



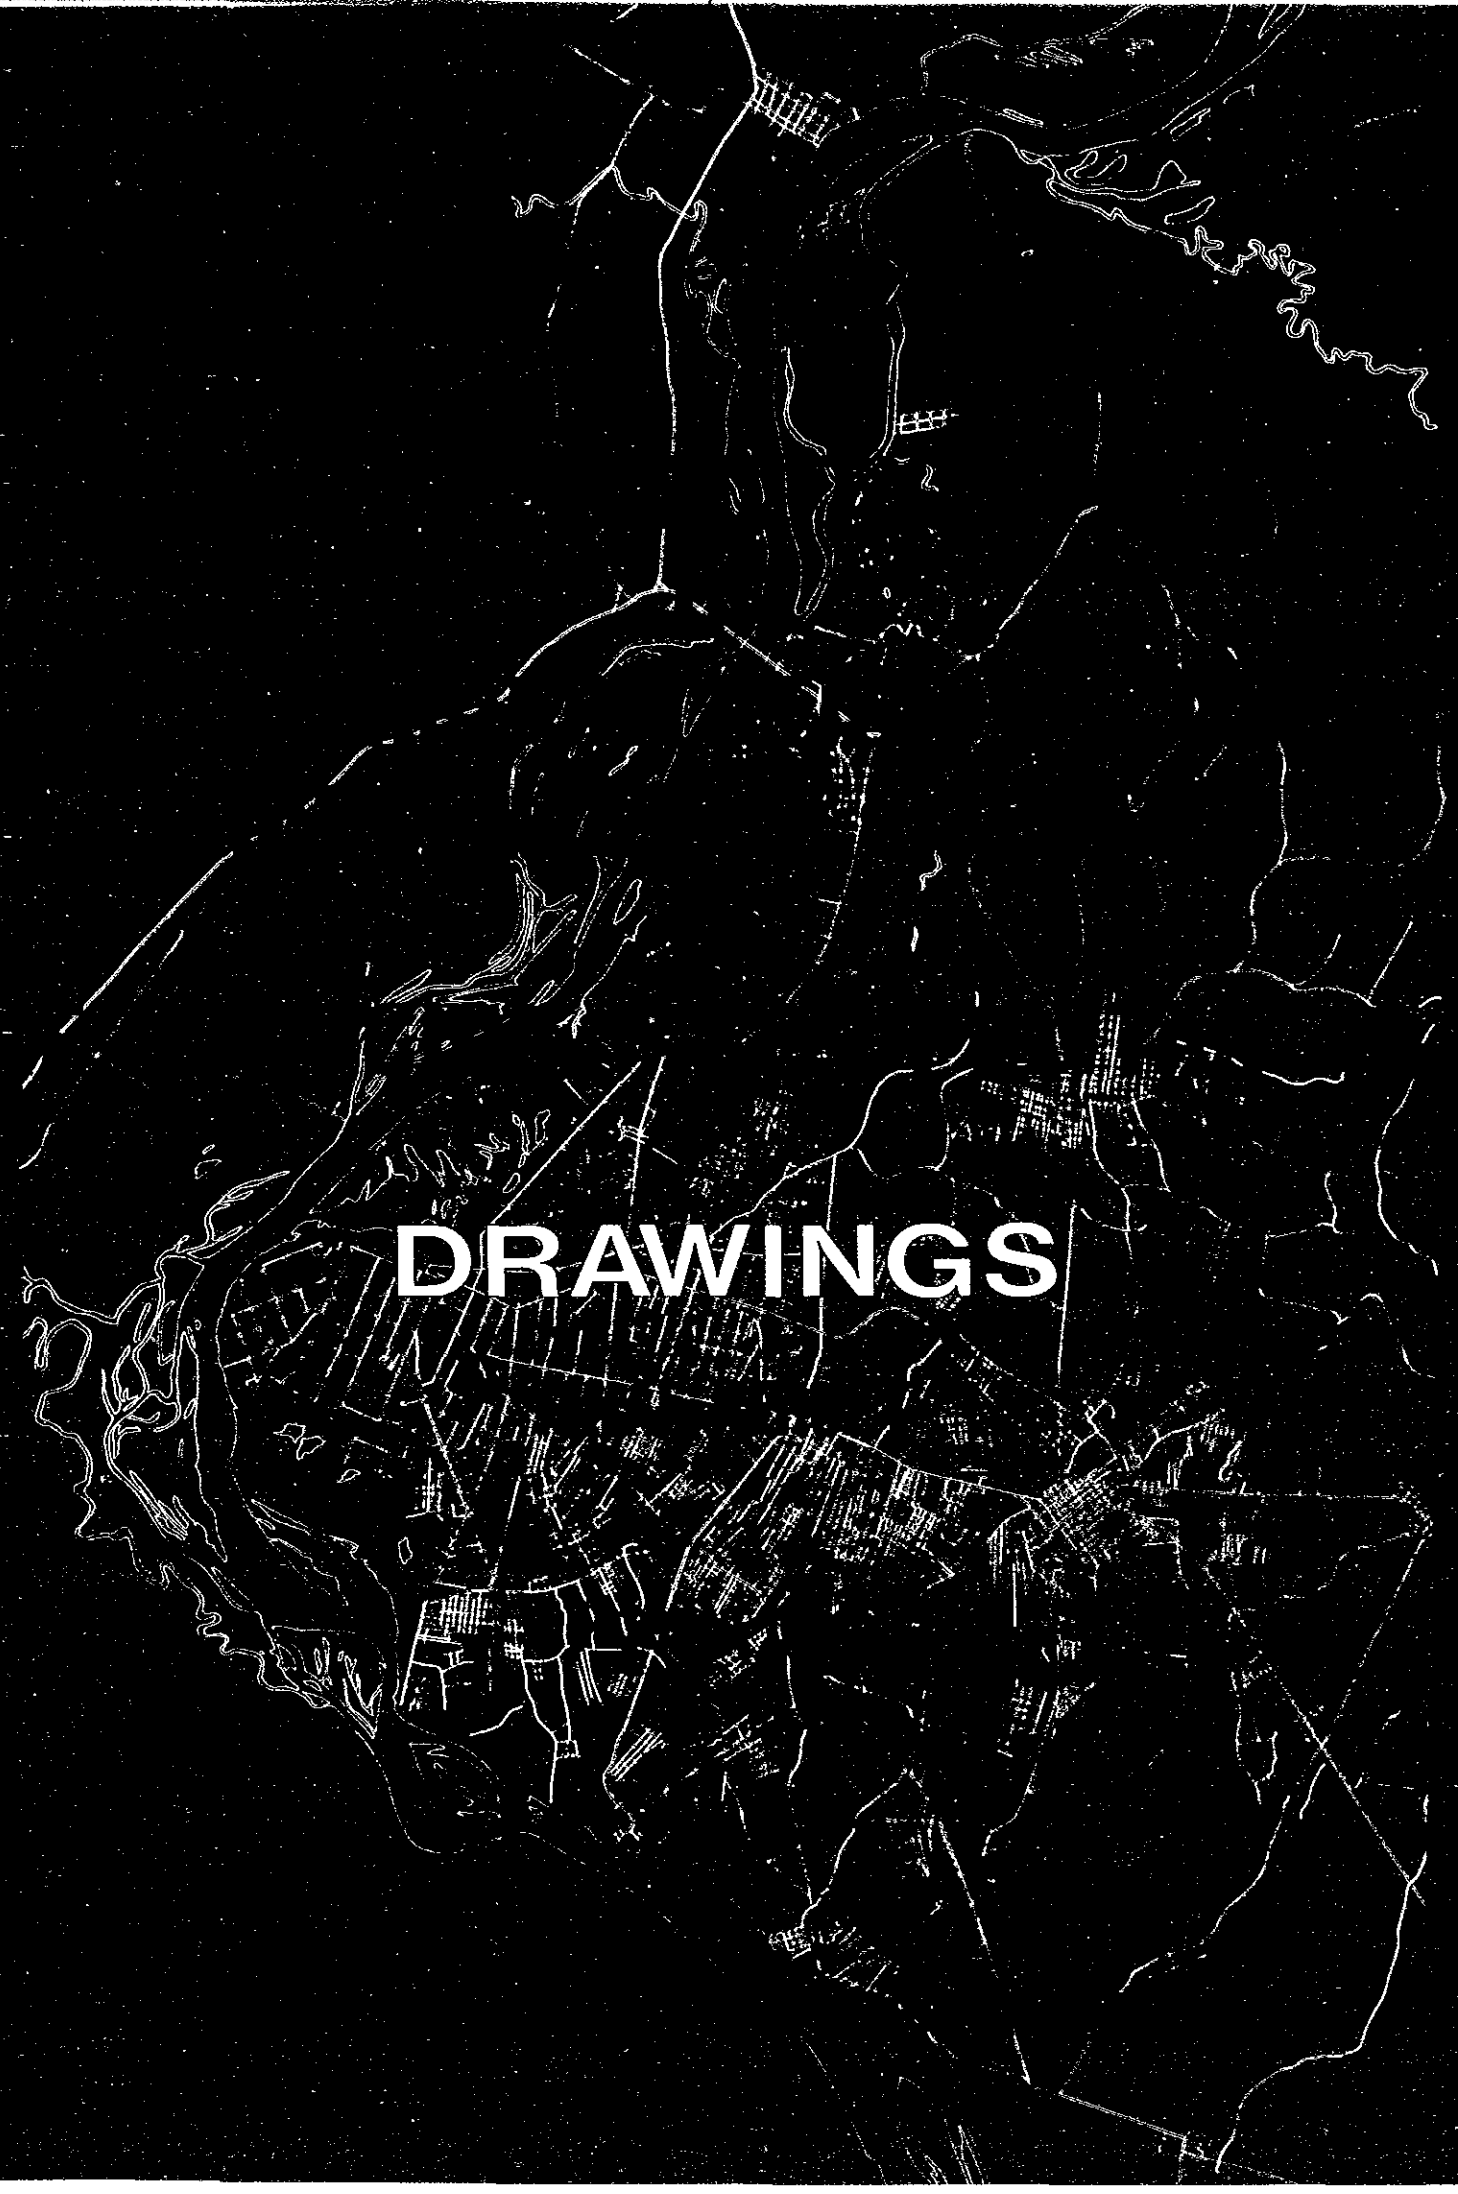

DRAWINGS

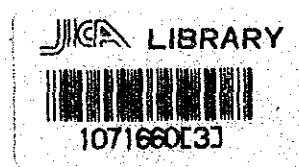

REPUBLIC OF PARAGUAY

**THE FEASIBILITY STUDY
ON
THE TRANSPORTATION FACILITIES
IMPROVEMENT PROJECT
OF
THE ASUNCION METROPOLITAN AREA**


DRAWINGS

FINAL RERORT

18658.

OCTOBER 1988

JAPAN INTERNATIONAL COOPERATION AGENCY

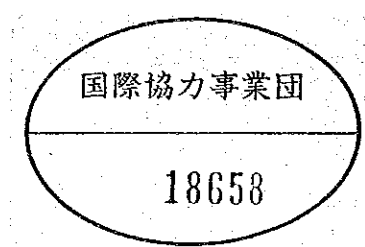

TITLE


LOCATION MAP	
1. LOCATION MAP	1
ROAD NETWORK PROJECT	
2. TYPICAL CROSS SECTION OF R.DE FRANCIA	2
3. PLAN AND PROFILE OF R.DE FRANCIA AV.	4
4. TYPICAL CROSS SECTION OF E.AYALA AV. AND MCAL.ESTIGARRIBIA ROAD	6
5. PLAN AND PROFILE OF E.AYALA AV. AND MCAL.ESTIGARRIBIA ROAD (35 m)	8
6. PLAN AND PROFILE OF E.AYALA AV. AND MCAL.ESTIGARRIBIA ROAD (50 m)	16
7. TYPICAL CROSS SECTION OF M.LYNCH AV. (OPEN)	24
8. PLAN AND PROFILE OF M.LYNCH AV. (OPEN)	26
9. TYPICAL CROSS SECTION OF M.LYNCH AV. (CLOSED,REFERENCE)	30
10. PLAN AND PROFILE OF M.LYNCH AV. (CLOSED,REFERENCE)	31
11. TYPICAL CROSS SECTION OF ESPAÑA AV. EXTENSION	35
12. PLAN AND PROFILE OF ESPAÑA AV. EXTENSION	36
STRUCTURE PLAN	
13. LOCATION MAP OF MAIN STRUCTURES	37
14. GENERAL SECTION	38
15. GENERAL VIEW OF CONNECTING VIADUCT	39
16. GENERAL VIEW OF VIADUCT (KUBITSCHKE)	40
17. GENERAL VIEW OF VIADUCT (RCA.ARGENTINA)	41
18. GENERAL VIEW OF VIADUCT (DE LA VICTORIA)	42
19. GENERAL VIEW OF VIADUCT (M.LYNCH)	43
20. GENERAL VIEW OF CROSSING PEDESTRIAN BRIDGE	44
21. GENERAL VIEW OF CROSSING PEDESTRIAN BRIDGE (FOR BUS TERMINAL)	45
22. TYPICAL CROSS SECTION AND LOCATION OF THE BOX CULVERT (M.LYNCH)	46
23. CHANNEL (ESPÑA AV. EXTENSION)	47
INTERSECTIONS PLAN	
24. IMPROVEMENT PLAN OF THE TACUARY/CNEL.BOGADO INTERSECTION	48
25. PLAN OF INTERSECTION	49
TRAFFIC SIGNAL PROJECT	
26. CONNECTING PLAN FOR THE TRAFFIC SIGNAL SYNCHRONIZATION	53
27. TYPICAL PLAN OF TRAFFIC SIGNAL INSTALLATION	54
28. LOCATION PLAN OF TRAFFIC SIGNAL SETS BY INTERSECTION	55
PEDESTRIANING PROJECT	
29. LOCATION PLAN OF PEDESTRIAN EQUIPMENT	84
30. BED STRUCRURE	85
PARKING PROJECT	
31. PRELIMINARY DESIGN OF PARKING BUILDING (PARKING A)	86
32. PRELIMINARY DESIGN OF UNDERGRUOND PARKING (PARKING B)	87
33. PRELIMINARY DESIGN OF PARKING BUILDING (PARKING C)	89
34. PRELIMINARY DESIGN OF PARKING BUILDING (PARKING D)	90
35. PRELIMINARY DESIGN OF PARKING BUILDING (PARKING E)	91
BUS TERMINAL PROJECT	
36. BUS TERMINAL PROJECT (ALTERNATIVE 1)	92
37. BUS TERMINAL PROJECT (ALTERNATIVE 2)	93
ROAD MARKING AND TRAFFIC SIGN PROJECT	
38. ROAD MARKING AND TRAFFIC SIGN PLAN OF THE CENTRO AREA	94

INDICE

PLANO DE LOCALIZACION	
1. PLANO DE LOCALIZACION	1
PROYECTO VIAL	
2. SECCION TRANSVERSAL TIPICA DE LA AV. R.DE FRANCIA	2
3. PLANO HORIZONTAL Y PERFIL DE LA AV. R.DE FRANCIA	4
4. SECCION TRANSVERSAL TIPICA DE LA AV. E.AYALA Y DE LA RUTA MCAL.ESTIGARRIBIA	6
5. PLANO HORIZONTAL Y PERFIL DE LA AV. E.AYALA Y RUTA MCAL.ESTIGARRIBIA (35 m)	8
6. PLANO HORIZONTAL Y PERFIL DE LA AV. E.AYALA Y RUTA MCAL.ESTIGARRIBIA (50 m)	16
7. SECCION TRANSVERSAL TIPICA DE LA AV. M.LYNCH (ABIERTO)	24
8. PLANO HORIZONTAL Y PERFIL DE LA AV. M.LYNCH (ABIERTO)	26
9. SECCION TRANSVERSAL TIPICA DE LA AV. M.LYNCH (CERRADO,REFERENCIA)	30
10. PLANO HORIZONTAL Y PERFIL DE LA AV. M.LYNCH (CERRADO,REFERENCIA)	31
11. SECCION TRANSVERSAL TIPICA DE LA PROLONGACION DE LA AV. ESPAÑA	35
12. PLANO HORIZONTAL Y PERFIL DE LA PROLONGACION DE LA AV. ESPAÑA	36
PLAN DE ESTRUCTURAS	
13. PLANO DE LOCALIZACION DE LAS PRINCIPALES ESTRUCTURAS	37
14. PLANO GENERAL	38
15. PLANO GENERAL DEL VIADUCTO DE CONEXION	39
16. PLANO GENERAL DEL VIADUCTO (KUBITSCHKE)	40
17. PLANO GENERAL DEL VIADUCTO (RCA.ARGENTINA)	41
18. PLANO GENERAL DEL VIADUCTO (DE LA VICTORIA)	42
19. PLANO GENERAL DEL VIADUCTO (M.LYNCH)	43
20. PLANO GENERAL DEL VIADUCTO PEATONAL	44
21. PLANO GENERAL DEL VIADUCTO PEATONAL (TERMINAL DE OMNIBUS)	45
22. SECCION TRANSVELSAL TIPICA Y LOCALIZACION DEL ALCANTARILLA CELULAR (AV. M.LYNCH)	46
23. CANEL (PROLONGACION DE LA AV. ESPAÑA)	47
PLAN DE INTERSECCIONS	
24. PLANO DE MEJORAMIENTO DE LA INTERSECCION TACUARY-CNEL.BOGADO	48
25. PLANO HORIZONTAL DE LA INTERSECCION A NIVEL	49
PRYECTO SEMAFORICO	
26. PLANO DE CONEXION PARA LA SINCRONIZACION SEMAFORICA	53
27. PLANO TIPICO DE LA INSTALACION SEMAFORICA	54
28. PLANO DE LOCALIZACION DE LOS APARATOS SEMAFORICOS POR INTERSECCION ...	55
PROYECTO DE PEATONIZACION	
29. PLANO DE LOCALIZACION DE LOS EQUIPAMIENTOS PEATONALES	84
30. ESTRUCTURA DEL CANTERO	85
PROYECTO DE ESTCIONAMIENTO	
31. ANTEPROYECTO DEL EDIFICIO DE ESTACIONAMIENTO (ESTACIONAMIENTO A)	86
32. ANTEPROYECTO DEL EDIFICIO DE ESTACIONAMIENTO (ESTACIONAMIENTO B)	87
33. ANTEPROYECTO DEL EDIFICIO DE ESTACIONAMIENTO (ESTACIONAMIENTO C)	89
34. ANTEPROYECTO DEL EDIFICIO DE ESTACIONAMIENTO (ESTACIONAMIENTO D)	90
35. ANTEPROYECTO DEL EDIFICIO DE ESTACIONAMIENTO (ESTACIONAMIENTO E)	91
TERMINAL DE OMNIBUS	
36. PROYECTO DE LA TERMINAL DE OMNIBUS (ALTERNATIVA 1)	92
37. PROYECTO DE LA TERMINAL DE OMNIBUS (ALTERNATIVA 2)	93
PLAN DE SEÑALIZACION HORIZONTAL Y VERTICAL	
38. PLAN DE SEÑALIZACION HORIZONTAL Y VERTICAL DE LA ZONA CENTRICA	94

PLANO DE LOCALIZACION

LOCATION MAP

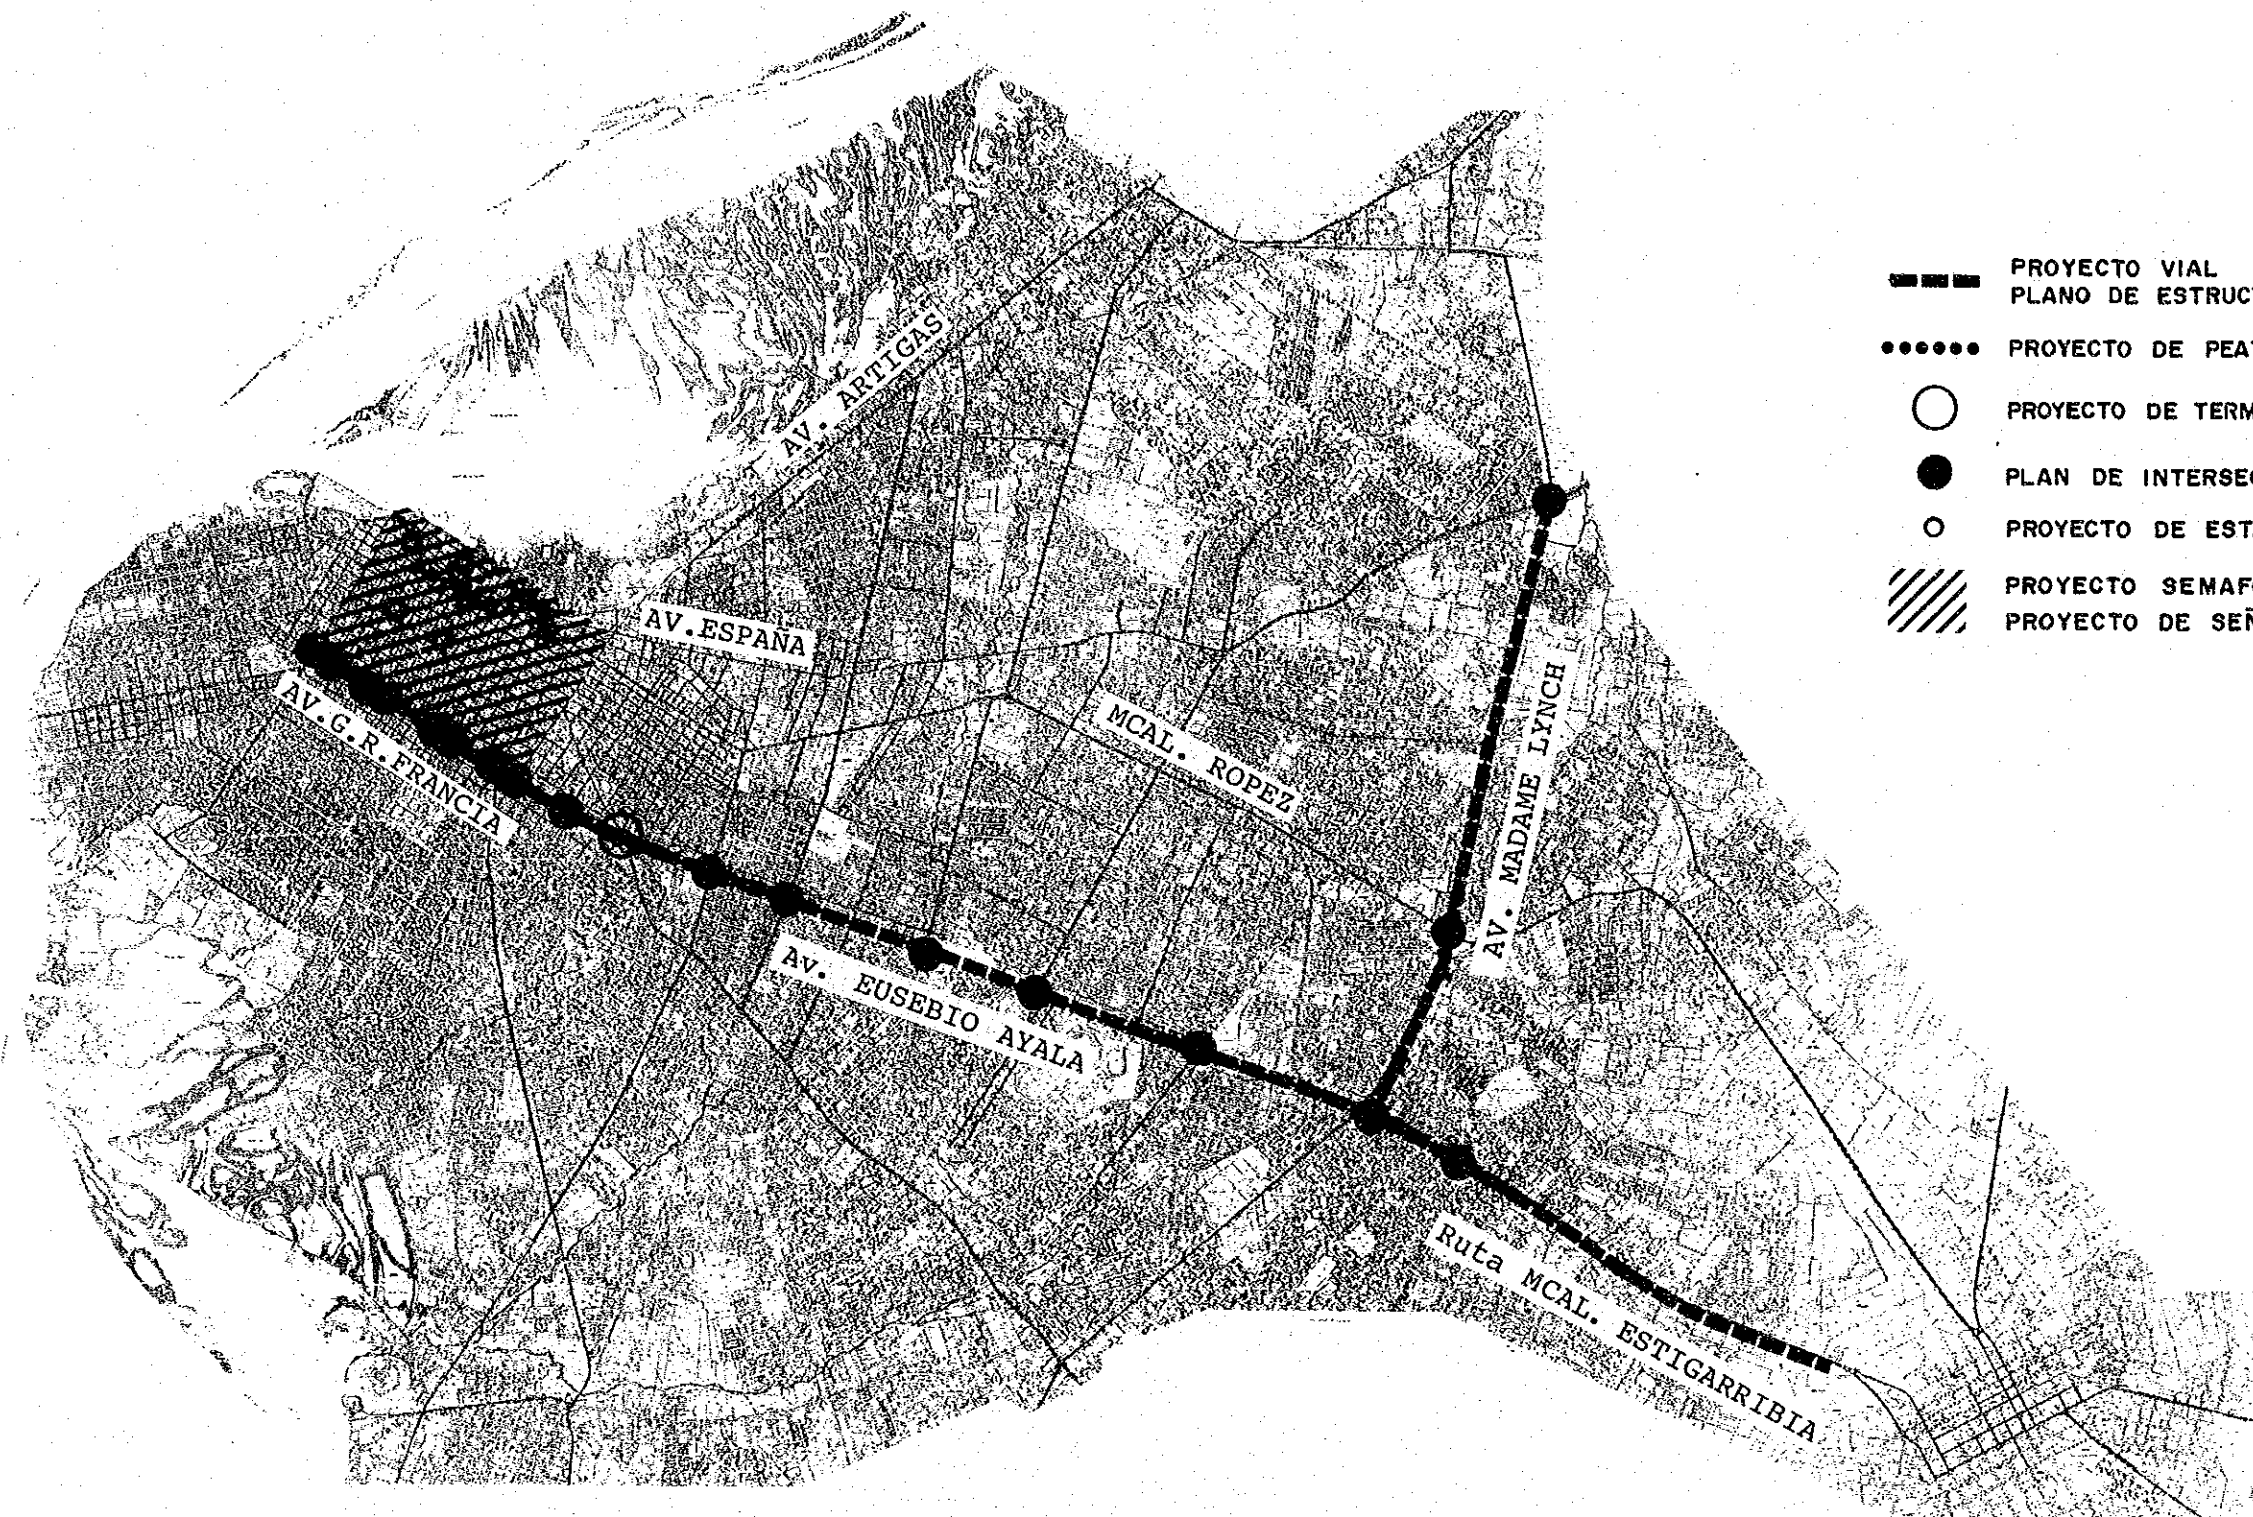

- — — — — PROYECTO VIAL
PLANO DE ESTRUCTURAS
- PROYECTO DE PEATONIZACION
- PROYECTO DE TERMINAL DE OMNIBUS
- PLAN DE INTERSECCIONES
- PROYECTO DE ESTACIONAMIENTO
- /// PROYECTO SEMAFORICO
PROYECTO DE SEÑALIZACION

JAPAN INTERNATIONAL COOPERATION AGENCY
AGENCIA DE COOPERACION INTERNACIONAL DEL JAPON

THE FEASIBILITY STUDY ON THE TRANSPORTATION FACILITIES IMPROVEMENT PROJECT OF THE ASUNCION METROPOLITAN AREA
ESTUDIO DE FACTIBILIDAD SOBRE EL PROYECTO DE MEJORAMIENTO DEL TRANSITO URBANO DE ASUNCION Y SU AREA METROPOLITANA

TITLE LOCATION MAP
TITULO PLANO DE LOCALIZACION

SCALE
ESCALA
DATE
FECHA


DWG No.
HOJA No.
PAGE
PAGINA No. 1

PROYECTO VIAL


ROAD NETWORK PROJECT

SECCION TRANSVERSAL TIPICA DE AVDA. R. DE FRANCIA

DESDE AVDA. COLON HASTA E.E.U.U.

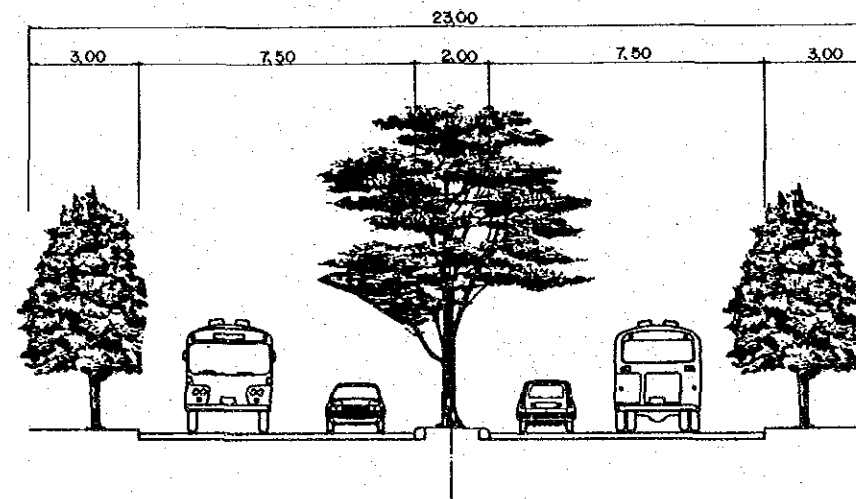


DESDE E.E.U.U. HASTA AVDA. BRASIL

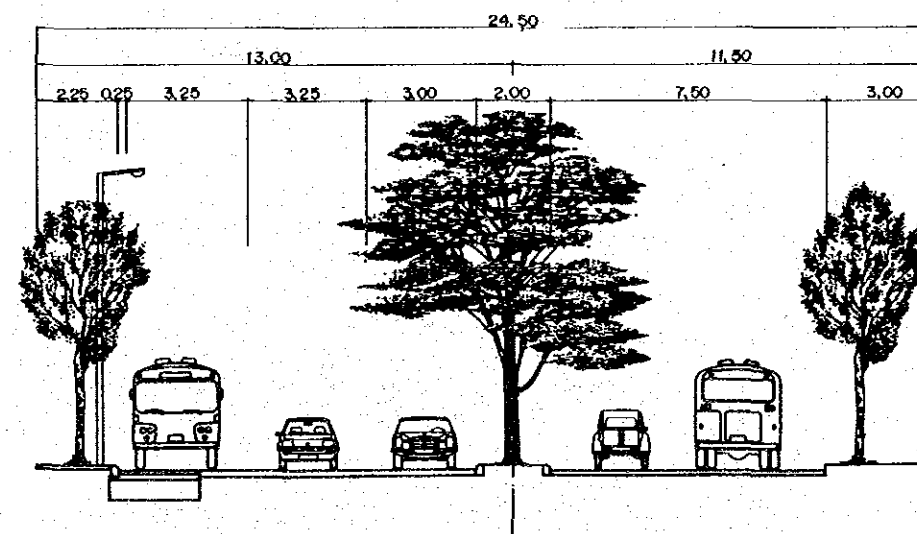




SECCION TRANSVERSAL TIPICA DE AVDA. R. DE FRANCIA

DESDE AVDA. BRASIL HASTA AVDA. PERU

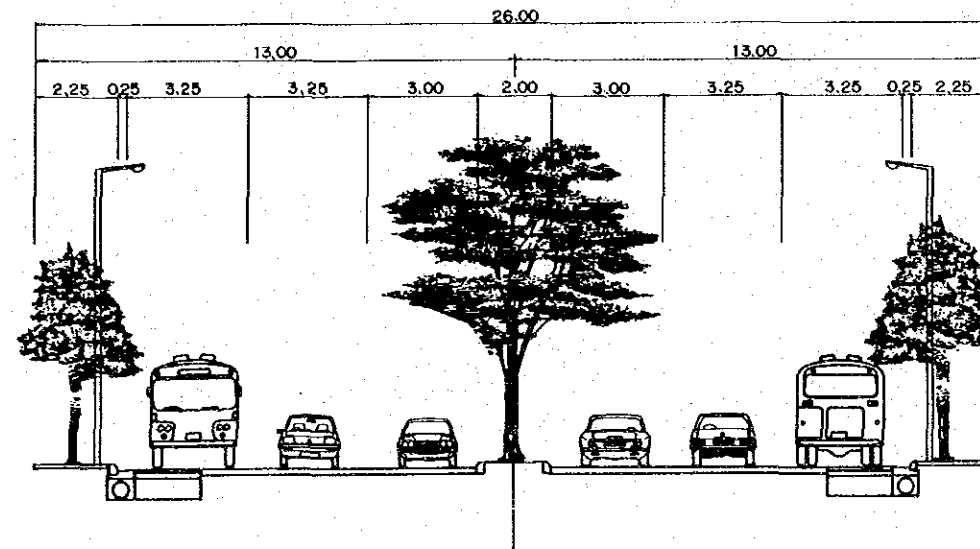

DESDE AVDA. PERU HASTA VIADUCTO

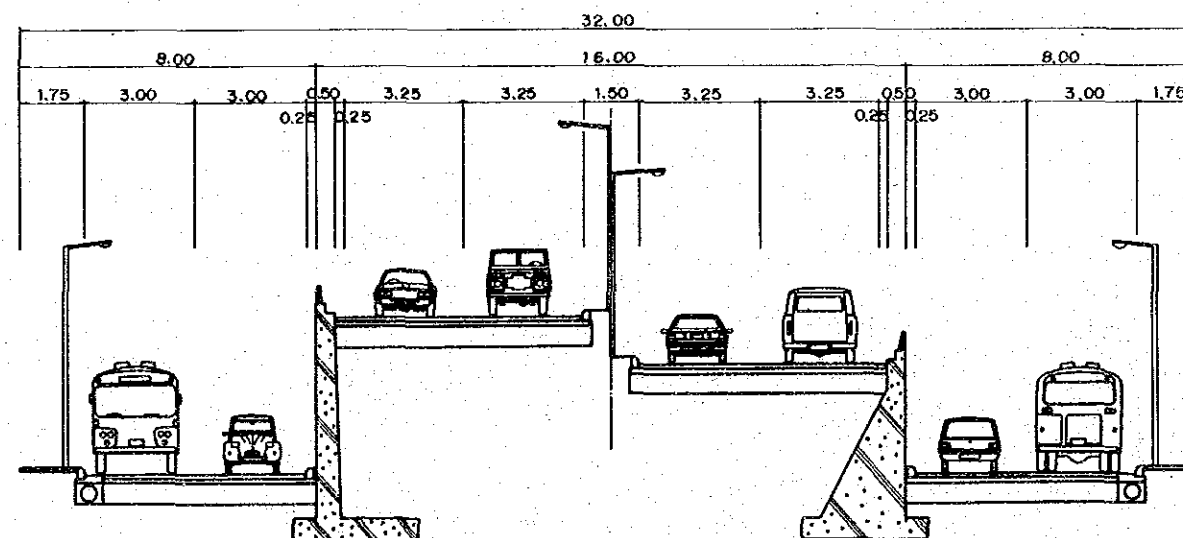

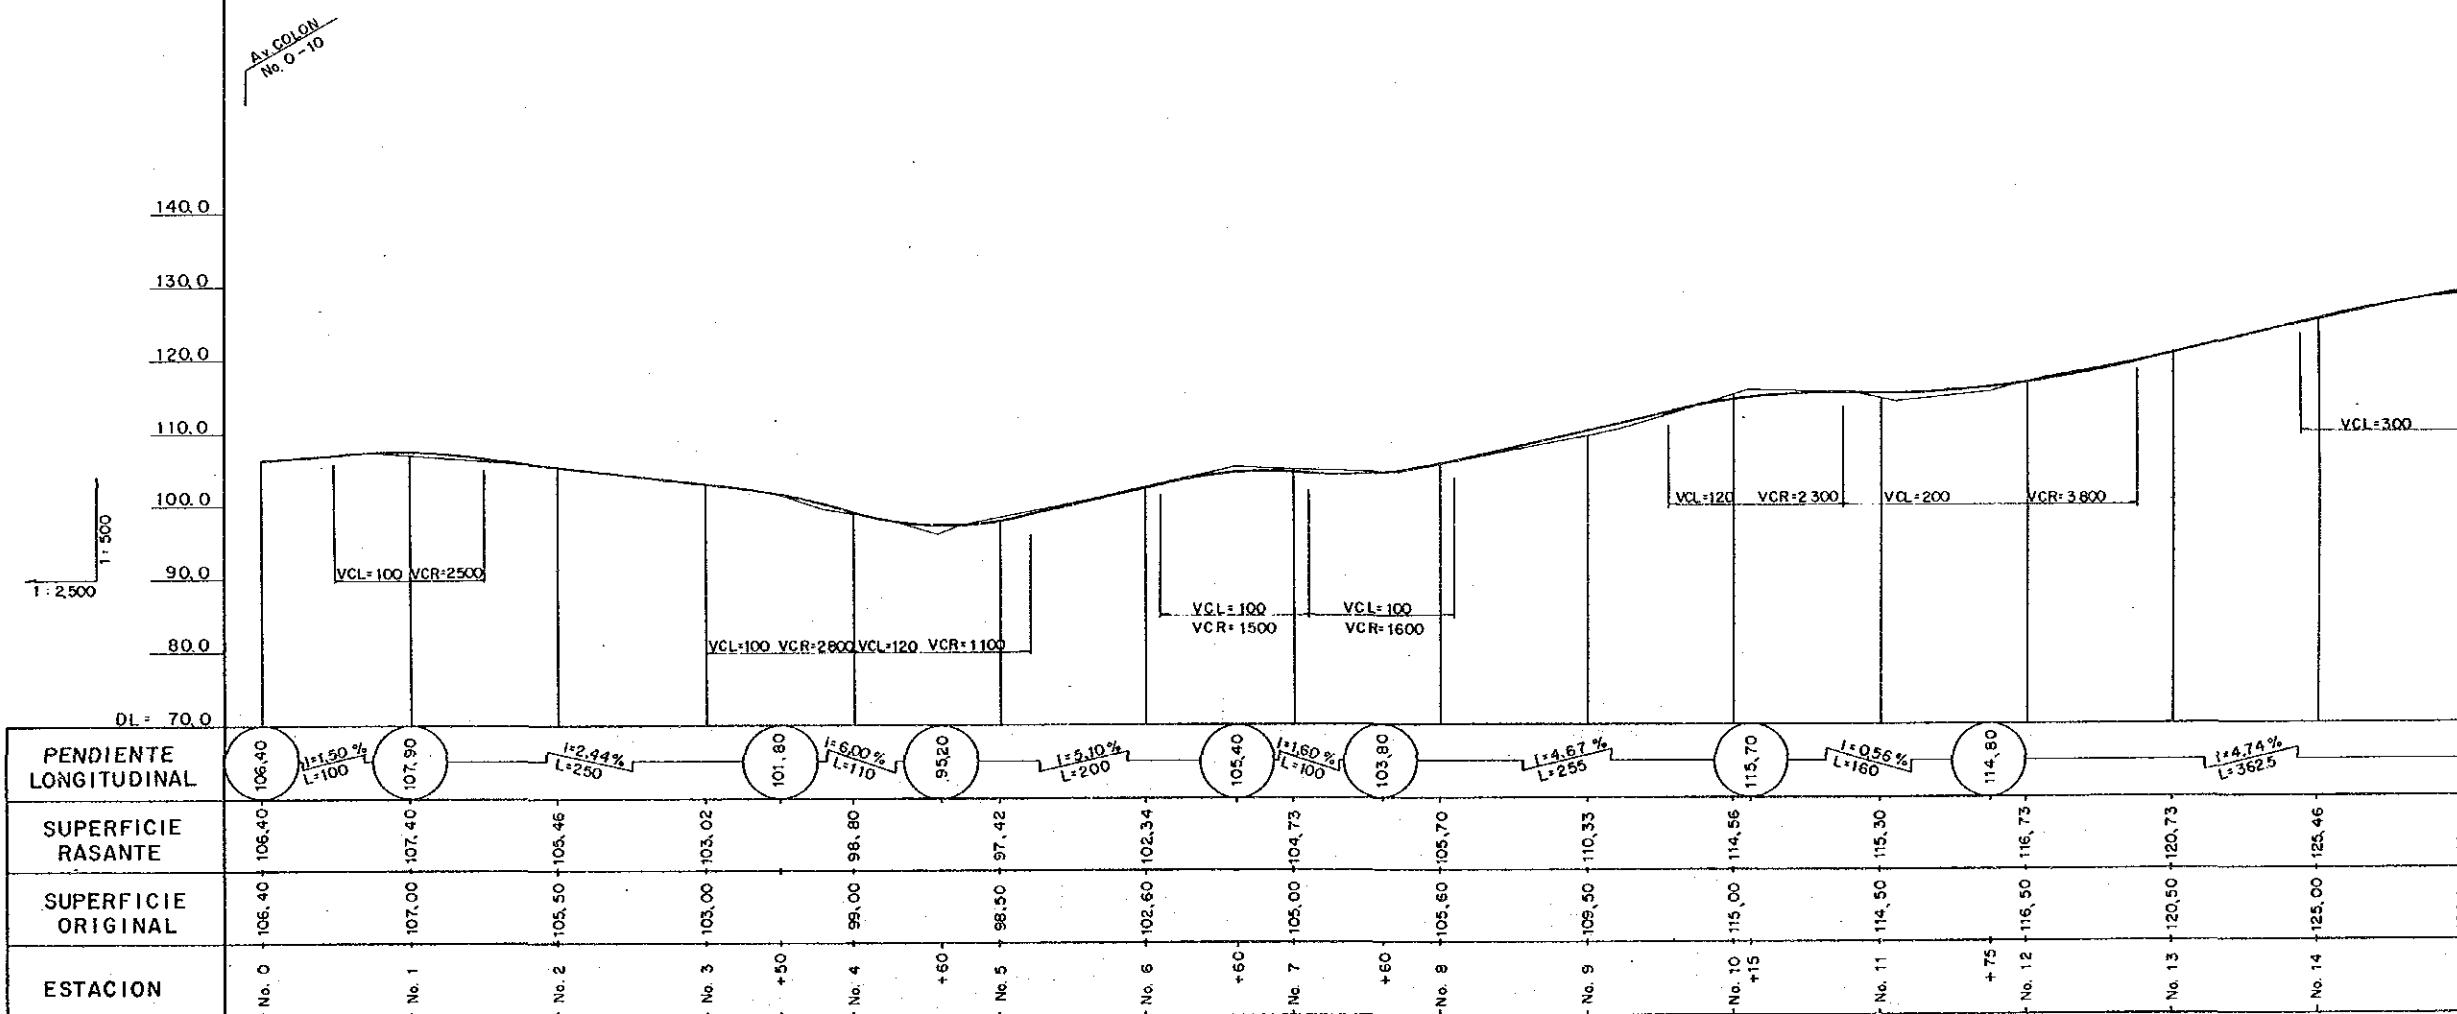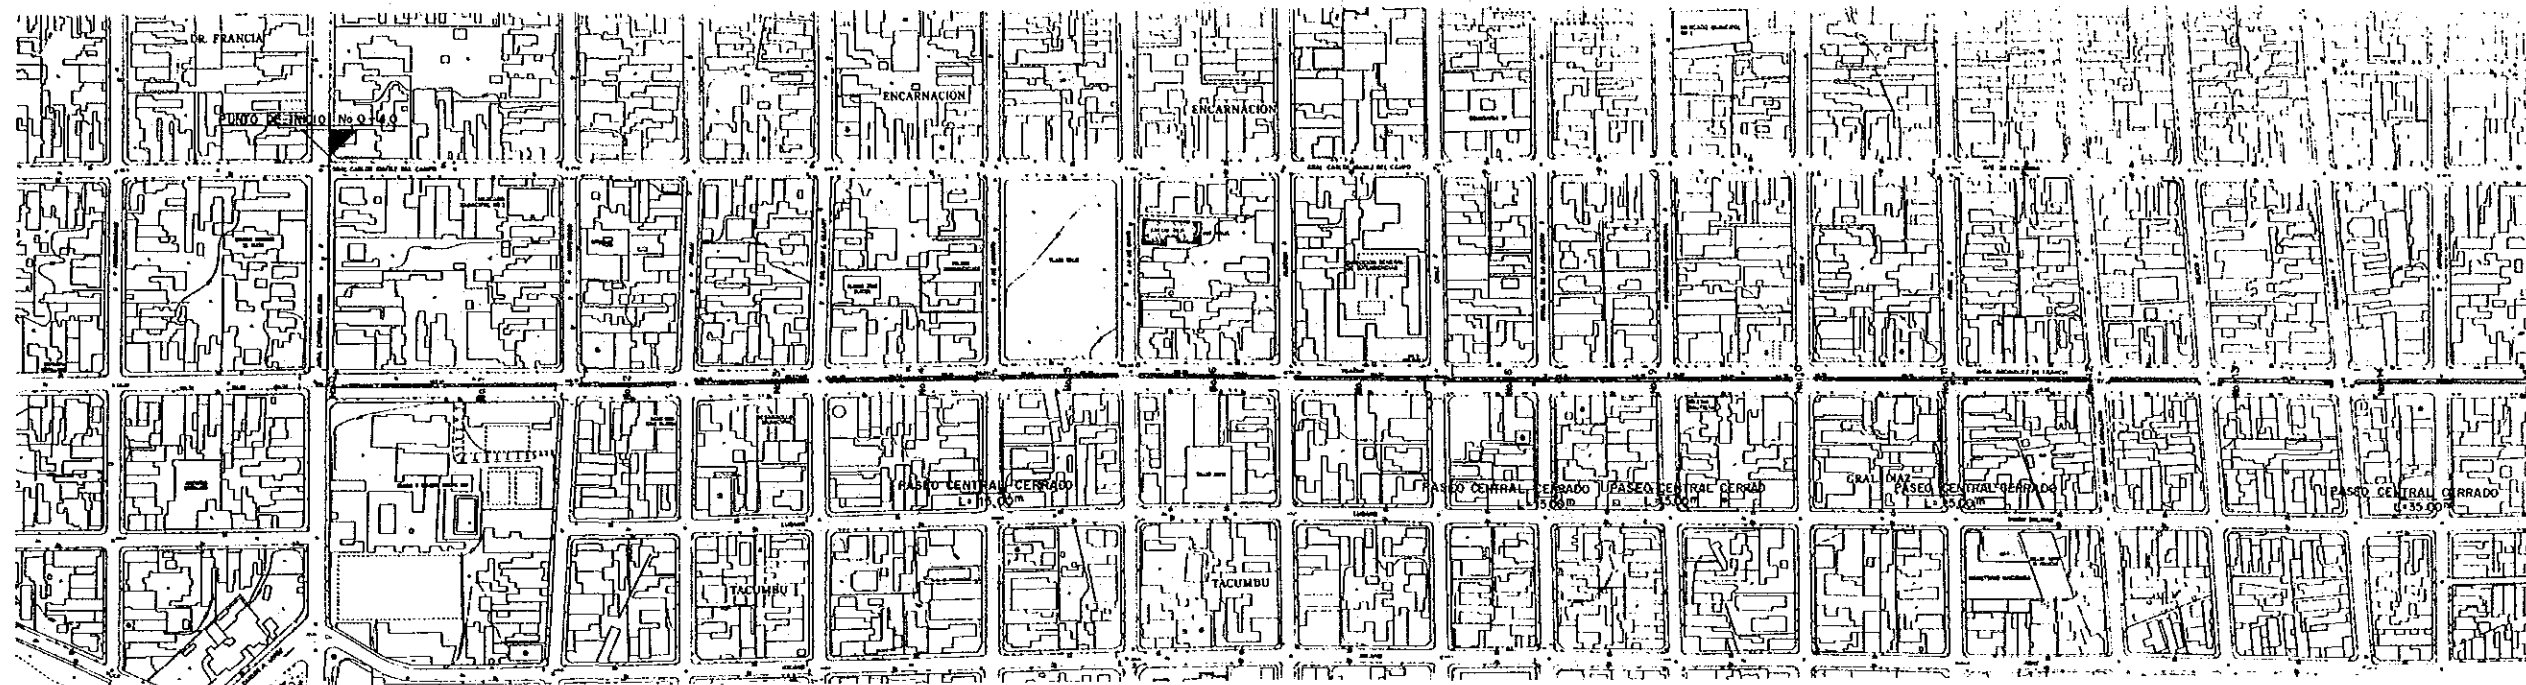



JAPAN INTERNATIONAL COOPERATION AGENCY
AGENCIA DE COOPERACION INTERNACIONAL DEL JAPON

THE FEASIBILITY STUDY ON THE TRANSPORTATION FACILITIES IMPROVEMENT PROJECT OF THE ASUNCION METROPOLITAN AREA
ESTUDIO DE FACTIBILIDAD SOBRE EL PROYECTO DE MEJORAMIENTO DEL TRANSITO URBANO DE ASUNCION Y SU AREA METROPOLITANA

TITLE PLAN AND PROFILE OF R. DE FRANCIA Av
TITULO PLANO HORIZONTAL Y PERFIL DE LA Av. R. DE FRANCIA


SCALE ESCALA
DATE FECHA
OCTOBER 1988
OCTUBRE

DWG No. 1/2
PAGE No. 4
PAGINA No.

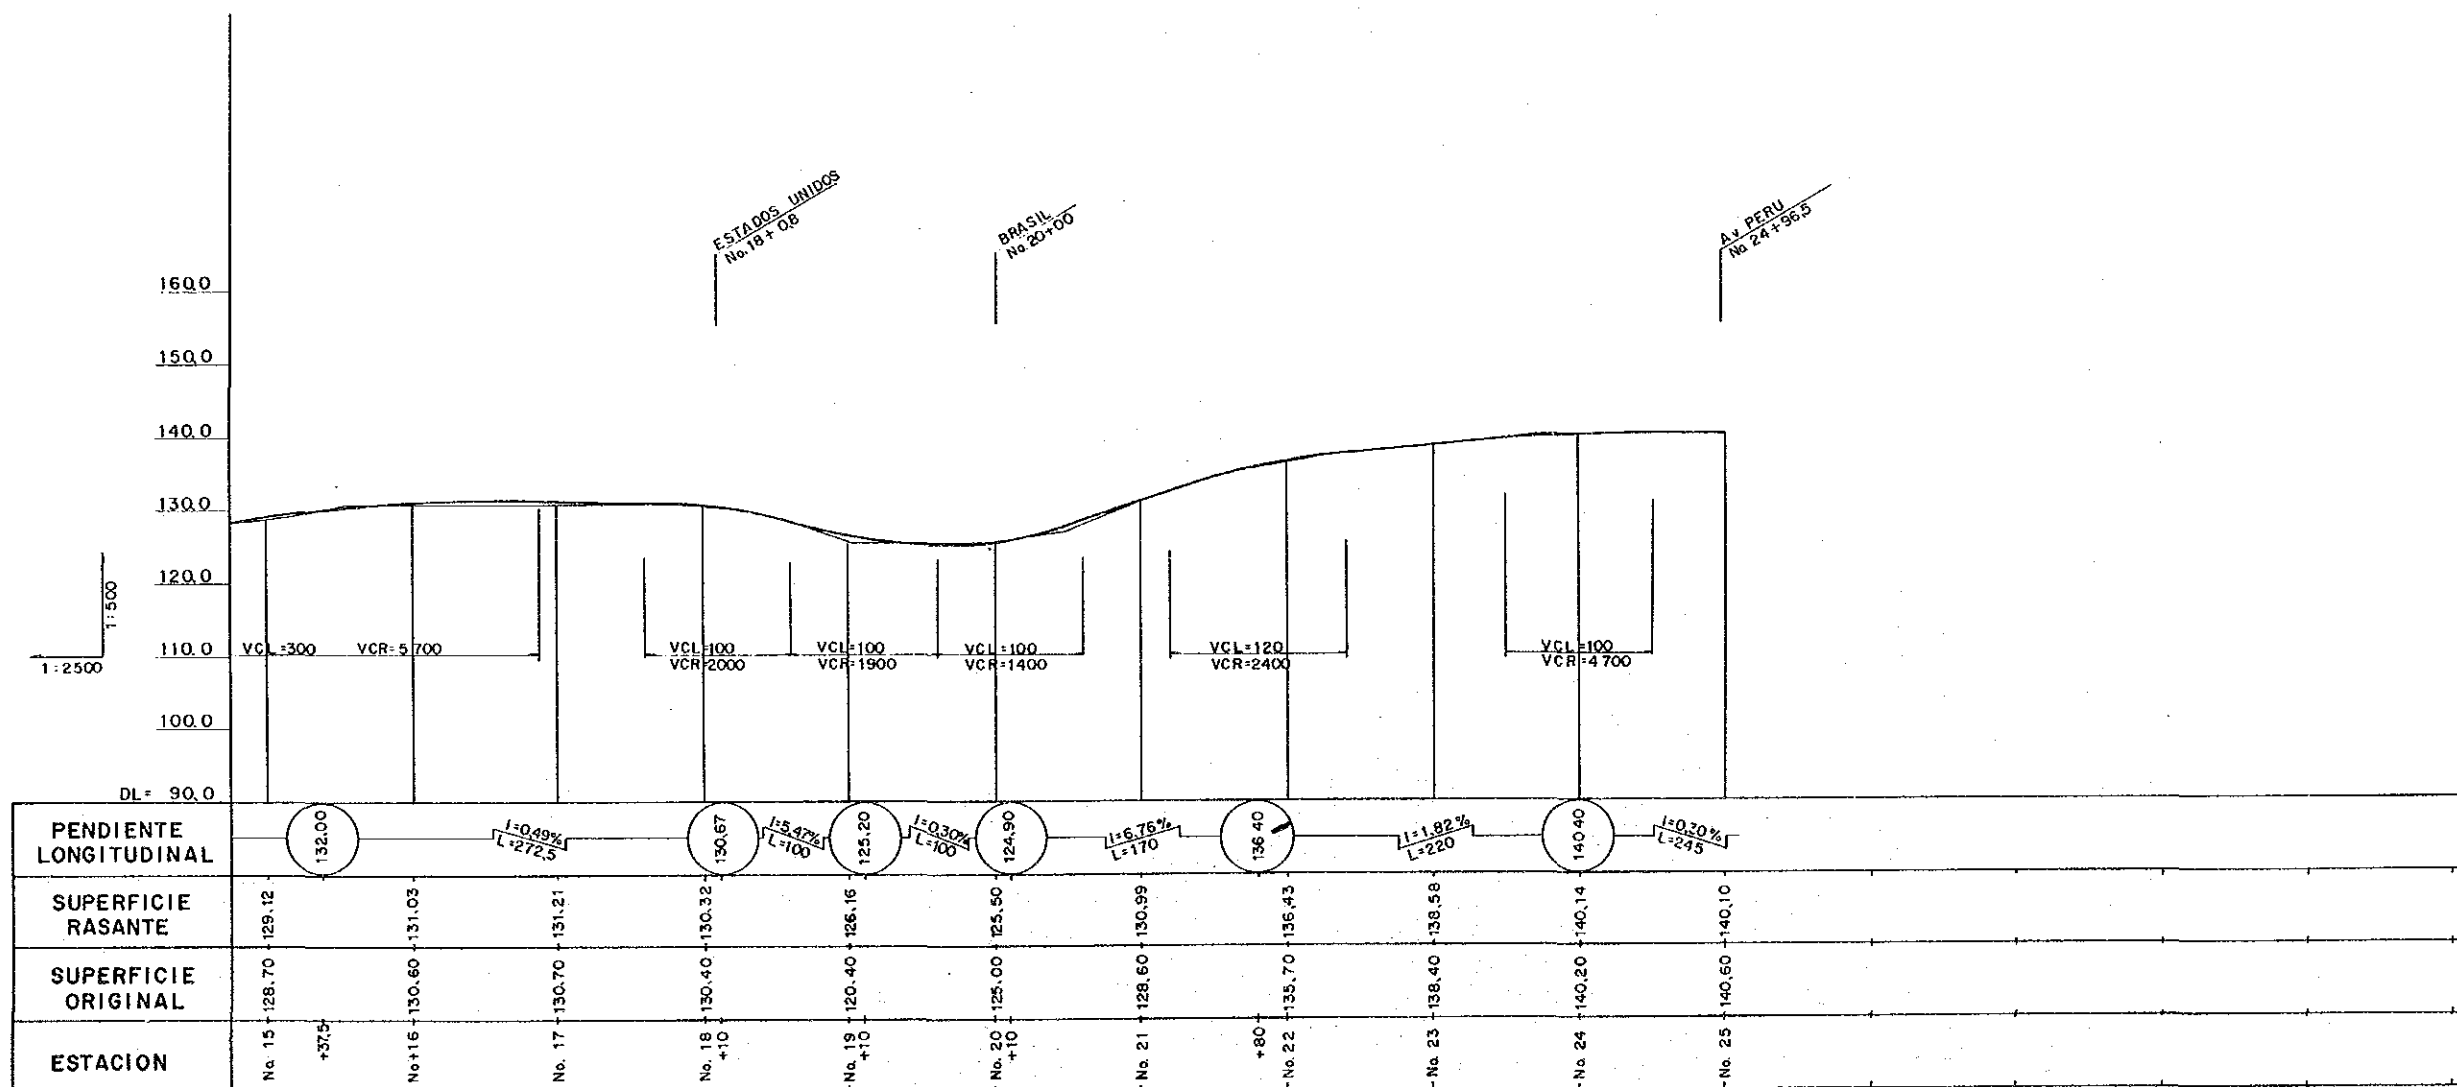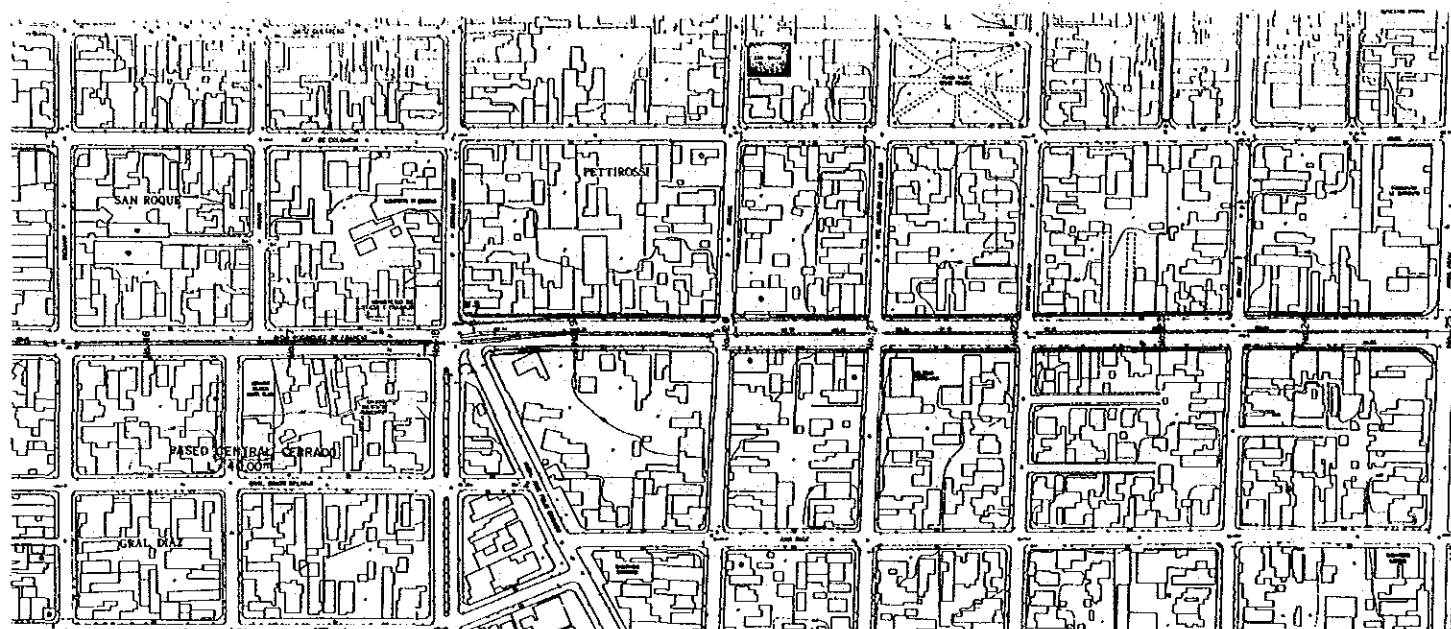




SECCION TRANSVERSAL TIPICA
DE
AVDA. E. AYALA



W = 35,00^m

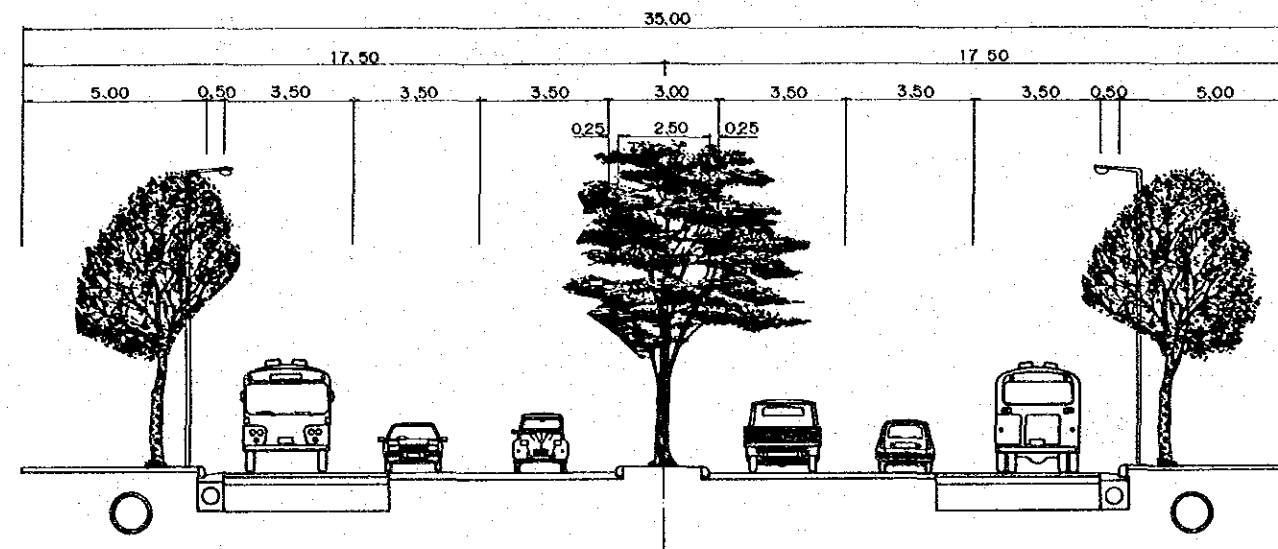

W = 50,00^m

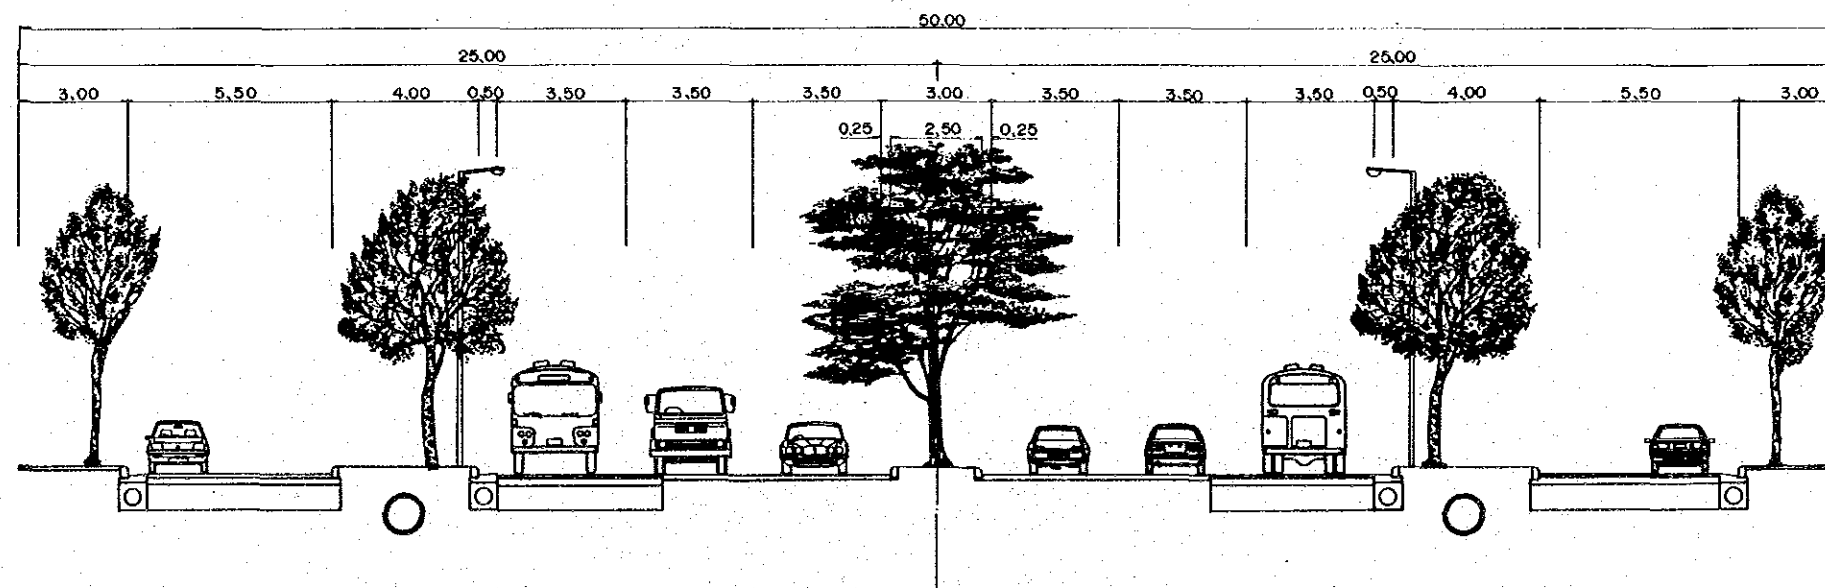

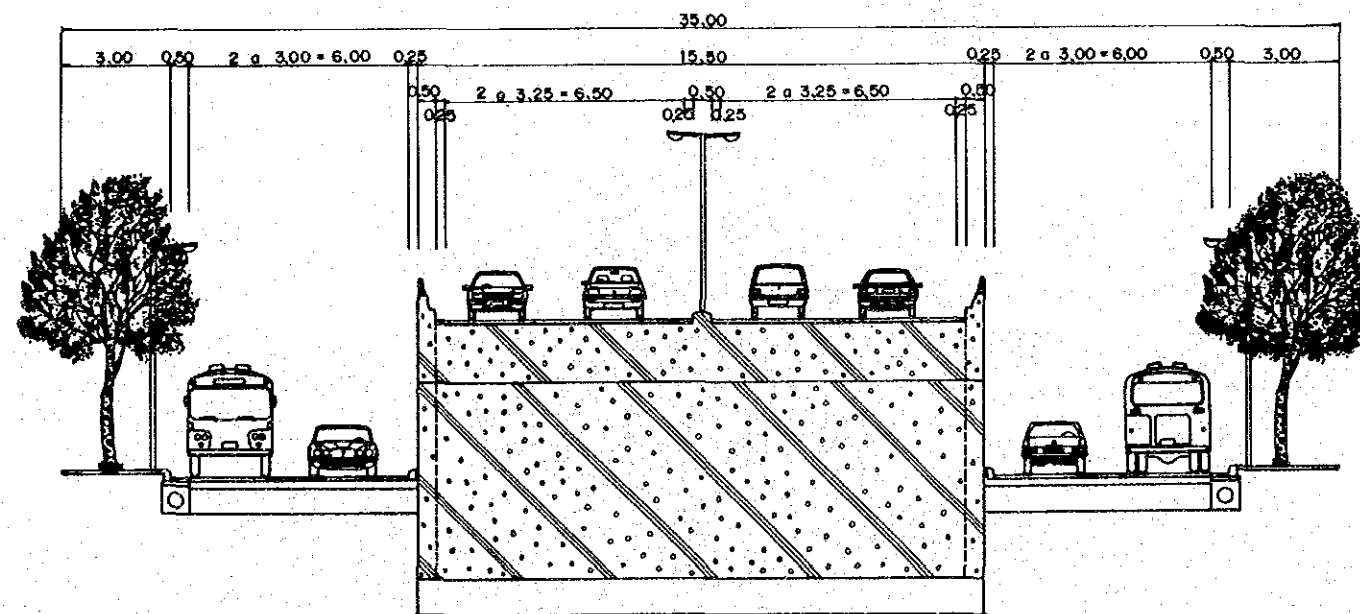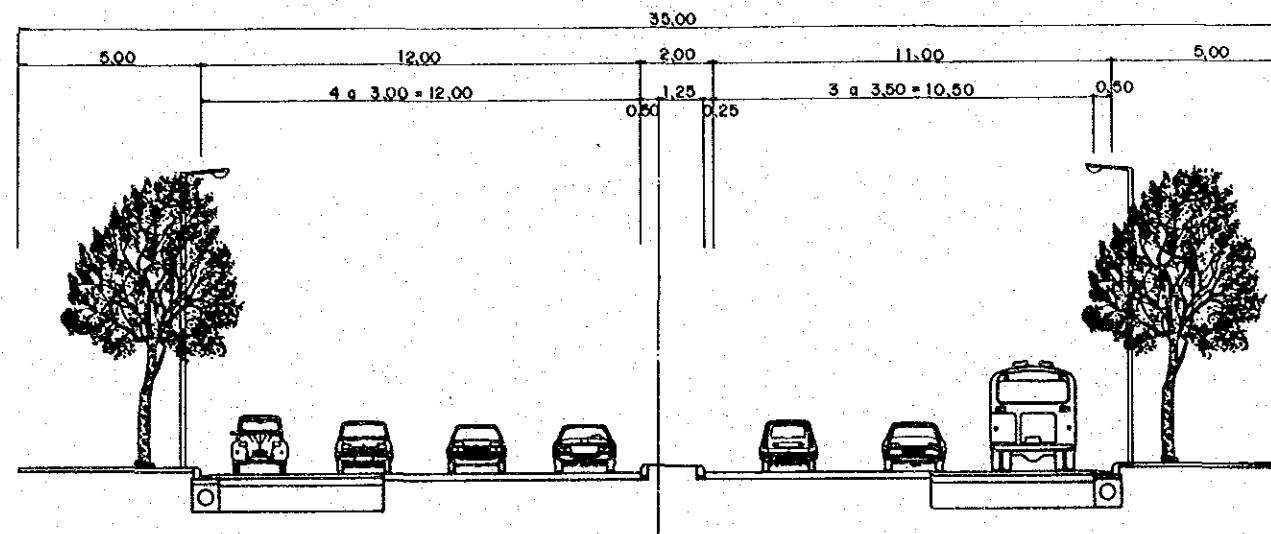

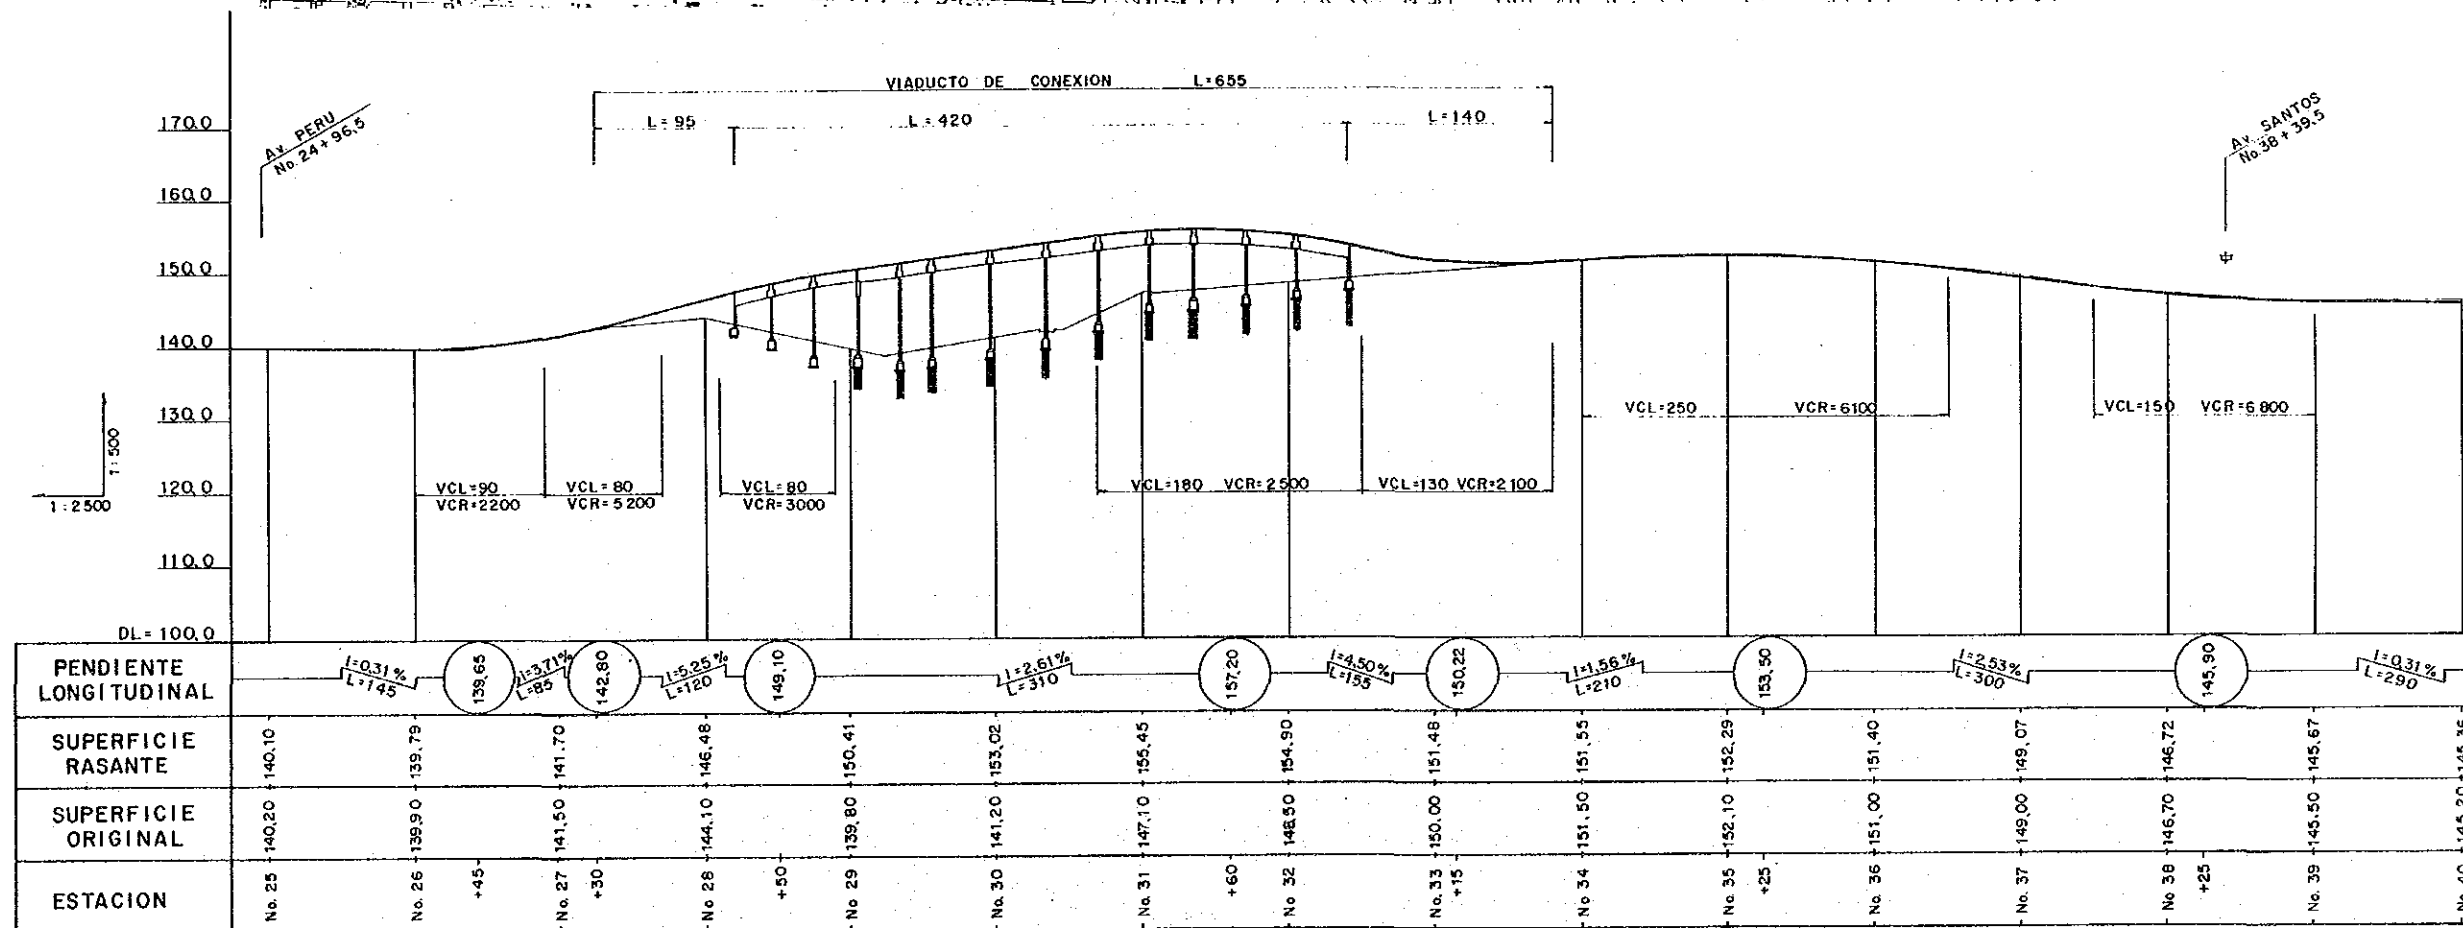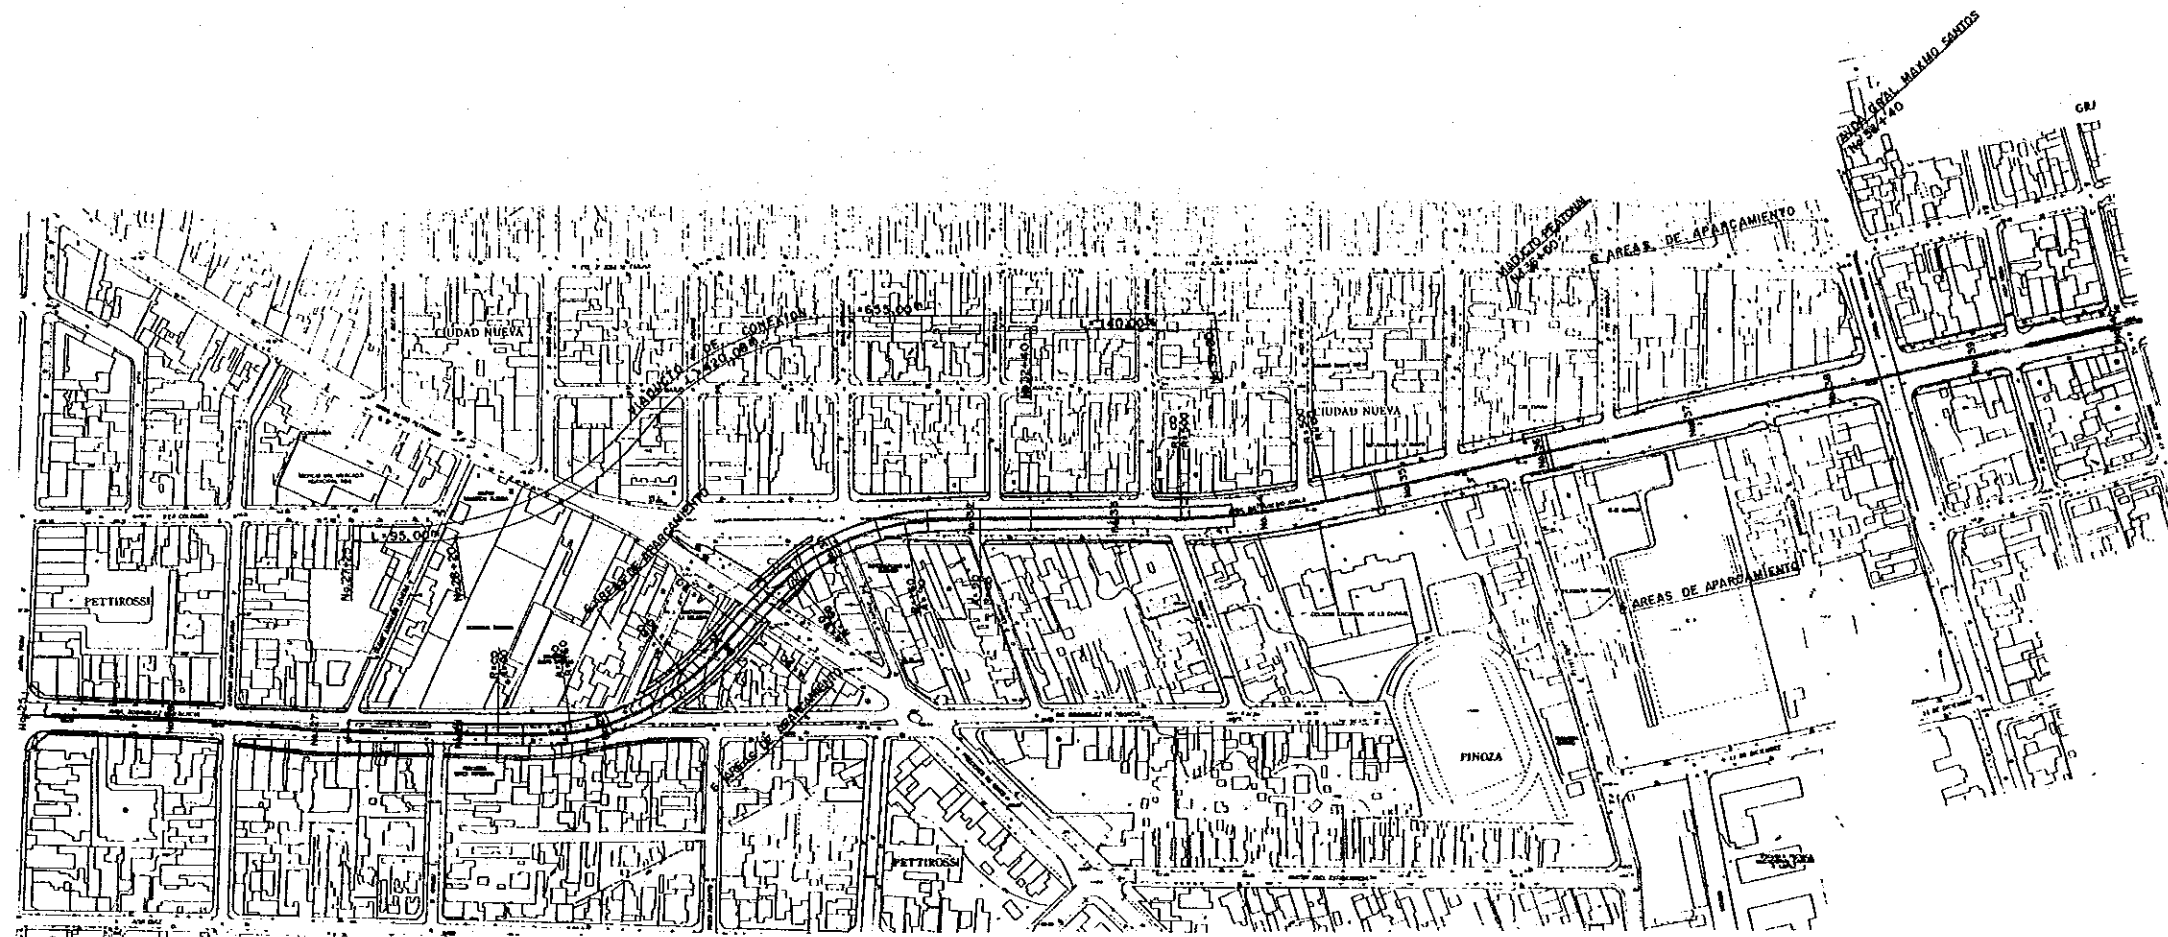



JAPAN INTERNATIONAL COOPERATION AGENCY
AGENCIA DE COOPERACION INTERNACIONAL DEL JAPON



THE FEASIBILITY STUDY ON THE TRANSPORTATION FACILITIES IMPROVEMENT PROJECT OF THE ASUNCION METROPOLITAN AREA
ESTUDIO DE FACTIBILIDAD SOBRE EL PROYECTO DE MEJORAMIENTO DEL TRANSITO URBANO DE ASUNCION Y SU AREA METROPOLITANA



TITLE PLAN AND PROFILE OF E. AYALA Av AND Mcal ESTIGARRIBIA ROAD (35m)
TITULO PLANO HORIZONTAL Y PERFIL DE LA Av. E. AYALA Y RUTA Mcal ESTIGARRIBIA (35m)

SCALE ESCALA
DATE OCTOBER 1988
FECHA OCTUBRE

DWG No. HOJA No. 1/8
PAGE No. PAGINA No. 8

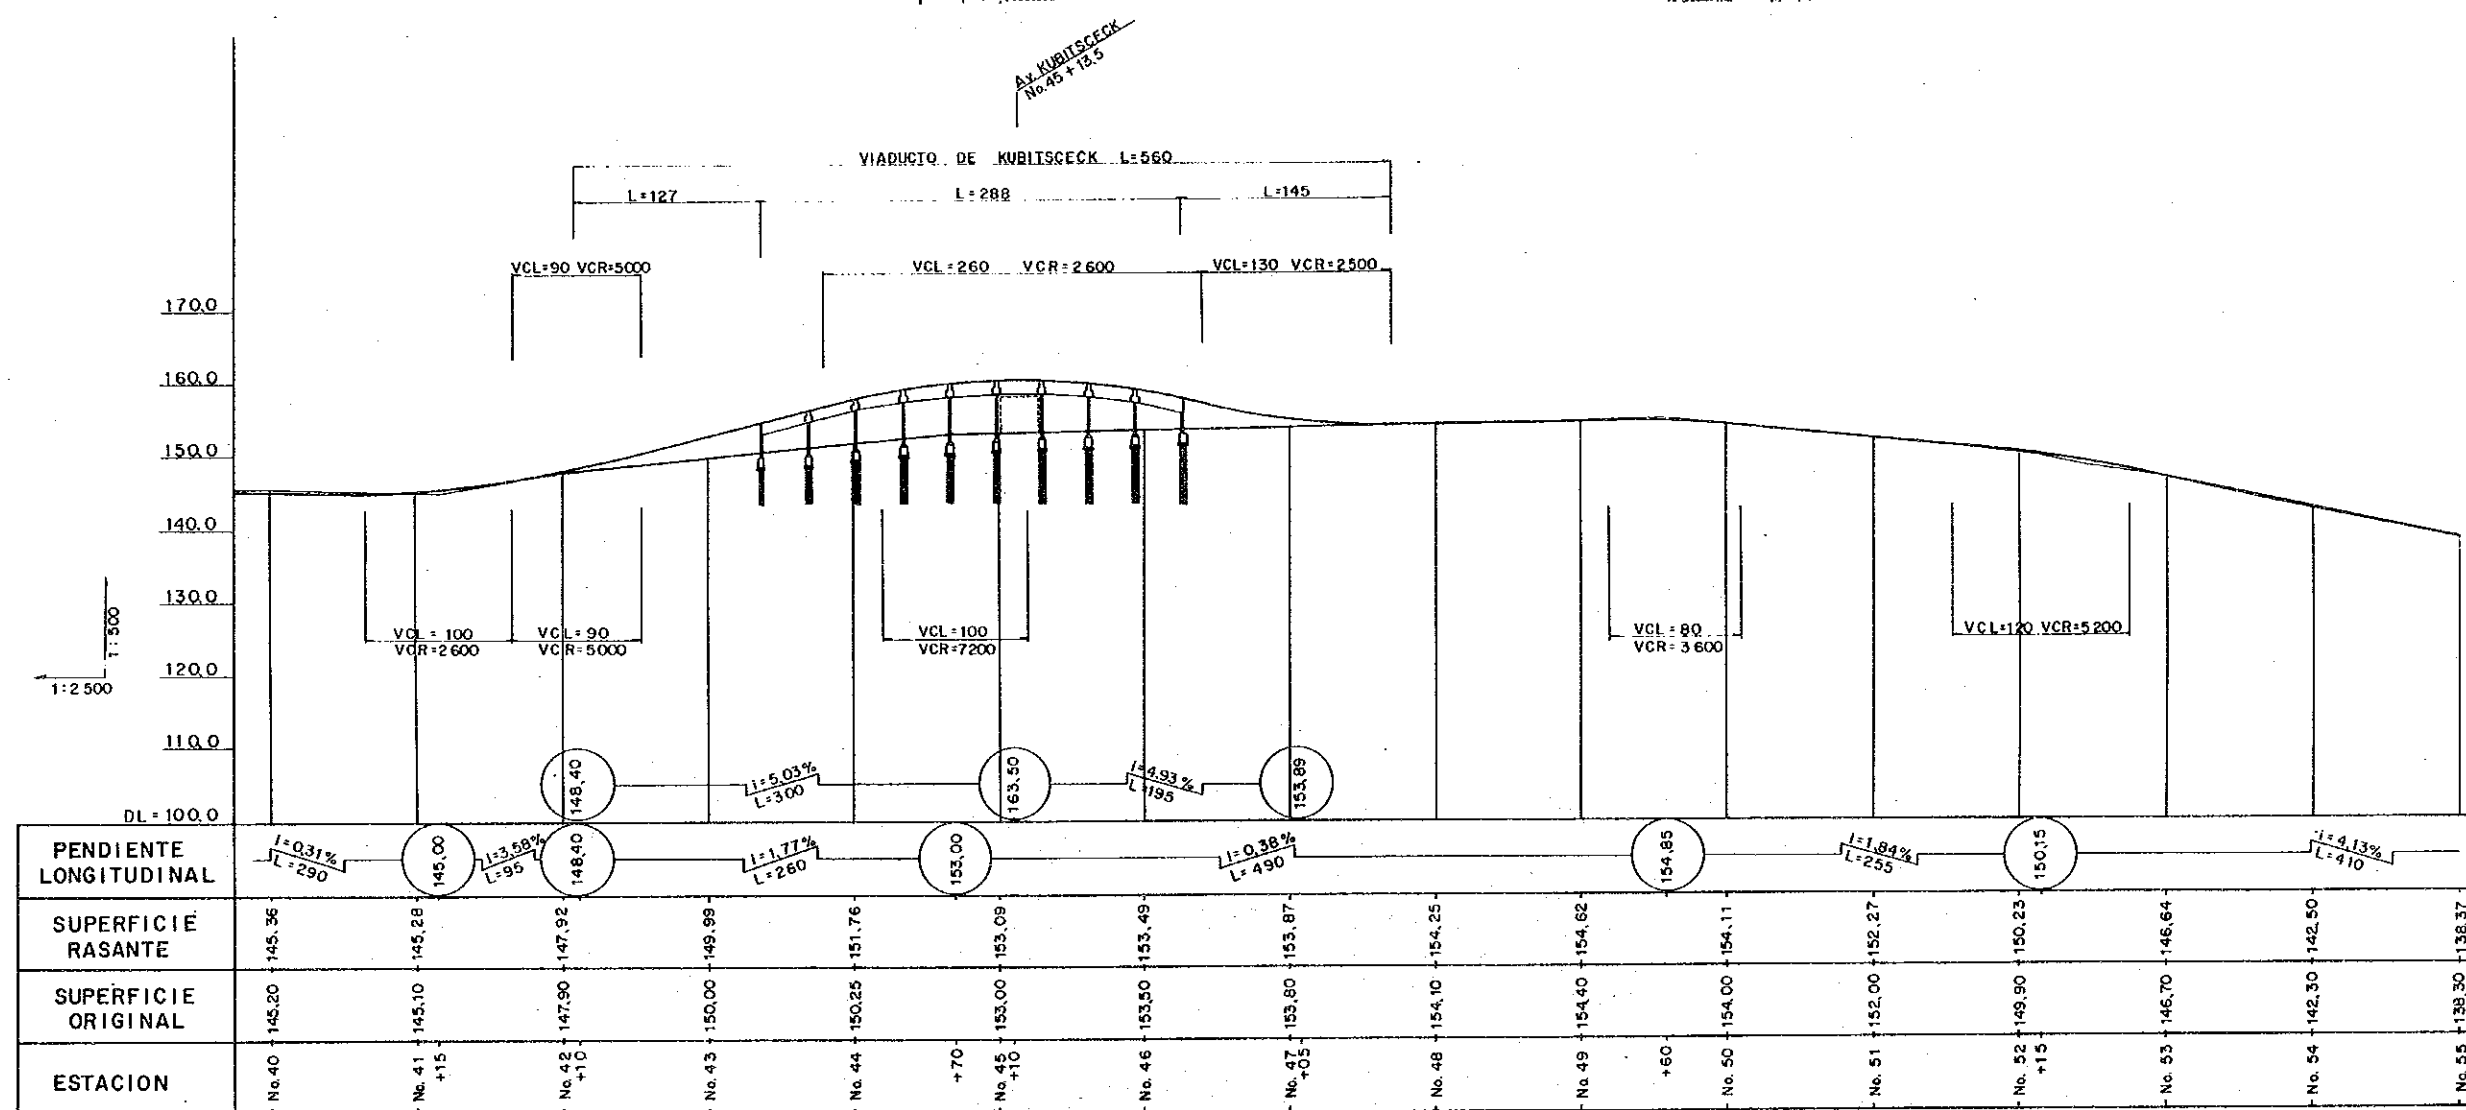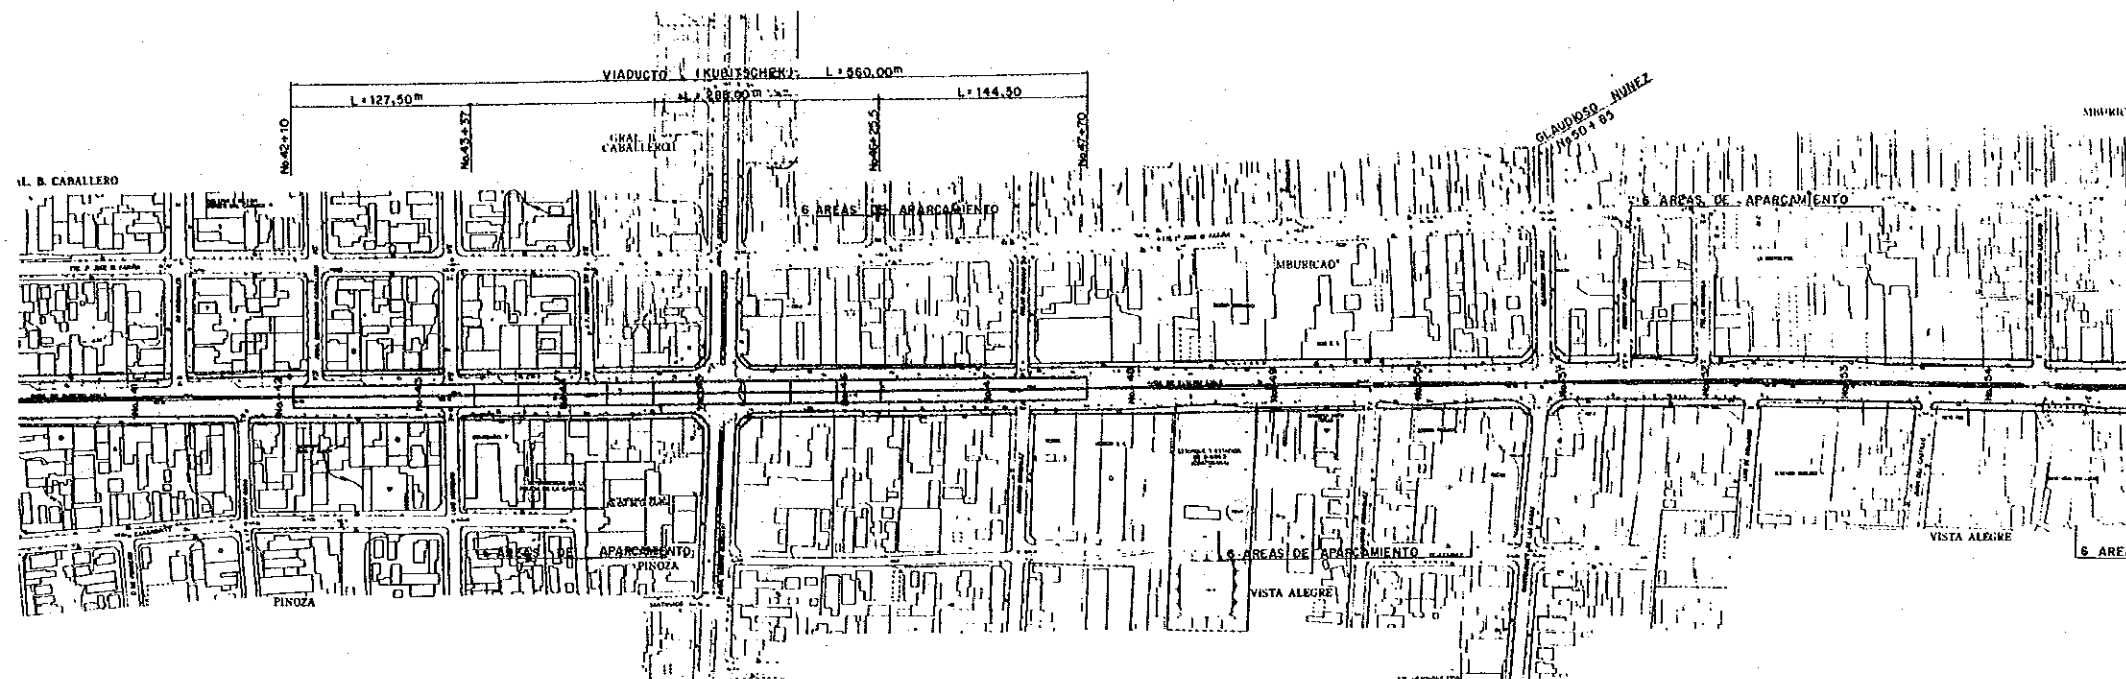

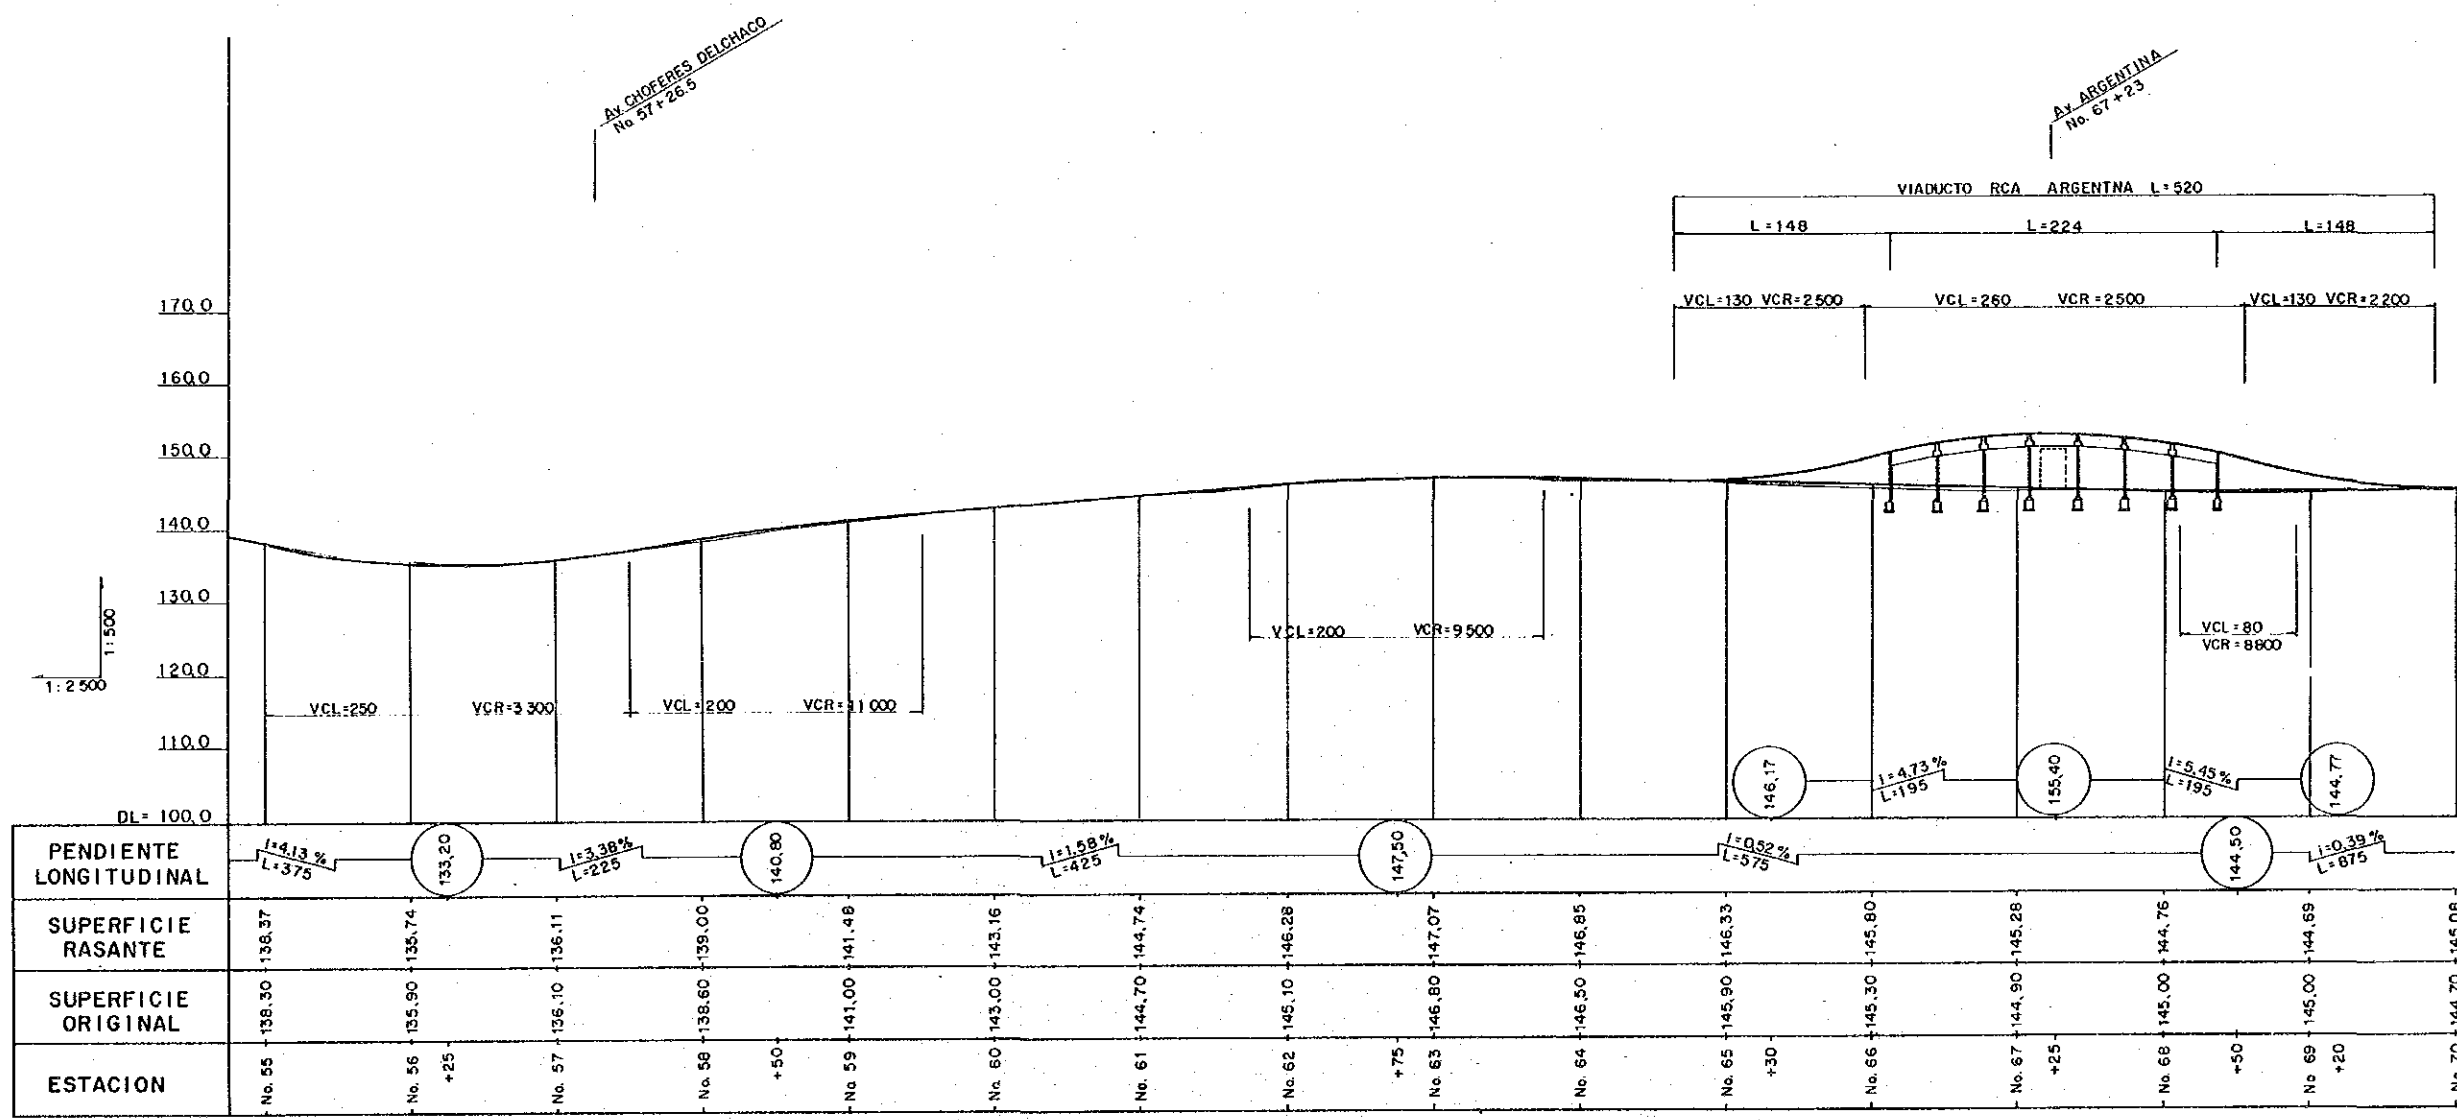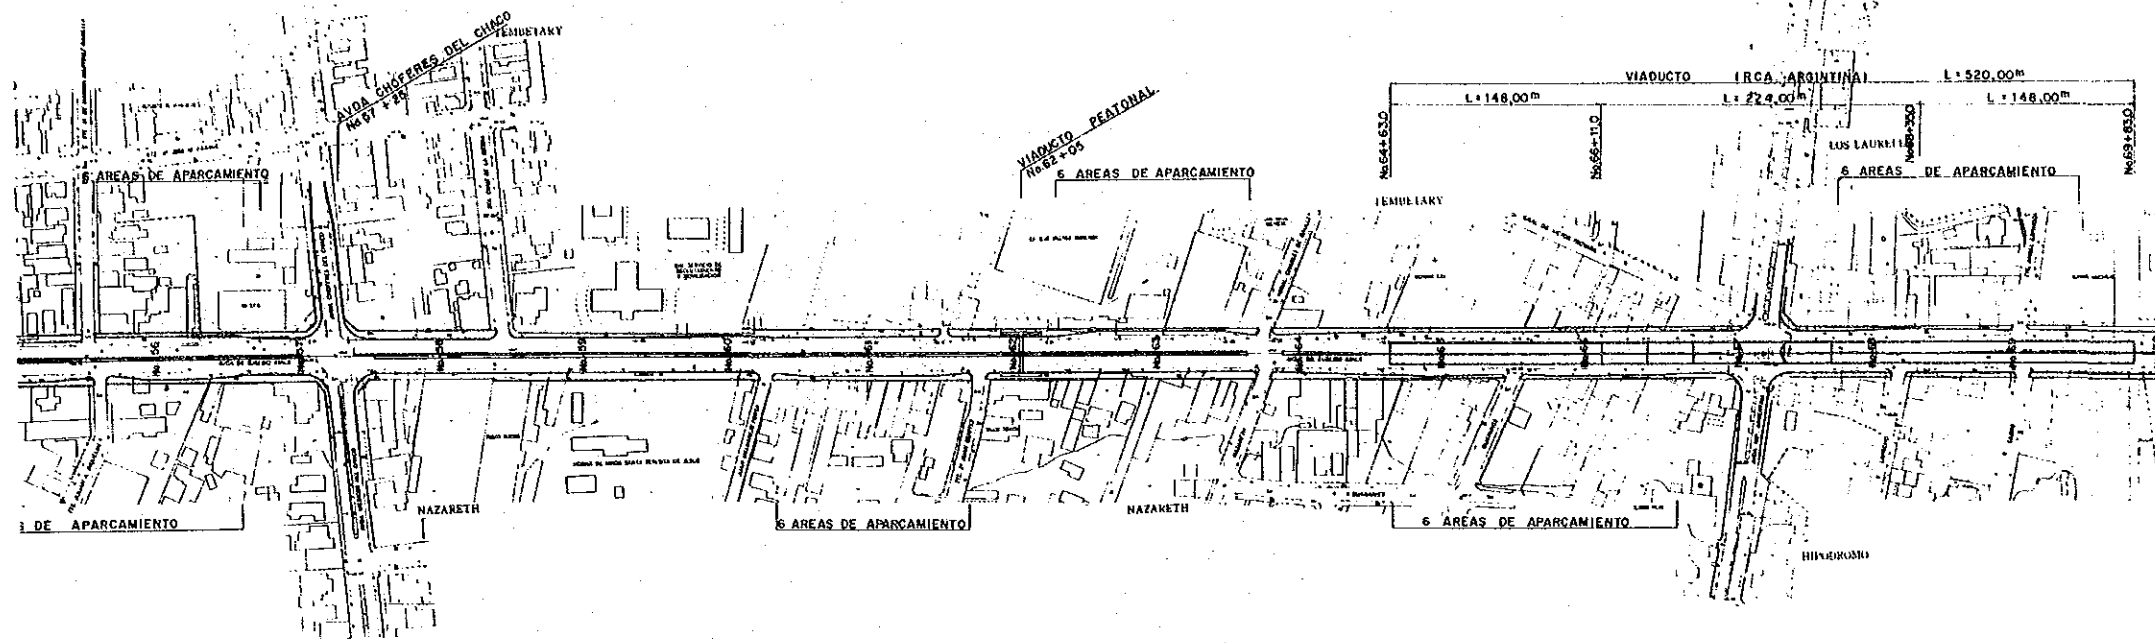

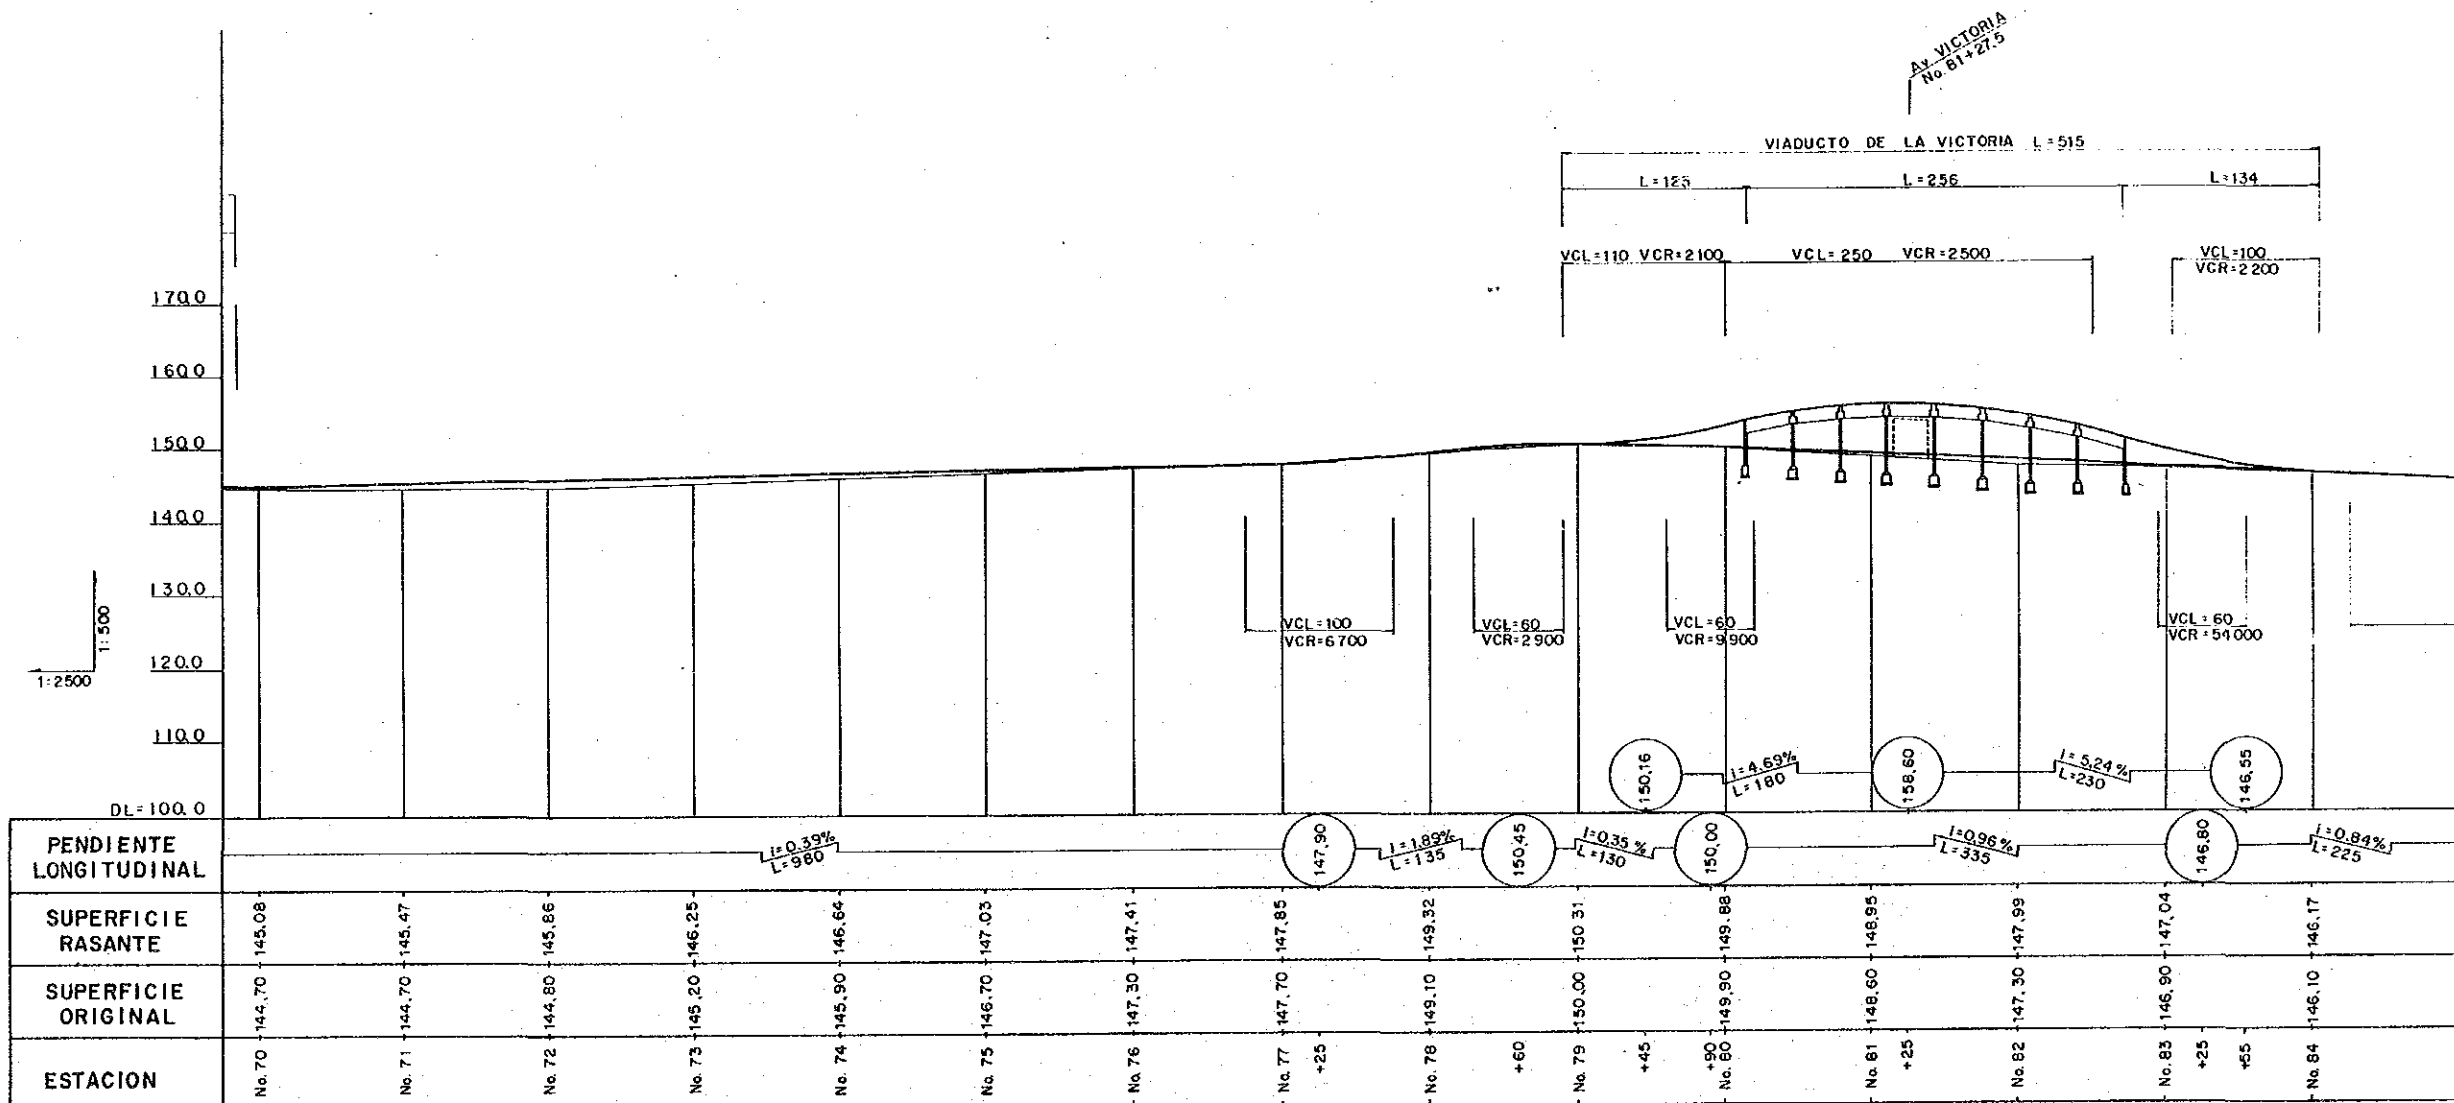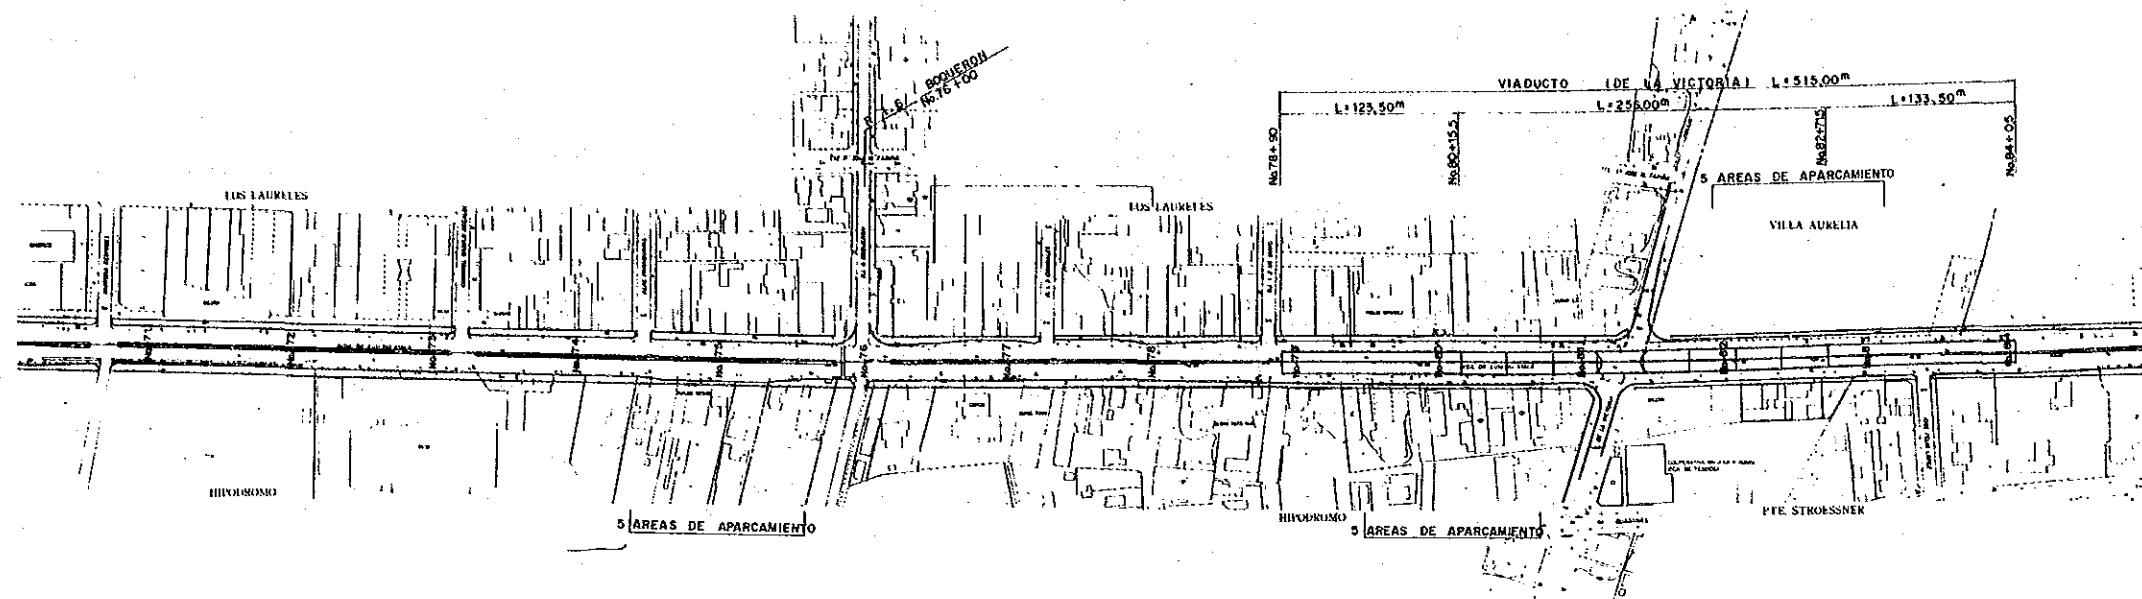



JAPAN INTERNATIONAL COOPERATION AGENCY
AGENCIA DE COOPERACION INTERNACIONAL DEL JAPON



THE FEASIBILITY STUDY ON THE TRANSPORTATION FACILITIES IMPROVEMENT PROJECT OF THE ASUNCION METROPOLITAN AREA
ESTUDIO DE FACTIBILIDAD SOBRE EL PROYECTO DE MEJORAMIENTO DEL TRANSITO URBANO DE ASUNCION Y SU AREA METROPOLITANA

TITLE PLAN AND PROFILE OF E. AYALA Av AND Mca ESTIGARRIBIA ROAD (35m)
TITULO PLANO HORIZONTAL Y PERFIL DE LA Av. E. AYALA Y RUTA Mca ESTIGARRIBIA (35 m)

SCALE
ESCALA
DATE
FECHA
OCTOBER 1988
OCTUBRE

DWG No. 4/8
PAGE No. 11
PAGINA No.

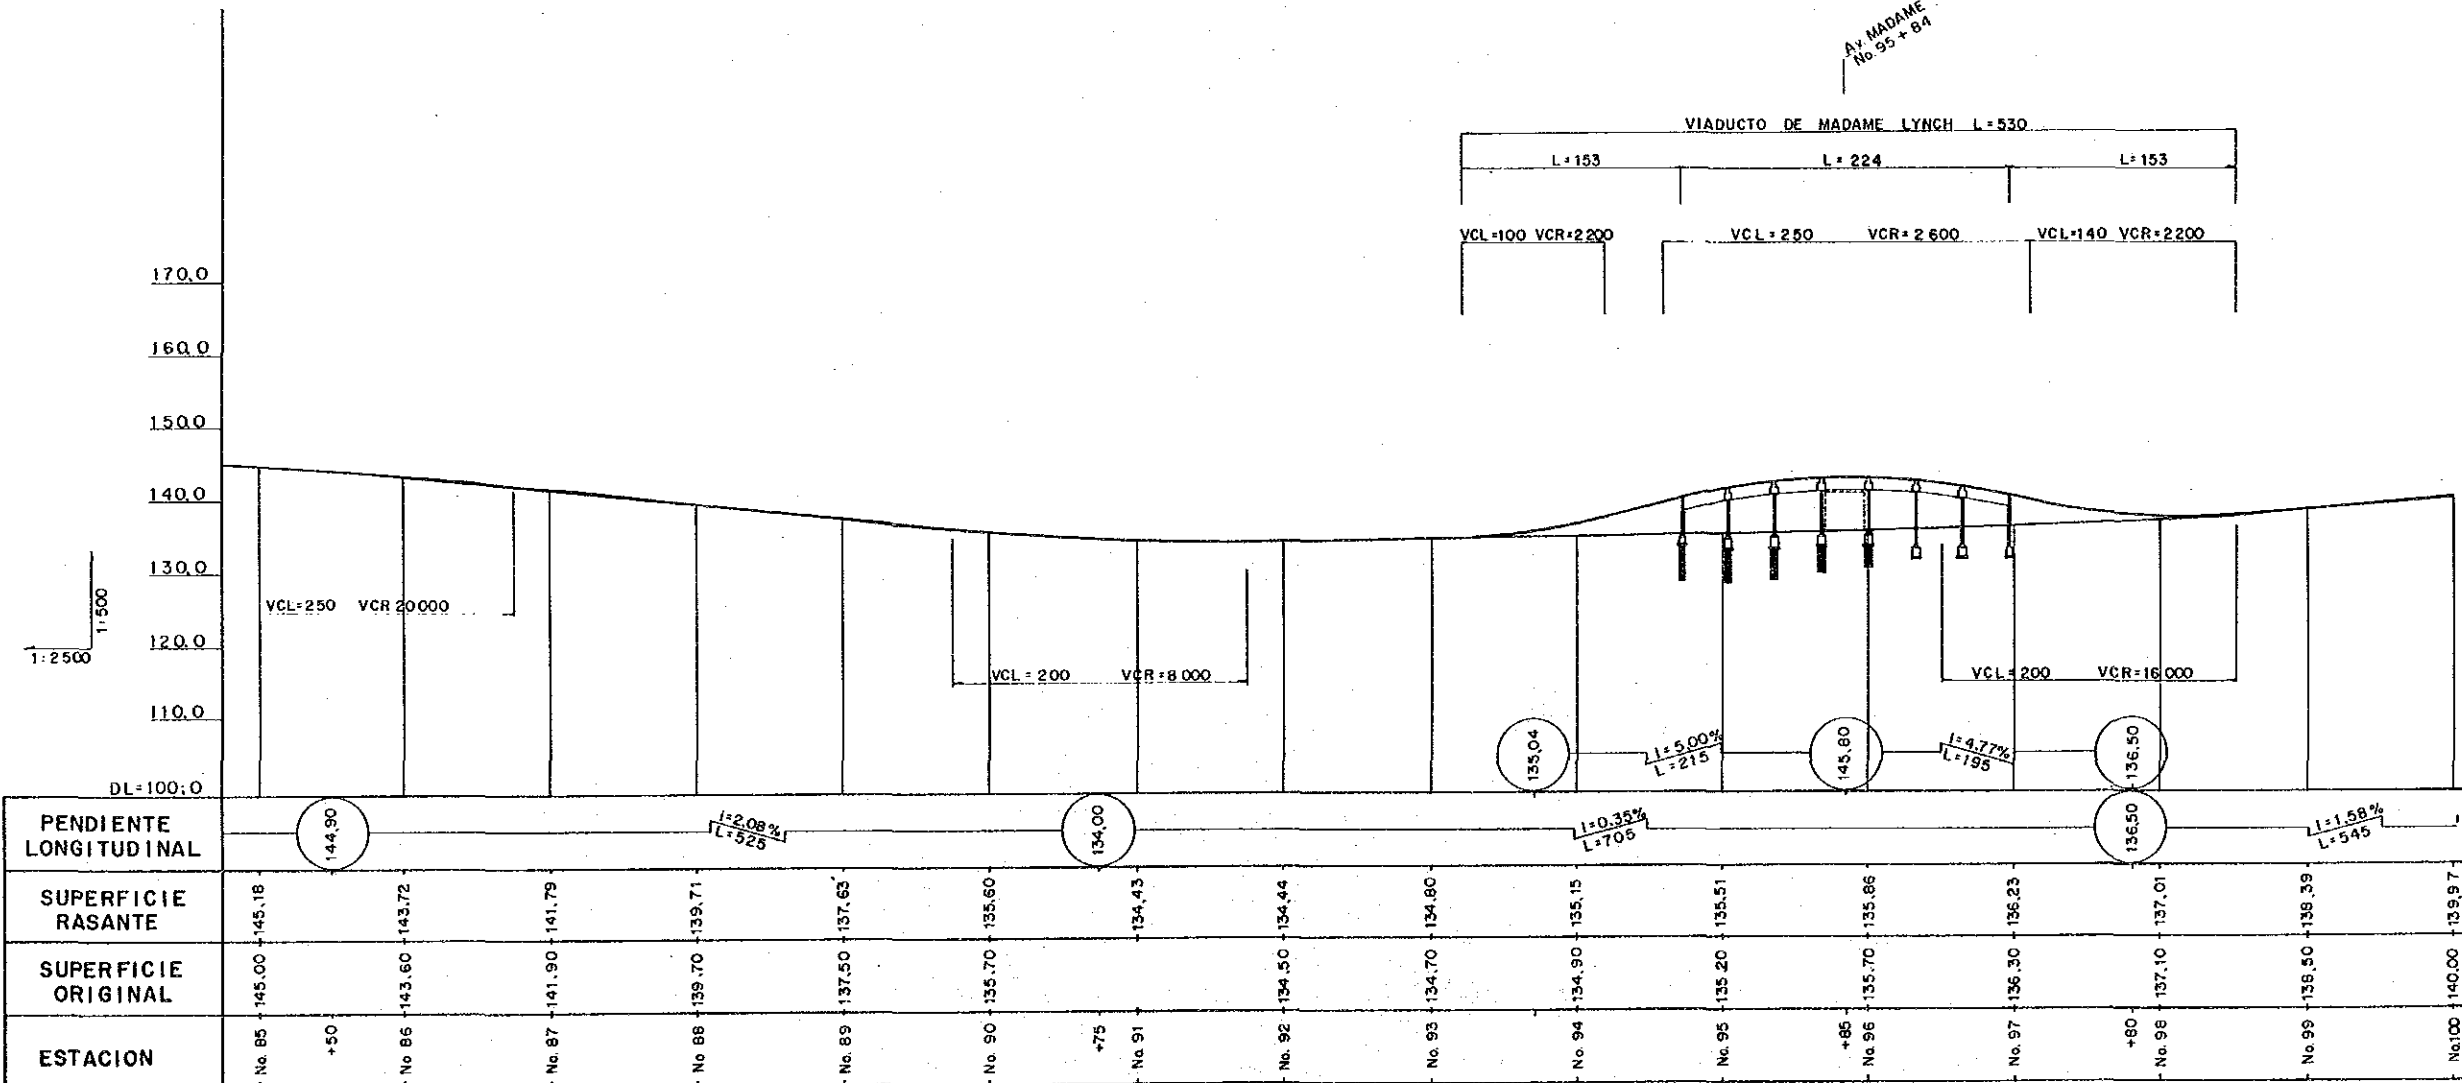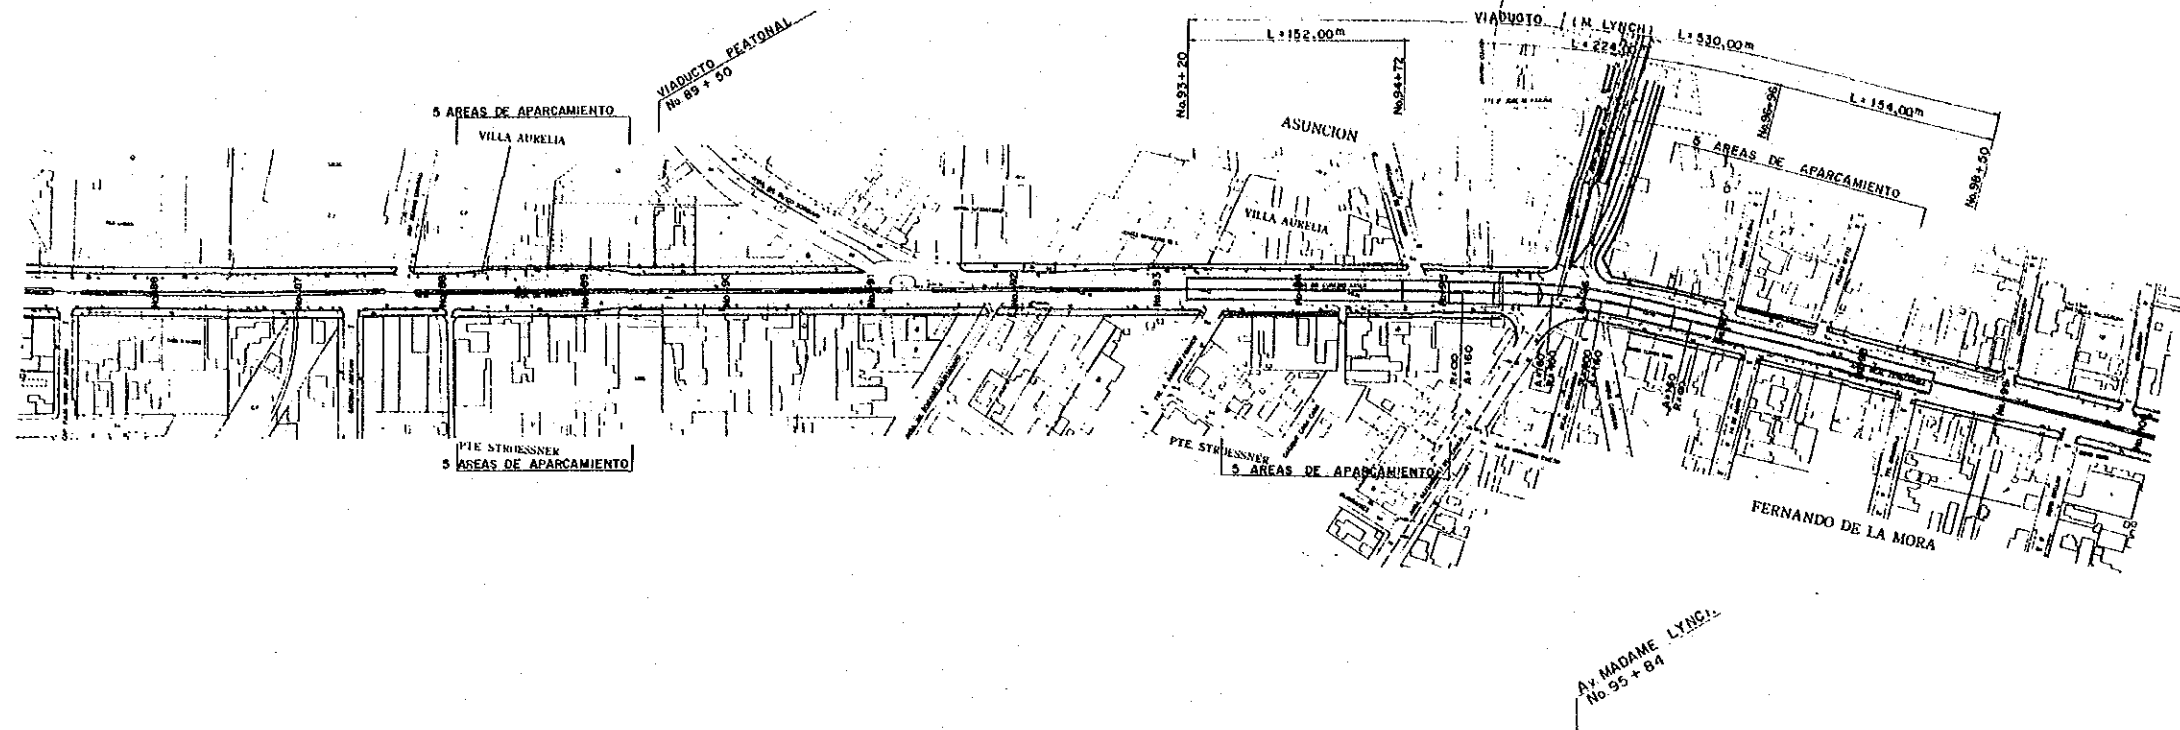

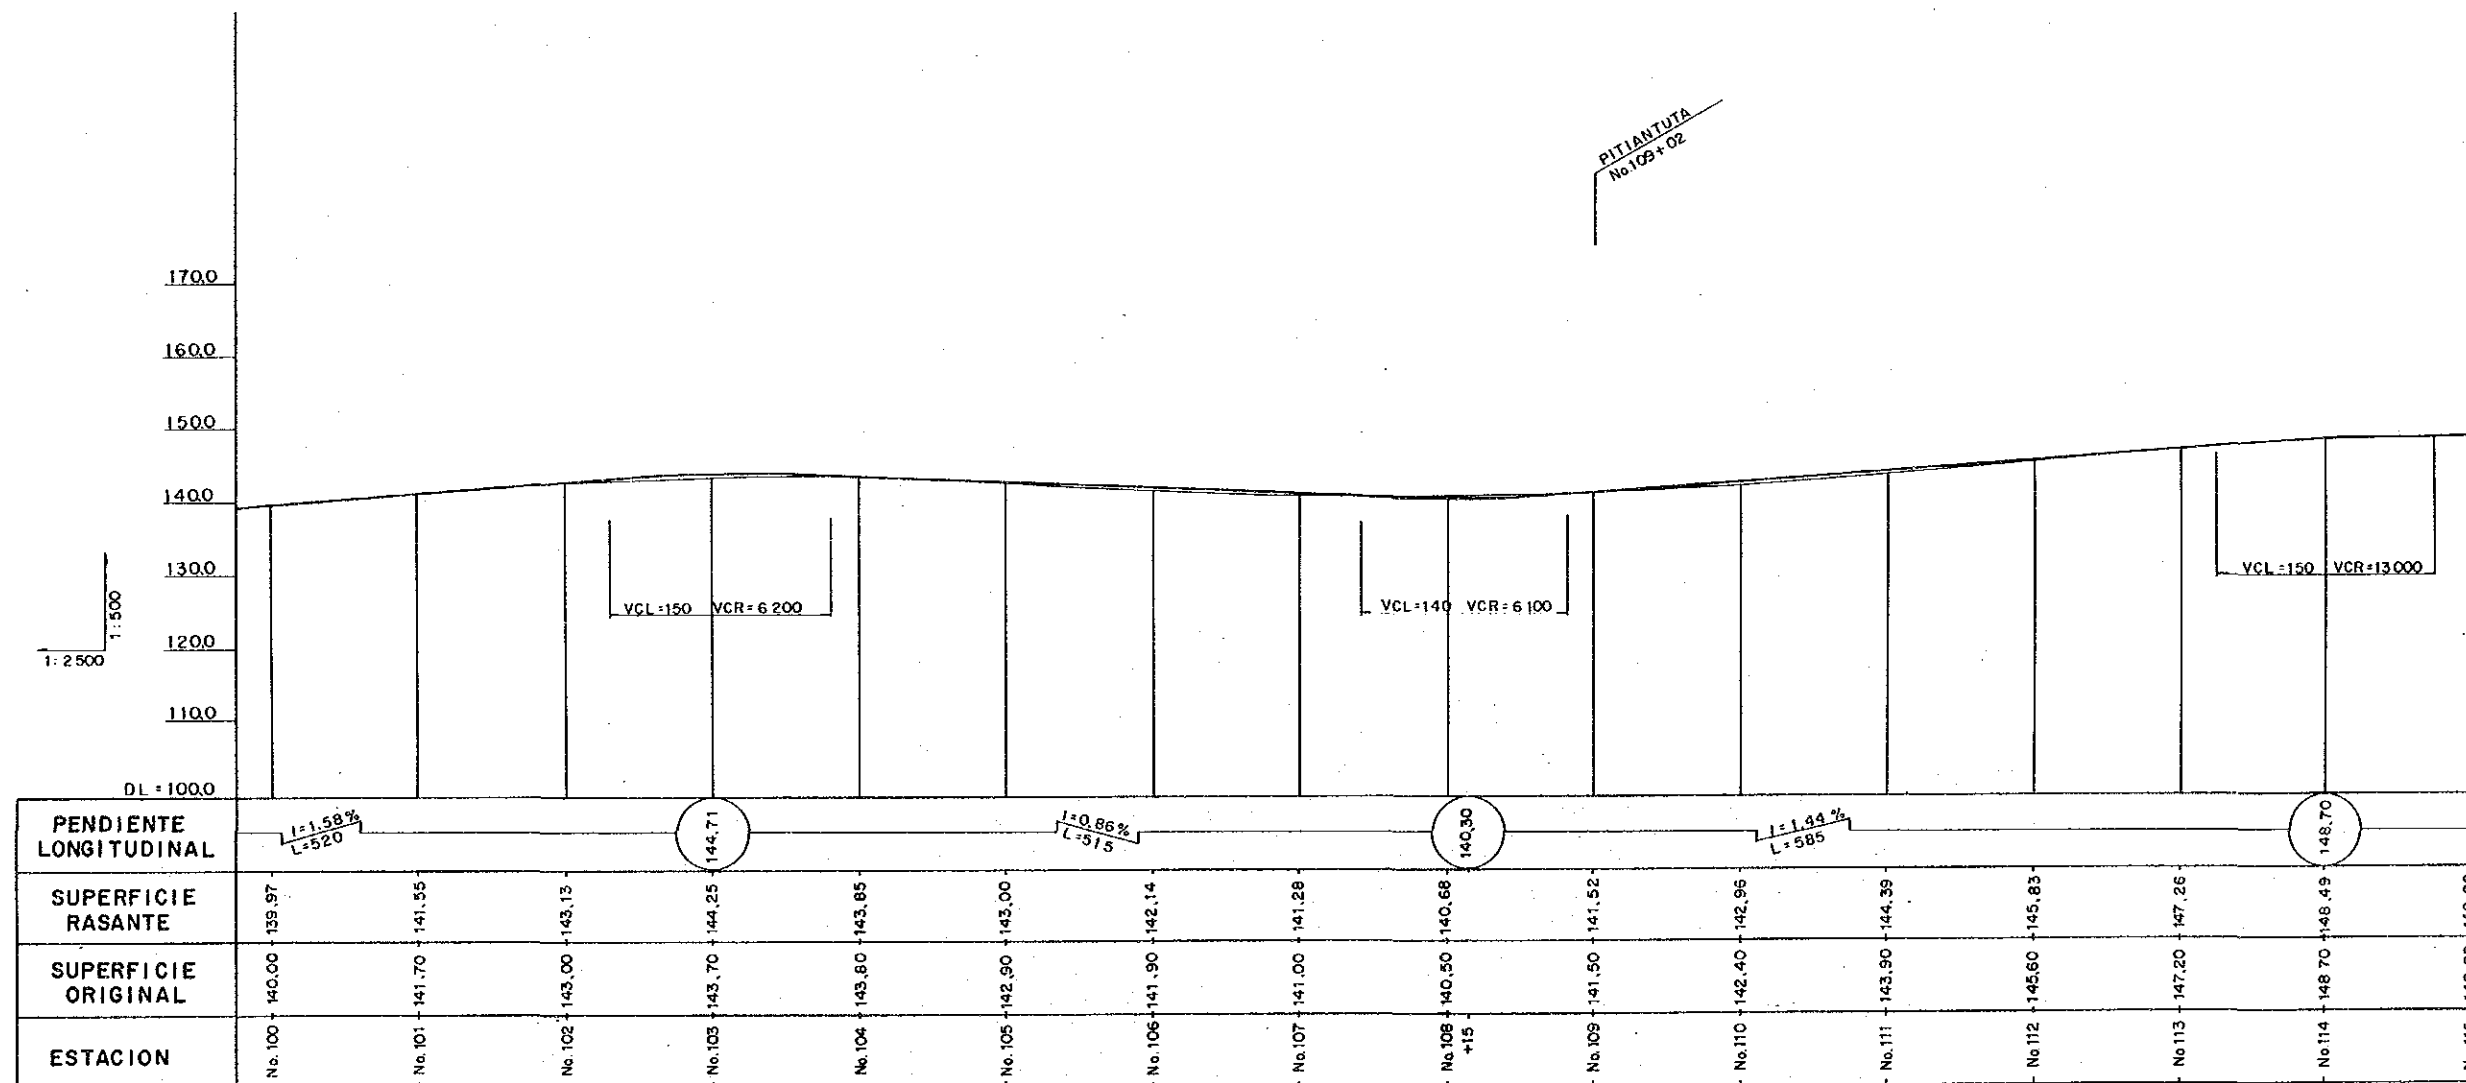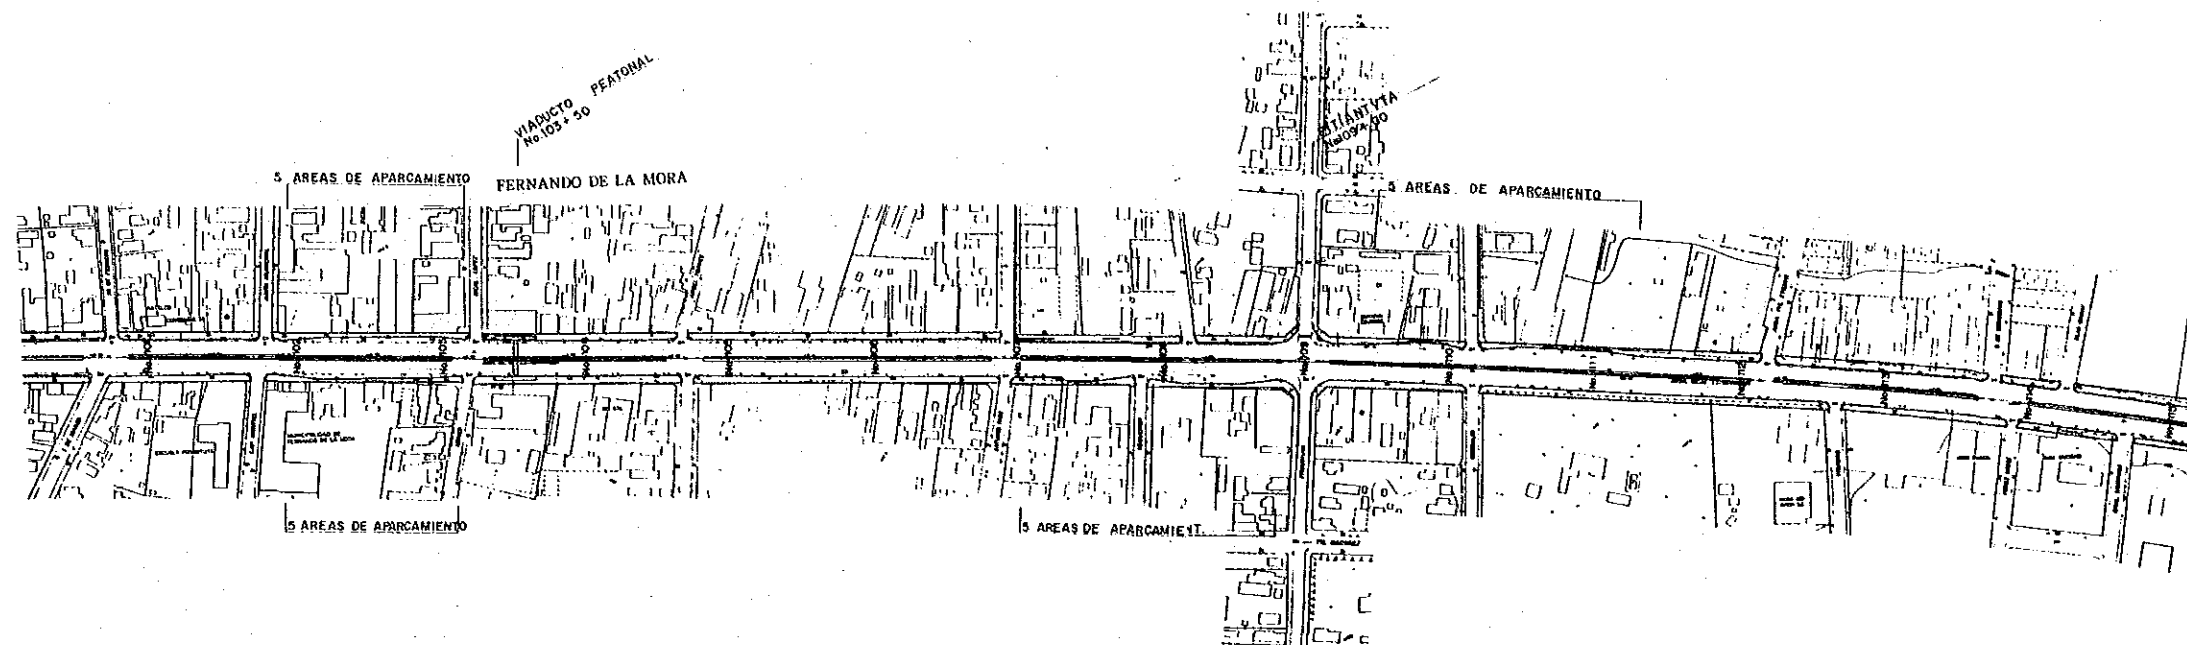



JAPAN INTERNATIONAL COOPERATION AGENCY
AGENCIA DE COOPERACION INTERNACIONAL DEL JAPON



THE FEASIBILITY STUDY ON THE TRANSPORTATION FACILITIES IMPROVEMENT PROJECT OF THE ASUNCION METROPOLITAN AREA
ESTUDIO DE FACTIBILIDAD SOBRE EL PROYECTO DE MEJORAMIENTO DEL TRANSITO URBANO DE ASUNCION Y SU AREA METROPOLITANA


TITLE PLAN AND PROFILE OF E. AYALA Av. AND Mcal ESTIGARRIBIA ROAD (35m)
TITULO PLANO HORIZONTAL Y PERFIL DE LA Av E. AYALA Y RUTA Mcal ESTIGARRIBIA (35m)



SCALE
ESCALA
DATE
FECHA
OCTOBER 1988
OCTUBRE



DWG No.
HOJA No.
PAGE No.
PAGINA No.
6/8
13


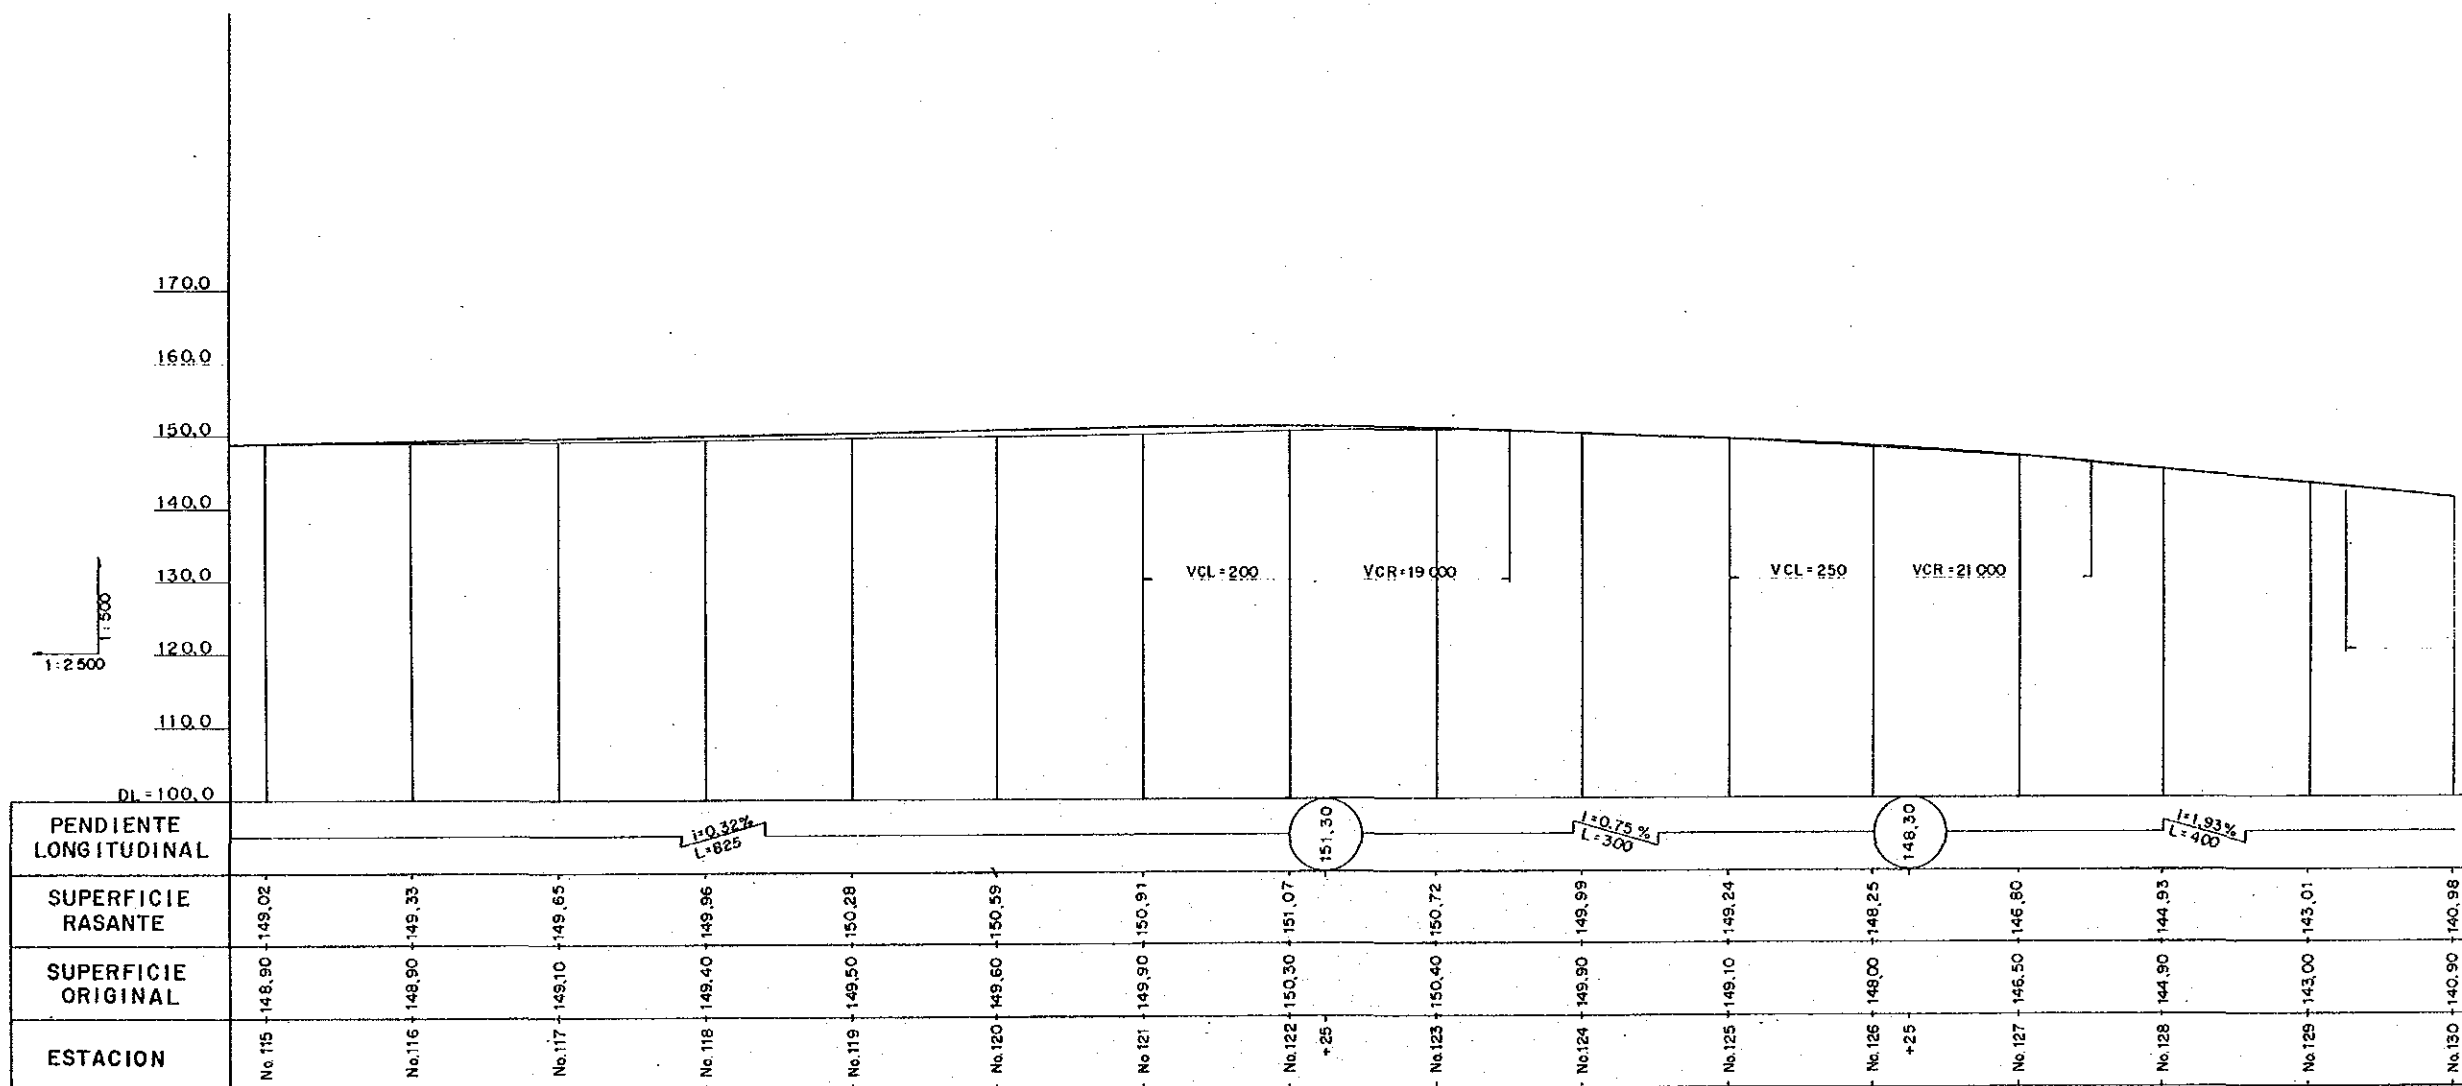
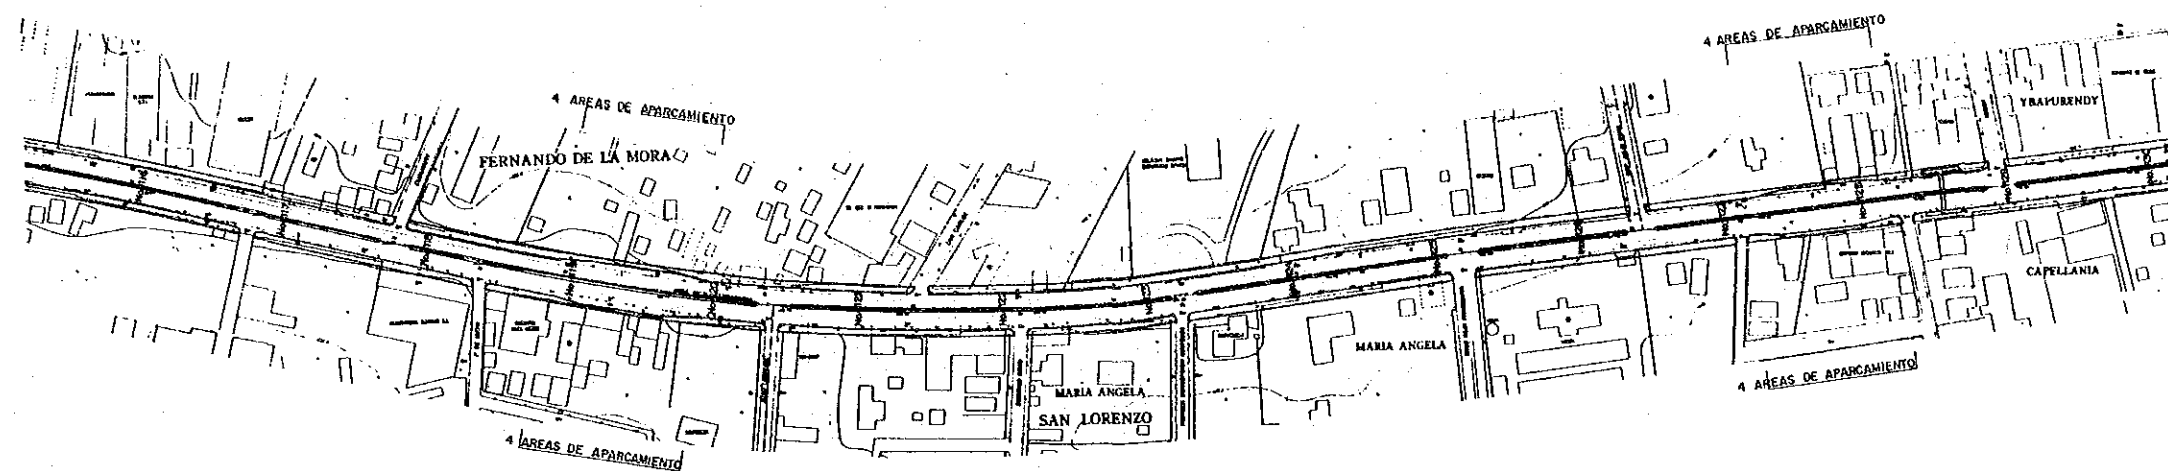



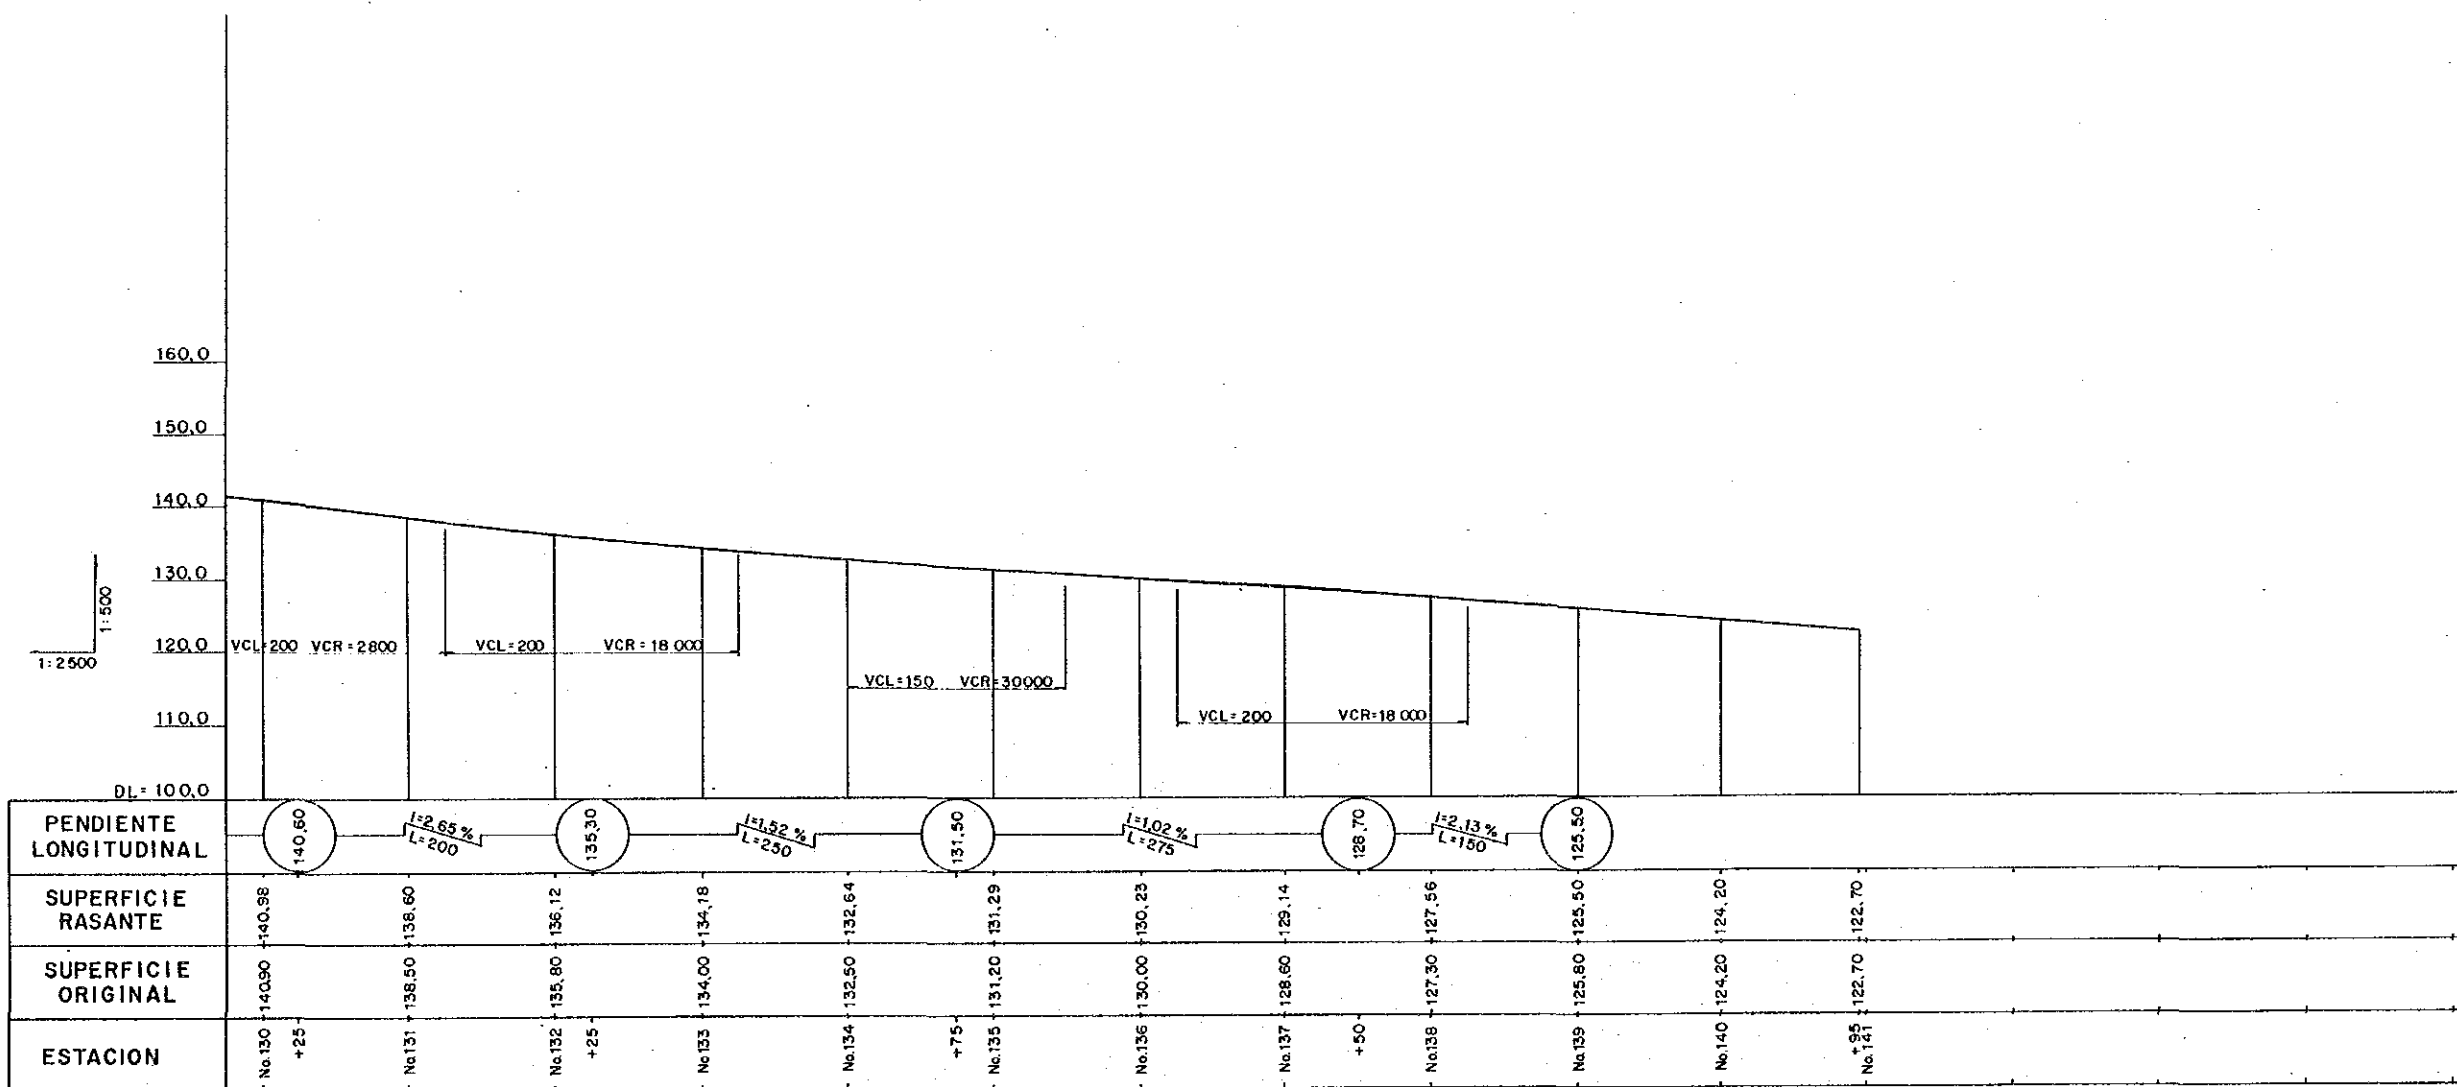
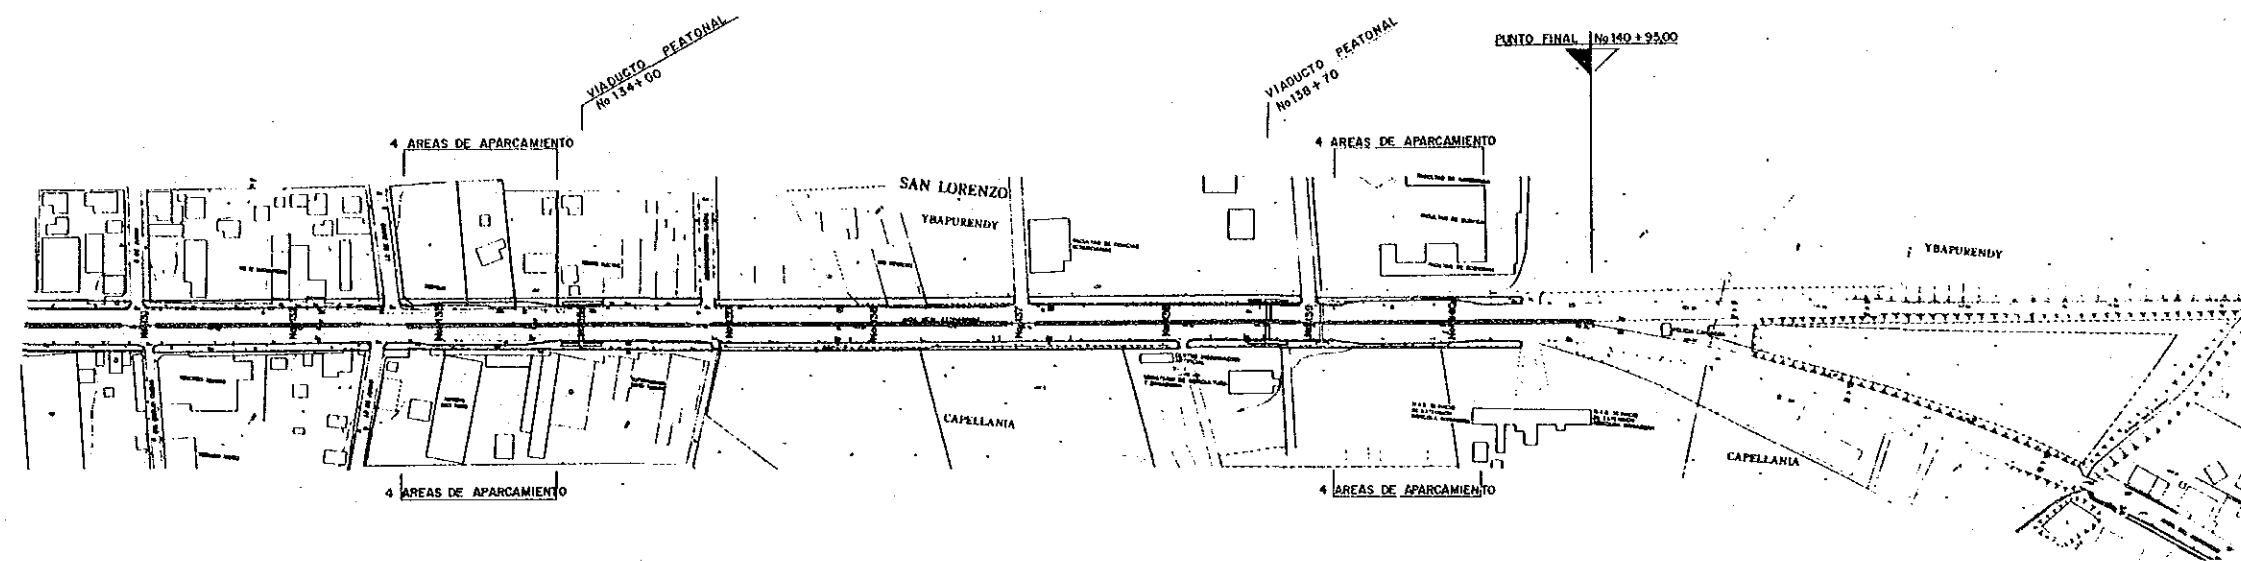



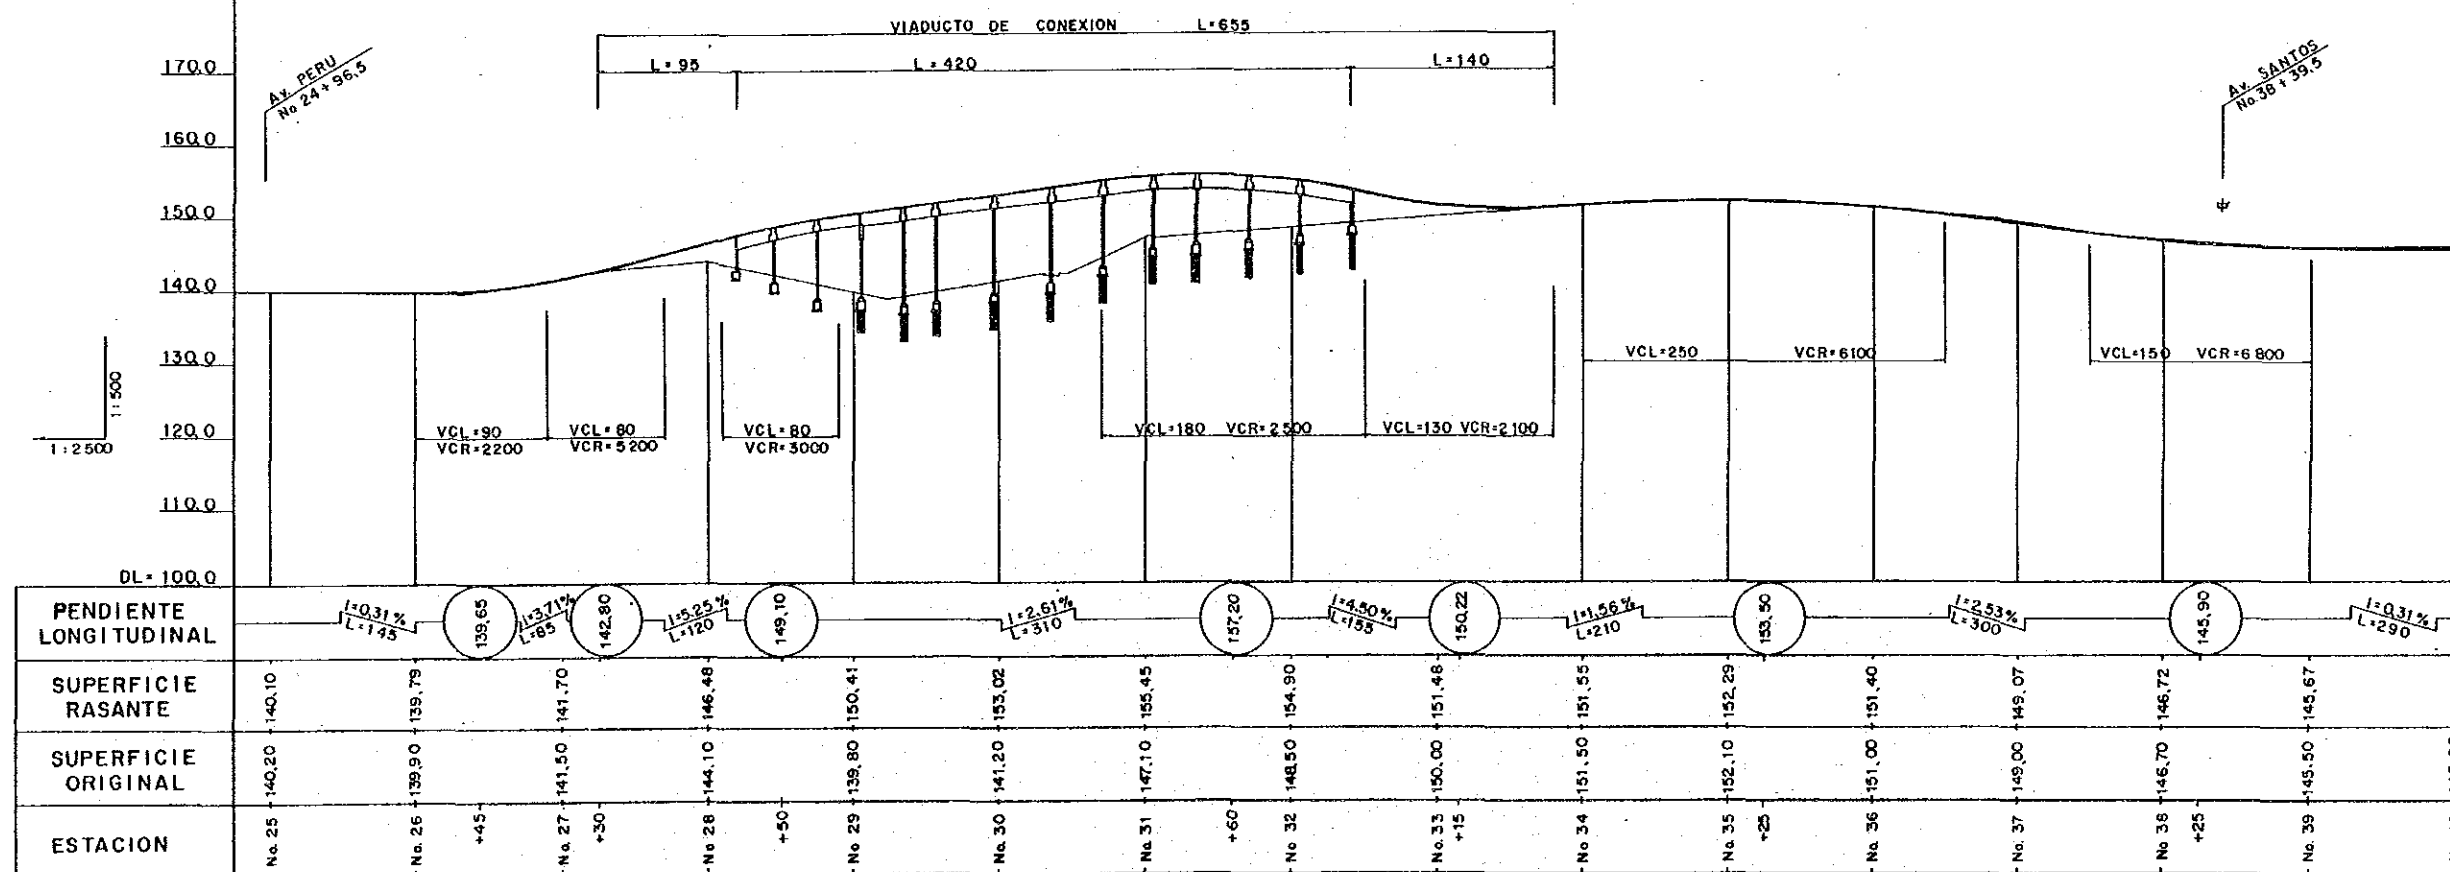


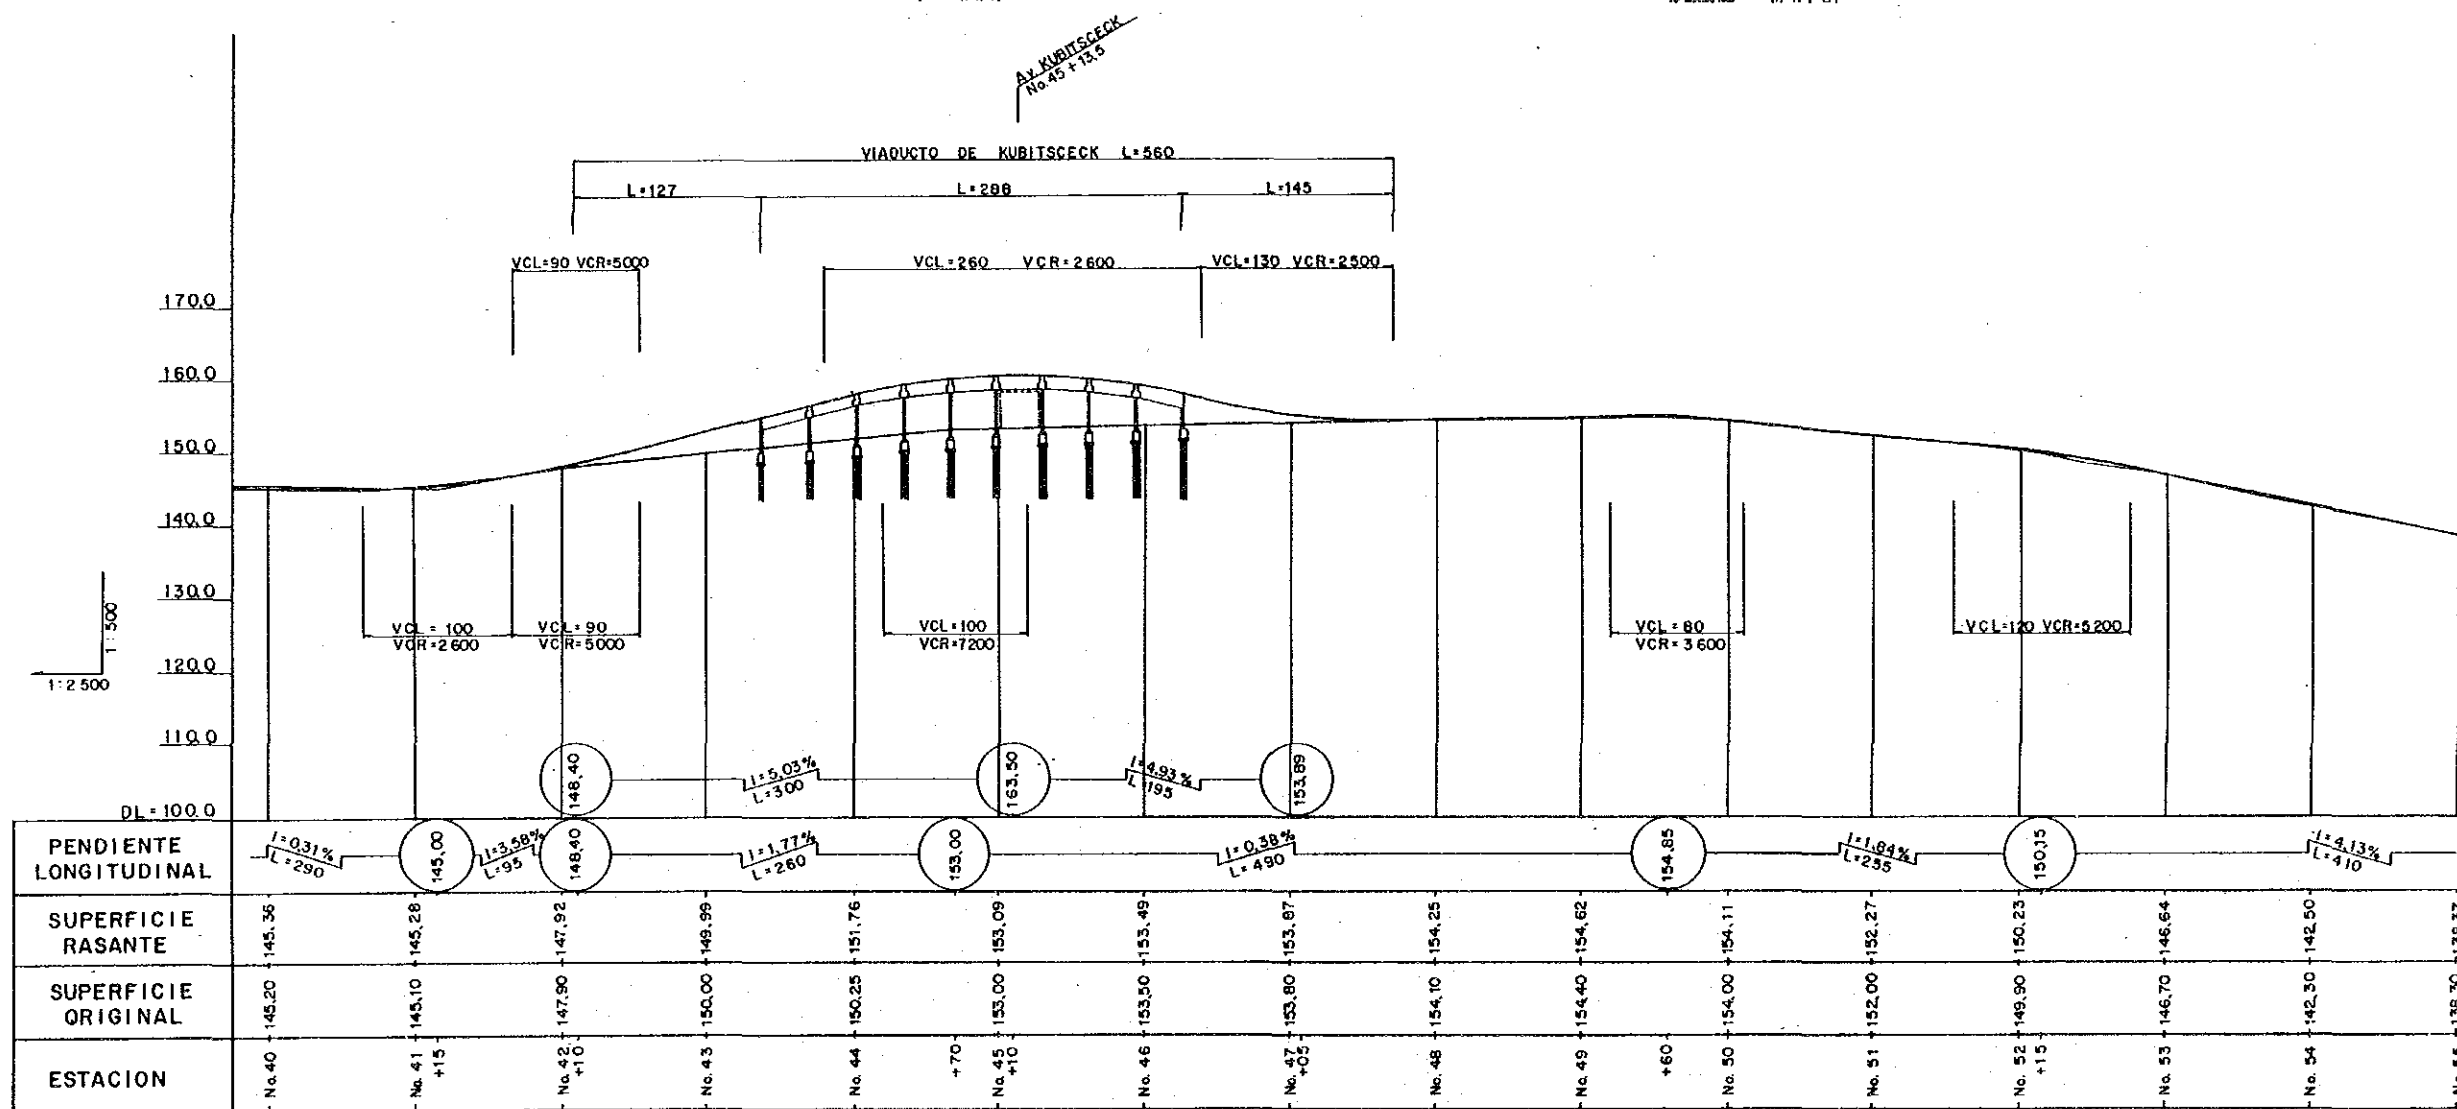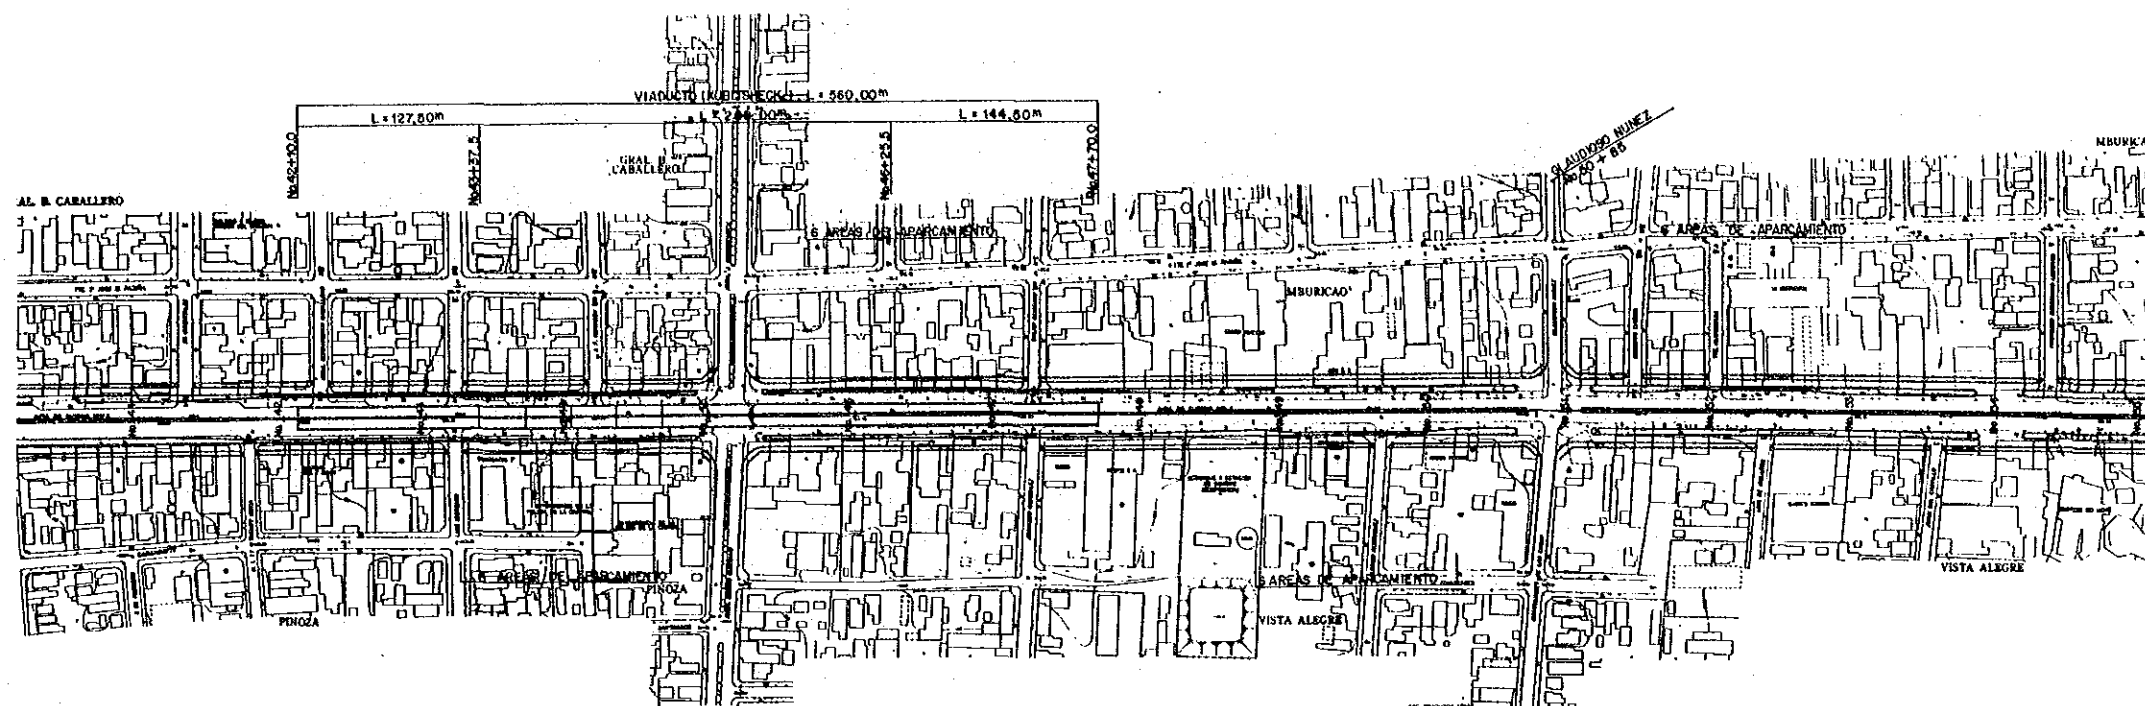

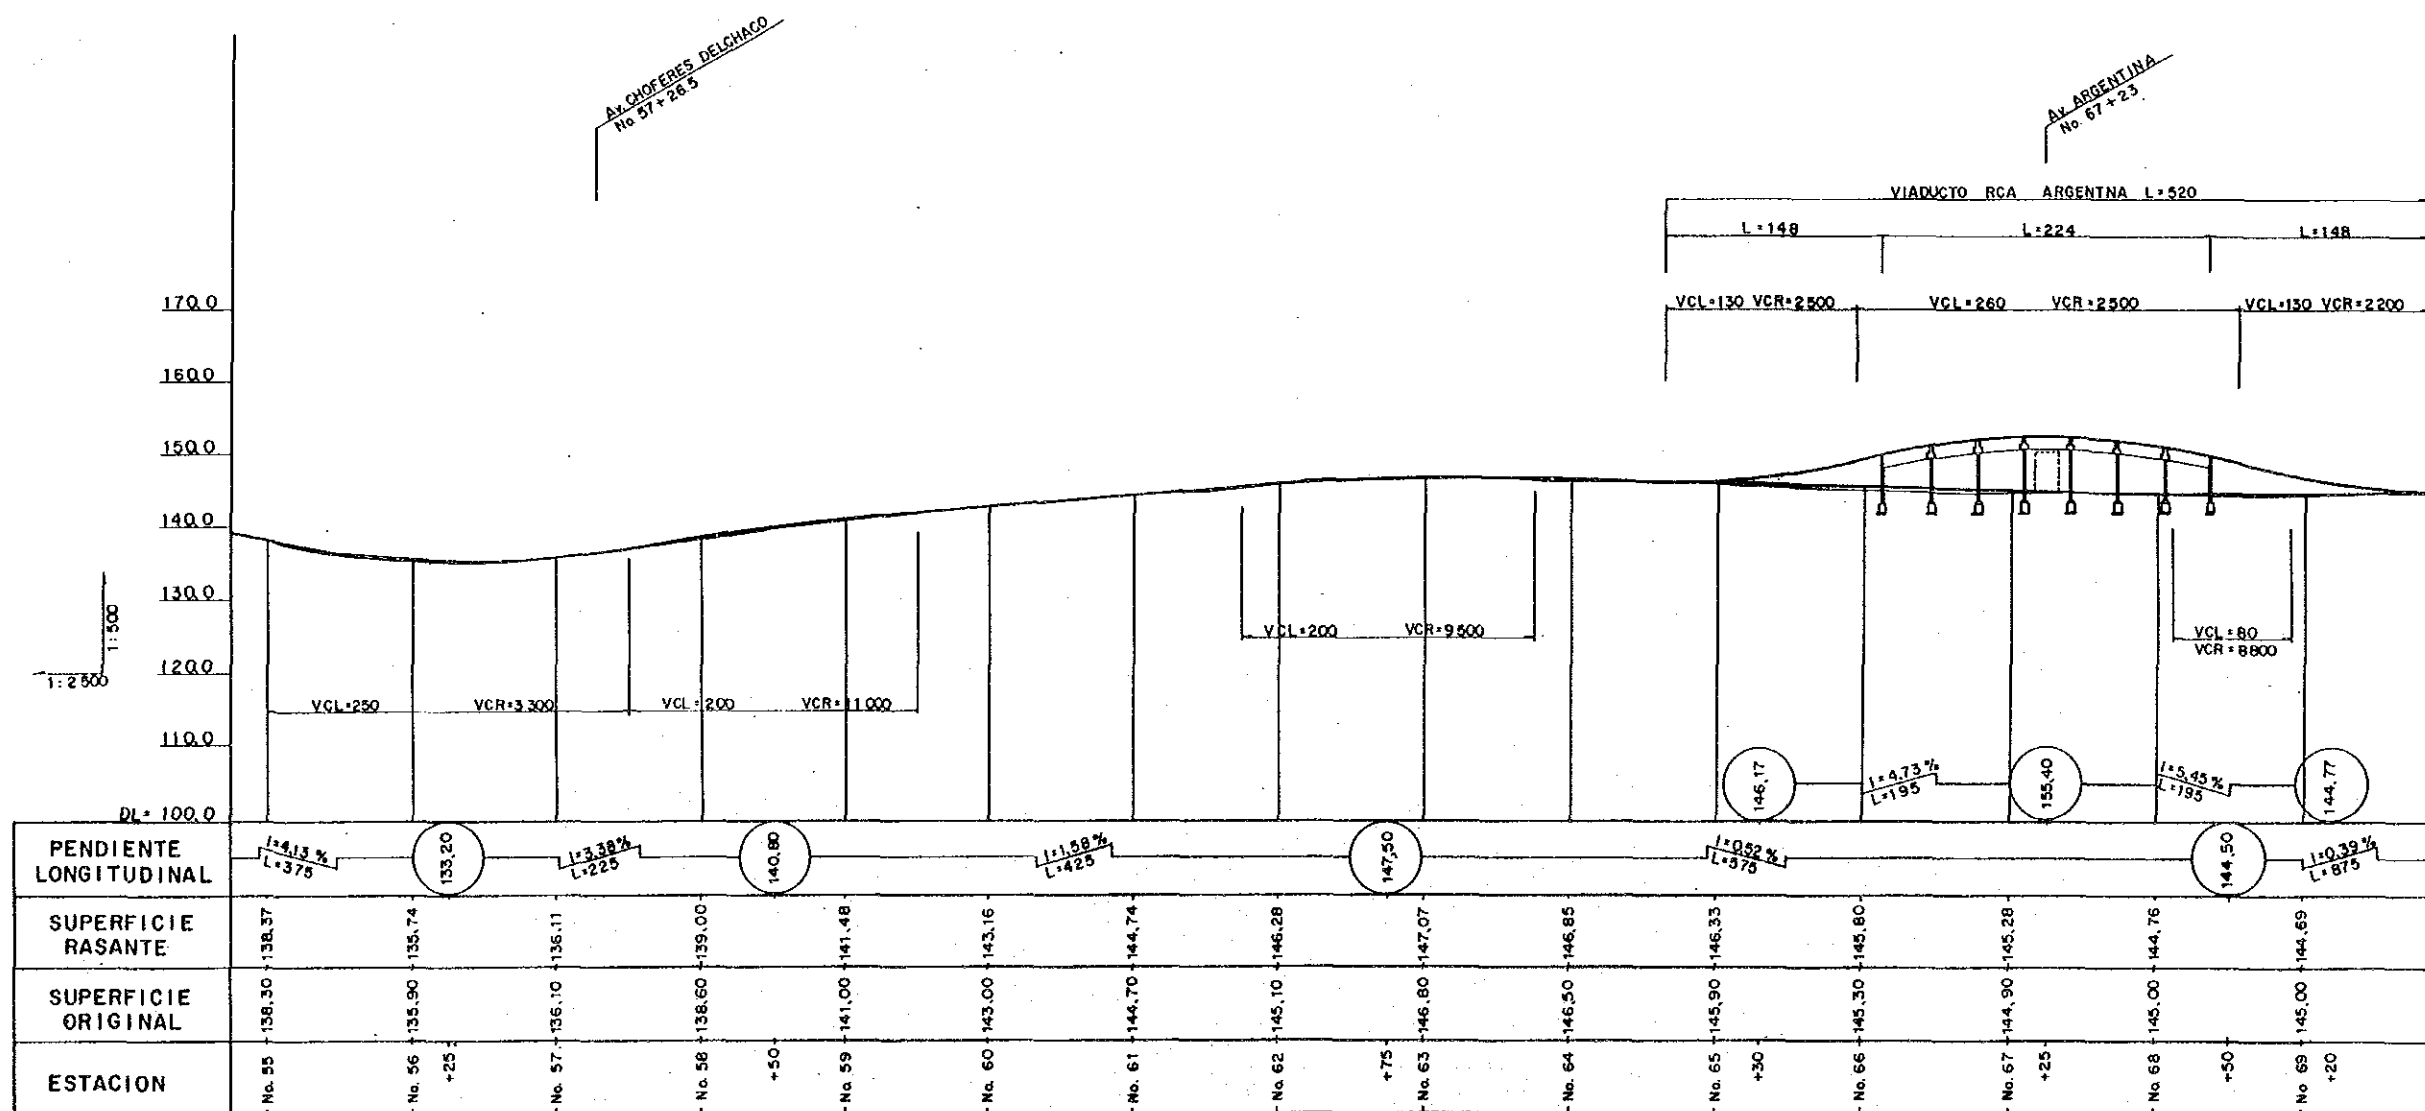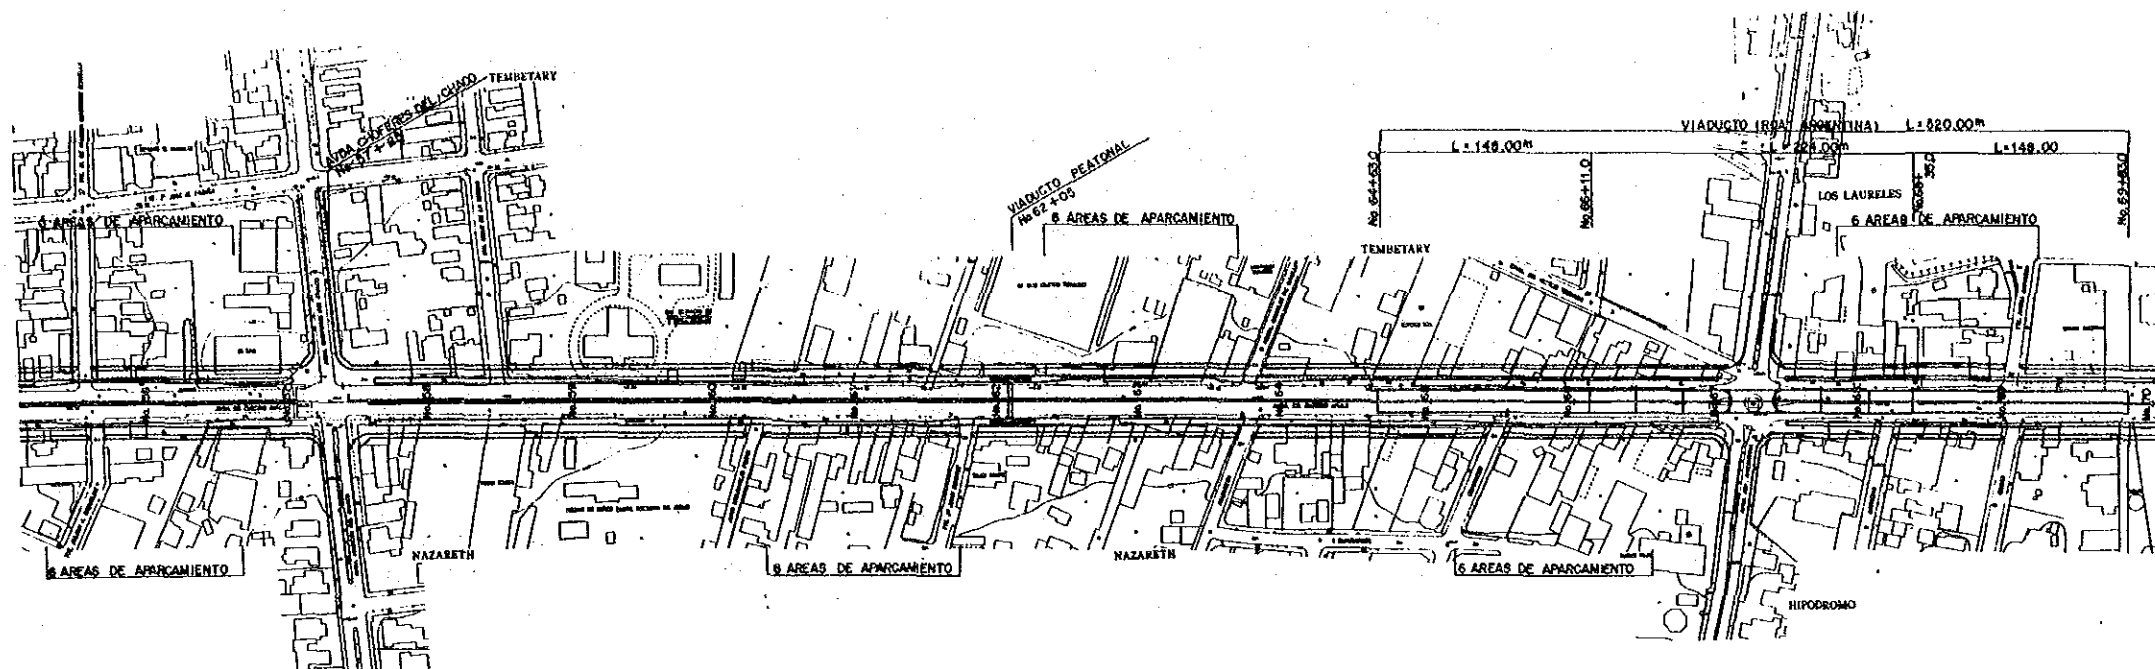

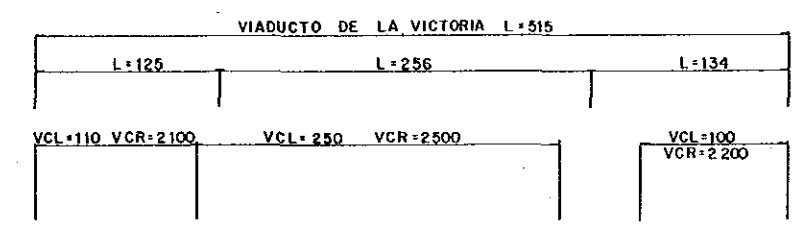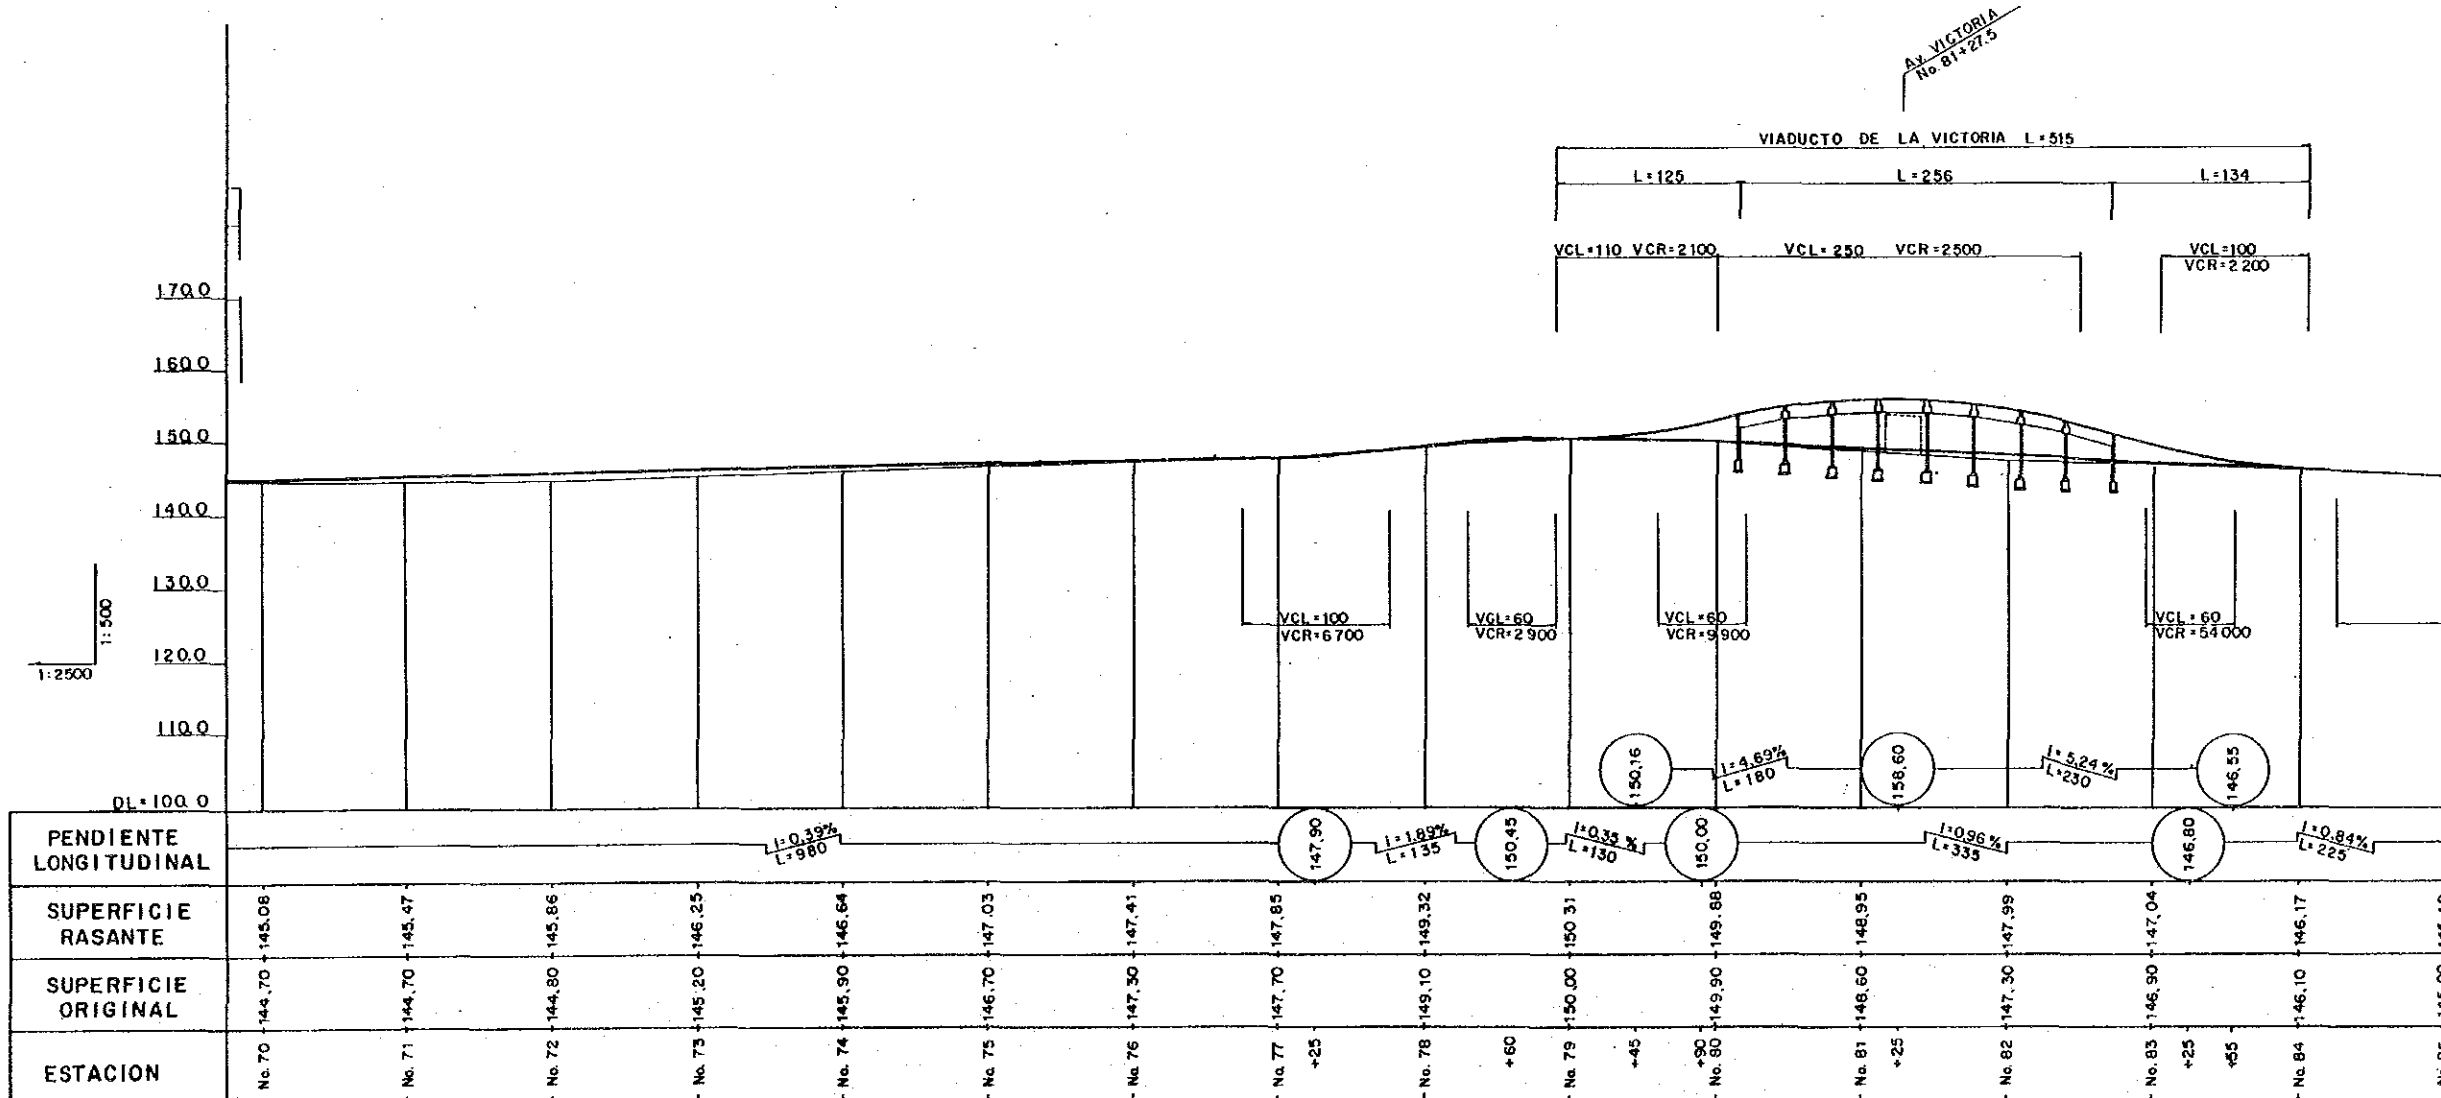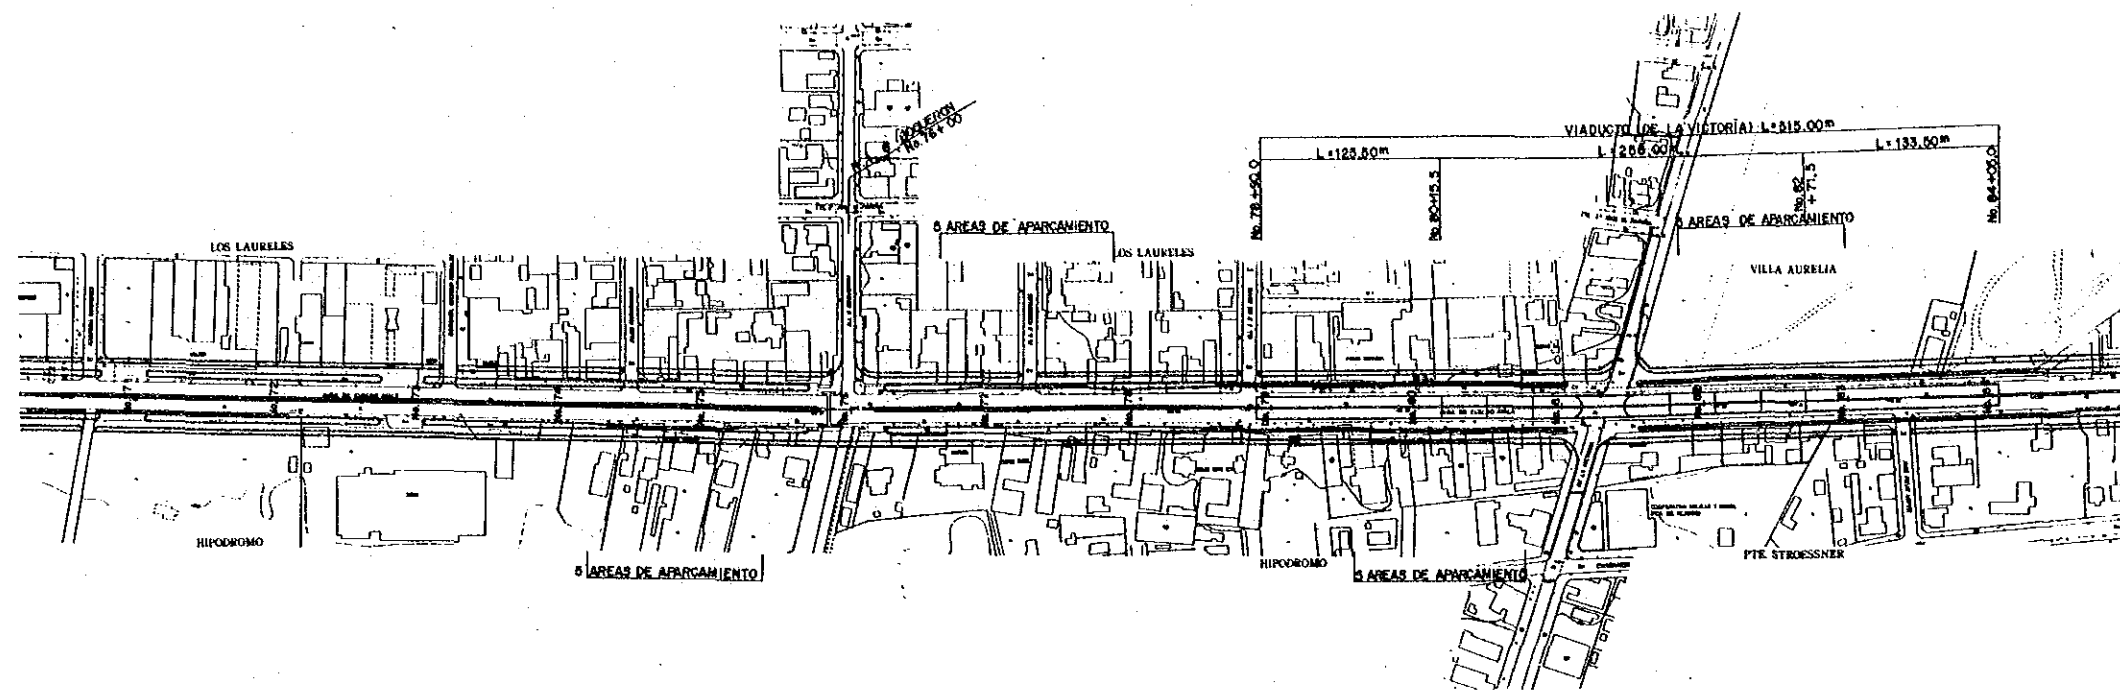

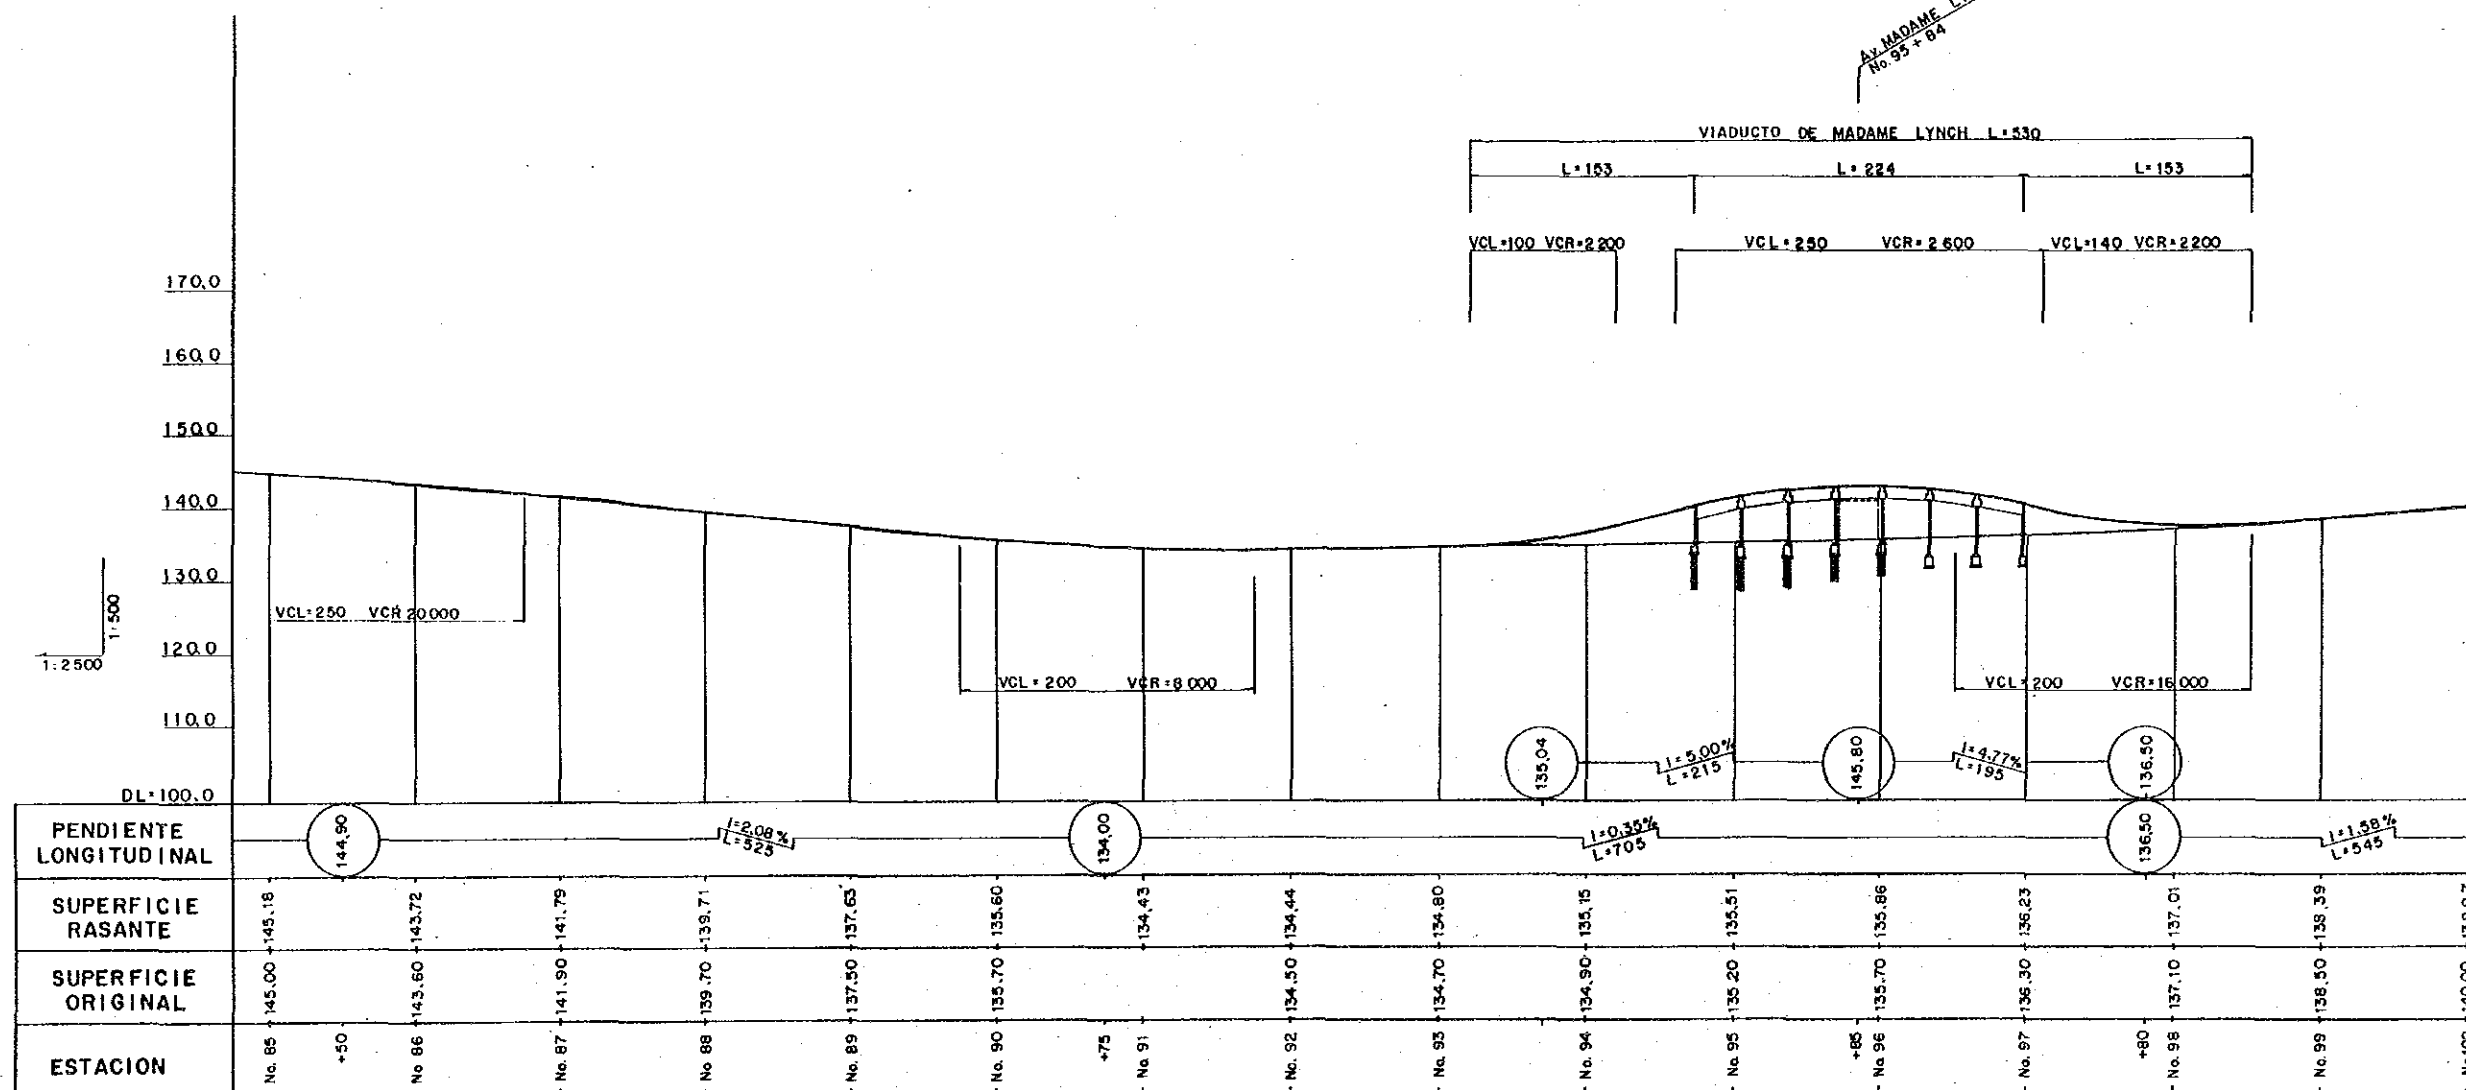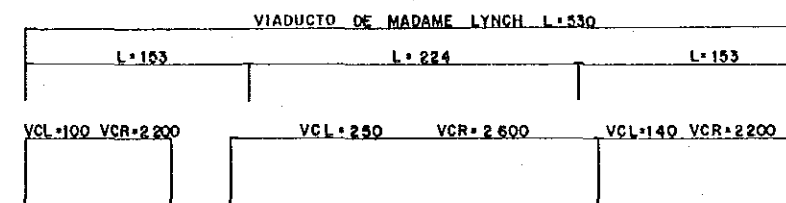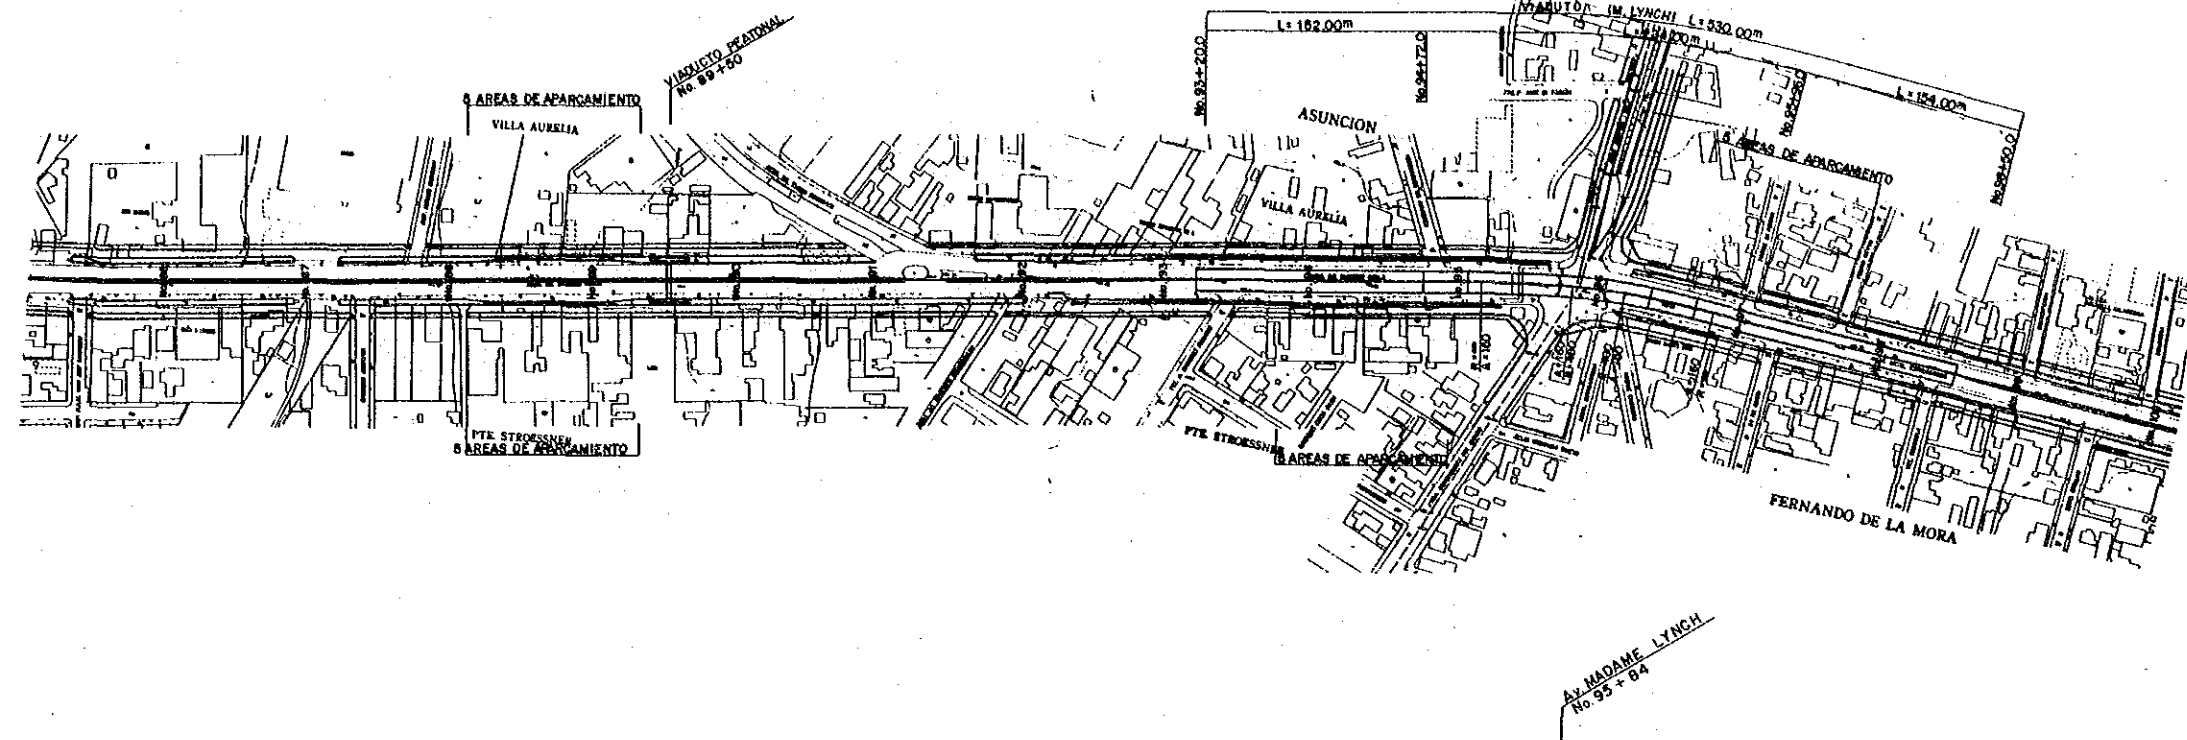

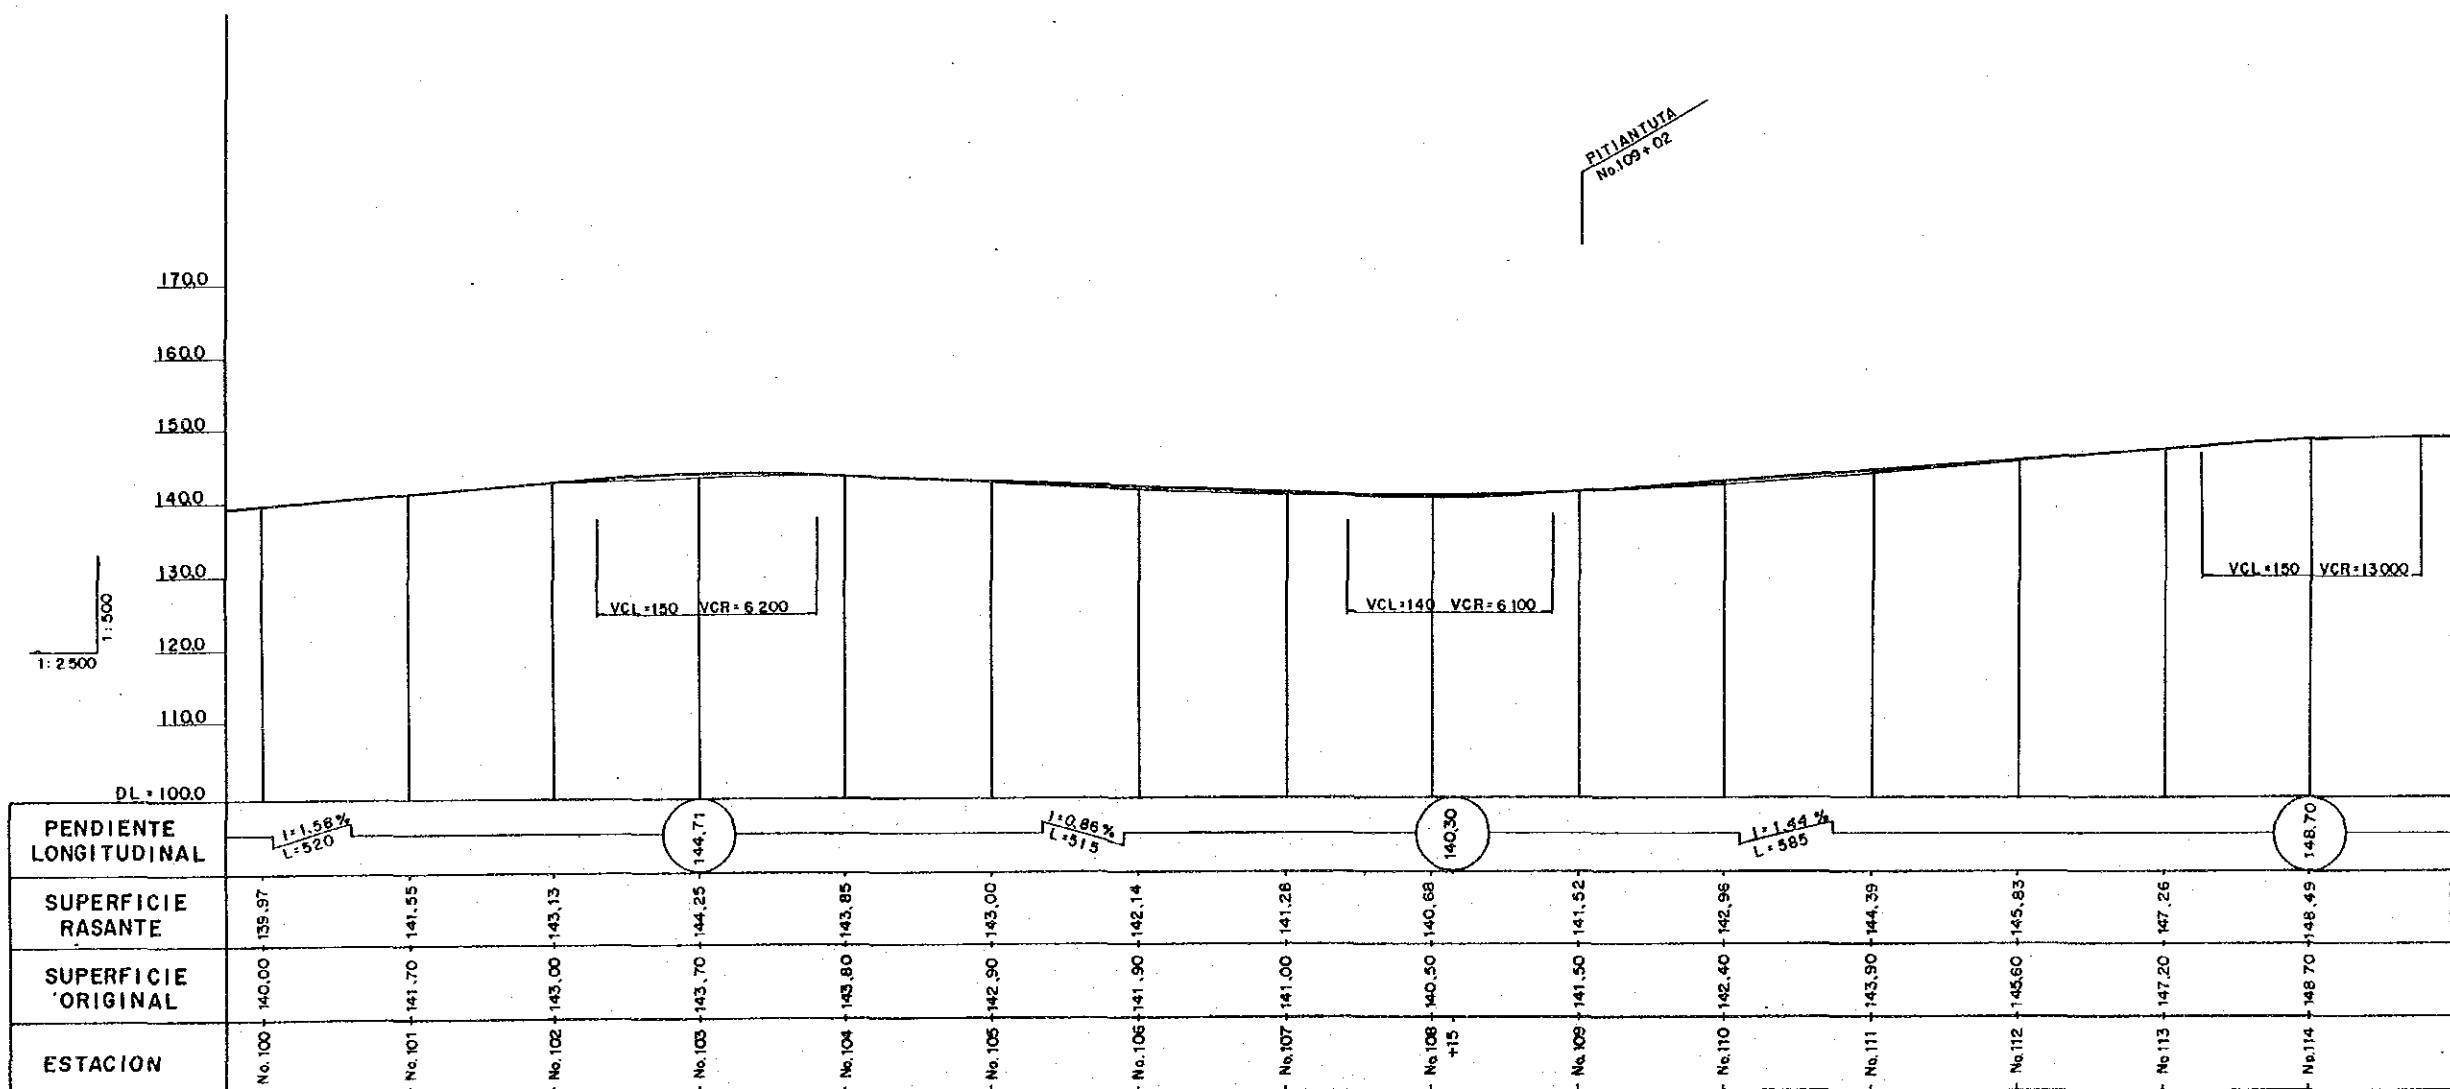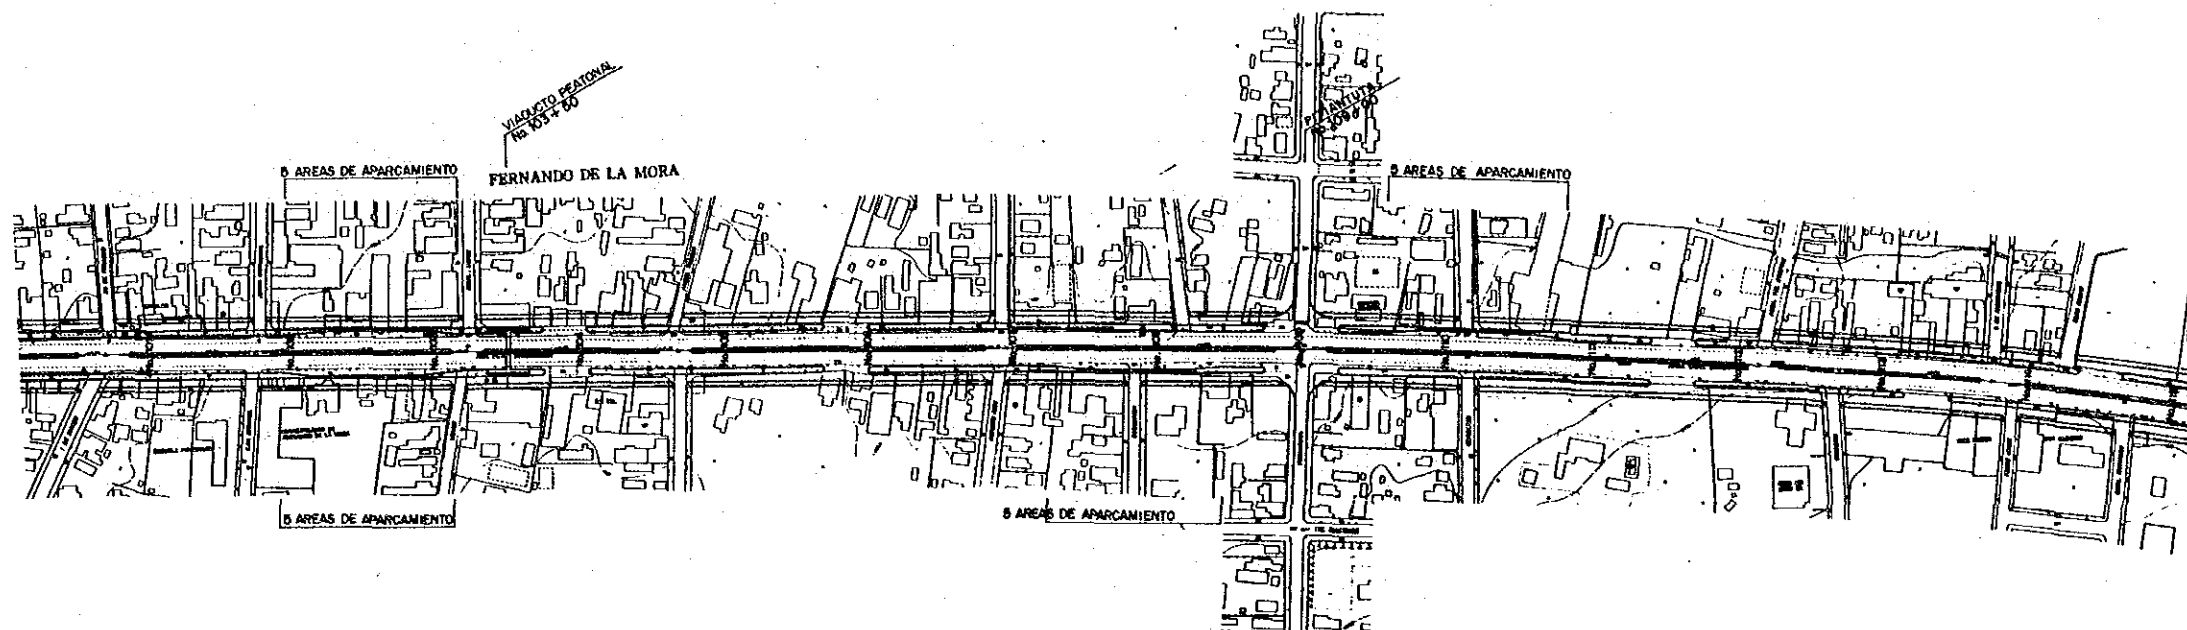



JAPAN INTERNATIONAL COOPERATION AGENCY
AGENCIA DE COOPERACION INTERNACIONAL DEL JAPON



THE FEASIBILITY STUDY ON THE TRANSPORTATION FACILITIES IMPROVEMENT PROJECT OF THE ASUNCION METROPOLITAN AREA
ESTUDIO DE FACTIBILIDAD SOBRE EL PROYECTO DE MEJORAMIENTO DEL TRANSITO URBANO DE ASUNCION Y SU AREA METROPOLITANA

TITLE PLAN AND PROFILE OF E. AYALA AV. AND Mcal ESTIGARRIBIA ROAD (50m)
TITULO PLANO HORIZONTAL Y PERFIL DE LA AV E. AYALA Y RUTA Mcal ESTIGARRIBIA (50m)



SCALE
ESCALA
DATE
FECHA
OCTOBER 1988
OCTUBRE

DWG No.
HOJA No.
PAGE No.
PAGINA No.
6/8
21

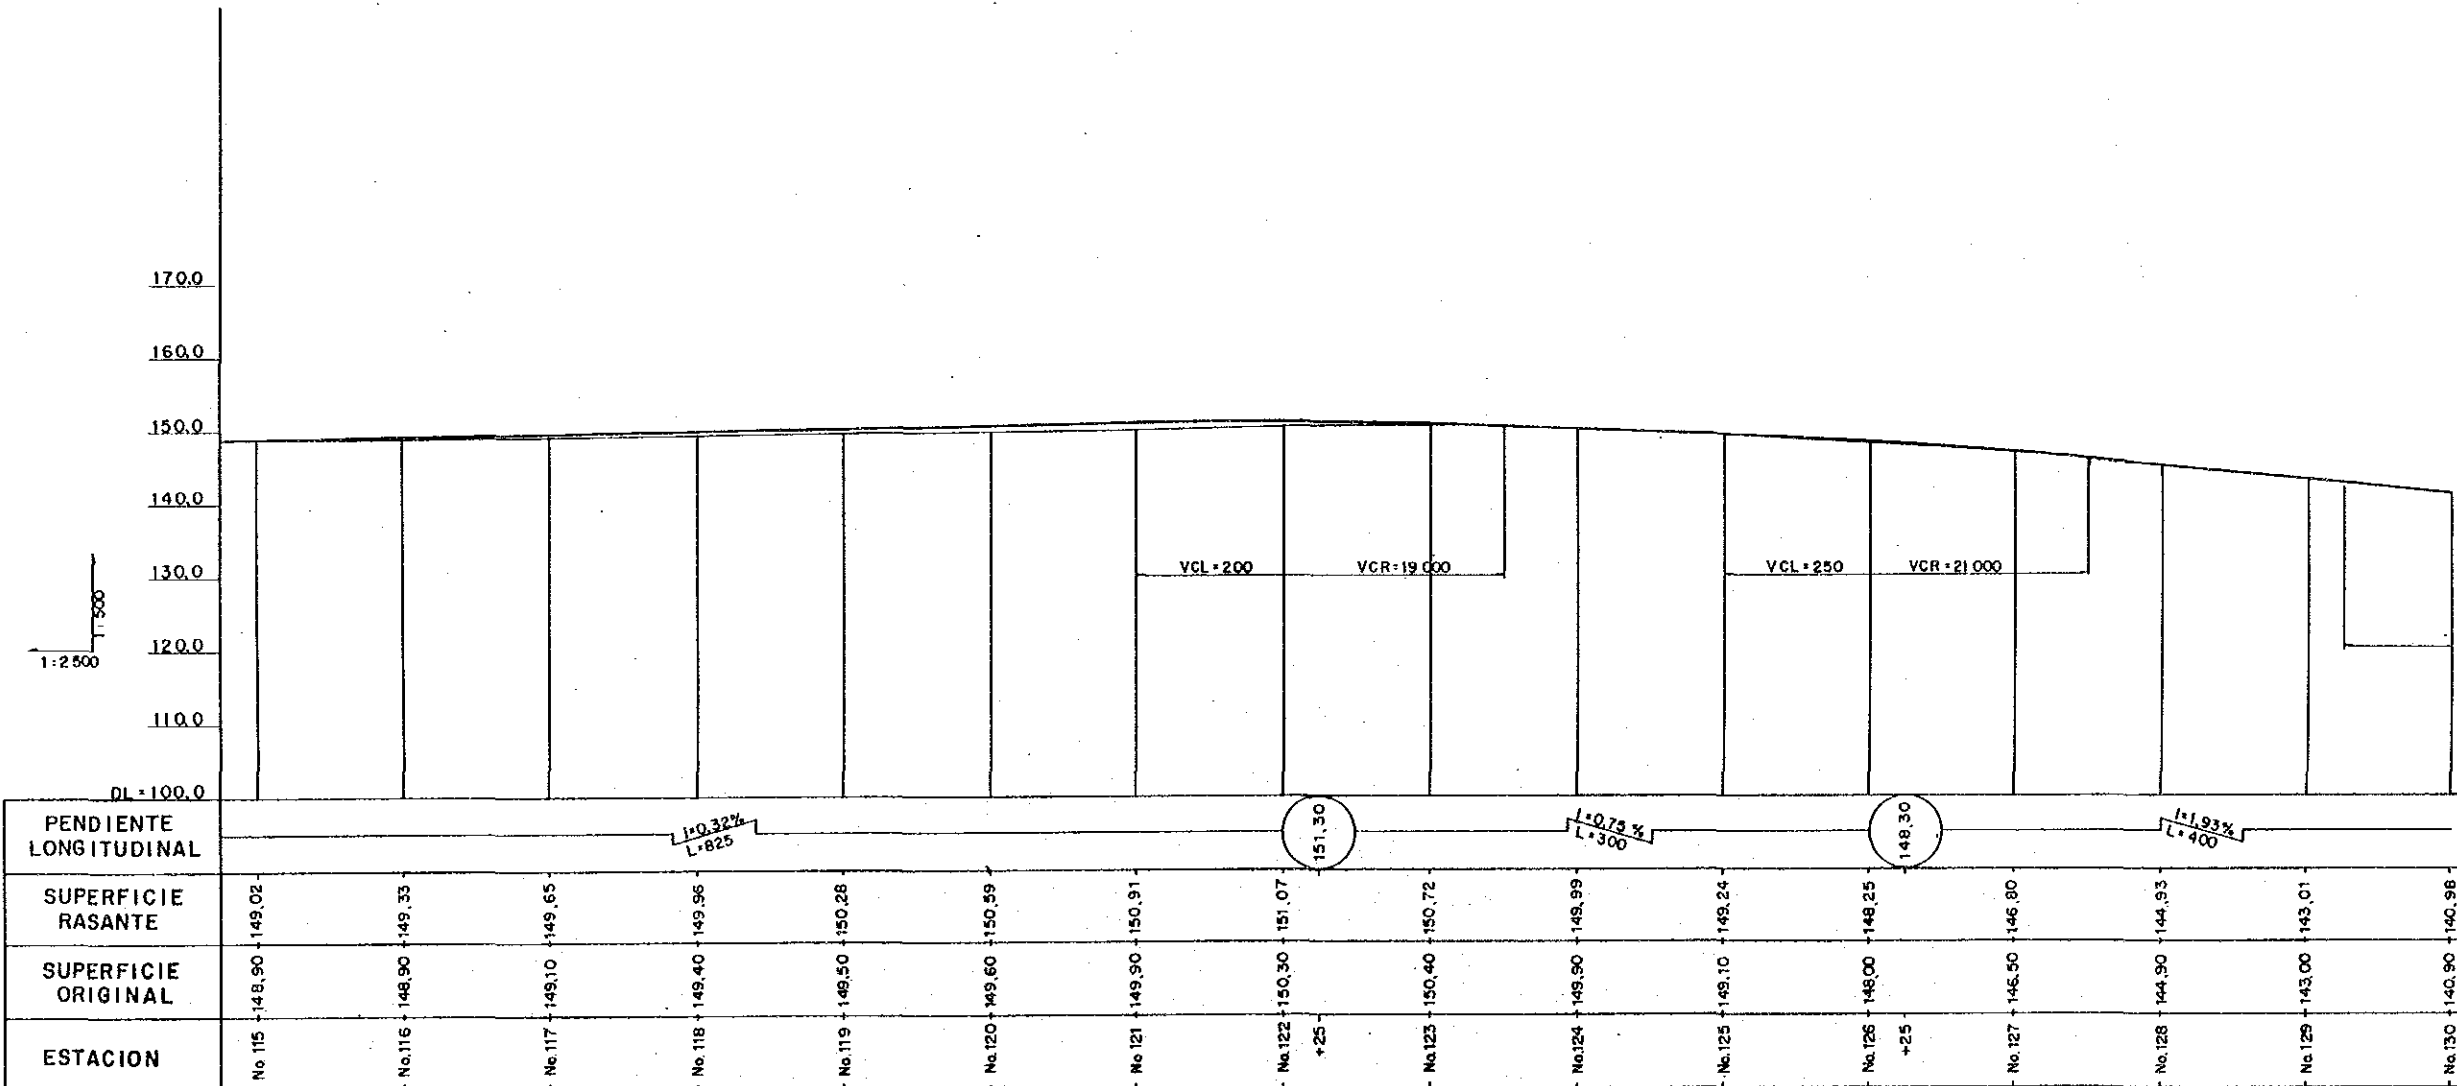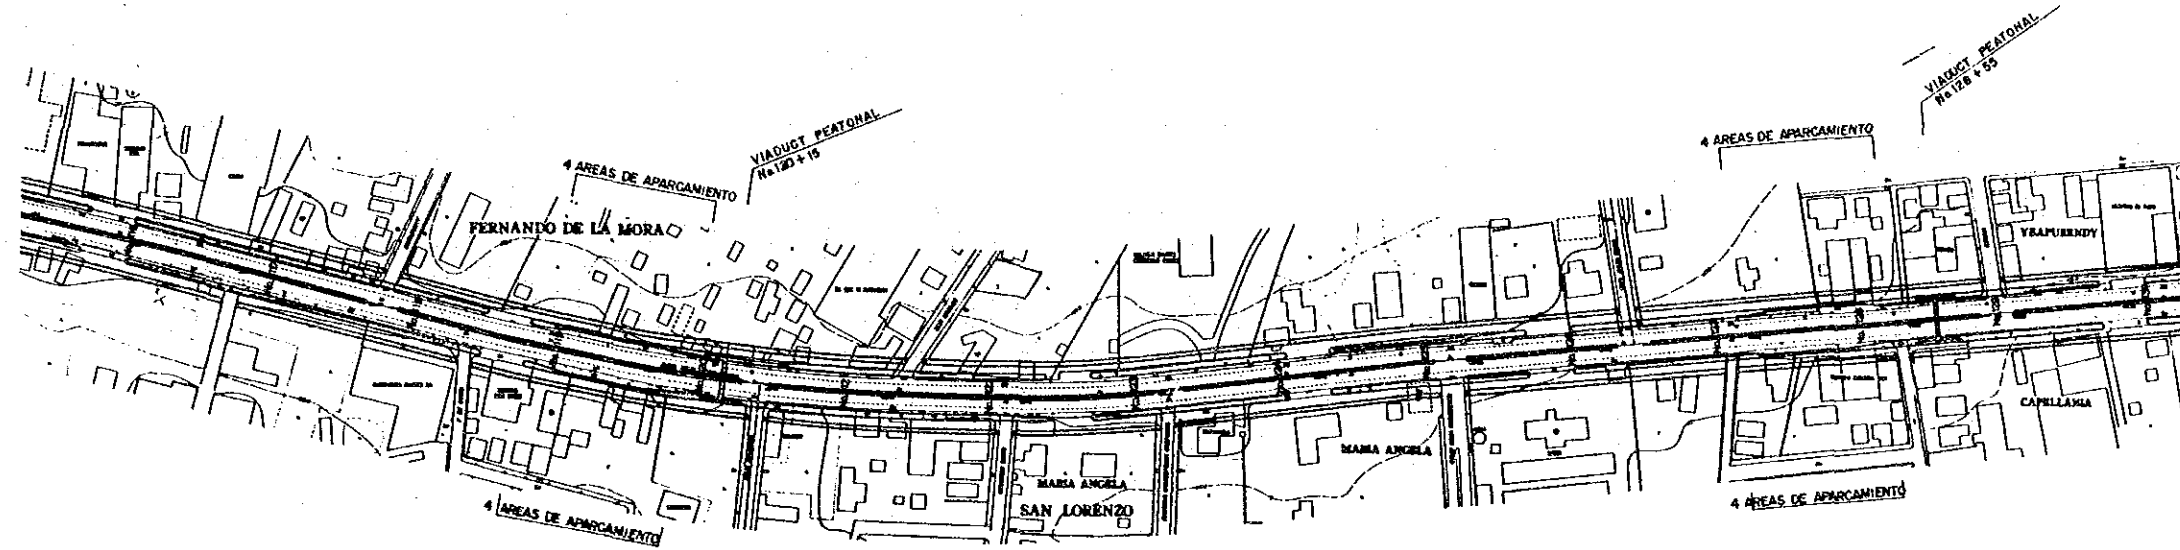

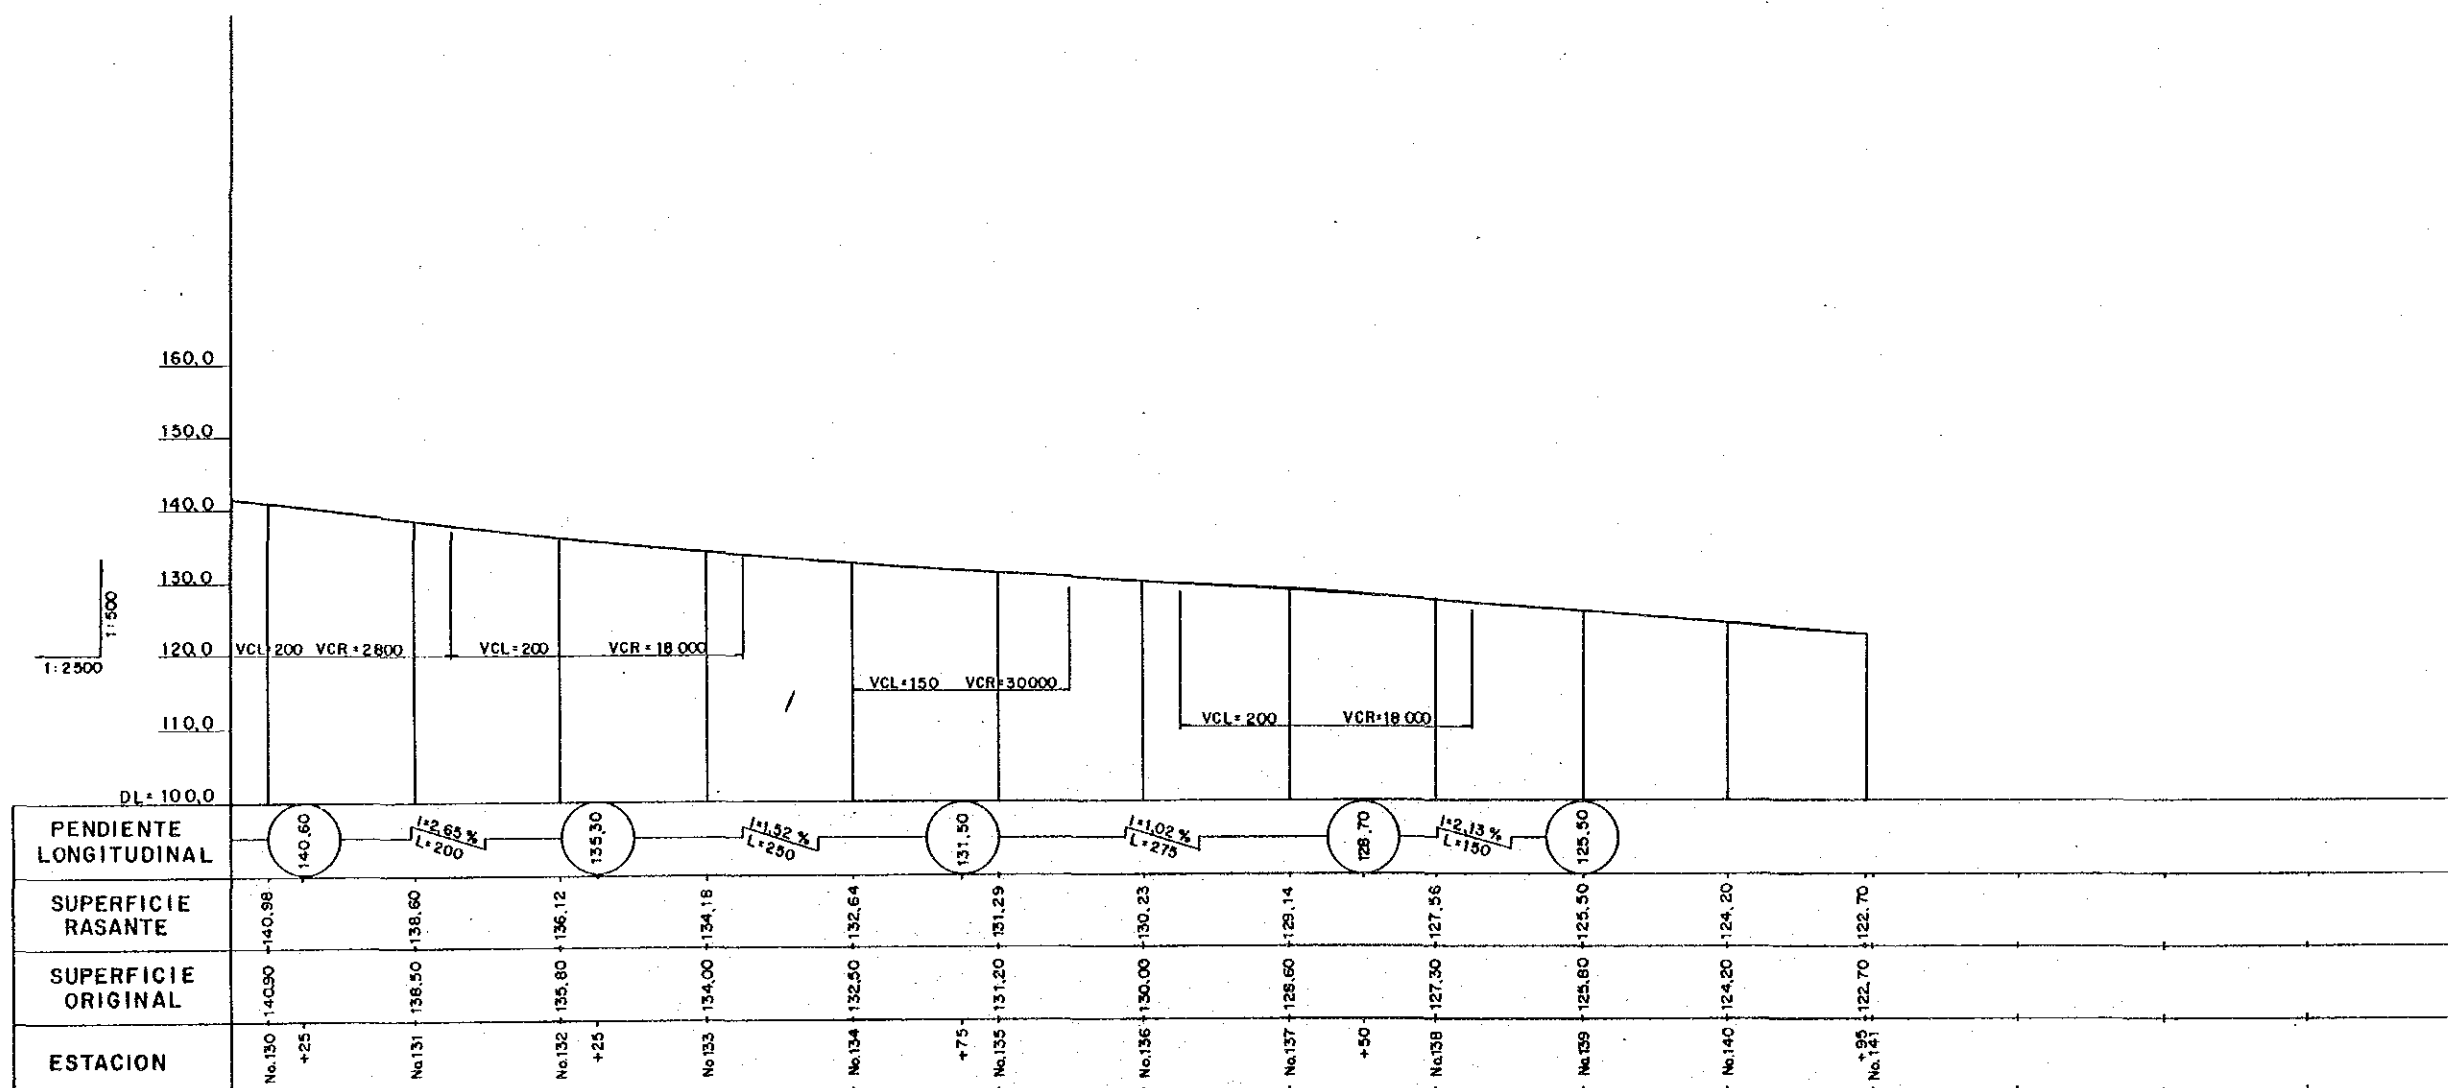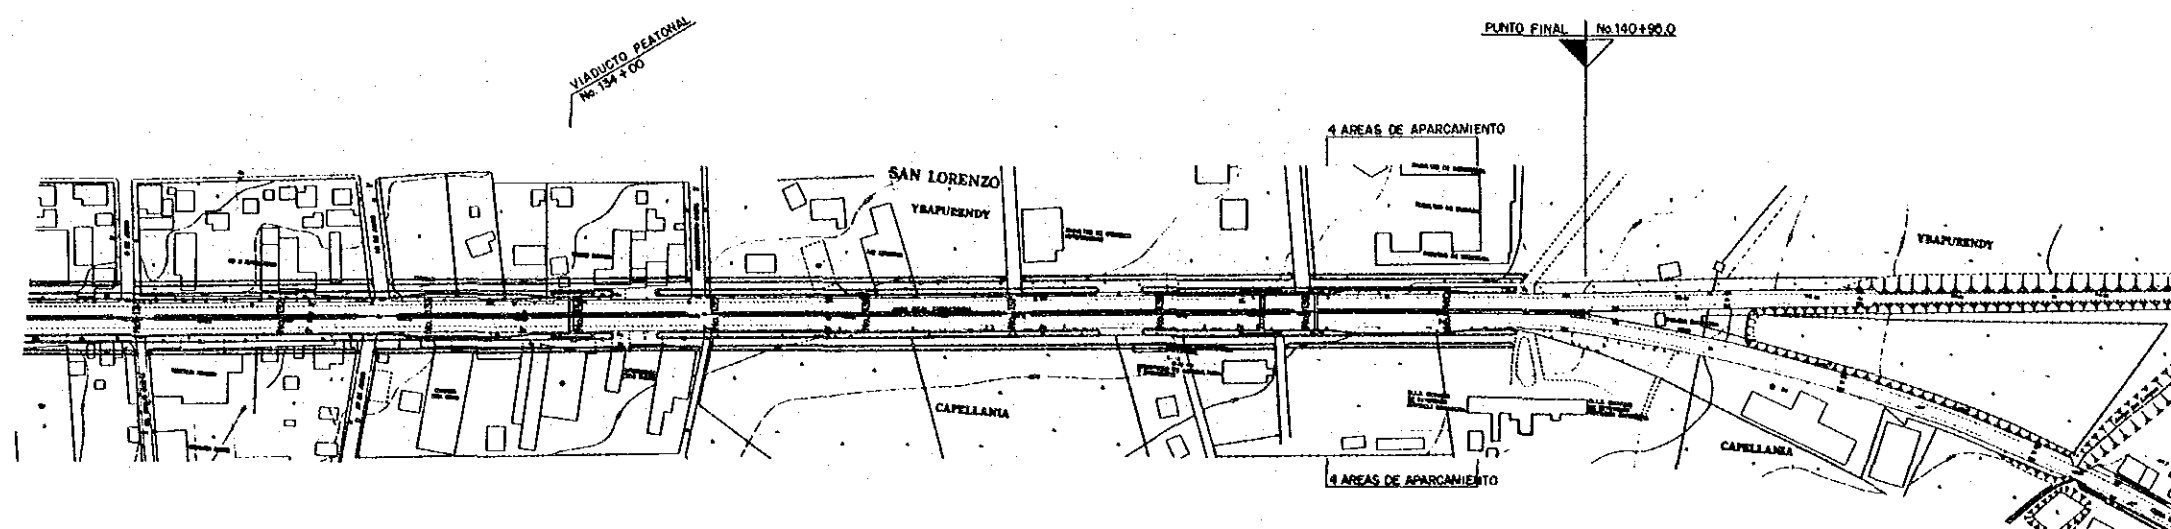

SECCION TRANSVERSAL TIPICA
DE
AVDA. M. LYNCH (ABIERTO)

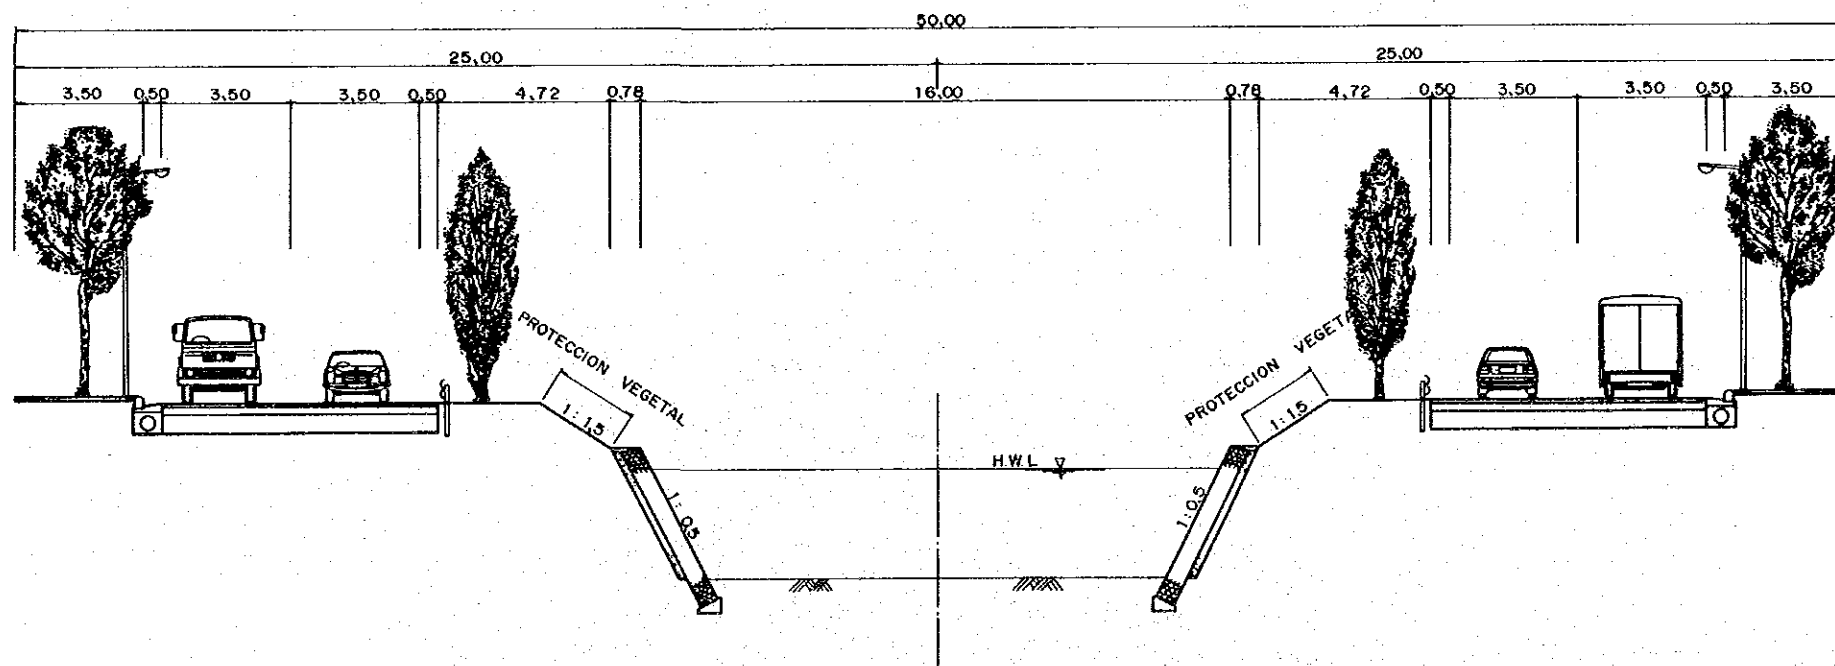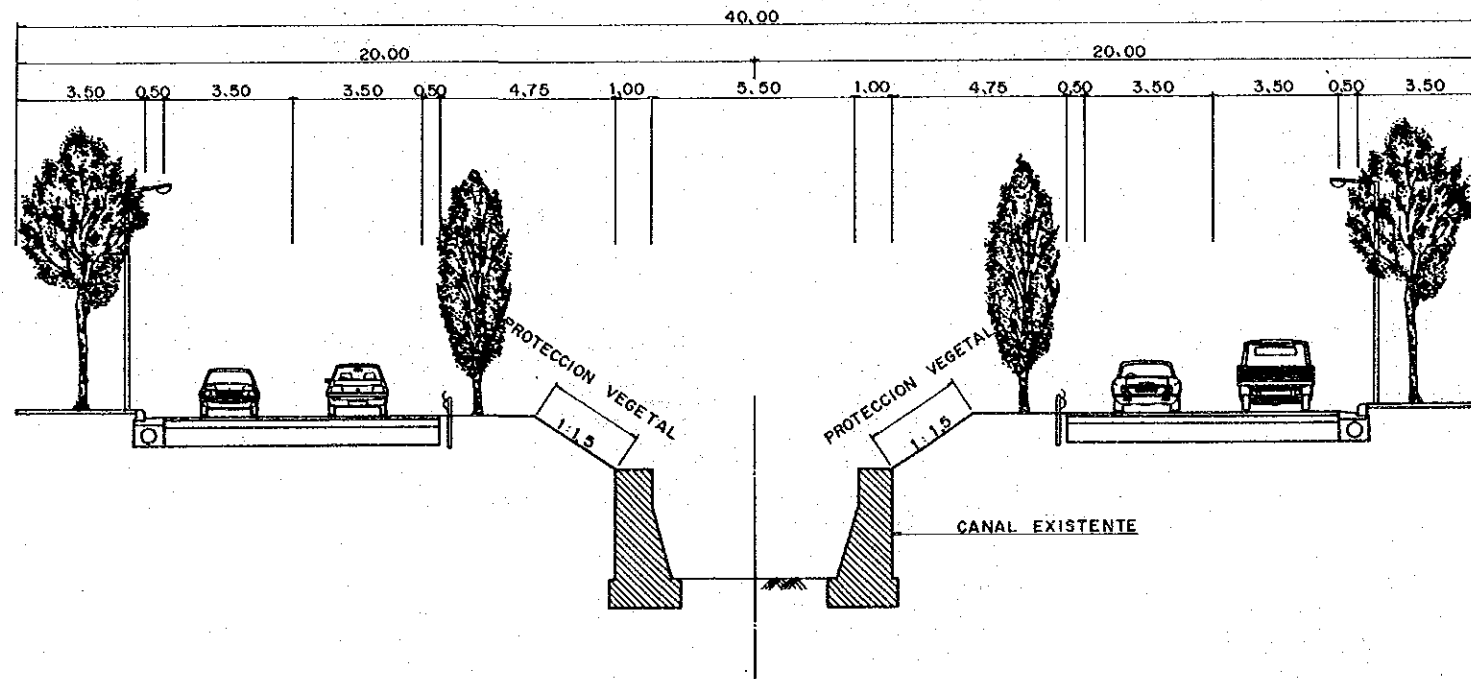

JAPAN INTERNATIONAL COOPERATION AGENCY
AGENCIA DE COOPERACION INTERNACIONAL DEL JAPON

THE FEASIBILITY STUDY ON THE TRANSPORTATION FACILITIES IMPROVEMENT PROJECT OF THE ASUNCION METROPOLITAN AREA
ESTUDIO DE FACTIBILIDAD SOBRE EL PROYECTO DE MEJORAMIENTO DEL TRANSITO URBANO DE ASUNCION Y SU AREA METROPOLITANA



TITLE	TYPICAL CROSS SECTION OF M. LYNCH Av. (OPEN)
TITULO	SECCION TRANSVERSAL TIPICA DE LA Av. M. LYNCH (ABIERTO)



SCALE	
ESCALA	
DATE	OCTOBER 1988
FECHA	OCTUBRE



DWG No.	1/2
HOJA No.	
PAGE No.	24
PAGINA No.	



SECCION TRANSVERSAL TIPICA DE AVDA. M LYNCH



DESDE AVDA. SANTA TERESA HASTA AVDA. AVIADORES DEL CHACO

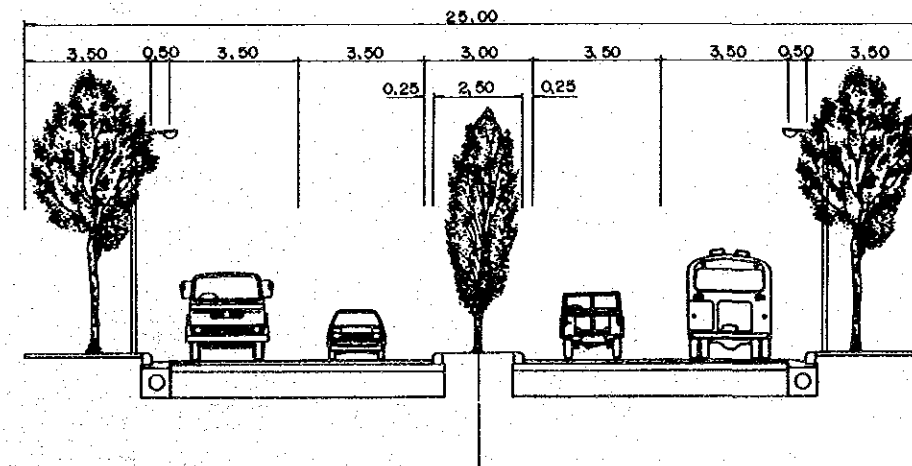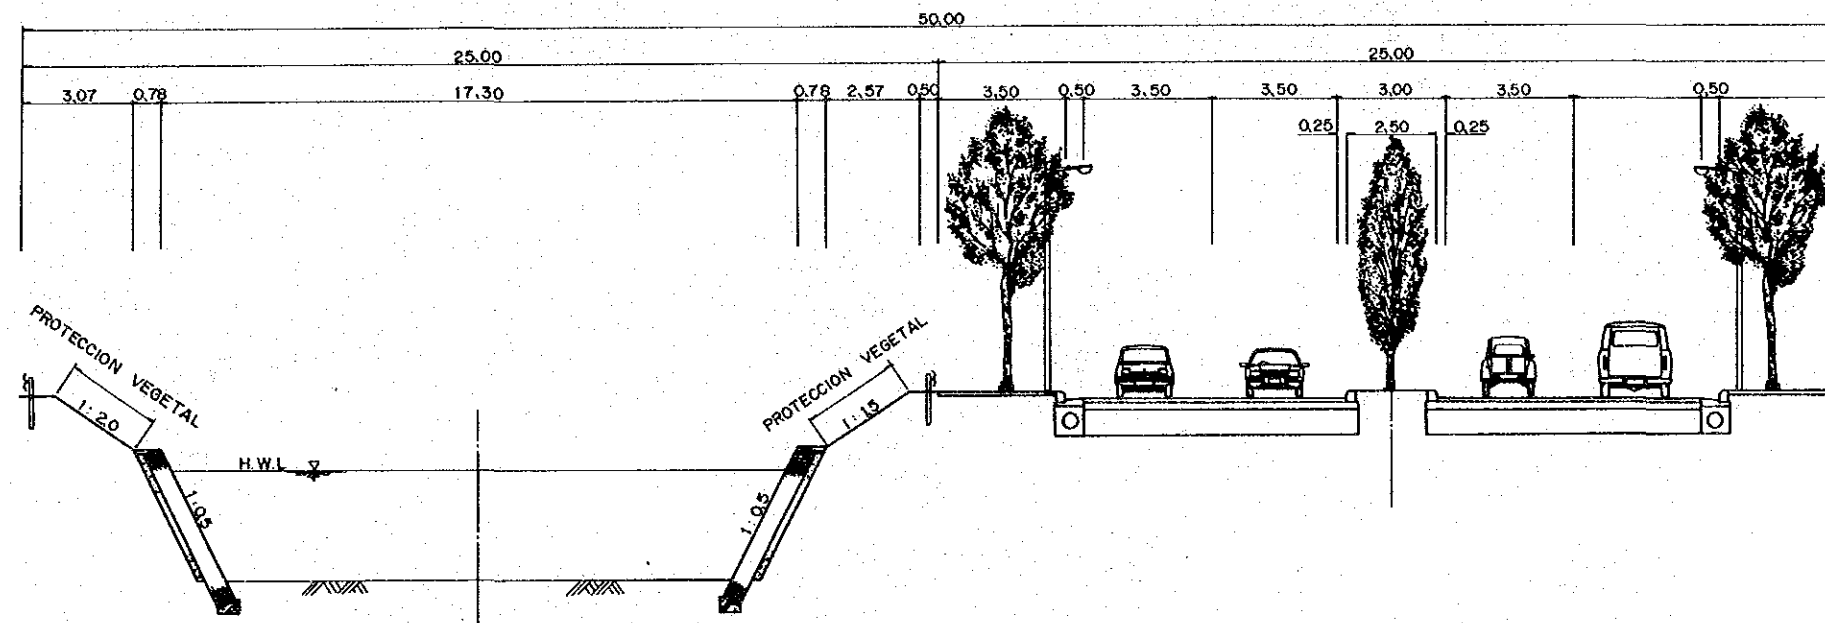

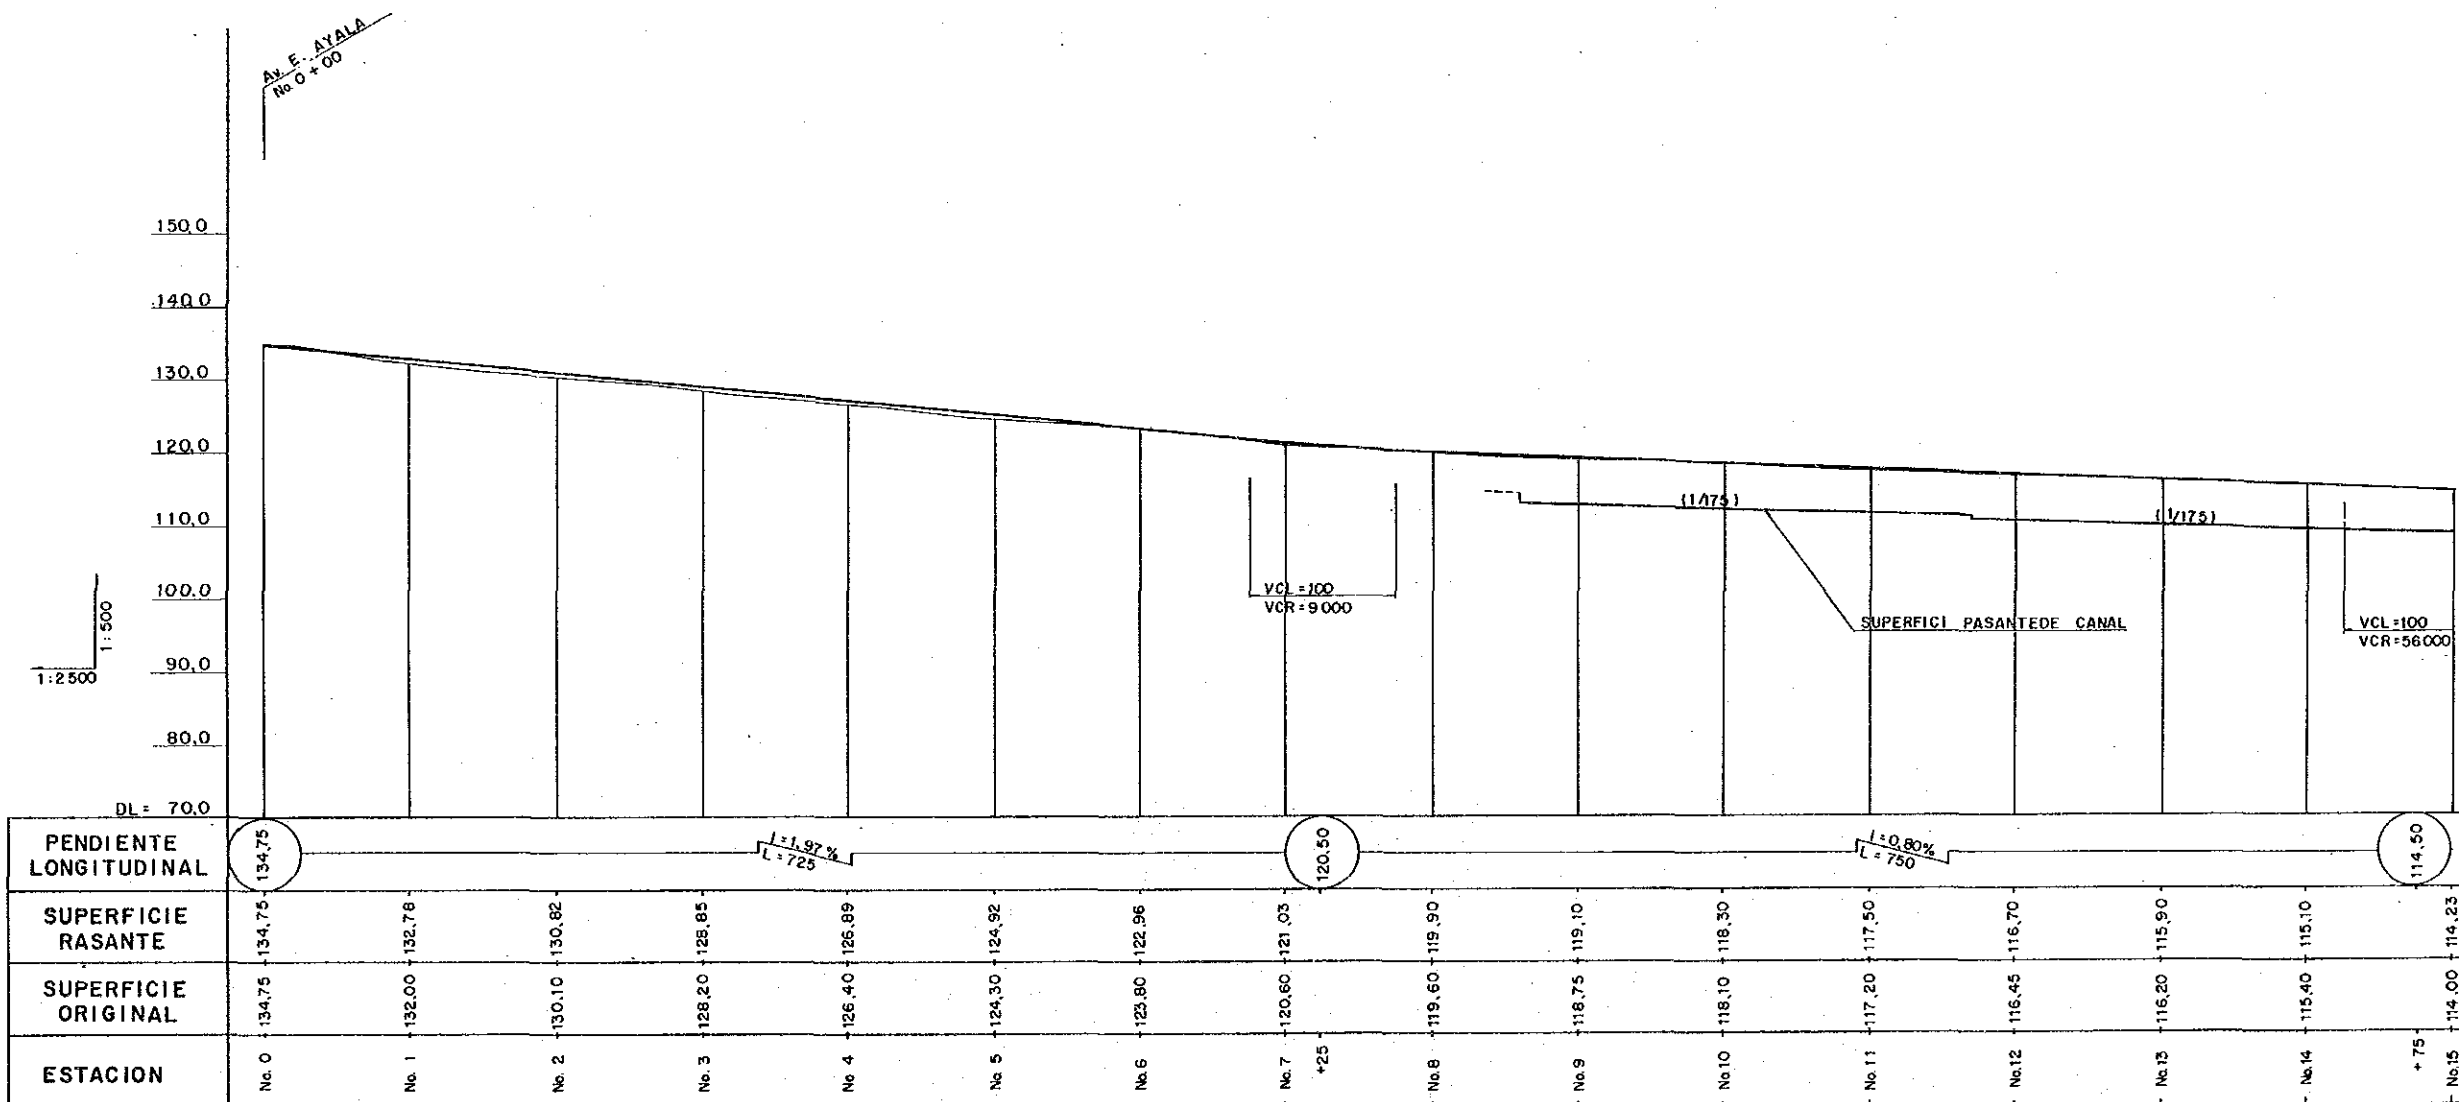
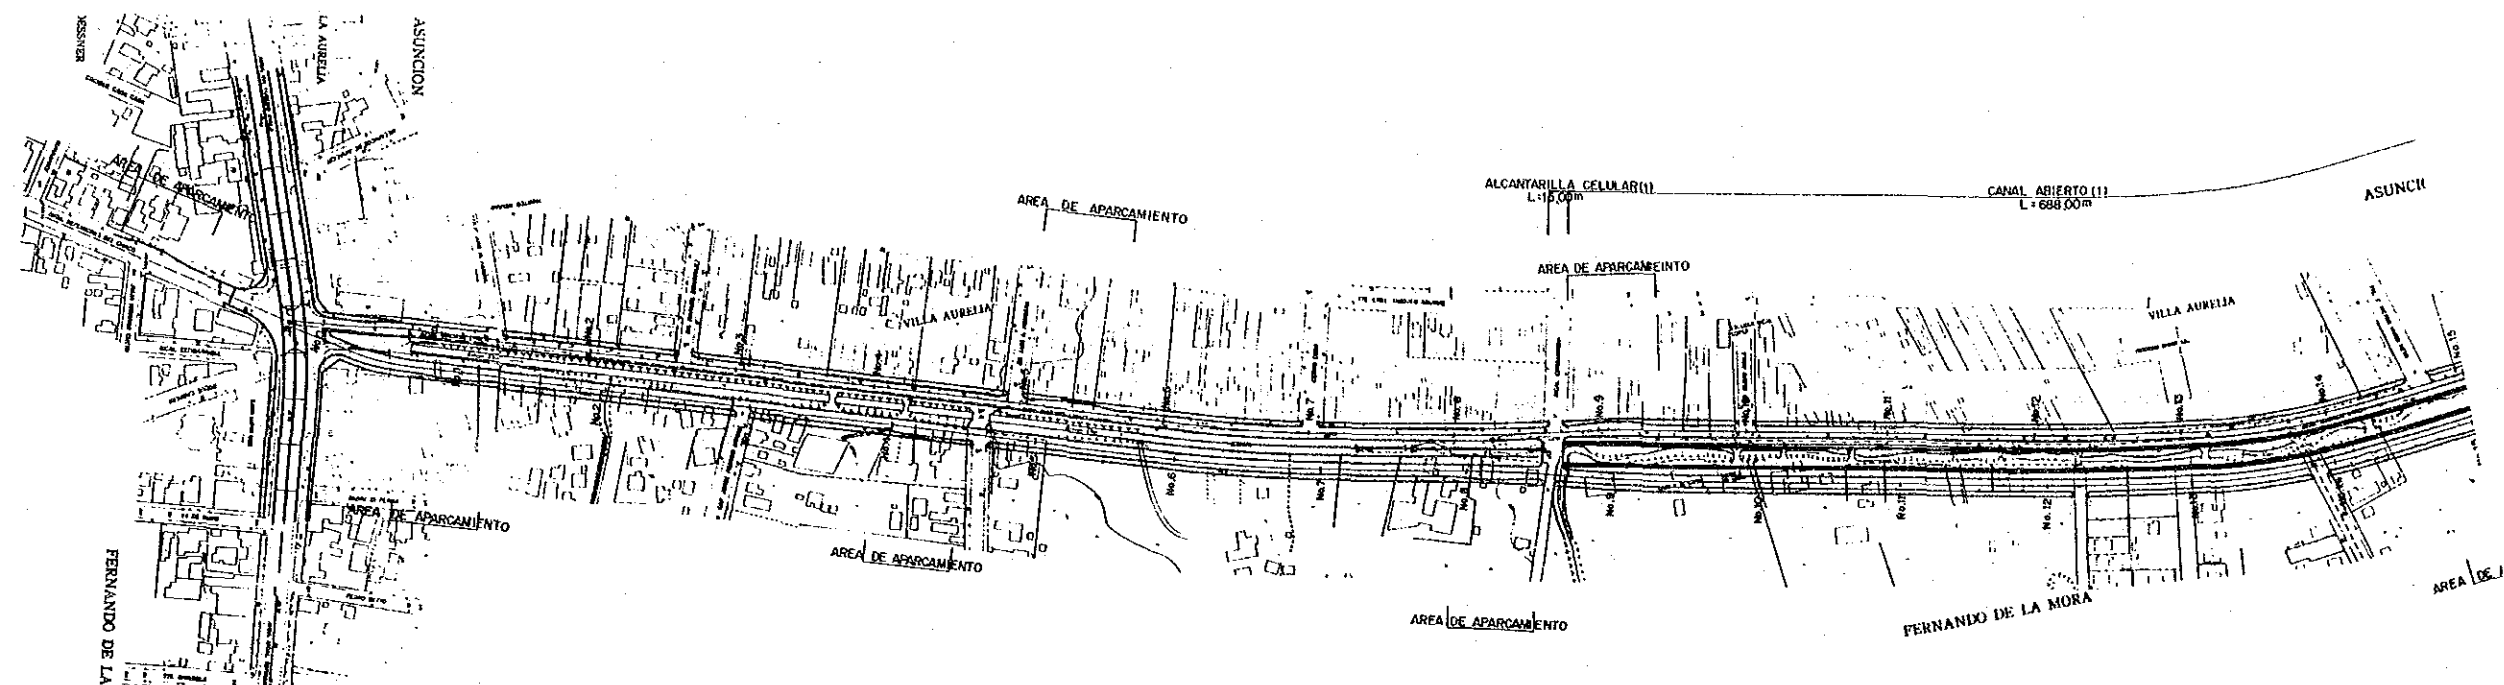


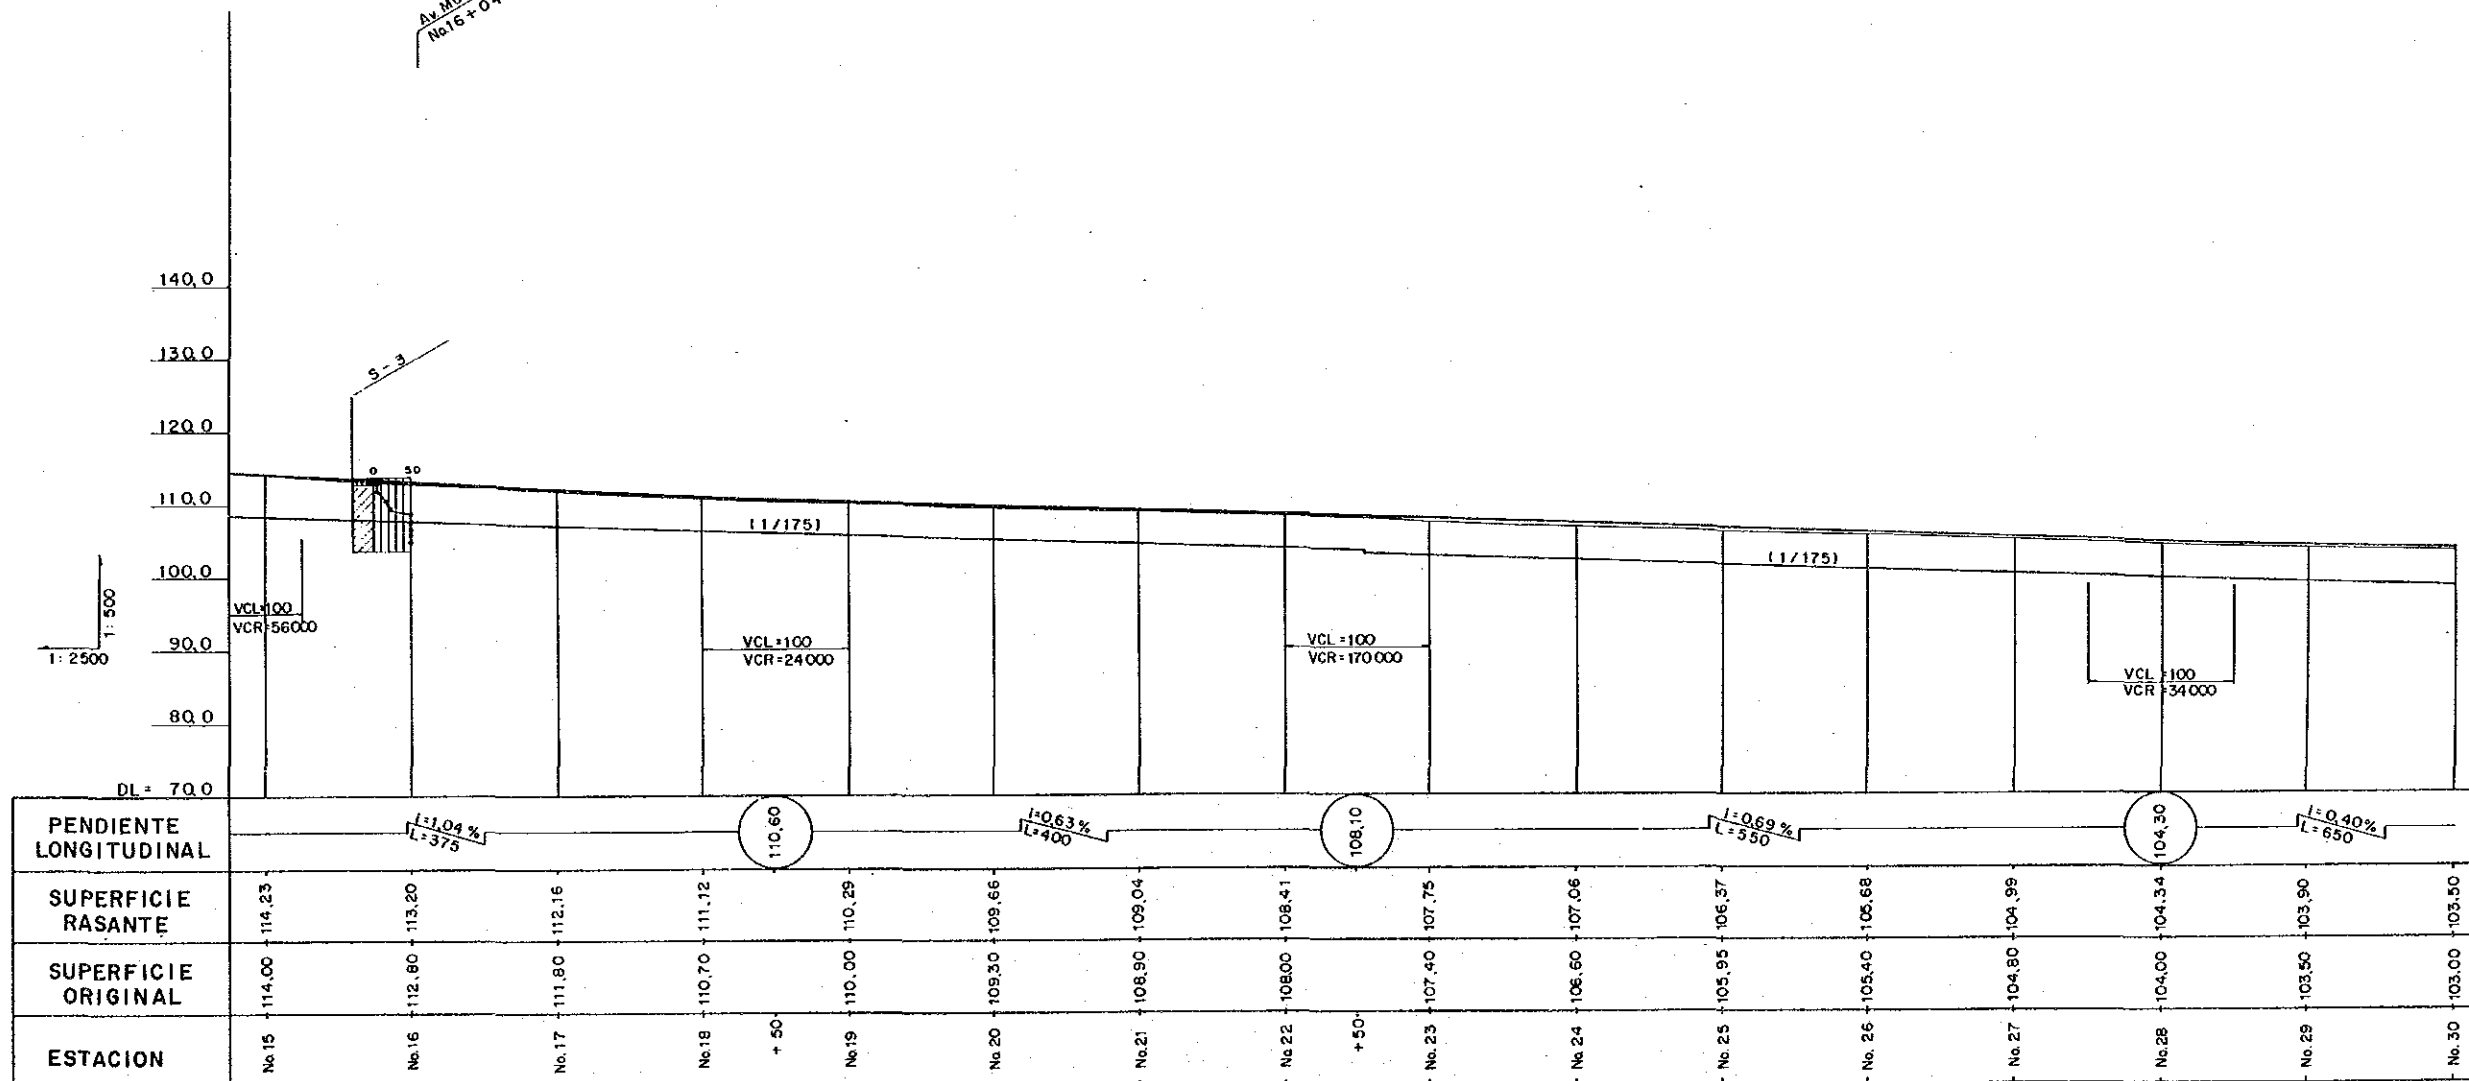
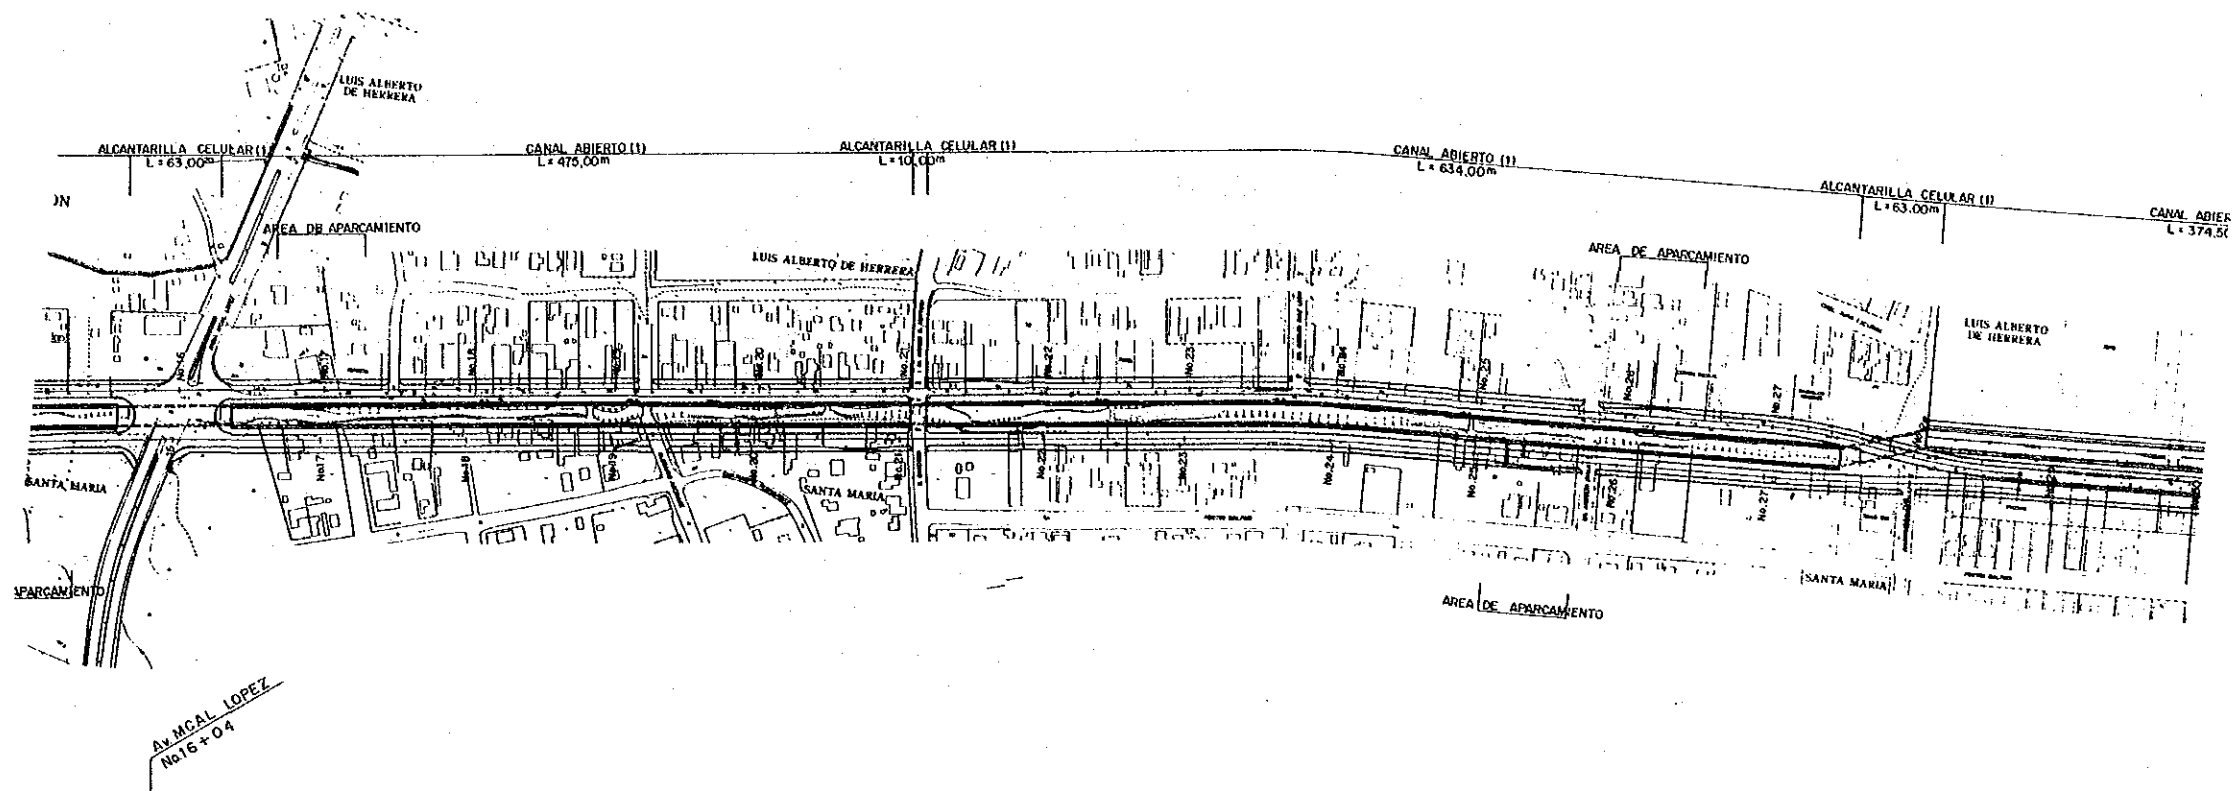


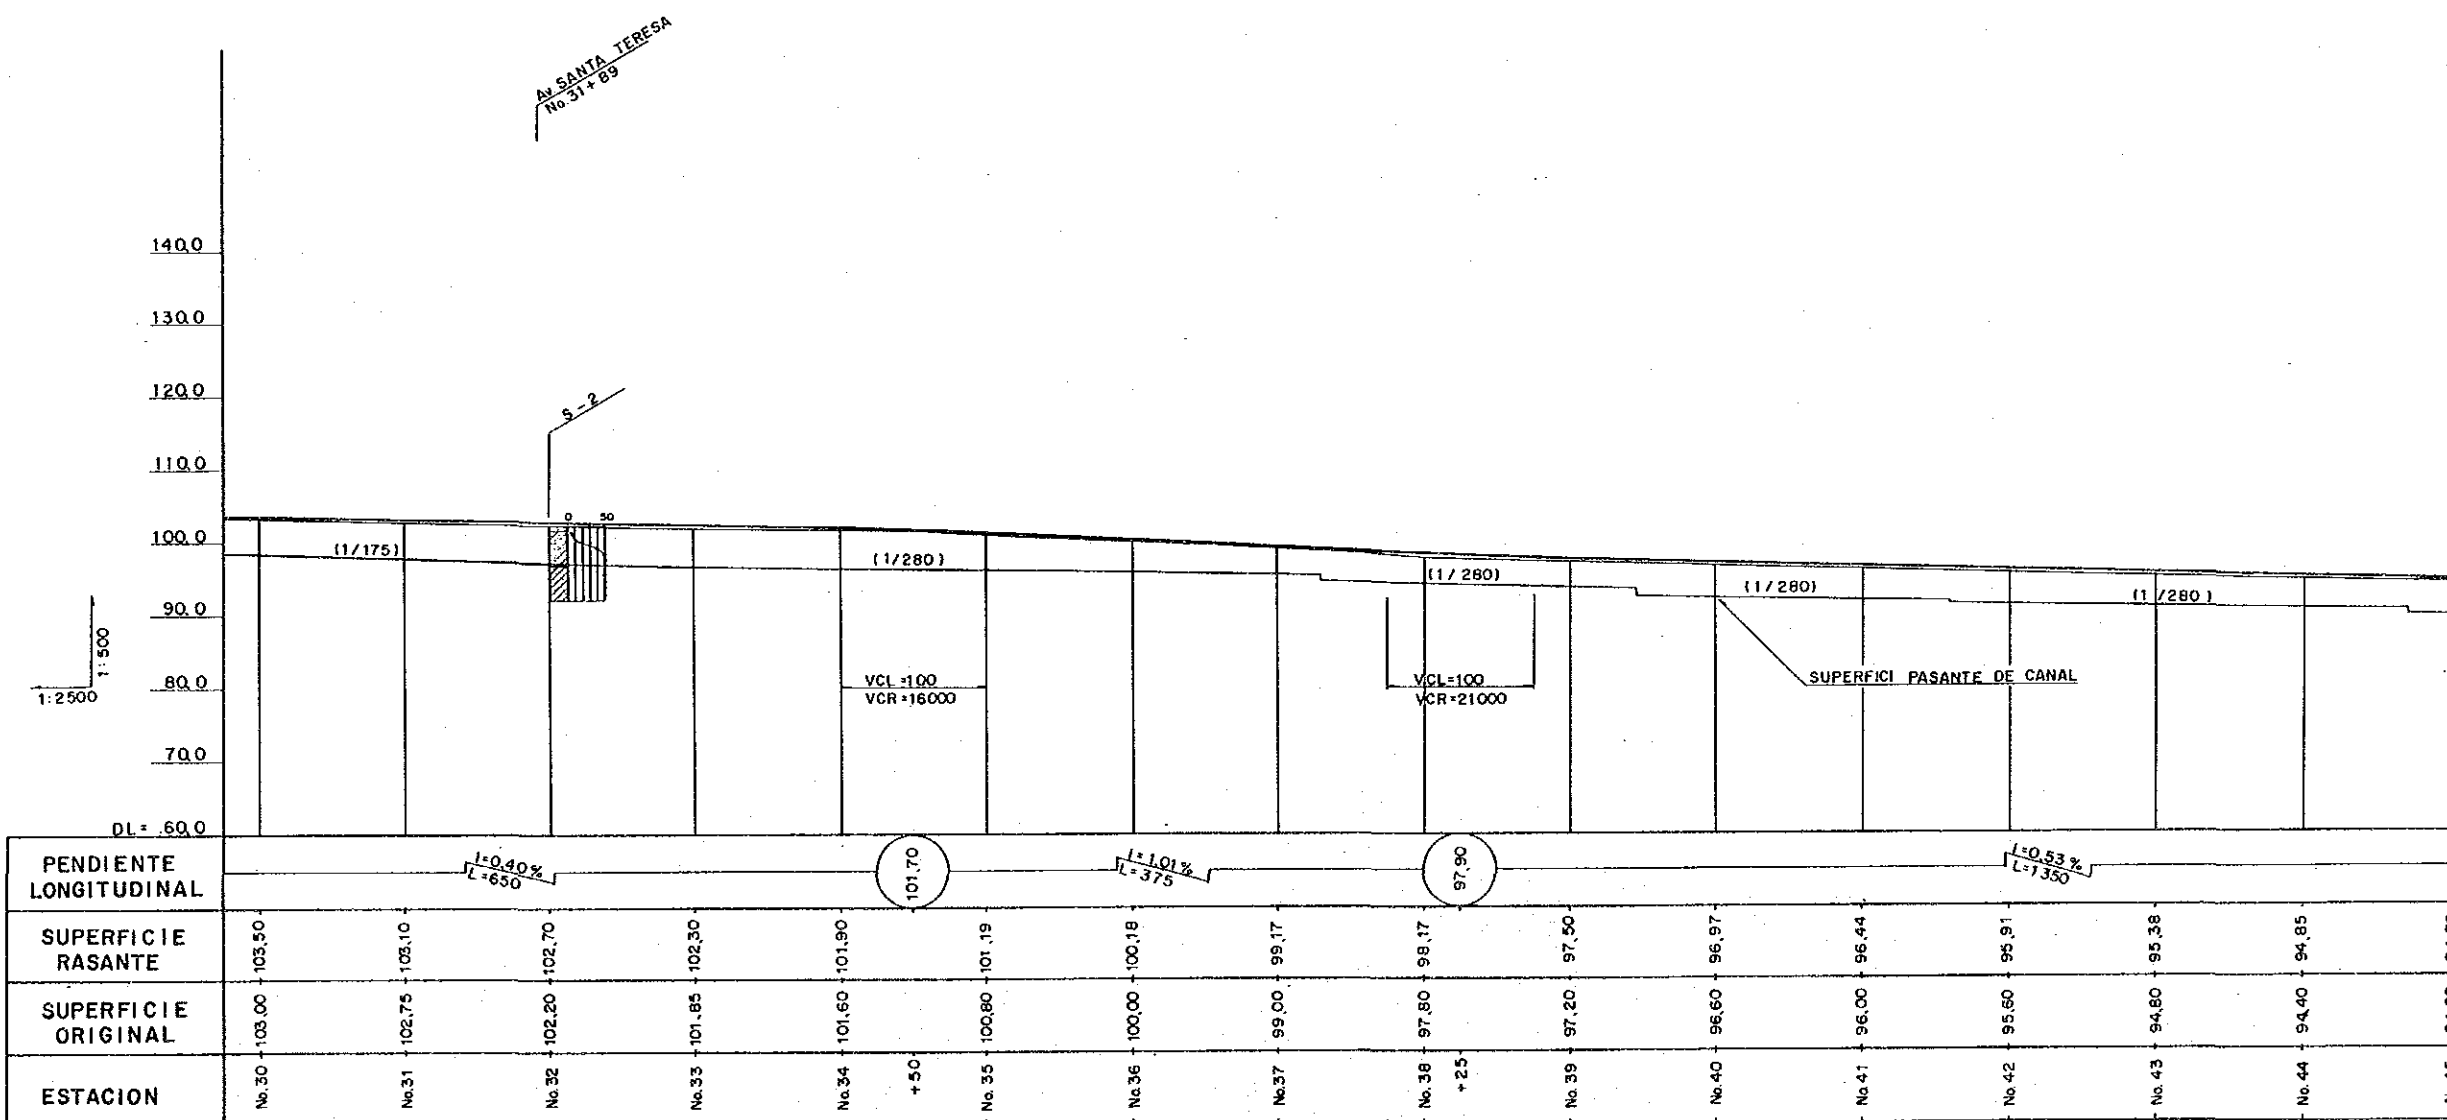
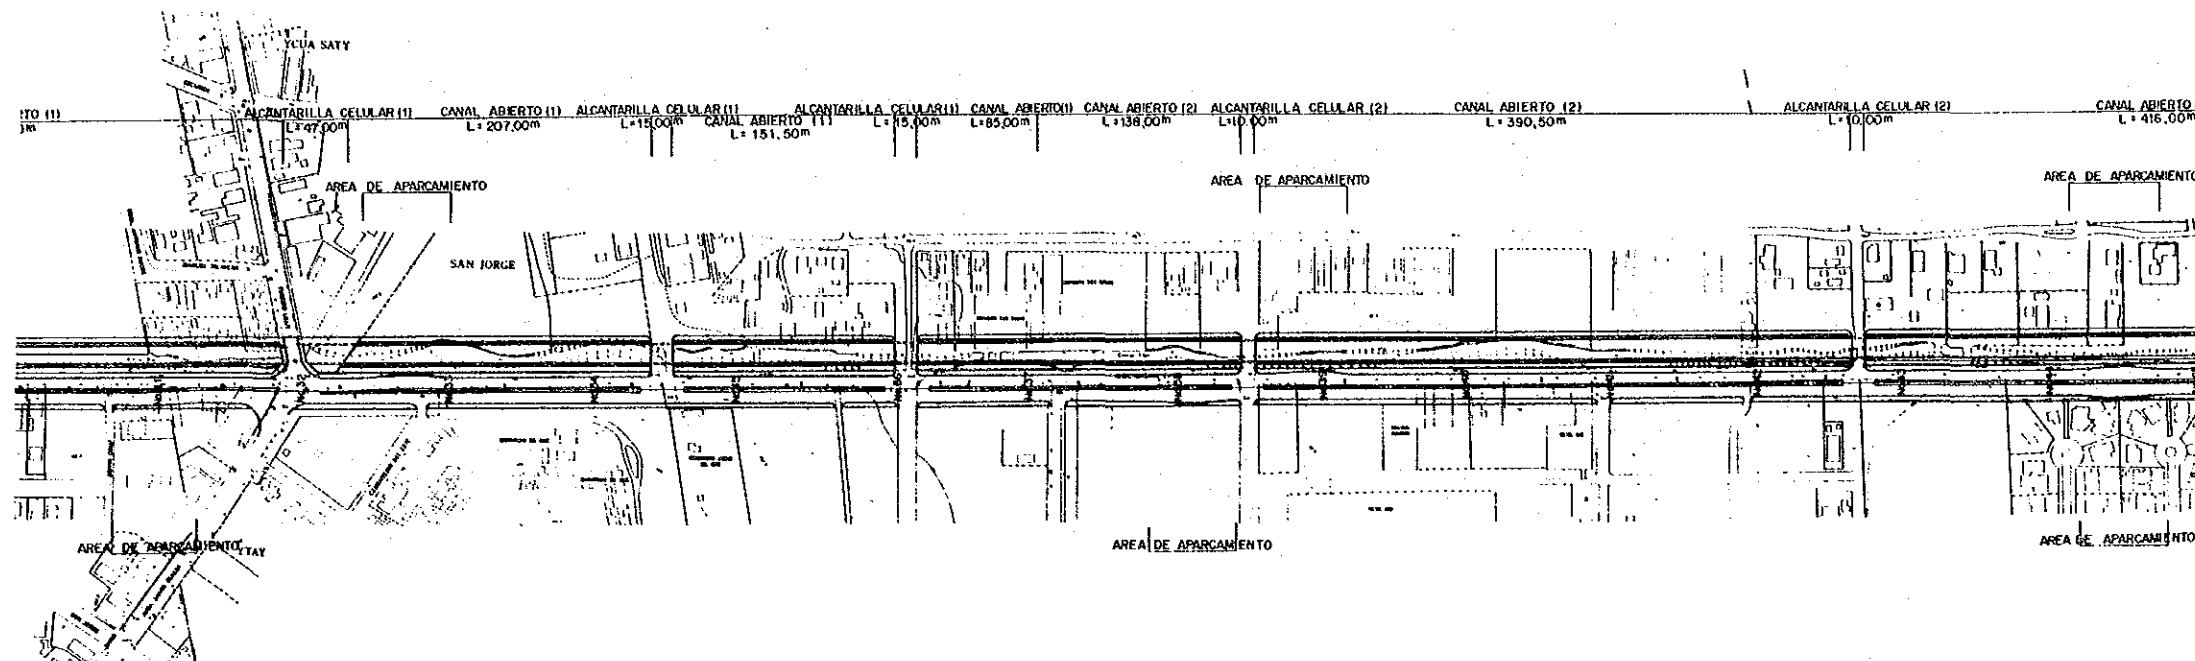


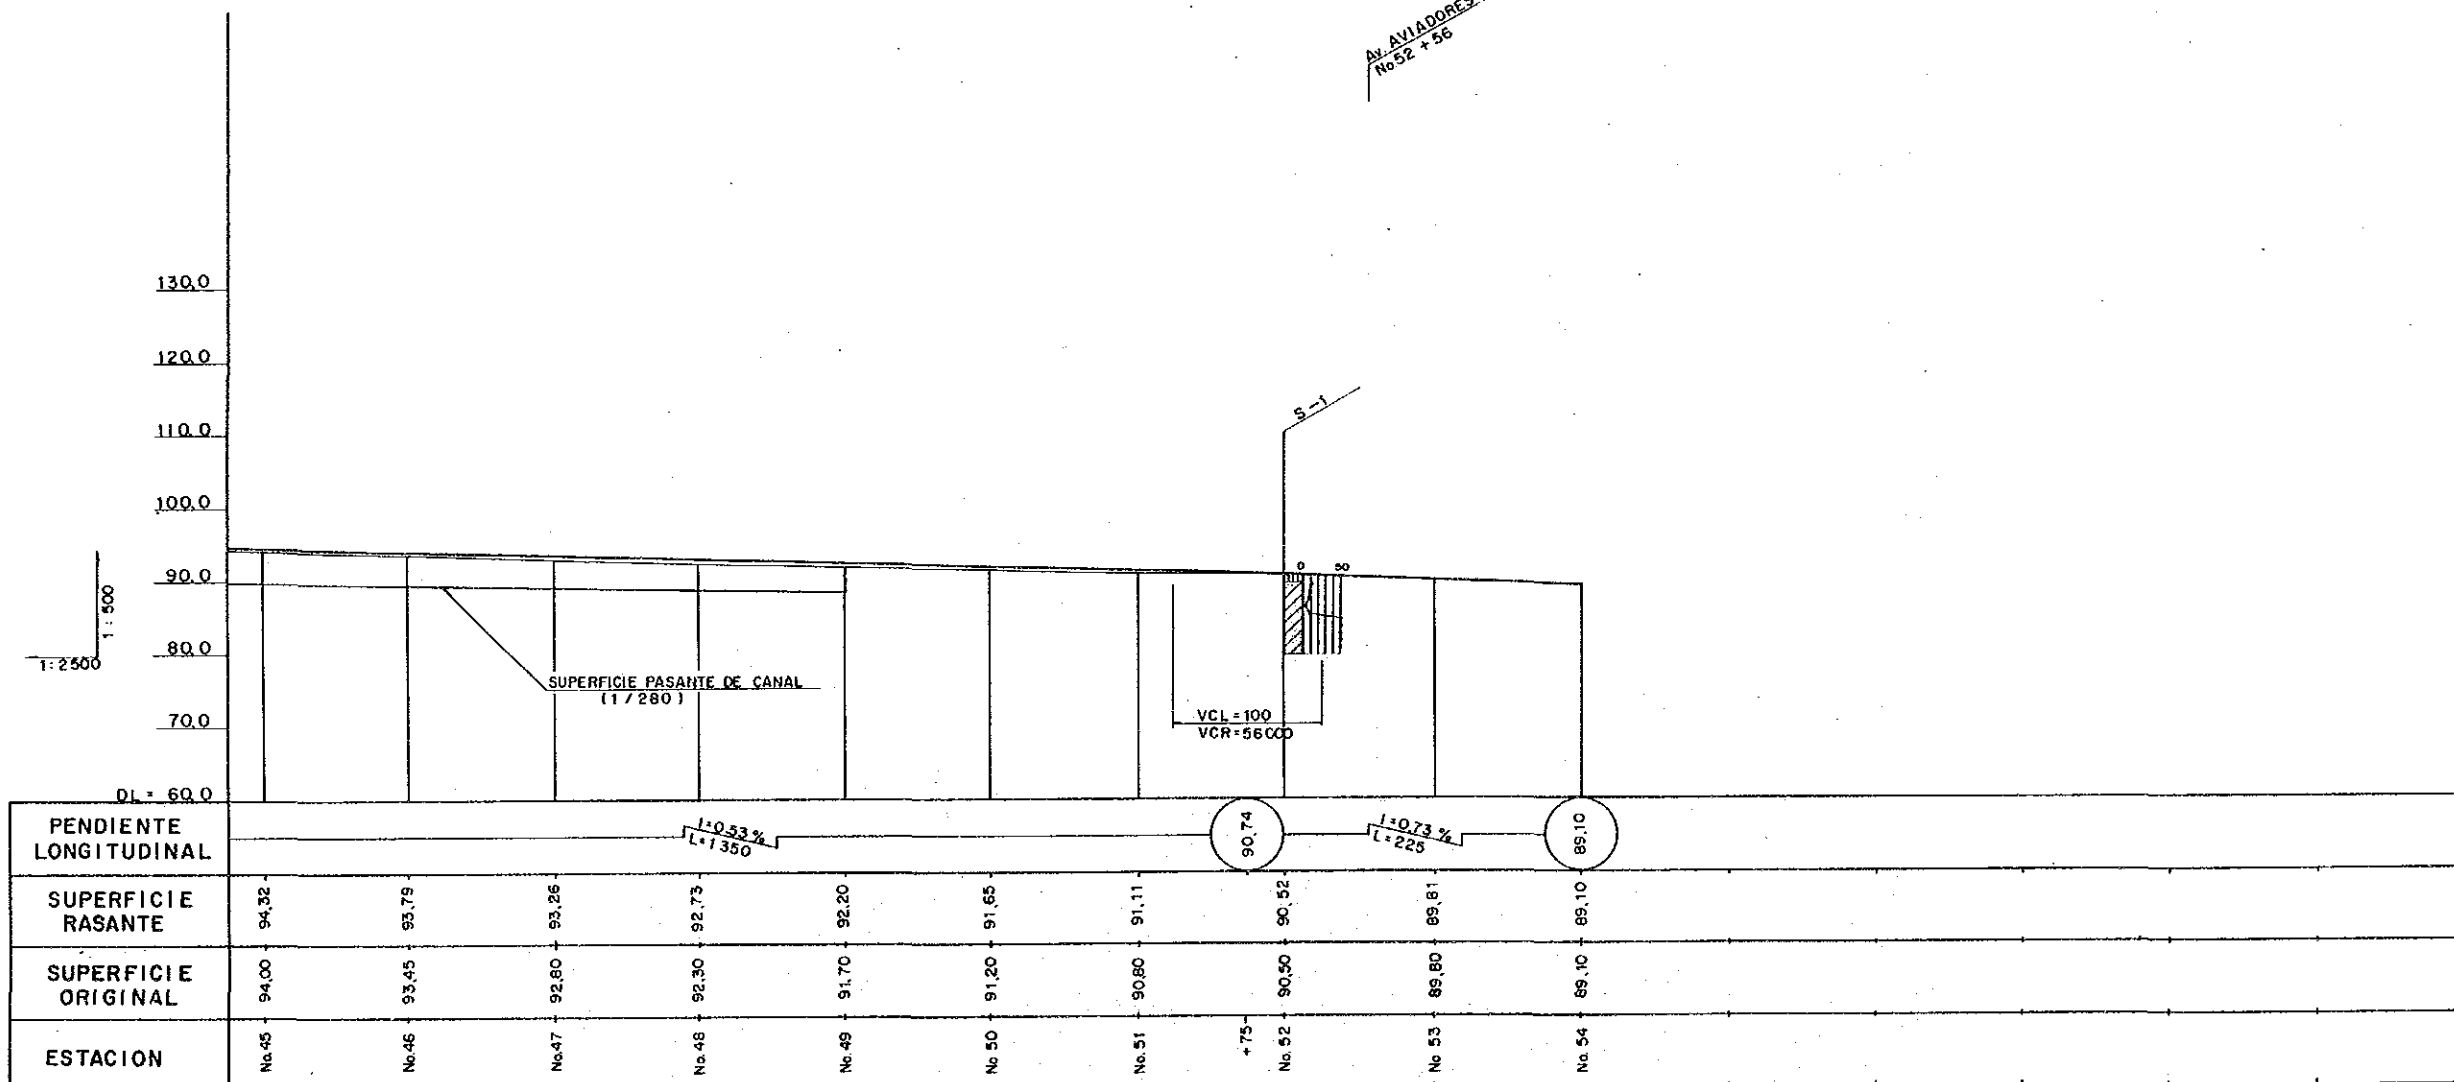
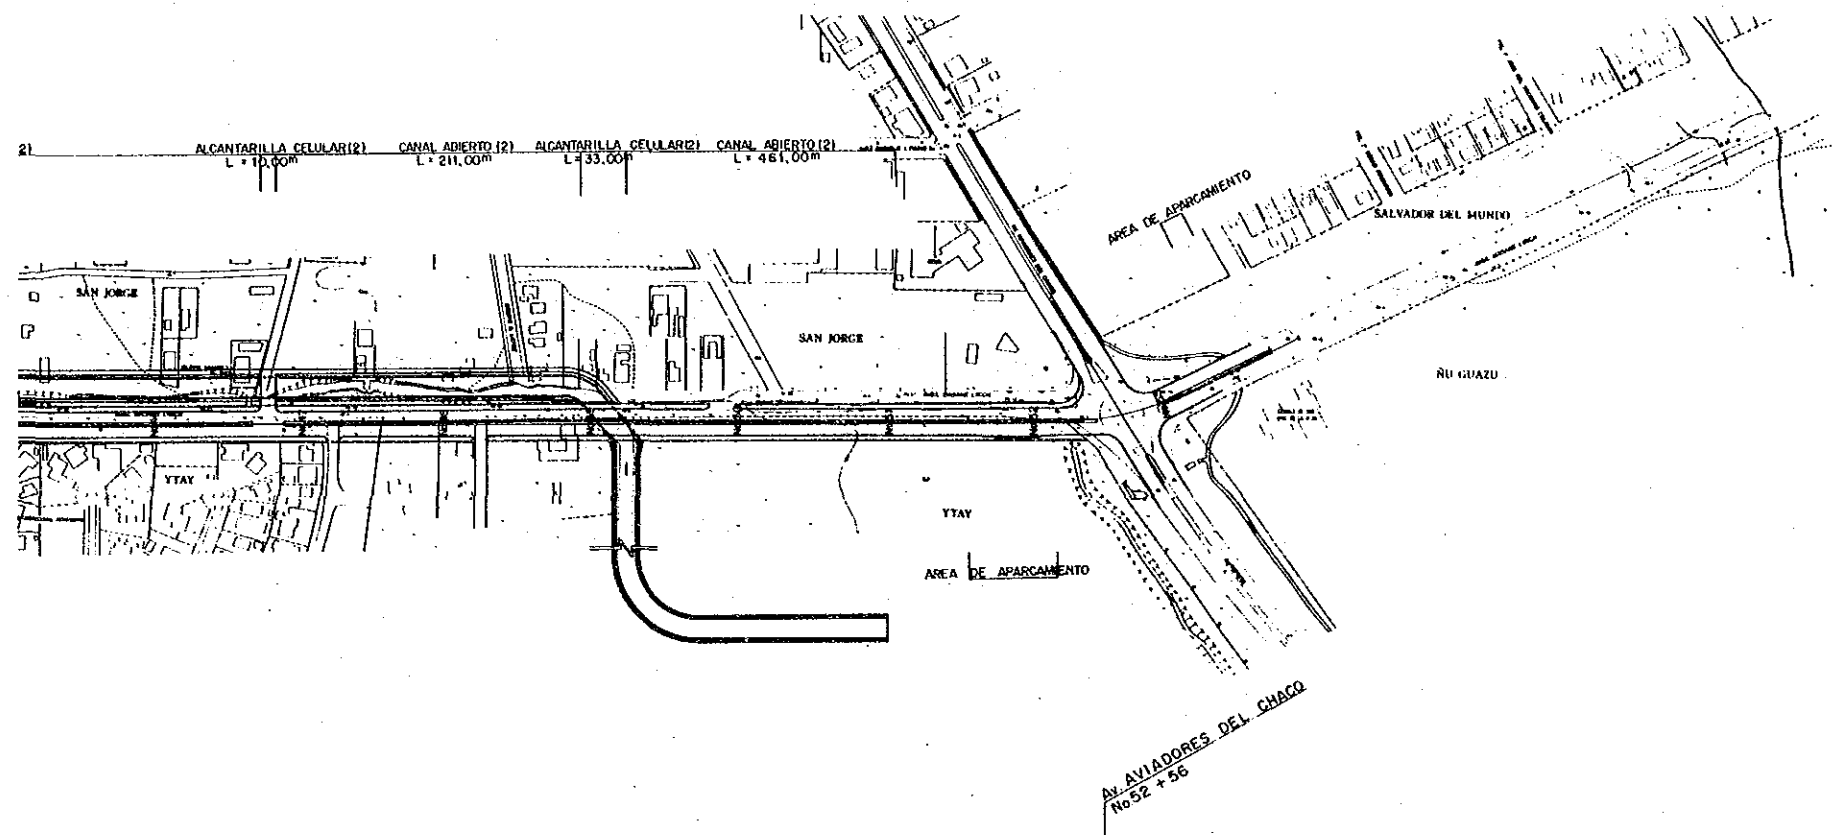




SECCION TRANSVERSAL TIPICA
DE
AVDA. M. LYNCH (CERRADO)

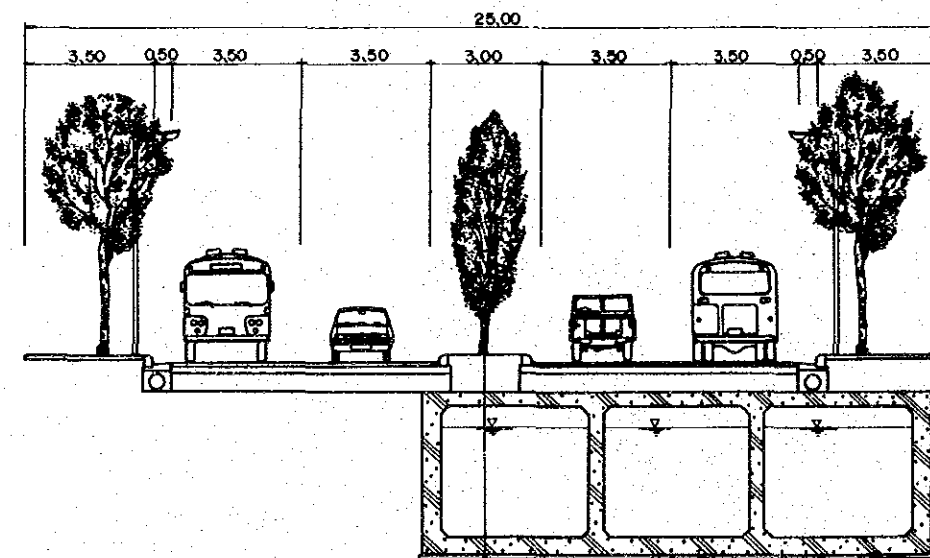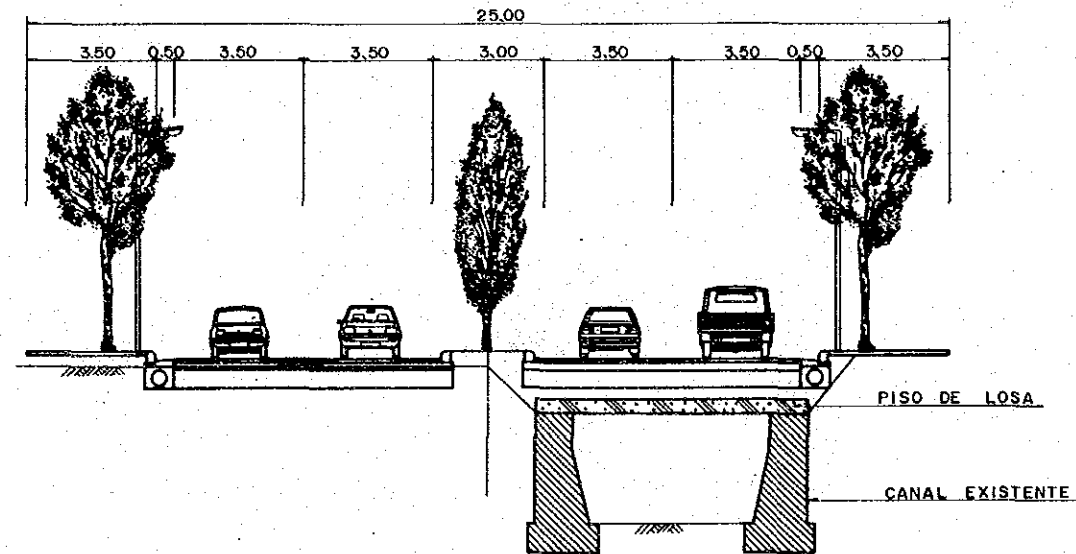

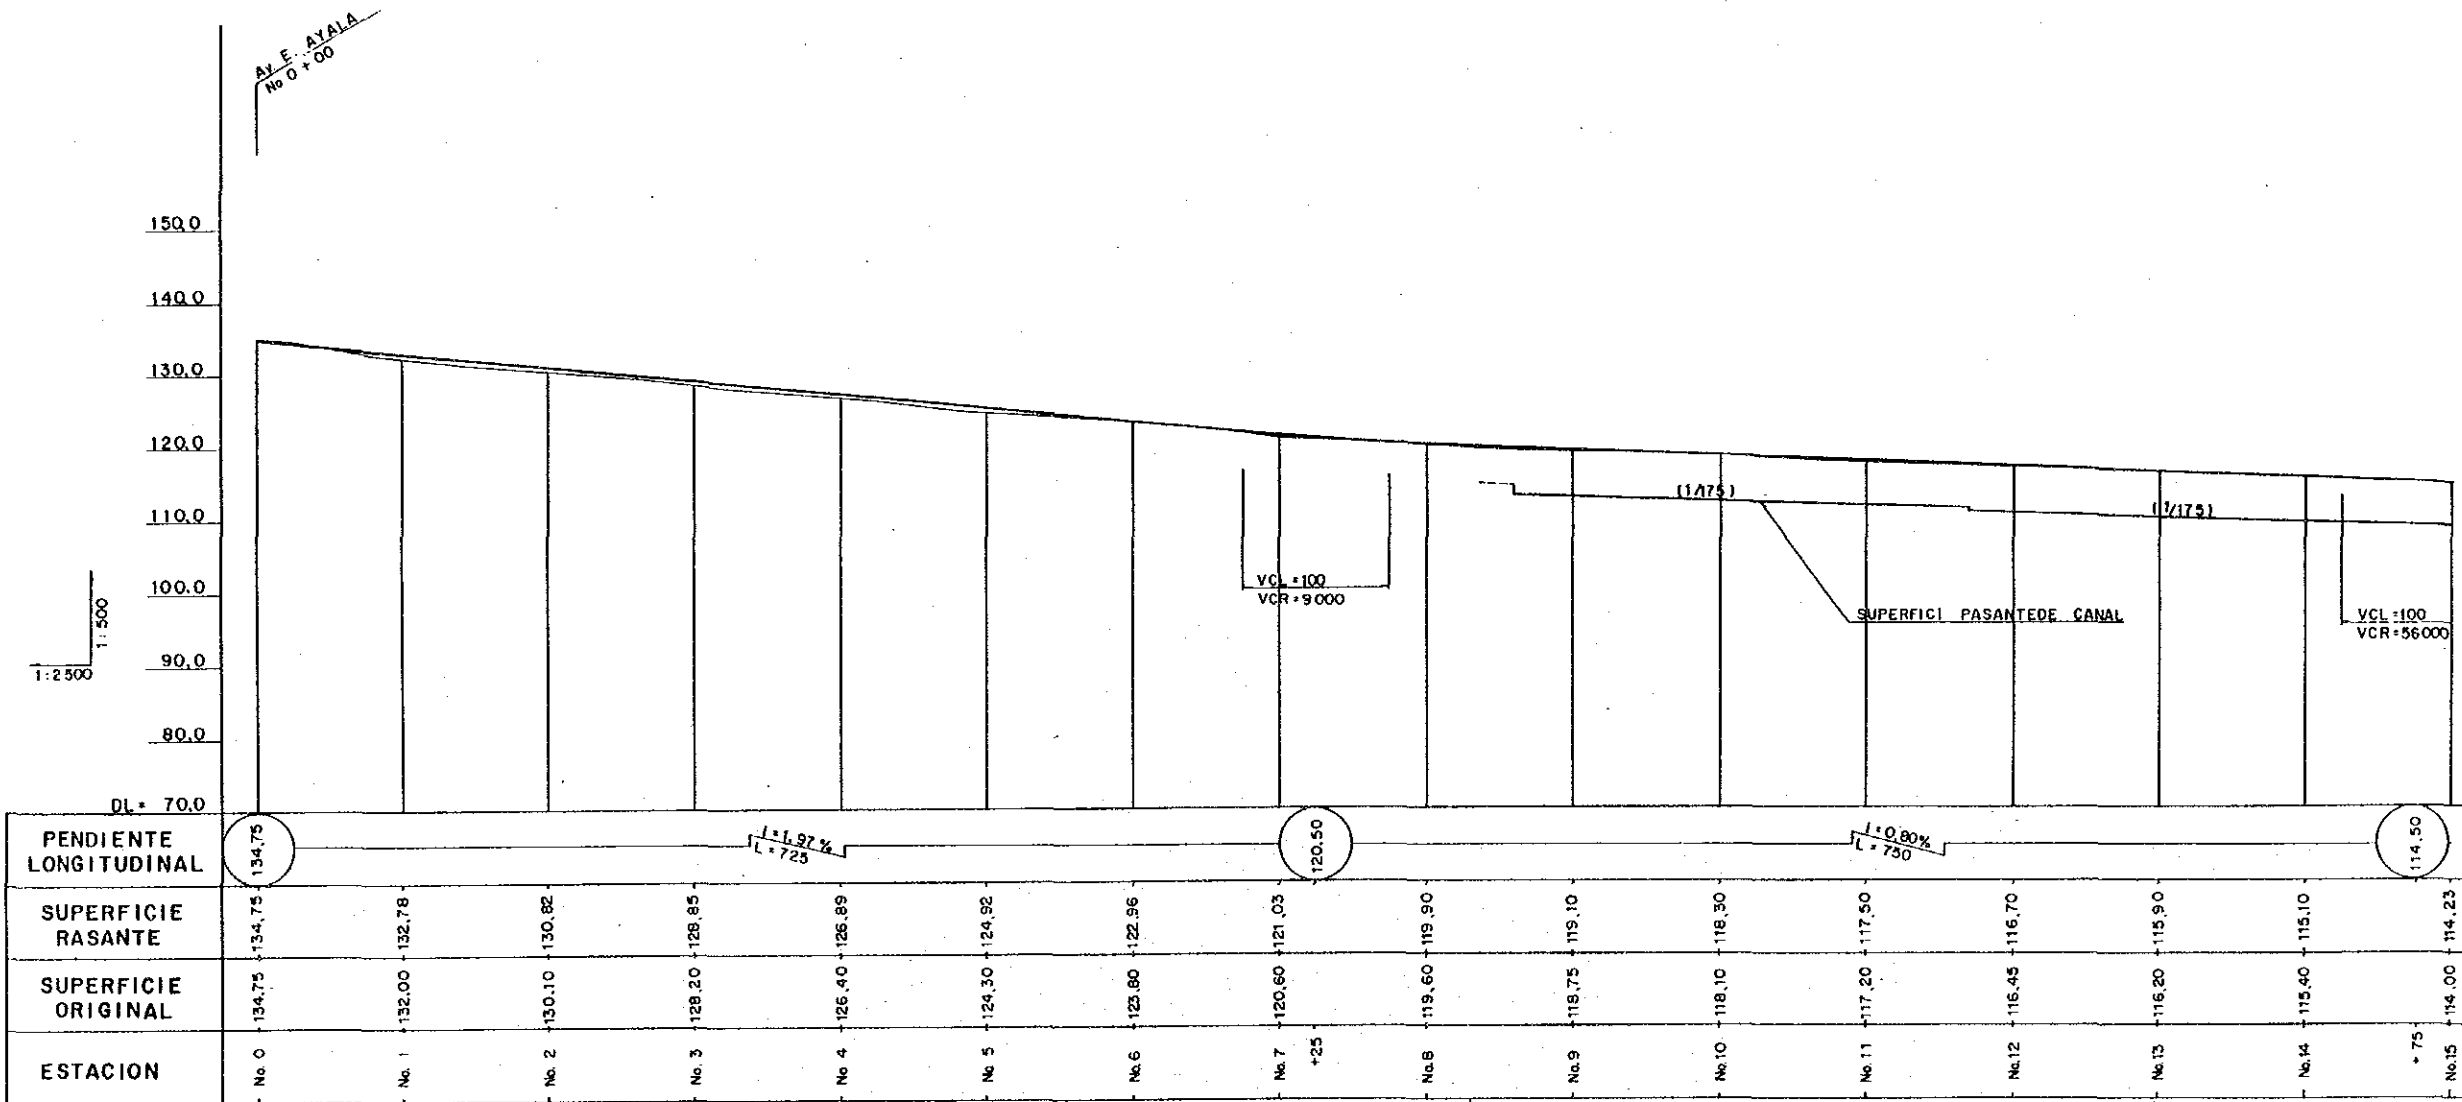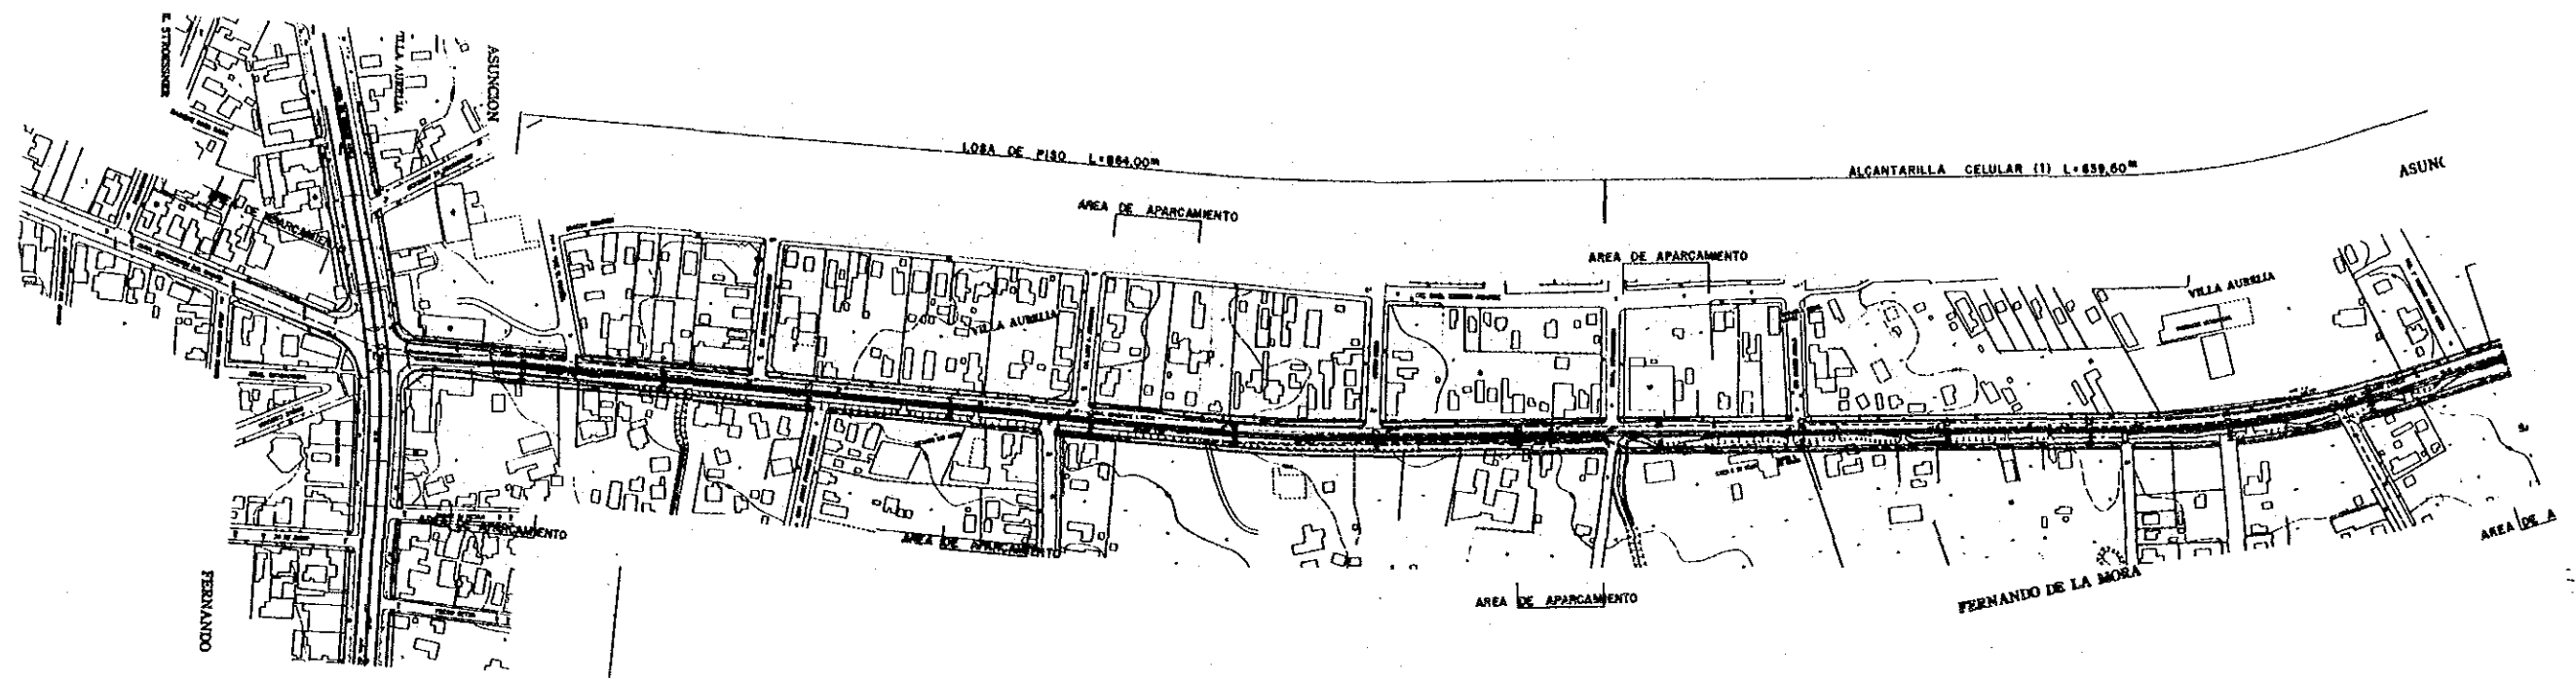

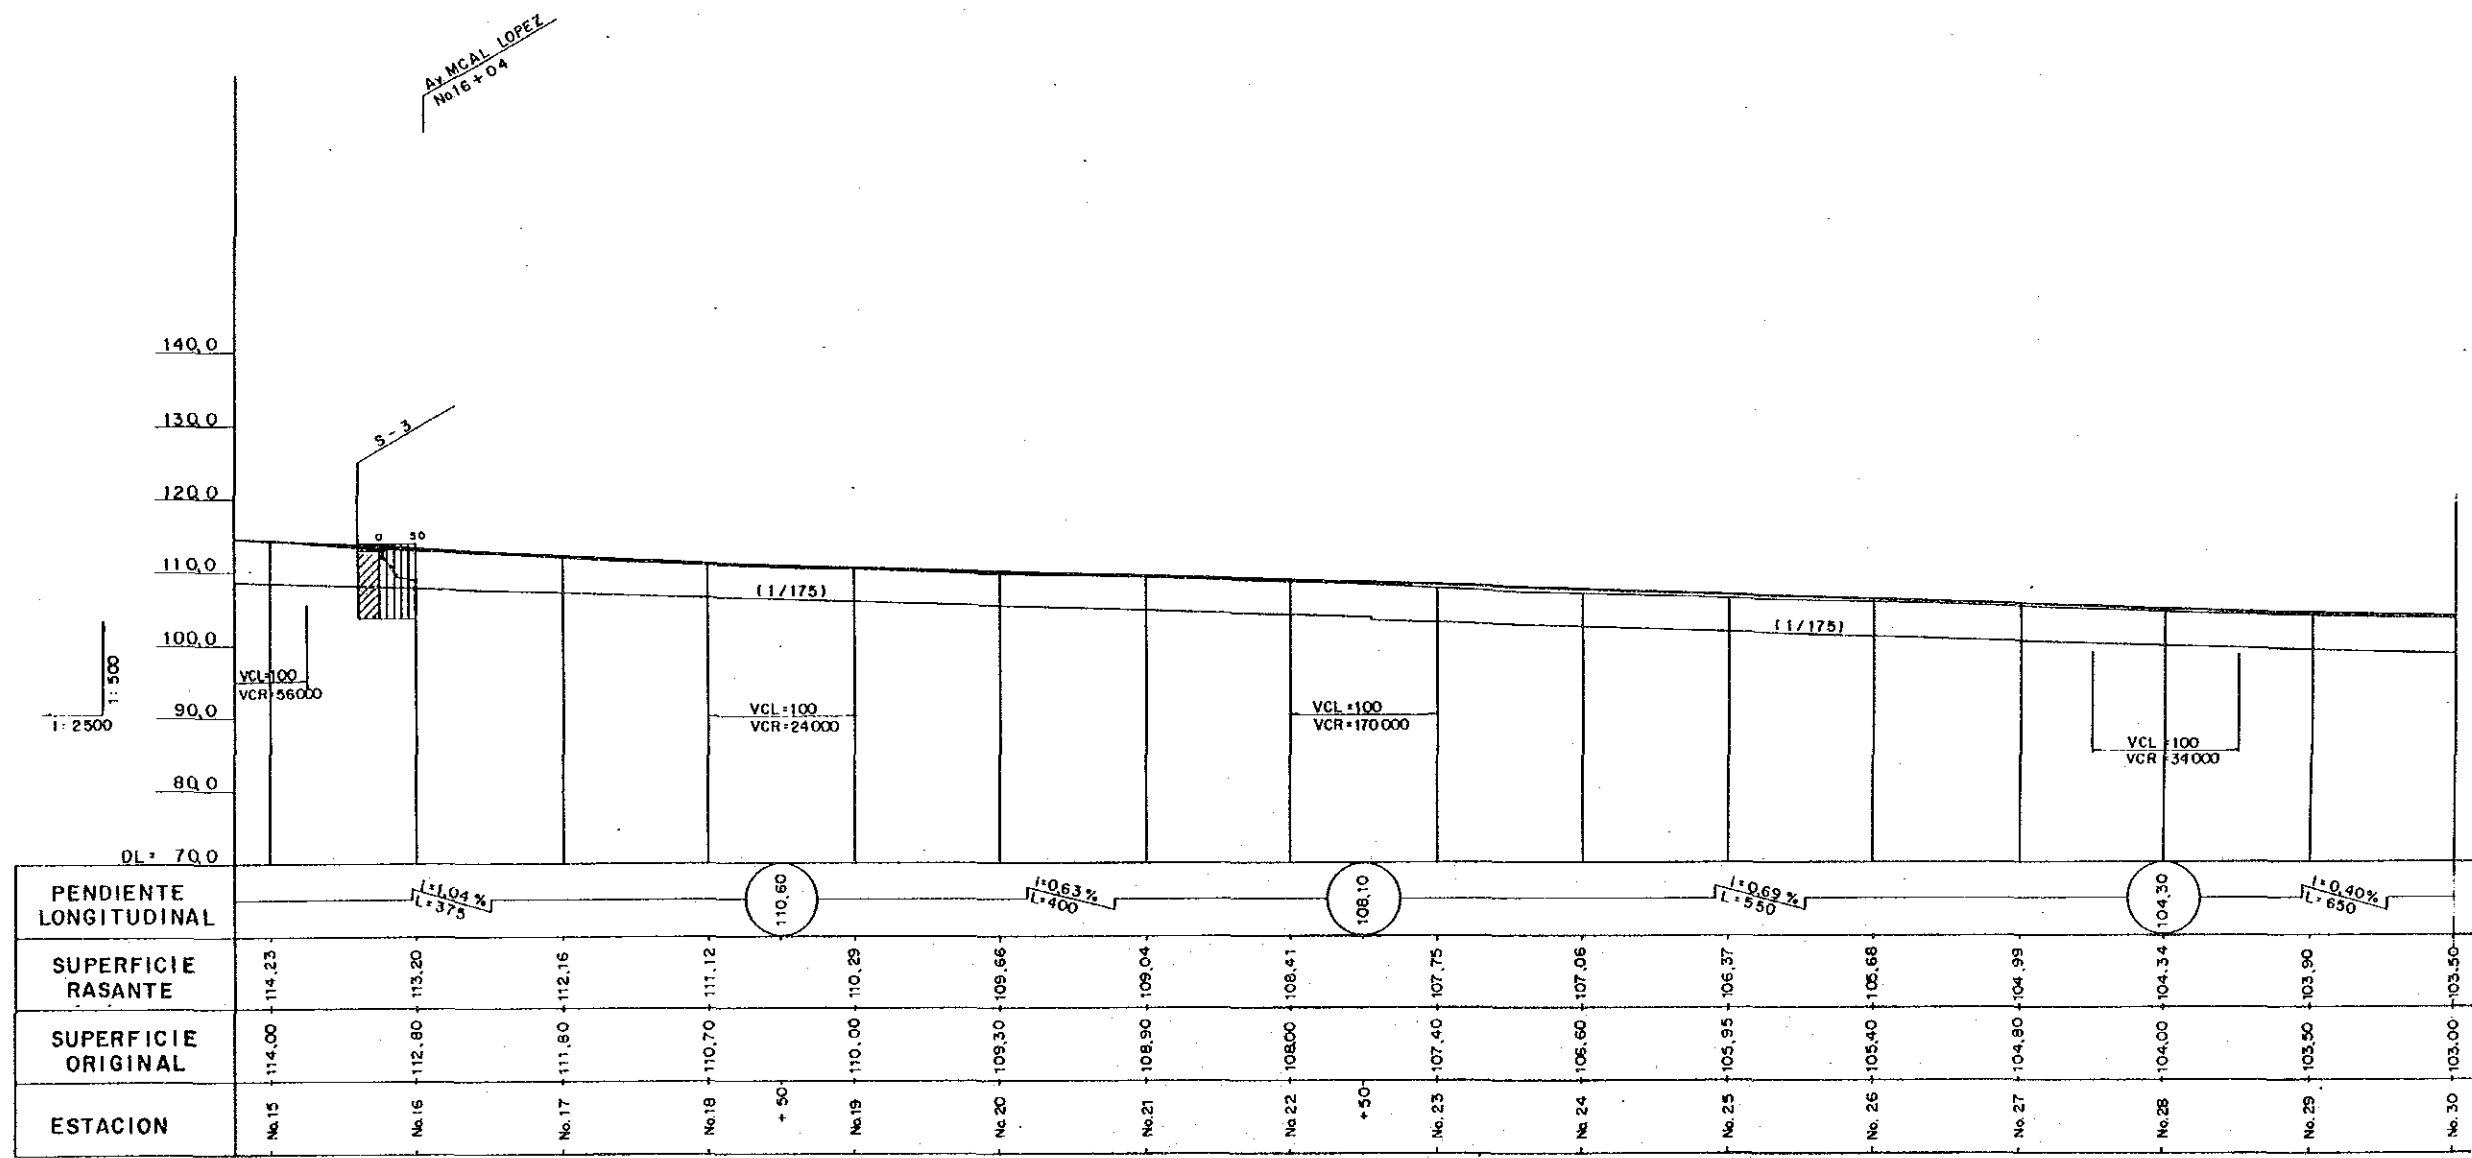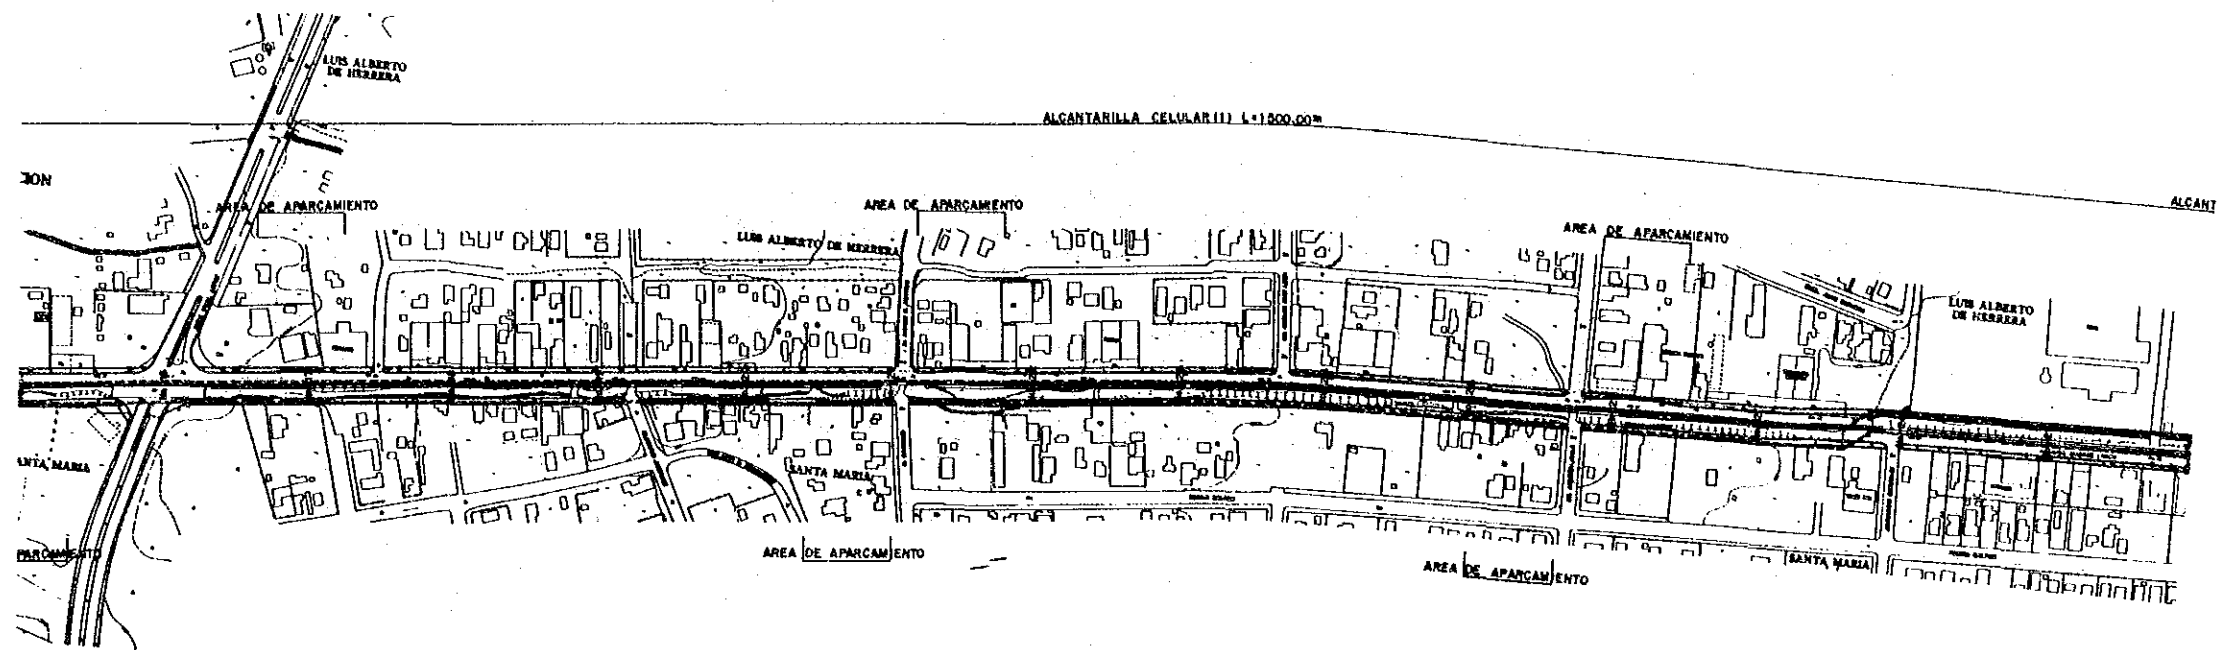

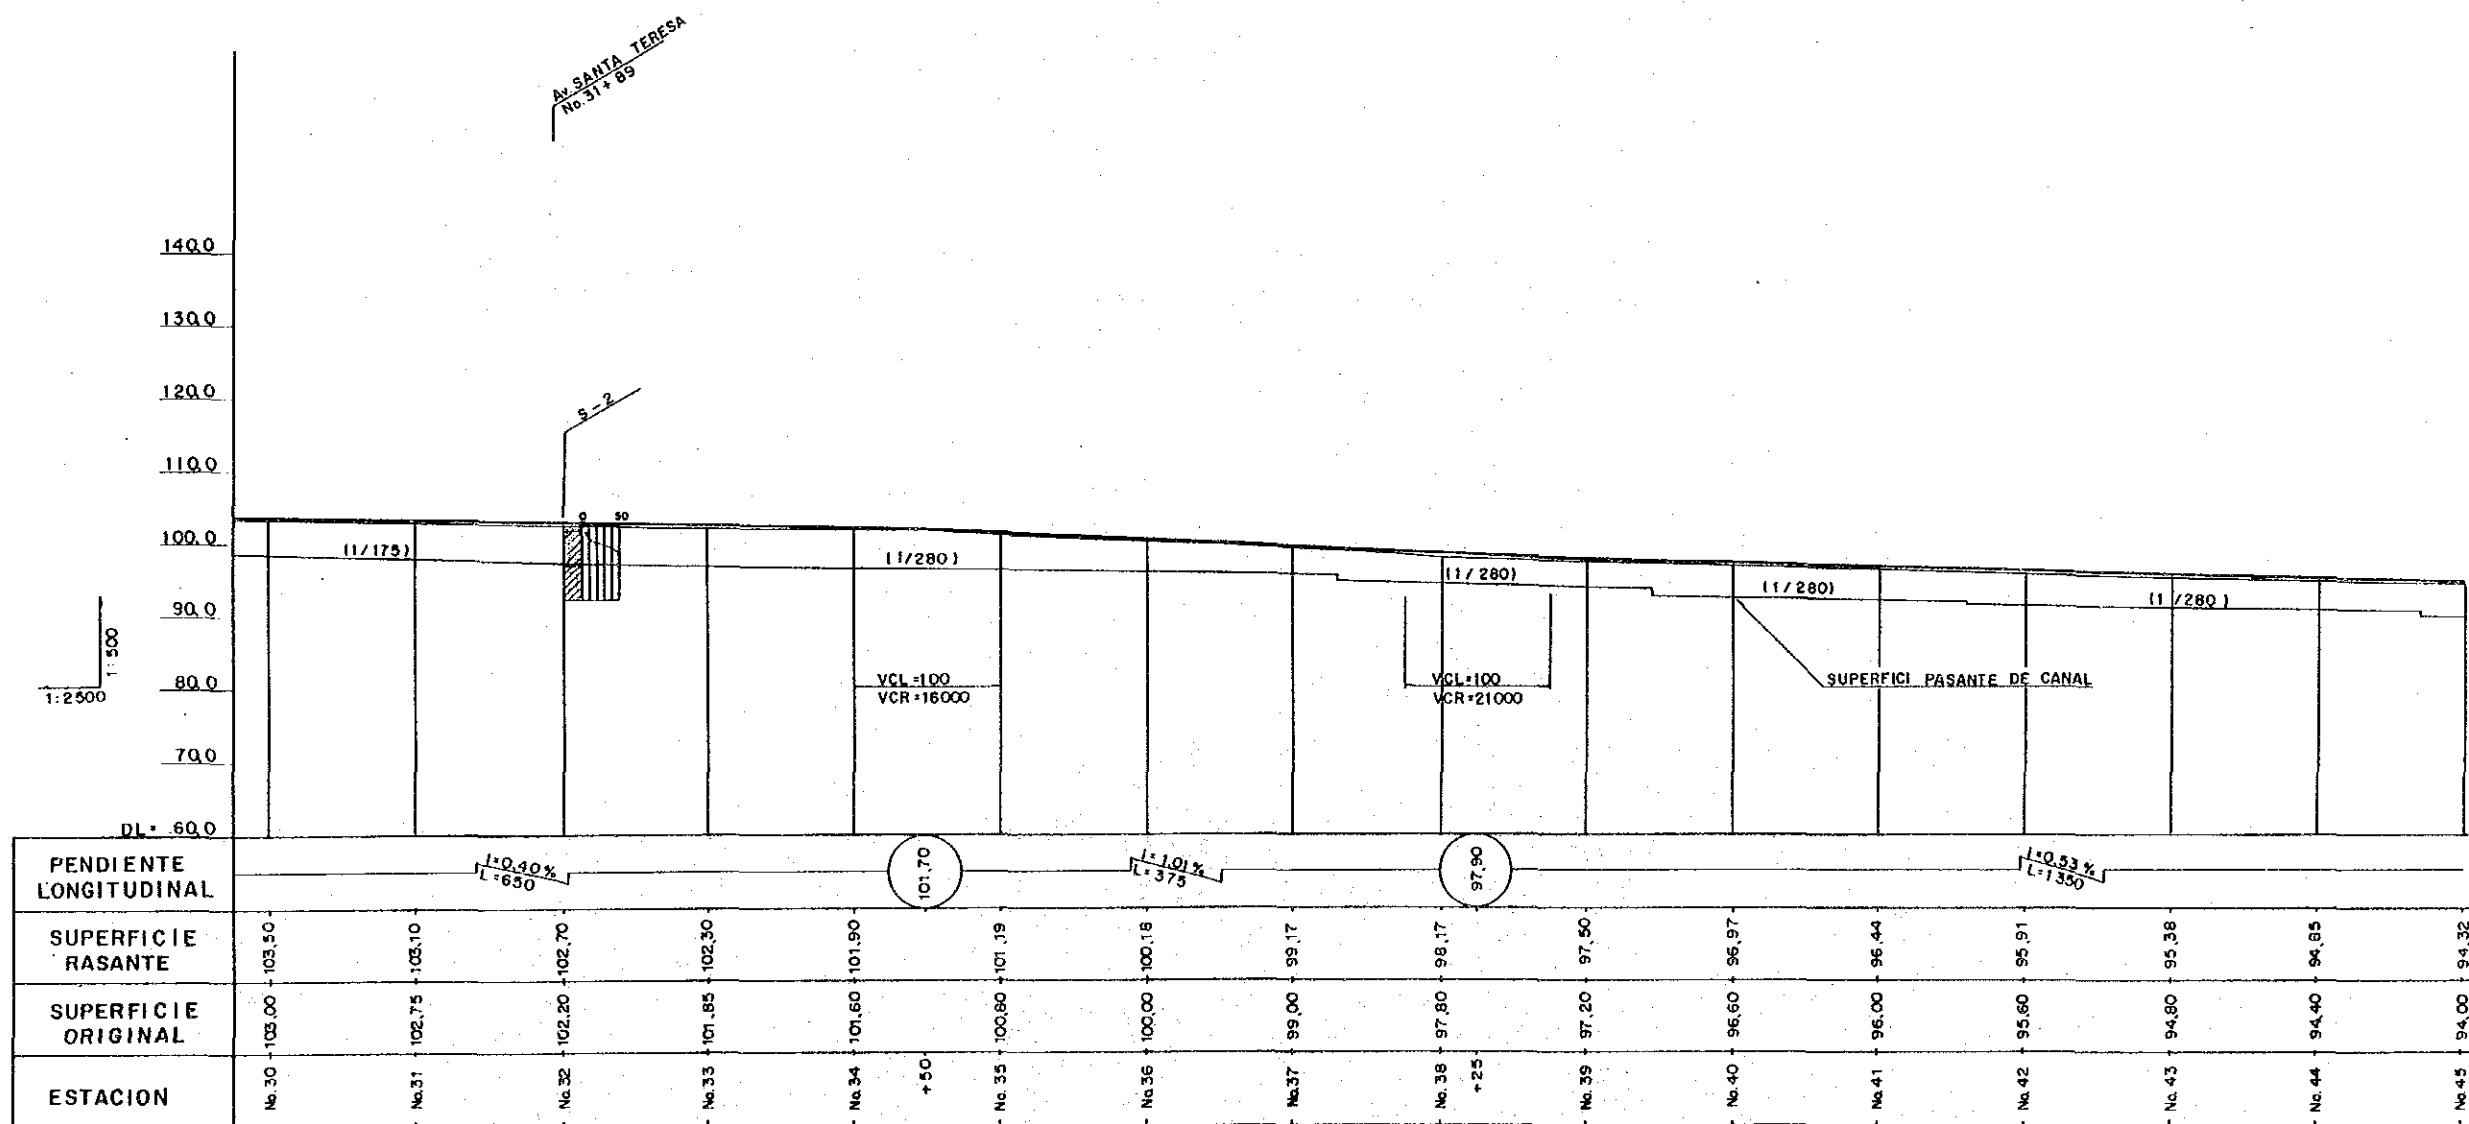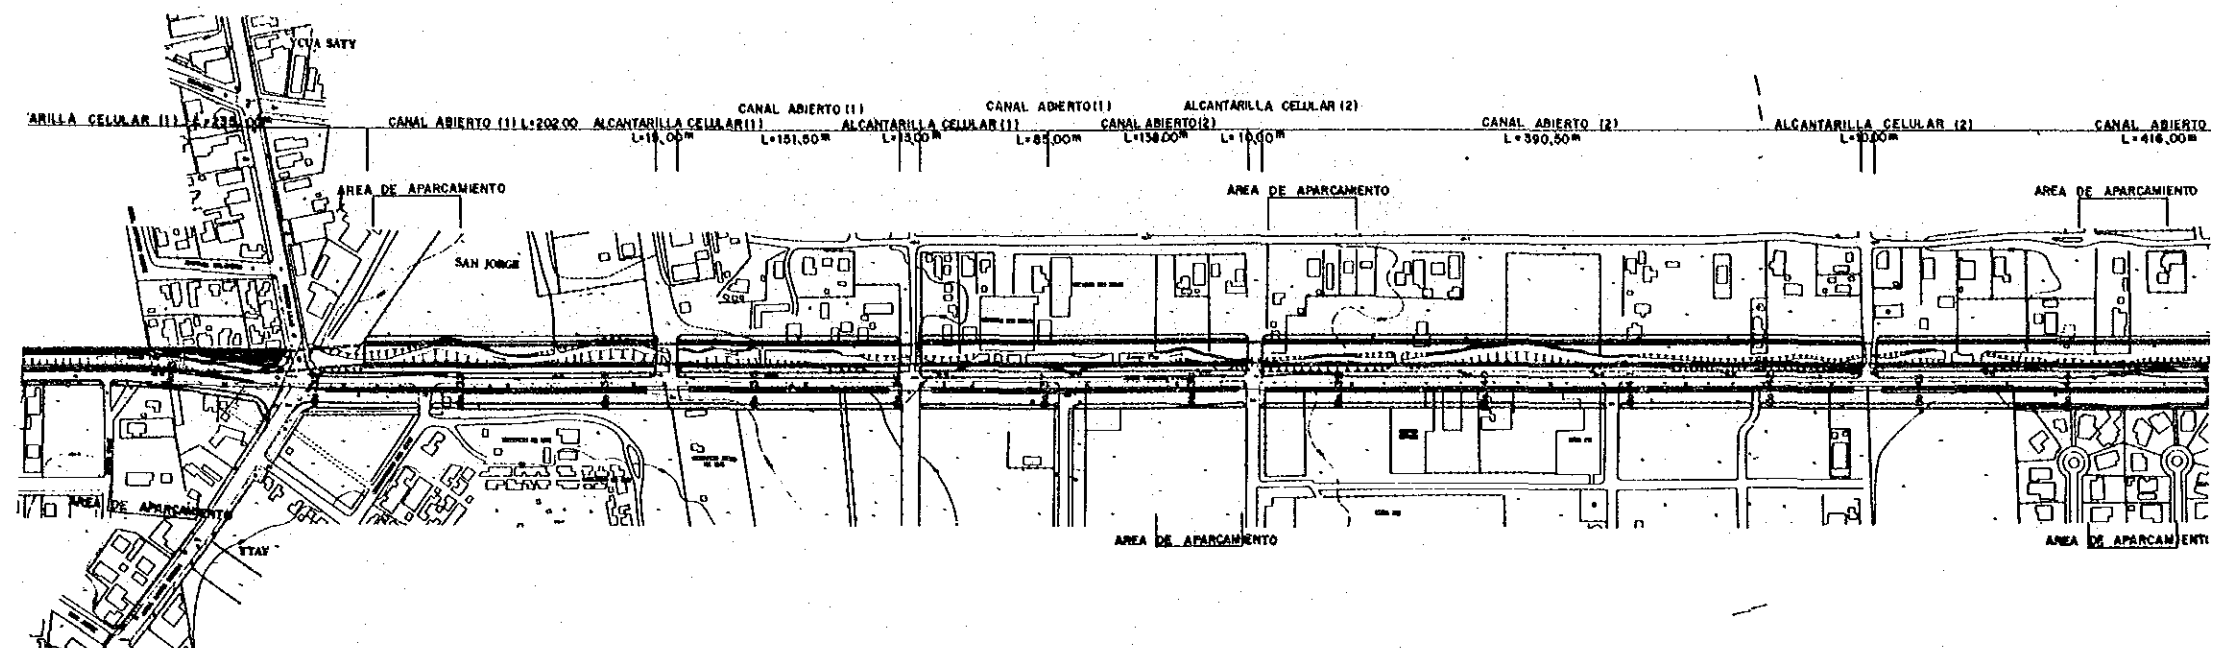

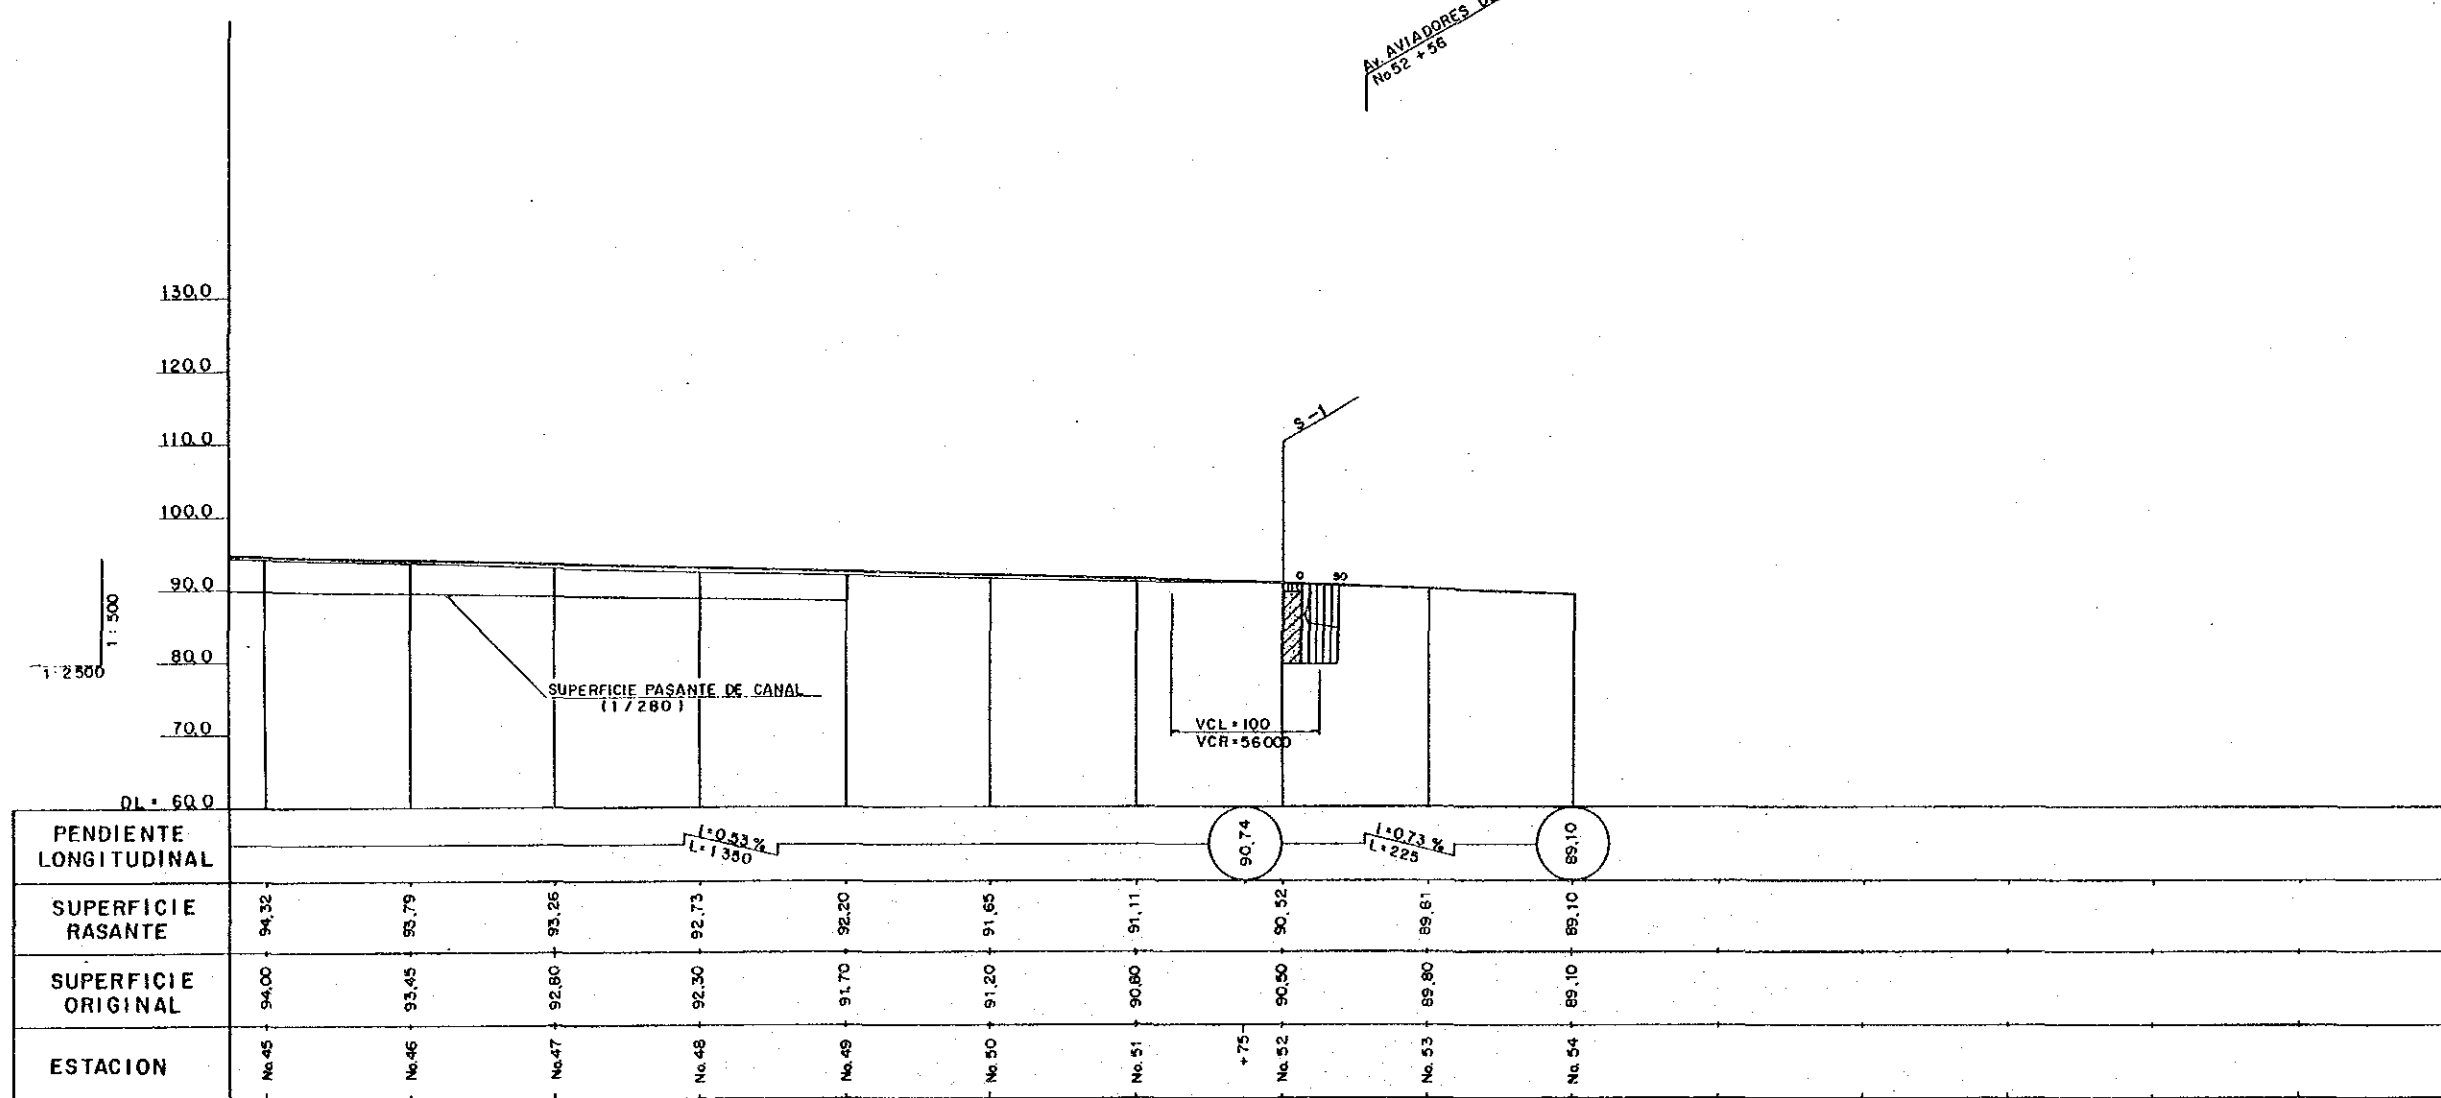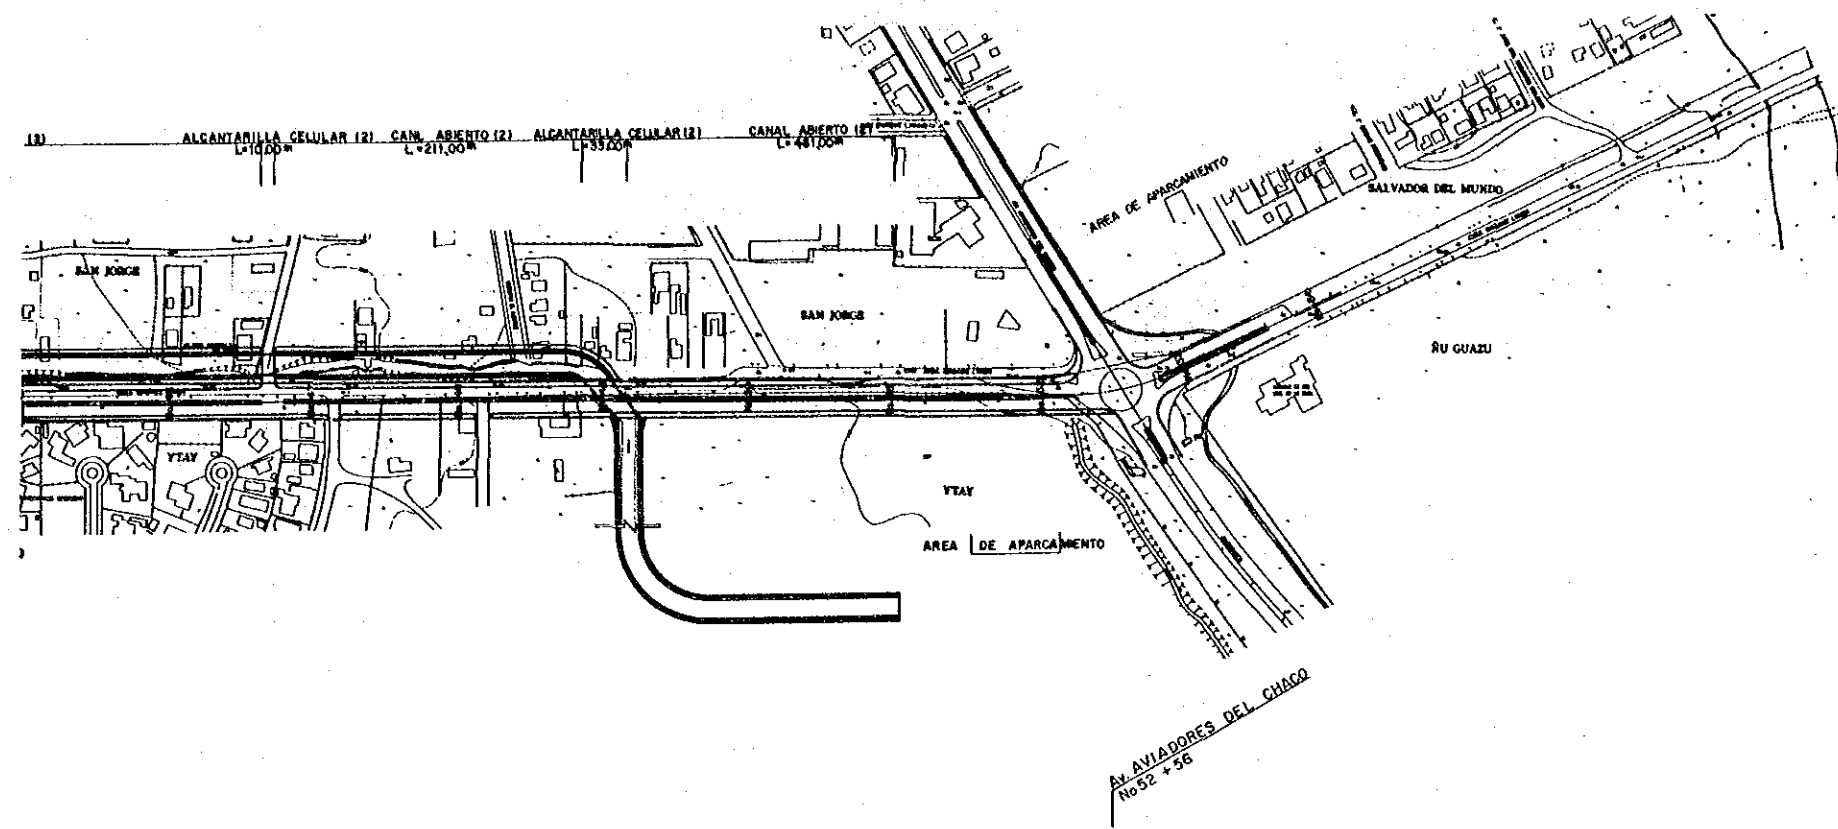

JAPAN INTERNATIONAL COOPERATION AGENCY
AGENCIA DE COOPERACION INTERNACIONAL DEL JAPON

THE FEASIBILITY STUDY ON THE TRANSPORTATION FACILITIES IMPROVEMENT PROJECT OF THE ASUNCION METROPOLITAN AREA
ESTUDIO DE FACTIBILIDAD SOBRE EL PROYECTO DE MEJORAMIENTO DEL TRANSITO URBANO DE ASUNCION Y SU AREA METROPOLITANA


TITLE PLAN AND PROFILE OF M. LYNCH Av. (CLOSED) (REFERENCE DATA)
TITULO PLANO HORIZONTAL Y PERFIL DE LA Av. M. LYNCH (CERRADO) (DATOS DE REFERENCIA)



SCALE ESCALA
DATE FECHA OCTOBER 1988

DWG No. 4/4
PAGE No. 34
PAGINA No.

SECCION TRANSVERSAL TIPICA
DE LA
PROLONGACION-AVDA. ESPAÑA

STA 2+00
GH = 65.00
PH = 83.18

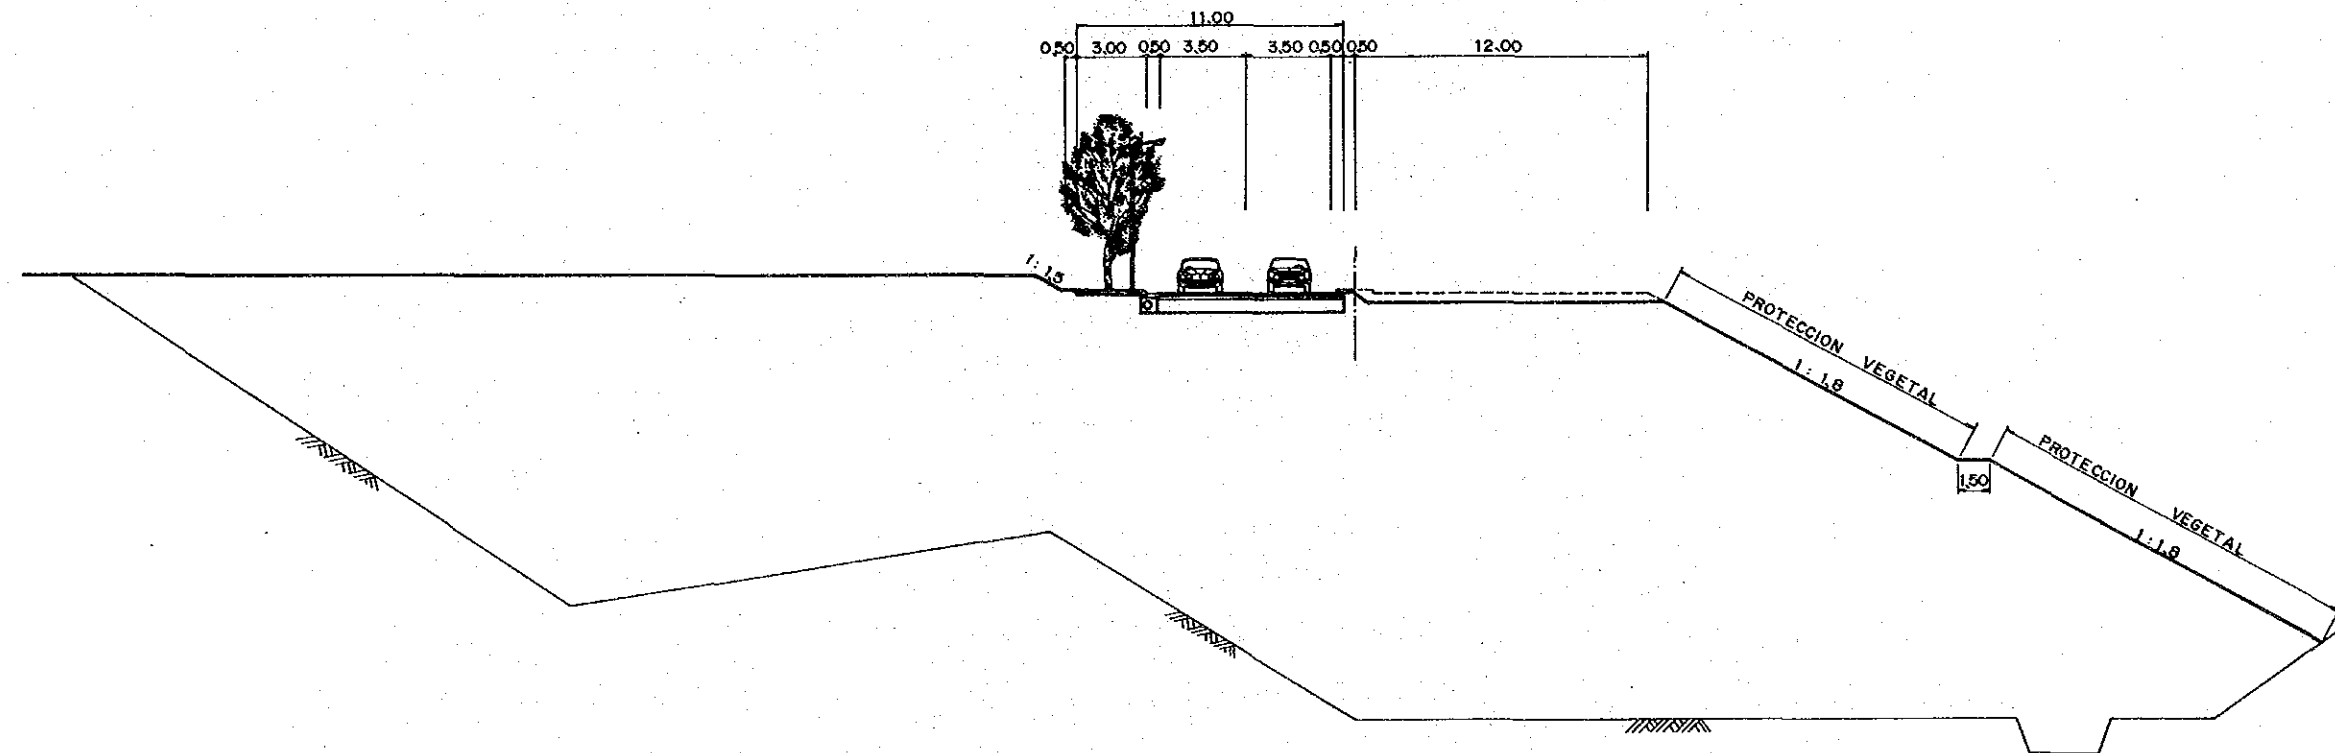

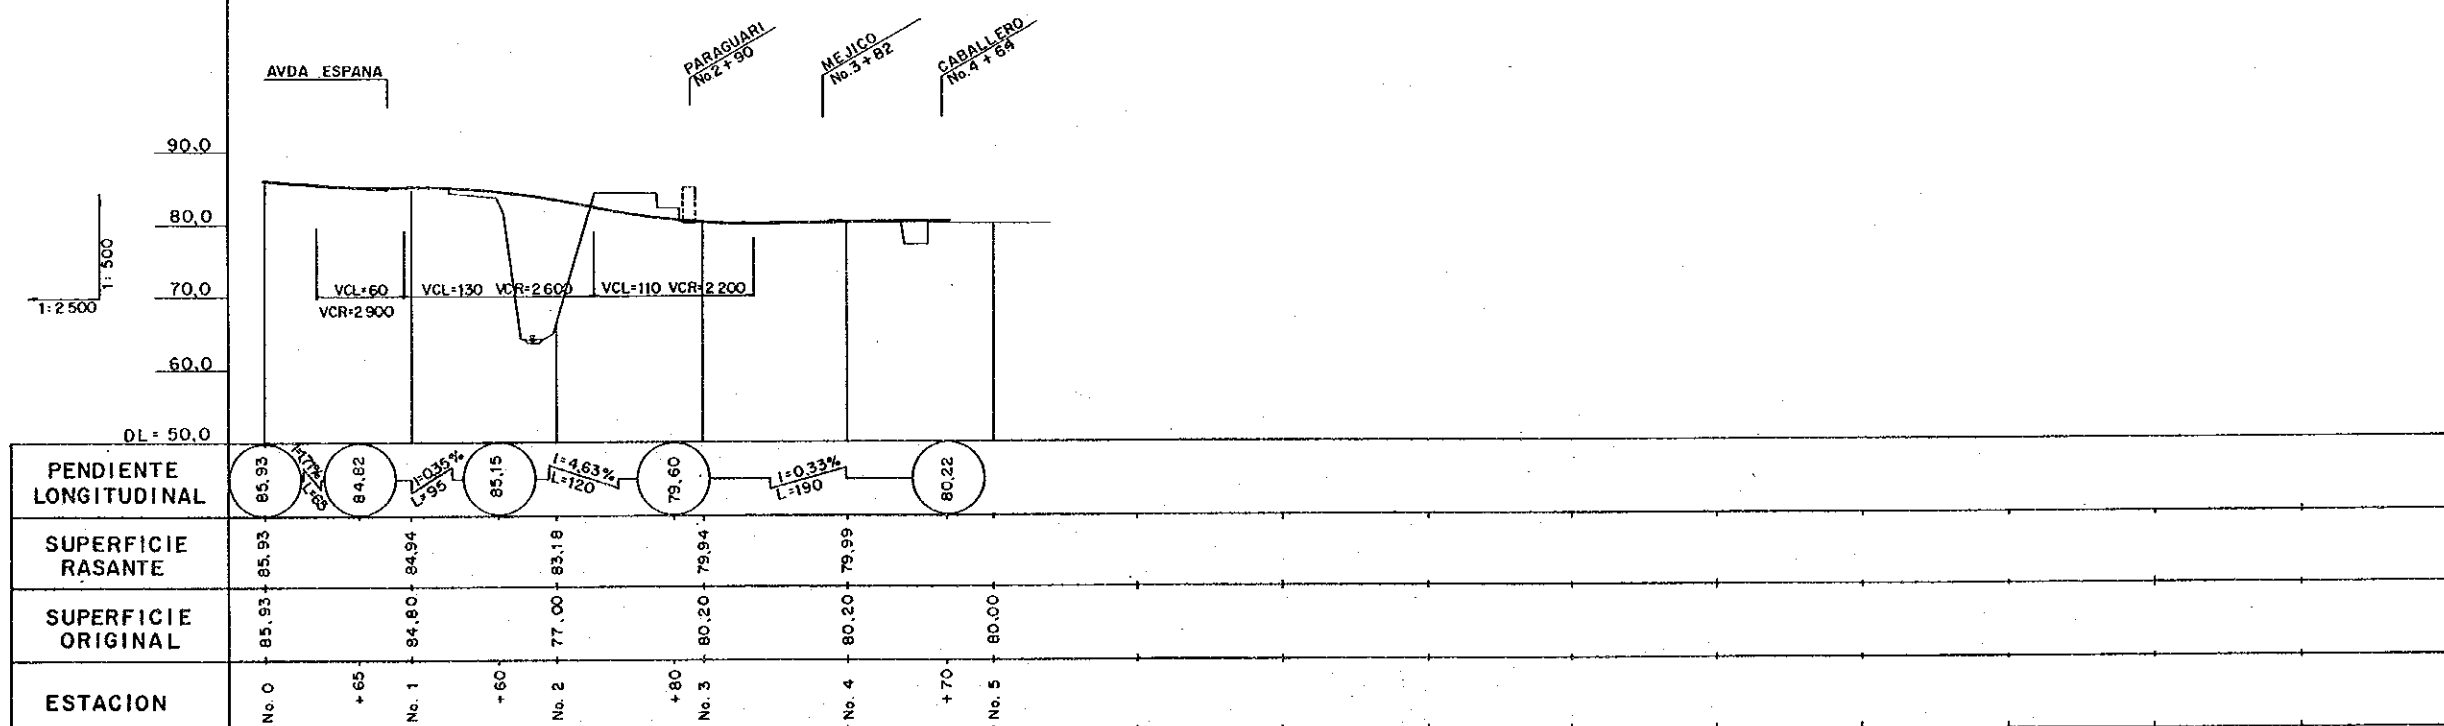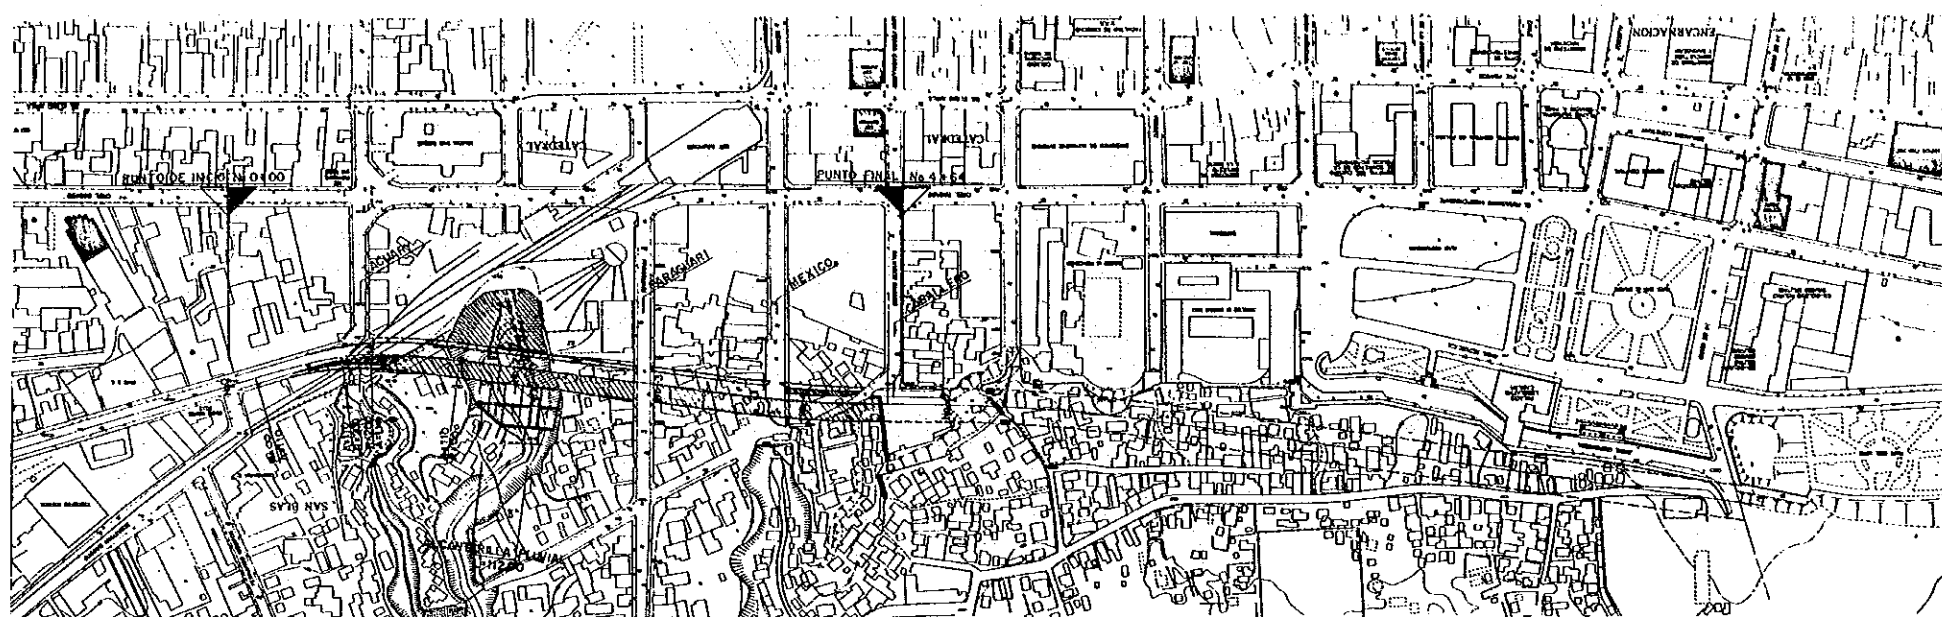

PLAN DE ESTRUCTURAS

STRUCTURE PLAN

