
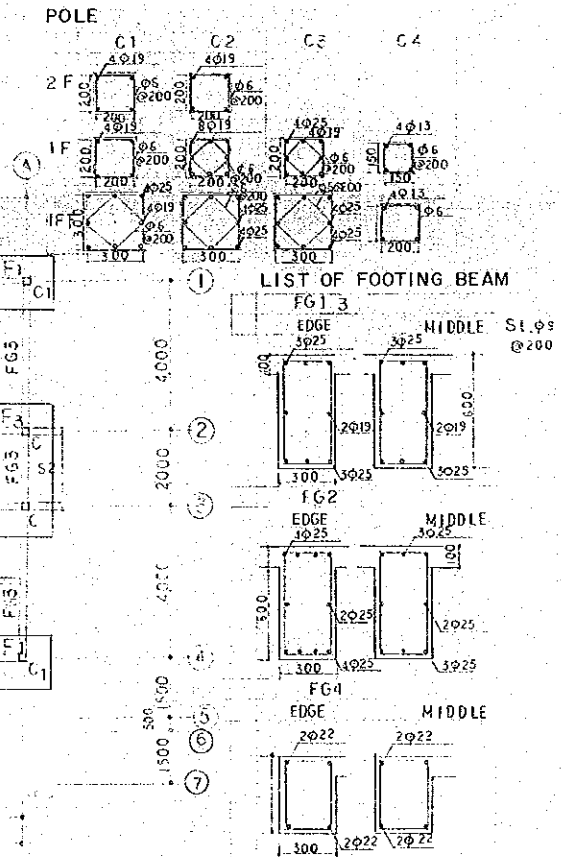
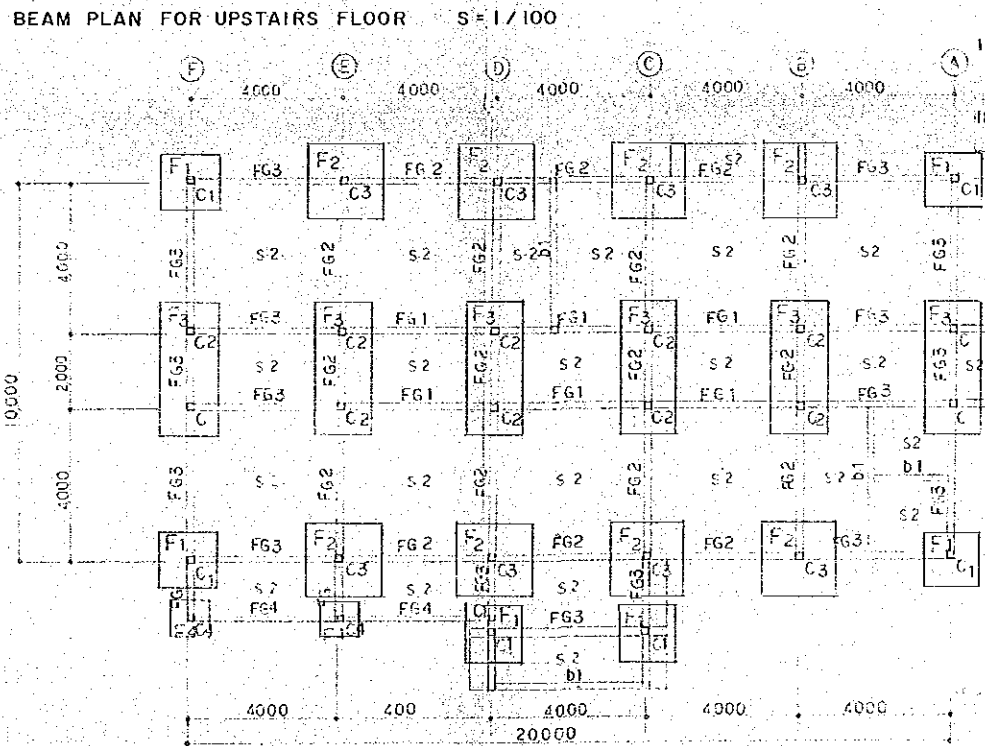
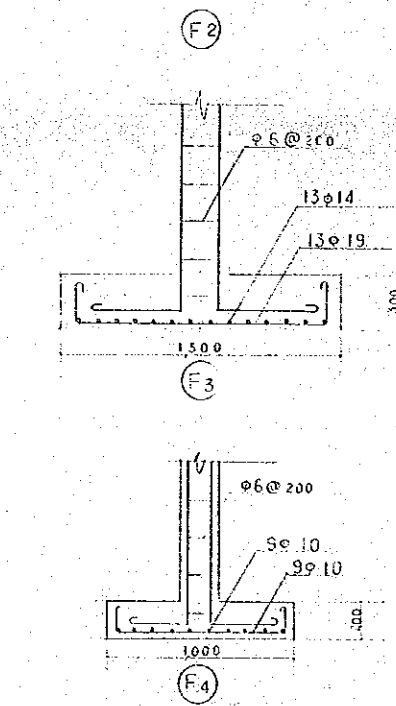
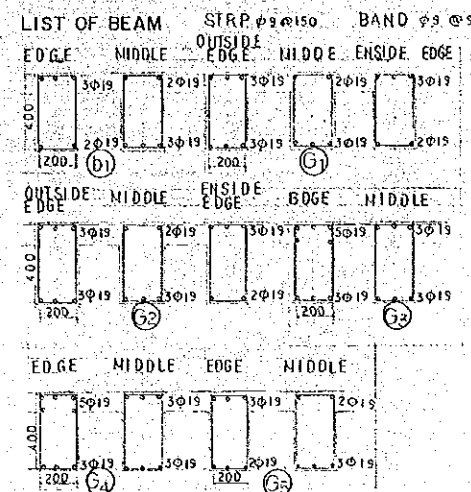
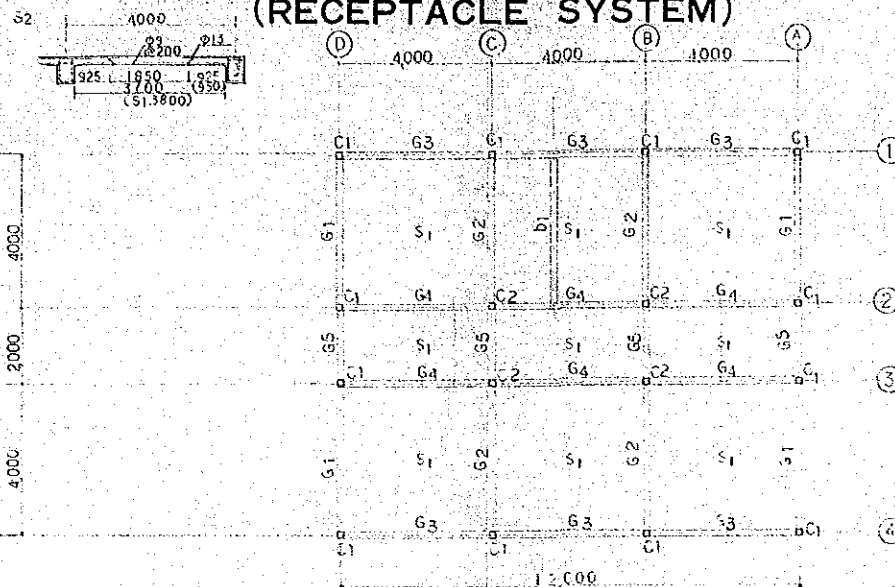


CENTER BUILDING (RECEPTACLE SYSTEM)

No. 21

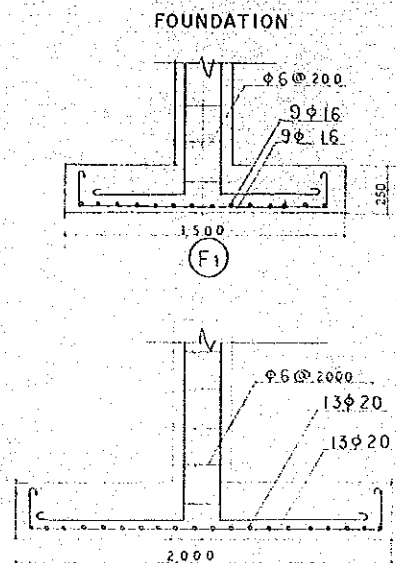


CONSTRUCTION WORK FOR FOREST RESEARCH
DEMONSTRATION AND EXTENSION CENTER

承認	設計	担当	縮尺	工事名称	図面番号
			設計年月日	図面名称	15/15


CENTER BUILDING (LIGHTING)

2FL PLAN S=1/100

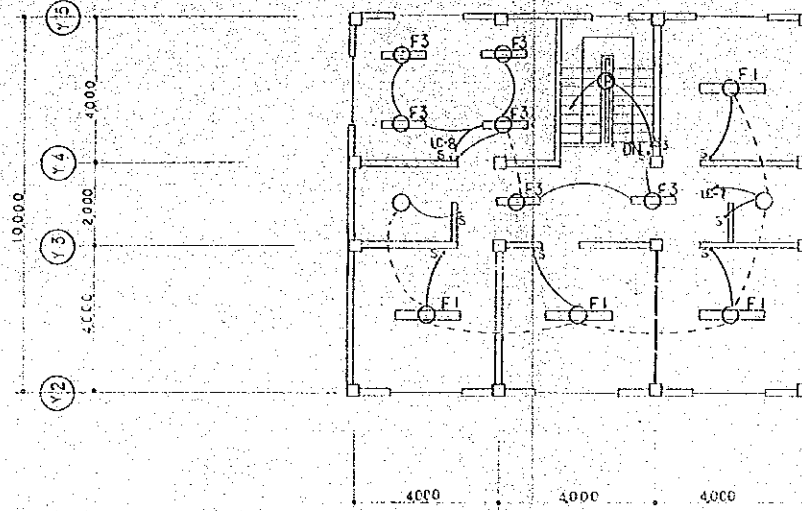

- F1 LFL 60W
- F2 LFL 2 x 40W
- F3 LFL 40W
- DOWN LIGHT 60W
- ⊖ BRACKET 40W
- ⊕ PIPE PENDANT 60W

1FL PLAN S=1/100


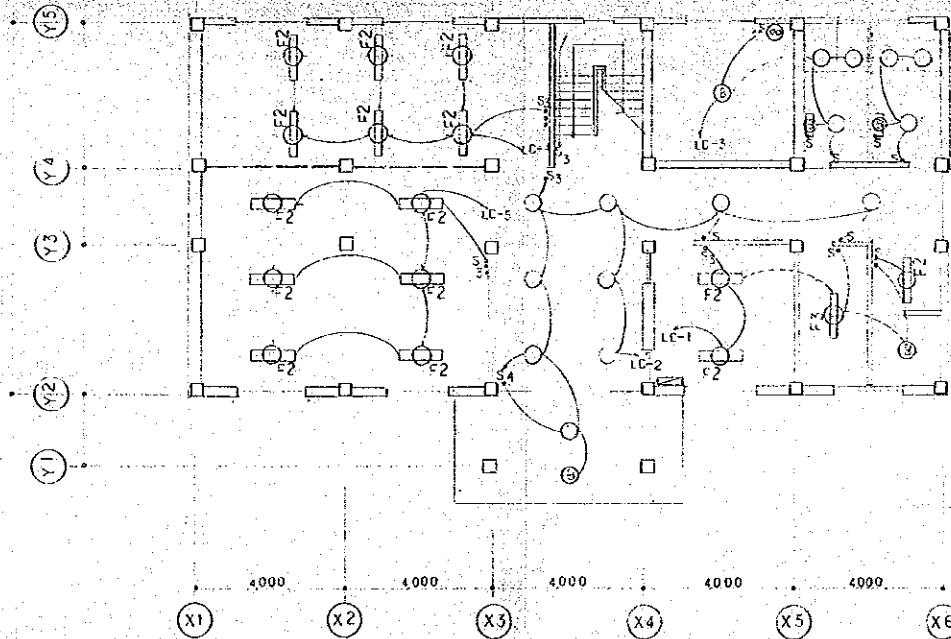


CONSTRUCTION WORK FOR FOREST RESEARCH
DEMONSTRATION AND EXTENTION CENTER

承認	設計	担当	縮尺
			設計年月日

工事名称	図面番号
図面名称	12/5/15

CENTER BUILDING (LOCATION OF WALL SOCKETS)

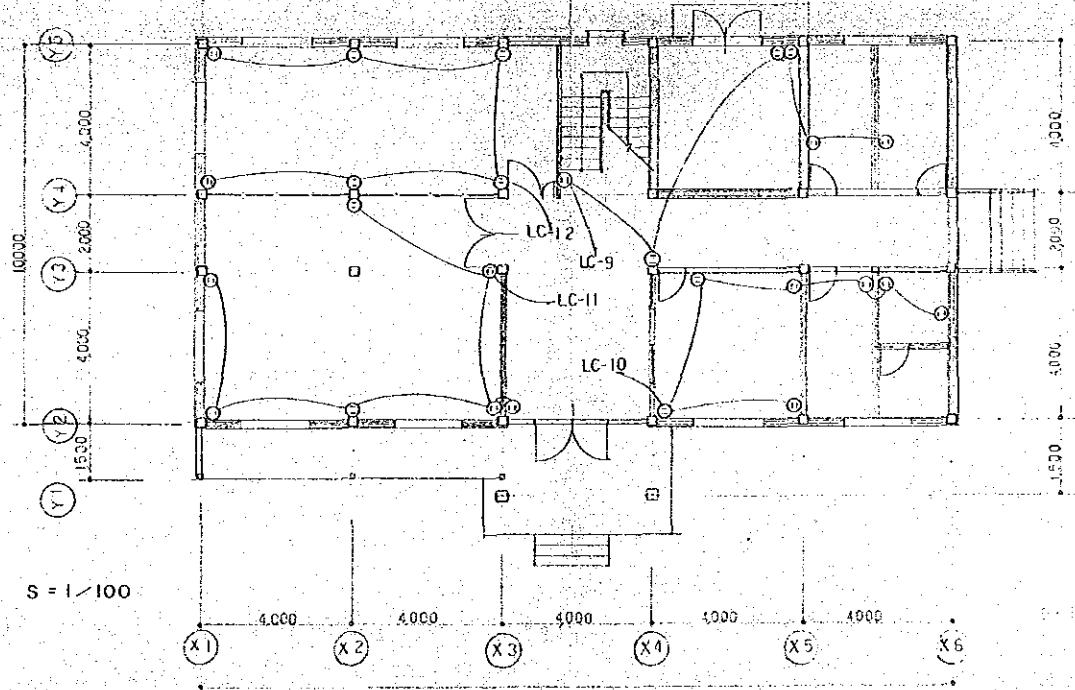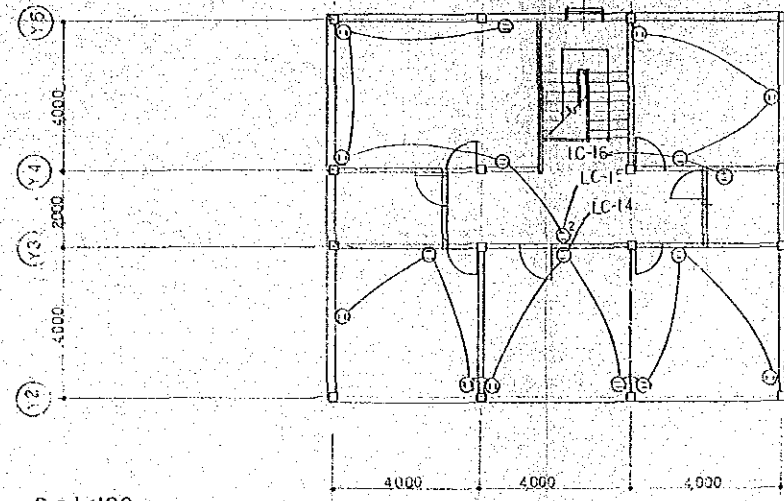

CONSTRUCTION WORK FOR FOREST RESEARCH
DEMONSTRATION AND EXTENTION CENTER

承認	設計	担当	縮尺
			設計年月日


工事名称
図面名称

図面番号
No. 15


GLASS HOUSE

GLASS HOUSE
S=1/100


FLOOR SPACE 54m²

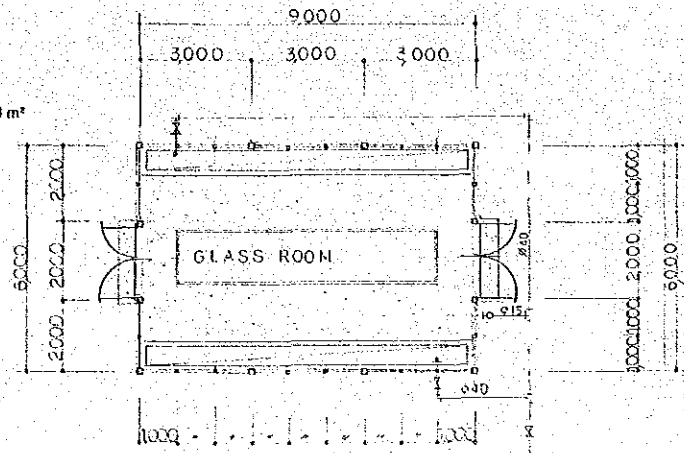


SECTION
S=1/50

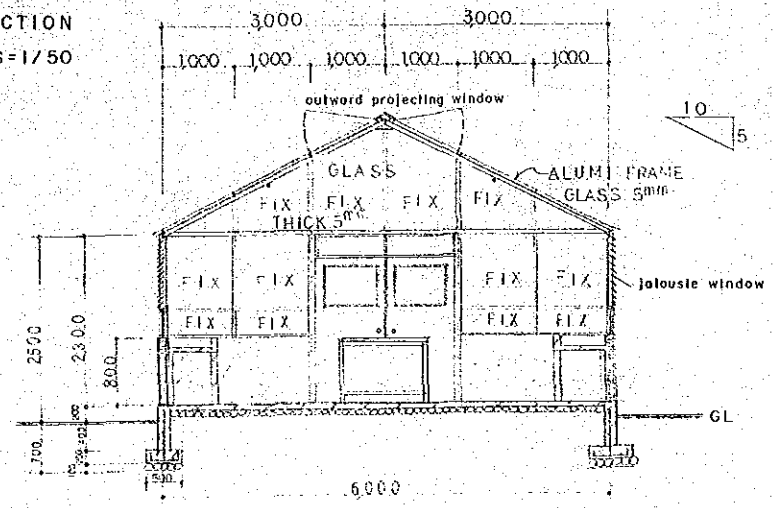

ROOF PLAN
S=1/100

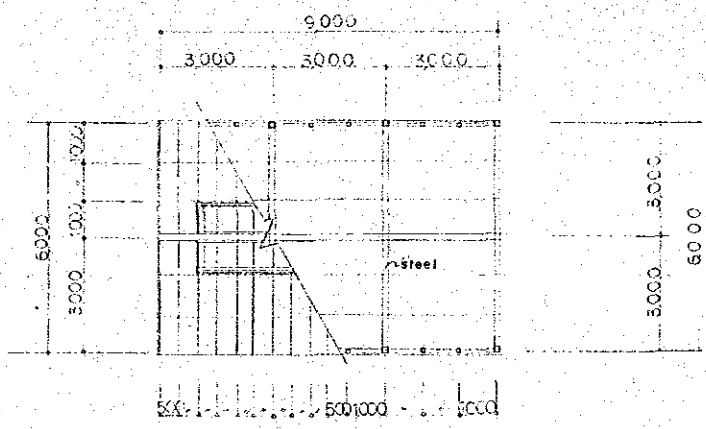

ELEVATION
S=1/100

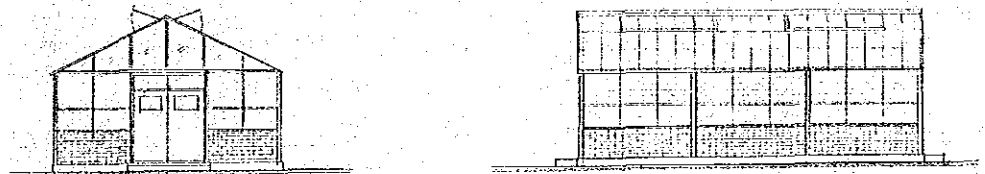


CONSTRUCTION WORK FOR FOREST RESEARCH
DEMONSTRATION AND EXTENTION CENTER

承認	設計	担当	縮尺	工事名称	図面番号
			設計年月日	図面名称	No. 10/15

STUMP STORAGE


FLOOR PLAN

S = 1/100

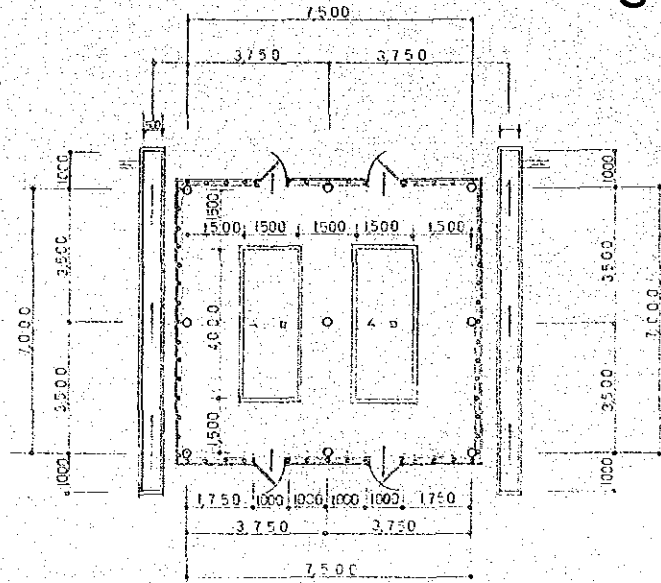


ELEVATION

S = 1/100

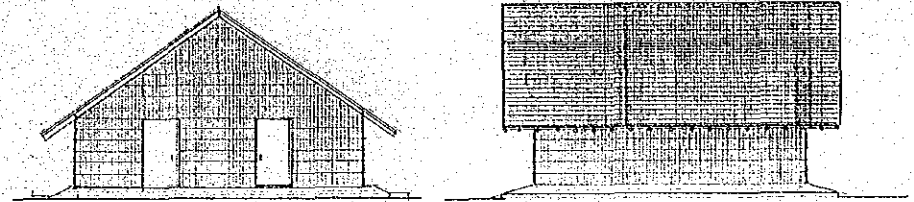


FOUNDATION CEILING PLAN

S = 1/100

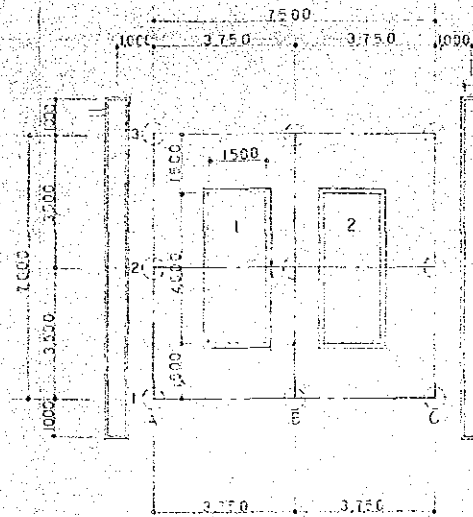

SHED CEILING PLAN


S = 1/100

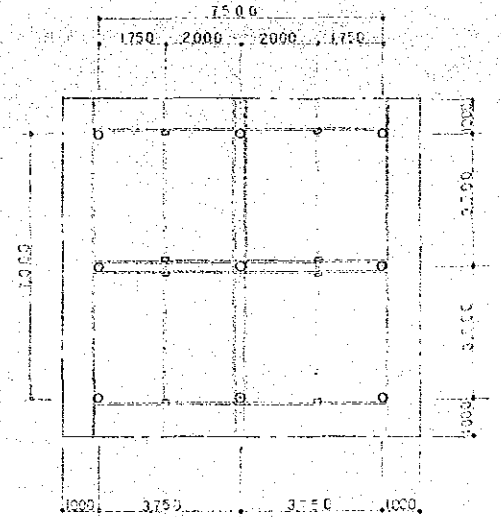

SECTION

S = 1/50

FLOOR SPACE 52.5m²

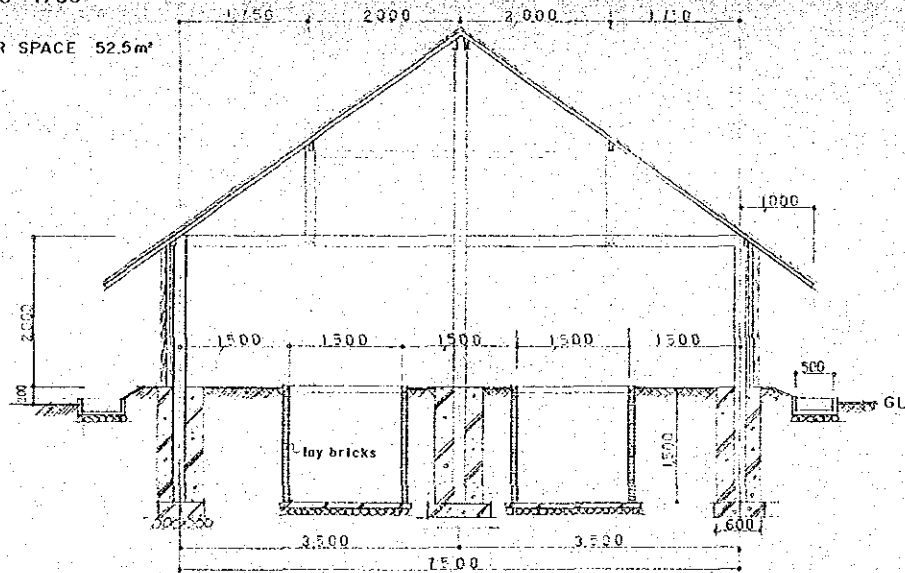


CONSTRUCTION WORK FOR FOREST RESEARCH
DEMONSTRATION AND EXTENTION CENTER

承認	設計	担削	標尺	工事名称	図面番号
			設計年月日	図面名称	11/15


STUMP PREPARATION HOUSE

FLOOR PLAN S=1/100

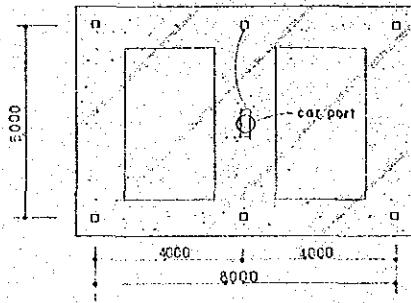


FLOOR SPACE 40m²


FOUNDATION CEILING PLAN S=1/100

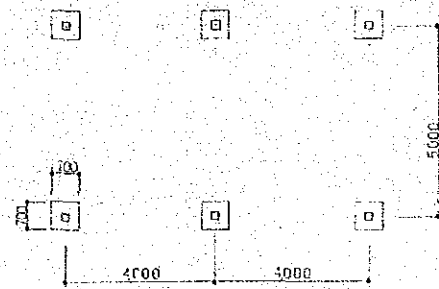


SHED CEILING S=1/100

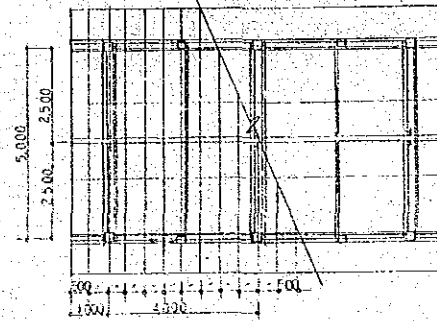


ROOF PLAN S=1/100

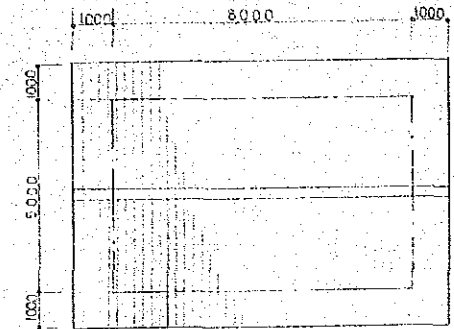


SECTION S=1/50

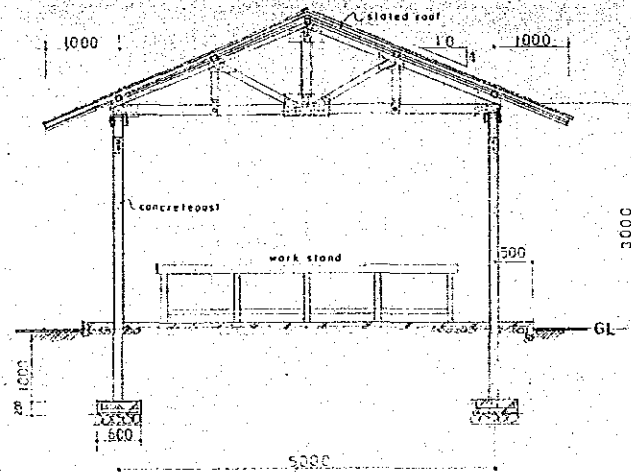


DETAILS OF GUSSET PLATE

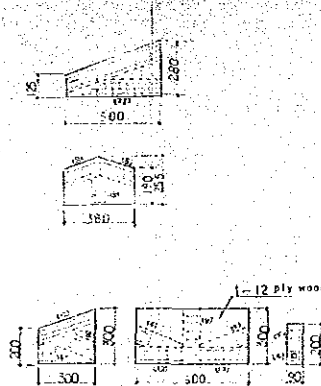


ELEVATION S=1/100

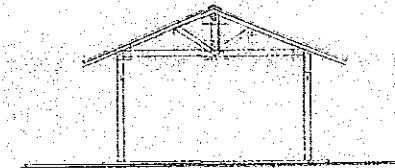


ELEVATION S=1/100

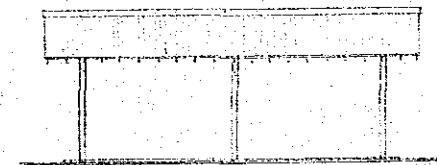


PUBLIC CONVENIENCES

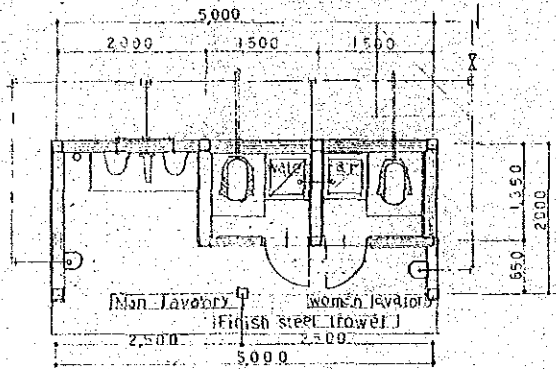


FLOOR PLAN S=1/50
FLOOR SPACE 10m²

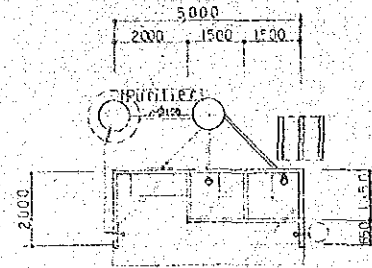


FOUNDATION CEILING PLAN
S=1/100

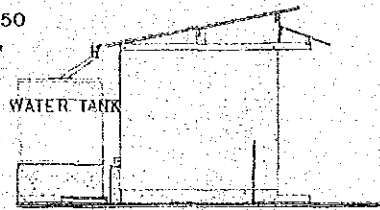

ELEVATION S=1/50

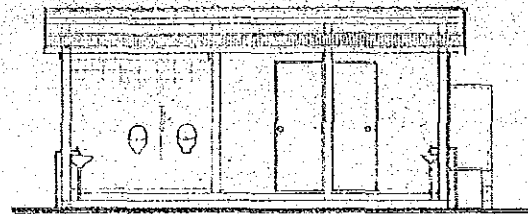


PURIFIER S=1/50

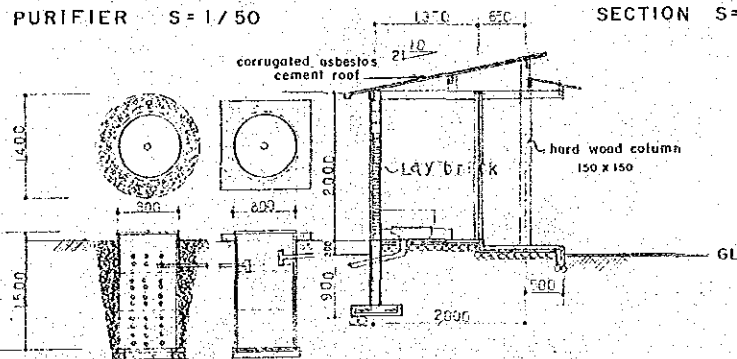


SECTION S=1/50

CAR PORT

FLOOR PLAN S=1/100


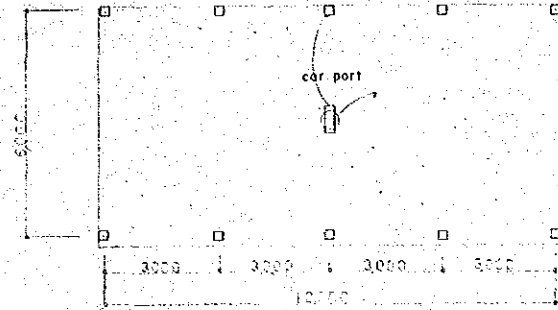


FLOOR SPACE 72m²

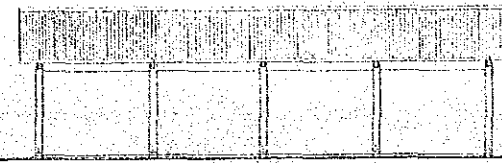


ELEVATION S=1/100

DETAILS OF GUSSET PLATE

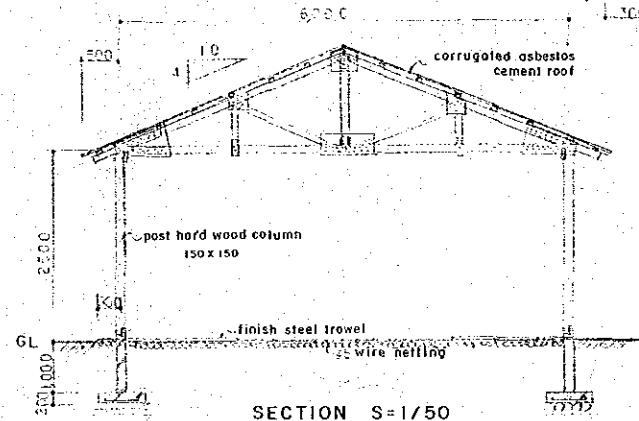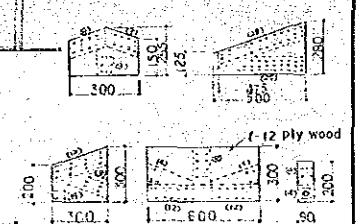


SECTION S=1/50

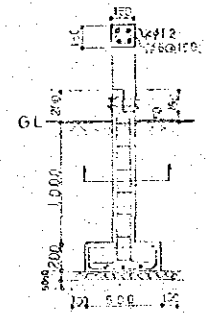


FOOTING DETAIL

承認	設計	担当	縮尺	工事名称	図面番号
			設計年月日	図面名称	No. 1/15



ROOF FLOOR PLAN
S = 1/100

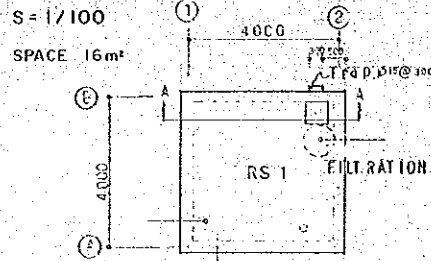


GROUND FLOOR PLAN
S = 1/100

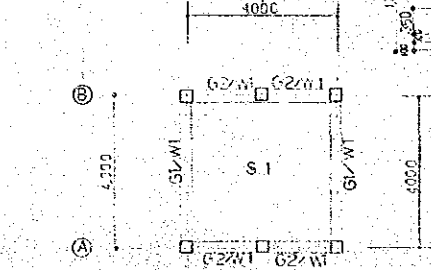


FOUNDATION PLAN
S = 1/100

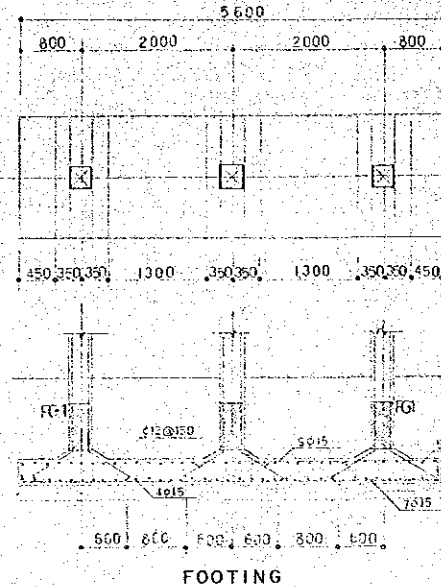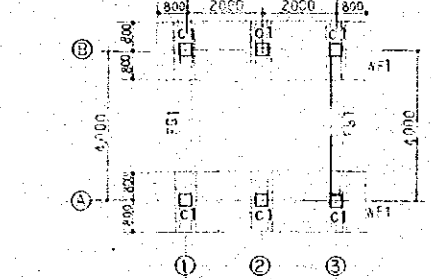




A-A CROSS SECTION
S = 1/100

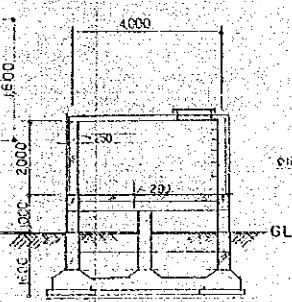



ELEVATION
S = 1/100

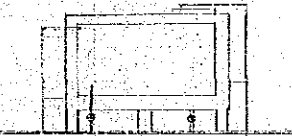

FOUNDATION DETAIL PLAN S = 1/30

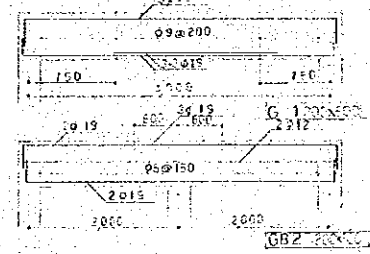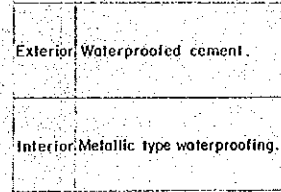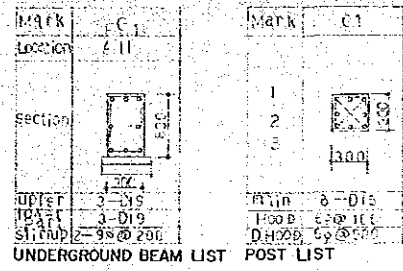


FINISH

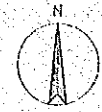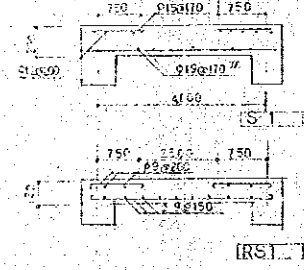


PLOT PLAN
S = 1/1000


T.C.C REST HOUSE

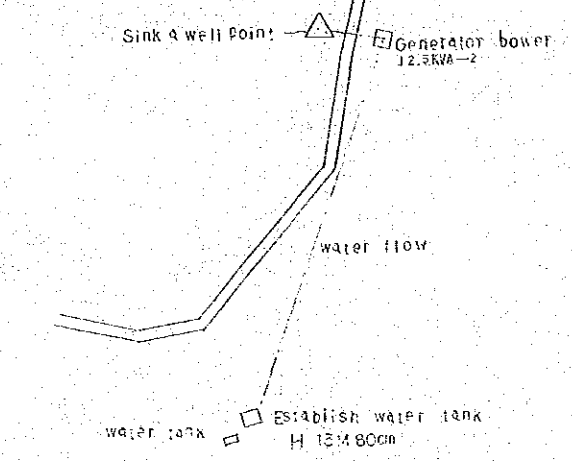


FLOOR PLAN S = 1/50

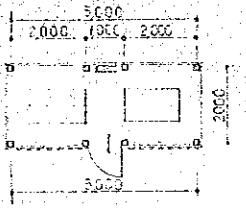

ELEVATION S = 1/50

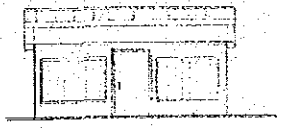

SECTION S = 1/50

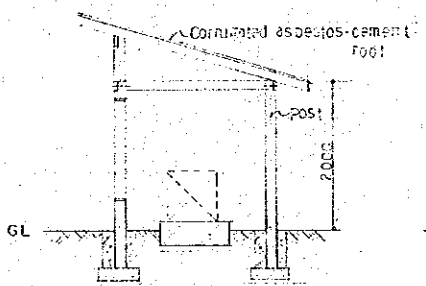


**CONSTRUCTION WORK FOR FOREST RESEARCH
DEMONSTRATION AND EXTENTION CENTER**


承認	設計	担当	縮尺	工事名称	図面番号
			設計年月日	図面名称	1/15

HOT-WATER SUPPLY ROOM



FLOOR PLAN S=1/100

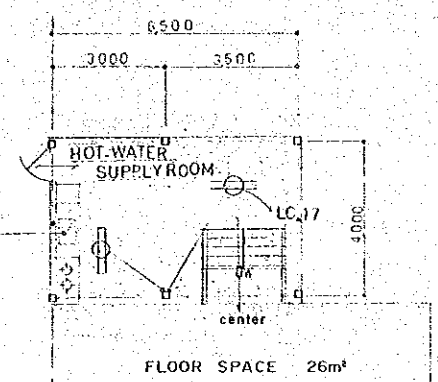




SHED CEILING S=1/100

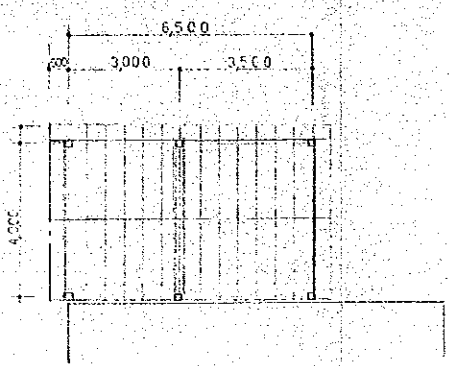

ELEVATION S=1/100

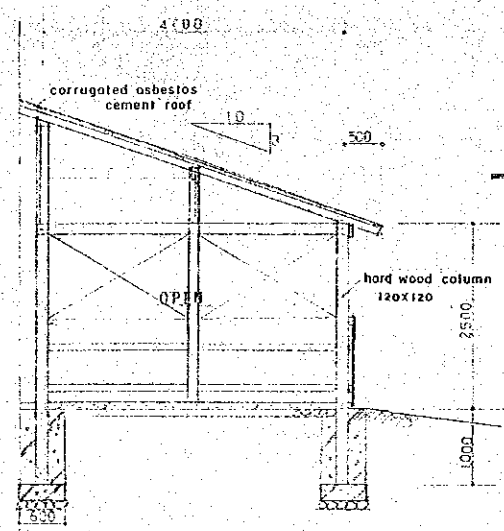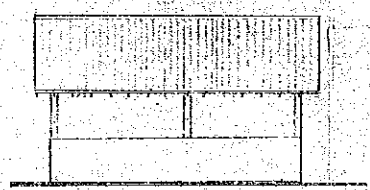

GENERATOR BOWER

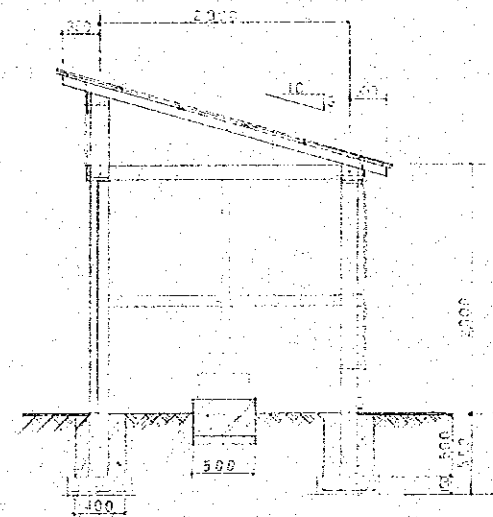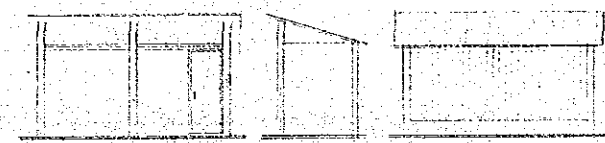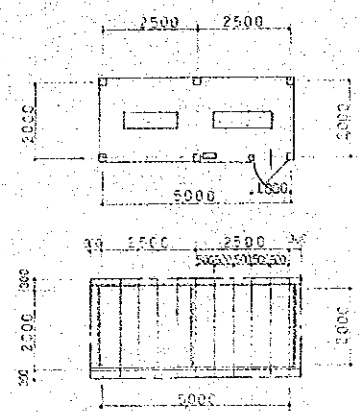

CONSTRUCTION WORK FOR FOREST RESEARCH
DEMONSTRATION AND EXTENTION CENTER

承認	設計	担当	縮尺	工事名称	図面番号
			設計年月日	図面名称	15/15

