

資料6 基本設計図集

A. シャブシーア米貯蔵センター

1. 構内配置図
2. 平面図
3. 立面図(1)
4. 立面図(2)
5. 系統図

B. エル・ナスル米貯蔵センター

1. 構内配置図
2. 平面図
3. 立面図(1)
4. 立面図(2)
5. 系統図


C. フーワ・エル・ハディス米貯蔵センター

1. 構内配置図
2. 平面図
3. 立面図(1)
4. 立面図(2)
5. 系統図


D. ザガジグ米貯蔵センター

1. 構内配置図
2. 平面図
3. 立面図(1)
4. 立面図(2)
5. 系統図

- 1. 貯蔵口
- 2. 貯蔵室
- 3. 乾燥機
- 4. パワーファン・タンク
- 5. 駆動室
- 6. サイロ
- 7. 燃料タンク
- 8. トラック・スケール

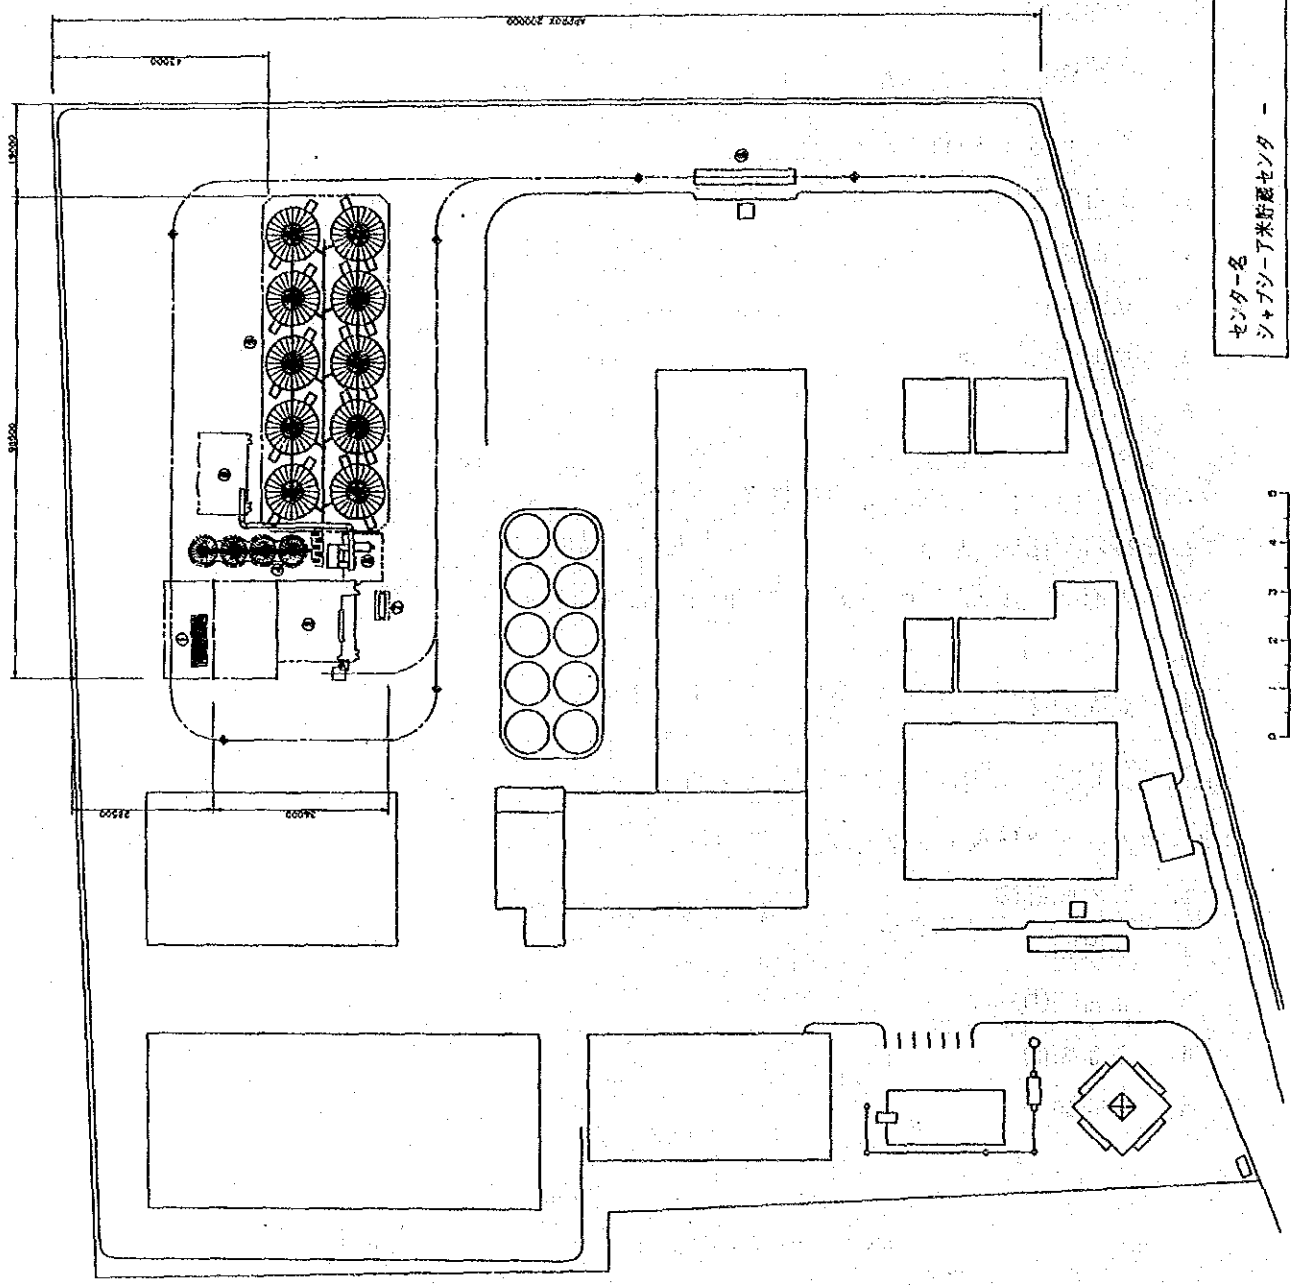


- 1. 貯米口
- 2. 機械室
- 3. 乾燥機
- 4. パワーファンク
- 5. 米室
- 6. サイロ
- 7. 原料タンク
- 8. トラック・スケール

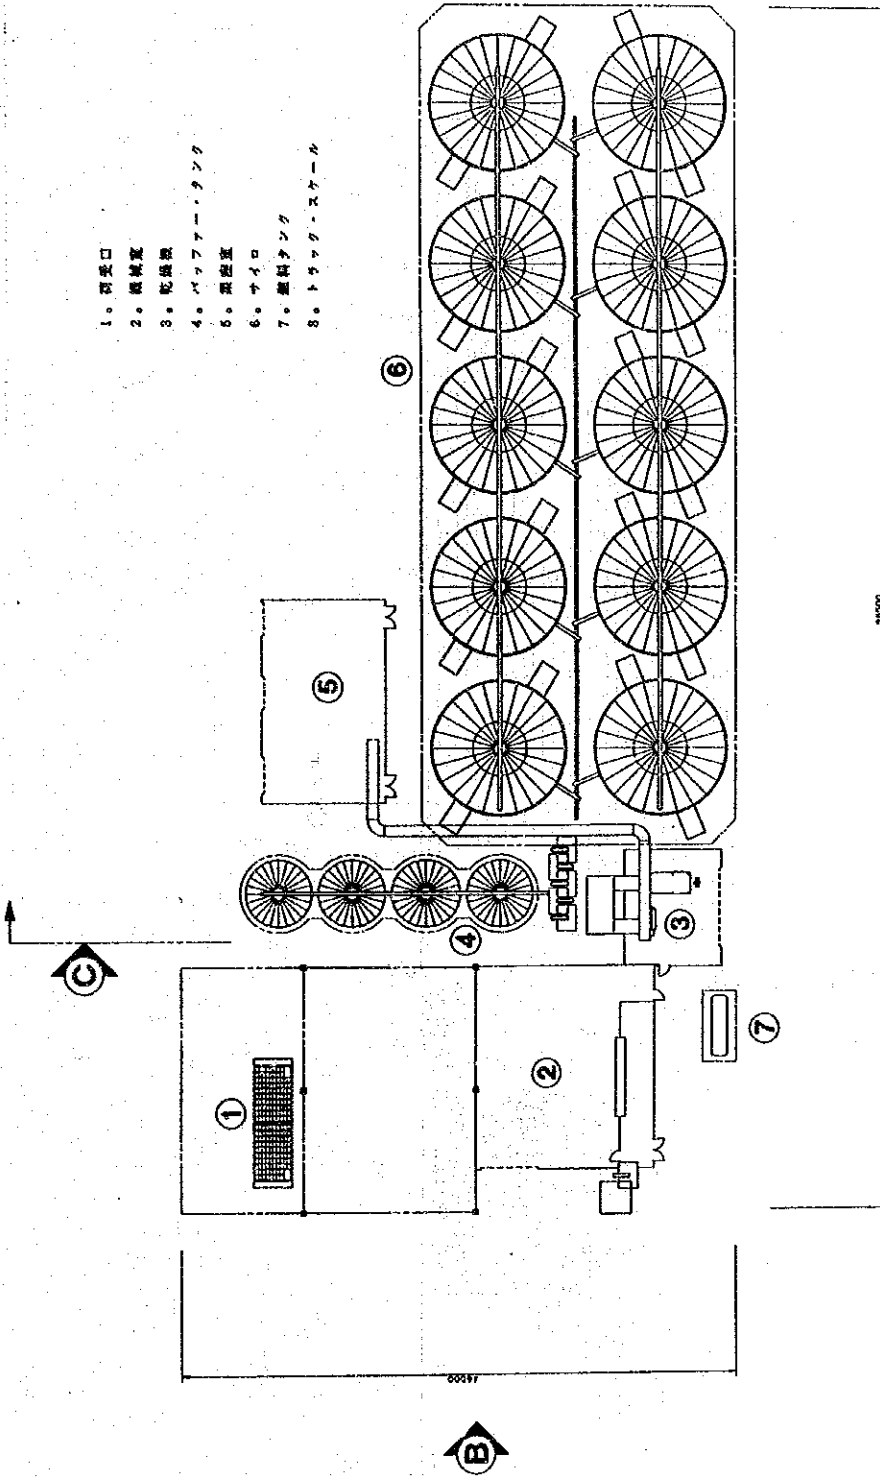

センター名 シャブシーア米貯蔵センター	平面図	DWG NO. A-2/5
------------------------	-----	------------------

01224567890


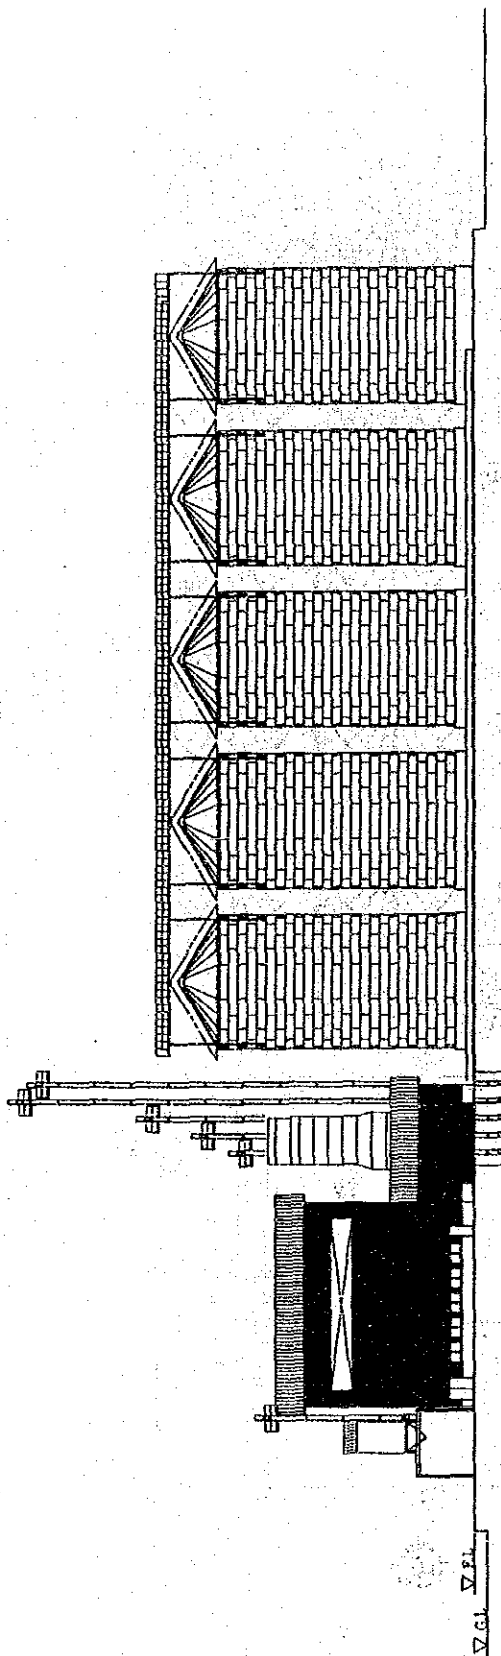


VIEW

▽ G.L.
▽ F.L.


センター名 シャブジーア米貯蔵センター	立面図 (I)	DWG NO. A-3/5
------------------------	---------	------------------

012345678910

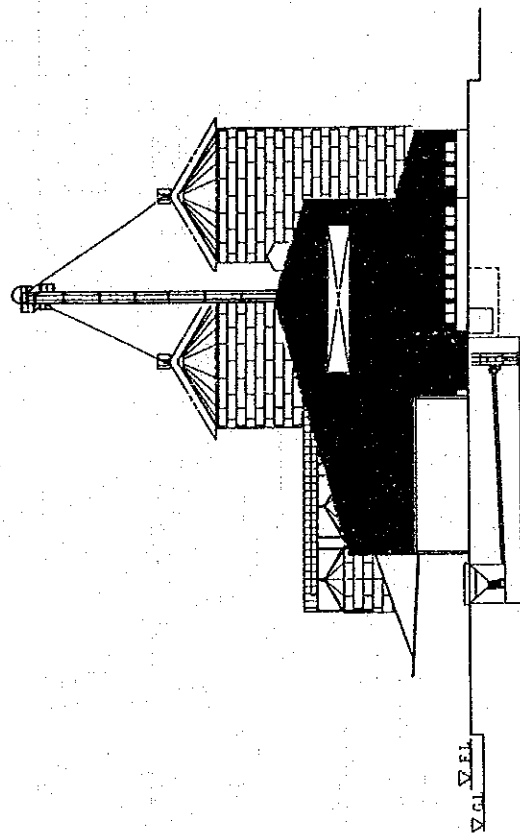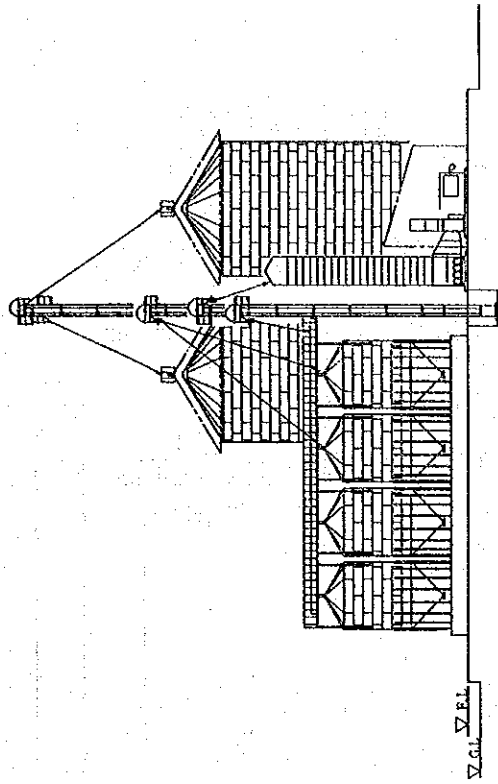


センター名 シャブソーア米貯蔵センター -	立面図 (II)	DWG. NO. A-4/5
--------------------------	----------	-------------------

0.1.2.3.4.5.6.7.8.9.10

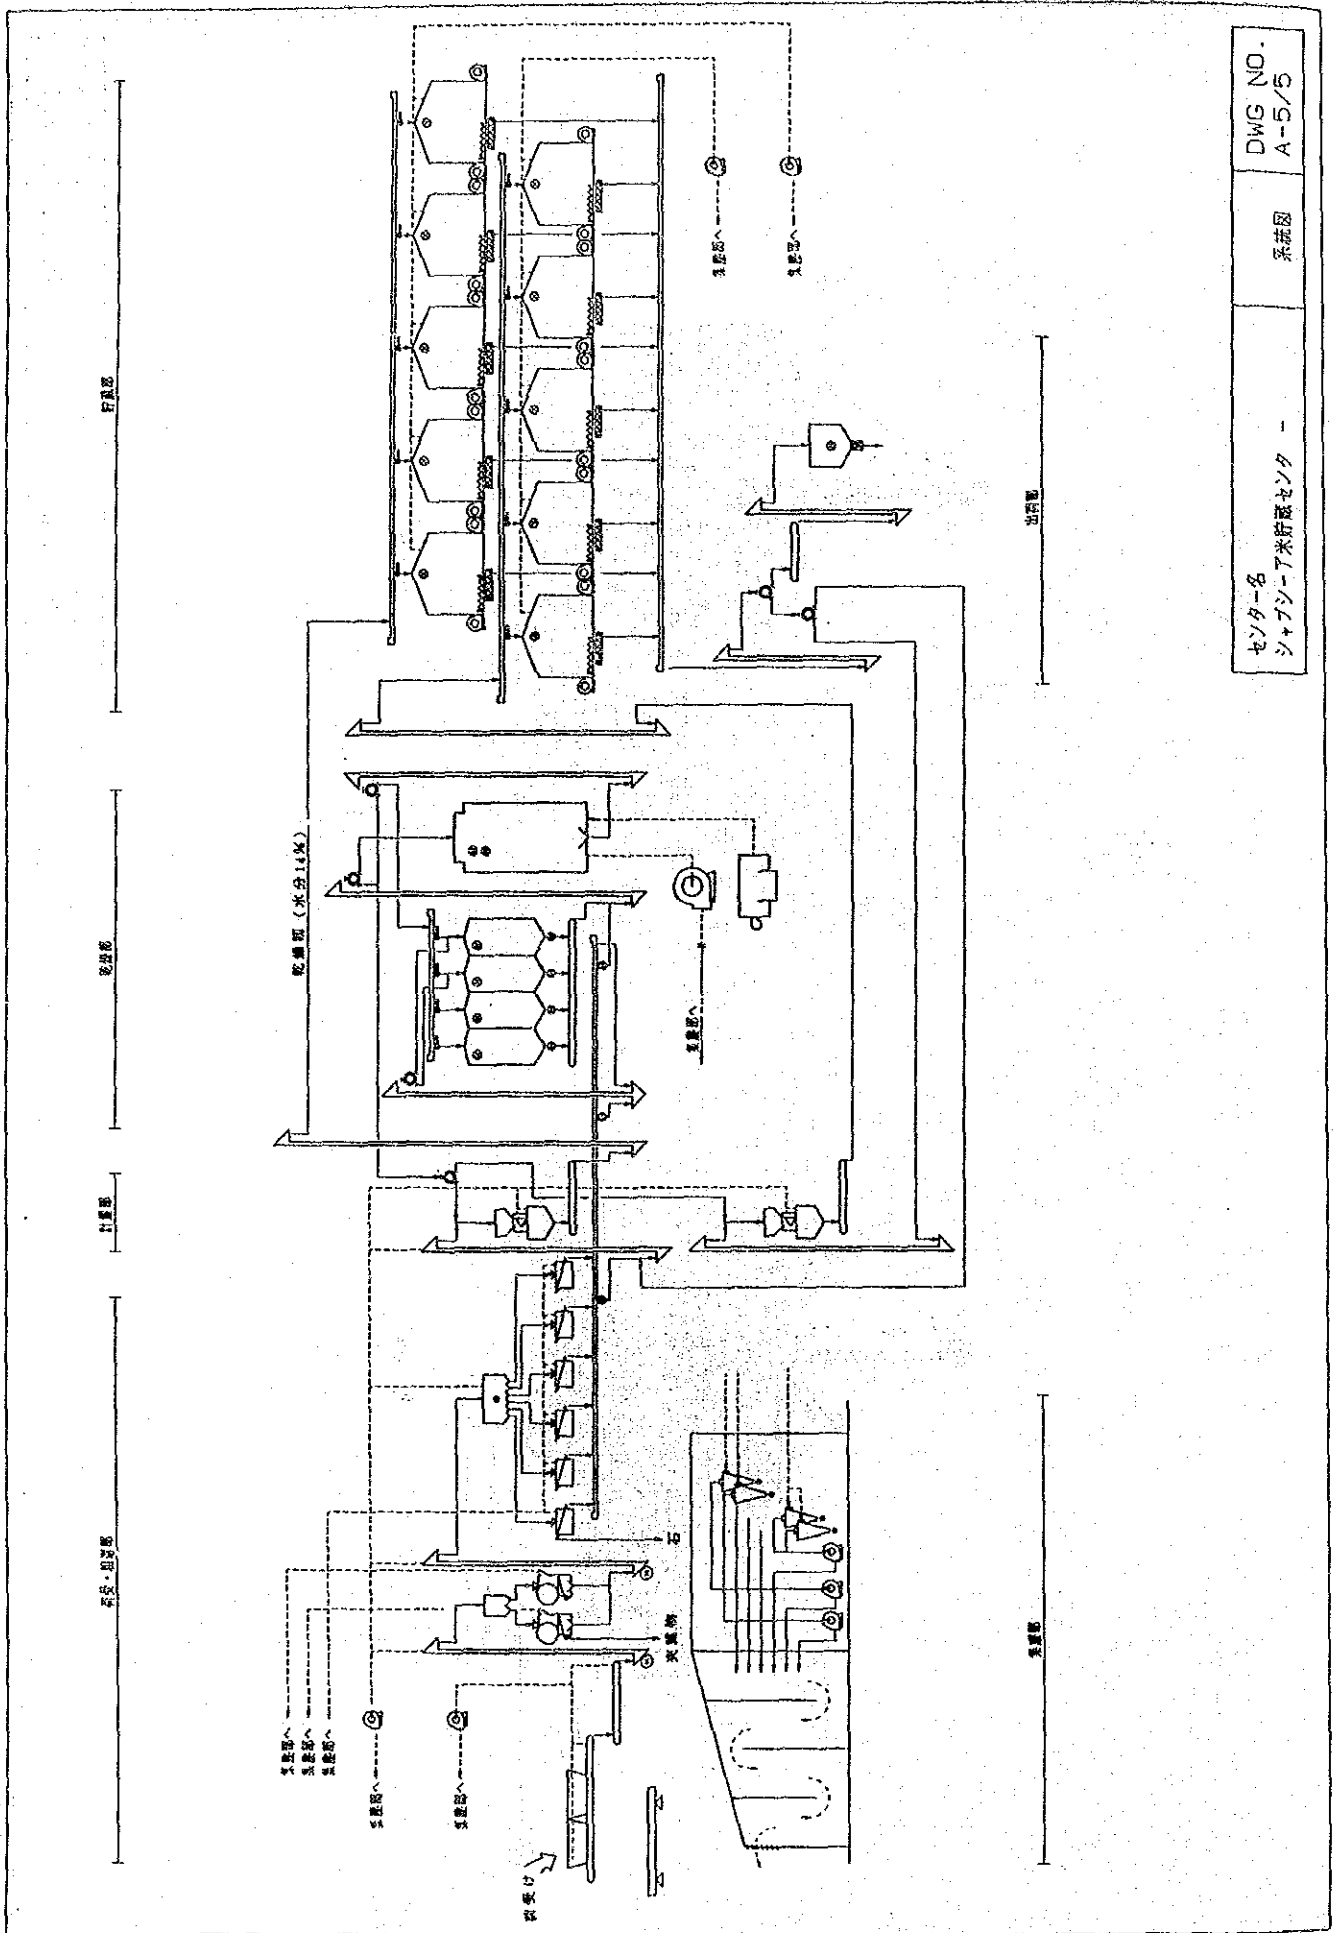

センター名 シャブソーア米貯蔵センター	系統図	DWG NO. A-5/5
------------------------	-----	------------------


- 1. 河受口
- 2. 製紙機
- 3. 配機役
- 4. パワー・タンク
- 5. 果産室
- 6. サイロ
- 7. 燃料タンク
- 8. トラック・スケール

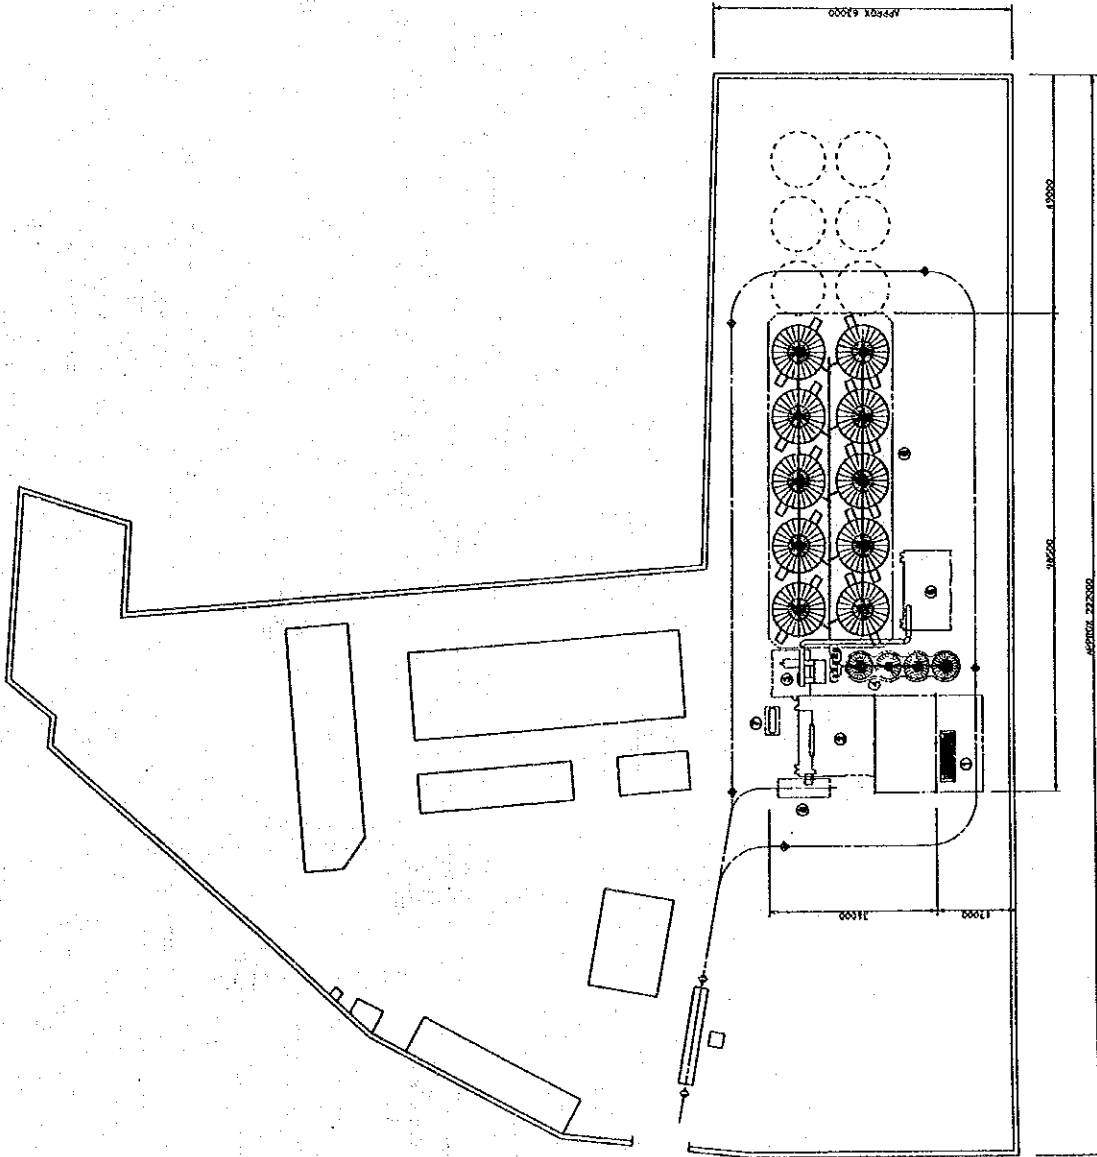


センター名 エル・ナスル米貯蔵センター	案内配置図	DWG NO. B-1/5
------------------------	-------	------------------



0.1234567890

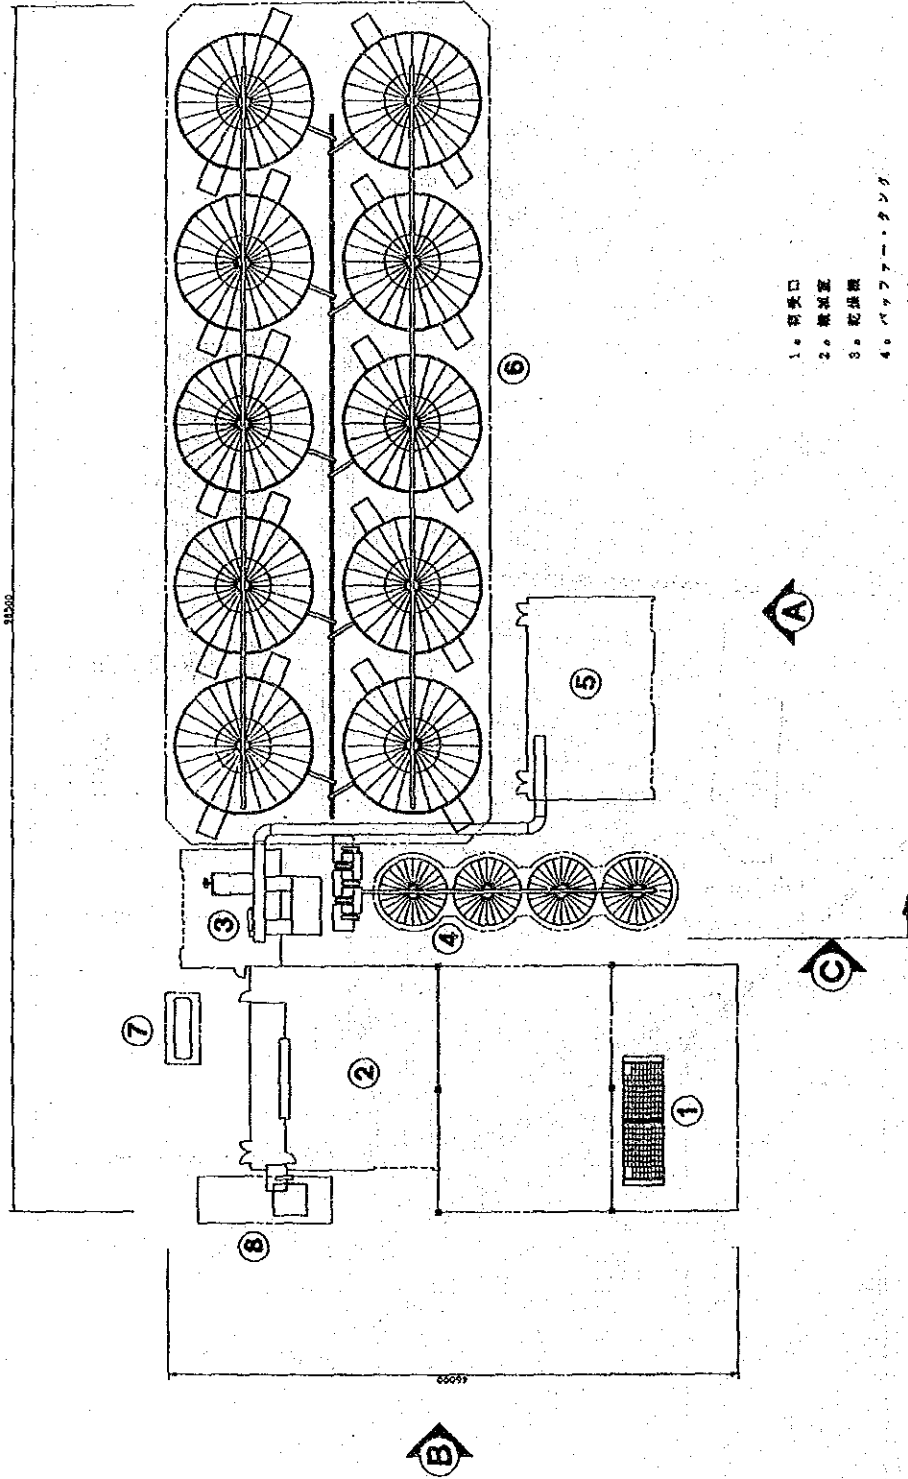


- 1. 荷役口
- 2. 集込室
- 3. 乾燥機
- 4. パワッファー・タンク
- 5. 集込室
- 6. サイロ
- 7. 集積タンク
- 8. トラック・スケール

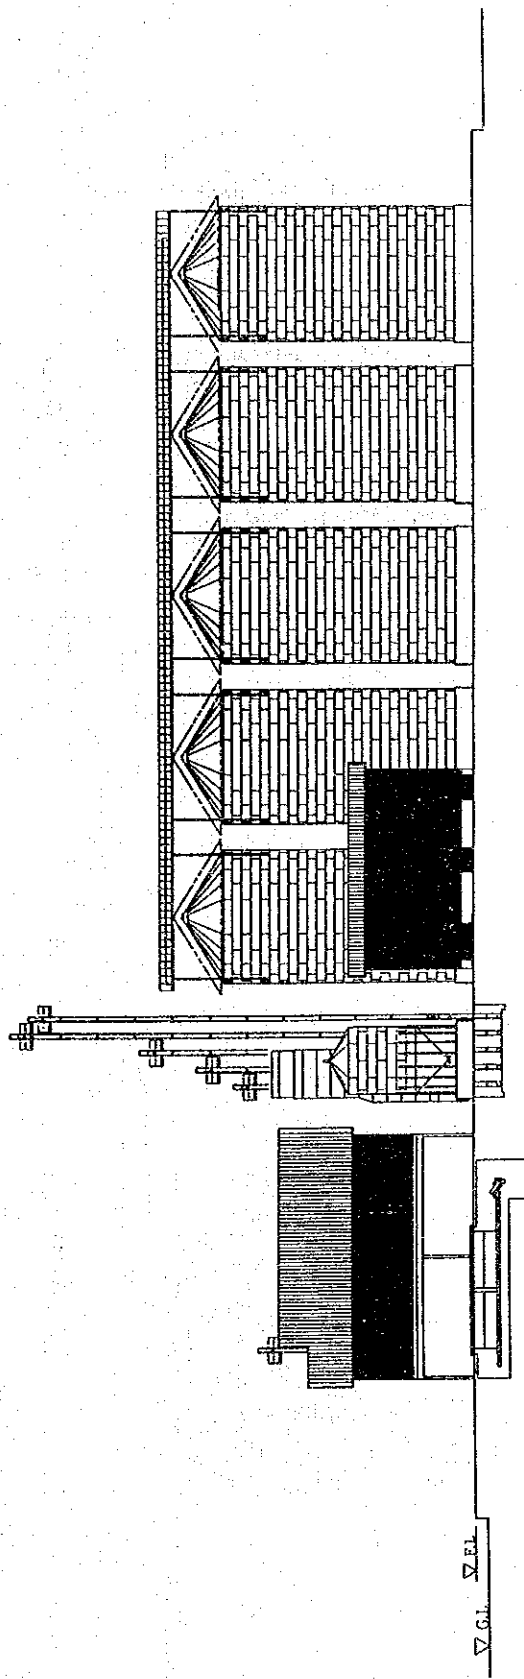


センター名 工ル・ナスル米貯蔵センター	立面図 (I)	DWG NO. B-3/5
------------------------	---------	------------------

0.1 2.2 3.3 4.4 5.5 6.6 7.7 8.8 9.9 10.0

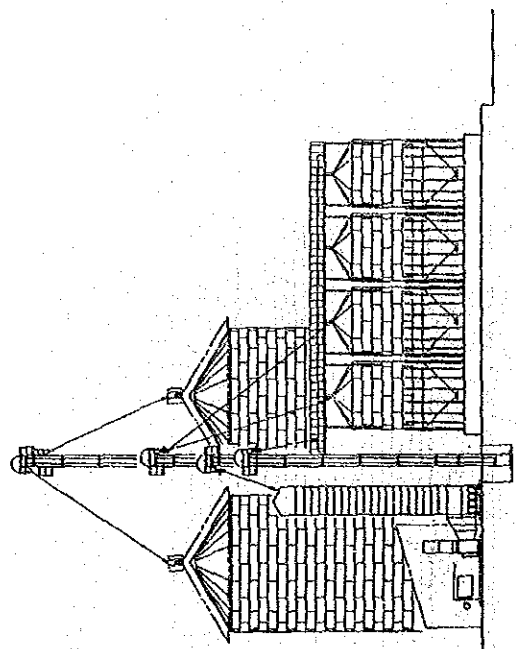

VIEW

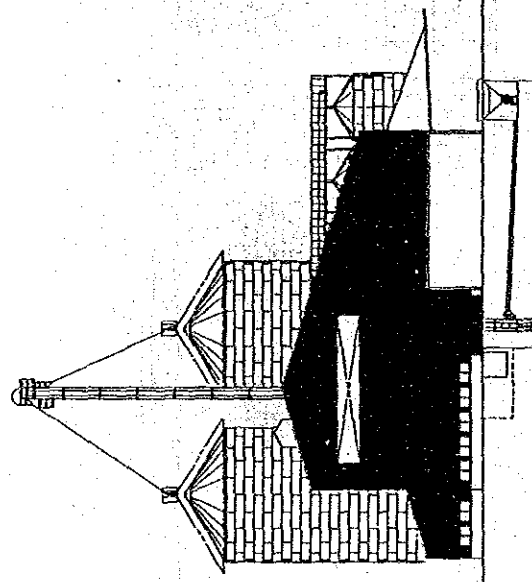


VIEW

DWG NO.
B-4/5


立面図 (II)

センター名
I.N. ナスル米貯蔵センター -

01220042000

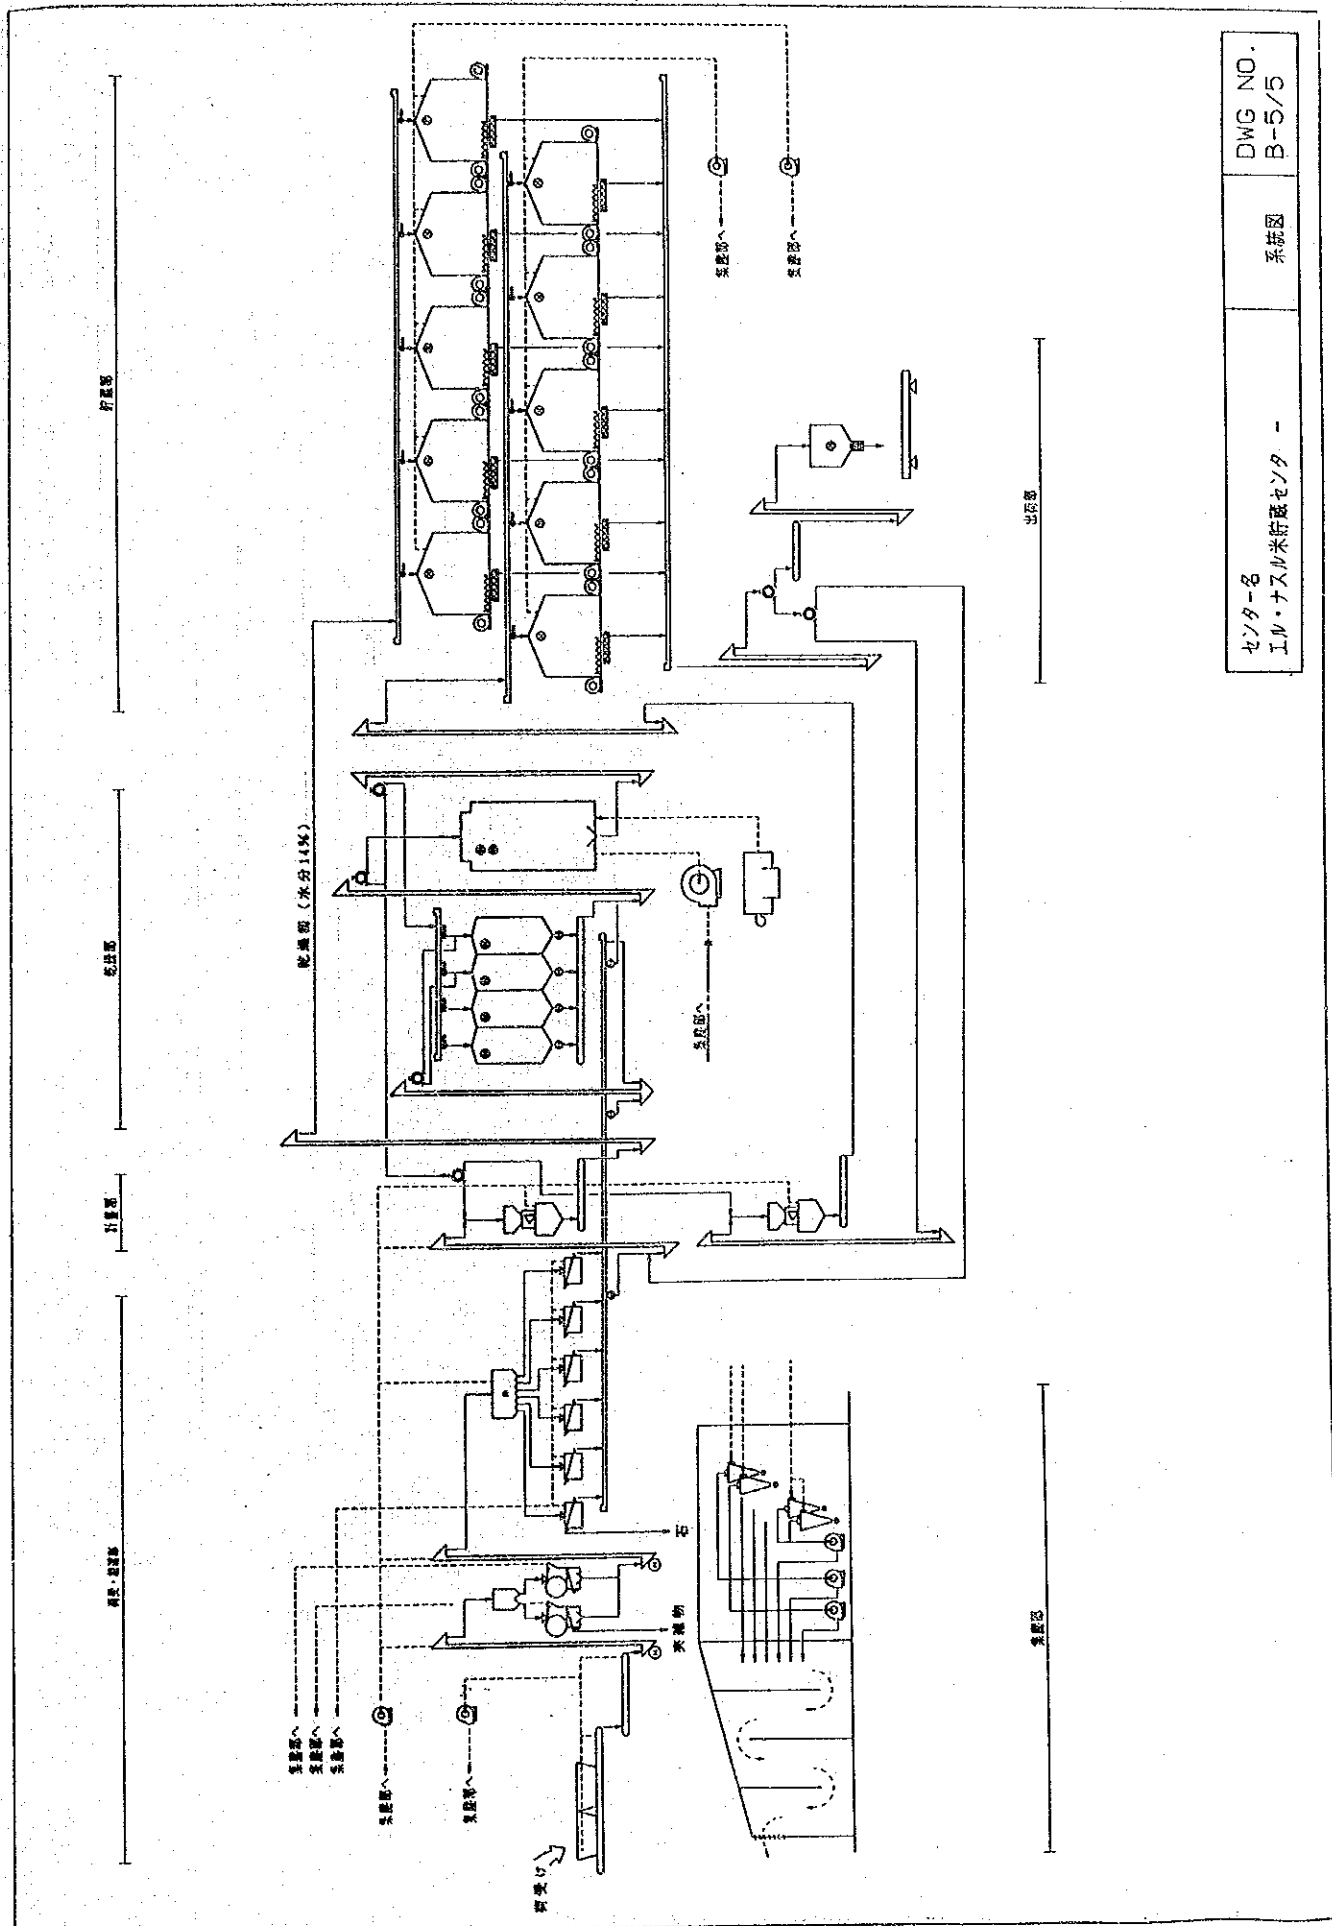


センター名 エル・ナスル米貯蔵センタ	系統図	DWG NO. B-5/5
-----------------------	-----	------------------

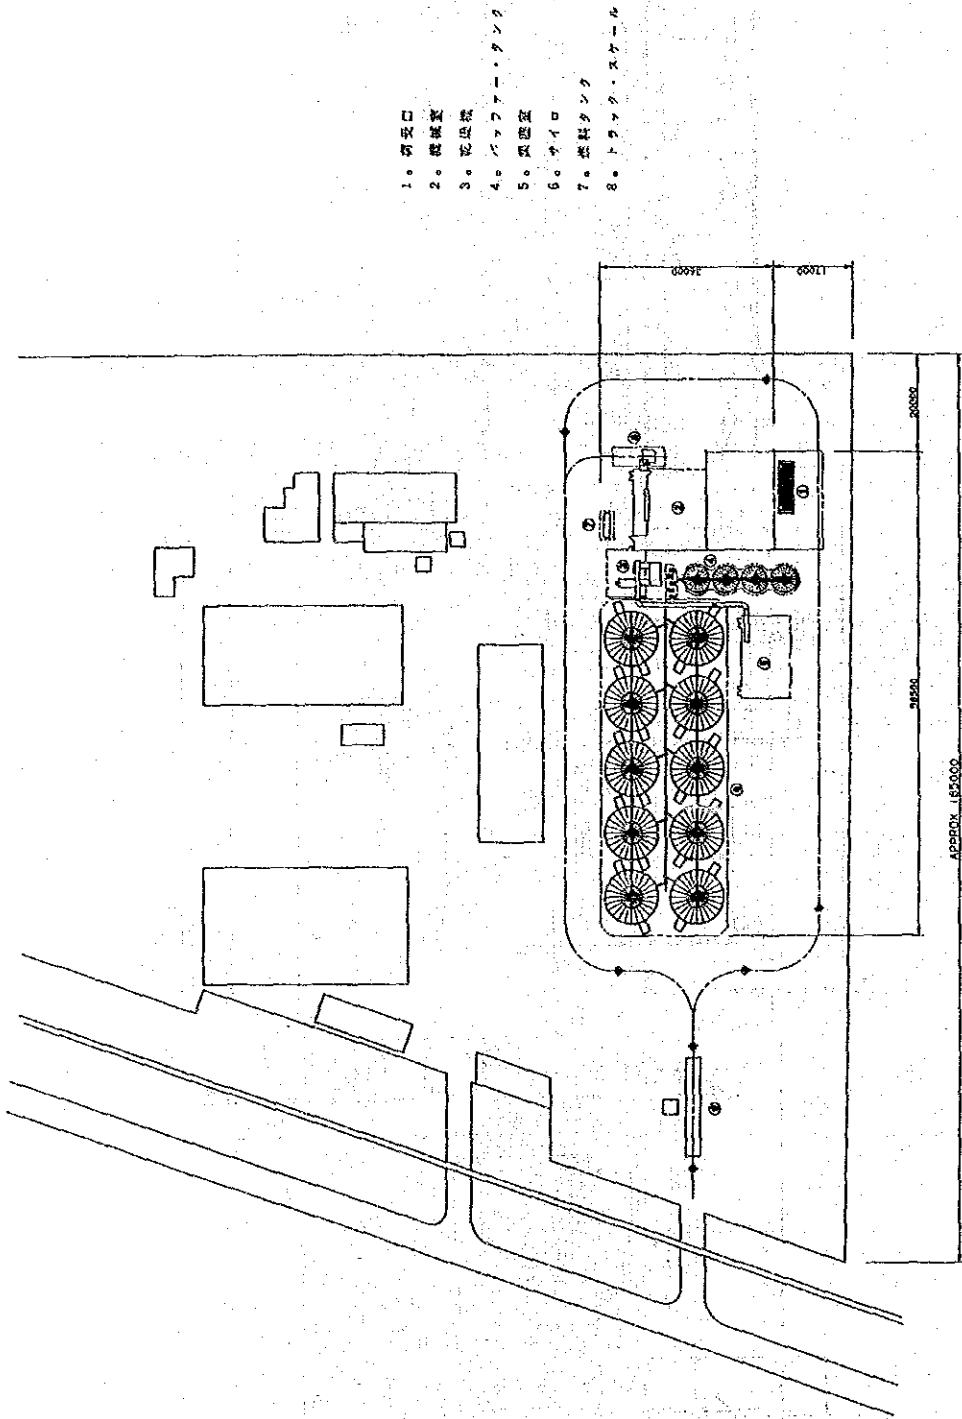

- 1. 貯米口
- 2. 穀物室
- 3. 配米機
- 4. パワー・タンク
- 5. 風機室
- 6. サイロ
- 7. 燃料タンク
- 8. トラック・スケール

センター名 フー・エム・ハデイス米貯蔵センター	構内配置図	DWG. NO. C-1/5
----------------------------	-------	-------------------




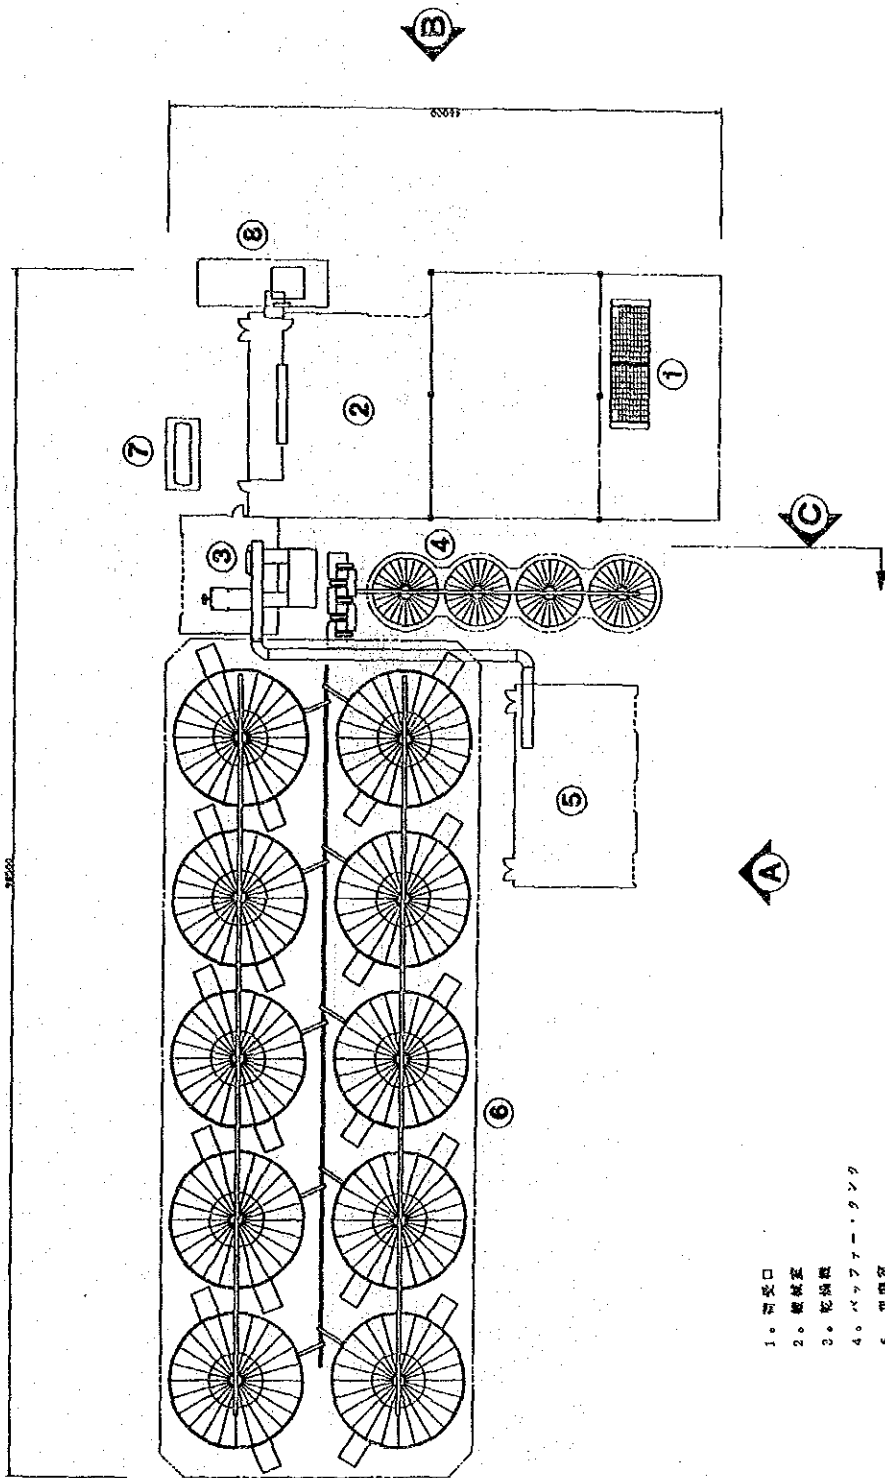

- 1. 研玄口
- 2. 駆動装置
- 3. 脱穀機
- 4. パワーファン・タンク
- 5. 受皿
- 6. サイロ
- 7. 原料タンク
- 8. トライアングル・スケール


センター名
 フー・イル・ハイス米貯蔵センター
 平面図
 DWG NO.
 C-2/5

2122100471000

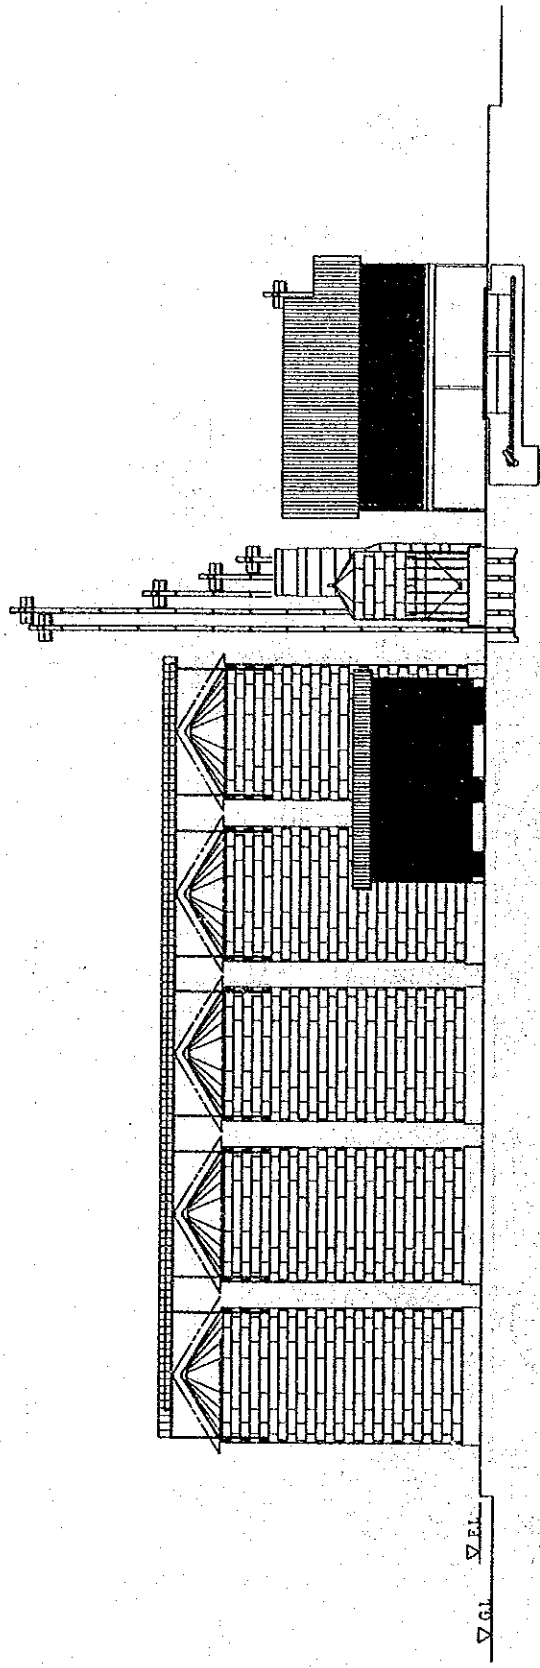


センター名 フー・エル・ハフィス米貯蔵センター	立面図 (I)	DWG NO. C-3/5
----------------------------	---------	------------------

0.12244444444444444

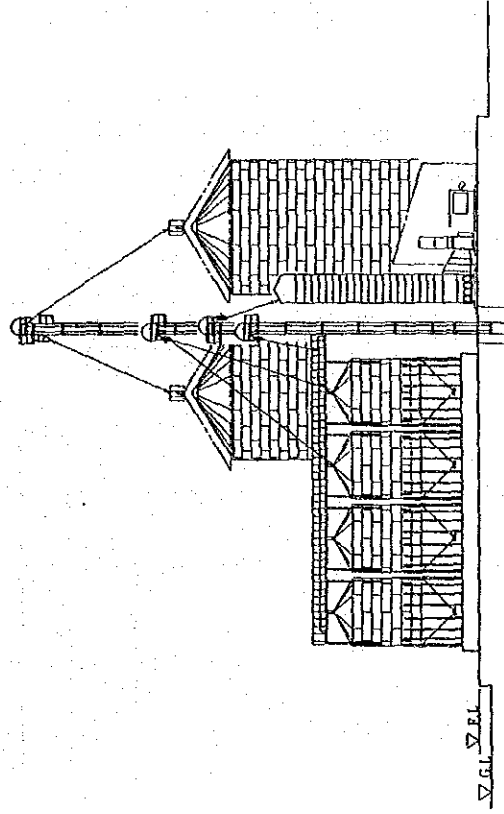

VIEW

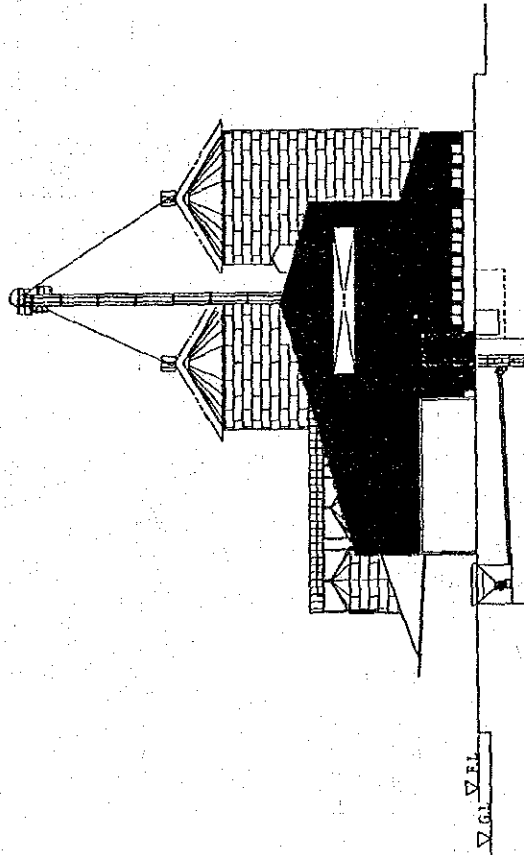


VIEW

DWG NO.
C-4/5

立面図 (II)

センター
アーケ・ビル・ハチス米貯蔵センター


012218111110

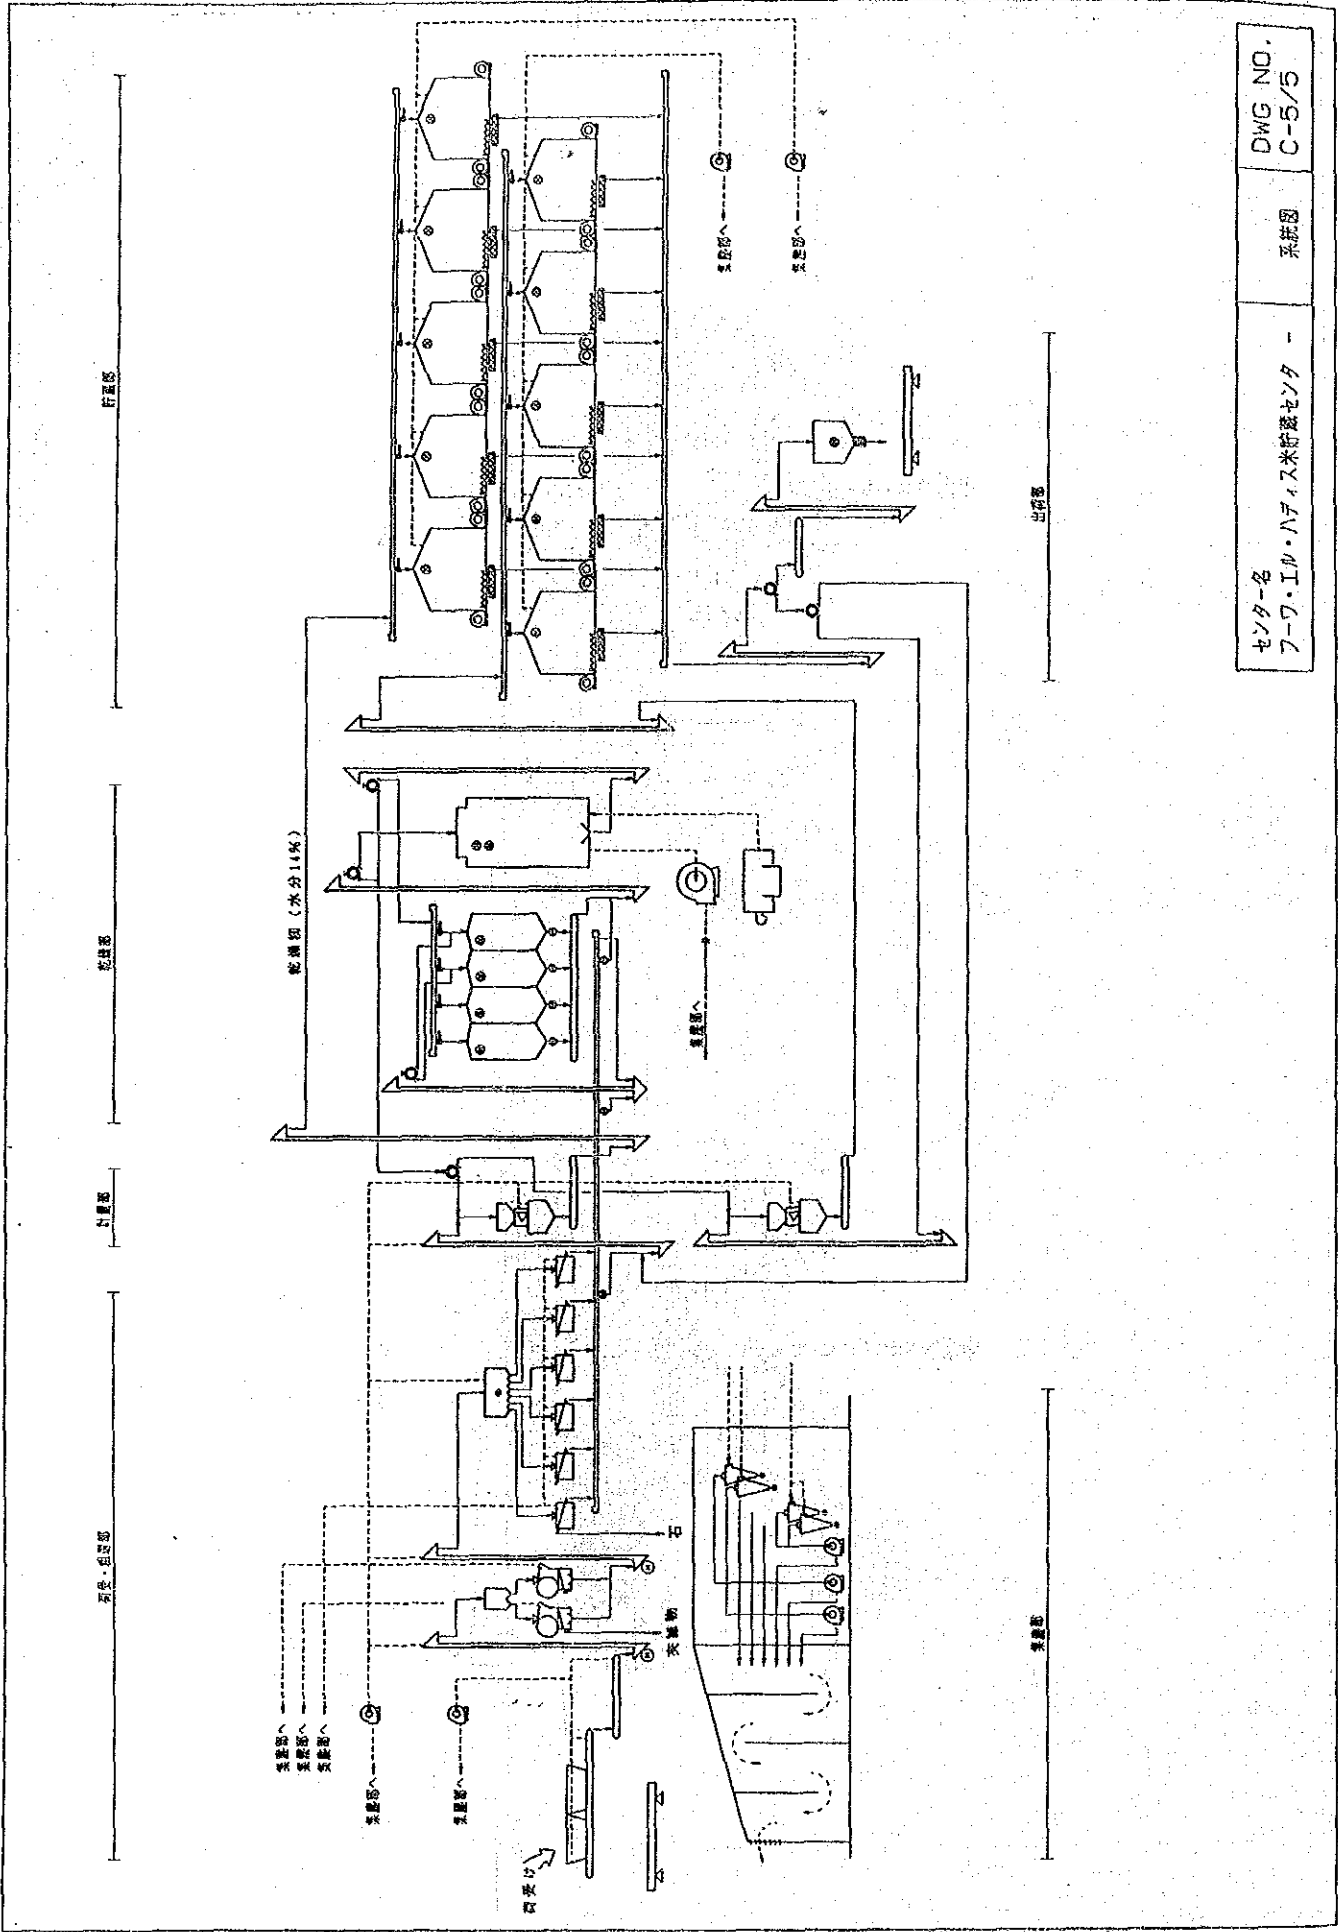

センター名
 フォー・エル・ハリス米貯蔵センター

系統図

DWG NO.
 C-5/5

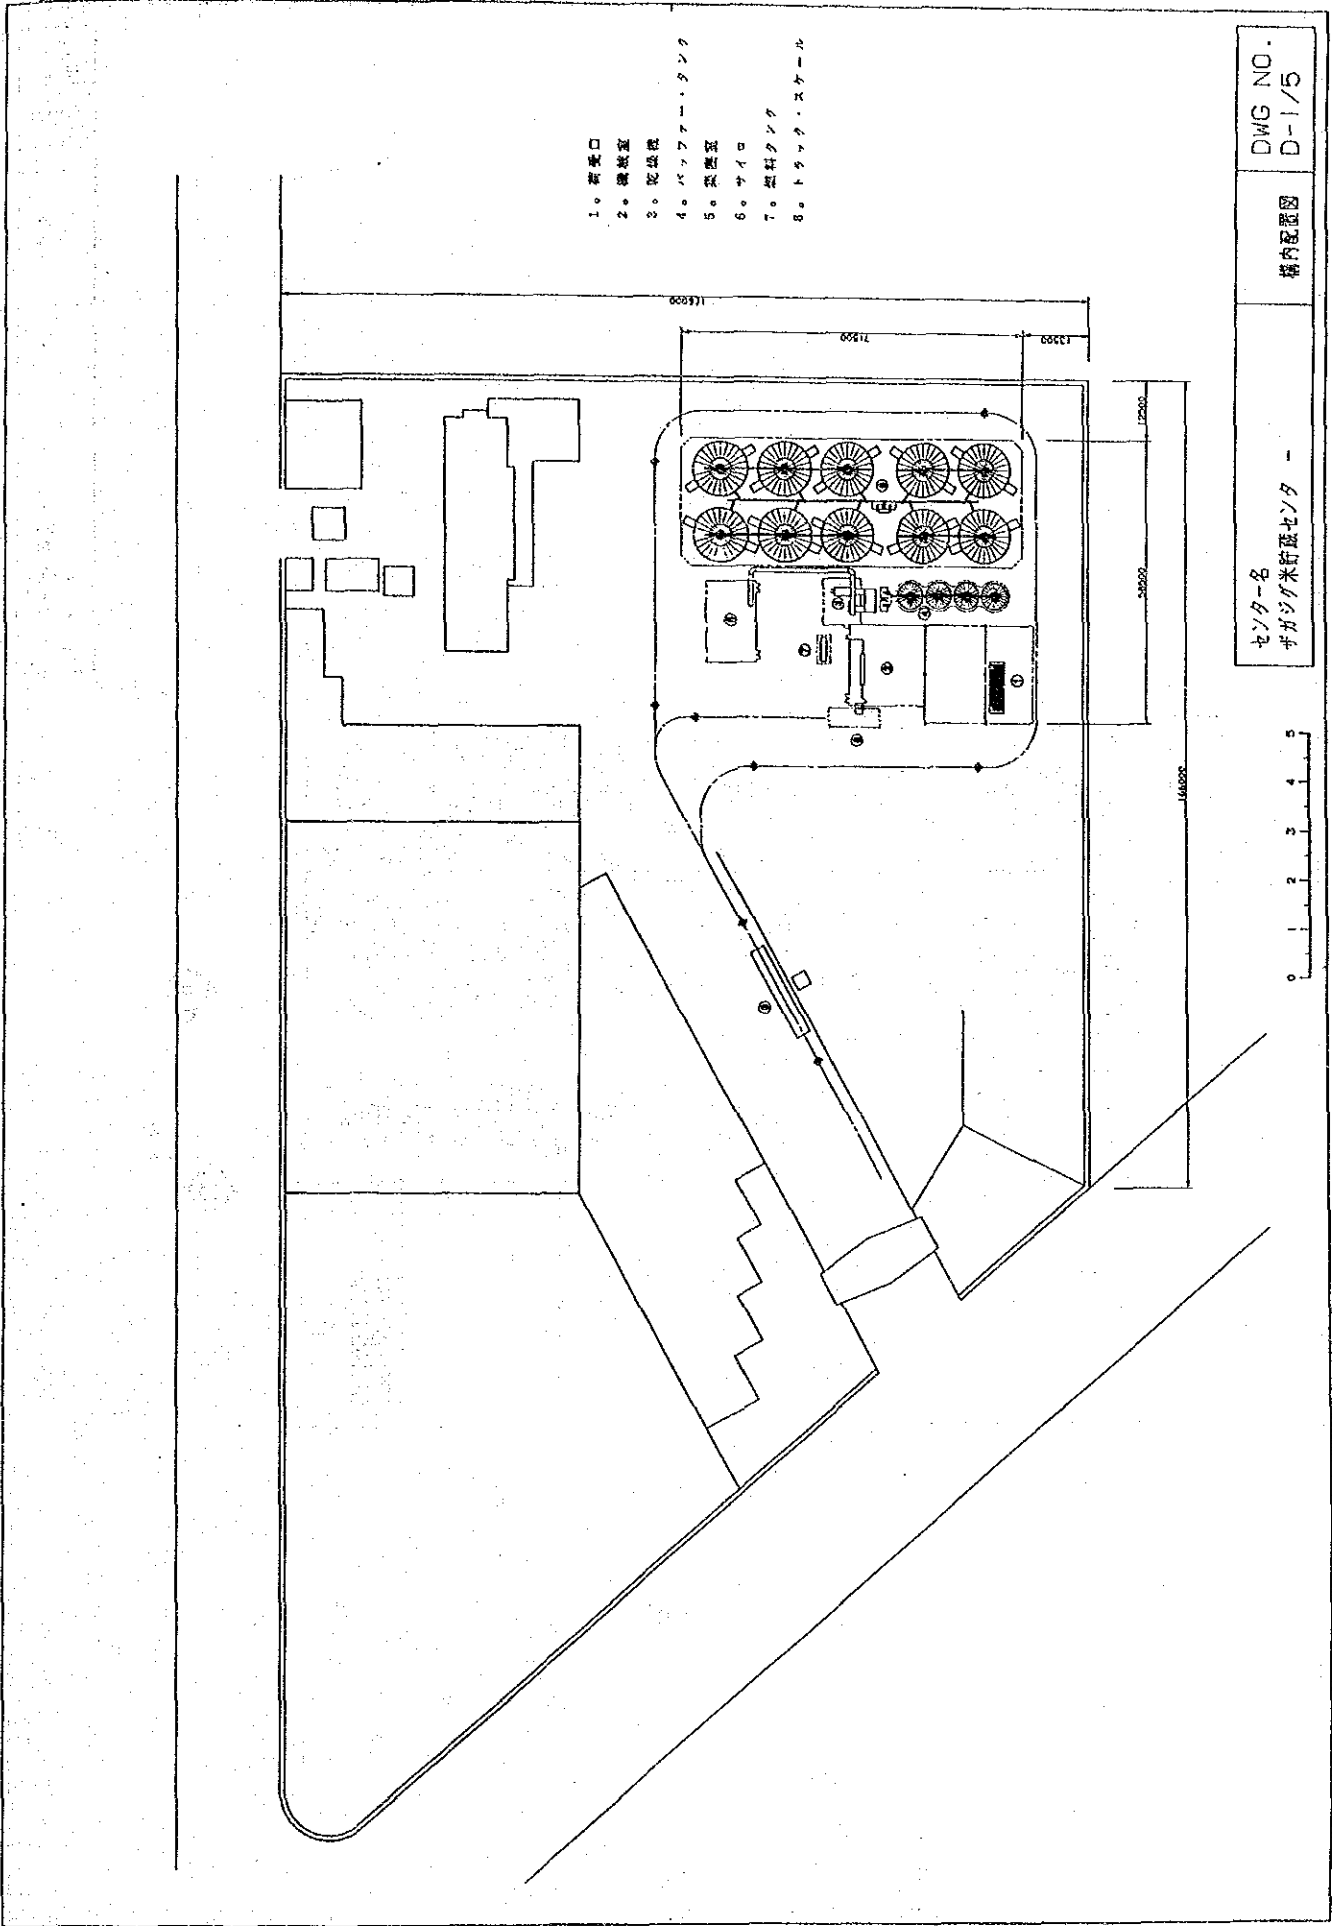


- 1. 搬入口
- 2. 機組室
- 3. 配線路
- 4. パワーファン・タンク
- 5. 蒸溜室
- 6. サイロ
- 7. 燃料タンク
- 8. トラック・スケール


センター名
宇ガシク米貯蔵センター

構内配置図

DWG NO.
D-1/5

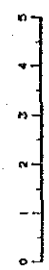

- 1. 研玄口
- 2. 脱穀室
- 3. 脱穀機
- 4. パワーファン・タンク
- 5. 脱穀室
- 6. サイロ
- 7. 選料タンク
- 8. トラック・スケール

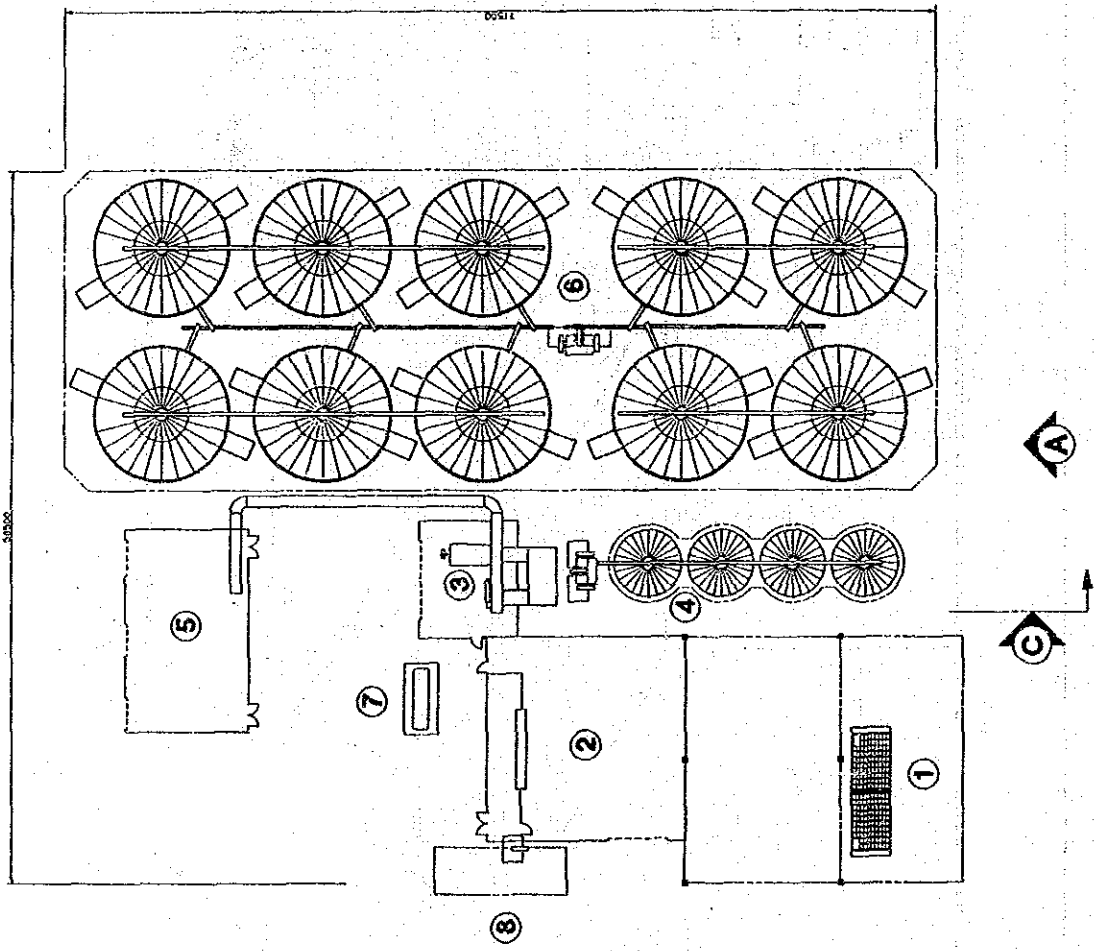


センター名
ザガツグ米貯蔵センター

DWG NO.
D-2/5

平面図

0 1 2 3 4 5 6 7 8 9 10

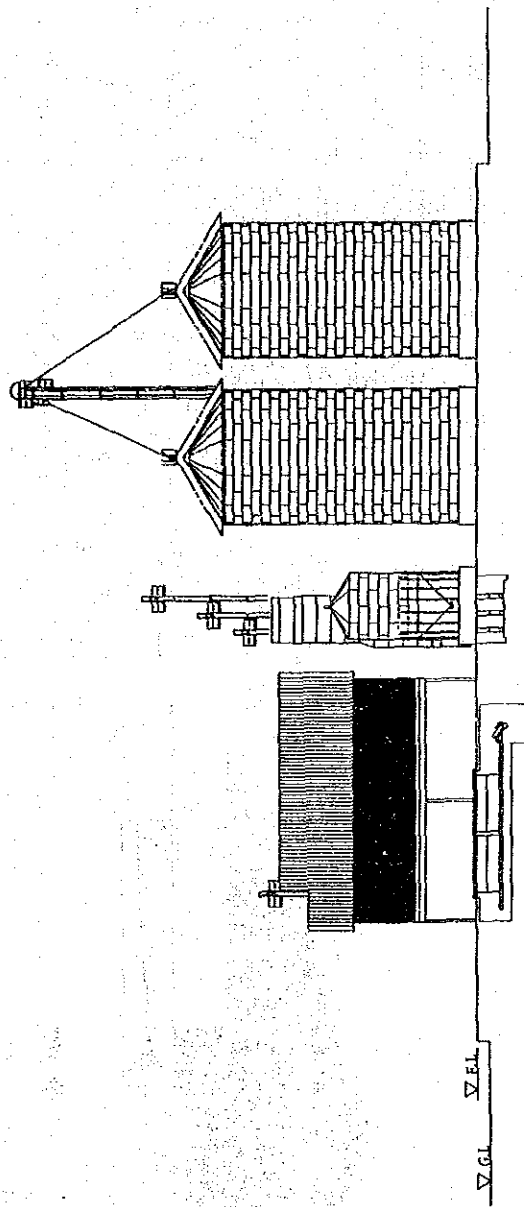


VIEW

センター名
サガシガ米研製センター

立面図 (I)

DWG NO.
D-3/5

012249574910

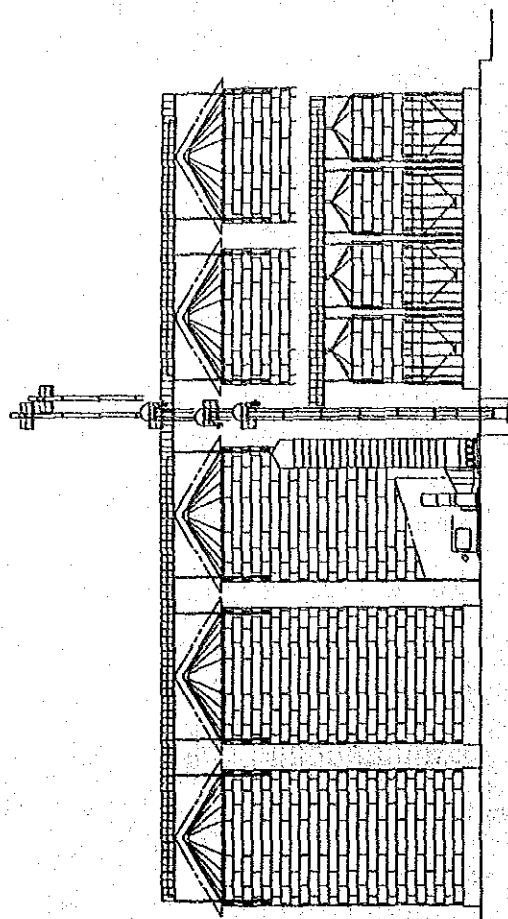

VIEW




VIEW

▽G.L. ▽E.L.

▽G.L. ▽E.L.

センター名 サガジク米貯蔵センター	立面図 (II)	DWG NO. D-4/5
----------------------	----------	------------------

0122444474210

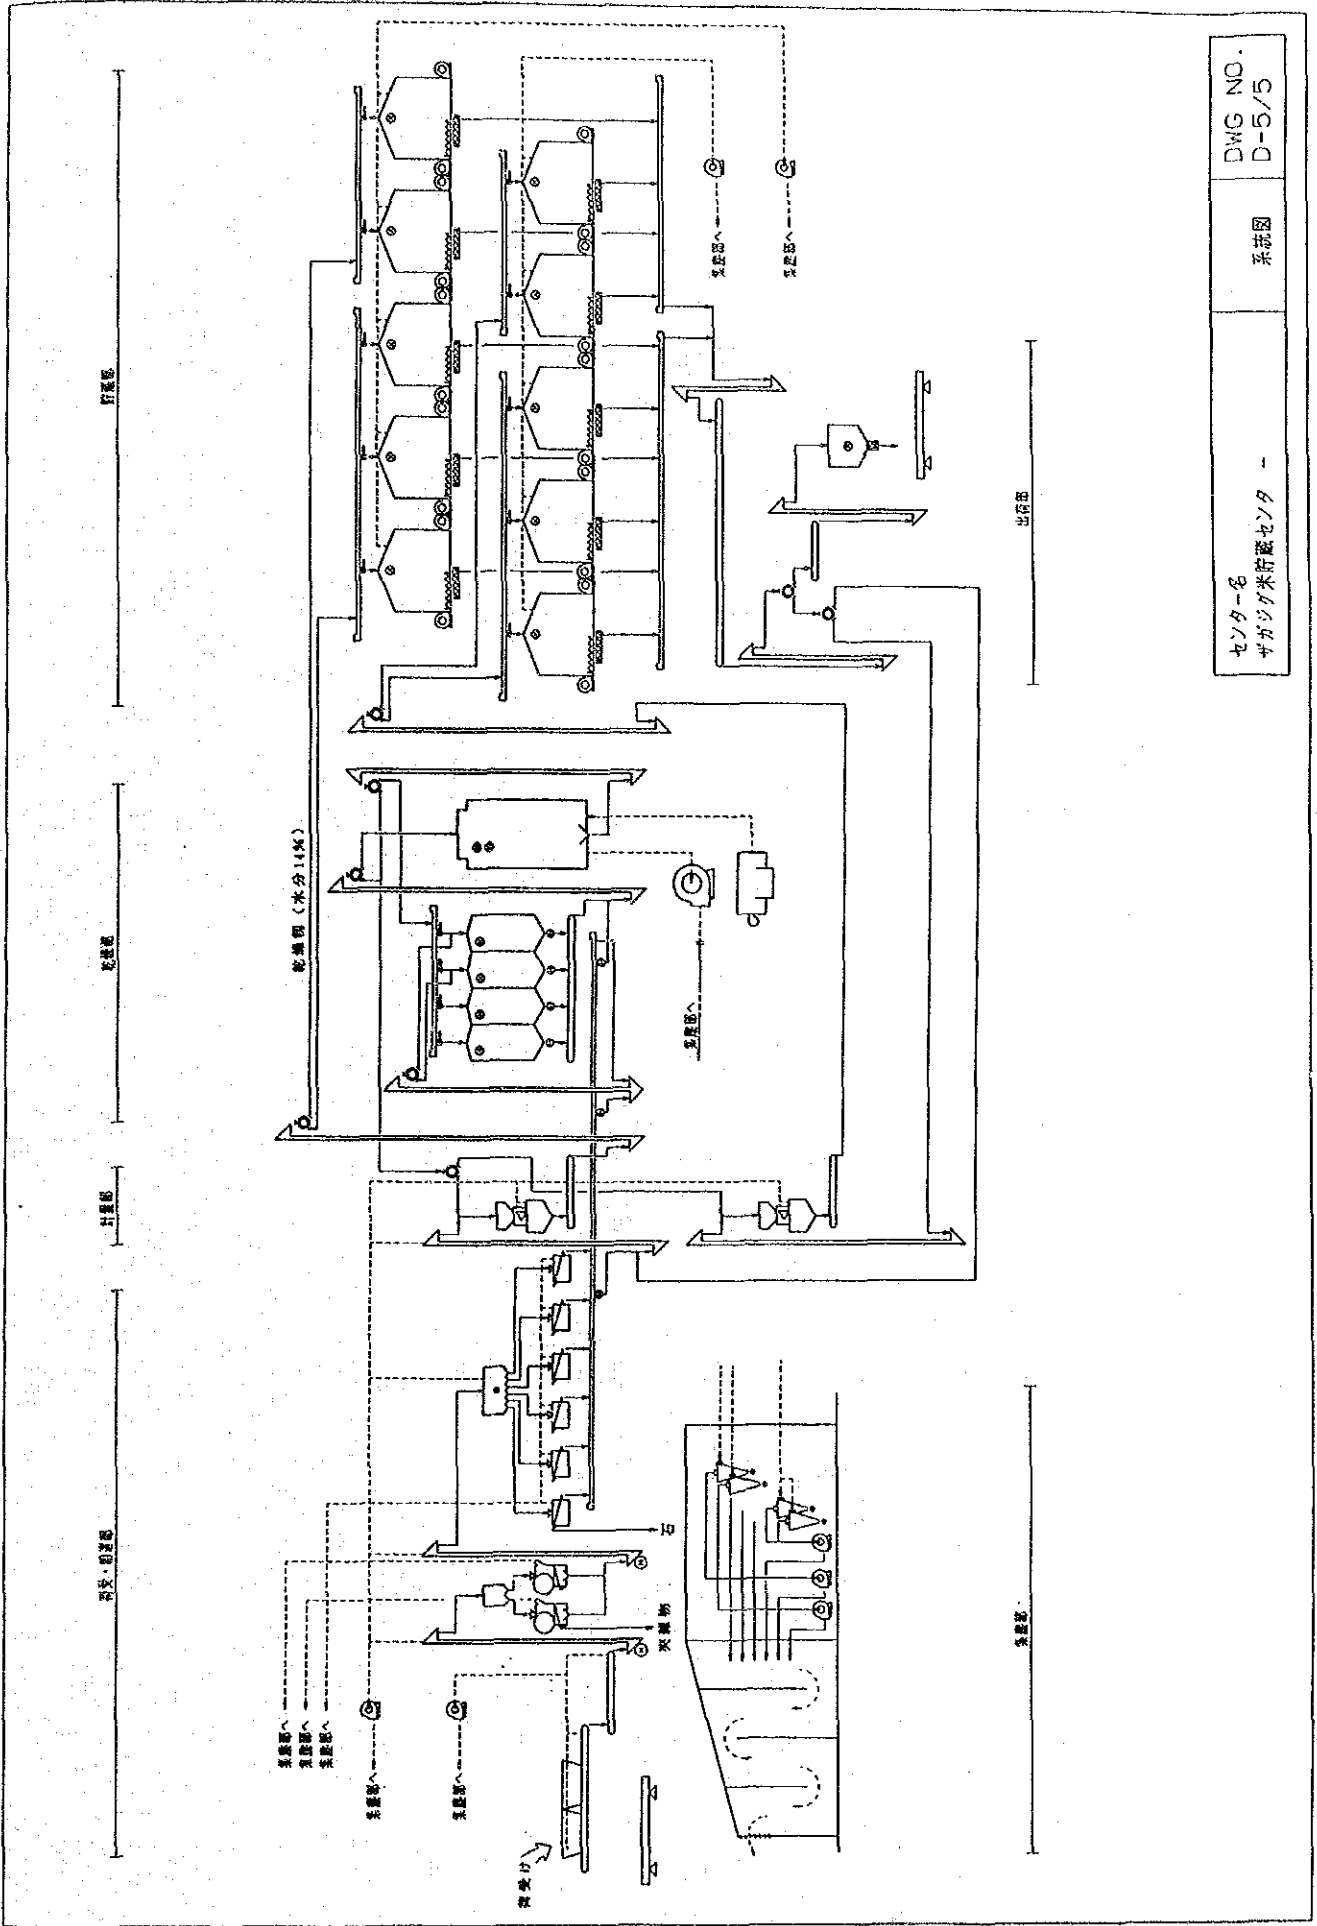

センター名 サカシタ米貯蔵センタ	系統図	DWG NO. D-5/5
---------------------	-----	------------------

