

中華人民共和国

北京首都空港施設地区拡張計画調査

図 面 集

1989年1月

国際協力事業団

LUC  
87  
SF

SDF  
89-4

中華人民共和國

北京首都空港施設地区拡張計画調査

図面集


JICA LIBRARY  
1115406191

1989年 1月

国際協力事業団


図面	図面名	縮尺
G-1	ターミナル地区整備計画図	1:2500
U-1	供給処理施設整備計画図	1:6000
A-1	旅客ターミナルコンセプト及び旅客動線図	-
A-2	旅客ターミナルビル1階平面図	1:1000
A-3	旅客ターミナルビル2階平面図	1:1000
A-4	旅客ターミナルビル3階平面図	1:1000
A-5	旅客ターミナルビル4階平面図	1:1000
A-6	旅客ターミナルビル国際線棟1階平面図	1:500
A-7	旅客ターミナルビル国内線棟, 事務棟1階平面図	1:500
A-8	旅客ターミナルビル国際線棟2階平面図	1:500
A-9	旅客ターミナルビル国内線棟, 事務棟2階平面図	1:500
A-10	旅客ターミナルビル国際線棟3階平面図	1:500
A-11	旅客ターミナルビル国内線棟, 事務棟3階平面図	1:500
A-12	旅客ターミナルビル国際線棟4階平面図	1:500
A-13	旅客ターミナルビル国内線棟, 事務棟4階平面図	1:500
A-14	旅客ターミナルビル国際線棟5階平面図	1:500
A-15	旅客ターミナルビル国内線棟, 事務棟5階平面図	1:500
A-16	旅客ターミナルビル基本断面・立面図	1:500

図面	図面名	縮尺
A-17	貨物ターミナルビル・空港管理ビル平面図・断面図	1:500
A-18	空港管理職員住宅配置図・平面図・断面図	1:200 1:1000
C-1	一般平面図	1:1000
C-2	標準断面図(1)	H=1:1000 V=1:100
C-3	標準断面図(2)	H=1:1000 V=1:100
C-4	エプロン座標図	1:2500
C-5	排水系統図	1:1000
C-6	橋梁計画図	1:1000
C-7	橋梁標準断面図	1:100
C-8	ランプ縦断面図	1:100
C-9	エプロン照明灯配置図	1:2500
C-10	造成横断面図(1)	H=1:1000 V=1:100
C-11	造成横断面図(2)	H=1:1000 V=1:100
C-12	造成横断面図(3)	H=1:1000 V=1:100
C-13	造成横断面図(4)	H=1:1000 V=1:100
C-14	造成横断面図(5)	H=1:1000 V=1:100

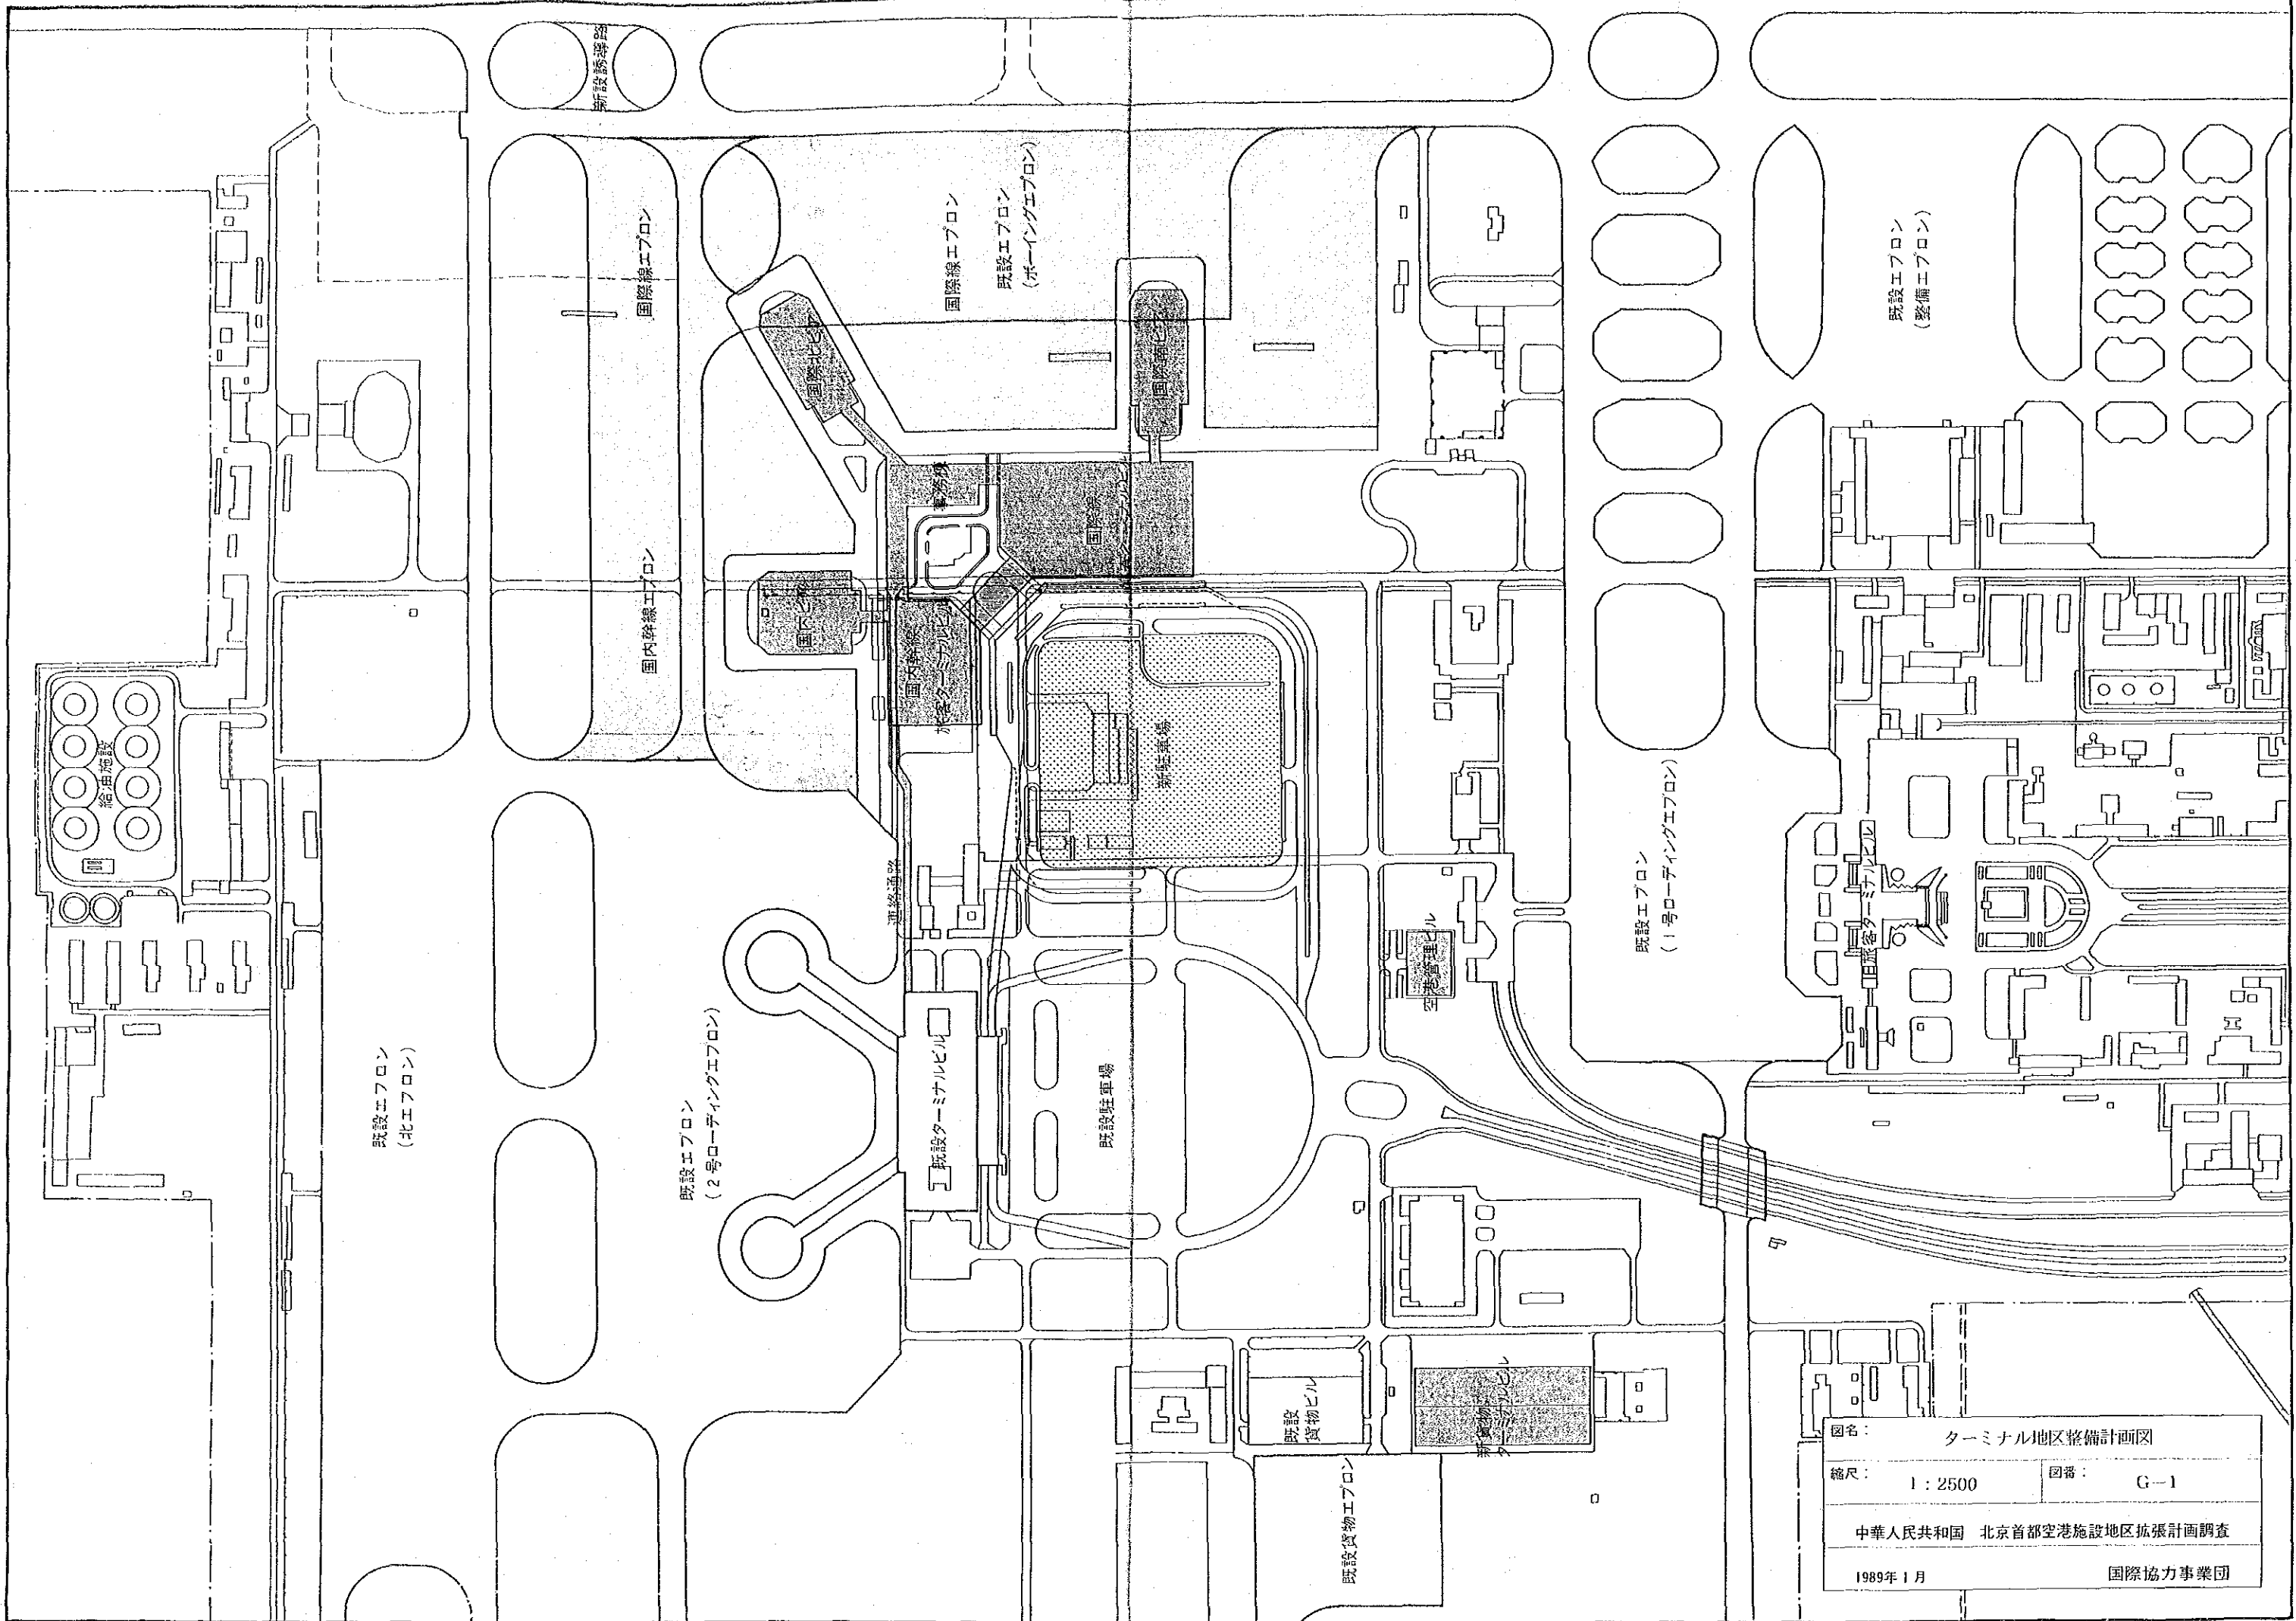

図名: ターミナル地区整備計画図  
 縮尺: 1 : 2500      図番: G-1  
 中華人民共和国 北京首都空港施設地区拡張計画調査  
 1989年1月      国際協力事業団

1 6000  
首都机场总平面图

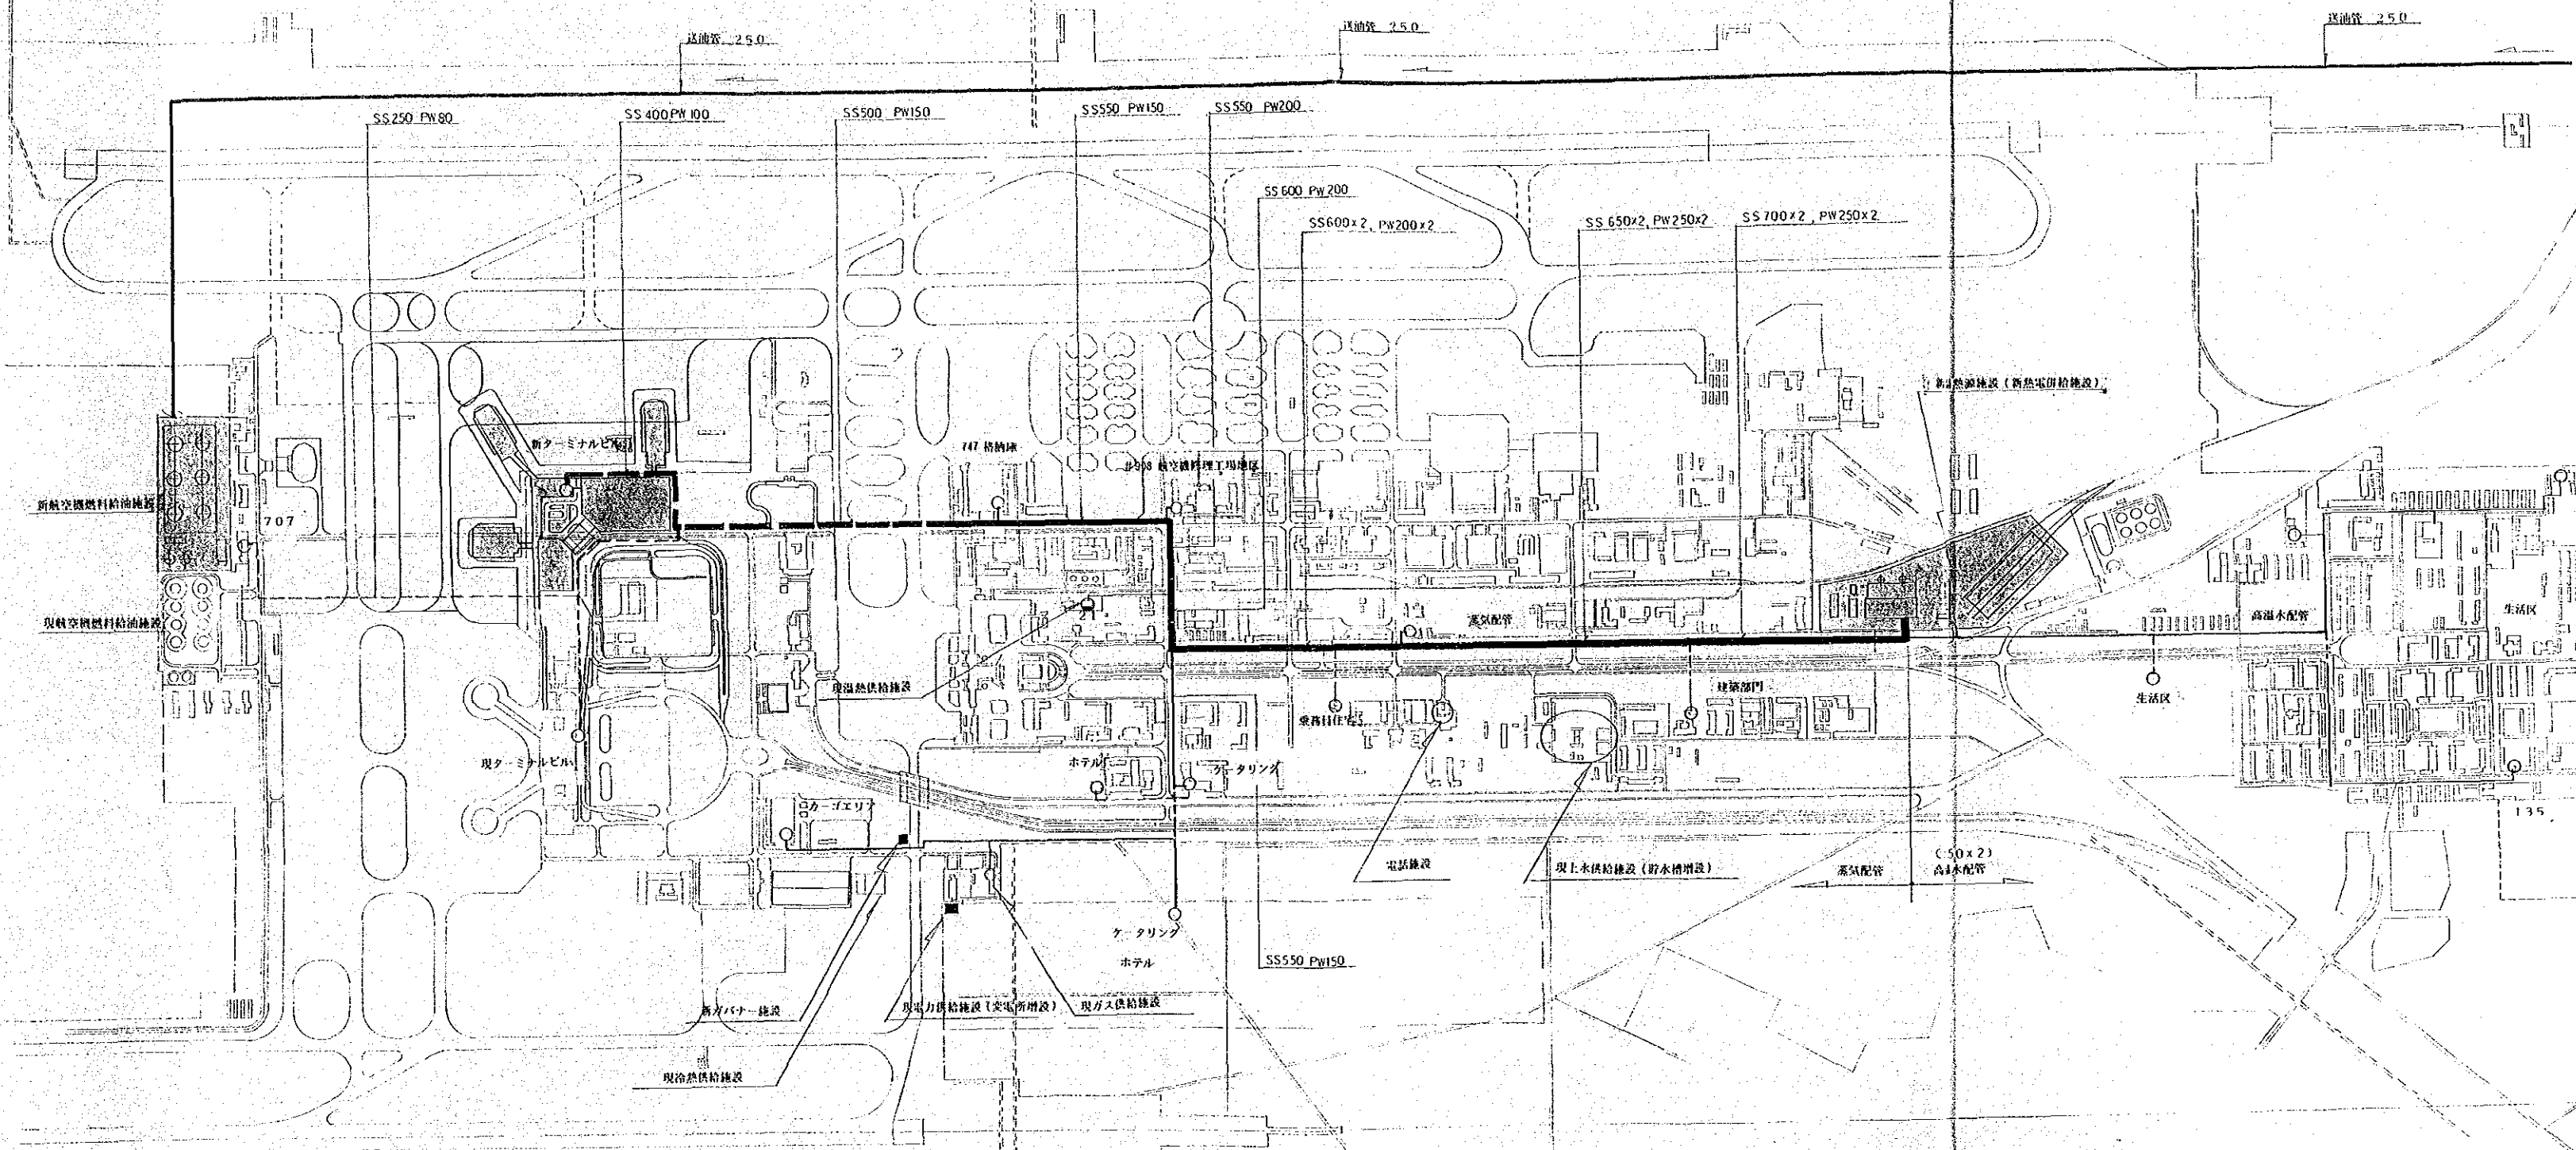


注) 本計画の範囲は、新熱源地より新ターミナルビルに至る  
本管幹線ラインまでとし、枝管は含まない。太線が計画の範囲。

凡 例

	航空配管	SS (水管 (注))
	現設配管	PW (雨水送管 (型))


# 1:6000 首都机场总平面图

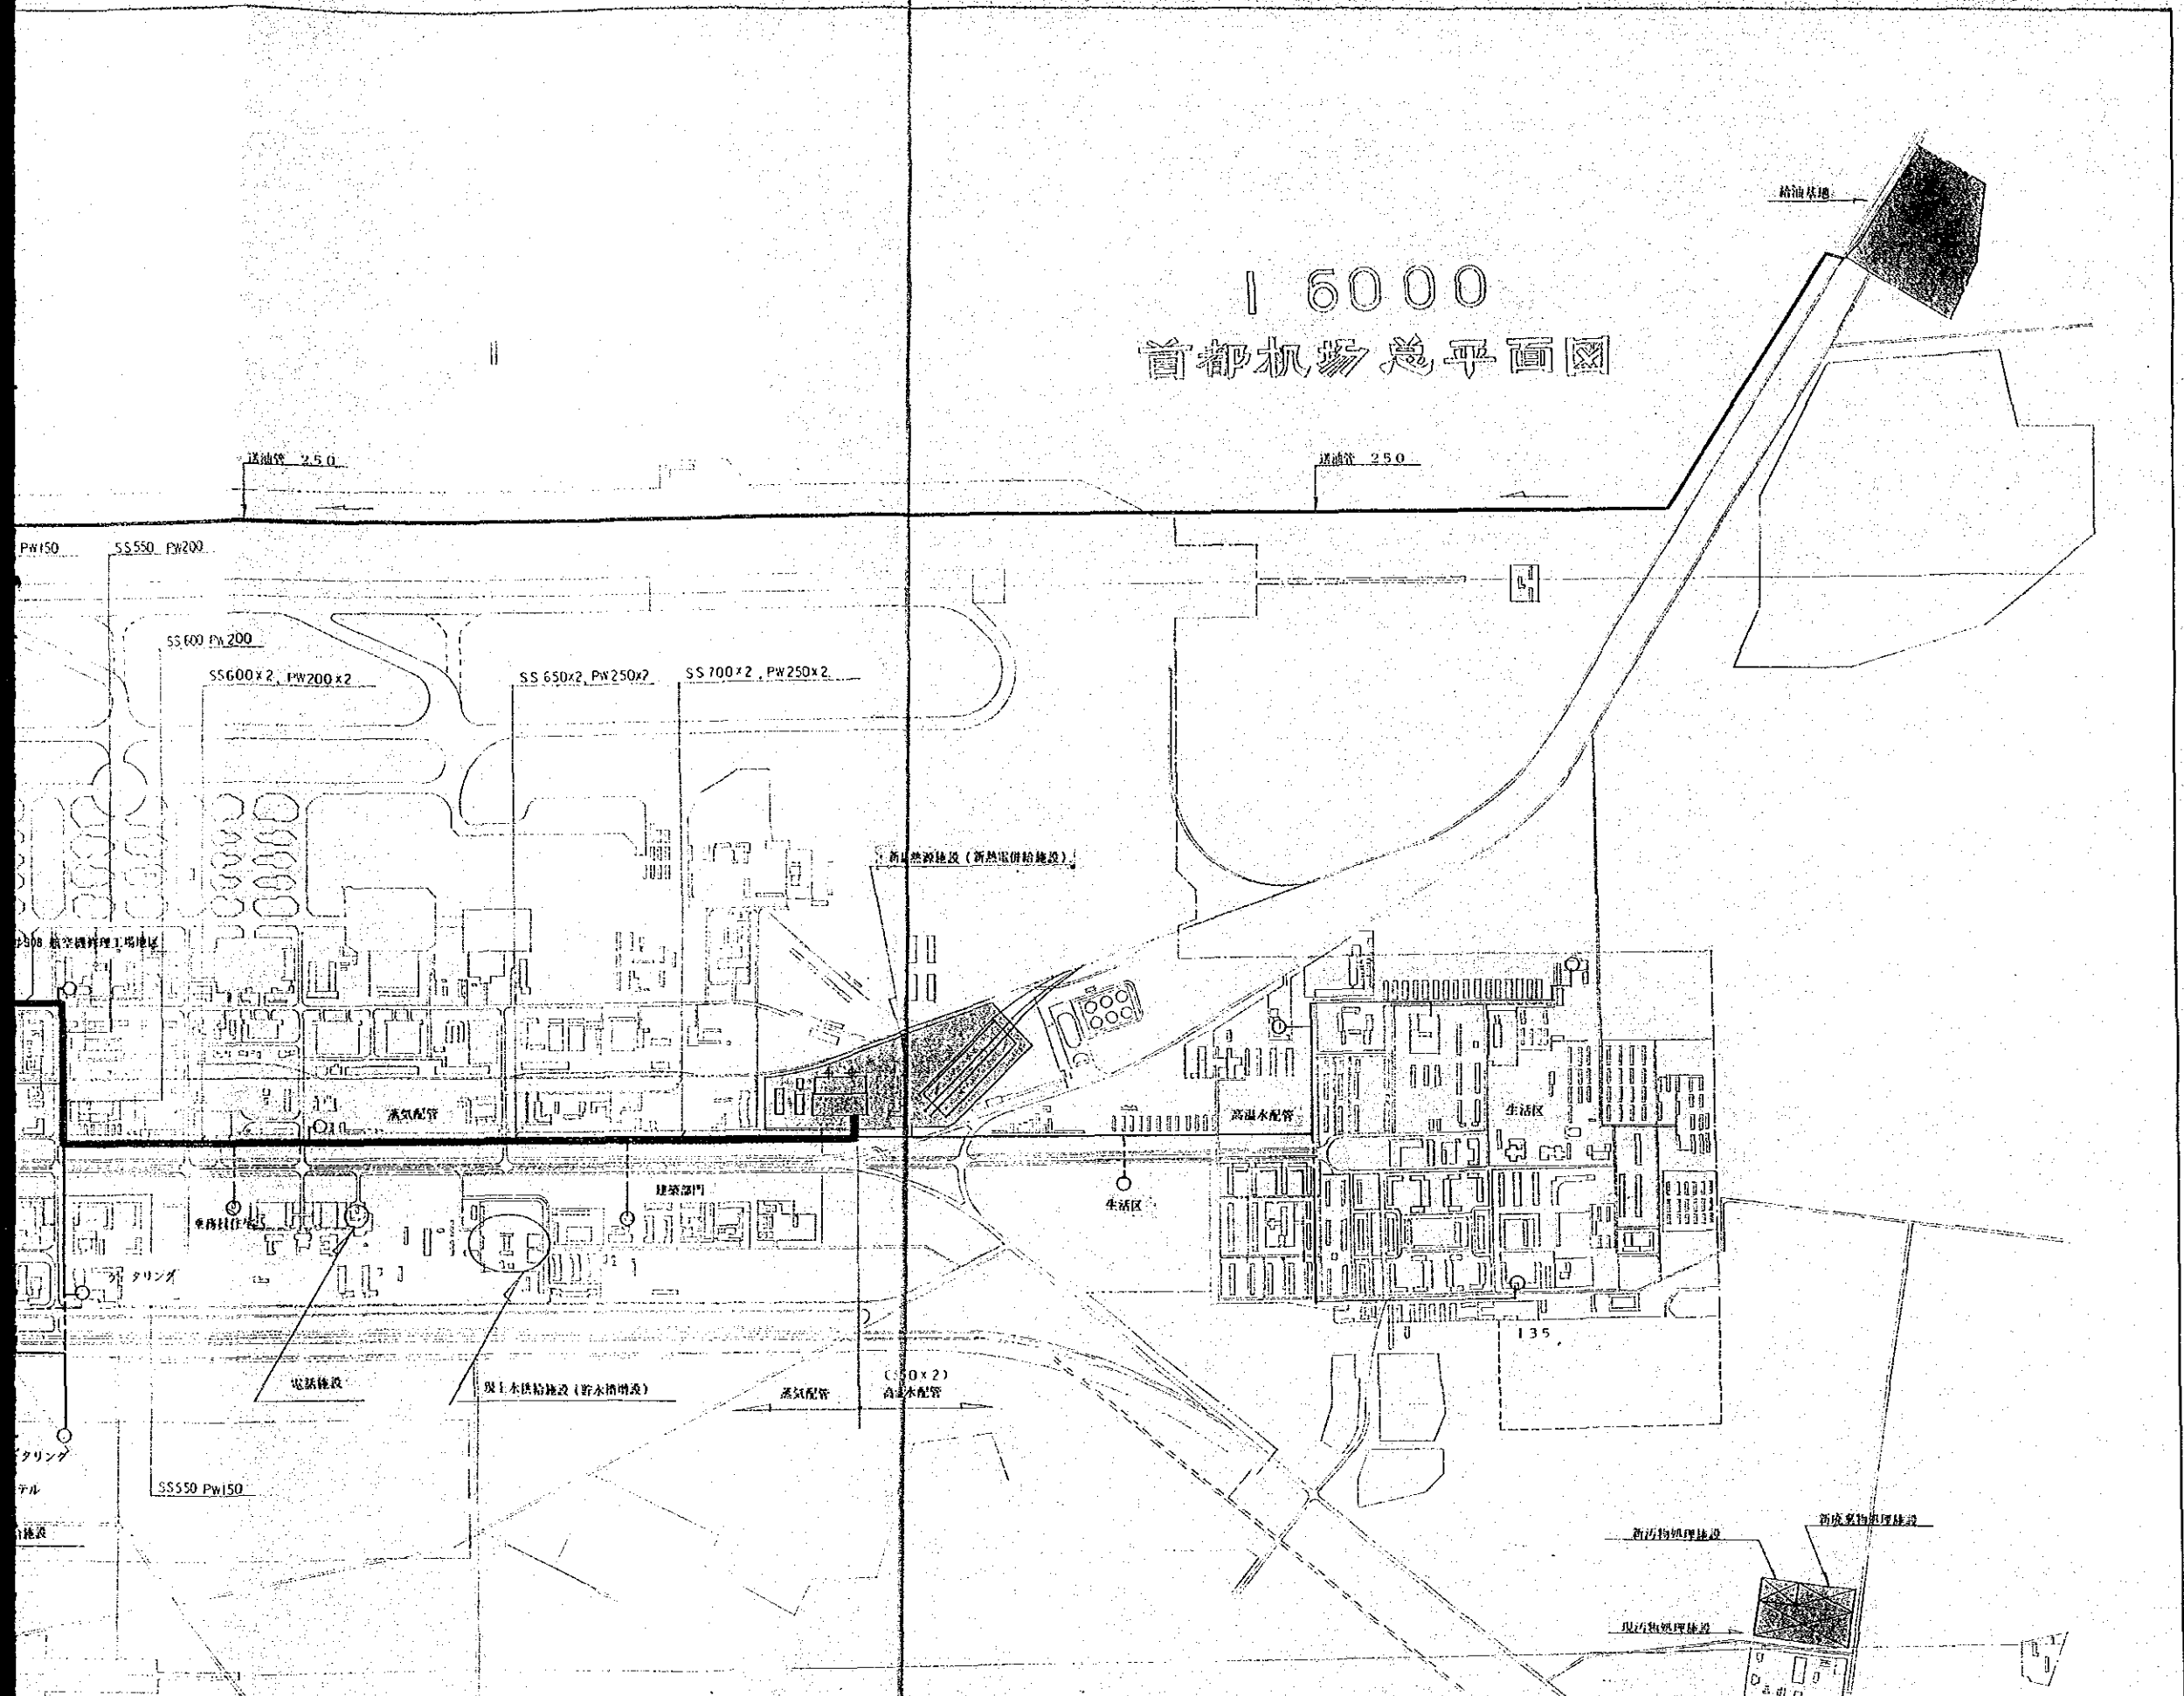

注) 本計画の範囲は、新温熱源機設より新タミナルビルに至る  
本管幹線ラインまでとし、枝管は含まない。太線が計画の範囲。

凡例	
蒸気配管	SS 蒸気管 (注)
埋設配管	PW 雨水運管 (注)

図名:	供給処理施設整備計画図	
縮尺:	1:6000	図番: U-1
中華人民共和国 北京首都空港施設地区拡張計画調査		
1989年1月	国際協力事業団	

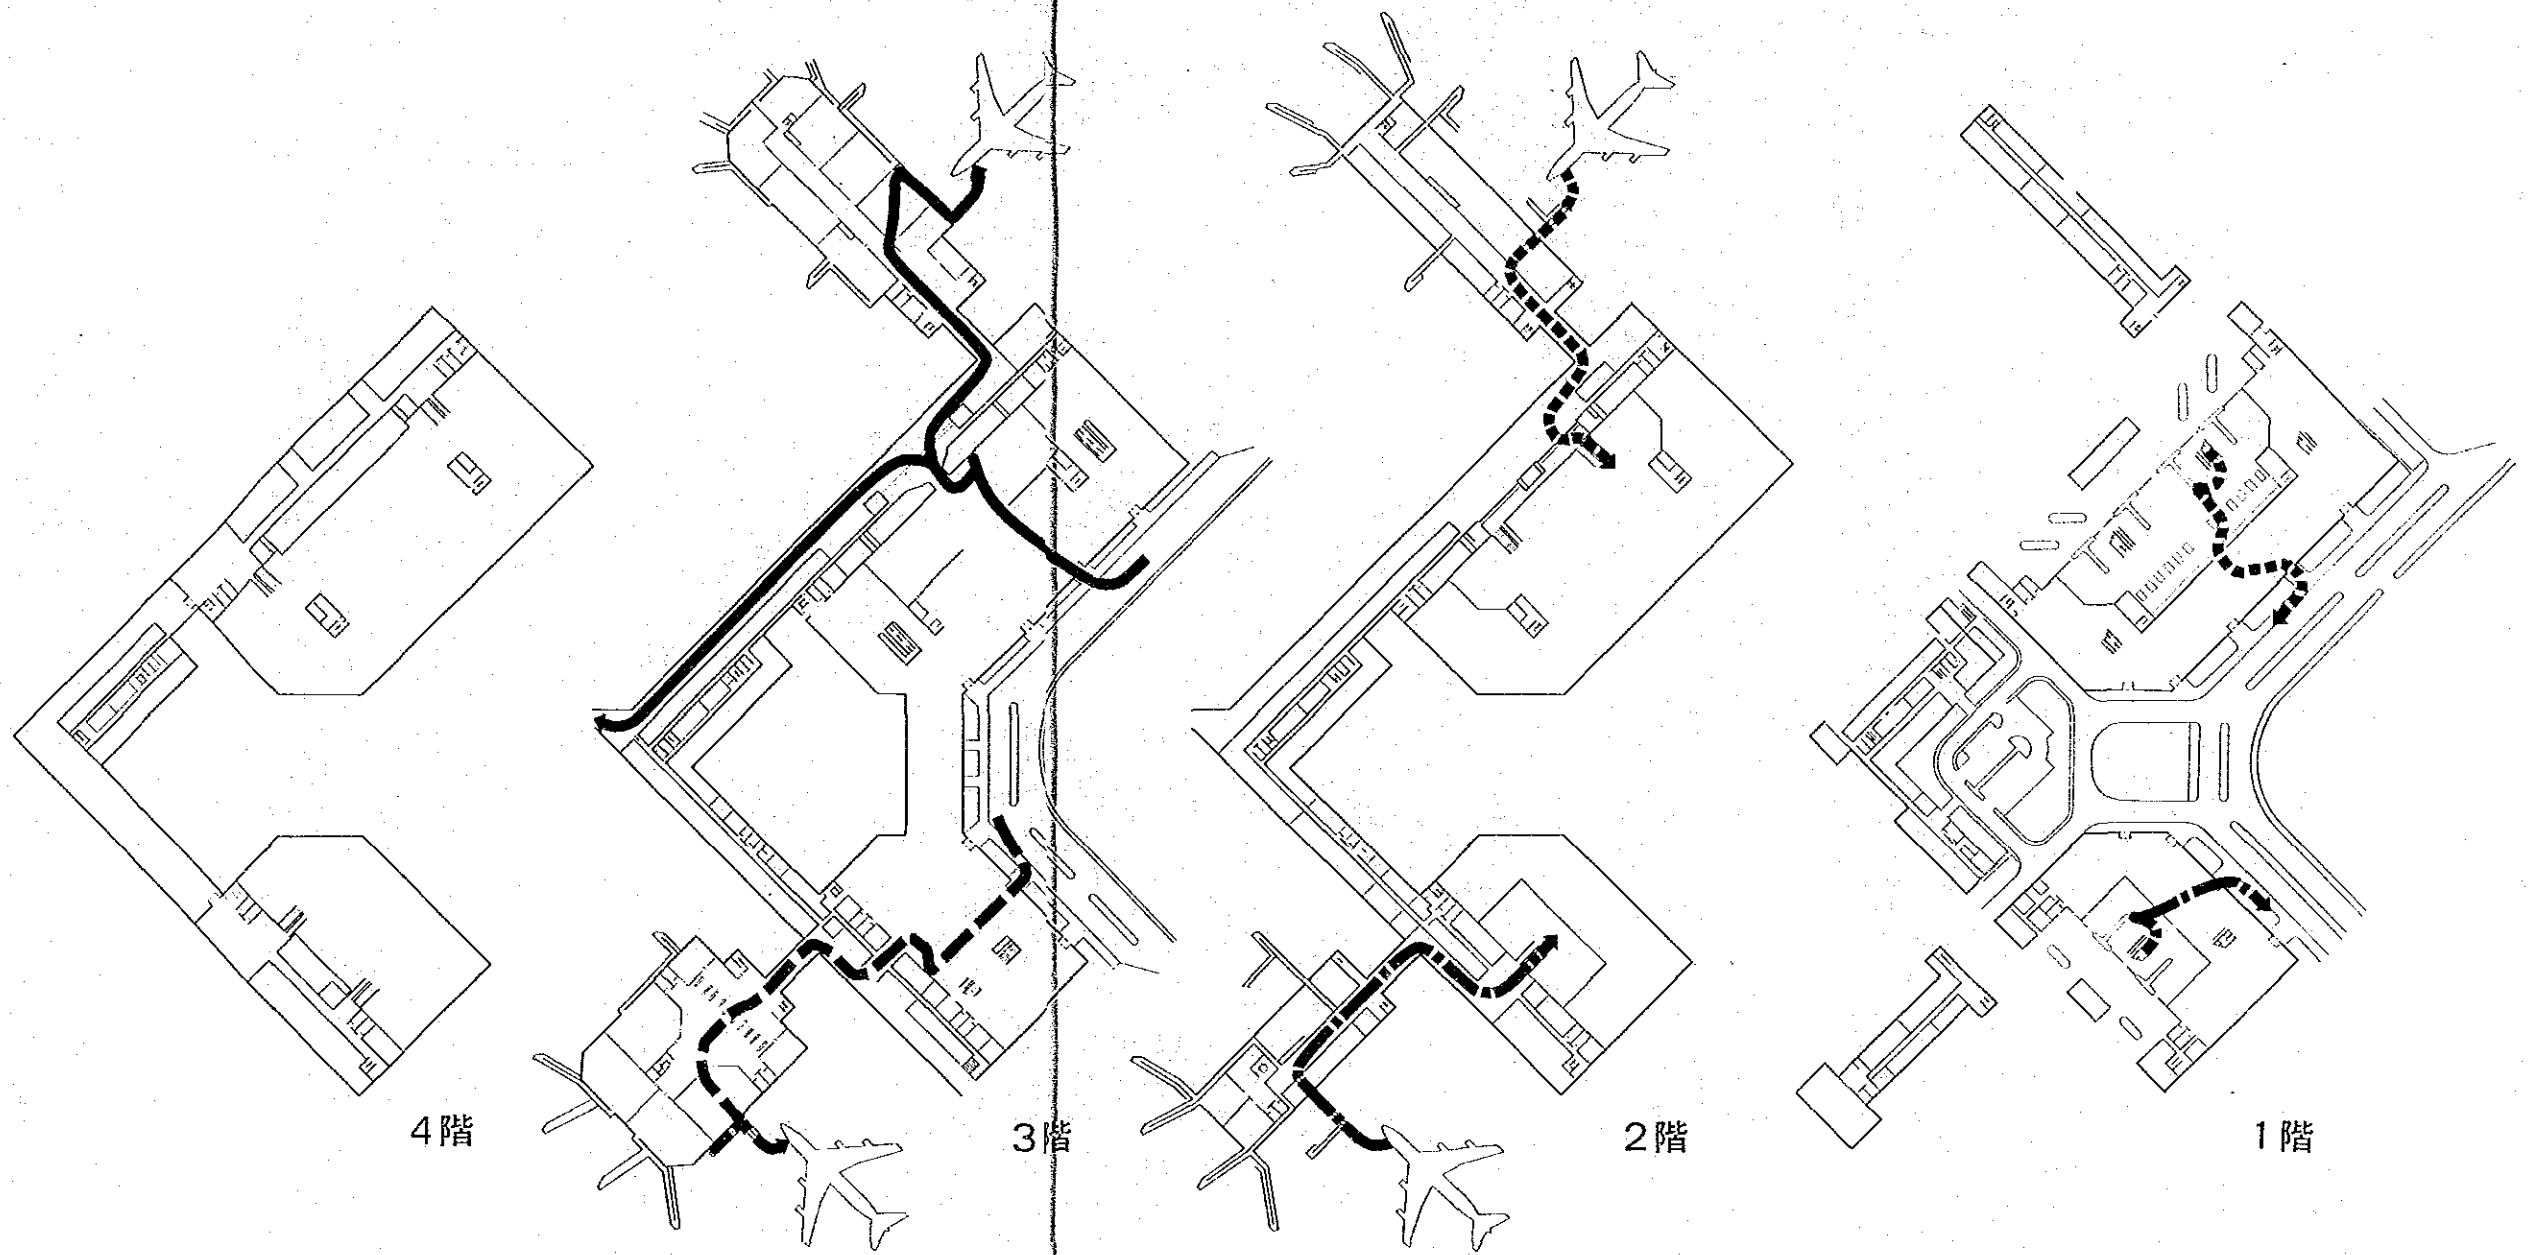

4階


3階

2階

1階


- 国際線出発
- - - - 国際線到着
- 国内線出発
- - - - 国内線到着

図名: 旅客ターミナルコンセプト及び旅客動線図	
縮尺:	図番: A-1
中華人民共和国 北京首都空港施設地区拡張計画調査	
1989年1月	国際協力事業団

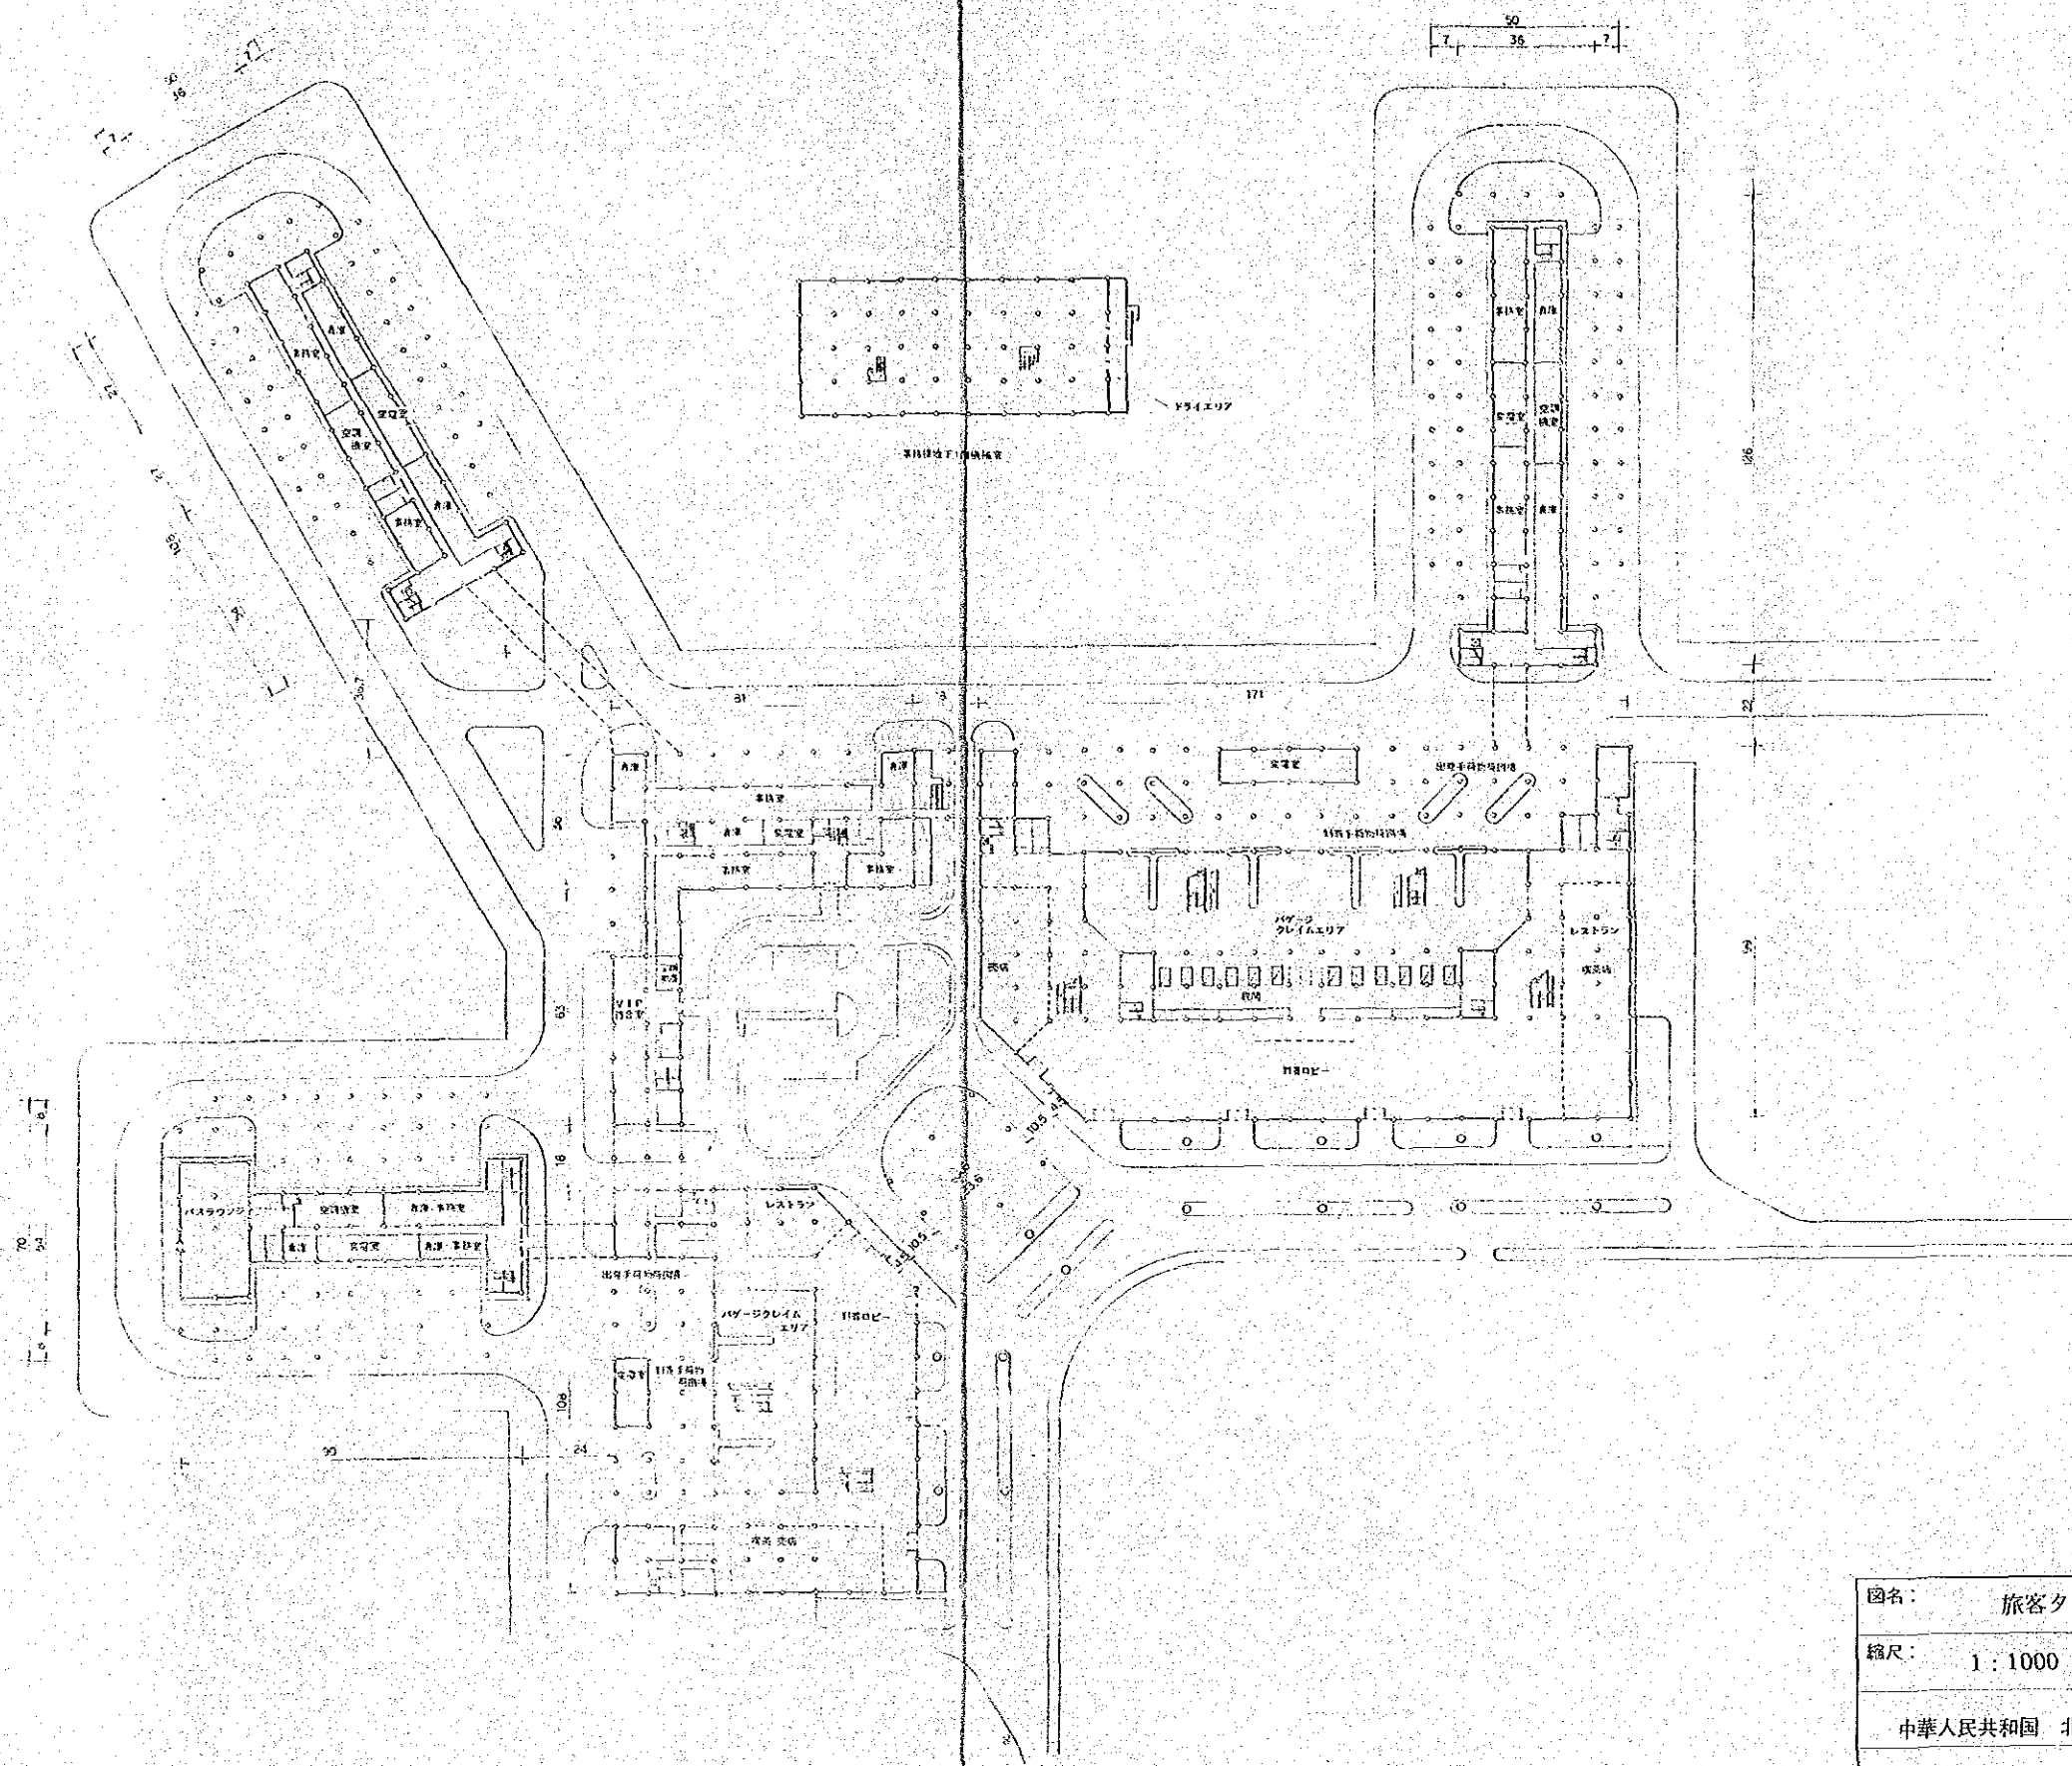


図名:	旅客ターミナルビル1階平面図	
縮尺:	1:1000	図番: A-2
中華人民共和国 北京首都空港施設地区拡張計画調査		
1989年1月		国際協力事業団




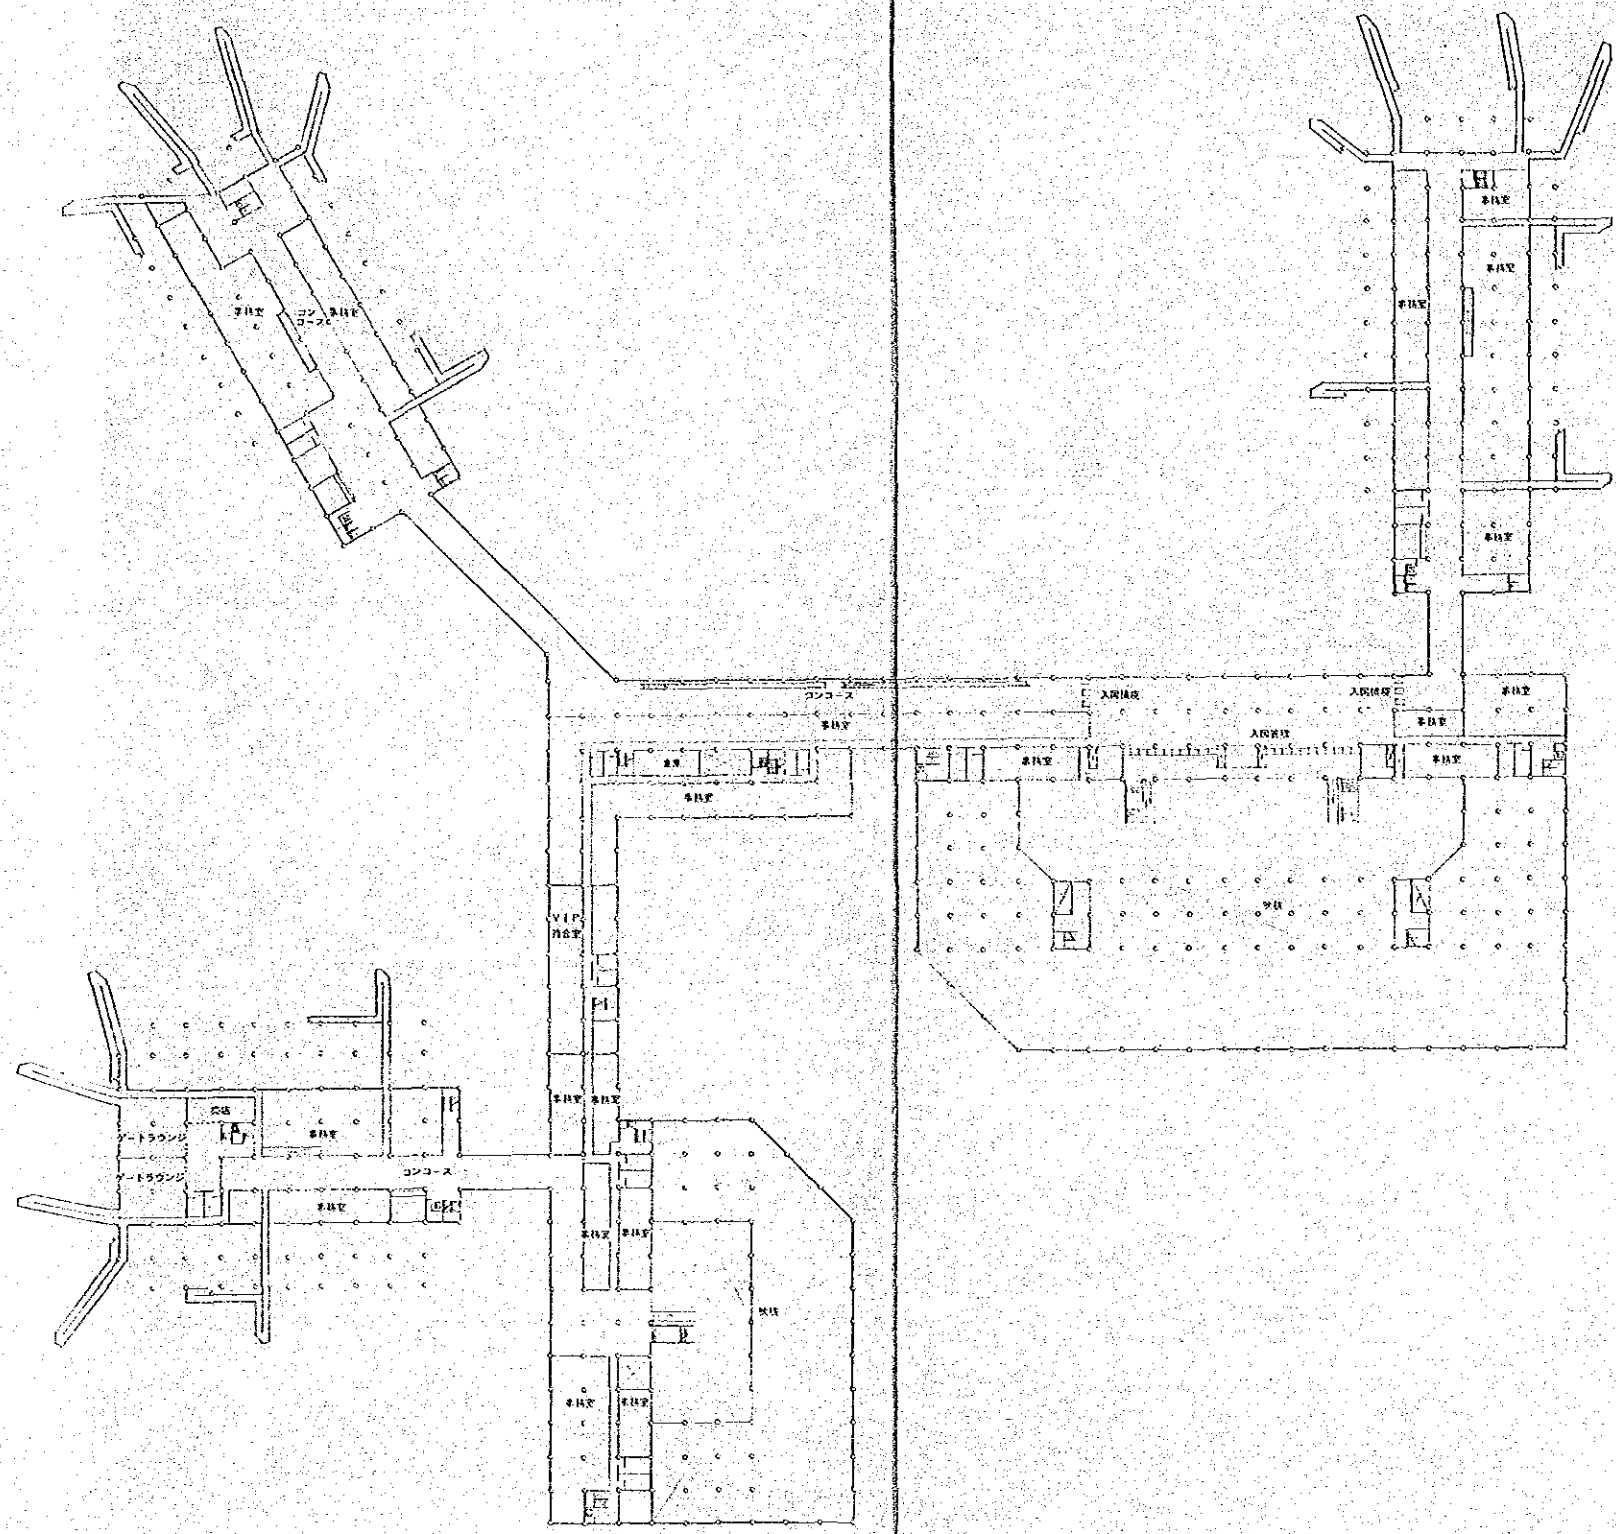


图名:	旅客ターミナルビル2階平面図	
縮尺:	1:1000	図番: A-3
中華人民共和国 北京首都空港施設地区拡張計画調査		
1989年1月	国際協力事業団	

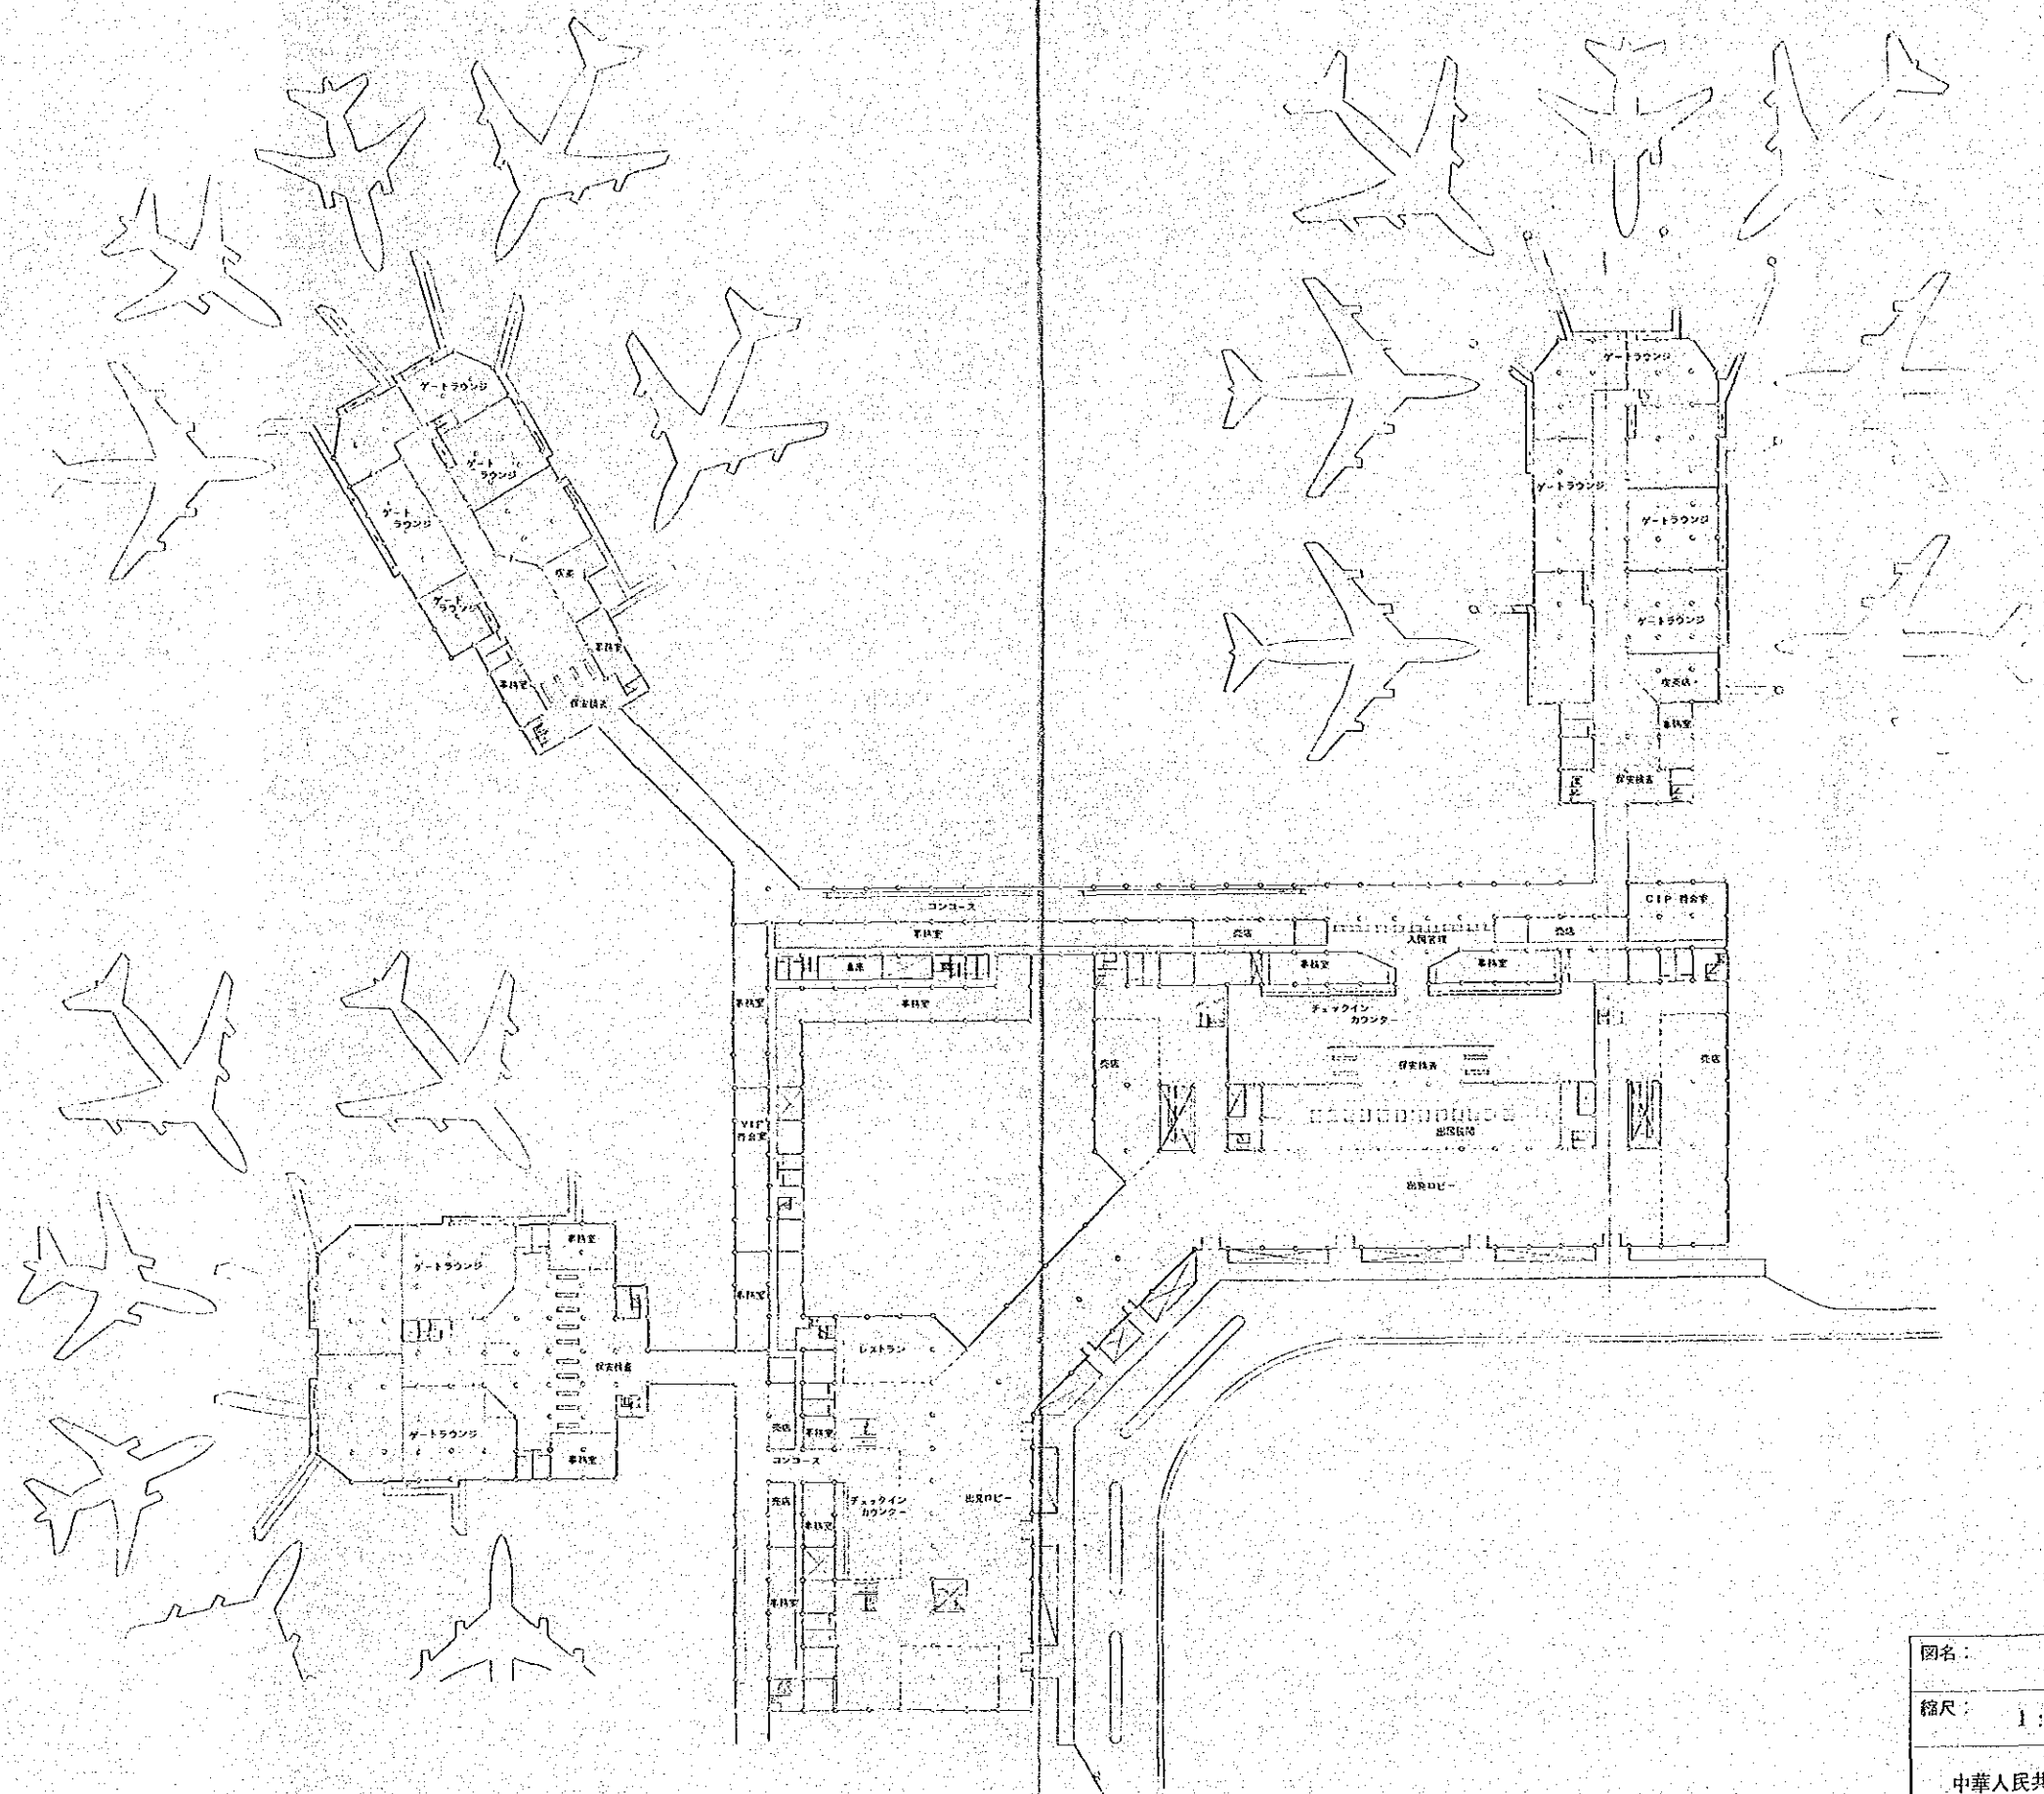


図名:	旅客ターミナルビル3階平面図	
縮尺:	1 : 1000	図番: A-4
中華人民共和国 北京首都空港施設地区拡張計画調査		
1989年1月	国際協力事業団	

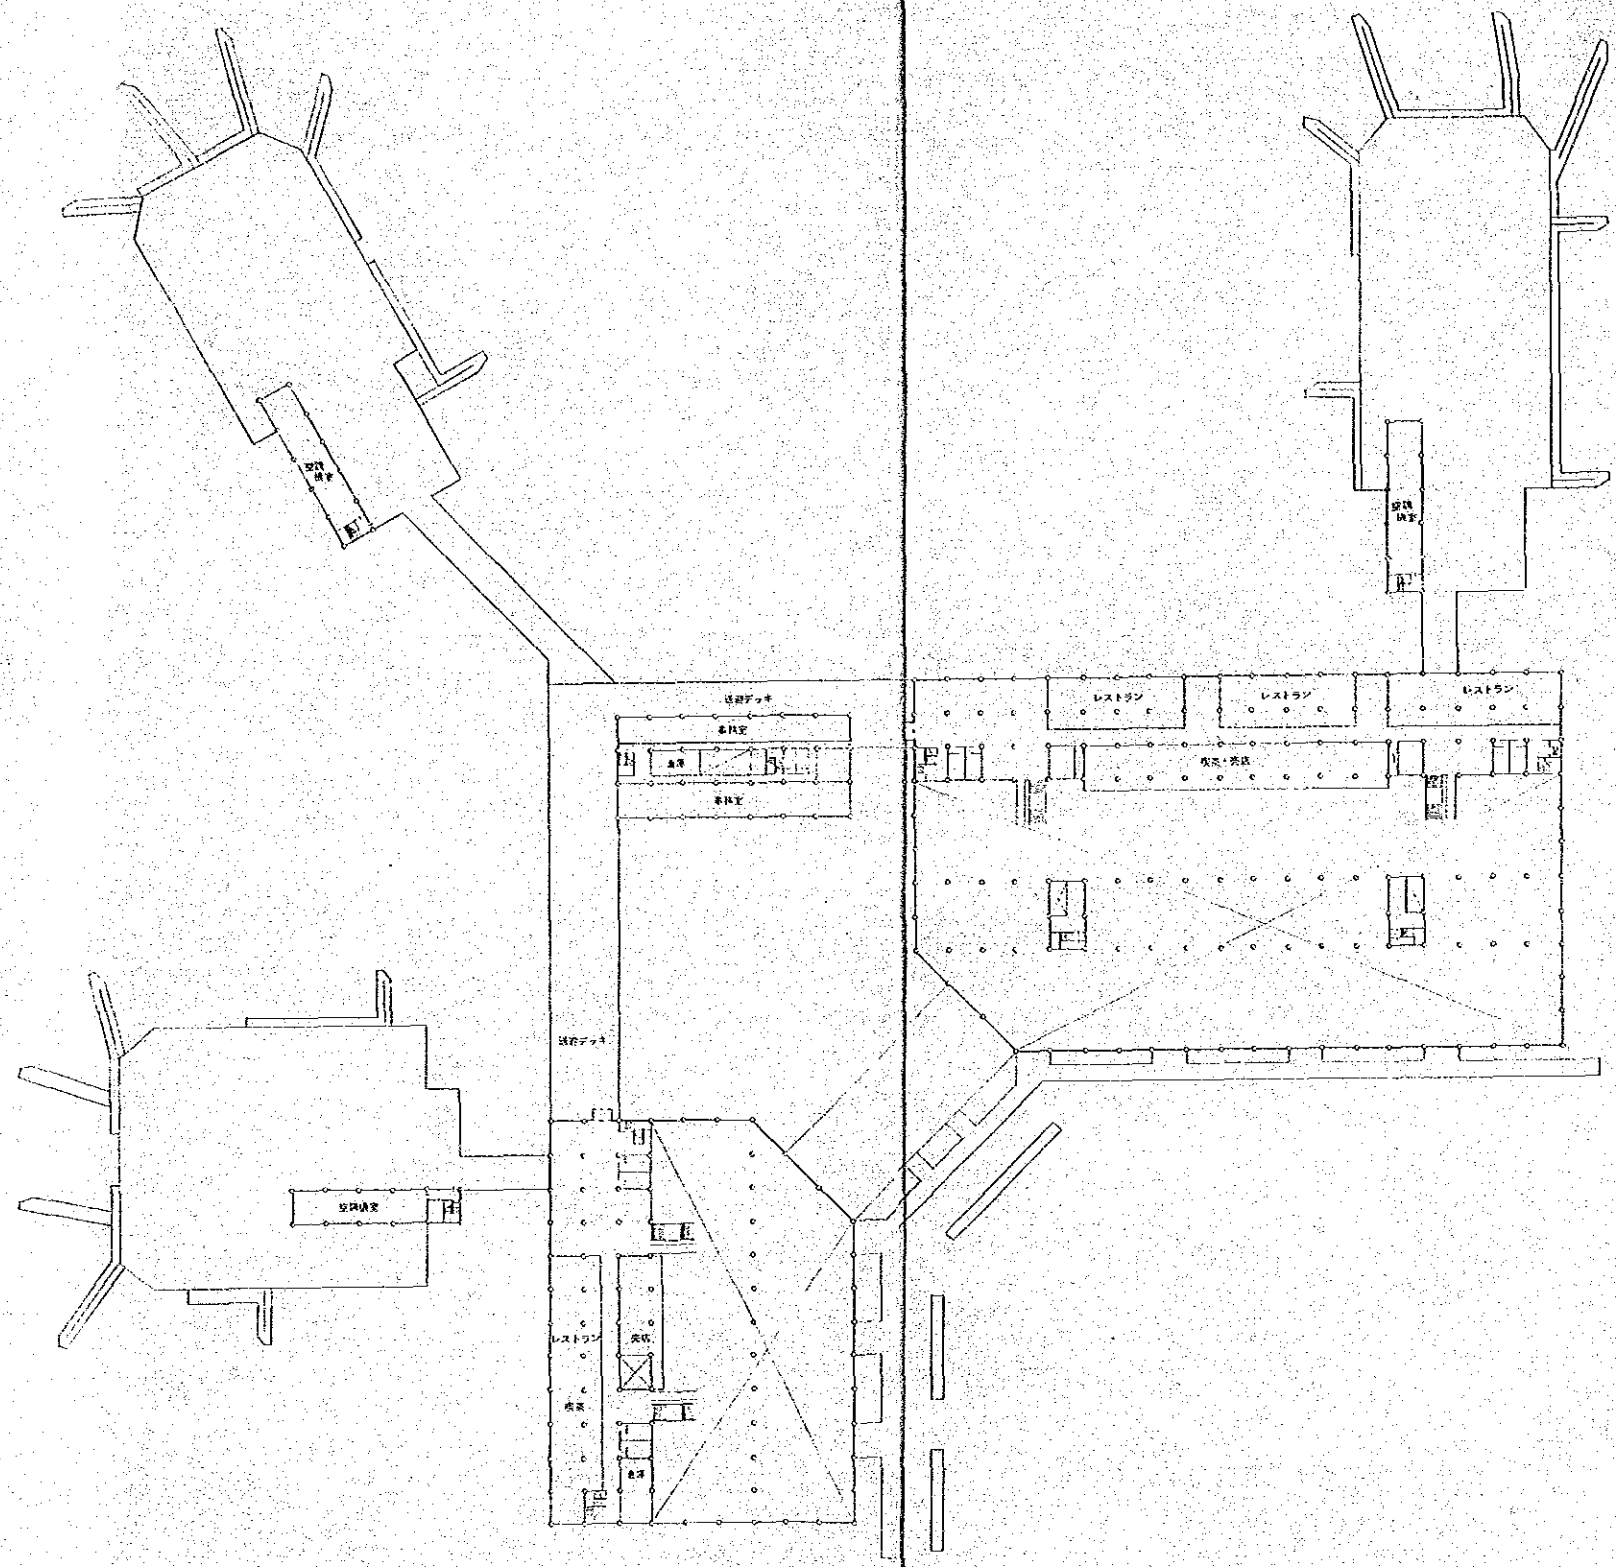


図名:	旅客ターミナルビル4階平面図	
縮尺:	1:1000	図番: A-5
中華人民共和国 北京首都空港施設地区拡張計画調査		
1989年1月	国際協力事業団	

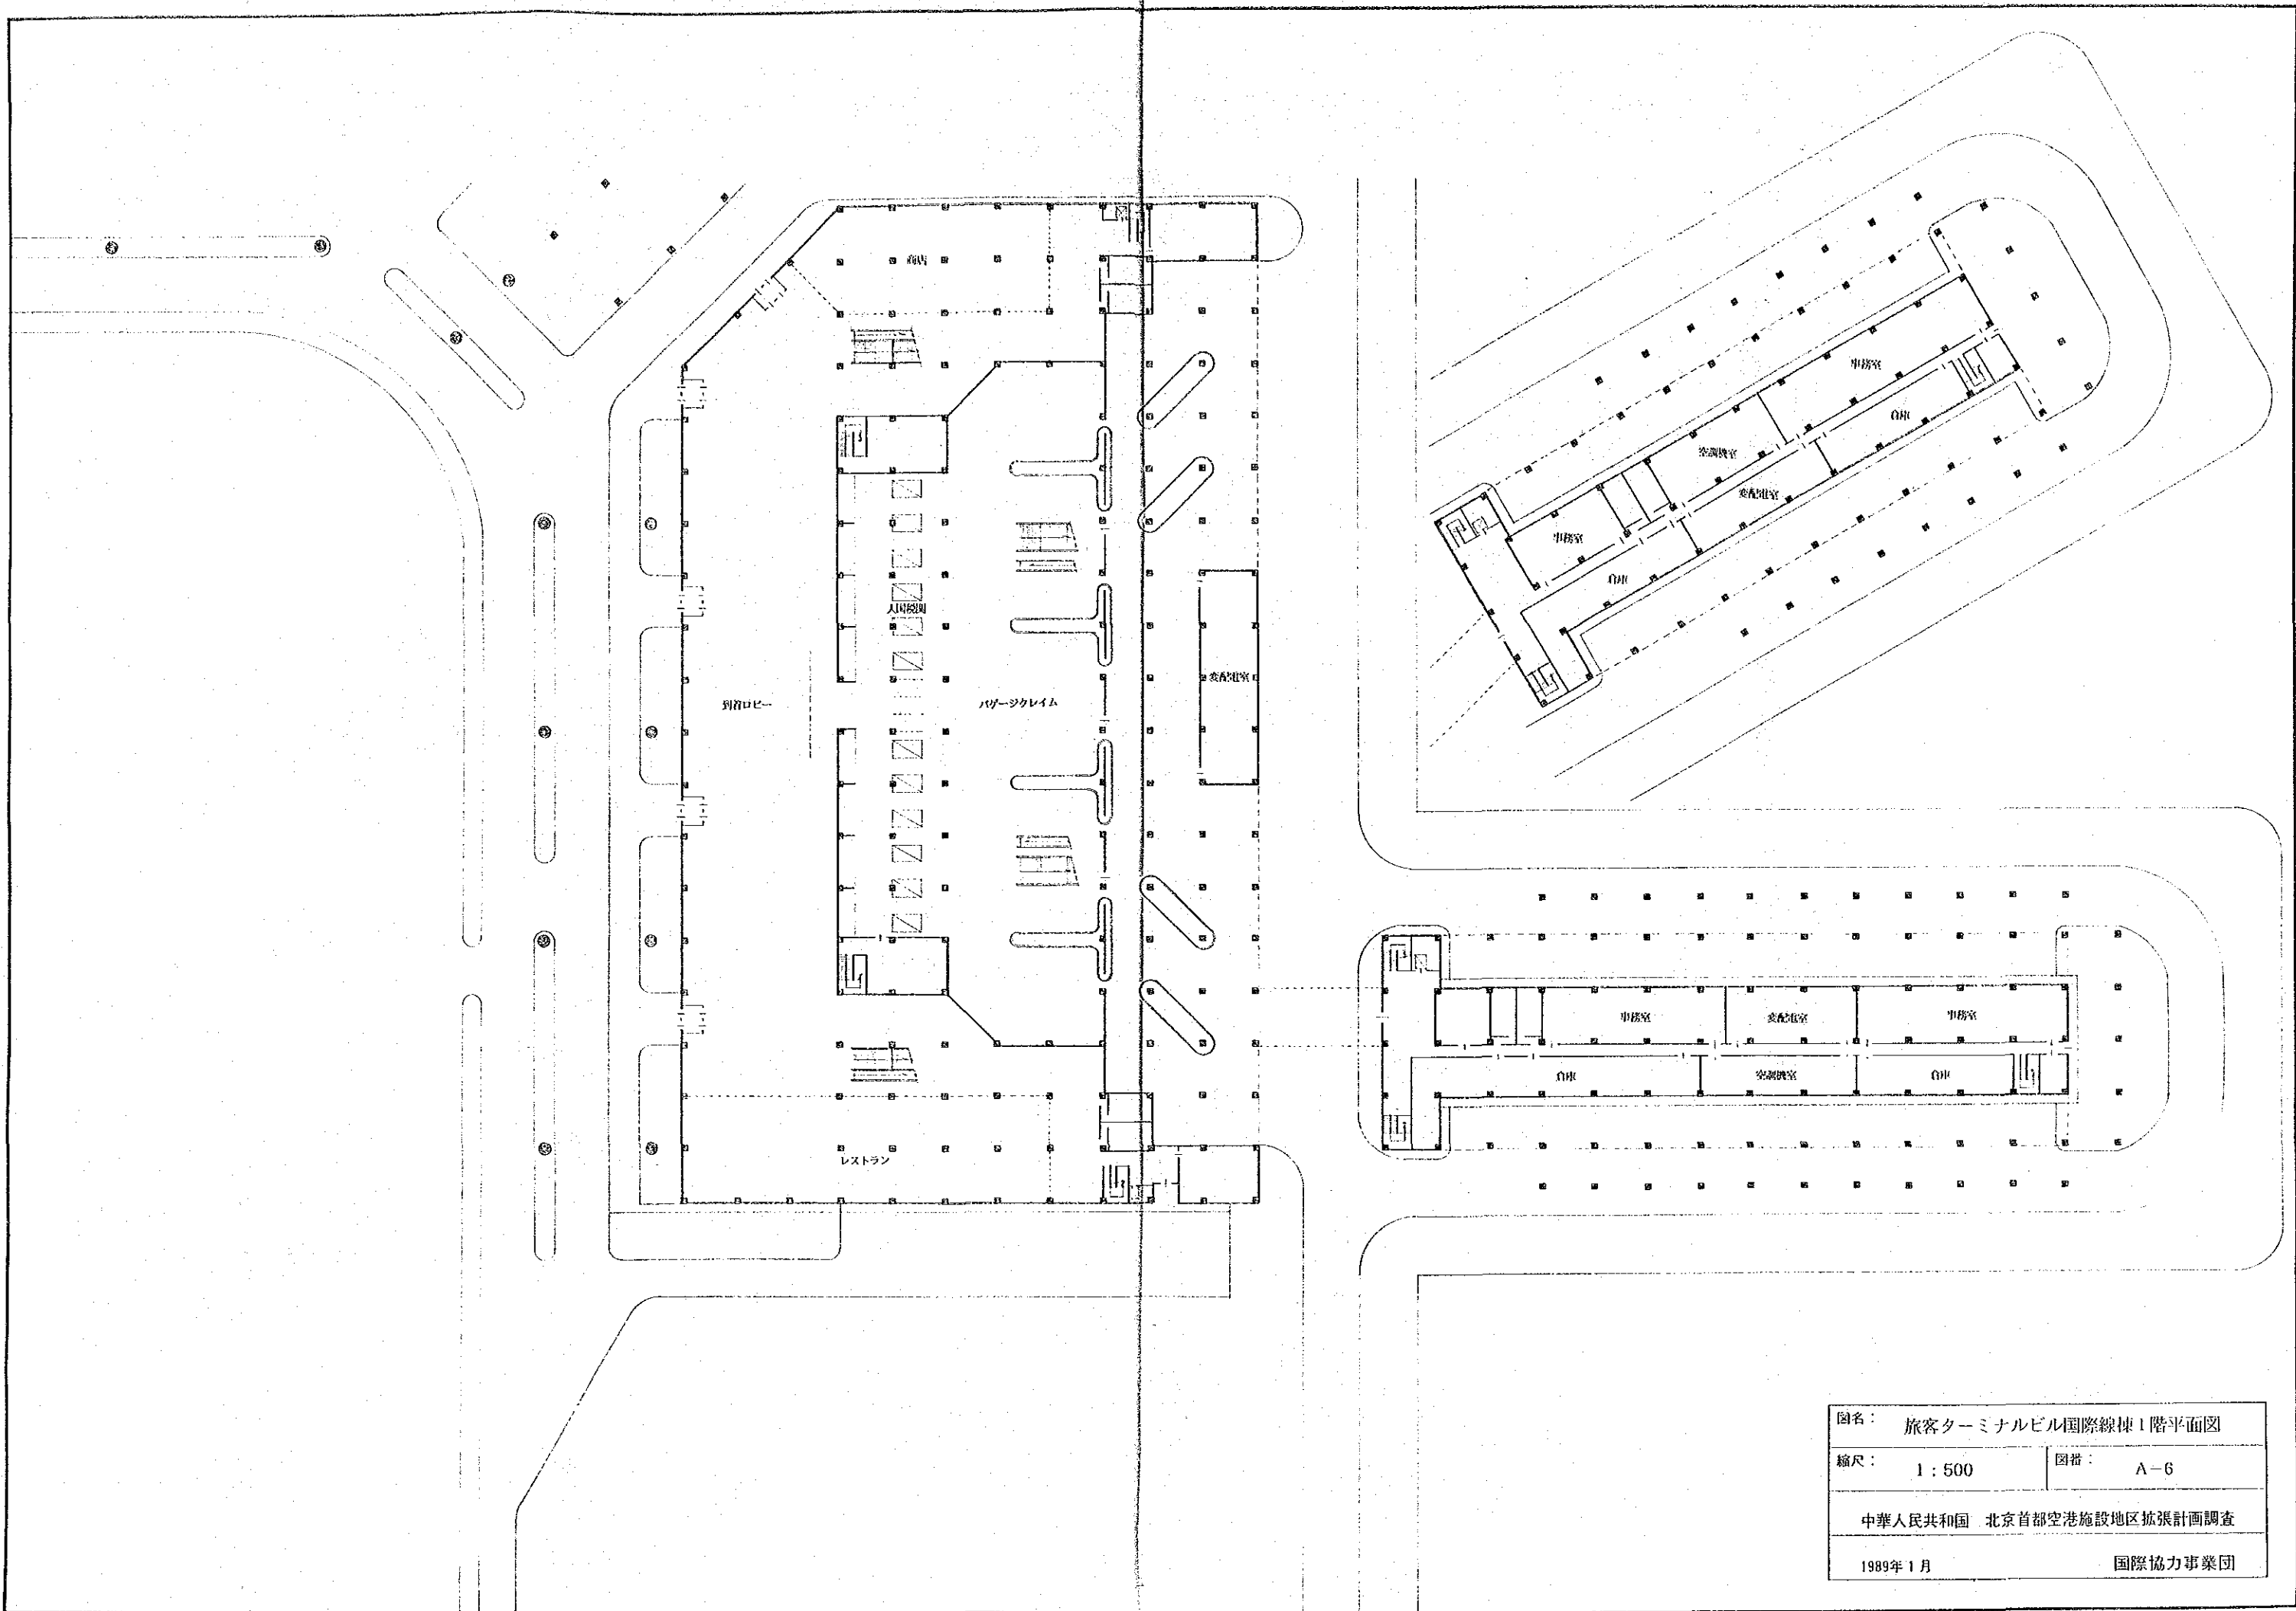


図名:	旅客ターミナルビル国際線棟1階平面図	
縮尺:	1 : 500	図番: A-6
中華人民共和国 北京首都空港施設地区拡張計画調査		
1989年1月	国際協力事業団	

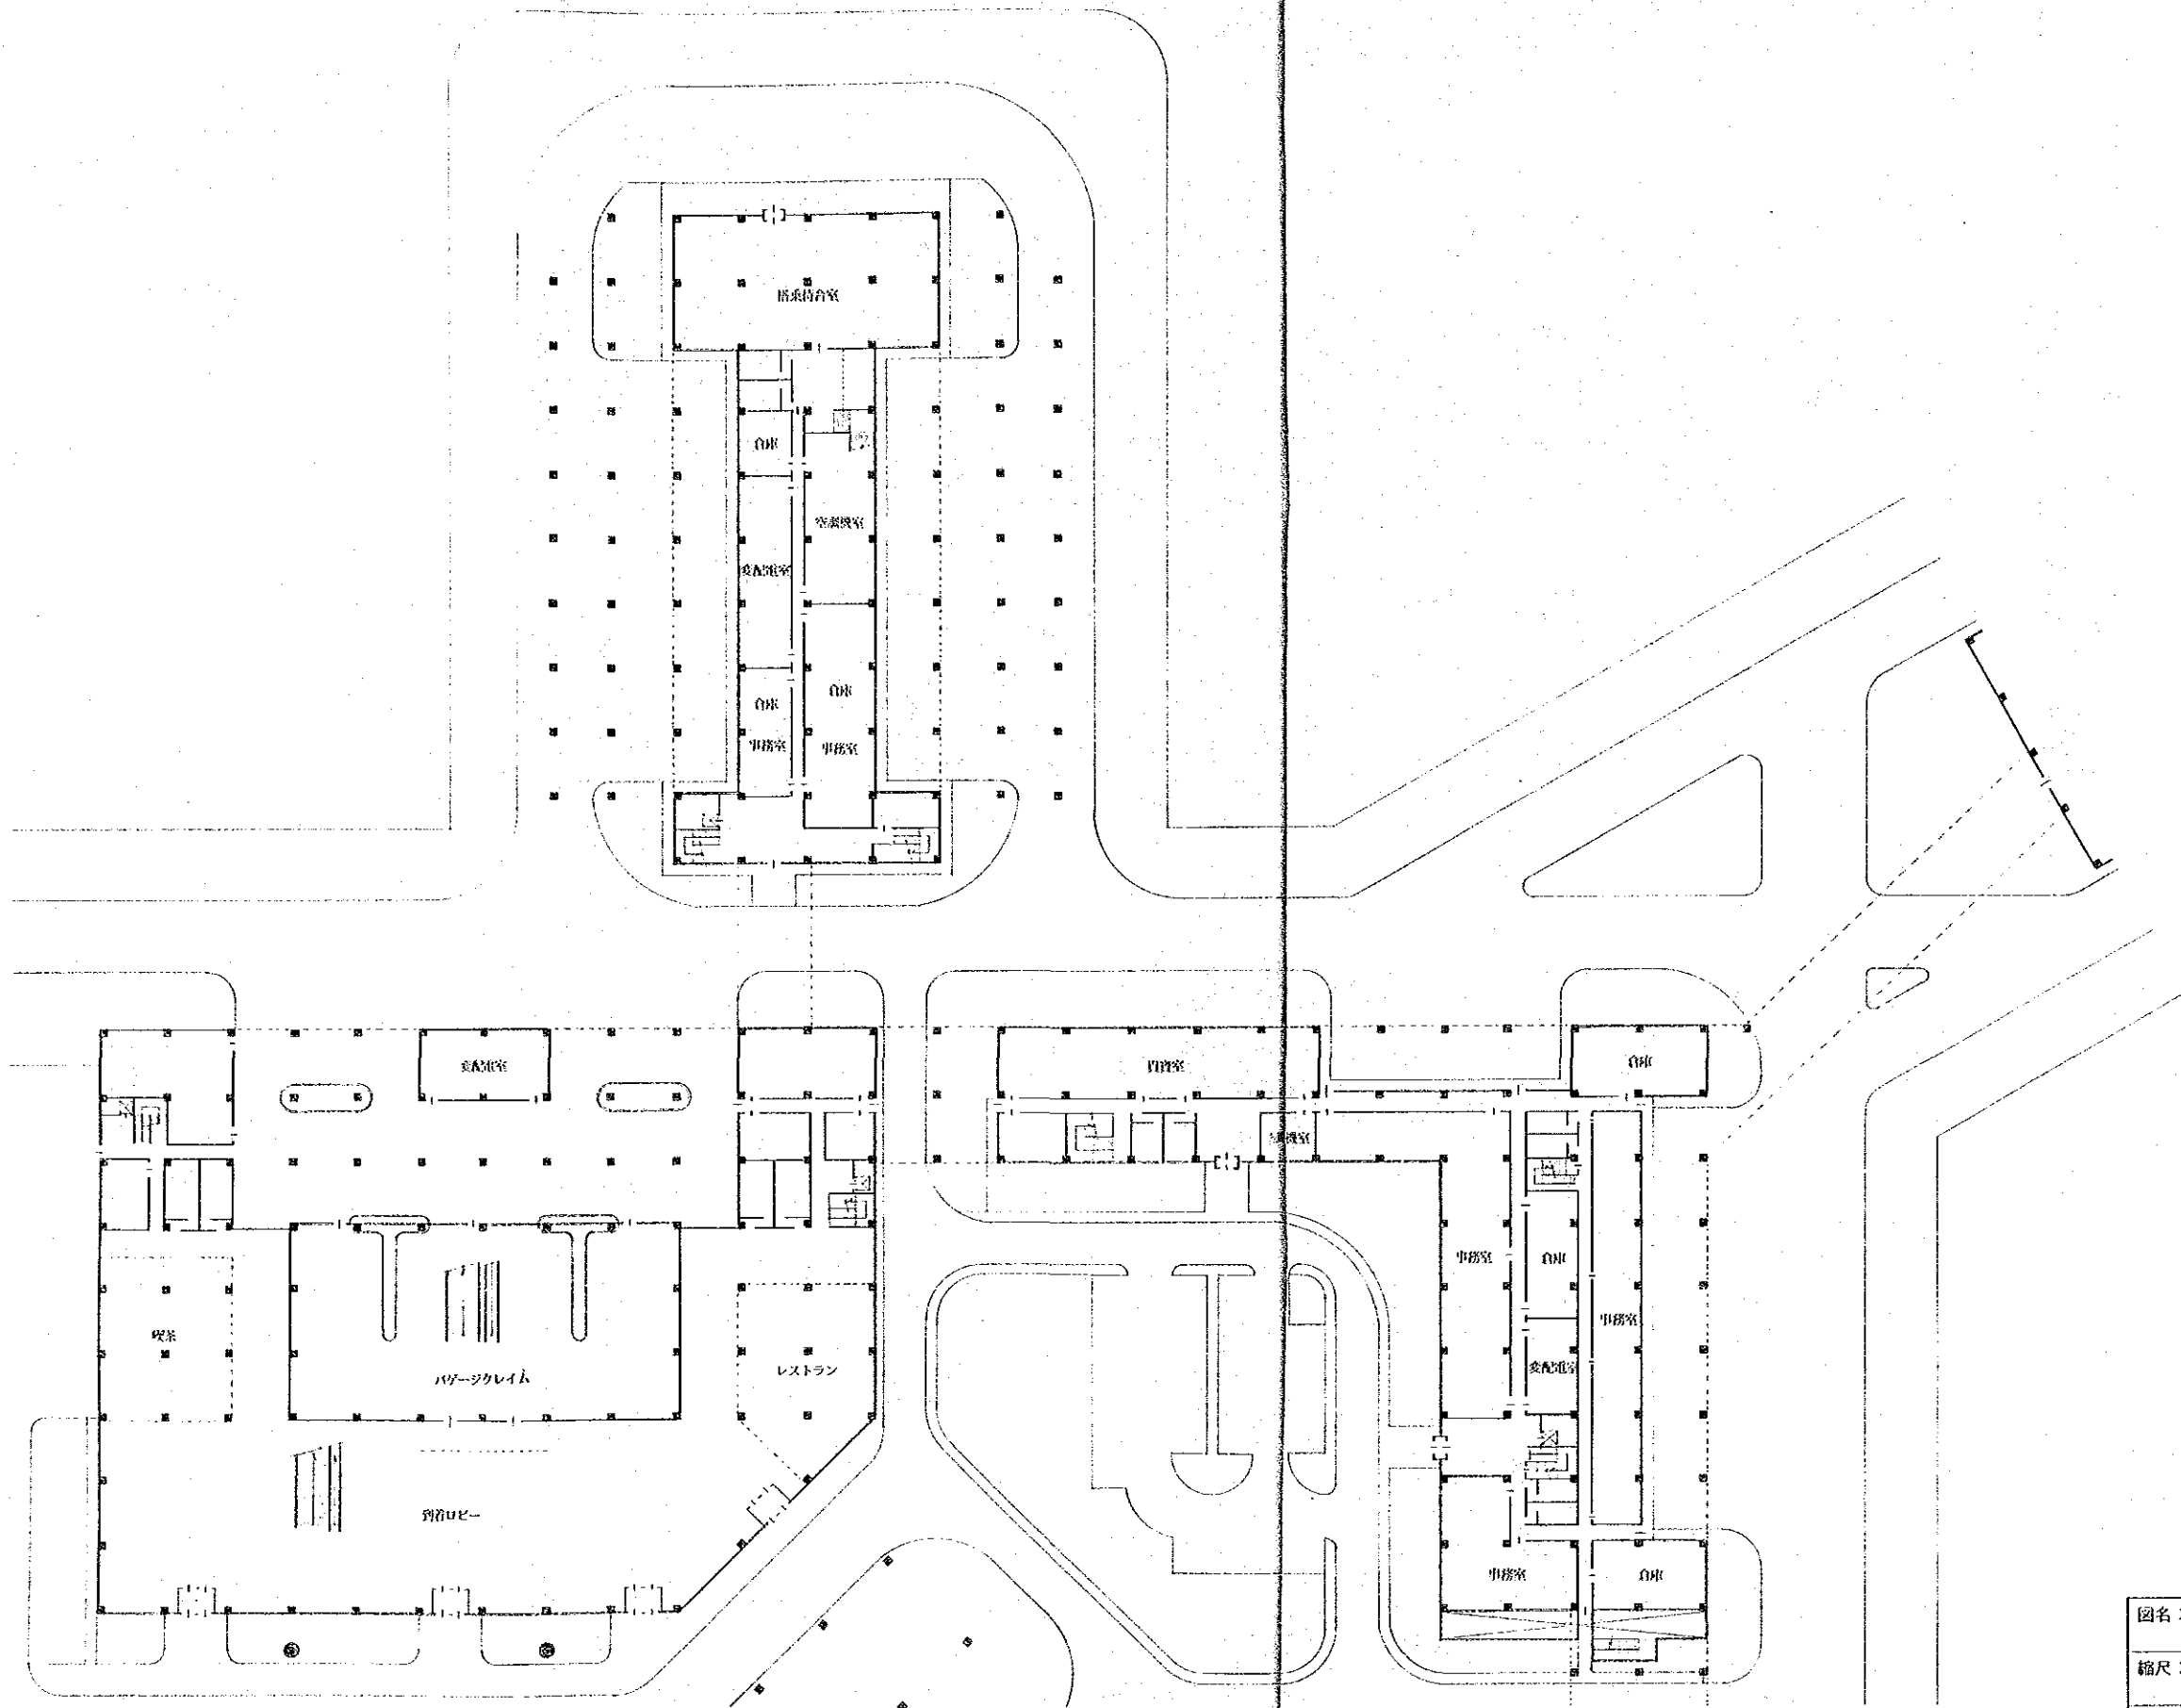


図名: 旅客ターミナルビル国内線棟, 事務棟 1階平面図	
縮尺: 1 : 500	図番: A-7
中華人民共和国 北京首都空港施設地区拡張計画調査	
1989年 1月	国際協力事業団

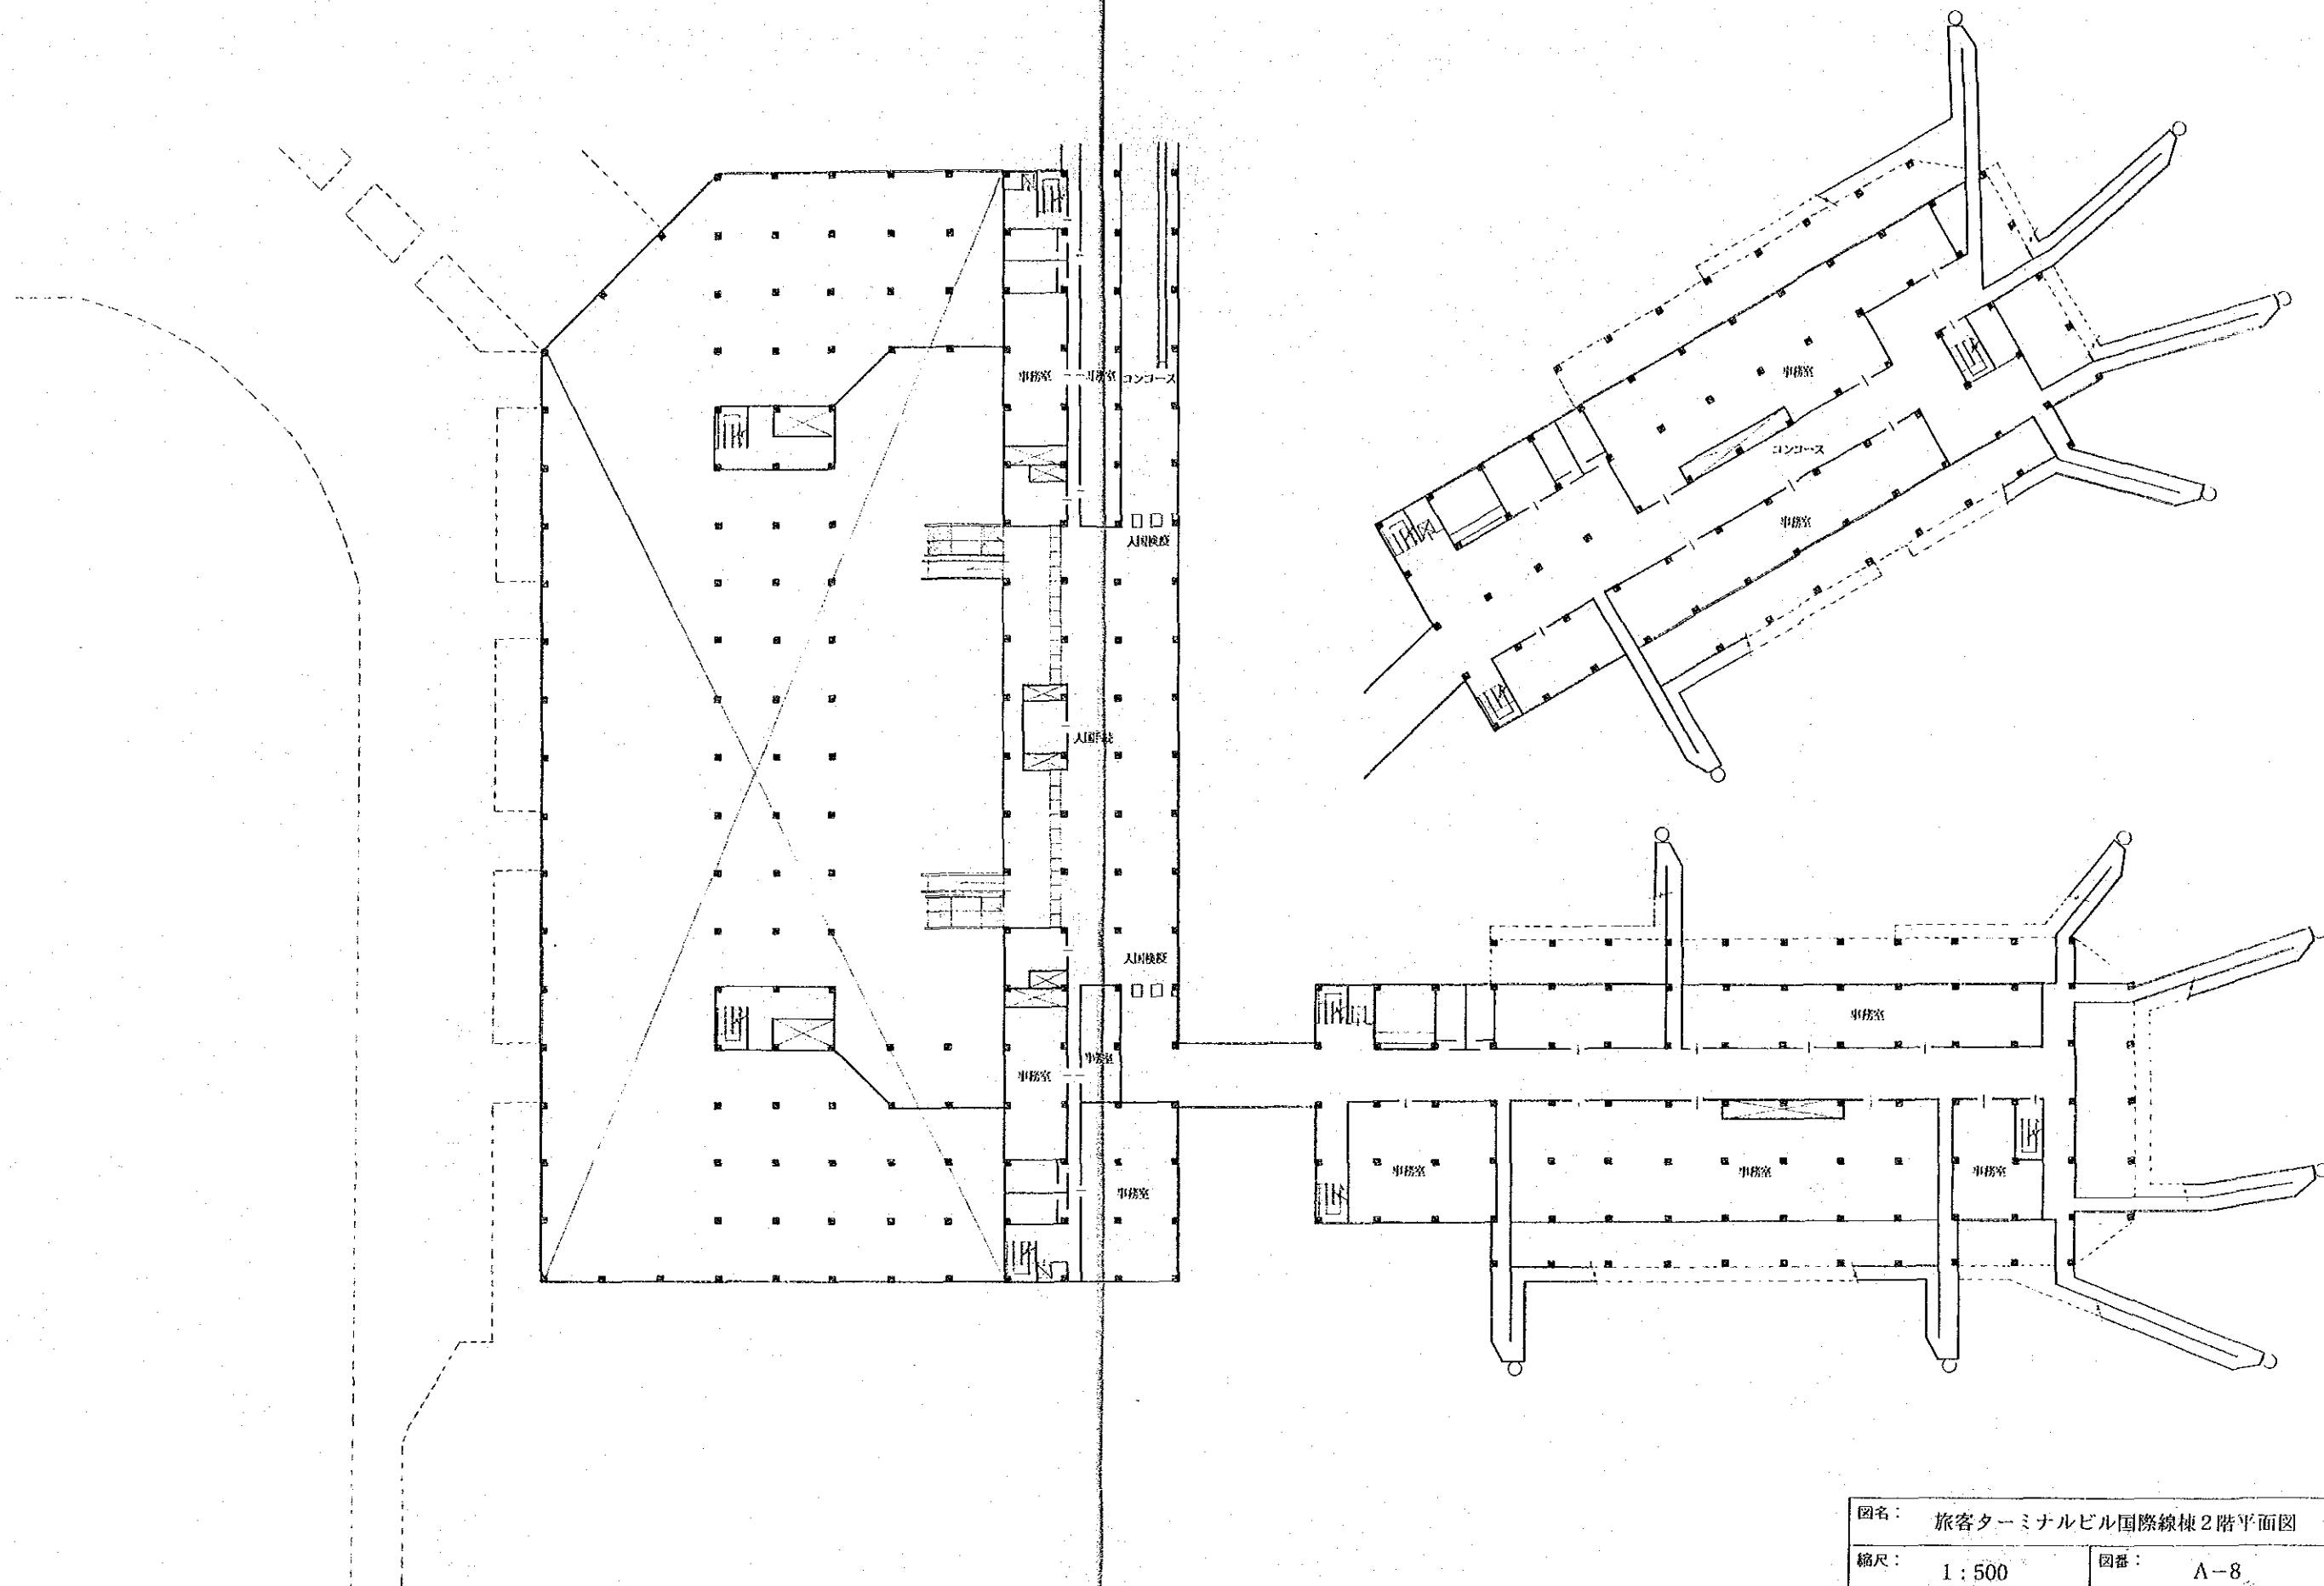

図名: 旅客ターミナルビル国際線棟2階平面図	
縮尺: 1:500	図番: A-8
中華人民共和国 北京首都空港施設地区拡張計画調査	
1989年1月	国際協力事業団

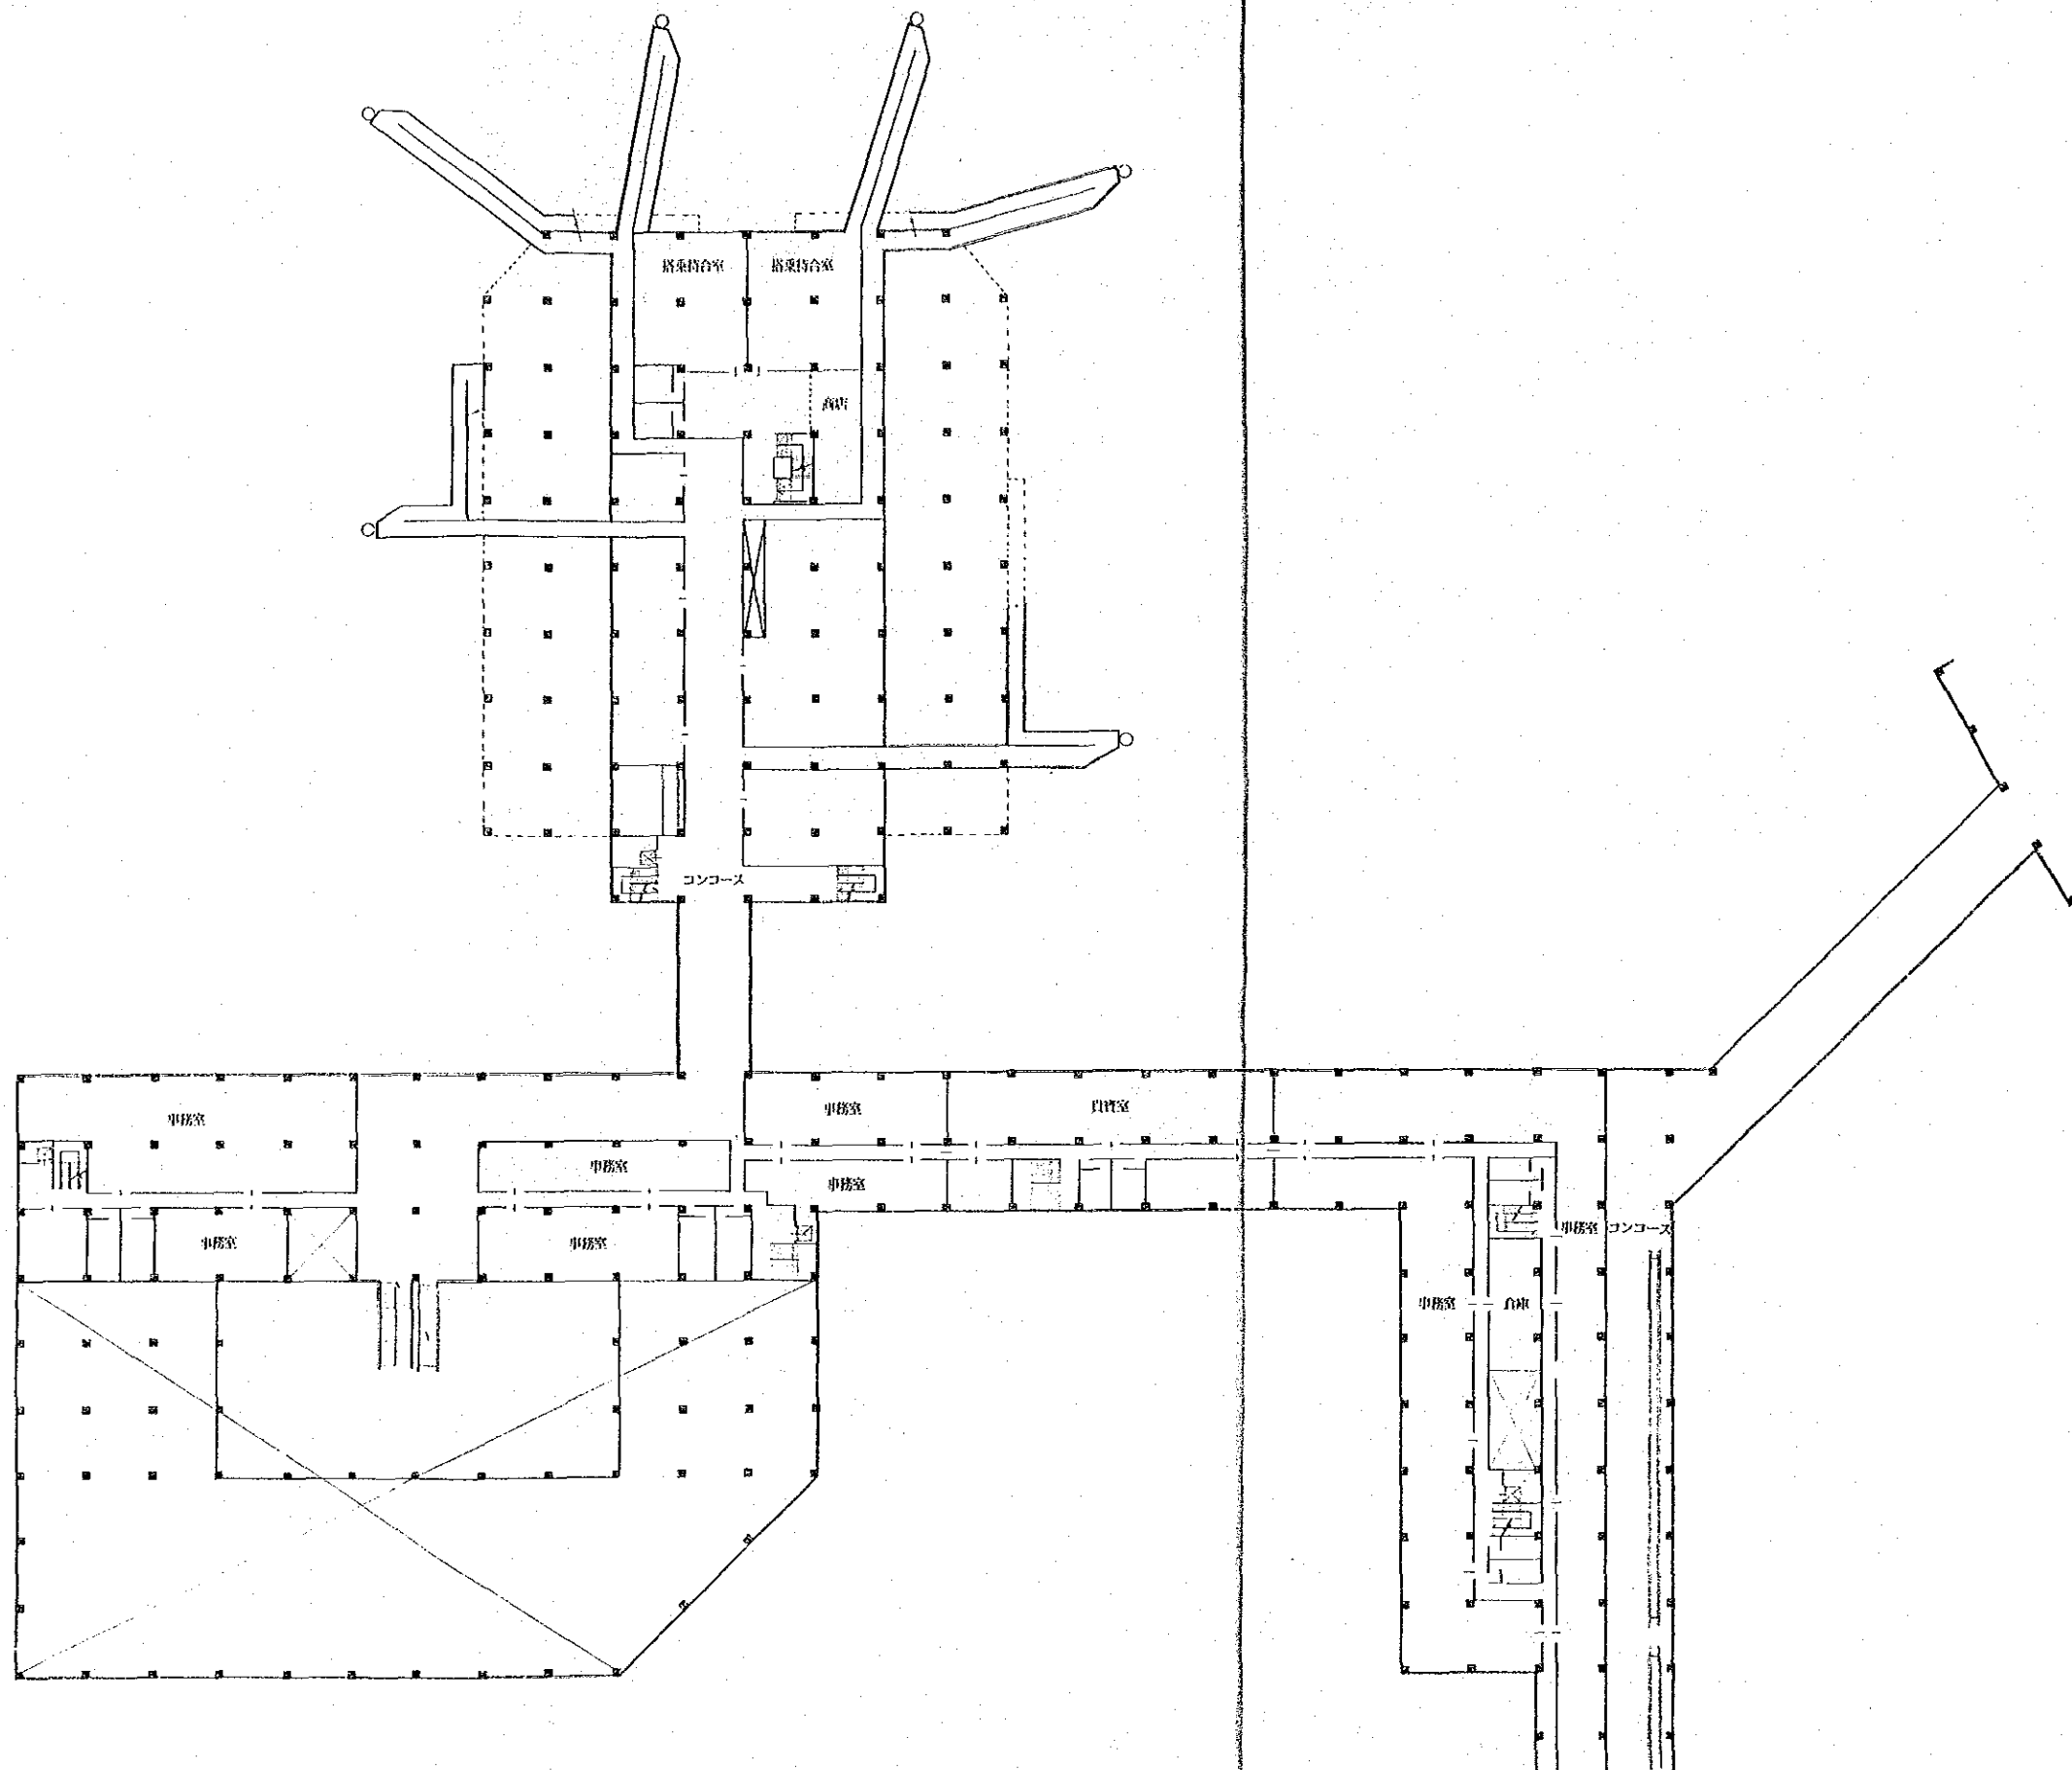


図名： 旅客ターミナルビル国内線棟, 事務棟2階平面図	
縮尺： 1:500	図番： A-9
中華人民共和国 北京首都空港施設地区拡張計画調査	
1989年1月	国際協力事業団

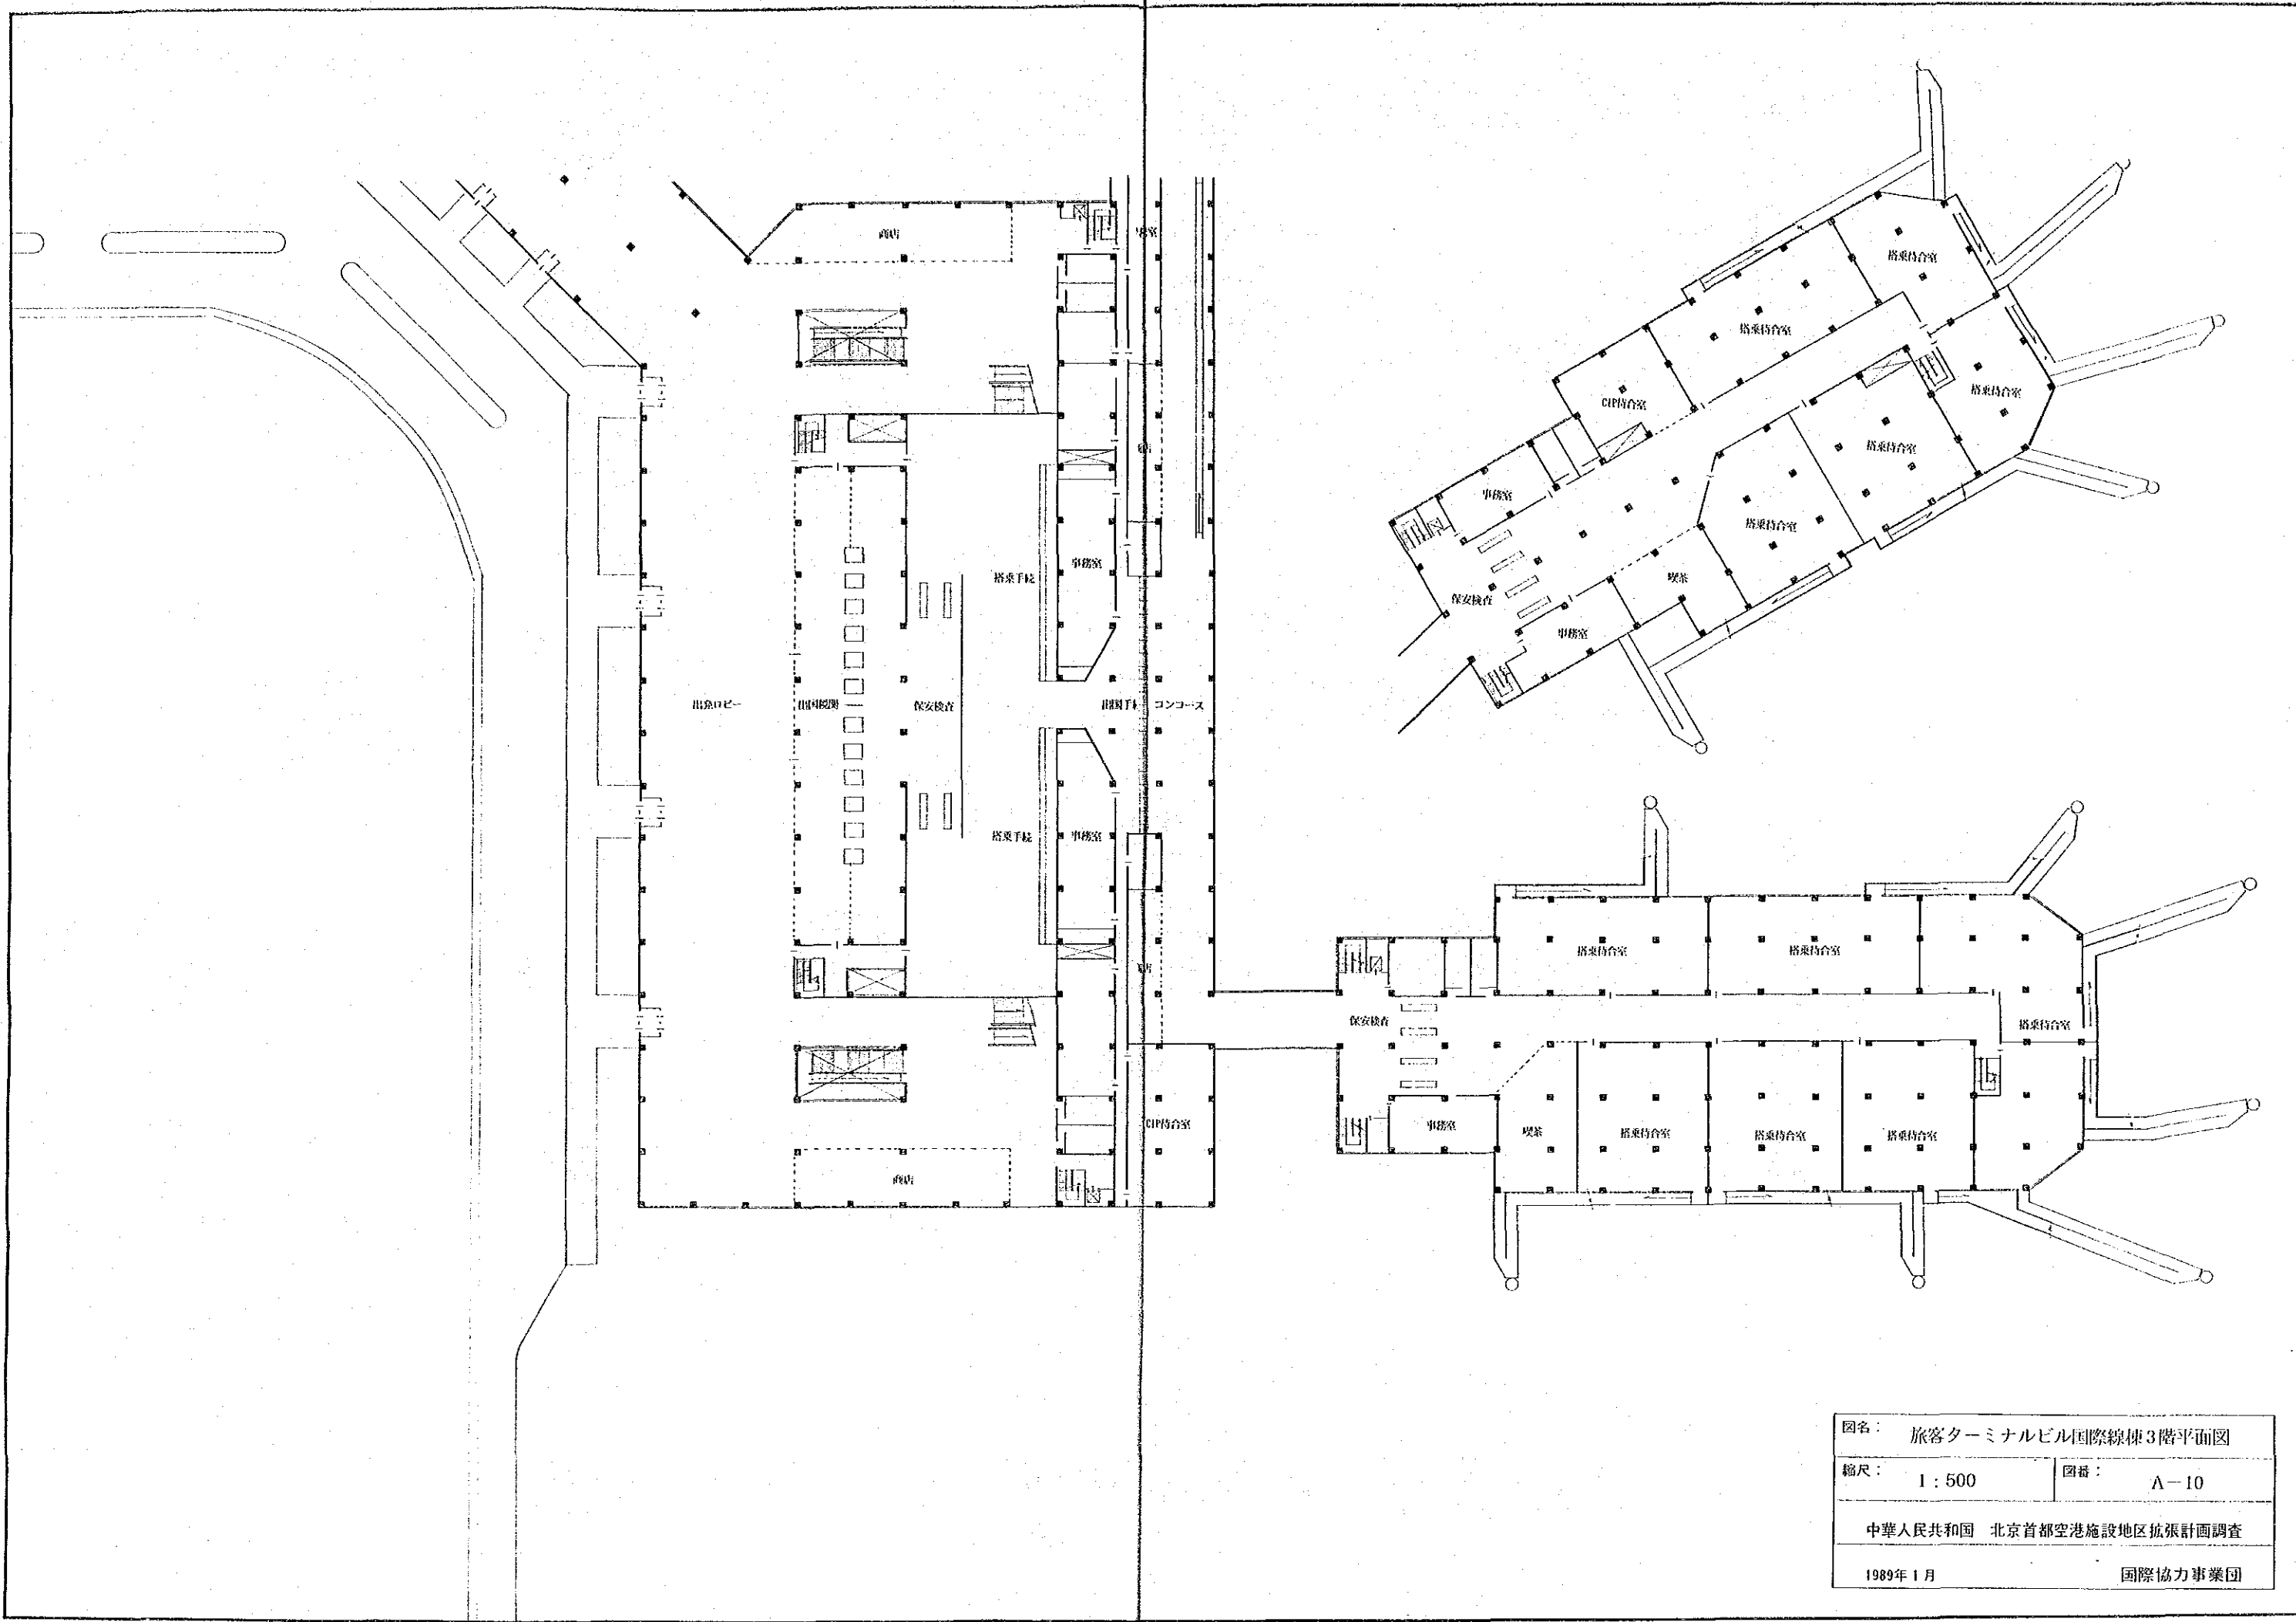


図名:	旅客ターミナルビル国際線棟3階平面図	
縮尺:	1:500	図番: A-10
中華人民共和国 北京首都空港施設地区拡張計画調査		
1989年1月	国際協力事業団	




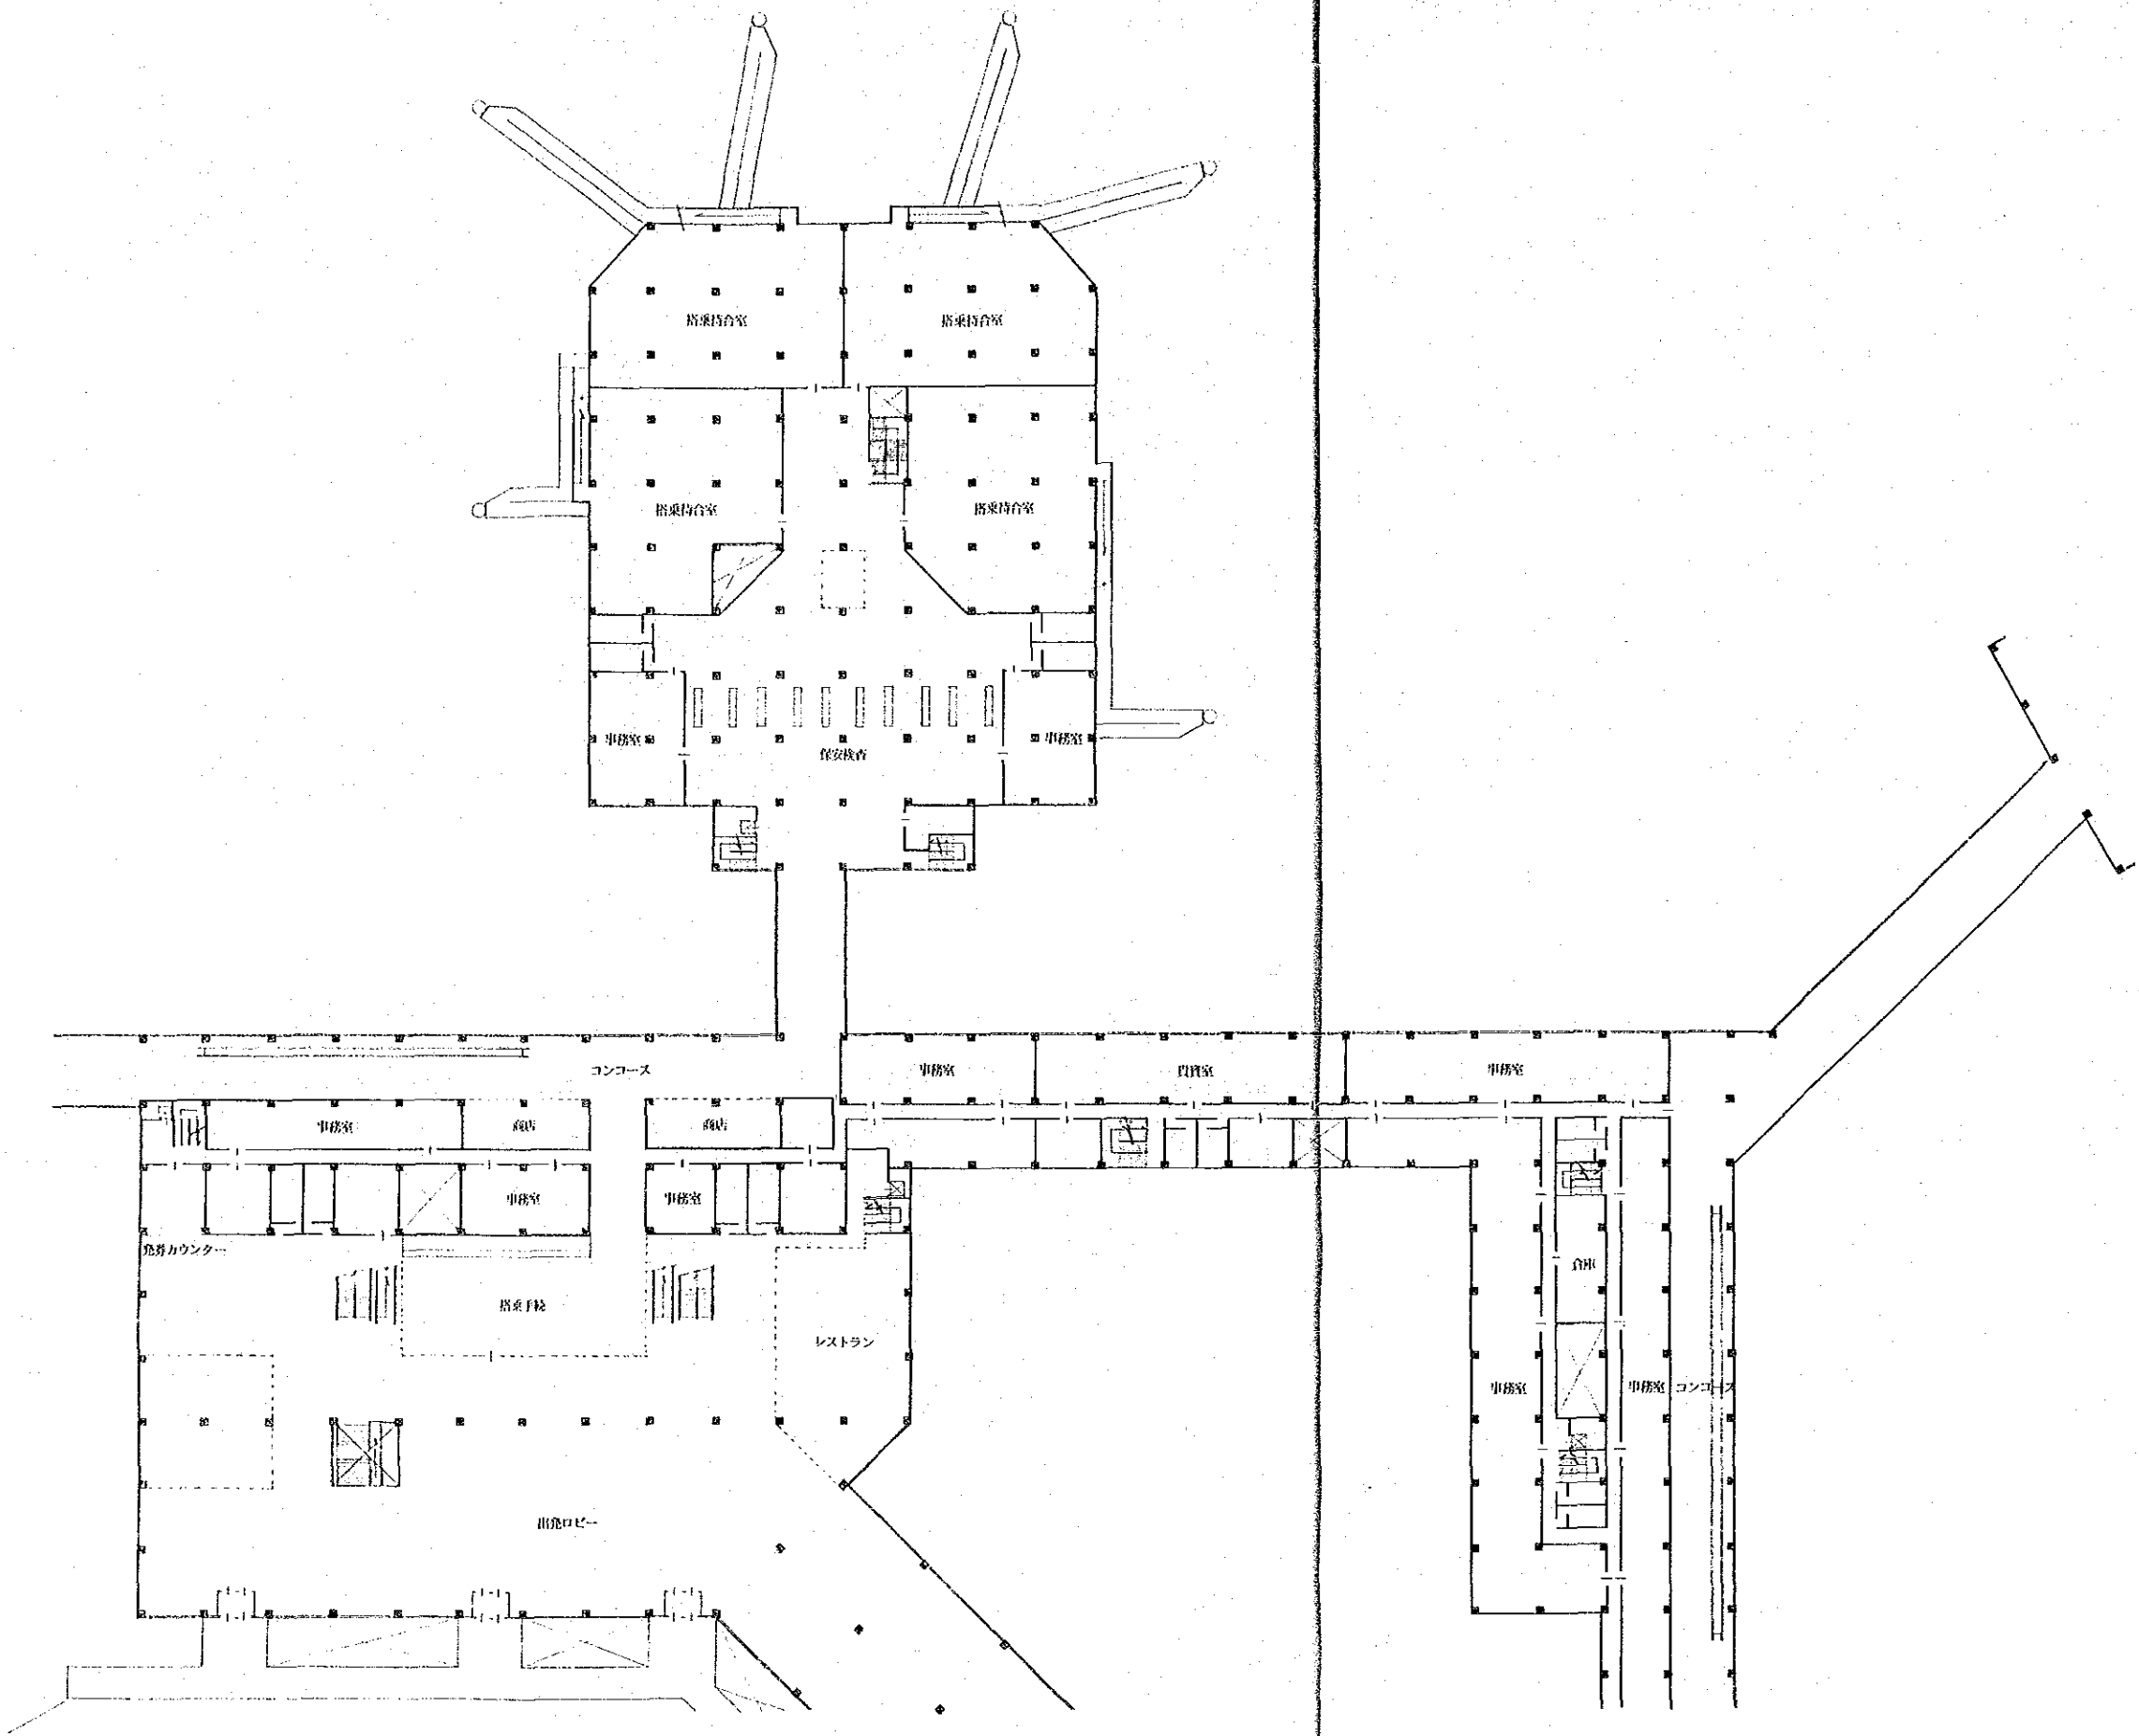




図名: 旅客ターミナルビル国内線棟, 事務棟3階平面図	
縮尺: 1:500	図番: A-11
中華人民共和国 北京首都空港施設地区拡張計画調査	
1989年1月	国際協力事業団

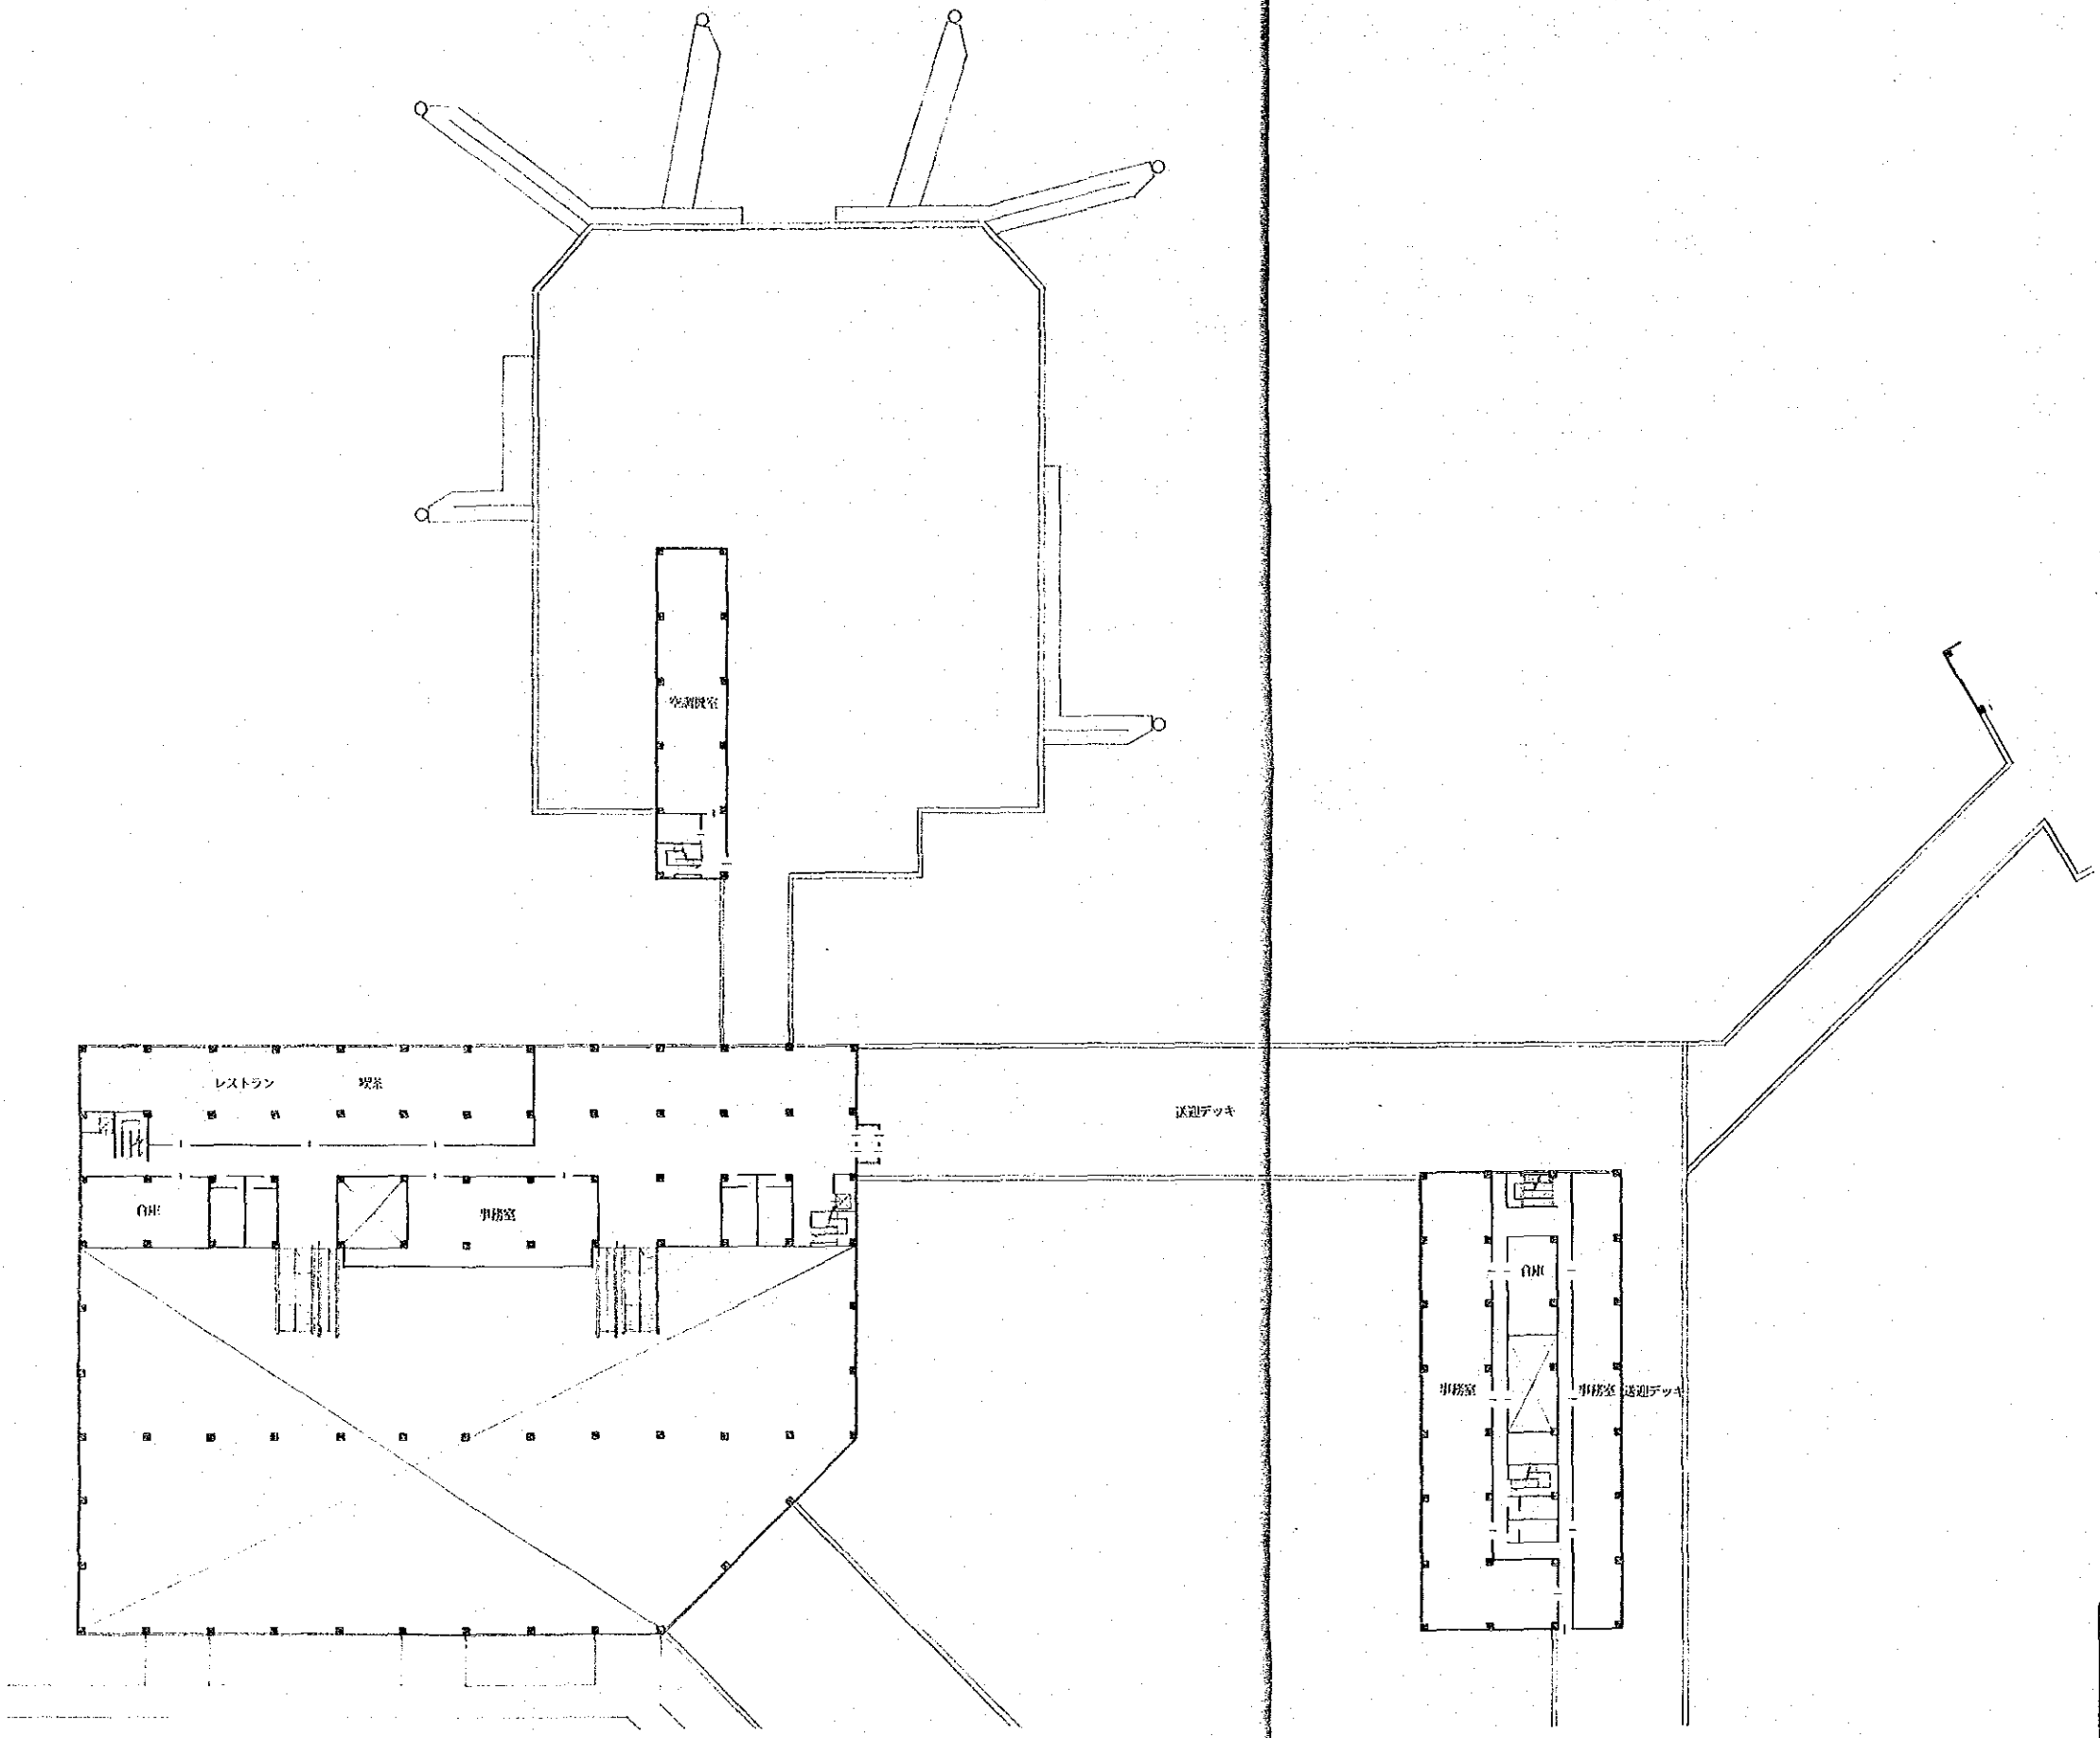

図名: 旅客ターミナルビル国際線棟4階平面図	
縮尺: 1:500	図番: A-12
中華人民共和国 北京首都空港施設地区拡張計画調査	
1989年1月	国際協力事業団

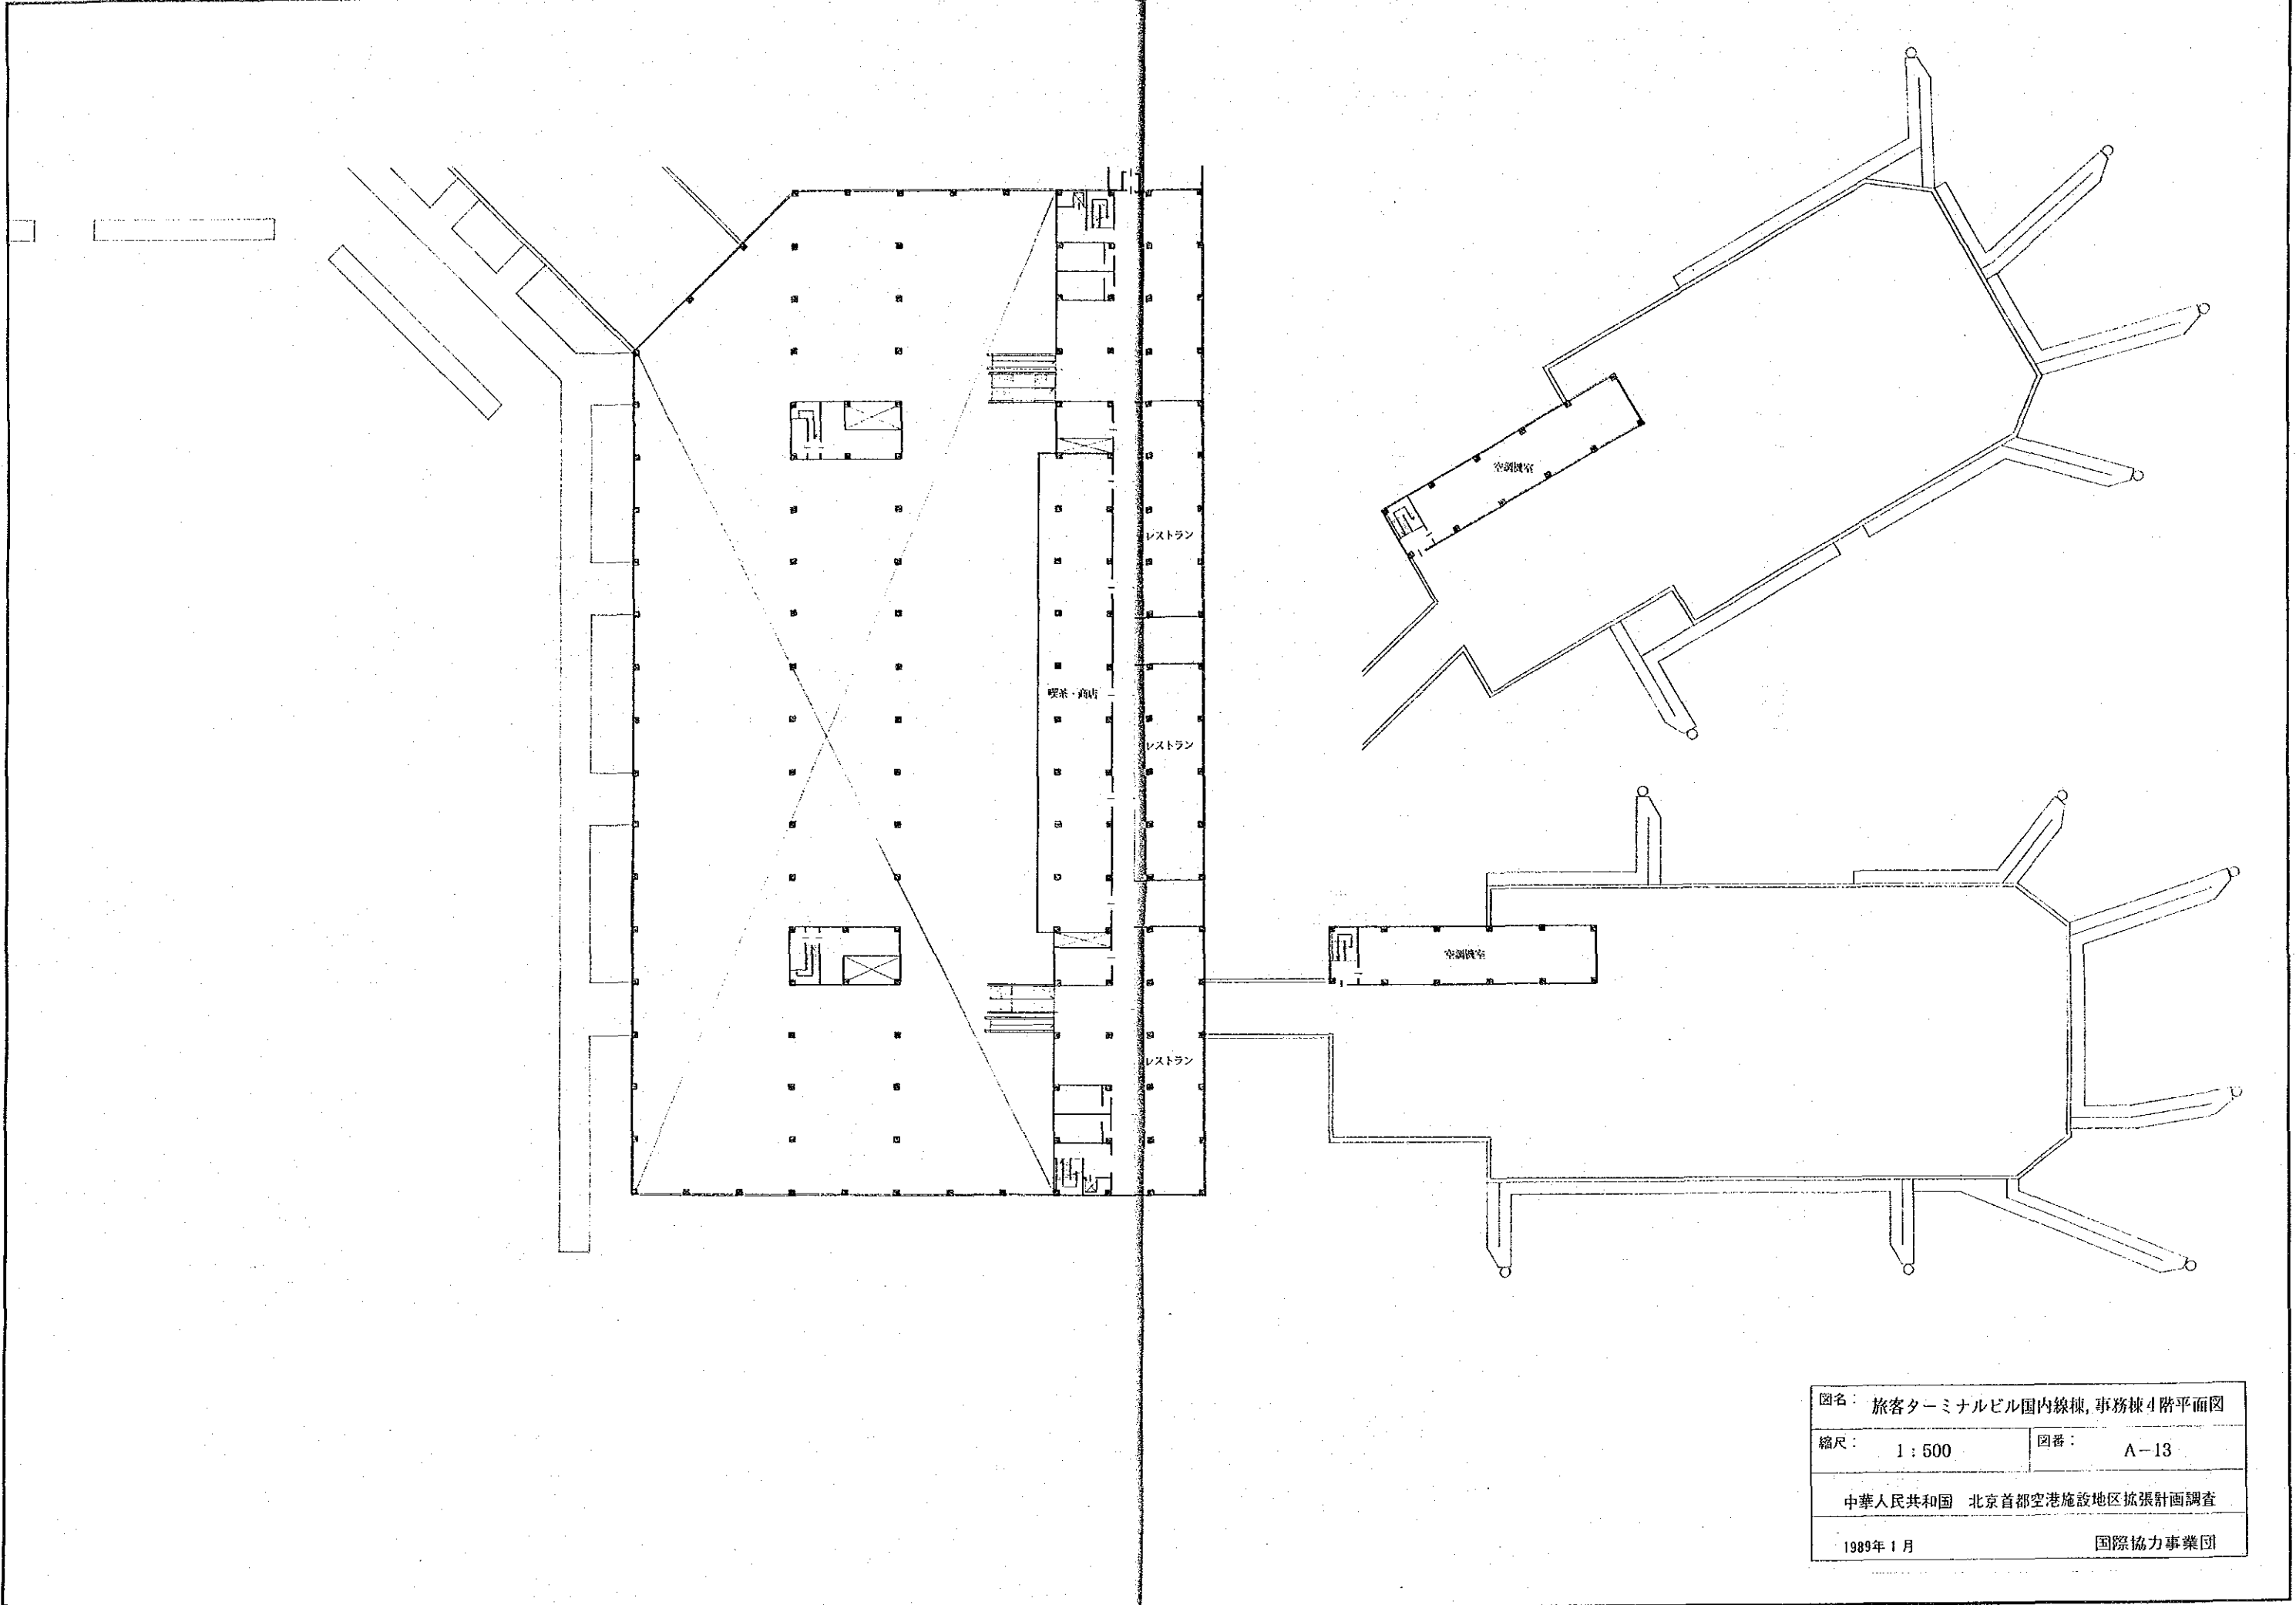

図名: 旅客ターミナルビル国内線棟, 事務棟4階平面図	
縮尺: 1:500	図番: A-13
中華人民共和国 北京首都空港施設地区拡張計画調査	
1989年1月	国際協力事業団

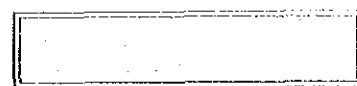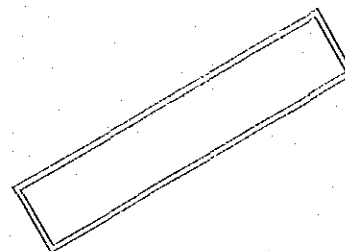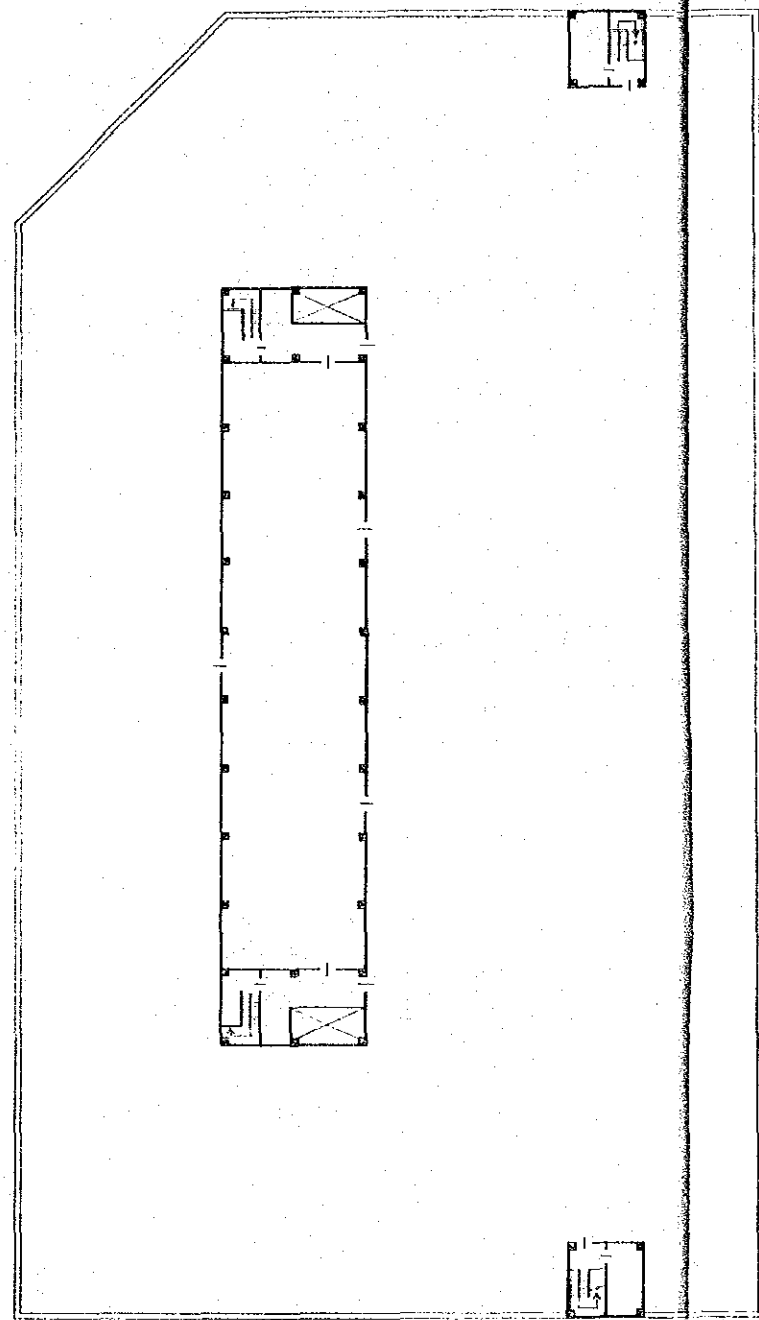

図名： 旅客ターミナルビル国際線棟5階平面図



縮尺： 1 : 500

図番： A-14



中華人民共和国 北京首都空港施設地区拡張計画調査

1989年1月


国際協力事業団

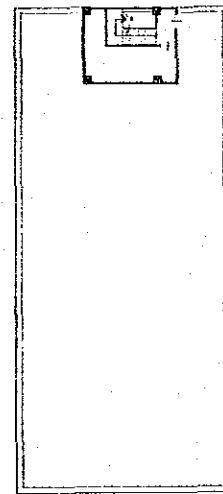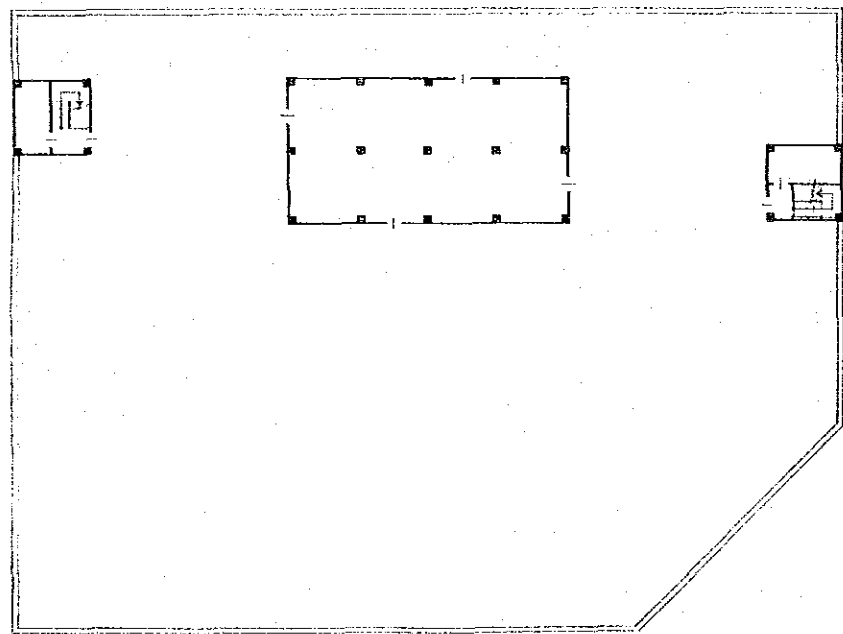


図名: 旅客ターミナルビル国内線棟, 事務棟5階平面図	
縮尺: 1:500	図番: A-15
中華人民共和国 北京首都空港施設地区拡張計画調査	
1989年1月	国際協力事業団

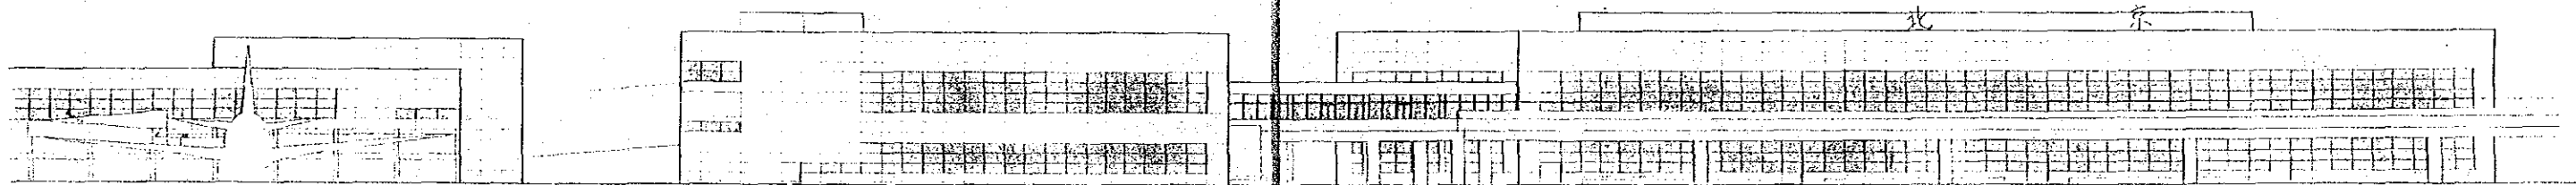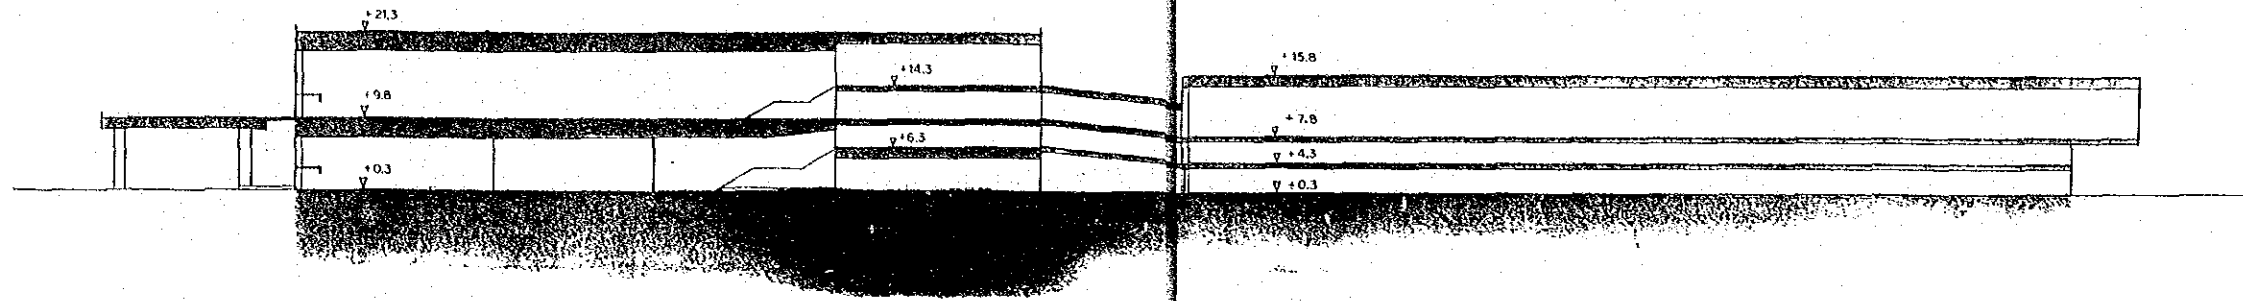


図名:	旅客ターミナルビル基本断面・立面図		
縮尺:	1:500	図番:	A-16
中華人民共和国 北京首都空港施設地区拡張計画調査			
1989年1月		国際協力事業団	

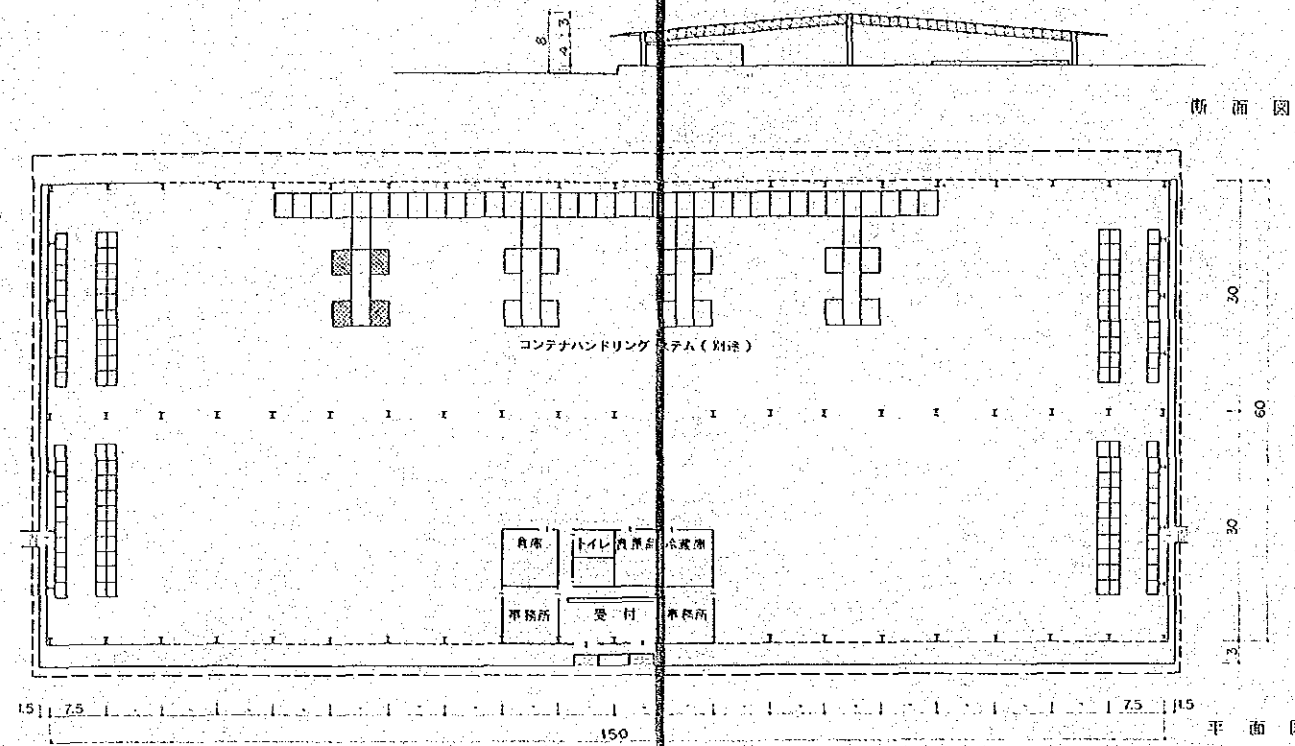


貨物ターミナルビル

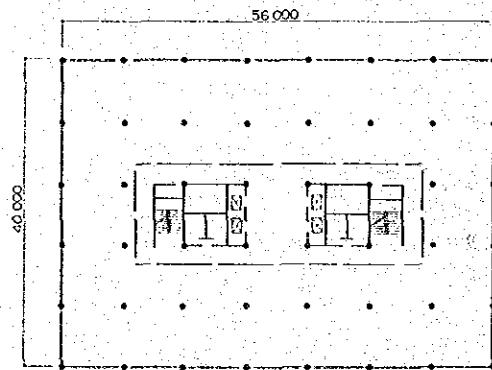

基準階平面図

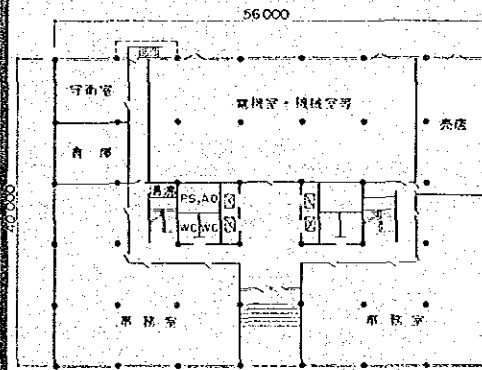


1階平面図

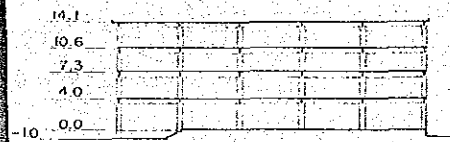


短辺方向断面図

空港管理ビル


図名:	貨物ターミナルビル空港管理ビル	
縮尺:	1:500	図番: A-17
中華人民共和国 北京首都空港施設地区拡張計画調査		
1989年1月	国際協力事業団	

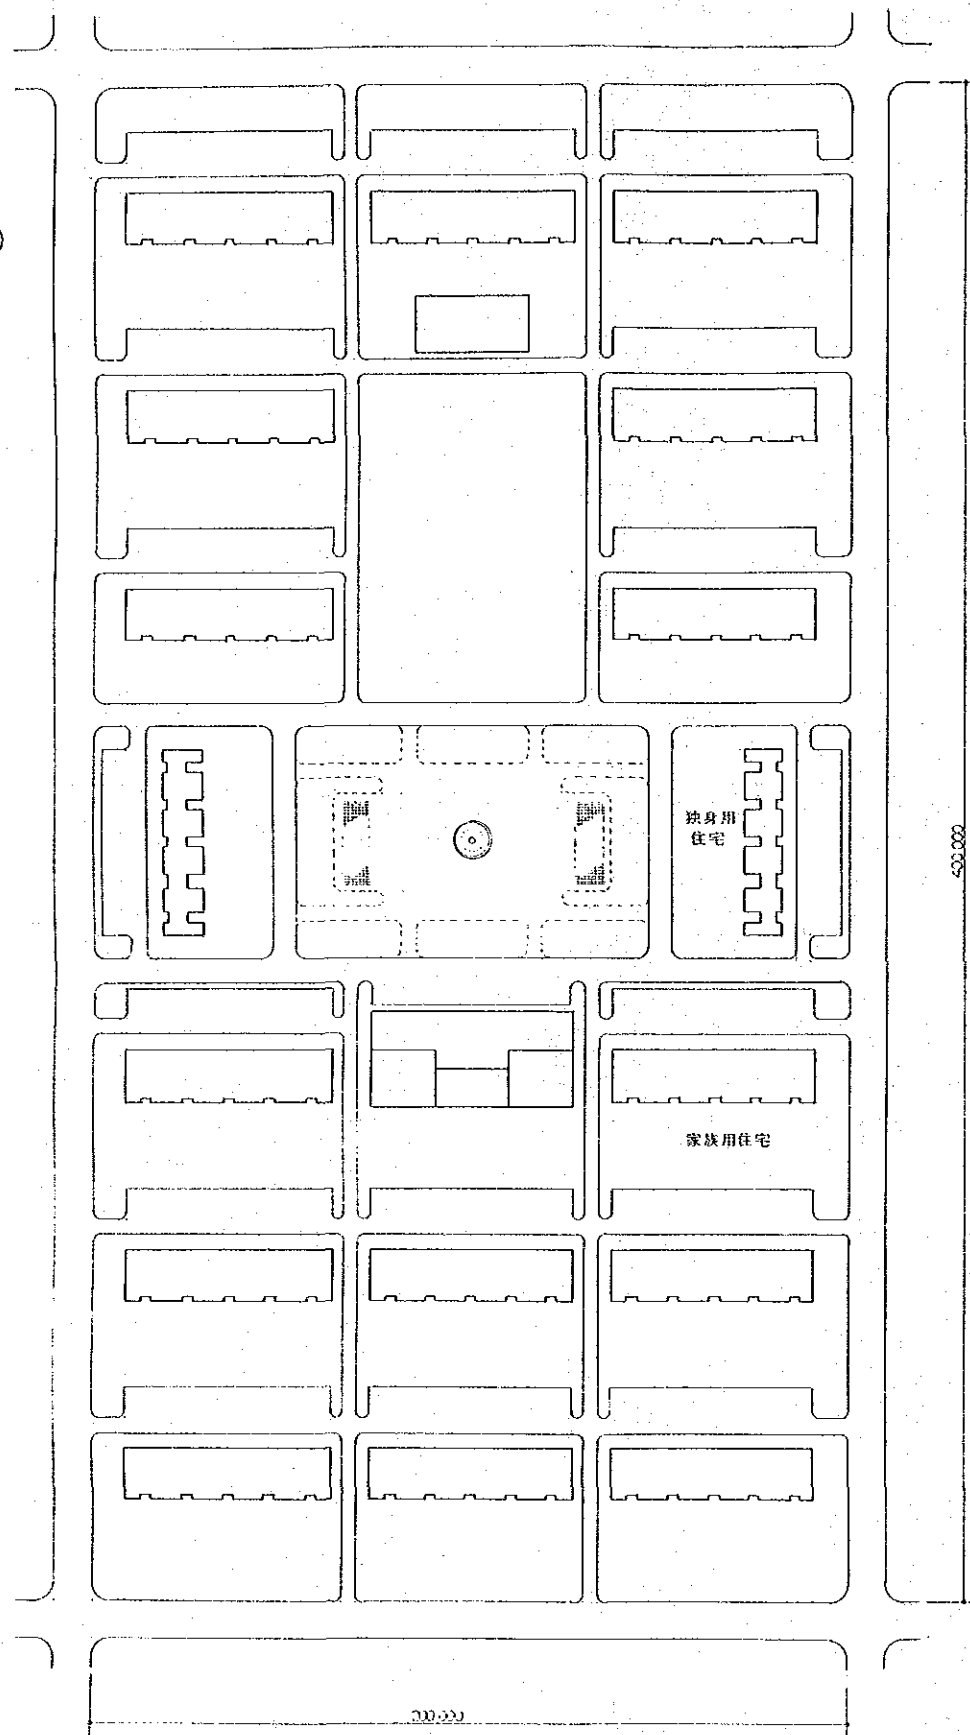


配置图

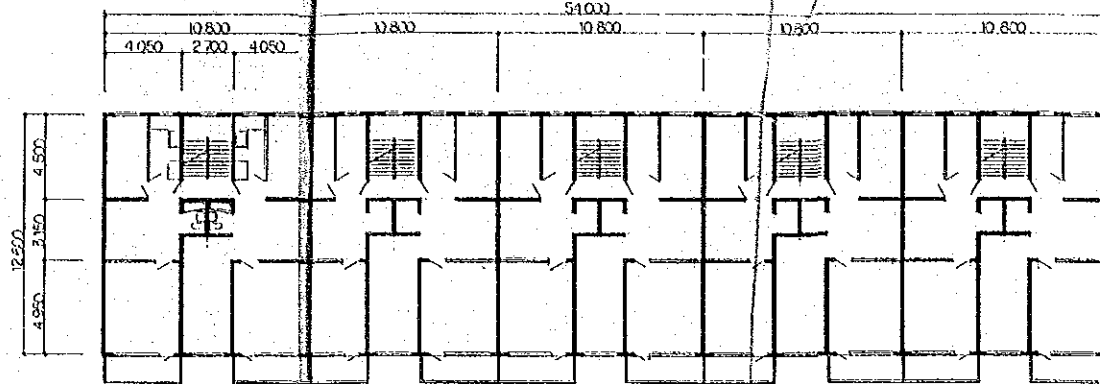


家族用住宅基準階平面図

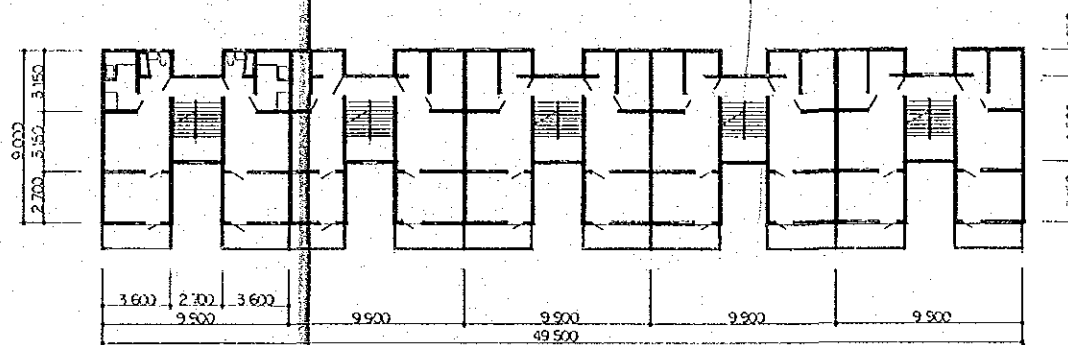

单身用住宅基準階平面図

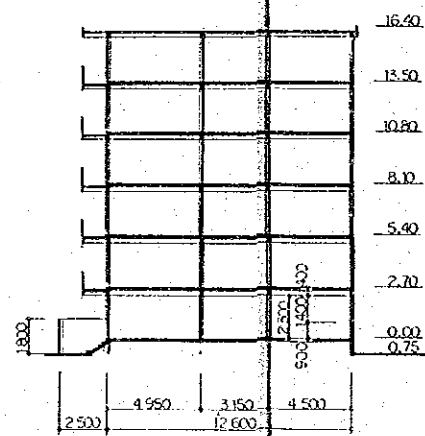


家族用住宅断面图

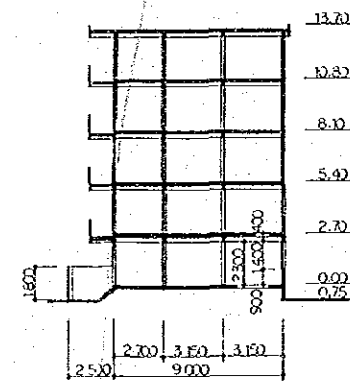


单身用住宅断面图


图名:	空港管理職員住宅	
縮尺:	1:200, 1:1000	图番: A-18
中華人民共和国 北京首都空港施設地区拡張計画調査		
1989年1月	国際協力事業団	



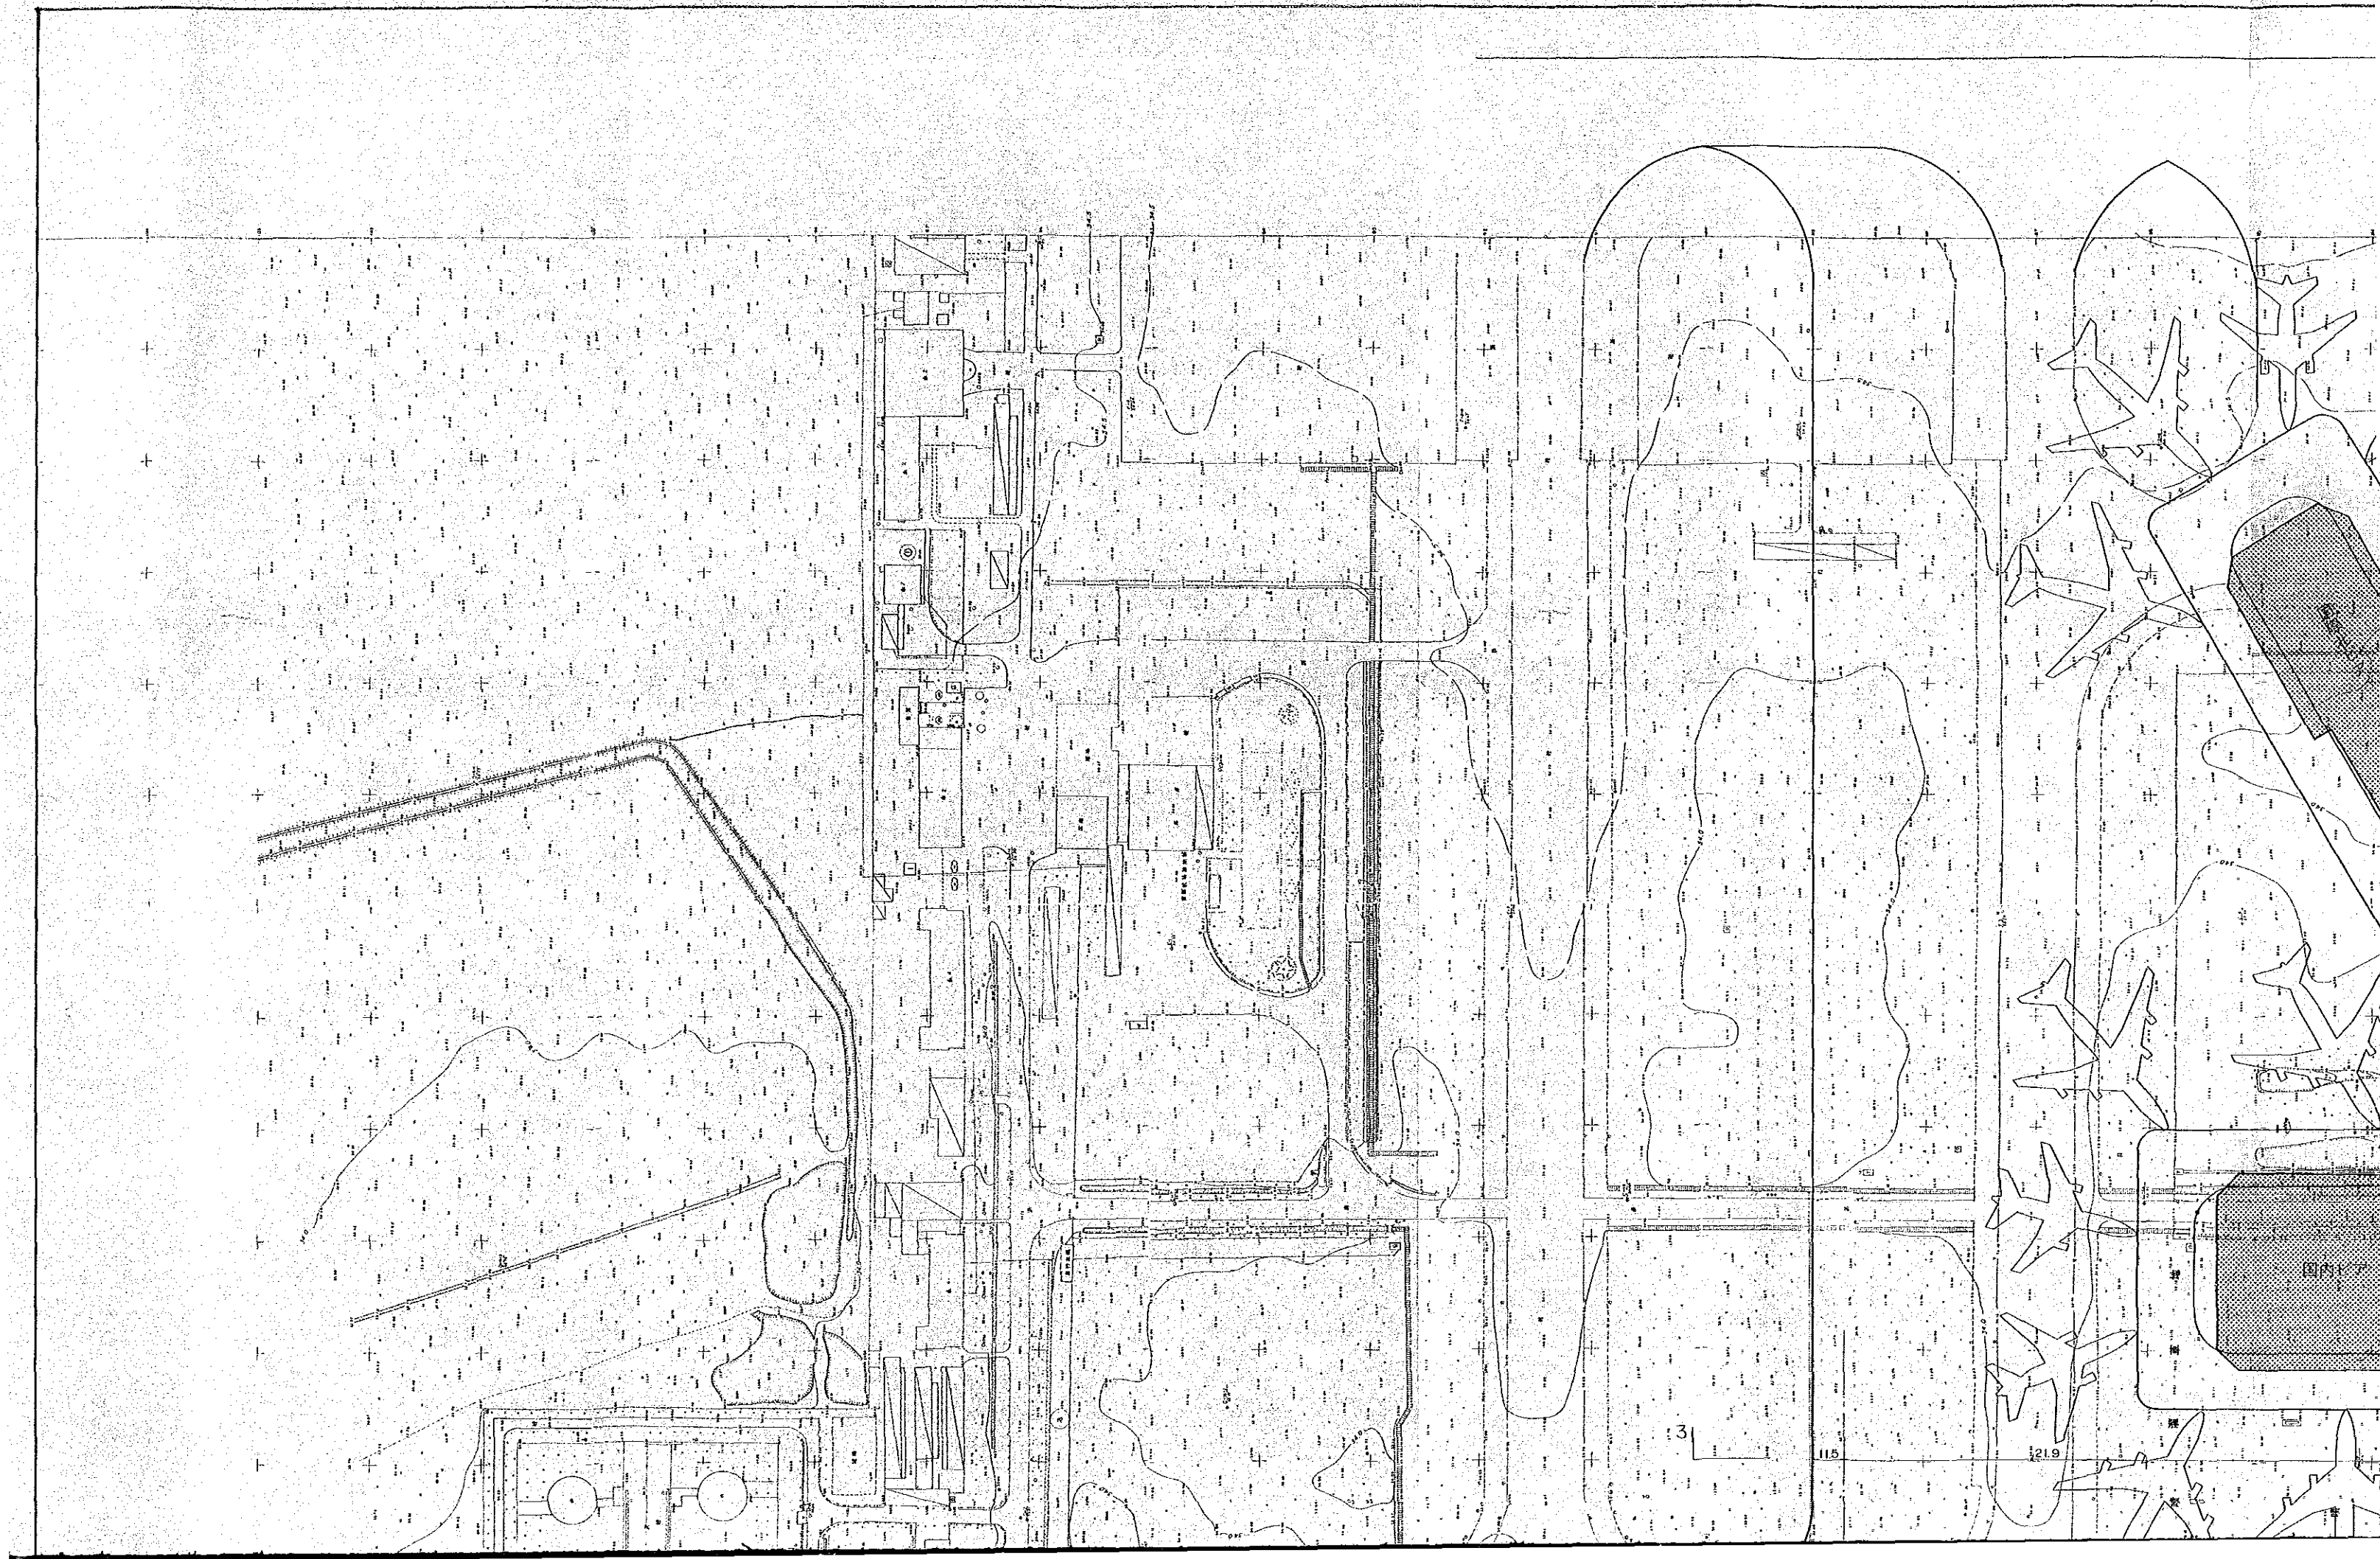

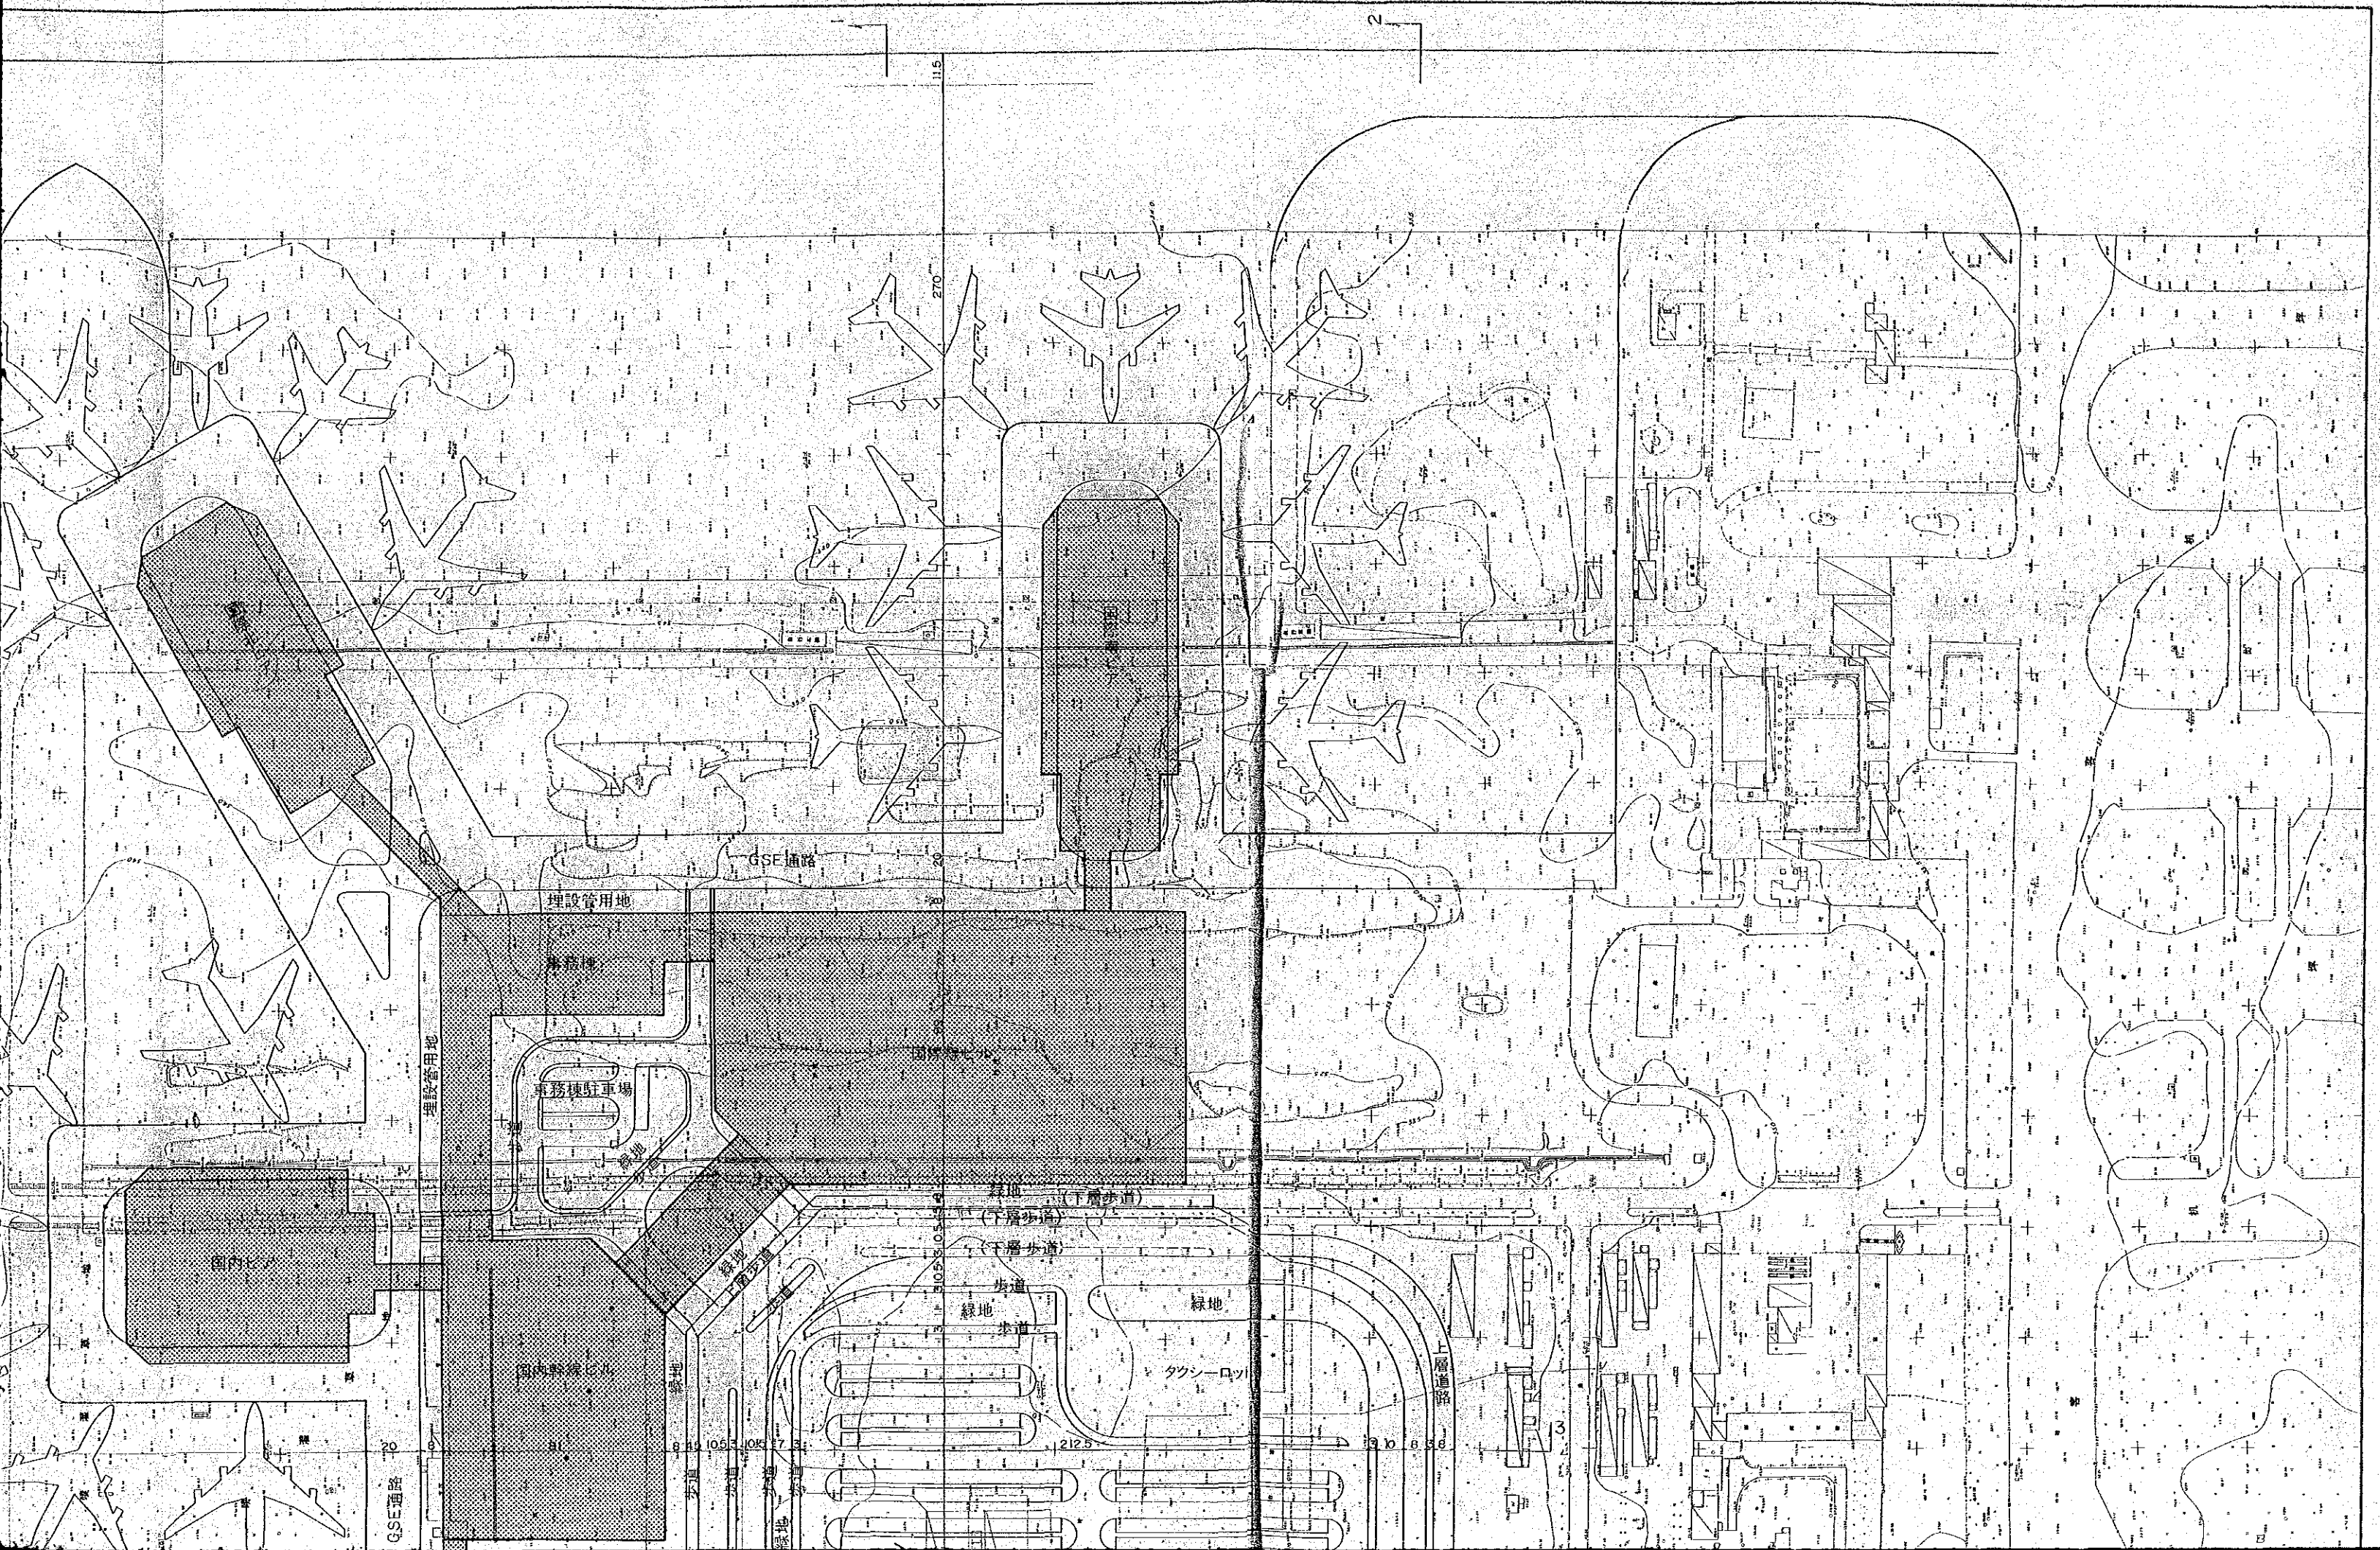



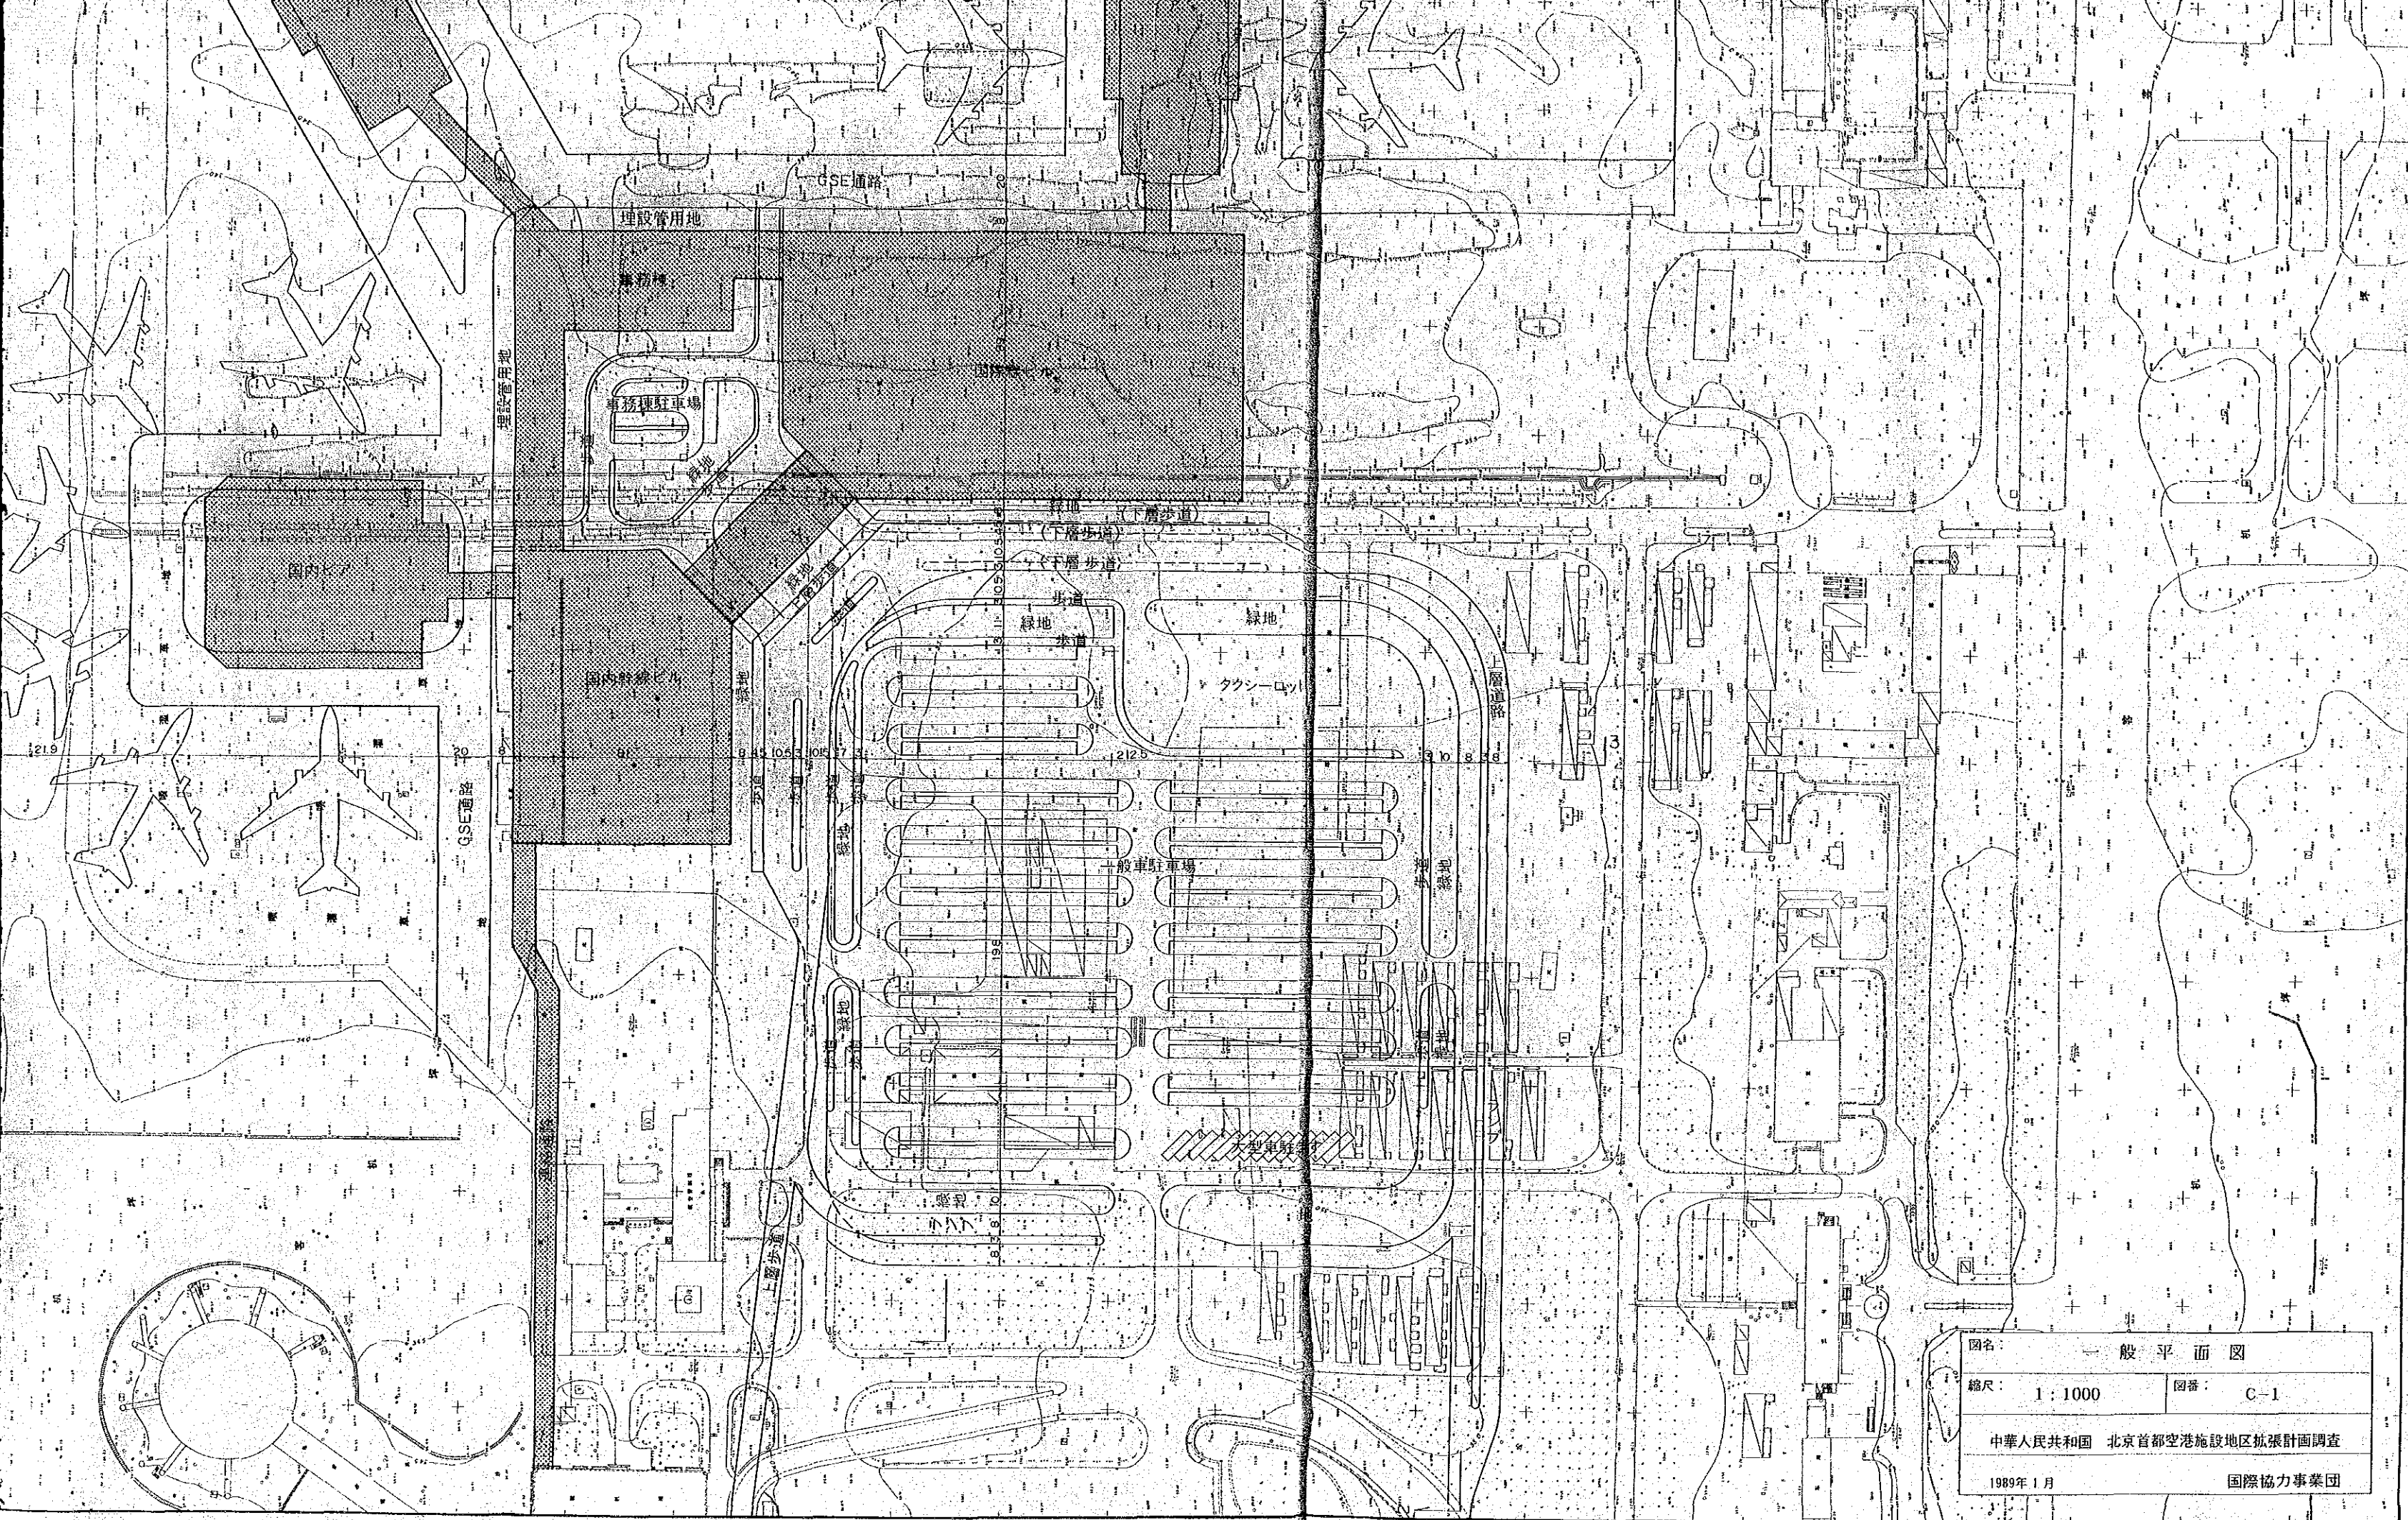

図名: 一般平面図	
縮尺: 1:1000	図番: C-1
中華人民共和国 北京首都空港施設地区拡張計画調査	
1989年1月	国際協力事業団