



**ANNEXE 6    Etat actuel des sites et plans de disposition des  
bâtiments du Projet**

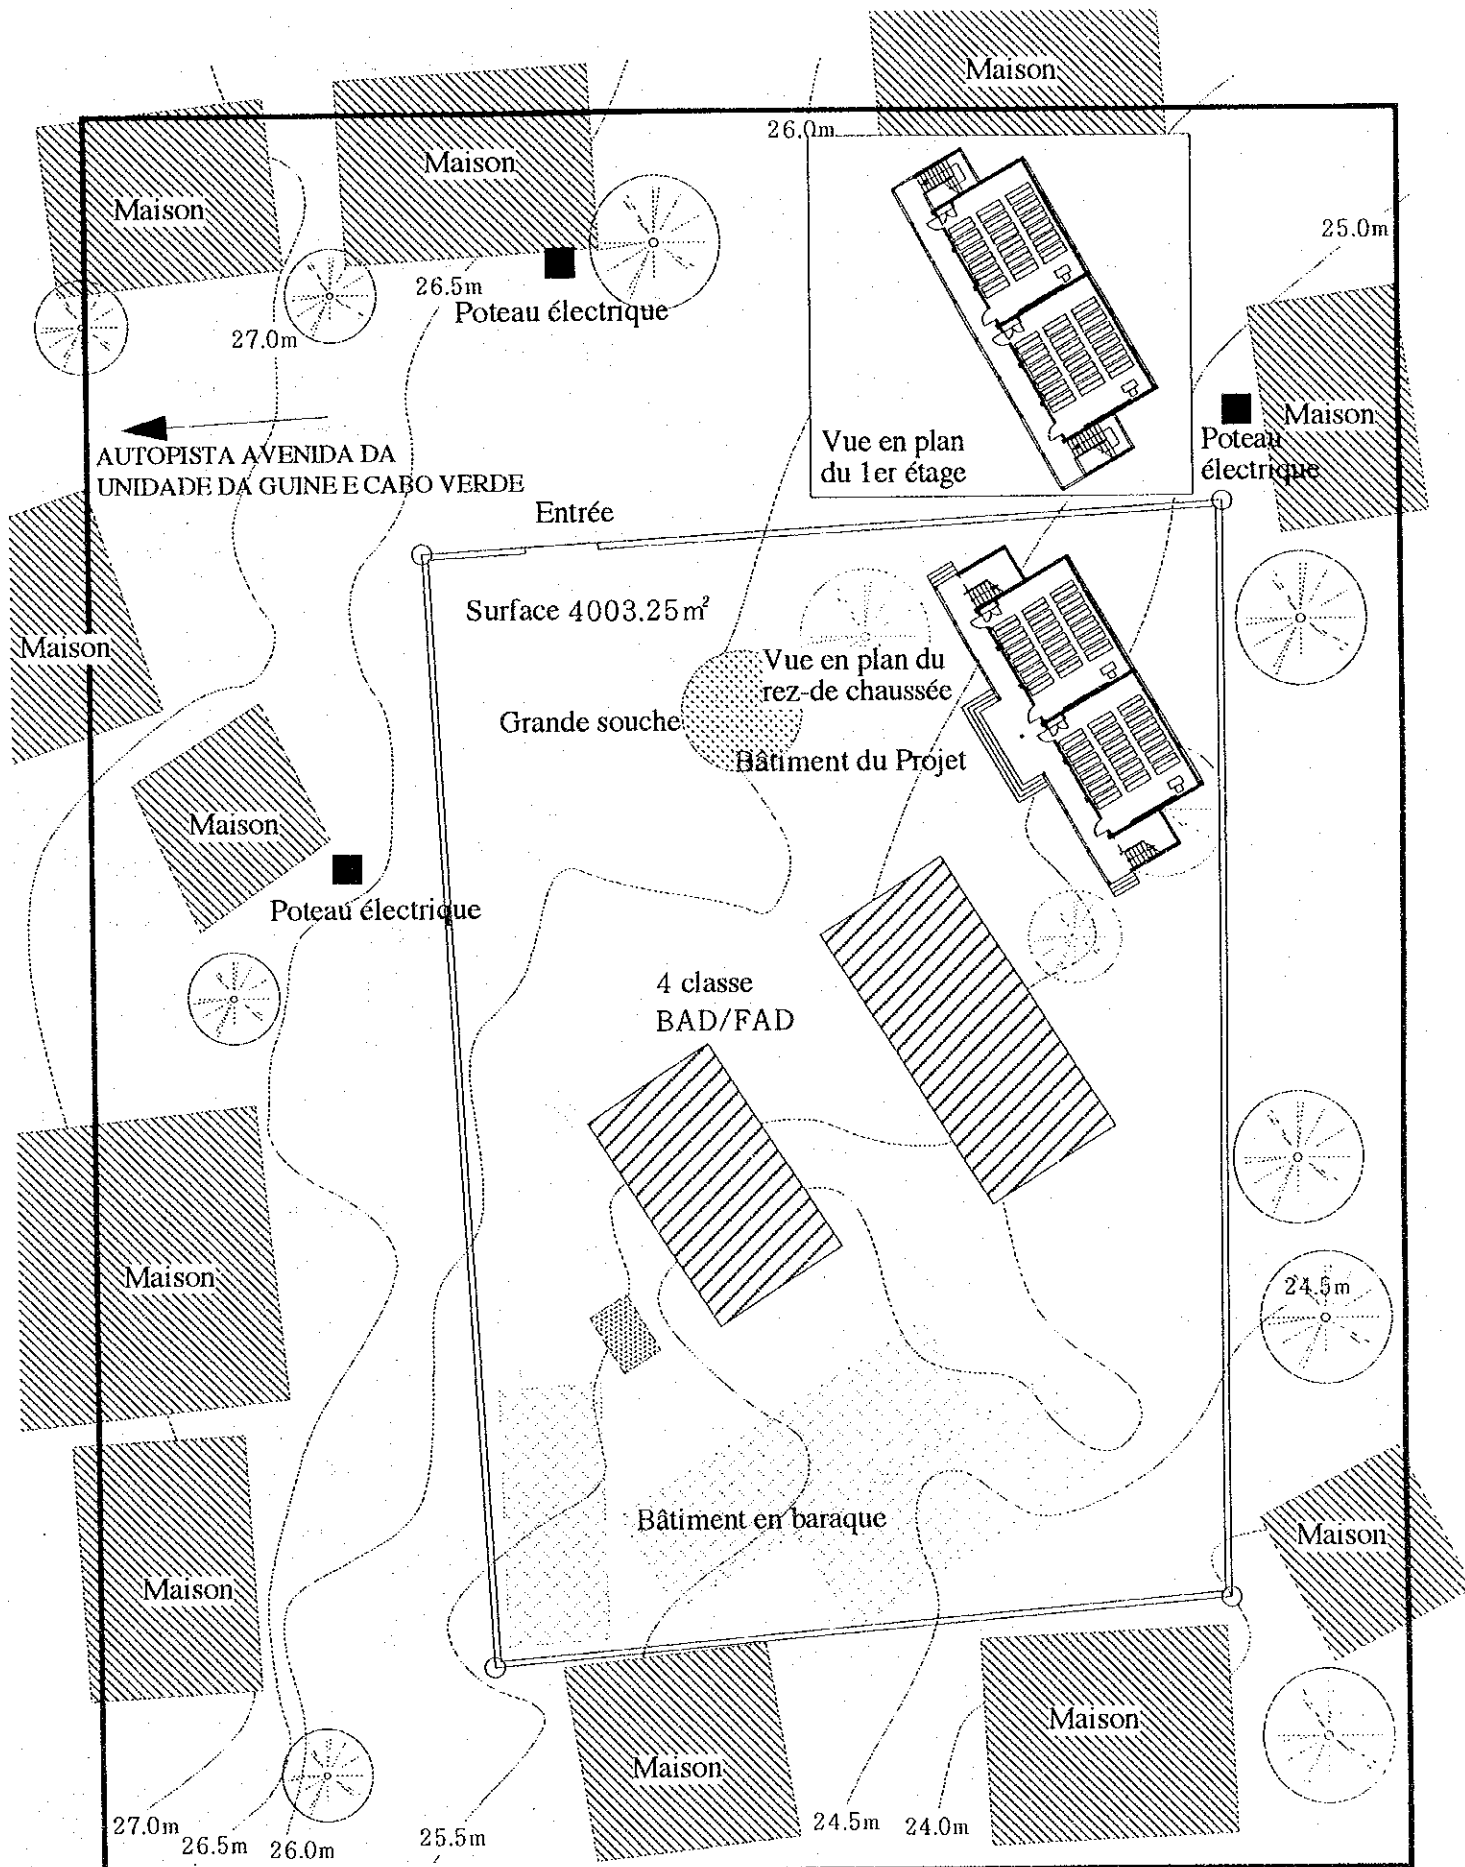



01	EBE 1 DE MAIO/S.A.B.	ESCALA: 1/500 0 1 2 4 8 16m	
----	----------------------	--------------------------------	--

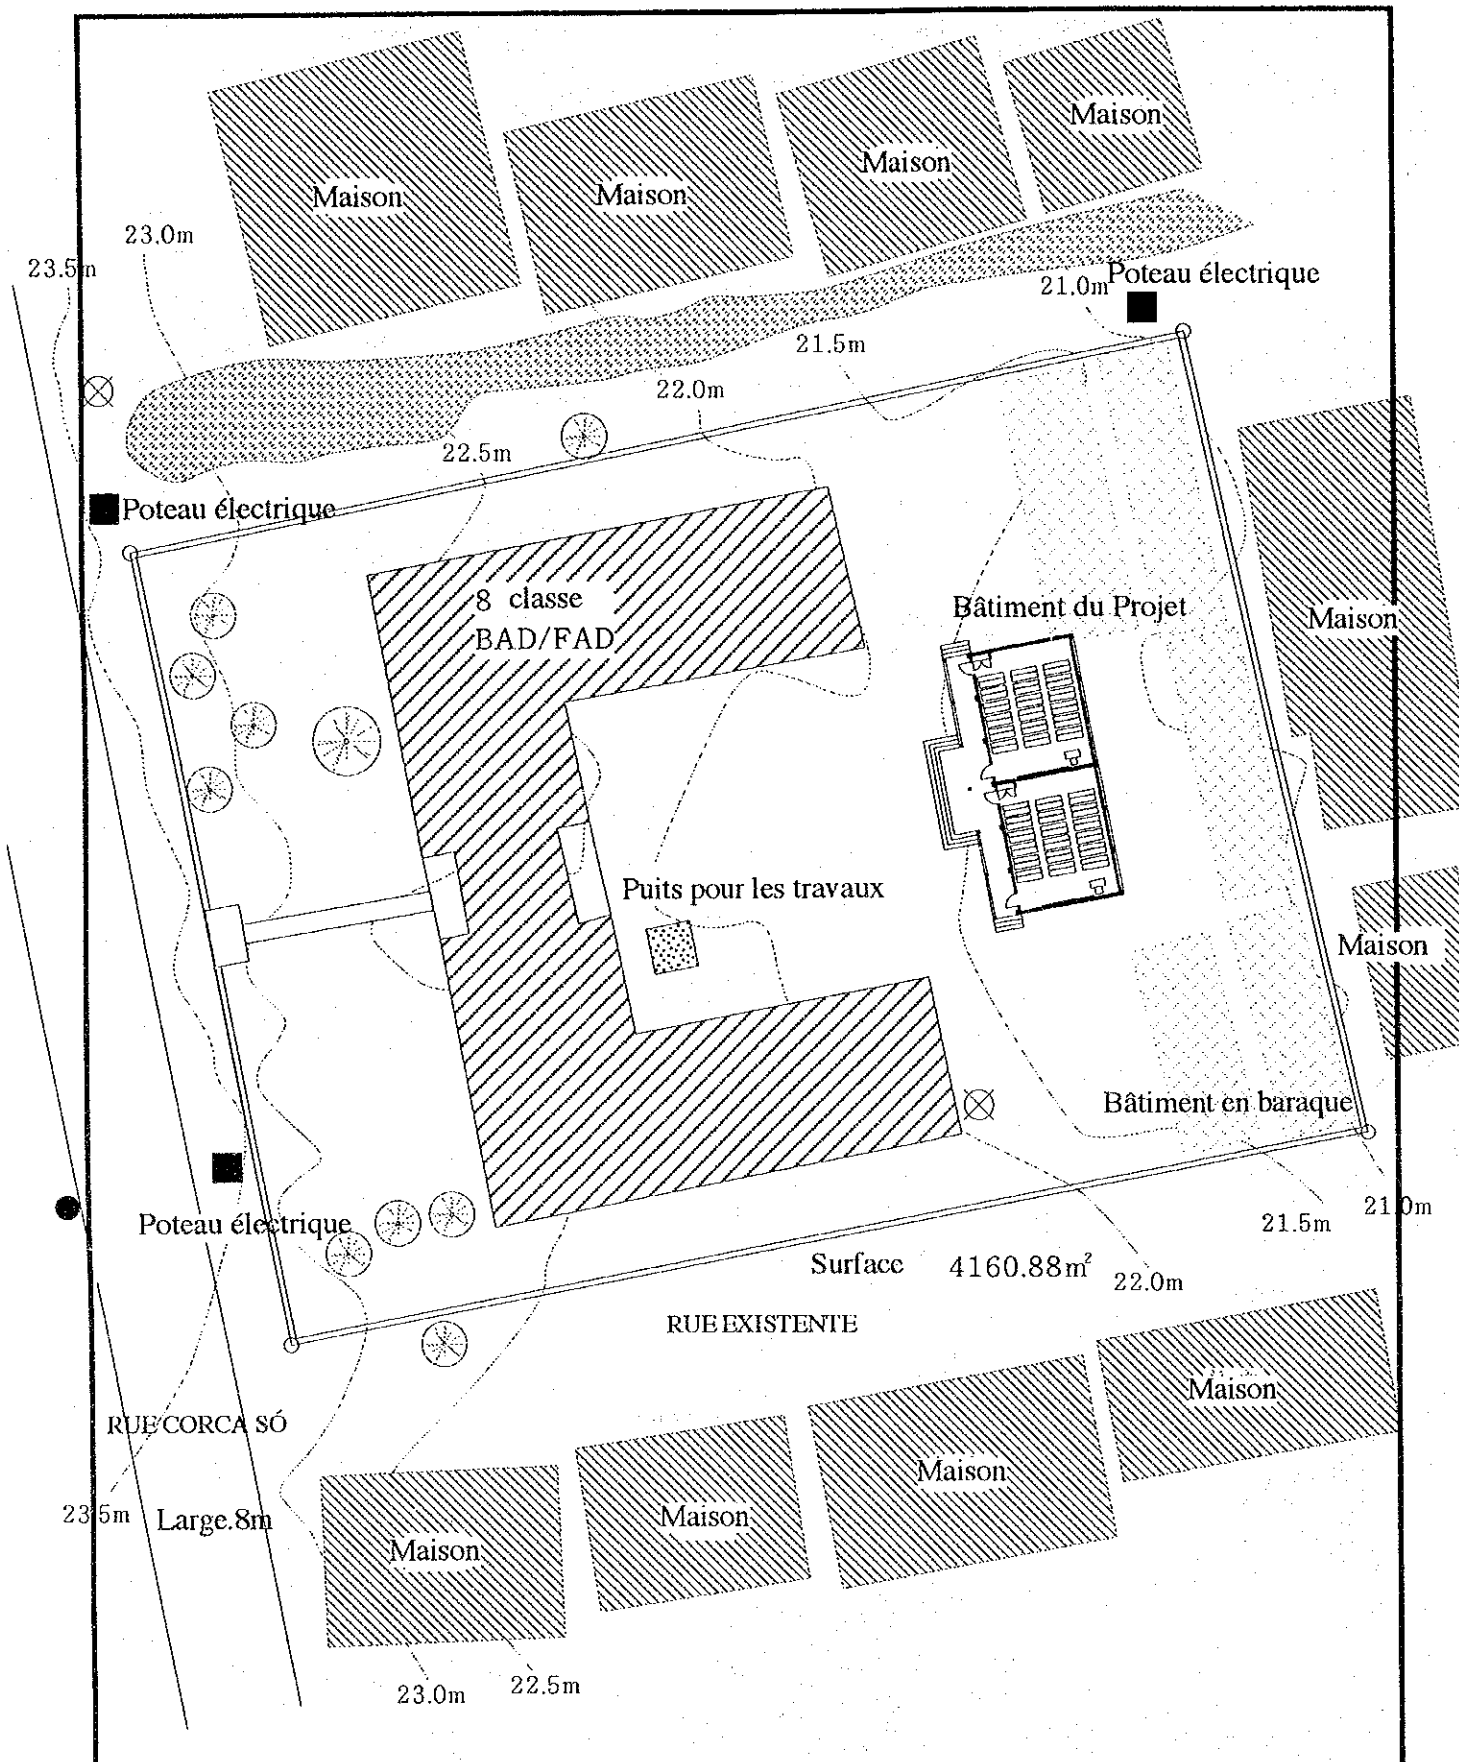

02

**EBE DE ERNESTO CHÊ-GUEVARA /S.A.B.**

ESCALA: 1/500

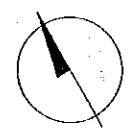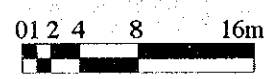

AVENIDA DO BRASIL

Bâtiment en baraque

Poteau électrique

Bâtiment du Projet

24.0m

24.5m

Poteau électrique

Surface  
5139.09m<sup>2</sup>

23.5m

7classe  
BAD/FAD

Entrée

23.0m

Large.6m

24.0m



Poteau électrique

Poteau électrique

PARA AV. FRANCISCO MENDES

03 EBE PATRICE LUMUMBA/S.A.B.


ESCALA:1/500

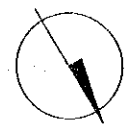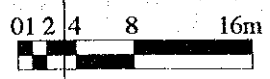

22.5m


23.0m


23.5m

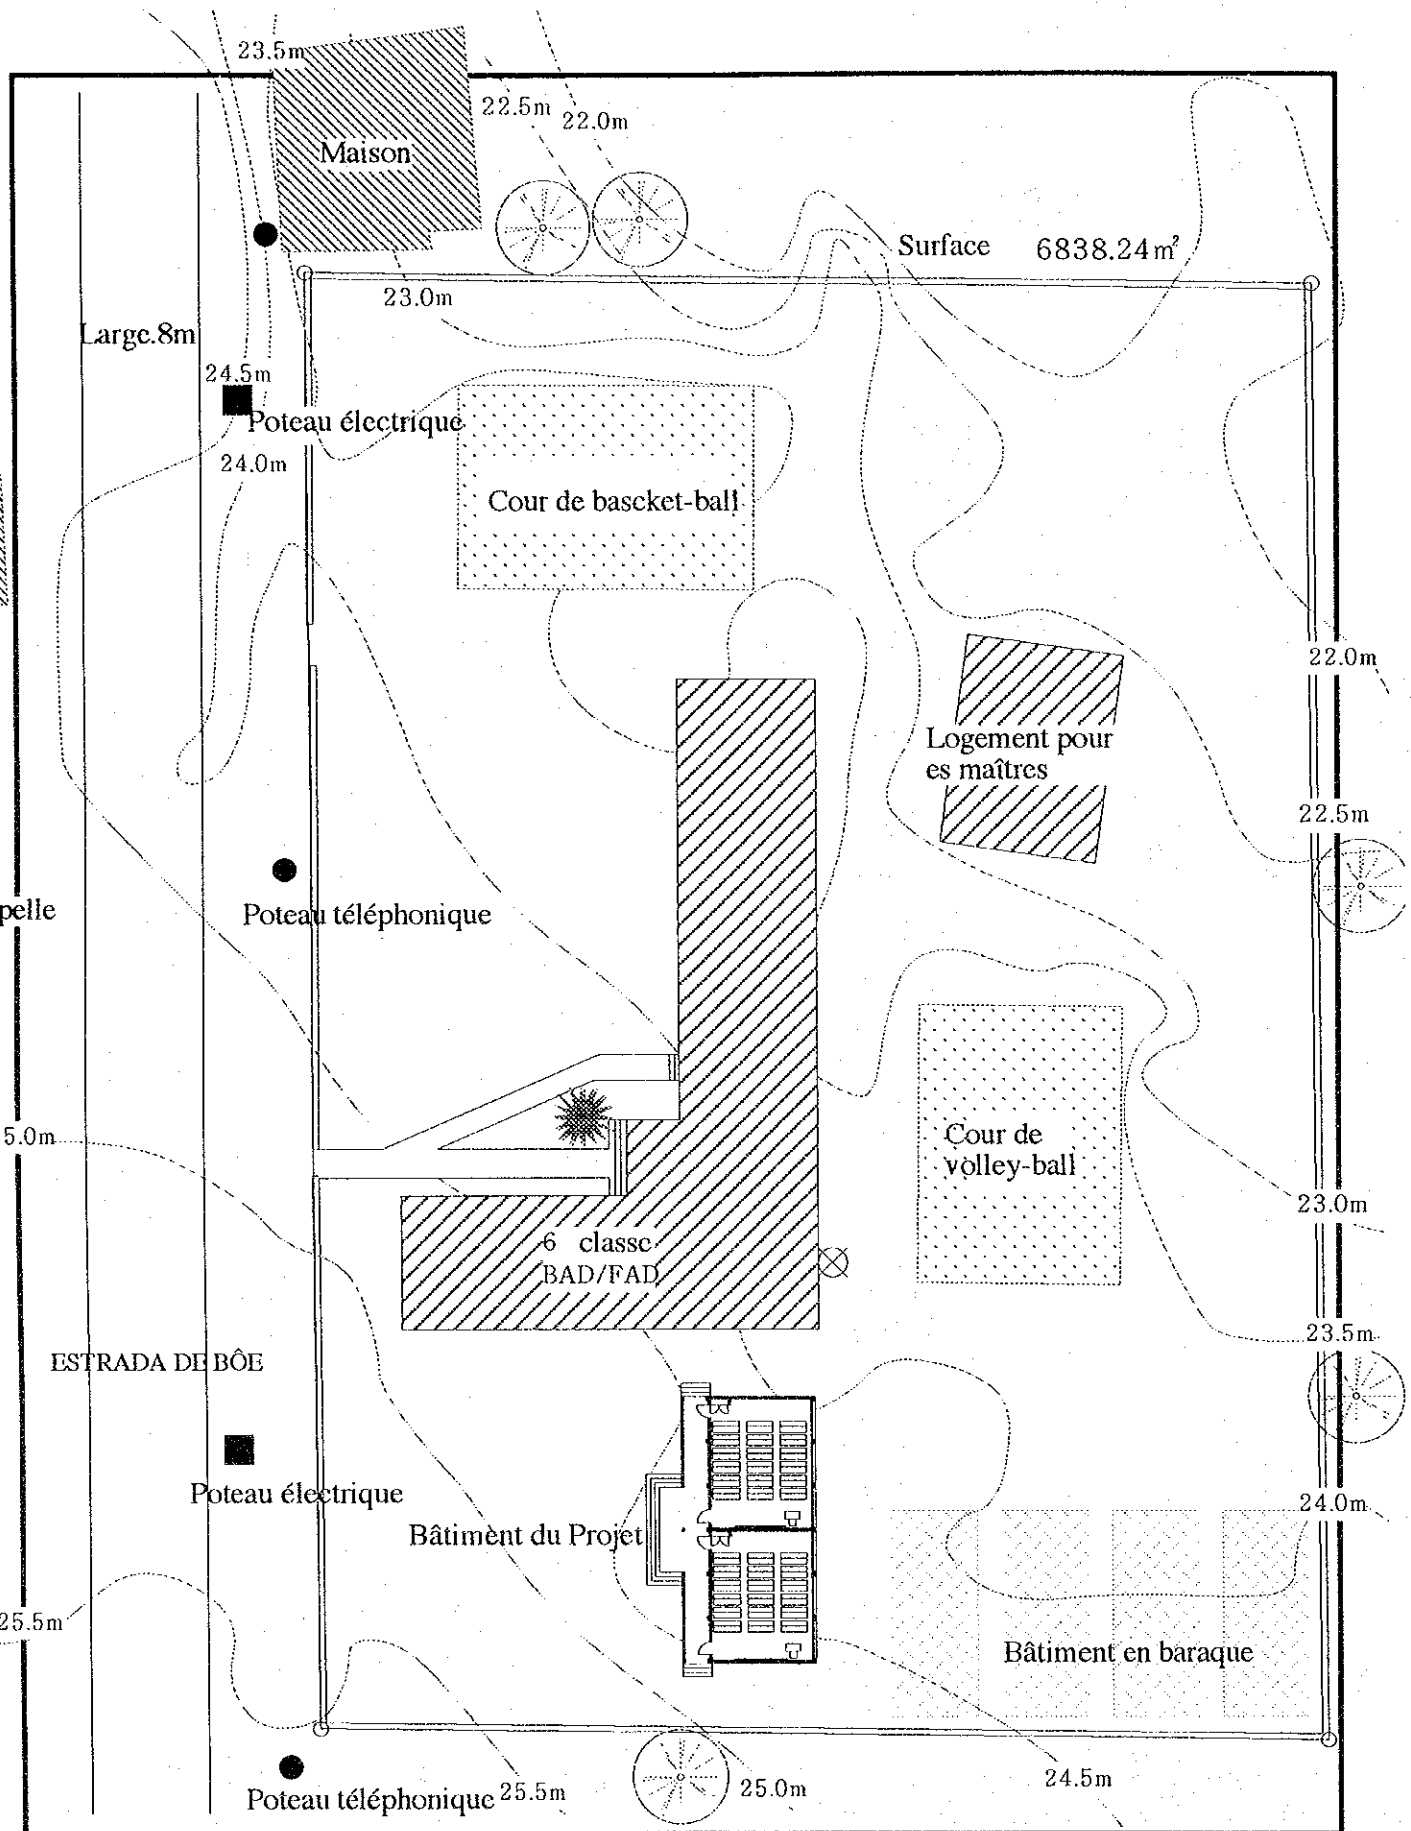

04 EBE 5 DE JULHO/S.A.B.

ESCALA: 1/500


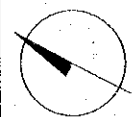


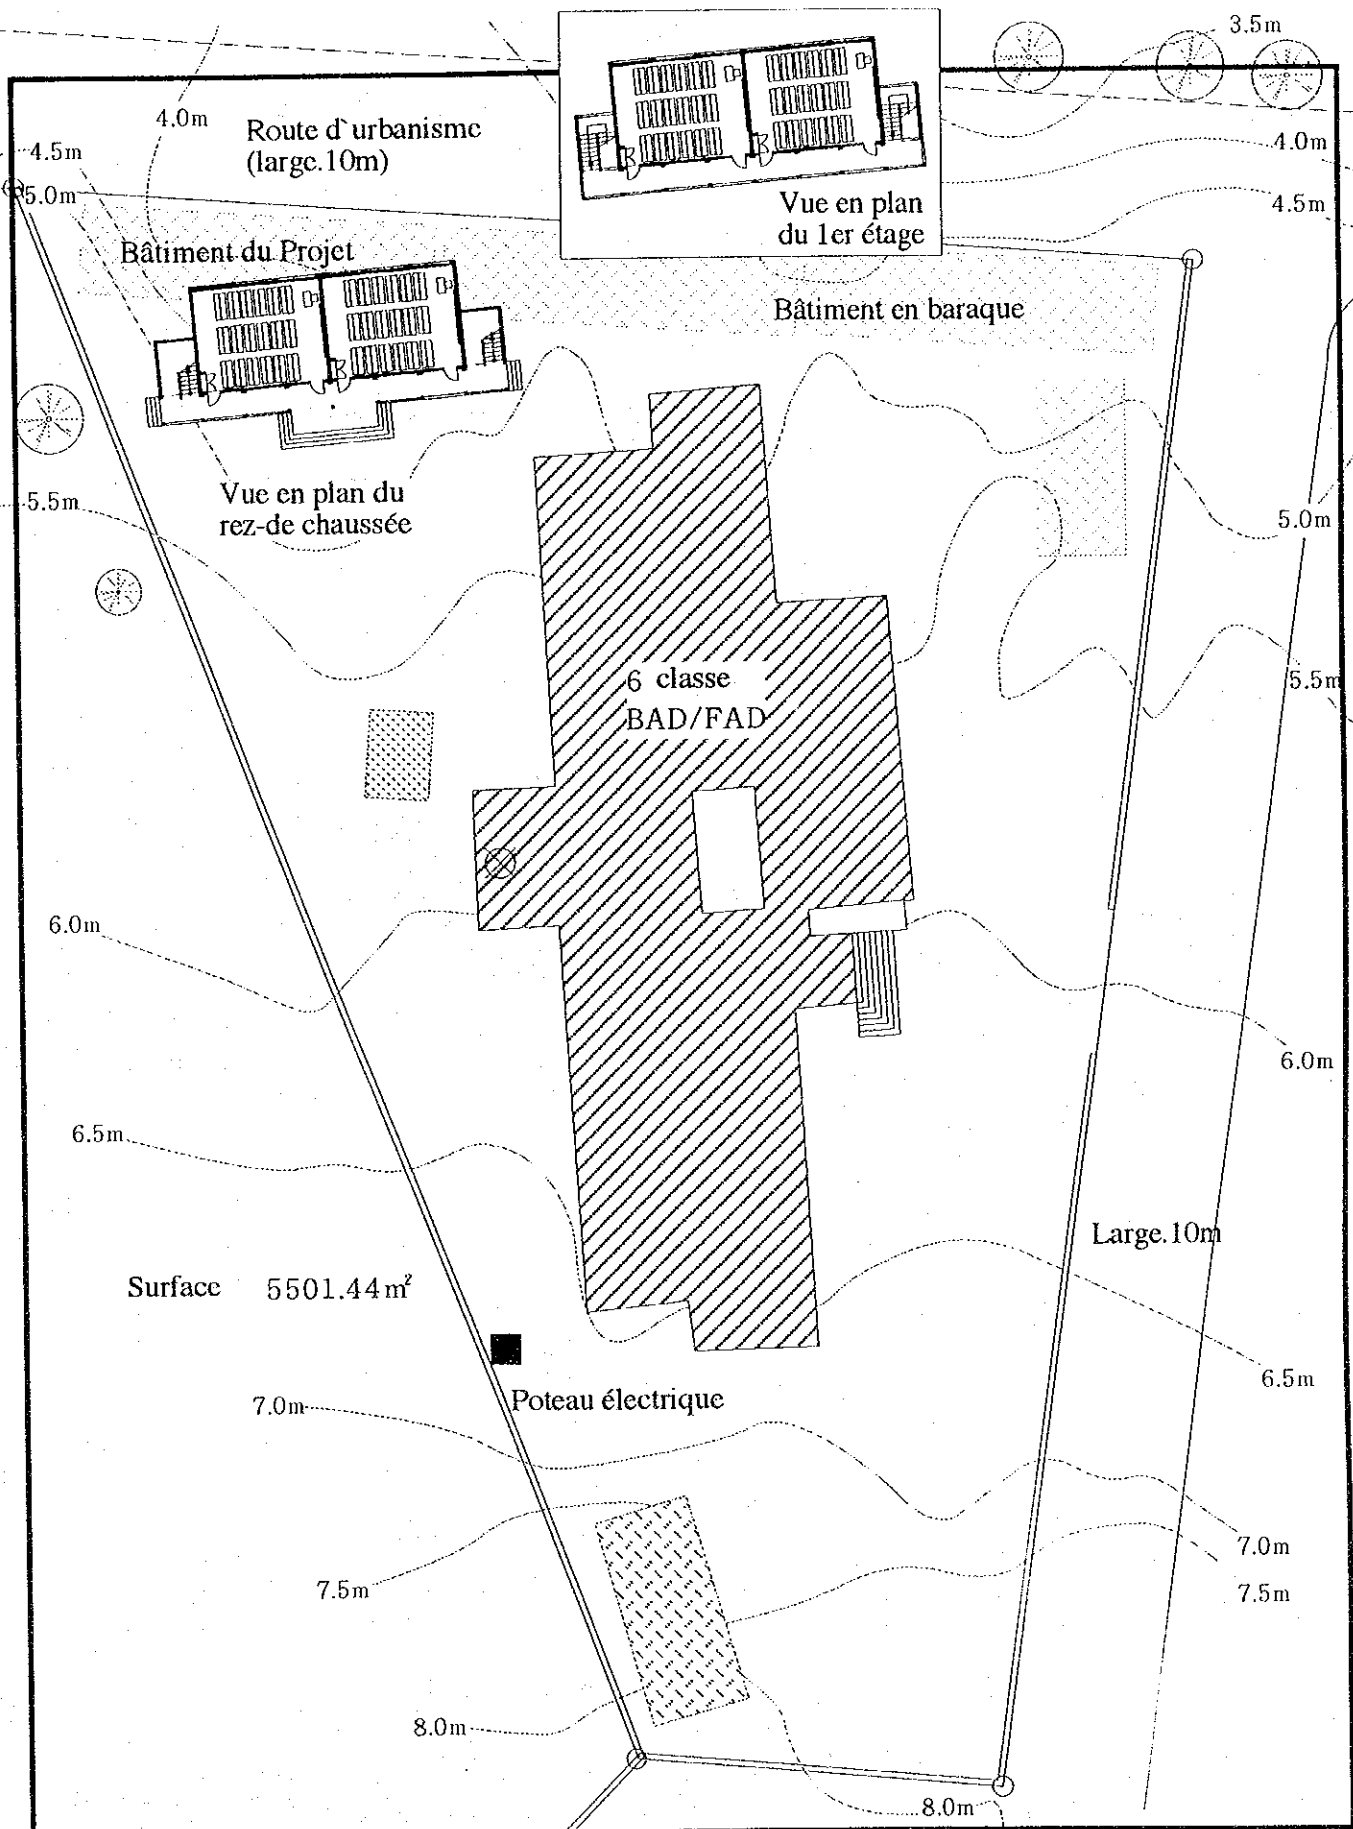


05

EBE DE AMIZADE GUINÉ-BISSAU  
SUECIA/S.A.B.

ESCALA: 1/500

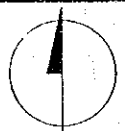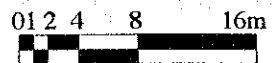

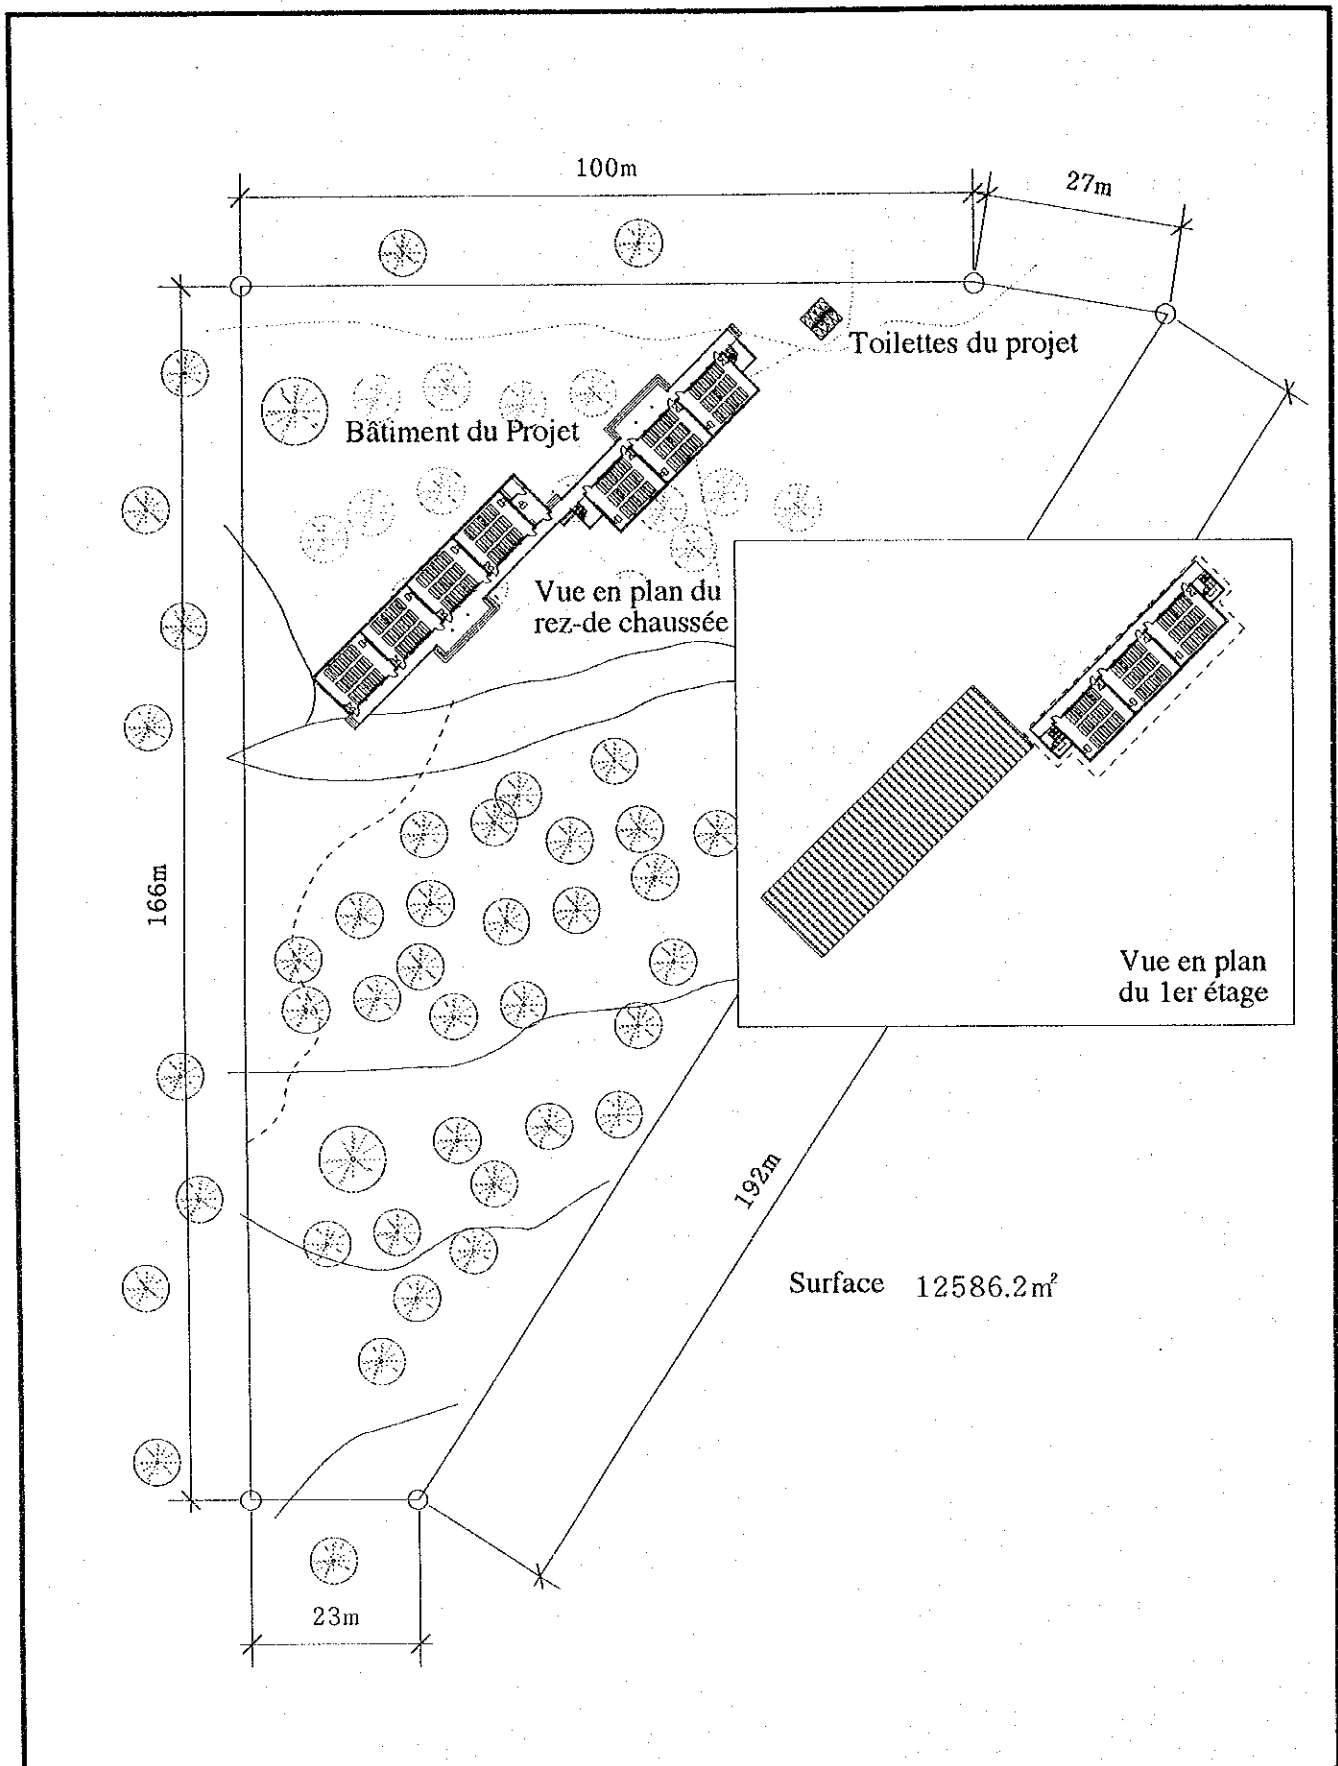



06

EBE DE BAIRRO MILITAR /S.A.B.

ESCALA: 1/1000

0 5 10 20 30m

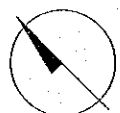

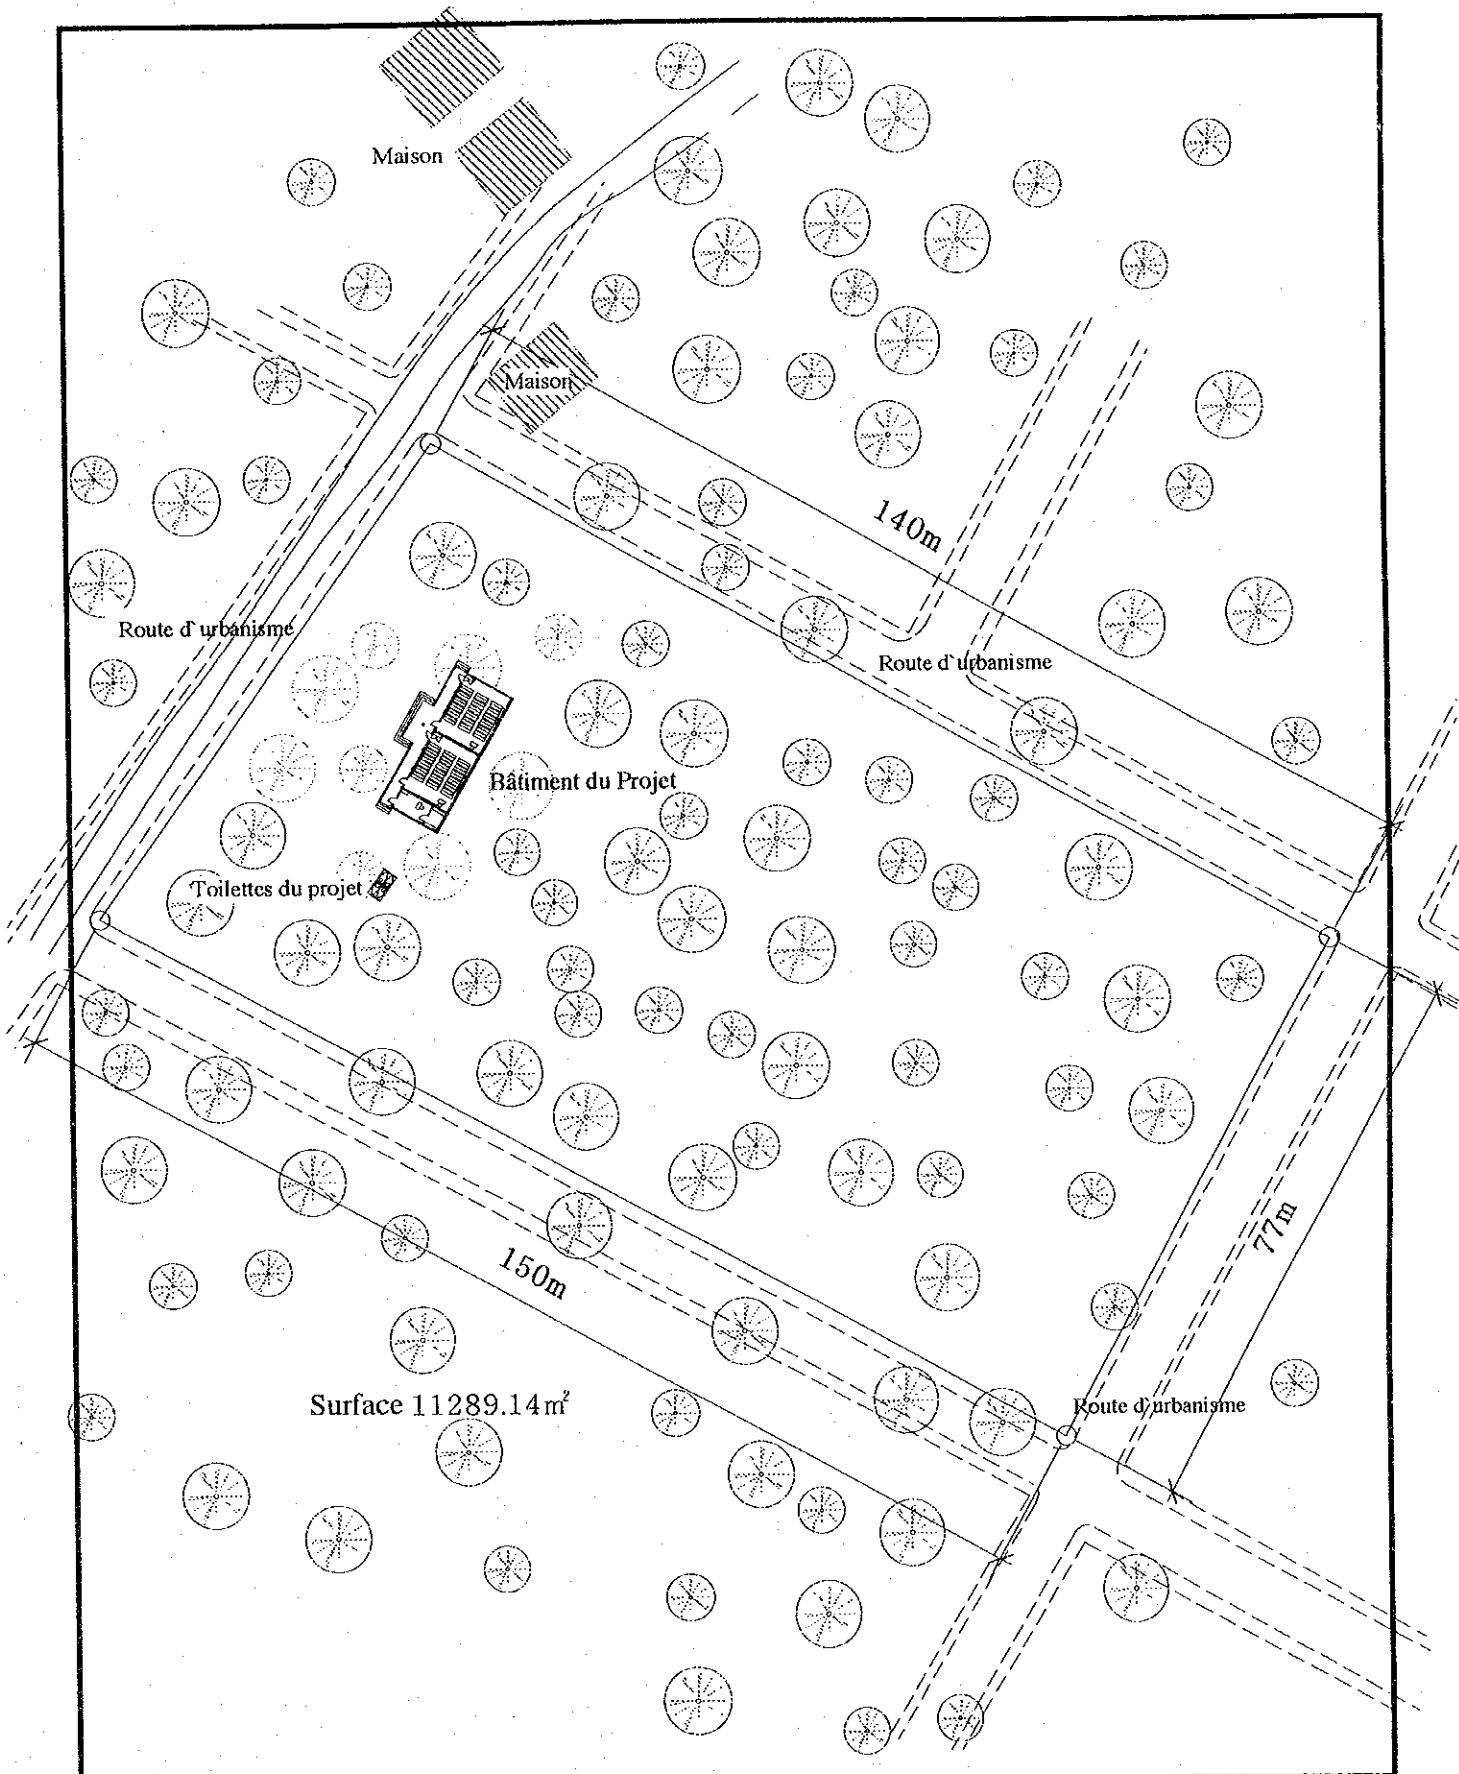


07


EBE DE PLAQUE II/S.A.B.

ESCALA: 1/1000

0 5 10 20 30m


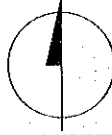





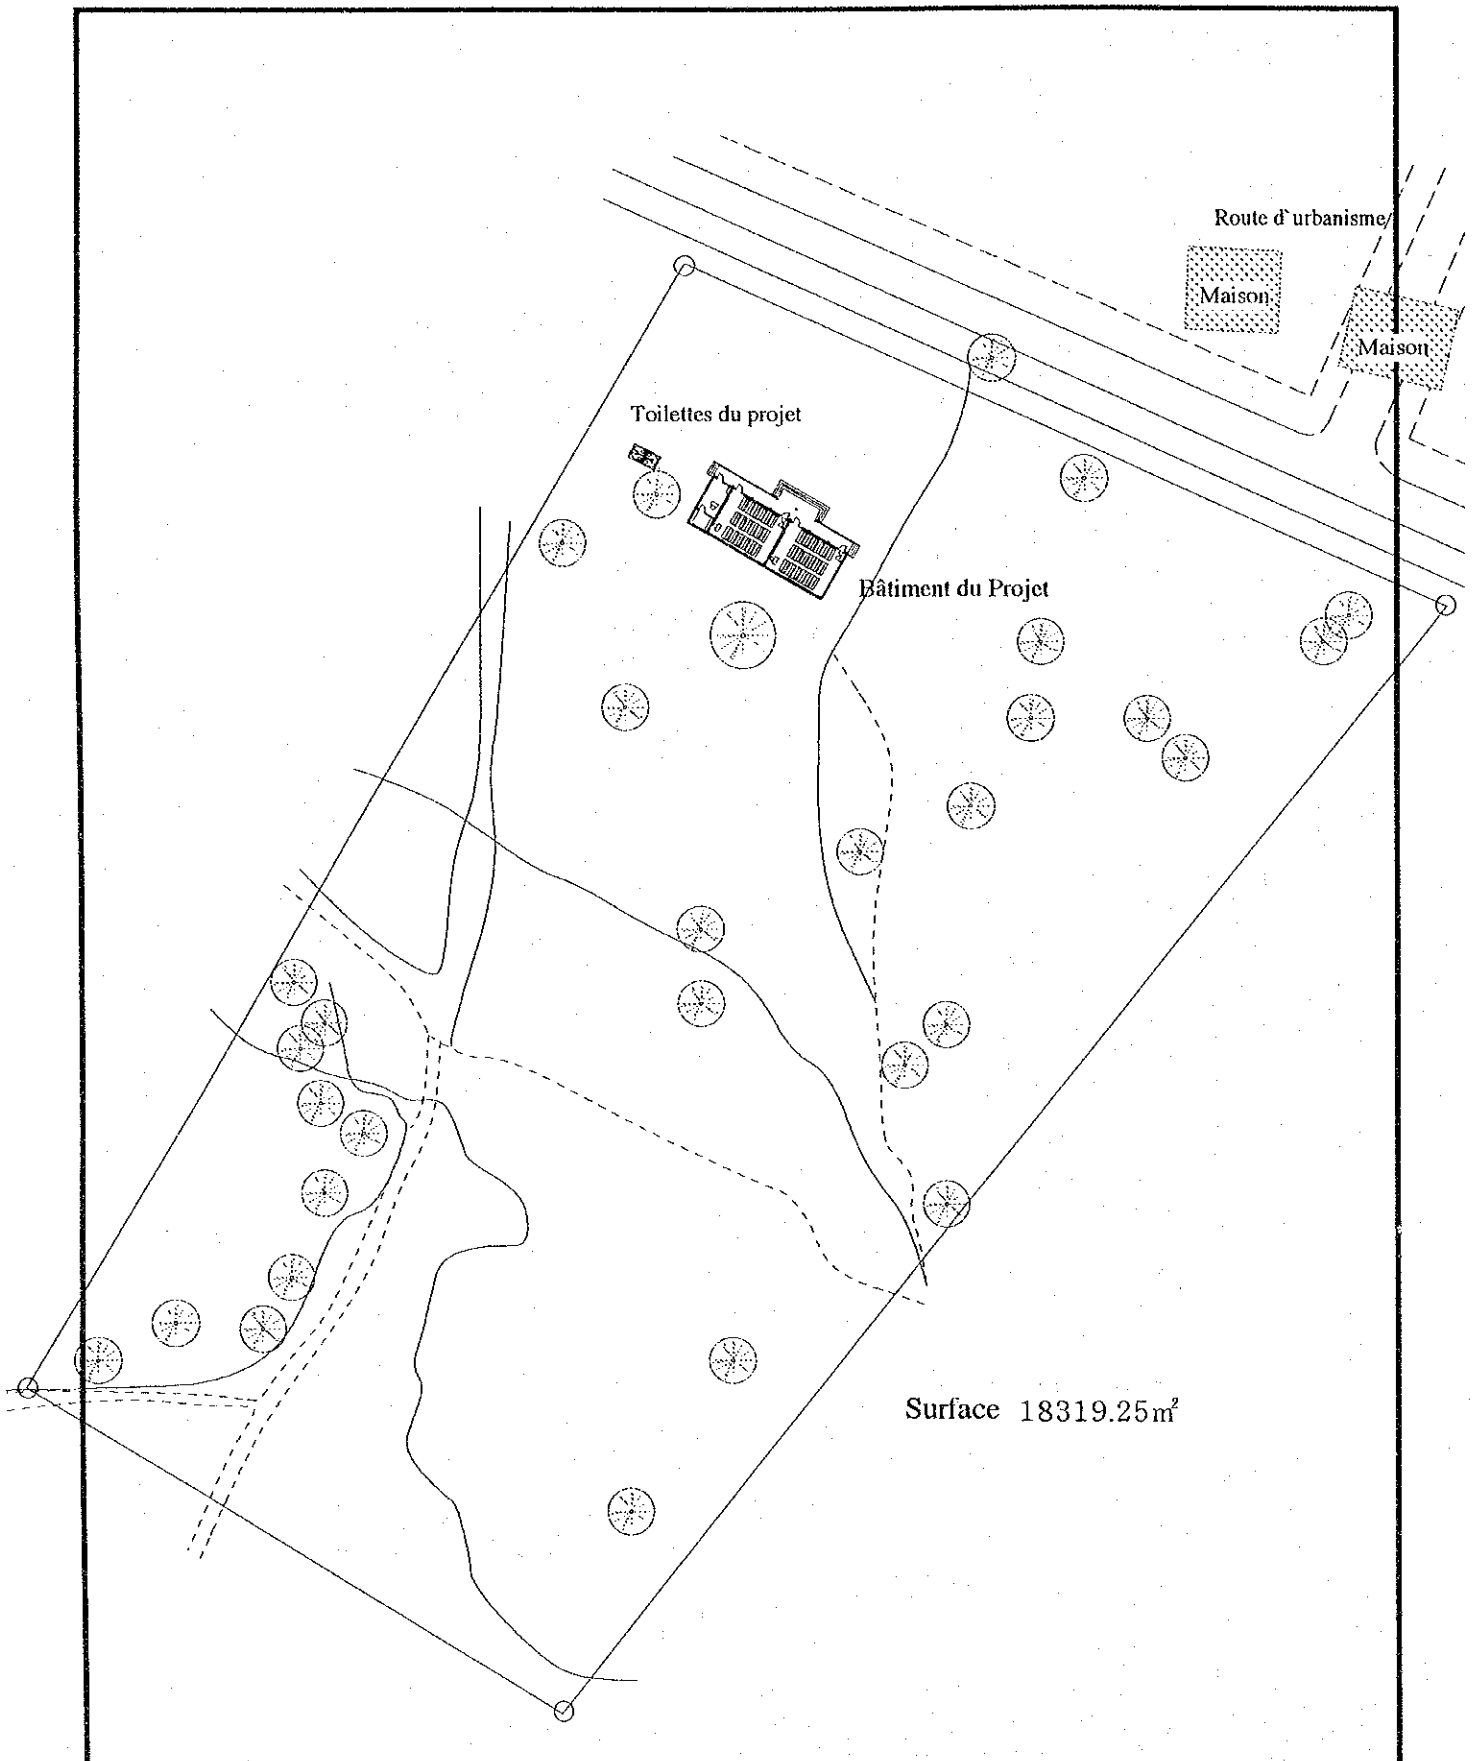

08 EBE DE PLUBA/S.A.B.

ESCALA:1/1000

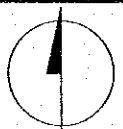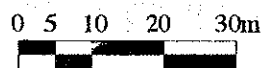


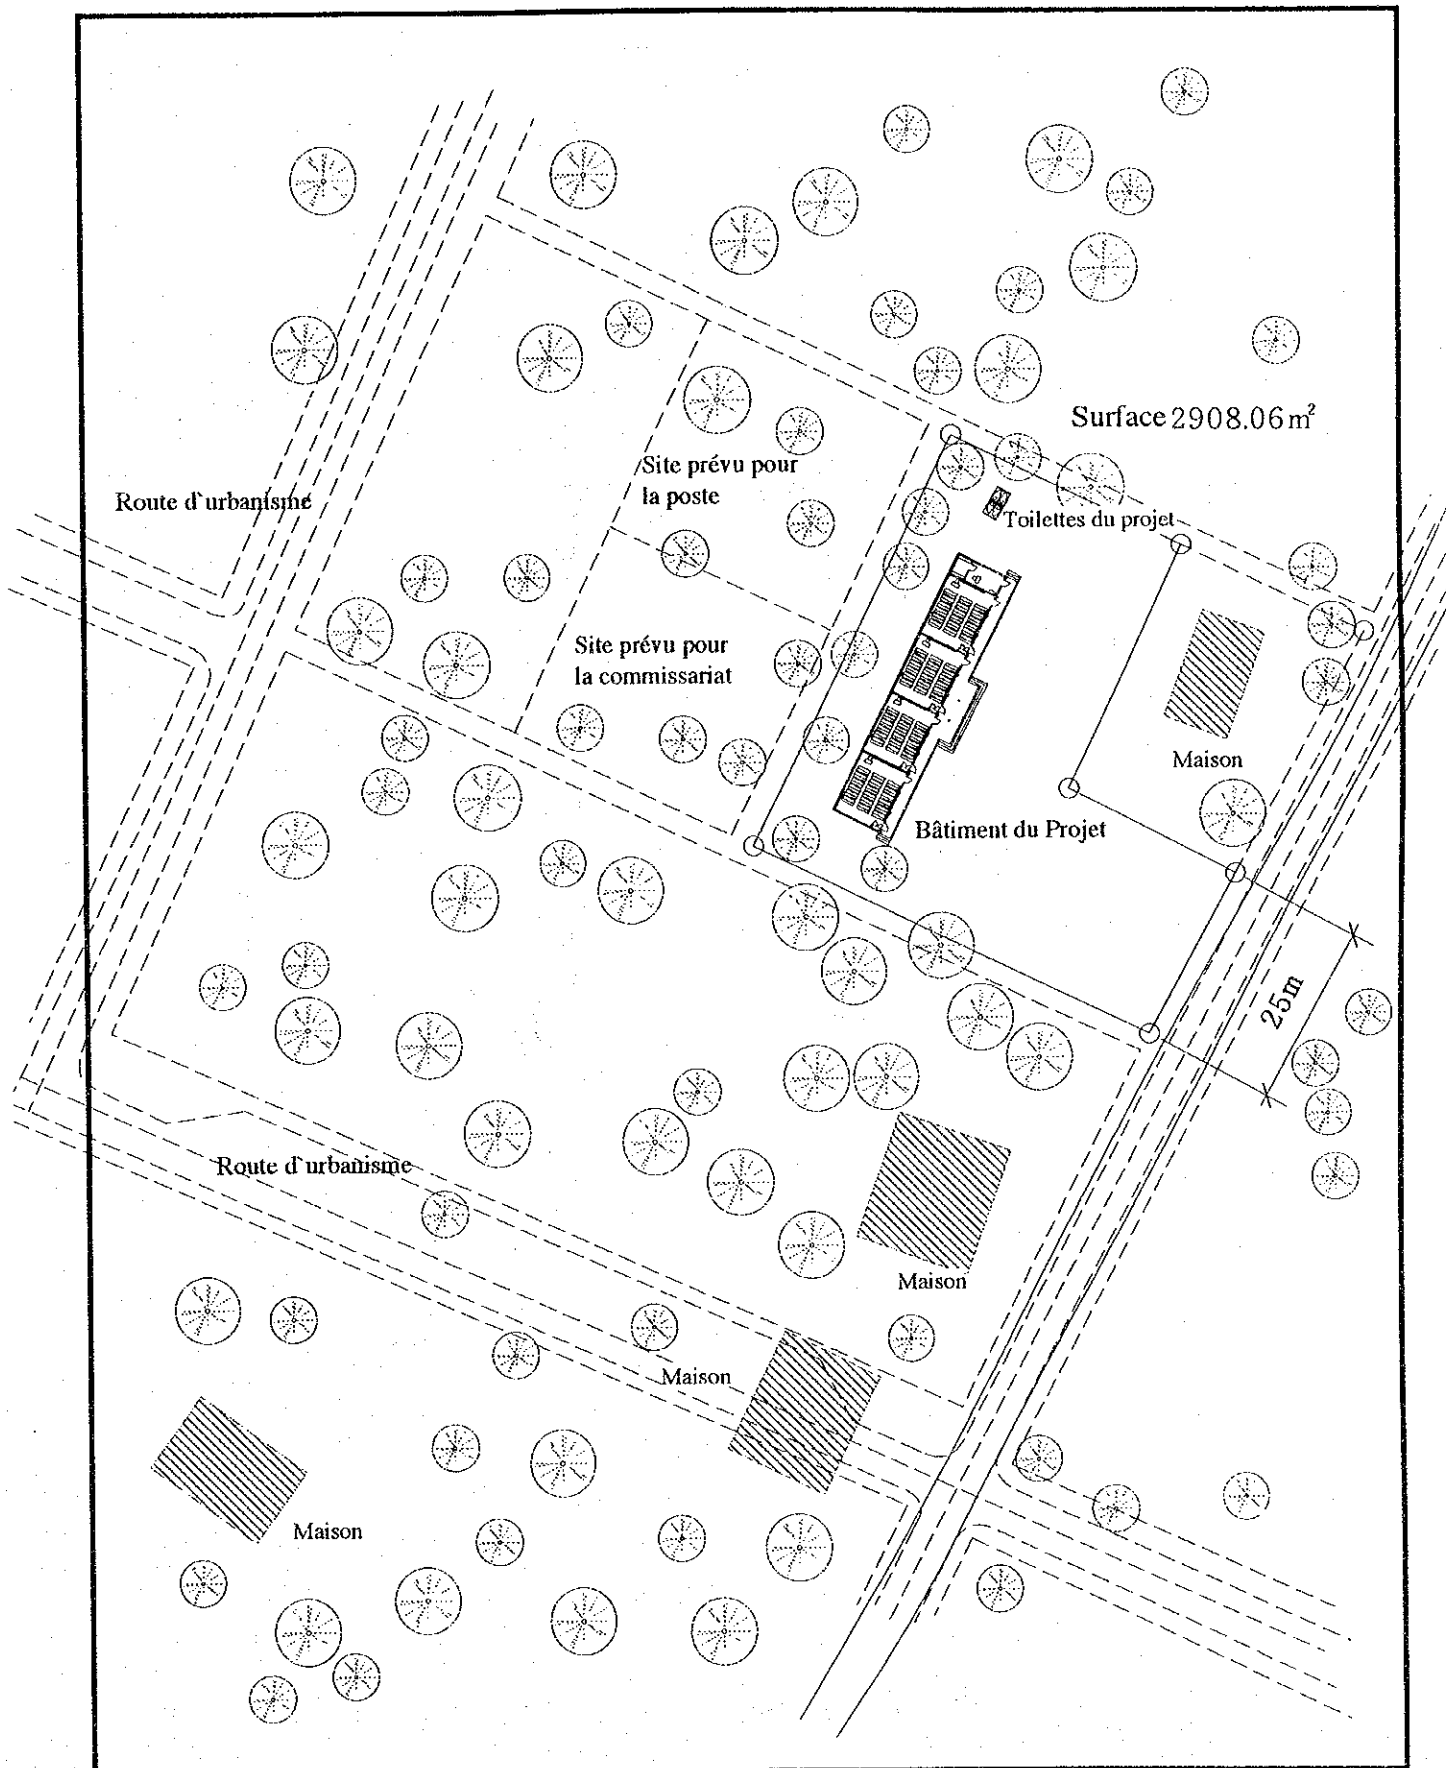


09 EBC DE ANTULA/S.A.B.

ESCALA: 1/1000



0 5 10 20 30m

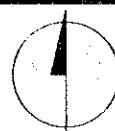


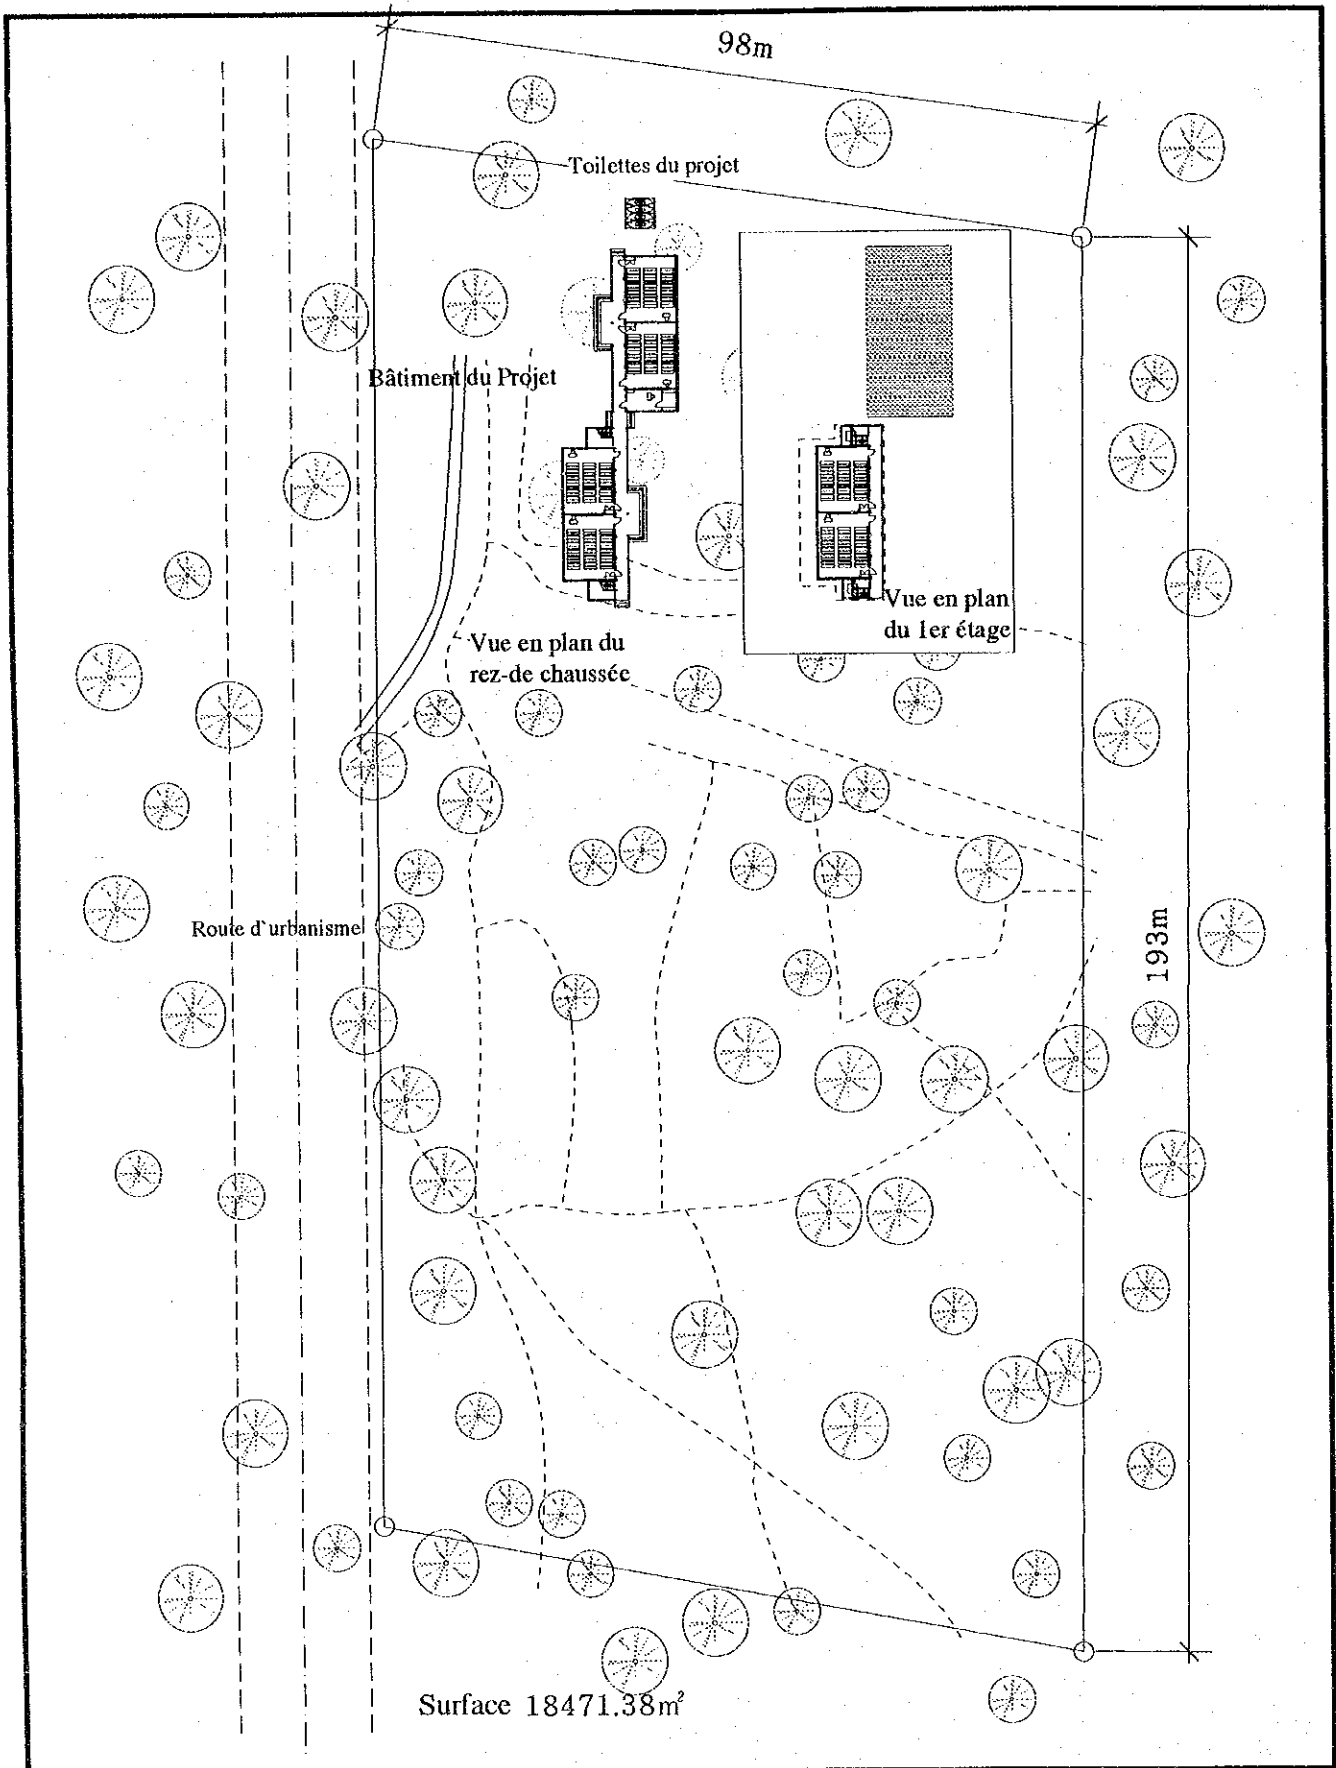

10 EBE DE BISSAQUE/S.A.B.

ESCALA: 1/1000

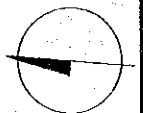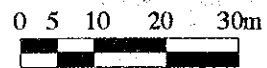


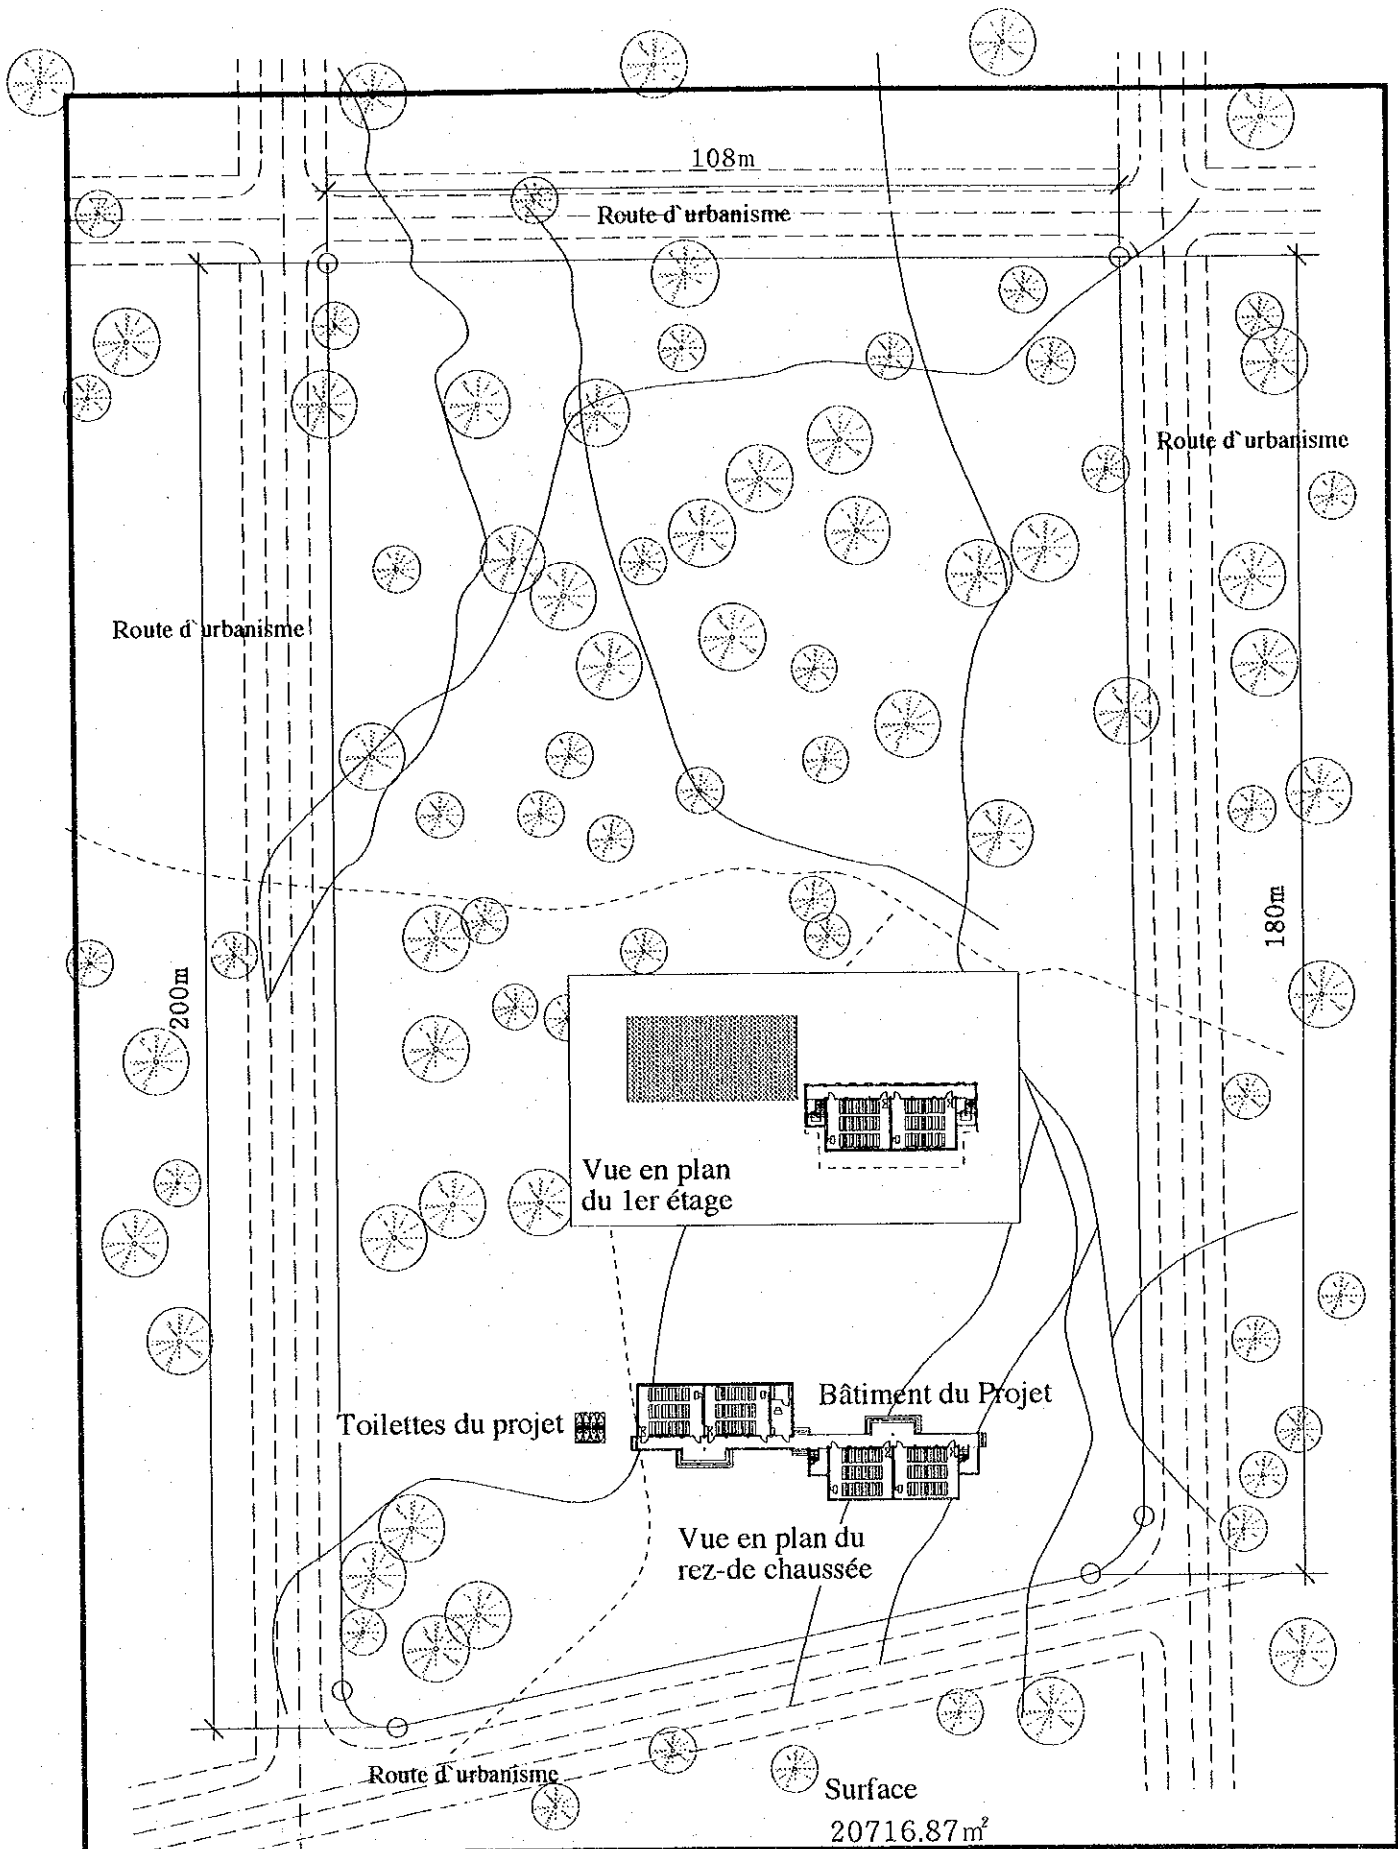


11 EBC DE BRÁ/S.A.B.

ESCALA: 1/1000


0 5 10 20 30m

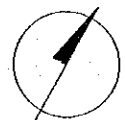


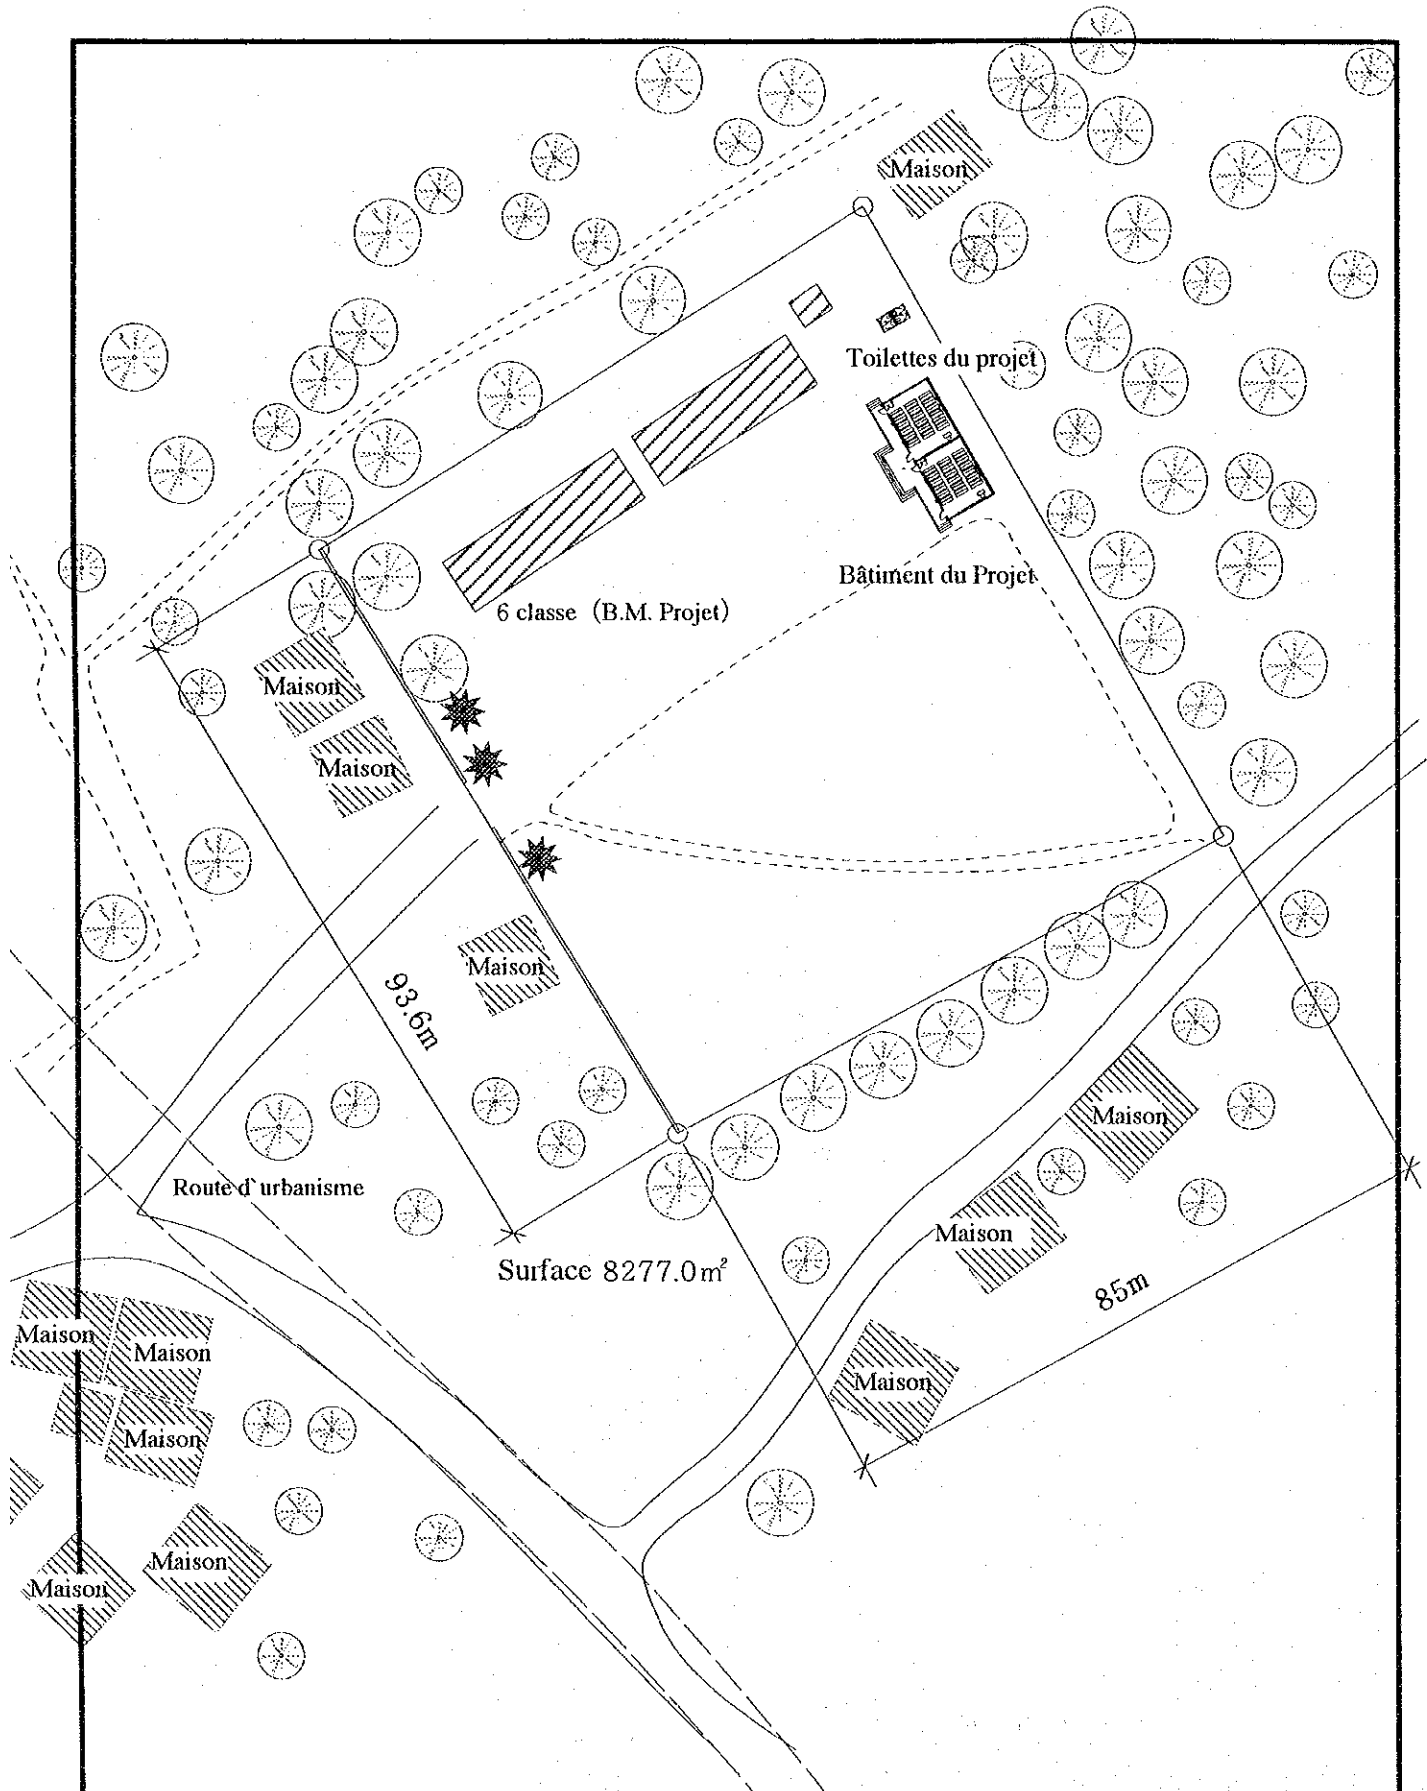

12 EBE DE PLAQUE I/S.A.B.


ESCALA: 1/1000  
 0 5 10 20 30m

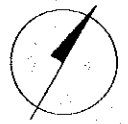


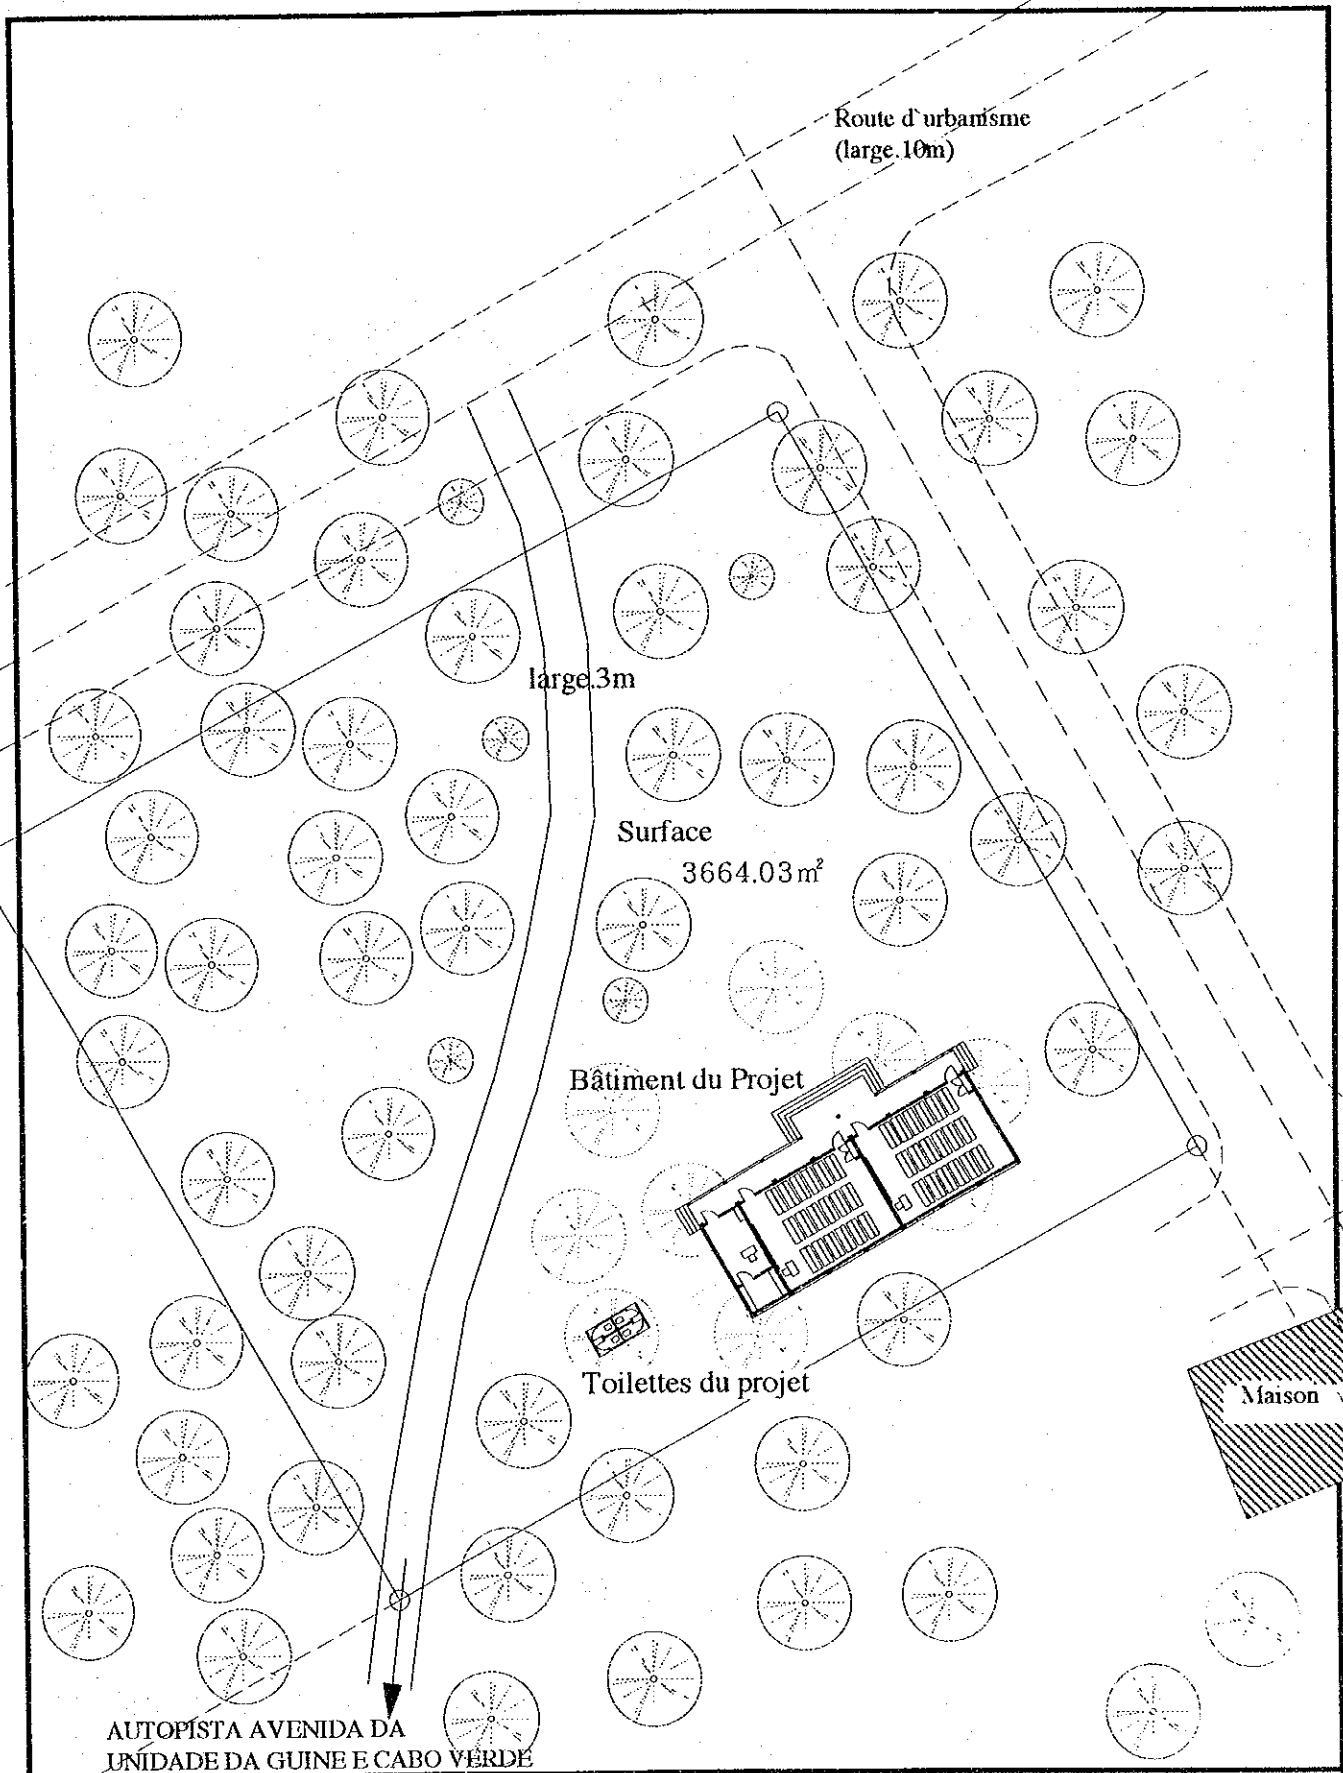

13 EBE DE HAFIA/S.A.B.

ESCALA: 1/500

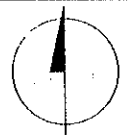


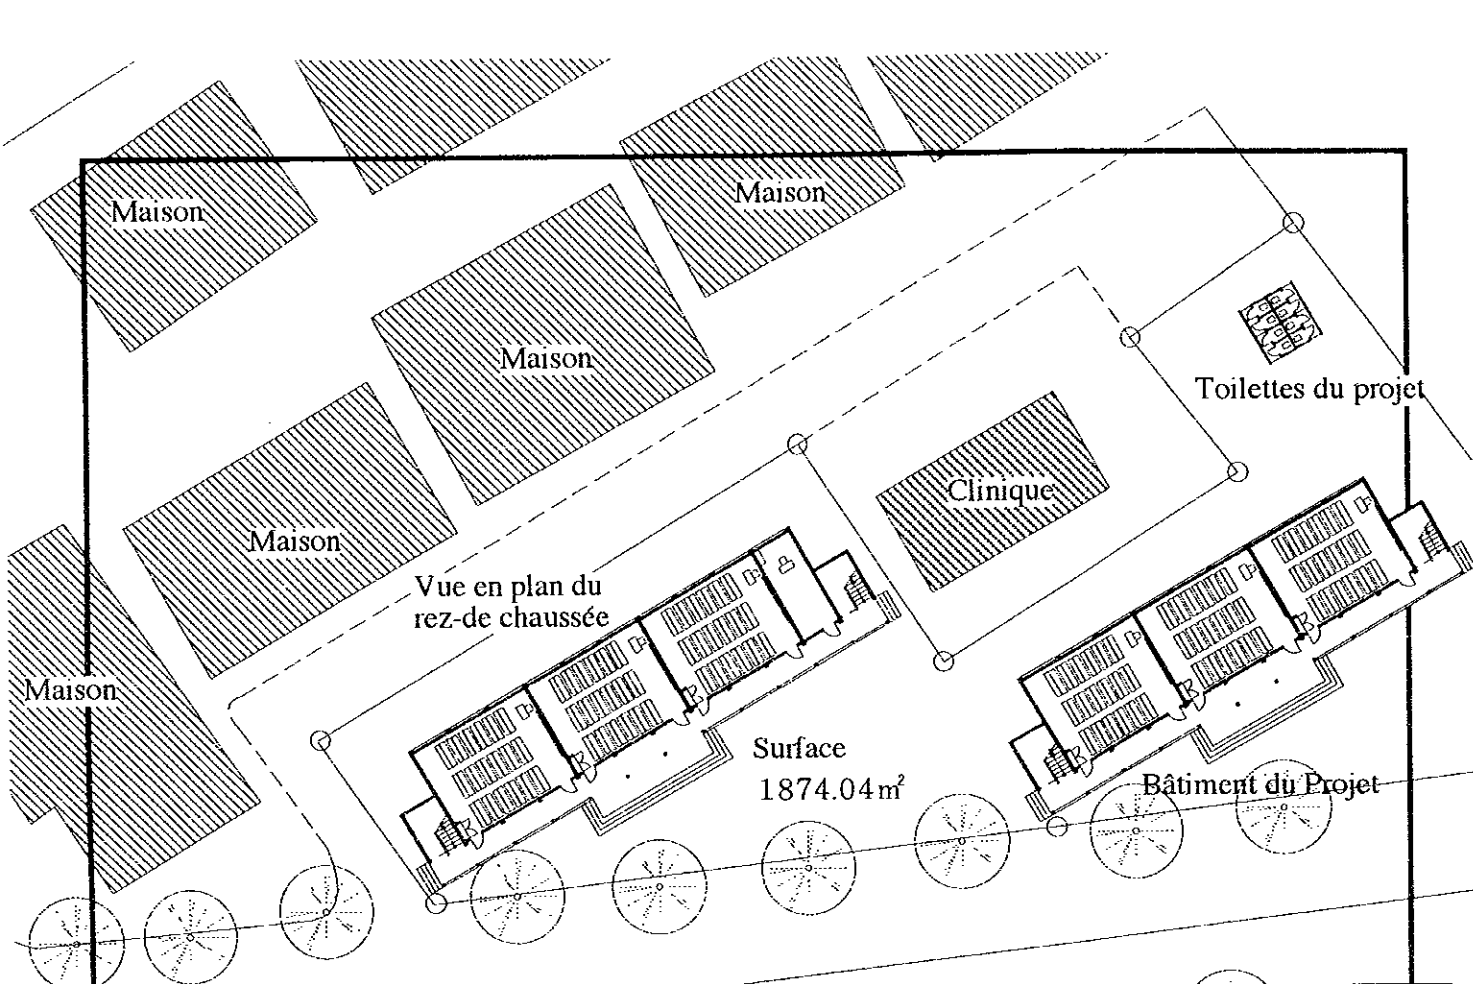

Vue en plan du rez-de chaussée

Surface  
1874.04m<sup>2</sup>

Bâtiment du Projet

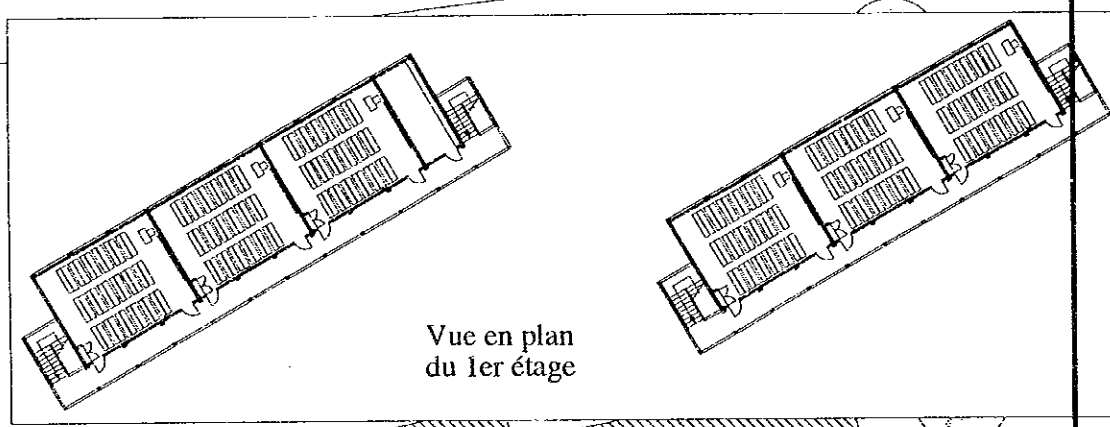

Vue en plan du 1er étage

ESTRADA DE VOLTA

PotEAU électrique

Maison


Maison

ESTRADA DE BÓR

14 EBE/EBC DE CUNTUM I/S.A.B.


ESCALA: 1/500



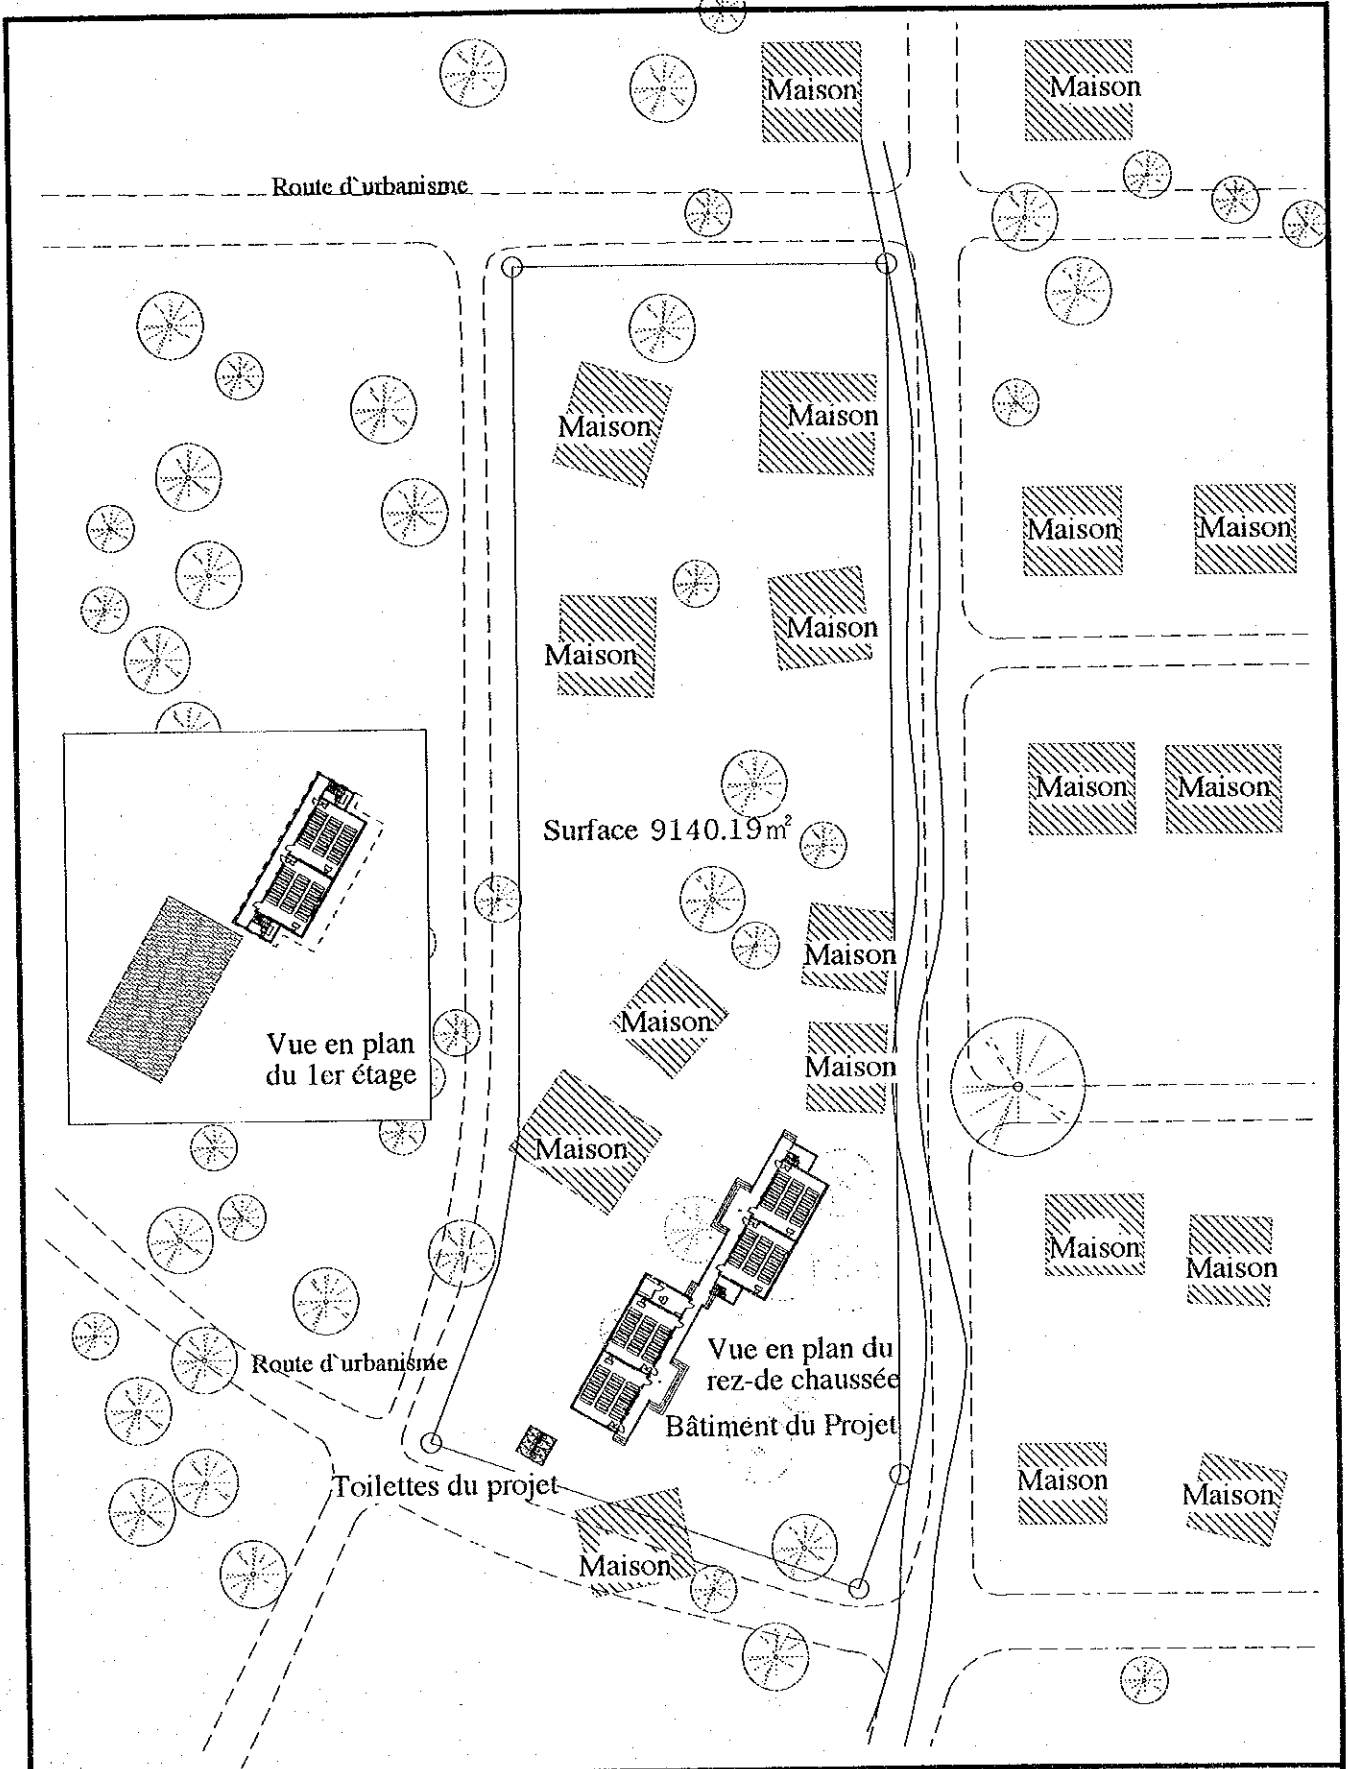

15

EBE DE CUNTUM II/S.A.B.


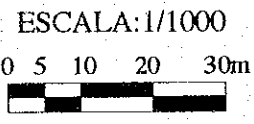




200m



Surface 38567.66m<sup>2</sup>

200m

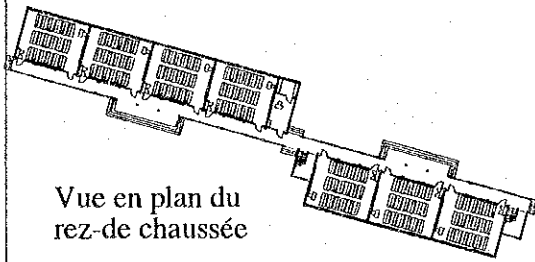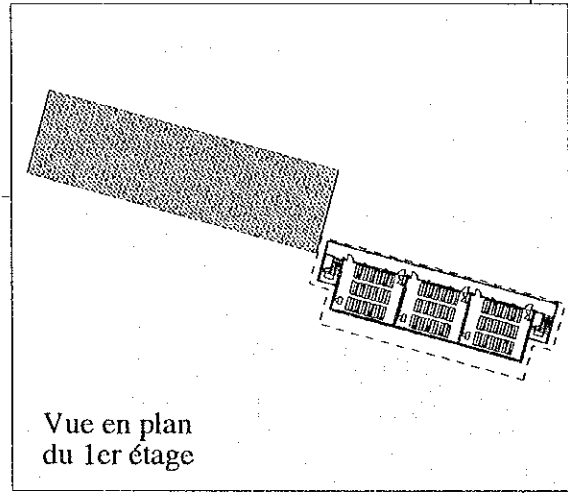

Bâtiment du Projet

Toilettes du projet

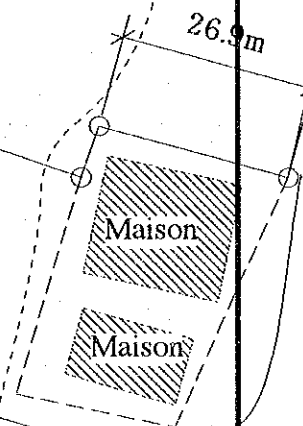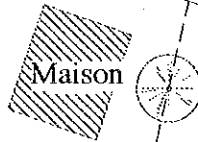




26.9m




16

EBE/EBC DE CUNTUM MADINA II /S.A.B.

ESCALA: 1/1000

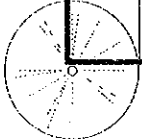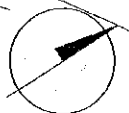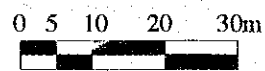

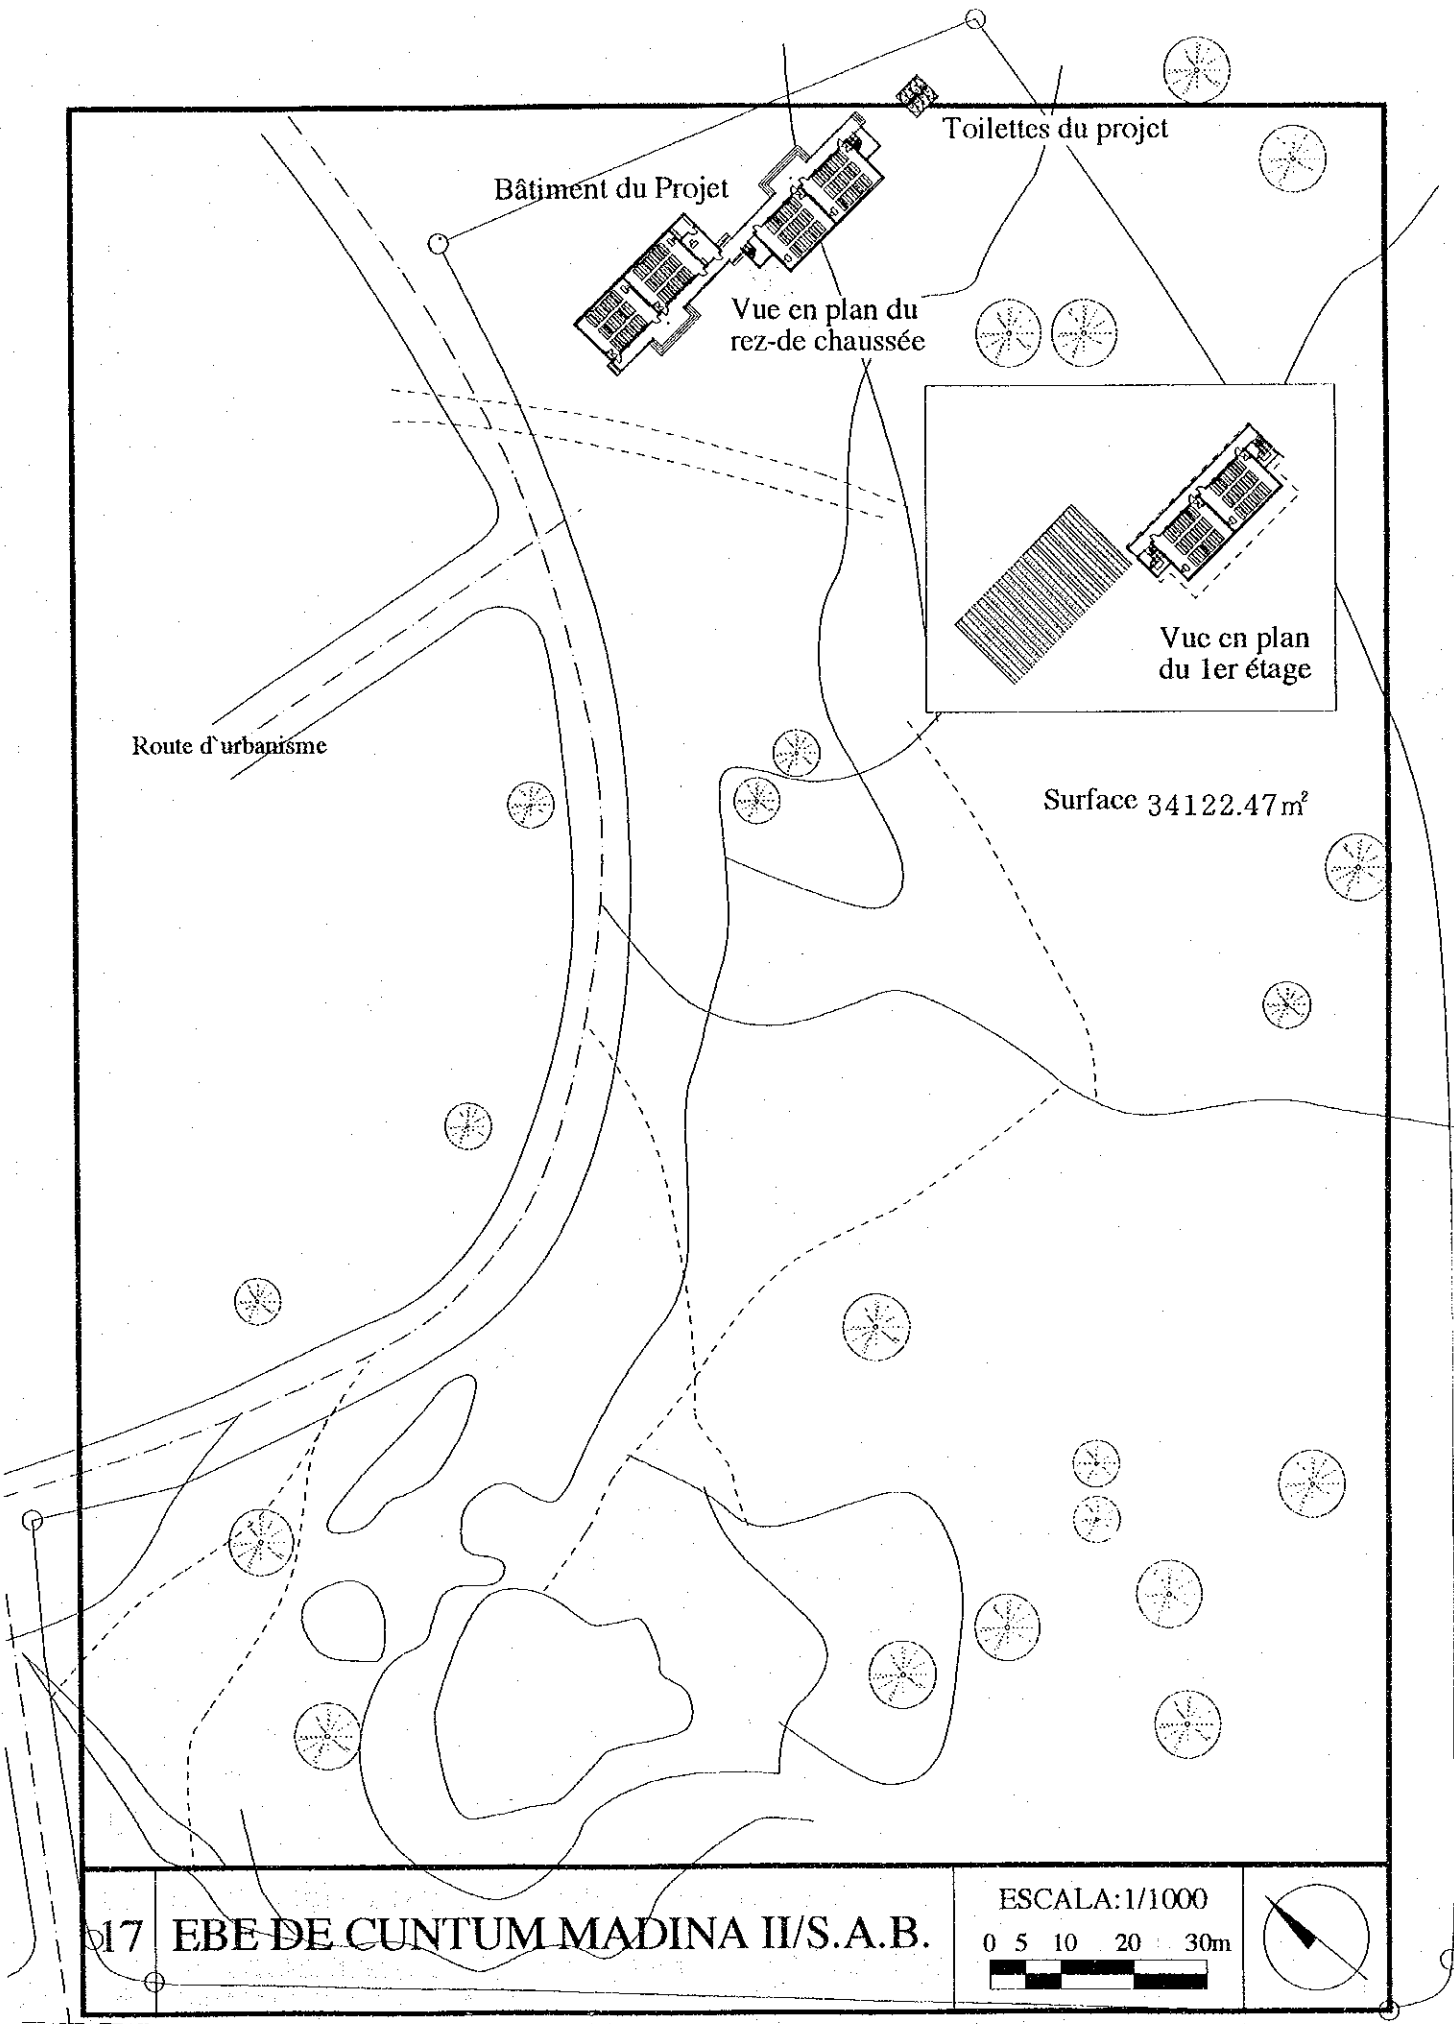

Bâtiment du Projet

Toilettes du projet

Vue en plan du rez-de chaussée



Vue en plan du 1er étage

Route d'urbanisme

Surface 34122.47 m<sup>2</sup>

17 EBE DE CUNTUM MADINA II/S.A.B.

ESCALA: 1/1000

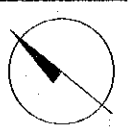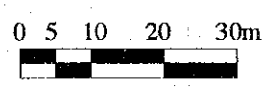

Route d'urbanisme

Route d'urbanisme


Maison

Maison

Surface  
9695.43m<sup>2</sup>

Poteau électrique

Toilettes du projet

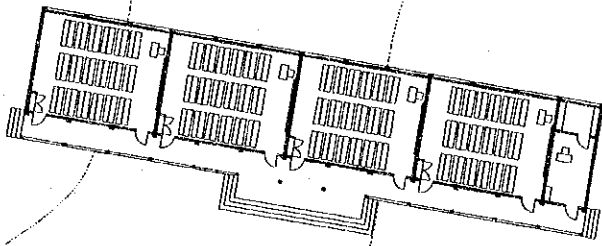


Bâtiment du Projet


Poteau électrique

18 EBE DE ANTULA BONO/S.A.B.

ESCALA: 1/500


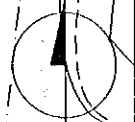


Route d'urbanisme

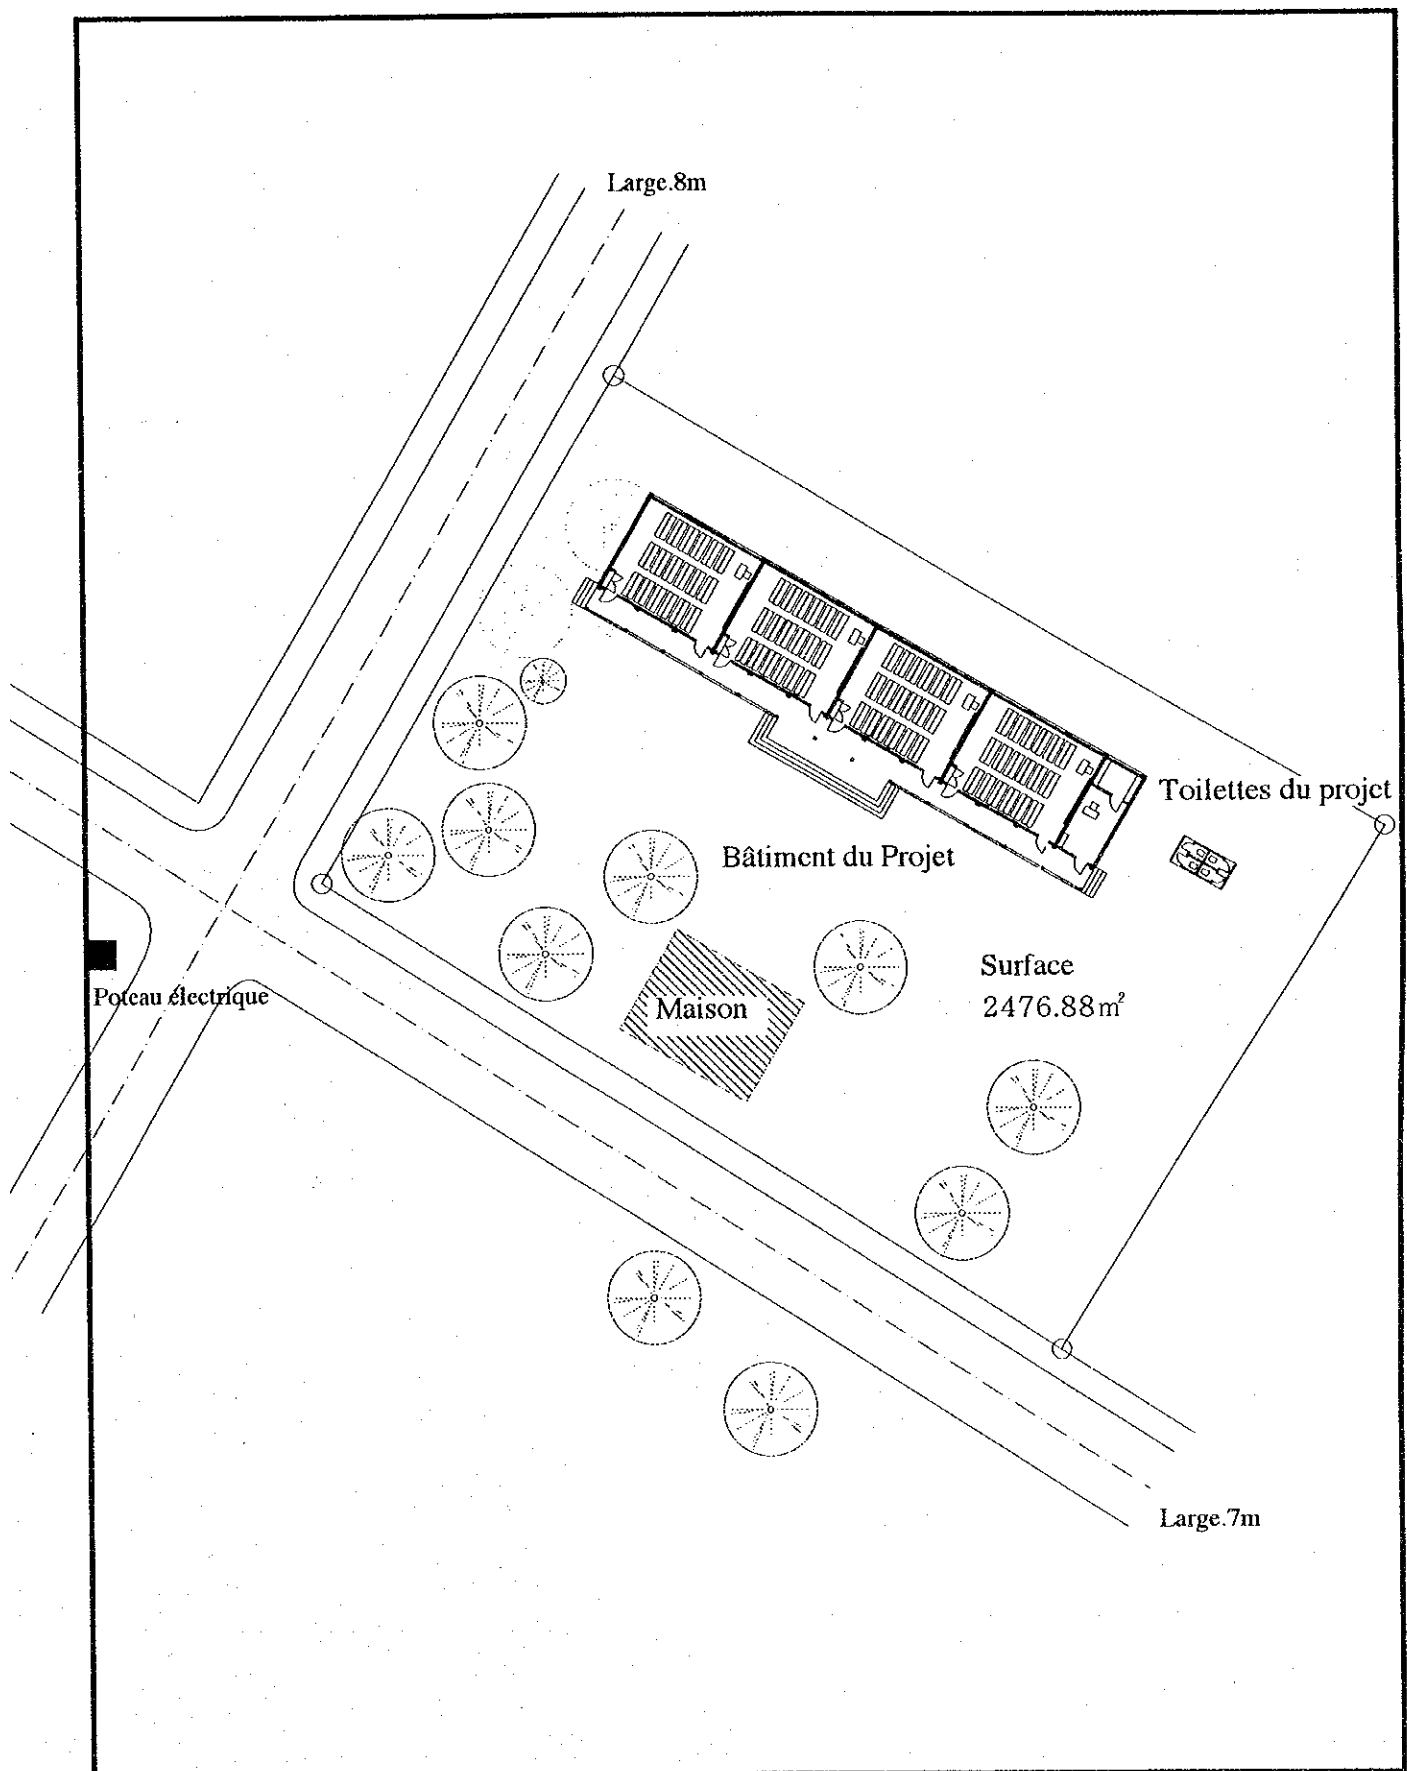

19 EBE DE PABDJARA/S.A.B.

ESCALA: 1/500

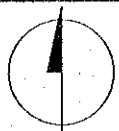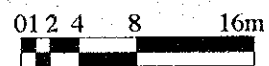

Route d'urbanisme

Surface 21943.75m<sup>2</sup>

Bâtiment du Projet

Toilettes du projet


Route d'urbanisme

Route d'urbanisme

20 EBE DE PLUBÁ/S.A.B.

ESCALA: 1/1000

0 5 10 20 30m

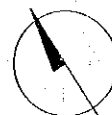

Toilettes du projet

約 150m

20.7m

17m

12m

15m

15m

40m

Bâtiment du Projet

2 classe (B.M.Projet)

Bâtiment de salle de classe-2

Bâtiment de salle de classe-1

Pré

Champs plats

Surface 46196.5m<sup>2</sup>

Champs plats

250m

Large 2m


21 EBE 17 DE FEVEREIRO/BIOMBO

ESCALA: 1/1000

0 5 10 20 30m

QUINSANA




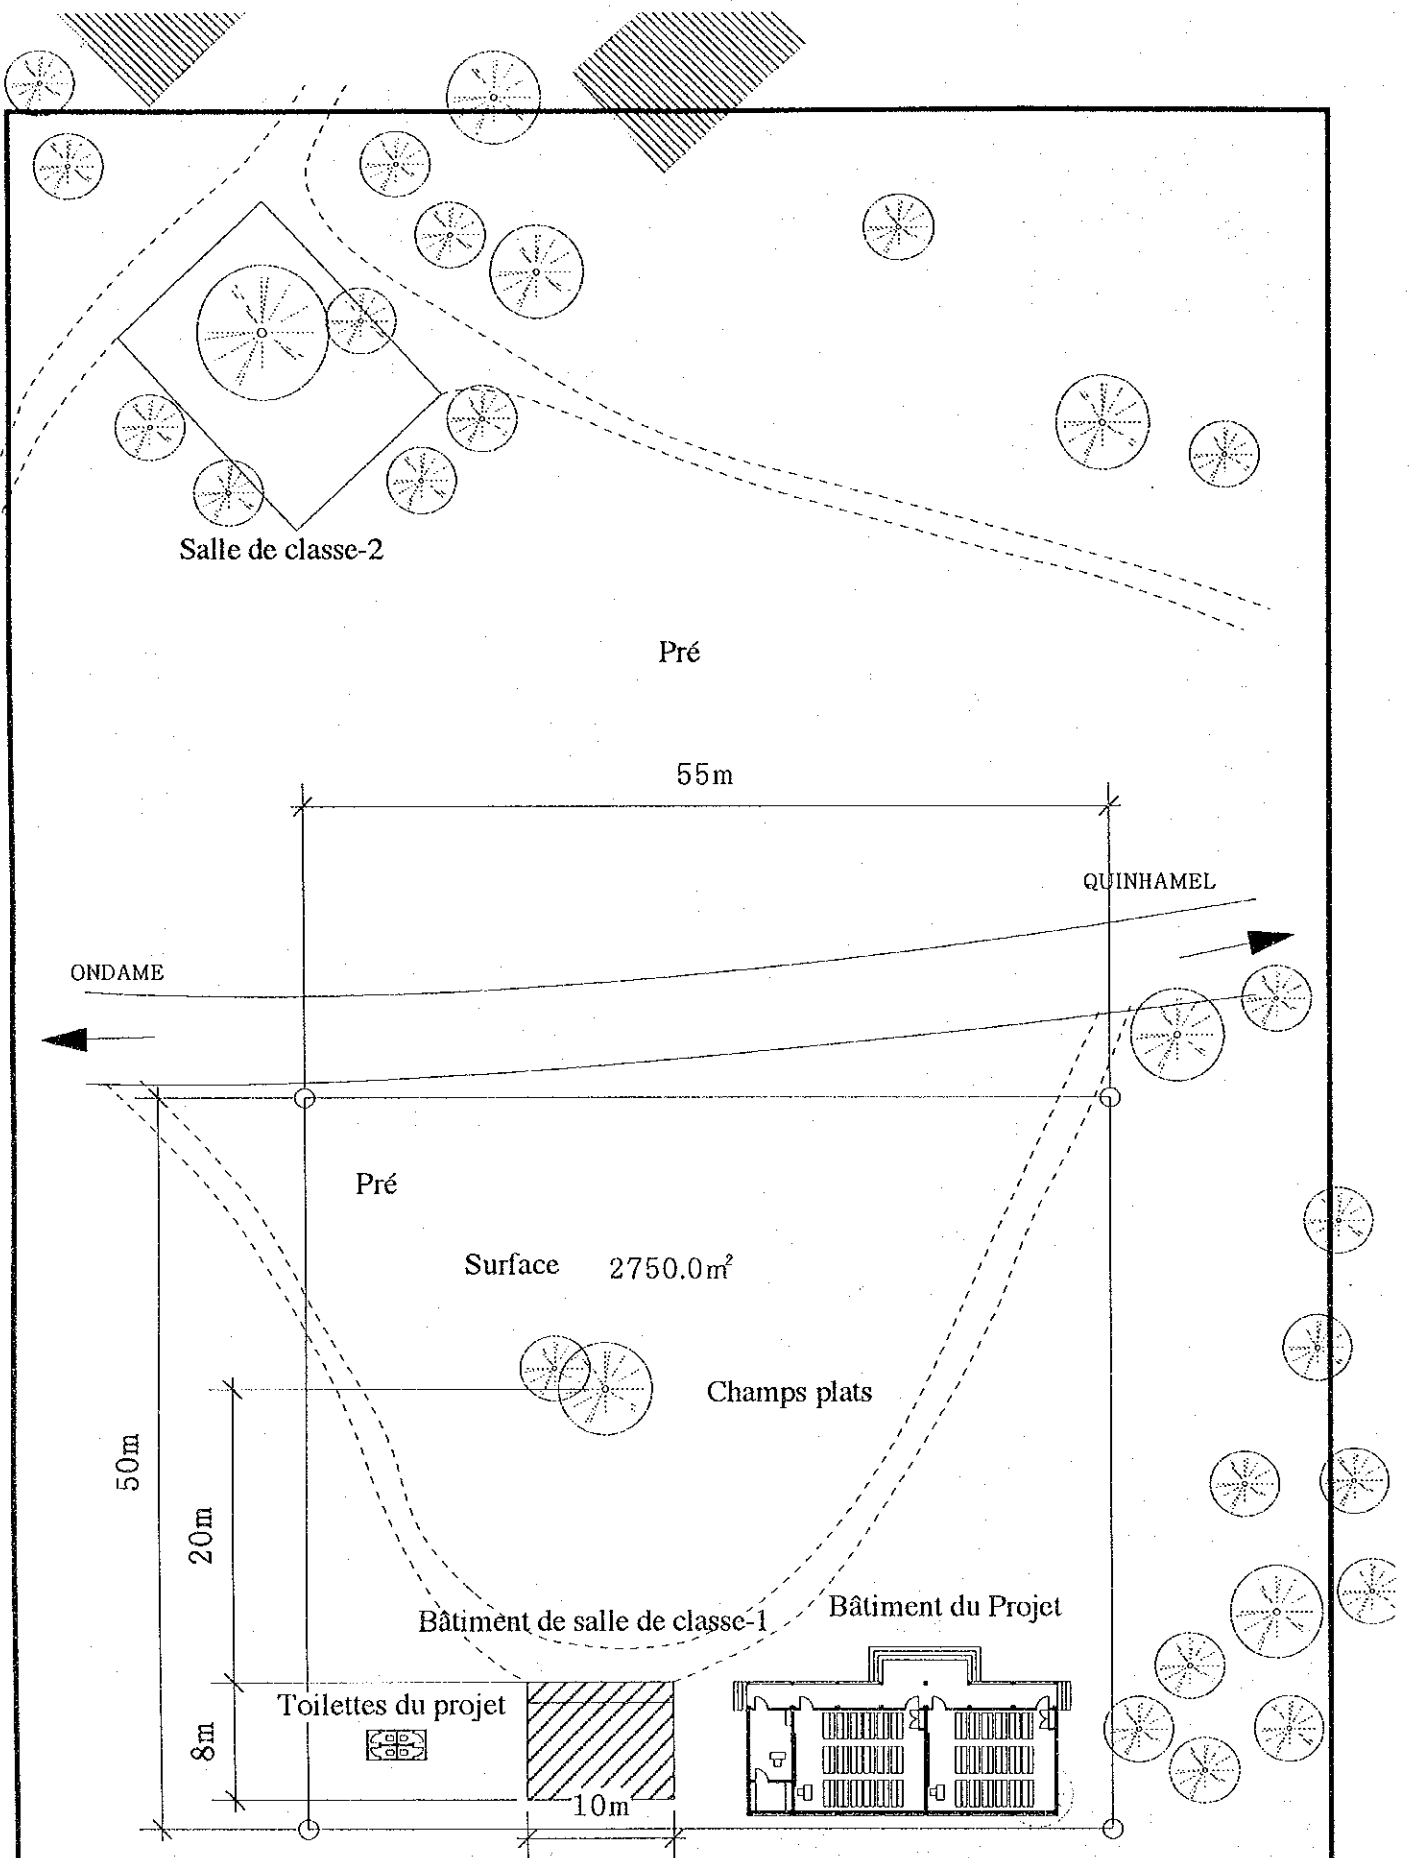


22 EBE DE QUINSANA/BIOMBO

ESCALA: 1/500



0 1 2 4 8 16m

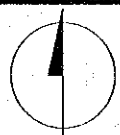

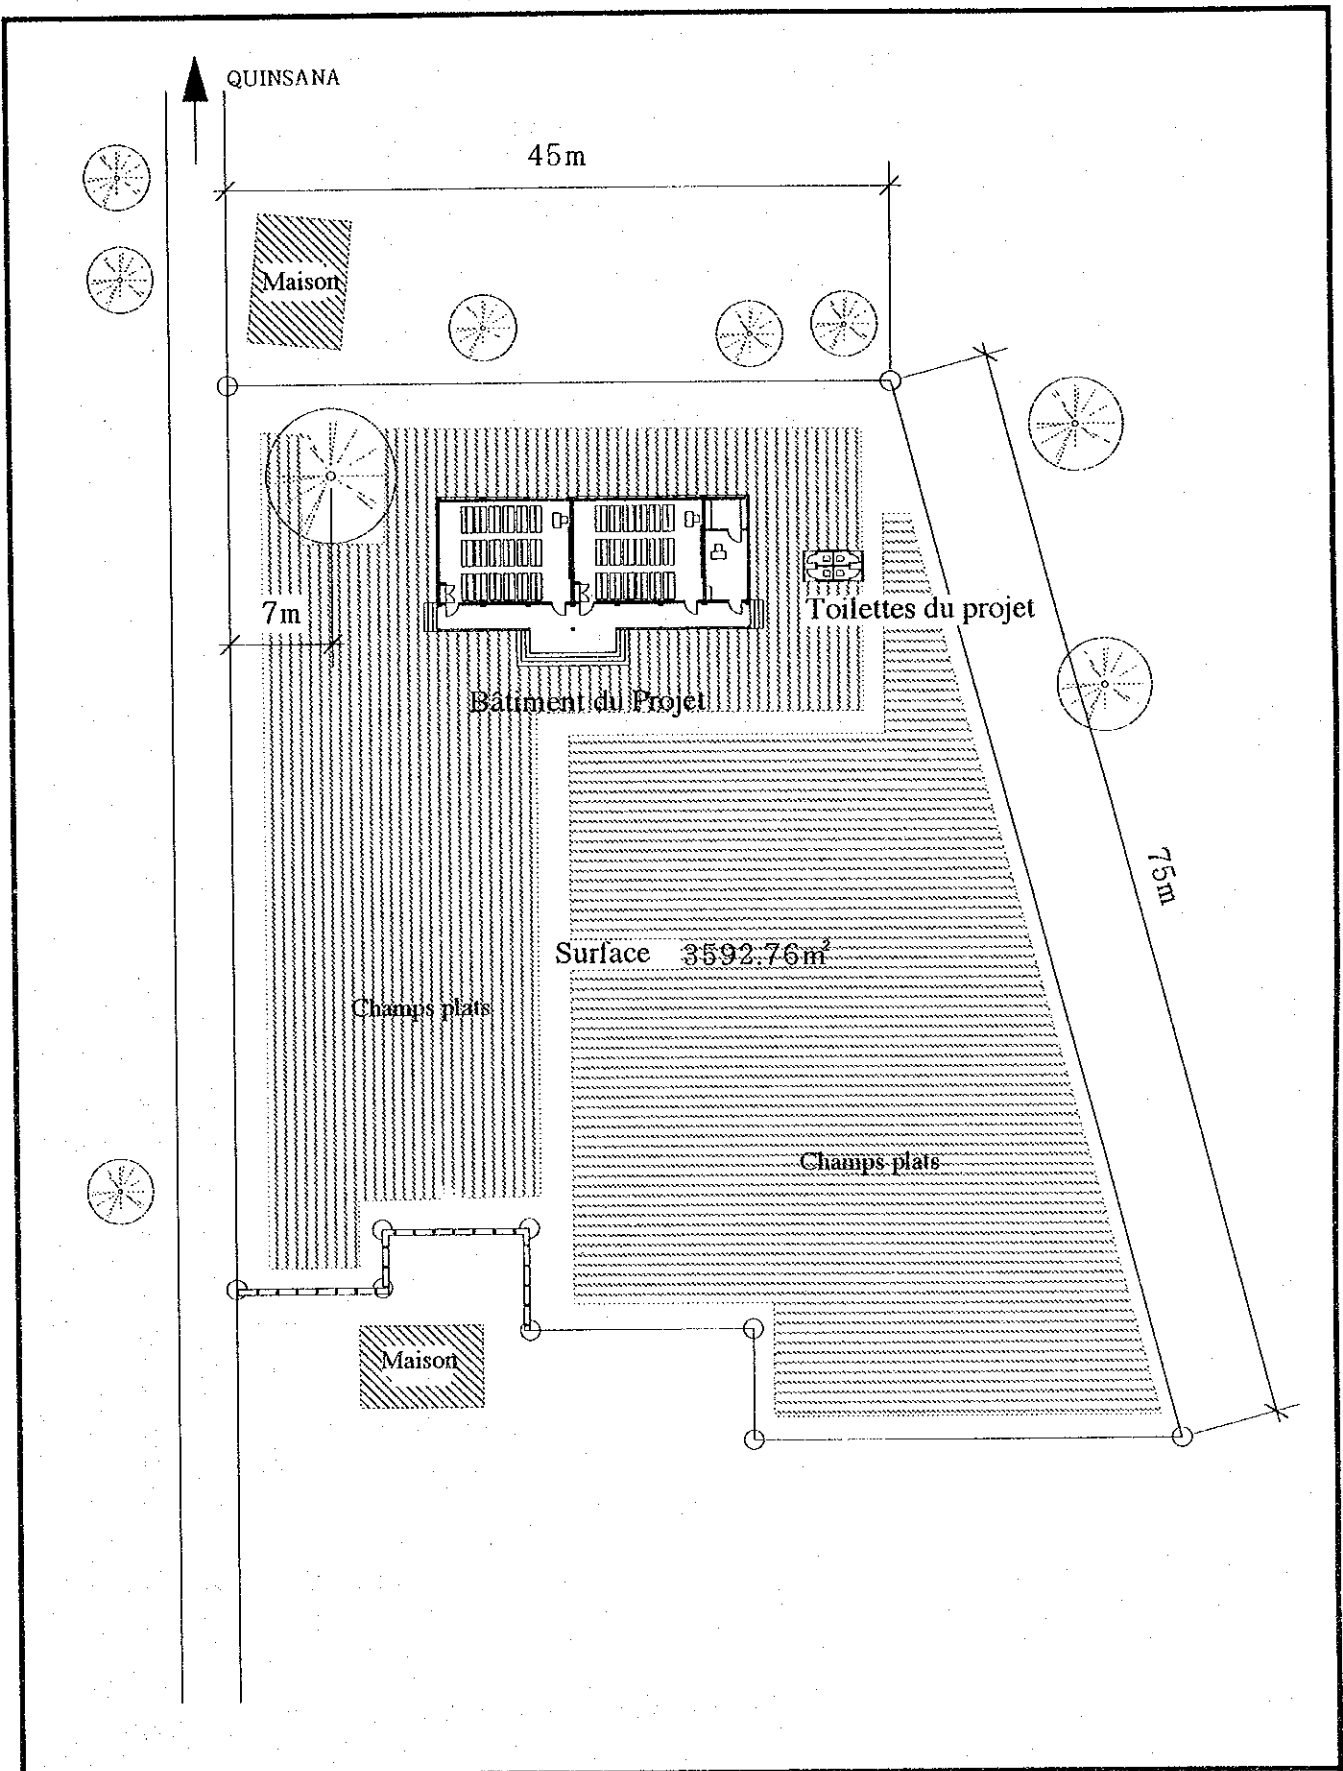


23 EBE DE ONDAME/BIOMBO

ESCALA: 1/500

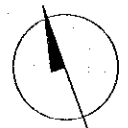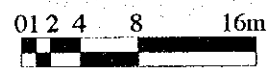




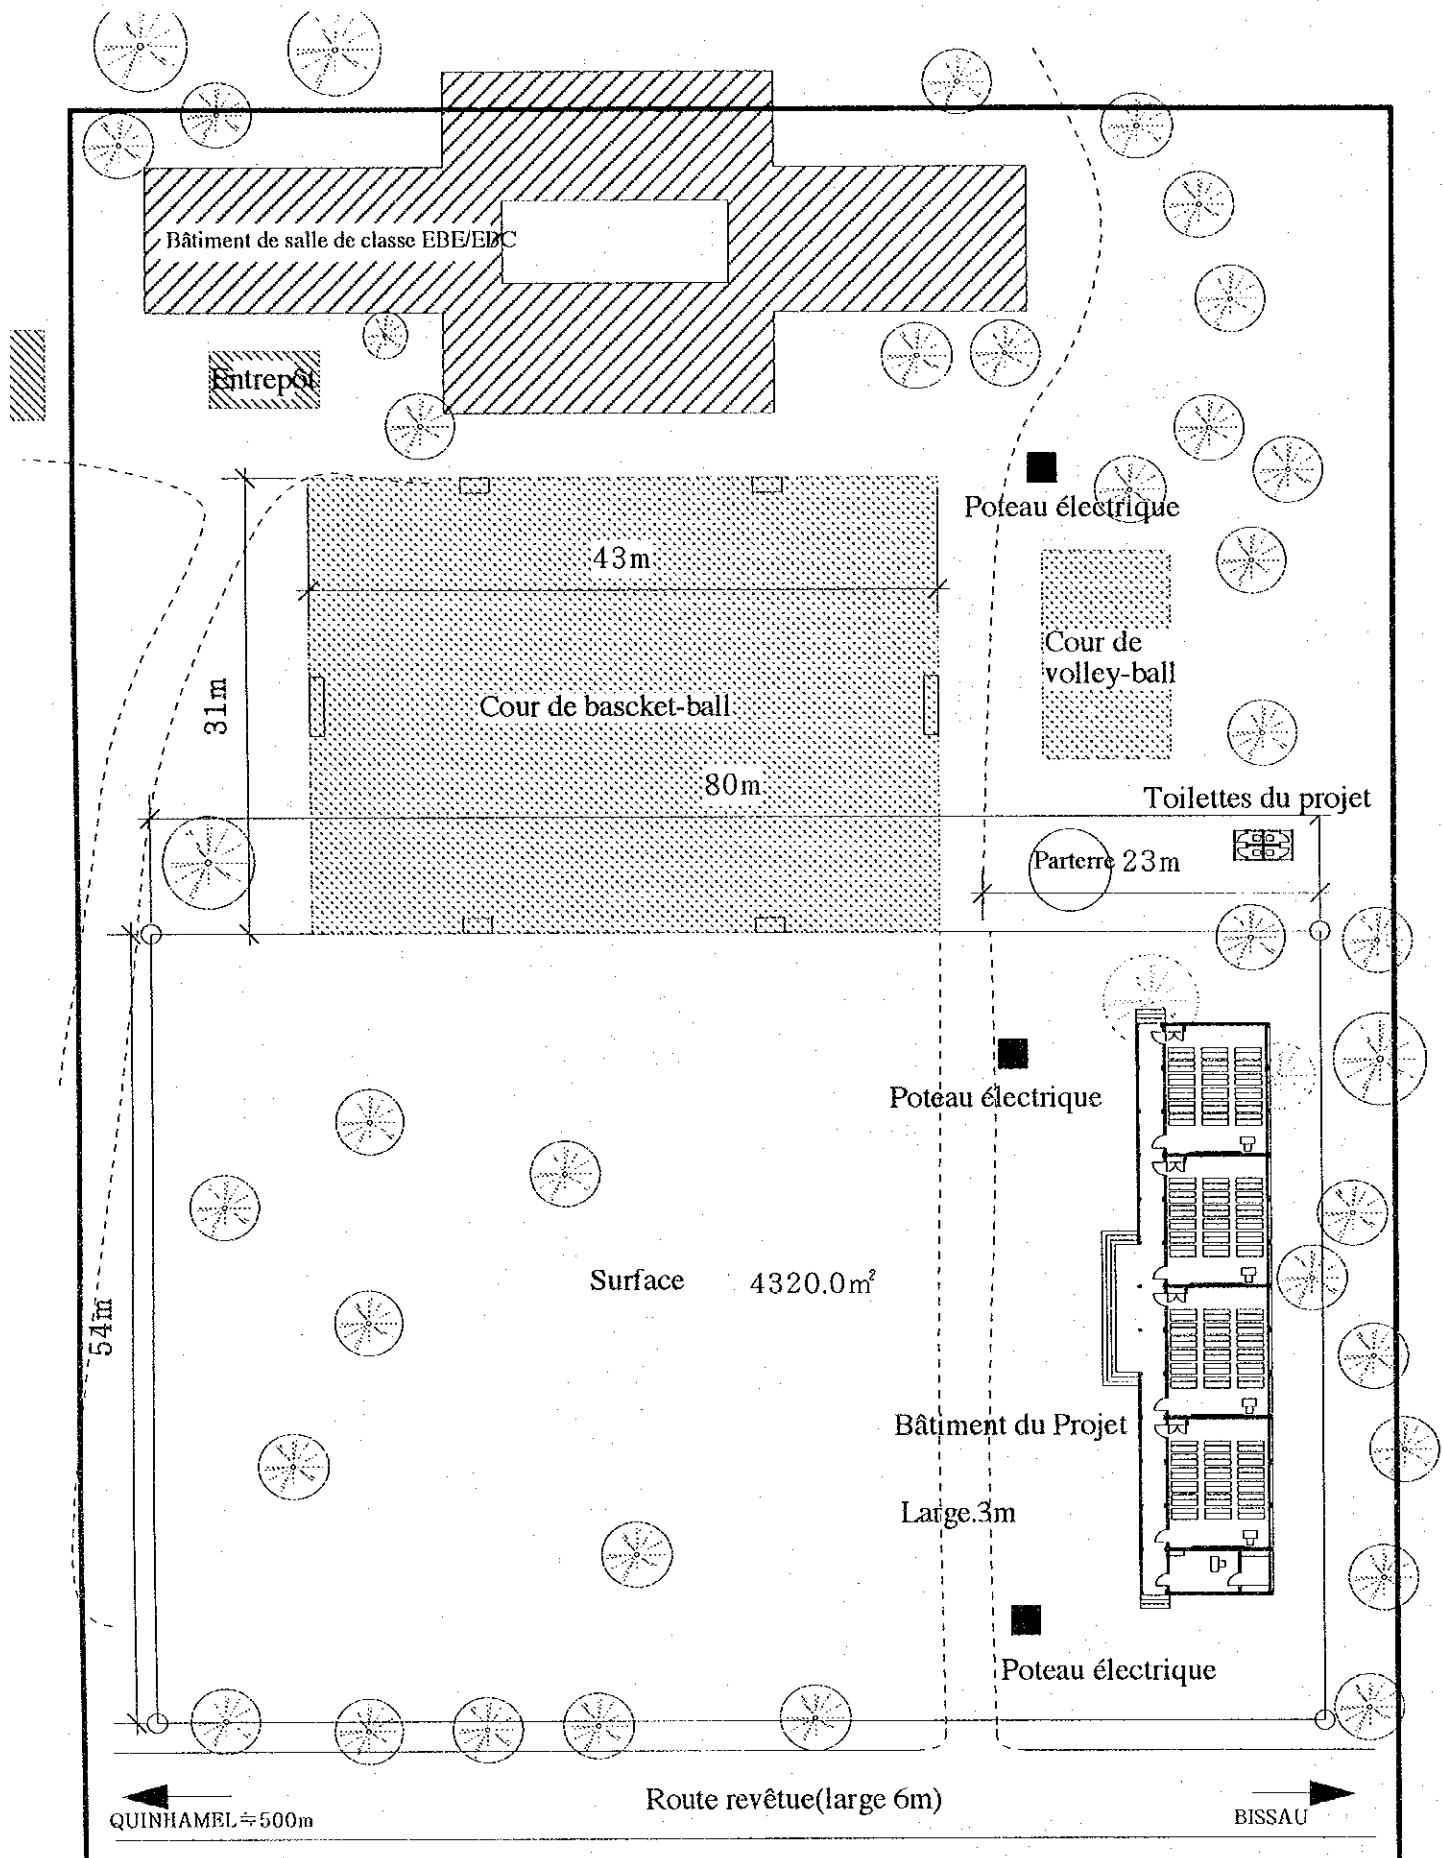



← QUINHAMEL ≈ 500m

Route revêtue (large 6m)

→ BISSAU


24 EBC DE DOMINGO BRITO/BIOMBO

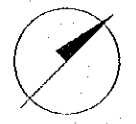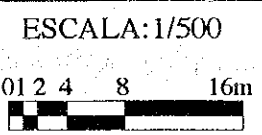


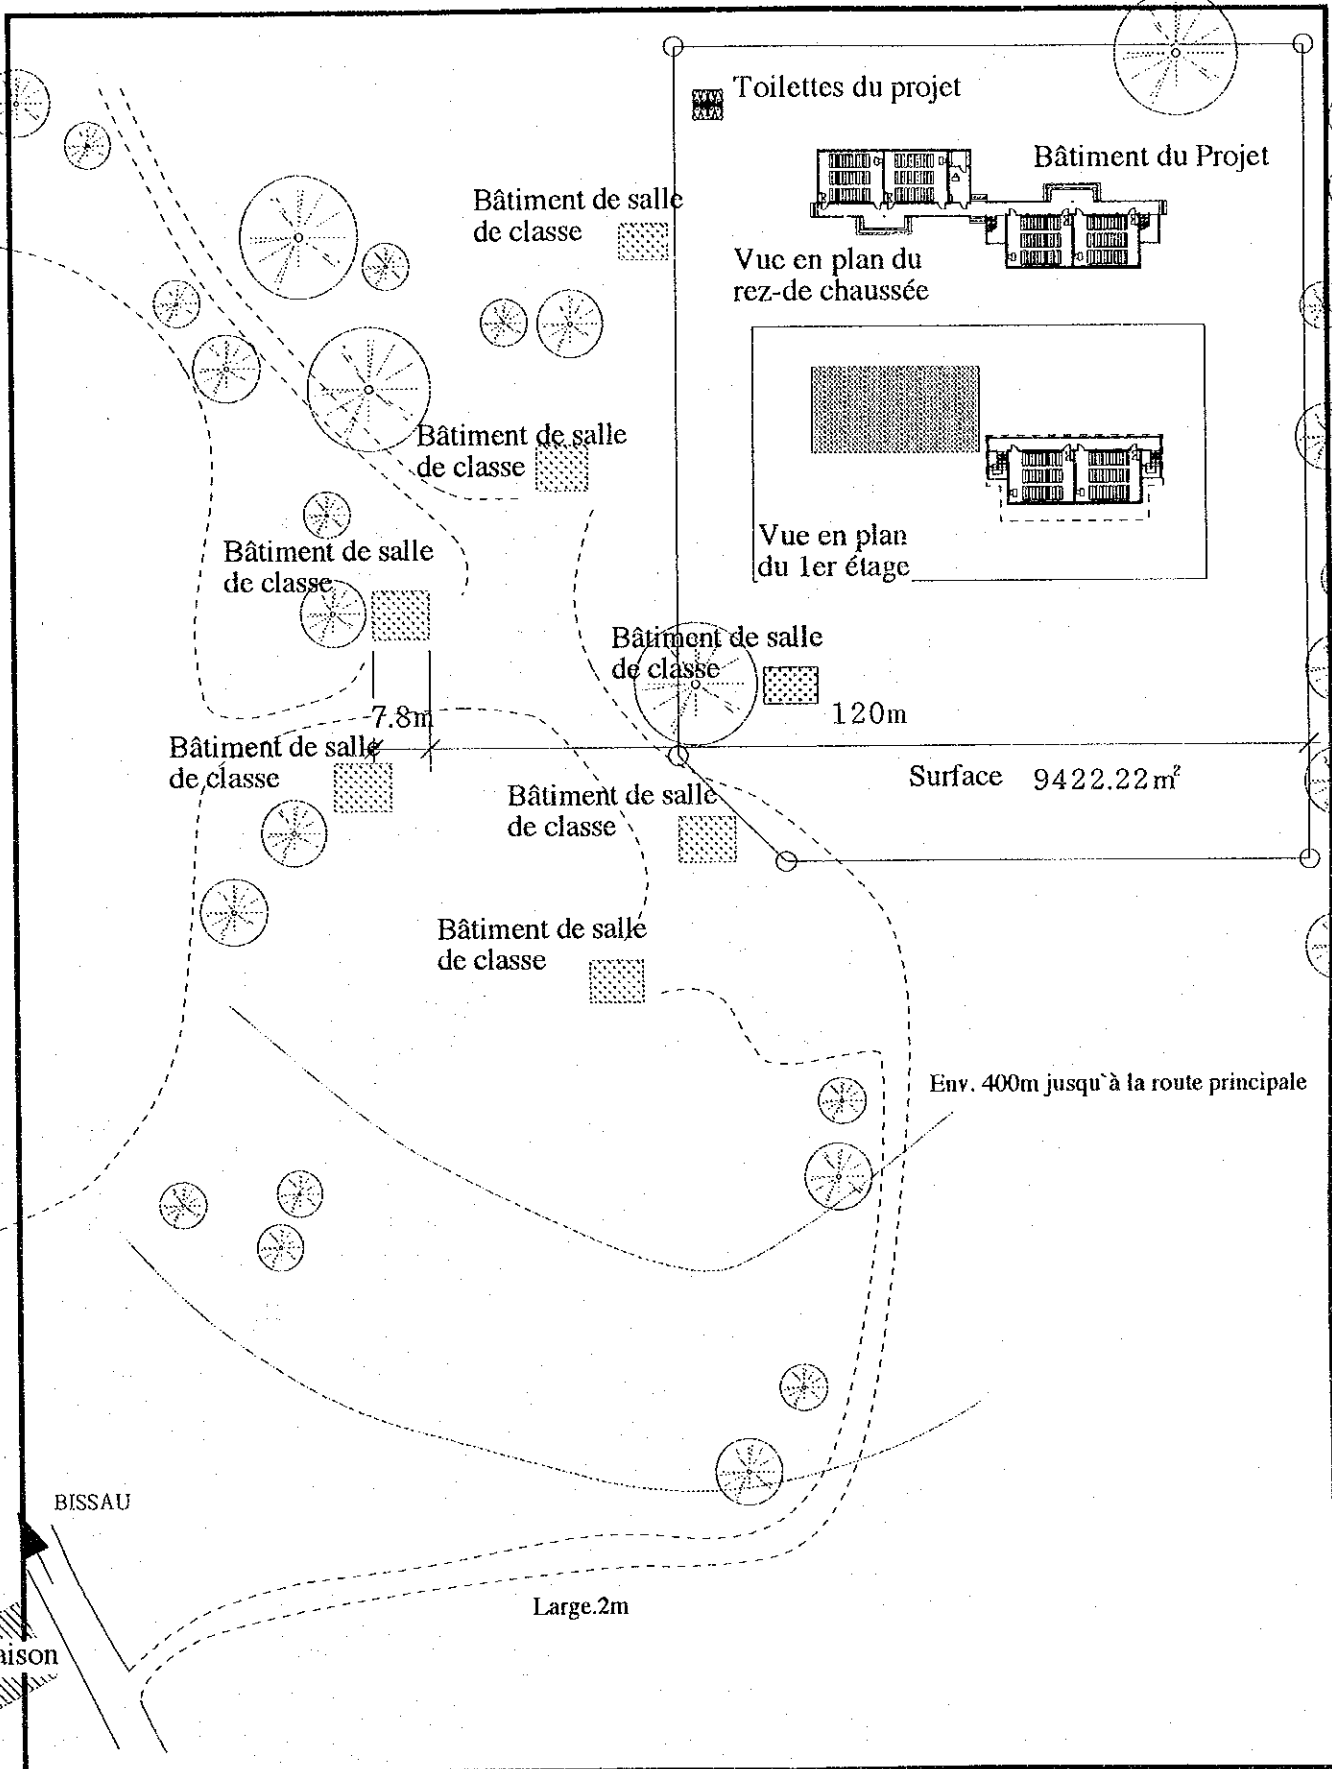

25 EBE DE CUMURA I/BIOMBO

ESCALA: 1/1000  
 0 5 10 20 30m


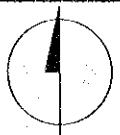


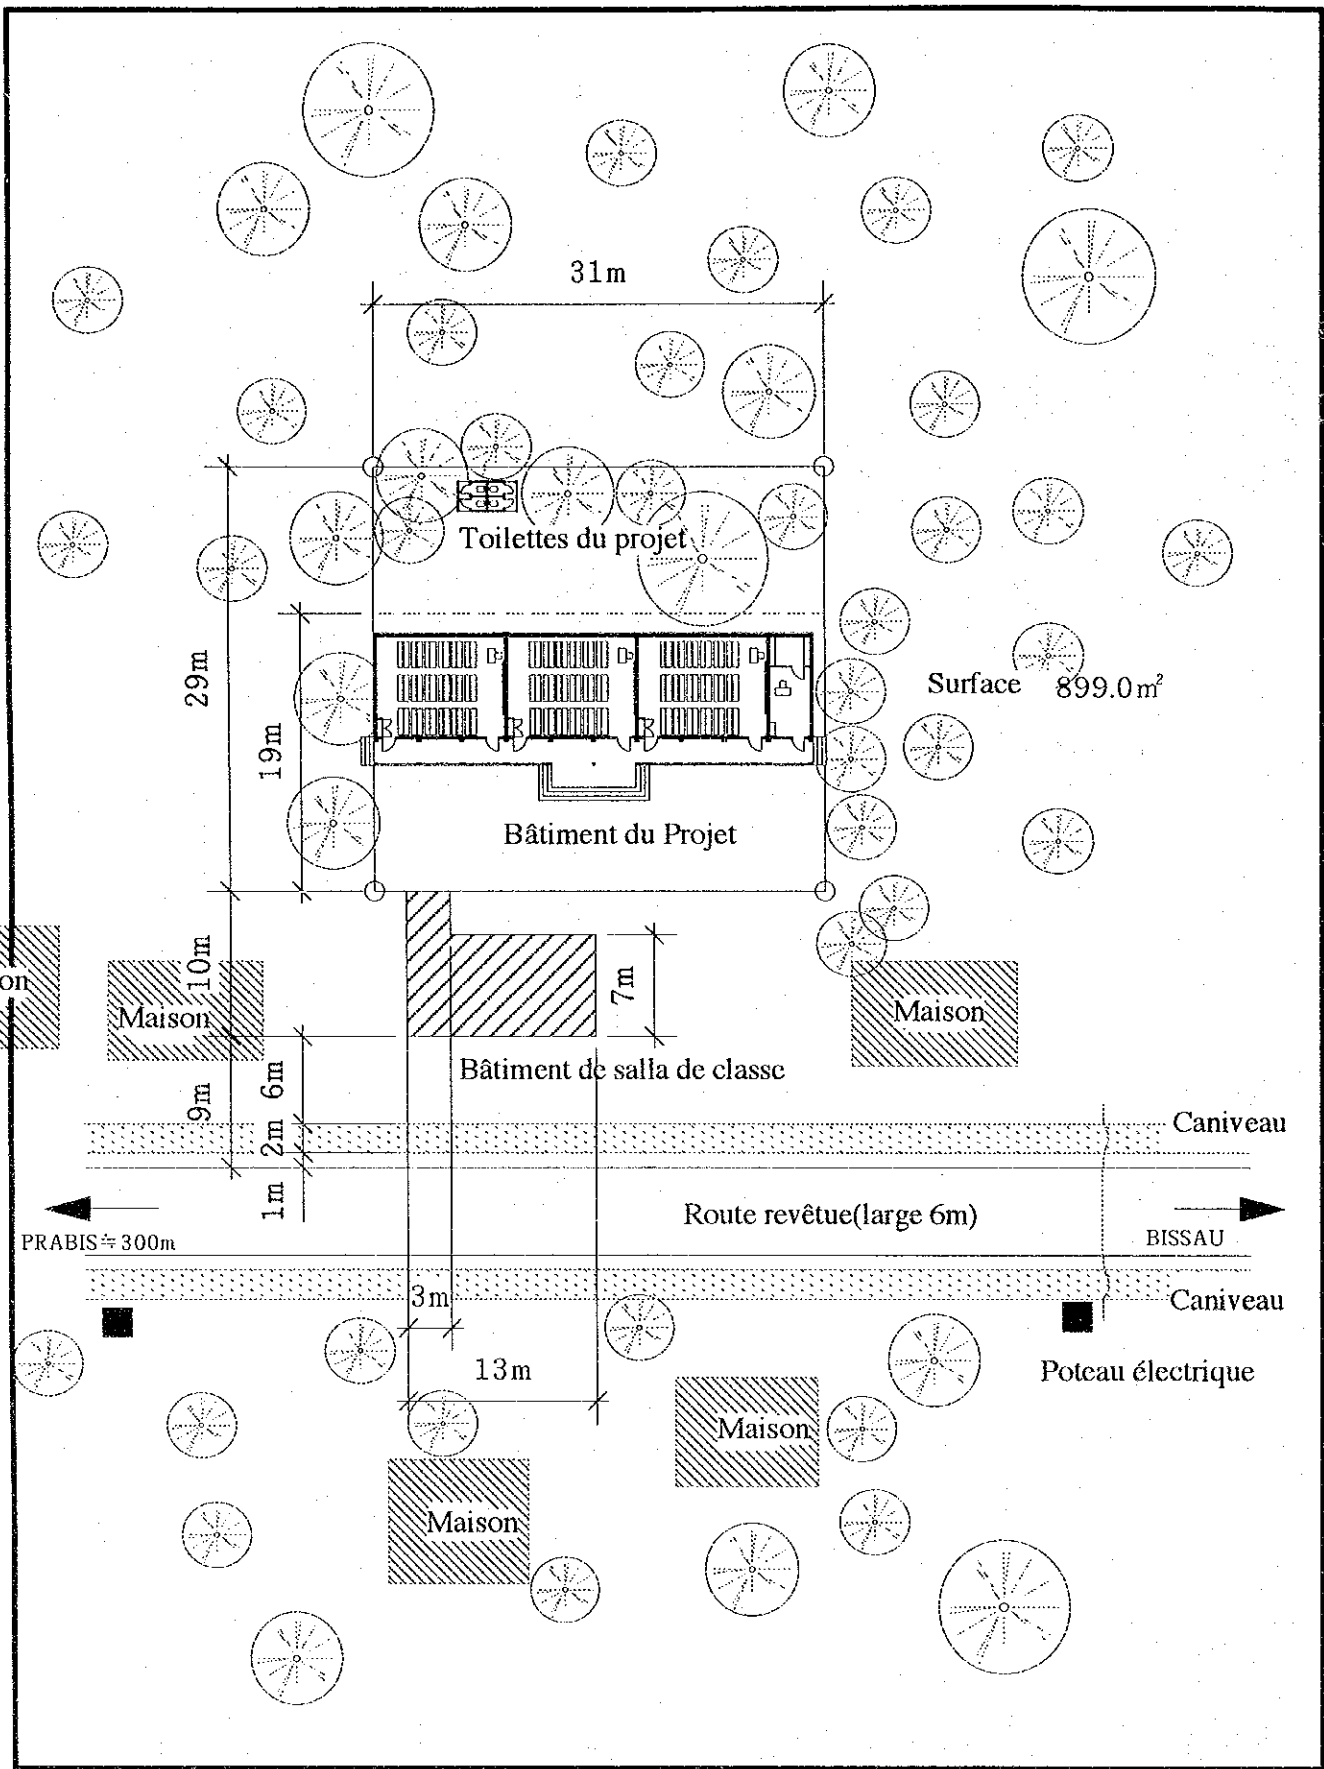


26

EBE DE PRÁBIS/BIOMBO

ESCALA: 1/500

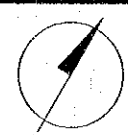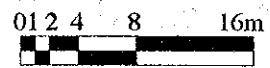

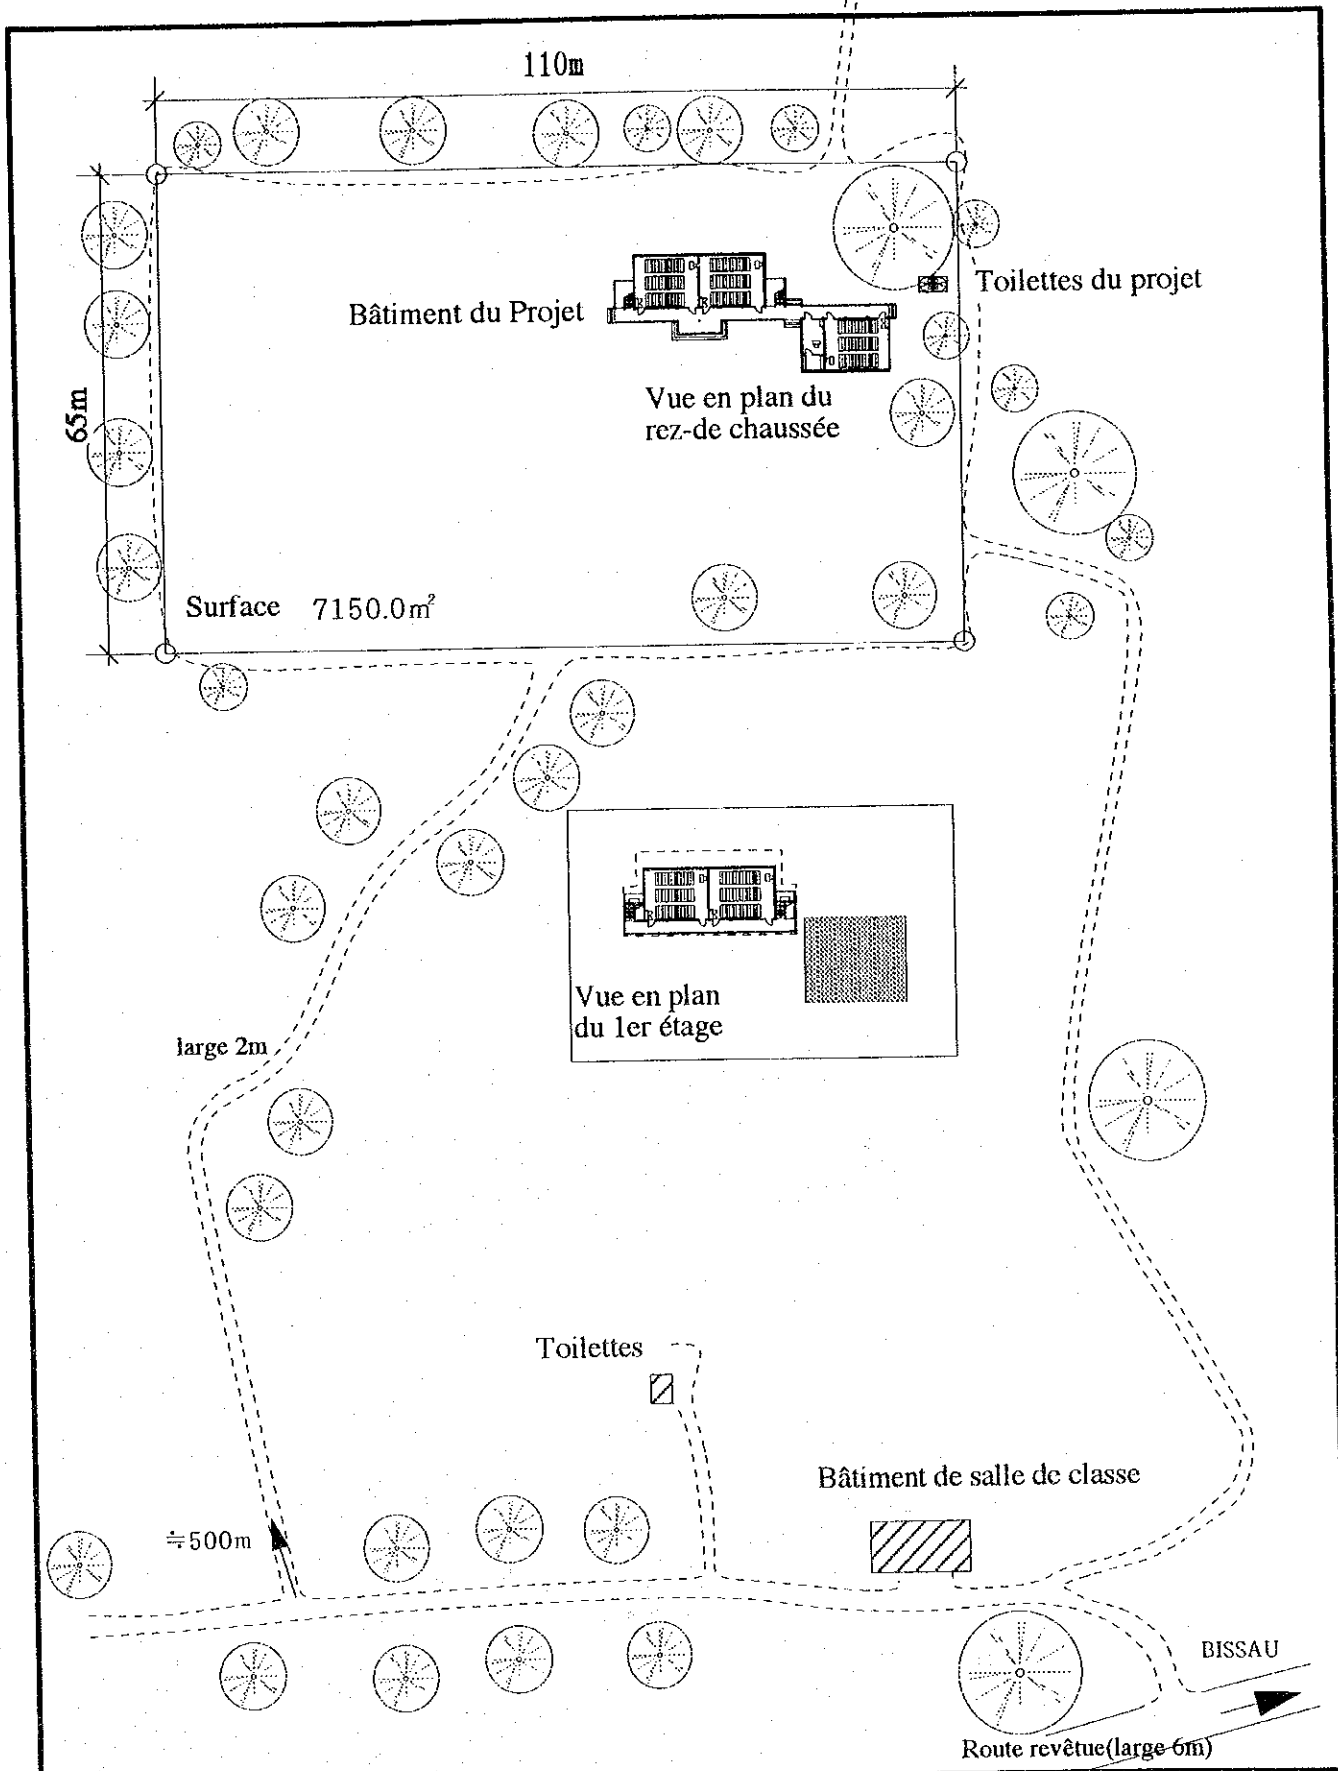



27

EBE DE BÔR/BIOMBO

ESCALA: 1/1000

0 5 10 20 30m

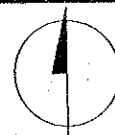

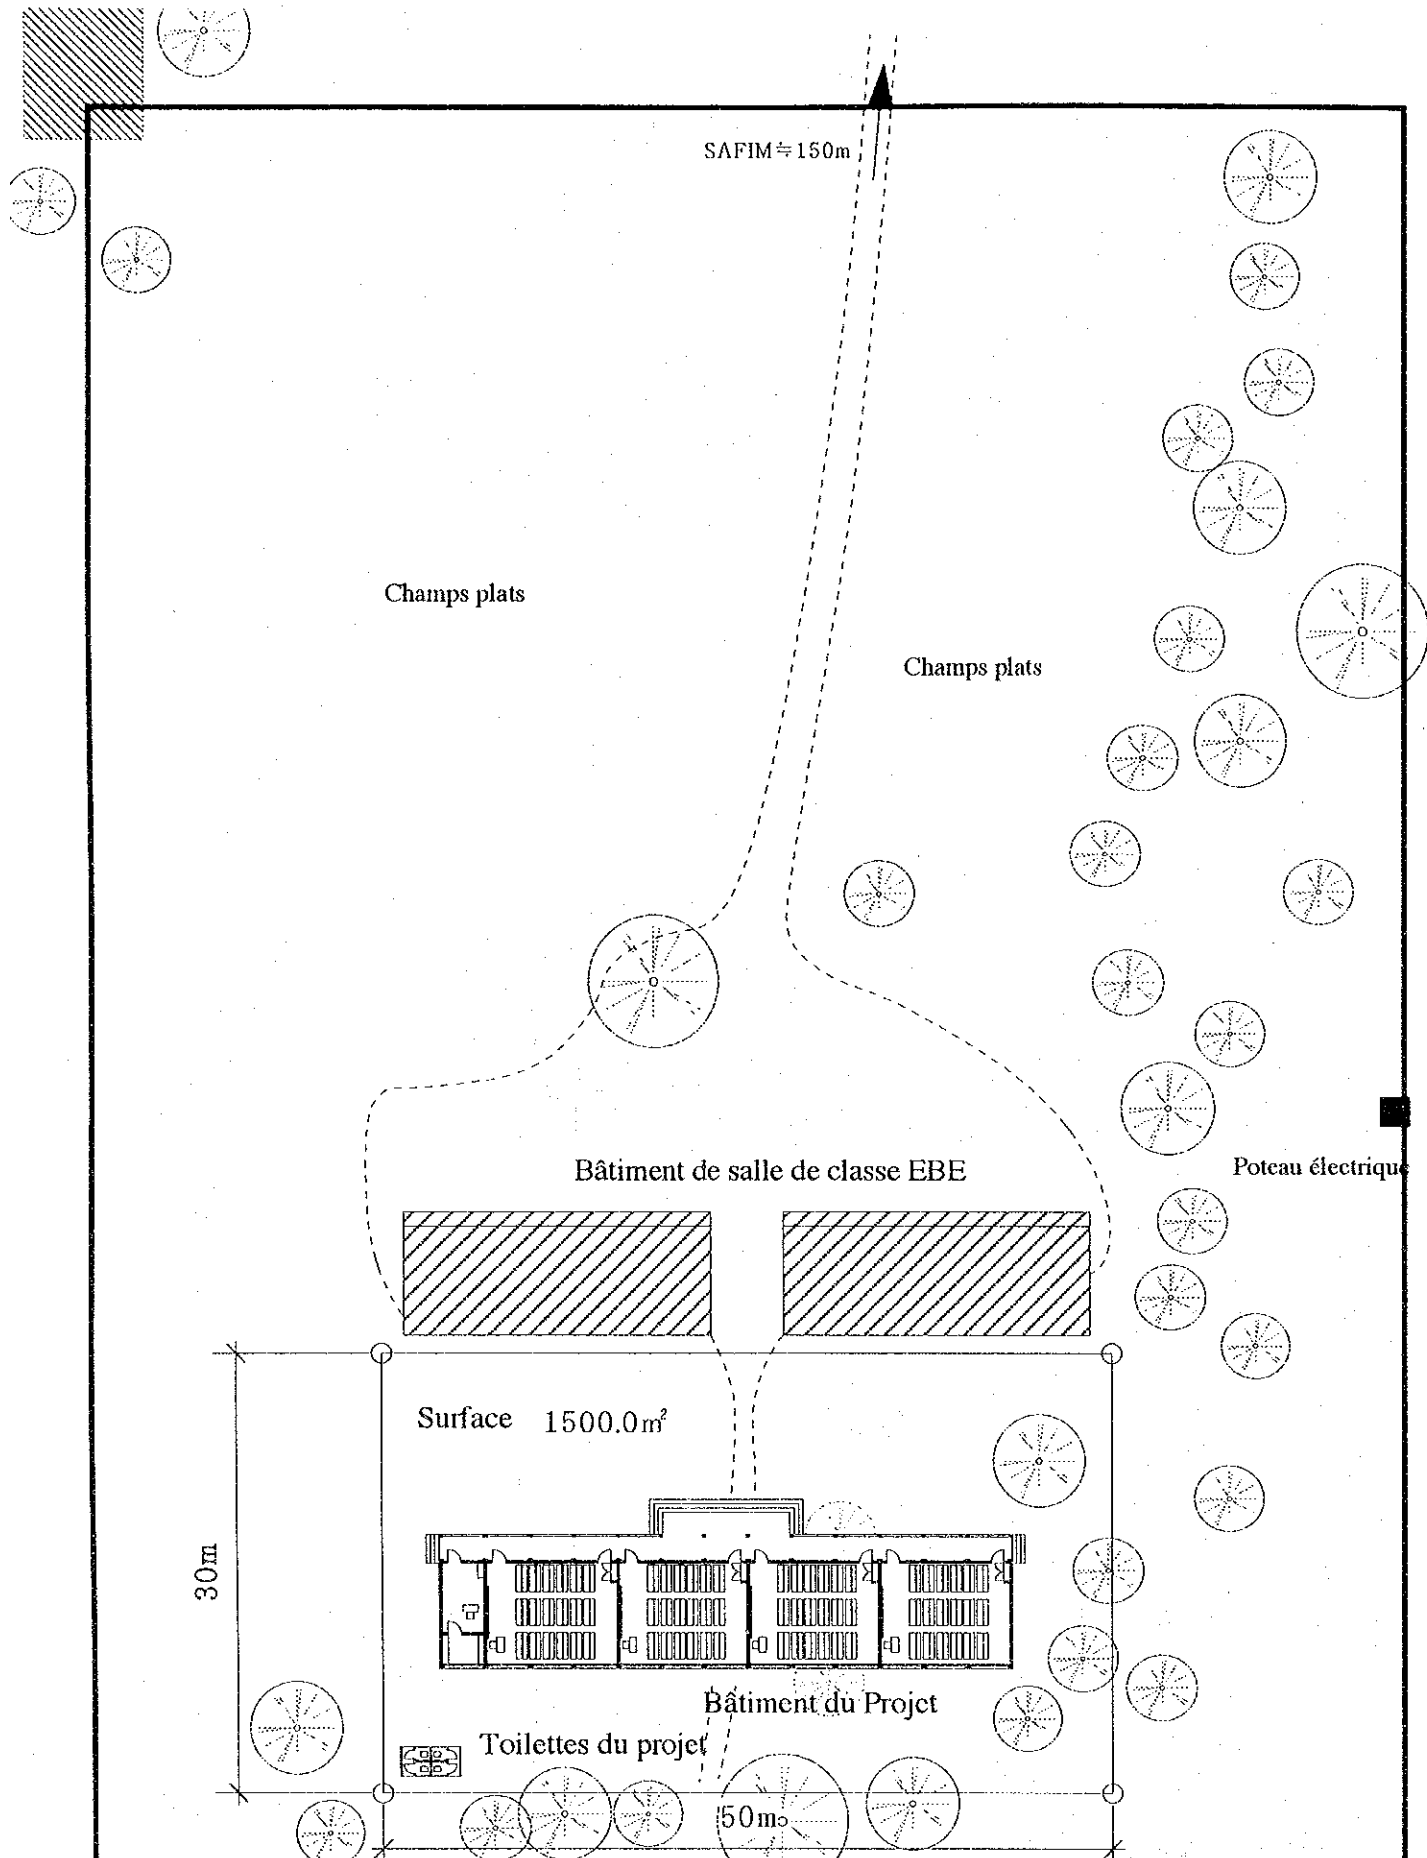

SAFIM ≈ 150m

Champs plats

Champs plats

Bâtiment de salle de classe EBE

Poteau électrique

Surface 1500.0m<sup>2</sup>

30m

Bâtiment du Projet


Toilettes du projet


50m

28 EBC DE SAFIM/BIOMBO

ESCALA: 1/500



0 1 2 4 8 16m

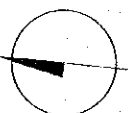


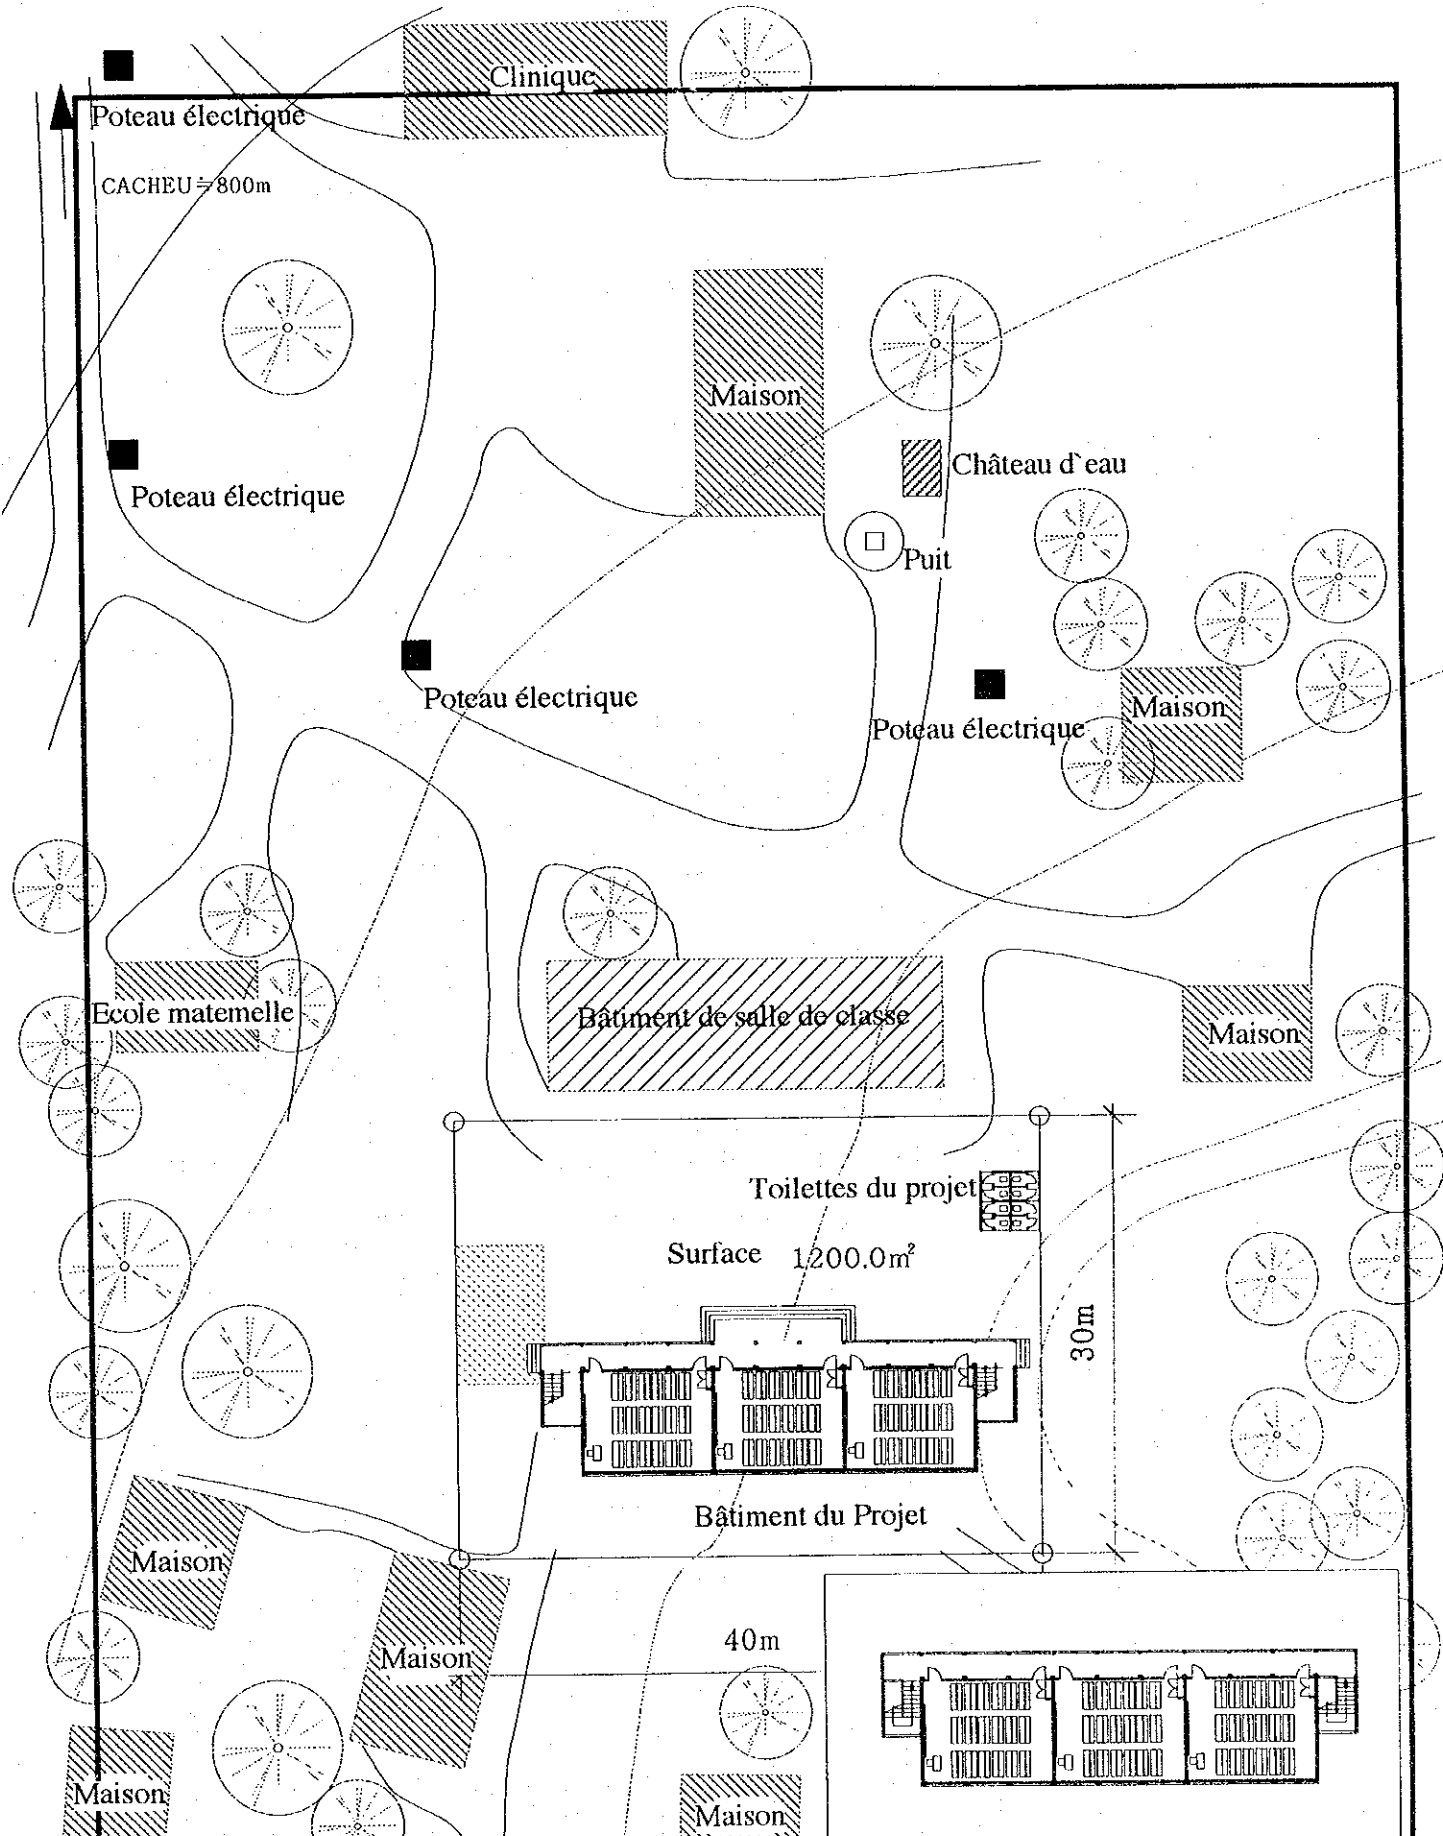

29 EBE DE RUI JASSI/CACHEU



ESCALA: 1/500

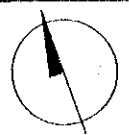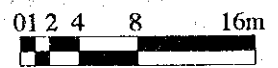


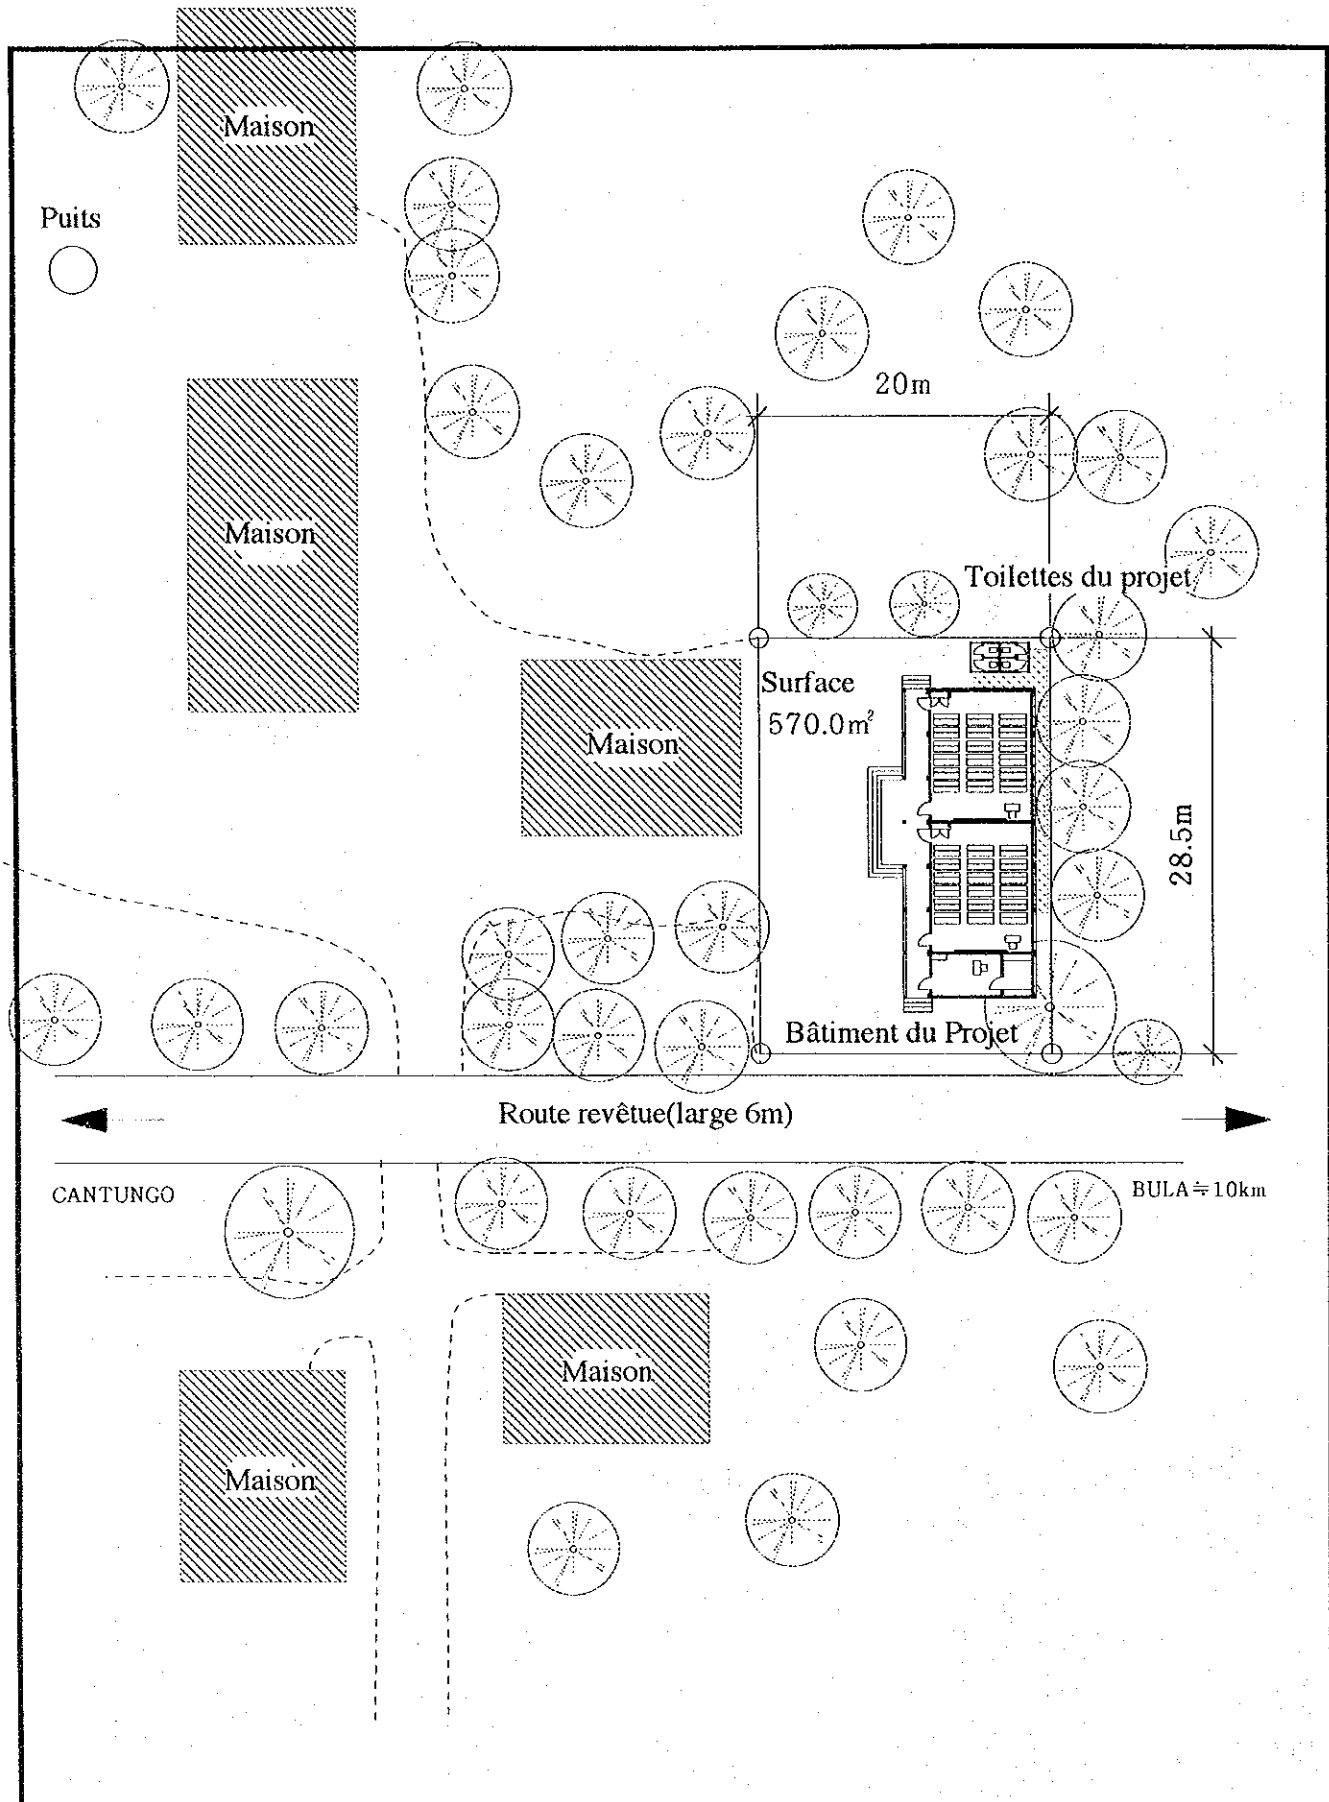




30 EBE DE CÔ-CADJENS/CACHEU

ESCALA: 1/500

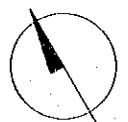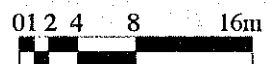


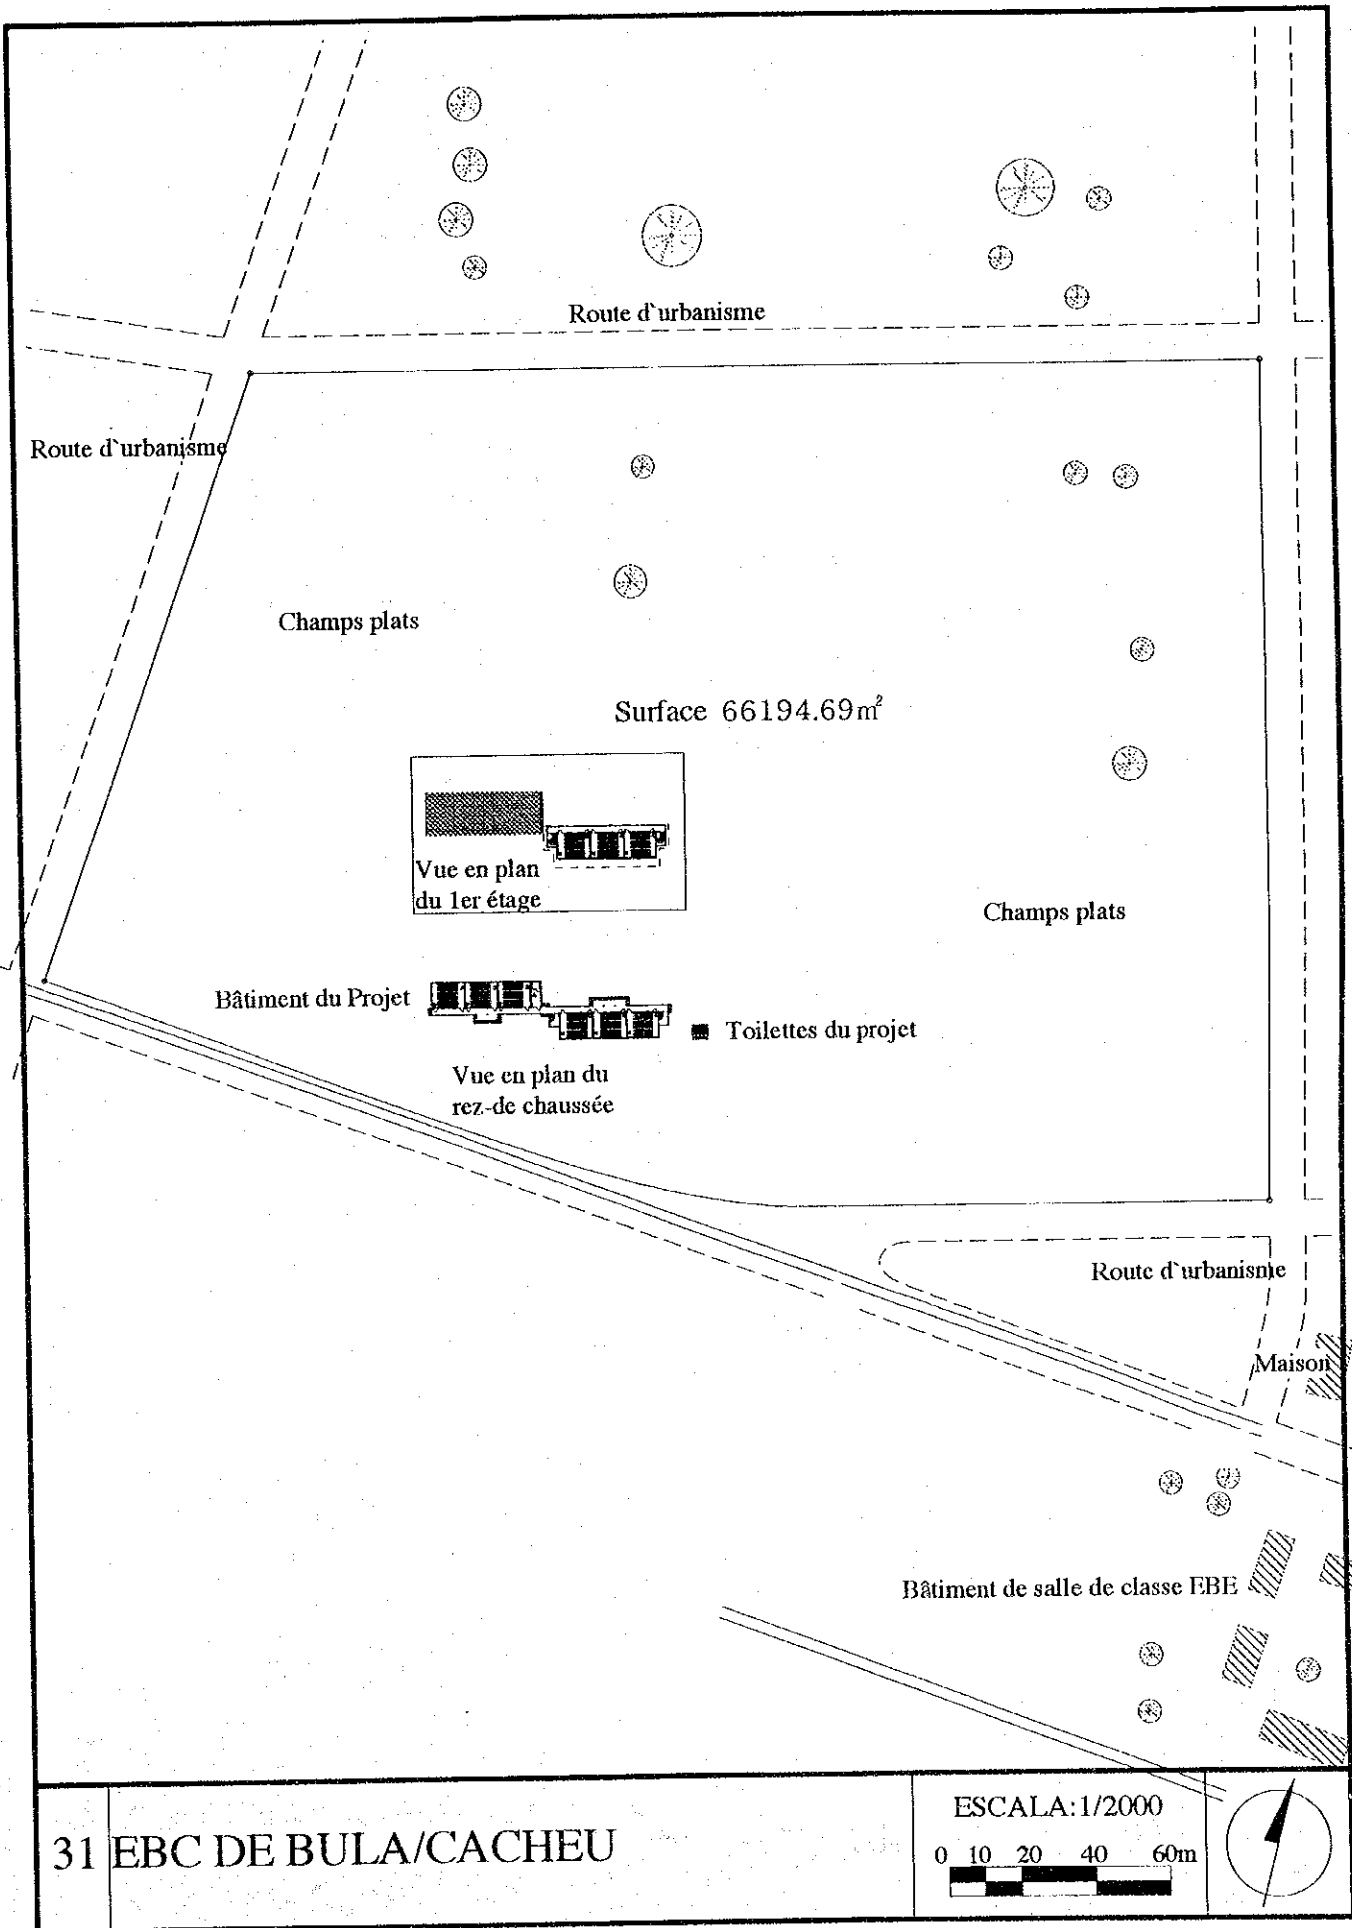



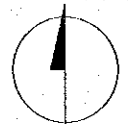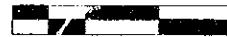
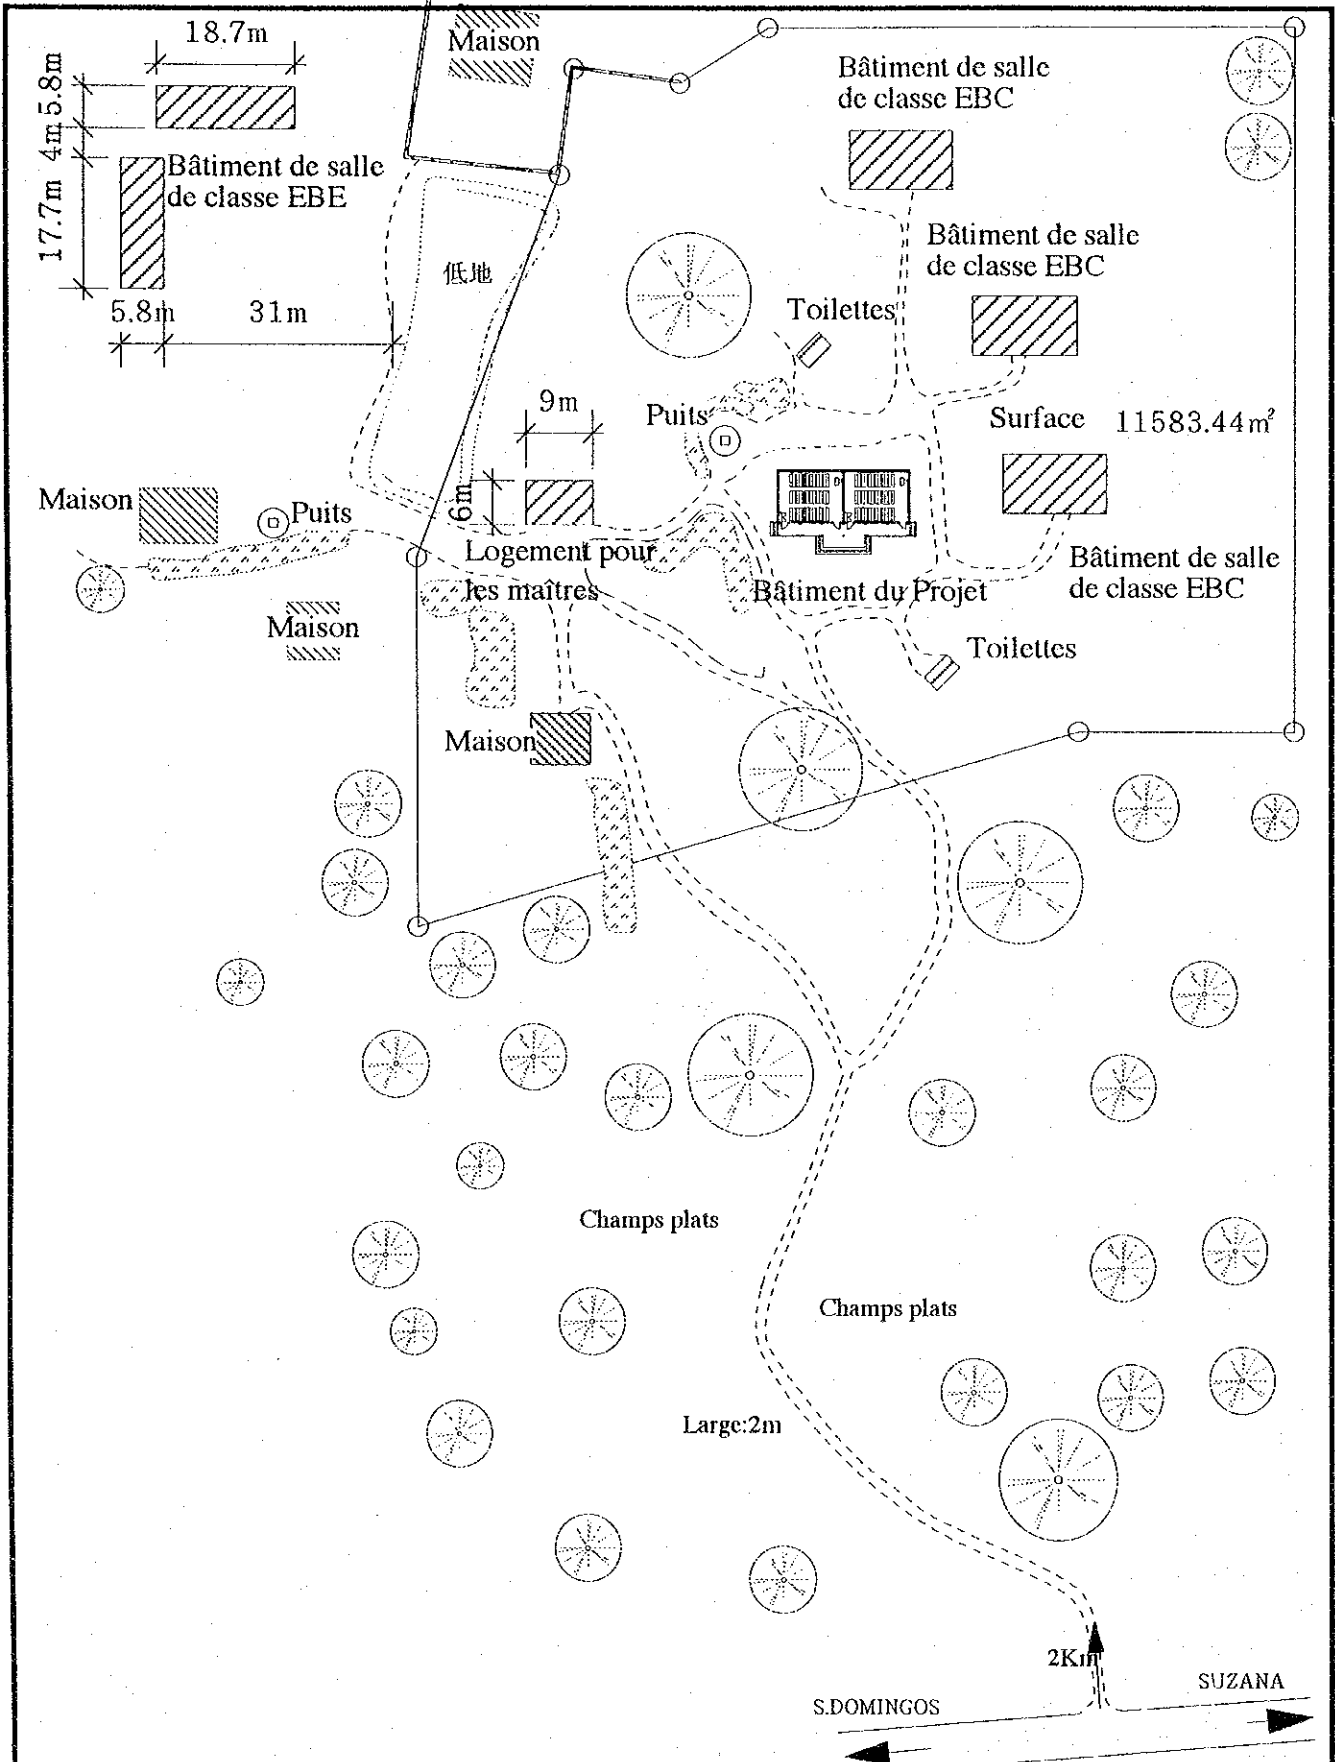




S.DOMINGOS

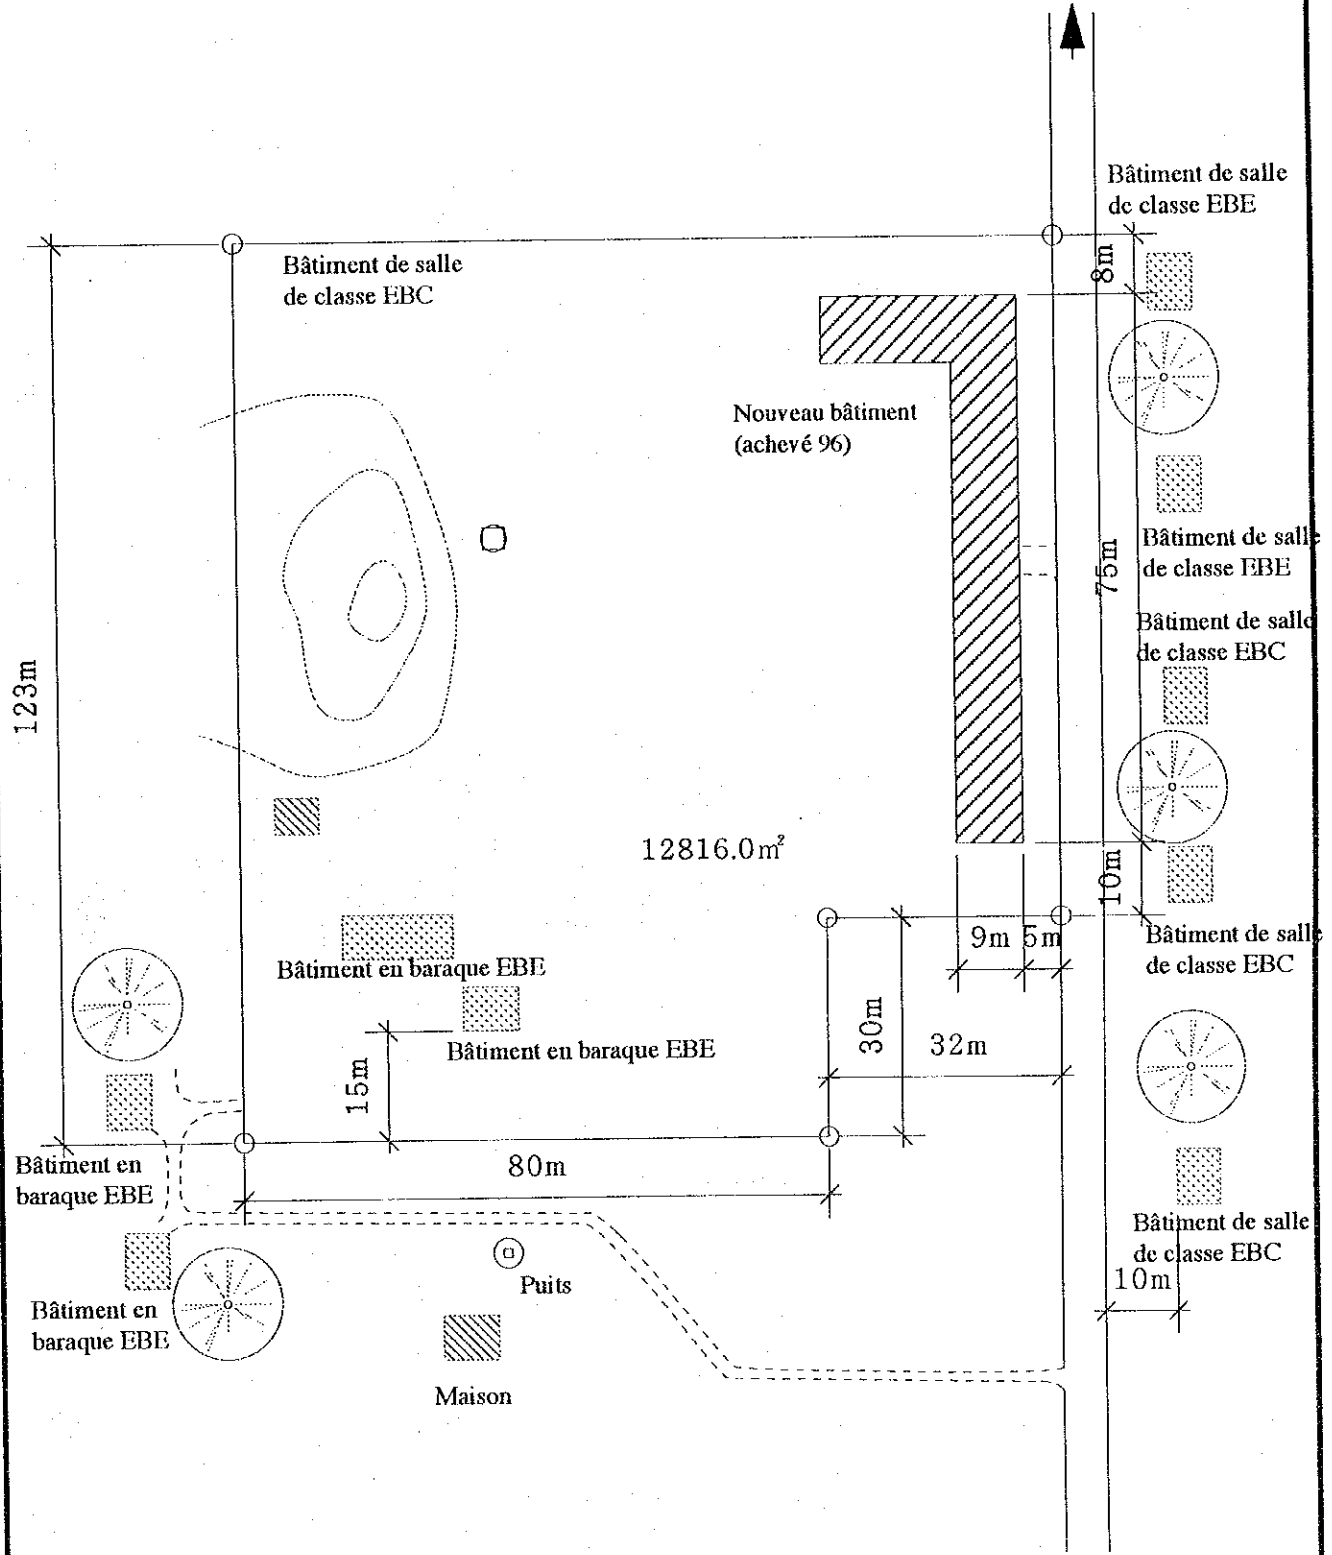


33

**EBE/EBC DE SUZANA  
/CACHEU**

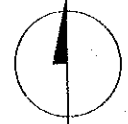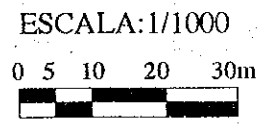

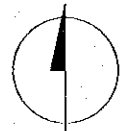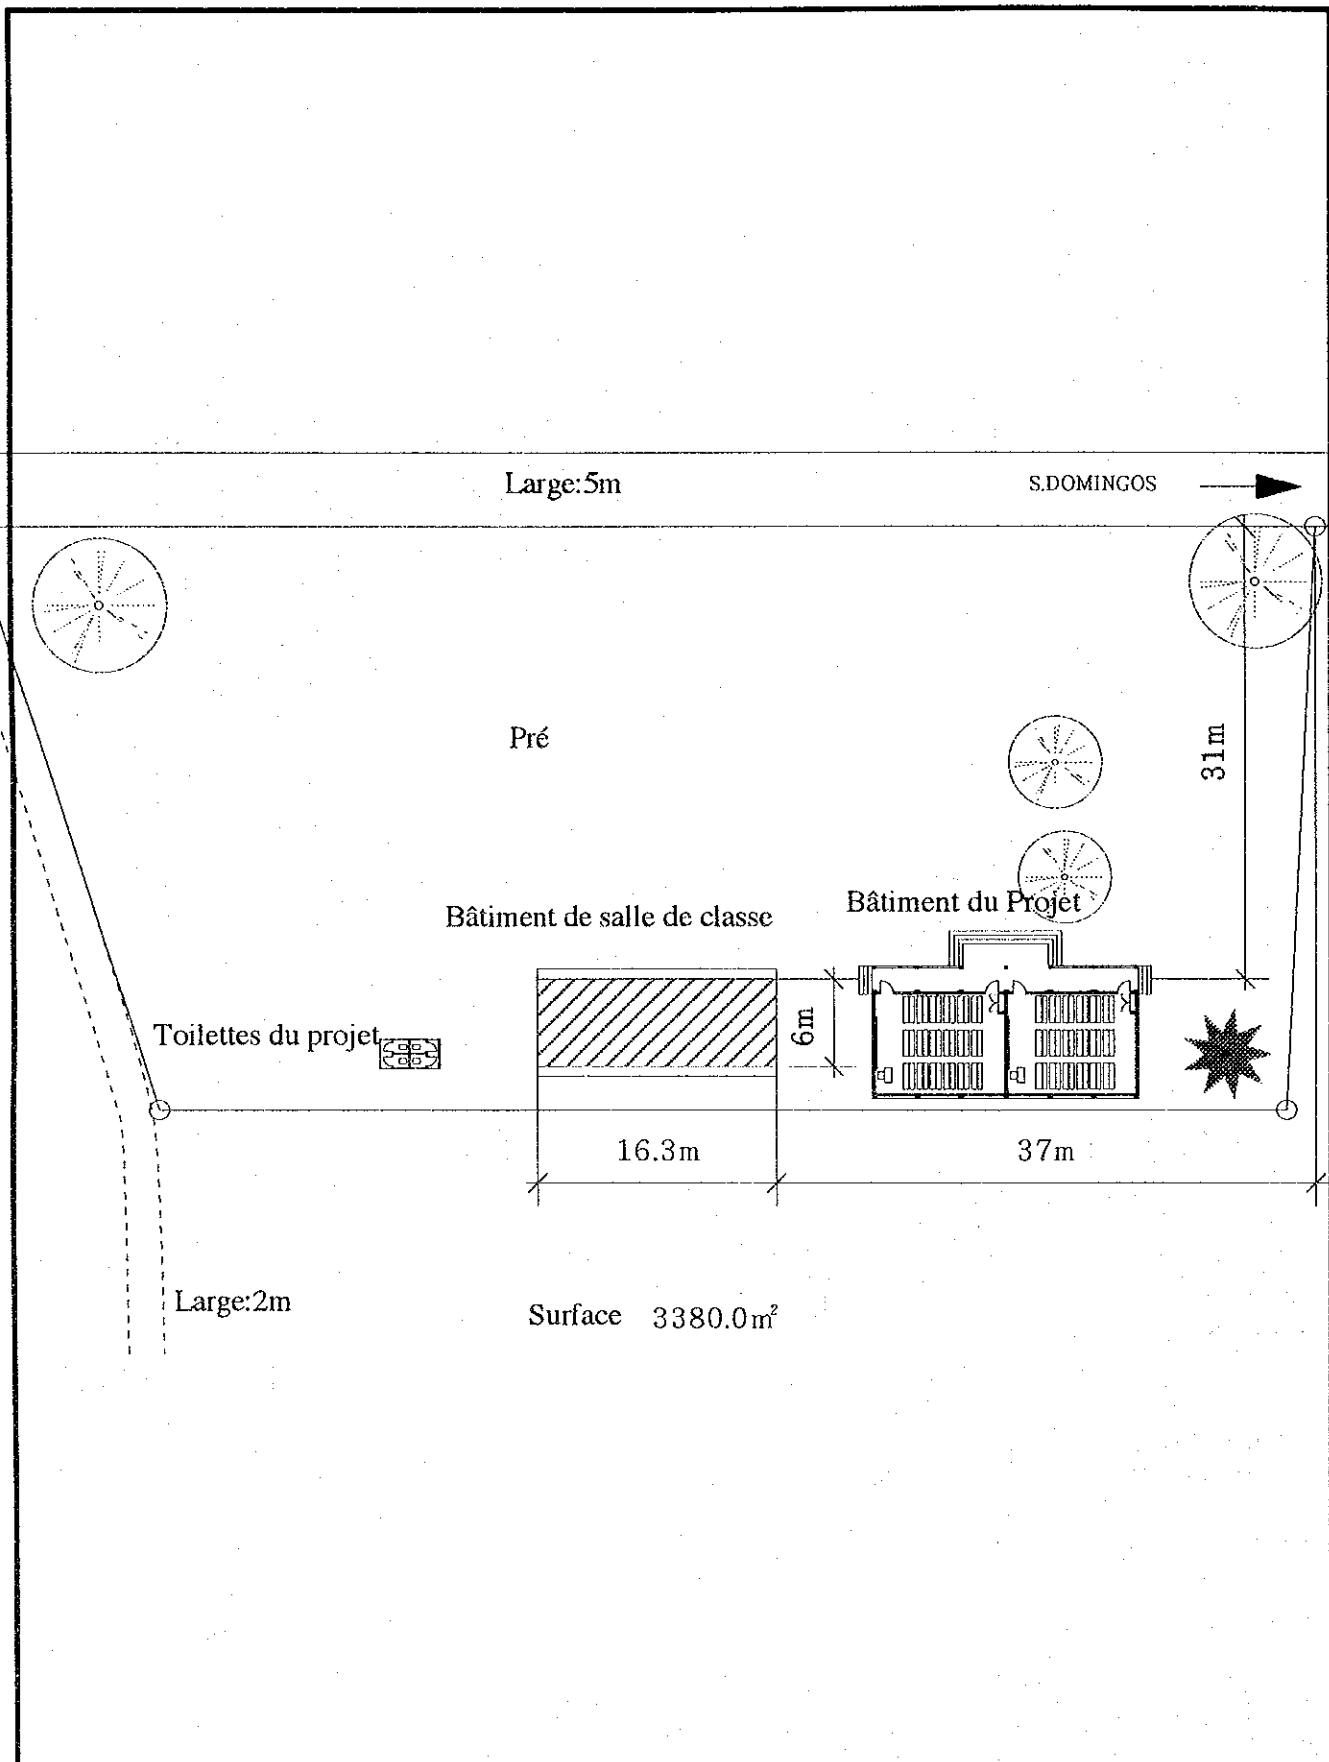


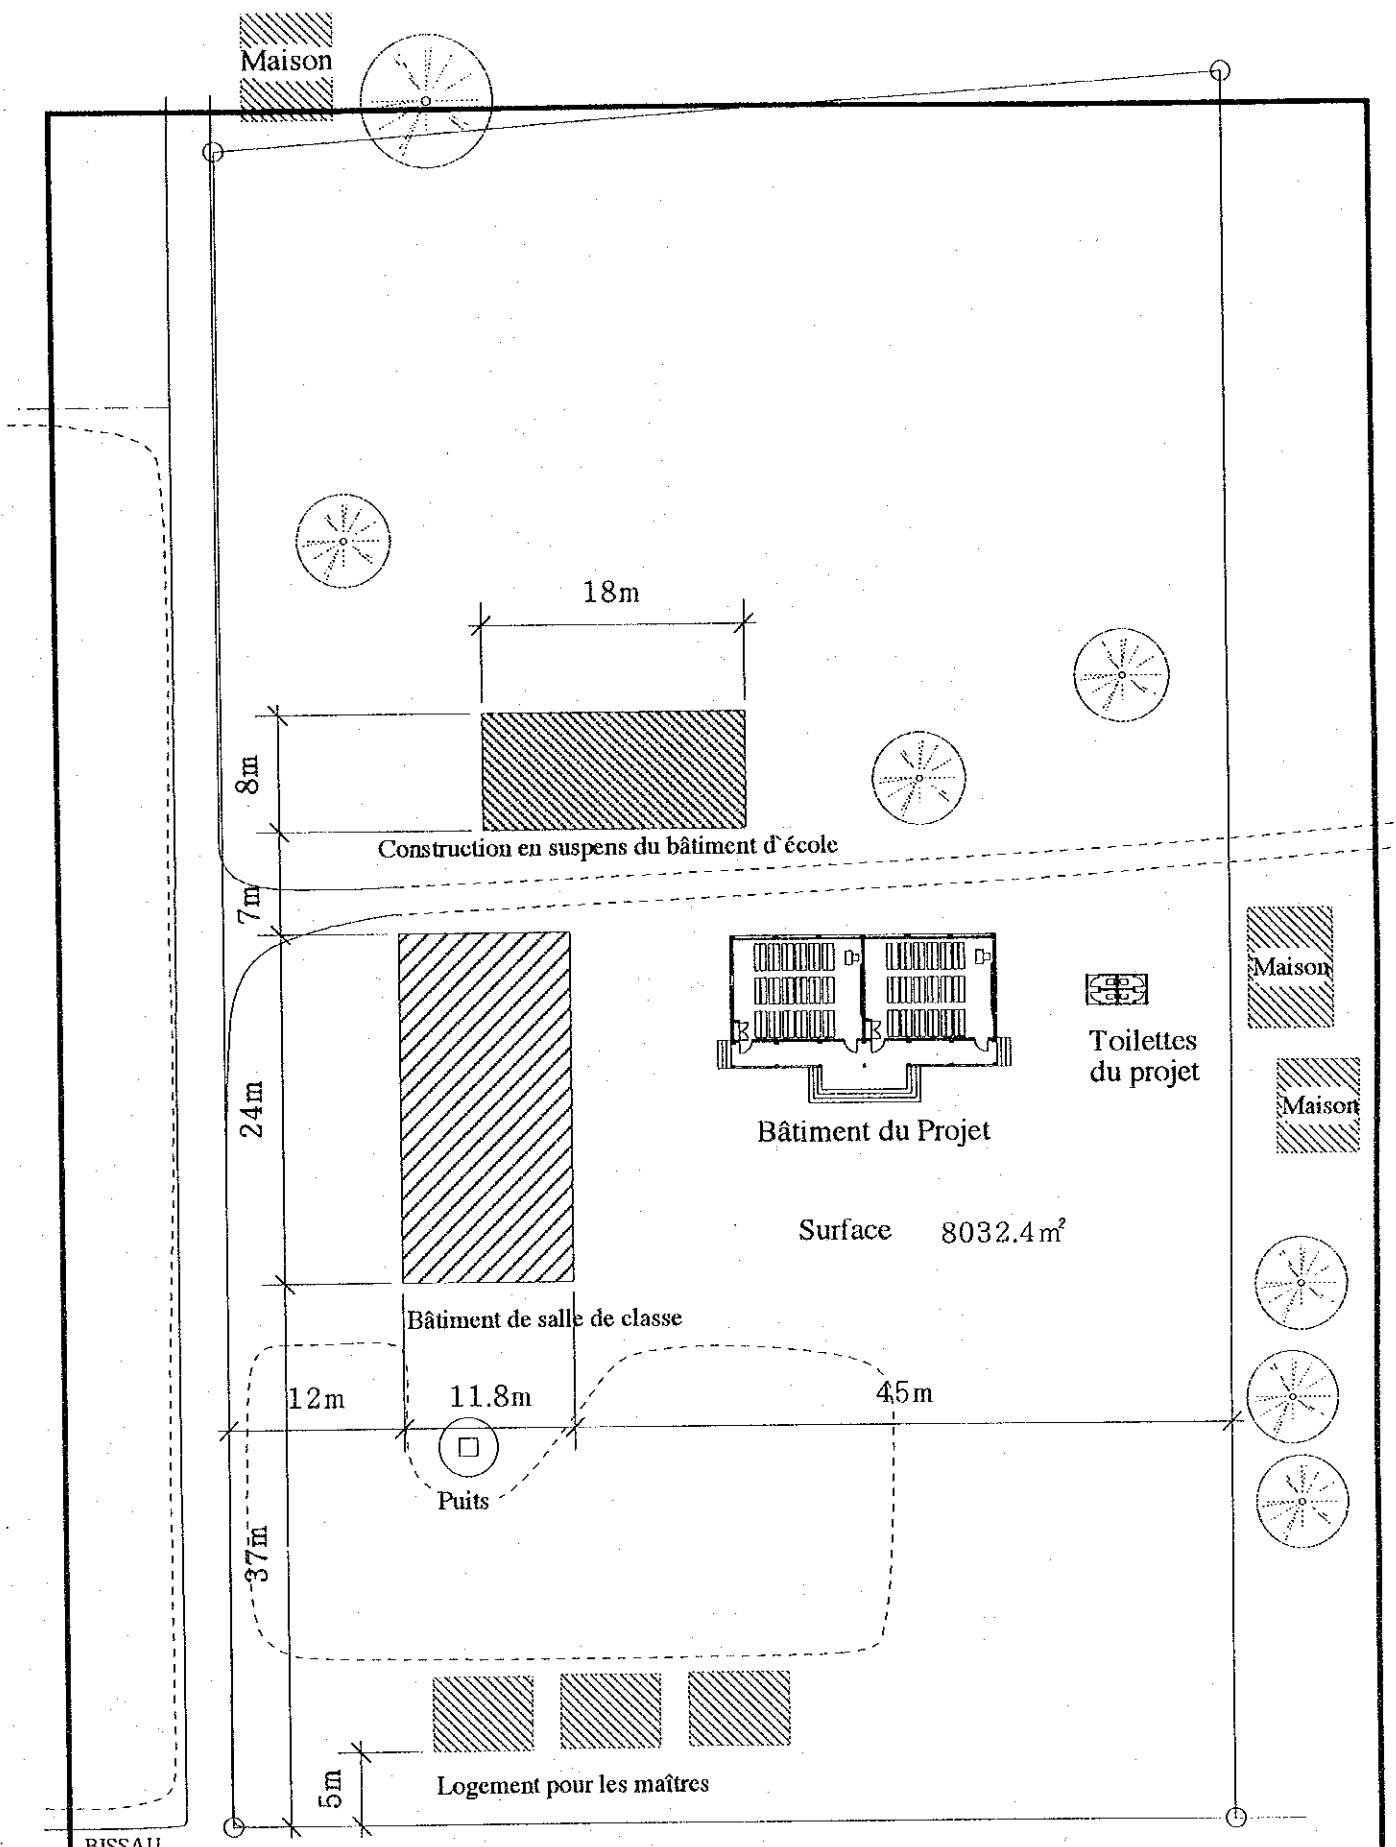



BISSAU

Route revêtue (large 6m)



ESCALA: 1/500


35 EBE/EBC DE NHACRA/OIO

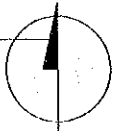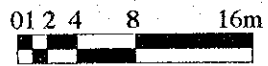

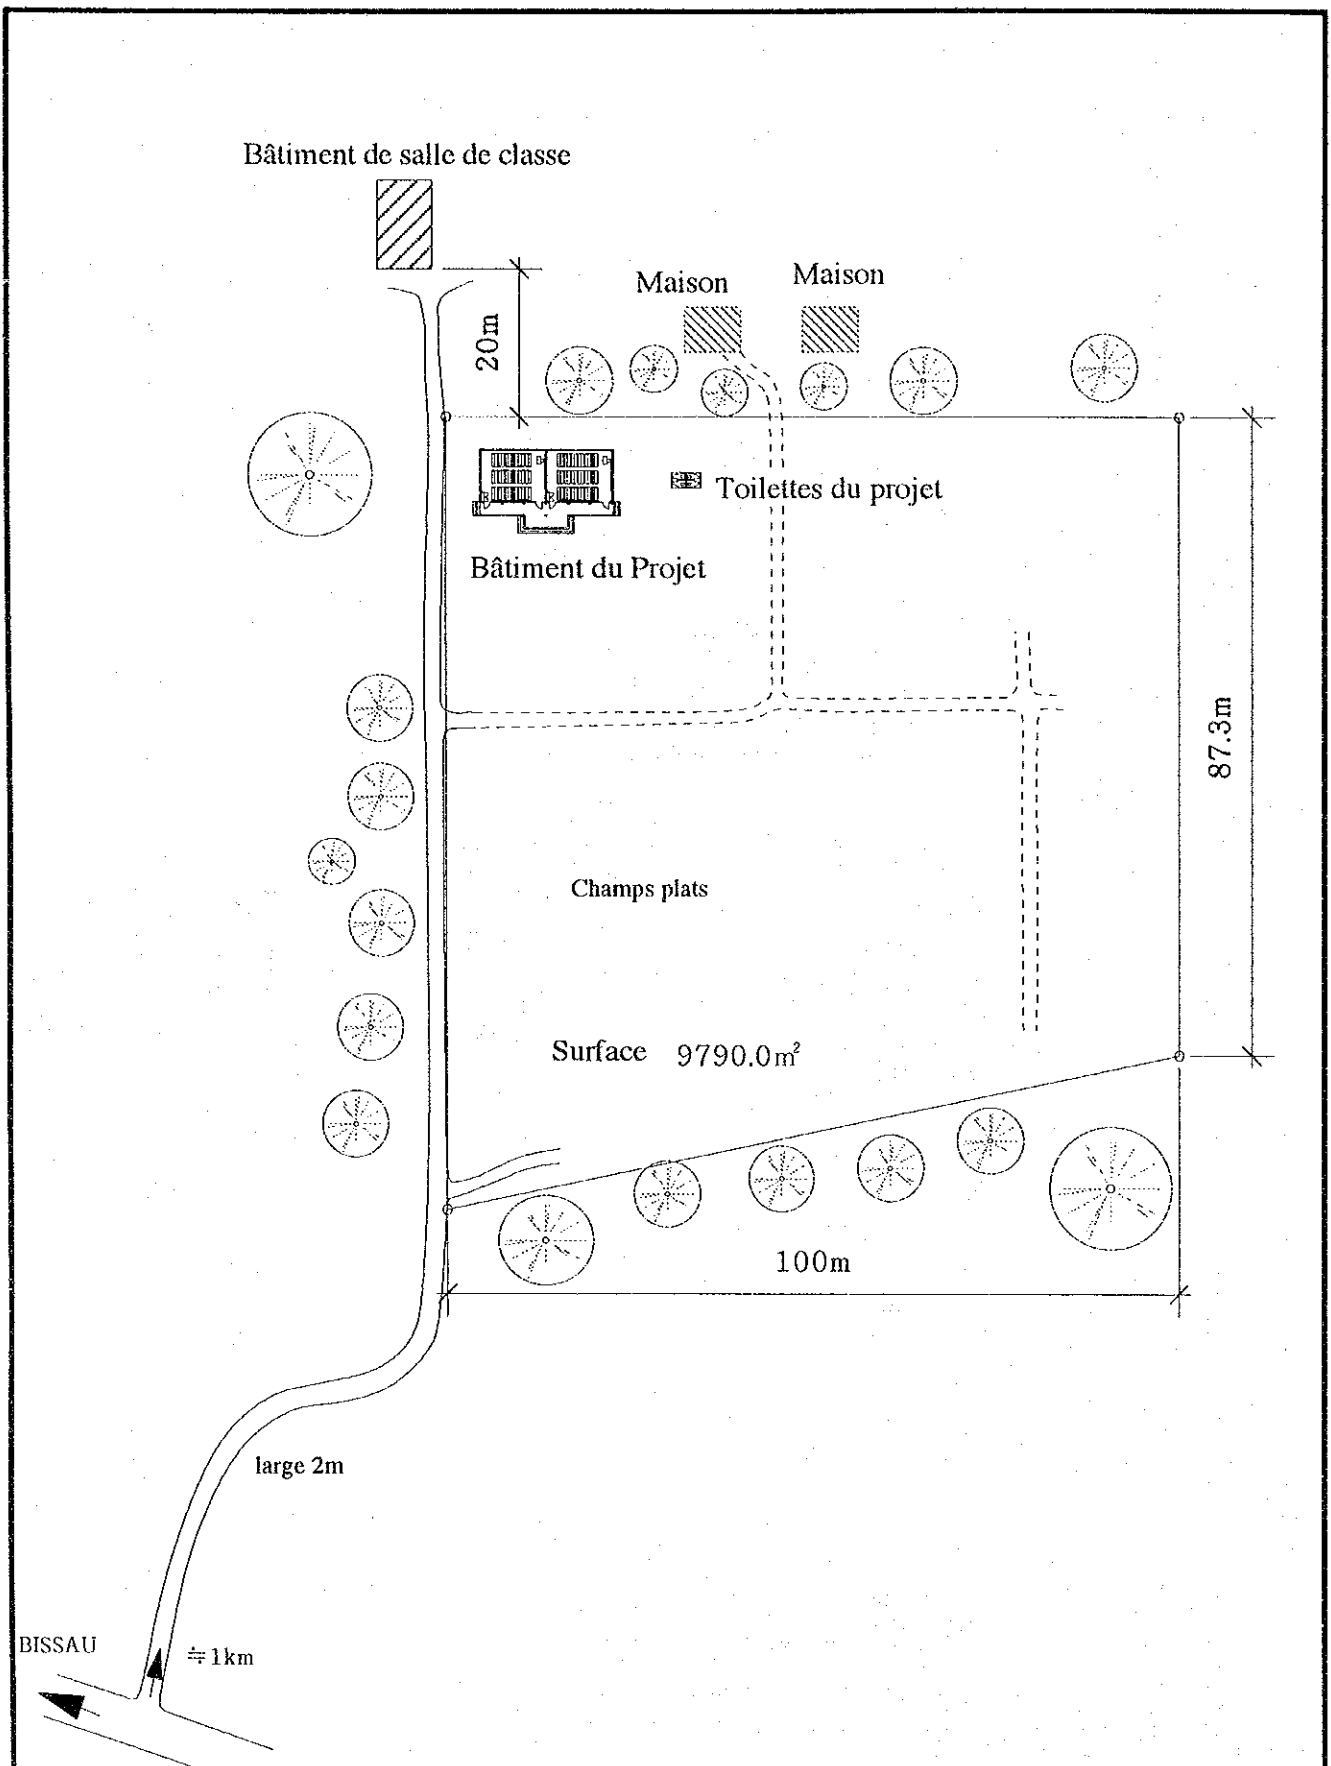

36 EBE DE IUNGUME/OIO

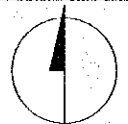
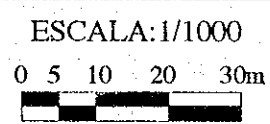


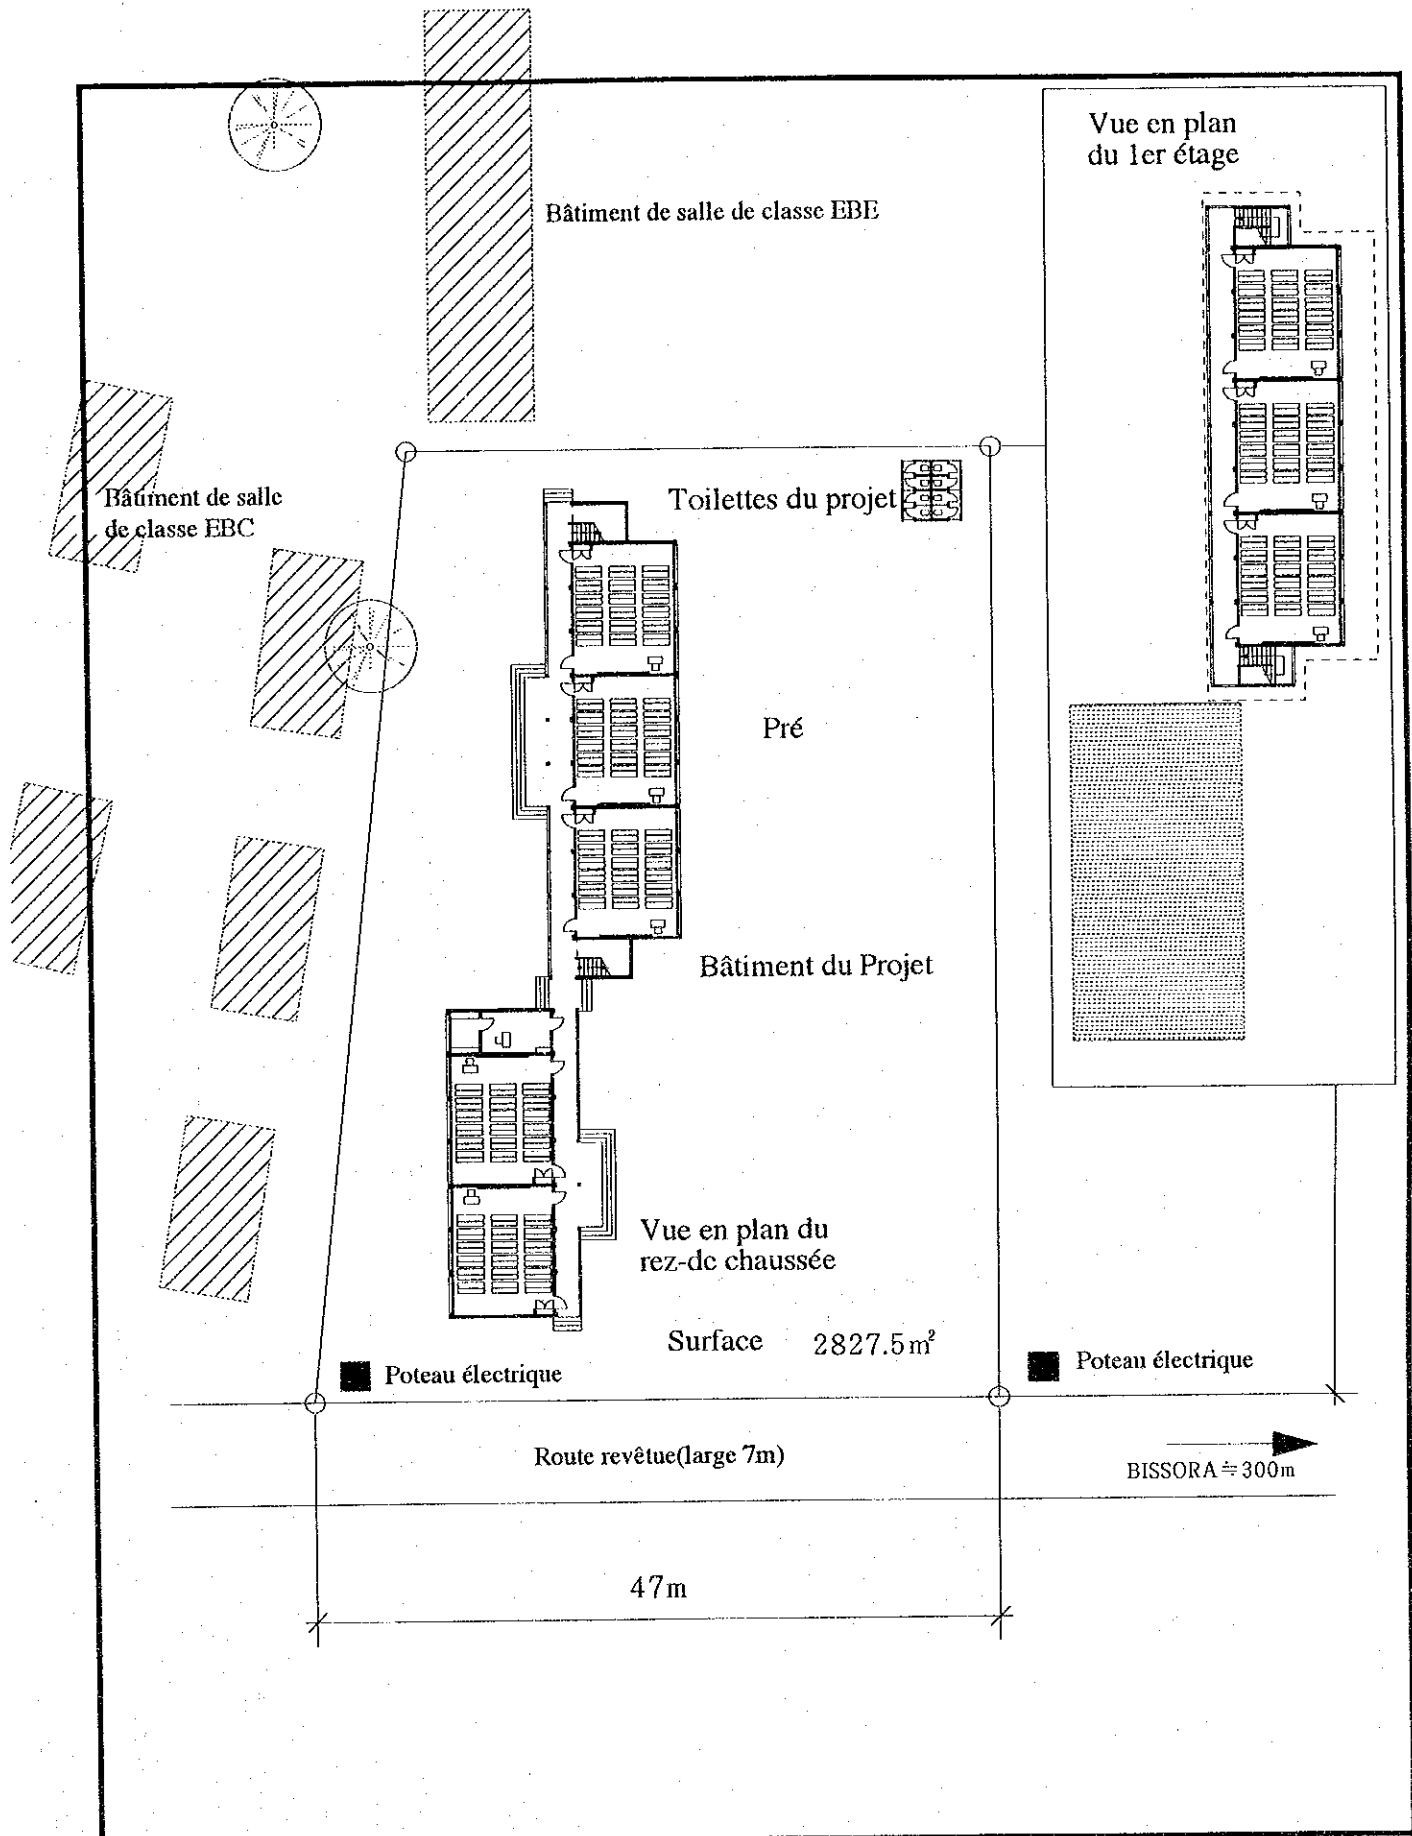


37



EBE DE BISSORA/OIO


ESCALA: 1/500

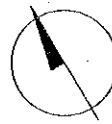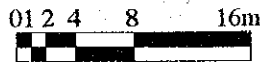


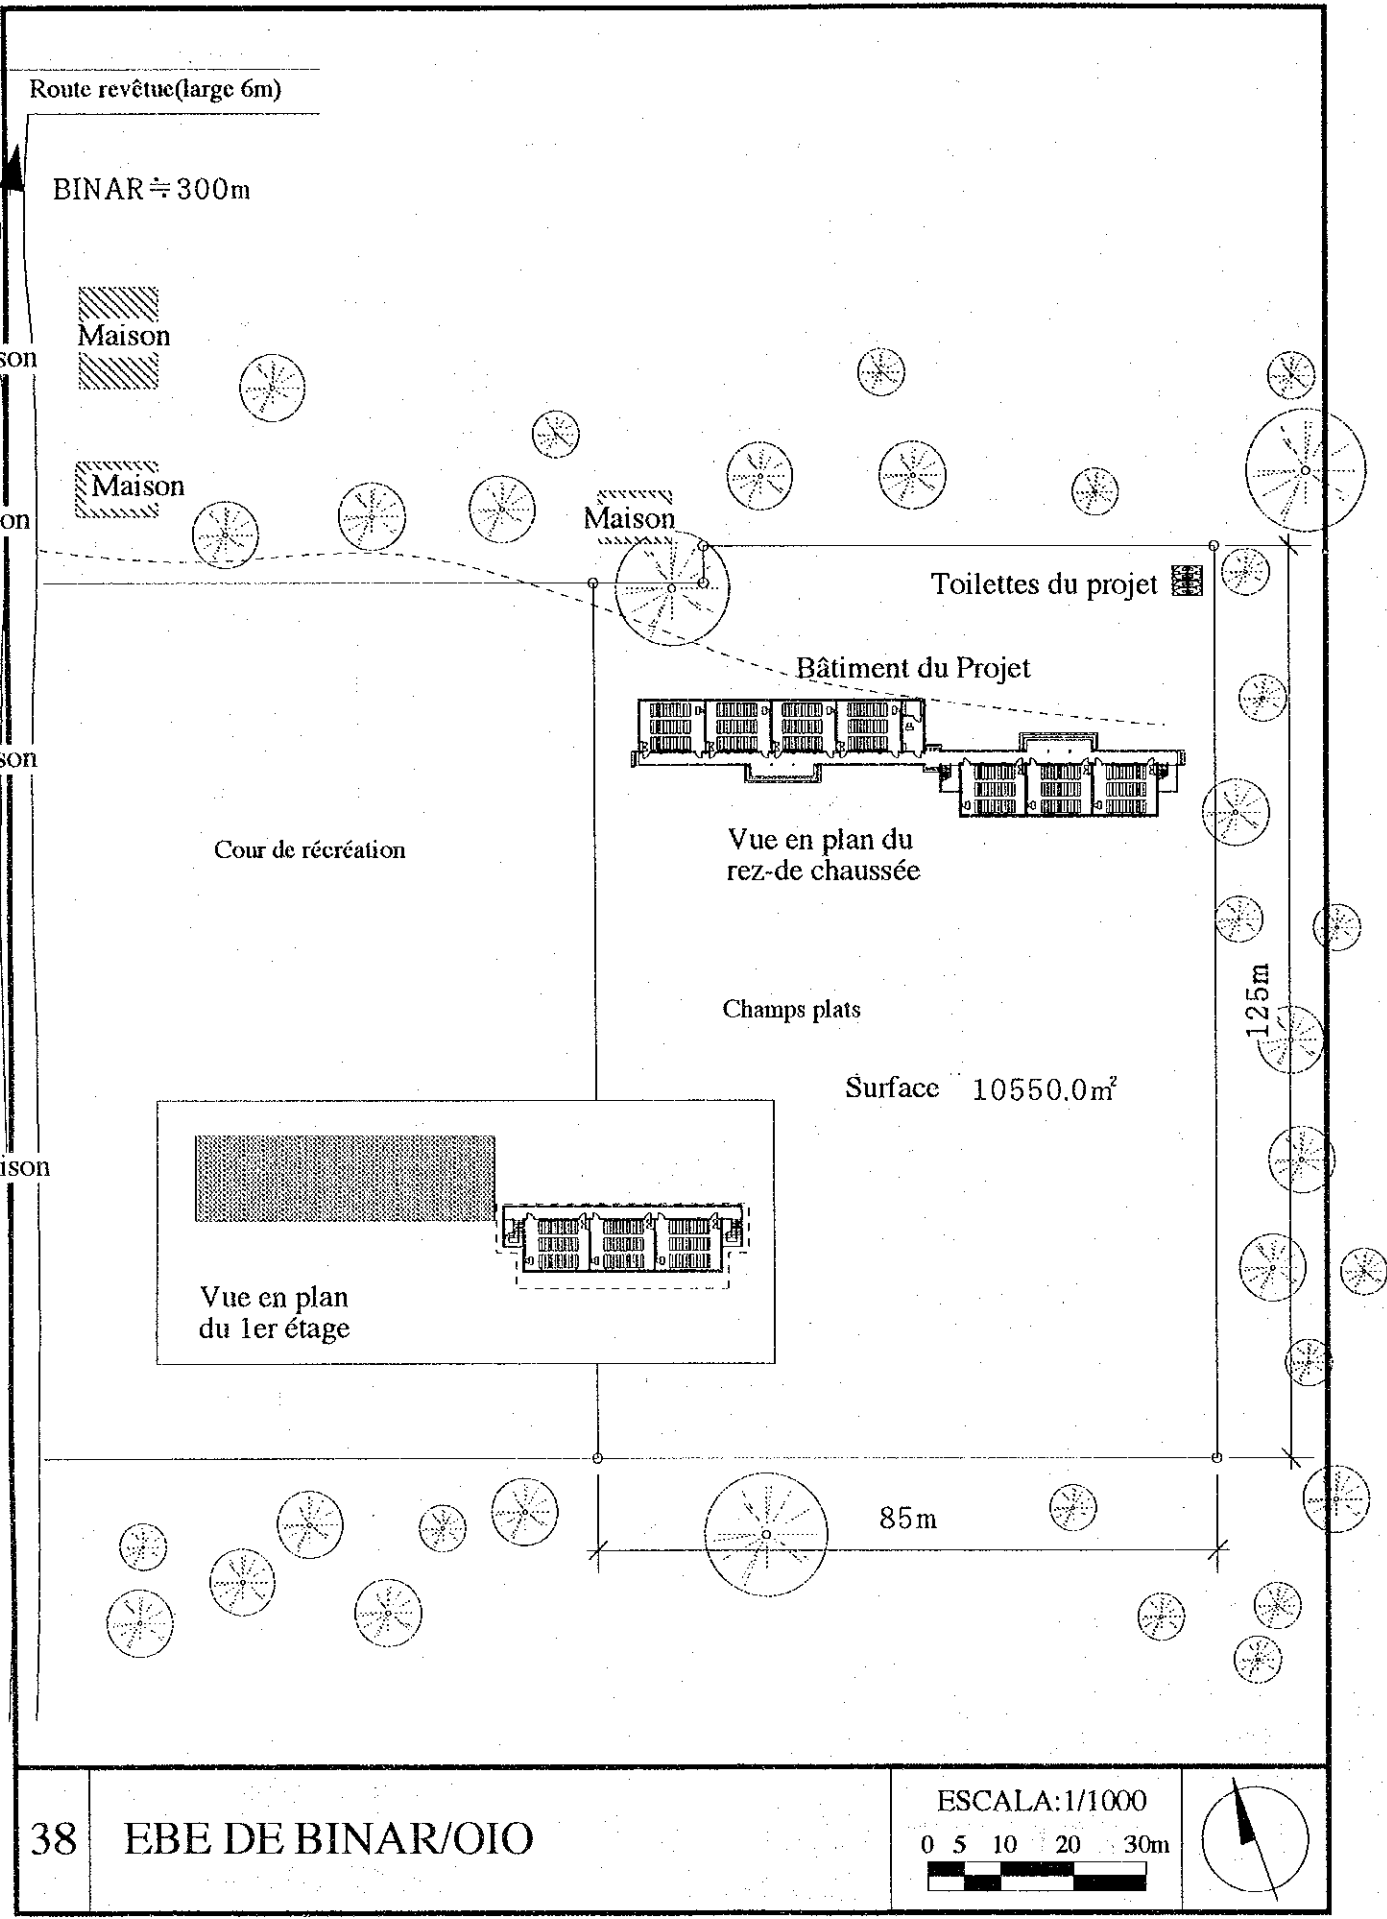


38 EBE DE BINAR/OIO

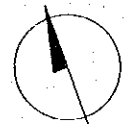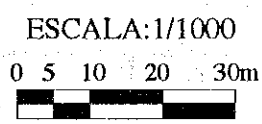

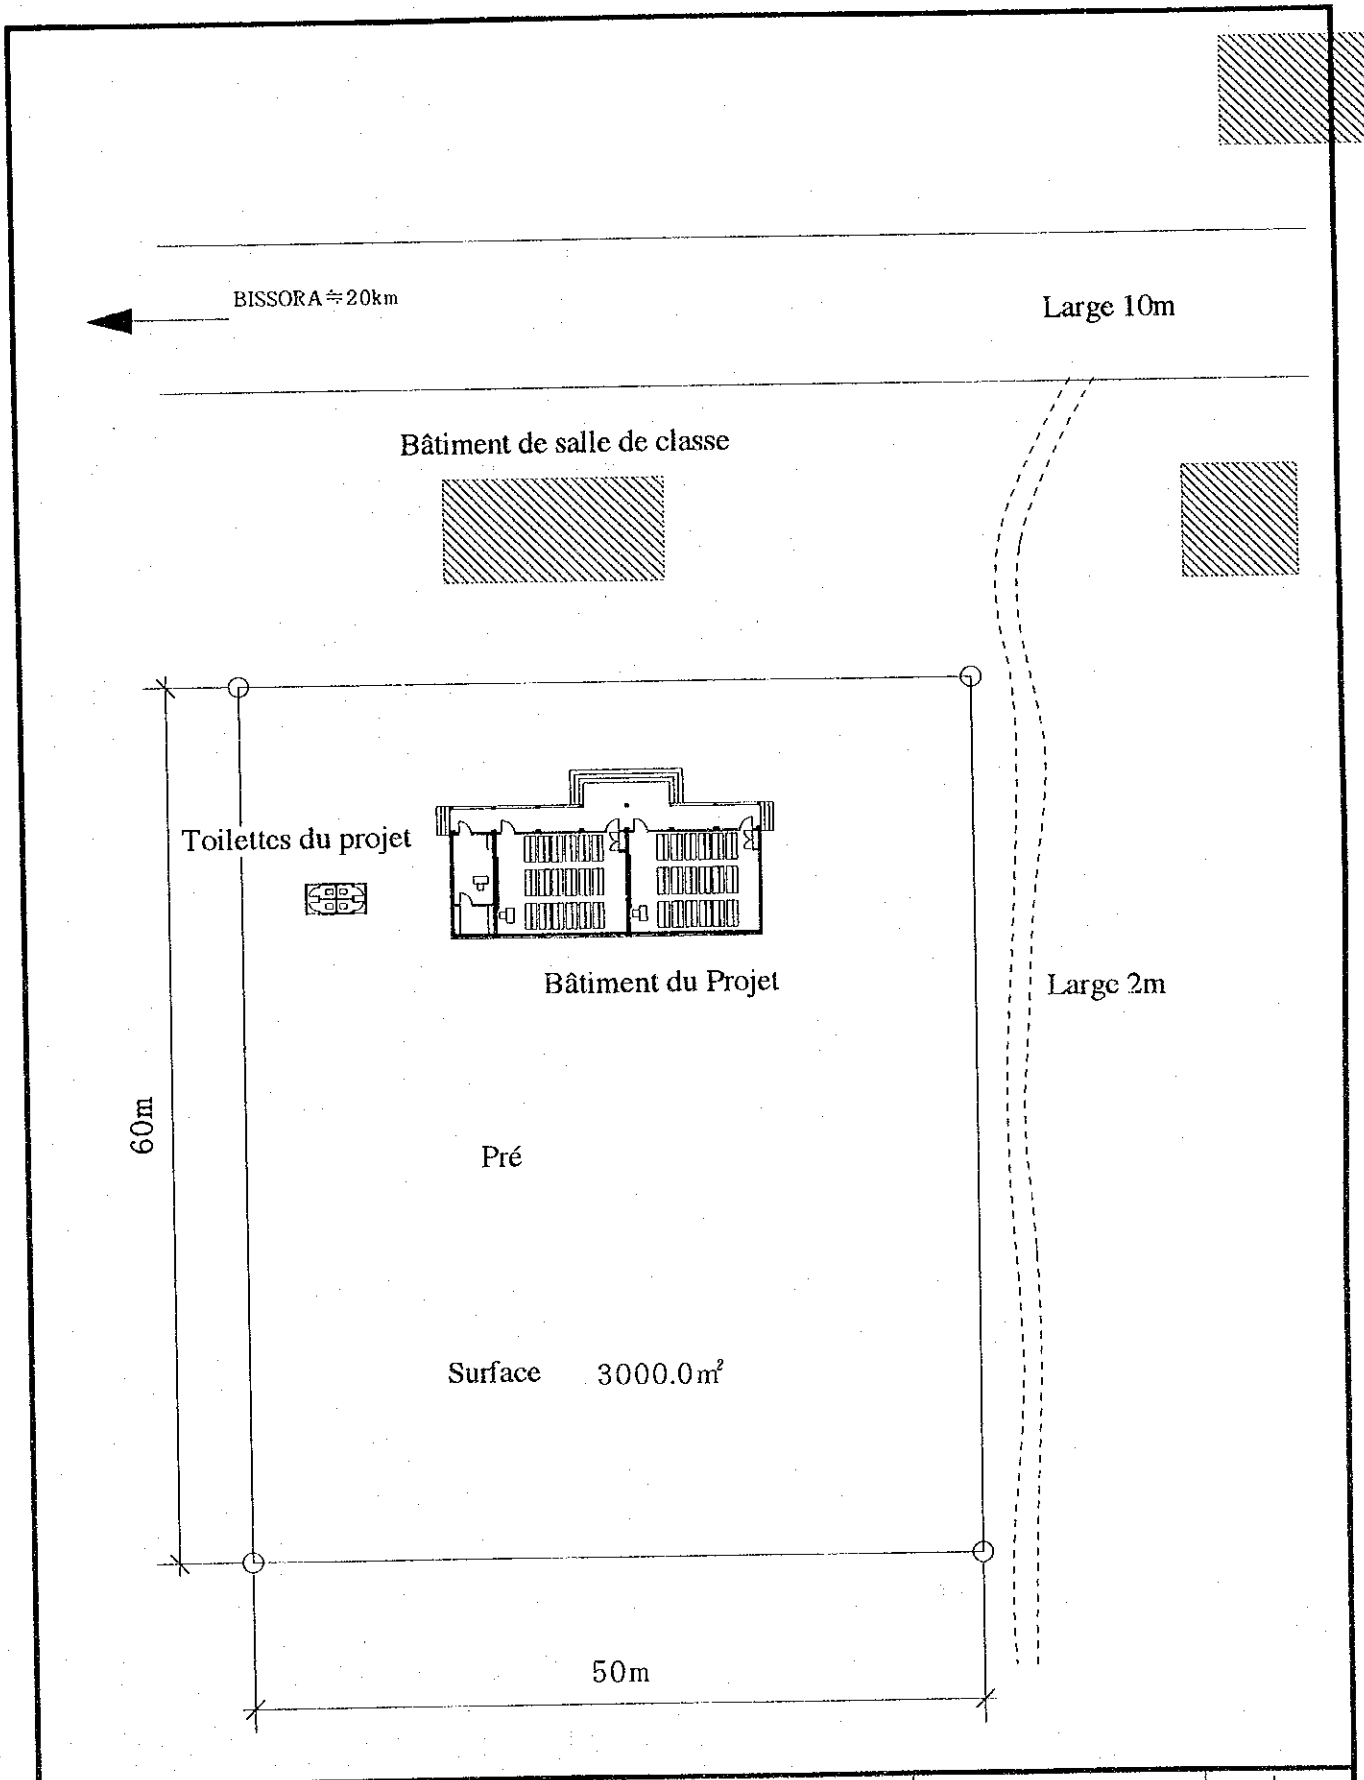


39 EBE DE ENCHEIA/OIO

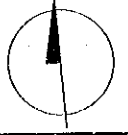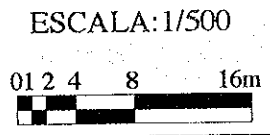




Route revêtue (large 6m)

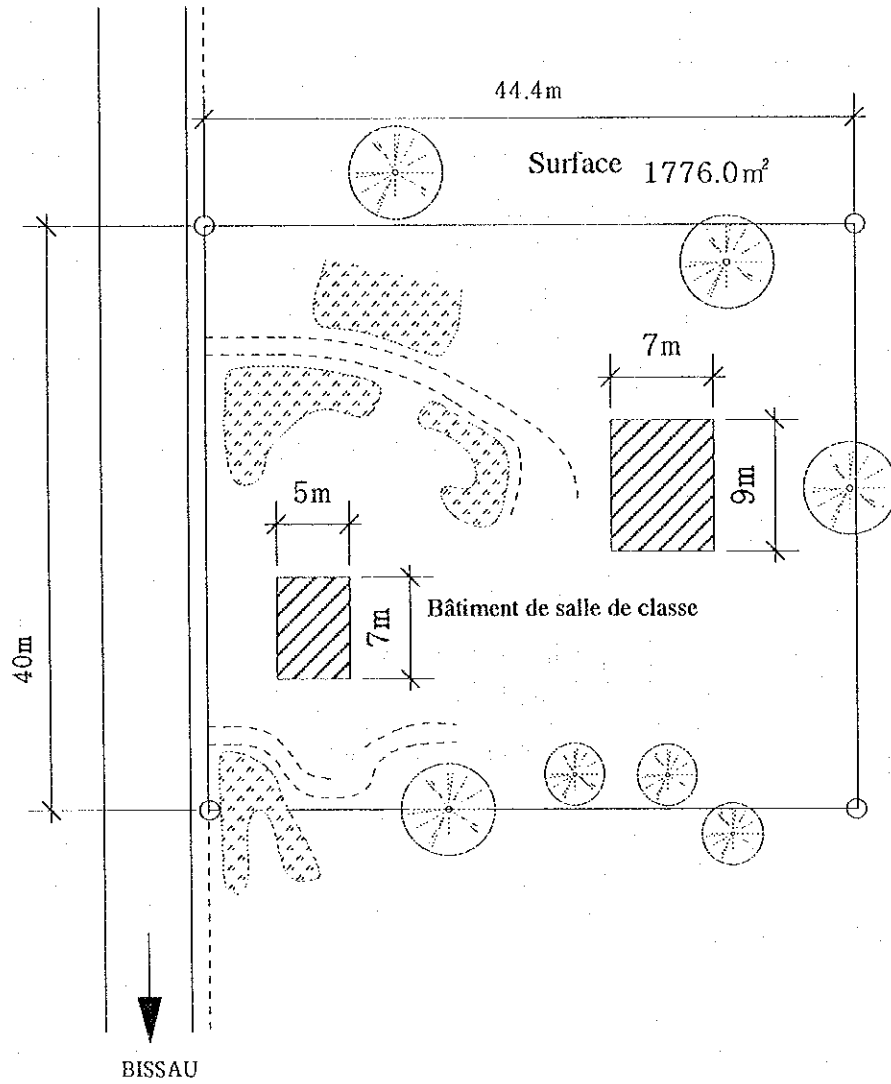


40

EBE DE ROSSUM/OIO



ESCALA: 1/500

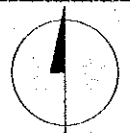

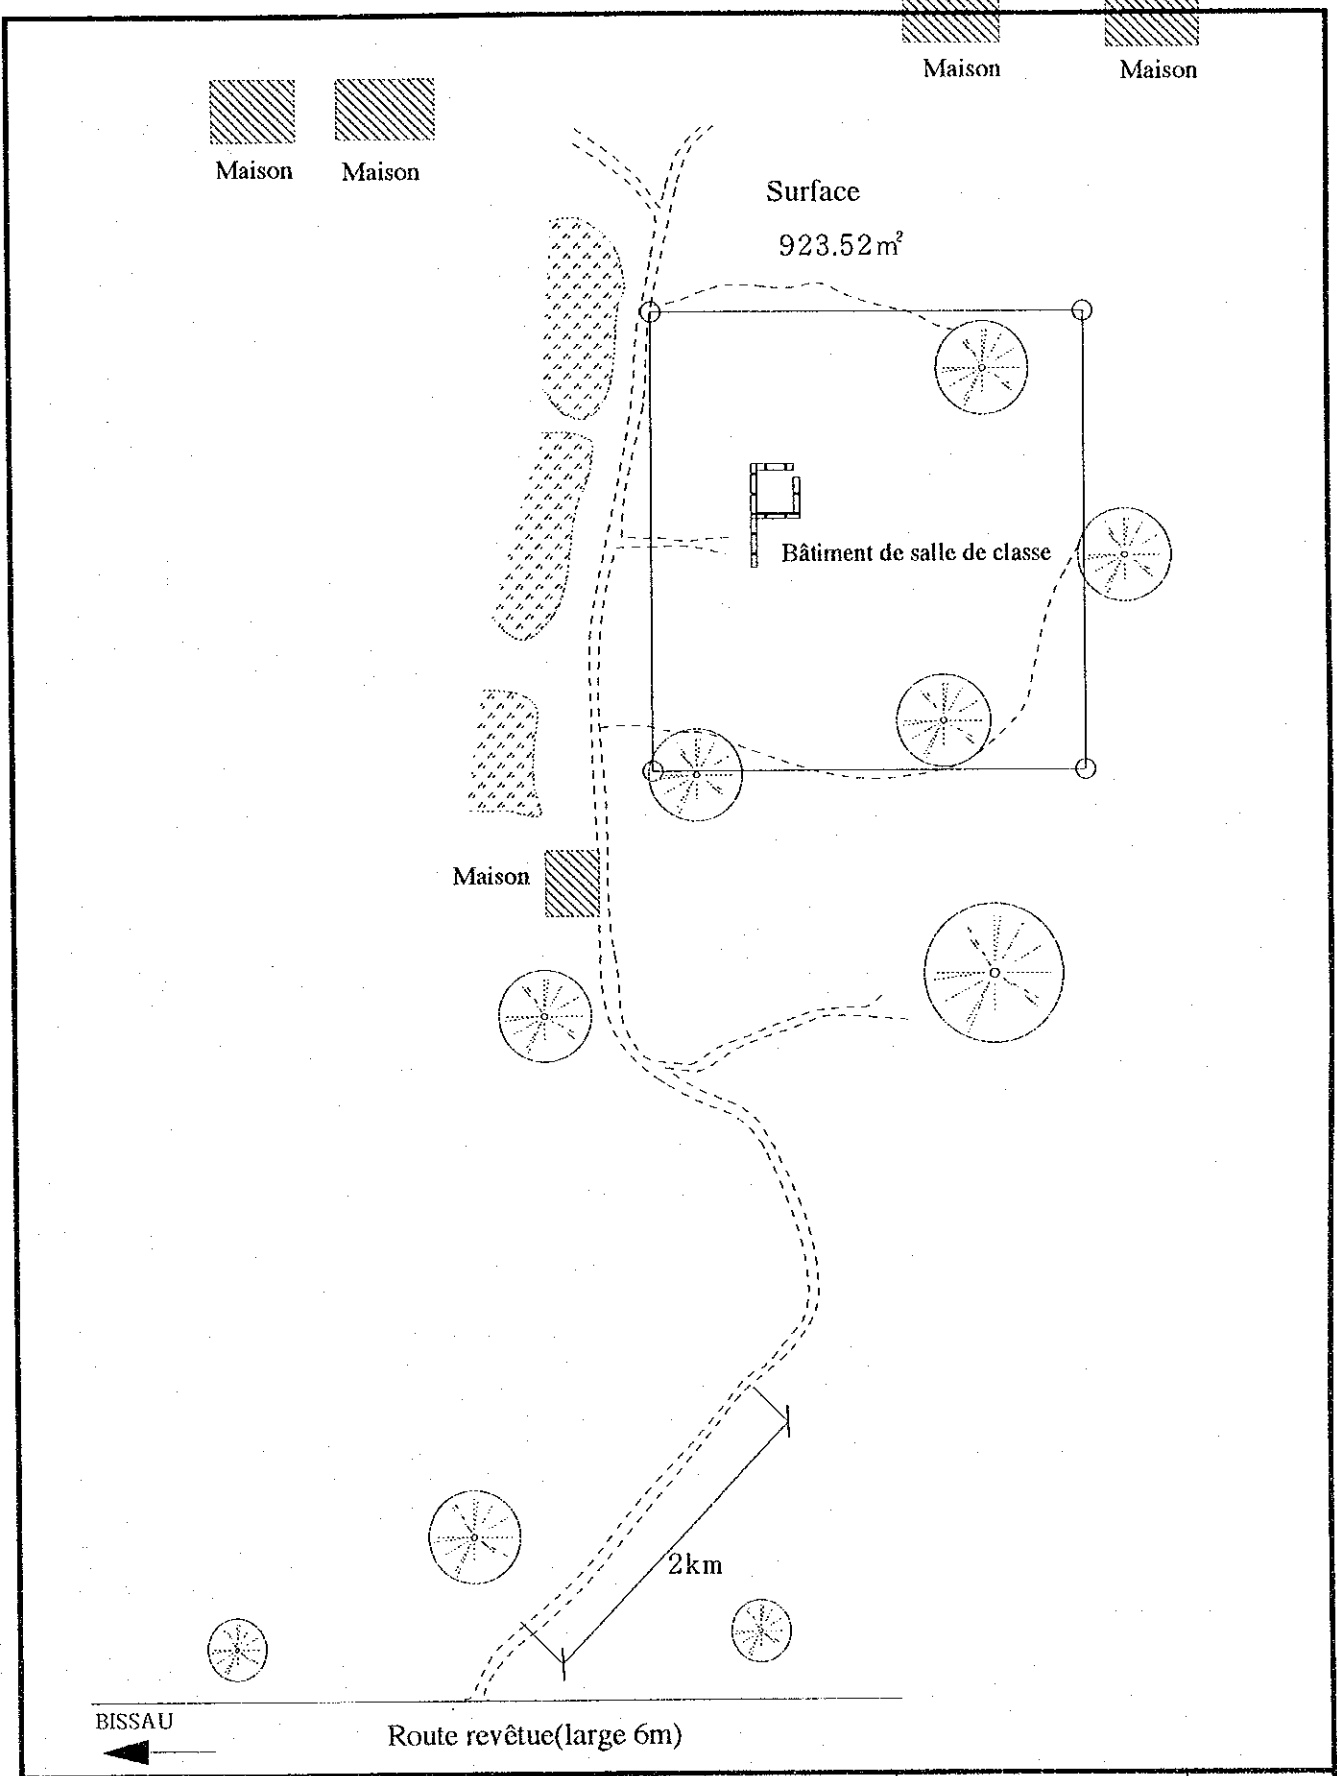

41

EBE DE NTCHUGAL/OIO

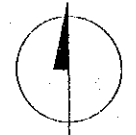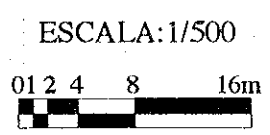









JICA