


[資料]

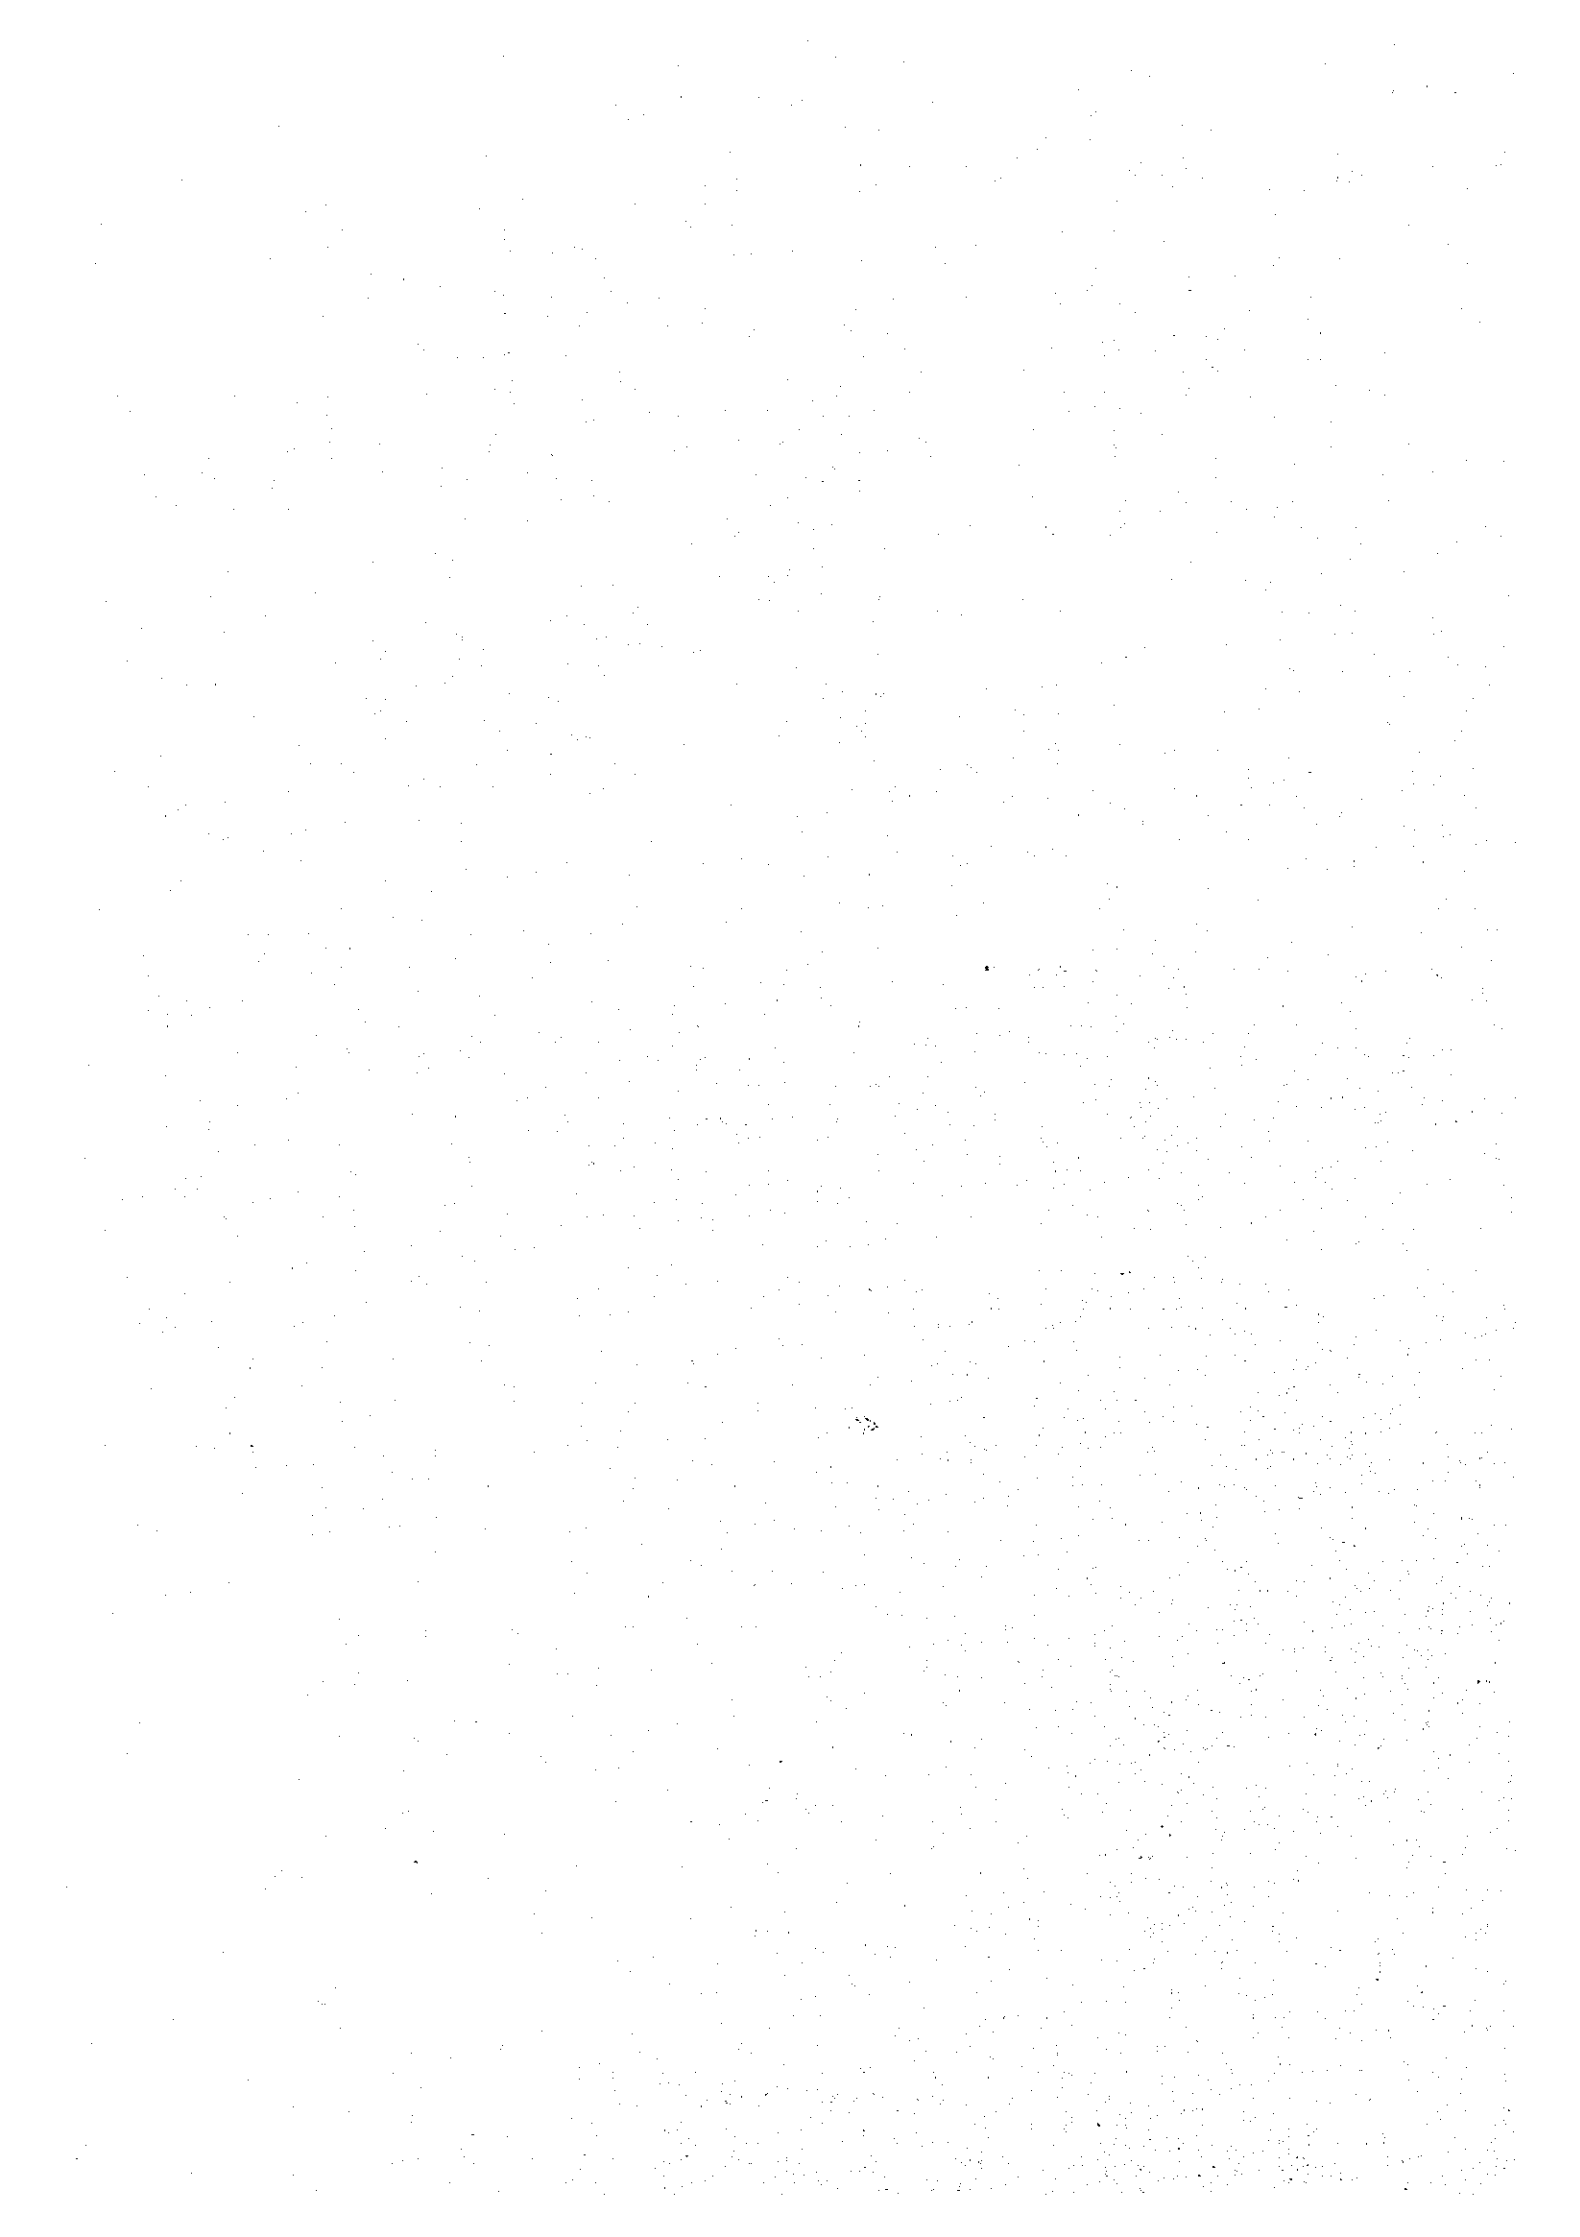

資料1. 調査団員氏名、所属

(1) 基本設計 調査団

(1998年7月27日~1998年9月4日)

氏名	担当	所属
滝本 勝 Mr.Masaru TAKIMOTO	総括	JICA 国際協力専門員
伊澤 映子 Ms.Elko IZAWA	計画管理/教育行政	JICA 無償資金協力調査部調査第二課
野村 紳介 Mr.Shinsuke NOMURA	業務主任/建築計画	株式会社設計計画
山田 肖子 Ms.Shoko YAMADA	教育計画/社会環境	株式会社設計計画
増田 豊 Mr.Yutaka MASUDA	施設・設備計画Ⅰ	株式会社設計計画
露木 隆二 Mr. Ryuji TSUYUKI	施設・設備計画Ⅱ	株式会社設計計画
千品 富英 Mr.Tomihide CHISHINA	施工計画/積算	株式会社設計計画
稲岡 知江子 Ms. Chieko INAOKA	通訳	株式会社設計計画

(2) 基本設計概要説明 調査団

(1998年10月20日~1998年10月30日)

氏名	担当	所属
石森 正人 Mr.Masato ISHIMORI	総括	JICA 無償資金協力調査部調査審査課
野村 紳介 Mr.Shinsuke NOMURA	業務主任/建築計画	株式会社設計計画
増田 豊 Mr.Yutaka MASUDA	施設・設備計画Ⅰ	株式会社設計計画
橋爪 雅彦 Mr.Masahiko HASHIZUME	通訳	株式会社設計計画

資料2. 調査日程 (1) 基本設計調査日程

日	月	日	曜日	行		コンクリート						
				総括	計画整理 / 関係行政	(ア) 調査員 / 関係行政	(イ) 調査員 / 関係行政	(ウ) 調査員 / 関係行政	(エ) 調査員 / 関係行政	(オ) 調査員 / 関係行政	(カ) 調査員 / 関係行政	
1	7/22	月			21:55 成田発(NT274)							
2	7/23	火		成田発	01:35 成田着	成田駅に同行		コナクリート		調査員調査		業務主任に同行 (ウ) に同行
3	7/24	水			13:00 成田駅(NT1776) - 10:35 フラックス							
4	7/25	木			9:00 在子ニア日本国大使館到着・協議 11:00 在子ニア日本国大使館・協議 11:00 在子ニア日本国大使館・協議							
5	7/31	金			9:00 初等・中等教育協議 11:00 在子ニア日本国大使館・協議							業務主任に同行
6	8/1	土			8:30 成田駅「地方小学校教育計画」関係関係 成田駅(NT1776) - 10:35 フラックス							
7	8/2	日			成田駅(NT1776) - 10:35 フラックス							
8	8/3	月			9:00 成田駅(NT1776) - 10:35 フラックス							
9	8/4	火			11:00 成田駅(NT1776) - 10:35 フラックス							
10	8/5	水			10:00 成田駅(NT1776) - 10:35 フラックス							
11	8/6	木			9:00 成田駅(NT1776) - 10:35 フラックス							
12	8/7	金			8:40 フラックス到着 10:30 初等・中等教育協議 11:30 在子ニア日本国大使館・協議							業務主任に同行 (イ)(ウ)に同行 業務主任に同行
13	8/8	土			9:40 学校調査/住民委員会(1校) 11:20 学校調査/住民委員会(2校)							業務主任に同行 (イ)(ウ)に同行 業務主任に同行
14	8/9	日			成田駅(NT1776) - 10:35 フラックス							
15	8/10	月			7:30 コナクリート 成田駅(NT1776) へ 移動 11:50 キンディア地方教育事務所到着・協議 15:30 学校調査/住民委員会(1校)							業務主任に同行 (イ)(ウ)に同行 業務主任に同行
16	8/11	火			8:20 キンディア市到着 9:50 学校調査/住民委員会(2校) 11:40 学校調査/住民委員会(1校)							業務主任に同行 (イ)(ウ)に同行 業務主任に同行
17	8/12	水			9:30 学校調査/住民委員会(1校) 11:00 キンディア地方教育事務所到着 15:30 成田駅(NT1776) へ 移動							業務主任に同行
18	8/13	木			8:00 キンディア市到着 11:45 成田駅(NT1776) へ 移動 13:20 学校調査/住民委員会(1校)							業務主任に同行 (イ)(ウ)に同行 業務主任に同行
19	8/14	金			8:40 ラベ地方教育事務所到着・協議 9:00 学校調査/住民委員会(1校) 11:15 学校調査/住民委員会(1校)							業務主任に同行 (イ)(ウ)に同行 業務主任に同行
20	8/15	土			11:15 学校調査/住民委員会(1校) 12:00 ラベ地方教育事務所到着 8:00 ラベ市 成田駅(NT1776) へ 移動							業務主任に同行 (イ)(ウ)に同行 業務主任に同行
21	8/16	日			成田駅(NT1776) - 10:35 フラックス							
22	8/17	月			9:00 学校調査/住民委員会(2校) 11:30 学校調査/住民委員会(1校)							業務主任に同行 (イ)(ウ)に同行 業務主任に同行
23	8/18	火			8:00 フラックス 成田駅(NT1776) へ 移動 13:20 フラックス 成田駅(NT1776) へ 移動							業務主任に同行 (イ)(ウ)に同行 業務主任に同行
24	8/19	水			9:00 初等・中等教育協議 9:30 学校調査/住民委員会(2校) 11:00 マムー地方教育事務所到着							業務主任に同行 (イ)(ウ)に同行 業務主任に同行
25	8/20	木			8:00 マムー市 成田駅(NT1776) へ 移動 10:00 マムー地方教育事務所到着・協議 13:20 初等・中等教育協議							業務主任に同行 (ウ) に同行
26	8/21	金			9:00 在子ニア日本国大使館報告 10:30 初等・中等教育協議 11:00 成田駅(NT1776) - 10:35 フラックス							業務主任に同行 (ウ) に同行
27	8/22	土			11:00 成田駅(NT1776) - 10:35 フラックス							業務主任に同行 (ウ) に同行
28	8/23	日			成田駅(NT1776) - 10:35 フラックス							
29	8/24	月			9:30 在子ニア日本国大使館報告 10:30 初等・中等教育協議 11:30 成田駅(NT1776) - 10:35 フラックス							業務主任に同行 (ウ) に同行
30	8/25	火			9:00 コナクリート地方教育事務所到着・協議 11:00 コナクリート市 学校調査/住民委員会(1校) 11:30 コナクリート市 学校調査/住民委員会(2校)							業務主任に同行 (ウ) に同行
31	8/26	水			9:00 コナクリート市 学校調査/住民委員会(1校) 11:30 コナクリート市 学校調査/住民委員会(2校)							業務主任に同行 (ウ) に同行
32	8/27	木			9:00 G7協議 11:00 カナダ大使館報告 12:30 成田駅(NT1776) - 10:35 フラックス							業務主任に同行 (ウ) に同行
33	8/28	金			9:00 成田駅(NT1776) - 10:35 フラックス							
34	8/29	土			15:00 成田駅(NT1776) - 10:35 フラックス							
35	8/30	日			成田駅(NT1776) - 10:35 フラックス							
36	8/31	月			11:00 成田駅(NT1776) - 10:35 フラックス							
37	9/1	火			19:30 在子ニア日本国大使館報告 12:00 初等・中等教育協議 13:10 コナクリート(NT1776)							
38	9/2	水			10:00 成田駅(NT1776) - 10:35 フラックス							
39	9/3	木			13:30 成田駅(NT1776) - 10:35 フラックス							
40	9/4	金			10:30 成田駅(NT1776) - 10:35 フラックス							

(2) 基本設計概要説明調査日程

日順	月日	曜日	行 程	
			官団員	コンサルタントチーム
1	10/20	火	成田発13:00(JL407) フランクフルト着18:00	
2	21	水	フランクフルト発08:00(SN418) ブラッセル着09:00 ブラッセル発11:50(SN501) コナクリ着20:25	
3	22	木	在ギニア日本国大使館表敬(9:00) 計画・対外協力省表敬(11:00) 初等・中等教育省表敬・協議(午後)	
4	23	金	初等・中等教育省表敬・協議(AM) 世界銀行協議(PM)	
5	24	土	初等・中等教育省大臣表敬 サイト視察(協力実施予定校)	
6	25	日	団内協議・資料整理	
7	26	月	USAID, 欧州連合協議(午前) 初等・中等教育省、各自治体協議(午後)	
8	27	火	初等・中等教育省、計画・対外協力省、 各自治体ミニッツ協議・署名	
9	28	水	在ギニア日本国大使館報告(午前) コナクリ発22:35(SN501)	
10	29	木	ブラッセル着05:50 ブラッセル発09:50(SN9353) チューリッヒ着11:05 チューリッヒ発12:50(JL454)	
11	30	金	成田着09:25	

資料3. 相手国関係者リスト

計画・対外協力省

M. Djigui Camara	(計画・対外協力省局長)
M. Lamine Kaba	(計画・対外協力省局長補佐)
M. Syaukoye Sagno	(計画・対外協力省計画局長)
M. Maurewn Bah	(計画・対外協力省計画化局長)
M. Singuano Vincent	(計画・対外協力省社会部門・地方分権化部局長)
Dr. O. Kouyate	(計画・対外協力省公共投資計画化局長補佐)
M. Ahmed Tidiane Kann	(計画・対外協力省二国間協力局長)
M. Abou Sylla	(計画・対外協力省アジア・中東課課長)
M. Aliou Diallo	(計画・対外協力省アジア・中東課調査担当)
M. Mohamed Keita	(計画・対外協力省アジア・中東課調査担当)
MME. Makia Cisse	(計画・対外協力省アジア・中東課調査担当補佐)

初等・中等教育省 (MEPU)

M. Germain Doualamou	(初等・中等教育省大臣)
M. Sekou Kaba	(初等・中等教育省次官)
M. Souleymane Saugan	(キンディア県視学官長)
M. Amadou Camara	(ファラナーDPE担当)
M. Sekou Traore	(ラベDPE担当)
M. Sonleymane Yausene	(キンディアDPE担当代理)
M. Alph Boubacar Barry	(マムーDPE担当代理)
M. Sebe Lamine Kouyate	(ラトマDCE担当)
M. Naley Moussa Soumah	(マトトDCE担当)
M. Ibrahima Sank Diallo	(マタムDCE担当)
M. Passy Kourouma	(初等・中等教育省公平委員会調整員)
M. Alamah Conde	(初等・中等教育省視学官補佐)
M. Sangare Souleymane	(キンディア県教育視学官)
M. Fode Cheref	(ファラナー県教育視学官)
M. Alpha Oumar Balde	(ラベ県教育視学官)
M. Seny Sylla	(ヌゼレコレ県教育視学官)
M. Chaikou A. Diallo	(ボケ県教育視学官)
M. Taliby Cisse	(カンカン県教育視学官)
M. Halima Camara	(コナクリ特別市教育視学官)
M. Simon-Pierre Gocpogui	(マムー県教育視学官)

学校施設局 (SINES/MEPU)

M. Abou Soumah	(SINES 局長)
M. Malai M. Diallo	(SINES 副局長)
M. Sekou Kouyate	(SINES プロジェクト担当)
M. Sekou Sylla	(SINES ヌゼレコレ担当)
M. Mohamed Donnboye	(SINES コナクリ担当)
M. Sidi Ammadou Keita	(SINES キンディア担当)

教育活動研究所 (INRAP/MEPU)

M. Nfa Mamadi Camara

(INRAP 基礎教育課長)

M. Ajibrie Fosana

(INRAP 教育改革研究課長)

統計・計画局 (SSP/MEPU)

M. Bakary Diawara

(SSP/MEPU 局長)

M. Mohamed Lamine Kane

(ファラナー県統計・計画課課長)

M. Oumah Diallo

(統計局長補佐)

M. Souare Saidou

(PASE 調整員)

師範学校 (ENI)

MMD. Radiatou Bah

(Conakry ENI 局長)

M. Bafode Luciey Camara

(Conakry ENI 研修局長)

M. Pierre Emile Millot

(教員養成校調査局長)

保健省

M. Balla Camara

(大学・学校保健部部長)

M. Bayo Bafode

(保健省大学・学校保健部調査計画化課課長)

M. Sataou Kaba

(カロウム区大学・学校保健調整員)

M. Diallo Mdou Kolon

(保健省学校保健管理助手)

Dr. Bassy Alpha

(Conakry 学校保健課)

都市計画・住宅省

M. Paquile Monerrou

(規格局課長)

M. Mamadou Soumah

(建設局部長)

MME. Fofaya Barry

(都市計画局緑化計画部部長)

M. A.O. Dabo

(都市計画局計画調査担当)

M. Sekou Traore

(都市計画局計画推進課課長)

天然資源省

M. Karim Camara

(天然資源省地震・地球物理センター長)

大蔵省

M. Ougeuane Diallo

(大蔵省予算局長)

M. Mohamed Youla

(大蔵省予算局長補佐)

コナクリ特別市

MME. Hadja Mariana Diallo

(コナクリ特別市ブンジ校校長)

M. Mamadouba Keita

(ラトマ区再教育局長)

M. Ouamame Bah

(ラトマ区統計課課長)

M. Sana Bangoura

(ラトマ区初等教育局長)

M. Mariam Conte

(ラトマ区PTA調整員)

M. Abouloulaye Camara

(ラトマ区Sonfonia Gare 地区長)

M. Ousmaane Traore

(ラトマ区Sonfonia Gare 副地区長)

M. Naley Soumah	(マトト区教育事務所所長)
M. Fode Sylla	(マトト区教育長)
M. Tsmasl Kaba	(マトト区統計・計画長)
M. Lorahim Doukoure	(マトト区DEV)
M. Mohamed Doumbouya	(SNIES コナクリ担当)
M. Mohamed Camara	(マトト区長)
M. Mohamed Toarr	(マトト副区長)
M. Erhadj Salifom Torre	(マトト副区長)
M. Djibril Camara	(マトト区 Kissoso地区長)
M. Fode Bangoura	(マトト区Gbessia-Port 2校地区長)

M. Toure Amadou	(ディクスン区教育事務所所長)
M. Ibrahime Doukoure	(コナクリDEV)
M. Mane Aboubalon	(ディクスン区 Belle-Vue Marché 校PTA会長)
M. Amadou Diallo	(ディクスン区 Belle-Vue Marché 区長)
M. Aly Badora Baougore	(ディクスン区 Belle-Vue Marché 校校長)

M. Almamy Conte	(カロウム地区教育長)
M. Andoumasse Doukoure	(カロウム地区統計・計画担当)

M. Bakary Ouendeno	(マタム地区中等教育担当)
M. Abdoulaye Barry	(マタム地区財務・行政担当)
M. Borlaye Camara	(マタム区Madina校校長)
M. Kerfalla Souceah	(マタム区Madina地区長)
M. Adft Camara	(マタム区Madina校PTA会長)

コヤ県

M. Mohamed Bachir Gemara	(コヤ県トギロン校副校長)
--------------------------	---------------

ボケ県

M. Abou Cheri Camara	(ボケ県知事)
M. Alain Kognon Camara	(ボケ県総務長)
M. Thierno Diallo	(ボケ県中等教育担当)
M. Soriba Konate	(ボケ県統計担当)
M. Moussa Yattara	(ボケ県試験担当)
M. Hdama Camary	(ボケ県秘書官)
M. Amdoulaye Counborlg	(ボケ県秘書官)
M. Alpha Oumar	(ボケ県SECS)
M. Lancine Diakute	(ボケ県再教育担当)
M. Sylla Boural	(ボケ県SES)
M. Yattaro Mirrssa	(ボケ県SECS)
M. M. Diallo	(ボケ県秘書官)
M. Sekou Decazy	(ボケ県計画長)
M. Laye Dore	(ボケ県行政担当)
M. Meumrdy Kaba	(ボケ県自治体助手)

M. Koumbassa Mady	(ボケ県中等教育課課長)
M. Yamady Camara	(ボケ県統計・計画助手)
M. Oumar Bellasane	(ボケ県識字教育課課長)
M. Oumar Diane	(ボケ県中等教育推進担当)
M. Kadiatou Camara	(ボケ県識字教育担当)
M. Ouamouc Bayoura	(ボケ県管理助手)
M. Michel Camara	(ボケ県試験課)
M. Abdoulaye Sylla	(ボケ県試験課課長)
M. Chaikou Diallo	(ボケ県視学官)
M. Ibrahim Makaneere	(ボケ県PTA)
M. Ousmane Diallo	(ボケ県PTA)
M. Mandjou Sylla	(ボケ県計画課課長)
M. Sankoumsa Drame	(ボケ県DPC)

ラベ県

M. Abdoulaye Diallo	(ラベ県中等教育担当)
M. Abdarahmam Diallo	(ラベ県識字教育担当)
M. Mamadou Toure	(ラベ県知事)
M. Kemo Pascal Dembadouno	(ラベ県自治体事務局長)
M. Mamadou Barry	(ラベ県教育事務所所員)
M. Amadou Diallo	(ラベ県ミクロ実施担当)
M. Malasho Felix Diallo	(ラベ県中等教育課課長)
M. Fandan Conoe	(SNIIES ラベ支部)
M. Alsainy Balde	(ラベ県初等教育課課長)
M. Youcine Souare	(ラベ県計画統計担当)
M. Molan Salionsow	(ラベ県計画統計担当)
M. Abdouleye Balofe	(ラベ県統計課課長)
M. Mouctar Gayah Diallo	(ラベ県初等教育課)
M. Mamadou Malea Diallo	(ラベ県計画課補佐)
M. Gnan Maimy	(ラベ県計画課課長)
M. Mamadou Alpha Dilo	(ラベ県初等教育課)
M. Elhadj Boubacar Diallo	(ラベ県Daka 2地区長)
M. Edofdore Srallo	(ラベ県Daka 1地区長)
M. Sodrio Diallo	(ラベ県Maléa校学校委員会)
M. Abdoulaouye Diallo	(ラベ県Ecole du Centre校地区社会問題担当)
MME. Diaraye Diallo	(ラベ県Ecole du Centre校校長)
M. Moubrtou Diery	(ラベ県公務員)
MME. Colno Koumbo	(ラベ県Kouroula校長)
M. Molou Barry	(ラベ県Kouroula地区長)
M. Elhady Koliko	(ラベ県Kouroula校PTA会長)
M. Modi Borkere	(ラベ県Kouroula校PTA)
M. Elhady Bah	(ラベ県Kouroula校PTA)
M. Elhbillo Consul	(ラベ県Kouroula校賢人会)

マムー県

M. Nabe Sekou	(マムー県教育事務所所長)
---------------	---------------

M. Niang M. Pathe	(マムー県教育推進担当)
M. Mamadou KoinBalde	(マムー県初等教育課課長)
M. Babaen Barry	(マムー県計画課課長補佐)
M. Mamodiu Kouroura	(マムー県初等教育課教育推進担当)
M. Alpha Boubacar	(マムー県計画・開発課課長)
M. Traore Moussaphilan	(マムー県知事)
M. Amadou Diallo	(マムー県中等教育課課長)
M. Barry Babaen	(マムー県計画課助手)
M. Mamadou Barry	(マムー県コミュニケーション教育事務所代表)
M. Abdourahmane Barry	(マムー県Boulbinet校校長)
M. Oumaar Diallo	(マムー県Boulbinet校PTA会長)
M. Boin Abassy	(マムー県Boulbinet地区副会長)
MME. Aissatou Barry	(マムー県Kimbély校校長)
M. Laye Keita	(マムー県Kimbély地区長)
M. Seydina Bangura	(マムー県Kimbély校PTA会長)

キンディア県

M. Mfode F. Sylla	(キンディア県知事)
M. Dillamadou Drame	(キンディア区長)
M. N'Fally Diali	(キンディア県統計・計画課長)
MME. Mariama Bah	(キンディア県教育事務所所長)
M. Maudjou Bah	(キンディア県統計・計画課長)
M. Aboubacon Soumah	(キンディア県計画・調査担当)
M. Elhasly Souleymane Yausane	(キンディア県中等教育担当)
M. Diallo Thierro Amadou	(キンディア県S.E.E 長)
MME. Samba Conde	(キンディア県Condetta 校校長)
M. Djibue Diallo	(キンディア県Djibia 地区長)
M. Elhadji Awo	(キンディア県Codetta 校PTA会長)
M. Bakary Diarra	(キンディア県Kindia I 校校長)
M. Ibrahima Camara	(キンディア県Kindia I 校PTA会長)
M. Daame Sambassa	(キンディア県Koliady 校校長)
M. Gamba Soumah	(キンディア県Koliady 校機械技師)
M. Camara Amara	(キンディア県Koliady 校実験助手)
M. Mamady Keita	(SOGEL社キンディア支店長)
M. Fode Tamsame	(SOGEL社キンディア支店経理・総務部長)
M. Issiaga Soumah	(SEEG社水質検査担当化学者)
M. Niamsalamou Togba	(SEEG社キンディア開発部長)

ファラナー県

M. Daouda Bangoura	(ファラナー県知事)
M. Awande Dularc	(ファラナー県地区長)
M. Amadou Camara	(ファラナー県教育事務所)
M. Sebe Camara	(ファラナー県教育事務所)
M. Kindy Diallo	(ファラナー県教育事務所)
M. Jean claude Leno	(ファラナー県区事務局長)
M. Kante Ibsahimo Kahl	(ファラナー県区会計係)

M. Saran Sory Cisse	(ファラナー県自治体担当)
M. Aboubacar Sylle	(ファラナー県副知事)
M. Aboubacar Barry	(ファラナー県顧問)
M. Darude Diallo	(ファラナー県都市計画課課長)
M. Mohamed Kane	(ファラナー県統計課課長)
M. Mamadi Mory	(ファラナー県議員)
M. Daouda Kouyate	(ファラナー市民)
M. Daouda Samouta	(ファラナー教師)
M. Leye Samouta	(ファラナー市民)
M. Tenin Oulare	(ファラナーPTA会員)
M. Filany Kaoyate	(ファラナー県 Tonkolonko校校長)
M. Mamadi Conde	(ファラナー県 Tonkolonko地区長)
M. Sory Conde	(ファラナー県 Tonkolonko校PTA会長)
M. Boubacer Fary	(ファラナー県 Abattoir校顧問)
M. Traore Mamady	(ファラナー県 Abattoir地区長)
M. Keita Sory	(ファラナー県 Abattoir校名士)
M. Oulare Mamady	(ファラナー県 Abattoir校導師)
M. Craore Bakary	(ファラナー県 Mondlane校校長)
M. Keita Mamadou	(ファラナー県 Mondlane校PTA会長)
M. Craore Mamady	(ファラナー県 Mondlane校顧問)
MME. Lia Lenaud	(ファラナー県 識字教育担当)
M. Bakary Sidibe	(ファラナー県 統計・計画課課長)
M. Arafan Oukue	(ファラナー県区長)
M. Leno Claude	(ファラナー県区秘書官)

国際援助機関

MME. Cynthia Chassy	(USAID 教育チームリーダー)
M. M. Lamine Sow	(USAID 教育助手)
M. Douglas Lehman	(USAID 教育開発専門員)
M. Alpha Bah	(USAID 教育管理専門員)
M. Souleymane N'dinye	(カナダ大使館商務協力開発担当官)
MME. Suzanne Marchand	(カナダ大使館秘書官)
M. Jean Jules Riopal	(カナダCoopération 局長)
MME. Gabi SISTIG	(ドイツ協力機構局長)
M. Diallo Cherif	(世銀事務局員)
Dr. Aly Badra Doukoure	(Plan Guinée 調整員)
M. Bratuma Ba	(Plan Guinée 調整員助手)
MME. Christine Grau	(EUギニア経済担当)
M. Jean-Paul Broers	(EU 技官助手)

M. Guy Millereux
M. Sylla Nabika

(フランスCoopération 教育文化参事官)
(PNUD 広報担当)

在ギニア日本国大使館

恒川 賢友氏
上条 義春氏
小林 龍一郎氏
広井 智久氏

(在ギニア日本国大使館大使)
(在ギニア日本国大使館公使)
(在ギニア日本国大使館二等書記官)
(在ギニア日本国大使館派遣員)

JICAフランス事務所

濱崎 文彦氏
三條 香織氏
不破 直子氏

(JICAフランス事務所所長)
(JICAフランス事務所)
(JICAフランス事務所)

資料4. 当該国の社会・経済事情

(1/2)

一般指標			
国名	ギニア共和国 Republic of Guinea		面積 245.86千km ² *1
政体	共和制	*1	人口 7,411,981千人 (1996年) *1
元首	President Gen. Lansana CONTE	*1	首都 コナクリ *1
独立年月日	1958年10月2日	*1	主要都市名 ラベ、カンカン、キンディア *1
人種(部族)構成	マリンケ族30%、フーウ族40%、スーサー族20%	*1	経済活動可能人口 3,000千人 (1995年) *4
言語・公用語	仏語、部族言語	*1	教育制度 6年間 (1997年) *5
宗教	回教85%、地域信仰7%、キリスト教8%	*1	初等教育就学率 40.0% (1994年) *5
			識字率 34.8% (1994年) *6
国連加盟	1958年12月	*2	人口密度 30.15人/km ² (1996年) *7
世銀加盟	1963年09月	*3	人口増加率 1.9% (1996年) *1
IMF加盟	1995年11月	*3	平均寿命 平均 45.06 男 42.73 女 47.47 *1
			5歳児未満死亡率 219 (1995年) *7
			カロリー供給率 2,390.0カロリー/日/人(1992年) *7

経済指標			
通貨単位	ギニア・フラン	*1	貿易賦 () *8
為替レート(1US\$)	1US\$=1,137.00(1997年10月)	*8	輸出 百万ドル *8
会計年度	1月~12月	*1	輸入 百万ドル *8
国家予算	(1992年)	*9	輸入カバー率 1.0月 (1995年) *10
歳入	397.0百万ドル	*9	主要輸出品目 7.430.000.000.000.000 (1994年) *1
歳出	621.0百万ドル	*9	主要輸入品目 石油製品、金属、機械、繊維 (1994年) *1
国際収支	-72.50百万ドル (1995年)	*9	日本への輸出 11.0百万ドル (1996年) *11
ODA受取額	392.00百万ドル (1995年)	*7	日本からの輸出 15.6百万ドル (1996年) *11
国内総生産(GDP)	3,686.00百万ドル (1995年)	*4	
一人当りGNP	550.0百万ドル (1995年)	*4	外貨準備総額 71.5百万ドル (1997年10月) *8
GDPの産業別構成	農業 24.0% (1995年)	*4	対外債務残高 181.0百万ドル (1995年) *10
	鉱工業 31.0% (1995年)		対外債務返済率 25.3% (1995年) *10
	サービス業 45.0% (1995年)		インフレ率 8.1% (1993年) *7
産業別雇用	農業 87.0% (1990年)	*7	
	鉱工業 2.0% (1990年)		
	サービス業 11.0% (1990年)		
経済成長率	3.8% (1995年)	*4	国家開発計画 国家再建3ヶ年計画 *12

気象 (~ 年平均)						場所: Conakry (標高 7 m)							
月	1	2	3	4	5	6	7	8	9	10	11	12	平均/計
最高気温	31.0	31.0	32.0	32.0	32.0	30.0	28.0	28.0	29.0	31.0	31.0	31.0	30.5℃
最低気温	22.0	23.0	23.0	23.0	24.0	23.0	22.0	22.0	23.0	23.0	24.0	23.0	22.9℃
平均気温	0.0	0.0	0.0	0.0	0.0	0.0	0.0	0.0	0.0	0.0	0.0	0.0	0.0℃
降水量	3	3	10	23	158	559	1,298	1,054	683	371	122	10	4,294mm
雨期/乾期	乾期					雨期							

*1 CIA World Fact Book 1997-1998
 *2 States Members of United Nations
 *3 International Financial Statistics Yearbook 1996
 *4 World Development Report 1997
 *5 UNESCO Statistical Yearbook
 *6 Status and Trends 1997
 *7 Human Development Report 1997

*8 International Financial Statistics February 1998
 *9 International Financial Statistics Yearbook 1997
 *10 Global Development Finance 1997
 *11 世界の国一覽表 1997年版
 *12 最新世界各国要覽 97年版
 *13 The Times Book World Weather Guide, Update Edition
 *14 理科年表、国立天文台(1997)

*15

項目 \ 年度	1992	1993	1994	1995
技術協力	2,699.97	2,892.93	3,087.67	2,796.65
無償資金協力	2,194.95	2,244.22	2,456.48	3,256.28
有償資金協力	5,852.05	3,939.97	4,352.21	3,878.11
総額	10,746.97	9,077.12	9,896.36	9,931.04

*15

項目 \ 年度	1992	1993	1994	1995
技術協力	1.06	1.48	1.70	2.30
無償資金協力	23.53	17.91	21.57	37.87
有償資金協力	4.08	13.04	10.50	10.58
総額	28.67	32.43	33.77	50.75

*16

	贈与(1)	有償資金協力 (2)	政府開発援助(ODA) (1)+(2)=(3)	その他政府資金 及び民間資金(4)	経済協力総額 (3)+(4)
二国間援助 (主要供与国)	222.70	-2.90	219.80		219.80
1. フランス	115.20	-11.50	103.70		103.70
2. 日本	40.20	10.50	50.70		50.70
3. アメリカ	30.00	-2.00	28.00		28.00
4. ドイツ	15.20	0.00	15.20		15.20
多国間援助 (主要援助機関)	83.90	106.40	190.30		190.30
1. CEC					
2. IDA					
その他	0.70	5.00	5.70		5.70
合計	307.30	108.50	415.80		415.80

*17


技 協	外務省
無 償	
協 力 隊	

*15 Japan's ODA Annual Report 1995

*16 Geographical Distribution of Financial Flows to Aid Recipients 1991-1995

*17 国別協力情報(JICA)

資料5. 建設予定地状況と計画建物配置図

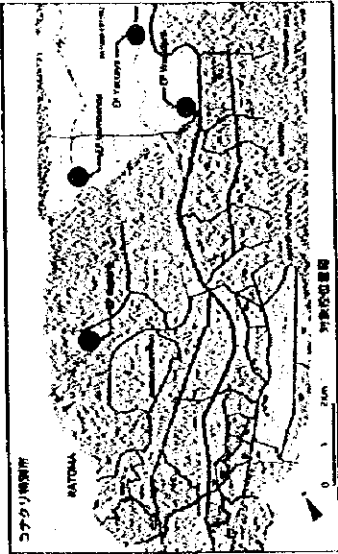

道路 15.0m

48.50

50.50


51.30

道路 5.0m


35.20

5.00

2階 平面図

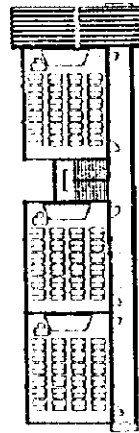

新設
便所

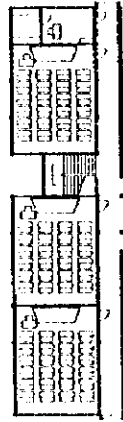

2階建 6教室+校長室

計画サイト

道路 12.0m

61.00



縮尺:1/600



タイプ 6

敷地面積 2,012.87㎡



教室、校長室、
廊下他面積 558.50㎡

便所面積 7.31㎡

延床面積 565.81㎡

C-07 EP Wanidara

1:600

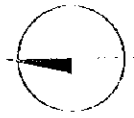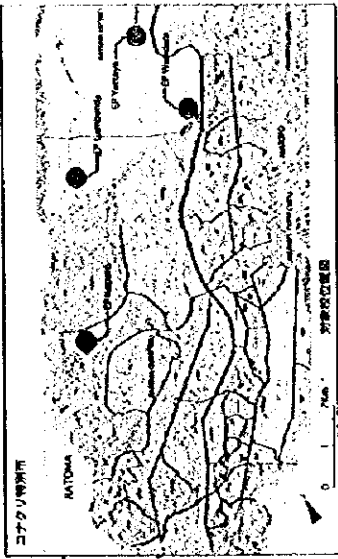


縮尺:1/800



タイプ3	
敷地面積	4,289.72㎡
教室、校長室、廊下他面積	270.00㎡
便所面積	7.31㎡
延床面積	277.31㎡

道路 10.0m

100.00

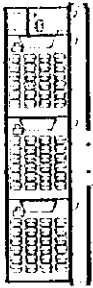

新設便所

3 教室+校長室

1FL=GL+600とする

計画地

108.00

電柱まで約150m

100.00



道路 8.0m

112.00

道路 10.0m

C-09 EP Yattaya


1:800

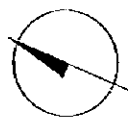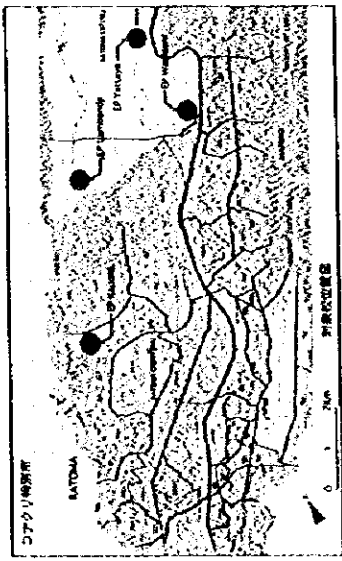

縮 R:1/800




タイプ2	
敷地面積	9,096.00㎡
教室、校長室、廊下他面積	243.00㎡
便所面積	7.31㎡
延床面積	250.31㎡

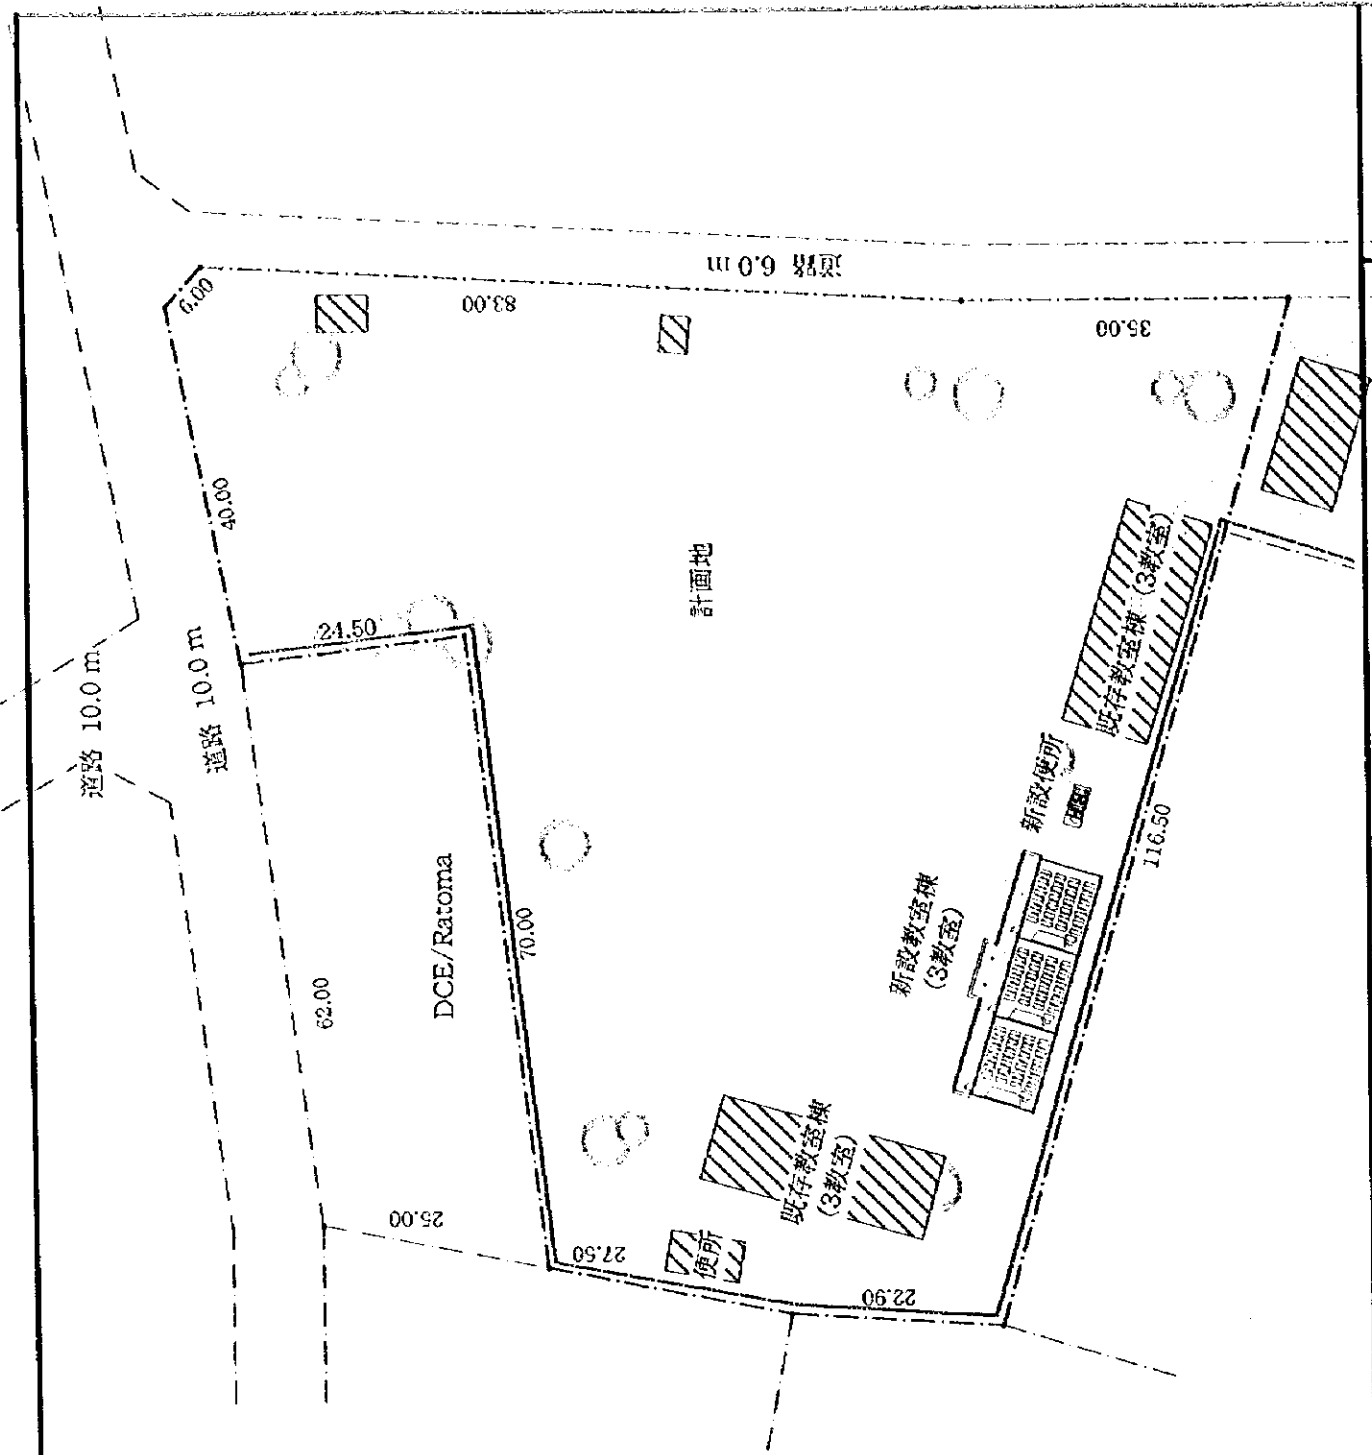


C-10 EP. Kaporo

1:800

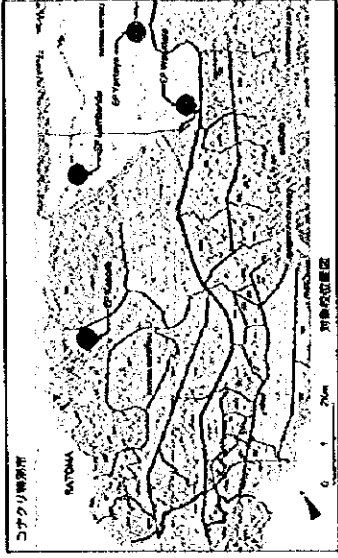

縮尺:1/800

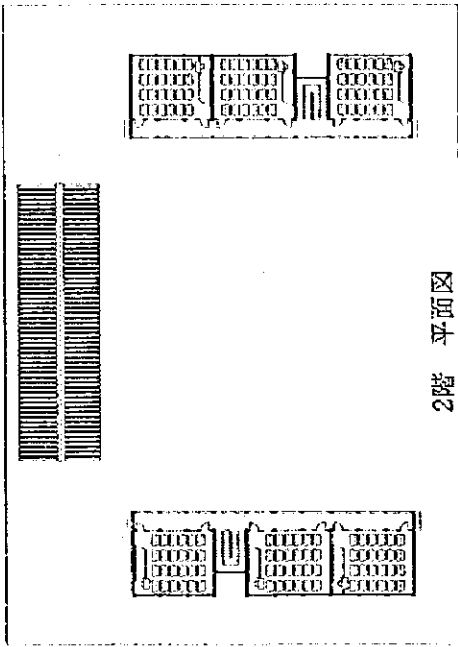


2階 平面図

Boic AFRICOF

既存中学校

校長住居

タイプ3

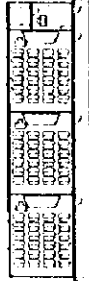

新設便所



2階建 6教室

3教室+校長室



2階建 6教室

タイプ5

タイプ5

計画地

計画道路

177.00

157.20

既存道路

道路 8.0 m

タイプ3+5

敷地面積

4,126.93m²

教室、校長室(タイプ3) 270.00m²

廊下地面積

(タイプ5x2) 1,063.00m²

便所面積

14.62m²



延床面積

1,347.62m²

30.50

C-11 EP. Lambandji

1:800

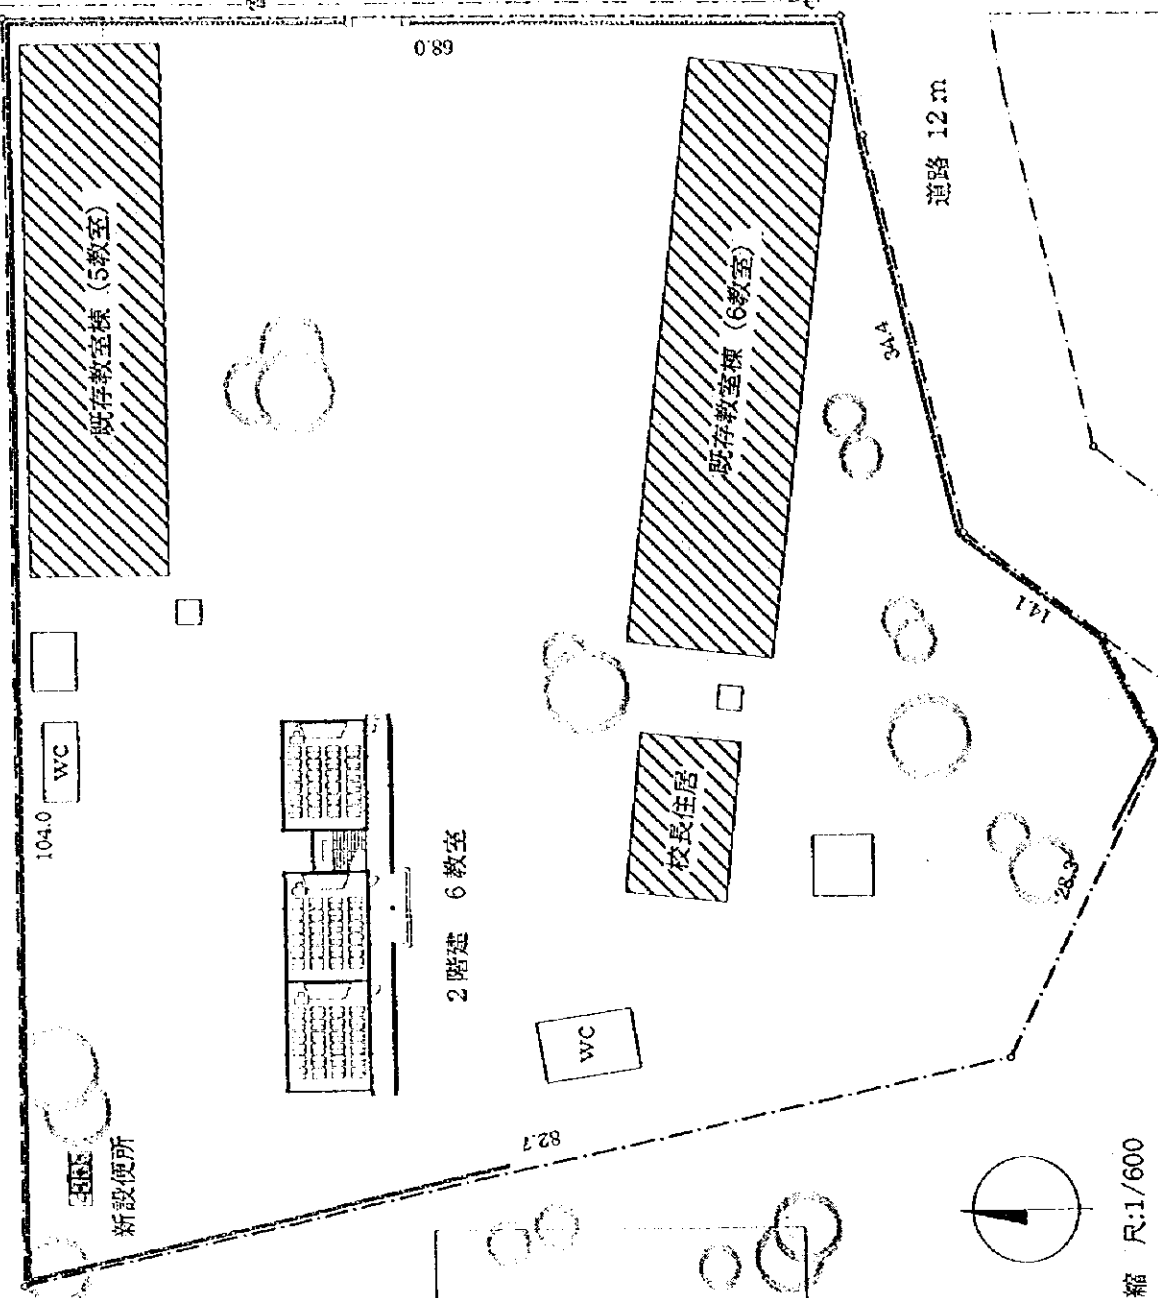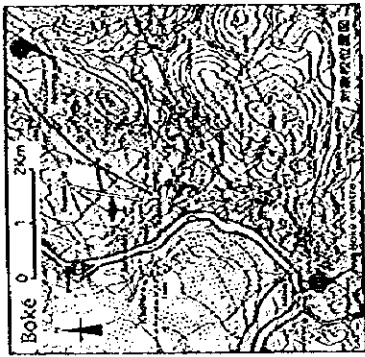

2階建 6教室

既存教室棟 (5教室)

既存教室棟 (6教室)

校長住居

新設便所

104.0

68.0

道路 12 m

道路 12 m

82.7


21.4

14.1


28.3

WC

WC

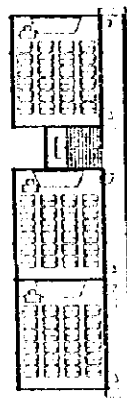

2階 平面図

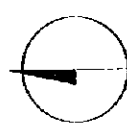


縮尺: 1/600




タイプ	
敷地面積	7,088.00㎡
教室、校長室、廊下他面積	531.50㎡
便所面積	7.31㎡
延床面積	538.81㎡

1:600

B-01 Boké centre

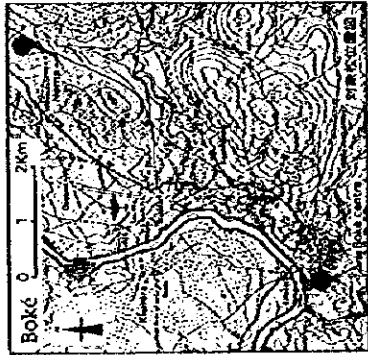


縮尺 1/1000

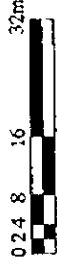

現況道路 10 m

200.0

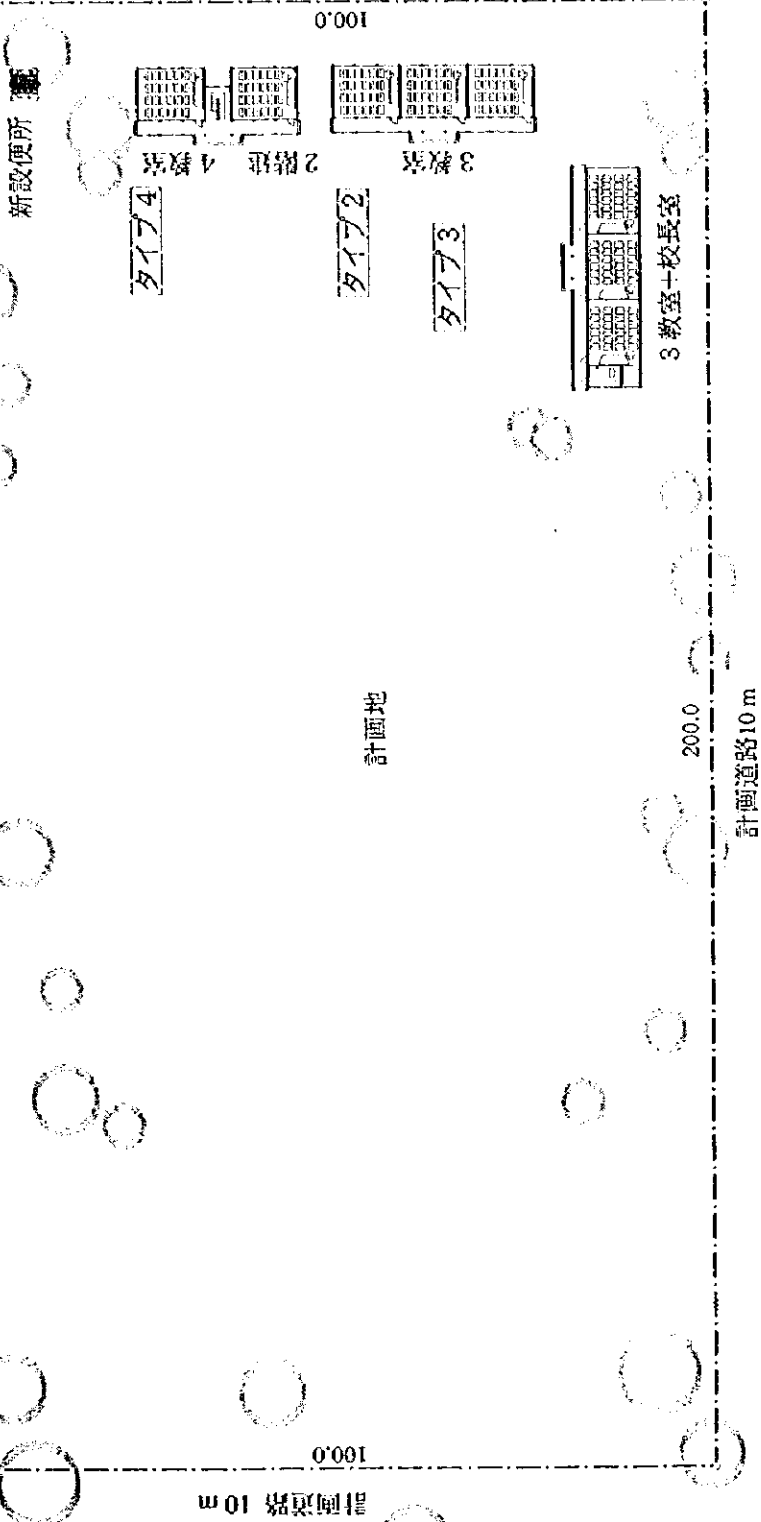

計画地

100.0
10 m 計画道路

200.0

10 m 計画道路

10 m 現況道路

新設便所

タイプ4

2階建 4教室

タイプ2

3教室

タイプ3

3教室+校長室

タイプ 2,3,4

敷地面積 20,000.00m²

教室、校長室(タイプ2) 243.00m²
廊下他面積


(タイプ3) 270.00m²

(タイプ4) 369.50m²

便所面積 14.62m²




延床面積 897.21m²

2階 平面図

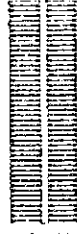

B-04 Nèma

1:1000

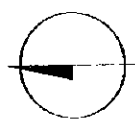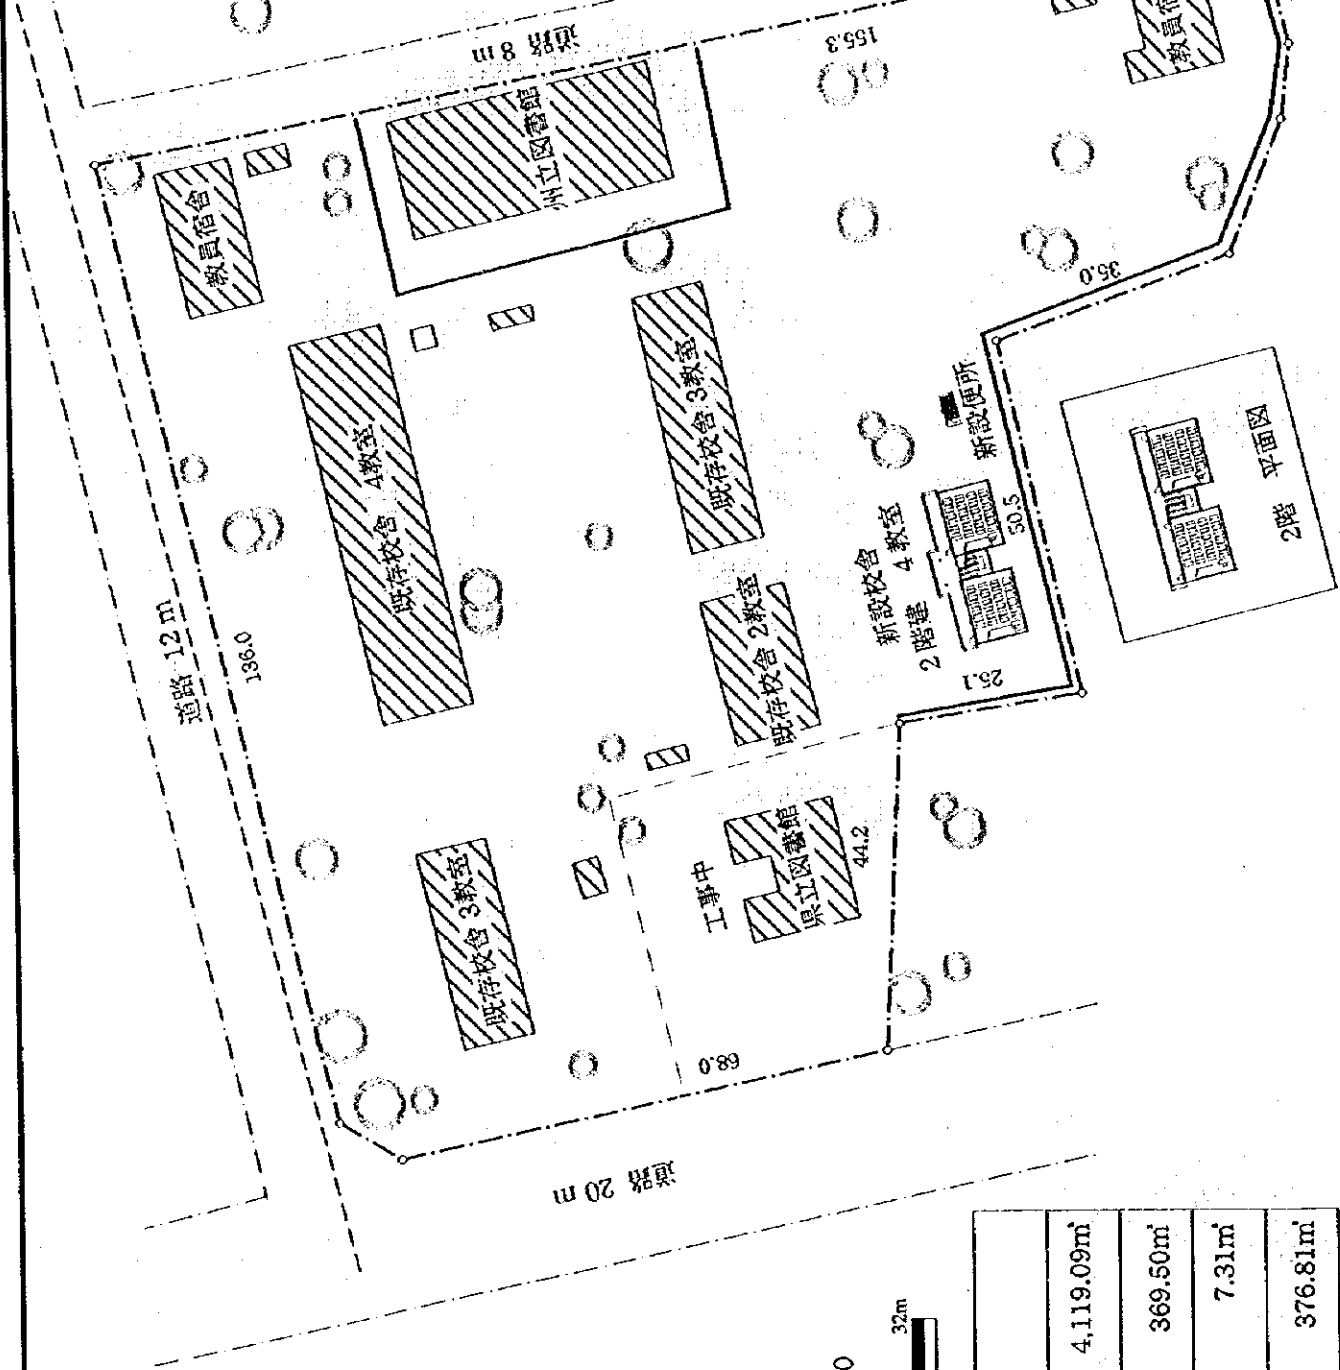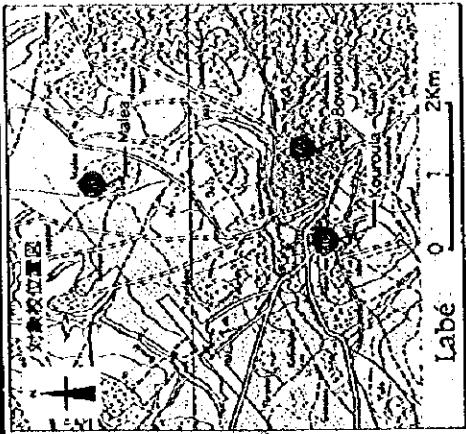




縮尺:1/1000






タイプ4	
敷地面積	4,119.09㎡
教室、校長室、廊下他面積	369.50㎡
便所面積	7.31㎡
延床面積	376.81㎡

1:1000

L-01 Kouroula

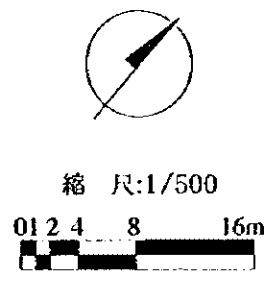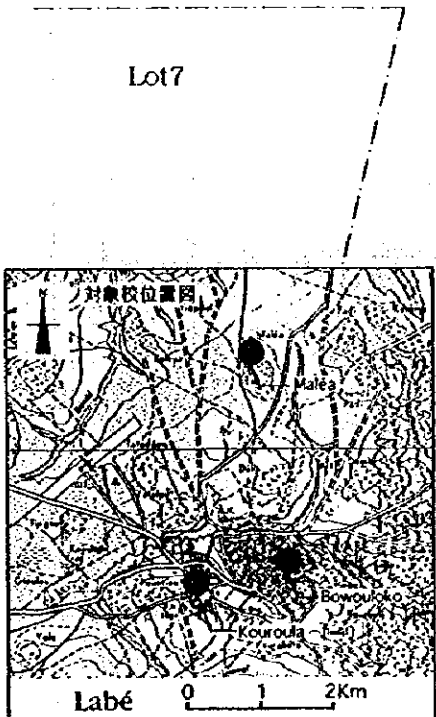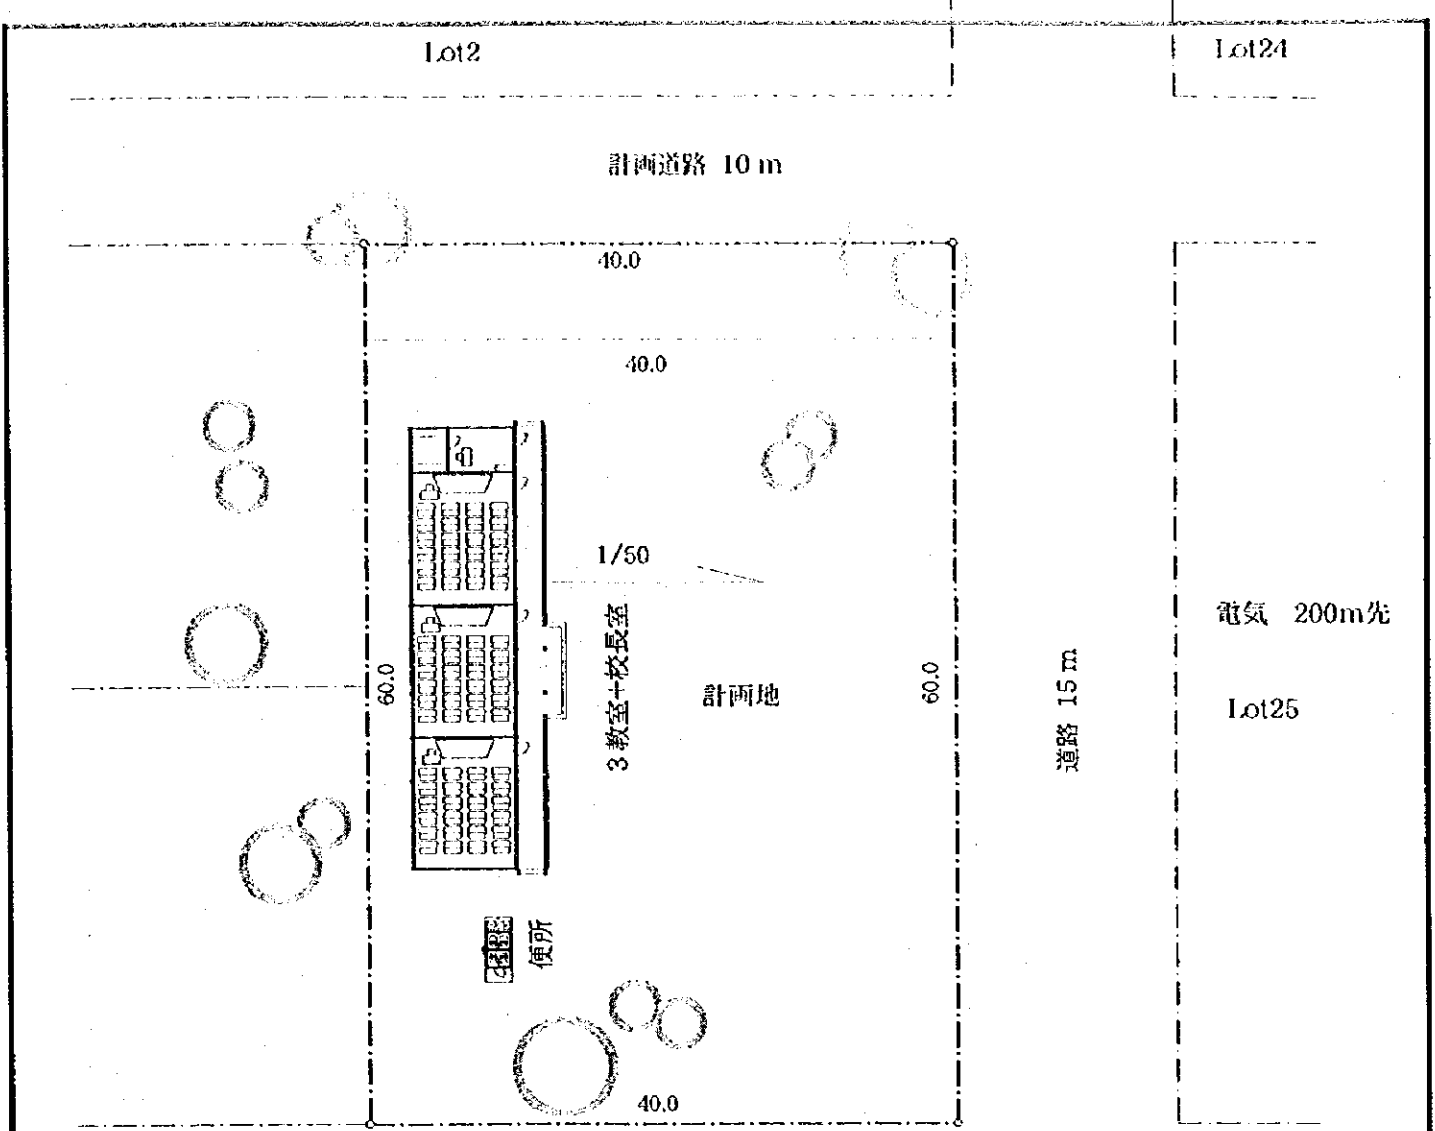

タイプ3	
敷地面積	2,400.00㎡
教室、校長室、 廊下他面積	270.00㎡
便所面積	7.31㎡
延床面積	277.31㎡

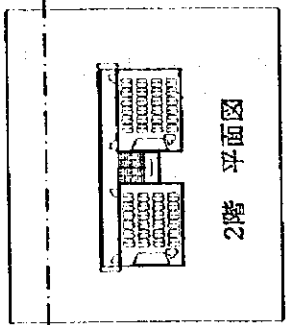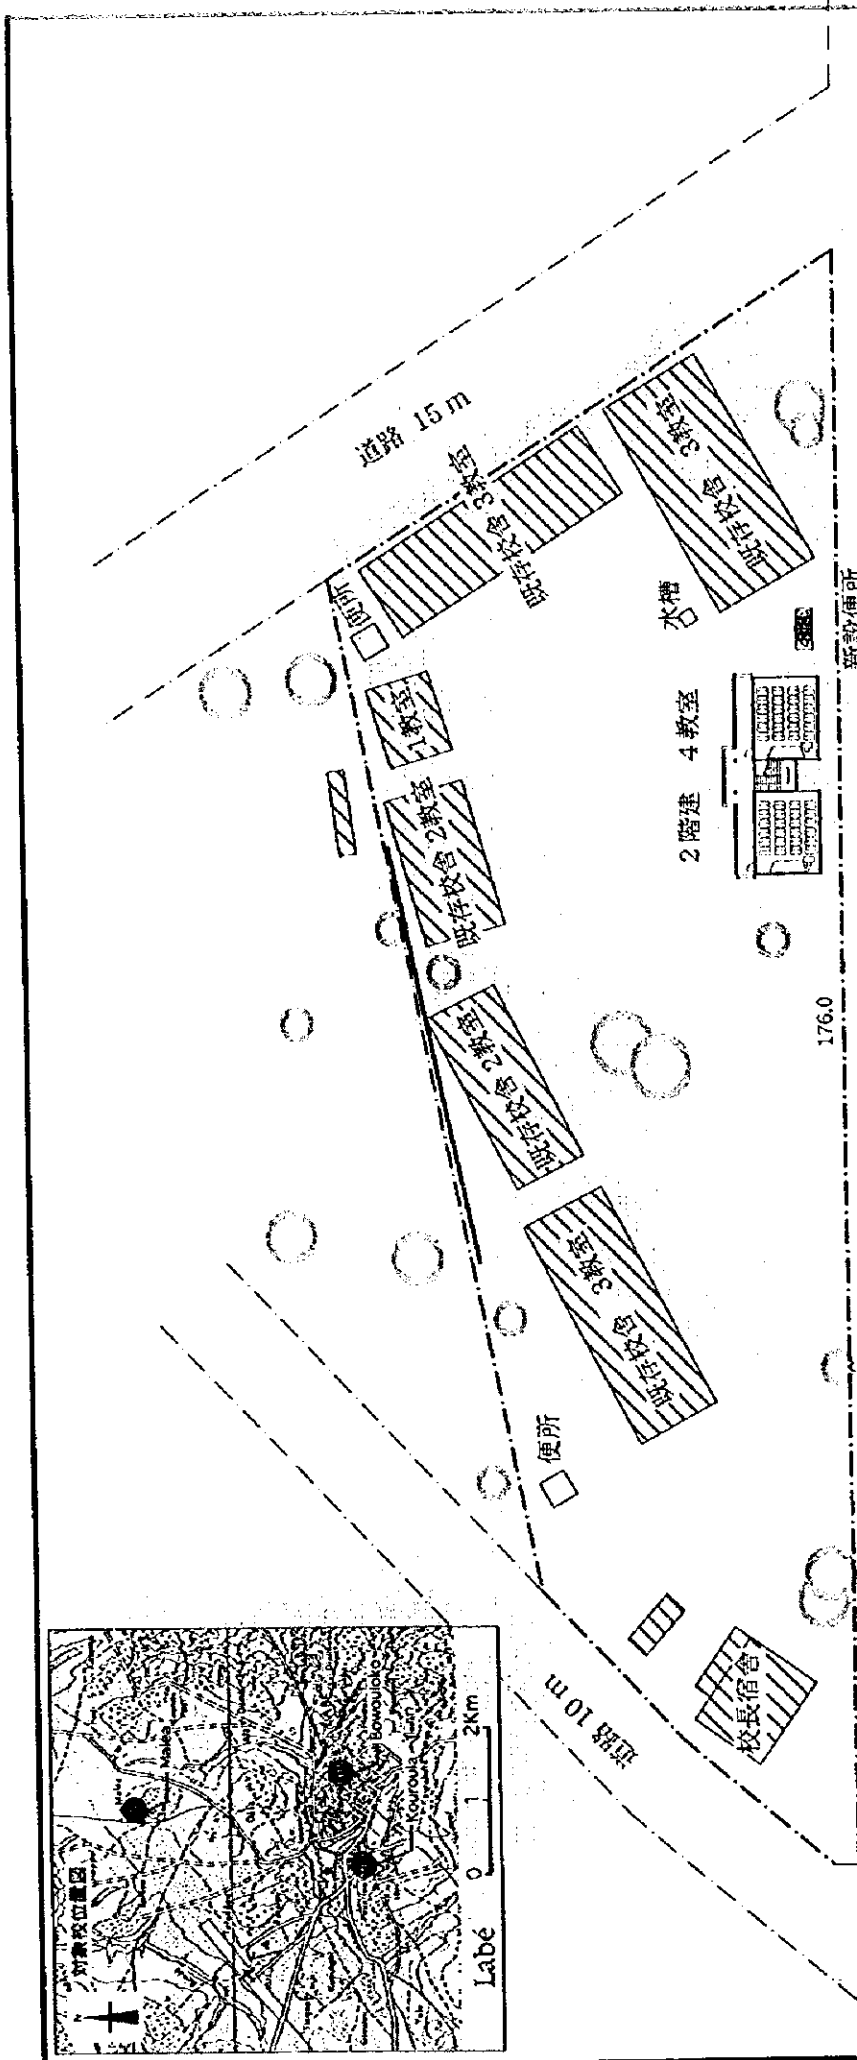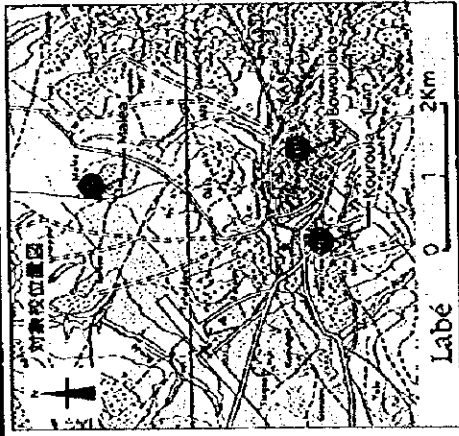


タイプ4	
敷地面積	6,162.00m ²
教室、校長室、廊下他面積	369.50m ²
便所面積	7.31m ²
延床面積	376.81m ²

縮尺:1/800




L-05 Bowouloko

1:800

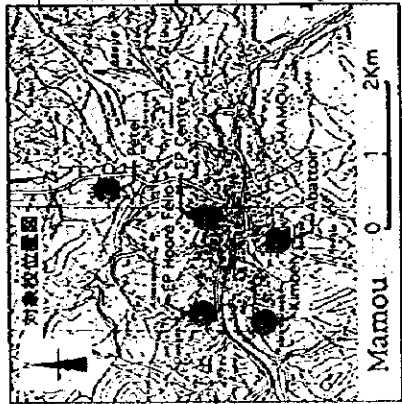

道路 15 m

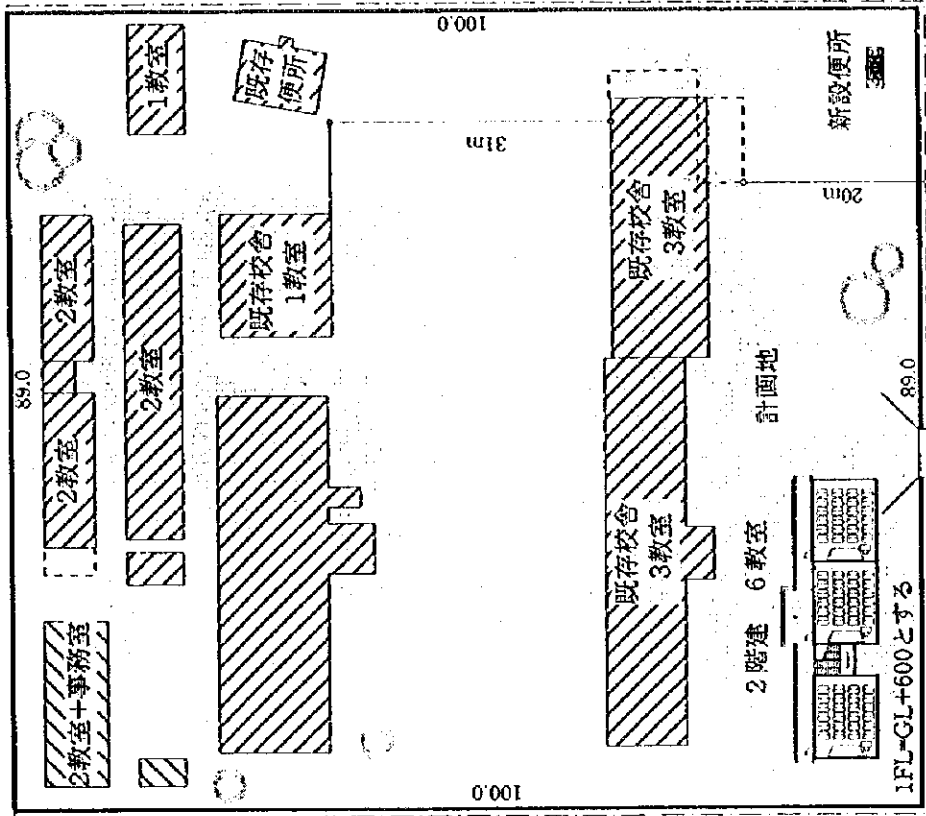

道路 10 m

道路 15 m

2階 平面図



道路 15 m





縮尺: 1/800



タイプ	タイプ5
敷地面積	8,900.00㎡
教室、校長室、廊下他面積	531.50㎡
便所面積	7.31㎡
延床面積	538.81㎡

M-01 EP. Centre 1

1:800

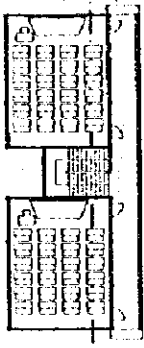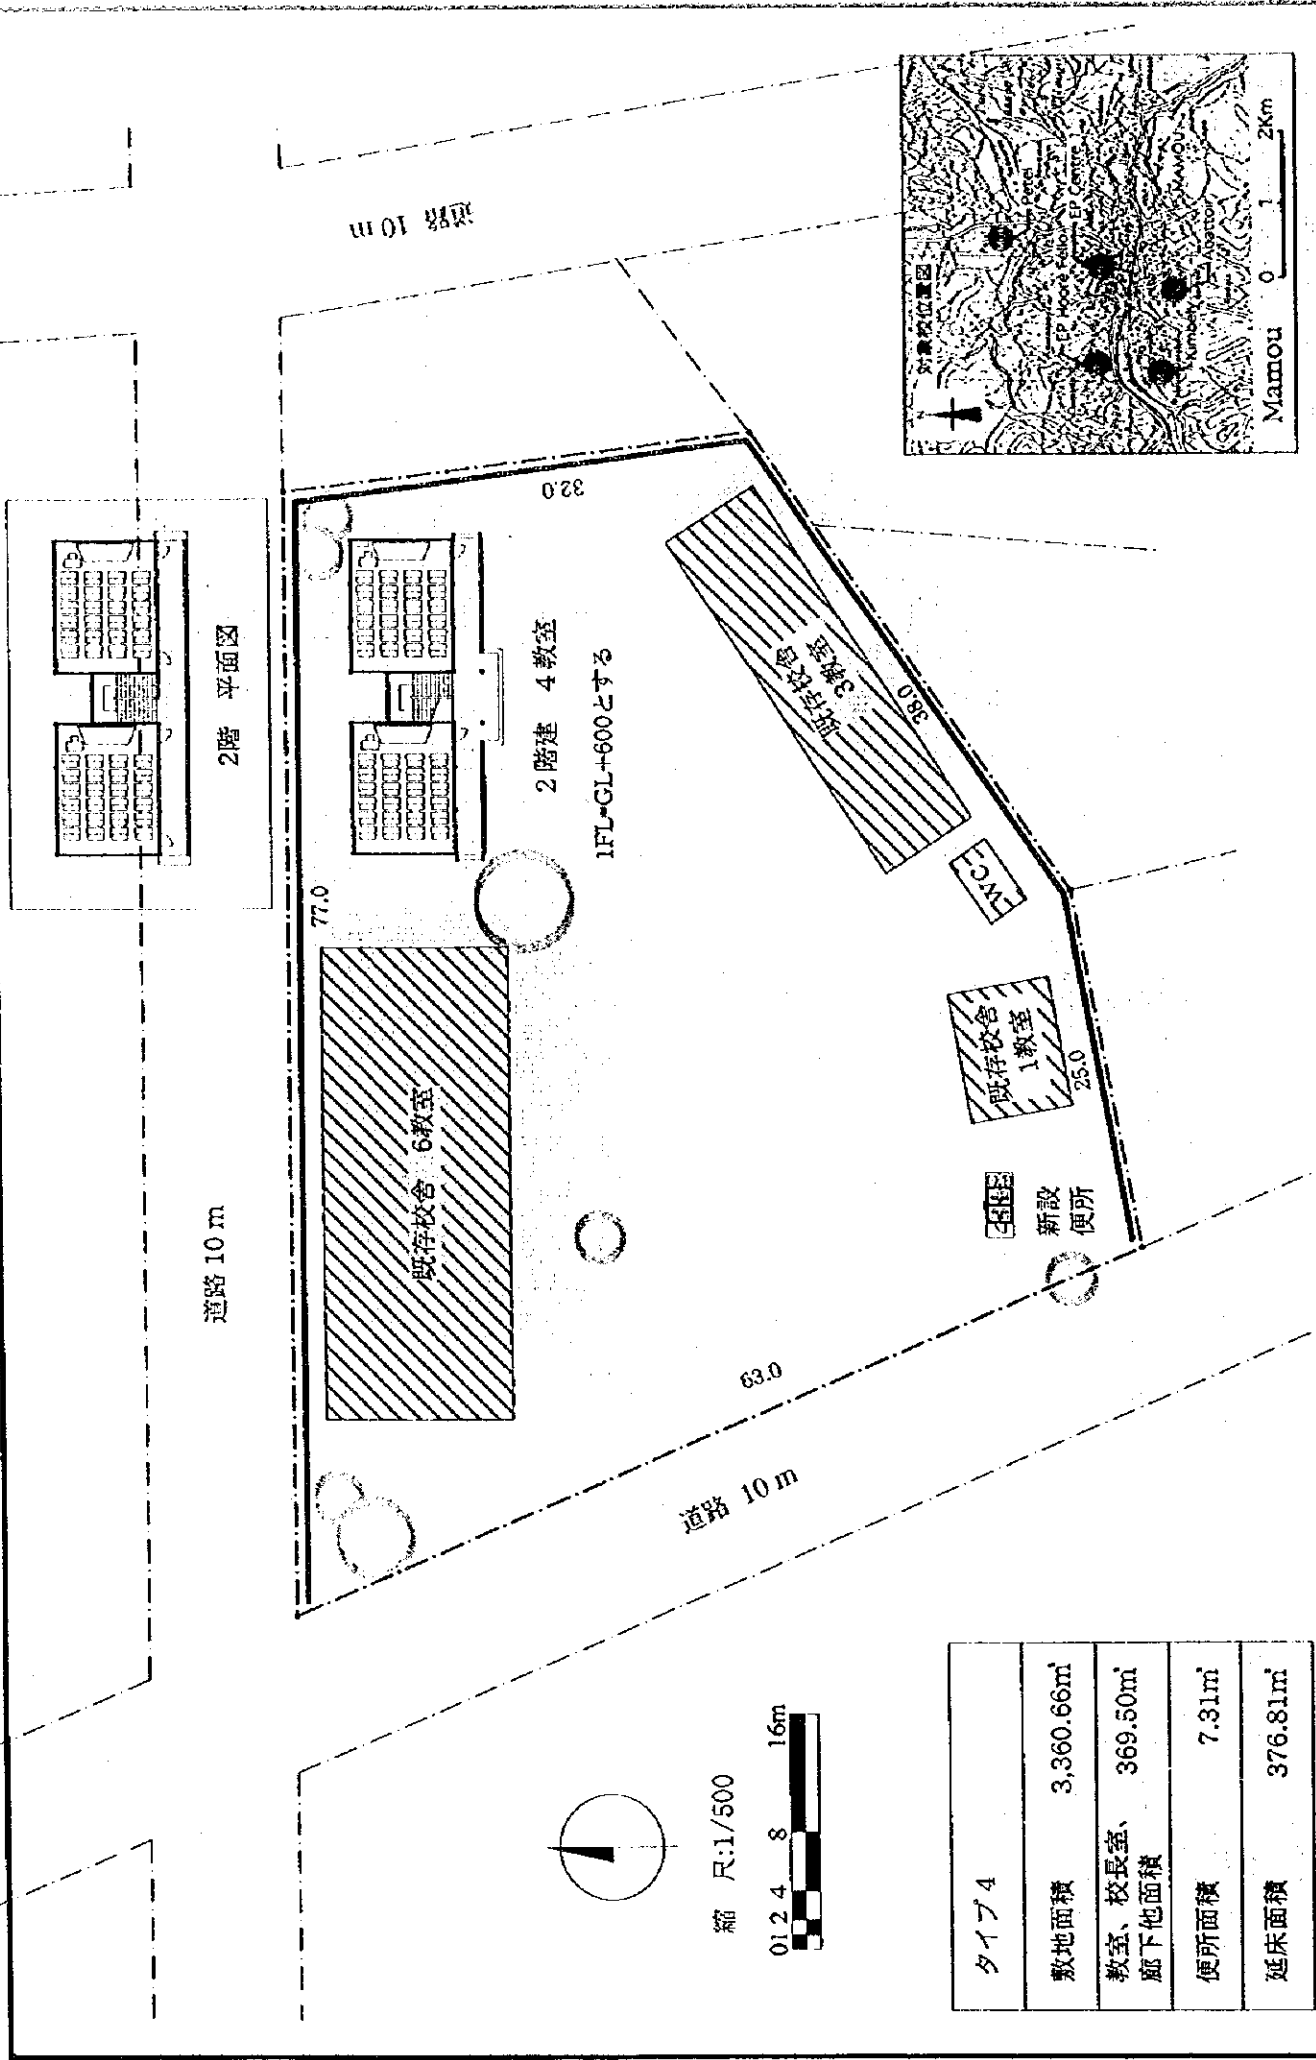

2階 平面図

道路 10 m

77.0

既存校舎 6教室

2階建 4教室

1FL=CL+600とする

32.0

道路 10 m

63.0


既存校舎 1教室

25.0

新設 便所

EMCE


至線C
建設校舎
38.0

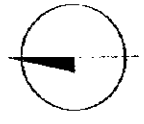

縮 尺:1/500






タイプ 4	
敷地面積	3,360.66m ²
教室、校長室、廊下他面積	369.50m ²
便所面積	7.31m ²
延床面積	376.81m ²


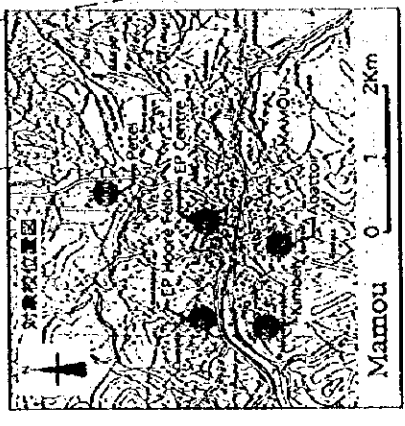


M-02 EP. Hoorè-Félo



1:500

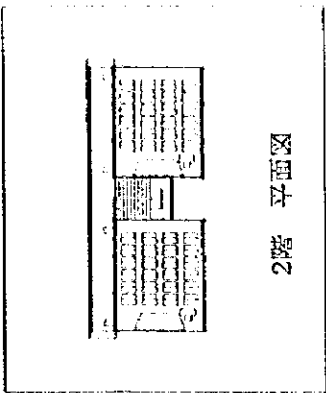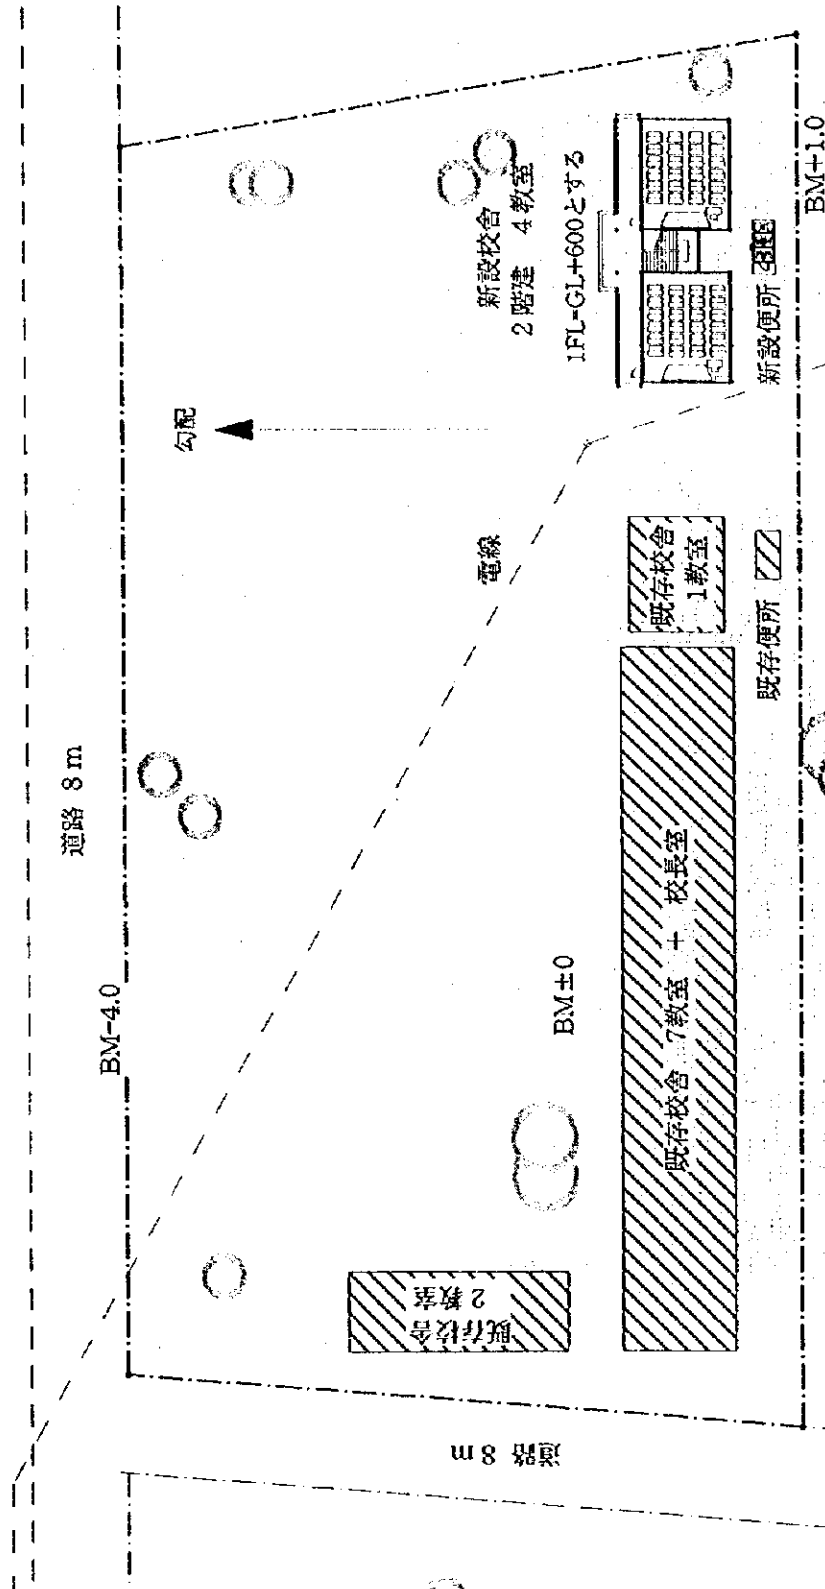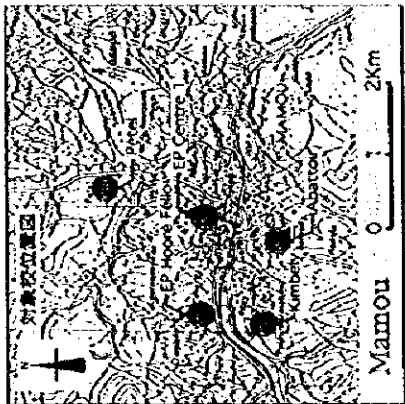

タイプ4	
敷地面積	4,103.46m ²
教室、校長室、廊下他面積	369.50m ²
便所面積	7.31m ²
延床面積	376.81m ²

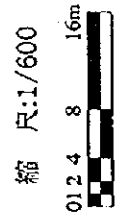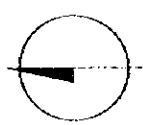


ギニア側は、着工に先立ち、新設校舎の建設に
支障無いよう電線を移設すること。

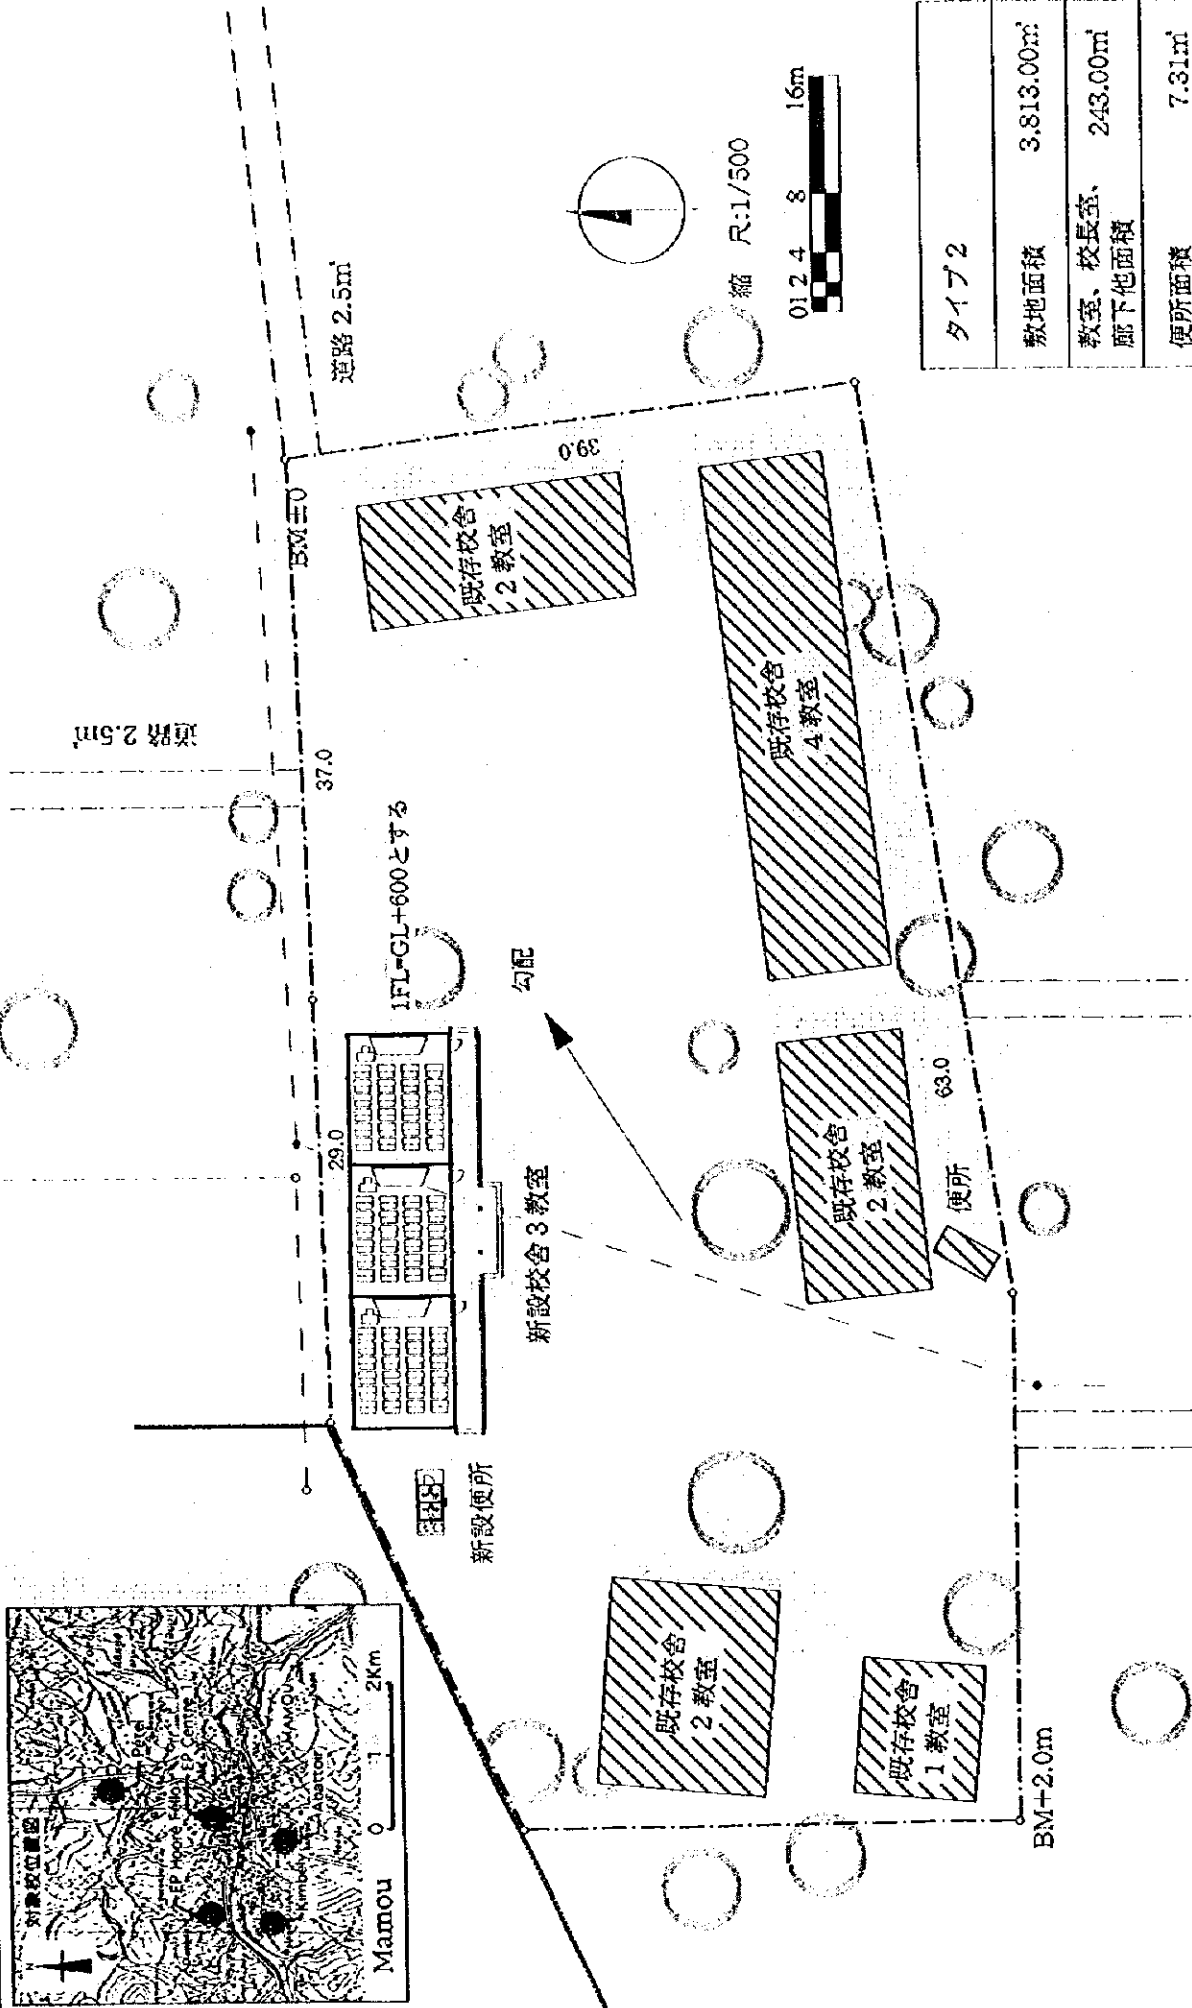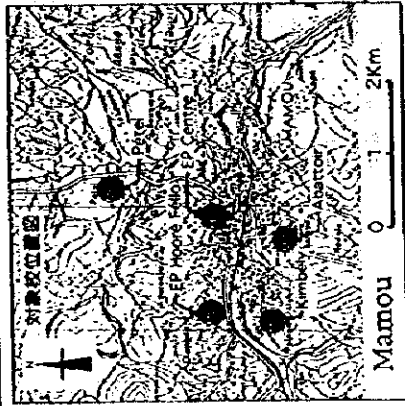


ギニア側は、着工に先立ち、新設校舎の建設に
支障無いよう電線を移設すること。

M-04 Kimbély


1:500

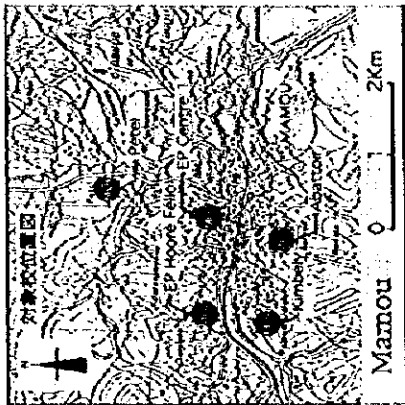

タイプ2				
敷地面積	7,640.00m ²			
教室、校長室、廊下他面積	243.00m ²			
便所面積	7.31m ²			
延床面積	250.31m ²			

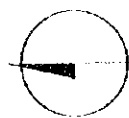


縮尺: 1/600

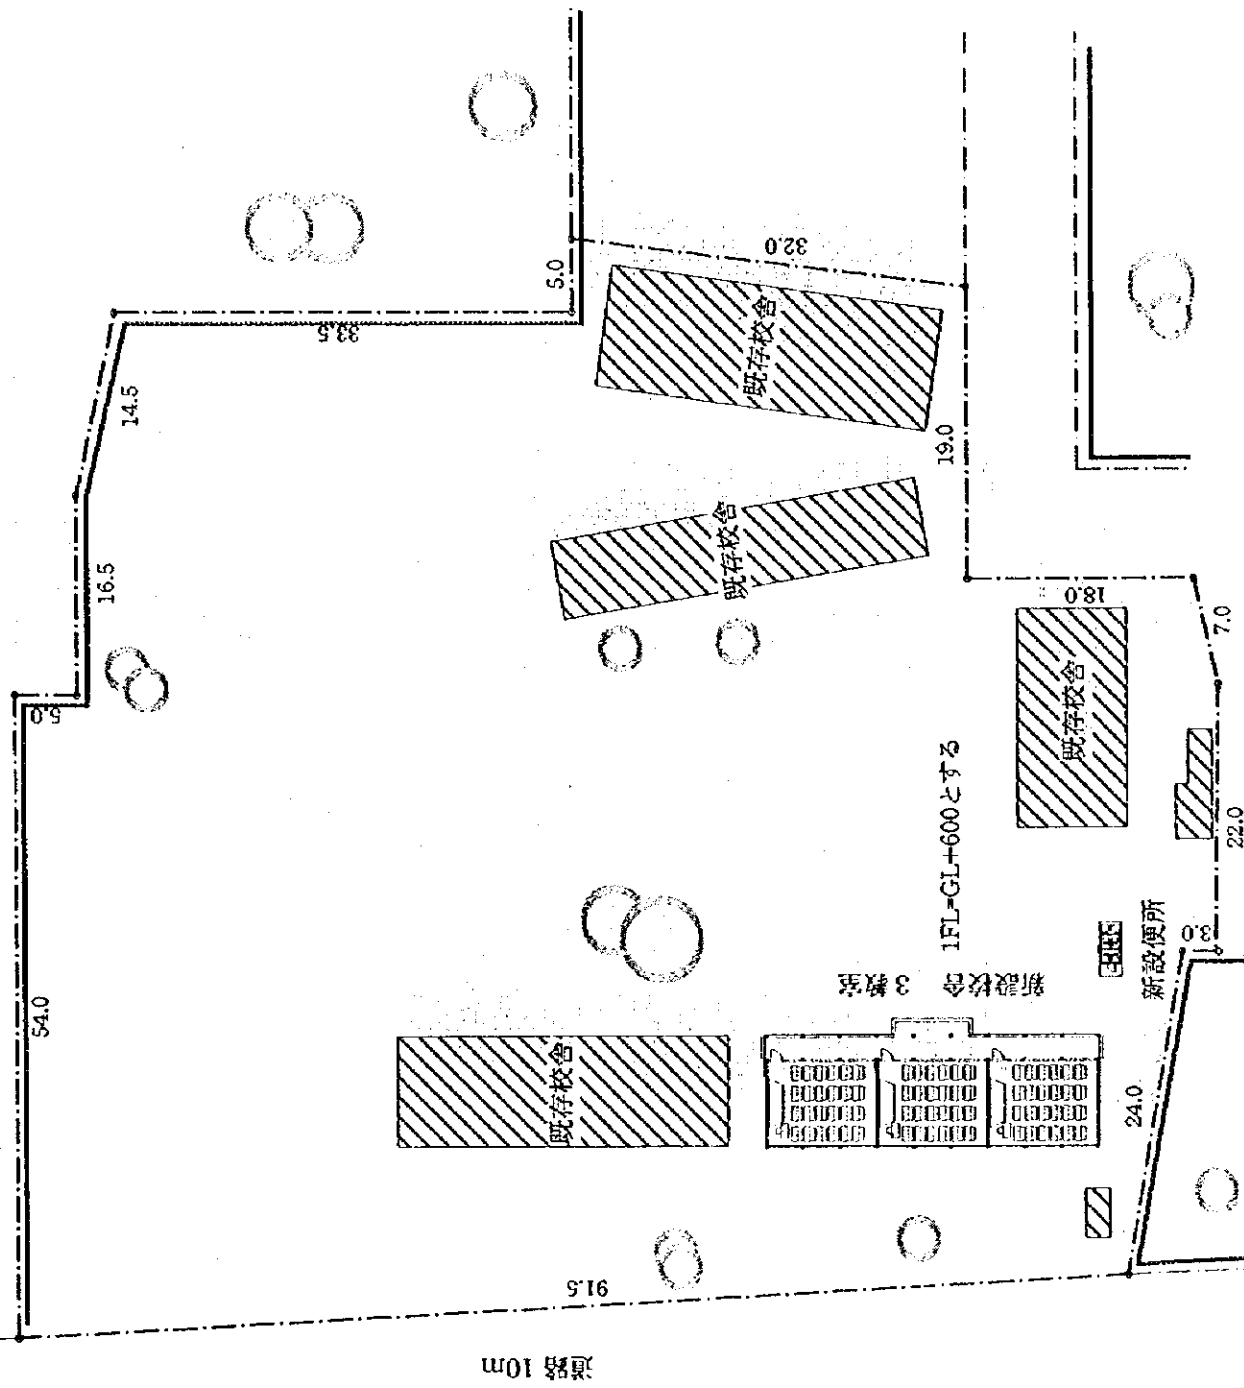

M-06 Pétel



1:600

道路 15 m

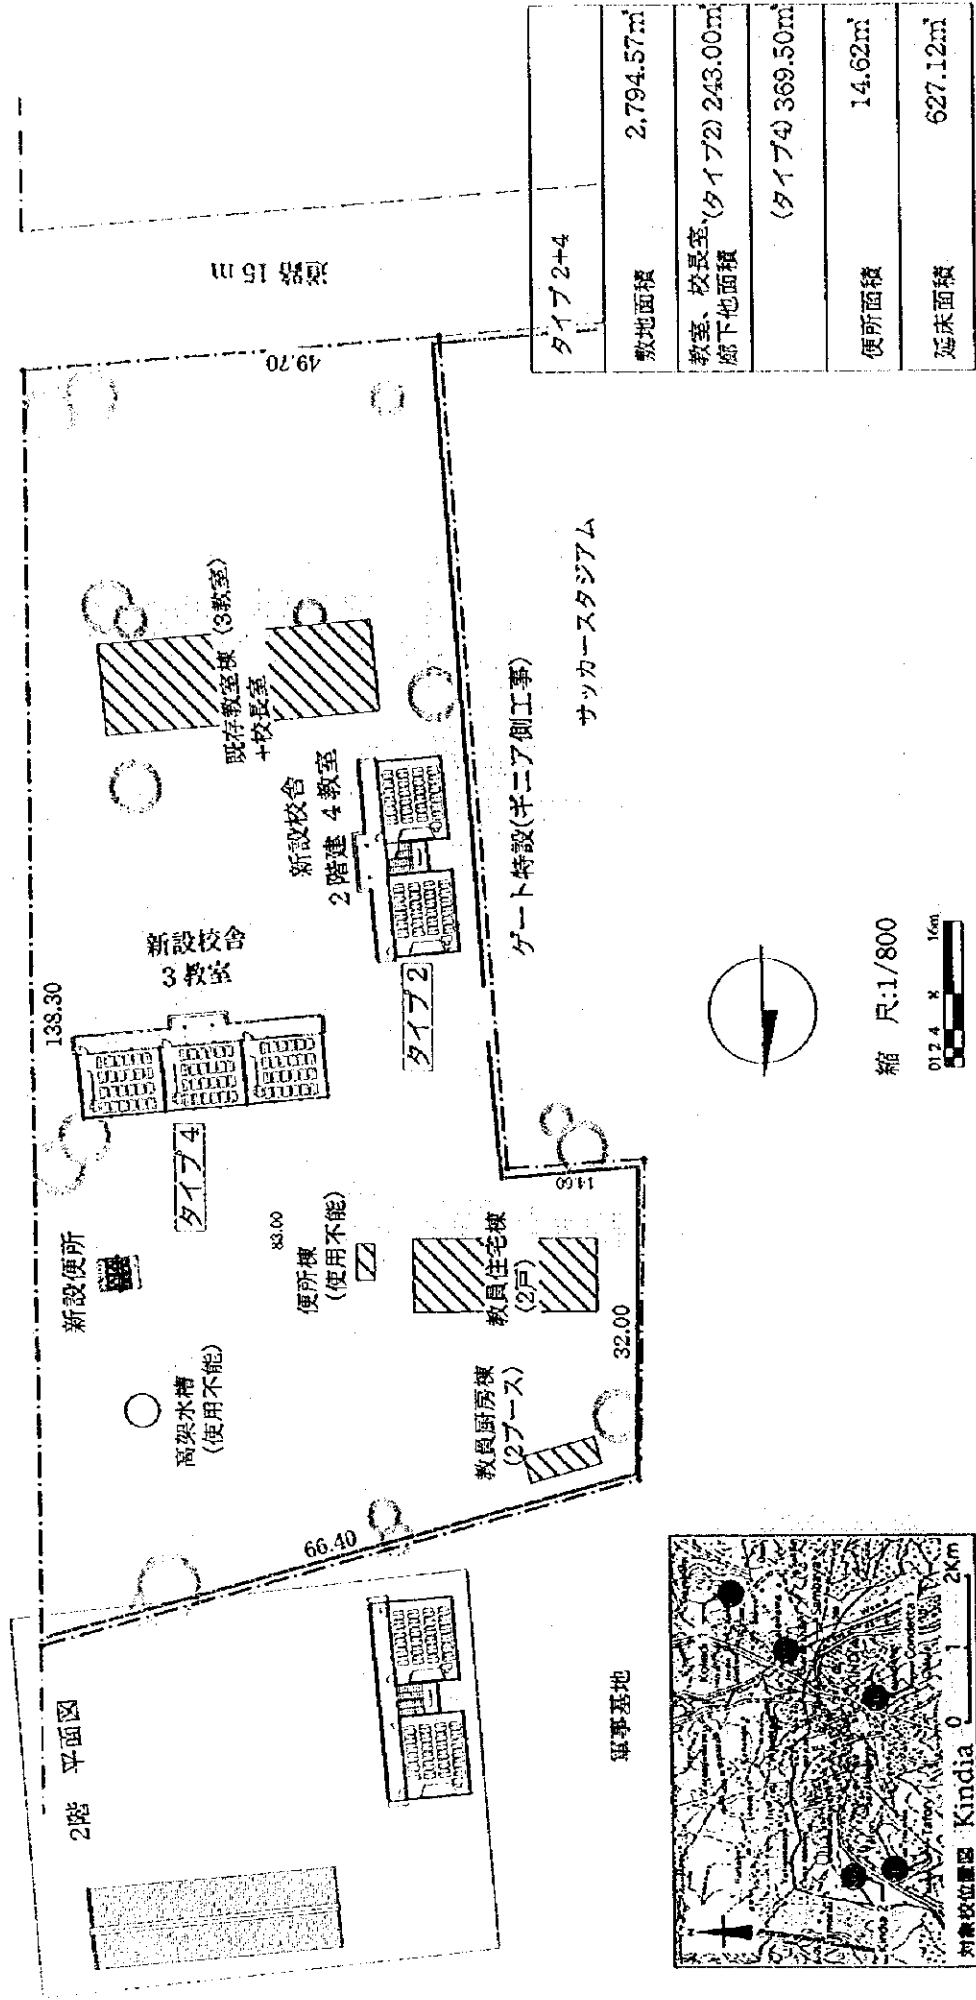


1:800

K-02 Kindia 2

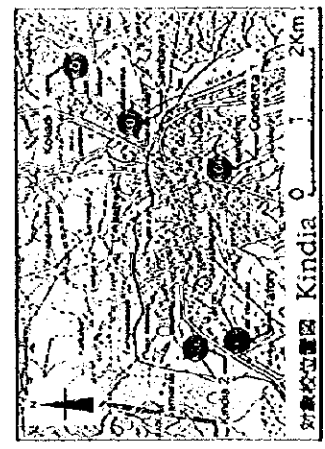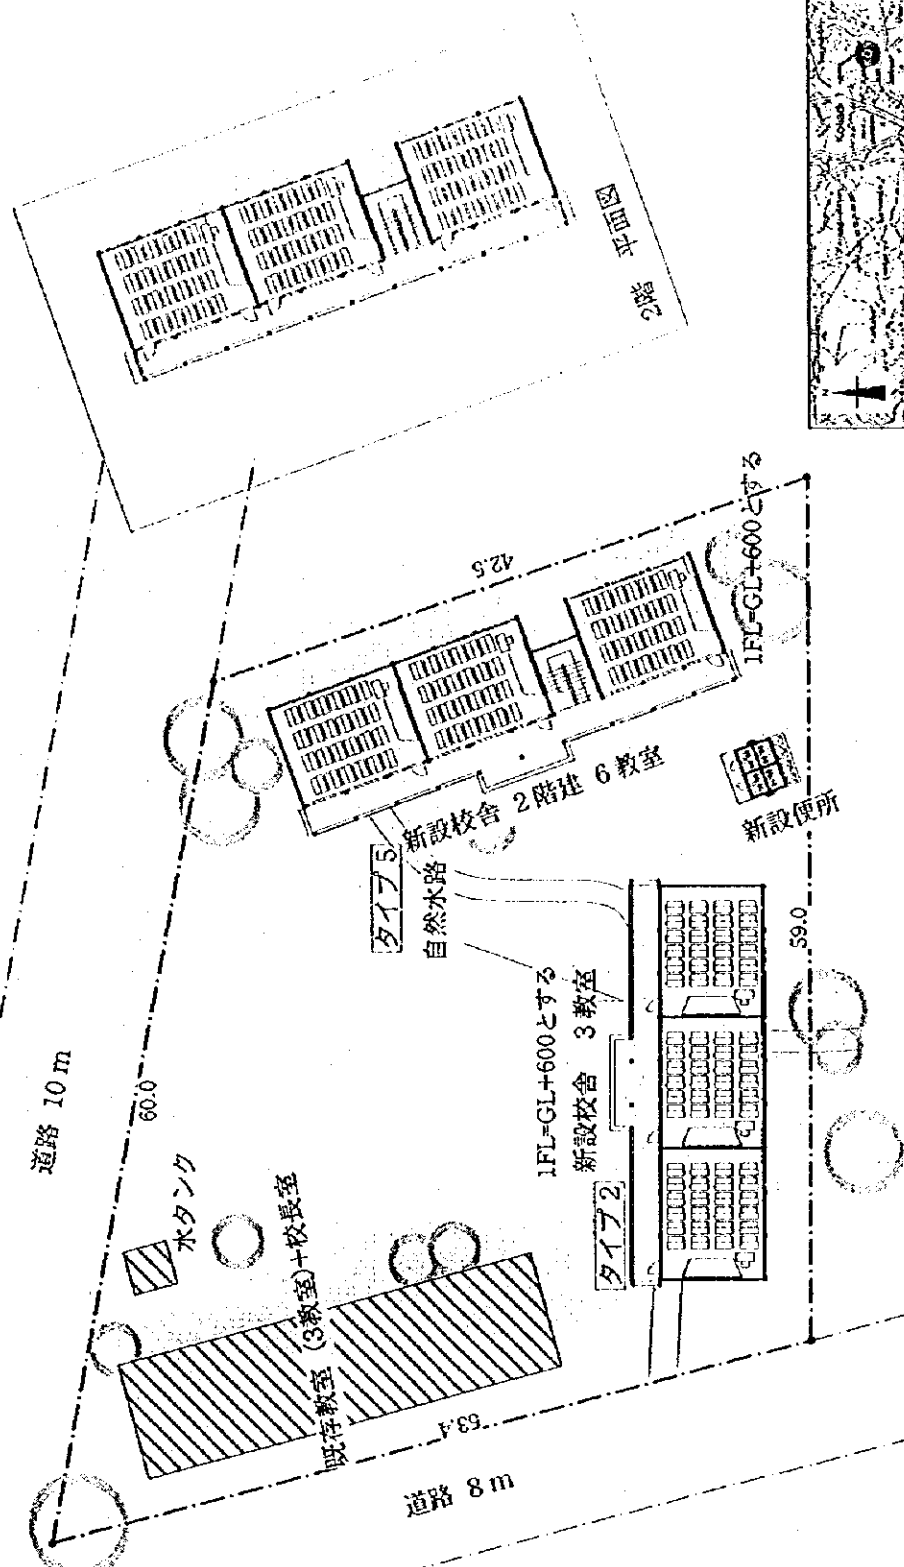

自然水路の整地と迂回水路の設置はは千ニア側により
着工前に実施すること。

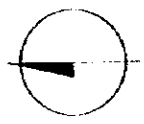


縮尺: 1/500




敷地面積	2630.58m ²
教室、校長室、 廊下地面積 (タイプ2)	243.00m ²
(タイプ5)	531.50m ²
便所面積	14.62m ²
延床面積	789.12m ²

K-05 Koliadi 1

1:500

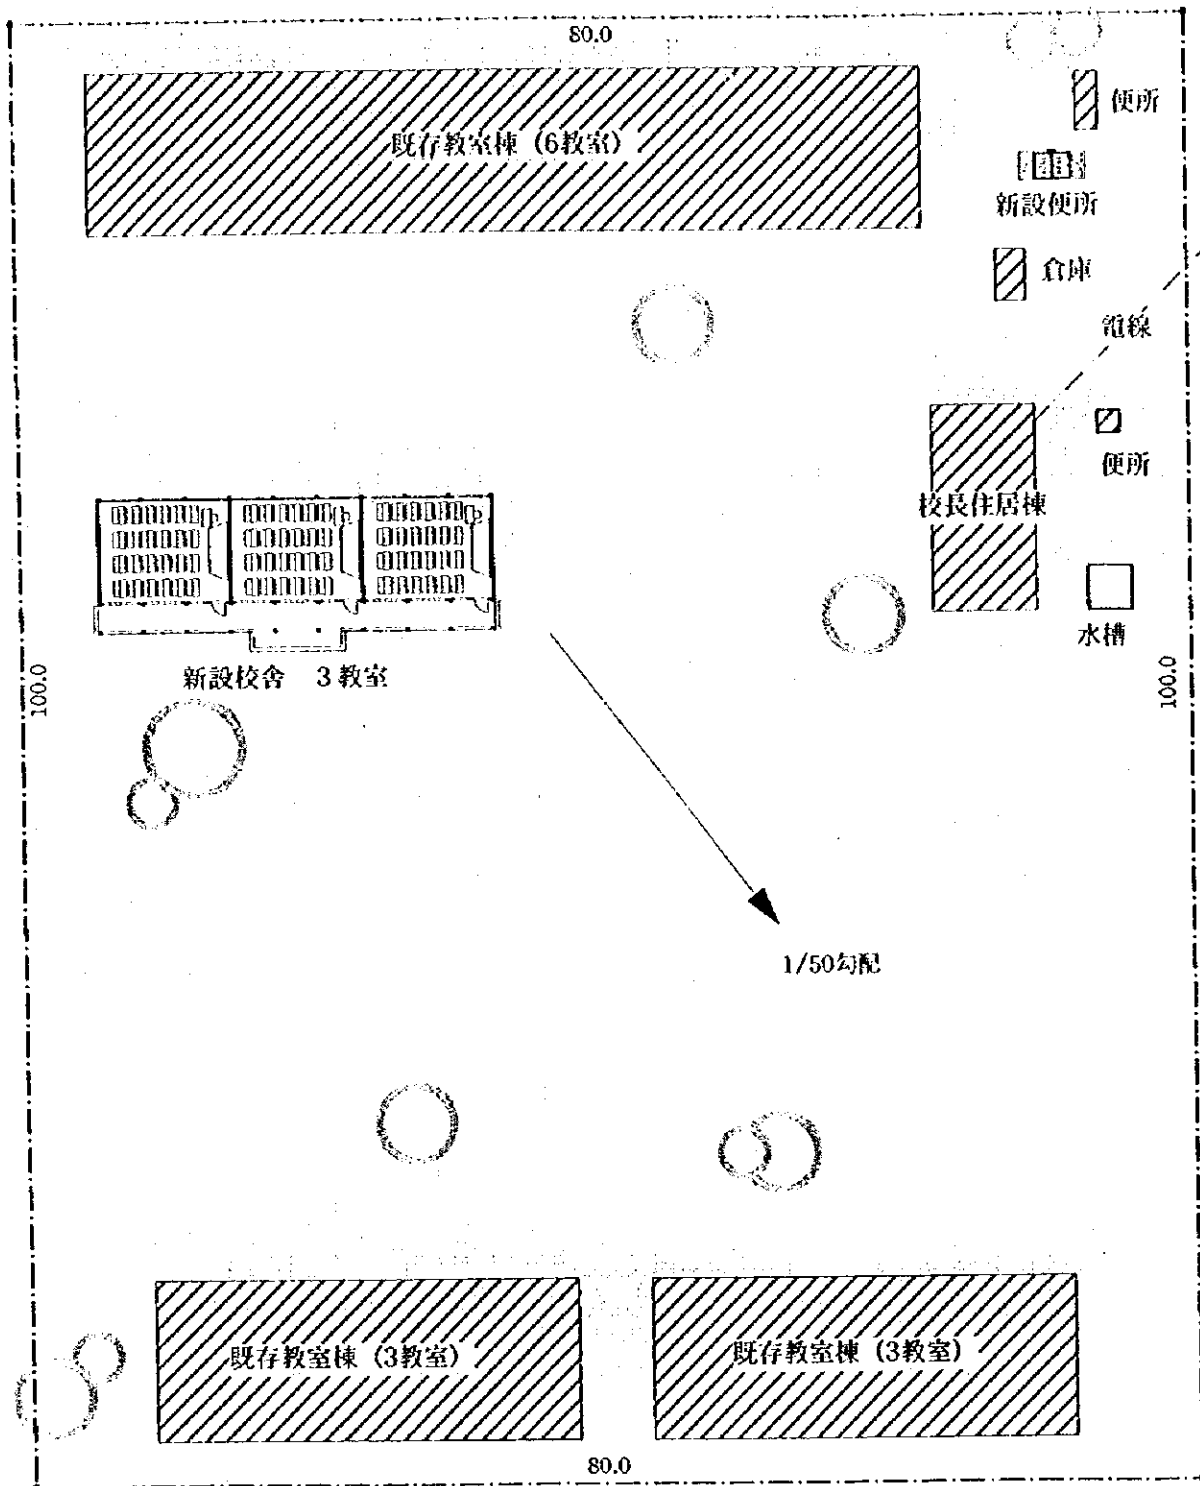

道路 10 m

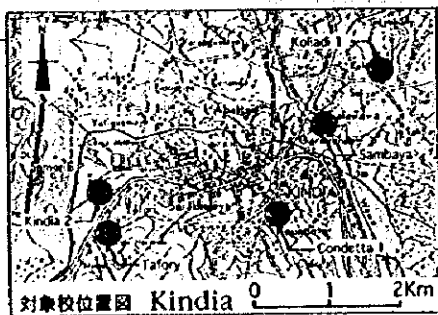


縮尺: 1/500




タイプ 2	
敷地面積	8,000.00㎡
教室、校長室、廊下他面積	243.00㎡
便所面積	7.31㎡
延床面積	250.31㎡

K-06 Condetta 1

1:500

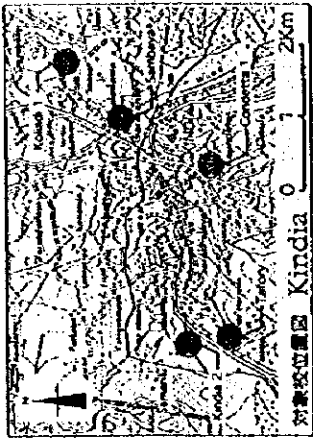

2階 平面図

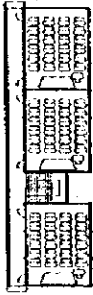

既存道路 8 m

BM-0.5m

105.0

BM=0

廃屋

水槽

コンクリート塊

タンク

タイプ1



1FL=GL+600とする

タイプ5

2階建 6教室

教員+校長室



1FL=GL+600とする

新設便所

勾配

コンクリート塊

BM-1.0m

159.0

BM-0.5m

縮尺:1/800



中学校

64.0

タイプ1+5

敷地面積

3,474.00m²

教室、校長室(タイプ1) 189.00m²
廊下他面積

(タイプ5) 531.50m²

便所面積

14.62m²


延床面積

735.12m²


コンクリート塊等の障害物は、着工に先立ちギニア側で撤去すること。

K-07 Sambaya




1:800

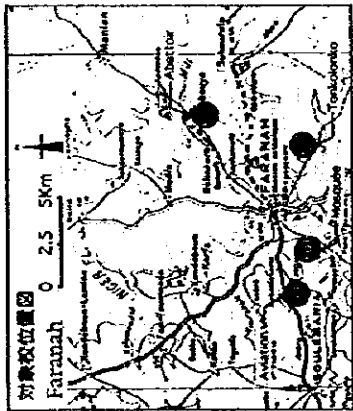


タイプ1+5	
敷地面積	6,116.00m ²
教室、校長室(タイプ1)廊下地面積	189.00m ²
(タイプ5)	531.50m ²
便所面積	14.62m ²
延床面積	735.12m ²

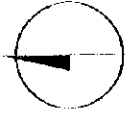

縮尺:1/800

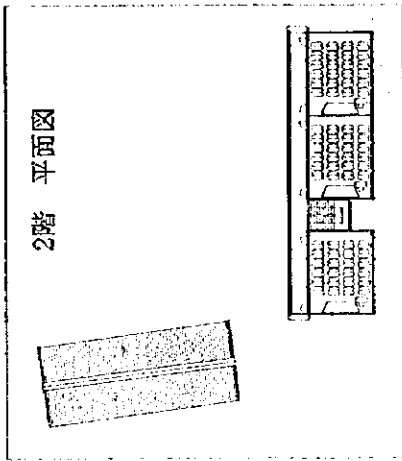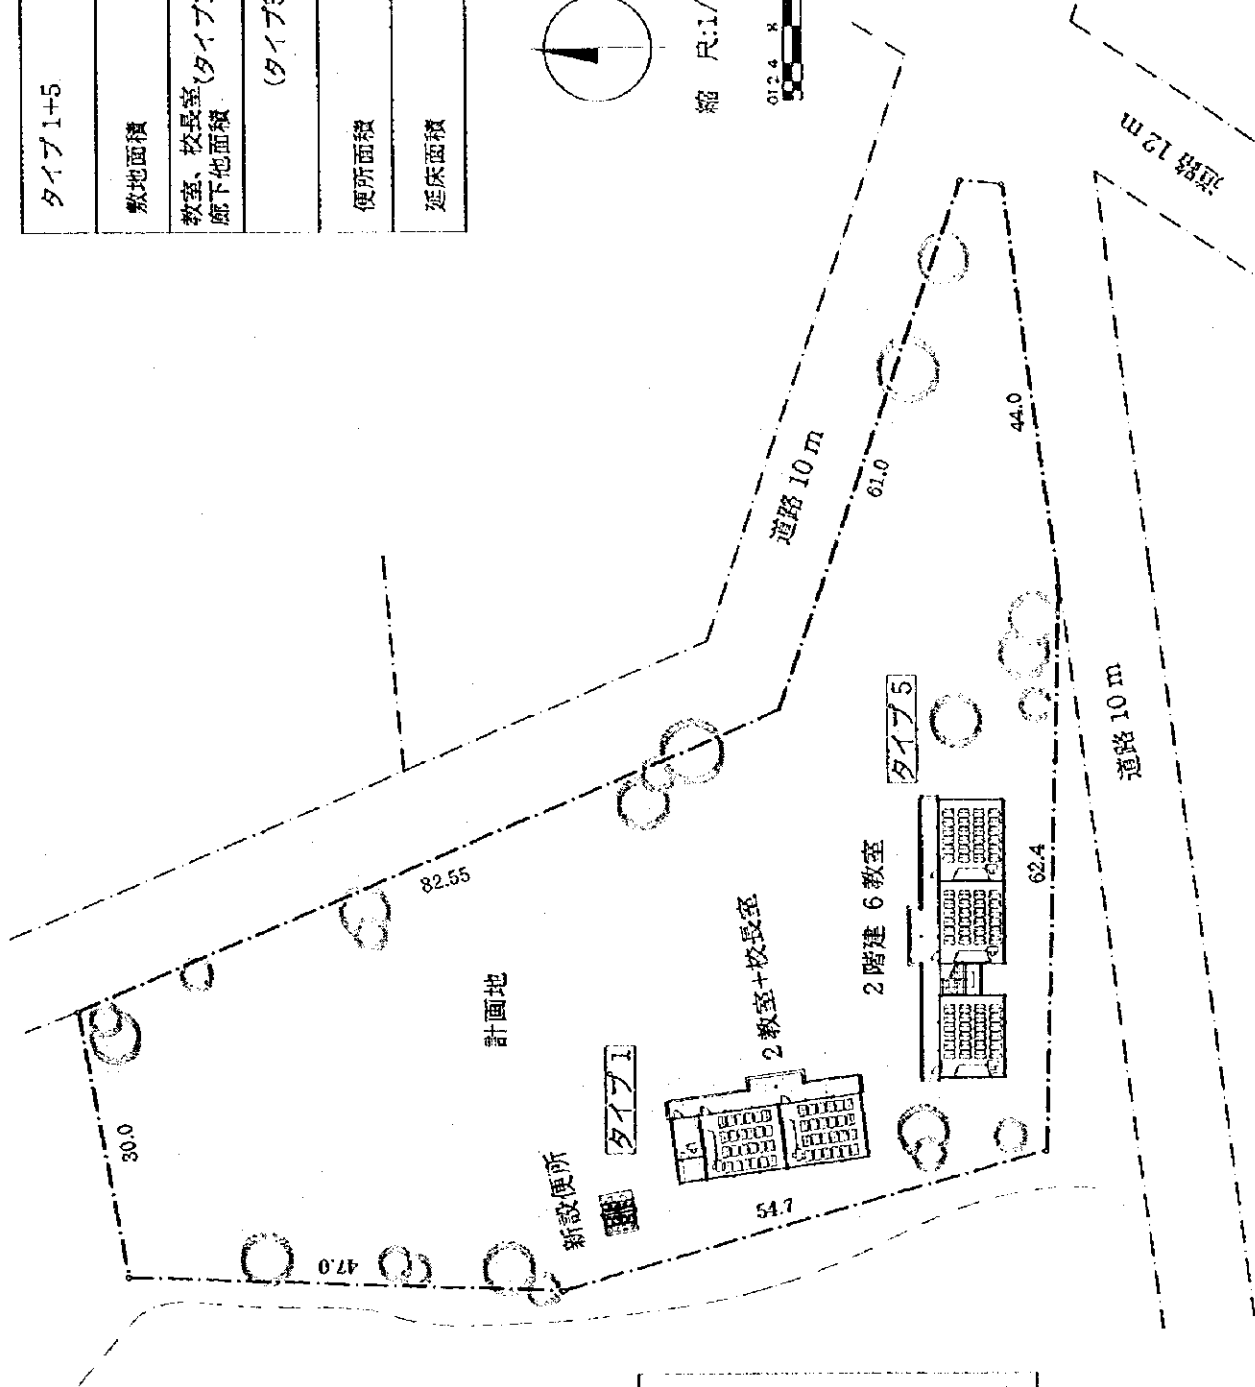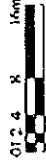


2階 平面図

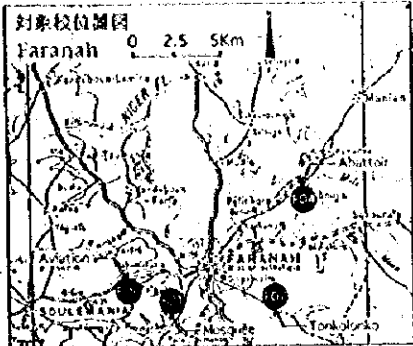

道路 8.0 m

BM ± 0

便所

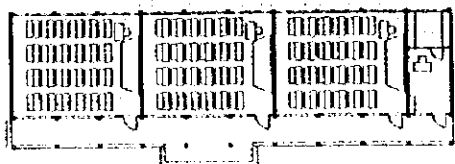

3 教室 + 校長室

計画地




勾配

計画道路

計画道路

計画道路

縮尺: 1/500

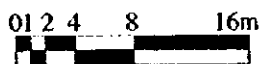

タイプ 3

敷地面積 5,148.72m²


教室、校長室、
廊下他面積 270.00m²

便所面積 7.31m²

延床面積 277.31m²

F-04 Abattoir

1:500

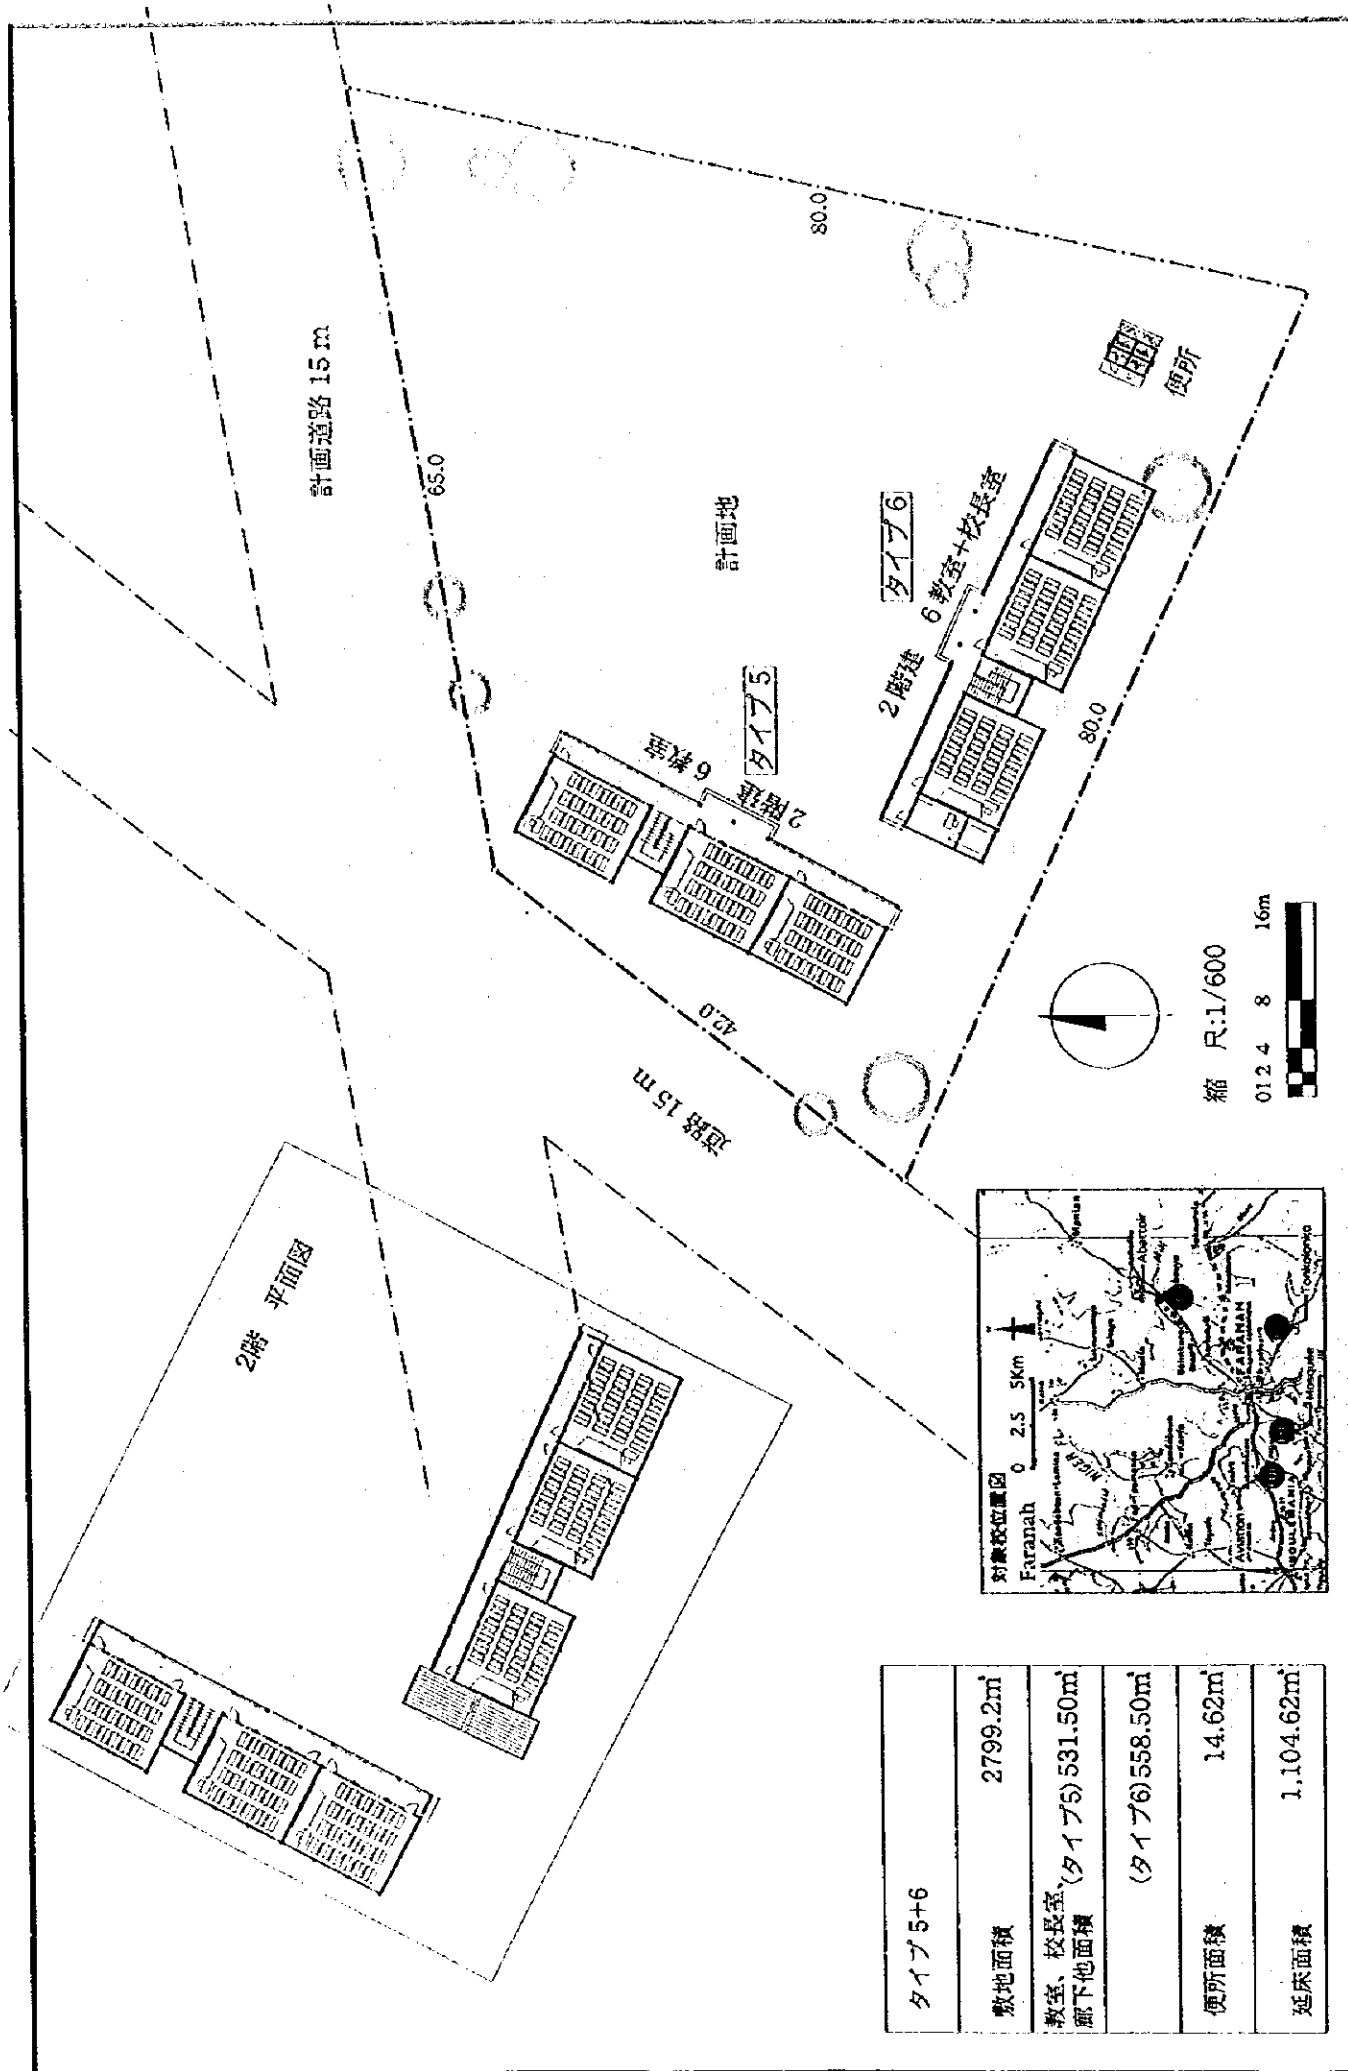

タイプ5+6	
敷地面積	2799.2m ²
教室、校長室、廊下地面積	(タイプ5) 531.50m ²
	(タイプ6) 538.50m ²
便所面積	14.62m ²
延床面積	1,104.62m ²

1:600

F-07 Tonkolonko

資料6. 参考資料リスト

案件名: ギニア共和国小学校建設計画 基本設計調査
調査時期: 平成10年7月27日～同年9月4日

番号	区分	資料名	購入	寄贈	部数	サイズ	項数	備考
1	原文名簿 和文名簿	National Human Development Programme 1997-2002 Paris, 7-9 June 1998 国家人材開発プログラム1997-2002 Paris, 7-9 June 1998		○	1	A4	P127	
2	原文名簿	農村または都市郊外地の教育空間の管理と維持 '91年4月 Management and Maintenance of Educational Spaces in Rural or Periurban Areas Avril '91		○	1	A4	P56	
3	原文名簿	"SOURCES" The Real Price of Water No. 101 May, 1998 (UNESCO)		○	1	A4	P23	
4	原文名簿 和文名簿	"資源" 水の本当の価格 No. 101 1998年5月 (ユネスコ) School Planning Guidelines Avril, 1998 (UNESCO)		○	1	A4	P62	
5	原文名簿	学校計画のガイドライン 1993年4月(ユネスコ)		○	1	A4	P44	
6	原文名簿 和文名簿	Caralogue of Documents and Publications 1997 (UNESCO) 書籍と出版物のカタログ 1997 (ユネスコ)		○	1	A4	P21	
7	原文名簿	Educational Publishing in Africa and Asia The role of national and international NGO アフリカ、アジアでの教育出版物、国立、国際NGOの役割		○	1	B5	P26	
8	原文名簿	Faïm et Rama 1995 ファタンとラマ 1995		○	1	A4	P22	
9	原文名簿 和文名簿	Guinea Strategy June 1998 ギニア開発戦略 1998年6月		○	1	A4	P111	
10	原文名簿	Programmes de L'enseignement Elémentaire 1re & 2me années 第1,2年初等教育プログラム		○	1	A4	P159	
11	原文名簿	Programmes de L'enseignement Elémentaire 3me & 4me années 第3,4年初等教育プログラム		○	1	A4	P120	
12	原文名簿	Programmes de L'enseignement Elémentaire 5me & 6me années 第5,6年初等教育プログラム	○	○	1	A4	P26	
13	原文名簿	Plan de Développement Urbain de Conakry コナクリ都市開発計画		○	1	A4	P40	
14	原文名簿	Rapport D'activités 1997 Aide et Action GUINEE 1997年度ギニア援助と活動報告		○	1	A4	P19	
15	原文名簿	Document Scientifique CEPEC INTERNATIONAL 学術基盤 CEPEC INTERNATIONAL		○	1	A4	P82	
16	原文名簿	Séminaire de juillet 1997 Appui à la rénovation des actions éducatives CEPEC INTERNATIONAL 1997年7月のセミナー 教育活動改善支援 CEPEC INTERNATIONAL		○	1	A4	P29	
17	原文名簿	Actes du séminaire conception des curricula de l'école élémentaire guinéenne CEPEC INTERNATIONAL ギニア初等教育カリキュラムコンセンションセミナー議事録 CEPEC INTERNATIONAL		○	1	A4	P50	
18	原文名簿	Actes du séminaire interne de réflexion sur la redéfinition des programmes de l'enseignement élémentaire INRAP 初等教育プログラム再検討についての考察セミナー議事録 INRAP		○	1	A4	P102	
19	原文名簿	Enquête intégrale sur les conditions de vie des ménages EIBC 1993-1994 家庭事情についてのアンケート EIBC 1993-1994		○	1	A4	P247	返却書類
20	原文名簿	Lex 2 La construction de 84 classes dans la préfecture de NZEREKORE Conakry, le 02 Février 1998 NZEREKOREにおける84教室建設計画2冊 1998年1月2日		○	1	A4	P94	返却書類
21	原文名簿	PHASE 3 Dossier Appel D'Offres Conakry 2 03-Ecole de Taouah 第3期 コナクリ2 03-タウワニー学校入札見解書		○	1	A4	P1	
	原文名簿	Grille de salaire secteur TP-Bâtiment Application au 1er 1995 TP建設部門給料一覧表 1995年より実施		○	1			

番号	区分	資料名	購入	冊数	サイズ	項数	備考
22	原文名称	Divers estimatif Pour l'ONG Association Guinéenne Pour la Promotion de la Culture Islamique		1		P6	
	和文名称	NGOのための経費リスト:イスラム文化向上のためのギニア組織					
23	原文名称	Mathématiques de (8e Année) Guide du professeur / Institut National de Recherche et d'Action Pédagogique (INRAP) Conakry, 1997		1		P64	
	和文名称	第4学年数学(8課)教員ガイド/研究教育活動研究所(INRAP)コナクリ、1997					
24	原文名称	Convention entre Le Gouvernement de la République de Guinée et l'Agence Adversive de Secours et de Développement		1		P45	
	和文名称	ギニア共和国・アドバンテイスド援助、開発事務所協定					
25	原文名称	Annuaire statistique enseignement primaire. 1996-1997. Conakry, Juillet 1997 / SSP		1		P211	
	和文名称	1996-1997年初等教育統計年鑑、コナクリ、1997年7月/SSP					
26	原文名称	Concertation entre les Départements de l'éducation et les Bailleurs de fonds Rapport-Synthèse Conakry, le 28 Juillet 1997		1		P13	
	和文名称	教育省・出資者間協議会 総括報告書 コナクリ、1997年7月28日					
27	原文名称	Données statistiques enseignement primaire année scolaire. 1996-1997 / SSP		1		P1	
	和文名称	1996-1997年、初等教育学年別統計データ					
28	原文名称	Declaration de politique éducative / Direction de la Statistique et de la Planification de l'Éducation		1		P21	
	和文名称	教育政策宣言/統計計画局					
29	原文名称	Éducation de base pour tous		1		P25	
	和文名称	万人のための初等教育					
30	原文名称	Infrastructures scolaires réalisées depuis le lancement du P.A.S.E. par année, nature et région Conakry, Août 1997 / SSP		1		P13	
	和文名称	作、環境、地方別P.A.S.E開始以降の教育構築、コナクリ、1997年8月/SSP					
31	原文名称	Annexe No.1 Programme de construction des salles de classe de l'enseignement élémentaire. Septembre 1997 / SSP		1		P25	
	和文名称	別添No.1 初等教育教室建設計画書、1997年9月/SSP					
32	原文名称	Guinée, Vision 2010 (Stratégie de développement socio-économique à l'horizon 2010) Conakry, 26 décembre 1996		1		P124	
	和文名称	ギニア、ビジョン2010(2010年に向けた社会経済開発戦略) コナクリ、1996年12月26日					
33	原文名称						
	和文名称						
34	原文名称						
	和文名称						
JICA