

ANNEXE 3.7

LISTE DES PLANS TYPES UTILISES

1.1 EQUIPEMENT DU FORAGE

3.5.1 STATION DE POMPAGE : équipements hydrauliques

3.3.1 STATION DE POMPAGE : local avec abri GEG

3.3.2 STATION DE POMPAGE : local avec abri GEG

3.3.3 STATION DE POMPAGE : local avec abri GEG

3.6.1 STATION DE POMPAGE : ferrailage

4.1.3.1 RESERVOIR S/E 20m3 : plan masse et vues

4.1.3.2 RESERVOIR S/E 20m3 : coupes

4.1.3.3 RESERVOIR S/E 20m3 : ferrailage radier – vue en plan

4.1.3.4 RESERVOIR S/E 20m3 : ferrailage radier – coupe 1

4.1.3.5 RESERVOIR S/E 20m3 : ferrailage radier – coupe 2

4.1.3.6 RESERVOIR S/E 20m3 : ferrailage dalle de couverture – vue en plan

4.1.3.1 RESERVOIR S/E 20m3 : ferrailage dalle de couverture – coupe

7.1 BORNE FONTAINE : vues

7.2 BORNE FONTAINE : coupes

9.1 POTENCE

9.2 POTENCE

10.1 REGARDS : vues en plans et coupes

10.2 REGARDS : ferrailages

SCHEMAS DIVERS

TRANCHEE DE POSE DE CANALISATION

BOUCHE A CLE

VIDANGE

MASIFS DE BUTEE

FENETRE A LAMELLES

PORTE D'ACIER A UN BATTANT

PORTAIL AVEC PORTE LATERALE

PARAFOUDRE – PRISE DE TERRE

ANNEXE 3.9

PLANS TYPES

OUED LAGSAB

REPUBLIQUE TUNISIENNE
MINISTRE DE L'AGRICULTURE
DIRECTION GENERALE DU GENIE RURAL
A. E. P. EN ZONE RURALE

EQUIPEMENT FORAGE

PLAN TYPE

VUE EN PLAN & COUPE

COOPERATION FINANCIERE TUNISO-ALLEMANDE




TEL : 781.861
FAX : 784.191

DATE:
MAY 1994


PLAN N°
1 1

FEUILLES
1/25

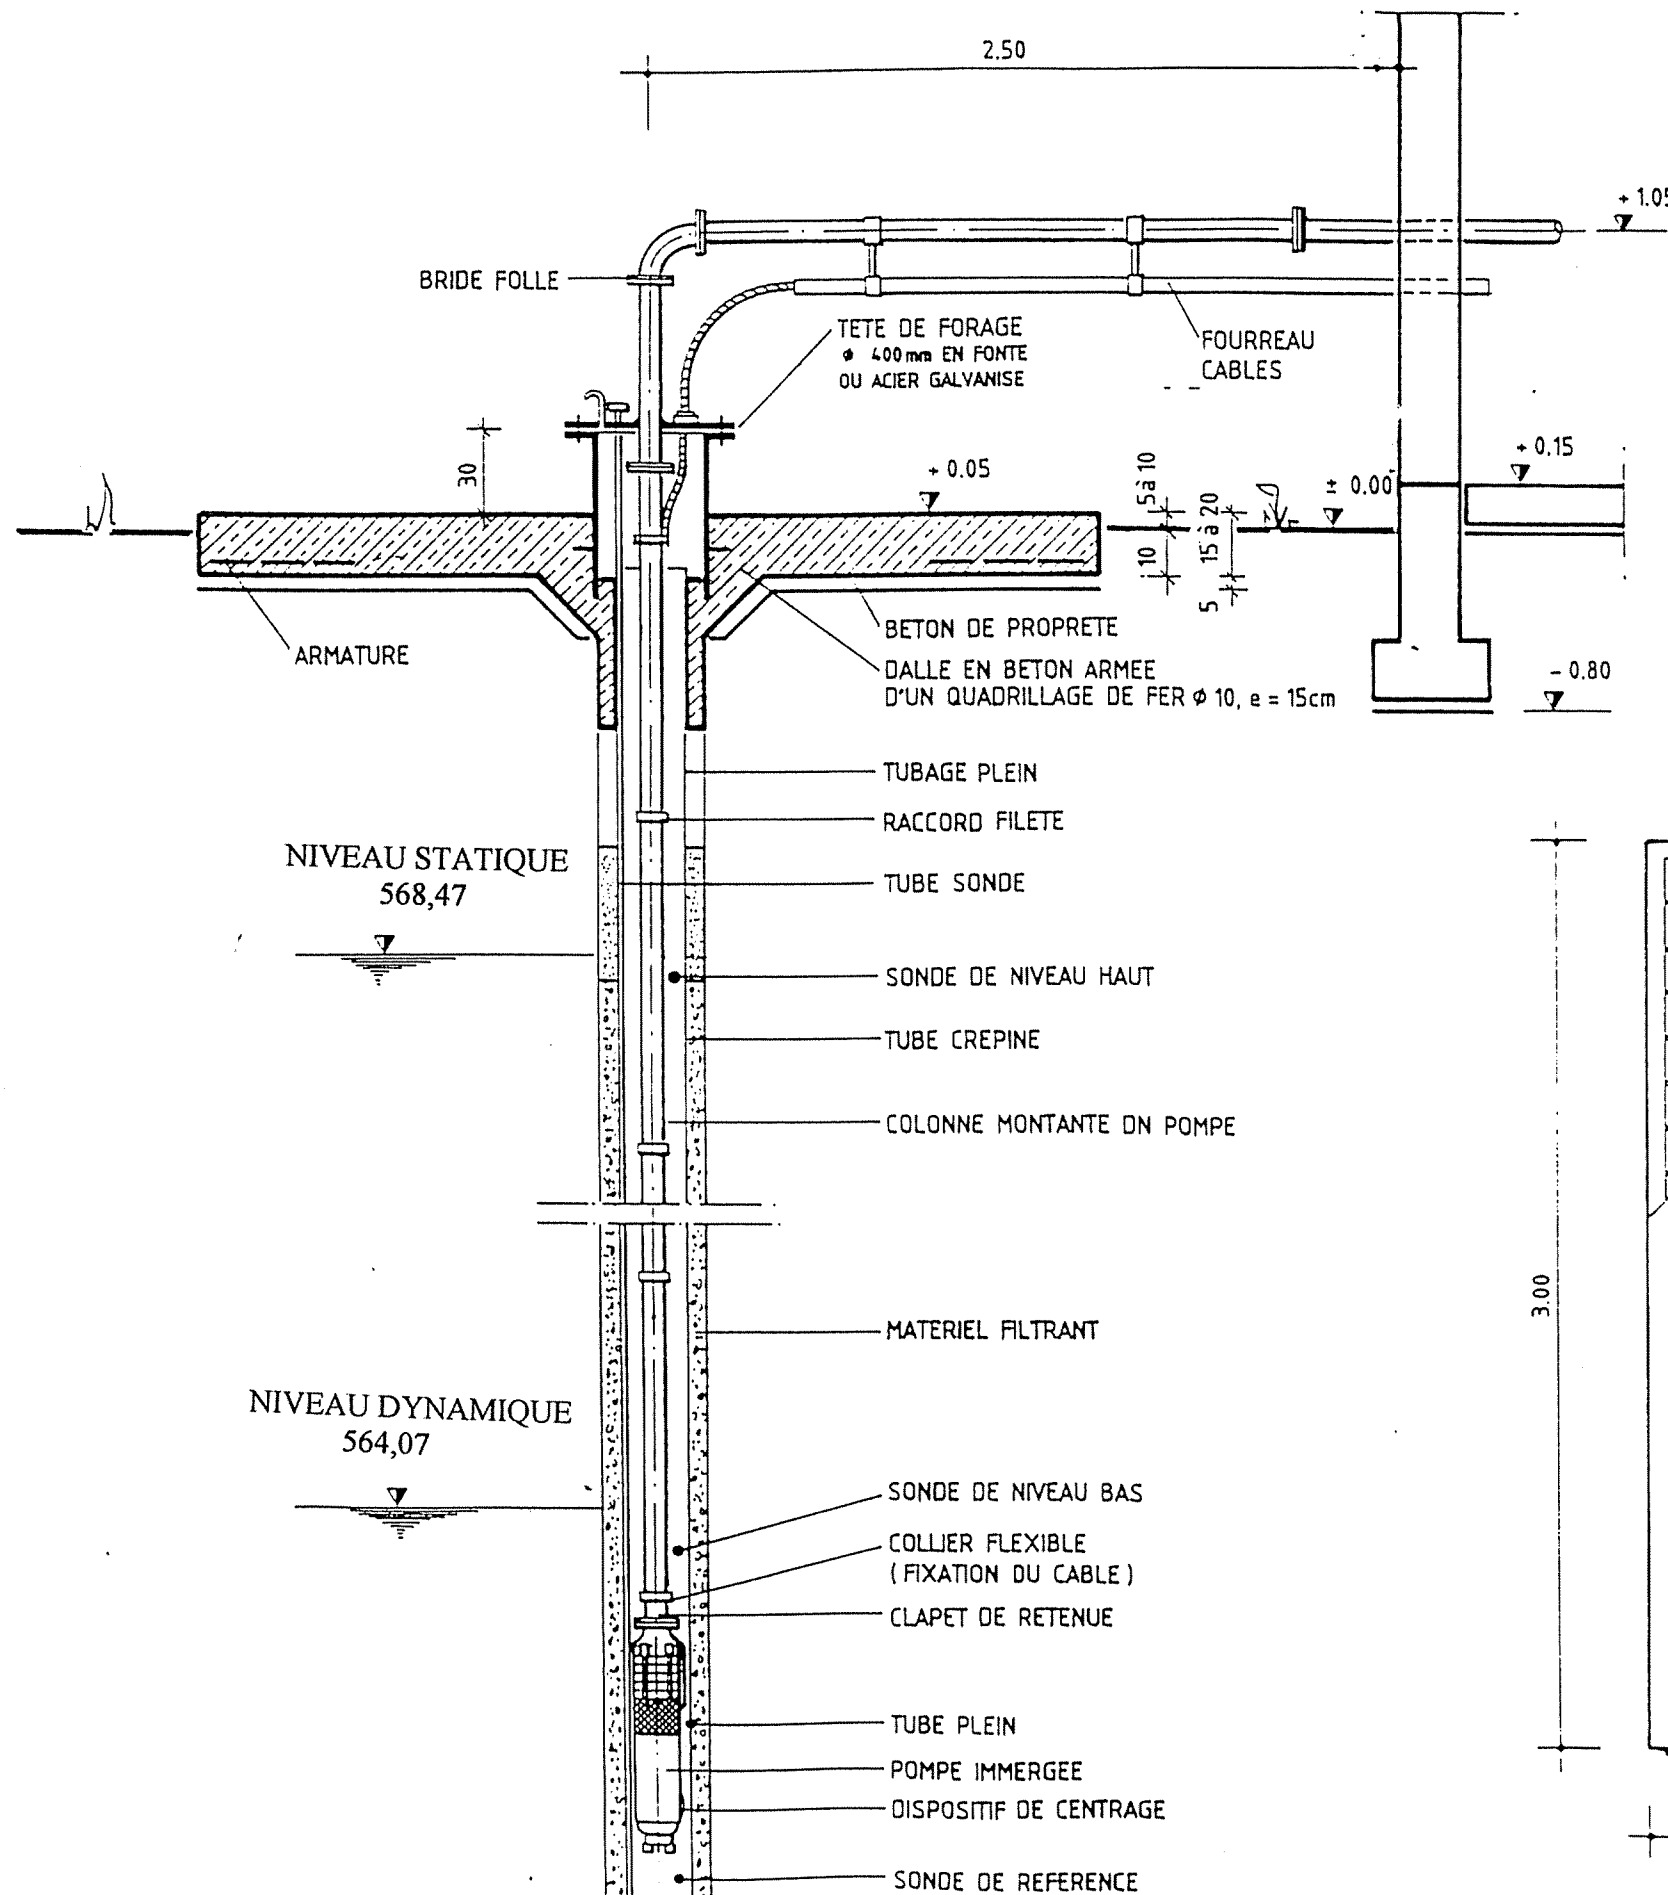

NOMENCLATURE ACCESSOIRES HYDRAULIQUES (EN ACIER GALVA ET / OU FONTE)


55. ELEMENTS VISSÉS DE COLONNE MONTANTE DN POMPE
- 1 ELEMENT VISSE DE COLONNE AVEC BRIDE SUR 1 COTE
 - 1 TETE DE FORAGE ϕ 400 mm, L = 500 mm
 - 1 COUVERCLE TETE DE FORAGE POUR ϕ 400 mm AVEC MANCHETTE DE PASSAGE DN POMPE BRIDEE AVEC BRIDE FOLLE EN HAUT
 - 1 COUDE 90° BRIDE DN POMPE
 - MANCHETTE BRIDEE L = 0,00 m, DN POMPE
 - 1 FOURREAU CABLES EN ACIER GALVA - DN 50 AVEC 2 COLLIERES DE FIXATION

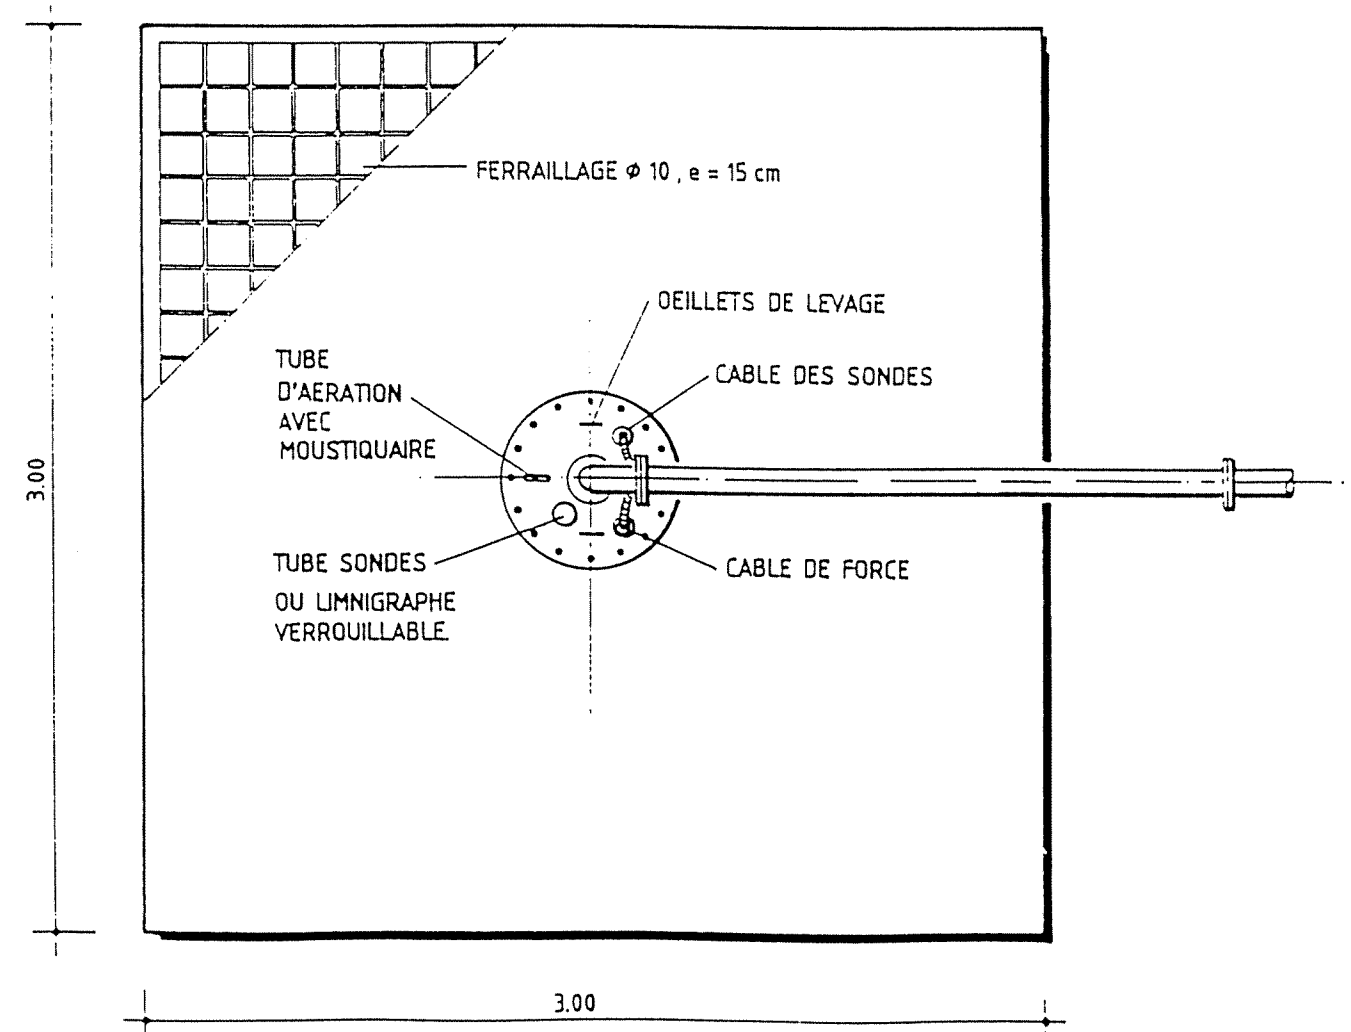




REPUBLIQUE TUNISIENNE MINISTERE DE L'AGRICULTURE DIRECTION GENERALE DU GENIE RURAL A . E . P . EN ZONE RURALE	
	(TUNISIE) (FAO/UNEP)
	MAI 1984
	PLAN N° 3.3 1
STATION DE POMPAGE PLAN TYPE LOCAL AVEC ABRI GEC VUE EN PLAN	ECHELLE 1/50
COOPERATION FINANCIERE TUNISO-ALLEMANDE	


COUPE B-B

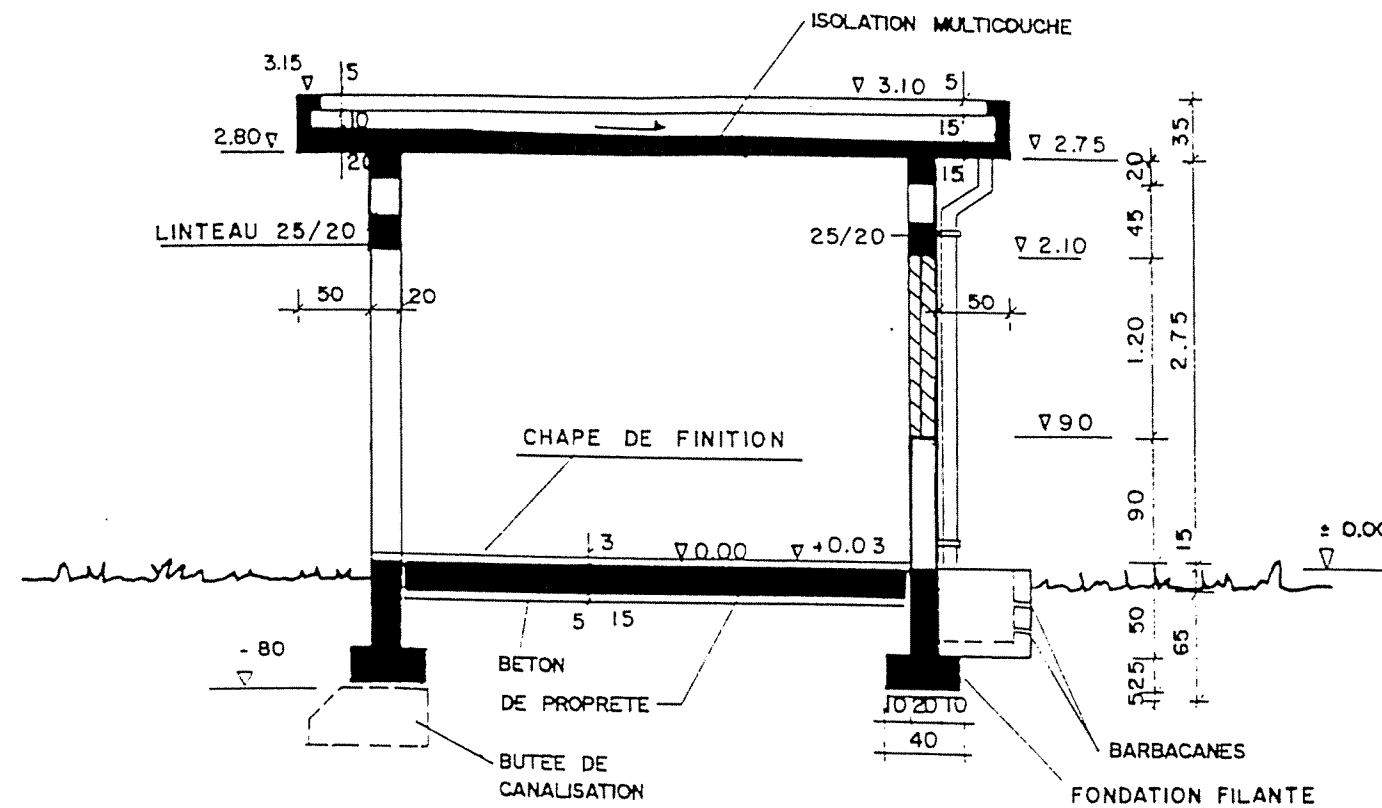

DETAIL A

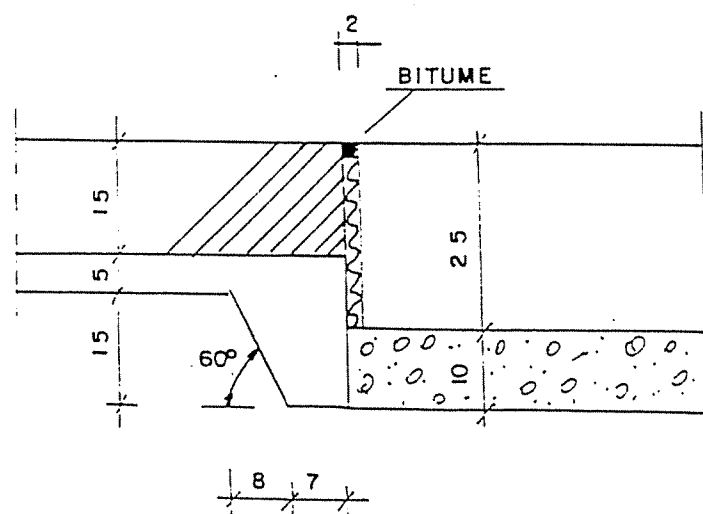


COUPE A-A

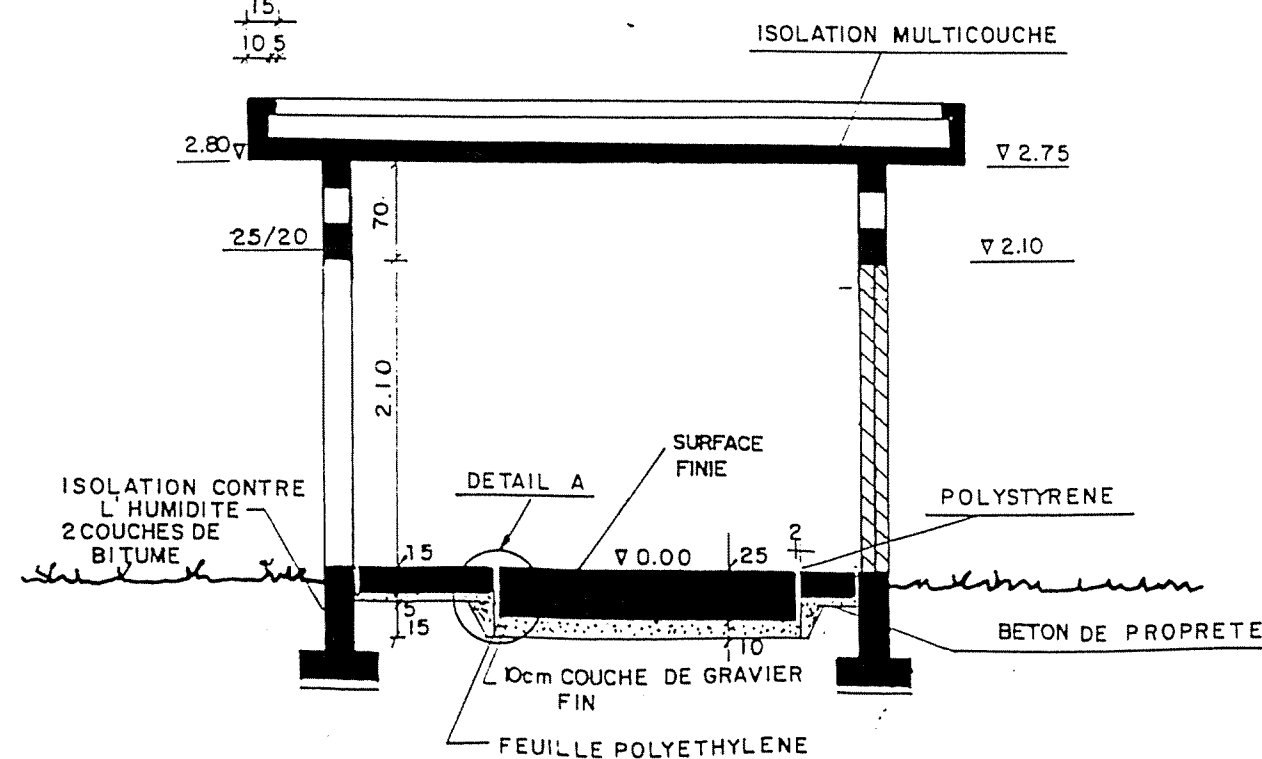


- BETON DE PROPRETE DOSE A 150kg CPA/m³
- BETON ARMEE DOSE A 350kg CPA/m³

REPUBLIQUE TUNISIENNE MINISTRE DE L'AGRICULTURE DIRECTION GENERALE DU GENIE RURAL A. E. P. EN ZONE RURALE	
	MAI 1994
	PLAN N° 3.3 2
STATION DE POMPAGE PLAN TYPE LOCAL AVEC ABRI GEG COUPES	ECHELLE 1/50
COOPERATION FINANCIERE TUNISO-ALLEMANDE	

VUE POSTERIEURE

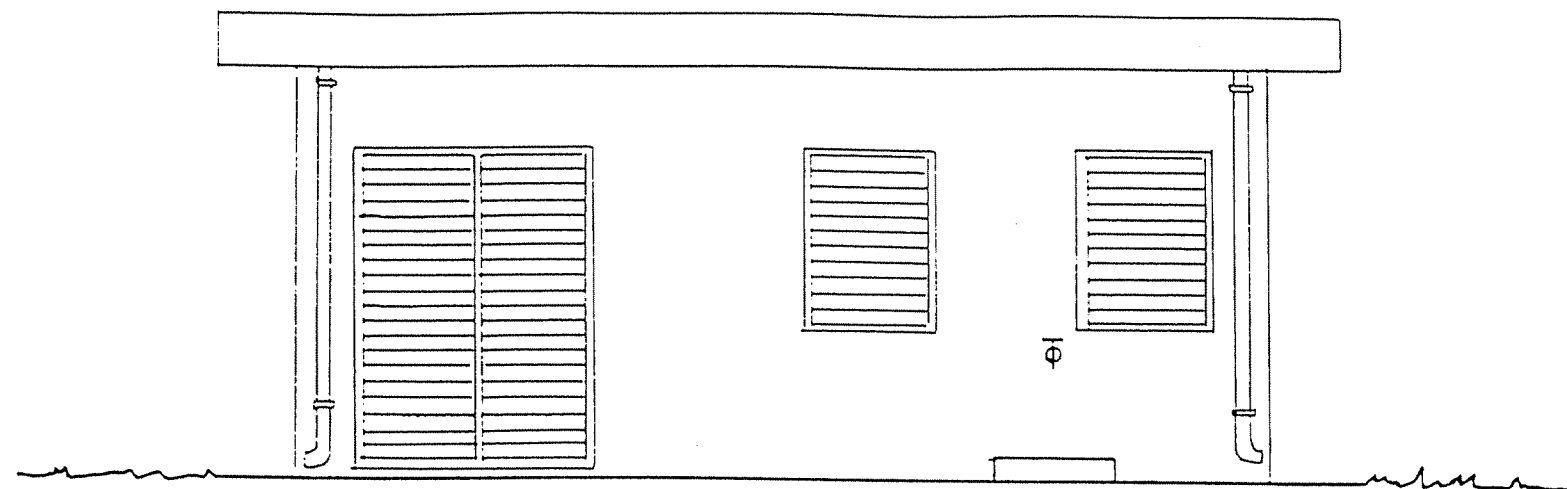

VUE DE FACE

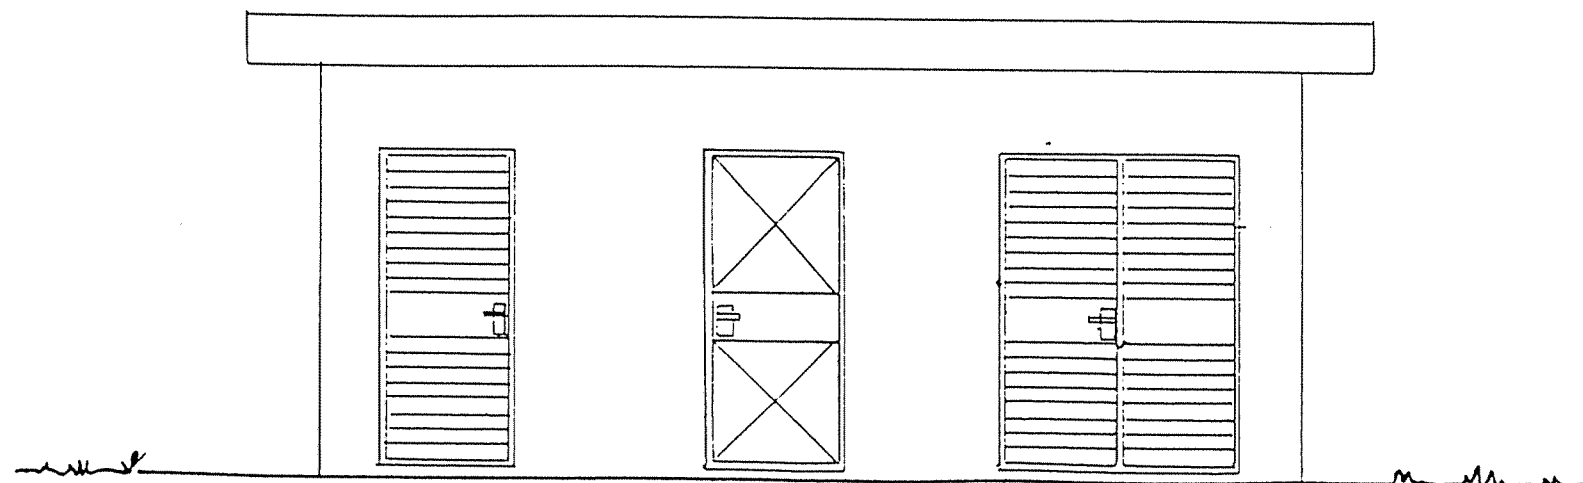

REPUBLIQUE TUNISIENNE
MINISTERE DE L'AGRICULTURE
DIRECTION GENERALE DU GENIE RURAL
A . E . P . EN ZONE RURALE

STATION DE POMPAGE
PLAN TYPE LOCAL AVEC ABRI GEG
VUES DE FACE

COOPERATION FINANCIERE TUNISO-ALLEMANDE



EL/MIN (A/M/11)


Mai 1984

PLAN N°
3.3 3


ECHELLE

1/60


Ech 1/200

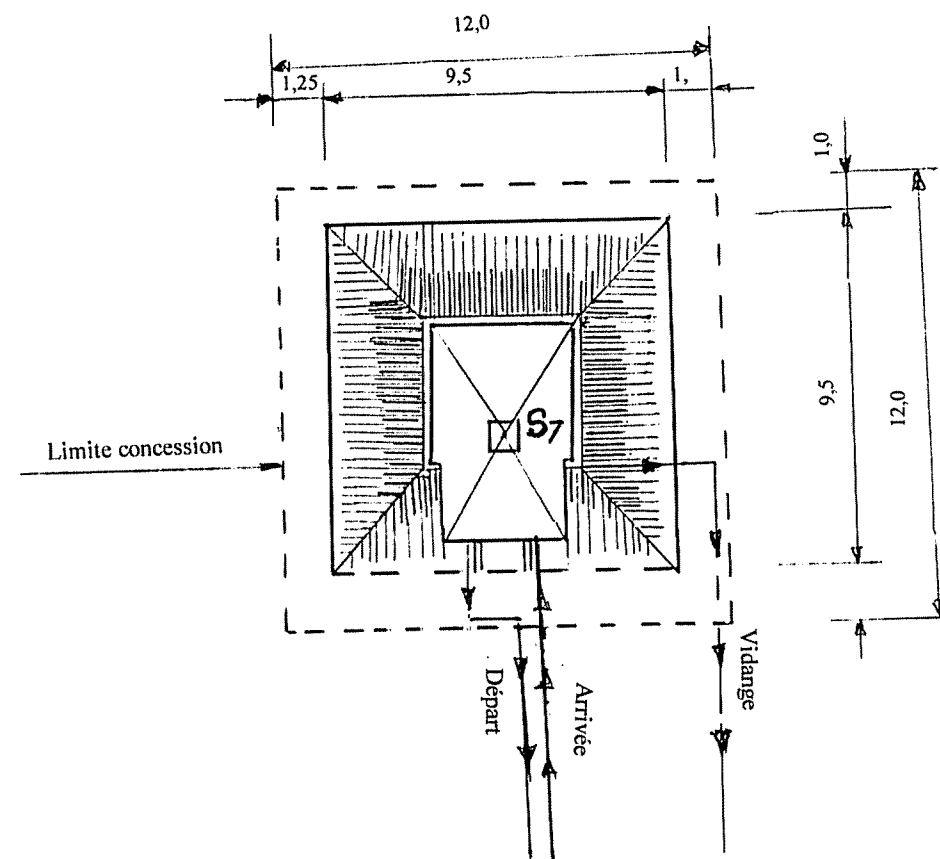

Ech 1/50

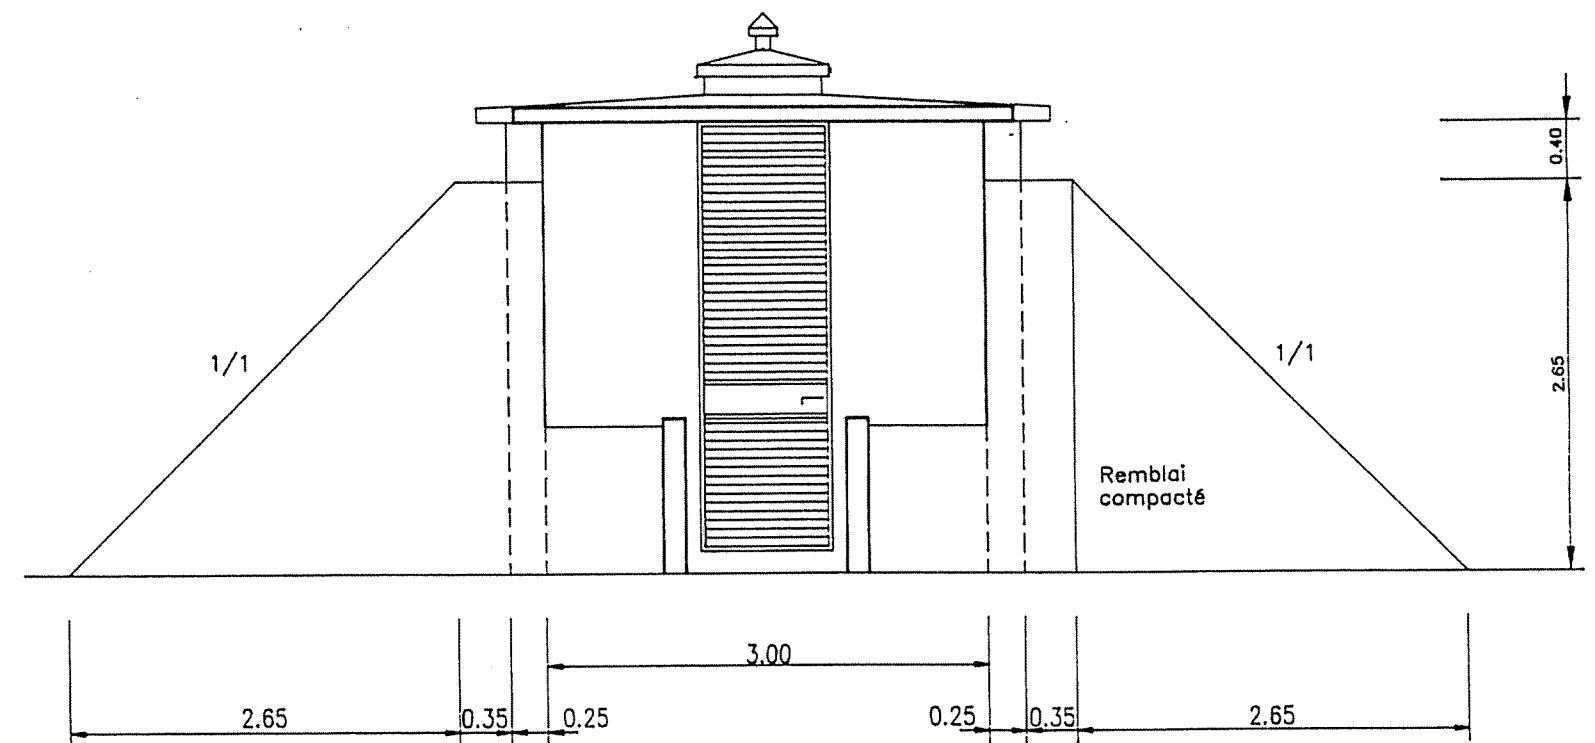

VUE DE COTE
Ech 1/50

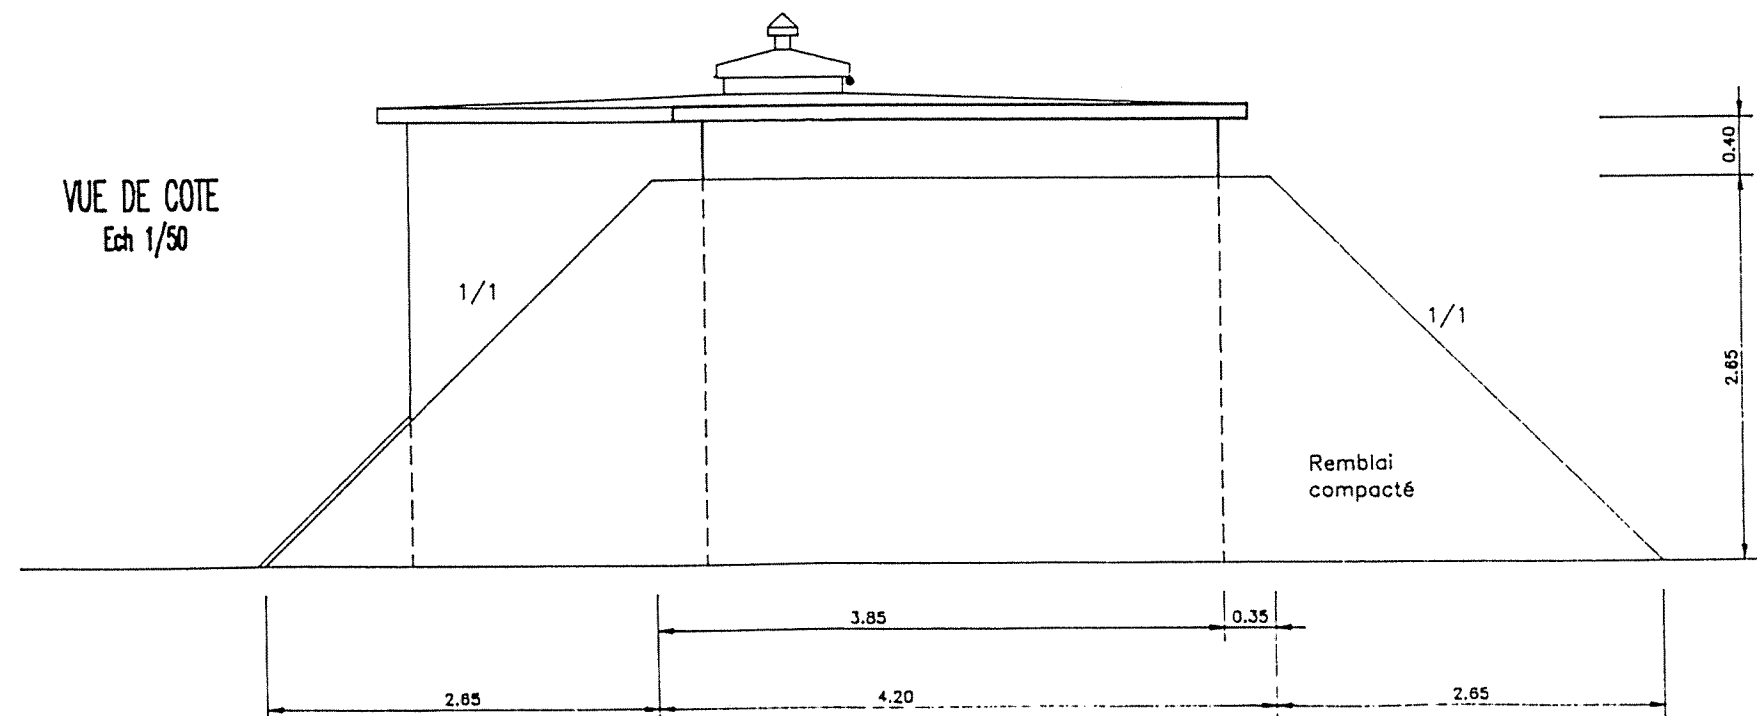

COOPERATION FINANCIERE TUNISO-ALLEMANDE

TEL : 781.861
FAX : 784.191


DATE:
MAY 1994

PLAN N°	
1.3	1


THE

/50


COUPE A-A

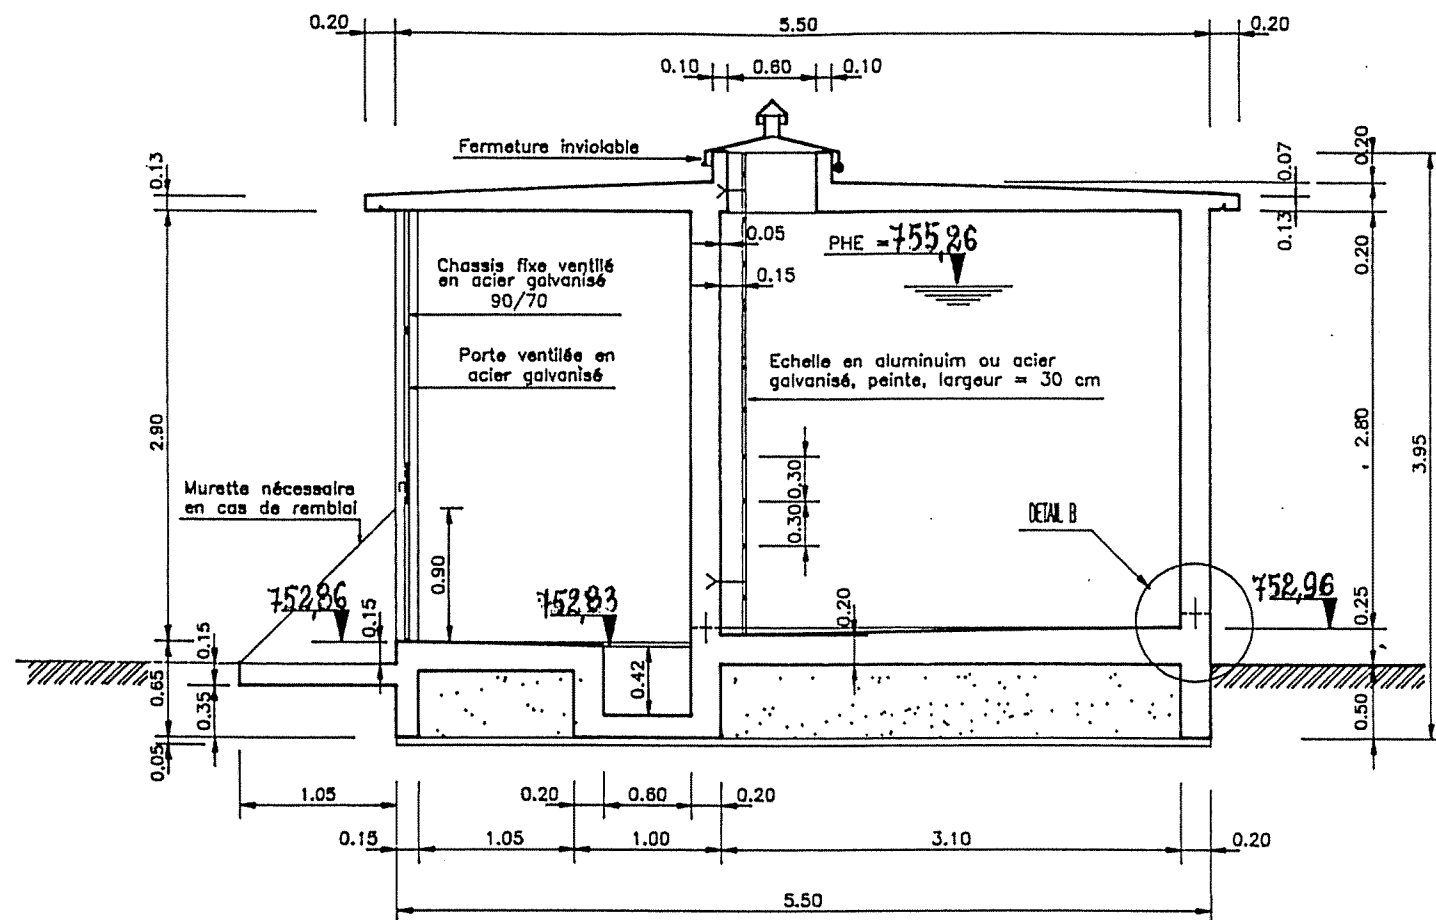


COUPE EN PLAN

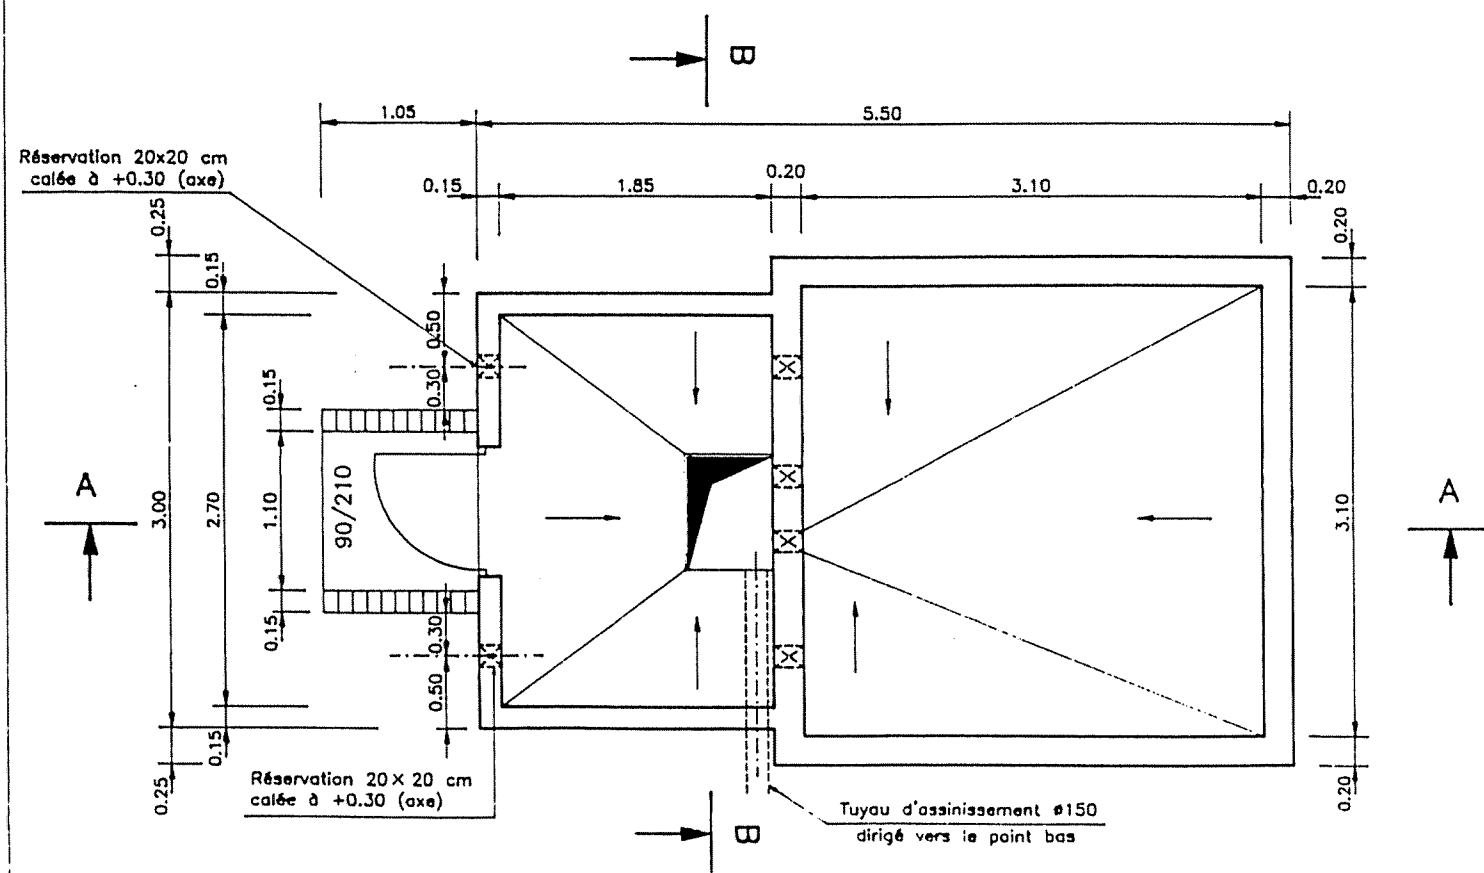


COUPE B-B

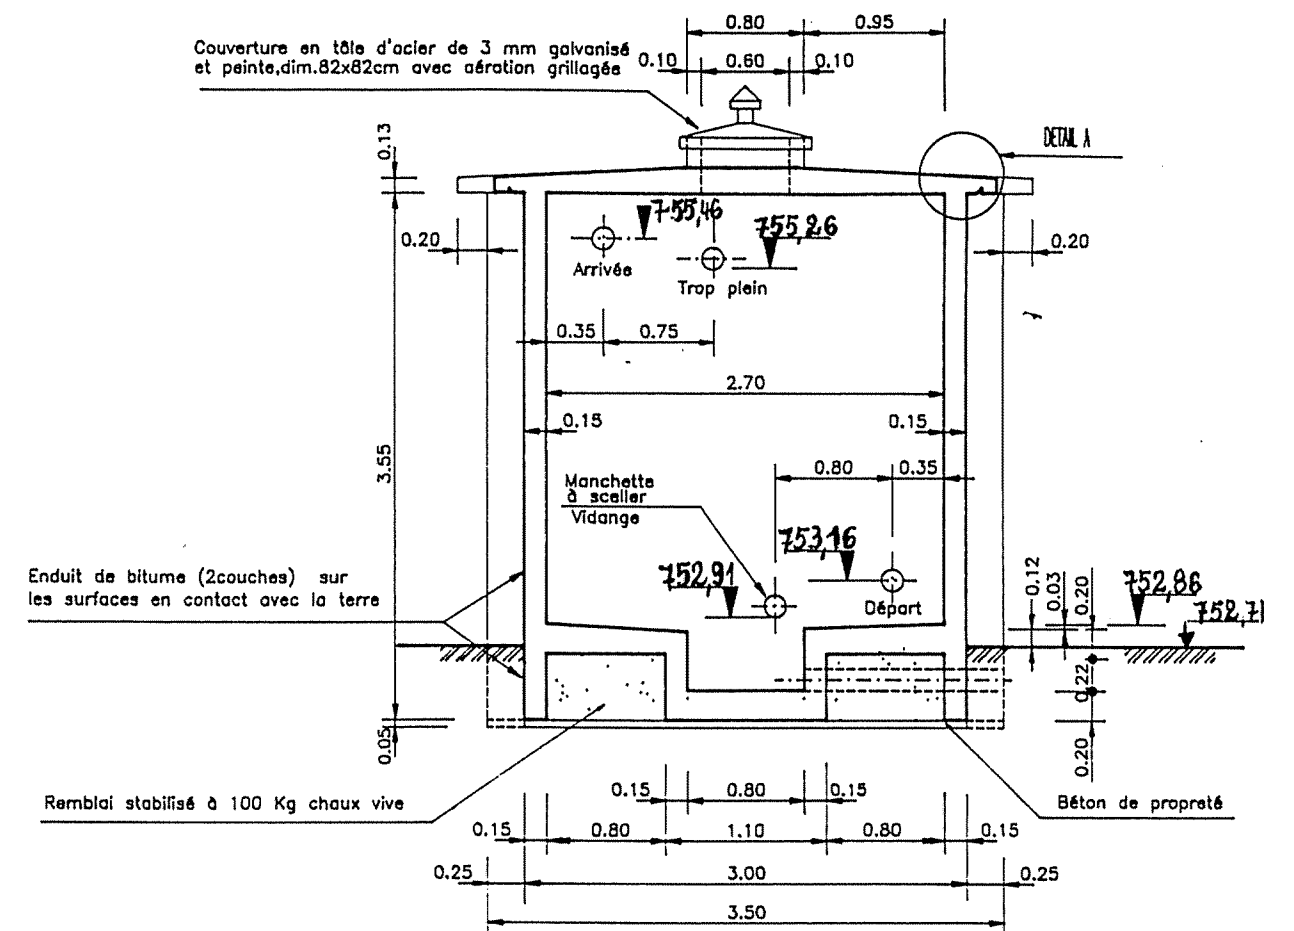

DETAIL B
Ech 1/20

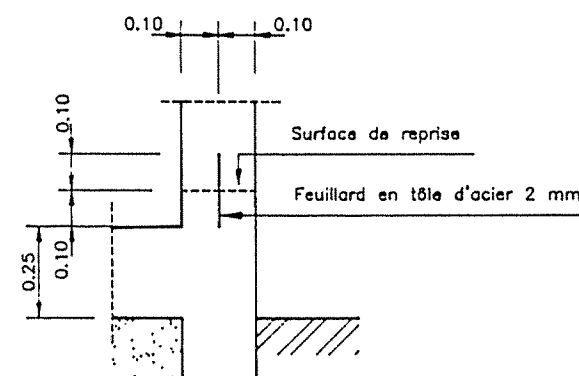


DETAIL A
Ech 1/20

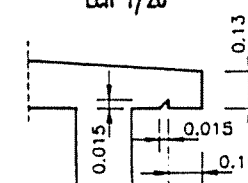


NOTA : L'emplacement des manchettes peut être inversé selon besoin

REPUBLIQUE TUNISIENNE MINISTÈRE DE L'AGRICULTURE DIRECTION GÉNÉRALE DU GENIE RURAL A. E. P. EN ZONE RURALE		IGP TEL : 781.861 FAX : 784.191
RESERVOIR SEMI-ENTERRE 20 m3 PLAN TYPE COUPES		DATE : MAI 1994 PLAN N° 4.1.3 2
COOPERATION FINANCIERE TUNISO-ALLEMANDE		ECHELLE 1/50

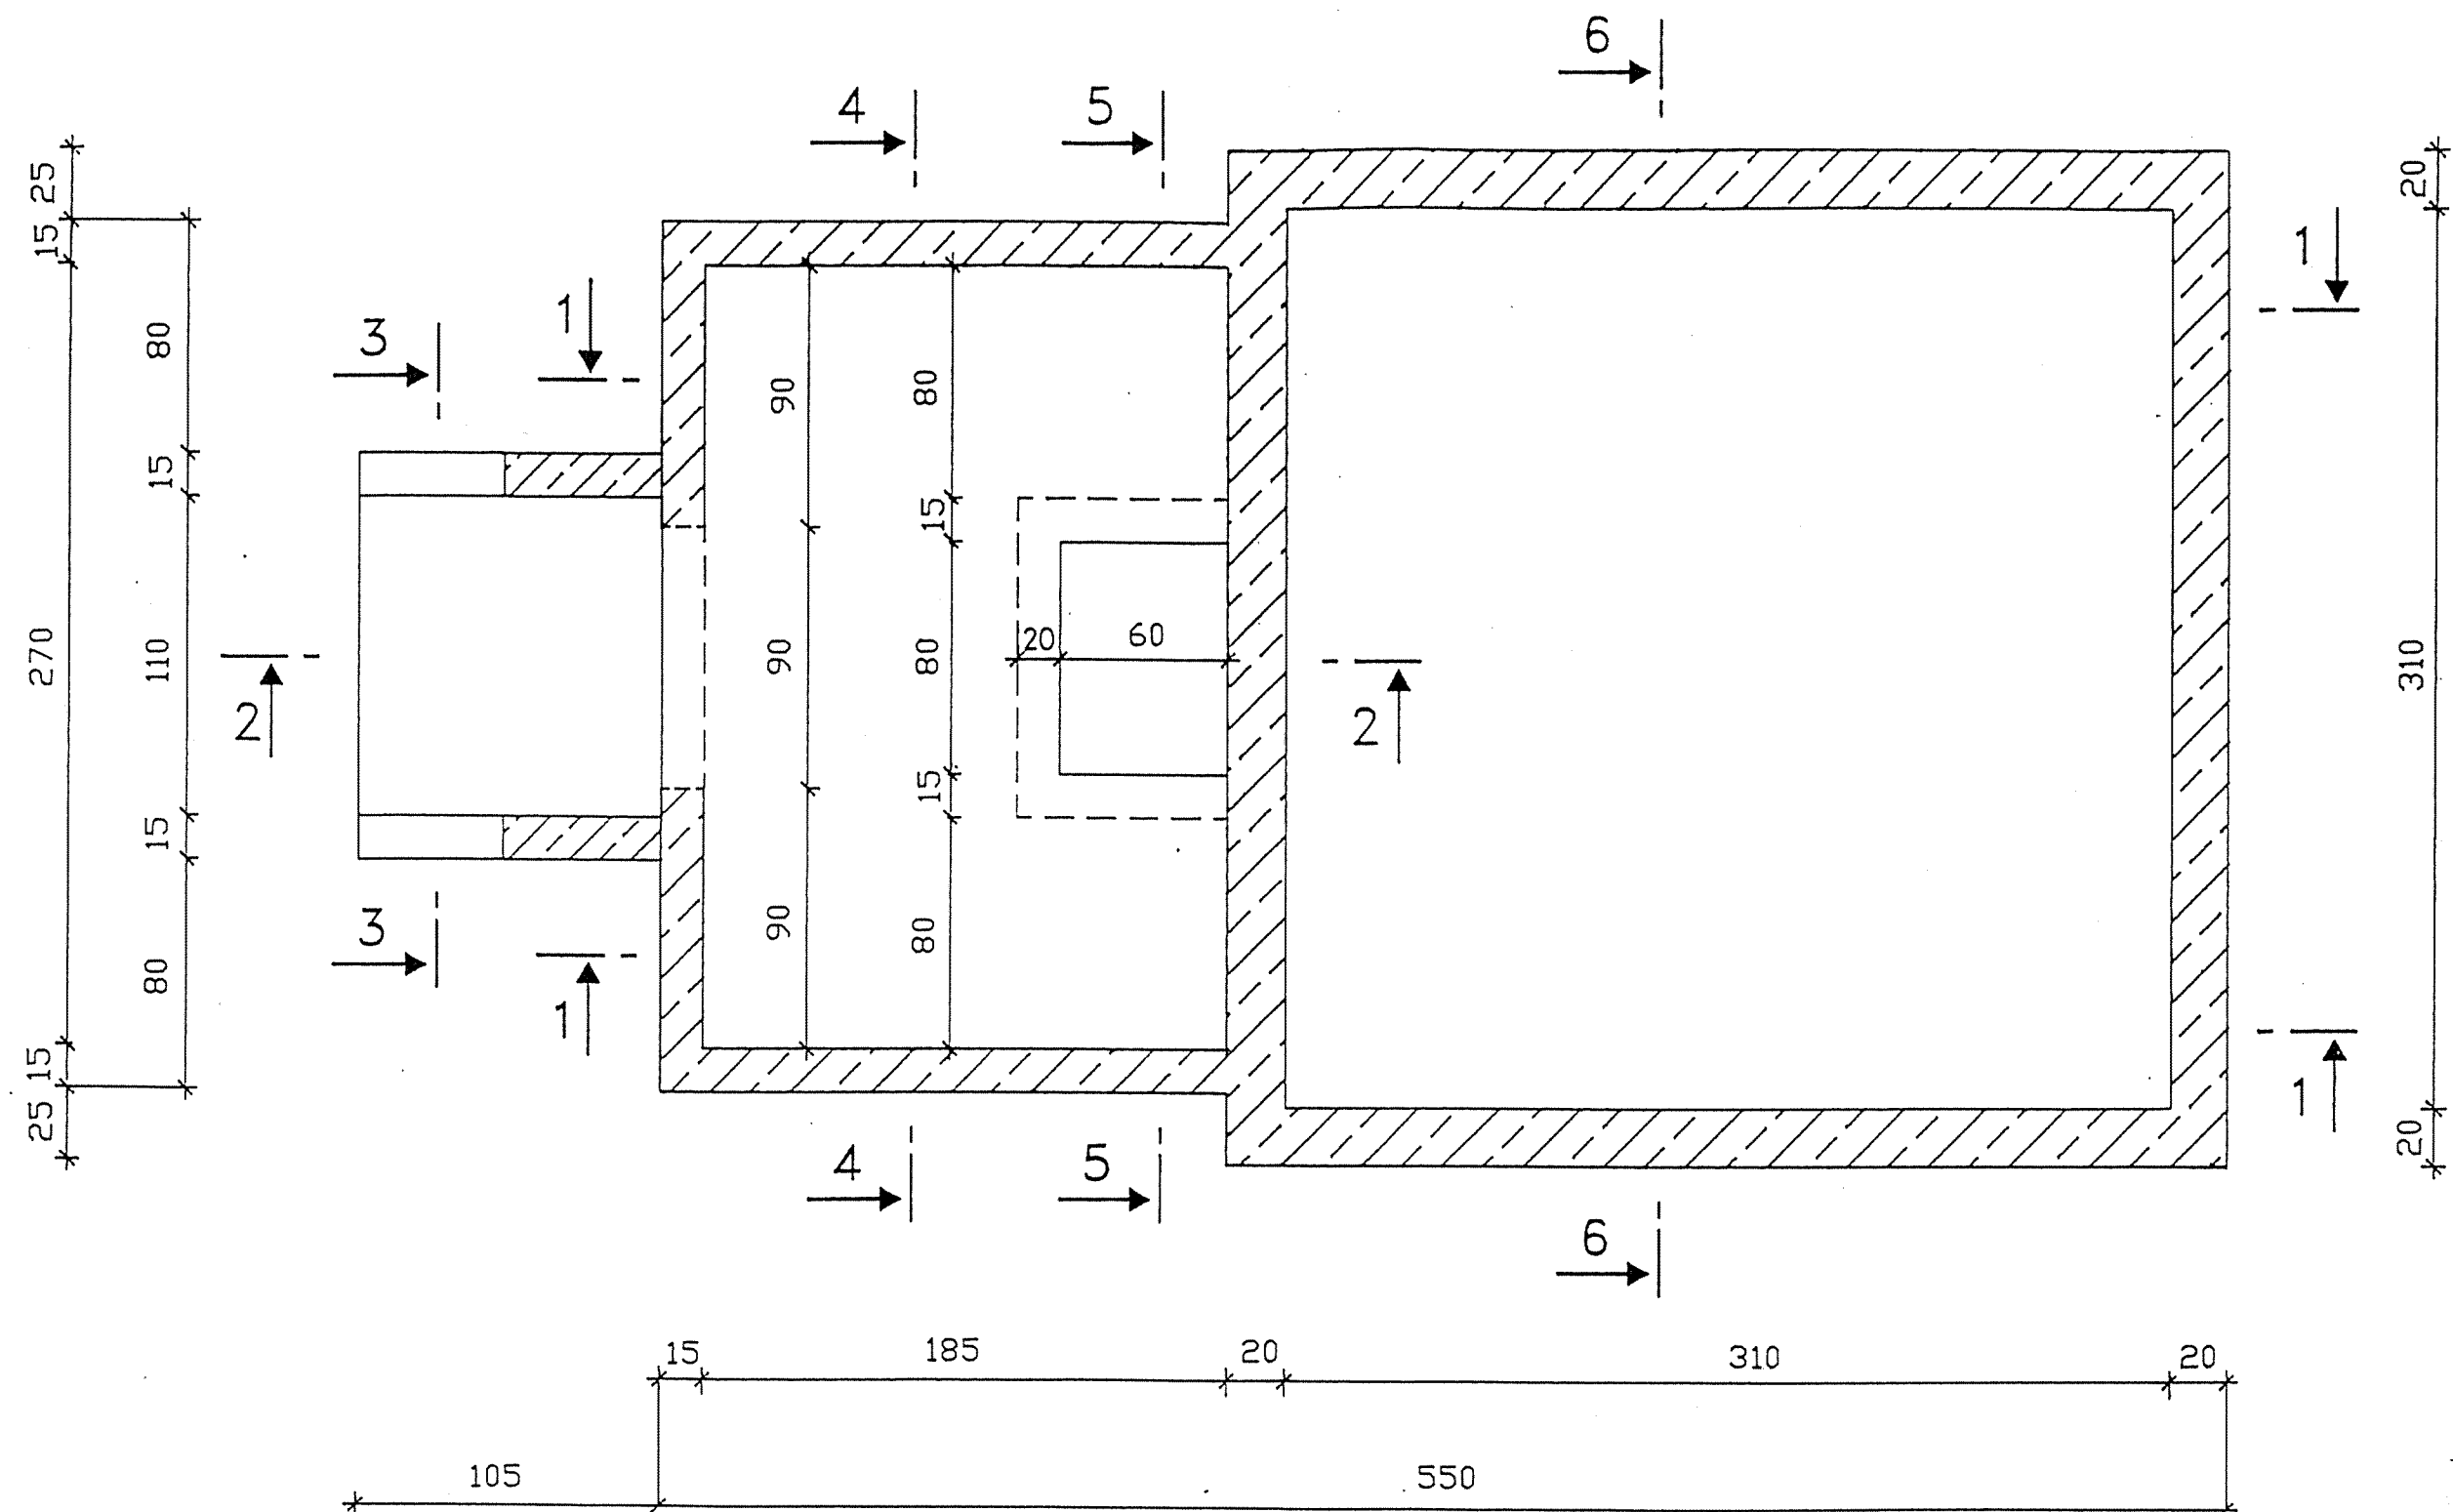


REPUBLIQUE TUNISIENNE MINISTRE DE L'AGRICULTURE DIRECTION GENERALE DU GENTIL RURAL A. E. P. EN ZONE RURALE		 TEL: 781.861 FAX: 784.191
RESERVOIR SEMI-ENTERRE 20 m3 FERRAILLAGE - RADIER VUE EN PLAN		DATE: MAI 1994 PLAN N° 4.1.3 / 3
COOPERATION FINANCIERE TUNISO-ALLEMANDE		DESSIN 1 / 25


Coupe 1-1

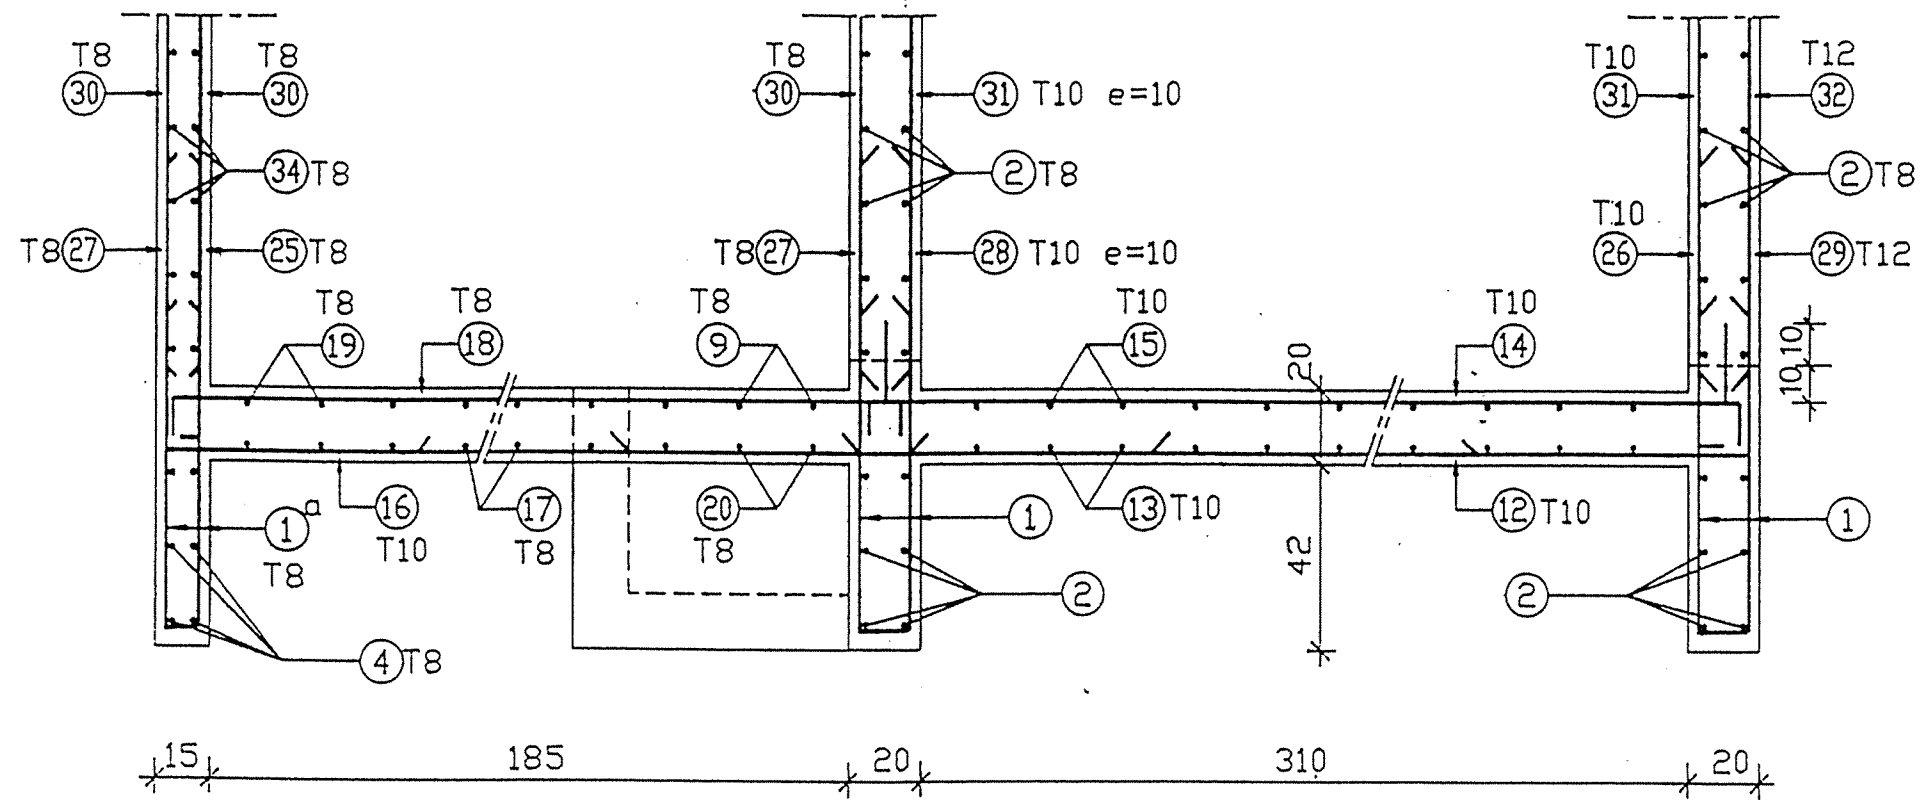

Coupe 3-3

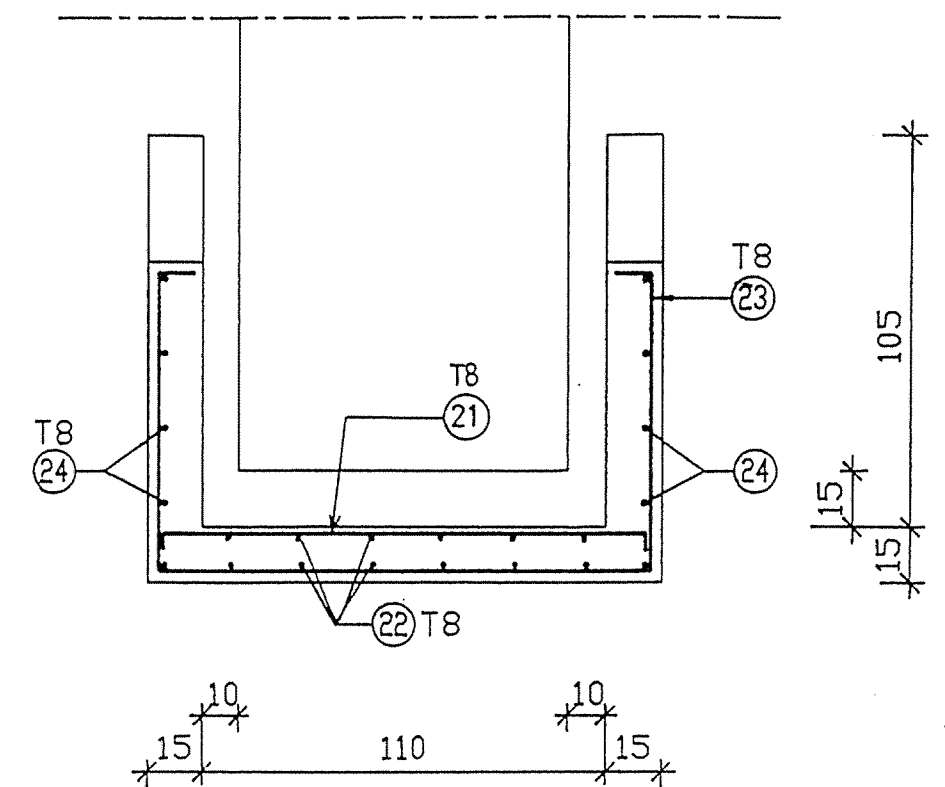


Coupe 2-2

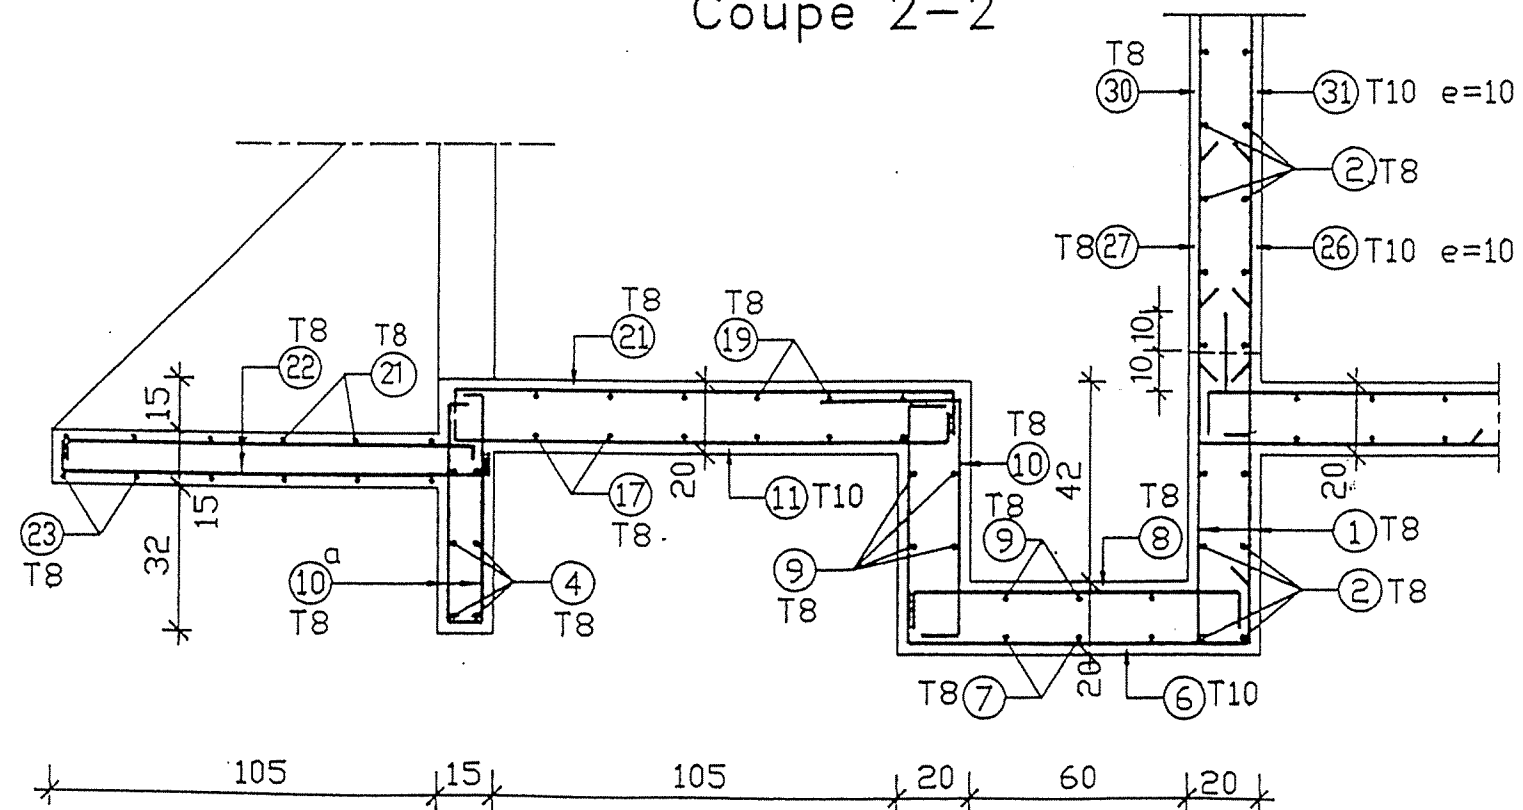


NOTA : Sauf indication contraire l'espacement entre armatures est de 20 cm

REPUBLIQUE TUNISIENNE MINISTÈRE DE L'AGRICULTURE DIRECTION GÉNÉRALE DU GENIE RURAL A. B. P. EN ZONE RURALE		TEL : 781.251 FAX : 784.191
RESERVOIR SEMI-ENTERRE 20 m ³ FERRAILLAGE - RADIER COUPE 1		DATE : MAI 1994 PLAN N° 4.1.3 / 4
COOPERATION FINANCIERE TUNISO-ALLEMANDE		ECHELLE 1/20


Coupe 4-4

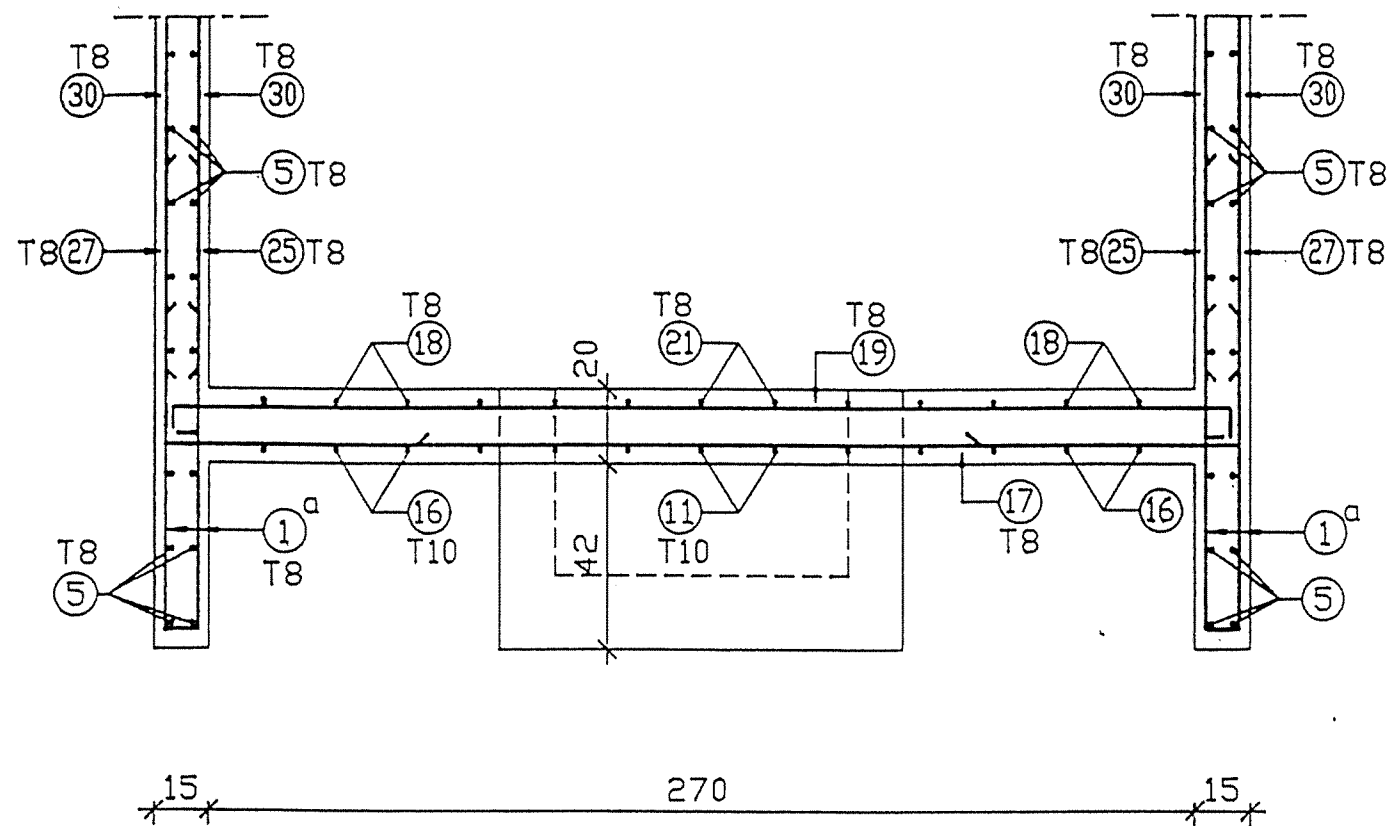

Coupe 5-5


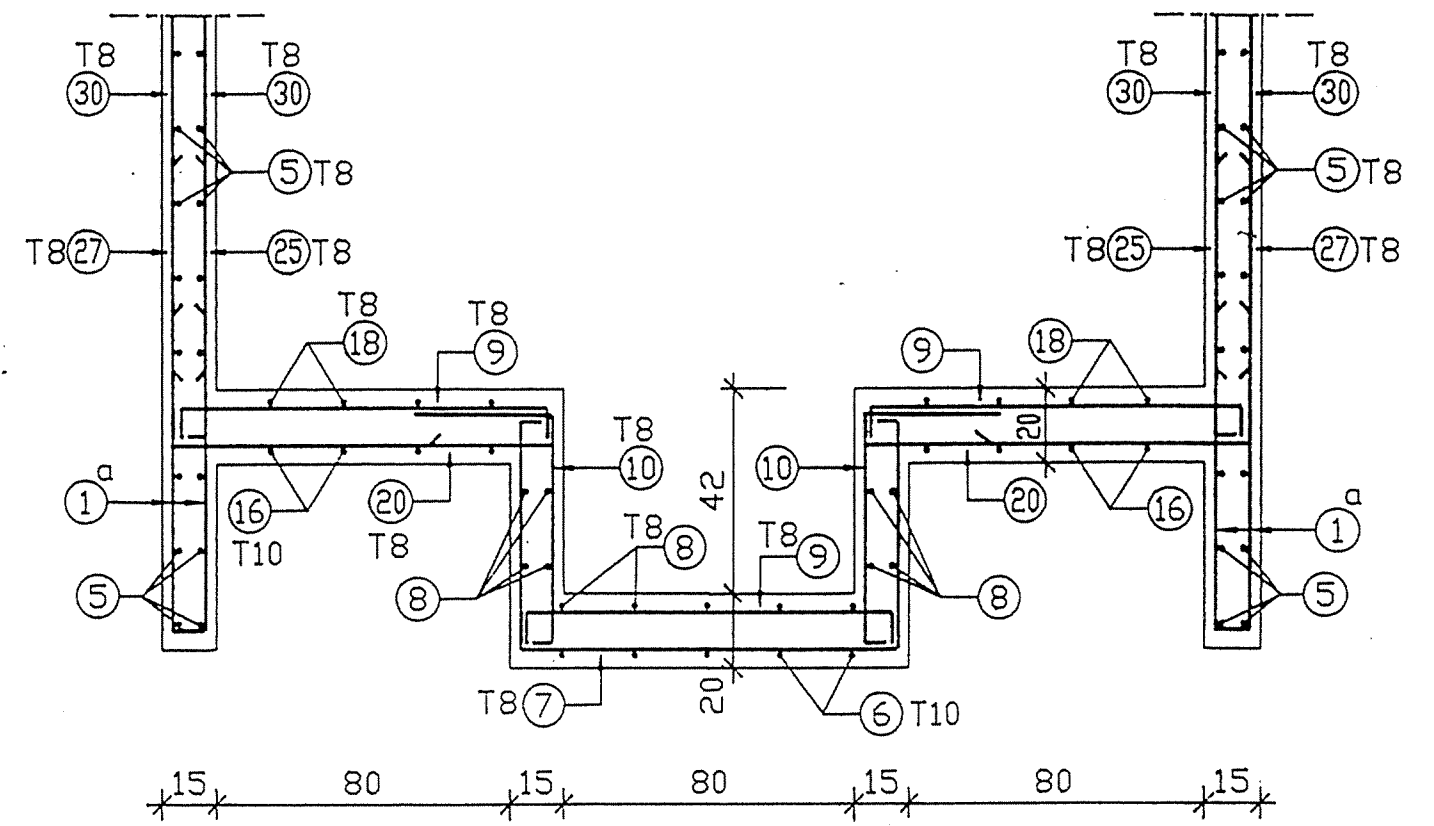


Coupe 6-6

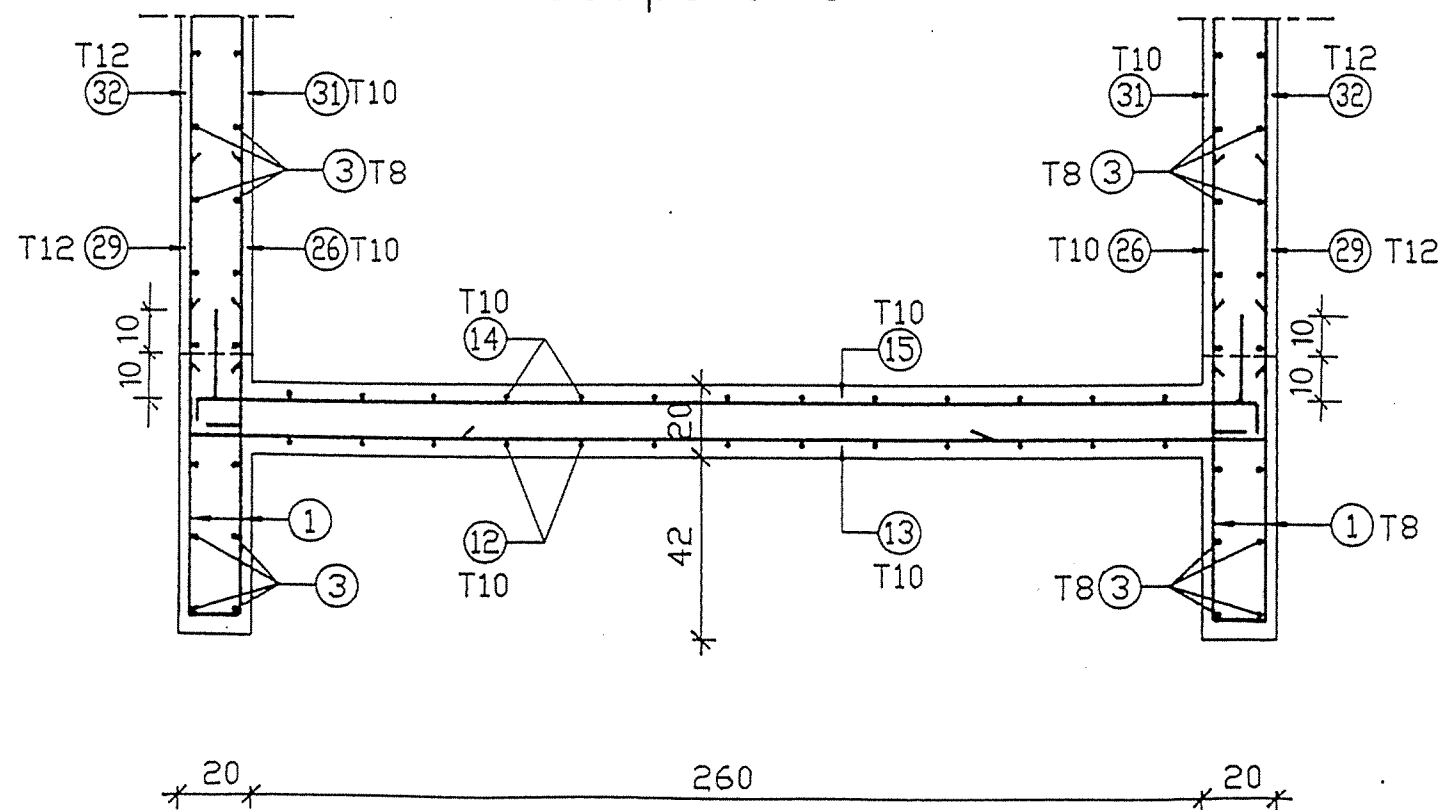

NOTA : Sauf indication contraire l'espacement entre armatures est de 20 cm


REPUBLIQUE TUNISIENNE MINISTÈRE DE L'AGRICULTURE DIRECTION GÉNÉRALE DU GENIE RURAL A. E. P. EN ZONE RURALE		TEL : 784.651 FAX : 784.191
RESERVOIR SEMI-ENTERRE 20 m ³ FERRAILLAGE - RADIER COUPE 2		DATE : PLAN N° 4.1.3 5
COOPERATION FINANCIERE TUNISO-ALLEMANDE		1 / 20

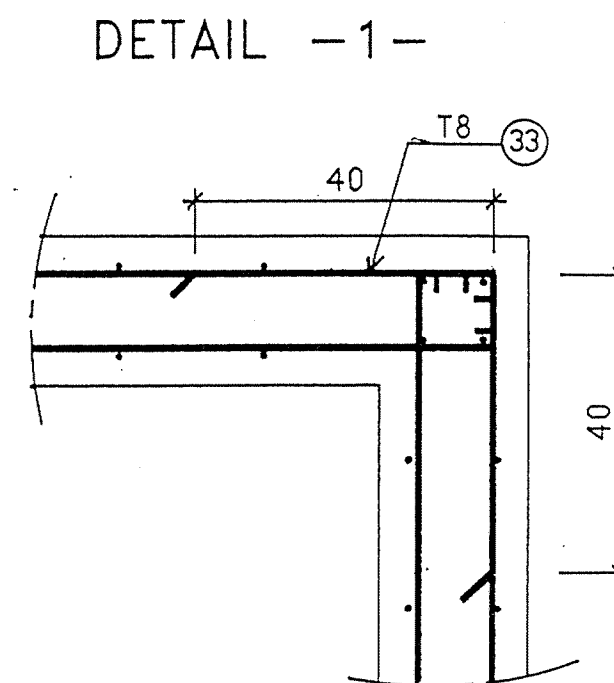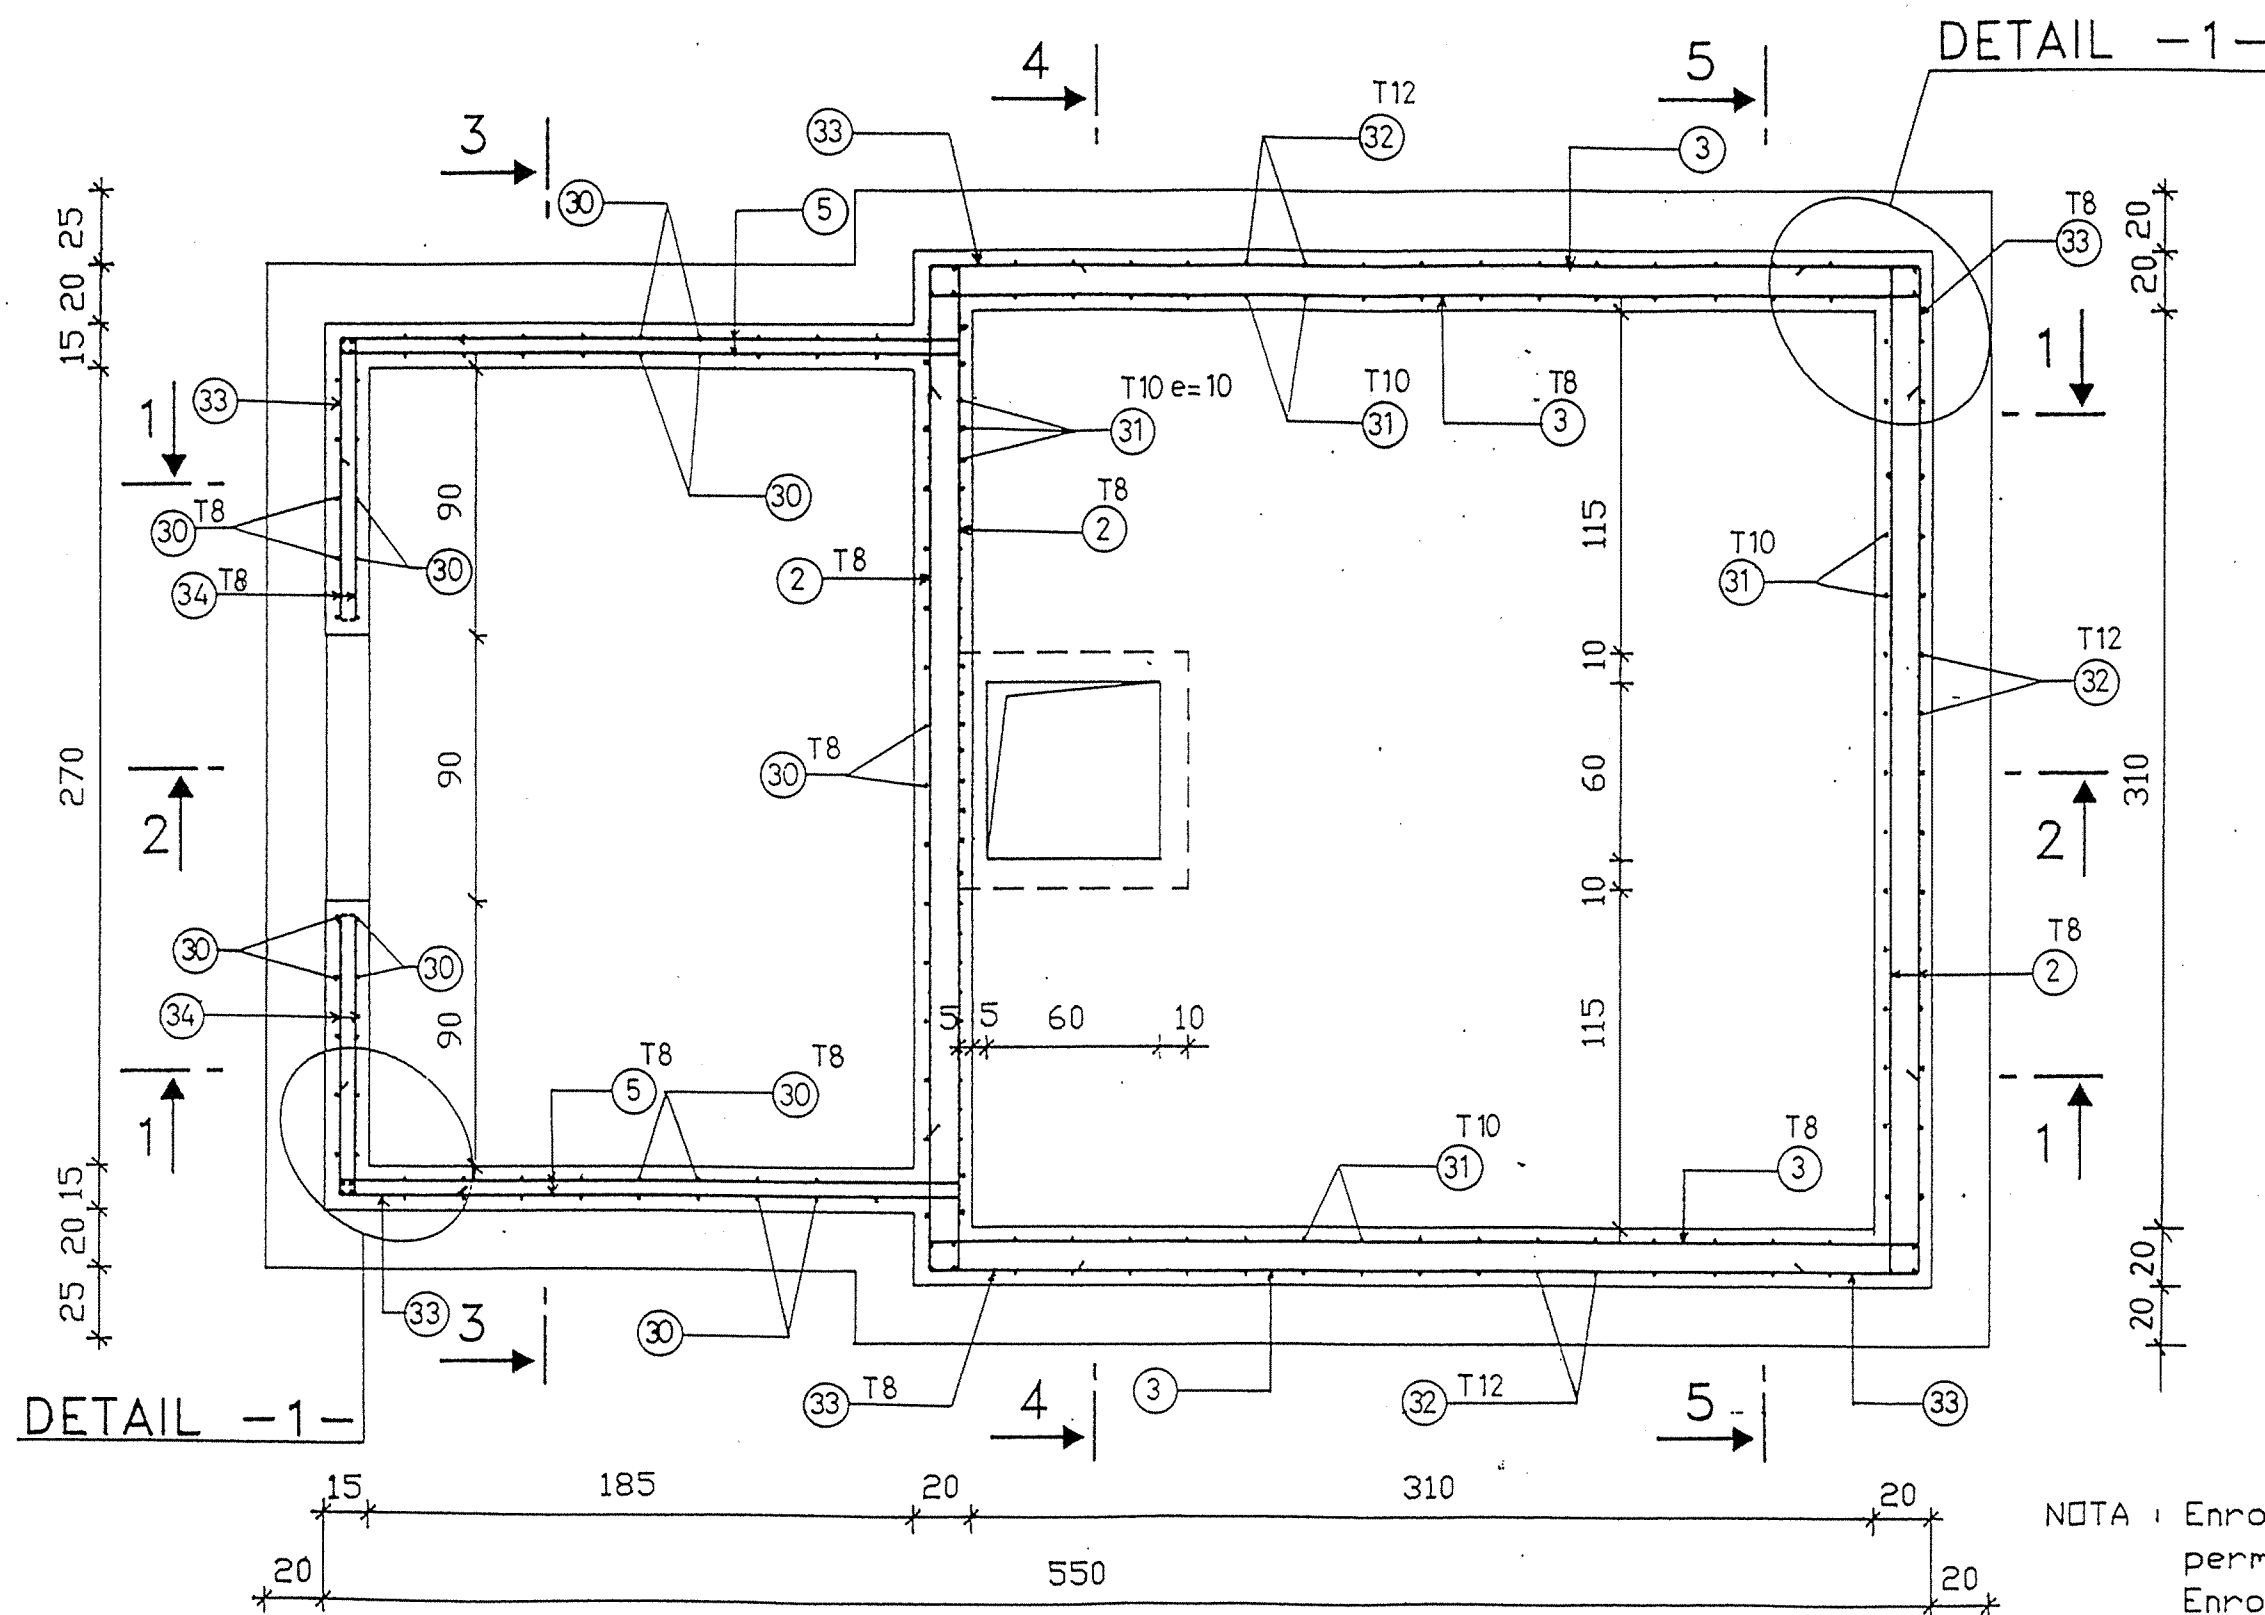


NOTA : Enrobage = 3 cm , pour faces en contact permanent avec l'eau
Enrobage = 2 cm , ailleurs

REPUBLIQUE TUNISIENNE MINISTÈRE DE L'AGRICULTURE DIRECTION GÉNÉRALE DU GENIE RURAL A. E. P. EN ZONE RURALE		
RESERVOIR SEMI-ENTERRE 20 m ³ FERRAILLAGE DALLE DE COUVERTURE VUE EN PLAN		TEL : 781.81 FAX : 784.191 DATE : MAI 1994 PLAN N° 4.1.3 16 ECHELLE 1/10 1/25
COOPERATION FINANCIERE TUNISO-ALLEMANDE		


Coupe 1-1

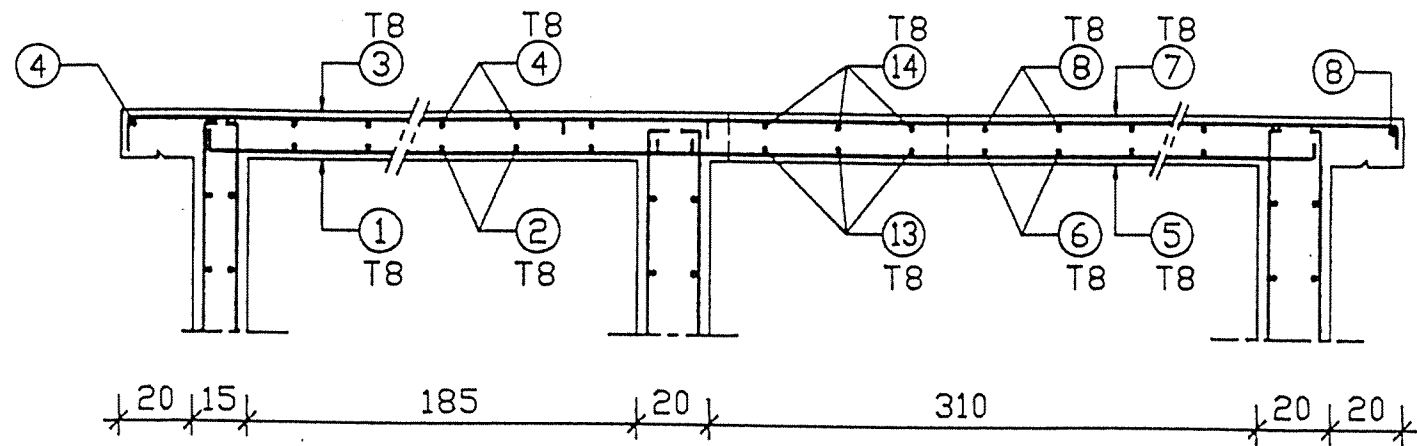


Coupe 2-2

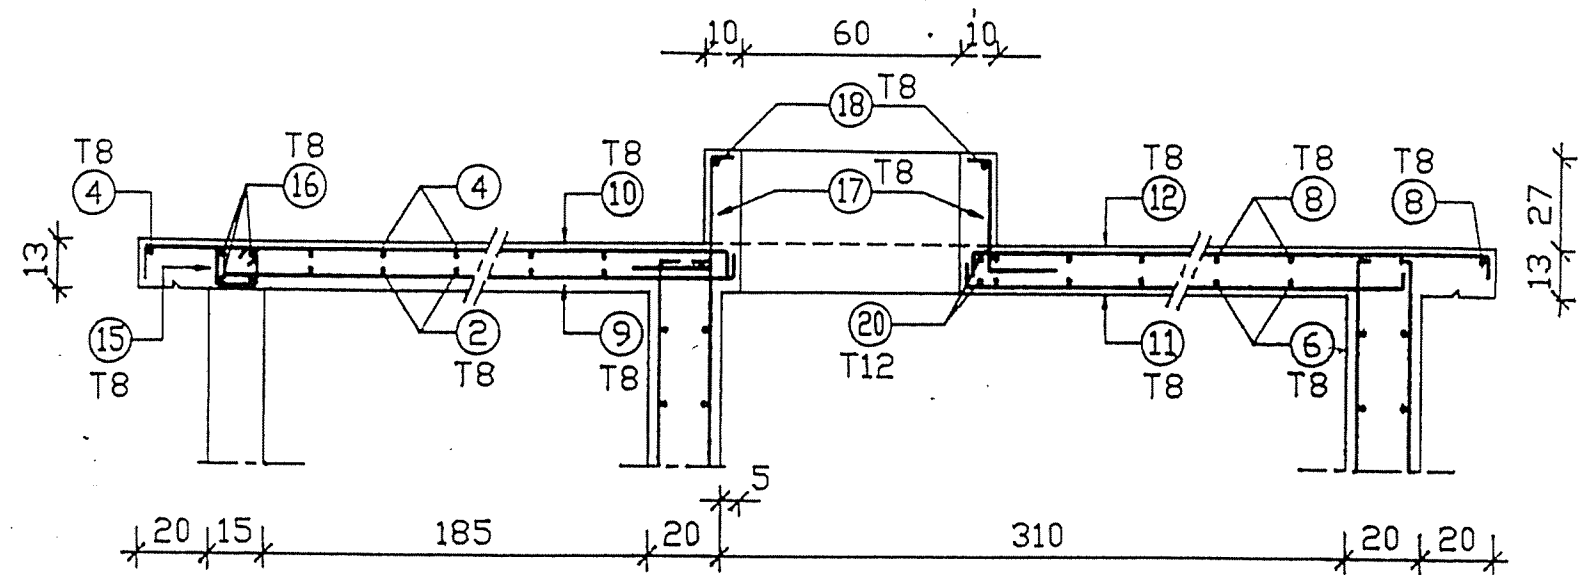


Coupe 3-3

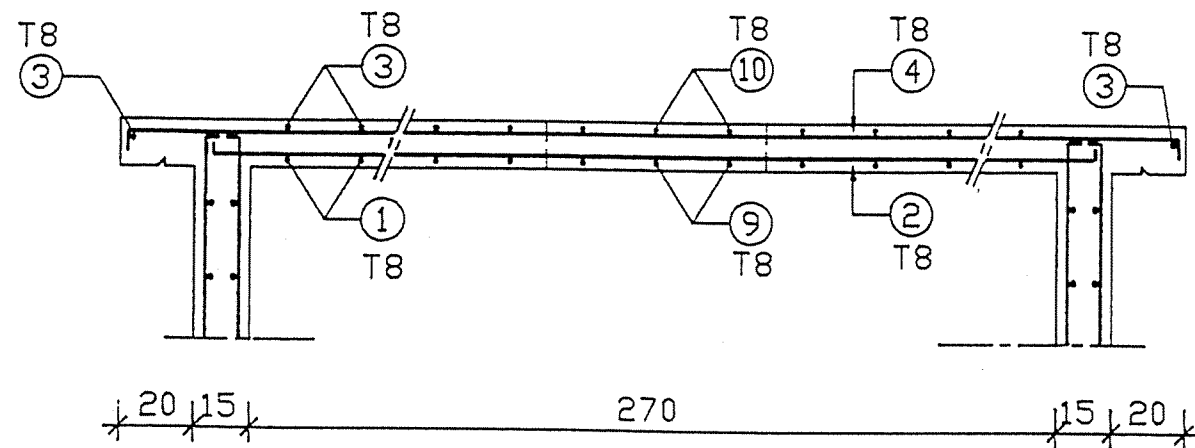

Coupe 4-4

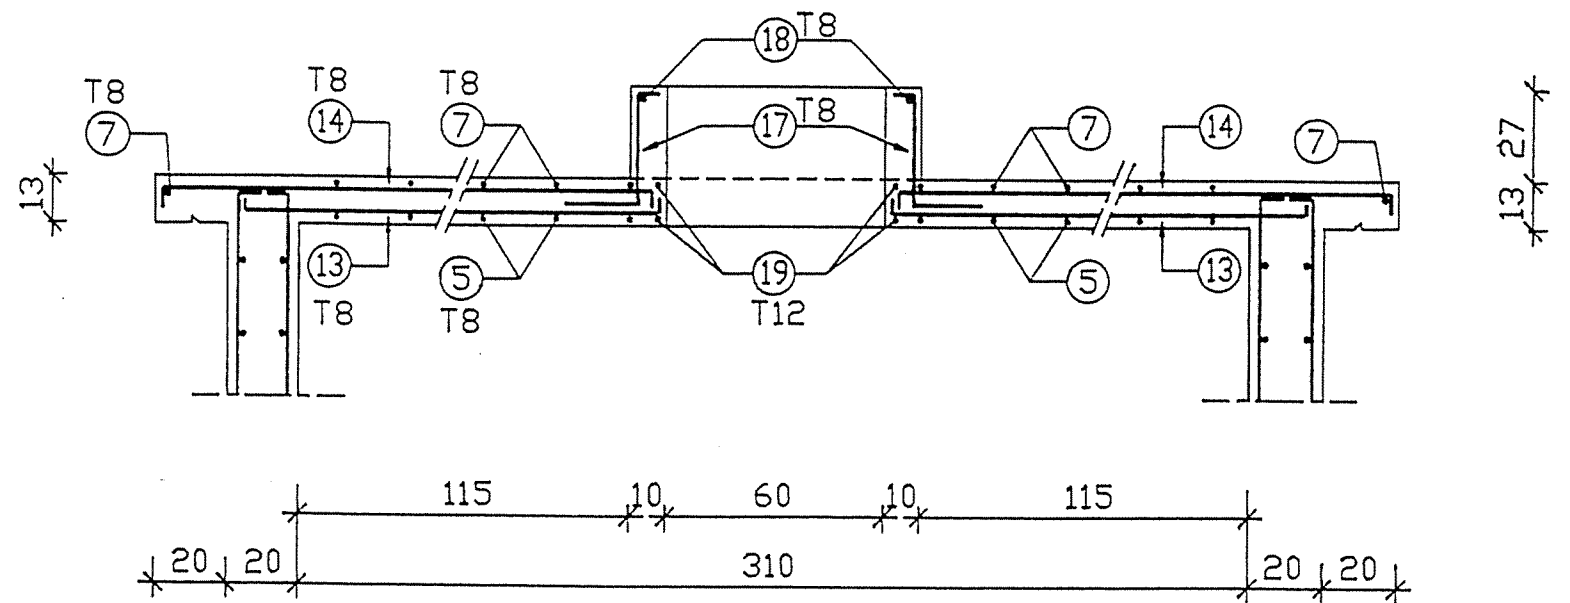

Coupe 5-5

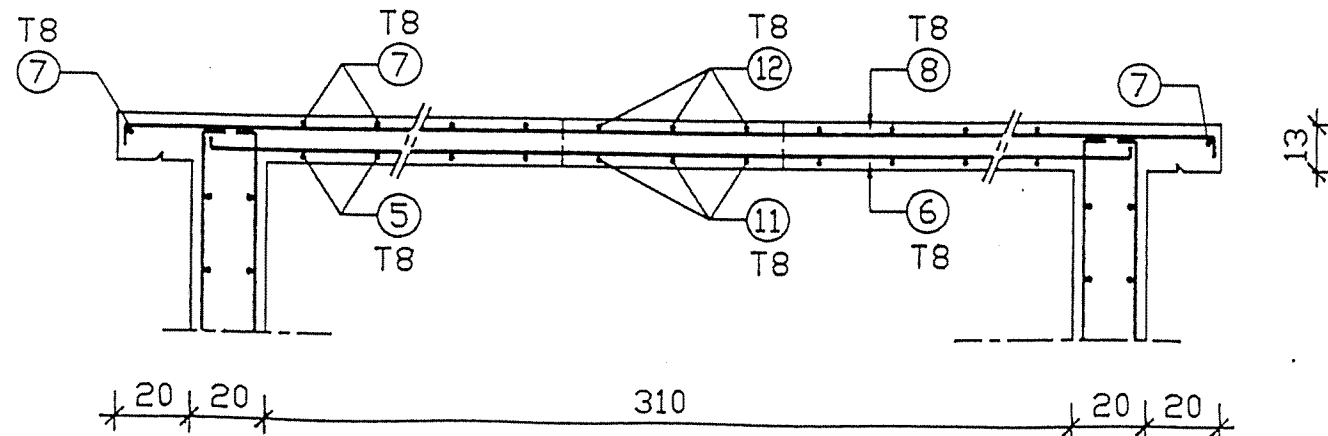

NOTA : Sauf indication contraire l'espacement entre armatures est de 20 cm

REPUBLIQUE TUNISIENNE MINISTÈRE DE L'AGRICULTURE DIRECTION GÉNÉRALE DU GENIE RURAL A. E. P. EN ZONE RURALE		TEL : 781.861 FAX : 784.191
RESERVOIR SEMI-ENTERRE 20 m ³ FERRAILLAGE DALLE DE COUVERTURE COUPE		DATE : PLAN N° 4.1.3 / 7
COOPERATION FINANCIERE TUNISO-ALLEMANDE		RECHES 1/20