




VUE DE FACE

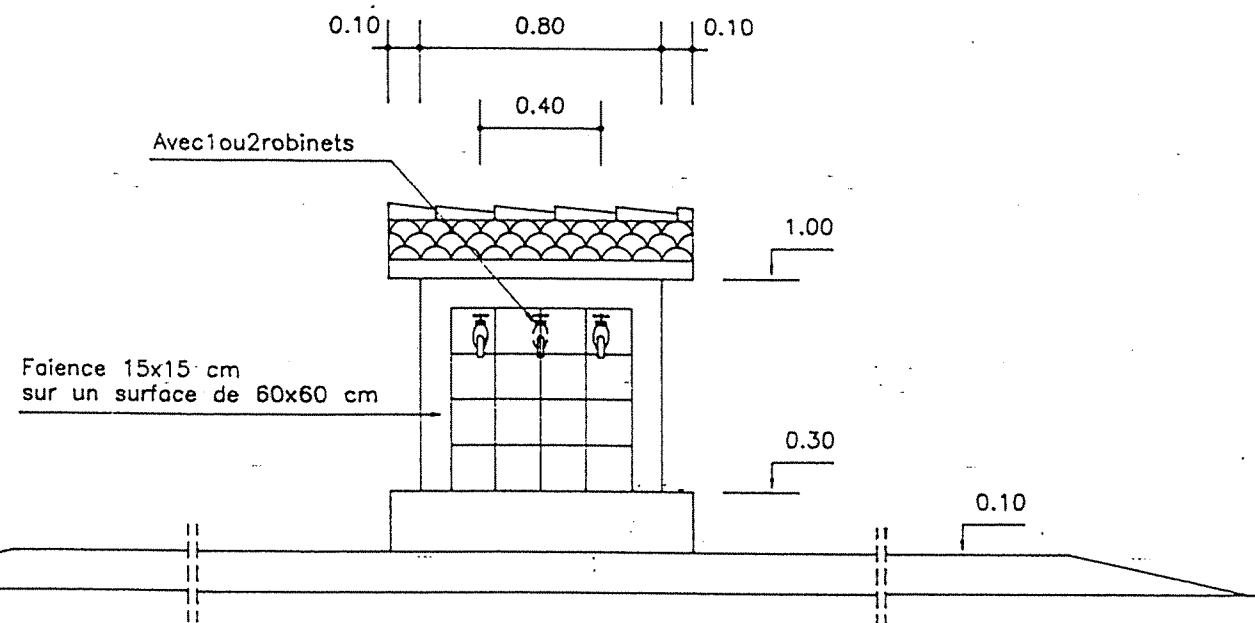

VUE DE COTE

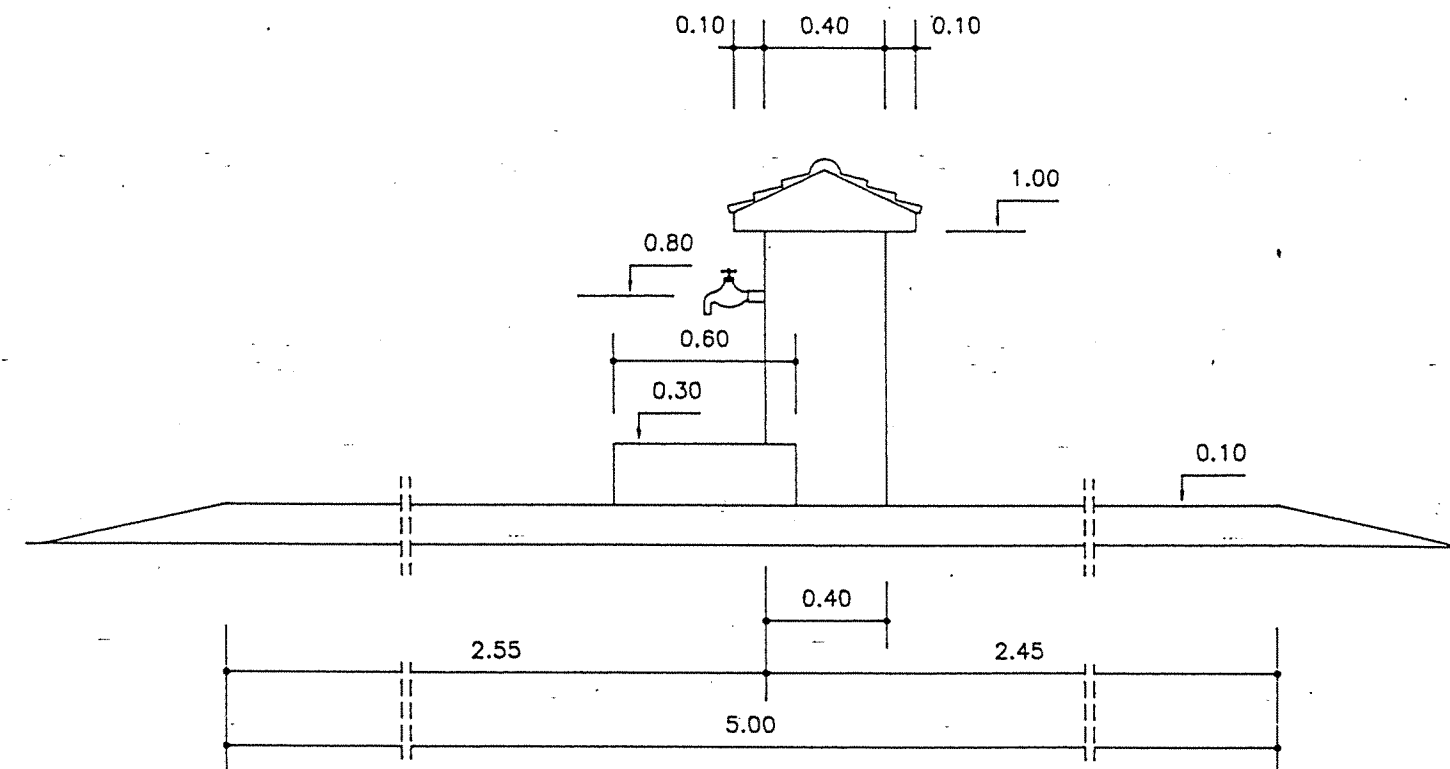


VUE DE DERRIERE

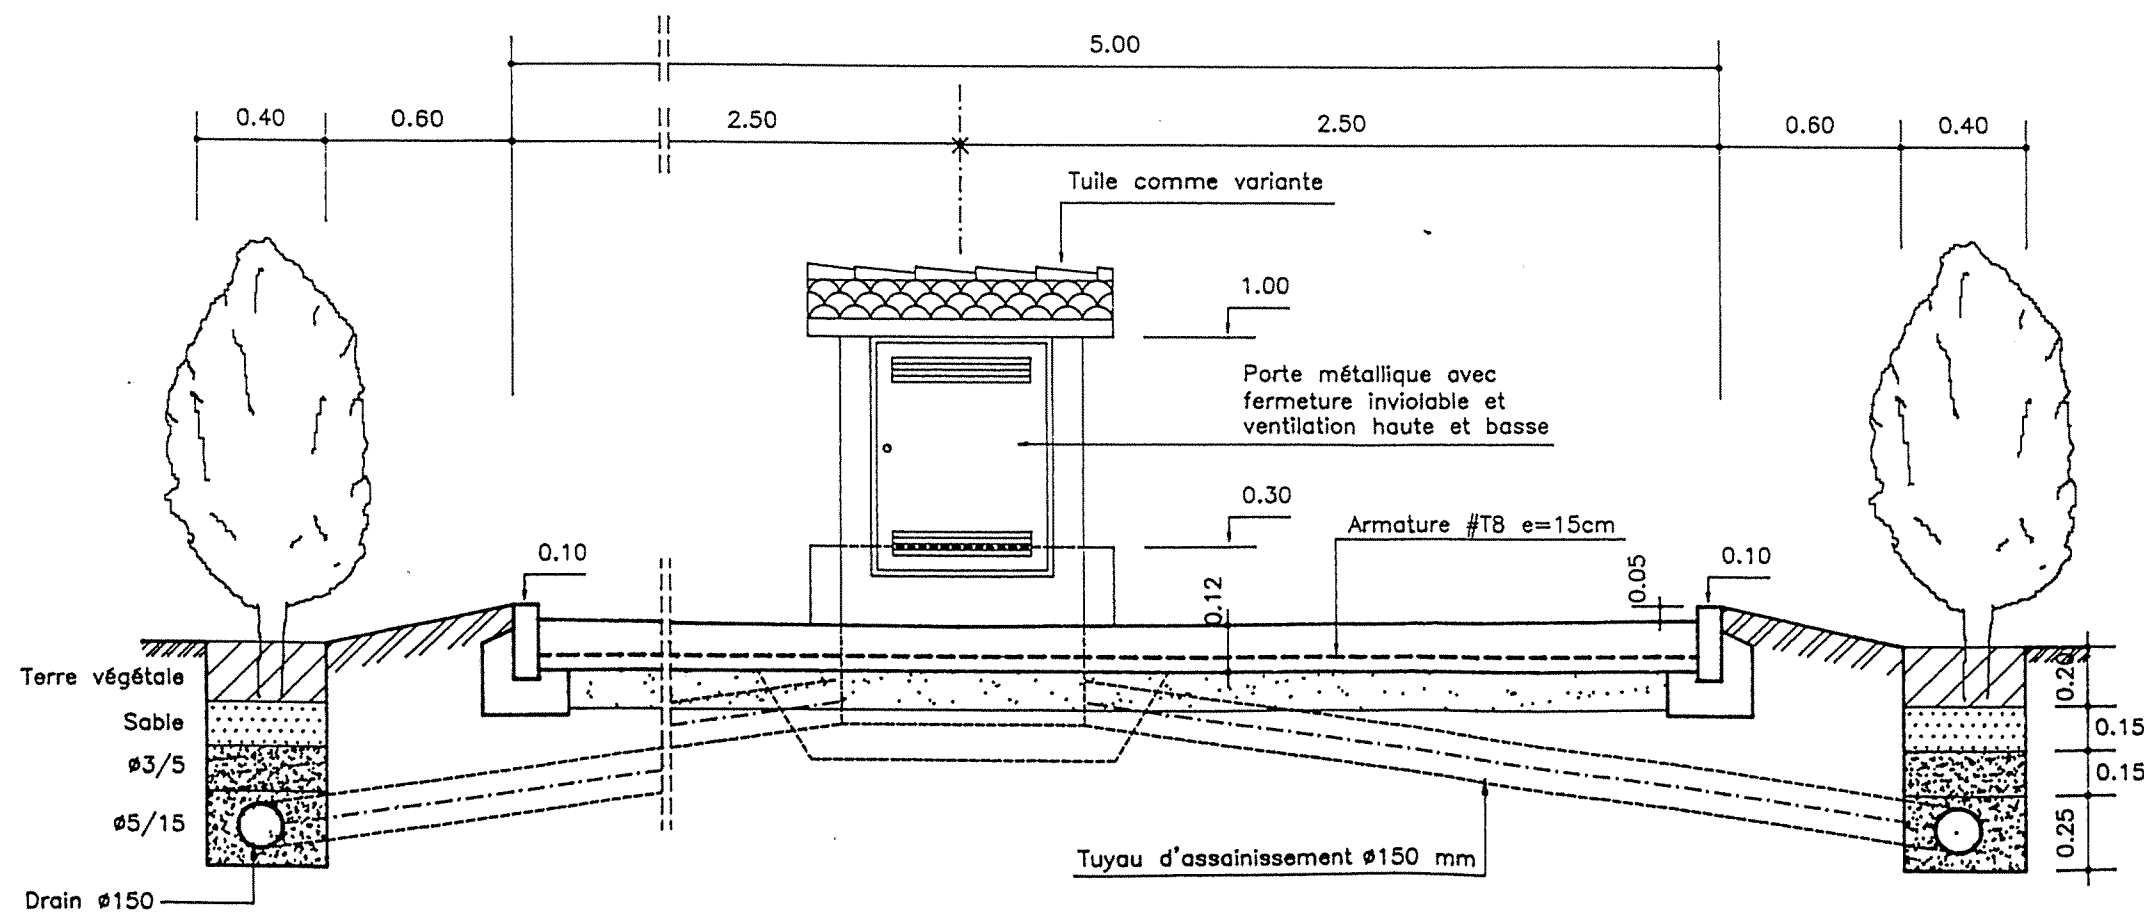


**NOMENCLATURE
PIECES HYDRAULIQUES**

- 1 ou 2 robinets d'arrêt Ø 3/4" en laiton filté
- 2 ou 3 coudes 90° Ø 3/4" filtés
- 1 robinet vanne Ø 3/4" en laiton filté
- 1 compteur 1,5/3,0 m³/h Ø 3/4"
- avec 2 pièces de raccords
- 1 té Ø 3/4" filté (en cas de 2 robinets d'arrêt)
- 5 m de tuyaux Ø 3/4" galva filté
- y compris mamelons de raccords


REPUBLIQUE TUNISIENNE MINISTERE DE L'AGRICULTURE DIRECTION GENERALE DU GENIE RURAL A. E. P. EN ZONE RURALE		IGP EL: 7/1.81 FX: 7/1.91
BORNE FONTAINE PLAN TYPE VUES		DATE: JUIN 1994 PLAN N° 7 1
COOPERATION FINANCIERE TUNISO-ALLEMANDE		ECHELLE 1/25
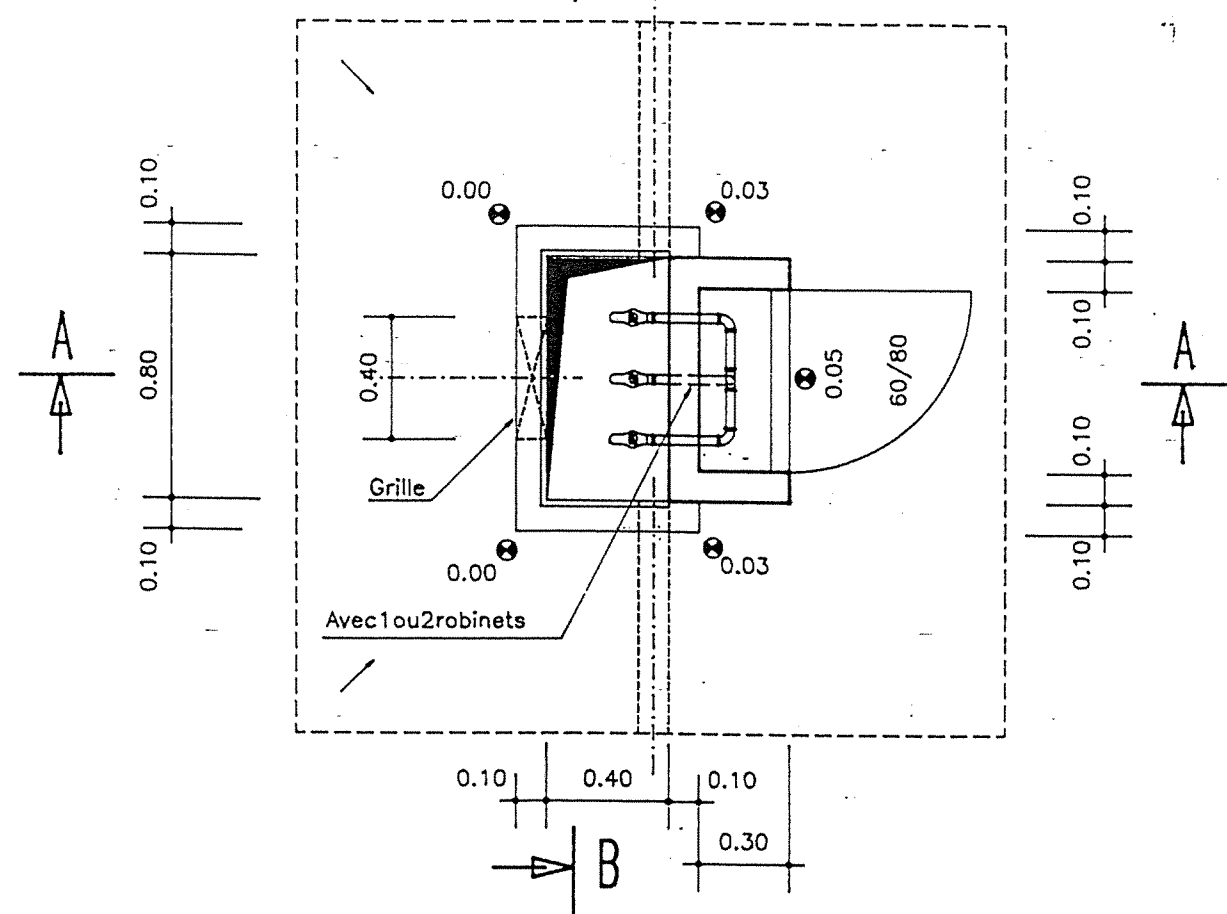
$$\frac{\Delta}{B}$$


A number line starting at 0 and ending at 1.2. There are tick marks at 0.10, 0.40, and 0.10. The segments are labeled 0.10, 0.40, and 0.10 respectively.

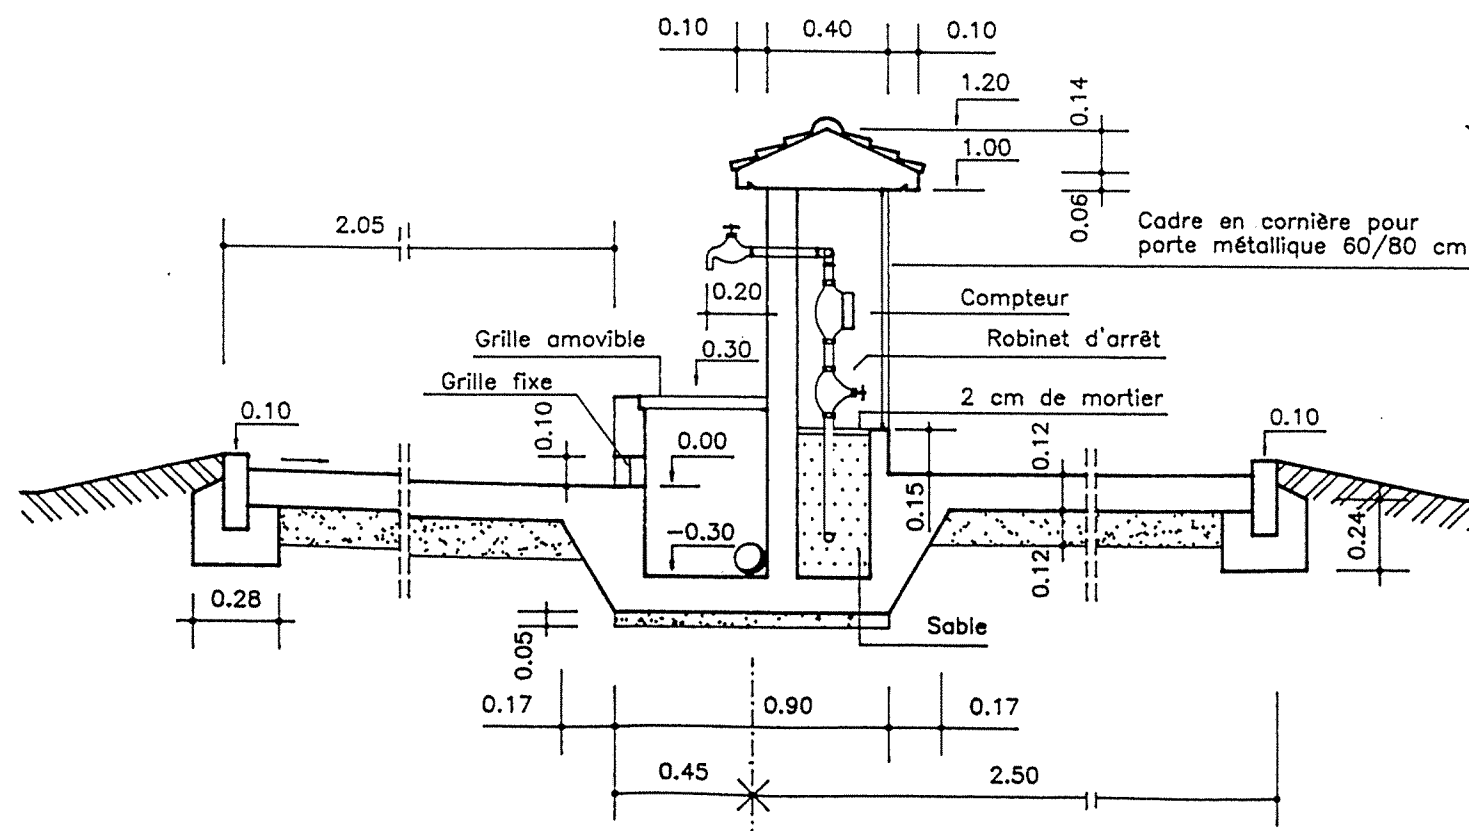


0.40


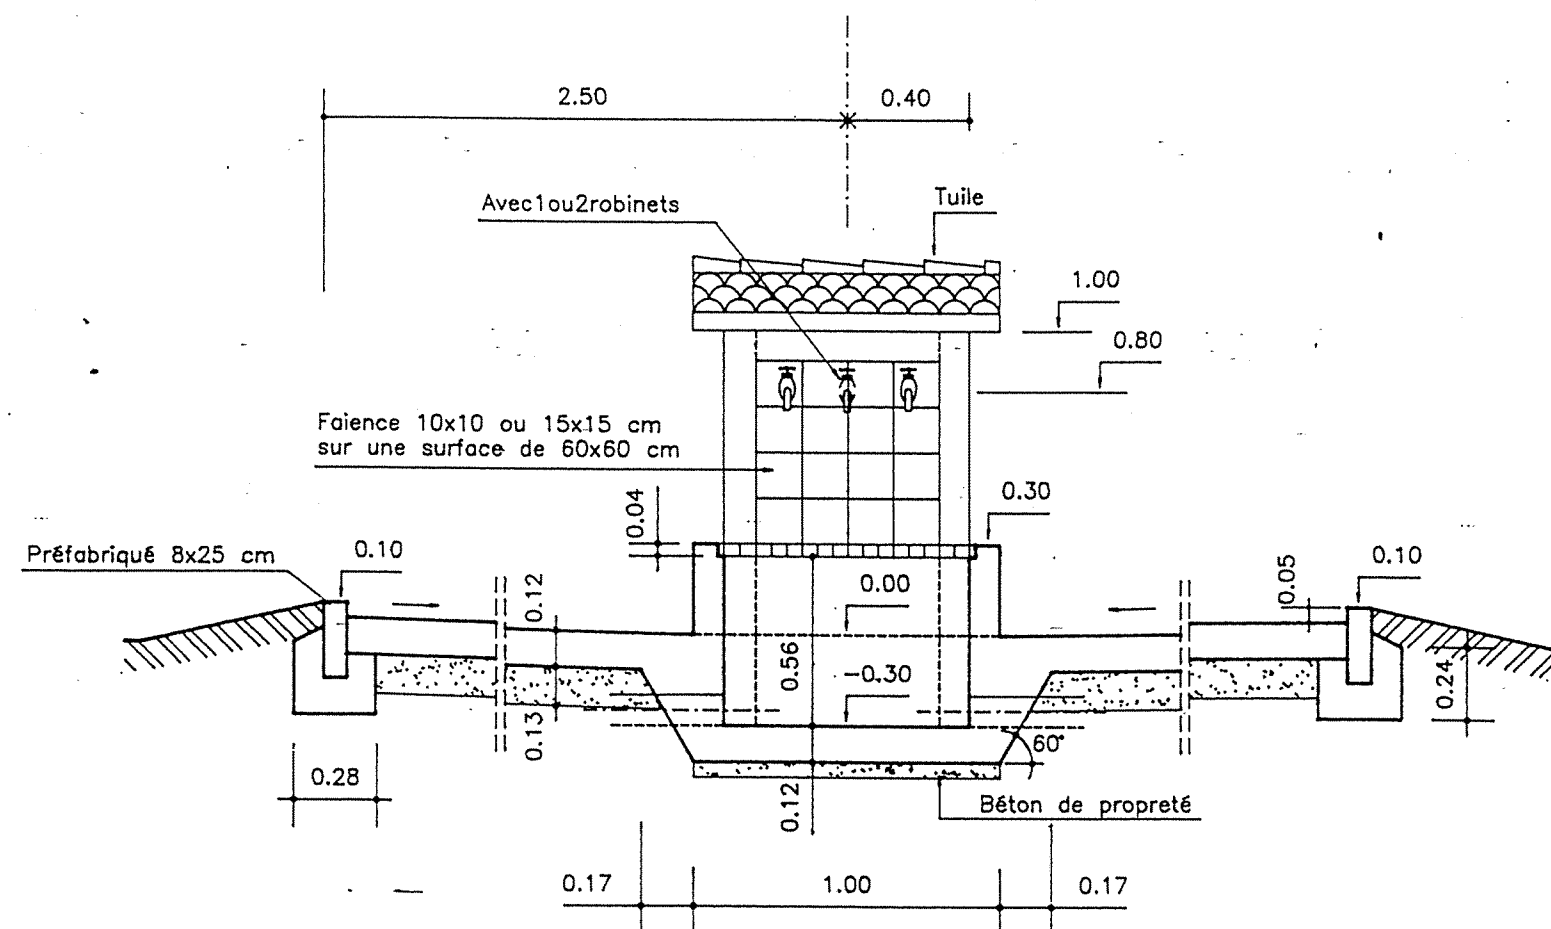


_BETON DE PROPRETE DOSE A 150kg CPA/m3
 _BETON ARME DOSE A 350kg CPA /m3
 _FINITION SURFACES DE BETON BRUT
 DE DECOFFRAGE OU AVEC ENDUIT
 _ARMATURE OUVRAGE #T8 e=15cm en milieu



REPUBLIQUE TUNISIENNE MINISTRE DE L'AGRICULTURE DIRECTION GENERALE DU GENIE RURAL A. E. P. EN ZONE RURALE		1984
		TEL : 781.061 FAX : 784.191
BORNE FONTAINE PLAN TYPE COUPES		DATE : JUIN 1984
		PLAN N° 7 2
COOPERATION FINANCIERE TUNISO-ALLEMANDE		RECHES 1/25

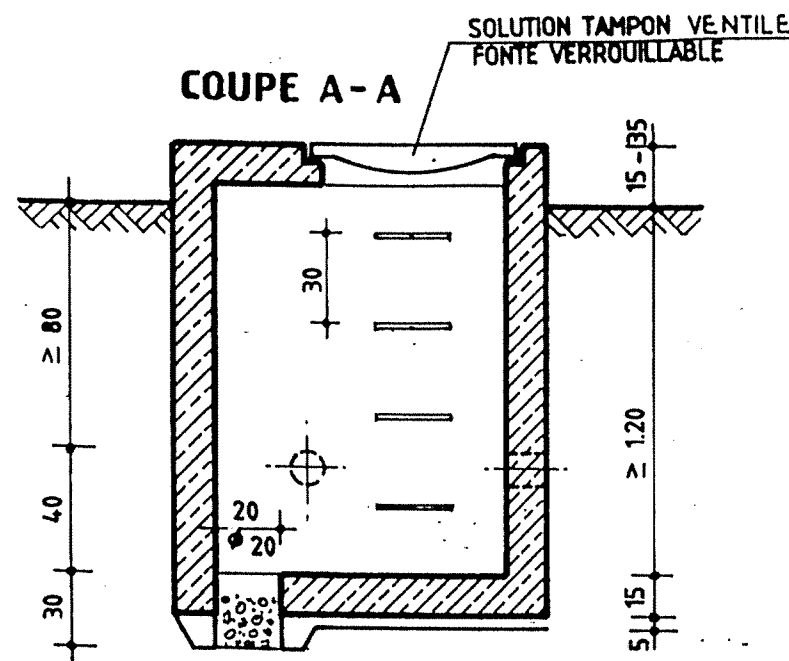


REGARD VENTOUSE VANNE,
VIDANGE DIRECTE

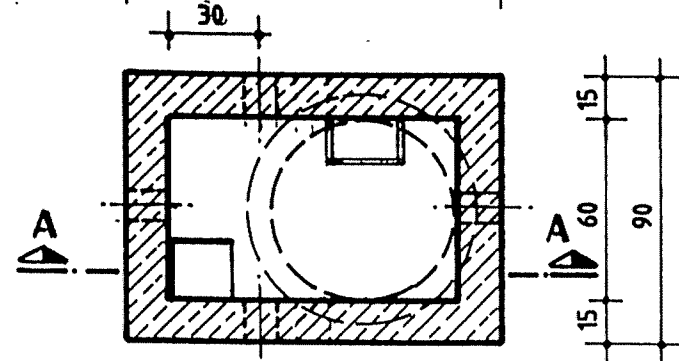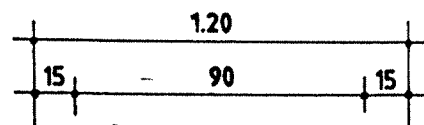



VUE EN PLAN

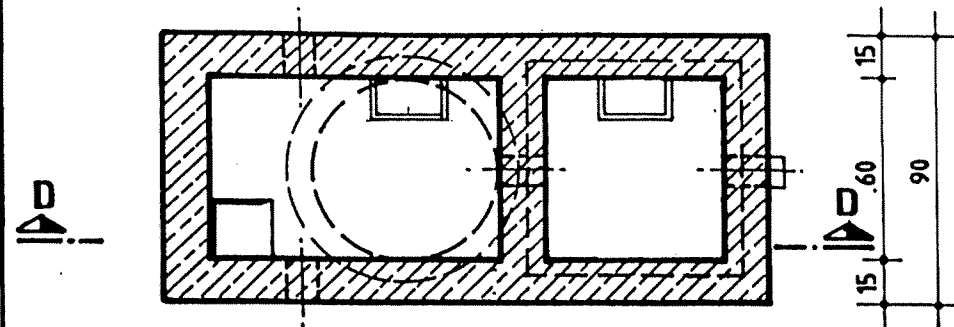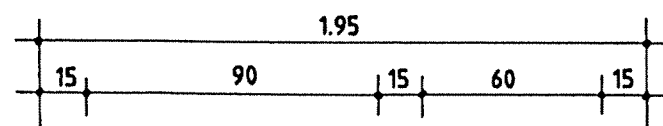


VUE EN PLAN

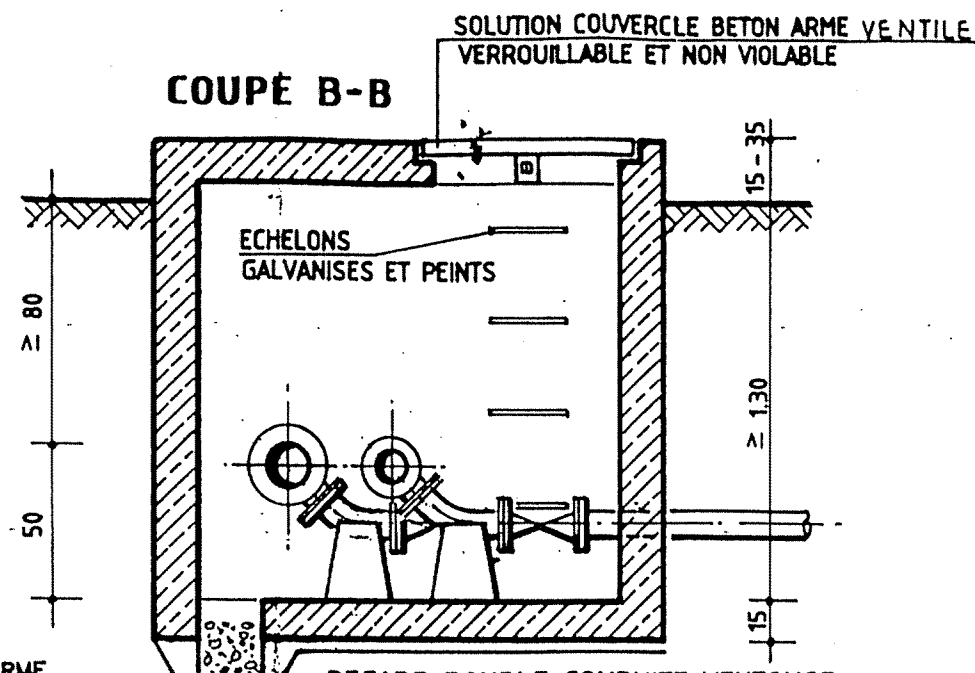

REGARD DOUBLE CONDUITE VENTOUSE,
VANNE, VIDANGE DIRECTE

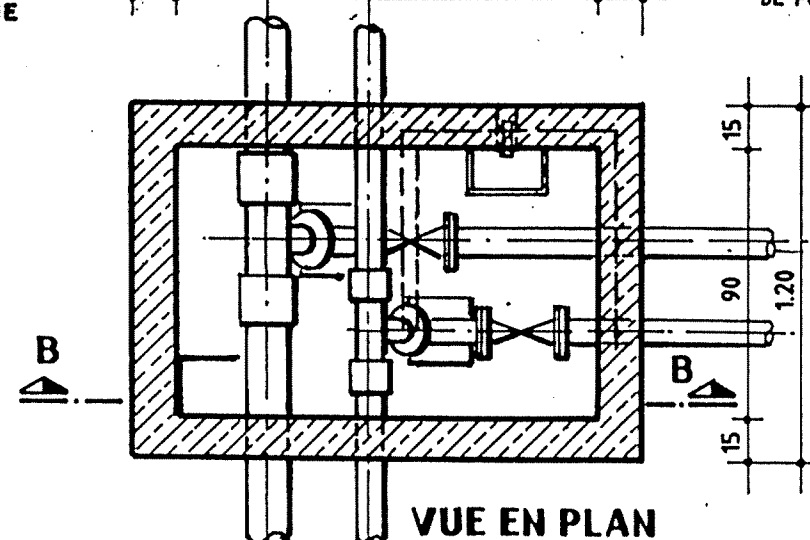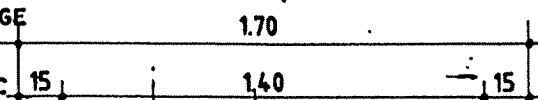


VUE EN PLAN


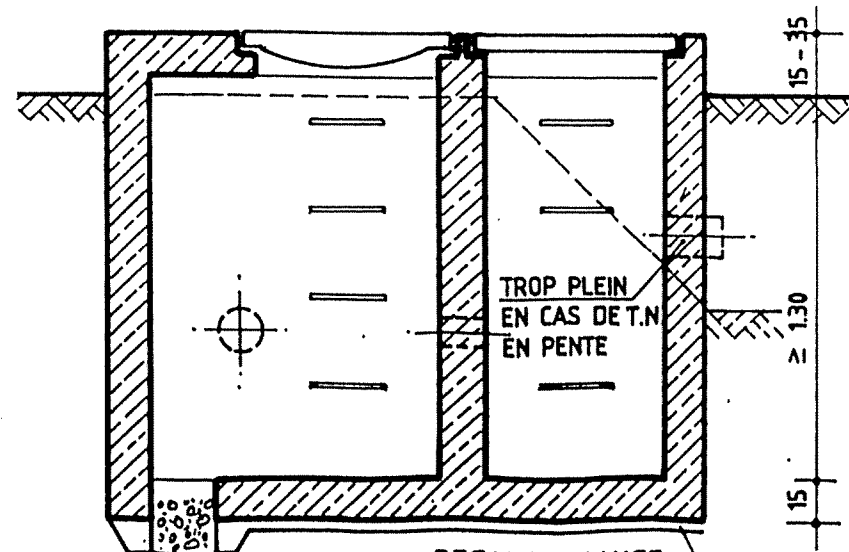


REGARD VIDANGE
INDIRECTE

COUCHE DE PROPRIETE

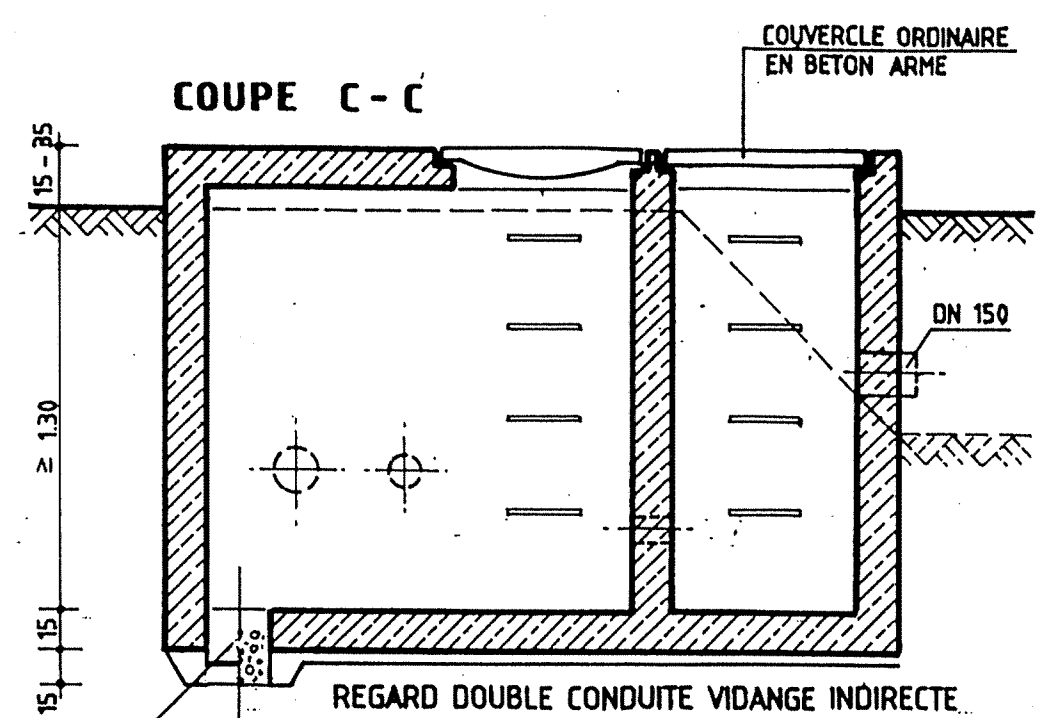


REGARD DOUBLE CONDUITE VIDANGE INDIRECTE

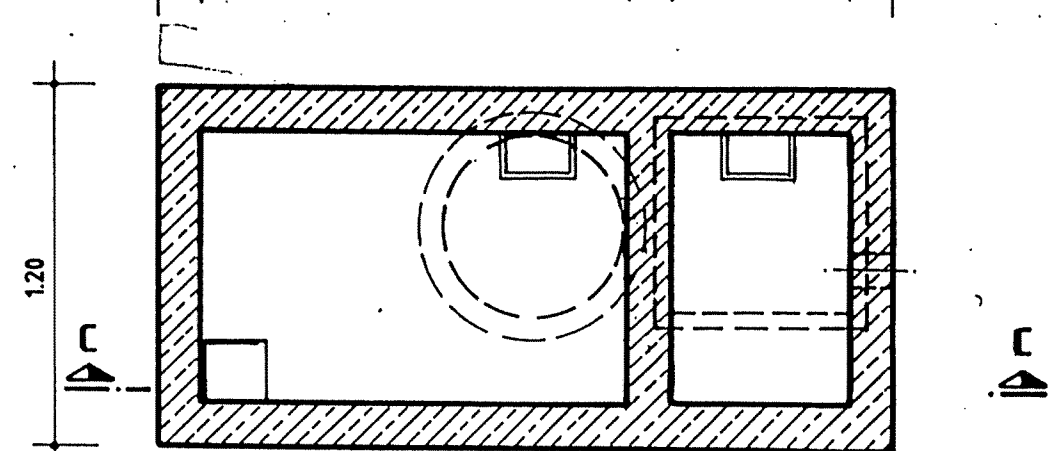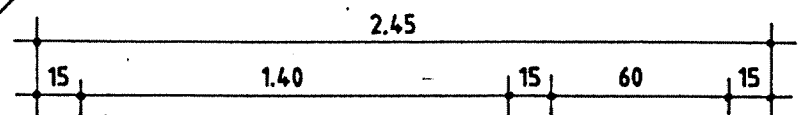


VUE EN PLAN

REPUBLIQUE TUNISIENNE MINISTRE DE L'AGRICULTURE DIRECTION GENERALE DU GENIE RURAL A.E.P. EN ZONE RURALE		EPLAN MAI 1994 PLAN N° 10 1 ECHELLE 1/25
REGARDS PLAN TYPE VUES EN PLAN ET COUPES		
COOPERATION FINANCIERE TUNISO-ALLEMANDE		








COUPE A-A

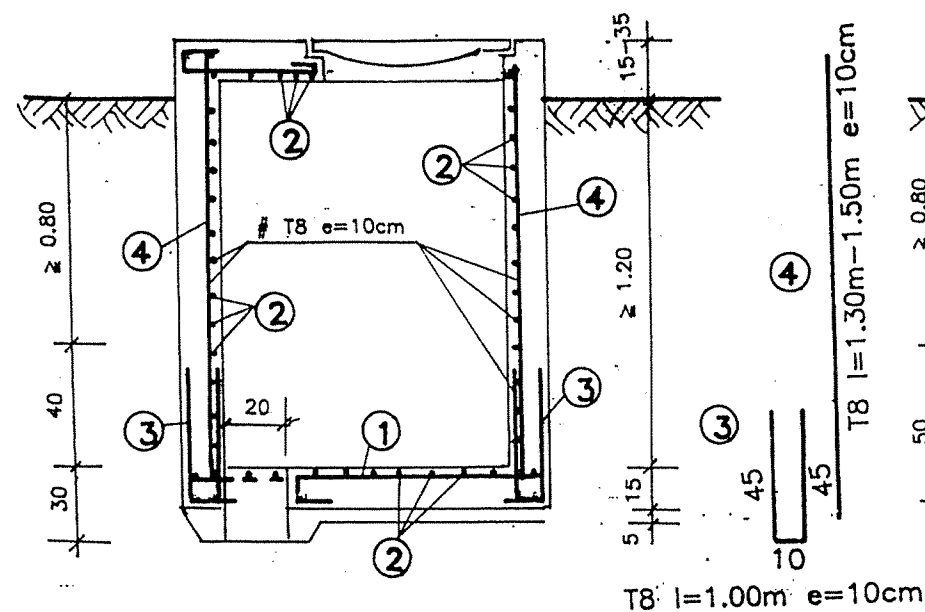

COUPE B-B

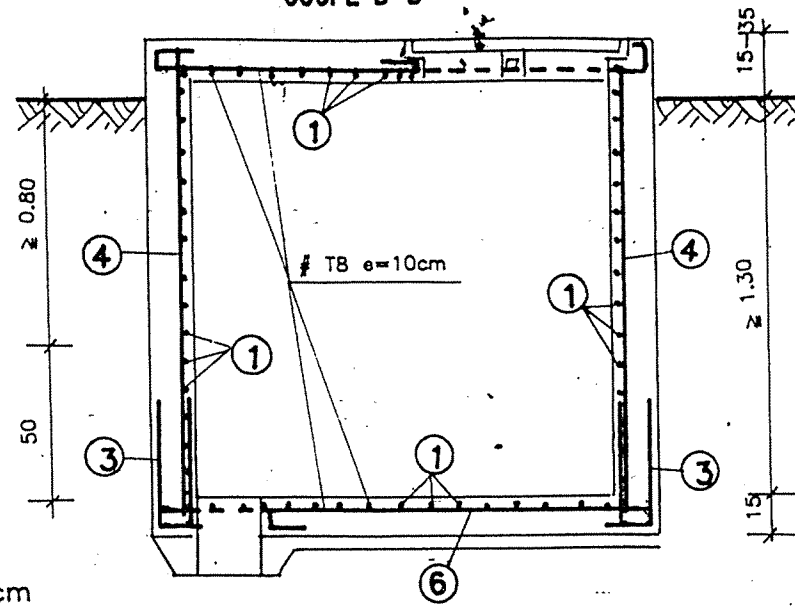


COUPE C-C

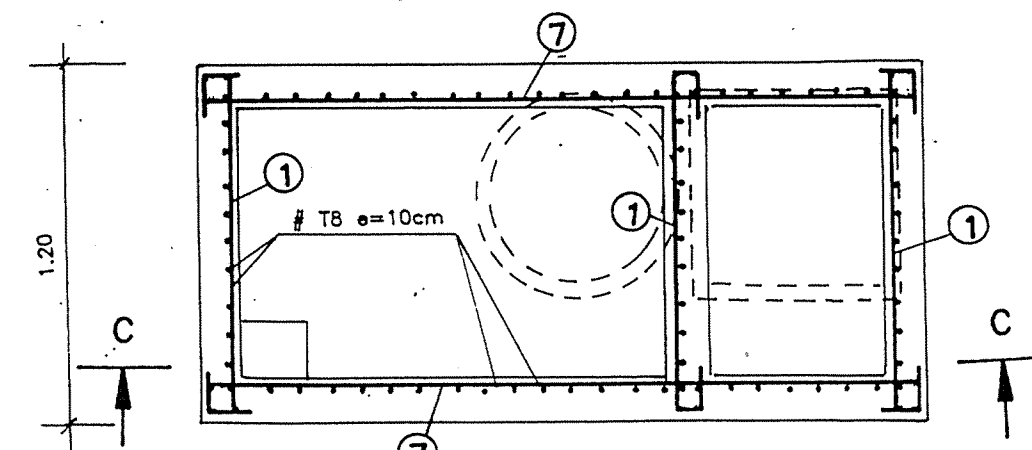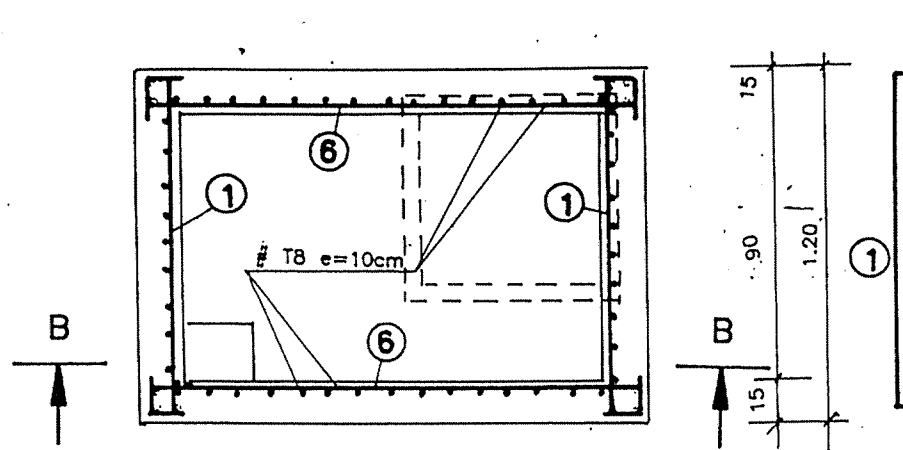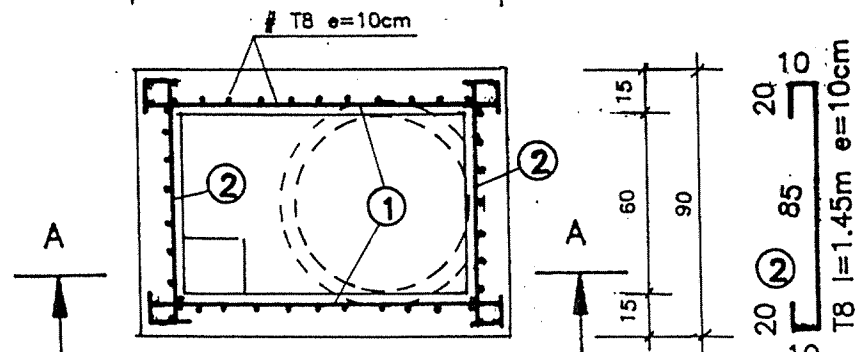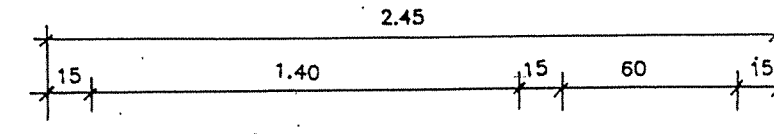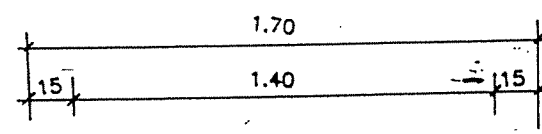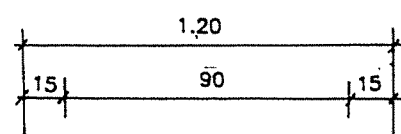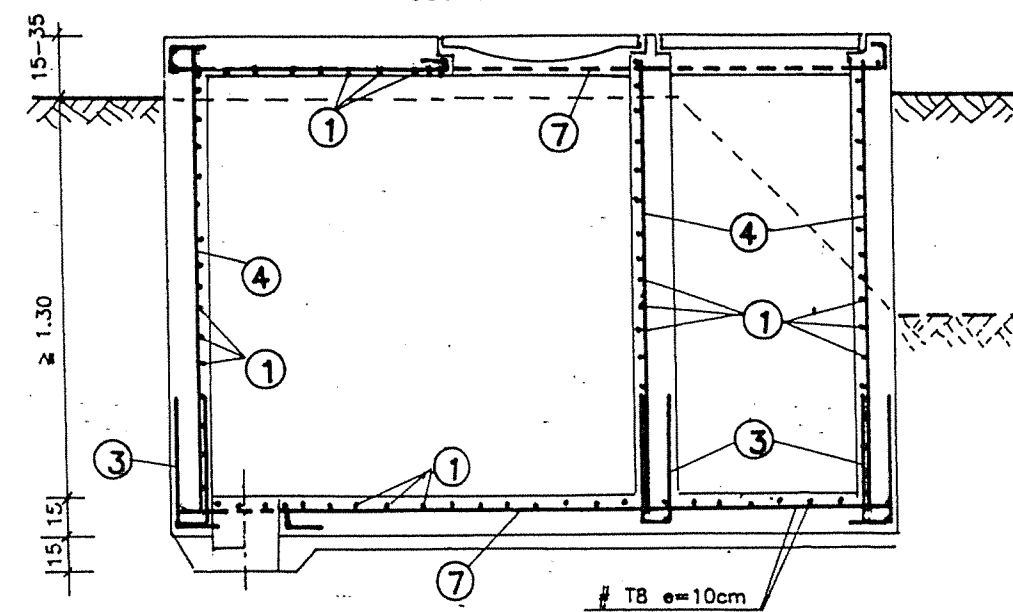


VUE EN PLAN

T8 l=1.75m e=10cm

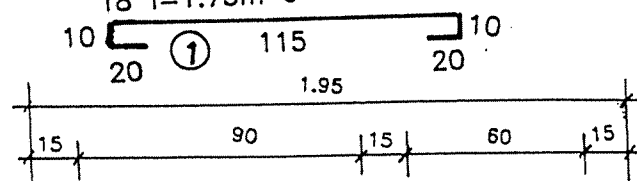


VUE EN PLAN ⑥

T8 l=2.25m e=10cm

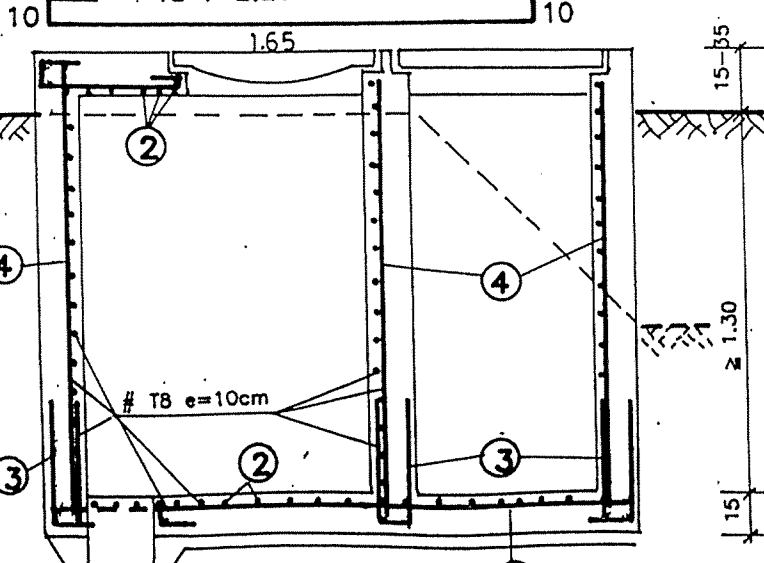


VUE EN PLAN

⑦ T8 l=3.00m e=10cm

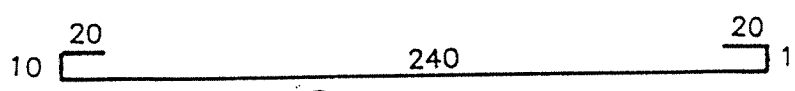


VUE EN PLAN

⑤ T8 l=2.50m e=10cm

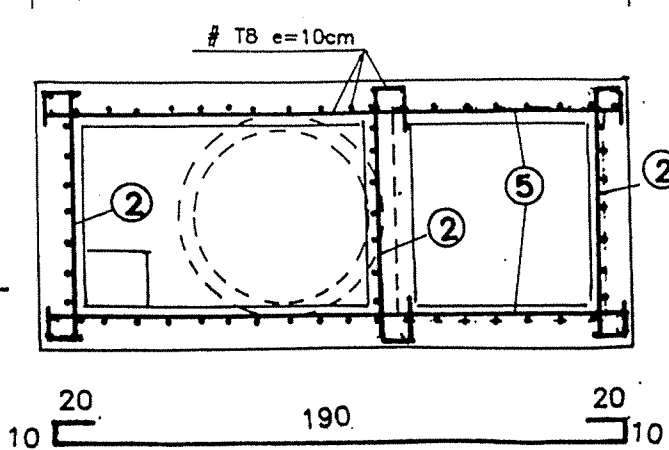

COUPE D-D

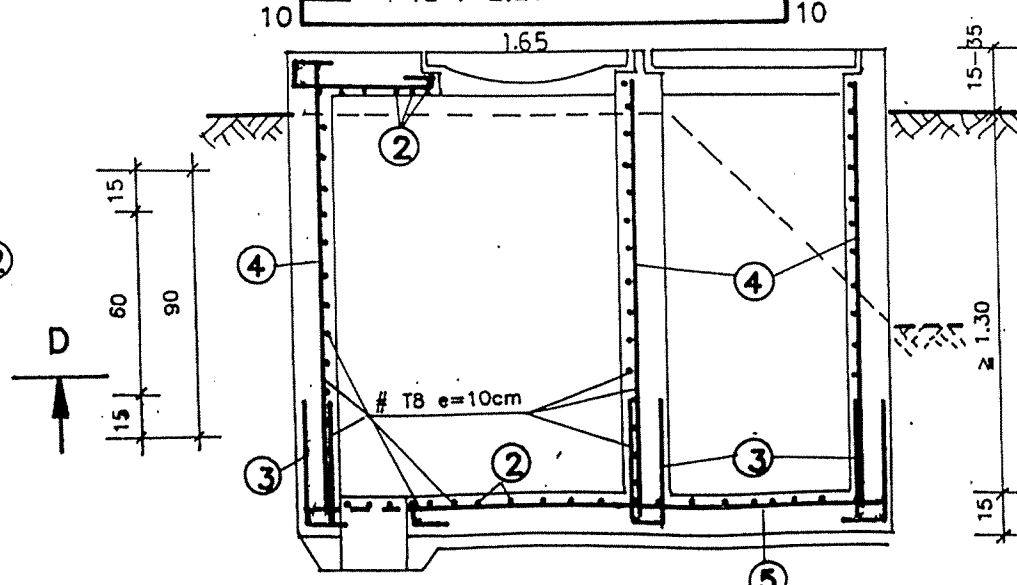

REPUBLIQUE TUNISIENNE MINISTÈRE DE L'AGRICULTURE DIRECTION GÉNÉRALE DU GENIE RURAL A. E. P. EN ZONE RURALE		TEL: 701.061 FAX: 701.191 DATE: JUIL 1994 PLAN N° 10 2 ECHELLE 1/25
REGARDS PLAN TYPE FERRAILLAGE		
COOPERATION FINANCIERE TUNISO-ALLEMANDE		

Schéma du système de fermeture inviolable : pour ouvrages

