

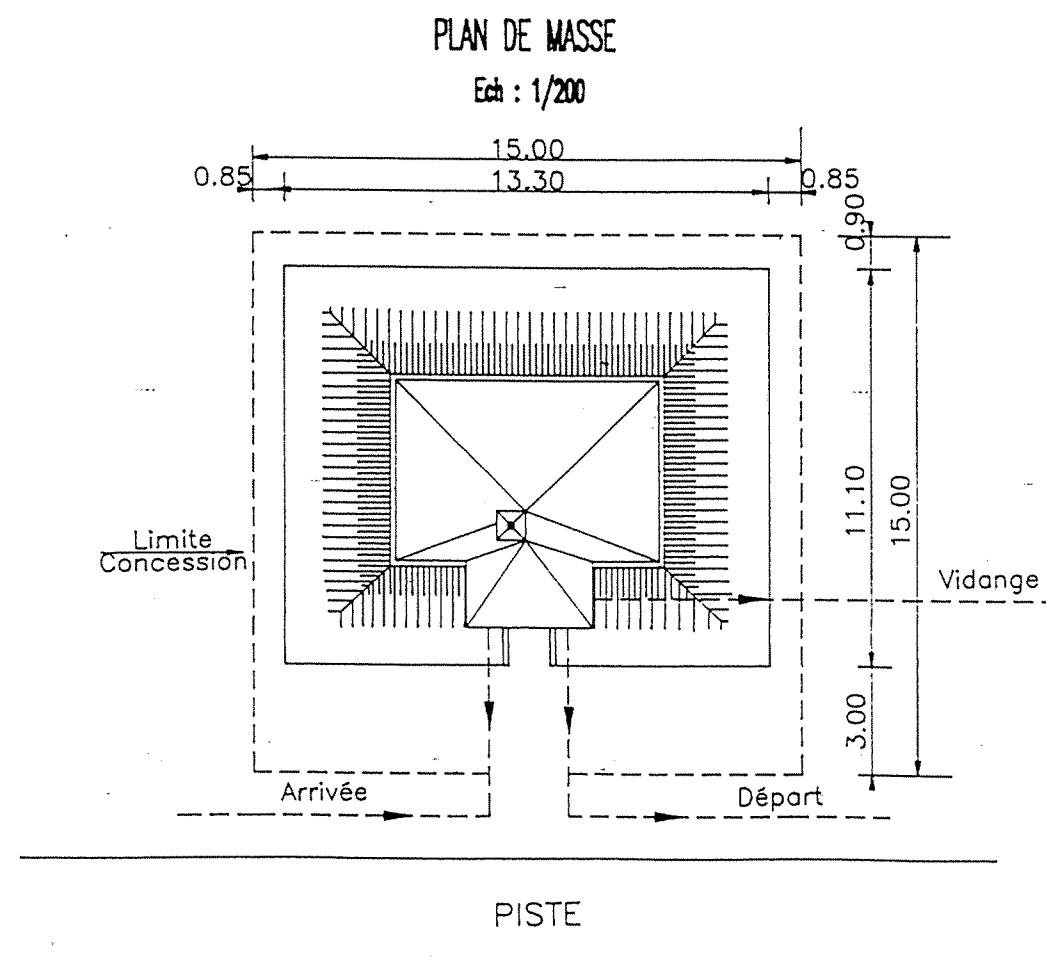


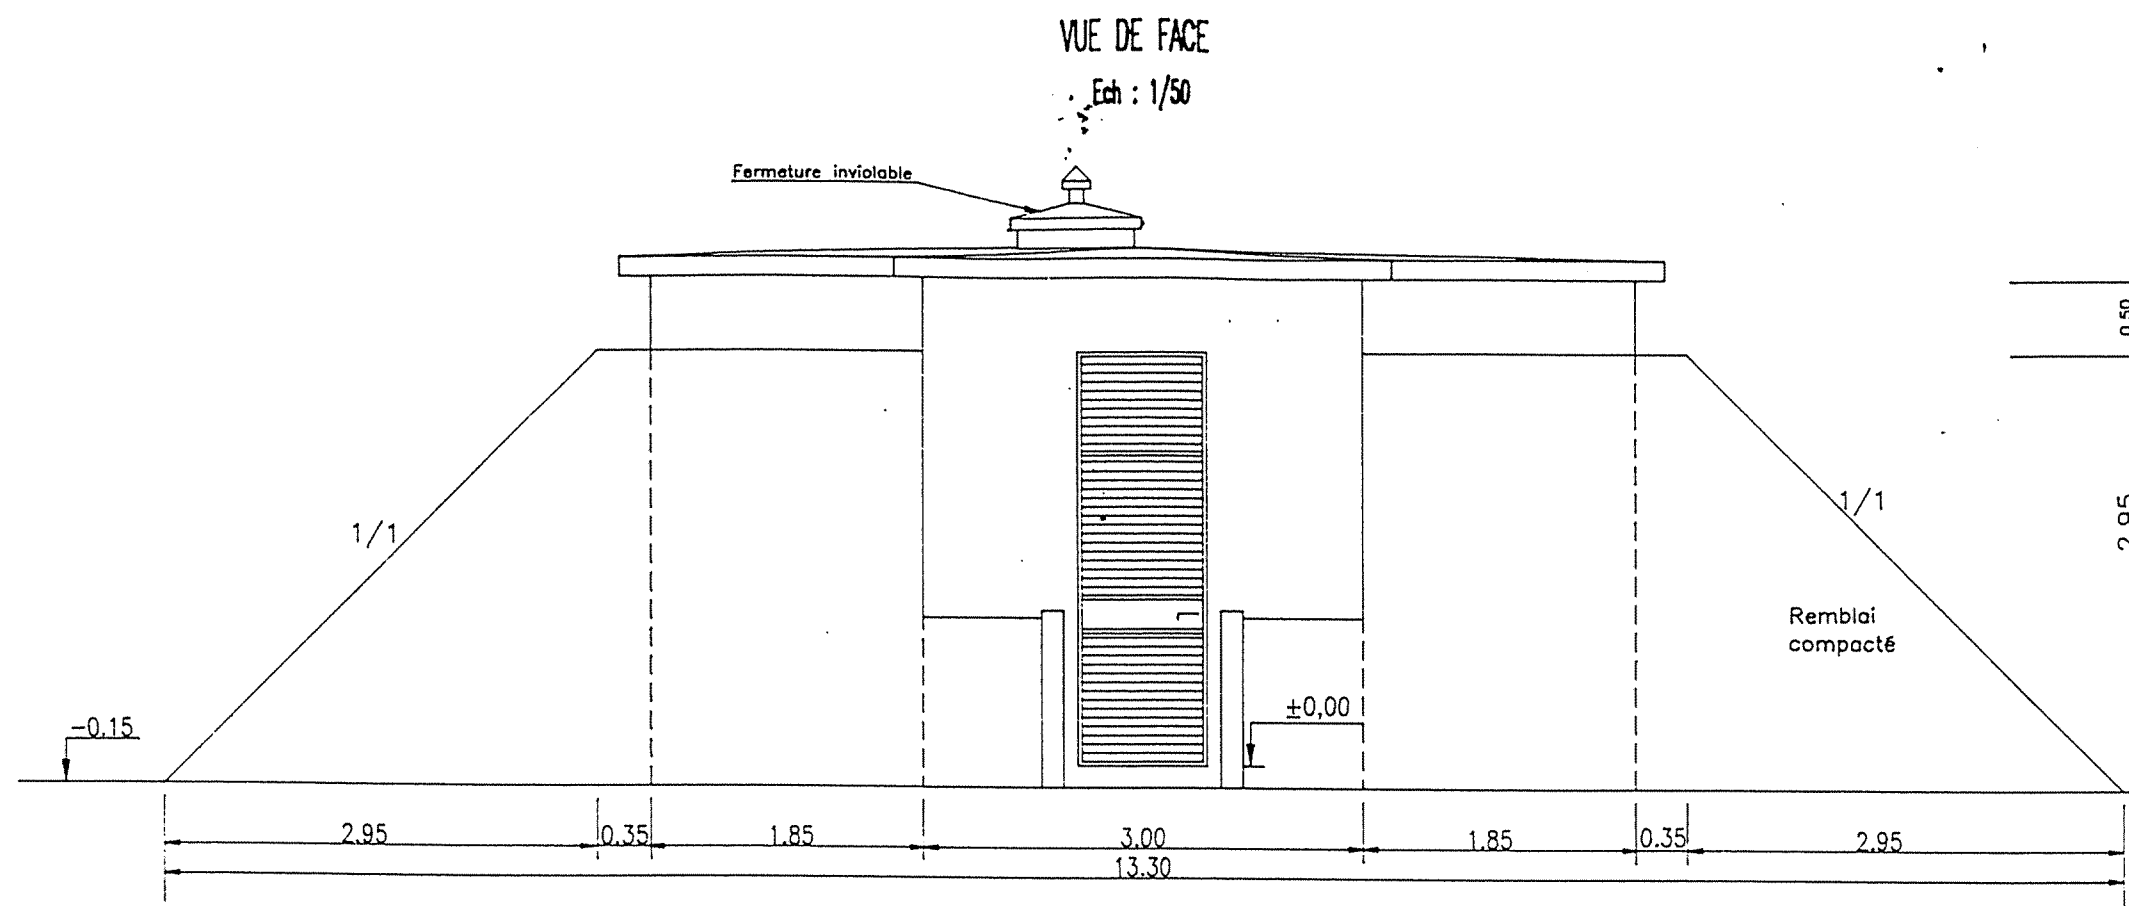


REPUBLIQUE TUNISIENNE MINISTÈRE DE L'AGRICULTURE DIRECTION GÉNÉRALE DU GENIE RURAL A. E. P. EN ZONE RURALE	igp TEL : 781.861 FAX : 784.191
RESERVOIR SEMI-ENTERRE 60 m3 PLAN TYPE	DATE: AVRIL 1994 PLAN N° 4.2.3 1
PLAN DE MASSE & VUE DE FACE COOPERATION FINANCIERE TUNISO-ALLEMANDE	ECHELLES 1/200 1/50

COUPE EN PLAN

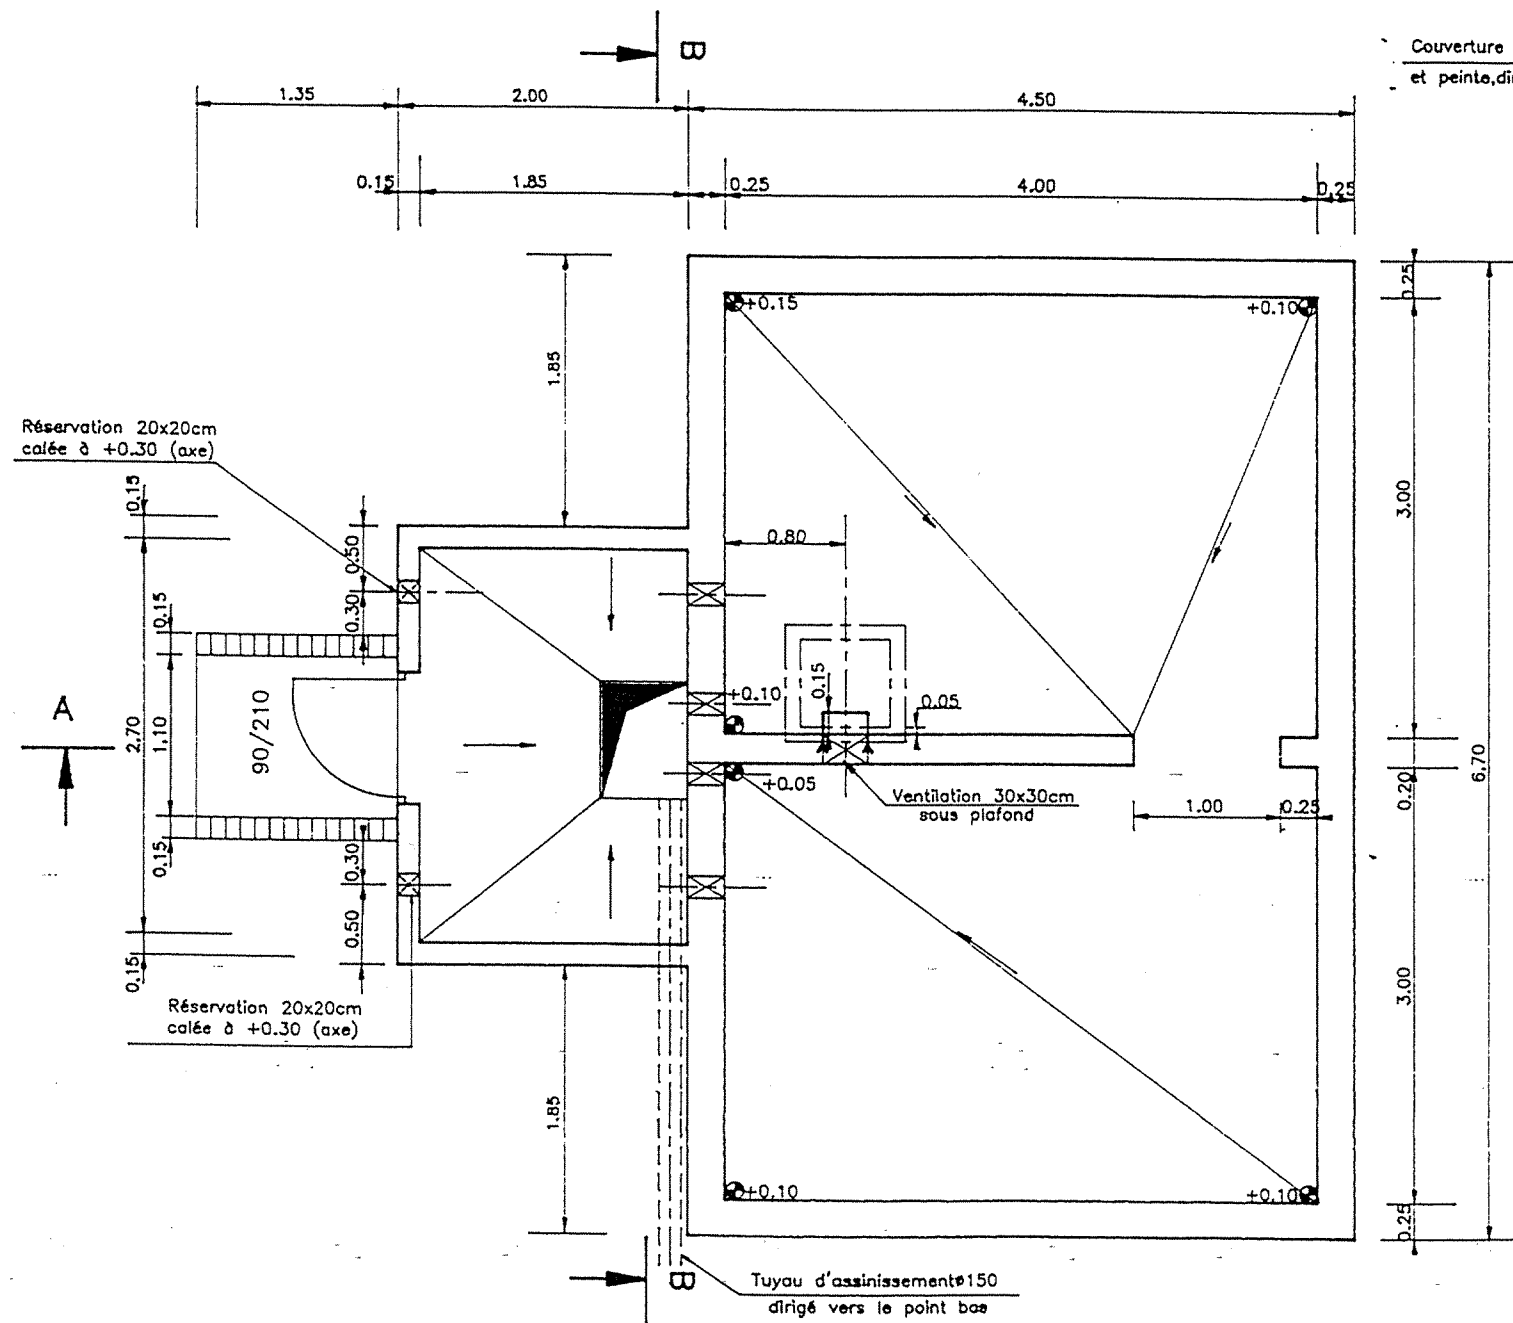

COUPE B-B

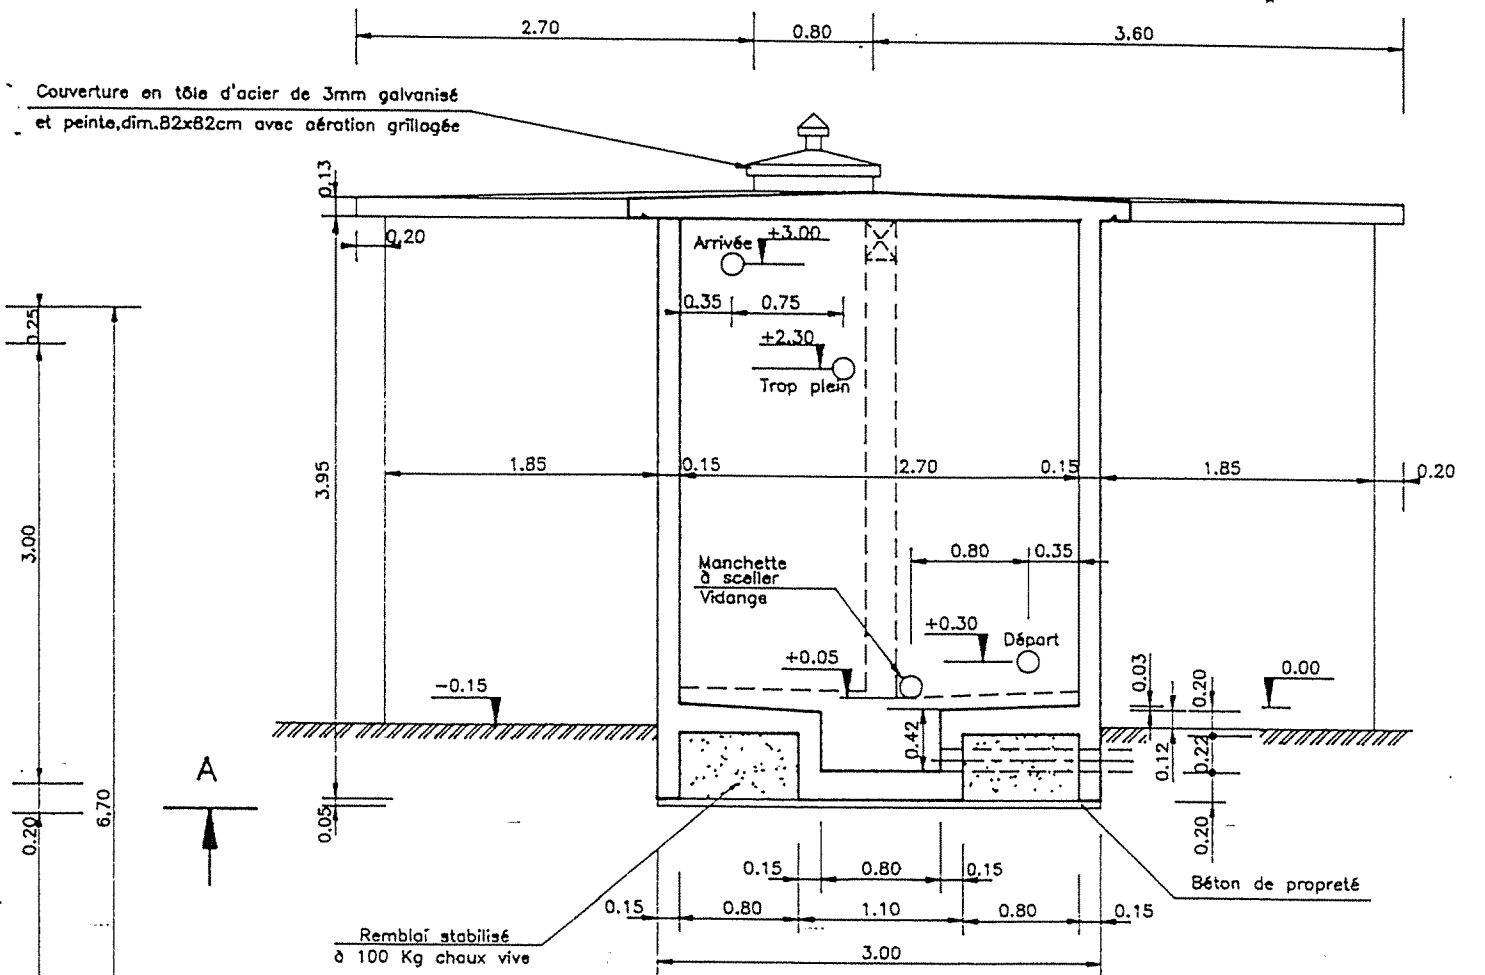

NOTA: L'emplacement des
manchettes peut être
inversé selon besoin

REPUBLICQUE TUNISIENNE
MINISTERE DE L'AGRICULTURE
DIRECTION GENERALE DU GENIE RURAL
A. E. P. EN ZONE RURALE

RESERVOIR SEMI-ENTERRE 60 m3
PLAN TYPE
COUPES


COOPERATION FINANCIERE TUNISO-ALLEMANDE

TEL : 781.861
FAX : 784.191

DATE:
APRIL 1994


PLAN N°	
2.3	2

REVIEWS
1/50

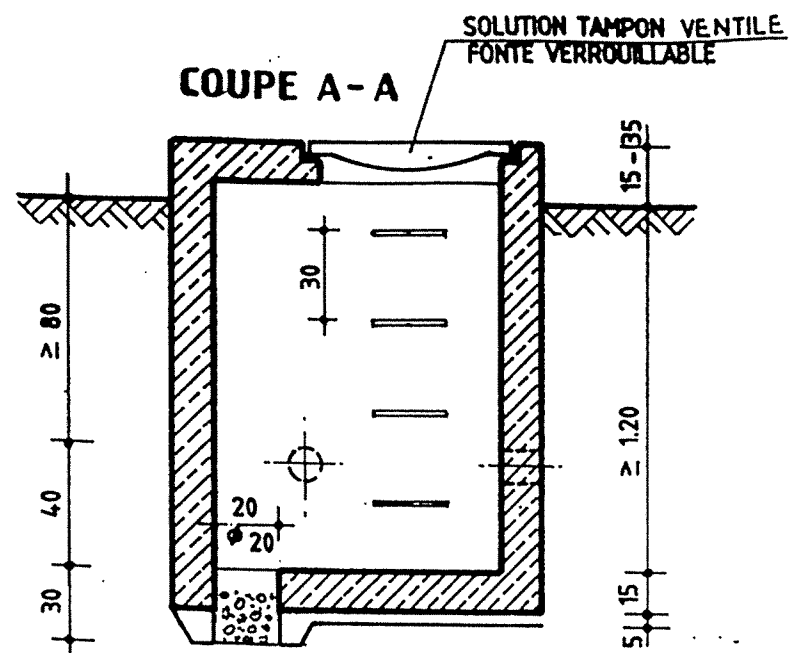


REGARD VENTOUSE VANNE,
VIDANGE DIRECTE

1.20
15 90 15

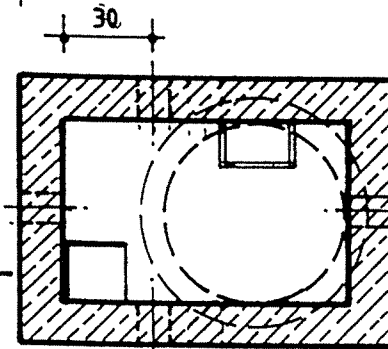


VUE EN PLAN

1.95
15 90 15 60 15

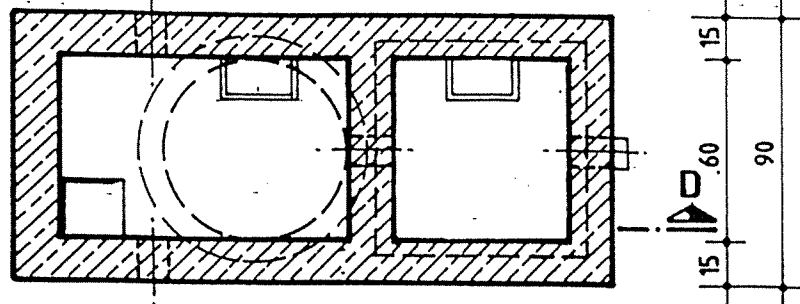


VUE EN PLAN

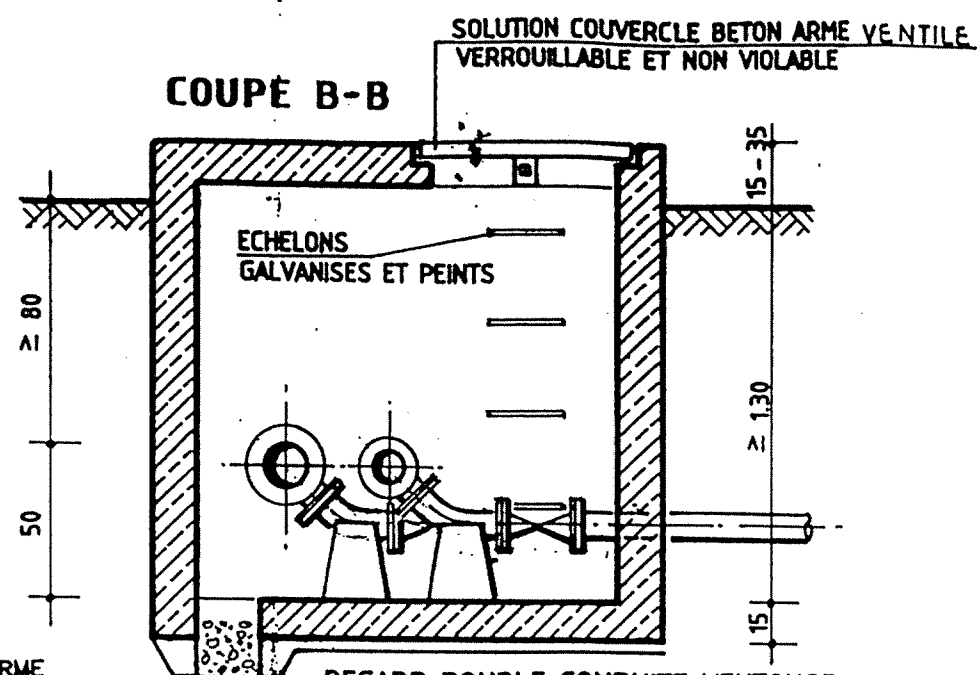


REGARD DOUBLE CONDUITE VENTOUSE,
VANNE, VIDANGE DIRECTE

1.70
15 1.40 15

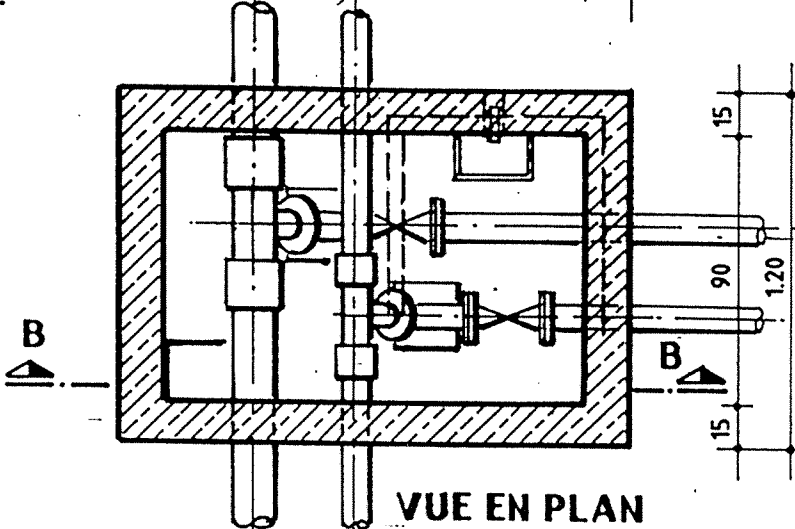


VUE EN PLAN

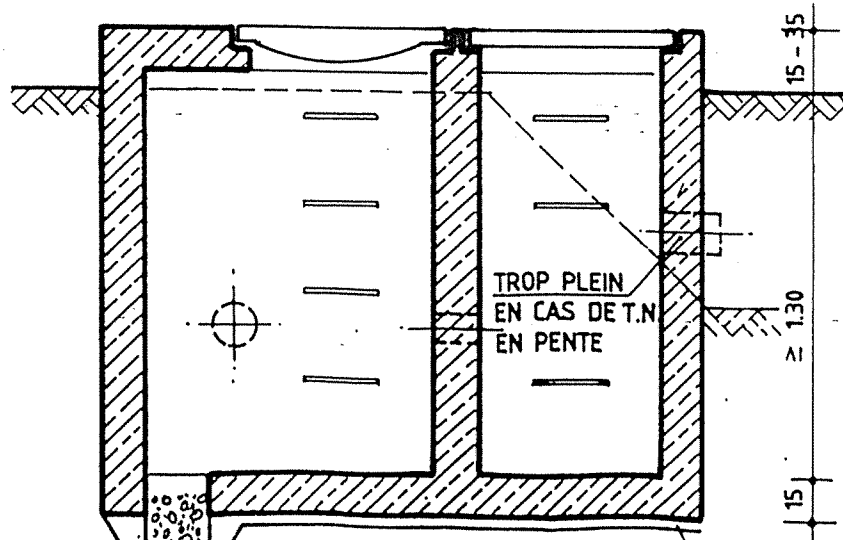


REGARD VIDANGE
INDIRECTE

COUCHE DE PROPRIETE

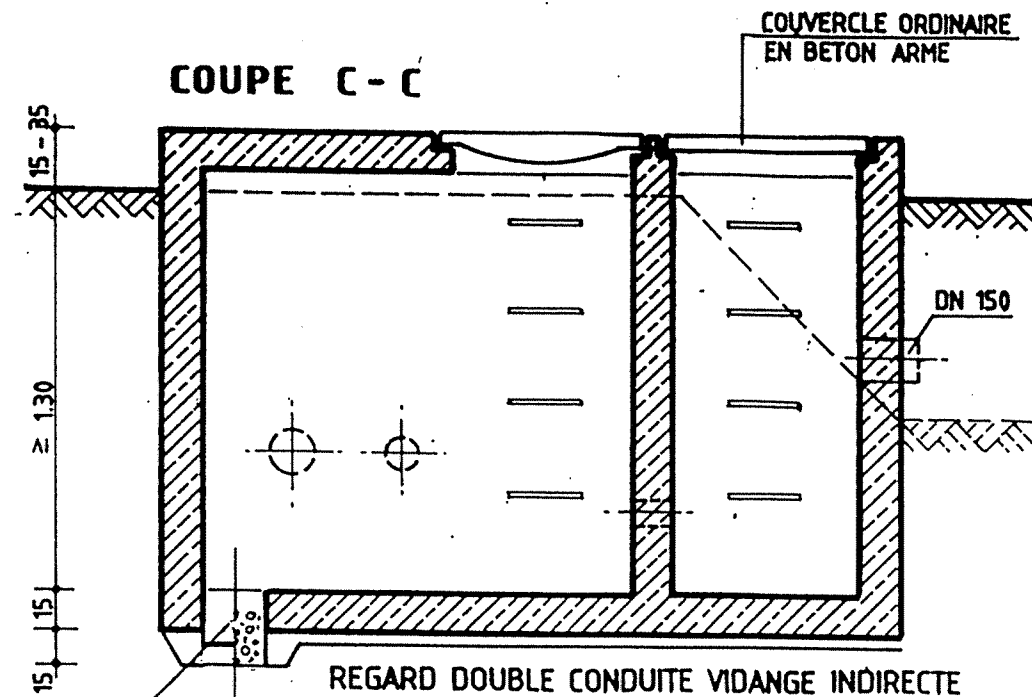

REGARD DOUBLE CONDUITE VIDANGE INDIRECTE

2.45
15 1.40 15 60 15

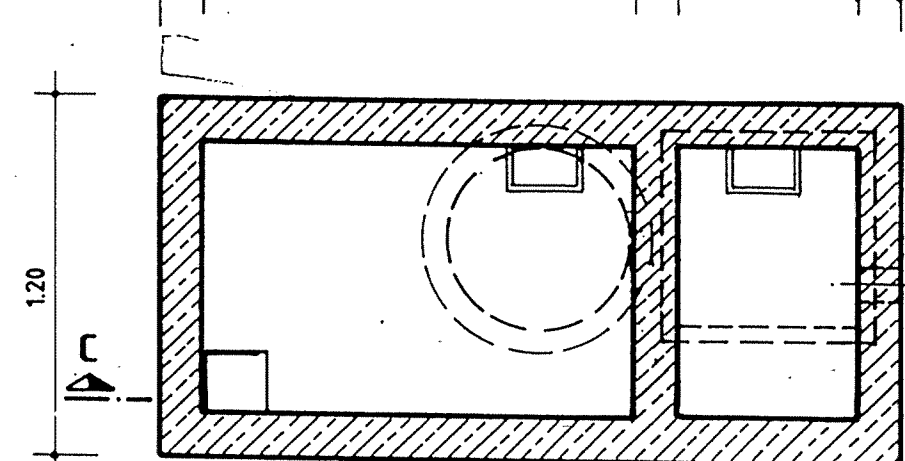

VUE EN PLAN

REPUBLIQUE TUNISIENNE MINISTRE DE L'AGRICULTURE DIRECTION GENERALE DU CENIE RURAL A.E.P. EN ZONE RURALE		IAP EL-MAN HENNE MAI 1994
REGARDS PLAN TYPE VUES EN PLAN ET COUPES		PLAN N° 10 1
COOPERATION FINANCIERE TUNISO-ALLEMANDE		ECHELLE 1/25

Technical drawing of a reinforced concrete slab (T8) showing dimensions and reinforcement details. The drawing includes a plan view of the slab and a cross-section view.

Plan View Dimensions:

- Overall width: ≥ 0.80
- Overall length: ≥ 1.20
- Slab thickness: $15-35$
- Reinforcement spacing: $e=10\text{cm}$
- Reinforcement diameter: $\phi 8$
- Reinforcement layout: $\# T8 e=10\text{cm}$
- Reinforcement details: 20 , 3 , 4 , 5 , 15 , 35

Cross-section View:

- Slab thickness: $15-35$
- Reinforcement diameter: $\phi 8$
- Reinforcement layout: $\# T8 e=10\text{cm}$
- Reinforcement details: 20 , 3 , 4 , 5 , 15 , 35

Reinforcement Details:

- Reinforcement diameter: $\phi 8$
- Reinforcement layout: $\# T8 e=10\text{cm}$
- Reinforcement details: 20 , 3 , 4 , 5 , 15 , 35

Dimensions:

- Overall width: ≥ 0.80
- Overall length: ≥ 1.20
- Slab thickness: $15-35$
- Reinforcement spacing: $e=10\text{cm}$
- Reinforcement diameter: $\phi 8$
- Reinforcement layout: $\# T8 e=10\text{cm}$
- Reinforcement details: 20 , 3 , 4 , 5 , 15 , 35

Technical drawing of a rectangular structure, likely a foundation or wall section, showing dimensions and numbered callouts (1, 3, 4, 7). The drawing includes a cross-section view on the right and a plan view on the left. Dimensions are given in centimeters (cm) and meters (m).



- Vertical dimensions on the left: 15-35 cm (top), 1.30 m (middle), 15-15 cm (bottom).
- Horizontal dimensions at the bottom: 15-15 cm (left), 1.30 m (middle), 15-15 cm (right).
- Callouts: 1 (points to vertical reinforcement bars), 3 (points to horizontal reinforcement bars), 4 (points to vertical reinforcement bars), 7 (points to horizontal reinforcement bars).
- Text at the bottom right: # TB $\phi = 10\text{cm}$.

Technical drawing of a reinforced concrete slab. The drawing shows a plan view of a rectangular slab with a central circular opening. The slab is supported by a central column and two side columns. The dimensions are given as follows:

- Overall width: 20 cm (left) + 190 cm (center) + 20 cm (right) = 230 cm.
- Overall height: 15 cm (top) + 60 cm (center) + 15 cm (bottom) = 90 cm.
- Reinforcement: # T8 $e=10\text{cm}$.
- Reinforcement details: (2) indicates the number of bars in the top and bottom layers. (5) indicates the number of bars in the middle layer.
- Supports: D indicates the supports.


COOPERATION FINANCIERE TUNISO-ALLEMANDE

1/28

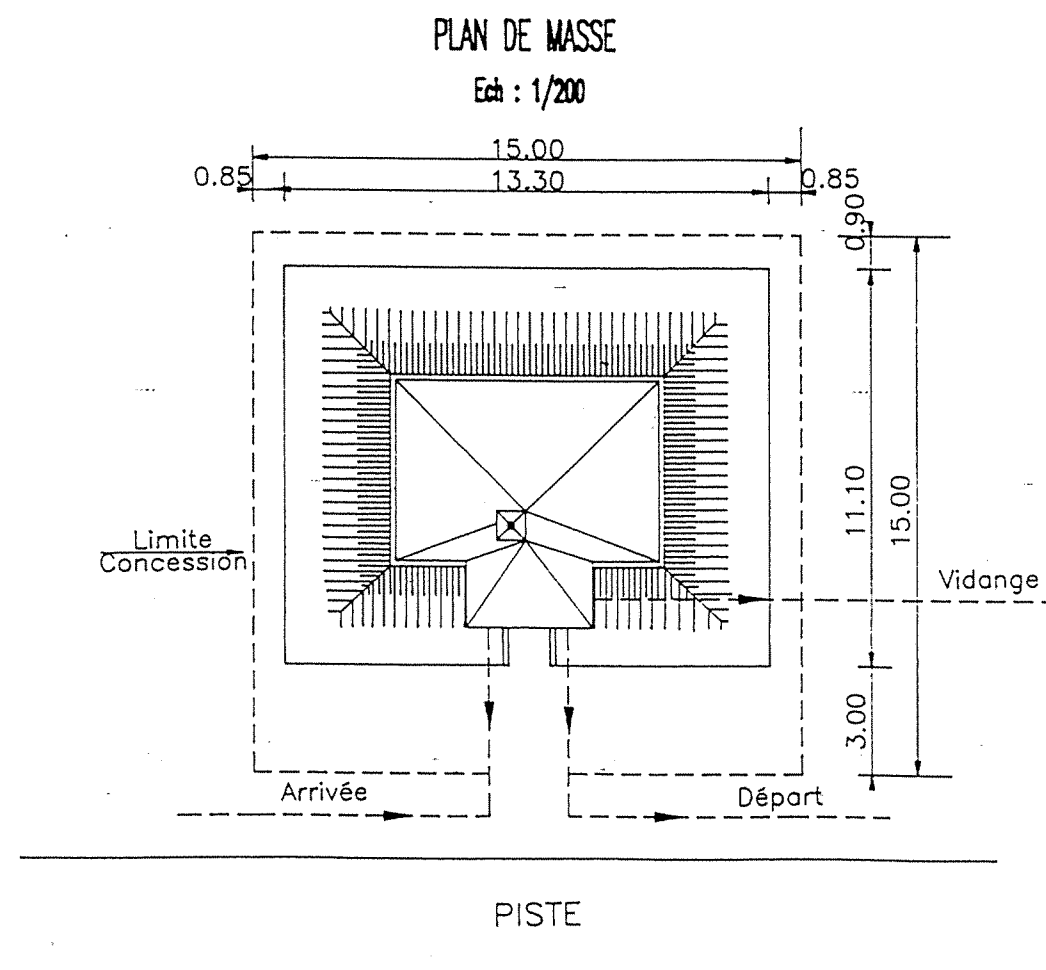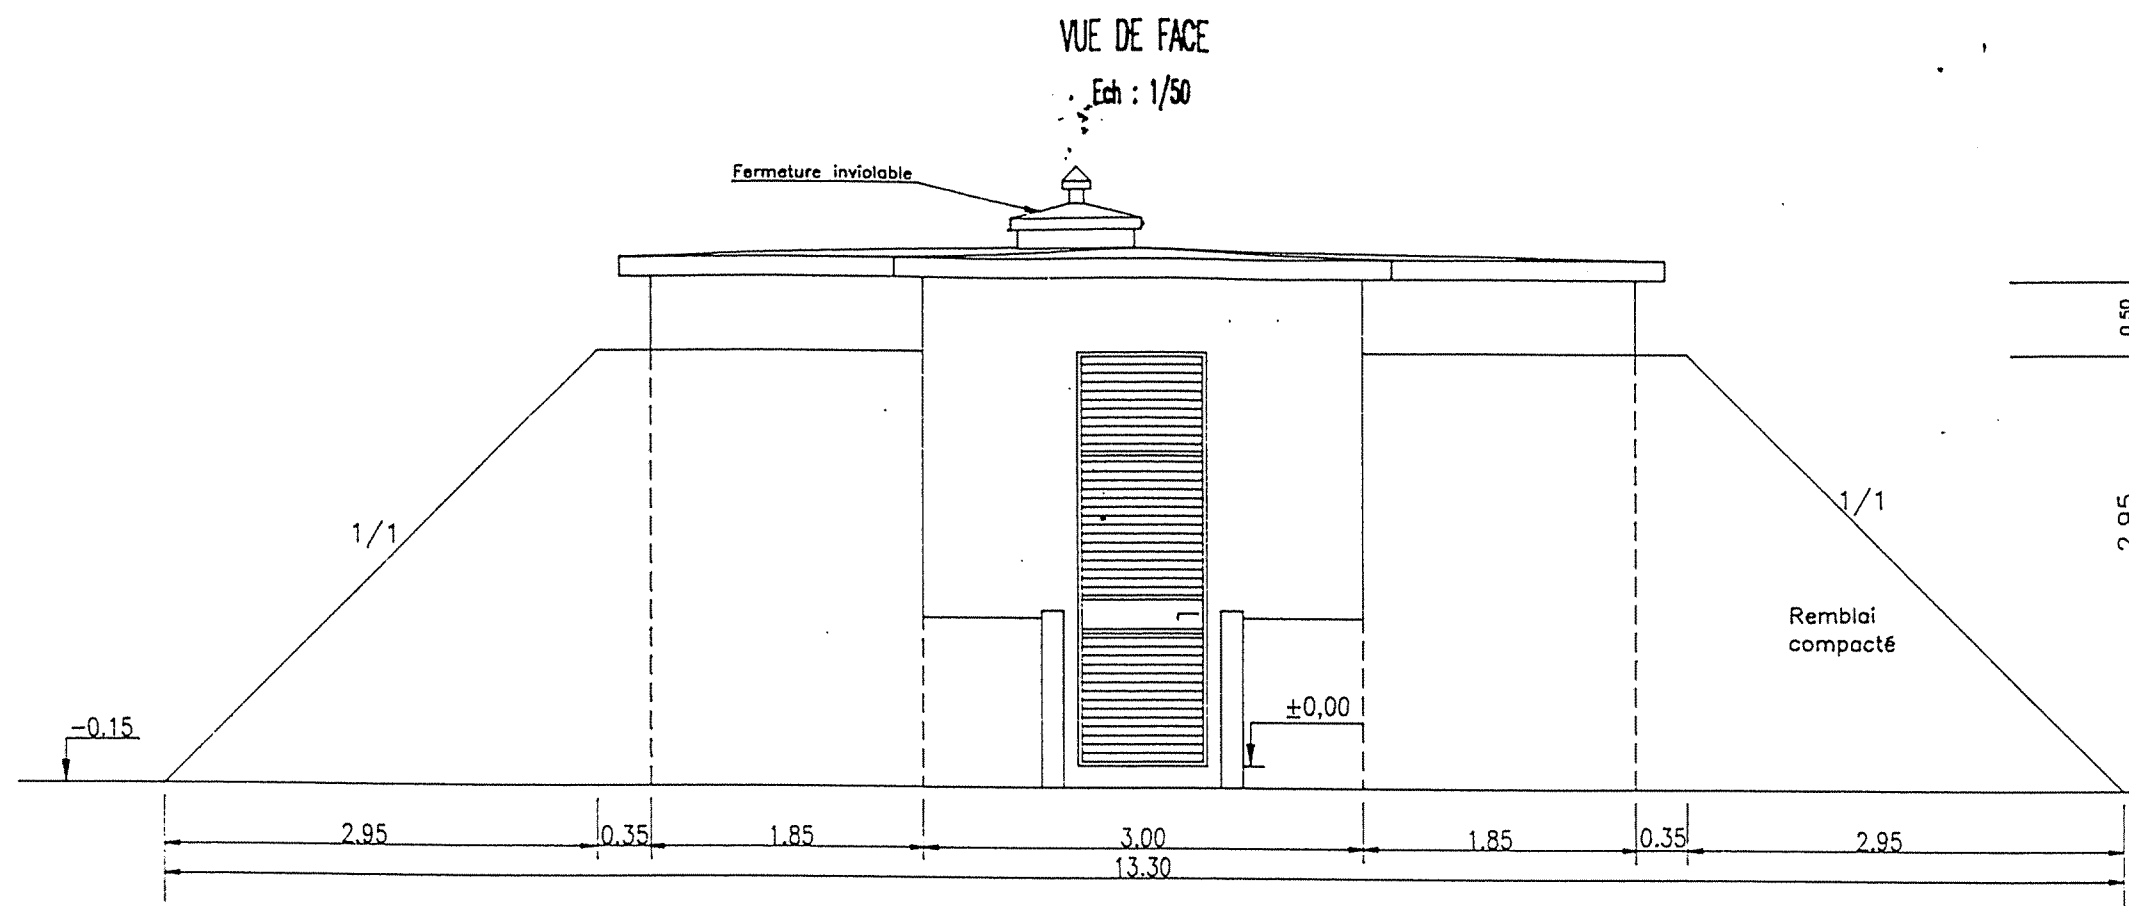


REPUBLIQUE TUNISIENNE MINISTÈRE DE L'AGRICULTURE DIRECTION GÉNÉRALE DU GENIE RURAL A. E. P. EN ZONE RURALE	igp TEL : 781.861 FAX : 784.191
RESERVOIR SEMI-ENTERRE 60 m ³ PLAN TYPE	DATE: AVRIL 1994 PLAN N° 4.2.3 1
PLAN DE MASSE & VUE DE FACE COOPERATION FINANCIERE TUNISO-ALLEMANDE	ECHELLES 1/200 1/50

COUPE EN PLAN

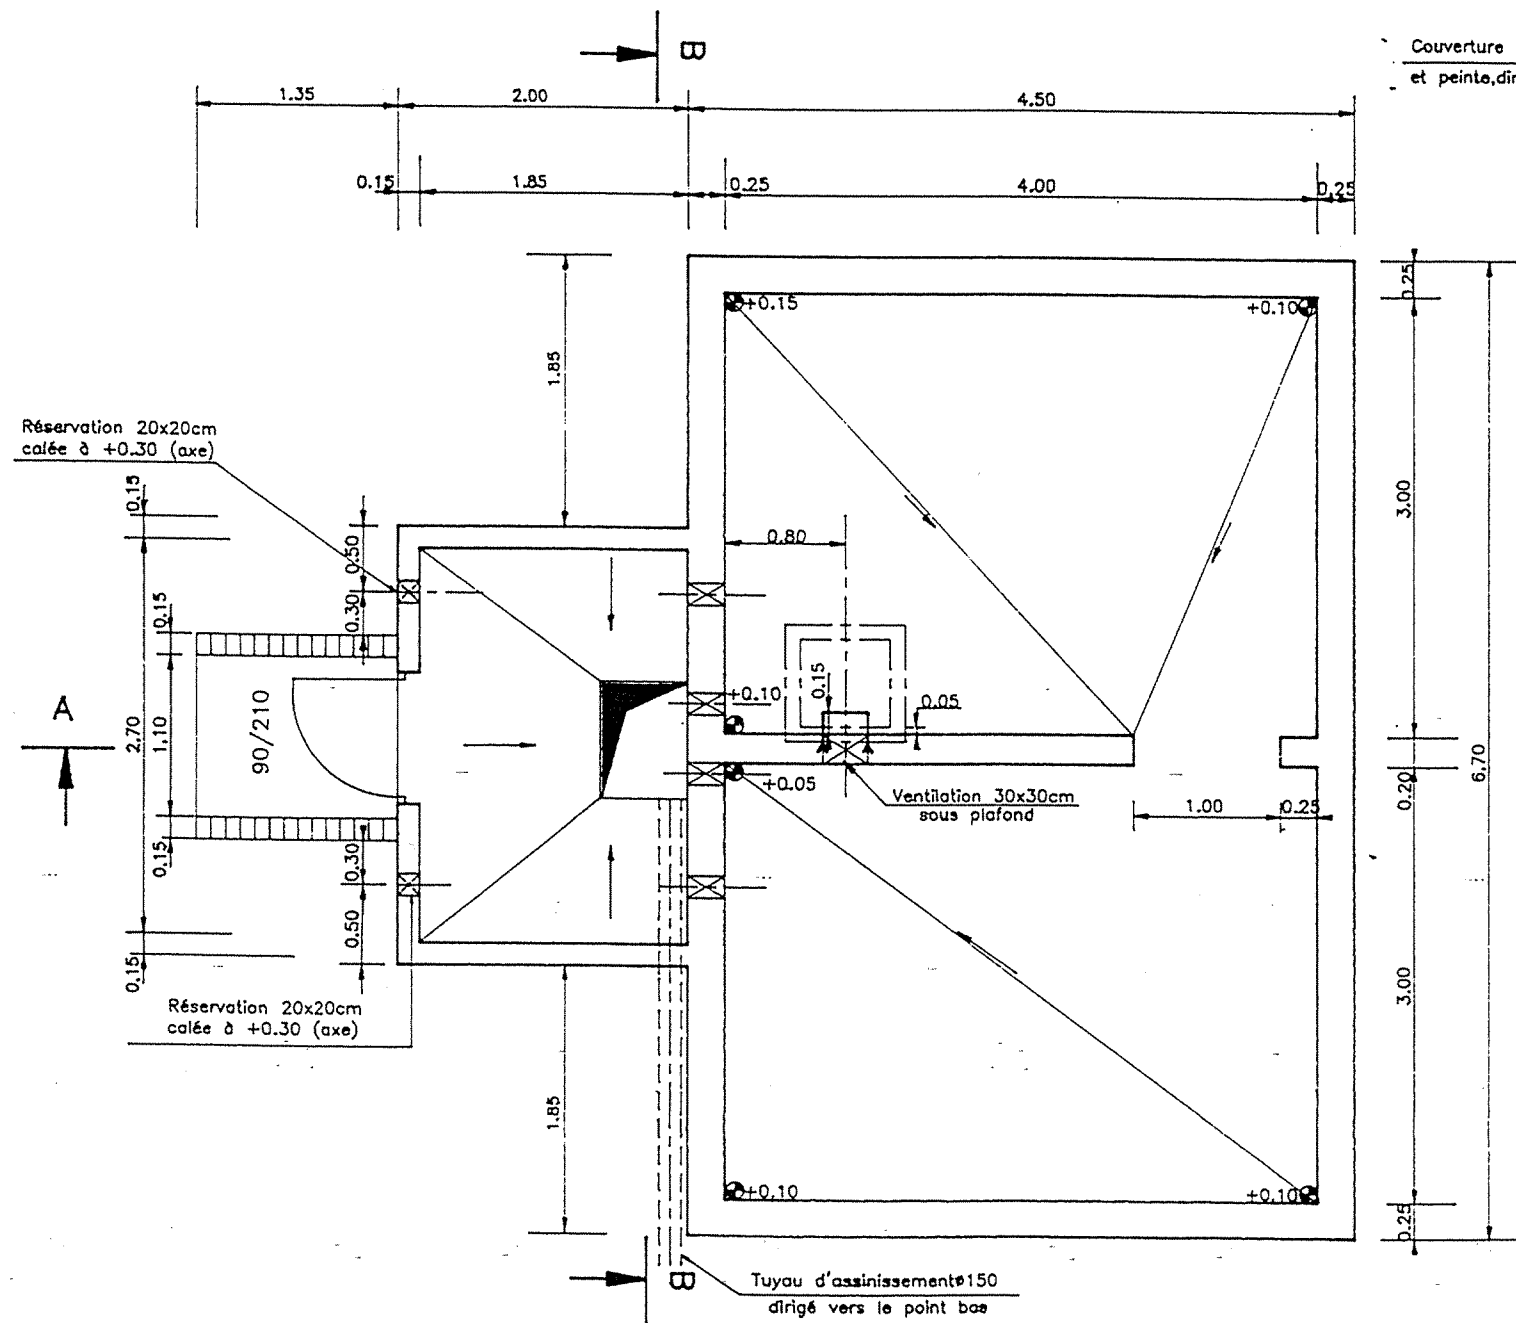

COUPE B-B

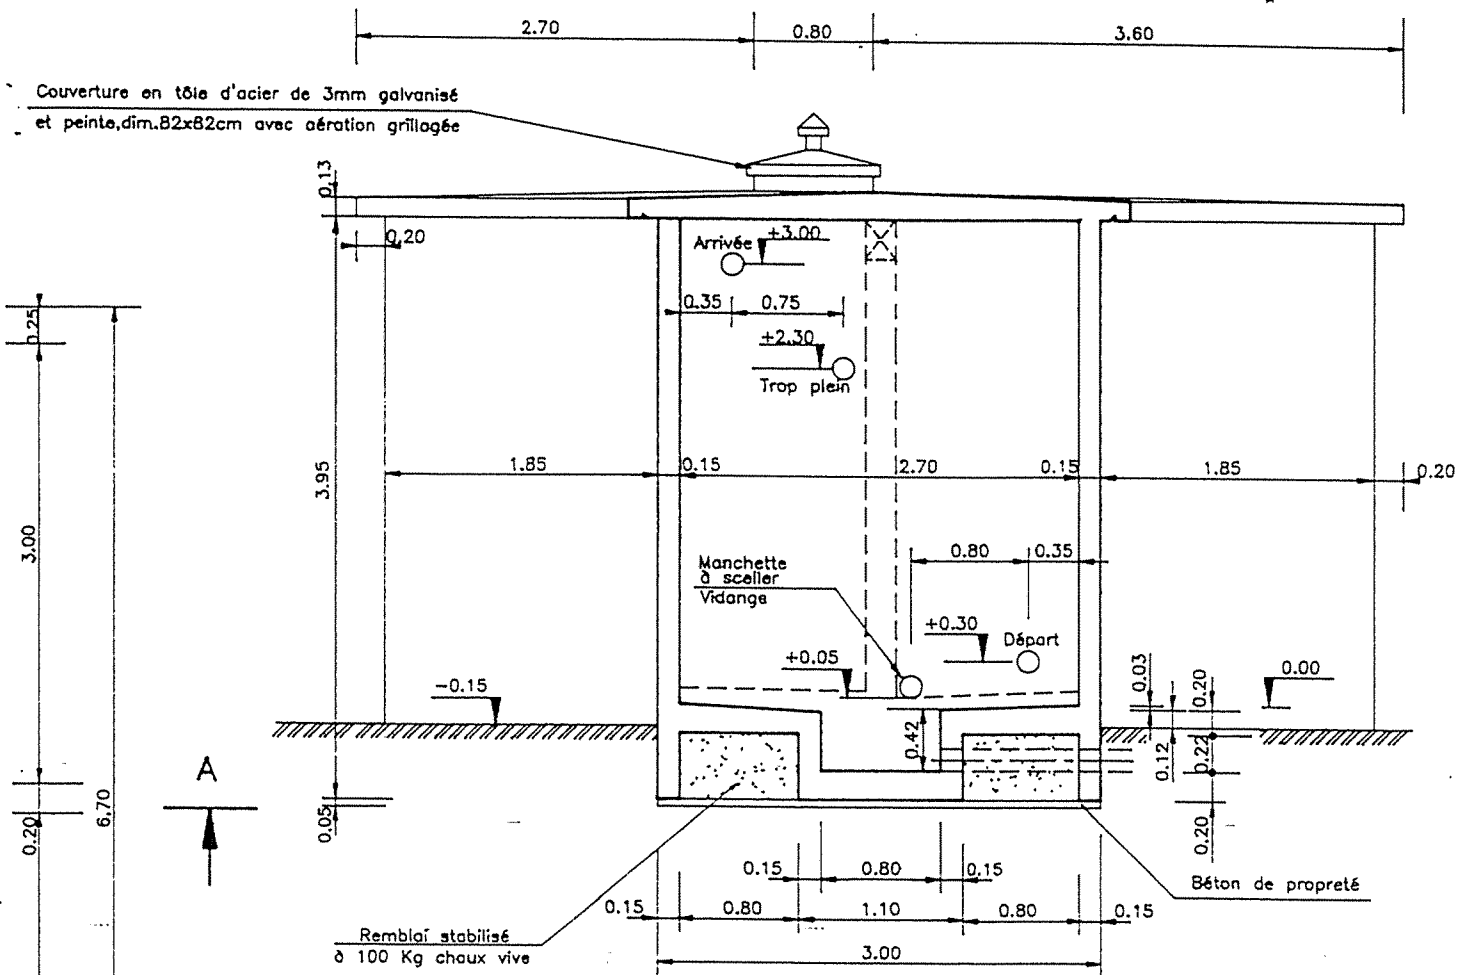

NOTA: L'emplacement des
manchettes peut être
inversé selon besoin

REPUBLIQUE TUNISIENNE
MINISTERE DE L'AGRICULTURE
DIRECTION GENERALE DU GENIE RURAL
A. E. P. EN ZONE RURALE

RESERVOIR SEMI-ENTERRE 60 m3
PLAN TYPE
COUPES

COOPERATION FINANCIERE TUNISO-ALLEMANDE



TEL : 781.861
FAX : 784.191


DATE:
APRIL 199

PLAN N	
4.2.3	2


1/50

COUPE A-A


Ech : 1/50

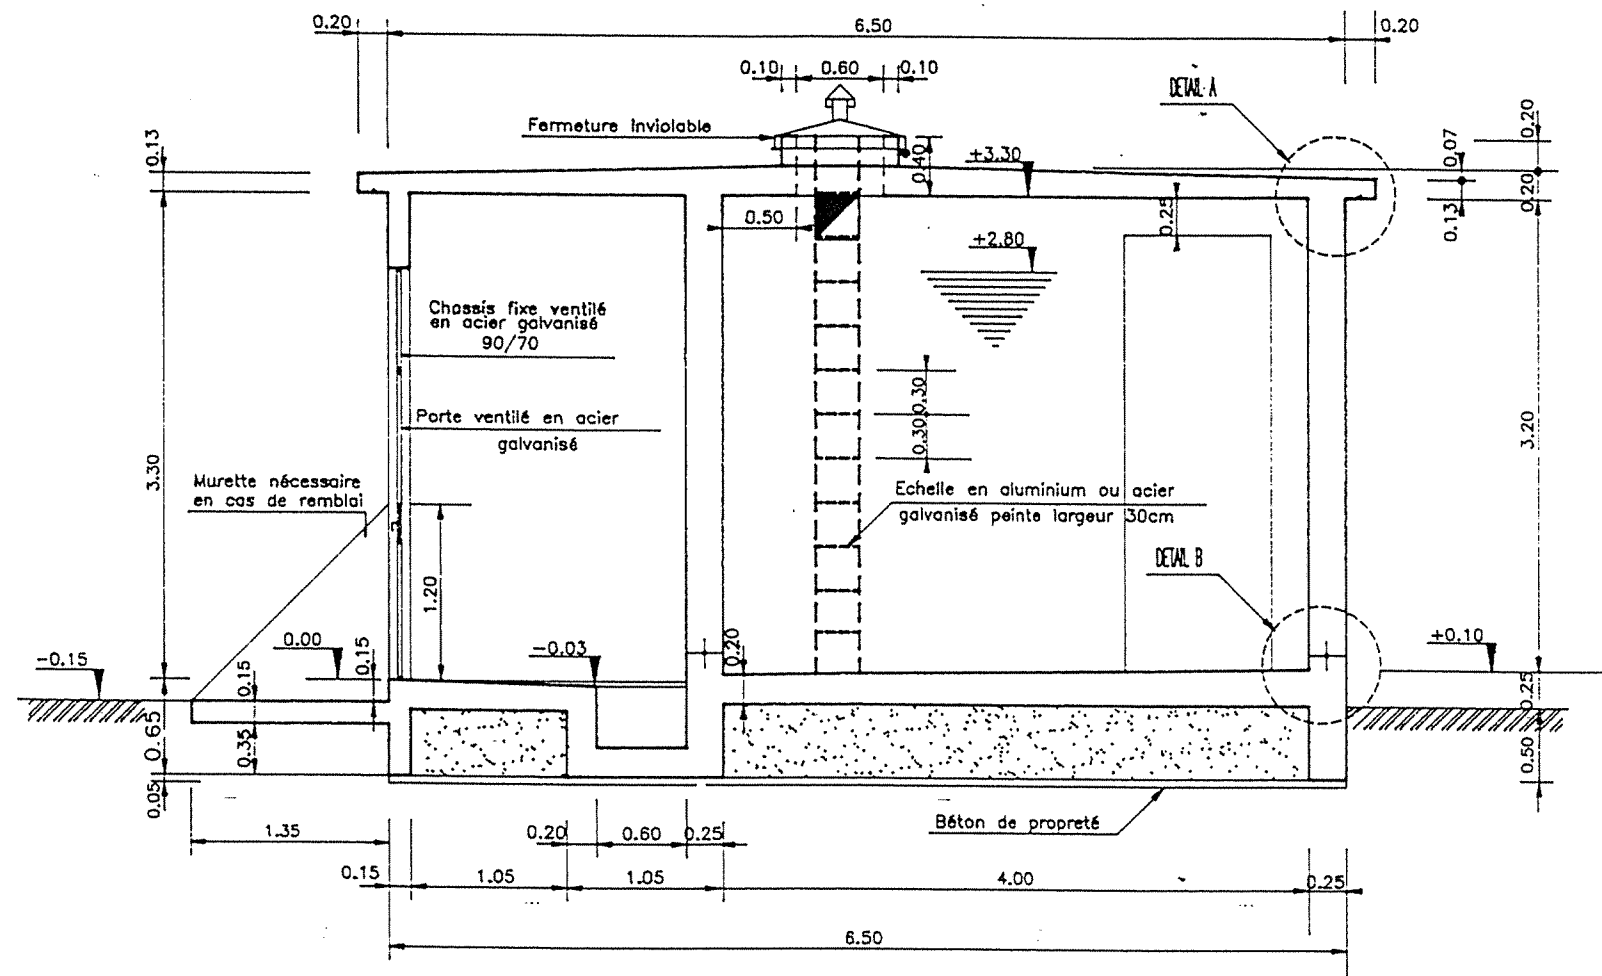

DETAIL A Ech : 1/20

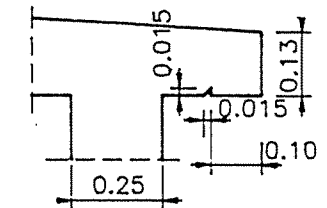

DETAIL B Ech : 1/20

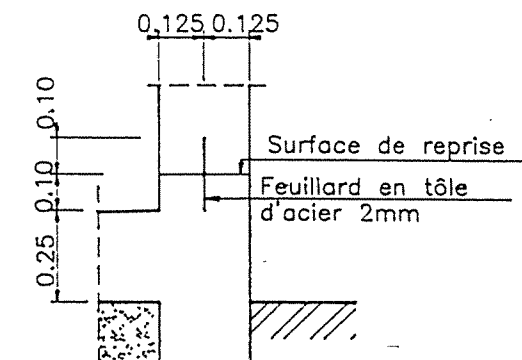

REPUBLIQUE TUNISIENNE
MINISTERE DE L'AGRICULTURE
DIRECTION GENERALE DU GENIE RURAL
A. E. P. EN ZONE RURALE

RESERVOIR SEMI-ENTERRE 60 m3
PLAN TYPE
COUPE ET DETAILS

COOPERATION FINANCIERE TUNISO-ALLEMANDE




TEL : 781.861
FAX : 784.191

DATE:
AVRIL 1994

PLAN N°
4.2.3 | 3


1/50
1/20

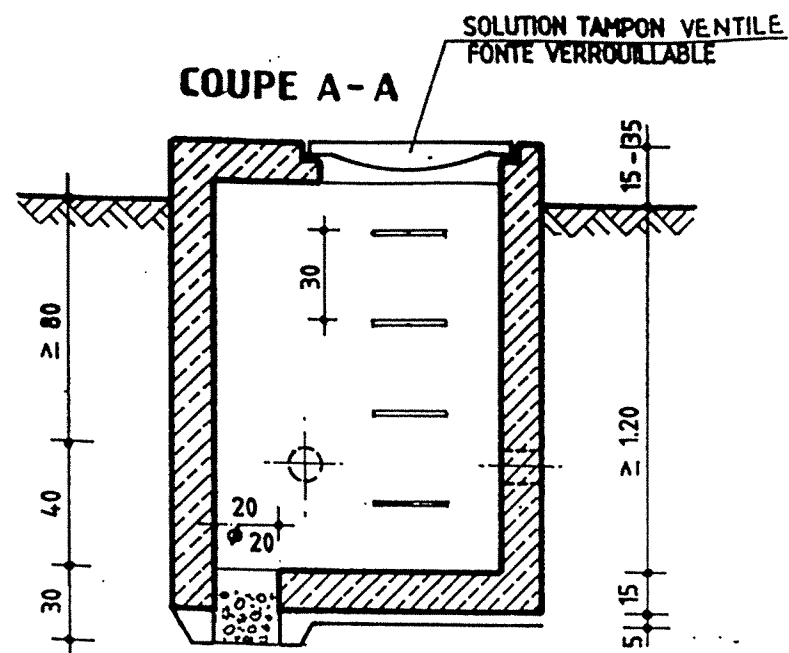

REGARD VENTOUSE VANNE,
VIDANGE DIRECTE

1.20


15 90 15

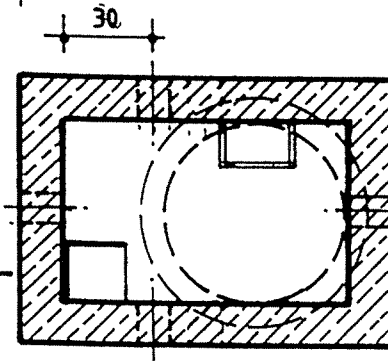


VUE EN PLAN

1.95

15 90 15 60 15

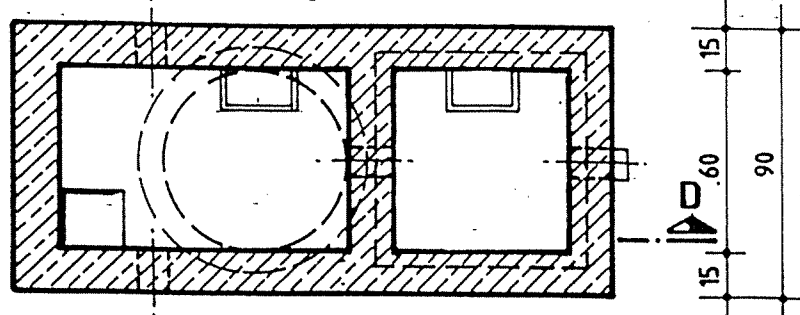


VUE EN PLAN

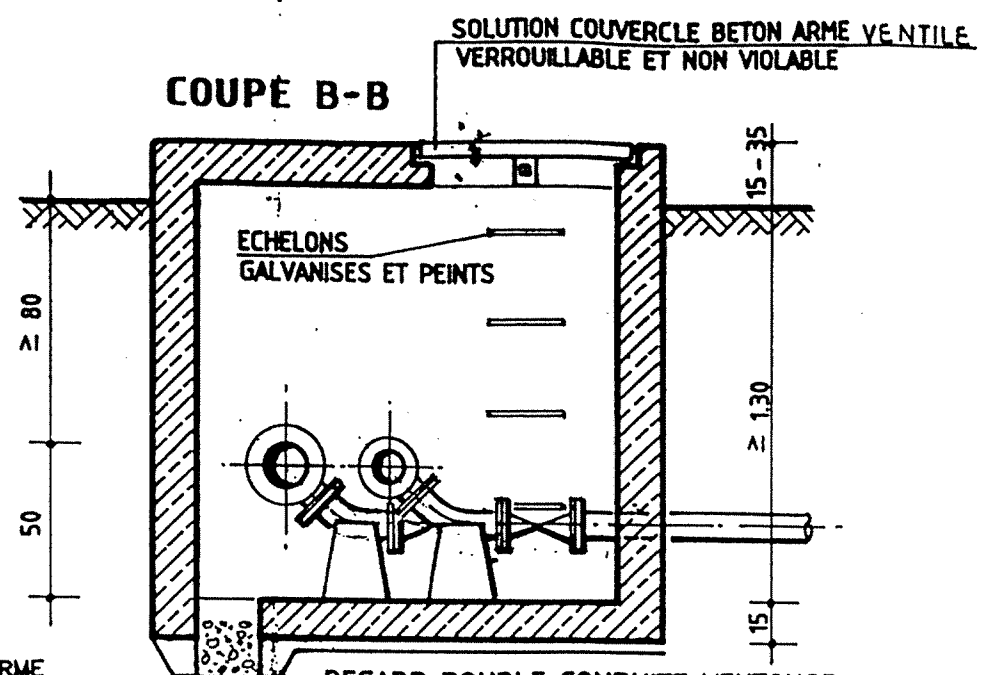


REGARD DOUBLE CONDUITE VENTOUSE,
VANNE, VIDANGE DIRECTE

1.70

15 1.40 15

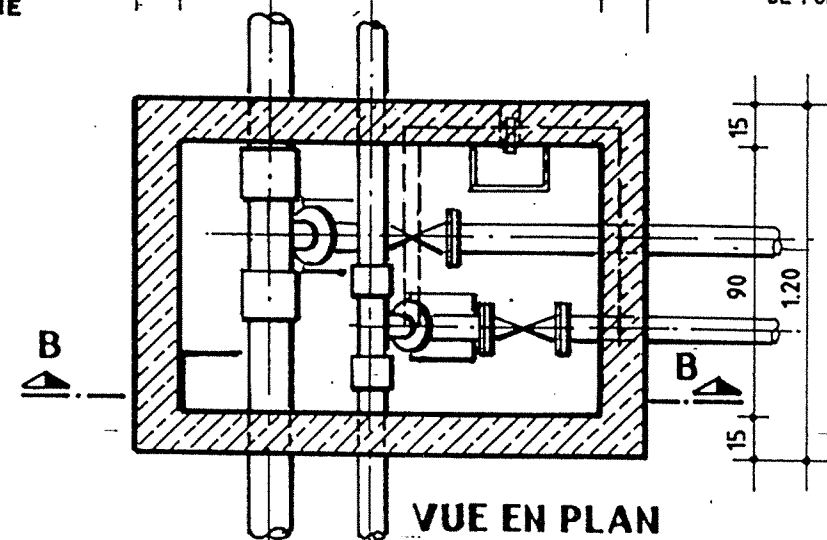


VUE EN PLAN

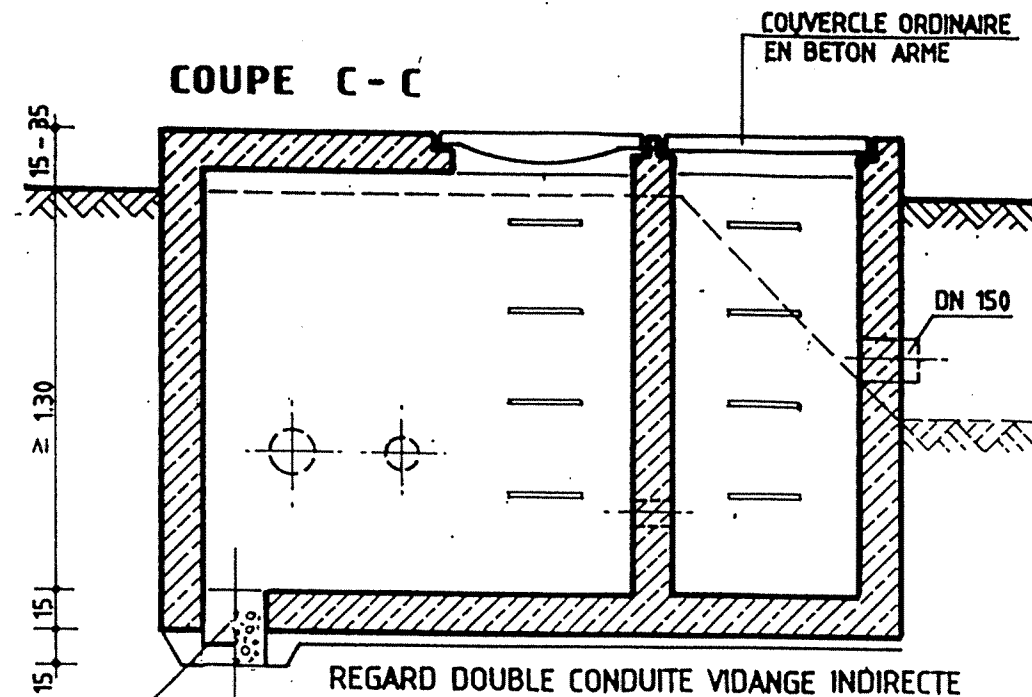


REGARD DOUBLE CONDUITE VIDANGE INDIRECTE

2.45

15 1.40 15 60 15

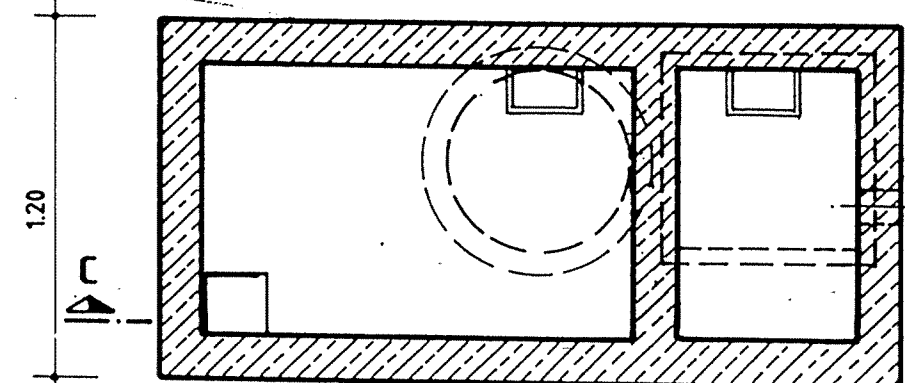

VUE EN PLAN

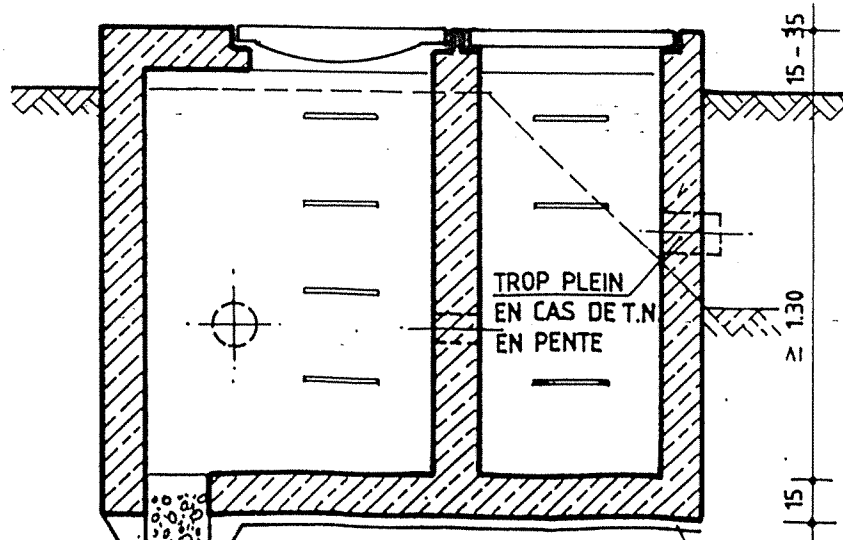


REGARD VIDANGE
INDIRECTE

COUPE D-D


COUCHE DE PROPRIETE

REPUBLIQUE TUNISIENNE MINISTRE DE L'AGRICULTURE DIRECTION GENERALE DU CENTRE RURAL A.E.P. EN ZONE RURALE		IGP EL-MAN HEMME MAI 1994
REGARDS PLAN TYPE VUES EN PLAN ET COUPES		PLAN N° 10 1
COOPERATION FINANCIERE TUNISO-ALLEMANDE		ECHELLE 1/25








COUPE A-A

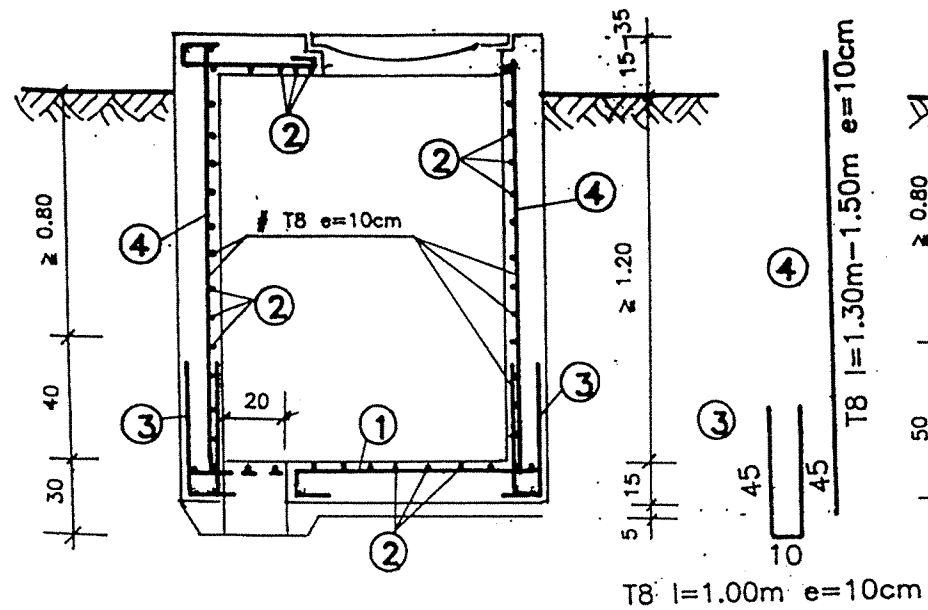

COUPE B-B

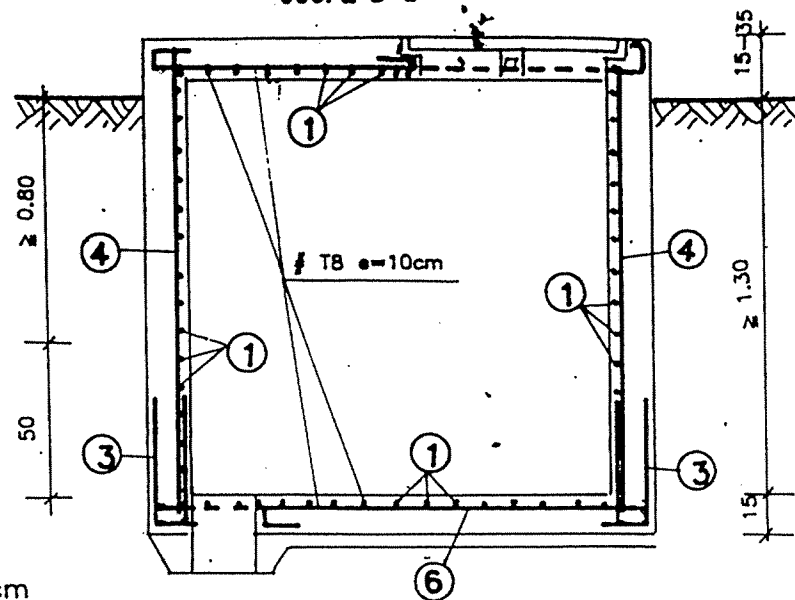


COUPE C-C

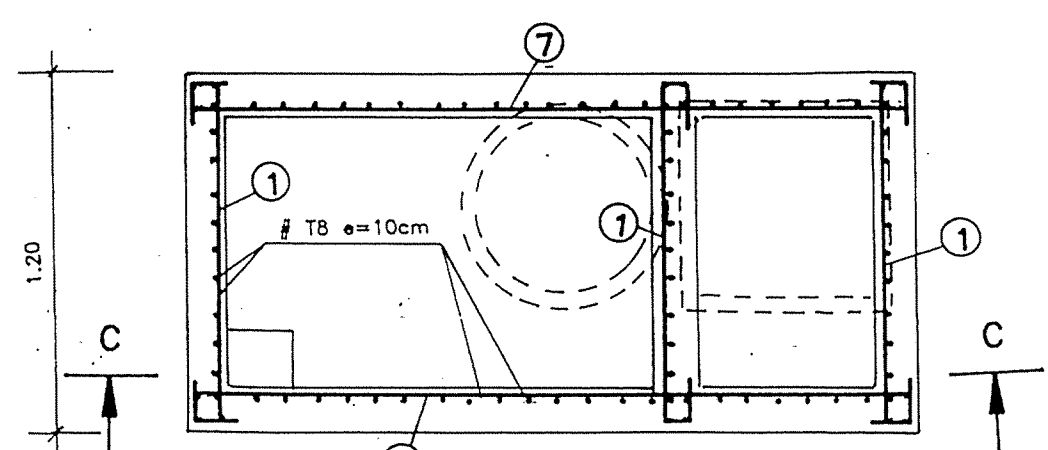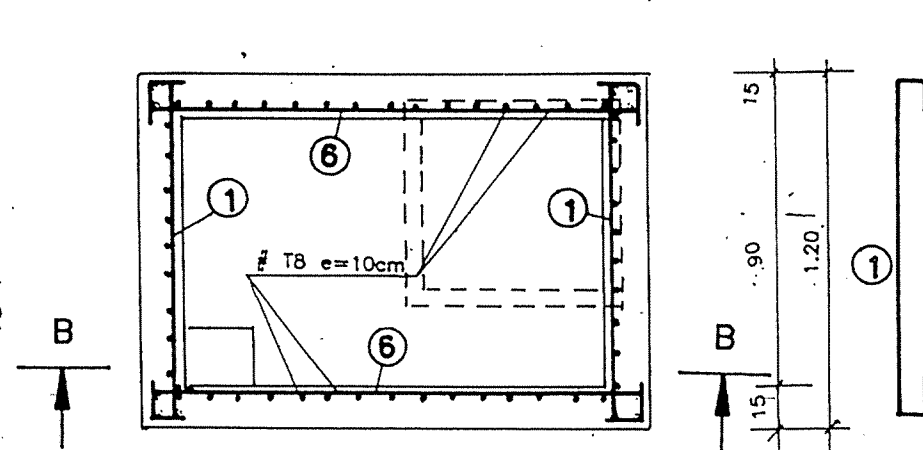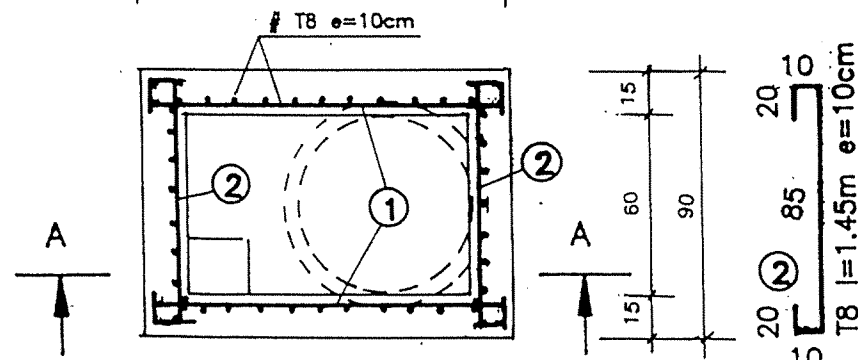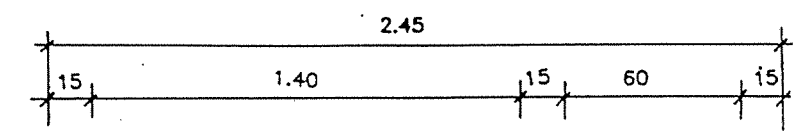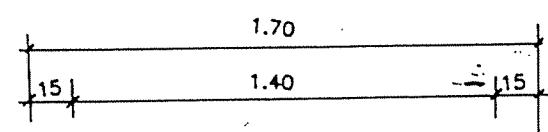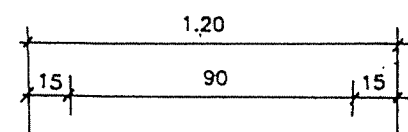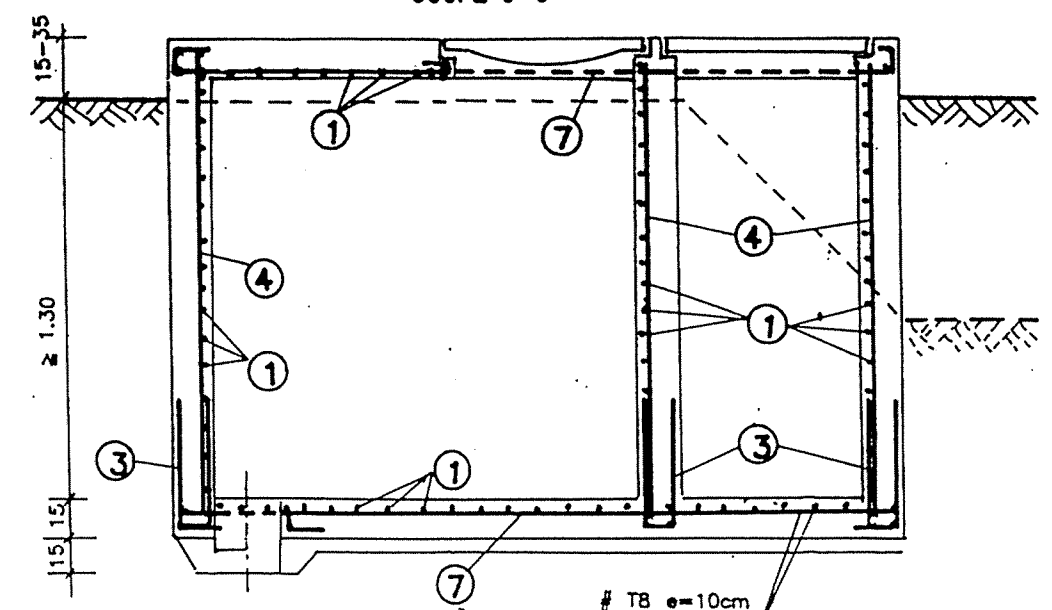


VUE EN PLAN

T8 l=1.75m e=10cm

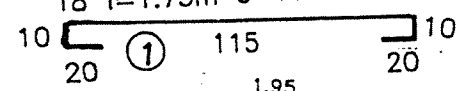


VUE EN PLAN ⑥

T8 l=2.25m e=10cm

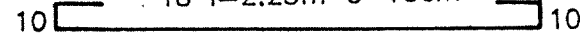


VUE EN PLAN

⑦ T8 l=3.00m e=10cm

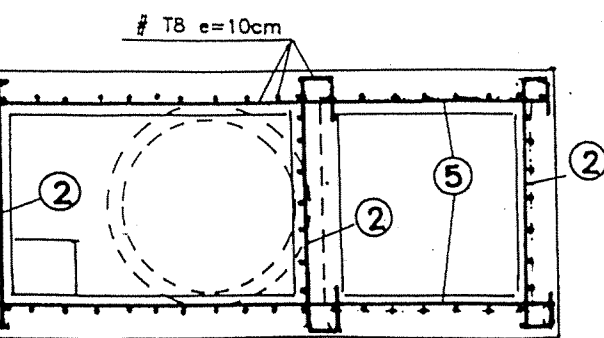

⑤ T8 l=2.50m e=10cm


VUE EN PLAN

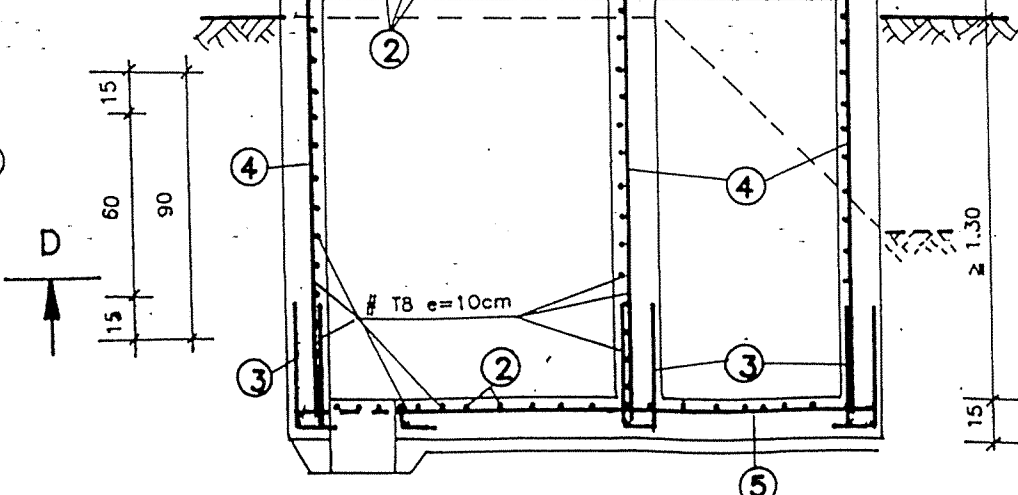


COUPE D-D

REPUBLIQUE TUNISIENNE MINISTERE DE L'AGRICULTURE DIRECTION GENERALE DU GENIE RURAL A.E.P. EN ZONE RURALE		TEL : 701.001 FAX : 701.001 DATE : JUIL 1994
REGARDS PLAN TYPE FERRAILLAGE		PLAN N° 10 2
COOPERATION FINANCIERE TUNISO-ALLEMANDE		ECHELLE 1/20


Schéma du système de fermeture inviolable : pour ouvrages

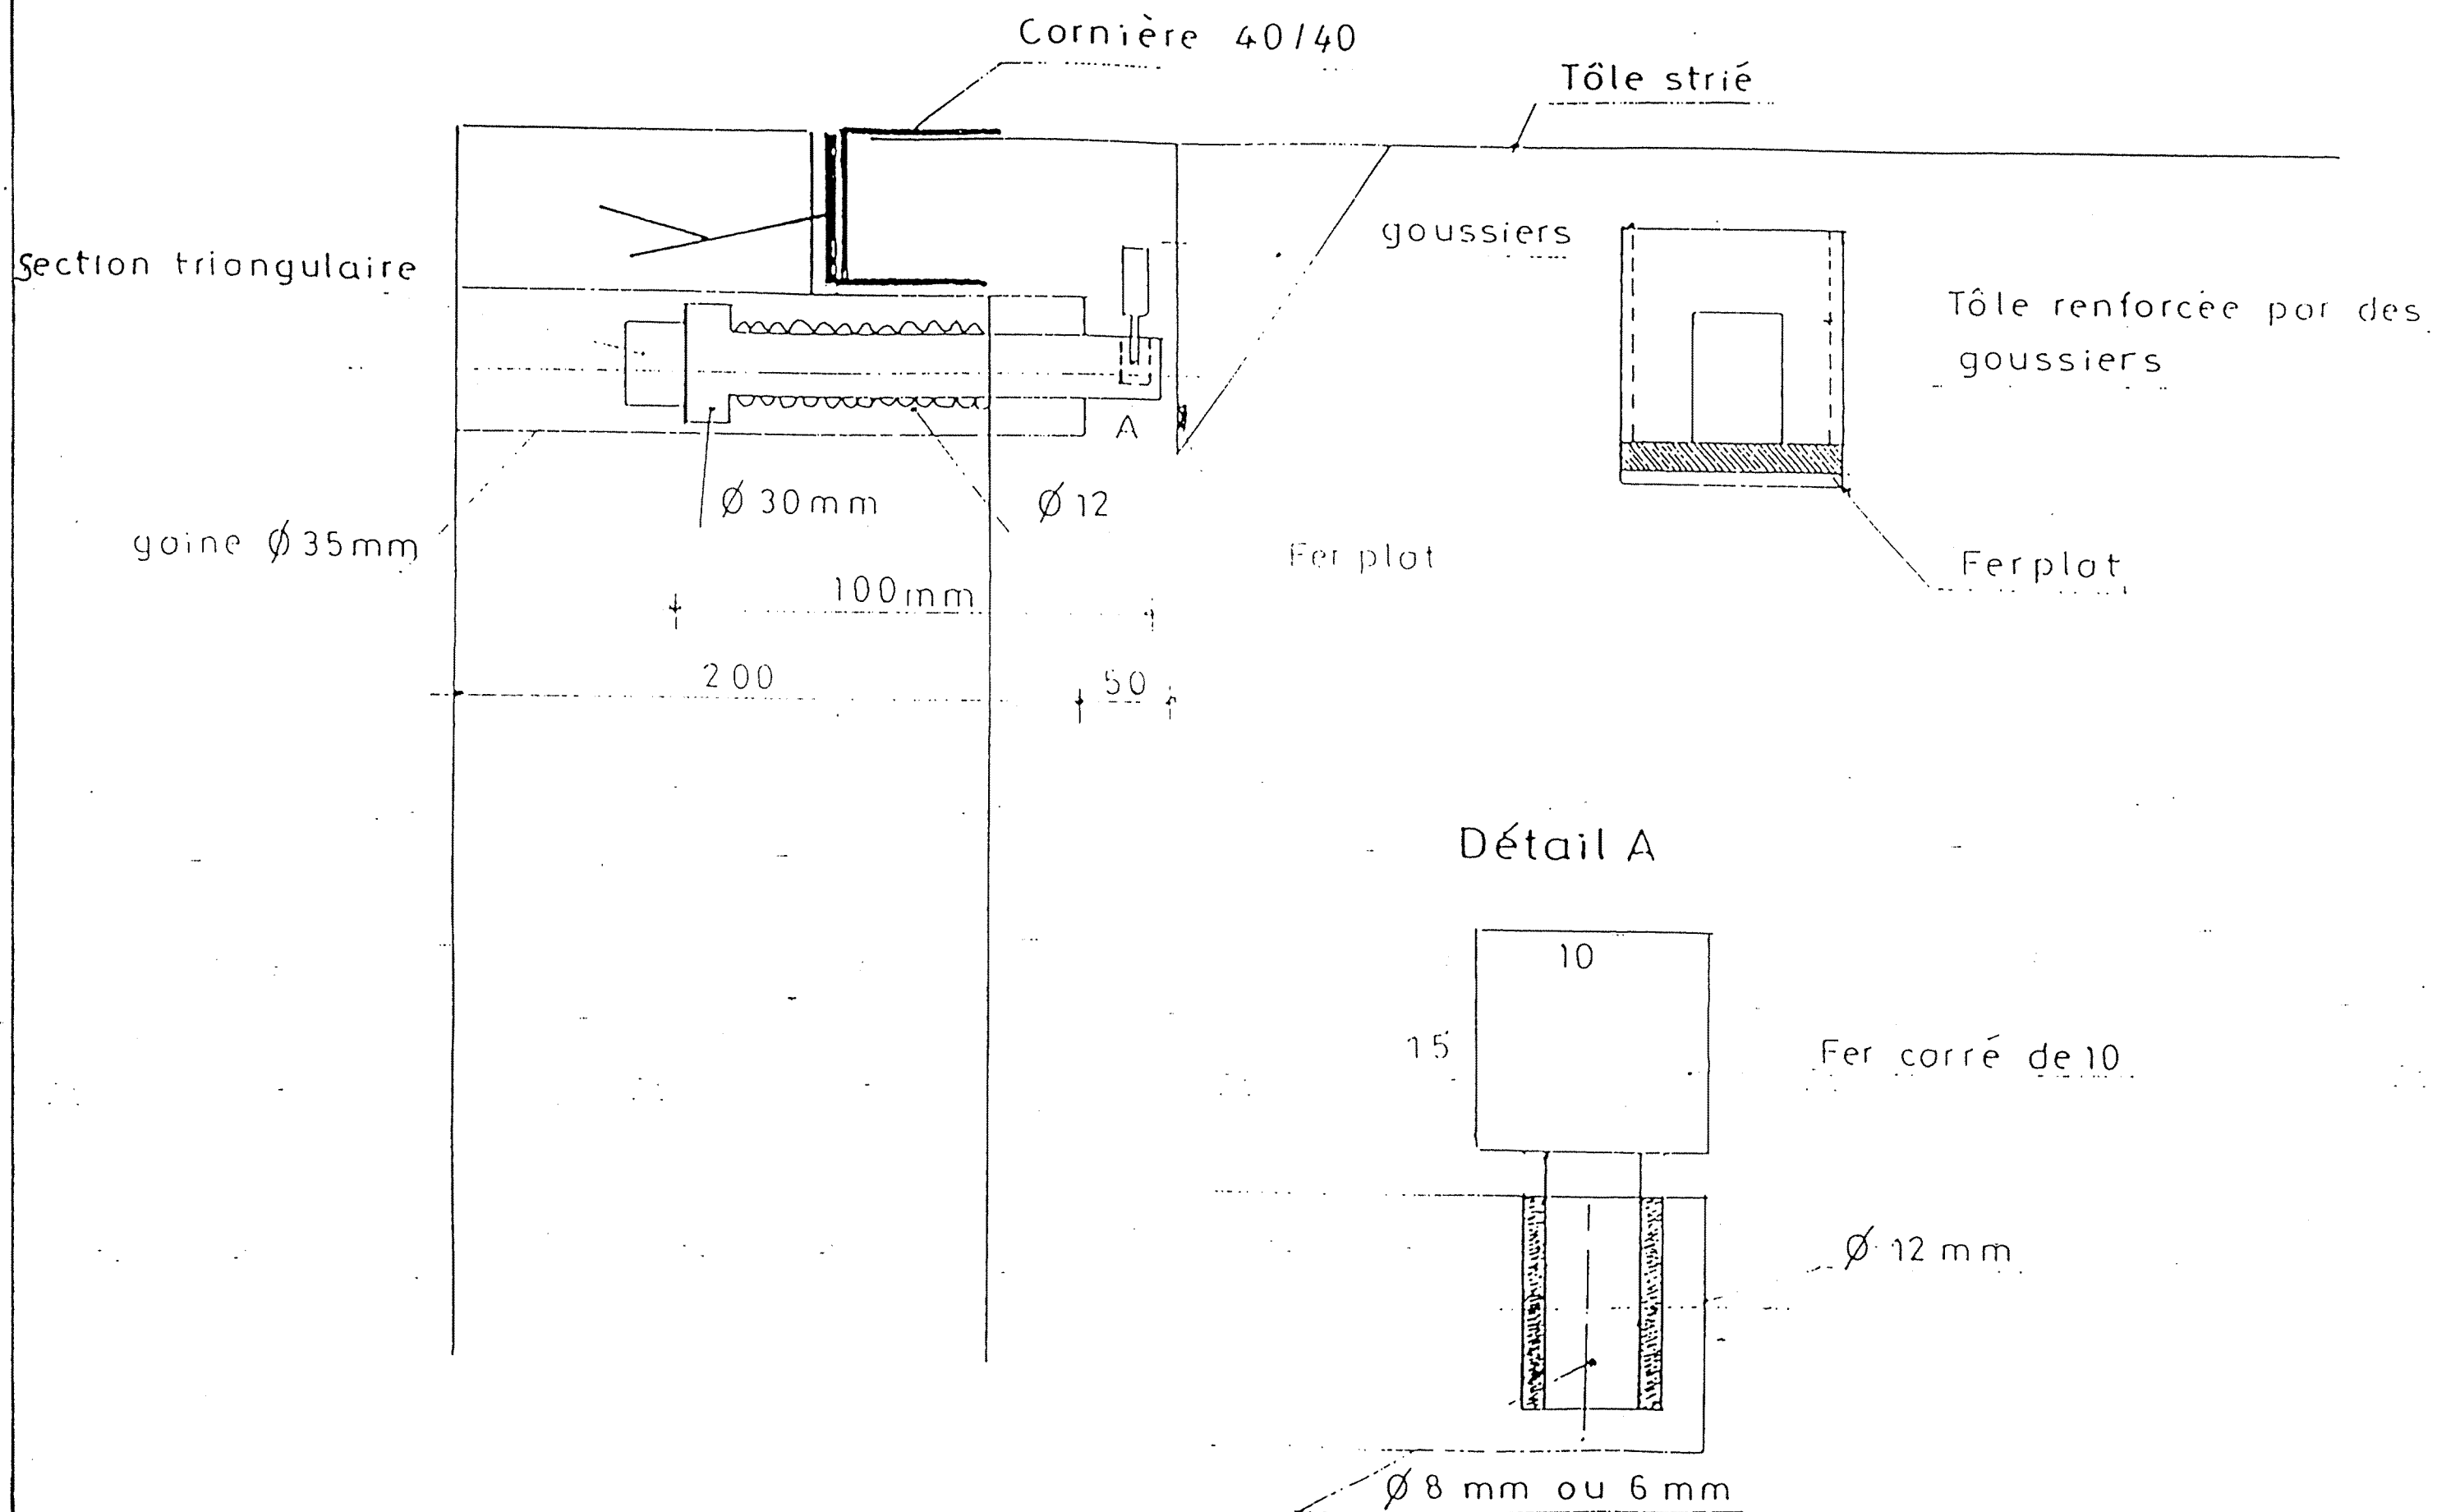


VUE DE FACE

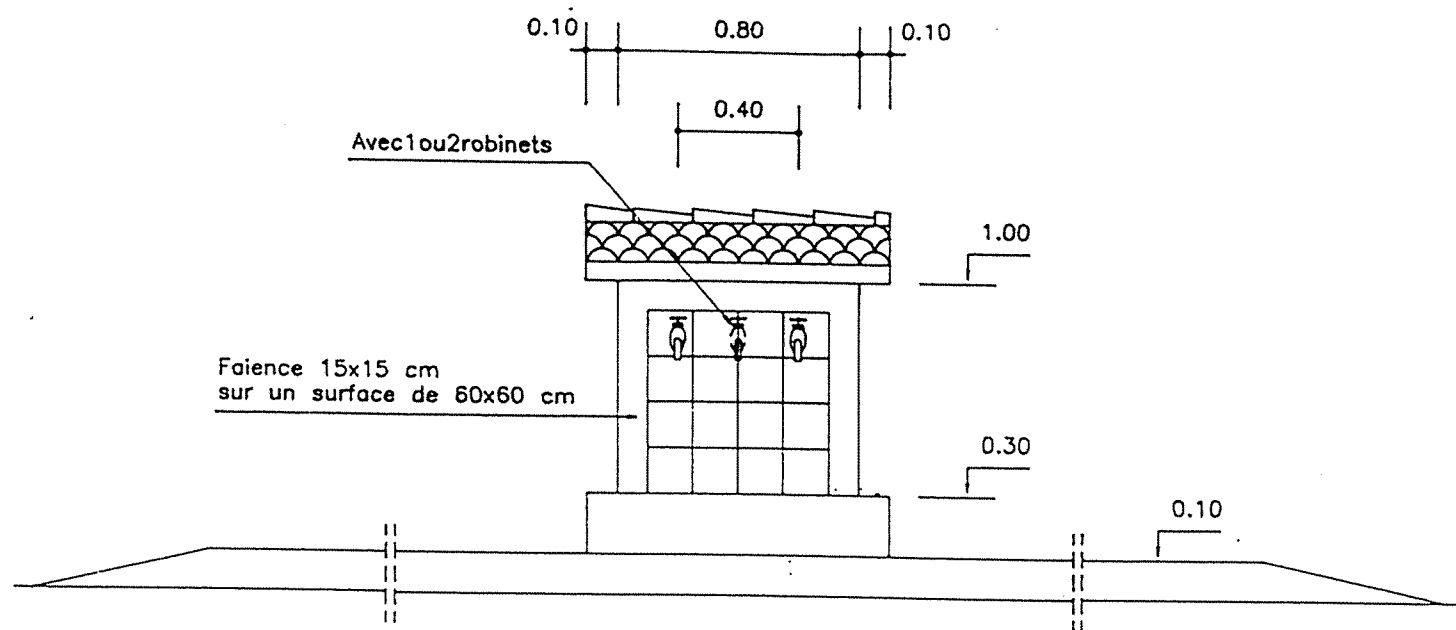

VUE DE CÔTÉ

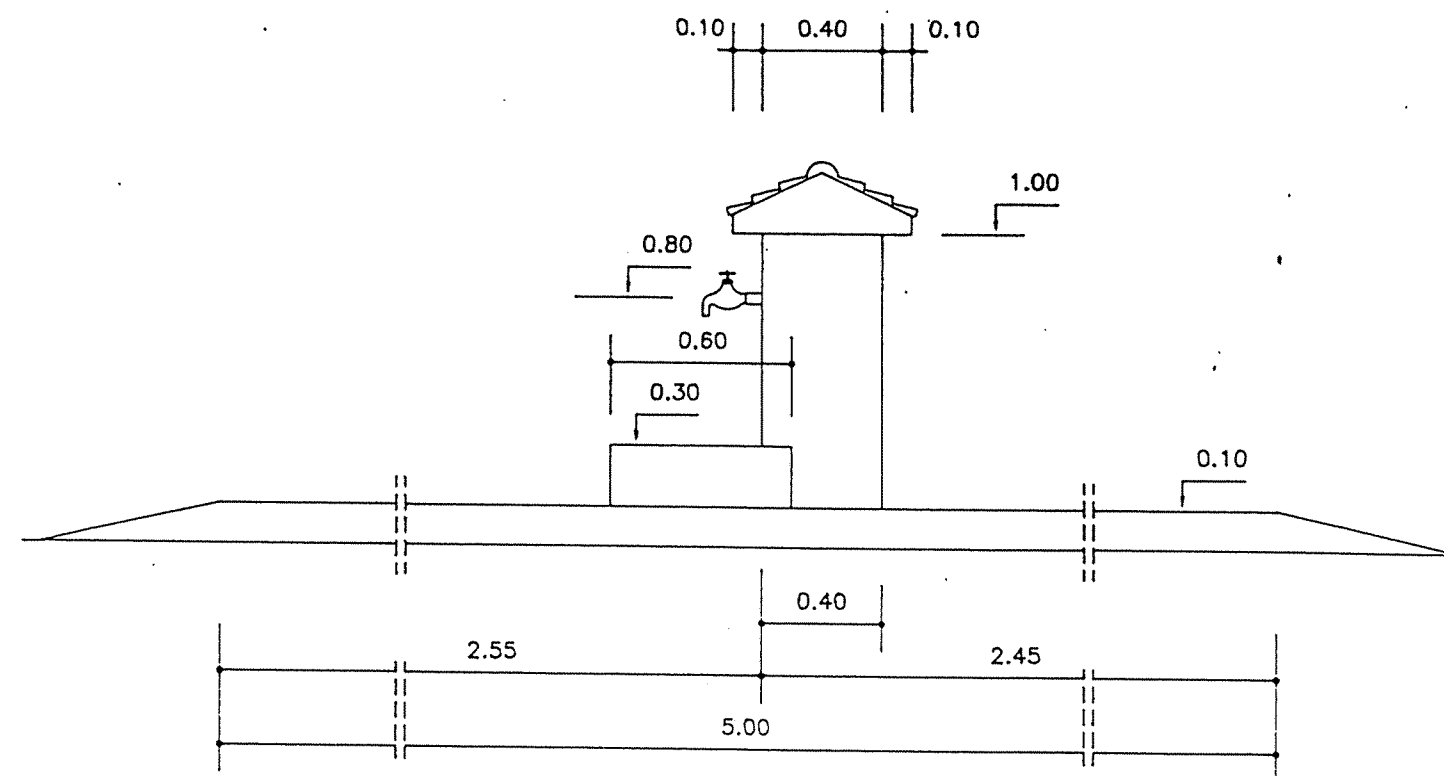

VUE DE DERRIÈRE

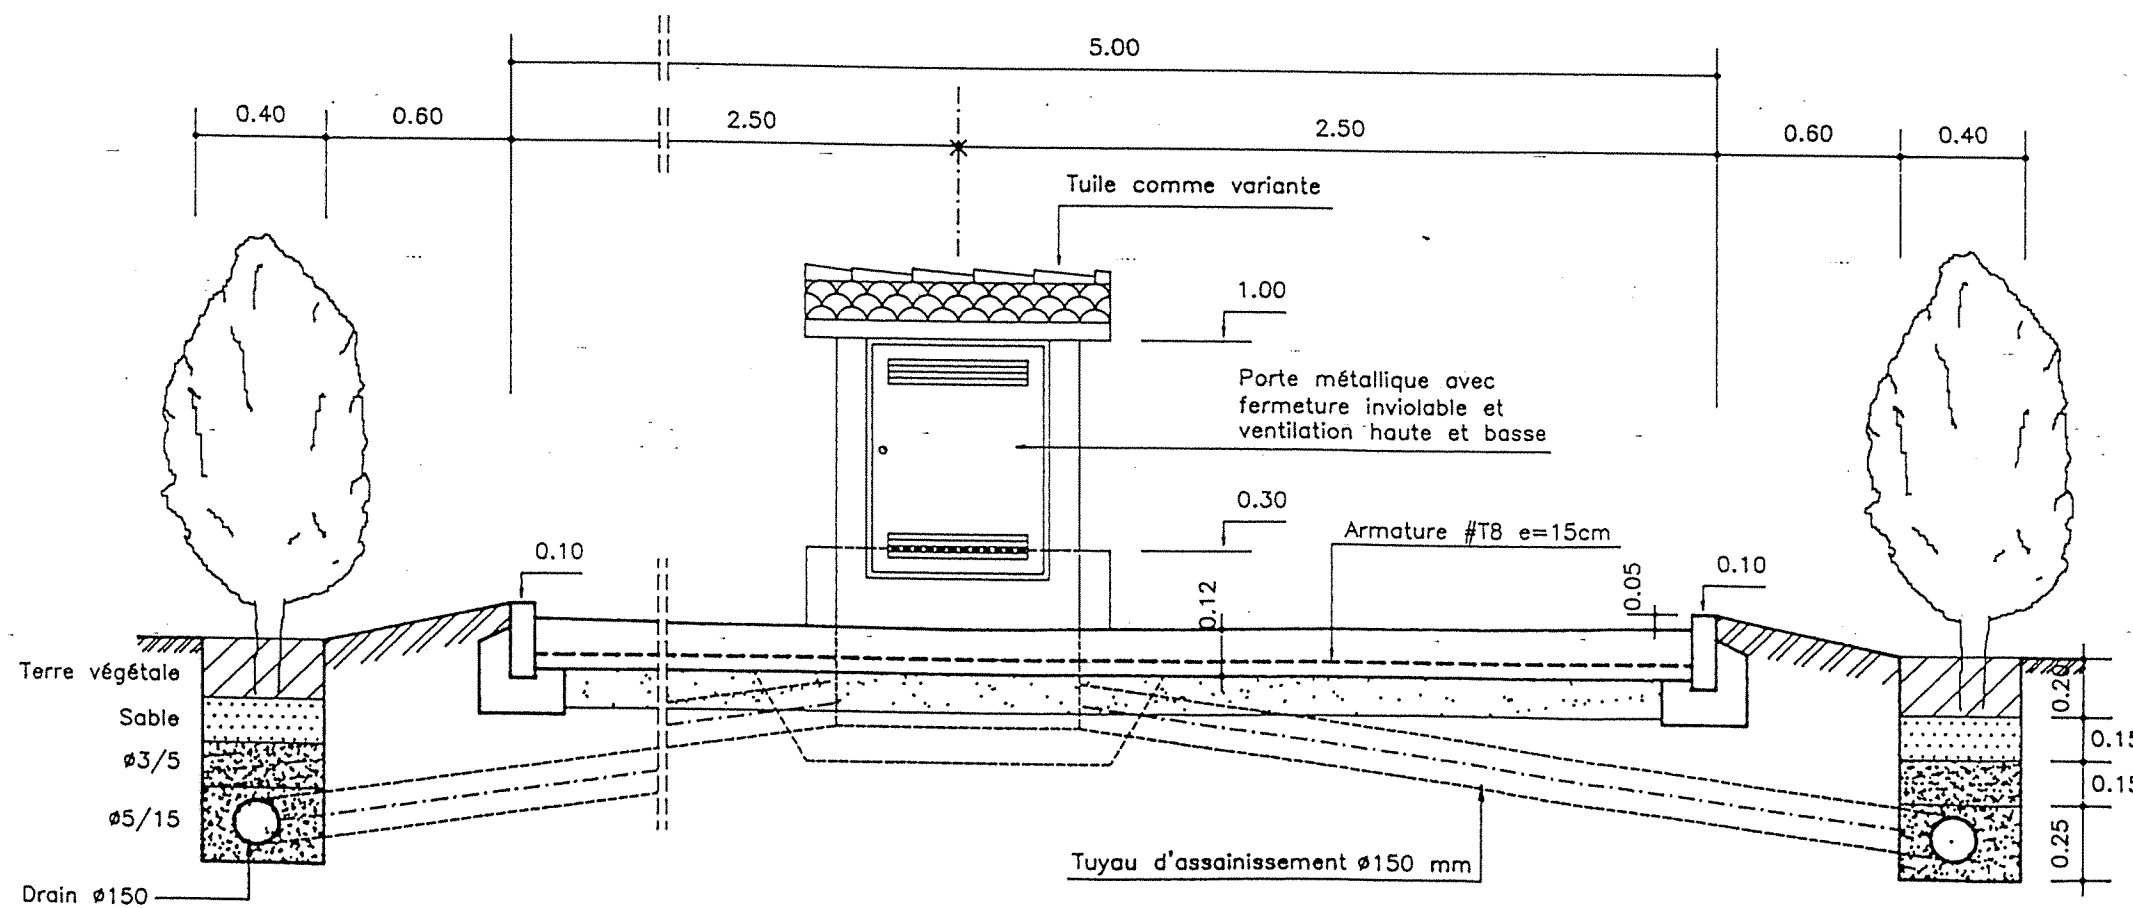

**NOMENCLATURE
PIÈCES HYDRAULIQUES**

- 1 ou 2 robinets d'arrêt Ø 3/4" en laiton filté
- 2 ou 3 coudes 90° Ø 3/4" filtés
- 1 robinet vanne Ø 3/4" en laiton filté
- 1 compteur 1,5/3,0 m³/h Ø 3/4" avec 2 pièces de raccords
- 1 té Ø 3/4" filté (en cas de 2 robinets d'arrêt)
- 5 m de tuyaux Ø 3/4" galva filté y compris mamelons de raccords

REPUBLIQUE TUNISIENNE
MINISTÈRE DE L'AGRICULTURE
DIRECTION GÉNÉRALE DU GENIE RURAL
A. E. P. EN ZONE RURALE

BORNE FONTAINE
PLAN TYPE
VUES

COOPERATION FINANCIERE TUNISO-ALLEMANDE

igp


DL: 76151
EX: 76171

DATE:
JUN 1994


PLAN N°
7 1

ECHELLE
1/25


$\frac{A}{B}$

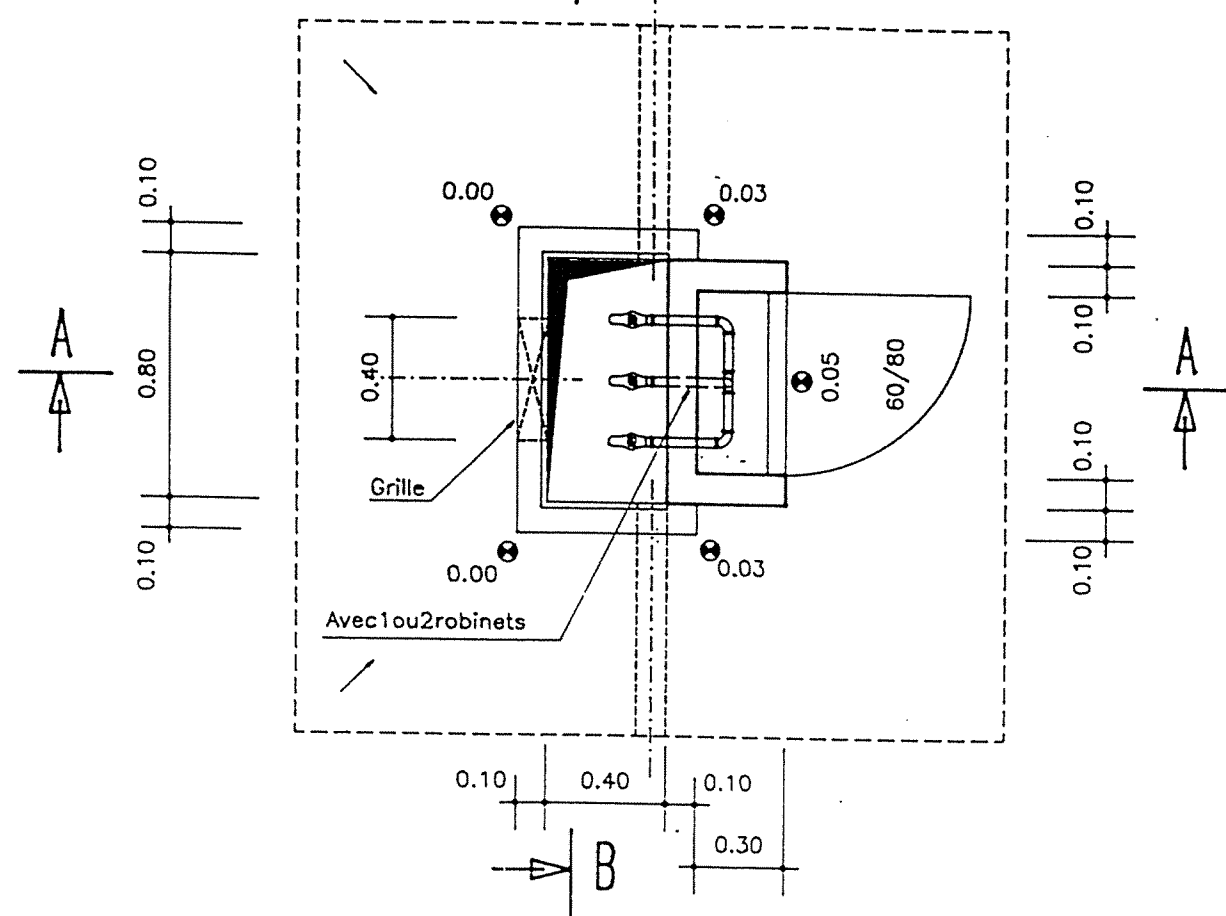

0.10 | | 0.40 | | 0.10

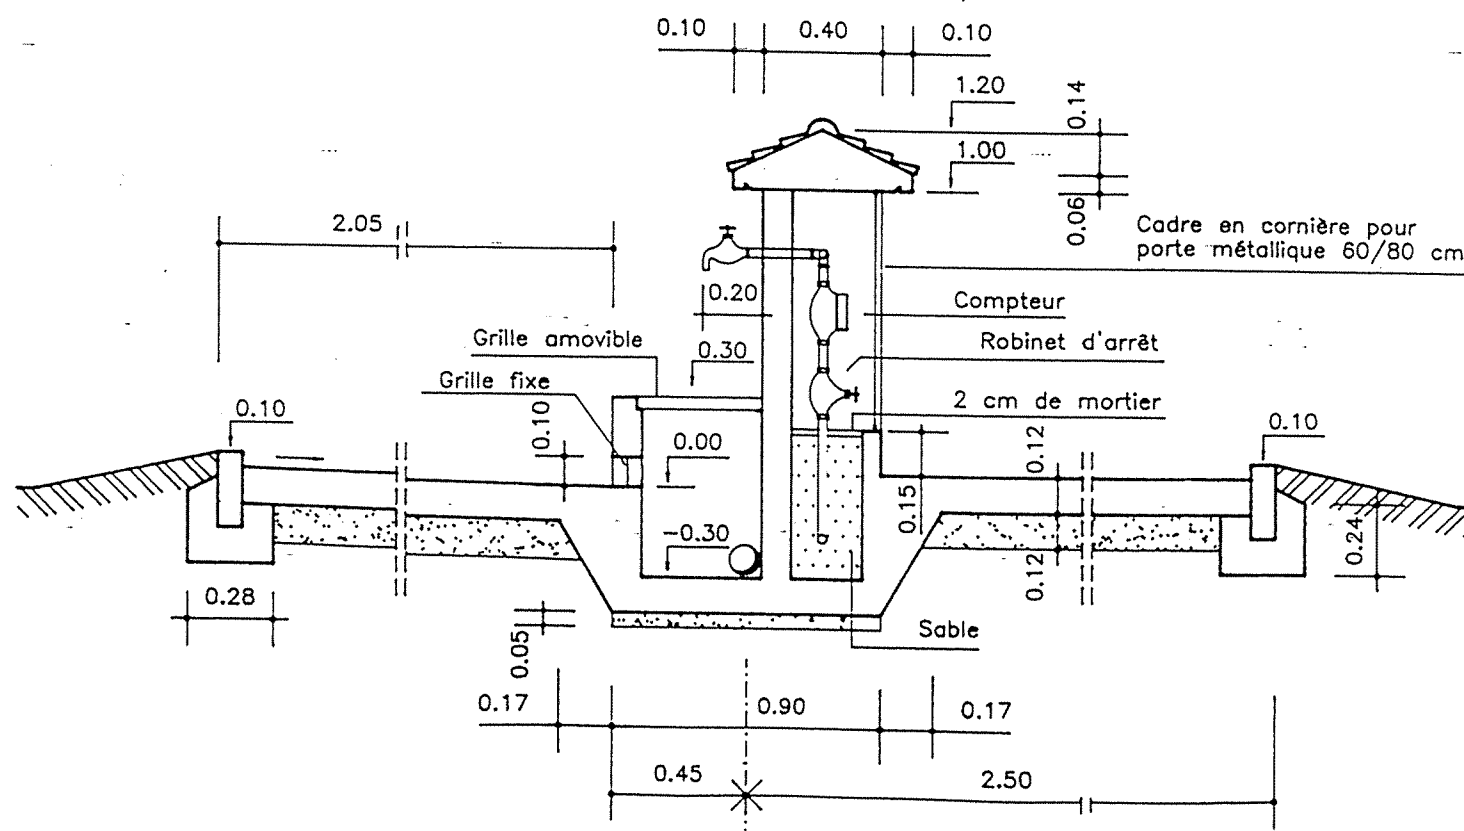

1

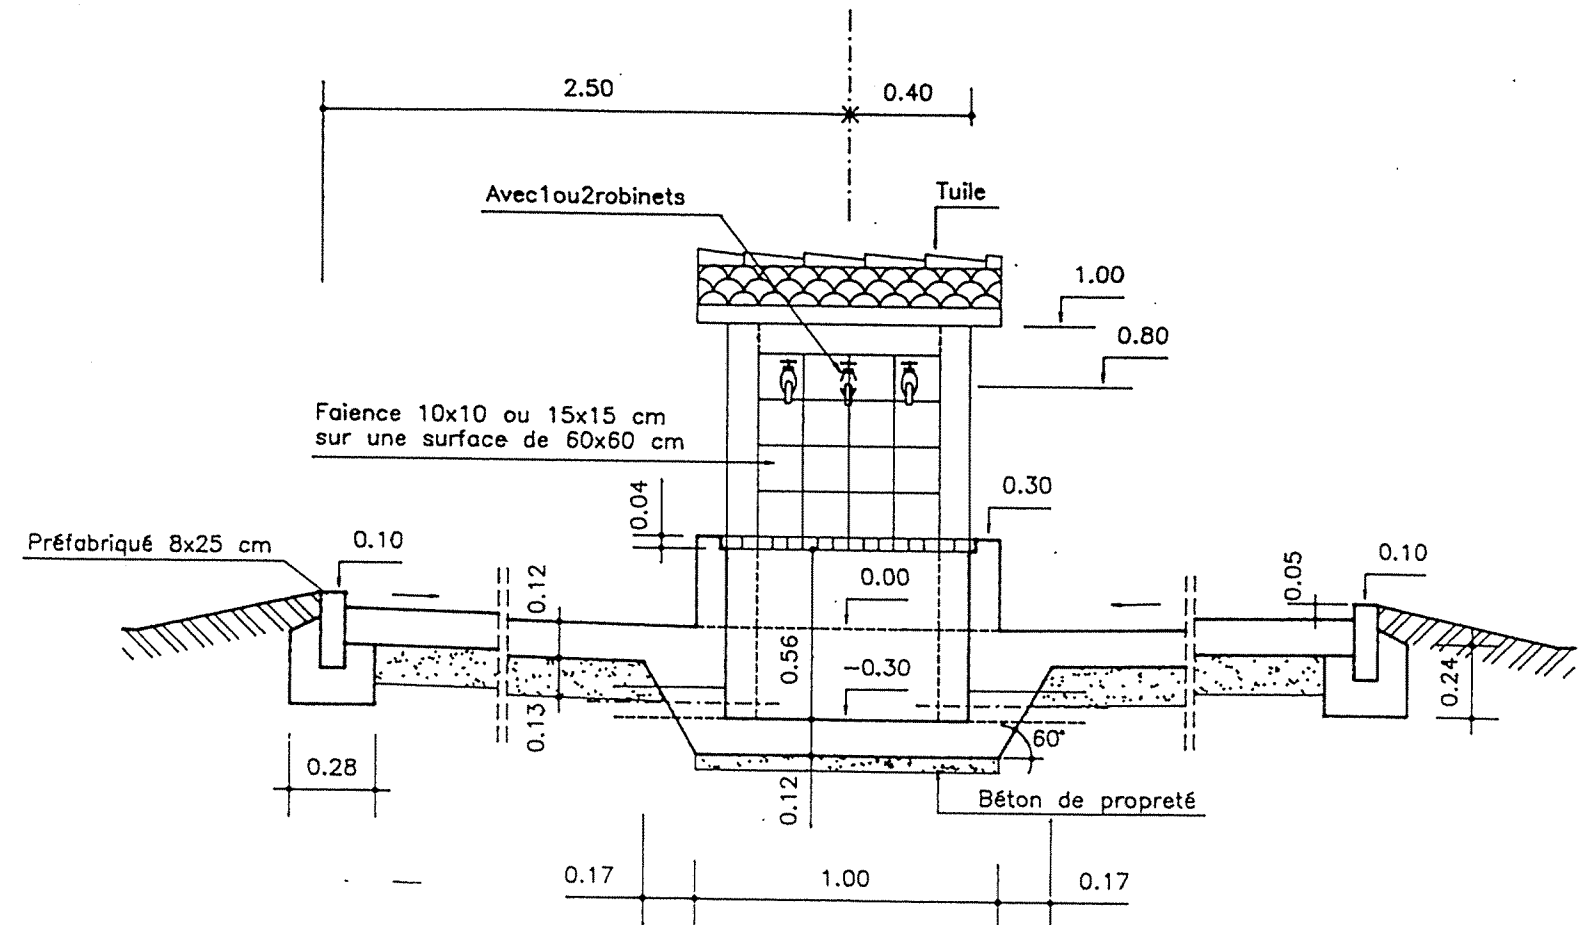

- _BETON DE PROPRETE DOSE A 150kg CPA/m3
- _BETON ARME DOSE A 350kg CPA /m3
- _FINITION SURFACES DE BETON BRUT
DE DECOFFRAGE OU AVEC ENDUIT
- _ARMATURE OUVRAGE #T8 e=15cm en milieu

REPUBLIQUE TUNISIENNE MINISTRE DE L'AGRICULTURE DIRECTION GENERALE DU GENIE RURAL A . E . P . EN ZONE RURALE	
	TEL : 781.061 FAX : 784.191
	DATE : JUIN 1994
	PLAN N° 7 2
BORNE FONTAINE PLAN TYPE COUPES	REMARQUES 1/25
COOPERATION FINANCIERE TUNISO-ALLEMANDE	