
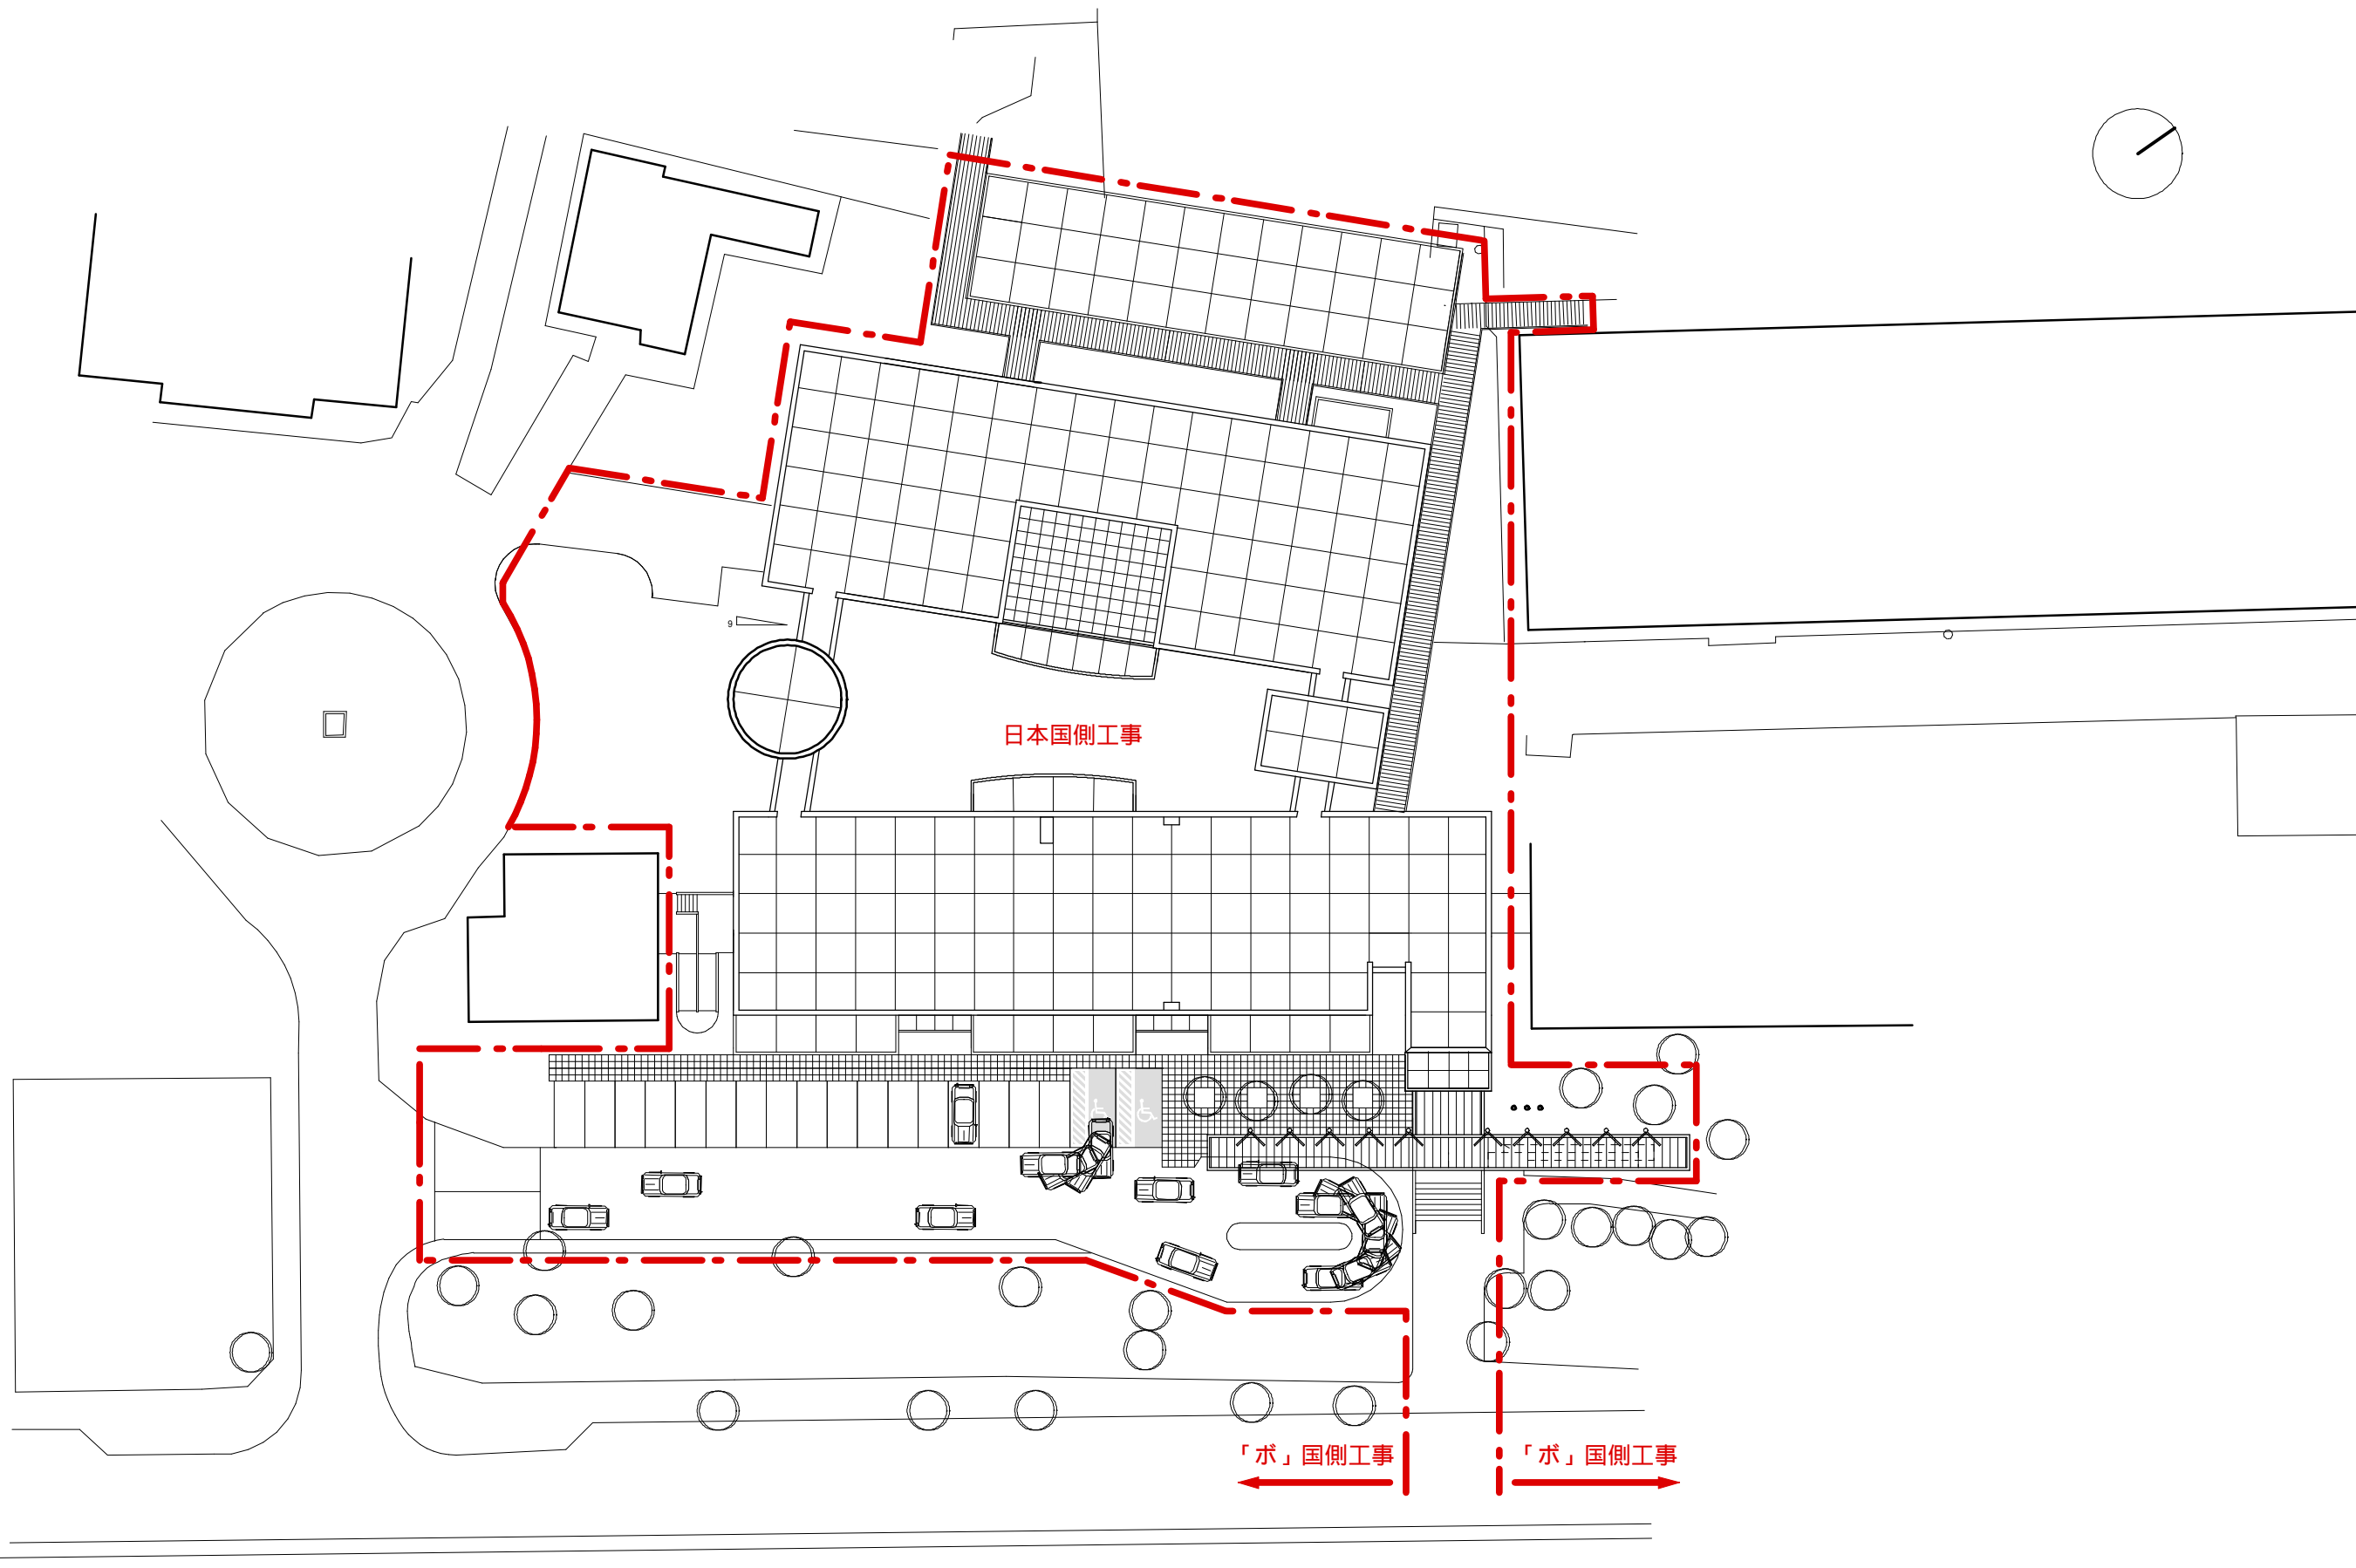


3 - 2 - 3 基本設計図

表 3-25 図面リスト


施設名称	図面名	縮尺	ページ NO.
「へ」病院	配置図	1/500	133
	1 階平面図	1/300	135
	2 階平面図	1/300	137
	3 階平面図	1/300	139
	R 階平面図	1/300	141
	東西側立面図・断面図	1/300	143
	南北側立面図	1/300	145
	中庭立面図	1/300	147
コチャバンバ保健所	配置図	1/300	149
	1 階平面図	1/300	151
	2 階平面図	1/300	153
	RF 階平面図	1/300	155
	立面図・断面図	1/300	157
ノルテ保健所	配置図	1/300	159
	平面図	1/200	161
	立面図・断面図	1/200	163
アラライ保健所	配置図	1/200	165
	平面図	1/200	167
	立面図・断面図	1/200	169

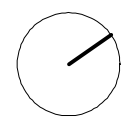


「へ」病院		
TITLE	SCALE	PAGE NO.
配置図	1/500	133




「へ」病院		
TITLE	SCALE	PAGE NO.
1F平面図	1/300	135

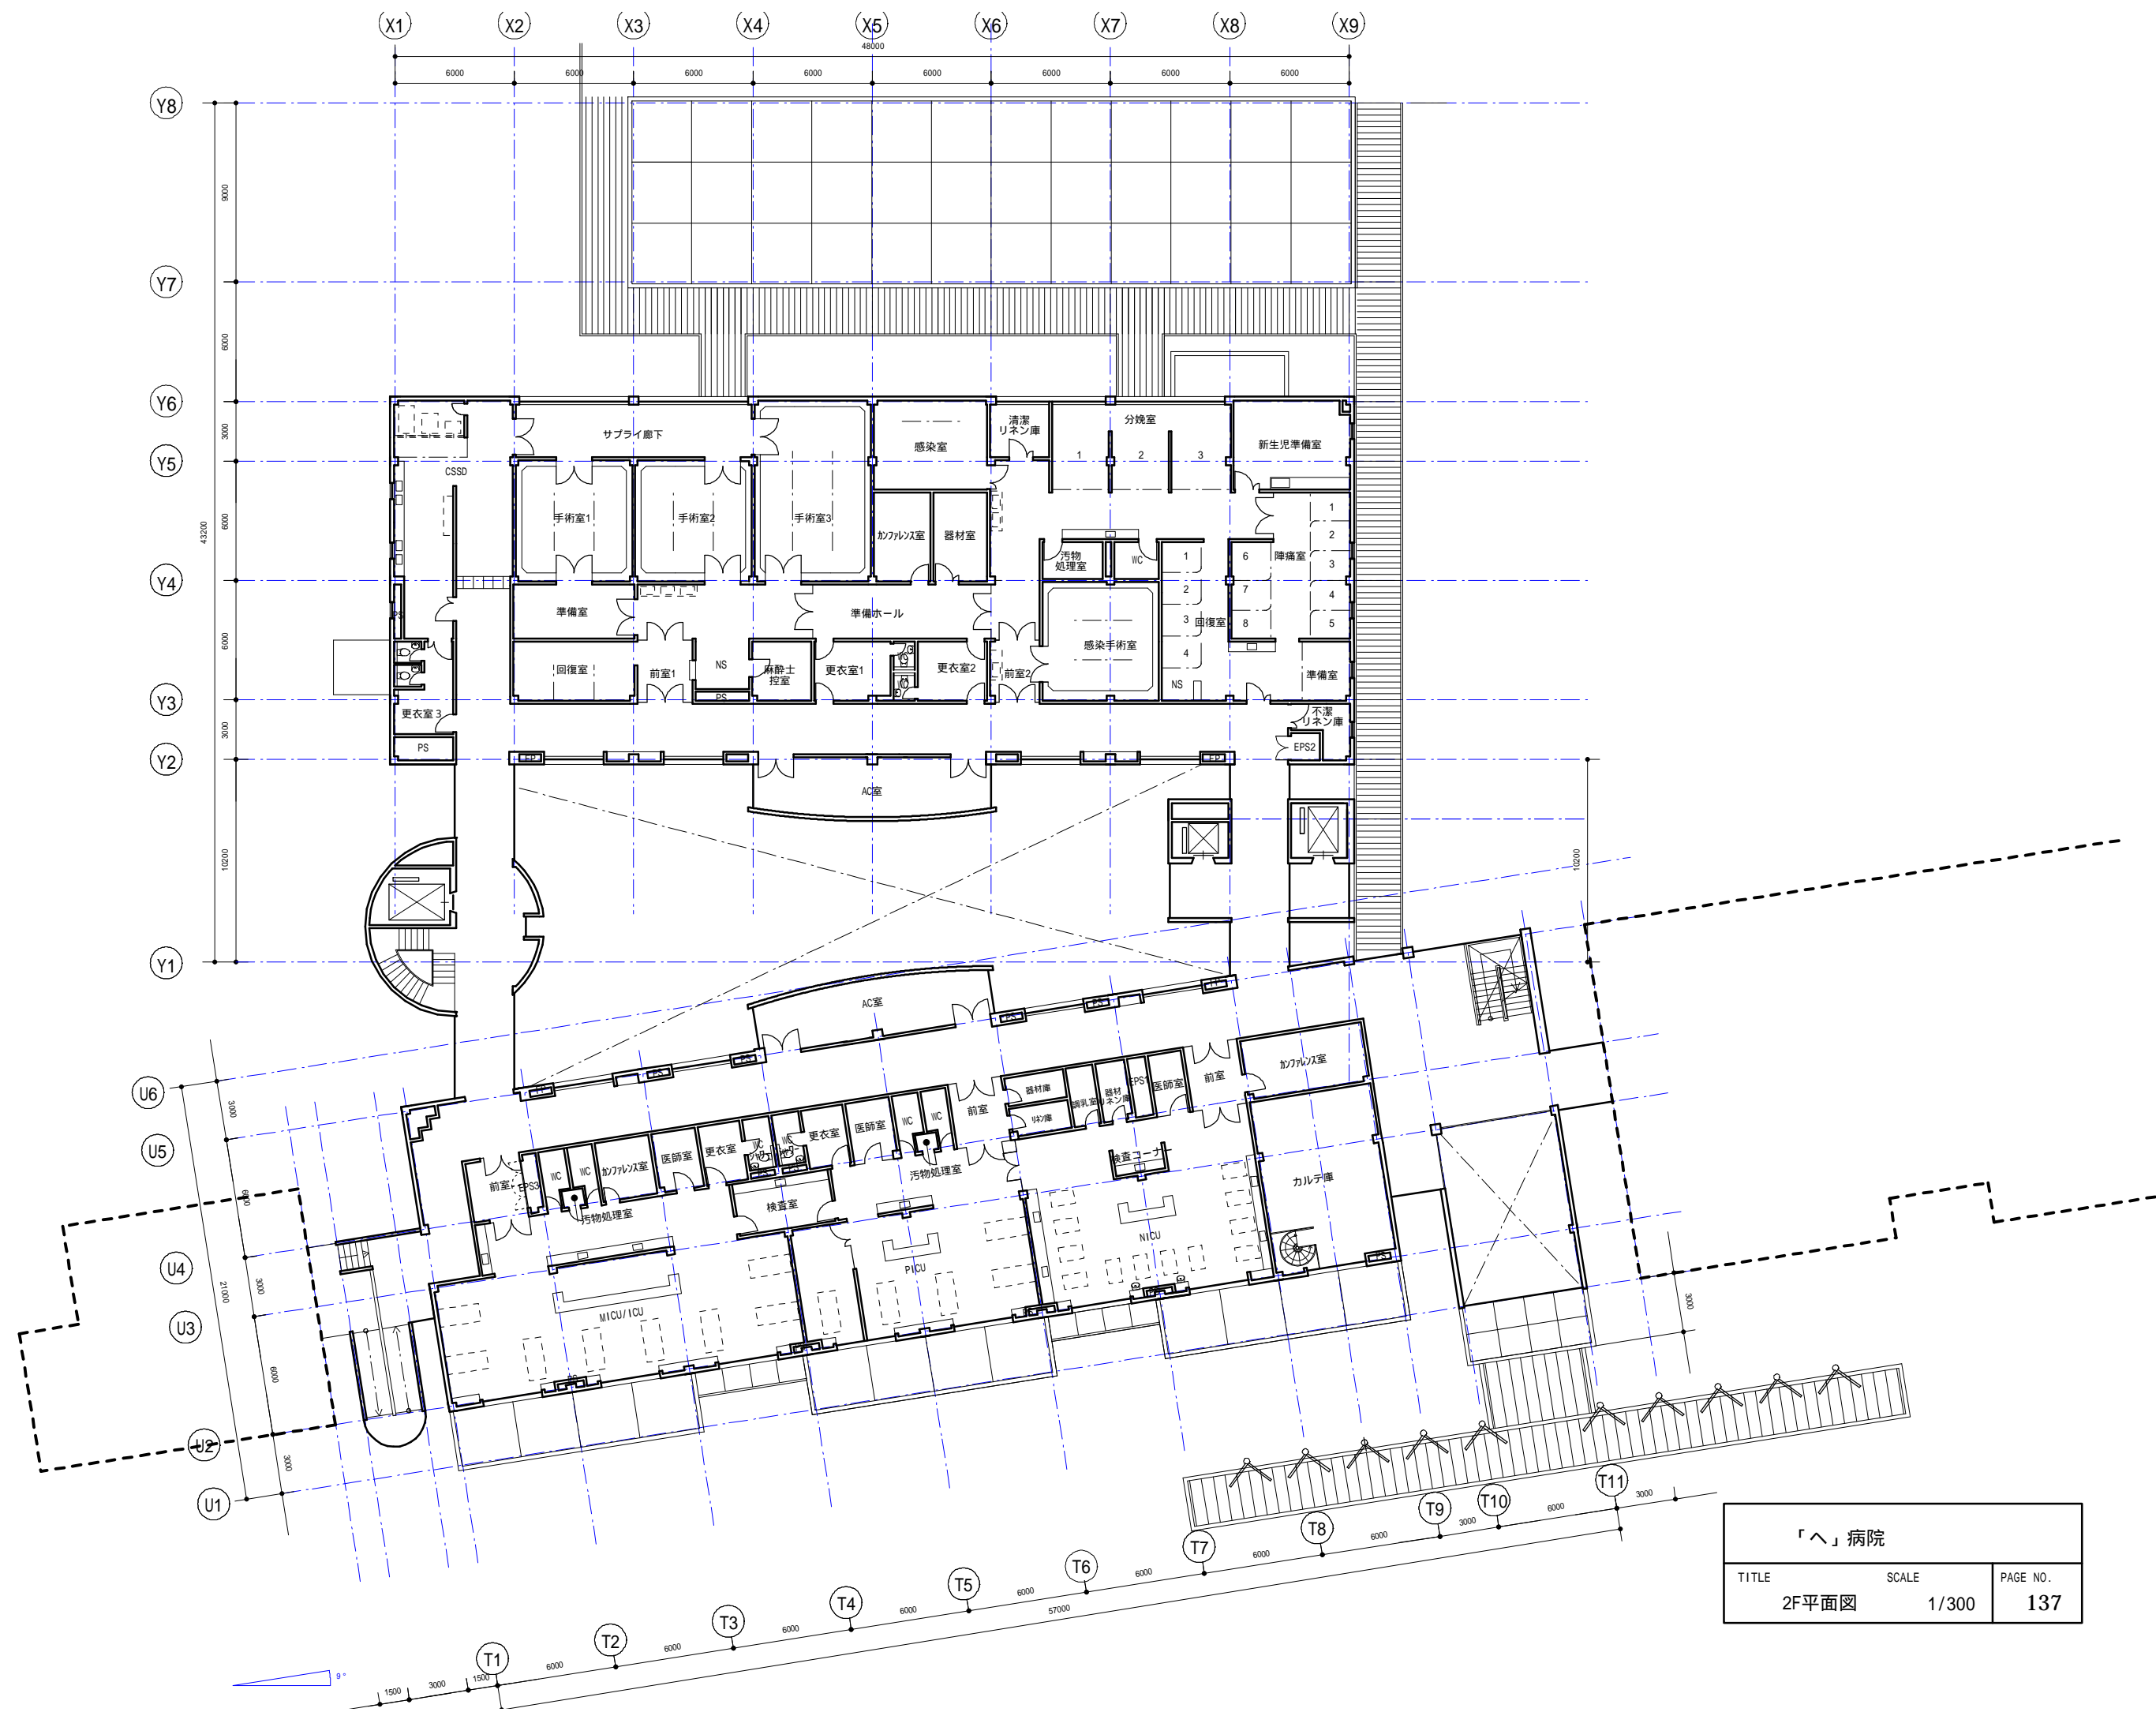




「へ」病院		
TITLE	SCALE	PAGE NO.
2F平面図	1/300	137

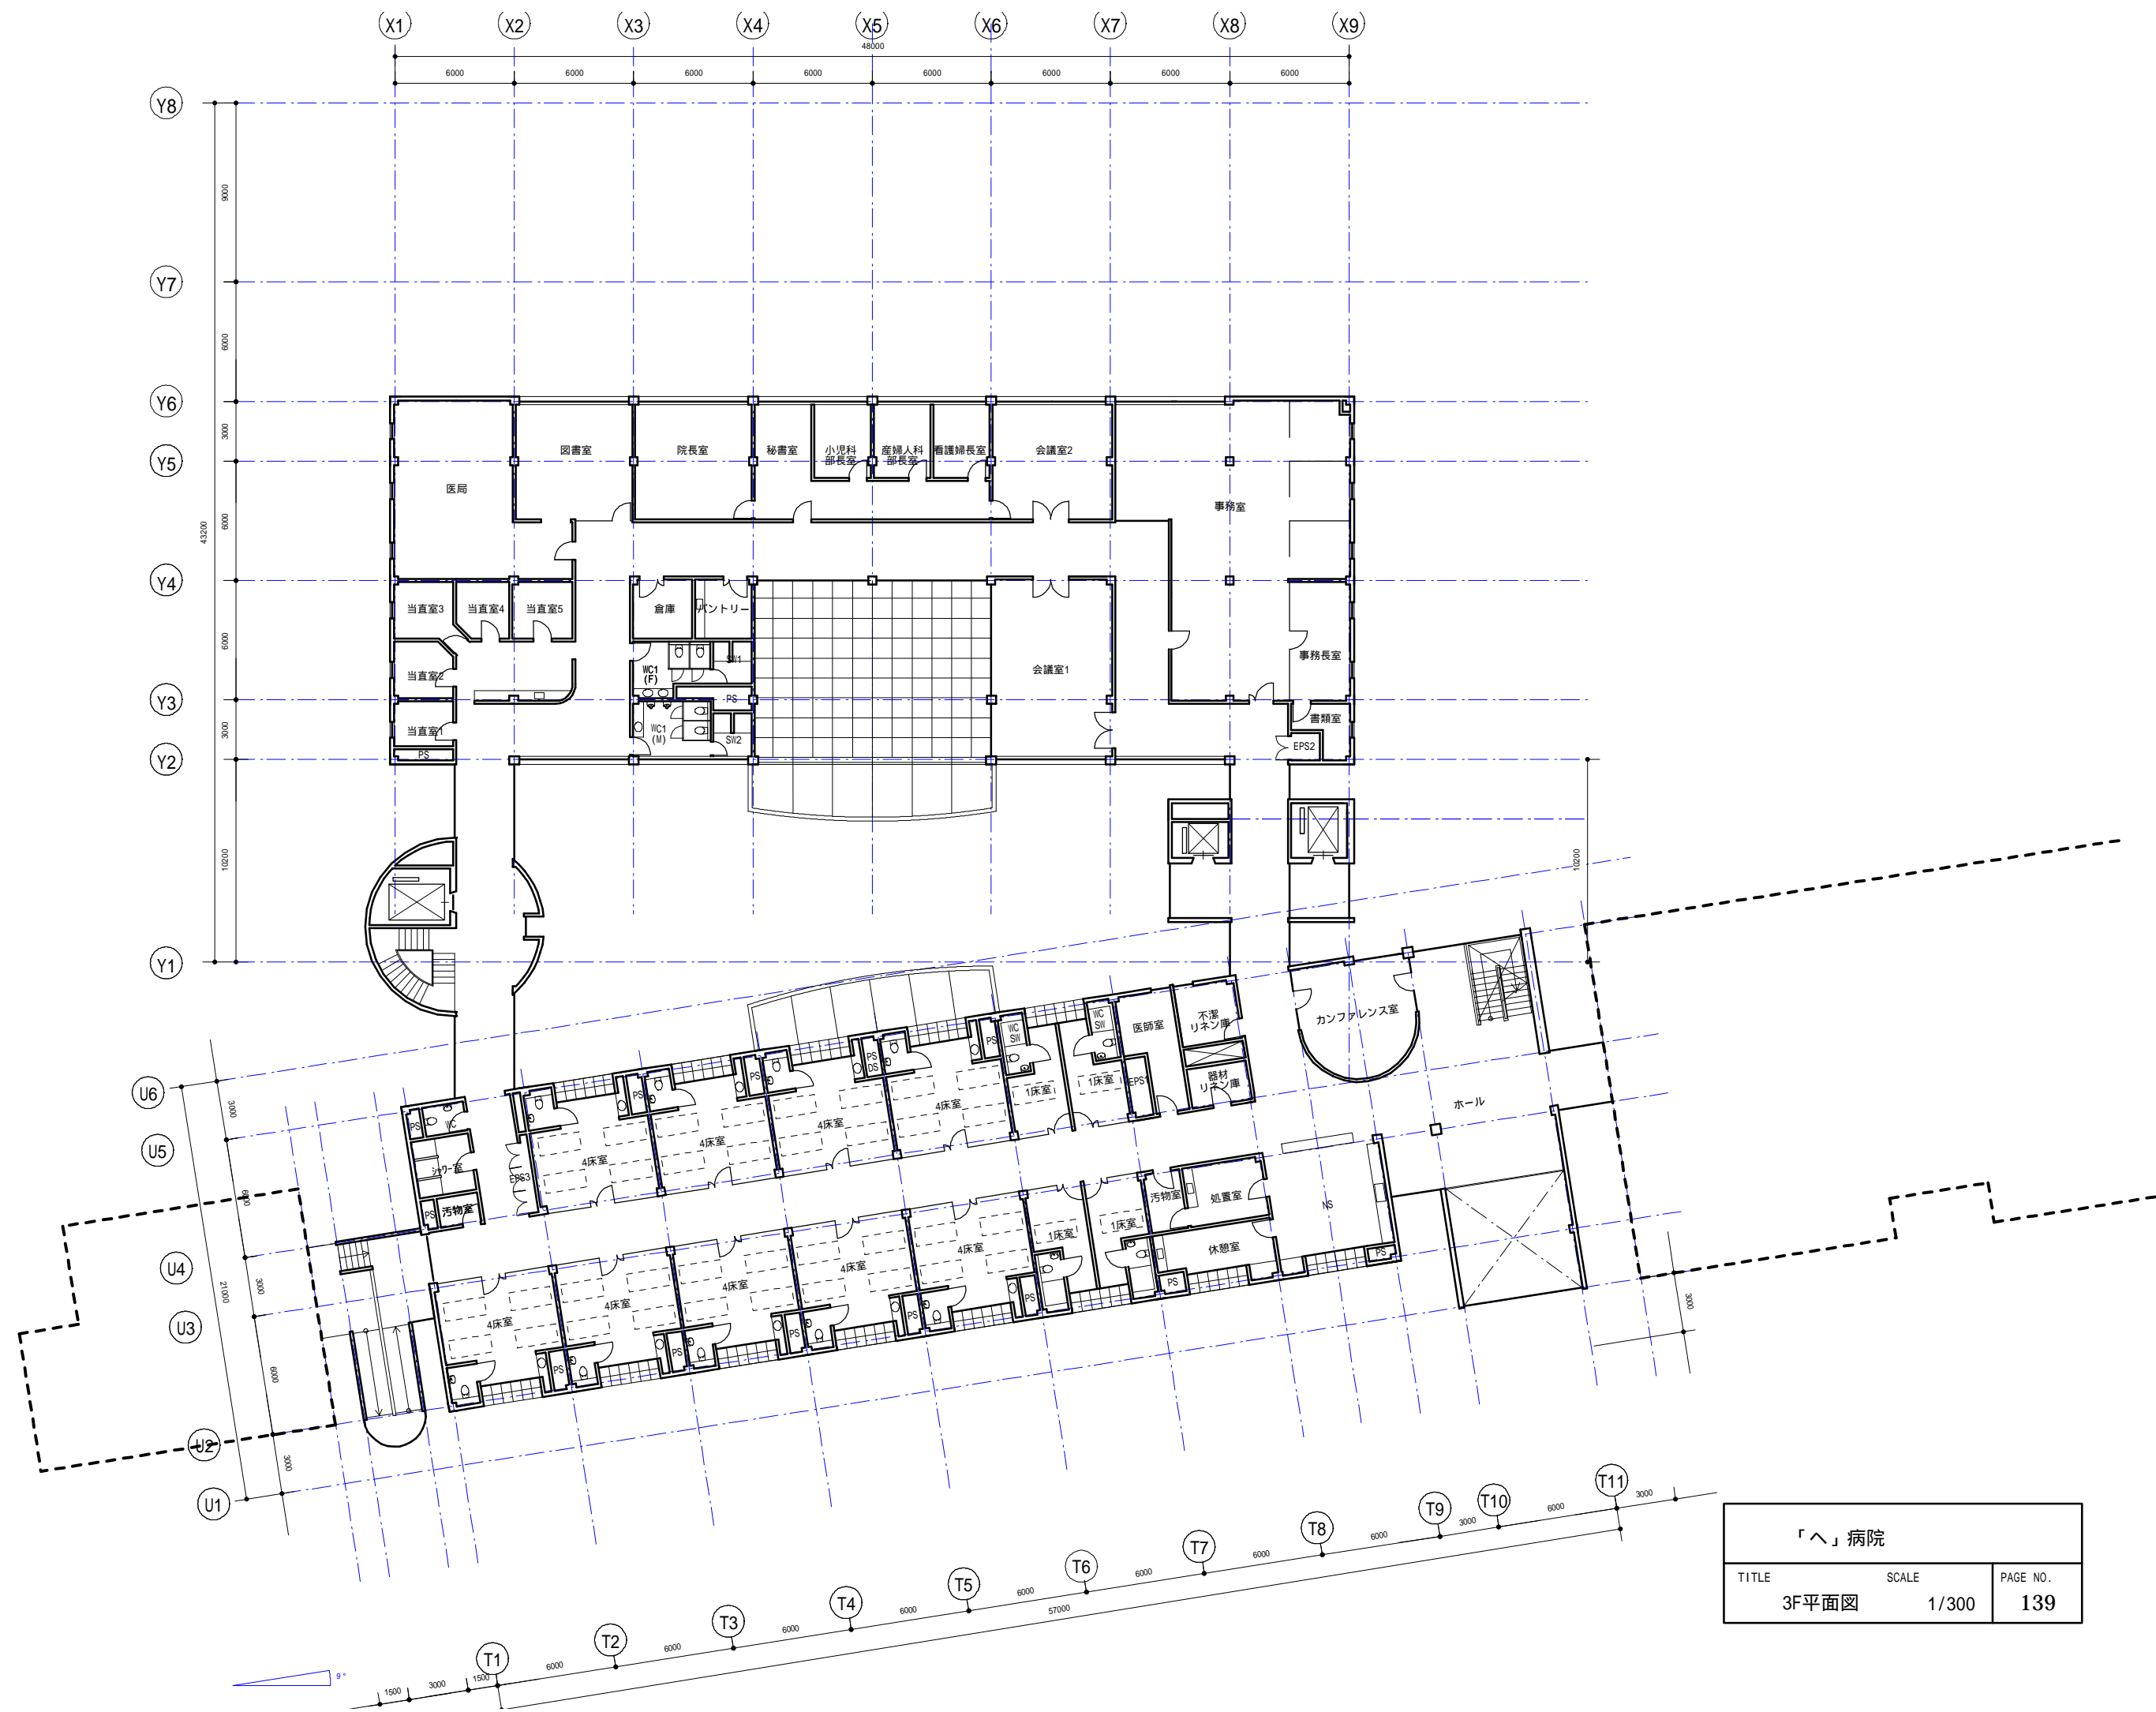


「へ」病院		
TITLE	SCALE	PAGE NO.
3F平面図	1/300	139

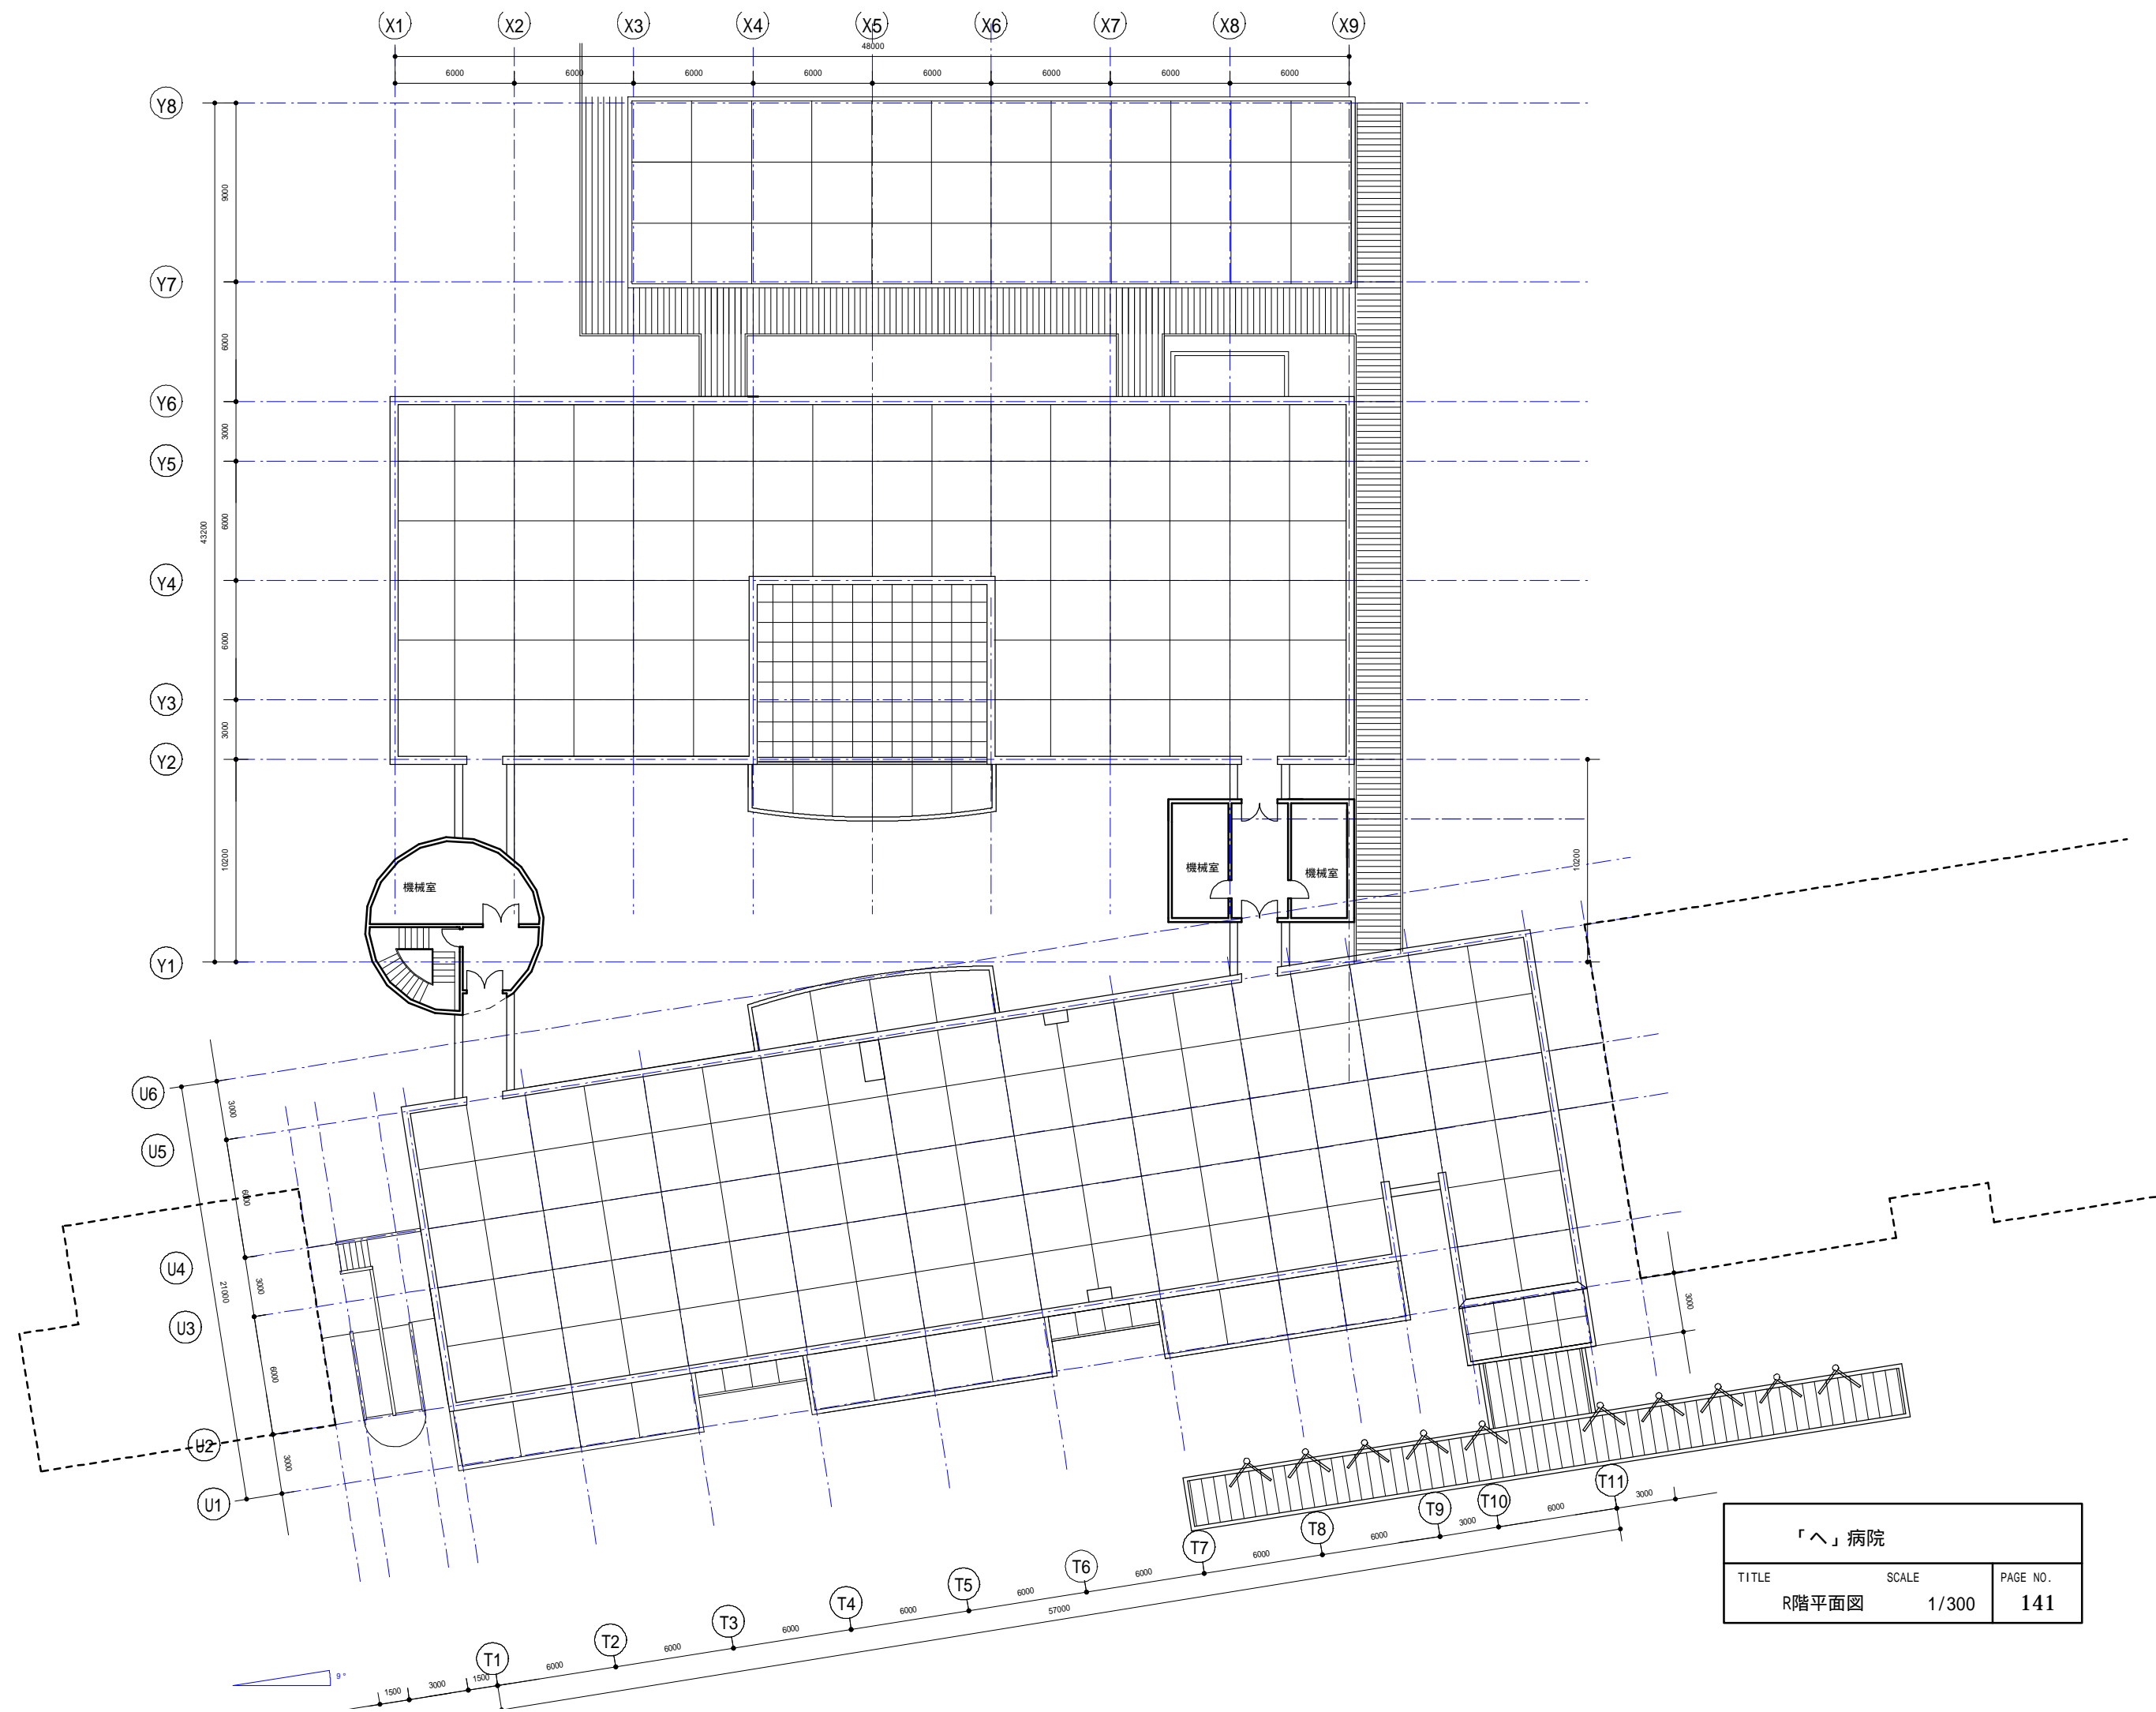

「A」病院		
TITLE	SCALE	PAGE NO.
R階平面図	1/300	141

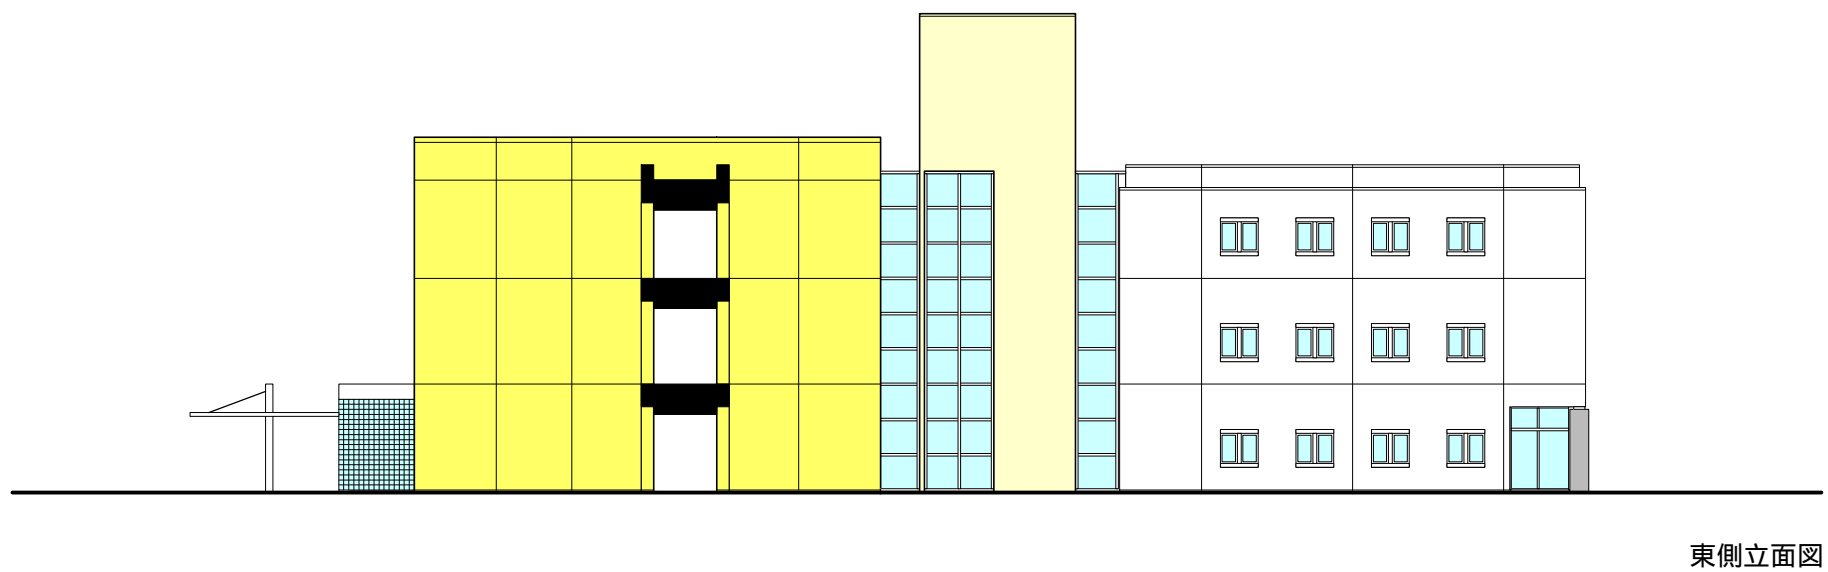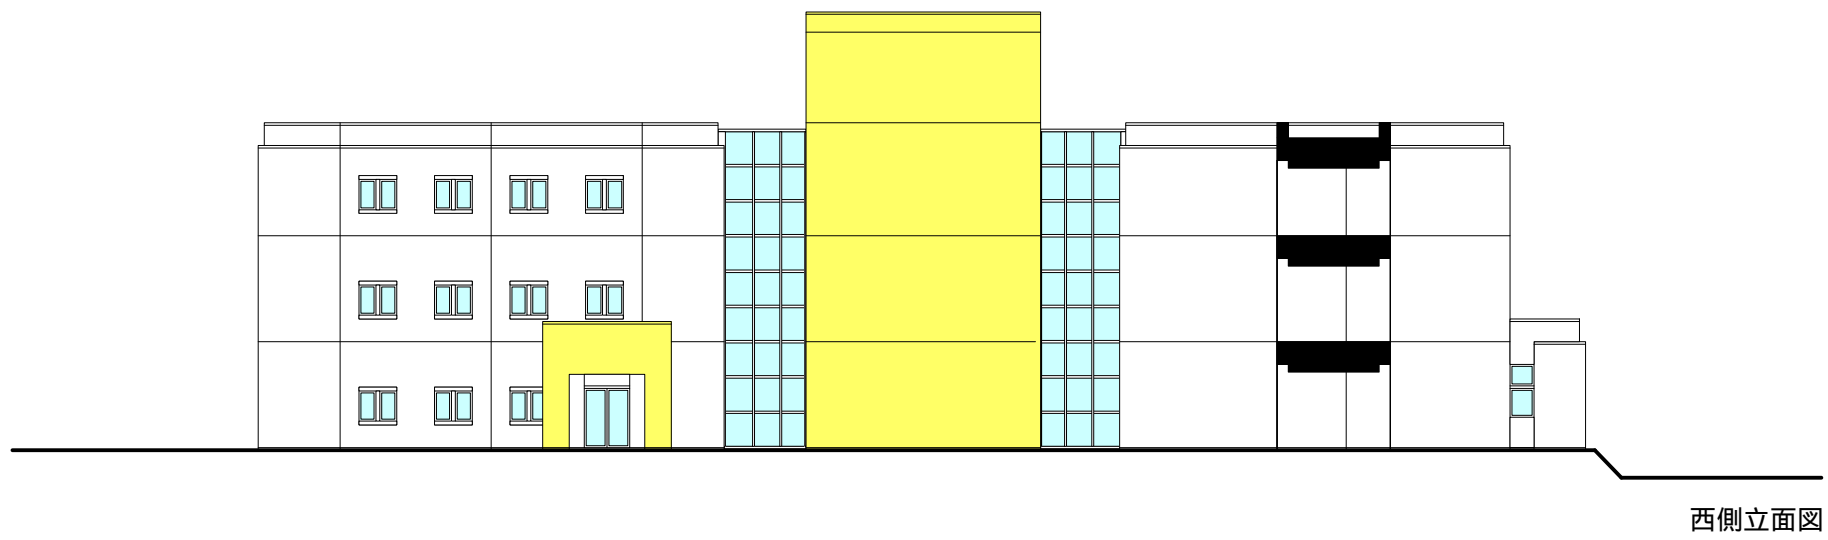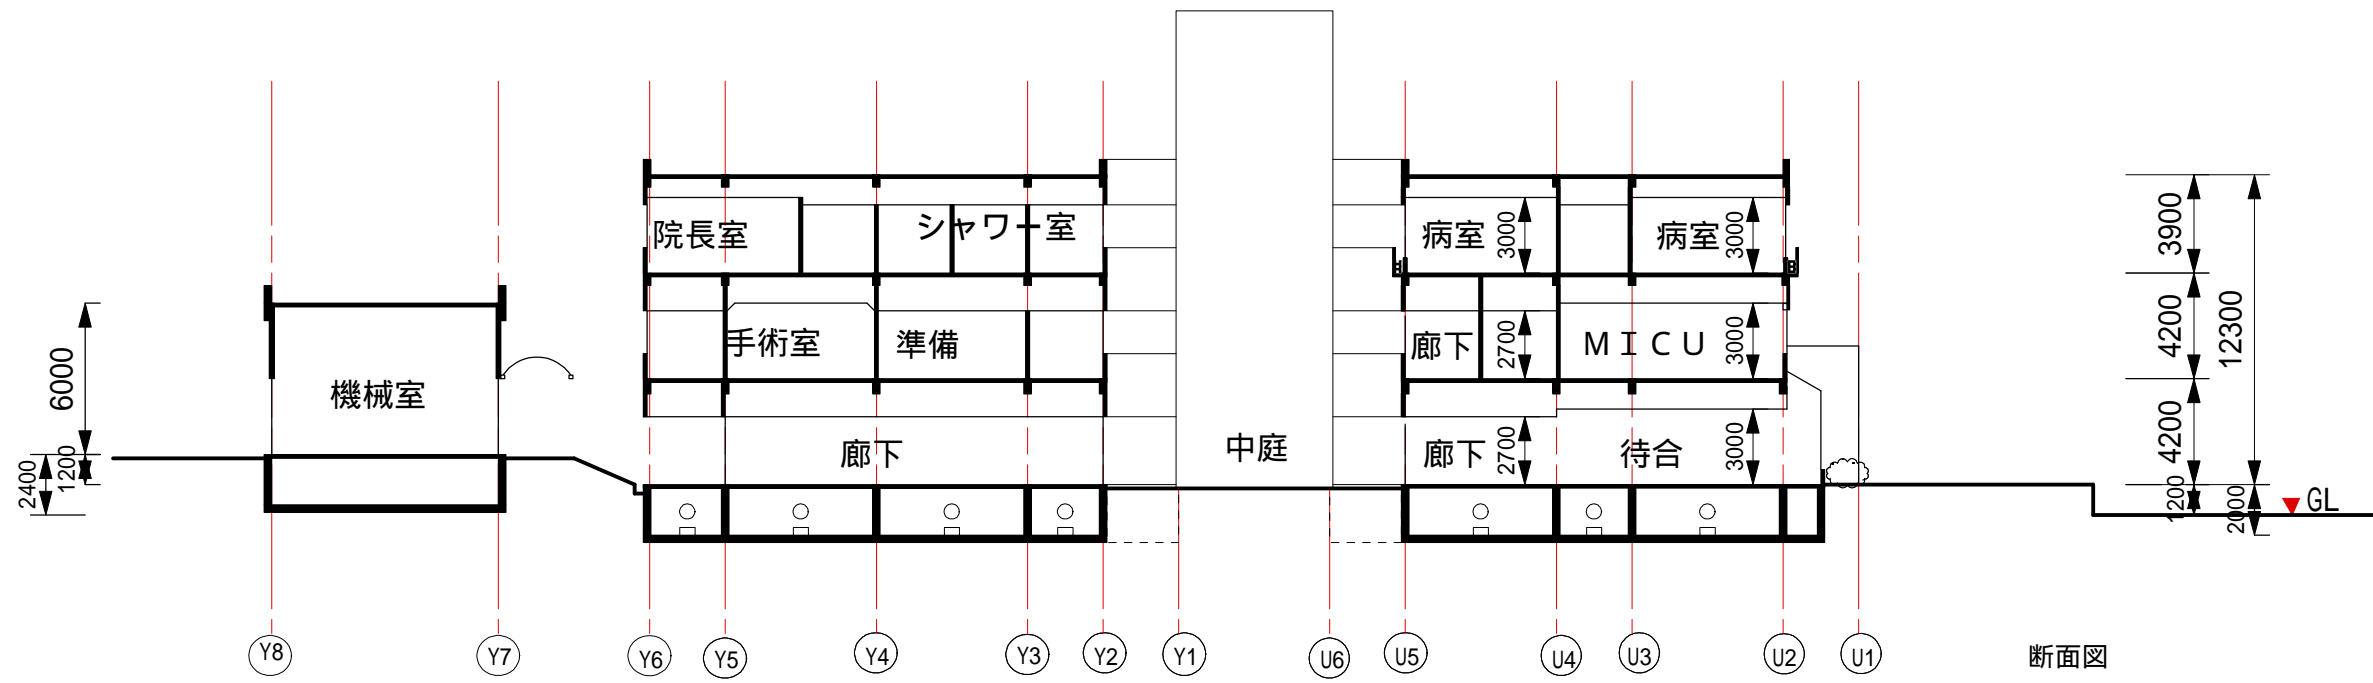

「へ」病院		
TITLE	SCALE	PAGE NO.
東西側立面図・断面図	1/300	143

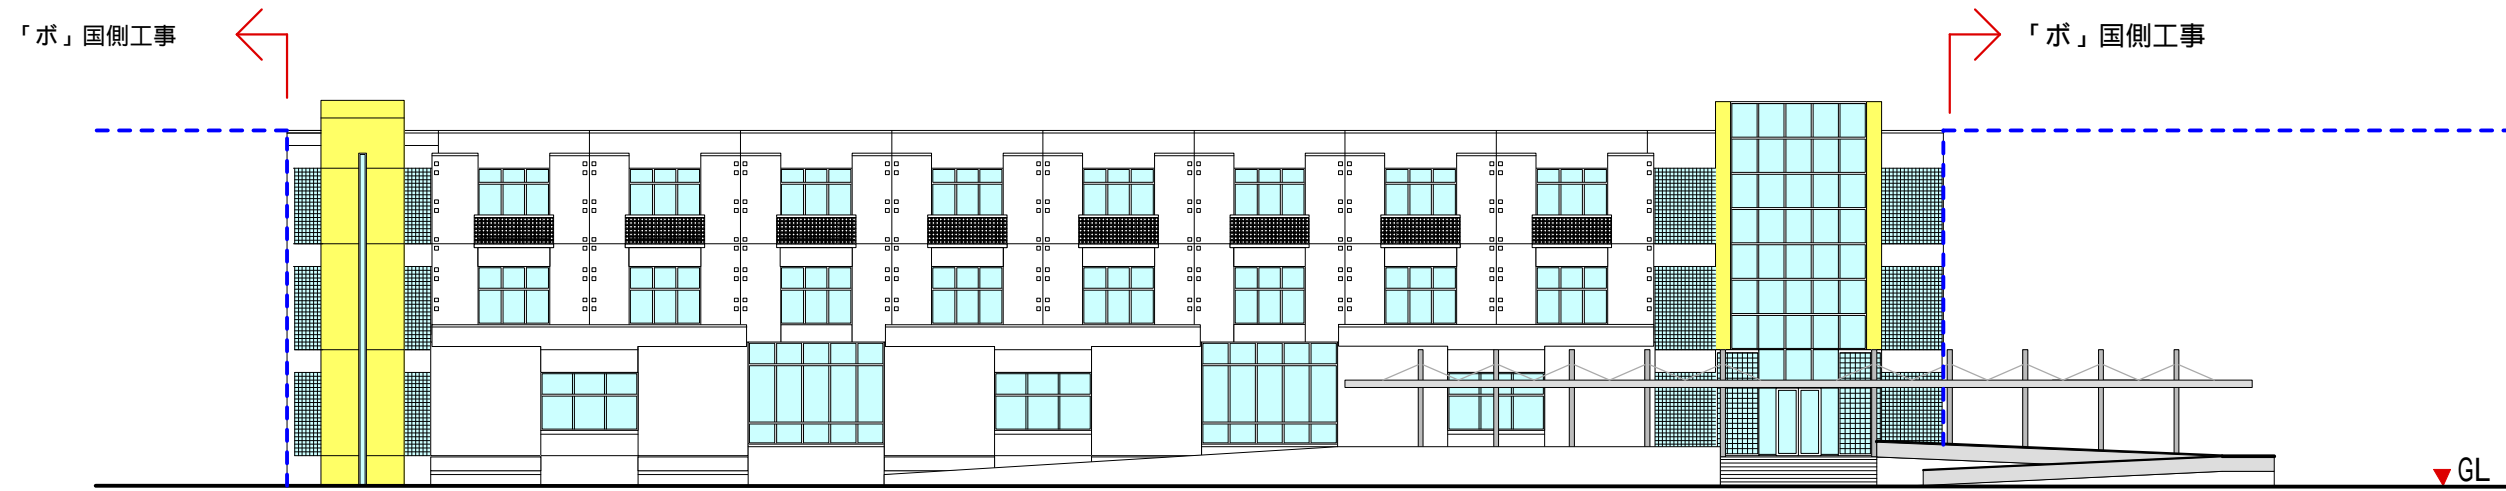


南側立面図




北側立面図

「へ」病院		
TITLE	SCALE	PAGE NO.
南北側立面図	1/300	145

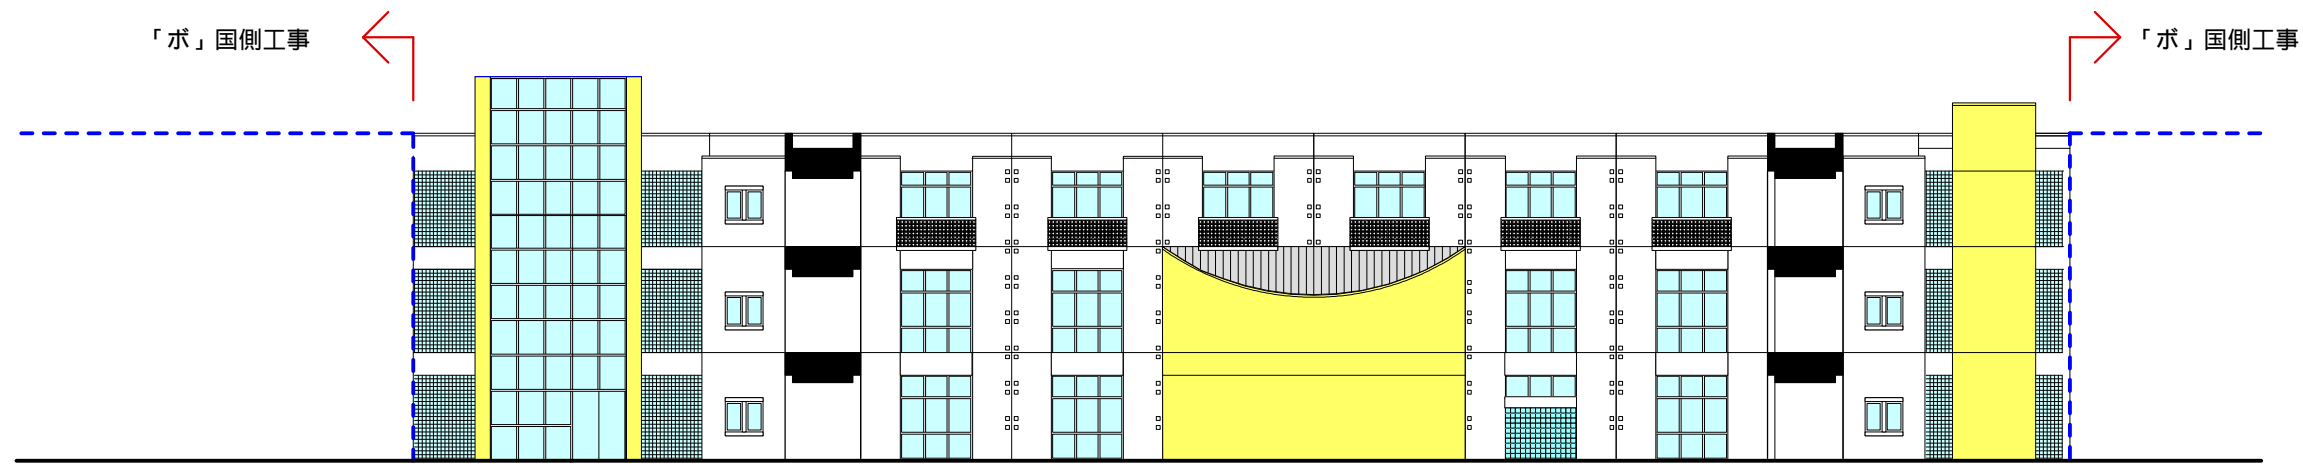

中庭北側立面図

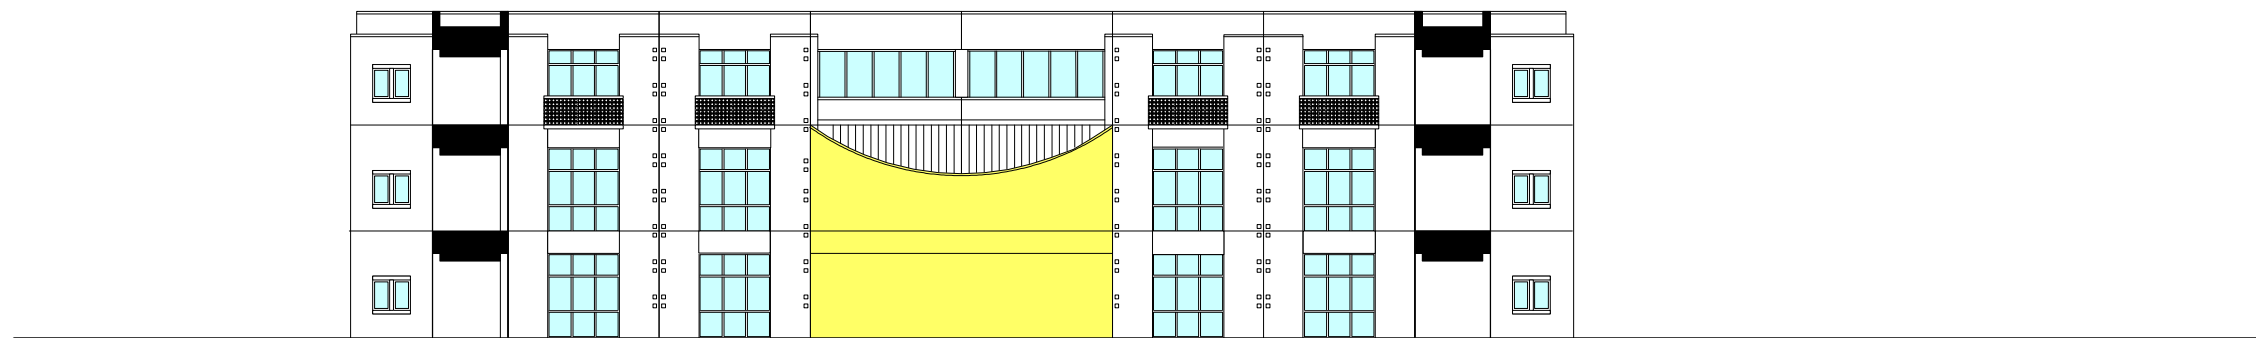

中庭南側立面図

「へ」病院		
TITLE	SCALE	PAGE NO.
中庭北側立面図 中庭南側立面図	1/300	147