
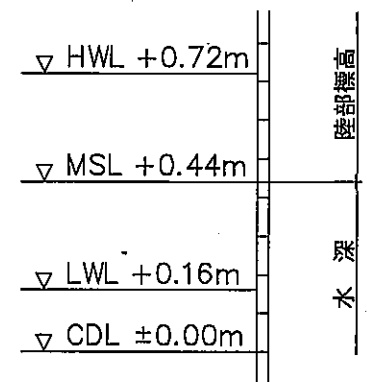


図 3-5 一般平面図

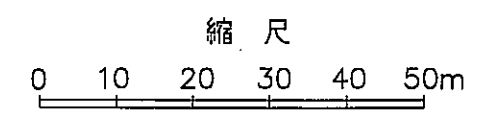

潮位関係図
(グレンヴィル港)

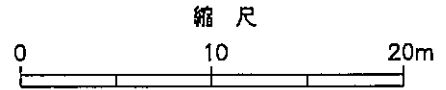
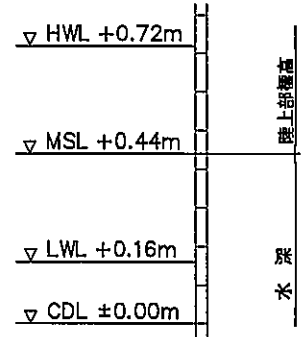
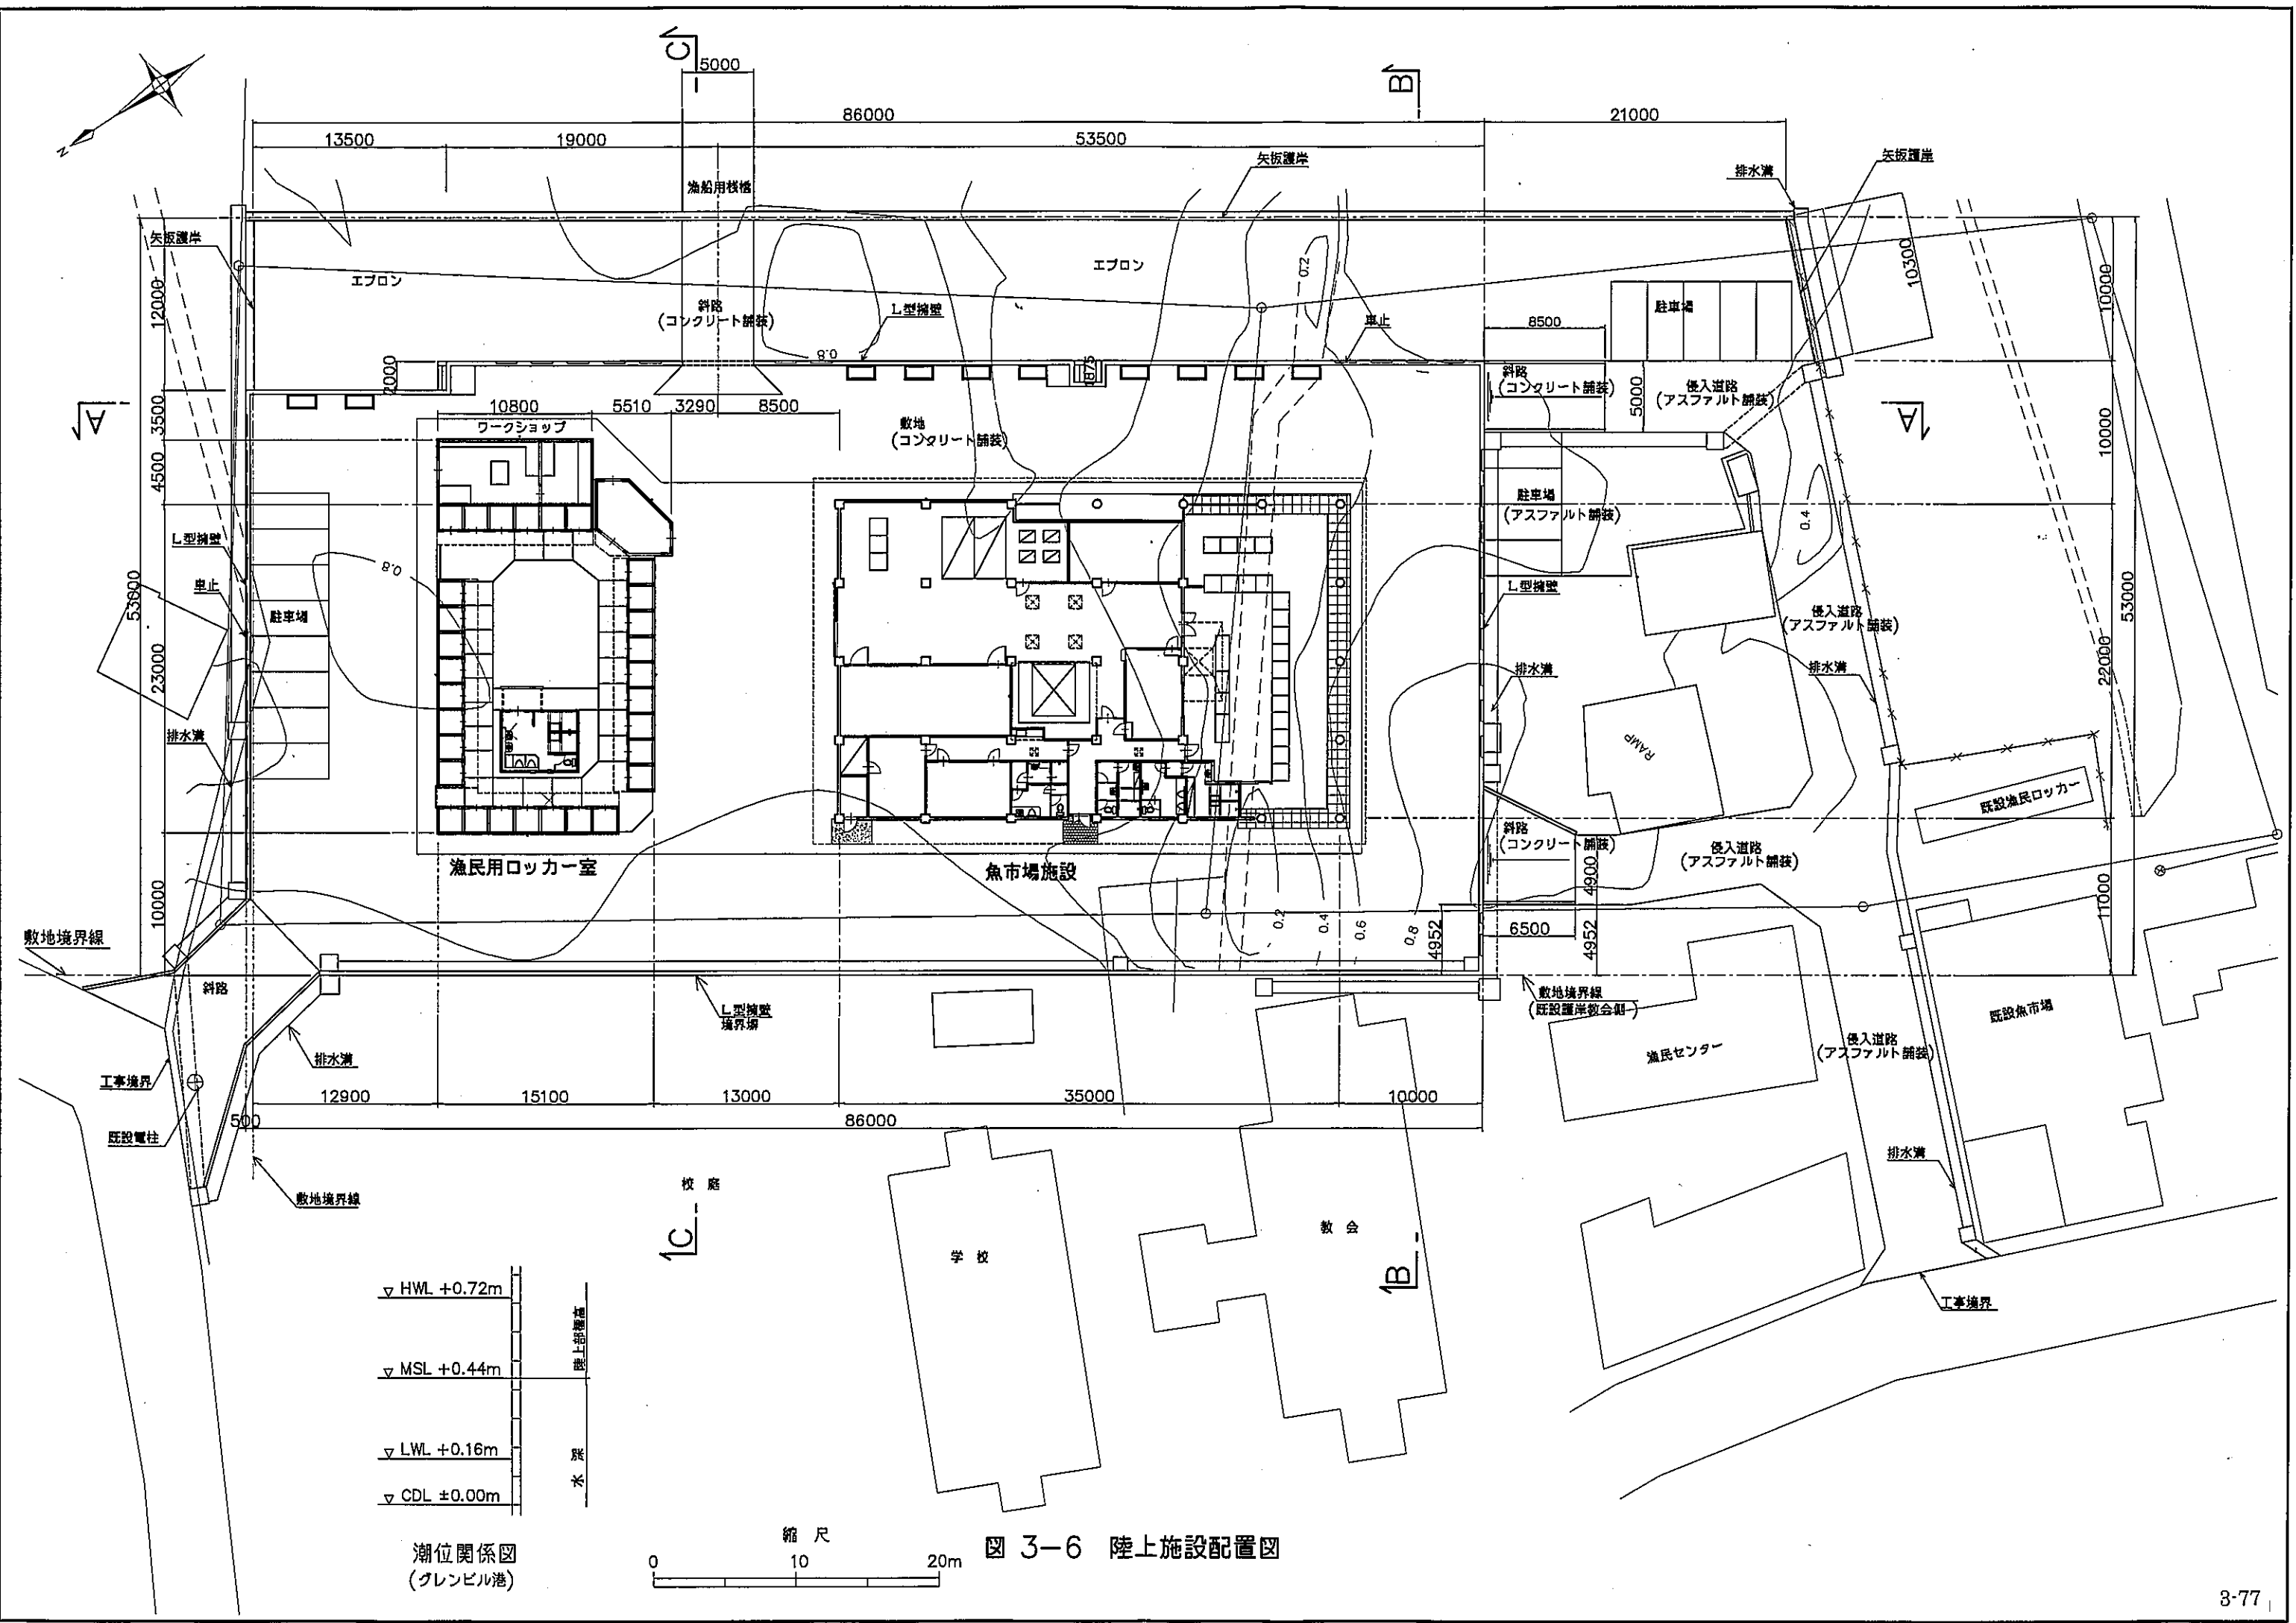


図 3-6 陸上施設配置図




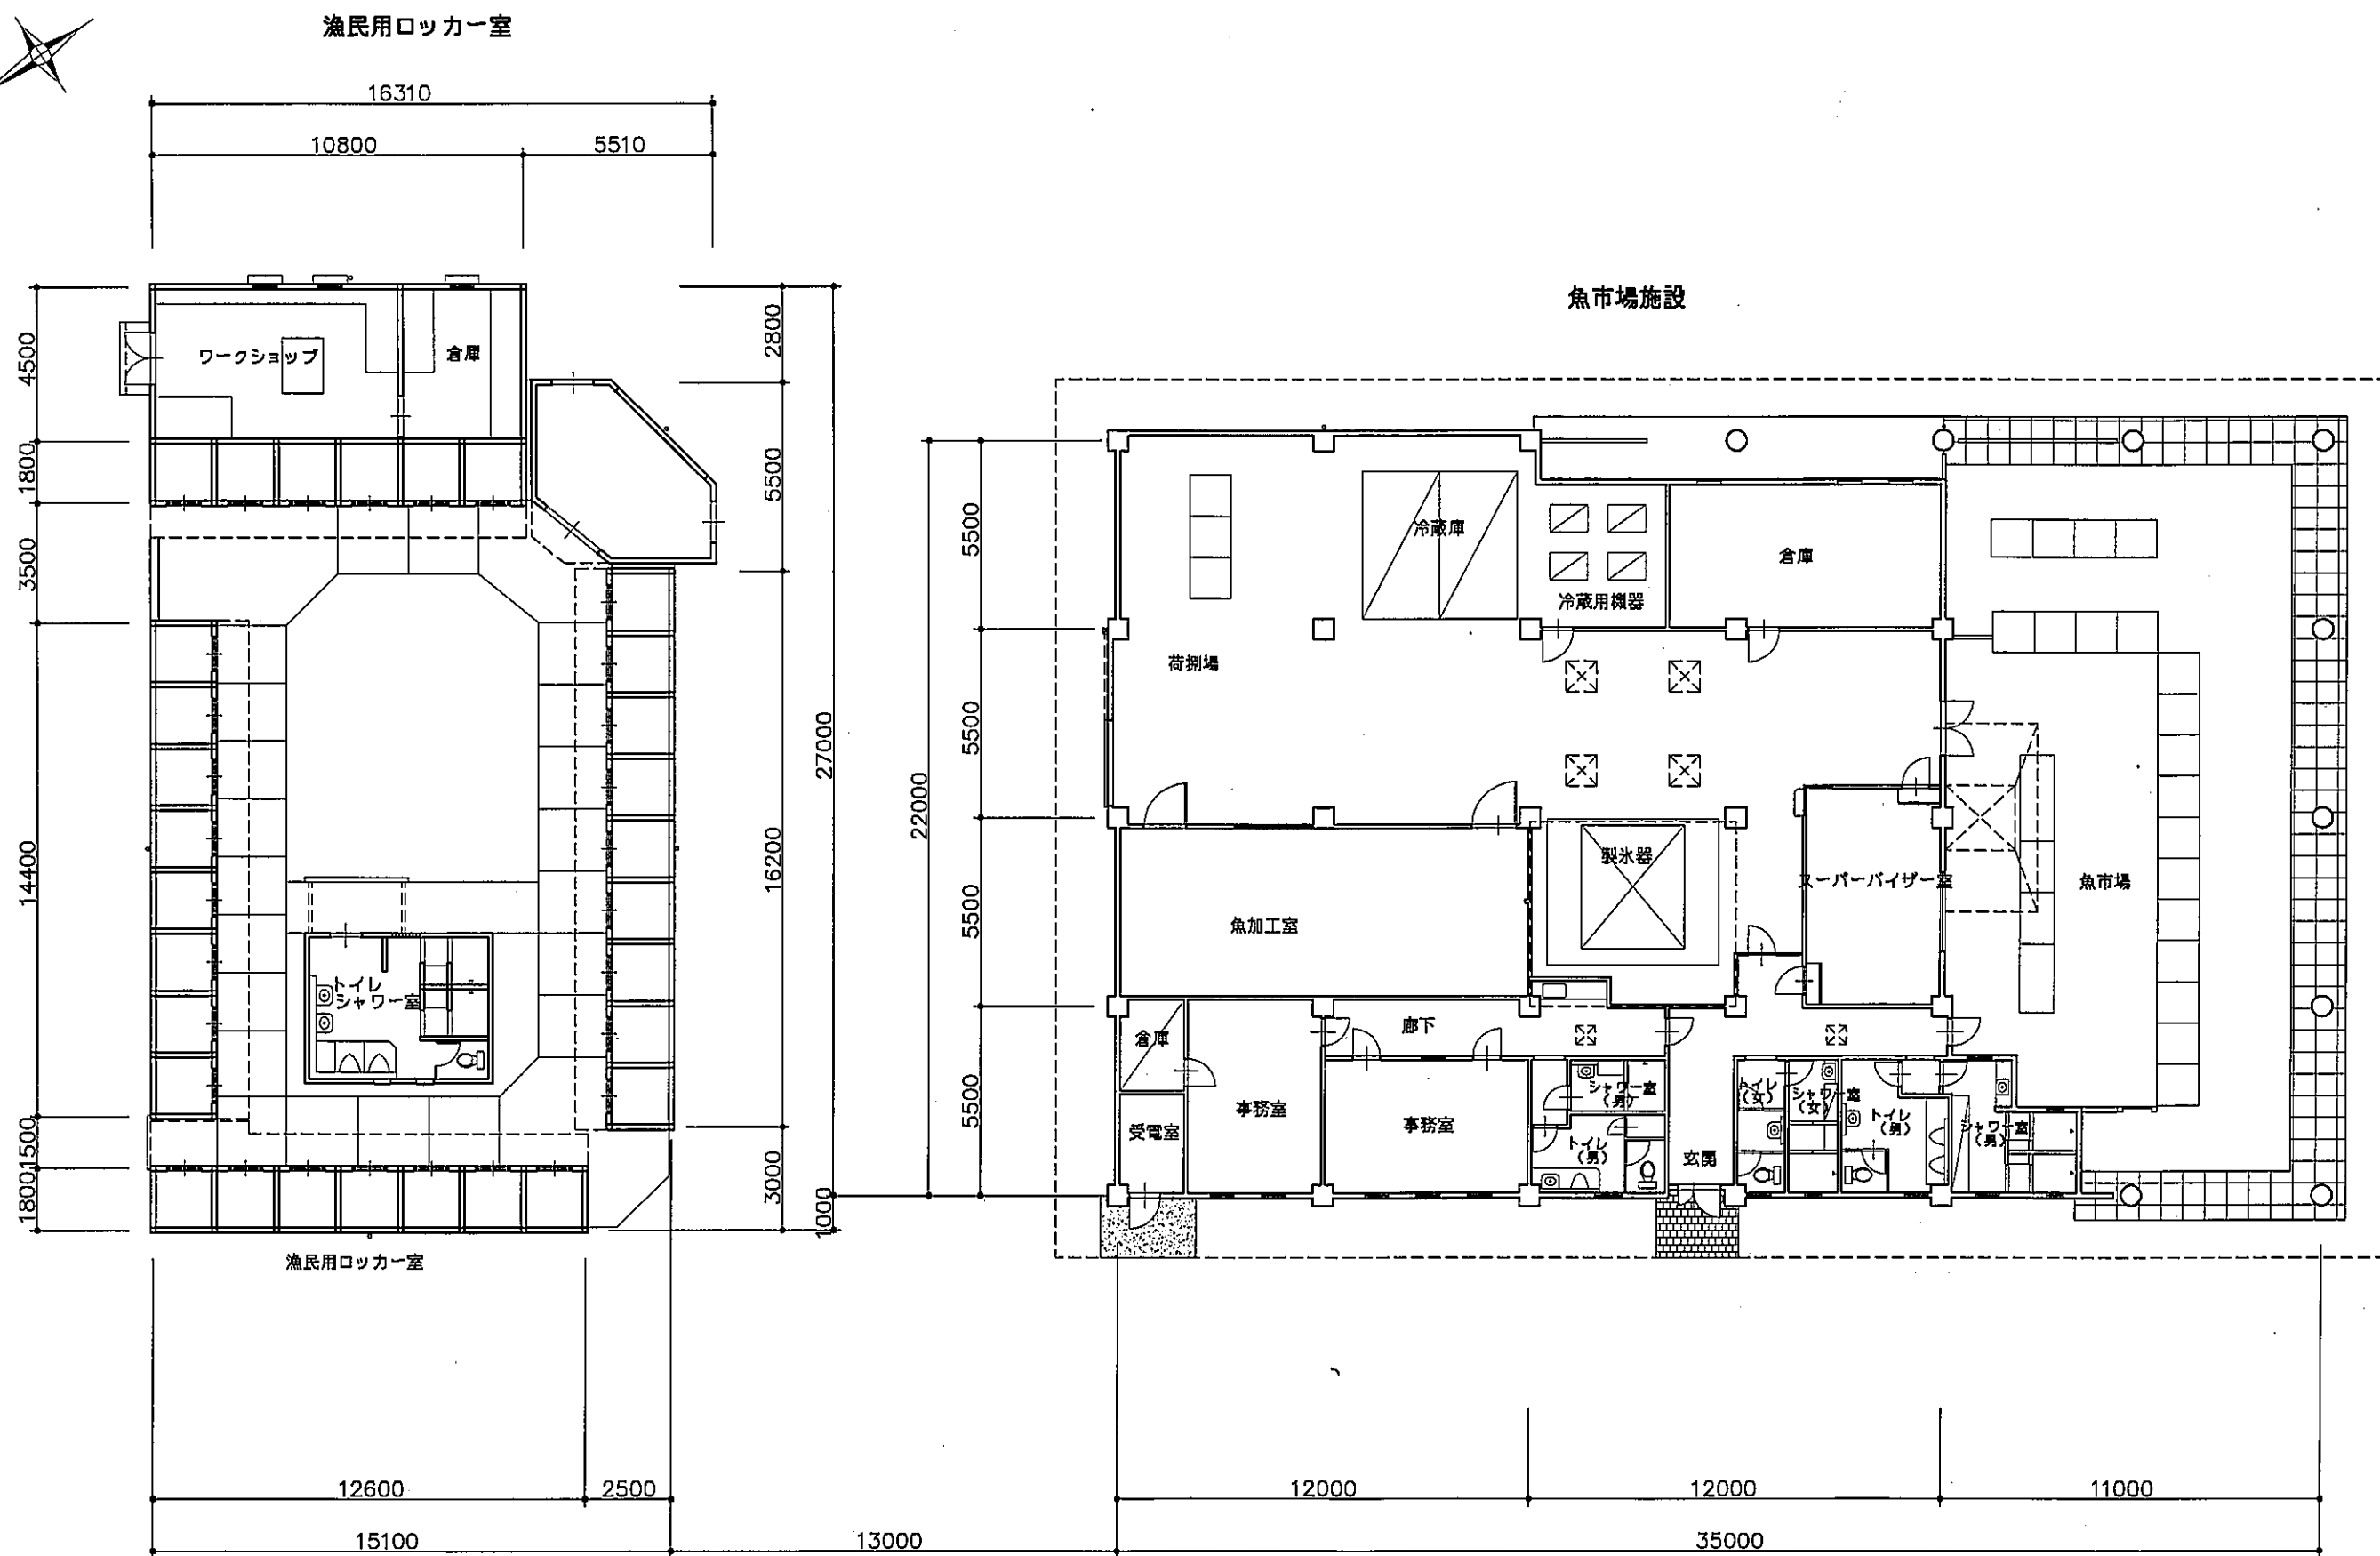


図3-7 陸上施設配置図


A-A 矢視

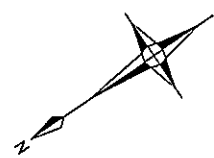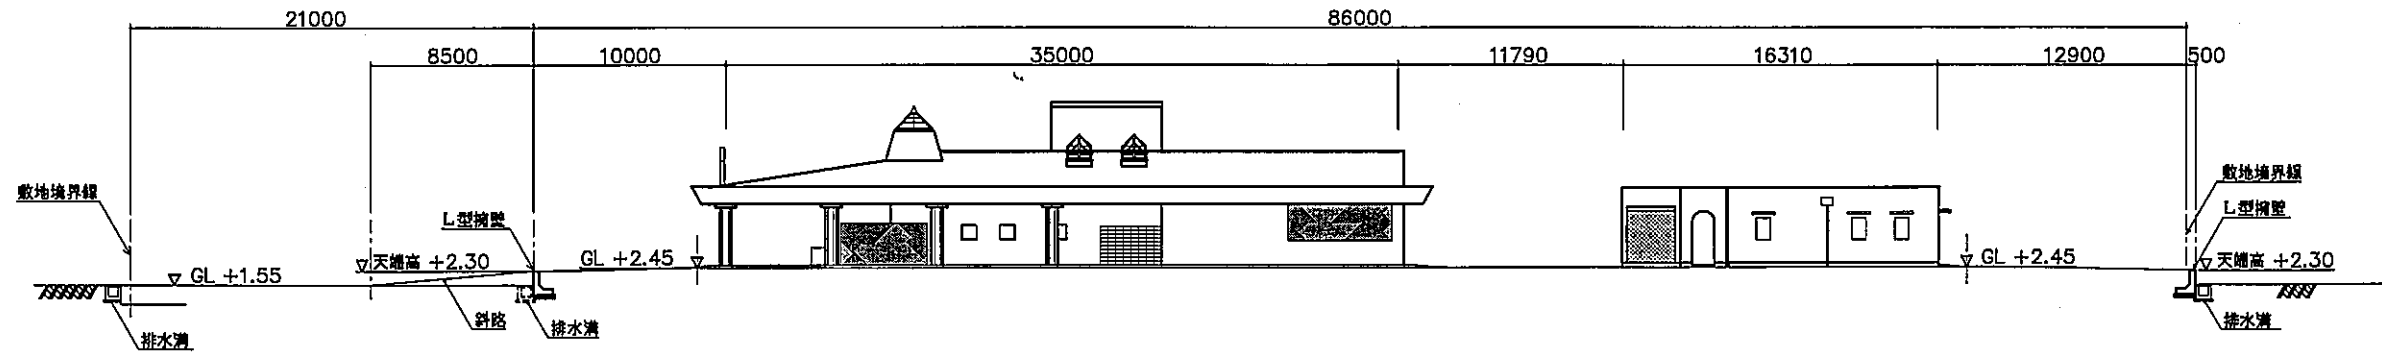


B-B 矢視

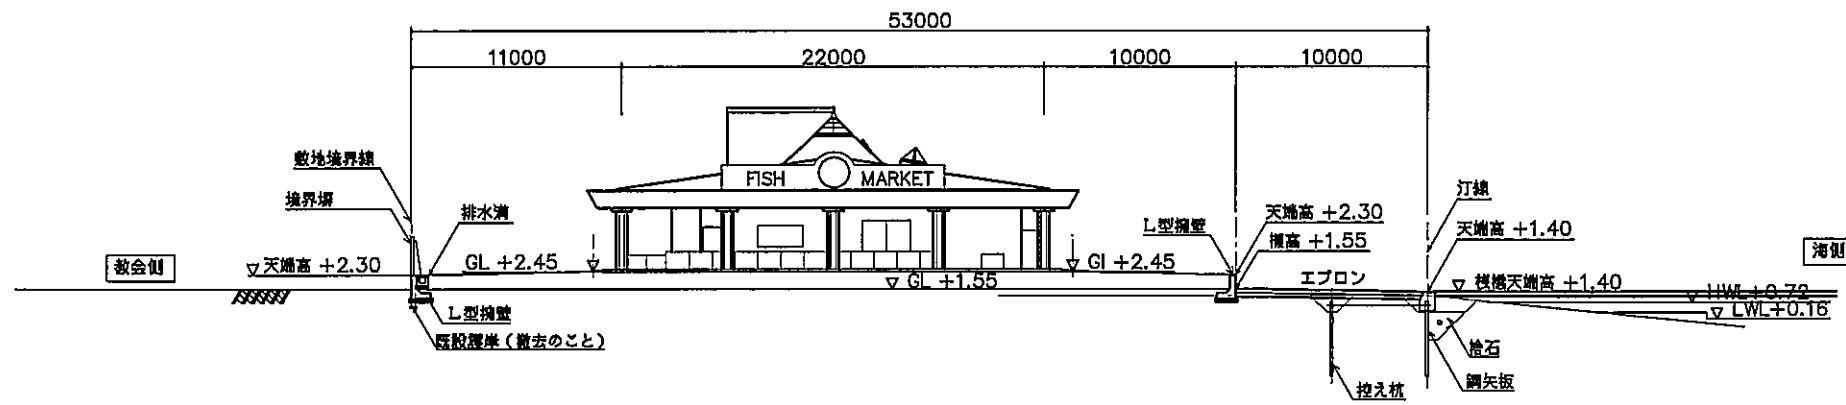

C-C 矢視

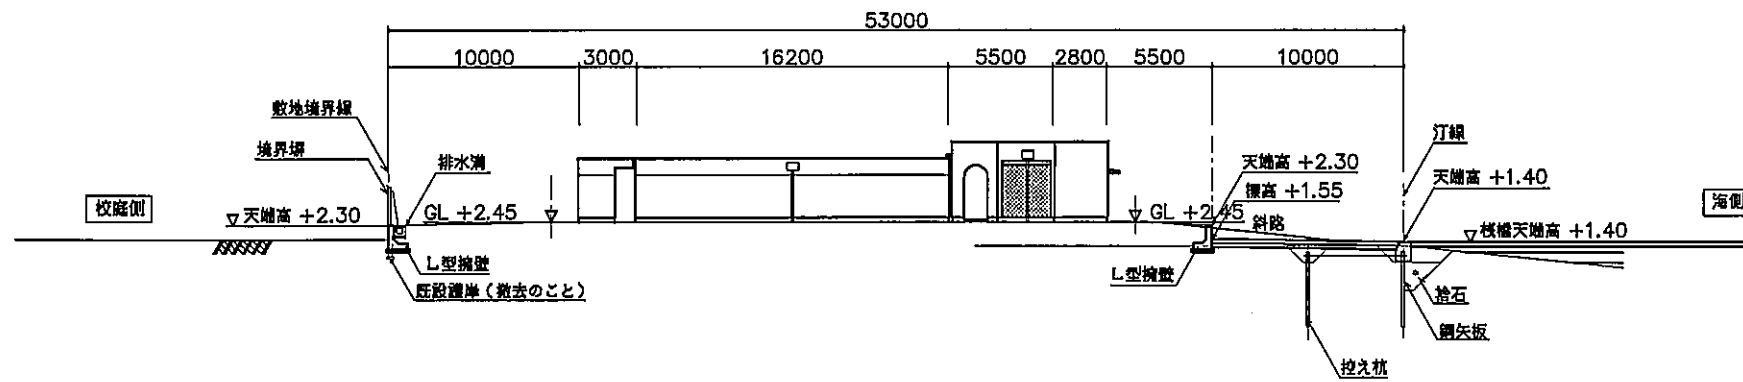

潮位関係図
(グレンビル港)

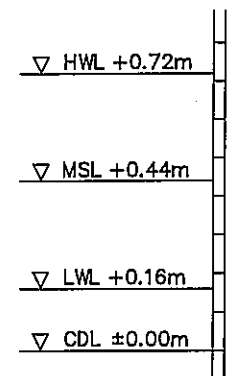

縮尺



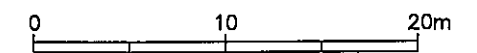




図 3-8 魚市場・漁民ロッカー立面図

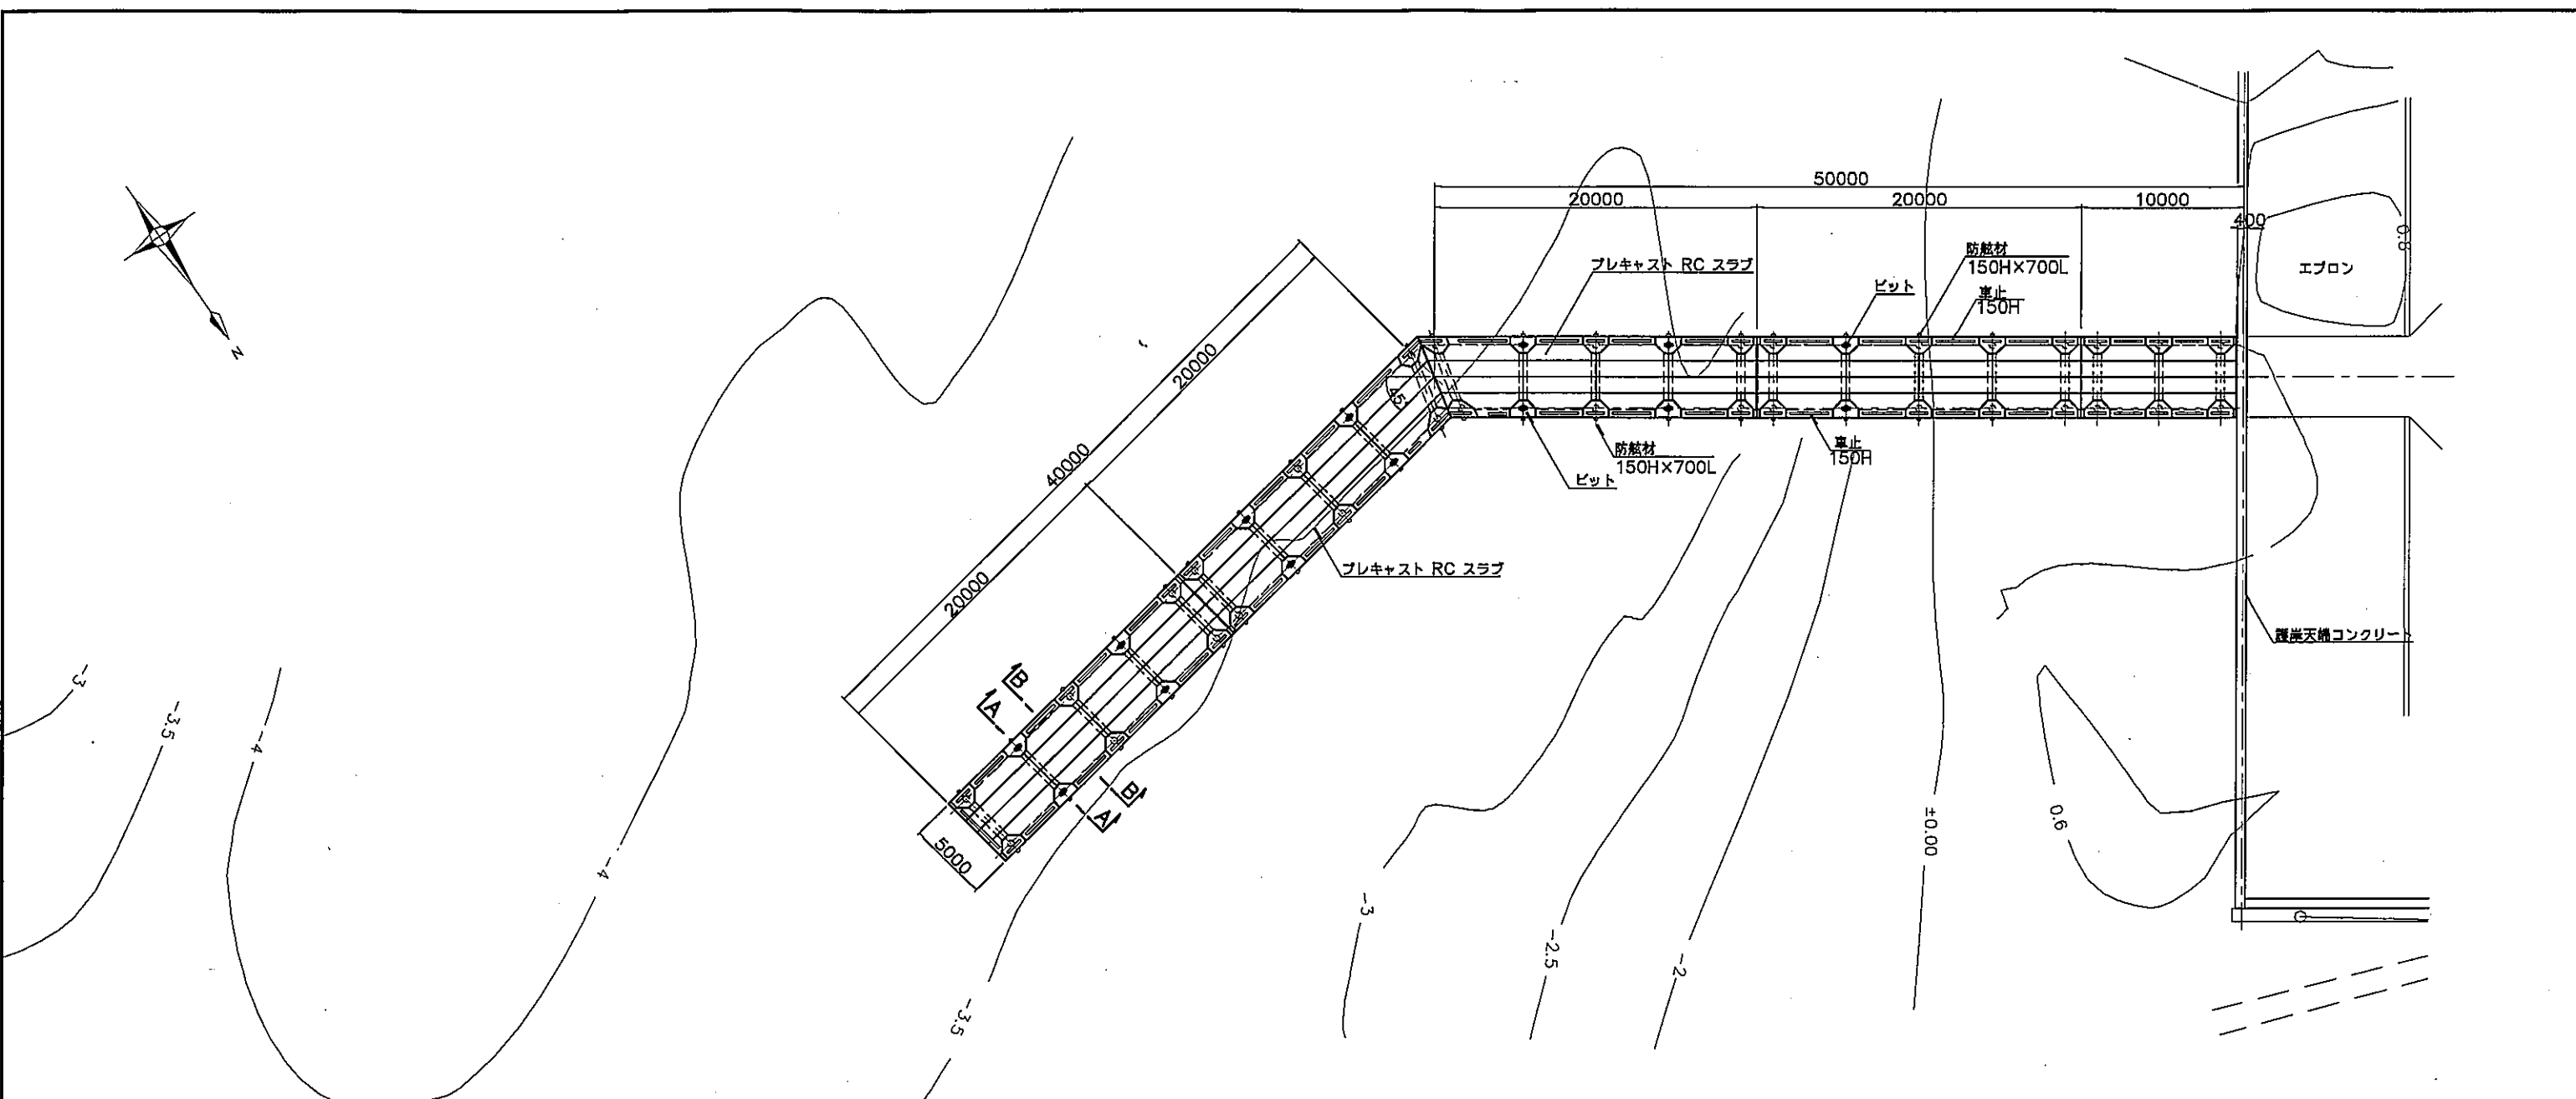

B-B 断面

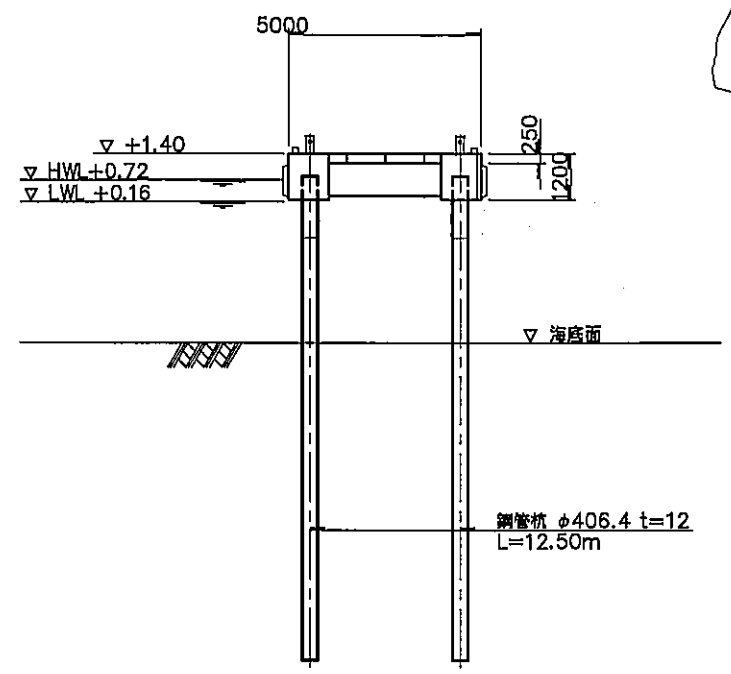

A-A 断面

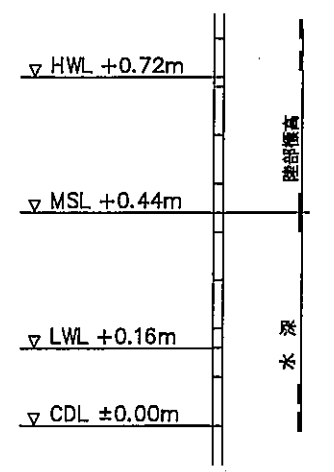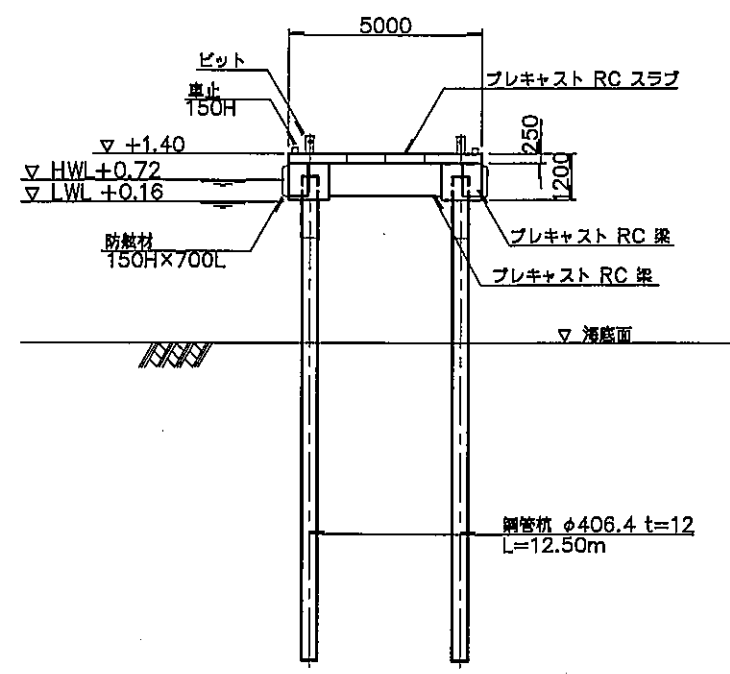

潮位関係図
(グレンヴィル港)

図 3-9 漁船棧橋平面図