





 PL	電柱
 PT	電信柱
 M	マンホール
	既存樹木
A	保健センター
B	ゴミ置場
C	受水槽置場
D	浄化槽
E	浸透槽



縮尺 1:500

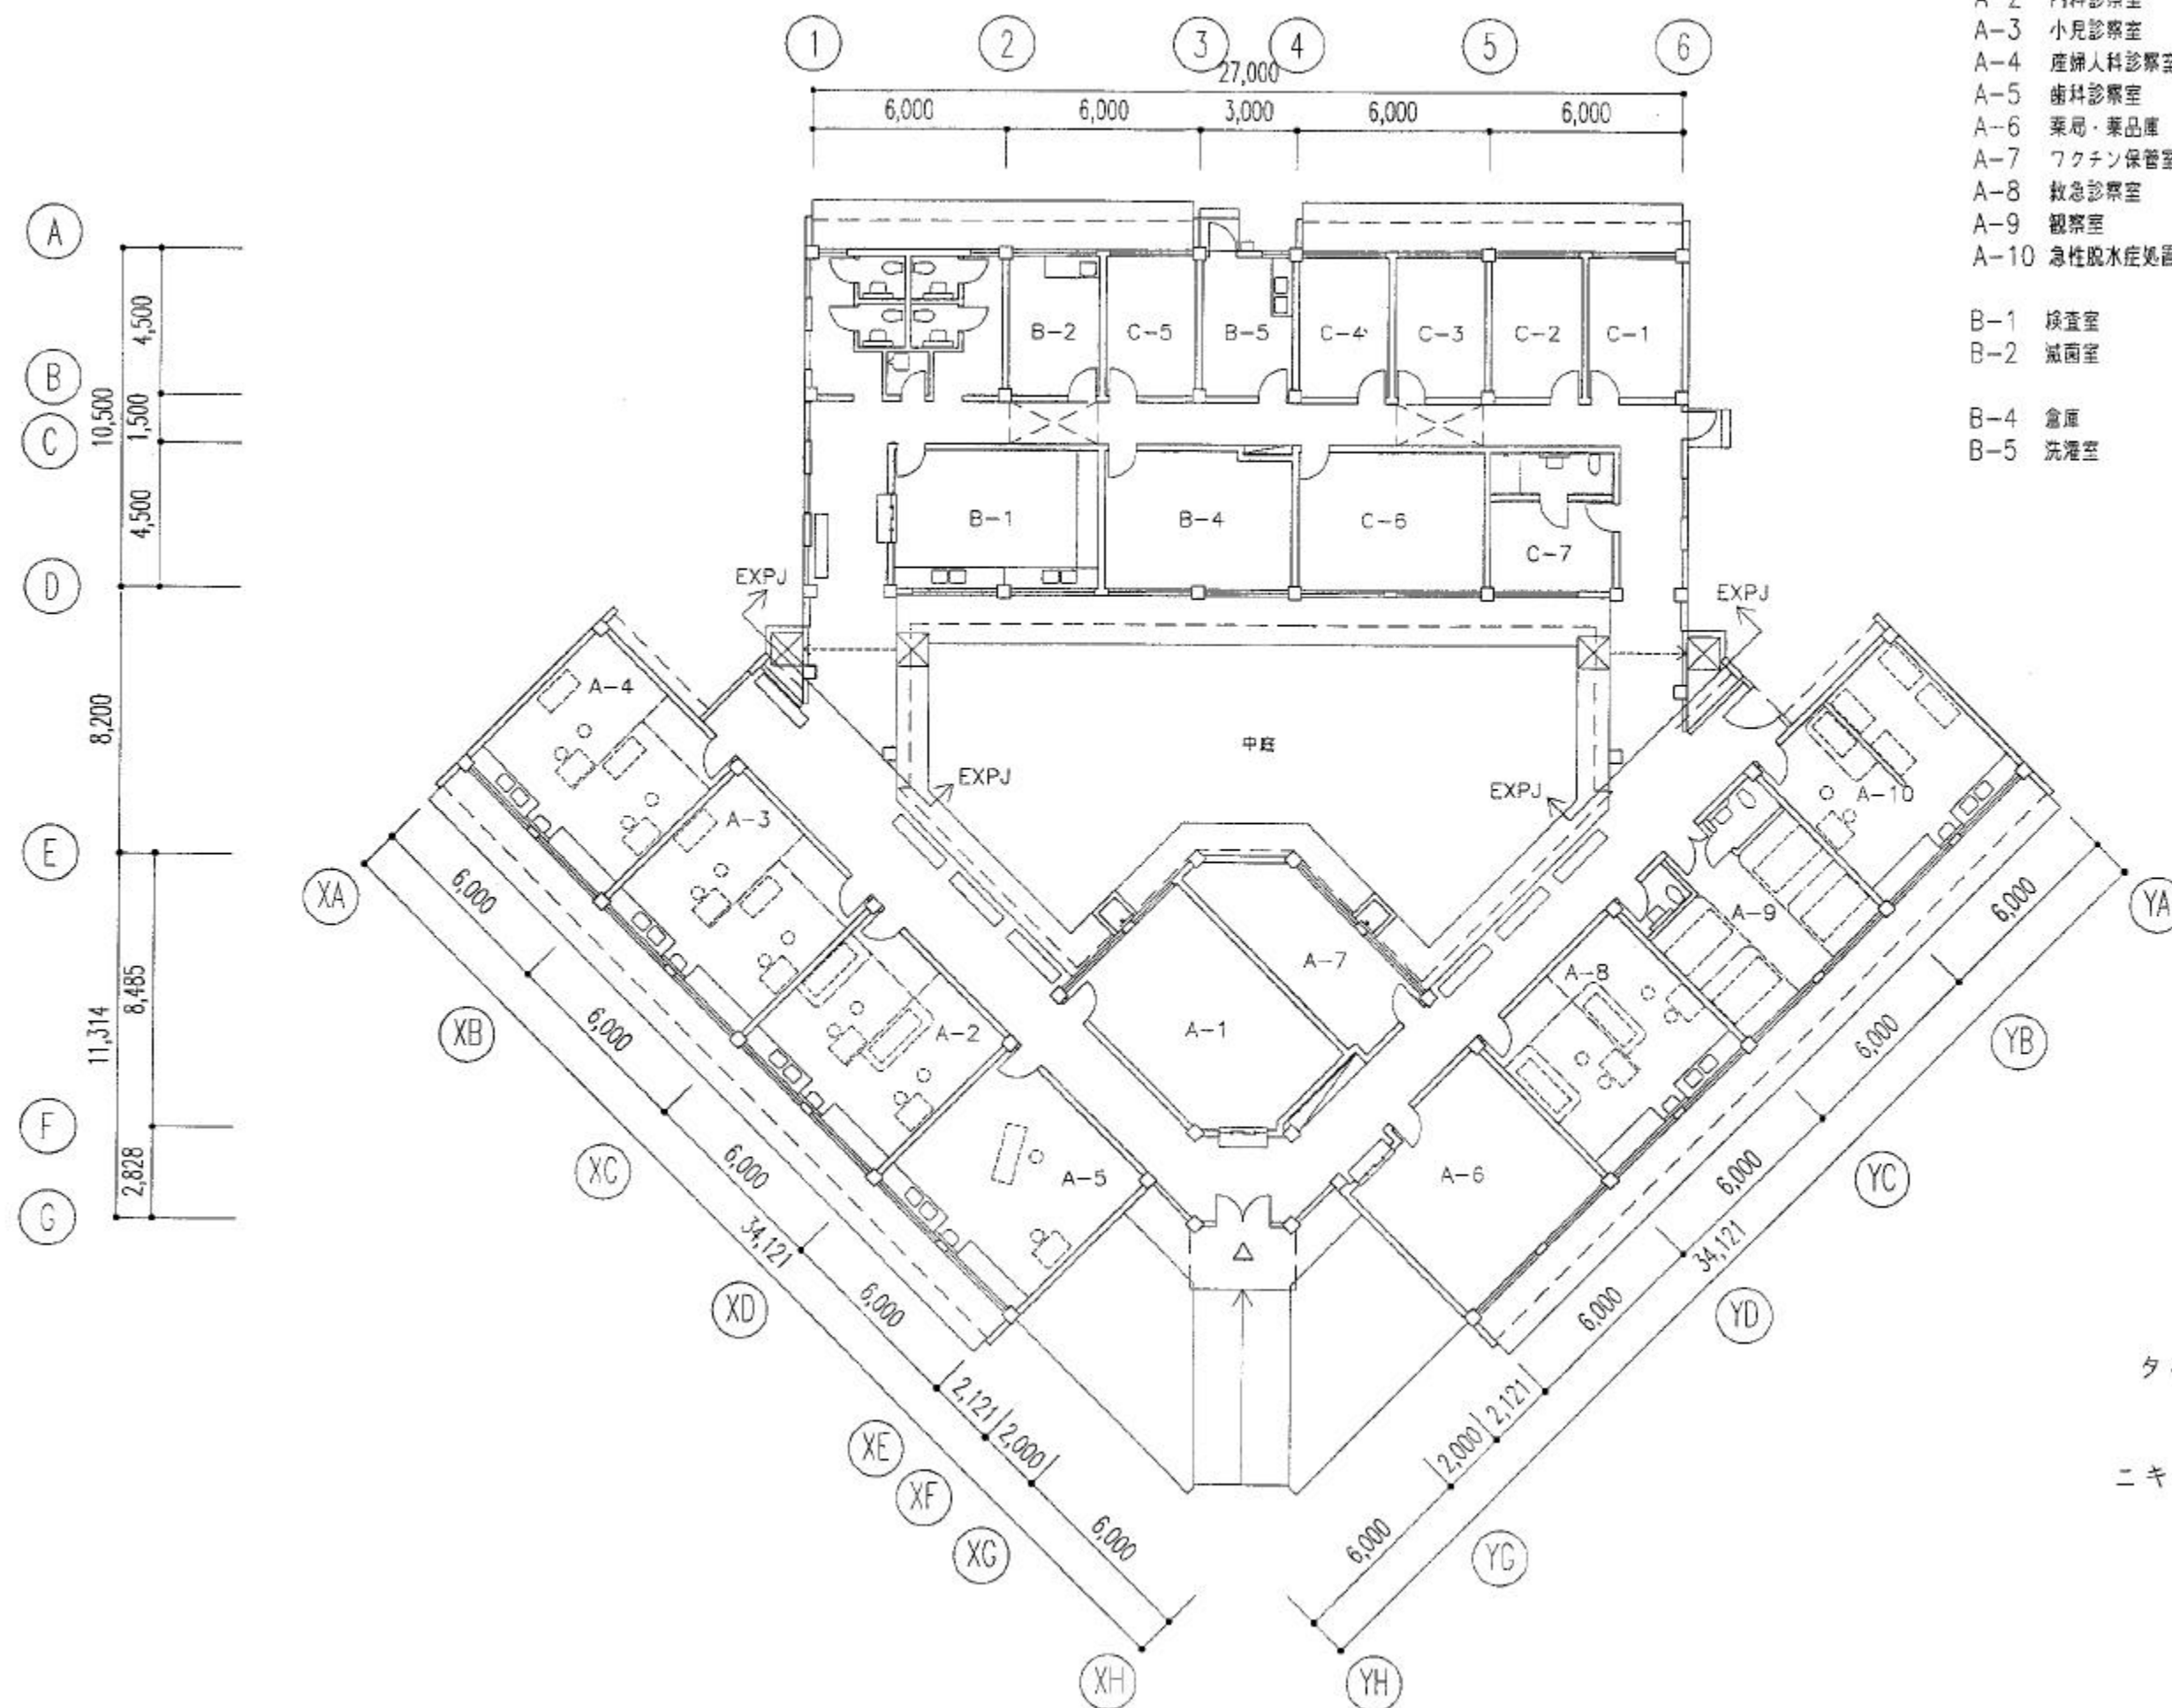

タイプ-1-1 平面図
(基本)
ニキノモ、ポトシ、トラ

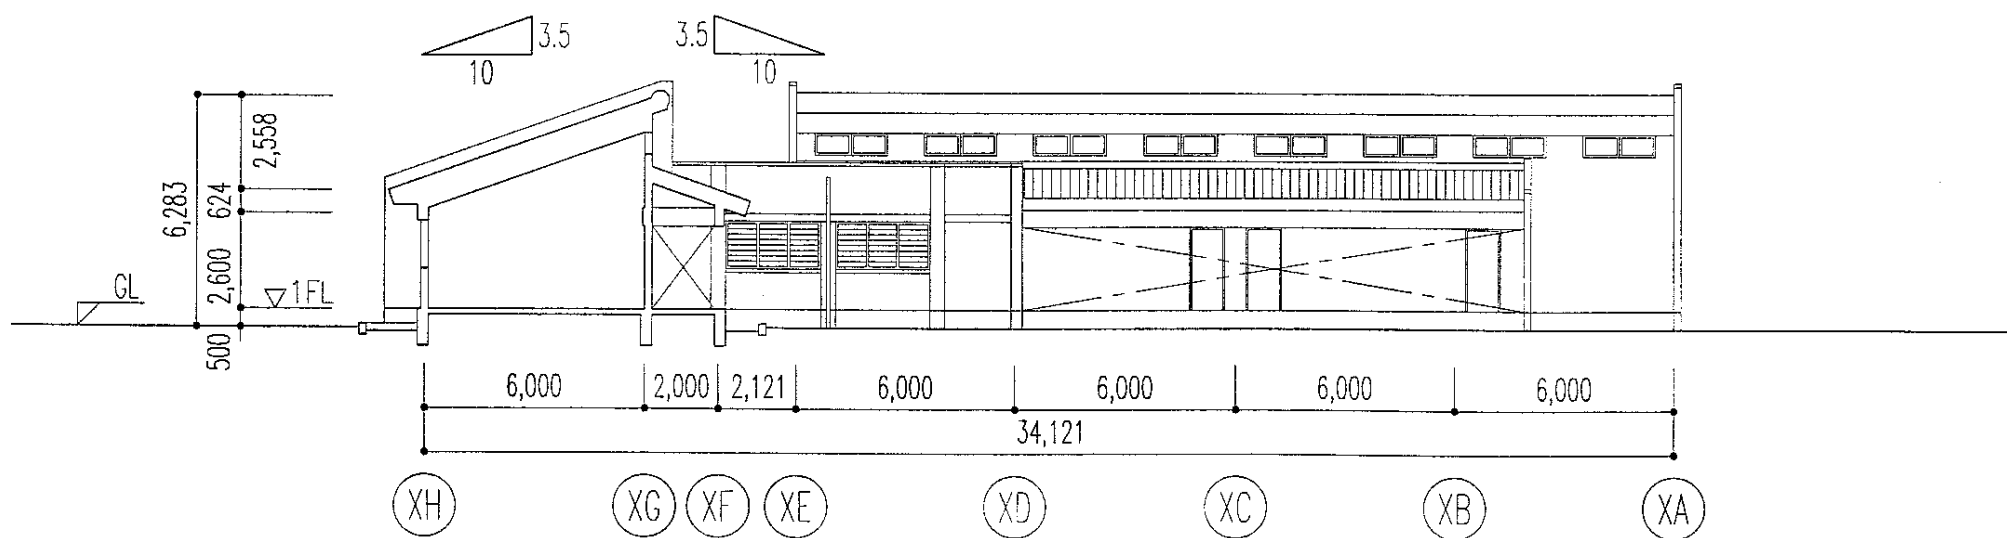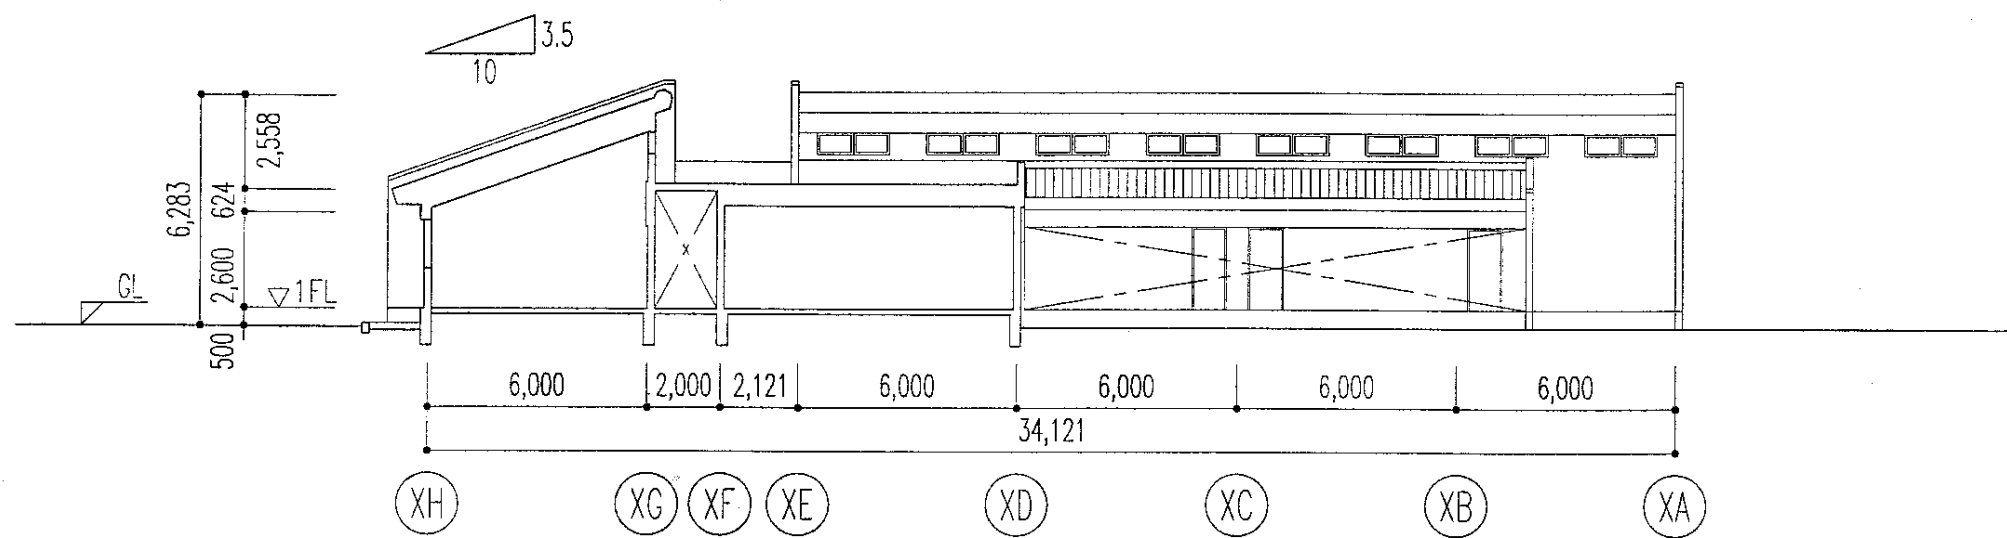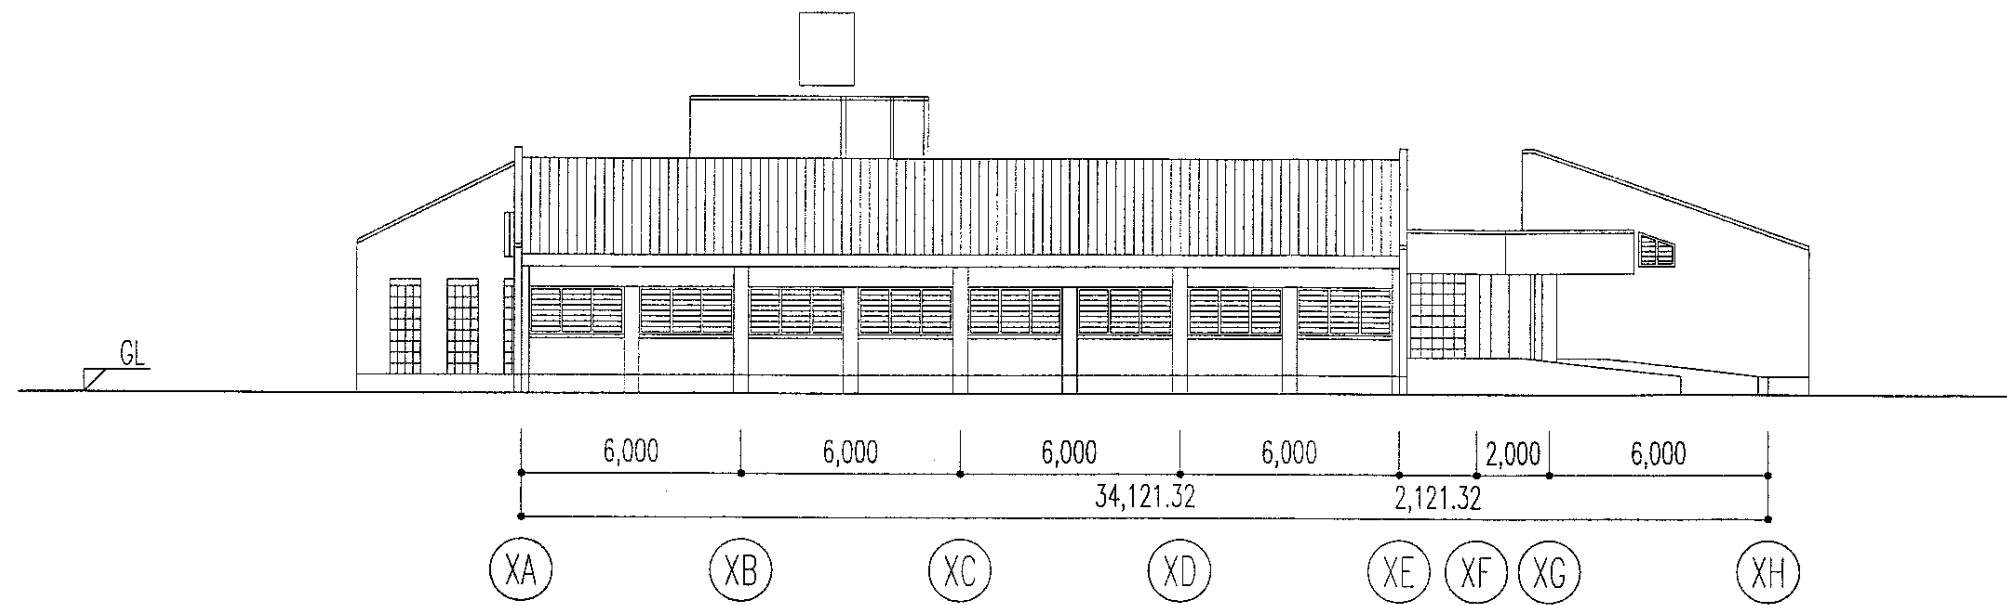

タイプー1ー1 立・断面図

(基本)

ニキノモ、ポトシ、トラ

縮尺 1;200

D-9