



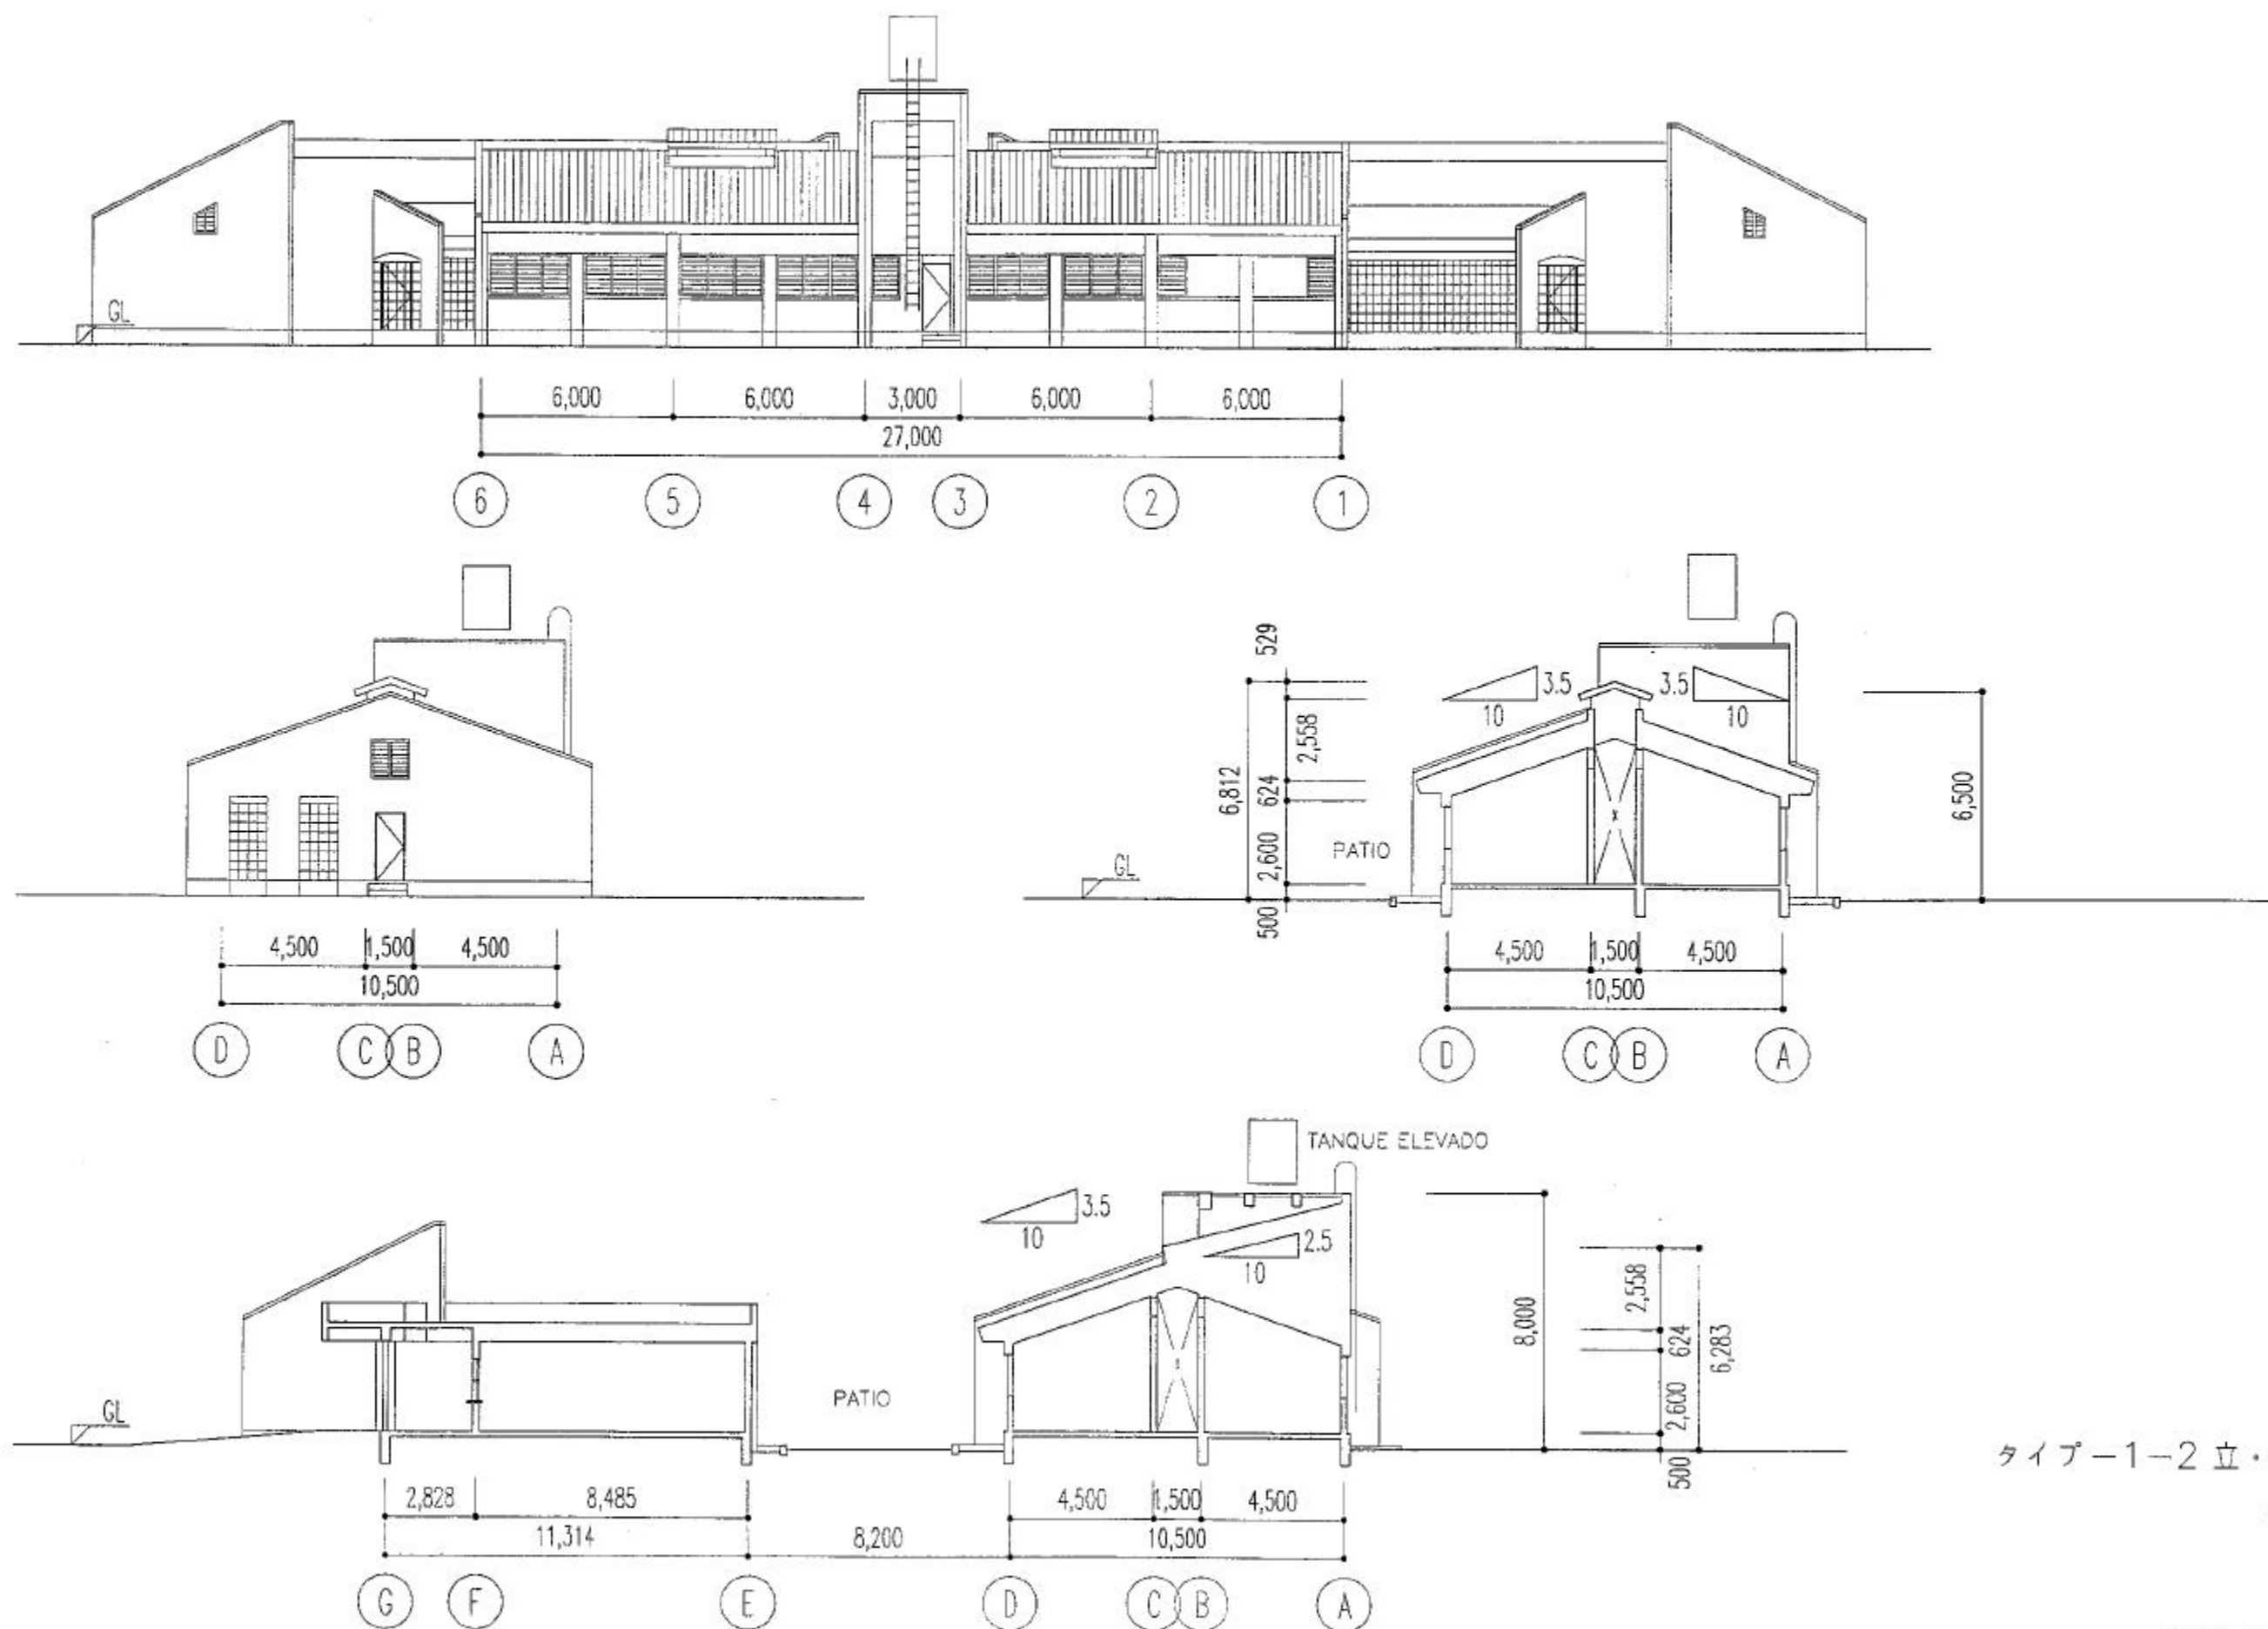

タイプー1ー2 立・断面図
(基本)
リバス

縮尺 1;200

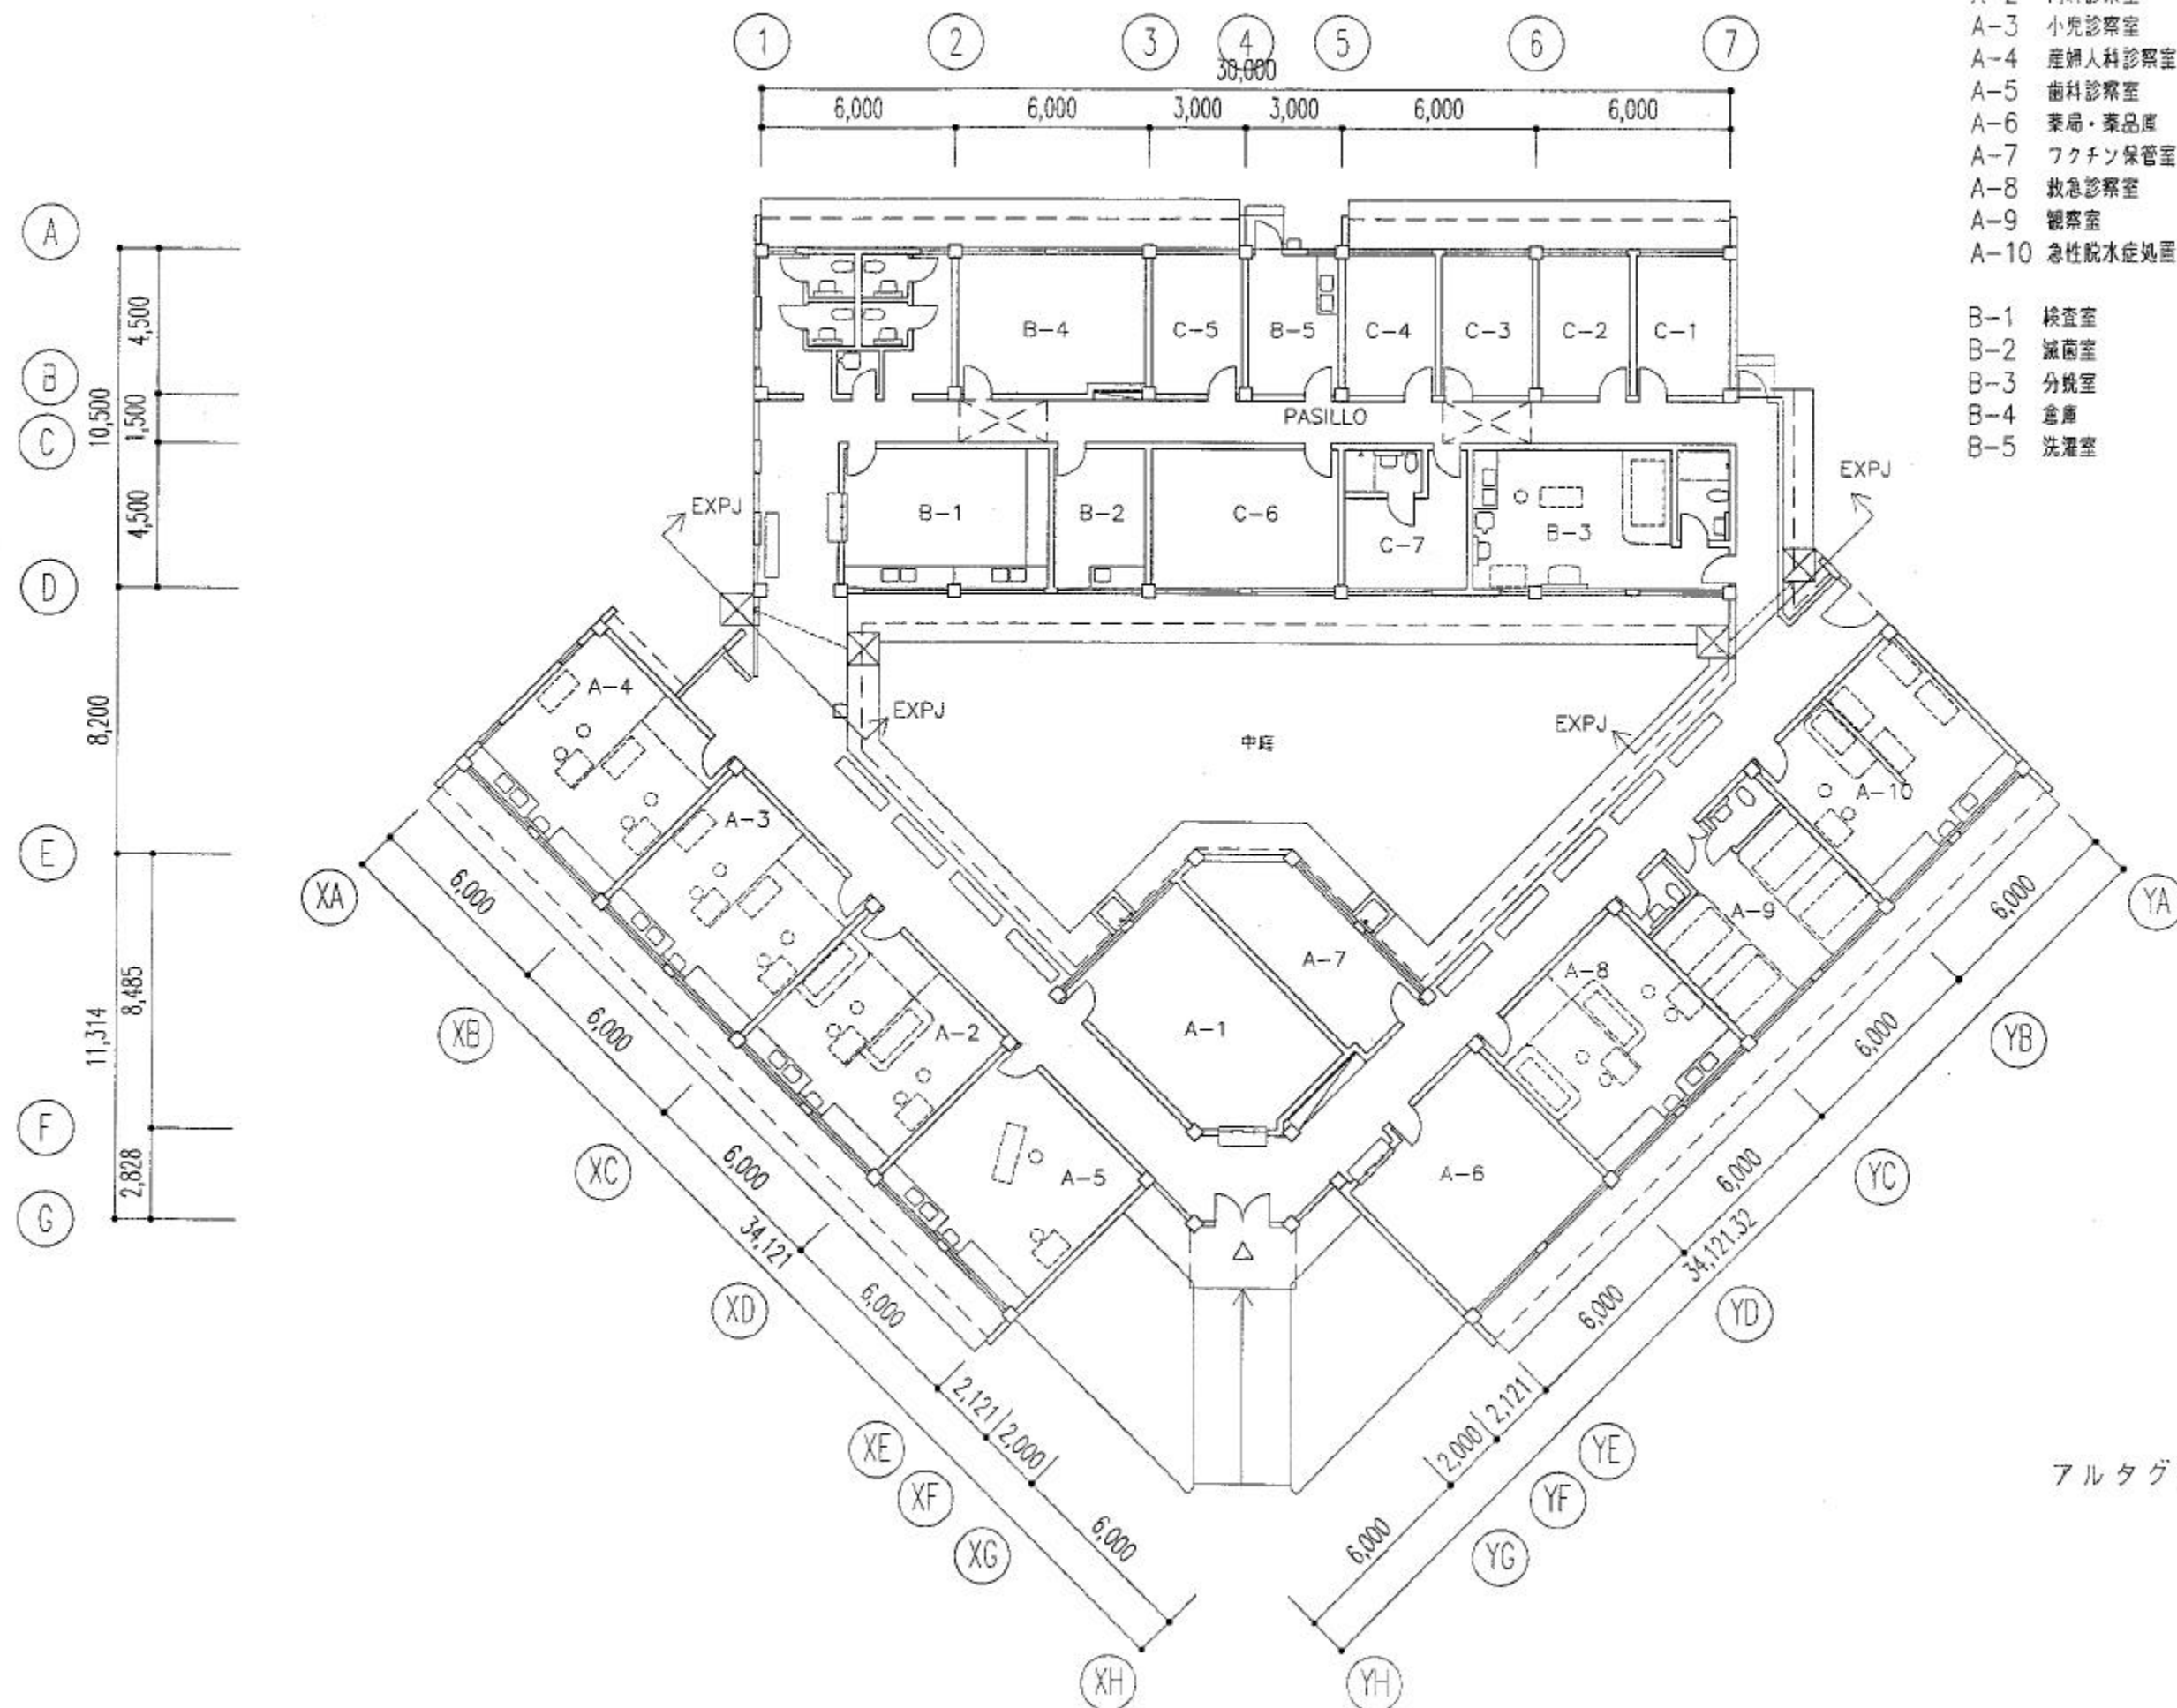

タイプ-2 平面図
(基本+分娩)
アルタグラシア、カルデナス

縮尺 1:200