



- LEGENDE
- BATIMENTS EXISTANTS
 - A. DEMOLIR APRES CONSTRUCTION
 - A. DEMOLIR AVANT CONSTRUCTION
 - CANALISATION D'EAU POTABLE
 - LIGNE ELECTRIQUE
 - NIV. DE SOL FINI RDC

| | | | | |
|---|--|----------------------------------|--|---|
| <p>2EME PROJET DE CONSTRUCTION D'ECOLES PRIMAIRES EN REPUBLIQUE DE COTE D'IVOIRE COOPERATION JAPONAISE</p> | <p>MATSUDA CONSULTANTS INTERNATIONAL CO., LTD. ATELIER D'ARCHITECTURE ET D'URBANISME CO., LTD.</p> | <p>PROJET PAR VERITE PAR</p> | <p>TITRE AB01-GS AGBAOU (-1, -3, -4) PLAN DE MASSE</p> <p style="text-align: right; font-size: small;">B6DMx3 + L6Mx3 / LM+E</p> | <p>DATE LE 01 DEC. 2002</p> <p>ECHELLE 1/1500</p> <p style="text-align: right;">N° A1-33</p> |
|---|--|----------------------------------|--|---|

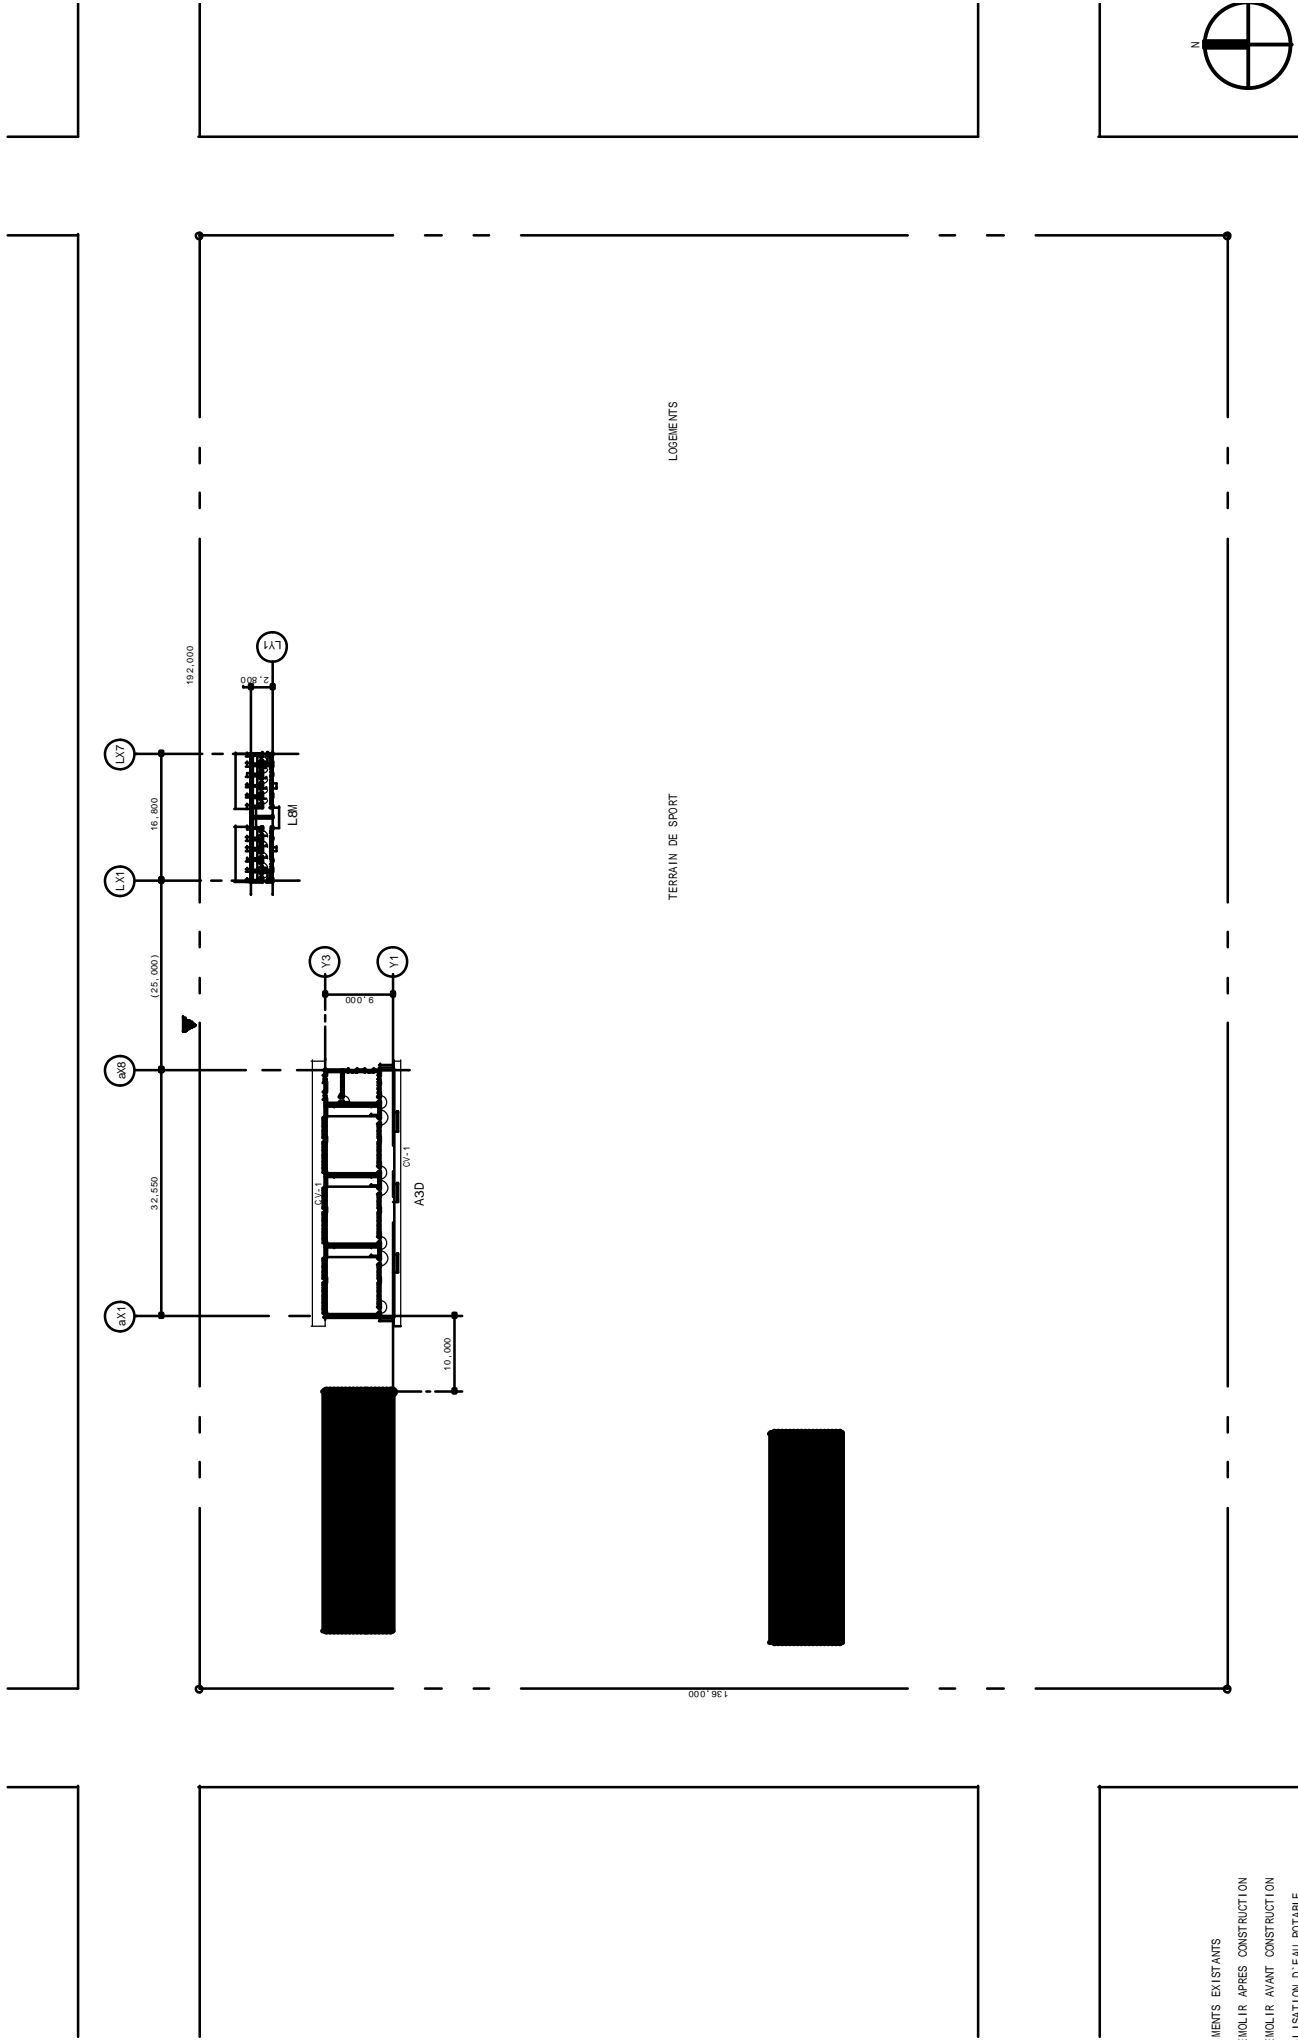


- LEGENDE
- BATIMENTS EXISTANTS
 - A. DEMOLIR APRES CONSTRUCTION
 - A. DEMOLIR AVANT CONSTRUCTION
 - CANALISATION D'EAU POTABLE
 - LIGNE ELECTRIQUE
 - [100] NIV. DE SOL FINI RDC

| | | | | | | | |
|---|--|--|-------------------------|------------------|--|--------------|--------------|
| 2EME PROJET DE CONSTRUCTION D'ECOLES PRIMAIRES EN REPUBLIQUE DE COTE D'IVOIRE COOPERATION JAPONAISE | | MATSUDA CONSULTANTS INTERNATIONAL CO., LTD. ATELIER D'ARCHITECTURE ET D'URBANISME CO., LTD. | DATE LE 01 DEC. 2002 | ECHELLE 1/500 | TITRE ABO1b AGBAOU-2 PLAN DE MASSE | A3D + LBI +E | NO. A1-34 |
|---|--|--|-------------------------|------------------|--|--------------|--------------|

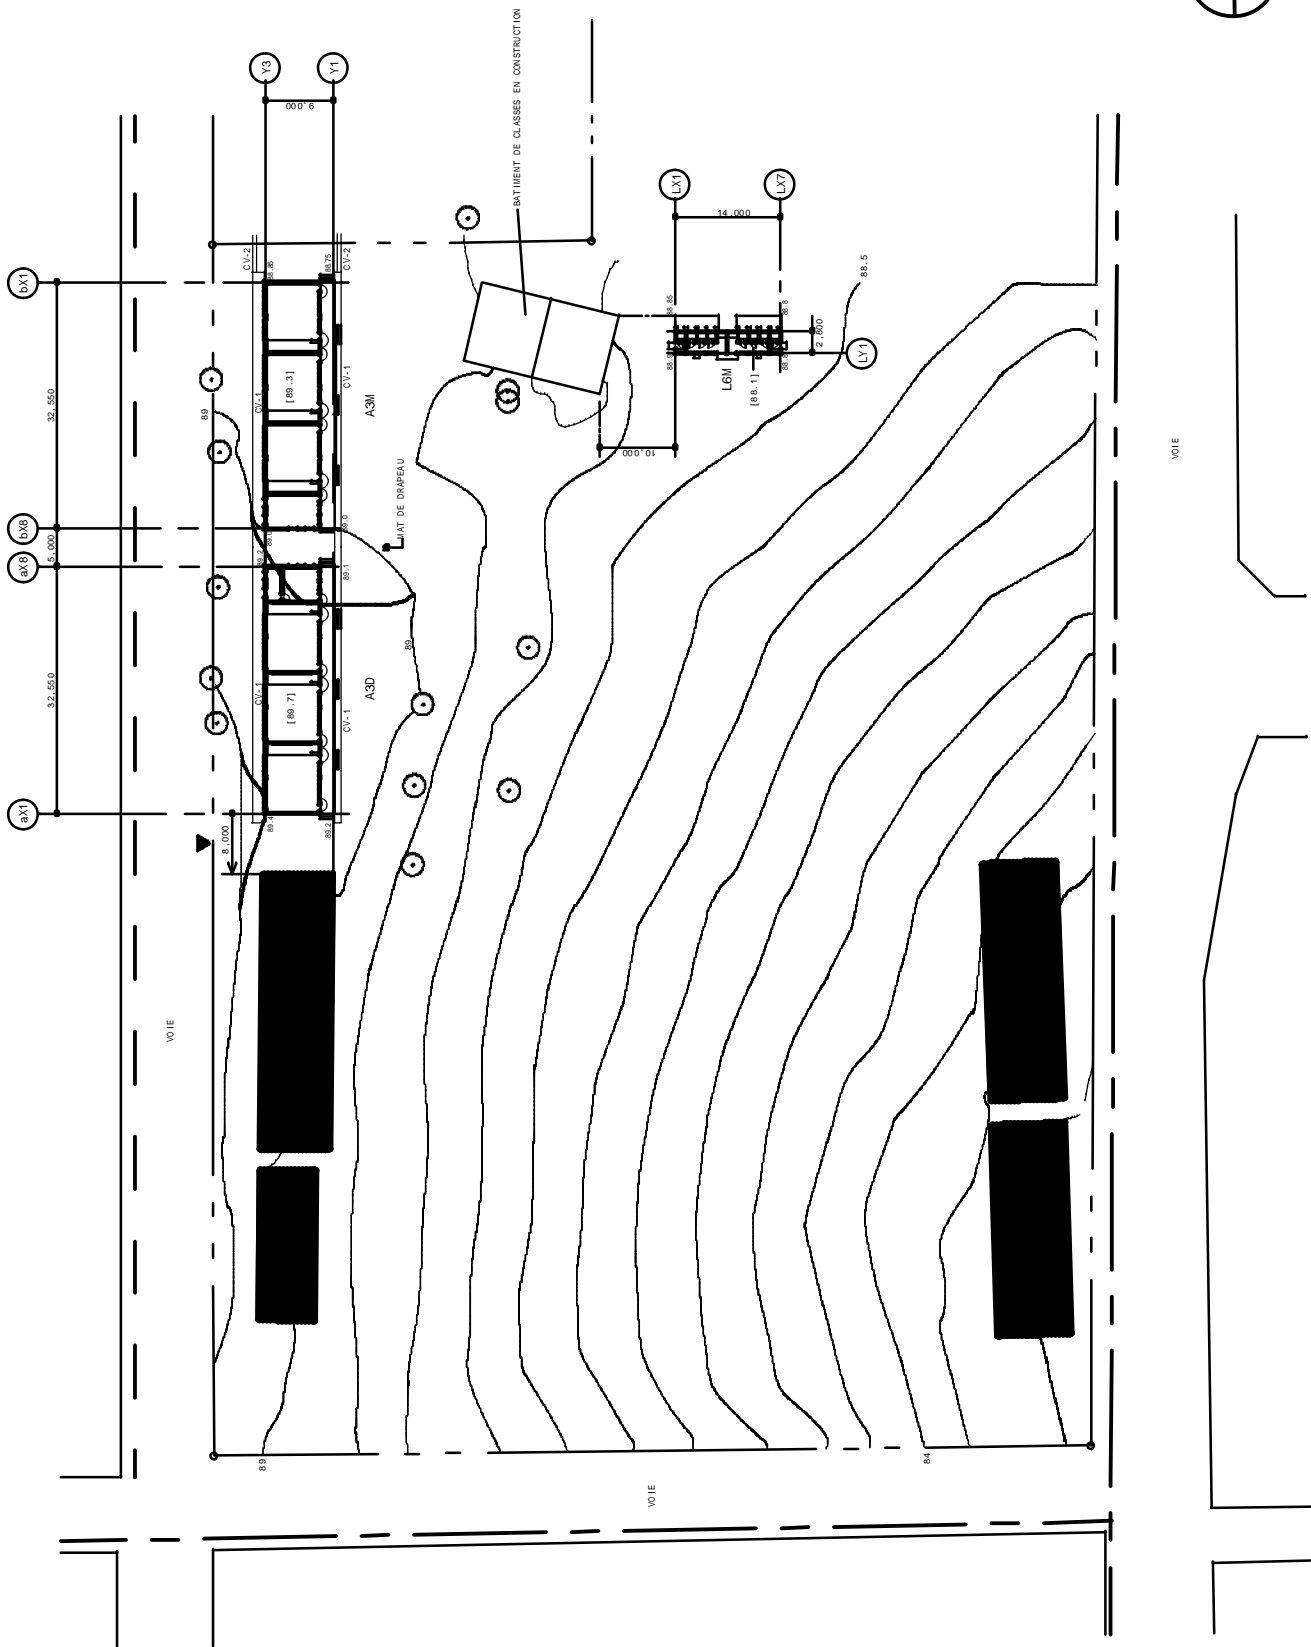

- LEGENDE
- BATIMENTS EXISTANTS
 - A. DEMOLIR APRES CONSTRUCTION
 - A. DEMOLIR AVANT CONSTRUCTION
 - CANALISATION D'EAU POTABLE
 - LIGNE ELECTRIQUE
 - NIV. DE SOL FINI RDC


| | | | |
|---|--|--|------------------|
| 2EME PROJET DE CONSTRUCTION D'ECOLES PRIMAIRES EN REPUBLIQUE DE COTE D'IVOIRE | MATSUDA CONSULTANTS INTERNATIONAL CO., LTD. ATELIER D'ARCHITECTURE ET D'URBANISME CO., LTD. | DATE LE 01 DEC. 2002 | N° A1-35 |
| | | TITRE AB02-EPP AKOUBE NORD-3 PLAN DE MASSE | ECHELLE 1/500 |

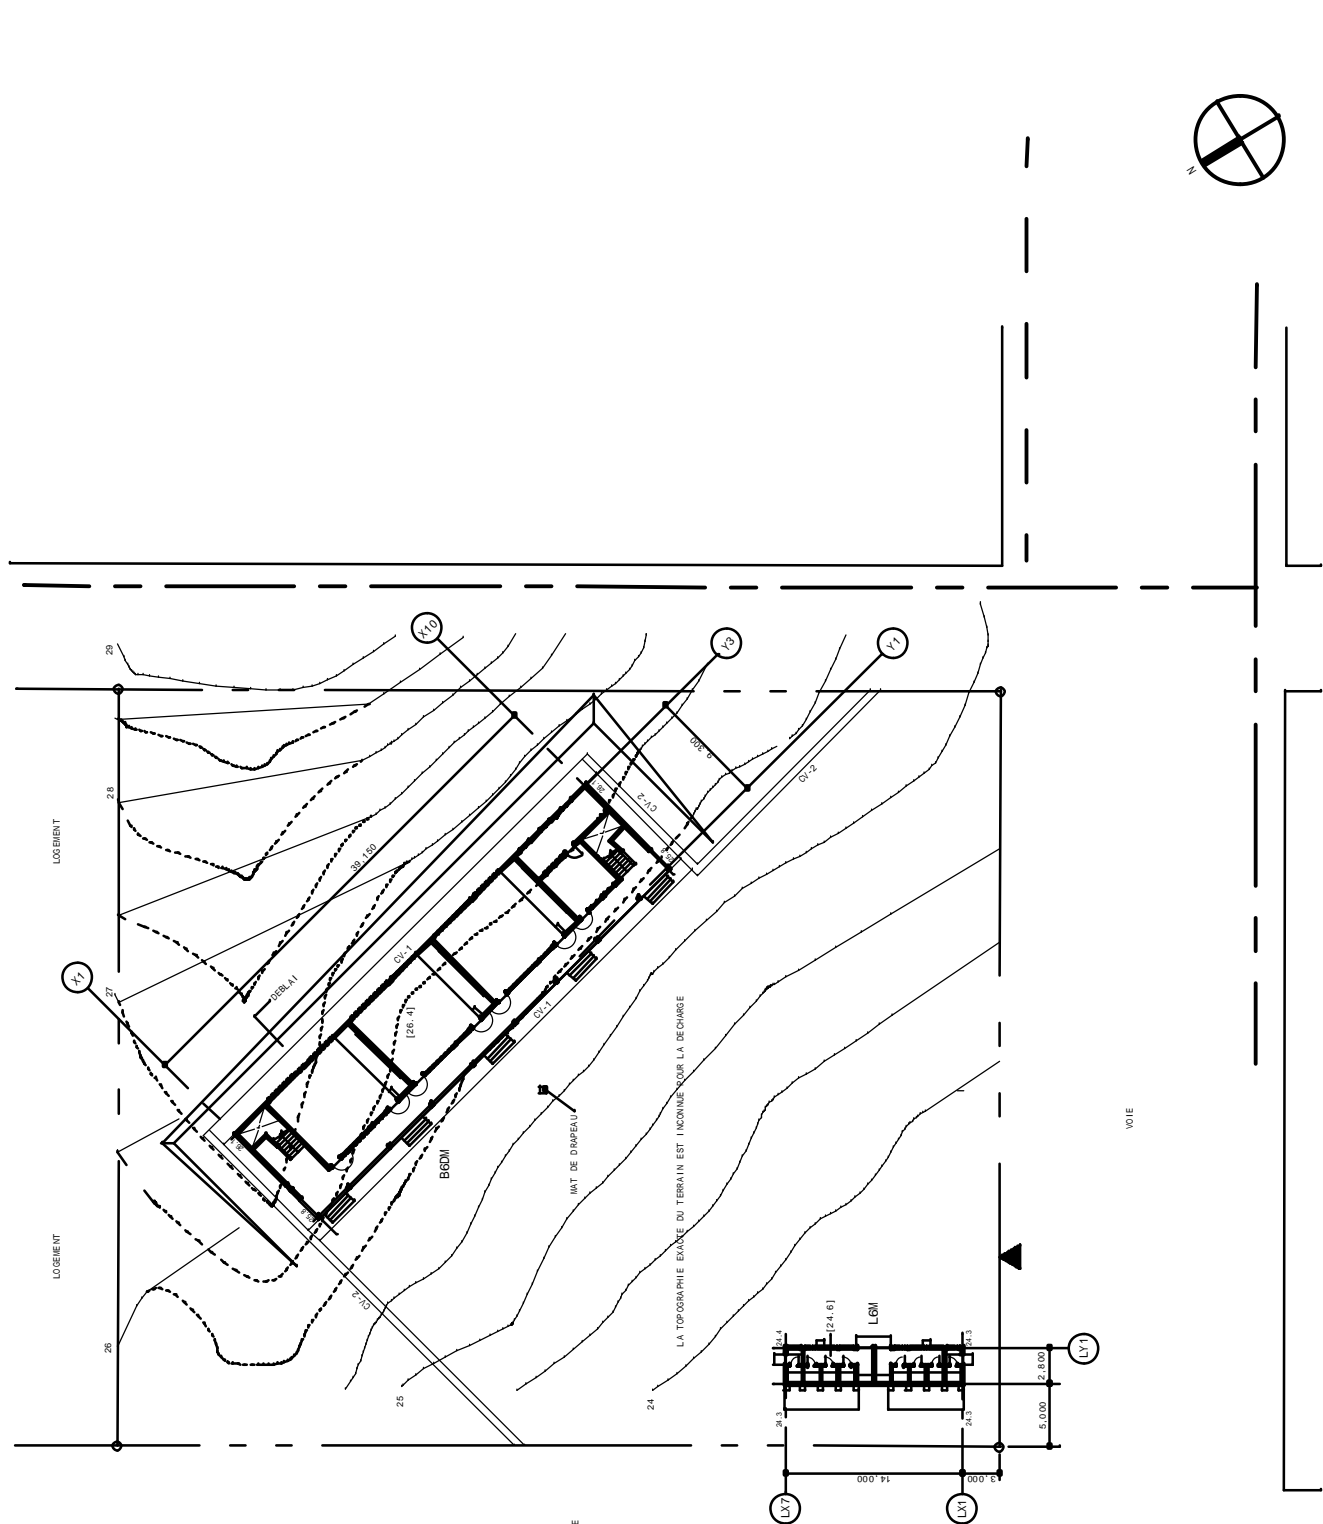

- LEGENDE
- BATIMENTS EXISTANTS
 - A. DEMOLIR APRES CONSTRUCTION
 - A. DEMOLIR AVANT CONSTRUCTION
 - CANALISATION D'EAU POTABLE
 - LIGNE ELECTRIQUE
 - [000] NIV. DE SOL FINI RDC


| | | | | | | | | | | | |
|--|--|-----------------------|--|--|--|---|--|-------------------------|--|----------------|--|
| 2EME PROJET DE CONSTRUCTION D'ECOLES PRIMAIRES EN REPUBLIQUE DE COTE D'IVOIRE | | COOPERATION JAPONAISE | | MATSUDA CONSULTANTS INTERNATIONAL CO., LTD. ATELIER D'ARCHITECTURE ET D'URBANISME CO., LTD. | | TITRE AB03-EPP AKOUPÉ 3 PLAN DE MASSE | | DATE LE 01 DEC. 2002 | | NO. A1 - 36 | |
| | | DRESSE PAR | | DRESSE PAR | | PROJET | | ECHAIRE | | 1/300 | |
| | | | | | | B8DM + L6M + E | | | | | |

TERRAIN DE SPORT

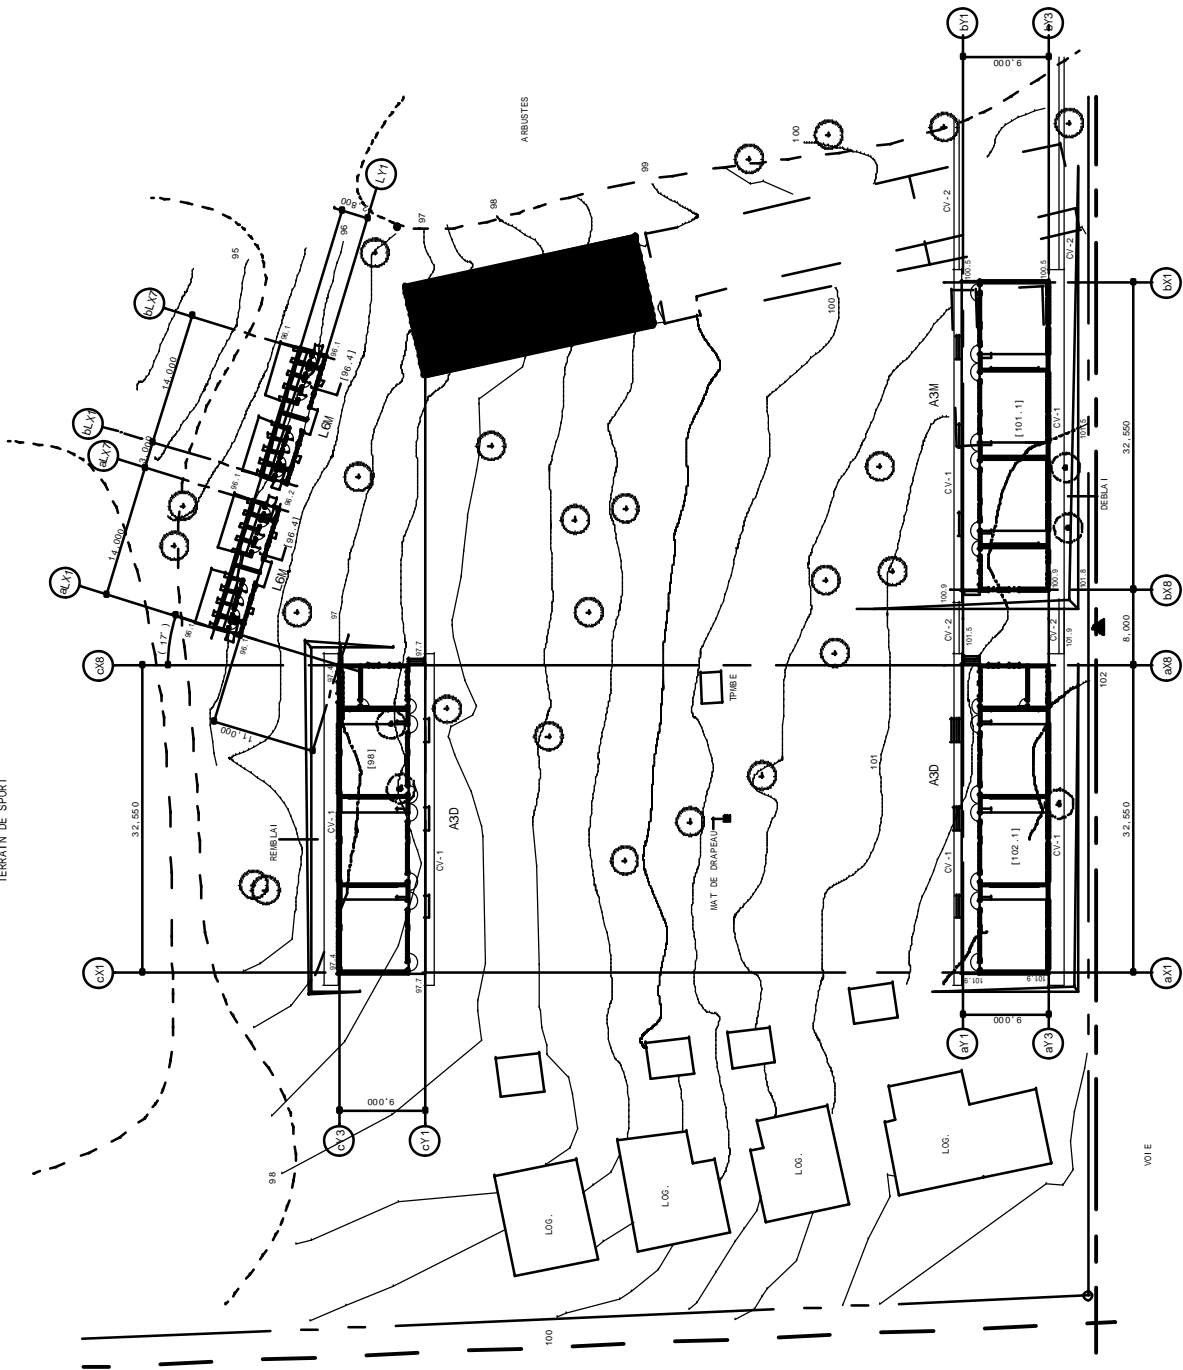


- LEGENDE
- BÂTIMENTS EXISTANTS
 - ▭ A DÉMOLIR APRES CONSTRUCTION
 - - - A DÉMOLIR AVANT CONSTRUCTION
 - - - CANALISATION D'EAU POTABLE
 - - - LIGNE ÉLECTRIQUE
 - [100] NIV. DE SOL FINI RDC


| | | | | | | | |
|--|--|--|--|--|--|---------------------------------|--|
| <p>2ÈME PROJET DE CONSTRUCTION D'ÉCOLES PRIMAIRES EN RÉPUBLIQUE DE CÔTE D'IVOIRE</p> | | <p>MATSUDA CONSULTANTS INTERNATIONAL CO., LTD. ATELIER D'ARCHITECTURE ET D'URBANISME CO., LTD.</p> | | <p>TITRE AB05-GS ASSANGBADJI PLAN DE MASSE</p> | | <p>DATE LE 01 DEC. 2002</p> | |
| | | | | <p>ÉCHELLE 1/400</p> | | <p>NO A1 - 38</p> | |
| | | | | <p>ASSD x 2 / ASSM + ASSN + ASSO x 2 +E</p> | | | |

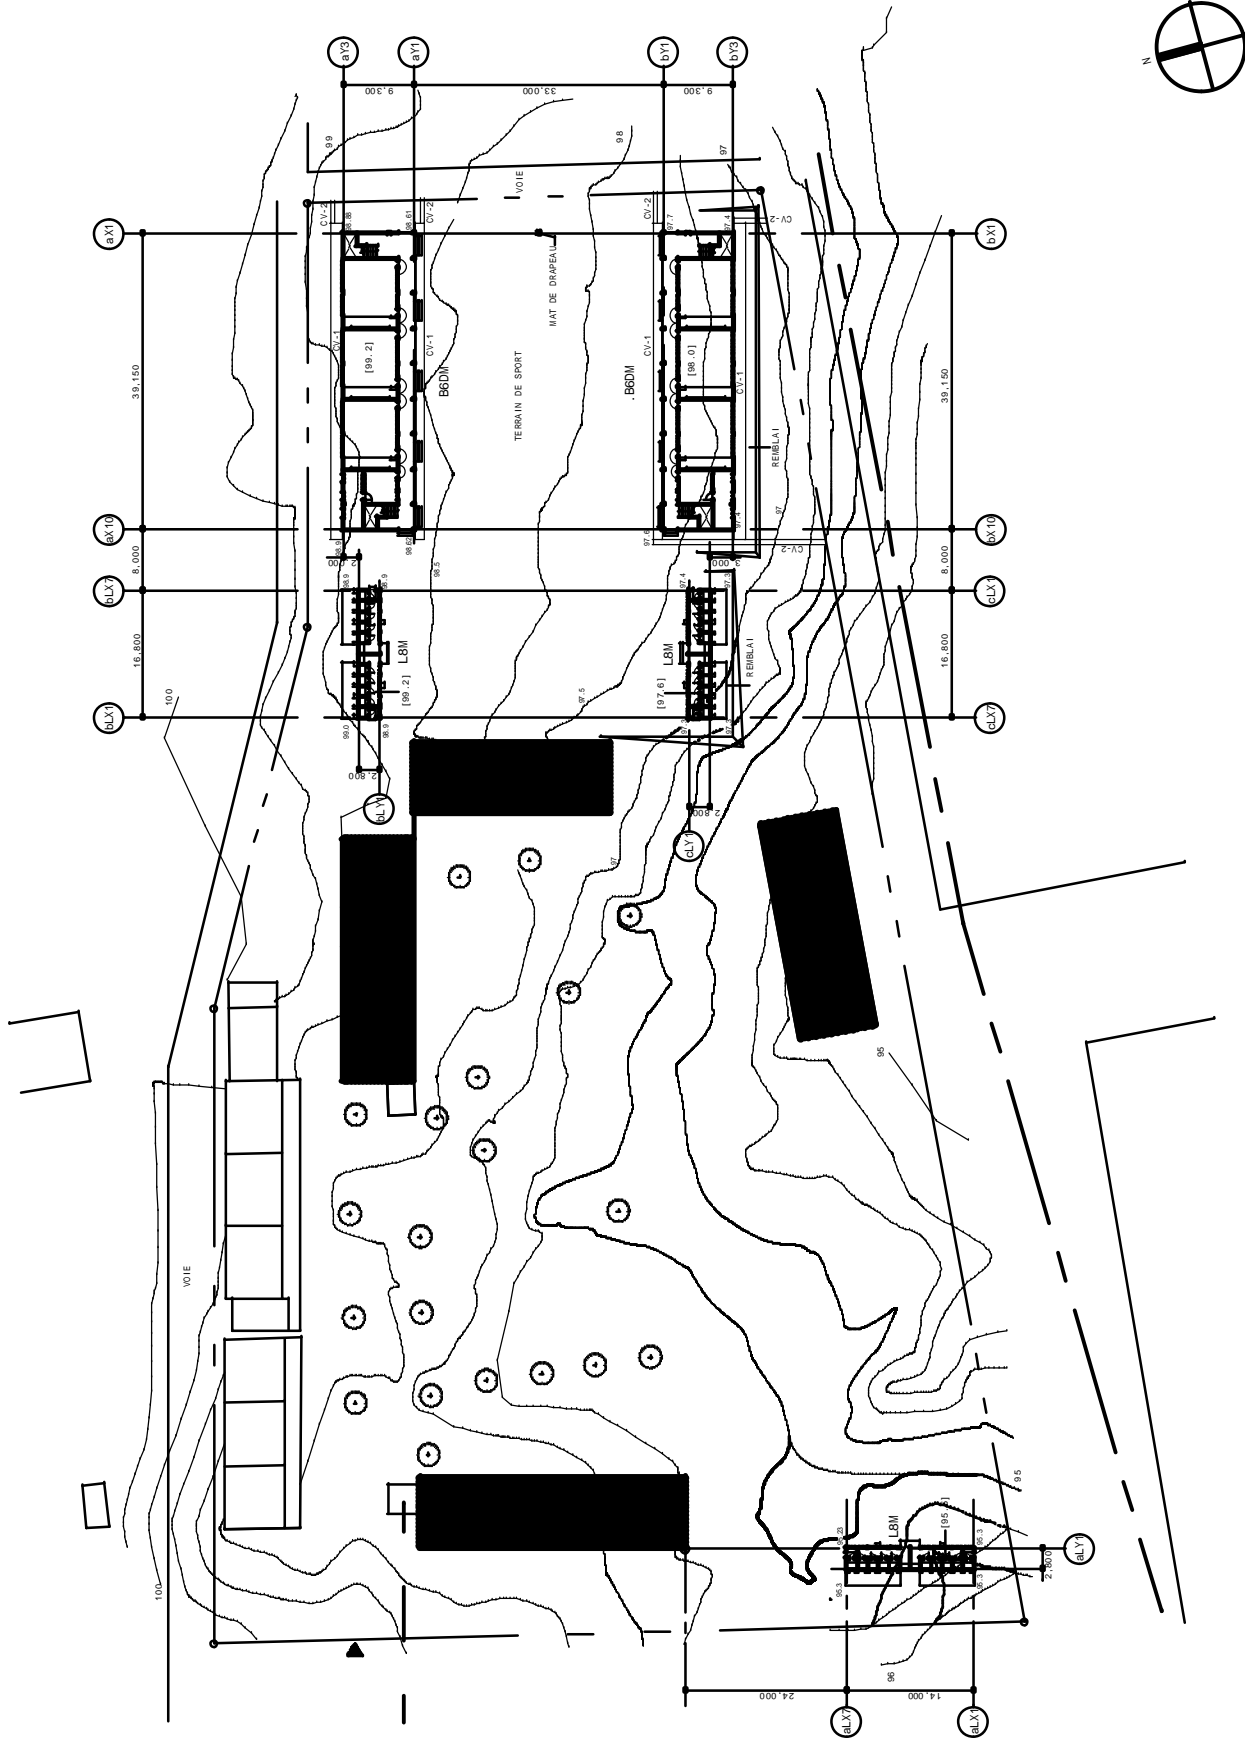

- LEGENDE
- BATIMENTS EXISTANTS
 - A DEMOLIR APRES CONSTRUCTION
 - A DEMOLIR AVANT CONSTRUCTION
 - CANALISATION D'EAU POTABLE
 - LIGNE ELECTRIQUE
 - [100] NIV. DE SOL FINI RDC

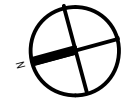


| | | | |
|---|--|---|-------------------------|
| 2EME PROJET DE CONSTRUCTION D'ECOLES PRIMAIRES EN REPUBLIQUE DE COTE D'IVOIRE COOPERATION JAPONAISE | MATSUDA CONSULTANTS INTERNATIONAL CO., LTD. ATELIER D'ARCHITECTURE ET D'URBANISME CO., LTD. | TITRE AB06-GS ANYAMA GARE PLAN DE MASSE | DATE LE 01 DEC. 2002 |
| | | RESUME PRO BDDM x 2 + LBM x 3 + E | ECHELLE 1/500 |
| | | No A1 - 39 | |

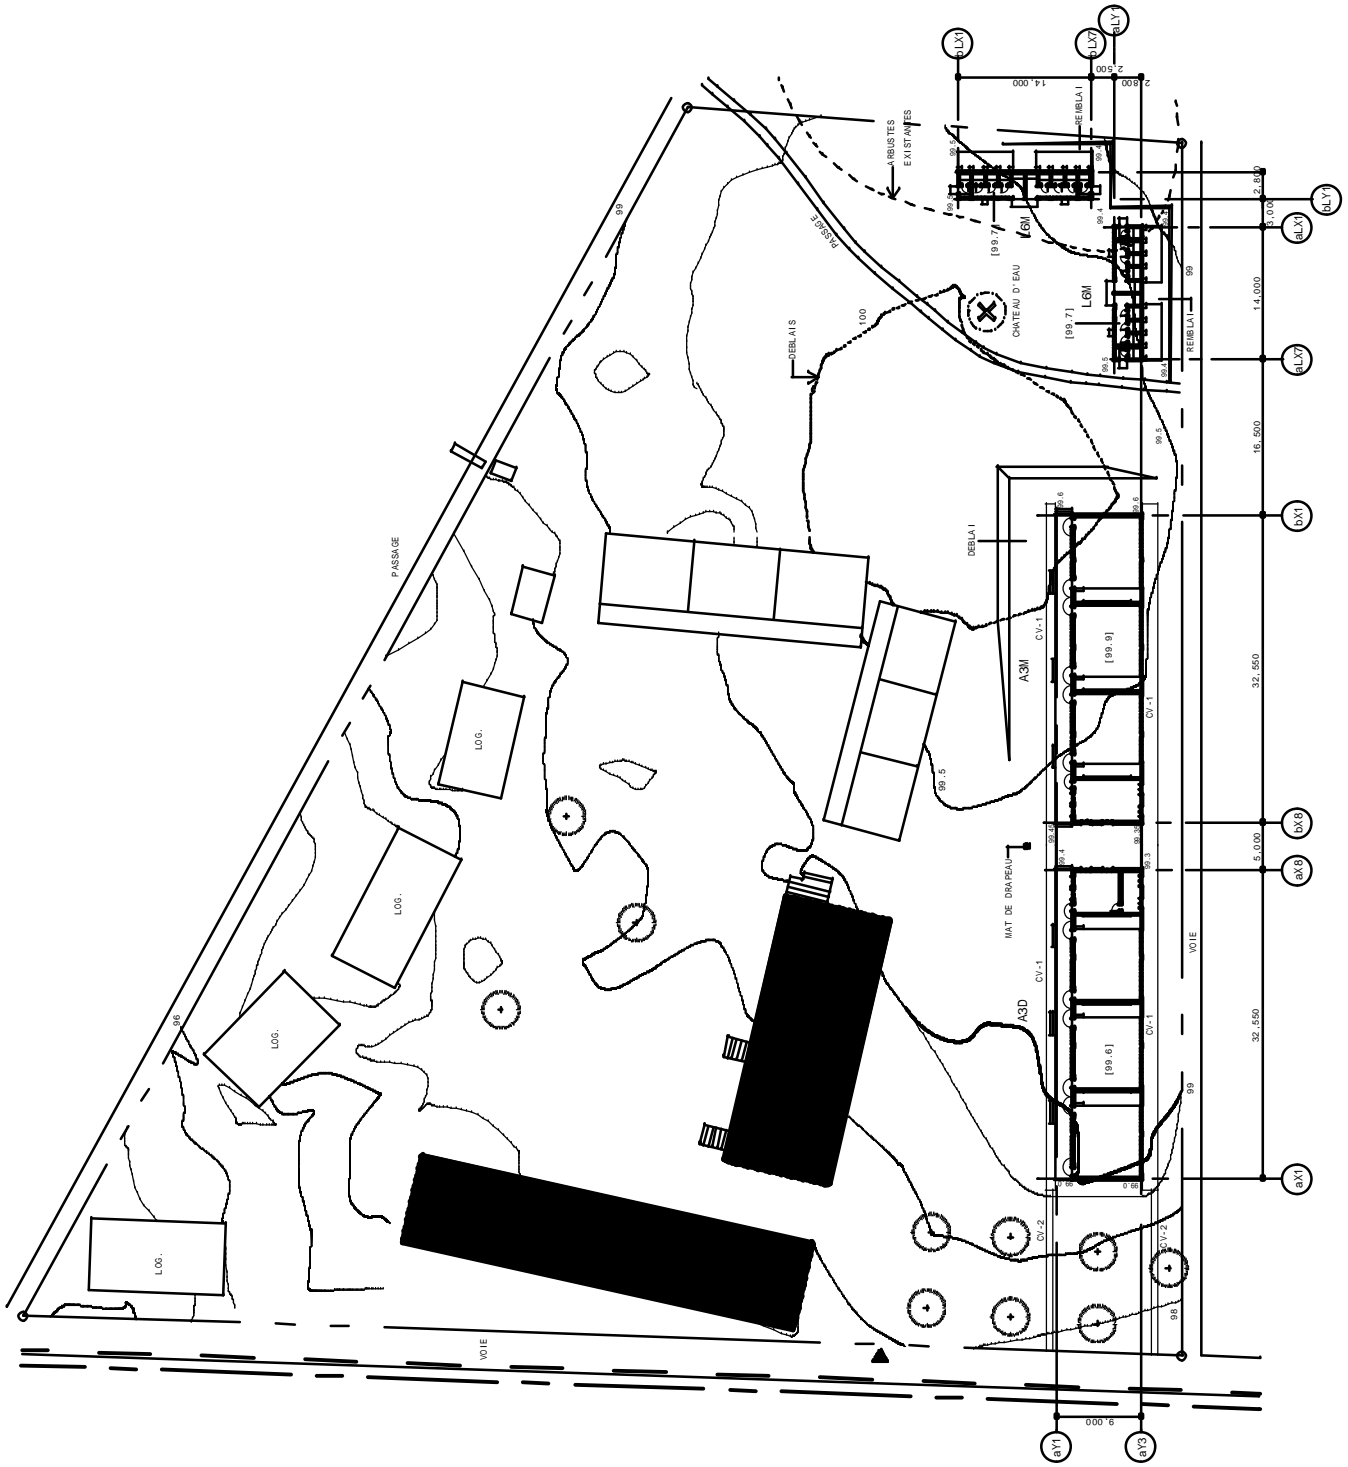


- LEGENDE
- BATIMENTS EXISTANTS
 - A DEMOLIR APRES CONSTRUCTION
 - A DEMOLIR AVANT CONSTRUCTION
 - CANALISATION D'EAU POTABLE
 - LIGNE ELECTRIQUE
 - NIV. DE SOL FINI RDC

| | | | | | | |
|---|--|--|----------------------------|--|---|--------------|
| 2EME PROJET DE CONSTRUCTION D'ECOLES PRIMAIRES EN REPUBLIQUE DE COTE D'IVOIRE COOPERATION JAPONAISE | | MATSUDA CONSULTANTS INTERNATIONAL CO., LTD. ATELIER D'ARCHITECTURE ET D'URBANISME CO., LTD. | DESINER PAR TERRIER PAR | PROJET AB07-GS ANYAMA-ADJAME PLAN DE MASSE | DATE LE 01 DEC. 2002 ECHELLE 1/400 | No. A1-40 |
|---|--|--|----------------------------|--|---|--------------|

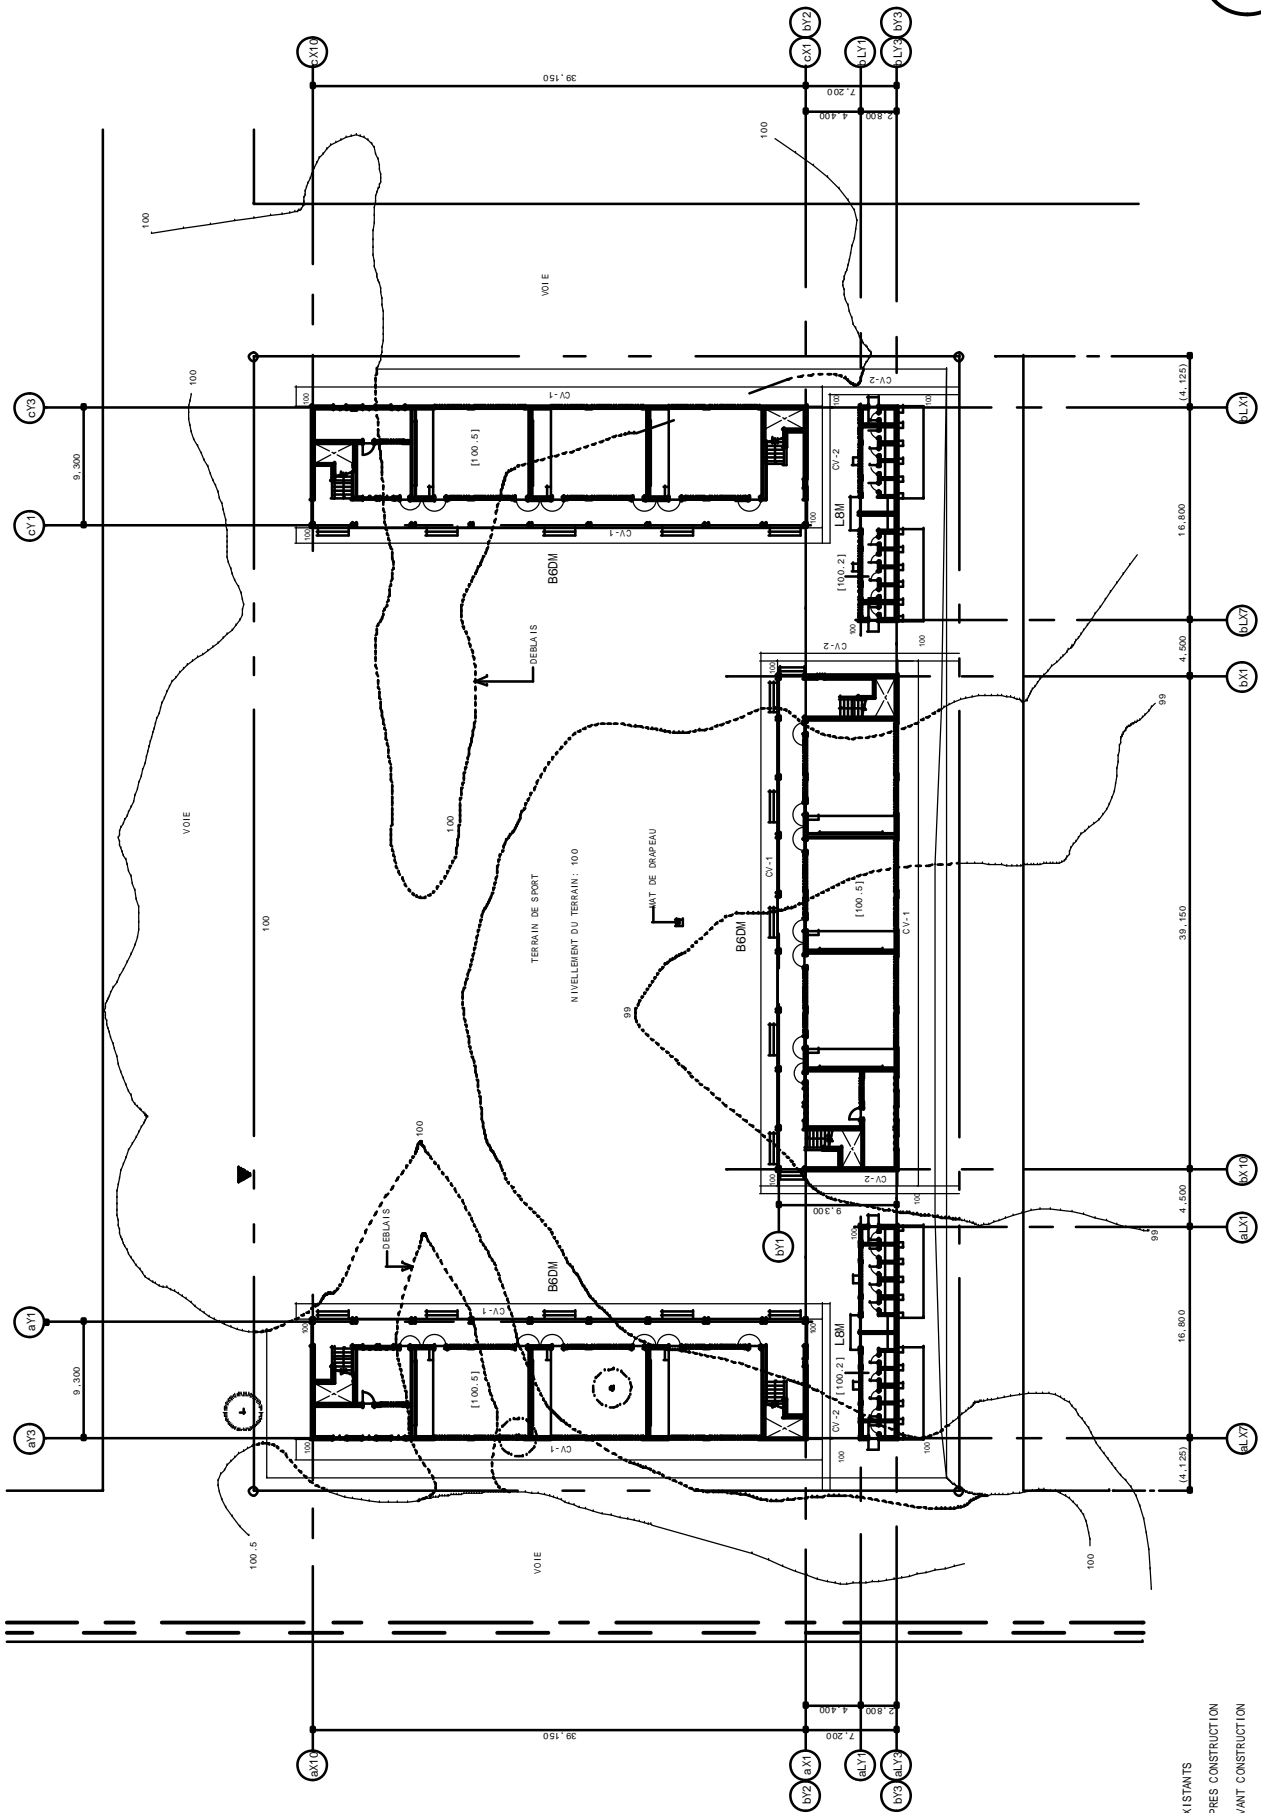


- LEGENDE**
- BATIMENTS EXISTANTS
 - A DEMOLIR APRES CONSTRUCTION
 - A DEMOLIR AVANT CONSTRUCTION
 - CANALISATION D'EAU POTABLE
 - LIGNE ELECTRIQUE
 - [100] NIV. DE SOL FINI RDC

| | | | |
|---|--|---|---|
| <p>2EME PROJET DE CONSTRUCTION D'ECOLES PRIMAIRES EN REPUBLIQUE DE COTE D'IVOIRE</p> | <p>MATSUMURA YOSHIFUMI MATSUDA CONSULTANTS INTERNATIONAL CO., LTD. ATELIER D'ARCHITECTURE ET D'URBANISME CO., LTD.</p> | <p>PROJET AB08 - EPP AKEIKOI 4 PLAN DE MASSE</p> | <p>DATE LE 01 DEC. 2002</p> <p>ECHELLE 1/300</p> <p>NO. A1 - 41</p> |
|---|--|---|---|

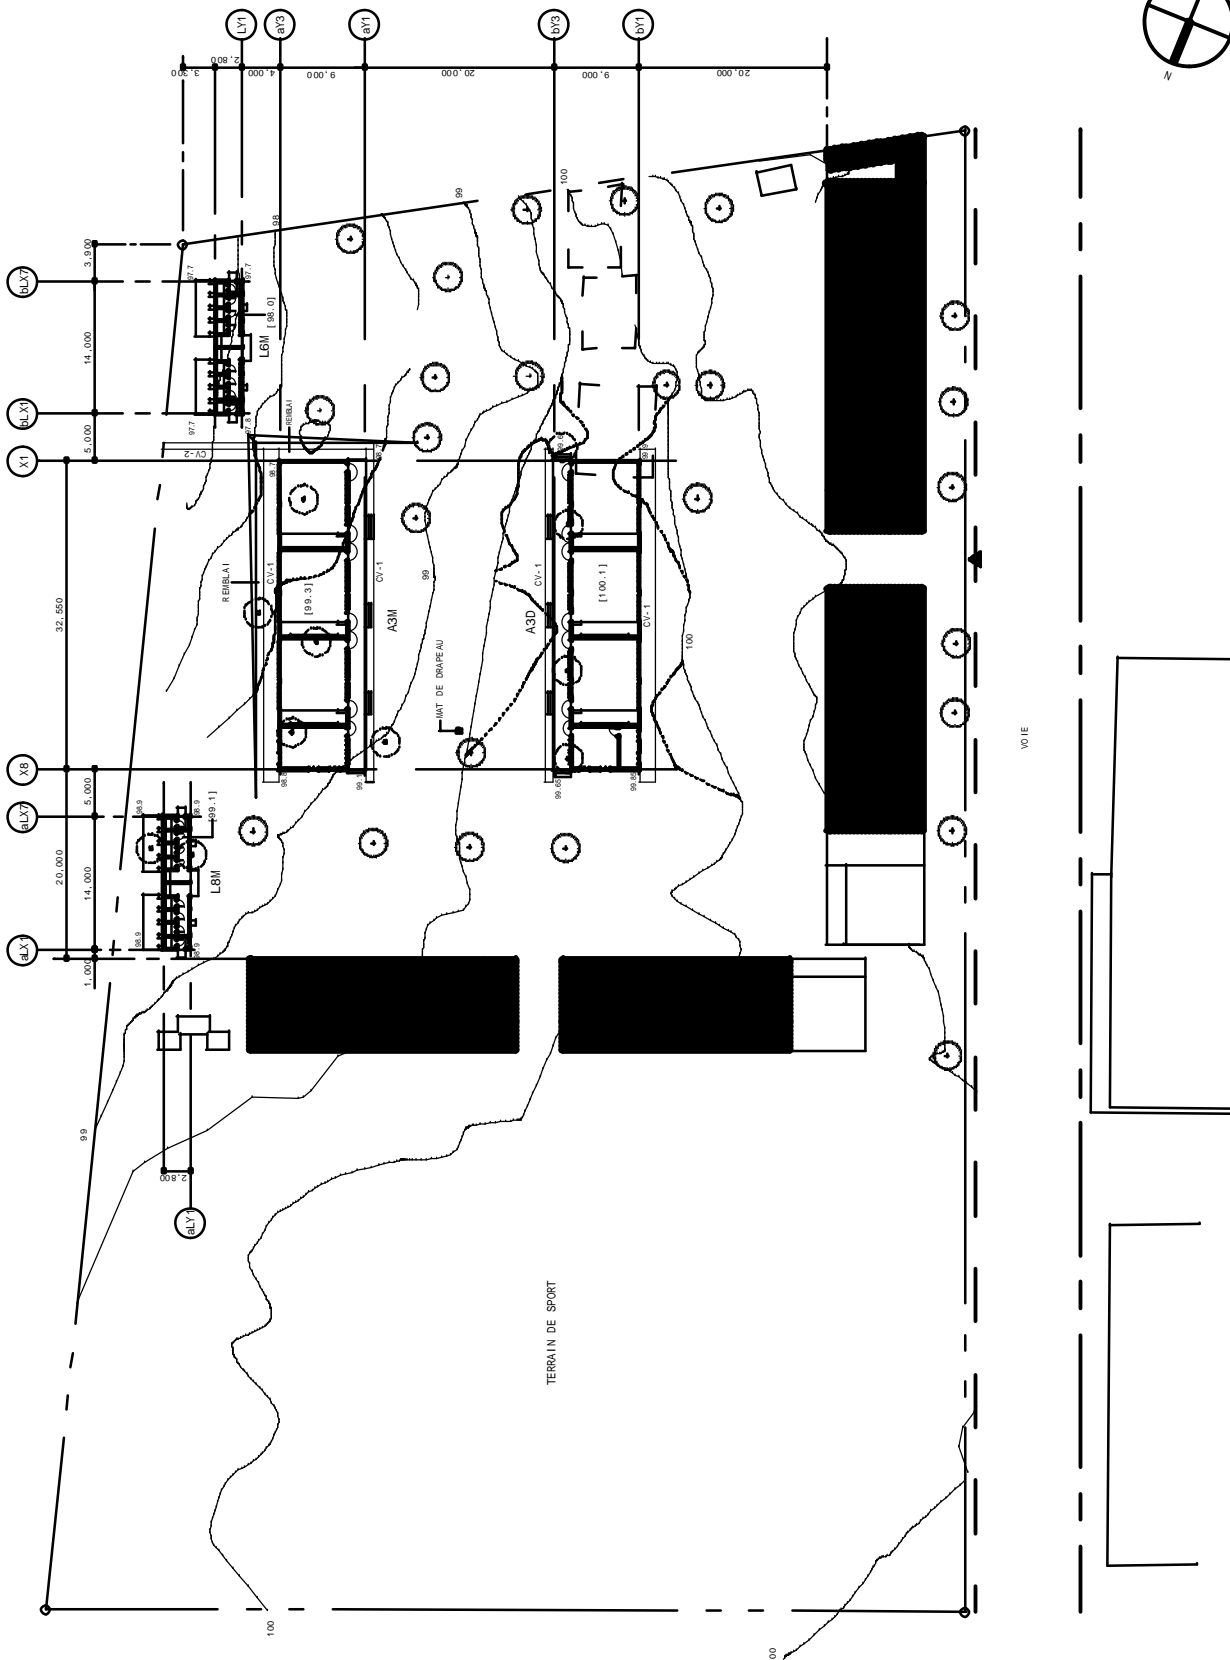

- LEGENDE
- BATIMENTS EXISTANTS
 - A DEMOLIR APRES CONSTRUCTION
 - A DEMOLIR AVANT CONSTRUCTION
 - CANALISATION D'EAU POTABLE
 - LIGNE ELECTRIQUE
 - (100) NIV. DE SOL FINI RDC

| | | | | | | |
|---|--|---|--------------------------|--|-------------------------|----------------|
| 2EME PROJET DE CONSTRUCTION D'ECOLES PRIMAIRES EN REPUBLIQUE DE COTE D'IVOIRE | | MATSUDA CONSULTANTS INTERNATIONAL CO., LTD. ATTELIER D'ARCHITECTURE ET D'URBANISME CO., LTD. | | AB09 - GS ANYAMA NORD PLAN DE MASSE | DATE LE 01 DEC. 2002 | NO. A1 - 42 |
| | | DESINE PAR VERIFIE PAR | AB09 / A3M + L6M x 2 + E | 1/400 | | |

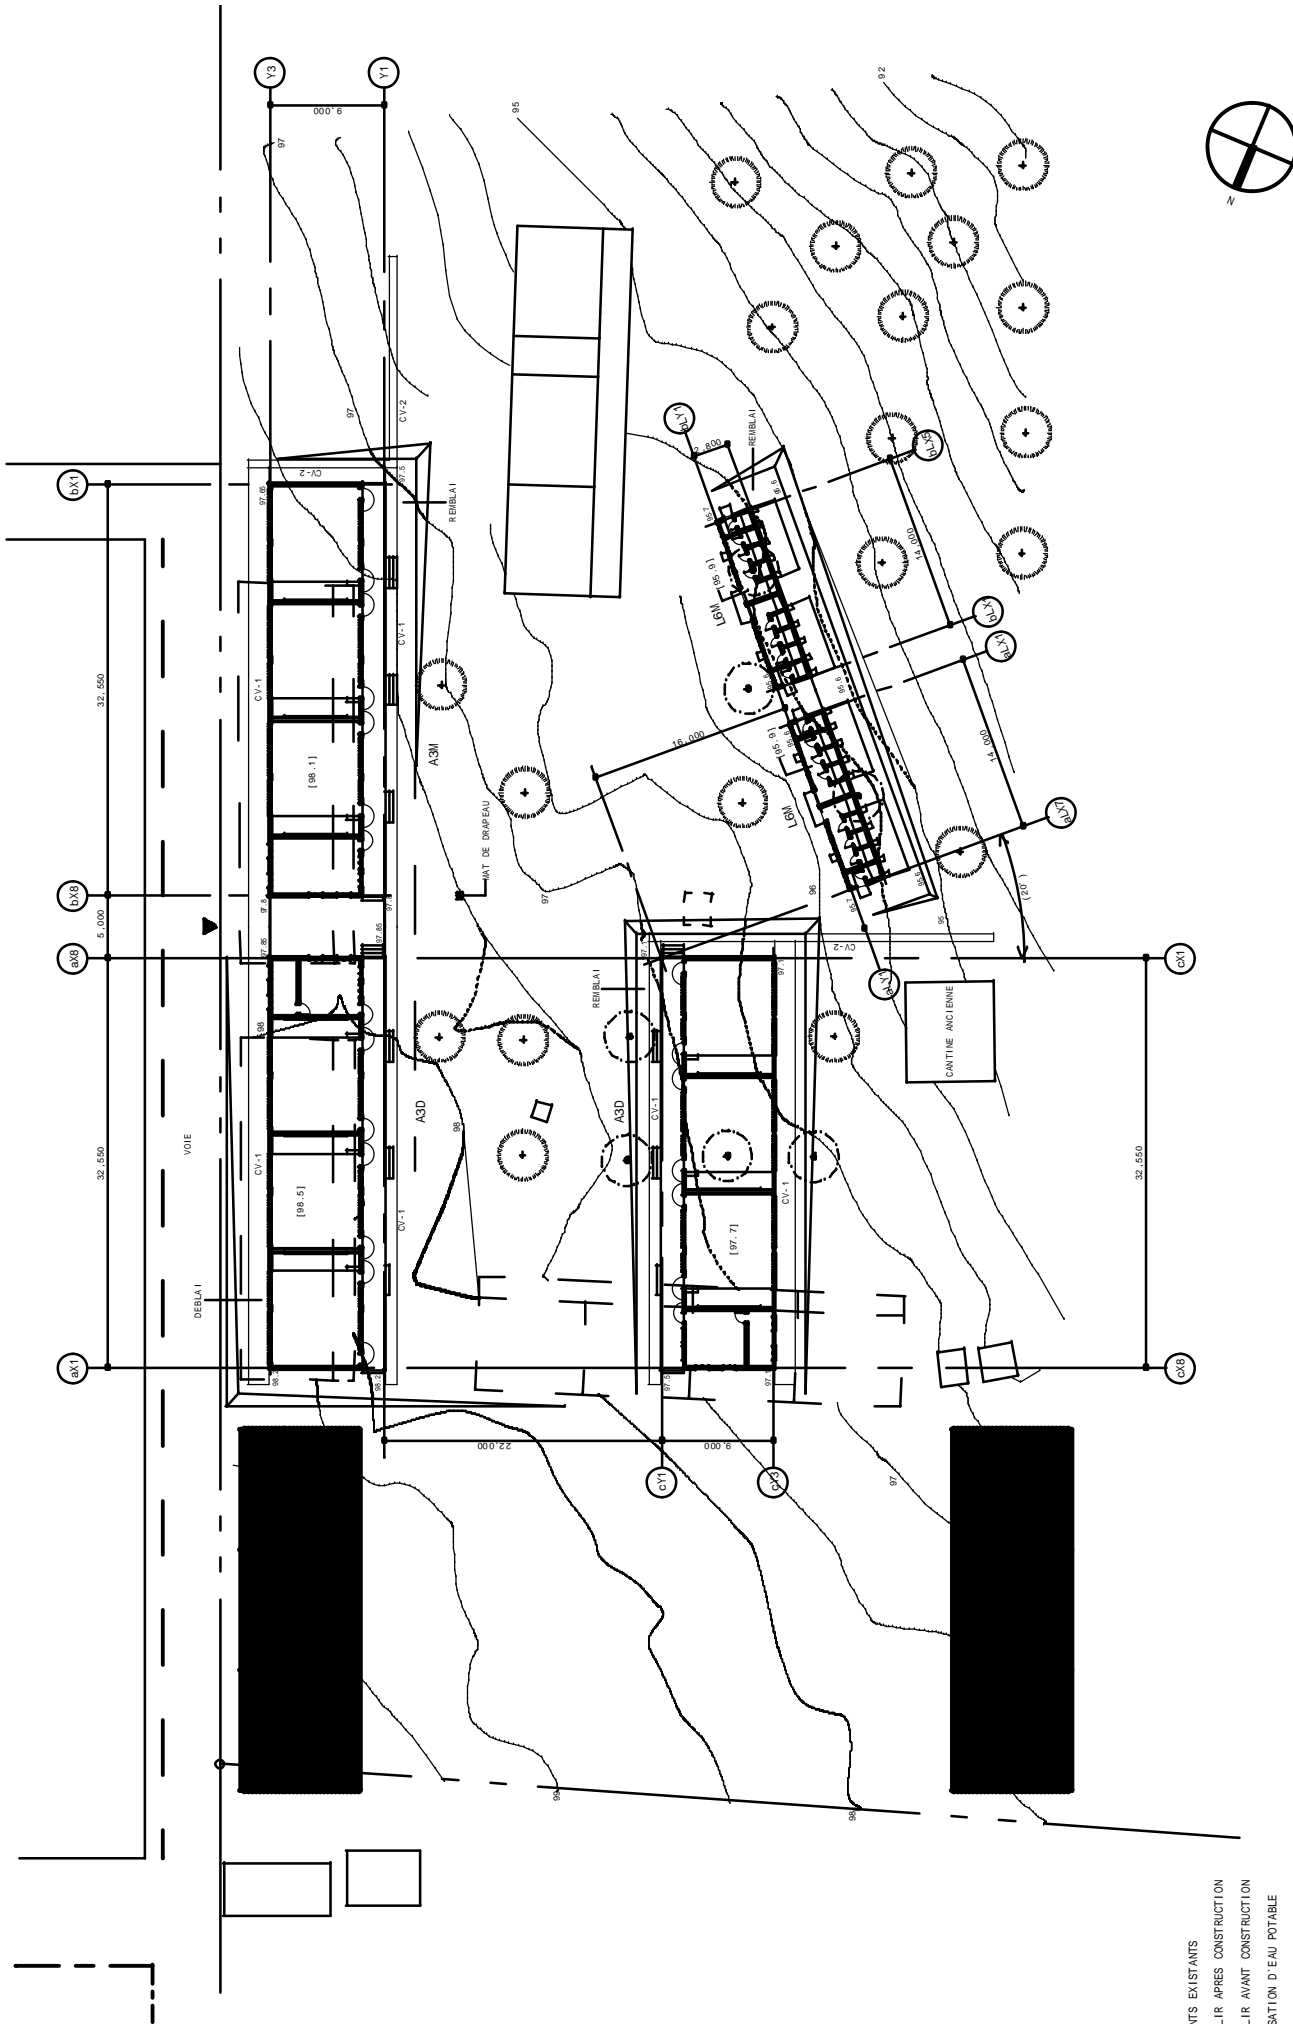

- LEGENDE
- BATIMENTS EXISTANTS
 - A DEMOLIR APRES CONSTRUCTION
 - A DEMOLIR AVANT CONSTRUCTION
 - CANALISATION D'EAU POTABLE
 - LIGNE ELECTRIQUE
 - [000] NIV. DE SOL FINI RDC

| | | | |
|--|--|-----------------------------|----------------|
| TITRE AB10-GS AZAGUIE-BLIDA PLAN DE MASSE | | DATE LE 01 DEC. 2002 | NO. A1 - 43 |
| REVISION NR VERIFIE NR | | FORMAT 1/300 | |
| MATSUDA CONSULTANTS INTERNATIONAL CO., LTD. ATELIERS D'ARCHITECTURE ET D'URBANISME CO., LTD. | | A3D x 2 / A3M + L6M x 2 + E | |
| 2EME PROJET DE CONSTRUCTION D'ECOLES PRIMAIRES EN REPUBLIQUE DE COTE D'IVOIRE COOPERATION JAPONAISE | | | |