


( 図 2-1-4 (5) イググポンプ場 平面図・断面図 )

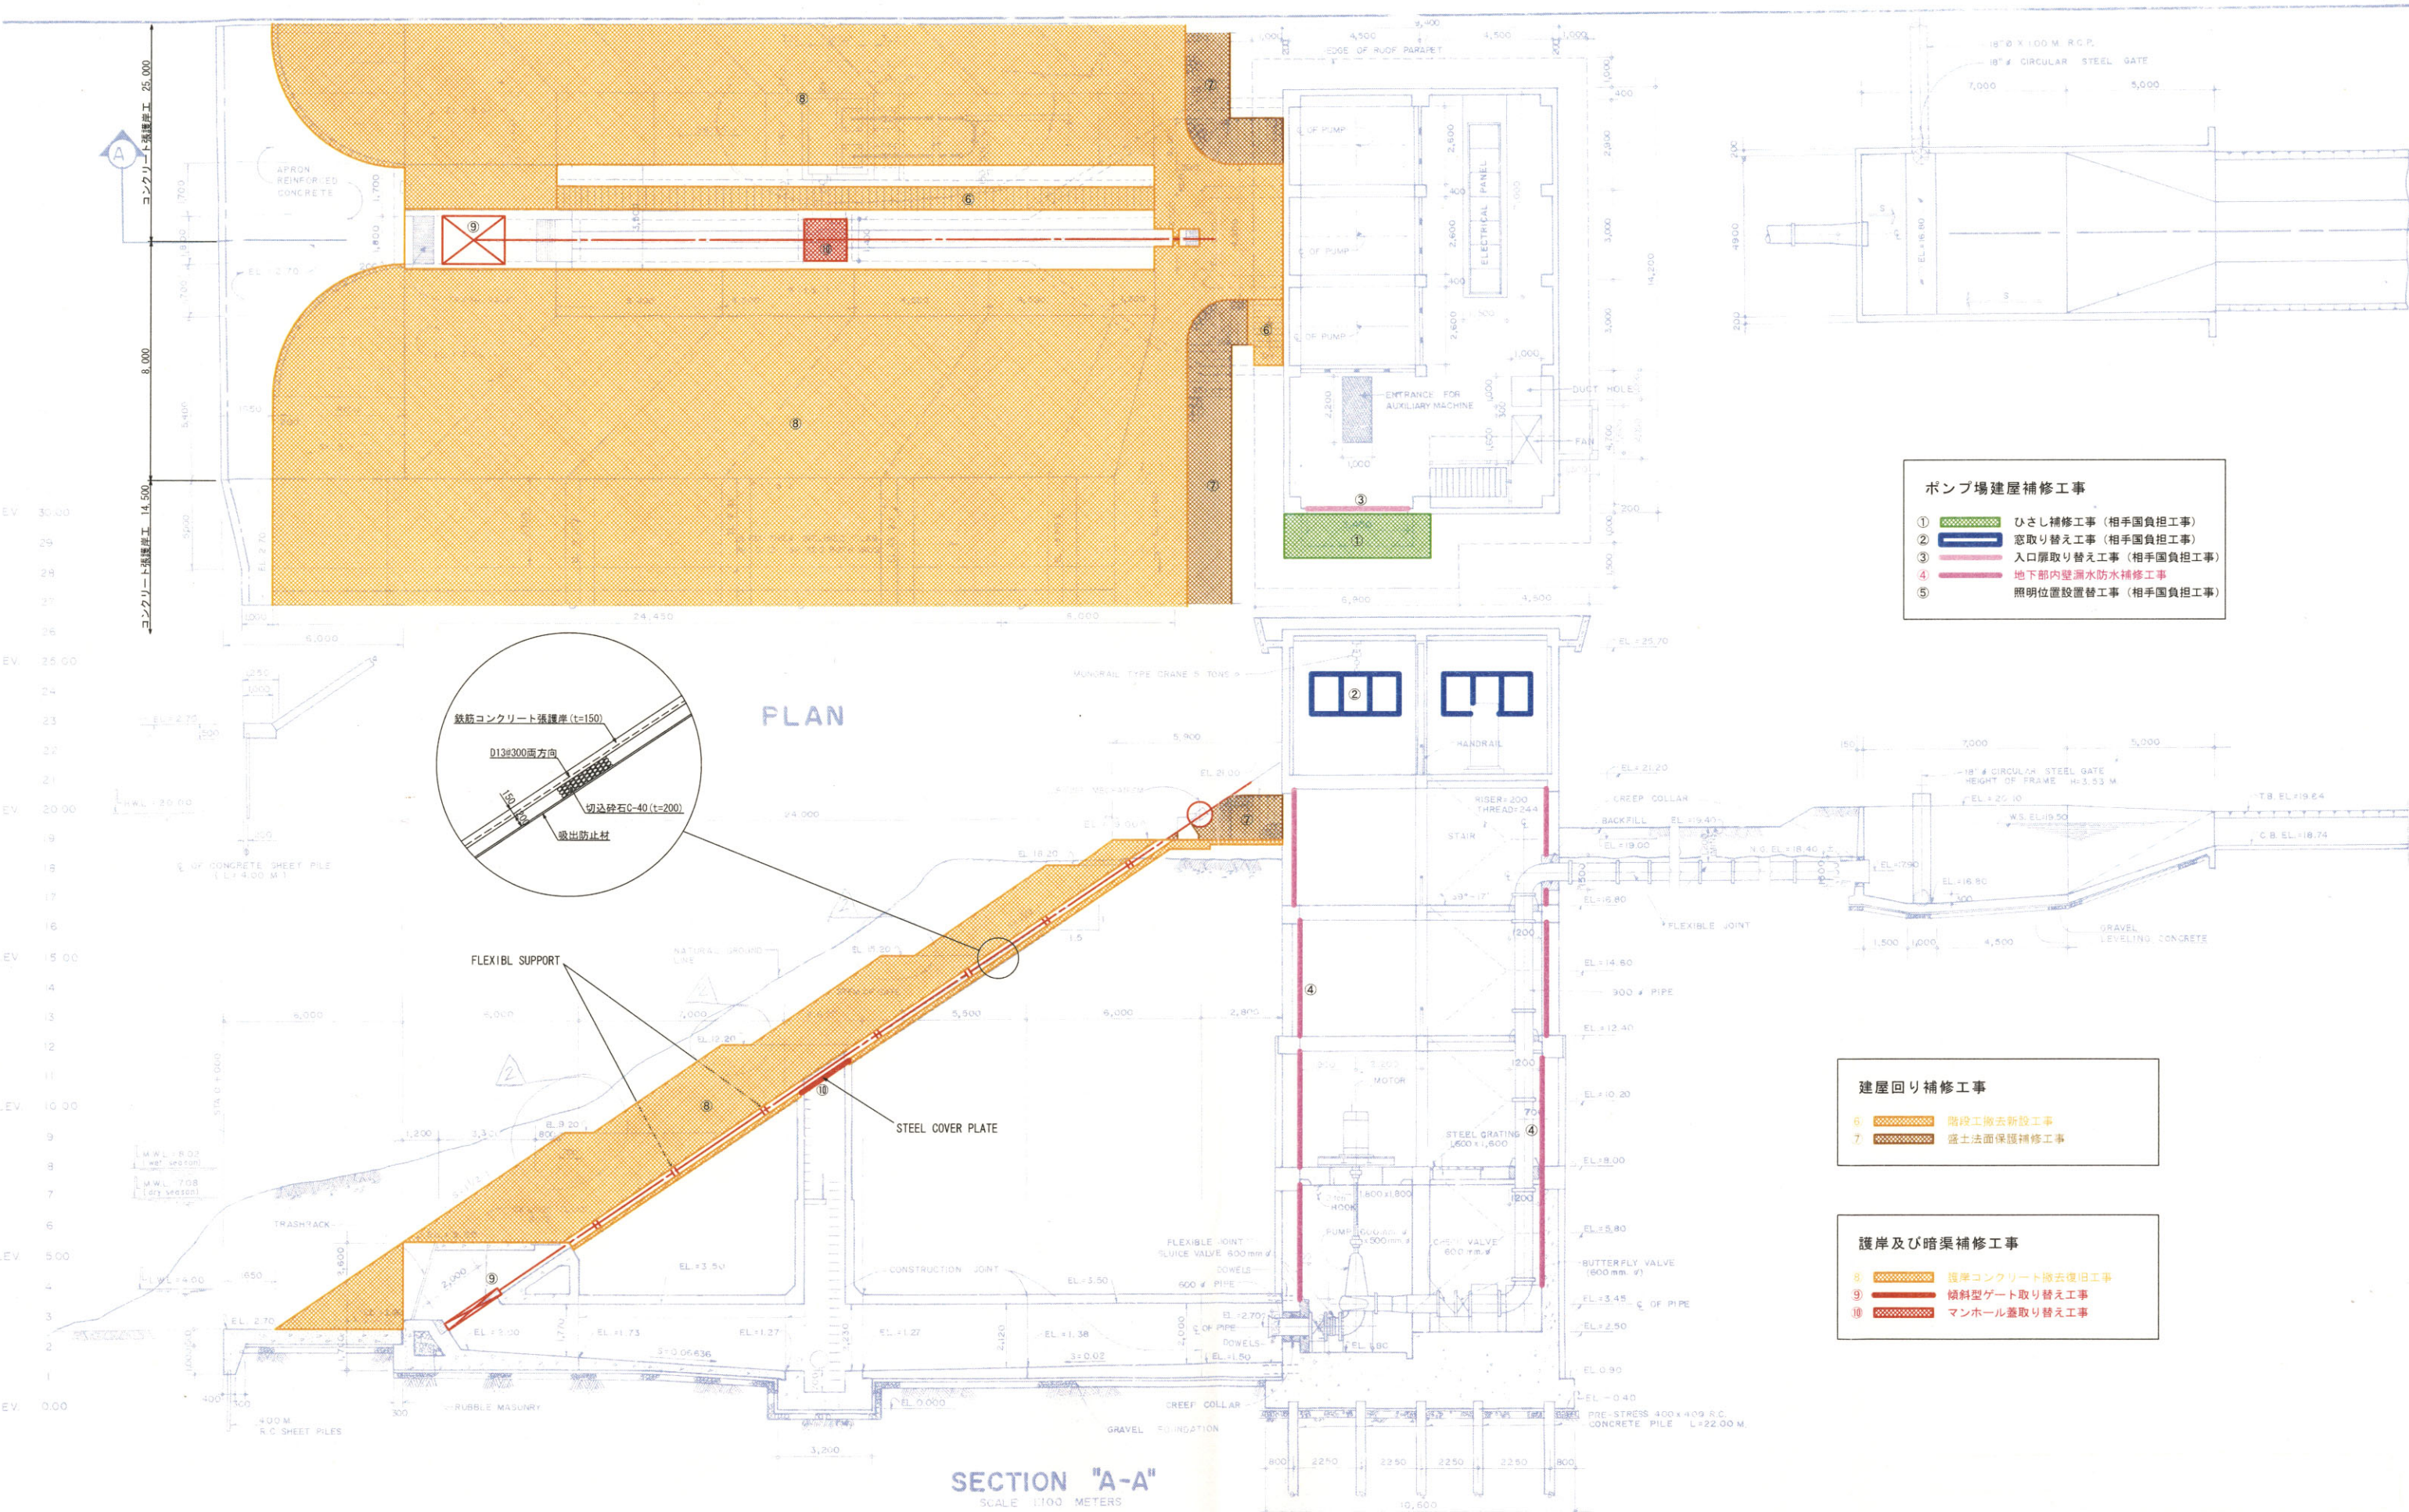

- ポンプ場建屋補修工事**
- ① ひさし補修工事 (相手国負担工事)
  - ② 窓取り替え工事 (相手国負担工事)
  - ③ 入口扉取り替え工事 (相手国負担工事)
  - ④ 地下部内壁漏水防水補修工事
  - ⑤ 照明位置設置替工事 (相手国負担工事)

- 建屋回り補修工事**
- ⑥ 階段工撤去新設工事
  - ⑦ 盛土法面保護補修工事

- 護岸及び暗渠補修工事**
- ⑧ 護岸コンクリート撤去復旧工事
  - ⑨ 傾斜型ゲート取り替え工事
  - ⑩ マンホール蓋取り替え工事

**SECTION "A-A"**  
SCALE 1:100 METERS