


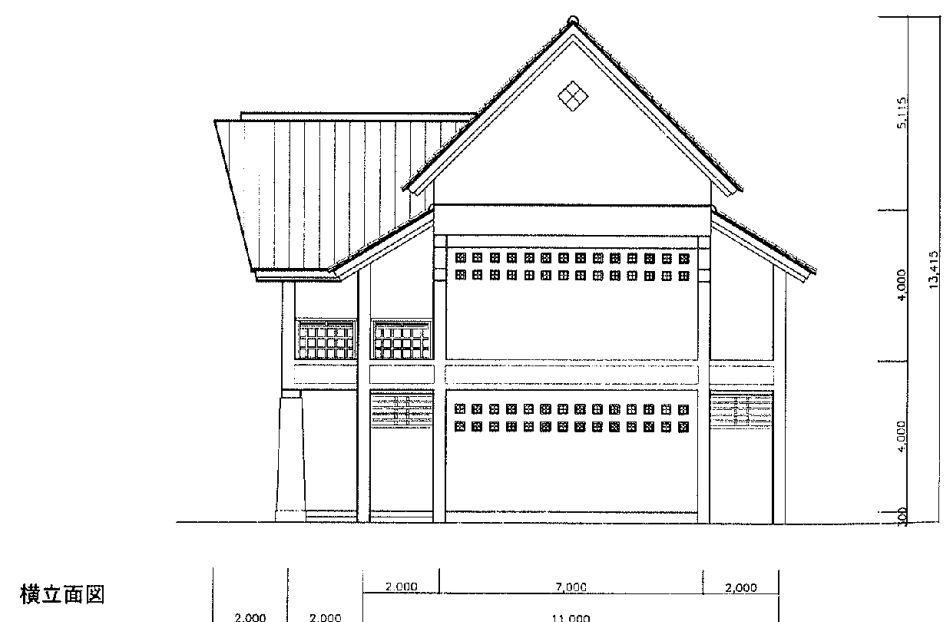
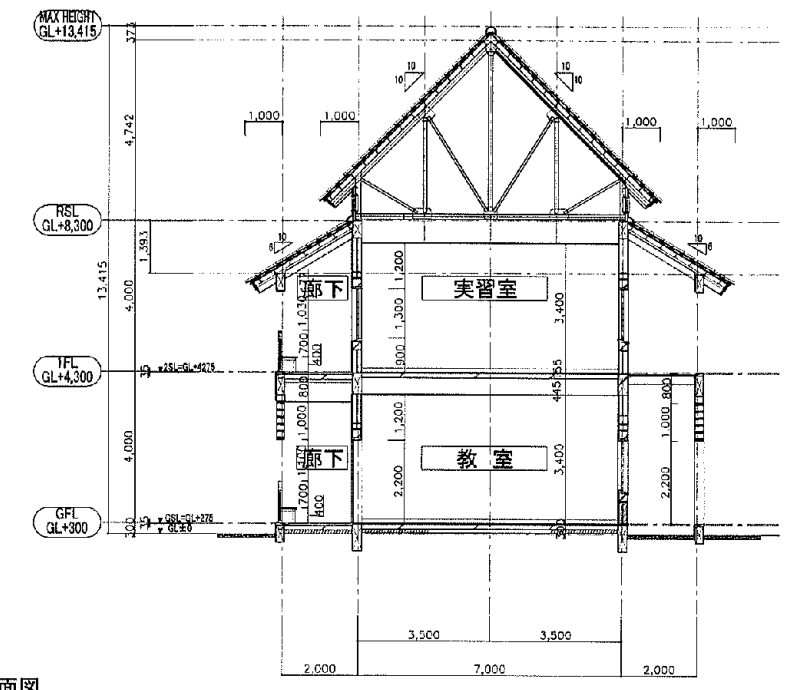
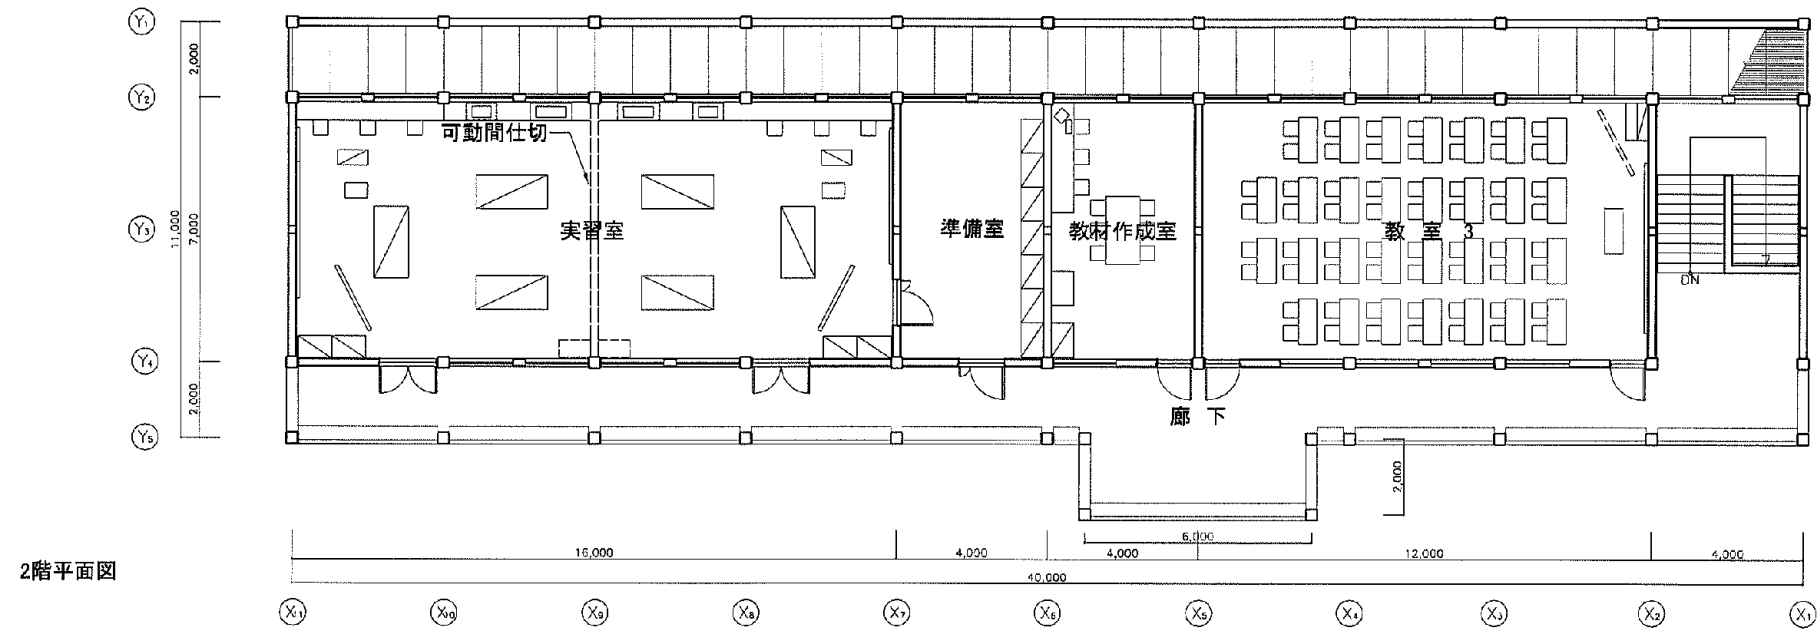


3-2-3 基本設計図

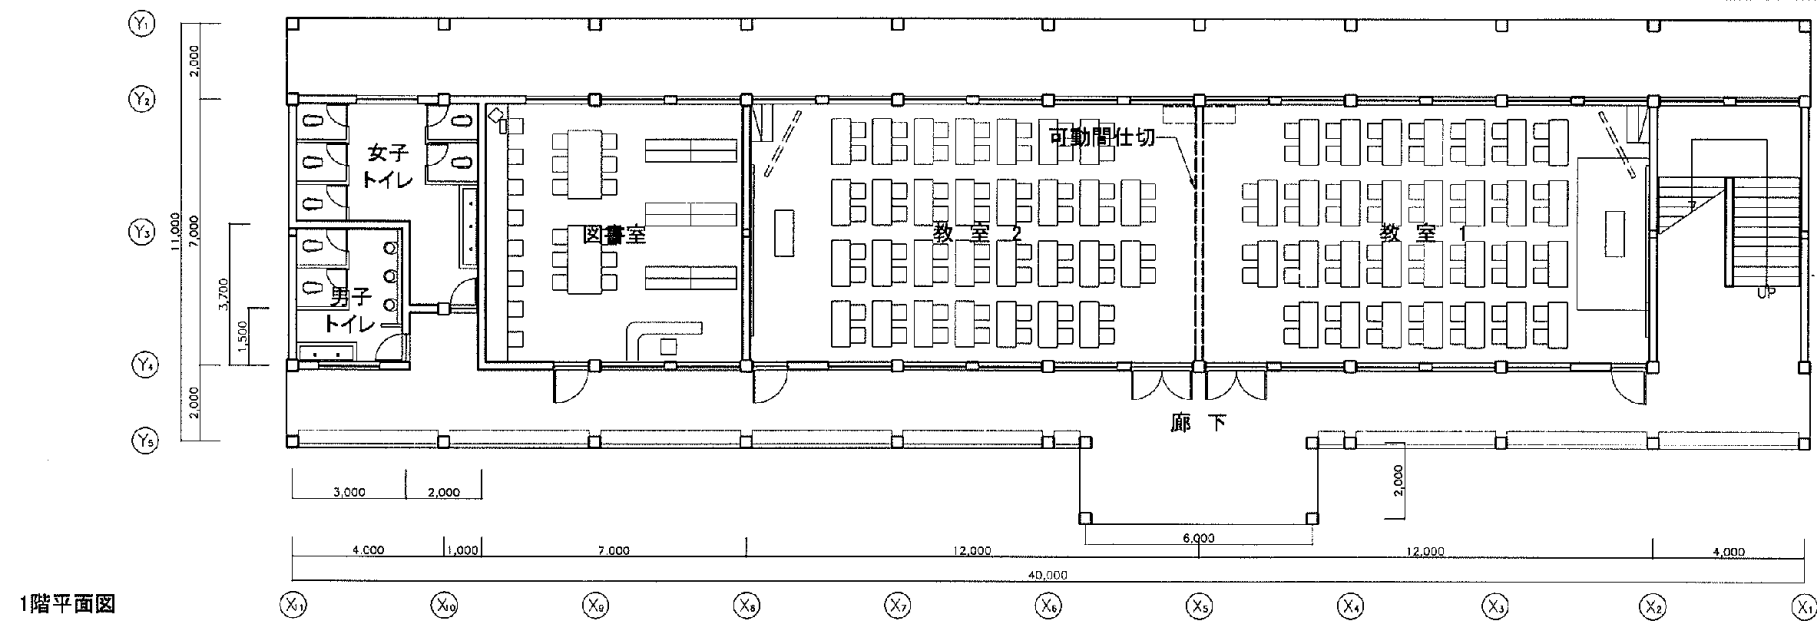


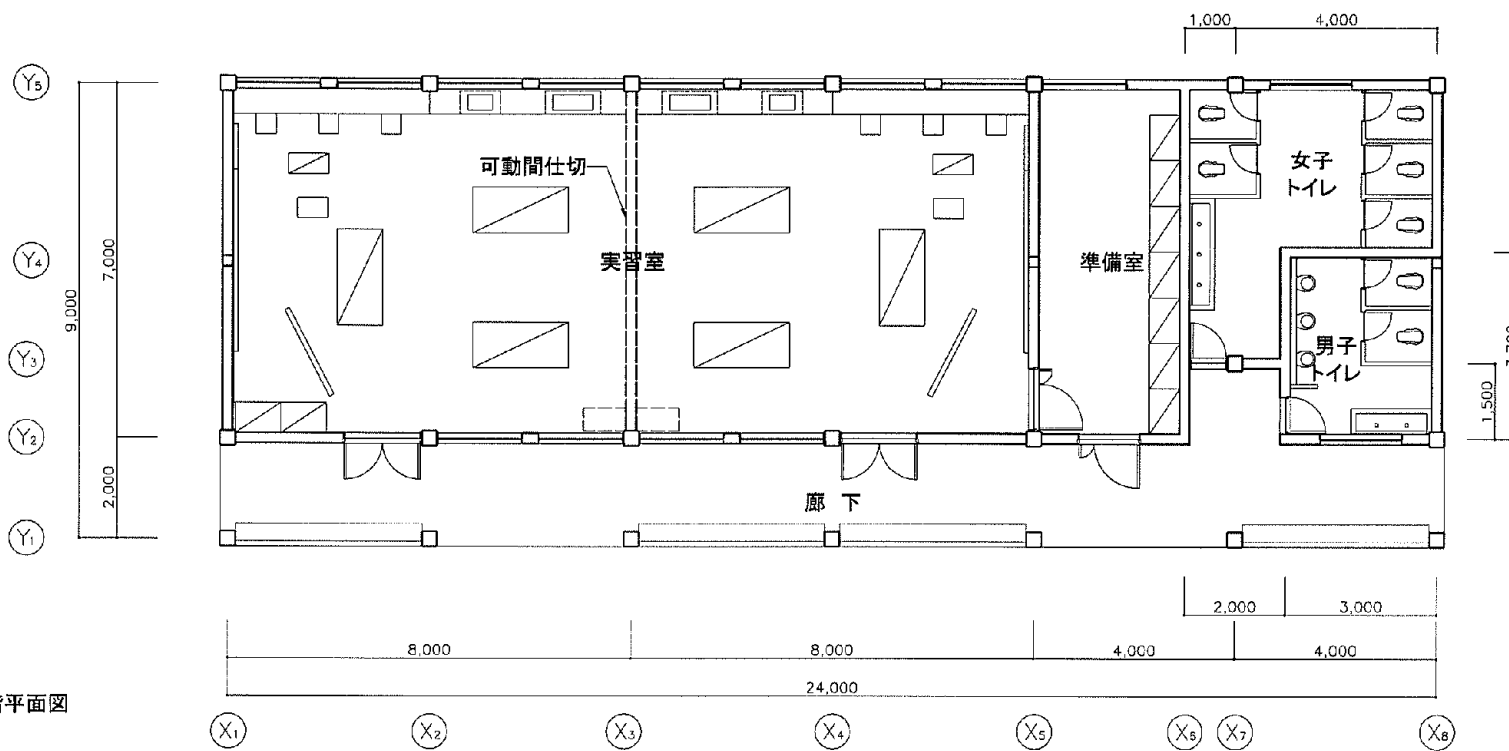


1階平面図

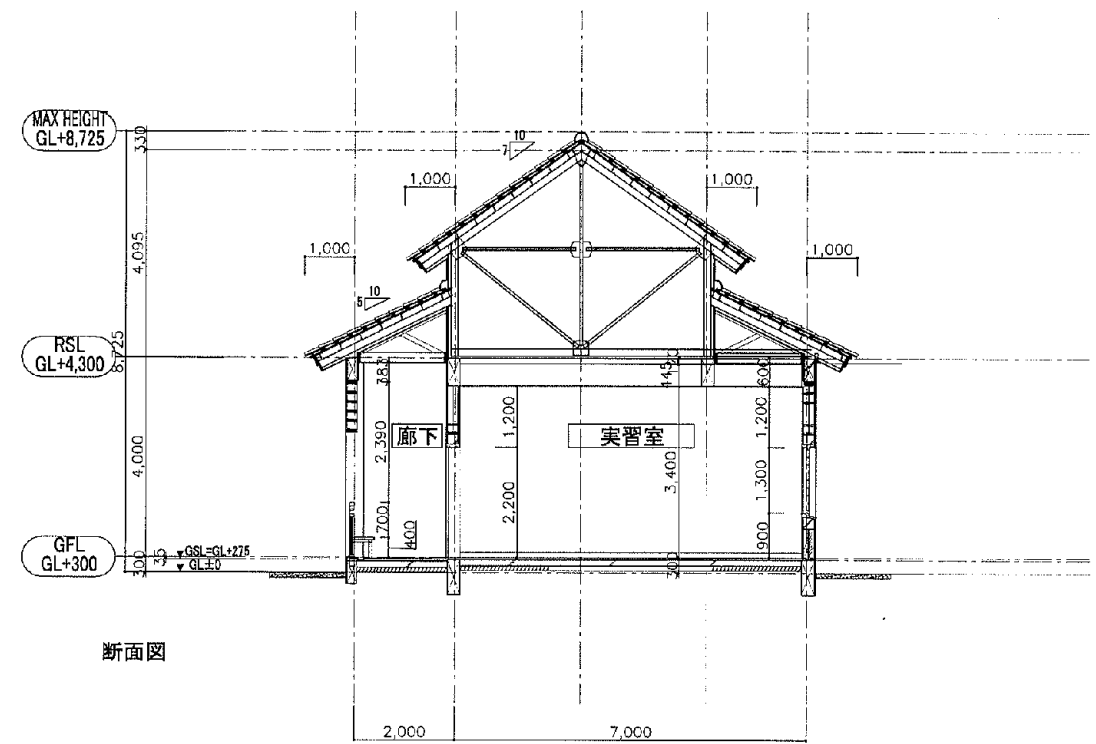

断面図

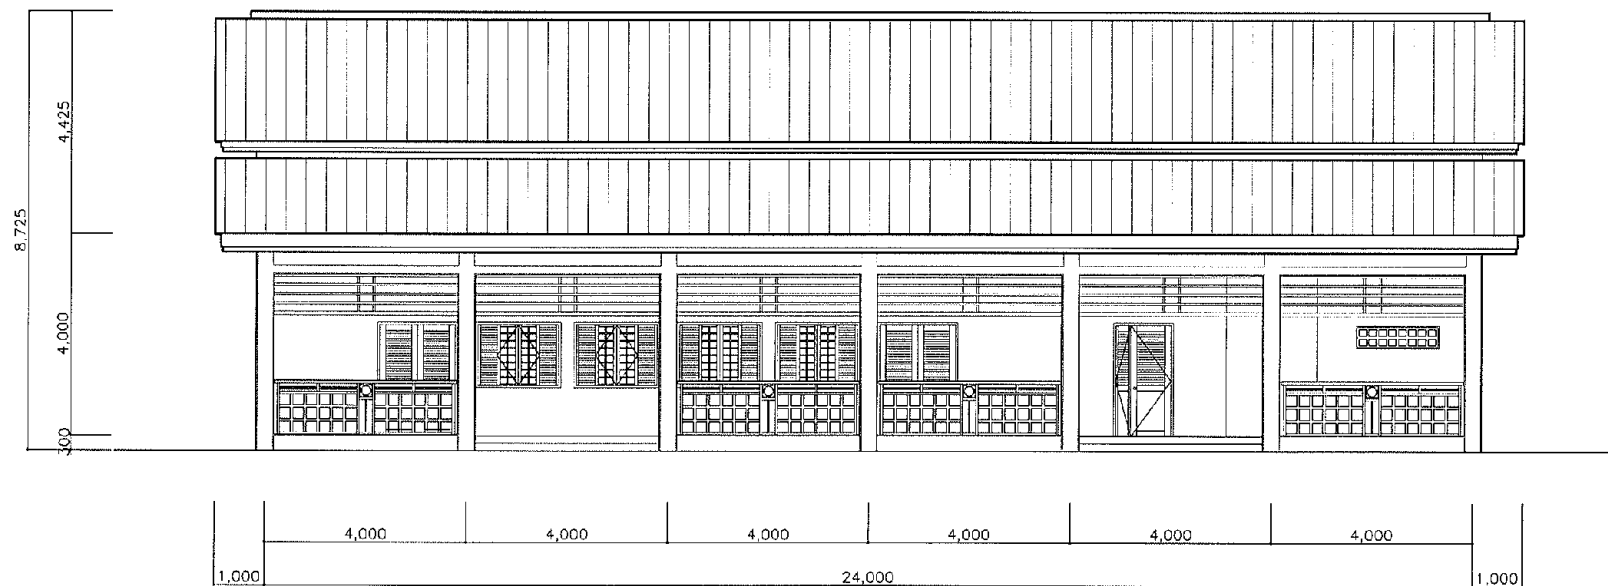


正面立面図


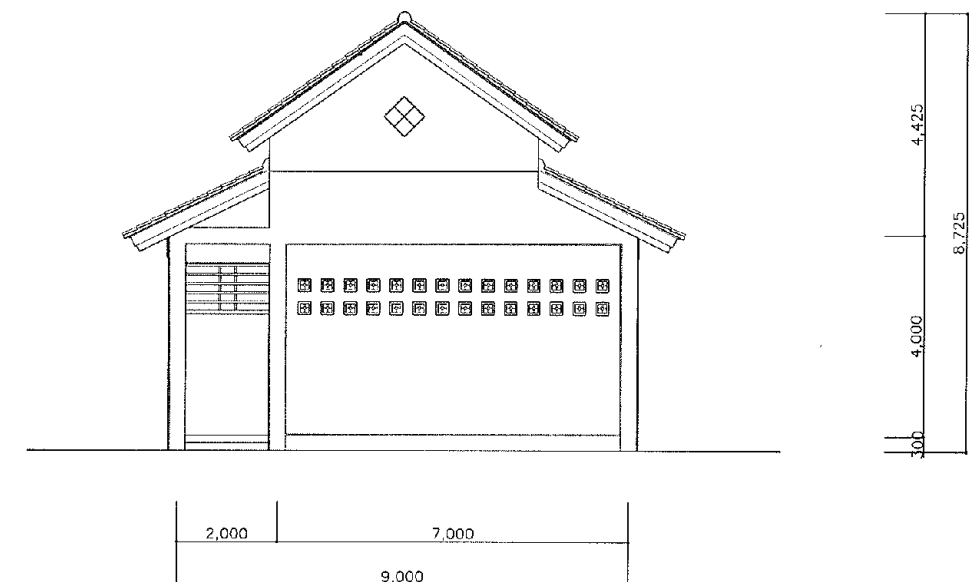


横立面図

1階平面図

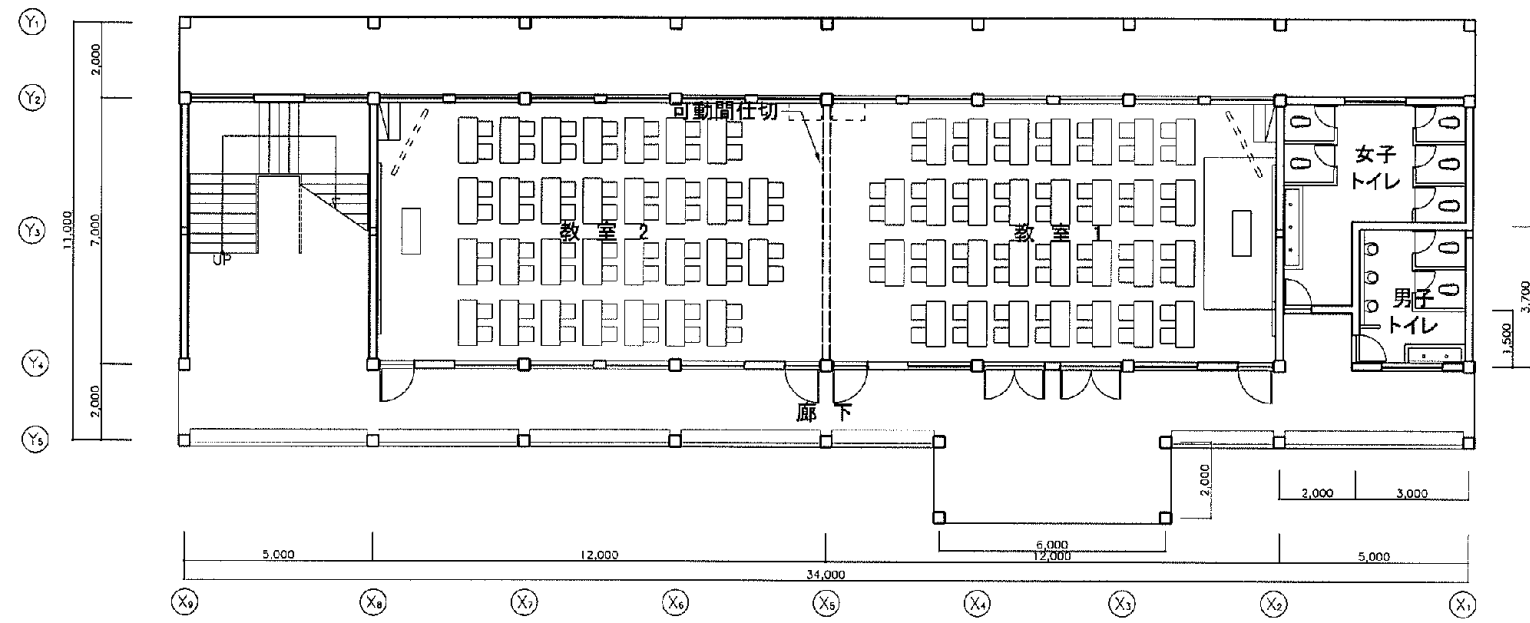


2階平面図

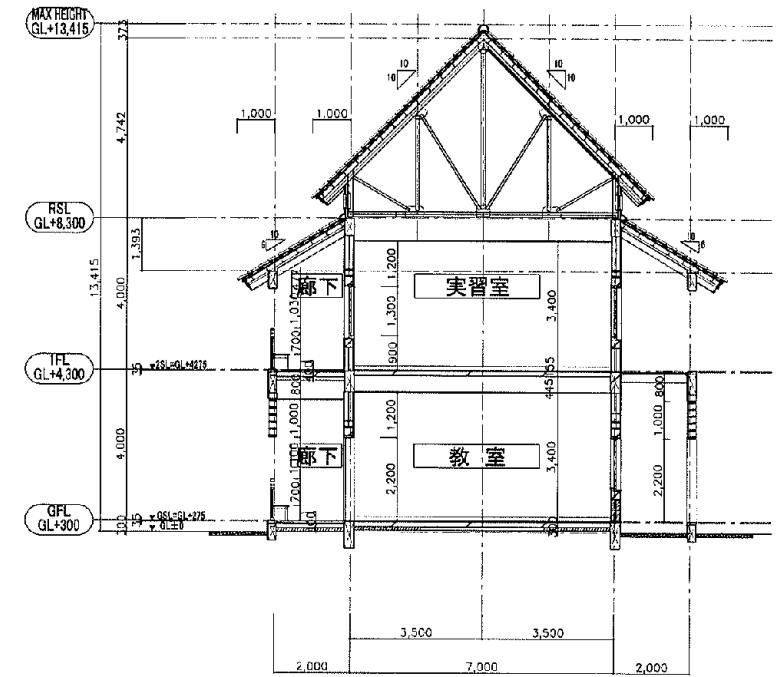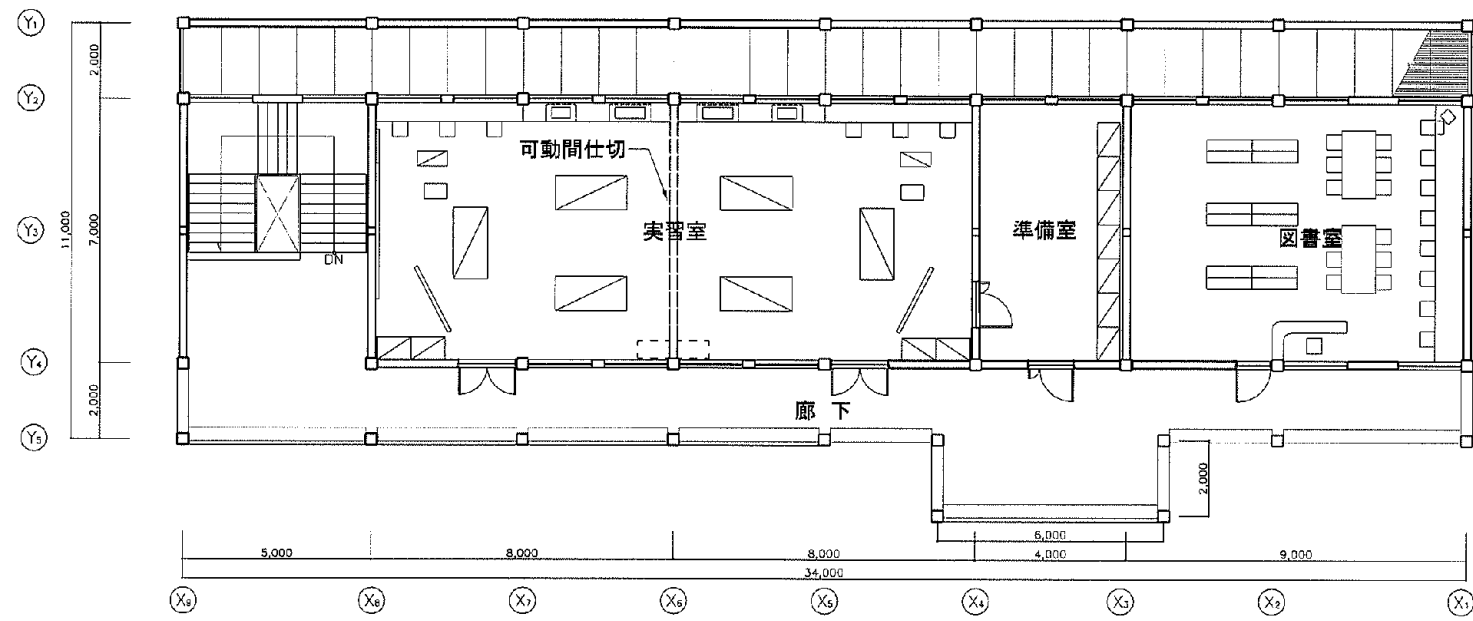





断面図

正面立面図

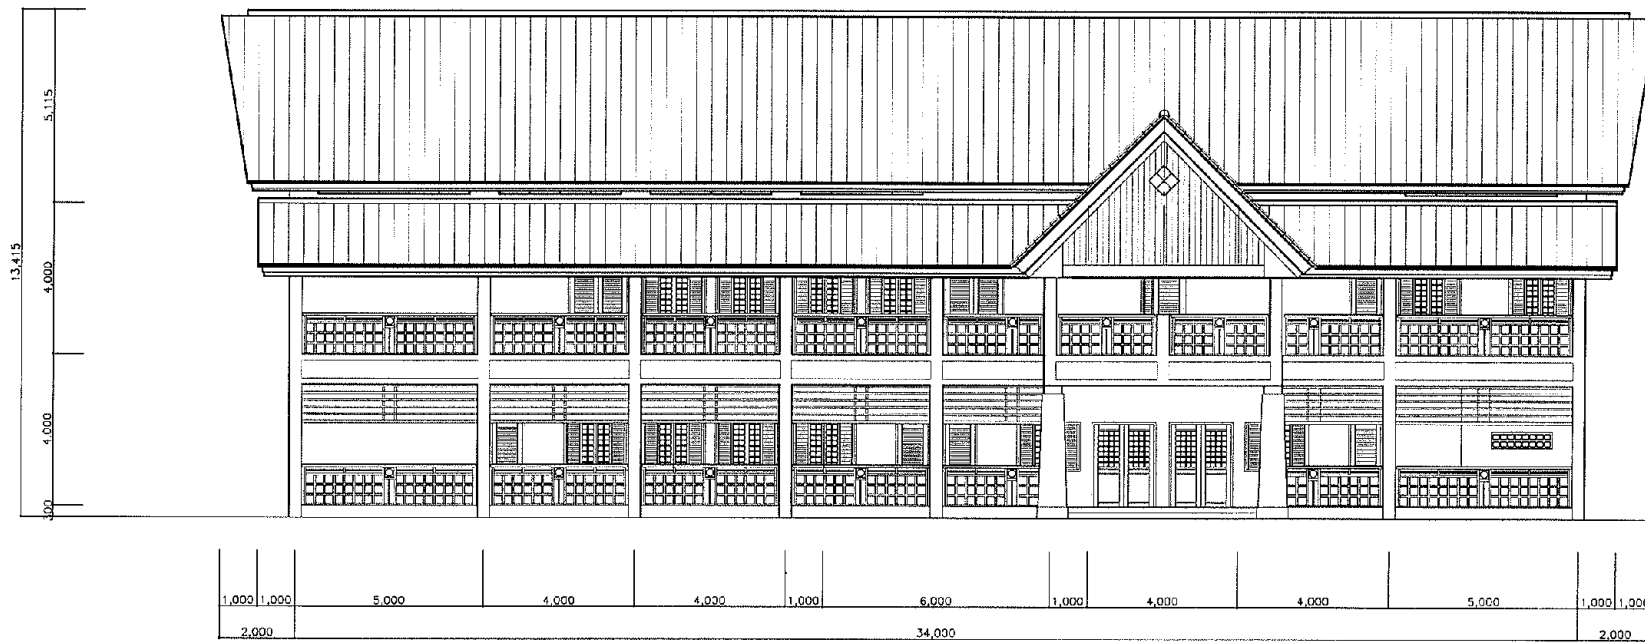


横立面図




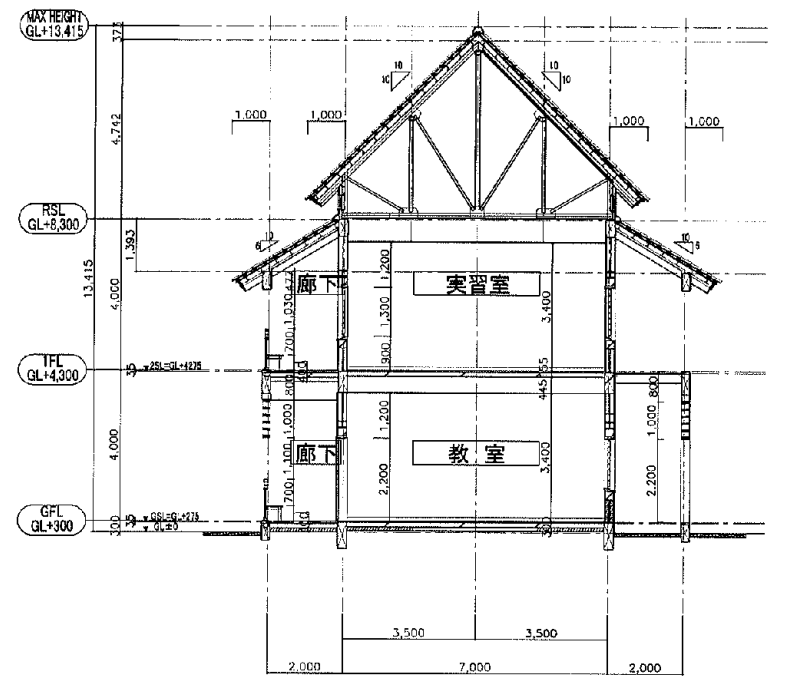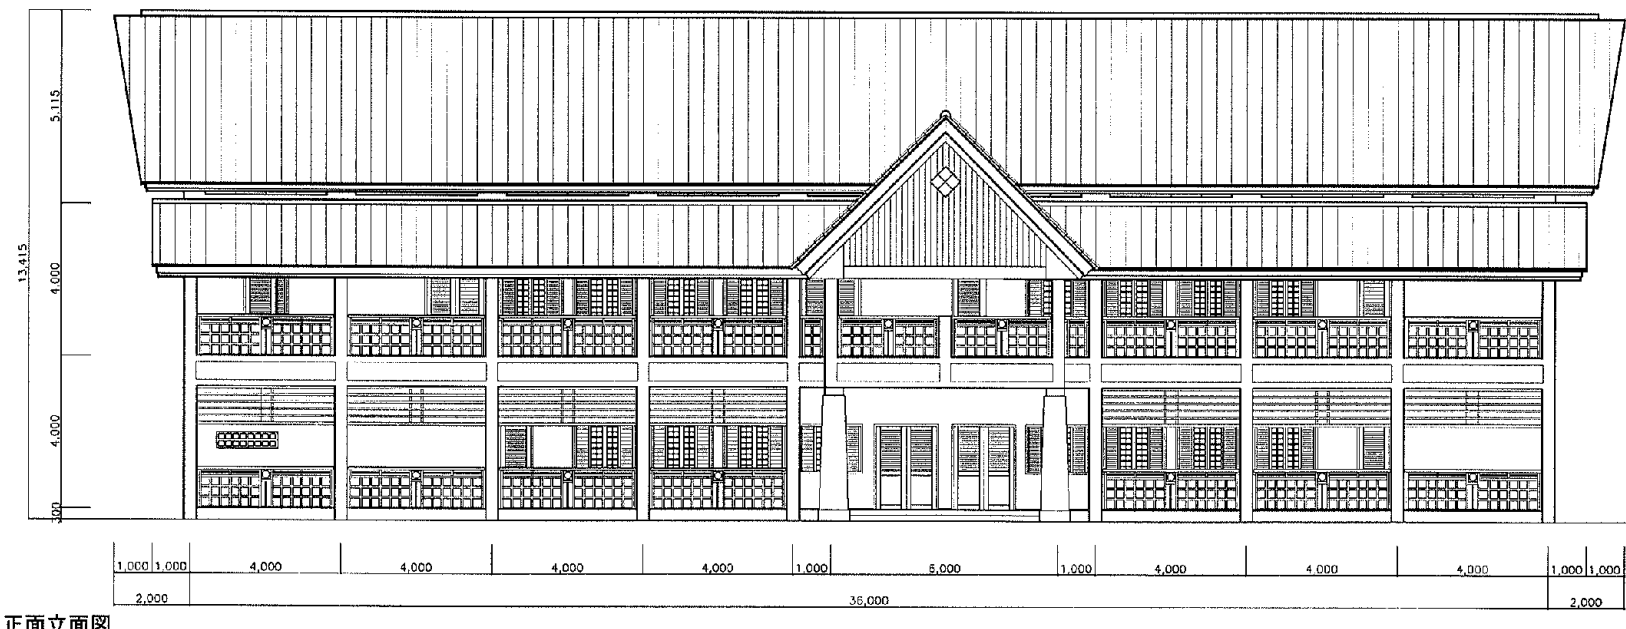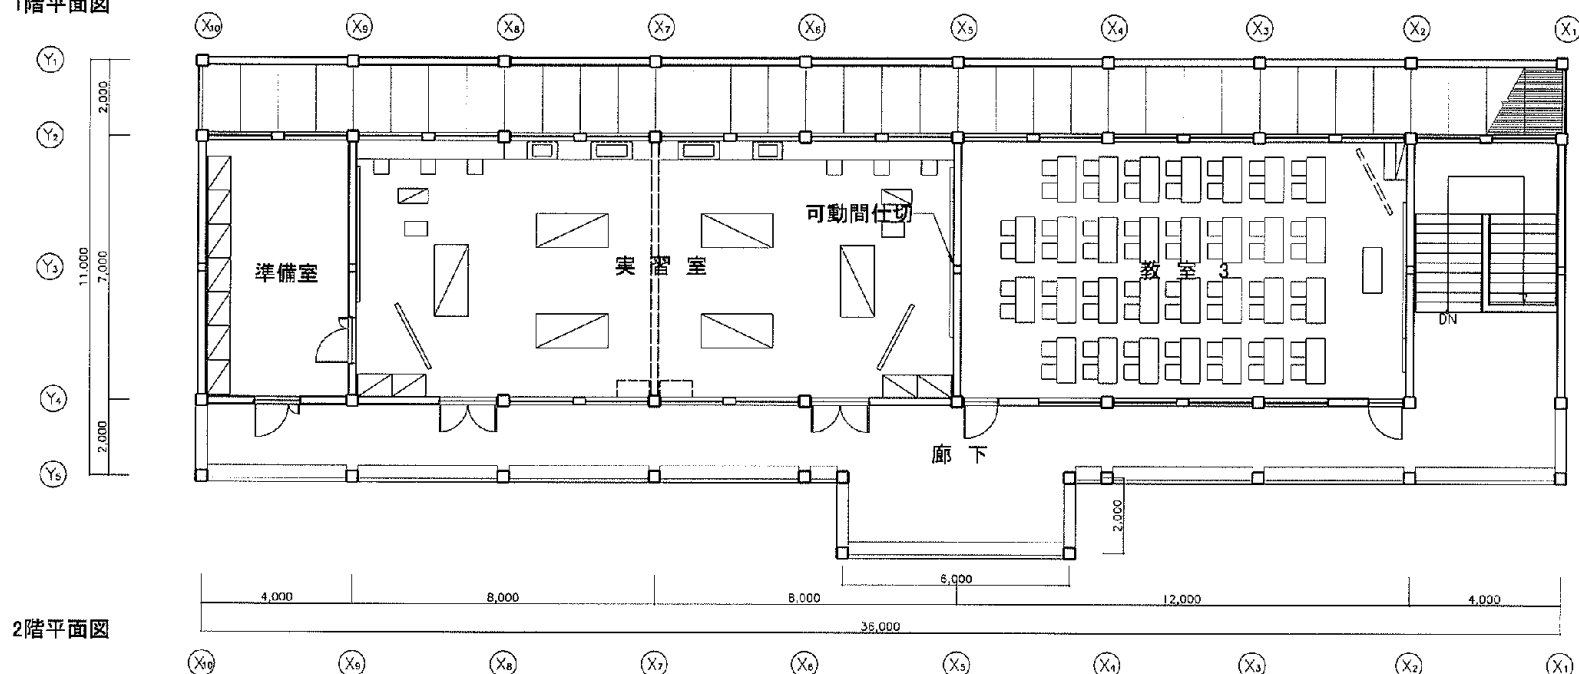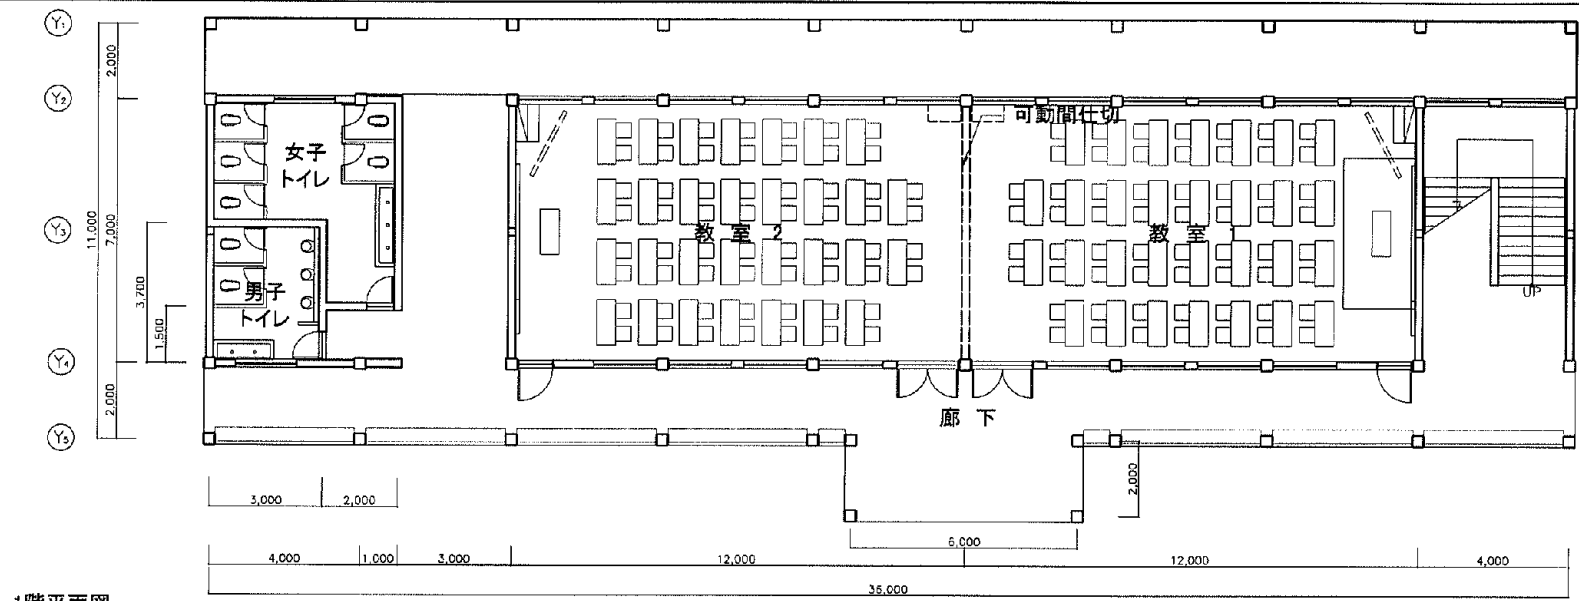


断面図

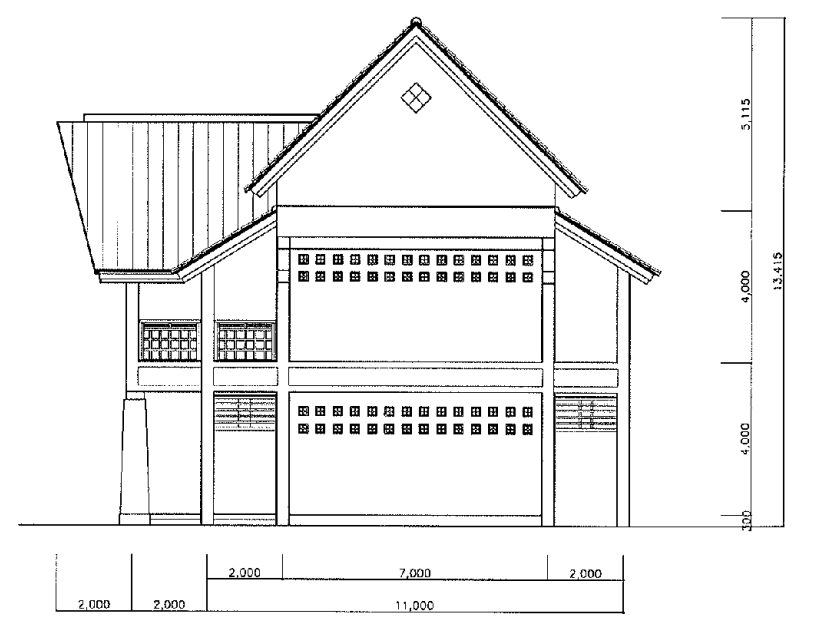


横立面図

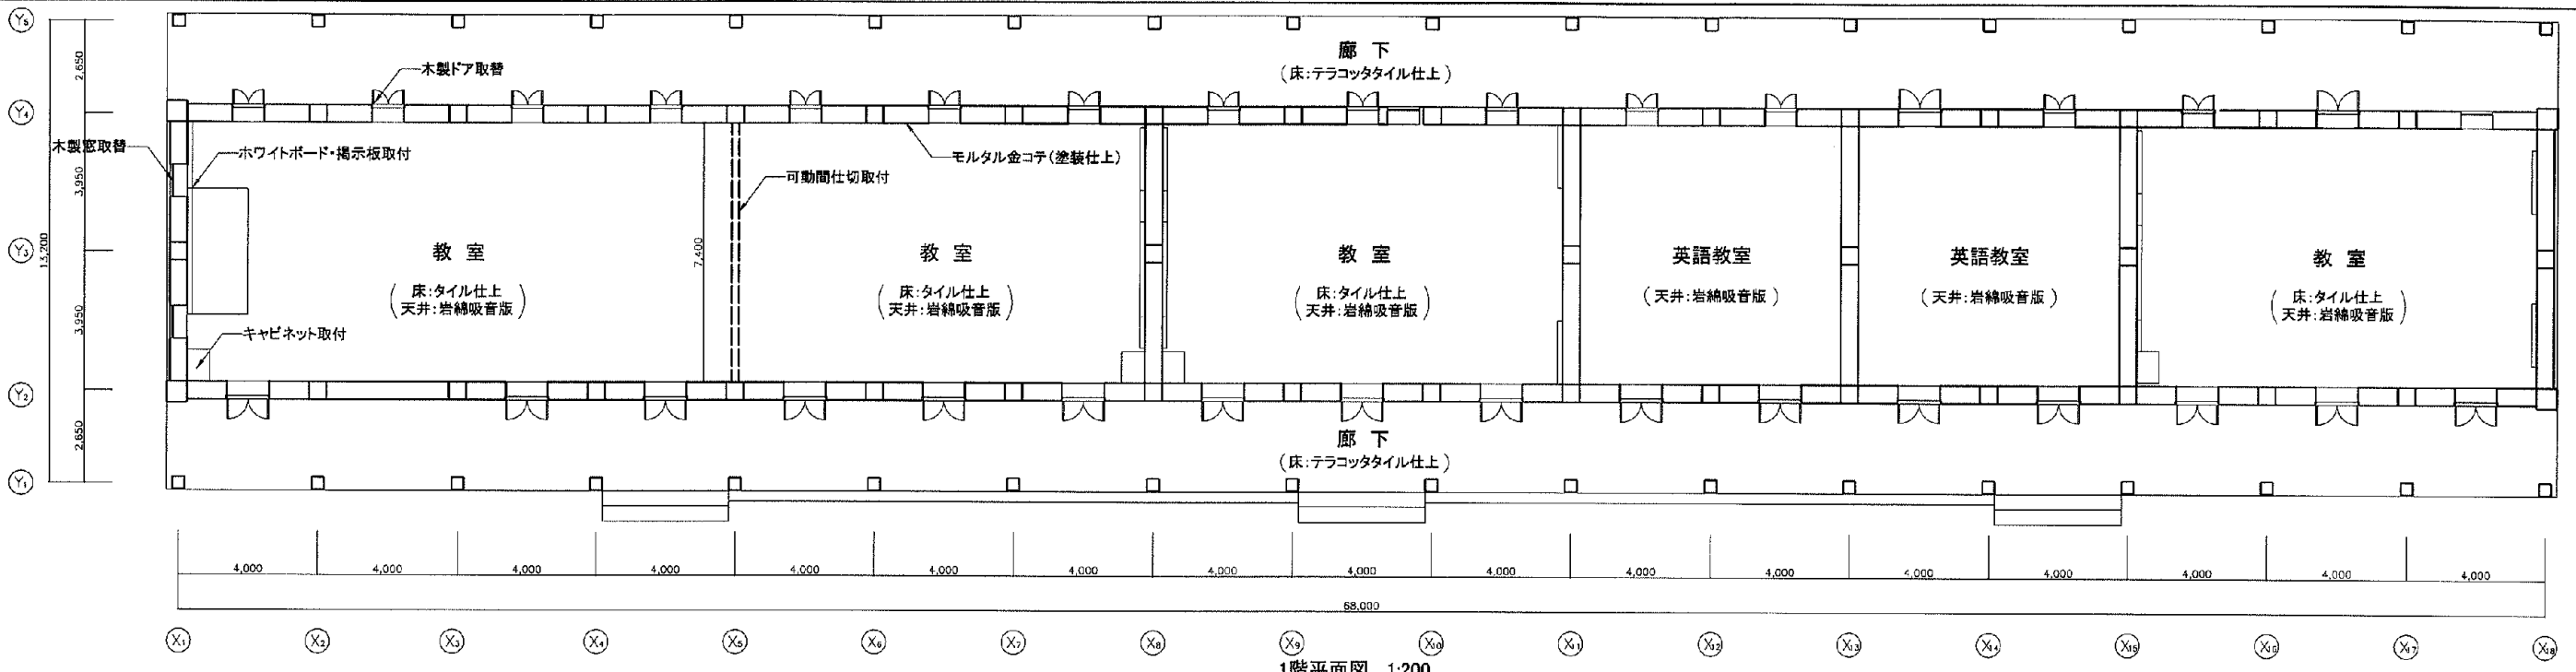


1階平面図 1:200

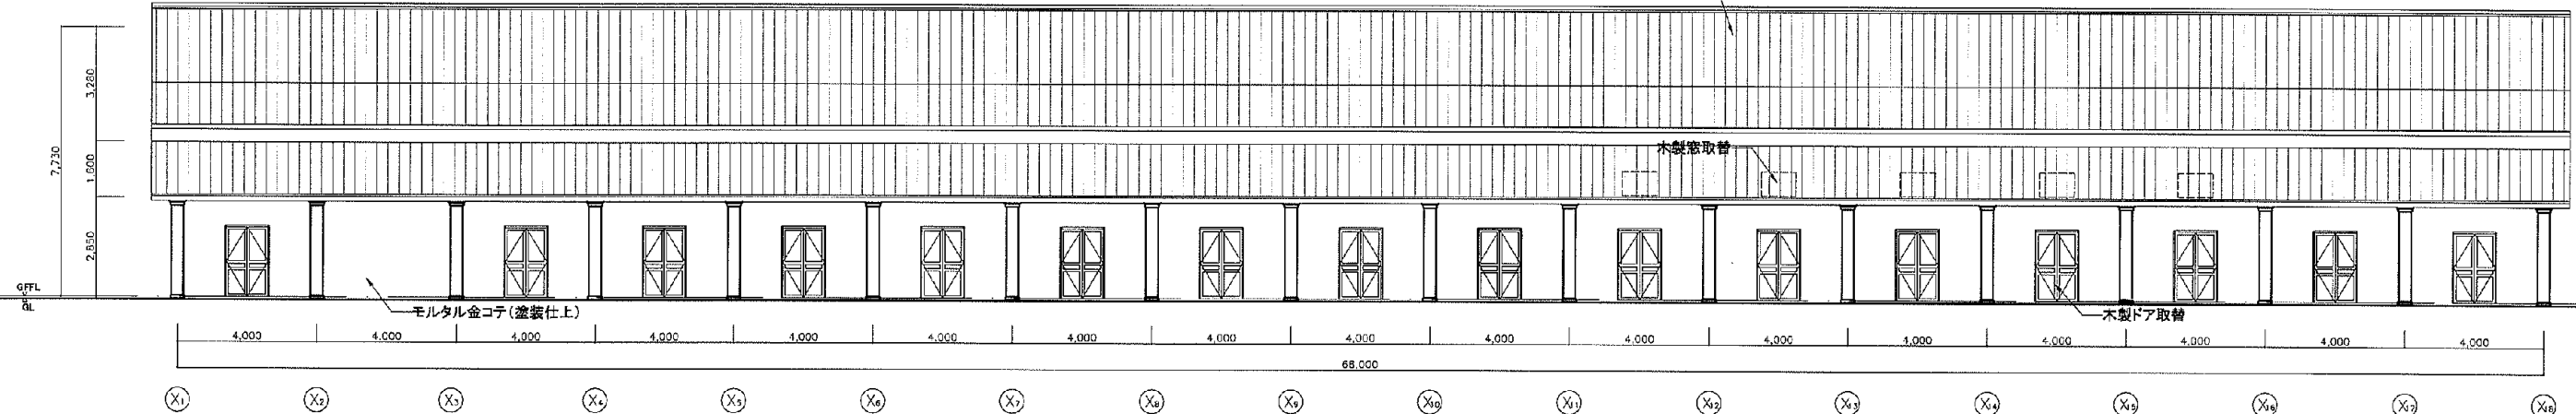


正面立面図 1:200

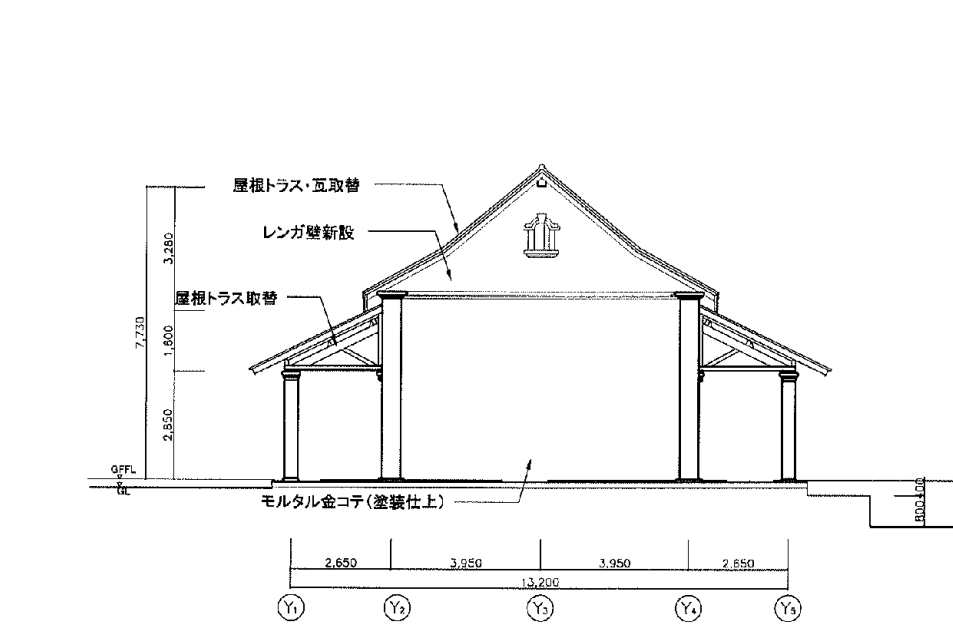

横立面図 1:200

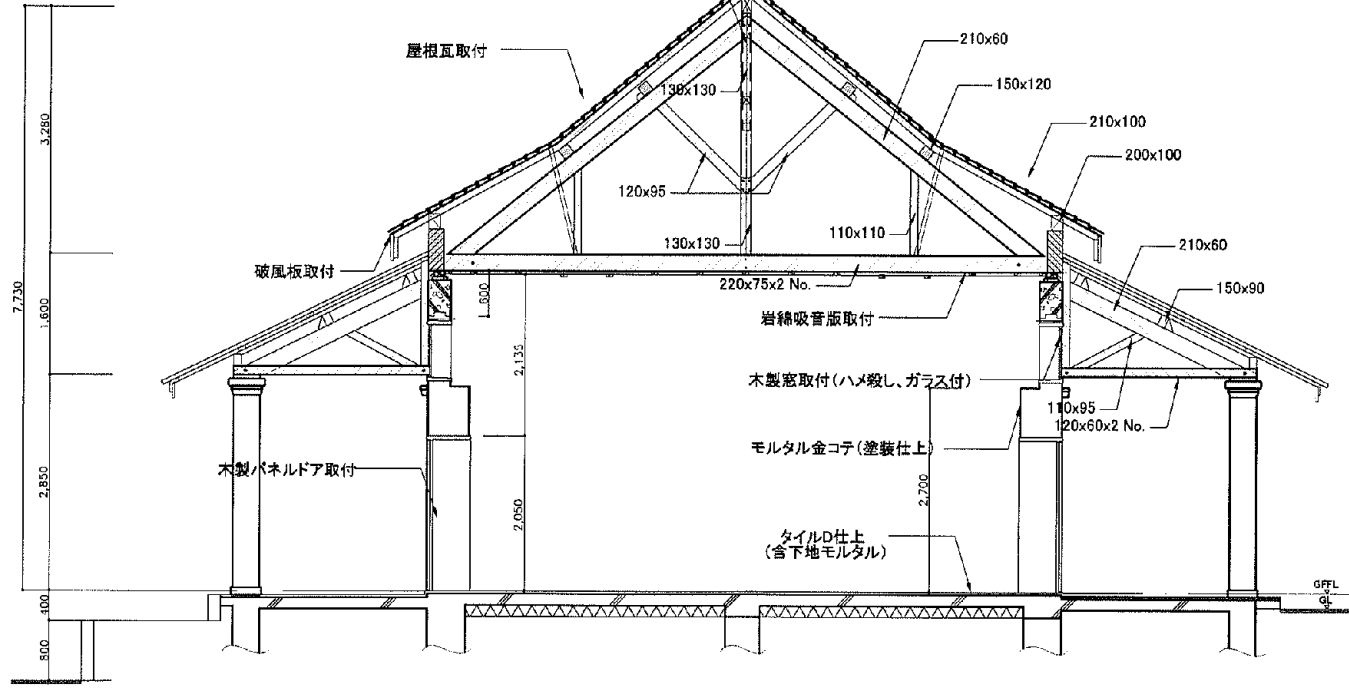

断面詳細図 1:100

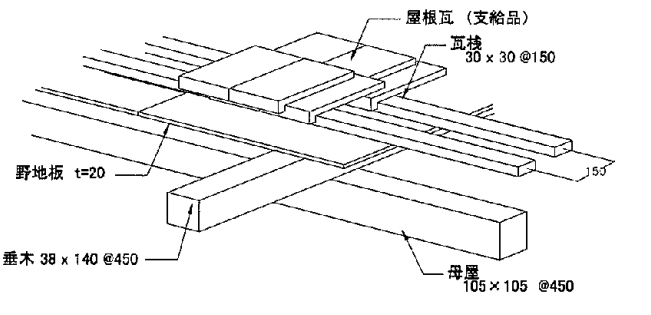

ラオス国 保健医療訓練施設整備計画

教室棟(改修)
ルアンプラバン 保健学校


NO	DATE	DESCRIPTIONS	BY	APP'D	DATE

SCALE
1/200,100


DWG TITLE
平面図、立面図、断面図

DWG NO
LR-01


DESIGNED BY
PACIFIC CONSULTANTS INTERNATIONAL

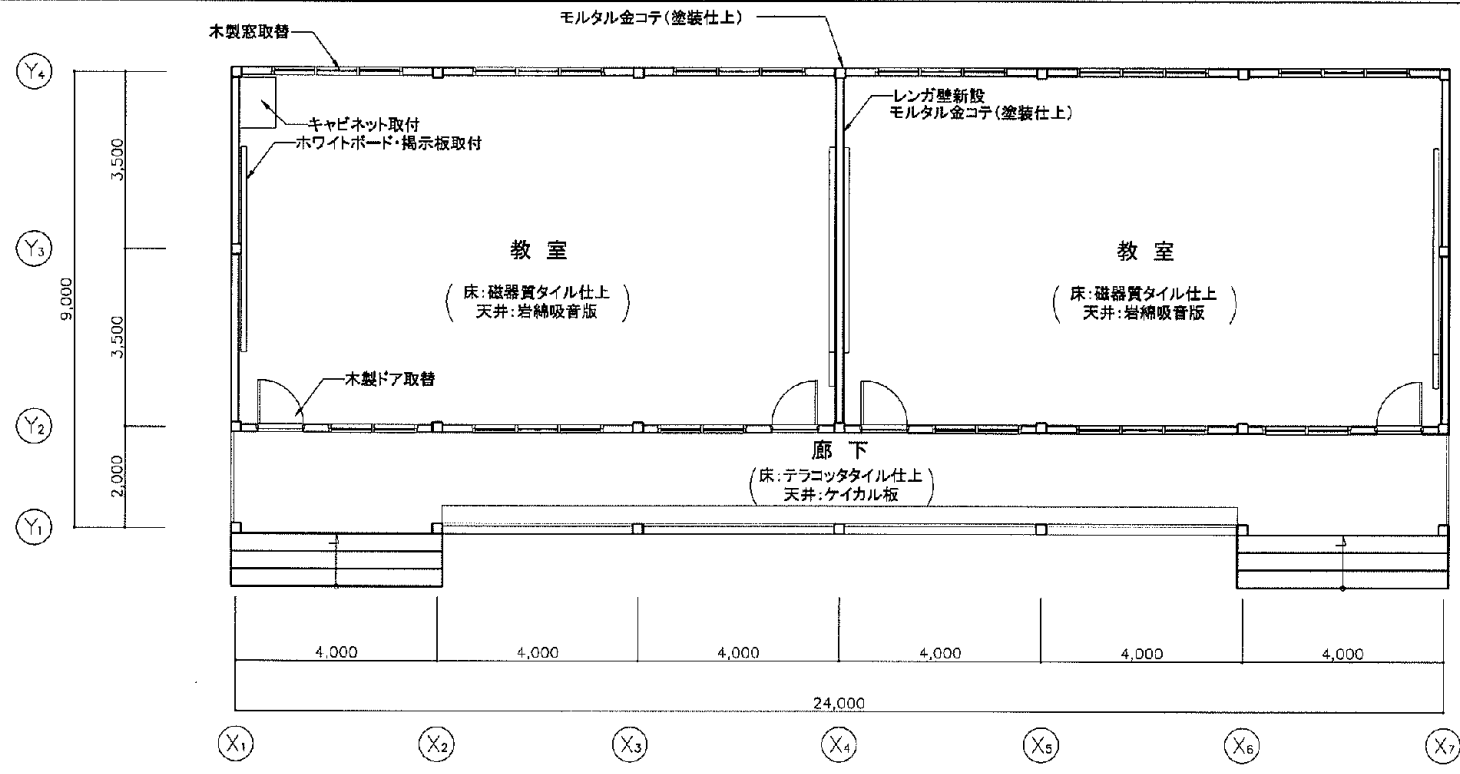


1階平面図 1:150

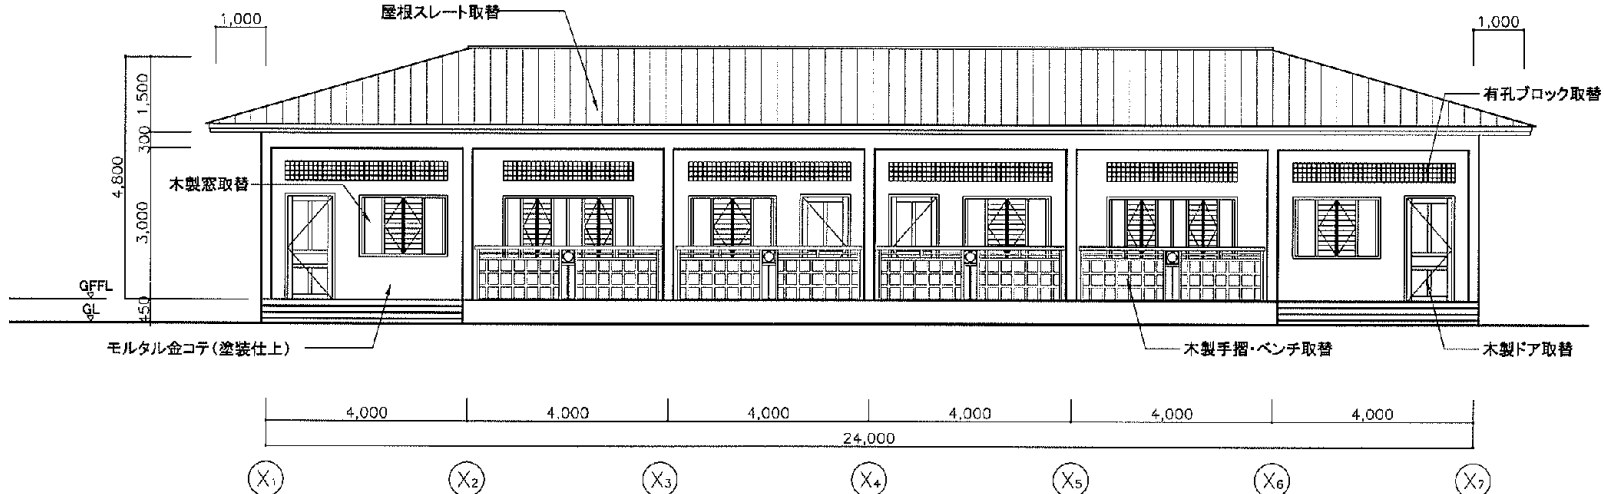


正面立面図 1:150

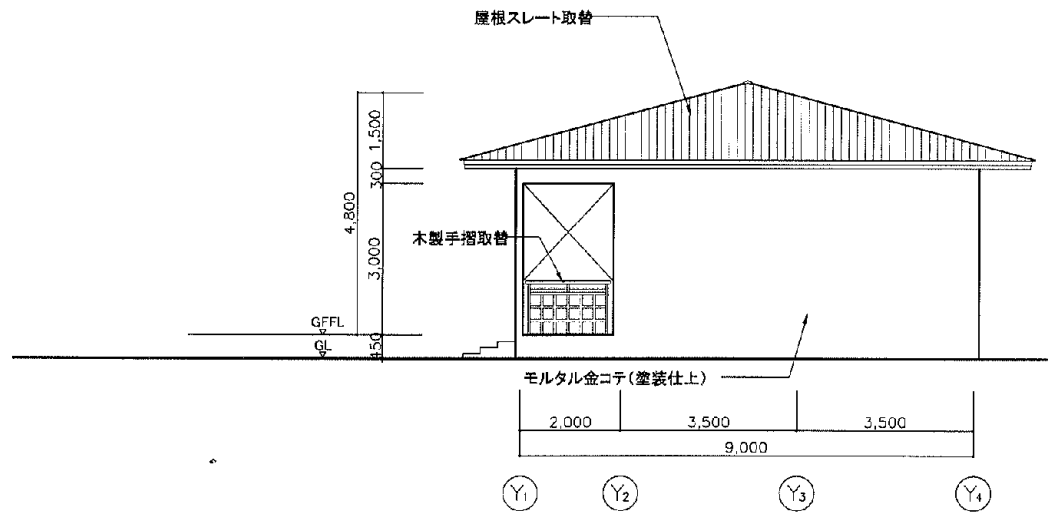


横立面図 1:150

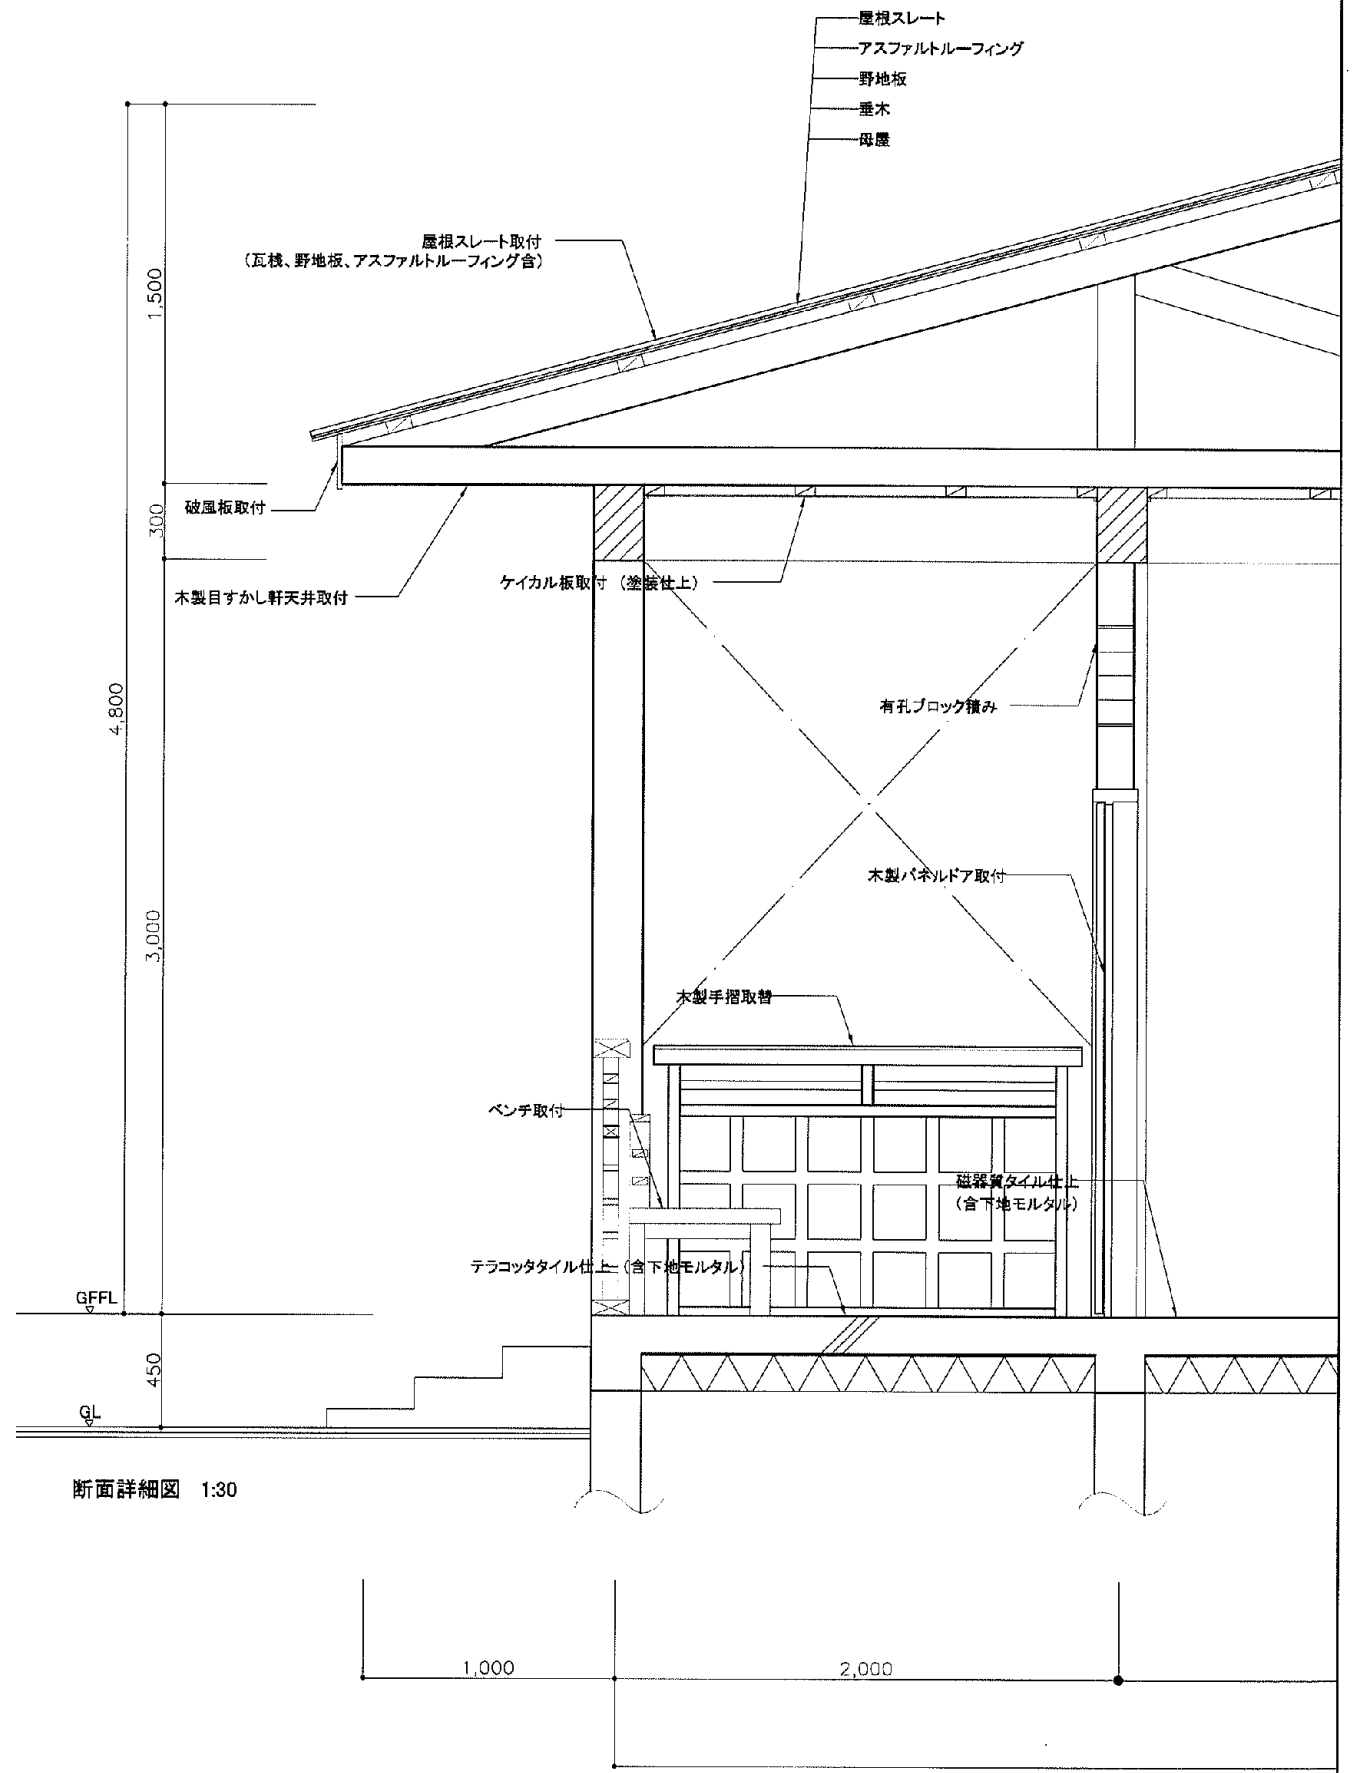


断面詳細図 1:30

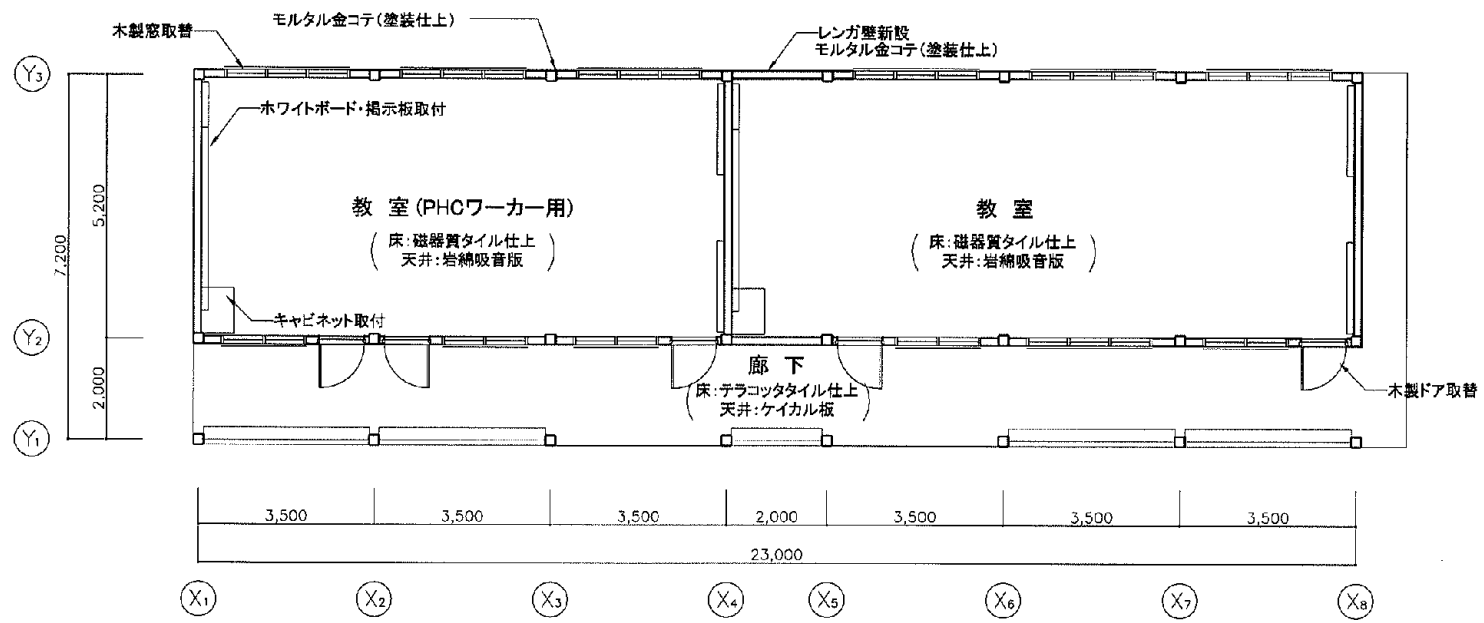


1階平面図 1:150

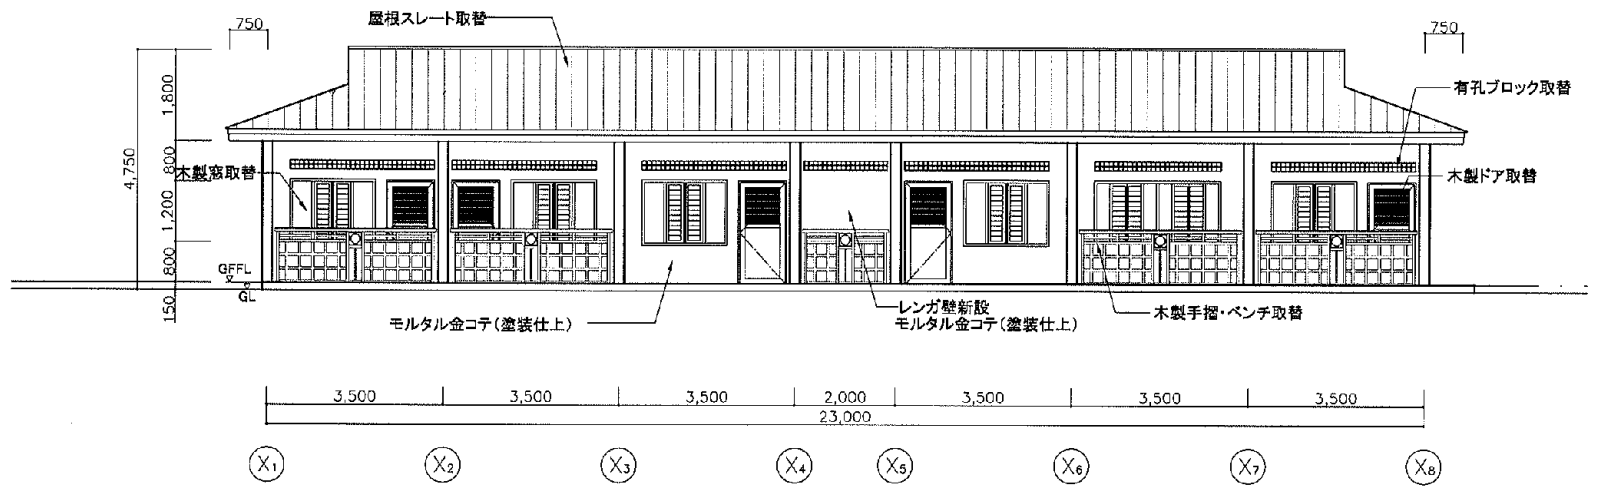


正面立面図 1:150





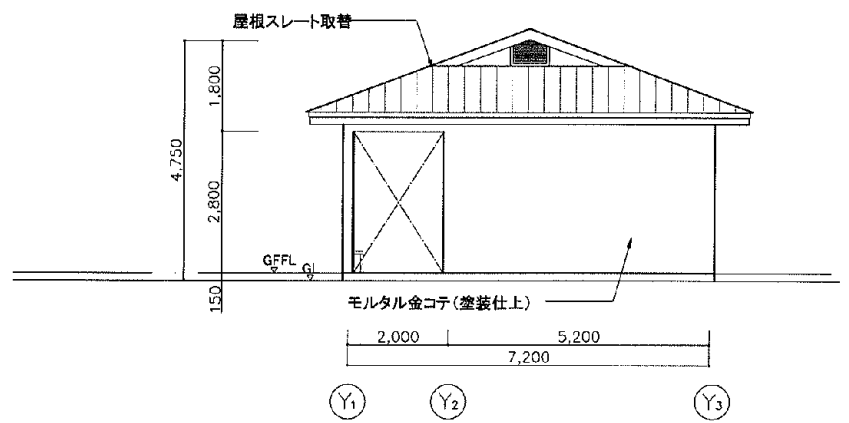







横立面図 1:150

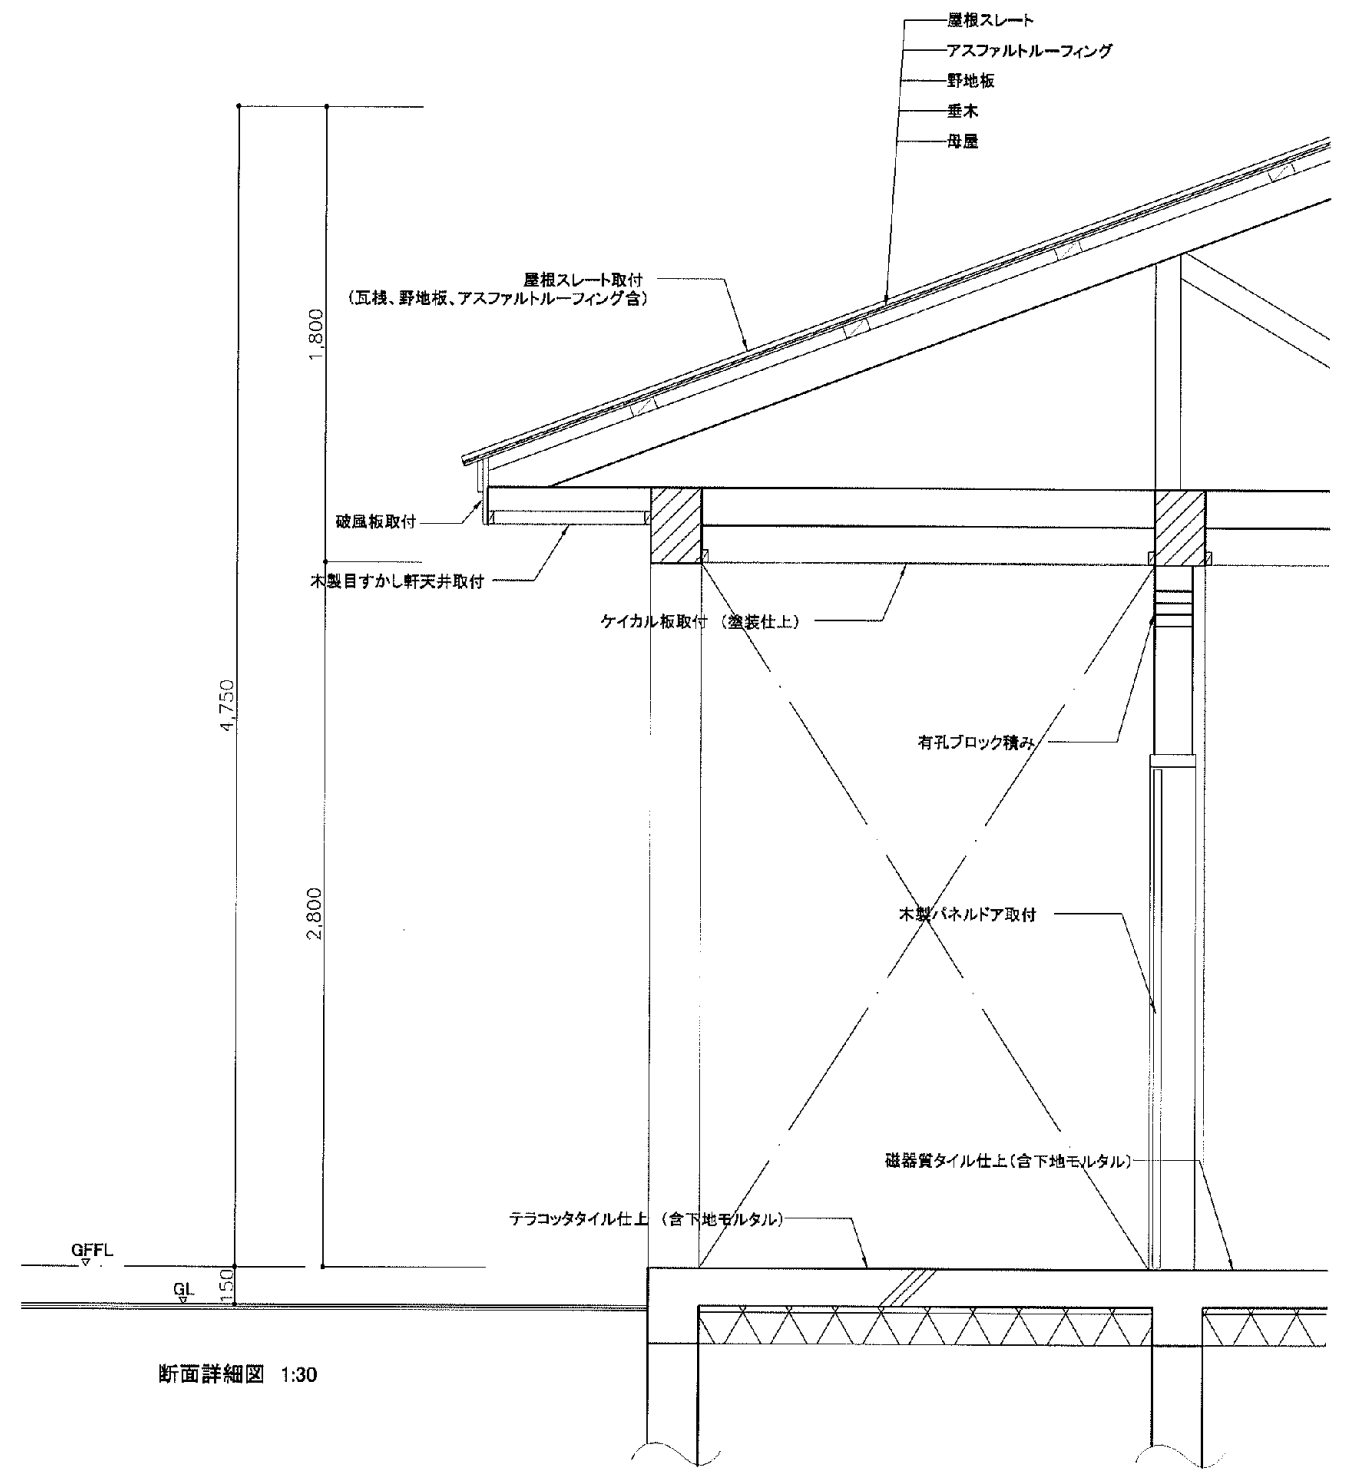




断面詳細図 1:30

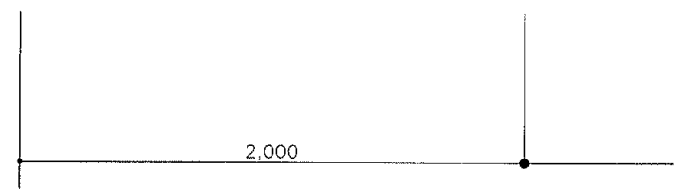

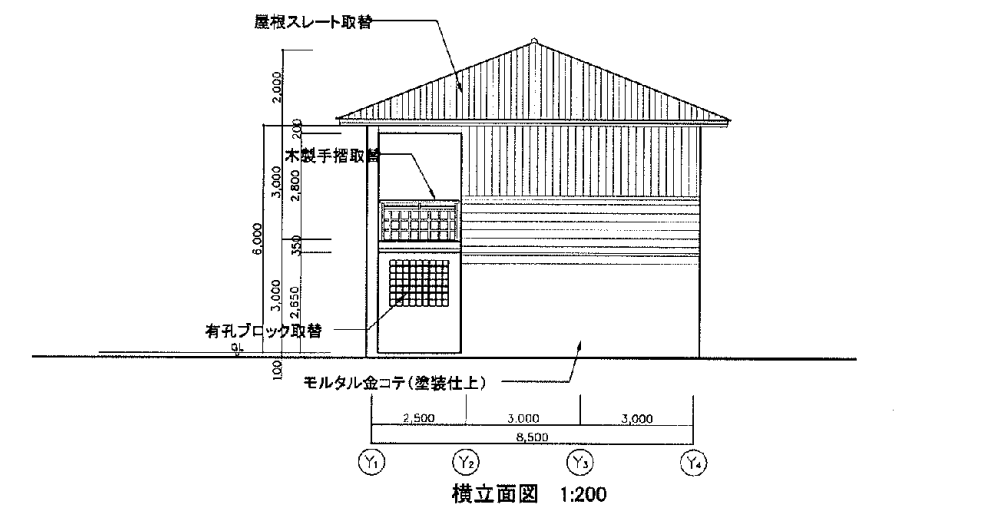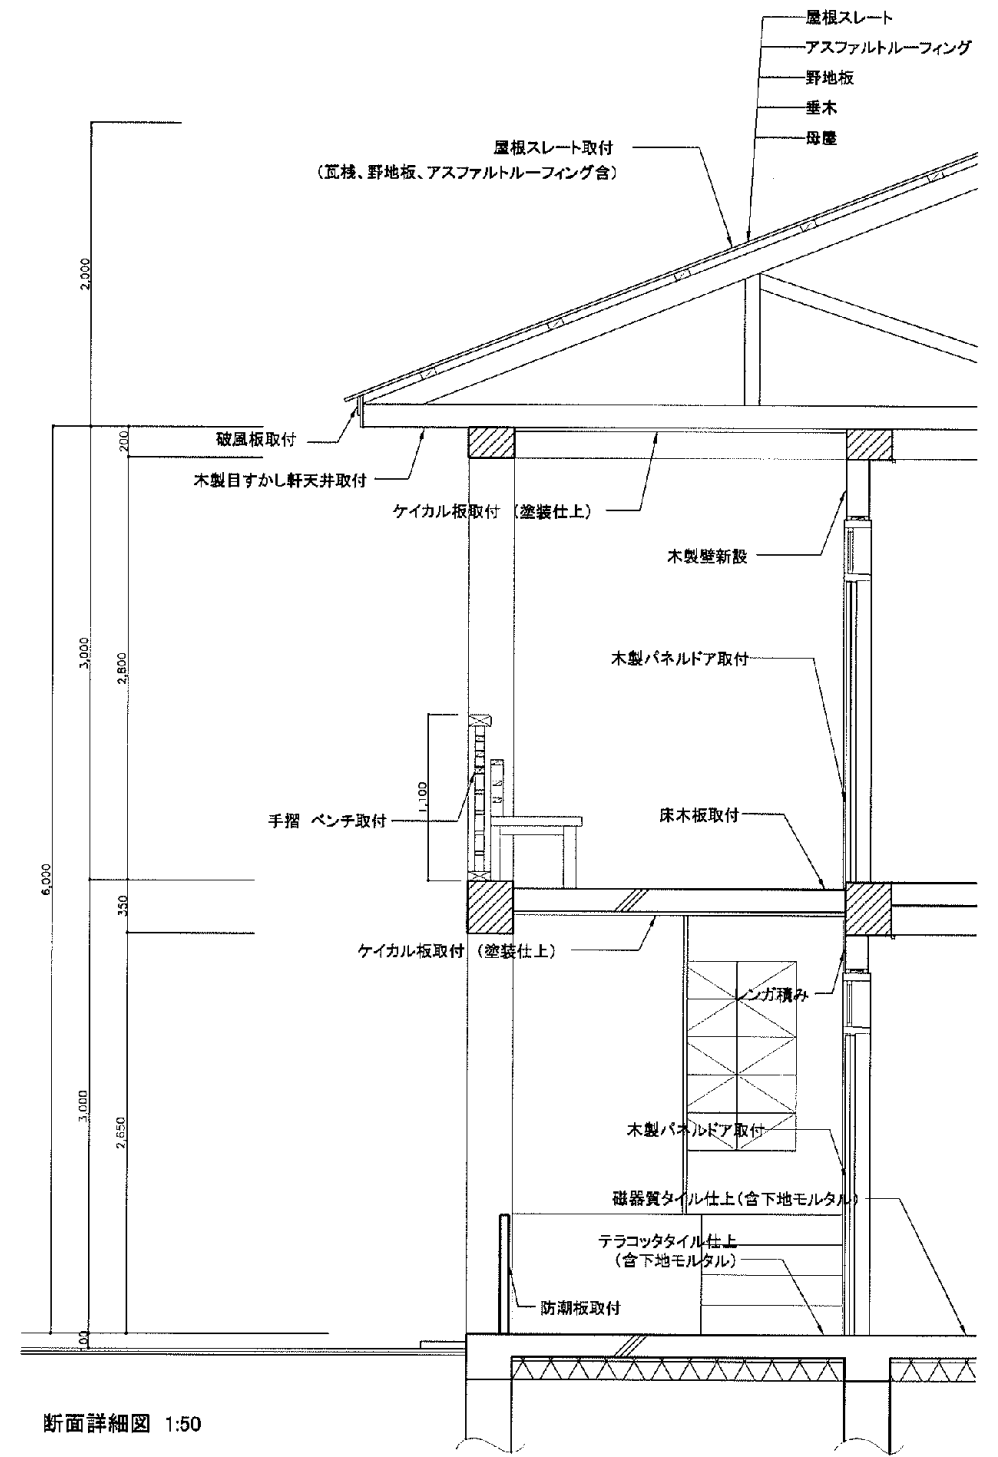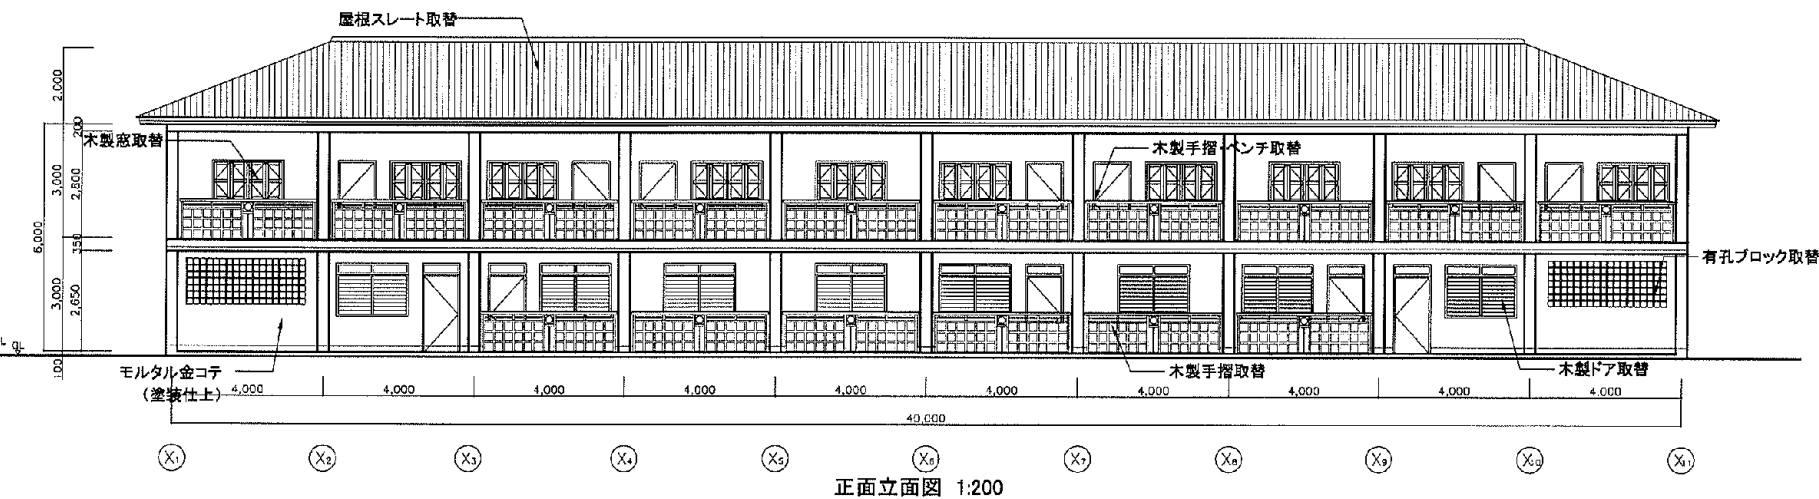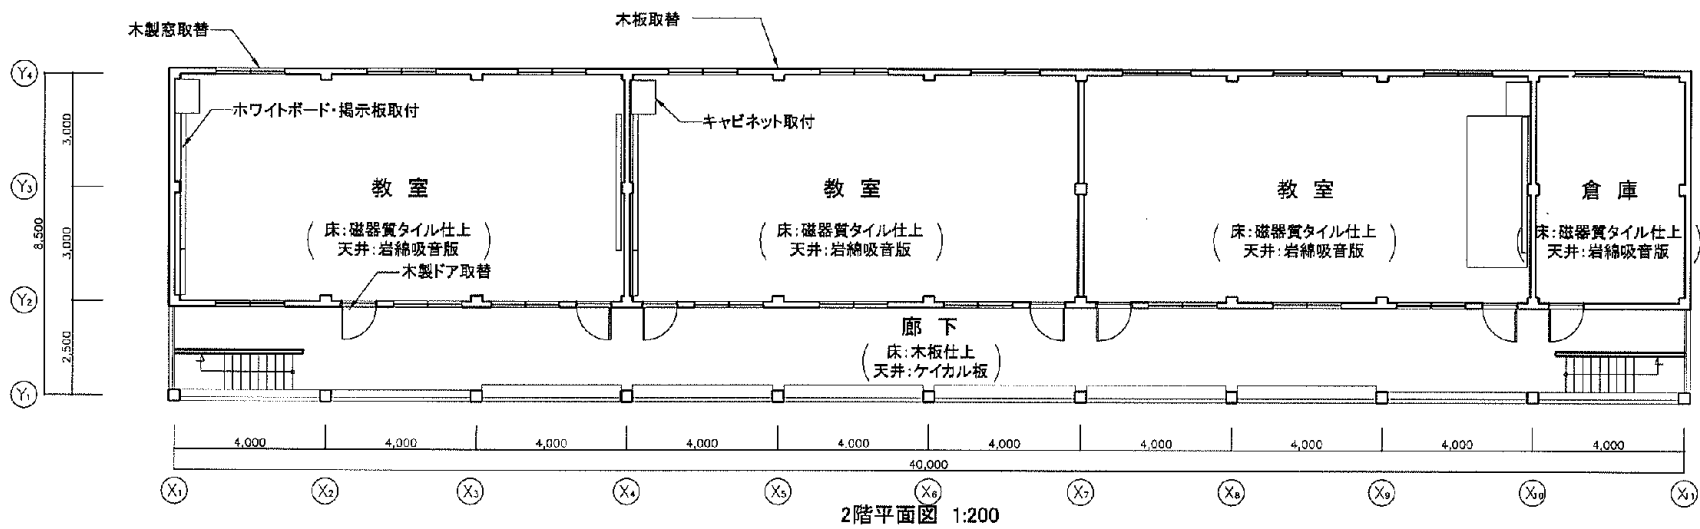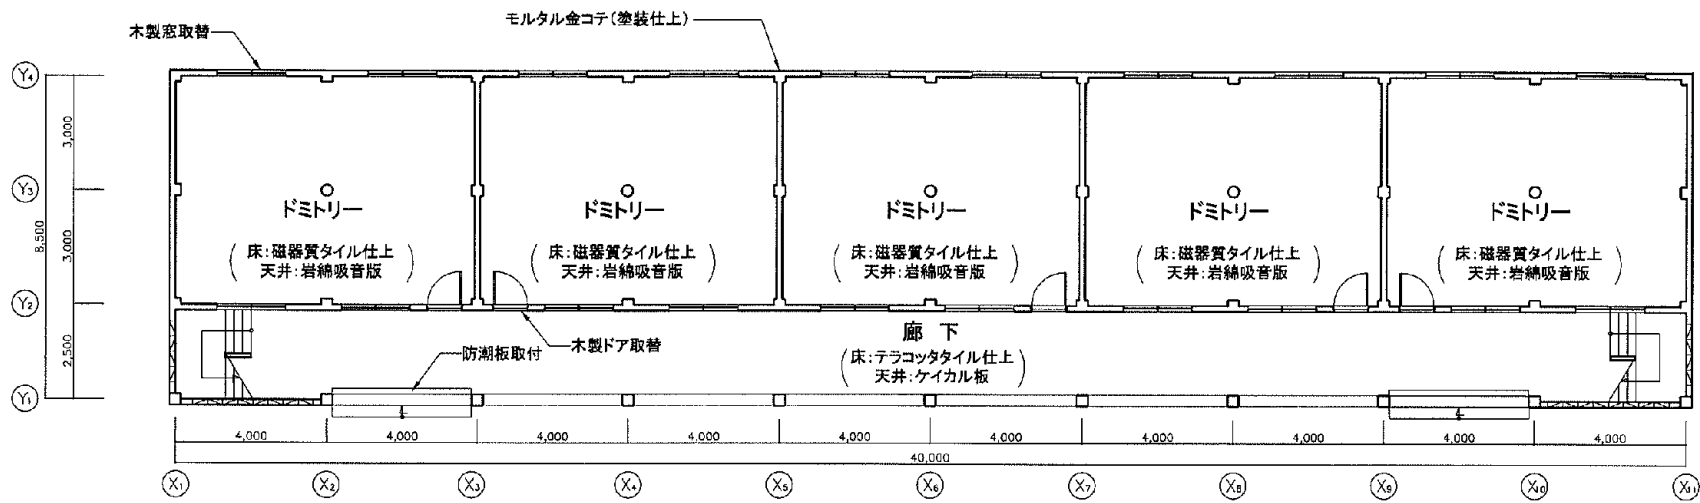

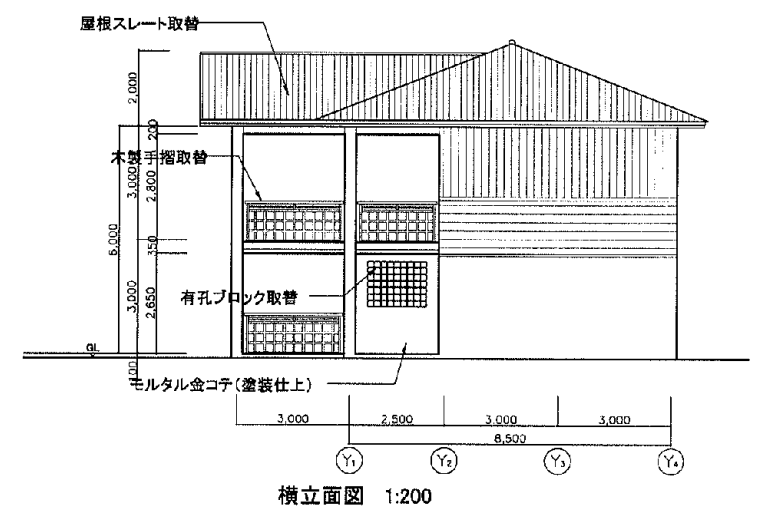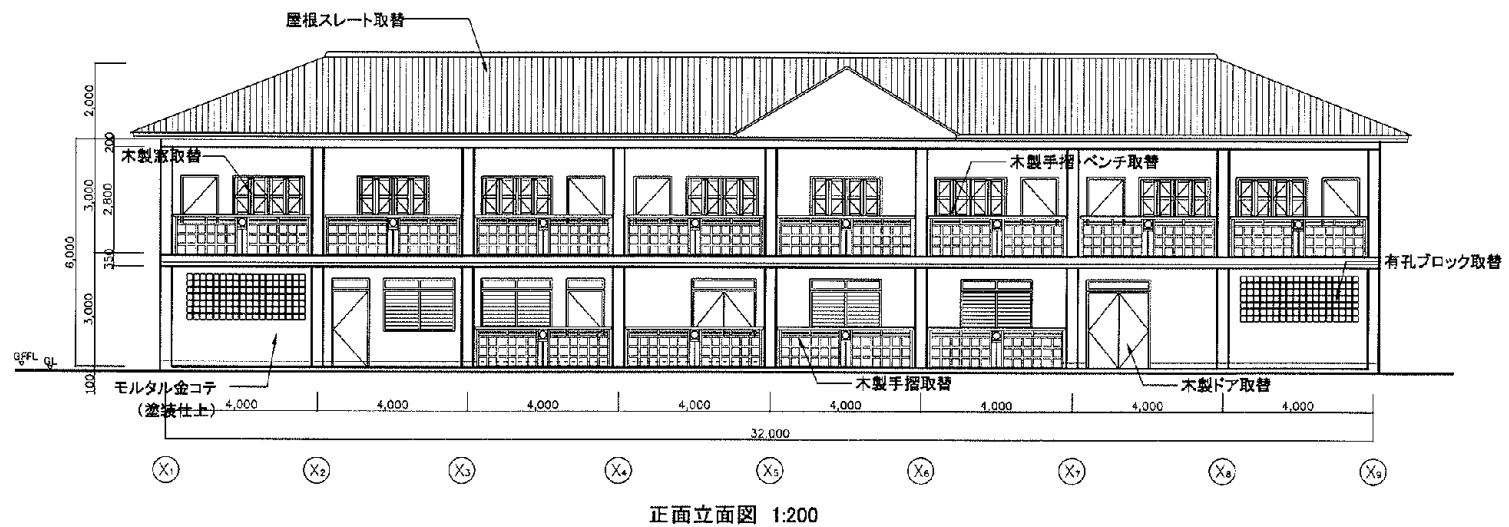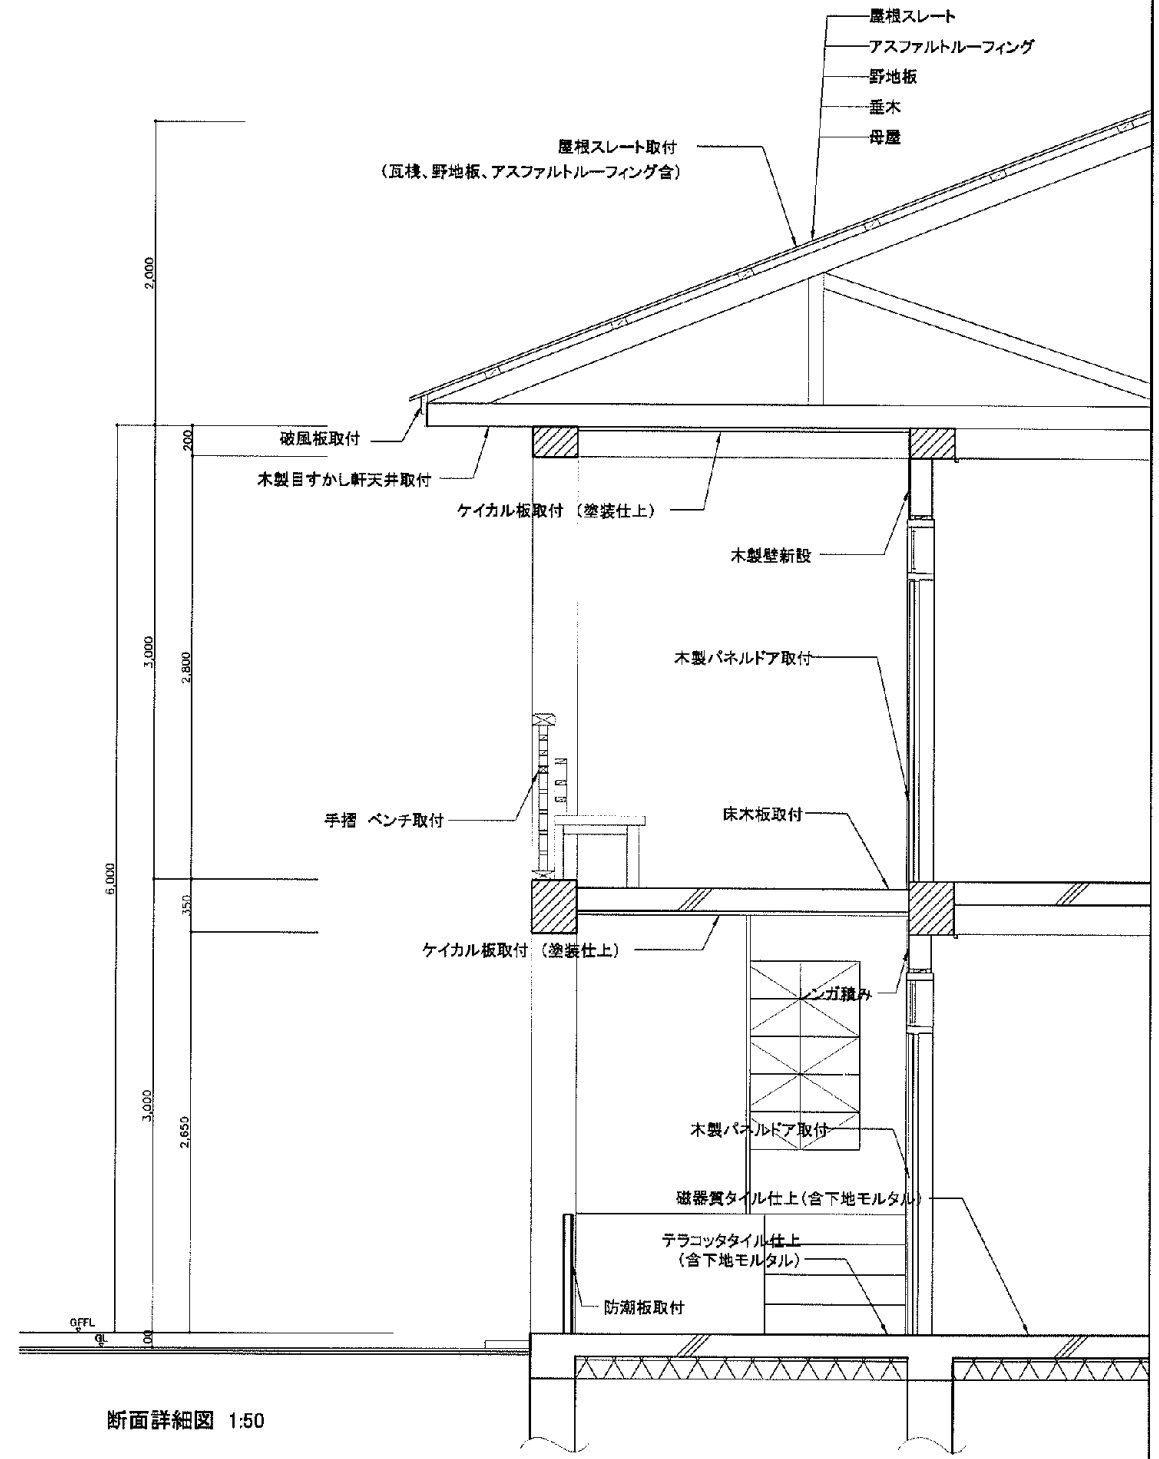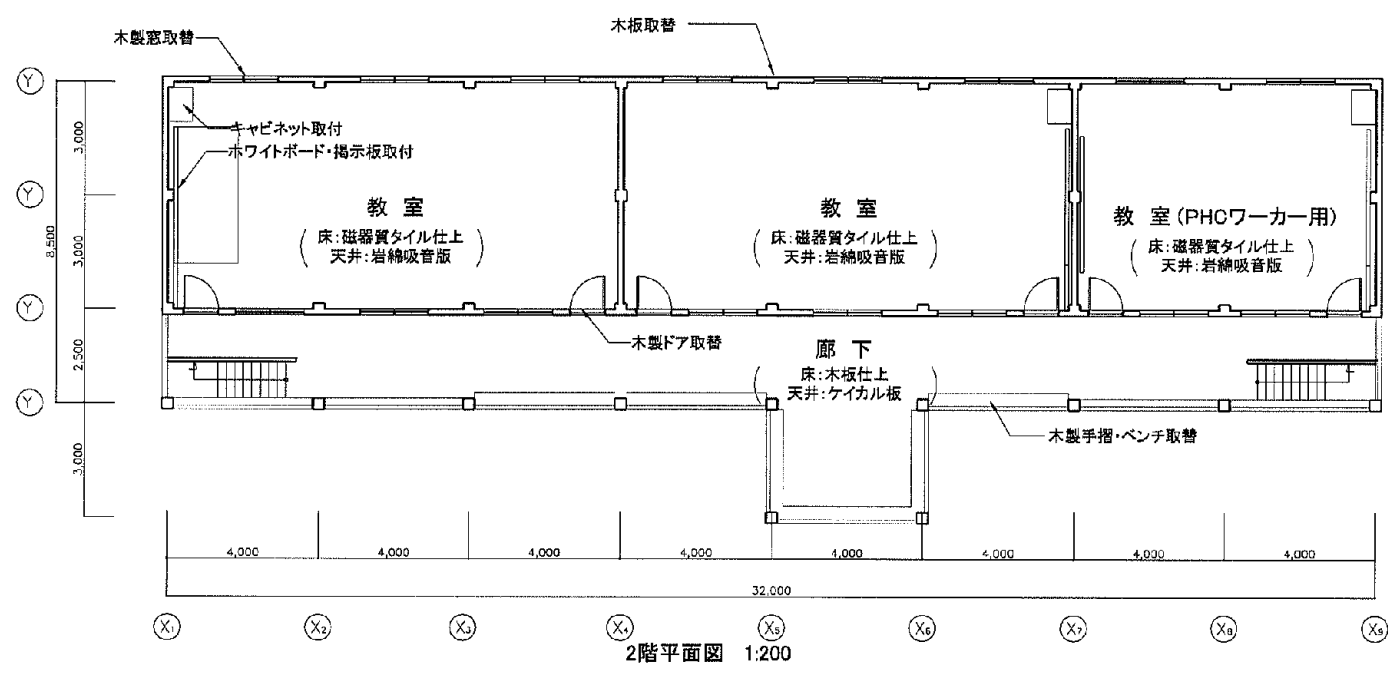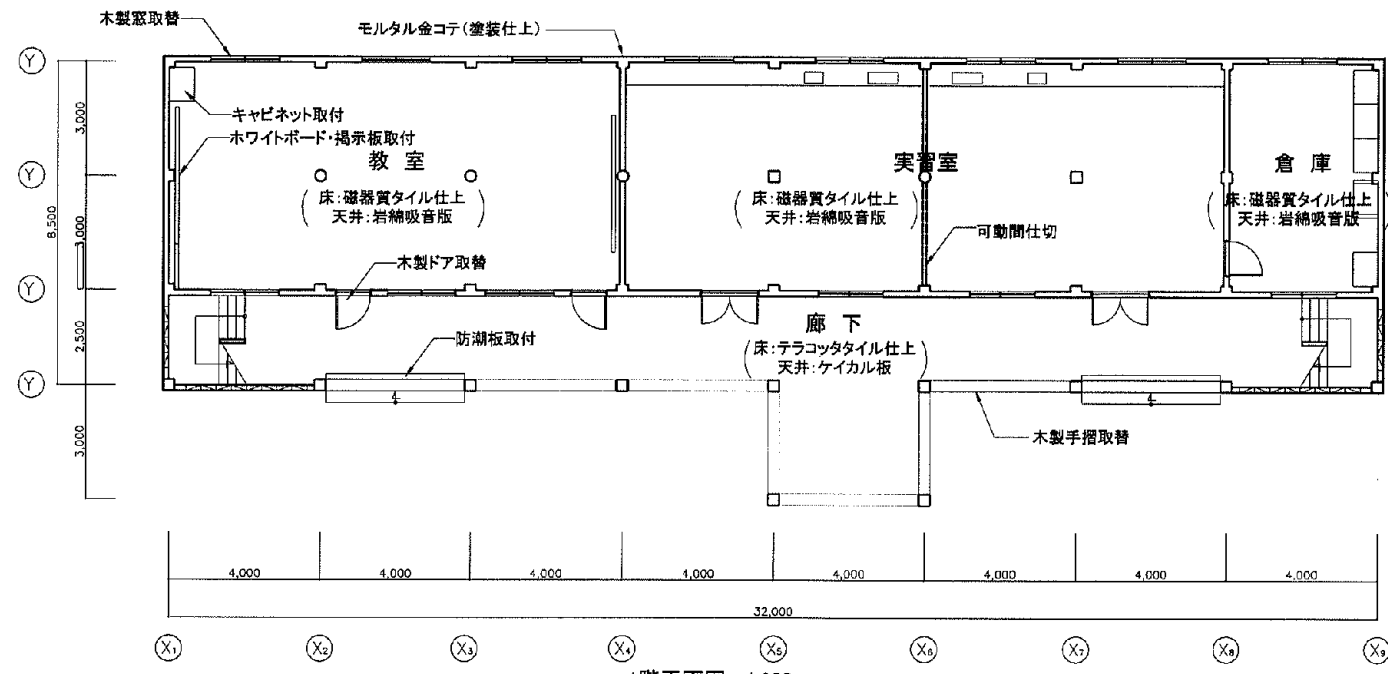

<男子トイレ>

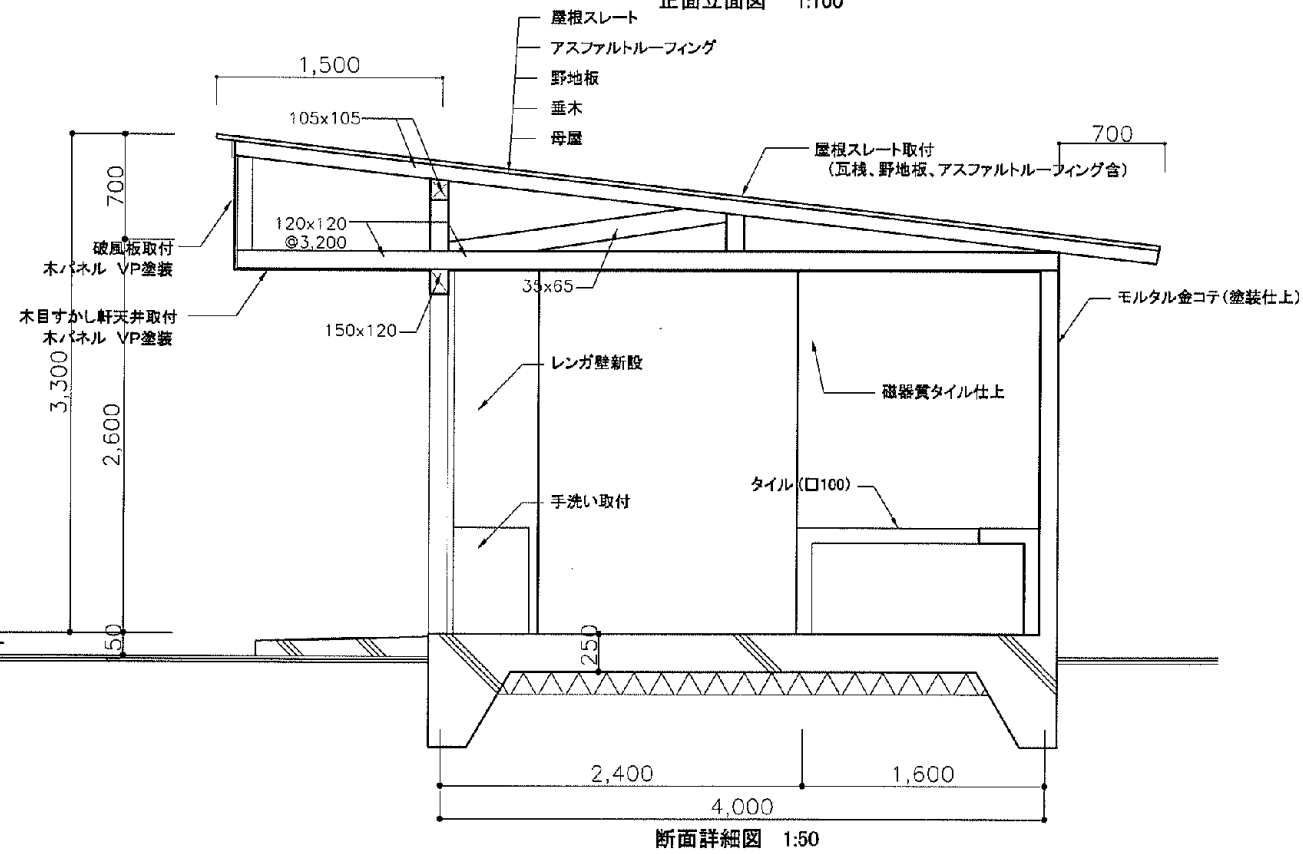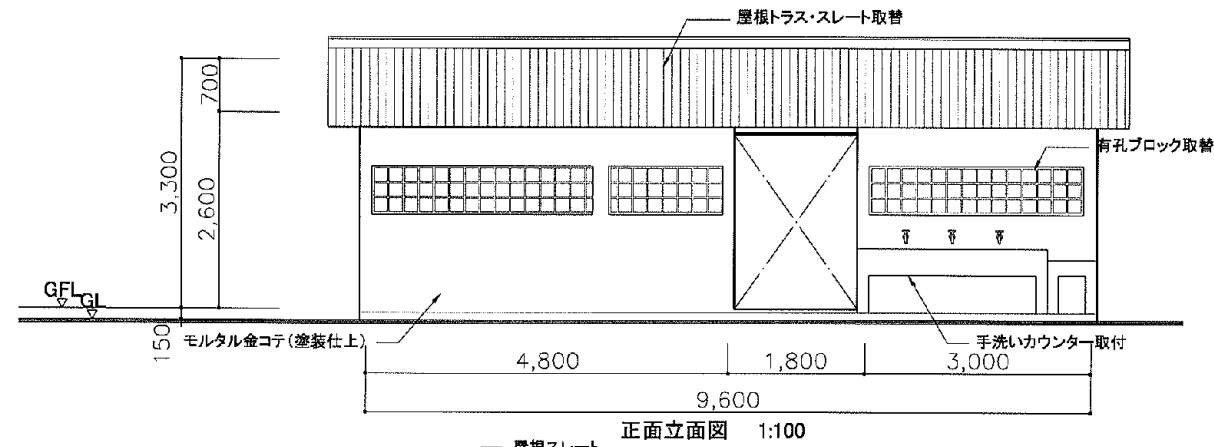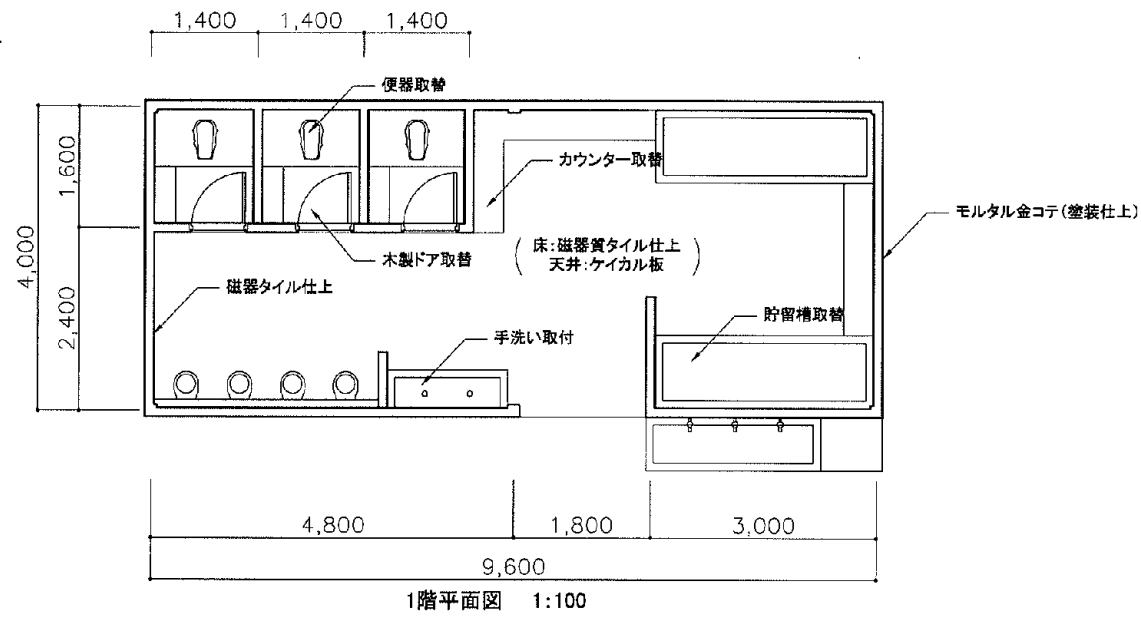

<女子トイレ>

