

NOMBRE DE ESCUELA
NAME OF SCHOOL

ENMANUEL MONGALO Y RUBIO

NI DE ESCUELA
SCHOOL ID



CH-39 (C-22)

DEPARTAMENTO
DEPARTMENT

CHONTALES



MUNICIPIO
MUNICIPALITY

EL AYOTE

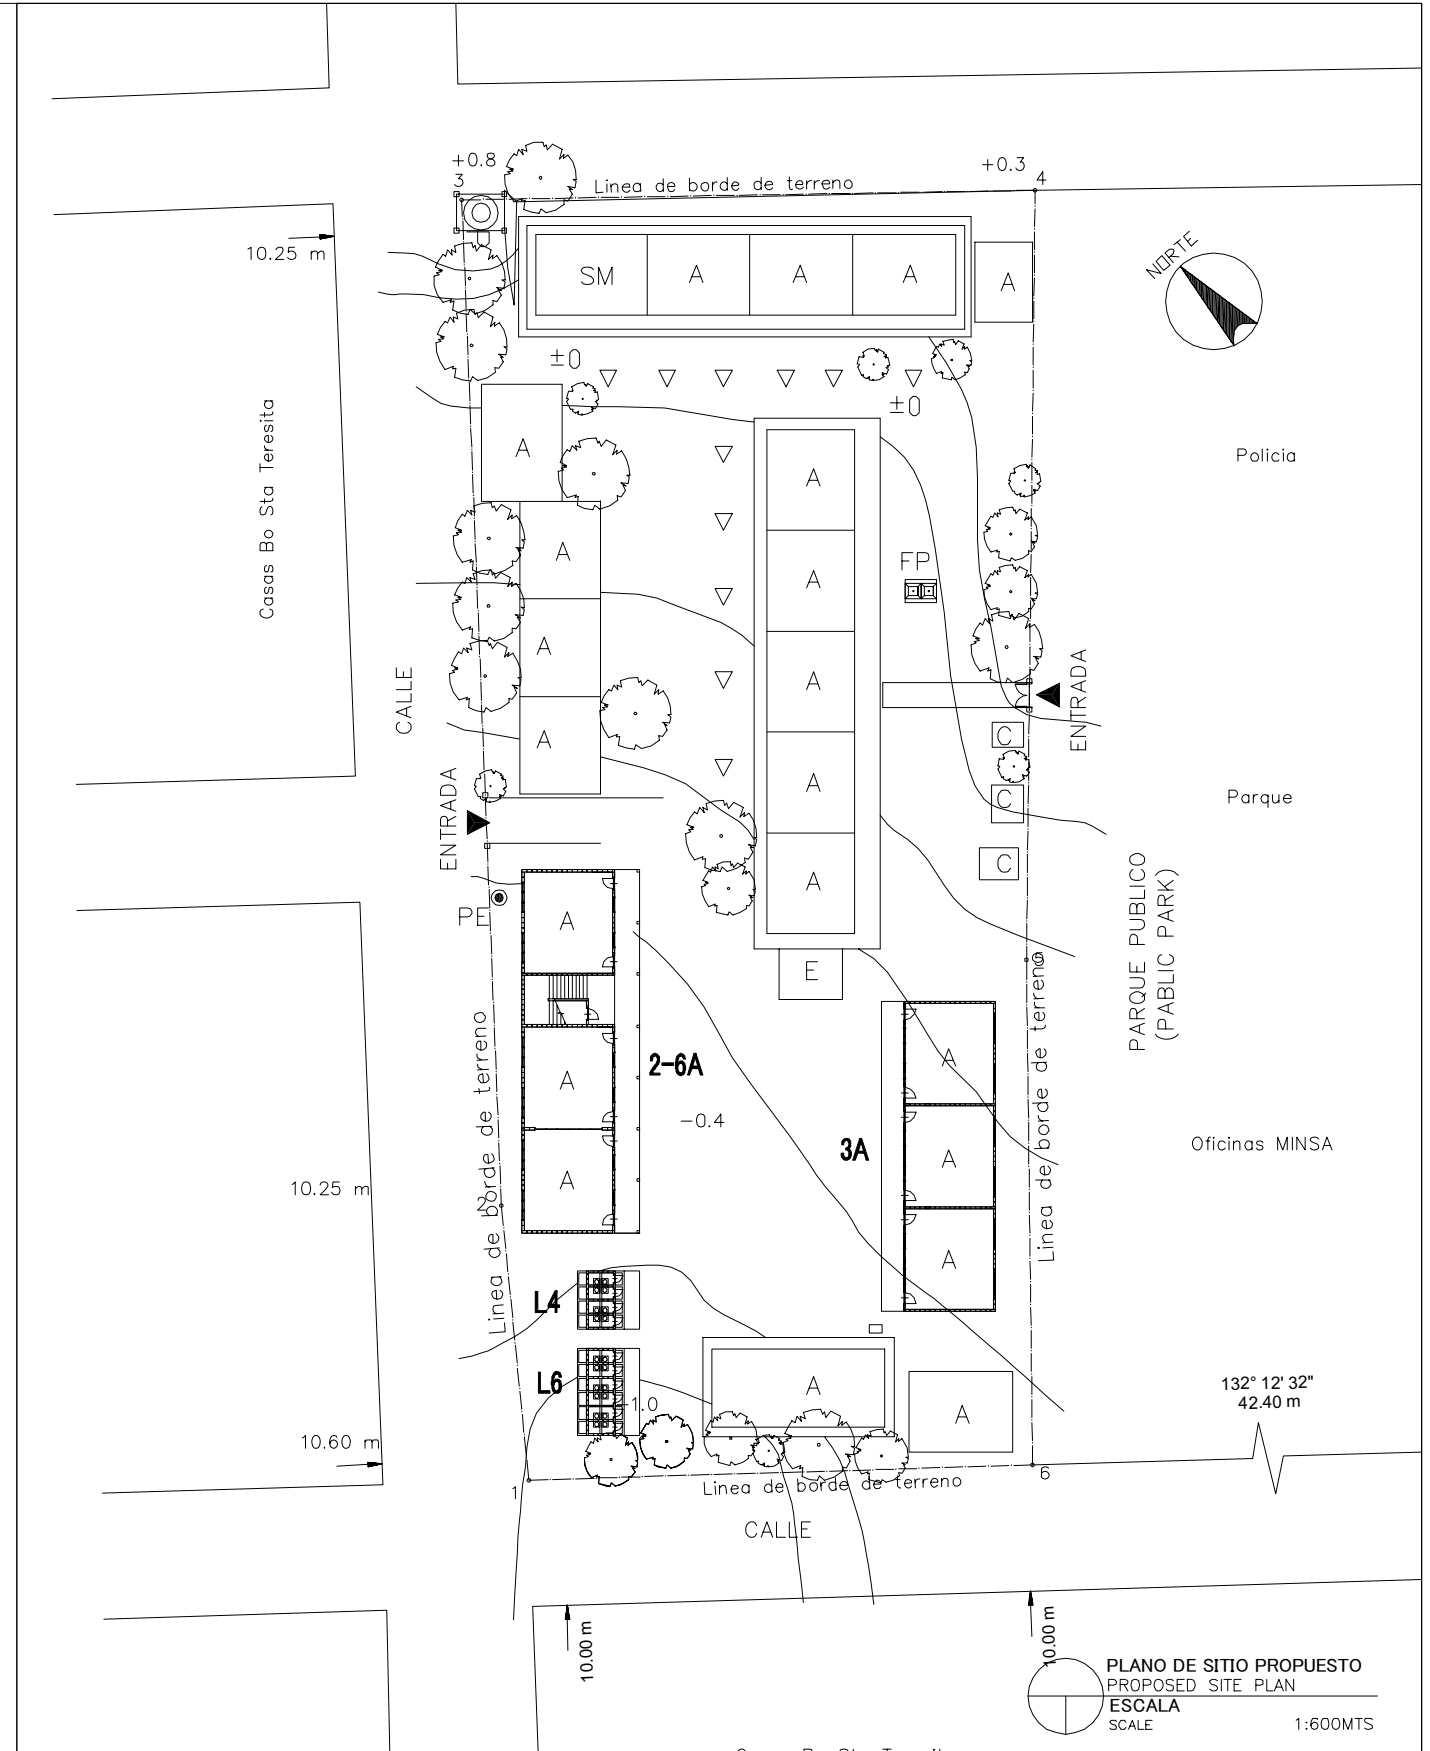
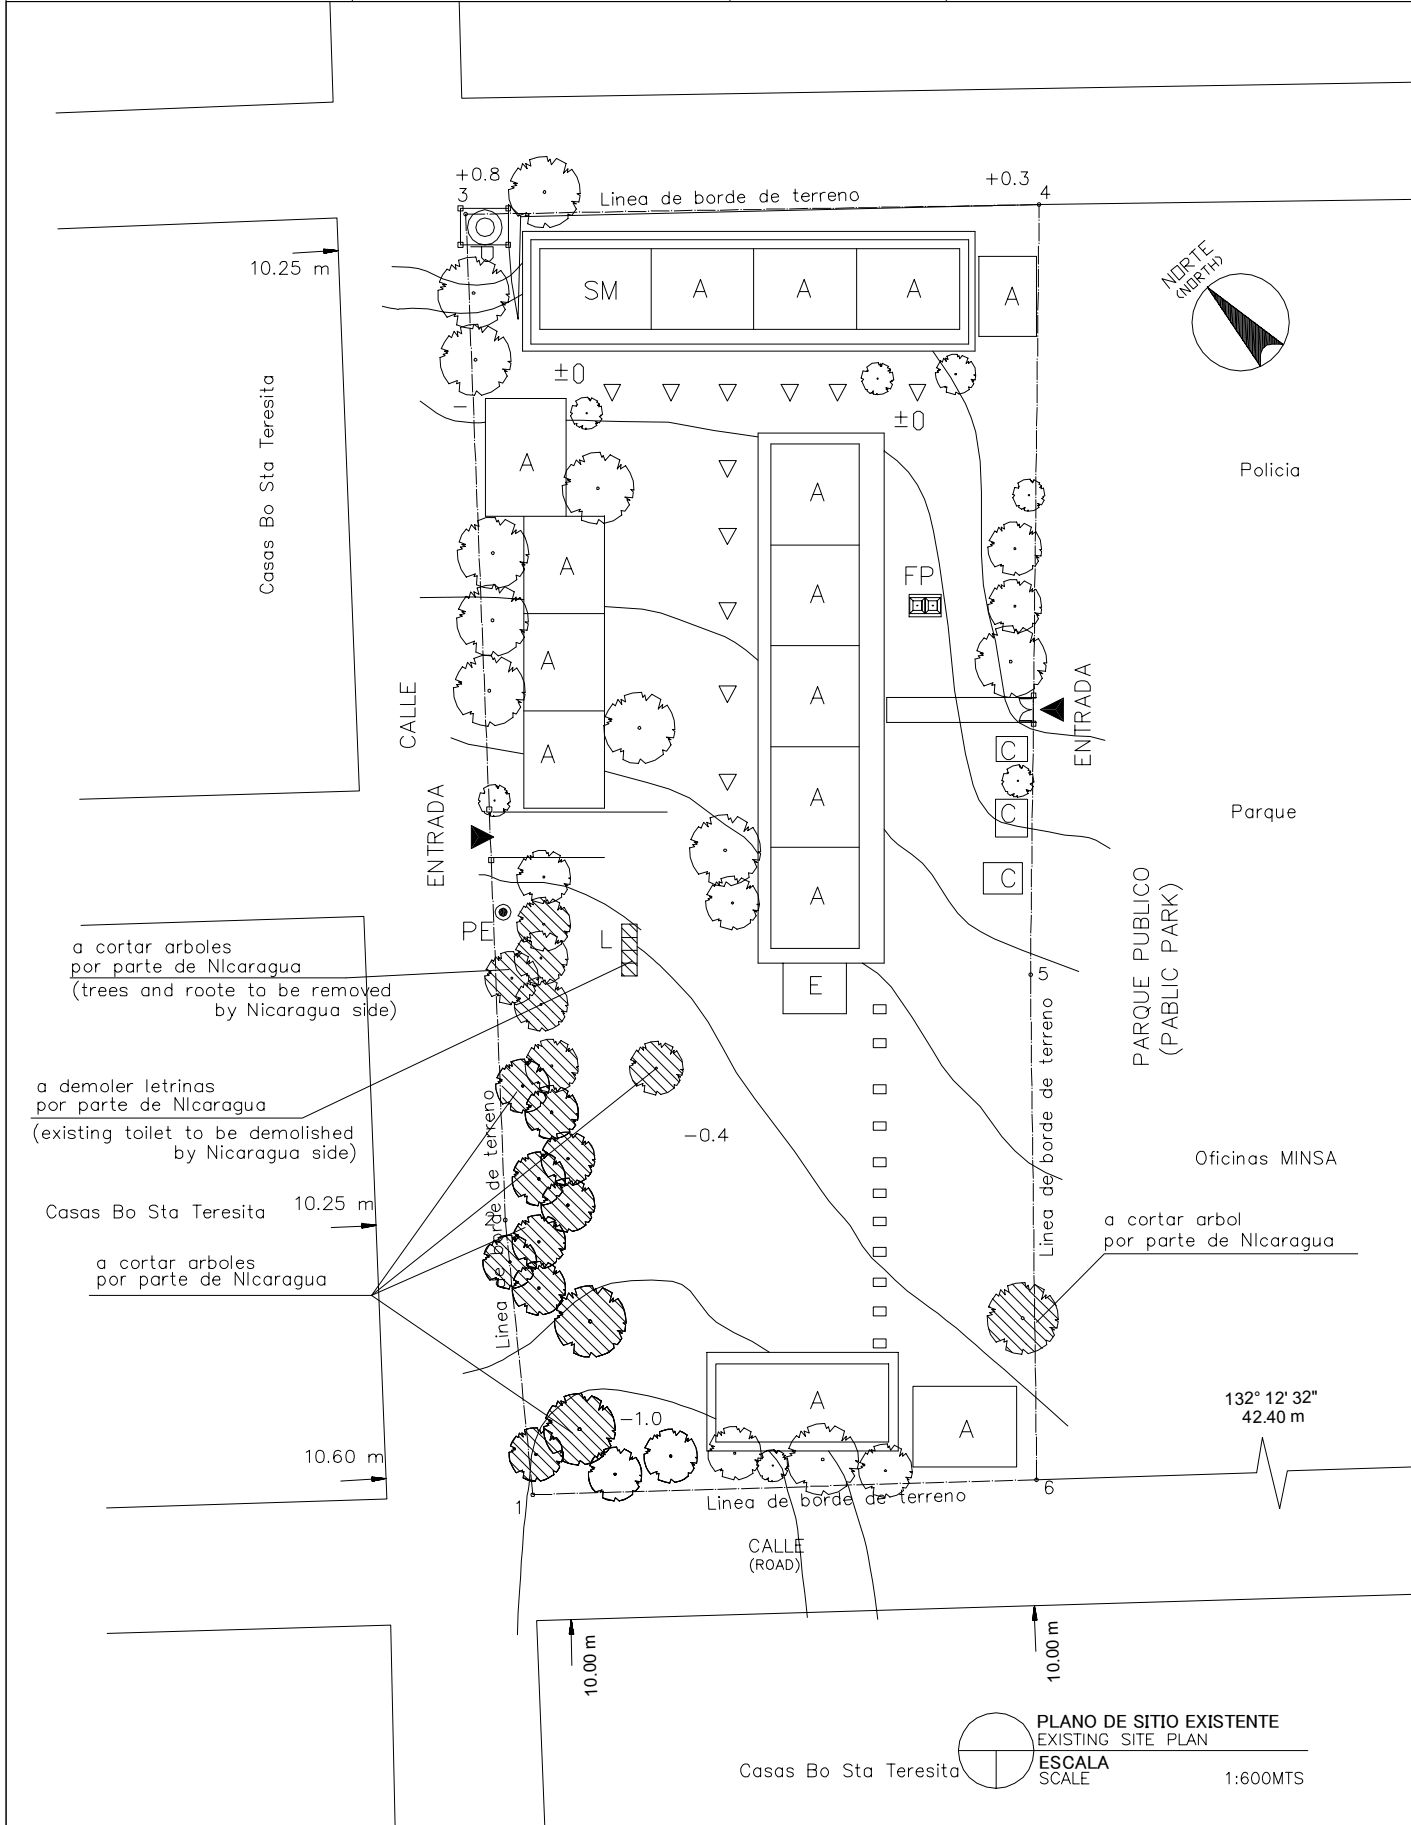


LEYENDA: LEGEND:	A	Aula Class Room	P	Preescolar Pre School	TS	Tanque Septico Septic Tank	⊙P	Pozo Well
	SM	Sala de Maestro Teacher's Office	BO	Bodega Storage	E	Escena Stage	▲	Entrada Entrance
	D	Direccion Principal's Office	C	Comedor Canteen	WLM	Tuberia de Agua Water Line Marker	MA	Modulos de Apoyo Support Unit
	BI	Biblioteca Library	L	Letrina Toilet	⊙PE	Poste Electrico Electric Post	MG(P)	Multigrado(Pequeño) Multi Grade(S)
	MG	Multigrado Multi Grade	TA	Tanque de Agua Water Tank	⊠	Tanque de Agua Elevada EWT		

NOMBRE DE ESCUELA NAME OF SCHOOL	LOS CHINAMOS		NI DE ESCUELA SCHOOL ID	CH-40 (C-23)
DEPARTAMENTO DEPARTMENT	CHONTALES	MUNICIPIO MUNICIPALITY	SANTO DOMINGO	

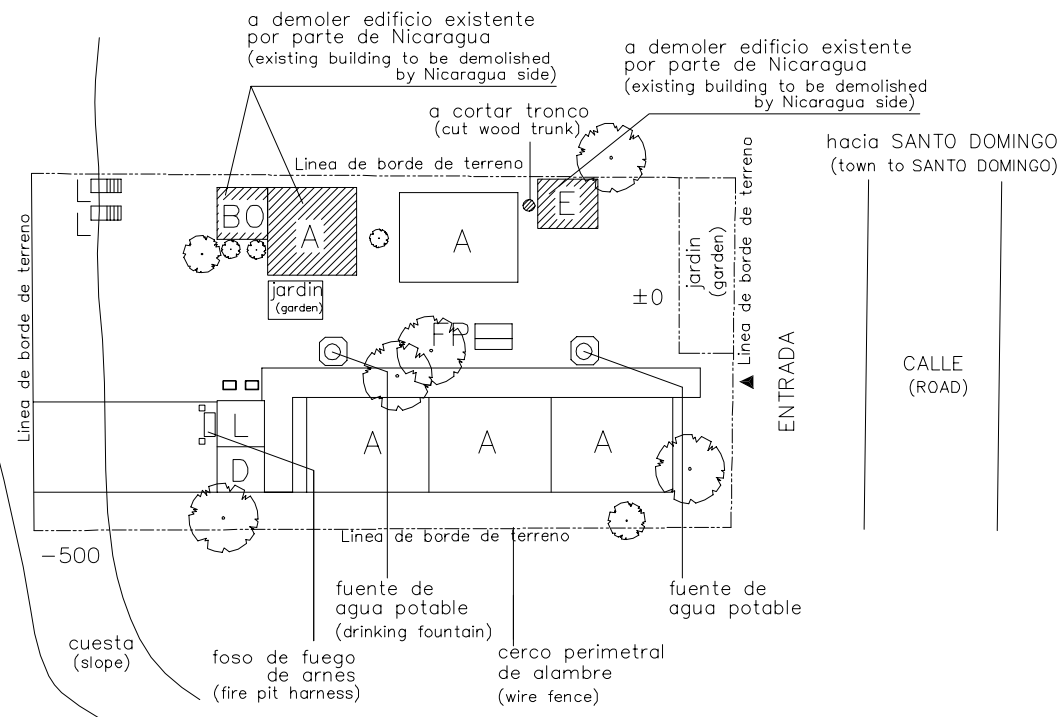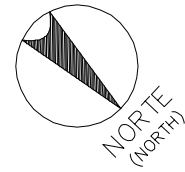



PLANO DE SITIO EXISTENTE
EXISTING SITE PLAN
ESCALA
SCALE 1:500 MTS

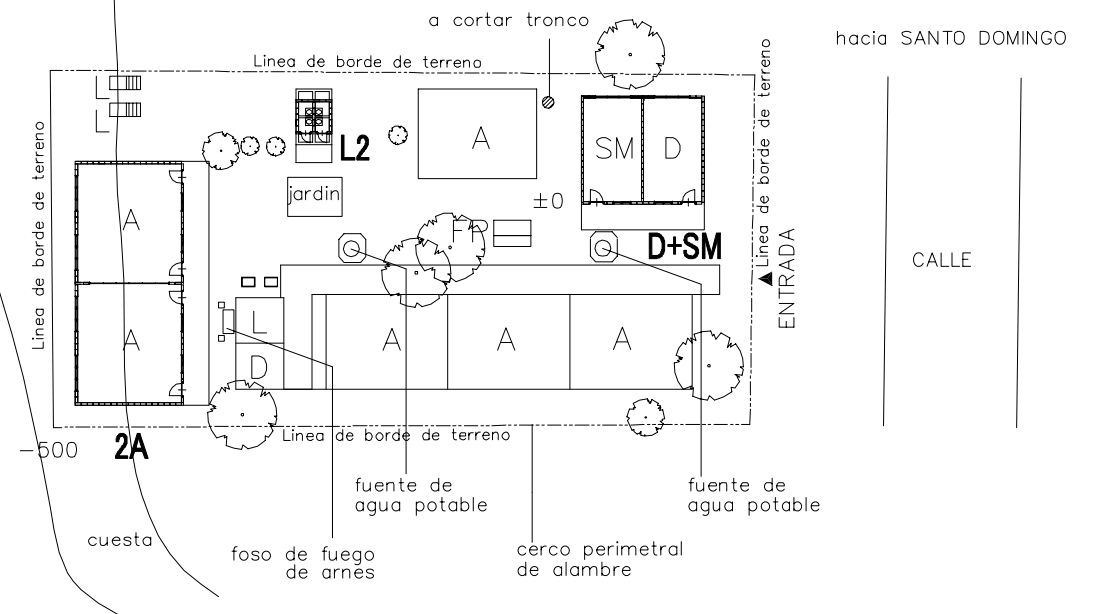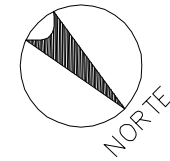

PLANO DE SITIO PROPUESTO
PROPOSED SITE PLAN
ESCALA
SCALE 1:500 MTS


LEYENDA: LEGEND:	A Aula Class Room	P Prescolar Pre School	TS Tanque Septico Septic Tank	⊙ P Pozo Well
	SM Sala de Maestro Teacher's Office	BO Bodega Storage	E Escena Stage	▲ Entrada Entrance
	D Direcccon Principal's Office	C Comedor Canteen	WLM Tuberia de Agua Water Line Marker	MA Modulos de Apoyo Support Unit
	BI Biblioteca Library	L Letrina Toilet	⊙ PE Poste Electrico Electric Post	MG(P) Multigrado(Pequeno) Multi Grade(S)
	MG Multigrado Multi Grade	TA Tanque de Agua Water Tank	⊠ Tanque de Agua Elevada EWT	

NOMBRE DE ESCUELA NAME OF SCHOOL	LA UNIDAD		NI DE ESCUELA SCHOOL ID	CH-41 (C-25)
DEPARTAMENTO DEPARTMENT	CHONTALES	MUNICIPIO MUNICIPALITY	VILLA SANDINO	

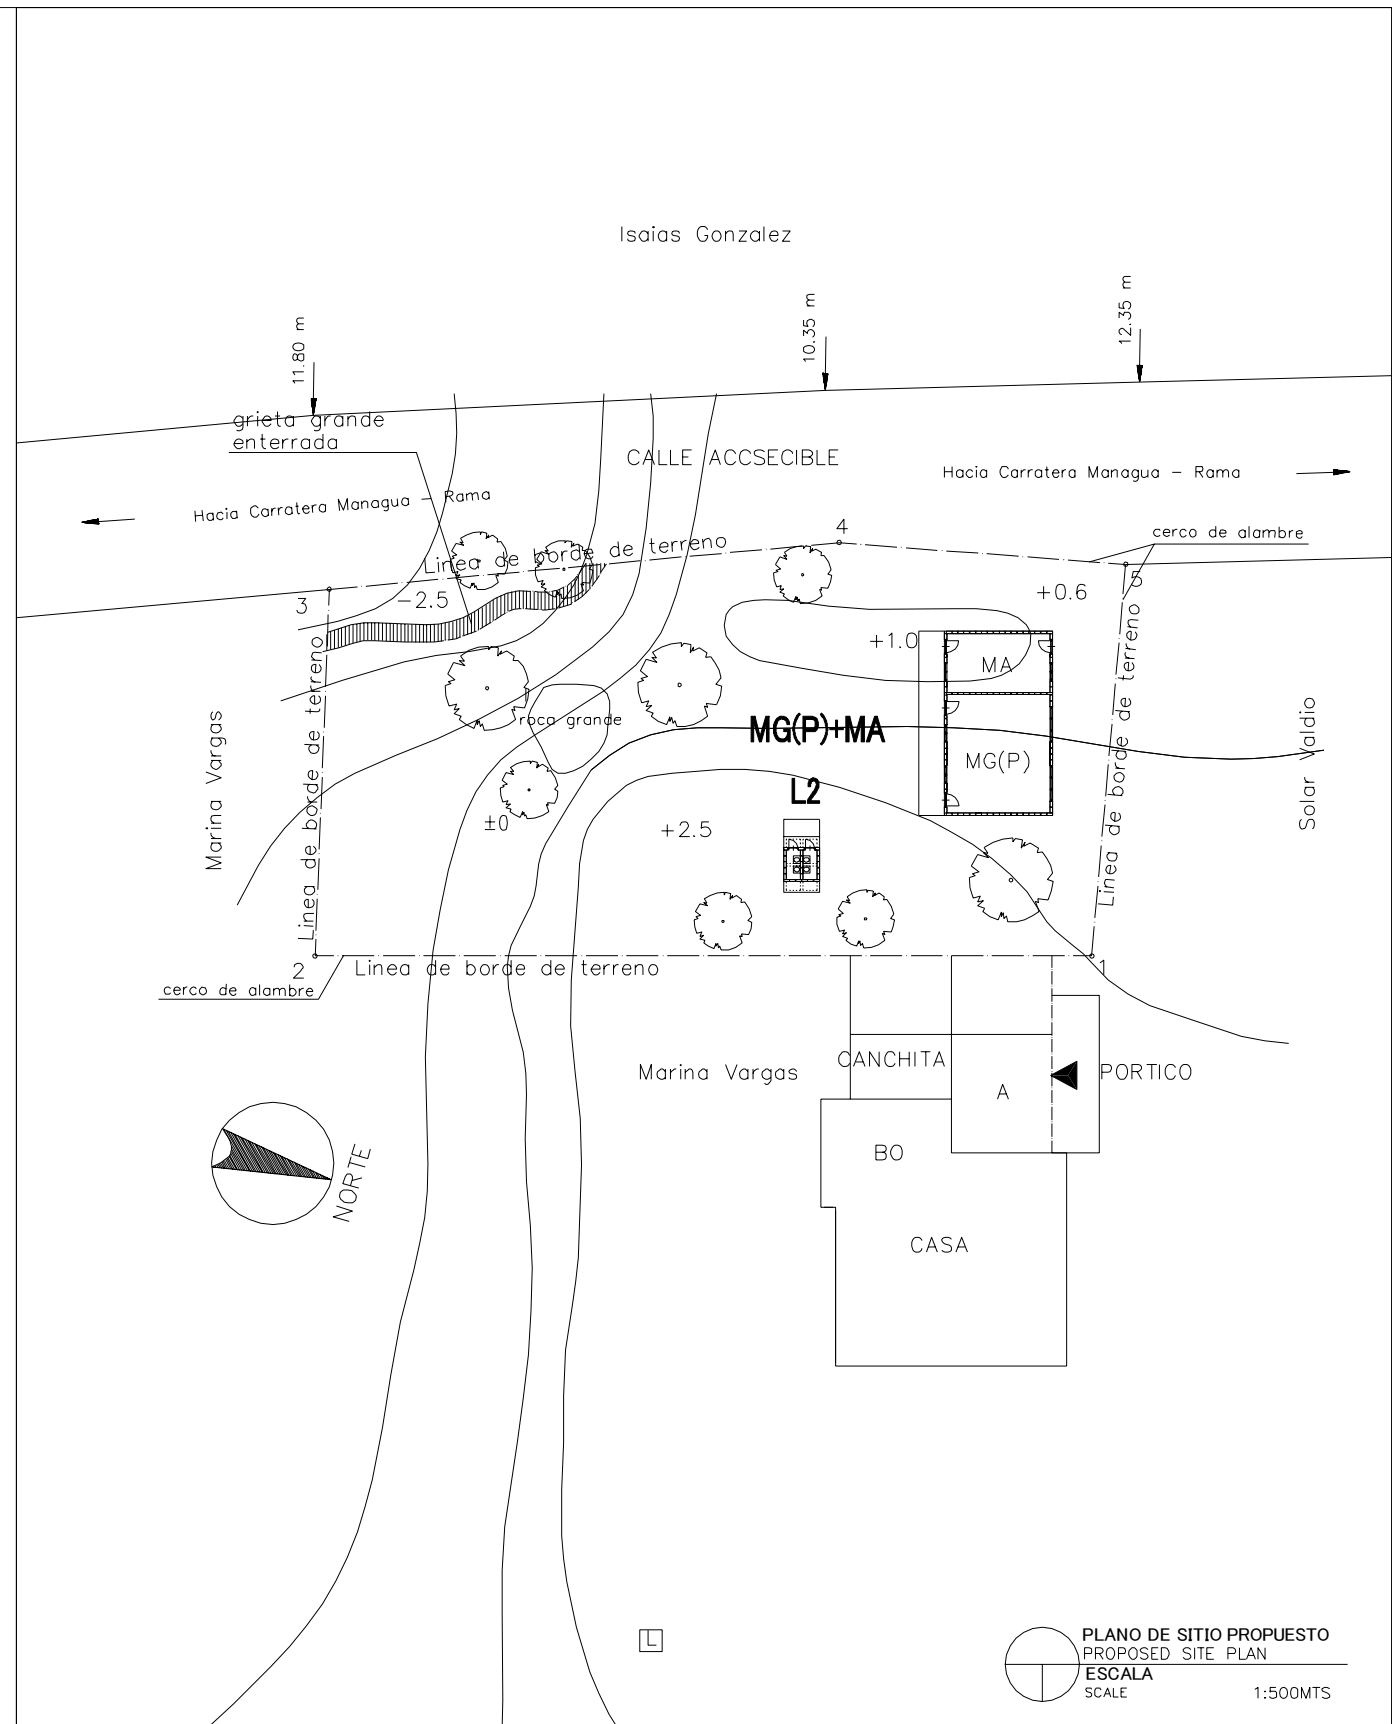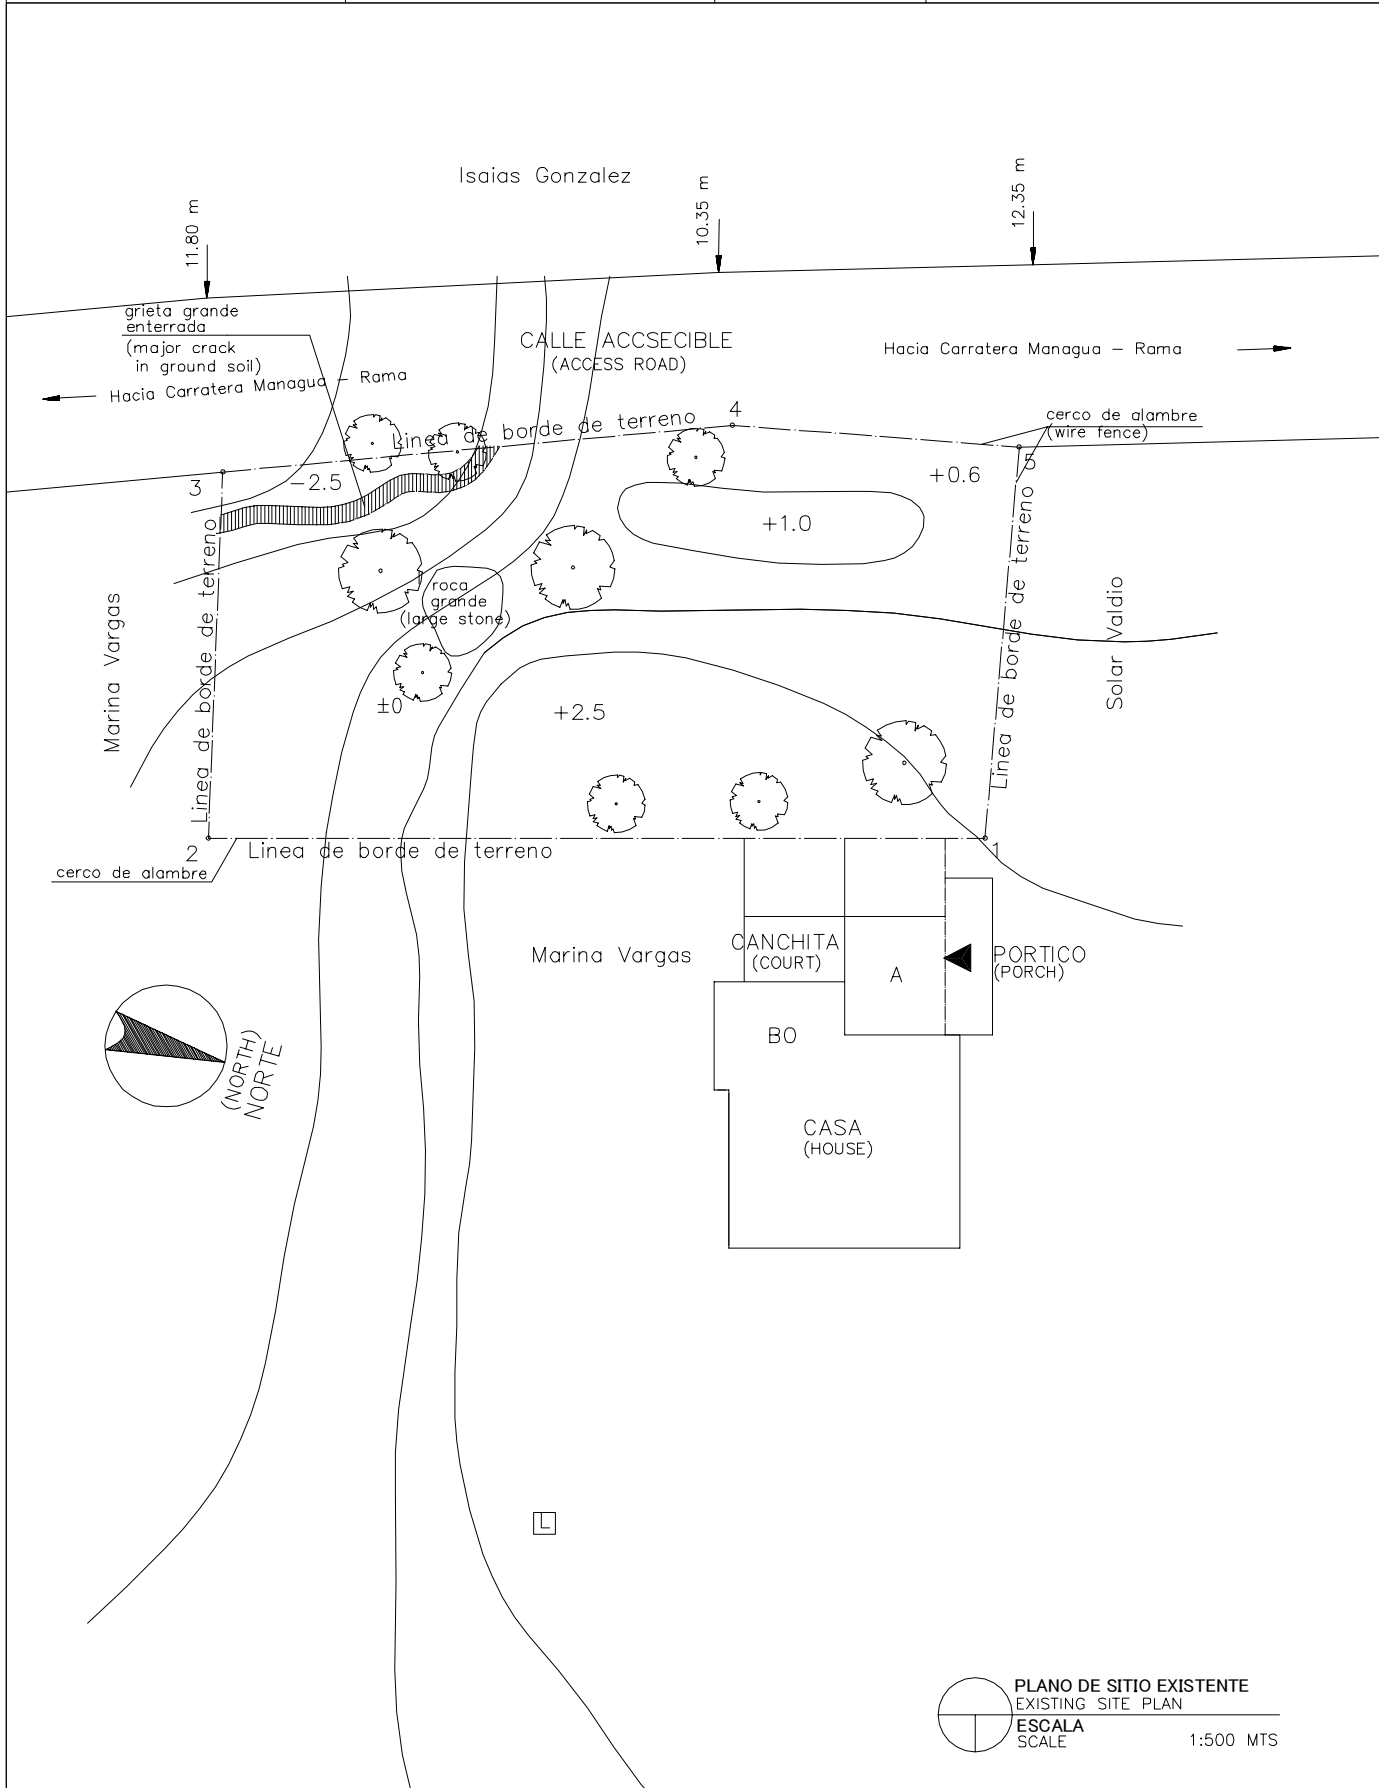


LEYENDA: LEGEND:	A Aula Class Room	P Preescolar Pre School	TS Tanque Septico Septic Tank	⊙ P Pozo Well
	SM Sala de Maestro Teacher's Office	BO Bodega Storage	E Escena Stage	▲ Entrada Entrance
	D Direccion Principal's Office	C Comedor Canteen	WLM Tuberia de Agua Water Line Marker	MA Modulos de Apoyo Support Unut
	BI Biblioteca Library	L Letrina Toilet	⊙ PE Poste Electrico Electric Post	MG(P) Multigrado(Pequeño) Multi Grade(S)
	MG Multigrado Multi Grade	TA Tanque de Agua Water Tank	⊠ Tanque de Agua Elevada EWT	

NOMBRE DE ESCUELA NAME OF SCHOOL	MIGUEL DE CERVANTES		NI DE ESCUELA SCHOOL ID	CH-42 (C-26)
DEPARTAMENTO DEPARTMENT	CHONTALES	MUNICIPIO MUNICIPALITY	VILLA SANDINO	

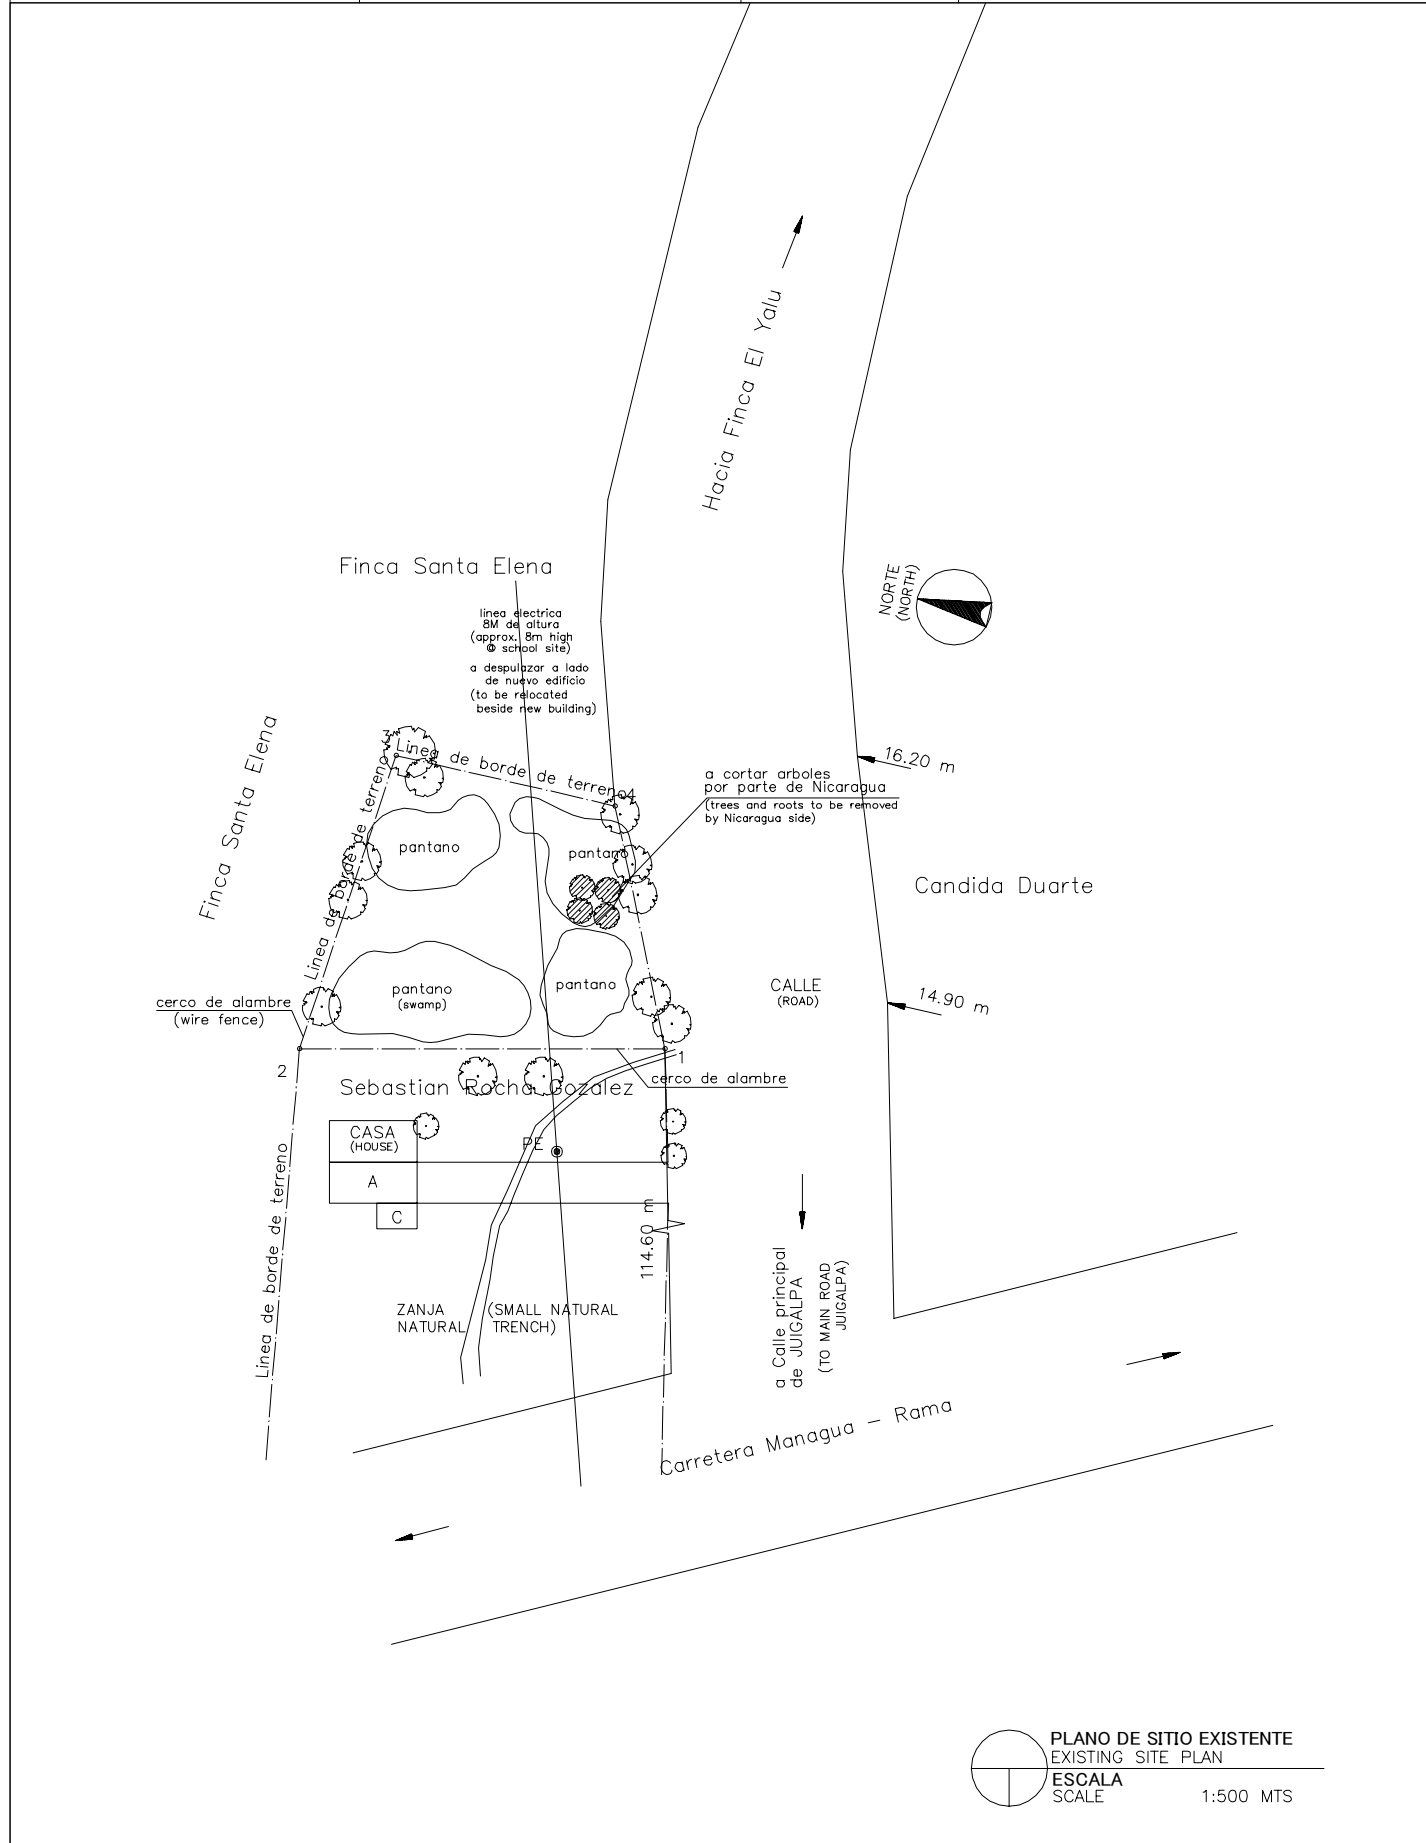


PLANO DE SITIO EXISTENTE
EXISTING SITE PLAN
ESCALA
SCALE 1:500 MTS

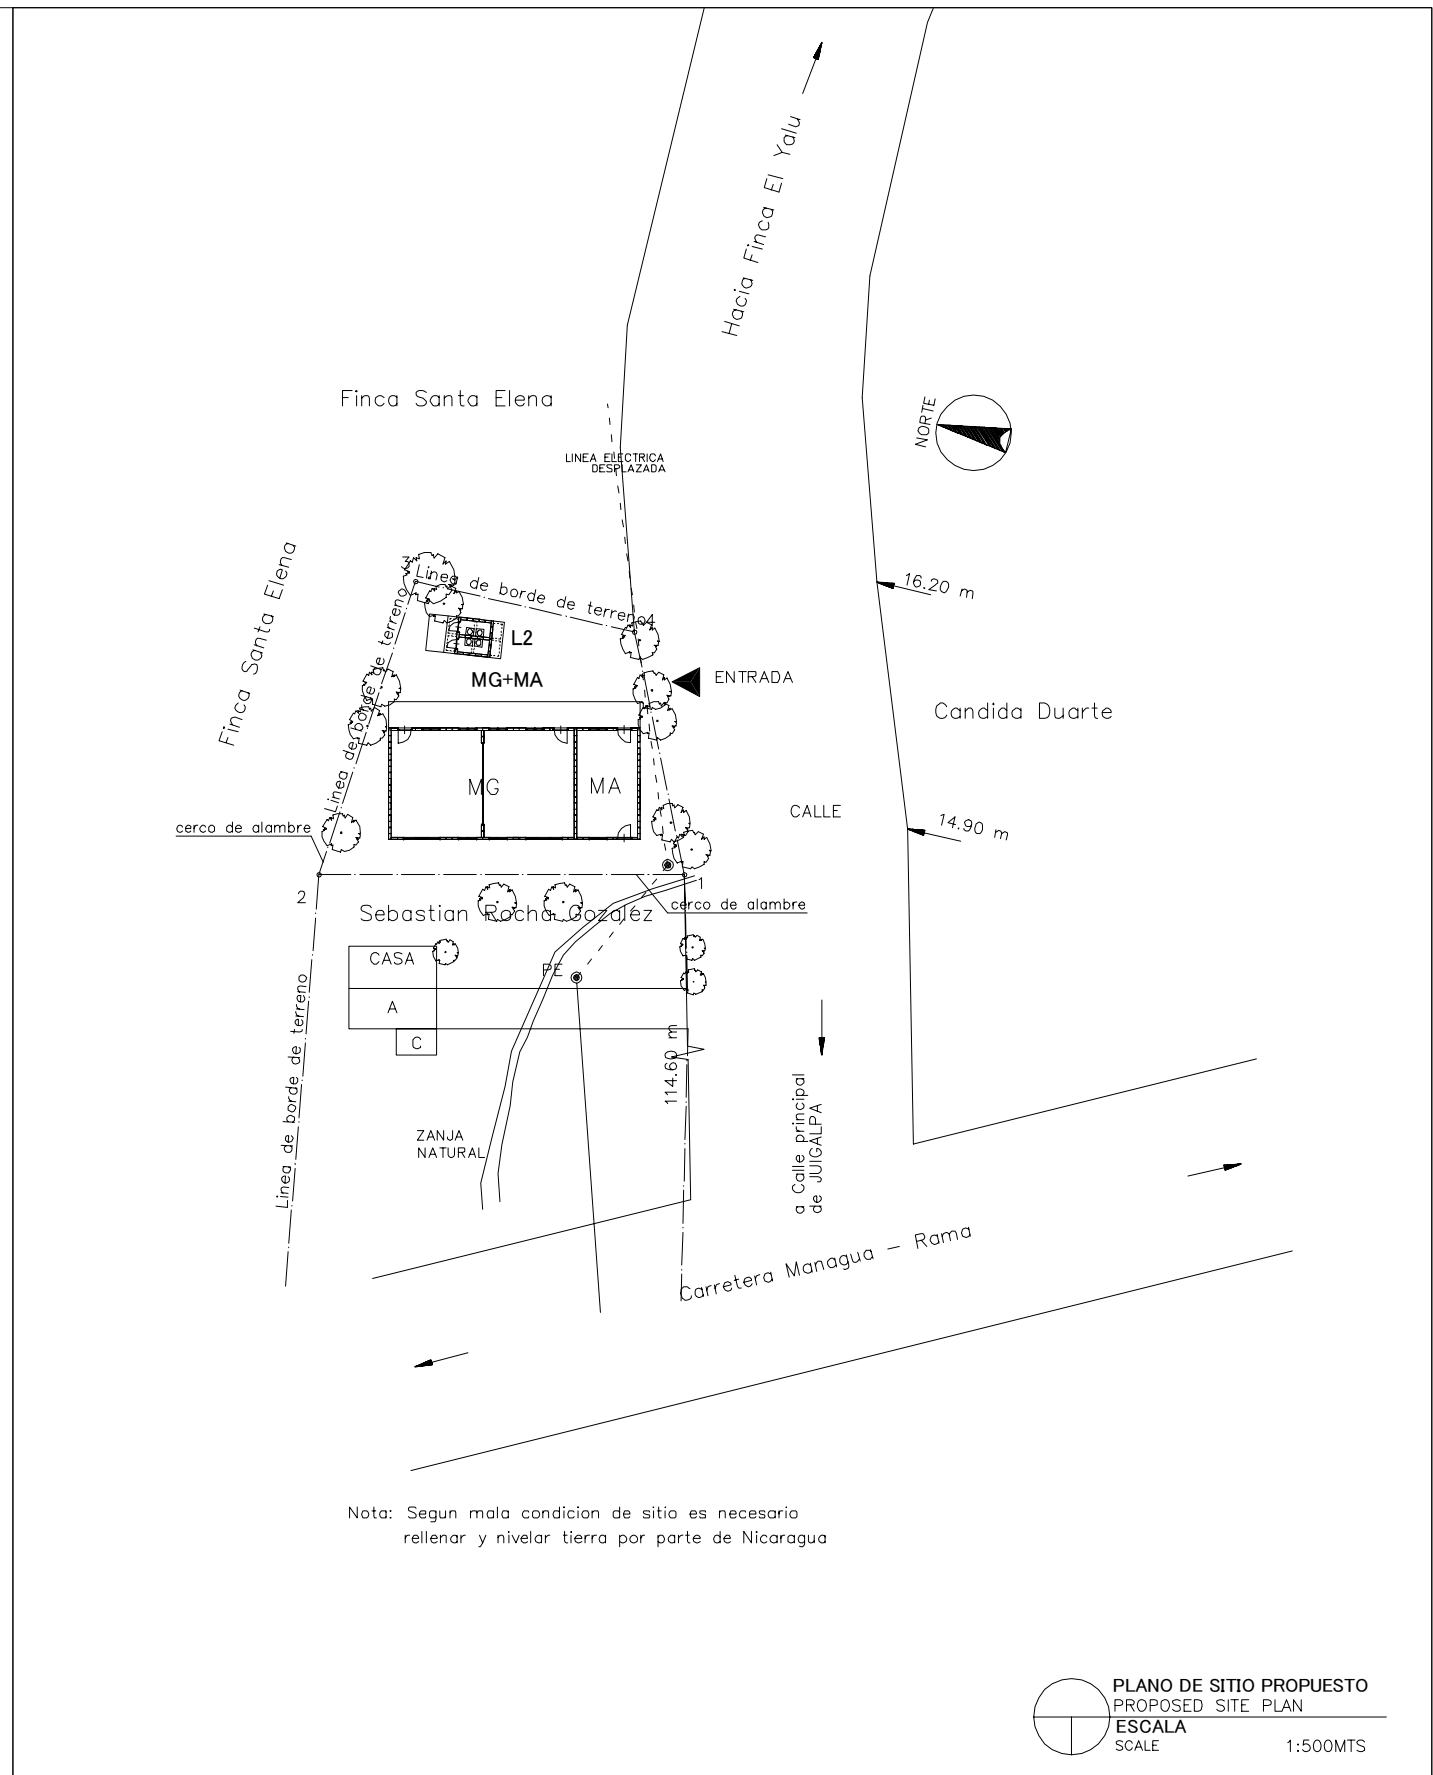


PLANO DE SITIO PROPUESTO
PROPOSED SITE PLAN
ESCALA
SCALE 1:500 MTS

LEYENDA: LEGEND:	A Aula Class Room	P Preescolar Pre School	TS Tanque Septico Septic Tank	⊙ P Pozo Well
	SM Sala de Maestro Teacher's Office	BO Bodega Storage	E Escena Stage	▲ Entrada Entrance
	D Direccion Principal's Office	C Comedor Canteen	WLM Tuberia de Agua Water Line Marker	MA Modulos de Apoyo Septic Tank
	BI Biblioteca Library	L Letrina Toilet	⊙ PE Poste Electrico Electric Post	MG(P) Multigrado(Pequeño) Multi Grade(S)
	MG Multigrado Multi Grade	TA Tanque de Agua Water Tank	⊗ Tanque de Agua Elevada EWT	

NOMBRE DE ESCUELA NAME OF SCHOOL	ESTRELLA DE BELEN		NI DE ESCUELA SCHOOL ID	CH-43 (C-27)
DEPARTAMENTO DEPARTMENT	CHONTALES	MUNICIPIO MUNICIPALITY	EL CORAL	

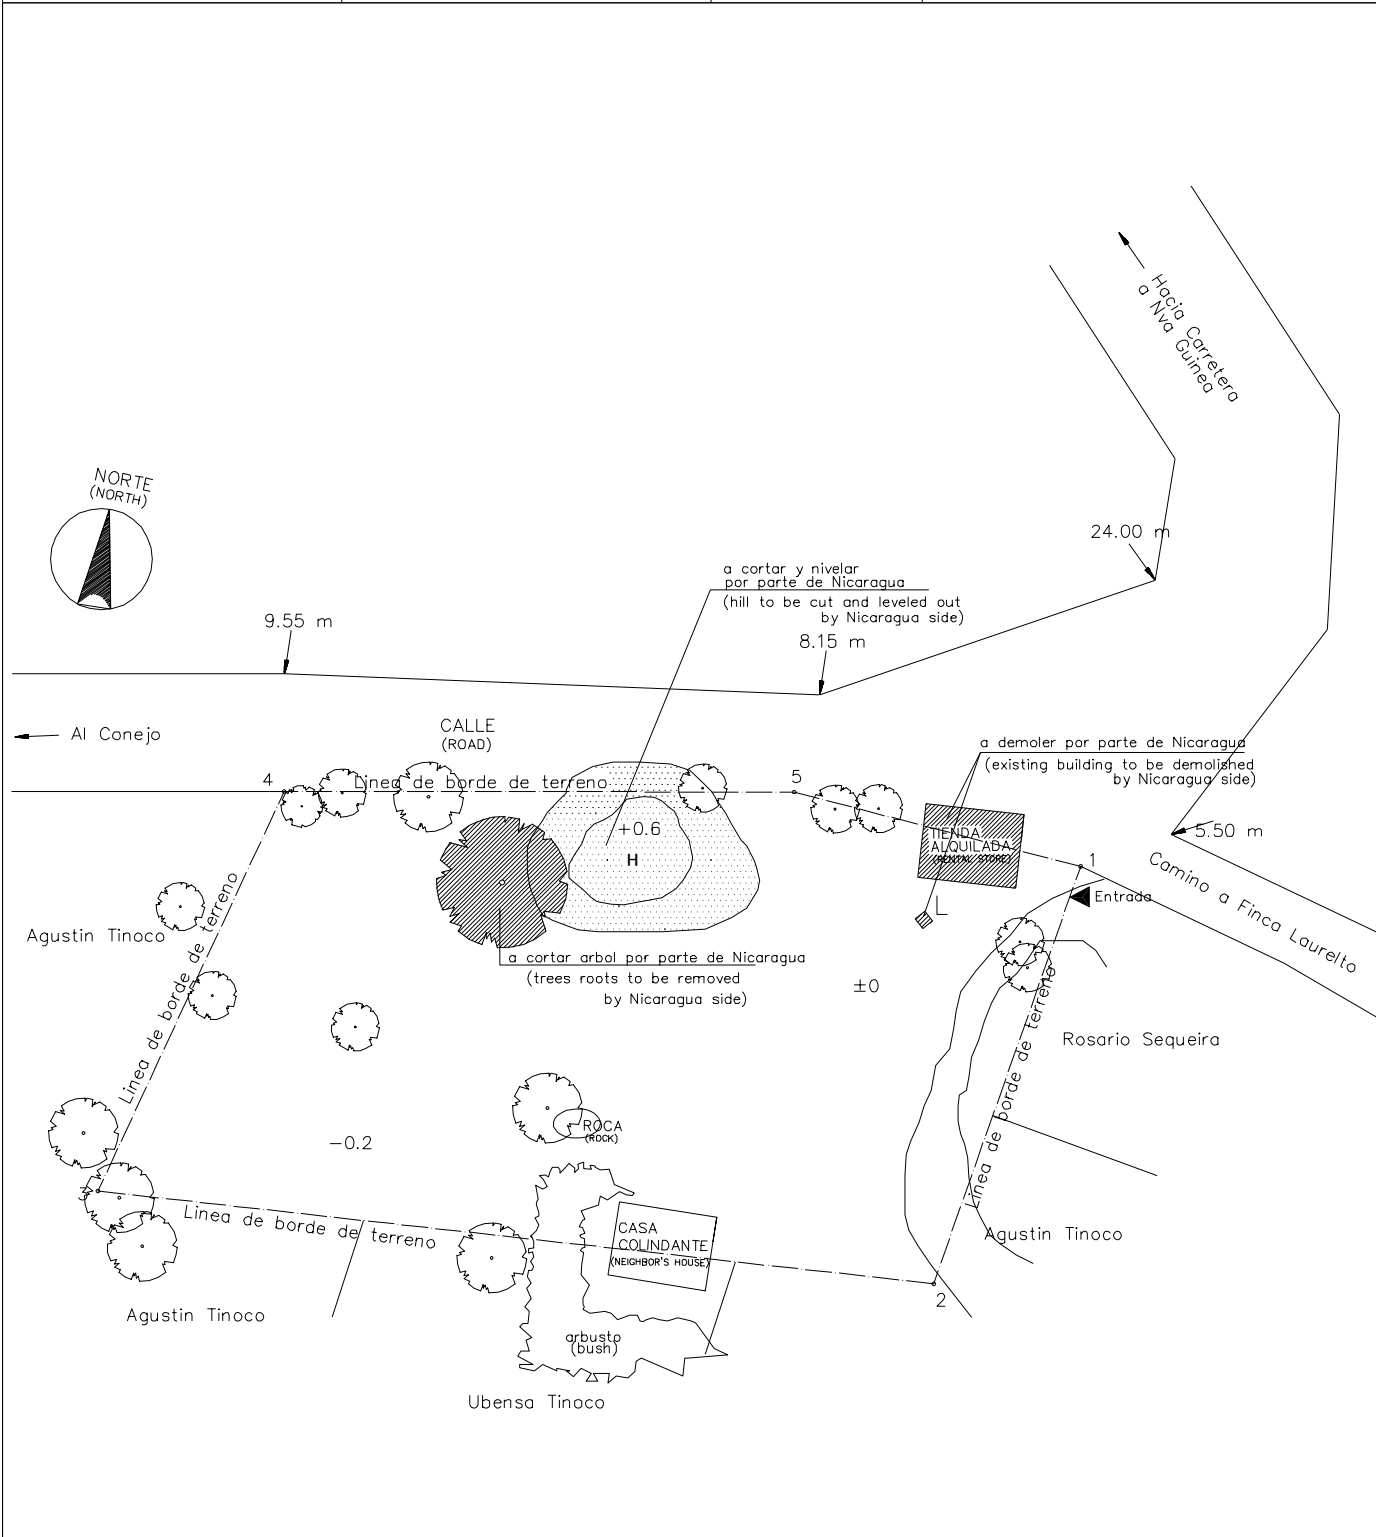



PLANO DE SITIO EXISTENTE
EXISTING SITE PLAN
ESCALA
SCALE 1:600 MTS

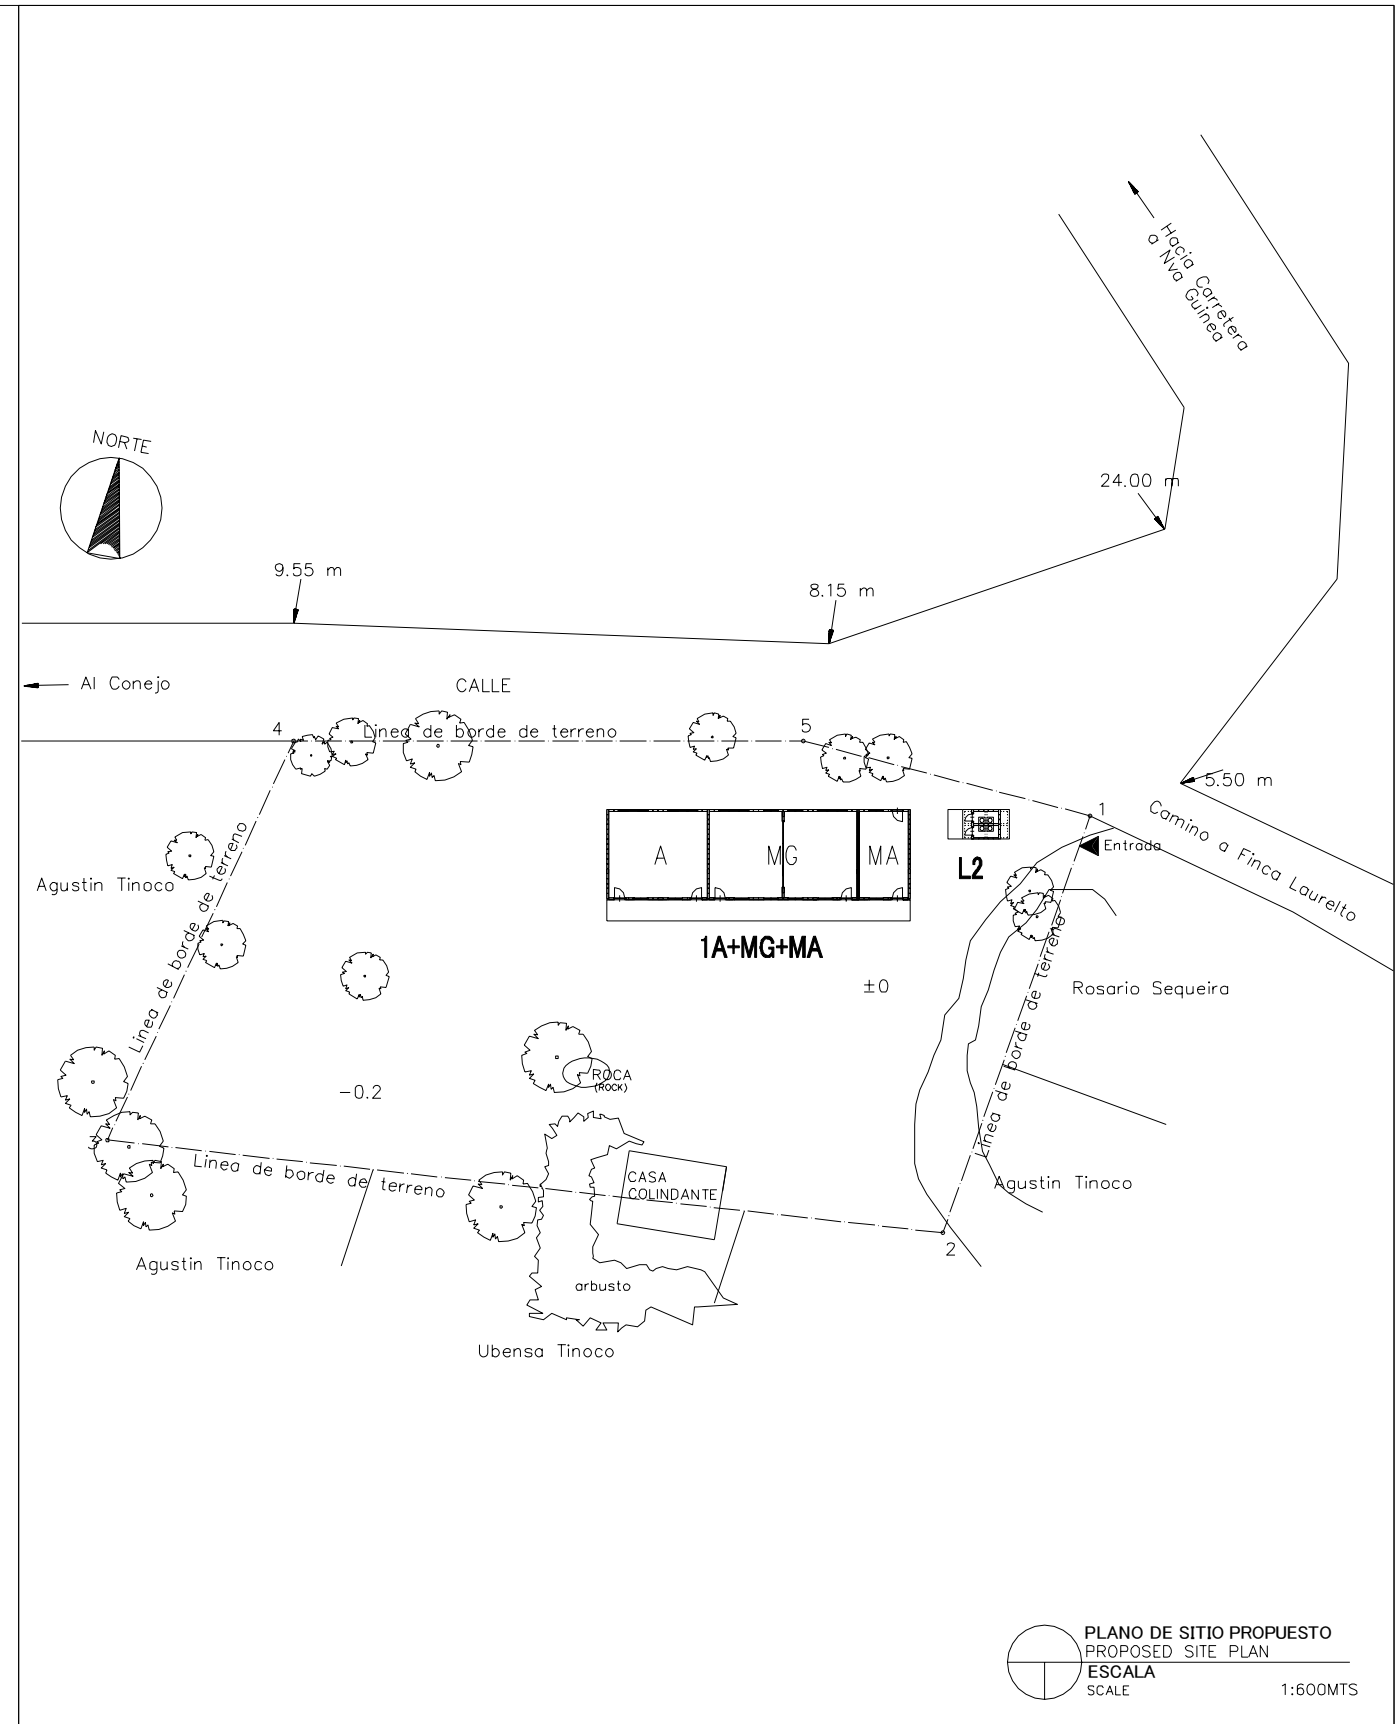

PLANO DE SITIO PROPUESTO
PROPOSED SITE PLAN
ESCALA
SCALE 1:600MTS


LEYENDA: LEGEND:	A Aula Class Room	P Preescolar Pre School	TS Tanque Septico Septic Tank	⊙ P Pozo Well
	SM Sala de Maestro Teacher's Office	BO Bodega Storage	E Escena Stage	▲ Entrada Entrance
	D Direccion Principal's Office	C Comedor Canteen	WLM Tuberia de Agua Water Line Marker	MA Modulos de Apoyo Support Unit
	BI Biblioteca Library	L Letrina Toilet	⊙ PE Poste Electrico Electric Post	MG(P) Multigrado(Pequeño) Multi Grade(S)
	MG Multigrado Multi Grade	TA Tanque de Agua Water Tank	⊠ Tanque de Agua Elevada EWT	

NOMBRE DE ESCUELA NAME OF SCHOOL	MARIA AUXILIADORA	NI DE ESCUELA SCHOOL ID	CH-44 (C-28)
DEPARTAMENTO DEPARTMENT	CHONTALES	MUNICIPIO MUNICIPALITY	EL CORAL

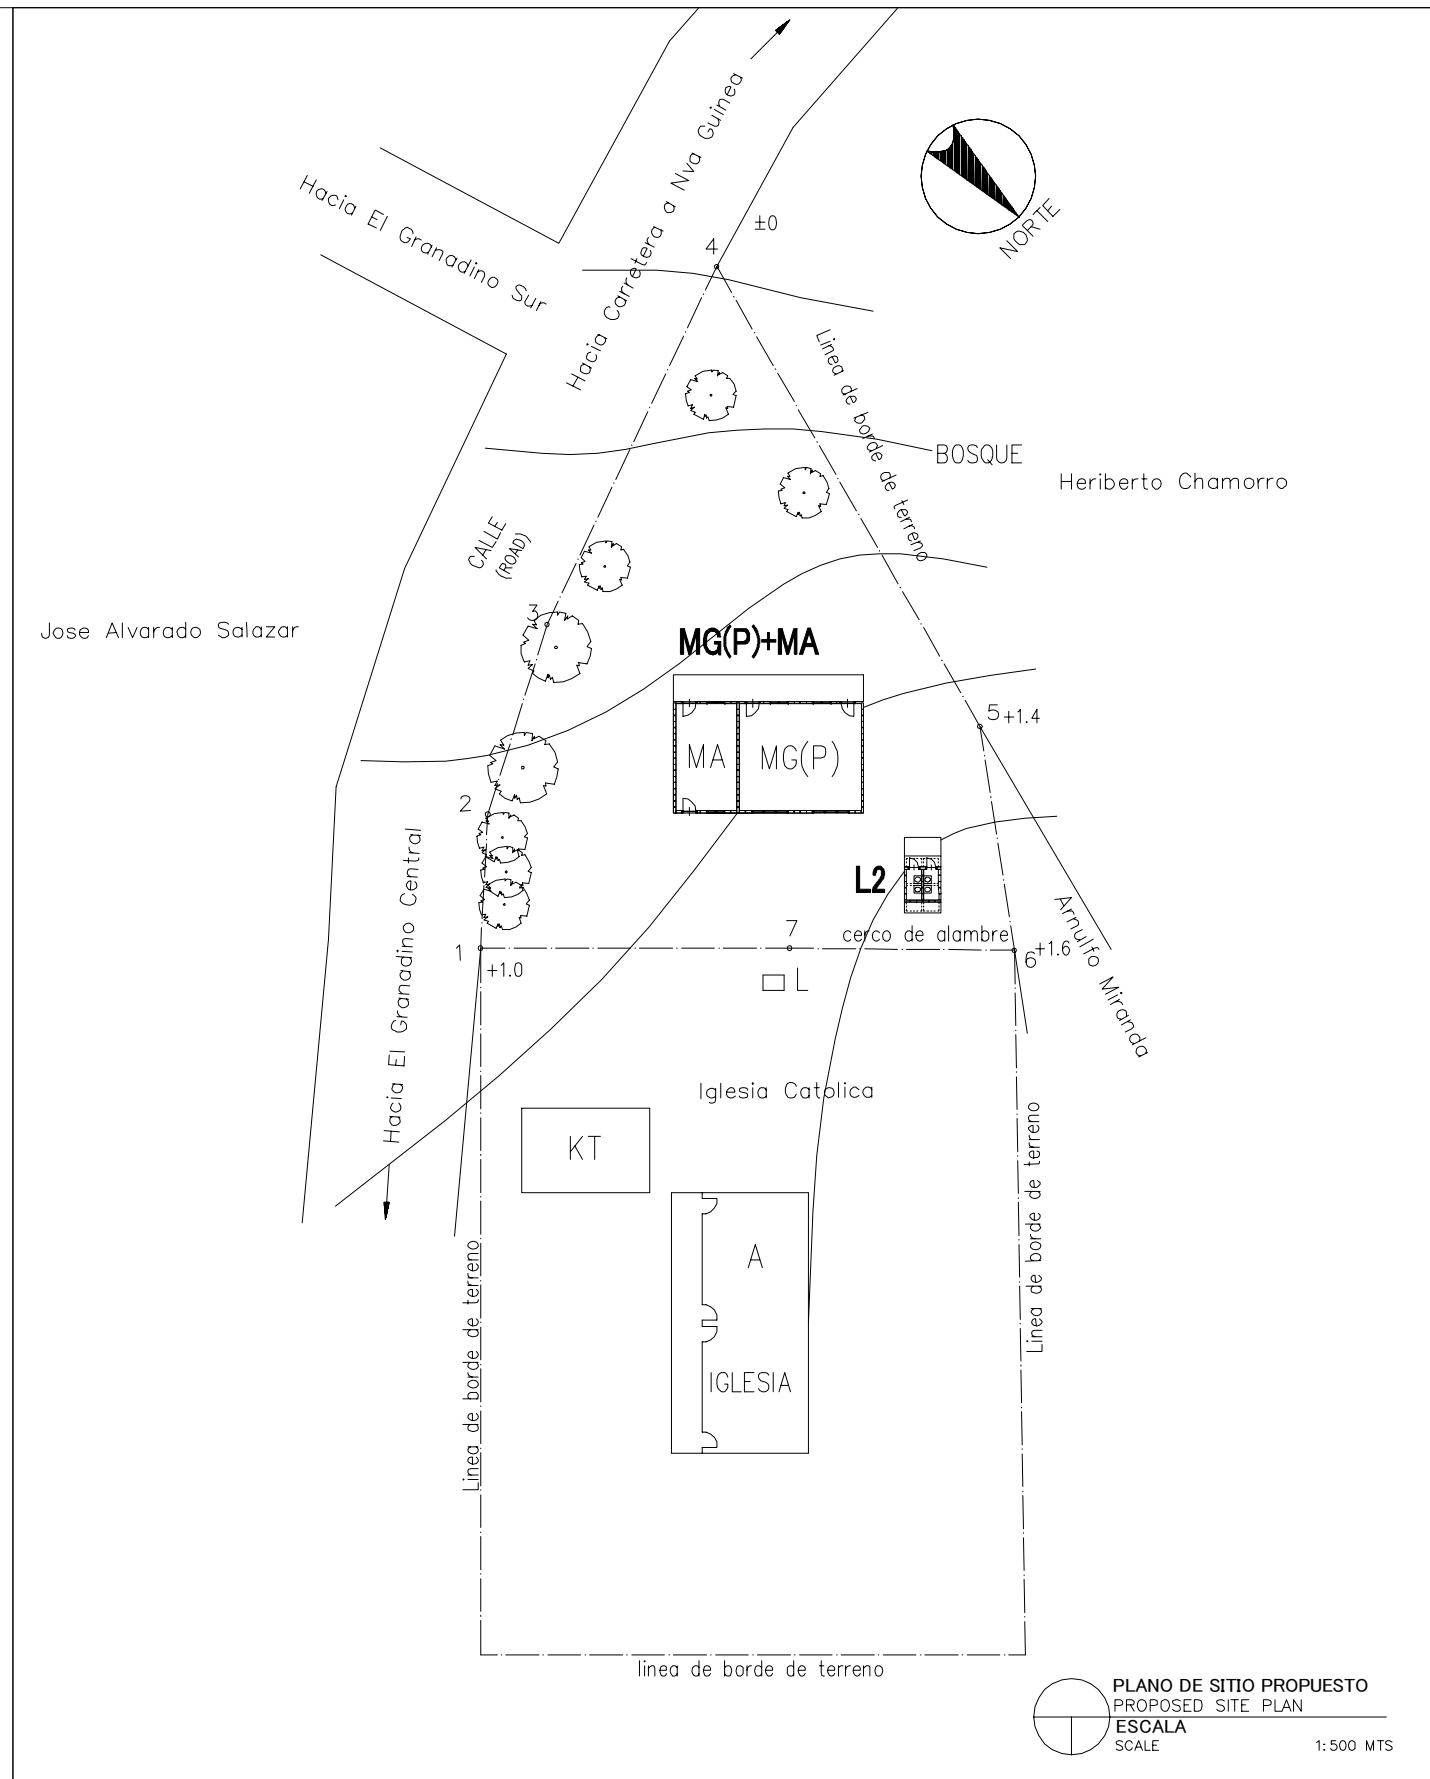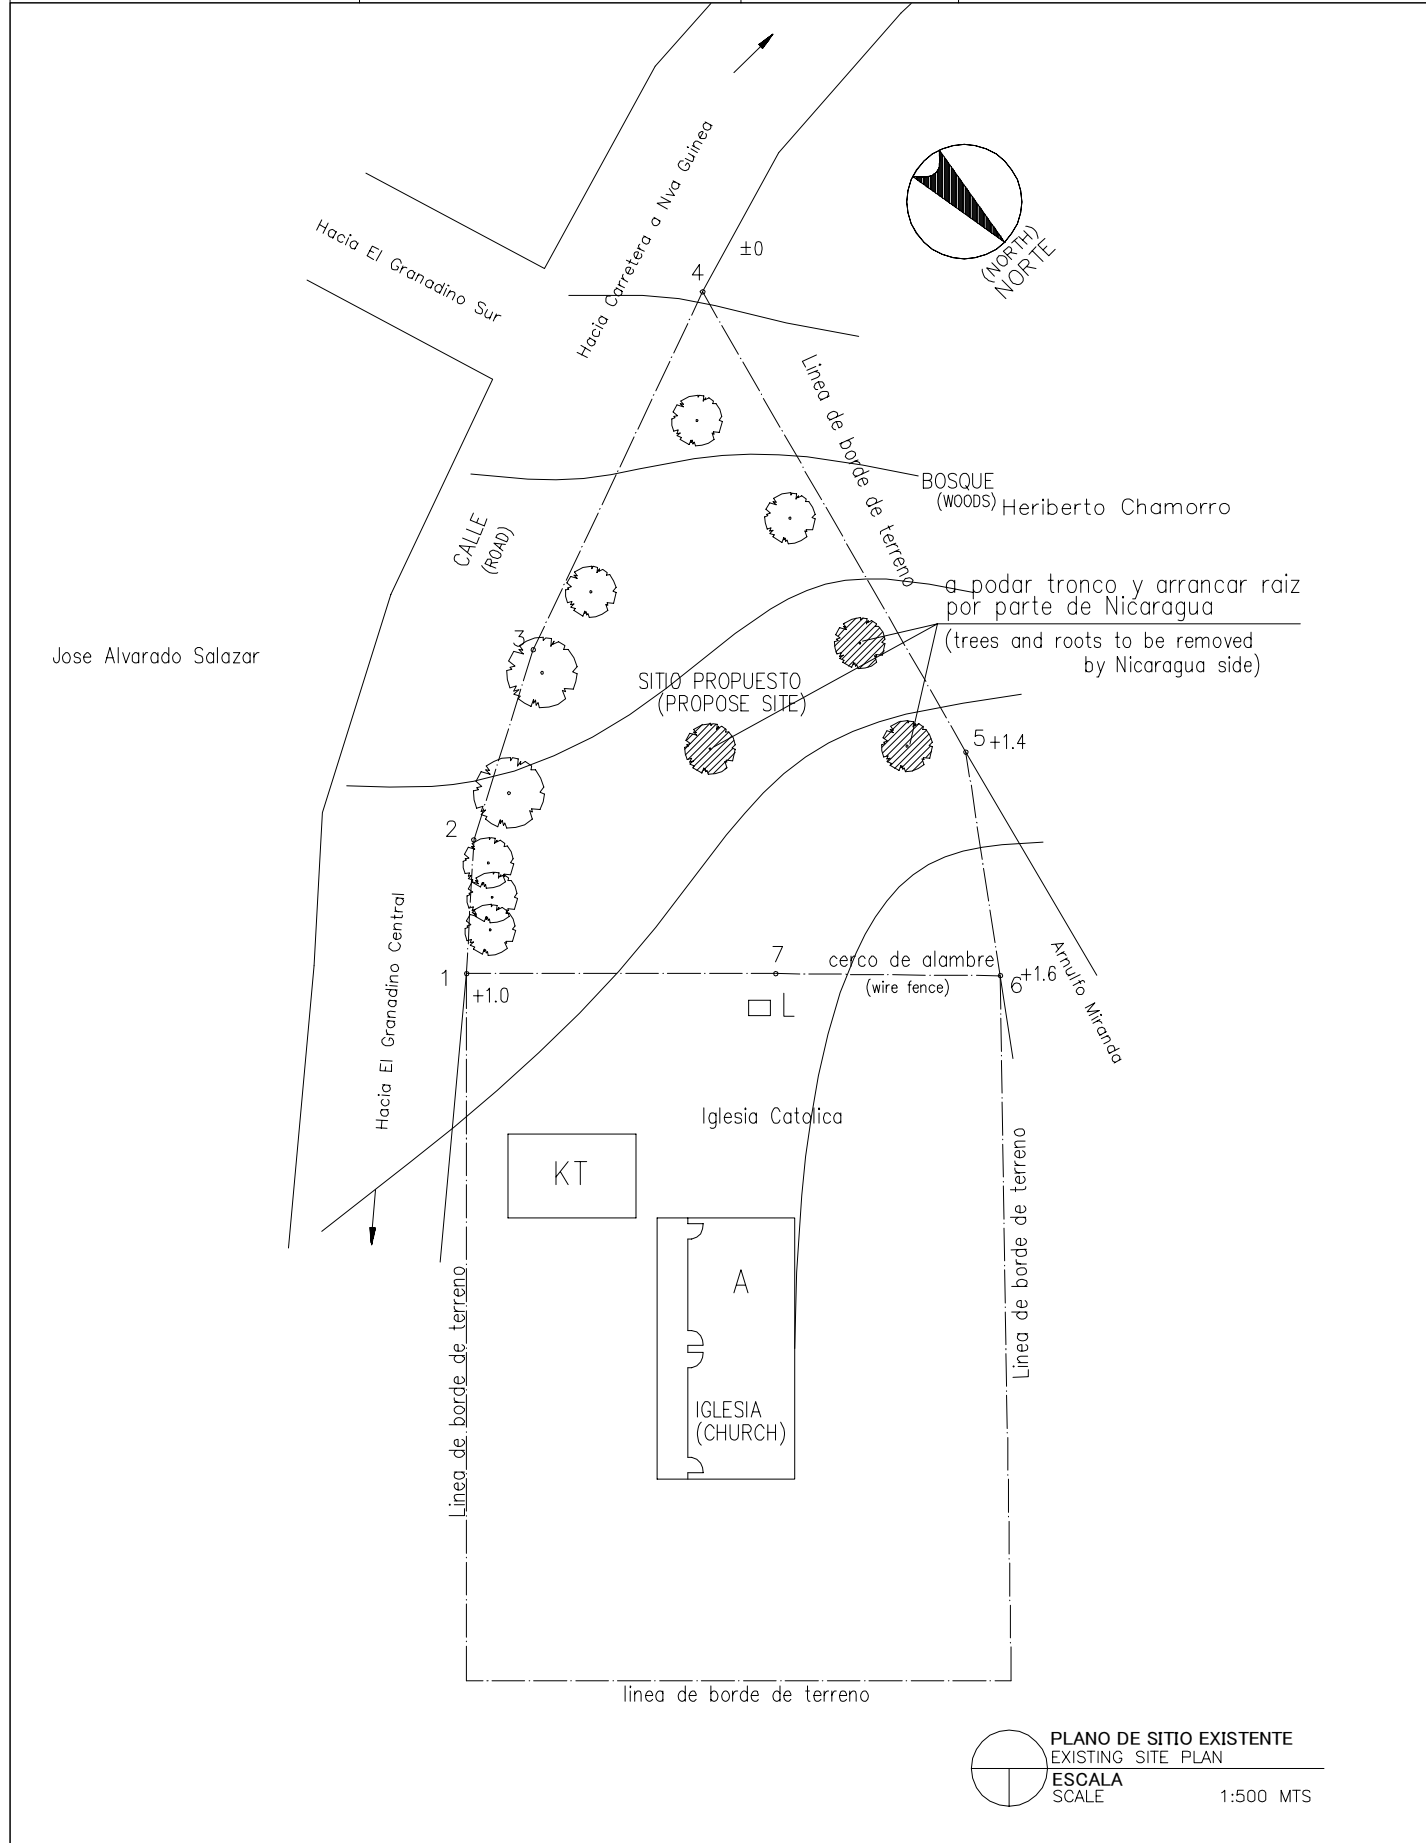


LEYENDA: LEGEND:	A Aula Class Room	P Preescolar Pre School	TS Tanque Septico Septic Tank	⊙ P Pozo Well
	SM Sala de Maestro Teacher's Office	BO Bodega Storage	E Escena Stage	▲ Entrada Entrance
	D Direccion Principal's Office	C Comedor Canteen	WLM Tuberia de Agua Water Line Marker	MA Modulos de Apoyo Support Unit
	BI Biblioteca Library	L Letrina Toilet	⊙ PE Poste Electrico Electric Post	MG(P) Multigrado(Pequeño) Multi Grade(S)
	MG Multigrado Multi Grade	TA Tanque de Agua Water Tank	⊗ Tanque de Agua Elevada EWT	

NOMBRE DE ESCUELA NAME OF SCHOOL	SAN FRANCISCO XAVIER		NI DE ESCUELA SCHOOL ID	CH-45 (C-29)
DEPARTAMENTO DEPARTMENT	CHONTALES	MUNICIPIO MUNICIPALITY	EL CORAL	

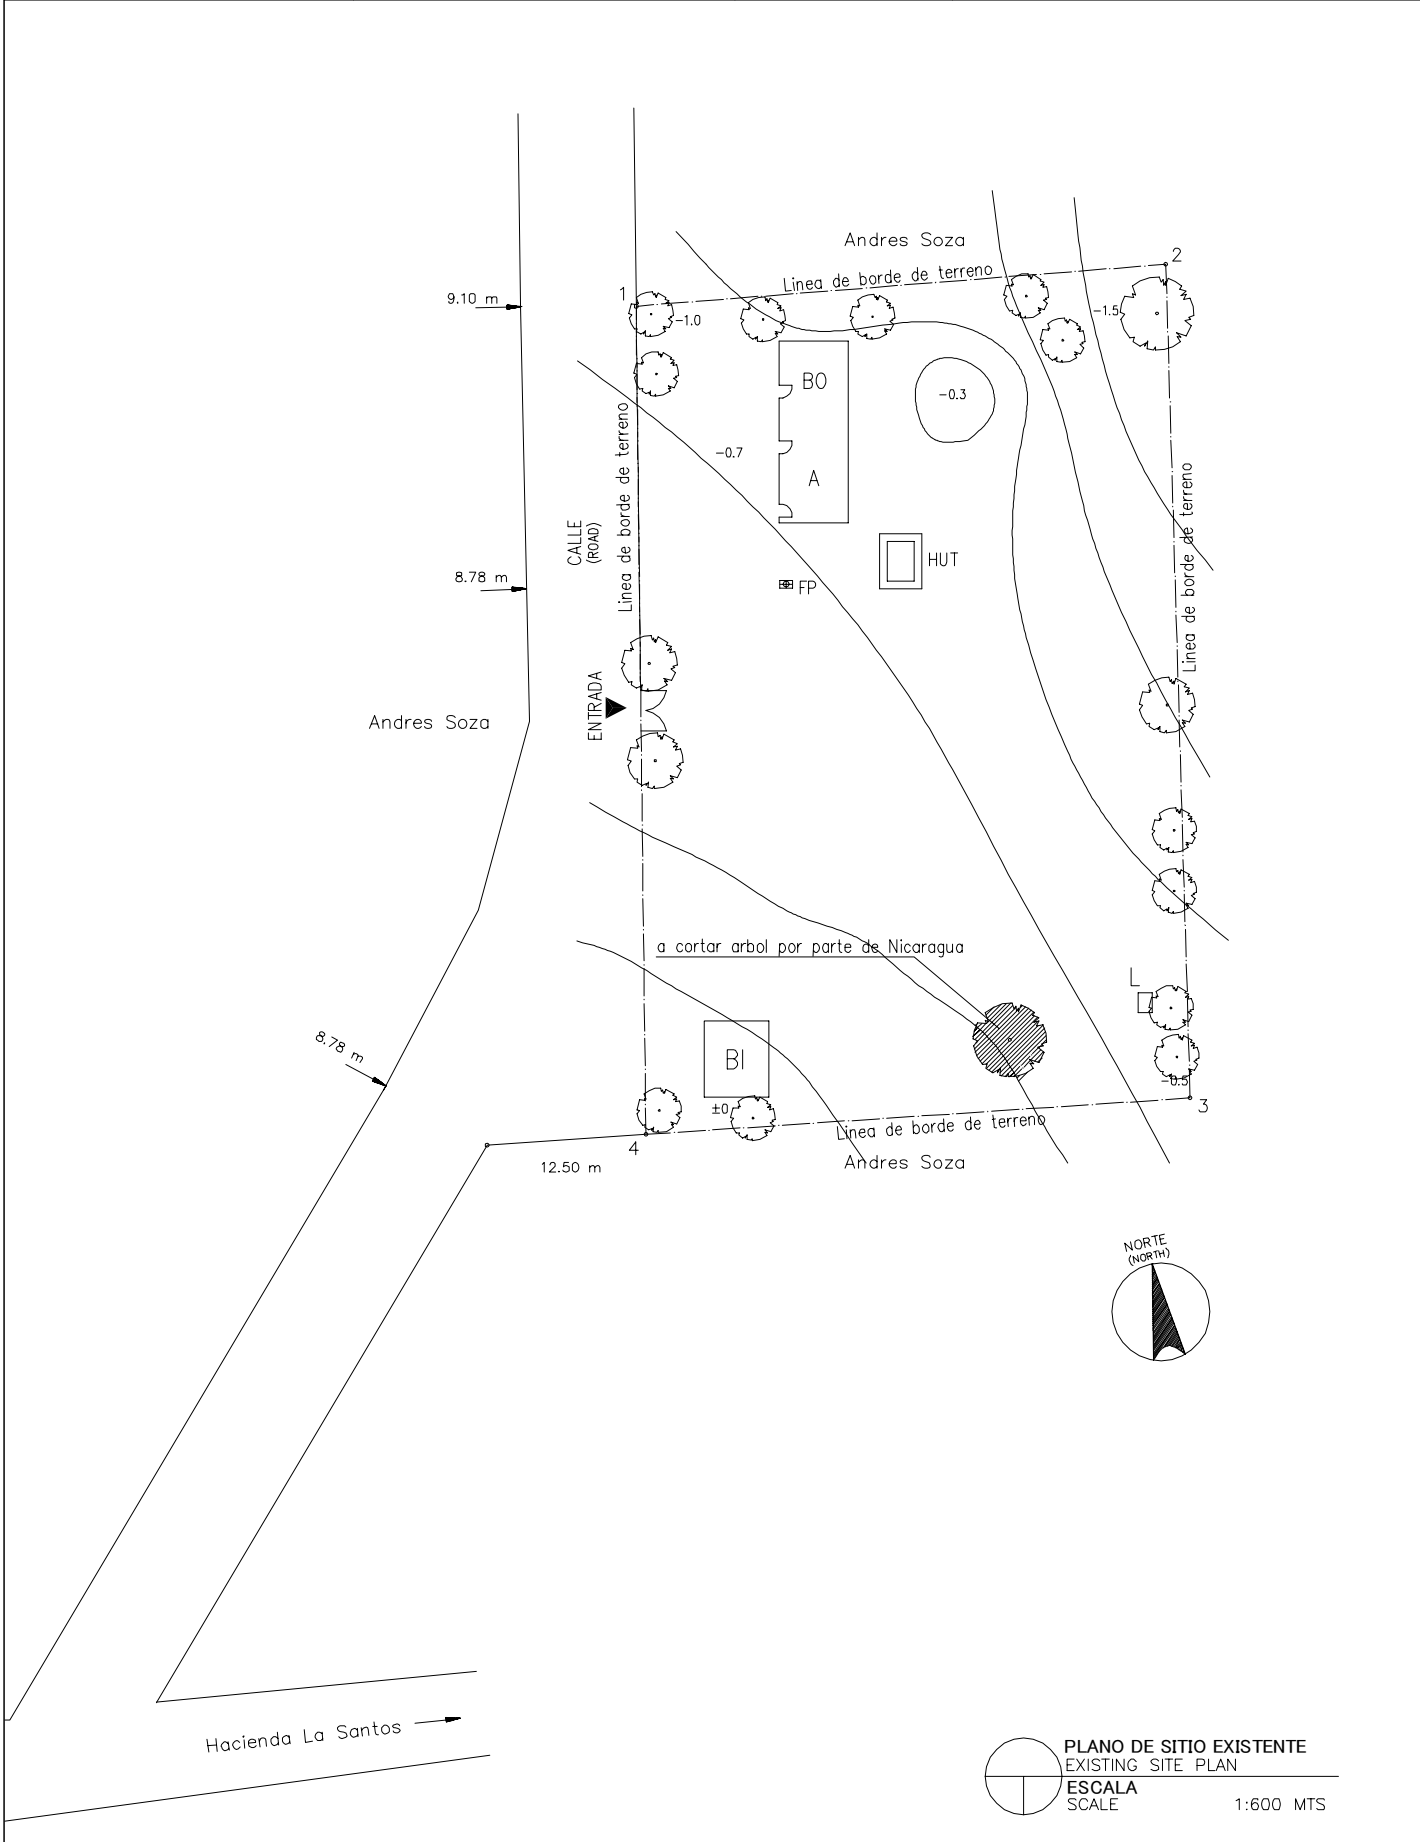



PLANO DE SITIO EXISTENTE
EXISTING SITE PLAN
ESCALA
SCALE 1:600 MTS

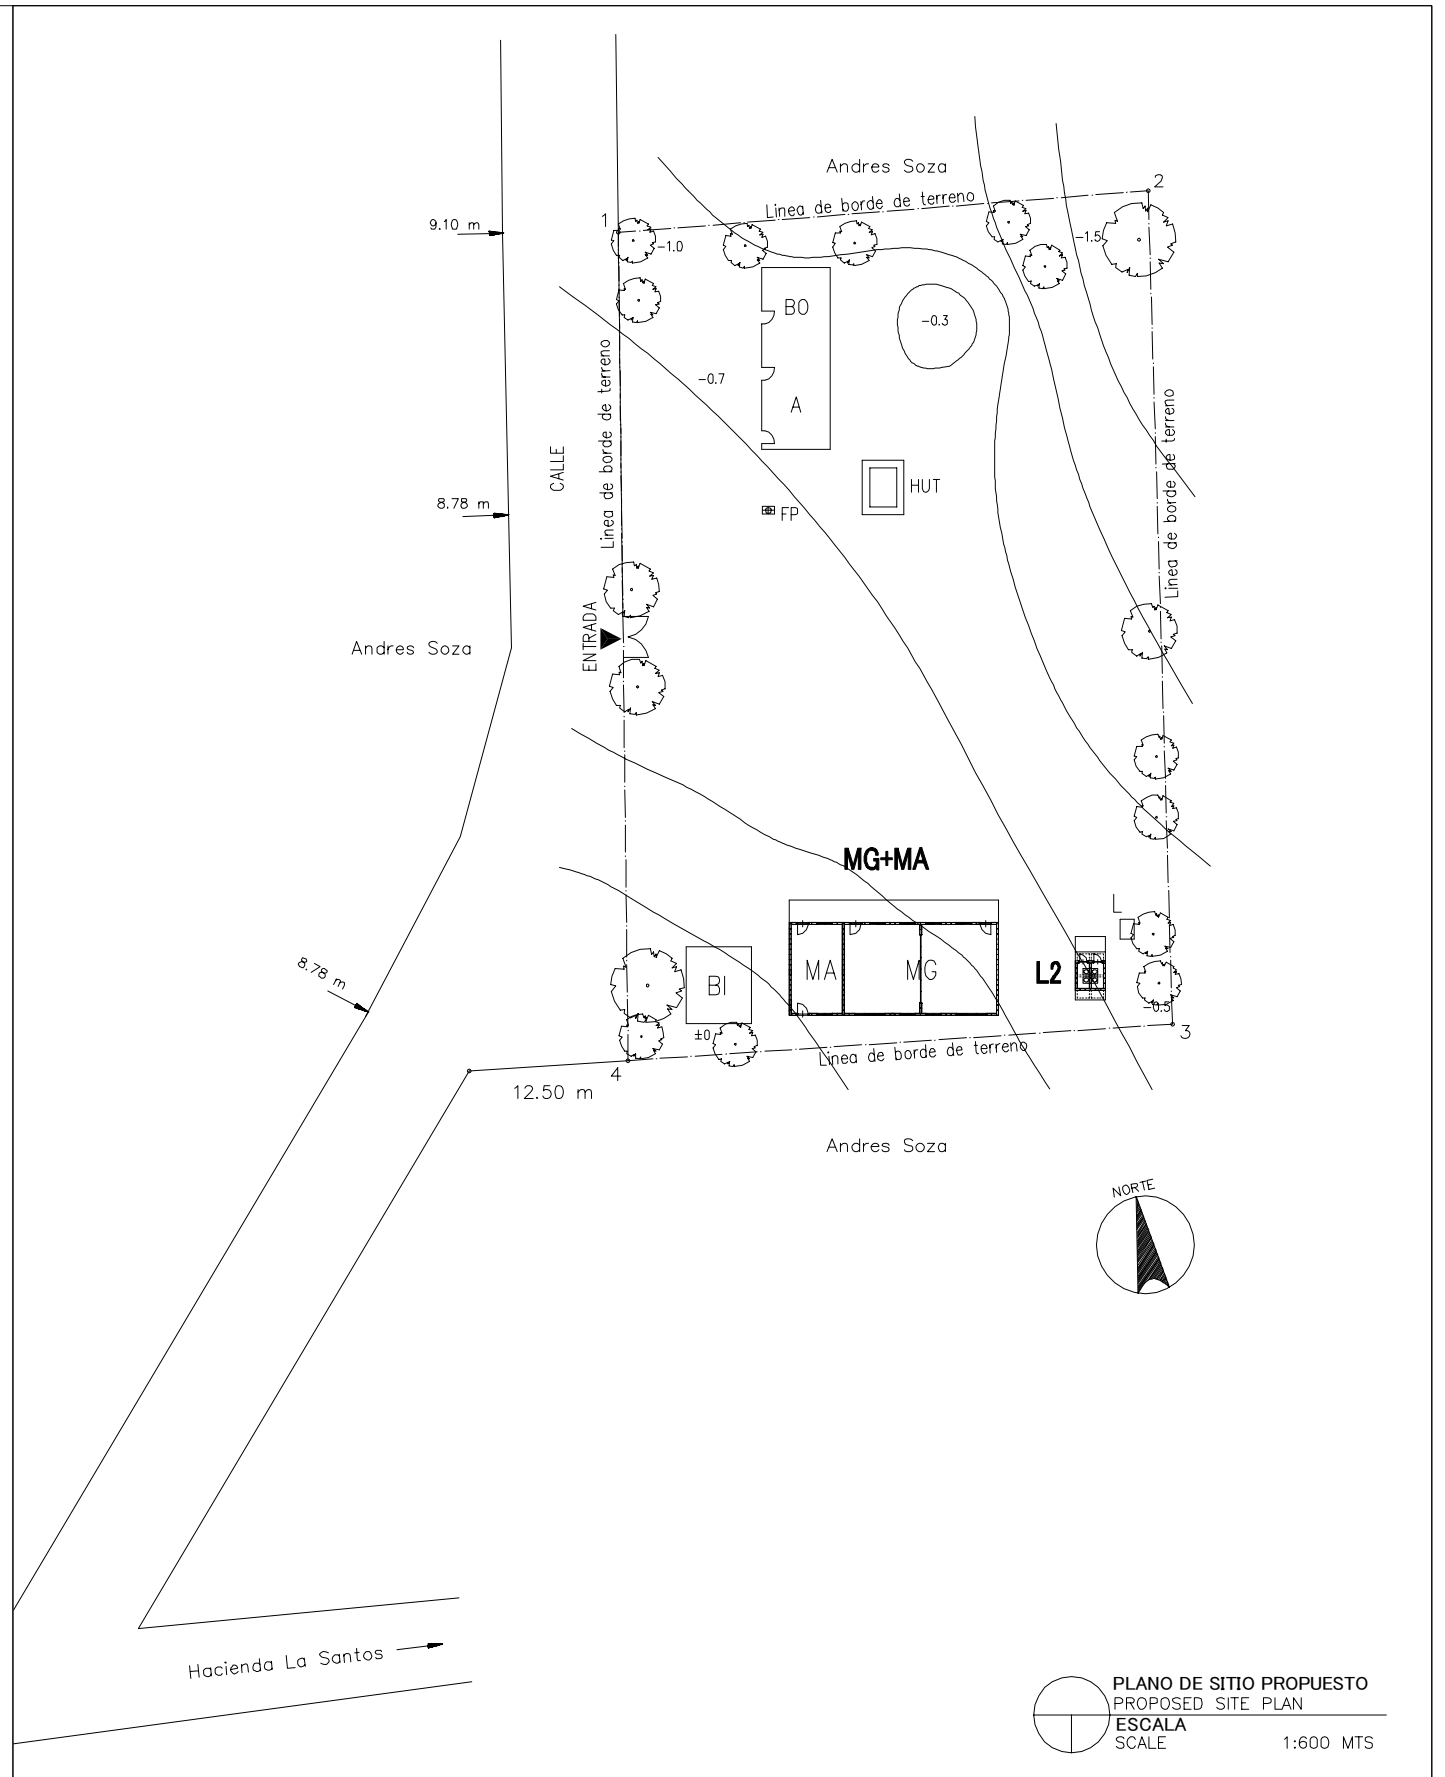

PLANO DE SITIO PROPUESTO
PROPOSED SITE PLAN
ESCALA
SCALE 1:600 MTS


LEYENDA: LEGEND:	A Aula Class Room	P Preescolar Pre School	TS Tanque Septico Septic Tank	⊙ P Pozo Well
	SM Sala de Maestro Teacher's Office	BO Bodega Storage	E Escena Stage	▲ Entrada Entrance
	D Direccion Principal's Office	C Comedor Canteen	WLM Tuberia de Agua Water Line Marker	MA Modulos de Apoyo Support Unit
	BI Biblioteca Library	L Letrina Toilet	⊙ PE Poste Electrico Electric Post	MG(P) Multigrado(Pequeno) Multi Grade(S)
	MG Multigrado Multi Grade	TA Tanque de Agua Water Tank	⊗ Tanque de Agua Elevada EWT	

NOMBRE DE ESCUELA NAME OF SCHOOL	CORAZON DE MARIA		NI DE ESCUELA SCHOOL ID	CH-46 (C-30)
DEPARTAMENTO DEPARTMENT	CHONTALES	MUNICIPIO MUNICIPALITY	EL CORAL	

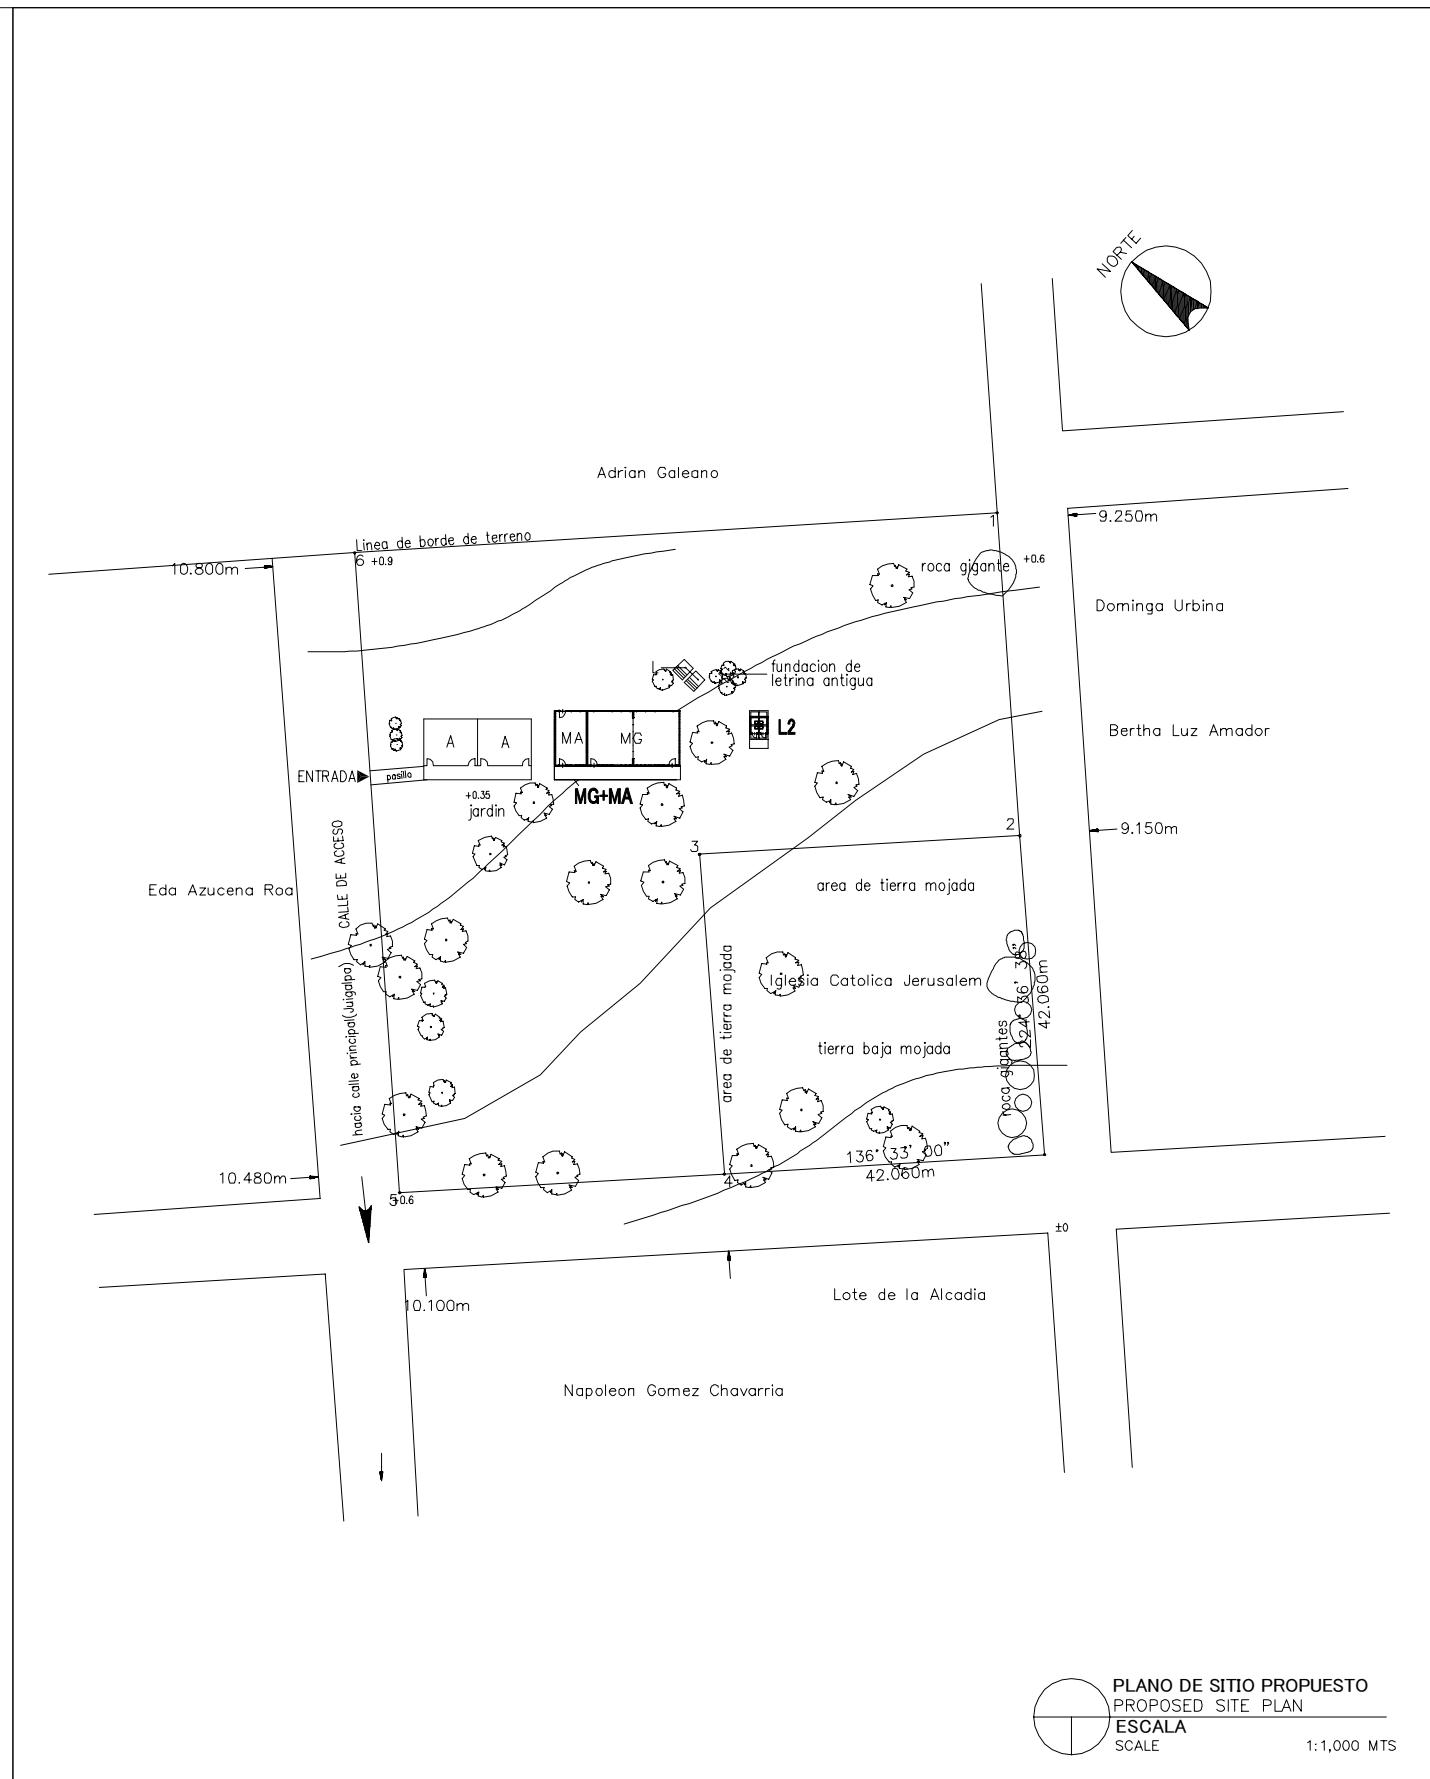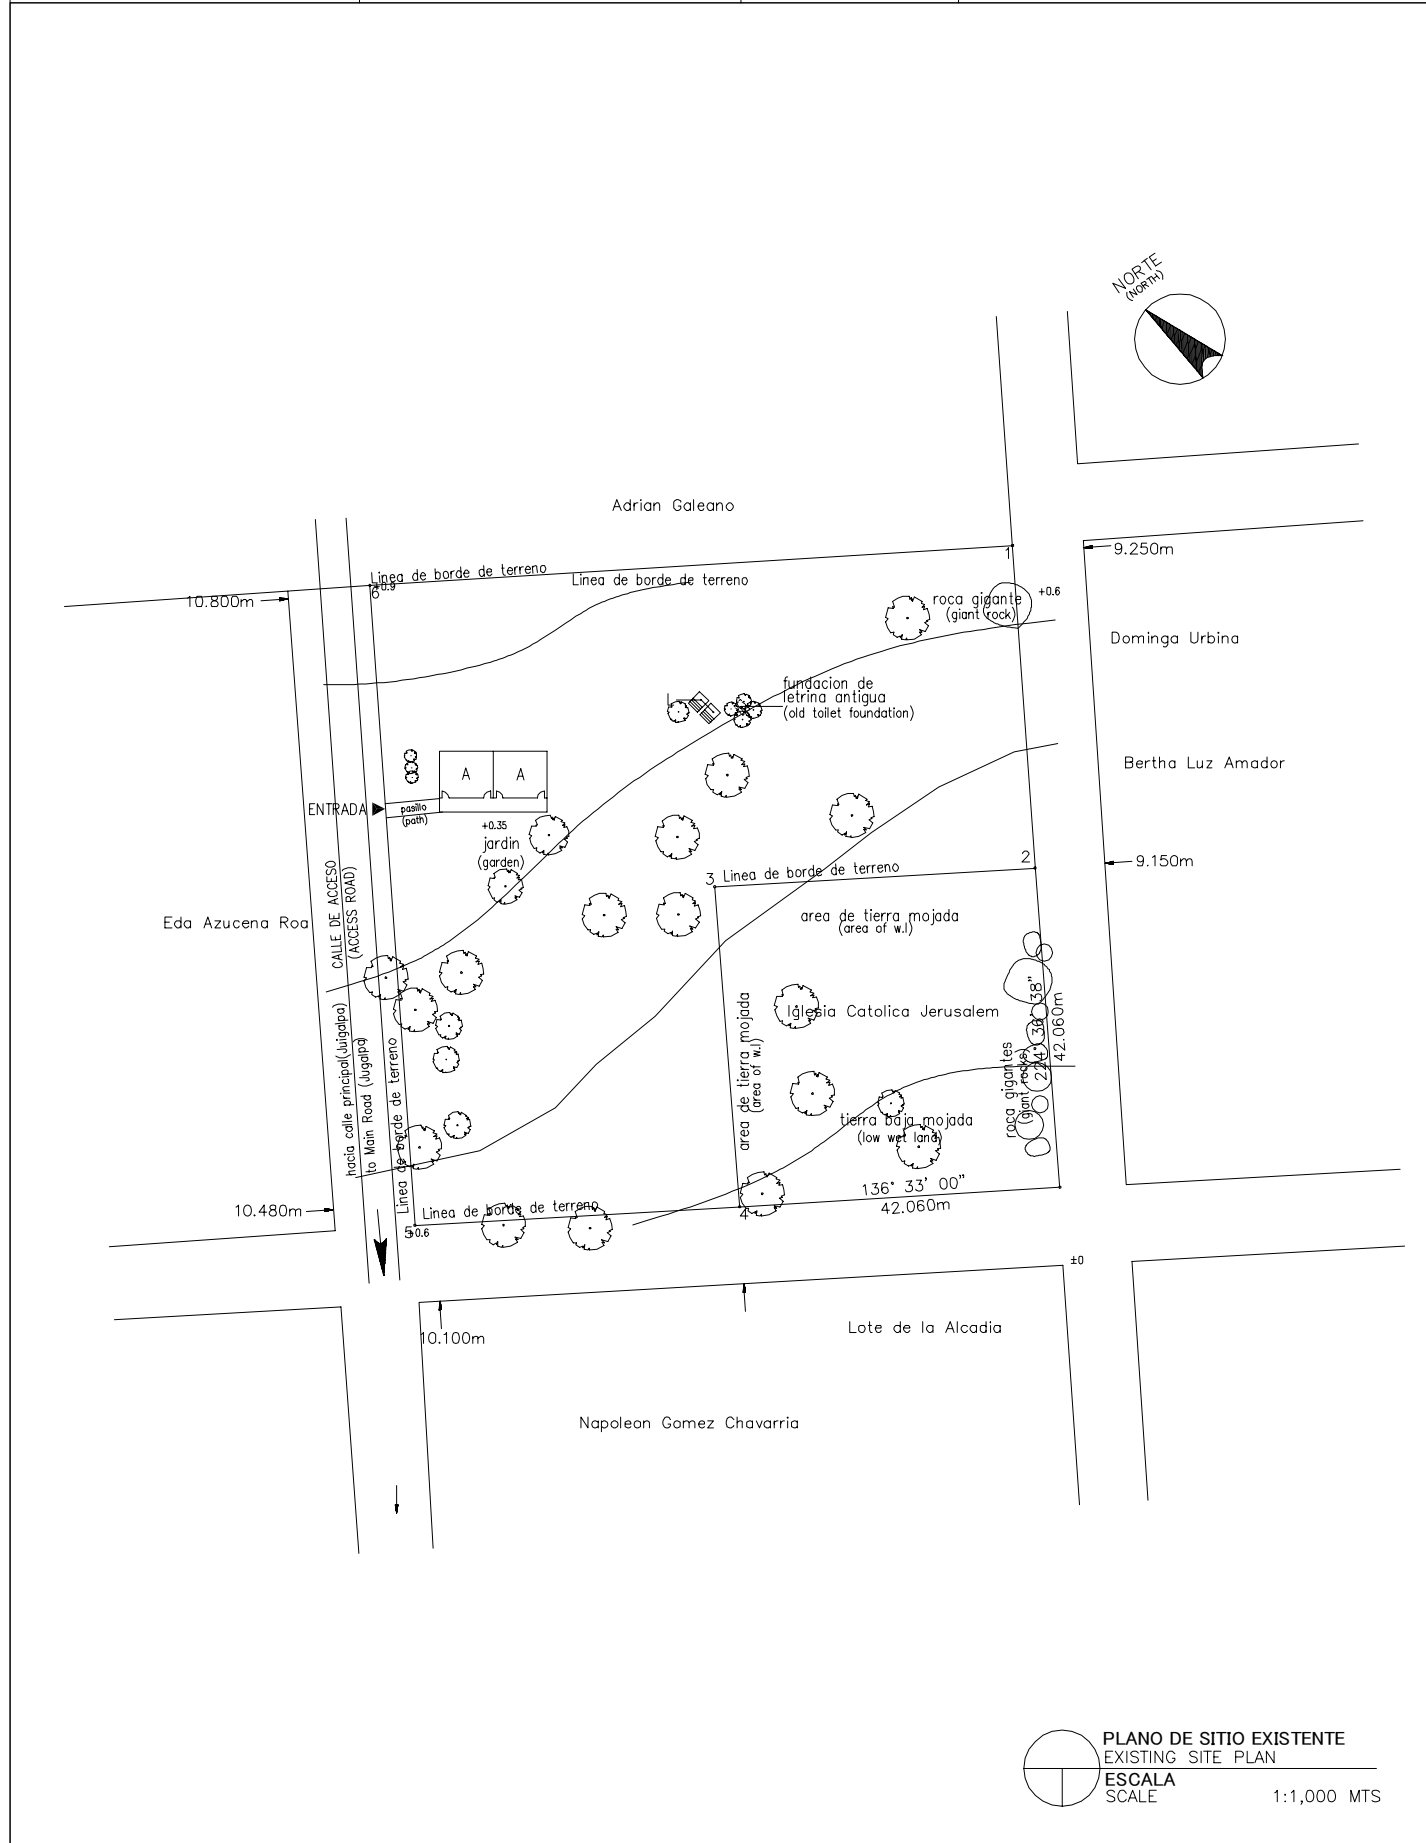


LEYENDA: LEGEND:	A Aula Class Room	P Prescolar Pre School	TS Tanque Septico Septic Tank	⊙ P Pozo Well
	SM Sala de Maestro Teacher's Office	BO Bodega Storage	E Escena Stage	▲ Entrada Entrance
	D Direccn Principal's Office	C Comedor Canteen	WLM Tuberia de Agua Water Line Marker	MA Modulos de Apoyo Support Unit
	BI Biblioteca Library	L Letrina Toilet	⊙ PE Poste Electrico Electric Post	MG(P) Multigrado(Pequeno) Multi Grade(S)
	MG Multigrado Multi Grade	TA Tanque de Agua Water Tank	⊗ Tanque de Agua Elevada EWT	

NOMBRE DE ESCUELA NAME OF SCHOOL	CHONTAL (EL CONEJO)	NI DE ESCUELA SCHOOL ID	CH-47 (C-31)
DEPARTAMENTO DEPARTMENT	CHONTALES	MUNICIPIO MUNICIPALITY	EL CORAL

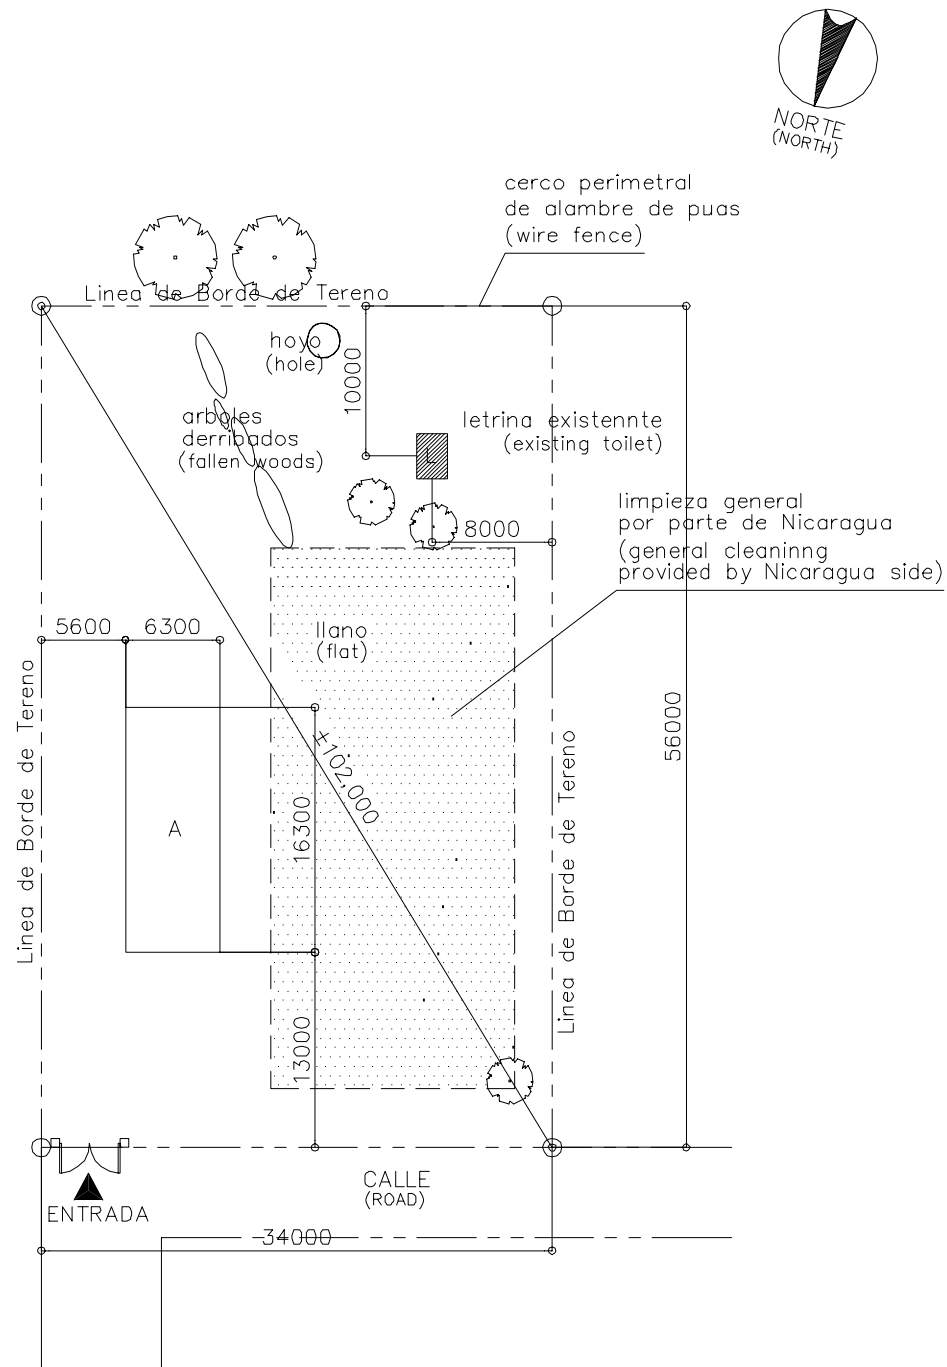

PLANO DE SITIO EXISTENTE
EXISTING SITE PLAN
ESCALA
SCALE 1:500 MTS


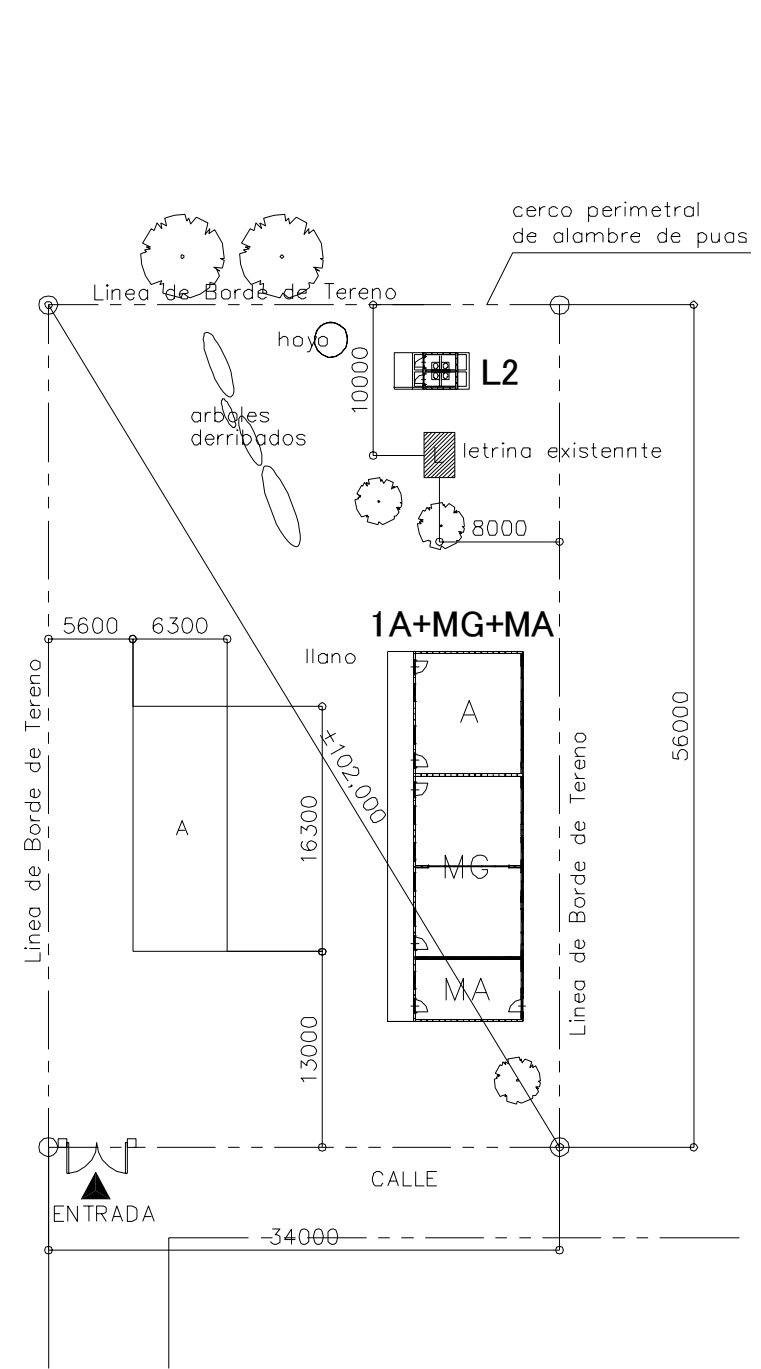


Nota: No existe el plano de topografico

PLANO DE SITIO PROPUESTO
PROPOSED SITE PLAN
ESCALA
SCALE 1:500 MTS

LEYENDA: LEGEND:	A Aula Class Room	P Preescolar Pre School	TS Tanque Septico Septic Tank	⊙ P Pozo Well
	SM Sala de Maestro Teacher's Office	BO Bodega Storage	E Escena Stage	▲ Entrada Entrance
	D Direccion Principal's Office	C Comedor Canteen	WLM Tuberia de Agua Water Line Marker	MA Modulos de Apoyo Support Unit
	BI Biblioteca Library	L Letrina Toilet	⊙ PE Poste Electrico Electric Post	MG(P) Multigrado(Pequeno) Multi Grade(S)
	MG Multigrado Multi Grade	TA Tanque de Agua Water Tank	⊠ Tanque de Agua Elevada EWT	


NOMBRE DE ESCUELA NAME OF SCHOOL	FUENTE DEL SABER		NI DE ESCUELA SCHOOL ID	CH-48 (C-32)
DEPARTAMENTO DEPARTMENT	CHONTALES	MUNICIPIO MUNICIPALITY	EL CORAL	

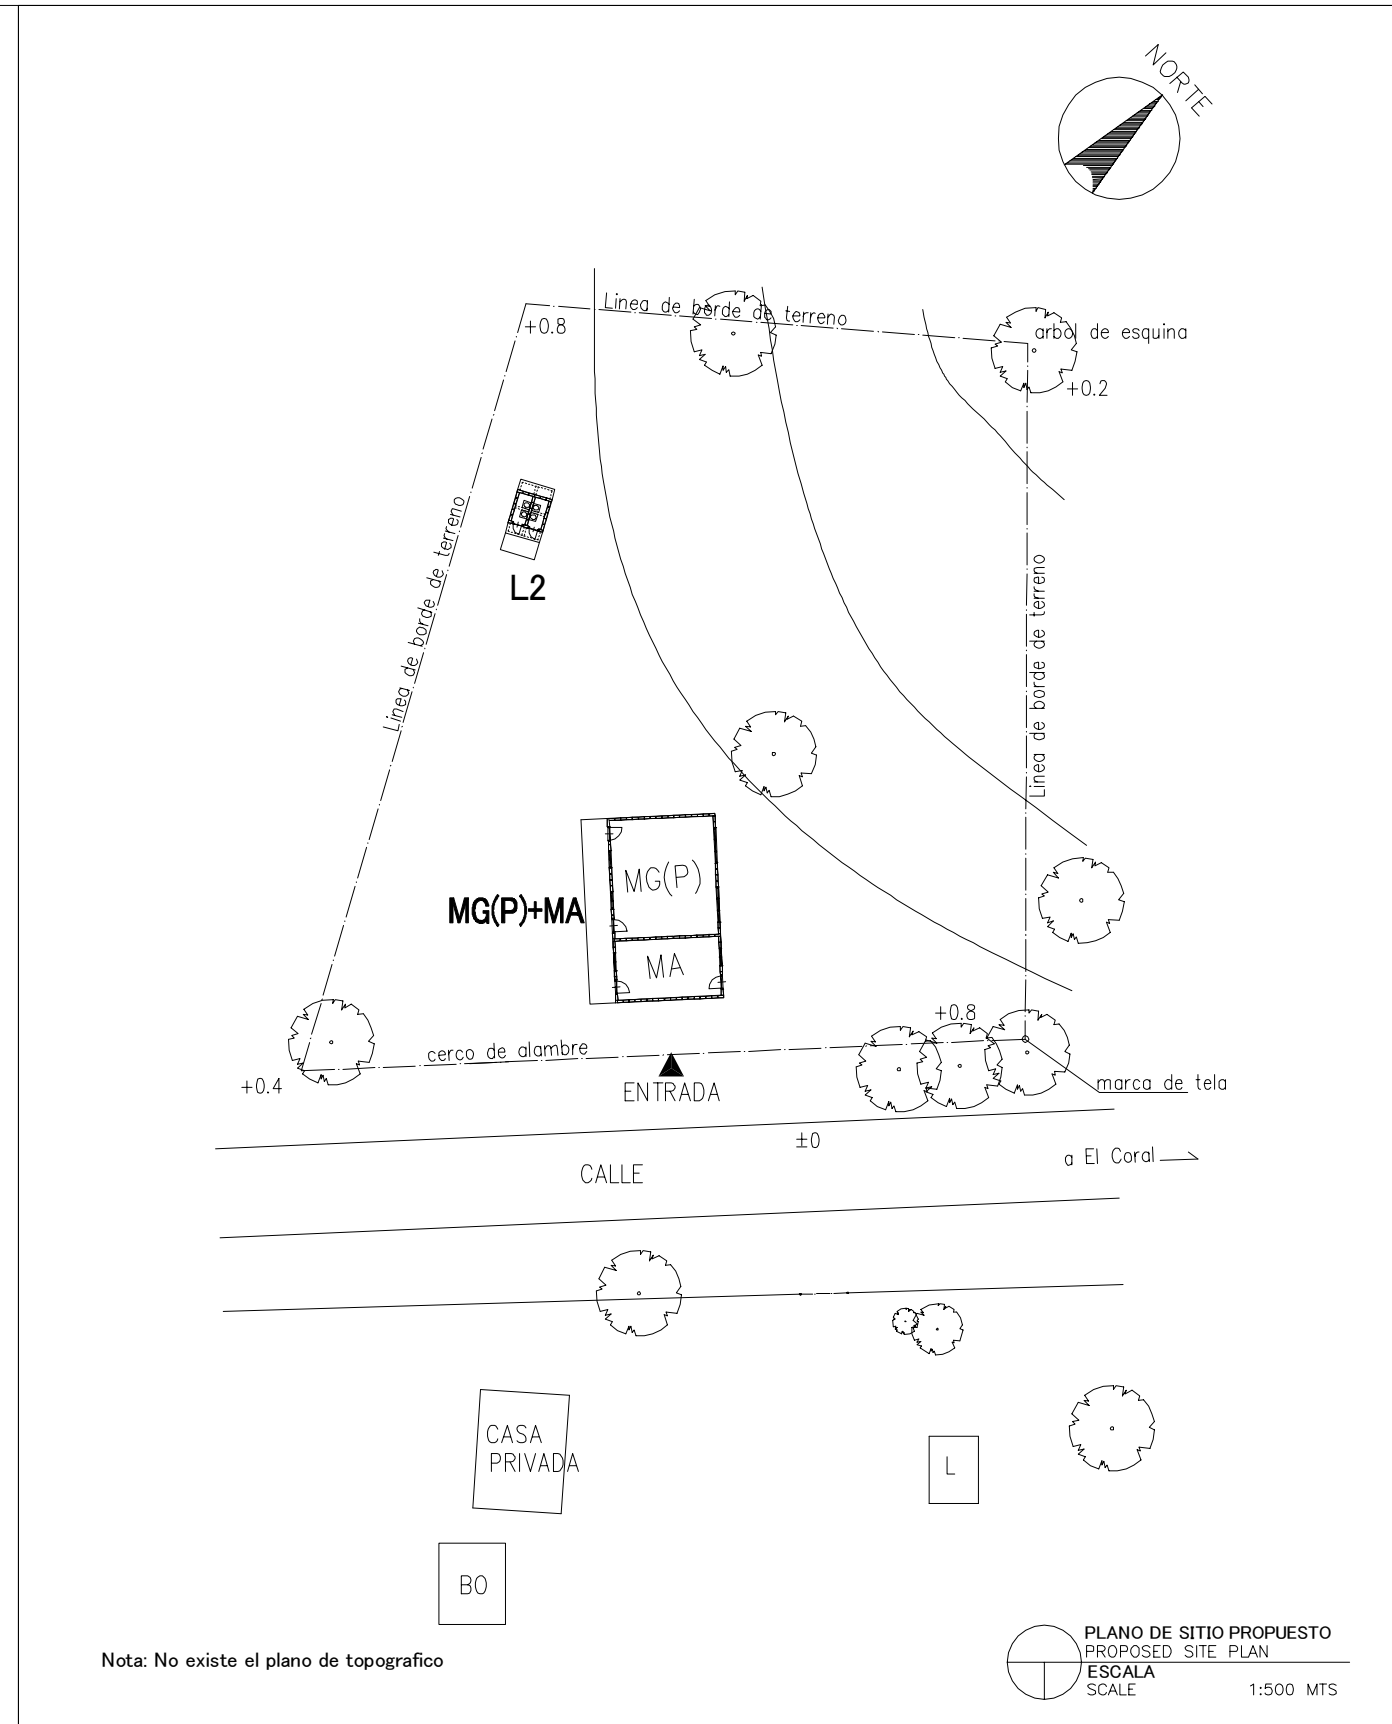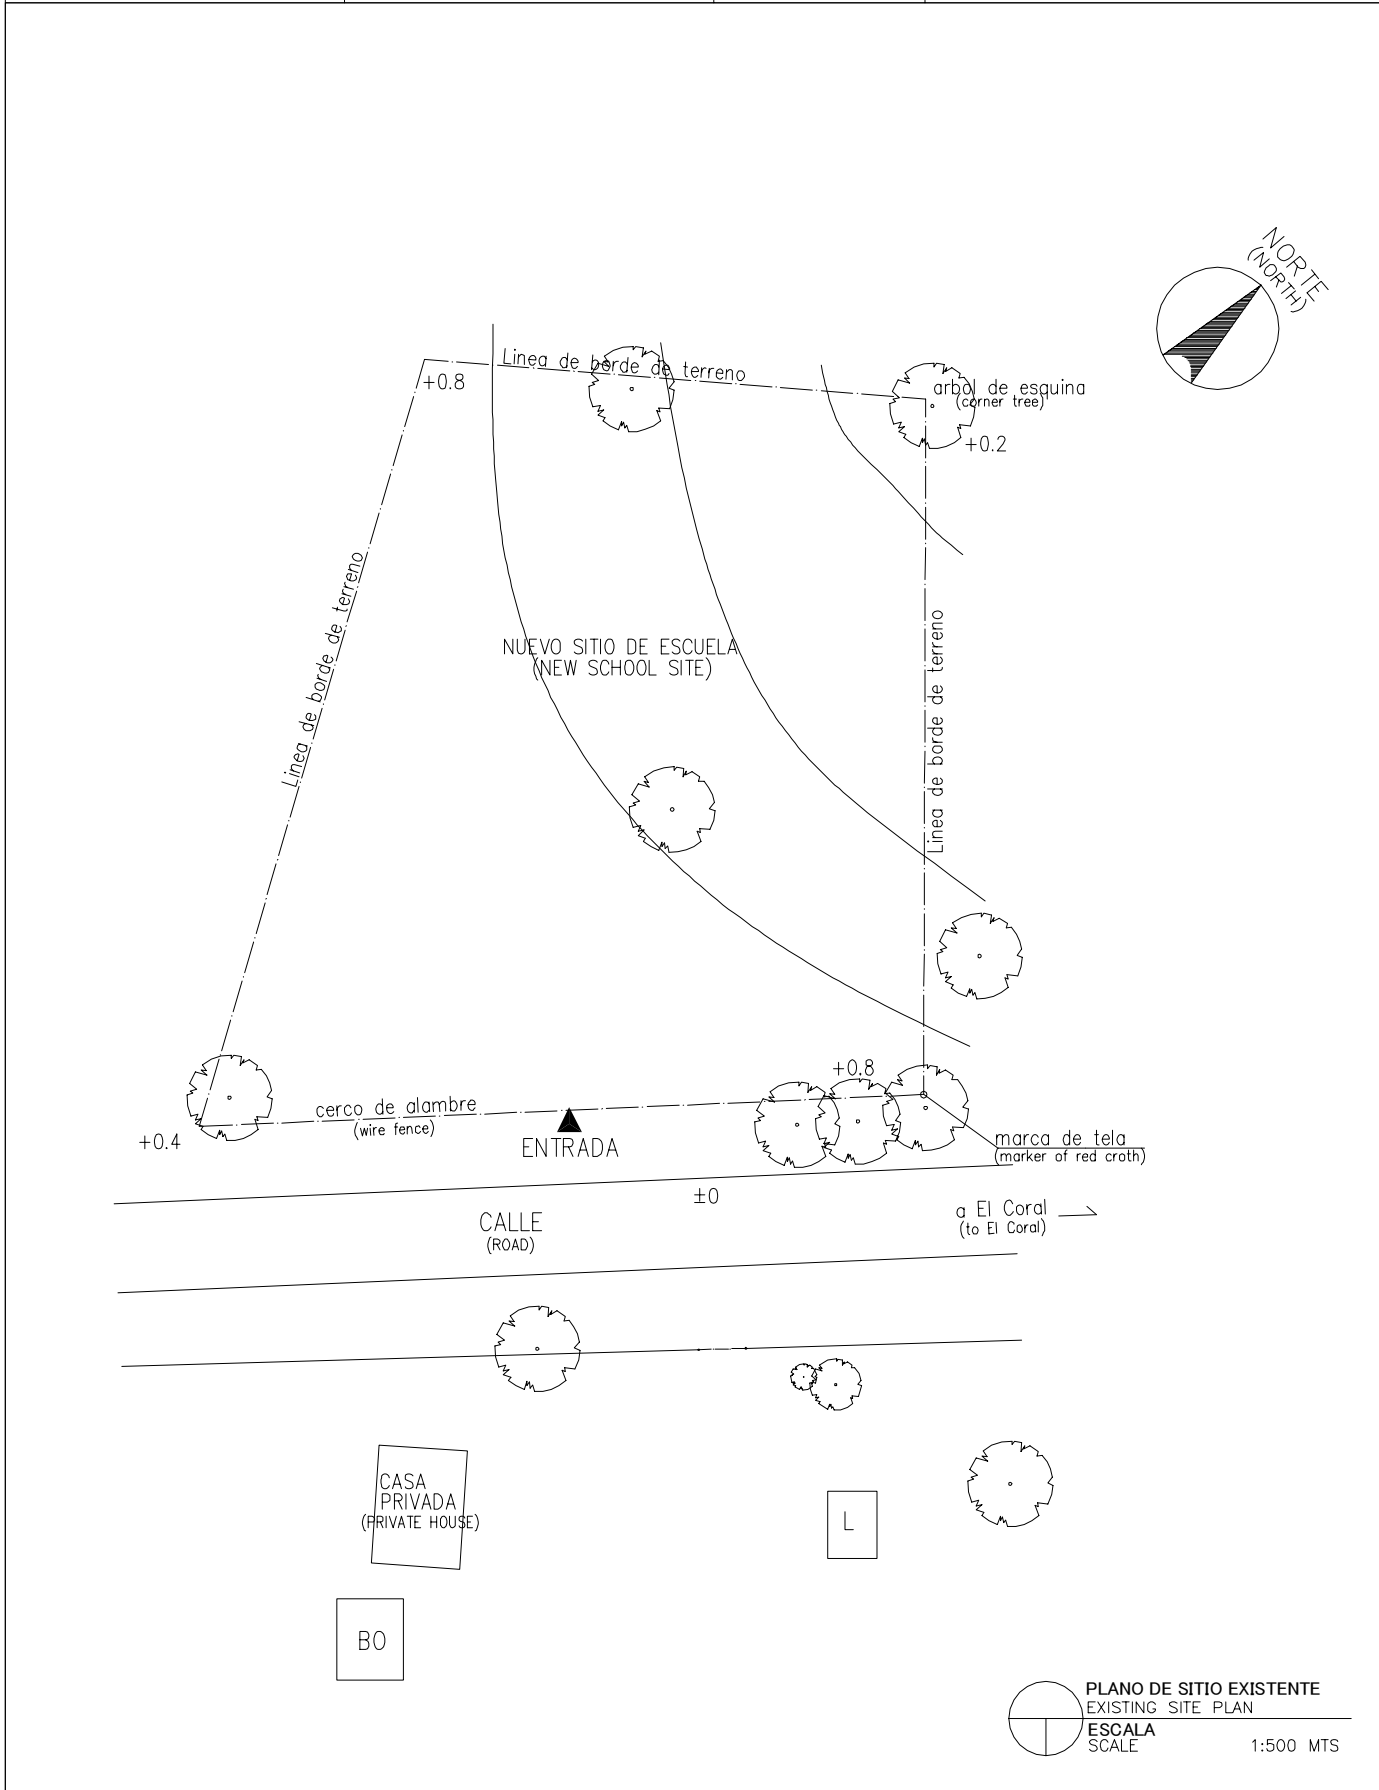



Nota: No existe el plano de topografico

LEYENDA: LEGEND:	A Aula Class Room	P Preescolar Pre School	TS Tanque Septico Septic Tank	⊙ P Pozo Well
	SM Sala de Maestro Teacher's Office	BO Bodega Storage	E Escena Stage	▲ Entrada Entrance
	D Direccion Principal's Office	C Comedor Canteen	WLM Tuberia de Agua Water Line Marker	MA Modulos de Apoyo Support Unit
	BI Biblioteca Library	L Letrina Toilet	⊙ PE Poste Electrico Electric Post	MG(P) Multigrado(Pequeno) Multi Grade(S)
	MG Multigrado Multi Grade	TA Tanque de Agua Water Tank	⊠ Tanque de Agua Elevada EWT	


NOMBRE DE ESCUELA NAME OF SCHOOL	EL SOCORRO		NI DE ESCUELA SCHOOL ID	CH-49 (C-33)
DEPARTAMENTO DEPARTMENT	CHONTALES	MUNICIPIO MUNICIPALITY	EL CORAL	

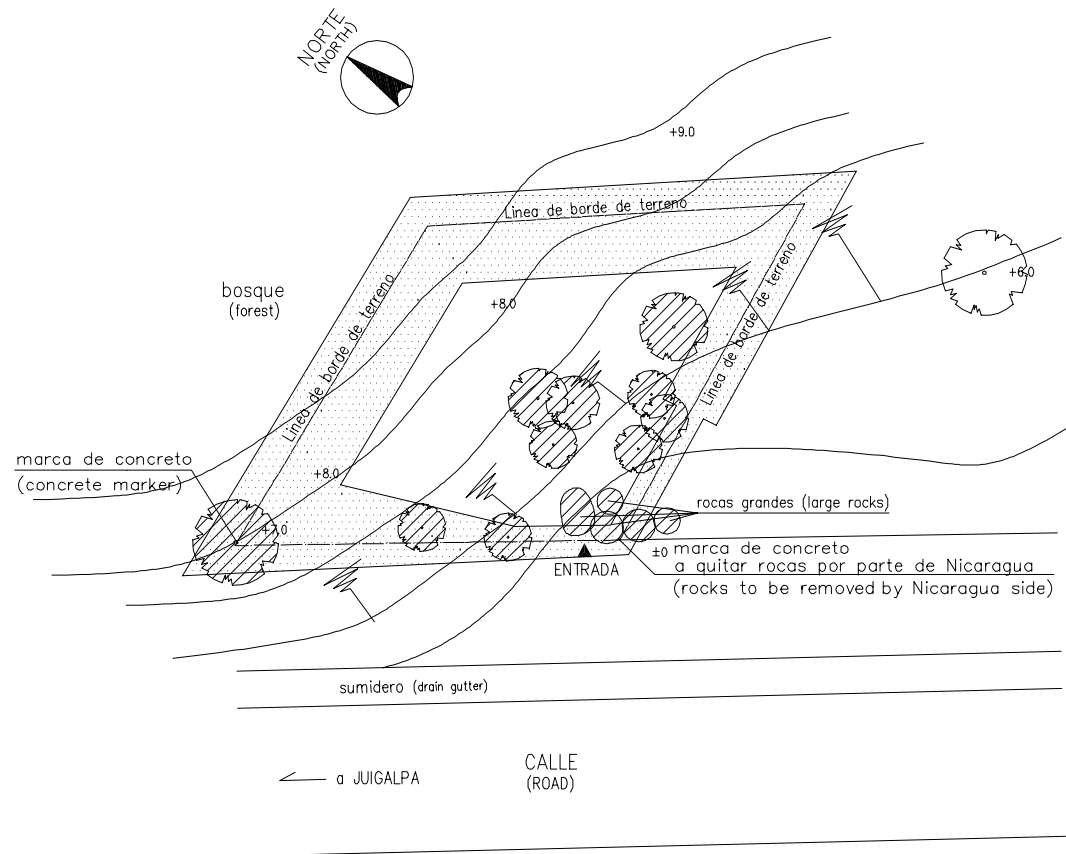

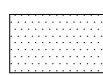 esa area con puntos debe cortar tierra y nivelar bien por parte de Nicaragua
 (in dots area cut and filling to be provided by Nicaragua side)

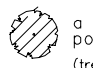 a cortar los arboles por parte de Nicaragua
 (trees and roots to be removed by Nicaragua side)

 PLANO DE SITIO EXISTENTE
 EXISTING SITE PLAN
 ESCALA SCALE 1:500 MTS


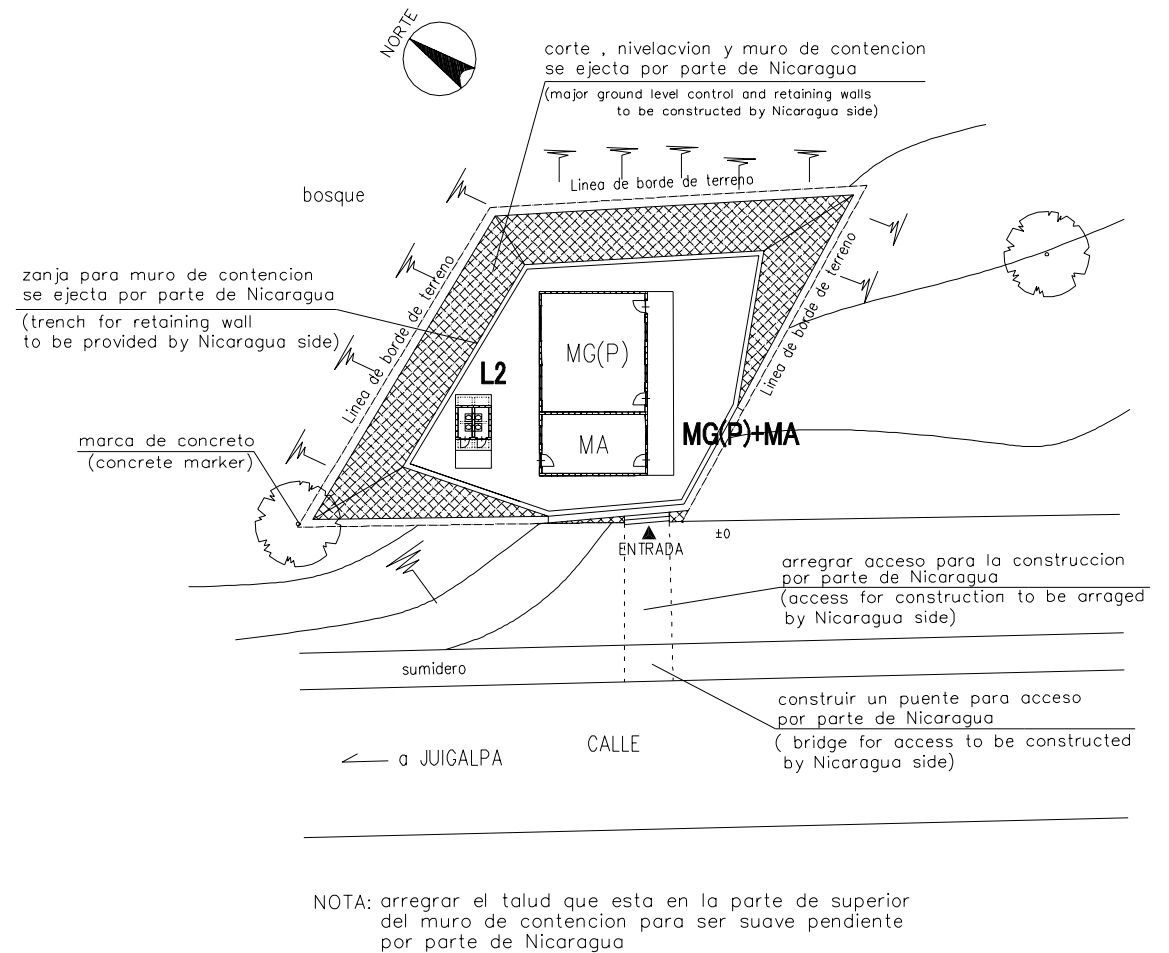


NOTA: arreglar el talud que esta en la parte de superior del muro de contencion para ser suave pendiente por parte de Nicaragua

 PLANO DE SITIO PROPUESTO
 PROPOSED SITE PLAN
 ESCALA SCALE 1:500 MTS



LEYENDA: LEGEND:	A	Aula Class Room	P	Preescolar Pre School	TS	Tanque Septico Septic Tank	⊙ P	Pozo Well
	SM	Sala de Maestro Teacher's Office	BO	Bodega Storage	E	Escena Stage	▲	Entrada Entrance
	D	Direccion Principal's Office	C	Comedor Canteen	WLM	Tuberia de Agua Water Line Marker	MA	Modulos de Apoyo Support Unit
	BI	Biblioteca Library	L	Letrina Toilet	⊙ PE	Poste Electrico Electric Post	MG(P)	Multigrado(Pequeno) Multi Grade(S)
	MG	Multigrado Multi Grade	TA	Tanque de Agua Water Tank	⊠	Tanque de Agua Elevada EWT		

NOMBRE DE ESCUELA NAME OF SCHOOL	MIGUEL OBANDO Y BRAVO	NI DE ESCUELA SCHOOL ID	CH-50 (C-34)
DEPARTAMENTO DEPARTMENT	CHONTALES	MUNICIPIO MUNICIPALITY	LA LIBERTAD

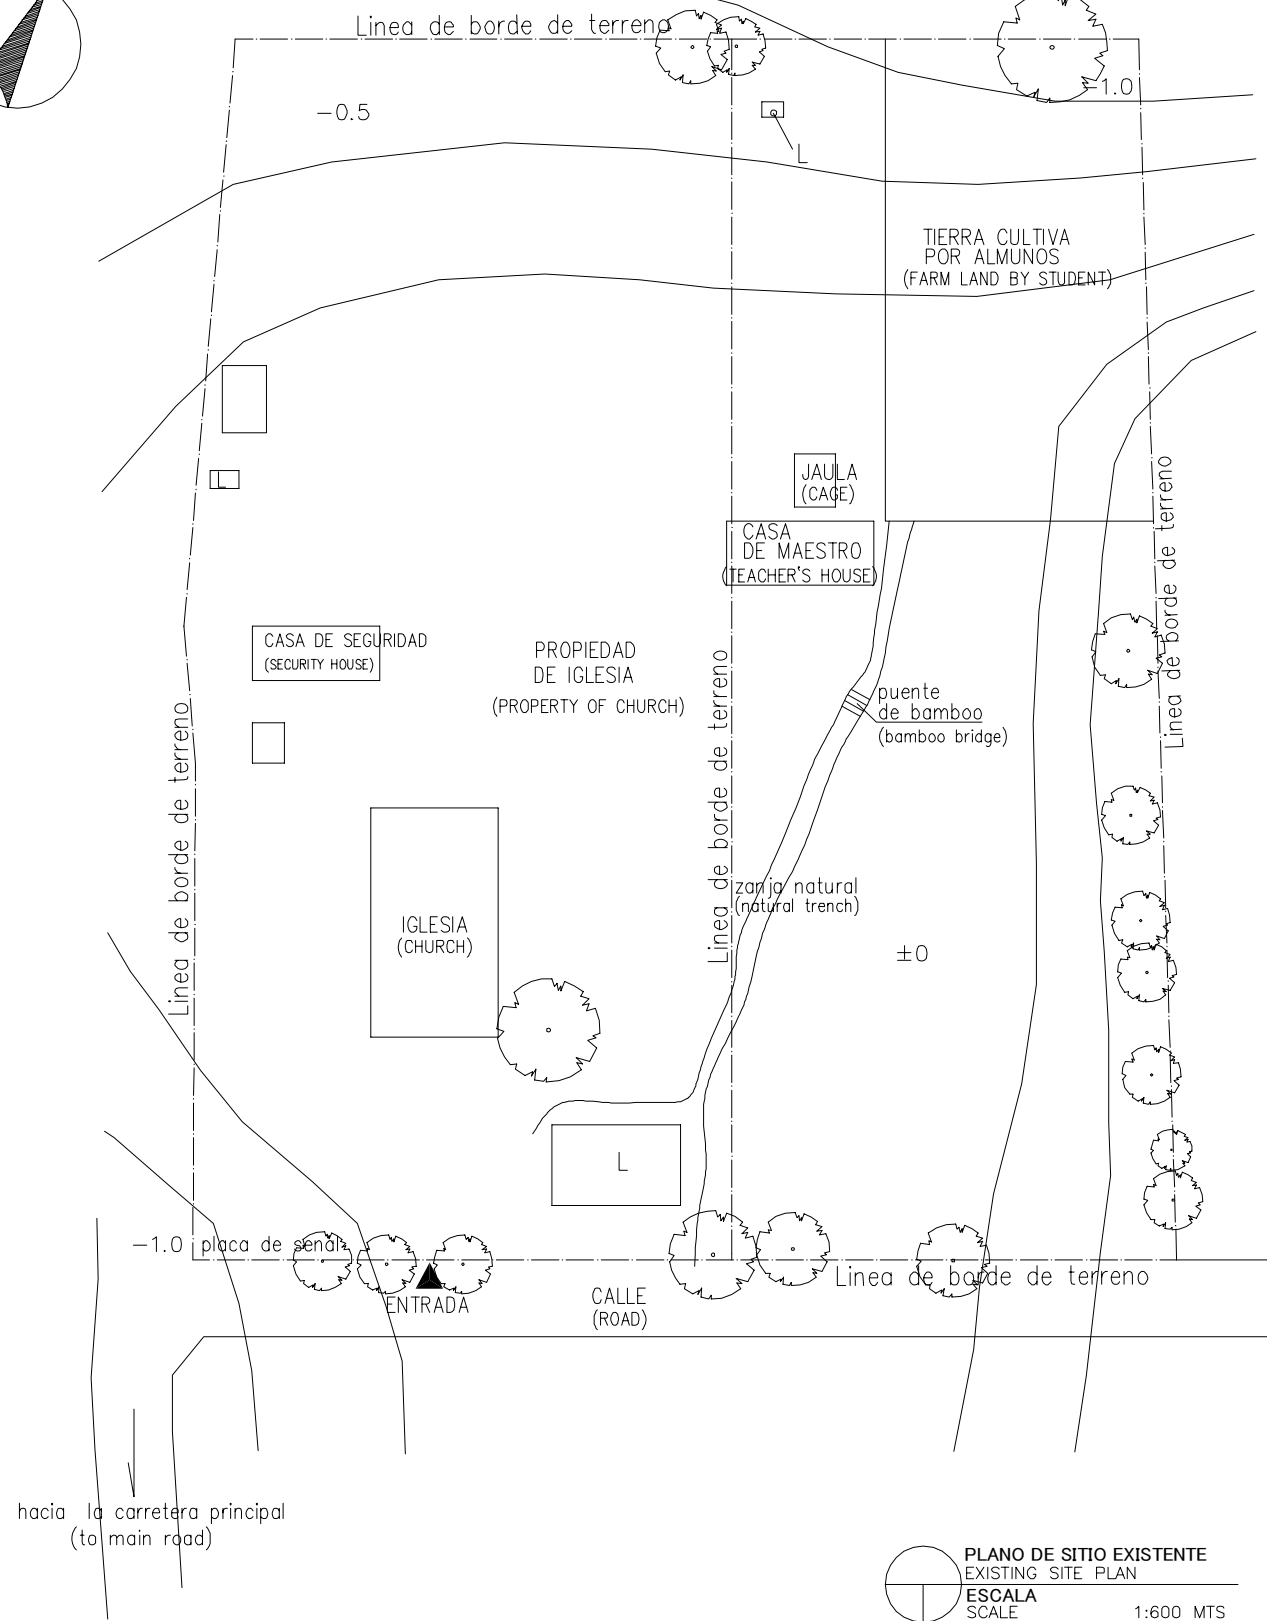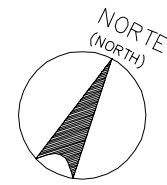

PLANO DE SITIO EXISTENTE
EXISTING SITE PLAN
ESCALA
SCALE 1:600 MTS

hacia la carretera principal
(to main road)

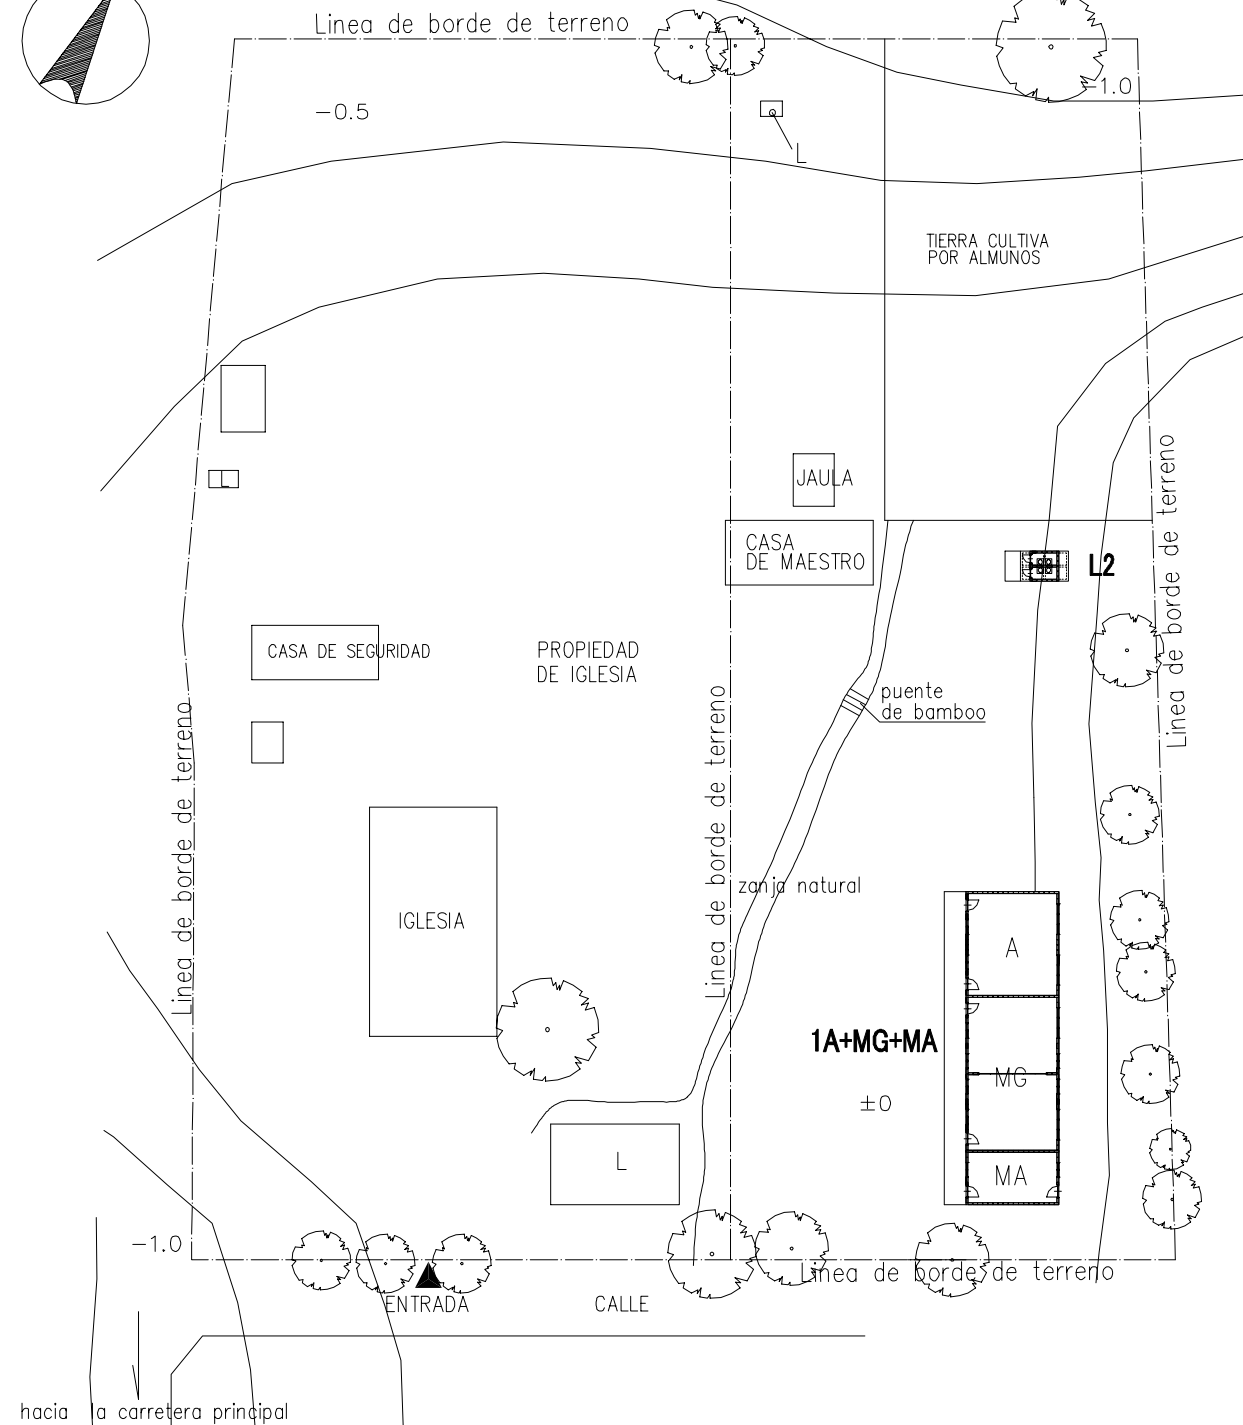
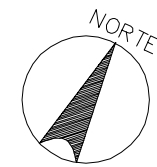


Nota: No existe el plano de topografico

PLANO DE SITIO PROPUESTO
PROPOSED SITE PLAN
ESCALA
SCALE 1:600 MTS


LEYENDA: LEGEND:	A Aula Class Room	P Preescolar Pre School	TS Tanque Septico Septic Tank	⊙ P Pozo Well
	SM Sala de Maestro Teacher's Office	BO Bodega Storage	E Escena Stage	▲ Entrada Entrance
	D Direccion Principal's Office	C Comedor Canteen	WLM Tuberia de Agua Water Line Marker	MA Modulos de Apoyo Support Unit
	BI Biblioteca Library	L Letrina Toilet	⊙ PE Poste Electrico Electric Post	MG(P) Multigrado(Pequeno) Multi Grade(S)
	MG Multigrado Multi Grade	TA Tanque de Agua Water Tank	⊗ Tanque de Agua Elevada EWT	

NOMBRE DE ESCUELA NAME OF SCHOOL	FLOR ESMILDA DIAZ		NI DE ESCUELA SCHOOL ID	CH-51 (C-37)
DEPARTAMENTO DEPARTMENT	CHONTALES	MUNICIPIO MUNICIPALITY	JUIGALPA	

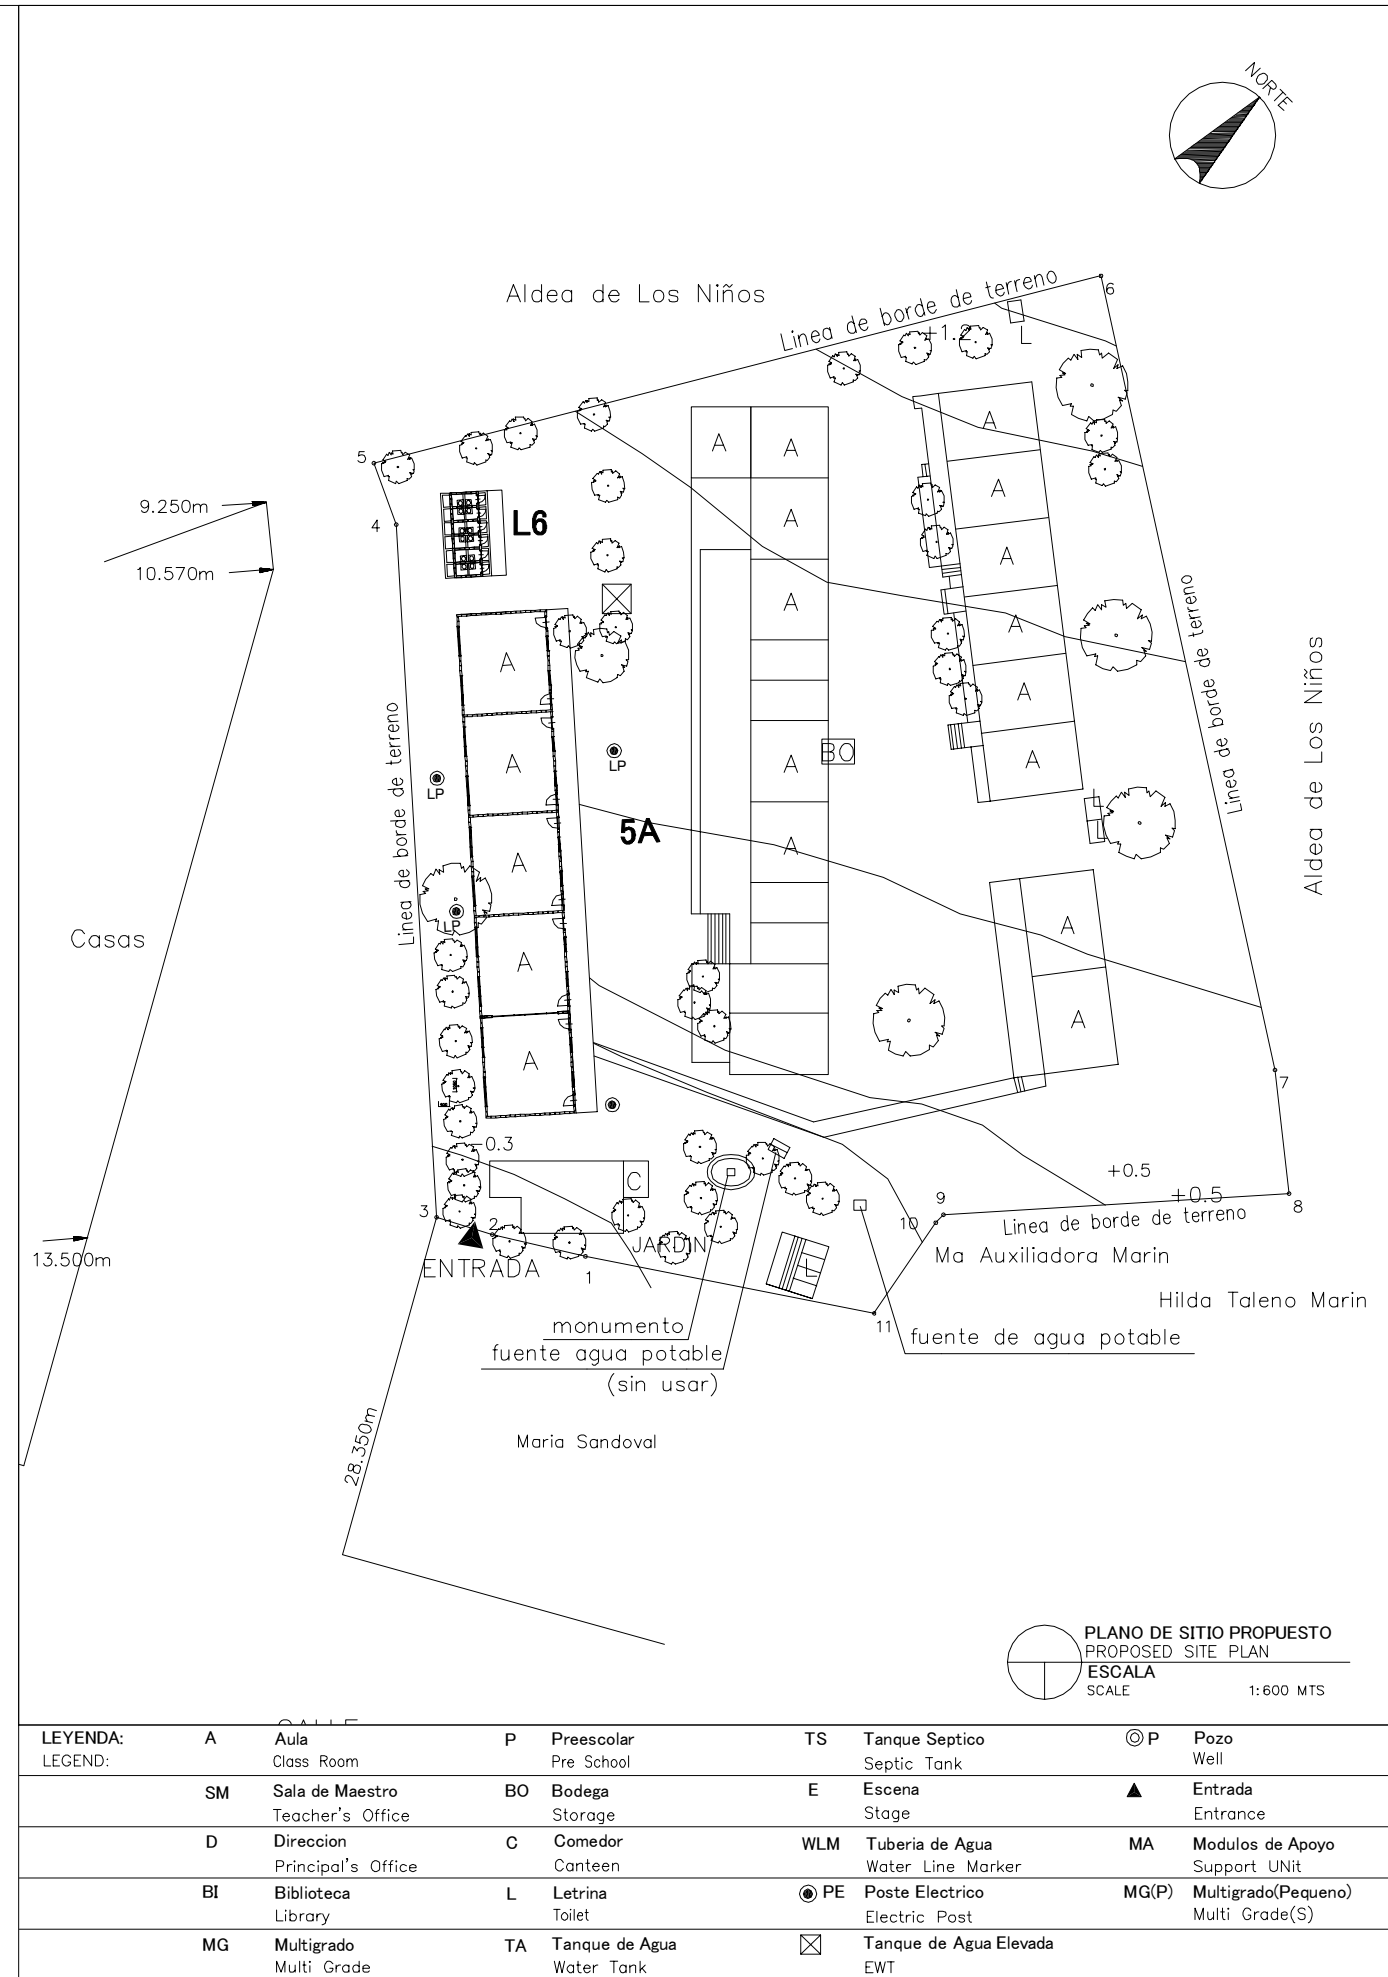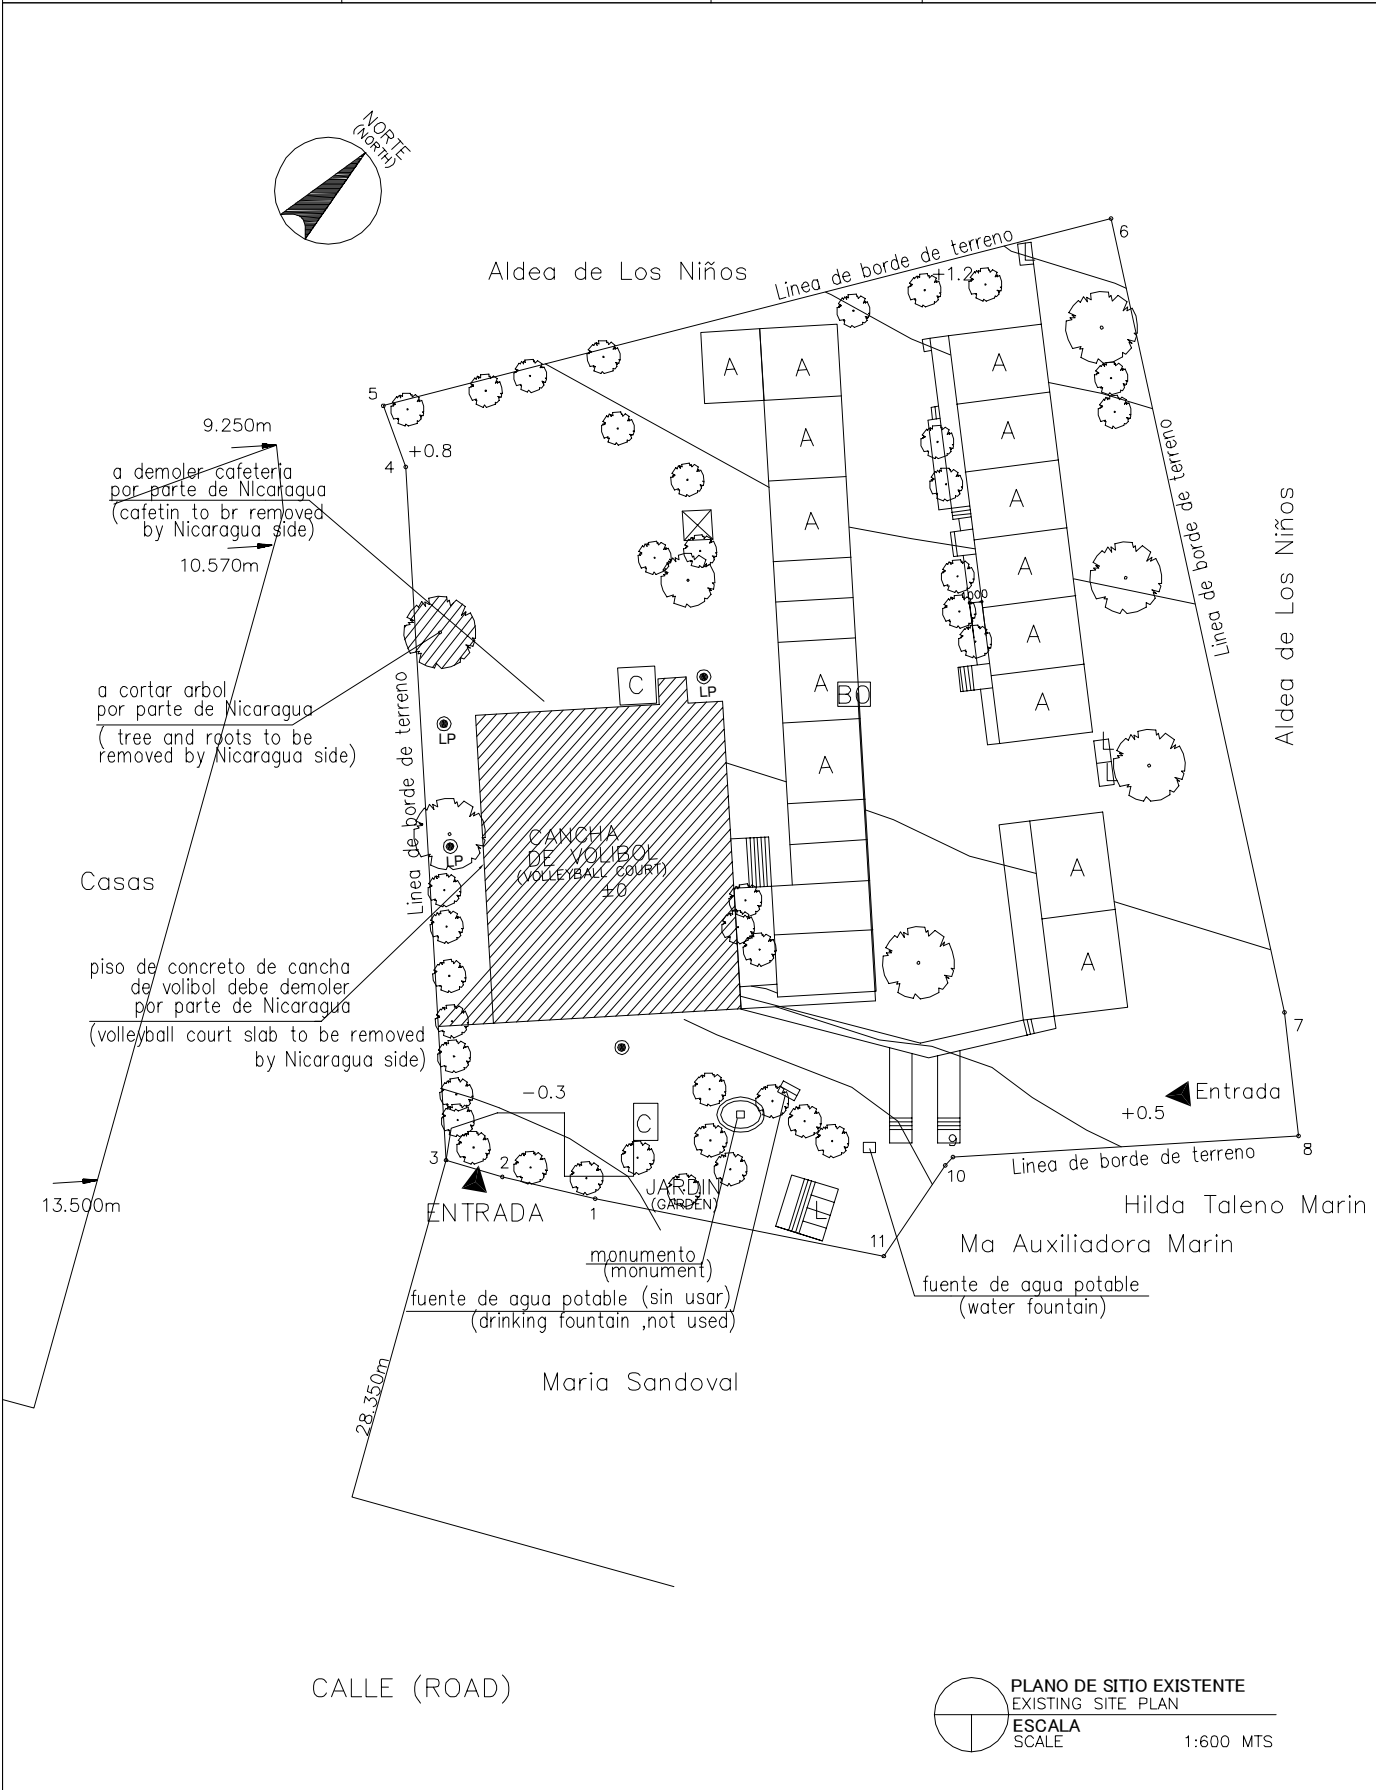


LEYENDA: LEGEND:	A	Aula Class Room	P	Preescolar Pre School	TS	Tanque Septico Septic Tank	⊙ P	Pozo Well
	SM	Sala de Maestro Teacher's Office	BO	Bodega Storage	E	Escena Stage	▲	Entrada Entrance
	D	Direccion Principal's Office	C	Comedor Canteen	WLM	Tuberia de Agua Water Line Marker	MA	Modulos de Apoyo Support UNIT
	BI	Biblioteca Library	L	Letrina Toilet	⊙ PE	Poste Electrico Electric Post	MG(P)	Multigrado(Pequeno) Multi Grade(S)
	MG	Multigrado Multi Grade	TA	Tanque de Agua Water Tank	⊠	Tanque de Agua Elevada EWT		

NOMBRE DE ESCUELA NAME OF SCHOOL	NUESTRA SENORA DE LA ASUNCION	NI DE ESCUELA SCHOOL ID	CH-52 (C-38)
DEPARTAMENTO DEPARTMENT	CHONTALES	MUNICIPIO MUNICIPALITY	JUIGALPA

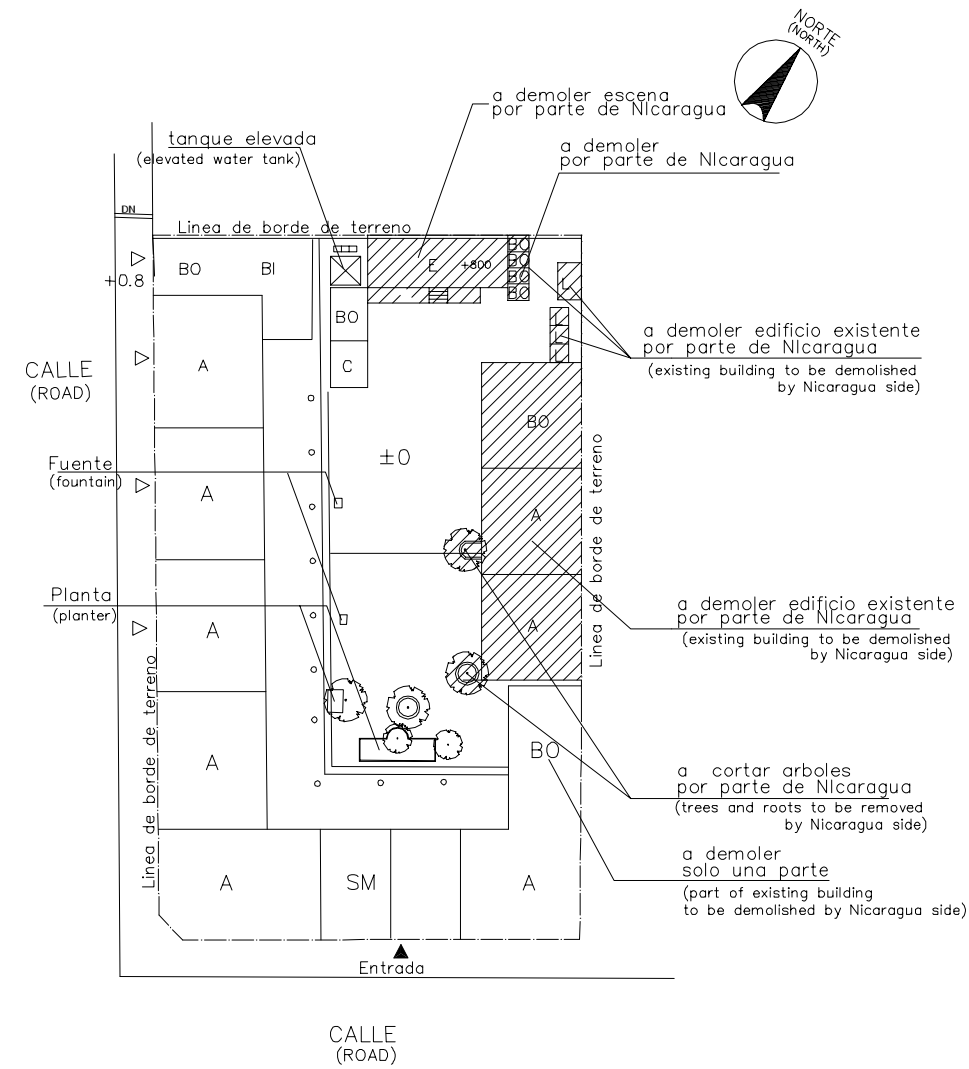

PLANO DE SITIO EXISTENTE
EXISTING SITE PLAN
ESCALA
SCALE 1:500 MTS

NOTA:
durante la construccion
se utilizara como un acceso de obra
(this portion will be used for
construccion material's access)


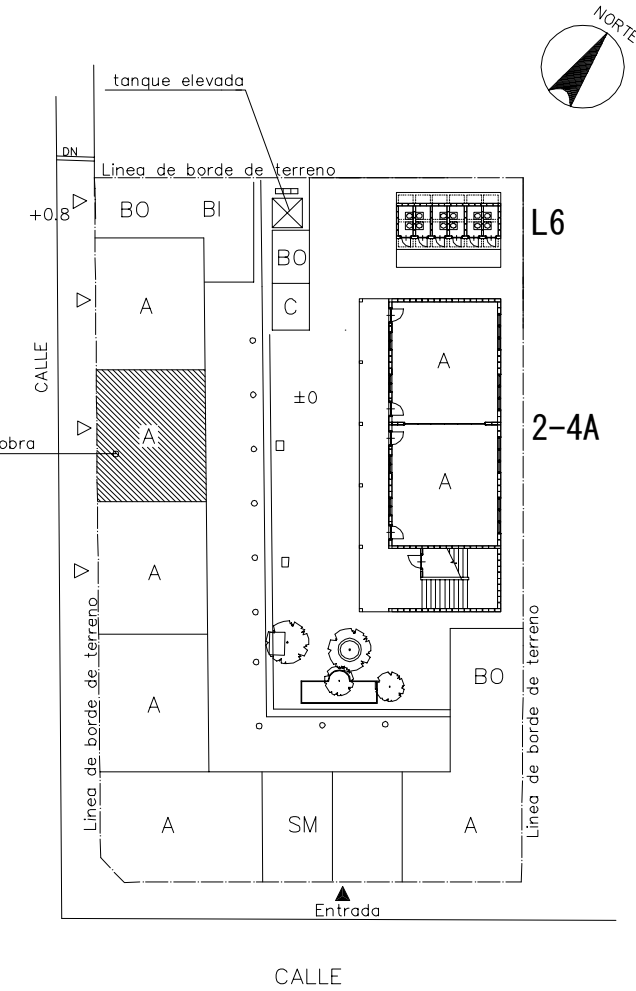


Nota: No existe el plano de topografico

PLANO DE SITIO PROPUESTO
PROPOSED SITE PLAN
ESCALA
SCALE 1:500 MTS



LEYENDA: LEGEND:	A Aula Class Room	P Preescolar Pre School	TS Tanque Septico Septic Tank	⊙ P Pozo Well
	SM Sala de Maestro Teacher's Office	BO Bodega Storage	E Escena Stage	▲ Entrada Entrance
	D Direccion Principal's Office	C Comedor Canteen	WLM Tuberia de Agua Water Line Marker	MA Modulos de Apoyo Support Unit
	BI Biblioteca Library	L Letrina Toilet	⊙ PE Poste Electrico Electric Post	MG(P) Multigrado(Pequeno) Multi Grade(S)
	MG Multigrado Multi Grade	TA Tanque de Agua Water Tank	☒ Tanque de Agua Elevada EWT	

NOMBRE DE ESCUELA NAME OF SCHOOL	LA HAYA		NI DE ESCUELA SCHOOL ID	CH-53 (C-39)
DEPARTAMENTO DEPARTMENT	CHONTALES	MUNICIPIO MUNICIPALITY	JUIGALPA	

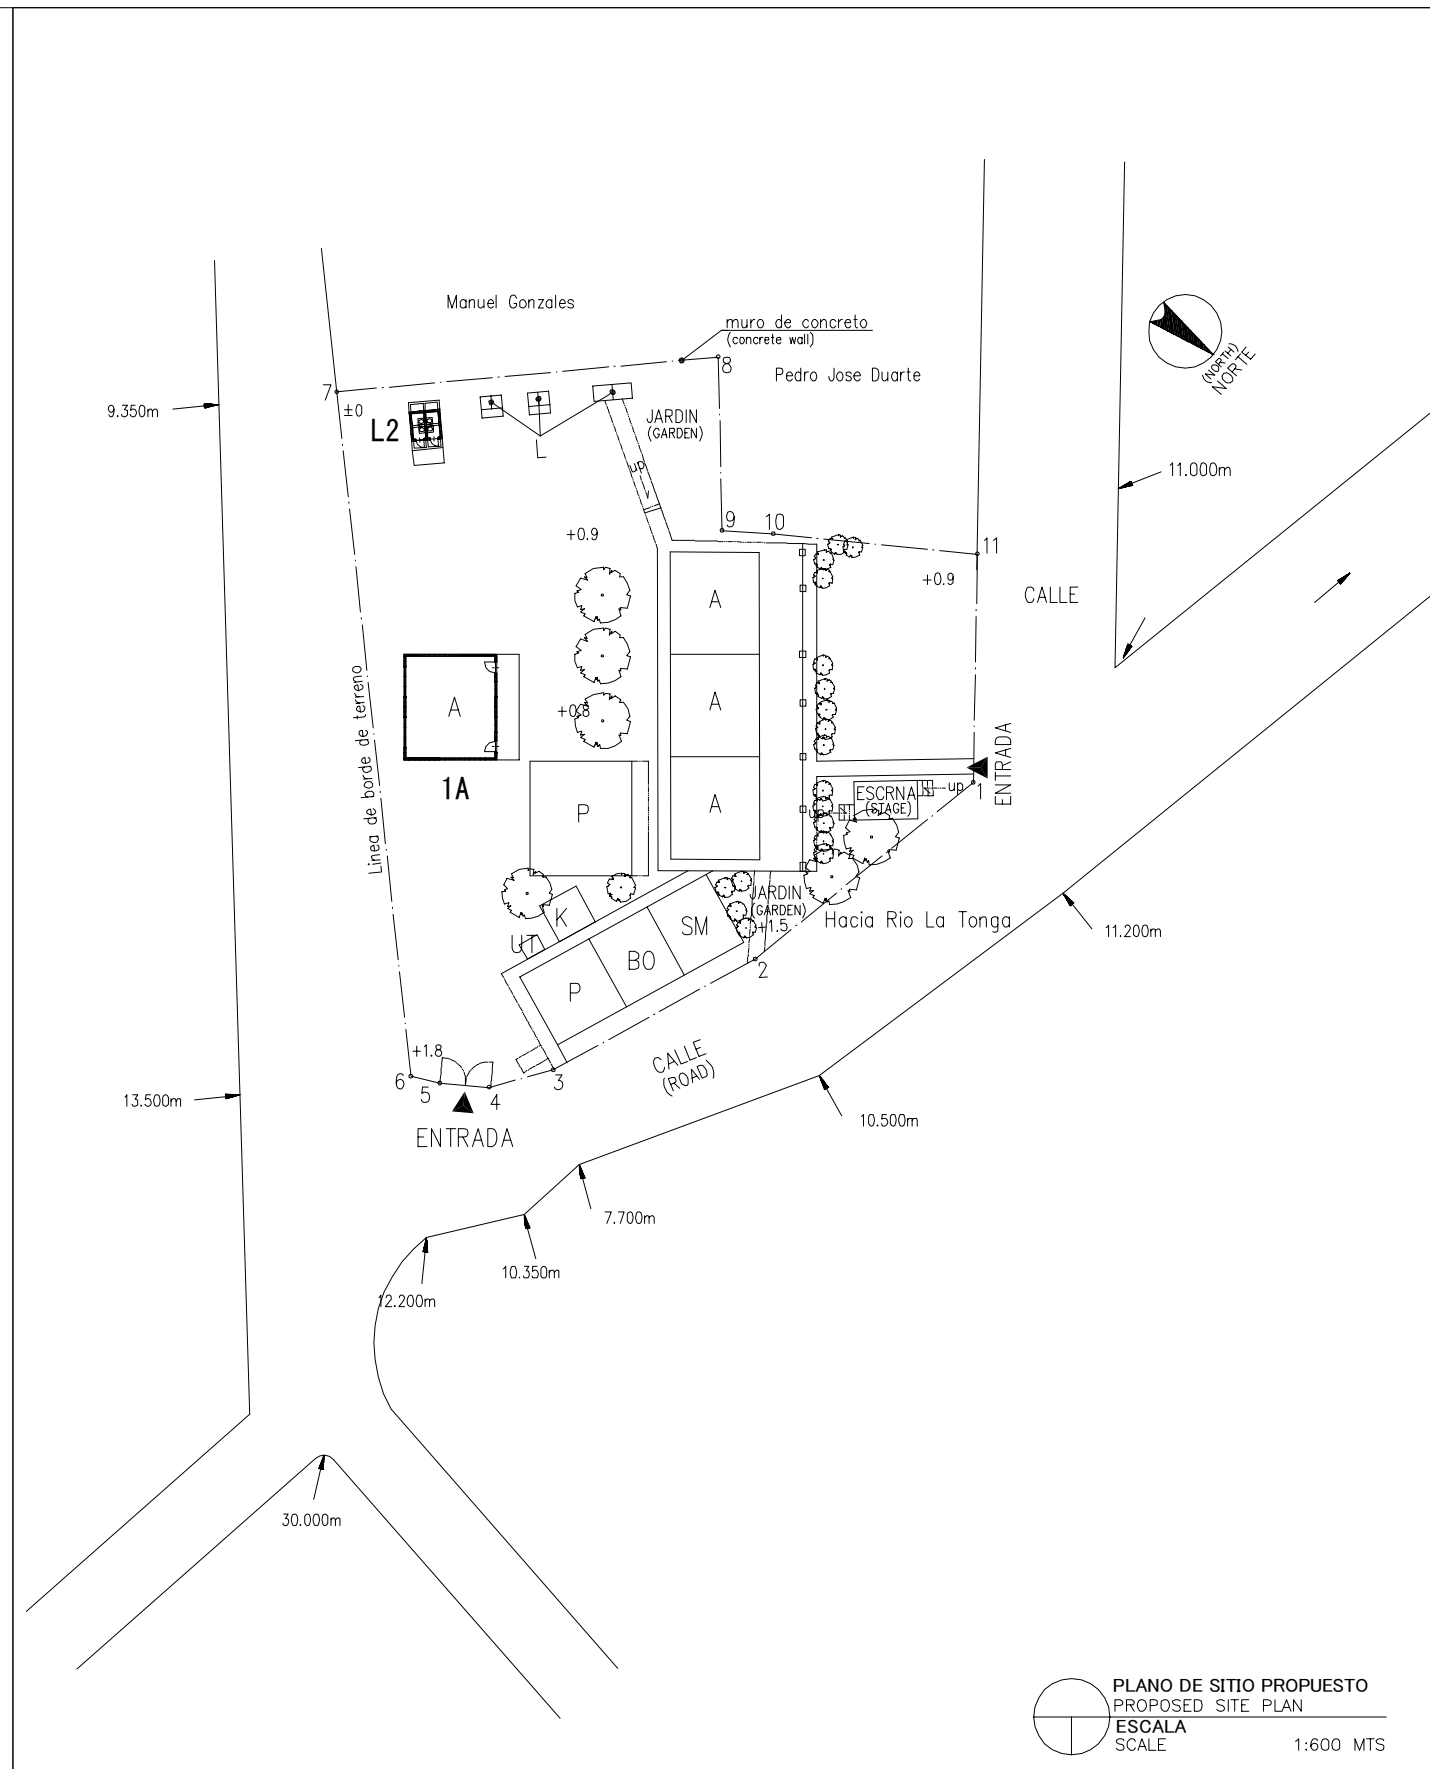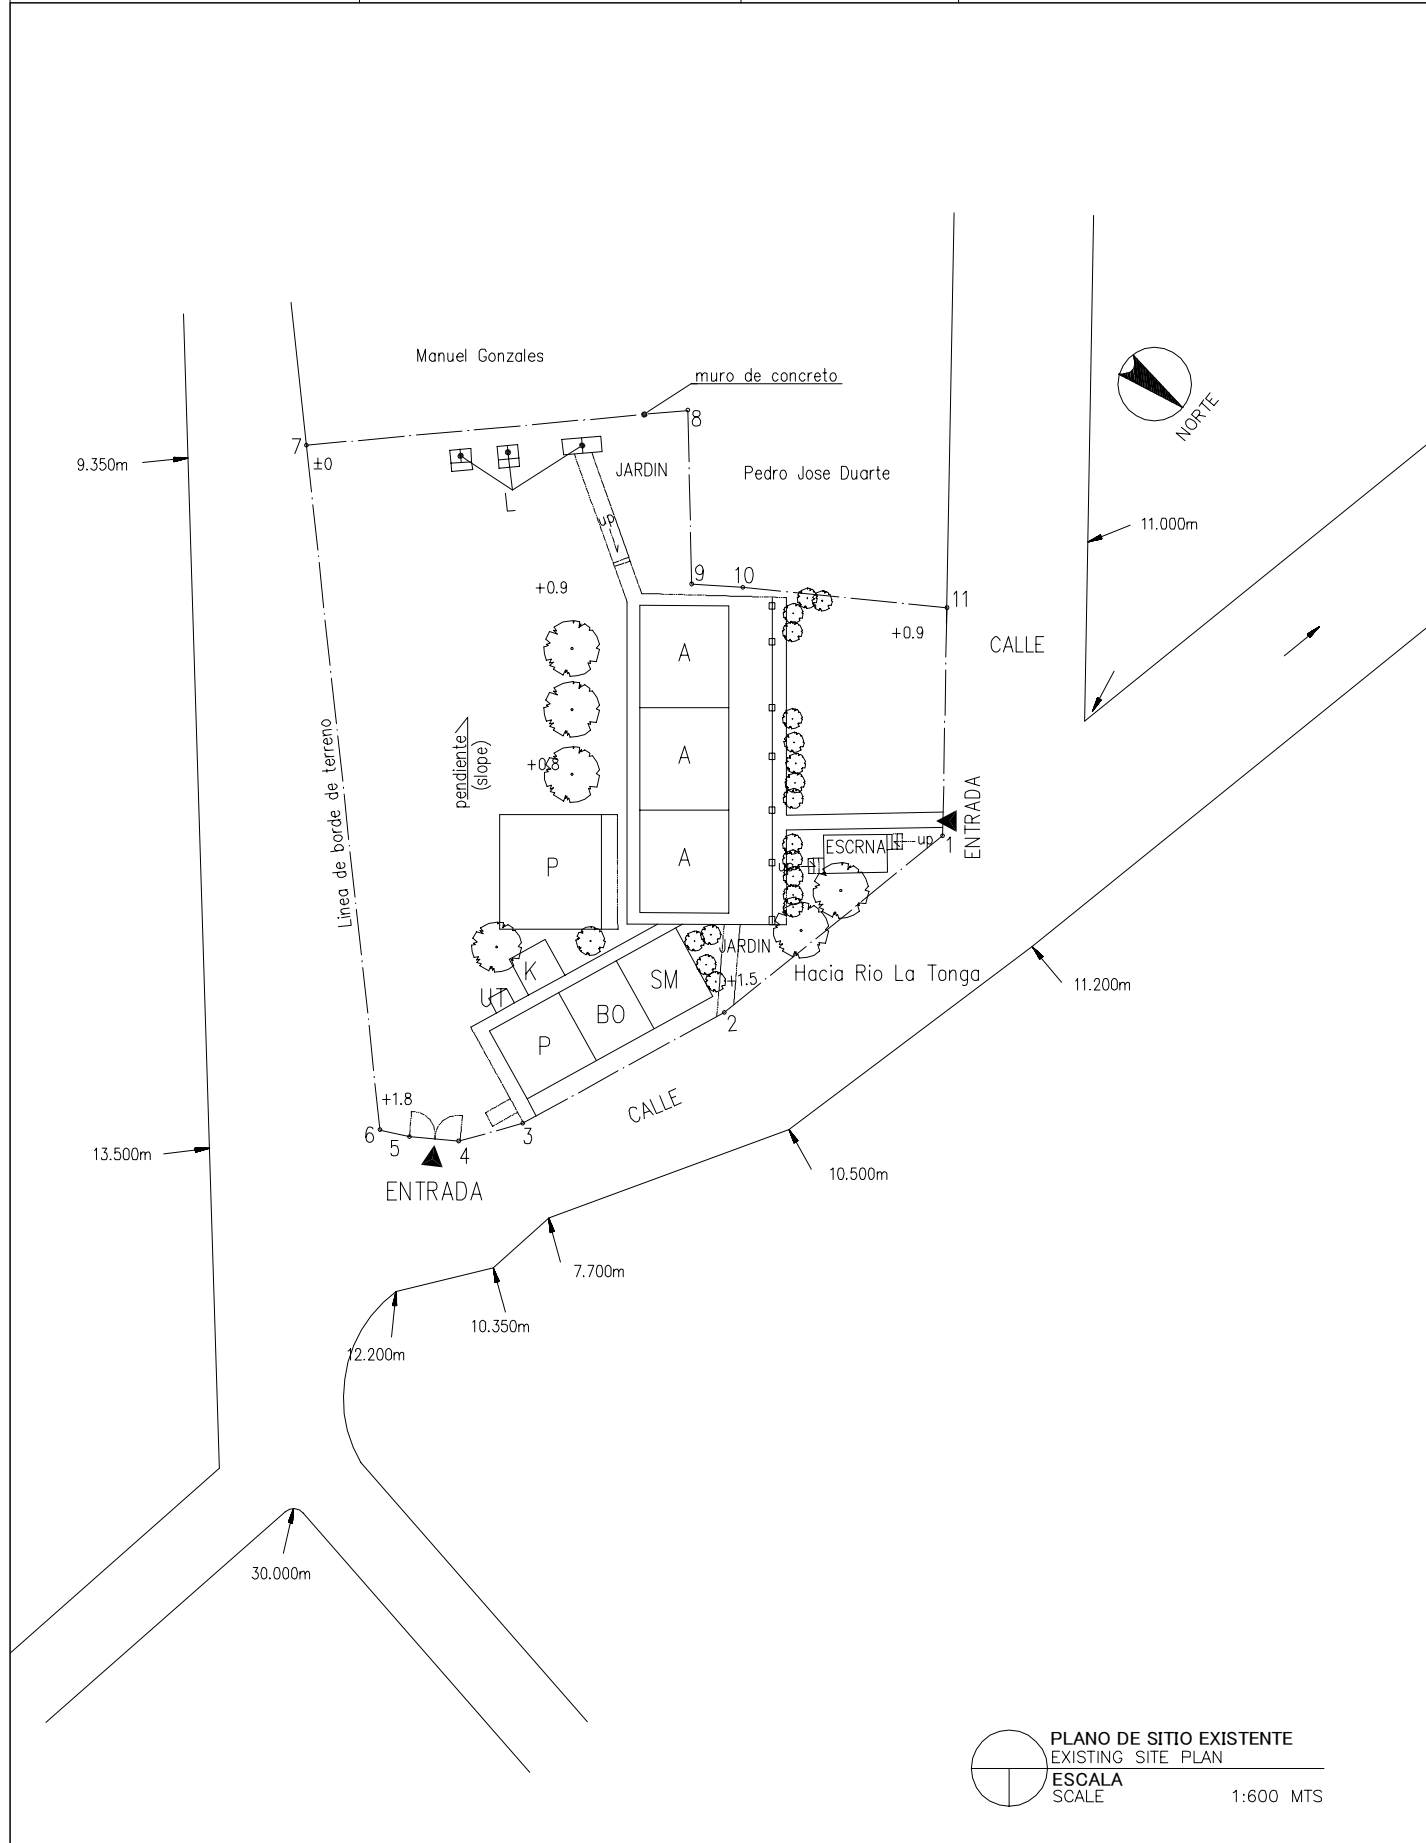



LEYENDA: LEGEND:	A Aula Class Room	P Preescolar Pre School	TS Tanque Septico Septic Tank	⊙ P Pozo Well
	SM Sala de Maestro Teacher's Office	BO Bodega Storage	E Escena Stage	▲ Entrada Entrance
	D Direccion Principal's Office	C Comedor Canteen	WLM Tuberia de Agua Water Line Marker	MA Modulos de Apoyo Support Unit
	BI Biblioteca Library	L Letrina Toilet	⊙ PE Poste Electrico Electric Post	MG(P) Multigrado(Pequeno) Multi Grade(S)
	MG Multigrado Multi Grade	TA Tanque de Agua Water Tank	⊠ Tanque de Agua Elevada EWT	

NOMBRE DE ESCUELA NAME OF SCHOOL	LEOPOLDINA CASTRILLO	NI DE ESCUELA SCHOOL ID	CH-54 (C-40)
DEPARTAMENTO DEPARTMENT	CHONTALES	MUNICIPIO MUNICIPALITY	JUIGALPA

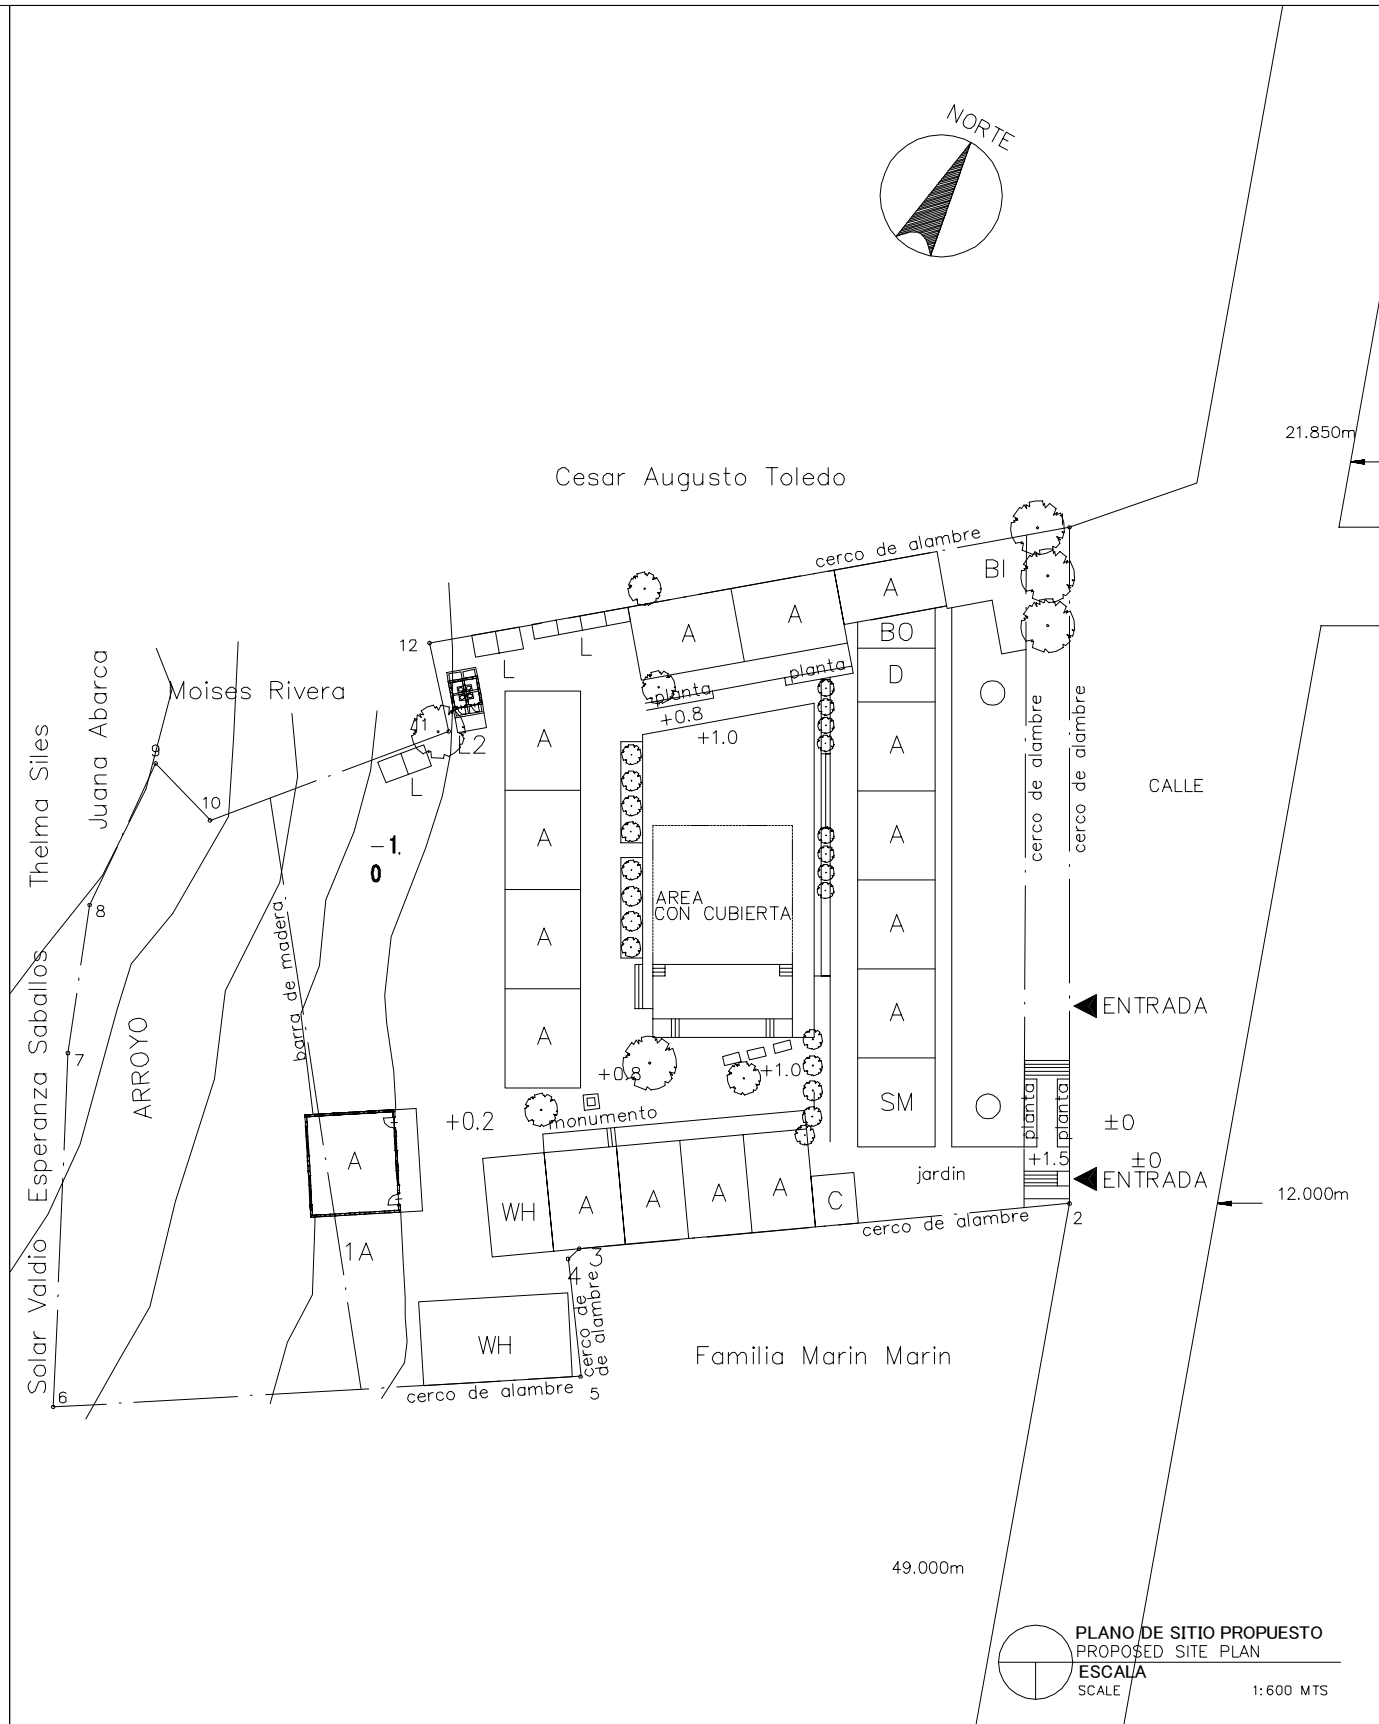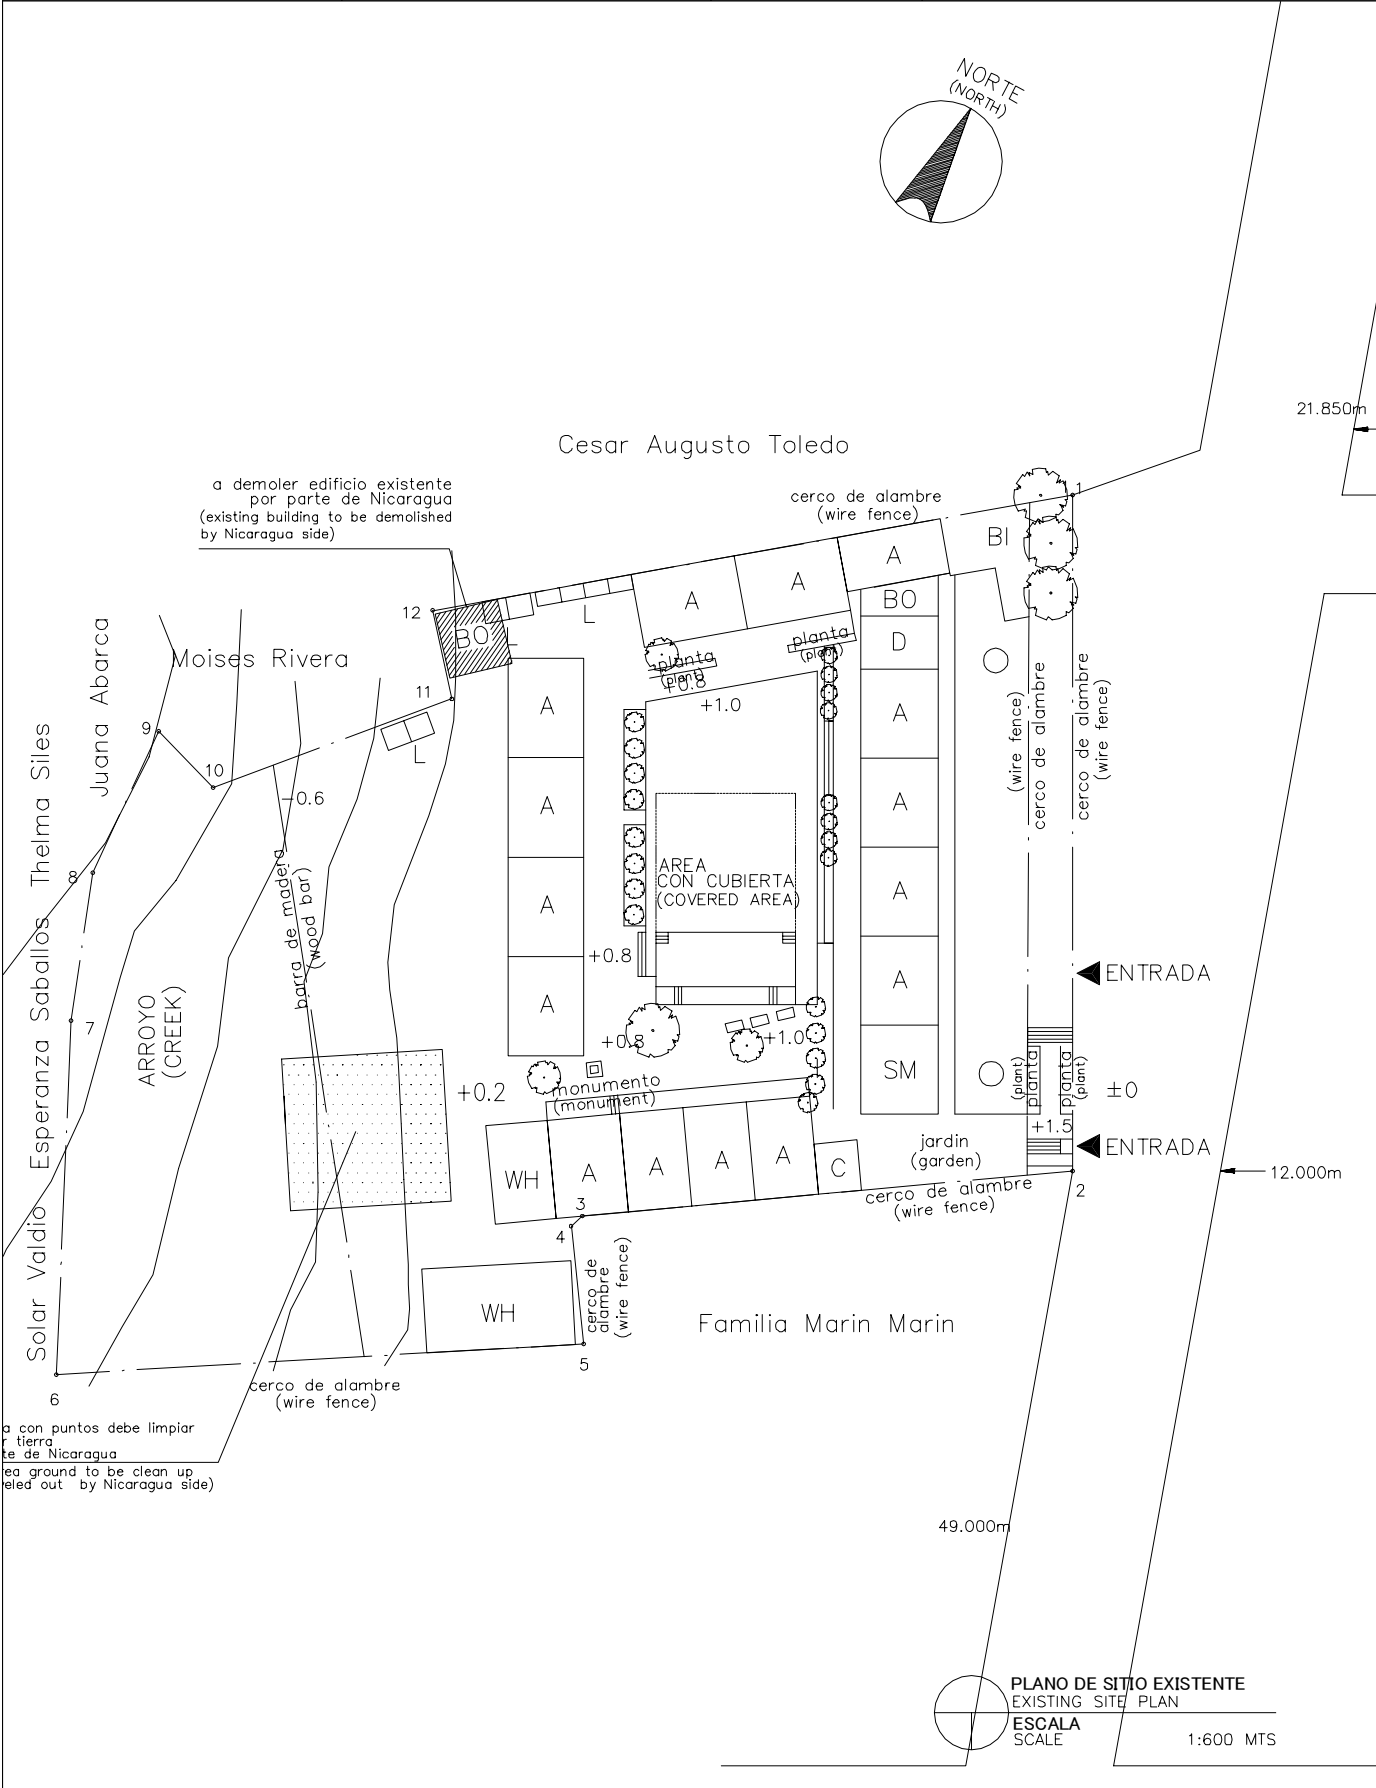

LEYENDA: LEGEND:	A Aula Class Room	P Prescolar Pre School	TS Tanque Septico Septic Tank	⊙ P Pozo Well
	SM Sala de Maestro Teacher's Office	BO Bodega Storage	E Escena Stage	▲ Entrada Entrance
	D Direccón Principal's Office	C Comedor Canteen	WLM Tuberia de Agua Water Line Marker	MA Modulos de Apoyo Support Unit
	BI Biblioteca Library	L Letrina Toilet	⊙ PE Poste Electrico Electric Post	MG(P) Multigrado(Pequeno) Multi Grade(S)
	MG Multigrado Multi Grade	TA Tanque de Agua Water Tank	⊠ Tanque de Agua Elevada EWT	


NOMBRE DE ESCUELA NAME OF SCHOOL	MARIA ALMANZA	NI DE ESCUELA SCHOOL ID	CH-55 (C-41)
DEPARTAMENTO DEPARTMENT	CHONTALES	MUNICIPIO MUNICIPALITY	JUIGALPA

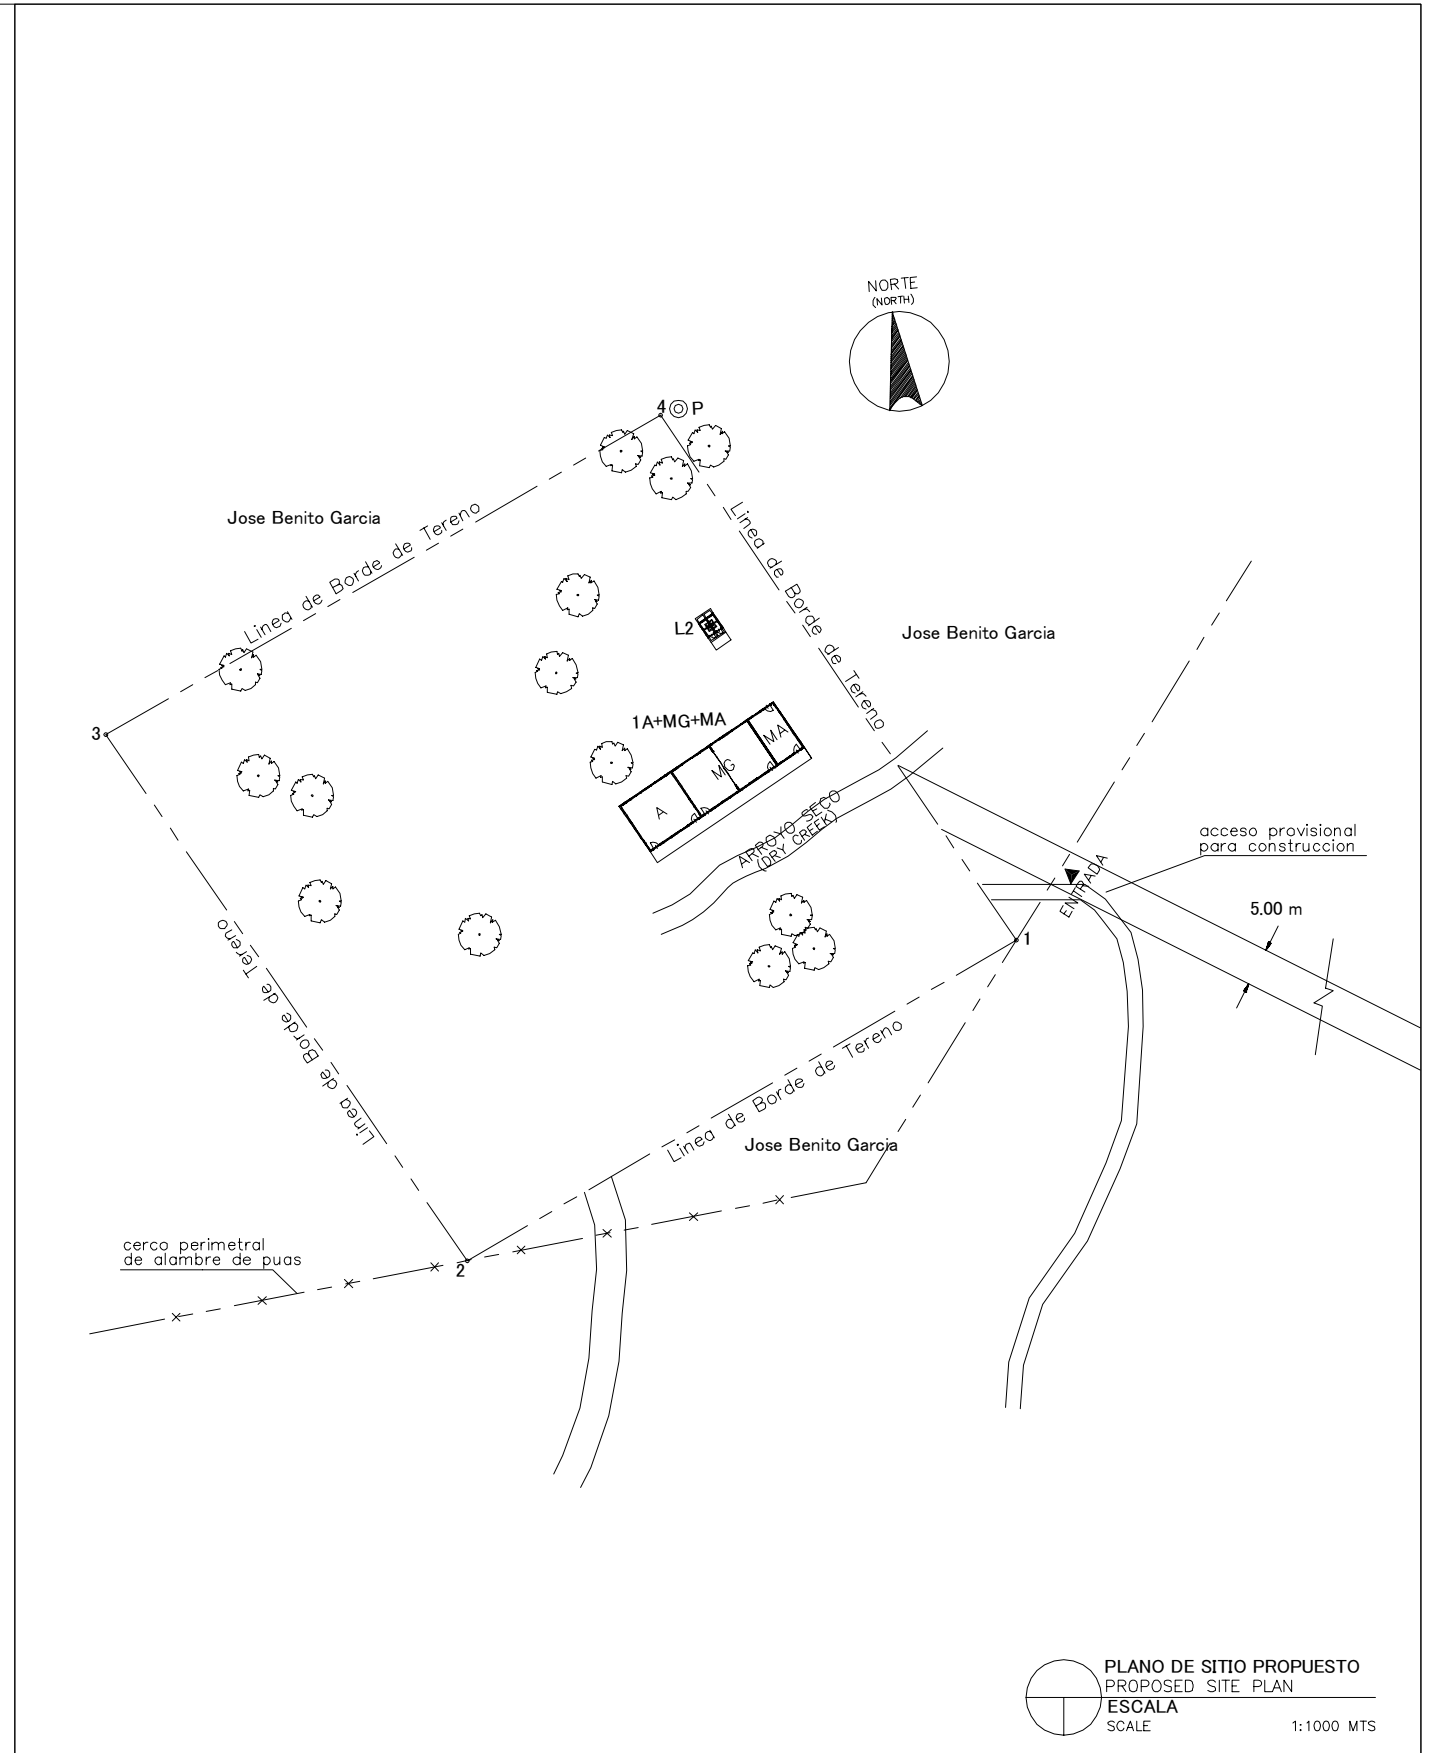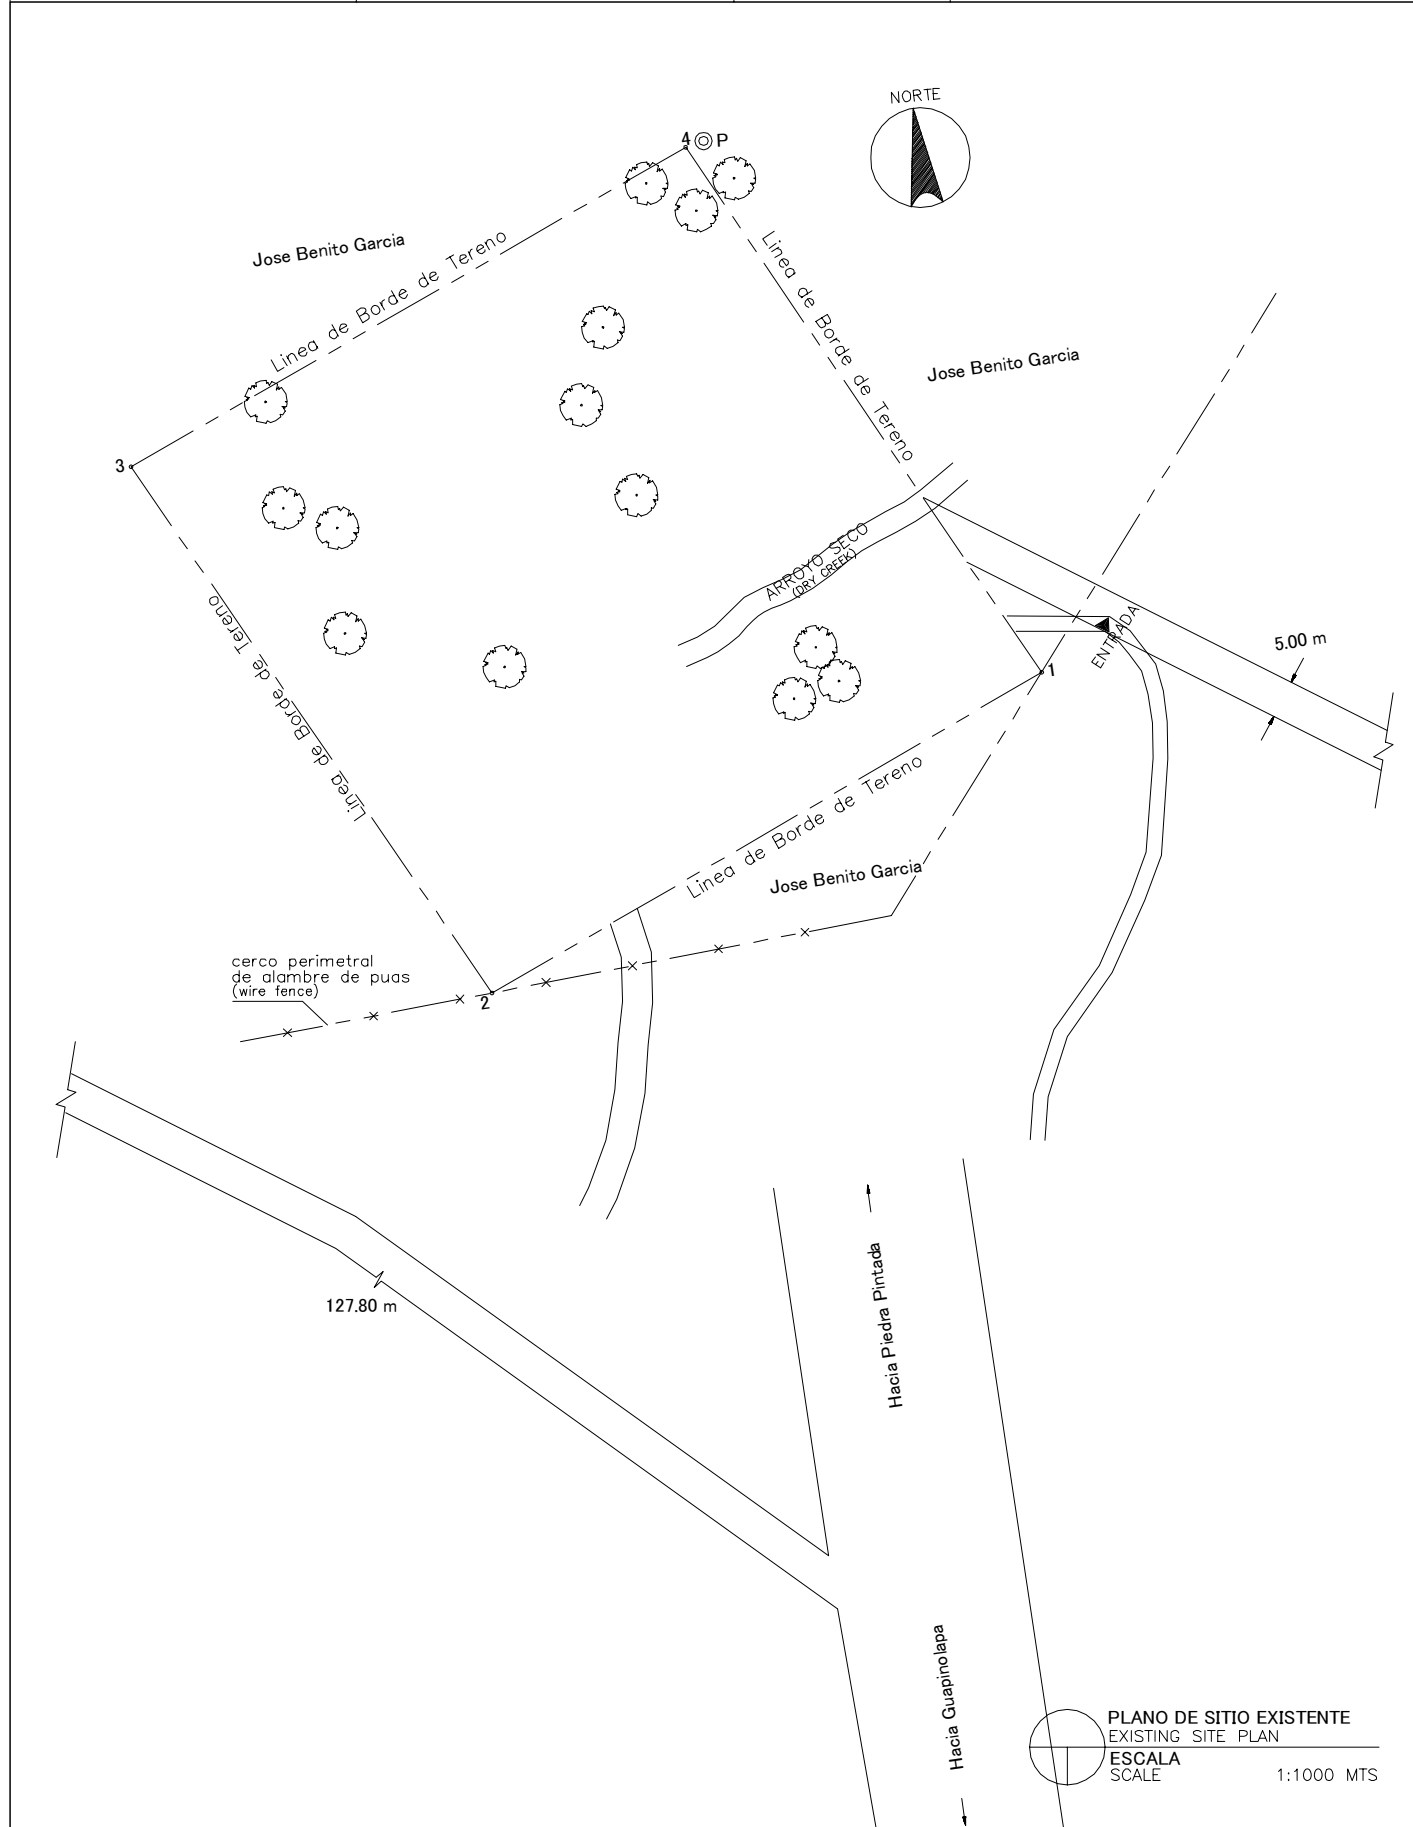


LEYENDA: LEGEND:	A	Aula Class Room	P	Preescolar Pre School	TS	Tanque Septico Septic Tank	⊙ P	Pozo Well
	SM	Sala de Maestro Teacher's Office	BO	Bodega Storage	E	Escena Stage	▲	Entrada Entrance
	D	Direccion Principal's Office	C	Comedor Canteen	WLM	Tuberia de Agua Water Line Marker	MA	Modulos de Apoyo Support Unit
	BI	Biblioteca Library	L	Letrina Toilet	⊙ PE	Poste Electrico Electric Post	MG(P)	Multigrado(Pequeño) Multi Grade(S)
	MG	Multigrado Multi Grade	TA	Tanque de Agua Water Tank	⊠	Tanque de Agua Elevada EWT		

NOMBRE DE ESCUELA NAME OF SCHOOL	OCATAVIO GALLARDO		NI DE ESCUELA SCHOOL ID	CH-56 (C-42)
DEPARTAMENTO DEPARTMENT	CHONTALES	MUNICIPIO MUNICIPALITY	JUIGALPA	

esa area con puntos debe cortar tierra y llenar por parte de Nicaragua
(dots area ground to be cut and filling by Nicaragua side)

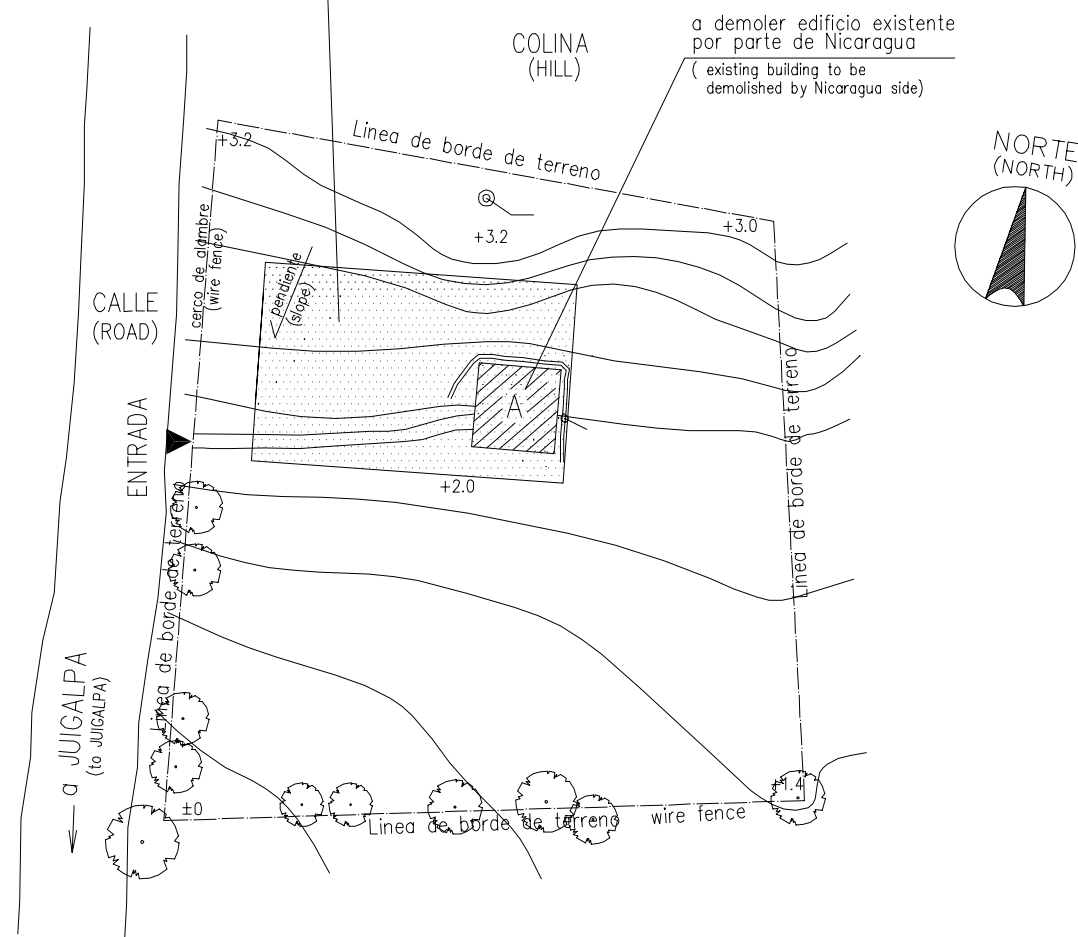

PLANO DE SITIO EXISTENTE
EXISTING SITE PLAN
ESCALA
SCALE 1:500 MTS

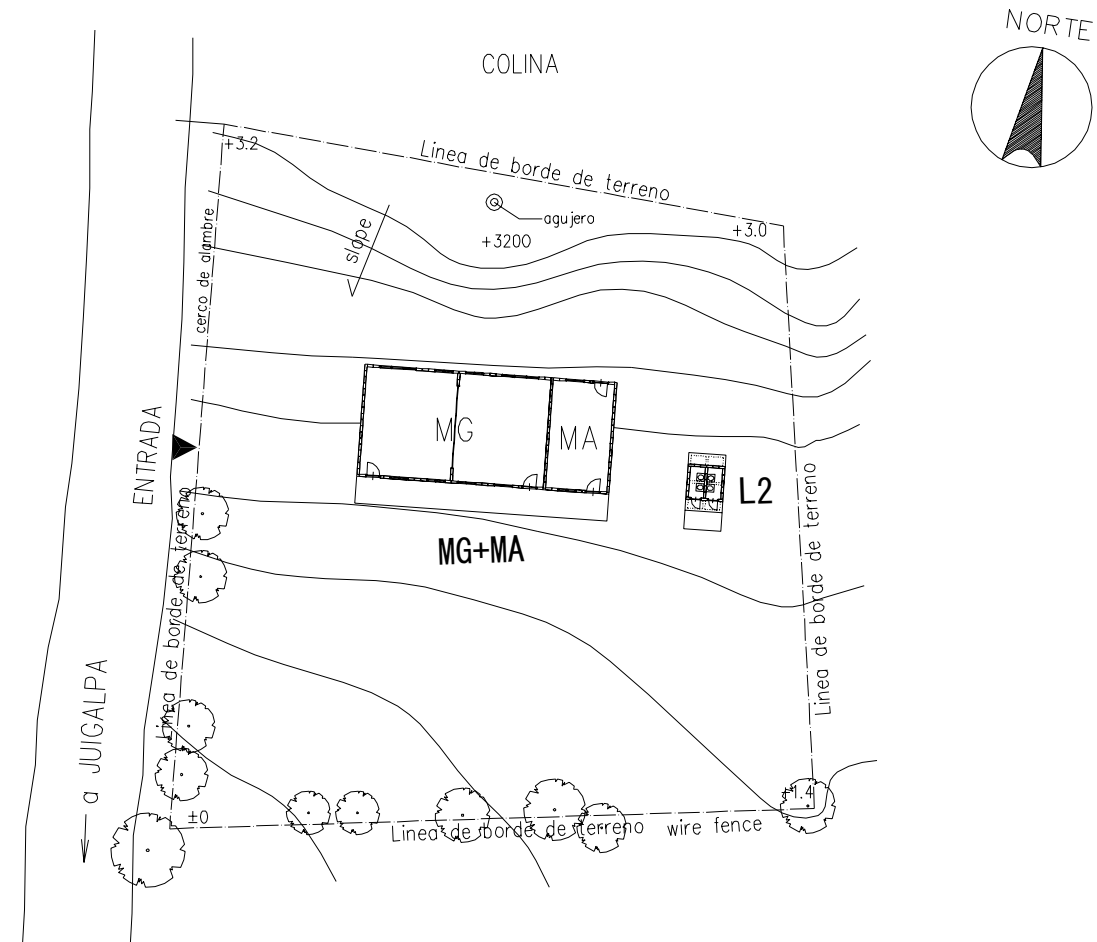


Nota: No existe el plano de topografico


PLANO DE SITIO PROPUETO
PROPOSED SITE PLAN
ESCALA
SCALE 1:500 MTS

LEYENDA: LEGEND:	A Aula Class Room	P Preescolar Pre School	TS Tanque Septico Septic Tank	⊙ P Pozo Well
	SM Sala de Maestro Teacher's Office	BO Bodega Storage	E Escena Stage	▲ Entrada Entrance
	D Direccion Principal's Office	C Comedor Canteen	WLM Tuberia de Agua Water Line Marker	MA Modulos de Apoyo Support Unit
	BI Biblioteca Library	L Letrina Toilet	⊙ PE Poste Electrico Electric Post	MG(P) Multigrado(Pequeno) Multi Grade(S)
	MG Multigrado Multi Grade	TA Tanque de Agua Water Tank	⊗ Tanque de Agua Elevada EWT	

NOMBRE DE ESCUELA NAME OF SCHOOL	CONCHITA BAEZ		NI DE ESCUELA SCHOOL ID	CH-57 (C-43)
DEPARTAMENTO DEPARTMENT	CHONTALES	MUNICIPIO MUNICIPALITY	JUIGALPA	

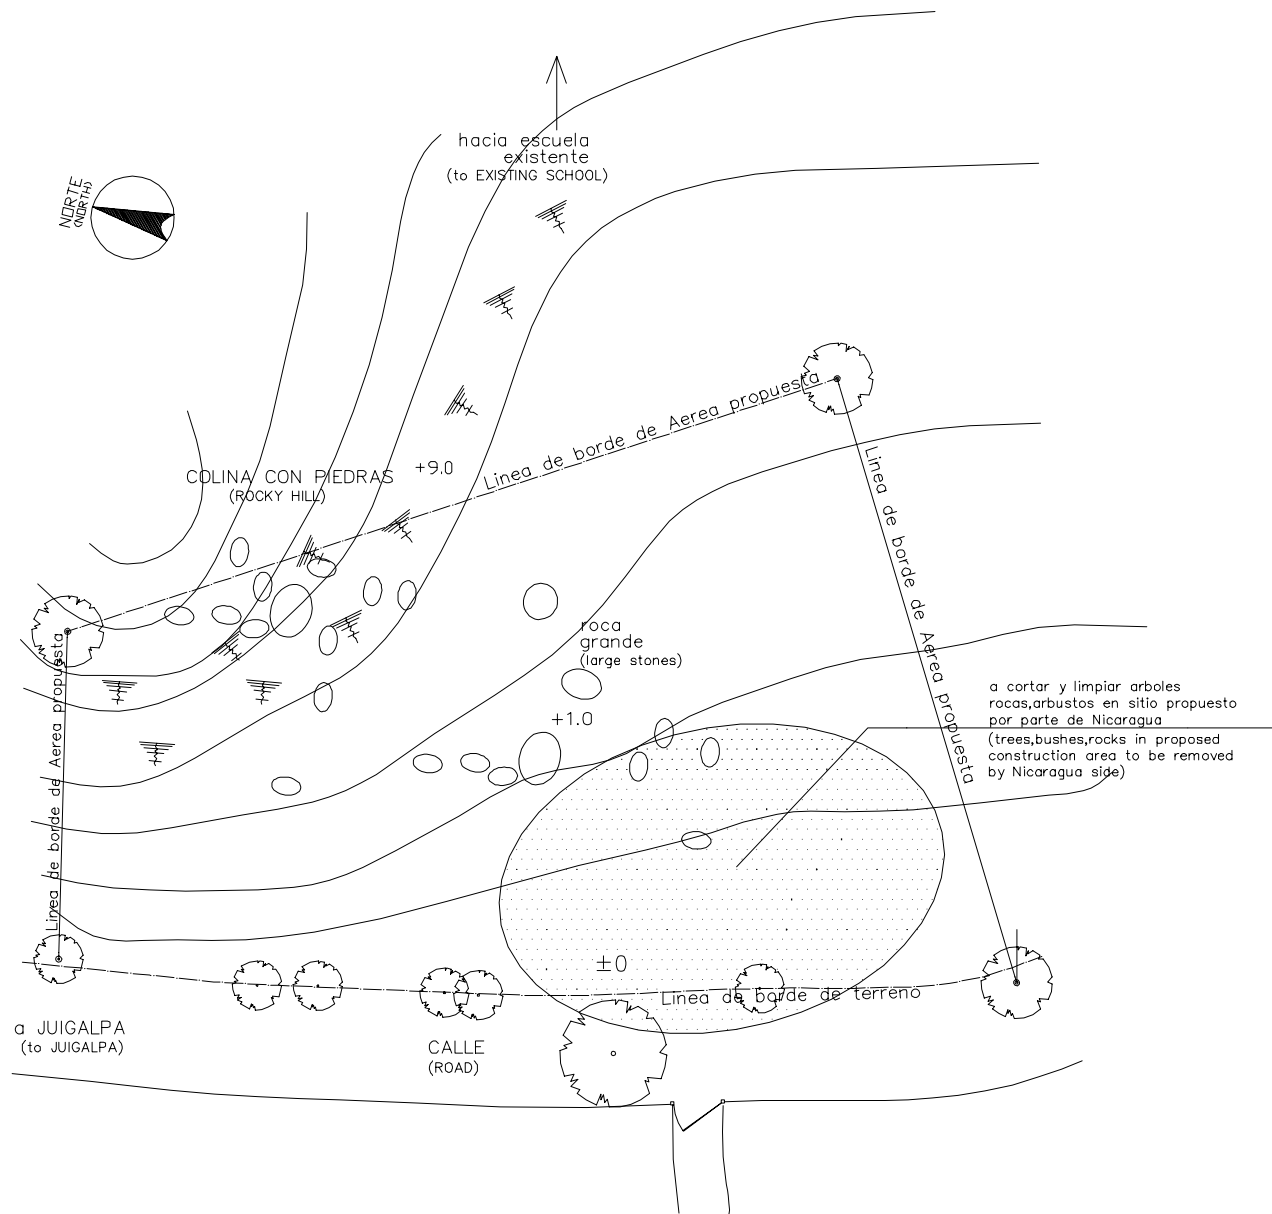



PLANO DE SITIO EXISTENTE
EXISTING SITE PLAN
ESCALA SCALE 1:600 MTS

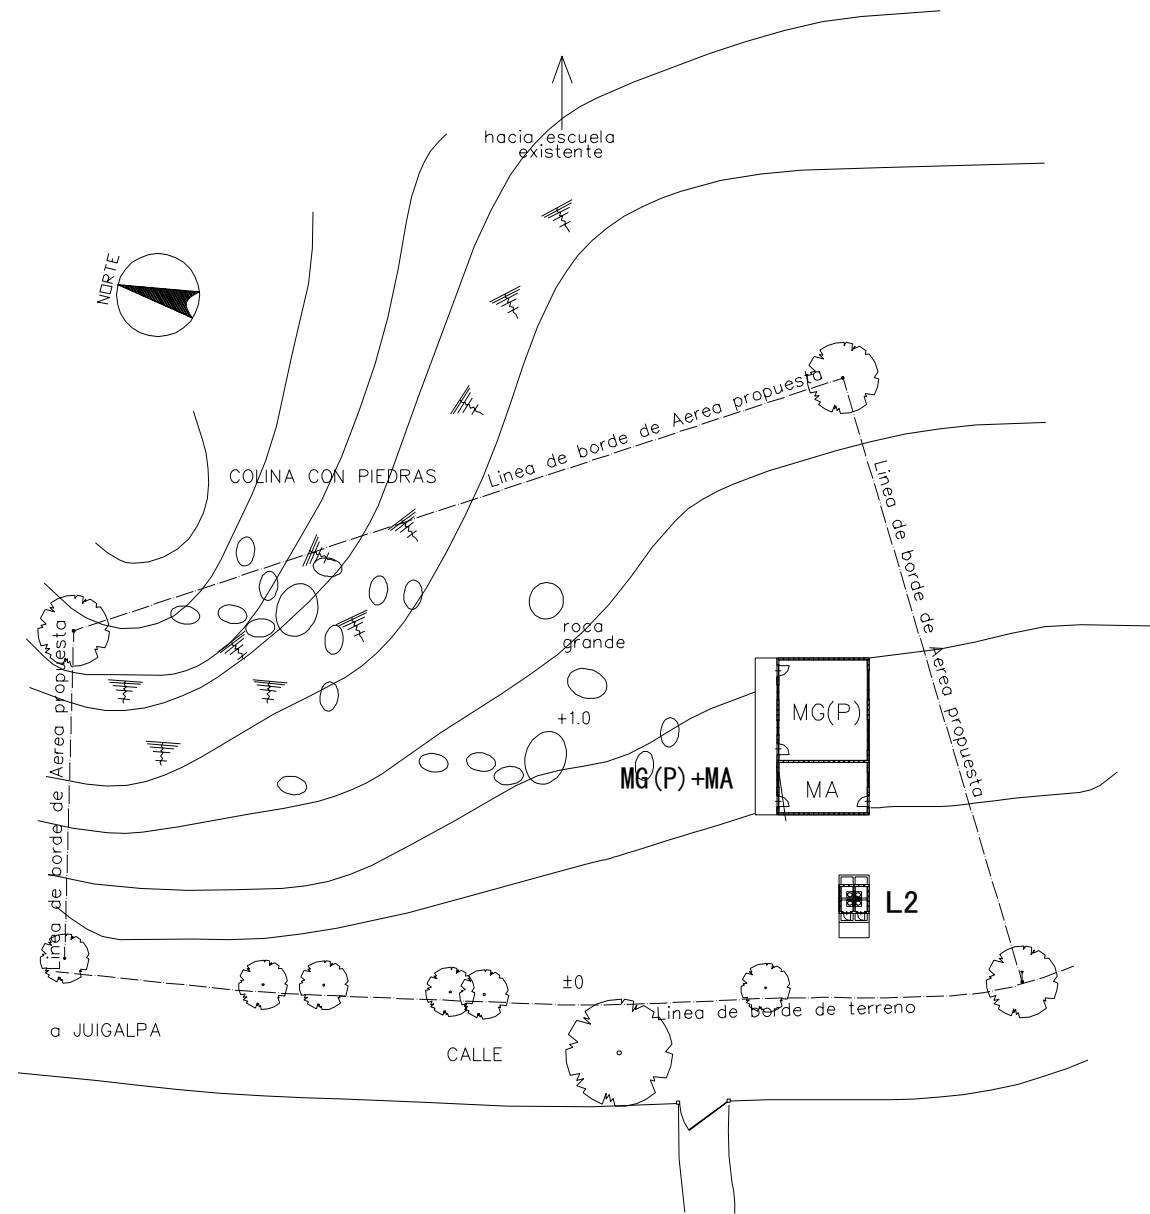


PLANO DE SITIO PROPUESTO
PROPOSED SITE PLAN
ESCALA SCALE 1:600MTS

LEYENDA: LEGEND:	A	Aula Class Room	P	Preescolar Pre School	TS	Tanque Septico Septic Tank	⊙ P	Pozo Well
	SM	Sala de Maestro Teacher's Office	BO	Bodega Storage	E	Escena Stage	▲	Entrada Entrance
	D	Direccion Principal's Office	C	Comedor Canteen	WLM	Tuberia de Agua Water Line Marker	MA	Modulos de Apoyo Support Unit
	BI	Biblioteca Library	L	Letrina Toilet	● PE	Poste Electrico Electric Post	MG(P)	Multigrado(Pequeño) Multi Grade(S)
	MG	Multigrado Multi Grade	TA	Tanque de Agua Water Tank	⊠	Tanque de Agua Elevada EWT		


NOMBRE DE ESCUELA NAME OF SCHOOL	PIEDRAS GRANDAS 2		NI DE ESCUELA SCHOOL ID	CH-58 (C-45)
DEPARTAMENTO DEPARTMENT	CHONTALES	MUNICIPIO MUNICIPALITY	JUIGALPA	

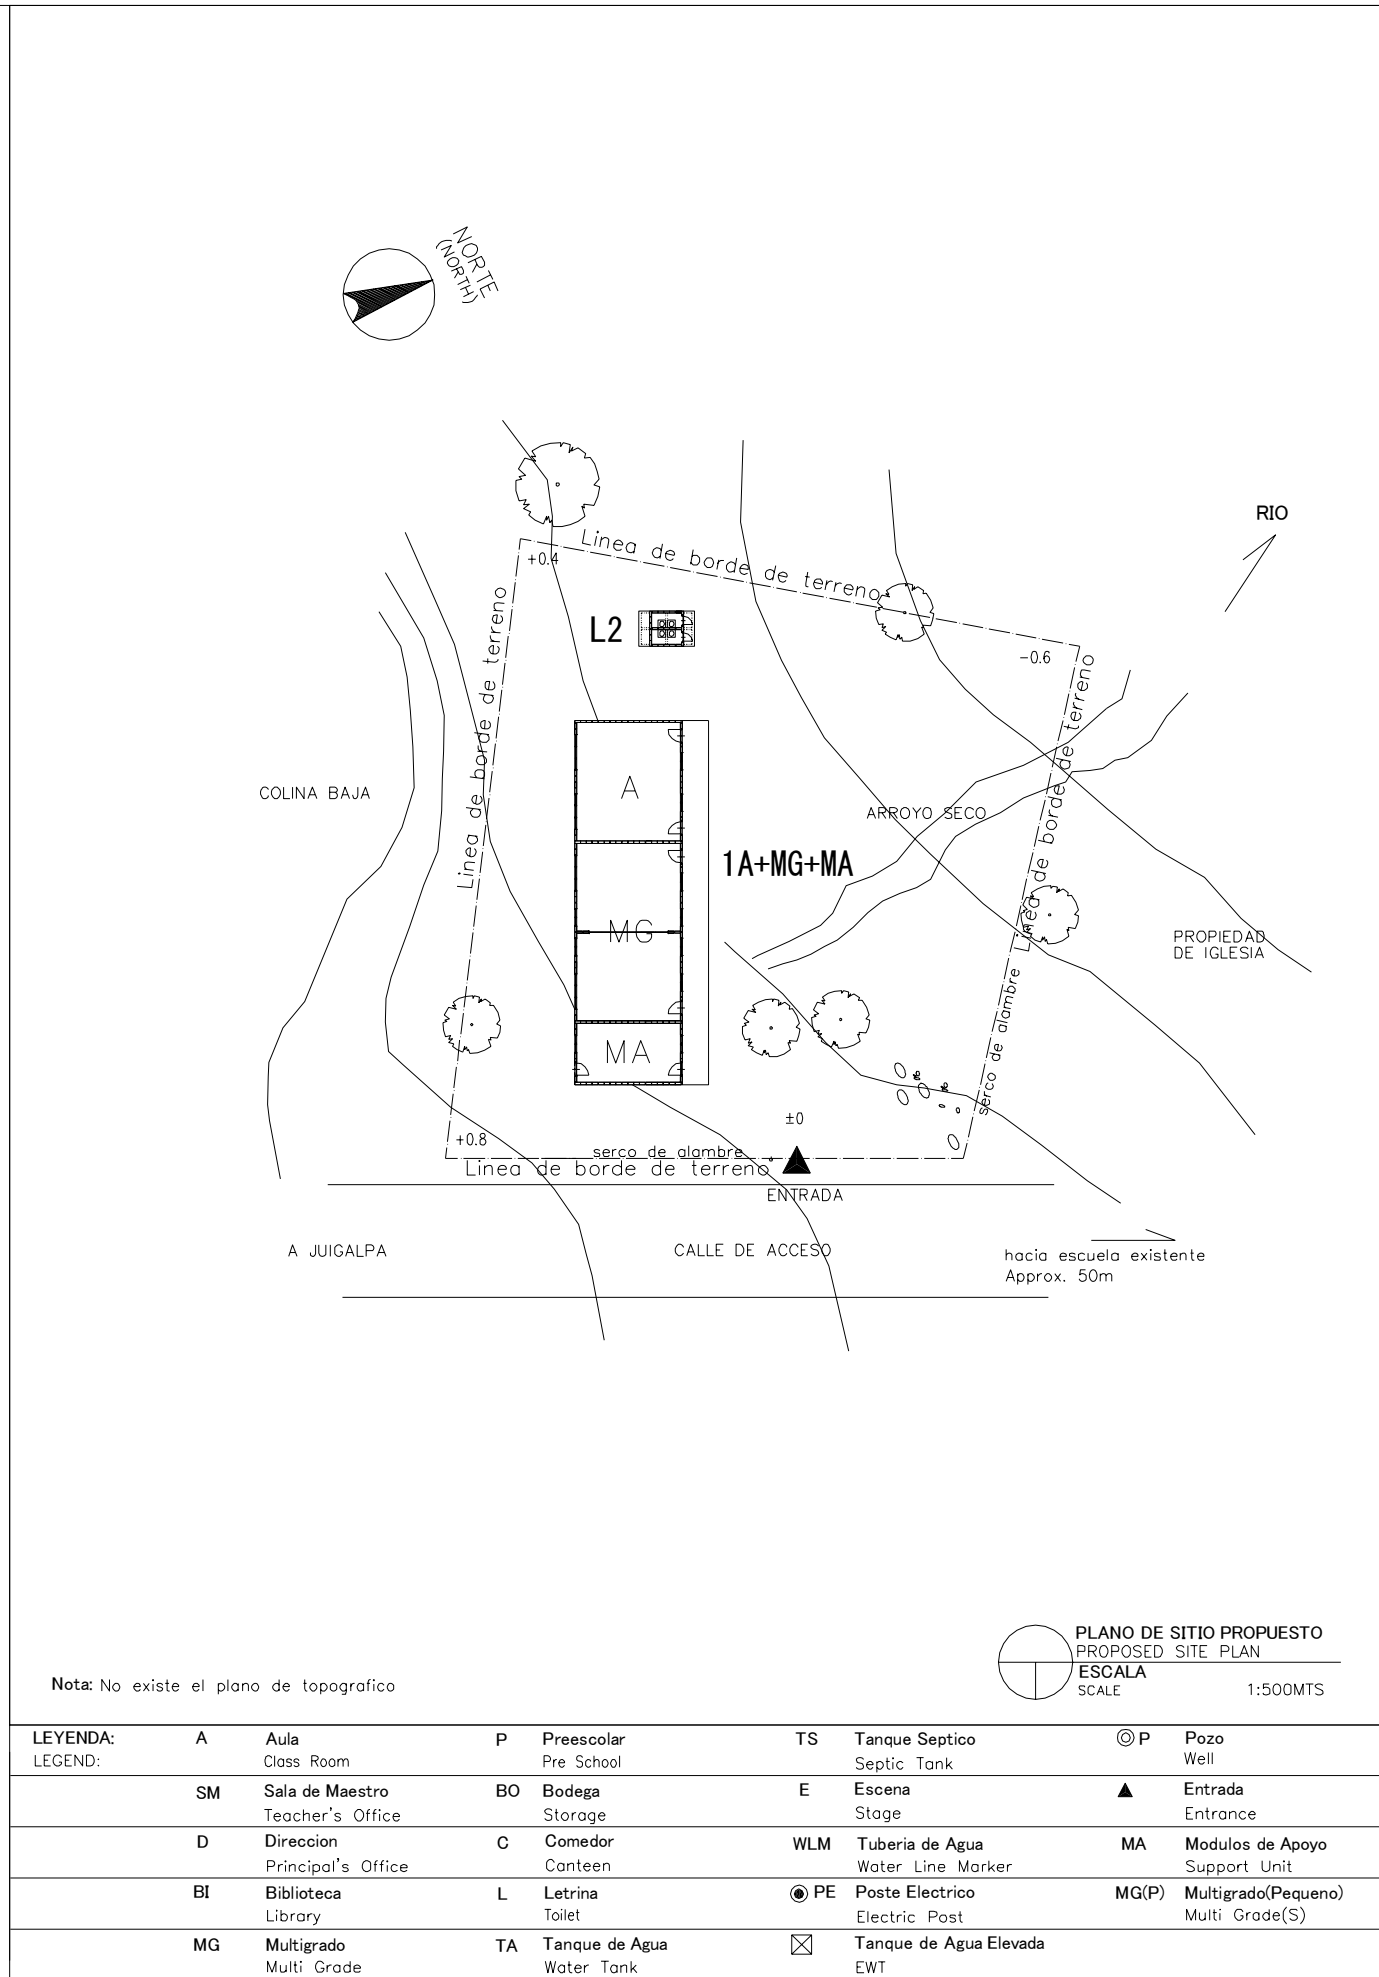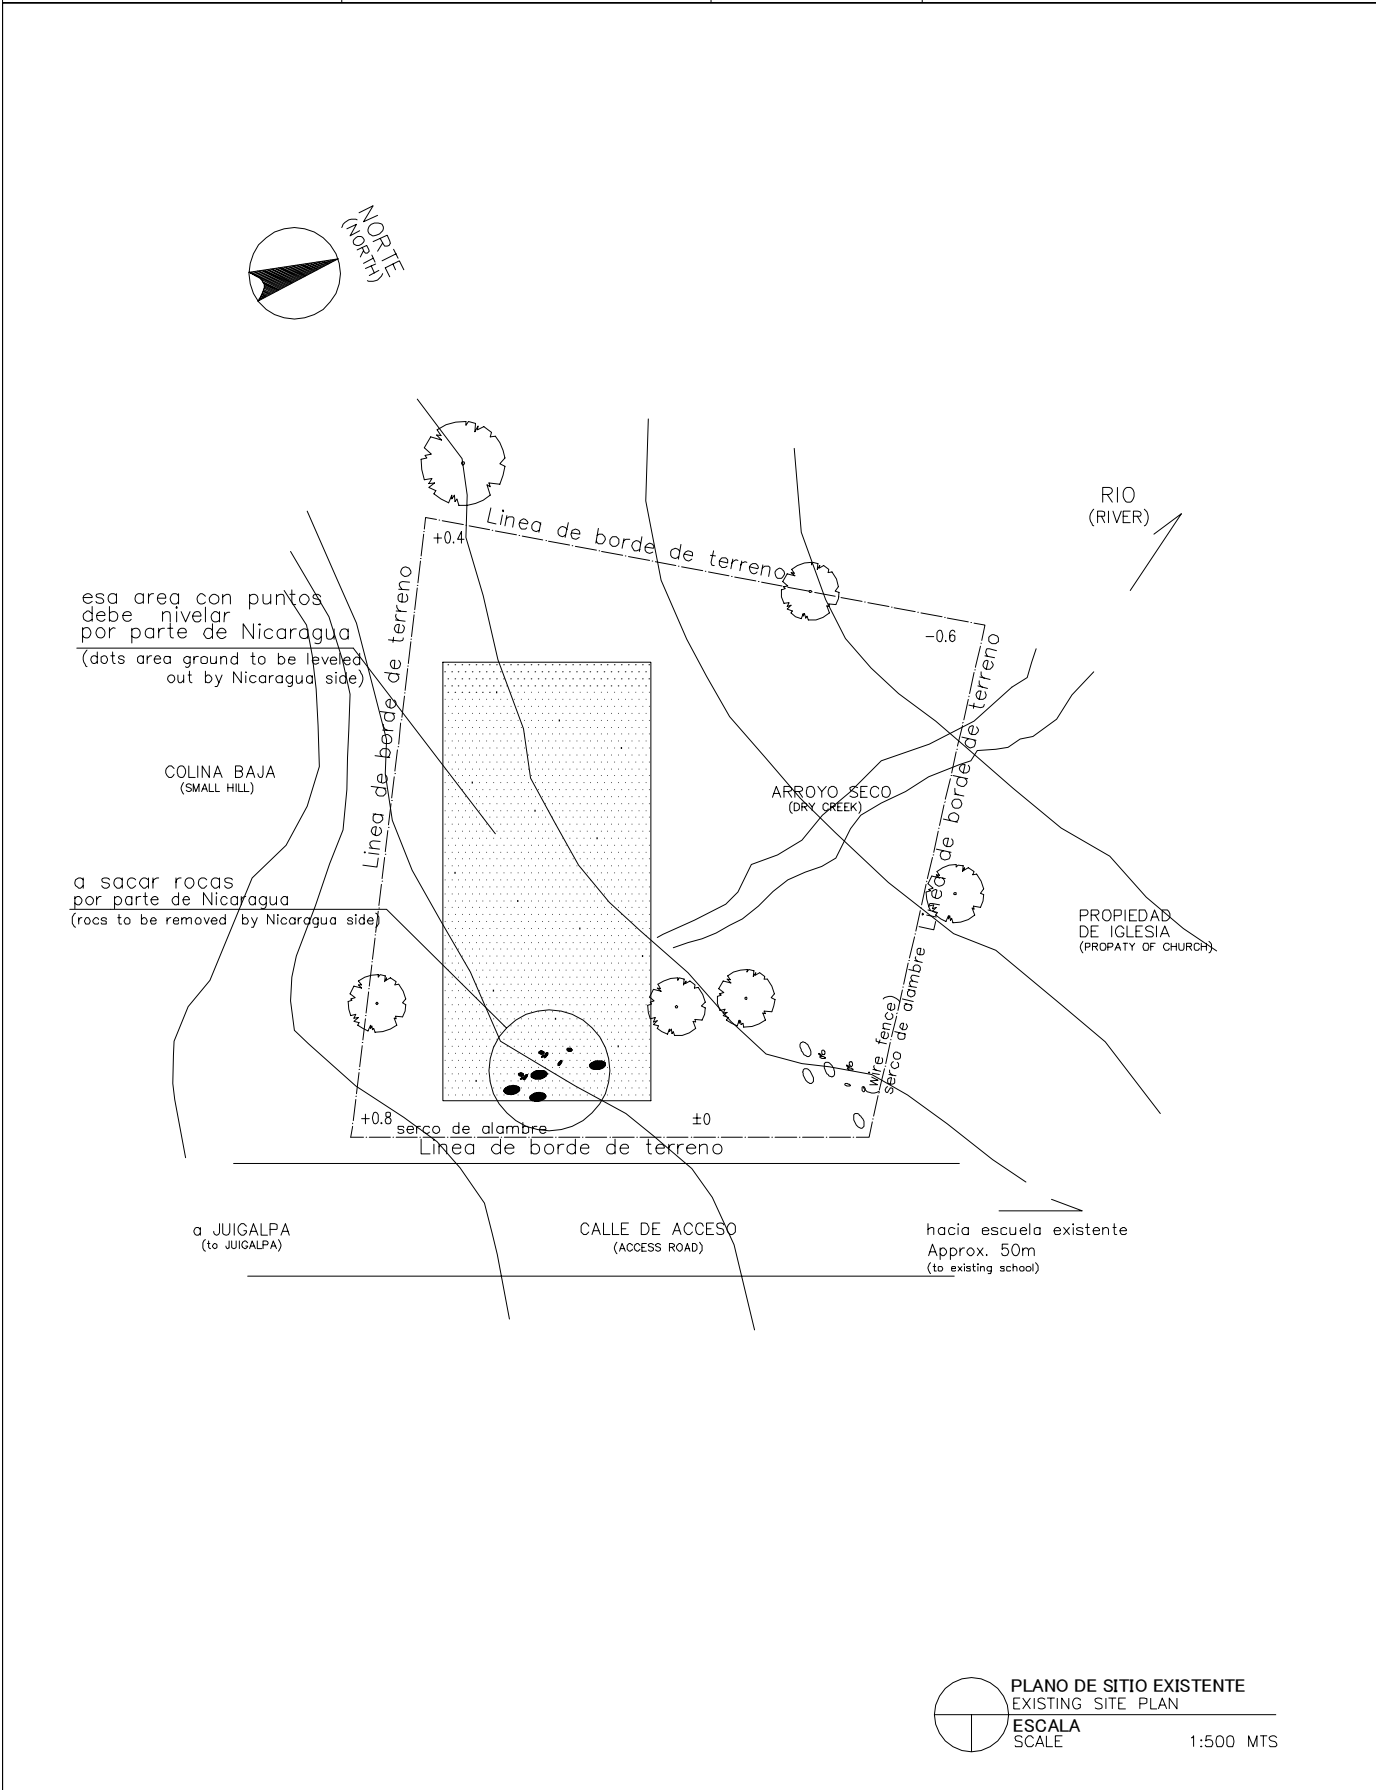

NOMBRE DE ESCUELA NAME OF SCHOOL	EL RAYO		NI DE ESCUELA SCHOOL ID	CH-59 (C-46)
DEPARTAMENTO DEPARTMENT	CHONTALES	MUNICIPIO MUNICIPALITY	ACOYAPA	

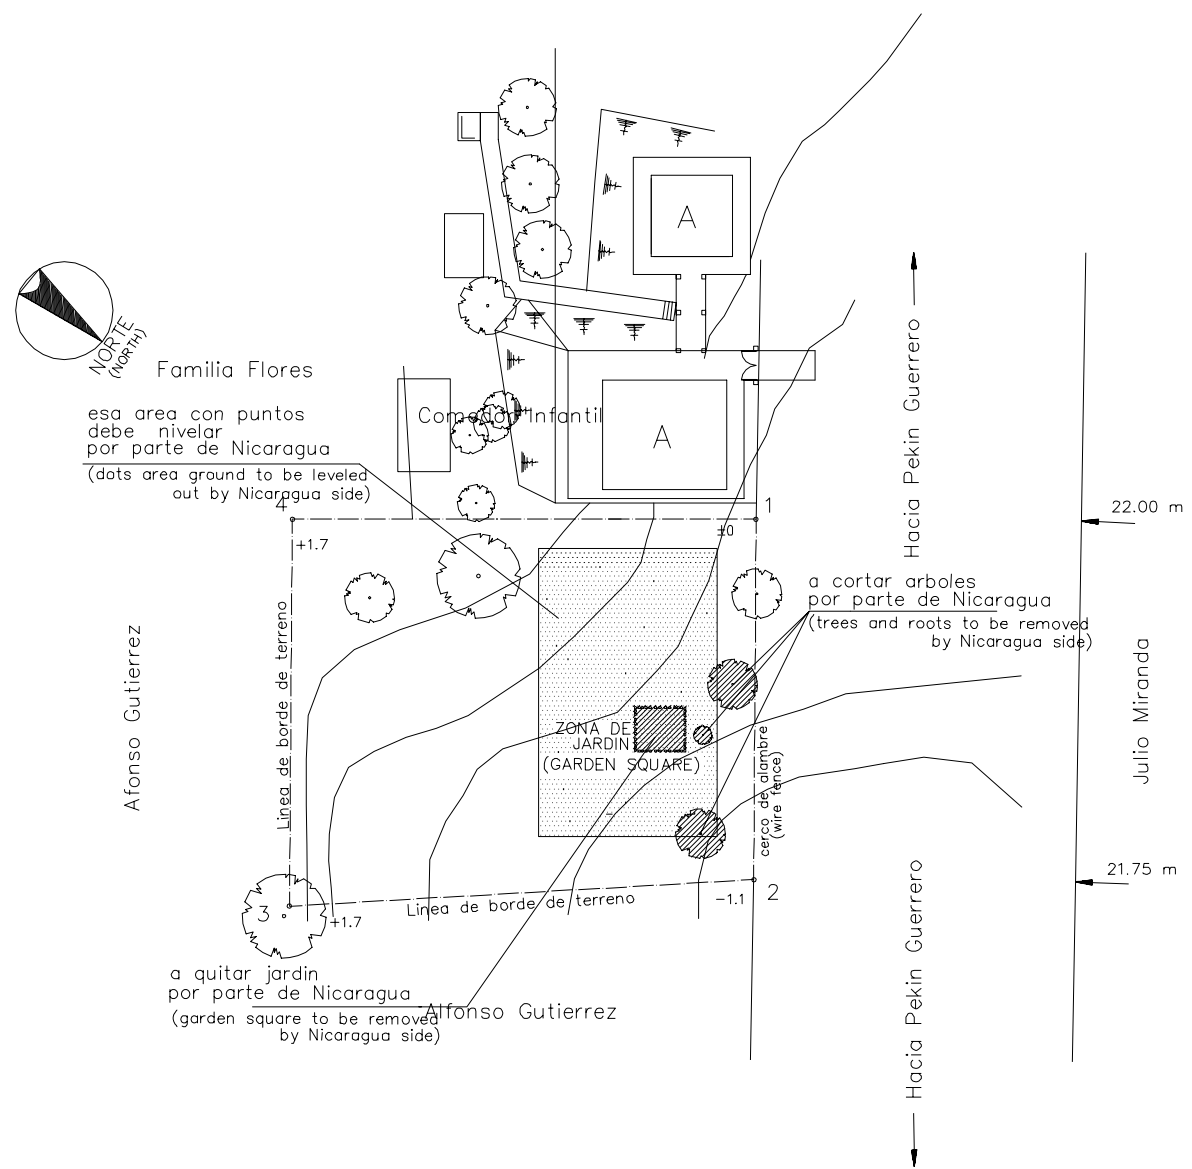



PLANO DE SITIO EXISTENTE
EXISTING SITE PLAN
ESCALA
SCALE 1:500 MTS

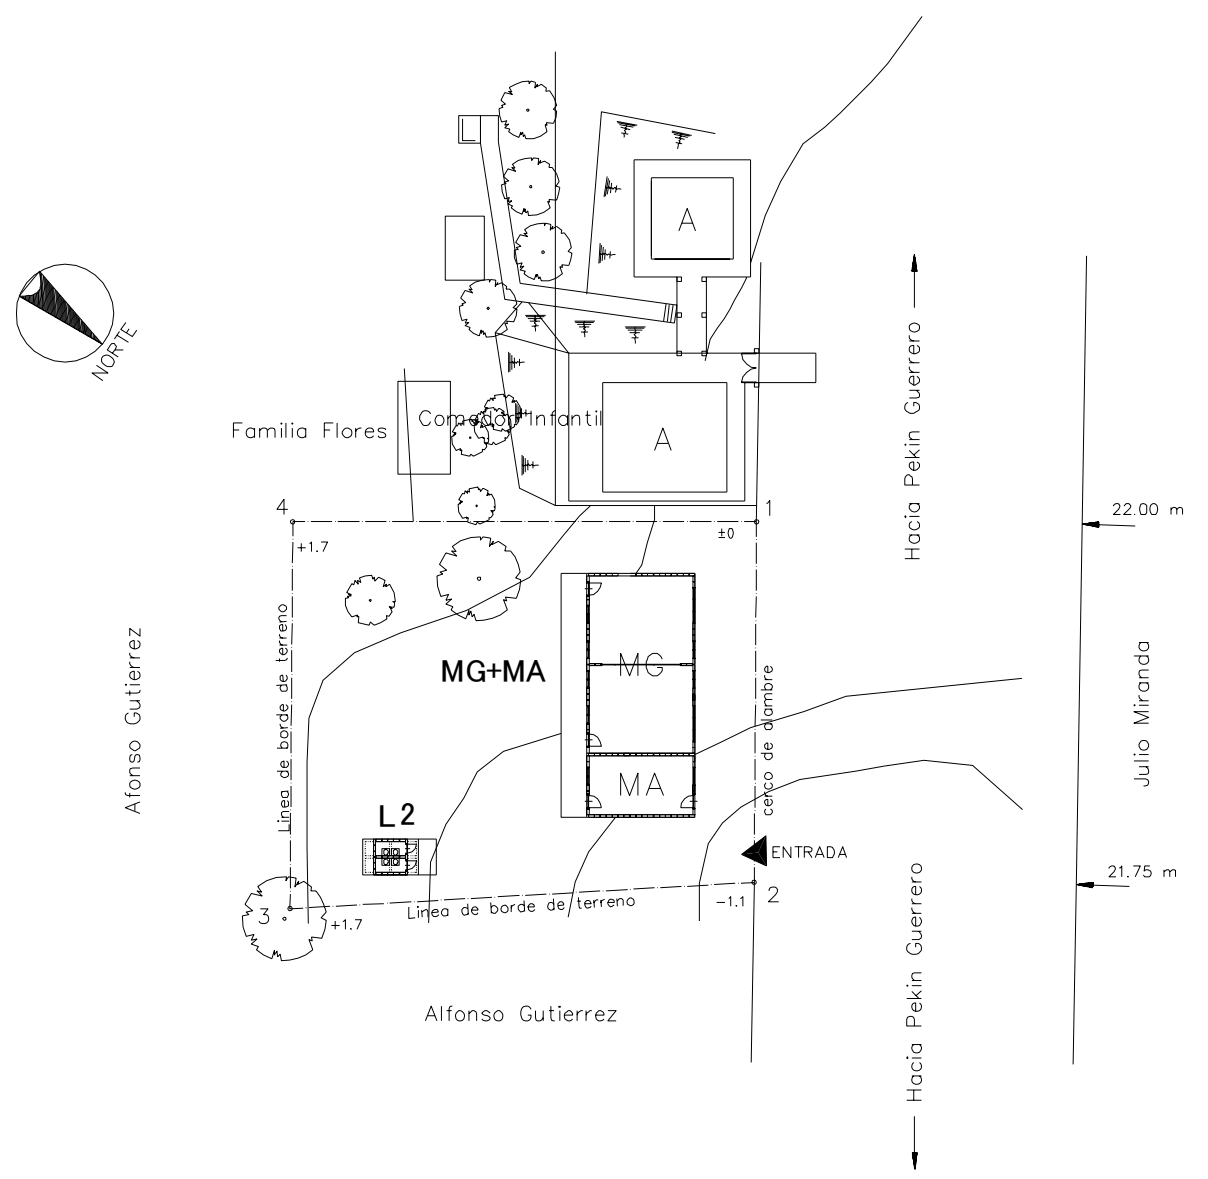

PLANO DE SITIO PROPUESTO
PROPOSED SITE PLAN
ESCALA
SCALE 1:500 MTS


LEYENDA: LEGEND:	A	Aula Class Room	P	Preescolar Pre School	TS	Tanque Septico Septic Tank	⊙ P	Pozo Well
	SM	Sala de Maestro Teacher's Office	BO	Bodega Storage	E	Escena Stage	▲	Entrada Entrance
	D	Direccion Principal's Office	C	Comedor Canteen	WLM	Tuberia de Agua Water Line Marker	MA	Modulos de Apoyo Support Unit
	BI	Biblioteca Library	L	Letrina Toilet	⊙ PE	Poste Electrico Electric Post	MG(P)	Multigrado(Pequeno) Multi Grade(S)
	MG	Multigrado Multi Grade	TA	Tanque de Agua Water Tank	⊠	Tanque de Agua Elevada EWT		

NOMBRE DE ESCUELA NAME OF SCHOOL	PUERTAS ROJAS		NI DE ESCUELA SCHOOL ID	CH-60 (C-47)
DEPARTAMENTO DEPARTMENT	CHONTALES	MUNICIPIO MUNICIPALITY	ACOYAPA	

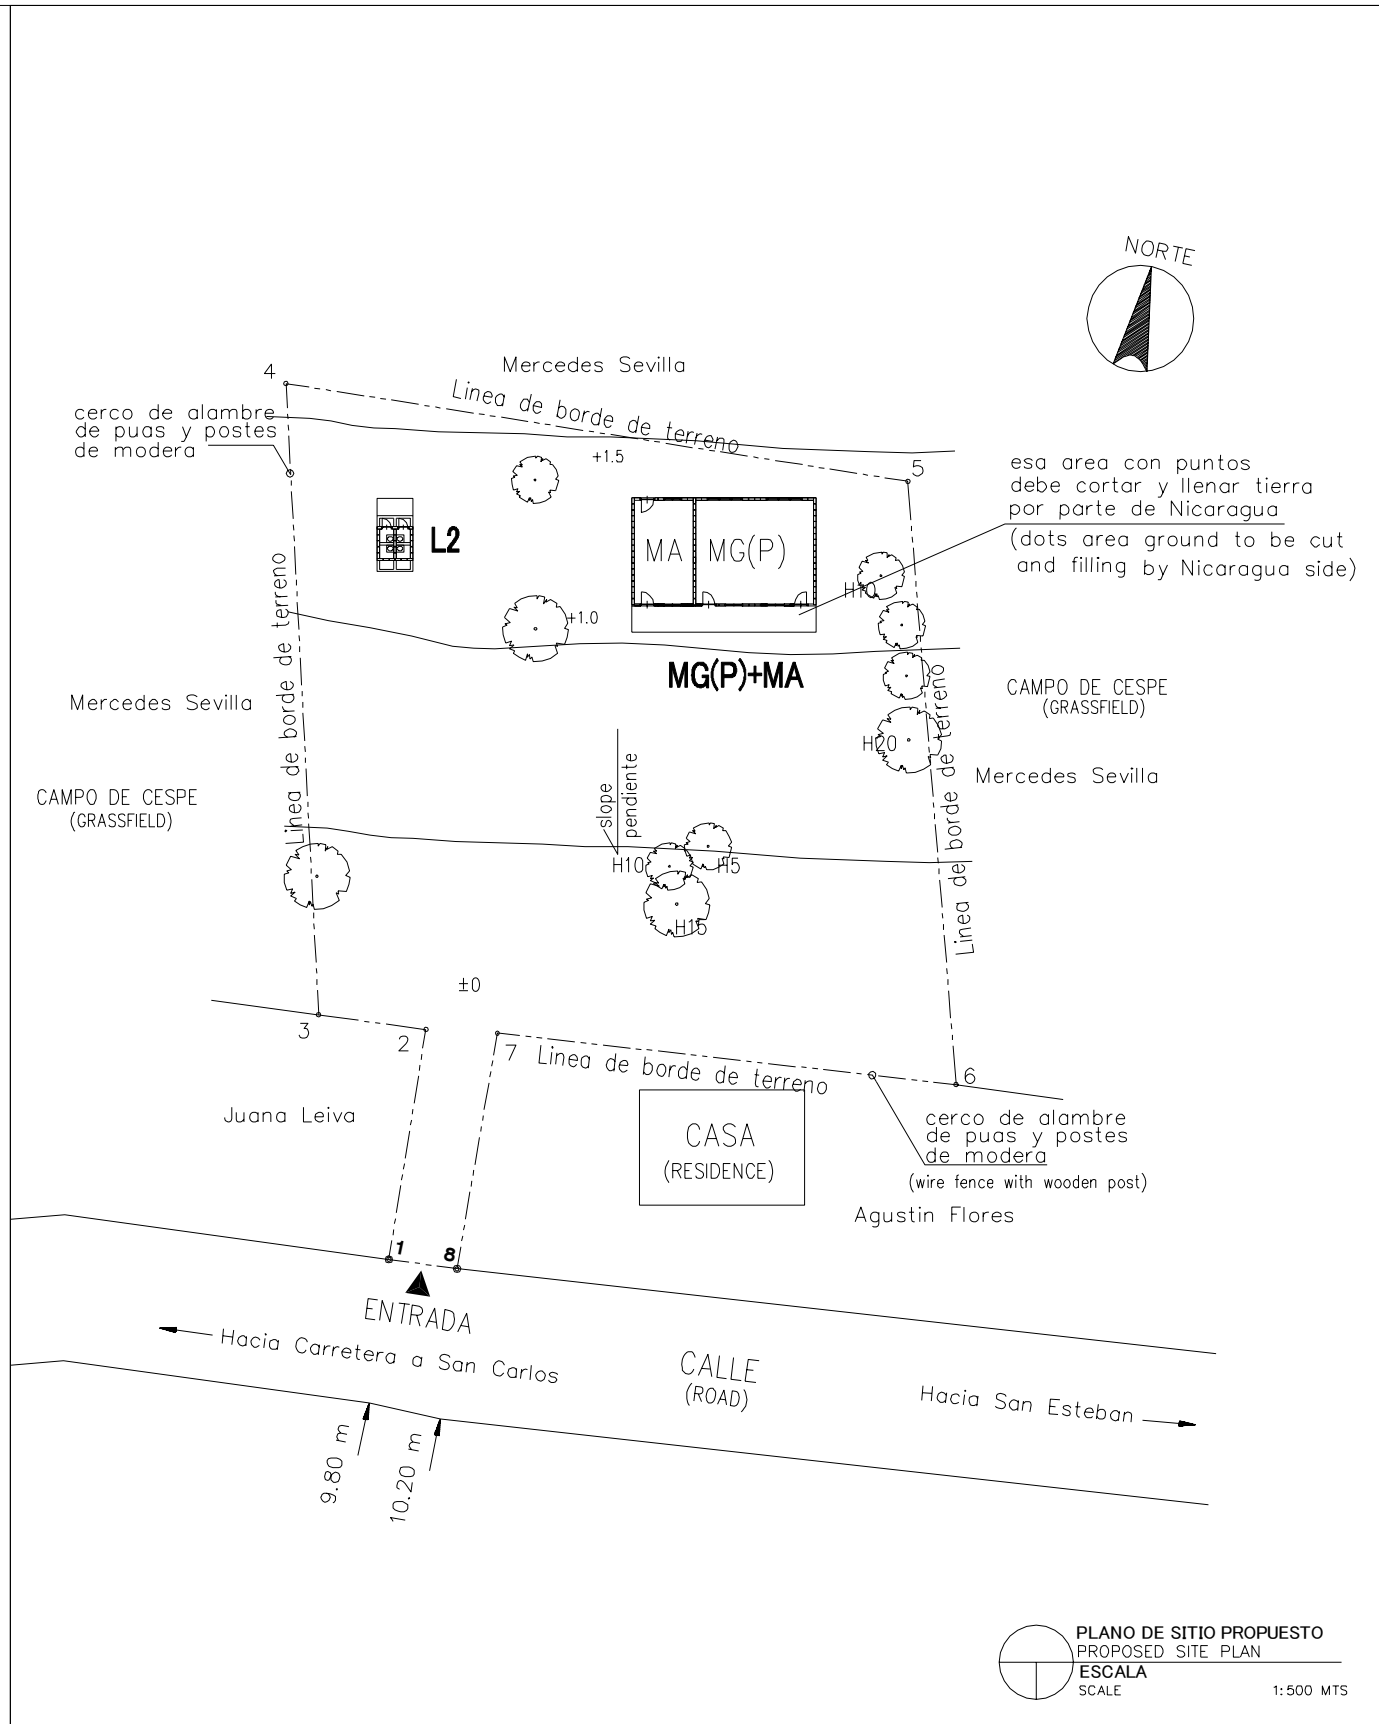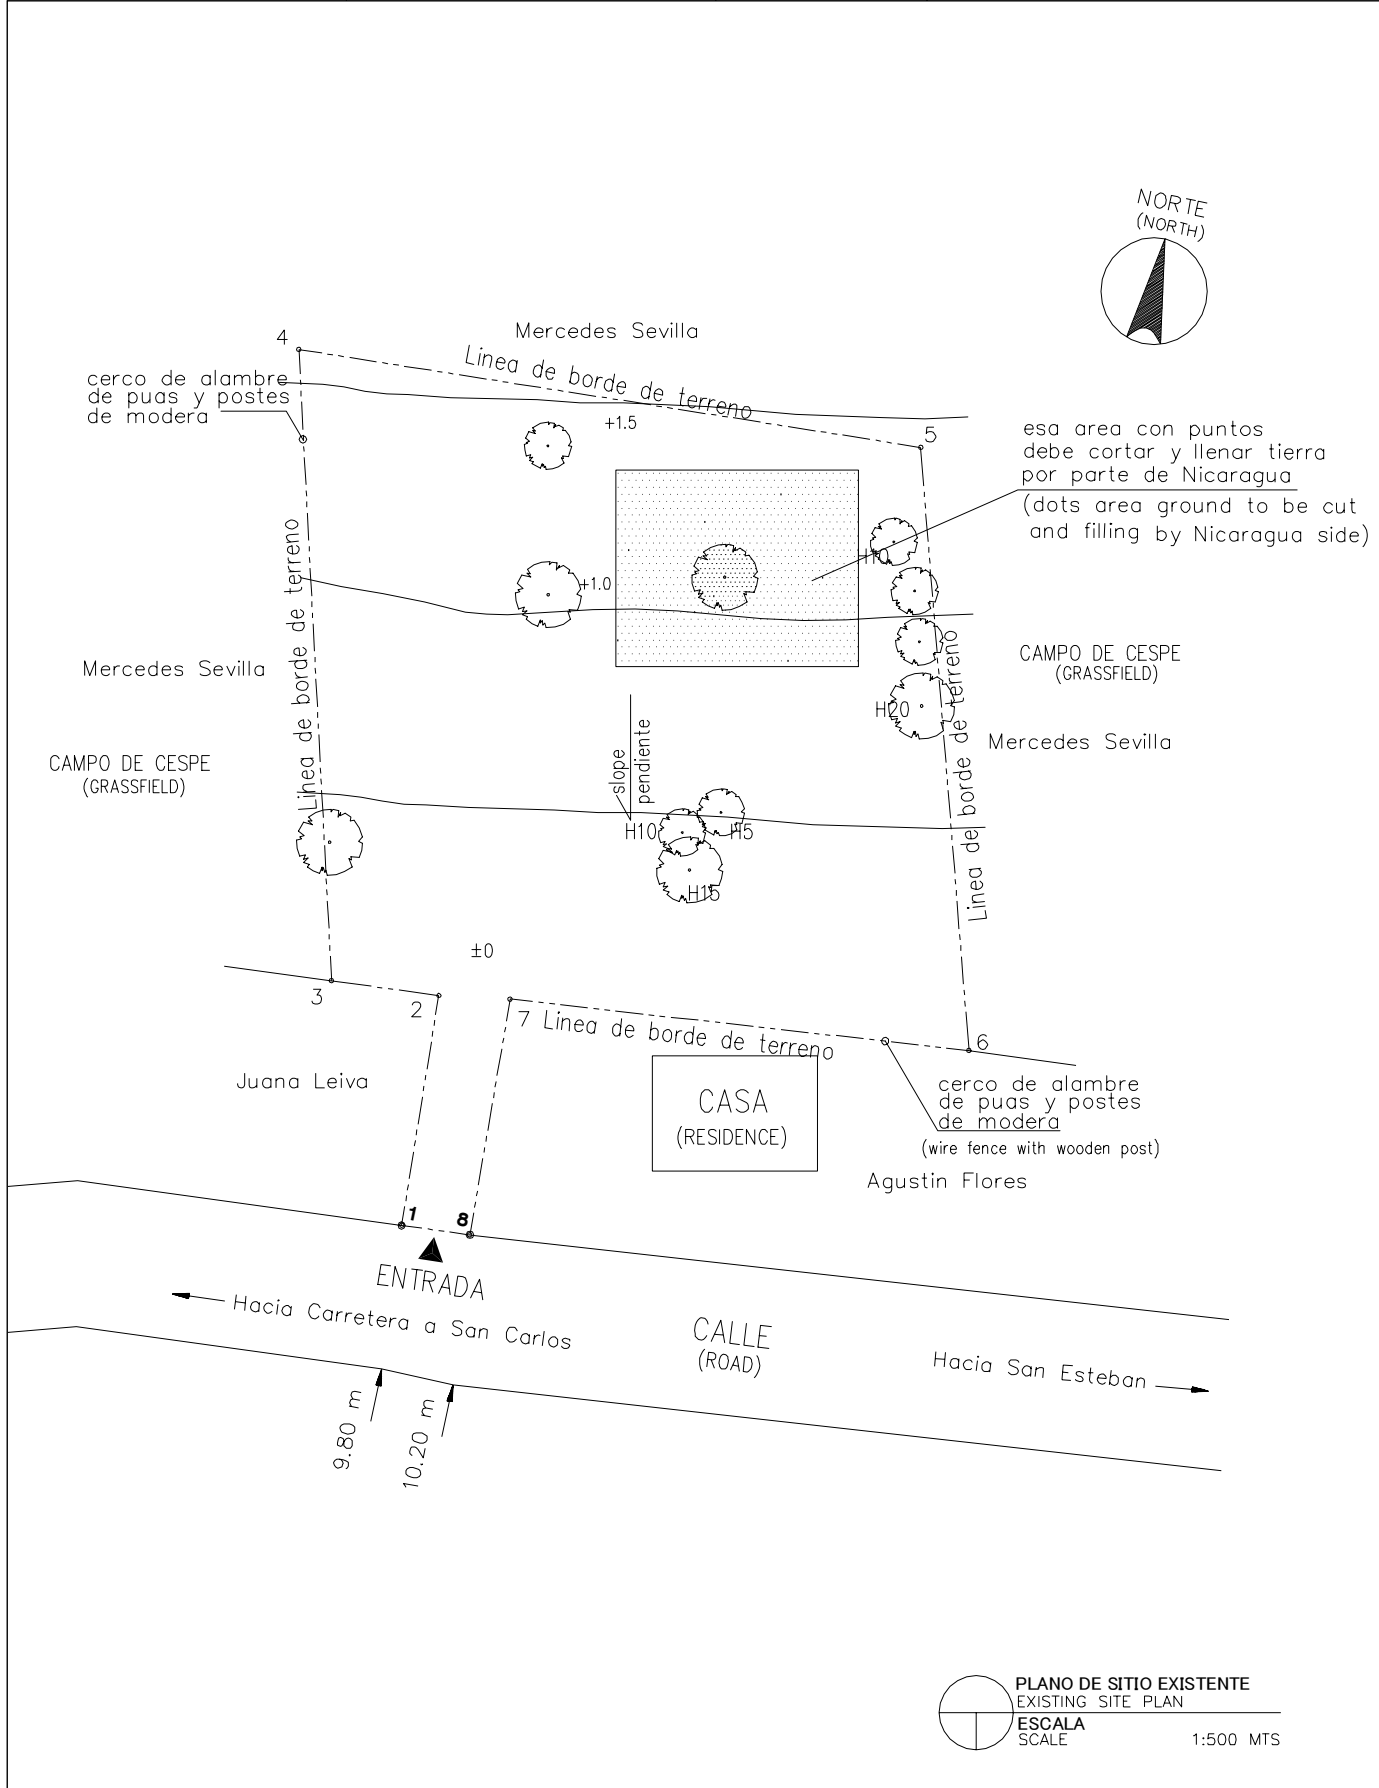


LEYENDA: LEGEND:	A Aula Class Room	P Preescolar Pre School	TS Tanque Septico Septic Tank	⊙ P Pozo Well
	SM Sala de Maestro Teacher's Office	BO Bodega Storage	E Escena Stage	▲ Entrada Entrance
	D Direccion Principal's Office	C Comedor Canteen	WLM Tuberia de Agua Water Line Marker	MA Modulos de Apoyo Support Unit
	BI Biblioteca Library	L Letrina Toilet	● PE Poste Electrico Electric Post	MG(P) Multigrado(Pequeno) Multi Grade(S)
	MG Multigrado Multi Grade	TA Tanque de Agua Water Tank	⊠ Tanque de Agua Elevada EWT	

NOMBRE DE ESCUELA NAME OF SCHOOL	JOSE DOLORES ESTRADA		NI DE ESCUELA SCHOOL ID	CH-61 (C-48)
DEPARTAMENTO DEPARTMENT	CHONTALES	MUNICIPIO MUNICIPALITY	ACOYAPA	

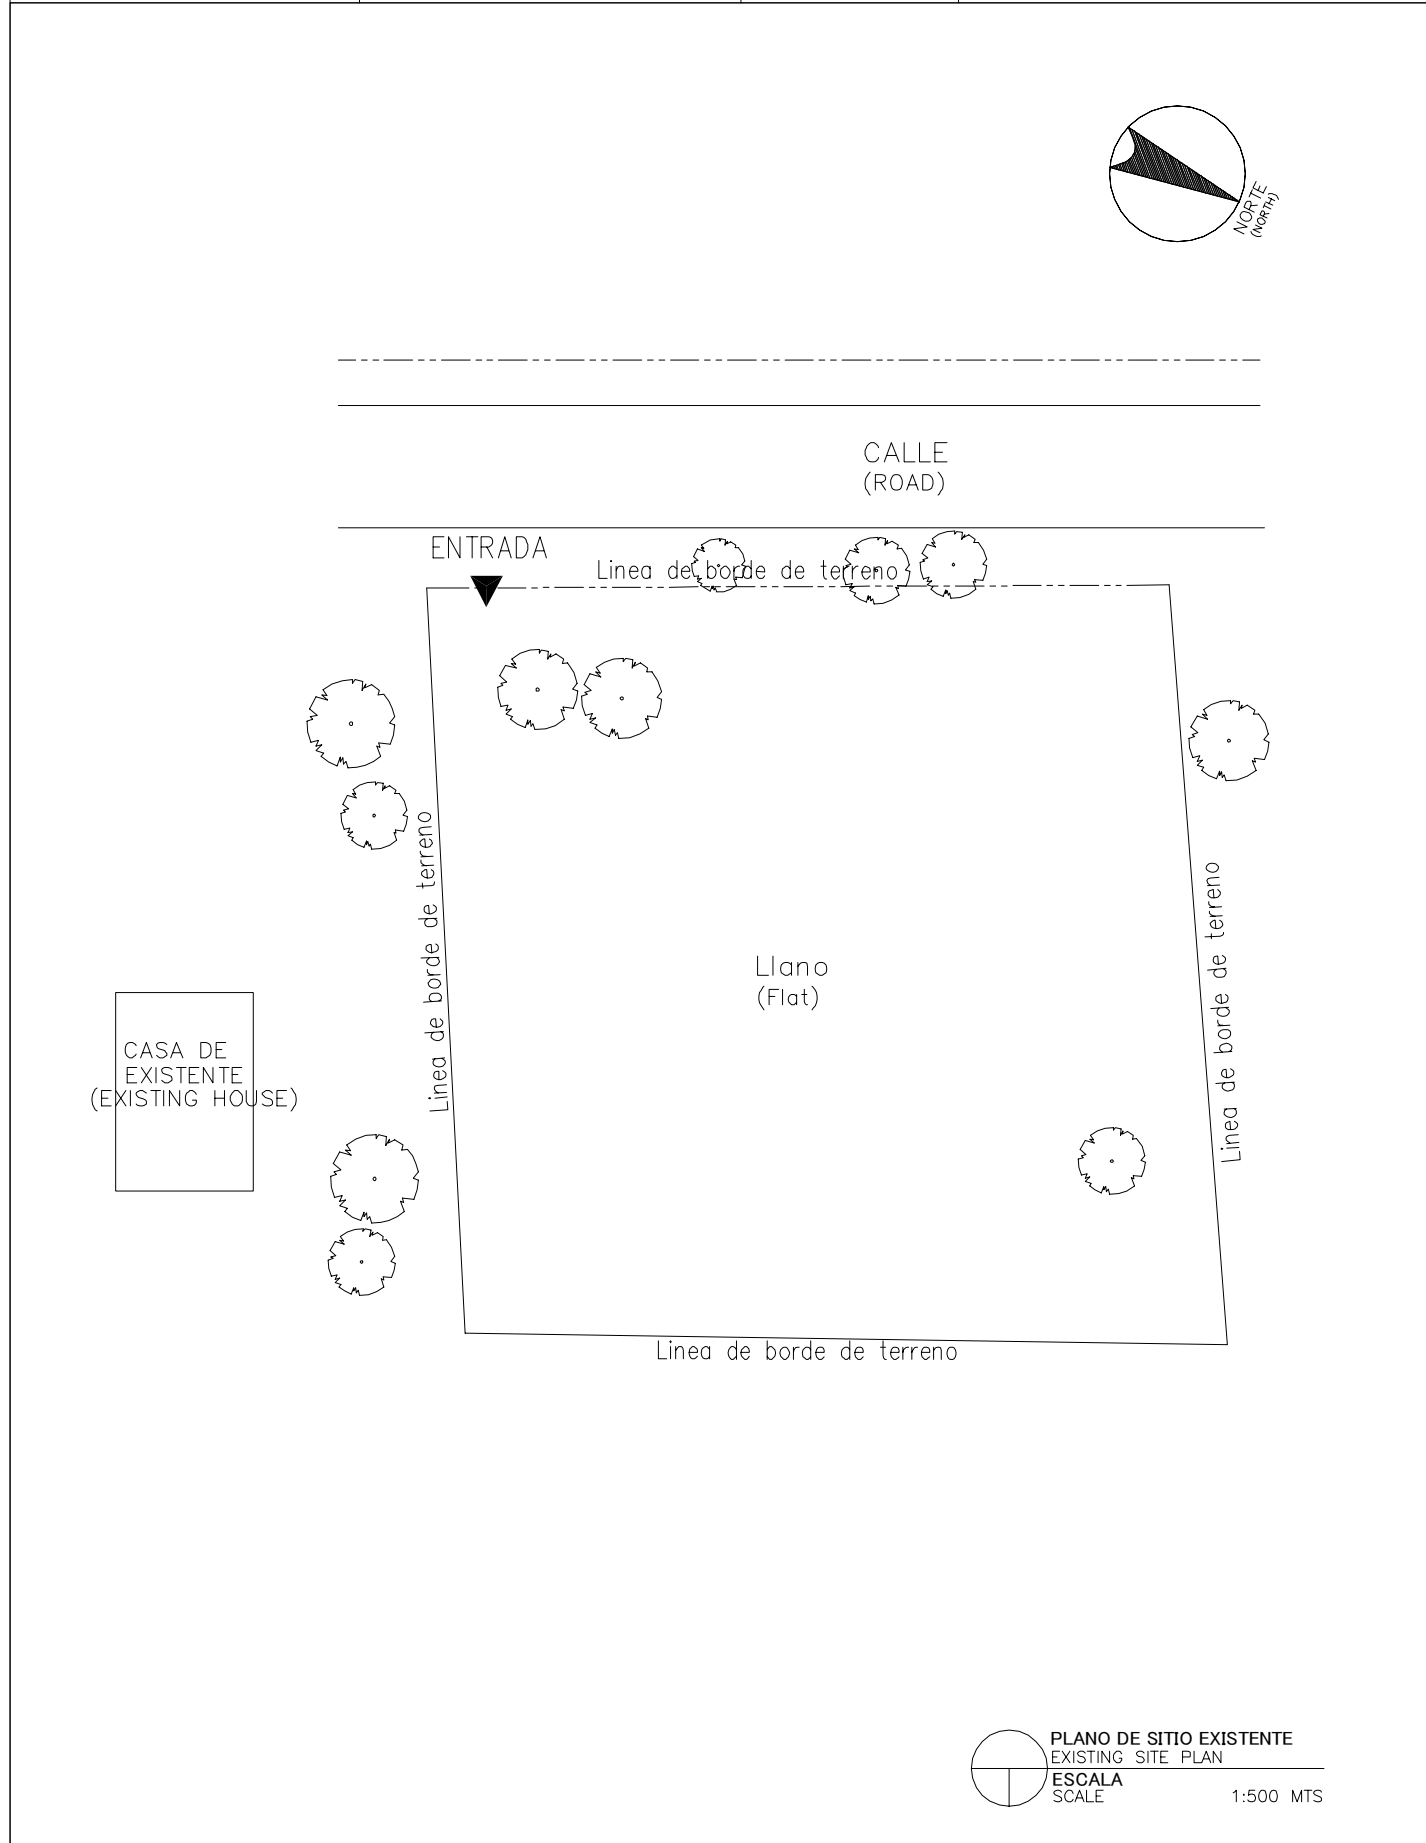



PLANO DE SITIO EXISTENTE
EXISTING SITE PLAN
ESCALA
SCALE 1:500 MTS

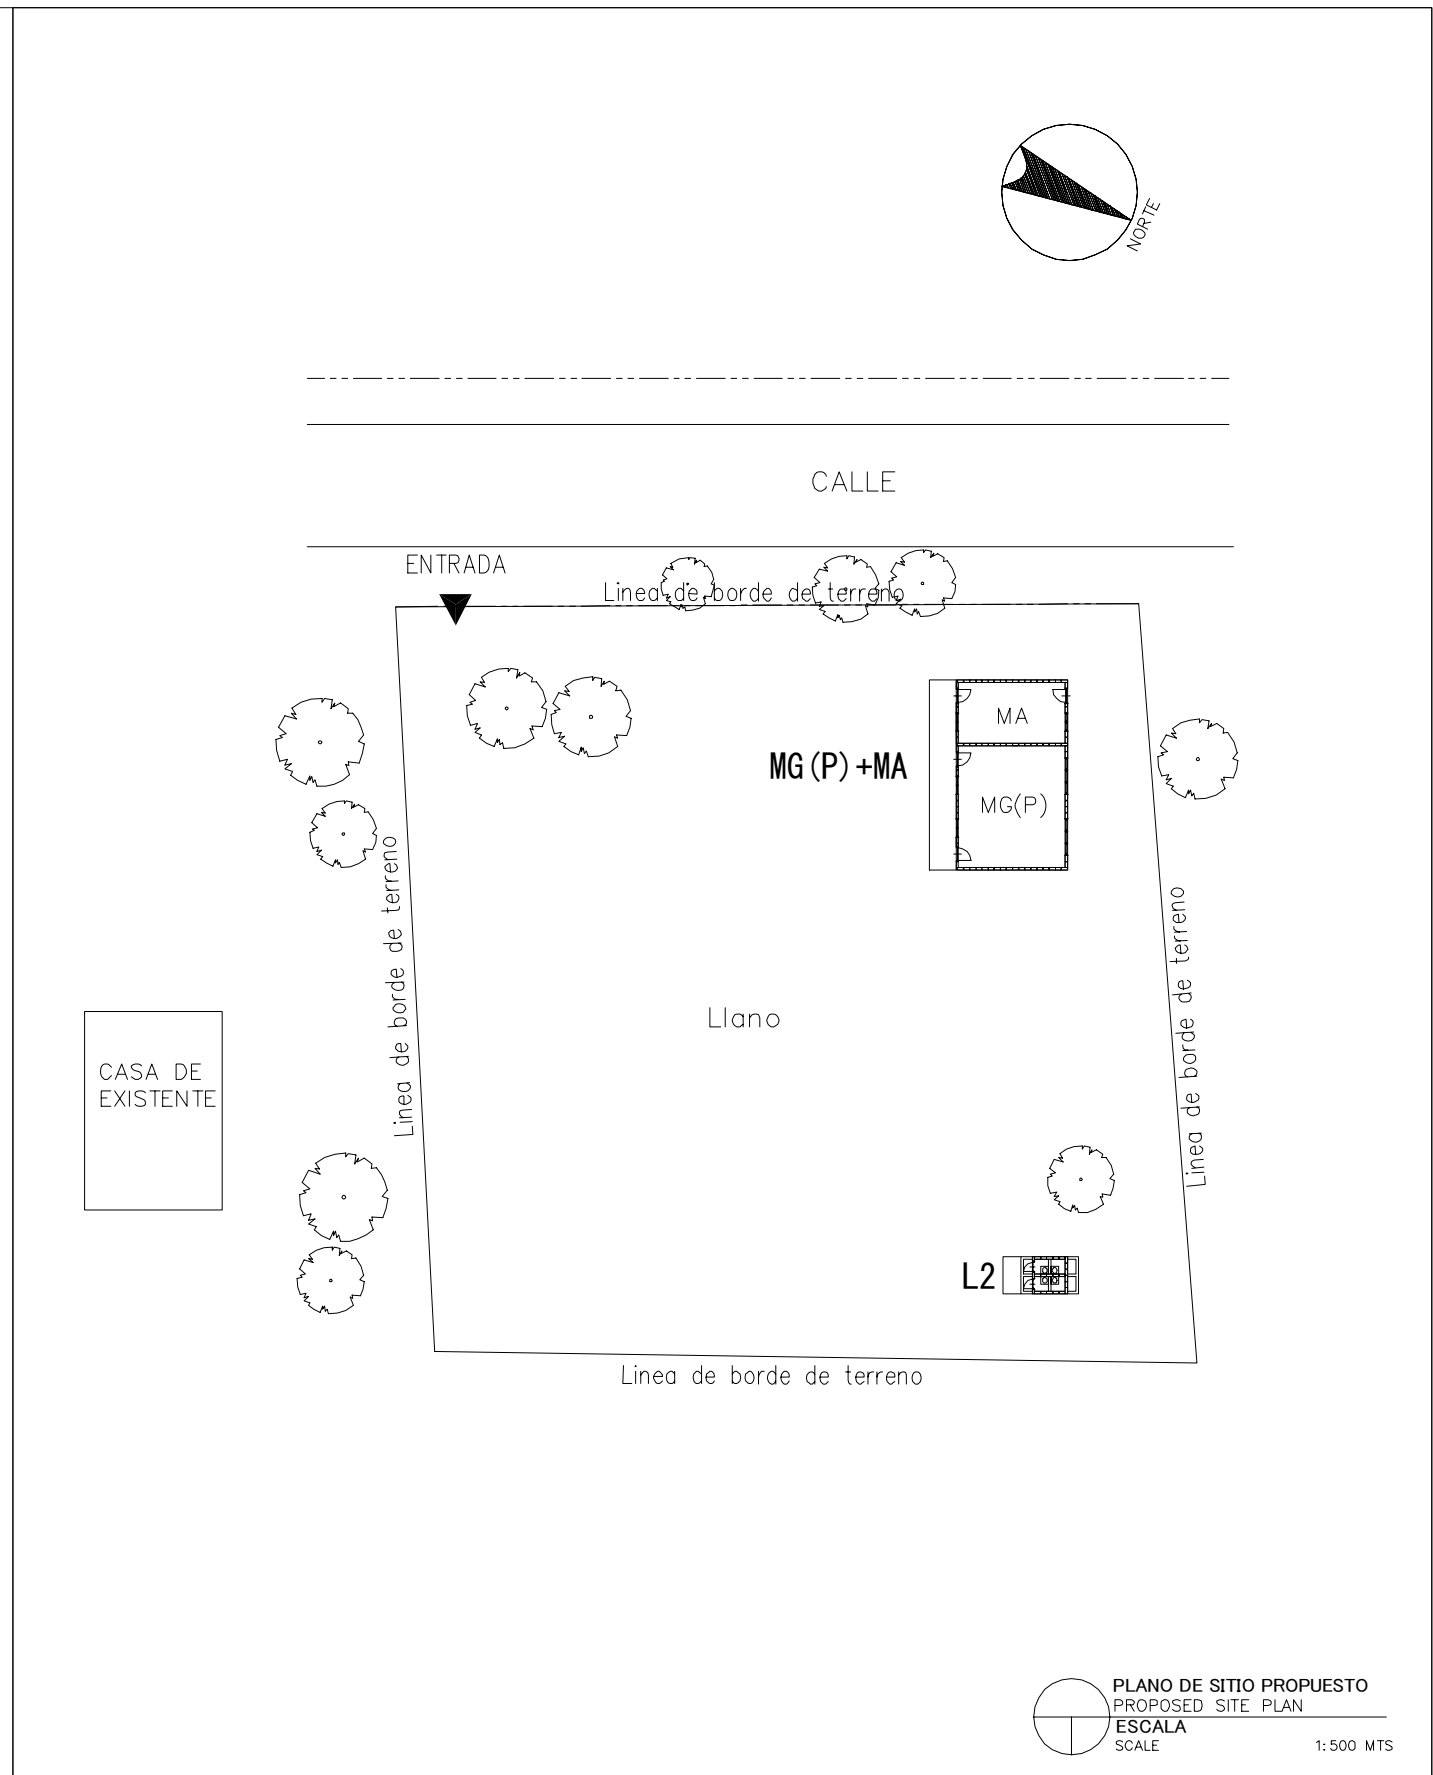

PLANO DE SITIO PROPUESTO
PROPOSED SITE PLAN
ESCALA
SCALE 1:500 MTS


LEYENDA: LEGEND:	A	Aula Class Room	P	Preescolar Pre School	TS	Tanque Septico Septic Tank	⊙ P	Pozo Well
	SM	Sala de Maestro Teacher's Office	BO	Bodega Storage	E	Escena Stage	▲	Entrada Entrance
	D	Direccion Principal's Office	C	Comedor Canteen	WLM	Tuberia de Agua Water Line Marker	MA	Modulos de Apoyo Support Unit
	BI	Biblioteca Library	L	Letrina Toilet	⊙ PE	Poste Electrico Electric Post	MG(P)	Multigrado(Pequeno) Multi Grade(S)
	MG	Multigrado Multi Grade	TA	Tanque de Agua Water Tank	⊗	Tanque de Agua Elevada EWT		

NOMBRE DE ESCUELA NAME OF SCHOOL	SAN ISIDRO		NI DE ESCUELA SCHOOL ID	CH-62 (C-49)
DEPARTAMENTO DEPARTMENT	CHONTALES	MUNICIPIO MUNICIPALITY	ACOYAPA	

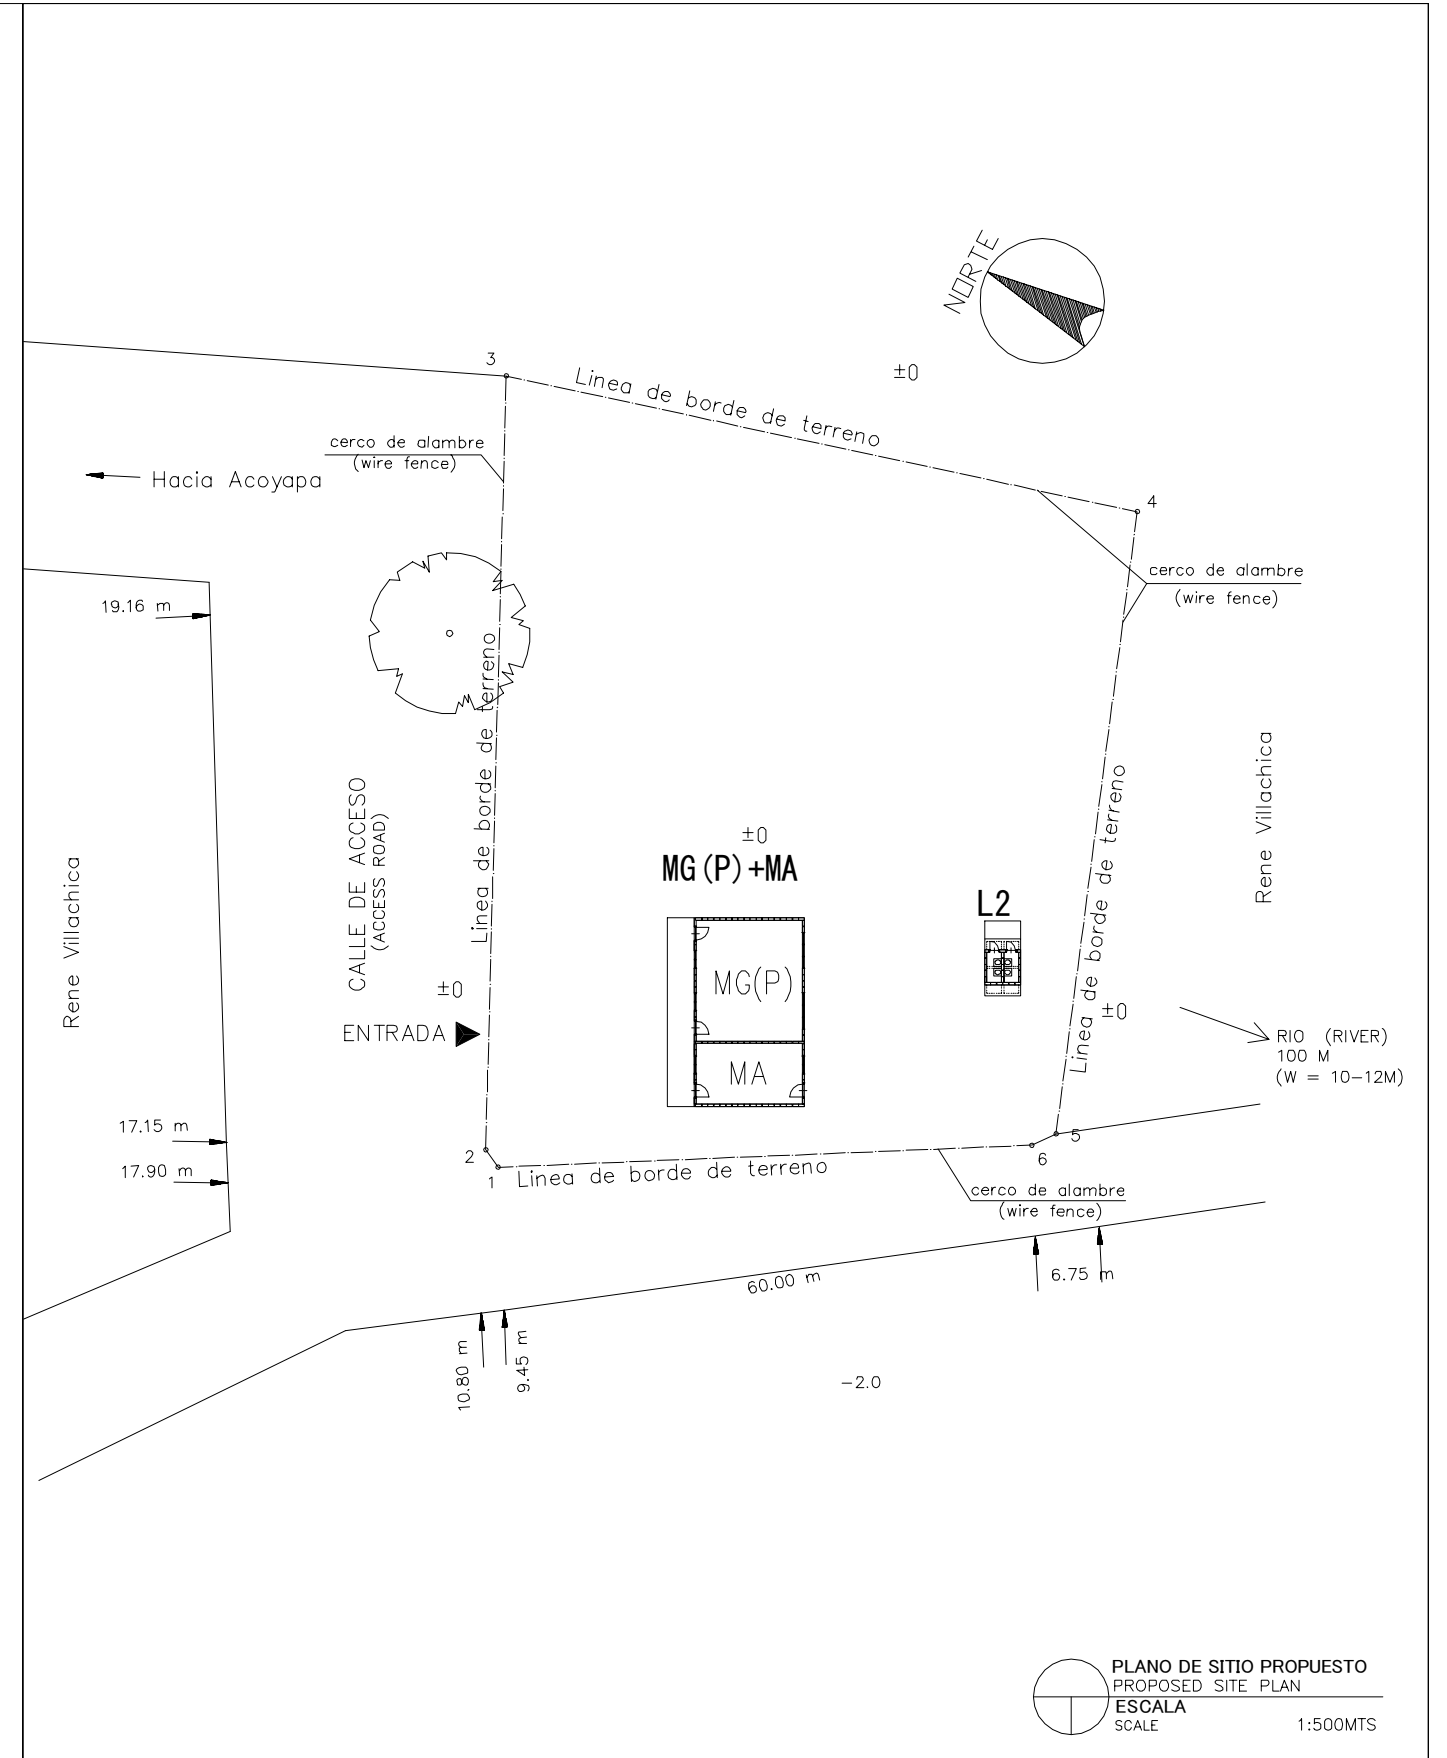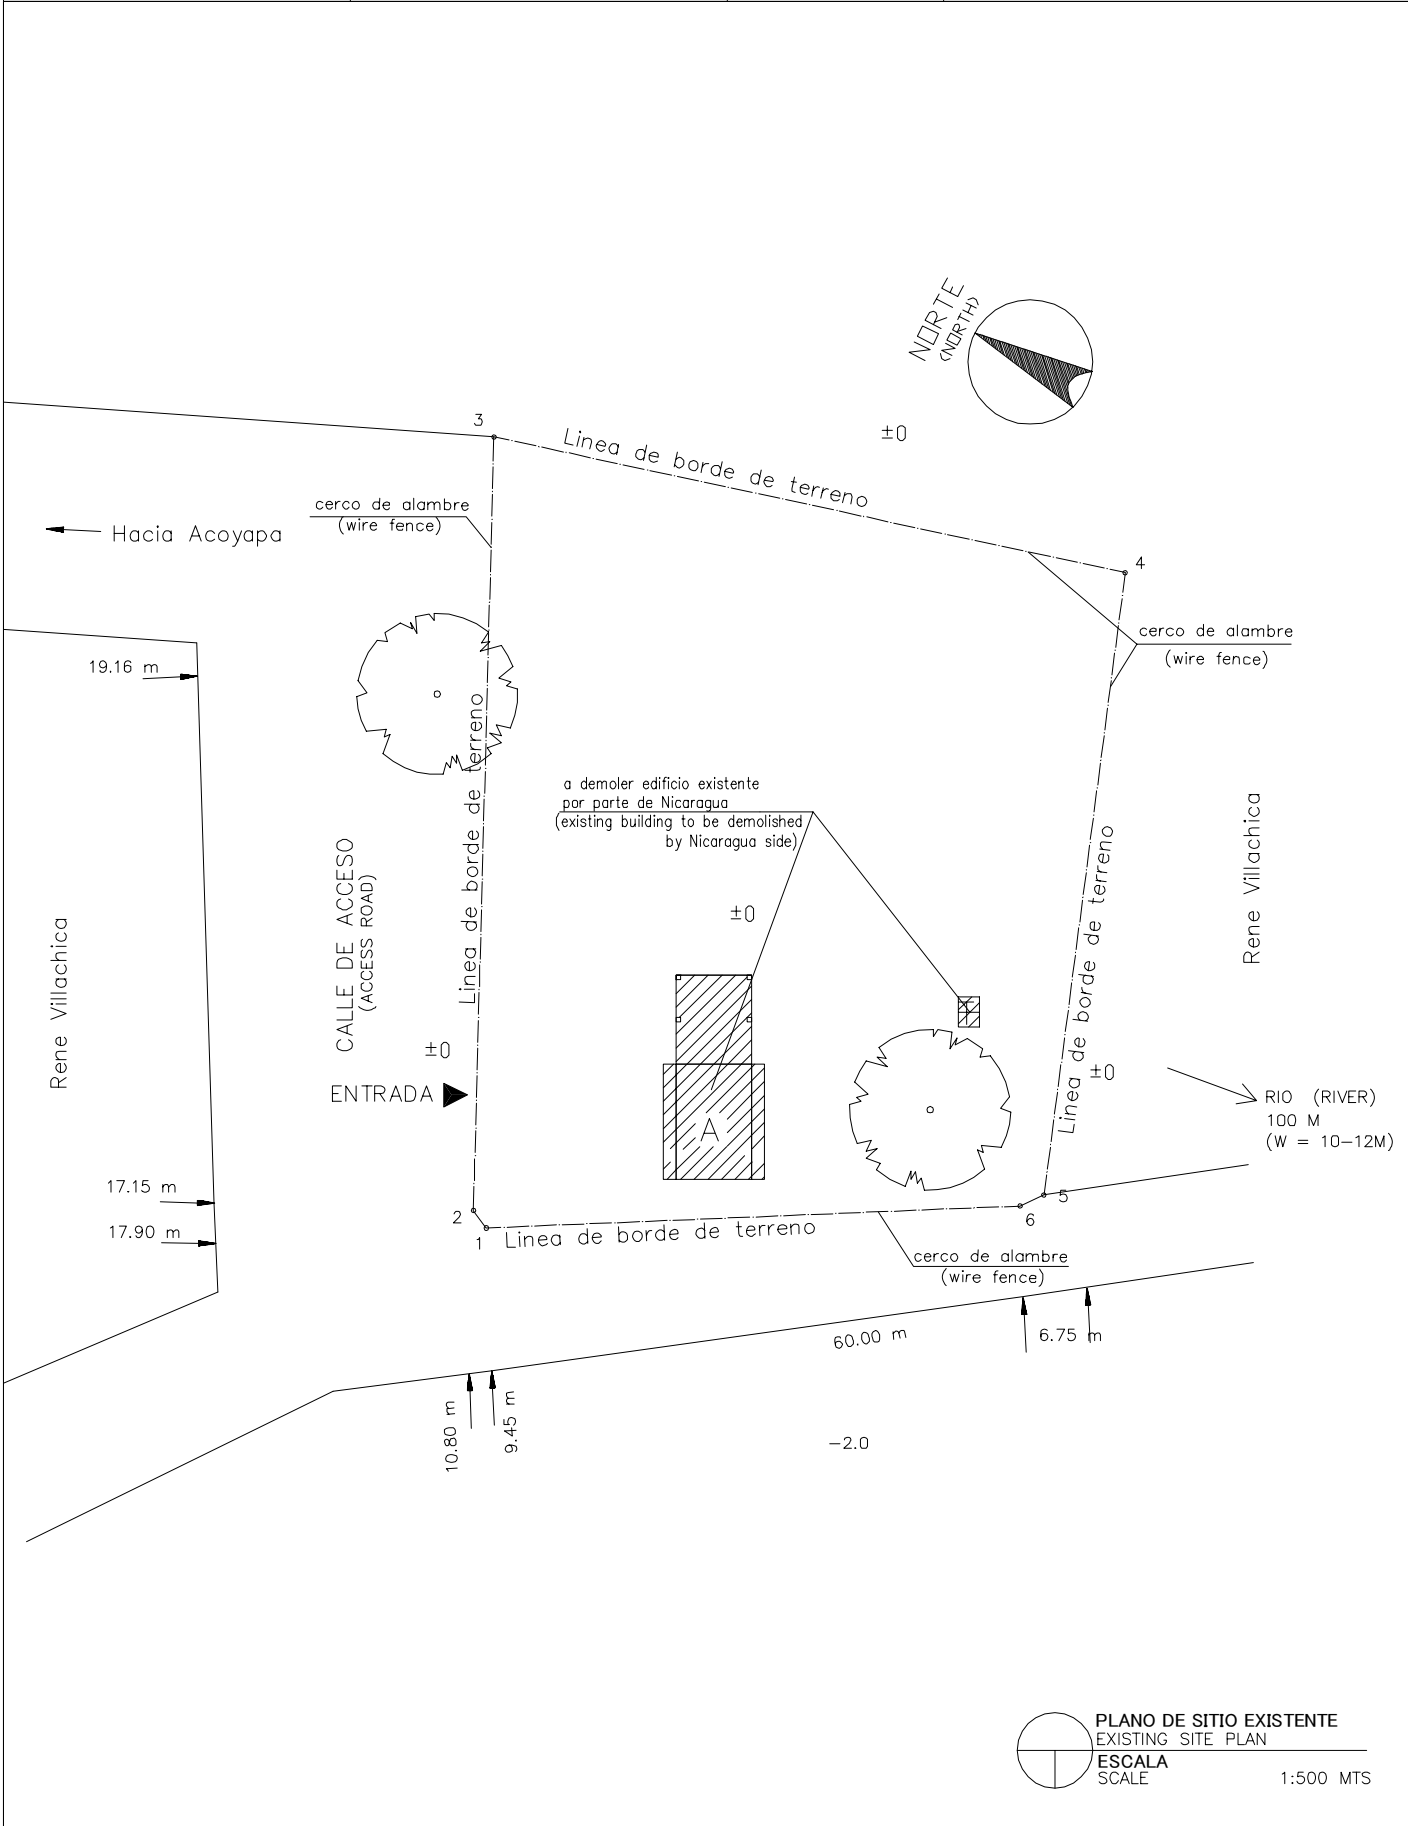


LEYENDA: LEGEND:	A Aula Class Room	P Preescolar Pre School	TS Tanque Septico Septic Tank	⊙ P Pozo Well
	SM Sala de Maestro Teacher's Office	BO Bodega Storage	E Escena Stage	▲ Entrada Entrance
	D Direccion Principal's Office	C Comedor Canteen	WLM Tuberia de Agua Water Line Marker	MA Modulos de Apoyo Support Unit
	BI Biblioteca Library	L Letrina Toilet	⊙ PE Poste Electrico Electric Post	MG(P) Multigrado(Pequeño) Multi Grade(S)
	MG Multigrado Multi Grade	TA Tanque de Agua Water Tank	⊠ Tanque de Agua Elevada EWT	

NOMBRE DE ESCUELA NAME OF SCHOOL	MONTE ALTO		NI DE ESCUELA SCHOOL ID	CH-63 (C-51)
DEPARTAMENTO DEPARTMENT	CHONTALES	MUNICIPIO MUNICIPALITY	ACOYAPA	

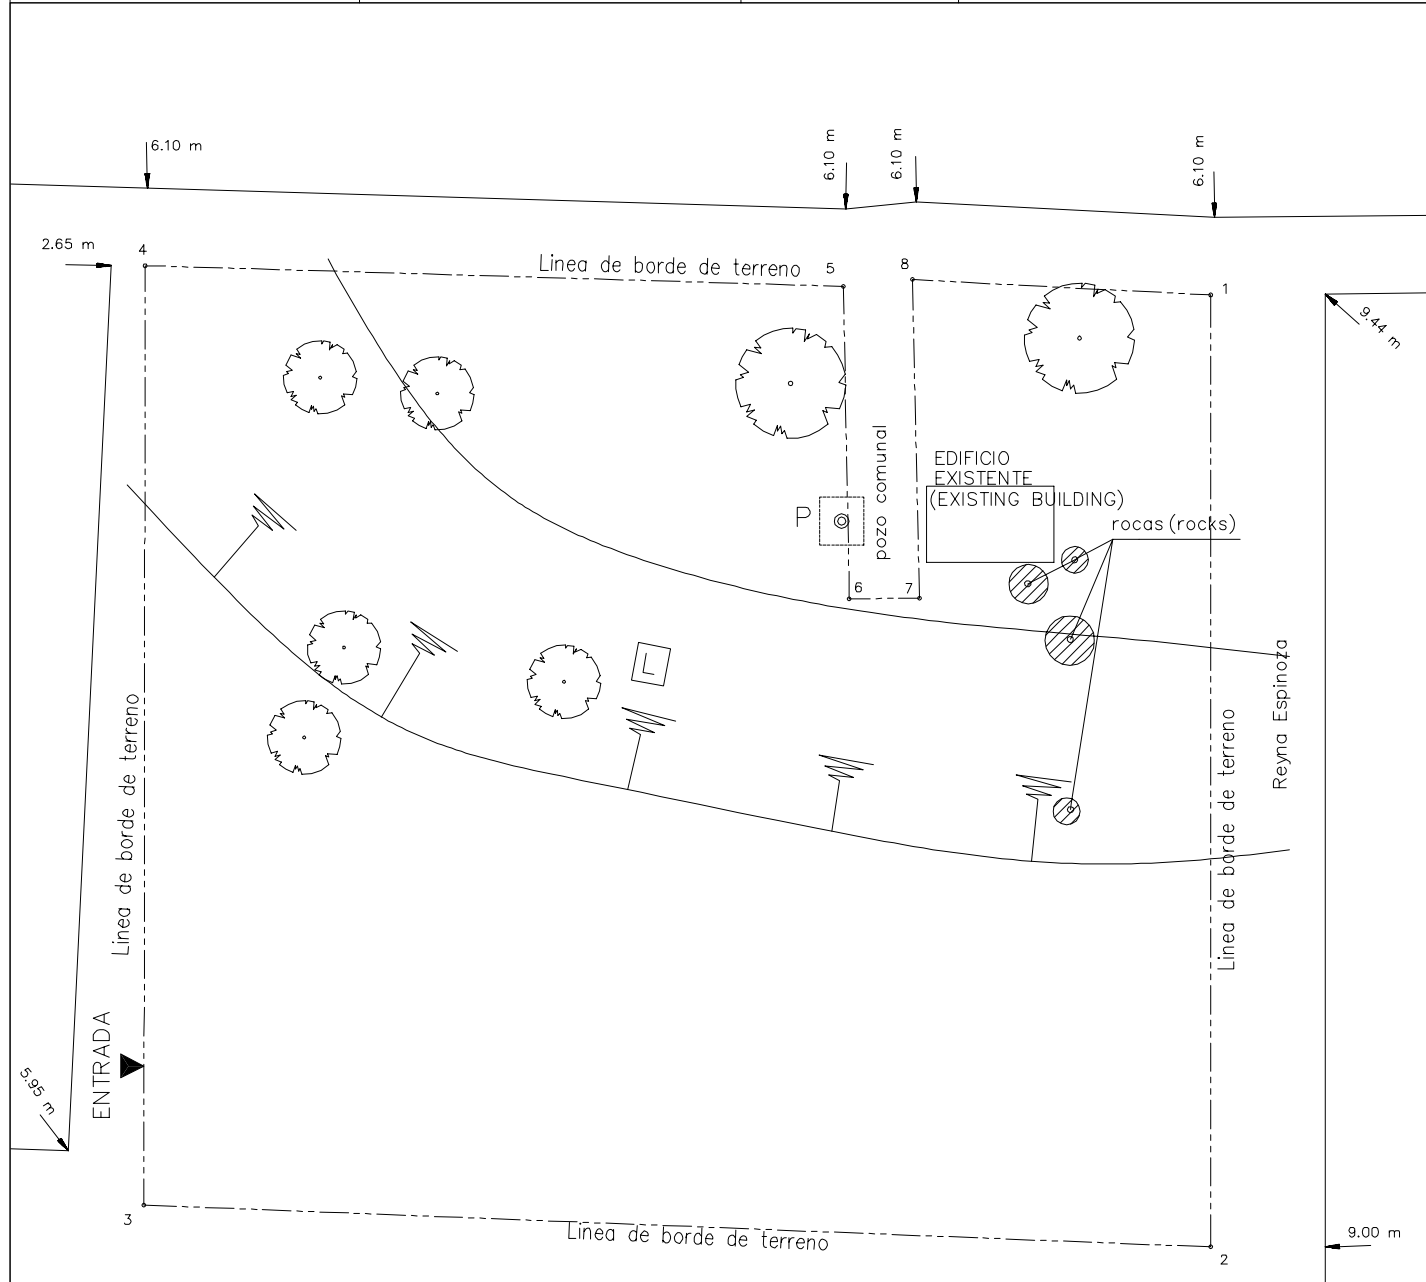


PLANO DE SITIO EXISTENTE
EXISTING SITE PLAN
ESCALA
SCALE 1:600 MTS

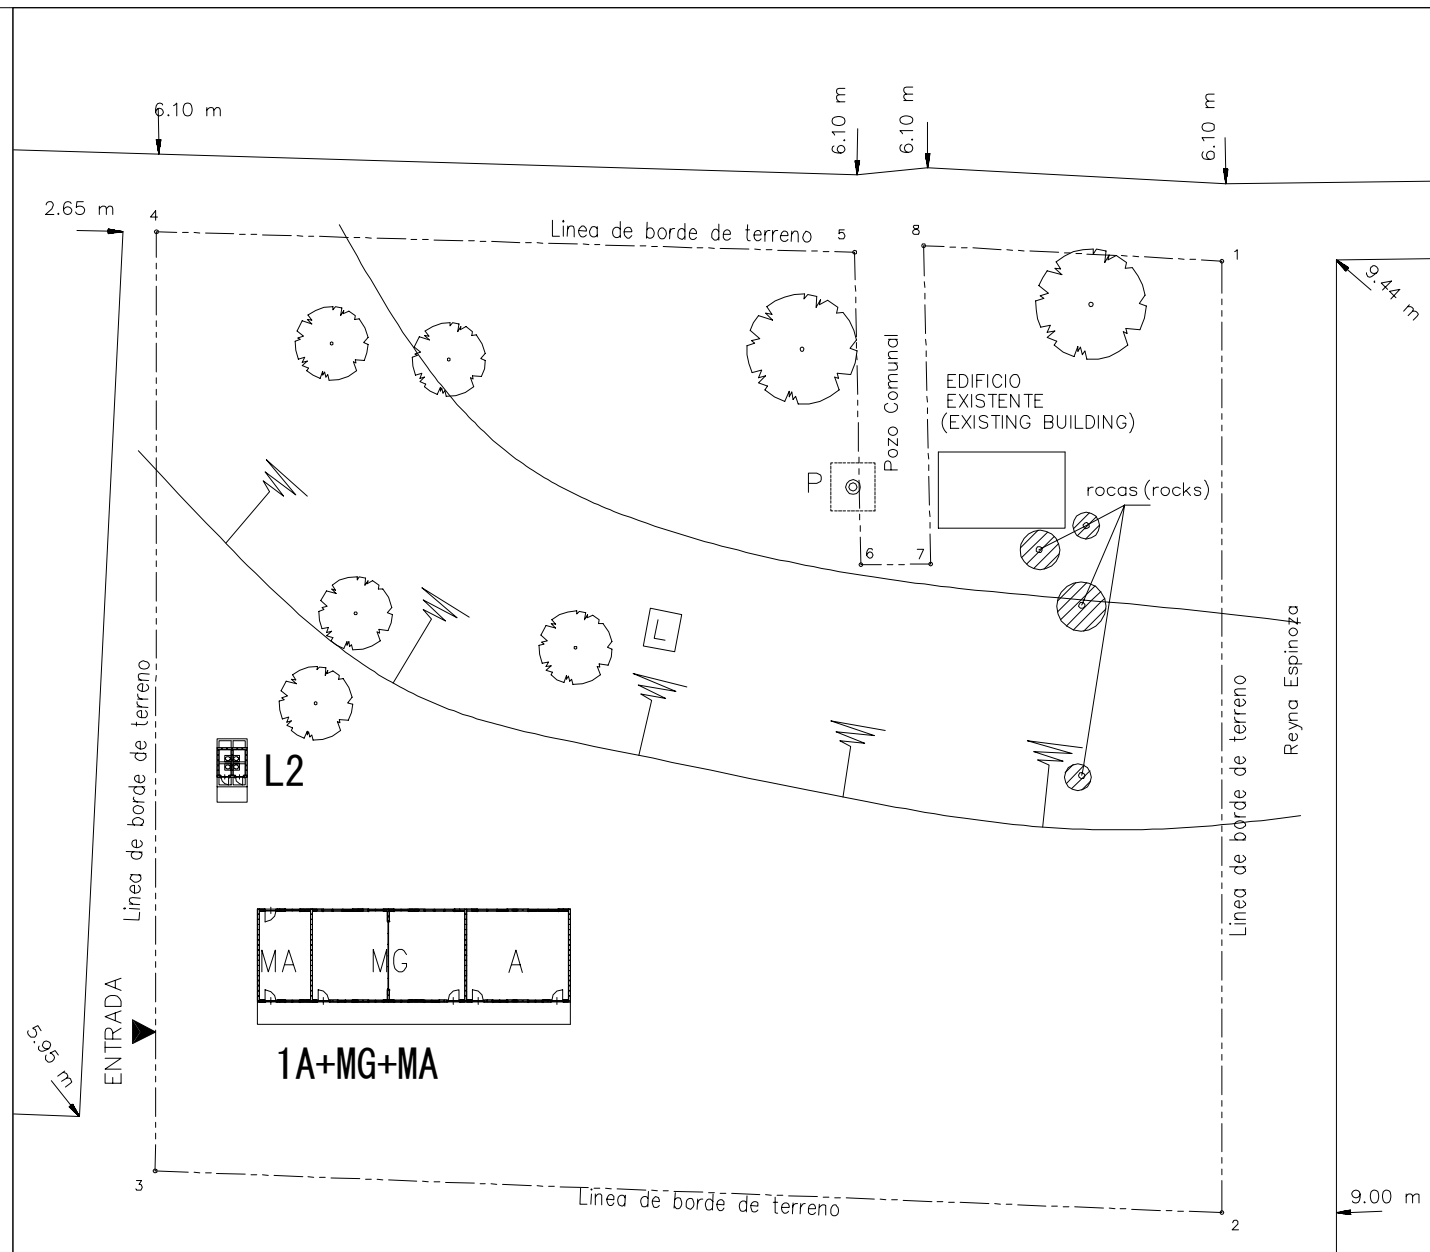


PLANO DE SITIO PROPUESTO
PROPOSED SITE PLAN
ESCALA
SCALE 1:600 MTS

LEYENDA: LEGEND:	A	Aula Class Room	P	Preescolar Pre School	TS	Tanque Septico Septic Tank	⊙ P	Pozo Well
	SM	Sala de Maestro Teacher's Office	BO	Bodega Storage	E	Escena Stage	▲	Entrada Entrance
	D	Direccion Principal's Office	C	Comedor Canteen	WLM	Tuberia de Agua Water Line Marker	MA	Modulos de Apoyo Support Unit
	BI	Biblioteca Library	L	Letrina Toilet	⊙ PE	Poste Electrico Electric Post	MG(P)	Multigrado(Pequeño) Multi Grade(S)
	MG	Multigrado Multi Grade	TA	Tanque de Agua Water Tank	⊗	Tanque de Agua Elevada EWT		

NOMBRE DE ESCUELA NAME OF SCHOOL	EL CHINAL		NI DE ESCUELA SCHOOL ID	CH-64 (C-53)
DEPARTAMENTO DEPARTMENT	CHONTALES	MUNICIPIO MUNICIPALITY	ACOYAPA	

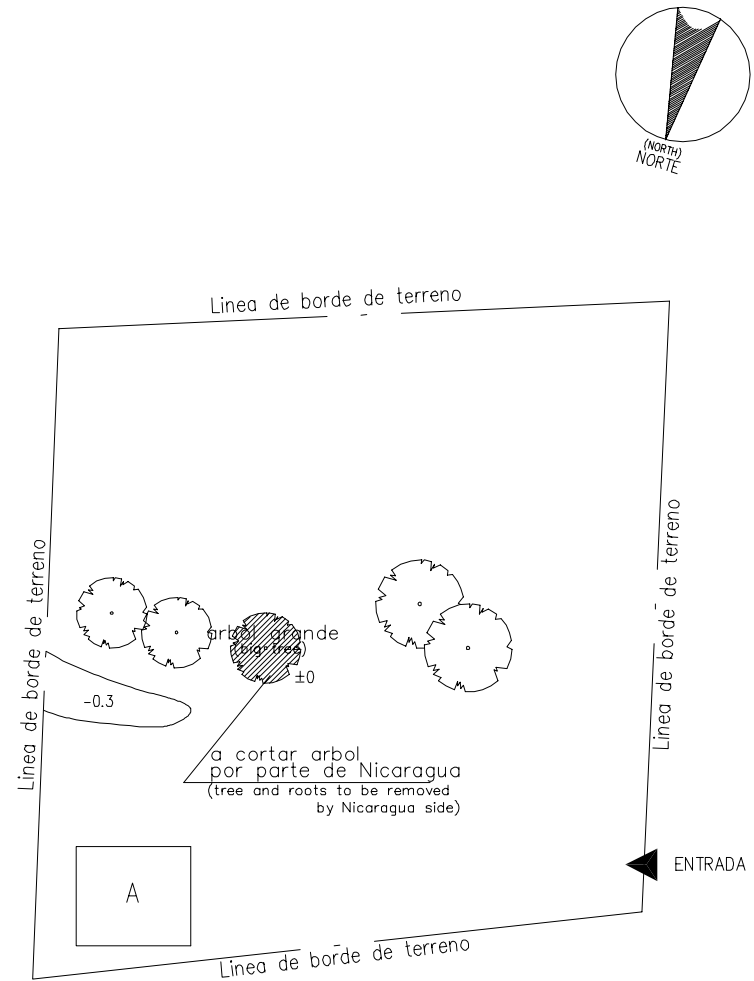

PLANO DE SITIO EXISTENTE
EXISTING SITE PLAN
ESCALA
SCALE 1:500 MTS

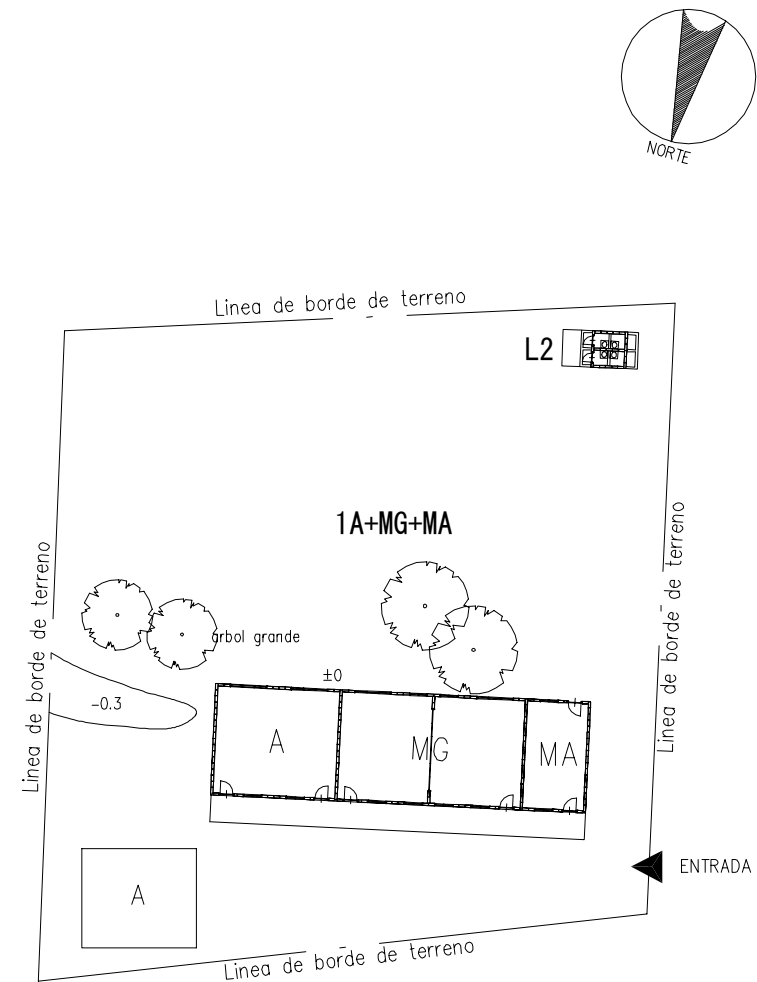


Nota: No existe el plano de topografico


PLANO DE SITIO PROPUESTO
PROPOSED SITE PLAN
ESCALA
SCALE 1:500 MTS

LEYENDA: LEGEND:	A Aula Class Room	P Preescolar Pre School	TS Tanque Septico Septic Tank	⊙ P Pozo Well
	SM Sala de Maestro Teacher's Office	BO Bodega Storage	E Escena Stage	▲ Entrada Entrance
	D Direccion Principal's Office	C Comedor Canteen	WLM Tuberia de Agua Water Line Marker	MA Modulod de Apoyo Support Unit
	BI Biblioteca Library	L Letrina Toilet	⊙ PE Poste Electrico Electric Post	MG(P) Multigrado(Pequeno) Multi Grade(S)
	MG Multigrado Multi Grade	TA Tanque de Agua Water Tank	⊗ Tanque de Agua Elevada EWT	

NOMBRE DE ESCUELA NAME OF SCHOOL	RAFAELA HERRERA		NI DE ESCUELA SCHOOL ID	CH-65 (C-55)
DEPARTAMENTO DEPARTMENT	CHONTALES	MUNICIPIO MUNICIPALITY	ACOYAPA	

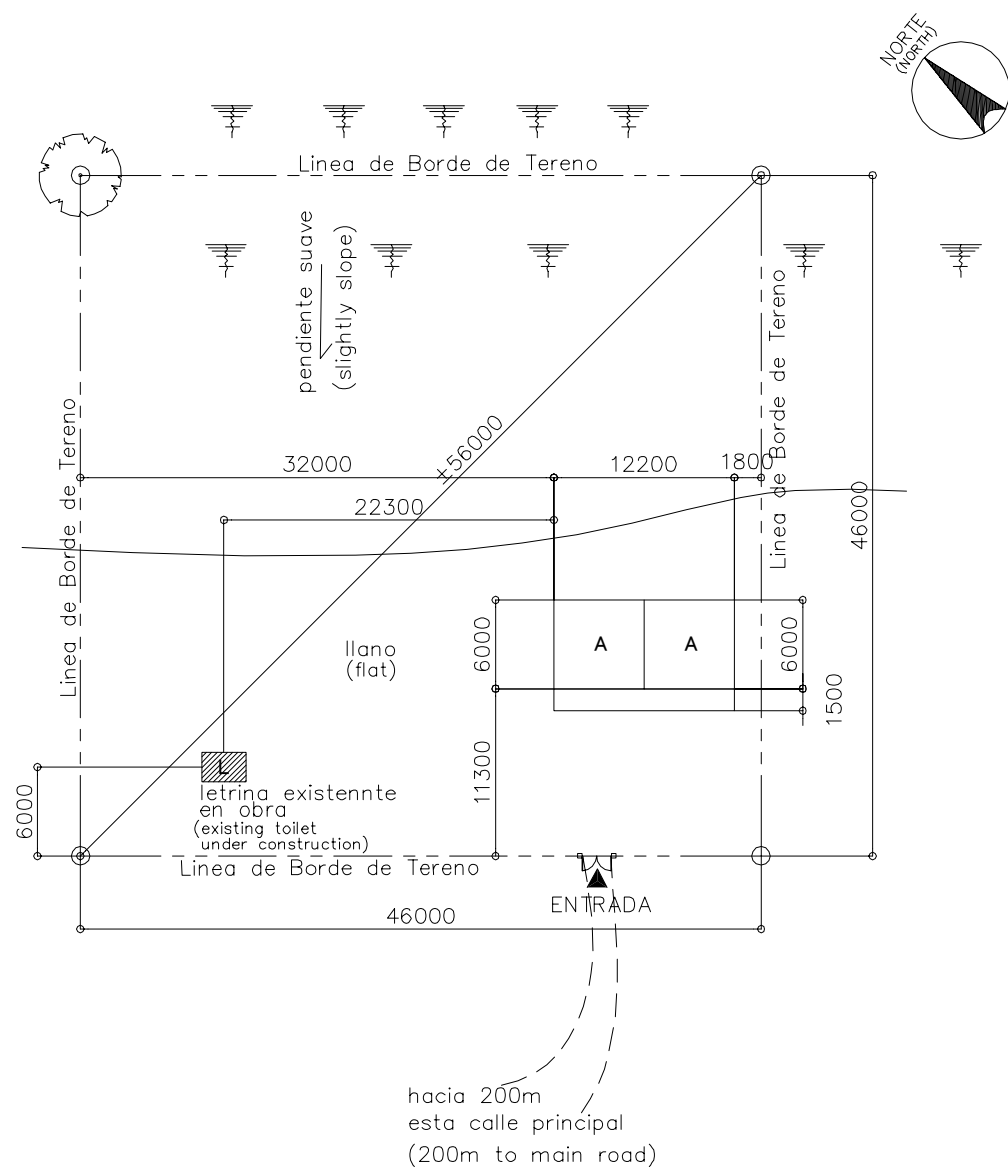



PLANO DE SITIO EXISTENTE
EXISTING SITE PLAN
ESCALA
SCALE 1:500 MTS

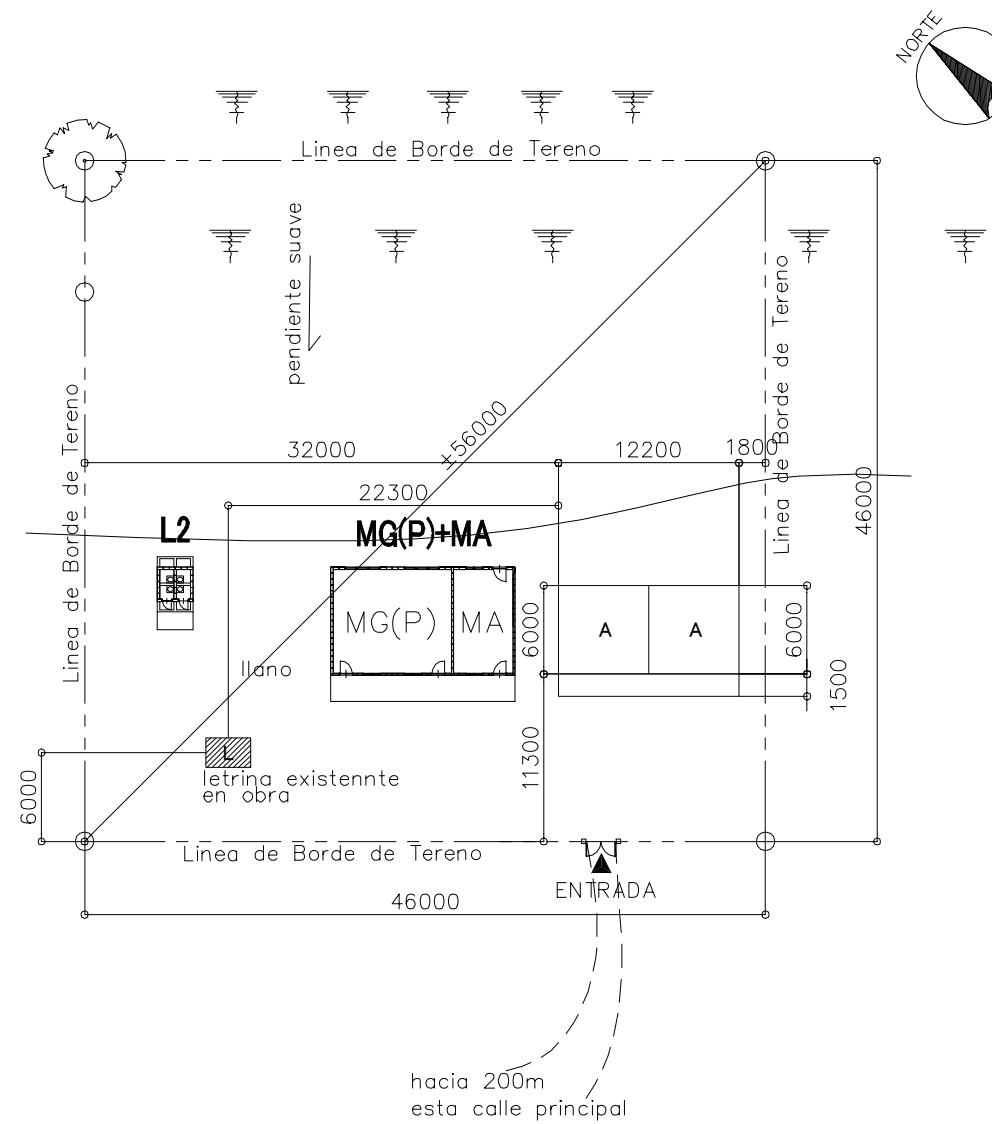



PLANO DE SITIO PROPUESTO
PROPOSED SITE PLAN
ESCALA
SCALE 1:500 MTS

LEYENDA: LEGEND:	A	Aula Class Room	P	Preescolar Pre School	TS	Tanque Septico Septic Tank	⊙ P	Pozo Well
	SM	Sala de Maestro Teacher's Office	BO	Bodega Storage	E	Escena Stage	▲	Entrada Entrance
	D	Direccion Principal's Office	C	Comedor Canteen	WLM	Tuberia de Agua Water Line Marker	MA	Modulos de Apoyo Support Unit
	BI	Biblioteca Library	L	Letrina Toilet	⊙ PE	Poste Electrico Electric Post	MG(P)	Multigrado(Pequeño) Multi Grade(S)
	MG	Multigrado Multi Grade	TA	Tanque de Agua Water Tank	⊠	Tanque de Agua Elevada EWT		

NOMBRE DE ESCUELA NAME OF SCHOOL	SAN ESTEBAN		NI DE ESCUELA SCHOOL ID	CH-66 (C-56)
DEPARTAMENTO DEPARTMENT	CHONTALES	MUNICIPIO MUNICIPALITY	ACOYAPA	

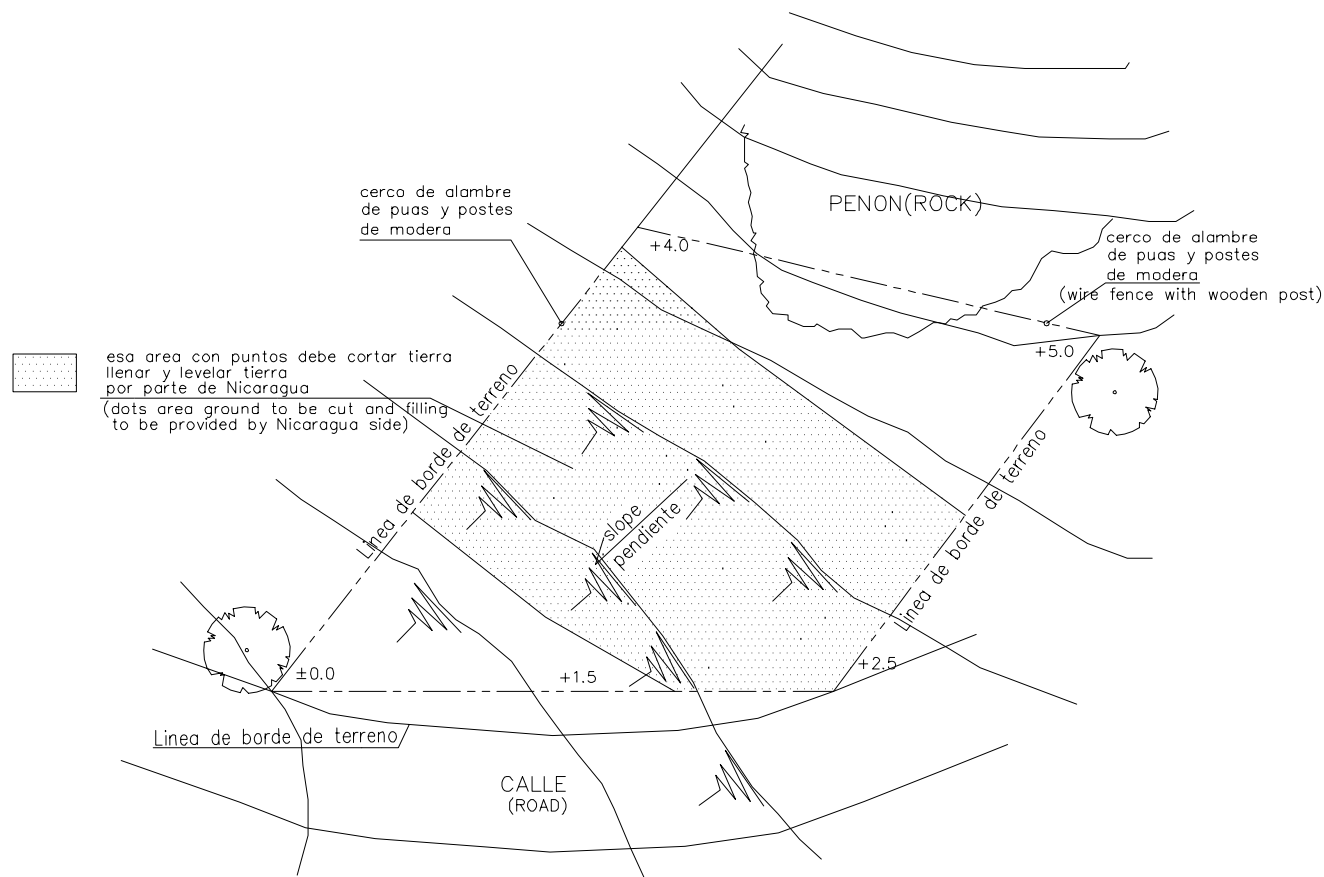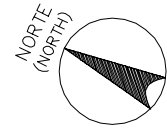

PLANO DE SITIO EXISTENTE
EXISTING SITE PLAN
ESCALA
SCALE 1:500 MTS

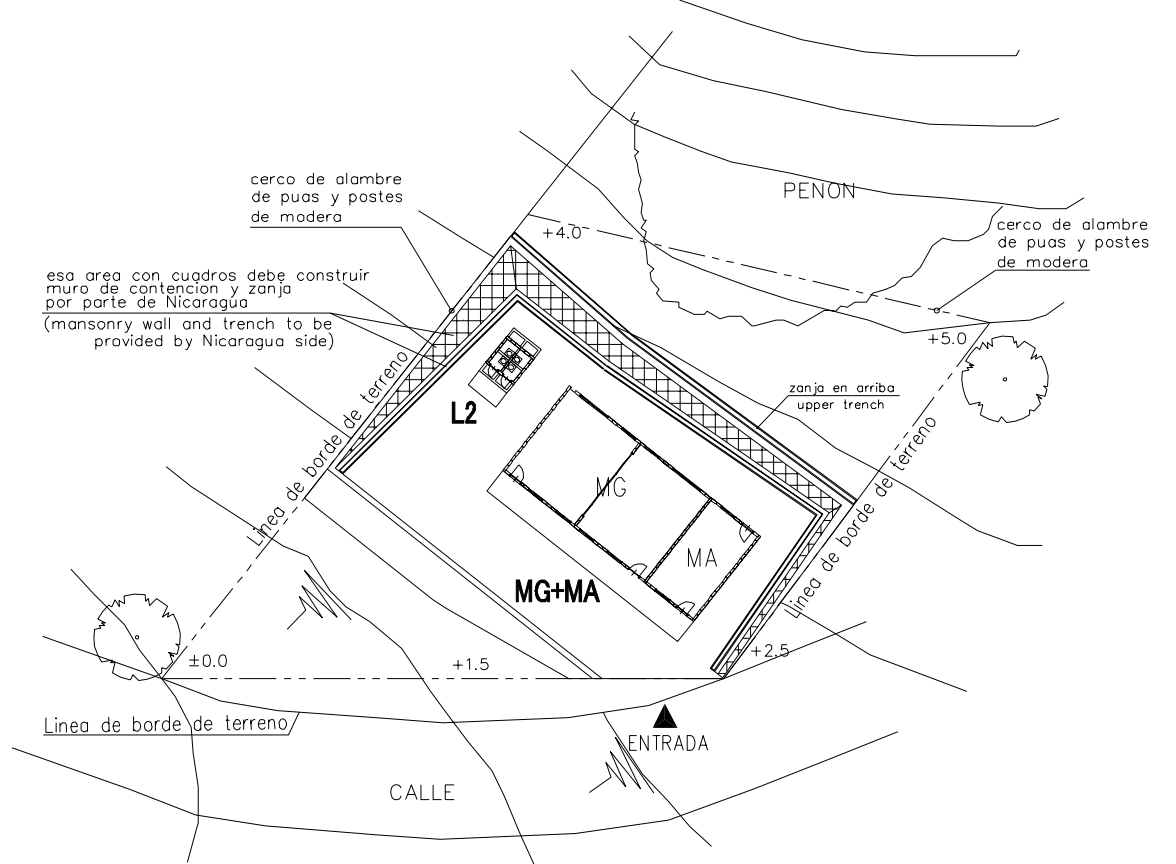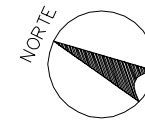


Nota: No existe el plano de topografico


PLANO DE SITIO PROPUESTO
PROPOSED SITE PLAN
ESCALA
SCALE 1:500 MTS

LEYENDA: LEGEND:	A Aula Class Room	P Preescolar Pre School	TS Tanque Septico Septic Tank	⊙ P Pozo Well
	SM Sala de Maestro Teacher's Office	BO Bodega Storage	E Escena Stage	▲ Entrada Entrance
	D Direccion Principal's Office	C Comedor Canteen	WLM Tuberia de Agua Water Line Marker	MA Modulos de Apoyo Support Unit
	BI Biblioteca Library	L Letrina Toilet	● PE Poste Electrico Electric Post	MG(P) Multigrado(Pequeno) Multi Grade(S)
	MG Multigrado Multi Grade	TA Tanque de Agua Water Tank	⊠ Tanque de Agua Elevada EWT	

NOMBRE DE ESCUELA NAME OF SCHOOL	SAN PEDRO		NI DE ESCUELA SCHOOL ID	CH-67 (C-57)
DEPARTAMENTO DEPARTMENT	CHONTALES	MUNICIPIO MUNICIPALITY	SAN PEDRO DE LOVAGO	

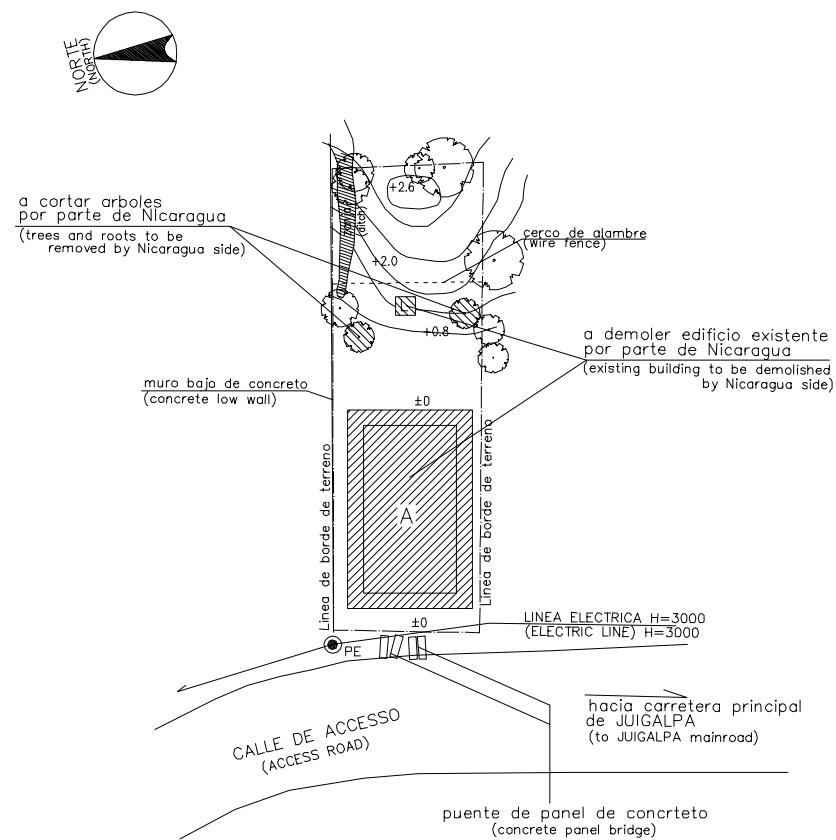


PLANO DE SITIO EXISTENTE
EXISTING SITE PLAN
ESCALA
SCALE 1:500 MTS

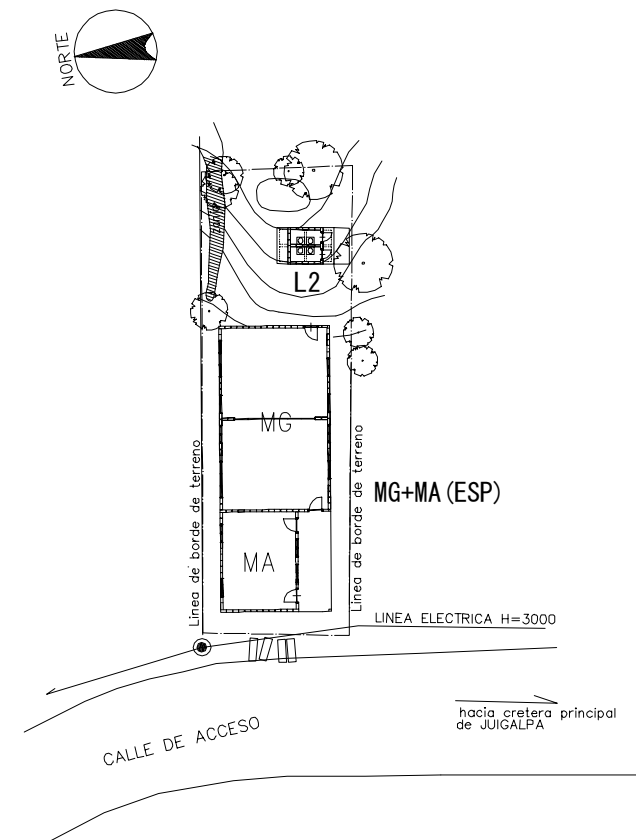


PLANO DE SITIO PROPUESTO
PROPOSED SITE PLAN
ESCALA
SCALE 1:500MTS

LEYENDA: LEGEND:	A	Aula Class Room	P	Preescolar Pre School	TS	Tanque Septico Septic Tank	⊙P	Pozo Well
	SM	Sala de Maestro Teacher's Office	BO	Bodega Storage	E	Escena Stage	▲	Entrada Entrance
	D	Direcion Principal's Office	C	Comedor Canteen	WLM	Tuberia de Agua Water Line Marker	MA	Modulos de Apoyo Support Unit
	BI	Biblioteca Library	L	Letrina Toilet	⊙PE	Poste Electrico Electric Post	MG(P)	Multigrado(Pequeno) Multi Grade(S)
	MG	Multigrado Multi Grade	TA	Tanque de Agua Water Tank	⊠	Tanque de Agua Elevada EWT		

NOMBRE DE ESCUELA NAME OF SCHOOL	PUREZA DE MARIA		NI DE ESCUELA SCHOOL ID	CH-68 (C-58)
DEPARTAMENTO DEPARTMENT	CHONTALES	MUNICIPIO MUNICIPALITY	SAN PEDRO DE LOVAGO	

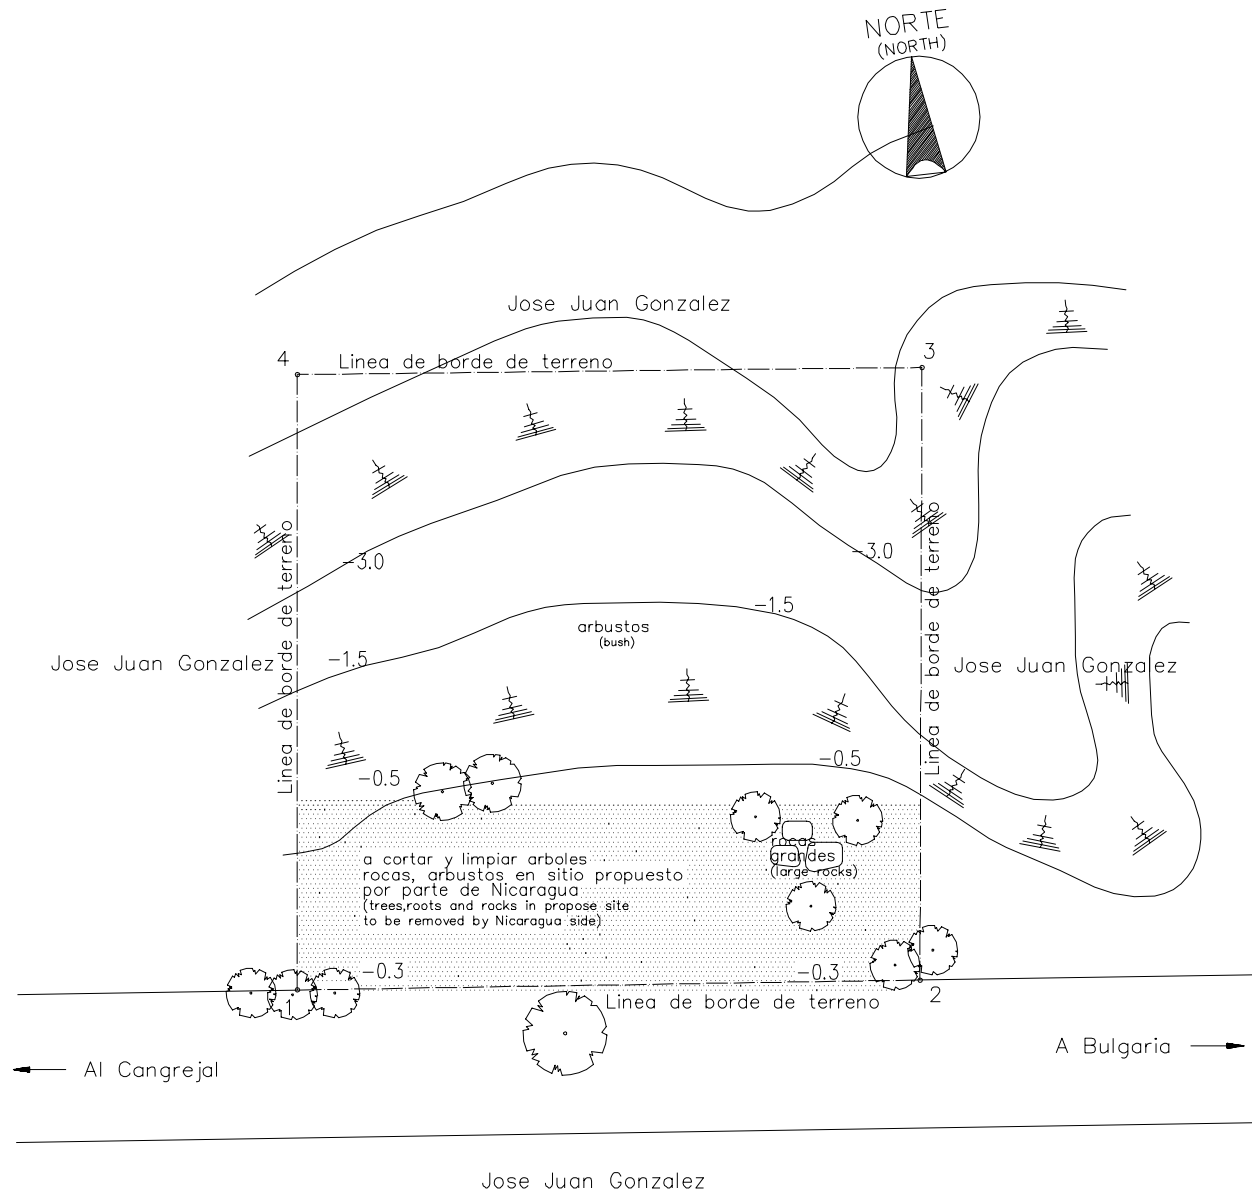


PLANO DE SITIO EXISTENTE
EXISTING SITE PLAN
ESCALA
SCALE 1:500?MTS

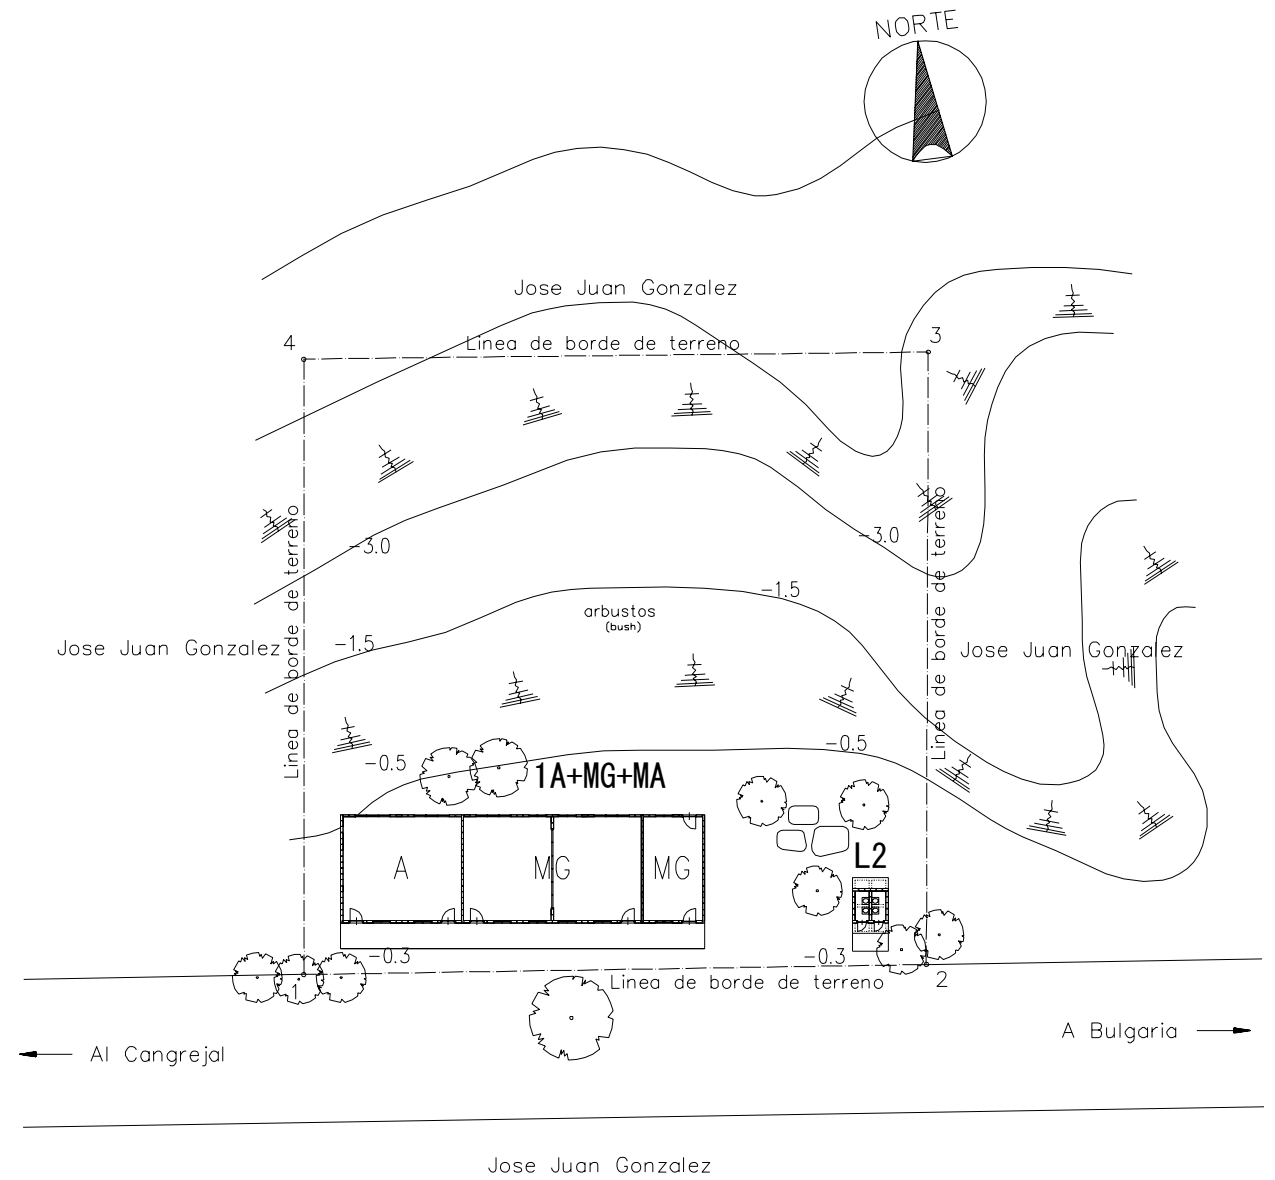


PLANO DE SITIO PROPUESTO
PROPOSED SITE PLAN
ESCALA
SCALE 1:500 MTS

LEYENDA: LEGEND:	A	Aula Class Room	P	Preescolar Pre School	TS	Tanque Septico Septic Tank	⊙ P	Pozo Well
	SM	Sala de Maestro Teacher's Office	BO	Bodega Storage	E	Escena Stage	▲	Entrada Entrance
	D	Direccion Principal's Office	C	Comedor Canteen	WLM	Tuberia de Agua Water Line Marker	MA	Modulos de Apoyo Support Unit
	BI	Biblioteca Library	L	Letrina Toilet	⊙ PE	Poste Electrico Electric Post	MG(P)	Multigrado(Pequeno) Multi Grade(S)
	MG	Multigrado Multi Grade	TA	Tanque de Agua Water Tank	⊠	Tanque de Agua Elevada EWT		

NOMBRE DE ESCUELA NAME OF SCHOOL	INMACULADA CONCEPCION		NI DE ESCUELA SCHOOL ID	CH-69 (C-59)
DEPARTAMENTO DEPARTMENT	CHONTALES	MUNICIPIO MUNICIPALITY	SAN PEDRO DE LOVAGO	

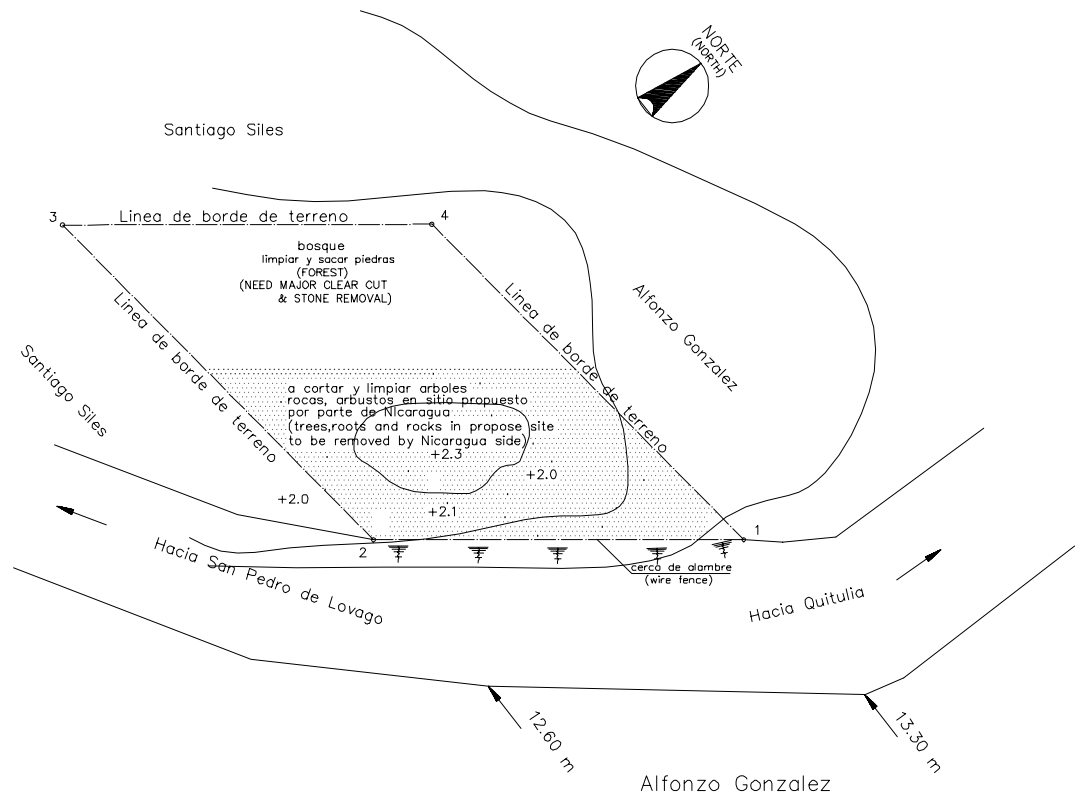


PLANO DE SITIO EXISTENTE
EXISTING SITE PLAN
ESCALA
SCALE 1:500 MTS

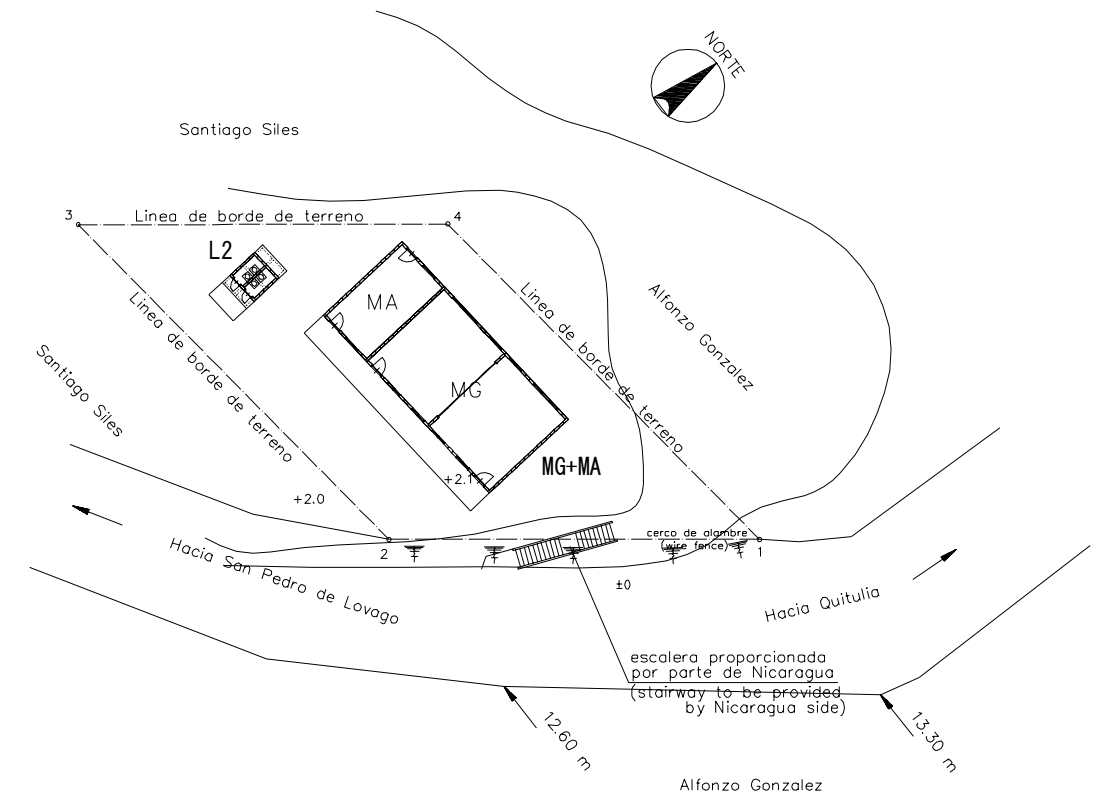


PLANO DE SITIO PROPUESTO
PROPOSED SITE PLAN
ESCALA
SCALE 1:500 MTS

LEYENDA: LEGEND:	A	Aula Class Room	P	Preescolar Pre School	TS	Tanque Septico Septic Tank	⊙ P	Pozo Well
	SM	Sala de Maestro Teacher's Office	BO	Bodega Storage	E	Escena Stage	▲	Entrada Entrance
	D	Direccion Principal's Office	C	Comedor Canteen	WLM	Tuberia de Agua Water Line Marker	MA	Modulos de Apoyo Support Unit
	BI	Biblioteca Library	L	Letrina Toilet	⊙ PE	Poste Electrico Electric Post	MG(P)	Multigrado(Pequeno) Multi Grade(S)
	MG	Multigrado Multi Grade	TA	Tanque de Agua Water Tank	⊠	Tanque de Agua Elevada EWT		

NOMBRE DE ESCUELA NAME OF SCHOOL	DIVINO MAESTRO		NI DE ESCUELA SCHOOL ID	CH-70 (C-60)
DEPARTAMENTO DEPARTMENT	CHONTALES	MUNICIPIO MUNICIPALITY	SAN PEDRO DE LOVAGO	

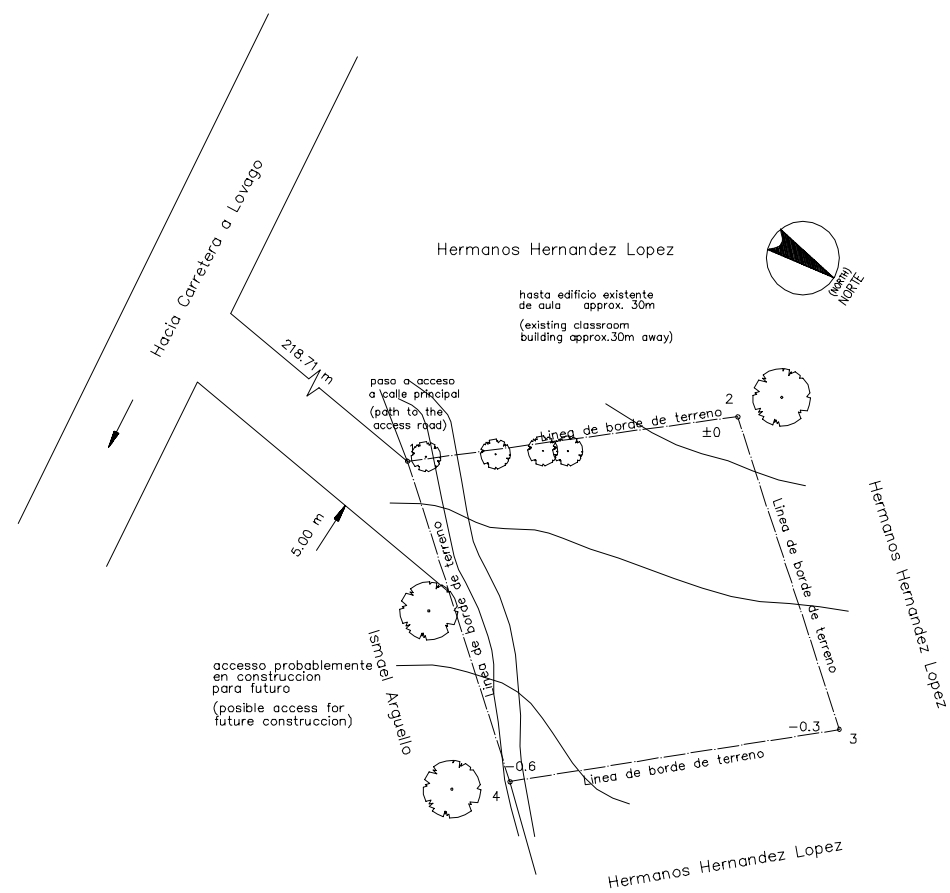


PLANO DE SITIO EXISTENTE
EXISTING SITE PLAN
ESCALA
SCALE 1:500 MTS

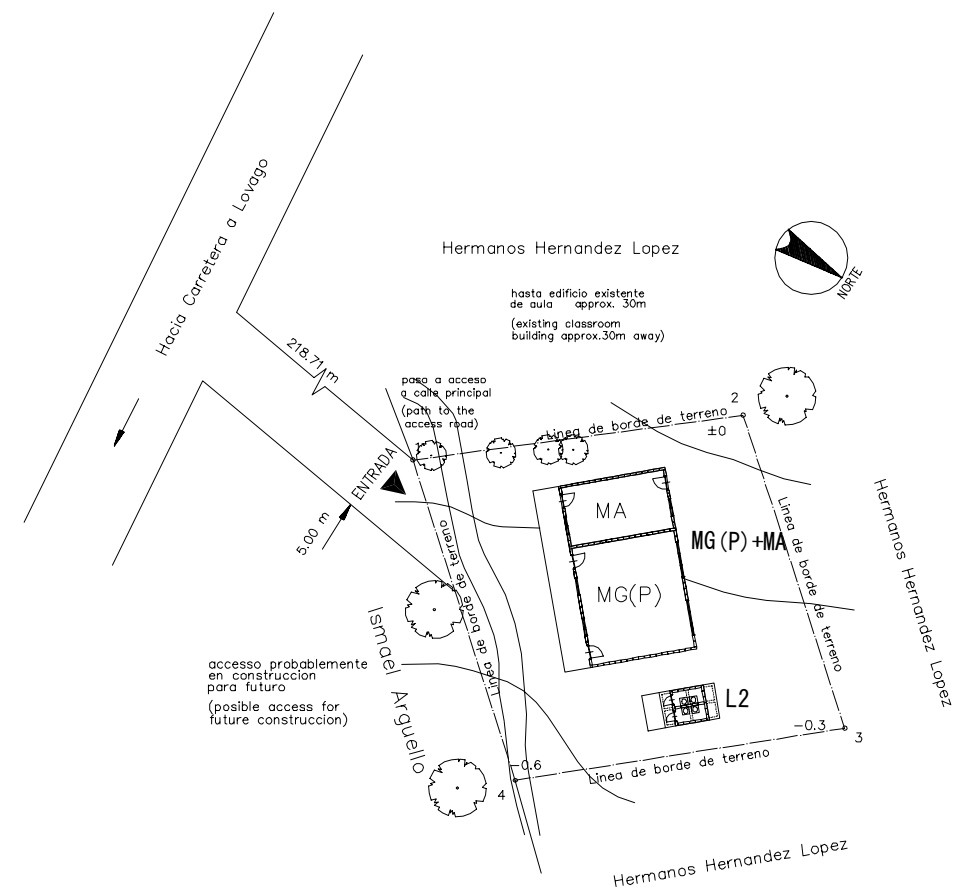


PLANO DE SITIO PROPUESTO
PROPOSED SITE PLAN
ESCALA
SCALE 1:500 MTS

LEYENDA: LEGEND:	A	Aula Class Room	P	Preescolar Pre School	TS	Tanque Septico Septic Tank	⊙ P	Pozo Well
	SM	Sala de Maestro Teacher's Office	BO	Bodega Storage	E	Escena Stage	▲	Entrada Entrance
	D	Direccion Principal's Office	C	Comedor Canteen	WLM	Tuberia de Agua Water Line Marker	MA	Modulos de Apoyo Support Unit
	BI	Biblioteca Library	L	Letrina Toilet	⊙ PE	Poste Electrico Electric Post	MG(P)	Multigrado(Pequeno) Multi Grade(S)
	MG	Multigrado Multi Grade	TA	Tanque de Agua Water Tank	⊠	Tanque de Agua Elevada EWT		

NOMBRE DE ESCUELA NAME OF SCHOOL	PADRE CARLOS		NI DE ESCUELA SCHOOL ID	CH-71 (C-61)
DEPARTAMENTO DEPARTMENT	CHONTALES	MUNICIPIO MUNICIPALITY	SAN PEDRO DE LOVAGO	

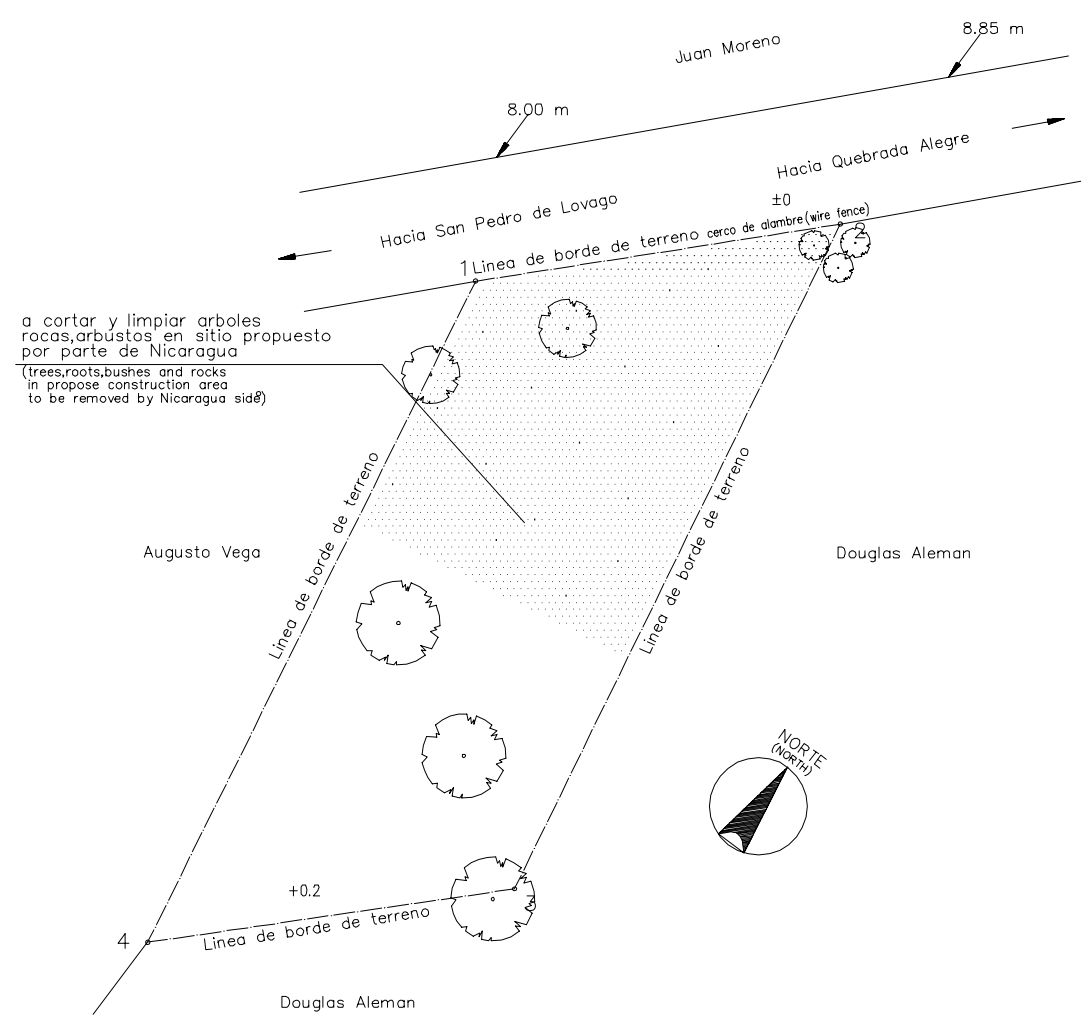


PLANO DE SITIO EXISTENTE
EXISTING SITE PLAN
ESCALA
SCALE 1:500 MTS

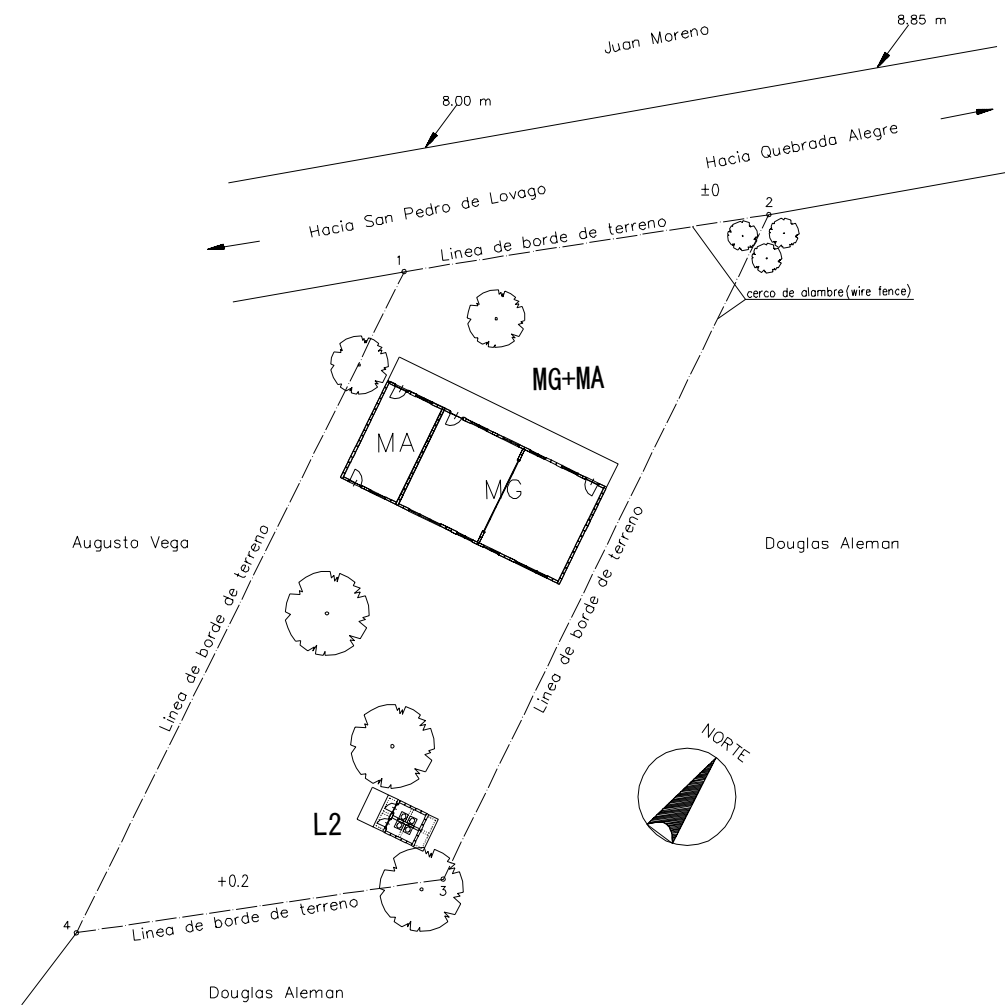


PLANO DE SITIO PROPUESTO
PROPOSED SITE PLAN
ESCALA
SCALE 1:500 MTS

LEYENDA: LEGEND:	A	Aula Class Room	P	Preescolar Pre School	TS	Tanque Septico Septic Tank	⊙ P	Pozo Well
	SM	Sala de Maestro Teacher's Office	BO	Bodega Storage	E	Escena Stage	▲	Entrada Entrance
	D	Direccion Principal's Office	C	Comedor Canteen	WLM	Tuberia de Agua Water Line Marker	MA	Modulos de Apoyo Support Unit
	BI	Biblioteca Library	L	Letrina Toilet	⊙ PE	Poste Electrico Electric Post	MG(P)	Multigrado(Pequeño) Multi Grade(S)
	MG	Multigrado Multi Grade	TA	Tanque de Agua Water Tank	⊠	Tanque de Agua Elevada EWT		

NOMBRE DE ESCUELA NAME OF SCHOOL	DORA VARGAS		NI DE ESCUELA SCHOOL ID	CH-72 (C-62)
DEPARTAMENTO DEPARTMENT	CHONTALES	MUNICIPIO MUNICIPALITY	SAN PEDRO DE LOVAGO	

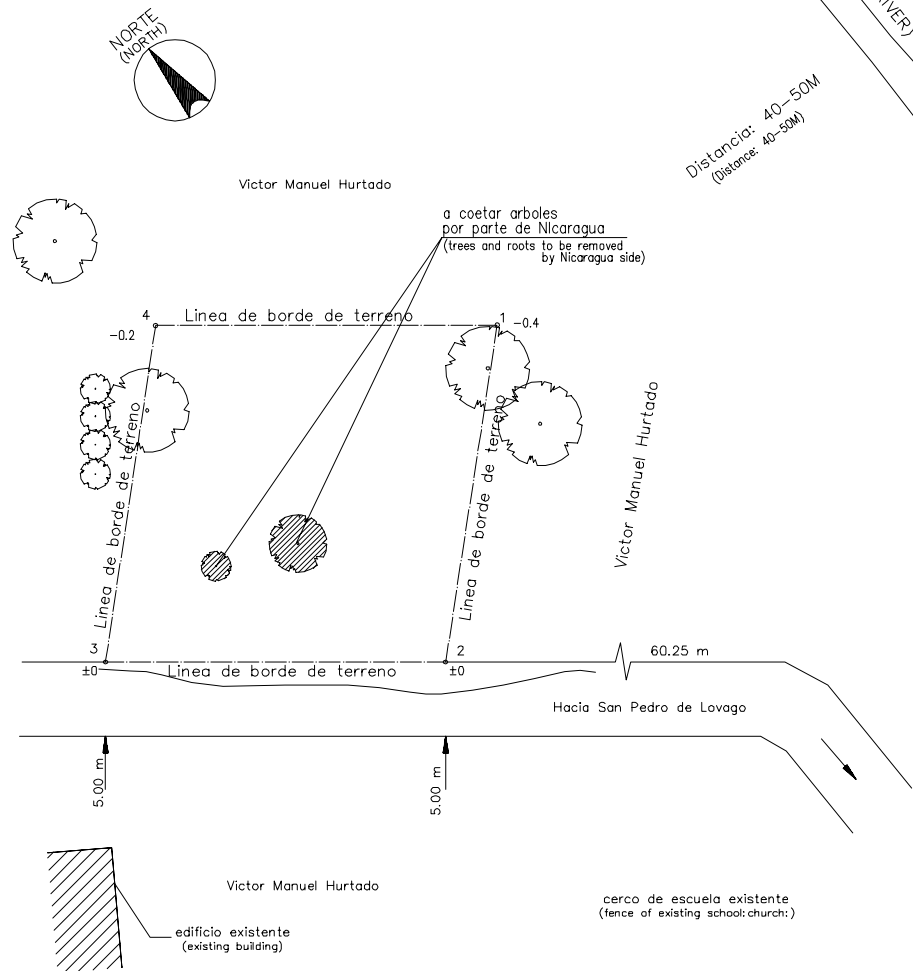


PLANO DE SITIO EXISTENTE
EXISTING SITE PLAN
ESCALA SCALE 1:500 MTS

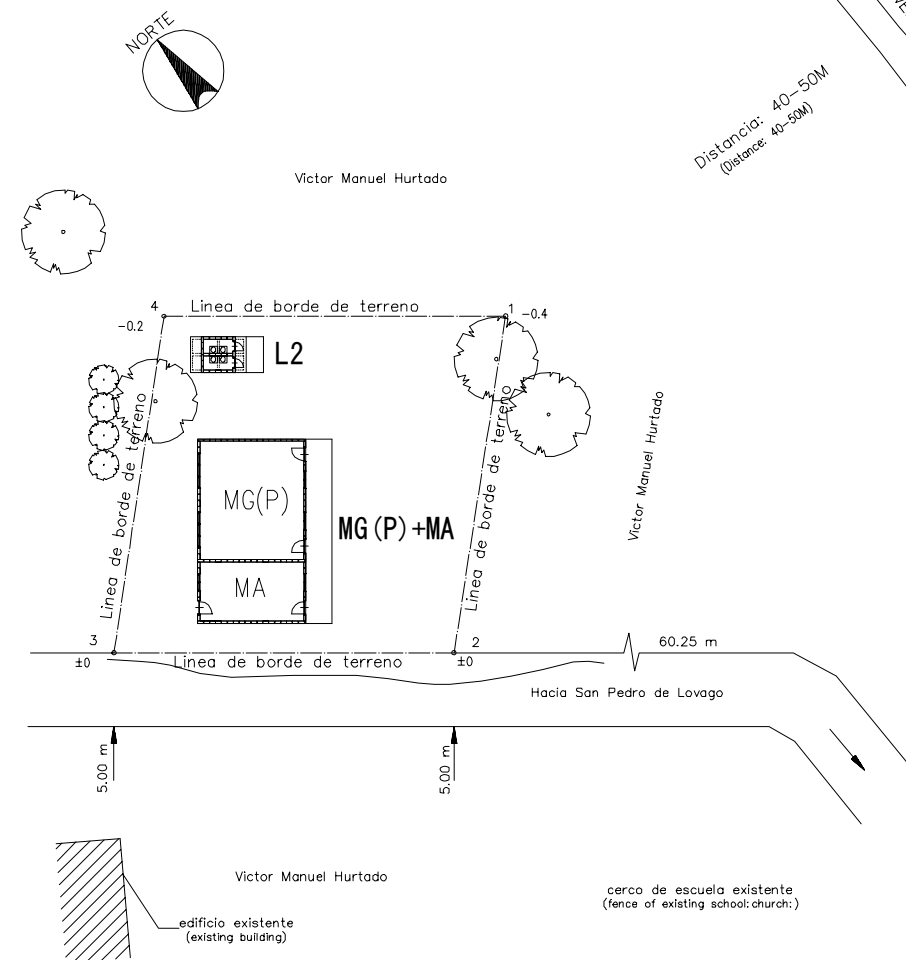


PLANO DE SITIO PROPUESTO
PROPOSED SITE PLAN
ESCALA SCALE 1:500 MTS

LEYENDA: LEGEND:	A	Aula Class Room	P	Preescolar Pre School	TS	Tanque Septico Septic Tank	⊙ P	Pozo Well
	SM	Sala de Maestro Teacher's Office	BO	Bodega Storage	E	Escena Stage	▲	Entrada Entrance
	D	Direccion Principal's Office	C	Comedor Canteen	WLM	Tuberia de Agua Water Line Marker	MA	Modulos de Apoyo Support Unit
	BI	Biblioteca Library	L	Letrina Toilet	⊙ PE	Poste Electrico Electric Post	MG(P)	Multigrado(Pequeno) Multi Grade(S)
	MG	Multigrado Multi Grade	TA	Tanque de Agua Water Tank	⊠	Tanque de Agua Elevada EWT		

NOMBRE DE ESCUELA NAME OF SCHOOL	EL SILENCIO		NI DE ESCUELA SCHOOL ID	CH-73 (C-63)
DEPARTAMENTO DEPARTMENT	CHONTALES	MUNICIPIO MUNICIPALITY	SAN FRANCISCO DE CAUPA	

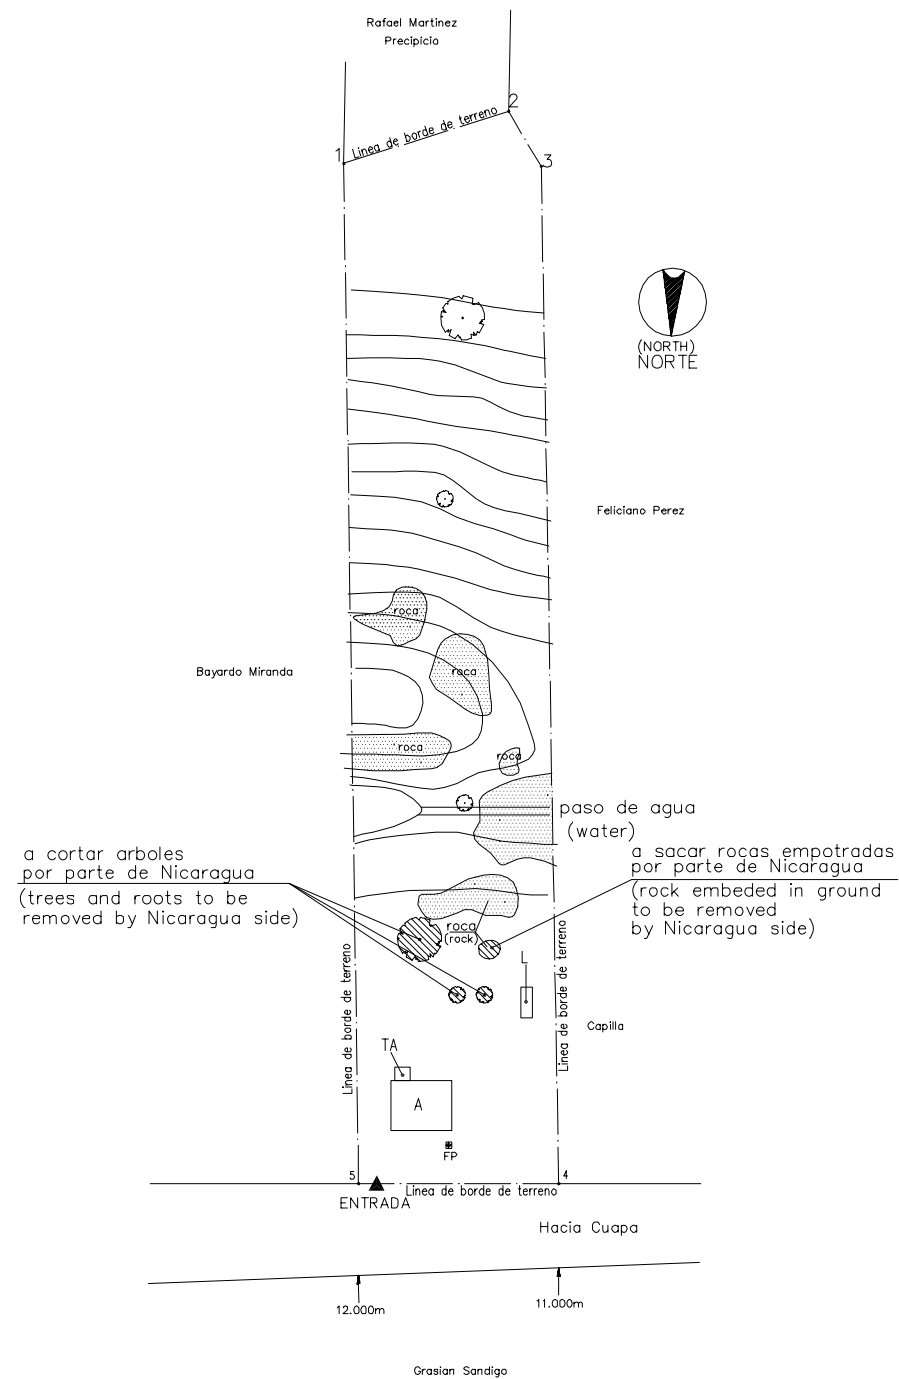



PLANO DE SITIO EXISTENTE
EXISTING SITE PLAN
ESCALA
SCALE 1:1000 MTS

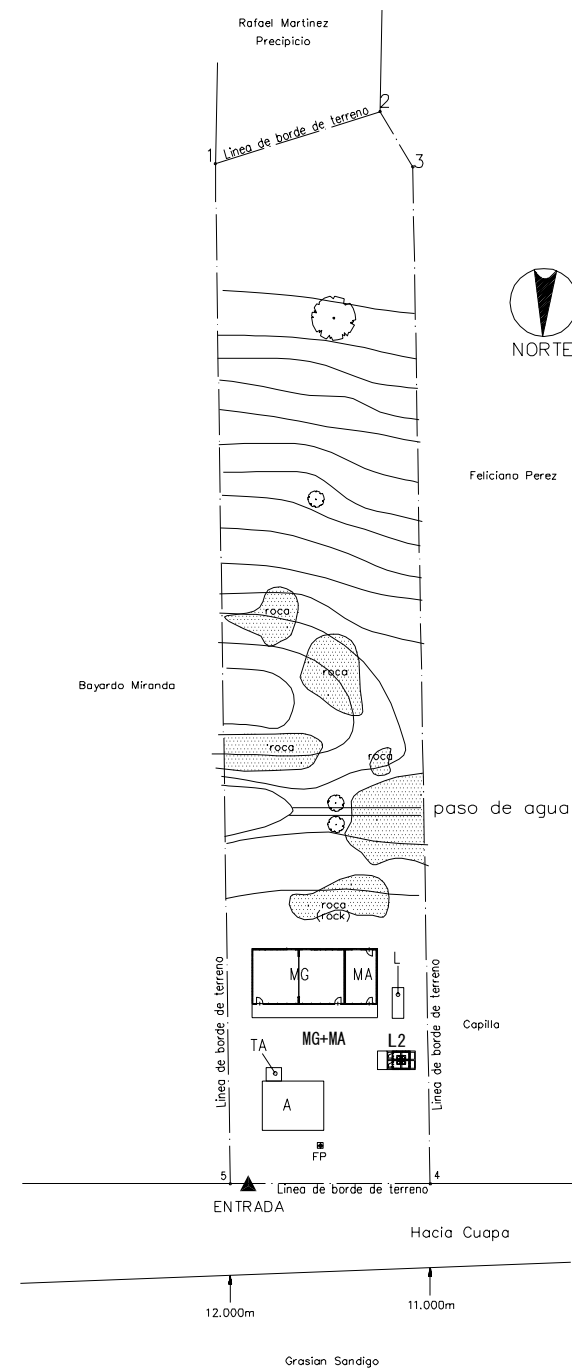

PLANO DE SITIO PROPUESTO
PROPOSED SITE PLAN
ESCALA
SCALE 1:1000 MTS

LEYENDA: LEGEND:	A	Aula Class Room	P	Preescolar Pre School	TS	Tanque Septico Septic Tank	⊙ P	Pozo Well
	SM	Sala de Maestro Teacher's Office	BO	Bodega Storage	E	Escena Stage	▲	Entrada Entrance
	D	Direccion Principal's Office	C	Comedor Canteen	WLM	Tuberia de Agua Water Line Marker	MA	Modulos d e Apoyo Support Unit
	BI	Biblioteca Library	L	Letrina Toilet	⊙ PE	Poste Electrico Electric Post	MG(P)	Multigrado(Pequeno) Multi Grade(S)
	MG	Multigrado Multi Grade	TA	Tanque de Agua Water Tank	⊗	Tanque de Agua Elevada EWT		

NOMBRE DE ESCUELA NAME OF SCHOOL	CONCEPCION DE MARIA		NI DE ESCUELA SCHOOL ID	CH-74 (C-64)
DEPARTAMENTO DEPARTMENT	CHONTALES	MUNICIPIO MUNICIPALITY	SAN FRANCISCO DE CAUPA	

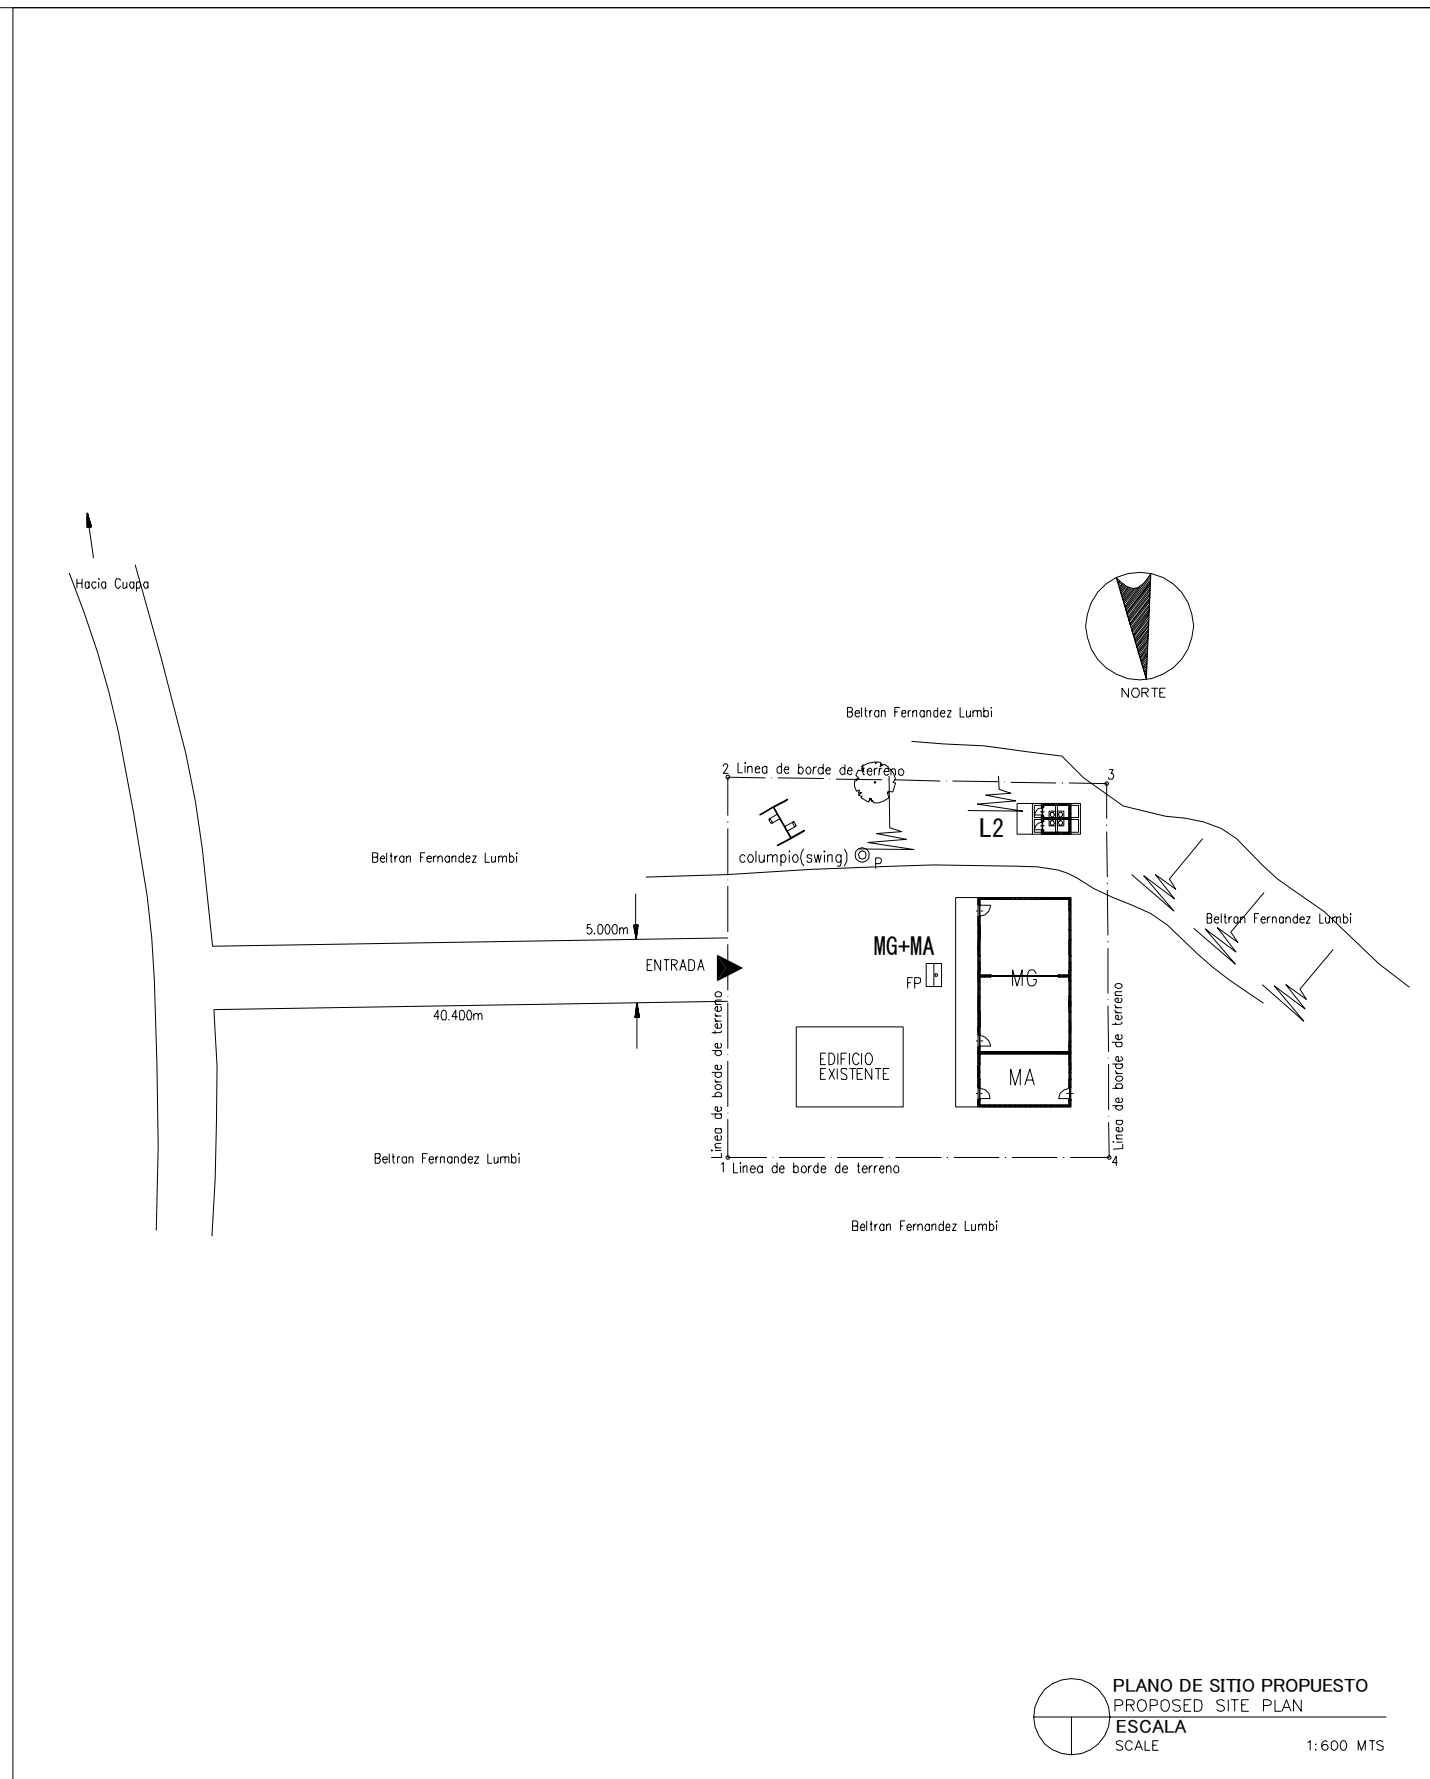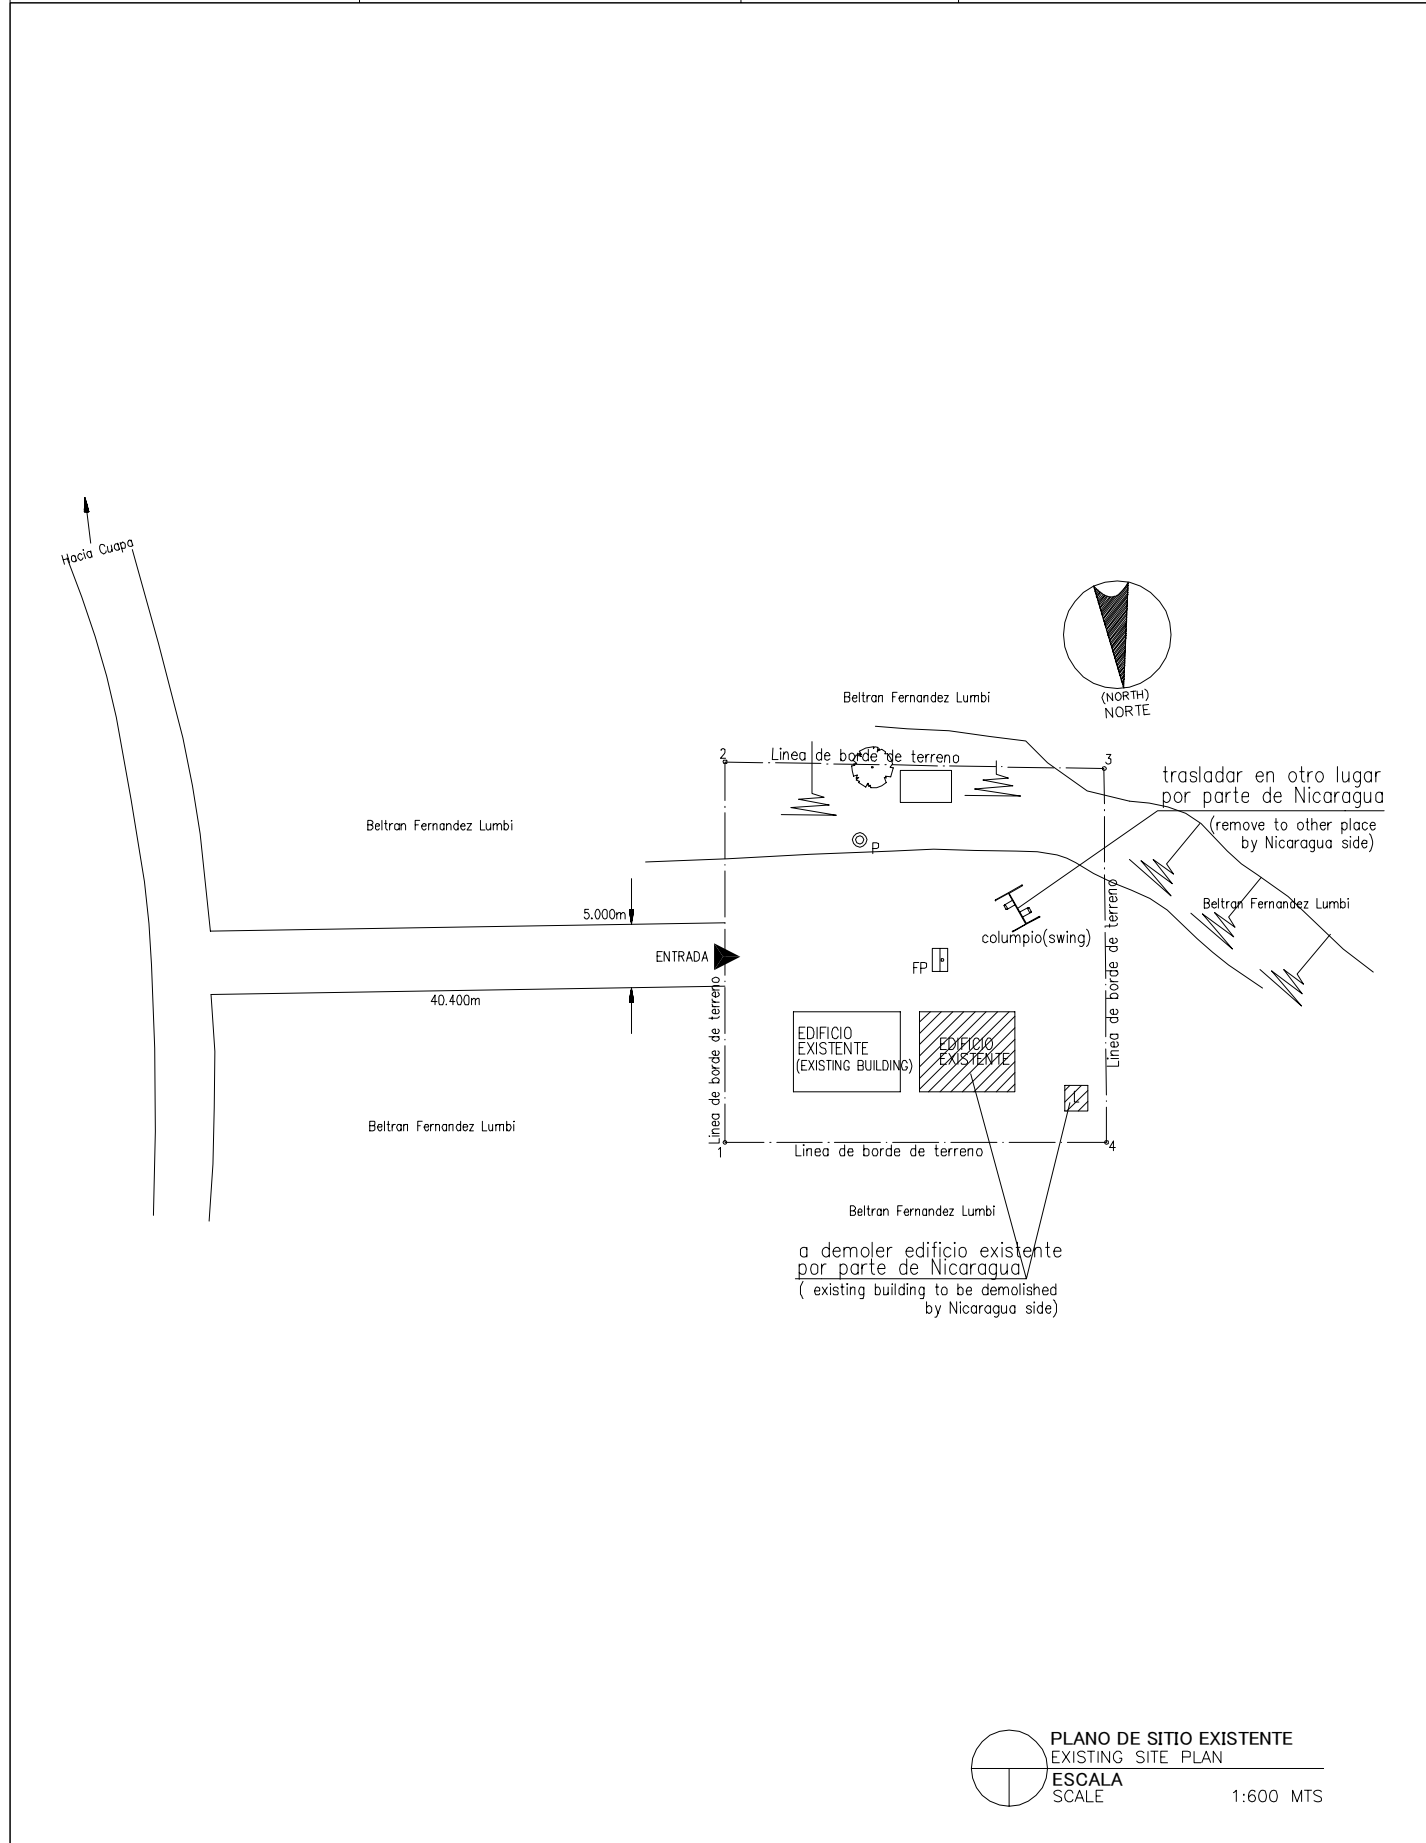

LEYENDA: LEGEND:	A	Aula Class Room	P	Preescolar Pre School	TS	Tanque Septico Septic Tank	⊙ P	Pozo Well
	SM	Sala de Maestro Teacher's Office	BO	Bodega Storage	E	Escena Stage	▲	Entrada Entrance
	D	Direccion Principal's Office	C	Comedor Canteen	WLM	Tuberia de Agua Water Line Marker	MA	Modulos de Apoyo Support Unit
	BI	Biblioteca Library	L	Letrina Toilet	⊙ PE	Poste Electrico Electric Post	MG(P)	Multigrado(Pequeno) Multi Grade(S)
	MG	Multigrado Multi Grade	TA	Tanque de Agua Water Tank	⊗	Tanque de Agua Elevada EWT		