



Anexo 7. Planos de Disposición de Infraestructura de las Escuelas
Objeto del Proyecto

NOMBRE DE ESCUELA NAME OF SCHOOL	SAN RAMON		NI DE ESCUELA SCHOOL ID	RI-1 (R-1)
DEPARTAMENTO DEPARTMENT	RIVAS	MUNICIPIO MUNICIPALITY	ALTAGRACIA	

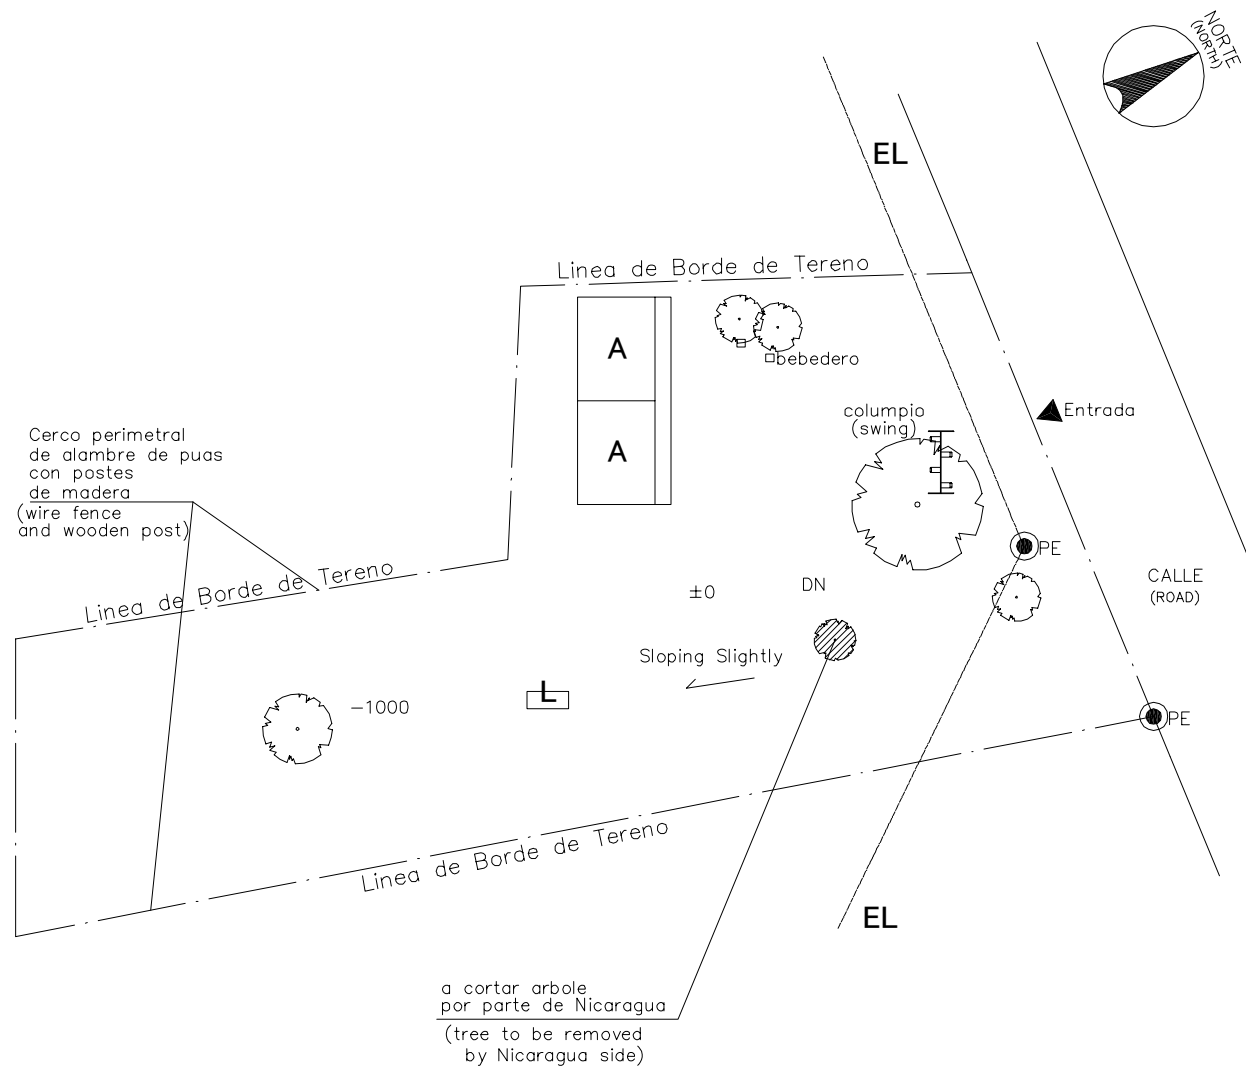



PLANO DE SITIO EXISTENTE
EXISTING SITE PLAN
ESCALA
SCALE 1:600MTS

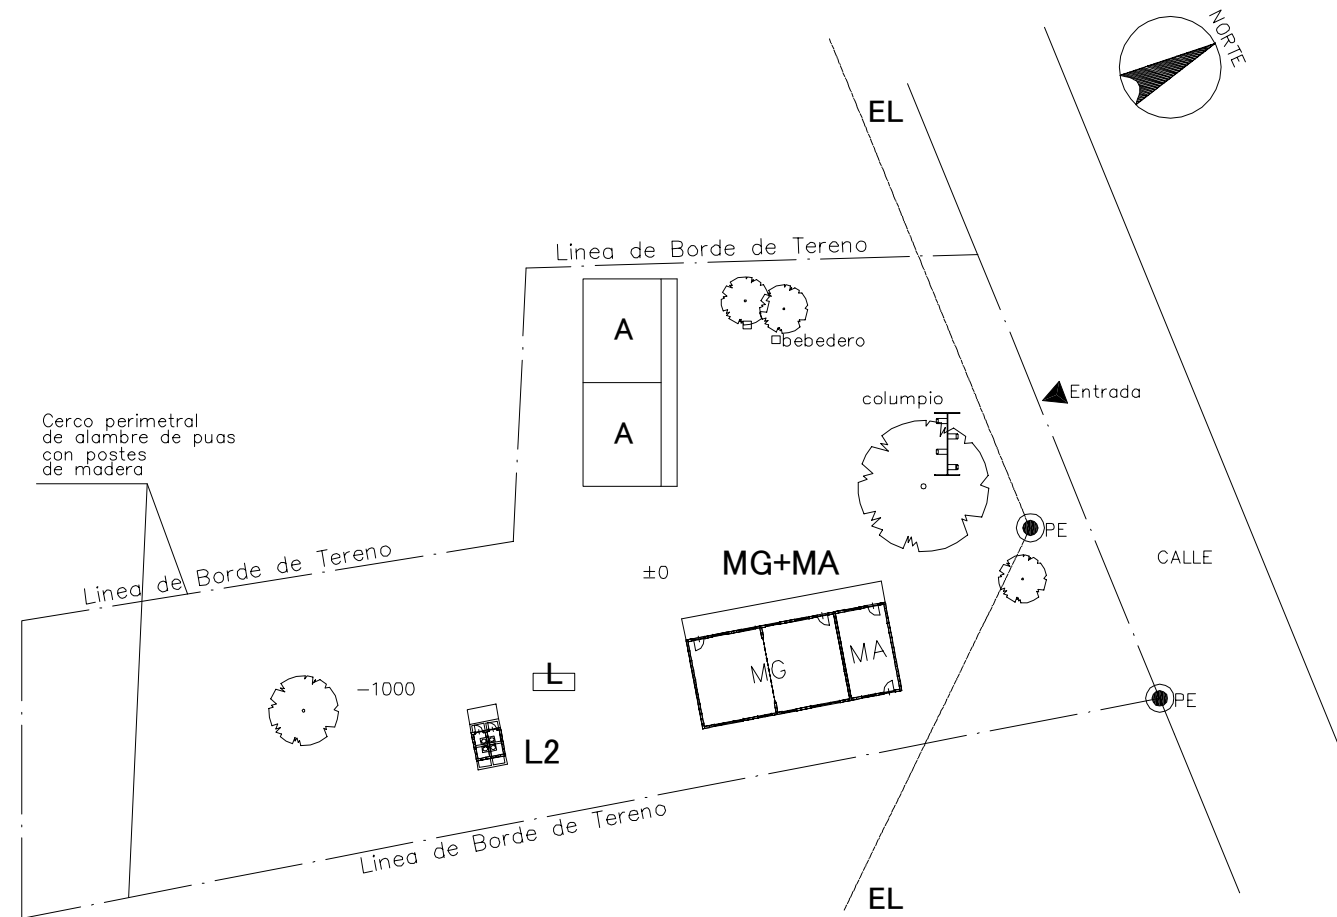

PLANO DE SITIO PROPUESTO
PROPOSED SITE PLAN
ESCALA
SCALE 1:600MTS


LEYENDA: LEGEND:	A	Aula Class Room	P	Prescolar Pre School	TS	Tanque Septico Septic Tank	⊙ P	Pozo Well
	SM	Sala de Maestro Teacher's Office	BO	Bodega Storage	E	Escena Stage	▲	Entrada Entrance
	D	Direcccon Principal's Office	C	Comedor Canteen	WLM	Tuberia de Agua Water Line Marker	MA	Modulos de Apoyo Support Unit
	BI	Biblioteca Library	L	Letrina Toilet	⊙ PE	Poste Electrico Electric Post	MG(P)	Multigrado(Pequeño) Multi Grade(S)
	MG	Multigrado Multi Grade	TA	Tanque de Agua Water Tank	☒	Tanque de Agua Elevada EWT		

NOMBRE DE ESCUELA NAME OF SCHOOL	KOOS KOSTER		NI DE ESCUELA SCHOOL ID	RI-2 (R-2)
DEPARTAMENTO DEPARTMENT	RIVAS	MUNICIPIO MUNICIPALITY	ALTAGRACIA	

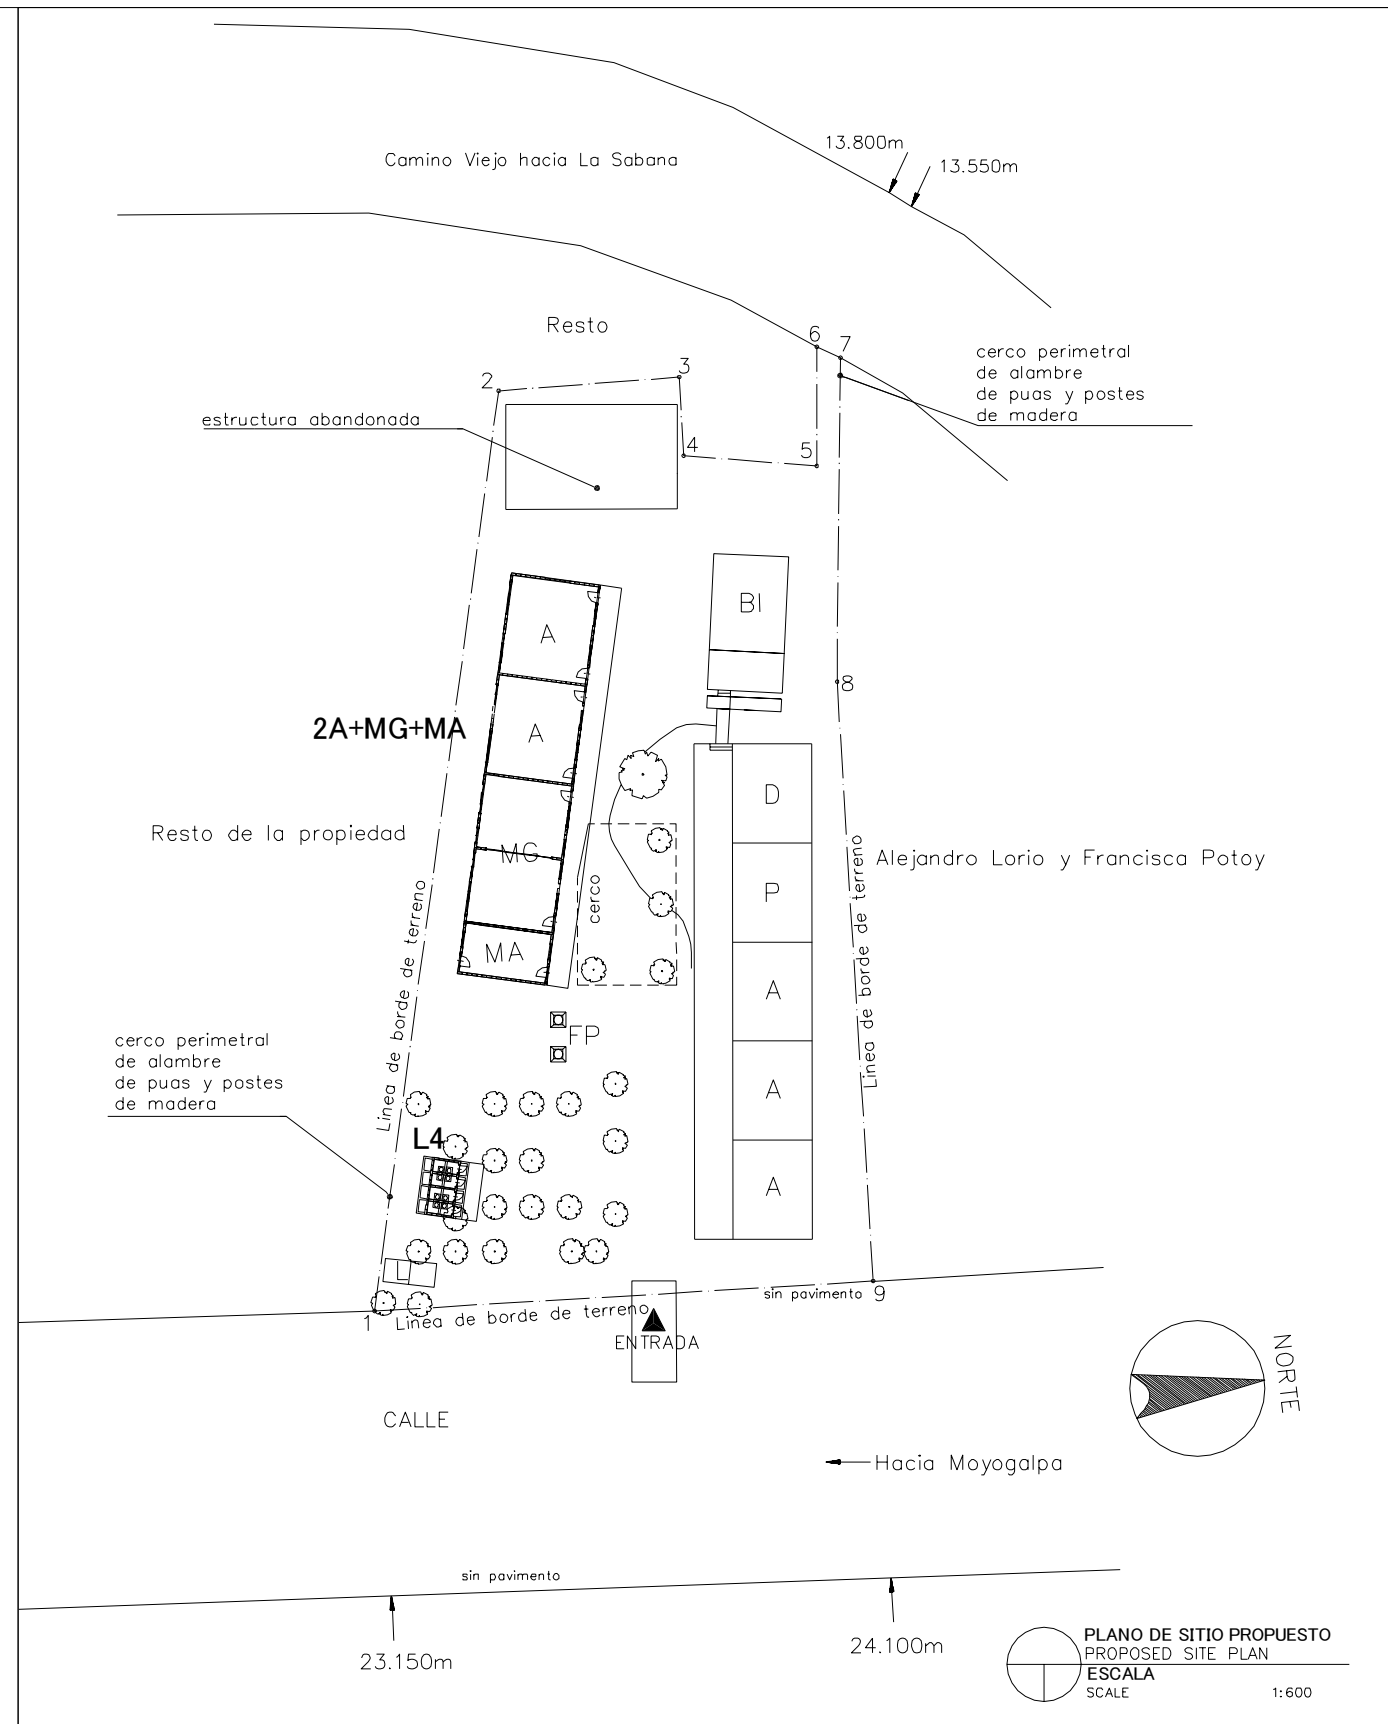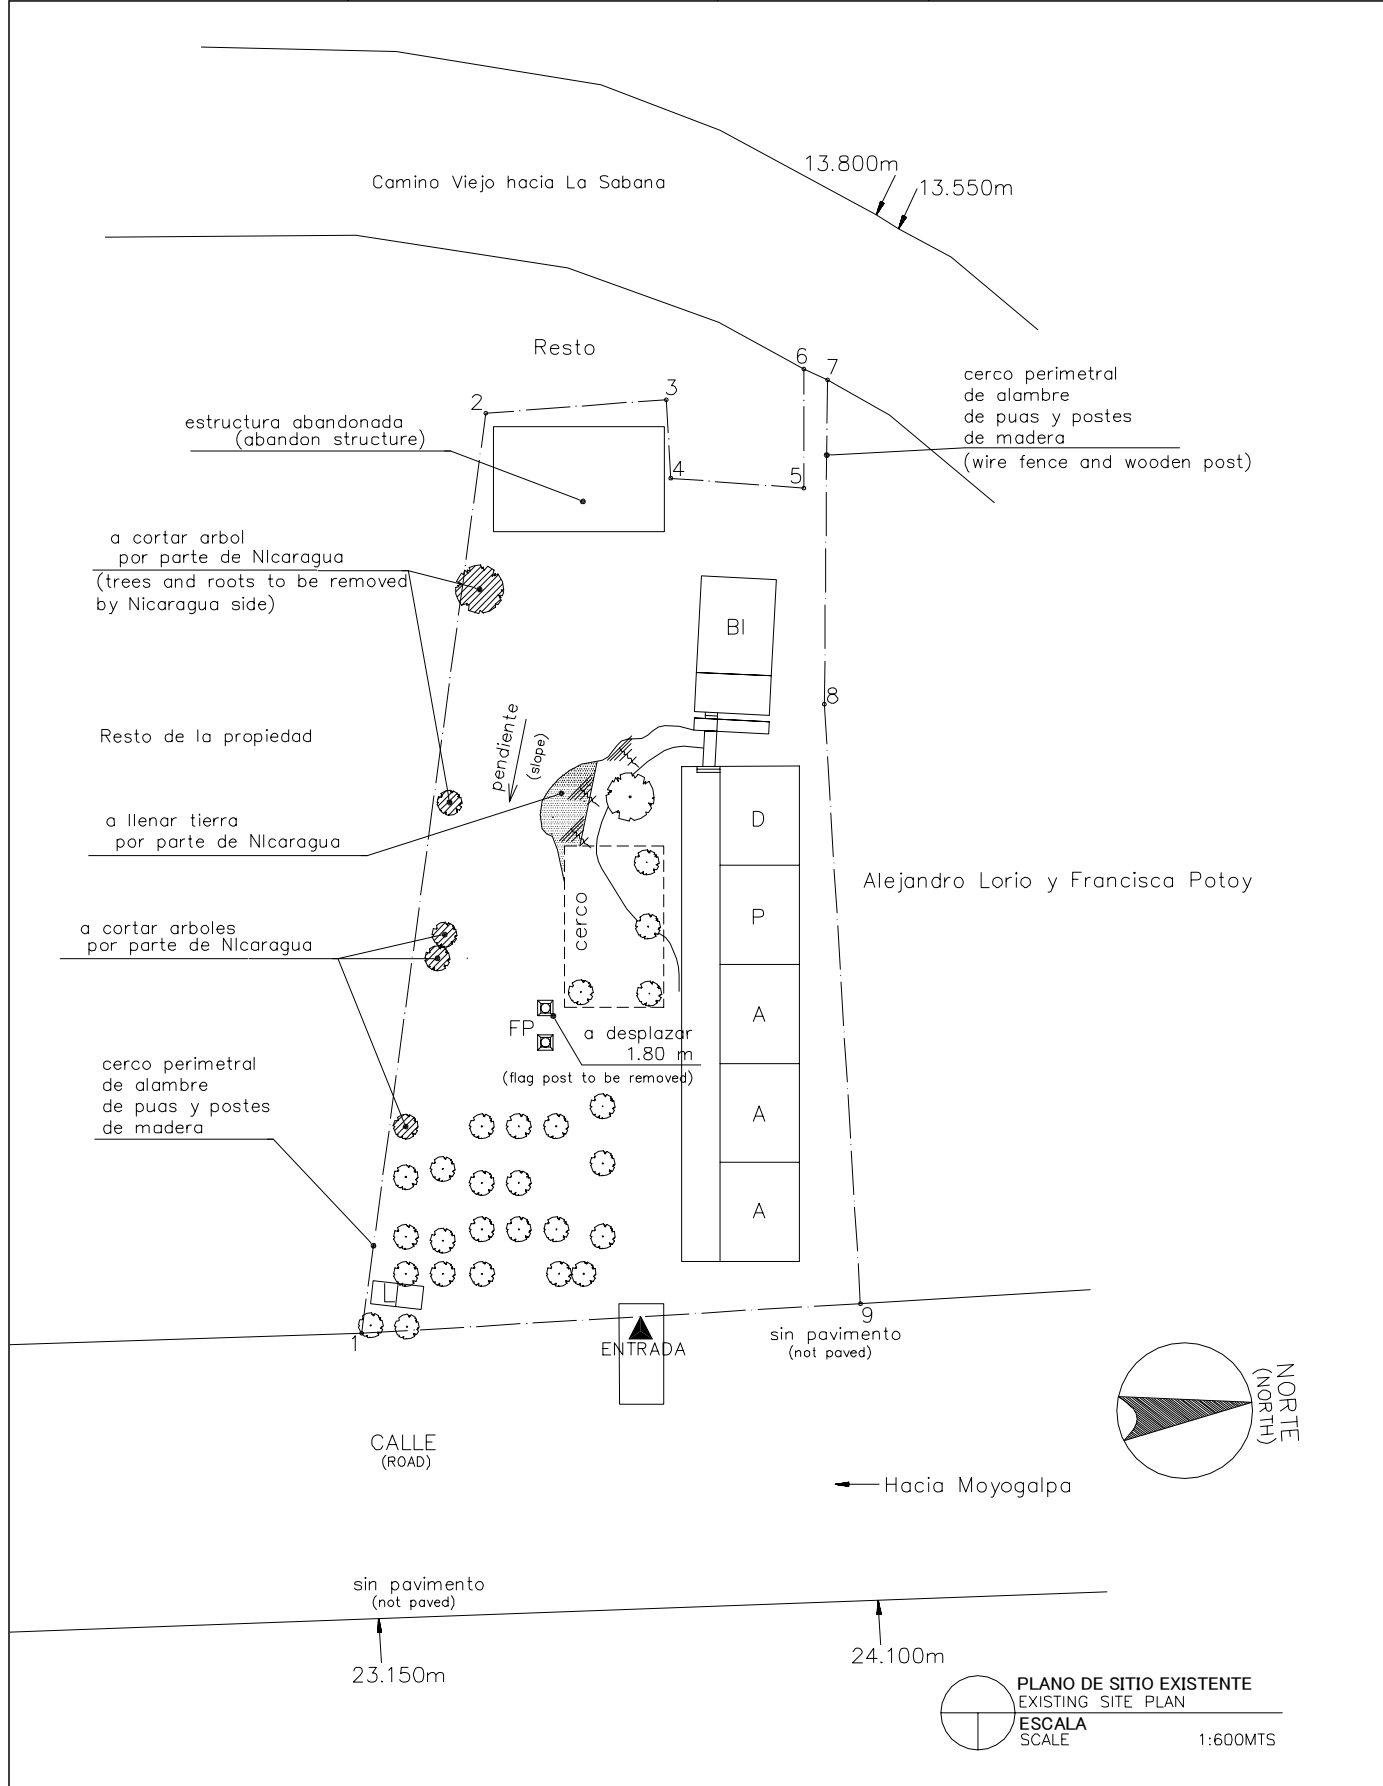


LEYENDA: LEGEND:	A	Aula Class Room	P	Preescolar Pre School	TS	Tanque Septico Septic Tank	⊙ P	Pozo Well
	SM	Sala de Maestro Teacher's Office	BO	Bodega Storage	E	Escena Stage	▲	Entrada Entrance
	D	Direccion Principal's Office	C	Comedor Canteen	WLM	Tuberia de Agua Water Line Marker	MA	Modulos de Apoyo Support Unit
	BI	Biblioteca Library	L	Letrina Toilet	⊙ PE	Poste Electrico Electric Post	MG(P)	Multigrado(Pequeno) Multi Grade(S)
	MG	Multigrado Multi Grade	TA	Tanque de Agua Water Tank	⊠	Tanque de Agua Elevada EWT		

NOMBRE DE ESCUELA NAME OF SCHOOL	LOS ANGELES – ESQUIPULAS		NI DE ESCUELA SCHOOL ID	RI-3 (R-3)
DEPARTAMENTO DEPARTMENT	RIVAS	MUNICIPIO MUNICIPALITY	MOYOGALPA	

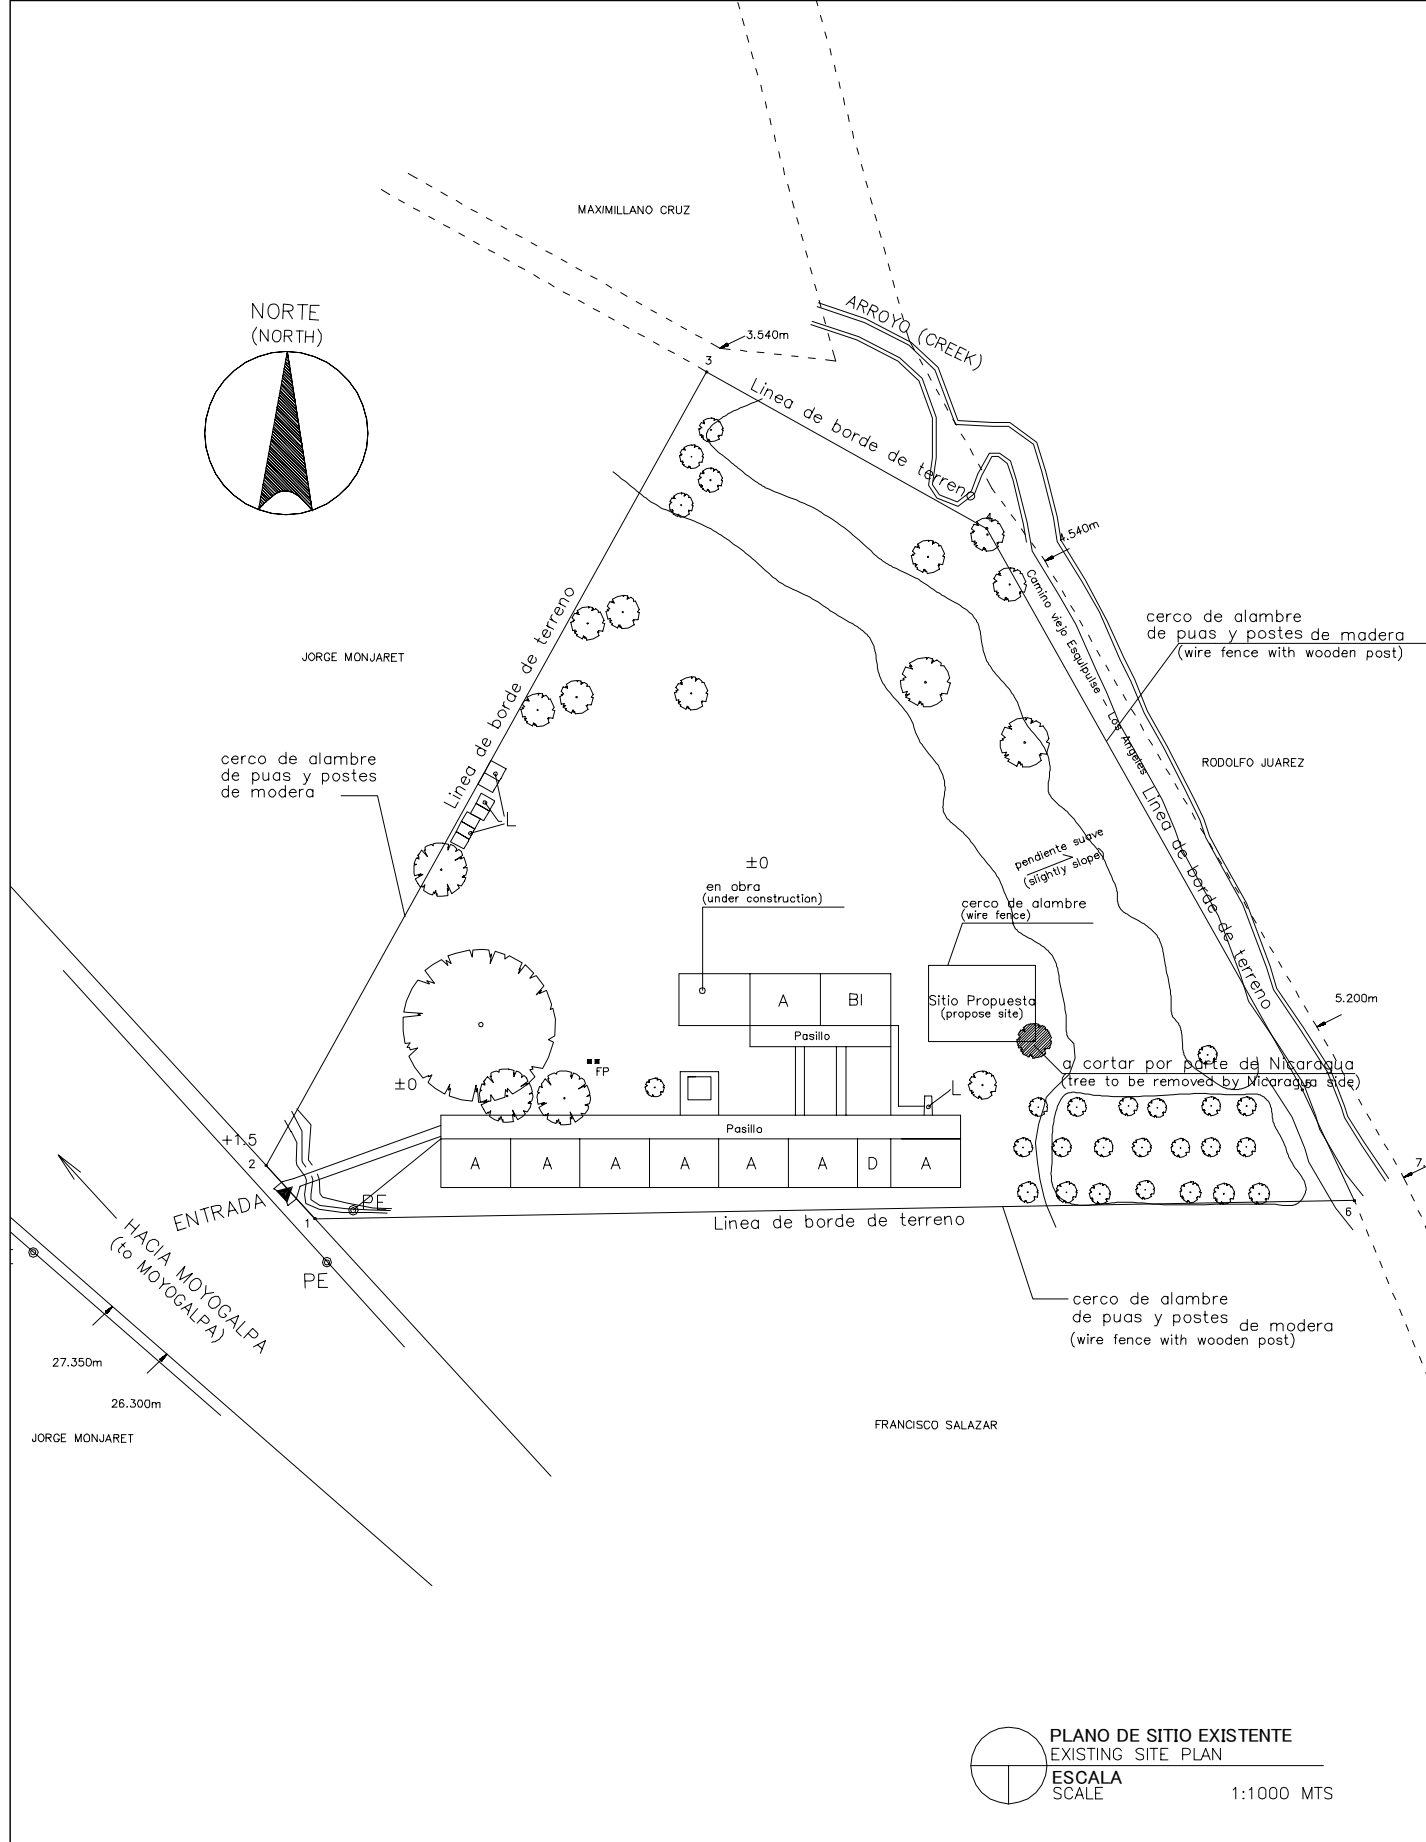



PLANO DE SITIO EXISTENTE
EXISTING SITE PLAN
ESCALA
SCALE 1:1000 MTS

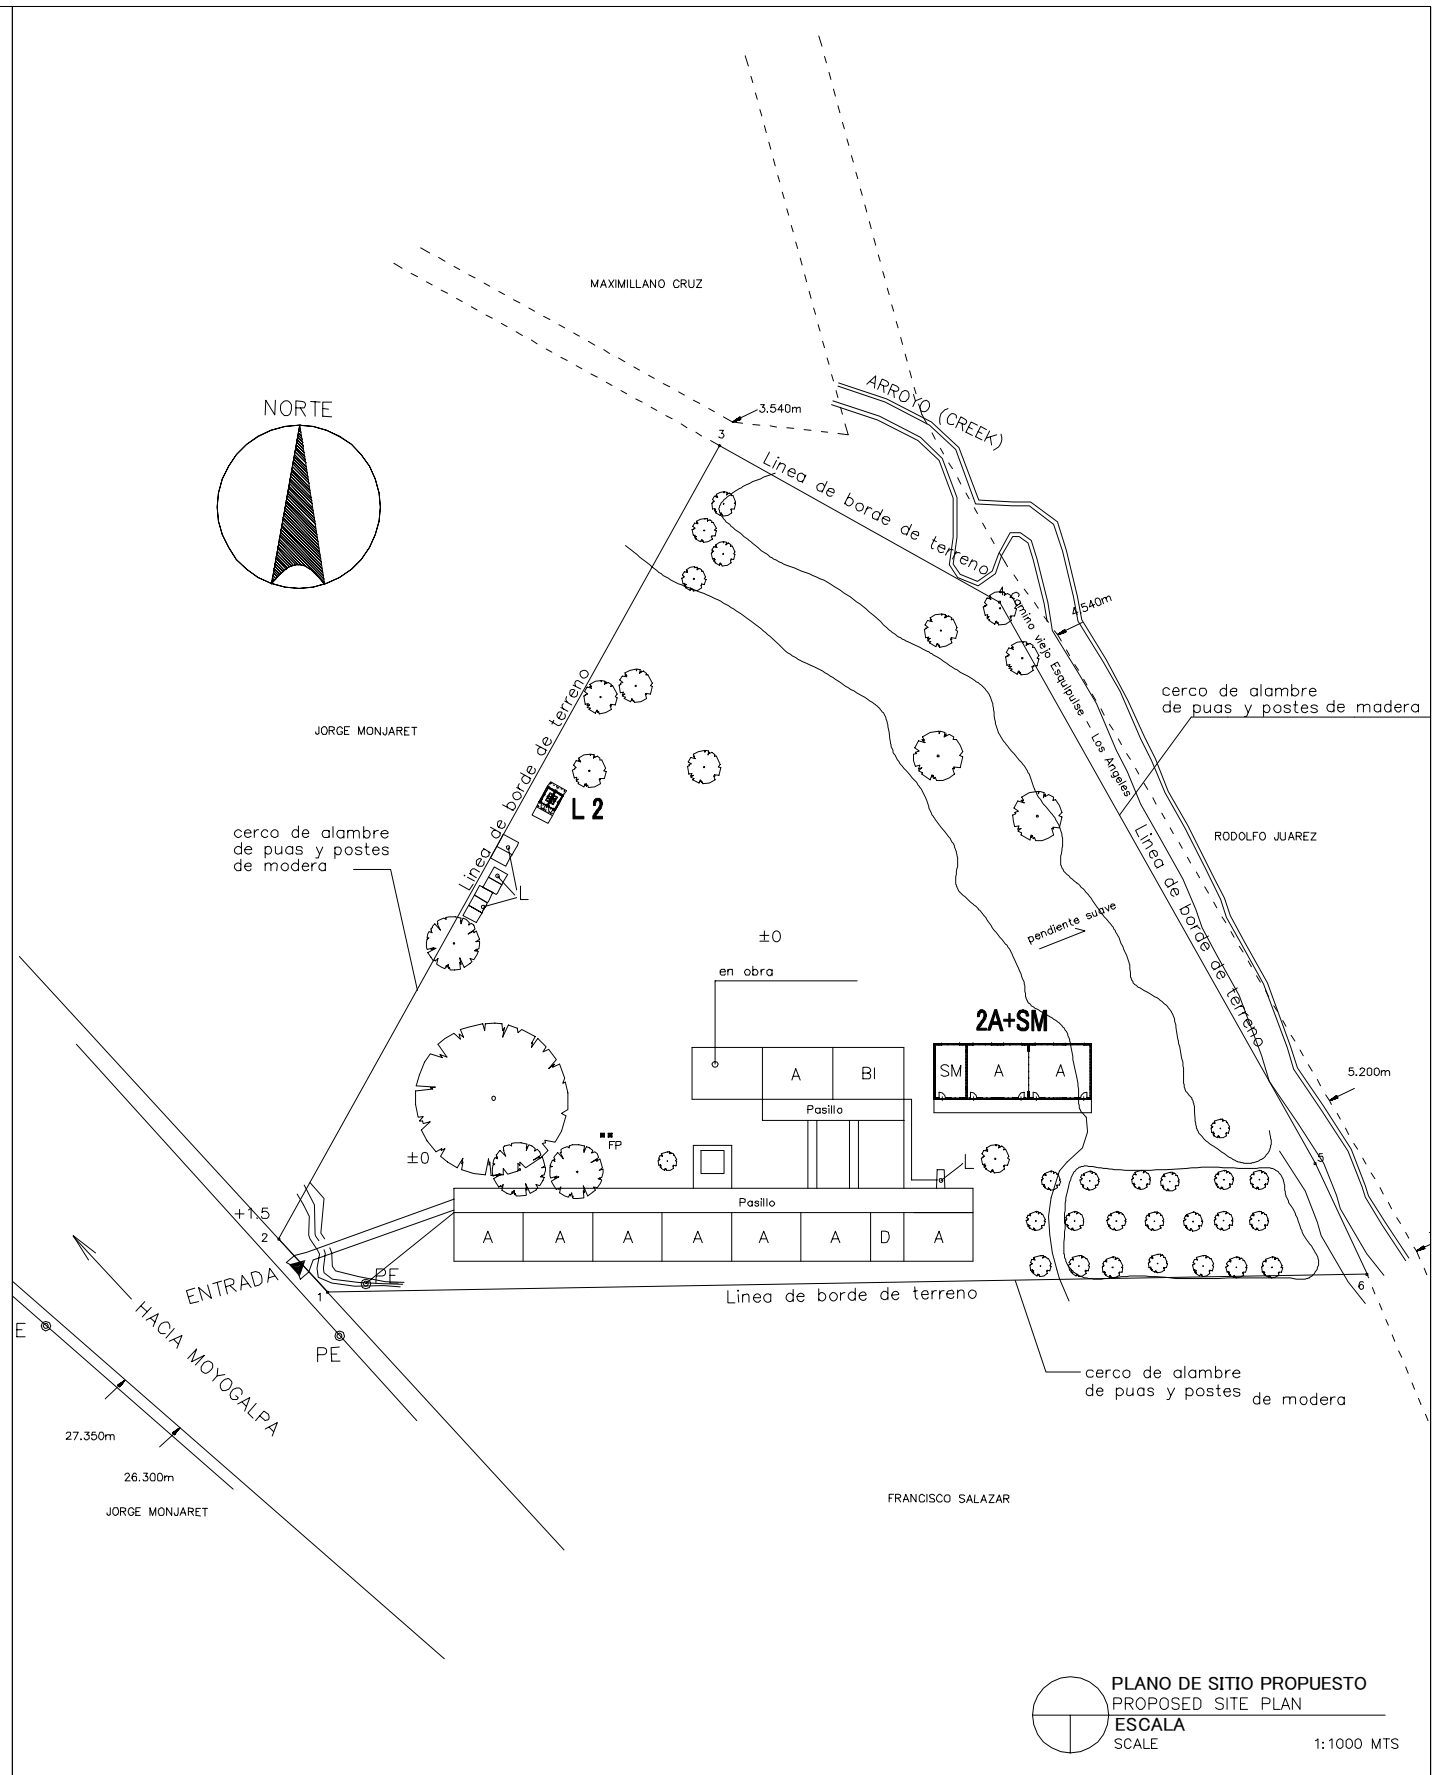



PLANO DE SITIO PROPUESTO
PROPOSED SITE PLAN
ESCALA
SCALE 1:1000 MTS

LEYENDA: LEGEND:	A Aula Class Room	P Preescolar Pre School	TS Tanque Septico Septic Tank	⊙ P Pozo Well
	SM Sala de Maestro Teacher's Office	BO Bodega Storage	E Escena Stage	▲ Entrada Entrance
	D Direccion Principal's Office	C Comedor Canteen	WLM Tuberia de Agua Water Line Marker	MA Modulos de Apoyo Support Unit
	BI Biblioteca Library	L Letrina Toilet	⊙ PE Poste Electrico Electric Post	MG(P) Multigrado(Pequeño) Multi Grade(S)
	MG Multigrado Multi Grade	TA Tanque de Agua Water Tank	⊠ Tanque de Agua Elevada EWT	

NOMBRE DE ESCUELA NAME OF SCHOOL	NICARAO		NI DE ESCUELA SCHOOL ID	RI-4 (R-4)
DEPARTAMENTO DEPARTMENT	RIVAS	MUNICIPIO MUNICIPALITY	MOYOGALPA	

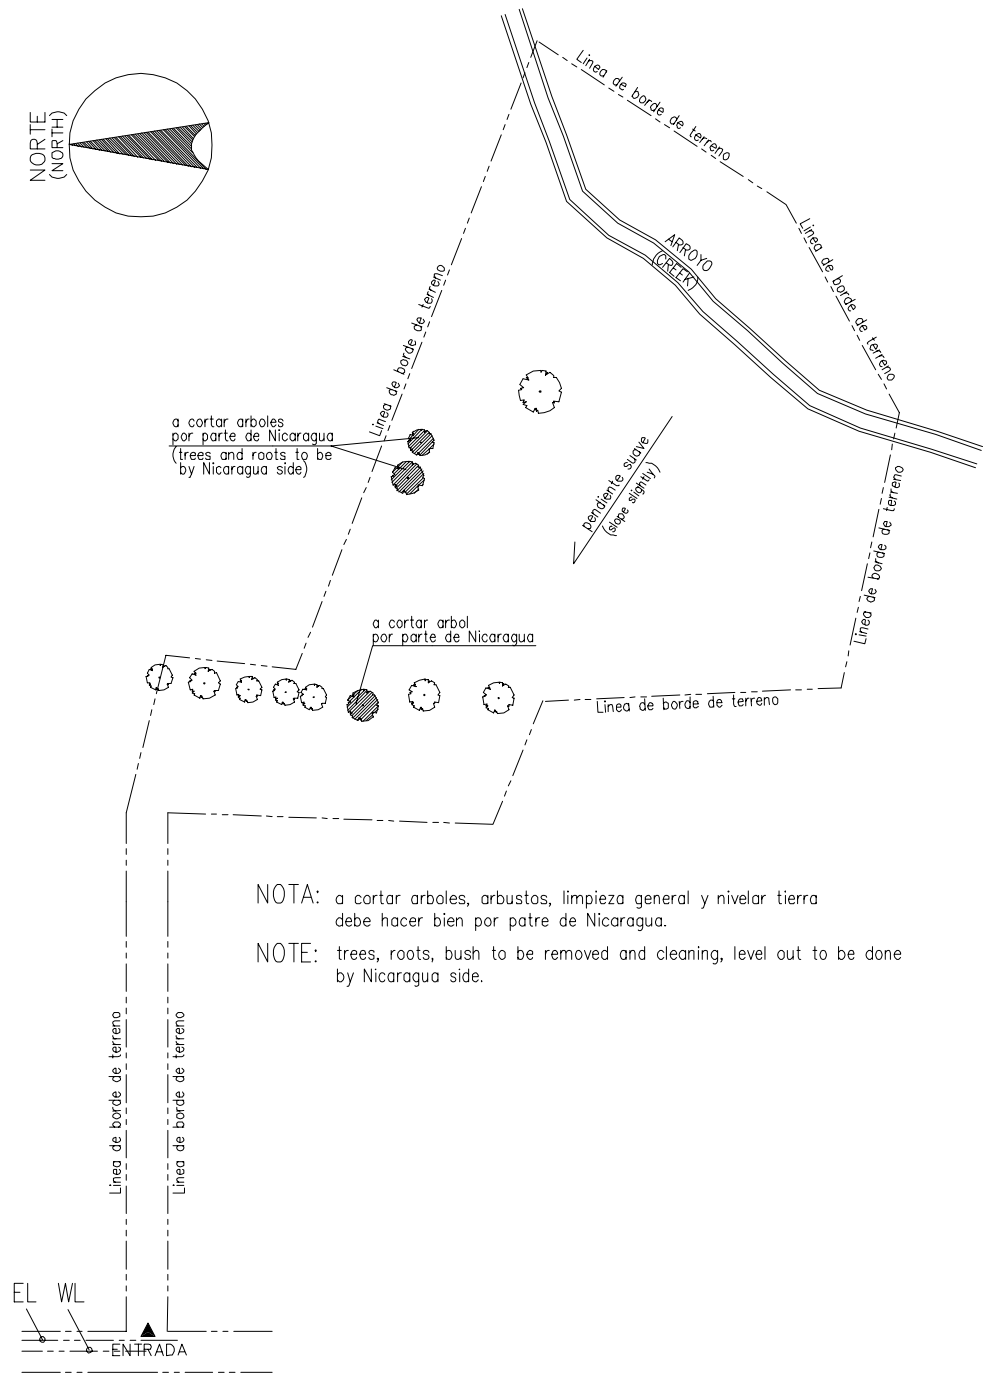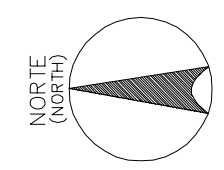



PLANO DE SITIO EXISTENTE
EXISTING SITE PLAN
ESCALA
SCALE 1:1000 MTS

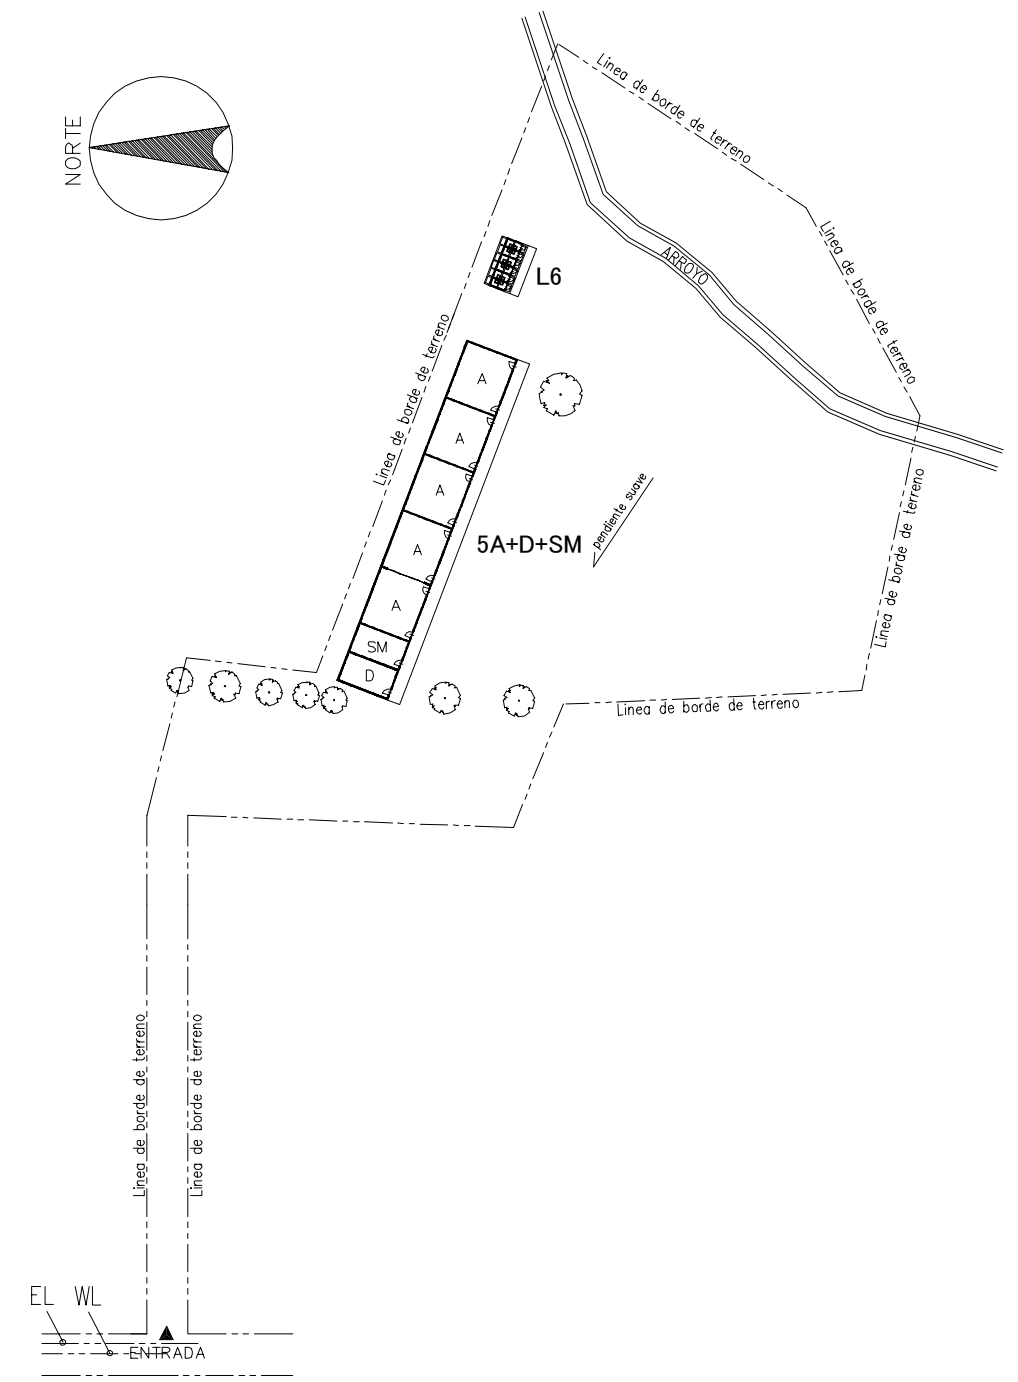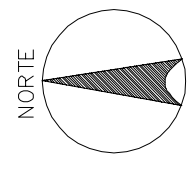

PLANO DE SITIO PROPUESTO
PROPOSED SITE PLAN
ESCALA
SCALE 1:1000 MTS



LEYENDA: LEGEND:	A Aula Class Room	P Preescolar Pre School	TS Tanque Septico Septic Tank	⊙ P Pozo Well
	SM Sala de Maestro Teacher's Office	BO Bodega Storage	E Escena Stage	▲ Entrada Entrance
	D Direccion Principal's Office	C Comedor Canteen	WLM Tuberia de Agua Water Line Marker	MA Modulos de Apoyo Support Unit
	BI Biblioteca Library	L Letrina Toilet	⊙ PE Poste Electrico Electric Post	MG(P) Multigrado(Pequeno) Multi Grade(S)
	MG Multigrado Multi Grade	TA Tanque de Agua Water Tank	⊠ Tanque de Agua Elevada EWT	

NOMBRE DE ESCUELA NAME OF SCHOOL	FIDEL GONZALES VASQUEZ	NI DE ESCUELA SCHOOL ID	RI-5 (R-10)
DEPARTAMENTO DEPARTMENT	RIVAS	MUNICIPIO MUNICIPALITY	CARDENAS

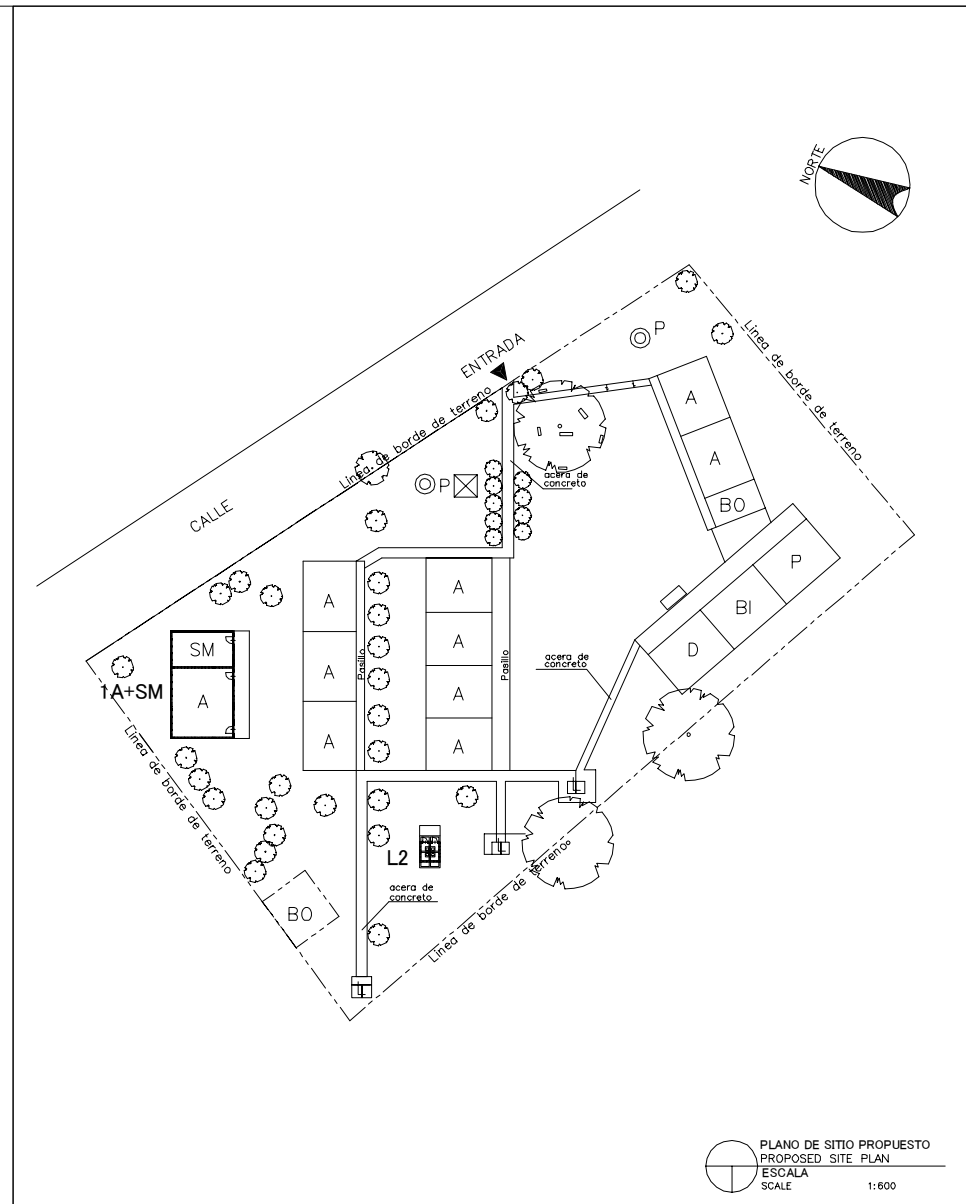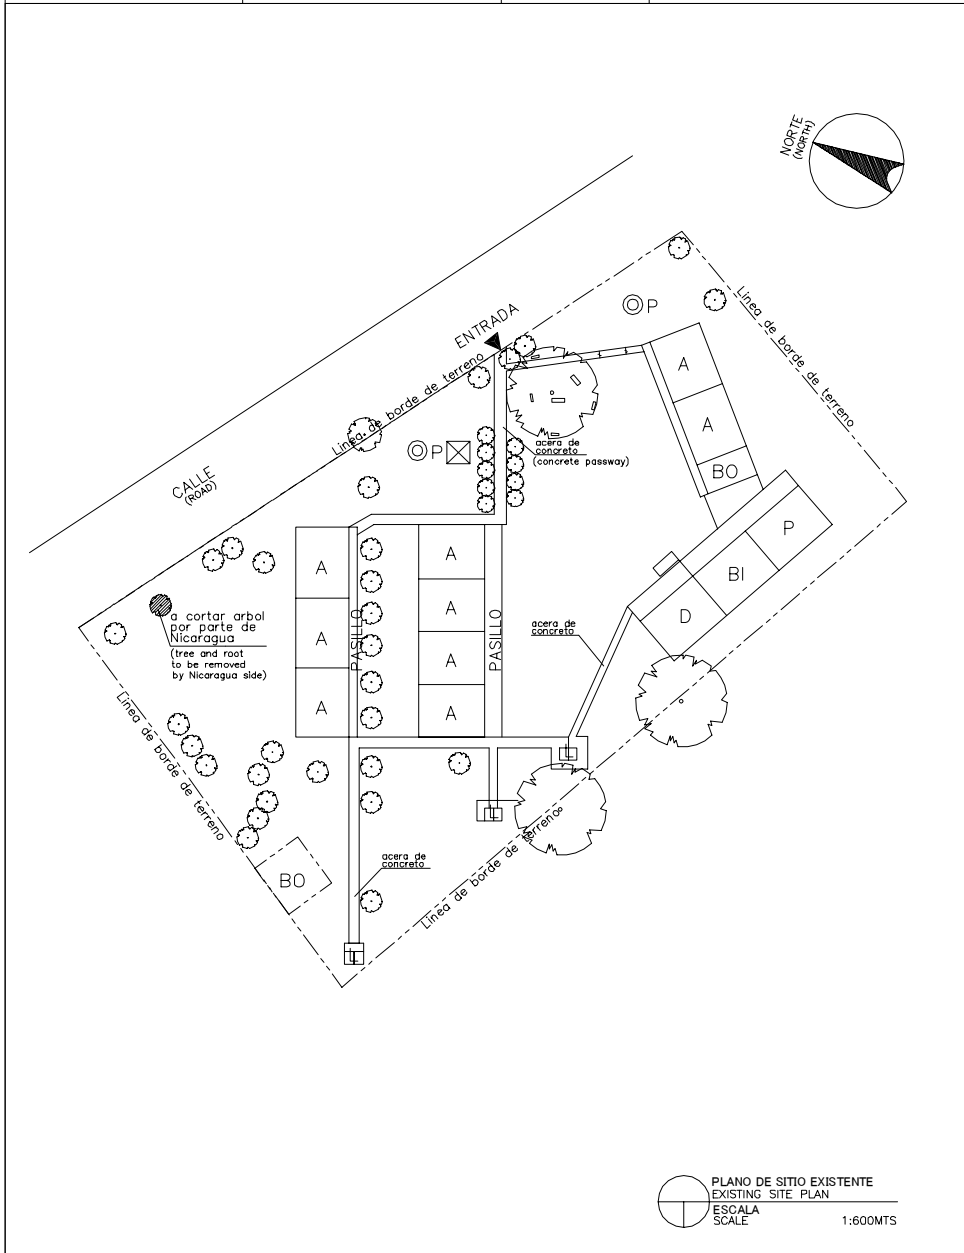



LEYENDA: LEGEND:	A Aula Class Room	P Preescolar Pre School	TS Tanque Septico Septic Tank	⊙P Pozo Well
	SM Sala de Maestro Teacher's Office	BO Bodega Storage	E Escena Stage	▲ Entrada Entrance
	D Direccion Principal's Office	C Comedor Canteen	WLM Tuberia de Agua Water Line Marker	MA Modulos de Apoyo Support Unit
	BI Biblioteca Library	L Letrina Toilet	⊙PE Poste Electrico Electric Post	MG(P) Multigrado(Pequeno) Multi Grade(S)
	MG Multigrado Multi Grade	TA Tanque de Agua Water Tank	⊠ Tanque de Agua Elevada EWT	

NOMBRE DE ESCUELA NAME OF SCHOOL	EL CARMEN		NI DE ESCUELA SCHOOL ID	RI-6 (R-11)
DEPARTAMENTO DEPARTMENT	RIVAS	MUNICIPIO MUNICIPALITY	CARDENAS	

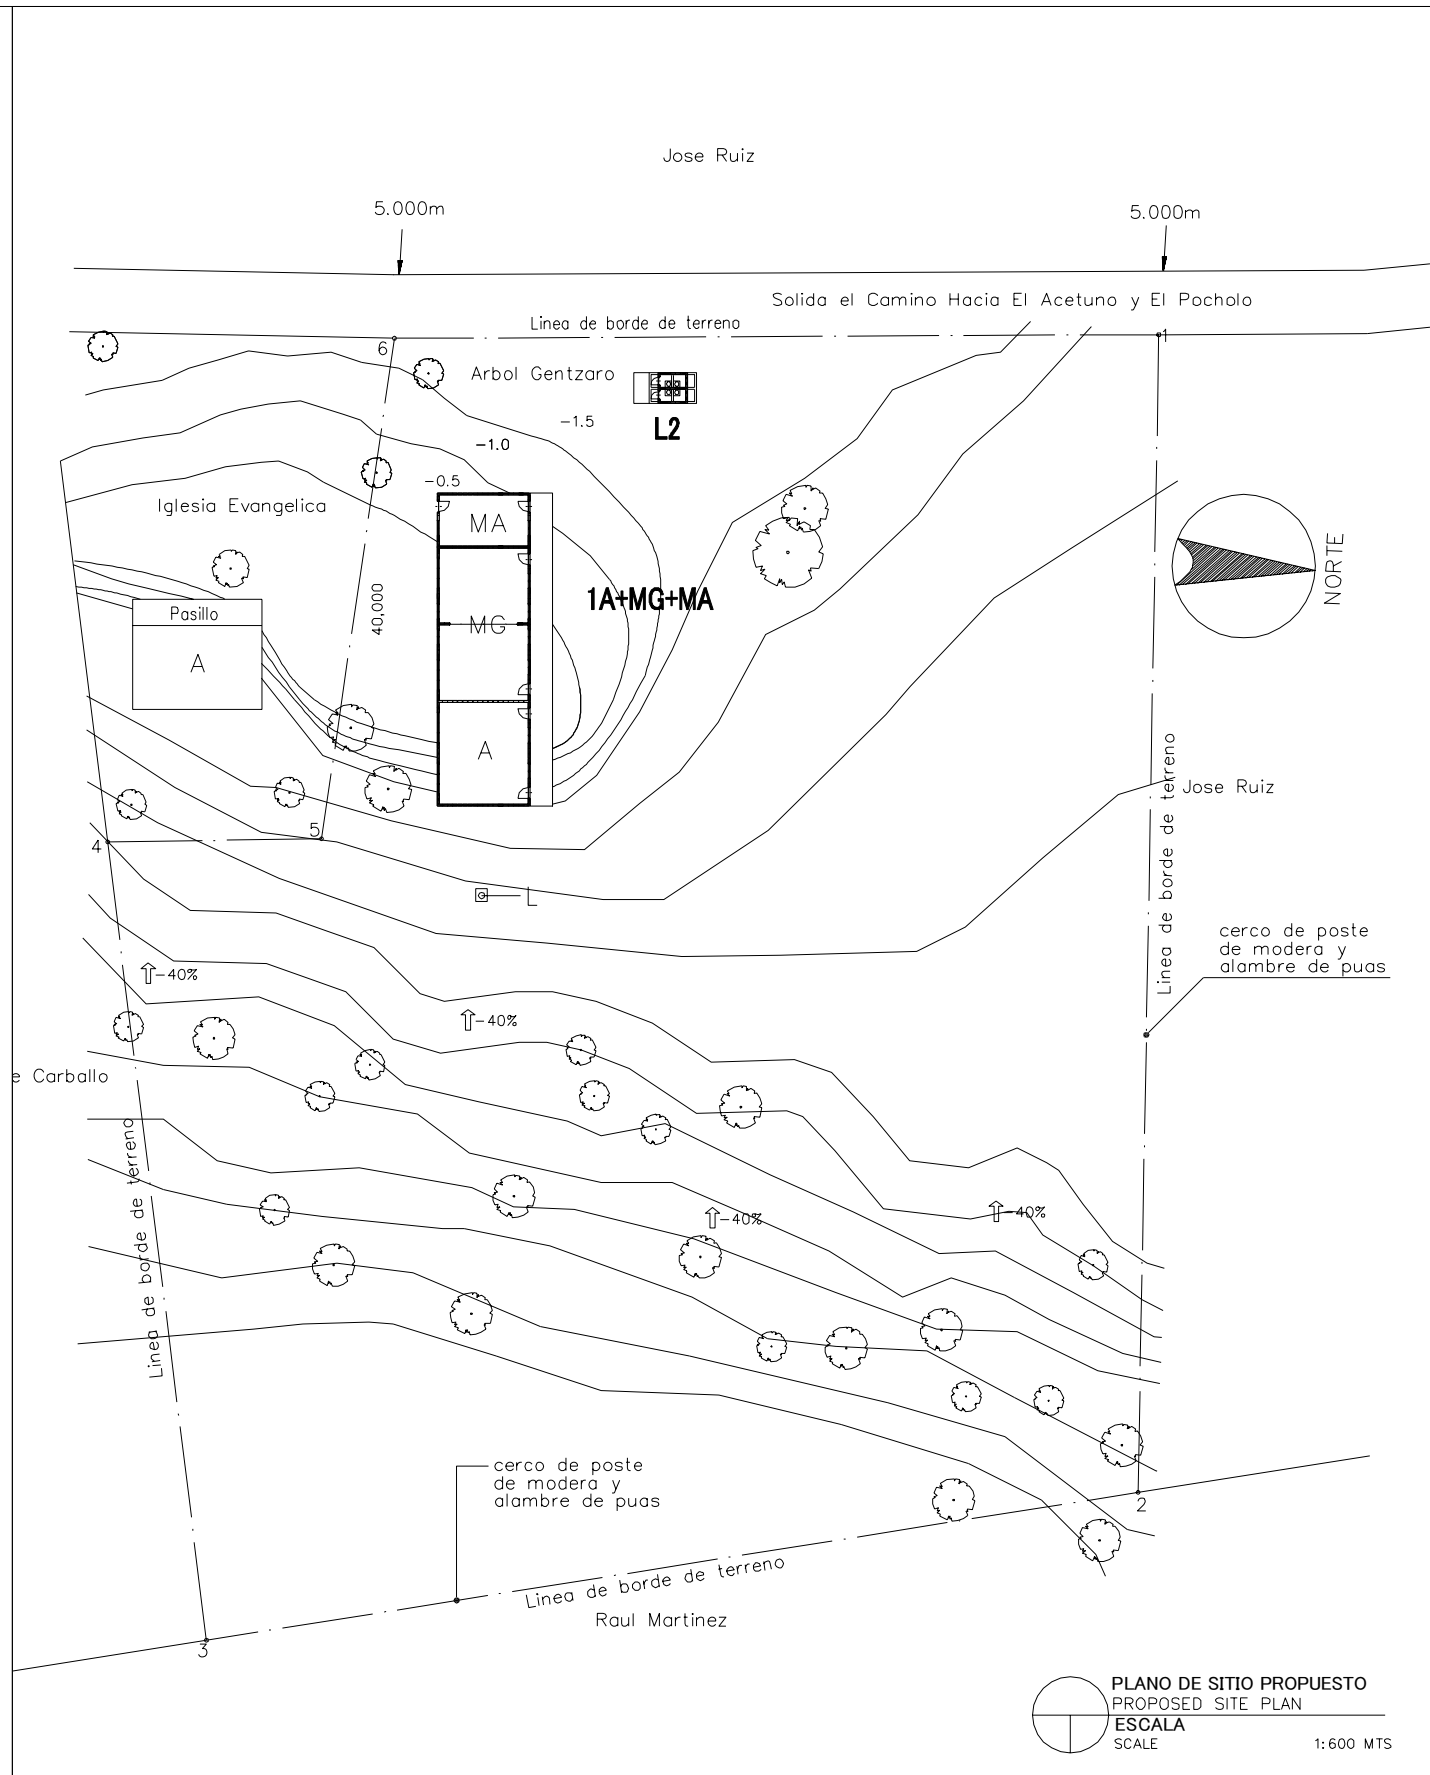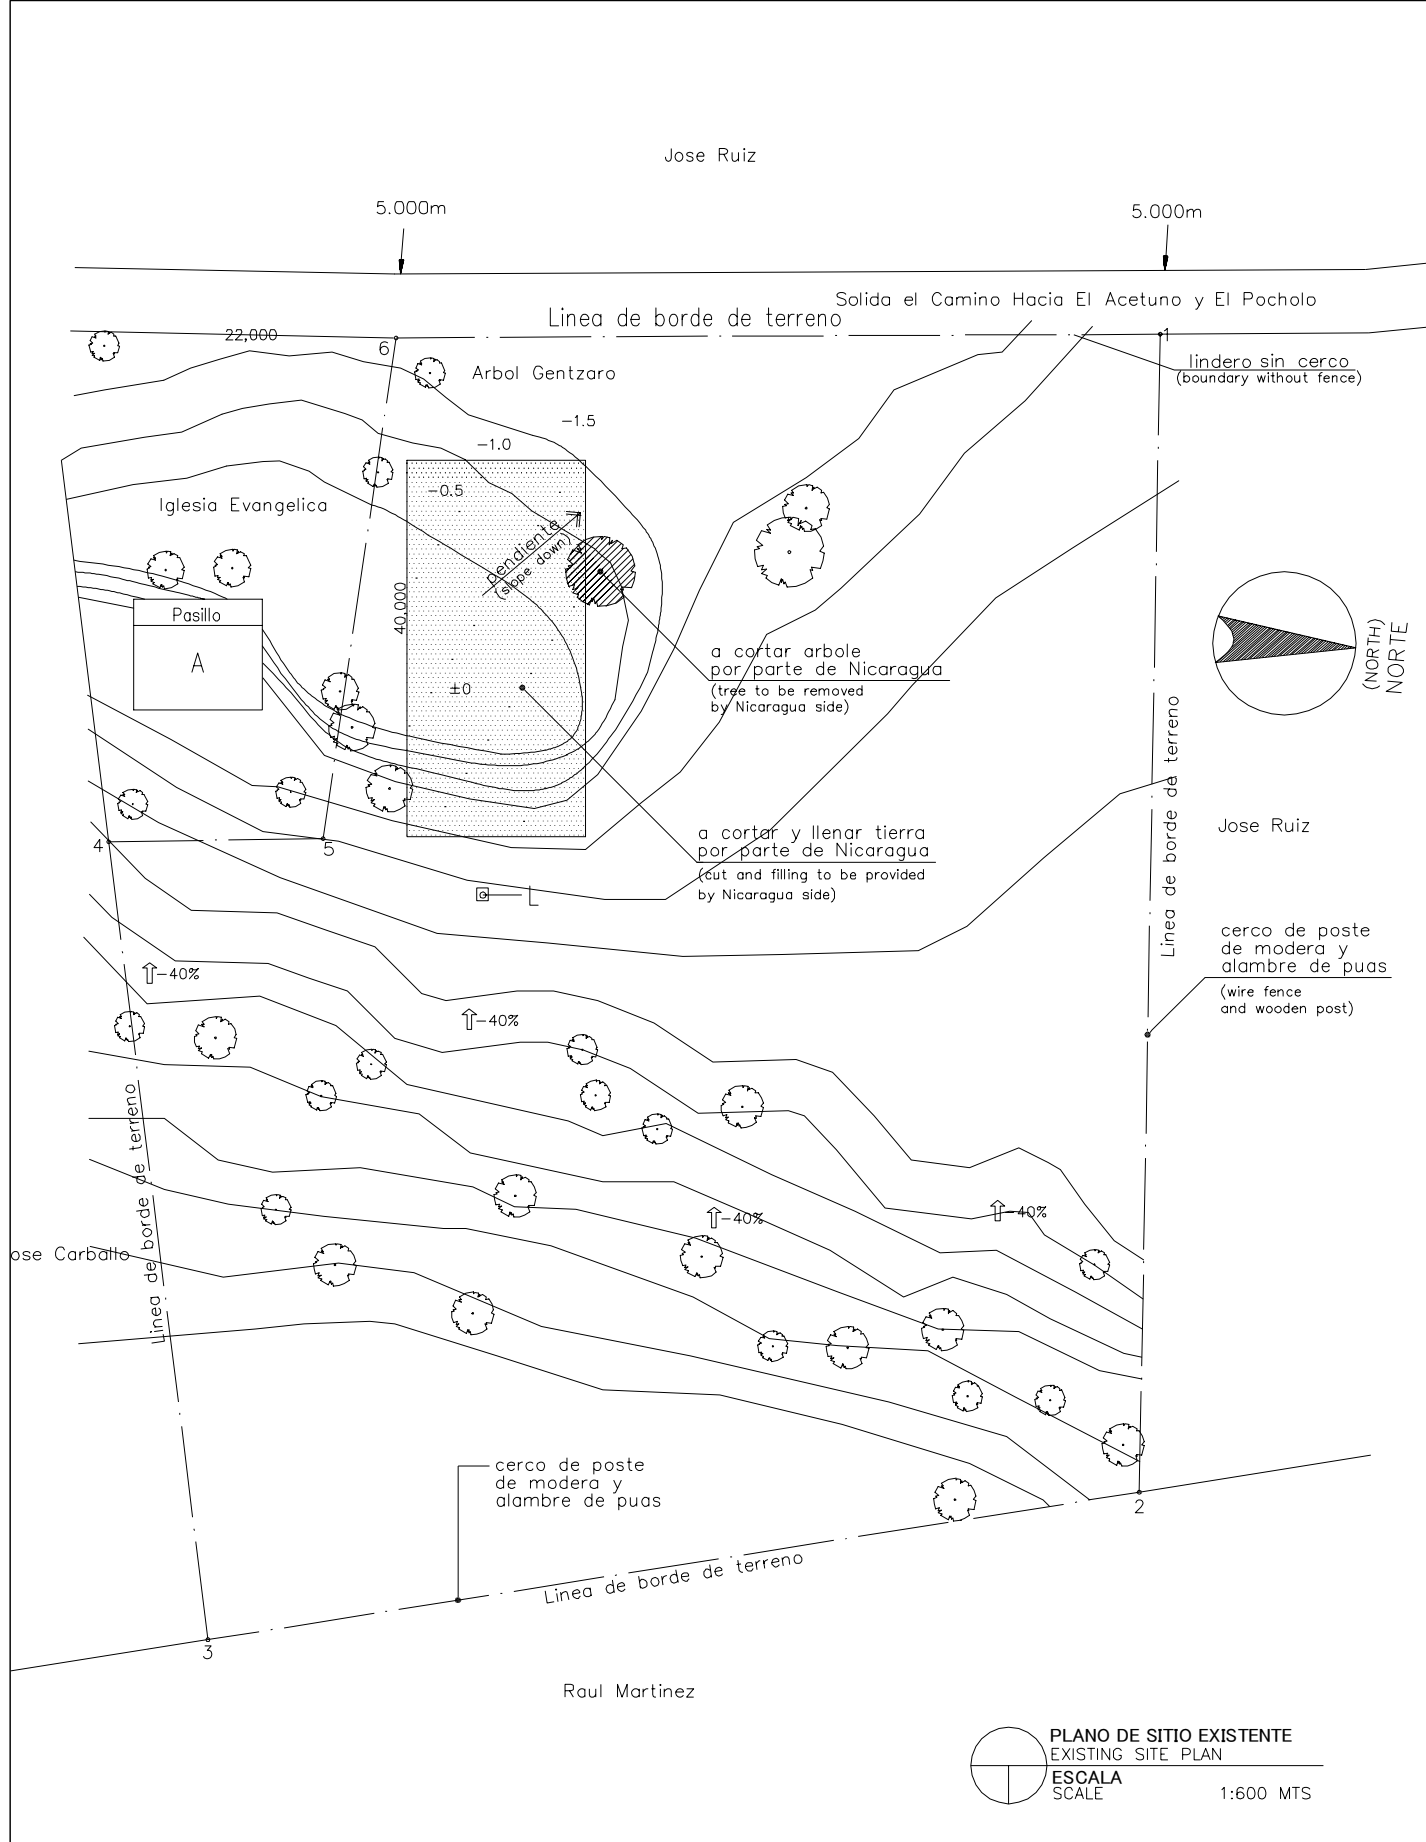


LEYENDA: LEGEND:	A	Aula Class Room	P	Preescolar Pre School	TS	Tanque Septico Septic Tank	⊙ P	Pozo Well
	SM	Sala de Maestro Teacher's Office	BO	Bodega Storage	E	Escena Stage	▲	Entrada Entrance
	D	Direccion Principal's Office	C	Comedor Canteen	WLM	Tuberia de Agua Water Line Marker	MA	Modulos de Apoyo Support Unit
	BI	Biblioteca Library	L	Letrina Toilet	⊙ PE	Poste Electrico Electric Post	MG(P)	Multigrado(Pequeño) Multi Grade(S)
	MG	Multigrado Multi Grade	TA	Tanque de Agua Water Tank	⊗	Tanque de Agua Elevada EWT		

NOMBRE DE ESCUELA NAME OF SCHOOL	JOSEFA TOLEDO DE AGUERRI	NI DE ESCUELA SCHOOL ID	RI-7 (R-12)
DEPARTAMENTO DEPARTMENT	RIVAS	MUNICIPIO MUNICIPALITY	CARDENAS

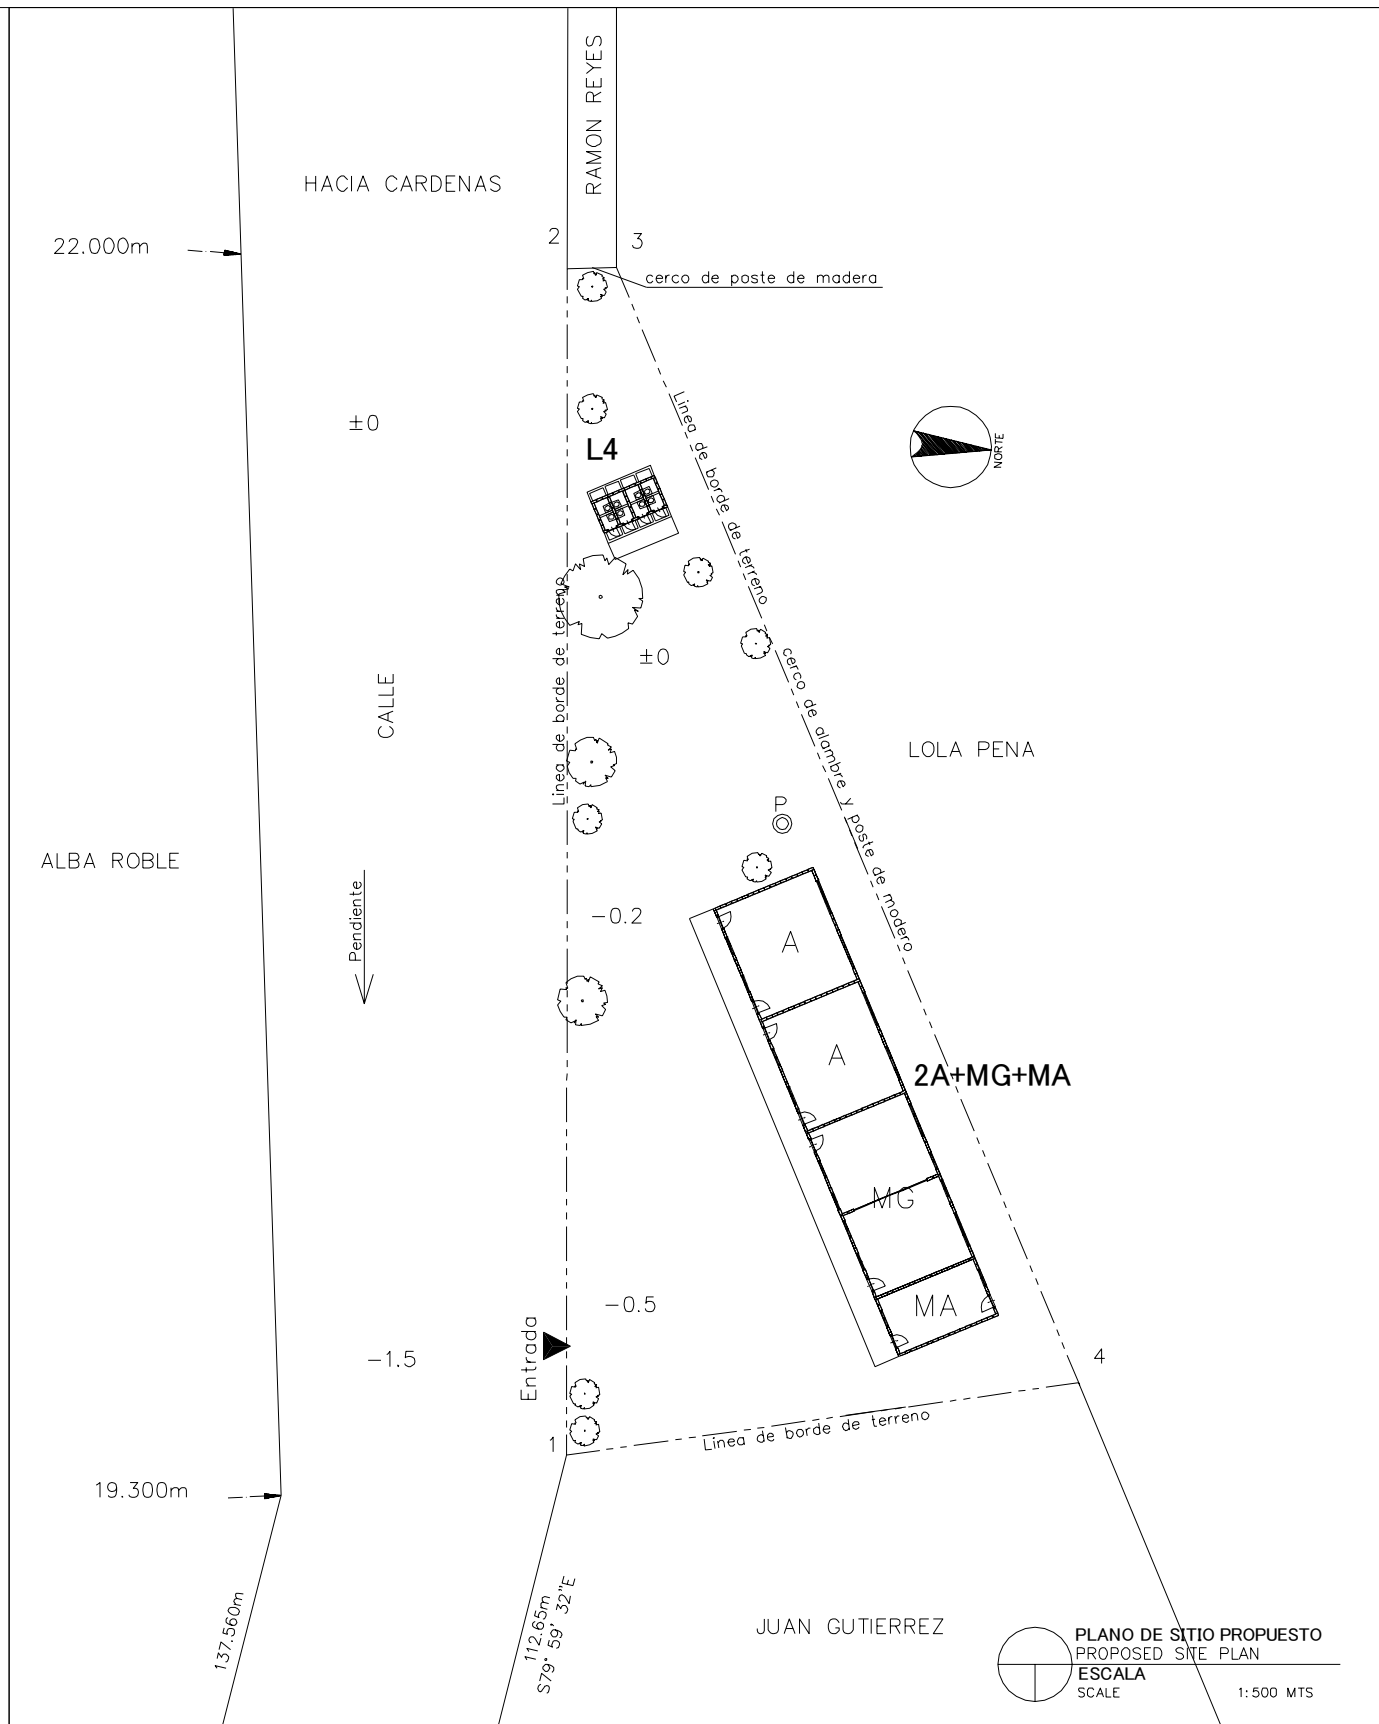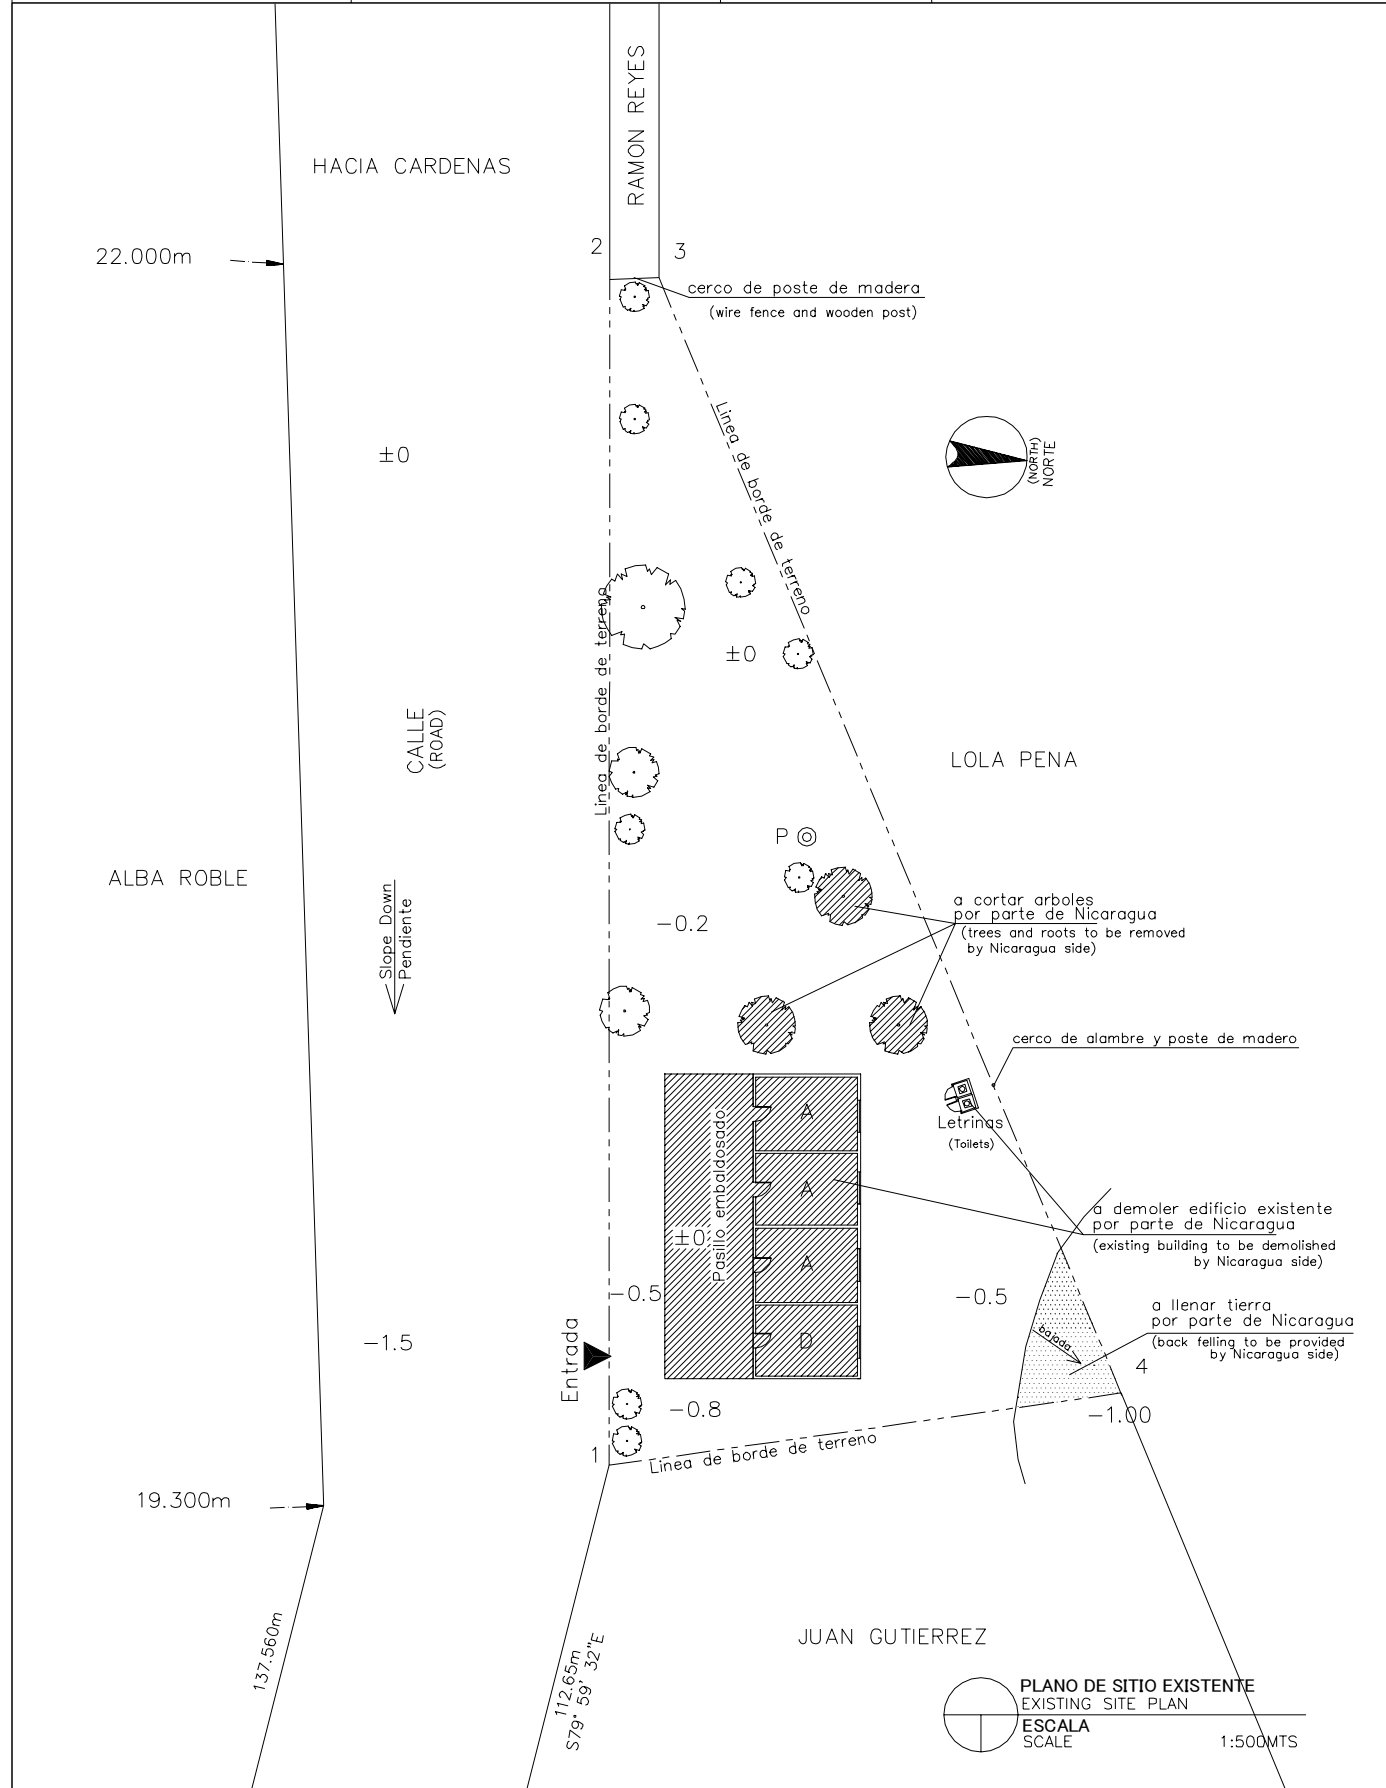


LEYENDA: LEGEND:	A Aula Class Room	P Preescolar Pre School	TS Tanque Septico Septic Tank	⊙ P Pozo Well
	SM Sala de Maestro Teacher's Office	BO Bodega Storage	E Escena Stage	▲ Entrada Entrance
	D Direccion Principal's Office	C Comedor Canteen	WLM Tuberia de Agua Water Line Marker	MA Modulos de Apoyo Support Unit
	BI Biblioteca Library	L Letrina Toilet	⊙ PE Poste Electrico Electric Post	MG(P) Multigrado(Pequeno) Multi Grade(S)
	MG Multigrado Multi Grade	TA Tanque de Agua Water Tank	⊠ Tanque de Agua Elevada EWT	

NOMBRE DE ESCUELA NAME OF SCHOOL	OBRAJUELO		NI DE ESCUELA SCHOOL ID	RI-8 (R-14)
DEPARTAMENTO DEPARTMENT	RIVAS	MUNICIPIO MUNICIPALITY	SAN JORGE	

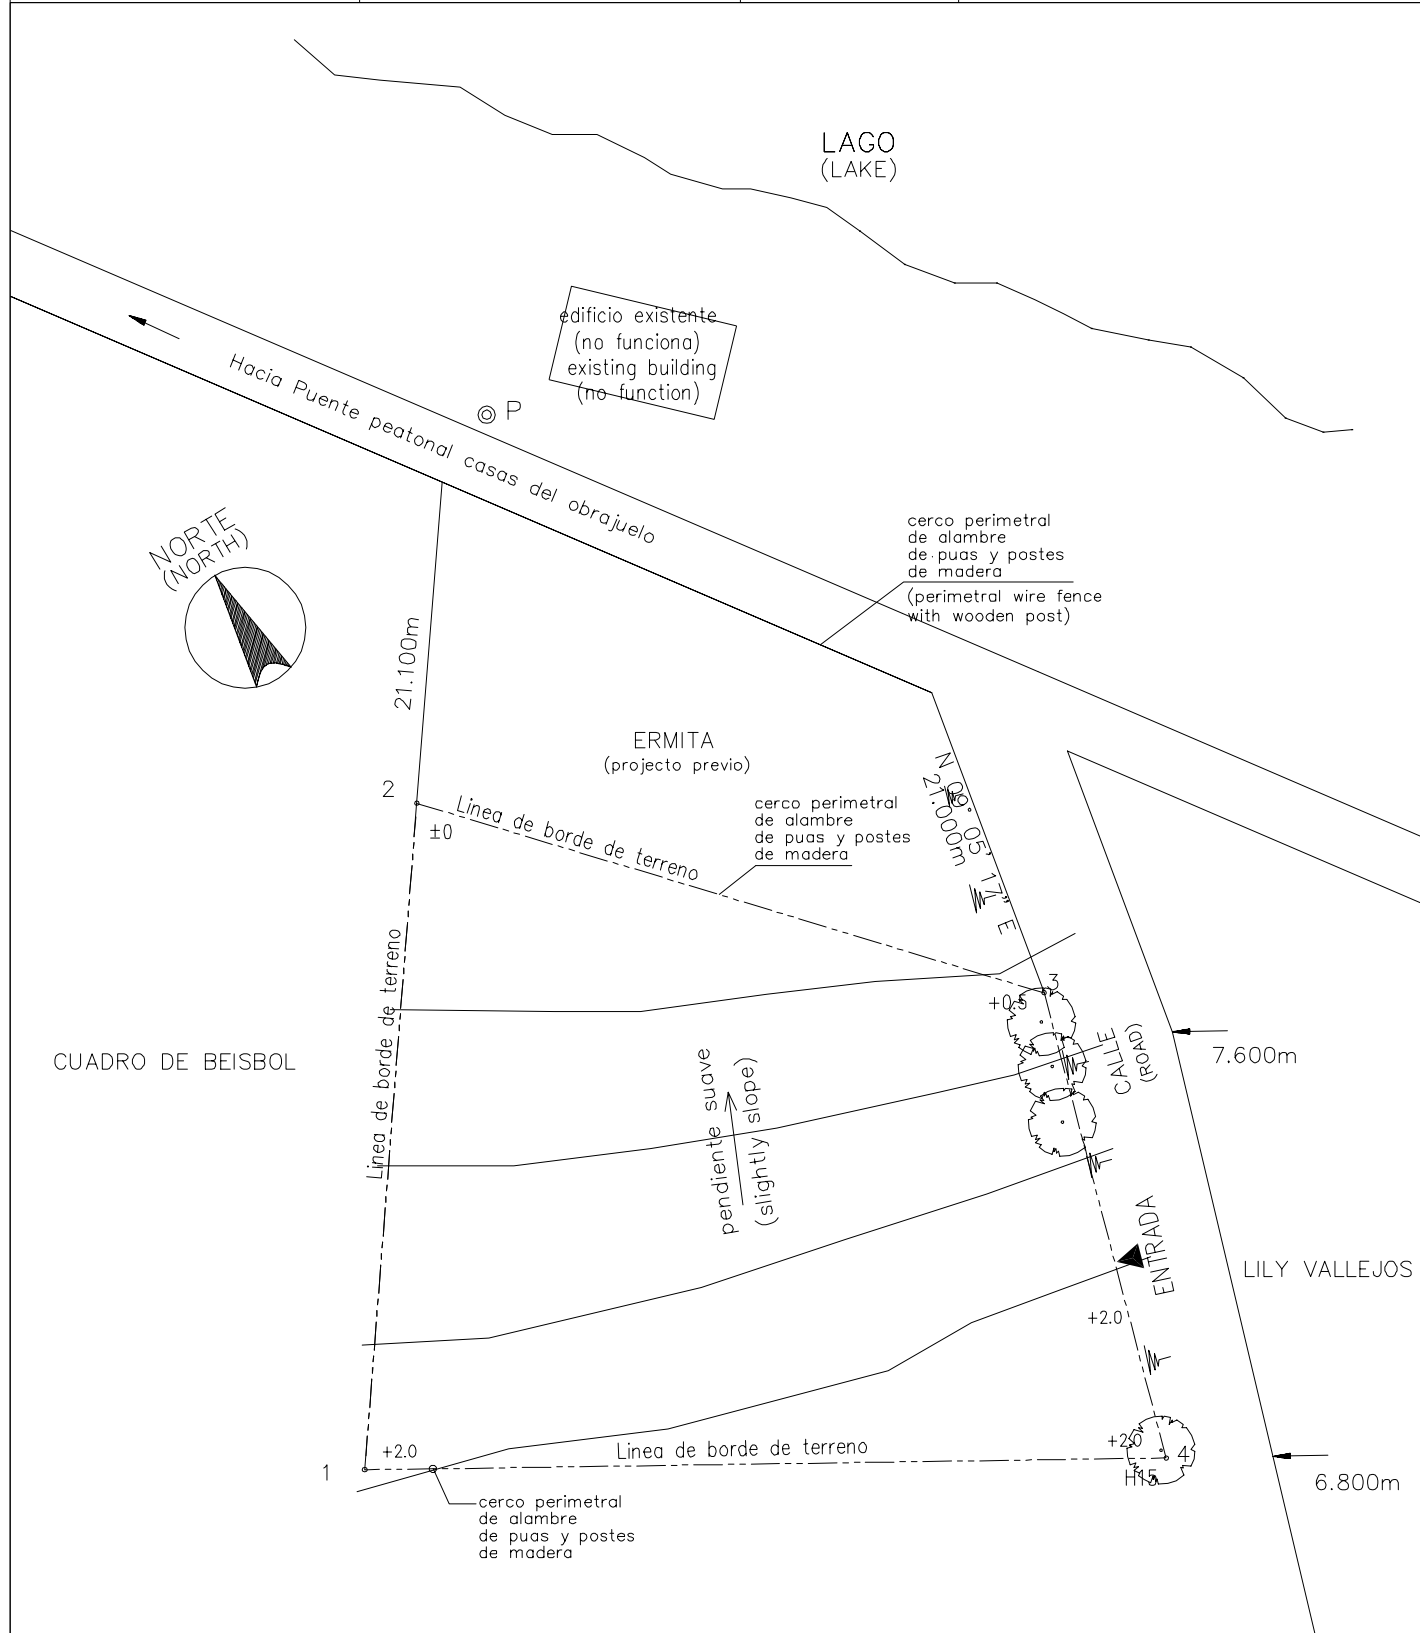


ORLANDO CENTENO PASTORA
PLANO DE SITIO EXISTENTE
 EXISTING SITE PLAN
 ESCALA
 SCALE 1:500 MTS

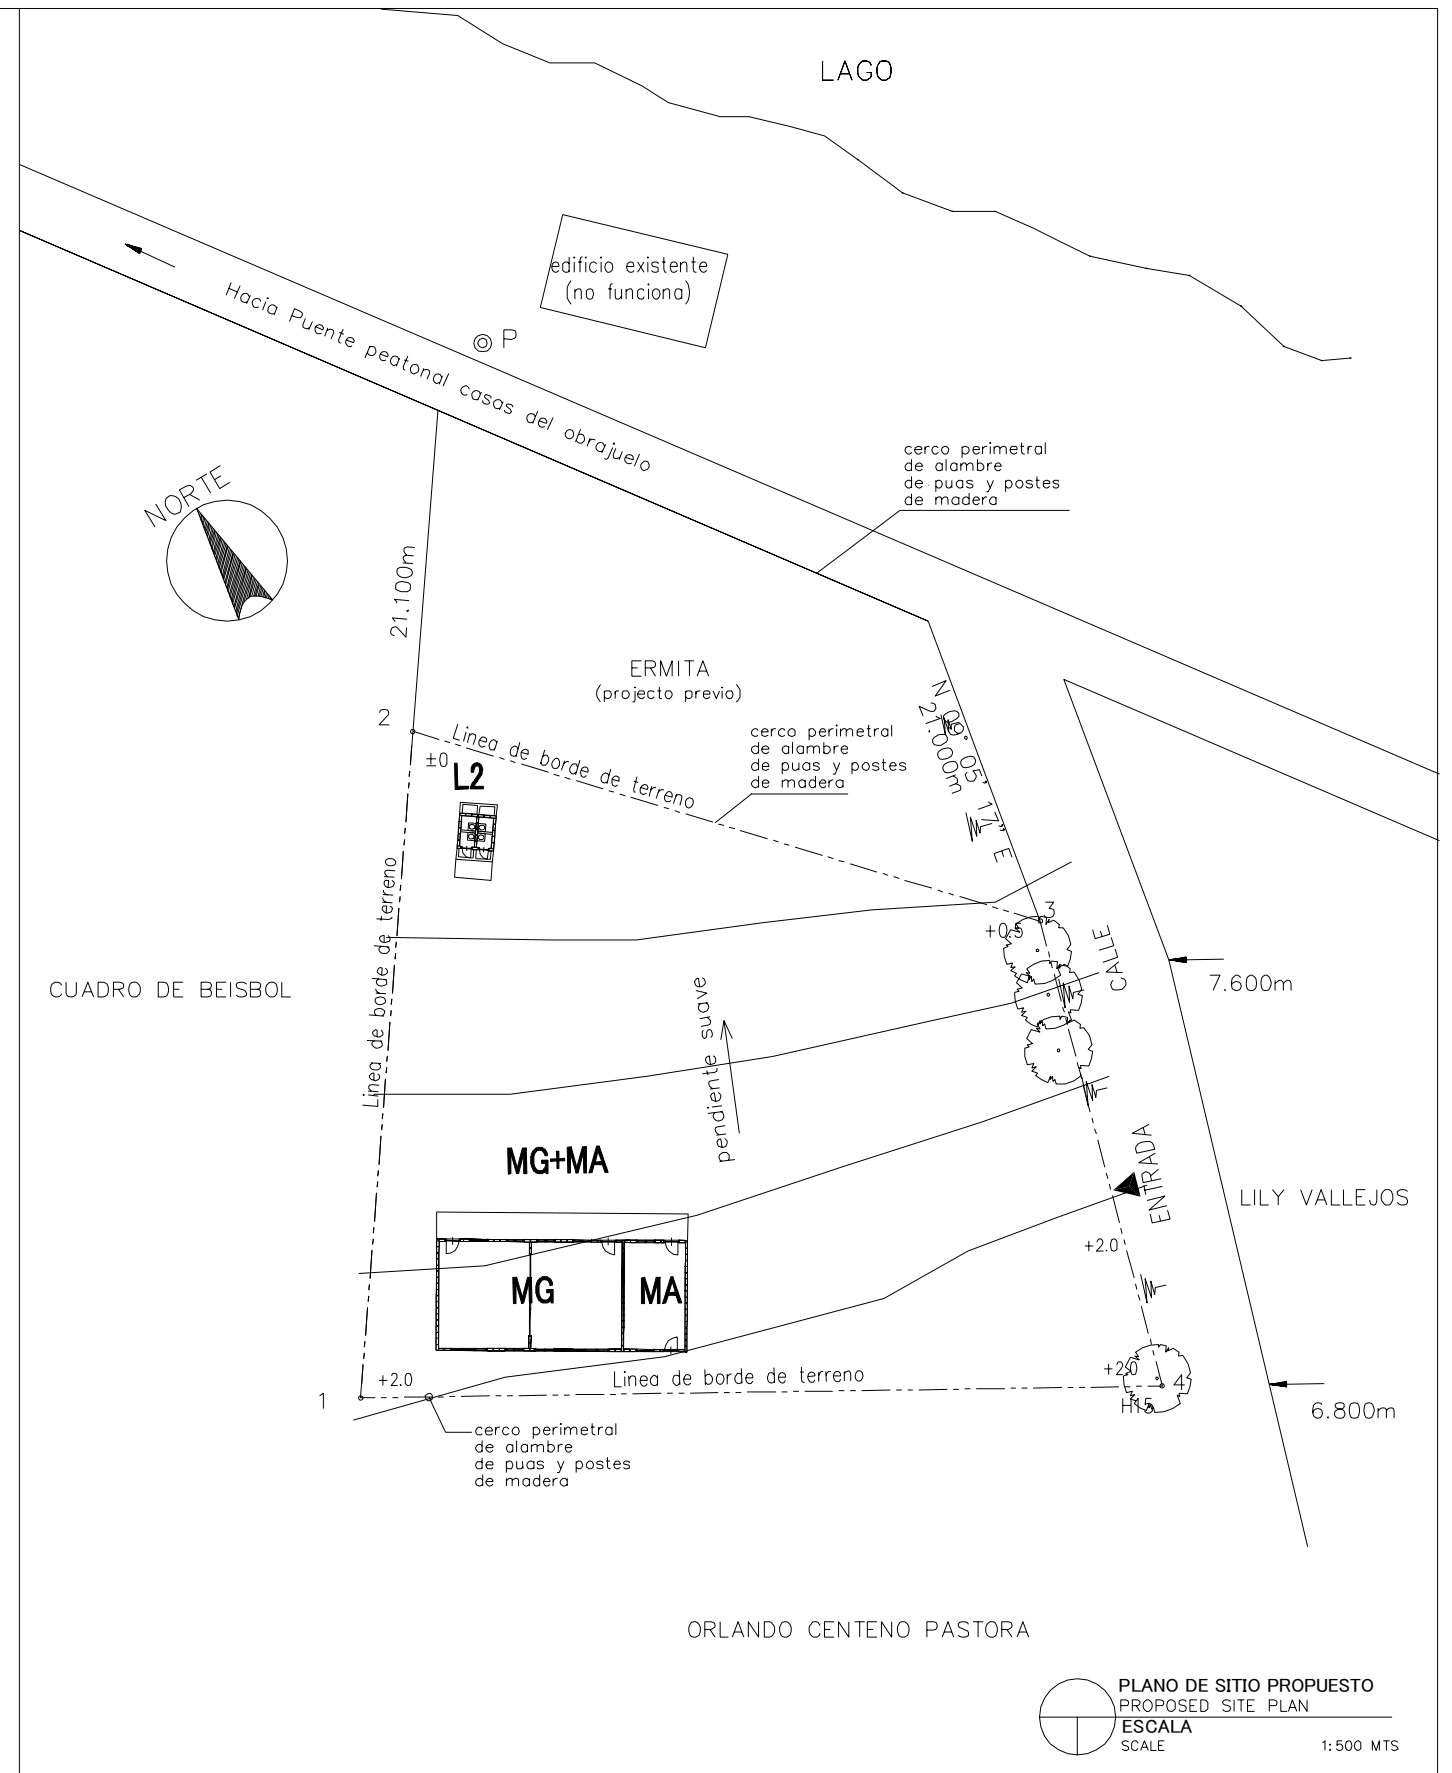


ORLANDO CENTENO PASTORA
PLANO DE SITIO PROPUESTO
 PROPOSED SITE PLAN
 ESCALA
 SCALE 1:500 MTS

LEYENDA: LEGEND:	A Aula Class Room	P Preescolar Pre School	TS Tanque Septico Septic Tank	⊙ P Pozo Well
	SM Sala de Maestro Teacher's Office	BO Bodega Storage	E Escena Stage	▲ Entrada Entrance
	D Direccion Principal's Office	C Comedor Canteen	WLM Tuberia de Agua Water Line Marker	MA Modulos de Apoyo Support Unit
	BI Biblioteca Library	L Letrina Toilet	⊙ PE Poste Electrico Electric Post	MG(P) Multigrado(Pequeño) Multi Grade(S)
	MG Multigrado Multi Grade	TA Tanque de Agua Water Tank	⊗ Tanque de Agua Elevada EWT	

NOMBRE DE ESCUELA NAME OF SCHOOL	LAS BANDERAS	NI DE ESCUELA SCHOOL ID	RI-9 (R-15)
DEPARTAMENTO DEPARTMENT	RIVAS	MUNICIPIO MUNICIPALITY	POTOSI

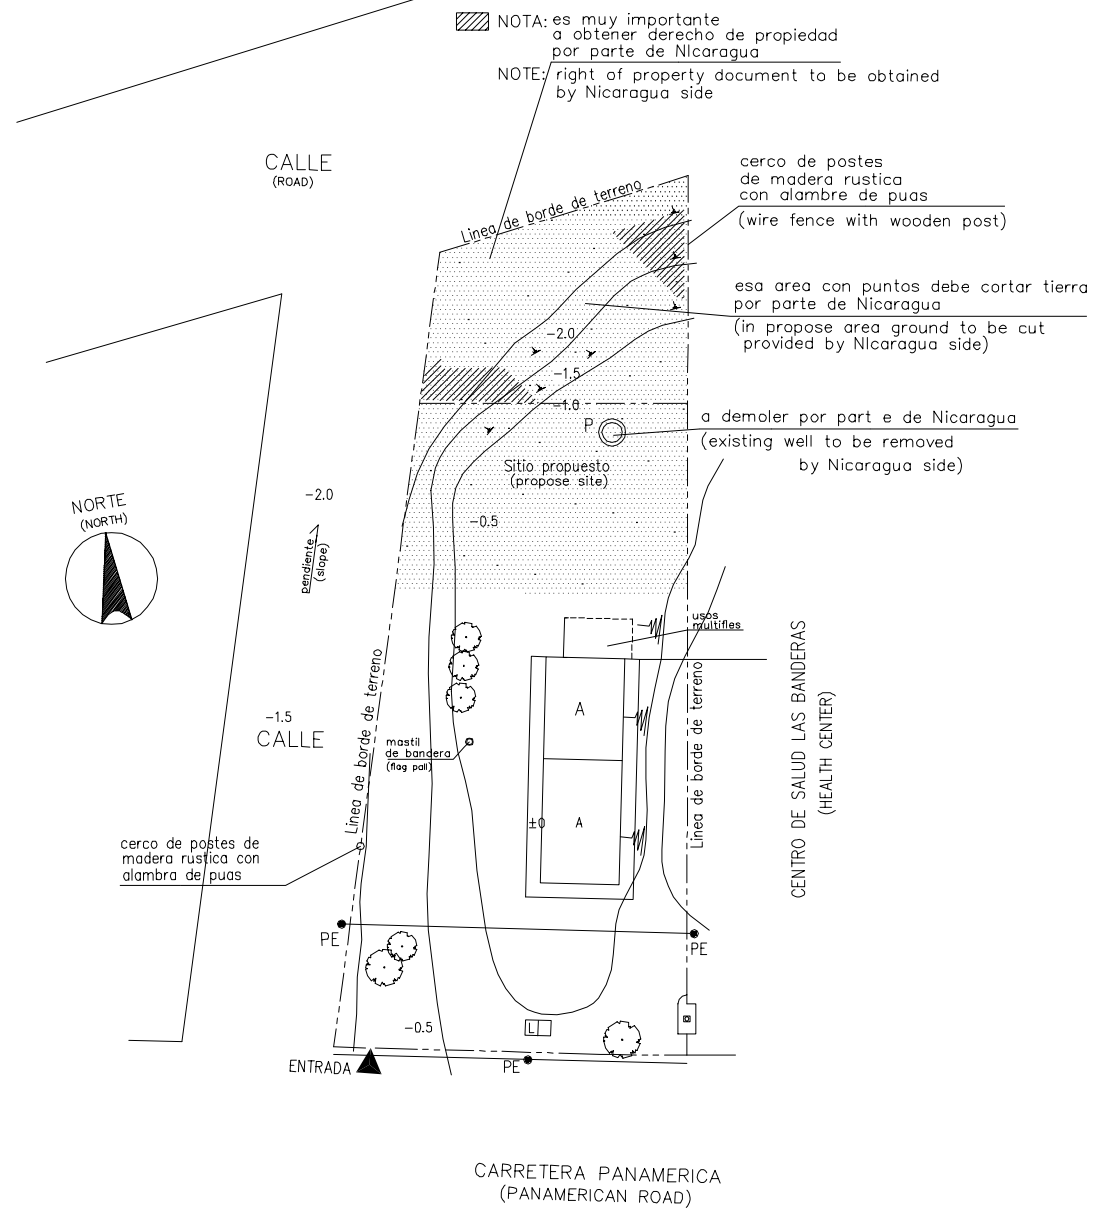



PLANO DE SITIO EXISTENTE
EXISTING SITE PLAN
ESCALA
SCALE
1:500 MTS

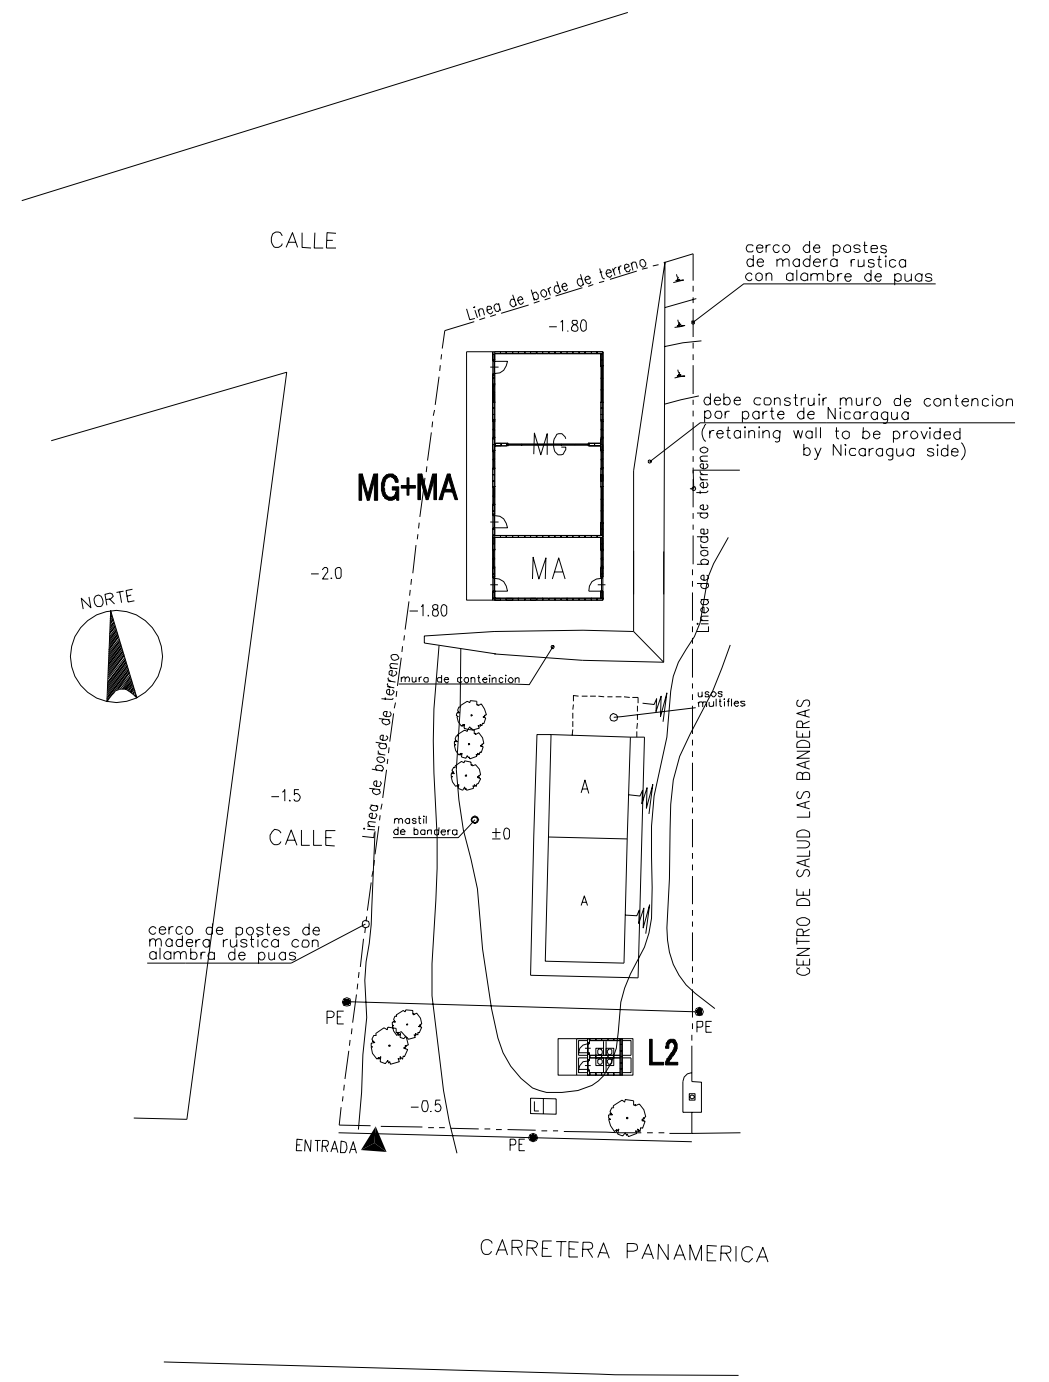

PLANO DE SITIO PROPUESTO
PROPOSED SITE PLAN
ESCALA
SCALE
1:500 MTS



LEYENDA: LEGEND:	A Aula Class Room	P Preescolar Pre School	TS Tanque Septico Septic Tank	Ⓞ P Pozo Well
	SM Sala de Maestro Teacher's Office	BO Bodega Storage	E Escena Stage	▲ Entrada Entrance
	D Direccion Principal's Office	C Comedor Canteen	WLM Tuberia de Agua Water Line Marker	MA Modulos de Apoyo Support Unit
	BI Biblioteca Library	L Letrina Toilet	Ⓧ PE Poste Electrico Electric Post	MG(P) Multigrado(Pequeño) Multi Grade(S)
	MG Multigrado Multi Grade	TA Tanque de Agua Water Tank	⊠ Tanque de Agua Elevada EWT	

NOMBRE DE ESCUELA NAME OF SCHOOL	RUBEN DARIO		NI DE ESCUELA SCHOOL ID	RI-10 (R-16)
DEPARTAMENTO DEPARTMENT	RIVAS	MUNICIPIO MUNICIPALITY	TOLA	

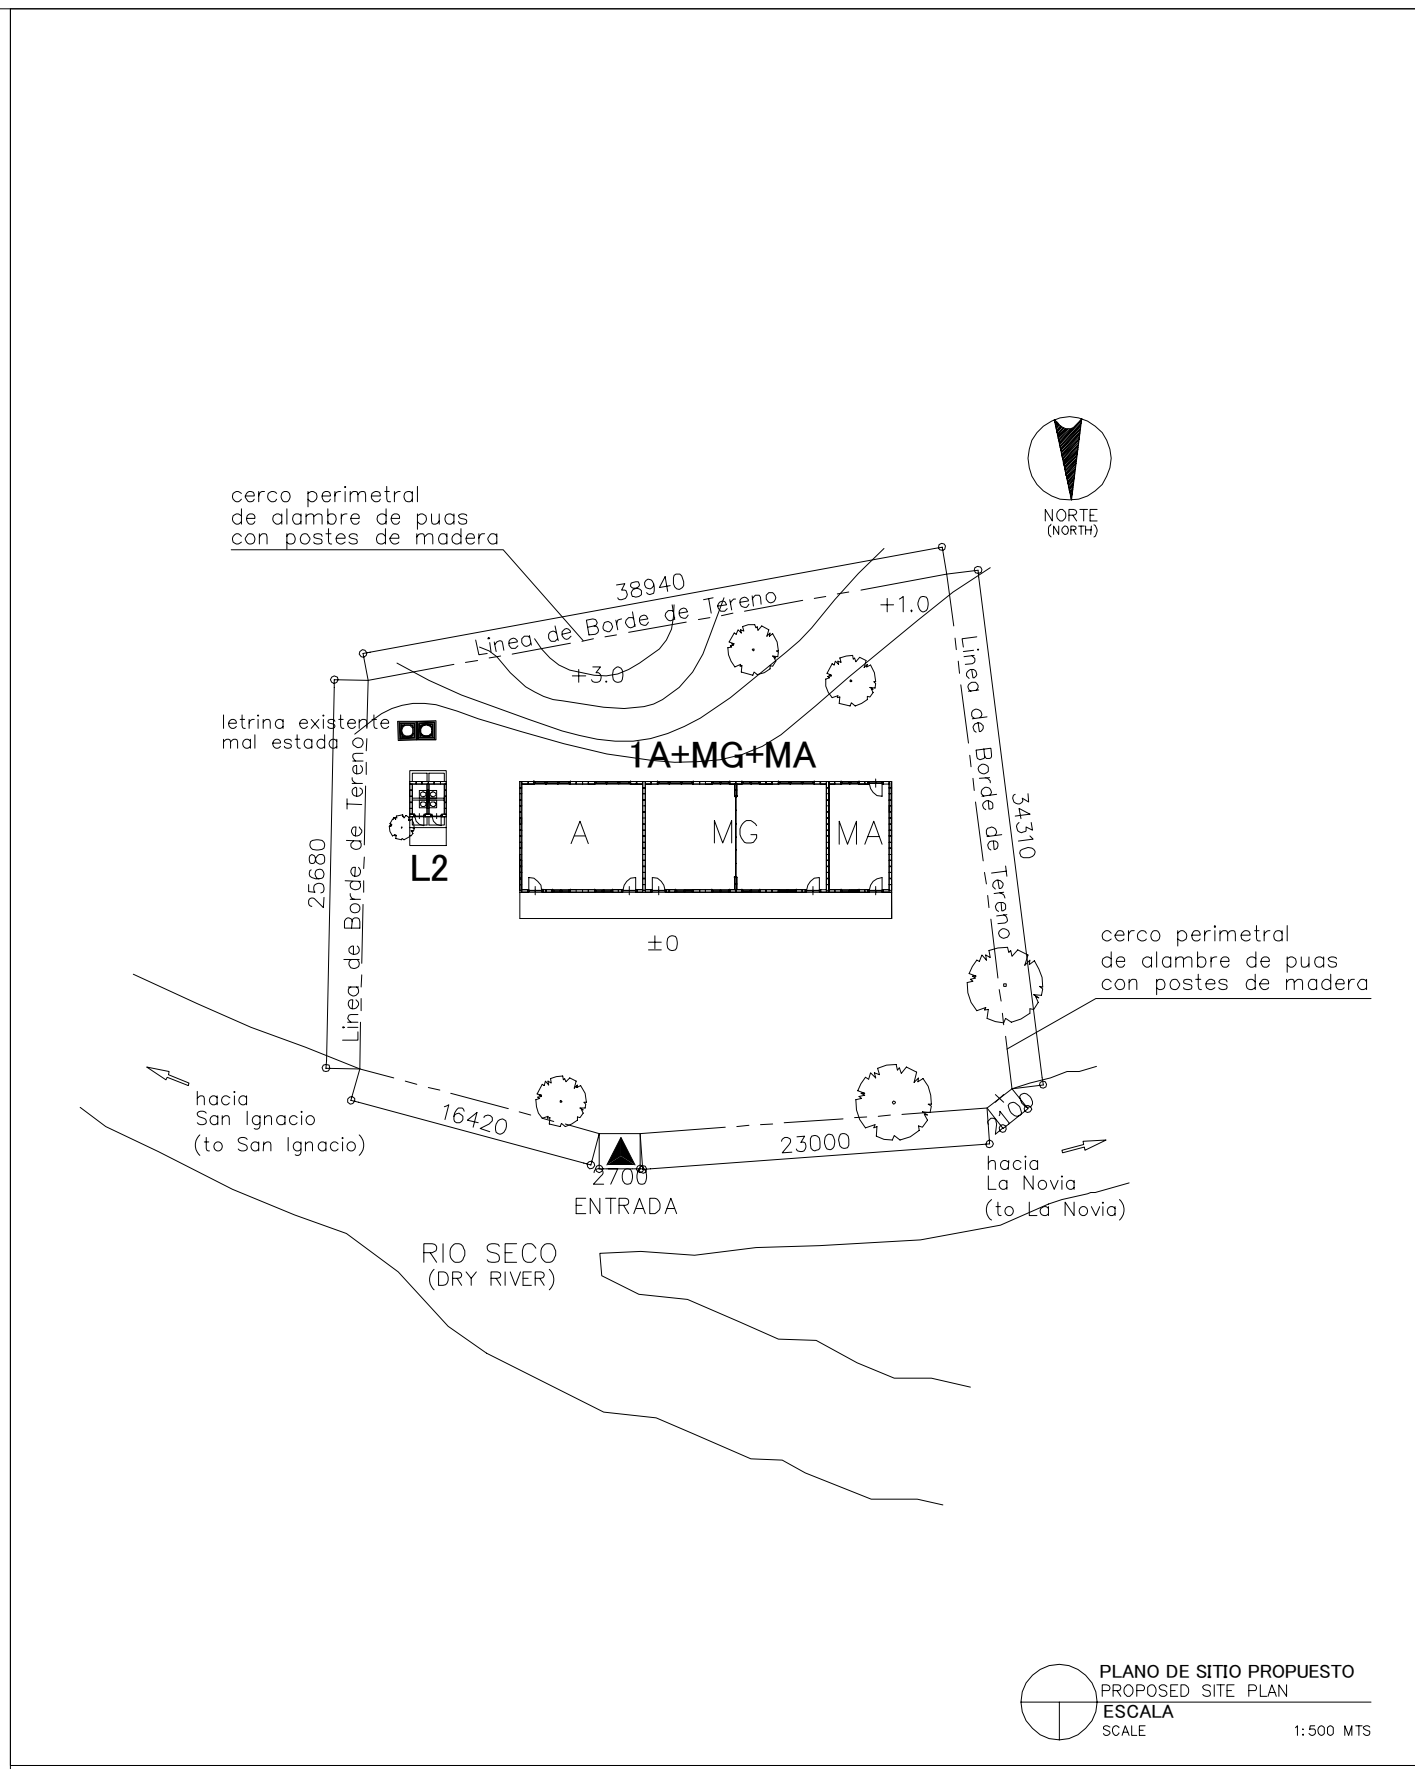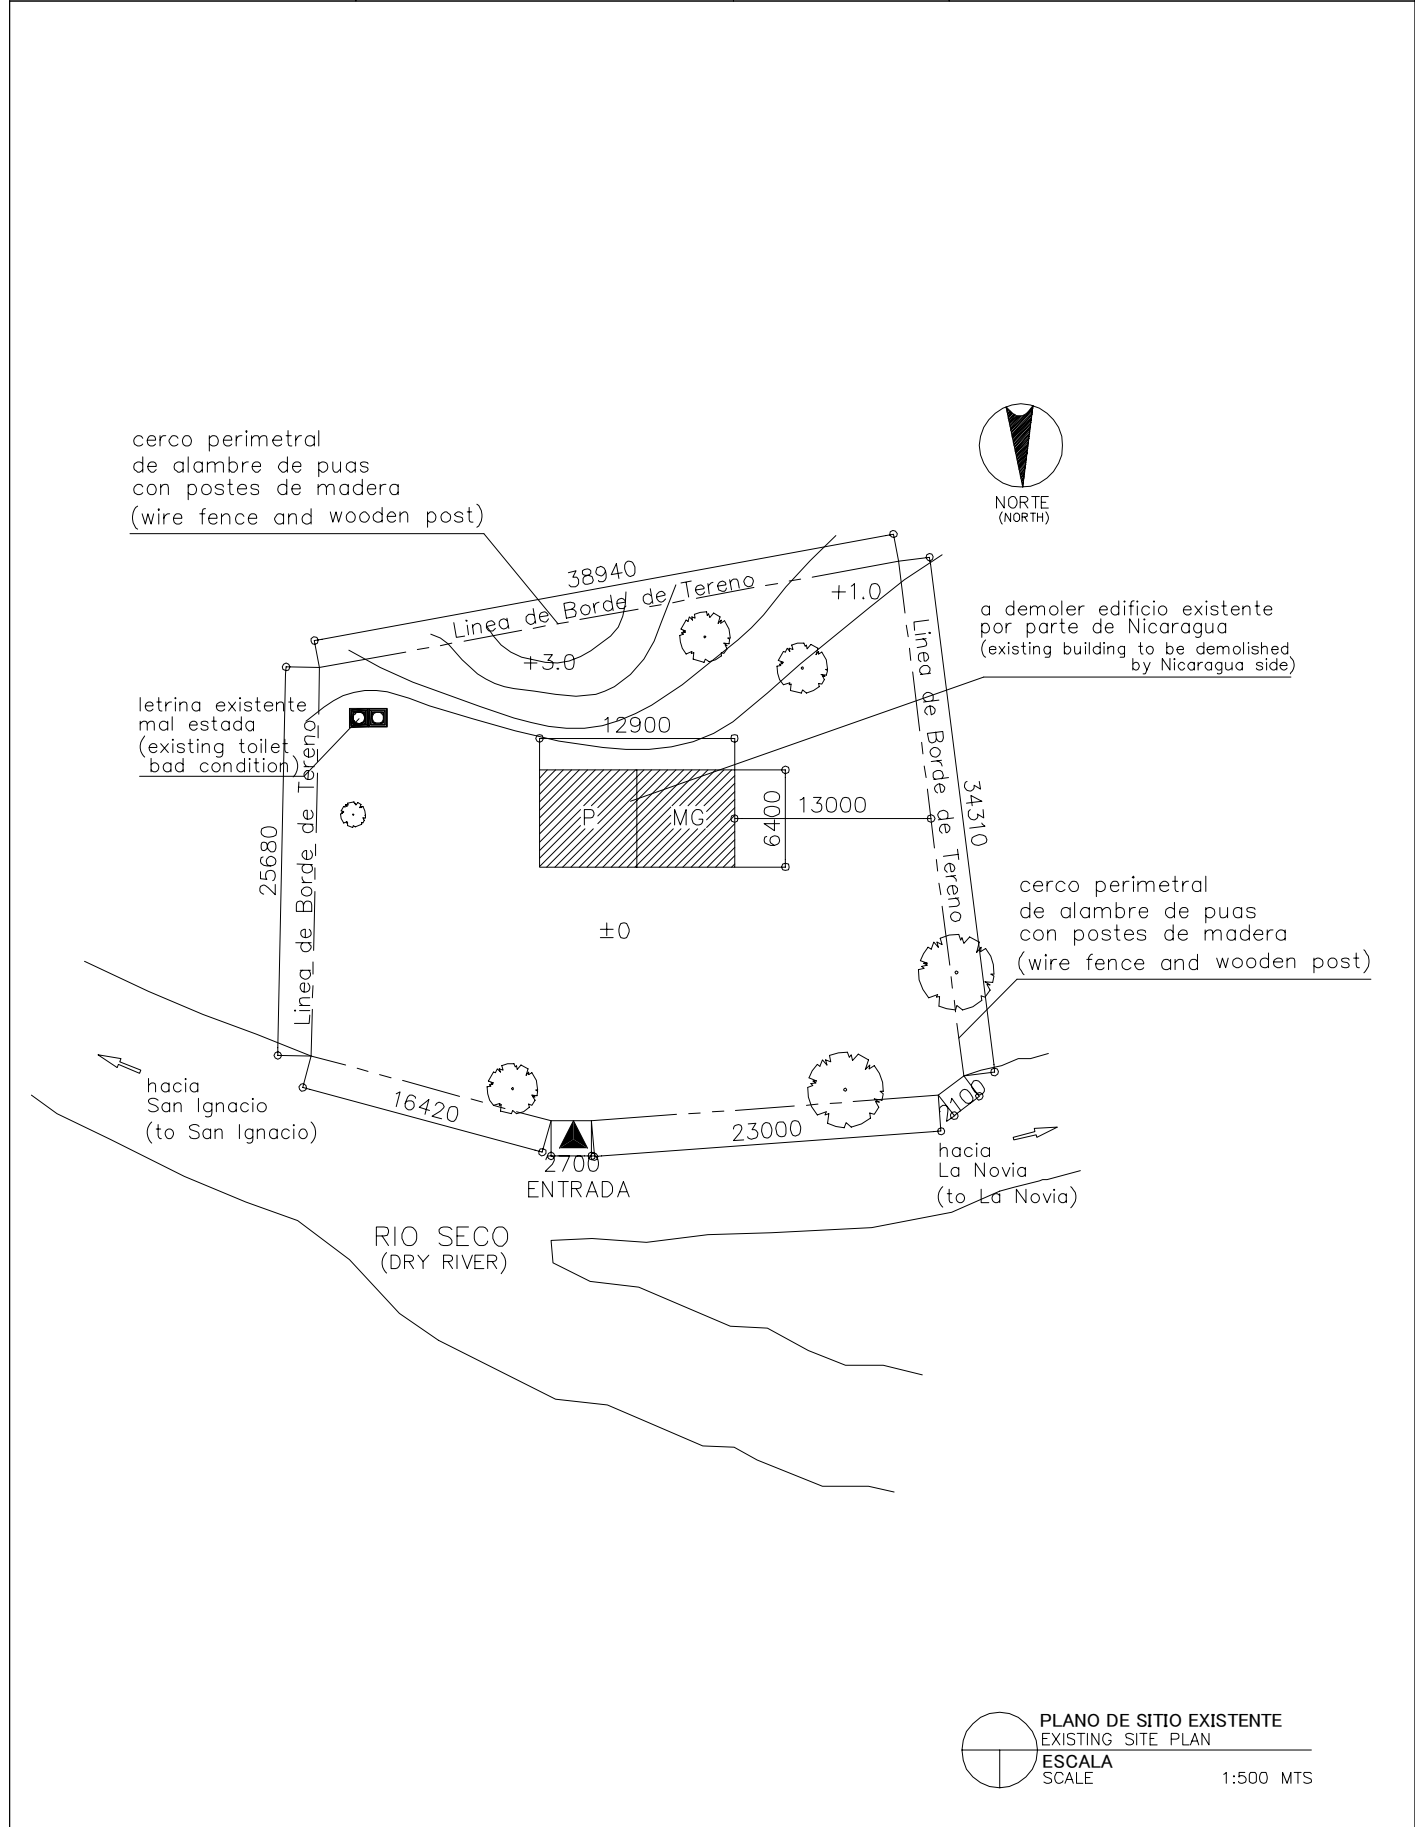


LEYENDA: LEGEND:	A	Aula Class Room	P	Preescolar Pre School	TS	Tanque Septico Septic Tank	⊙ P	Pozo Well
	SM	Sala de Maestro Teacher's Office	BO	Bodega Storage	E	Escena Stage	▲	Entrada Entrance
	D	Direccion Principal's Office	C	Comedor Canteen	WLM	Tuberia de Agua Water Line Marker	MA	Modulos de Apoyo Support Unit
	BI	Biblioteca Library	L	Letrina Toilet	⊙ PE	Poste Electrico Electric Post	MG(P)	Multigrado(Pequeno) Multi Grade(S)
	MG	Multigrado Multi Grade	TA	Tanque de Agua Water Tank	⊠	Tanque de Agua Elevada EWT		

NOMBRE DE ESCUELA NAME OF SCHOOL	BENJAMIN ZELEDON		NI DE ESCUELA SCHOOL ID	RI-11 (R-17)
DEPARTAMENTO DEPARTMENT	RIVAS	MUNICIPIO MUNICIPALITY	TOLA	

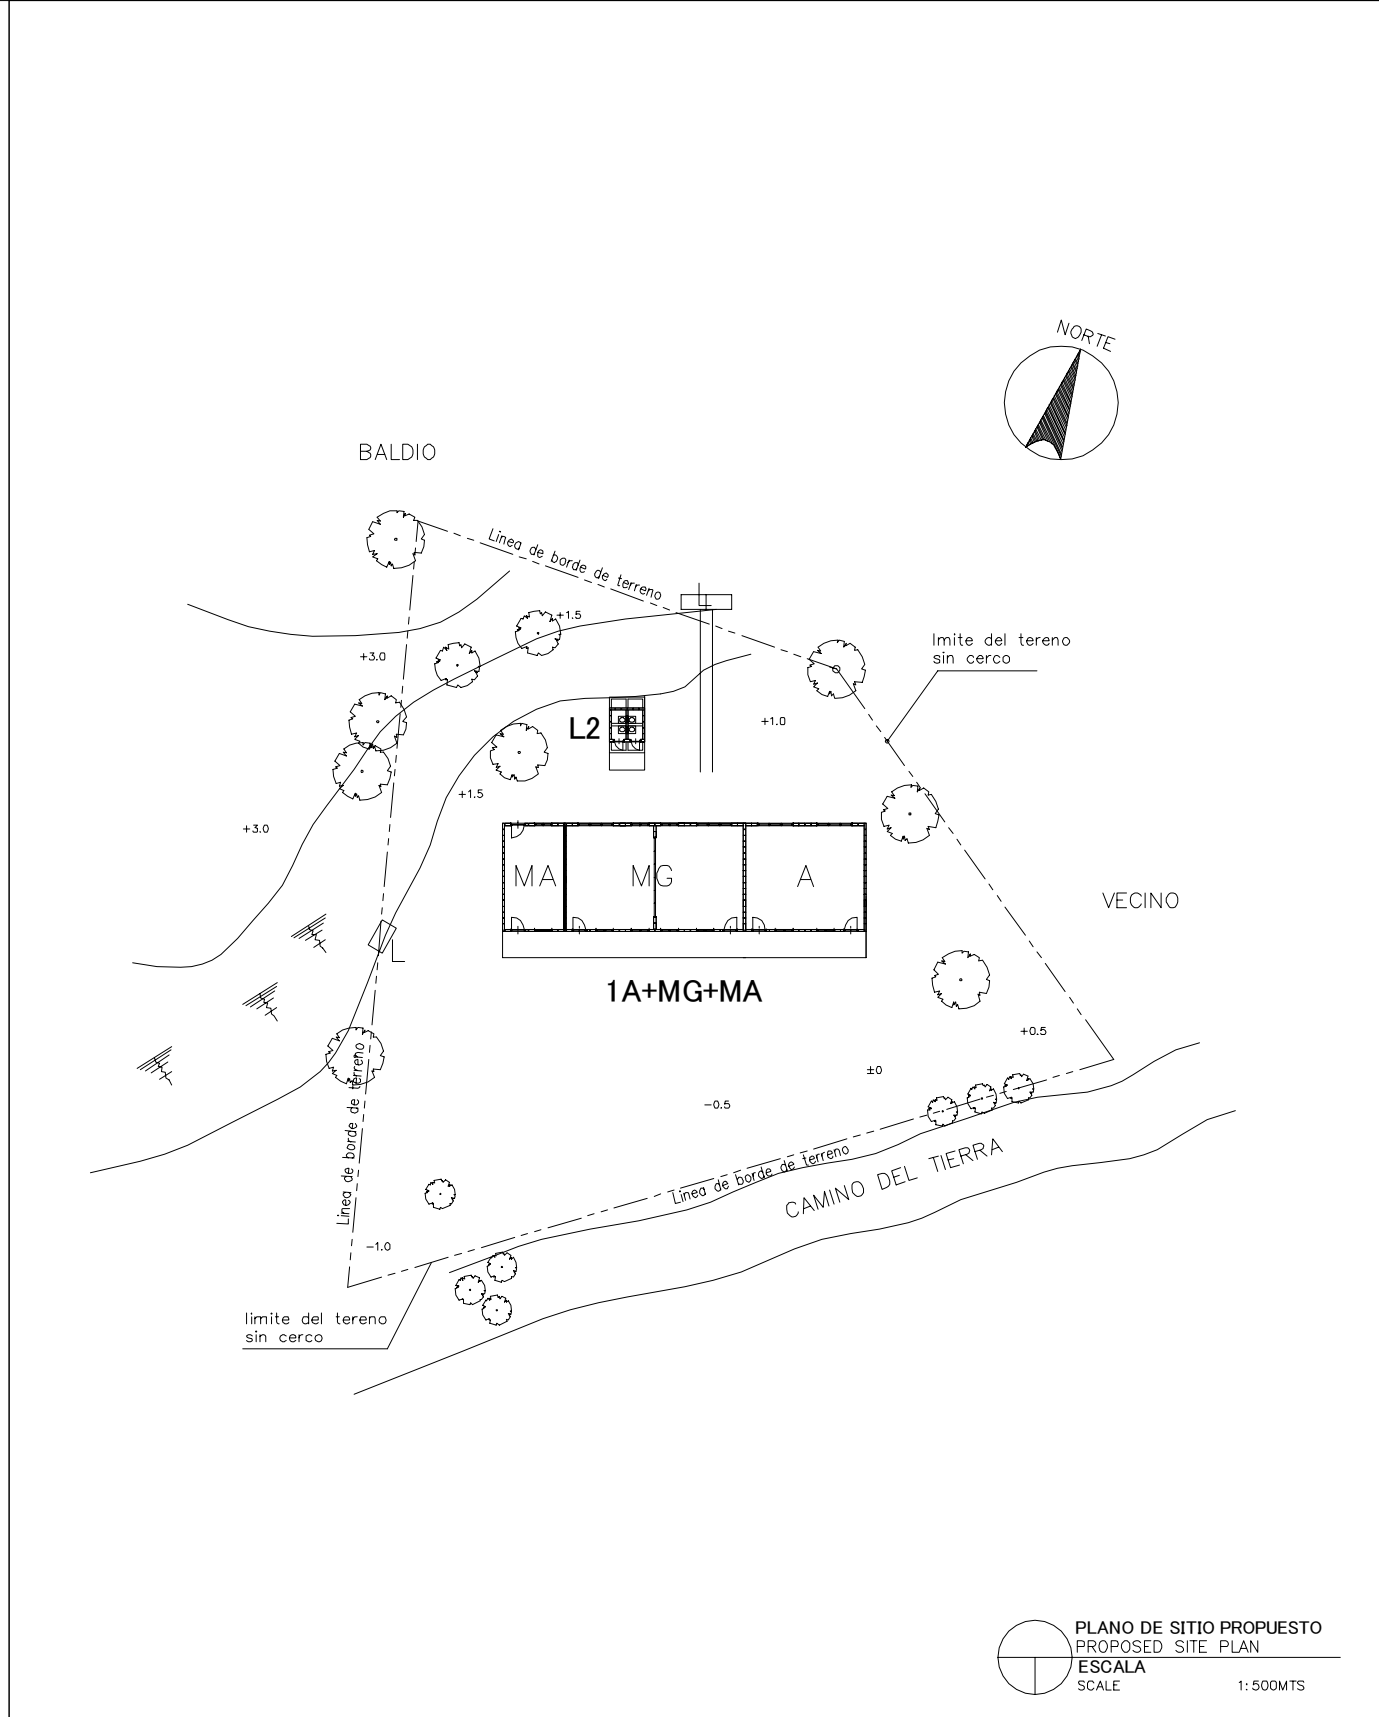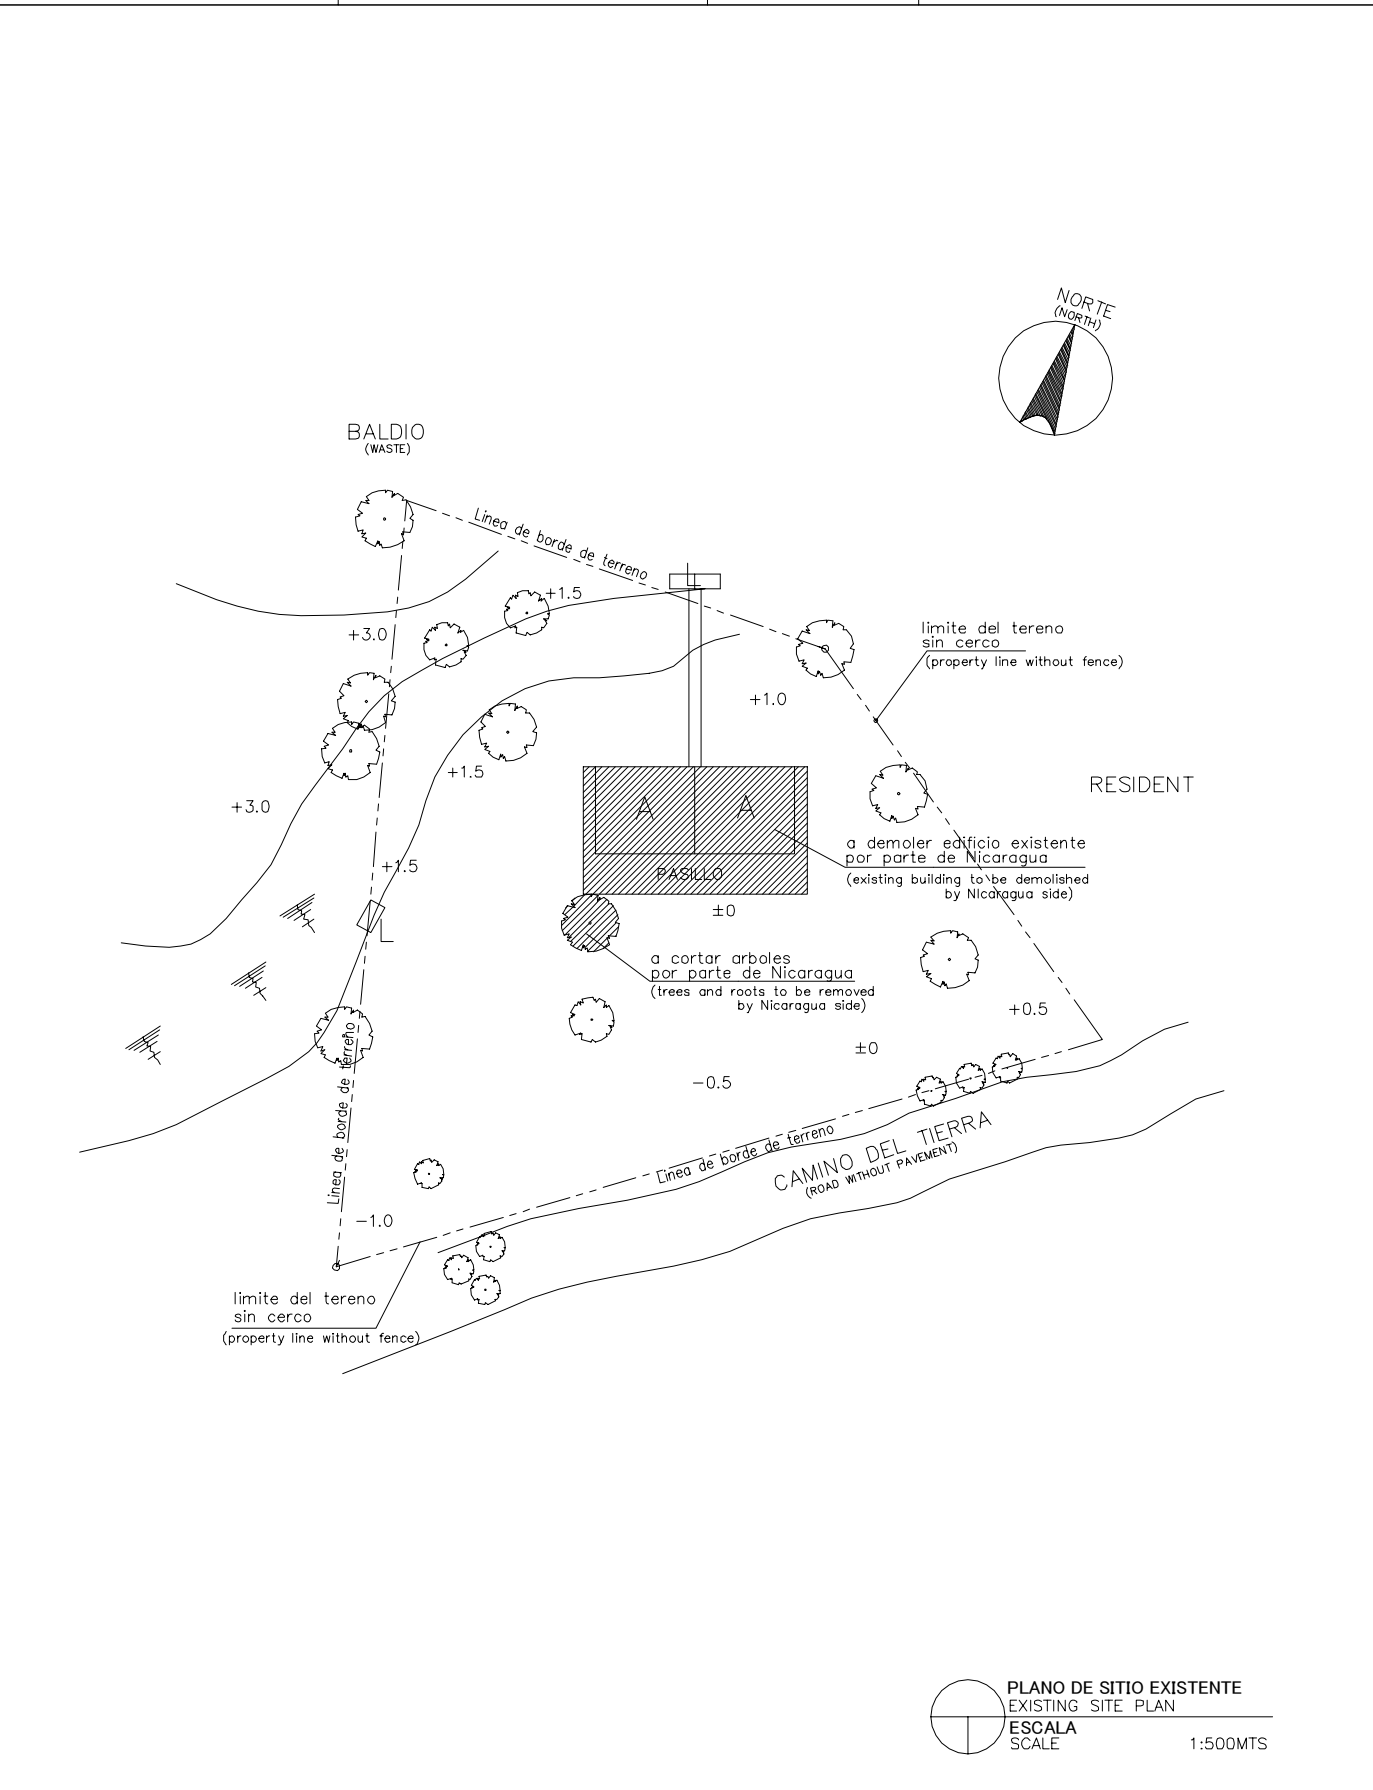


LEYENDA: LEGEND:	A	Aula Class Room	P	Preescolar Pre School	TS	Tanque Septico Septic Tank	⊙ P	Pozo Well
	SM	Sala de Maestro Teacher's Office	BO	Bodega Storage	E	Escena Stage	▲	Entrada Entrance
	D	Direccion Principal's Office	C	Comedor Canteen	WLM	Tuberia de Agua Water Line Marker	MA	Modulos de Apoyo Support Unit
	BI	Biblioteca Library	L	Letrina Toilet	⊙ PE	Poste Electrico Electric Post	MG(P)	Multigrado(Pequeno) Multi Grade(S)
	MG	Multigrado Multi Grade	TA	Tanque de Agua Water Tank	⊠	Tanque de Agua Elevada EWT		

NOMBRE DE ESCUELA NAME OF SCHOOL	RIGOBERTO MAYORGA PALMA	NI DE ESCUELA SCHOOL ID	BO-12 (B-68)
DEPARTAMENTO DEPARTMENT	BOACO	MUNICIPIO MUNICIPALITY	SAN LORENZO

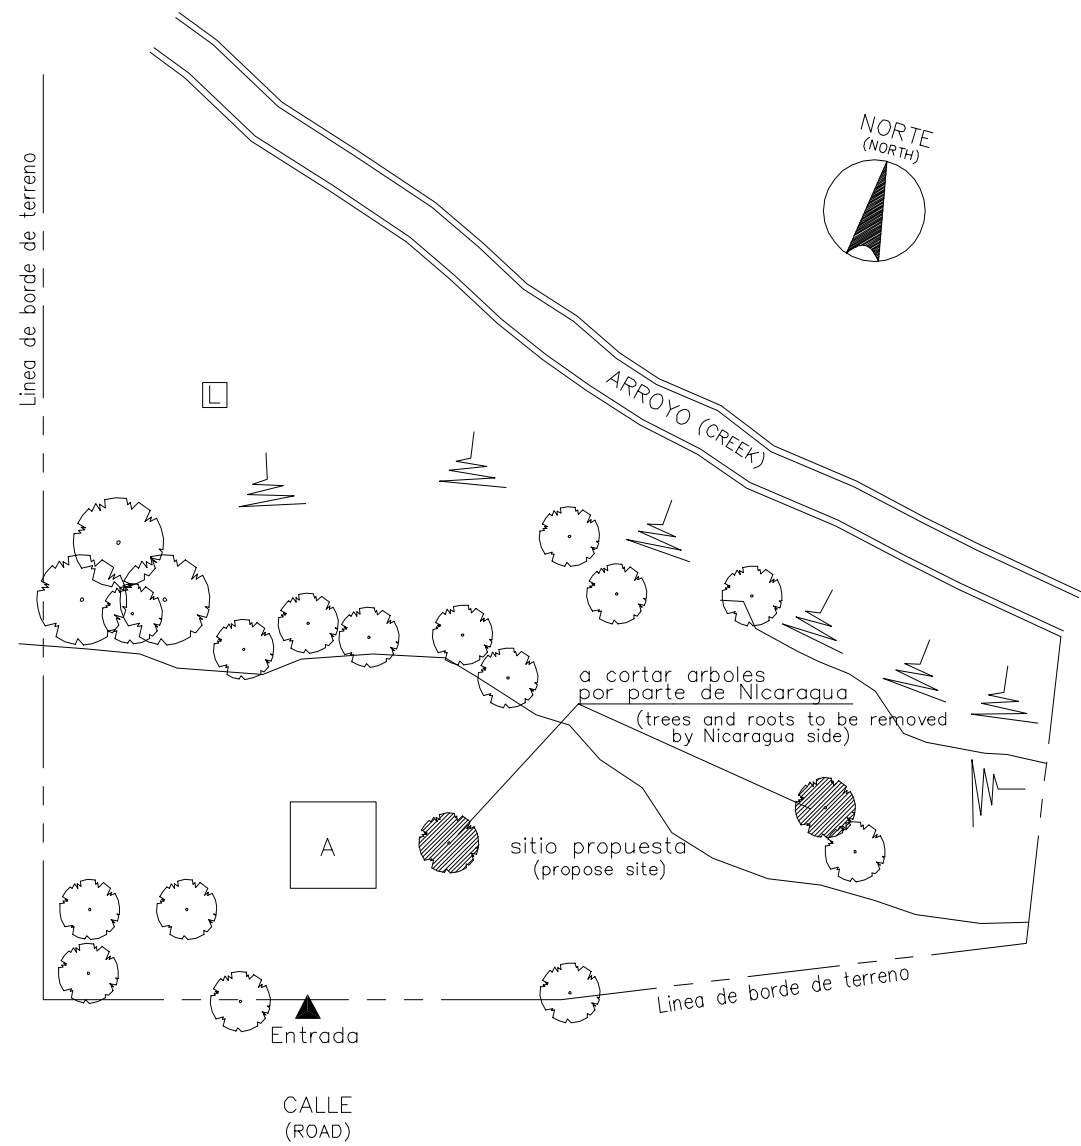

PLANO DE SITIO EXISTENTE
EXISTING SITE PLAN
ESCALA
SCALE 1:600MTS


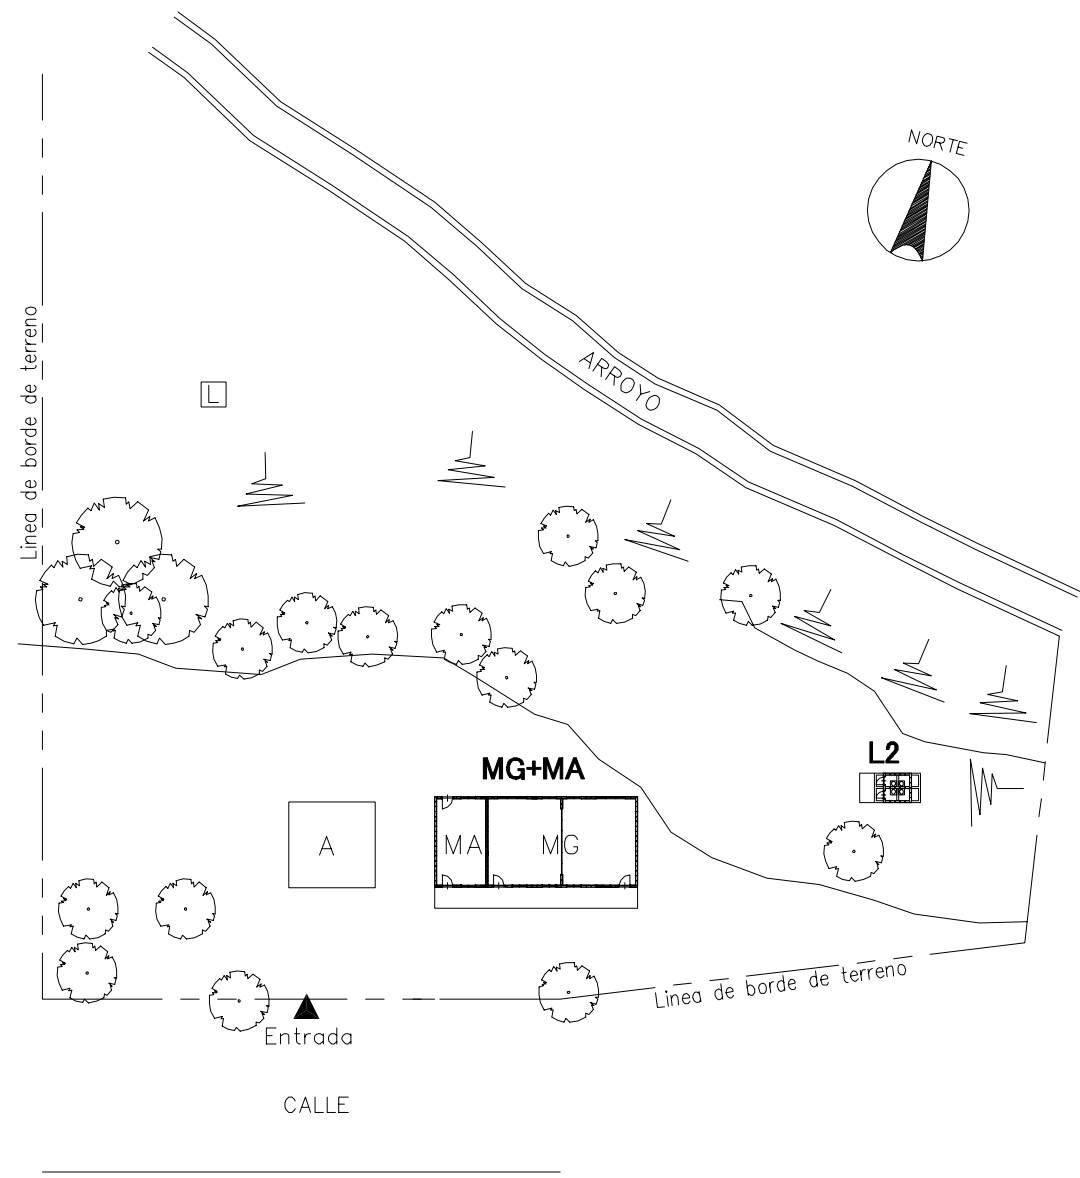


Nota: No existe el plano de topografico

PLANO DE SITIO PROPUESTO
PROPOSED SITE PLAN
ESCALA
SCALE 1:600MTS


LEYENDA: LEGEND:	A Aula Class Room	P Preescolar Pre School	TS Tanque Septico Septic Tank	⊙ P Pozo Well
	SM Sala de Maestro Teacher's Office	BO Bodega Storage	E Escena Stage	▲ Entrada Entrance
	D Direccion Principal's Office	C Comedor Canteen	WLM Tuberia de Agua Water Line Marker	MA Modulos de Apoyo Support Unit
	BI Biblioteca Library	L Letrina Toilet	⊙ PE Poste Electrico Electric Post	MG(P) Multigrado(Pequeno) Multi Grade(S)
	MG Multigrado Multi Grade	TA Tanque de Agua Water Tank	⊠ Tanque de Agua Elevada EWT	

NOMBRE DE ESCUELA NAME OF SCHOOL	MIXTA TECOLOSTOTE	NI DE ESCUELA SCHOOL ID	BO-13 (B-69)
DEPARTAMENTO DEPARTMENT	BOACO	MUNICIPIO MUNICIPALITY	SAN LORENZO

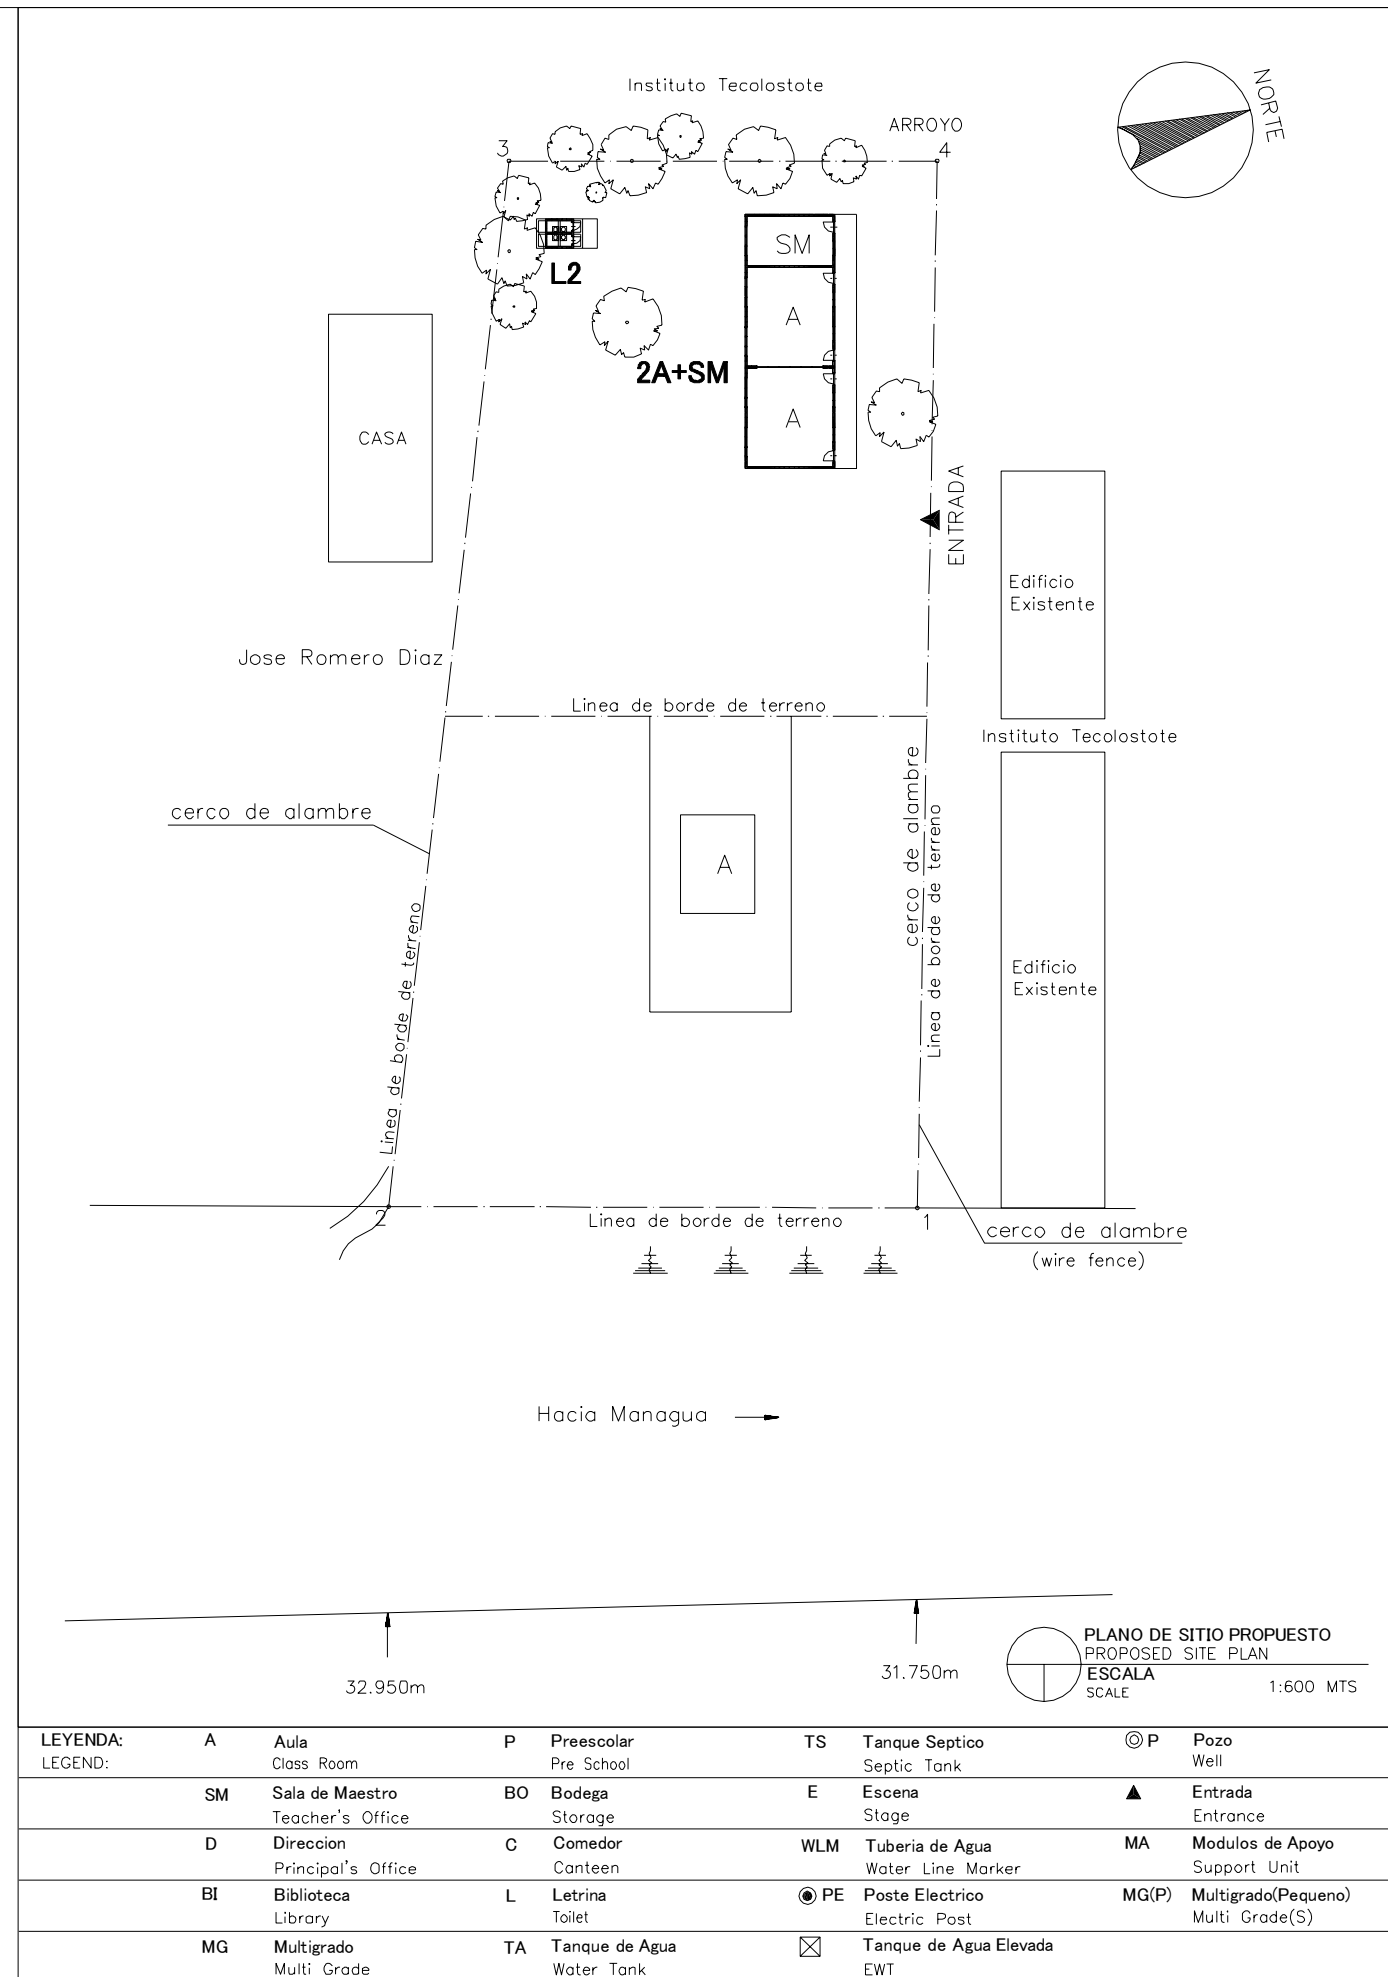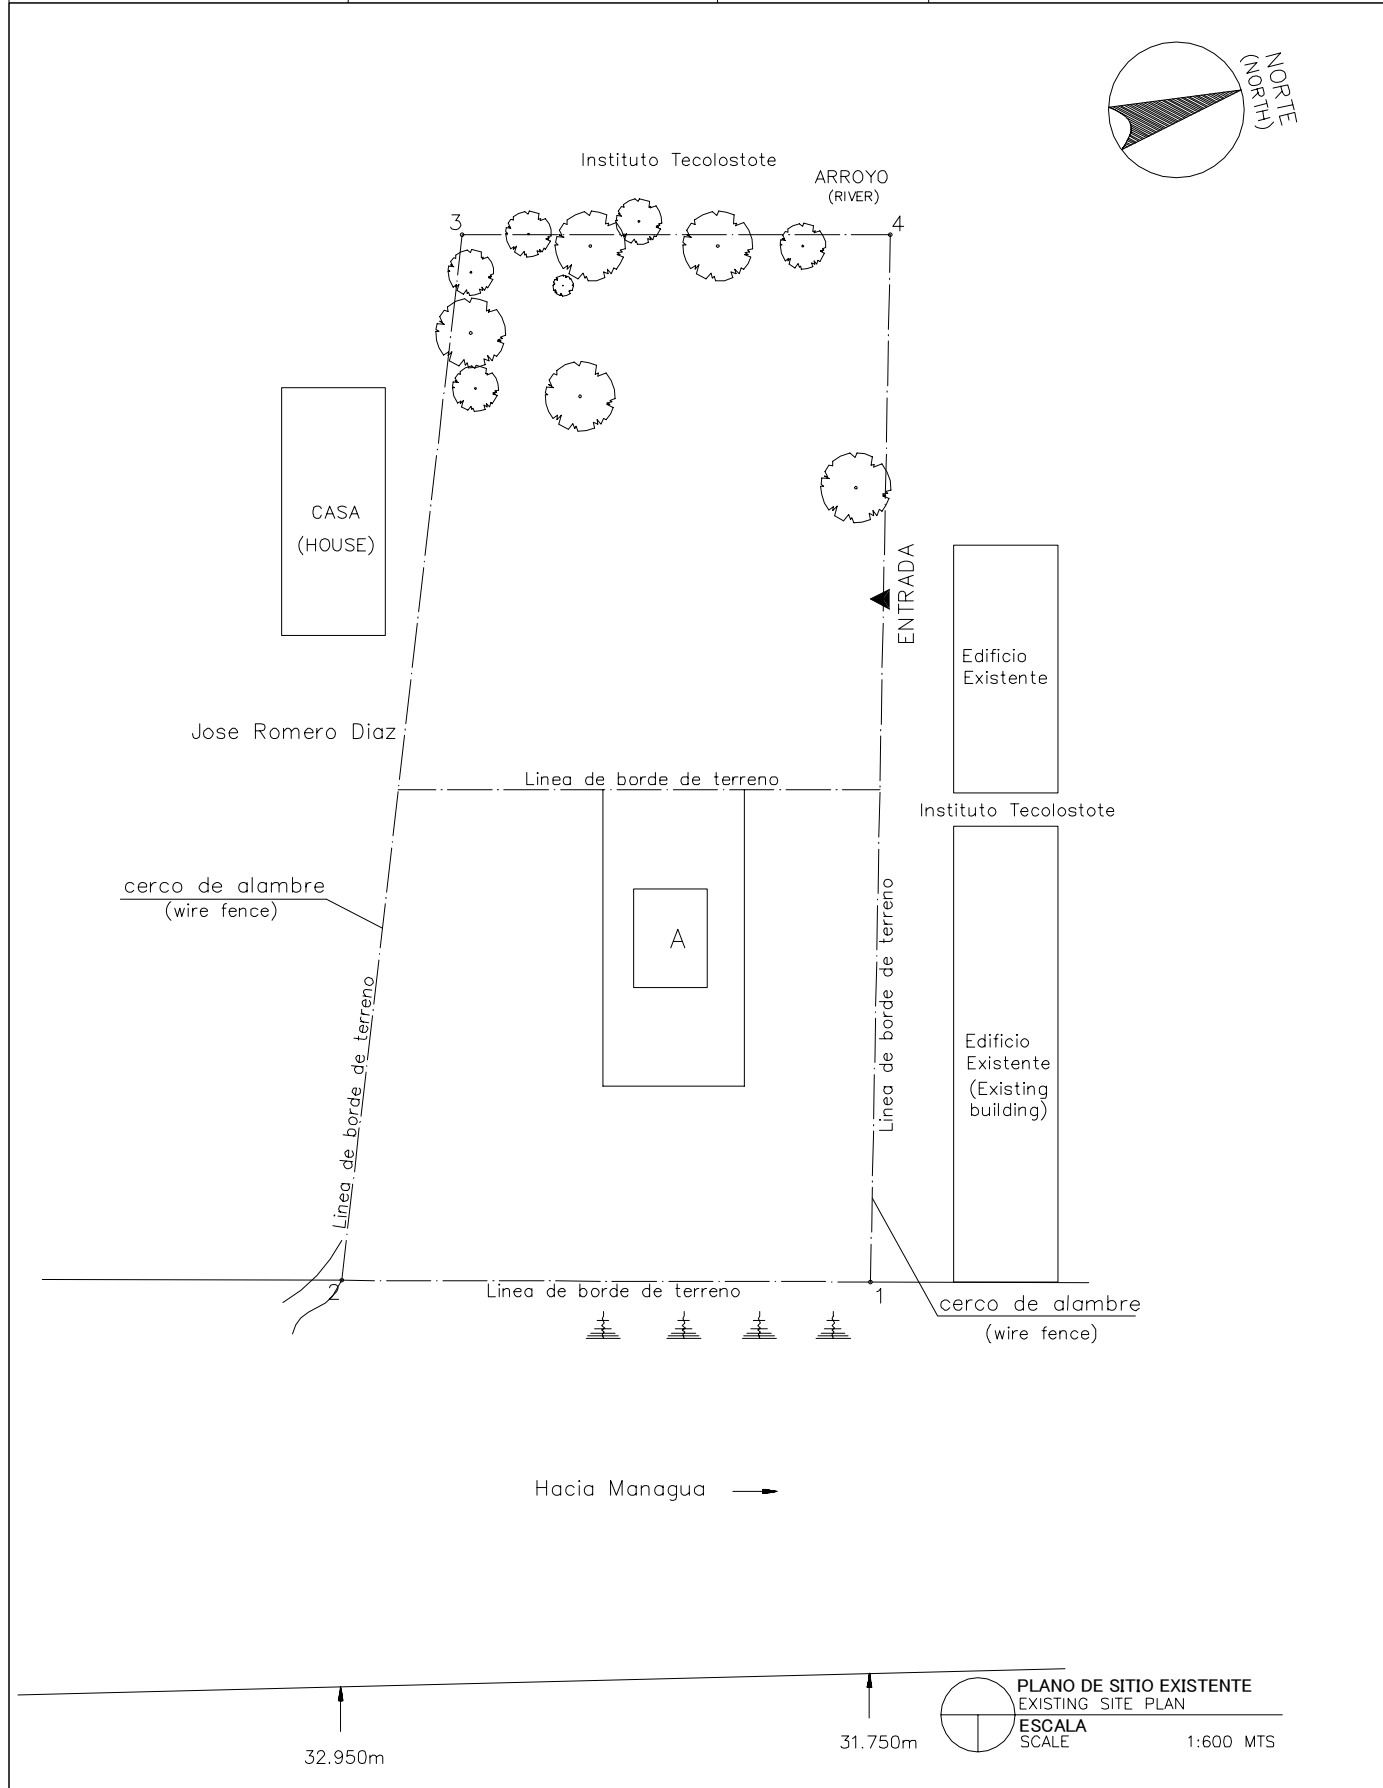


LEYENDA: LEGEND:	A Aula Class Room	P Preescolar Pre School	TS Tanque Septico Septic Tank	⊙ P Pozo Well
	SM Sala de Maestro Teacher's Office	BO Bodega Storage	E Escena Stage	▲ Entrada Entrance
	D Direccion Principal's Office	C Comedor Canteen	WLM Tuberia de Agua Water Line Marker	MA Modulos de Apoyo Support Unit
	BI Biblioteca Library	L Letrina Toilet	⊙ PE Poste Electrico Electric Post	MG(P) Multigrado(Pequeno) Multi Grade(S)
	MG Multigrado Multi Grade	TA Tanque de Agua Water Tank	⊠ Tanque de Agua Elevada EWT	

NOMBRE DE ESCUELA NAME OF SCHOOL	PABLO ANTONIO CUADRA		NI DE ESCUELA SCHOOL ID	BO-14 (B-72)
DEPARTAMENTO DEPARTMENT	BOACO	MUNICIPIO MUNICIPALITY	CAMOAPA	

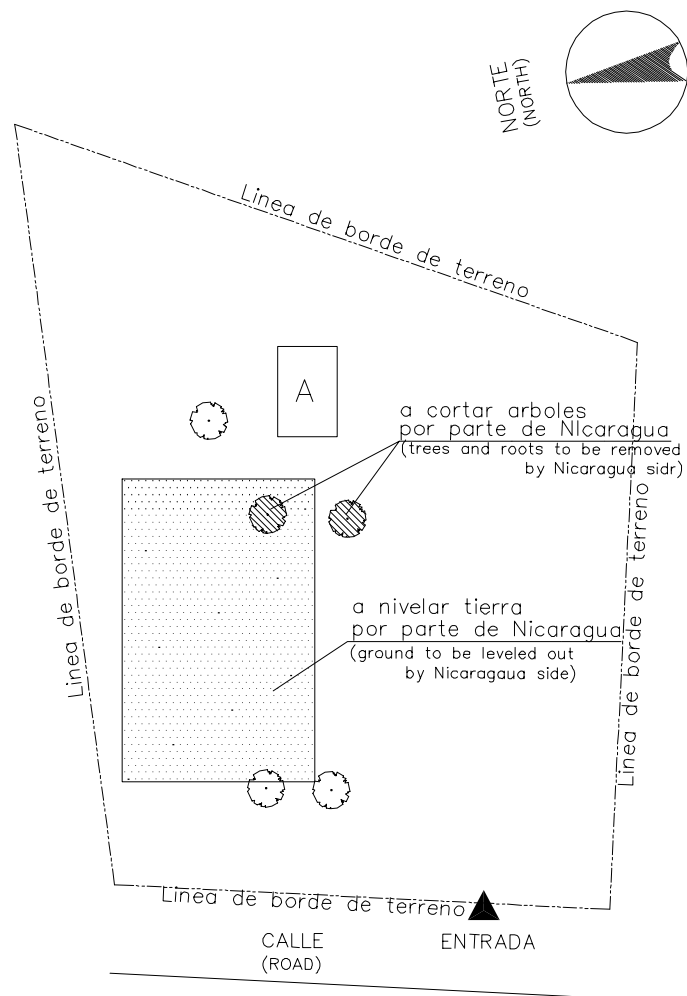

PLANO DE SITIO EXISTENTE
EXISTING SITE PLAN
ESCALA
SCALE 1:500MTS

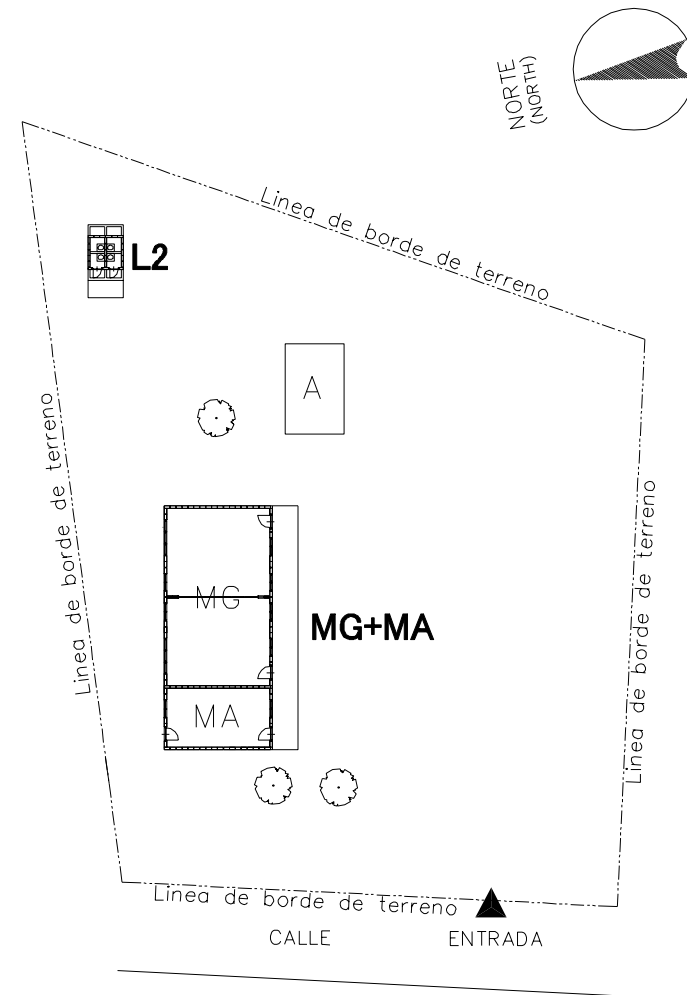

PLANO DE SITIO PROPUESTO
PROPOSED SITE PLAN
ESCALA
SCALE 1:500 MTS

LEYENDA: LEGEND:	A	Aula Class Room	P	Preescolar Pre School	TS	Tanque Septico Septic Tank	⊙ P	Pozo Well
	SM	Sala de Maestro Teacher's Office	BO	Bodega Storage	E	Escena Stage	▲	Entrada Entrance
	D	Direccion Principal's Office	C	Comedor Canteen	WLM	Tuberia de Agua Water Line Marker	MA	Modulos de Apoyo Support Unit
	BI	Biblioteca Library	L	Letrina Toilet	⊙ PE	Poste Electrico Electric Post	MG(P)	Multigrado(Pequeno) Multi Grade(S)
	MG	Multigrado Multi Grade	TA	Tanque de Agua Water Tank	⊠	Tanque de Agua Elevada EWT		

NOMBRE DE ESCUELA
NAME OF SCHOOL

LEONEL NAVAS LOPEZ

NI DE ESCUELA
SCHOOL ID


BO-15 (B-74)

DEPARTAMENTO
DEPARTMENT


BOACO

MUNICIPIO
MUNICIPALITY

CAMOAPA

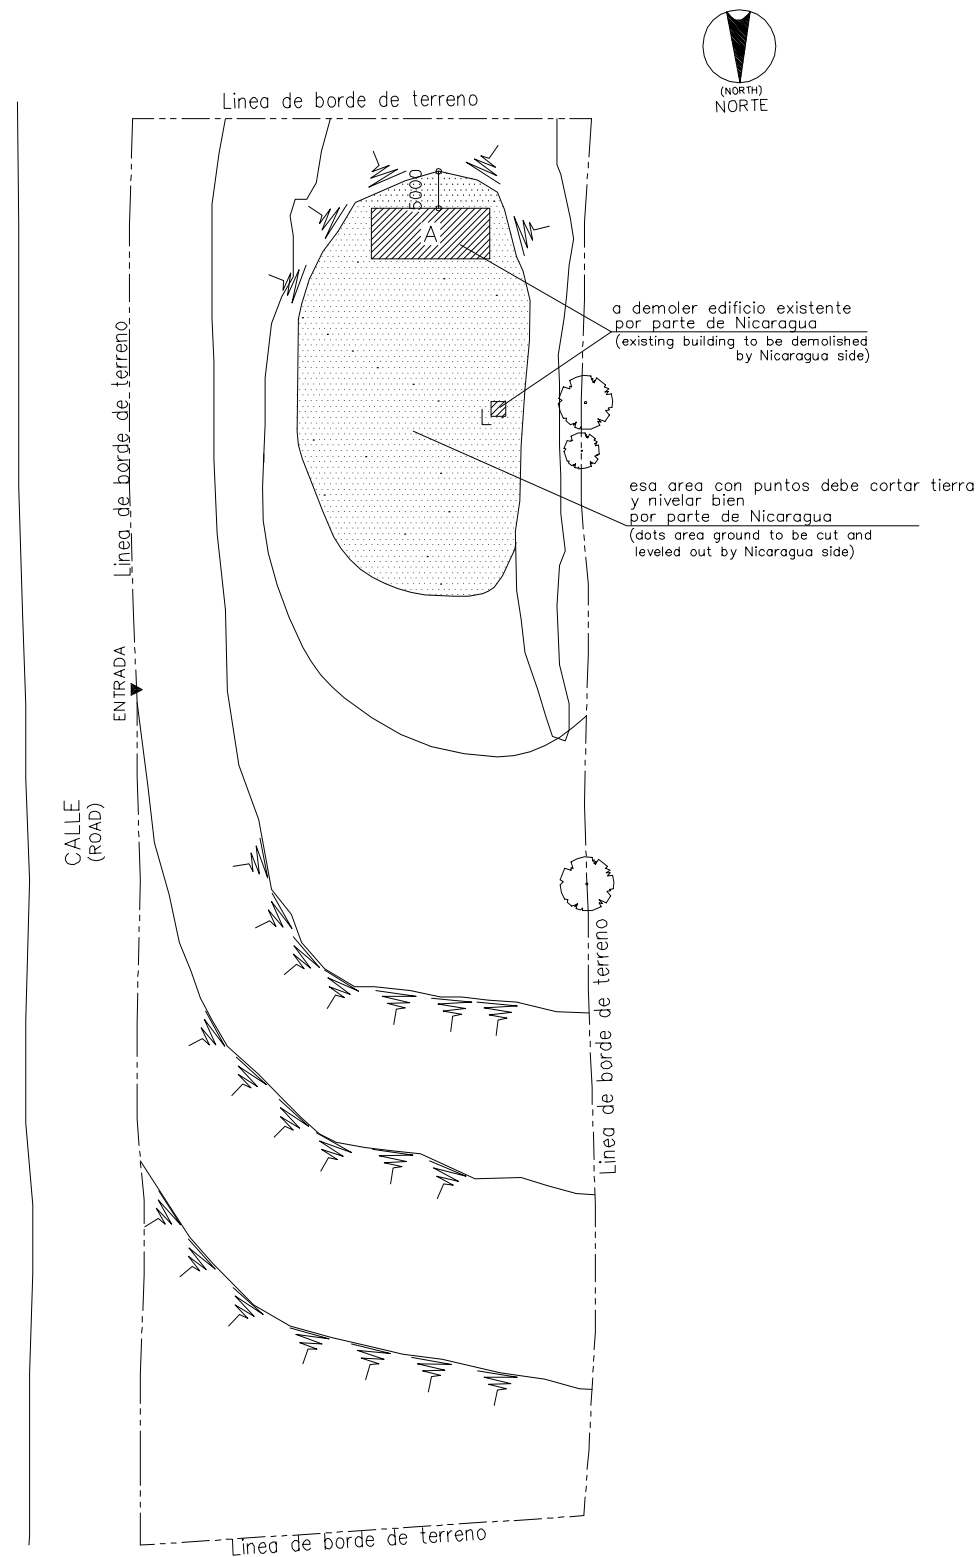

PLANO DE SITIO EXISTENTE
EXISTING SITE PLAN
ESCALA
SCALE 1:1500m

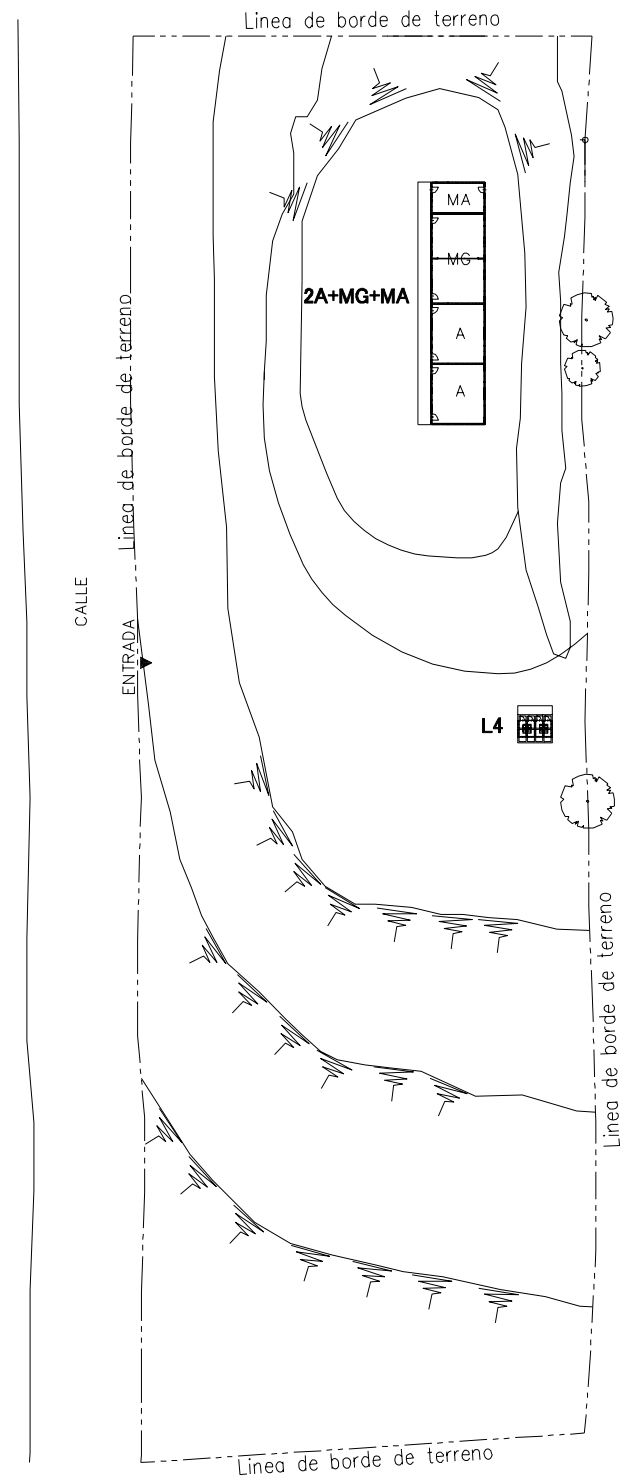


Nota: No existe el plano de topografico


PLANO DE SITIO PROPUESTO
PROPOSED SITE PLAN
ESCALA
SCALE 1:1000m

LEYENDA: LEGEND:	A	Aula Class Room	P	Preescolar Pre School	TS	Tanque Septico Septic Tank	⊙ P	Pozo Well
	SM	Sala de Maestro Teacher's Office	BO	Bodega Storage	E	Escena Stage	▲	Entrada Entrance
	D	Direccion Principal's Office	C	Comedor Canteen	WLM	Tuberia de Agua Water Line Marker	MA	Modulos de Apoyo Support Unit
	BI	Biblioteca Library	L	Letrina Toilet	⊙ PE	Poste Electrico Electric Post	MG(P)	Multigrado(Pequeno) Multi Grade(S)
	MG	Multigrado Multi Grade	TA	Tanque de Agua Water Tank	⊗	Tanque de Agua Elevada EWT		

NOMBRE DE ESCUELA NAME OF SCHOOL	JOSE DOLORES ESTRADA	NI DE ESCUELA SCHOOL ID	BO-16 (B-75)
DEPARTAMENTO DEPARTMENT	BOACO	MUNICIPIO MUNICIPALITY	CAMOAPA

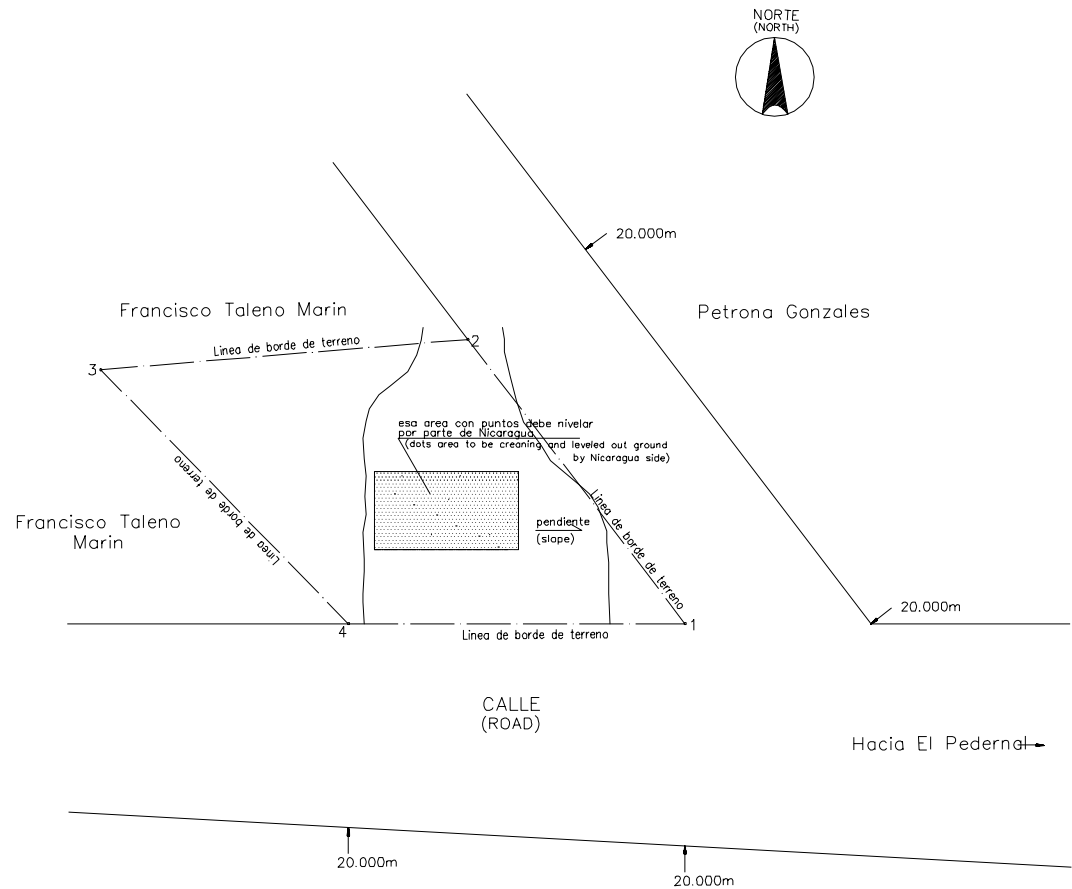


PLANO DE SITIO EXISTENTE
EXISTING SITE PLAN
ESCALA
SCALE 1:1000MTS

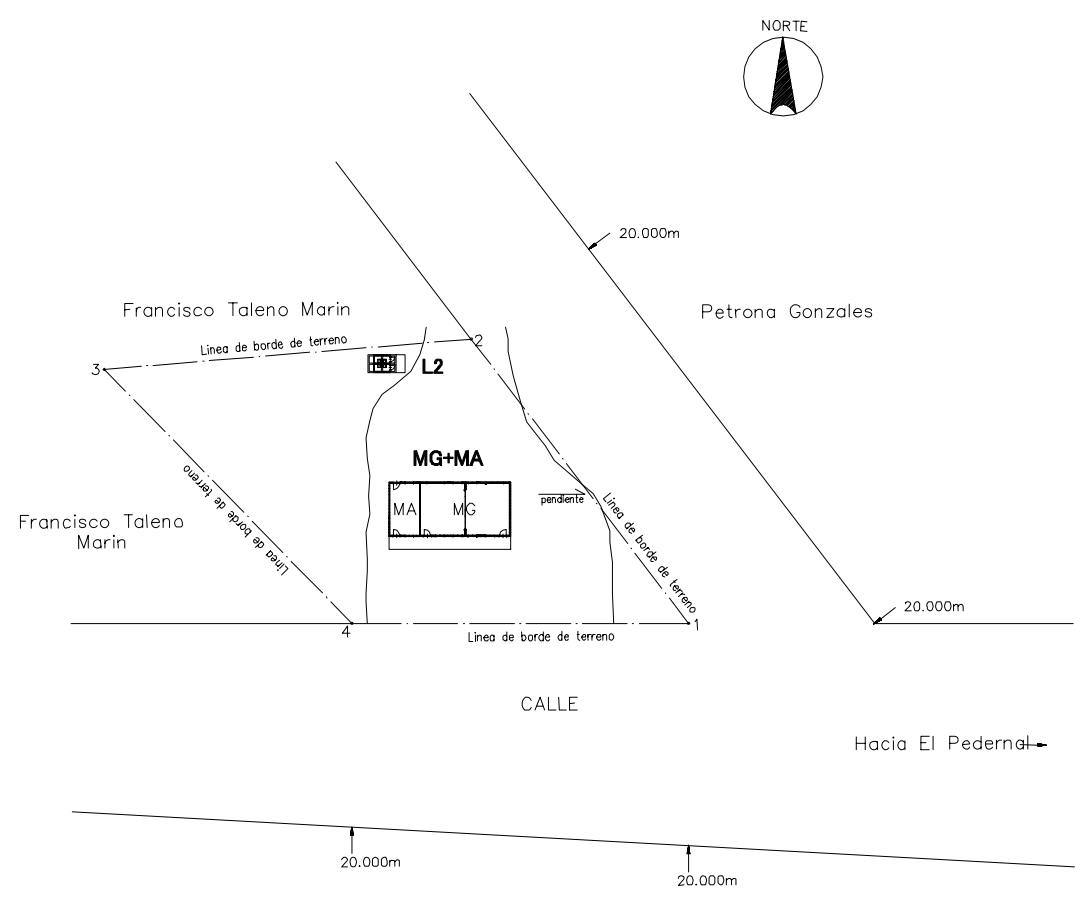


PLANO DE SITIO PROPUESTO
PROPOSED SITE PLAN
ESCALA
SCALE 1:1000MTS

LEYENDA: LEGEND:	A Aula Class Room	P Preescolar Pre School	TS Tanque Septico Septic Tank	⊙ P Pozo Well
	SM Sala de Maestro Teacher's Office	BO Bodega Storage	E Escena Stage	▲ Entrada Entrance
	D Direccion Principal's Office	C Comedor Canteen	WLM Tuberia de Agua Water Line Marker	MA Modulos de Apoyo Support Unit
	BI Biblioteca Library	L Letrina Toilet	● PE Poste Electrico Electric Post	MG(P) Multigrado(Pequeno) Multi Grade(S)
	MG Multigrado Multi Grade	TA Tanque de Agua Water Tank	⊠ Tanque de Agua Elevada EWT	

NOMBRE DE ESCUELA NAME OF SCHOOL	LA UNION DEL PEDERMAL	NI DE ESCUELA SCHOOL ID	BO-17 (B-76)
DEPARTAMENTO DEPARTMENT	BOACO	MUNICIPIO MUNICIPALITY	CAMOAPA

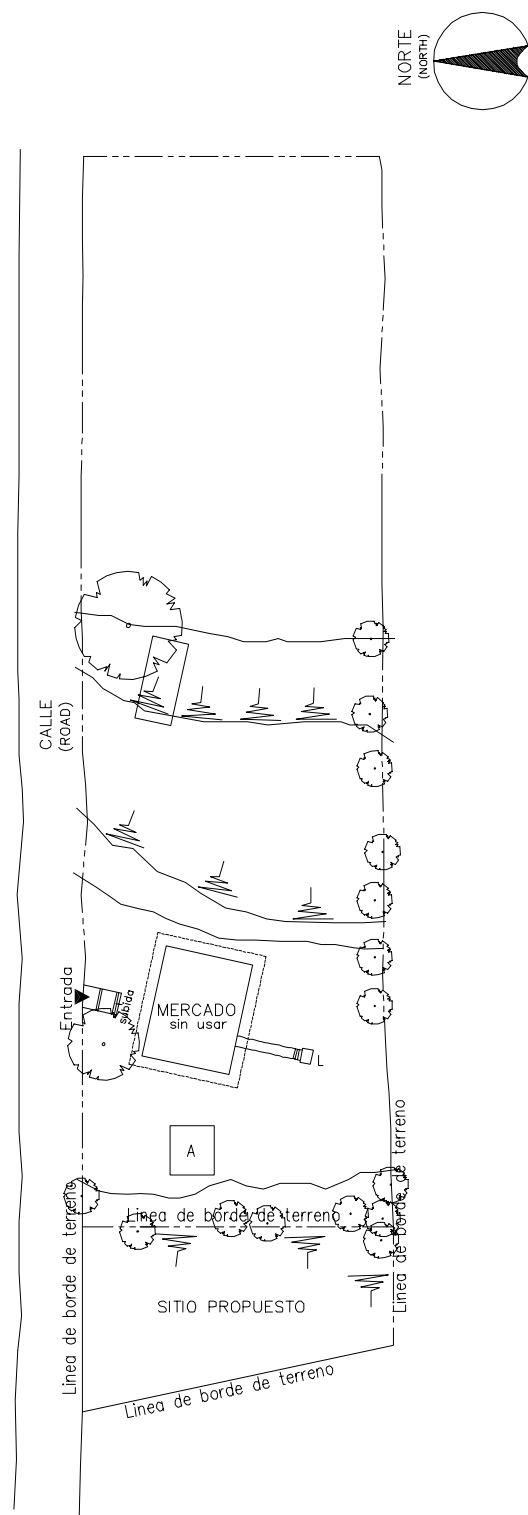



PLANO DE SITIO EXISTENTE
EXISTING SITE PLAN
ESCALA
SCALE 1:1000 MTS

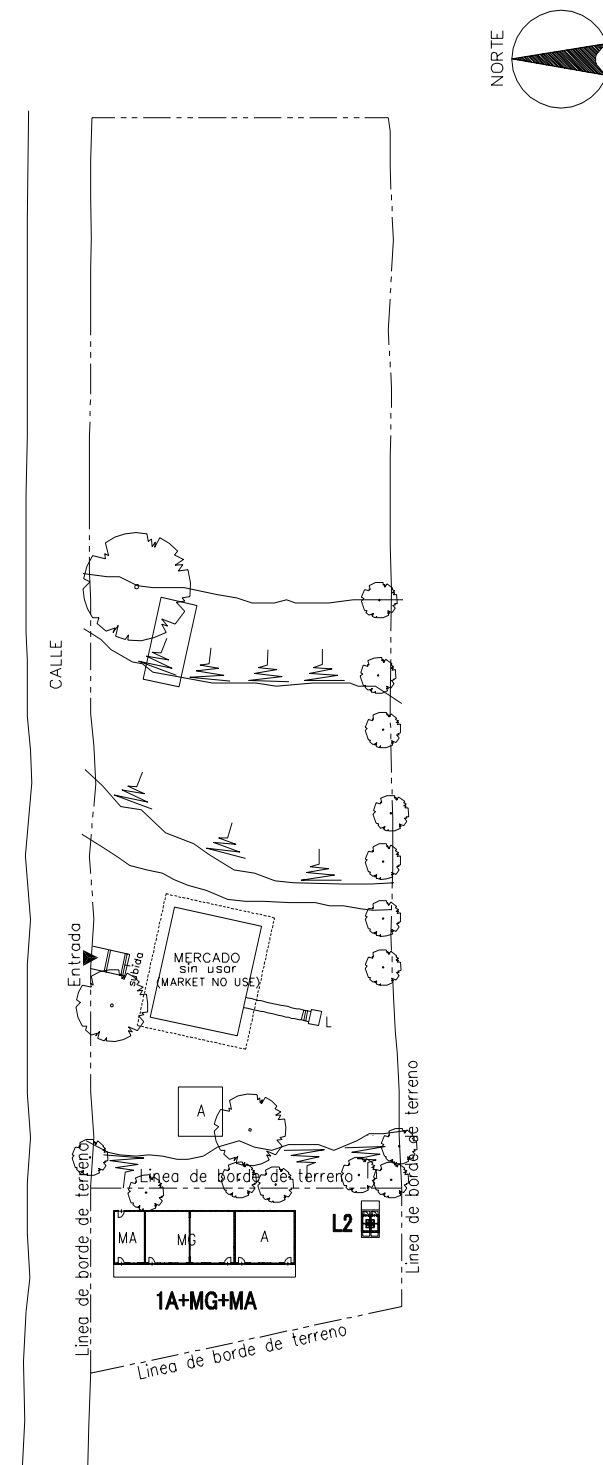

PLANO DE SITIO PROPUESTO
PROPOSED SITE PLAN
ESCALA
SCALE 1:1000MTS


LEYENDA: LEGEND:	A	Aula Class Room	P	Preescolar Pre School	TS	Tanque Septico Septic Tank	⊙ P	Pozo Well
	SM	Sala de Maestro Teacher's Office	BO	Bodega Storage	E	Escena Stage	▲	Entrada Entrance
	D	Direccion Principal's Office	C	Comedor Canteen	WLM	Tuberia de Agua Water Line Marker	MA	Modulos de Apoyo Support Unit
	BI	Biblioteca Library	L	Letrina Toilet	⊙ PE	Poste Electrico Electric Post	MG(P)	Multigrado(Pequeño) Multi Grade(S)
	MG	Multigrado Multi Grade	TA	Tanque de Agua Water Tank	⊠	Tanque de Agua Elevada EWT		

NOMBRE DE ESCUELA NAME OF SCHOOL	LA PRIMAVERA	NI DE ESCUELA SCHOOL ID	BO-18 (B-77)
DEPARTAMENTO DEPARTMENT	BOACO	MUNICIPIO MUNICIPALITY	CAMOAPA

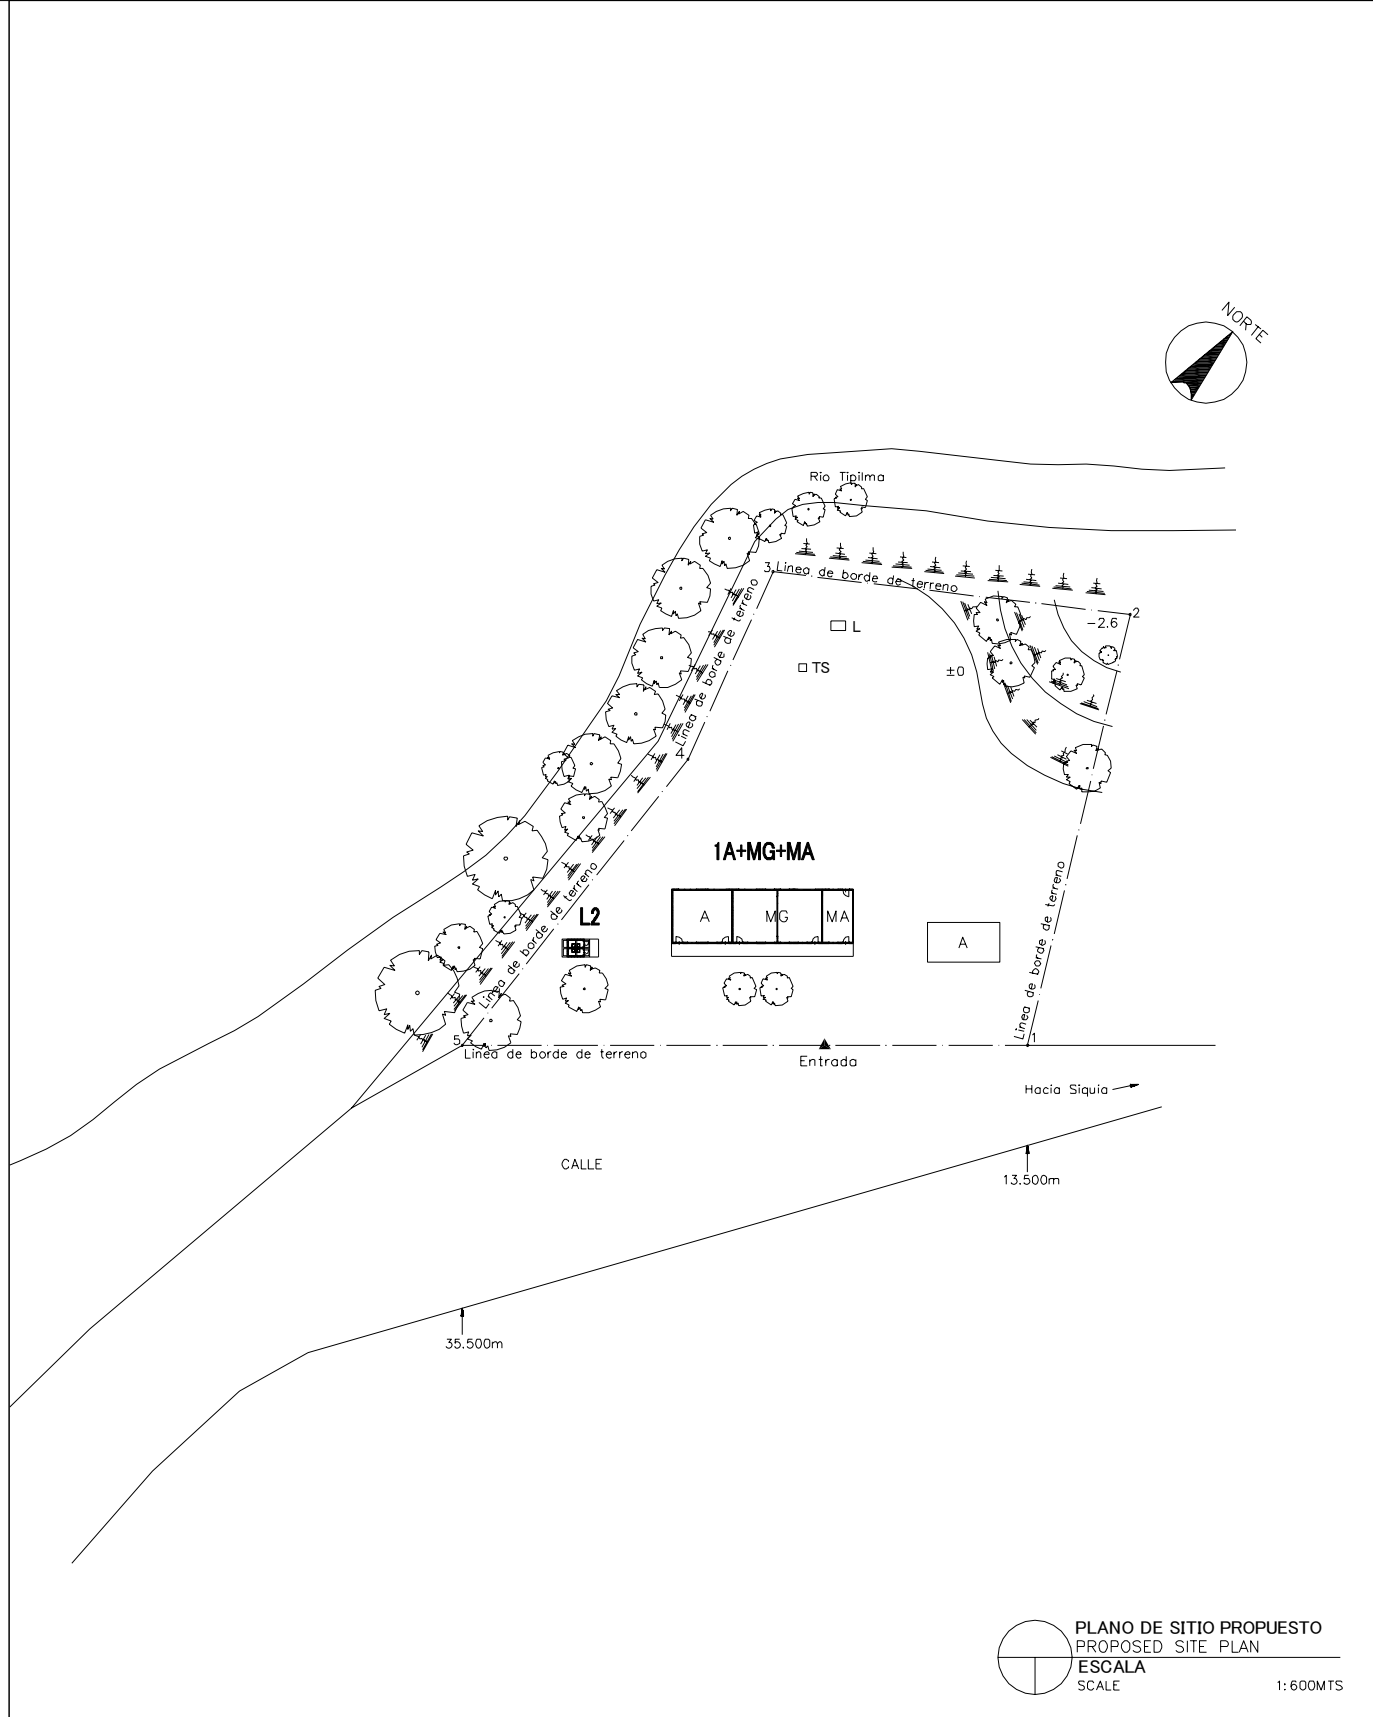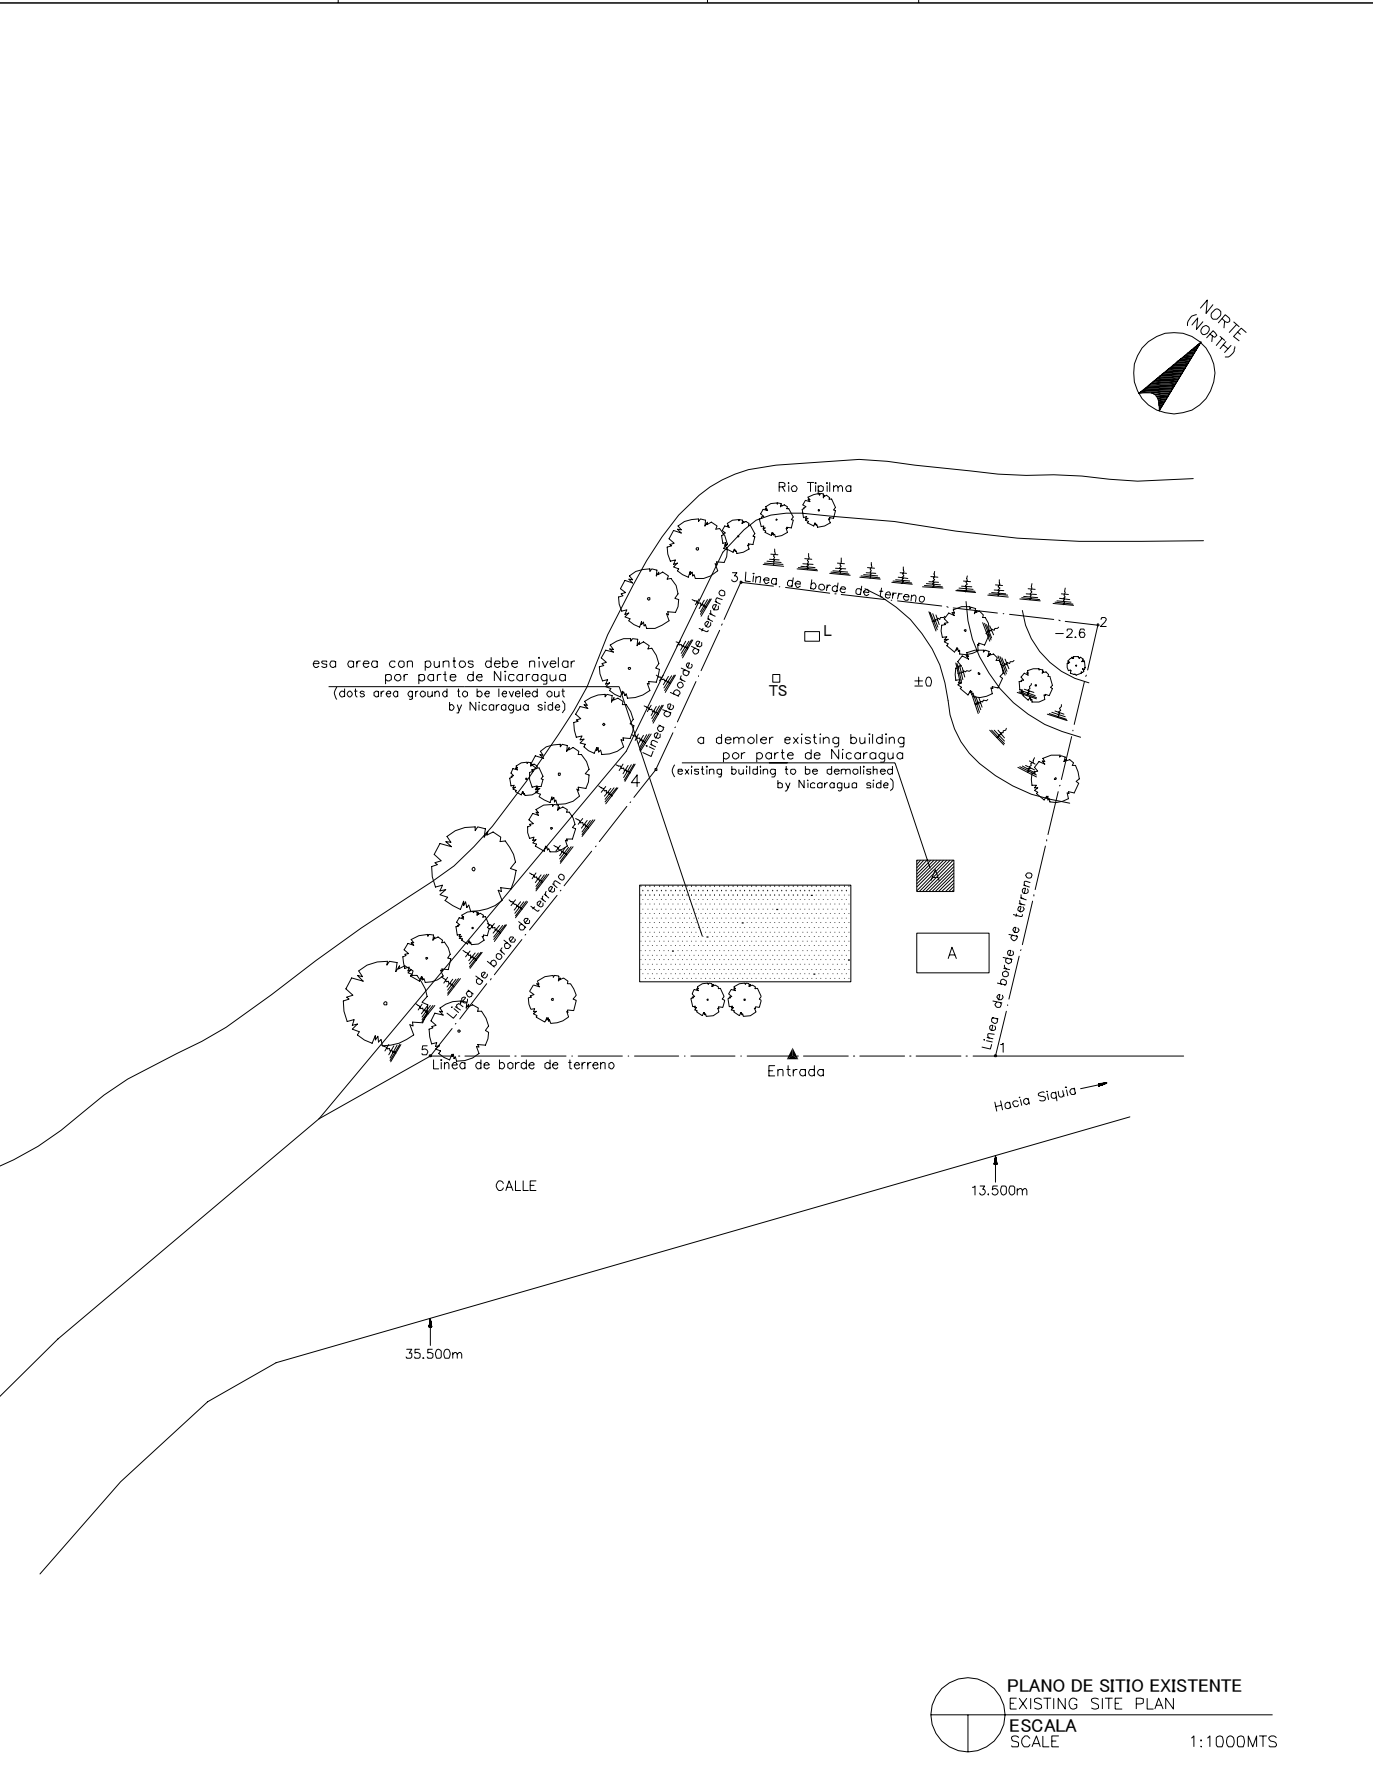


LEYENDA: LEGEND:	A	Aula Class Room	P	Preescolar Pre School	TS	Tanque Septico Septic Tank	⊙ P	Pozo Well
	SM	Sala de Maestro Teacher's Office	BO	Bodega Storage	E	Escena Stage	▲	Entrada Entrance
	D	Direccion Principal's Office	C	Comedor Canteen	WLM	Tuberia de Agua Water Line Marker	MA	Modulos de Apoyo Support Unit
	BI	Biblioteca Library	L	Letrina Toilet	⊙ PE	Poste Electrico Electric Post	MG(P)	Multigrado(Pequeno) Multi Grade(S)
	MG	Multigrado Multi Grade	TA	Tanque de Agua Water Tank	⊠	Tanque de Agua Elevada EWT		

NOMBRE DE ESCUELA NAME OF SCHOOL	JOSE D LA CRUZ MENA	NI DE ESCUELA SCHOOL ID	BO-19 (B-78)
DEPARTAMENTO DEPARTMENT	BOACO	MUNICIPIO MUNICIPALITY	CAMOAPA

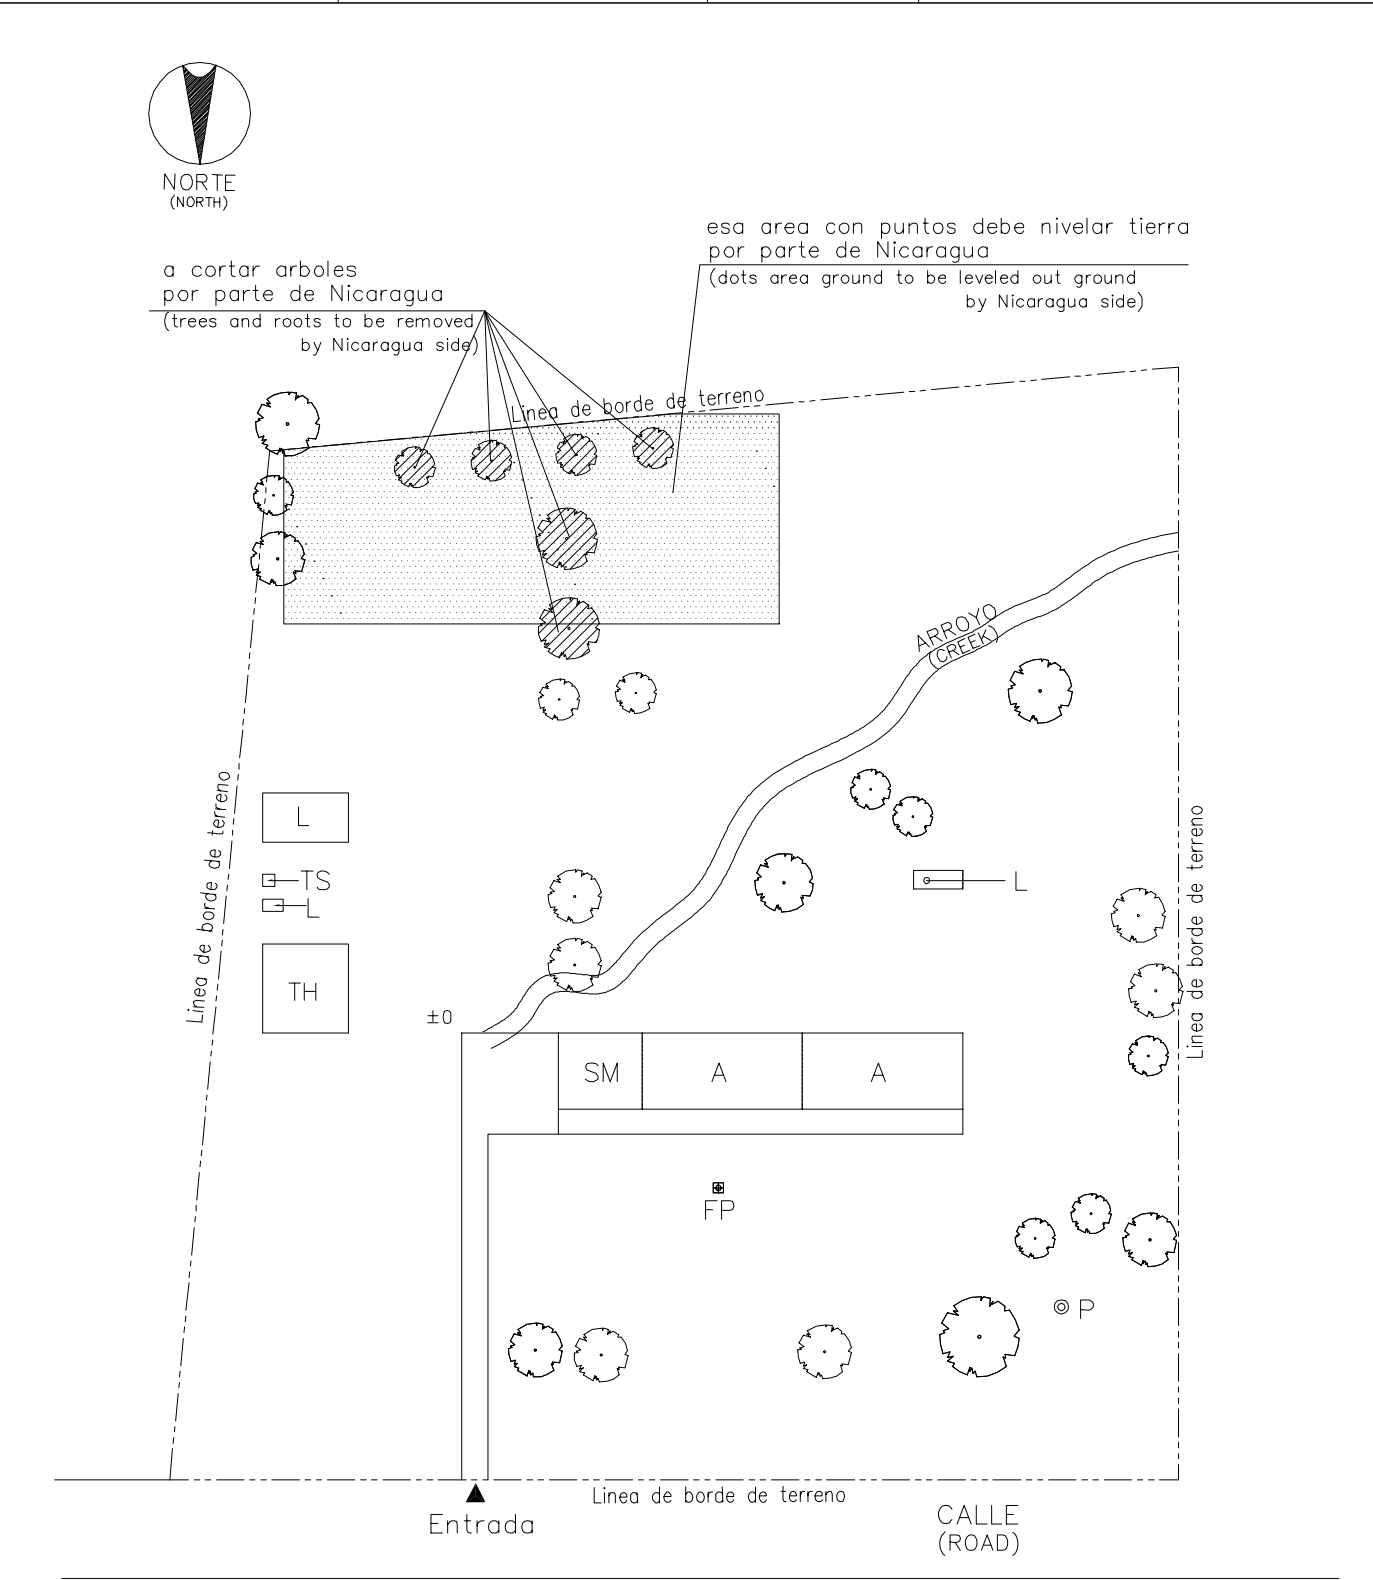

PLANO DE SITIO EXISTENTE
EXISTING SITE PLAN
ESCALA
SCALE 1:600 MTS

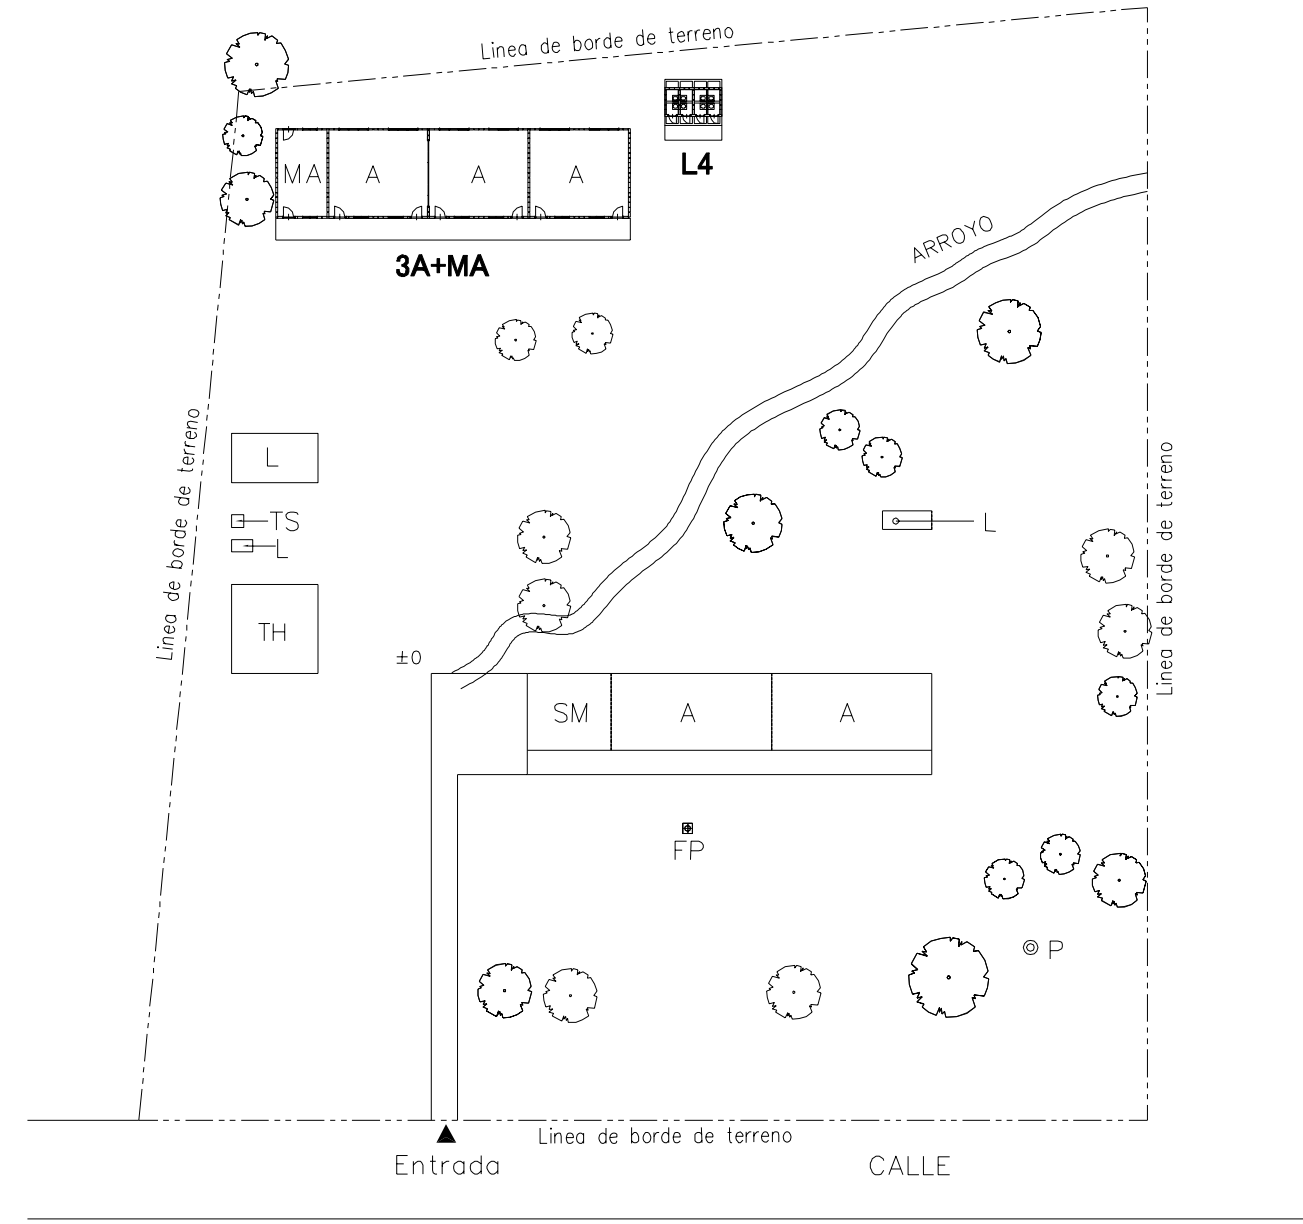


PLANO DE SITIO PROPUESTO
PROPOSED SITE PLAN
ESCALA
SCALE 1:600 MTS


LEYENDA: LEGEND:	A Aula Class Room	P Preescolar Pre School	TS Tanque Septico Septic Tank	⊙ P Pozo Well
	SM Sala de Maestro Teacher's Office	BO Bodega Storage	E Escena Stage	▲ Entrada Entrance
	D Direccion Principal's Office	C Comedor Canteen	WLM Tuberia de Agua Water Line Marker	MA Modulos de Apoyo Support Unit
	BI Biblioteca Library	L Letrina Toilet	⊙ PE Poste Electrico Electric Post	MG(P) Multigrado(Pequeno) Multi Grade(S)
	MG Multigrado Multi Grade	TA Tanque de Agua Water Tank	⊠ Tanque de Agua Elevada EWT	

NOMBRE DE ESCUELA NAME OF SCHOOL	INES DE MONDRAGON	NI DE ESCUELA SCHOOL ID	BO-20 (B-79)
-------------------------------------	-------------------	----------------------------	--------------

DEPARTAMENTO DEPARTMENT	BOACO	MUNICIPIO MUNICIPALITY	CAMOAPA
----------------------------	-------	---------------------------	---------

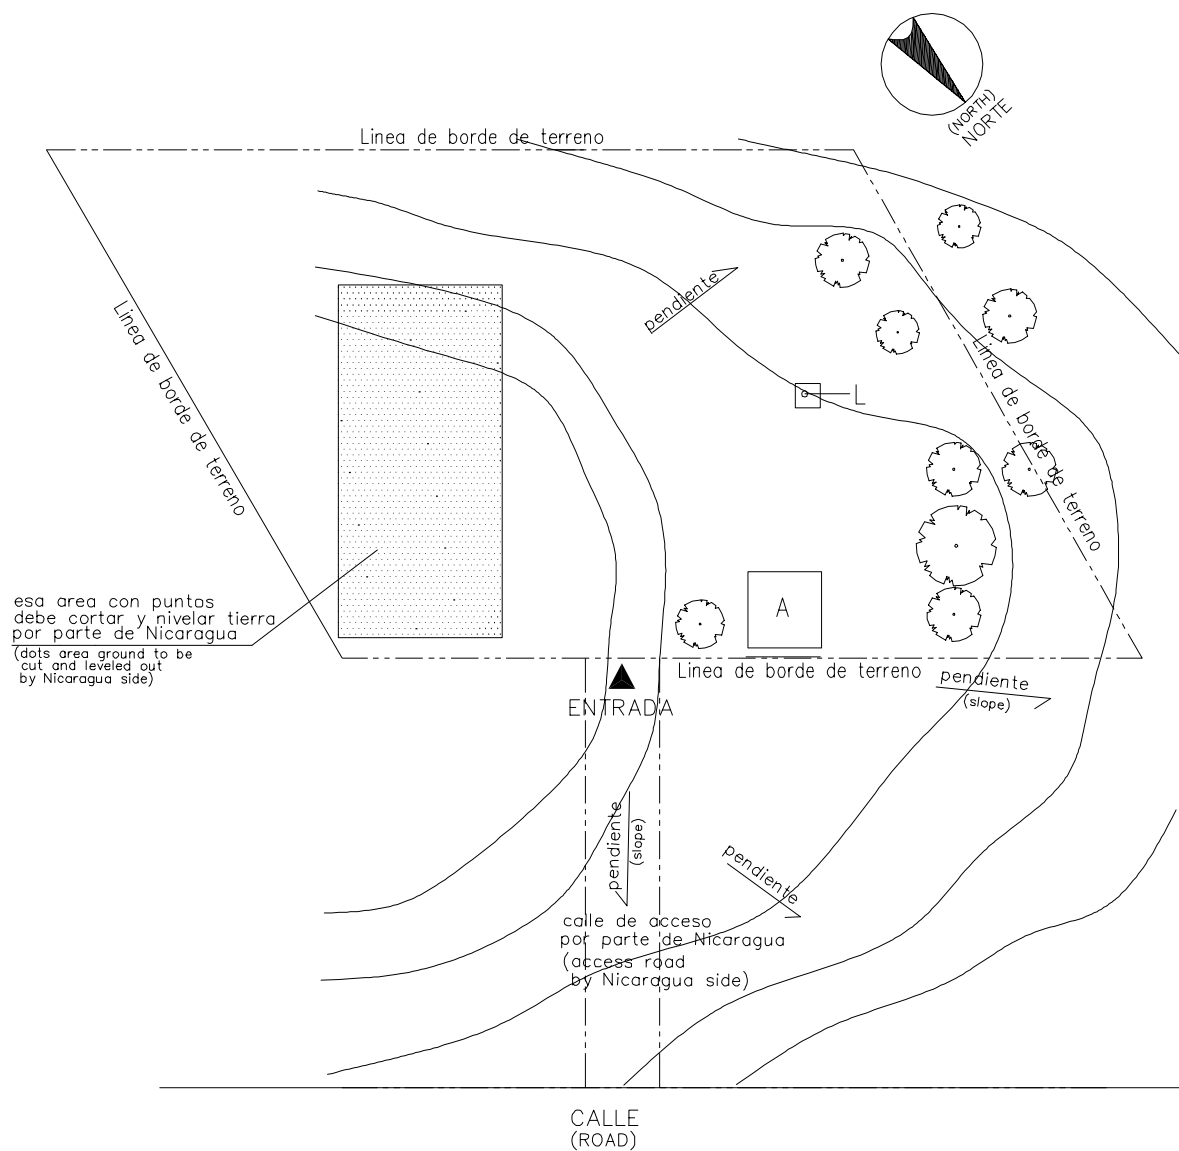


PLANO DE SITIO EXISTENTE
EXISTING SITE PLAN
ESCALA SCALE 1:600 MTS

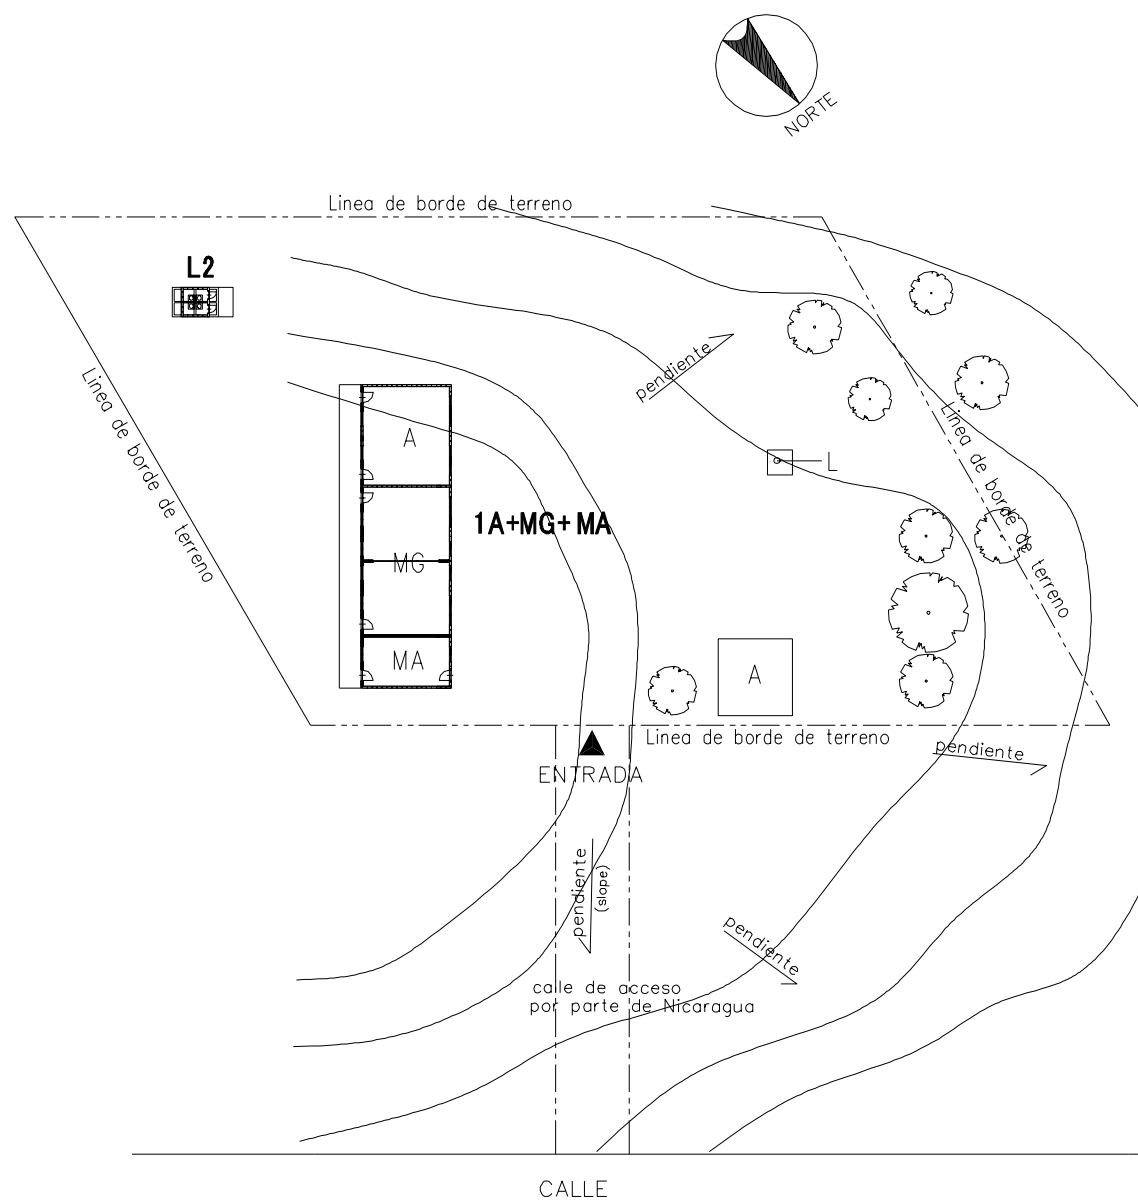


PLANO DE SITIO PROPUESTO
PROPOSED SITE PLAN
ESCALA SCALE 1:600 MTS

LEYENDA: LEGEND:	A	Aula Class Room	P	Preescolar Pre School	TS	Tanque Septico Septic Tank	⊙ P	Pozo Well
	SM	Sala de Maestro Teacher's Office	BO	Bodega Storage	E	Escena Stage	▲	Entrada Entrance
	D	Direccion Principal's Office	C	Comedor Canteen	WLM	Tuberia de Agua Water Line Marker	MA	Modulos de Apoyo Support Unit
	BI	Biblioteca Library	L	Letrina Toilet	⊙ PE	Poste Electrico Electric Post	MG(P)	Multigrado(Pequeño) Multi Grade(S)
	MG	Multigrado Multi Grade	TA	Tanque de Agua Water Tank	☒	Tanque de Agua Elevada EWT		

NOMBRE DE ESCUELA NAME OF SCHOOL	NUESTRA DE SEÑORA DE GUADALUPE	NI DE ESCUELA SCHOOL ID	BO-21 (B-80)
DEPARTAMENTO DEPARTMENT	BOACO	MUNICIPIO MUNICIPALITY	CAMOAPA

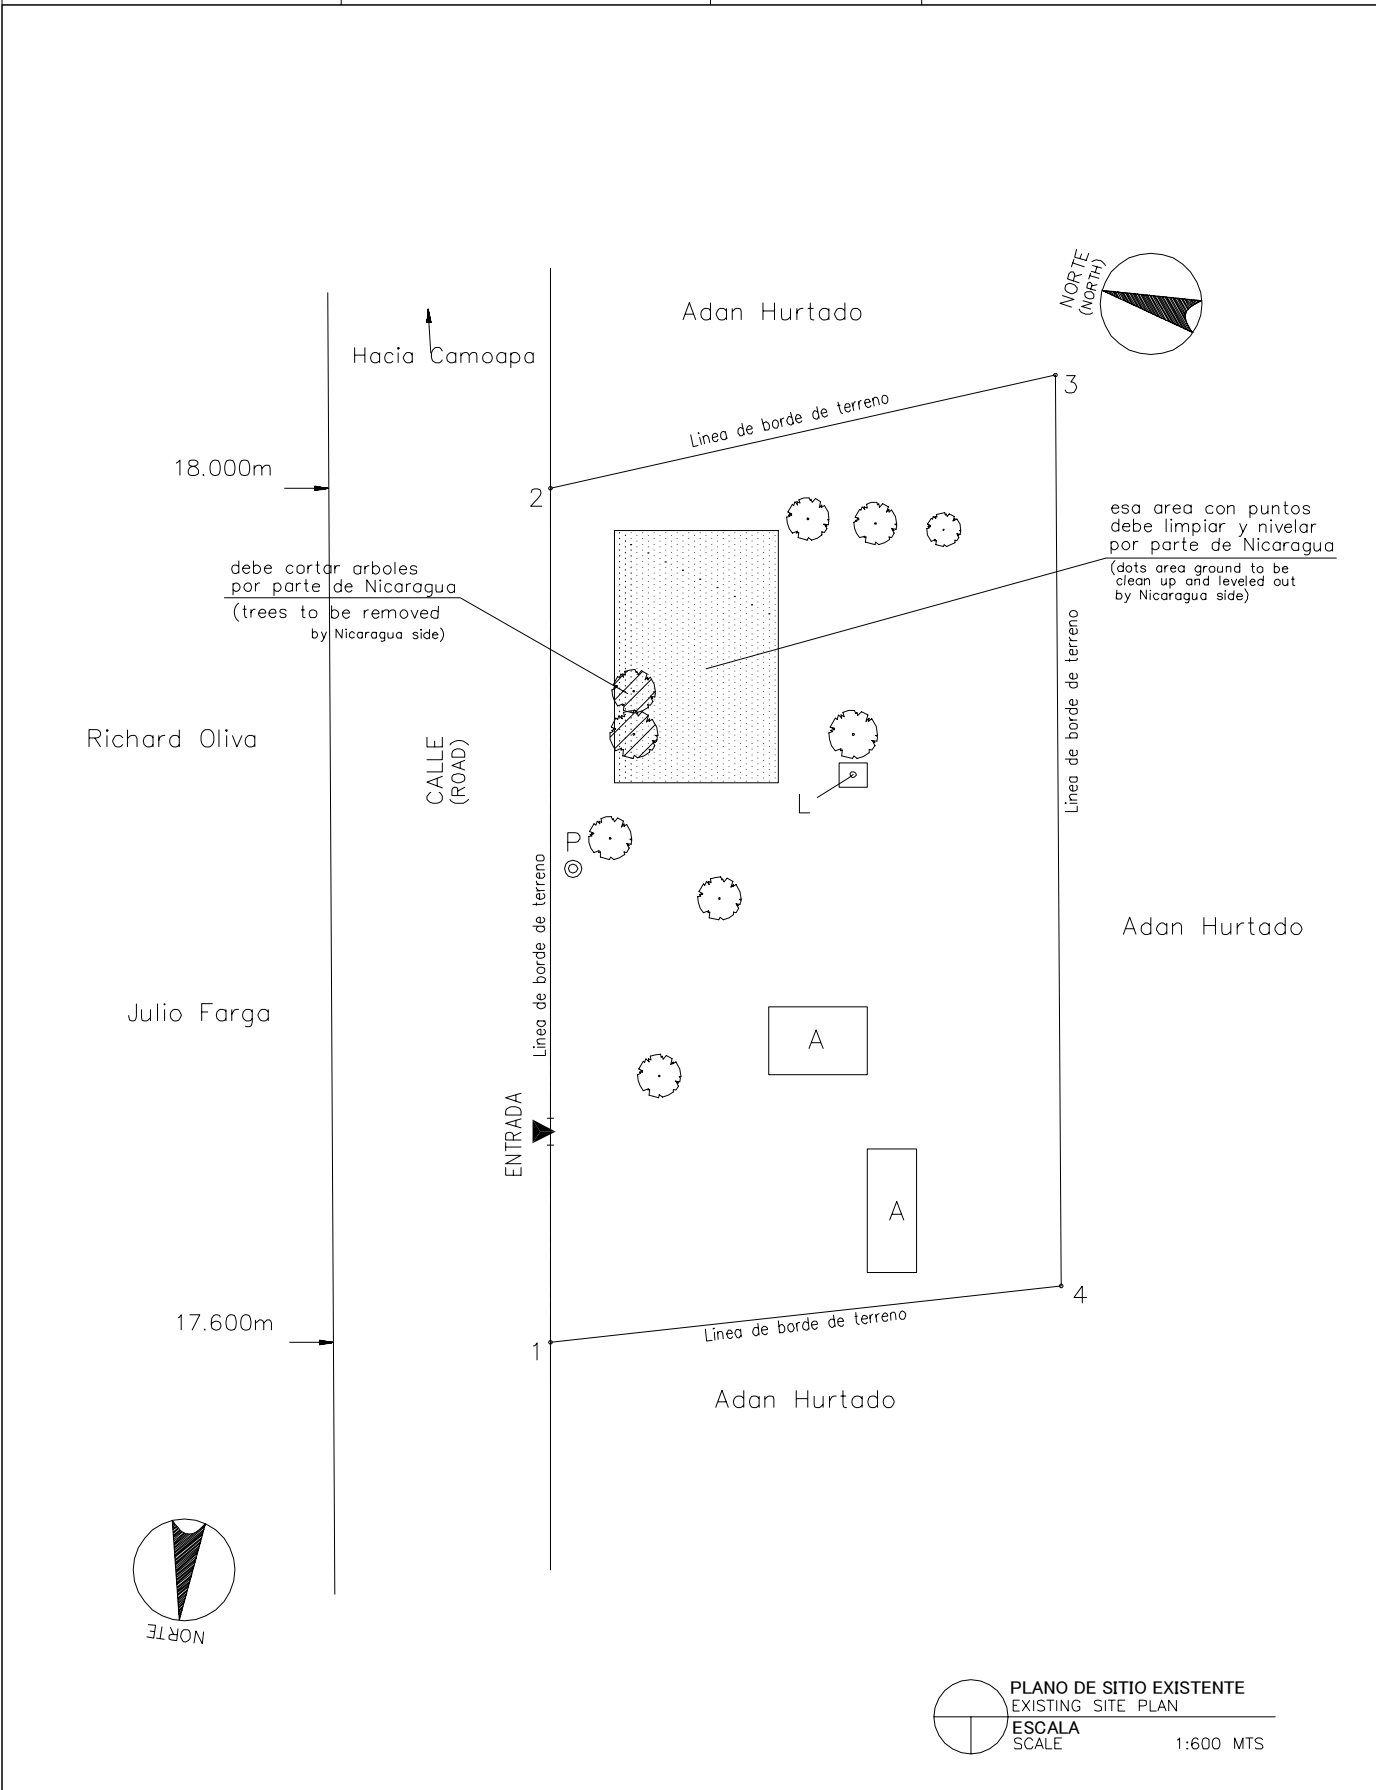


PLANO DE SITIO EXISTENTE
EXISTING SITE PLAN
ESCALA
SCALE 1:600 MTS

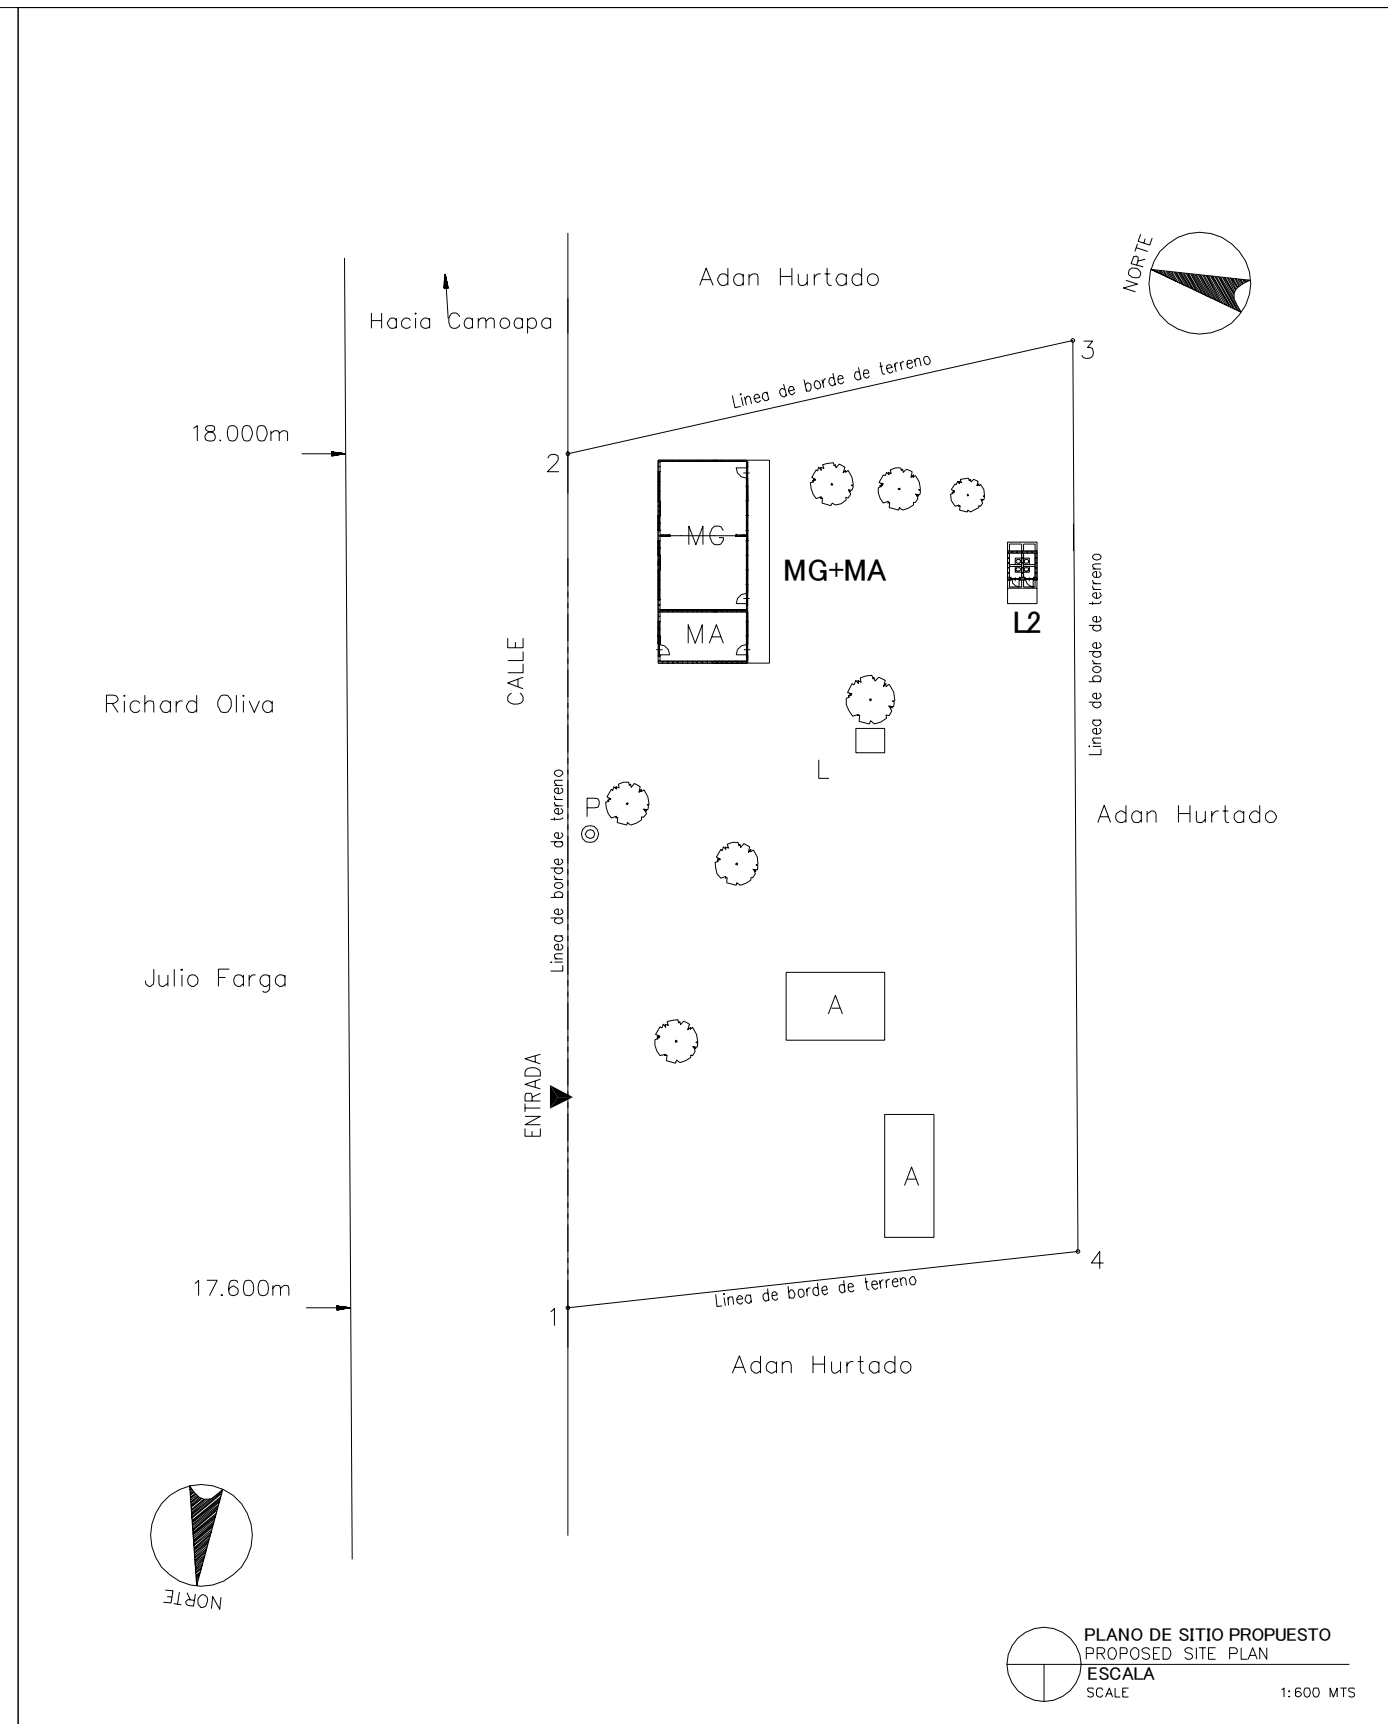


PLANO DE SITIO PROPUESTO
PROPOSED SITE PLAN
ESCALA
SCALE 1:600 MTS

LEYENDA: LEGEND:	A	Aula Class Room	P	Preescolar Pre School	TS	Tanque Septico Septic Tank	⊙ P	Pozo Well
	SM	Sala de Maestro Teacher's Office	BO	Bodega Storage	E	Escena Stage	▲	Entrada Entrance
	D	Direccion Principal's Office	C	Comedor Canteen	WLM	Tuberia de Agua Water Line Marker	MA	Modulos de Apoyo Support Unit
	BI	Biblioteca Library	L	Letrina Toilet	⊙ PE	Poste Electrico Electric Post	MG(P)	Multigrado(Pequeno) Multi Grade(S)
	MG	Multigrado Multi Grade	TA	Tanque de Agua Water Tank	⊠	Tanque de Agua Elevada EWT		

NOMBRE DE ESCUELA NAME OF SCHOOL	MATAMBA	NI DE ESCUELA SCHOOL ID	BO-22 (B-81)
DEPARTAMENTO DEPARTMENT	BOACO	MUNICIPIO MUNICIPALITY	CAMOAPA

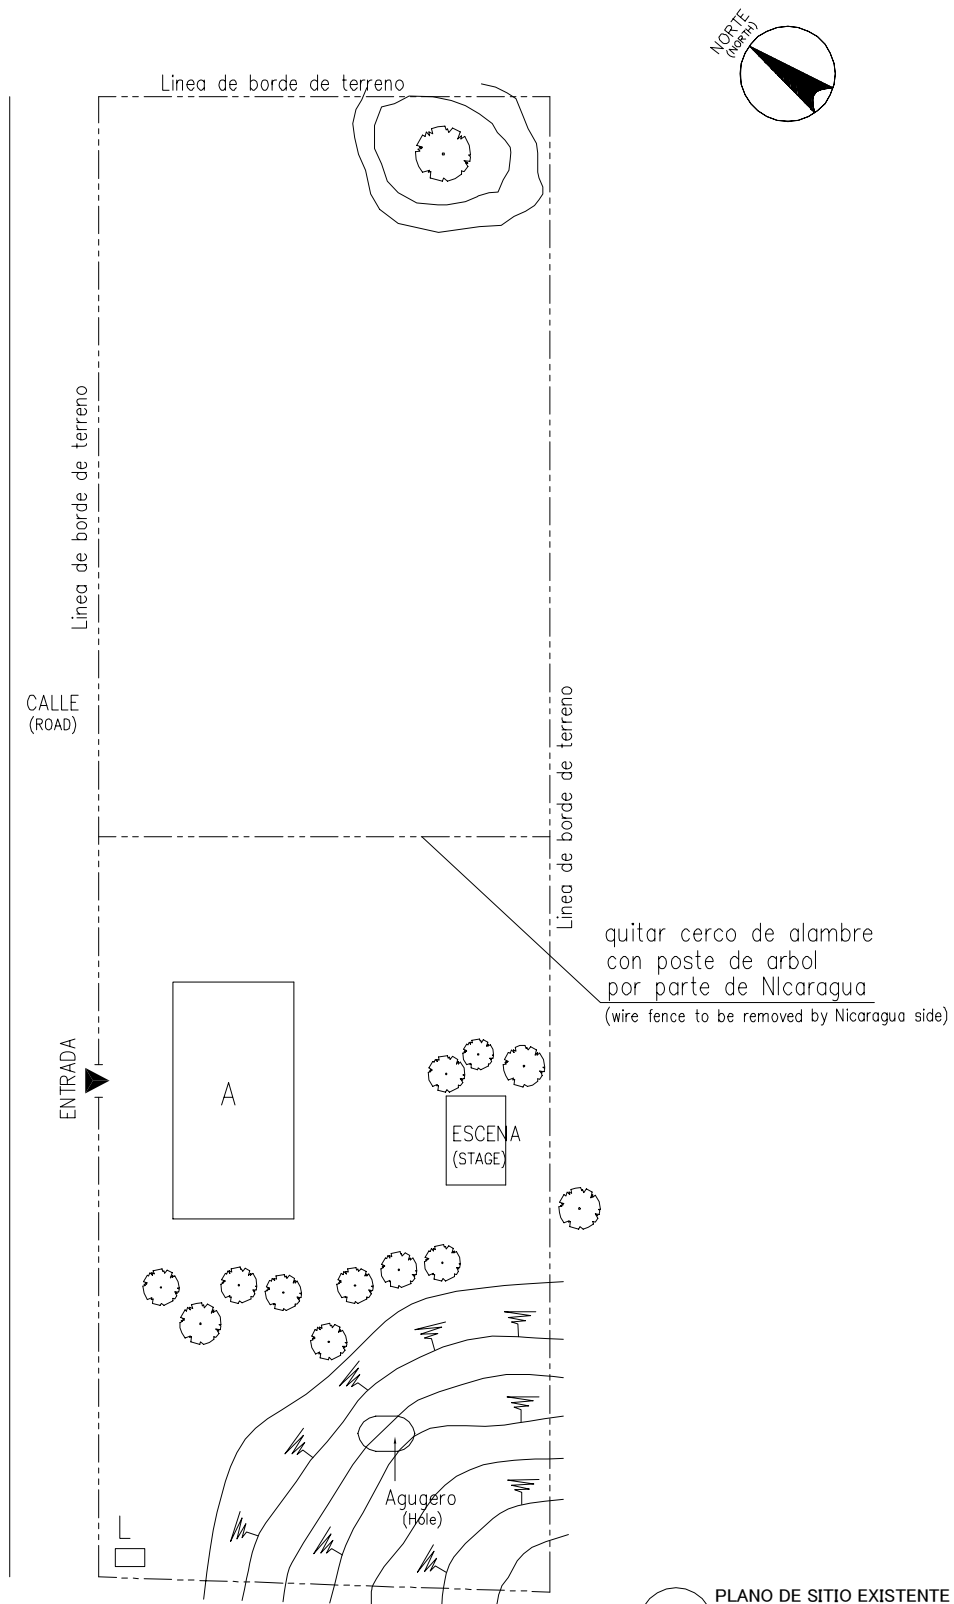



PLANO DE SITIO EXISTENTE
EXISTING SITE PLAN
ESCALA
SCALE 1:500 MTS

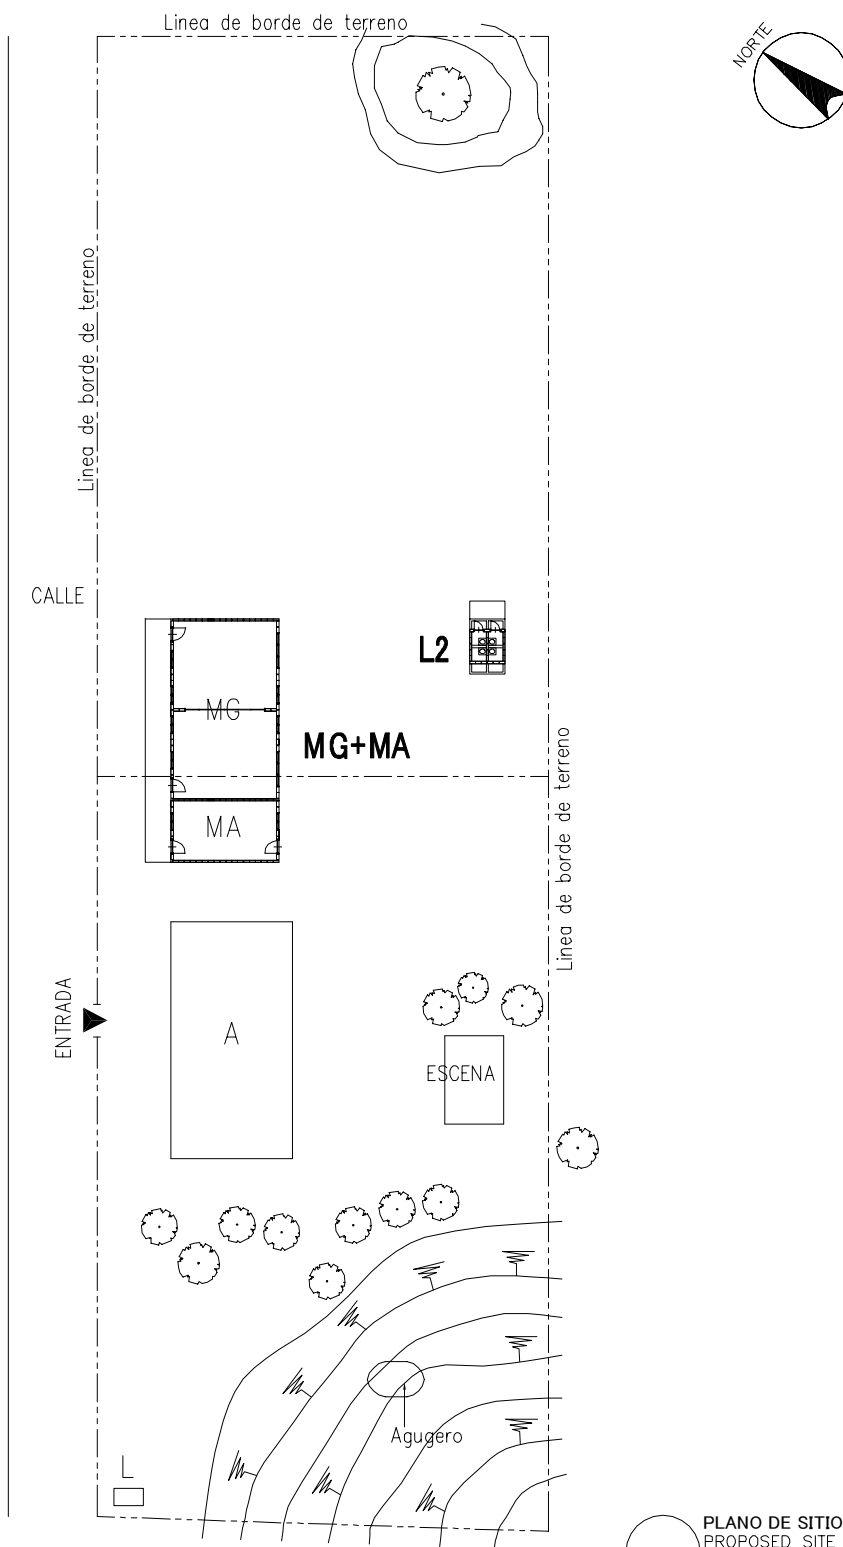



PLANO DE SITIO PROPUESTO
PROPOSED SITE PLAN
ESCALA
SCALE 1:500 MTS

LEYENDA: LEGEND:	A	Aula Class Room	P	Preescolar Pre School	TS	Tanque Septico Septic Tank	⊙ P	Pozo Well
	SM	Sala de Maestro Teacher's Office	BO	Bodega Storage	E	Escena Stage	▲	Entrada Entrance
	D	Direccion Principal's Office	C	Comedor Canteen	WLM	Tuberia de Agua Water Line Marker	MA	Modulos de Apoyo Support Unit
	BI	Biblioteca Library	L	Letrina Toilet	⊙ PE	Poste Electrico Electric Post	MG(P)	Multigrado(Pequeno) Multi Grade(S)
	MG	Multigrado Multi Grade	TA	Tanque de Agua Water Tank	⊠	Tanque de Agua Elevada EWT		

NOMBRE DE ESCUELA NAME OF SCHOOL	JUAN MARIA DUARTE FERNANDEZ	NI DE ESCUELA SCHOOL ID	BO-23 (B-84)
DEPARTAMENTO DEPARTMENT	BOACO	MUNICIPIO MUNICIPALITY	CAMOAPA

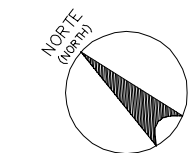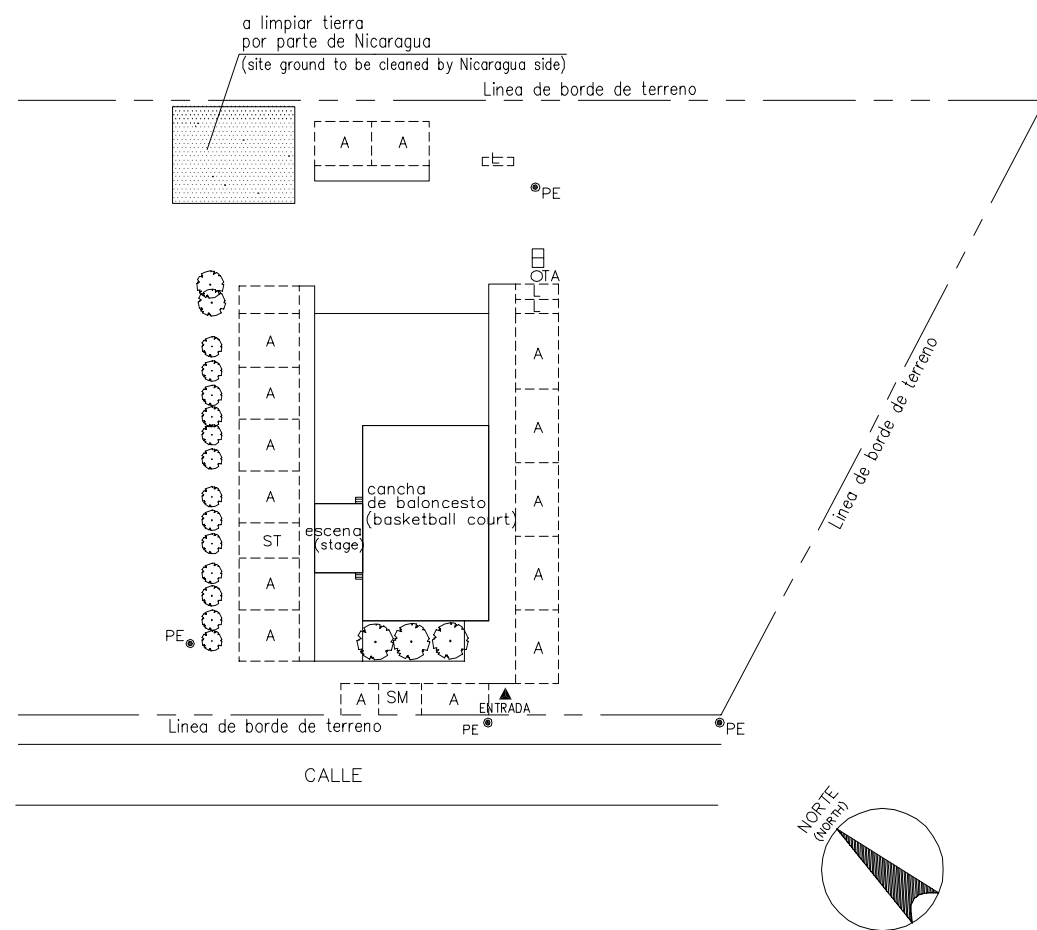

PLANO DE SITIO EXISTENTE
EXISTING SITE PLAN
ESCALA
SCALE 1:1000 MTS

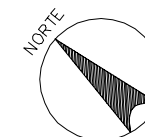
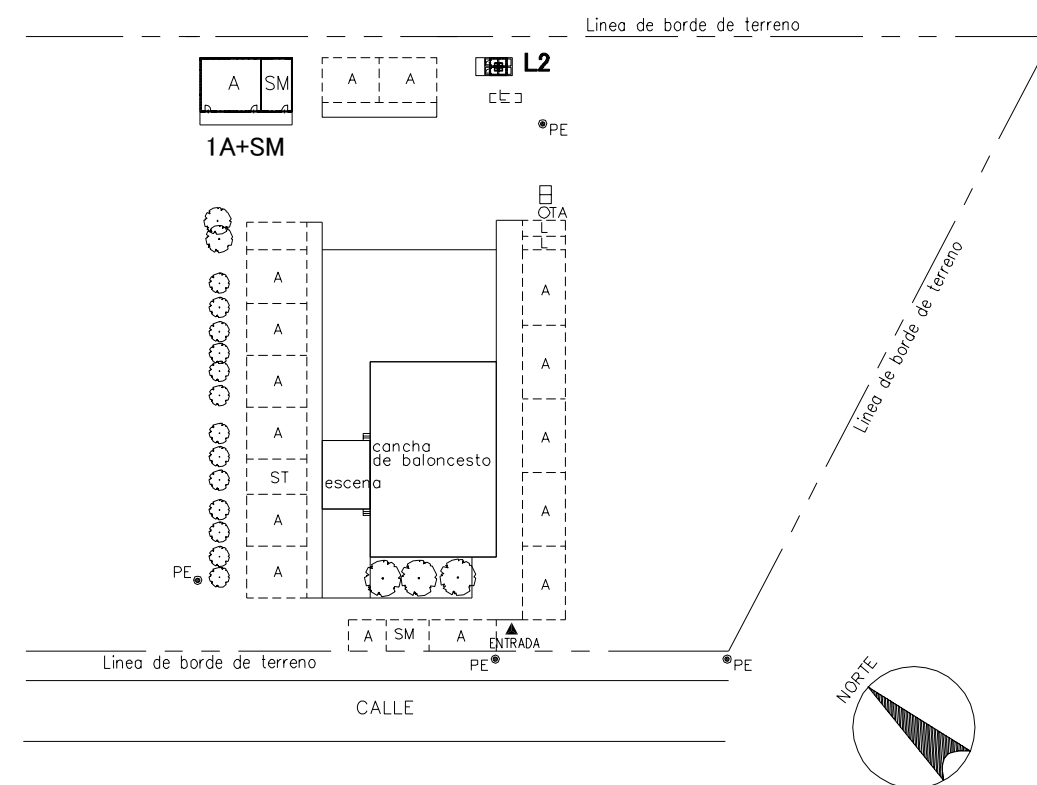


PLANO DE SITIO PROPUESTO
PROPOSED SITE PLAN
ESCALA
SCALE 1:1000 MTS


Nota: No existe el plano de topografico

LEYENDA: LEGEND:	A Aula Class Room	P Preescolar Pre School	TS Tanque Septico Septic Tank	⊙ P Pozo Well
	SM Sala de Maestro Teacher's Office	BO Bodega Storage	E Escena Stage	▲ Entrada Entrance
	D Direccion Principal's Office	C Comedor Canteen	WLM Tuberia de Agua Water Line Marker	MA Modulos de Apoyo Support Unit
	BI Biblioteca Library	L Letrina Toilet	● PE Poste Electrico Electric Post	MG(P) Multigrado(Pequeno) Multi Grade(S)
	MG Multigrado Multi Grade	TA Tanque de Agua Water Tank	⊠ Tanque de Agua Elevada EWT	

NOMBRE DE ESCUELA NAME OF SCHOOL	DOLORES ALEMAN		NI DE ESCUELA SCHOOL ID	BO-24 (B-85)
DEPARTAMENTO DEPARTMENT	BOACO	MUNICIPIO MUNICIPALITY	TEUSTEPE	

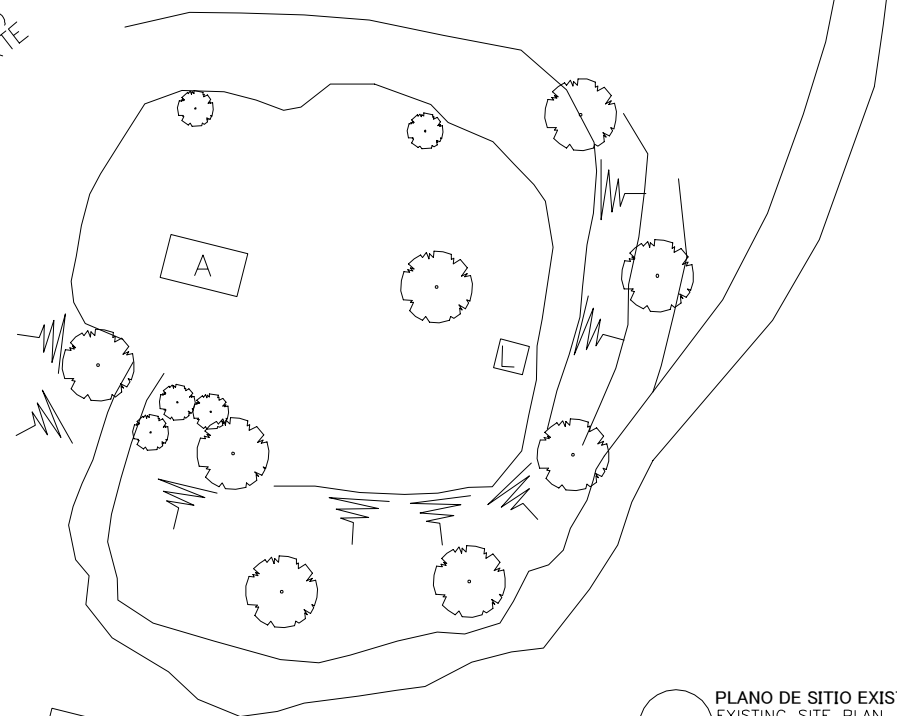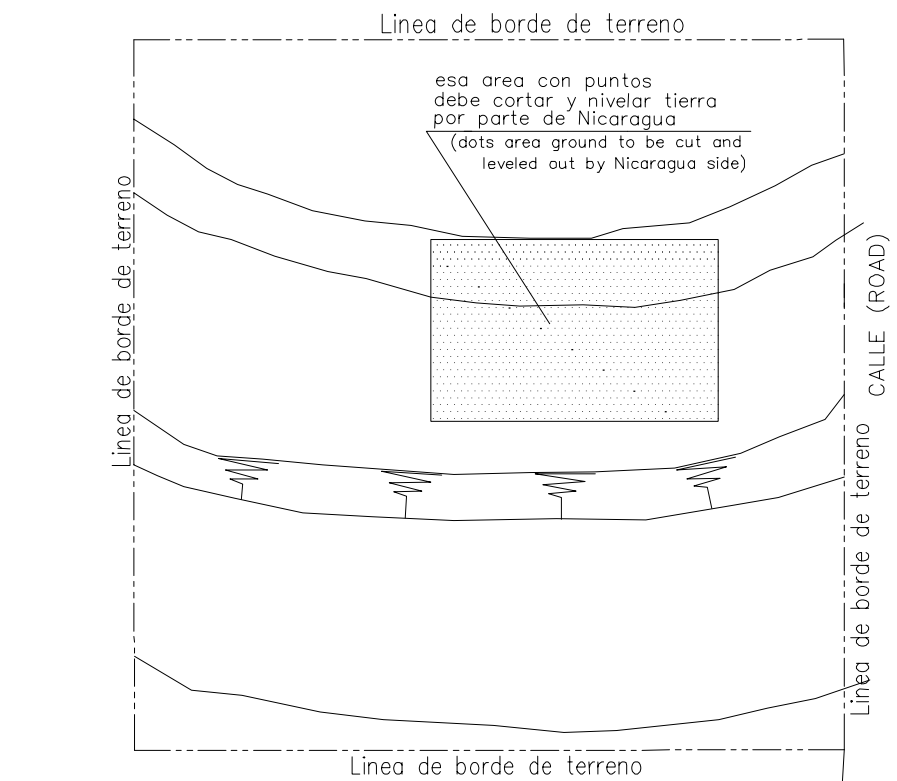

PLANO DE SITIO EXISTENTE
EXISTING SITE PLAN
ESCALA
SCALE 1:500 MTS

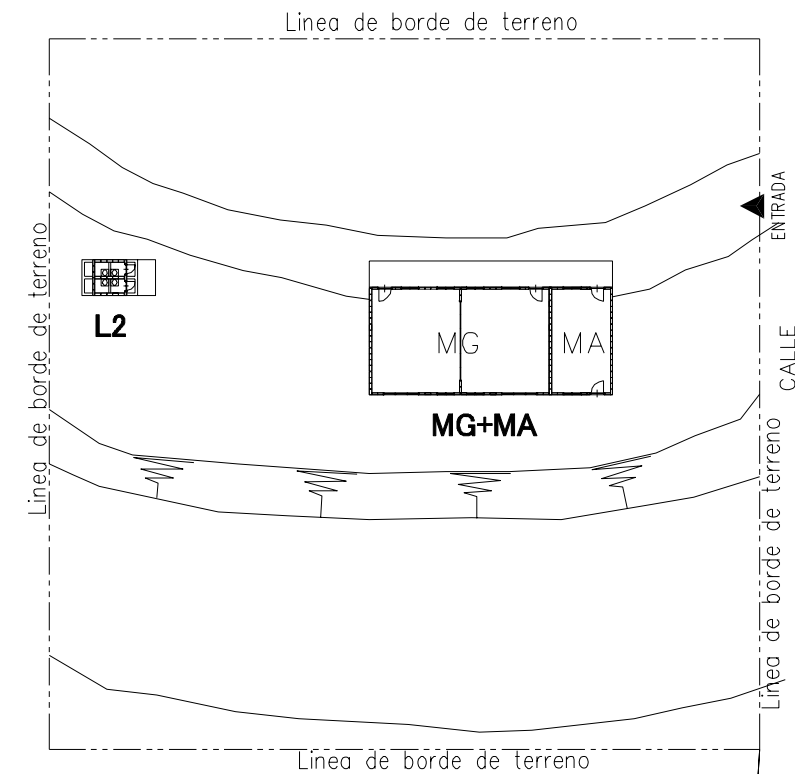


Nota: por el requerimiento del director el pasillo no esta ubicado hacia la cara de montana
(Note: for requirement of school director building is located as like this)


PLANO DE SITIO PROPUESTO
PROPOSED SITE PLAN
ESCALA
SCALE 1:500MTS

LEYENDA: LEGEND:	A	Aula Class Room	P	Preescolar Pre School	TS	Tanque Septico Septic Tank	⊙ P	Pozo Well
	SM	Sala de Maestro Teacher's Office	BO	Bodega Storage	E	Escena Stage	▲	Entrada Entrance
	D	Direccion Principal's Office	C	Comedor Canteen	WLM	Tuberia de Agua Water Line Marker	MA	Modulos de Apoyo Support Unit
	BI	Biblioteca Library	L	Letrina Toilet	⊙ PE	Poste Electrico Electric Post	MG(P)	Multigrado(Pequeño) Multi Grade(S)
	MG	Multigrado Multi Grade	TA	Tanque de Agua Water Tank	⊠	Tanque de Agua Elevada EWT		

NOMBRE DE ESCUELA NAME OF SCHOOL	RUBEN DARIO	NI DE ESCUELA SCHOOL ID	BO-25 (B-86)
DEPARTAMENTO DEPARTMENT	BOACO	MUNICIPIO MUNICIPALITY	SANTA LUCIA

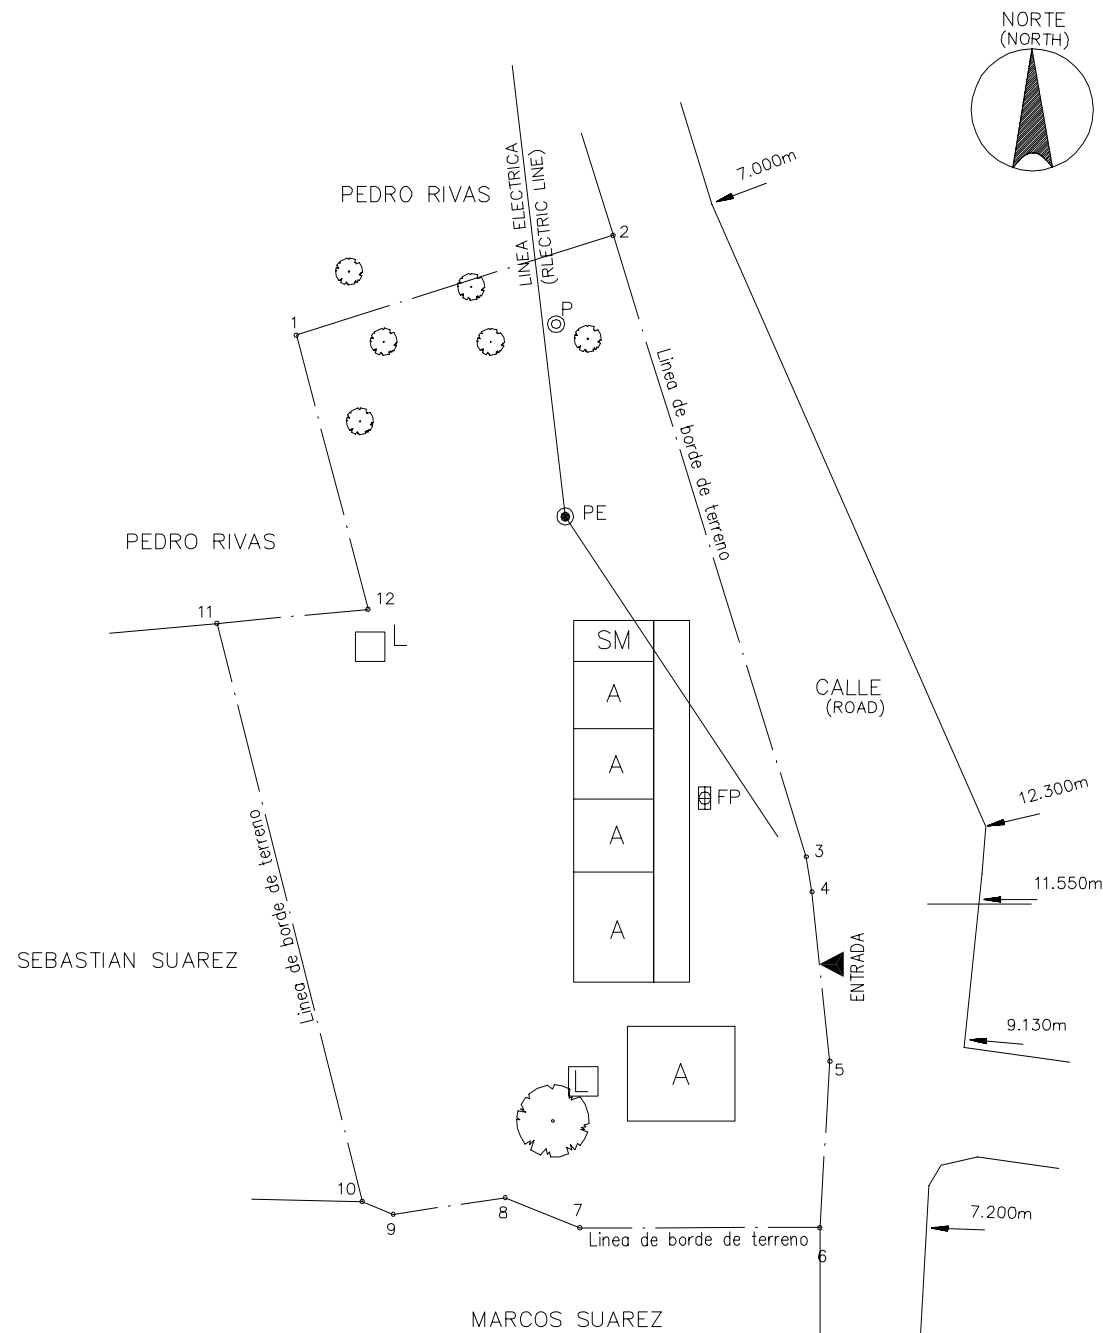


PLANO DE SITIO EXISTENTE
EXISTING SITE PLAN
ESCALA
SCALE 1:500 MTS

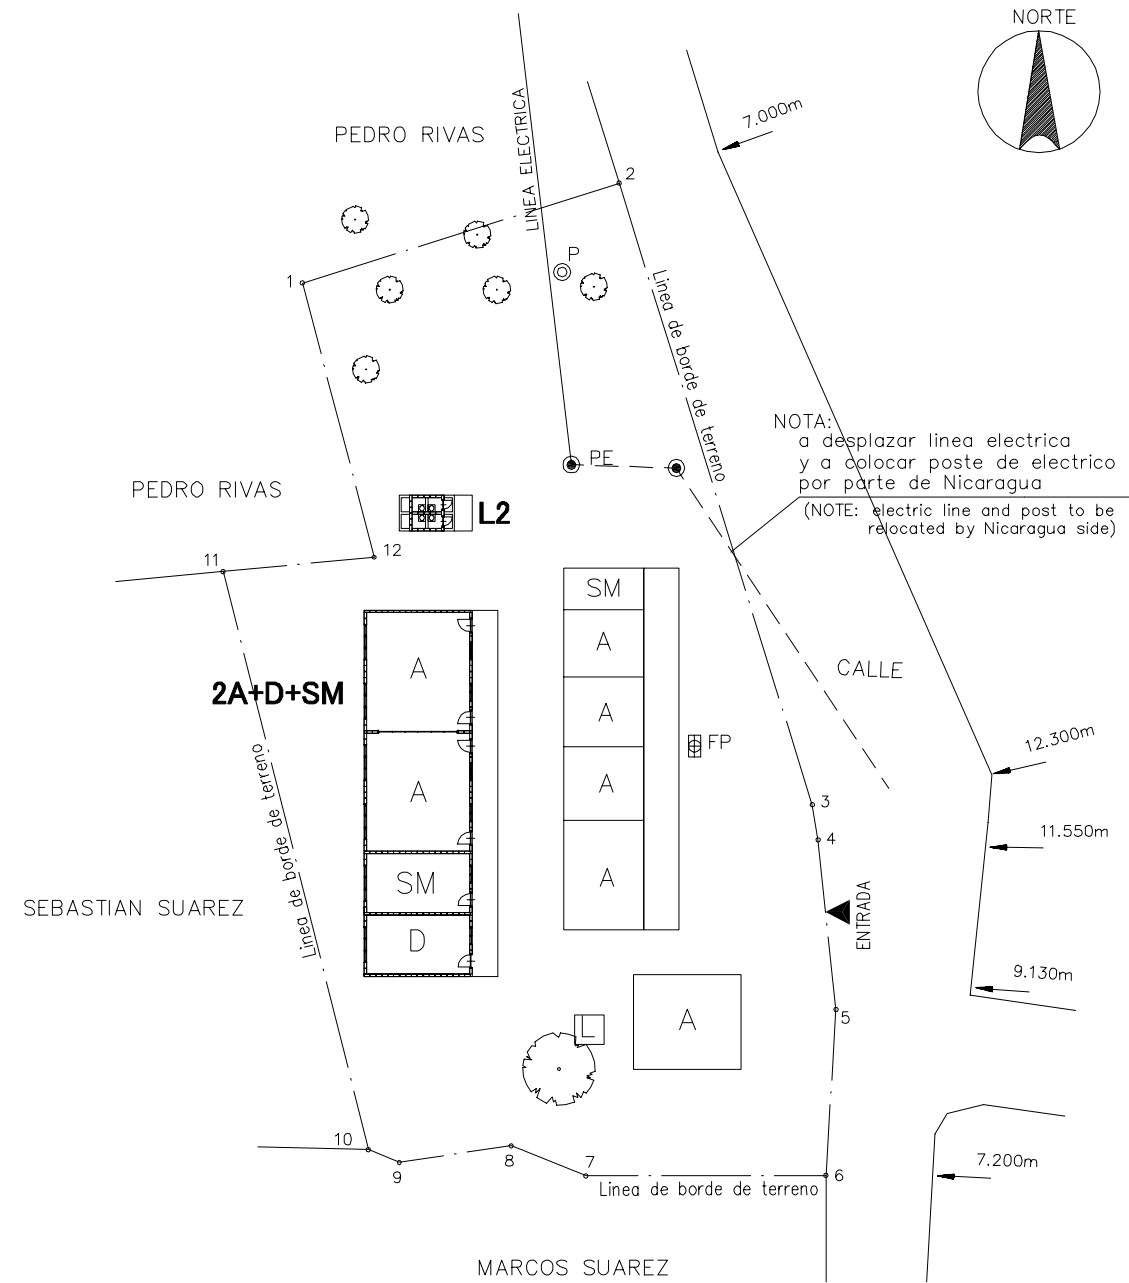


PLANO DE SITIO PROPUESTO
PROPOSED SITE PLAN
ESCALA
SCALE 1:500 MTS

LEYENDA: LEGEND:	A Aula Class Room	P Preescolar Pre School	TS Tanque Septico Septic Tank	⊙ P Pozo Well
	SM Sala de Maestro Teacher's Office	BO Bodega Storage	E Escena Stage	▲ Entrada Entrance
	D Direccion Principal's Office	C Comedor Canteen	WLM Tuberia de Agua Water Line Marker	MA Modulos de Apoyo Support Unit
	BI Biblioteca Library	L Letrina Toilet	⊙ PE Poste Electrico Electric Post	MG(P) Multigrado(Pequeno) Multi Grade(S)
	MG Multigrado Multi Grade	TA Tanque de Agua Water Tank	⊠ Tanque de Agua Elevada EWT	

NOMBRE DE ESCUELA NAME OF SCHOOL	DENIS MARTINEZ	NI DE ESCUELA SCHOOL ID	BO-26 (B-87)
DEPARTAMENTO DEPARTMENT	BOACO	MUNICIPIO MUNICIPALITY	SANTA LUCIA

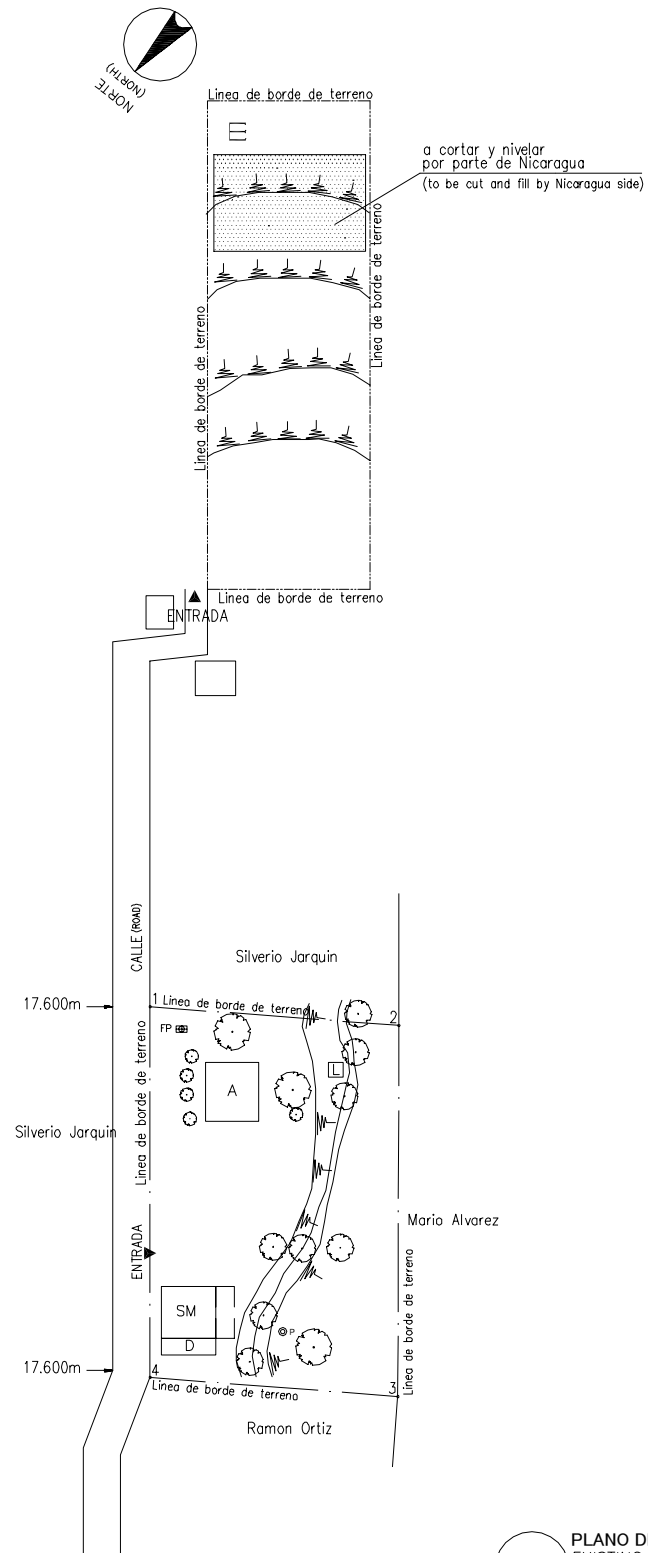



PLANO DE SITIO EXISTENTE
EXISTING SITE PLAN
ESCALA
SCALE 1:1000 MTS

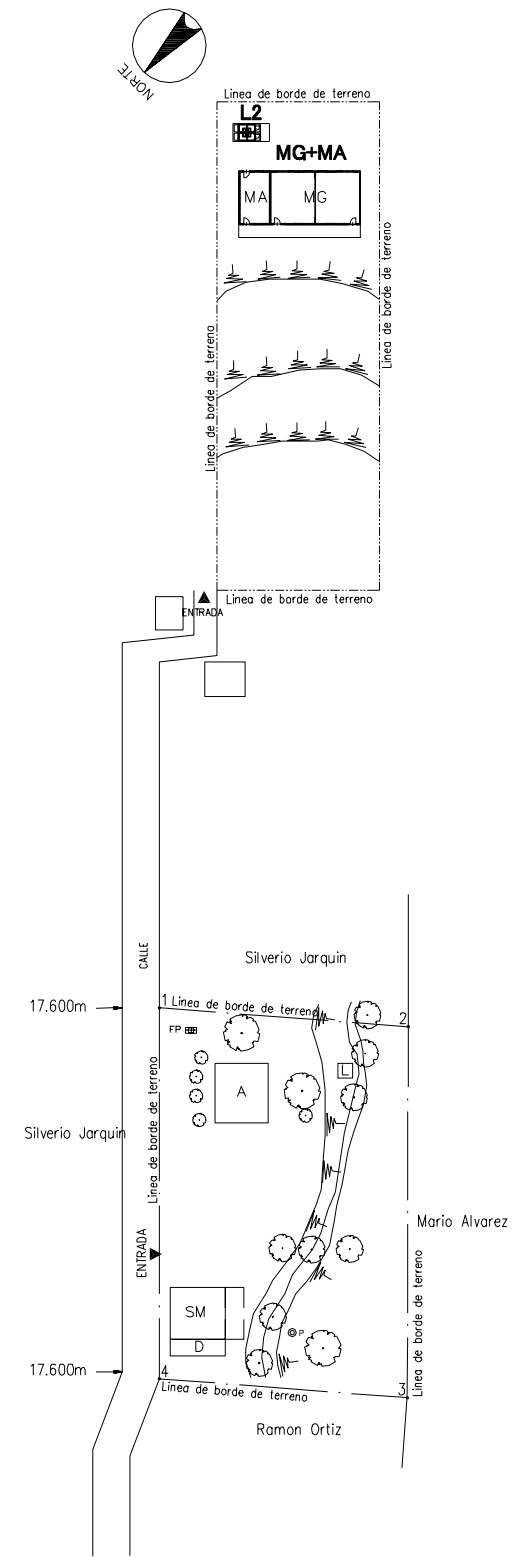

PLANO DE SITIO PROPUESTO
PROPOSED SITE PLAN
ESCALA
SCALE 1:1000 MTS

LEYENDA: LEGEND:	A Aula Class Room	P Preescolar Pre School	TS Tanque Septico Septic Tank	⊙ P Pozo Well
	SM Sala de Maestro Teacher's Office	BO Bodega Storage	E Escena Stage	▲ Entrada Entrance
	D Direccion Principal's Office	C Comedor Canteen	WLM Tuberia de Agua Water Line Marker	MA Modulos de Apoyo Support Unit
	BI Biblioteca Library	L Letrina Toilet	⊙ PE Poste Electrico Electric Post	MG(P) Multigrado(Pequeno) Multi Grade(S)
	MG Multigrado Multi Grade	TA Tanque de Agua Water Tank	⊠ Tanque de Agua Elevada EWT	


NOMBRE DE ESCUELA NAME OF SCHOOL	AMALIA MIRANDA		NI DE ESCUELA SCHOOL ID	BO-27 (B-88)
DEPARTAMENTO DEPARTMENT	BOACO	MUNICIPIO MUNICIPALITY	BOACO	

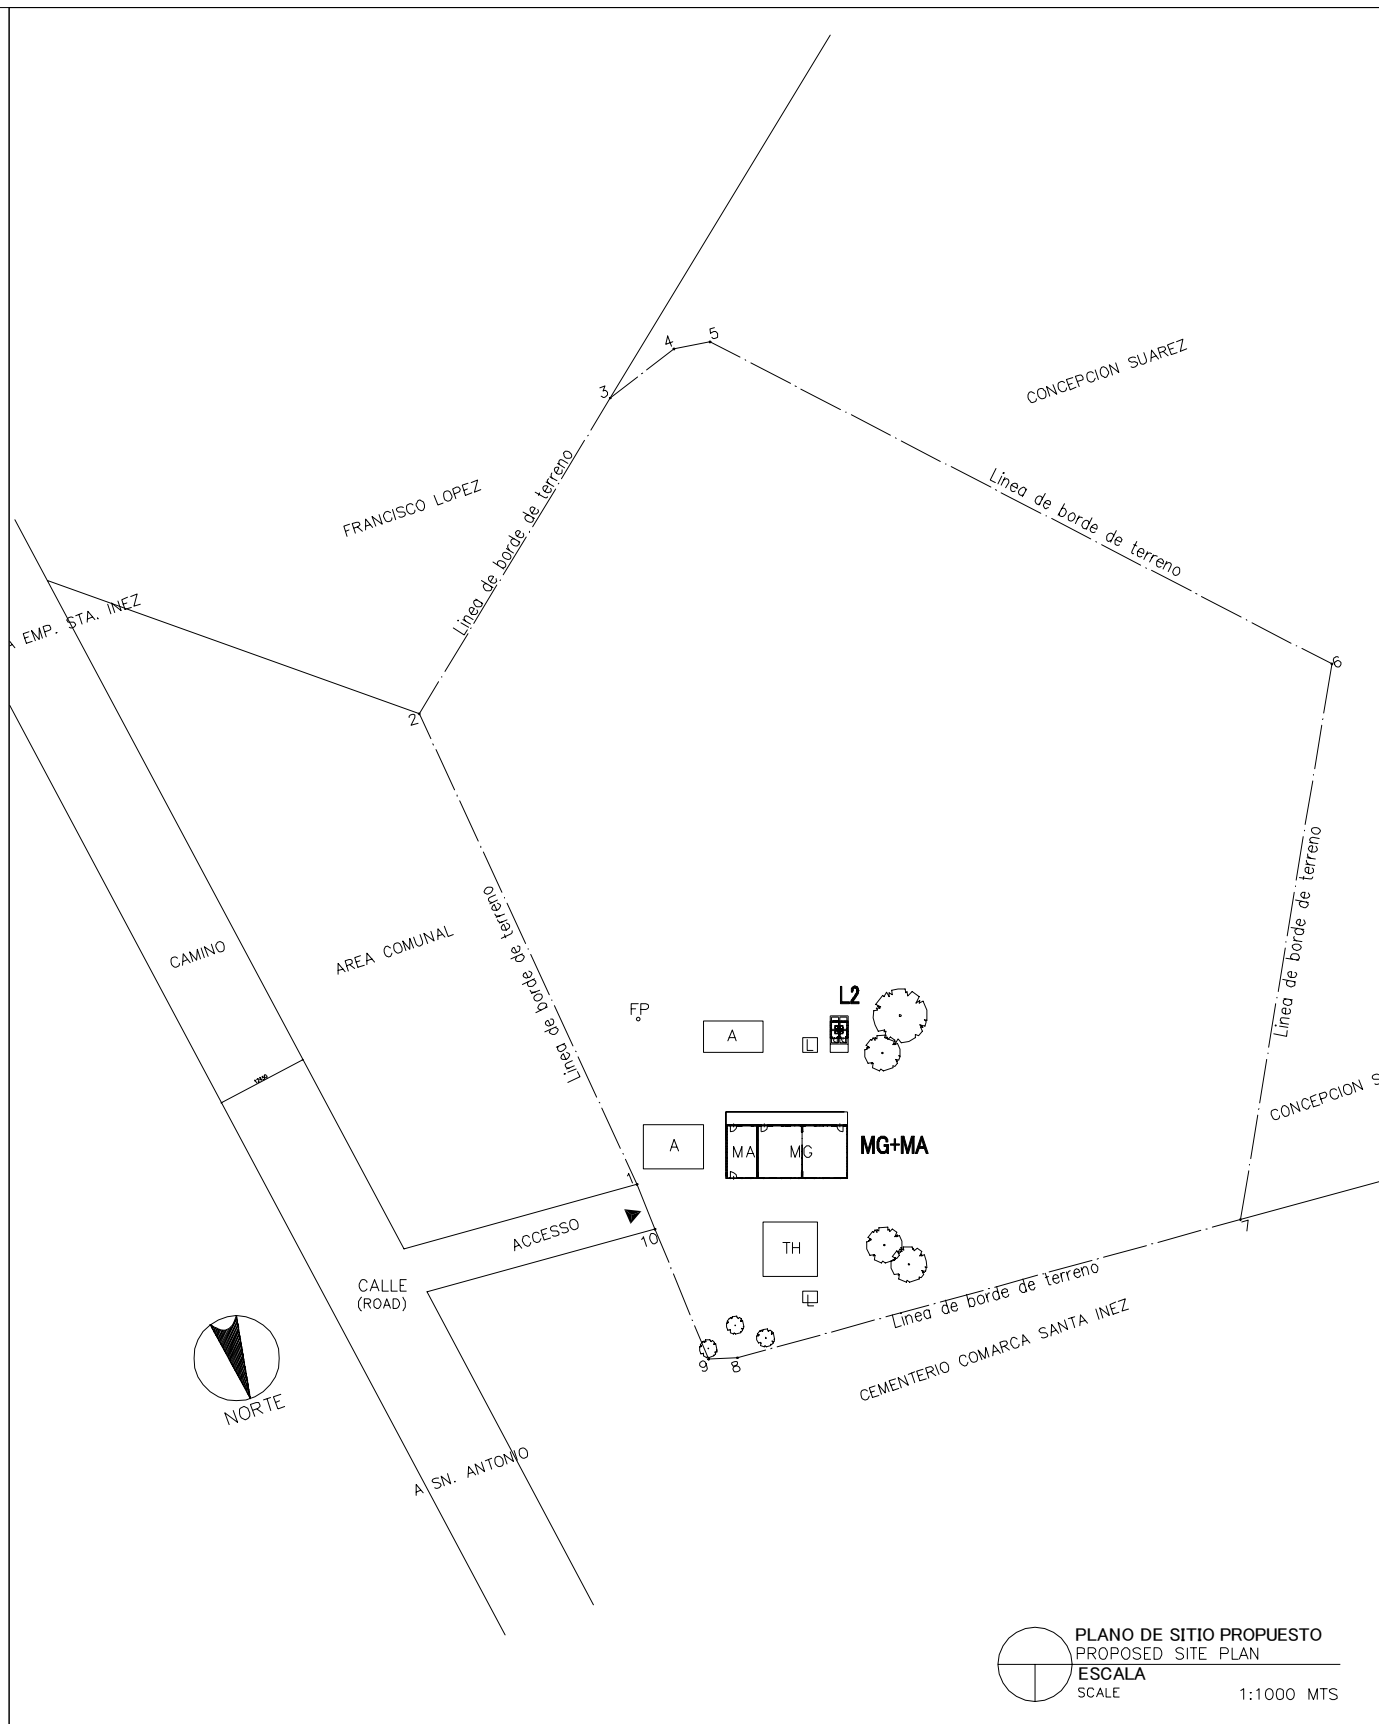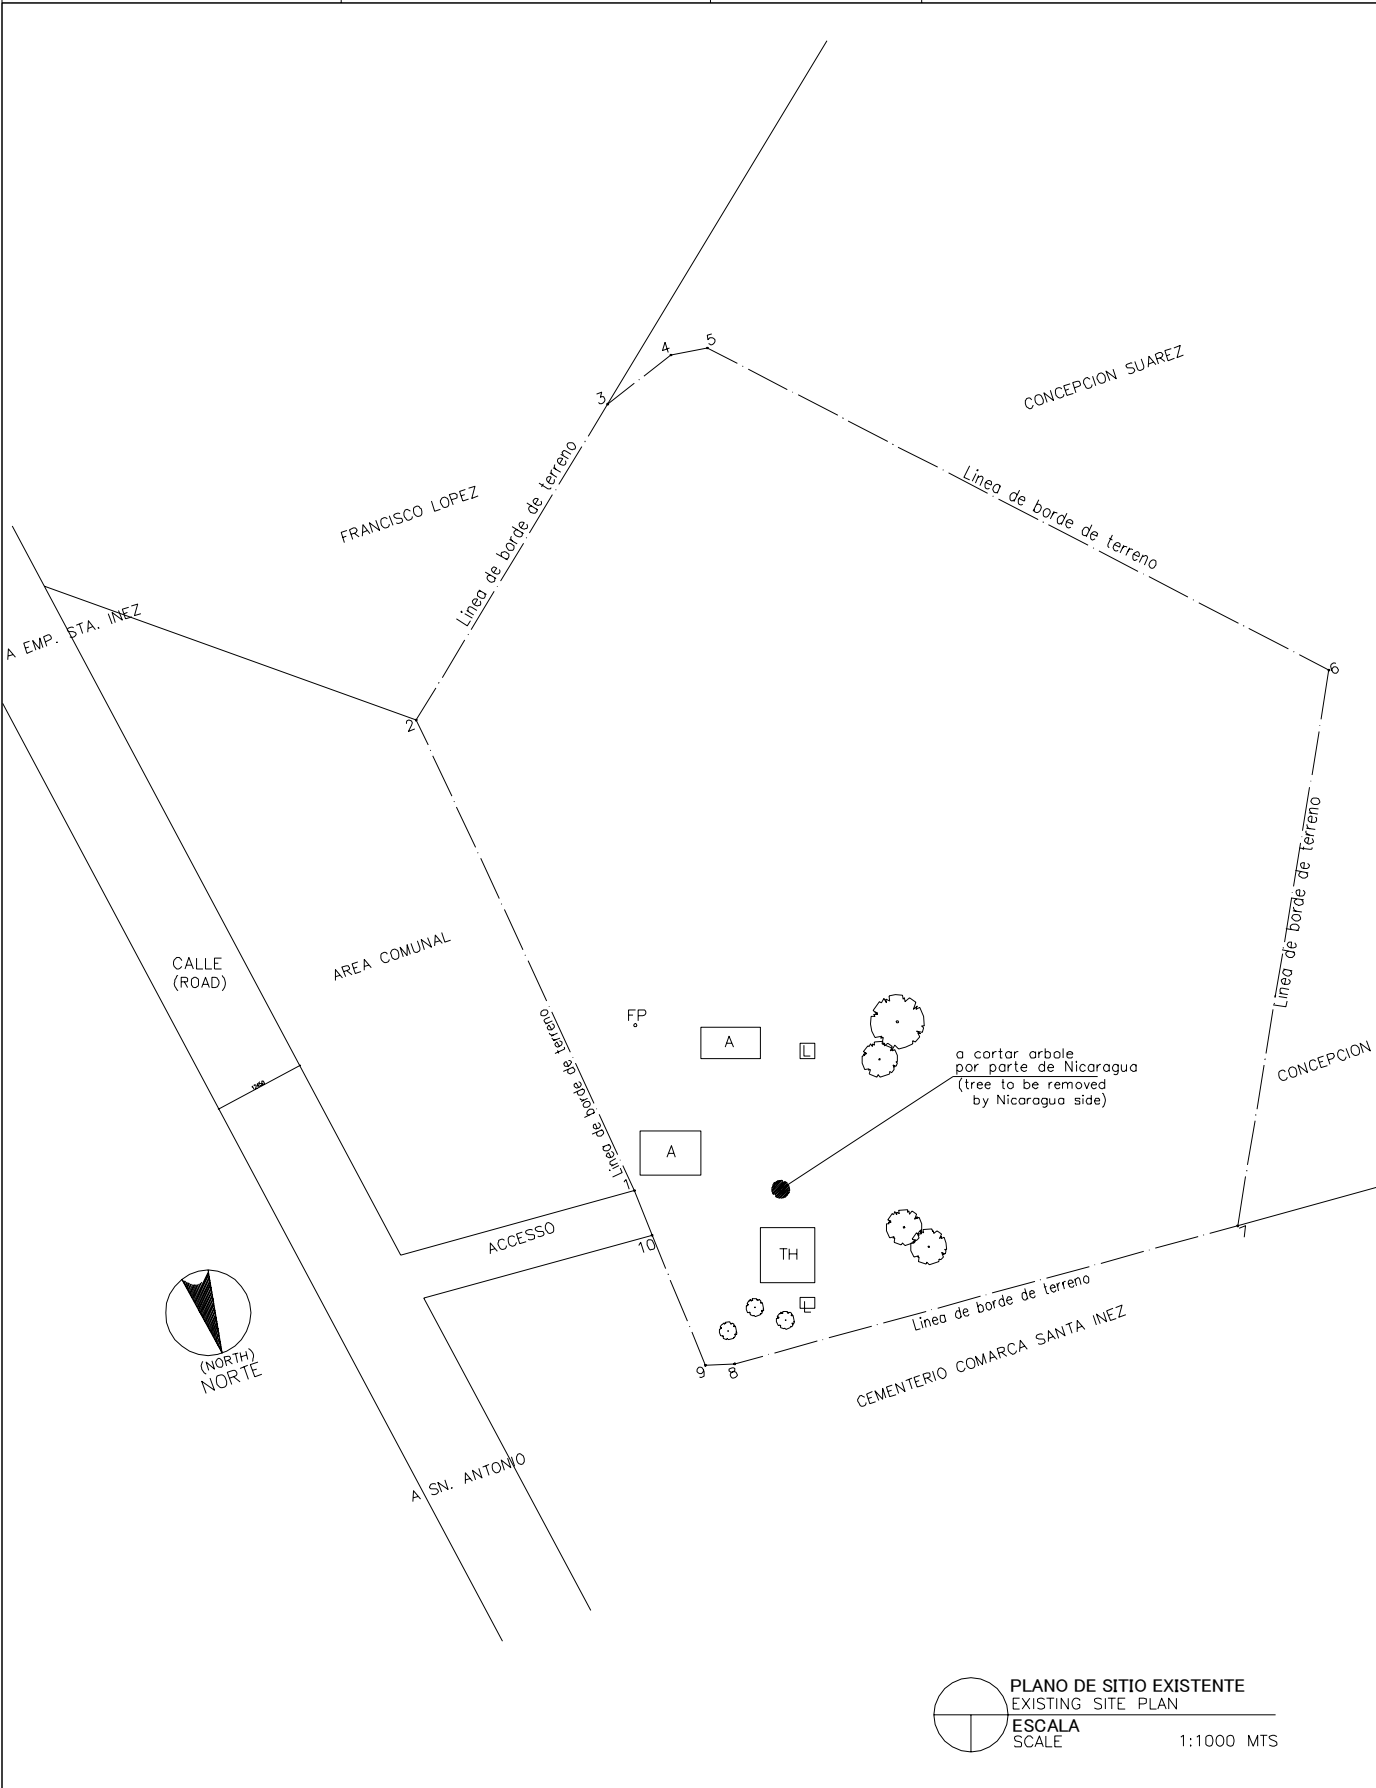


LEYENDA: LEGEND:	A	Aula Class Room	P	Prescolar Pre School	TS	Tanque Septico Septic Tank	⊙ P	Pozo Well
	SM	Sala de Maestro Teacher's Office	BO	Bodega Storage	E	Escena Stage	▲	Entrada Entrance
	D	Direcccon Principal's Office	C	Comedor Canteen	WLM	Tuberia de Agua Water Line Marker	MA	Modulos de Apoyo Support Unit
	BI	Biblioteca Library	L	Letrina Toilet	⊙ PE	Poste Electrico Electric Post	MG(P)	Multigrado(Pequeno) Multi Grade(S)
	MG	Multigrado Multi Grade	TA	Tanque de Agua Water Tank	⊠	Tanque de Agua Elevada EWT		

PLANO DE SITIO PROPUESTO
PROPOSED SITE PLAN
ESCALA
SCALE 1:1000 MTS

NOMBRE DE ESCUELA NAME OF SCHOOL	VIRGEN DE GUADALUPE		NI DE ESCUELA SCHOOL ID	BO-28 (B-89)
DEPARTAMENTO DEPARTMENT	BOACO	MUNICIPIO MUNICIPALITY	BOACO	

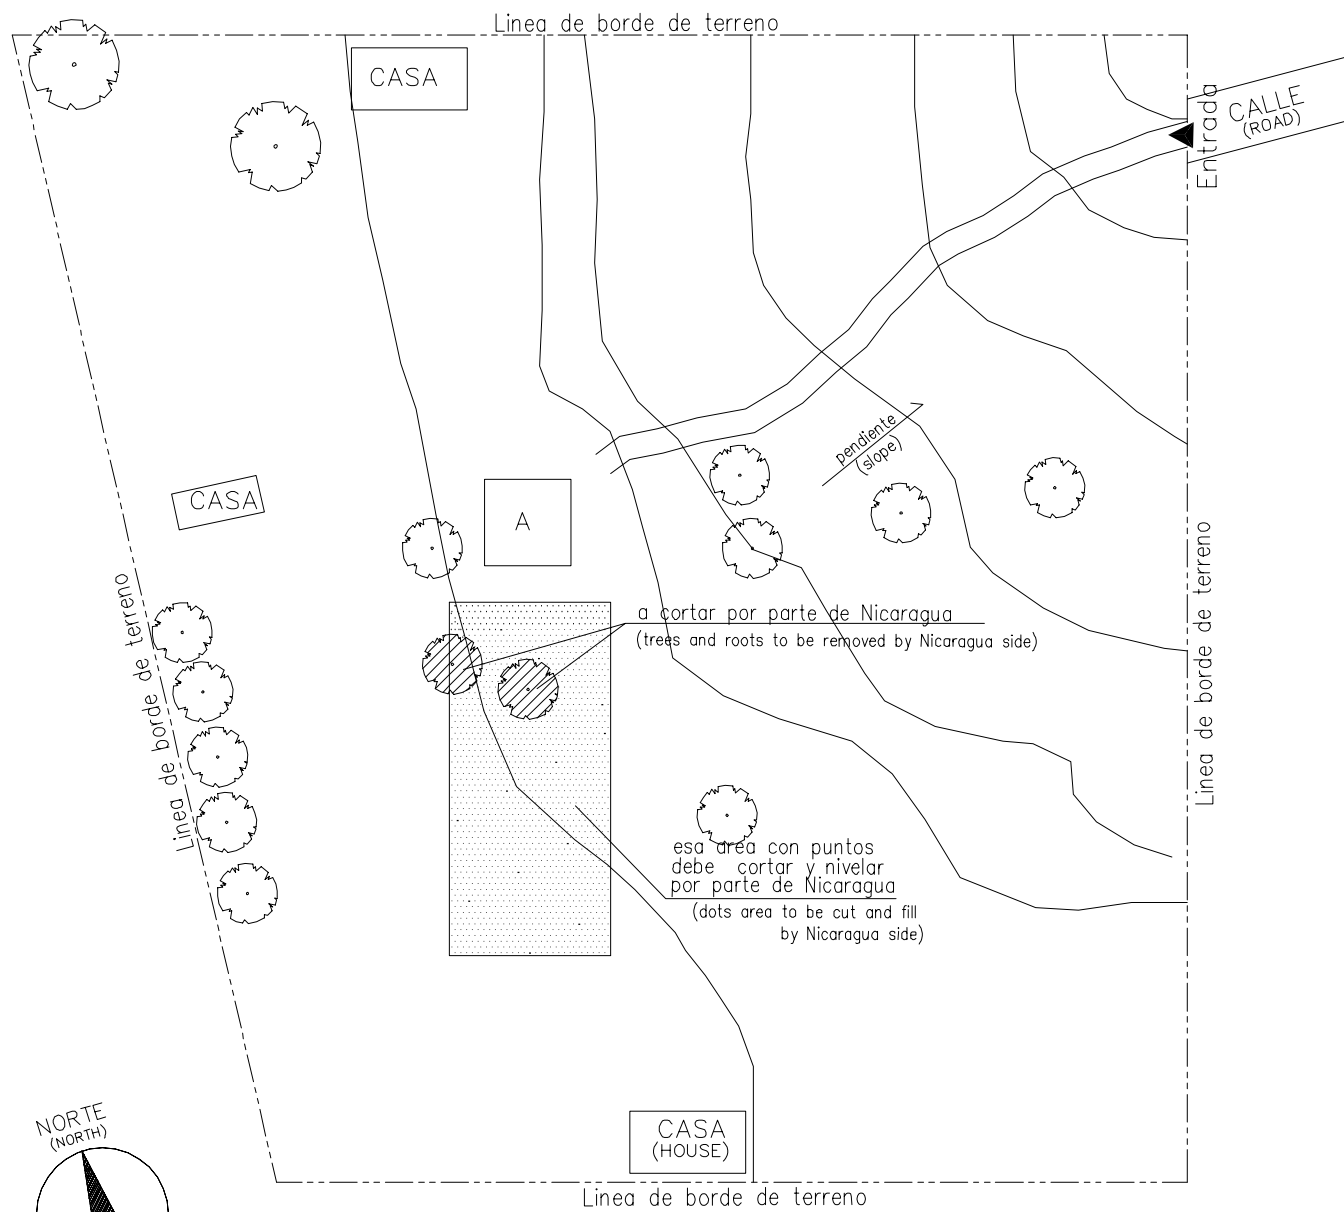



PLANO DE SITIO EXISTENTE
EXISTING SITE PLAN
ESCALA SCALE 1:600 MTS

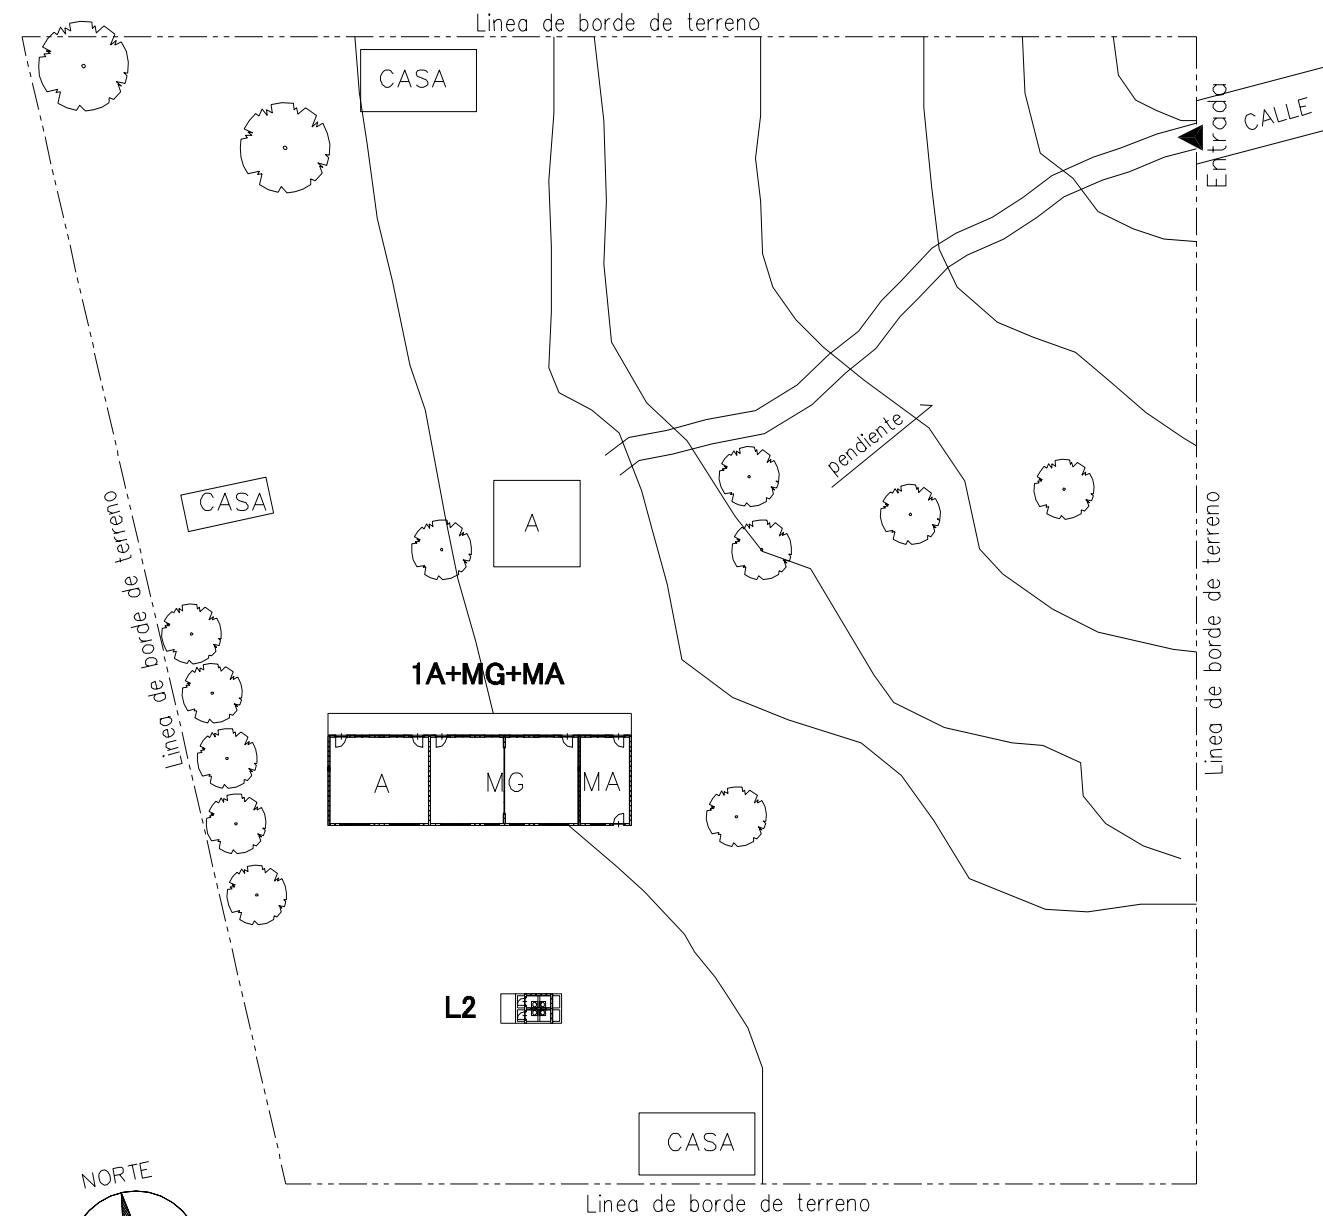

PLANO DE SITIO PROPUESTO
PROPOSED SITE PLAN
ESCALA SCALE 1:600 MTS



LEYENDA: LEGEND:	A	Aula Class Room	P	Preescolar Pre School	TS	Tanque Septico Septic Tank	⊙ P	Pozo Well
	SM	Sala de Maestro Teacher's Office	BO	Bodega Storage	E	Escena Stage	▲	Entrada Entrance
	D	Direccion Principal's Office	C	Comedor Canteen	WLM	Tuberia de Agua Water Line Marker	MA	Modulos de Apoyo Support Unit
	BI	Biblioteca Library	L	Letrina Toilet	⊙ PE	Poste Electrico Electric Post	MG(P)	Multigrado(Pequeno) Multi Grade(S)
	MG	Multigrado Multi Grade	TA	Tanque de Agua Water Tank	⊠	Tanque de Agua Elevada EWT		

NOMBRE DE ESCUELA NAME OF SCHOOL	ALFONSO CORTEZ		NI DE ESCUELA SCHOOL ID	BO-29 (B-90)
DEPARTAMENTO DEPARTMENT	BOACO	MUNICIPIO MUNICIPALITY	BOACO	

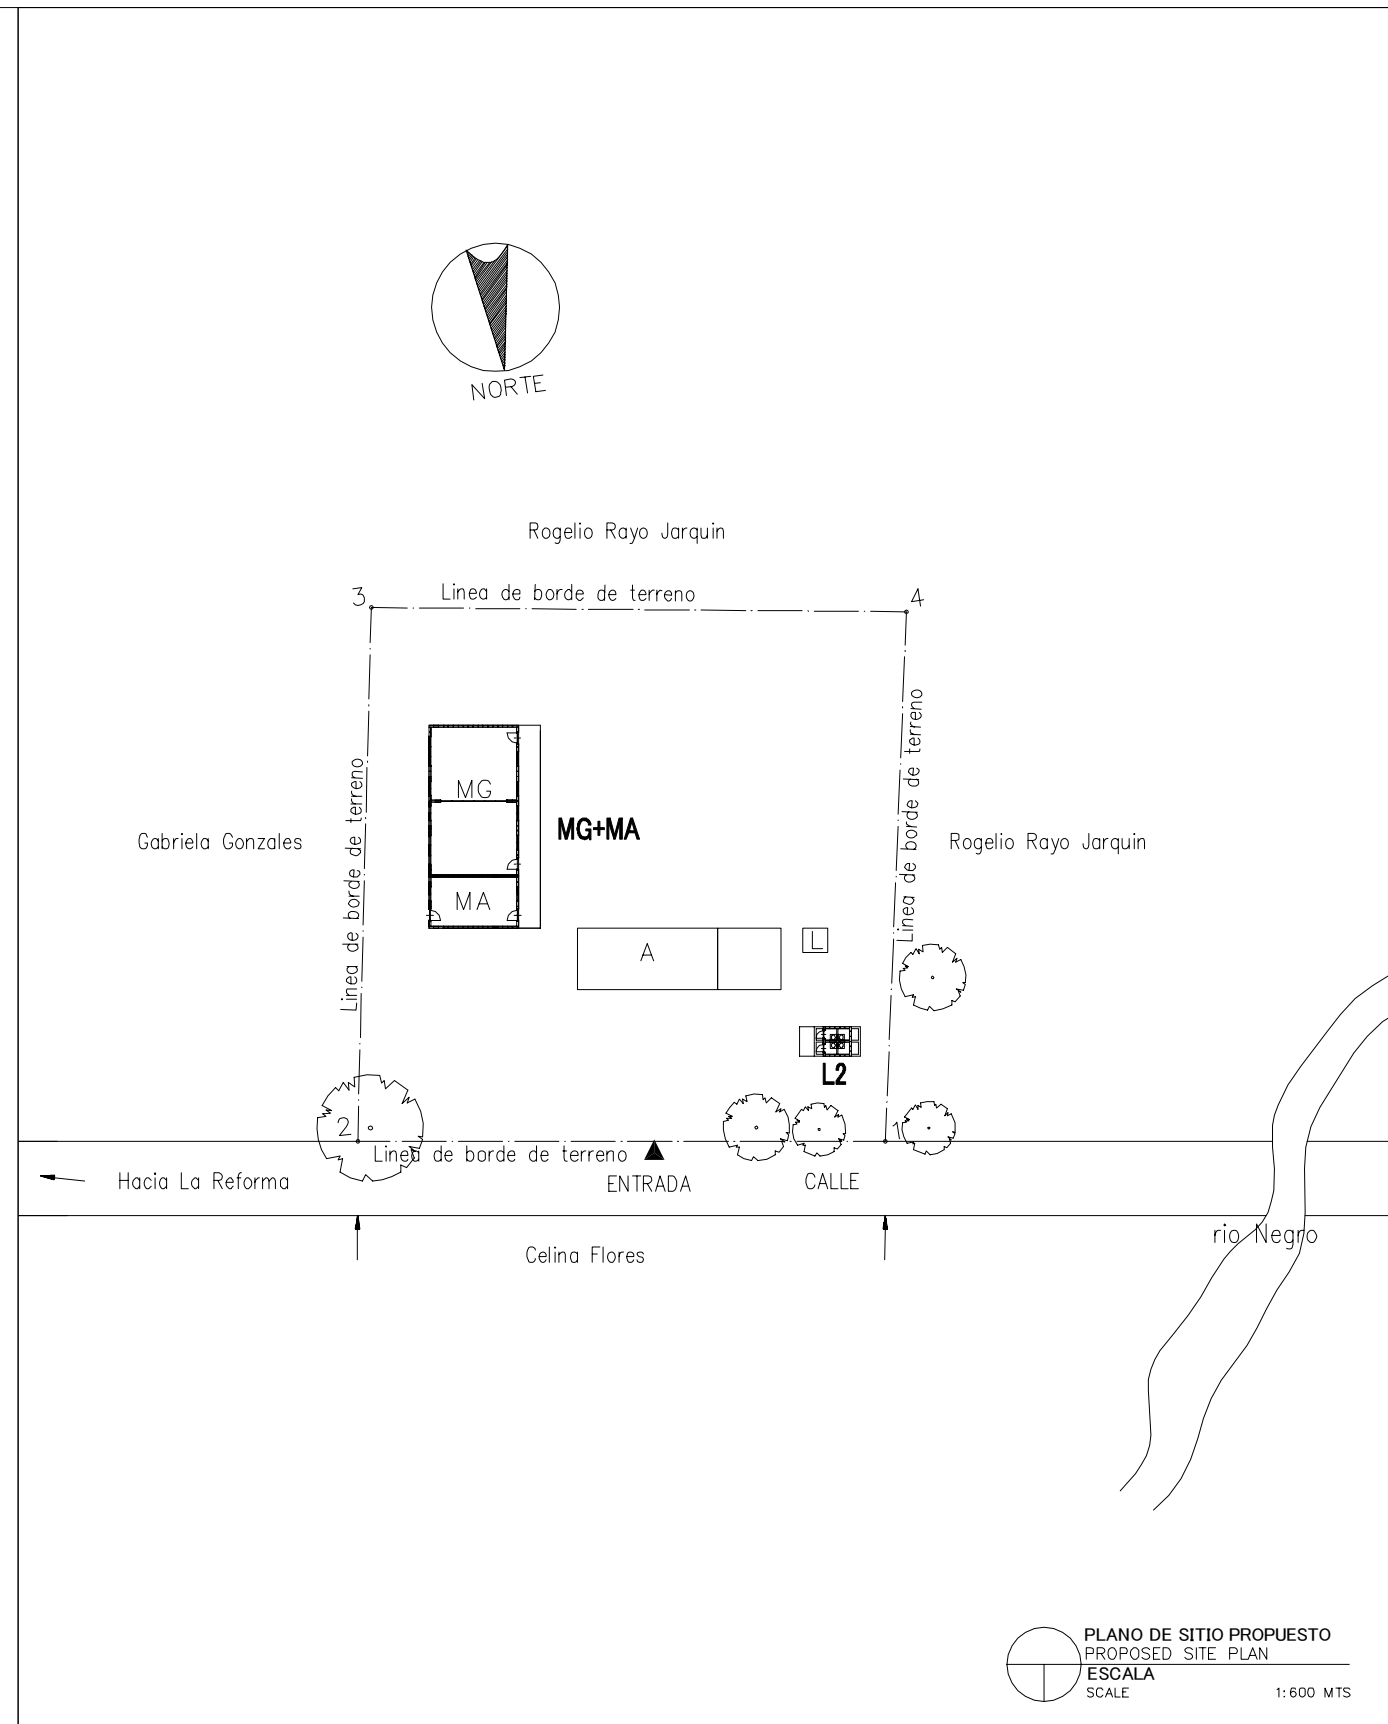
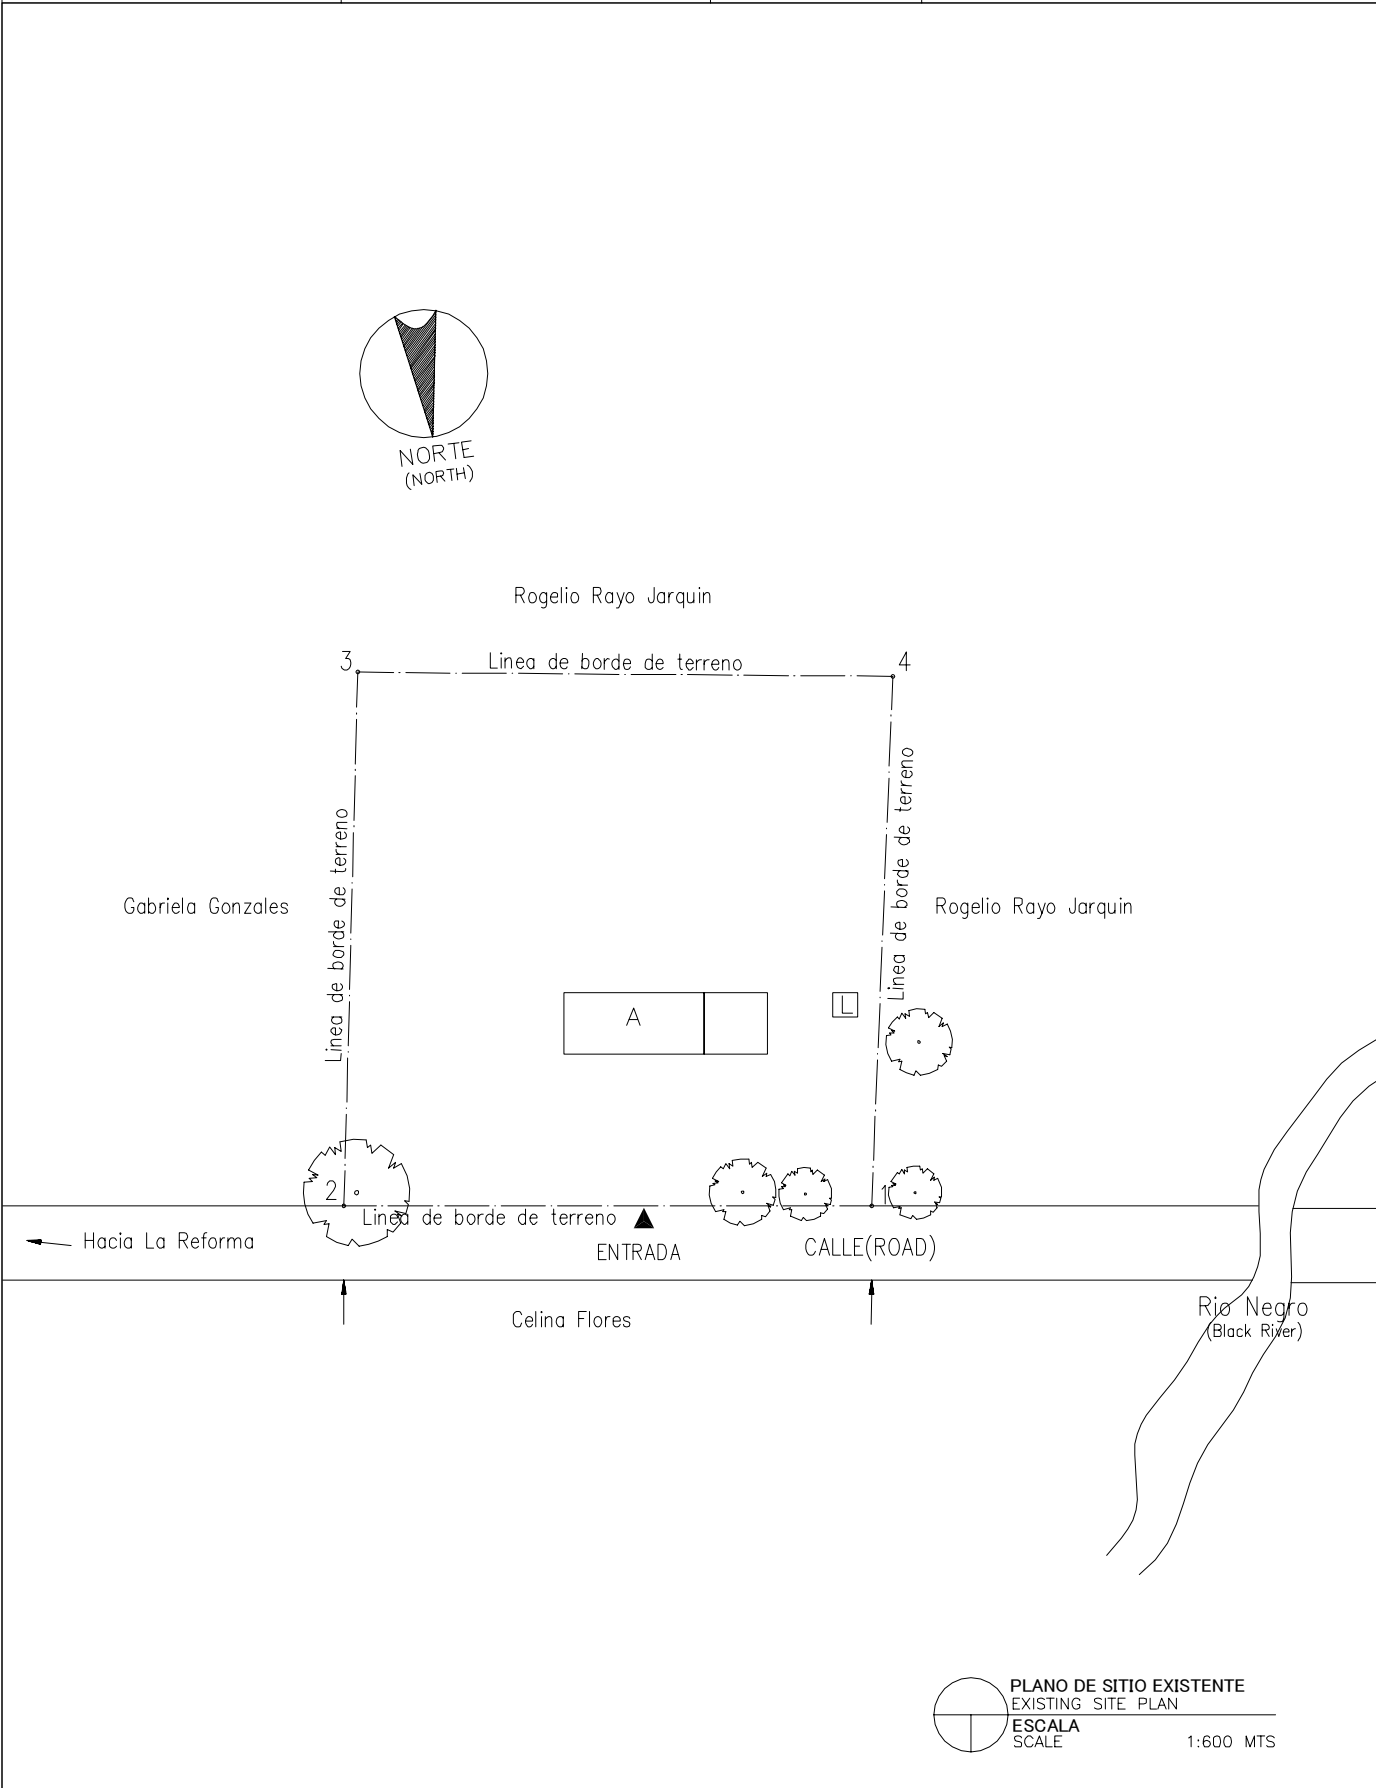


LEYENDA: LEGEND:	A Aula Class Room	P Prescolar Pre School	TS Tanque Septico Septic Tank	⊙ P Pozo Well
	SM Sala de Maestro Teacher's Office	BO Bodega Storage	E Escena Stage	▲ Entrada Entrance
	D Direcccon Principal's Office	C Comedor Canteen	WLM Tuberia de Agua Water Line Marker	MA Modulos de Apoyo Support Unit
	BI Biblioteca Library	L Letrina Toilet	⊙ PE Poste Electrico Electric Post	MG(P) Multigrado(Pequeno) Multi Grade(S)
	MG Multigrado Multi Grade	TA Tanque de Agua Water Tank	⊠ Tanque de Agua Elevada EWT	

NOMBRE DE ESCUELA NAME OF SCHOOL	CRISTOBAL CALERO MUNOZ	NI DE ESCUELA SCHOOL ID	BO-30 (B-92)
DEPARTAMENTO DEPARTMENT	BOACO	MUNICIPIO MUNICIPALITY	BOACO

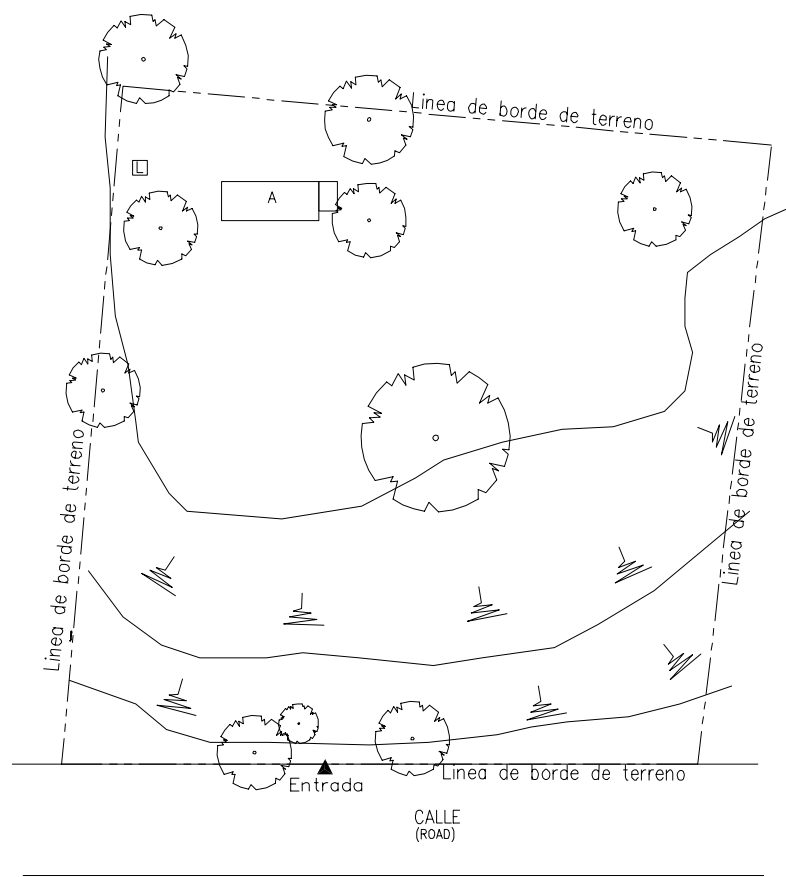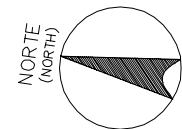


PLANO DE SITIO EXISTENTE
EXISTING SITE PLAN
ESCALA
SCALE 1:1000 MTS

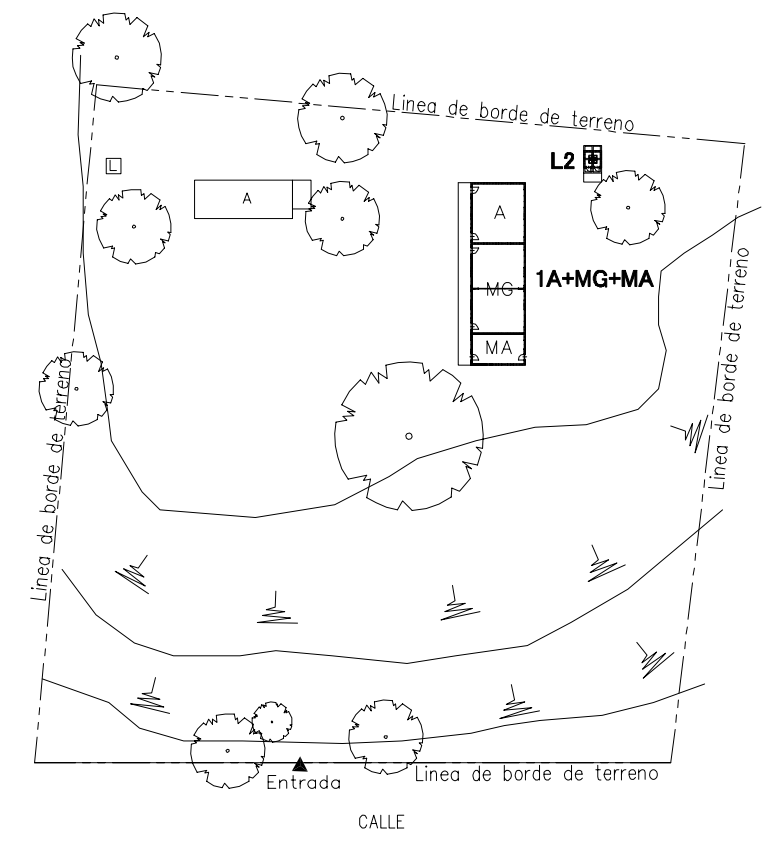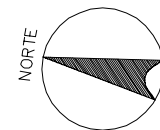


PLANO DE SITIO PROPUESTO
PROPOSED SITE PLAN
ESCALA
SCALE 1:1000MTS

LEYENDA: LEGEND:	A Aula Class Room	P Preescolar Pre School	TS Tanque Septico Septic Tank	⊙ P Pozo Well
	SM Sala de Maestro Teacher's Office	BO Bodega Storage	E Escena Stage	▲ Entrada Entrance
	D Direccion Principal's Office	C Comedor Canteen	WLM Tuberia de Agua Water Line Marker	MA Modulos de Apoyo Support Unit
	BI Biblioteca Library	L Letrina Toilet	⊙ PE Poste Electrico Electric Post	MG(P) Multigrado(Pequeno) Multi Grade(S)
	MG Multigrado Multi Grade	TA Tanque de Agua Water Tank	⊠ Tanque de Agua Elevada EWT	

NOMBRE DE ESCUELA NAME OF SCHOOL	14 DE SEPTIEMBRE	NI DE ESCUELA SCHOOL ID	BO-31 (B-93)
DEPARTAMENTO DEPARTMENT	BOACO	MUNICIPIO MUNICIPALITY	BOACO

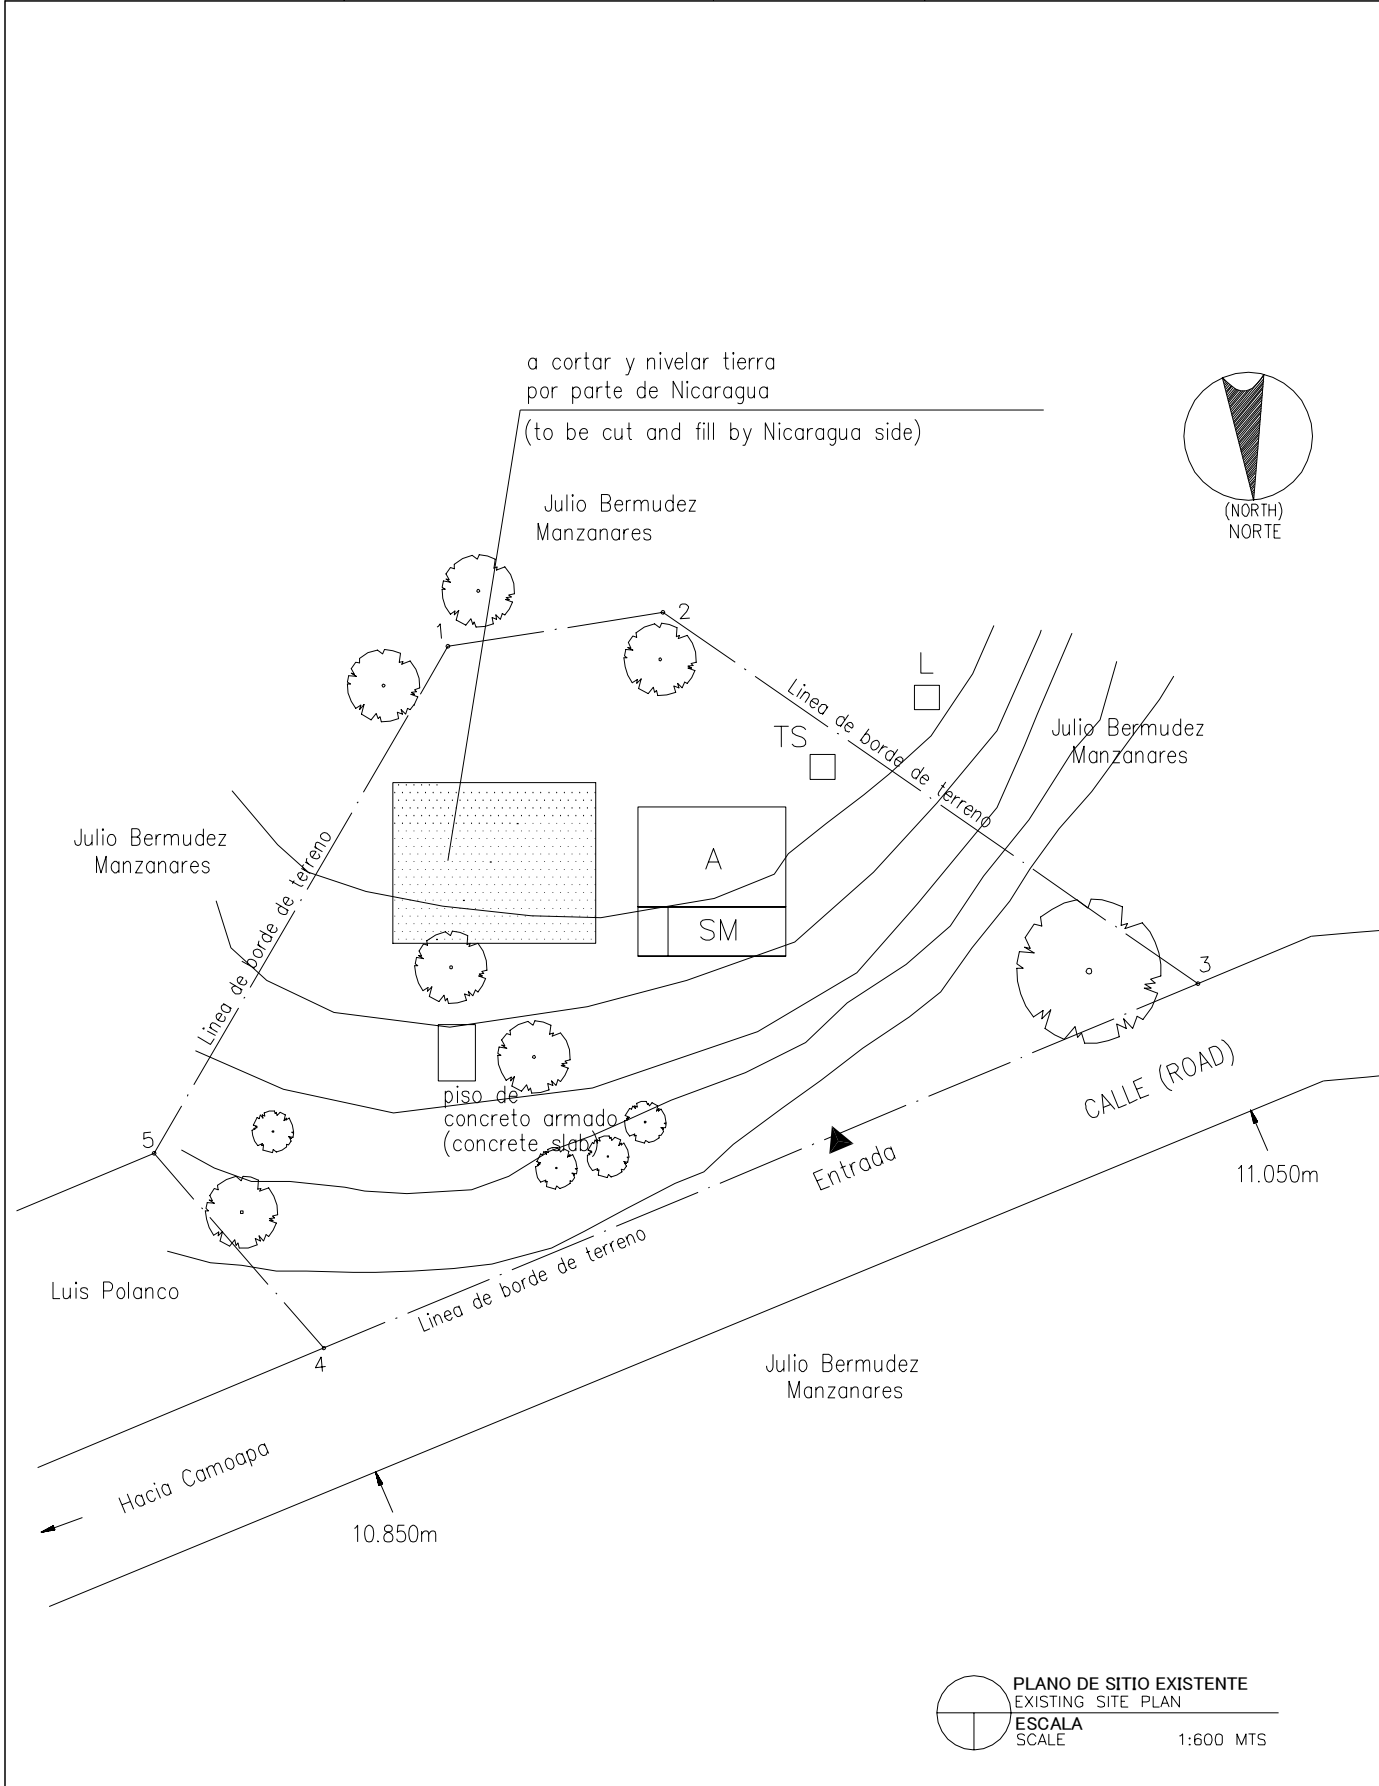


PLANO DE SITIO EXISTENTE
EXISTING SITE PLAN
ESCALA
SCALE 1:600 MTS

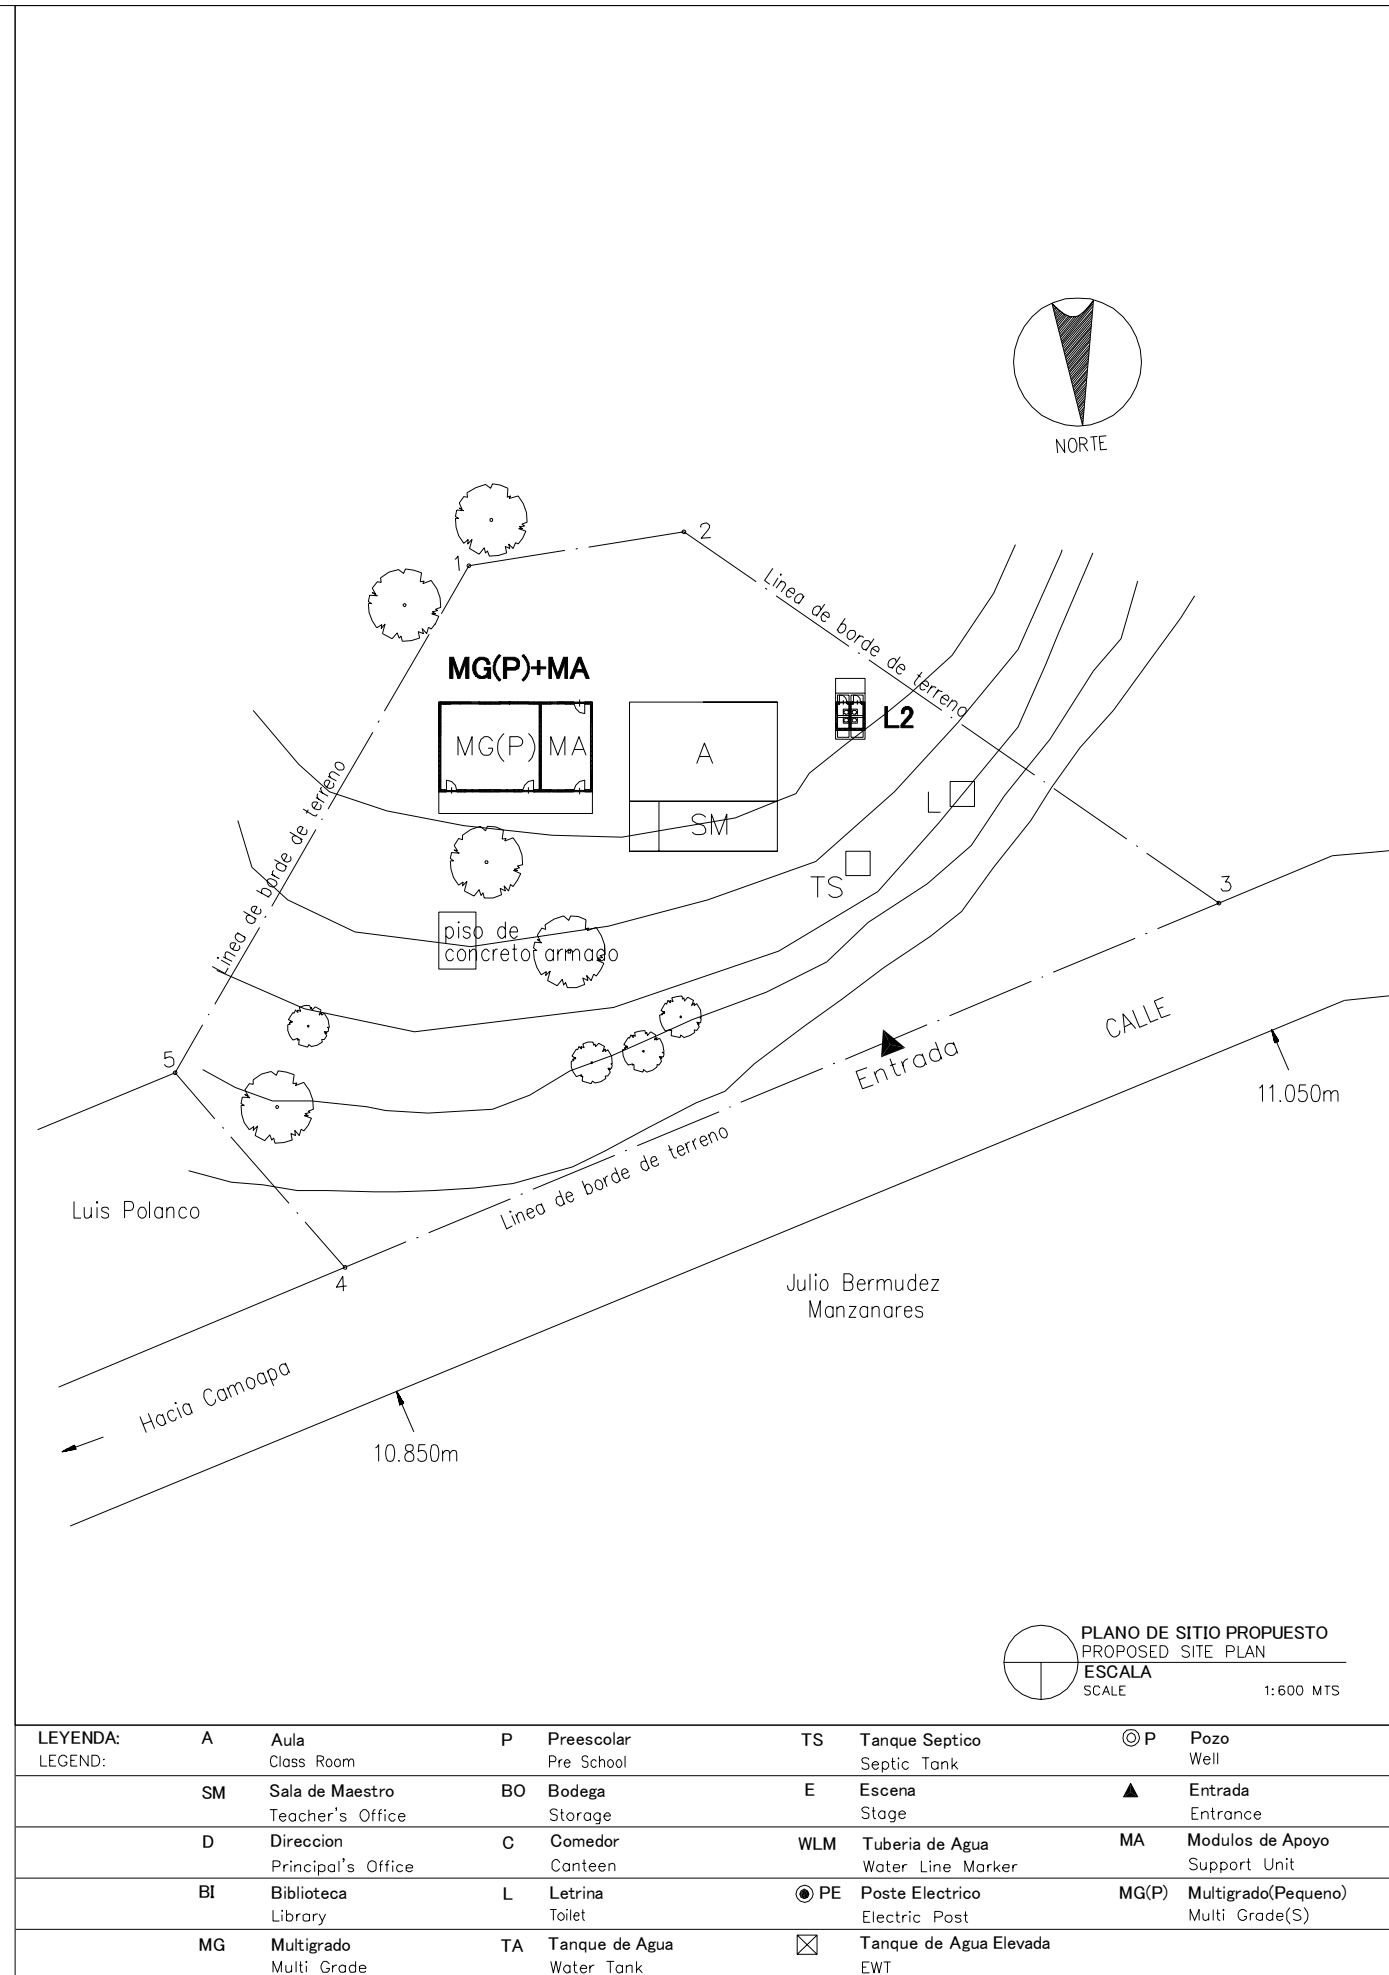


PLANO DE SITIO PROPUESTO
PROPOSED SITE PLAN
ESCALA
SCALE 1:600 MTS

LEYENDA: LEGEND:	A	Aula Class Room	P	Preescolar Pre School	TS	Tanque Septico Septic Tank	⊙ P	Pozo Well
	SM	Sala de Maestro Teacher's Office	BO	Bodega Storage	E	Escena Stage	▲	Entrada Entrance
	D	Direccion Principal's Office	C	Comedor Canteen	WLM	Tuberia de Agua Water Line Marker	MA	Modulos de Apoyo Support Unit
	BI	Biblioteca Library	L	Letrina Toilet	⊙ PE	Poste Electrico Electric Post	MG(P)	Multigrado(Pequeno) Multi Grade(S)
	MG	Multigrado Multi Grade	TA	Tanque de Agua Water Tank	⊠	Tanque de Agua Elevada EWT		

NOMBRE DE ESCUELA NAME OF SCHOOL	SANTA RITA LOS PLANES	NI DE ESCUELA SCHOOL ID	BO-32 (B-94)
DEPARTAMENTO DEPARTMENT	BOACO	MUNICIPIO MUNICIPALITY	BOACO

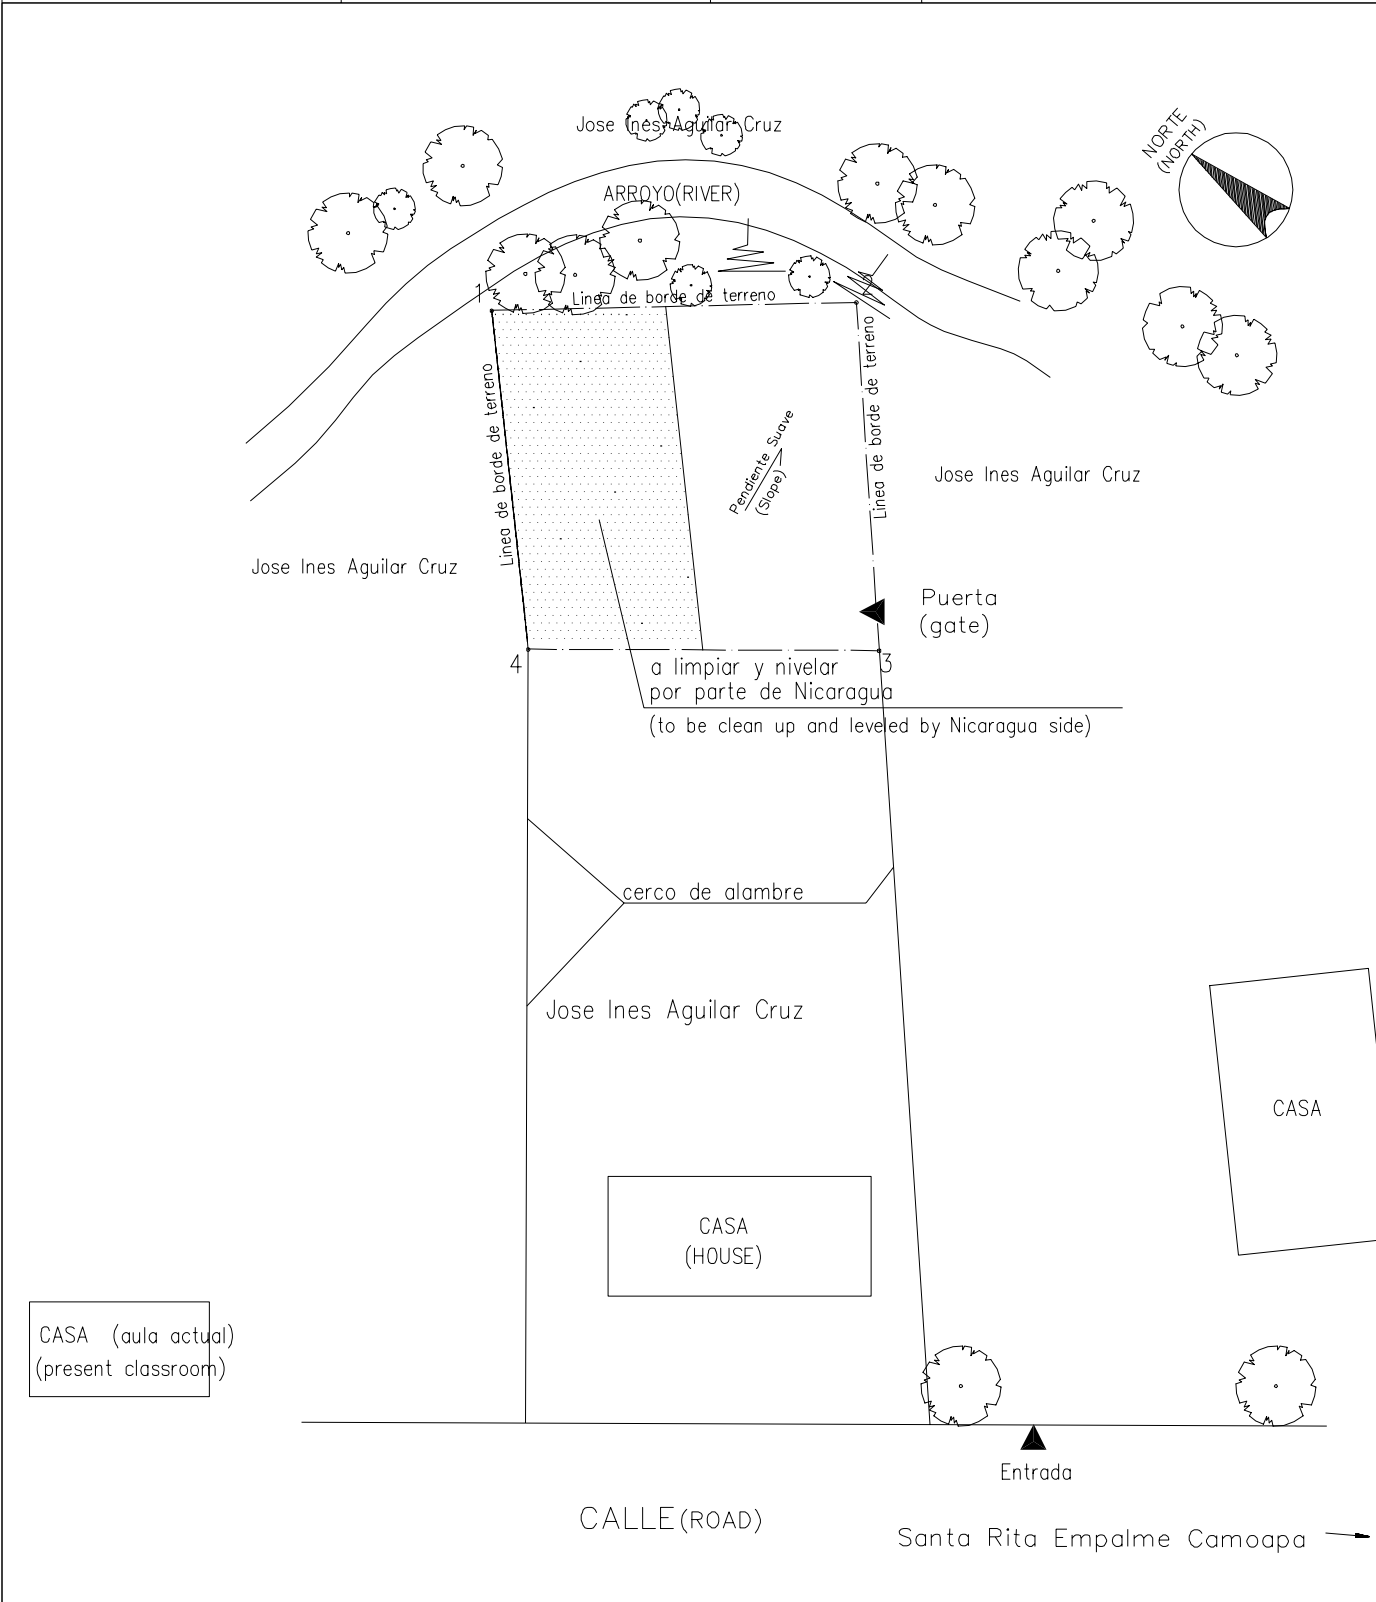



PLANO DE SITIO EXISTENTE
EXISTING SITE PLAN
ESCALA
SCALE 1:600 MTS

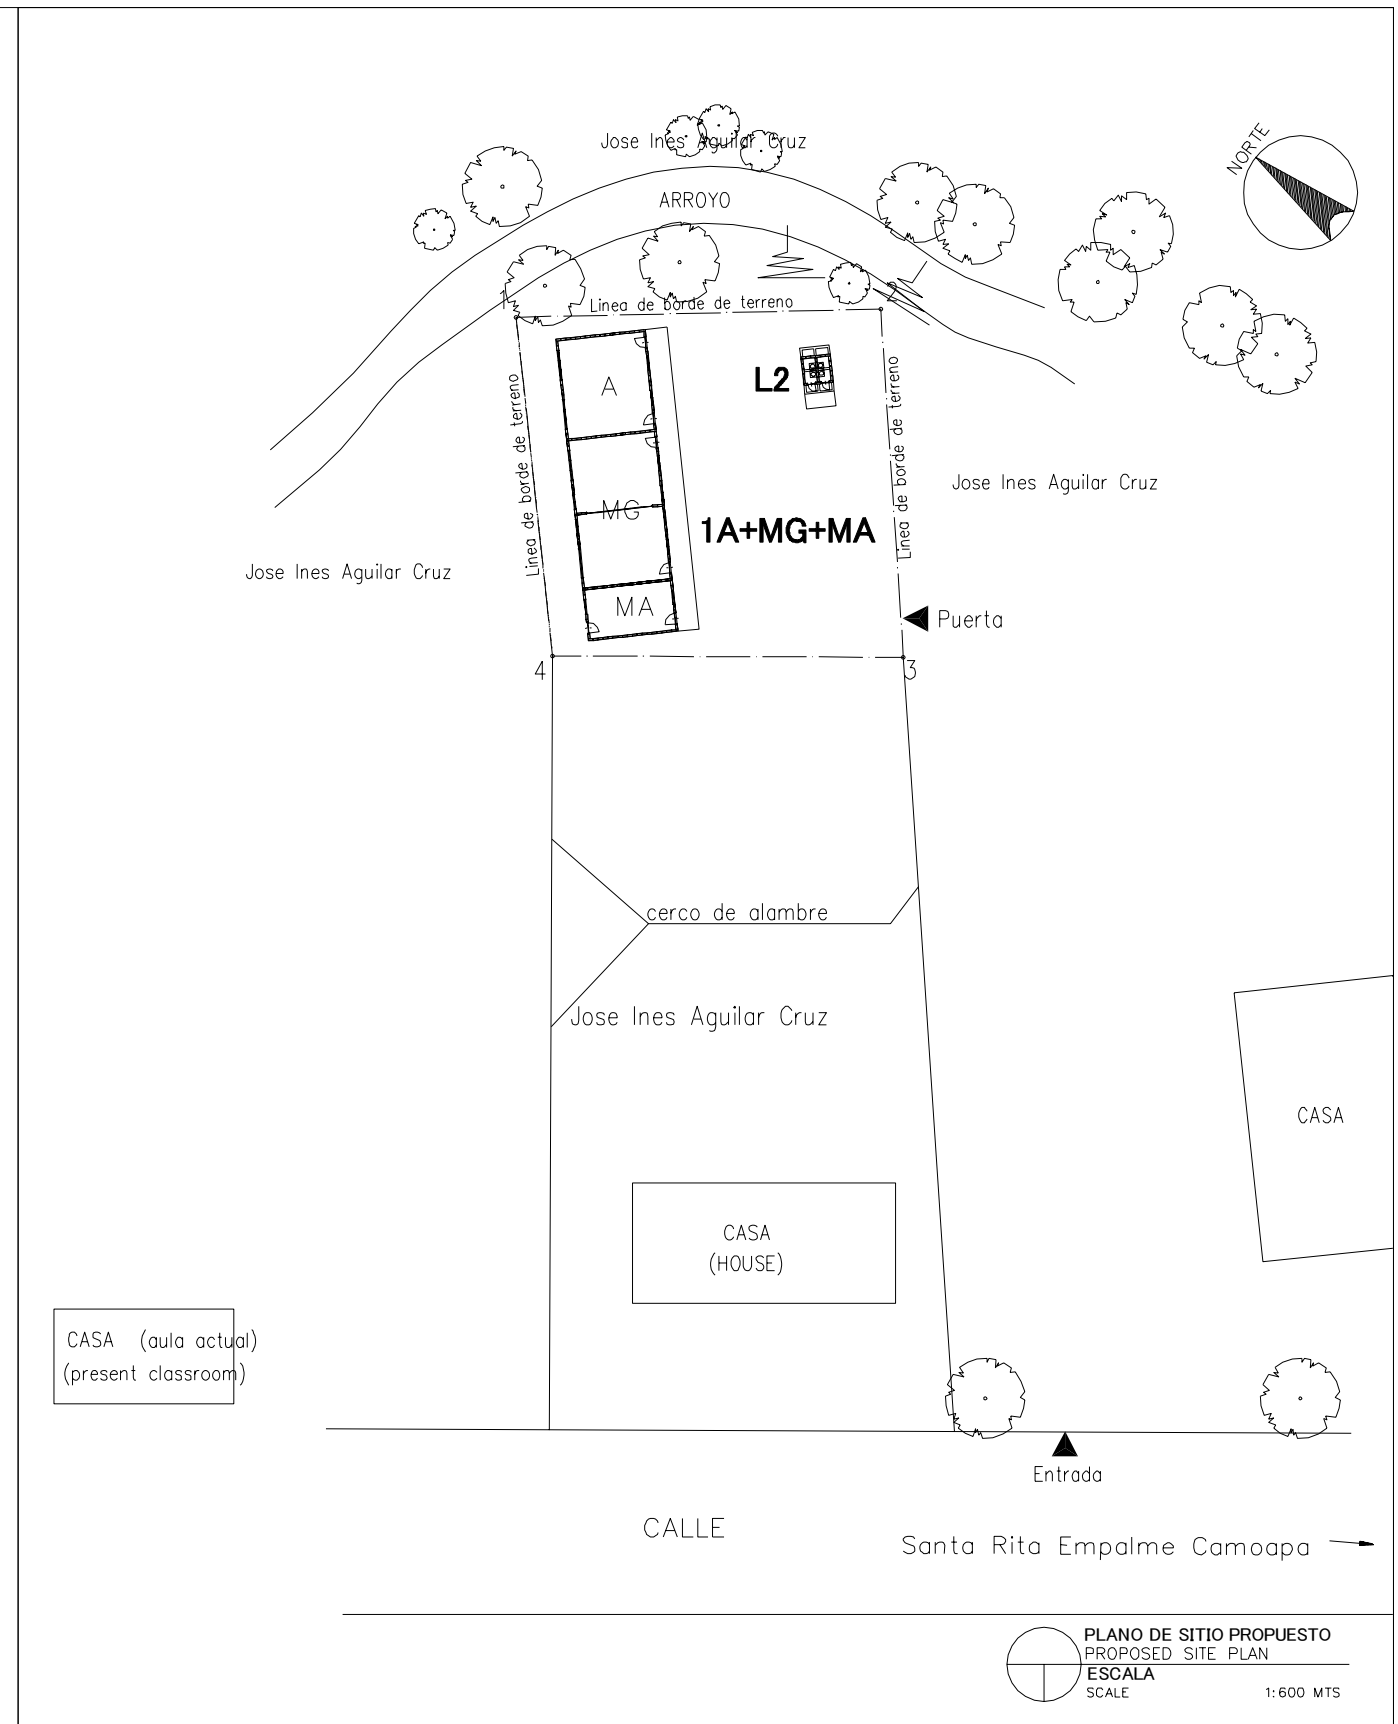

PLANO DE SITIO PROPUESTO
PROPOSED SITE PLAN
ESCALA
SCALE 1:600 MTS



LEYENDA: LEGEND:	A Aula Class Room	P Preescolar Pre School	TS Tanque Septico Septic Tank	⊙ P Pozo Well
	SM Sala de Maestro Teacher's Office	BO Bodega Storage	E Escena Stage	▲ Entrada Entrance
	D Direccion Principal's Office	C Comedor Canteen	WLM Tuberia de Agua Water Line Marker	MA Modulos de Apoyo Support Unit
	BI Biblioteca Library	L Letrina Toilet	⊙ PE Poste Electrico Electric Post	MG(P) Multigrado(Pequeno) Multi Grade(S)
	MG Multigrado Multi Grade	TA Tanque de Agua Water Tank	⊠ Tanque de Agua Elevada EWT	

NOMBRE DE ESCUELA NAME OF SCHOOL	AMINA AUXILIADORA ABDALLAH		NI DE ESCUELA SCHOOL ID	BO-33 (B-95)
DEPARTAMENTO DEPARTMENT	BOACO	MUNICIPIO MUNICIPALITY	BOACO	

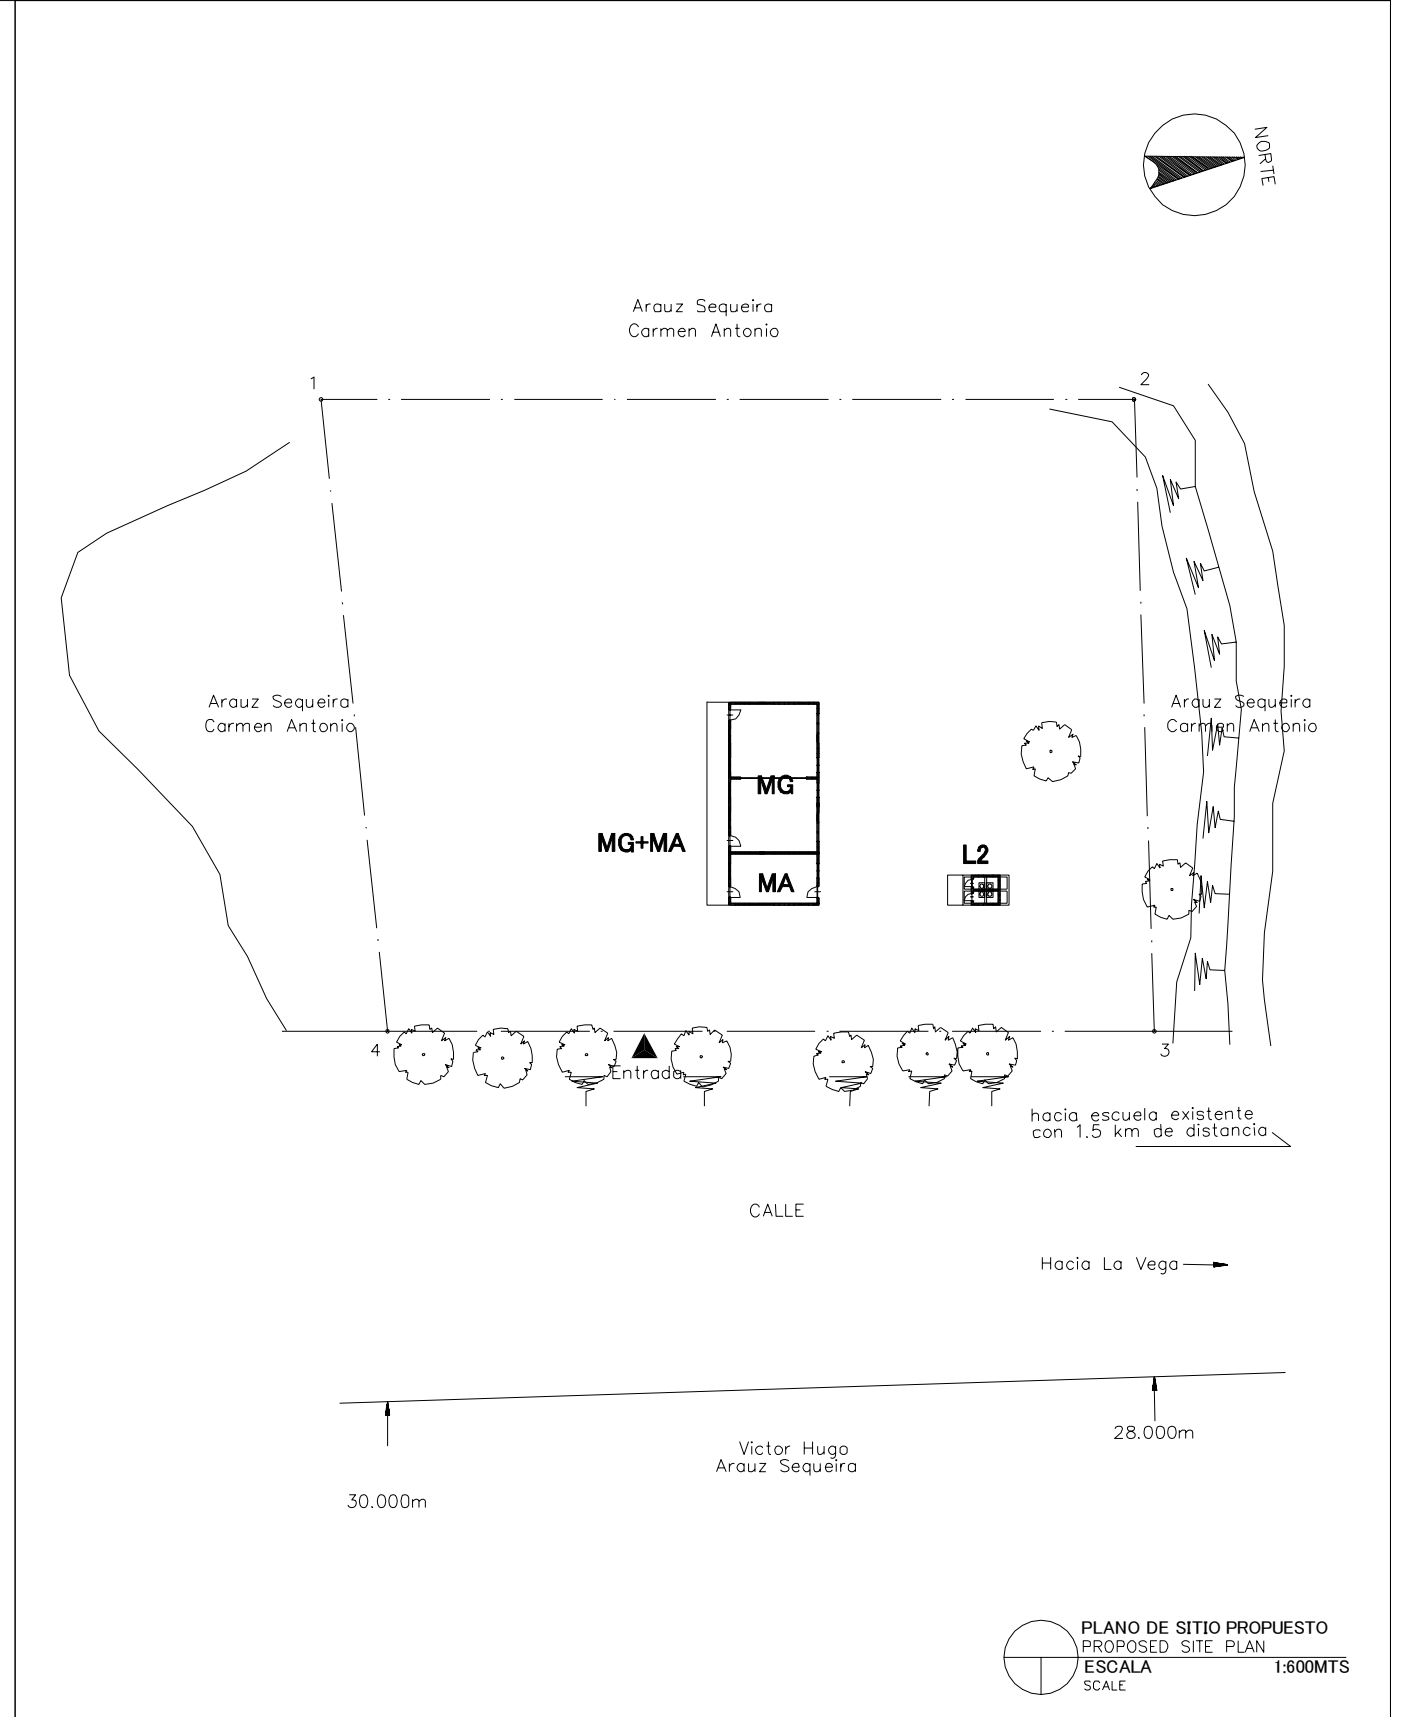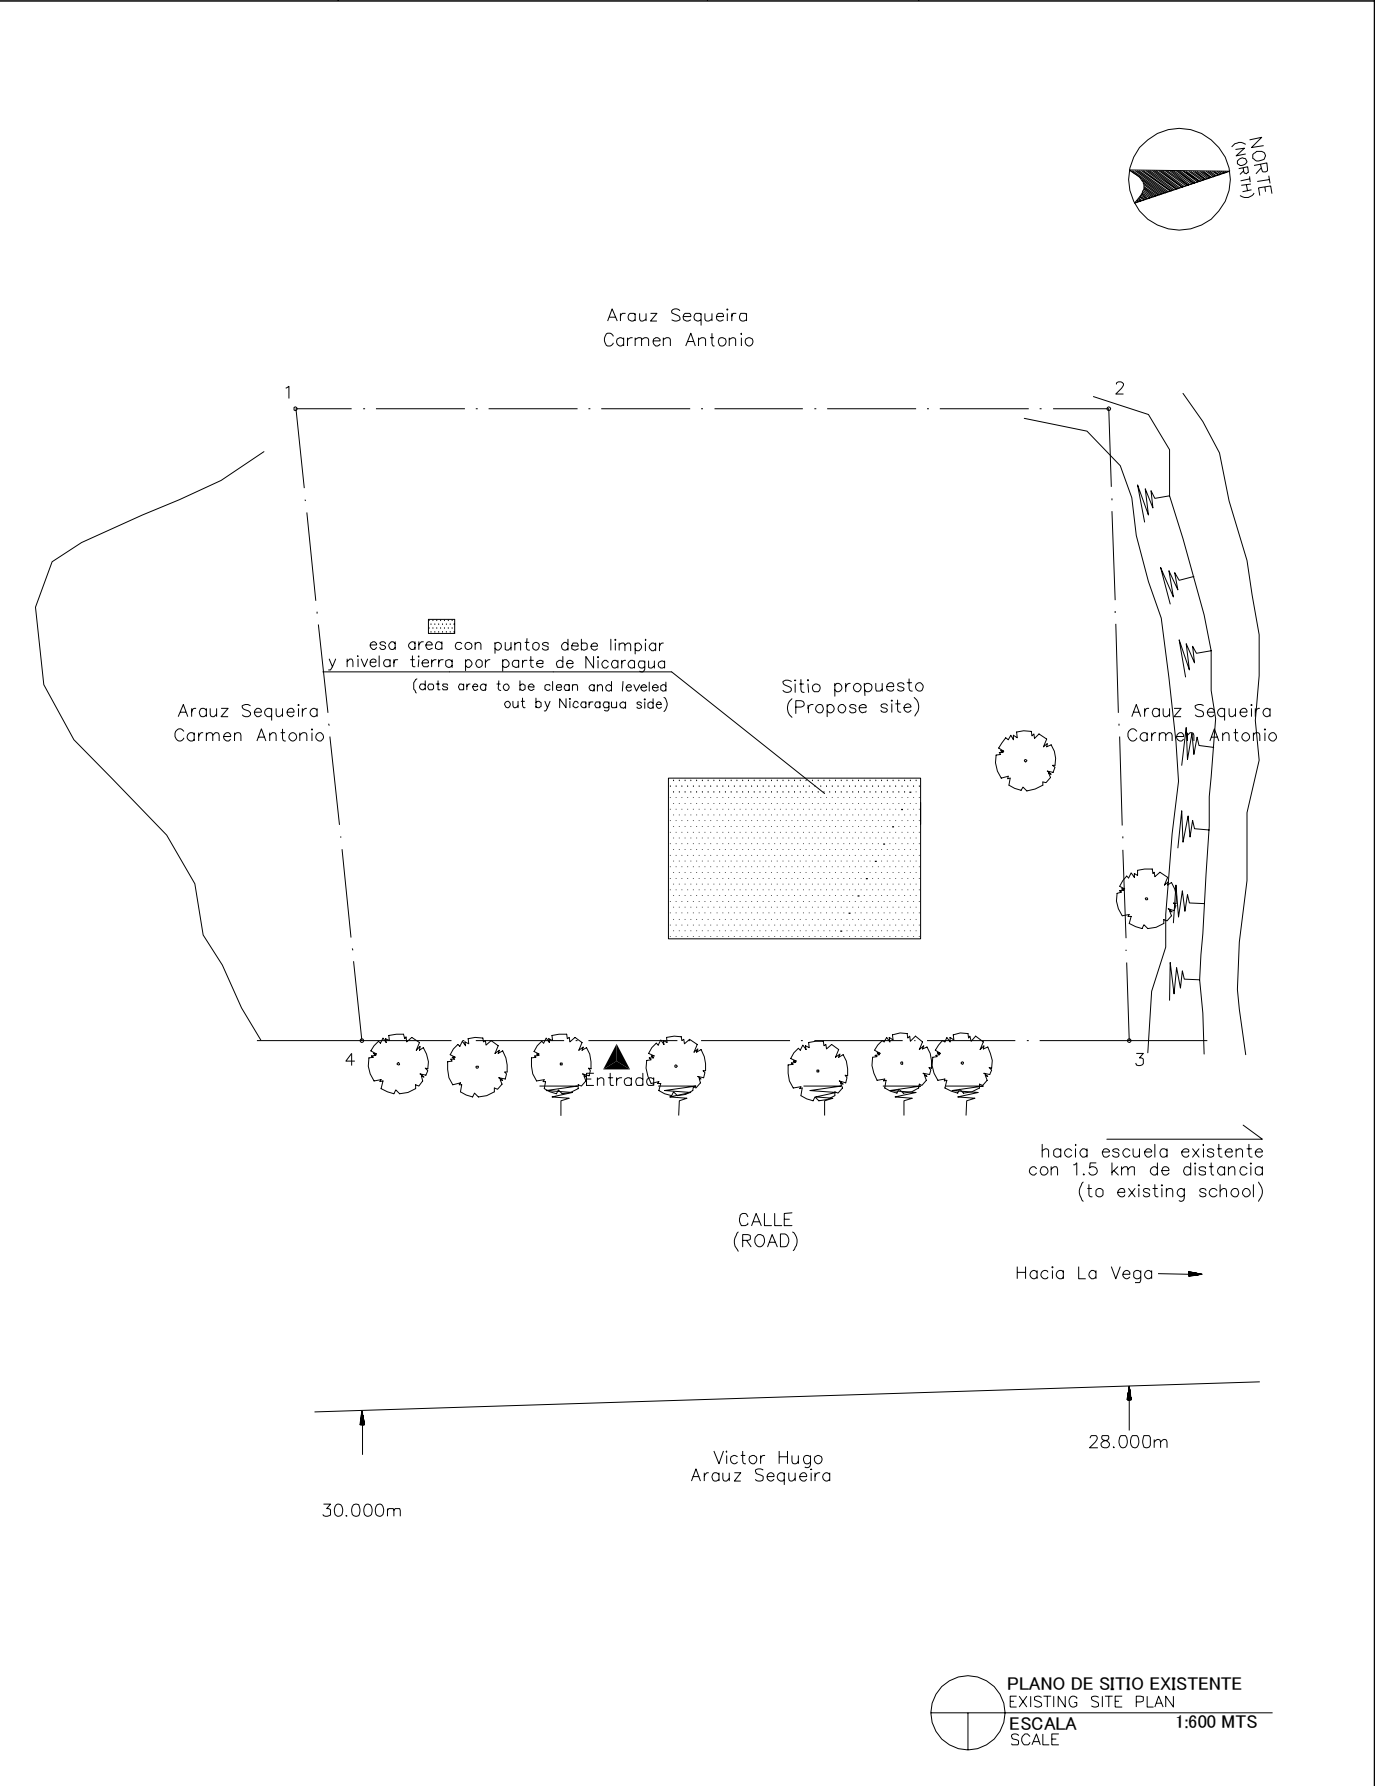


LEYENDA: LEGEND:	A Aula Class Room	P Preescolar Pre School	TS Tanque Septico Septic Tank	⊙ P Pozo Well
	SM Sala de Maestro Teacher's Office	BO Bodega Storage	E Escena Stage	▲ Entrada Entrance
	D Direccion Principal's Office	C Comedor Canteen	WLM Tuberia de Agua Water Line Marker	MA Modulos de Apoyo Support Unit
	BI Biblioteca Library	L Letrina Toilet	⊙ PE Poste Electrico Electric Post	MG(P) Multigrado(Pequeno) Multi Grade(S)
	MG Multigrado Multi Grade	TA Tanque de Agua Water Tank	⊠ Tanque de Agua Elevada EWT	

NOMBRE DE ESCUELA NAME OF SCHOOL	EVARISTO GARCIA MONTANO		NI DE ESCUELA SCHOOL ID	BO-34 (B-96)
DEPARTAMENTO DEPARTMENT	BOACO	MUNICIPIO MUNICIPALITY	BOACO	

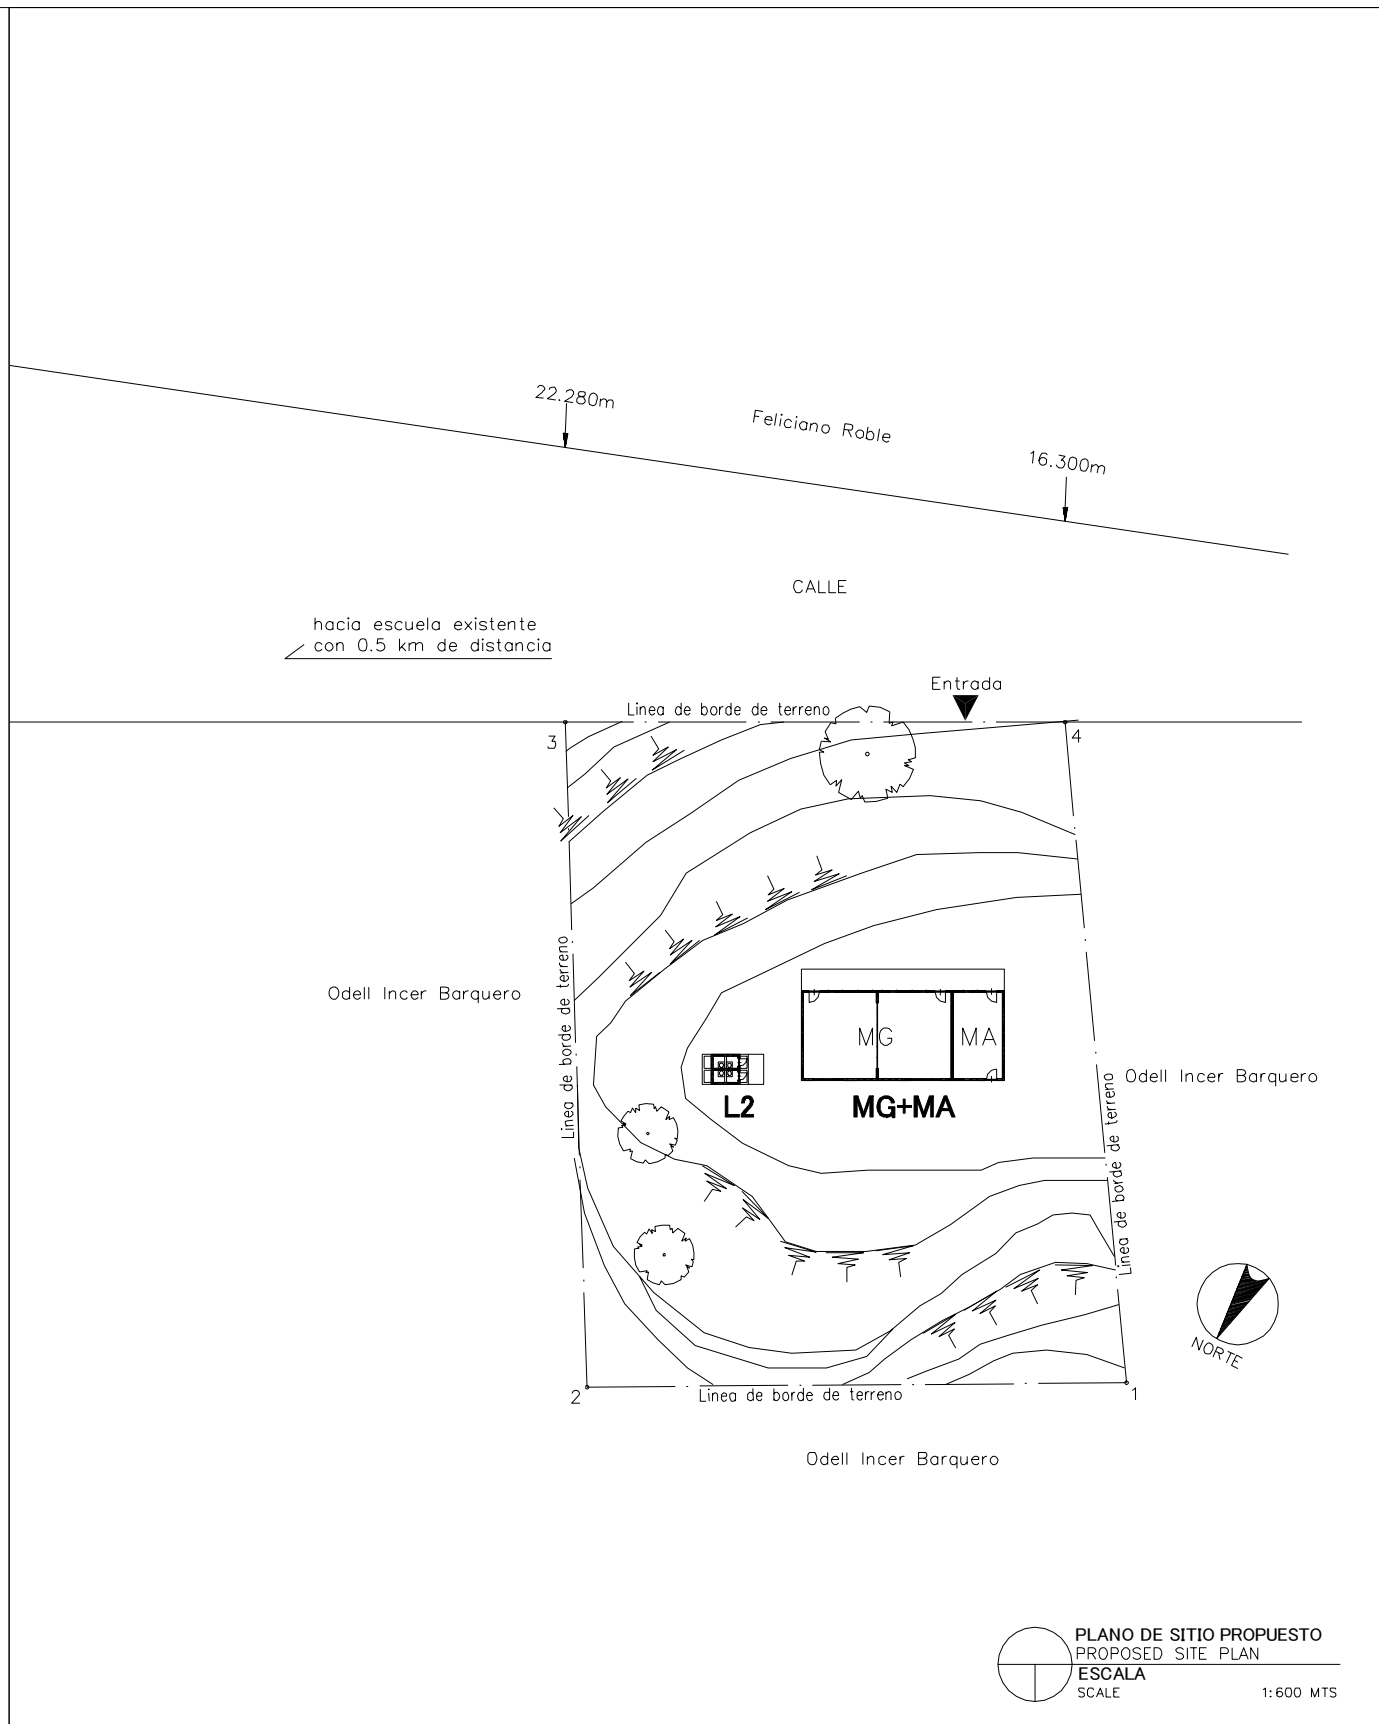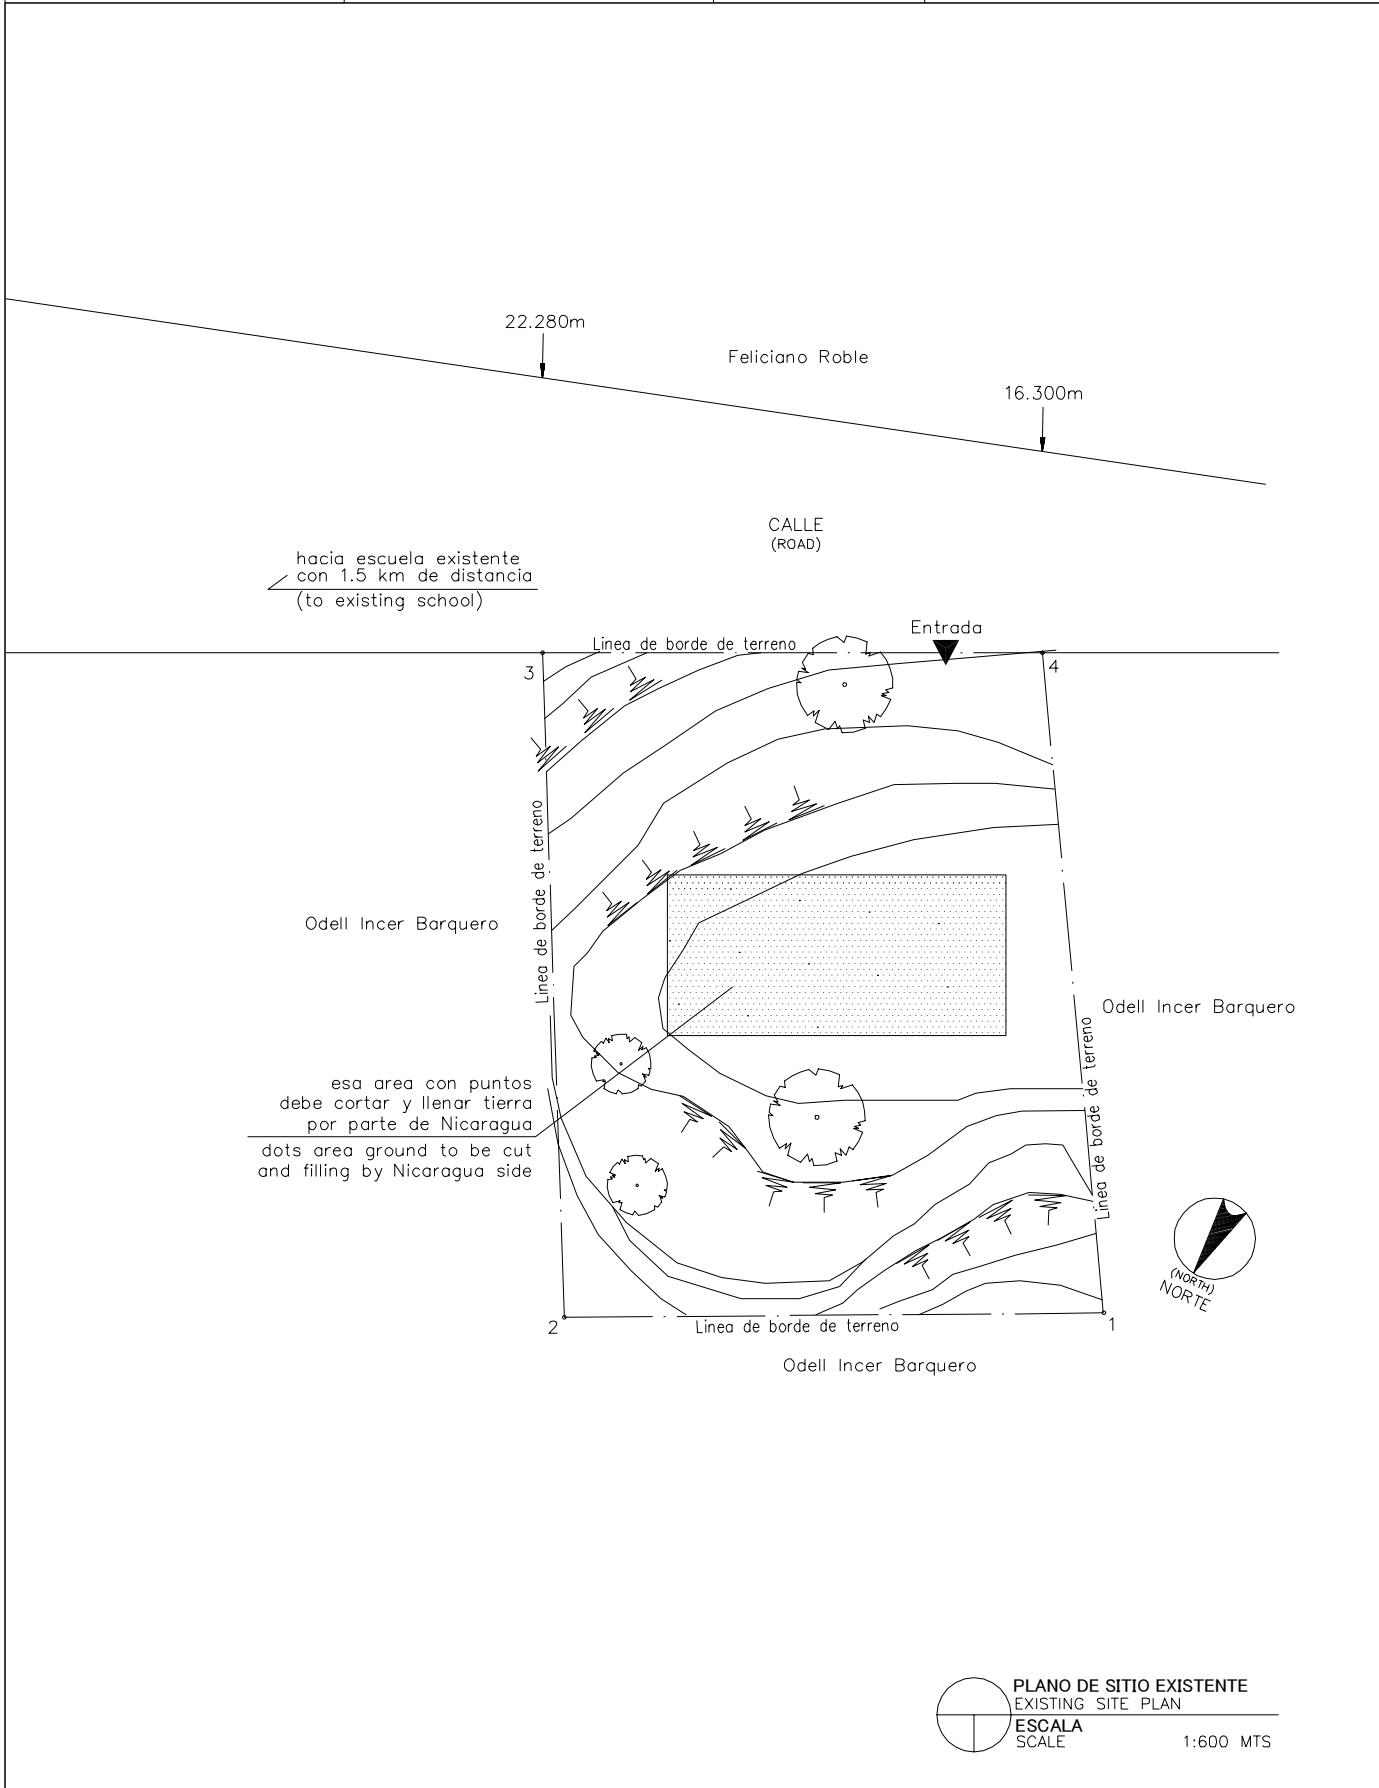


LEYENDA: LEGEND:	A Aula Class Room	P Preescolar Pre School	TS Tanque Septico Septic Tank	⊙ P Pozo Well
	SM Sala de Maestro Teacher's Office	BO Bodega Storage	E Escena Stage	▲ Entrada Entrance
	D Direccion Principal's Office	C Comedor Canteen	WLM Tuberia de Agua Water Line Marker	MA Modulos de Apoyo Support Unit
	BI Biblioteca Library	L Letrina Toilet	⊙ PE Poste Electrico Electric Post	MG(P) Multigrado(Pequeno) Multi Grade(S)
	MG Multigrado Multi Grade	TA Tanque de Agua Water Tank	⊠ Tanque de Agua Elevada EWT	

NOMBRE DE ESCUELA NAME OF SCHOOL	SAN JOSE DE RIO NEGRO	NI DE ESCUELA SCHOOL ID	BO-35 (B-97)
DEPARTAMENTO DEPARTMENT	BOACO	MUNICIPIO MUNICIPALITY	BOACO

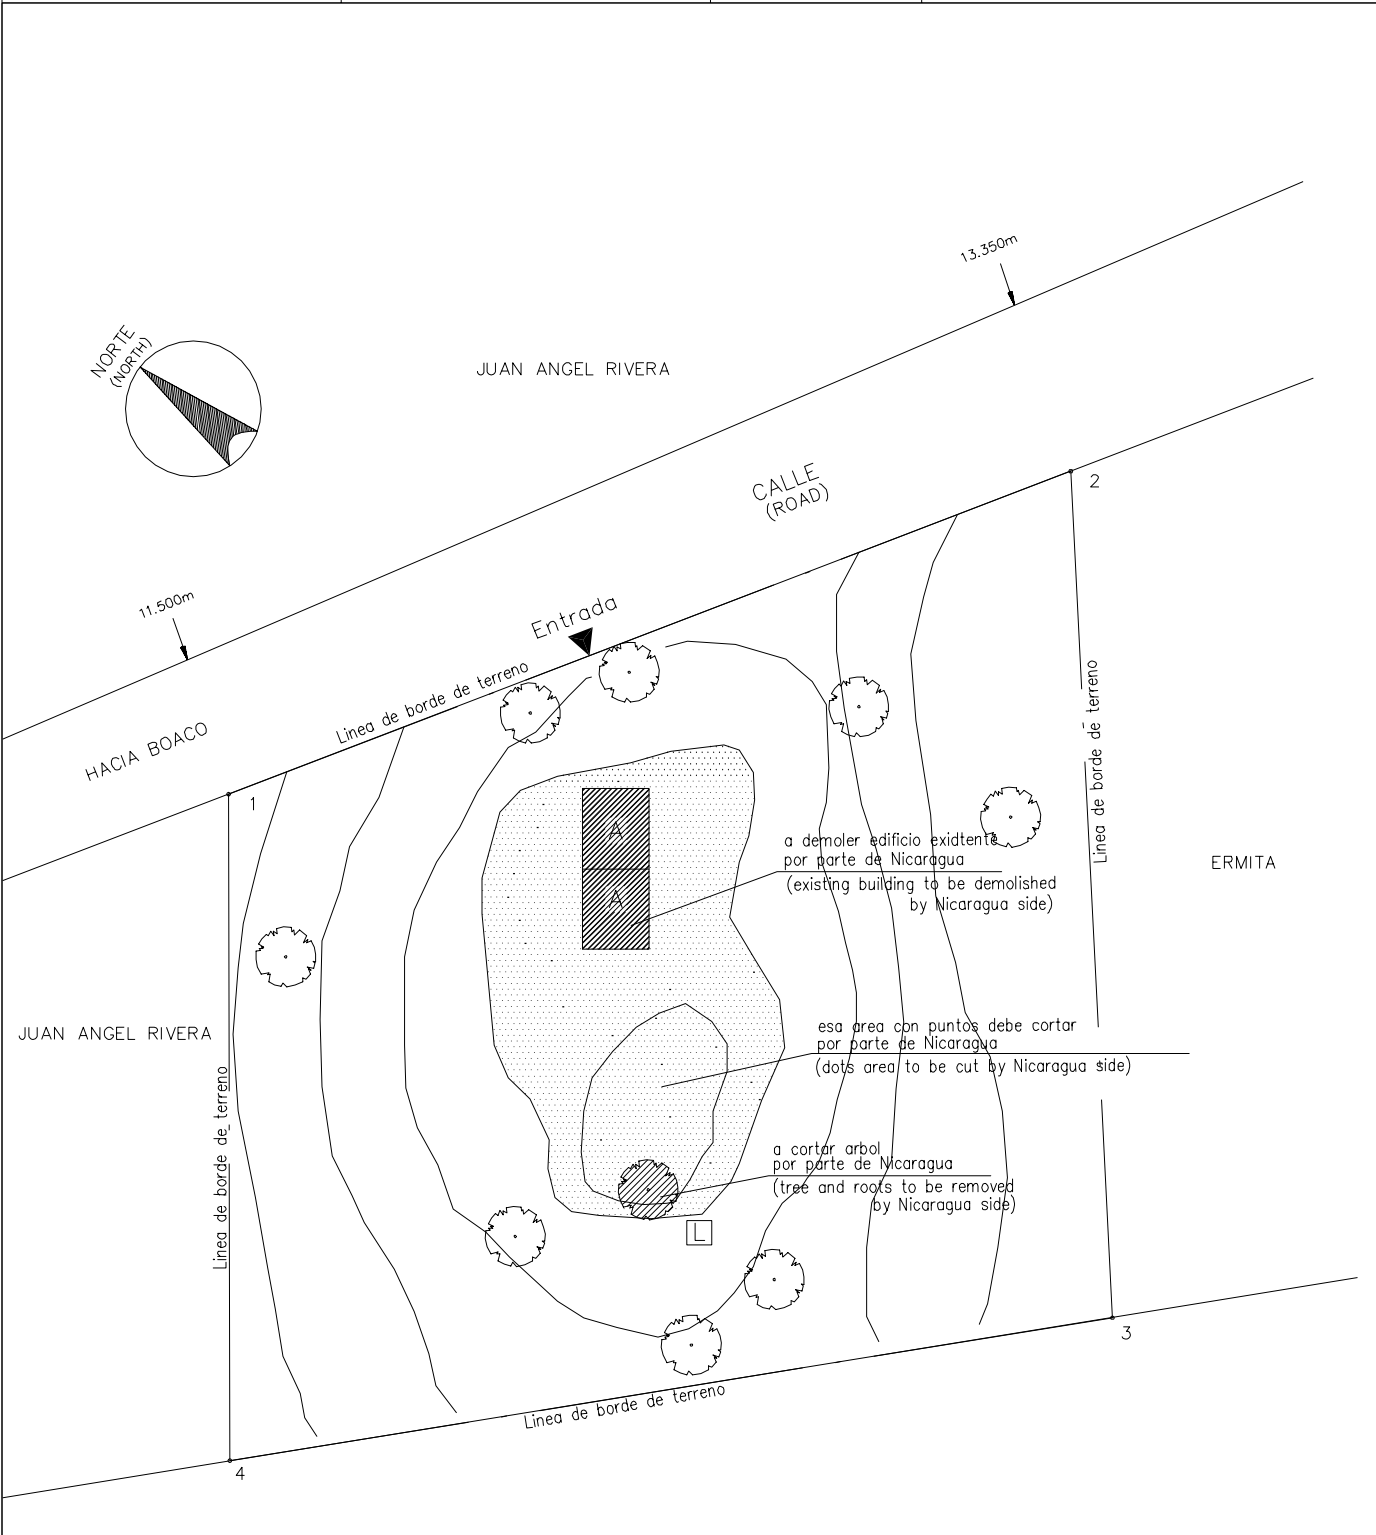



PLANO DE SITIO EXISTENTE
EXISTING SITE PLAN
ESCALA
SCALE 1:600 MTS

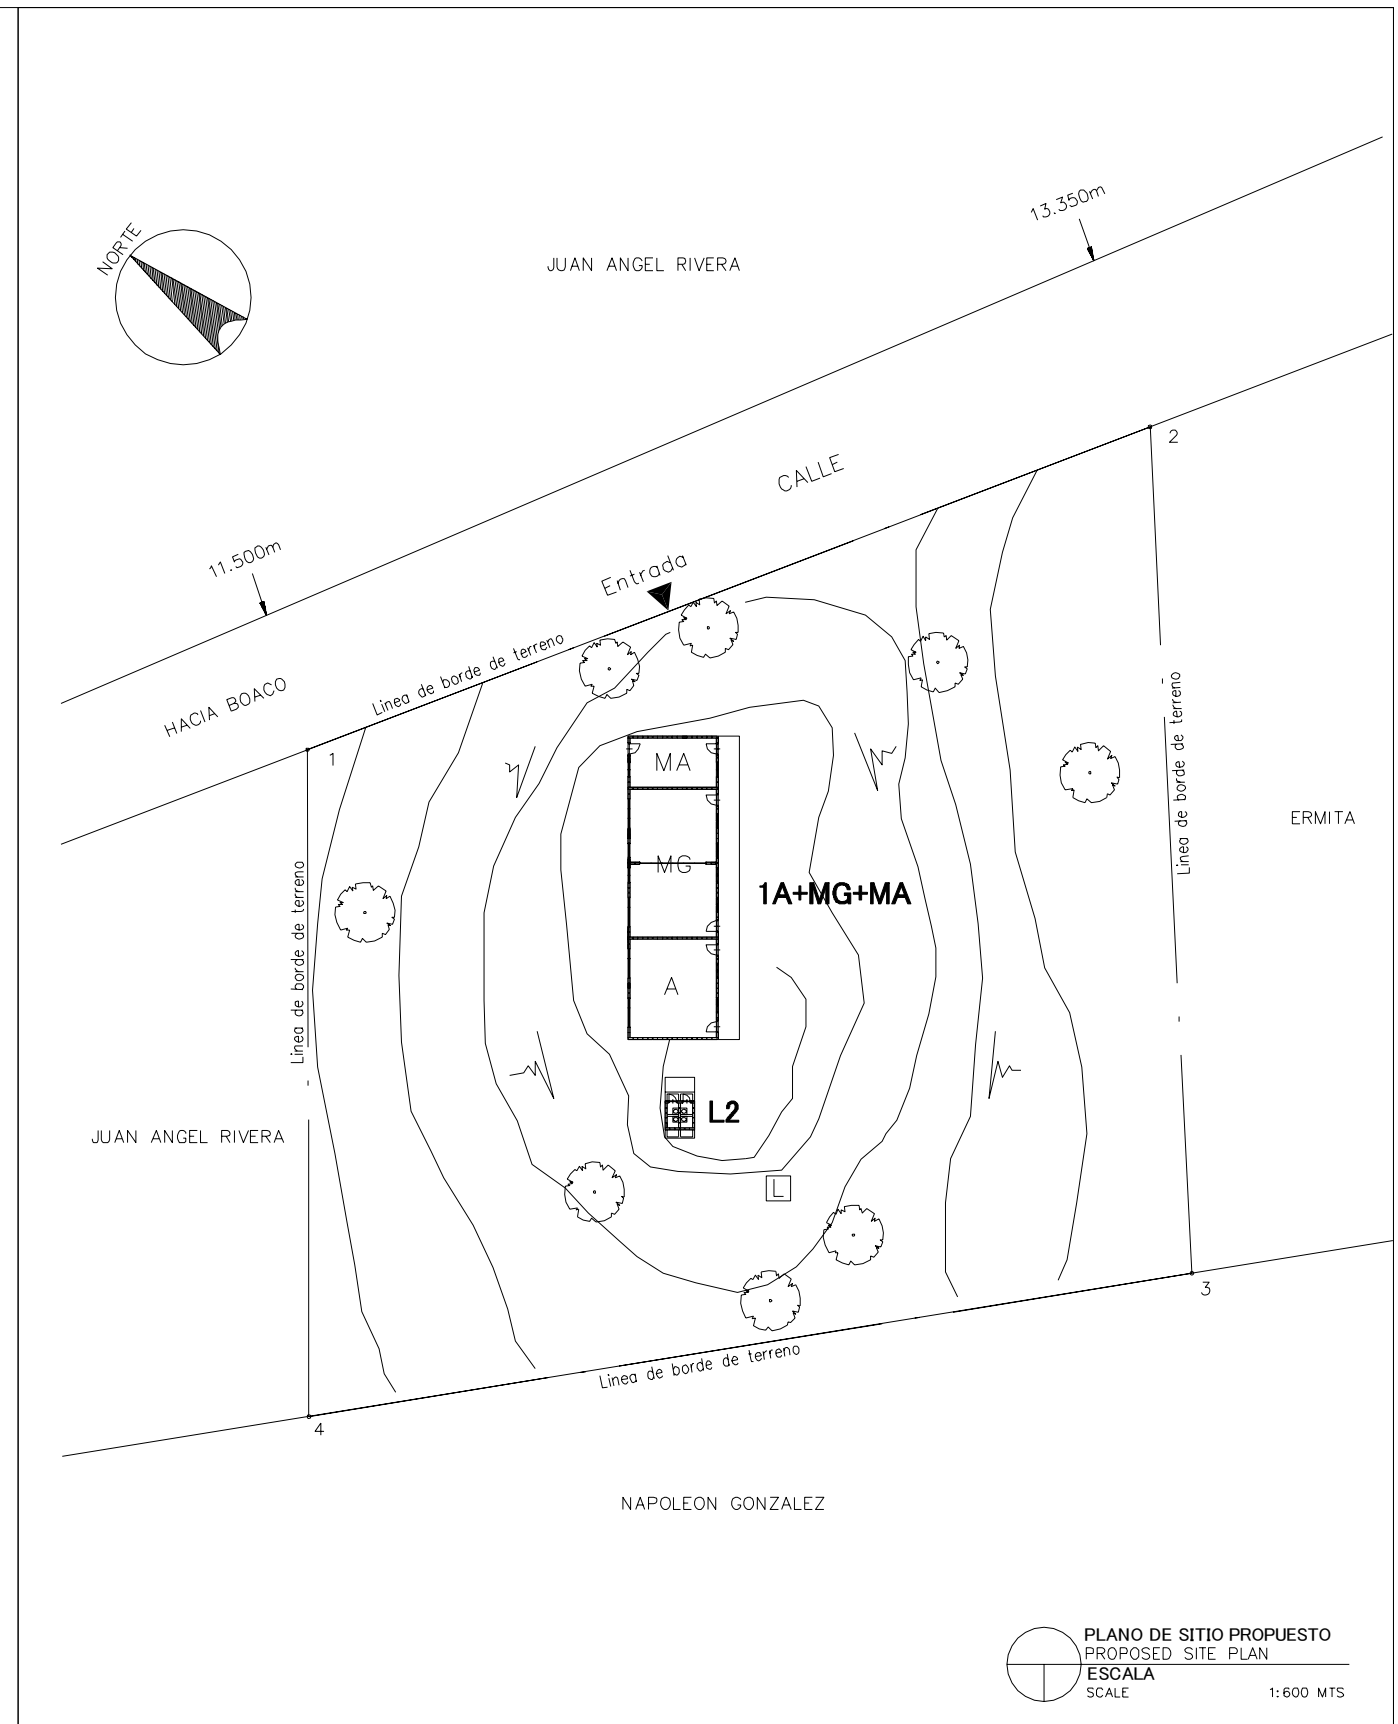

PLANO DE SITIO PROPUESTO
PROPOSED SITE PLAN
ESCALA
SCALE 1:600 MTS



LEYENDA: LEGEND:	A Aula Class Room	P Preescolar Pre School	TS Tanque Septico Septic Tank	⊙ P Pozo Well
	SM Sala de Maestro Teacher's Office	BO Bodega Storage	E Escena Stage	▲ Entrada Entrance
	D Direccion Principal's Office	C Comedor Canteen	WLM Tuberia de Agua Water Line Marker	MA Modulos de Apoyo Support Unit
	BI Biblioteca Library	L Letrina Toilet	⊙ PE Poste Electrico Electric Post	MG(P) Multigrado(Pequeno) Multi Grade(S)
	MG Multigrado Multi Grade	TA Tanque de Agua Water Tank	⊠ Tanque de Agua Elevada EWT	

NOMBRE DE ESCUELA NAME OF SCHOOL	ANGELITA ROBLETO		NI DE ESCUELA SCHOOL ID	BO-36 (B-98)
DEPARTAMENTO DEPARTMENT	BOACO	MUNICIPIO MUNICIPALITY	BOACO	

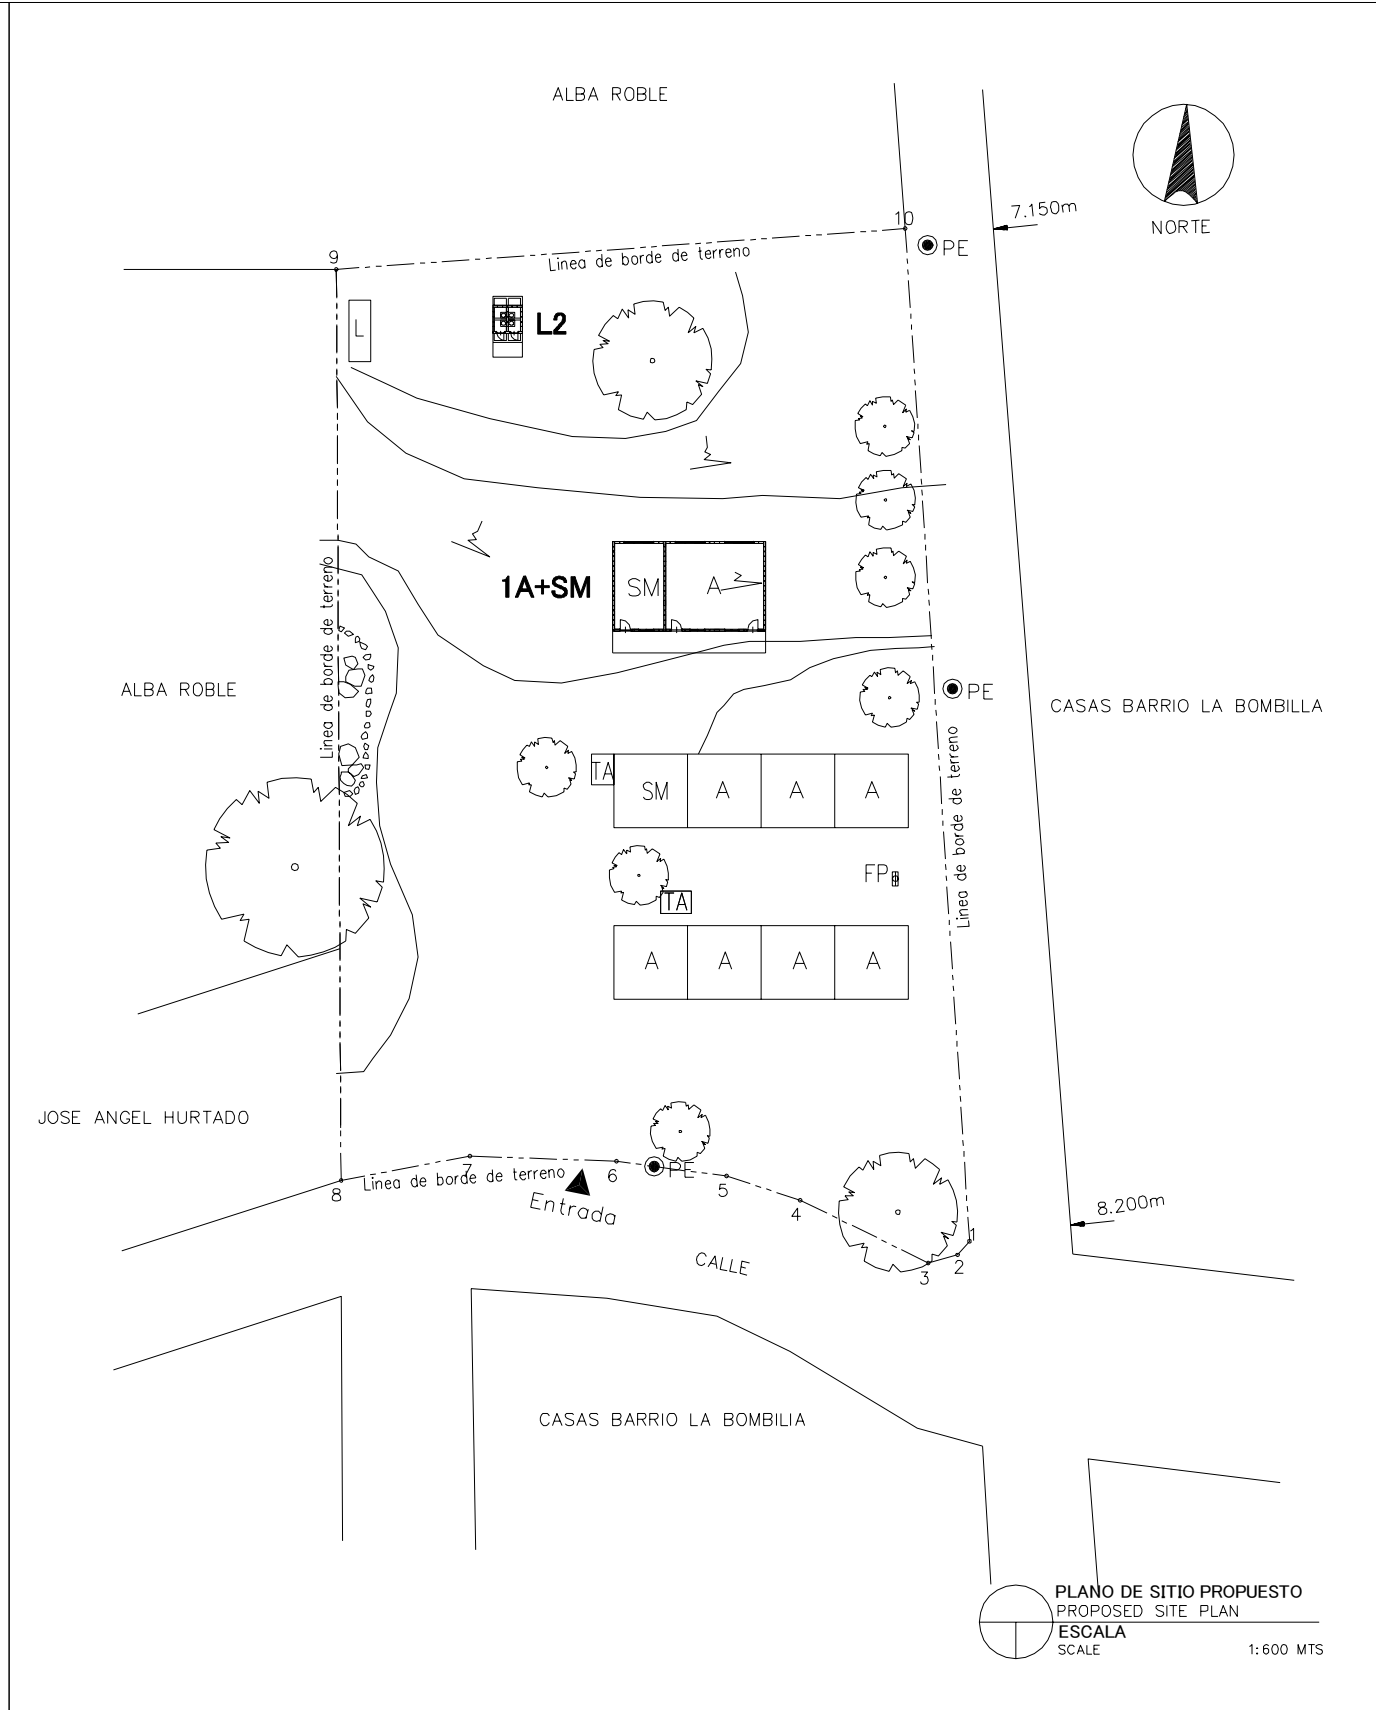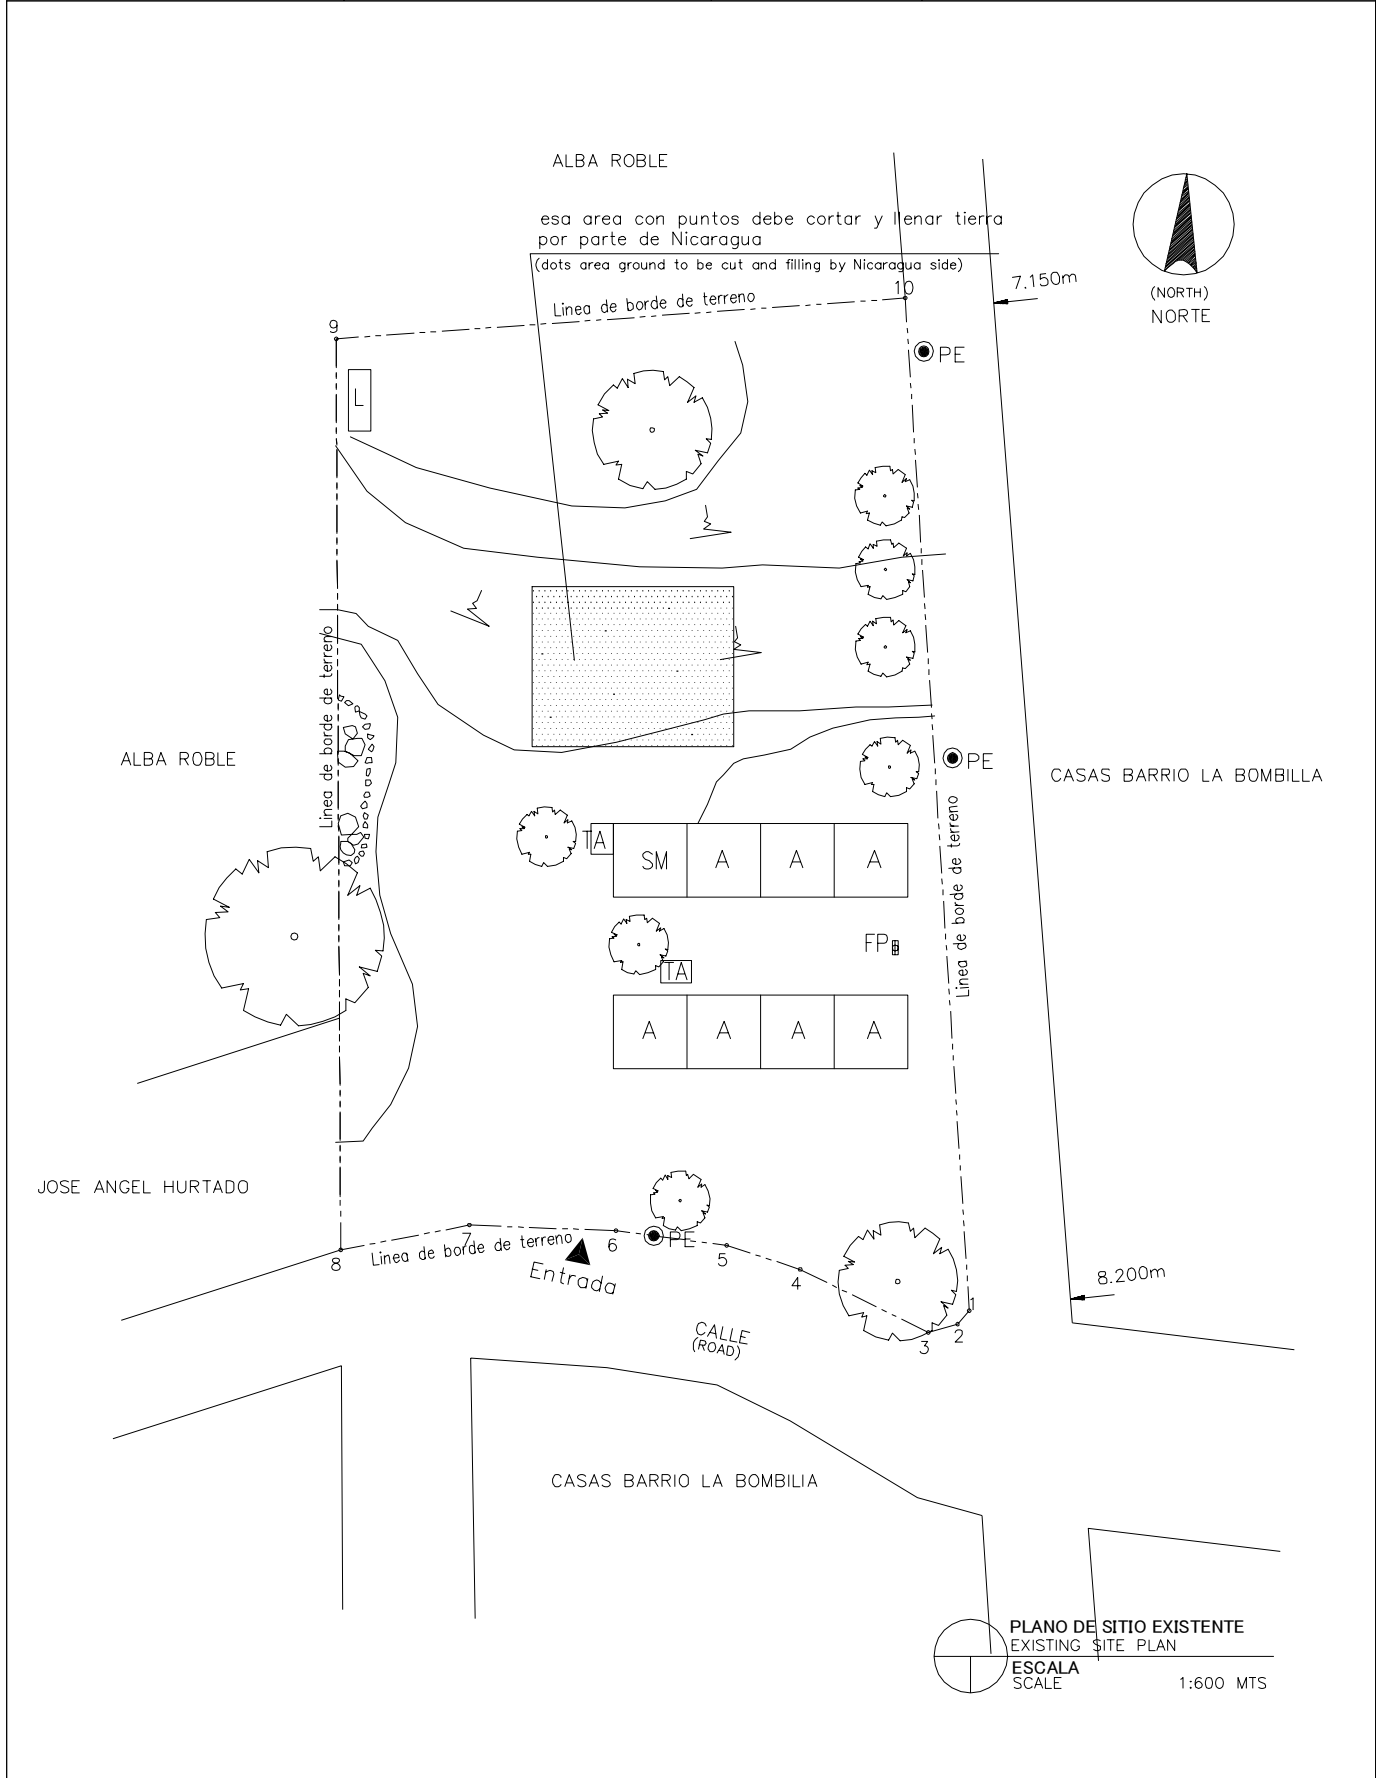



LEYENDA: LEGEND:	A Aula Class Room	P Preescolar Pre School	TS Tanque Septico Septic Tank	⊙P Pozo Well
	SM Sala de Maestro Teacher's Office	BO Bodega Storage	E Escena Stage	▲ Entrada Entrance
	D Direccion Principal's Office	C Comedor Canteen	WLM Tuberia de Agua Water Line Marker	MA Modulos de Apoyo Support Unit
	BI Biblioteca Library	L Letrina Toilet	●PE Poste Electrico Electric Post	MG(P) Multigrado(Pequeño) Multi Grade(S)
	MG Multigrado Multi Grade	TA Tanque de Agua Water Tank	☒ Tanque de Agua Elevada EWT	

NOMBRE DE ESCUELA NAME OF SCHOOL	MONSEÑOR RAFAEL OBREGON		NI DE ESCUELA SCHOOL ID	BO-37 (B-99)
DEPARTAMENTO DEPARTMENT	BOACO	MUNICIPIO MUNICIPALITY	BOACO	

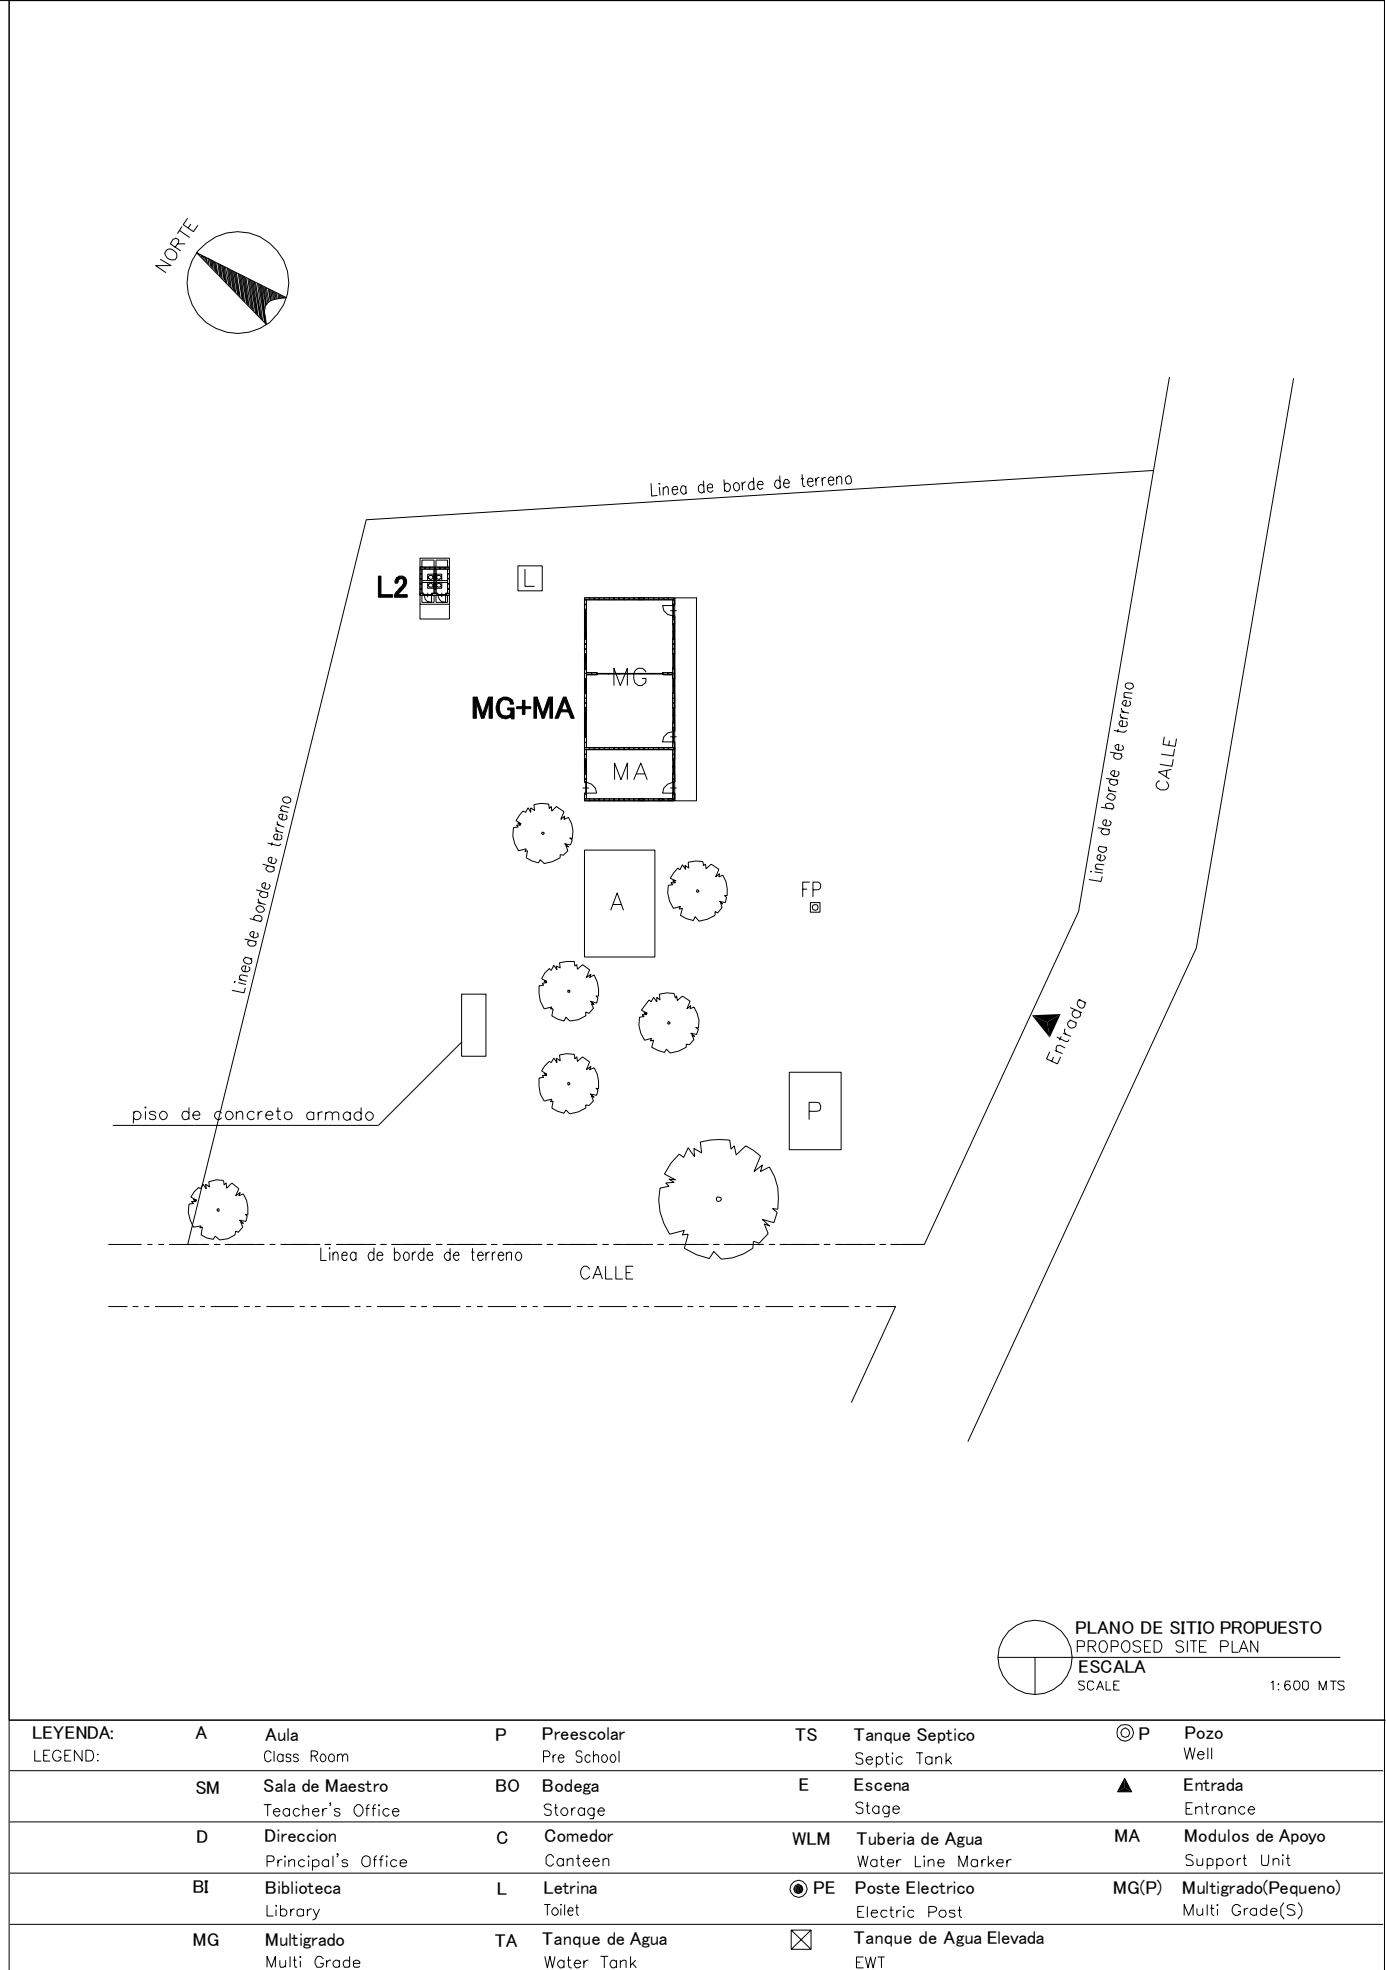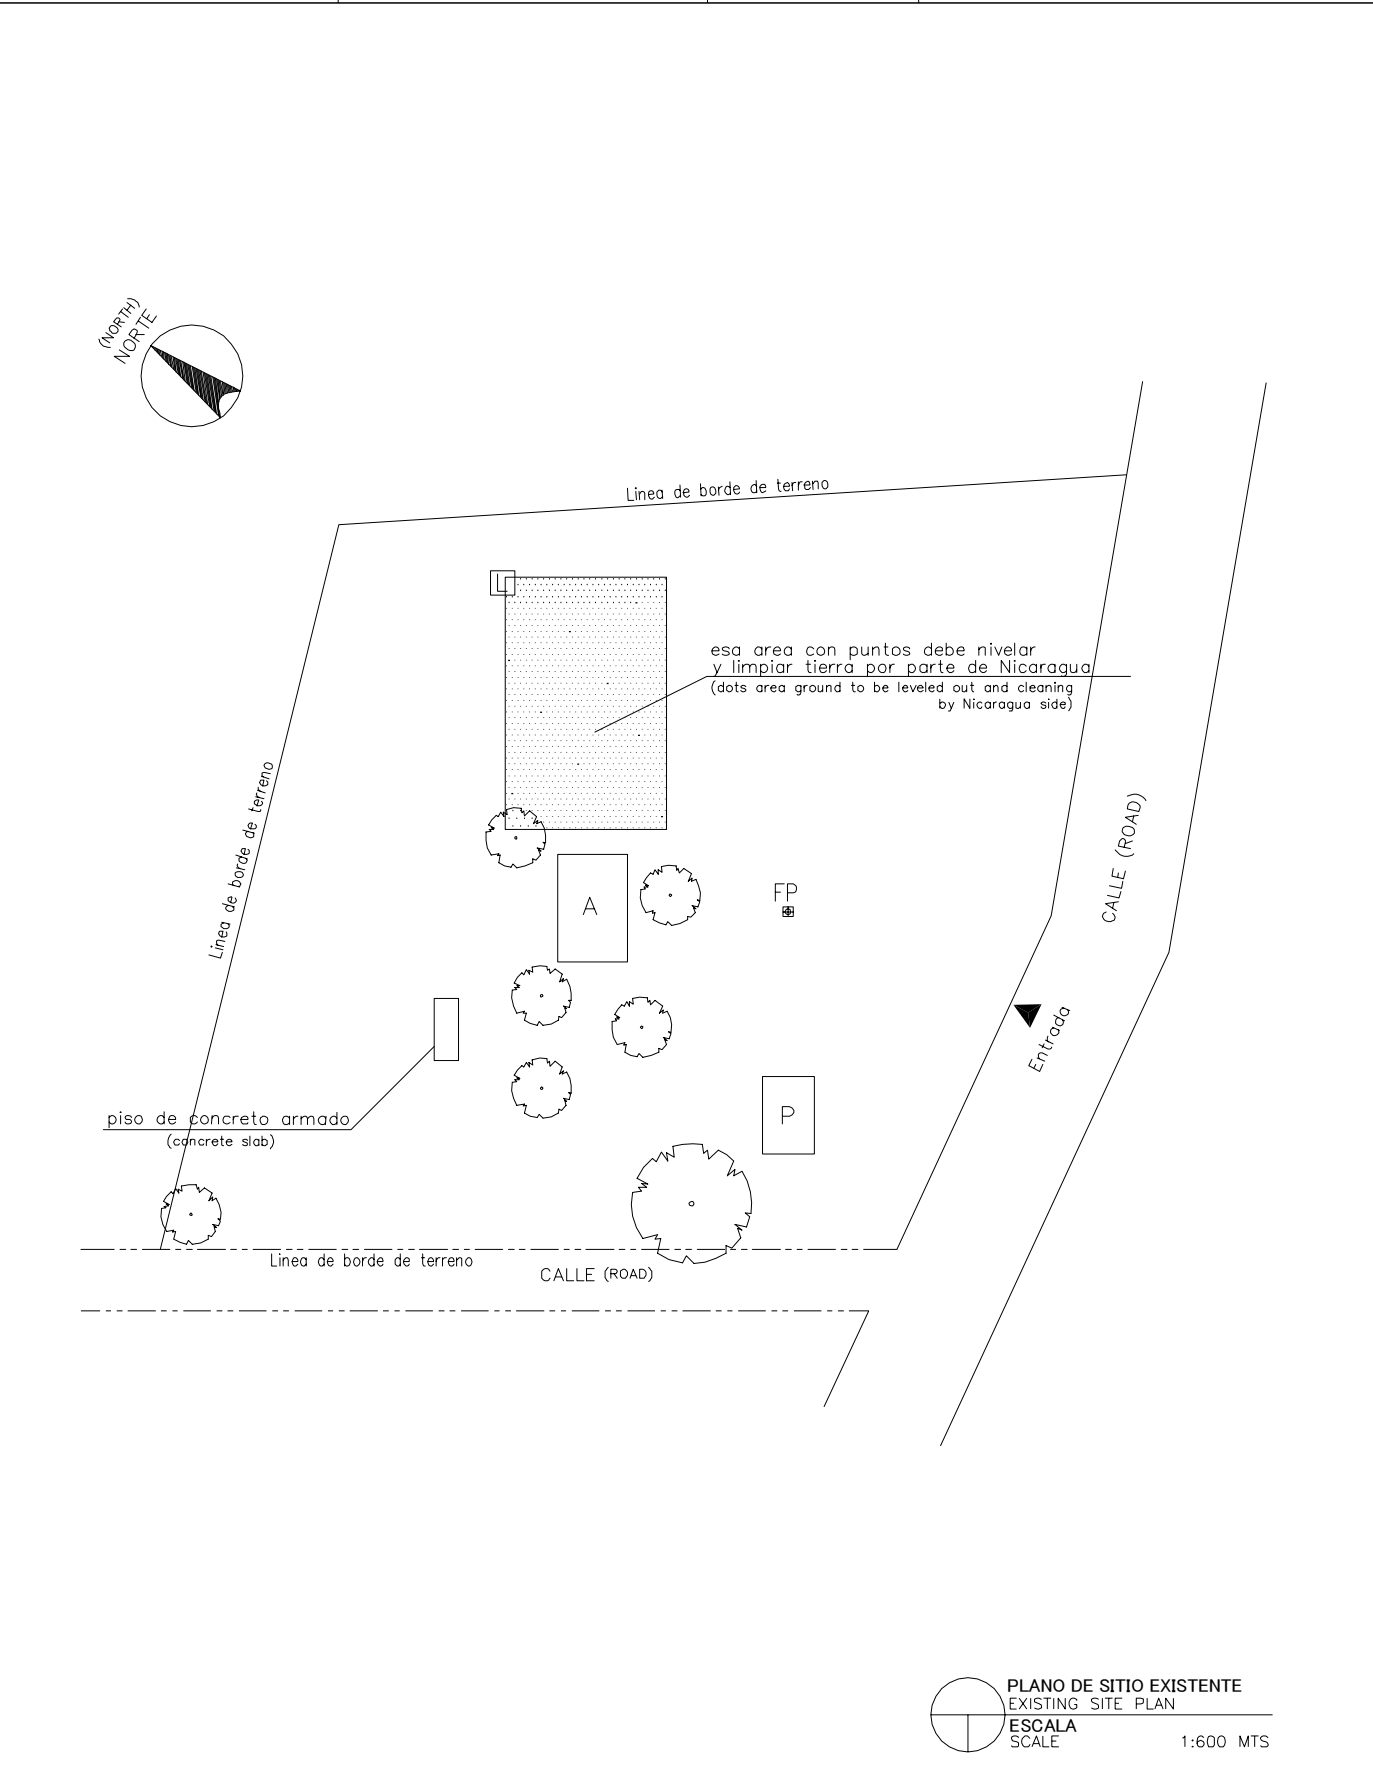

LEYENDA: LEGEND:	A	Aula Class Room	P	Preescolar Pre School	TS	Tanque Septico Septic Tank	⊙ P	Pozo Well
	SM	Sala de Maestro Teacher's Office	BO	Bodega Storage	E	Escena Stage	▲	Entrada Entrance
	D	Direccion Principal's Office	C	Comedor Canteen	WLM	Tuberia de Agua Water Line Marker	MA	Modulos de Apoyo Support Unit
	BI	Biblioteca Library	L	Letrina Toilet	⊙ PE	Poste Electrico Electric Post	MG(P)	Multigrado(Pequeno) Multi Grade(S)
	MG	Multigrado Multi Grade	TA	Tanque de Agua Water Tank	⊠	Tanque de Agua Elevada EWT		

NOMBRE DE ESCUELA NAME OF SCHOOL	SANTA SOFIA	NI DE ESCUELA SCHOOL ID	BO-38 (B-100)
DEPARTAMENTO DEPARTMENT	BOACO	MUNICIPIO MUNICIPALITY	BOACO

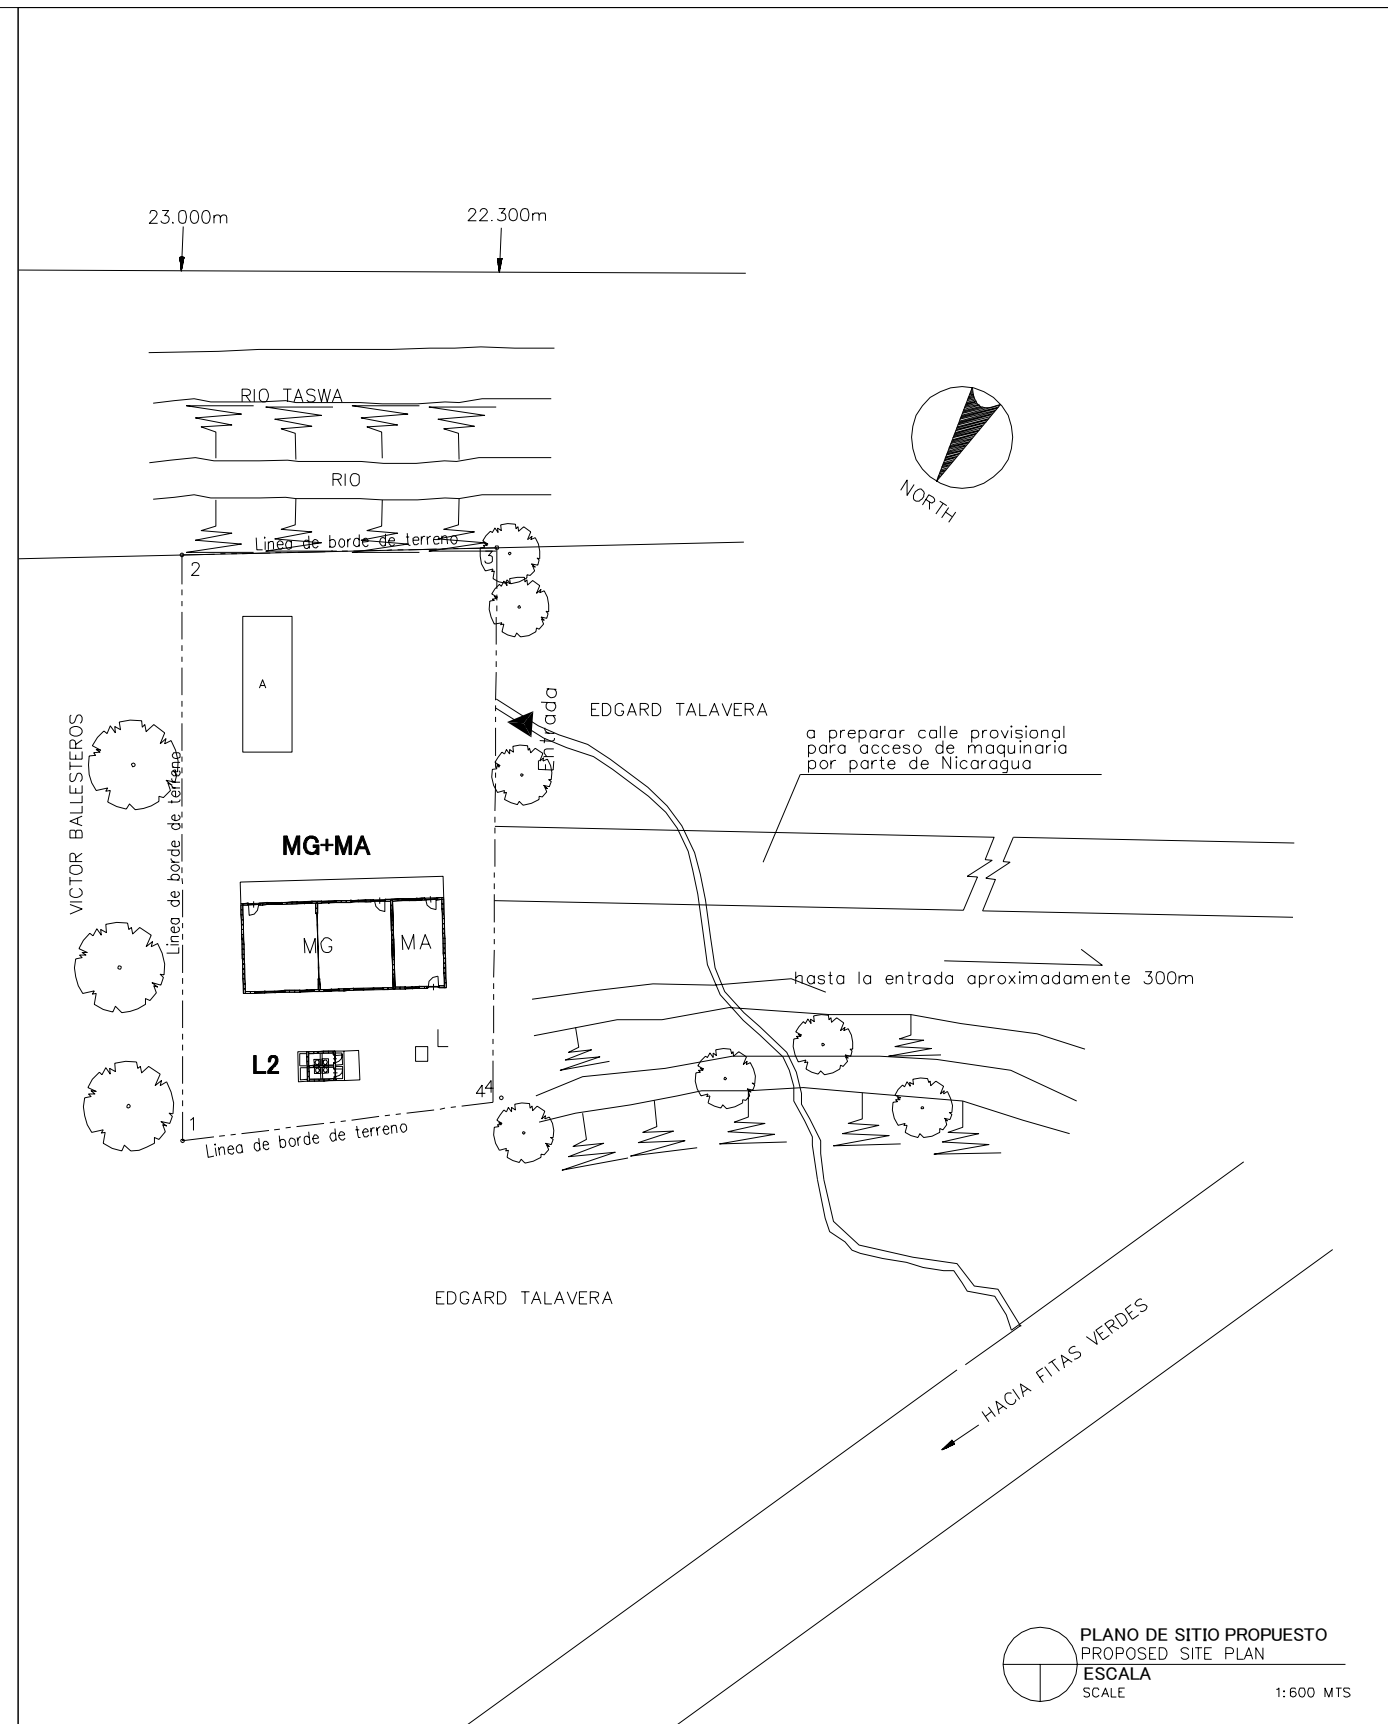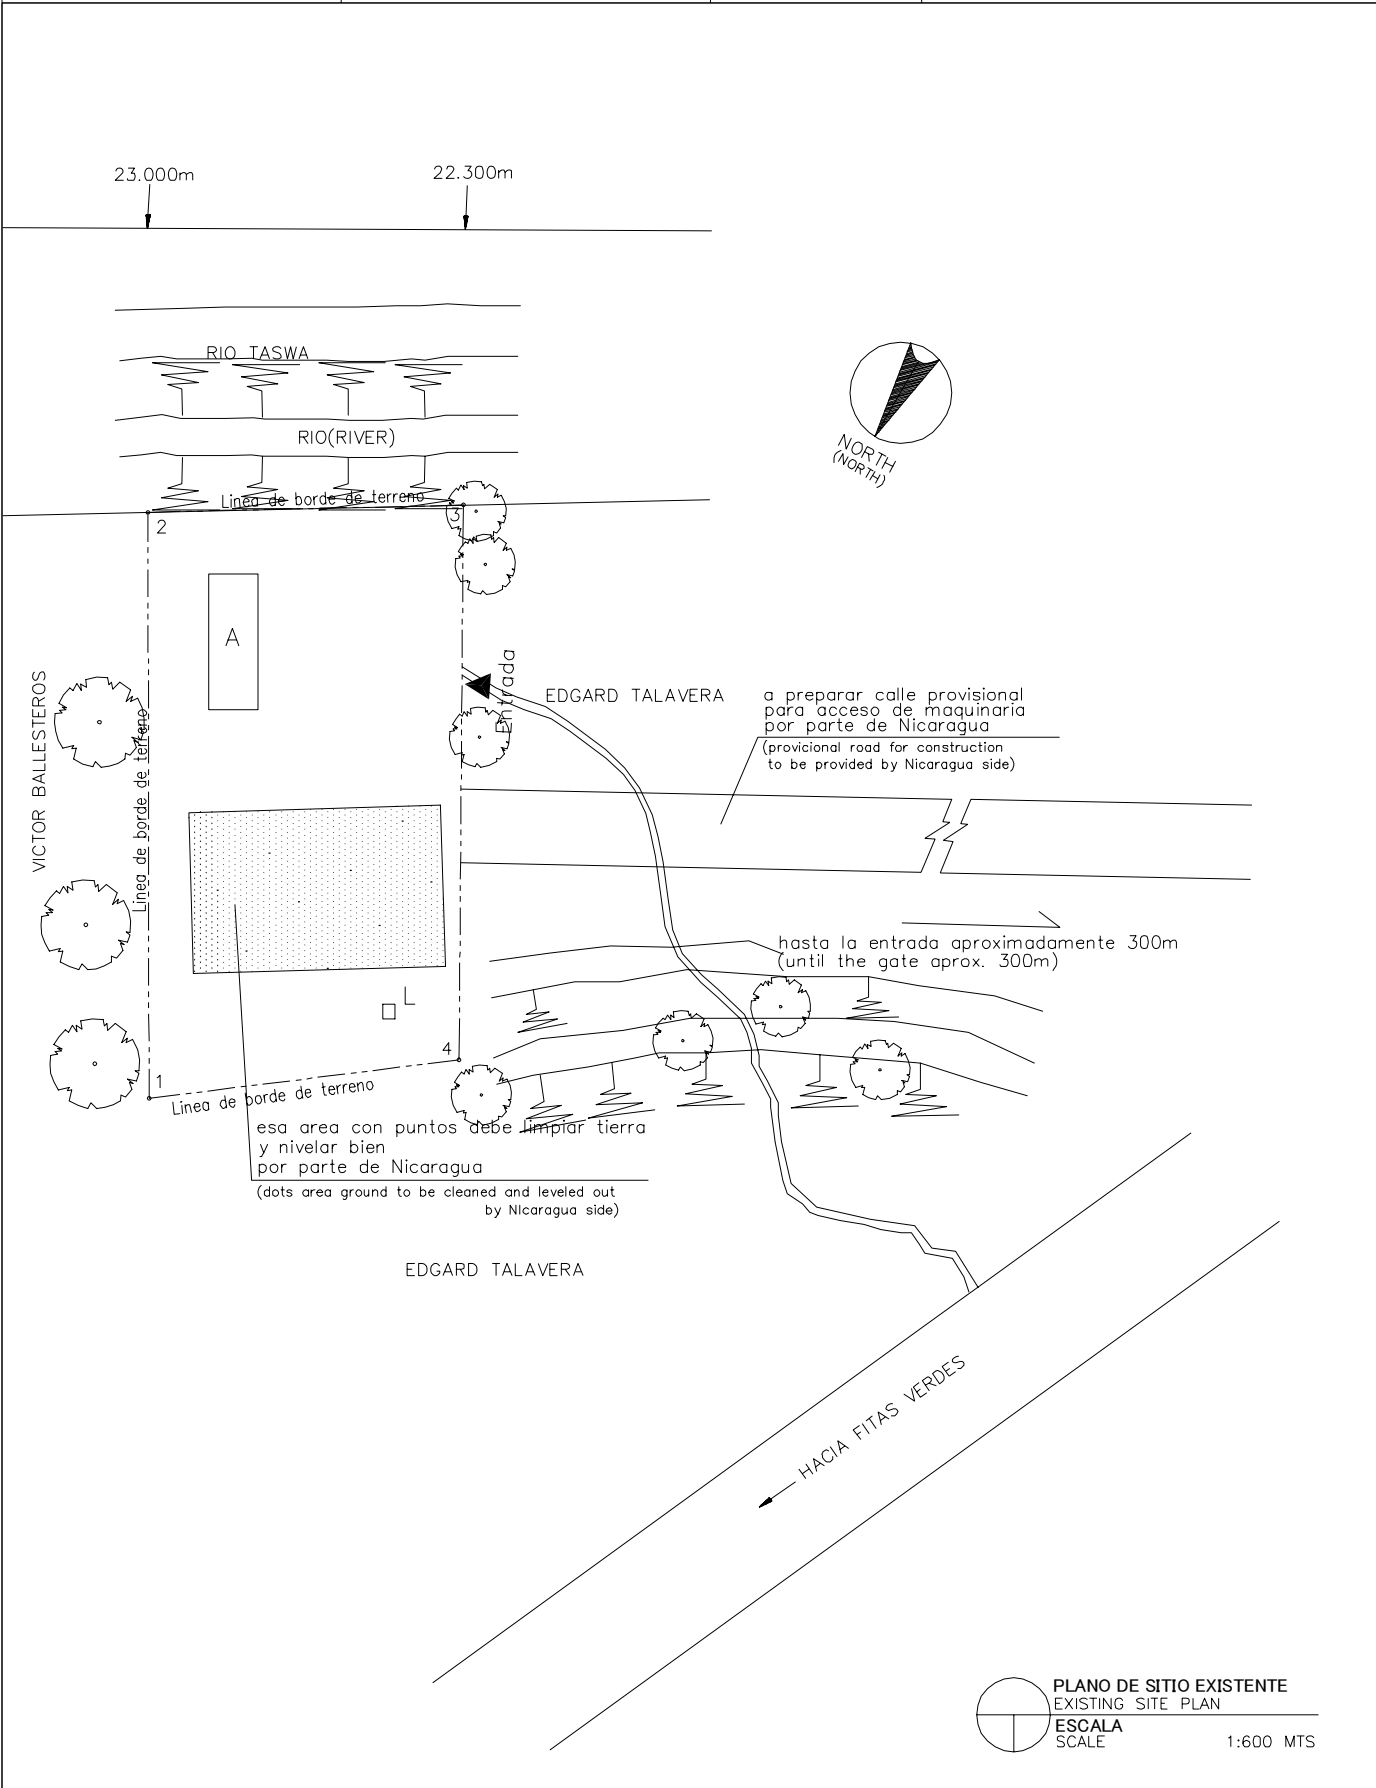

LEYENDA: LEGEND:	A Aula Class Room	P Preescolar Pre School	TS Tanque Septico Septic Tank	⊙ P Pozo Well
	SM Sala de Maestro Teacher's Office	BO Bodega Storage	E Escena Stage	▲ Entrada Entrance
	D Direccion Principal's Office	C Comedor Canteen	WLM Tuberia de Agua Water Line Marker	MA Modulos de Apoyo Support Unit
	BI Biblioteca Library	L Letrina Toilet	⊙ PE Poste Electrico Electric Post	MG(P) Multigrado(Pequeno) Multi Grade(S)
	MG Multigrado Multi Grade	TA Tanque de Agua Water Tank	⊠ Tanque de Agua Elevada EWT	

NOMBRE DE ESCUELA
NAME OF SCHOOL

ENMANUEL MONGALO Y RUBIO

NI DE ESCUELA
SCHOOL ID


CH-39 (C-22)

DEPARTAMENTO
DEPARTMENT


CHONTALES

MUNICIPIO
MUNICIPALITY

EL AYOTE

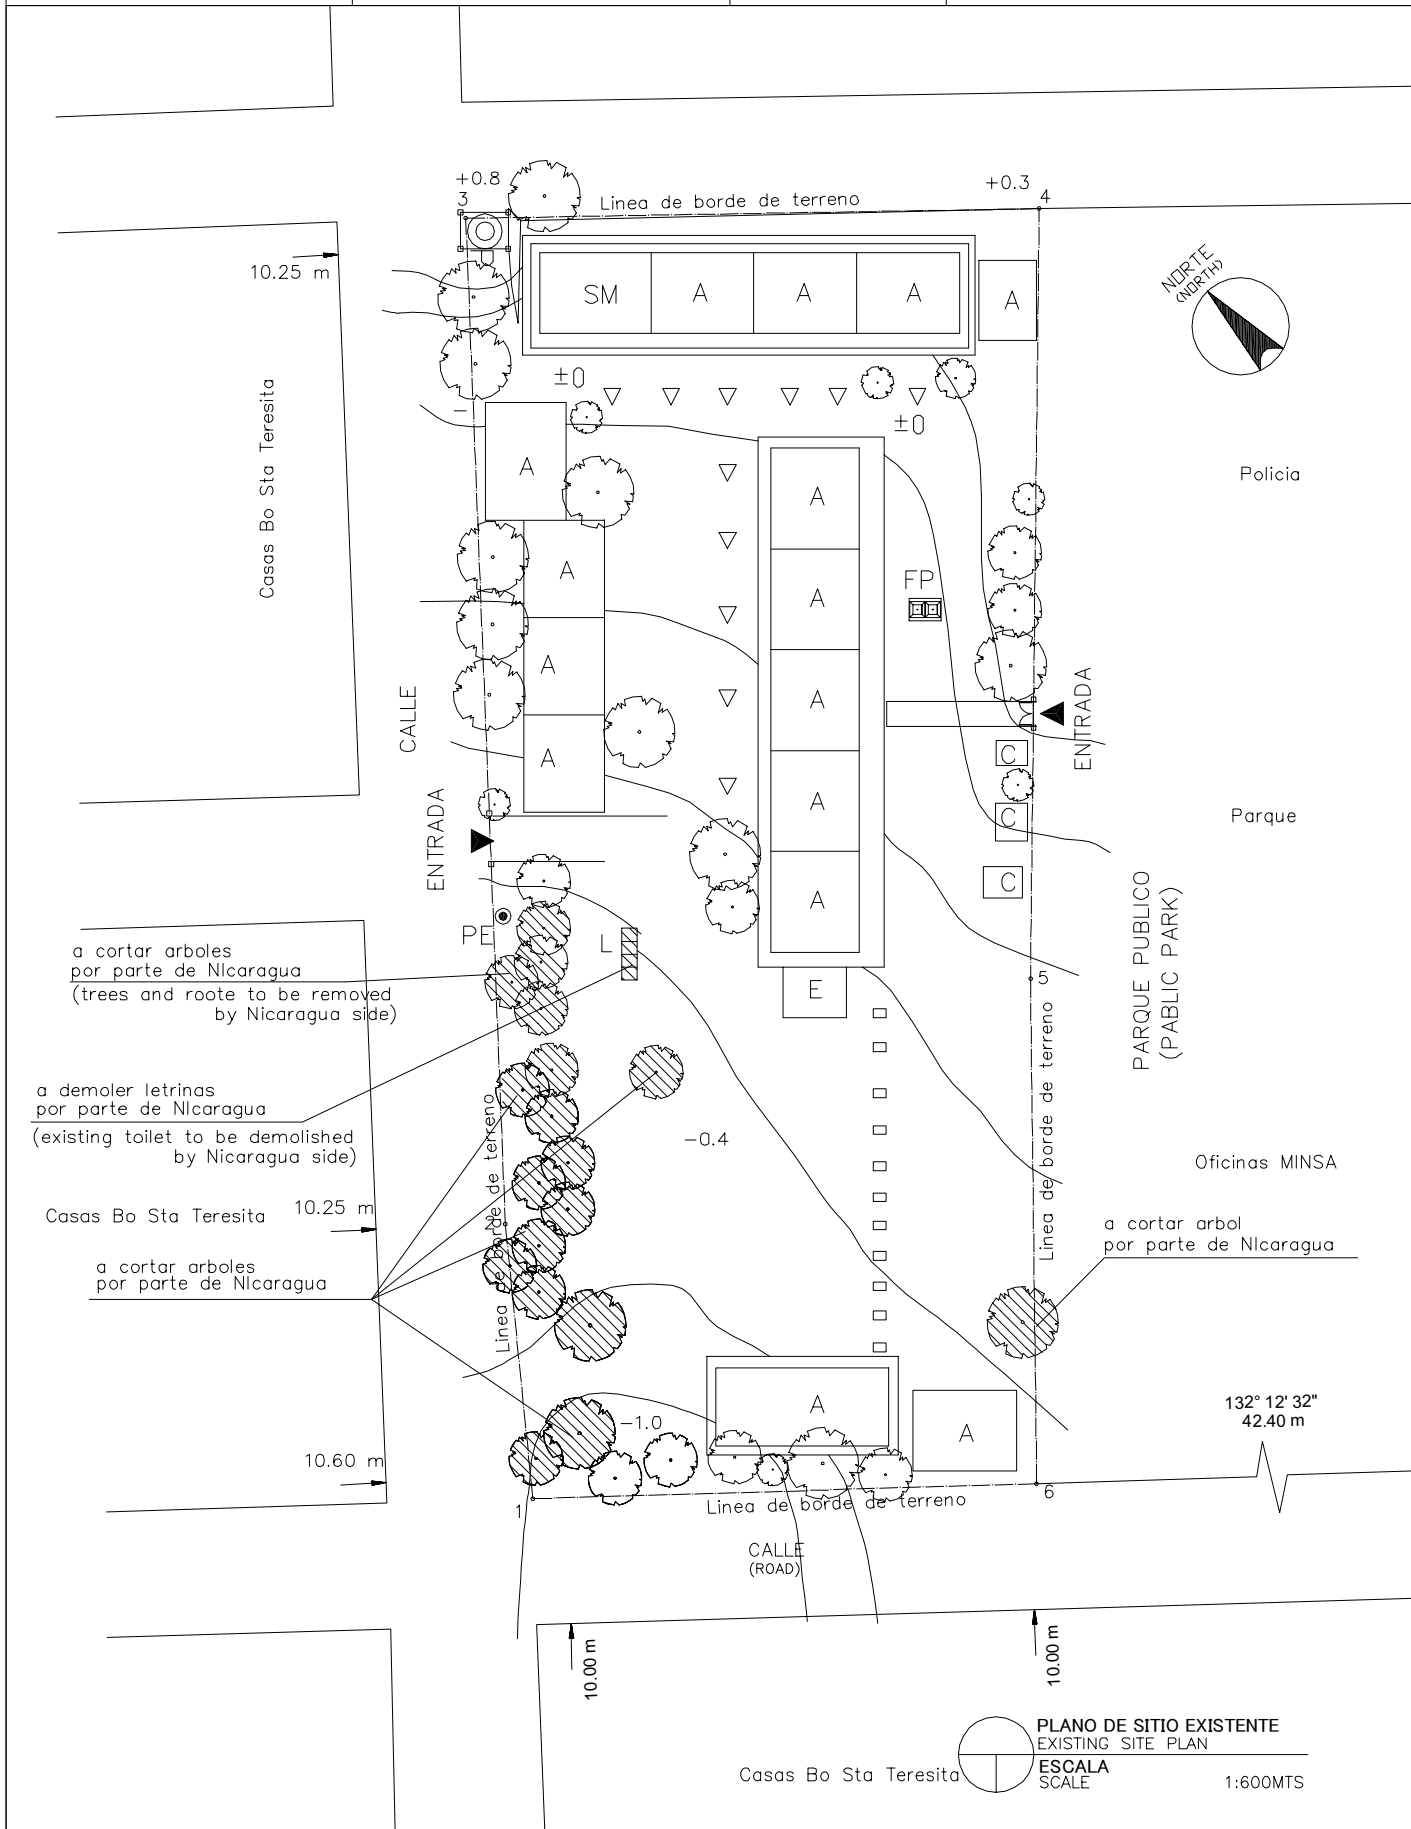

PLANO DE SITIO EXISTENTE
EXISTING SITE PLAN
ESCALA
SCALE 1:600MTS

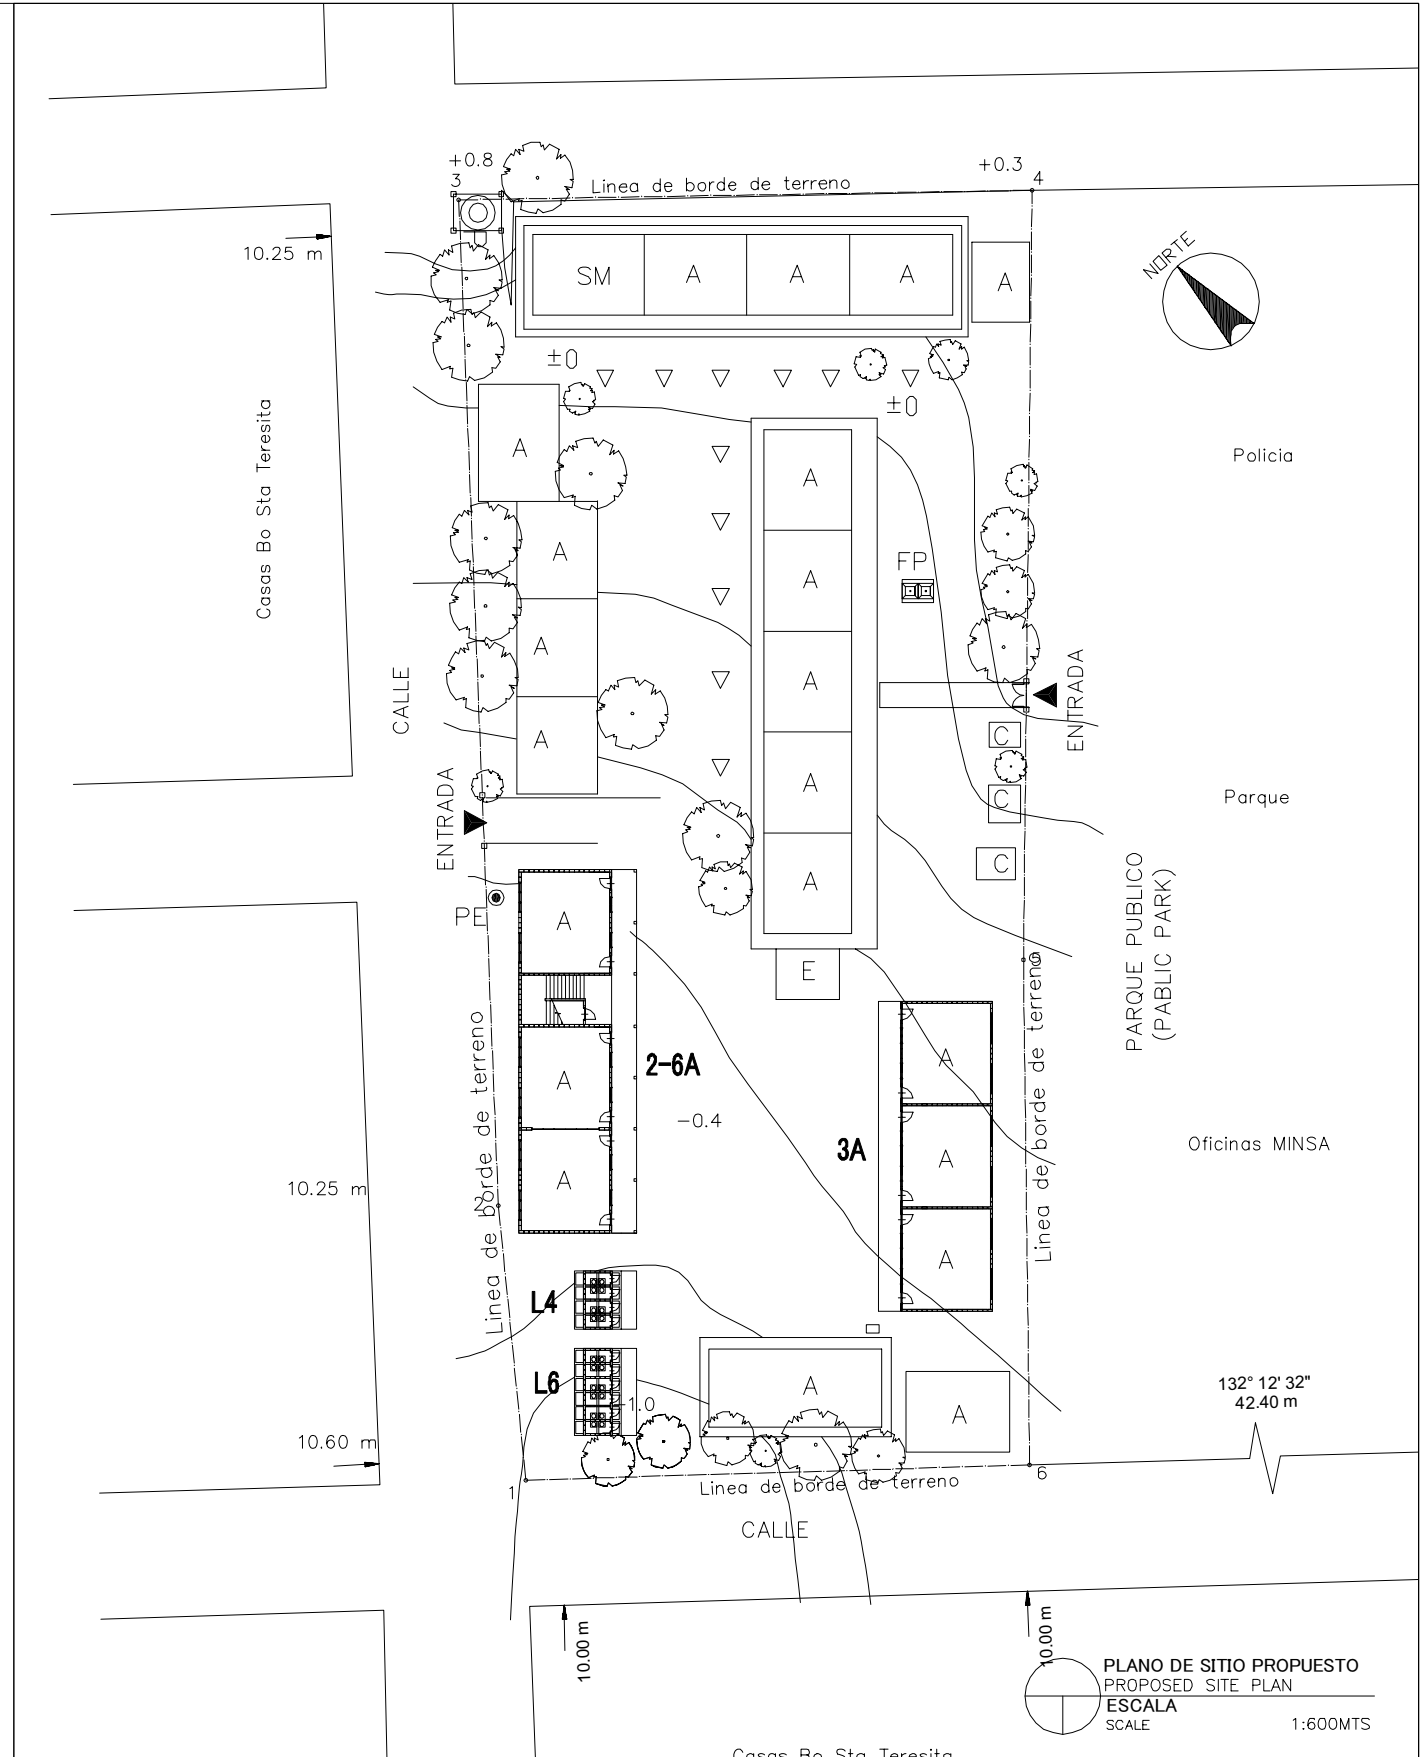

PLANO DE SITIO PROPUESTO
PROPOSED SITE PLAN
ESCALA
SCALE 1:600MTS

LEYENDA: LEGEND:	A	Aula Class Room	P	Preescolar Pre School	TS	Tanque Septico Septic Tank	⊙P	Pozo Well
	SM	Sala de Maestro Teacher's Office	BO	Bodega Storage	E	Escena Stage	▲	Entrada Entrance
	D	Direccion Principal's Office	C	Comedor Canteen	WLM	Tuberia de Agua Water Line Marker	MA	Modulos de Apoyo Support Unit
	BI	Biblioteca Library	L	Letrina Toilet	⊙PE	Poste Electrico Electric Post	MG(P)	Multigrado(Pequeño) Multi Grade(S)
	MG	Multigrado Multi Grade	TA	Tanque de Agua Water Tank	⊠	Tanque de Agua Elevada EWT		