



**新築建物**

A	管理・教室棟
B	集会・芸術・実験棟
C	校長住居
D	受水槽・高架水槽
T	トイレ棟


**既存施設改修**

EB	教室棟
----	-----

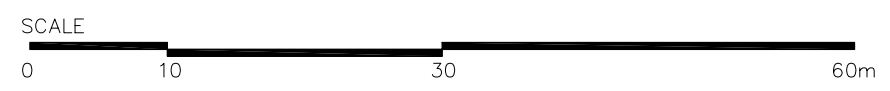


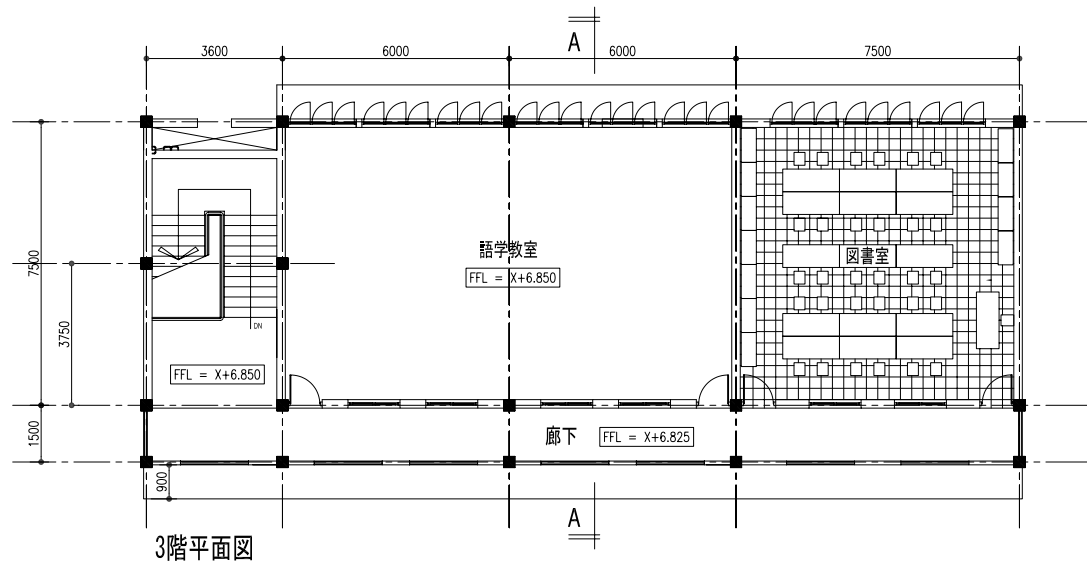


3階平面図

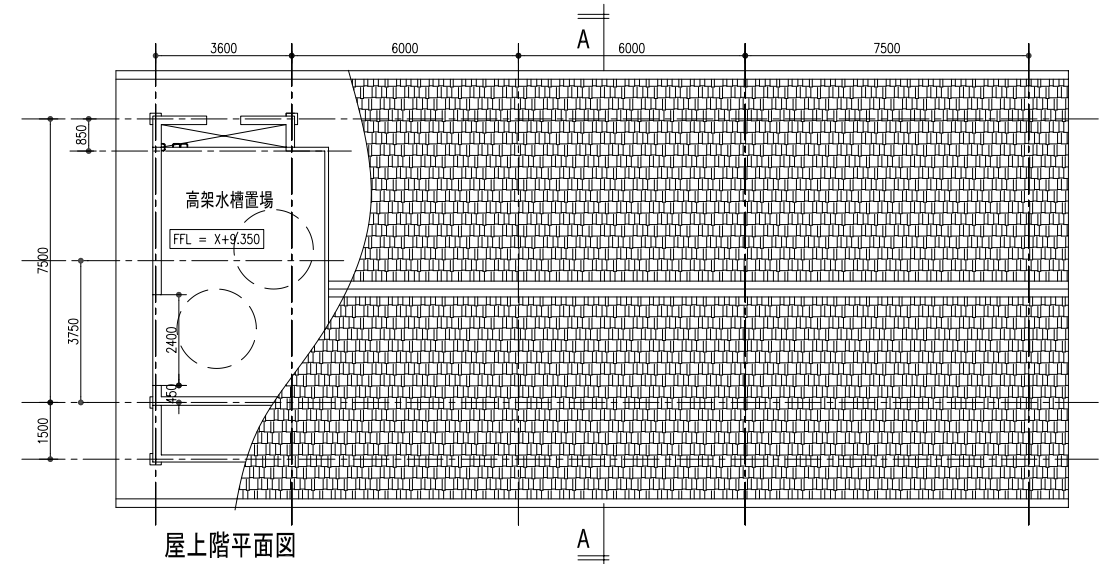


屋上階平面図

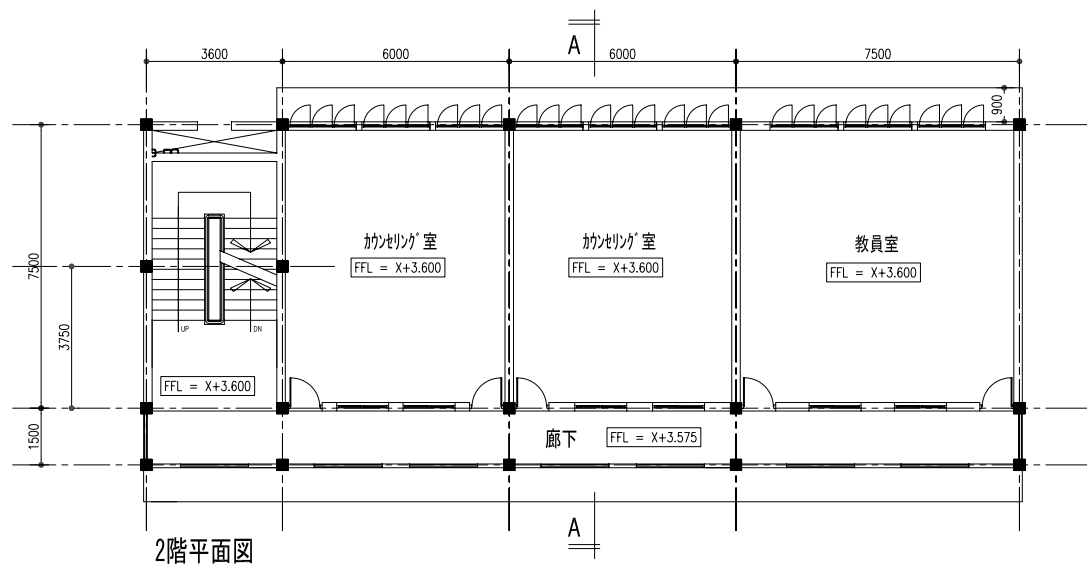

2階平面図

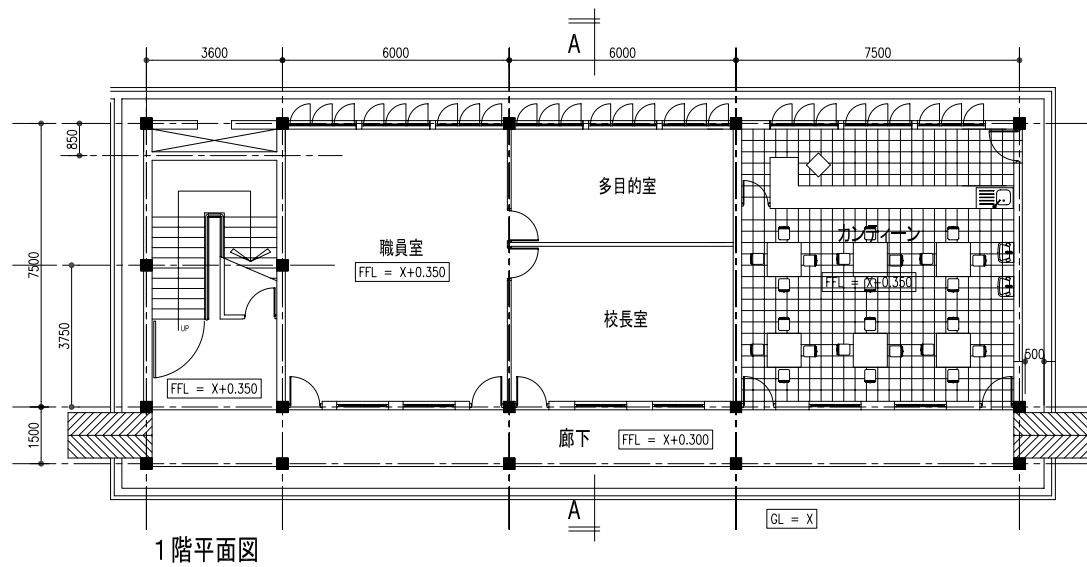

1階平面図

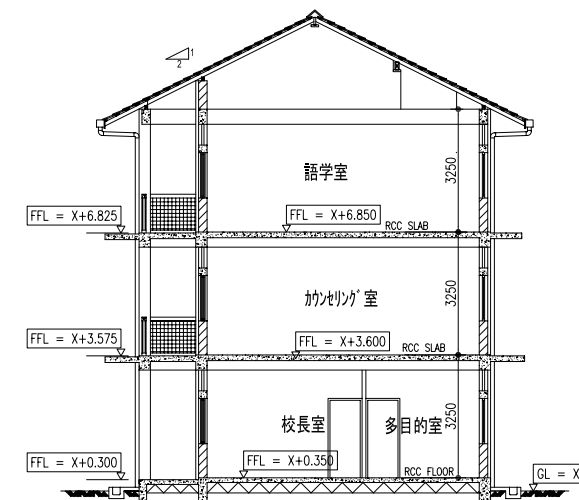


A-A断面図


SCALE: 1:200




正面立面図

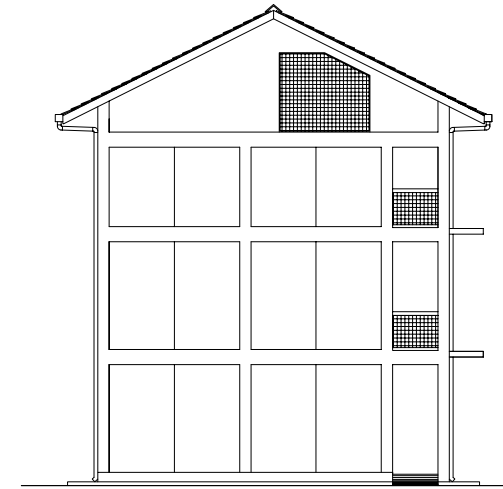

側面立面図

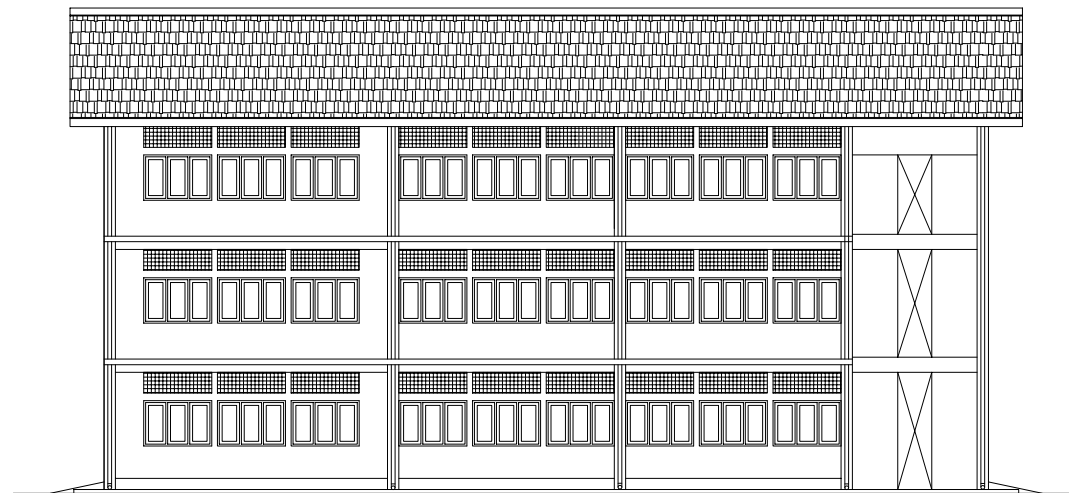


背面立面図

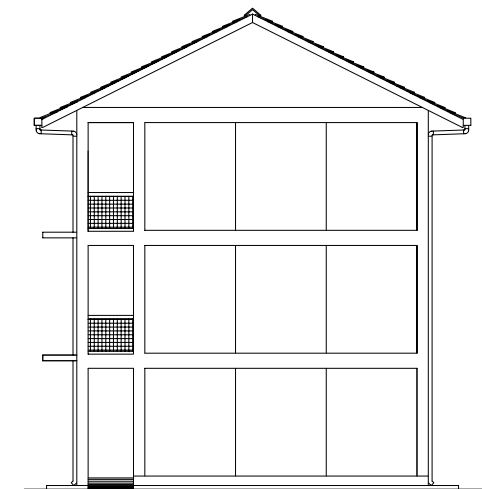


側面立面図


SCALE: 1:200

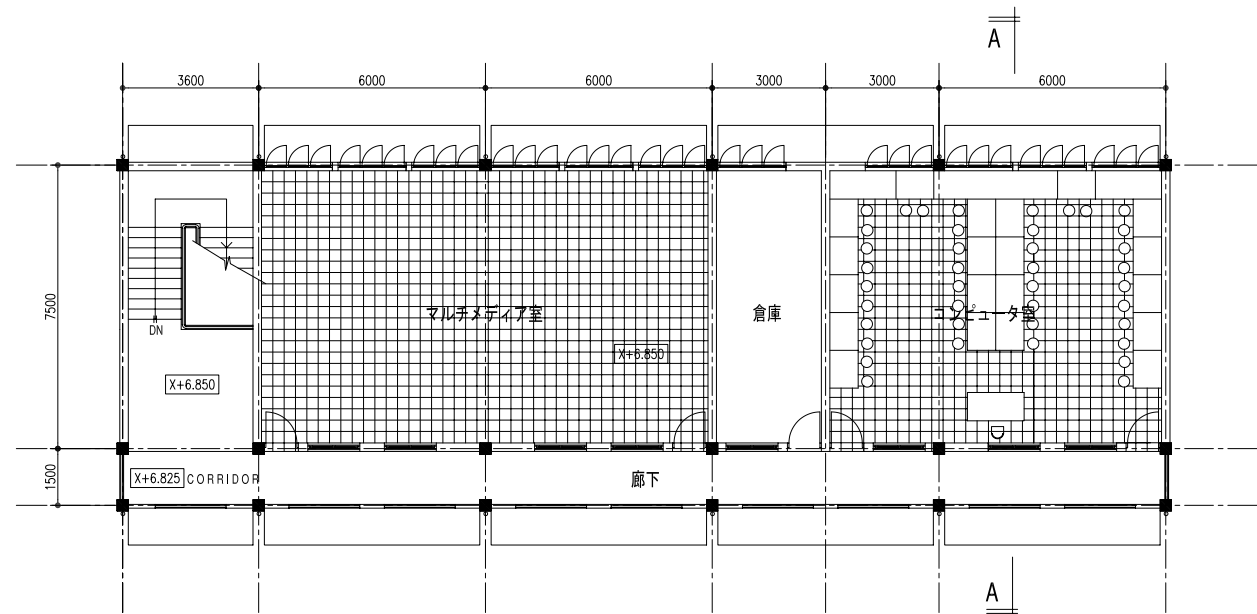


3階平面図

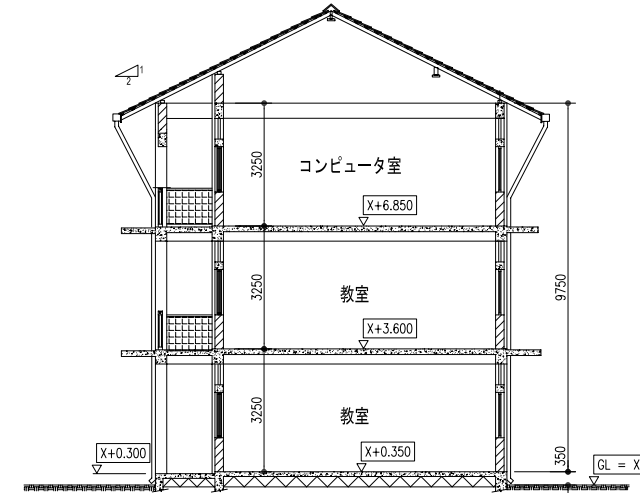

A-A断面図

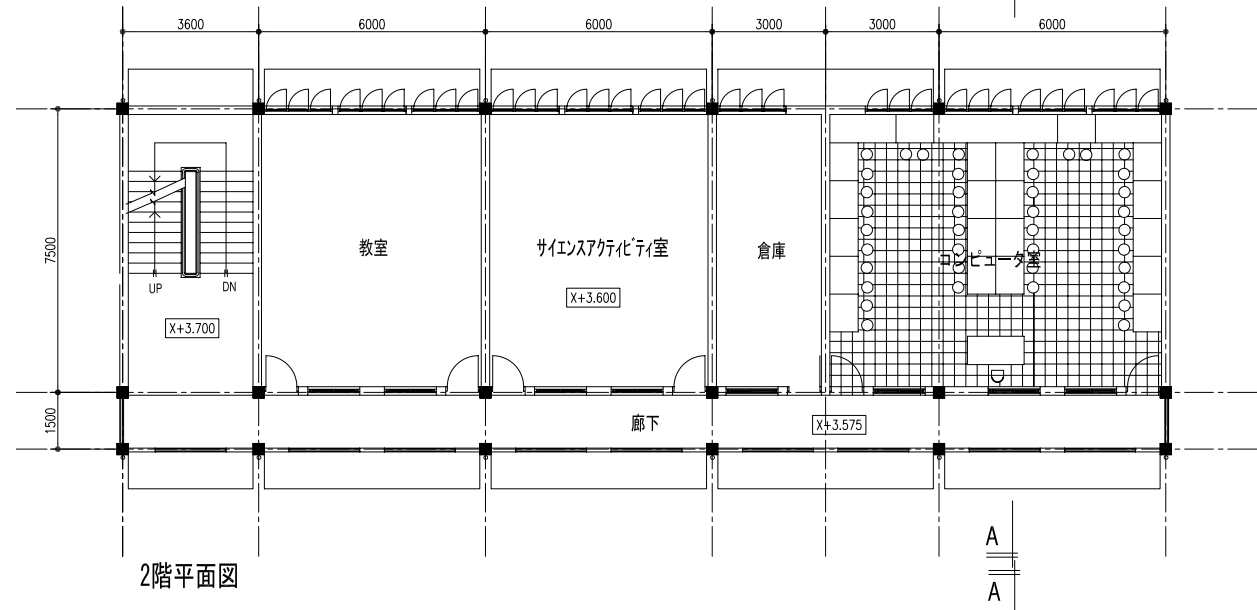

2階平面図

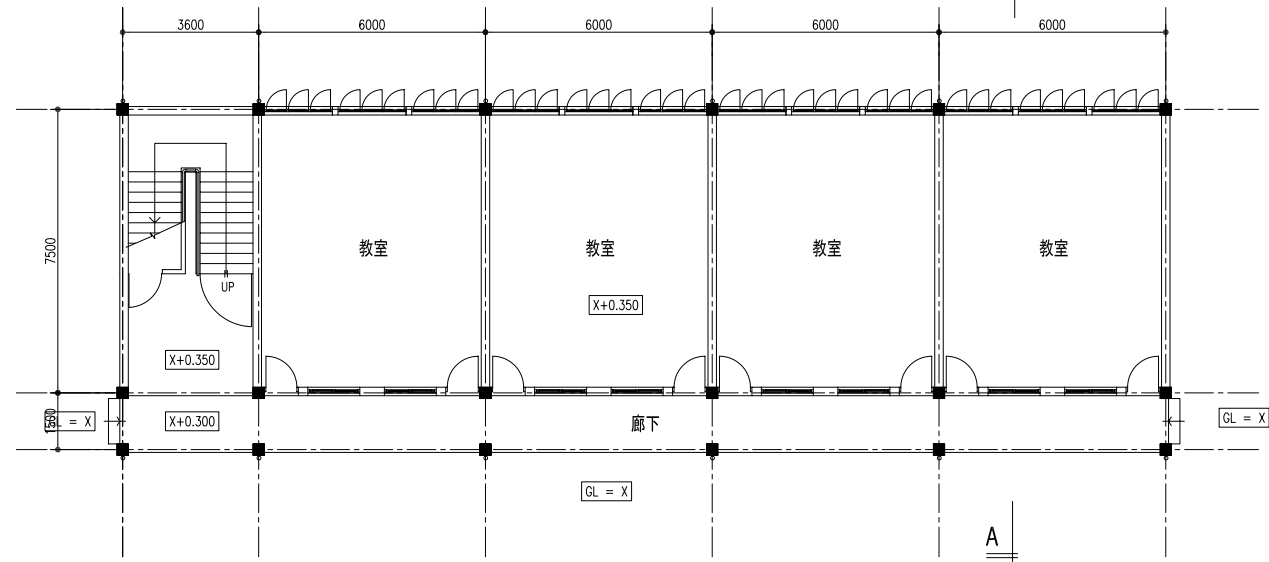


1階平面図


SCALE: 1:200




正面立面図

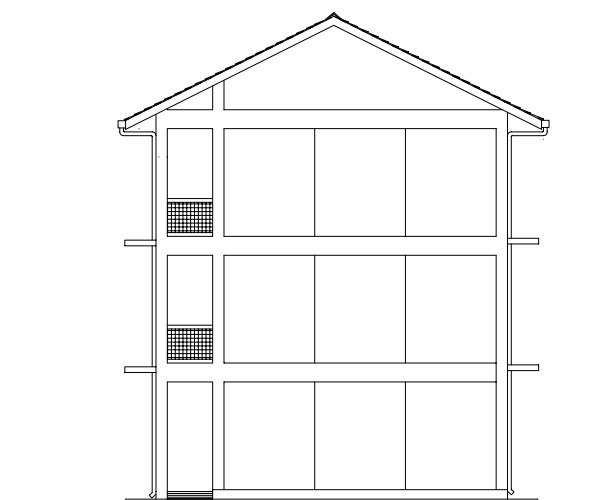

側面立面図




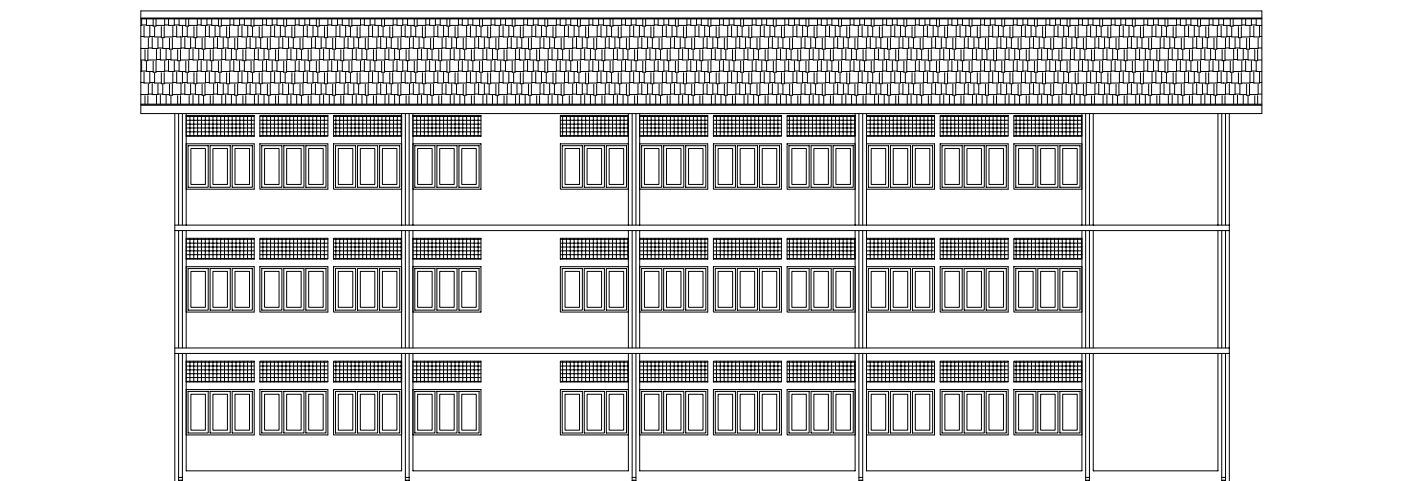


背面立面図

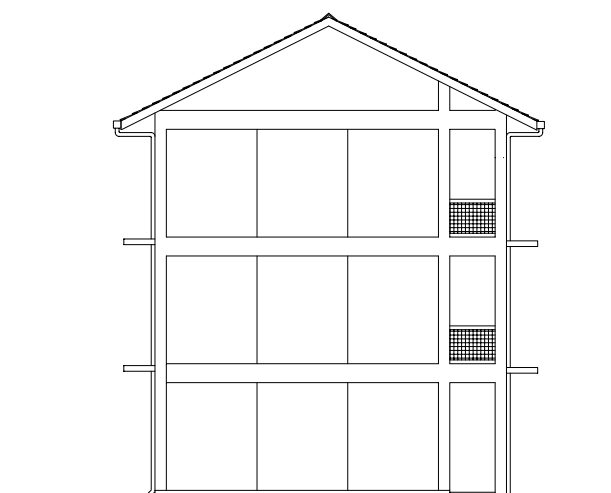


側面立面図


SCALE: 1:200

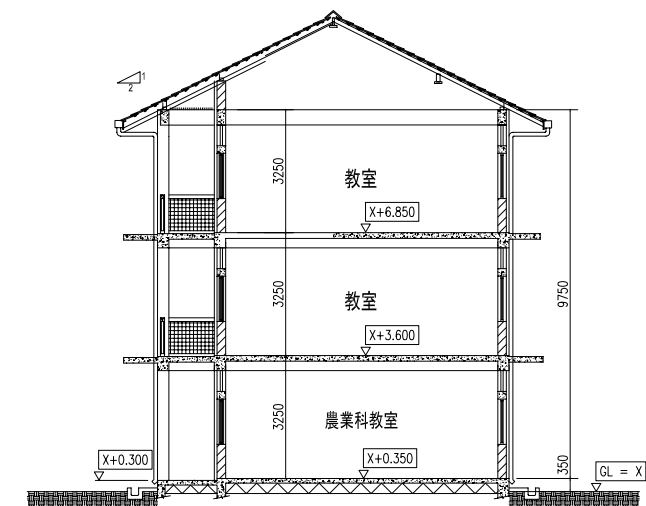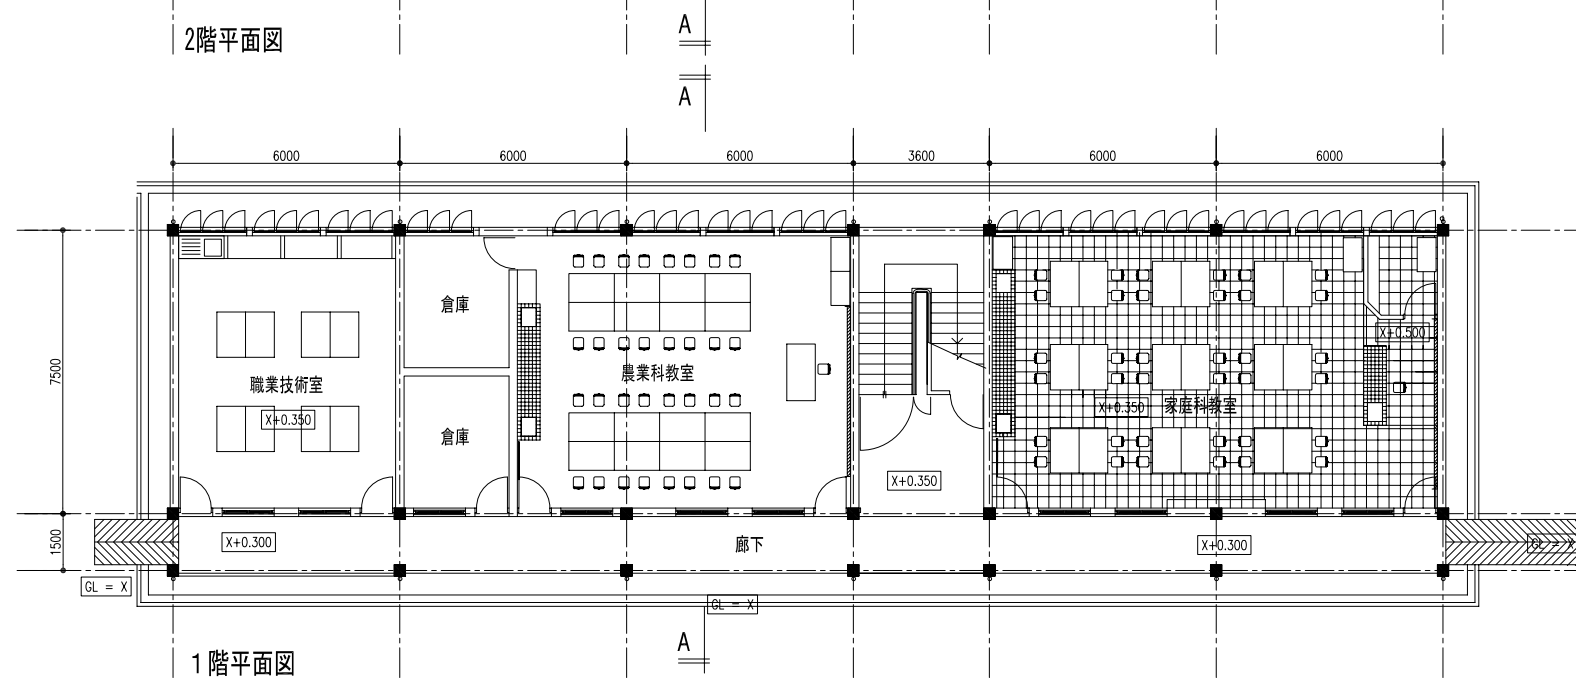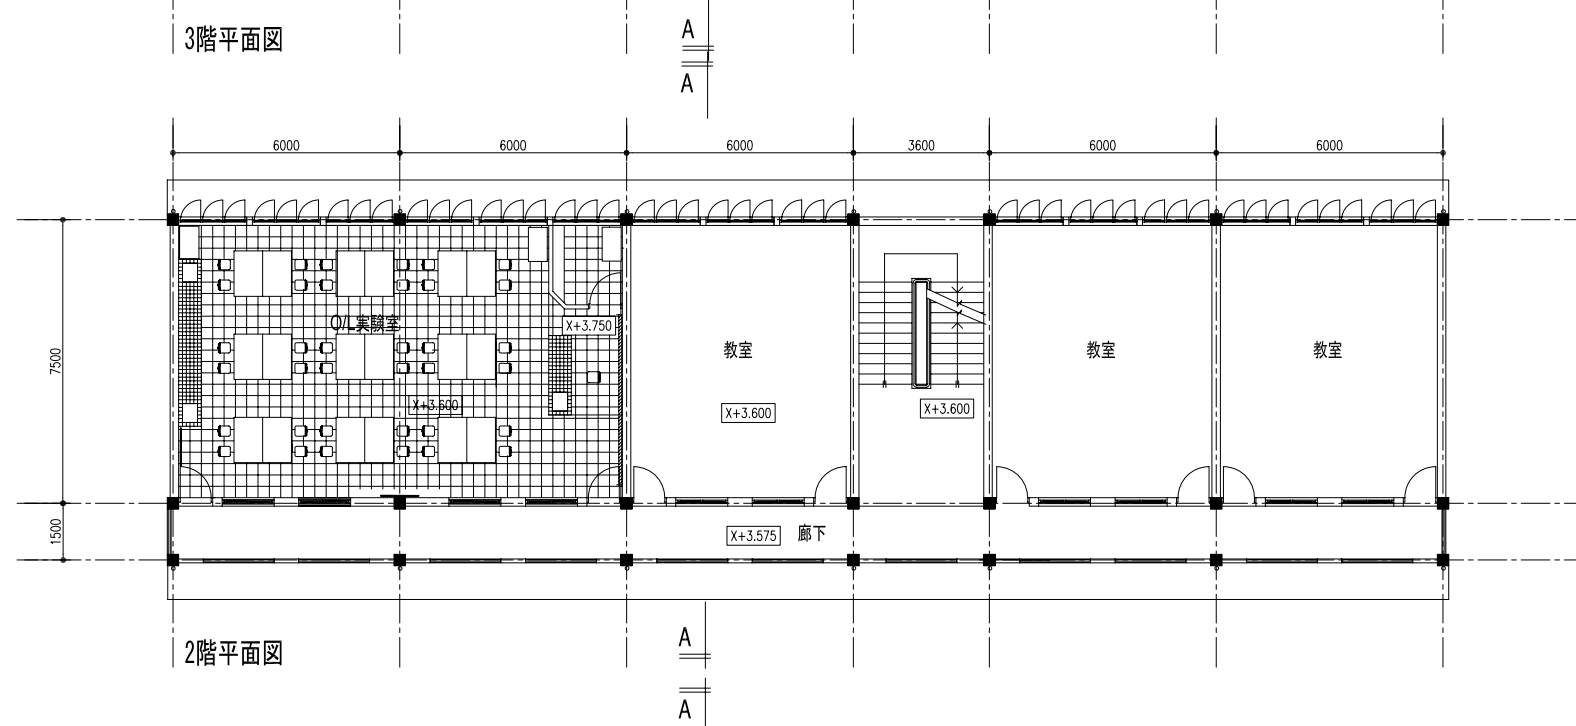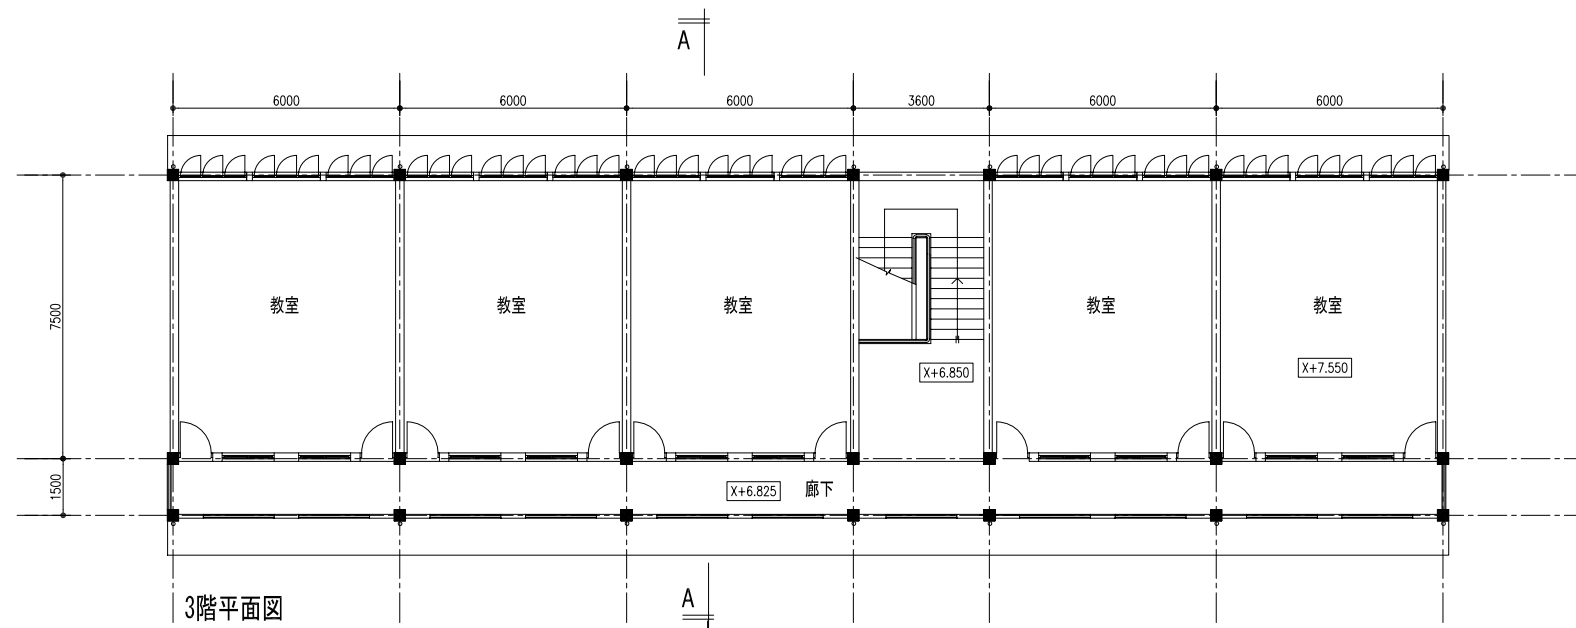


SCALE: 1:200

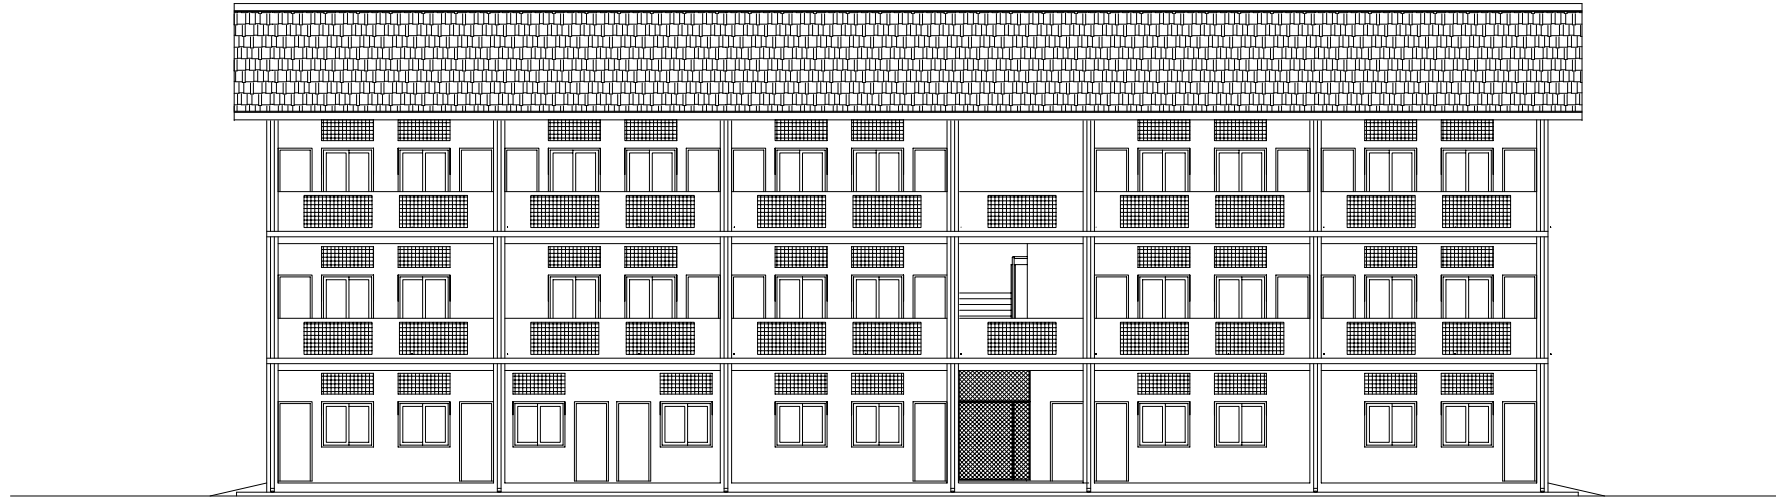


正面立面図

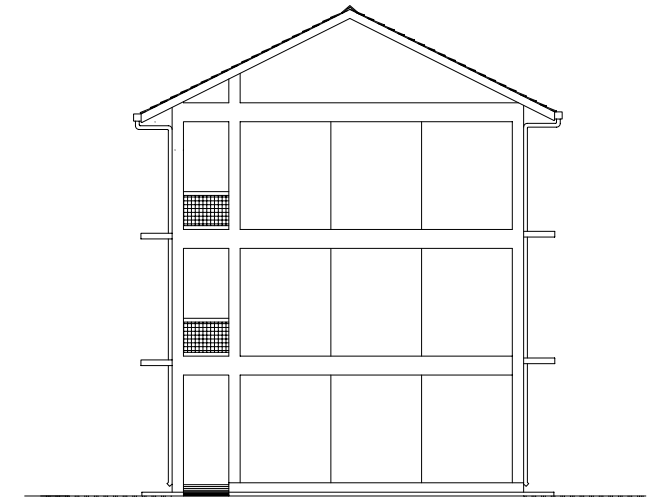

側面立面図



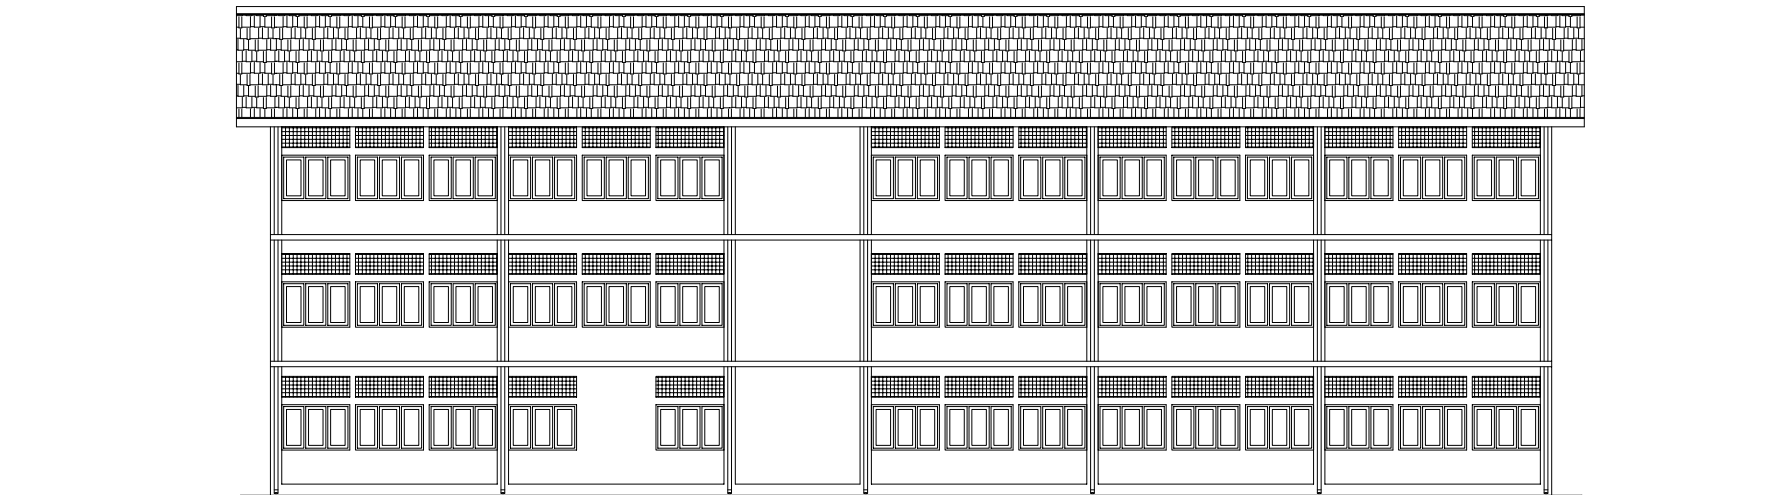


背面立面図

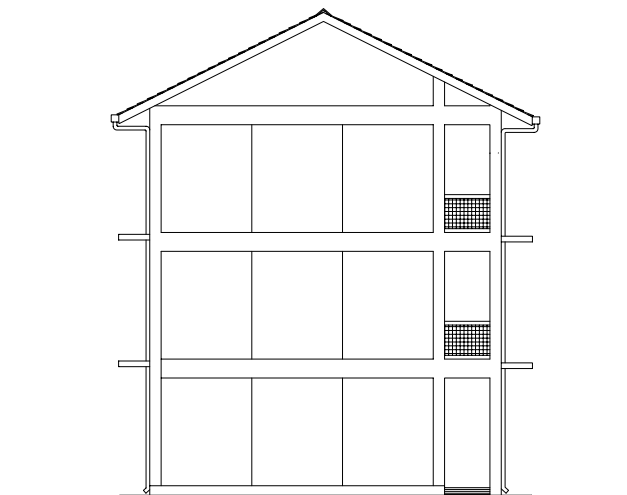


側面立面図

SCALE: 1:200

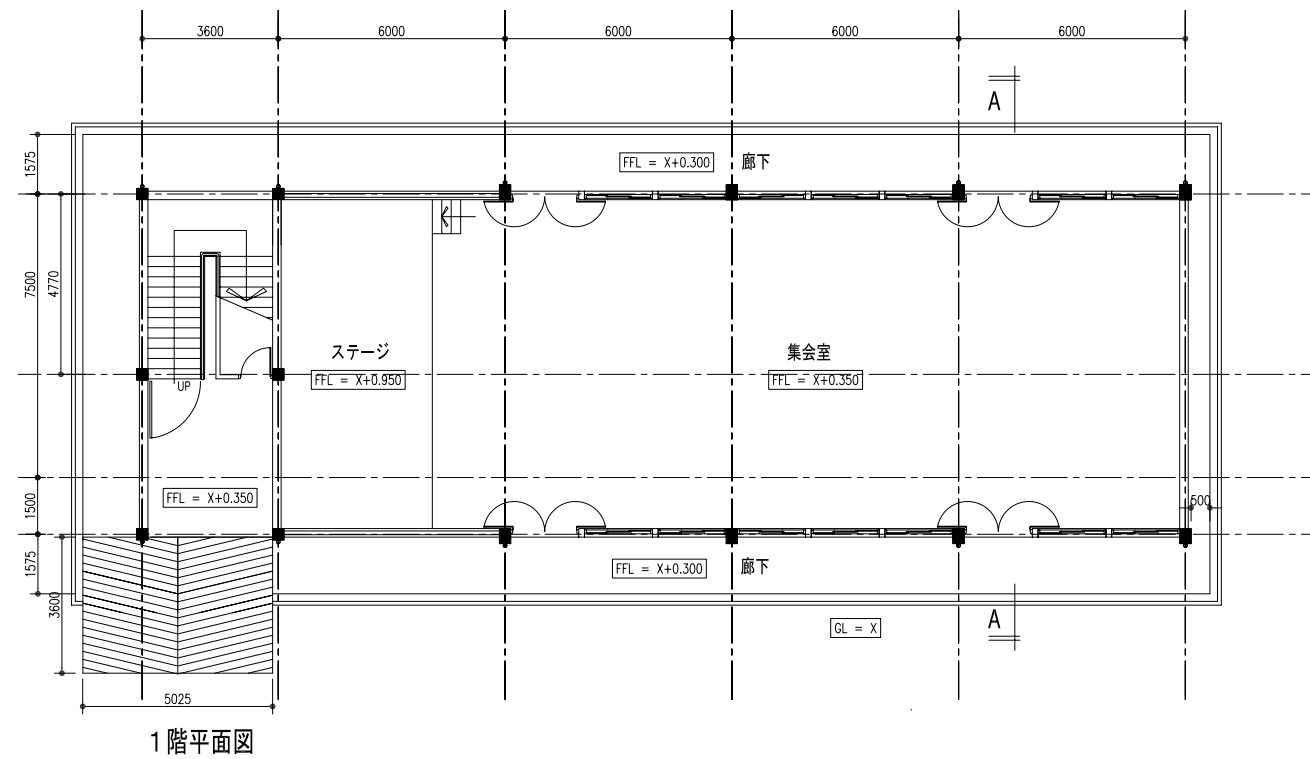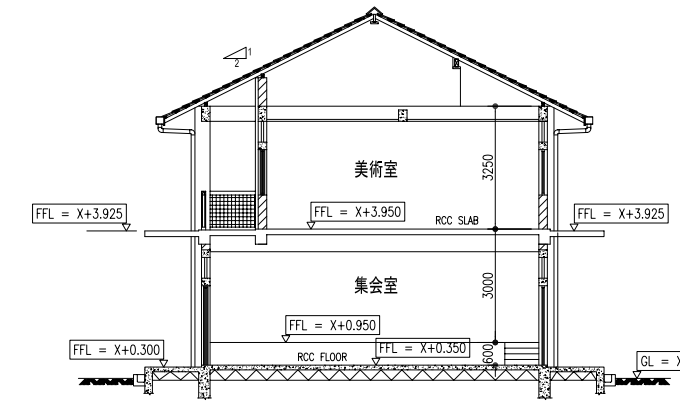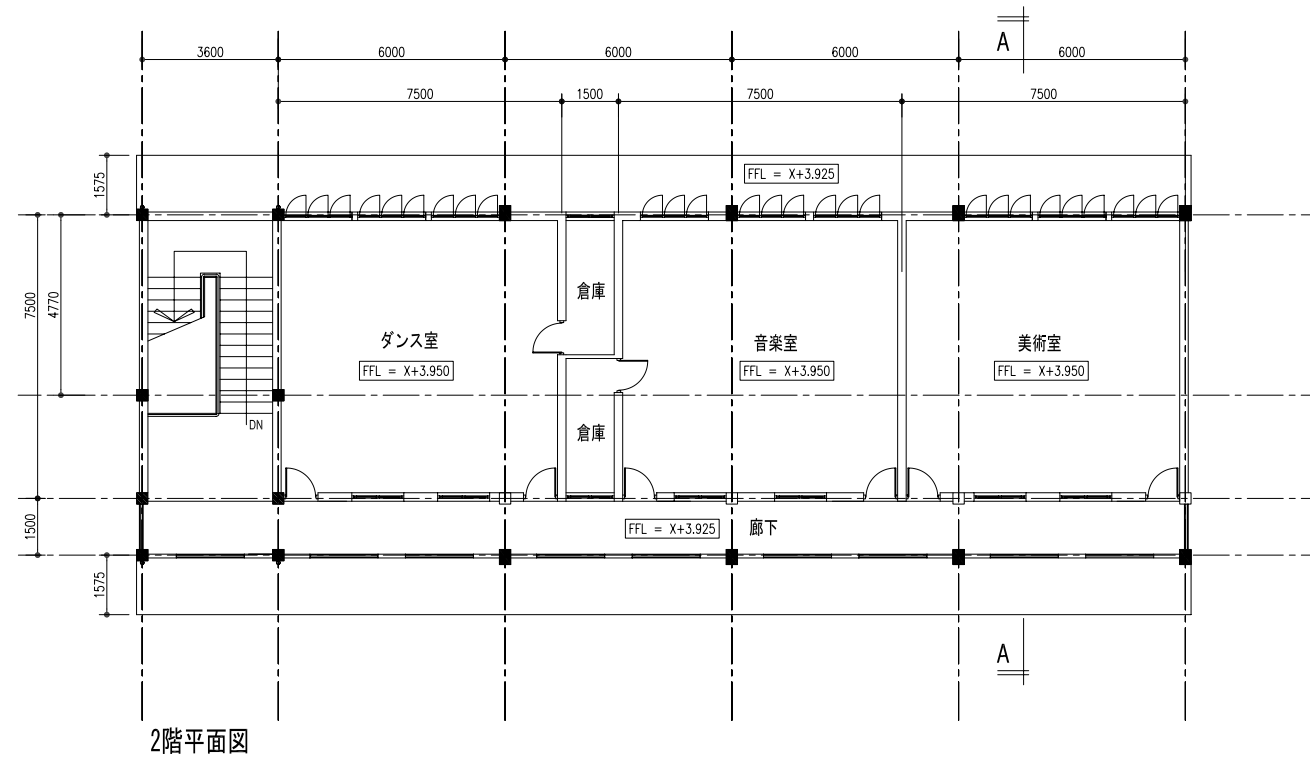


SCALE: 1:200



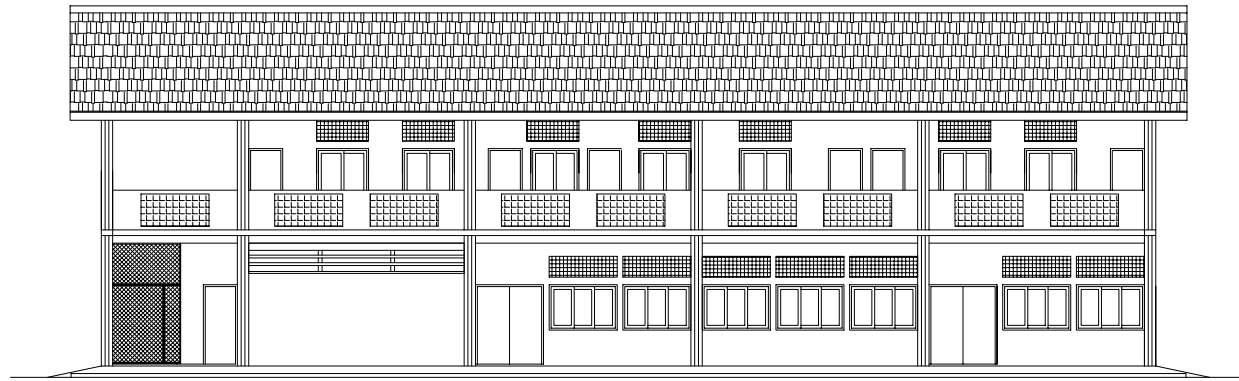


正面立面図

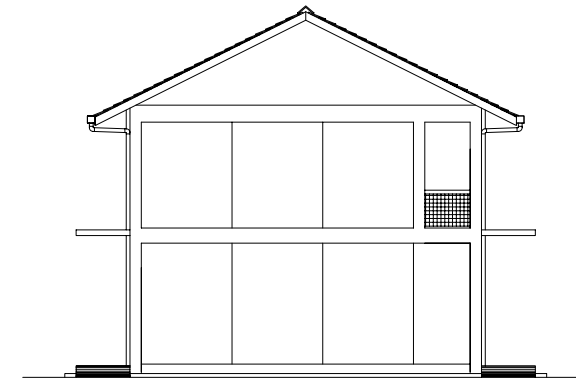

側面立面図




背面立面図

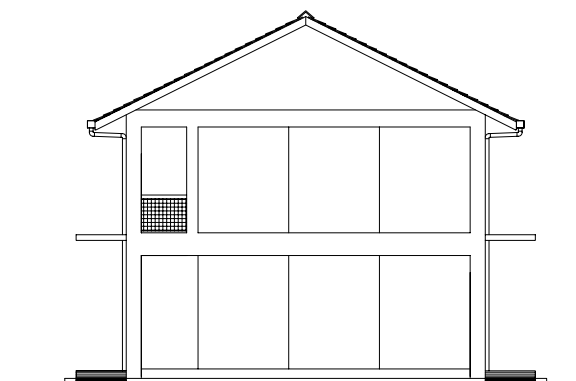


側面立面図


SCALE: 1:200

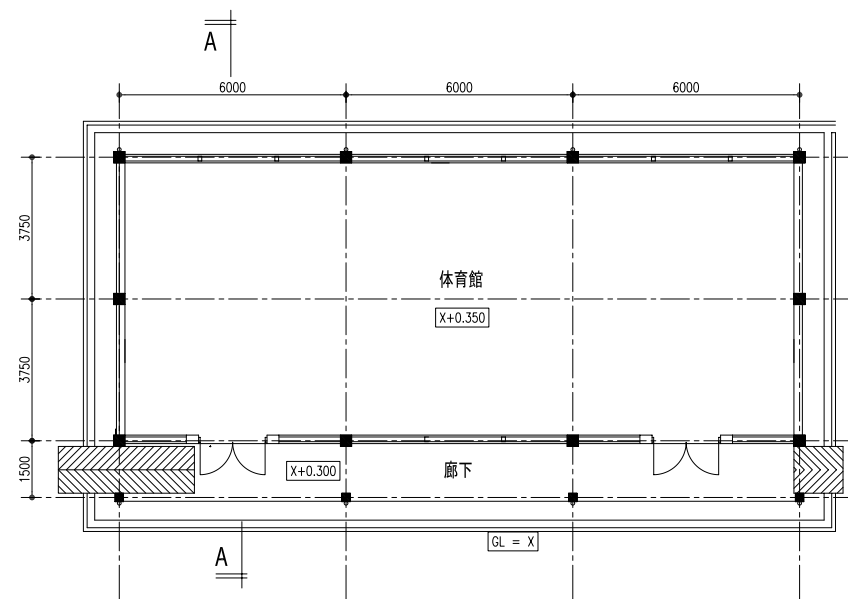


平面図

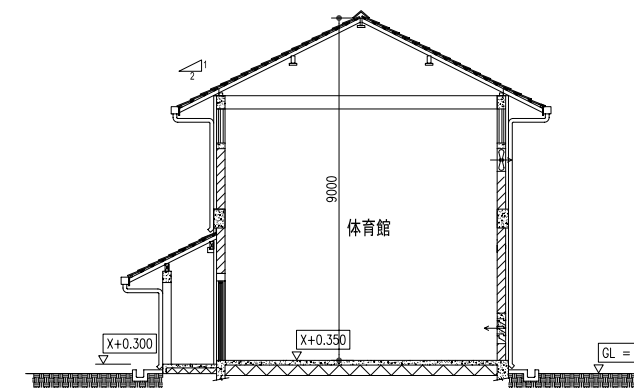


A-A断面図

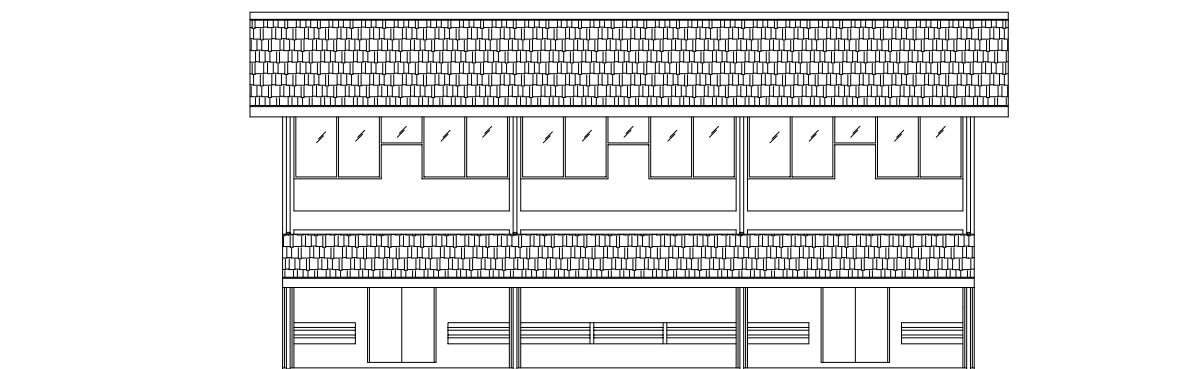


正面立面図

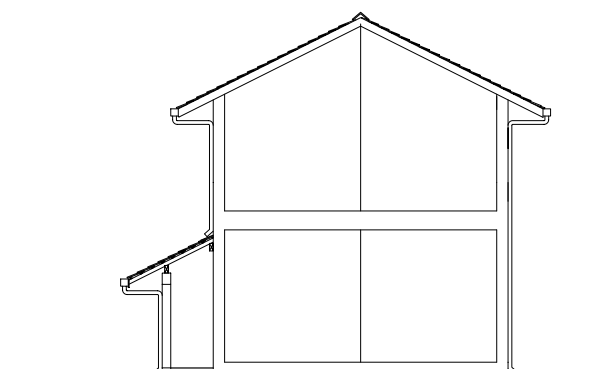

側面立面図

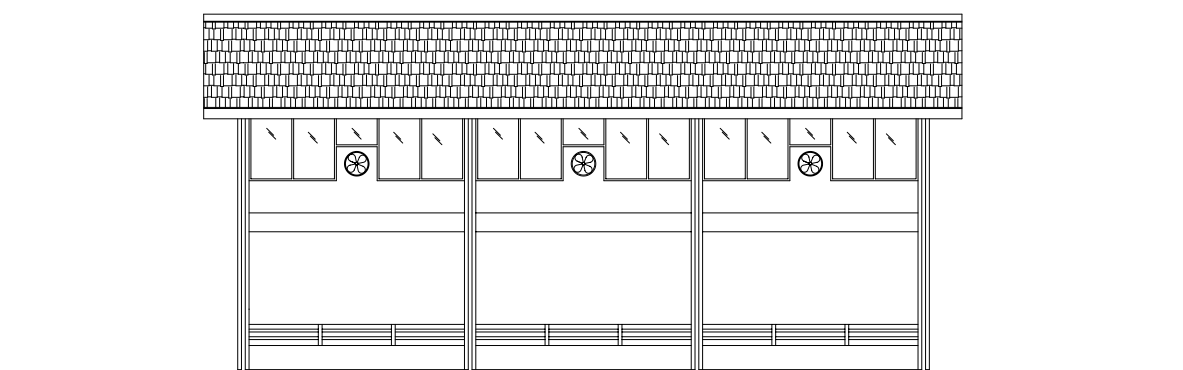


背面立面図

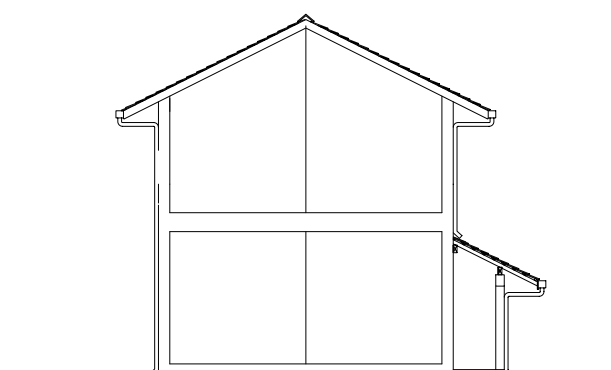


側面立面図


SCALE: 1:200

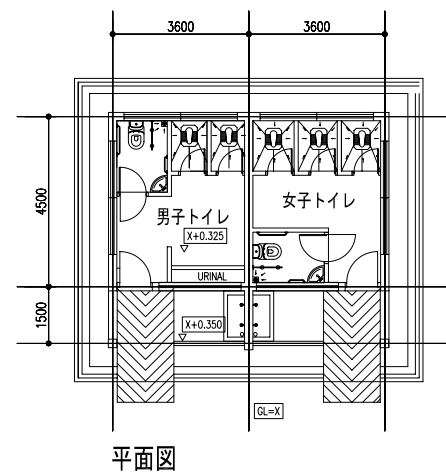


平面図

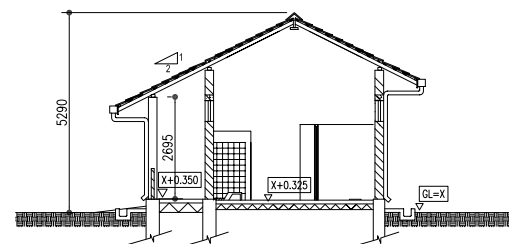


断面図

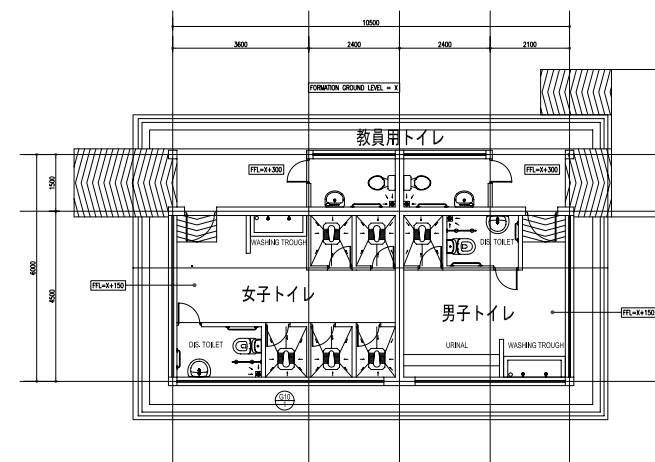


平面図

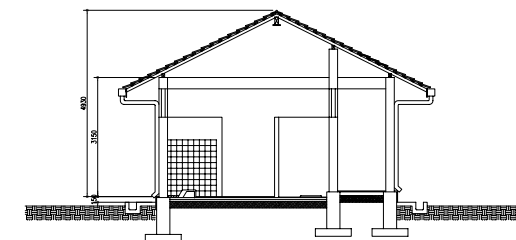


断面図

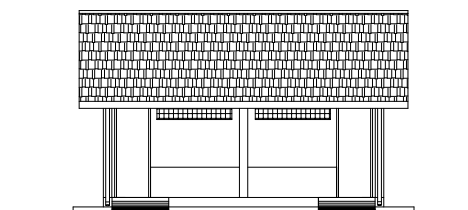


正面立面図

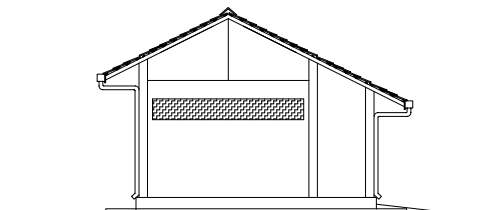

側面立面図

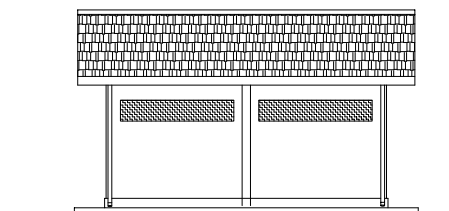


背面立面図

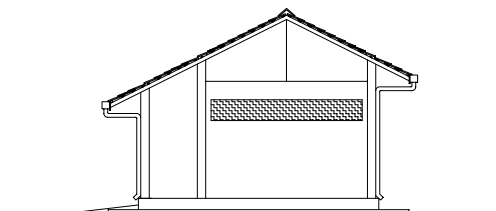


側面立面図


TYPE F

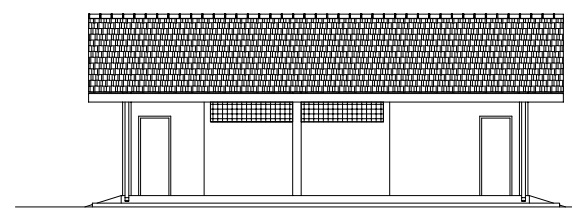


正面立面図

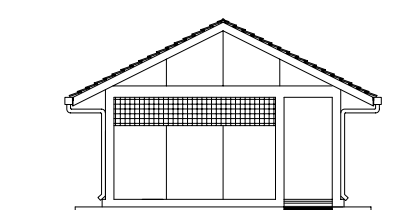

側面立面図

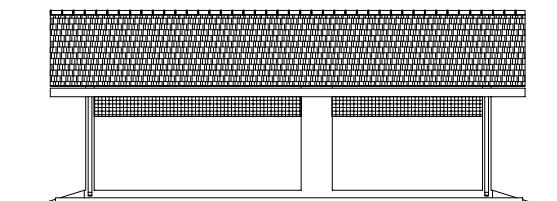


背面立面図

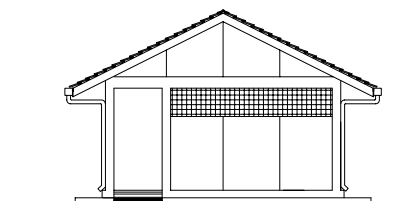


側面立面図

TYPE G


SCALE: 1:200

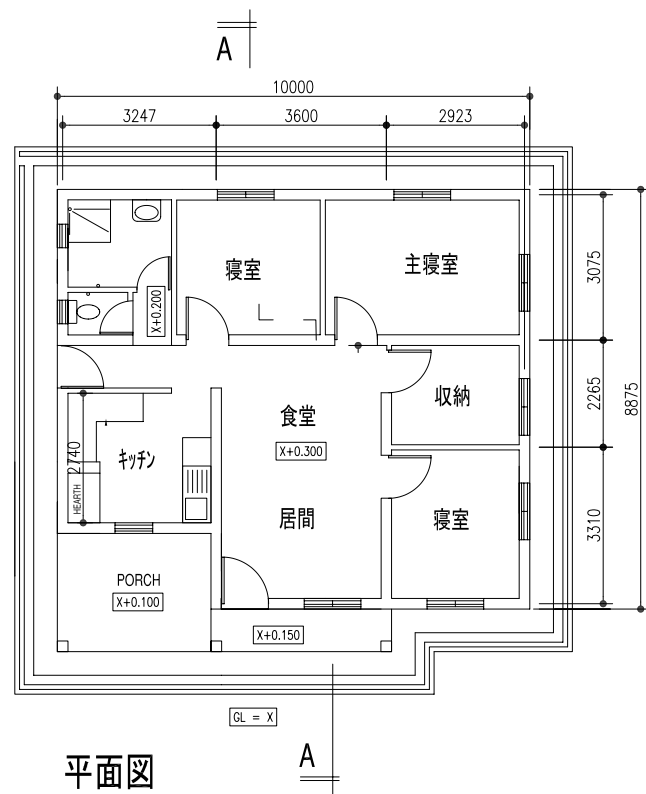

平面図

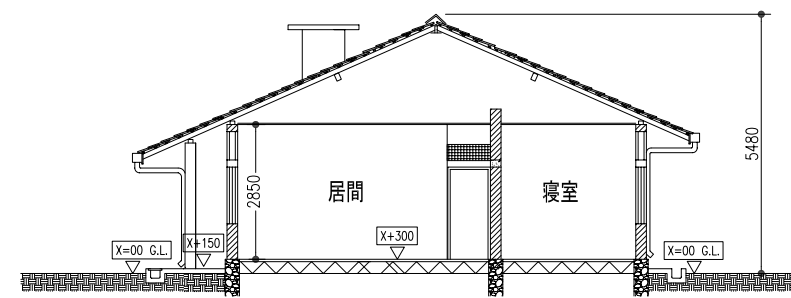

A-A断面図

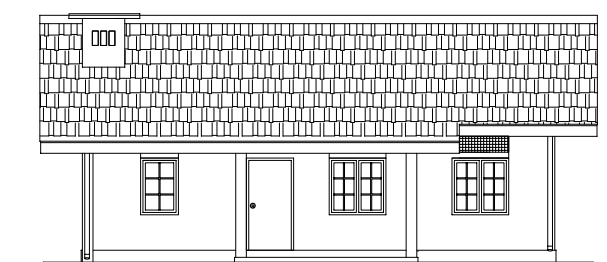

正面立面図



側面立面図

SCALE: 1:200