

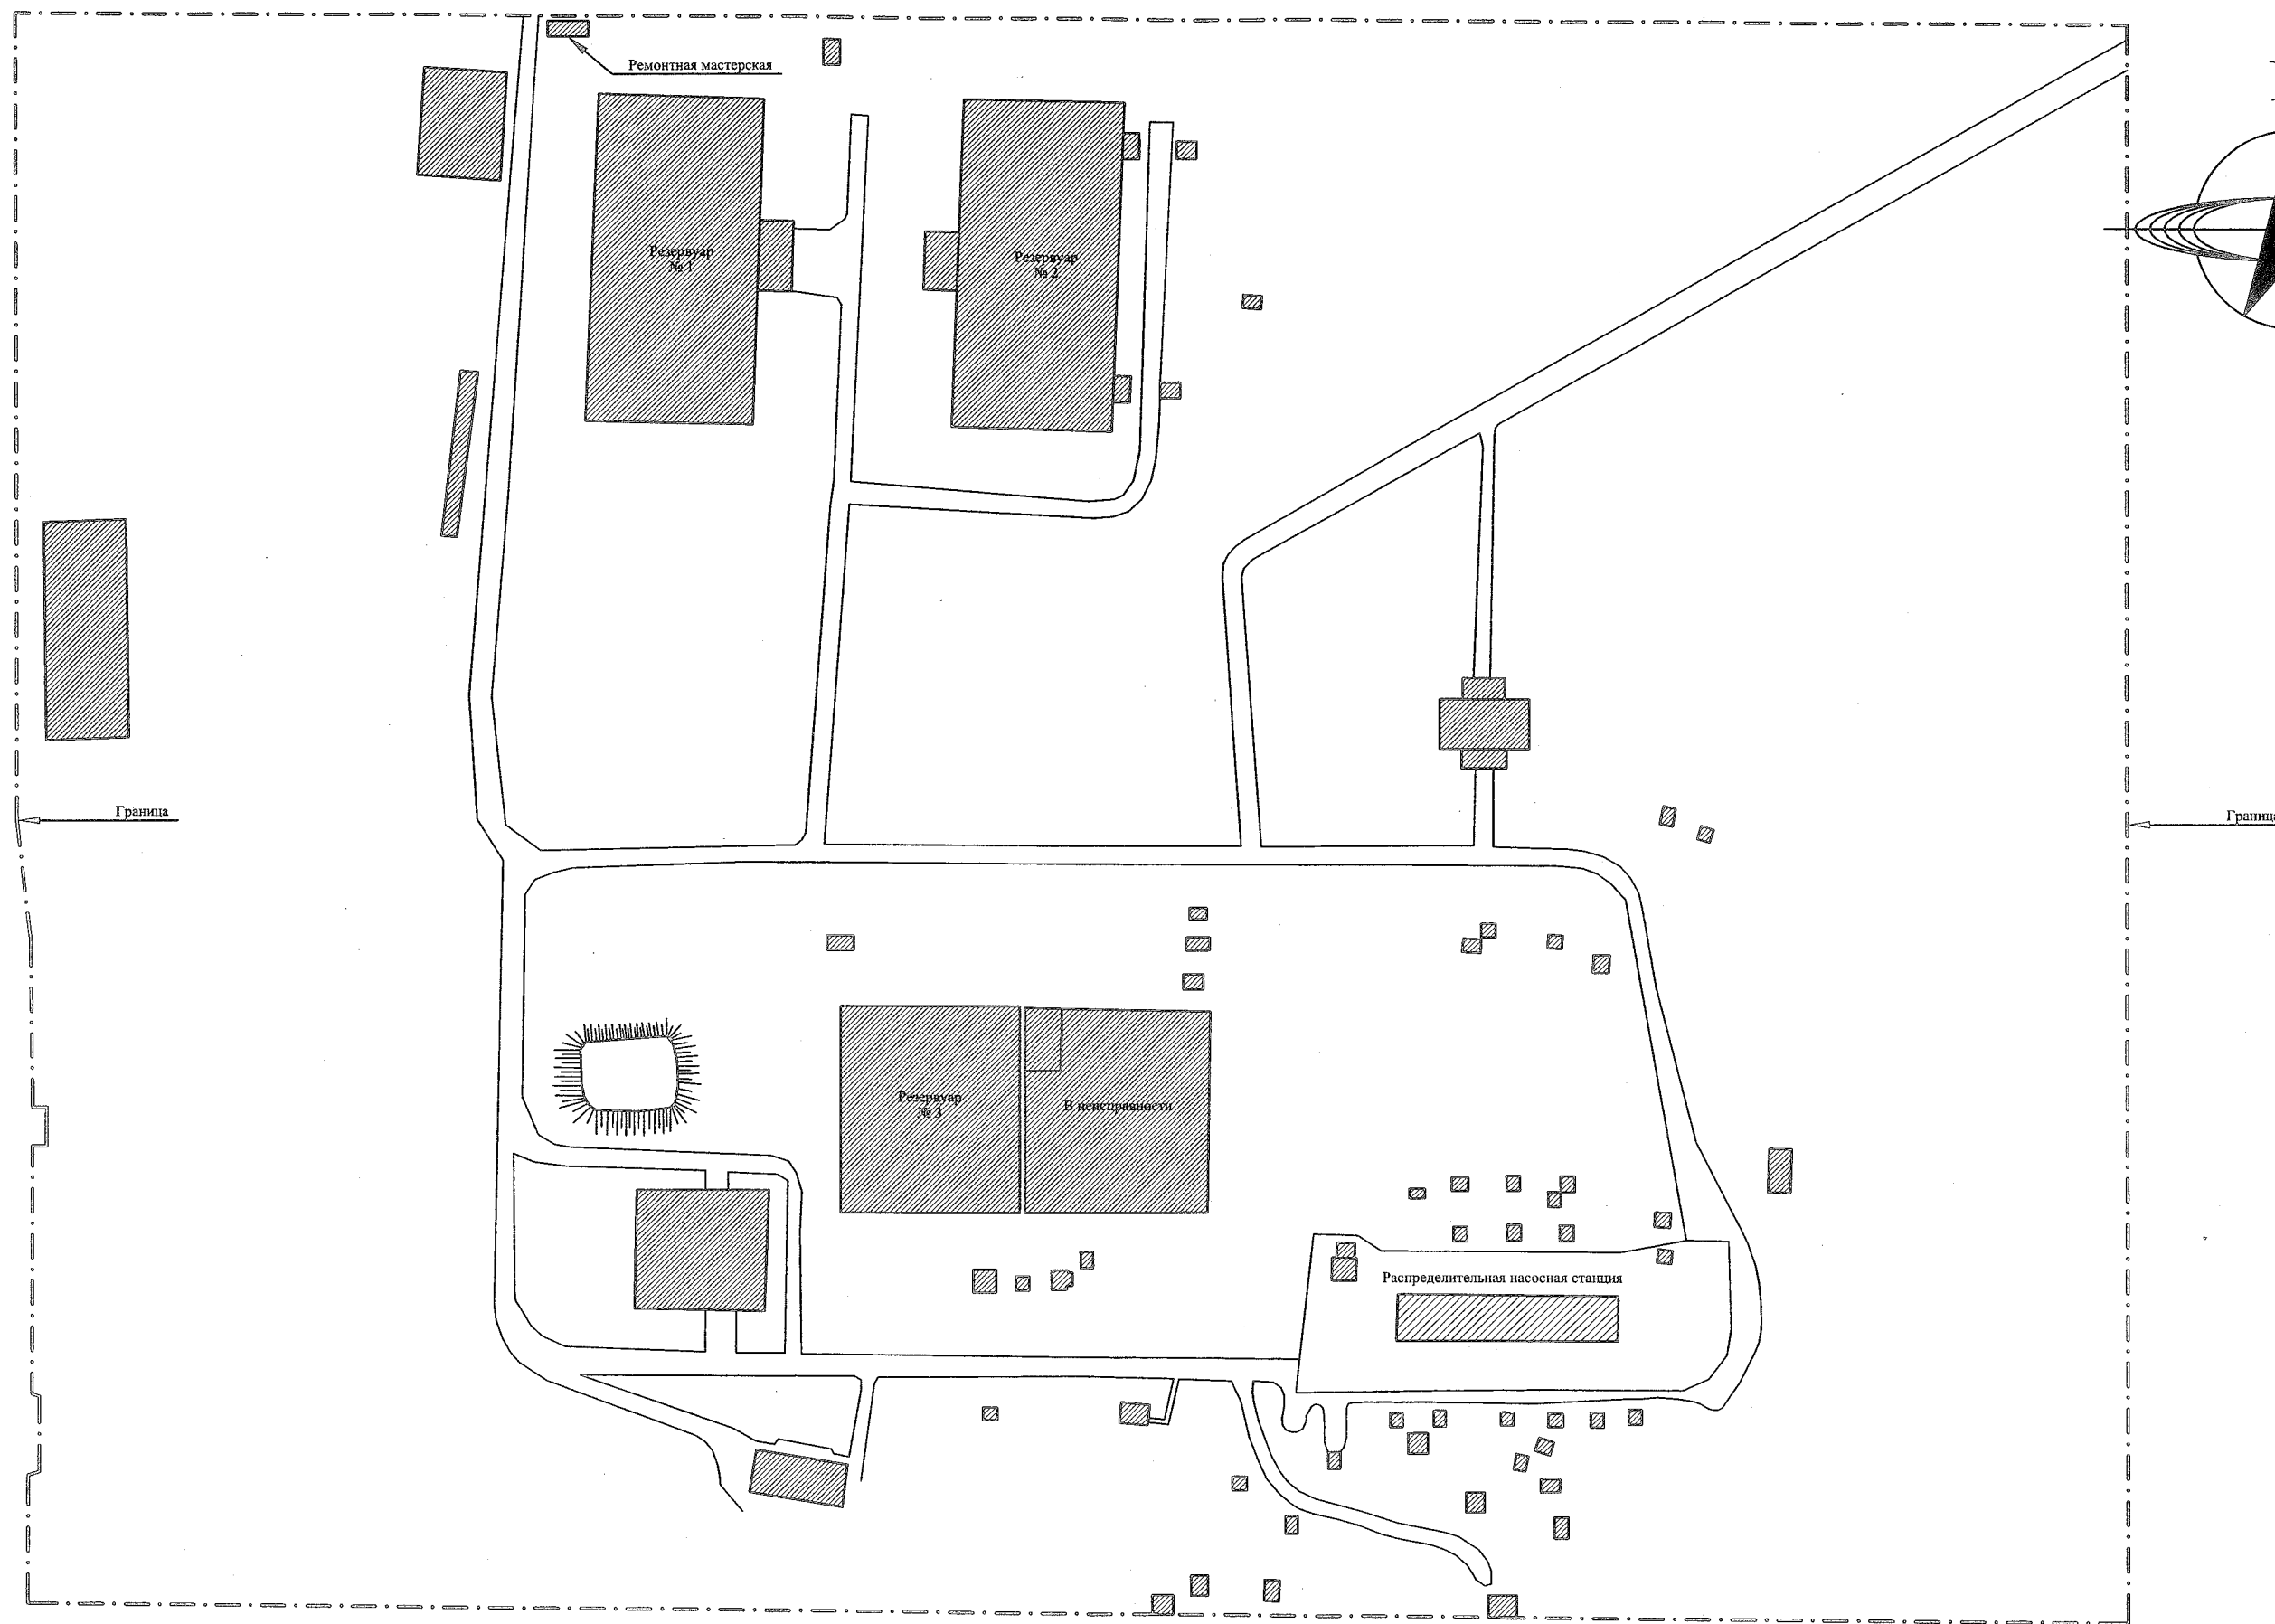


СХЕМА РАСПОЛОЖЕНИЯ МИРЗО-УЛУГБЕКСКОЙ НС

МАСШТАБ

1:3500



Japan International Cooperation Agency




Shin Nihon & Co.



NJS Consultants Co., Ltd. Japan

РУКОВОДИТЕЛЬ ГРУППЫ	А. НАКАГОМЕ	ИЗУЧЕНИЕ ВОПРОСОВ УЛУЧШЕНИЯ СИСТЕМЫ
ПЛАНИРОВАНИЕ УСЛУГ ВОДОСНАБЖЕНИЯ	К. МАТЦУОКА	ВОДОСНАБЖЕНИЯ Г. ТАШКЕНТА
ПРОЕКТИРОВАЛ	М. ФУЖИВАРА	СХЕМА РАСПОЛОЖЕНИЯ МИРЗО-УЛУГБЕКСКОЙ НС
ЧЕРТЕЖ №	С-11	МАСШТАБ 1:3500

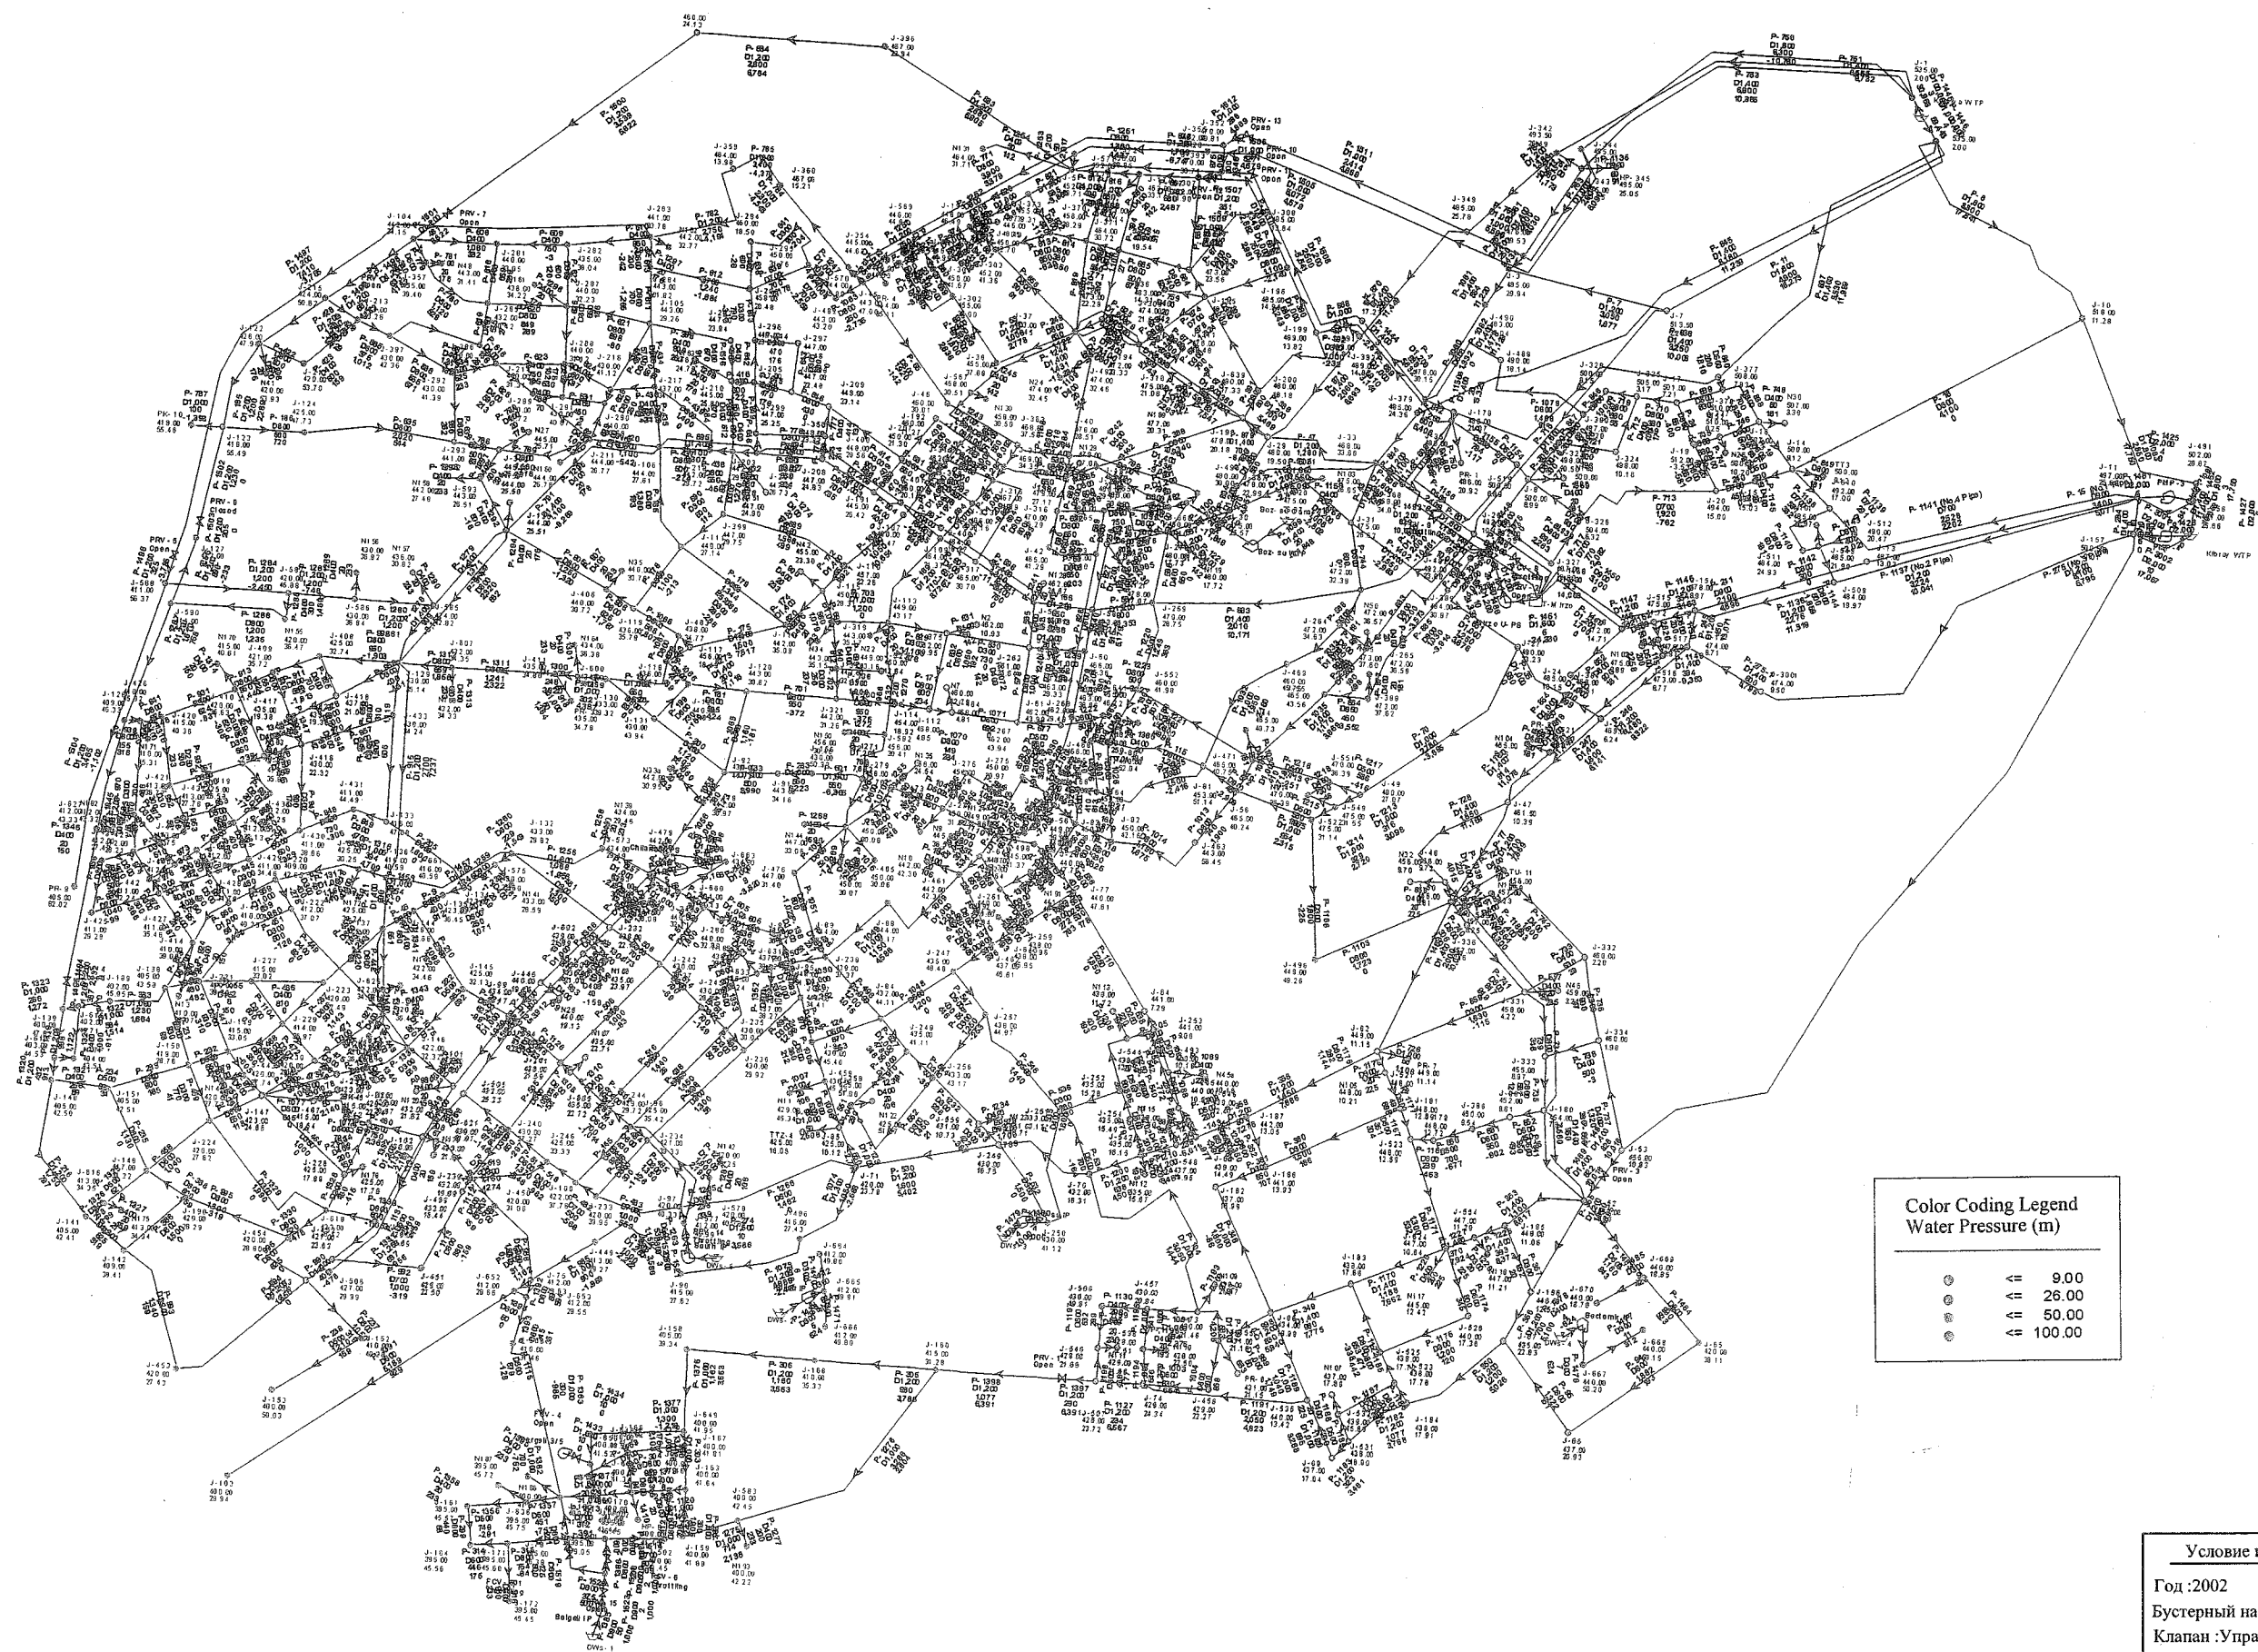


Color Coding Legend
Water Pressure (m)

- ≤ 9.00
- ≤ 26.00
- ≤ 50.00
- ≤ 100.00

Условие проектирования
Год : 2002
Бустерный насос : Бустерный насос
Клапан : Управляемый

РЕЗУЛЬТАТЫ ГИДРАВЛИЧЕСКОГО МОДЕЛИРОВАНИЯ В 2002 Г. (СУЩЕСТВУЮЩИЕ УСЛОВИЯ)

БЕЗ МАСШТАБА

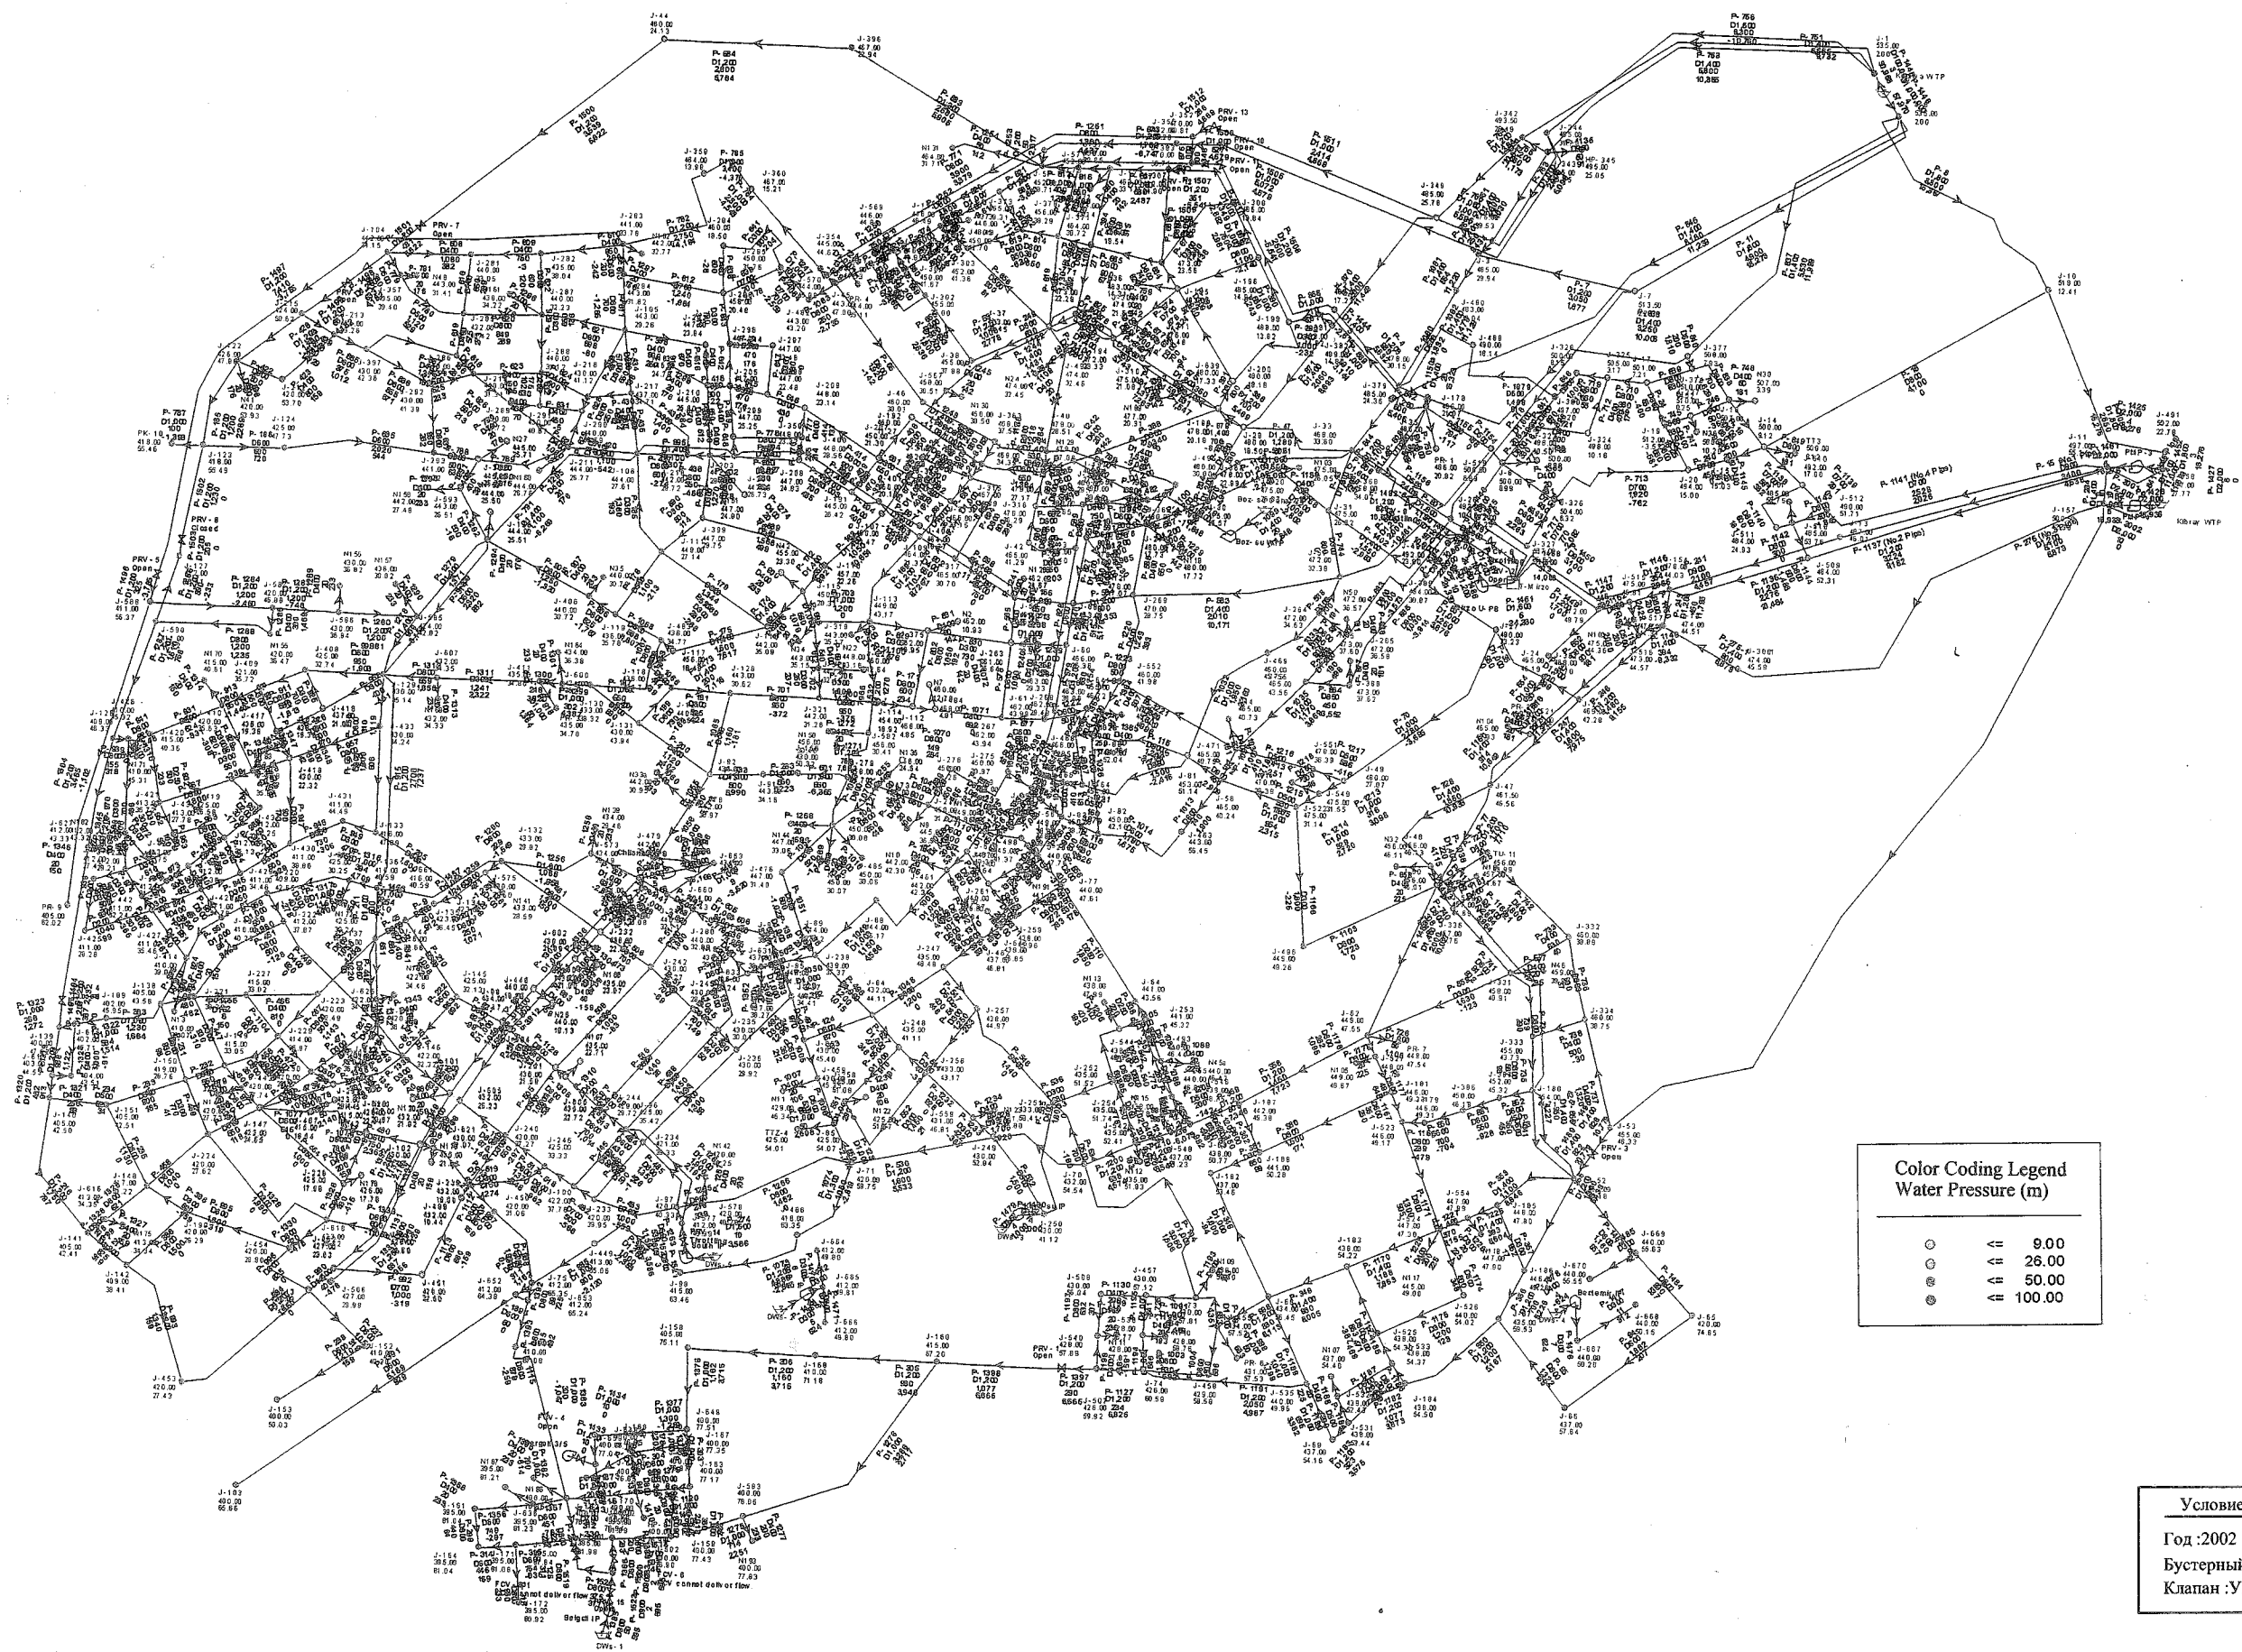


Color Coding Legend Water Pressure (m)	
○	9.00
○	26.00
○	50.00
○	100.00

Условие проектирования
Год :2002
Бустерный насос :Работающий
Клапан :Управляемый

РЕЗУЛЬТАТЫ ГИДРАВЛИЧЕСКОГО МОДЕЛИРОВАНИЯ В 2002 (УСЛОВИЯ ПОСЛЕ УСОВЕРШЕНСТВОВАНИЯ)

БЕЗ МАСШТАБА

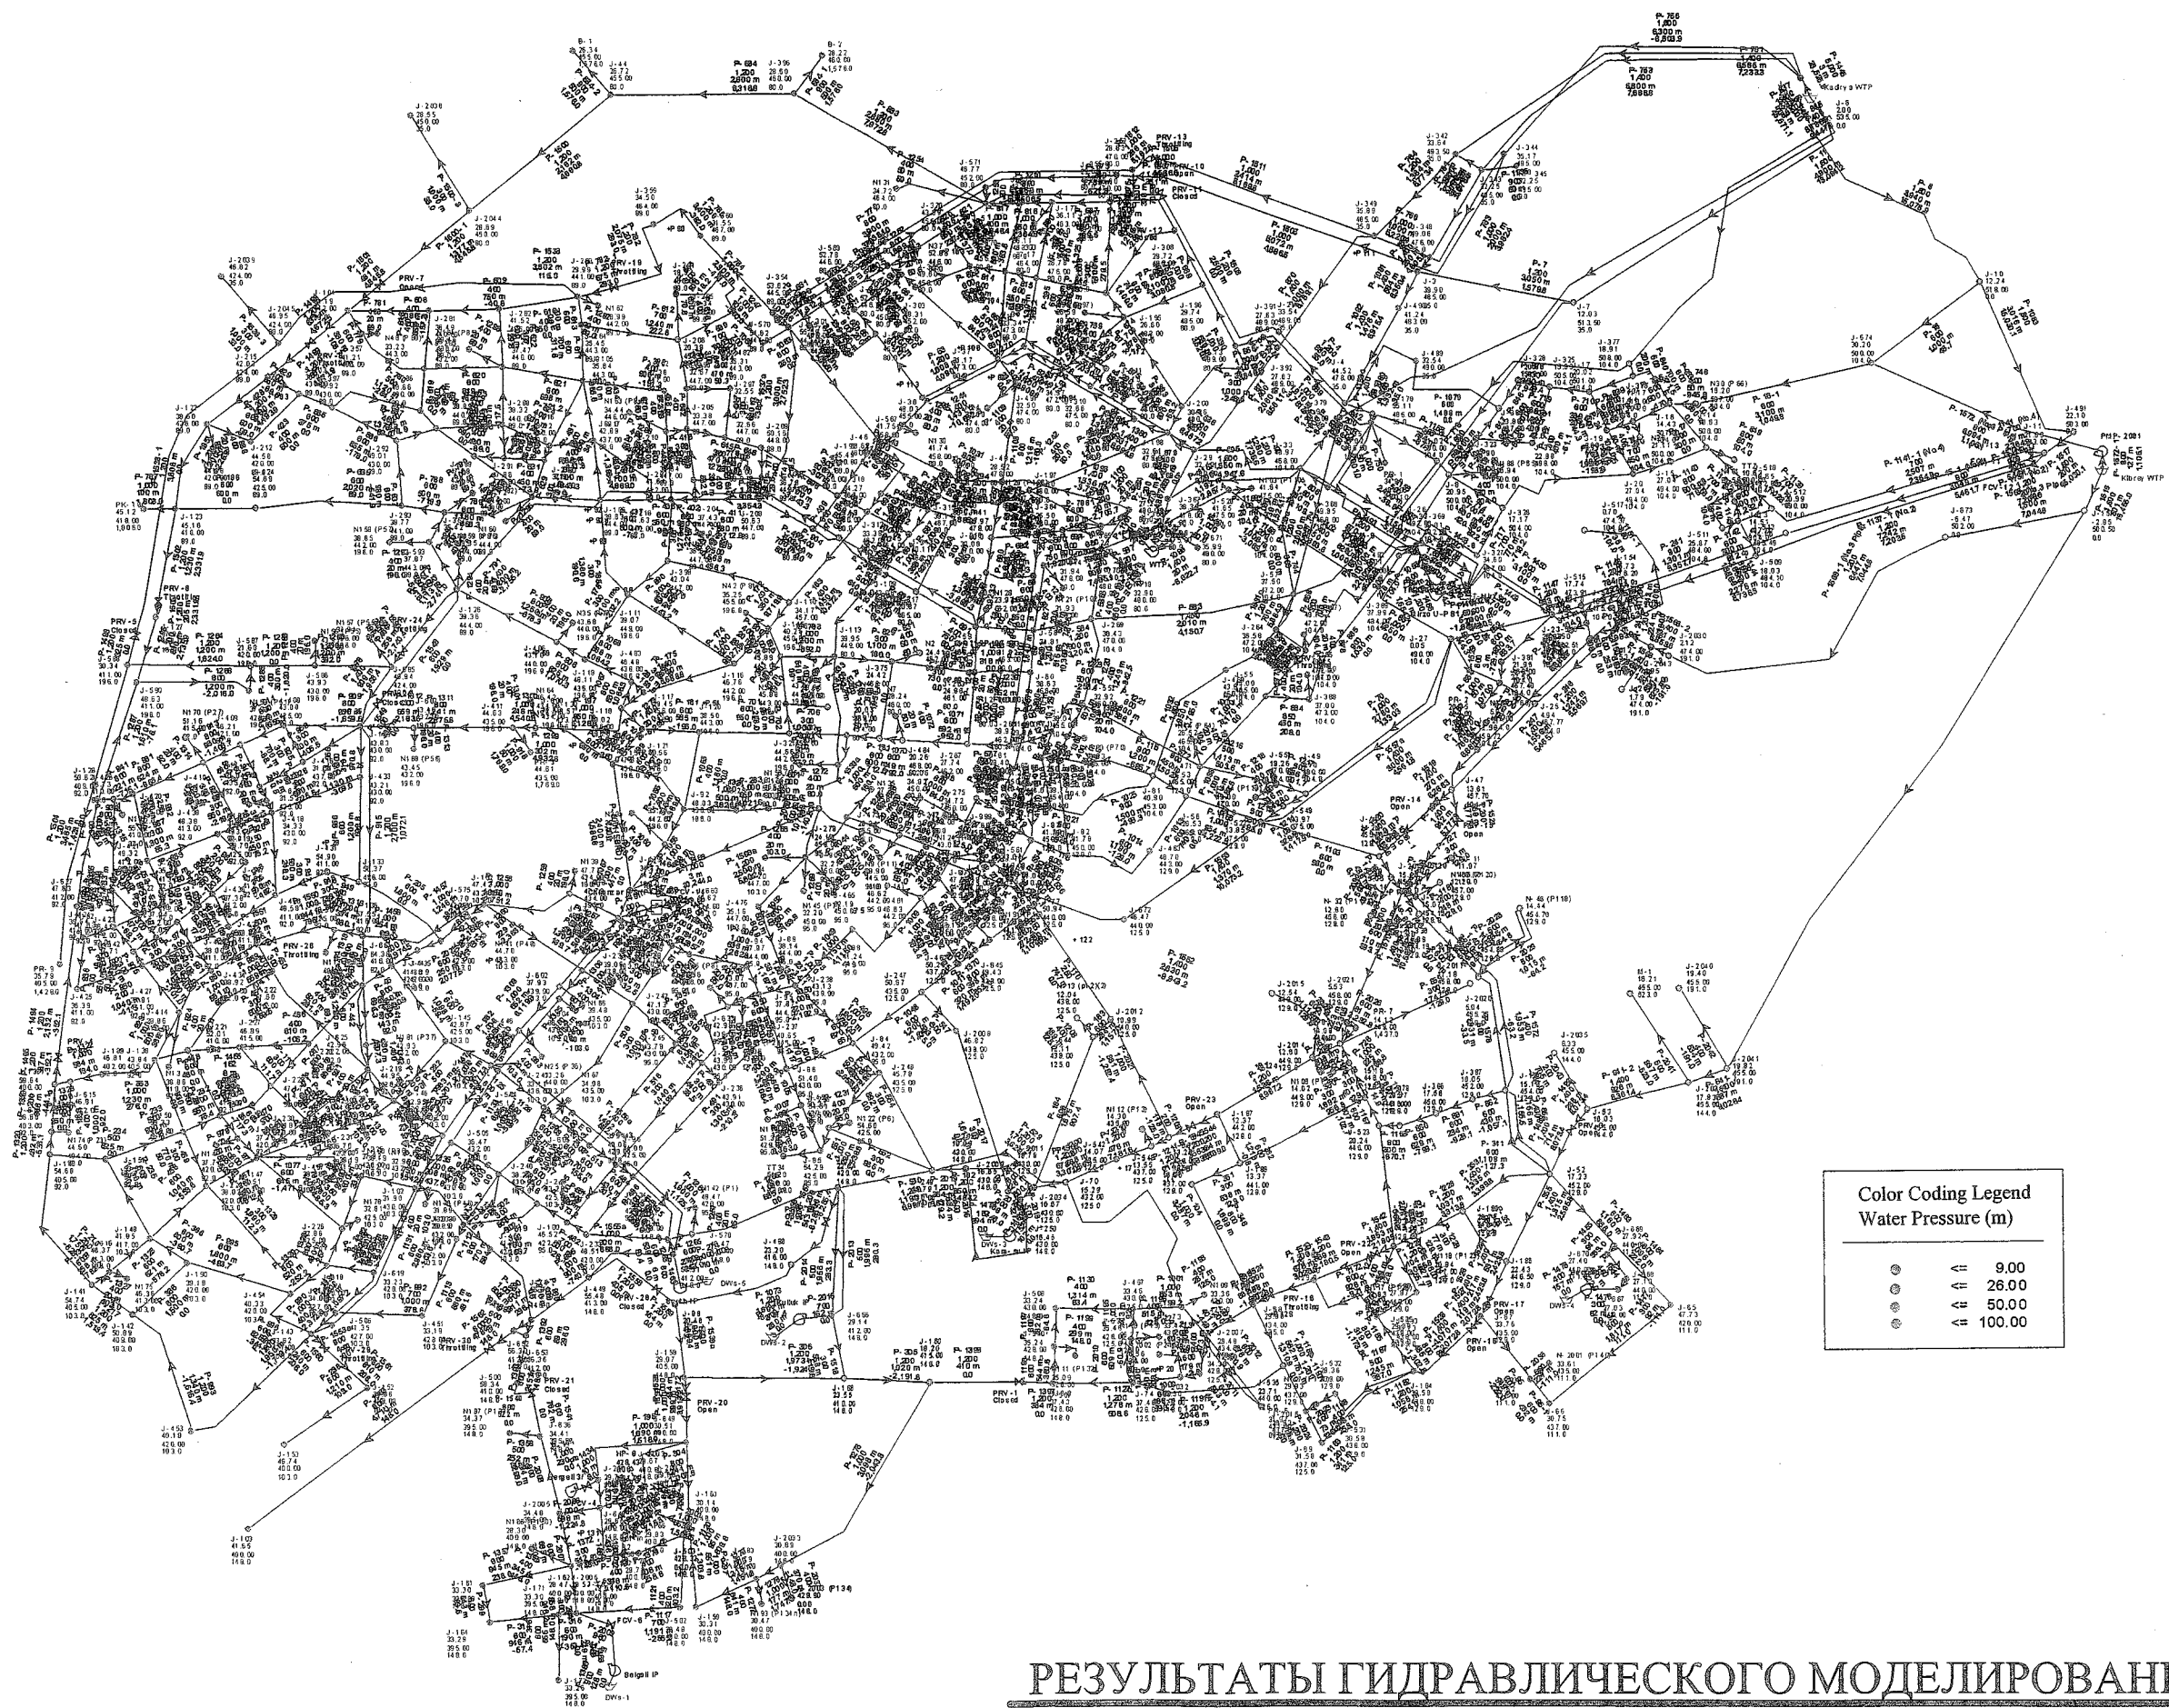

Japan International Cooperation Agency




Shin Nihon & Co.



NJS Consultants Co., Ltd. Japan

РУКОВОДИТЕЛЬ ГРУППЫ	А.НАКАГОМЕ	ИЗУЧЕНИЕ ВОПРОСОВ УЛУЧШЕНИЯ СИСТЕМЫ
ПЛАНИРОВАНИЕ УСЛУГ	К.МАЦУОКА	ВОДОСНАБЖЕНИЯ Г. ТАШКЕНТА
ПРОЕКТИРОВАЛ	Т.ЯГИ	РЕЗУЛЬТАТЫ ГИДРАВЛИЧЕСКОГО
ЧЕРТЕЖ. №	С-14	МОДЕЛИРОВАНИЯ В 2011 Г
МАСШТАБ	БЕЗ МАСШТАБА	

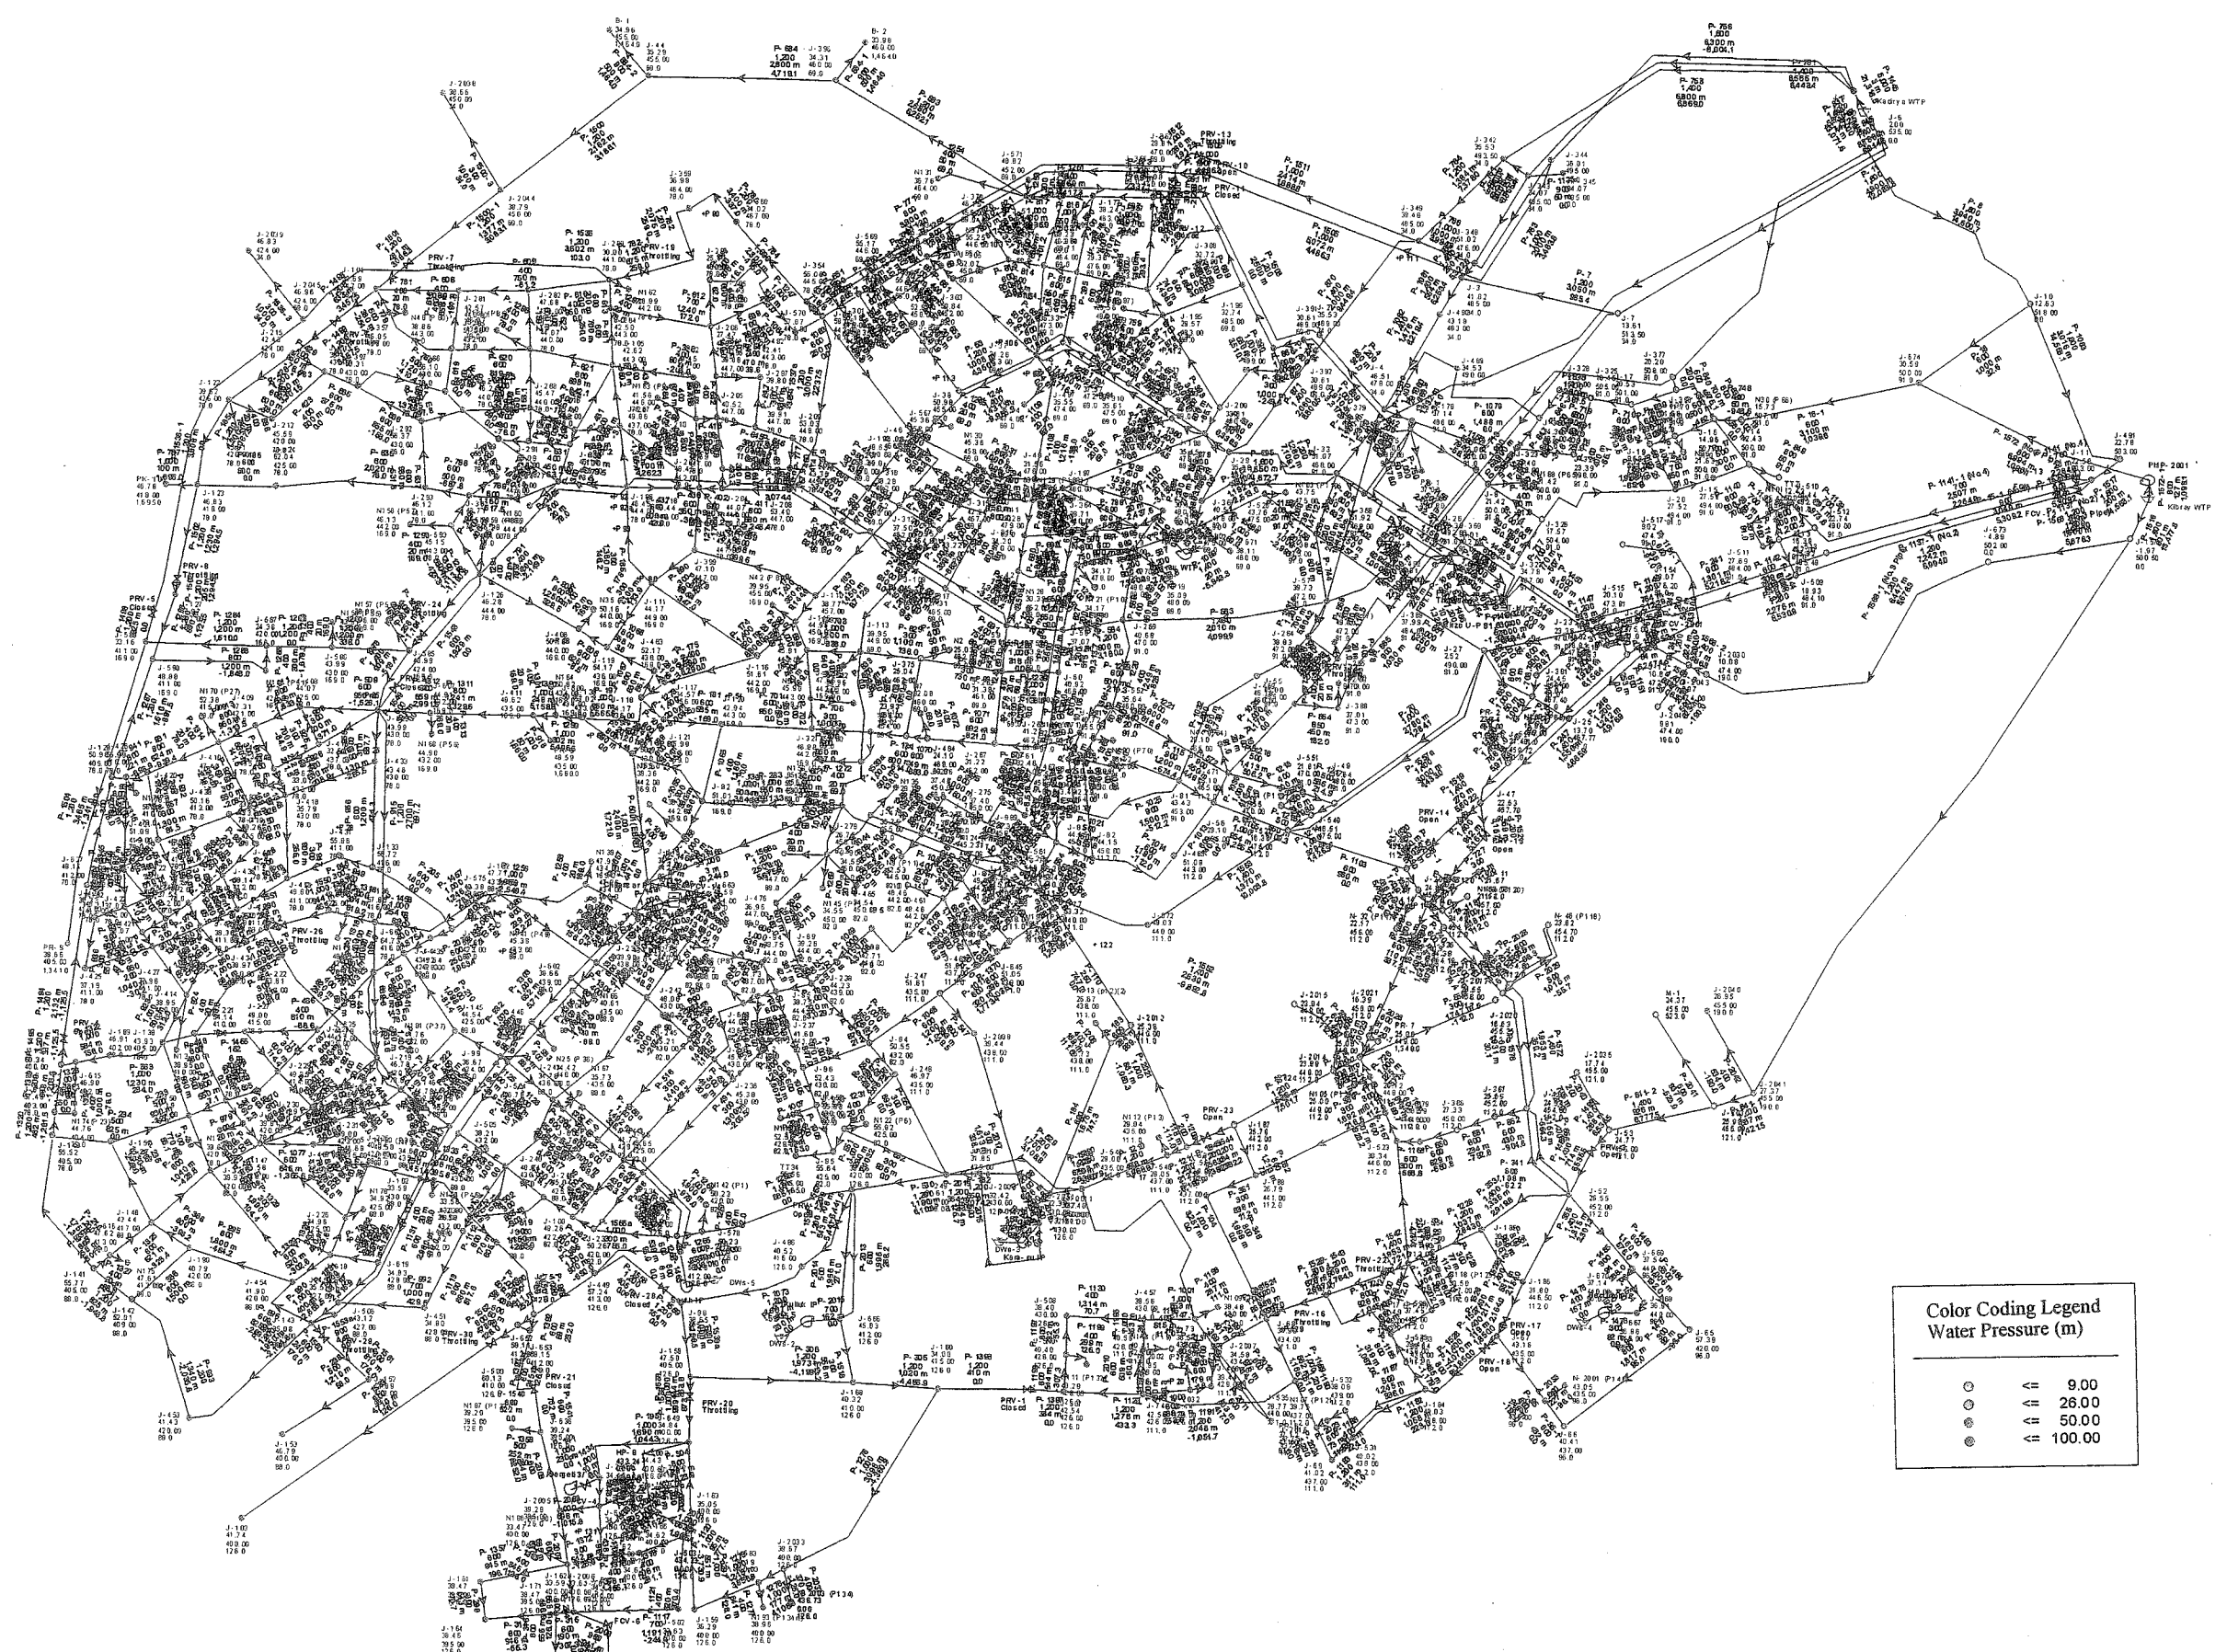

Color Coding Legend Water Pressure (m)	
○	≤ 9.00
●	≤ 26.00
●	≤ 50.00
●	≤ 100.00

РЕЗУЛЬТАТЫ ГИДРАВЛИЧЕСКОГО МОДЕЛИРОВАНИЯ В 2015 Г.

БЕЗ МАСШТАБА