


7. 基本設計図


7. 基本設計図

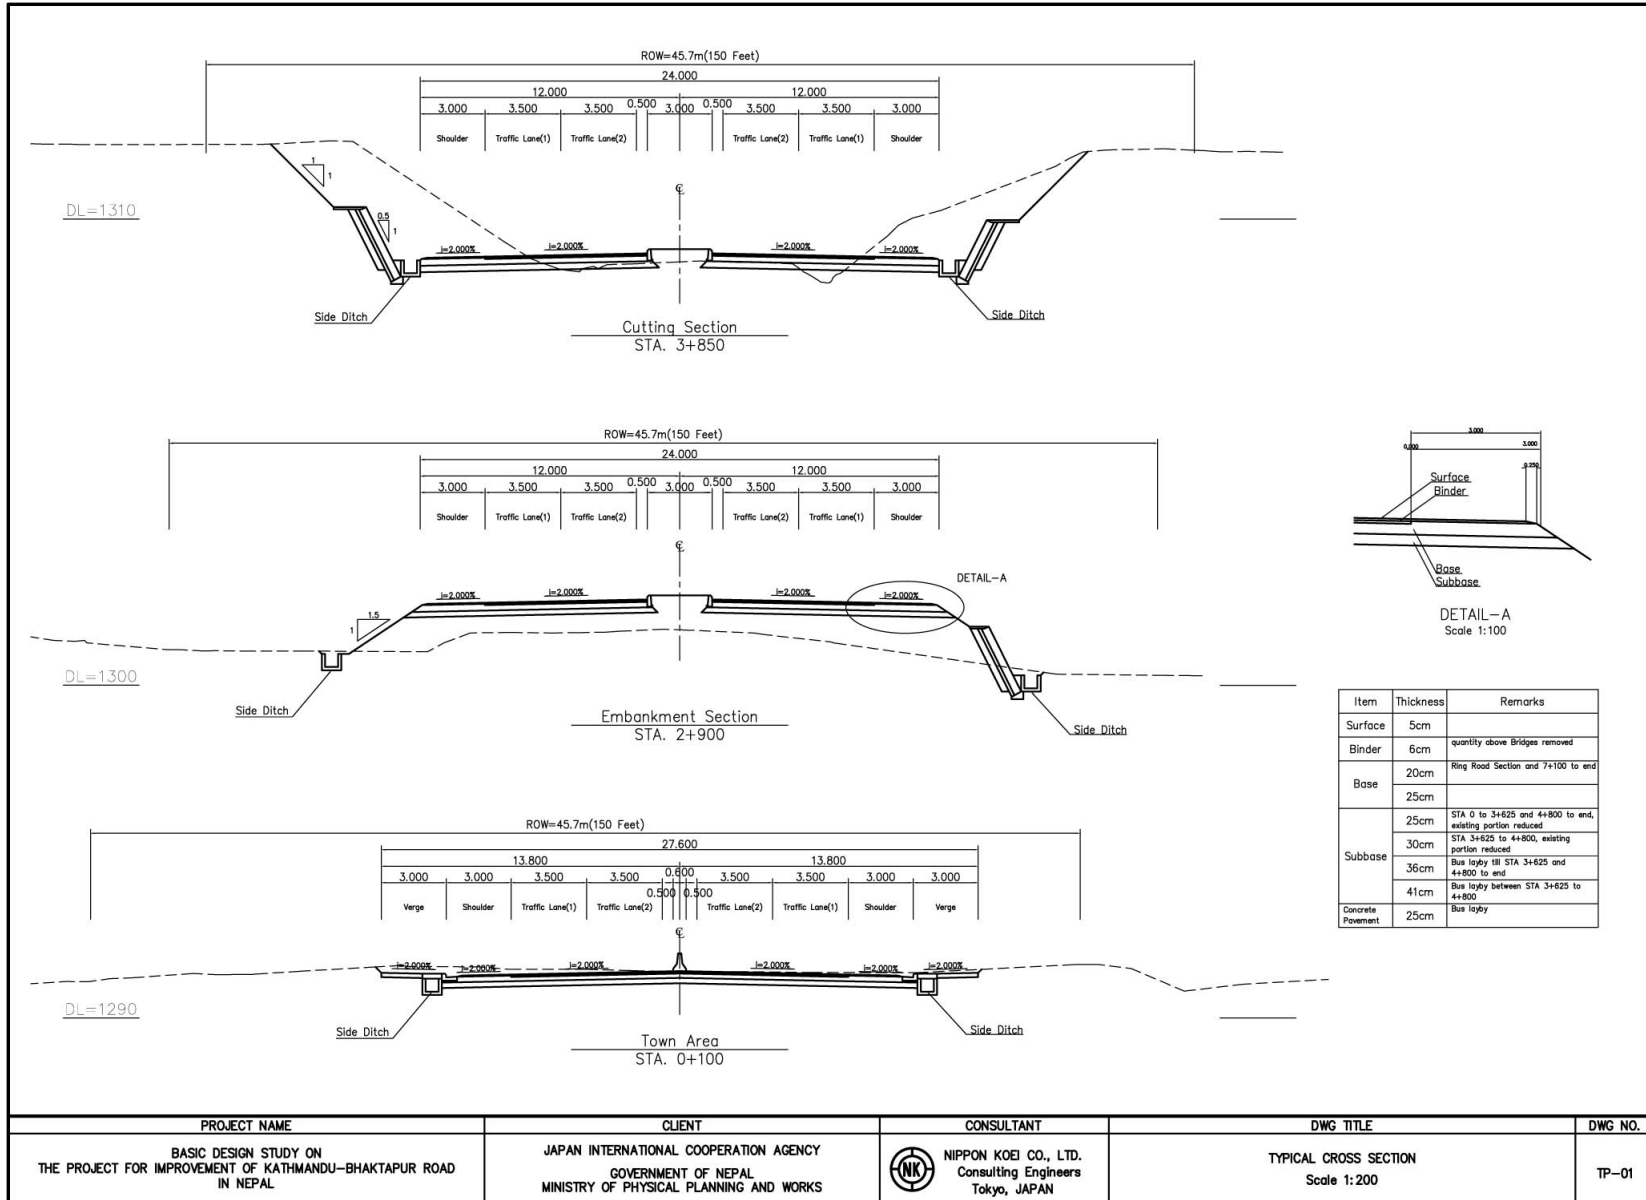


標準横断面

A7-1


平面・縦断面図 (始点チンクネ付近)

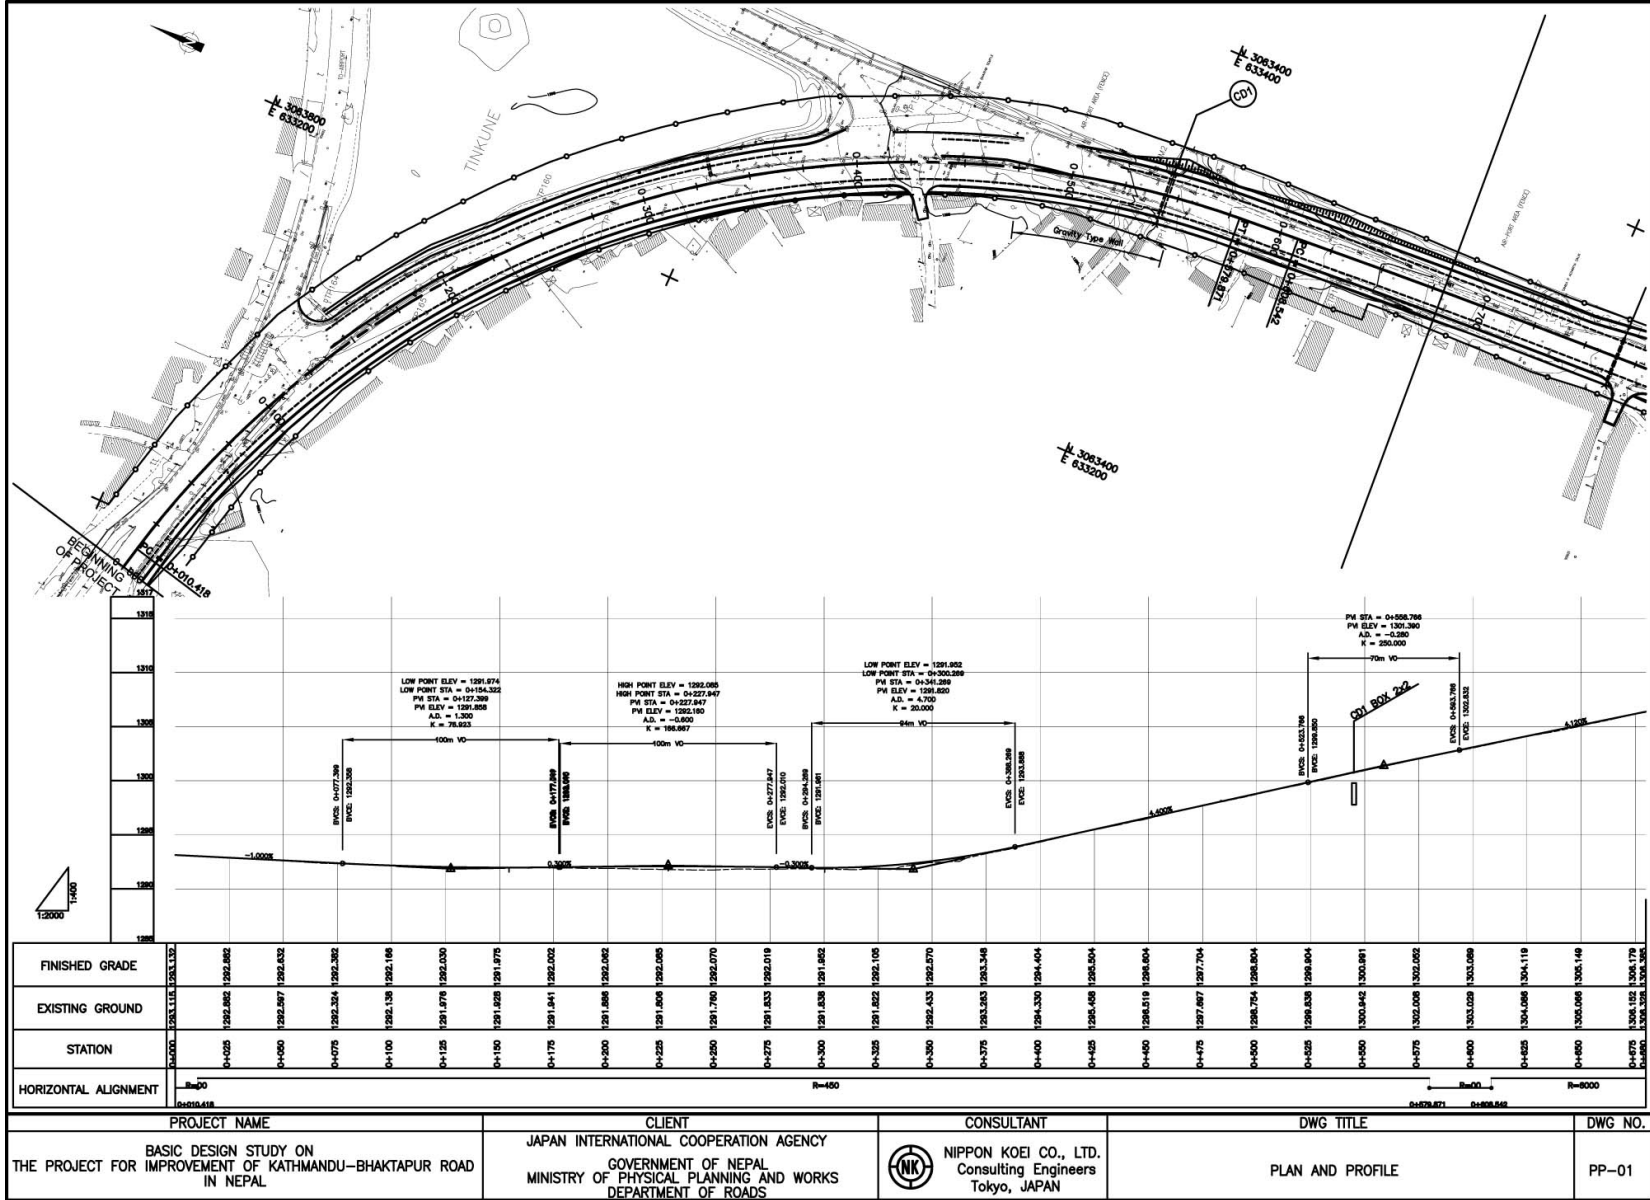

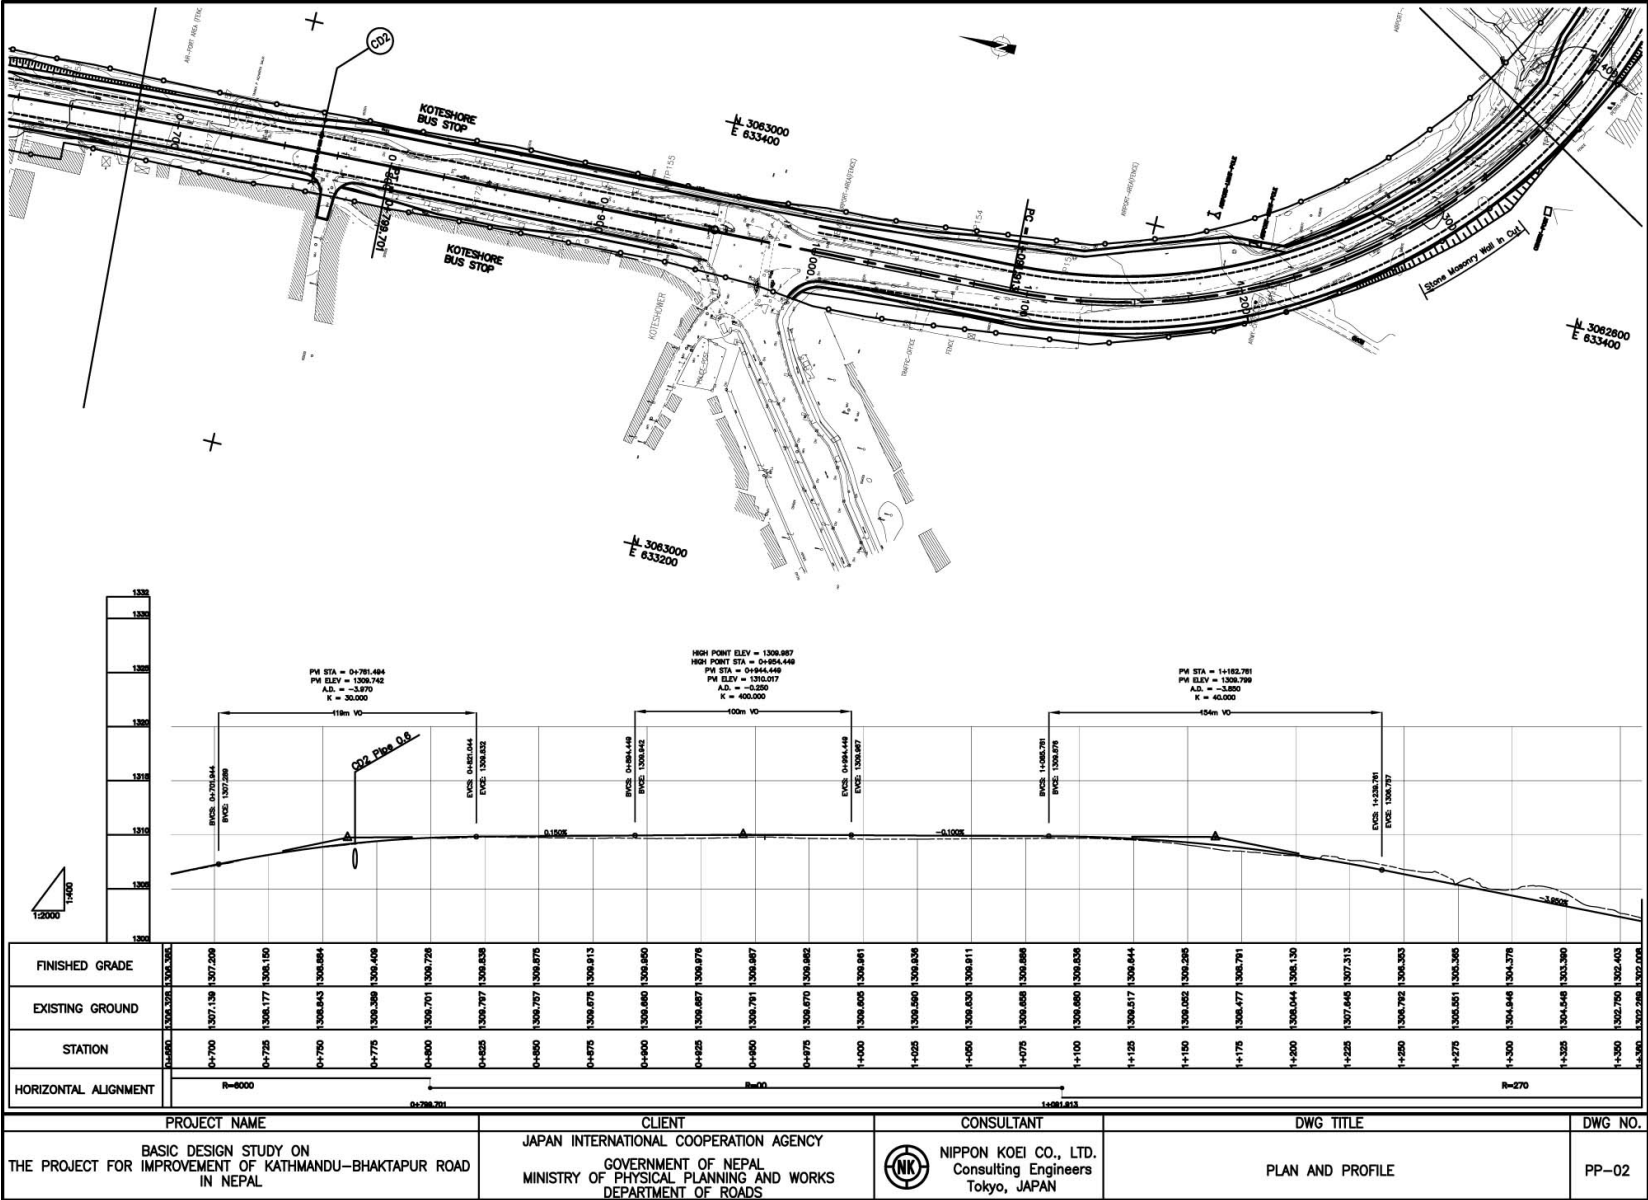


平面・縦断面図(コテスウオール付近)

平面・縦断面図(ジャリブテ、ハヌマシテ橋付近)

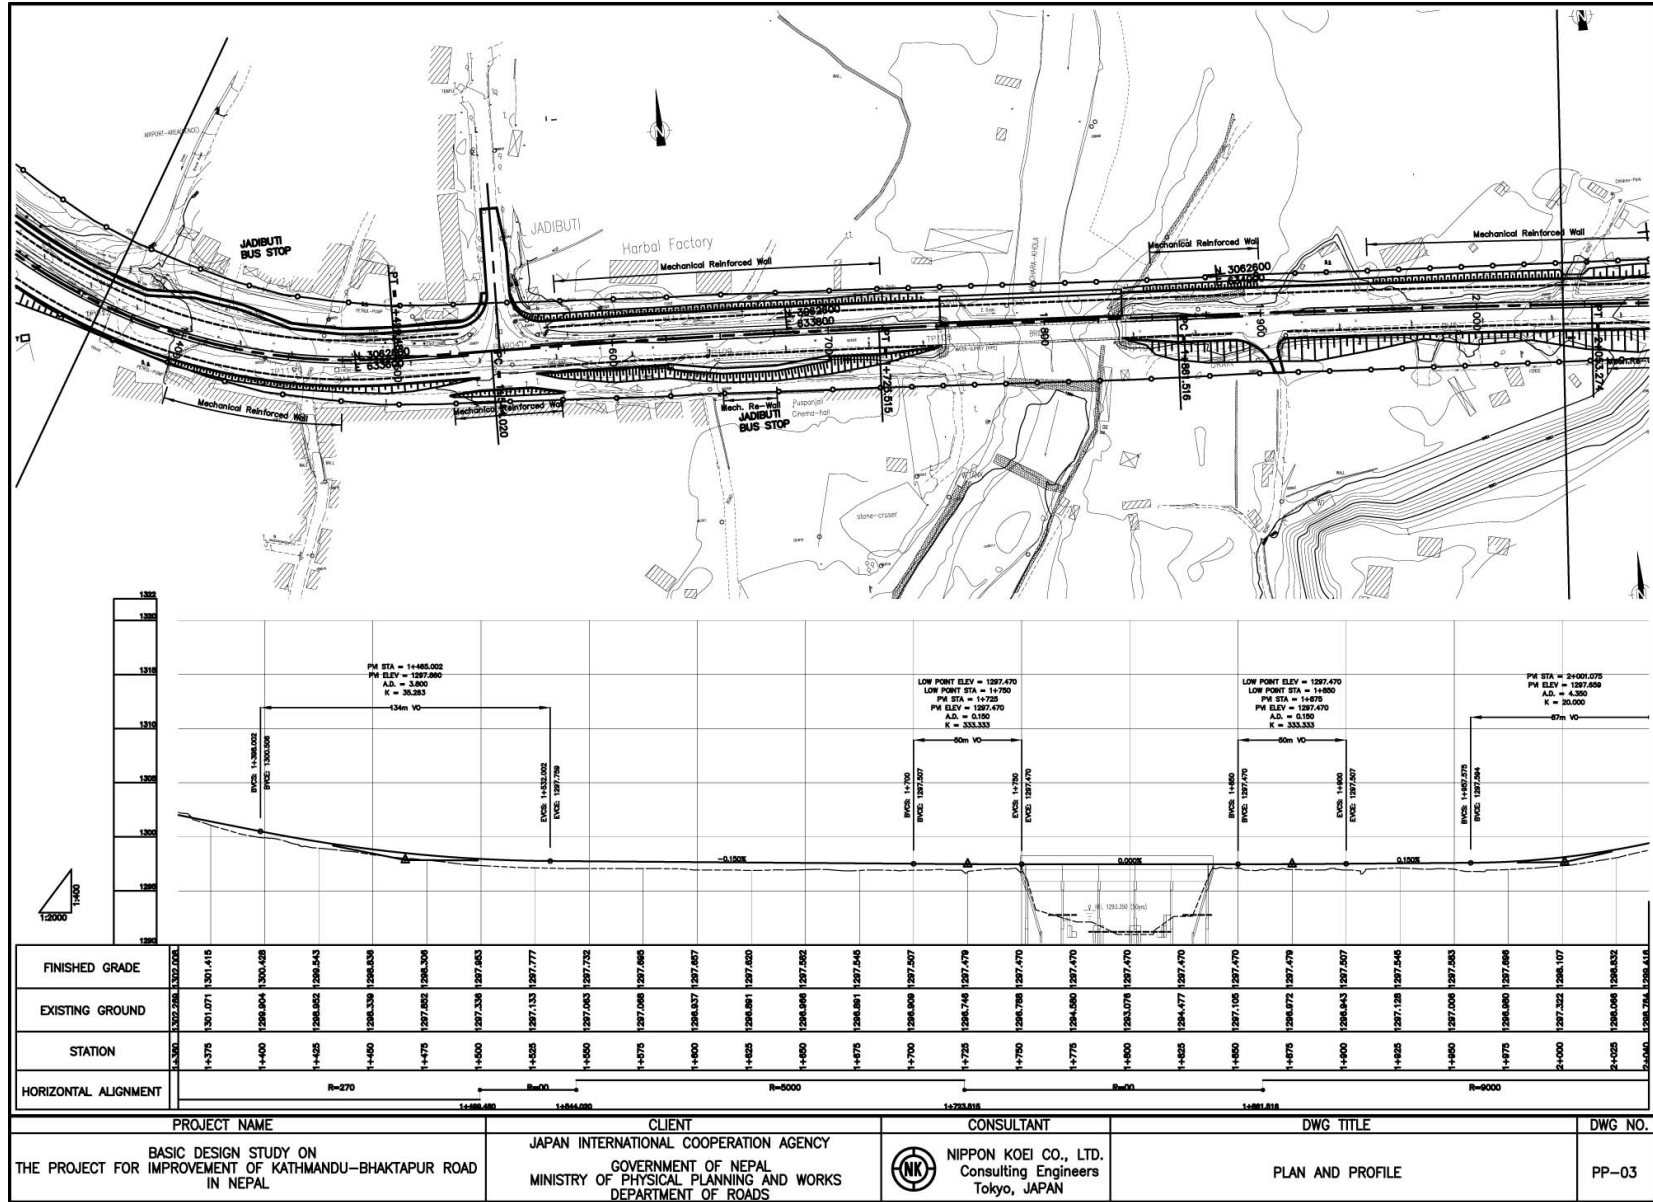

PROJECT NAME	CLIENT	CONSULTANT	DWG TITLE	DWG NO.
BASIC DESIGN STUDY ON THE PROJECT FOR IMPROVEMENT OF KATHMANDU-BHAKTAPUR ROAD IN NEPAL	JAPAN INTERNATIONAL COOPERATION AGENCY GOVERNMENT OF NEPAL MINISTRY OF PHYSICAL PLANNING AND WORKS DEPARTMENT OF ROADS	NIPPON KOEI CO., LTD. Consulting Engineers Tokyo, JAPAN	PLAN AND PROFILE	PP-03

平面・縦断面図 (ローカントリー付近)

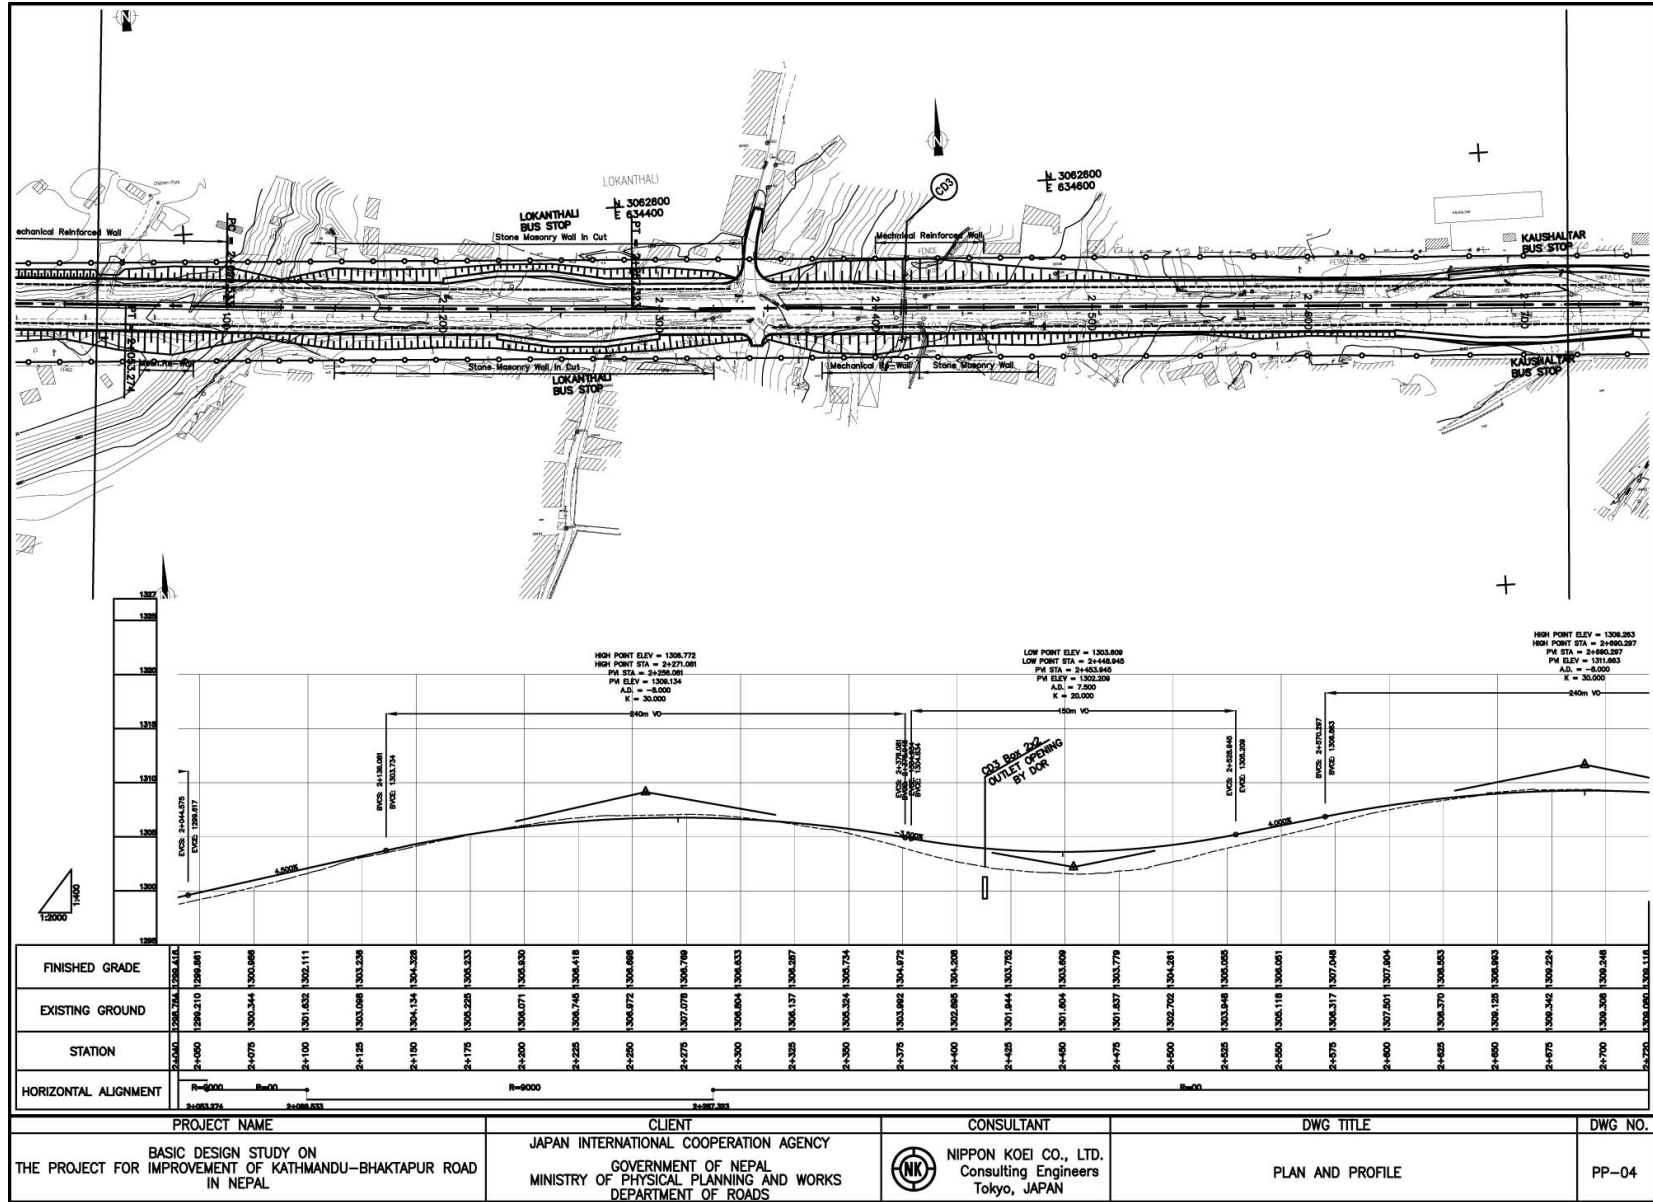

PROJECT NAME	CLIENT	CONSULTANT	DWG TITLE	DWG NO.
BASIC DESIGN STUDY ON THE PROJECT FOR IMPROVEMENT OF KATHMANDU-BHAKTAPUR ROAD IN NEPAL	JAPAN INTERNATIONAL COOPERATION AGENCY GOVERNMENT OF NEPAL MINISTRY OF PHYSICAL PLANNING AND WORKS DEPARTMENT OF ROADS	NIPPON KOEI CO., LTD. Consulting Engineers Tokyo, JAPAN	PLAN AND PROFILE	PP-04