



資料7 標準設計図(1): 小学校 平面図

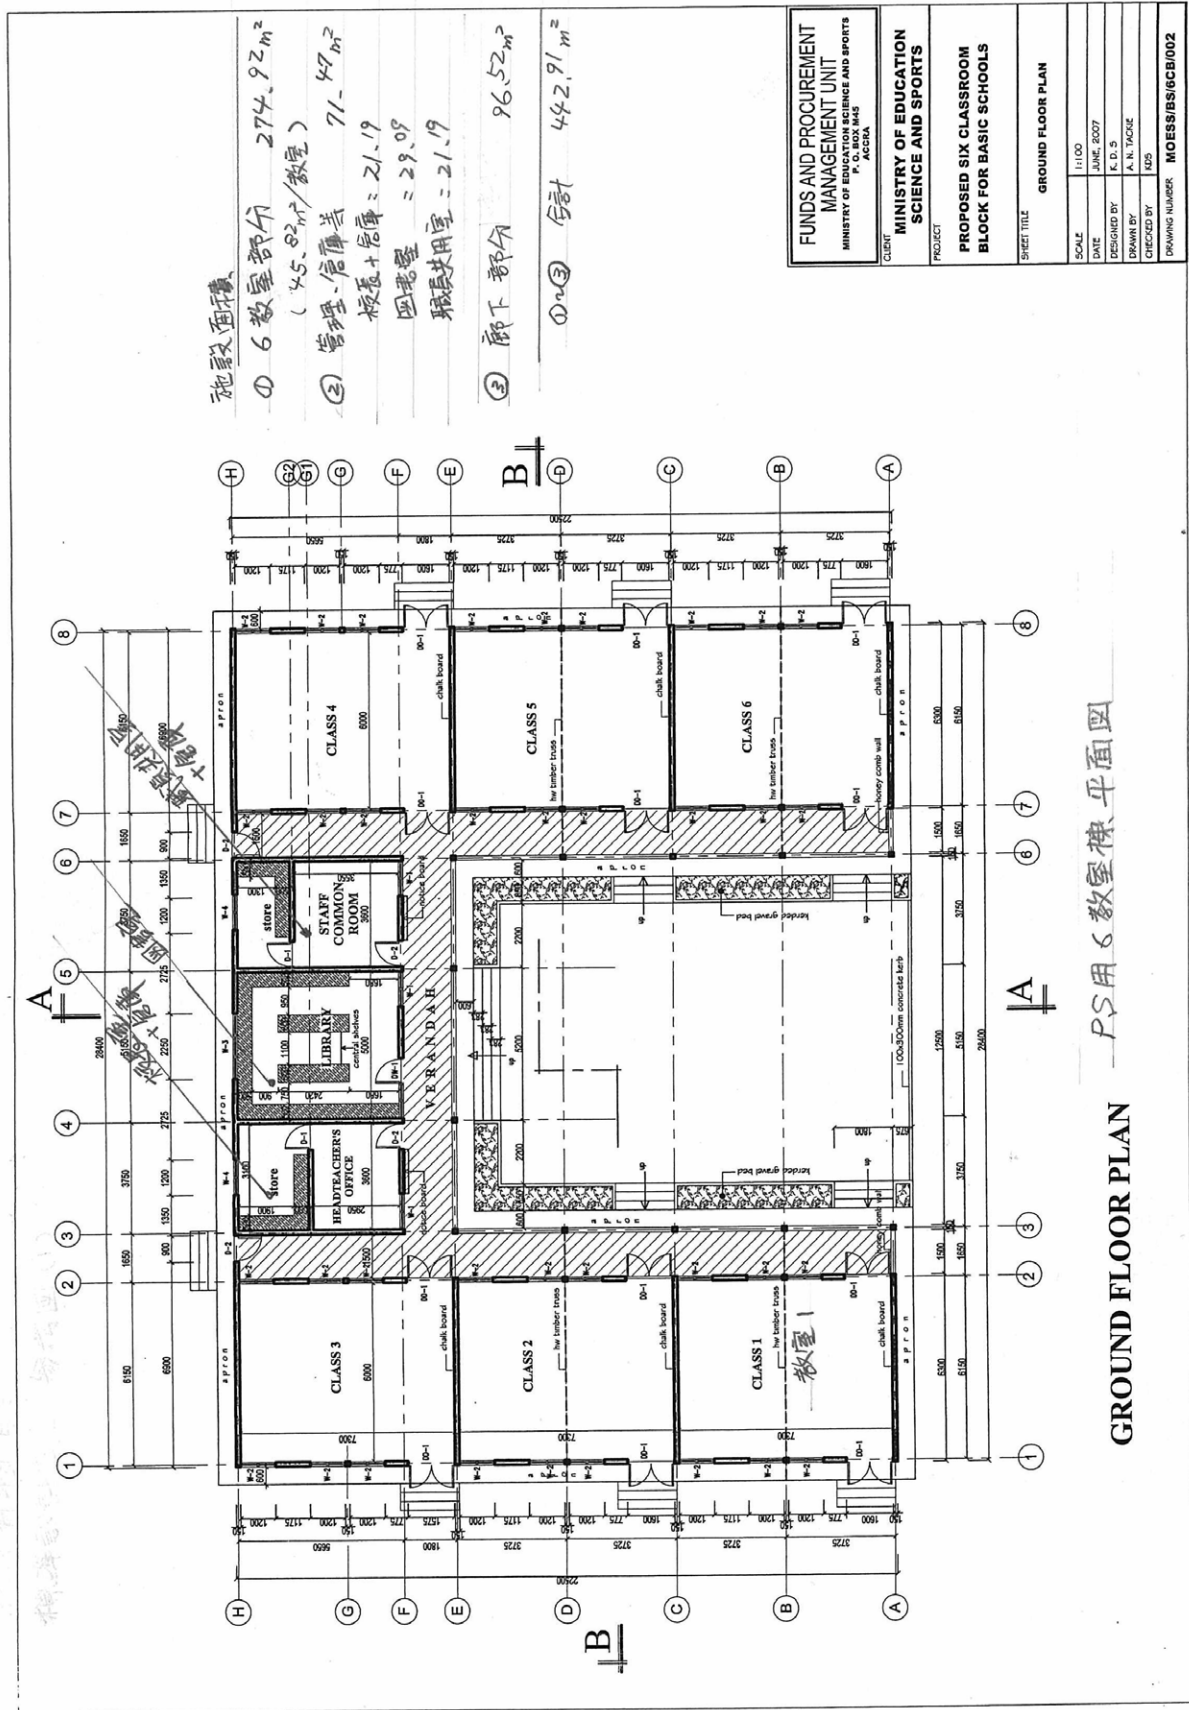


出典：教育省の標準設計から抜粋

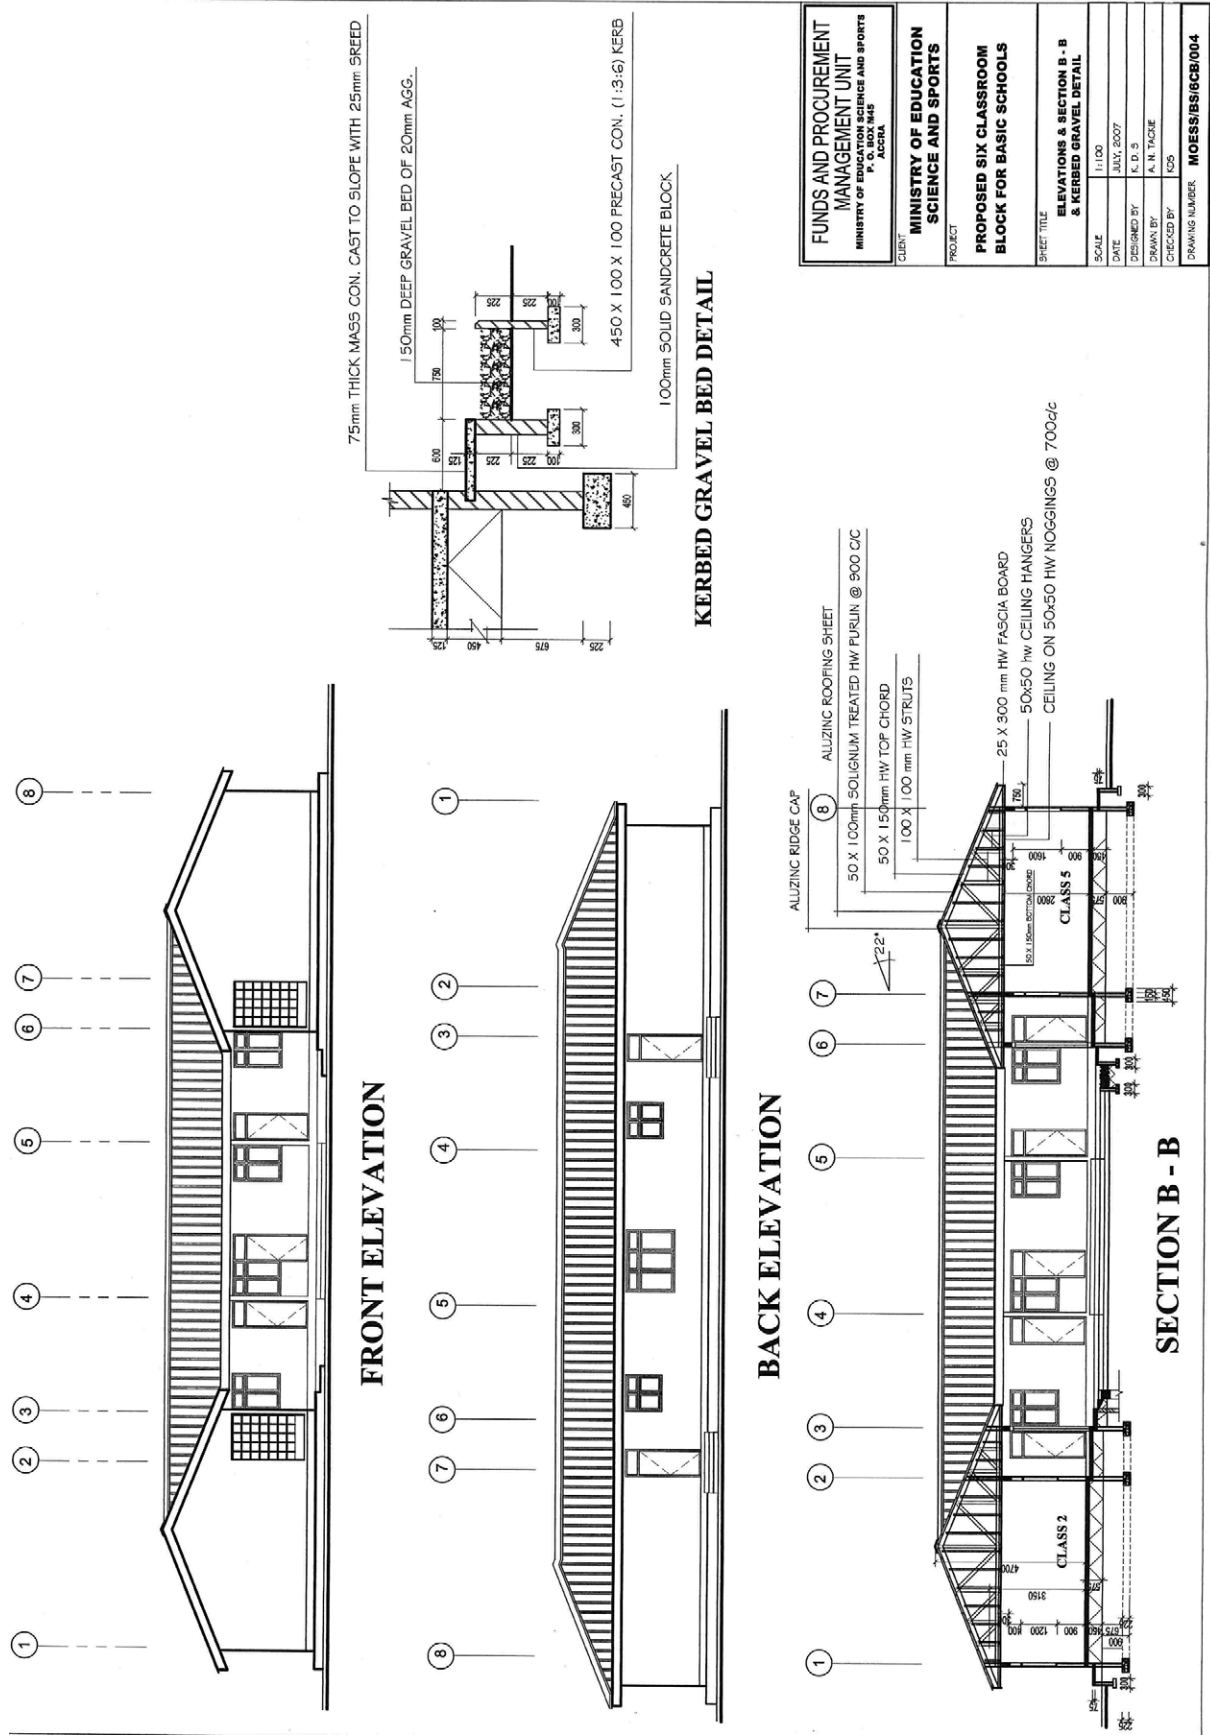


<b>FUNDS AND PROCUREMENT MANAGEMENT UNIT</b> MINISTRY OF EDUCATION SCIENCE AND SPORTS PO BOX 1816 ADDIS ABABA	
CLIENT	<b>MINISTRY OF EDUCATION SCIENCE AND SPORTS</b>
PROJECT	<b>PROPOSED SIX CLASSROOM BLOCK FOR BASIC SCHOOLS</b>
SHEET TITLE	<b>ELEVATIONS &amp; SECTION B - B &amp; KERBED GRAVEL DETAIL</b>
SCALE	1:100
DATE	JULY, 2007
DESIGNED BY	K. D. S
DRAWN BY	A. N. TADSE
CHECKED BY	SOS
DRAWING NUMBER	<b>MOESS/BS/6CB/004</b>

出典：教育省の標準設計から抜粋

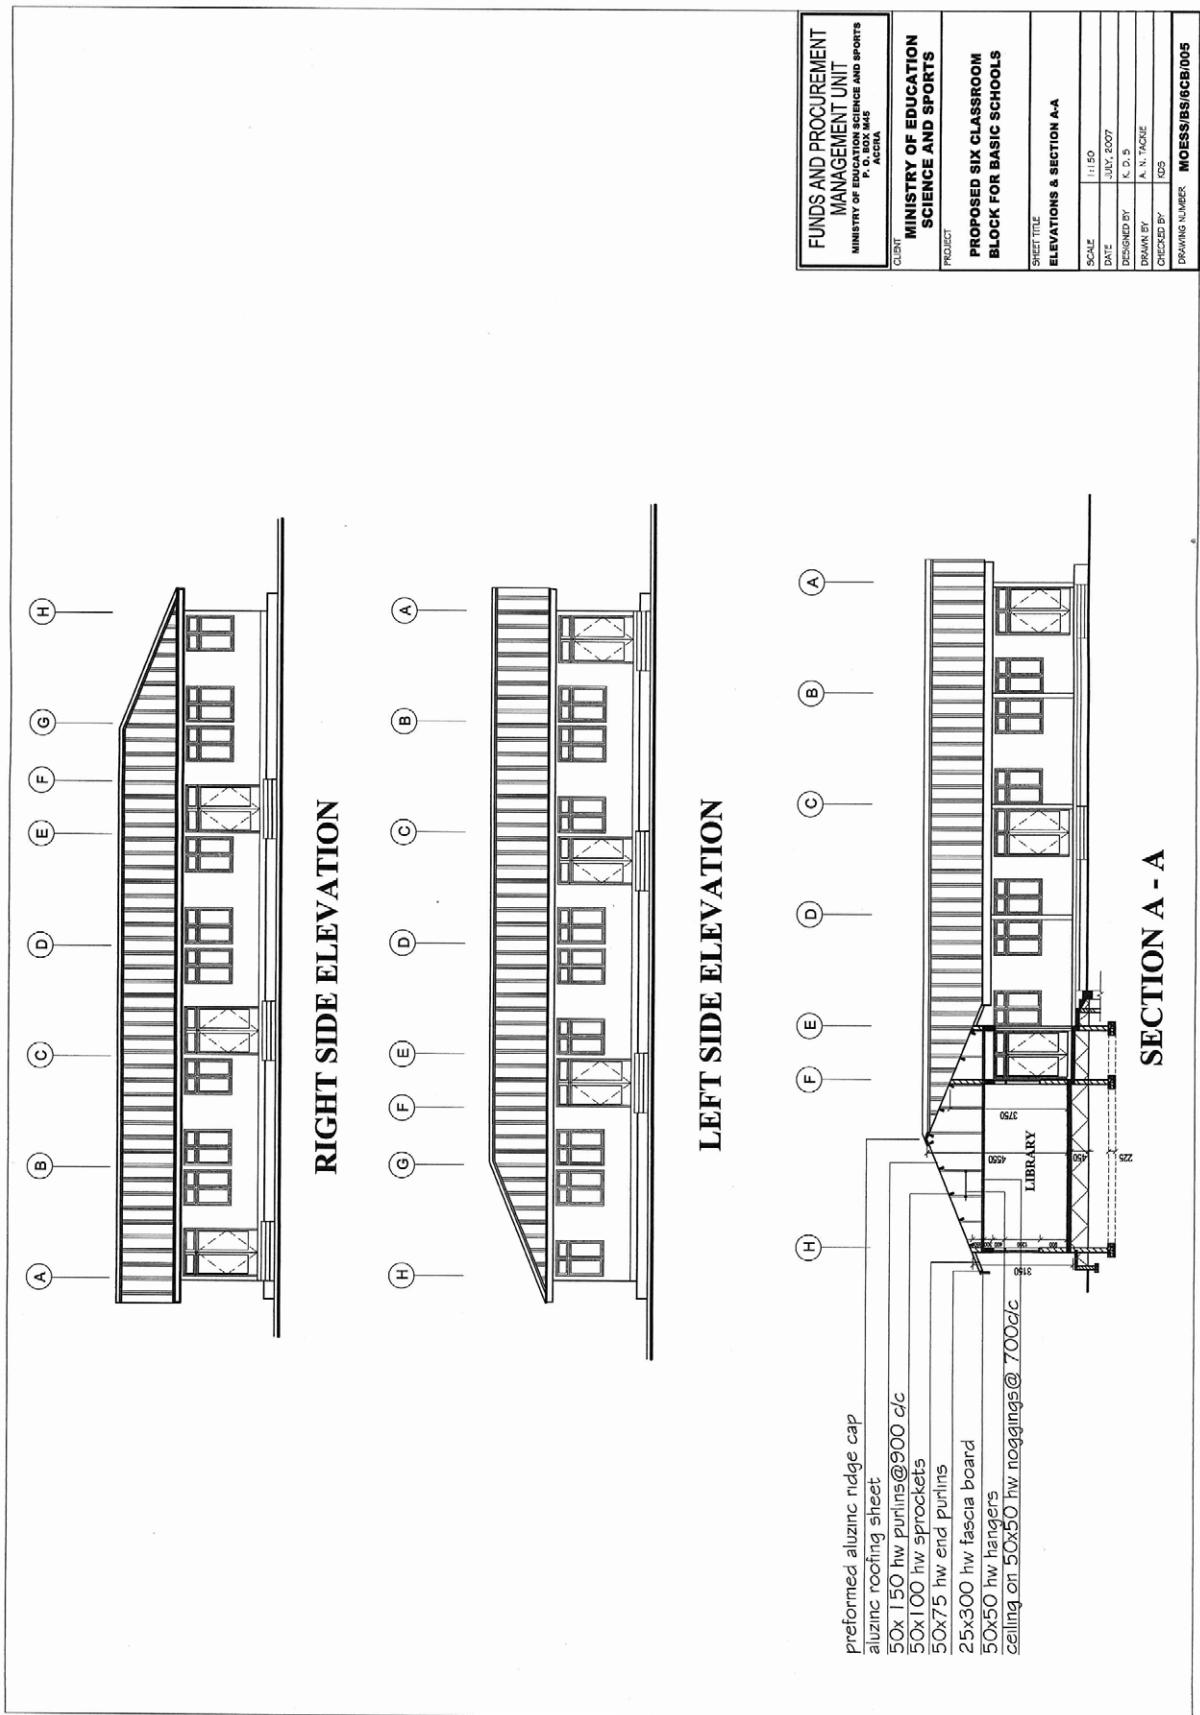


出典：教育省の標準設計から抜粋

資料7 標準設計図(4): トイレ 配置図・断面図

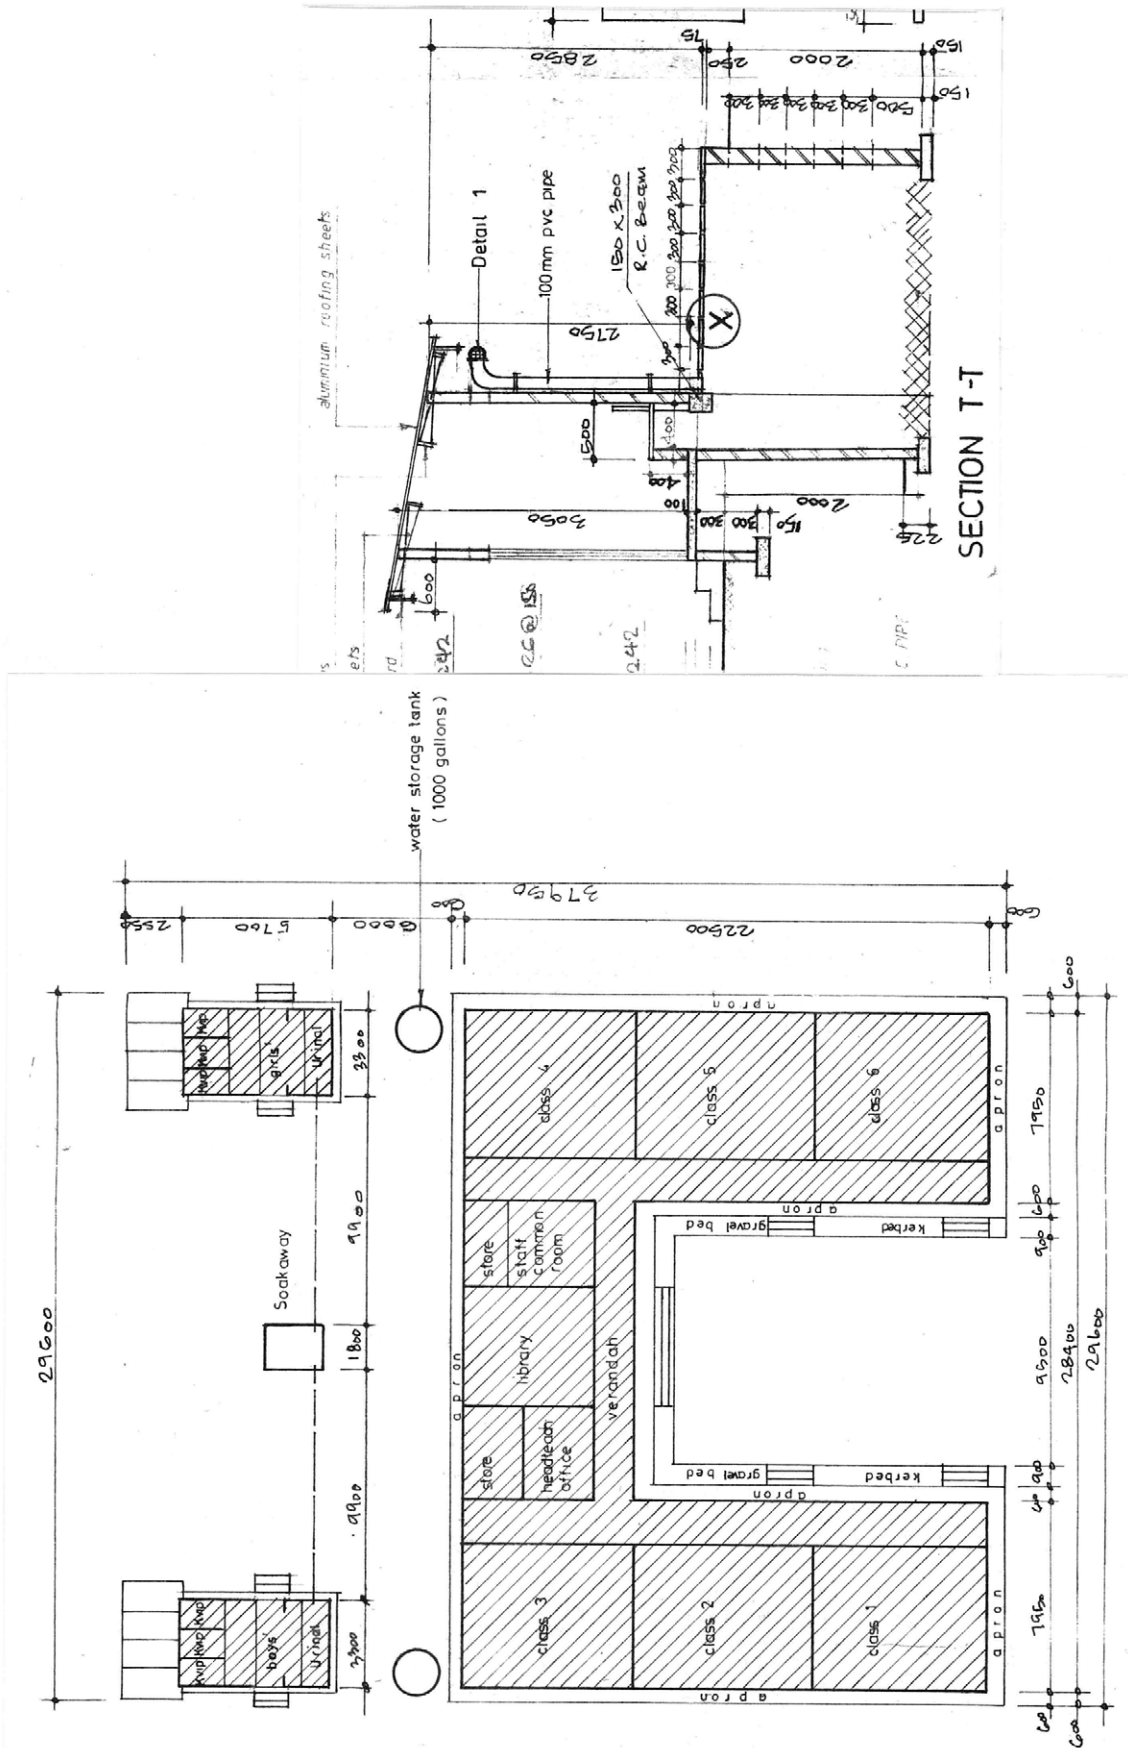

出典：教育省の標準設計から抜粋

資料7 標準設計図(5): トイレ 平面図・立面図・断面図

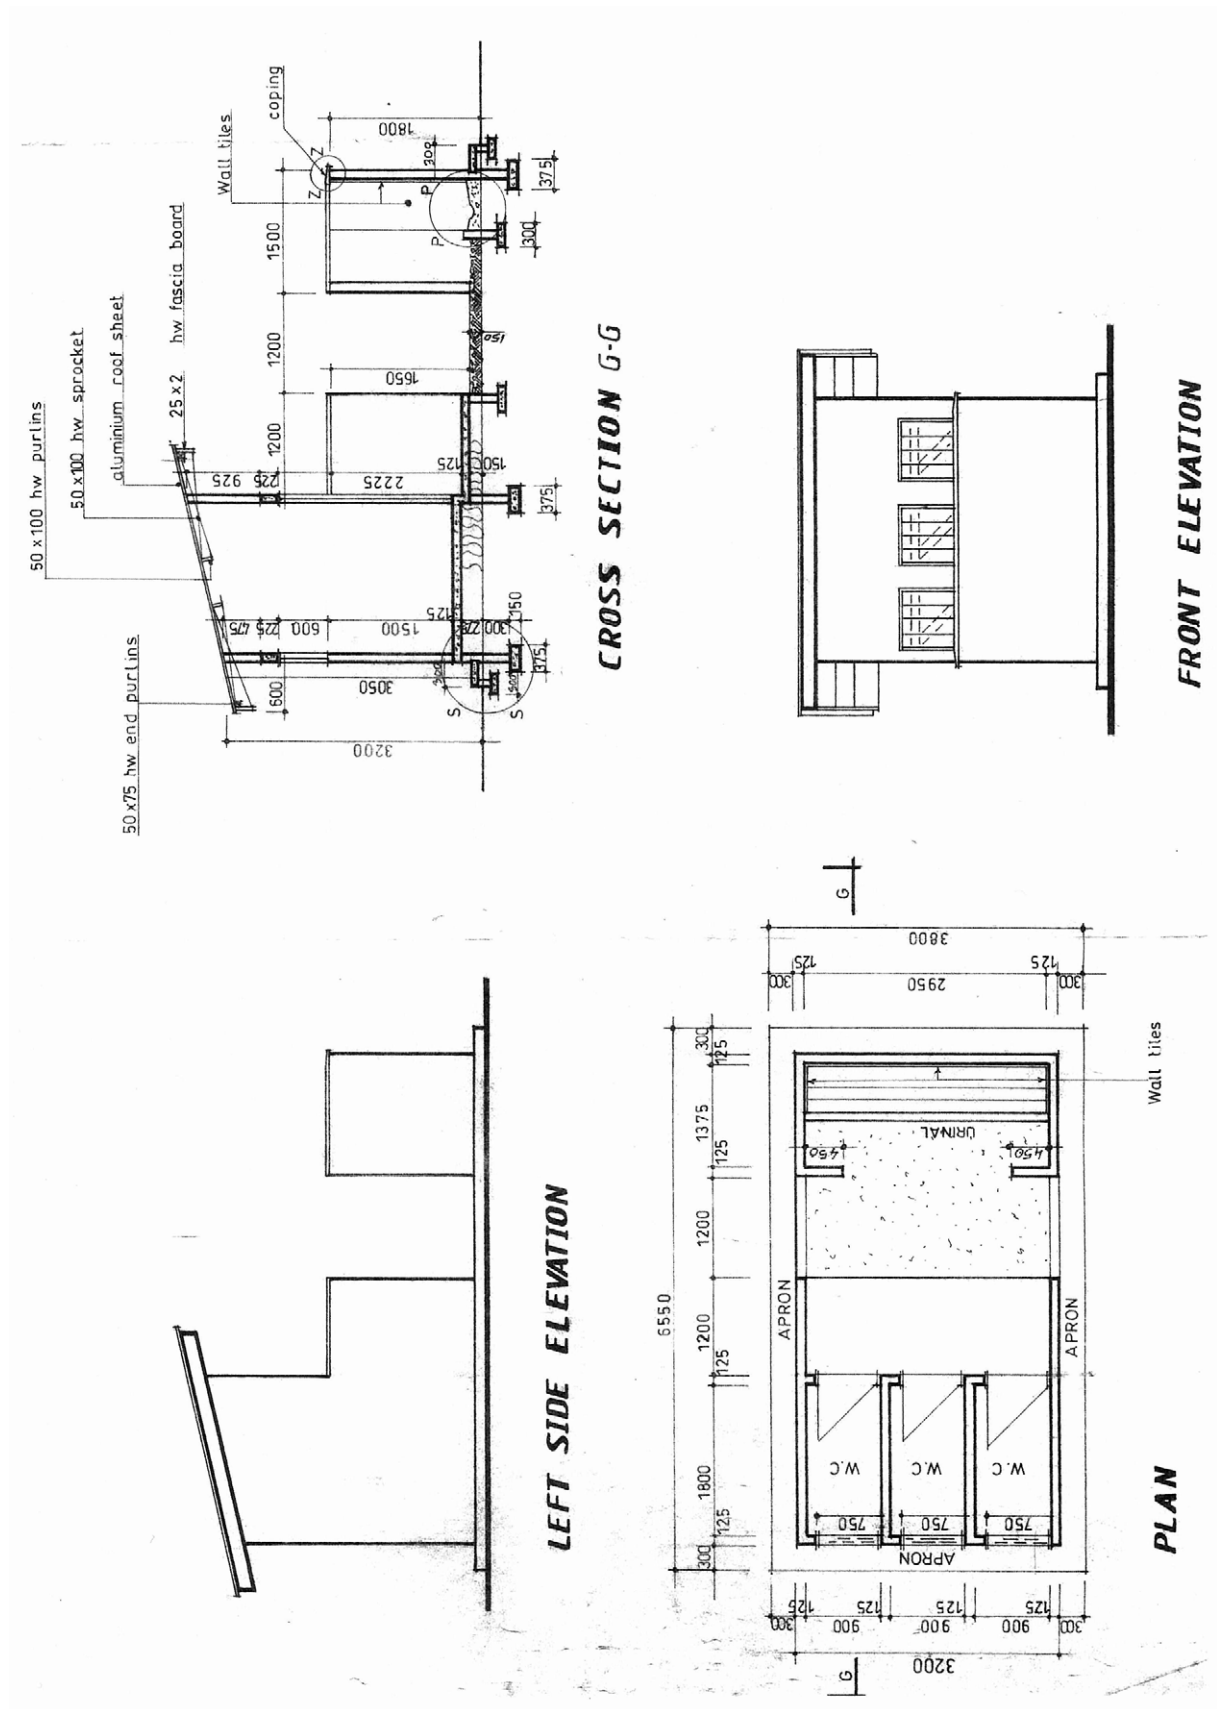

出典：教育省の標準設計から抜粋