



### 3 - 2 - 3 基本設計図

配置図 兼 外構計画図	スケール： 1/1,000
外来診療棟 全体平面図	1/500
ラボ・中央材料棟 平面図、断面図、立面図	1/200
病棟 A 平面図	1/200
一般サービス棟 A 平面図	1/200


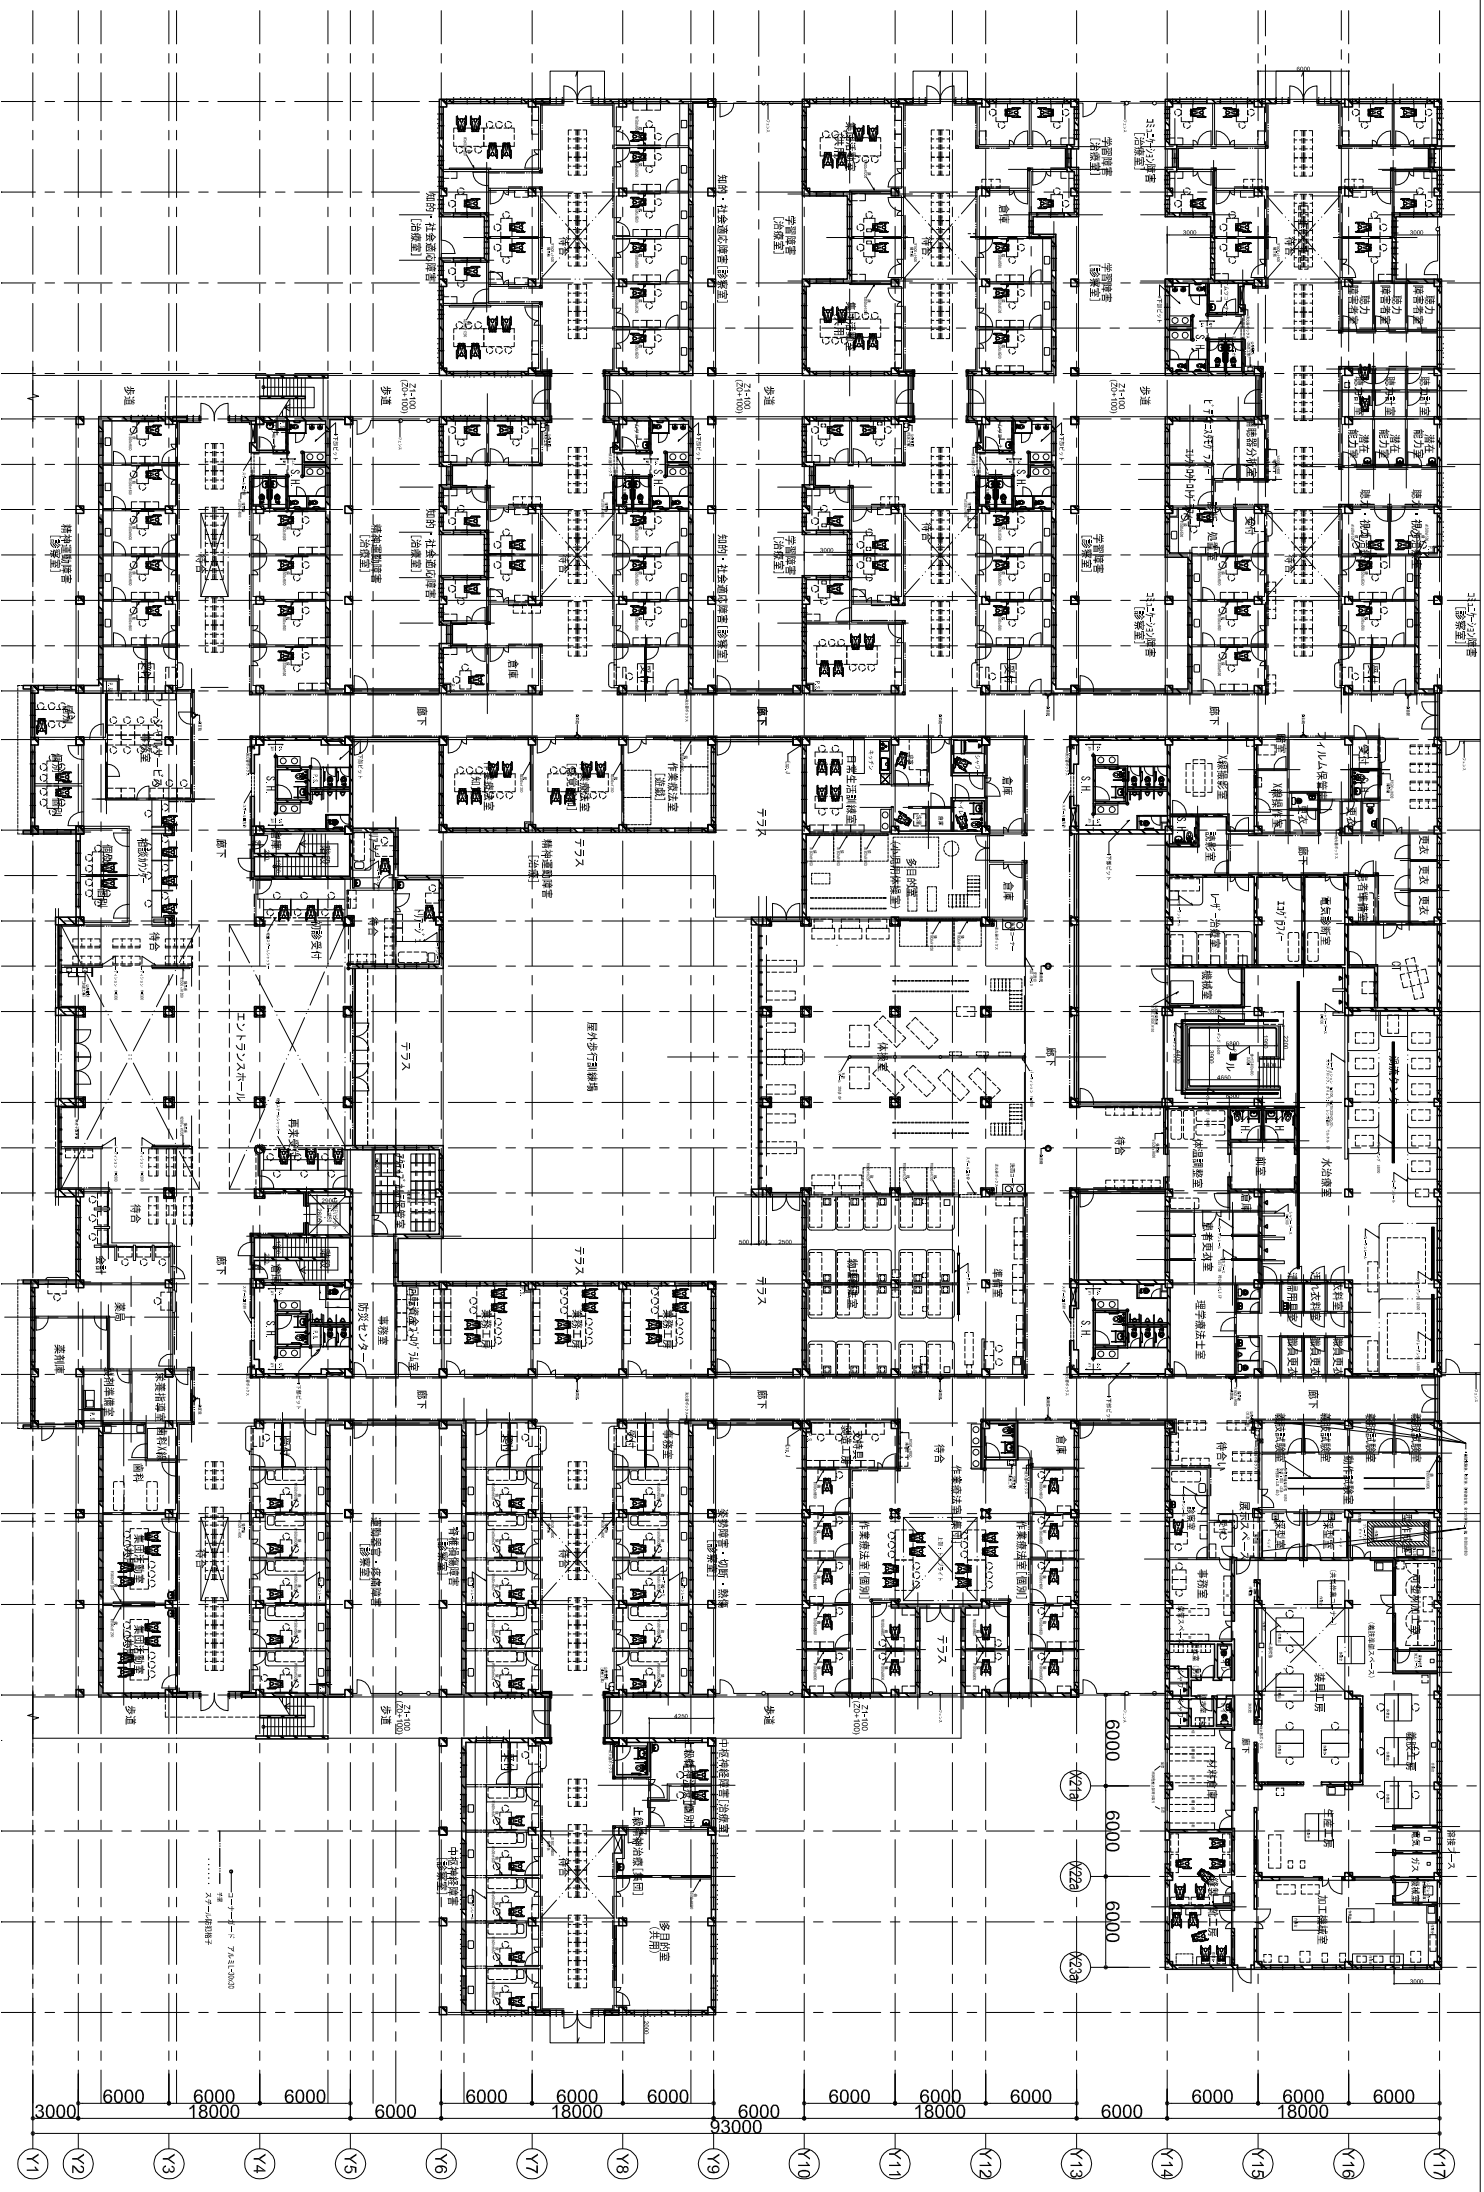





1階平面図

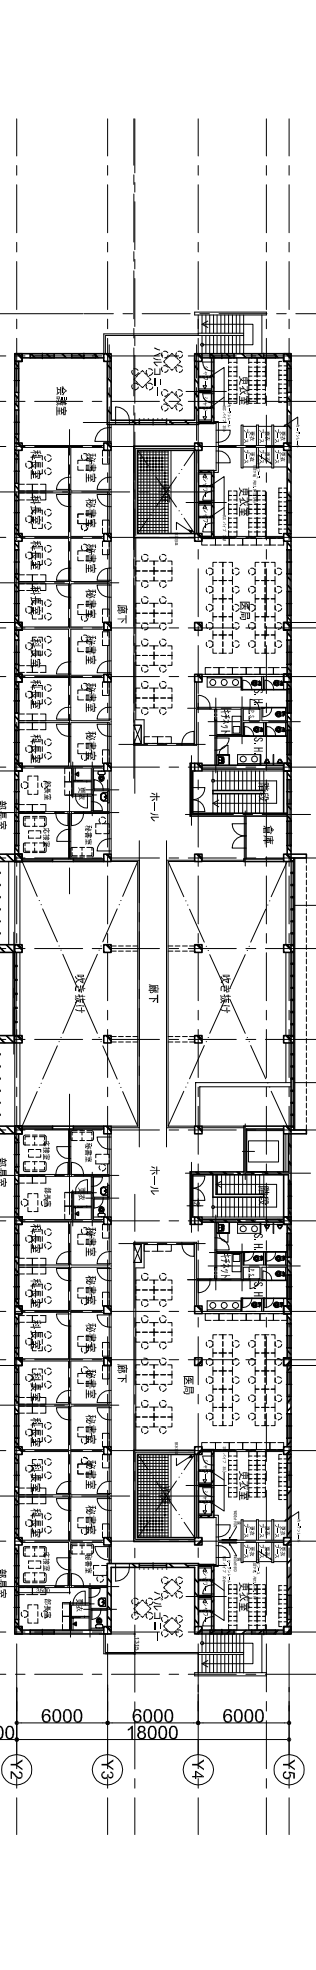

2階平面図

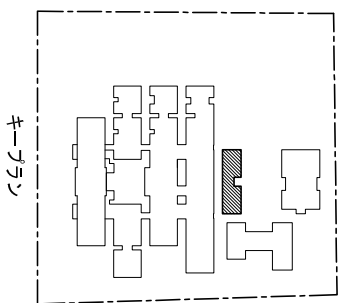
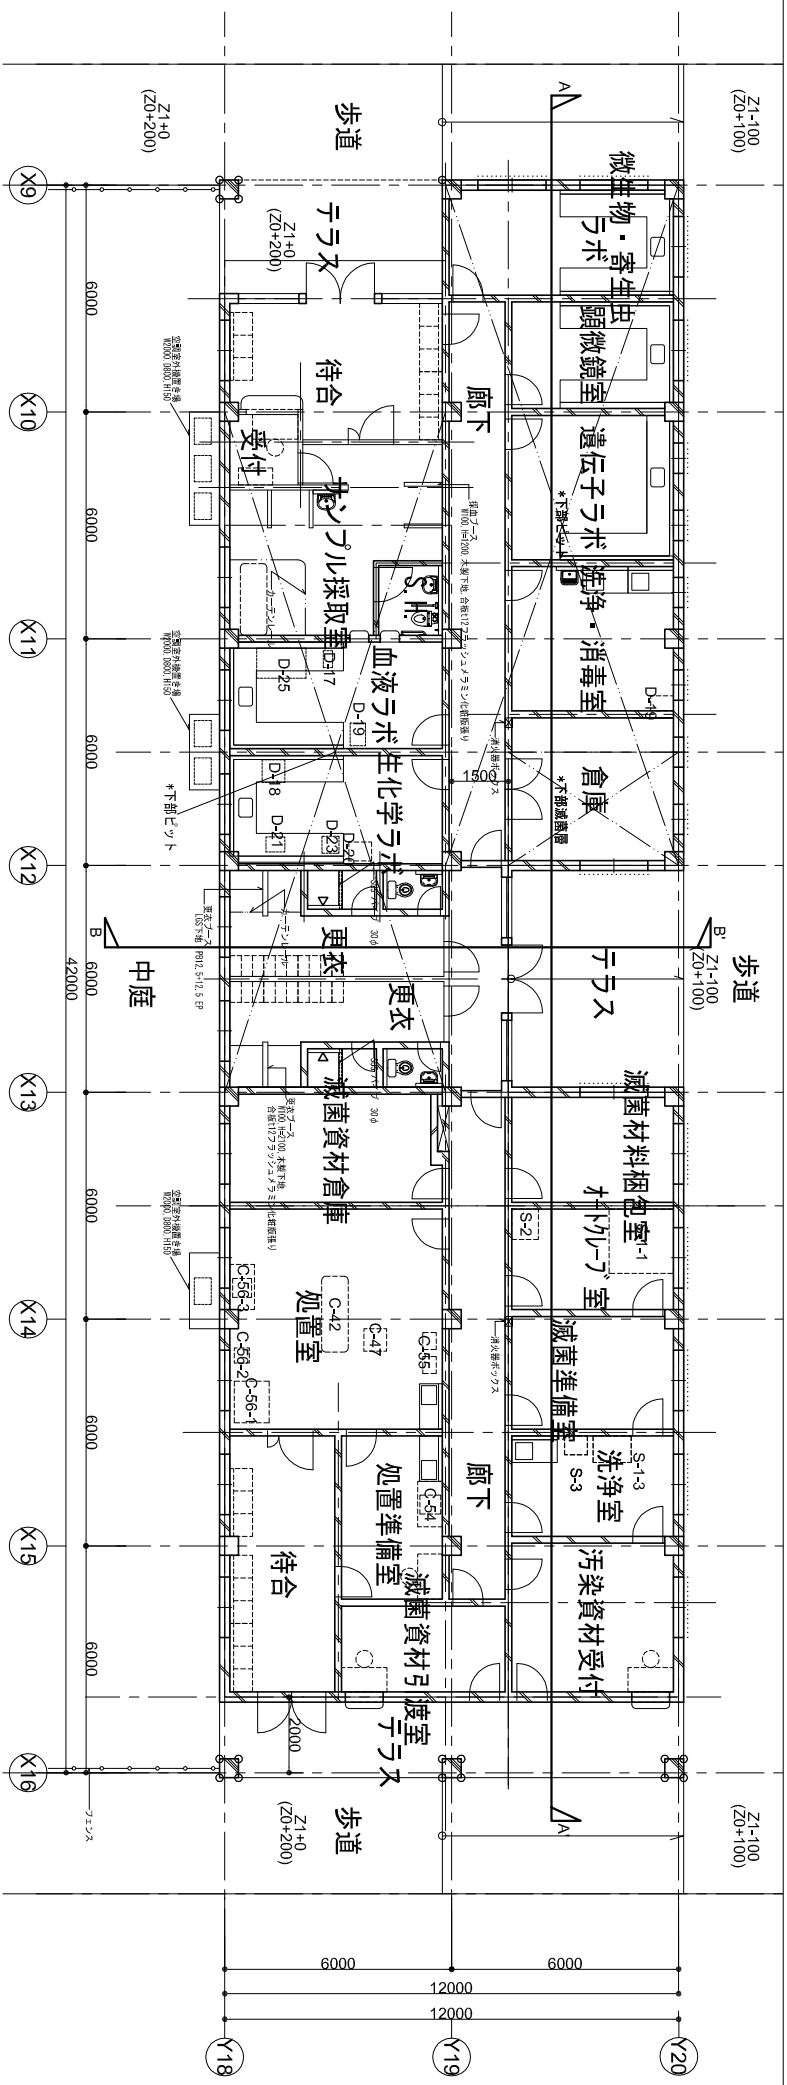


平面図


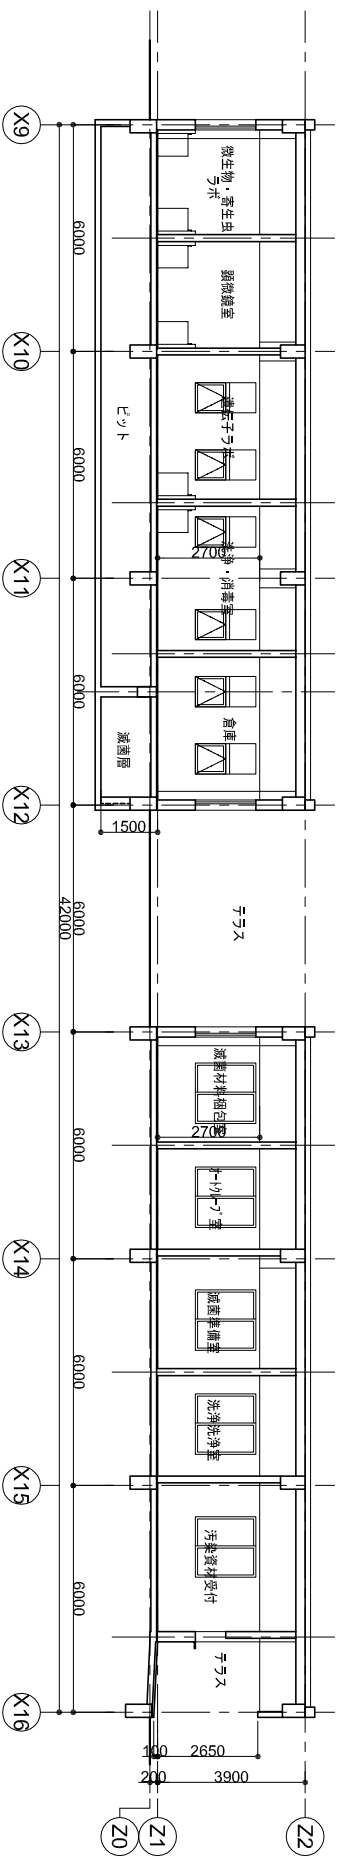


A-A' 断面図


B-B' 断面図

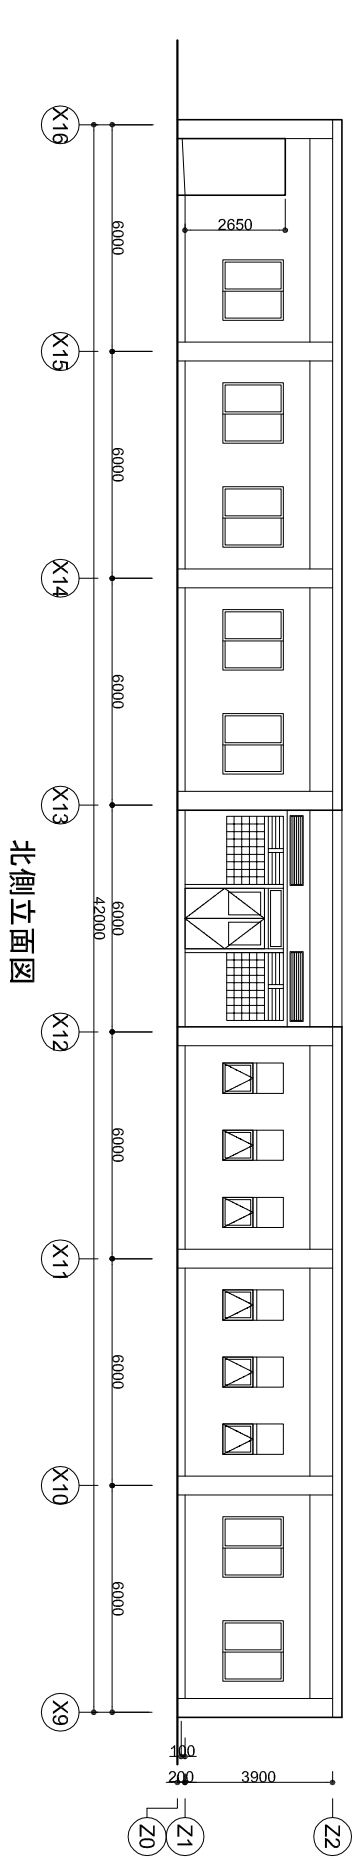
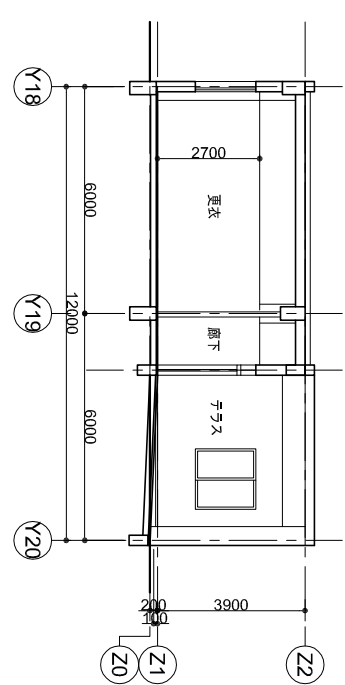



東側立面図

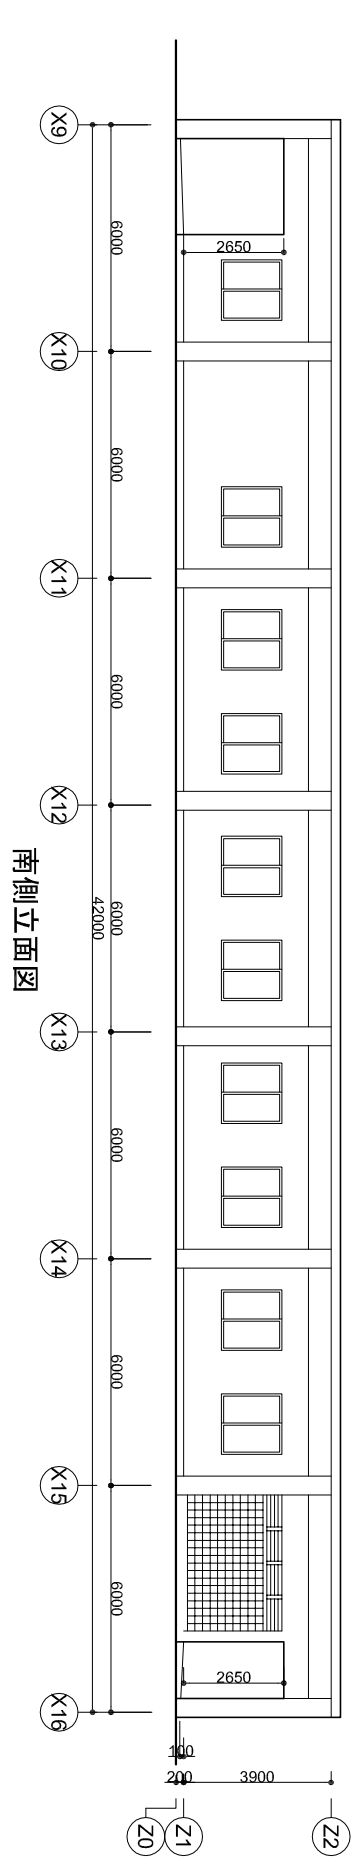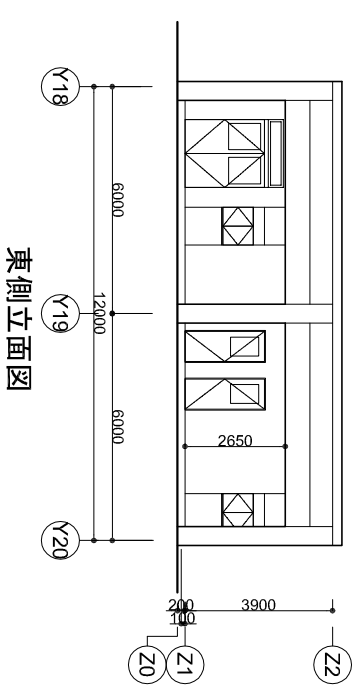

西側立面図

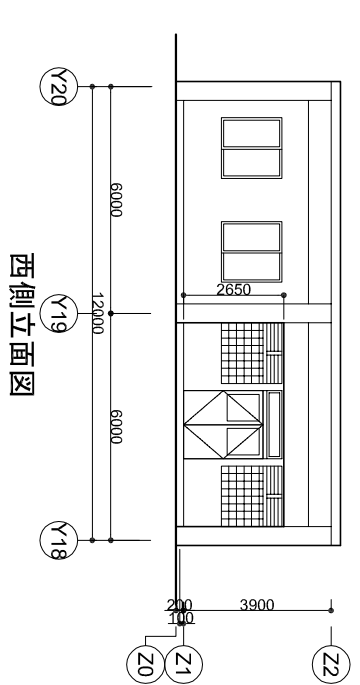

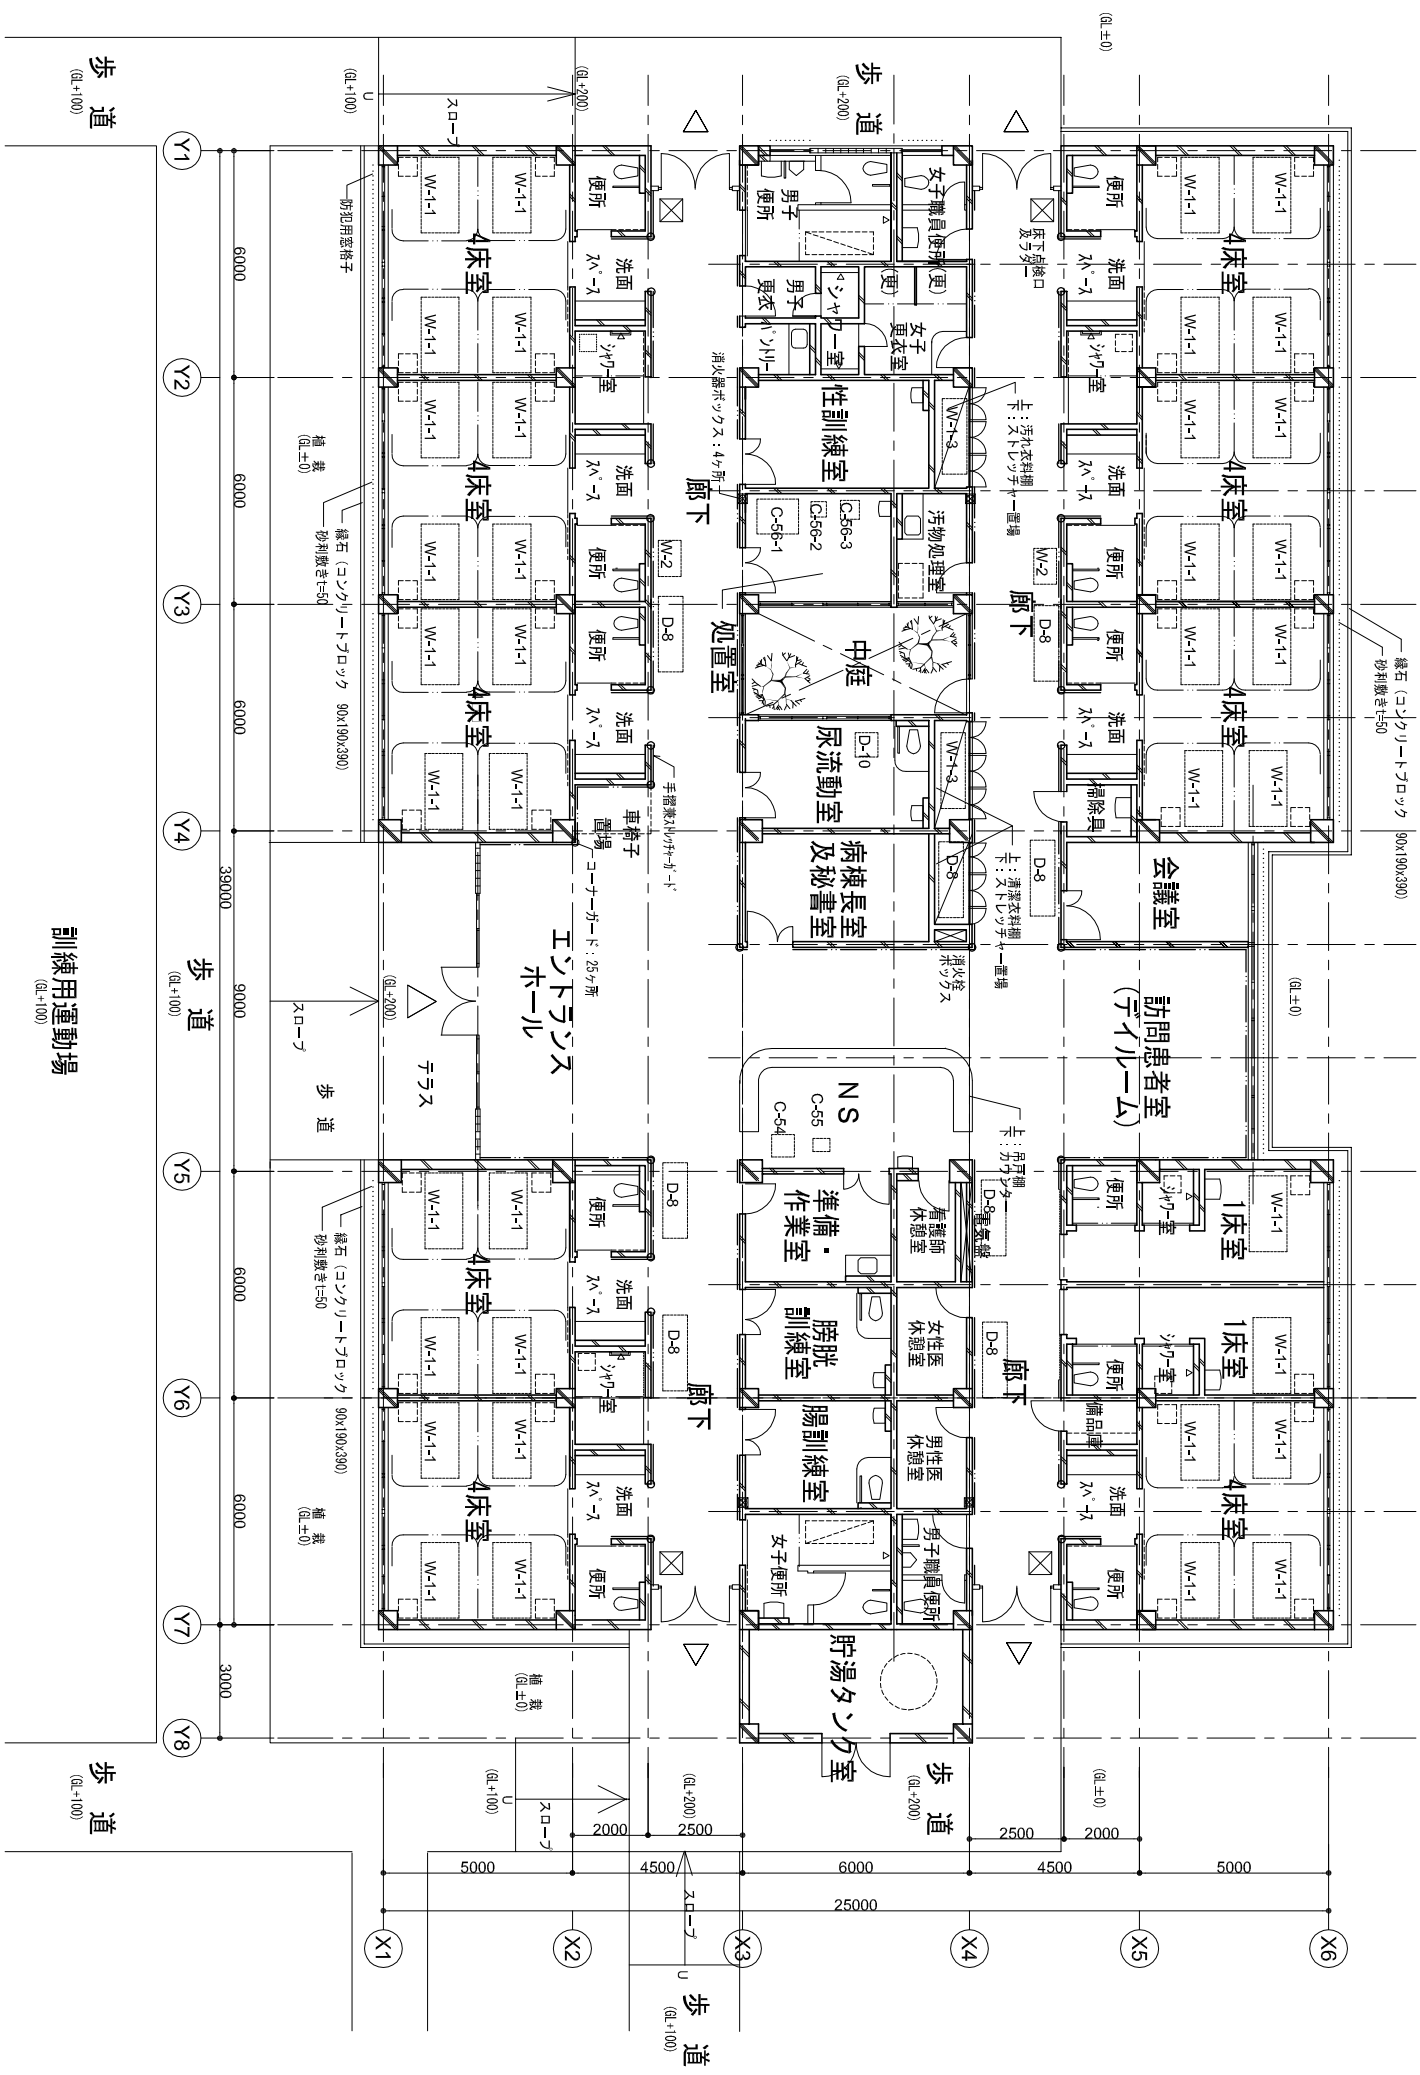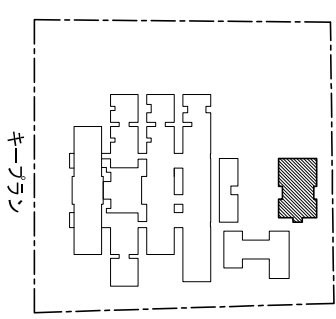

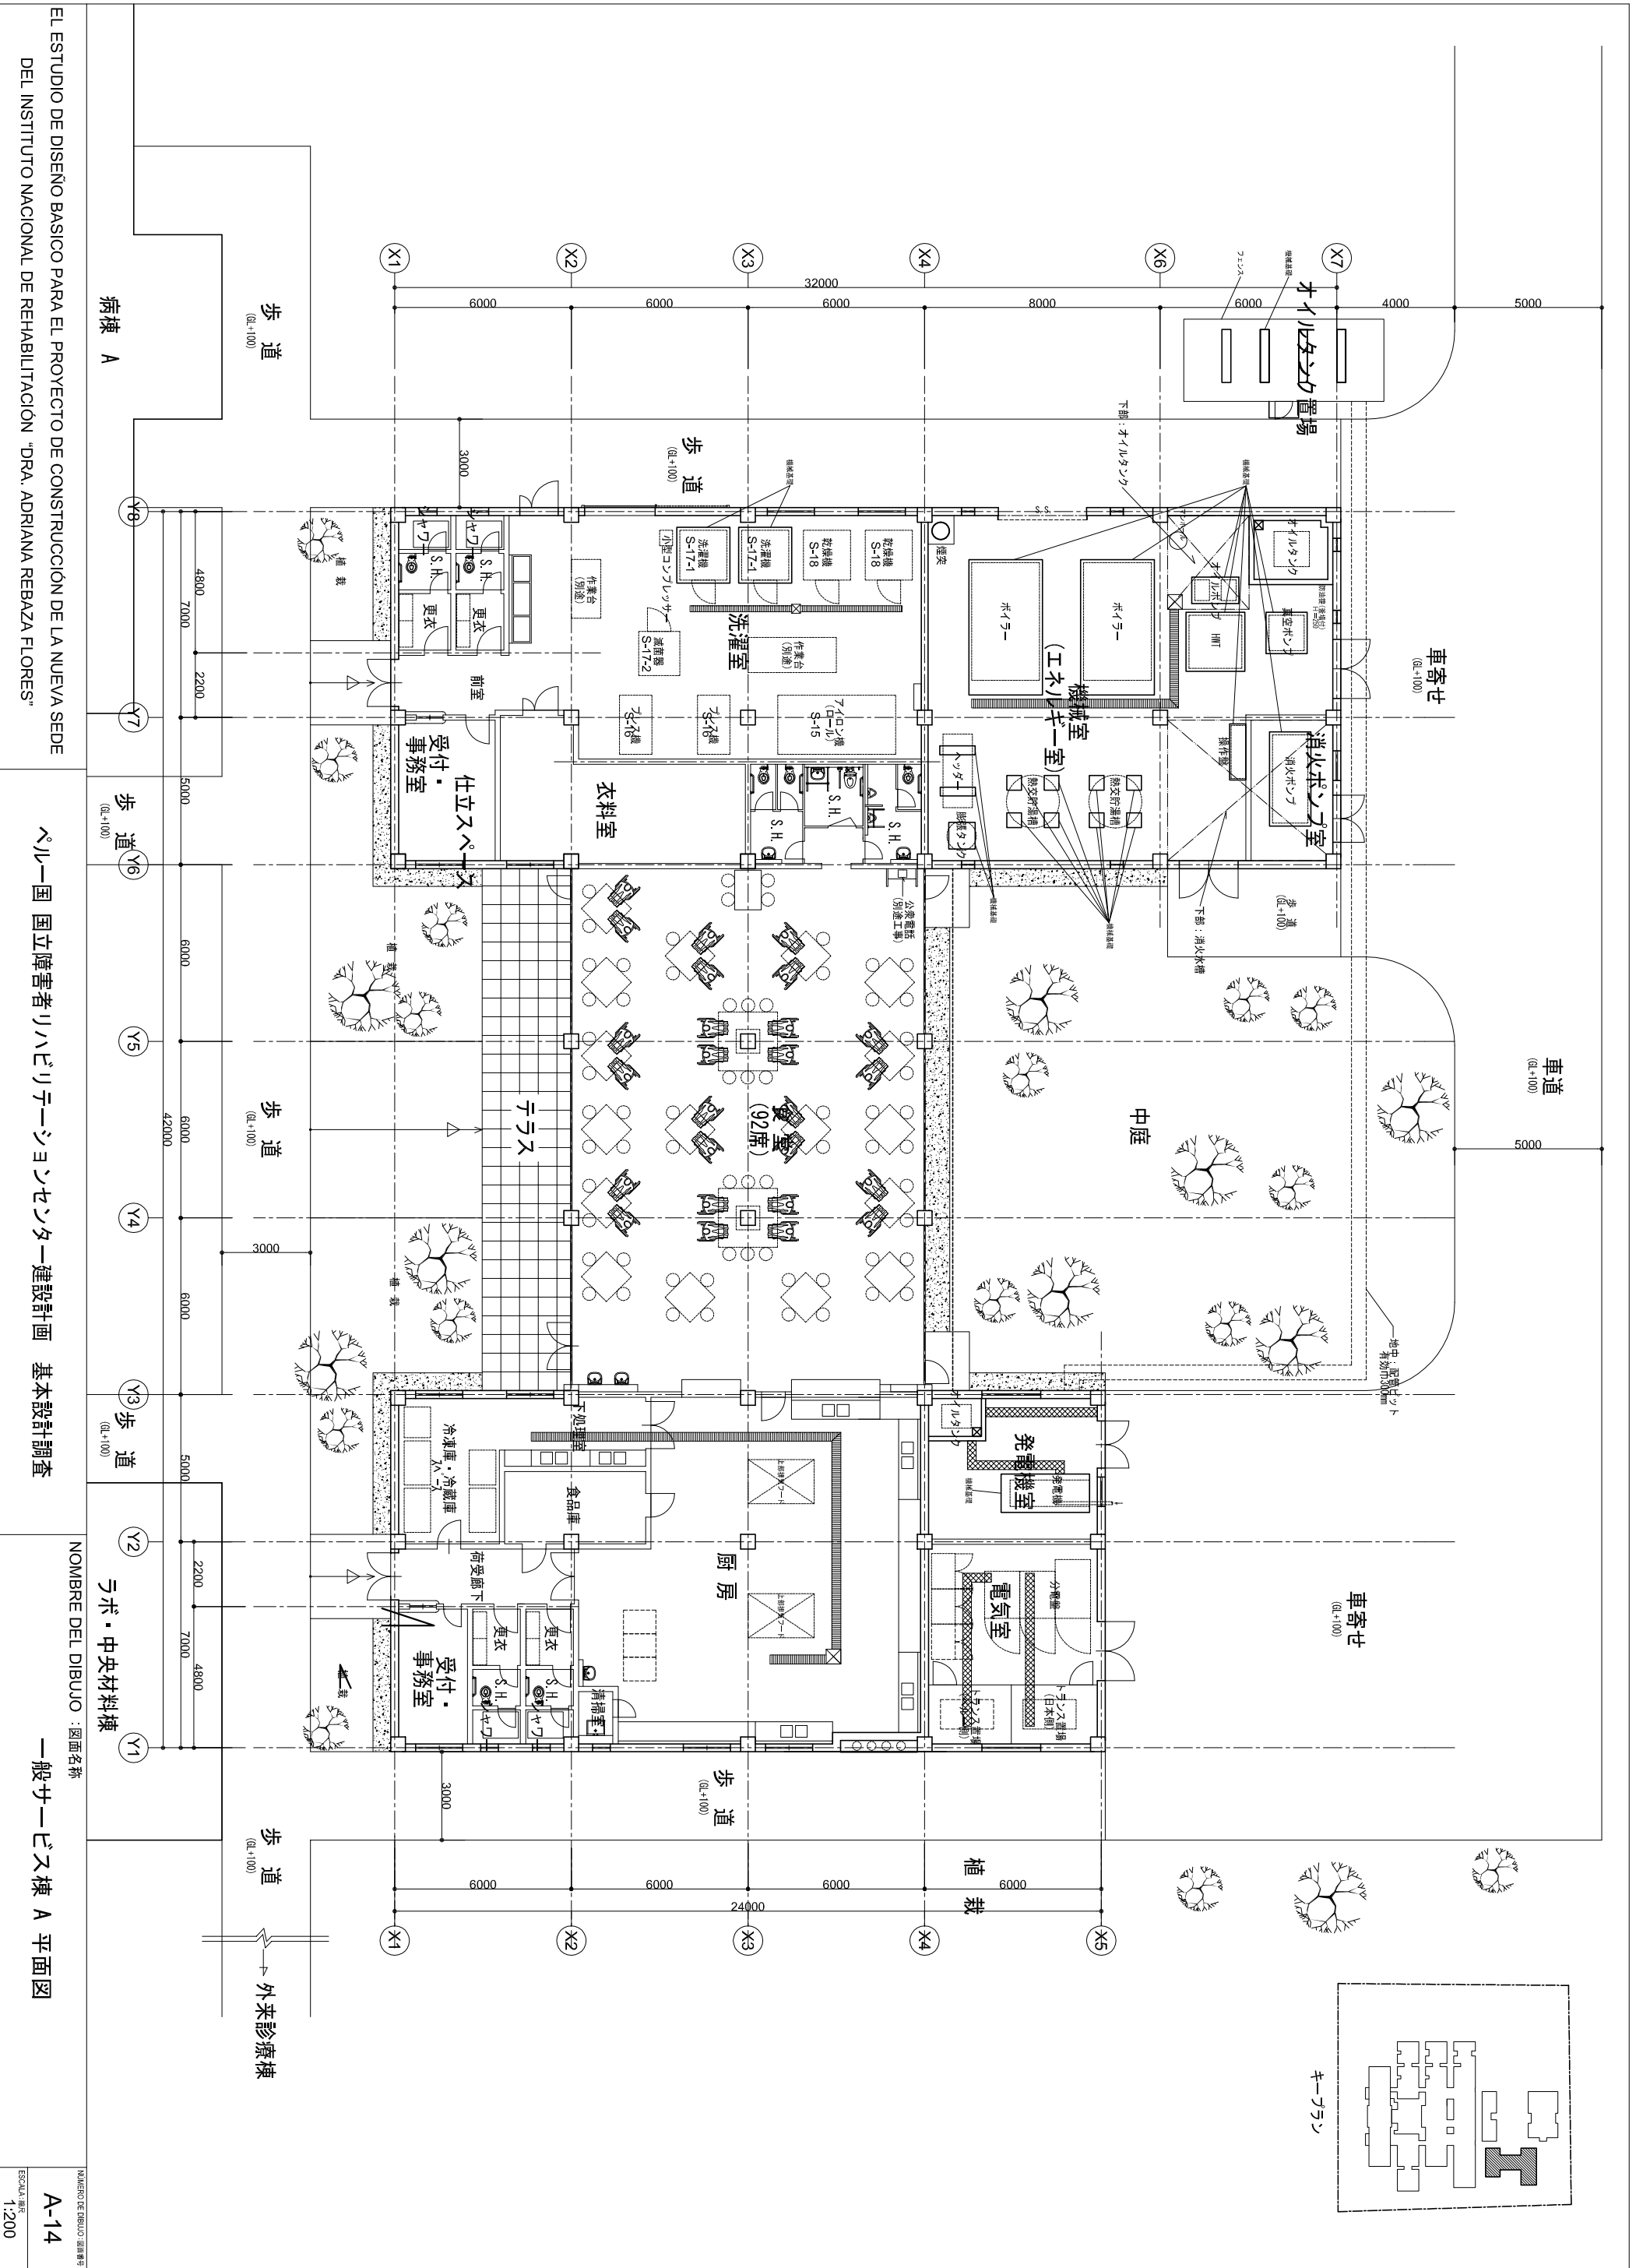

EL ESTUDIO DE DISEÑO BASICO PARA EL PROYECTO DE CONSTRUCCIÓN DE LA NUEVA SEDE DEL INSTITUTO NACIONAL DE REHABILITACIÓN "DRA. ADRIANA REBAZA FLORES"

ペルー 国立障害者リハビリテーションセンター建設計画 基本設計調査

NOMBRE DEL DIBUJO : 図面名称  
一般サービス棟 A 平面図

NUMERO DE DIBUJO : 図面番付  
A-14  
ESCALA : 1:200