


3-2-3 基本設計図

次頁以降に、基本設計図を示す。


【表 3-62: 図面リスト】

施設名	図番号	図面名	縮尺
サラヤ保健センター	図 3-28	配置図	1/1500
	図 3-29	1 階平面図	1/400
	図 3-30	R 階平面図	1/400
	図 3-31	立面図	1/400
	図 3-32	断面図	1/400
	図 3-33	発電機室（平面、立面、断面）	1/200
マカ・コリバンタン保健センター	図 3-34	配置図	1/1500
	図 3-35	1 階平面図	1/400
	図 3-36	R 階平面図	1/400
	図 3-37	立面図	1/400
	図 3-38	断面図	1/400
	図 3-39	発電機室（平面、立面、断面）	1/200
ジャンケ・マハ保健センター	図 3-40	配置図	1/1500
	図 3-41	1 階平面図	1/400
	図 3-42	R 階平面図	1/400
	図 3-43	立面図	1/400
	図 3-44	断面図	1/400
	図 3-45	発電機室（平面、立面、断面）	1/200
州人材育成センター	図 3-46	配置図	1/1000
	図 3-47	平面図（1 階、2 階、R 階）	1/300
	図 3-48	立面図・断面図	1/300
	図 3-49	教育家具	NON
共通	図 3-50	職員宿舎	1/200
	図 3-51	高架水槽・浄化槽	1/200


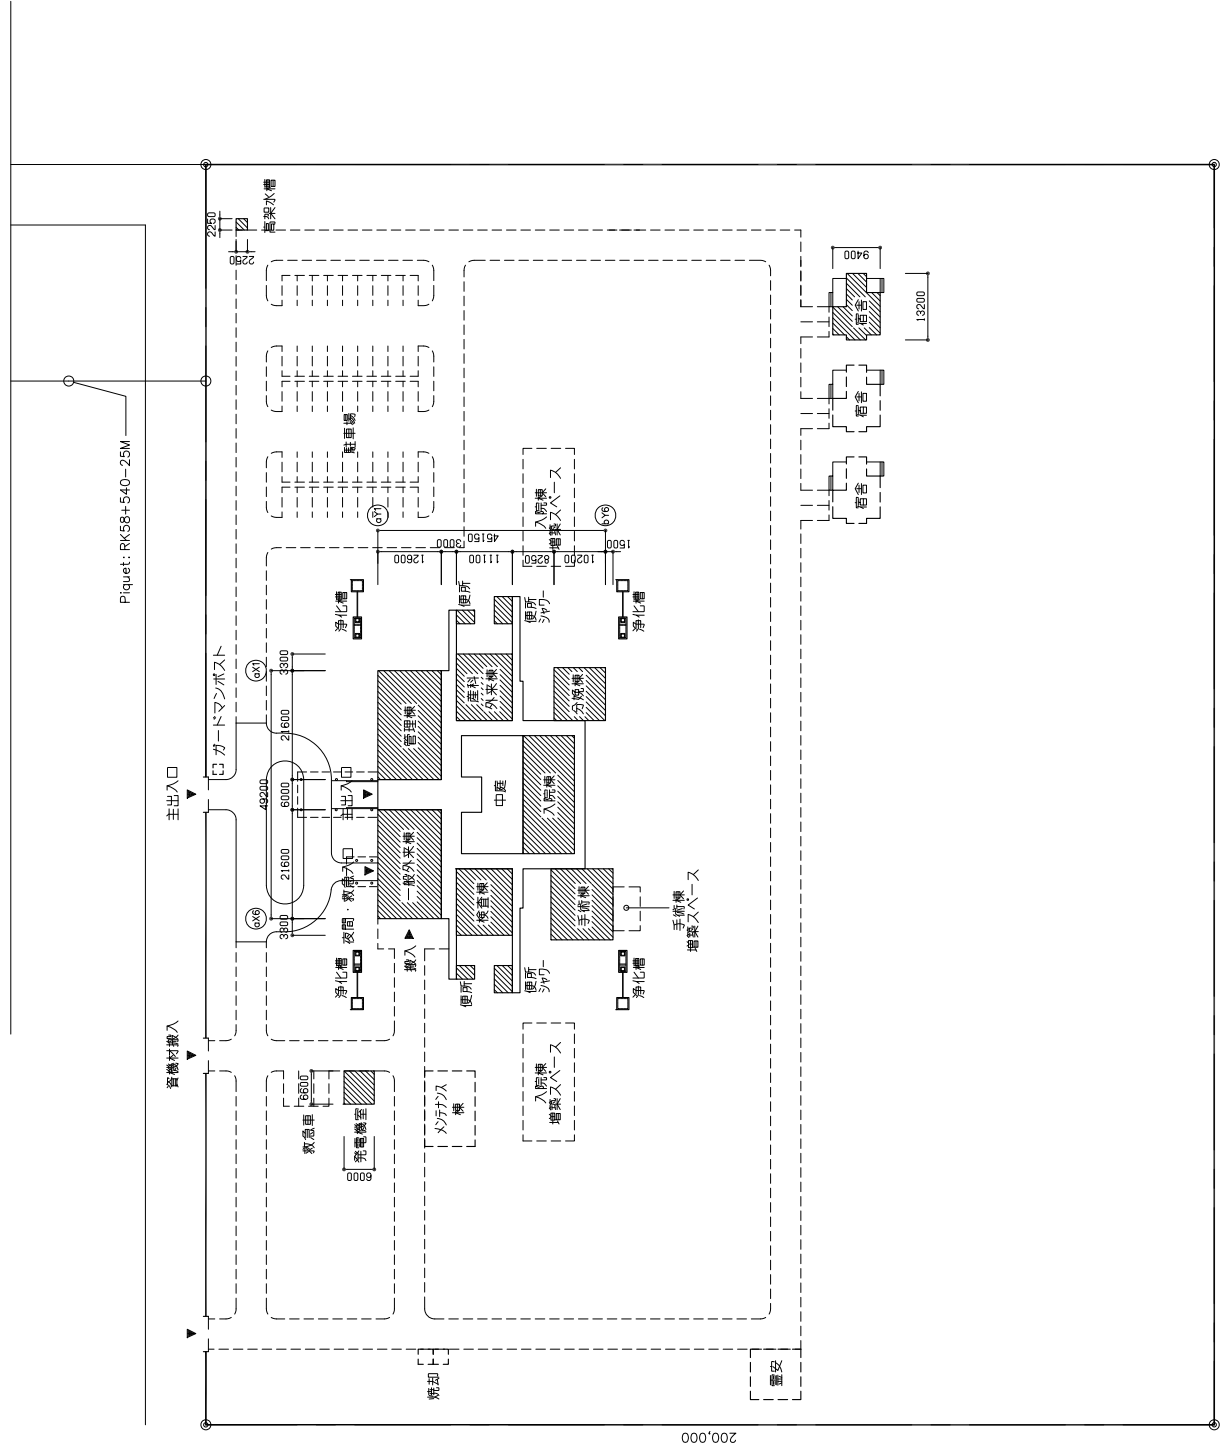


面積表


区分	面積 (㎡)
敷地面積	50,000.00
区分	面積 (㎡)
保健センター施設建屋	2,103.77
附属建屋	
発電機室	39.60
宿舍 (1棟)	113.28
床面積合計	2,256.65

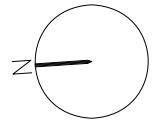

【図3-28：サラヤ保健センター 配置図 1:1500】

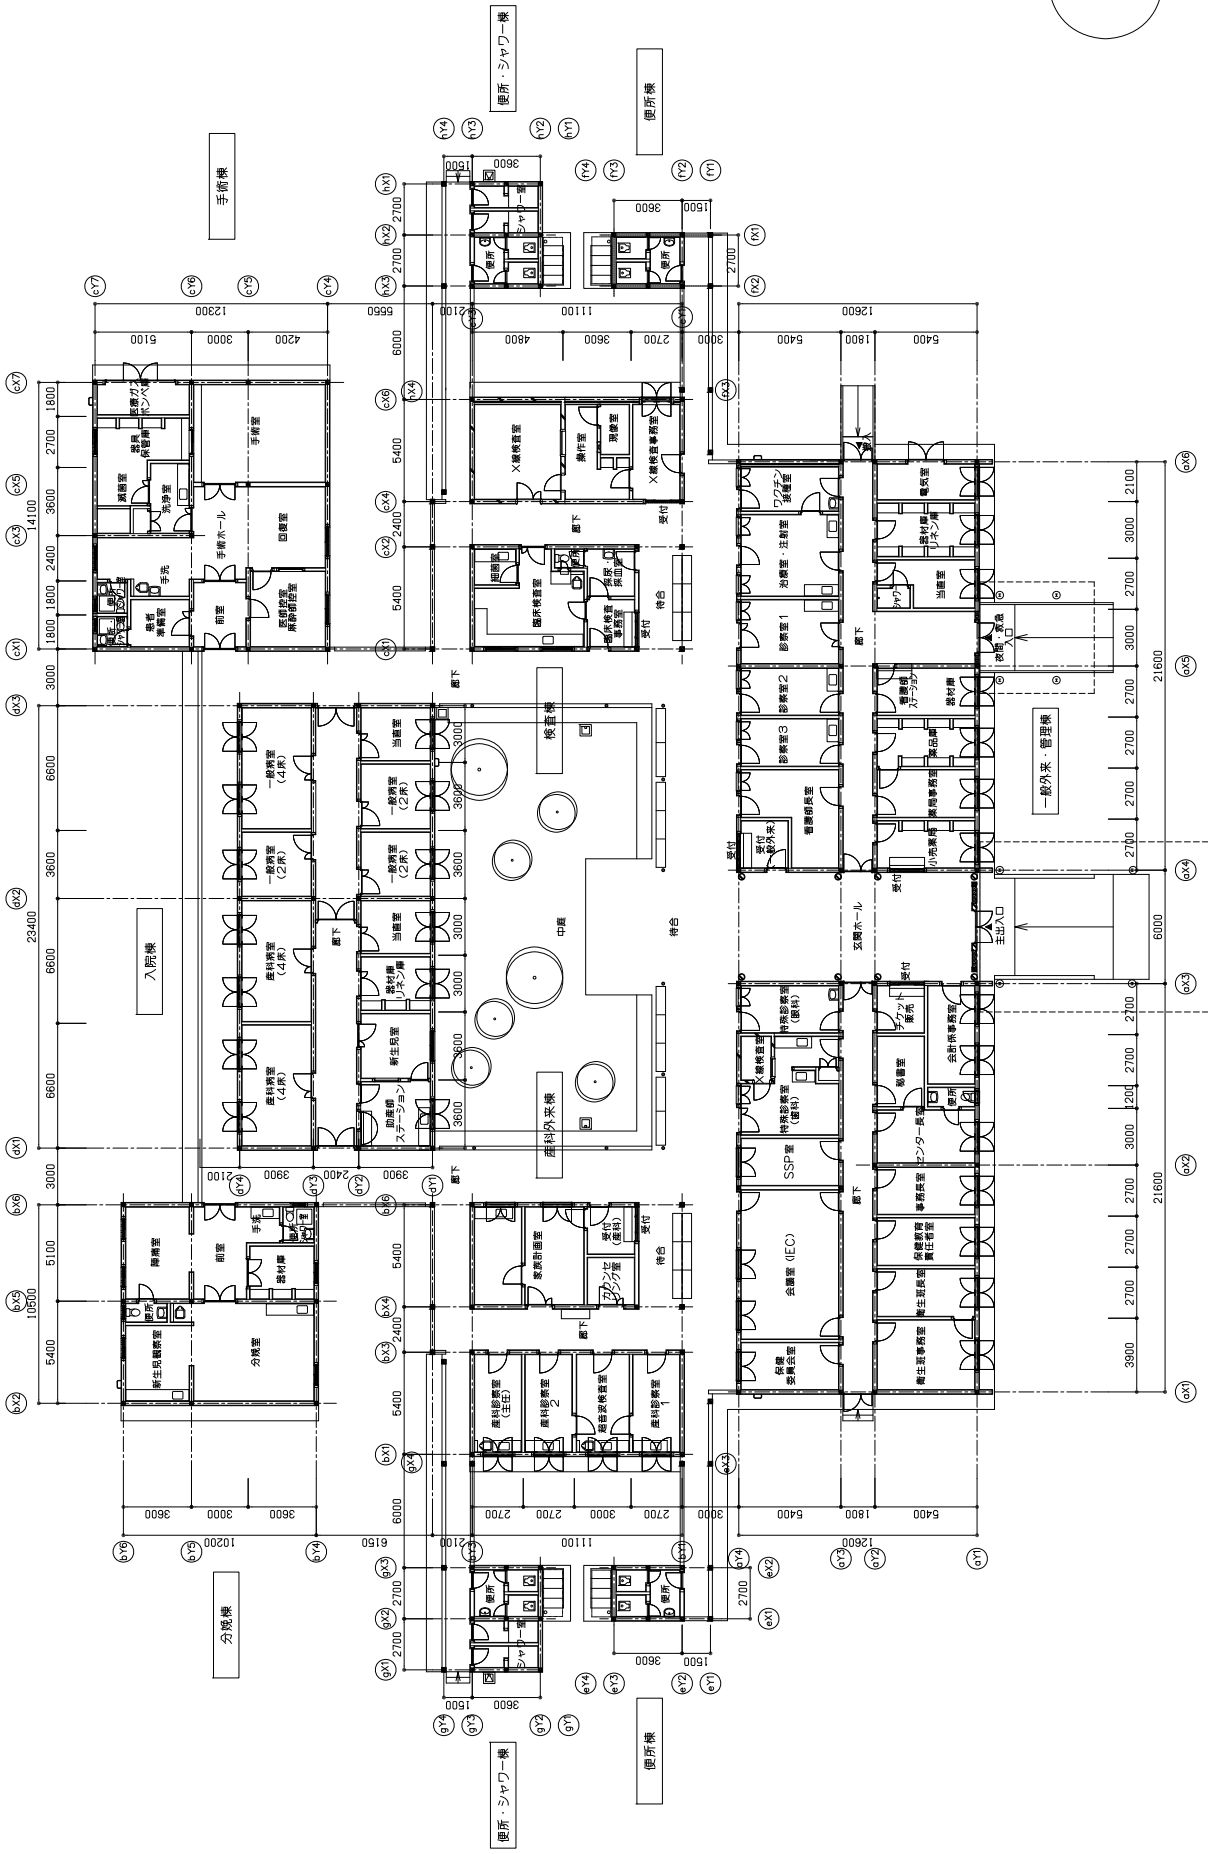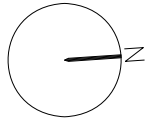
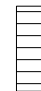



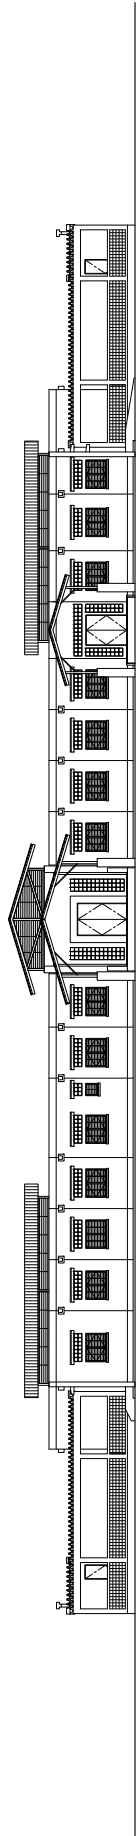
【図3-29：サラヤ保健センター 1階平面図 1:400】

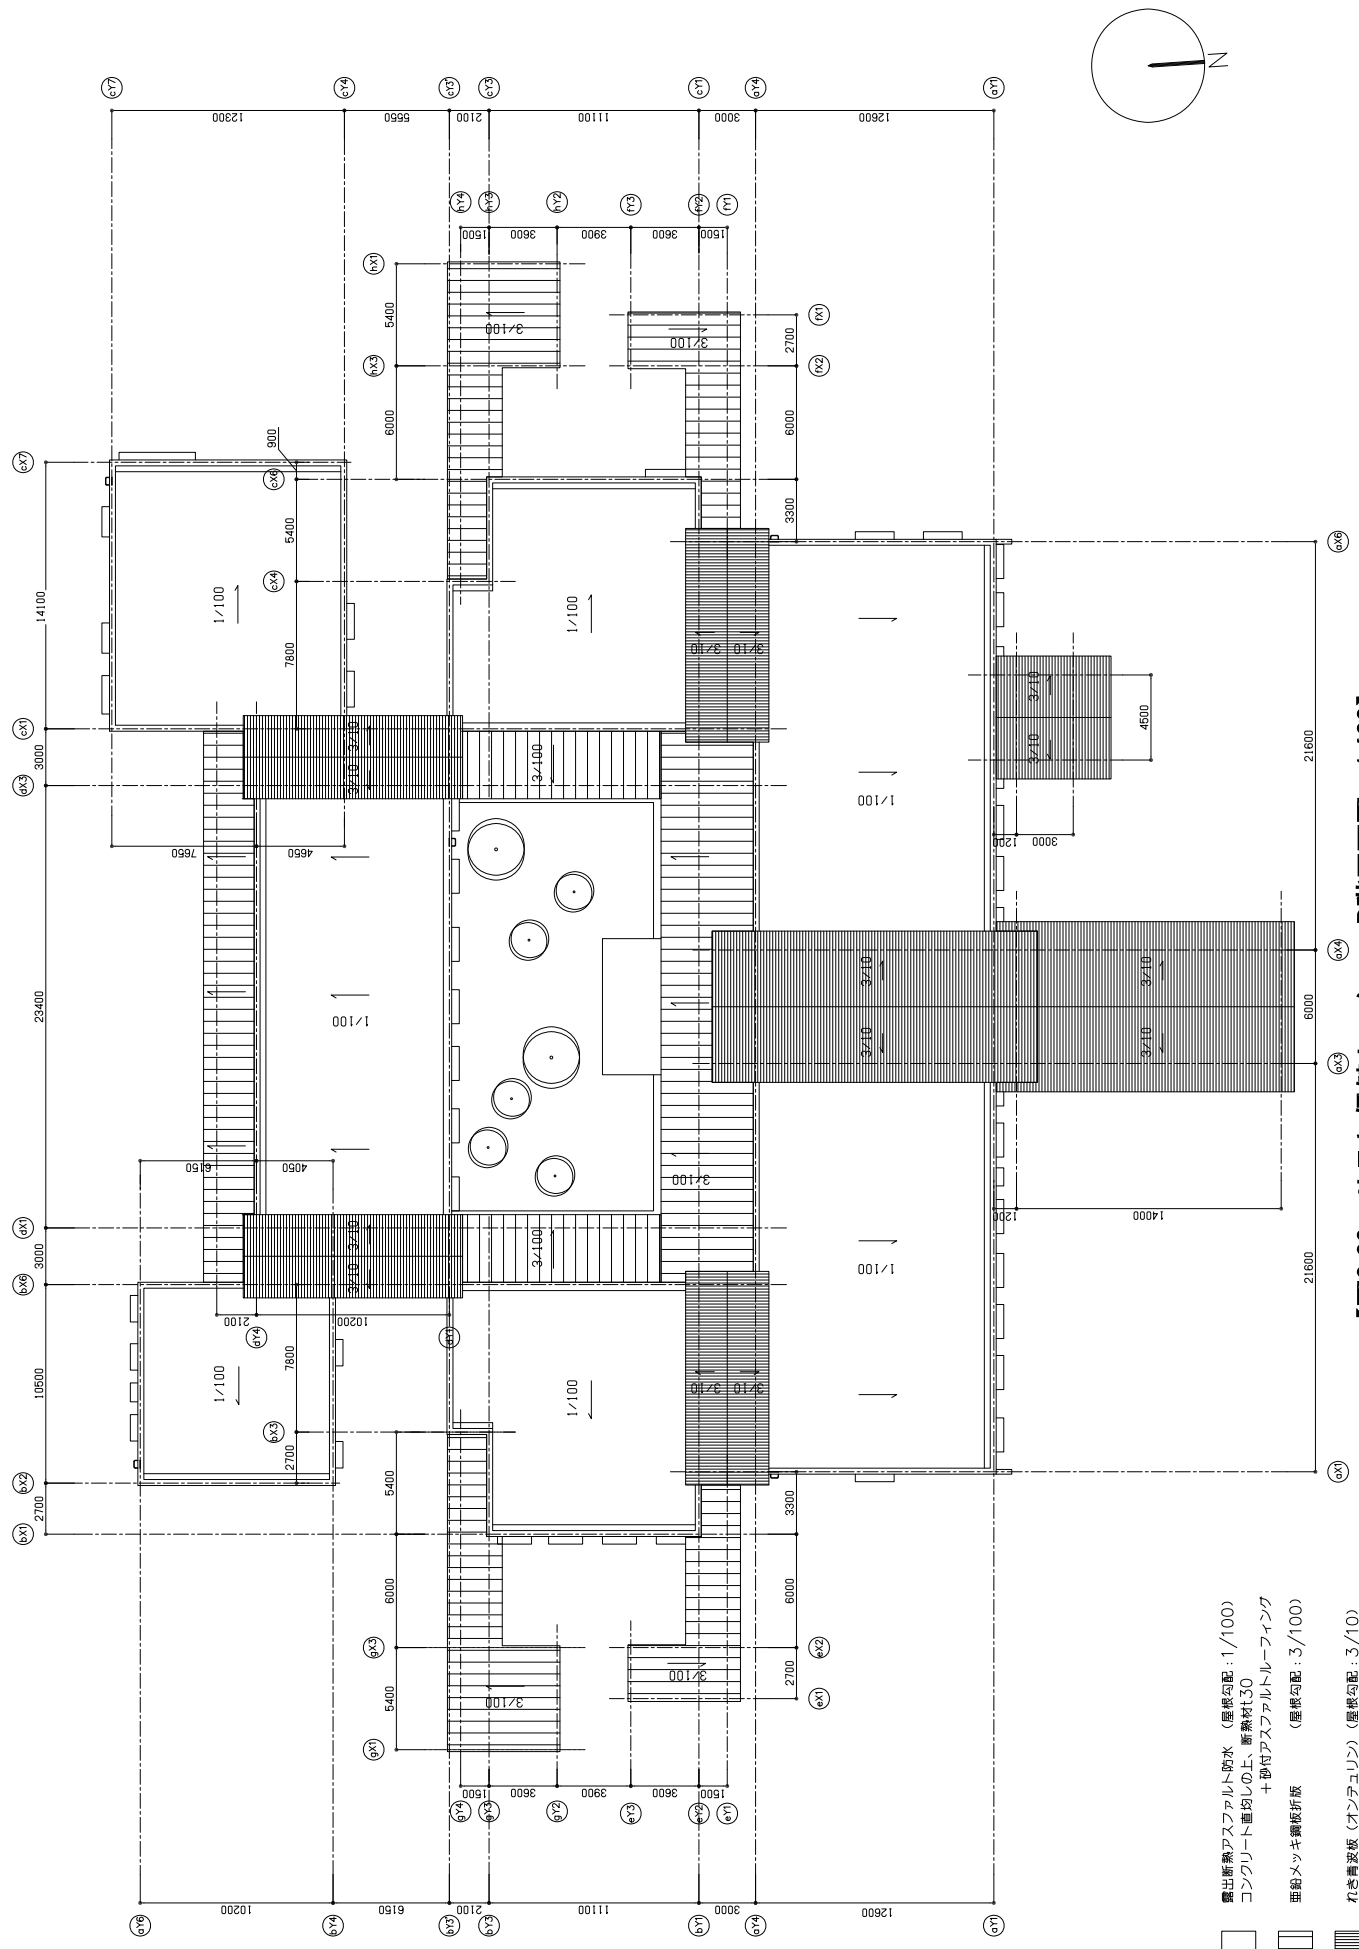


【図3-30：サラヤ保健センター R階平面図 1:400】

凡例


-  露出断アスファルト防水 (屋根勾配: 1/100)
コンクリート直均しの上、断熱材30
+ 砂付アスファルトルーフィング
-  垂鉛メッキ鋼板折板 (屋根勾配: 3/100)
-  れき鋼基板 (オランダケレン) (屋根勾配: 3/10)




北側立面図

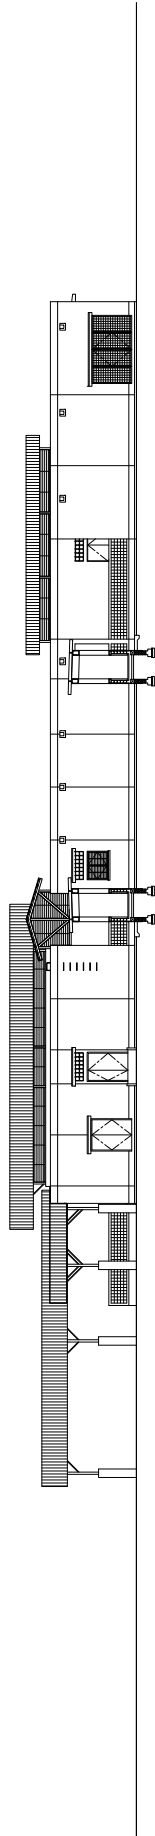

西側立面図

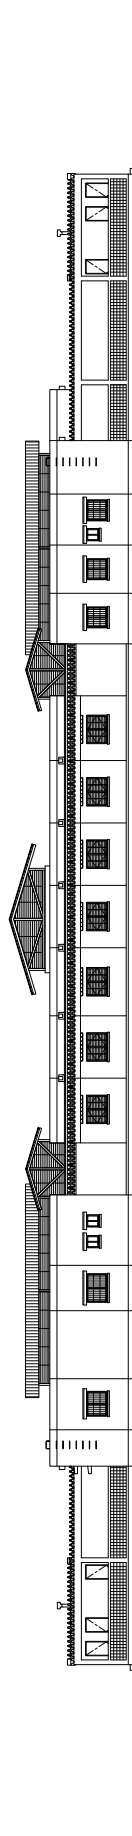


南側立面図

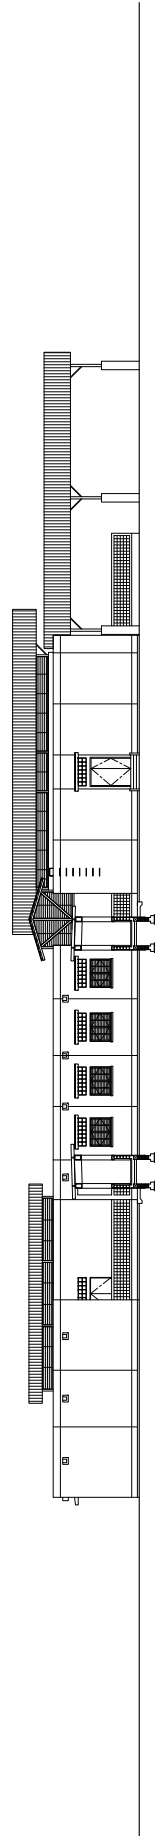


東側立面図


【図3-31：サラヤ保健センター 立面図 1:400】

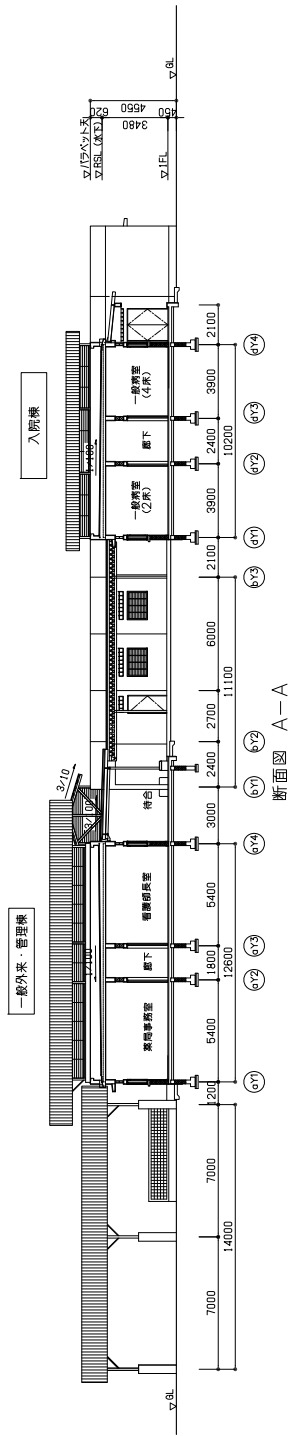


断面図 A-A

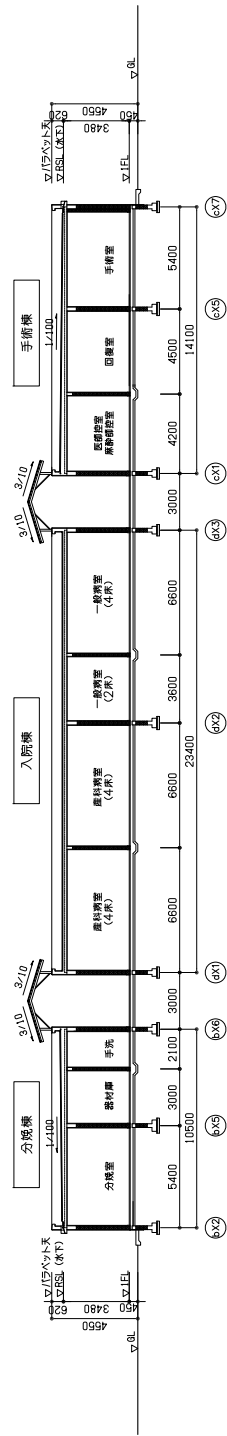


断面図 B-B

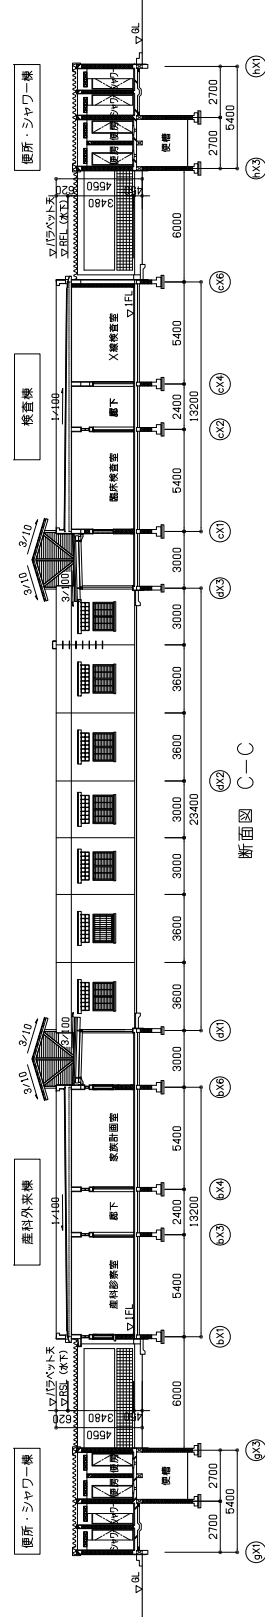

断面図 C-C

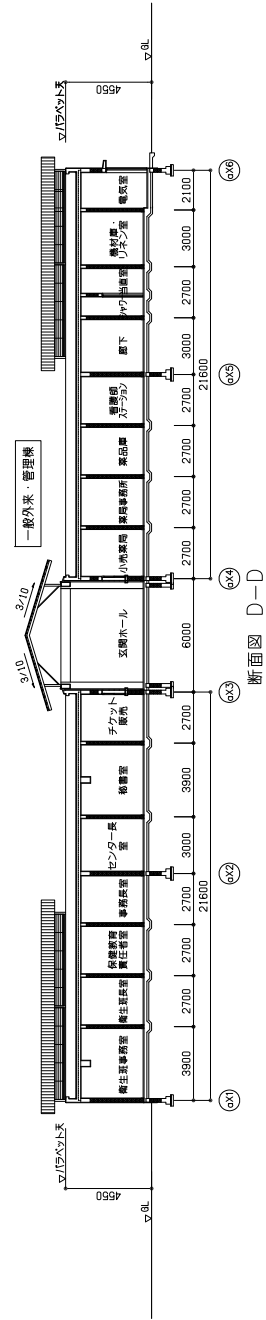


断面図 D-D

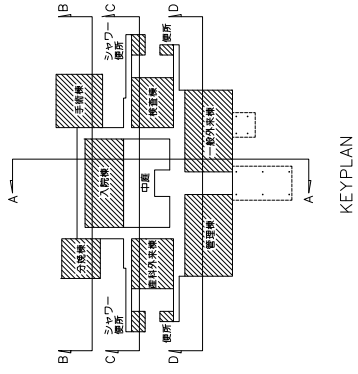


KEYPLAN

【図3-32：サラヤ保健センター 断面図 1:400】

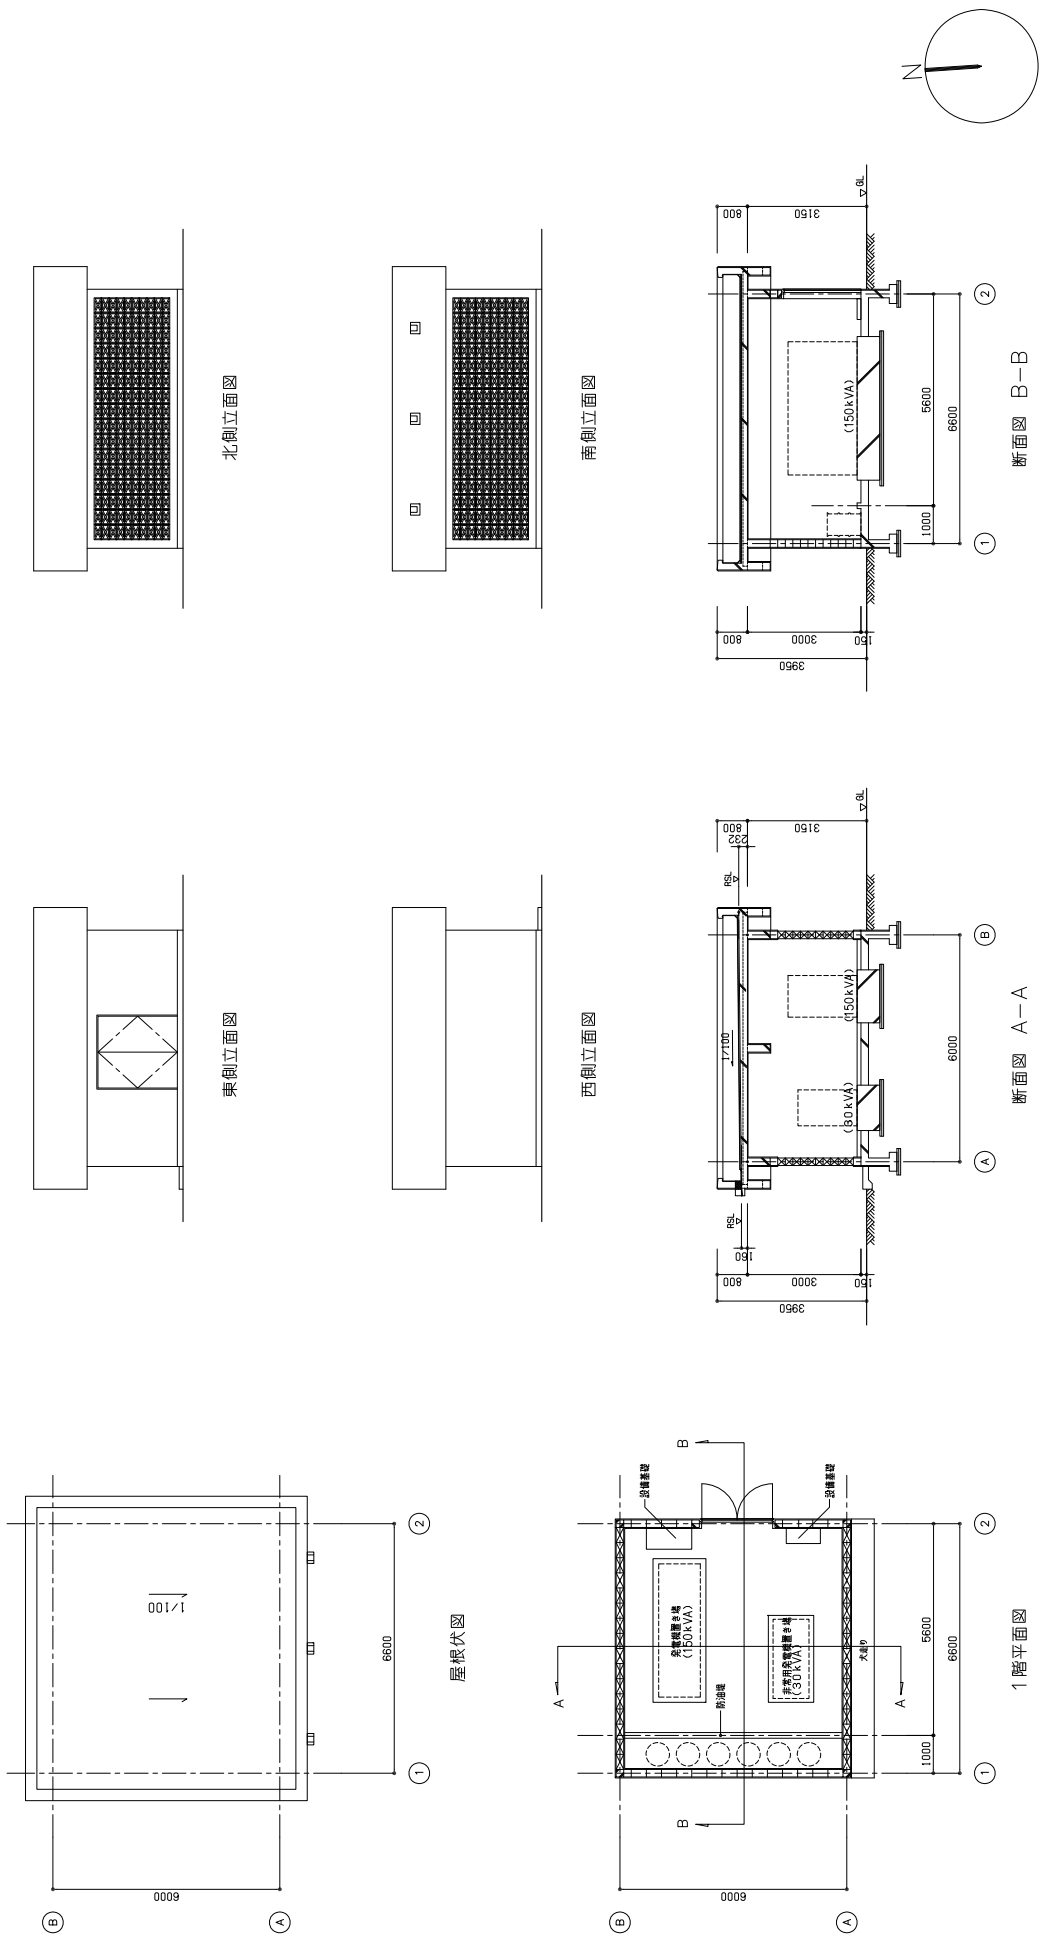



【図3-33：サラヤ保健センター 発電機室（平面、立面、断面） 1:200】

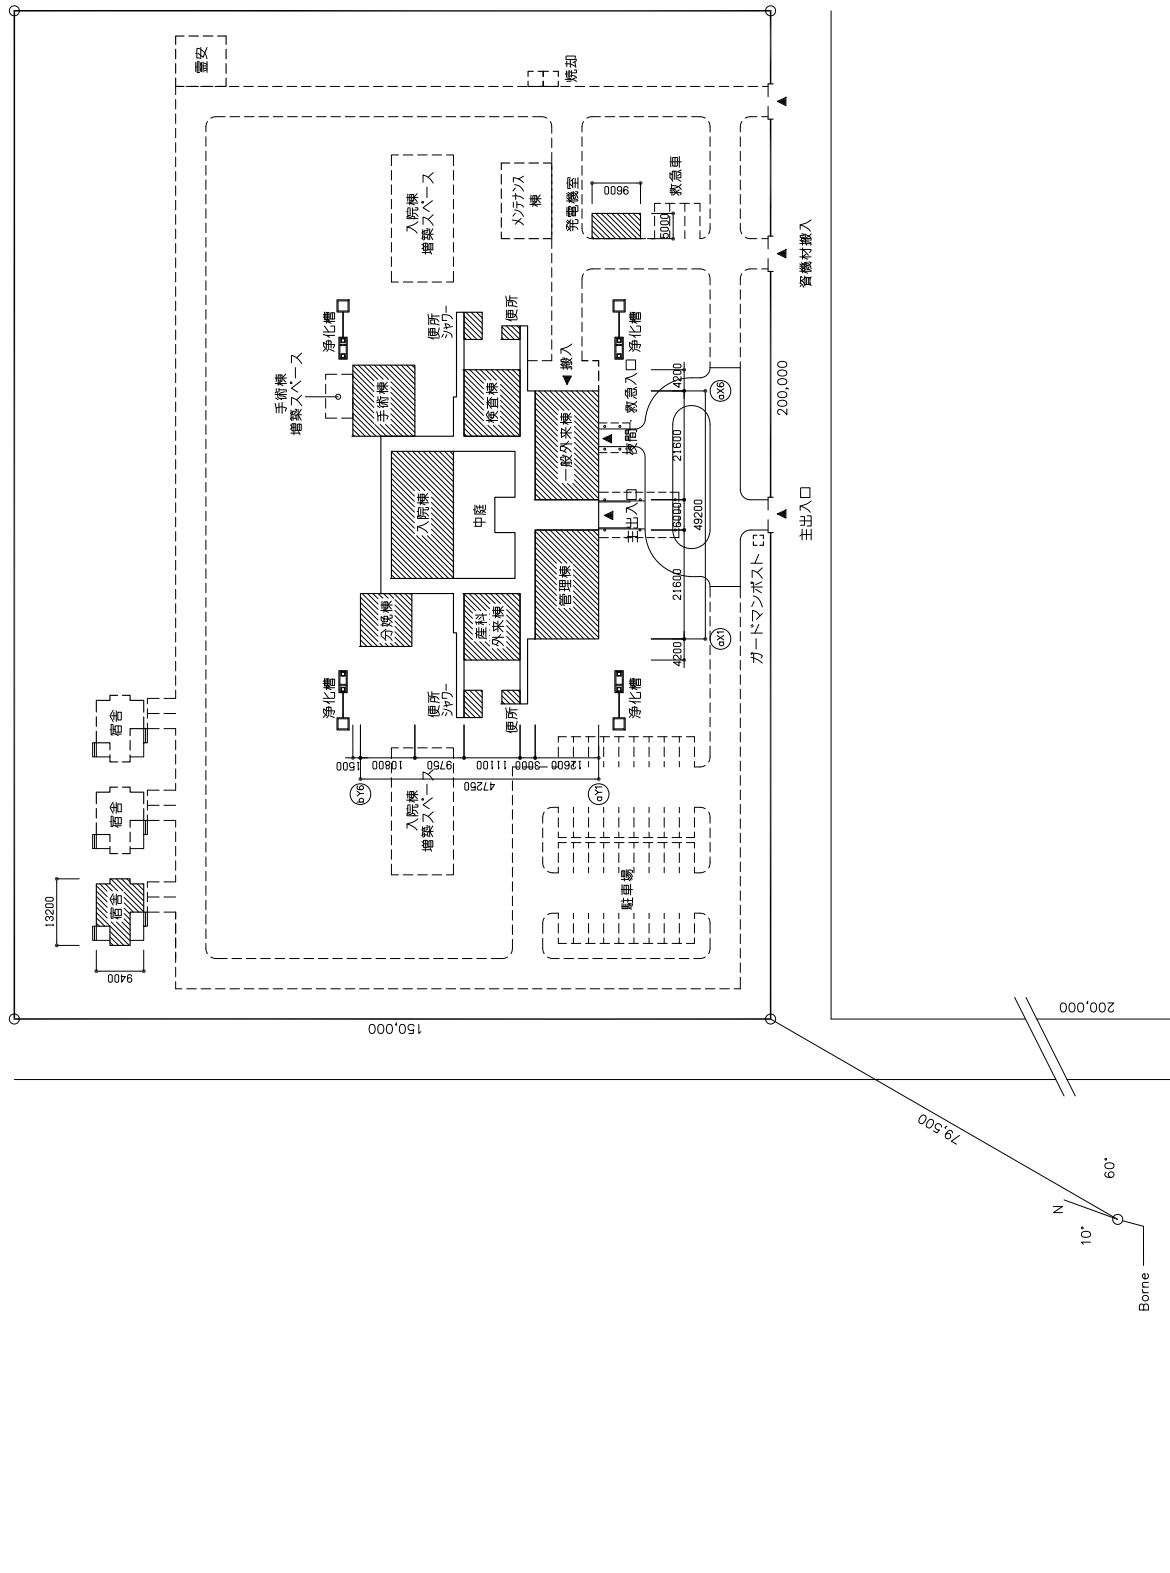


面積表

区分	面積 (㎡)
敷地面積	30,000.00
保健センター施設建屋	2,195.39
附属建屋	48.00
宿舍 (1棟)	113.28
床面積合計	2,356.67

【図3-34：マカ・コリバンタン保健センター 配置図 1:1500】

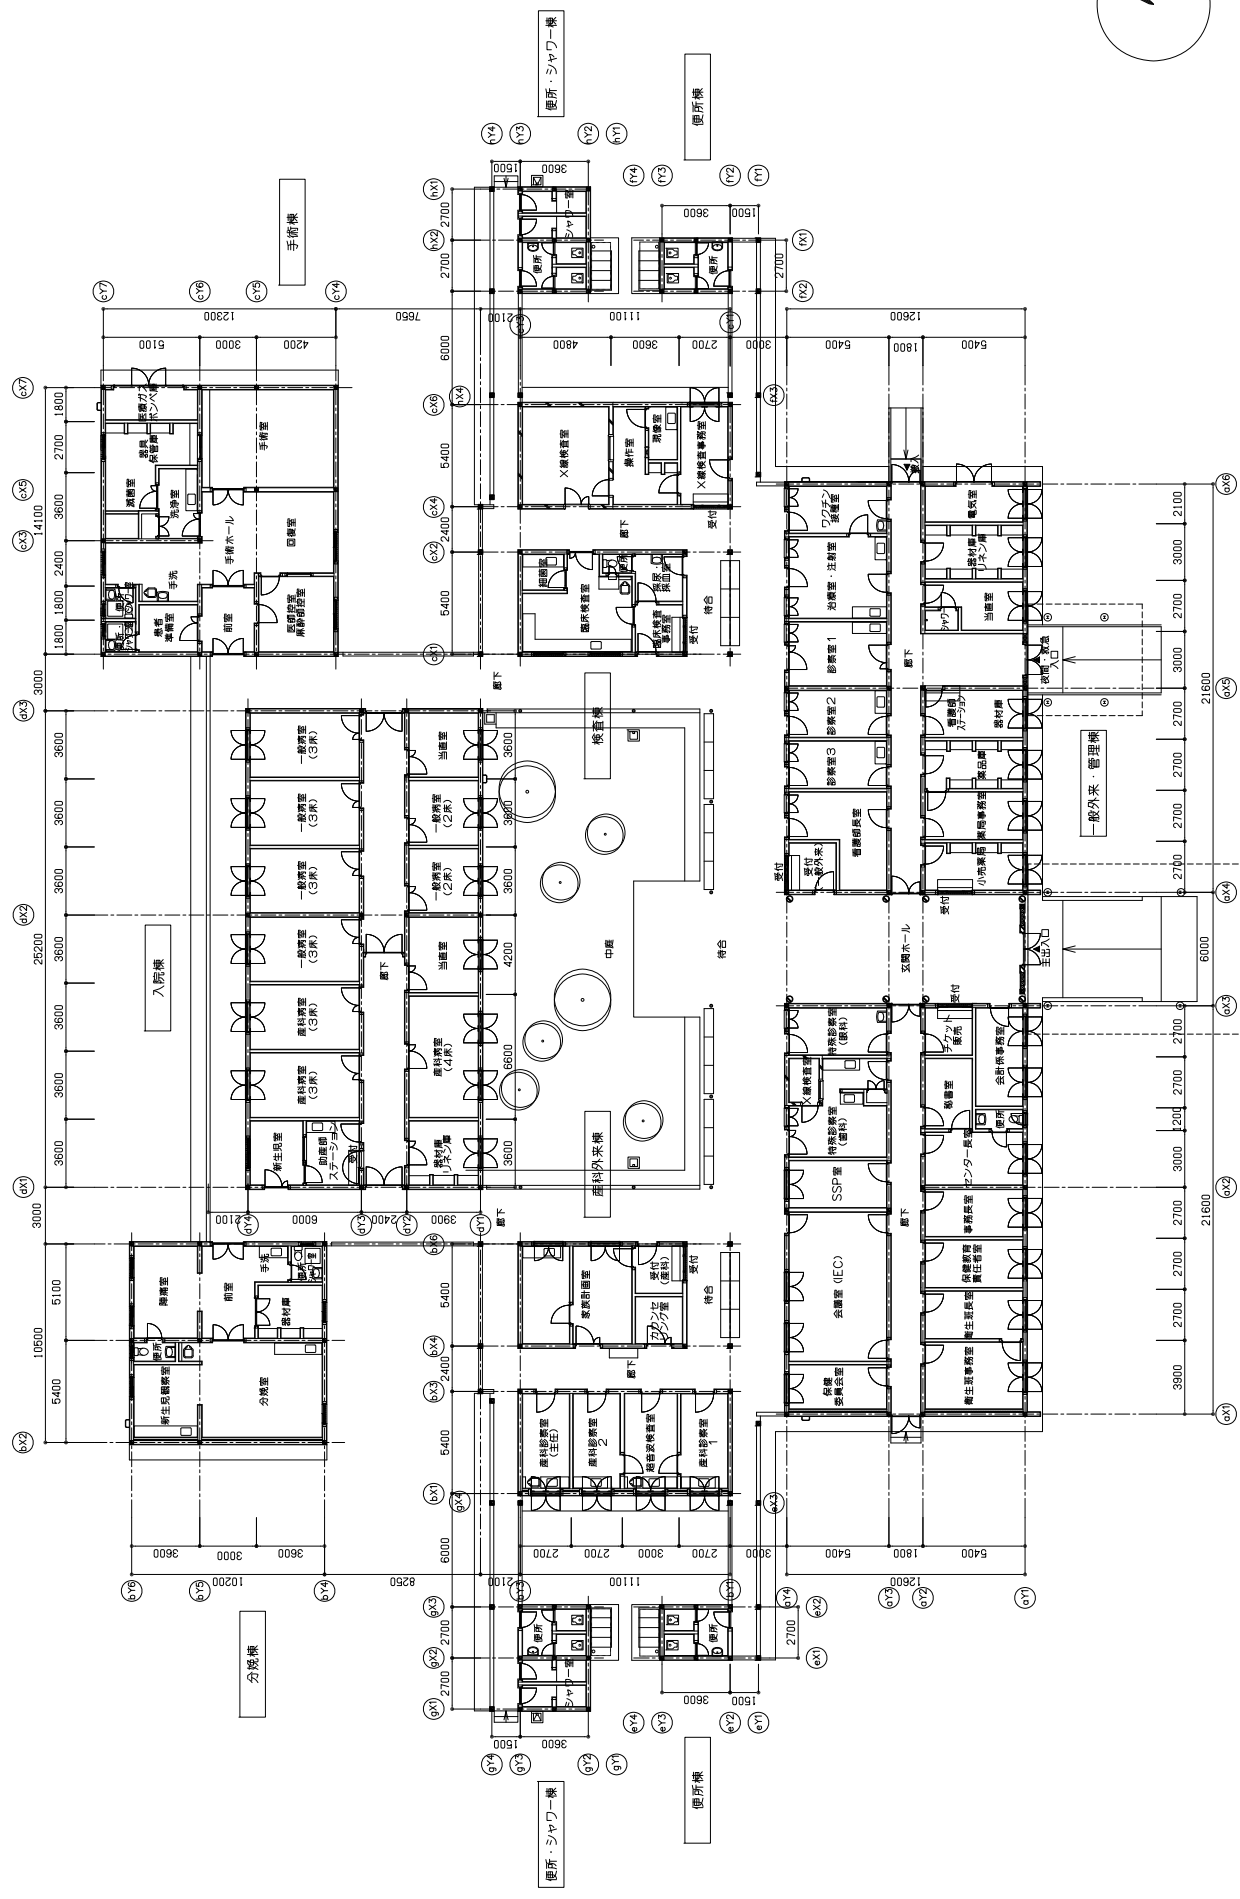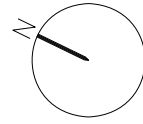
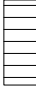



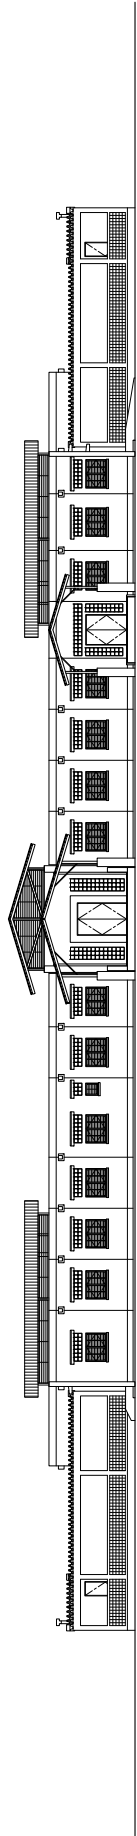
【図3-35：マカ・コリバンタン保健センター 1階平面図 1:400】

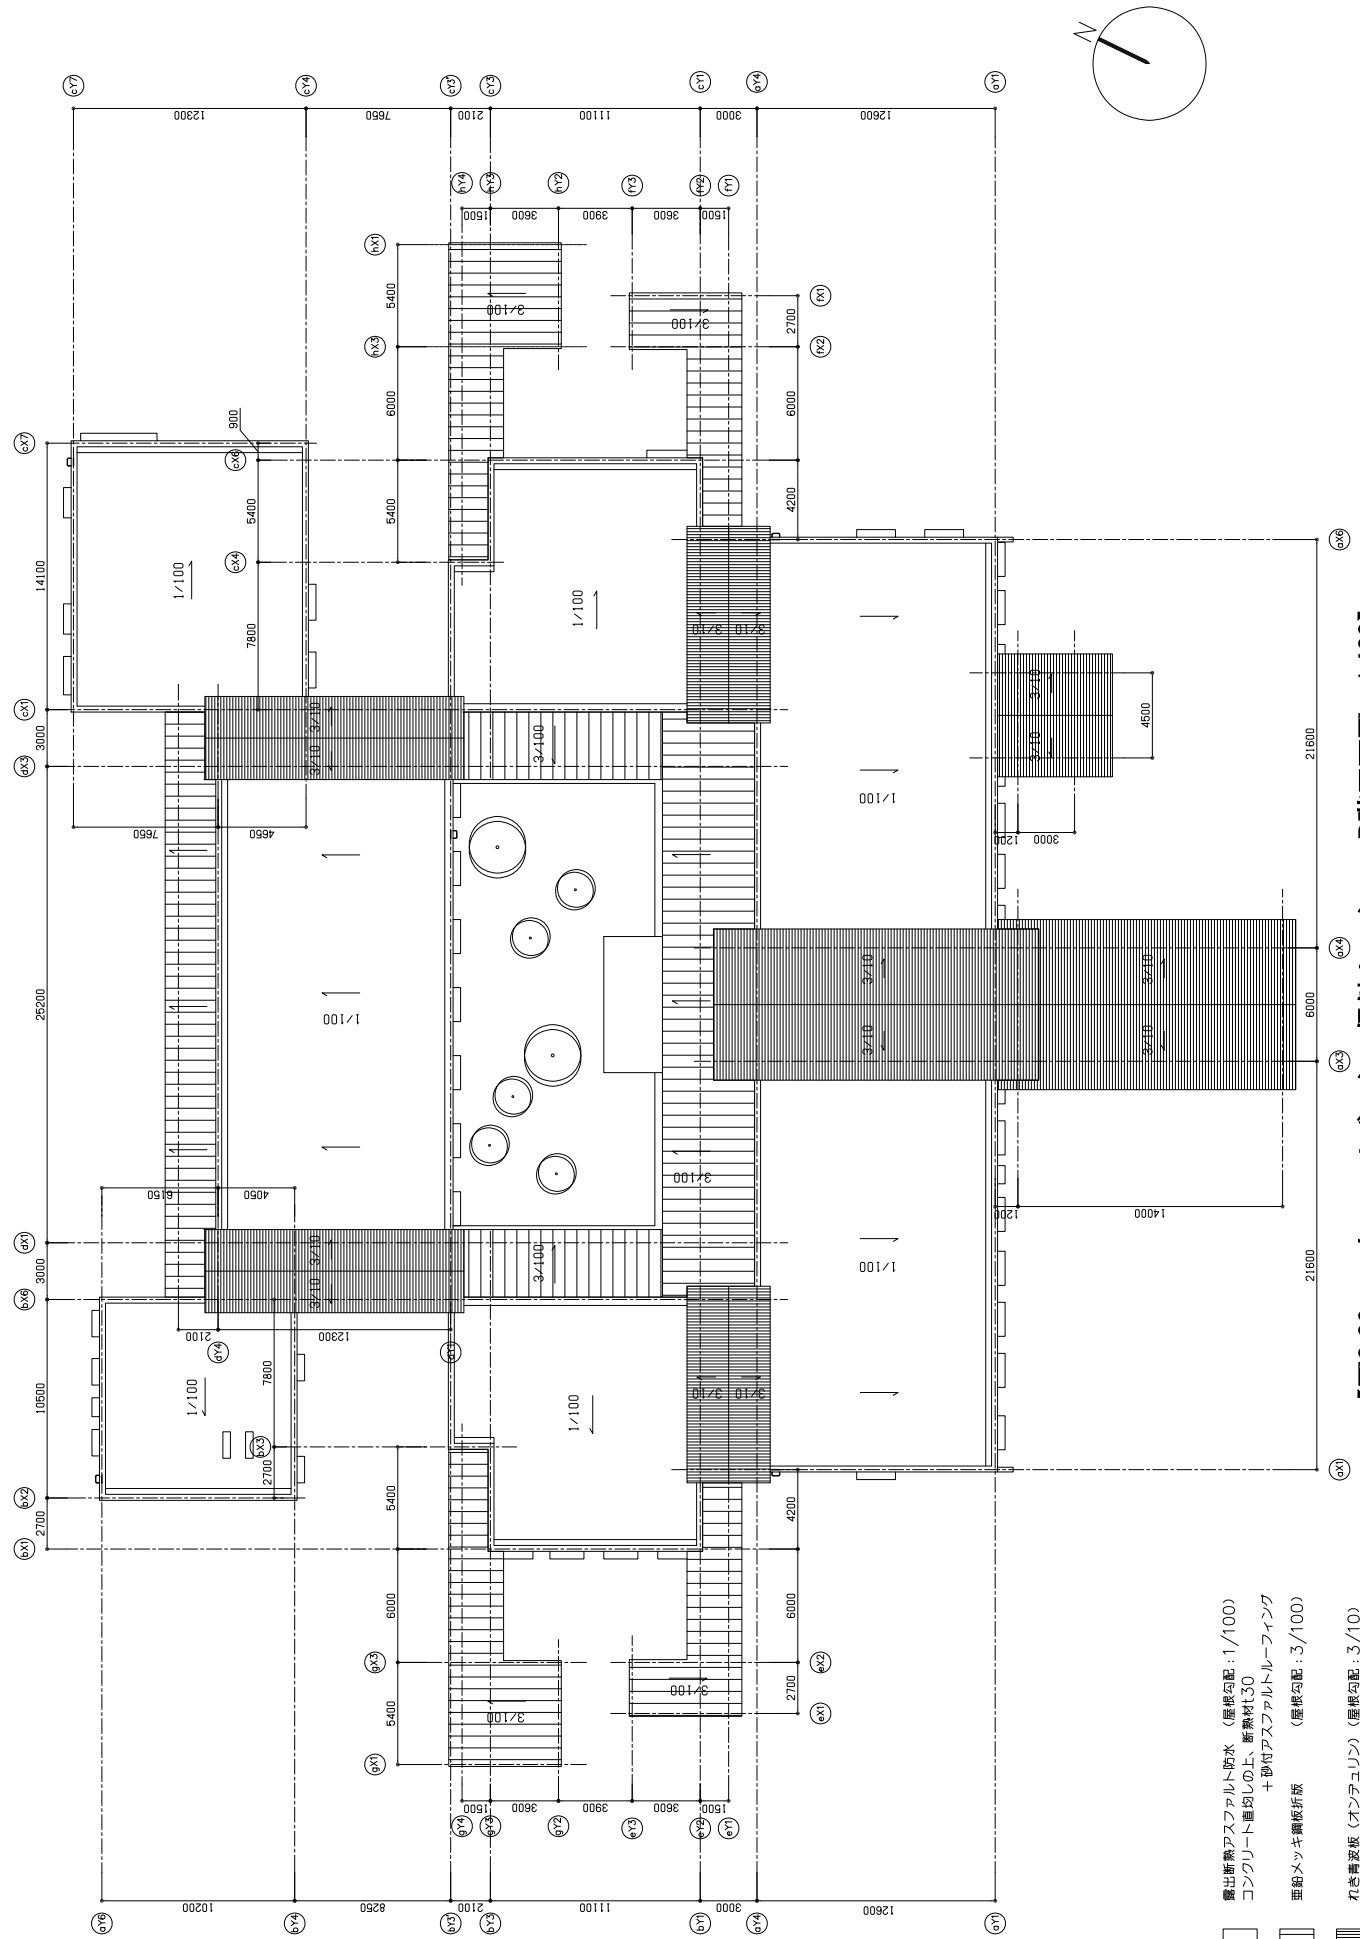


【図3-36：マカ・コリバンタン保健センター R階平面図 1:400】

凡例


-  露出断熱アスファルト防水 (断熱勾配: 1/100)
コンクリート直均しの上、断熱材30
+ 砂付アスファルトルーフィング
-  垂鉛メッキ鋼板折板 (断熱勾配: 3/100)
-  れ巻舞波板 (オランダユリ) (断熱勾配: 3/10)




南側立面図

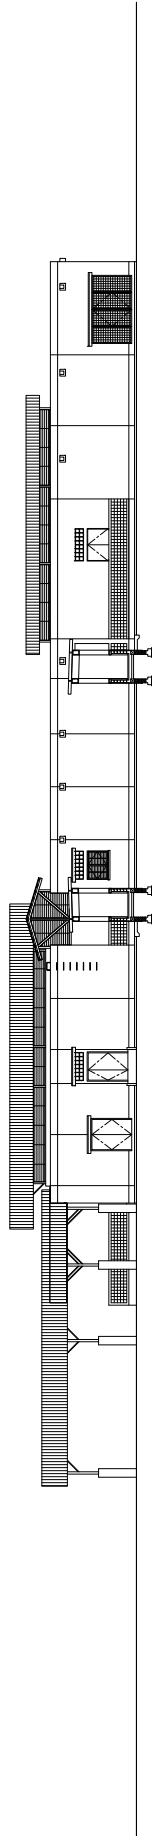

東側立面図





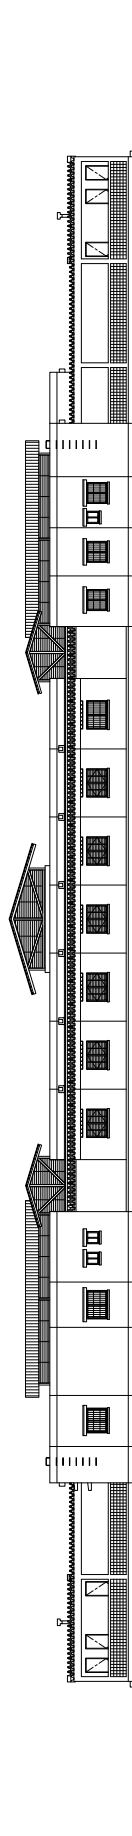


北側立面図





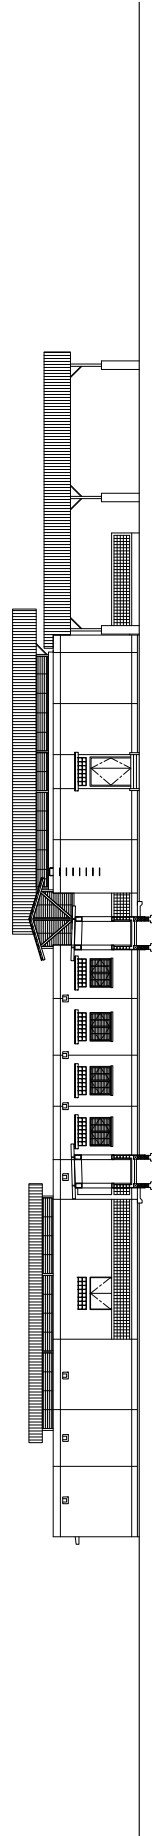


西側立面図

【図3-37：マカ・コリバンタン保健センター 立面図 1:400】

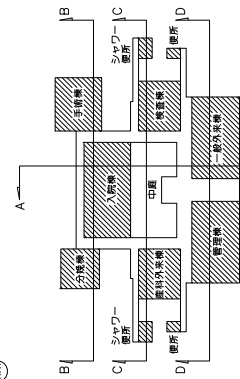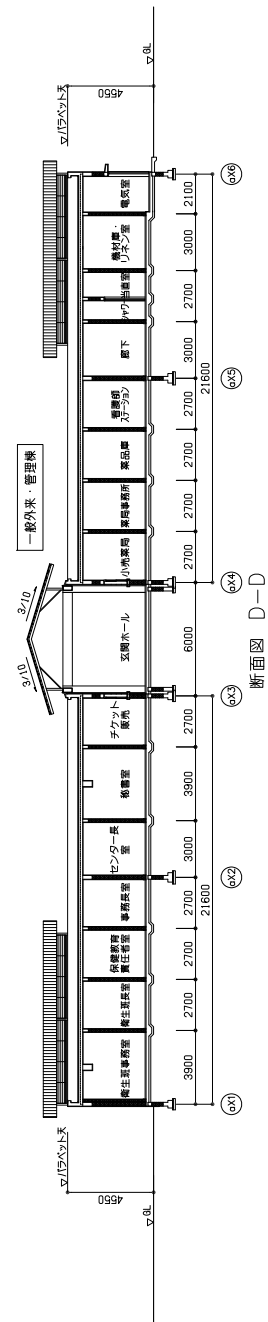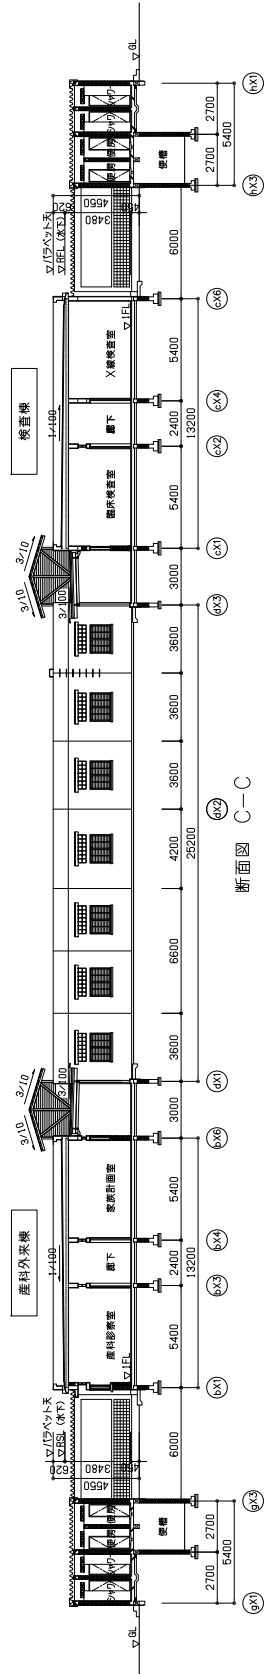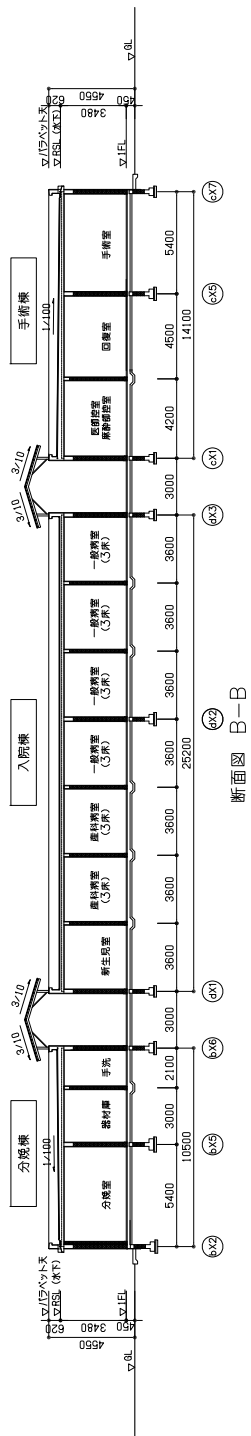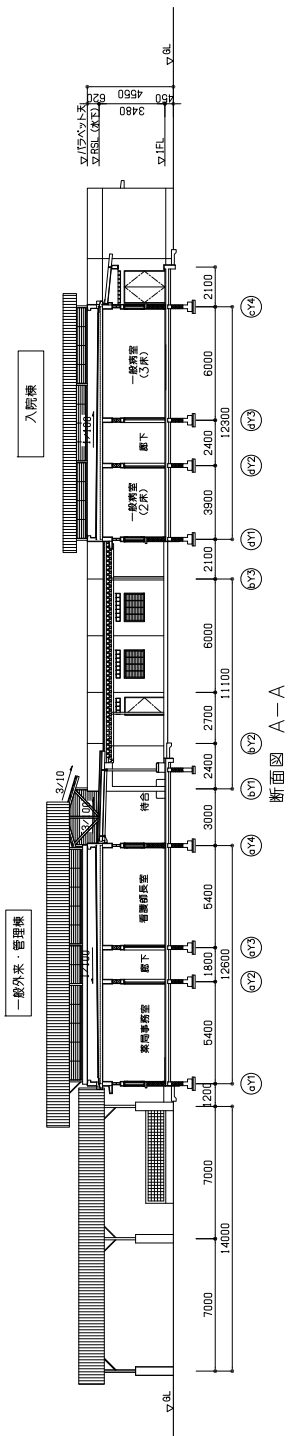

【図3-38：マカ・コリバンタン保健センター 断面図 1:400】

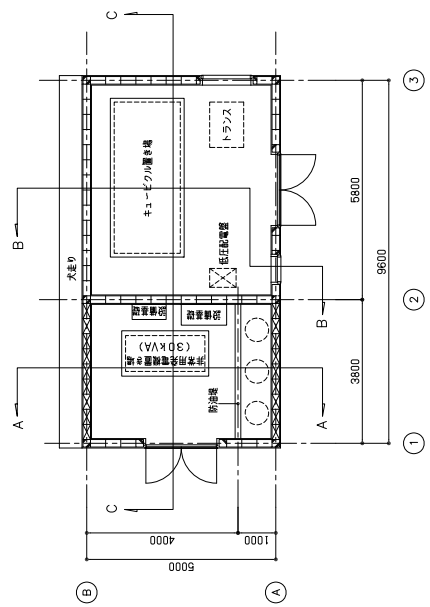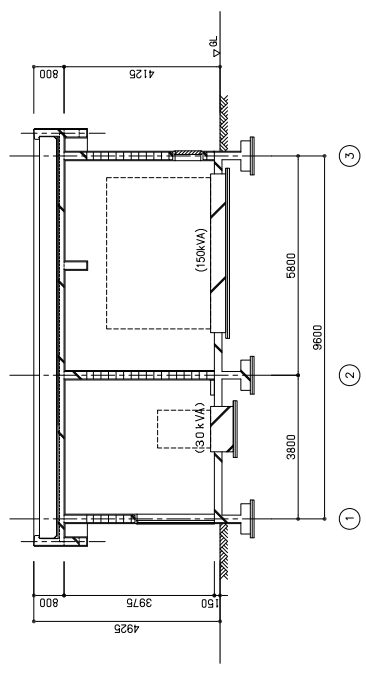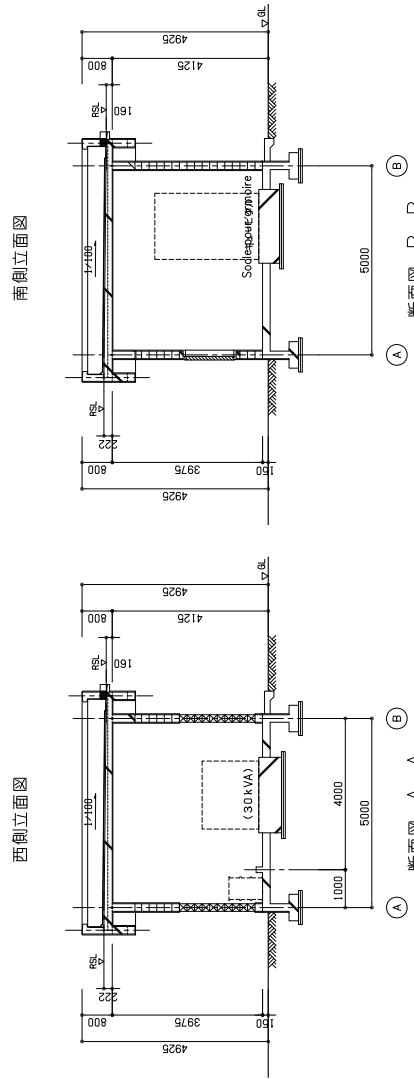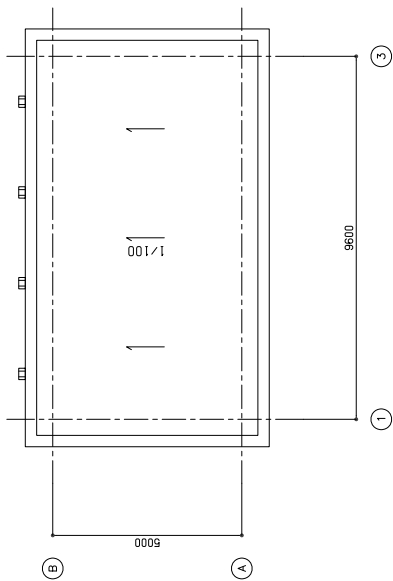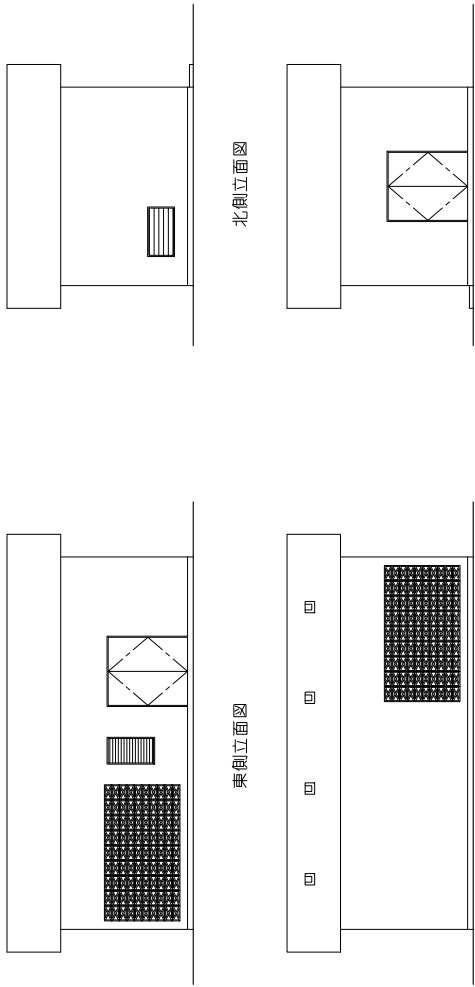

【図3-39：マカ・コリバンタン保健センター 発電機室（平面、立面、断面） 1:200】