

# KII-1 Kouléko

## Localisation / 位置情報

AE	CAP	Commune	Distance depuis le CAP	Accès et Remarques
			CAPからの距離	
Kita	Kita II	Sebekoro	43 km	Sur la route goudronnée, アスファルト舗装

## Situation pédagogique / 運営状況

	Écoles	Élèves	Classes pédagogiques	Personnels	Communautaire	Double vacation	Multigrade	Remarques
	学校数	生徒数	クラス数	教員数(校長含)	コミュニティ学校	2部制	複式学級	備考
École primaire 小	1	241	6	4	-	○	-	
Collège 中	-	-	-	-	-	-	-	

## Effectifs et nombre de classe (Août, 2010) / 生徒数, クラス数内訳(2010年8月)

	1 ère	2 ème	3 ème	4 ème	5 ème	6 ème	7 ème	8 ème	9 ème
Élèves / 生徒数	48	50	59	34	27	23	-	-	-
Classes pédagogiques / クラス数	1	1	1	1	1	1	-	-	-

## Equipements existants / 既存施設



	SDC / 教室				BD 校長室	BL トイレ	ELT 電気	Eau 水	Classes nécessaires 必要教室数	Salles manquantes 不足教室数
	Existante/ 既存	En construction/ 建設中	Utilisation Impossible/ 使用不可	Utilisation Possible/ 継続使用可能						
École primaire 小	3	1	4	0	0	×	×	×	6	6
Collège 中	-	-	-	-	-	-	-	-	-	-

○: Déjà équipé / 敷地内にあり  
×: Pas dans le site / 敷地内になし

## Programme de projet / 計画

SDC	Type de SDC	BD	Type de BL	ELT	Clôture	Travaux à la charge de la partie malienne 相手国負担工事	
教室数	教室タイプ	校長室	トイレ	電気	フェンス	Branchement du réseau d'électricité 電気配線接続	Autres その他
6	3C X 1 3CD X 1	-	LB X 2	x	-	-	



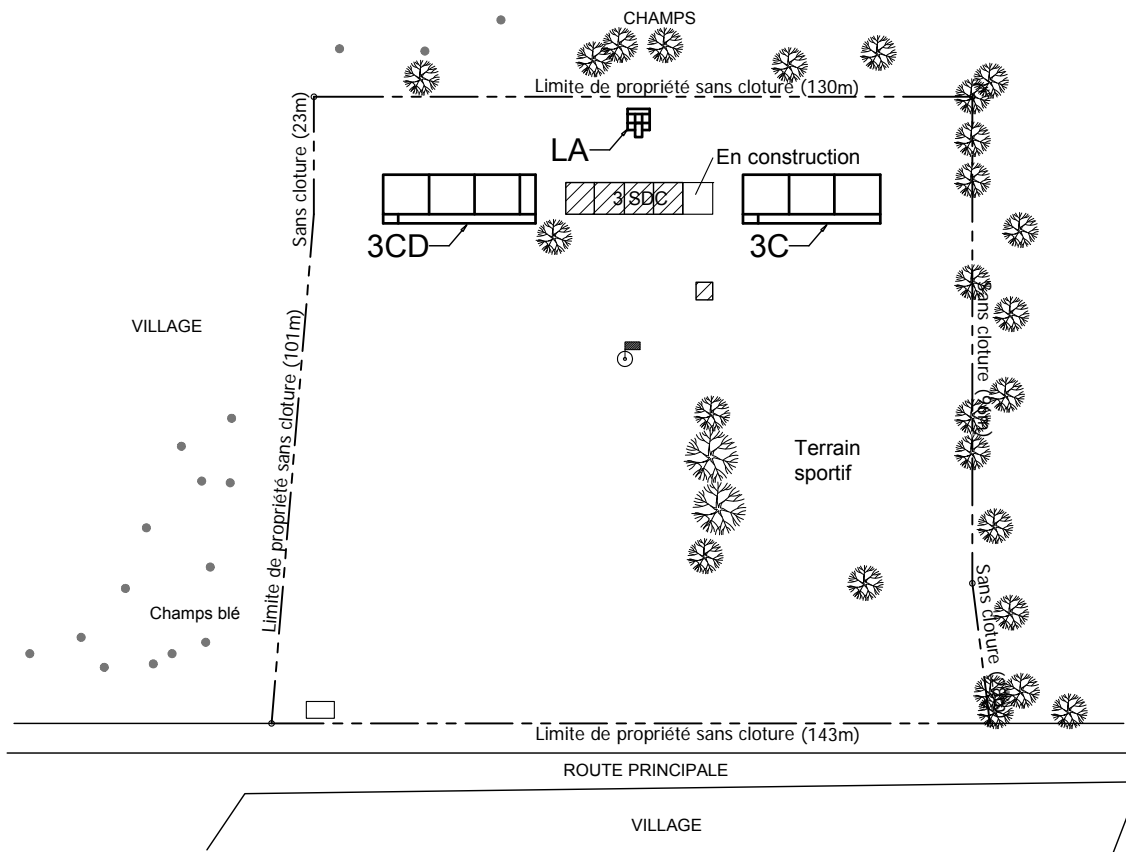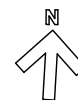

LEGENDE/凡例:

- |                              |                                      |
|------------------------------|--------------------------------------|
| SDC : Salle de classe/教室     | ⊕ : Poteau d'électricité/電柱          |
| BD : Bureau de directeur/校長室 | 🚩 : Mât de drapeau/フラッグポール           |
| M : Magasin/倉庫               | 🌳 : Arbre/樹木                         |
| BIB : Bibliothèque/図書室       | ○ : Arbre à enlever/伐採               |
| BL : Bloc de latrines/トイレ    | ⊕ : Borne fontaine ou puits/ポンプまたは井戸 |
| LG : Loge gardien/守衛室        | --- : Limite de propriété/敷地境界線      |



Plan de site / 計画配置図  
Echelle 1:1500

## KII-2 Sangaréougou

### Localisation / 位置情報

AE	CAP	Commune	Distance depuis le CAP	Accès et Remarques
			CAPからの距離	
Kita	Kita II	Sebekoro	47 km	Sur la route goudronnée, asphalté

### Situation pédagogique / 運営状況

	Écoles	Élèves	Classes pédagogiques	Personnels	Communautaire	Double vacation	Multigrade	Remarques
	学校数	生徒数	クラス数	教員数(校長含)	コミュニティ学校	2部制	複式学級	
École primaire 小	1	360	5	5	-	-	○	Limitation de nombre d'élèves à l'inscription 入学制限あり
Collège 中	1	236	3	4	-	-	-	

### Effectifs et nombre de classe (Août, 2010) / 生徒数, クラス数内訳(2010年8月)

	1 ère	2 ème	3 ème	4 ème	5 ème	6 ème	7 ème	8 ème	9 ème
Élèves / 生徒数	60	61	65	76	65	33	91	83	62
Classes pédagogiques / クラス数	1	1	1	1	1	1	1	1	1

### Equipements existants / 既存施設


	SDC / 教室				BD 校長室	BL トイレ	ELT 電気	Eau 水	Classes nécessaires 必要教室数	Salles manquantes 不足教室数
	Existante/ 既存	En construction/ 建設中	Utilisation Impossible/ 使用不可	Utilisation Possible/ 継続使用可能						
École primaire 小	5	0	2	3	0	○	×	○	7	4
Collège 中	3	0	0	3	1	○	×	○	-	-

○ : Déjà équipé / 敷地内にあり  
× : Pas dans le site / 敷地内になし

### Programme de projet / 計画

SDC	Type de SDC	BD	Type de BL	ELT	Clôture	Travaux à la charge de la partie malienne 相手国負担工事	
教室数	教室タイプ	校長室	トイレ	電気	フェンス	Branchement du réseau d'électricité 電気配線接続	Autres その他
4	2C X 1 2CD X 1	-	LA X 1	x	-	-	



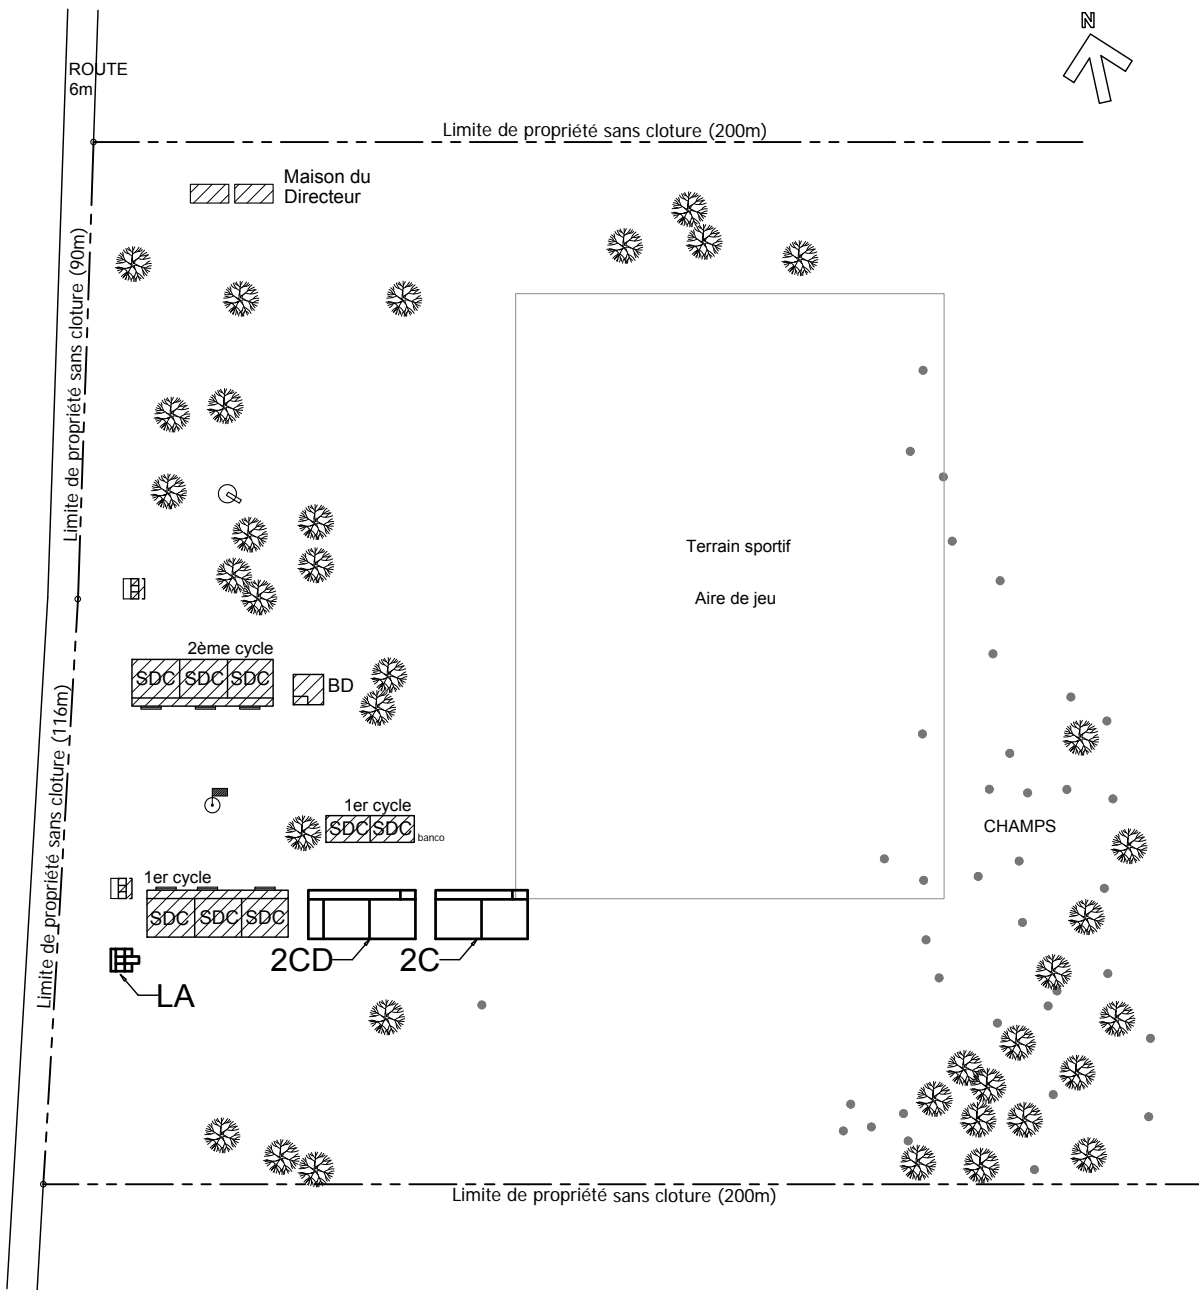

LEGENDE/凡例:

- SDC : Salle de classe/教室
- BD : Bureau de directeur/校長室
- M : Magasin/倉庫
- BIB : Bibliothèque/図書室
- BL : Bloc de latrines/トイレ
- LG : Loge gardien/守衛室

- ⊕ : Poteau d'électricité/電柱
- 🚩 : Mât de drapeau/フラッグポール
- 🌳 : Arbre/樹木
- : Arbre à enlever/伐採
- ⊕ : Borne fontaine ou puits/ポンプまたは井戸
- : Limite de propriété/敷地境界線



Plan de site / 計画配置図  
Echelle 1:1500

# KII-3 Badinko II

## Localisation / 位置情報

AE	CAP	Commune	Distance depuis le CAP	Accès et Remarques
			CAPからの距離	
Kita	Kita II	Sebekoro	35 km	Possible 可能

## Situation pédagogique / 運営状況

	Écoles	Élèves	Classes pédagogiques	Personnels	Communautaire	Double vacation	Multigrade	Remarques
	学校数	生徒数	クラス数	教員数(校長含)	コミュニティ学校	2部制	複式学級	
École primaire 小	2	1,132	20	14	-	○	-	Limitation de nombre d'élèves à l'inscription 入学制限あり
Collège 中	-	-	-	-	-	-	-	

## Effectifs et nombre de classe (Août, 2010) / 生徒数, クラス数内訳(2010年8月)

	1 ère	2 ème	3 ème	4 ème	5 ème	6 ème	7 ème	8 ème	9 ème
Élèves / 生徒数	229	206	201	184	213	99	-	-	-
Classes pédagogiques / クラス数	4	4	3	3	4	2	-	-	-

## Equipements existants / 既存施設


	SDC / 教室				BD 校長室	BL トイレ	ELT 電気	Eau 水	Classes nécessaires 必要教室数	Salles manquantes 不足教室数
	Existante/ 既存	En construction/ 建設中	Utilisation Impossible/ 使用不可	Utilisation Possible/ 継続使用可能						
École primaire 小	12	0	3	9	2	○	×	×	22	13
Collège 中	-	-	-	-	-	-	-	-	-	-

○ : Déjà équipé / 敷地内にあり  
× : Pas dans le site / 敷地内になし

## Programme de projet / 計画


SDC	Type de SDC	BD	Type de BL	ELT	Clôture	Travaux à la charge de la partie malienne 相手国負担工事	
教室数	教室タイプ	校長室	トイレ	電気	フェンス	Branchement du réseau d'électricité 電気配線接続	Autres その他
6	3C X 2	-	LB X 2	△	-	-	



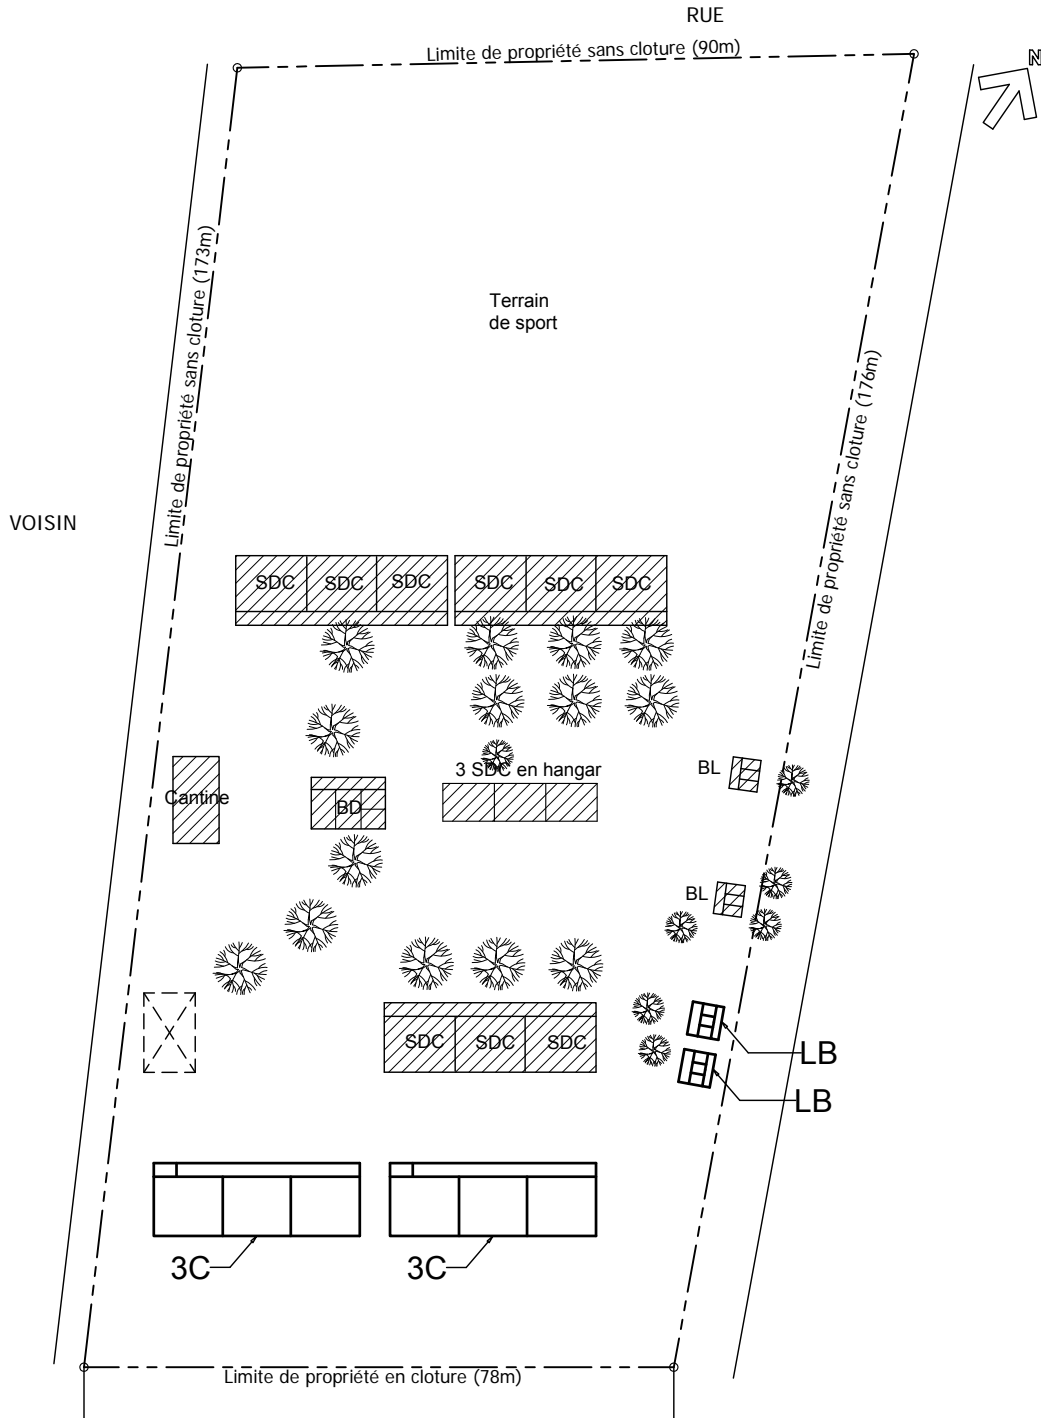

LEGENDE/凡例:

- |                              |   |
|------------------------------|---|
| SDC : Salle de classe/教室     | ⊕ : Poteau d'électricité/電柱                   |
| BD : Bureau de directeur/校長室 | 🚩 : Mât de drapeau/フラッグポール                    |
| M : Magasin/倉庫               | 🌳 : Arbre/樹木                                  |
| BIB : Bibliothèque/図書室       | 🌳 (circle) : Arbre à enlever/伐採               |
| BL : Bloc de latrines/トイレ    | ⊕ (circle) : Borne fontaine ou puits/ポンプまたは井戸 |
| LG : Loge gardien/守衛室        | --- : Limite de propriété/敷地境界線               |

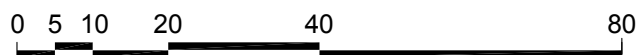

Plan de site / 計画配置図  
Echelle 1:1000

# KII-4 Kabé

## Localisation / 位置情報

AE	CAP	Commune	Distance depuis le CAP	Accès et Remarques
			CAPからの距離	
Kita	Kita II	Djidian	21 km	Route non bitumée, Difficulté d'accès 未舗装、難あり

## Situation pédagogique / 運営状況

	Écoles	Élèves	Classes pédagogiques	Personnels	Communautaire	Double vacation	Multigrade	Remarques
	学校数	生徒数	クラス数	教員数(校長含)	コミュニティ学校	2部制	複式学級	備考
École primaire 小	1	139	5	6	-	-	○	
Collège 中	-	-	-	-	-	-	-	

## Effectifs et nombre de classe (Août, 2010) / 生徒数, クラス数内訳(2010年8月)

	1 ère	2 ème	3 ème	4 ème	5 ème	6 ème	7 ème	8 ème	9 ème
Élèves / 生徒数	39	20	29	20	19	12	-	-	-
Classes pédagogiques / クラス数	1	1	1		1	1	-	-	-

## Equipements existants / 既存施設



	SDC / 教室				BD 校長室	BL トイレ	ELT 電気	Eau 水	Classes nécessaires 必要教室数	Salles manquantes 不足教室数
	Existante/ 既存	En construction/ 建設中	Utilisation Impossible/ 使用不可	Utilisation Possible/ 継続使用可能						
École primaire 小	5	0	3	2	0	×	×	×	5	3
Collège 中	-	-	-	-	-	-	-	-	-	-

○: Déjà équipé / 敷地内にあり  
×: Pas dans le site / 敷地内になし

## Programme de projet / 計画


SDC	Type de SDC	BD	Type de BL	ELT	Clôture	Travaux à la charge de la partie malienne 相手国負担工事	
教室数	教室タイプ	校長室	トイレ	電気	フェンス	Branchement du réseau d'électricité 電気配線接続	Autres その他
3	3CD X 1	-	LA X 1	-	-	-	



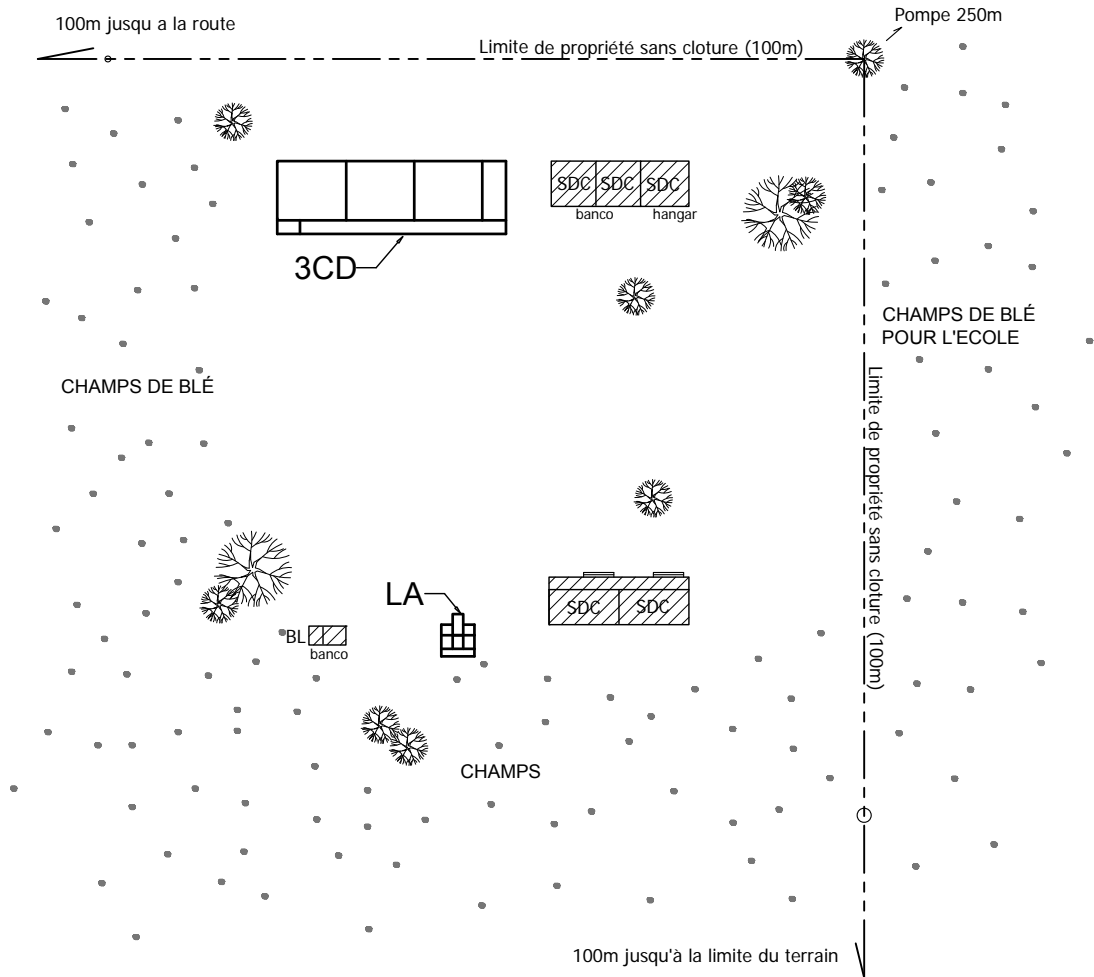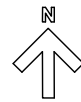

LEGENDE/凡例:

- |                              |                                      |
|------------------------------|--------------------------------------|
| SDC : Salle de classe/教室     | ⊕ : Poteau d'électricité/電柱          |
| BD : Bureau de directeur/校長室 | ▣ : Mât de drapeau/フラッグポール           |
| M : Magasin/倉庫               | ⊗ : Arbre/樹木                         |
| BIB : Bibliothèque/図書室       | ○ : Arbre à enlever/伐採               |
| BL : Bloc de latrines/トイレ    | ⊕ : Borne fontaine ou puits/ポンプまたは井戸 |
| LG : Loge gardien/守衛室        | --- : Limite de propriété/敷地境界線      |

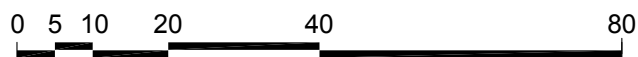

Plan de site / 計画配置図  
Echelle 1:1000



# KII-5 Boulouli

## Localisation / 位置情報

AE	CAP	Commune	Distance depuis le CAP	Accès et Remarques
			CAPからの距離	
Kita	Kita II	Saboula	5 km	Route non bitumée, Difficulté d'accès 未舗装、難あり

## Situation pédagogique / 運営状況

	Écoles	Élèves	Classes pédagogiques	Personnels	Communautaire	Double vacation	Multigrade	Remarques
	学校数	生徒数	クラス数	教員数(校長含)	コミュニティ学校	2部制	複式学級	備考
École primaire 小	1	311	6	6	-	-	-	
Collège 中	-	-	-	-	-	-	-	

## Effectifs et nombre de classe (Août, 2010) / 生徒数, クラス数内訳(2010年8月)

	1 ère	2 ème	3 ème	4 ème	5 ème	6 ème	7 ème	8 ème	9 ème
Élèves / 生徒数	87	59	45	45	35	40	-	-	-
Classes pédagogiques / クラス数	1	1	1	1	1	1	-	-	-

## Equipements existants / 既存施設


	SDC / 教室				BD 校長室	BL トイレ	ELT 電気	Eau 水	Classes nécessaires 必要教室数	Salles manquantes 不足教室数
	Existante/ 既存	En construction/ 建設中	Utilisation Impossible/ 使用不可	Utilisation Possible/ 継続使用可能						
École primaire 小	6	0	3	3	0	×	×	×	6	3
Collège 中	-	-	-	-	-	-	-	-	-	-

○ : Déjà équipé / 敷地内にあり  
× : Pas dans le site / 敷地内になし

## Programme de projet / 計画


SDC	Type de SDC	BD	Type de BL	ELT	Clôture	Travaux à la charge de la partie malienne 相手国負担工事	
教室数	教室タイプ	校長室	トイレ	電気	フェンス	Branchement du réseau d'électricité 電気配線接続	Autres その他
3	3CD X 1	-	LA X 1	X	-	-	Démolition de clôture existante (27m) フェンス撤去 (27m)



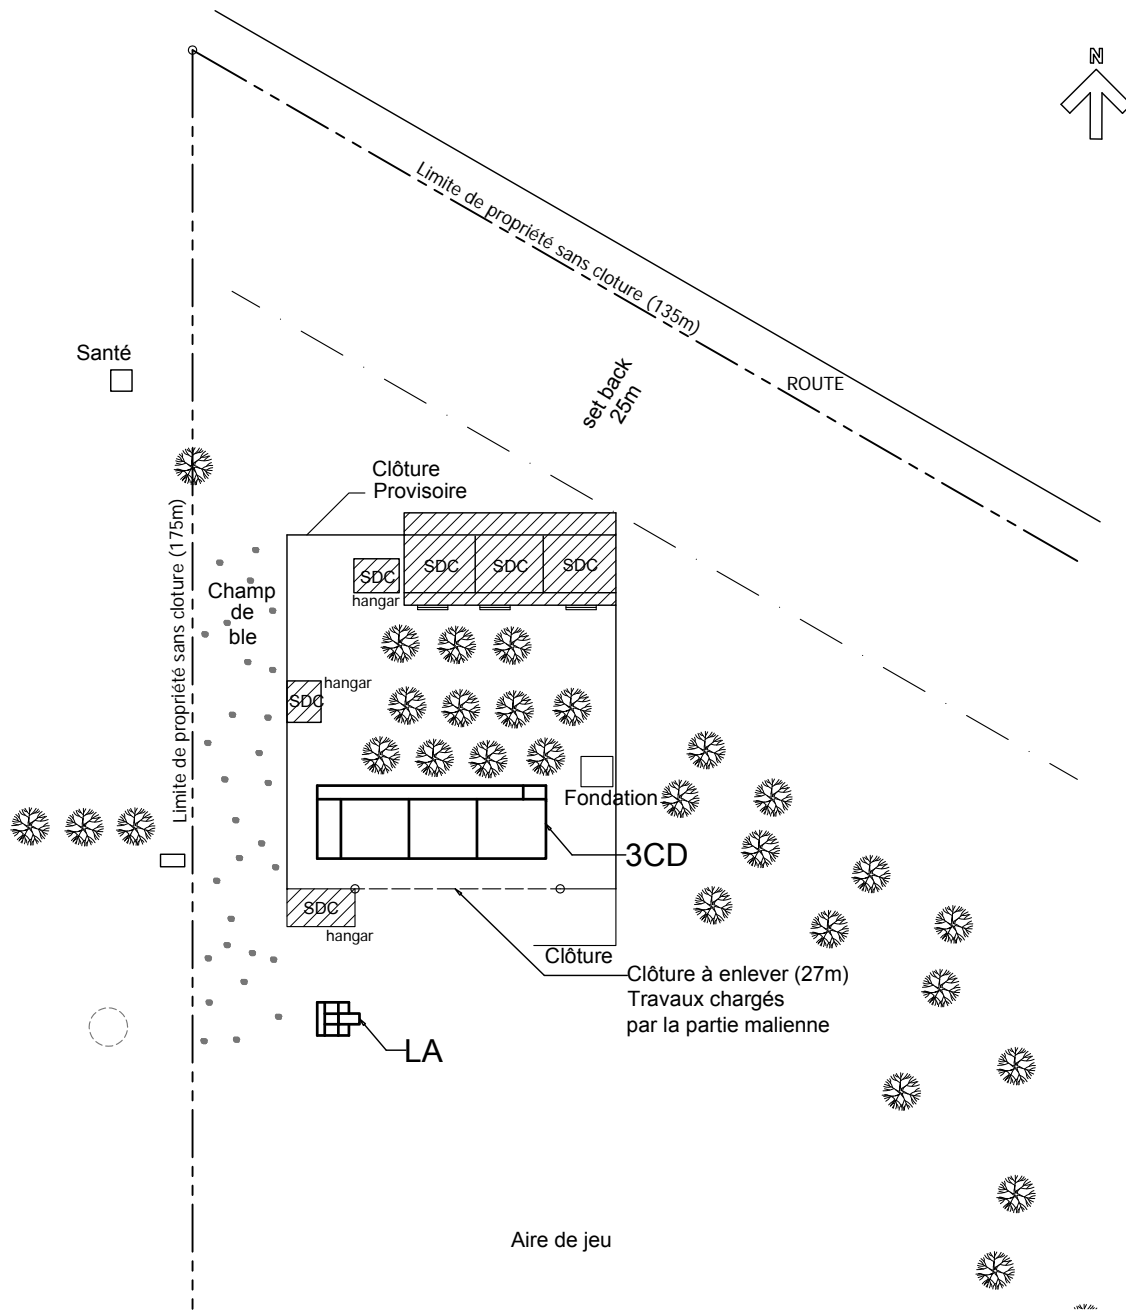

LEGENDE/凡例:

- |                              |                                      |
|------------------------------|--------------------------------------|
| SDC : Salle de classe/教室     | ⊕ : Poteau d'électricité/電柱          |
| BD : Bureau de directeur/校長室 | 🚩 : Mât de drapeau/フラッグポール           |
| M : Magasin/倉庫               | 🌳 : Arbre/樹木                         |
| BIB : Bibliothèque/図書室       | ○ : Arbre à enlever/伐採               |
| BL : Bloc de latrines/トイレ    | ⊕ : Borne fontaine ou puits/ポンプまたは井戸 |
| LG : Loge gardien/守衛室        | --- : Limite de propriété/敷地境界線      |

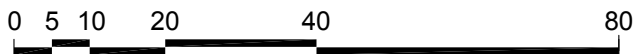

Plan de site / 計画配置図  
Echelle 1:1000

# BG-1 Nafadji

## Localisation / 位置情報

AE	CAP	Commune	Distance depuis le CAP	Accès et Remarques
			CAPからの距離	
Rive Gauche	Dielibougou	Commune I	dans Bamako	dans la ville、Route non bitumée 都市部、未舗装 Terrain en dénivellement 敷地内高低差あり

## Situation pédagogique / 運営状況

	Écoles	Élèves	Classes pédagogiques	Personnels	Communautaire	Double vacation	Multigrade	Remarques
	学校数	生徒数	クラス数	教員数(校長含)	コミュニティ学校	2部制	複式学級	備考
École primaire 小	1	703	6	8	○	-	-	
Collège 中	1	285	3	6	-	-	-	

## Effectifs et nombre de classe (Août, 2010) / 生徒数, クラス数内訳(2010年8月)

	1 ère	2 ème	3 ème	4 ème	5 ème	6 ème	7 ème	8 ème	9 ème
Élèves / 生徒数	139	139	143	99	98	85	114	108	63
Classes pédagogiques / クラス数	1	1	1	1	1	1	1	1	1

## Equipements existants / 既存施設


	SDC / 教室				BD 校長室	BL トイレ	ELT 電気	Eau 水	Classes nécessaires 必要教室数	Salles manquantes 不足教室数
	Existante/ 既存	En construction/ 建設中	Utilisation Impossible/ 使用不可	Utilisation Possible/ 継続使用可能						
École primaire 小	7	0	0	7	1	○	×	○	14	7
Collège 中	3	4	0	7	1	○	×	○	-	-

○ : Déjà équipé / 敷地内にあり  
× : Pas dans le site / 敷地内になし

## Programme de projet / 計画

SDC	Type de SDC	BD	Type de BL	ELT	Caniveau	Travaux à la charge de la partie malienne 相手国負担工事	
						Branchement du réseau d'électricité 電気配線接続	Autres その他
教室数	教室タイプ	校長室	トイレ	電気	側溝	-	
6	3C X 2	-	LB X 2	△	○	-	




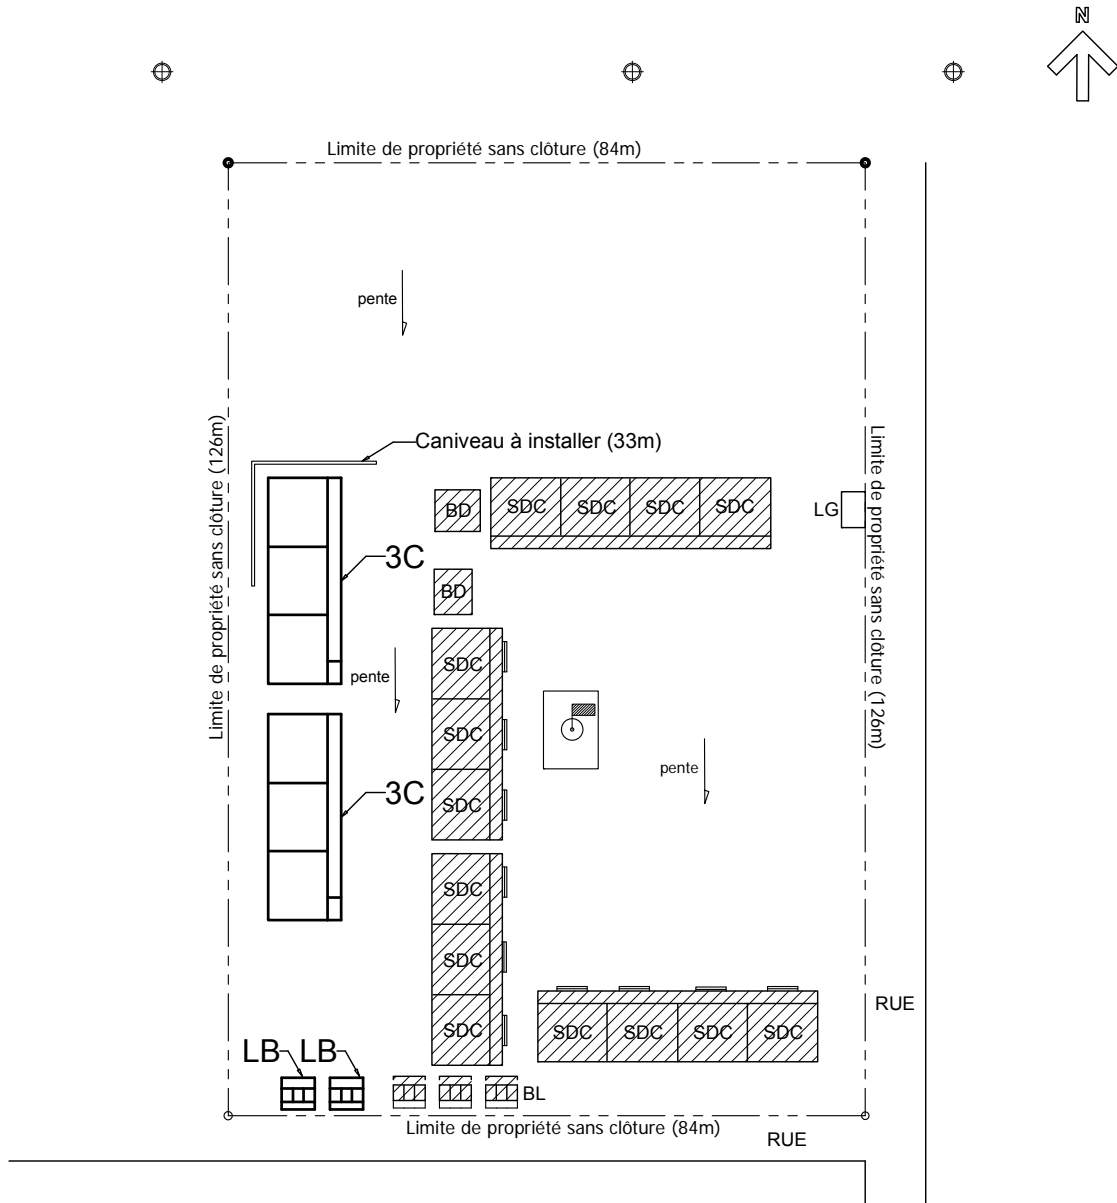

LEGENDE/凡例:

- SDC : Salle de classe/教室
- BD : Bureau de directeur/校長室
- M : Magasin/倉庫
- BIB : Bibliothèque/図書室
- BL : Bloc de latrines/トイレ
- LG : Loge gardien/守衛室

- ⊕ : Poteau d'électricité/電柱
- : Mât de drapeau/フラッグポール
- ☼ : Arbre/樹木
- : Arbre à enlever/伐採
- ⊕ : Borne fontaine ou puits/ポンプまたは井戸
- : Limite de propriété/敷地境界線

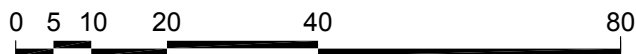

Plan de site / 計画配置図  
Echelle 1:1000

# BG-5 Samé

## Localisation / 位置情報

AE	CAP	Commune	Distance depuis le CAP	Accès et Remarques
			CAPからの距離	
Rive Gauche	Bamako Coura	Commune III	dans Bamako	1 km depuis la route principale 幹線から1km Terrain en dénivellement, Travaux de terrassement nécessaire. Abattage des arbres nécessaire 敷地内高低差あり、切土必要、樹木伐採必要

## Situation pédagogique / 運営状況

	Écoles	Élèves	Classes pédagogiques	Personnels	Communautaire	Double vacation	Multigrade	Remarques
	学校数	生徒数	クラス数	教員数(校長含)	コミュニティ学校	2部制	複式学級	備考
École primaire 小	1	879	12	8	-	○	-	
Collège 中	1	455	7	11	-	-	-	

## Effectifs et nombre de classe (Août, 2010) / 生徒数, クラス数内訳(2010年8月)

	1 ère	2 ème	3 ème	4 ème	5 ème	6 ème	7 ème	8 ème	9 ème
Élèves / 生徒数	158	157	151	154	157	102	153	130	172
Classes pédagogiques / クラス数	2	2	2	2	2	2	3	2	2

## Equipements existants / 既存施設


	SDC / 教室				BD 校長室	BL トイレ	ELT 電気	Eau 水	Classes nécessaires 必要教室数	Salles manquantes 不足教室数
	Existante/ 既存	En construction/ 建設中	Utilisation Impossible/ 使用不可	Utilisation Possible/ 継続使用可能						
École primaire 小	6	3	0	9	1	○	○	○	17	8
Collège 中	8	3	0	11	1	○	○	○	-	-

○: Déjà équipé / 敷地内にあり  
×: Pas dans le site / 敷地内になし

## Programme de projet / 計画


SDC	Type de SDC	BD	Type de BL	ELT	Caniveau	Travaux à la charge de la partie malienne 相手国負担工事	
						Branchement du réseau d'électricité 電気配線接続	Autres その他
教室数	教室タイプ	校長室	トイレ	電気	側溝	○	Abattage de 30 arbres 樹木30本撤去
6	3C X 2	-	LB X 2	○	○	○	



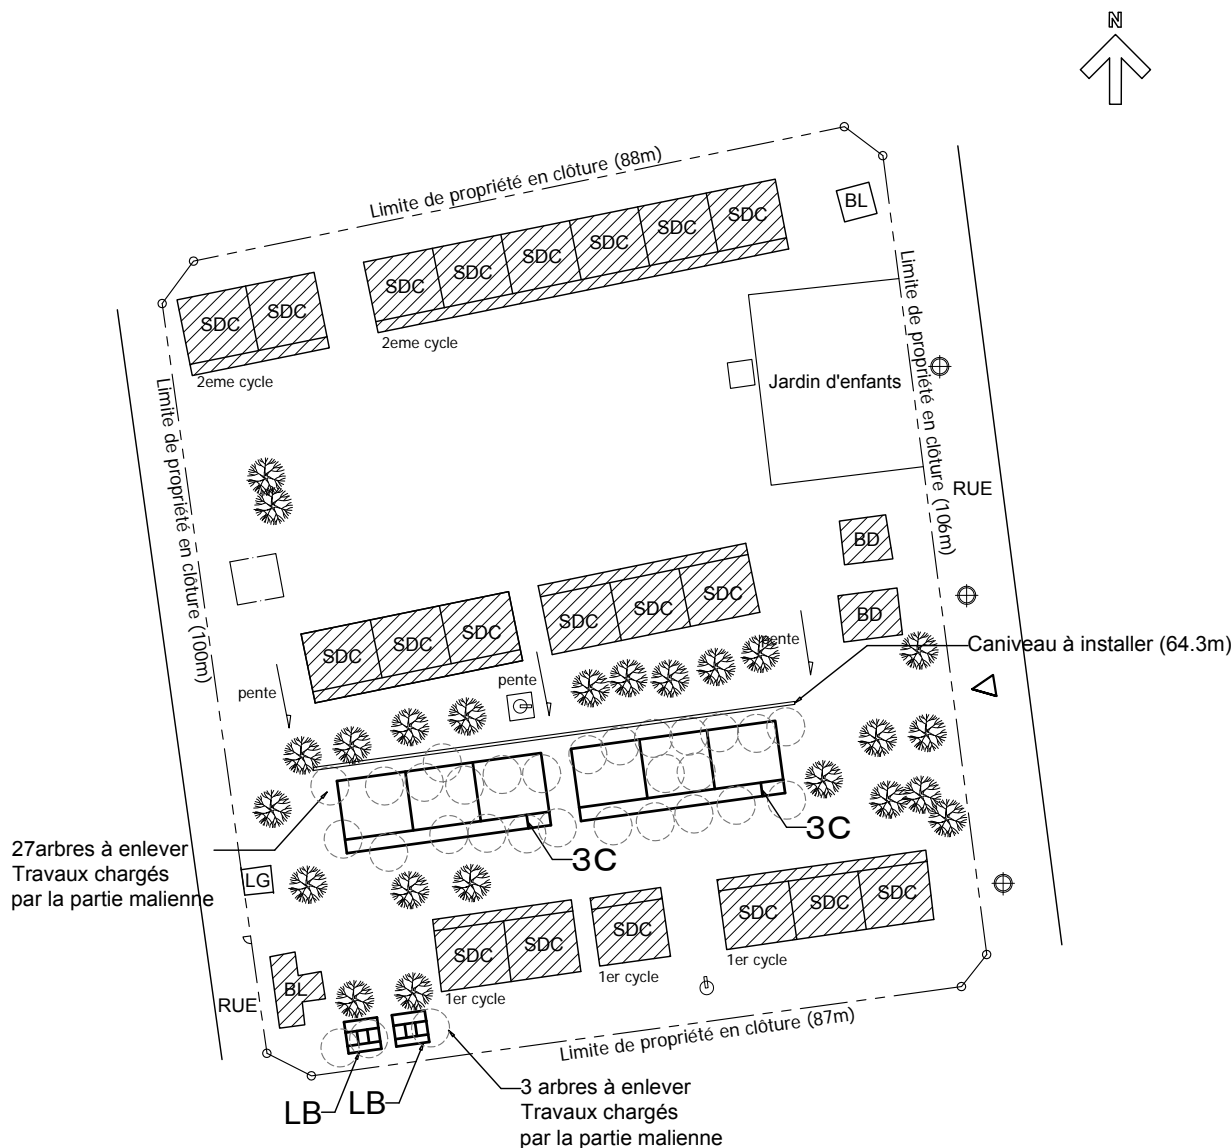

LEGENDE/凡例:

- |                              |                                      |
|------------------------------|--------------------------------------|
| SDC : Salle de classe/教室     | ⊕ : Poteau d'électricité/電柱          |
| BD : Bureau de directeur/校長室 | ▀ : Mât de drapeau/フラッグポール           |
| M : Magasin/倉庫               | ☼ : Arbre/樹木                         |
| BIB : Bibliothèque/図書室       | ○ : Arbre à enlever/伐採               |
| BL : Bloc de latrines/トイレ    | ⊕ : Borne fontaine ou puits/ポンプまたは井戸 |
| LG : Loge gardien/守衛室        | --- : Limite de propriété/敷地境界線      |

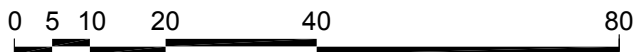

Plan de site / 計画配置図  
Echelle 1:1000

# BG-6 Point G.

## Localisation / 位置情報

AE	CAP	Commune	Distance depuis le CAP	Accès et Remarques
			CAPからの距離	
Rive Gauche	Centre Commercial	Commune III	dans Bamako	dans la ville 都市部

## Situation pédagogique / 運営状況

	Écoles	Élèves	Classes pédagogiques	Personnels	Communautaire	Double vacation	Multigrade	Remarques
	学校数	生徒数	クラス数	教員数(校長含)	コミュニティ学校	2部制	複式学級	備考
École primaire 小	3	1,373	18	21	○ (1ecole)	-	-	Limitation de nombre d'élèves à l'inscription 入学制限あり
Collège 中	1	576	6	9	-	-	-	

## Effectifs et nombre de classe (Août, 2010) / 生徒数, クラス数内訳(2010年8月)

	1 ère	2 ème	3 ème	4 ème	5 ème	6 ème	7 ème	8 ème	9 ème
Élèves / 生徒数	268	244	234	204	184	239	165	179	232
Classes pédagogiques / クラス数	3	3	3	3	3	3	2	2	2

## Equipements existants / 既存施設


	SDC / 教室				BD 校長室	BL トイレ	ELT 電気	Eau 水	Classes nécessaires 必要教室数	Salles manquantes 不足教室数
	Existante/ 既存	En construction/ 建設中	Utilisation Impossible/ 使用不可	Utilisation Possible/ 継続使用可能						
École primaire 小	18	0	3	15	3	○	○	○	27	12
Collège 中	6	0	0	6	1	○	○	○	-	-

○: Déjà équipé / 敷地内にあり  
×: Pas dans le site / 敷地内になし

## Programme de projet / 計画


SDC	Type de SDC	BD	Type de BL	ELT	Clôture	Travaux à la charge de la partie malienne 相手国負担工事	
						Branchement du réseau d'électricité 電気配線接続	Autres その他
教室数	教室タイプ	校長室	トイレ	電気	フェンス	○	Abattage de 8 arbres 樹木8本撤去
6	2-6C X 1	-	LB X 2	○	-	○	



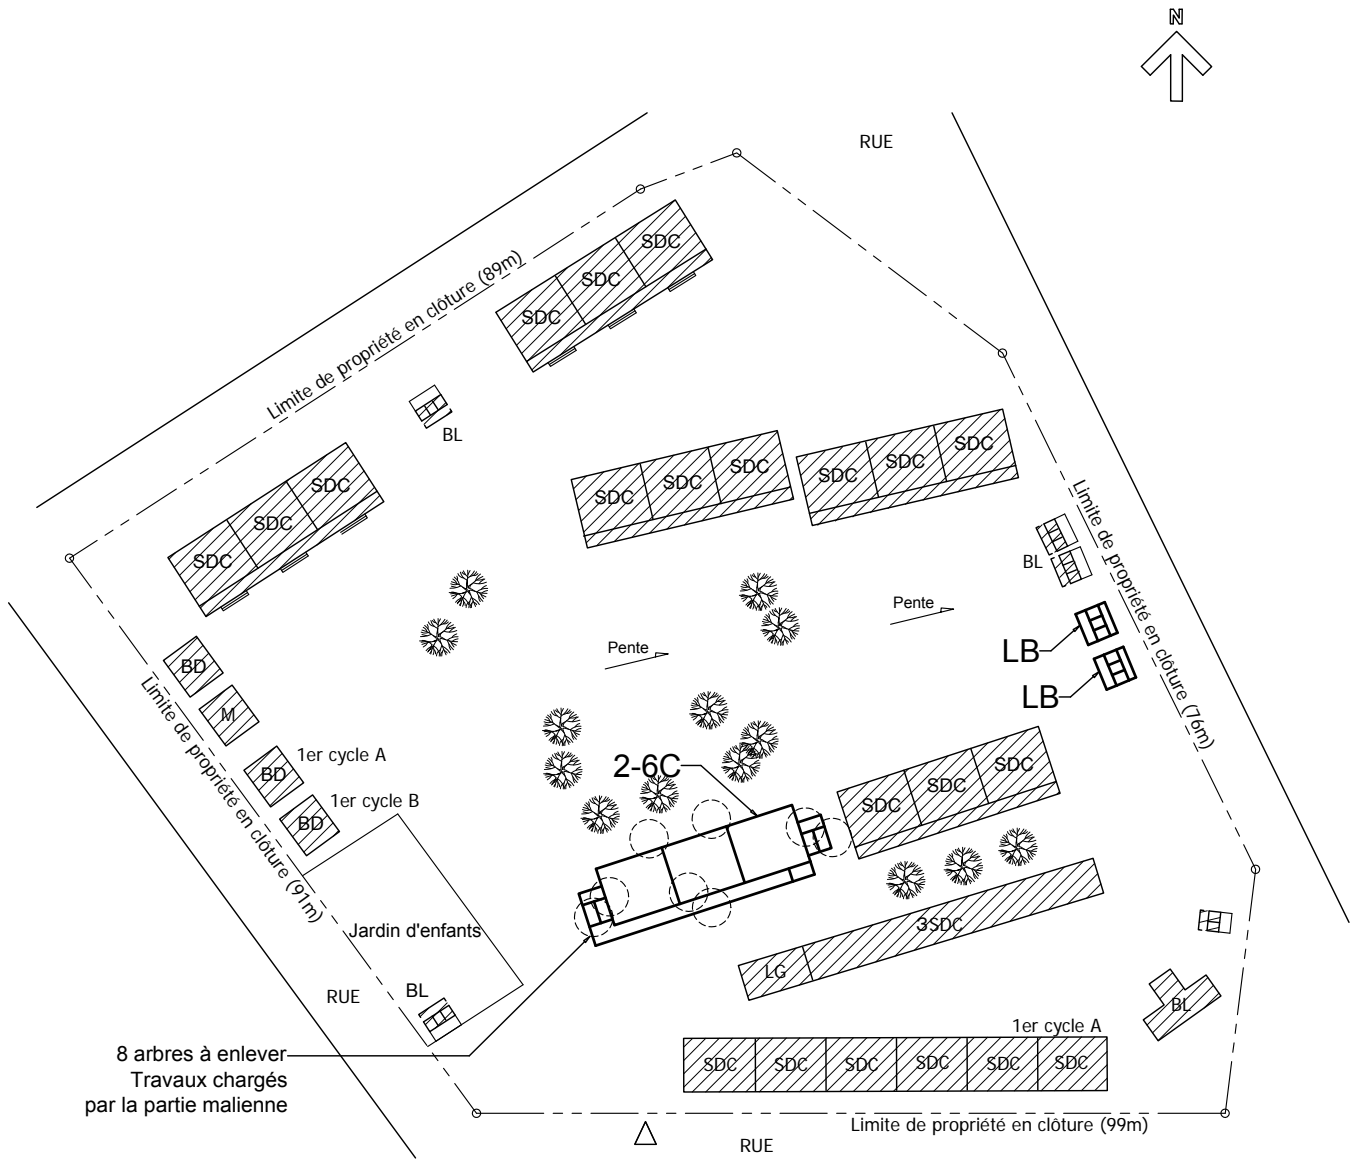

LEGENDE/凡例:

- |                              |                                      |
|------------------------------|--------------------------------------|
| SDC : Salle de classe/教室     | ⊕ : Poteau d'électricité/電柱          |
| BD : Bureau de directeur/校長室 | ▣ : Mât de drapeau/フラッグポール           |
| M : Magasin/倉庫               | ☼ : Arbre/樹木                         |
| BIB : Bibliothèque/図書室       | ○ : Arbre à enlever/伐採               |
| BL : Bloc de latrines/トイレ    | ⊕ : Borne fontaine ou puits/ポンプまたは井戸 |
| LG : Loge gardien/守衛室        | --- : Limite de propriété/敷地境界線      |

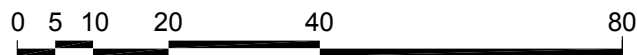

Plan de site / 計画配置図  
Echelle 1:1000



# BG-7 Taliko

## Localisation / 位置情報

AE	CAP	Commune	Distance depuis le CAP	Accès et Remarques
			CAPからの距離	
Rive Gauche	Lafiabougou	Commune IV	dans Bamako	dans la ville, Route non bitumée 都市部、未舗装

## Situation pédagogique / 運営状況

	Écoles	Élèves	Classes pédagogiques	Personnels	Communautaire	Double vacation	Multigrade	Remarques
	学校数	生徒数	クラス数	教員数(校長含)	コミュニティ学校	2部制	複式学級	備考
École primaire 小	1	838	6	7	-	-	-	Limitation de nombre d'élèves à l'inscription 入学制限あり
Collège 中	1	405	6	9	-	-	-	

## Effectifs et nombre de classe (Août, 2010) / 生徒数, クラス数内訳(2010年8月)

	1 ère	2 ème	3 ème	4 ème	5 ème	6 ème	7 ème	8 ème	9 ème
Élèves / 生徒数	149	158	143	158	120	110	194	104	107
Classes pédagogiques / クラス数	1	1	1	1	1	1	2	2	2

## Equipements existants / 既存施設


	SDC / 教室				BD 校長室	BL トイレ	ELT 電気	Eau 水	Classes nécessaires 必要教室数	Salles manquantes 不足教室数
	Existante/ 既存	En construction/ 建設中	Utilisation Impossible/ 使用不可	Utilisation Possible/ 継続使用可能						
École primaire 小	6	0	0	6	1	○	○	○	16	10
Collège 中	6	0	0	6	1	○	○	○	-	-

○: Déjà équipé / 敷地内にあり  
×: Pas dans le site / 敷地内になし

## Programme de projet / 計画


SDC	Type de SDC	BD	Type de BL	ELT	Clôture	Travaux à la charge de la partie malienne 相手国負担工事	
						Branchement du réseau d'électricité 電気配線接続	Autres その他
教室数	教室タイプ	校長室	トイレ	電気	フェンス	○	○
6	2-6C X 1	-	LB X 2	○	○	○	Démolition de la loge gardien, Démolition de clôture existante (39m), Abattage de 6 arbres / 守衛室撤去、フェンス撤去(39m)、樹木6本撤去



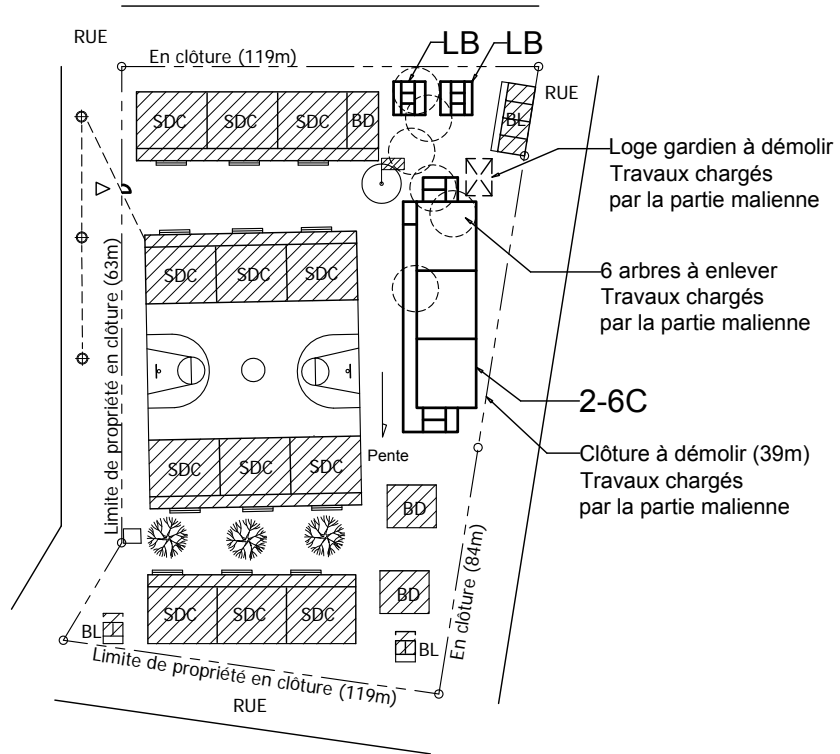

LEGENDE/凡例:

- |                              |                                      |
|------------------------------|--------------------------------------|
| SDC : Salle de classe/教室     | ⊕ : Poteau d'électricité/電柱          |
| BD : Bureau de directeur/校長室 | ▣ : Mât de drapeau/フラッグポール           |
| M : Magasin/倉庫               | ☼ : Arbre/樹木                         |
| BIB : Bibliothèque/図書室       | ○ : Arbre à enlever/伐採               |
| BL : Bloc de latrines/トイレ    | ⊕ : Borne fontaine ou puits/ポンプまたは井戸 |
| LG : Loge gardien/守衛室        | --- : Limite de propriété/敷地境界線      |

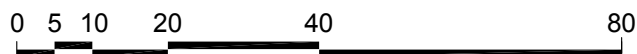

Plan de site / 計画配置図  
Echelle 1:1000

# BG-8 Camp Para

## Localisation / 位置情報

AE	CAP	Commune	Distance depuis le CAP	Accès et Remarques
			CAPからの距離	
Rive Gauche	Sebenikoro	Commune IV	dans Bamako	dans la ville, Route non bitumée 都市部、未舗装 Remblai nécessaire 盛土必要

## Situation pédagogique / 運営状況

	Écoles	Élèves	Classes pédagogiques	Personnels	Communautaire	Double vacation	Multigrade	Remarques
	学校数	生徒数	クラス数	教員数(校長含)	コミュニティ学校	2部制	複式学級	備考
École primaire 小	2	1,448	17	17	-	○ (1 école)	-	
Collège 中	1	758	8	11	-	-	-	Limitation de nombre d'élèves à l'inscription 入学制限あり

## Effectifs et nombre de classe (Août, 2010) / 生徒数, クラス数内訳(2010年8月)

	1 ère	2 ème	3 ème	4 ème	5 ème	6 ème	7 ème	8 ème	9 ème
Élèves / 生徒数	208	222	263	242	335	178	309	275	174
Classes pédagogiques / クラス数	2	3	3	3	4	2	3	3	2

## Equipements existants / 既存施設


	SDC / 教室				BD 校長室	BL トイレ	ELT 電気	Eau 水	Classes nécessaires 必要教室数	Salles manquantes 不足教室数
	Existante/ 既存	En construction/ 建設中	Utilisation Impossible/ 使用不可	Utilisation Possible/ 継続使用可能						
École primaire 小	15	0	0	15	2	○	○	○	28	13
Collège 中	9	0	0	9	1	○	○	○	-	-

○: Déjà équipé / 敷地内にあり  
×: Pas dans le site / 敷地内になし

## Programme de projet / 計画


SDC	Type de SDC	BD	Type de BL	ELT	Clôture	Travaux à la charge de la partie malienne 相手国負担工事	
						Branchement du réseau d'électricité 電気配線接続	Autres その他
教室数	教室タイプ	校長室	トイレ	電気	フェンス	○	Remblai de 30 cm (1,042m <sup>2</sup> ) 盛土30cm (1,042m <sup>2</sup> )
6	3C X 2	-	LB X 2	○	-	○	



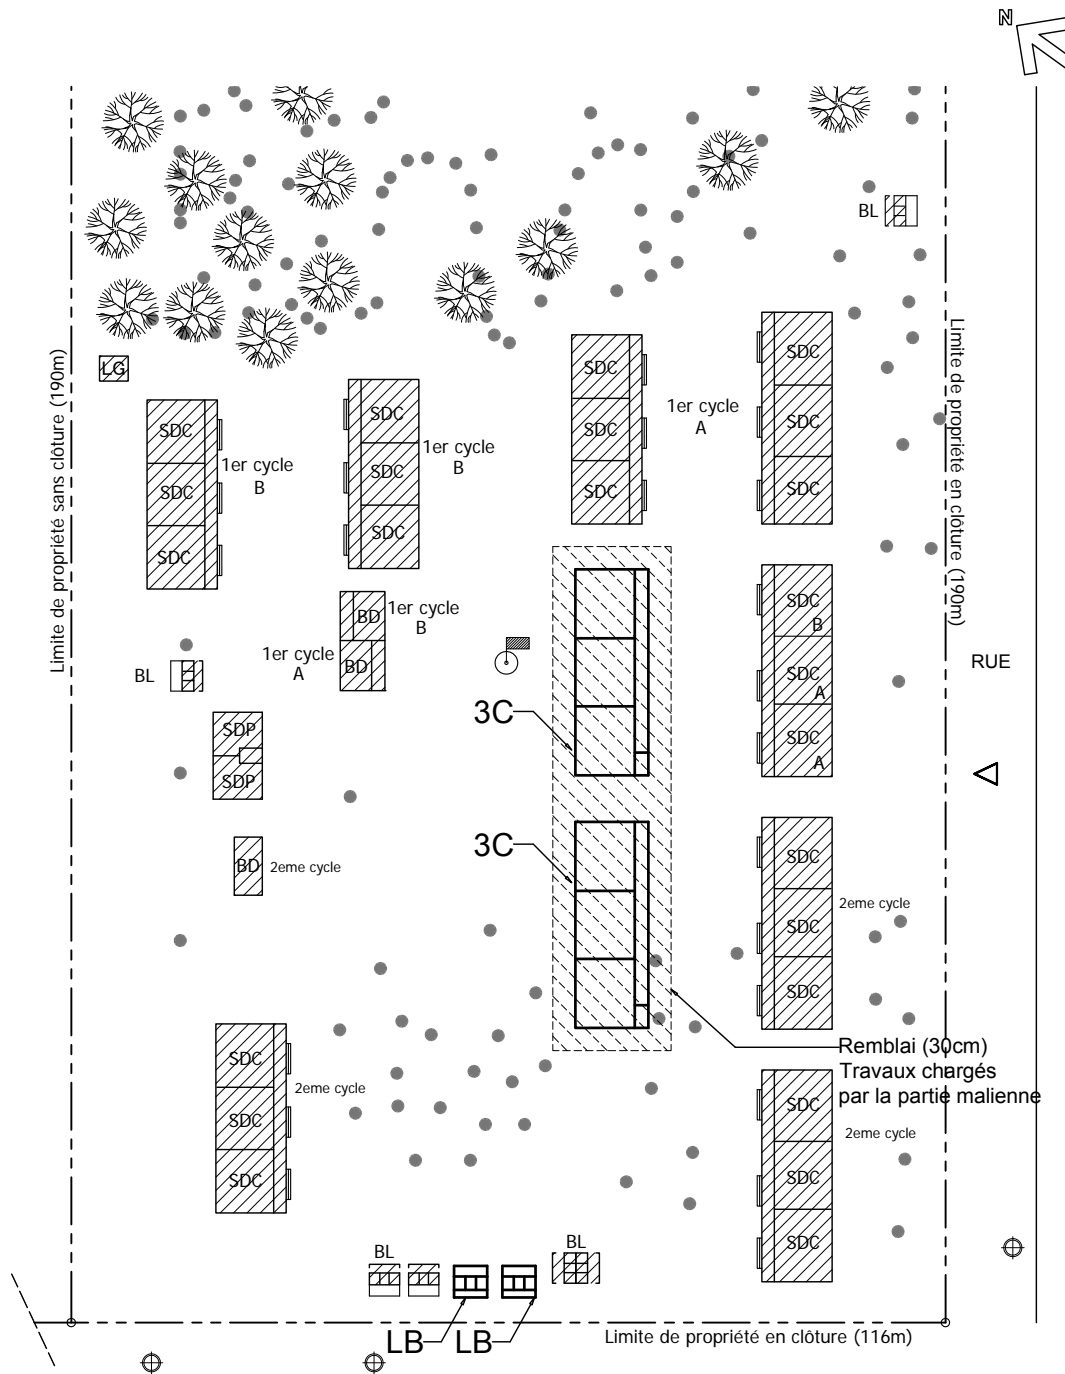

LEGENDE/凡例:

- |                              |                                      |
|------------------------------|--------------------------------------|
| SDC : Salle de classe/教室     | ⊕ : Poteau d'électricité/電柱          |
| BD : Bureau de directeur/校長室 | 🚩 : Mât de drapeau/フラッグポール           |
| M : Magasin/倉庫               | 🌳 : Arbre/樹木                         |
| BIB : Bibliothèque/図書室       | ⊖ : Arbre à enlever/伐採               |
| BL : Bloc de latrines/トイレ    | ⊕ : Borne fontaine ou puits/ポンプまたは井戸 |
| LG : Loge gardien/守衛室        | --- : Limite de propriété/敷地境界線      |

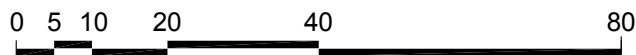

Plan de site / 計画配置図  
Echelle 1:1000

# BD-2 Groupe scolaire de Magnambougou Projet

## Localisation / 位置情報

AE	CAP	Commune	Distance depuis le CAP	Accès et Remarques
			CAPからの距離	
Rive droite	Banankabougou	Commune VI	dans Bamako	アクセス道路および備考

## Situation pédagogique / 運営状況

	Écoles	Élèves	Classes pédagogiques	Personnels	Communautaire	Double vacation	Multigrade	Remarques
	学校数	生徒数	クラス数	教員数(校長含)	コミュニティ学校	2部制	複式学級	備考
École primaire 小	4	2,237	30	33	-	○	-	Limitation de nombre d'élèves à l'inscription 入学制限あり
Collège 中	4	1,378	18	32	-	-	-	

## Effectifs et nombre de classe (Août, 2010) / 生徒数, クラス数内訳(2010年8月)

	1 ère	2 ème	3 ème	4 ème	5 ème	6 ème	7 ème	8 ème	9 ème
Élèves / 生徒数	321	294	400	386	380	456	560	366	452
Classes pédagogiques / クラス数	4	4	4	6	6	6	7	5	6

## Equipements existants / 既存施設


	SDC / 教室				BD 校長室	BL トイレ	ELT 電気	Eau 水	Classes nécessaires 必要教室数	Salles manquantes 不足教室数
	Existante/ 既存	En construction/ 建設中	Utilisation Impossible/ 使用不可	Utilisation Possible/ 継続使用可能						
École primaire 小	27	0	6	21	4	○	○	○	44	23
Collège 中	18	0	12	6	3	○	○	○	-	-

○ : Déjà équipé / 敷地内にあり  
 × : Pas dans le site / 敷地内になし

## Programme de projet / 計画

SDC	Type de SDC	BD	Type de BL	ELT	Clôture	Travaux à la charge de la partie malienne 相手国負担工事	
						Branchement du réseau d'électricité 電気配線接続	Autres その他
教室数	教室タイプ	校長室	トイレ	電気	フェンス	○	Abattage de 14 arbres 樹木14本撤去
6	2-6C x 1	-	LB x 2	○	-	○	




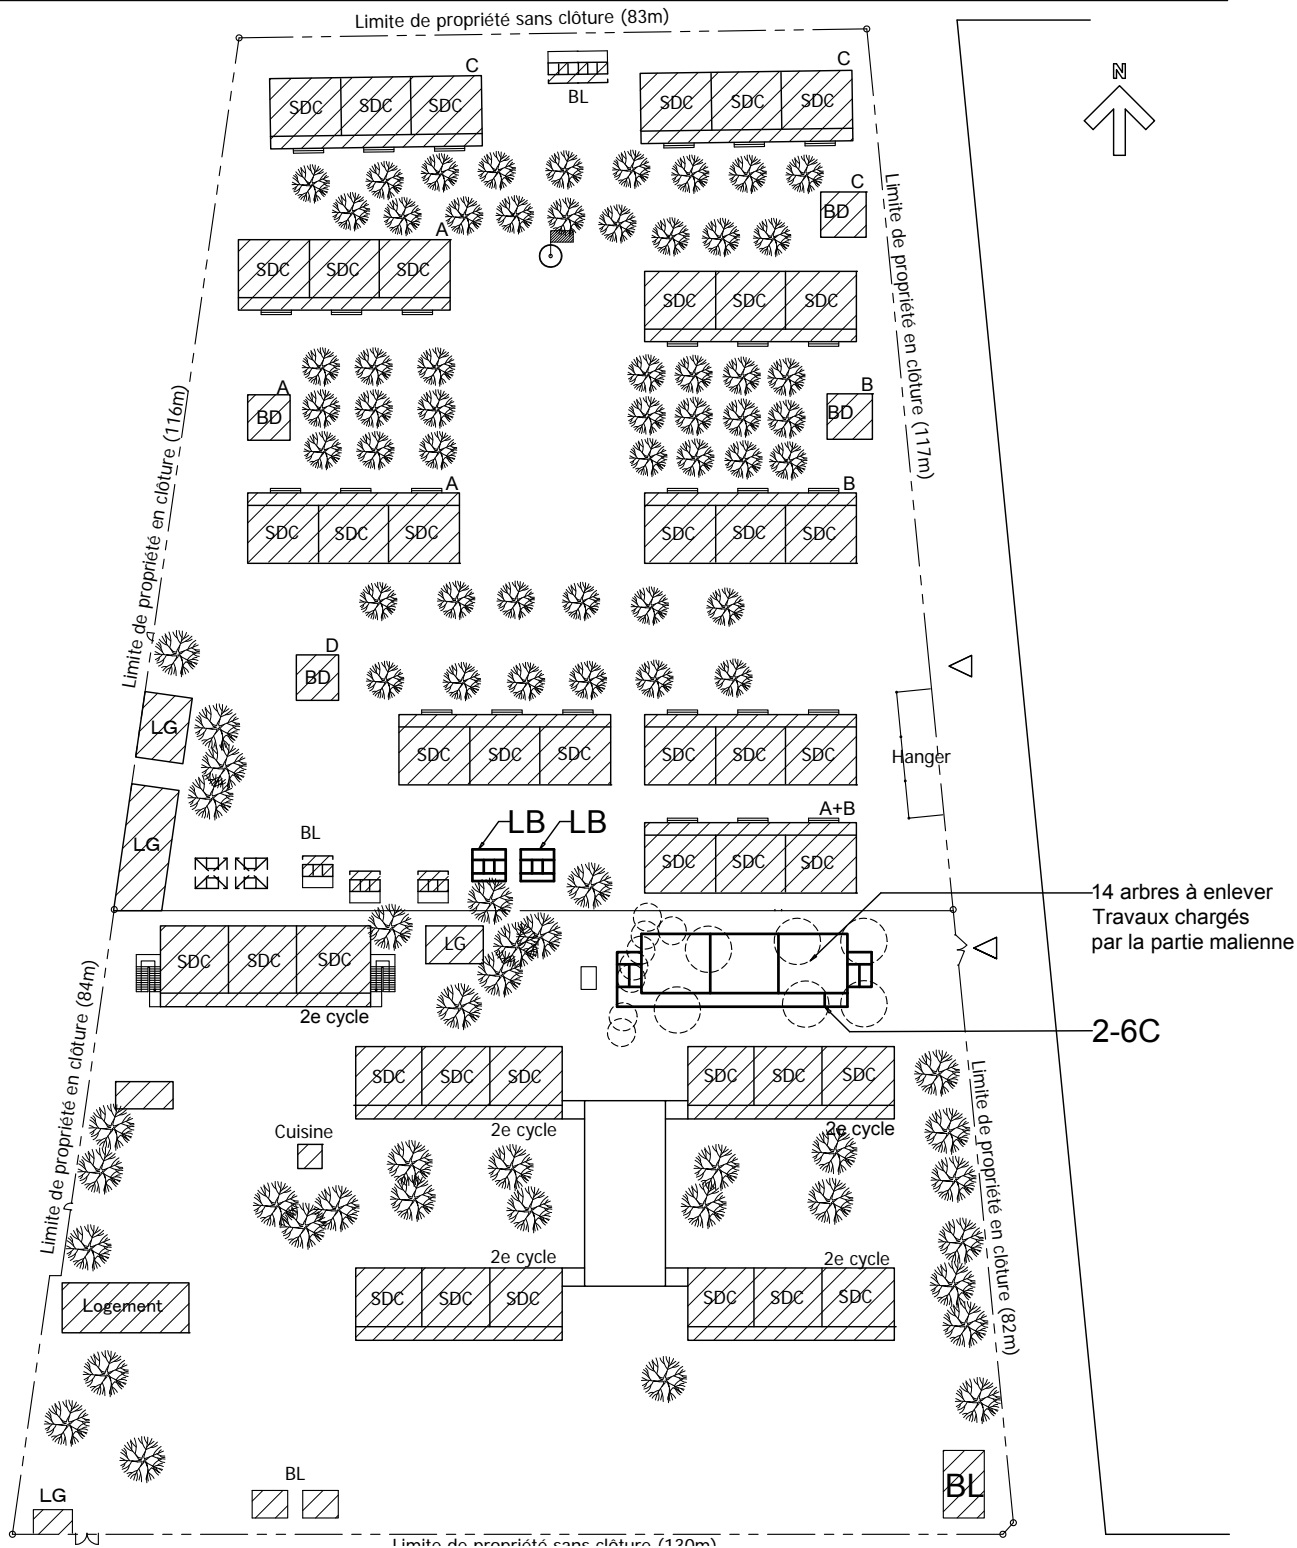

LEGENDE/凡例:

- |                              |                                      |
|------------------------------|--------------------------------------|
| SDC : Salle de classe/教室     | ⊕ : Poteau d'électricité/電柱          |
| BD : Bureau de directeur/校長室 | ▩ : Mât de drapeau/フラッグポール           |
| M : Magasin/倉庫               | 🌳 : Arbre/樹木                         |
| BIB : Bibliothèque/図書室       | ○ : Arbre à enlever/伐採               |
| BL : Bloc de latrines/トイレ    | ⊕ : Borne fontaine ou puits/ポンプまたは井戸 |
| LG : Loge gardien/守衛室        | --- : Limite de propriété/敷地境界線      |

Plan de site / 計画配置図  
Echelle 1:1000

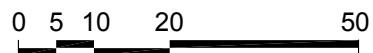

# BD-3 Groupe scolaire de Dianeguella

## Localisation / 位置情報

AE	CAP	Commune	Distance depuis le CAP	Accès et Remarques
			CAPからの距離	
Rive droite	Faladié	Commune VI	dans Bamako	Terrain en dénivellement 敷地内高低差あり

## Situation pédagogique / 運営状況

	Écoles	Élèves	Classes pédagogiques	Personnels	Communautaire	Double vacation	Multigrade	Remarques
	学校数	生徒数	クラス数	教員数(校長含)	コミュニティ学校	2部制	複式学級	備考
École primaire 小	2	1,616	18	20	-	○	-	Limitation de nombre d'élèves à l'inscription 入学制限あり
Collège 中	1	768	8	12	-	○	-	

## Effectifs et nombre de classe (Août, 2010) / 生徒数, クラス数内訳(2010年8月)

	1 ère	2 ème	3 ème	4 ème	5 ème	6 ème	7 ème	8 ème	9 ème
Élèves / 生徒数	188	220	291	319	330	268	329	266	173
Classes pédagogiques / クラス数	2	2	3	3	4	4	3	3	2

## Equipements existants / 既存施設


	SDC / 教室				BD 校長室	BL トイレ	ELT 電気	Eau 水	Classes nécessaires 必要教室数	Salles manquantes 不足教室数
	Existante/ 既存	En construction/ 建設中	Utilisation Impossible/ 使用不可	Utilisation Possible/ 継続使用可能						
École primaire 小	14	3	0	17	2	○	×	○	32	15
Collège 中	6	0	0	6	1	○	×	○	-	-

○ : Déjà équipé / 敷地内にあり  
× : Pas dans le site / 敷地内になし

## Programme de projet / 計画


SDC	Type de SDC	BD	Type de BL	ELT	Clôture	Travaux à la charge de la partie malienne 相手国負担工事	
						Branchement du réseau d'électricité 電気配線接続	Autres その他
教室数	教室タイプ	校長室	トイレ	電気	フェンス	-	Abattage de 6 arbres, Demolition de la loge de gardien, 樹木6本撤去, 守衛室撤去
6	2-6C x 1	-	LB X 2	△	-	-	



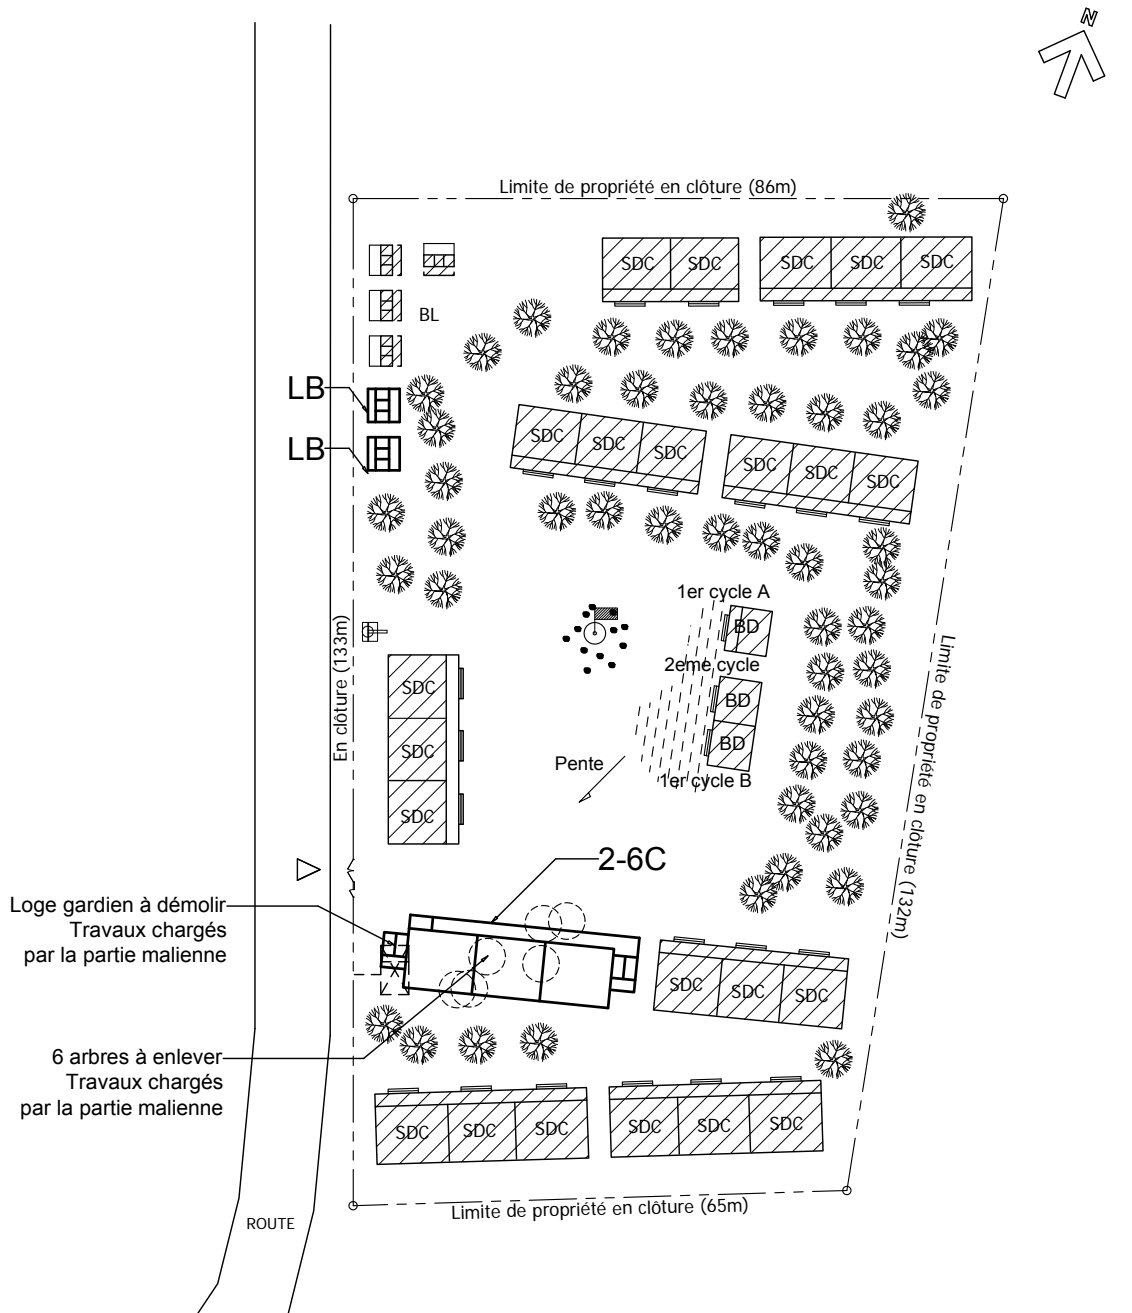

LEGENDE/凡例:

- |                              |                                      |
|------------------------------|--------------------------------------|
| SDC : Salle de classe/教室     | ⊕ : Poteau d'électricité/電柱          |
| BD : Bureau de directeur/校長室 | ■ : Mât de drapeau/フラッグポール           |
| M : Magasin/倉庫               | ☼ : Arbre/樹木                         |
| BIB : Bibliothèque/図書室       | ○ : Arbre à enlever/伐採               |
| BL : Bloc de latrines/トイレ    | ⊖ : Borne fontaine ou puits/ポンプまたは井戸 |
| LG : Loge gardien/守衛室        | --- : Limite de propriété/敷地境界線      |

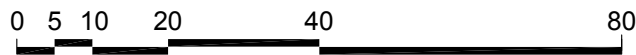

Plan de site / 計画配置図  
Echelle 1:1000



# BD-4 Groupe scolaire de Yirimadio

## Localisation / 位置情報

AE	CAP	Commune	Distance depuis le CAP	Accès et Remarques
			CAPからの距離	
Rive droite	Faladié	Commune VI	dans Bamako	dans la ville, Route non bitumée 都市部、未舗装 Terrain en dénivellement 敷地内高低差あり

## Situation pédagogique / 運営状況

	Écoles	Élèves	Classes pédagogiques	Personnels	Communautaire	Double vacation	Multigrade	Remarques
	学校数	生徒数	クラス数	教員数(校長含)	コミュニティ学校	2部制	複式学級	備考
École primaire 小	2	1,766	20	20	-	○	-	Limitation de nombre d'élèves à l'inscription 入学制限あり
Collège 中	1	955	8	18	-	-	-	

## Effectifs et nombre de classe (Août, 2010) / 生徒数, クラス数内訳(2010年8月)

	1 ère	2 ème	3 ème	4 ème	5 ème	6 ème	7 ème	8 ème	9 ème
Élèves / 生徒数	182	271	384	322	356	251	380	321	254
Classes pédagogiques / クラス数	2	3	4	4	4	3	3	3	2

## Equipements existants / 既存施設


	SDC / 教室				BD 校長室	BL トイレ	ELT 電気	Eau 水	Classes nécessaires 必要教室数	Salles manquantes 不足教室数
	Existante/ 既存	En construction/ 建設中	Utilisation Impossible/ 使用不可	Utilisation Possible/ 継続使用可能						
École primaire 小	17	3	0	20	2	○	×	○	35	15
Collège 中	8	0	0	8	0	○	×	○	-	-

○ : Déjà équipé / 敷地内にあり  
× : Pas dans le site / 敷地内になし

## Programme de projet / 計画


SDC	Type de SDC	BD	Type de BL	ELT	Caniveau	Travaux à la charge de la partie malienne 相手国負担工事	
						Branchement du réseau d'électricité 電気配線接続	Autres その他
教室数	教室タイプ	校長室	トイレ	電気	側溝	-	Abattage de 7 arbres, Déplacement du terrain de support, 樹木7本撤去, バスケットコート移設
6	3C X 2	-	LB X 2	△	○	-	



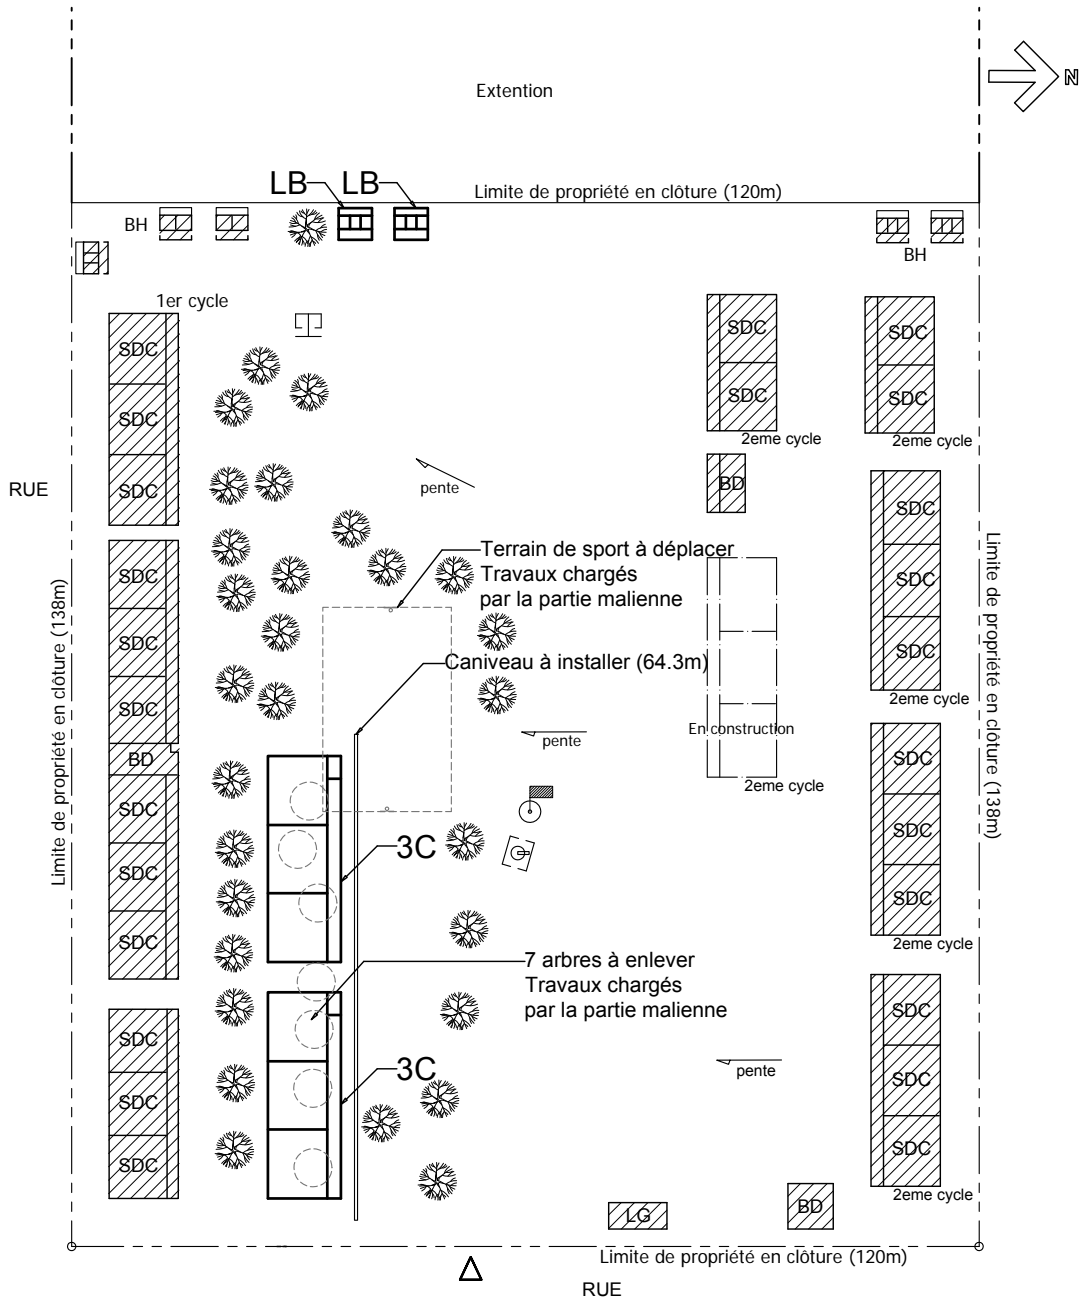

LEGENDE/凡例:

- |                              |                                      |
|------------------------------|--------------------------------------|
| SDC : Salle de classe/教室     | ⊕ : Poteau d'électricité/電柱          |
| BD : Bureau de directeur/校長室 | 🚩 : Mât de drapeau/フラッグポール           |
| M : Magasin/倉庫               | 🌳 : Arbre/樹木                         |
| BIB : Bibliothèque/図書室       | ○ : Arbre à enlever/伐採               |
| BL : Bloc de latrines/トイレ    | ⊕ : Borne fontaine ou puits/ポンプまたは井戸 |
| LG : Loge gardien/守衛室        | --- : Limite de propriété/敷地境界線      |

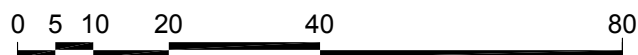

Plan de site / 計画配置図  
Echelle 1:1000

# BD-5 Groupe scolaire de Senou Base

## Localisation / 位置情報

AE	CAP	Commune	Distance depuis le CAP	Accès et Remarques
			CAPからの距離	
Rive droite	Faladié	Commune VI	dans Bamako	dans la ville, Route non bitumée 都市部、未舗装 Nature de sol peu solide 軟弱地盤

## Situation pédagogique / 運営状況

	Écoles	Élèves	Classes pédagogiques	Personnels	Communautaire	Double vacation	Multigrade	Remarques
	学校数	生徒数	クラス数	教員数(校長含)	コミュニティ学校	2部制	複式学級	備考
École primaire 小	2	1,492	18	19	-	○	-	Limitation de nombre d'élèves à l'inscription 入学制限あり
Collège 中	1	1,236	11	16	-	○	-	

## Effectifs et nombre de classe (Août, 2010) / 生徒数, クラス数内訳(2010年8月)

	1 ère	2 ème	3 ème	4 ème	5 ème	6 ème	7 ème	8 ème	9 ème
Élèves / 生徒数	181	167	276	229	326	313	390	368	478
Classes pédagogiques / クラス数	2	2	3	3	4	4	4	3	4

## Equipements existants / 既存施設


	SDC / 教室				BD 校長室	BL トイレ	ELT 電気	Eau 水	Classes nécessaires 必要教室数	Salles manquantes 不足教室数
	Existante/ 既存	En construction/ 建設中	Utilisation Impossible/ 使用不可	Utilisation Possible/ 継続使用可能						
École primaire 小	15	0	0	15	2	○	○	○	29	14
Collège 中	9	0	0	9	1	○	○	○	-	-

○: Déjà équipé / 敷地内にあり  
×: Pas dans le site / 敷地内になし

## Programme de projet / 計画

SDC	Type de SDC	BD	Type de BL	ELT	Clôture	Travaux à la charge de la partie malienne 相手国負担工事	
						Branchement du réseau d'électricité 電気配線接続	Autres その他
教室数	教室タイプ	校長室	トイレ	電気	フェンス	○	Abattage de 7 arbres 樹木7本撤去
6	3C X 2	-	LB X 2	○	-	○	




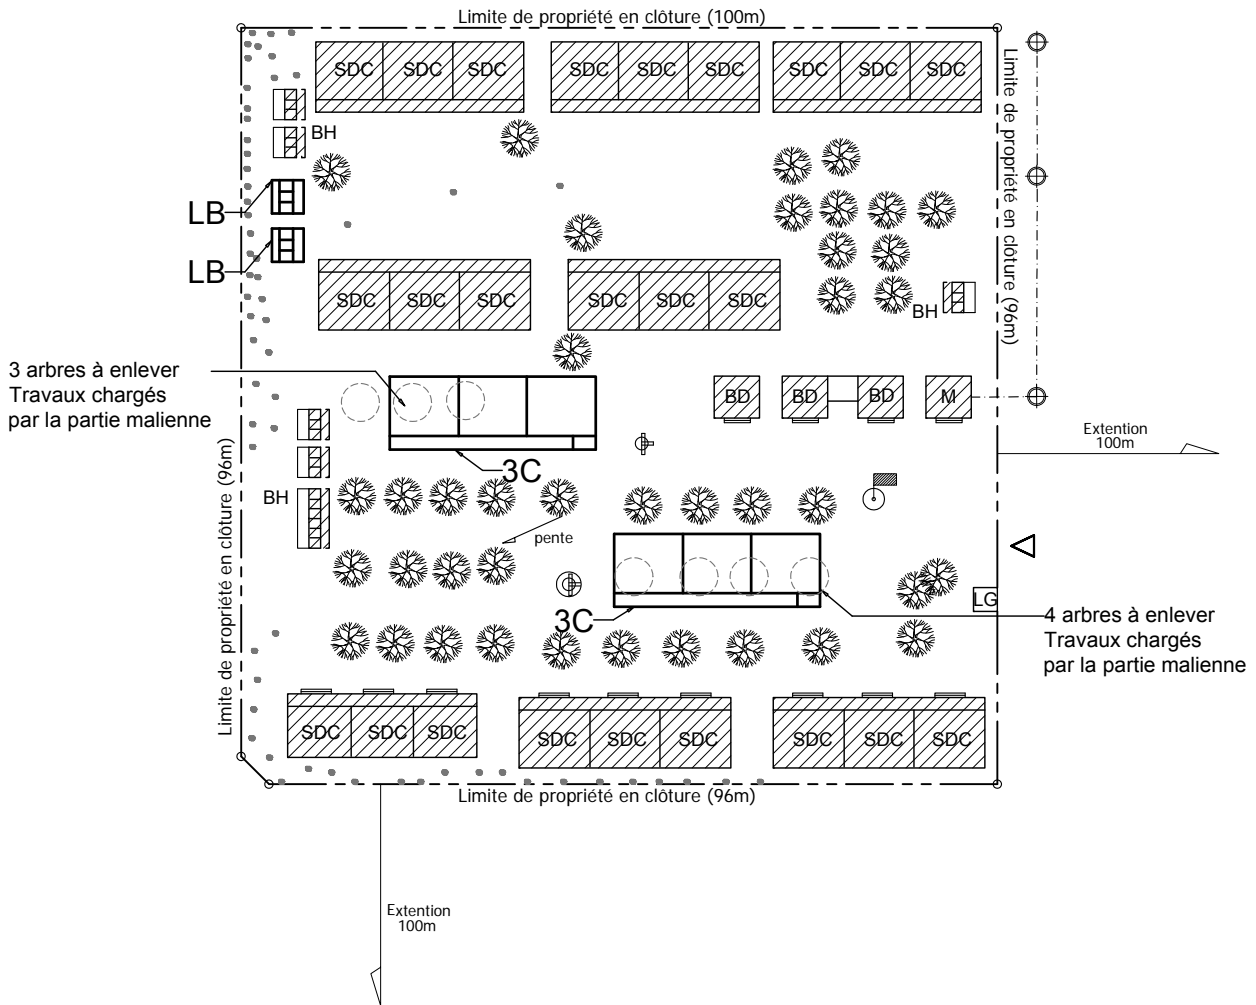

LEGENDE/凡例:

- SDC : Salle de classe/教室
- BD : Bureau de directeur/校長室
- M : Magasin/倉庫
- BIB : Bibliothèque/図書室
- LB : Bloc de latrines/トイレ
- LG : Loge gardien/守衛室

- ⊕ : Poteau d'électricité/電柱
- ▣ : Mât de drapeau/フラッグポール
- ☼ : Arbre/樹木
- : Arbre à enlever/伐採
- ⊕ : Borne fontaine ou puits/ポンプまたは井戸
- : Limite de propriété/敷地境界線

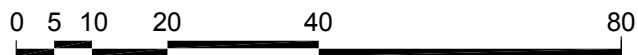

Plan de site / 計画配置図  
Echelle 1:1000

# BD-7 Groupe scolaire de Baco Djicoroni

## Localisation / 位置情報

AE	CAP	Commune	Distance depuis le CAP	Accès et Remarques
			CAPからの距離	
Rive droite	Kalaban coura	Commune V	dans Bamako	dans la ville, Route non bitumée 都市部、未舗装 Nouveau site, Remblais et déblais nécessaires, Nature de sol peu solide 新敷地、造成必要、軟弱地盤

## Situation pédagogique / 運営状況

	Écoles	Élèves	Classes pédagogiques	Personnels	Communautaire	Double vacation	Multigrade	Remarques
	学校数	生徒数	クラス数	教員数(校長含)	コミュニティ学校	2部制	複式学級	備考
École primaire 小	6	4,162	37	52	-	-	-	
Collège 中	4	2,781	24	33	-	-	-	

## Effectifs et nombre de classe (Août, 2010) / 生徒数, クラス数内訳(2010年8月)

	1 ère	2 ème	3 ème	4 ème	5 ème	6 ème	7 ème	8 ème	9 ème
Élèves / 生徒数	630	743	693	766	644	686	906	819	1,056
Classes pédagogiques / クラス数	6	6	6	6	6	7	8	8	8

## Equipements existants / 既存施設

	SDC / 教室				BD 校長室	BL トイレ	ELT 電気	Eau 水	Classes nécessaires 必要教室数	Salles manquantes 不足教室数
	Existante/ 既存	En construction/ 建設中	Utilisation Impossible/ 使用不可	Utilisation Possible/ 継続使用可能						
École primaire 小	37	9	0	46	6	○	×	○	83	37
Collège 中	24	0	0	24	3	○	×	○	-	-

○: Déjà équipé / 敷地内にあり  
×: Pas dans le site / 敷地内になし

## Programme de projet / 計画

SDC	Type de SDC	BD	Type de BL	ELT	Clôture	Travaux à la charge de la partie malienne 相手国負担工事	
						Branchement du réseau d'électricité 電気配線接続	Autres その他
教室数	教室タイプ	校長室	トイレ	電気	フェンス	-	-
6	2-6C x 1	-	LB x 2	△	-	-	-



RUE

Limite de propriété sans clôture (72m)



VOISIN

RUE

Limite de propriété sans clôture (213m)

Limite de propriété sans clôture (213m)

RUE

VOISIN

LEGENDE/凡例:

SDC : Salle de classe/教室

BD : Bureau de directeur/校長室

M : Magasin/倉庫

BIB : Bibliothèque/図書室

BL : Bloc de latrines/トイレ

LG : Loge gardien/守衛室

⊕ : Poteau d'électricité/電柱

🚩 : Mât de drapeau/フラッグポール

🌳 : Arbre/樹木


○ : Arbre à enlever/伐採

⊕ : Borne fontaine ou puits/ポンプまたは井戸

--- : Limite de propriété/敷地境界線

En construction

2-6C

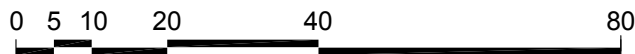

## 資料9 計画除外校データ

# FN-3 Fana Extension Ouest

## Localisation / 位置情報

AE	CAP	Commune	Distance depuis le CAP	Accès et Remarques
			CAPからの距離	
KATI	Fana	Guegnea	Non identifié 不明	0.5 km depuis la route principale, 幹線より0.5km Ecole avant l'ouverture 未開校

## Situation pédagogique / 運営状況

	Écoles	Élèves	Classes pédagogiques	Personnels	Communautaire	Double vacation	Multigrade	Remarques
	学校数	生徒数	クラス数	教員数(校長含)	コミュニティ学校	2部制	複式学級	備考
École primaire 小	-	-	-	-	-	-	-	
Collège 中	-	-	-	-	-	-	-	

## Effectifs et nombre de classe (Août, 2010) / 生徒数, クラス数内訳(2010年8月)

	1 ère	2 ème	3 ème	4 ème	5 ème	6 ème	7 ème	8 ème	9 ème
Élèves / 生徒数	-	-	-	-	-	-	-	-	-
Classes pédagogiques / クラス数	-	-	-	-	-	-	-	-	-

## Equipements existants / 既存施設

	SDC / 教室				BD	BL	ELT	Eau	Classes nécessaires	Salles manquantes
	Existante/ 既存	En construction/ 建設中	Utilisation Impossible/ 使用不可	Utilisation Possible/ 継続使用可能						
École primaire 小	-	-	-	-	-	-	-	-	-	-
Collège 中	-	-	-	-	-	-	-	-	-	-

O : Déjà équipé / 敷地内にあり  
X : Pas dans le site / 敷地内になし

## Programme de projet / 計画

SDC	Type de SDC	BD	Type de BL	ELT	Clôture	Travaux à la charge de la partie malienne 相手国負担工事	
教室数	教室タイプ	校長室	トイレ	電気	フェンス	Branchement du réseau d'électricité 電気配線接続	Autres その他
-	-	-	-	-	-	-	





# KB-3 Kalabancoro I Nérékoro

## Localisation / 位置情報

AE	CAP	Commune	Distance depuis le CAP	Accès et Remarques
			CAPからの距離	
KATI	Kalabancoro	kalabancoro	Non identifié 不明	Route non bitumée, Route en mauvais état 未舗装、悪路

## Situation pédagogique / 運営状況

	Écoles	Élèves	Classes pédagogiques	Personnels	Communautaire	Double vacation	Multigrade	Remarques
	学校数	生徒数	クラス数	教員数(校長含)	コミュニティ学校	2部制	複式学級	
École primaire 小	1	175	4	4	-	-	-	
Collège 中	-	-	-	-	-	-	-	

## Effectifs et nombre de classe (Août, 2010) / 生徒数, クラス数内訳(2010年8月)

	1 ère	2 ème	3 ème	4 ème	5 ème	6 ème	7 ème	8 ème	9 ème
Élèves / 生徒数	75	50	25	25	0	0	-	-	-
Classes pédagogiques / クラス数	1	1	1	1	0	0	-	-	-

## Equipements existants / 既存施設

	SDC / 教室				BD 校長室	BL トイレ	ELT 電気	Eau 水	Classes nécessaires 必要教室数	Salles manquantes 不足教室数
	Existante/ 既存	En construction/ 建設中	Utilisation Impossible/ 使用不可	Utilisation Possible/ 継続使用可能						
École primaire 小	4	0	1	3	1	○	×	×	4	1
Collège 中	-	-	-	-	-	-	-	-	-	-

○ : Déjà équipé / 敷地内にあり  
× : Pas dans le site / 敷地内になし

## Programme de projet / 計画

SDC	Type de SDC	BD	Type de BL	ELT	Clôture	Travaux à la charge de la partie malienne 相手国負担工事	
教室数	教室タイプ	校長室	トイレ	電気	フェンス	Branchement du réseau d'électricité 電気配線接続	Autres その他
-	-	-	-	-	-	-	-



# KL-3 Kolébougou

## Localisation / 位置情報

AE	CAP	Commune	Distance depuis le CAP	Accès et Remarques
			CAPからの距離	
Koulikoro	Koulikoro	Koulikoro	-	Possible 可能

## Situation pédagogique / 運営状況

	Écoles	Élèves	Classes pédagogiques	Personnels	Communautaire	Double vacation	Multigrade	Remarques
	学校数	生徒数	クラス数	教員数(校長含)	コミュニティ学校	2部制	複式学級	備考
École primaire 小	1	293	6	12	-	-	-	
Collège 中	-	-	-	-	-	-	-	

## Effectifs et nombre de classe (Août, 2010) / 生徒数, クラス数内訳(2010年8月)

	1 ère	2 ème	3 ème	4 ème	5 ème	6 ème	7 ème	8 ème	9 ème
Élèves / 生徒数	52	56	61	70	30	24	-	-	-
Classes pédagogiques / クラス数	1	1	1	1	1	1	-	-	-

## Equipements existants / 既存施設

	SDC / 教室				BD 校長室	BL トイレ	ELT 電気	Eau 水	Classes nécessaires 必要教室数	Salles manquantes 不足教室数
	Existante/ 既存	En construction/ 建設中	Utilisation Impossible/ 使用不可	Utilisation Possible/ 継続使用可能						
École primaire 小	6	0	0	6	0	○	×	○	6	0
Collège 中	-	-	-	-	-	-	-	-	-	-

○ : Déjà équipé / 敷地内にあり  
× : Pas dans le site / 敷地内になし

## Programme de projet / 計画

SDC	Type de SDC	BD	Type de BL	ELT	Clôture	Travaux à la charge de la partie malienne 相手国負担工事	
教室数	教室タイプ	校長室	トイレ	電気	フェンス	Branchement du réseau d'électricité 電気配線接続	Autres その他
-	-	-	-	-	-	-	



# KL-4 Chola

## Localisation / 位置情報

AE	CAP	Commune	Distance depuis le CAP	Accès et Remarques
			CAPからの距離	
Koulikoro	Koulikoro	Sirakorola	-	-

## Situation pédagogique / 運営状況

	Écoles	Élèves	Classes pédagogiques	Personnels	Communautaire	Double vacation	Multigrade	Remarques
	学校数	生徒数	クラス数	教員数(校長含)	コミュニティ学校	2部制	複式学級	
École primaire 小	1	150	3	3	-	-	○	Limitation de nombre d'élèves à l'inscription 入学制限あり
Collège 中	-	-	-	-	-	-	-	

## Effectifs et nombre de classe (Août, 2010) / 生徒数, クラス数内訳(2010年8月)

	1 ère	2 ème	3 ème	4 ème	5 ème	6 ème	7 ème	8 ème	9 ème
Élèves / 生徒数	75		57		18		-	-	-
Classes pédagogiques / クラス数	1		1		1		-	-	-

## Equipements existants / 既存施設

	SDC / 教室				BD 校長室	BL トイレ	ELT 電気	Eau 水	Classes nécessaires 必要教室数	Salles manquantes 不足教室数
	Existante/ 既存	En construction/ 建設中	Utilisation Impossible/ 使用不可	Utilisation Possible/ 継続使用可能						
École primaire 小	3	0	0	3	0	○	×	×	3	0
Collège 中	-	-	-	-	-	-	-	-	-	-

○: Déjà équipé / 敷地内にあり  
×: Pas dans le site / 敷地内になし

## Programme de projet / 計画

SDC	Type de SDC	BD	Type de BL	ELT	Clôture	Travaux à la charge de la partie malienne 相手国負担工事	
教室数	教室タイプ	校長室	トイレ	電気	フェンス	Branchement du réseau d'électricité 電気配線接続	Autres その他
-	-	-	-	-	-	-	



# BN-1 Tota

## Localisation / 位置情報

AE	CAP	Commune	Distance depuis le CAP	Accès et Remarques
			CAPからの距離	
Koulikoro	Banamba	Madina-Sacko	-	

## Situation pédagogique / 運営状況

	Écoles	Élèves	Classes pédagogiques	Personnels	Communautaire	Double vacation	Multigrade	Remarques
	学校数	生徒数	クラス数	教員数(校長含)	コミュニティ学校	2部制	複式学級	
École primaire 小	1	297	6	6	-	-	-	
Collège 中	-	-	-	-	-	-	-	

## Effectifs et nombre de classe (Août, 2010) / 生徒数, クラス数内訳(2010年8月)

	1 ère	2 ème	3 ème	4 ème	5 ème	6 ème	7 ème	8 ème	9 ème
Élèves / 生徒数	43	62	67	60	46	19	-	-	-
Classes pédagogiques / クラス数	1	1	1	1	1	1	-	-	-

## Equipements existants / 既存施設

	SDC / 教室				BD 校長室	BL トイレ	ELT 電気	Eau 水	Classes nécessaires 必要教室数	Salles manquantes 不足教室数
	Existante/ 既存	En construction/ 建設中	Utilisation Impossible/ 使用不可	Utilisation Possible/ 継続使用可能						
École primaire 小	6	0	3	3	1	○	×	×	6	3
Collège 中	-	-	-	-	-	-	-	-	-	-

○: Déjà équipé / 敷地内にあり  
×: Pas dans le site / 敷地内になし

## Programme de projet / 計画

SDC	Type de SDC	BD	Type de BL	ELT	Clôture	Travaux à la charge de la partie malienne 相手国負担工事	
教室数	教室タイプ	校長室	トイレ	電気	フェンス	Branchement du réseau d'électricité 電気配線接続	Autres その他
3	3C X 1	-	LA X 1	X	-	-	



# BN-2 Kokoni

## Localisation / 位置情報

AE	CAP	Commune	Distance depuis le CAP	Accès et Remarques
			CAPからの距離	
Koulikoro	Banamba	Madina-Sacko	-	

## Situation pédagogique / 運営状況

	Écoles	Élèves	Classes pédagogiques	Personnels	Communautaire	Double vacation	Multigrade	Remarques
	学校数	生徒数	クラス数	教員数(校長含)	コミュニティ学校	2部制	複式学級	
École primaire 小	1	275	6	6	-	-	-	
Collège 中	-	-	-	-	-	-	-	

## Effectifs et nombre de classe (Août, 2010) / 生徒数, クラス数内訳(2010年8月)

	1 ère	2 ème	3 ème	4 ème	5 ème	6 ème	7 ème	8 ème	9 ème
Élèves / 生徒数	49	35	56	37	45	53	-	-	-
Classes pédagogiques / クラス数	1	1	1	1	1	1	-	-	-

## Equipements existants / 既存施設

	SDC / 教室				BD 校長室	BL トイレ	ELT 電気	Eau 水	Classes nécessaires 必要教室数	Salles manquantes 不足教室数
	Existante/ 既存	En construction/ 建設中	Utilisation Impossible/ 使用不可	Utilisation Possible/ 継続使用可能						
École primaire 小	6	0	3	3	0	X	X	X	6	3
Collège 中	-	-	-	-	-	-	-	-	-	-

O : Déjà équipé / 敷地内にあり  
X : Pas dans le site / 敷地内になし

## Programme de projet / 計画

SDC	Type de SDC	BD	Type de BL	ELT	Clôture	Travaux à la charge de la partie malienne 相手国負担工事	
教室数	教室タイプ	校長室	トイレ	電気	フェンス	Branchement du réseau d'électricité 電気配線接続	Autres その他
3	3CD X 1	-	LA X 1	X	-	-	



# KK-2 Guihoyo

## Localisation / 位置情報

AE	CAP	Commune	Distance depuis le CAP	Accès et Remarques
			CAPからの距離	アクセス道路及び備考
Koulikoro	Kolokani	Ghihoyo	25 km	Route non bitumée, Route en mauvais état, Problème d'accès.未舗装、悪路、問題あり

## Situation pédagogique / 運営状況

	Écoles	Élèves	Classes pédagogiques	Personnels	Communautaire	Double vacation	Multigrade	Remarques
	学校数	生徒数	クラス数	教員数(校長含)	コミュニティ学校	2部制	複式学級	備考
École primaire 小	1	381	6	7	-	-	-	
Collège 中	-	-	-	-	-	-	-	

## Effectifs et nombre de classe (Août, 2010) / 生徒数, クラス数内訳(2010年8月)

	1 ère	2 ème	3 ème	4 ème	5 ème	6 ème	7 ème	8 ème	9 ème
Élèves / 生徒数	70	77	54	52	82	46	-	-	-
Classes pédagogiques / クラス数	1	1	1	1	1	1	-	-	-

## Equipements existants / 既存施設

	SDC / 教室				BD	BL	ELT	Eau	Classes nécessaires	Salles manquantes
	Existante/ 既存	En construction/ 建設中	Utilisation Impossible/ 使用不可	Utilisation Possible/ 継続使用可能						
École primaire 小	6	0	3	3	0	×	×	×	7	4
Collège 中	-	-	-	-	-	-	-	-	-	-

○ : Déjà équipé / 敷地内にあり  
 × : Pas dans le site / 敷地内になし

## Programme de projet / 計画

SDC	Type de SDC	BD	Type de BL	ELT	Clôture	Travaux à la charge de la partie malienne 相手国負担工事	
教室数	教室タイプ	校長室	トイレ	電気	フェンス	Branchement du réseau d'électricité 電気配線接続	Autres その他
4	2C X 1 2CD X 1	-	LA X 1	X	-	-	



# KK-4 Djinadjabougou

## Localisation / 位置情報

AE	CAP	Commune	Distance depuis le CAP	Accès et Remarques
			CAPからの距離	
Koulikoro	Kolokani	Ghihoyo	31 km	Route non bitumée, Site inaccessible par le camion 未舗装、大型車不可

## Situation pédagogique / 運営状況

	Écoles	Élèves	Classes pédagogiques	Personnels	Communautaire	Double vacation	Multigrade	Remarques
	学校数	生徒数	クラス数	教員数(校長含)	コミュニティ学校	2部制	複式学級	
École primaire 小	1	102	3	3	○	-	○	Limitation de nombre d'élèves à l'inscription 入学制限あり
Collège 中	-	-	-	-	-	-	-	

## Effectifs et nombre de classe (Août, 2010) / 生徒数, クラス数内訳(2010年8月)

	1 ère	2 ème	3 ème	4 ème	5 ème	6 ème	7 ème	8 ème	9 ème
Élèves / 生徒数	0	20	19	21	18	24	-	-	-
Classes pédagogiques / クラス数	0	1	1	1	1	1	-	-	-

## Equipements existants / 既存施設

	SDC / 教室				BD	BL	ELT	Eau	Classes nécessaires	Salles manquantes
	Existante/ 既存	En construction/ 建設中	Utilisation Impossible/ 使用不可	Utilisation Possible/ 継続使用可能						
École primaire 小	3	0	3	0	0	×	×	×	3	3
Collège 中	-	-	-	-	-	-	-	-	-	-

○: Déjà équipé / 敷地内にあり  
×: Pas dans le site / 敷地内になし

## Programme de projet / 計画

SDC	Type de SDC	BD	Type de BL	ELT	Clôture	Travaux à la charge de la partie malienne 相手国負担工事	
教室数	教室タイプ	校長室	トイレ	電気	フェンス	Branchement du réseau d'électricité 電気配線接続	Autres その他
3	3CD X 1	-	LA X 1	X	-	-	-



# KI-1 Dialakoni

## Localisation / 位置情報

AE	CAP	Commune	Distance depuis le CAP	Accès et Remarques
			CAPからの距離	
Kita	Kita I	Bendougouba	28 km	Possible, 可能

## Situation pédagogique / 運営状況

	Écoles	Élèves	Classes pédagogiques	Personnels	Communautaire	Double vacation	Multigrade	Remarques
	学校数	生徒数	クラス数	教員数(校長含)	コミュニティ学校	2部制	複式学級	備考
École primaire 小	1	121	3	3	○	-	○	
Collège 中	-	-	-	-	-	-	-	

## Effectifs et nombre de classe (Août, 2010) / 生徒数, クラス数内訳(2010年8月)

	1 ère	2 ème	3 ème	4 ème	5 ème	6 ème	7 ème	8 ème	9 ème
Élèves / 生徒数	37	22	23	13	13	13	-	-	-
Classes pédagogiques / クラス数	1		1		1				

## Equipements existants / 既存施設

	SDC / 教室				BD 校長室	BL トイレ	ELT 電気	Eau 水	Classes nécessaires 必要教室数	Salles manquantes 不足教室数
	Existante/ 既存	En construction/ 建設中	Utilisation Impossible/ 使用不可	Utilisation Possible/ 継続使用可能						
École primaire 小	3	2	1	4	1	○	×	○	3	-1
Collège 中	-	-	-	-	-	-	-	-	-	-

○ : Déjà équipé / 敷地内にあり  
 × : Pas dans le site / 敷地内になし

## Programme de projet / 計画

SDC	Type de SDC	BD	Type de BL	ELT	Clôture	Travaux à la charge de la partie malienne 相手国負担工事	
教室数	教室タイプ	校長室	トイレ	電気	フェンス	Branchement du réseau d'électricité 電気配線接続	Autres その他
-	-	-	-	-	-	-	





# BG-2 Sourakabougou

## Localisation / 位置情報

AE	CAP	Commune	Distance depuis le CAP	Accès et Remarques
			CAPからの距離	
Rive Gauche	Banconi	Commune I	dans Bamako	dans la ville, Route en mauvais état 都市部、悪路 Manque d'espace constructible, Terrain en dénivellement, Remblai nécessaire 面積小さい、敷地内高低差あり、盛土必要

## Situation pédagogique / 運営状況

	Écoles	Élèves	Classes pédagogiques	Personnels	Communautaire	Double vacation	Multigrade	Remarques
	学校数	生徒数	クラス数	教員数(校長含)	コミュニティ学校	2部制	複式学級	
École primaire 小	2	1,048	13	15	-	-	-	Limitation de nombre d'élèves à l'inscription 入学制限あり
Collège 中	2	847	9	12	-	-	-	

## Effectifs et nombre de classe (Août, 2010) / 生徒数, クラス数内訳(2010年8月)

	1 ère	2 ème	3 ème	4 ème	5 ème	6 ème	7 ème	8 ème	9 ème
Élèves / 生徒数	178	125	199	179	225	142	309	306	232
Classes pédagogiques / クラス数	2	2	2	2	2	3	3	3	3

## Equipements existants / 既存施設

	SDC / 教室				BD	BL	ELT	Eau	Classes nécessaires	Salles manquantes
	Existante/ 既存	En construction/ 建設中	Utilisation Impossible/ 使用不可	Utilisation Possible/ 継続使用可能						
École primaire 小	13	0	0	13	2	○	×	○	20	7
Collège 中	9	3	0	12	2	○	×	○	-	-

○ : Déjà équipé / 敷地内にあり  
× : Pas dans le site / 敷地内になし

## Programme de projet / 計画

SDC	Type de SDC	BD	Type de BL	ELT	Clôture	Travaux à la charge de la partie malienne 相手国負担工事	
教室数	教室タイプ	校長室	トイレ	電気	フェンス	Branchement du réseau d'électricité 電気配線接続	Autres その他
-	-	-	-	-	-	-	-



# BG-3 Hippodrome extension

## Localisation / 位置情報

AE	CAP	Commune	Distance depuis le CAP	Accès et Remarques
			CAPからの距離	
Rive Gauche	Hippodrome	Commune II	dans Bamako	dans la ville, Route non bitumée 未舗装 Etablissement neuf, Terrain en dénivellement, Remblai nécessaire 新設校、敷地内高低差あり、盛土必要

## Situation pédagogique / 運営状況

	Écoles	Élèves	Classes pédagogiques	Personnels	Communautaire	Double vacation	Multigrade	Remarques
	学校数	生徒数	クラス数	教員数(校長含)	コミュニティ学校	2部制	複式学級	
École primaire 小	1	-	-	-	-	-	-	
Collège 中	1	-	-	-	-	-	-	

## Effectifs et nombre de classe (Août, 2010) / 生徒数, クラス数内訳(2010年8月)

	1 ère	2 ème	3 ème	4 ème	5 ème	6 ème	7 ème	8 ème	9 ème
Élèves / 生徒数	-	-	-	-	-	-	-	-	-
Classes pédagogiques / クラス数	-	-	-	-	-	-	-	-	-

## Equipements existants / 既存施設

	SDC / 教室				BD 校長室	BL トイレ	ELT 電気	Eau 水	Classes nécessaires 必要教室数	Salles manquantes 不足教室数
	Existante/ 既存	En construction/ 建設中	Utilisation Impossible/ 使用不可	Utilisation Possible/ 継続使用可能						
École primaire 小	0	6	0	6	0	×	×	×	-	-
Collège 中	0	3	0	3	0	×	×	×	-	-

○ : Déjà équipé / 敷地内にあり  
× : Pas dans le site / 敷地内になし

## Programme de projet / 計画

SDC	Type de SDC	BD	Type de BL	ELT	Clôture	Travaux à la charge de la partie malienne 相手国負担工事	
教室数	教室タイプ	校長室	トイレ	電気	フェンス	Branchement du réseau d'électricité 電気配線接続	Autres その他
-	-	-	-	-	-	-	



# BG-4 Bougouba

## Localisation / 位置情報

AE	CAP	Commune	Distance depuis le CAP	Accès et Remarques
			CAPからの距離	
Rive Gauche	Bozola	Commune II	dans Bamako	dans la ville, Nouveau site à côté de l'existant. Terrain en dénivellement. Remblais et déblais nécessaires. Nature de sol peu solide 都市部、隣接の新敷地、敷地内高低差あり、造成必要、軟弱地盤

## Situation pédagogique / 運営状況

	Écoles	Élèves	Classes pédagogiques	Personnels	Communautaire	Double vacation	Multigrade	Remarques
	学校数	生徒数	クラス数	教員数(校長含)	コミュニティ学校	2部制	複式学級	
École primaire 小	3	1,372	20	20	-	-	-	
Collège 中	2	902	12	22	-	-	-	

## Effectifs et nombre de classe (Août, 2010) / 生徒数, クラス数内訳(2010年8月)

	1 ère	2 ème	3 ème	4 ème	5 ème	6 ème	7 ème	8 ème	9 ème
Élèves / 生徒数	167	223	196	222	328	236	368	254	280
Classes pédagogiques / クラス数	3	3	3	3	5	3	4	4	4

## Equipements existants / 既存施設

	SDC / 教室				BD	BL	ELT	Eau	Classes nécessaires	Salles manquantes
	Existante/ 既存	En construction/ 建設中	Utilisation Impossible/ 使用不可	Utilisation Possible/ 継続使用可能						
École primaire 小	20	0	0	20	2	○	×	○	27	7
Collège 中	12	0	0	12	2	○	×	○	-	-

○ : Déjà équipé / 敷地内にあり  
 × : Pas dans le site / 敷地内になし

## Programme de projet / 計画

SDC	Type de SDC	BD	Type de BL	ELT	Clôture	Travaux à la charge de la partie malienne 相手国負担工事	
教室数	教室タイプ	校長室	トイレ	電気	フェンス	Branchement du réseau d'électricité 電気配線接続	Autres その他
6	2-6C X 1	1	LB X 2	△	○	-	Démolition de clôture existante (72m), Remblai (40cm, 896m <sup>2</sup> ) フェンス撤去 (72m)、盛土(40cm, 896m <sup>2</sup> )



# BD-1 Ecole de Sagoninko

## Localisation / 位置情報

AE	CAP	Commune	Distance depuis le CAP	Accès et Remarques
			CAPからの距離	
Rive droite	Banankabougou	Commune VI	dans Bamako	Terrain en dénivellement, Remblais et déblais nécessaires 敷地内高低差あり、造成必要

## Situation pédagogique / 運営状況

	Écoles	Élèves	Classes pédagogiques	Personnels	Communautaire	Double vacation	Multigrade	Remarques
	学校数	生徒数	クラス数	教員数(校長含)	コミュニティ学校	2部制	複式学級	
École primaire 小	1	109	4	4	○	-	○	
Collège 中	0	-	-	-	-	-	-	

## Effectifs et nombre de classe (Août, 2010) / 生徒数, クラス数内訳(2010年8月)

	1 ère	2 ème	3 ème	4 ème	5 ème	6 ème	7 ème	8 ème	9 ème
Élèves / 生徒数	47	25	18	7	7	5	-	-	-
Classes pédagogiques / クラス数	1	1	1		1				

## Equipements existants / 既存施設

	SDC / 教室				BD	BL	ELT	Eau	Classes nécessaires	Salles manquantes
	Existante/ 既存	En construction/ 建設中	Utilisation Impossible/ 使用不可	Utilisation Possible/ 継続使用可能						
École primaire 小	6	0	0	6	1	○	×	×	4	-2
Collège 中	-	-	-	-	-	-	-	-	-	-

○ : Déjà équipé / 敷地内にあり  
× : Pas dans le site / 敷地内になし

## Programme de projet / 計画

SDC	Type de SDC	BD	Type de BL	ELT	Clôture	Travaux à la charge de la partie malienne 相手国負担工事	
教室数	教室タイプ	校長室	トイレ	電気	フェンス	Branchement du réseau d'électricité 電気配線接続	Autres その他
-	-	-	-	-	-		



# BD-6 Group Scolaire de Sabalibougou

## Localisation / 位置情報

AE	CAP	Commune	Distance depuis le CAP	Accès et Remarques
			CAPからの距離	
Rive droite	Kalaban coura	Commune V	dans Bamako	dans la ville, Route non bitumée 都市部、未舗装 Nouveau site, Terrain en dénivellement, Remblai nécessaire 新敷地、敷地内高低差あり、造成必要

## Situation pédagogique / 運営状況

	Écoles	Élèves	Classes pédagogiques	Personnels	Communautaire	Double vacation	Multigrade	Remarques
	学校数	生徒数	クラス数	教員数(校長含)	コミュニティ学校	2部制	複式学級	
École primaire 小	6+2	3,529	36	45	-	-	-	Limitation de nombre d'élèves à l'inscription, Il y a deux écoles avant l'ouverture 入学制限あり、未開校2校あり
Collège 中	4	2,335	23	42	-	○	-	

## Effectifs et nombre de classe (Août, 2010) / 生徒数, クラス数内訳 (2010年8月)

	1 ère	2 ème	3 ème	4 ème	5 ème	6 ème	7 ème	8 ème	9 ème
Élèves / 生徒数	527	598	585	586	626	607	935	595	805
Classes pédagogiques / クラス数	6	6	6	6	6	6	9	6	8

## Equipements existants / 既存施設

	SDC / 教室				BD	BL	ELT	Eau	Classes nécessaires	Salles manquantes
	Existante/ 既存	En construction/ 建設中	Utilisation Impossible/ 使用不可	Utilisation Possible/ 継続使用可能						
École primaire 小	42	0	0	42	4	○	×	○	70	28
Collège 中	19	6	0	25	4	○	×	○	-	-

○ : Déjà équipé / 敷地内にあり  
× : Pas dans le site / 敷地内になし

## Programme de projet / 計画

SDC	Type de SDC	BD	Type de BL	ELT	Clôture	Travaux à la charge de la partie malienne 相手国負担工事	
教室数	教室タイプ	校長室	トイレ	電気	フェンス	Branchement du réseau d'électricité 電気配線接続	Autres その他
-	-	-	-	-	-	-	-

