
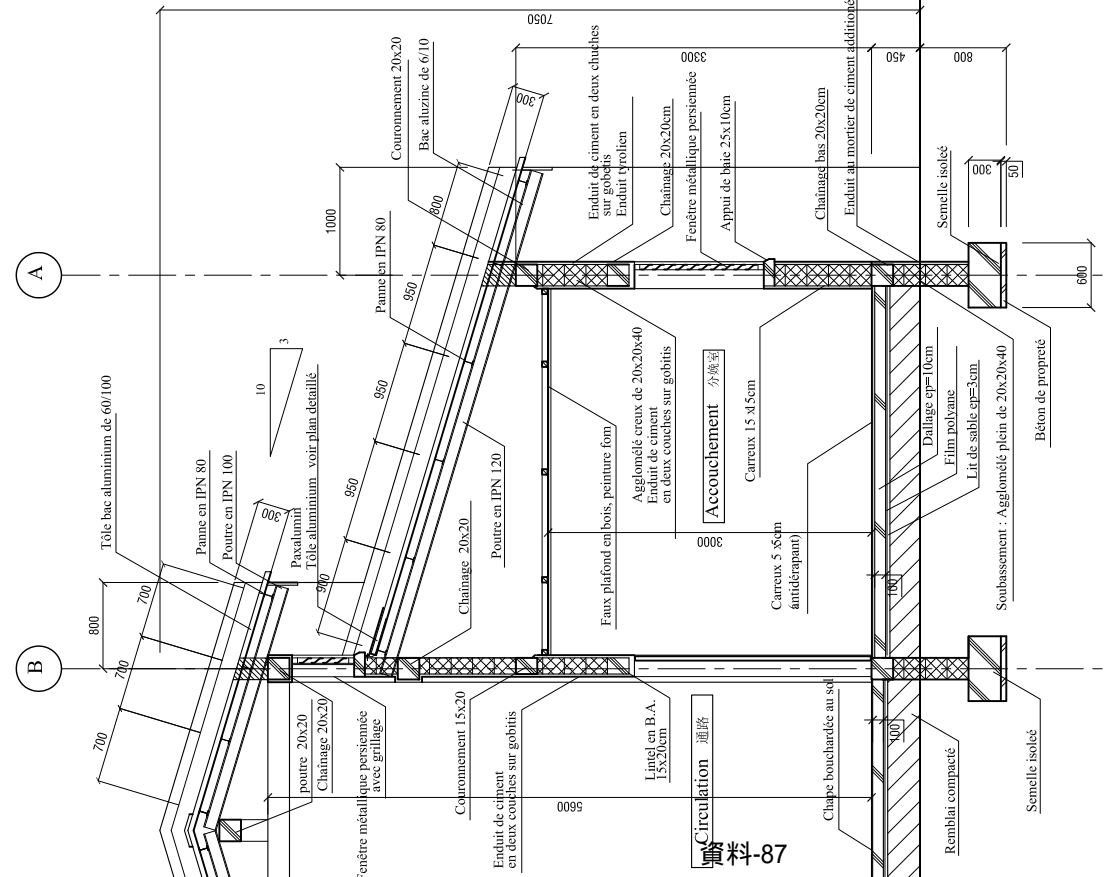


Toiture

- Charpente : Poutre en IPN 120,100
Panne en IPN 80
- Couverture : Tôle bac aluminium de 60/100
Tôle bac transluécide
- Etanchéité : Paxalumin avec tôle aluminium
- 屋根 小屋組 : 梁 型鋼 IPN 120, 100
母屋 型鋼 IPN 80
- 屋根仕上 : アルミ珪酸 厚0.6mm
一部透明屋根材 厚1.0mm (ポリカーボネート)
- 防水 : バタカルセナアルミ珪酸 厚0.6mm

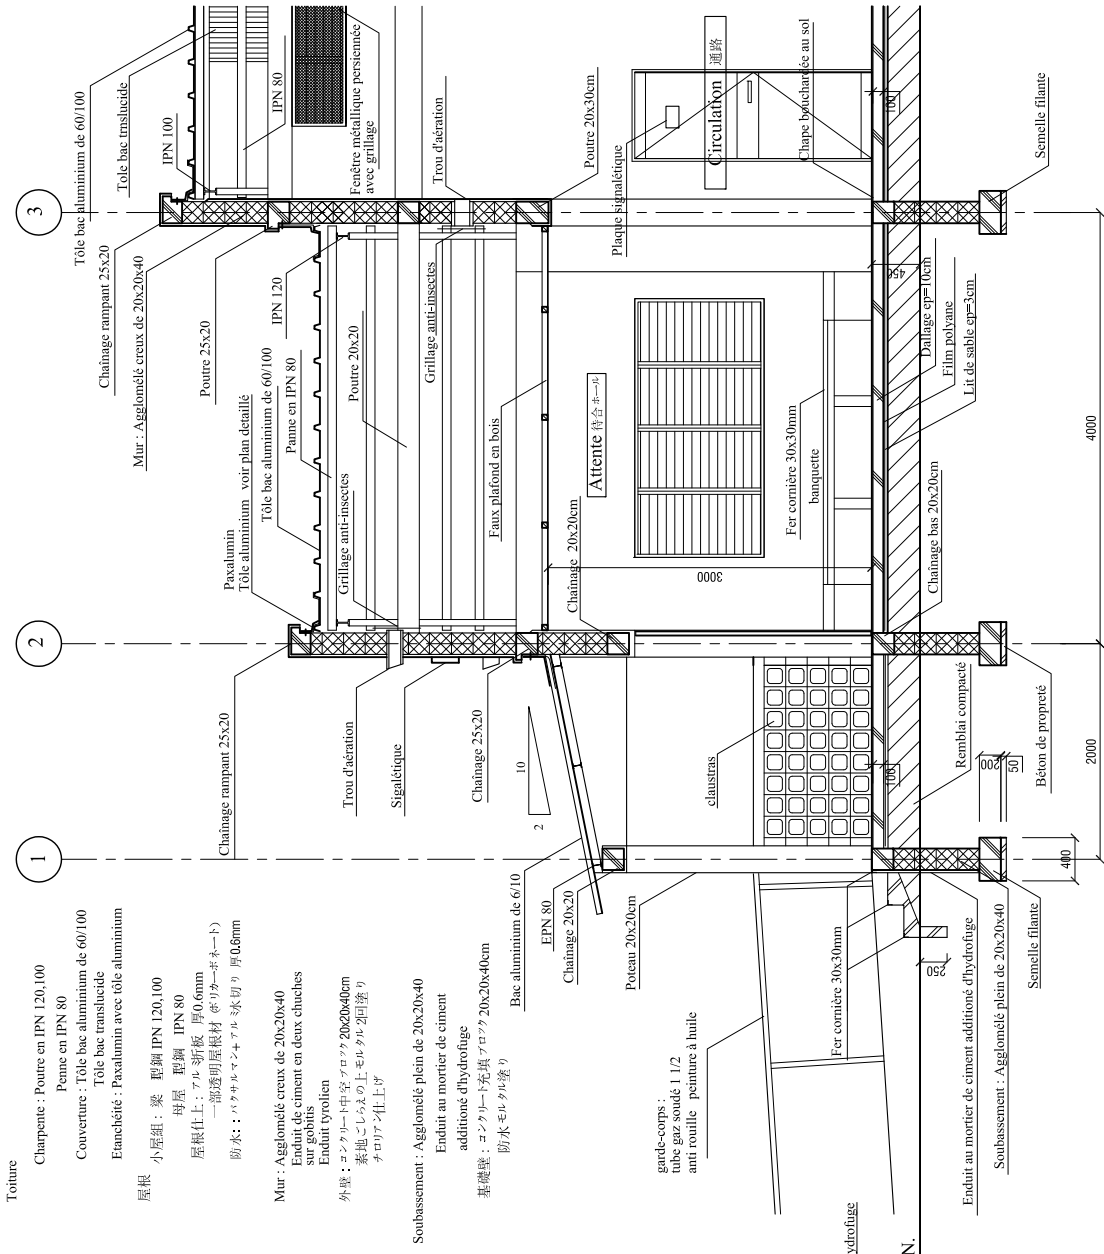

Légende


- Coupe béton armé
- 鉄筋 断面
- Coupe béton non armé
- 無筋 断面
- 断面

MATERNITE 産科棟 COUPE DETAILLE 矩計図


<p>prepared by: FUKUNAGA ARCHITECTS-ENGINEERS 〒5-12-24-1F Minamiosanbashi, Minato-ku TEL (+81) 3 3456 0311 TEL (+81) 3 3456 0332 URL www.fukunaga-arch.jp</p>		<p>building: MATERNITE 産科棟</p>		<p>revisions:</p> <table border="1"> <thead> <tr> <th>no</th> <th>date</th> <th>description</th> </tr> </thead> <tbody> <tr> <td> </td> <td> </td> <td> </td> </tr> </tbody> </table>		no	date	description																			<p>scale: 1/50</p>	
no	date	description																										
<p>drawn by: M K</p>		<p>checked by: N K</p>		<p>date: 22. DEC. 2011</p>		<p>project no: FAE-BF-CP01</p>																						
<p>consultants:</p>		<p>DE CENTRES DE SANTES ET DE PROMOTIONS SOCIALE (C.S.P.S.) AU BURKINA FASO</p>		<p>sheet no: A-011</p>																								

P	Poteau 20x20cm	柱
Pp	Poteau 20x20cm (H=20cm)	
R1	Raidisseur 10x20cm	補強材
R2	Raidisseur 15x15cm	
R3	Raidisseur 15x20cm	
C1	Châtaige 20x20	つなぎ梁
C2	Couronnement 15x20	
C3	Couronnement 20x20	
C4	Couronnement 25x20	
Cr1	Châtaige rampant 20x20	頭つなぎ鋼材
Cr2	Châtaige rampant 25x20	
Pt1	Poutre 20x20	梁
Pt2	Poutre 20x25	
Pt3	Poutre 20x30	


IPN 80 : 1形鋼 80
 IPN 100 : 1形鋼 100
 IPN 120 : 1形鋼 120

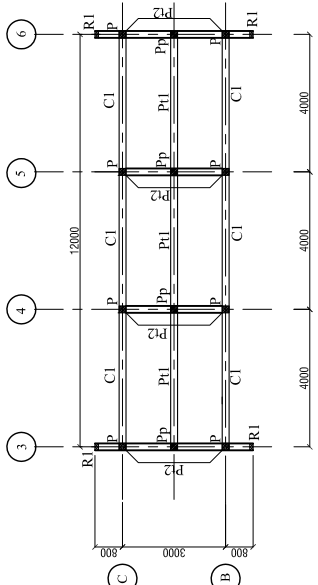


越屋根レベル梁伏図

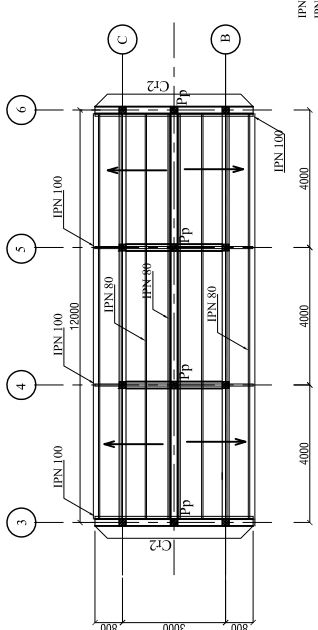

PLAN DE CHARPENTE 小屋伏図

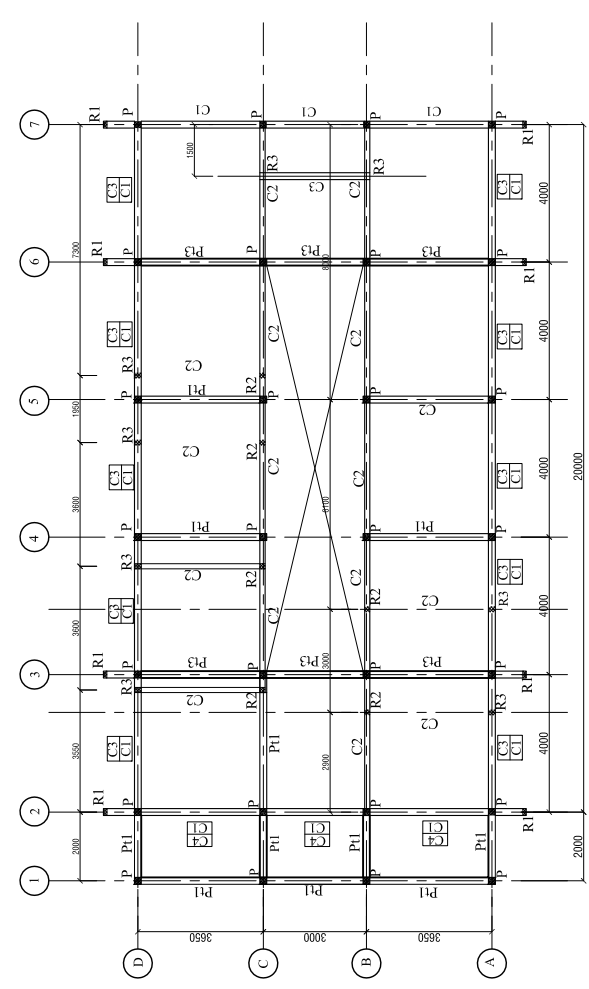


PLAN DE POUTRES 軒レベル梁伏図

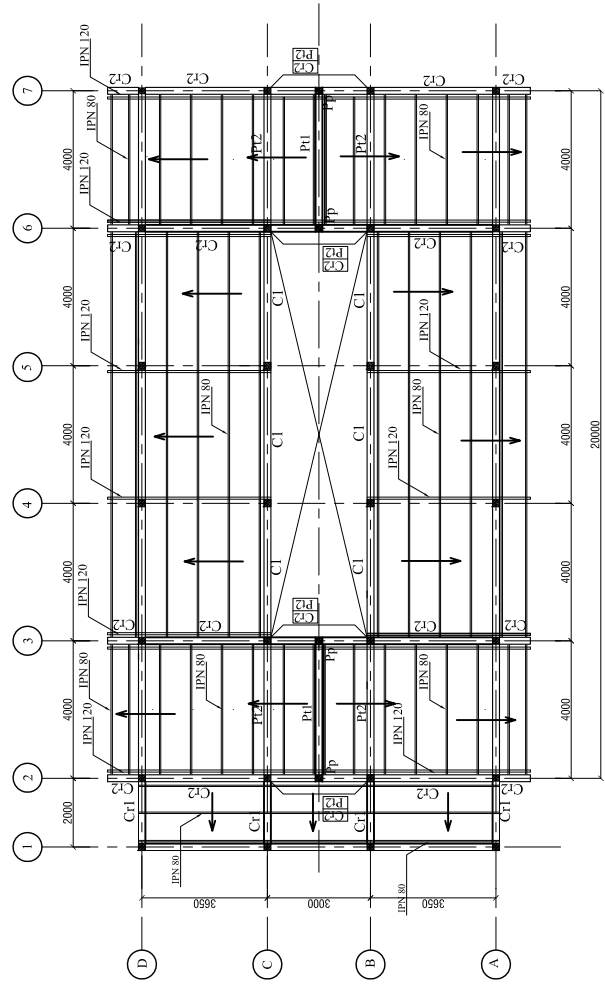

MATERNITE 産科棟 PLAN DE POUTRES, PLAN DE CHARPENTE 梁伏・小屋根伏図


<p>FUKUNAGA ARCHITECTS-ENGINEERS at 5-12-3-4F Minamiohama, Minato-ku TEL (+81) 3 3486 0331 TEL (+81) 3 3486 0332 URL www.fukunaga-ae.co.jp</p>	<p>building MATERNITE 産科棟 title PLAN DE POUTRES, PLAN DE CHARPENTE 梁伏・小屋根伏図 project names PROJET DE CONSTRUCTION DE CENTRES DE SANTES ET DE PROMOTIONS SOCIALE (C.S.P.S.) AU BURKINA FASO</p>	<p>revisions no date</p>	<p>scale 1: 220 project no FAE-BF-CP01 sheet no</p>
	<p>prepared by: M K checked by: N K date: 22. DEC. 2011</p>	<p>consultants:</p>	<p>drawn by: M K</p>

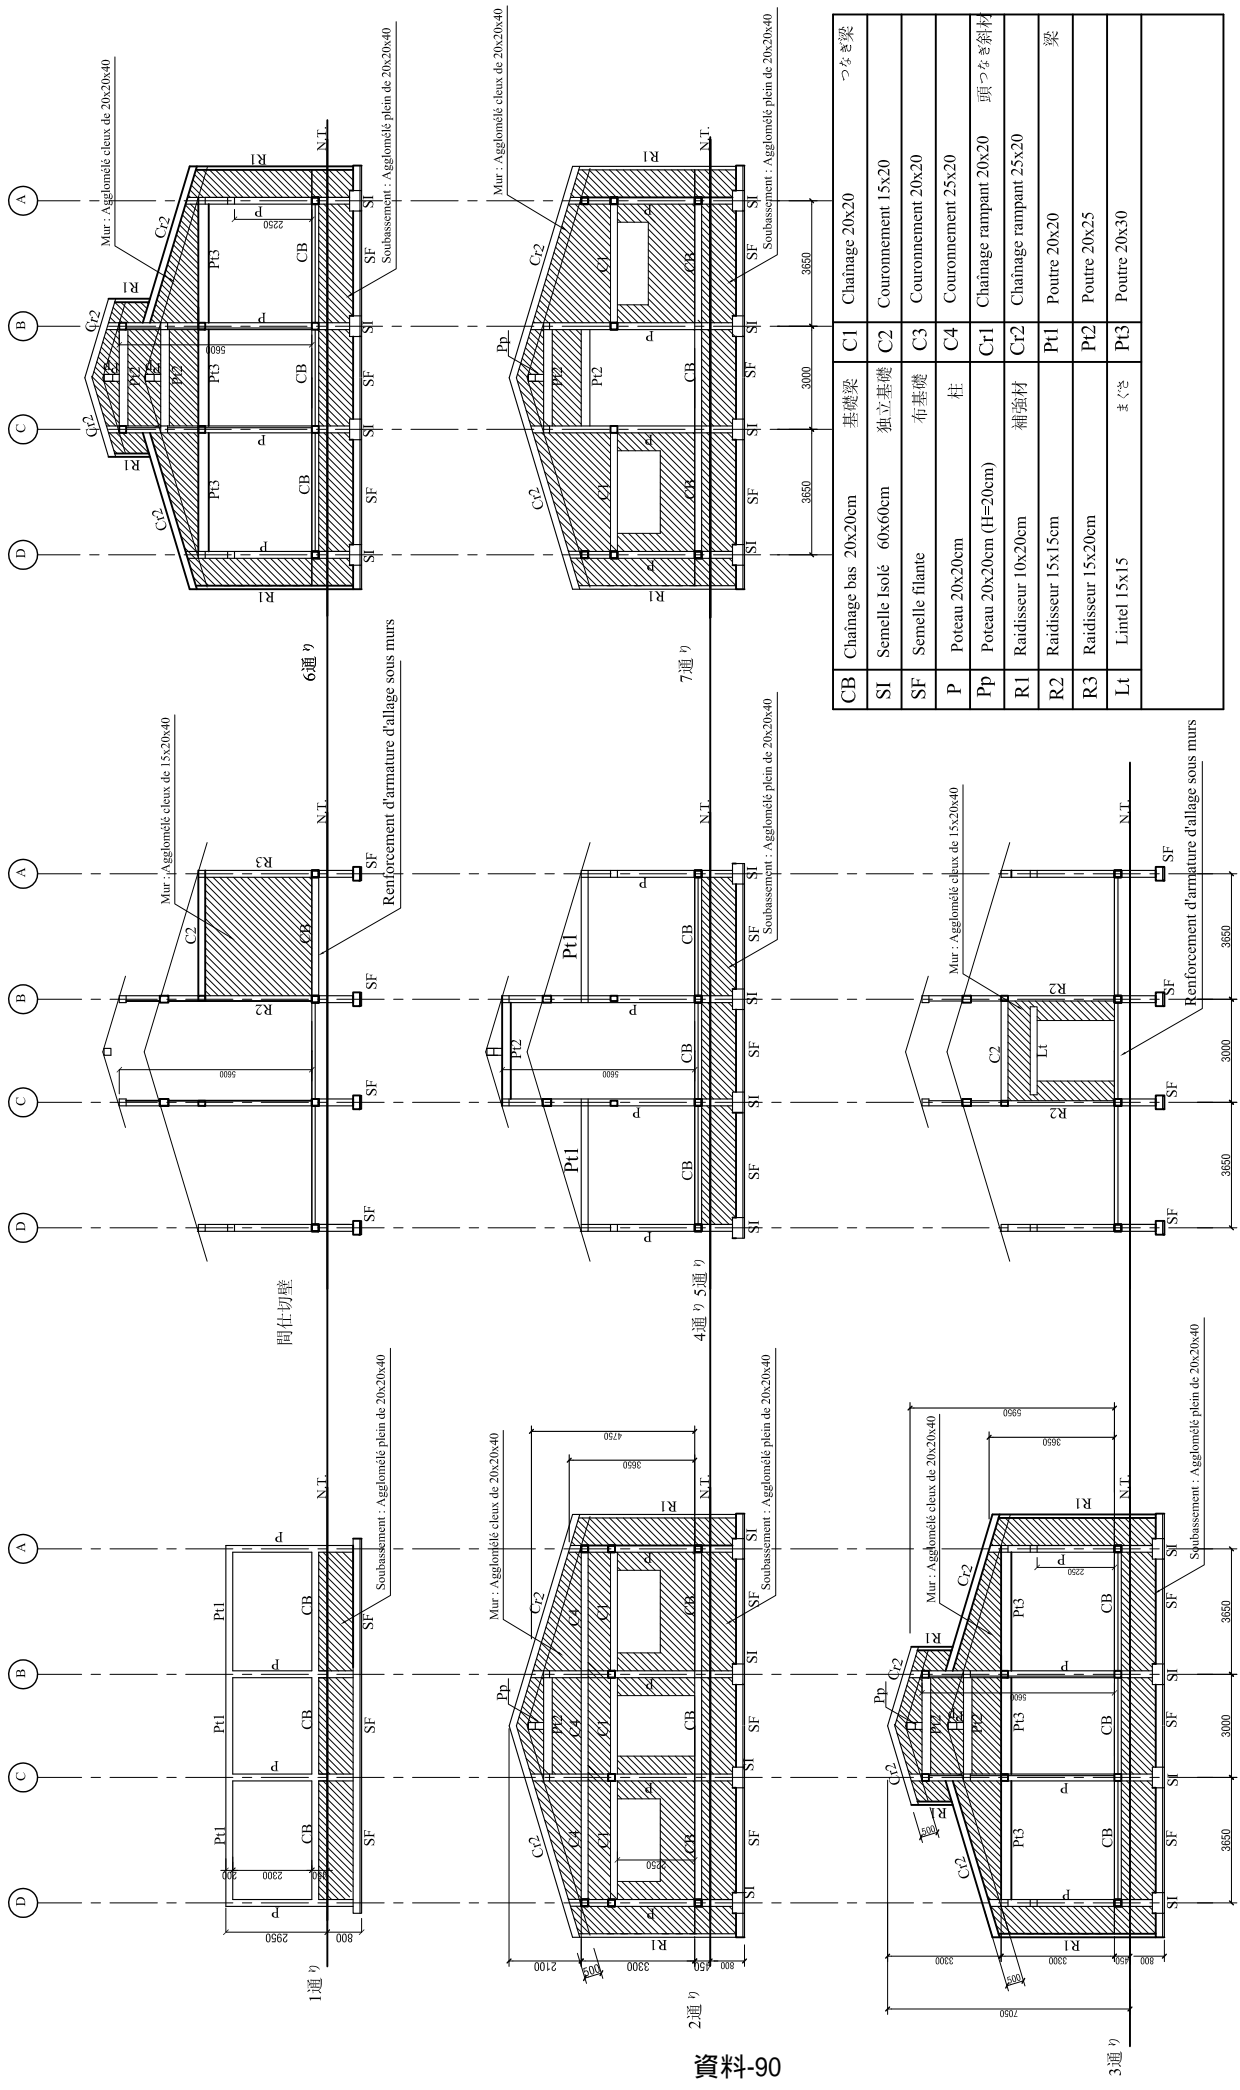

CB	Chainage bas 20x20cm	基礎梁	C1	Chainage 20x20	つなぎ梁
SI	Semelle isolé 60x60cm	独立基礎	C2	Couronnement 15x20	
SF	Semelle filante	布基礎	C3	Couronnement 20x20	
P	Poteau 20x20cm	柱	C4	Couronnement 25x20	
Pp	Poteau 20x20cm (H=20cm)		Cr1	Chainage rampant 20x20	頭つなぎ素材
R1	Raidisseur 10x20cm	補強材	Cr2	Chainage rampant 25x20	
R2	Raidisseur 15x15cm		Pt1	Poutre 20x20	梁
R3	Raidisseur 15x20cm		Pt2	Poutre 20x25	
L1	Limel 15x15	まぐき	Pt3	Poutre 20x30	

MATERNITE 産科棟 ELEVATION D'OSSATURE 1 軸組図 1


prepared by: FUKUNAGA ARCHITECTS-ENGINEERS at 5-12-24 Minamigotama, Minato-ku tel (+81) 3 3456 0311 fax (+81) 3 3456 0322 url www.fukunaga-arch.jp	building: MATERNITE 産科棟 title: ELEVATION D'OSSATURE 1 軸組図 1 project name: PROJET DE CONSTRUCTION DE CENTRES DE SANITES ET DE PROMOTIONS SOCIALE (C.S.P.S.) AU BURKINA FASO	revisions: no date no date no date no date	description: no date no date no date no date	consultants: NORRH	scale: 1: 220
					project no: FAE-BF-CP01 sheet no: A-014
drawn by: M K checked by: N K date: 22. DEC. 2011					

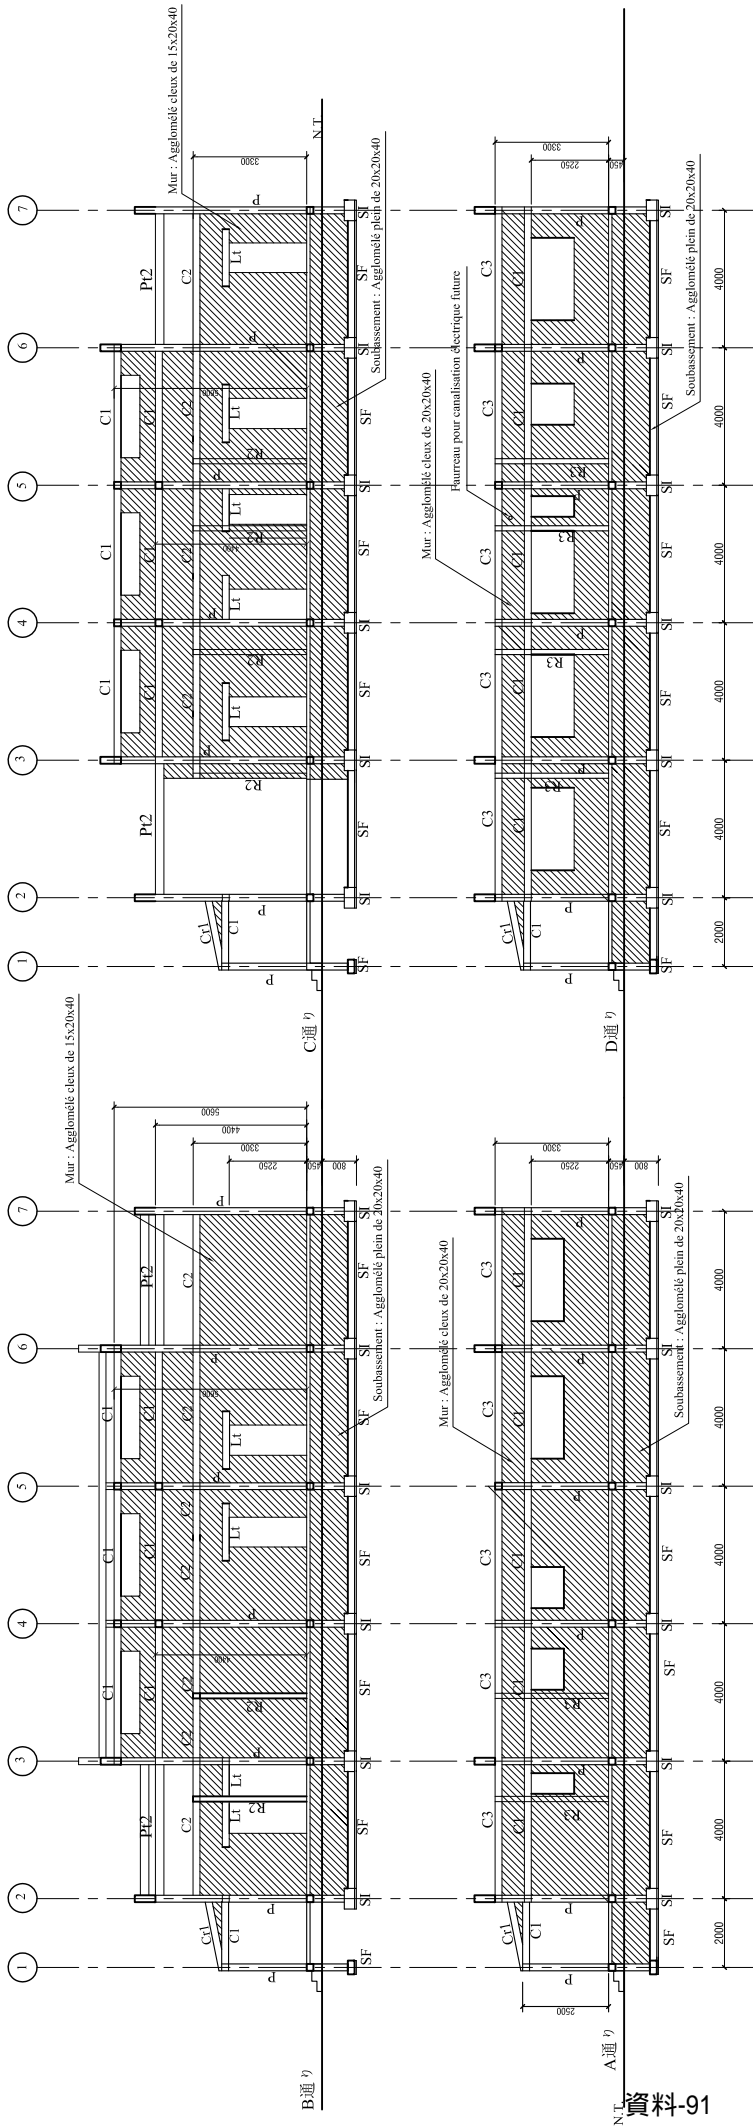


 


CB	Chaigne bas 20x20cm	基礎梁	CI	Chaigne 20x20	つなぎ梁
SI	Semelle isolé 60x60cm	独立基礎	C2	Couronnement 15x20	
SF	Semelle filante	布基礎	C3	Couronnement 20x20	
P	Poteau 20x20cm	柱	C4	Couronnement 25x20	
Pp	Poteau 20x20cm (H=20cm)		Cr1	Chaigne rampant 20x20	頭つなぎ素材
R1	Raidisseur 10x20cm	補強材	Cr2	Chaigne rampant 25x20	
R2	Raidisseur 15x15cm		Pt1	Poutre 20x20	梁
R3	Raidisseur 15x20cm		Pt2	Poutre 20x25	
L1	Limel 15x15	まぐき	Pt3	Poutre 20x30	

MATERNITE 産科棟 ELEVATION D'OSSATURE 2 軸組図 2

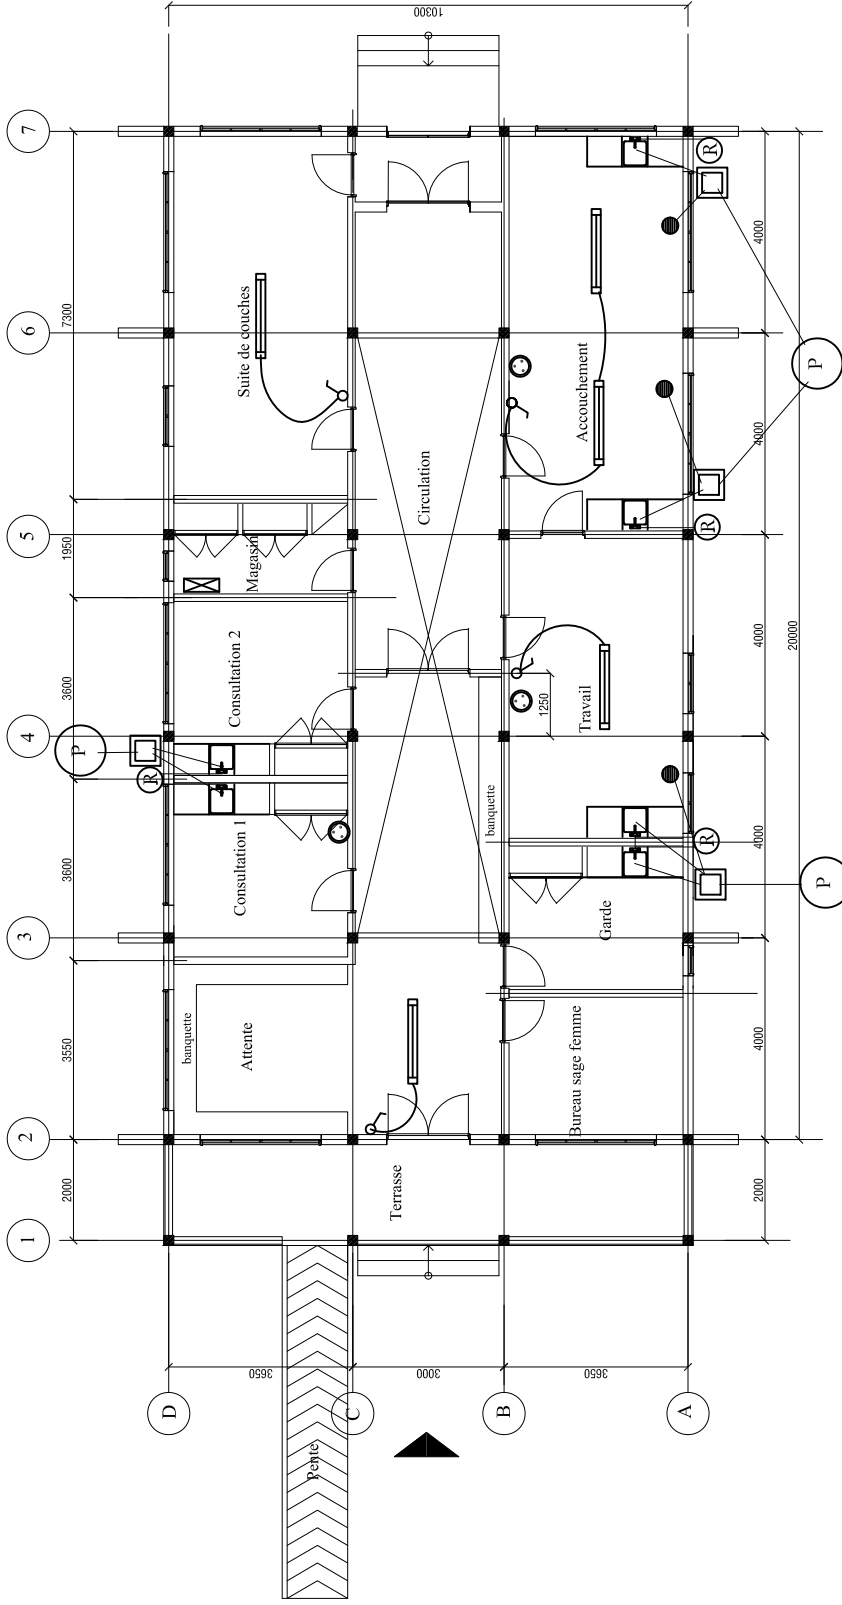





prepared by: FUKUNAGA ARCHITECTS-ENGINEERS # 5-12-24-1F Minamioyamachi, Mihato-ku # (+81) 81 3 3456 933 # (+81) 81 3 3456 932 ur www.fukunaga-arc.co.jp	building: MATERNITE 産科棟 title: ELEVATION D'OSSATURE 2 軸組図 2 Project names: PROJET DE CONSTRUCTION DE CENTRES DE SANITES ET DE PROMOTIONS SOCIALE (C.S.P.S.) AU BURKINA FASO	revisions: no date no date no date no date	consultants: MATERNITE 産科棟	scaler: 1: 220 project no: FAE-BF-CP01 sheet no: A-015



Légende pour Electricité

-  Réglette standard de 120 TMSO12 1xTL-D18w
-  Interrupteur simple allumage
-  Prise de courant avec terre
-  Controleur system panneaux solaires (Régulateur, Onduleur, Batteries)

Légende pour Plomberie

-  Alimentation d'eau
-  Evacuation Eau Vanne
-  Regard 50x50x50 cm
-  Reservoir d'eau en polyéthylène haute densité de 50 litres
-  Puisard dia. 1.5m P=3.0m avec PVC crépiné dia. 100mm
-  Siphon de sol

MATERNITE 産科棟
PLAN D'ELECTRICITE ET PLOMBERIE 設備図


prepared by: **FAE** FUKUNAGA ARCHITECTS-ENGINEERS
 at 5-12-24E Minamiosanbashi, Minato-ku
 Tokyo 106-8555 Japan
 Tel (+81) 3 3486 0331
 Tel (+81) 3 3486 0332
 URL www.fukunaga-arch.jp

drawn by: M K checked by: N K date: 22. DEC. 2011


building: MATERNITE 産科棟
 title: PLAN D'ELECTRICITE ET PLOMBERIE 設備図
 project name: PROJET DE CONSTRUCTION DE CENTRES DE SANITES ET DE PROMOTIONS SOCIALE (C.S.P.S.) AU BURKINA FASO

revisions	description
no	date

NORTH

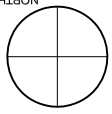

scale: 1:150
 project no: FAE-BF-CP01
 sheet no: A-016

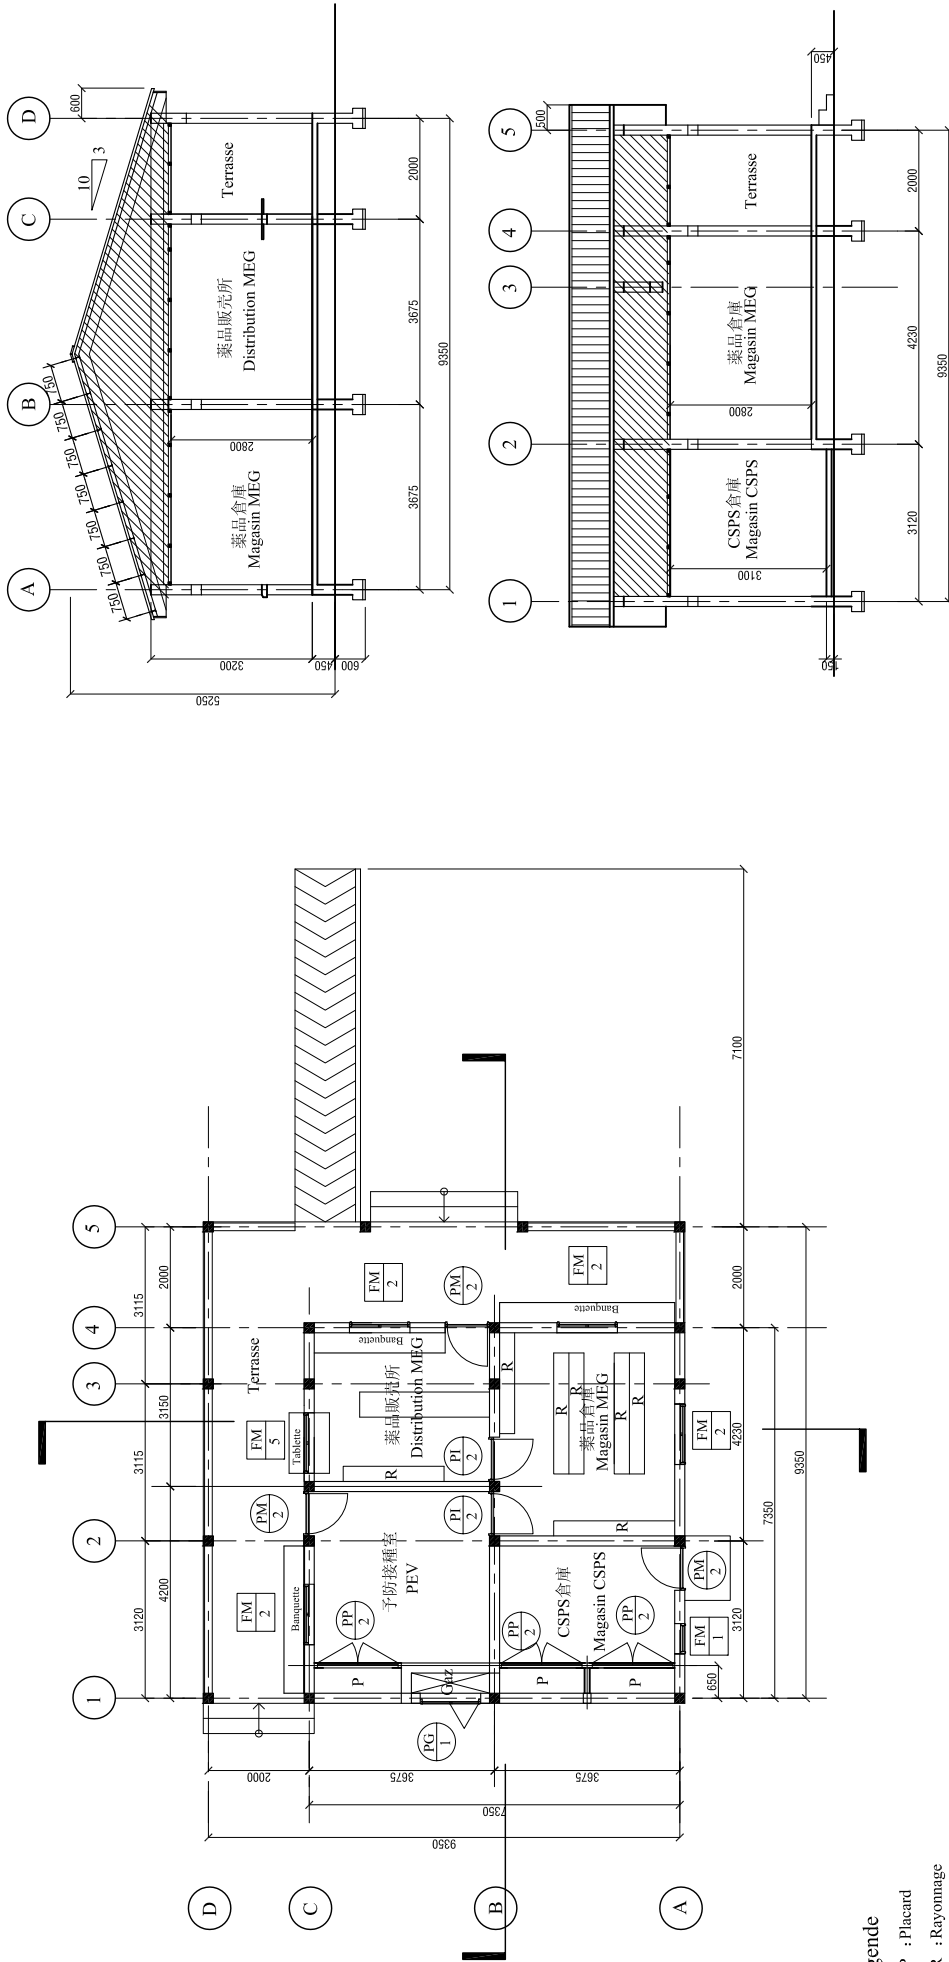

Légende


P : Placard


R : Rayonnage

Mur extérieure	Enduit de ciment en deux couches sur gobelets
Terrasse	Chape bouchardée au sol
Toiture	Tôle bac aluminium de 60/100


Nom de pièce	Plancher	Plinthe	Mur	Plafond	Hauteur de Plafond	Note
Distribution MEG	Chape bouchardée au sol	peinture vinylique H=15cm	Enduit de ciment , peinture vinylique	Faux plafond en bois, peinture vinylique	2.8 m	
PEV	idem	idem	idem	idem	idem	
Magasin MEG	idem	idem	idem	idem	idem	
Magasin CSPS	idem	idem	idem	idem	3.1 m	

SERVICES COMMUNS 一般サービス棟 PLAN, COUPE 平面図・断面図

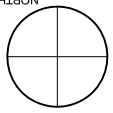
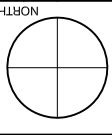
<p>prepared by:</p> <p>FUKUNAGA ARCHITECTS-ENGINEERS at 5-12-34 Minamioyamashi, Minato-ku tel (+81) 3 3466 0331 fax (+81) 3 3466 0332 url www.fukunaga-ec.co.jp</p>	<p>drawn by: M K</p> <p>checked by: N K</p> <p>date: 22. DEC. 2011</p>	<p>building: SERVICES COMMUNS 一般サービス棟</p> <p>title: PLAN, COUPE 平面図・断面図</p> <p>project names: PROJET DE CONSTRUCTION DE CENTRES DE SANTES ET DE PROMOTIONS SOCIALE (C.S.P.S.) AU BURKINA FASO</p>	<p>revisions:</p> <table border="1"> <tr> <th>no</th> <th>date</th> <th>description</th> </tr> <tr> <td> </td> <td> </td> <td> </td> </tr> </table>	no	date	description													<p>consultants:</p> <div style="text-align: center;">  <p>NORTH</p> </div>	<p>scale:</p> <p>1:150</p> <p>project no:</p> <p>FAE-BF-CP01</p> <p>sheet no:</p> <p>A-017</p>
			no	date	description															

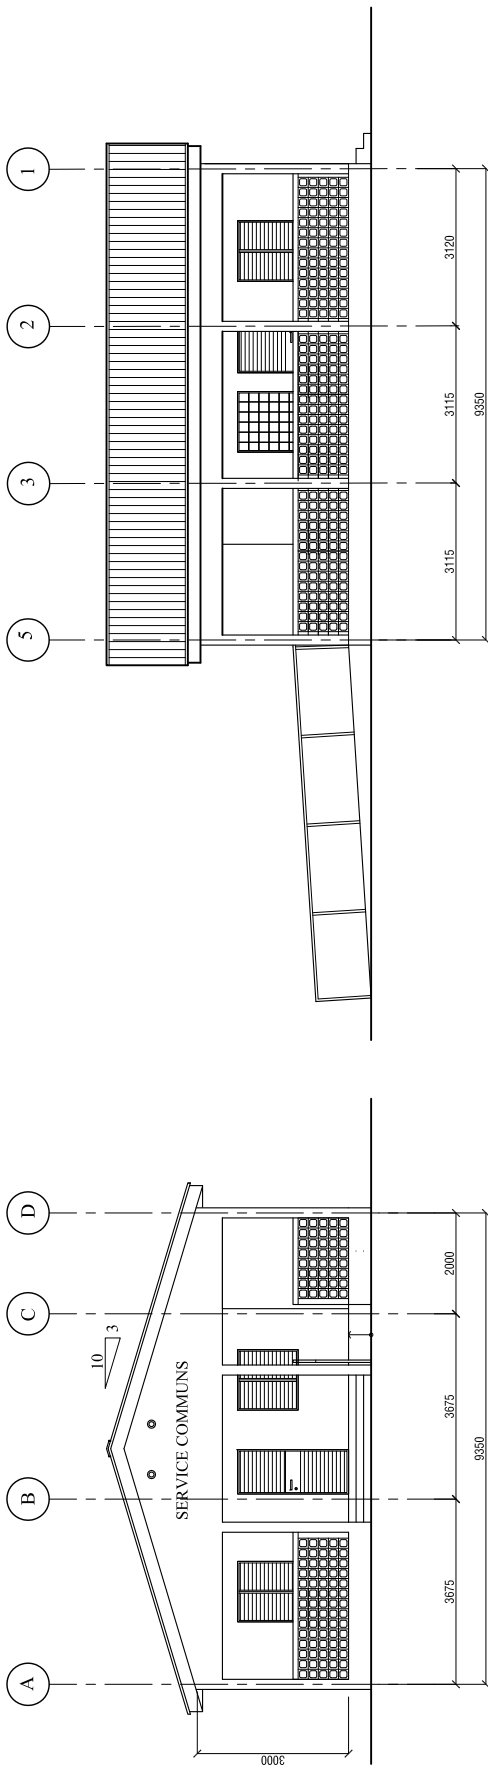


FAÇADE

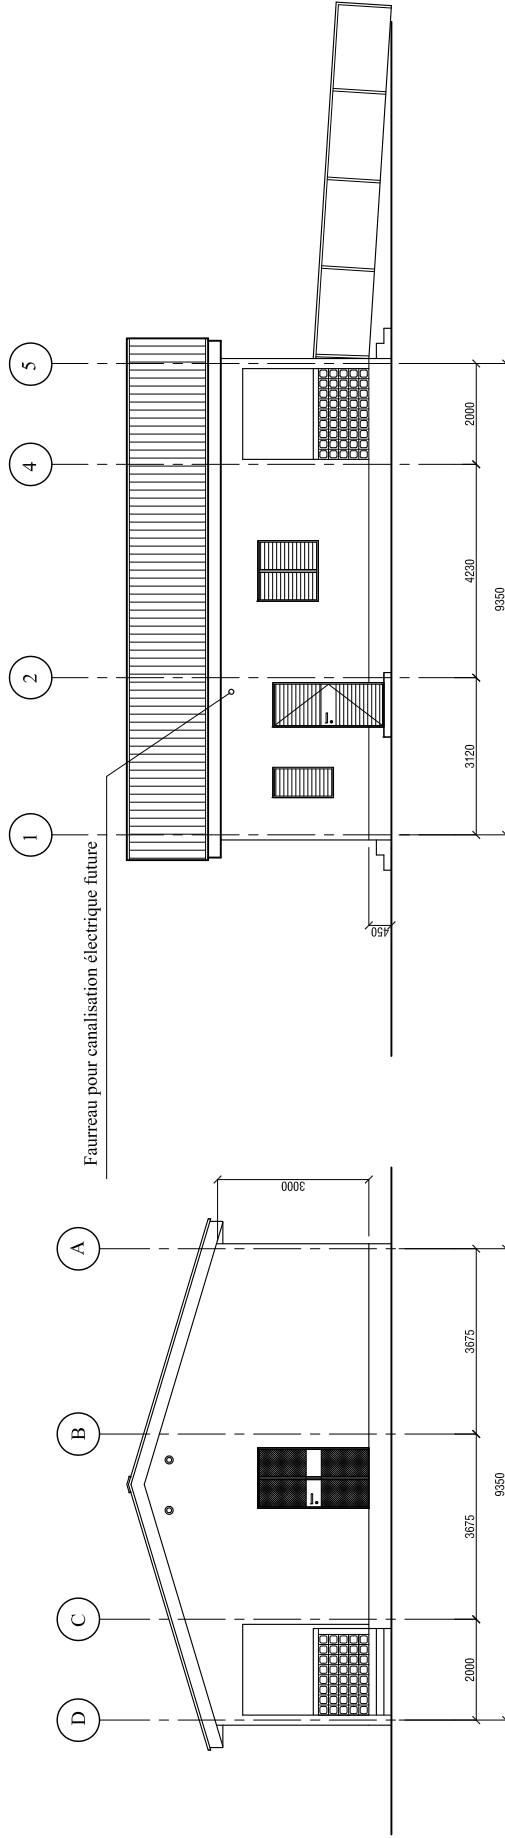


SERVICES COMMUNS 一般サービス棟 FAÇADE 立面図


prepared by:  FUKUNAGA ARCHITECTS-ENGINEERS at 5-12-24F Minamiyogama, Mihato-ku Tokyo 135-0061 Japan Tel (+81) 3 3486 0331 Tel (+81) 3 3486 0332 URL www.fukunaga-ae.co.jp	building: SERVICES COMMUNS 一般サービス棟 title: FAÇADE 立面図 Project names: PROJET DE CONSTRUCTION DE CENTRES DE SANITES ET DE PROMOTIONS SOCIALE (C.S.P.S.) AU BURKINA FASO	revisions: <table border="1"> <thead> <tr> <th>no</th> <th>date</th> <th>description</th> </tr> </thead> <tbody> <tr><td> </td><td> </td><td> </td></tr> <tr><td> </td><td> </td><td> </td></tr> <tr><td> </td><td> </td><td> </td></tr> <tr><td> </td><td> </td><td> </td></tr> </tbody> </table>	no	date	description													consultants: <table border="1"> <thead> <tr> <th>scale</th> <th>project no</th> <th>sheet no</th> </tr> </thead> <tbody> <tr> <td>1:150</td> <td>FAE-BF-CP01</td> <td>A-018</td> </tr> </tbody> </table>	scale	project no	sheet no	1:150	FAE-BF-CP01	A-018
	no	date	description																					
scale	project no	sheet no																						
1:150	FAE-BF-CP01	A-018																						
drawn by: M K checked by: N K date: 22. DEC. 2011	<div style="text-align: center;">  NORTH </div>																							

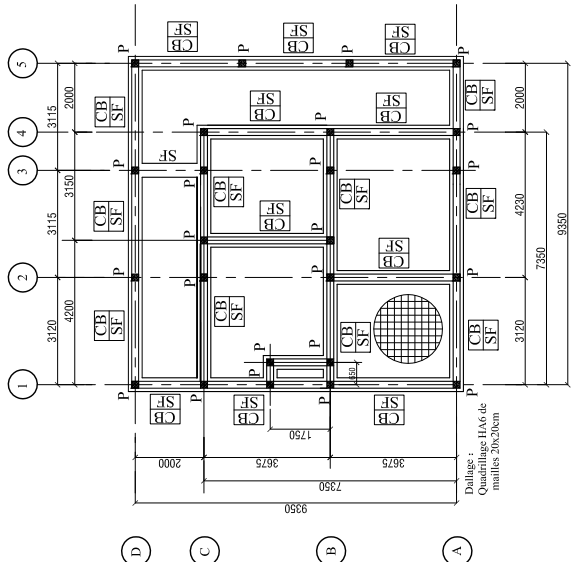

PLAN DE FONDATION 基礎伏図

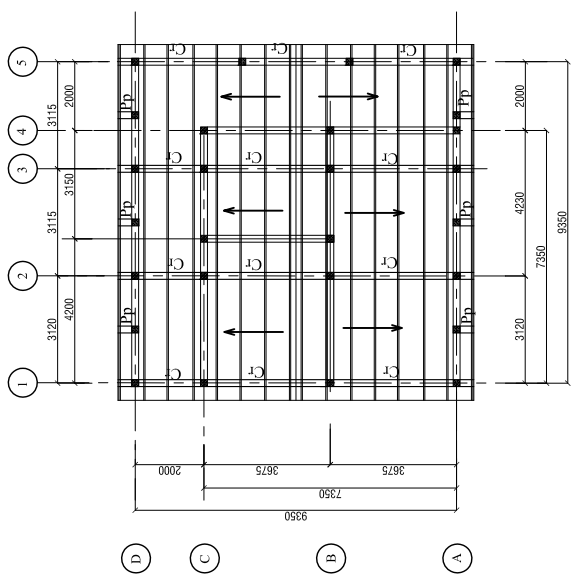

PLAN DE CHARPANTE 小屋伏図

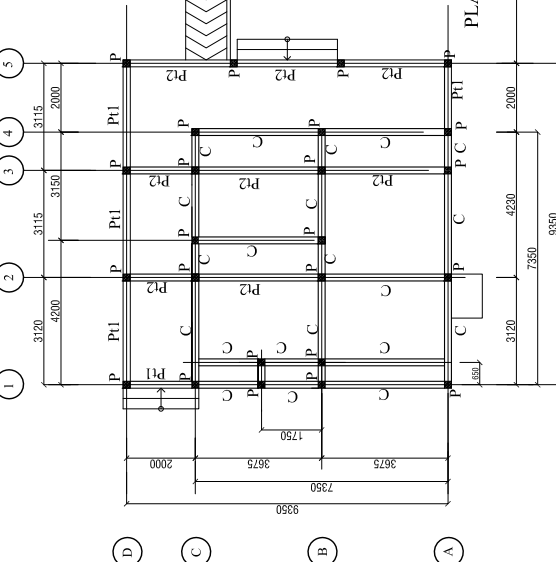

PLAN DE CHAINAGES ET POUTRES 梁伏図

SF	Semelle filante	布基礎
CB	Chainage bas 20x20cm	基礎梁
P	Poteau 20x20cm	
Pp	Poteau 20x20cm	
C	Chainage 20x20cm au niveau de 2.45m de sol	
Cr	Chainage rampant 20x20cm	
Pt1	Poutre 20x25cm	
Pt2	Poutre 20x30	

CB en haut ↑
SF en bas ↓

P	Pp	Poteaux	柱	Chainage bas 20x20cm	基礎梁
		HA6 es=15cm 4 HA10			
C	Cr	Chainage 20x20cm	Chainage rampant 20x20cm		
		HA6 es=20cm 4 HA10			
Pt 1	Pt 2	Poutre 20x25cm	Poutre 20x30cm		
		HA6 es=20cm 4 HA10			
		Appui de baie	窓台		
		HA6 es=10cm 2 HA8			
SF		Semelle filante	布基礎		

SERVICES COMMUNS 一般サービズ棟

prepared by: FUKUNAGA ARCHITECTS-ENGINEERS at 5-12-24-1F Minamioyamashi, miyato-ku tel (+81) 81 3 3486 031 fax (+81) 81 3 3486 032 url www.fukunaga-arch.co.jp	building: SERVICES COMMUNS 一般サービズ棟 title: PLAN DE STRUCTURES LISTE DE POUTRES 構造図面-断面リスト project name: PROJET DE CONSTRUCTION DE CENTRES DE SAUTES ET DE PROMOTIONS SOCIALE (C.S.P.S.) AU BURKINA FASO	revisions: no date description	scaler: 1:220 project no: FAE-BF-CP01 sheet no:
	drawn by: M K checked by: N K date: 22. DEC. 2011	consultants: 	scale: 1:220 project no: FAE-BF-CP01 sheet no:

Légende



P : Placard

Evacuation Eau Vanne

Regard 40x40x35 cm

Puisard dia. 1.5m P=3.0m avec PVC crépiné dia. 100mm

Siphon de sol



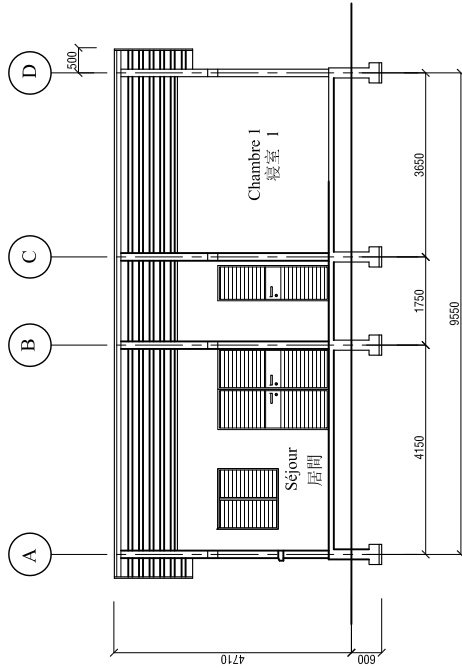
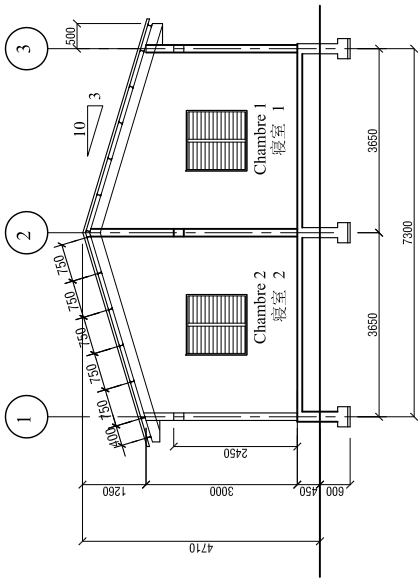


Mur extérieure	Enduit de ciment en deux couches sur gobelets
Terrasse	Enduit tyrolien
Toiture	Chape butardée au sol
	Garde-corp en claustras
	Toile bac aluminium de 60/100


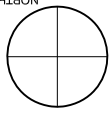
Nom de pièce	Plancher	Plinthe	Mur	Plafond	Hauteur de Plafond	Note
Séjour	Chape butardée au sol	peinture vinylique (Ht=15cm)	Enduit de ciment - peinture fom	-	3,5m(moyenne)	Carreaux 25x25mm sur banquette
Chambre 1	idem	idem	idem	-	idem	
Chambre 2	idem	idem	idem	-	idem	
Magasin	idem	idem	idem	-	idem	
Douche	Carreaux 100mm x 100mm (amidérappant)	-	Carreaux 100mm x 100mm(jusqu'à Ht2.2m) Peinture à huile (de Ht2.2m)	-	idem	
Dépagement	Chape butardée au sol	Peinture vinylique (Ht=15cm)	Enduit de ciment - peinture fom	-	idem	


LOGEMENTS 宿舍棟 PLAN, COUPE 平面図・断面図

<p>prepared by: FUKUNAGA ARCHITECTS-ENGINEERS at 5-12-34 Minamioyamashi, Minato-ku tel (+81) 3 3486 0331 fax (+81) 3 3486 0332 url www.fukunaga-arch.co.jp</p>	<p>drawn by: M K checked by: N K date: 22. DEC. 2011</p>	<p>building: LOGEMENTS 宿舍棟 title: PLAN, COUPE 平面図・断面図 project names: PROJET DE CONSTRUCTION DE CENTRES DE SANTES ET DE PROMOTIONS SOCIALE (C.S.P.S.) AU BURKINA FASO</p>	<p>revisions:</p> <table border="1"> <tr> <th>no</th> <th>date</th> <th>description</th> </tr> <tr> <td> </td> <td> </td> <td> </td> </tr> <tr> <td> </td> <td> </td> <td> </td> </tr> <tr> <td> </td> <td> </td> <td> </td> </tr> </table>	no	date	description										<p>consultants:</p>	<p>scale: 1:150 project no: FAE-BF-CP01 sheet no: A-021</p>
			no	date	description												
<p>LOGEMENTS 宿舍棟 PLAN, COUPE 平面図・断面図</p>				<p>scale: 1:150 project no: FAE-BF-CP01 sheet no: A-021</p>													

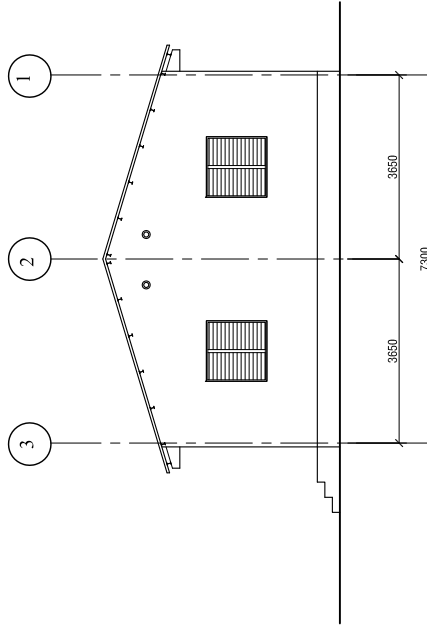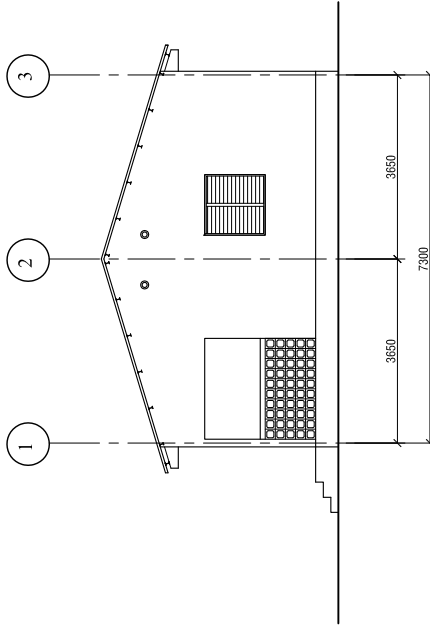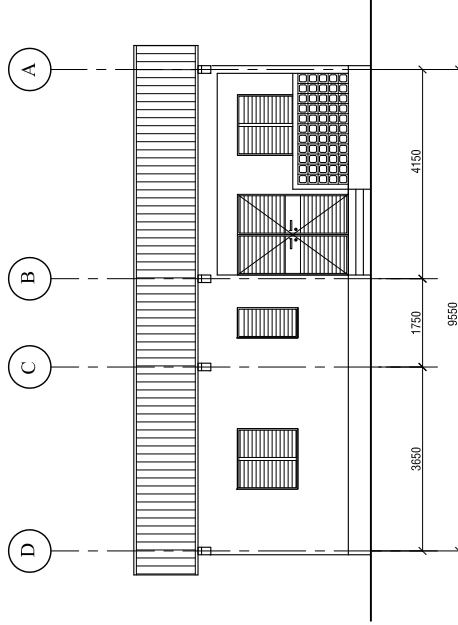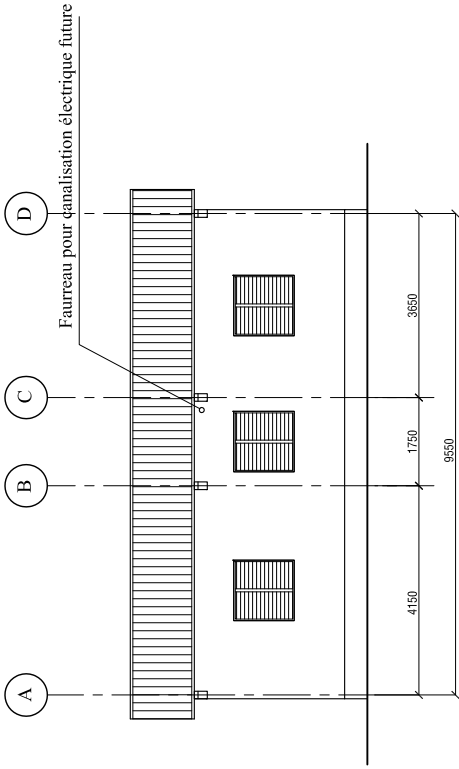


LOGEMENTS 宿舍棟 FACADE 立面図

prepared by:  FUKUNAGA ARCHITECTS-ENGINEERS at 5-12-24F Minamishogama, mihato-ku shiga-shi, shiga-pref. 519-0292 Japan t (+81) 81 3 3456 1033 f (+81) 81 3 3456 1932 ur www.fukunaga-arc.co.jp	drawn by: M K checked by: N K date: 22. DEC. 2011	building LOGEMENTS 宿舍棟 title FACADE 立面図 project names PROJET DE CONSTRUCTION DE CENTRES DE SANITES ET DE PROMOTIONS SOCIALE (C.S.P.S.) AU BURKINA FASO	revisions <table border="1"> <thead> <tr> <th>no</th> <th>date</th> <th>description</th> </tr> </thead> <tbody> <tr><td> </td><td> </td><td> </td></tr> <tr><td> </td><td> </td><td> </td></tr> <tr><td> </td><td> </td><td> </td></tr> <tr><td> </td><td> </td><td> </td></tr> </tbody> </table>	no	date	description													consultants: 	scale: 1:150 project no: FAE-BF-CP01 sheet no: A-022
	no	date	description																	

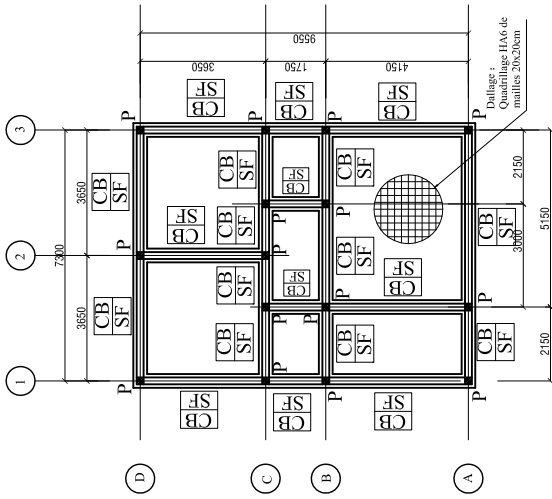

基礎伏図 PLAN DE FONDATION


SF	Semelle filante	布基礎
CB	Chainage bas 20x20cm	基礎梁
P	Poteau 15x15cm	柱
Pp	Poteau 15x15cm (Ht=55cm)	短柱
Pt1	Poutre 15x20cm	
Pt2	Poutre 15x25cm	
C	Chainage 15x20cm au niveau de 2.45m de sol	
Cr	Chainage rampant 15x20cm	
	en haut ↑	
	en bas ↓	

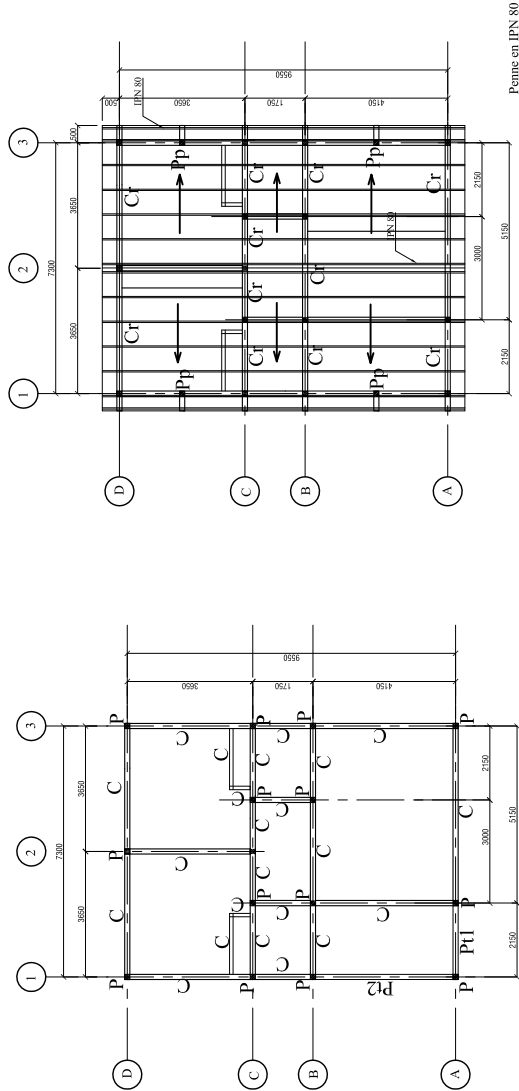

小屋伏図 PLAN DE CHARPANTE




梁伏図 PLAN DE CHAINAGES ET POUTRES

P	Pp	Poteaux 15x15cm	柱	Pt 1	Poutre 15x20cm	梁
		HA6 es=15cm 4 HA10			HA6 es=20cm 4 HA10	
Pt 2		Poutre 15x25cm		CB	Chainage bas 20x20cm	
		HA6 es=20cm 4 HA10			HA6 es=20cm 4 HA10	
C		Chainage 15x20cm		Cr	Chainage rampant 15x20cm	
		HA6 es=20cm 4 HA10			HA6 es=20cm 4 HA10	
		Appui de bate	窓台			
		HA6 es=10cm 2 HA8				
SF		Semelle filante	布基礎			

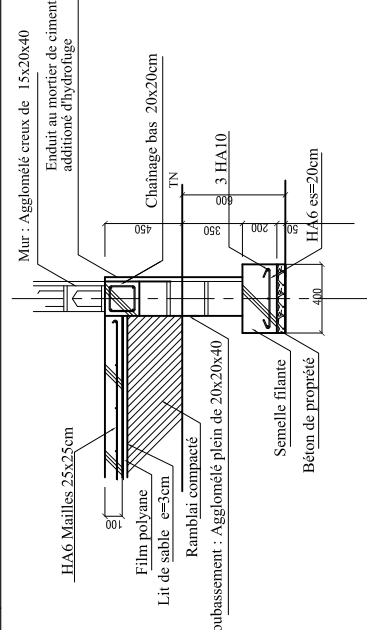

LOGEMENTS 宿舍棟

<p>prepared by: FUKUNAGA ARCHITECTS-ENGINEERS at 5-12-3-4F Minamioyamachi, Mihato-ku tel (+81) 81 3 3456 031 fax (+81) 81 3 3456 032 url www.fukunaga-arch.co.jp</p>		<p>22. DEC. 2011</p>	
<p>drawn by: M K</p>	<p>checked by: N K</p>	<p>date:</p>	<p>date:</p>
<p>building: LOGEMENTS 宿舍棟</p>		<p>revisions:</p>	
<p>title: PLAN DE STRUCTURES LISTE DE POUTRES 構造図面-断面リスト</p>		<p>no</p>	
<p>project names: DE CENTRES DE SANITES ET DE PROMOTIONS SOCIALE (C.S.P.S.) AU BURKINA FASO</p>		<p>description</p>	
<p>project no: FAE-BF-CP01</p>		<p>date</p>	
<p>sheet no: A-023</p>		<p>scale: 1:220</p>	

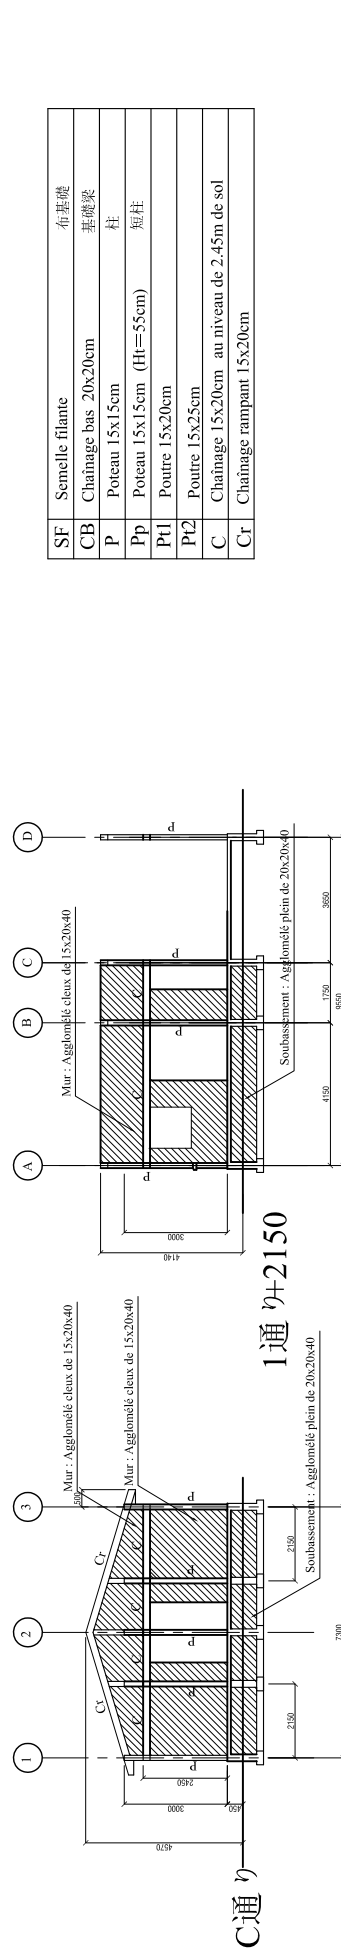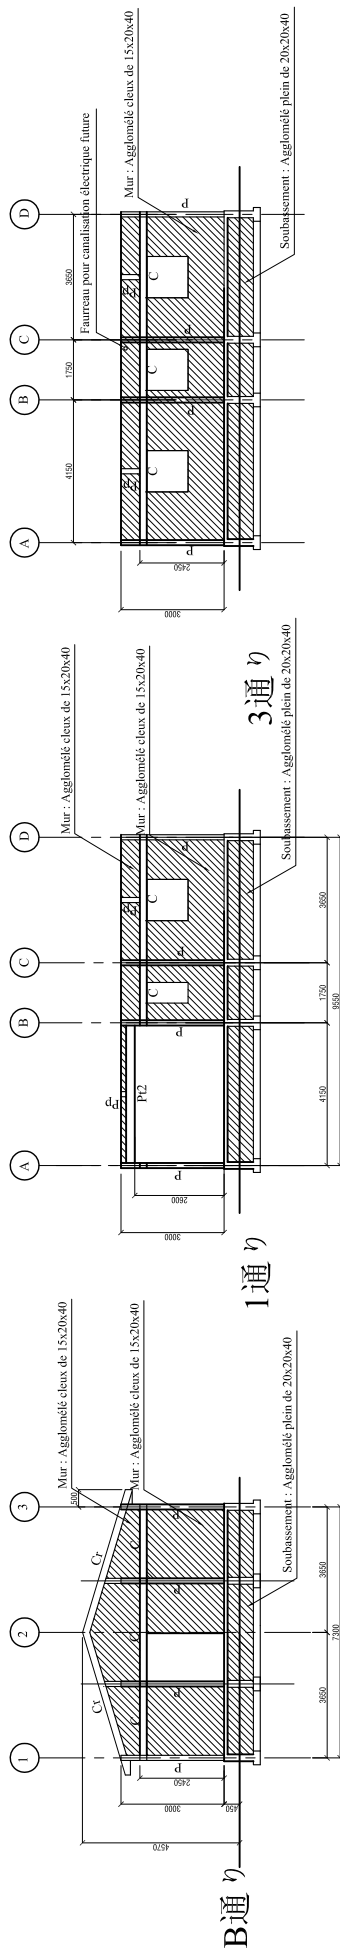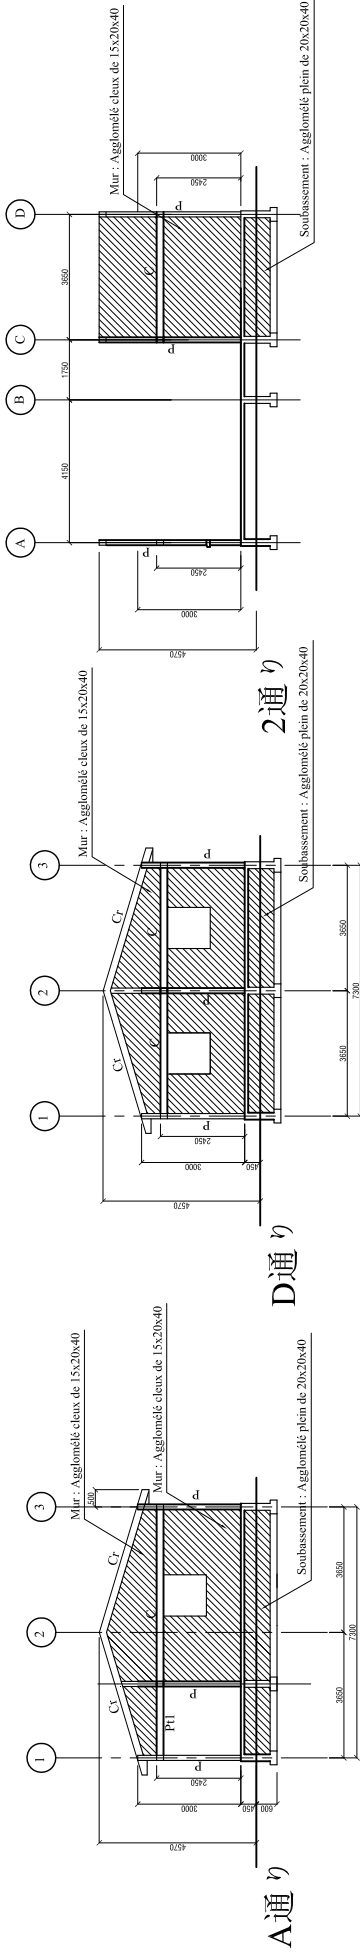

SF	Semelle filante	布基礎
CB	Chainage bas 20x20cm	基礎梁
P	Poteau 15x15cm	柱
Pp	Poteau 15x15cm (Ht=55cm)	短柱
Pt1	Poutre 15x20cm	
Pt2	Poutre 15x25cm	
C	Chainage 15x20cm au niveau de 2.45m de sol	
Ct	Chainage rampant 15x20cm	

LOGEMENTS 宿舍棟 ELEVATION D'OSSATURE 軸組圖

<p>FUKUNAGA ARCHITECTS-ENGINEERS at 5-12-3-4F Minamioyamashi, Mihato-ku N 1-81-3 3456 031 N 1-81-3 3456 032 ur www.fukunaga-ae.co.jp</p>	<p>prepared by: M K checked by: N K date: 22. DEC. 2011</p>	<p>building: LOGEMENTS 宿舍棟 title: ELEVATION D'OSSATURE 軸組圖 project names: PROJET DE CONSTRUCTION DE CENTRES DE SANTES ET DE PROMOTIONS SOCIALE (C.S.P.S.) AU BURKINA FASO</p>	<table border="1"> <thead> <tr> <th>revisions</th> <th>description</th> </tr> </thead> <tbody> <tr><td>no</td><td>date</td></tr> <tr><td> </td><td> </td></tr> <tr><td> </td><td> </td></tr> <tr><td> </td><td> </td></tr> <tr><td> </td><td> </td></tr> </tbody> </table>	revisions	description	no	date									<p>scale: 1:220 project no: FAE-BF-CP01 sheet no: A-024</p>
	revisions	description														
no	date															