


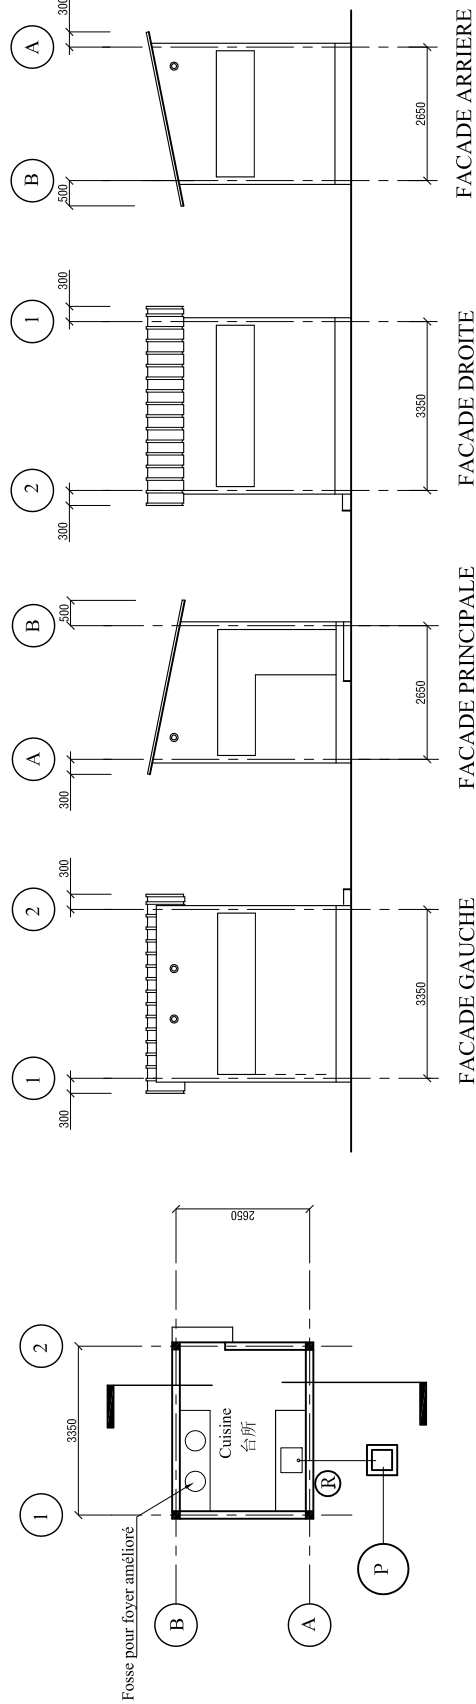

PLAN

Légende pour Plomberie

Evacuation Eau Vanne




Regard 40x40x35 cm




Puisard dia. 1.5m P=3.0m avec PVC crépiné dia. 100mm




Reservoir d'eau en polyéthylène haute densité de 50 litres

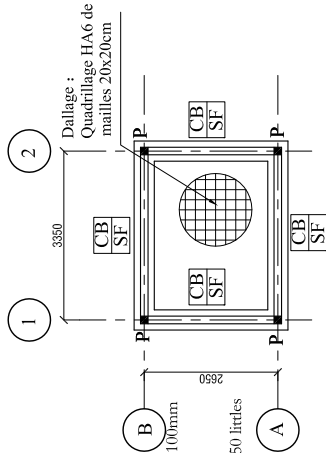

PLAN DE FONDATION

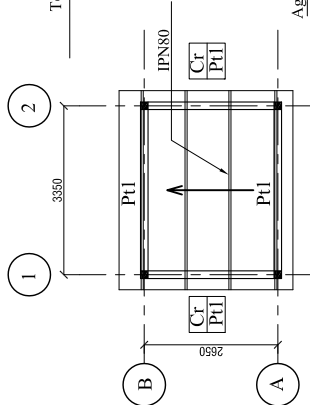

PLAN DE CHARPENTE

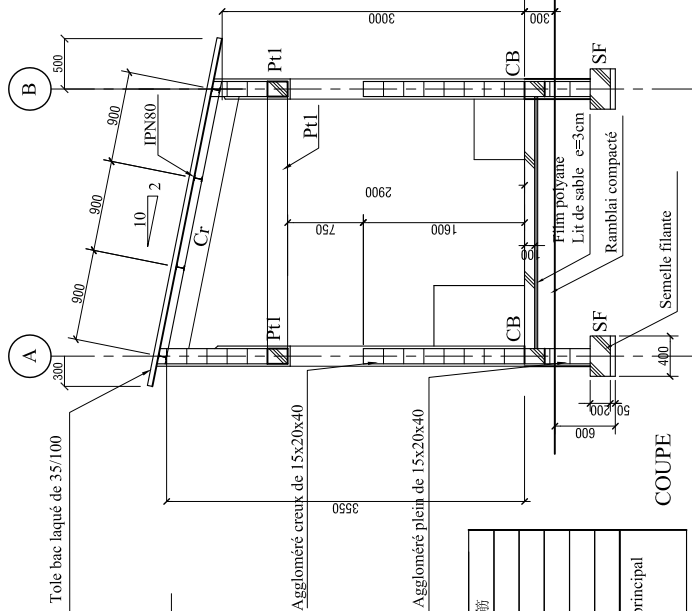

COUPE

EXTERIEURE

|                |   |
|----------------|---|
| Mur extérieure | Aggloméré creux de 15x20x40<br>Enduit de ciment en deux couches<br>sur gobelets<br>Enduit tyrolien<br>Bloc latérique taillé de 15x20x40<br>Vernis |
| Toiture        | Panne en IPN 80<br>Tôle bac laqué 35/100   |



INTERIEURE

|          |                                       |
|----------|---------------------------------------|
| Plancher | Chape bouchardée au sol               |
| Plinthe  | peinture vinylique Ht=15cm)           |
| Mur      | Enduit de ciment , peinture vinylique |
| Plafond  |                                       |
| Note     | Carreaux 25x25mm sur paillassse       |

|   |                                            |        |
|---|--------------------------------------------|--------|
| SF   | Semelle filante                            | 布基礎 単筋 |
| CB   | Châssage bas 20x20cm                       | 基礎梁    |
| P   | Poteau 15x15cm                             | 柱      |
| PtI   | Poutre 15x20cm                             | 梁      |
| C   | Châssage 15x20cm au niveau de 2.45m de sol |        |
| Cr   | Châssage rampant 15x20cm                   |        |
| NOTE : Voir liste des poteaux et poutres de bâtiment principal de logement pour dimensionnement et armature |                                            |        |

LOGEMENTS- CUISINE 宿舍棟- 台所 PLAN, FACADE, STRUCTURE 平面・立面・構造図

|              |   |             |                            |             |               |             |        |       |            |             |           |                                                                                    |       |
|--------------|---|-------------|----------------------------|-------------|---------------|-------------|--------|-------|------------|-------------|-----------|------------------------------------------------------------------------------------|-------|
| prepared by: |  <b>FUKUNAGA ARCHITECTS-ENGINEERS</b><br>at 5-12-3-4F minamioyama, minato-ku<br>tokyo, 107-0061, japan<br>t (+81) 3 3486 1931<br>f (+81) 3 3486 1932<br>w <a href="http://www.fukunaga-ae.co.jp">www.fukunaga-ae.co.jp</a> | building    | LOGEMENTS- CUISINE 宿舍棟- 台所 | revisions   |               | consultants | scale: | 1:150 | project no | FAE-BF-CP01 | sheet no: |  | A-025 |
|              |   |             |                            | no          | date          |             |        |       |            |             |           |                                                                                    |       |
|              |   |             |                            | description |               |             |        |       |            |             |           |                                                                                    |       |
| drawn by:    | M K   | checked by: | N K                        | date:       | 22. DEC. 2011 |             |        |       |            |             |           |                                                                                    |       |
|              |   |             |                            |             |               |             |        |       |            |             |           |                                                                                    |       |
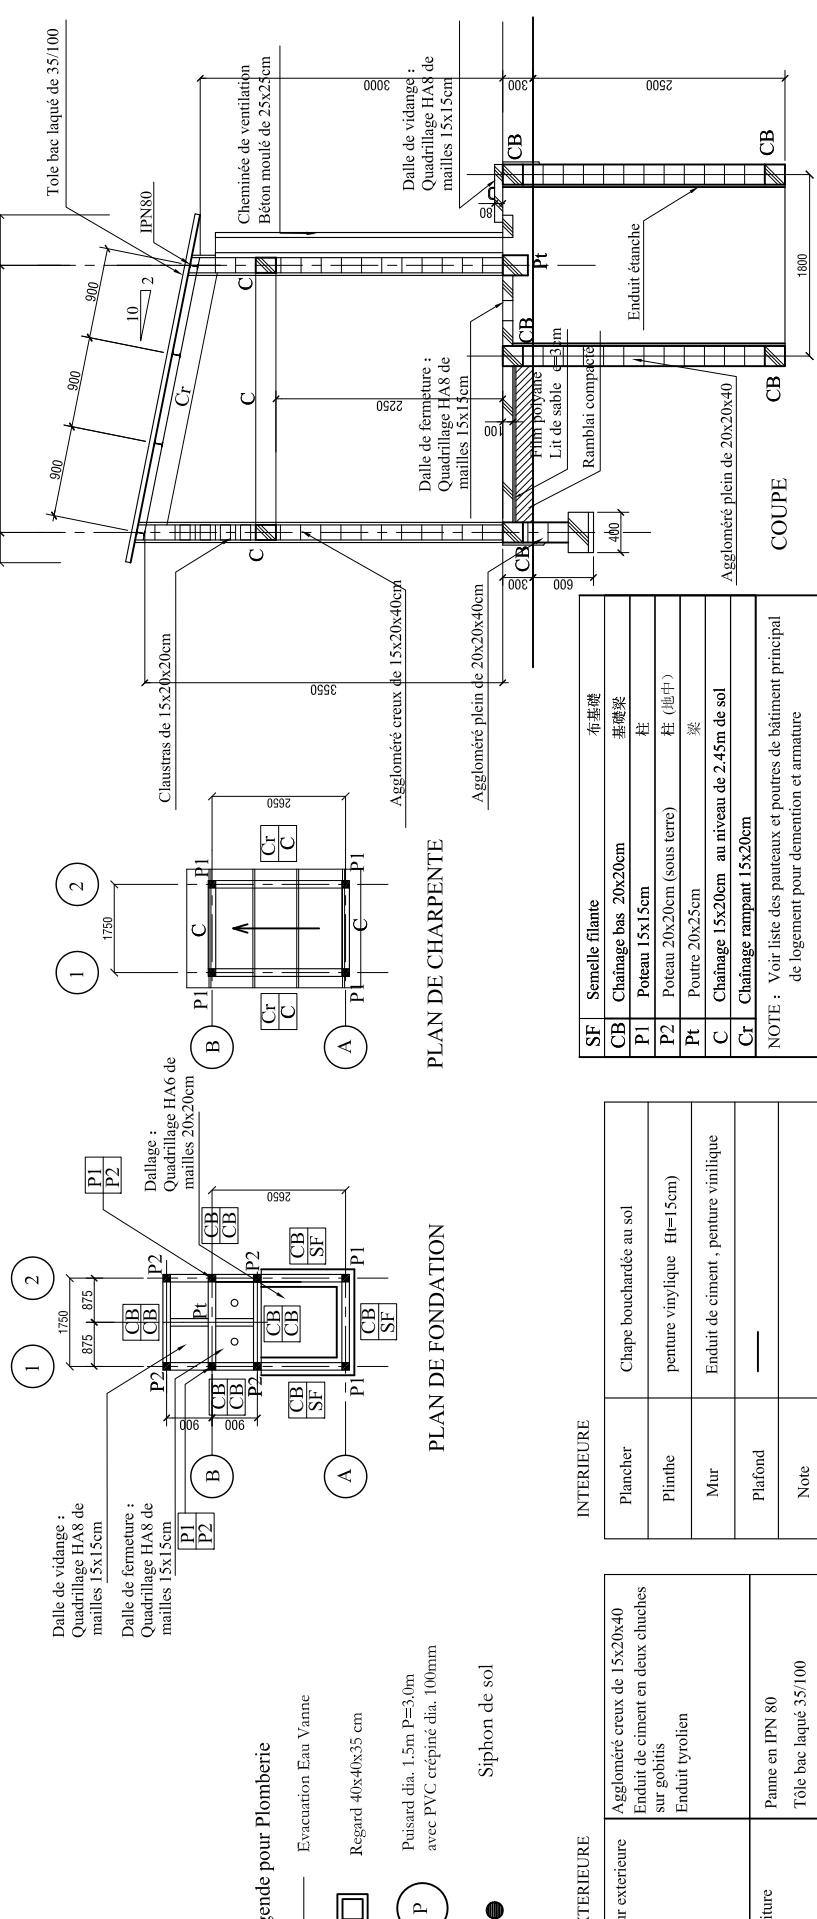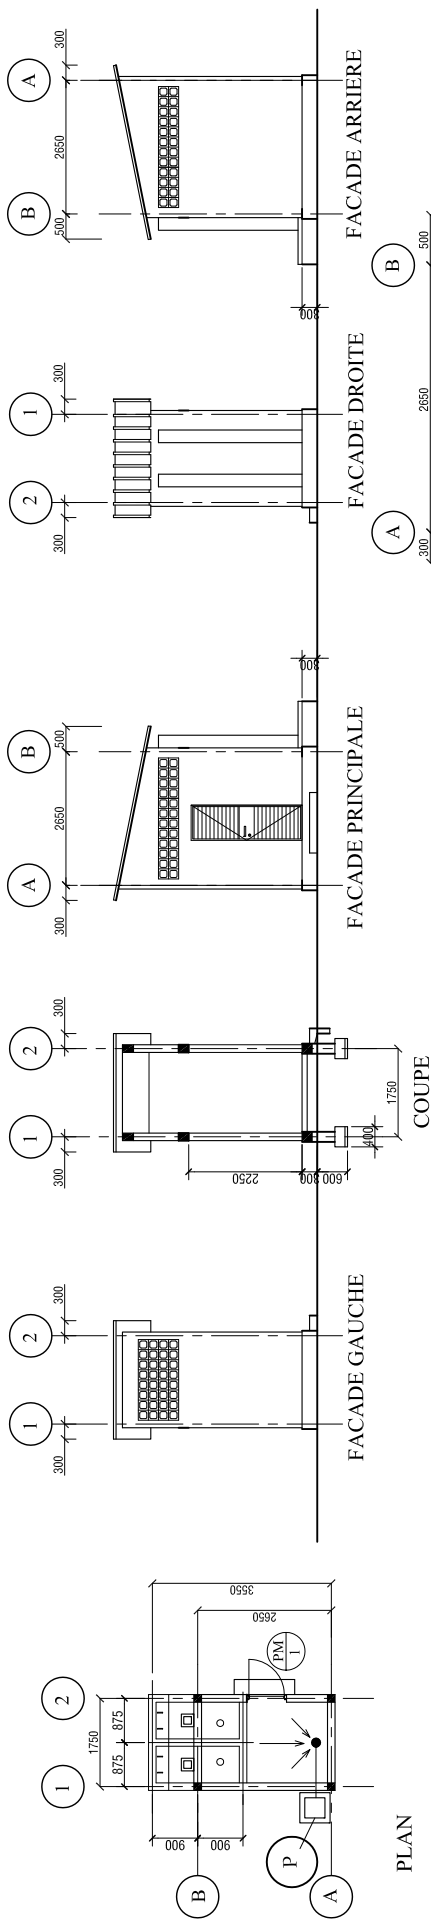

Légende pour Plomberie

Evacuation Eau Vanne

Regard 40x40x35 cm

Puisard dia. 15m P=3.0m  
avec PVC crépiné dia. 100mm

Siphon de sol


EXTERIEURE

|                |                                                                                                   |
|----------------|---------------------------------------------------------------------------------------------------|
| Mur extérieure | Aggloméré creux de 15x20x40<br>Enduit de ciment en deux chuchés<br>sur gobeits<br>Enduit tyrolien |
| Toiture        | Panne en IPN 80<br>Toile bac laqué 35/100                                                         |


INTERIEURE

|          |                                    |
|----------|------------------------------------|
| Plancher | Chape bouchardée au sol            |
| Plinthe  | peinture vinyle H=15cm             |
| Mur      | Enduit de ciment , peinture vinyle |
| Plafond  | —                                  |
| Note     |                                    |

PLAN DE CHARPENTE

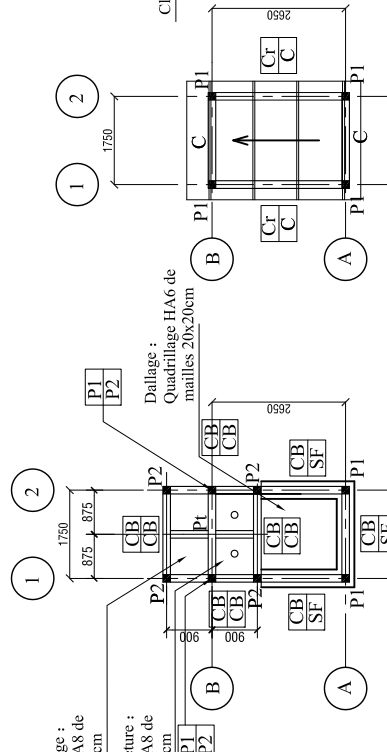


PLAN DE FONDATION

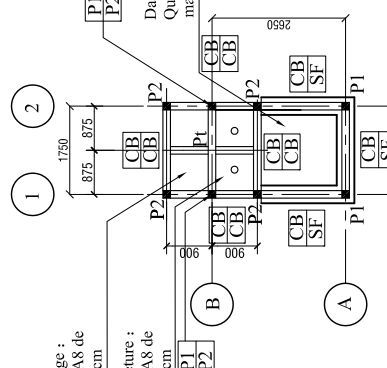

|   |                                           |        |
|---|-------------------------------------------|--------|
| SF   | Semelle filante                           | 布基礎    |
| CB   | Chânage bas 20x20cm                       | 基礎梁    |
| P1   | Poteau 15x15cm                            | 柱      |
| P2   | Poteau 20x20cm (sous terre)               | 柱 (地中) |
| Pt   | Poutre 20x25cm                            | 梁      |
| C   | Chânage 15x20cm au niveau de 2.45m de sol |        |
| Cr   | Chânage rampant 15x20cm                   |        |
| NOTE : Voir liste des poteaux et poutres de bâtiment principal<br>de logement pour dimensionnement et armature |                                           |        |

# LOGEMENTS-SANITAIRES 宿舍棟- 便所 PLAN, FACADE, STRUCTURE 平面・立面・構造図

|              |   
|--------------|---|---|--|--|--|--|--|--|--|--|--|-----------------|--|---------------------|--|-------------------------------------------------------------------------------------|-----------------|-------------|--|
| prepared by: | <br><b>FUKUNAGA ARCHITECTS-ENGINEERS</b><br>at 5-12-3-4F minamioyamashi, minato-ku<br>Tokyo, 107-0061, Japan<br>t (+81) 3 3446 9331<br>f (+81) 3 3446 9332<br>us www.fukunaga-arc.co.jp | building: LOGEMENTS- SANITAIRES 宿舍棟- 便所                                                                                 |  |  |  |  |  |  |  |  |  | revisions       |  | consultants         |  |  | scale:<br>1:150 |             |  |
|              |   | titles PLAN, FACADE, STRUCTURE 平面・立面・構造図                                                                                |  |  |  |  |  |  |  |  |  |                 |  |                     |  |                                                                                     |                 |             |  |
|              |   | project name: PROJET DE CONSTRUCTION<br>DE CENTRES DE SANITES ET DE PROMOTIONS SOCIALE<br>(C.S.P.S.)<br>AU BURUNIA PASO |  |  |  |  |  |  |  |  |  | no              |  | date                |  |                                                                                     |                 | description |  |
|              |   | drawn by: M K   |  |  |  |  |  |  |  |  |  | checked by: N K |  | date: 22. DEC. 2011 |  |                                                                                     |                 | sheet no:   |  |

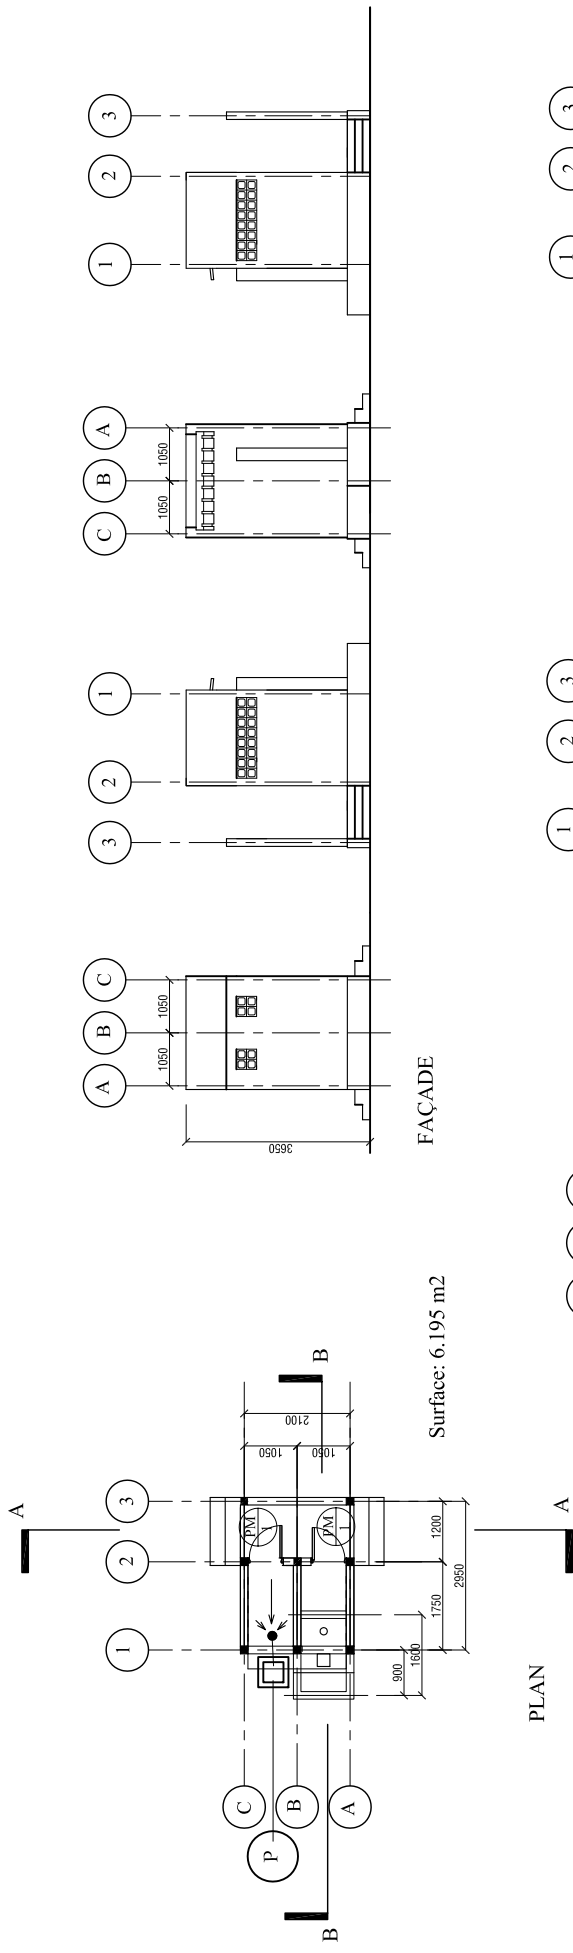

PLAN

Légende pour Plomberie

Evacuation Eau Vanne



Regard 40x40x35 cm



Puisard dia. 1.5m P=3.0m  
avec PVC crépiné dia. 100mm

Siphon de sol



COUPE A-A

PLAN DE FONDATION

PLAN DE CHARPENTE

EXTERIEURE

INTERIEURE

|                |   |
|----------------|---|
| Mur extérieure | Aggloméré creux de 15x20x40cm<br>Enduit de ciment en deux couches<br>sur gobitis<br>Enduit tyrolien |
| Toiture        | Panne en IPN 80<br>Tôle bac laqué 35/100                                                            |

|          |                                       |
|----------|---------------------------------------|
| Plancher | Chape bouchardée au sol               |
| Plinthe  | peinture vinylique Ht=15cm)           |
| Mur      | Enduit de ciment , peinture vinylique |
| Plafond  | —                                     |
| Note     |                                       |

|        |                                           |        |
|--------|-------------------------------------------|--------|
| SF     | Semelle filante                           | 布基礎    |
| CB     | Chânage bas 20x20cm                       | 基礎梁    |
| PI     | Poteau 15x15cm                            | 柱      |
| P2     | Poteau 20x20cm (sous terre)               | 柱 (地中) |
| Pt     | Poutre 20x25cm                            | 梁      |
| C      | Chânage 15x20cm au niveau de 2.45m de sol |        |
| Cr     | Chânage rampant 15x20cm                   | 登梁     |
| NOTE : |                                           |        |

BLOC SANITAIRES TYPE A 便所 A PLAN, FACADE, STRUCTURE 平面・立面・構造図

|   |  |                 |                     |
|---|--|-----------------|---------------------|
| prepared by: <b>FUKUNAGA ARCHITECTS-ENGINEERS</b><br>at 5-12-3-4F minamioyamachi, minato-ku<br>tokyo 108-8341 japan<br>t (+81) 3 3486 1931<br>f (+81) 3 3486 1932<br>ut www.fukunaga-arch.jp |  | checked by: M K | date: 22. DEC. 2011 |
|---|--|-----------------|---------------------|



|               |   |
|---------------|---|
| building      | BLOC SANITAIRE TYPE A 便所 A                                                                                |
| title         | PLAN, FACADE, STRUCTURE 平面・立面・構造図                                                                         |
| project names | PROJET DE CONSTRUCTION<br>DE CENTRES DE SANITES ET DE PROMOTIONS SOCIALE<br>(C.S.P.S.)<br>AU BURKINA FASO |

|           |             |
|-----------|-------------|
| revisions | description |
| no        | date        |
|           |             |
|           |             |
|           |             |
|           |             |

|             |             |
|-------------|-------------|
| scale       | 1:150       |
| project not | FAE-BF-CP01 |
| sheet not   |             |
| A-027       |             |



| P1 | Poteaux 15x15cm   | P2  | Poteaux 20x20cm                           | 柱 |
|----|---|-----|-------------------------------------------|---|
|    | <p>HA6 es=15cm<br/>4 HA10<br/>150</p>   |     | <p>HA6 es=15cm<br/>4 HA10<br/>200</p>     |   |
| Pt | Poutre 20x25cm   | CB  | Chainage bas 20x20cm                      | 梁 |
|    | <p>HA6 es=20cm<br/>4 HA10<br/>250 200</p>   |     | <p>H/A6 es=20cm<br/>4 HA10<br/>200</p>    |   |
| C  | Chainage 15x20cm   | Cr  | Chainage rampant 15x20cm                  |   |
|    | <p>HA6 es=20cm<br/>2 HA10<br/>150 200</p>   |     | <p>HA6 es=20cm<br/>2 HA10<br/>150 200</p> |   |
| SF | Semelle filante   | 布基礎 |                                           |   |
|    | <p>Mur : Aggloméré creux de 15x20x40<br/>Enduit au mortier de ciment additionné d'hydrofuge<br/>TN<br/>Chainage bas 20x20cm<br/>3 HA10<br/>80 450 350 200 50 400<br/>HA6 es=20cm<br/>Semelle filante<br/>Béton de propreté<br/>Soubassement : Aggloméré plein de 20x20x40<br/>Rambrai compacté<br/>Lit de sable e=3cm<br/>Film polyane<br/>HA6 Mailles 25x25cm</p> |     |                                           |   |









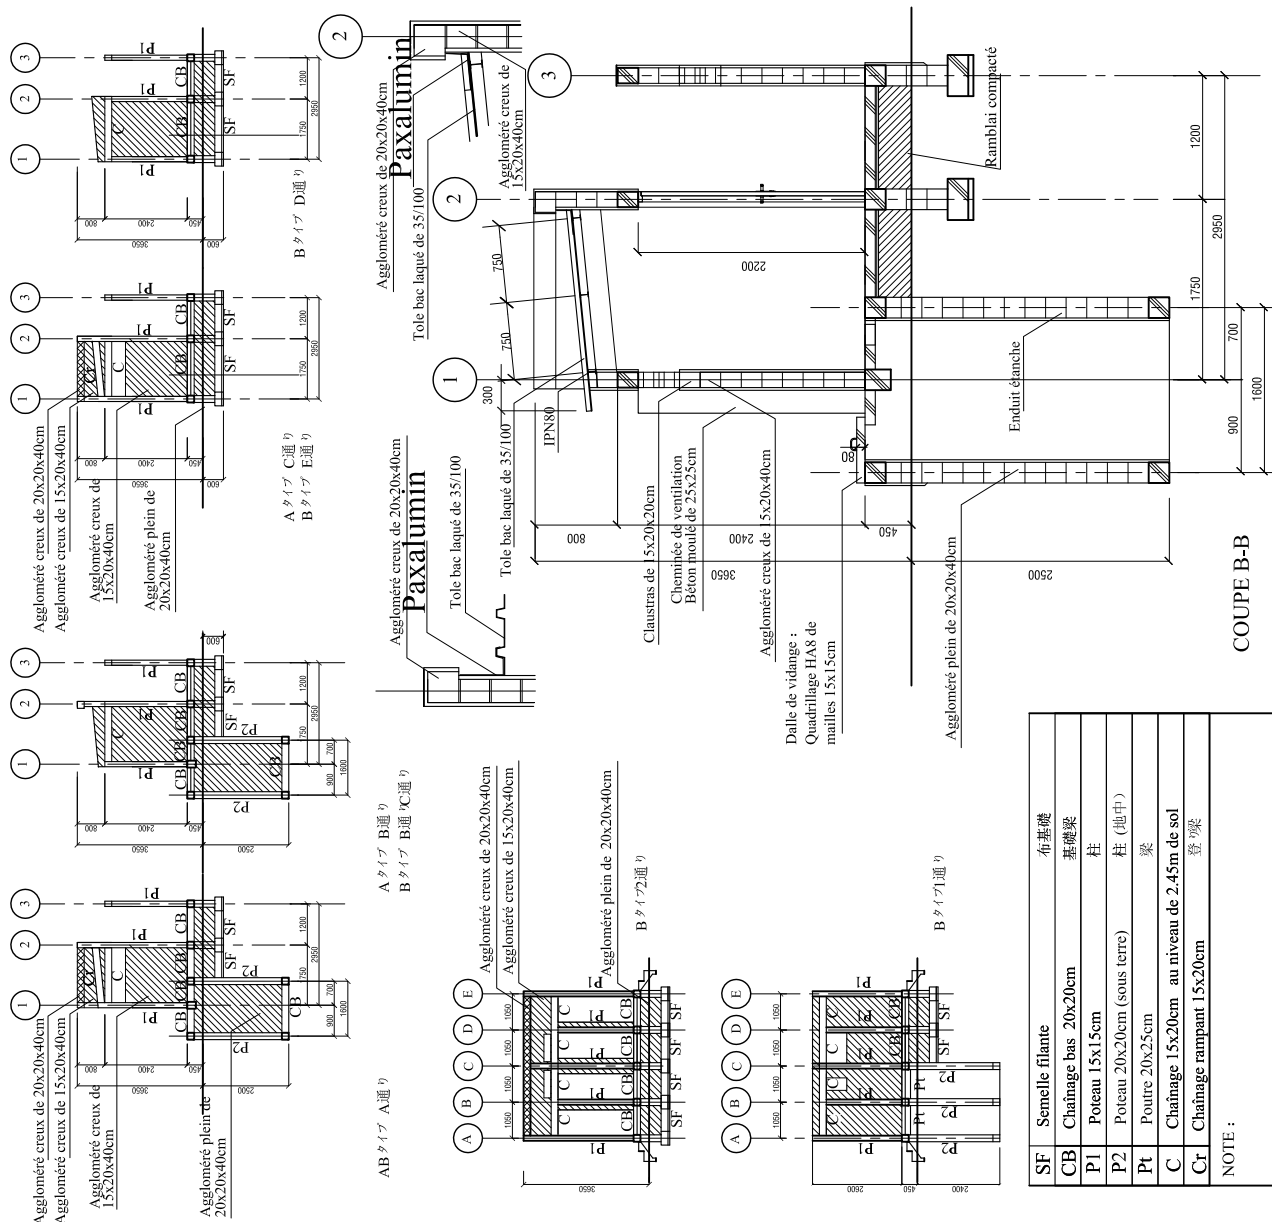
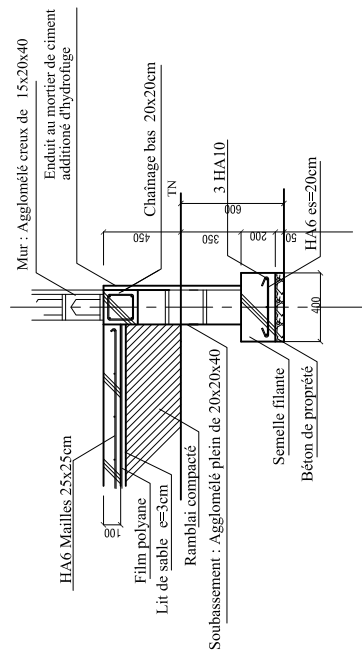


|        |                                           |        |
|--------|-------------------------------------------|--------|
| SF     | Semelle filante                           | 布基礎    |
| CB     | Chânage bas 20x20cm                       | 基礎梁    |
| P1     | Poteau 15x15cm                            | 柱      |
| P2     | Poteau 20x20cm (sous terre)               | 柱 (地中) |
| Pt     | Poutre 20x25cm                            | 梁      |
| C      | Chânage 15x20cm au niveau de 2.45m de sol | 登梁     |
| Cr     | Chânage rampant 15x20cm                   |        |
| NOTE : |                                           |        |

**NOTE :**





BLOC SANITAIRES TYPE A ET B  
便所 A・B共通  
詳細図  
PLAN DETAILLE

|              |   |             |              |                            |               |                                               |              |                            |            |             |  |
|--------------|---|-------------|--------------|----------------------------|---------------|-----------------------------------------------|--------------|----------------------------|------------|-------------|--|
| prepared by: |  <b>FUKUNAGA ARCHITECTS-ENGINEERS</b><br>#4-20-4-1 Higashi-Shinjuku, Minami-Kojima,<br>Tokyo, 167-0061, Japan<br>Tel (+81) 3 2485 1931<br>Fax (+81) 3 2485 1932<br>E-mail info@fukunaga-arc.co.jp<br>URL www.fukunaga-arc.co.jp |             | building     |                            | revisions     |                                               | consultant's |                            | scale      |             |  |
|              |   |             | title        |                            | no            |                                               | description  |                            | project no |             |  |
|              |   |             | project name |                            | date          |                                               |              |                            | sheet no   |             |  |
|              |   |             |              |                            |               |                                               |              |                            |            |             |  |
| drawn by:    | M K   | checked by: | N K          | date:                      | 22. DEC. 2011 |                                               |              |                            |            |             |  |
|              |   |             |              | BLOC SANITAIRE TYPE A ET B |               | PLAN DETAILLE 詳細図                             |              | BLOC SANITAIRE TYPE A ET B |            | NORTH       |  |
|              |   |             |              | PROJECT DE CONSTRUCTION    |               | DE CENTRES DE SANTES ET DE PROMOTIONS SOCIALE |              | PROJECT no                 |            | 1: 220      |  |
|              |   |             |              | (C.S.P.S.)                 |               | AU BURKINA FASO                               |              | sheet no                   |            | FAE-BF-CP01 |  |
|              |   |             |              |                            |               |                                               |              |                            |            | A-029       |  |
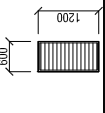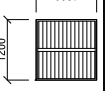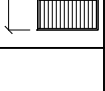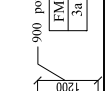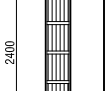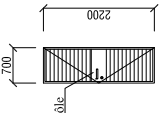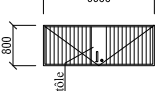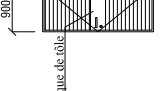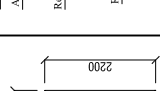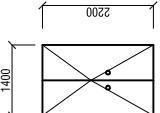
|   |  |   |  |   |  |   |  |   |  |
|---|--|---|--|---|--|---|--|---|--|
| FM<br>1   |  | FM<br>2   |  | FM<br>3   |  | FM<br>4   |  | FM<br>5   |  |
| Fenêtre Métallique Persiennée<br>60x120cm   |  | Fenêtre Métallique Persiennée<br>à Double ouverture 120x120cm   |  | Fenêtre Métallique Persiennée<br>à Quadriple ouverture 240x120cm                                                                                    |  | Fenêtre Métallique Persiennée<br>à Quadriple ouverture 240x50cm   |  | Fenêtre Métallique Persiennée à double ouverture avec tablette<br>métallique et grille de protection incorporée 120x120cm   |  |
|   |  |                                                                               |  |                                                                  |  |   |  |   |  |
| - Cadre Métallique en tube carré<br>- Blocage du système d'orientation des lames par plat métallique<br>- Lames persiennées fixes ep min. =8/10e mm                                                                    |  | - Cadre Métallique en tube carré<br>- Blocage du système d'orientation des lames par plat métallique<br>- Lames persiennées fixes ep min. =8/10e mm              |  | - Cadre Métallique en tube carré<br>- Blocage du système d'orientation des lames par plat métallique<br>- Lames persiennées fixes ep min. =8/10e mm |  | - Cadre Métallique en tube carré<br>- Blocage du système d'orientation des lames par plat métallique<br>- Lames persiennées fixes ep min. =8/10e mm                                                    |  | - Cadre Métallique en tube carré<br>- Blocage du système d'orientation des lames par plat métallique<br>- Lames persiennées fixes ep min. =8/10e mm   |  |
| PM<br>1   |  | PM<br>2   |  | PM<br>3   |  | PM<br>4   |  | PI<br>1   |  |
| Porte Métallique Persiennée<br>un battant lames fixes   |  | Porte Métallique Persiennée<br>un battant lames fixes   |  | Porte Métallique Persiennée<br>un battant lames fixes                                                                                               |  | Porte Métallique Persiennée<br>deux battants lames fixes   |  | Porte Isoplane<br>à un battant   |  |
|   |  |                                                                               |  |                                                                  |  |   |  |   |  |
| - Cadre Métallique en profilée "H"<br>- Renfort intérieur de persiennes par plat de 30<br>- Battants fixes par 3 paumelles soudées<br>- Lames persiennées fixes ep min. =8/10e mm<br>- Serrure de sûreté type vachette |  | - Verron de sûreté type vachette   |  | - 2 targetes H et B pour battant<br>dormant   |  | - Cadre Métallique en profilée "H"<br>- Panneau en contre plaqué ep.5mm double face<br>- Battants fixes par 3 paumelles soudées<br>- Serrure de sûreté à canon type Bricard<br>- Vachette ou similaire |  | - Cadre Métallique en tube carré<br>- Blocage du système d'orientation des lames par plat métallique<br>- Lames persiennées fixes ep min. =8/10e mm<br>- 2 Battants persiennés 30x30 ouvrant à la française à l'intérieur<br>du local fixés par deux paumelles soudées sur battant de la fenêtre<br>le fonctionnement de guichet |  |
| PP<br>1   |  | PG<br>1   |  |   |  |   |  |   |  |
| Ensemble placard deux battants   |  | Porte grille métallique en accordéon   |  |   |  |   |  |   |  |
|   |  |                                                                              |  |   |  |   |  |   |  |
| - Cadre en bois<br>- Panneaux en contre plaqué de 20mm<br>- Serrure pour anneau inférieur<br>- poignée pour panneau supérieur                                                                                          |  | - Cadre Métallique en cornière de 45<br>- Panneaux en grille gantois<br>- Panneaux fixés par 3 paumelles soudées<br>- Rails métallique fixés supérieure du cadre |  | - Serrure de sûreté type vachette<br>- Verron de sûreté type vachette                                                                               |  |   |  |   |  |


|   |                 |   |  |                                   |  |                                                                        |  |
|---|-----------------|---|--|-----------------------------------|--|------------------------------------------------------------------------|--|
| prepared by: <b>FUKUNAGA ARCHITECTS-ENGINEERS</b><br>at 5-12-3-46 minamioyamashi, minato-ku<br>tokyo 108-8347 Japan<br>t (+81) 3 3456 9331<br>f (+81) 3 3456 9332<br>ut www.fukunaga-arch.jp |                 | building: COMMUN 共通<br>title: PLAN DE MUNUISERIE 建具表<br>project names: PROJET DE CONSTRUCTION<br>DE CENTRES DE SANTES ET DE PROMOTIONS SOCIALE<br>(C.S.P.S.)<br>AU BURUNA PASO |  | revisions:<br>no date description |  | consultants:<br>scale: 1:150<br>project not: FAE-BF-CP01<br>sheet not: |  |
| drawn by: M K   | checked by: N K | date: 22. DEC. 2011   |  | NORTH                             |  | A-030                                                                  |  |

TABLEAU DE SURFACES 面積表
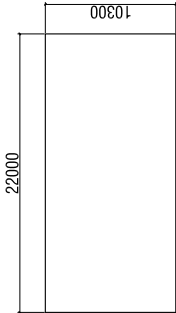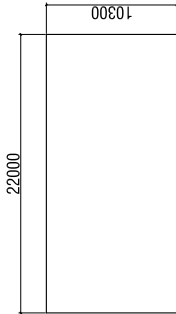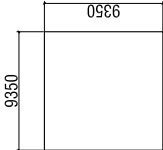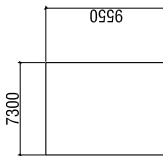
| BATIMENT<br>施設名称                | FORME<br>形状   | CALCUL<br>計算式   | SURFACE<br>面積                                                                                   |
|---------------------------------|---|---|-------------------------------------------------------------------------------------------------|
| DISPENSAIRE<br>一般診療棟            |   | 22.00 x 10.300   | 226.60 m <sup>2</sup>                                                                           |
| MATERNITE<br>産科棟                |   | 22.00 x 10.300   | 226.60 m <sup>2</sup>                                                                           |
| SERVICES<br>COMMUNES<br>一般サービス棟 |   | 9.350 x 9.350   | 87.4225 m <sup>2</sup>                                                                          |
| LOGEMENT<br>宿舎                  | <br><br>CUISINE 台所<br><br>SANTAIRE 便所 | BATIMENT PRINCIPAL<br>本体<br>7.300 x 9.550<br>CUISINE 台所<br>3.350 x 2.650<br>SANTAIRE 便所<br>1.750 x 2.650<br>TOTAL 計 | 69.715 m <sup>2</sup><br>8.8775 m <sup>2</sup><br>4.6375 m <sup>2</sup><br>83.24 m <sup>2</sup> |
| BLOC SANITAIRE<br>便所 / シヤワー棟    | <br>TYPE A<br>Aタイプ<br><br>TYPE B<br>Bタイプ                                                                                | TYPE A Aタイプ<br>2.950 x 2.100<br>TYPE B Bタイプ<br>2.950 x 4.200                                                        | 20<br>6.195 m <sup>2</sup><br>12.39 m <sup>2</sup>                                              |

| TABLEAU DE SURFACES | 面積表 |
|---------------------|-----|
|---------------------|-----|

|              |   |               |     |   |               |           |      |             |              |  |  |                                                                                     |                                  |                              |
|--------------|---|---------------|-----|---|---------------|-----------|------|-------------|--------------|--|--|-------------------------------------------------------------------------------------|----------------------------------|------------------------------|
| prepared by: |  <b>FUKUNAGA ARCHITECTS-ENGINEERS</b><br>aa 12-34-3F minamiozoyama, minato-ku<br>tokyo, 107-0051, japan<br>tel (+81) 3 3485 1532<br>fax (+81) 3 3485 1533<br>aa www.fukunaga-arc.co.jp | title:        |     | TABLEAU DE SURFACES 面積表                                                                                   |               | revisions |      |             | consultants: |  |  |  | scales<br>project no<br>sheet no | None<br>FAE-BF-CP01<br>A-000 |
|              |   | project name: |     | PROJET DE CONSTRUCTION<br>DE CENTRES DE SANITES ET DE PROMOTIONS SOCIALE<br>(C.S.P.S.)<br>AU BURKINA FASO |               | no        | date | description |              |  |  |                                                                                     |                                  |                              |
| drawn by:    | M K   | checked by:   | N K | date:   | 22. DEC. 2011 |           |      |             |              |  |  |                                                                                     |                                  |                              |

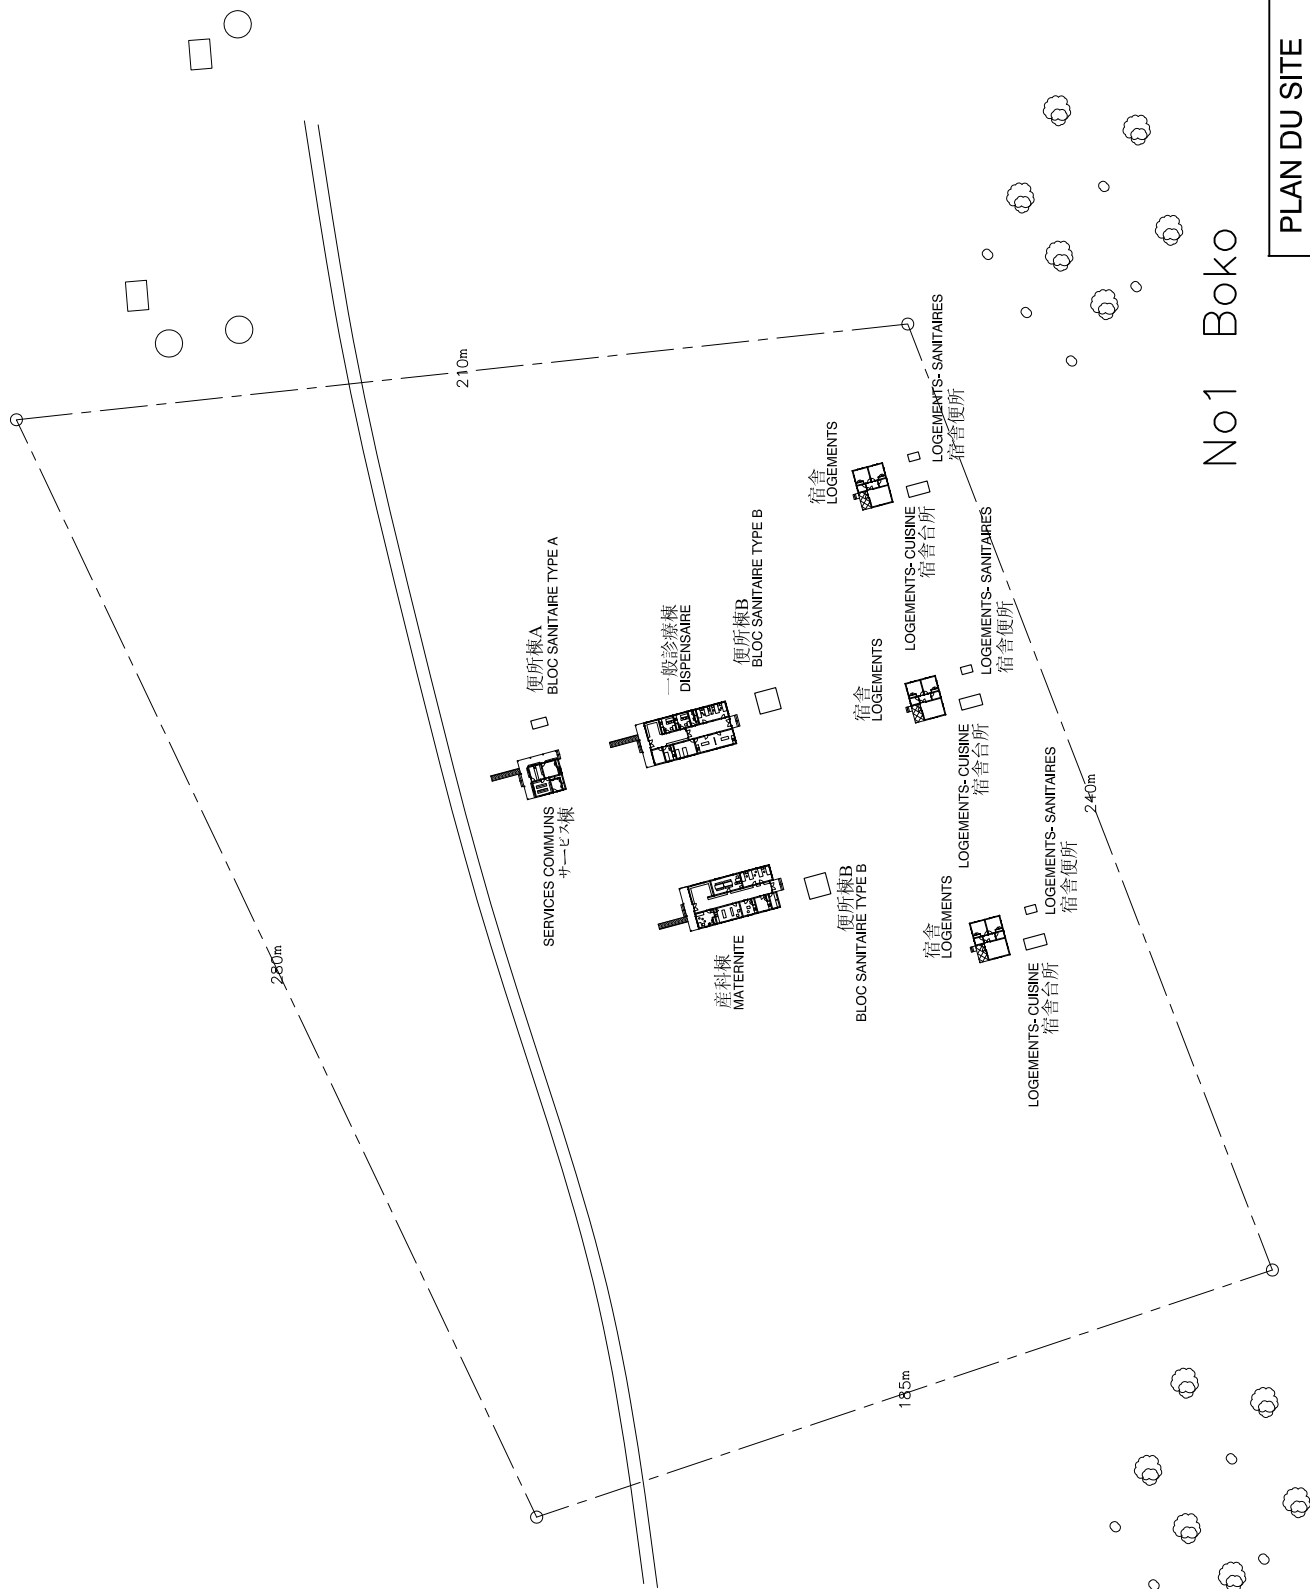


PLAN DU SITE 配置図

| <div>prepared by:</div> <div><div><div>FUKUNAGA ARCHITECTS-ENGINEERS<br/>5-12-3 Minamioyama, Minato-ku<br/>Tokyo, 107-0051, Japan<br/>tel (+81) 3 3486 1031<br/>fax (+81) 3 3486 1032<br/>url www.fukunaga-arc.co.jp</div></div><div>22. DEC. 2011</div></div> |      |             | <div>title:</div> <div>PLAN DU SITE 配置図</div> |  |  | <div>revisions</div> <table><thead><tr><th>no</th><th>date</th><th>description</th></tr></thead><tbody><tr><td></td><td></td><td></td></tr><tr><td></td><td></td><td></td></tr><tr><td></td><td></td><td></td></tr><tr><td></td><td></td><td></td></tr><tr><td></td><td></td><td></td></tr><tr><td></td><td></td><td></td></tr></tbody></table> |  |  | no | date | description |  |  |  |  |  |  |  |  |  |  |  |  |  |  |  |  |  |  | <div>consultants:</div> |  |  |
|---|------|-------------|-----------------------------------------------|--|--|---|--|--|----|------|-------------|--|--|--|--|--|--|--|--|--|--|--|--|--|--|--|--|--|--|-------------------------|--|--|
| no   | date | description |                                               |  
|   |      
| <div>drawn by:</div> <div>M K</div>   |      |             | <div>checked by:</div> <div>N K</div>         |  |  | <div>date:</div> <div>22. DEC. 2011</div>   |  |  
| <div>project names:</div> <div>PROJET DE CONSTRUCTION<br/>DE CENTRES DE SANITES ET DE PROMOTIONS SOCIALE<br/>(C.S.P.S.)<br/>AU BURKINA FASO</div>   |      |             |                                               |  |  | <div>scale:</div> <div>1: 1800</div>   |  |  
| <div>project no:</div> <div>FAE-BF-CP01</div>   |      |             |                                               |  |  | <div>sheet no:</div> <div></div>   |  |  
| <div>nORTH</div> <div></div>   |      |             |                                               |  |  | <div>A-S01</div>   |  |  



A-S01



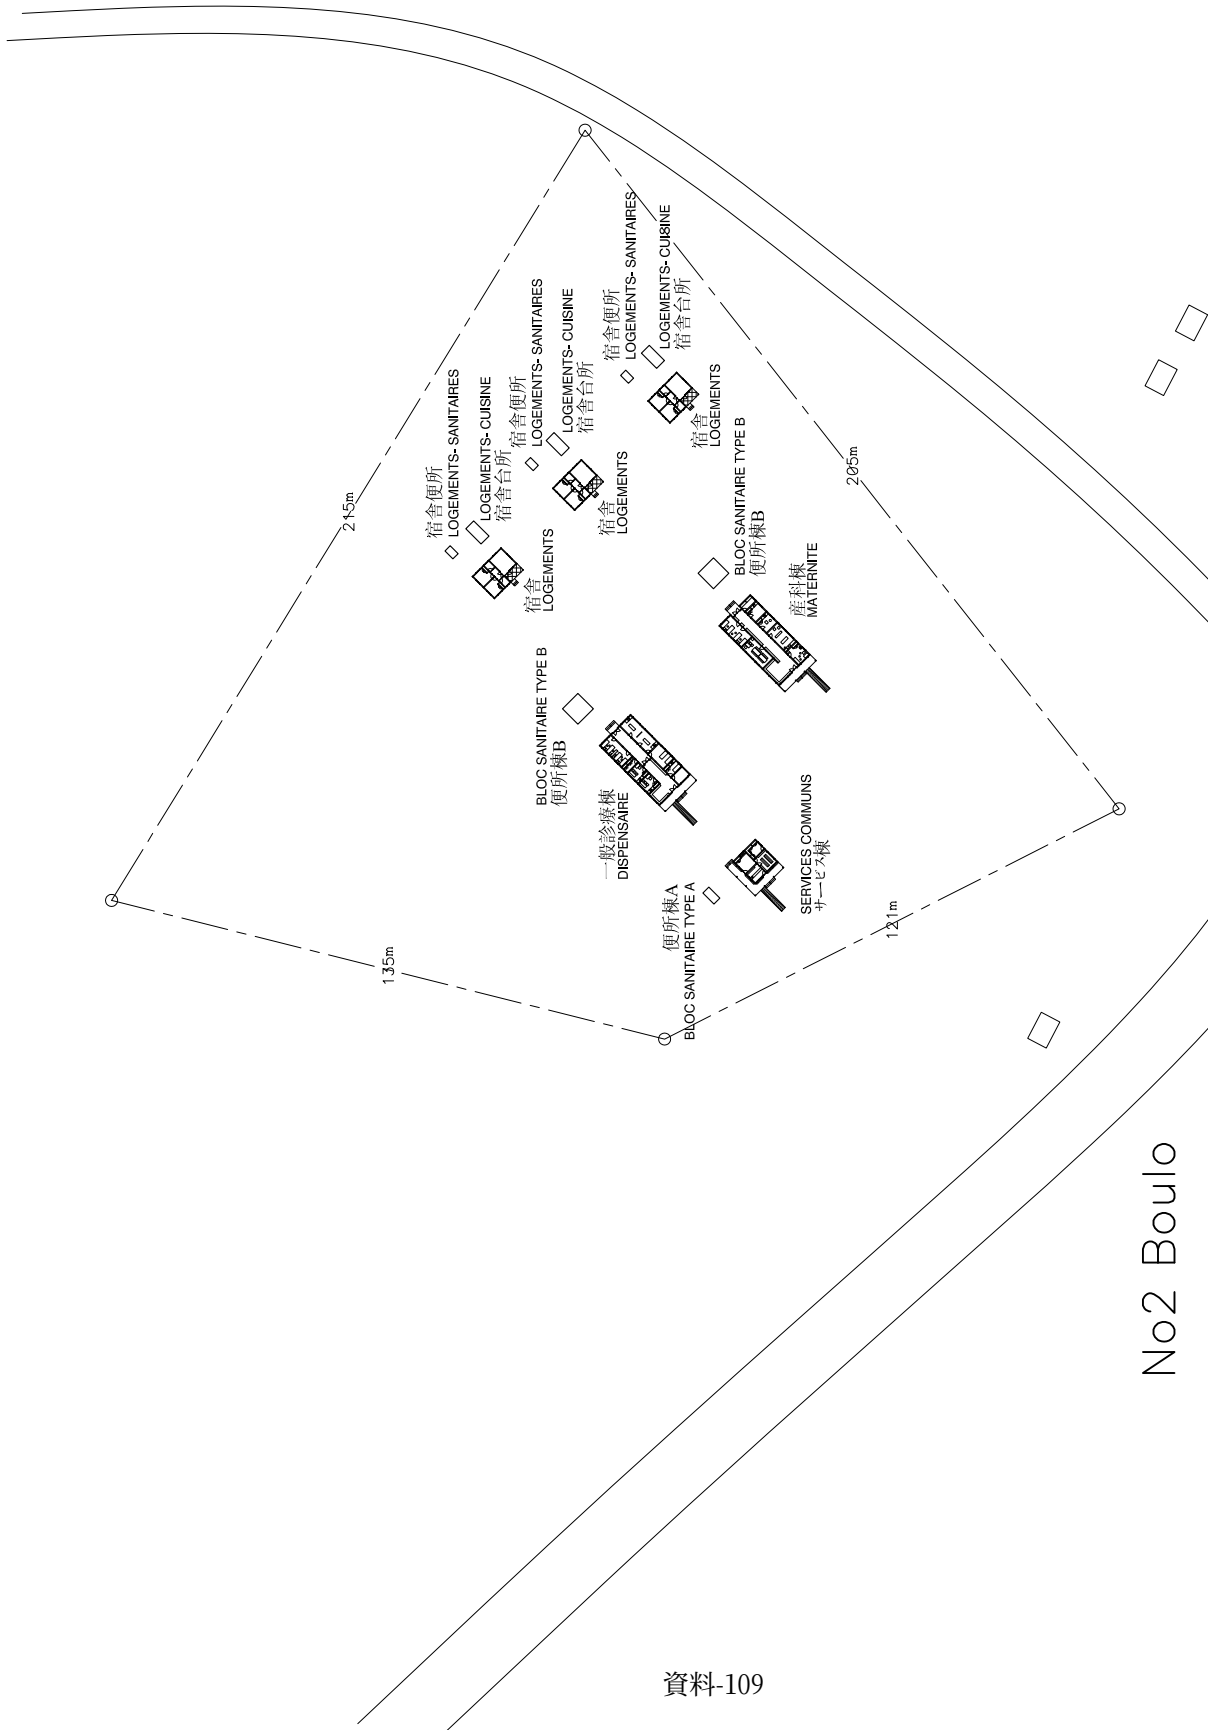

No2 Boulo


PLAN DU SITE 配置図

|   |                            |                    |   |                                                                                              |                                   |                            |              |           |  |
|---|----------------------------|--------------------|---|----------------------------------------------------------------------------------------------|-----------------------------------|----------------------------|--------------|-----------|--|
| prepared by:<br><br><b>FUKUNAGA ARCHITECTS-ENGINEERS</b><br>at 5-12-3-4F Minamioyamashi, Minato-ku<br>Tokyo 108-8501 Japan<br>t (+81) 3 3486 1931<br>f (+81) 3 3486 1932<br>w www.fukunaga-arch.jp | title:<br>PLAN DU SITE 配置図 |                    | project names<br>PROJET DE CONSTRUCTION<br>DE CENTRES DE SANITES ET DE PROMOTIONS SOCIALE<br>(C.S.P.S.)<br>AU BURKINA FASO |                                                                                              | revisions:<br>no date description |                            | consultants: |           |  |
|   | drawn by:<br>M K           | checked by:<br>N K | date:<br>22. DEC. 2011   | scale:<br>1: 1800                                                                            |                                   | project no:<br>FAE-BF-CP01 |              | sheet no: |  |
|   |                            |                    |   | NORTH<br> |                                   |                            |              | A-S01     |  |






|   |     |   |                                                                                       |       |               |
|---|-----|---|---------------------------------------------------------------------------------------|-------|---------------|
| prepared by:   |     |   |                                                                                       |       |               |
|  <b>FUKUNAGA ARCHITECTS-ENGINEERS</b><br>ut<br>tokyo, 107-0061, Japan<br>tel (+81) 3 2485 1931<br>fx (+81) 3 2485 1932<br>ut www.fukunaga-arco.co.jp |     |   |                                                                                       |       |               |
| drawn by:   | M K | checked by:                                                                                              | N K                                                                                   | date: | 22. DEC. 2011 |
| title: PLAN DU SITE 配置図   |     |   |                                                                                       |       |               |
| project names   |     | PROJET DE CONSTRUCTION<br>DE CENTRES DE SANTES ET DE PROMOTIONS SOCIALE<br>(C.S.P.S.)<br>AU BURKINA FASO |                                                                                       |       |               |
| revisions   |     | no date description                                                                                      |                                                                                       |       |               |
| consultants:   |     |   |                                                                                       |       |               |
| scale:   |     |   | 1: 1800                                                                               |       |               |
| project no:   |     |   | FAE-BF-CP01                                                                           |       |               |
| sheet no:   |     |   |                                                                                       |       |               |
| NORTH   |     |   |  |       |               |
| A-S04   |     |   |                                                                                       |       |               |

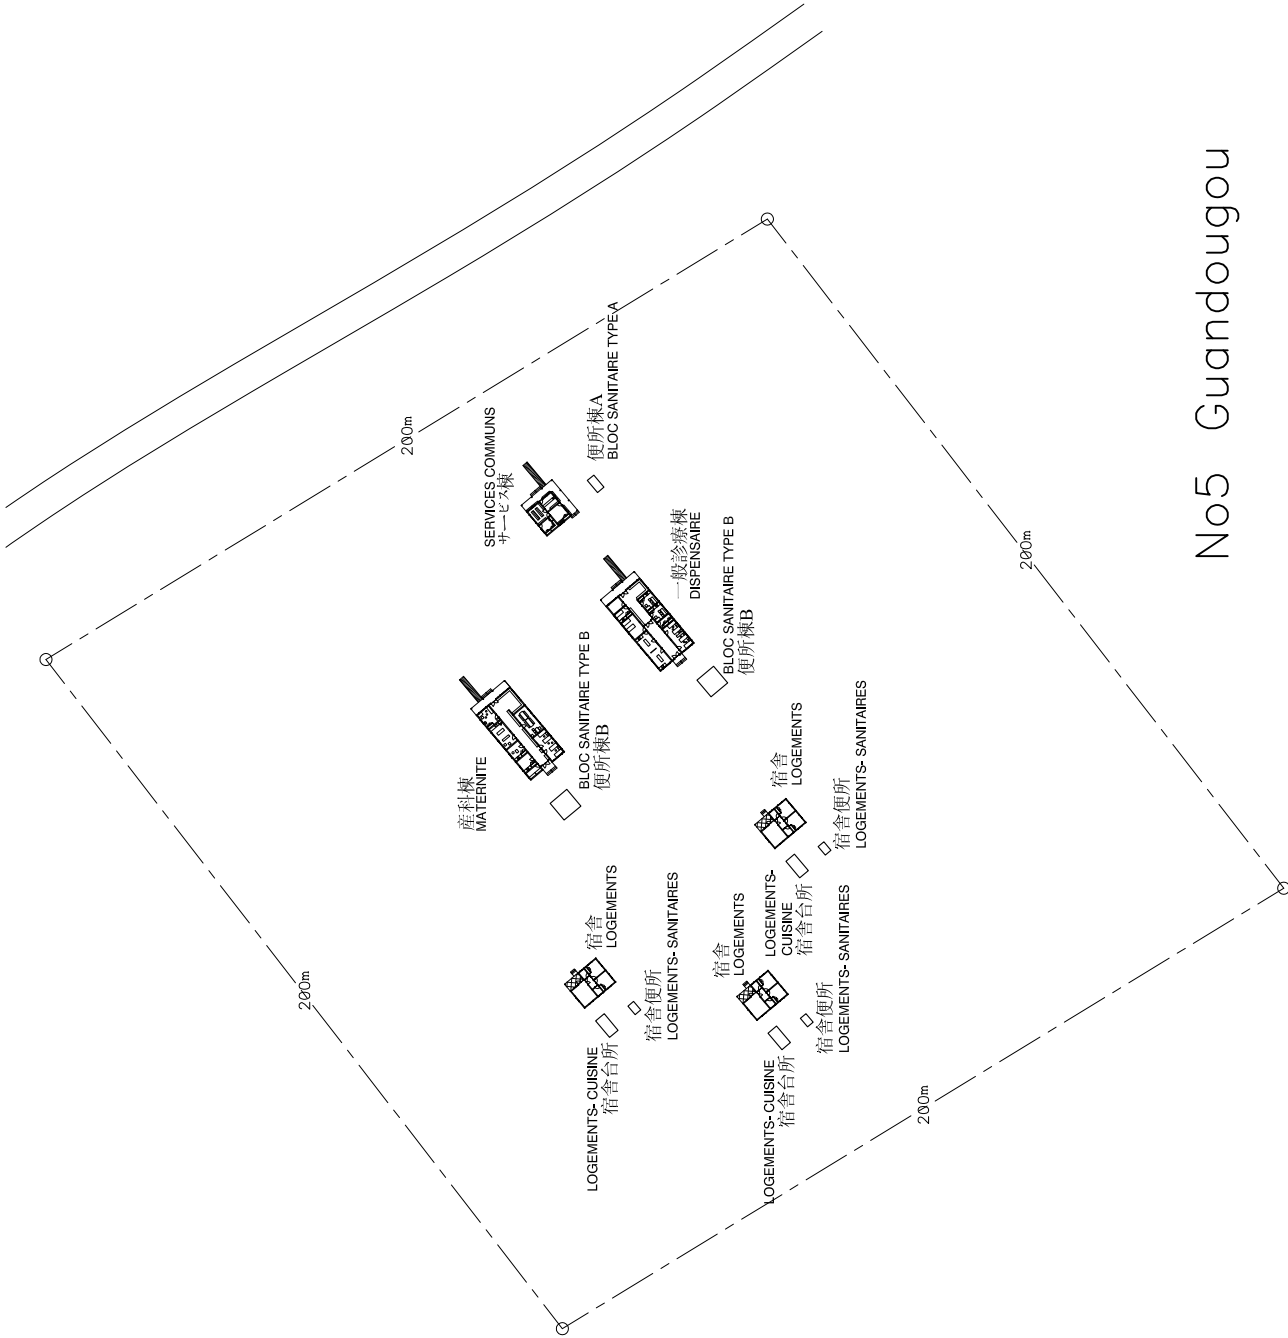

No5 Guandougou

PLAN DU SITE 配置図


| prepared by:               | <div><b>FUKUNAGA ARCHITECTS-ENGINEERS</b><br/>at 5-12-3-4F minamilogama, mihato-ku<br/>Tokyo 105-8501 Japan<br/>t (+81) 3 3486 1931<br/>f (+81) 3 3486 1932<br/>ut www.fukunaga-m.co.jp</div> |             |     | title: |               | PLAN DU SITE 配置図 |   | revisions:<br><table><thead><tr><th>no</th><th>date</th><th>description</th></tr></thead><tbody><tr><td> </td><td> </td><td> </td></tr><tr><td> </td><td> </td><td> </td></tr><tr><td> </td><td> </td><td> </td></tr><tr><td> </td><td> </td><td> </td></tr></tbody></table> |  | no | date | description |  |  |  |  |  |  |  |  |  |  |  |  | consultants: |  | <div><br/>NORTH</div> | scale:<br>1: 1800 |
|----------------------------|---|-------------|-----|--------|---------------|------------------|---|---|--|----|------|-------------|--|--|--|--|--|--|--|--|--|--|--|--|--------------|--|---|-------------------|
|                            |   |             |     | no     | date          | description      |   |   
|                            |   
| project no:<br>FAE-BF-CP01 |   |             
| drawn by:                  | M K   | checked by: | N K | date:  | 22. DEC. 2011 | sheet no:        |   | A-S05   |  |    
|                            |   |             |     |        | project name: |                  | PROJET DE CONSTRUCTION<br>DE CENTRES DE SANITES ET DE PROMOTIONS SOCIALE<br>(C.S.P.S.)<br>AU BURKINA FASO |   |  

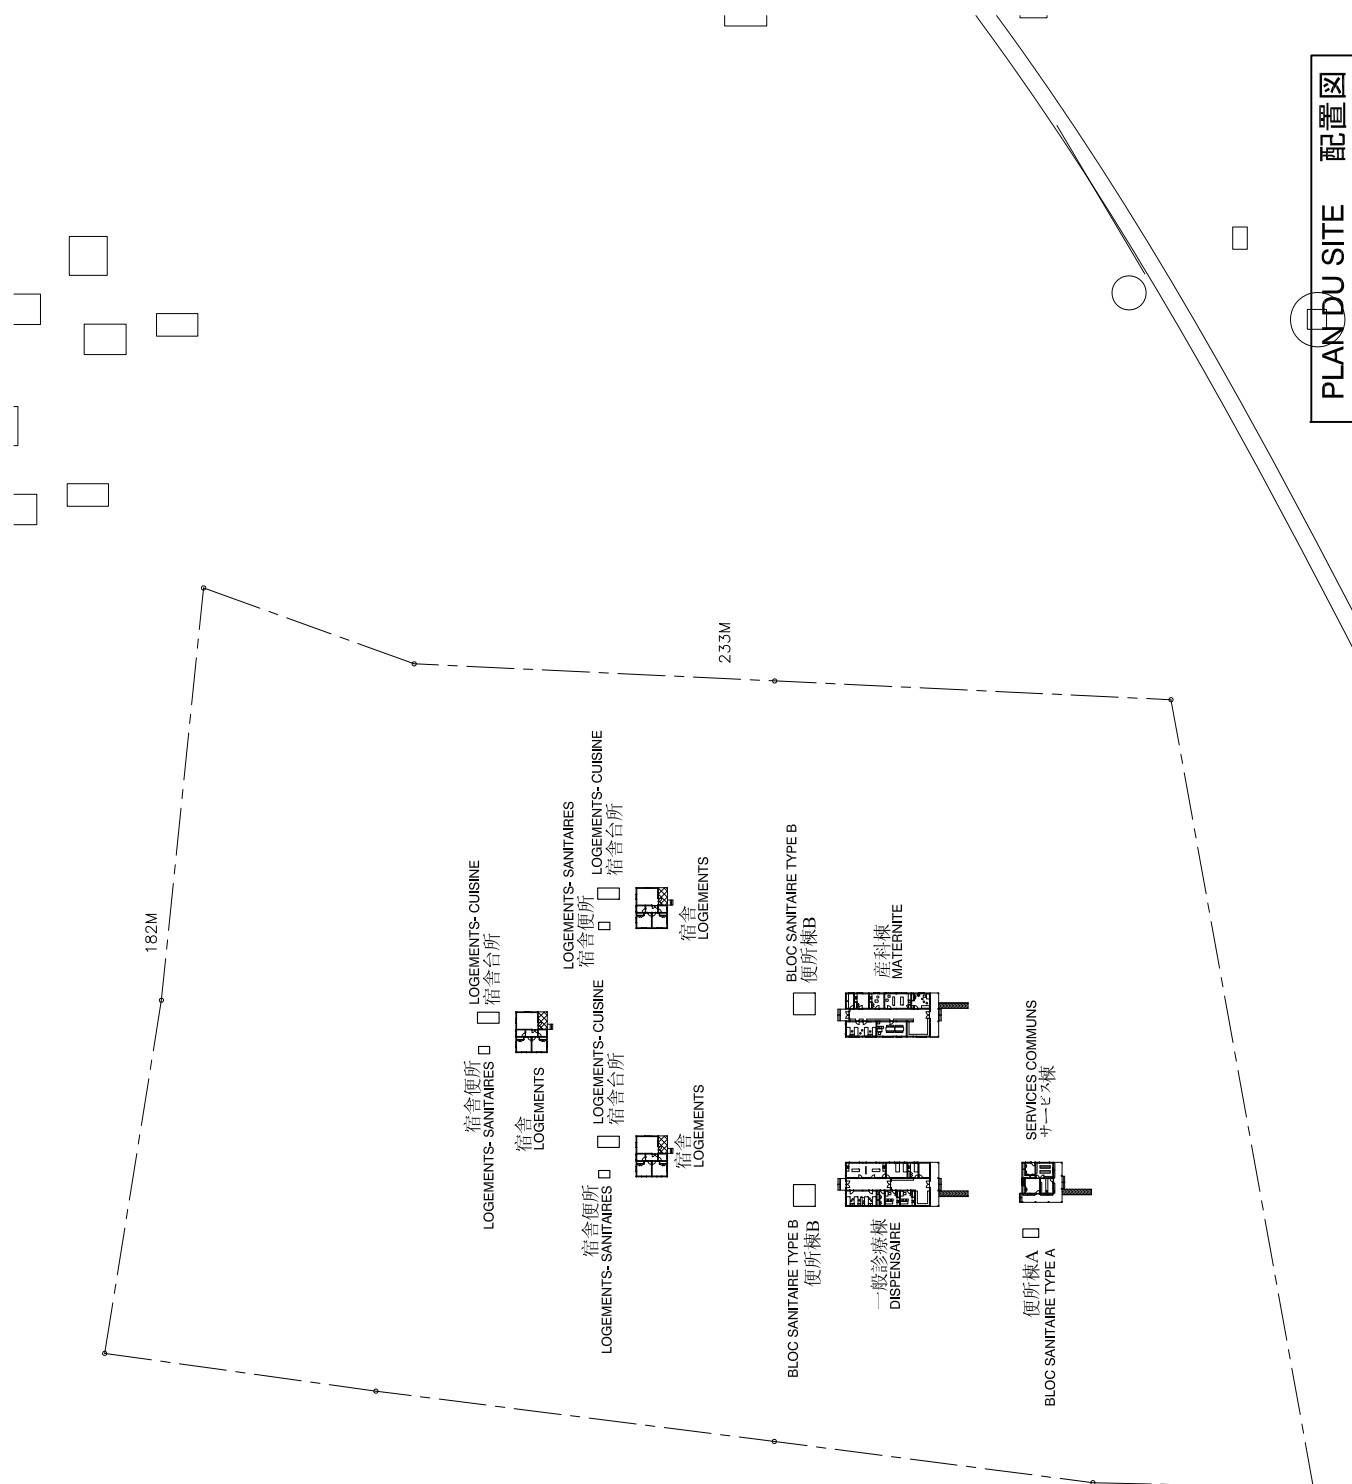


No6 Dandougou

PLAN DU SITE 配置図

|   |   |                     |  |                                   |  |  |              |                                                                                   |   |       |
|---|---|---------------------|--|-----------------------------------|--|--|--------------|-----------------------------------------------------------------------------------|---|-------|
| prepared by:<br><div><b>FUKUNAGA ARCHITECTS-ENGINEERS</b><br/>at 5-12-3-4F minamioyamachi, minato-ku<br/>tokyo 106-0031 japan<br/>t (+81) 3 3486 1932<br/>f (+81) 3 3486 1932<br/>ut www.fukunaga-m.co.jp</div> | titles:<br>PLAN DU SITE 配置図                                                                                                   |                     |  | revisions:<br>no date description |  |  | consultants: | <div>scale: 1: 1800</div> <div>project no: FAE-BF-CP01</div> <div>sheet no:</div> | <div></div> <div>NORTH</div> | A-S06 |
|   | project name:<br>PROJET DE CONSTRUCTION<br>DE CENTRES DE SANITES ET<br>DE PROMOTIONS SOCIALE<br>(C.S.P.S.)<br>AU BURKINA FASO |                     |  |                                   |  |  |              |                                                                                   |   |       |
|   |   |                     |  |                                   |  |  |              |                                                                                   |   |       |
| drawn by: M K   | checked by: N K   | date: 22. DEC. 2011 |  |                                   |  |  |              |                                                                                   |   |       |

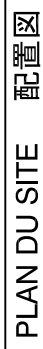


| prepared by: | <div> <b>FUKUNAGA ARCHITECTS-ENGINEERS</b><br/>aa 5-12-34 minamiboyama, minato-ku<br/>Tokyo 108, Japan<br/>t (+81) 3 3446 1131<br/>f (+81) 3 3448 9332<br/>us www.fukunaga-engine.co.jp</div> |                     |   | title:    |  | PLAN DU SITE 配置図 |  | <table><thead><tr><th colspan="2">revisions</th><th rowspan="2">description</th></tr><tr><th>no</th><th>date</th></tr></thead><tbody><tr><td></td><td></td><td></td></tr><tr><td></td><td></td><td></td></tr><tr><td></td><td></td><td></td></tr><tr><td></td><td></td><td></td></tr><tr><td></td><td></td><td></td></tr><tr><td></td><td></td><td></td></tr><tr><td></td><td></td><td></td></tr><tr><td></td><td></td><td></td></tr><tr><td></td><td></td><td></td></tr></tbody></table> |  | revisions |  | description | no | date |  |  |  |  |  |  |  |  |  |  |  |  |  |  |  |  |  |  |  |  |  |  |  |  |  |  |  | consultants | <div></div> <div>NORTH</div> | scalar<br>1:2000<br>project no<br>FAE-BF-CP01<br>sheet no | A-S07 |
|---|
|              |   |                     |   | revisions |  | description      | |
| no           | date   | |
| |
| |
| |
| |
| |
| |
| |
| |
| |
| drawn by:    | checked by: M K   | date: 22. DEC. 2011 | project named<br>PROJET DE CONSTRUCTION<br>DE CENTRES DE SANTES ET DE PROMOTIONS SOCIALE<br>(C.E.P.S.)<br>AU BURKINA FASO | |

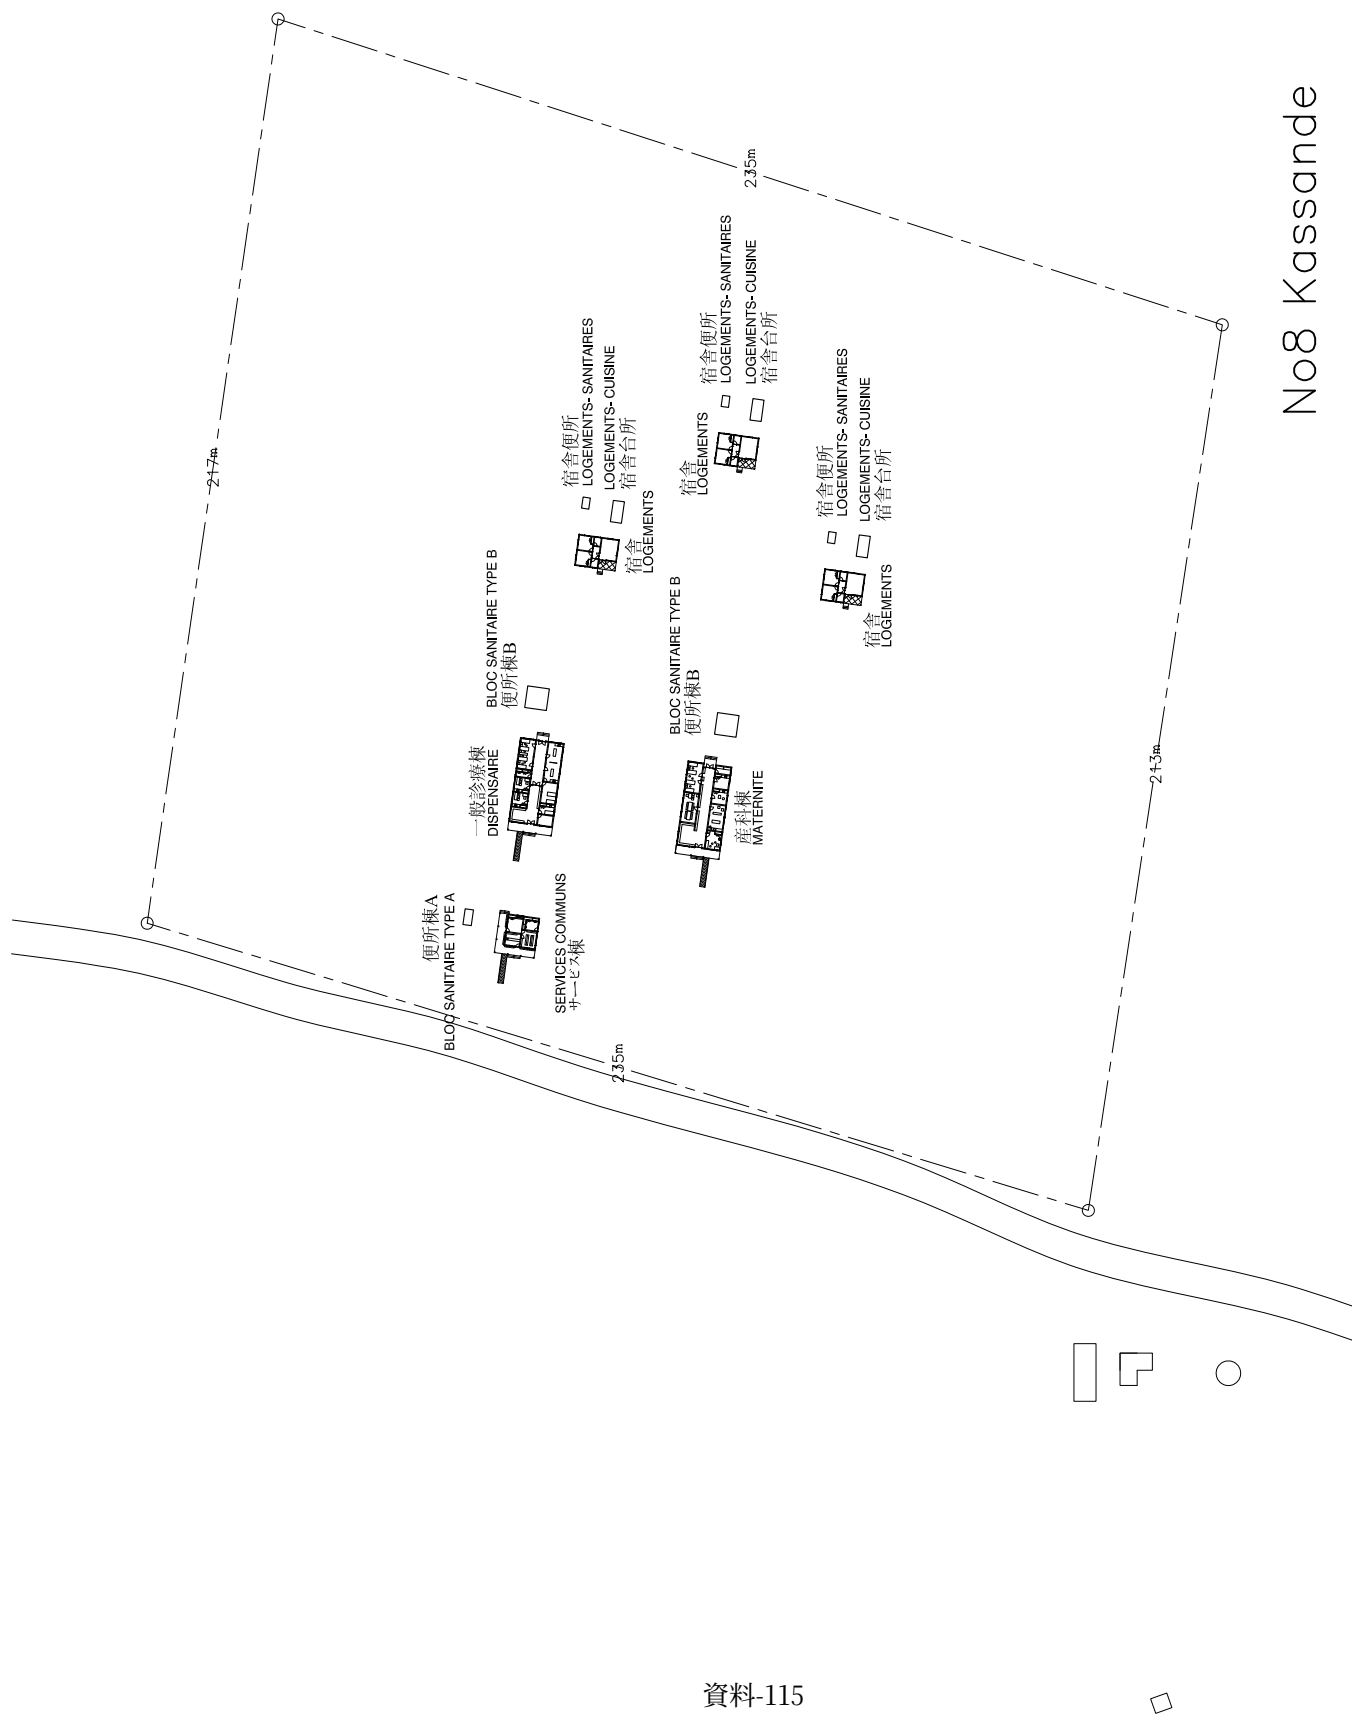

No8 Kassande

PLAN DU SITE 配置図

|   |   |                     |                     |              |   |                                                             |       |
|---|---|---------------------|---------------------|--------------|---|-------------------------------------------------------------|-------|
| prepared by:<br><div><b>FUKUNAGA ARCHITECTS-ENGINEERS</b><br/>at 5-12-3-4F minamioyamachi, minato-ku<br/>tokyo 106-0031 japan<br/>t (+81) 3 3486 1031<br/>f (+81) 3 3486 1032<br/>w <a href="http://www.fukunaga-arch.co.jp">www.fukunaga-arch.co.jp</a></div> | titles: PLAN DU SITE 配置図   |                     |                     | consultants: |   | scale:<br>1: 1800<br>project no<br>FAE-BF-CP01<br>sheet not |       |
|   | project name:<br>PROJET DE CONSTRUCTION<br>DE CENTRES DE SANITES ET<br>DE PROMOTIONS SOCIALE<br>(C.S.P.S.)<br>AU BURKINA FASO |                     | revisions:          |              | <div></div> <div>NORTH</div> |                                                             |       |
|   |   |                     | no date description |              |   |                                                             |       |
|   |   |                     |                     |              |   |                                                             |       |
| drawn by: M K   | checked by: N K   | date: 22. DEC. 2011 |                     |              |   |                                                             | A-S08 |

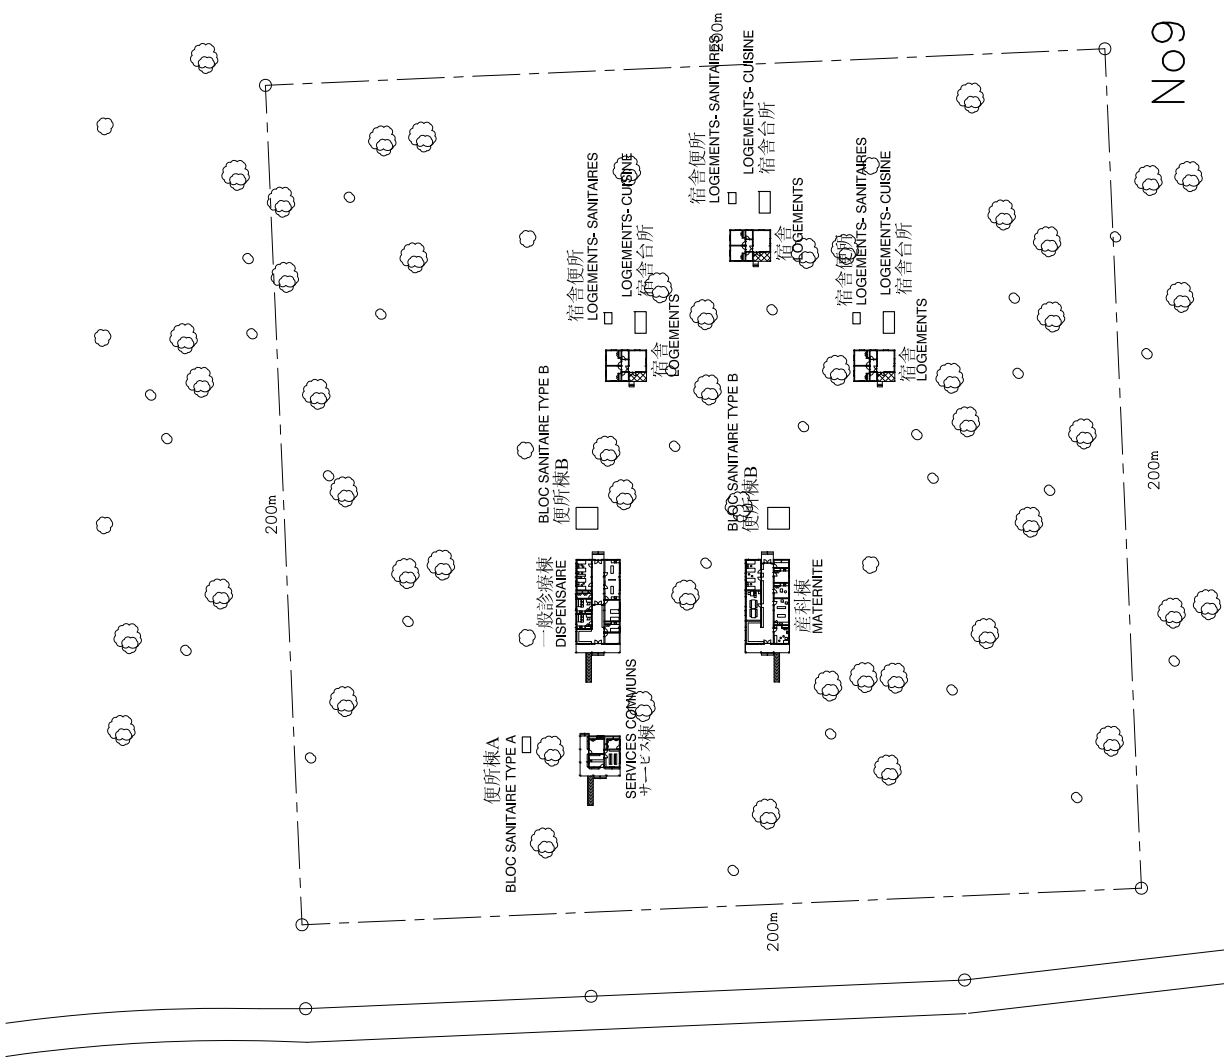


No9 Dandougou de kouéré

PLAN DU SITE 配置図

| prepared by:<br><div> <b>FUKUNAGA ARCHITECTS-ENGINEERS</b><br/>at 5-12-3-4F minamilaqayama, minato-ku<br/>tokyo 105-0051 japan<br/>t (+81) 3 3486 1031<br/>f (+81) 3 3486 1032<br/>w <a href="http://www.fukunaga-m.co.jp">www.fukunaga-m.co.jp</a></div> | checked by: N K |      |             | date: 22. DEC. 2011 | titles:<br><br>PLAN DU SITE 配置図<br><br>project name:<br>PROJET DE CONSTRUCTION<br>DE CENTRES DE SANITES ET<br>DE PROMOTIONS SOCIALE<br>(C.S.P.S.)<br>AU BURKINA FASO | revisions:<br><table><thead><tr><th>no</th><th>date</th><th>description</th></tr></thead><tbody><tr><td> </td><td> </td><td> </td></tr><tr><td> </td><td> </td><td> </td></tr><tr><td> </td><td> </td><td> </td></tr><tr><td> </td><td> </td><td> </td></tr><tr><td> </td><td> </td><td> </td></tr></tbody></table> |  |                                                                                              | no | date | description |  |  |  |  |  |  |  |  |  |  |  |  |  |  |  | consultants: |  | scale:<br>1: 1800<br>project no:<br>FAE-BF-CP01<br>sheet no: |
|---|-----------------|------|-------------|---------------------|---|---|--|----------------------------------------------------------------------------------------------|----|------|-------------|--|--|--|--|--|--|--|--|--|--|--|--|--|--|--|--------------|--|--------------------------------------------------------------|
|   | no              | date | description |                     |   
|   |                 
| drawn by: M K   |                 |      |             |                     |   |   |  | NORTH<br> |    |      
|   |                 



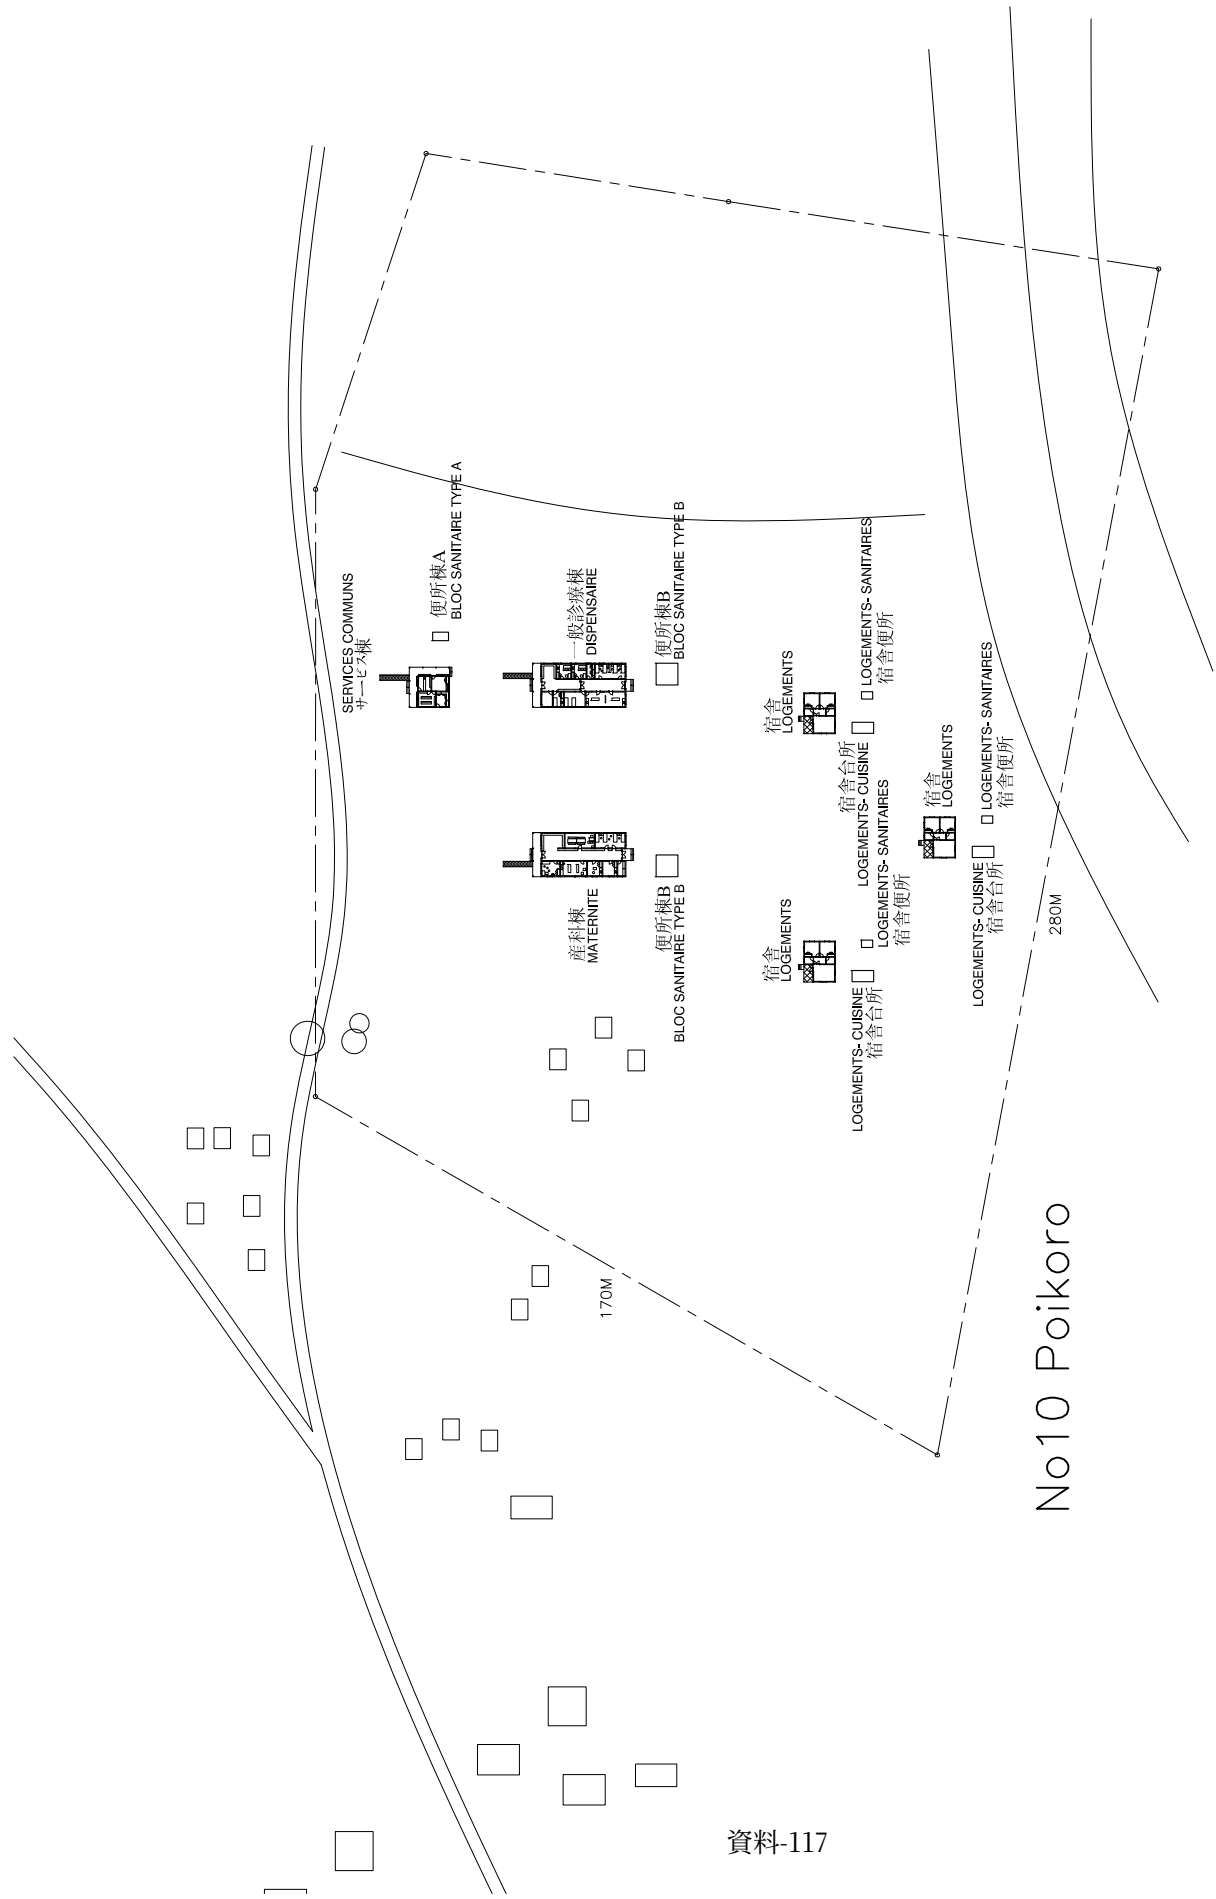

No10 Poikoro

PLAN DU SITE 配置図

|   |   |                     |   |              |  |                                                             |       |
|---|---|---------------------|---|--------------|--|-------------------------------------------------------------|-------|
| prepared by:<br><div><b>FUKUNAGA ARCHITECTS-ENGINEERS</b><br/>at 5-12-3-4F minamioyamashi, miyato-ku<br/>kyoto 604-8001 japan<br/>t (+81) 3 3456 1031<br/>f (+81) 3 3456 1032<br/>ut www.fukunaga-m.co.jp</div> | titles: PLAN DU SITE 配置図   |                     |   | consultants: |  | scale:<br>1: 1800<br>project no<br>FAE-BF-CP01<br>sheet no: |       |
|   | project names:<br>PROJET DE CONSTRUCTION<br>DE CENTRES DE SANITES ET DE PROMOTIONS SOCIALE<br>(C.S.P.S.)<br>AU BURKINA FASO |                     | revisions:   |              |  |                                                             |       |
|   |   |                     | no date description                                                                                             |              |  |                                                             |       |
|   |   |                     |   |              |  |                                                             |       |
| drawn by: M K   | checked by: N K   | date: 22. DEC. 2011 | <div></div> <div>NORTH</div> |              |  |                                                             | A-S10 |
|   |   |                     |   |              |  |                                                             |       |

