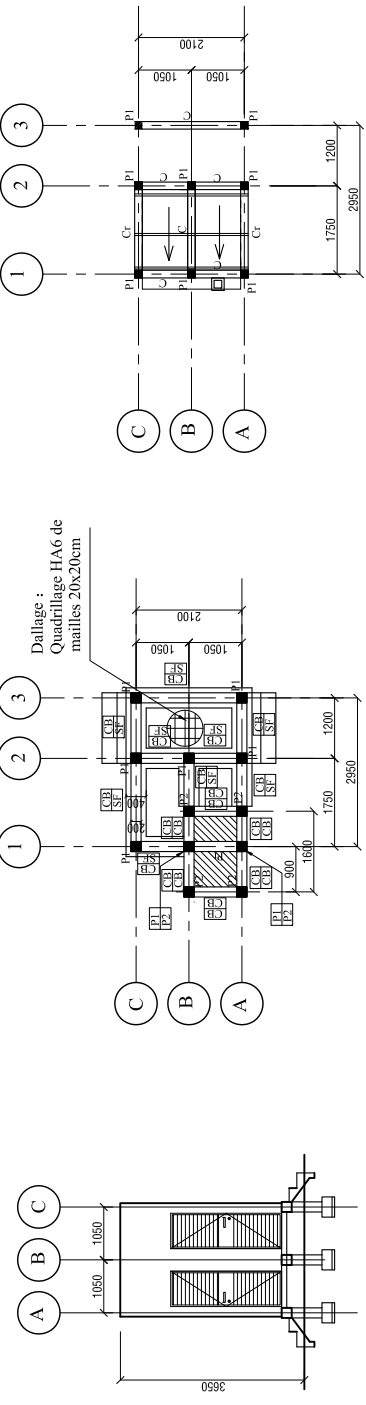


FAÇADE

Surface: 6.195 m²

PLAN



PLAN DE FONDATION

PLAN DE CHARPENTE

COUPE A-A

- Légende pour Plomberie**
- Evacuation Eau Vanne
 - Regard 40x40x35 cm
 - P Puisard dia. 1.5m P=3.0m avec PVC crépiné dia. 100mm
 - Siphon de sol

EXTERIEURE	
Mur extérieure	Aggloméré creux de 15x20x40cm Enduit de ciment en deux couches sur gobitis Enduit tyrolien
Toiture	Panne en IPN 80 Tôle bac laqué 35/100

INTERIEURE	
Plancher	Chape bouchardée au sol
Plinthe	peinture vinylique Ht=15cm
Mur	Enduit de ciment - peinture vinylique
Plafond	—
Note	

SF	Semelle filante	布基礎
CB	Chânage bas 20x20cm	基礎梁
PI	Poteau 15x15cm	柱
P2	Poteau 20x20cm (sous terre)	柱 (地中)
Pt	Poutre 20x25cm	梁
C	Chânage 15x20cm au niveau de 2.45m de sol	
Ct	Chânage rampant 15x20cm	登梁
NOTE :		

BLOC SANITAIRES TYPE A 便所 A PLAN, FAÇADE, STRUCTURE 平面・立面・構造図

prepared by: **FUKUNAGA ARCHITECTS-ENGINEERS**
 at 5-12-24 Minamioyamachi, Minato-ku
 tel (+81) 3 3456 9331
 fax (+81) 3 3456 9332
 url www.fukunaga-arch.co.jp














drawn by: M K checked by: N K date: 22. DEC. 2011

building: BLOC SANITAIRE TYPE A 便所 A
 title: PLAN, FAÇADE, STRUCTURE 平面・立面・構造図
 project names: PROJET DE CONSTRUCTION
 DE CENTRES DE SANITES ET DE PROMOTIONS SOCIALE
 (C.S.P.S.)
 AU BURKINA FASO

revisions:

no	date	description

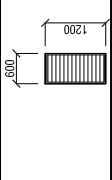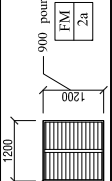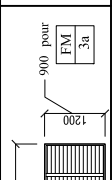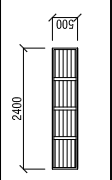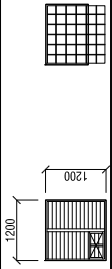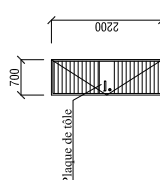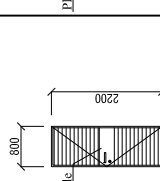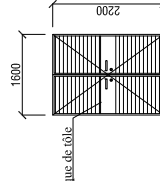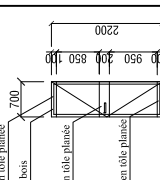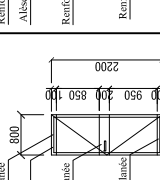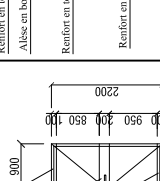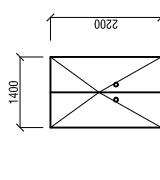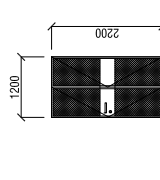scale: 1:150
 project no: FAE-BF-CP01
 sheet no: A-027

FM 1	FM 2	FM 3	FM 3a	FM 4	FM 5
Fenêtre Métallique Persiennée 60x120cm	Fenêtre Métallique Persiennée à Double ouverture 120x120cm	Fenêtre Métallique Persiennée à Quadruple ouverture 240x120cm	Fenêtre Métallique Persiennée à Quadruple ouverture 240x50cm	Fenêtre Métallique Persiennée à double ouverture avec tablette métallique et grille de protection 120x120cm	
					
- Cadre Métallique en tube carré - Blocage du système d'orientation des lames par plat métallique - Lames persiennées fixes ep min. =8/10e mm	- Cadre Métallique en tube carré - Blocage du système d'orientation des lames par plat métallique - Lames persiennées fixes ep min. =8/10e mm - 2 Battants persiennés 30x30 ouvrant à l'intérieur du local fixés par deux paumelles soudées sur battant de la fenêtre	- Cadre Métallique en tube carré - Blocage du système d'orientation des lames par plat métallique - Lames persiennées fixes ep min. =8/10e mm - 2 Battants persiennés 30x30 ouvrant à l'intérieur du local fixés par deux paumelles soudées sur battant de la fenêtre	- Cadre Métallique en tube carré - Blocage du système d'orientation des lames par plat métallique - Lames persiennées fixes ep min. =8/10e mm - 2 Battants persiennés 30x30 ouvrant à l'intérieur du local fixés par deux paumelles soudées sur battant de la fenêtre	- Cadre Métallique en tube carré - Blocage du système d'orientation des lames par plat métallique - Lames persiennées fixes ep min. =8/10e mm - 2 Battants persiennés 30x30 ouvrant à l'intérieur du local fixés par deux paumelles soudées sur battant de la fenêtre	
PM 1	PM 2	PM 3	PM 4	PI 1	PI 2
Porte Métallique Persiennée un battant lames fixes	Porte Métallique Persiennée un battant lames fixes	Porte Métallique Persiennée deux battants lames fixes	Porte Métallique Persiennée à un battant	Porte Isoplane à un battant	Porte Isoplane à deux battants
					
- Cadre Métallique en profilée "H" - Renfort intérieur de persiennes par plat de 30 - Battants fixes par 3 paumelles soudées - Lames persiennées fixes ep min. =8/10e mm - Serrure de sûreté type vachette	- Verron de sûreté type vachette	- 2 targeles H et B pour battant dormant	- Cadre Métallique en profilée "H" - Panneau en contre plaqué ep.5mm double face - Battants fixes par 3 paumelles soudées - Serrure de sûreté à canon type Bricard - Vachette ou similaire		
PP 1	PG 1				
Ensemble placard deux battants	Porte grille métallique en accordéon				
					
- Cadre en bois - Panneau en contre plaqué de 20mm - Serrure pour anneau inférieur - poignée pour panneau supérieur	- Cadre Métallique en cornière de 45 - Panneaux en grille gainois - Panneaux fixés par 3 paumelles soudées - Rails métallique fixés supérieure du cadre				




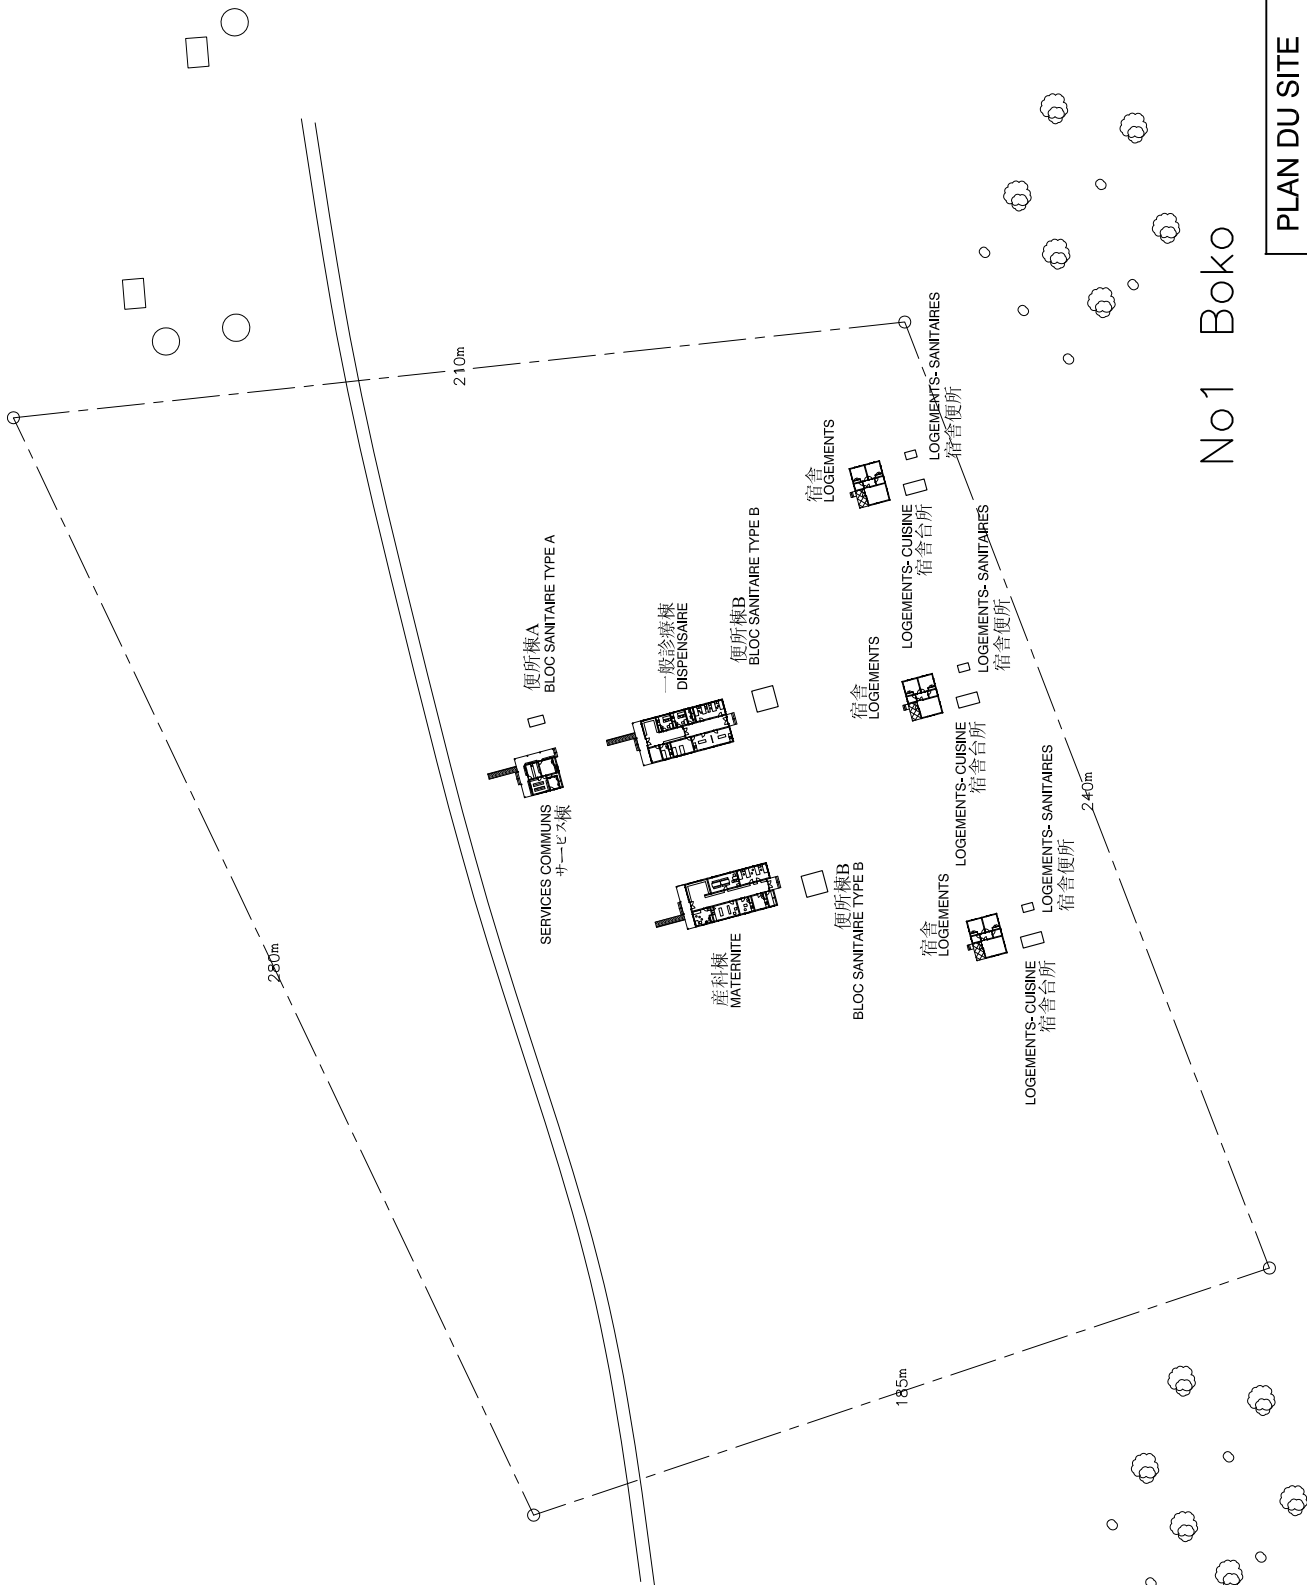
 FUKUNAGA ARCHITECTS-ENGINEERS at 5-12-34E Minamioyamashi, Minato-ku tel (+81) 3 3456 9331 fax (+81) 3 3456 9332 url www.fukunaga-ae.co.jp	prepared by: M K checked by: N K date: 22. DEC. 2011	building: COMMUN 共通 title: PLAN DE MUNUISERIE 建具表 project names: PROJET DE CONSTRUCTION DE CENTRES DE SANTES ET DE PROMOTIONS SOCIALE (C.S.P.S.) AU BURKINA FASO	revisions: no date description	consultants:	scale: 1:150 project no: FAE-BF-CP01 sheet no:
	COMMUN 共通 PLAN DE MUNUISERIE 建具表				

TABLEAU DE SURFACES 面積表

BATIMENT 施設名称	FORME 形状	CALCUL 計算式	SURFACE 面積
DISPENSARE 一般診療棟		22.00 x 10.300	226.60 m ²
MATERNITE 産科棟		22.00 x 10.300	226.60 m ²
SERVICES COMMUNES 一般サービス棟		9.350 x 9.350	87.4225 m ²
LOGEMENT 宿舎		BATHIMENT PRINCIPAL 本体 7.300 x 9.550	69.745 m ²
		CUISINE 台所 3.350 x 2.650	8.8775 m ²
		SANITAIRE 便所 1.750 x 2.650	4.6375 m ²
		TOTAL 計	83.24 m ²
BLOC SANITAIRE 便所 / シャワー棟		TYPE A Aタイプ 2.950 x 2.100	20 6.195 m ²
		TYPE B Bタイプ 2.950 x 4.200	12.39 m ²

TABLEAU DE SURFACES 面積表


 FUKUNAGA ARCHITECTS-ENGINEERS at 5-12-24E Minamimagami, Minato-ku 〒106-8503 Tokyo, Japan Tel (+81) 3 3486 9321 Fax (+81) 3 3486 9322 URL www.fukunaga-ae.co.jp	prepared by: M K checked by: N K date: 22. DEC. 2011	title: TABLEAU DE SURFACES 面積表 project names: PROJET DE CONSTRUCTION DE CENTRES DE SANITES ET DE PROMOTIONS SOCIALE (C.S.P.S.) AU BURKINA FASO	revisions: no date description	consultants:	scale: project no: sheet no:	None FAE-BF-CP01 A-000
	NORTH 					



No1 Boko

PLAN DU SITE 配置図

prepared by: FUKUNAGA ARCHITECTS-ENGINEERS at 5-12-3-4F Minamioyamashi, miyato-ku kyoto 604-8301 Japan t (+81) 75 3 3486 1932 f (+81) 75 3 3486 1932 w www.fukunaga-arch.jp	title: PLAN DU SITE 配置図 PROJET DE CONSTRUCTION DE CENTRES DE SANITES ET DE PROMOTIONS SOCIALE (C.S.P.S.) AU BURKINA FASO	scale: 1: 1800 project no: FAE-BF-CP01 sheet no: A-S01																				
	revisions: <table border="1"> <thead> <tr> <th>no</th> <th>date</th> <th>description</th> </tr> </thead> <tbody> <tr><td> </td><td> </td><td> </td></tr> <tr><td> </td><td> </td><td> </td></tr> <tr><td> </td><td> </td><td> </td></tr> <tr><td> </td><td> </td><td> </td></tr> <tr><td> </td><td> </td><td> </td></tr> </tbody> </table>	no	date	description																consultants: 	drawn by: M K	checked by: N K
no	date	description																				

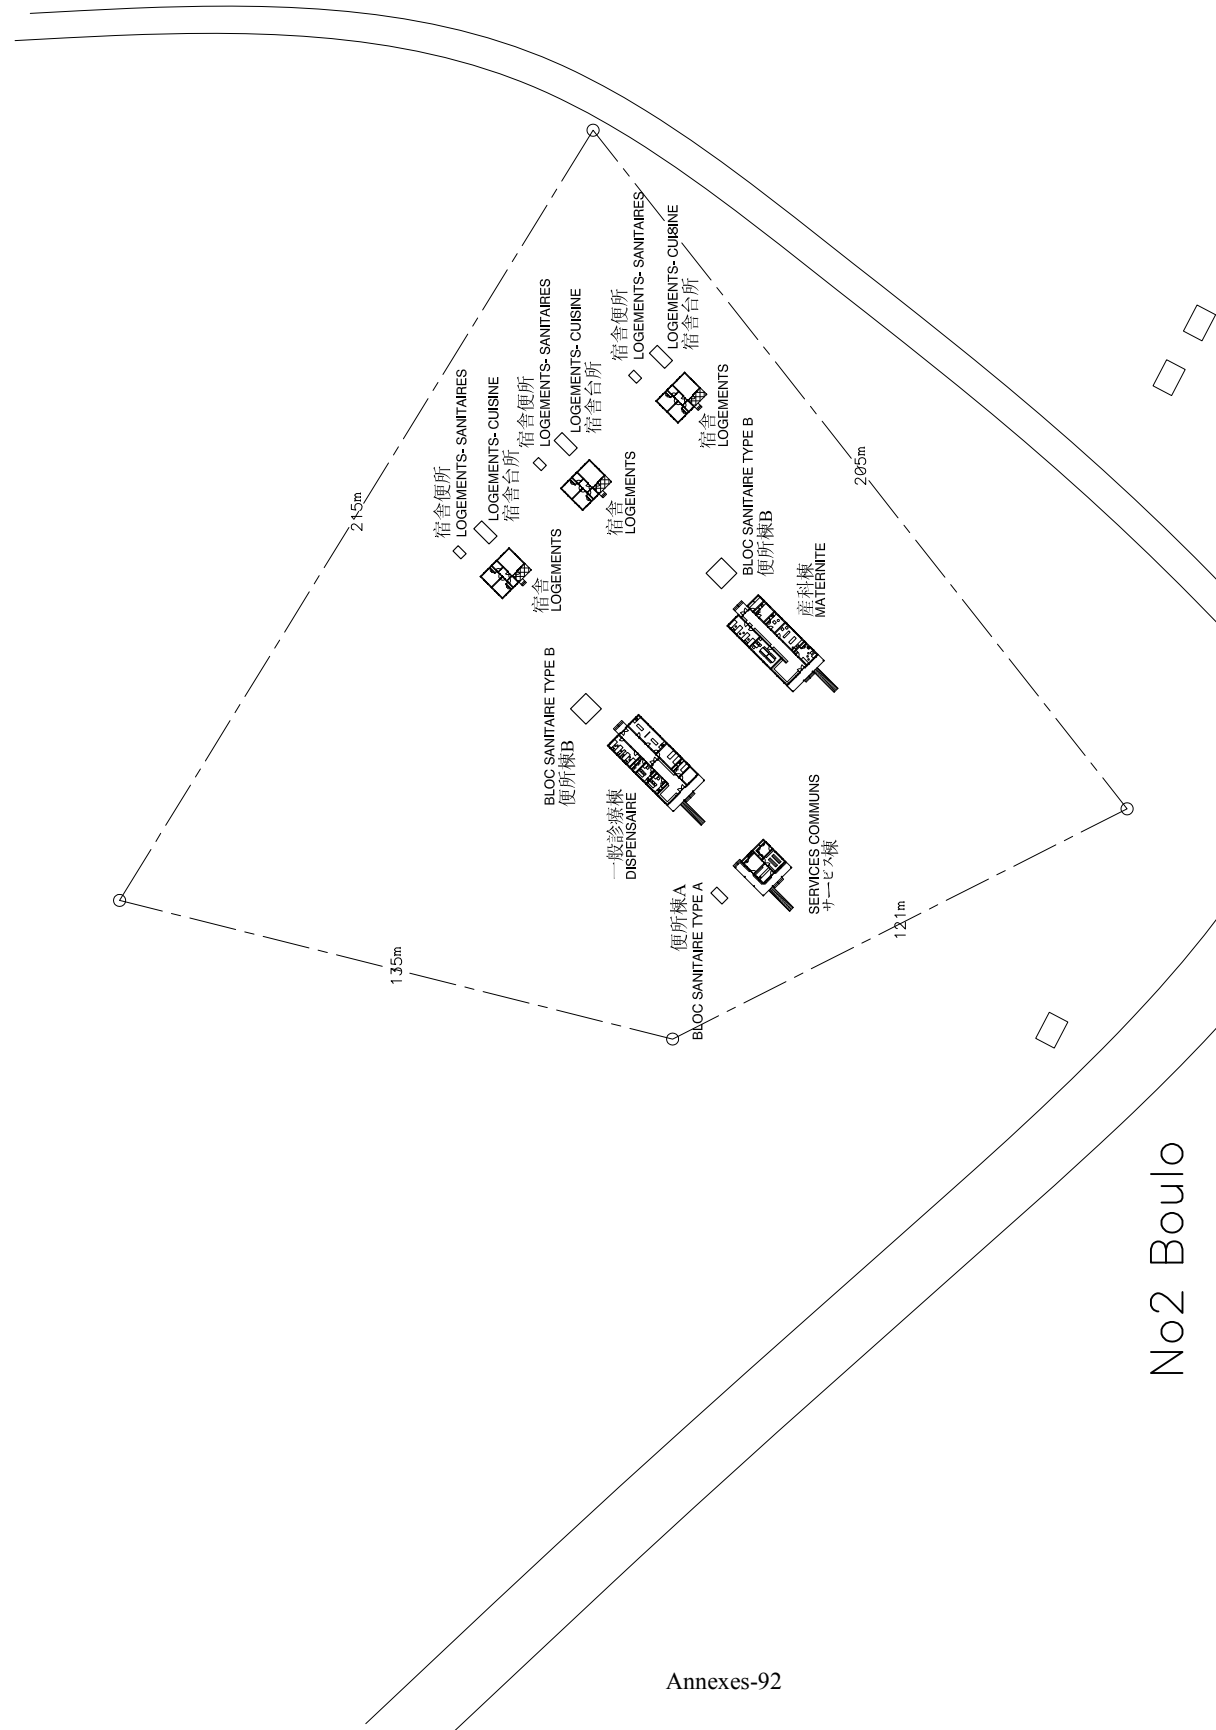


No2 Boulo

PLAN DU SITE 配置図

prepared by: FUKUNAGA ARCHITECTS-ENGINEERS <small>at 5-12-3-4F Minamioyamashi, miyato-ku kyoto 604-8191 tel (+81) 75 3446 033 fax (+81) 75 3446 032 url www.fukunaga-arch.co.jp</small>	title: PLAN DU SITE 配置図		consultants: <table border="1"> <tr><td>no</td><td>date</td><td>description</td></tr> <tr><td> </td><td> </td><td> </td></tr> <tr><td> </td><td> </td><td> </td></tr> <tr><td> </td><td> </td><td> </td></tr> <tr><td> </td><td> </td><td> </td></tr> <tr><td> </td><td> </td><td> </td></tr> </table>		no	date	description															
	no	date	description																			
drawn by: M K checked by: N K date: 22. DEC. 2011	project names: PROJET DE CONSTRUCTION DE CENTRES DE SANITES ET DE PROMOTIONS SOCIALE (C.S.P.S.) AU BURKINA FASO		scale: 1: 1800 project no: FAE-BF-CP01 sheet no: A-S01																			




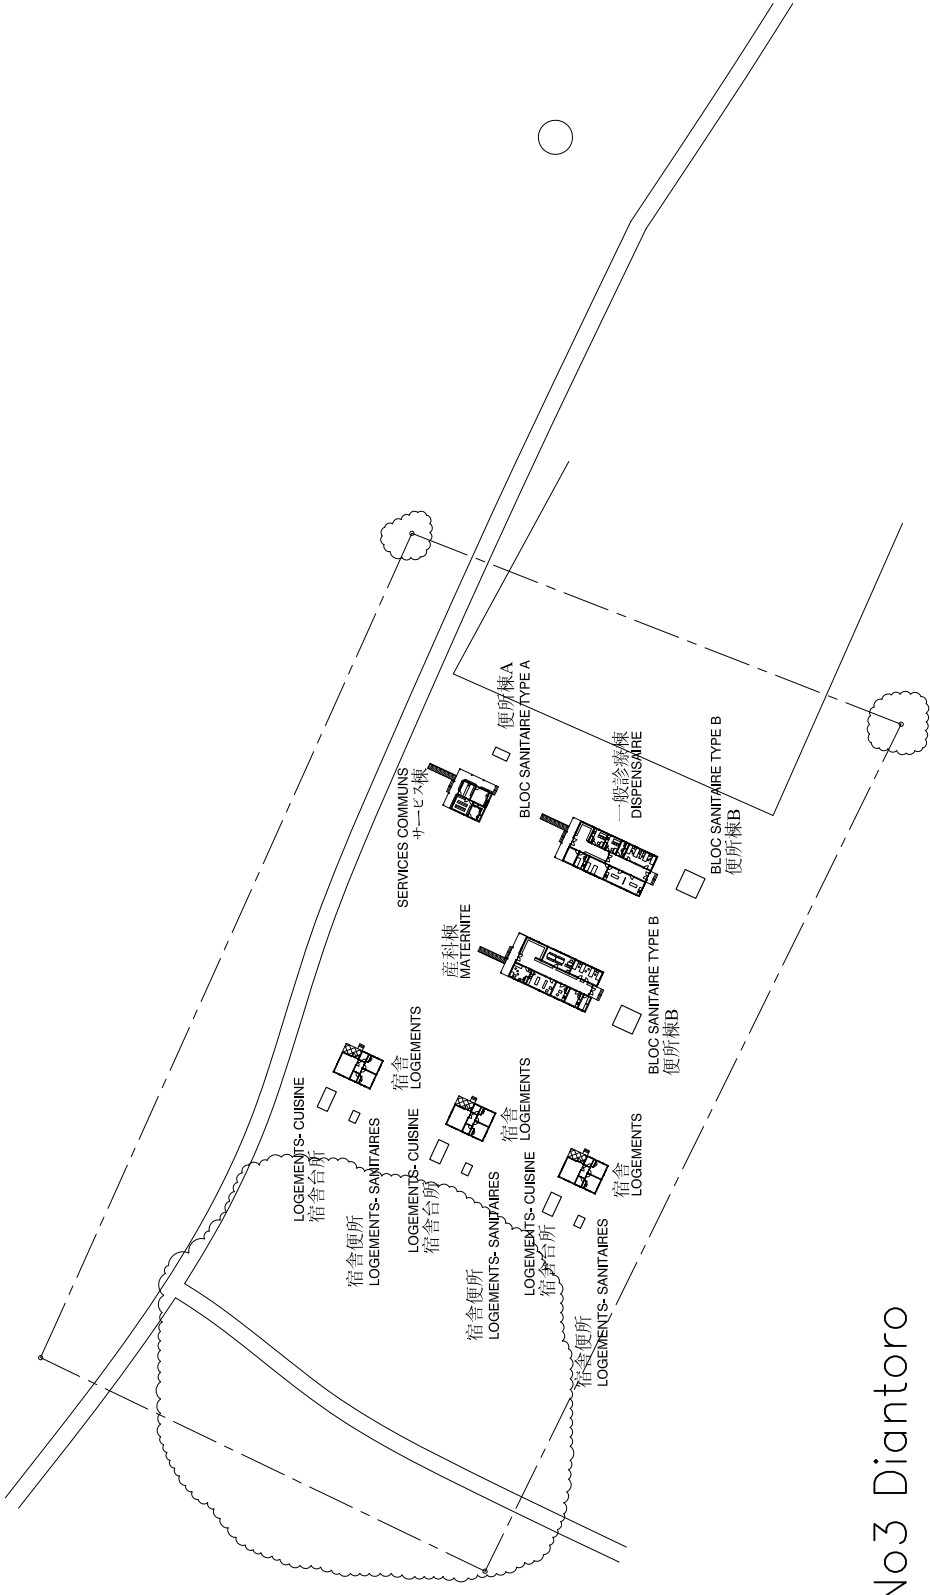

No3 Diantoro

PLAN DU SITE 配置図

prepared by: FUKUNAGA ARCHITECTS-ENGINEERS at 5-12-3-4F Minamioyamashi, miyata-ku kyoto 604-8301 Japan t (+81) 3 3486 1932 f (+81) 3 3486 1932 ur www.fukunaga-arc.co.jp	title: PLAN DU SITE 配置図 Project names: PROJET DE CONSTRUCTION DE CENTRES DE SANITES ET DE PROMOTIONS SOCIALE (C.S.P.S.) AU BURKINA FASO		scale: 1: 1800 project no: FAE-BF-CP01 sheet no: A-S03																		
	revisions: <table border="1"> <thead> <tr> <th>no</th> <th>date</th> <th>description</th> </tr> </thead> <tbody> <tr><td> </td><td> </td><td> </td></tr> <tr><td> </td><td> </td><td> </td></tr> <tr><td> </td><td> </td><td> </td></tr> <tr><td> </td><td> </td><td> </td></tr> <tr><td> </td><td> </td><td> </td></tr> </tbody> </table>		no	date	description																consultants:
no	date	description																			
drawn by: M K checked by: N K date: 22. DEC. 2011																					

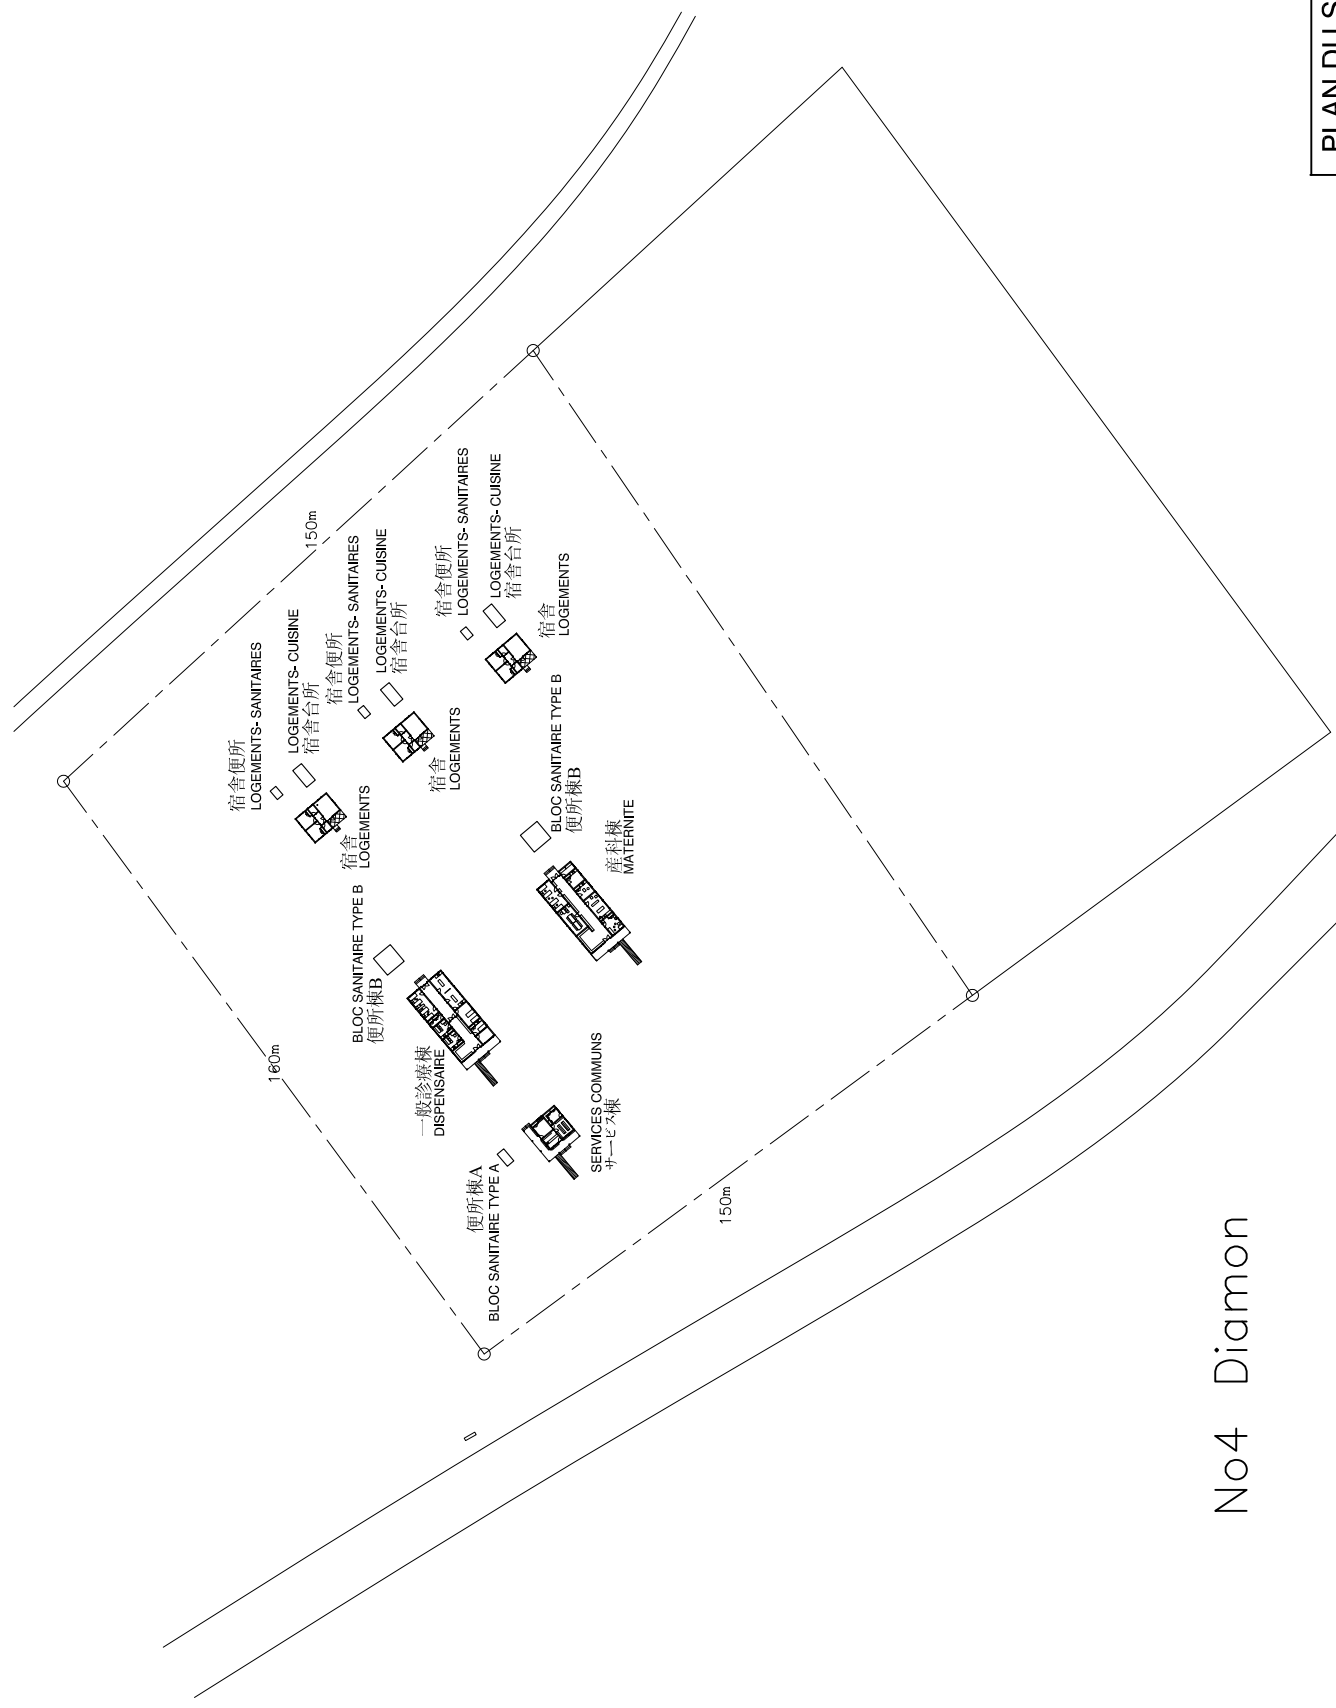


No4 Diamon

PLAN DU SITE 配置図

prepared by: FAE FUKUNAGA ARCHITECTS-ENGINEERS at 5-12-2-1F Minamioyamashi, miyato-ku kyoto 604-8101 Japan tel (+81) 75 3 3456 1932 fax (+81) 75 3 3456 1932 url www.fukunaga-arch.co.jp	title: PLAN DU SITE 配置図 Project names: PROJET DE CONSTRUCTION DE CENTRES DE SANITES ET DE PROMOTIONS SOCIALE (C.S.P.S.) AU BURKINA FASO	scale: 1: 1800 project no: FAE-BF-CP01 sheet no:	NORTH 	consultants:	A-S04											
	revisions: <table border="1"> <thead> <tr> <th>no</th> <th>date</th> <th>description</th> </tr> </thead> <tbody> <tr><td> </td><td> </td><td> </td></tr> <tr><td> </td><td> </td><td> </td></tr> <tr><td> </td><td> </td><td> </td></tr> <tr><td> </td><td> </td><td> </td></tr> </tbody> </table>	no	date	description												
no	date	description														

No7 Doutie

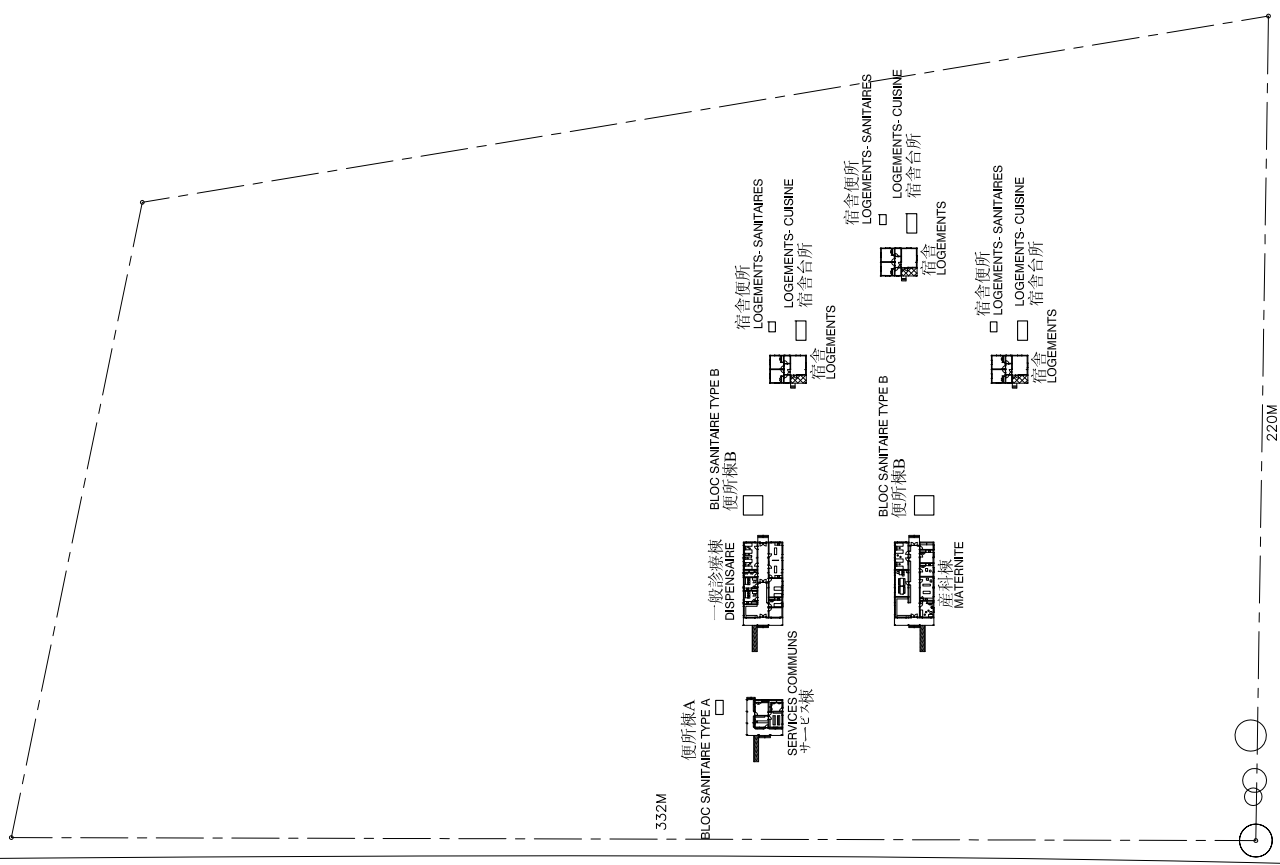PLAN DU SITE 配置図




prepared by: FUKUNAGA ARCHITECTS-ENGINEERS at 5-12-24F Minamiyogama, miyato-ku kyoto 604-8501 Japan t (+81) 81 3 3486 033 f (+81) 81 3 3486 032 ur www.fukunaga-arc.co.jp	title: PLAN DU SITE 配置図	revisions: <table border="1"> <thead> <tr> <th>no</th> <th>date</th> <th>description</th> </tr> </thead> <tbody> <tr><td> </td><td> </td><td> </td></tr> <tr><td> </td><td> </td><td> </td></tr> <tr><td> </td><td> </td><td> </td></tr> <tr><td> </td><td> </td><td> </td></tr> </tbody> </table>	no	date	description													scale: 1: 2000 project no: FAE-BF-CP01 sheet no: A-S07
	no	date	description															
Project names: PROJET DE CONSTRUCTION DE CENTRES DE SANITES ET DE PROMOTIONS SOCIALE (C.S.P.S.) AU BURKINA FASO	consultants: (blank)		drawn by: M K checked by: N K date: 22. DEC. 2011															



No8 Kassande

PLAN DU SITE 配置図


prepared by: FAE FUKUNAGA ARCHITECTS-ENGINEERS at 5-12-24E Minamimagami, Minato-ku Tokyo 106-8555 Japan t (+81) 3 3486 0331 f (+81) 3 3486 0332 ur www.fukunaga-arch.jp	title: PLAN DU SITE 配置図 Project names: PROJET DE CONSTRUCTION DE CENTRES DE SANITES ET DE PROMOTIONS SOCIALE (C.S.P.S.) AU BURKINA FASO	revisions: <table border="1"> <thead> <tr> <th>no</th> <th>date</th> <th>description</th> </tr> </thead> <tbody> <tr><td> </td><td> </td><td> </td></tr> <tr><td> </td><td> </td><td> </td></tr> <tr><td> </td><td> </td><td> </td></tr> <tr><td> </td><td> </td><td> </td></tr> <tr><td> </td><td> </td><td> </td></tr> </tbody> </table>	no	date	description																consultants: <table border="1"> <tr><td> </td></tr> <tr><td> </td></tr> <tr><td> </td></tr> <tr><td> </td></tr> <tr><td> </td></tr> </table>					
	no	date	description																							
drawn by: M K checked by: N K date: 22. DEC. 2011	scale: 1: 1800 project no: FAE-BF-CP01 sheet no: A-S08	NORTH 																								

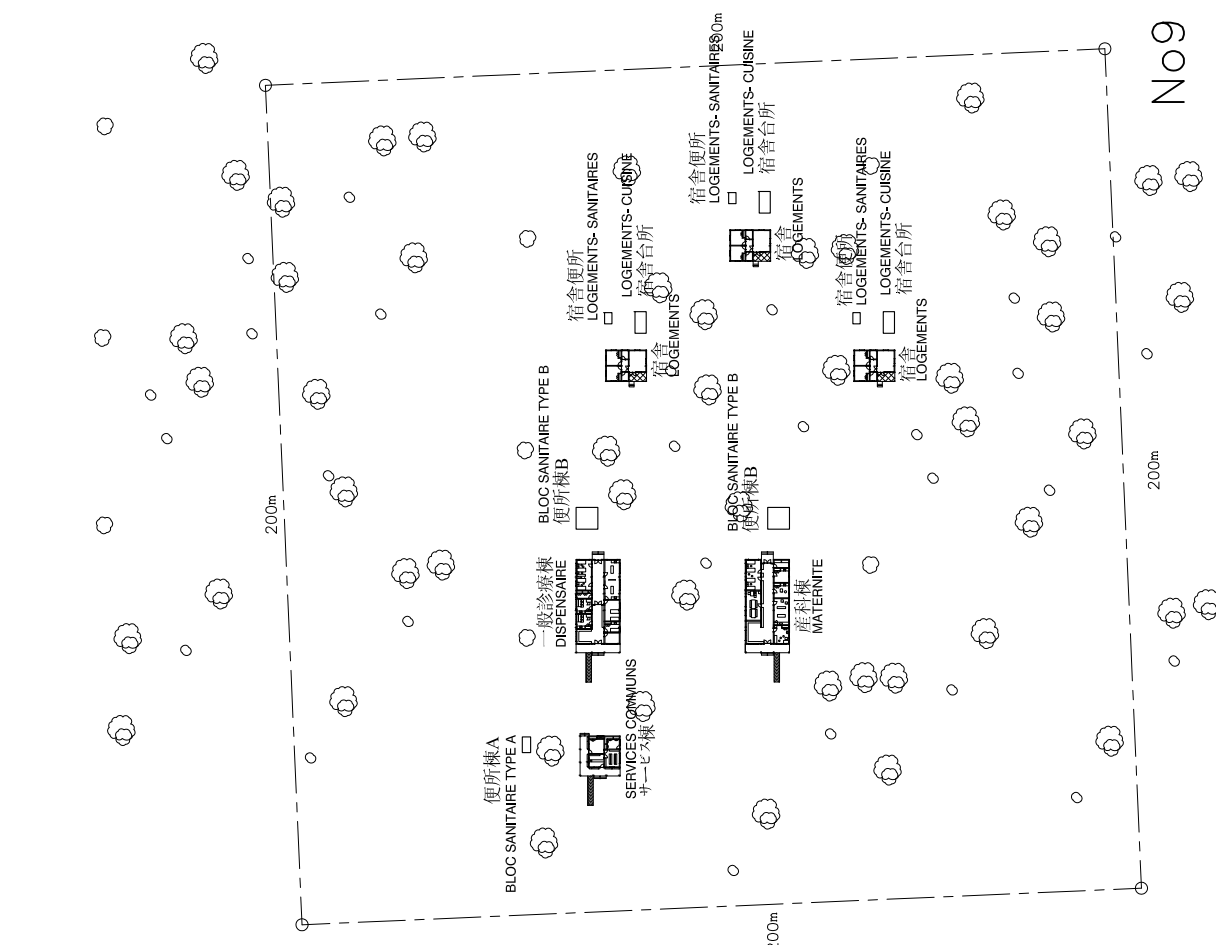

No9 Dandougou de kouéré

PLAN DU SITE 配置図


prepared by: FUKUNAGA ARCHITECTS-ENGINEERS at 5-12-3-4F Minamishogama, Mihato-ku Tokyo 135-0061 Japan Tel (+81) 3 3486 1932 Tel (+81) 3 3486 1932 URL www.fukunaga-arc.co.jp	title: PLAN DU SITE 配置図	revisions: <table border="1"> <thead> <tr> <th>no</th> <th>date</th> <th>description</th> </tr> </thead> <tbody> <tr><td> </td><td> </td><td> </td></tr> <tr><td> </td><td> </td><td> </td></tr> <tr><td> </td><td> </td><td> </td></tr> <tr><td> </td><td> </td><td> </td></tr> </tbody> </table>	no	date	description													scale: 1: 1800 project no: FAE-BF-CP01 sheet no: A-S09
	no	date	description															
Project names: PROJET DE CONSTRUCTION DE CENTRES DE SANITES ET DE PROMOTIONS SOCIALE (C.S.P.S.) AU BURKINA FASO	consultants: (blank)		drawn by: M K checked by: N K date: 22. DEC. 2011															

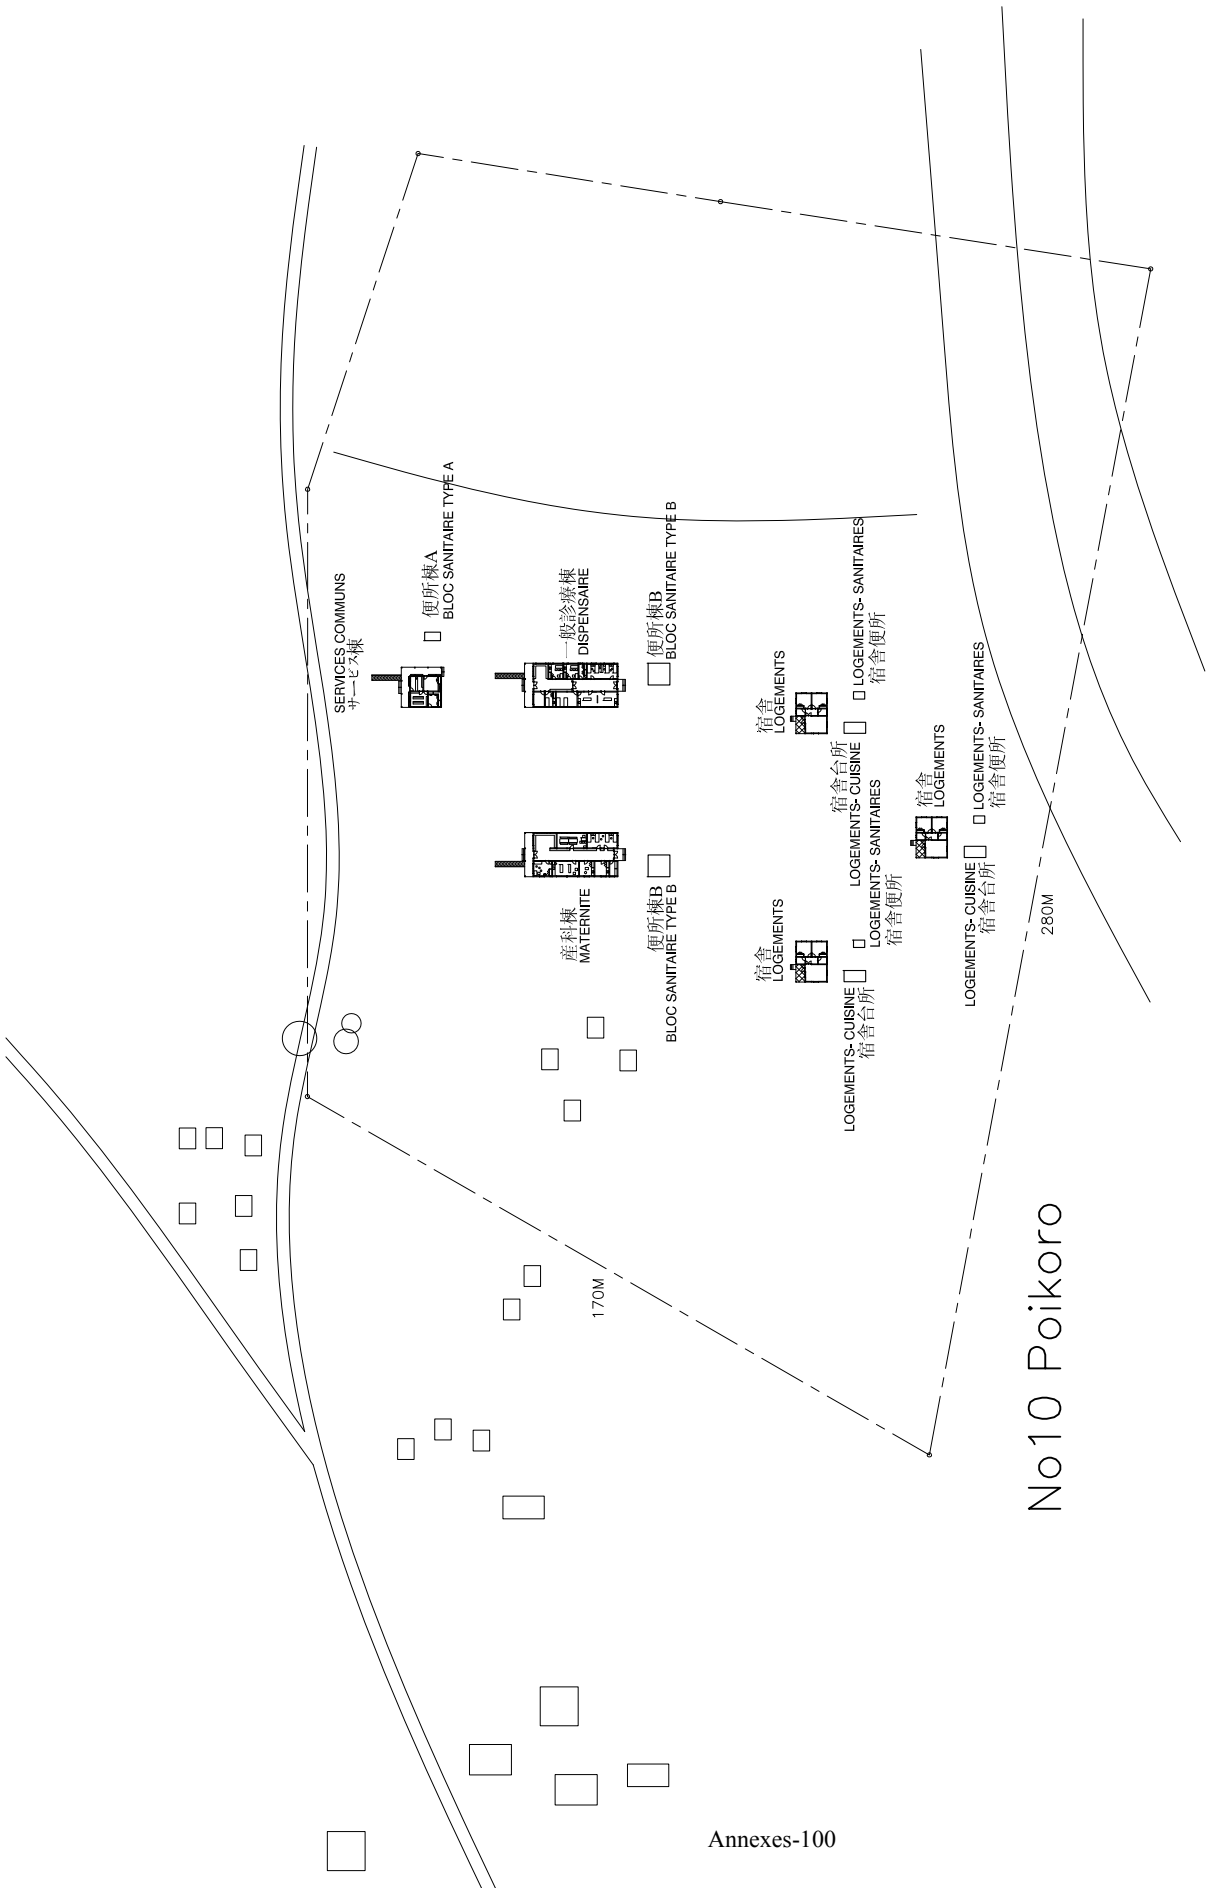

No10 Poikoro

PLAN DU SITE 配置図

prepared by: FUKUNAGA ARCHITECTS-ENGINEERS at 5-12-24F Minamitogayama, Mihato-ku Tokyo 105-8565 Japan tel (+81) 3 3456 1932 tel (+81) 3 3456 1932 url www.fukunaga-arc.co.jp	title: PLAN DU SITE 配置図	revisions: <table border="1"> <thead> <tr> <th>no</th> <th>date</th> <th>description</th> </tr> </thead> <tbody> <tr><td> </td><td> </td><td> </td></tr> <tr><td> </td><td> </td><td> </td></tr> <tr><td> </td><td> </td><td> </td></tr> <tr><td> </td><td> </td><td> </td></tr> </tbody> </table>	no	date	description													scale: 1: 1800 project no: FAE-BF-CP01 sheet no: A-S10
	no	date	description															
drawn by: M K checked by: N K date: 22. DEC. 2011	project names: PROJET DE CONSTRUCTION DE CENTRES DE SANITES ET DE PROMOTIONS SOCIALE (C.S.P.S.) AU BURKINA FASO	consultants: (blank)	orientation: 															

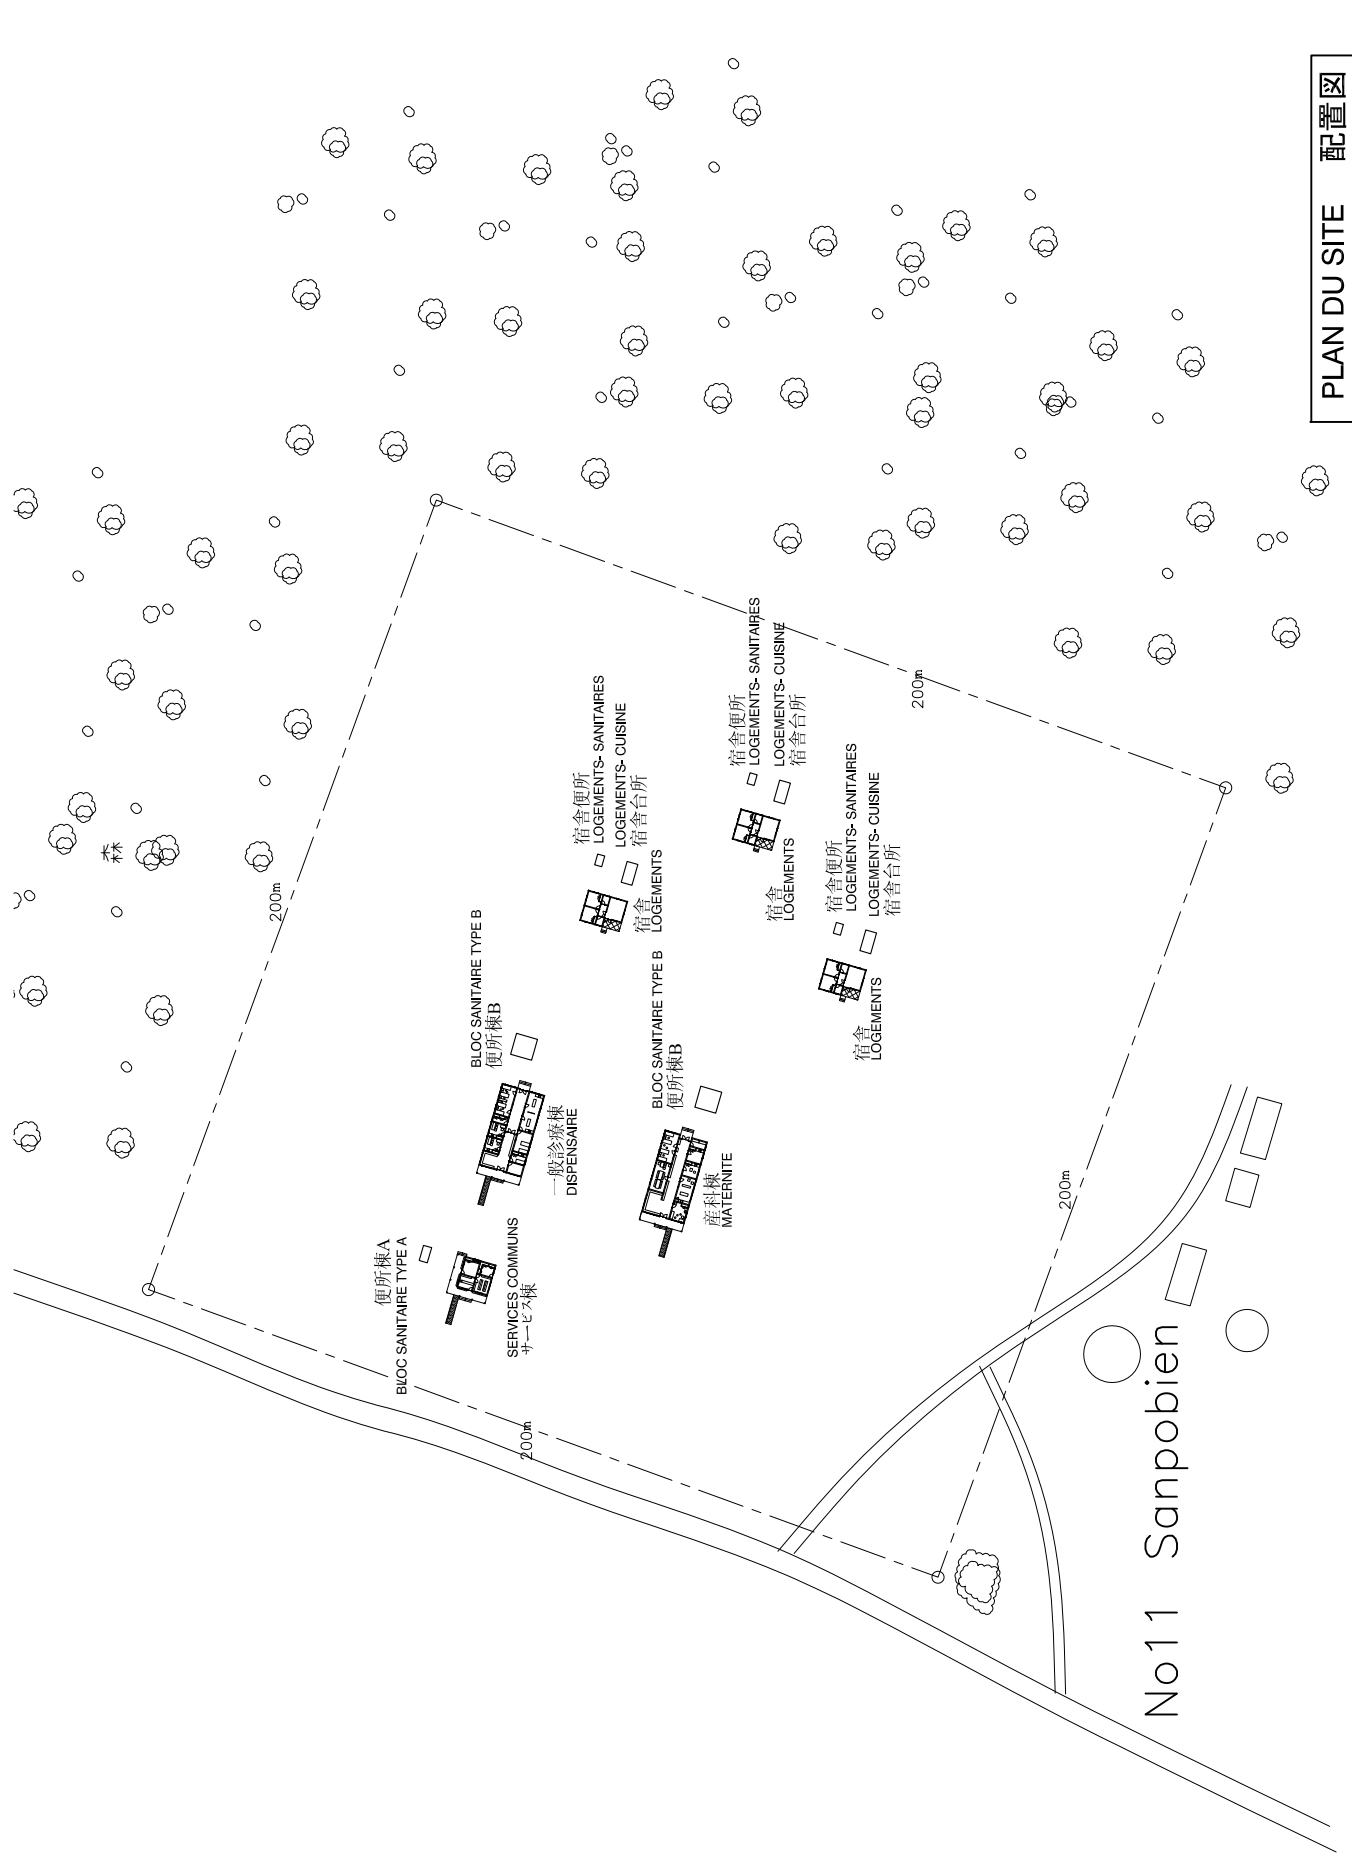

PLAN DU SITE 配置図

scale	1: 1800
project no	FAE-BF-CP01
sheet no	




consultants	
no	description

revisions	
no	date

title	
PLAN DU SITE 配置図	
Project names	
PROJET DE CONSTRUCTION DE CENTRES DE SANITES ET DE PROMOTIONS SOCIALE (C.S.P.S.) AU BURKINA FASO	

prepared by:		FUKUNAGA ARCHITECTS-ENGINEERS at 5-12-3-4F Minamishogama, mihato-ku Tokyo 135-8531 Japan t (+81) 3 3486 1932 f (+81) 3 3486 1932 w www.fukunaga-arc.co.jp	
drawn by:	M K	checked by:	N K
date:		22. DEC. 2011	

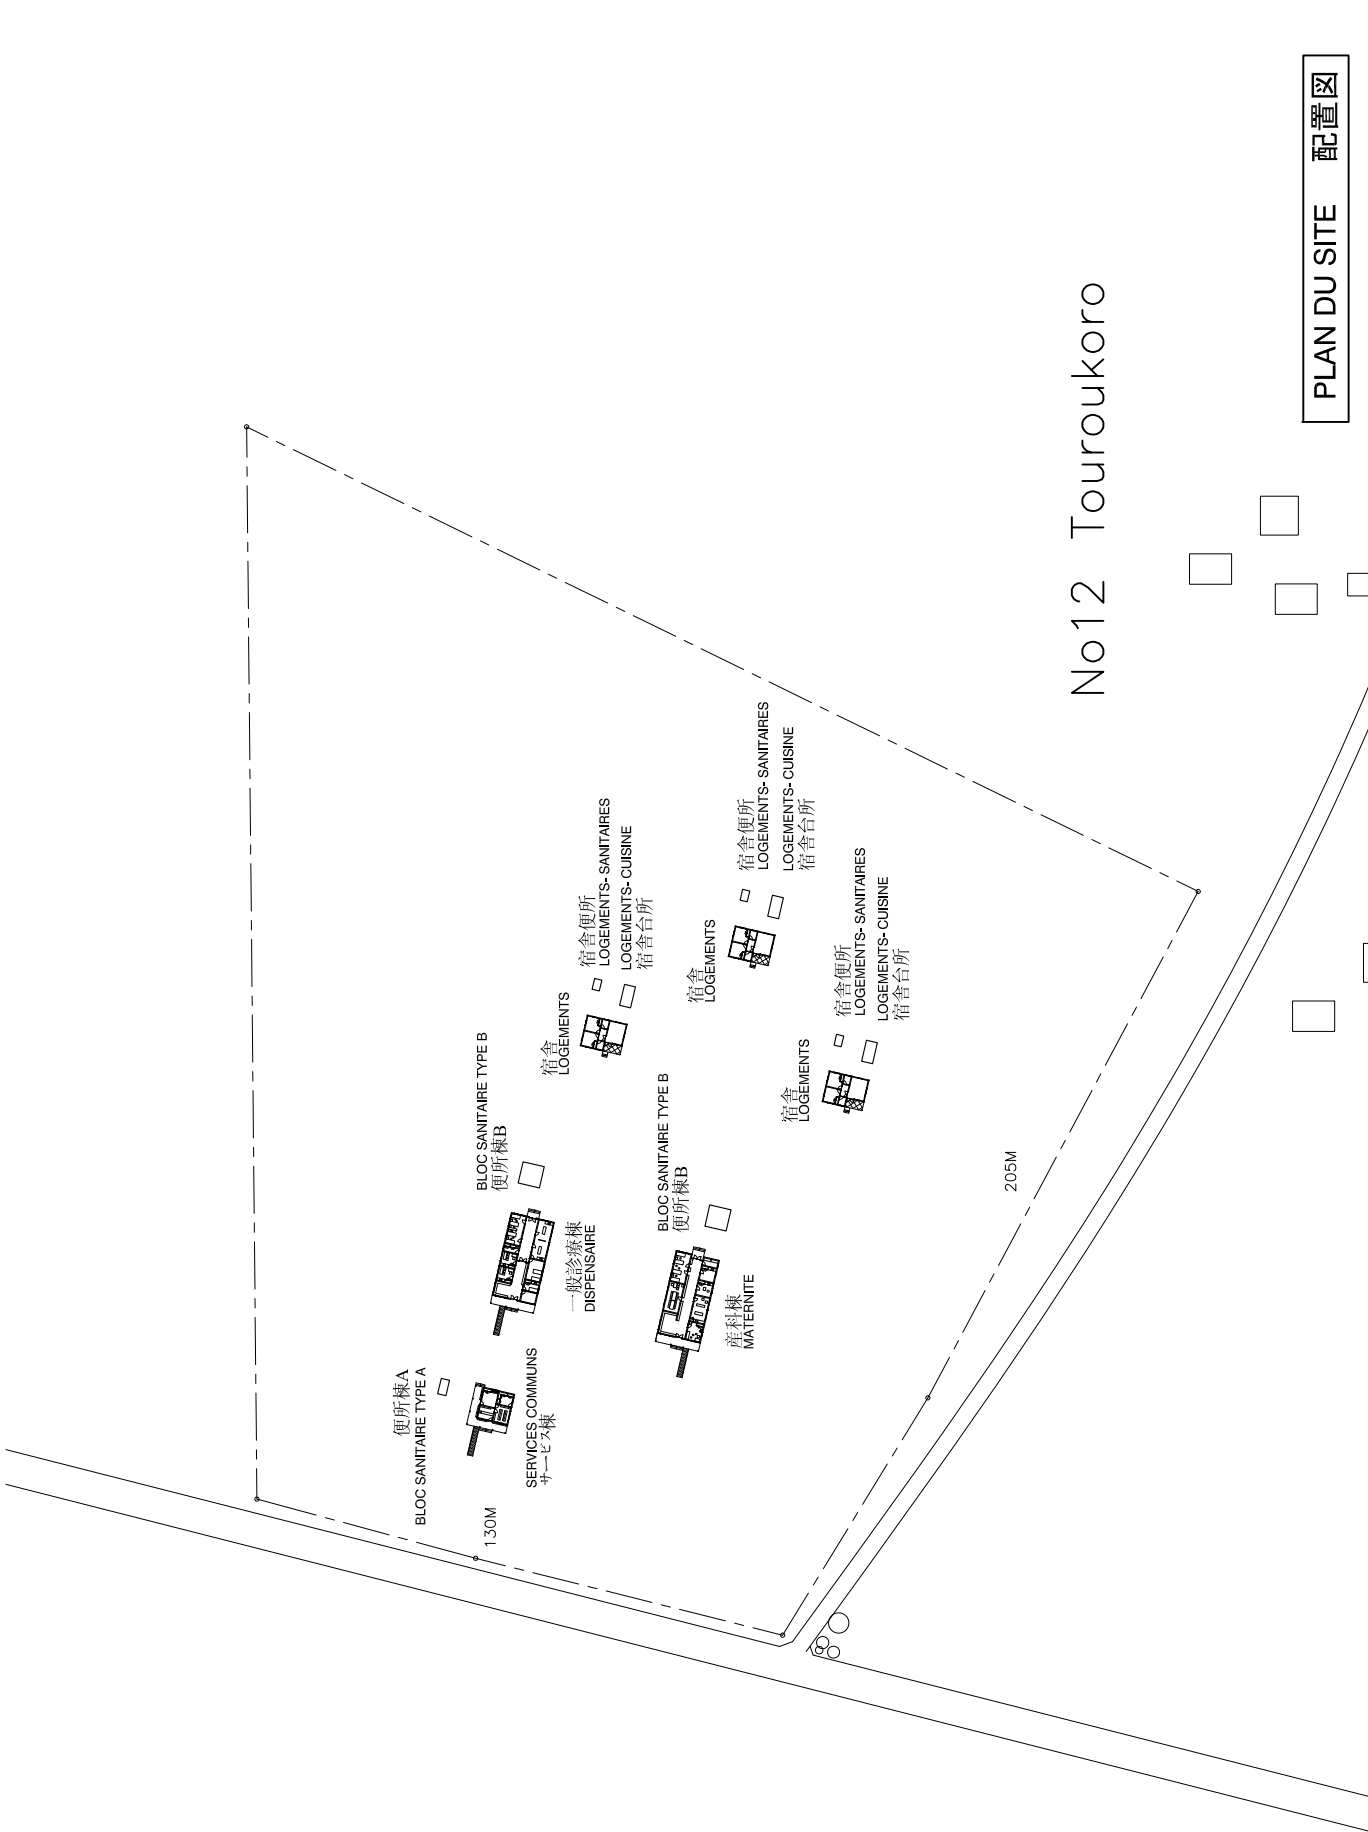

No12 Touroukoro

PLAN DU SITE 配置図

scale	1: 1800
project no	FAE-BF-CP01
sheet no	



consultants	
no	description

revisions	
no	date

title	PLAN DU SITE 配置図
project names	PROJET DE CONSTRUCTION DE CENTRES DE SANITES ET DE PROMOTIONS SOCIALE (C.S.P.S.) AU BURKINA FASO

prepared by:	FUKUNAGA ARCHITECTS-ENGINEERS at 5-12-24F Minamioyamashi, miyata-ku kyoto 604-8101 Japan t (+81) 75 3 3486 1033 f (+81) 75 3 3486 1932 u www.fukunaga-arch.co.jp
drawn by:	M K
checked by:	N K
date:	22. DEC. 2011

