


凡例

記号	内容
	給水区域
	主要送配水管
	配水池
	ポンプ場
	井戸
	湧水

* 塗りつぶしていないものは、
現在使用していない施設である。
(休止中、建設中)

Daraga - Legaspi Water Supply System

1 : 50,000

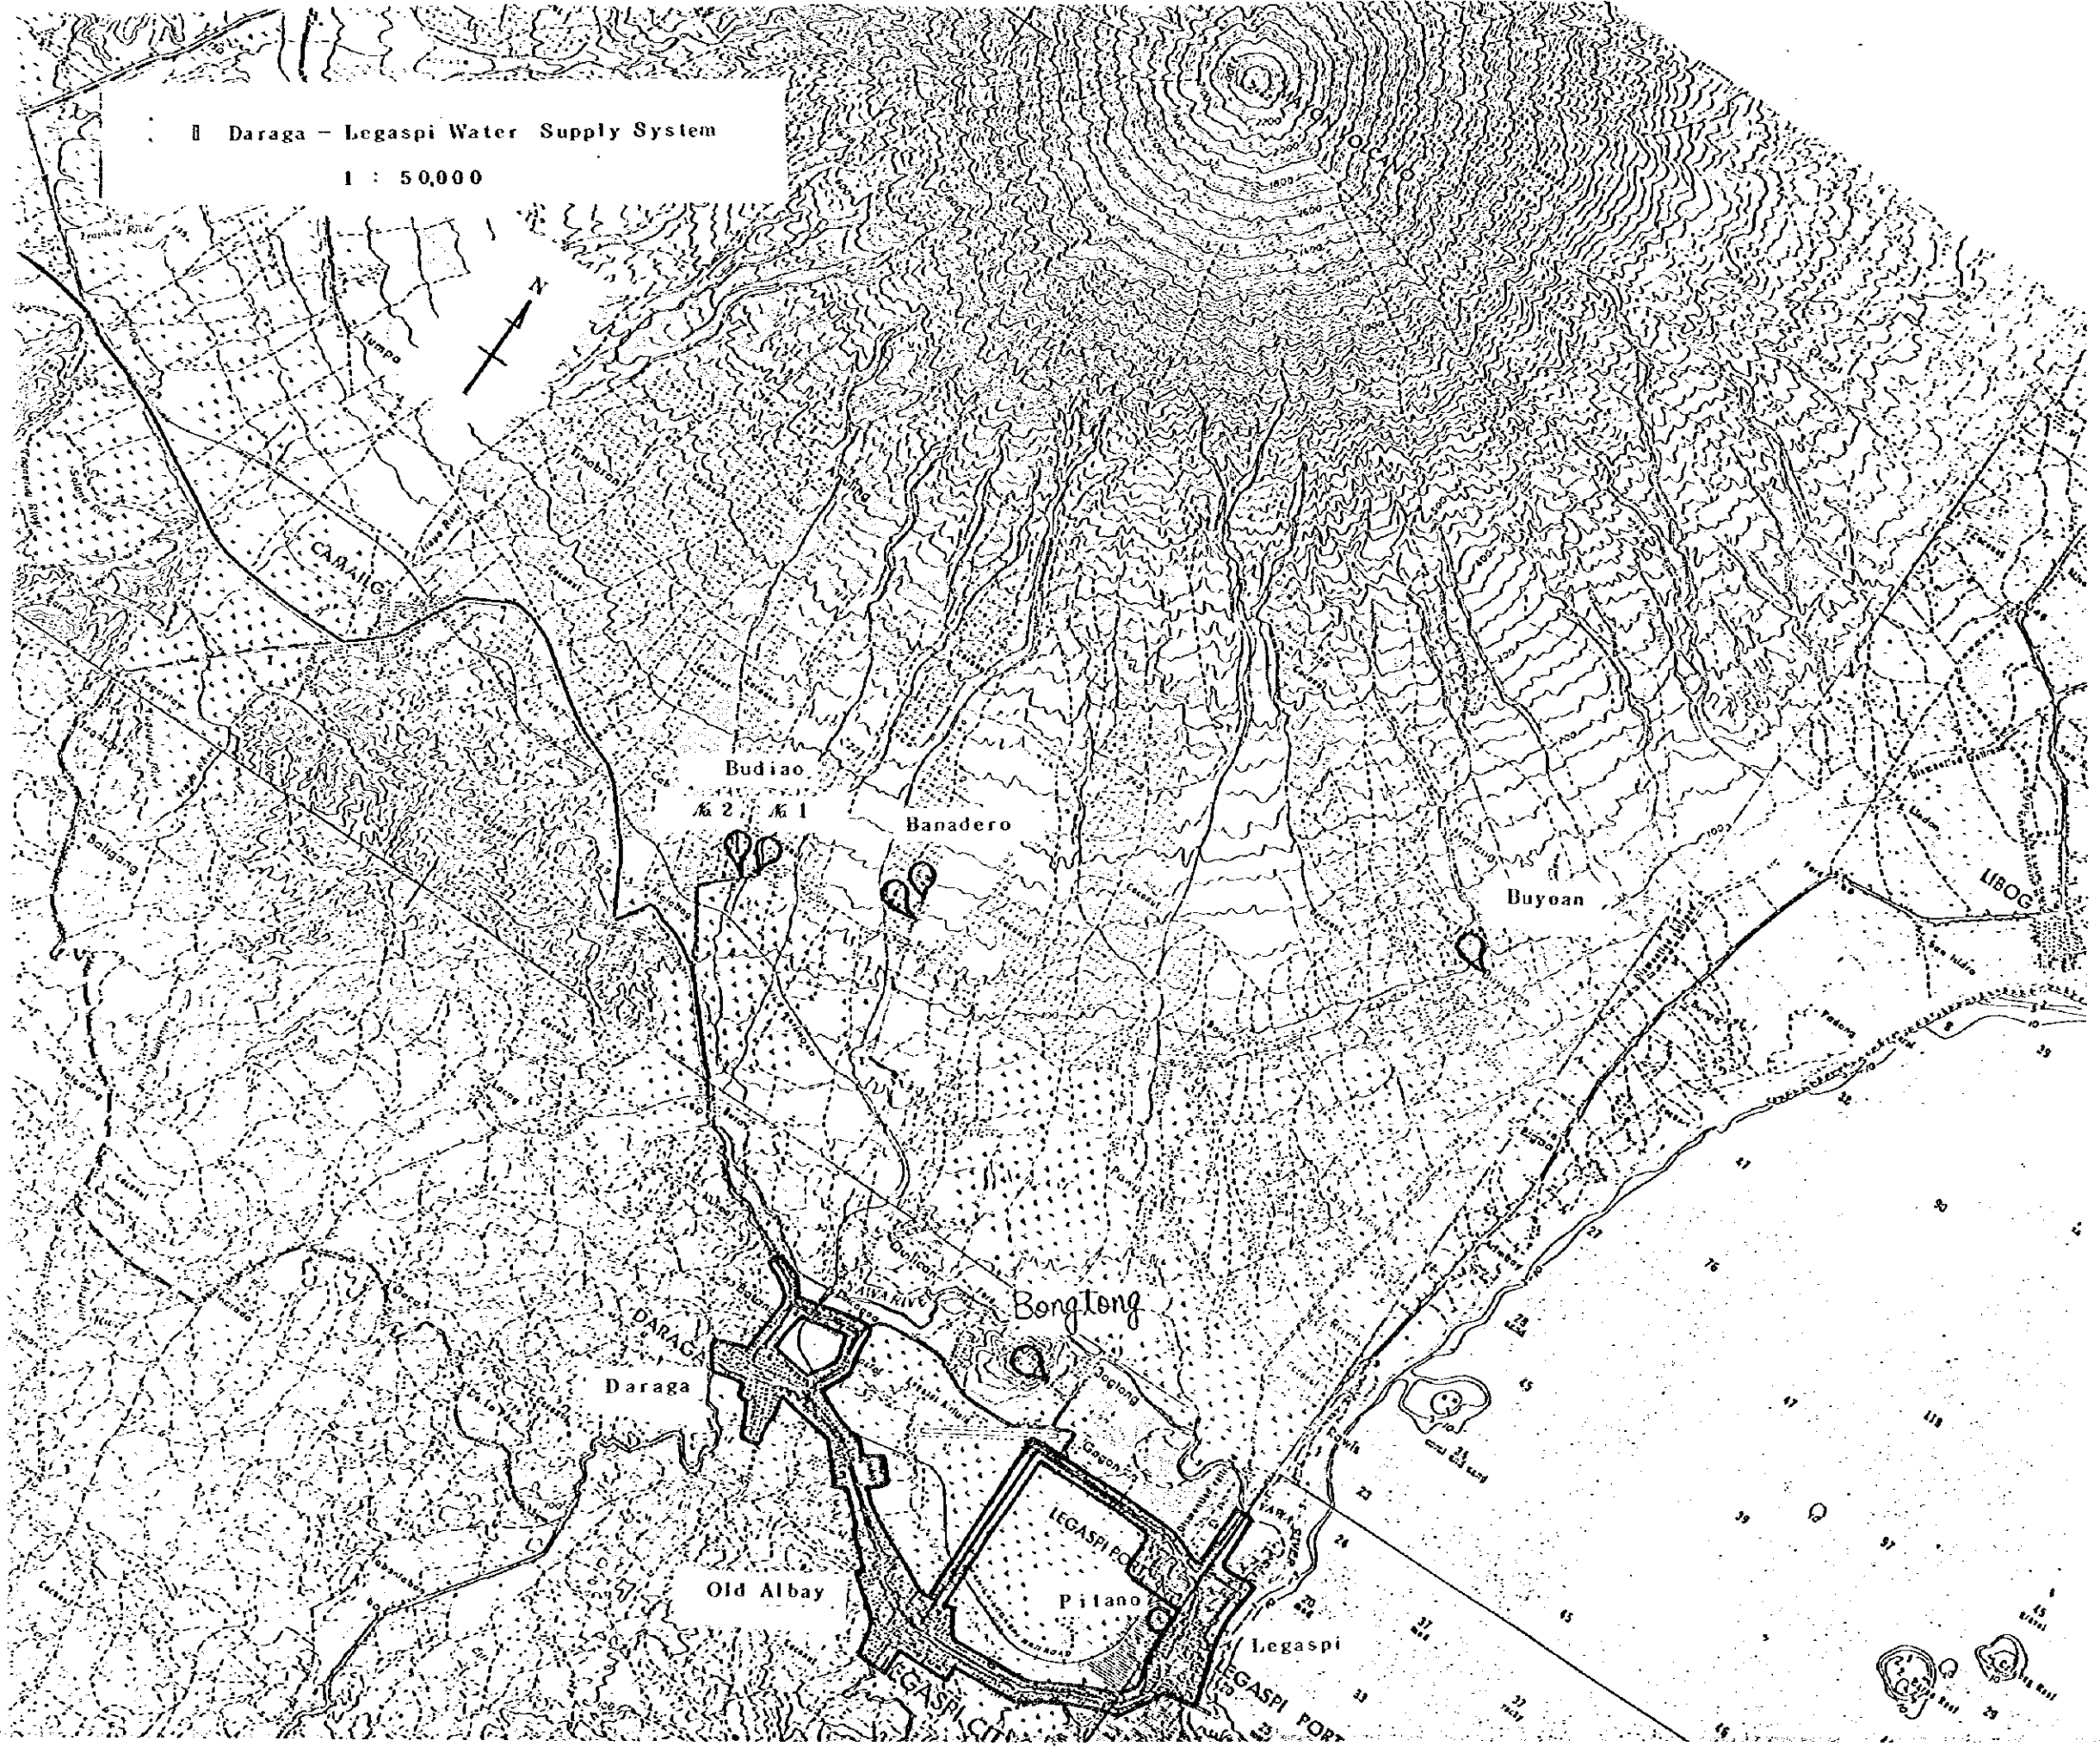

Trinidad River

Lumpo

CARANG

Budiao

No 2 No 1

Banadero

Buyoan

LIBOG

DARAG

Daraga

Bongtong


Old Albay

LEGASPI PORT

Pilano

Legaspi


LEGASPI PORT

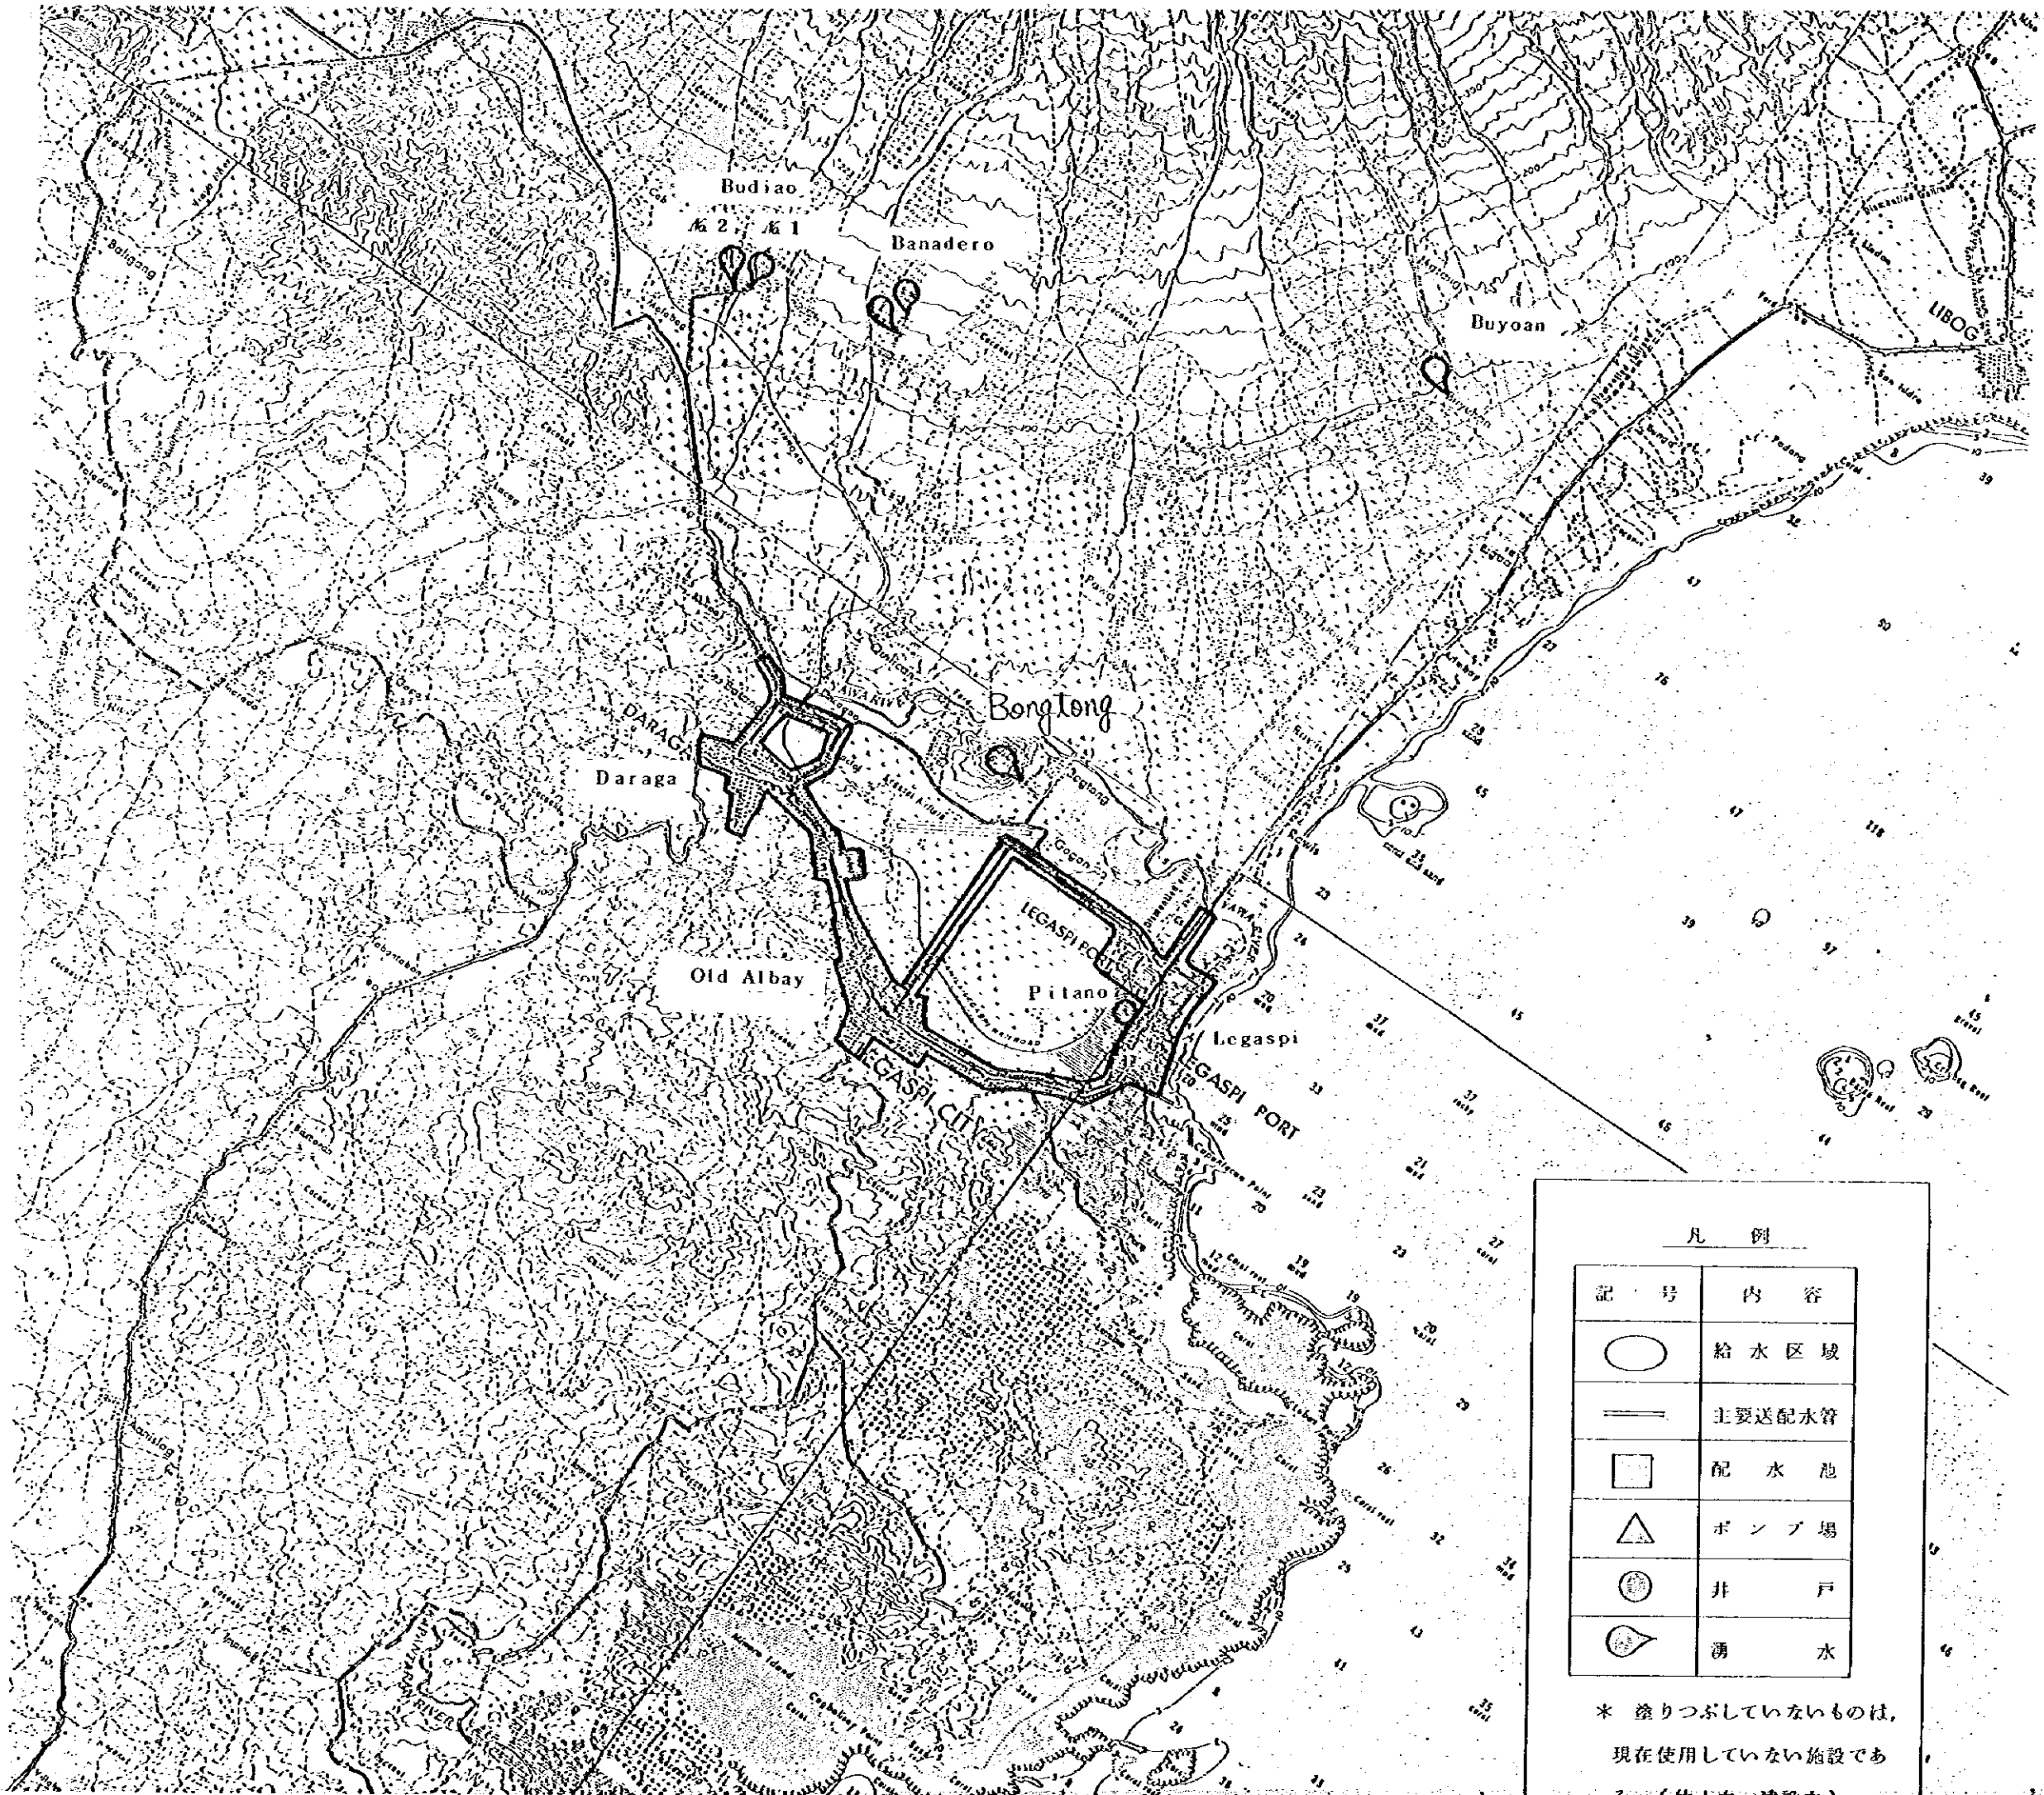

凡 例

記 号	内 容
○	給 水 区 域
—	主 要 送 配 水 管
□	配 水 池
△	ポ ン プ 場
●	井 戸
◊	湧 水

* 塗りつぶしていないものは、
現在使用していない施設であ
る。

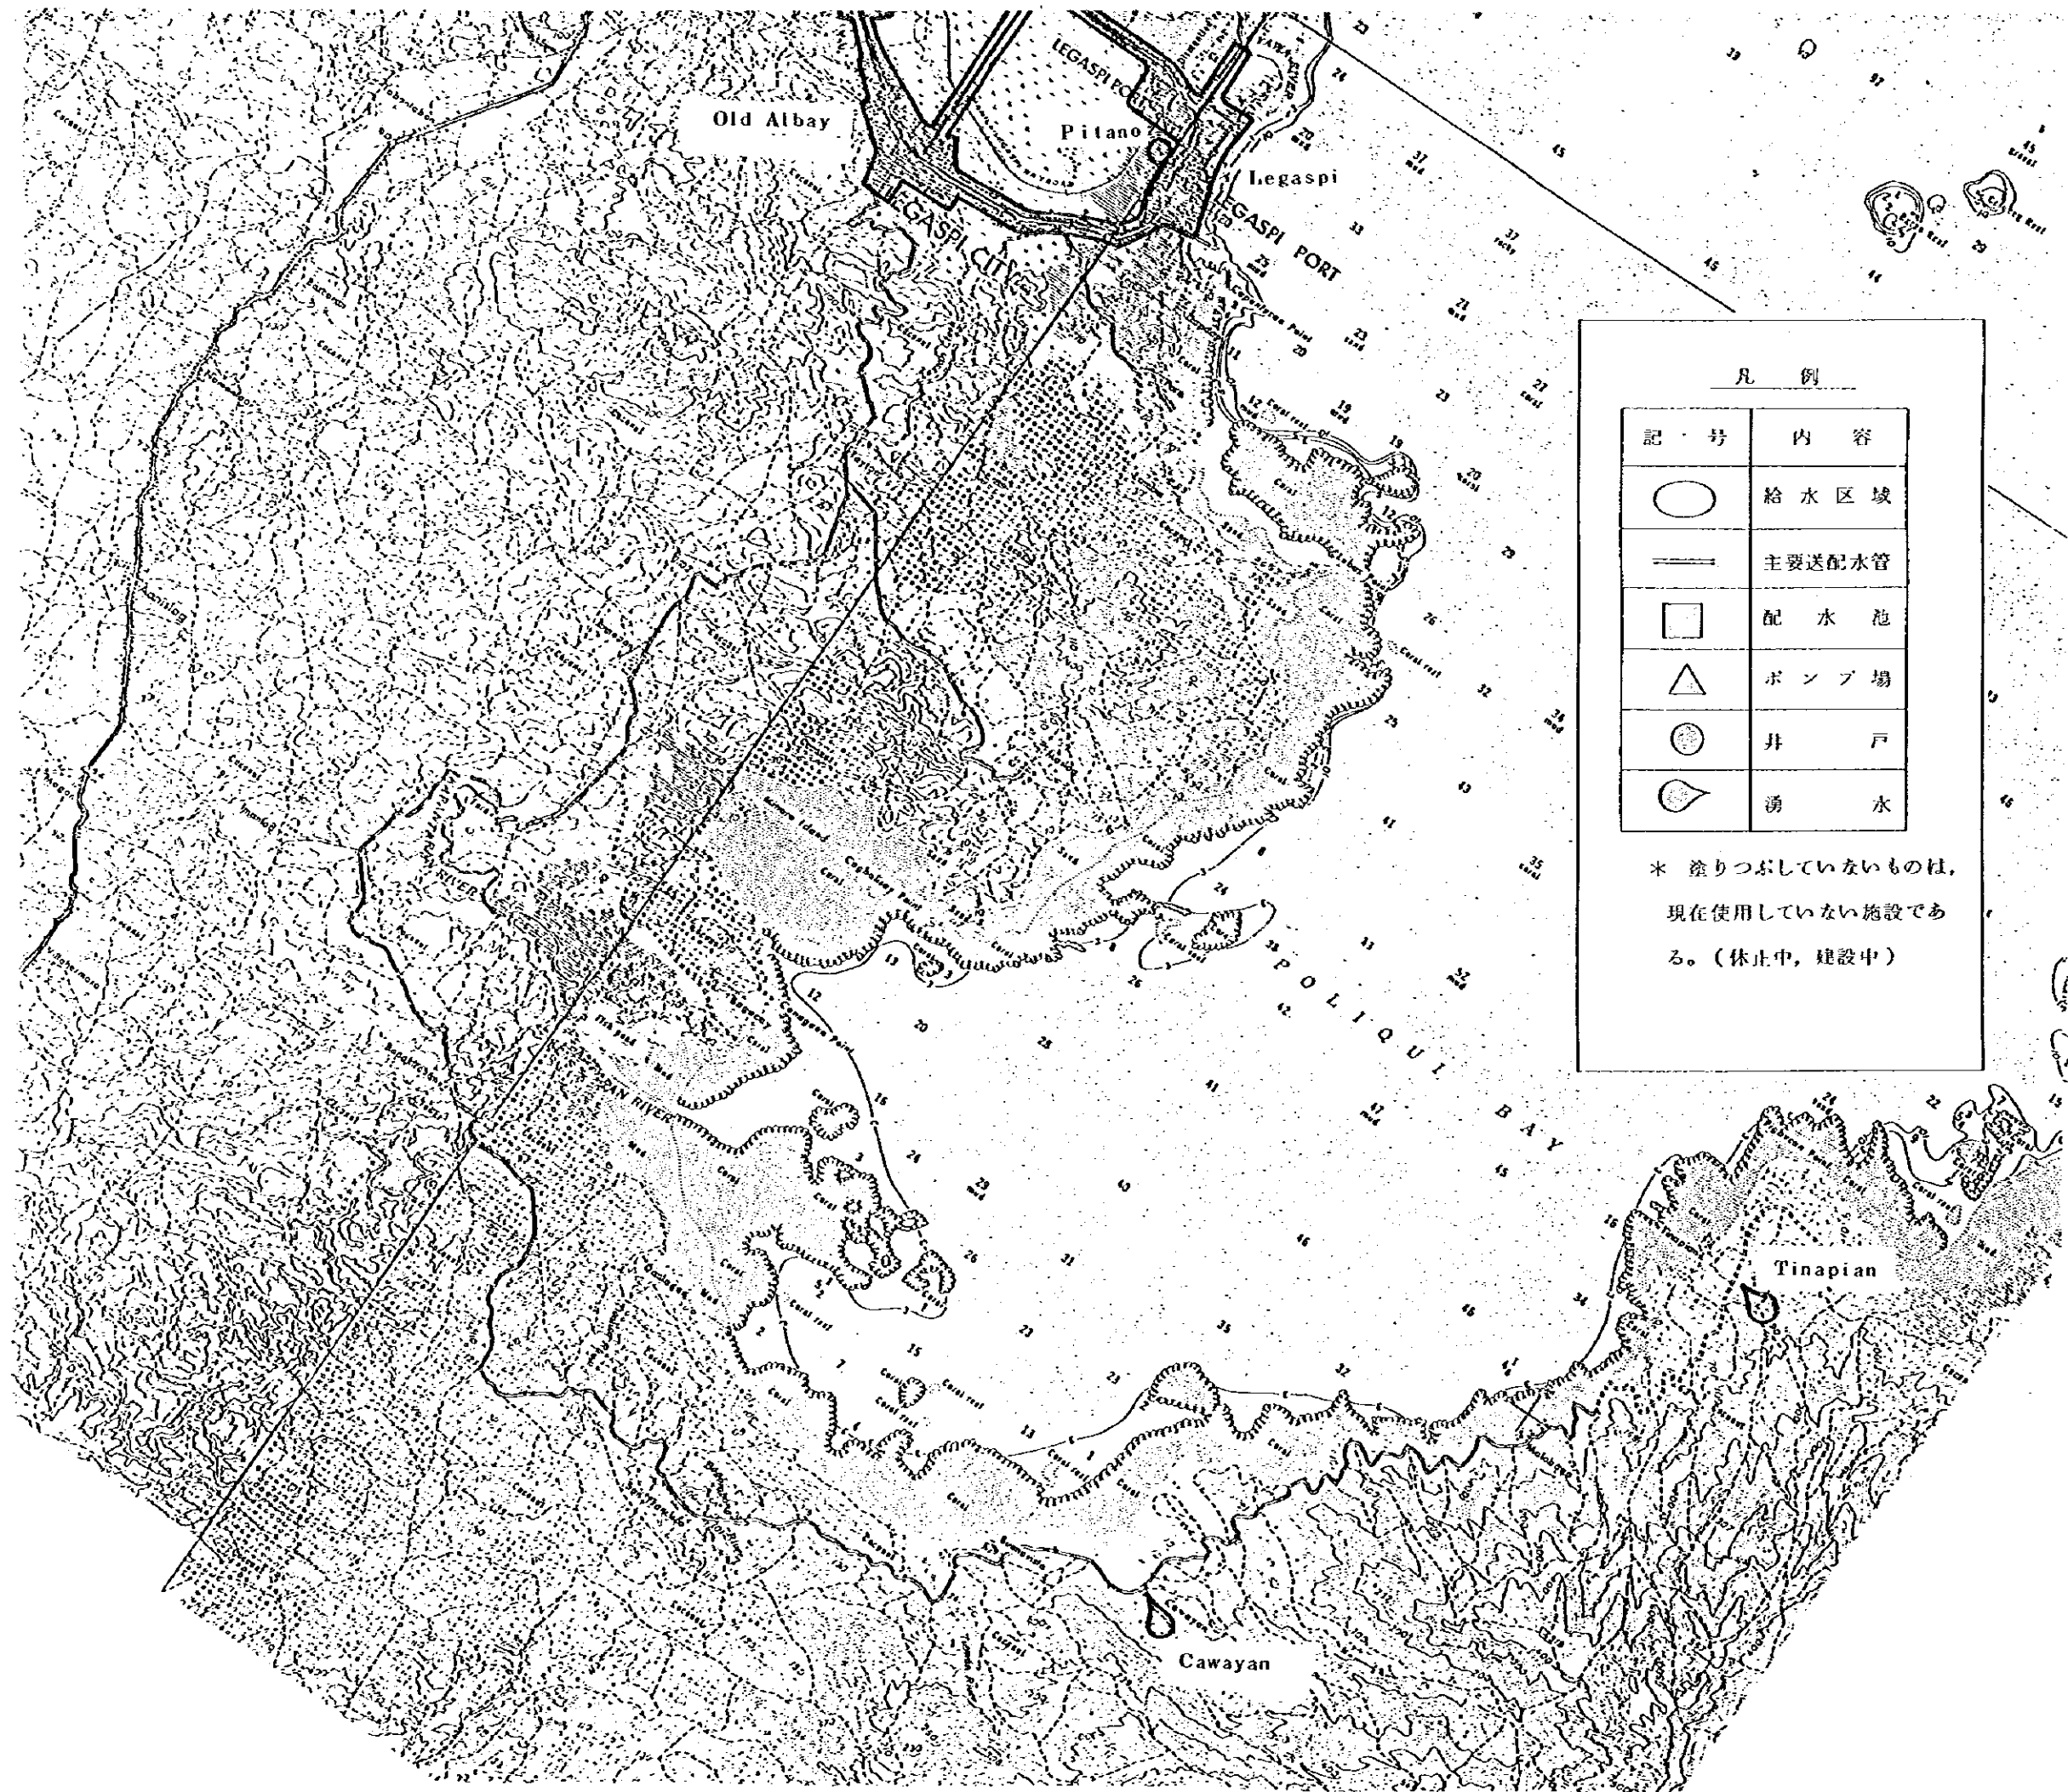


凡 例

記 号	内 容
○	給 水 区 域
—	主 要 送 配 水 管
□	配 水 池
△	ボ ン プ 場
●	井 戸
◐	湧 水

* 塗りつぶしていないものは、
現在使用していない施設であ
る。(休止中、建設中)

Tagbilaran Water Supply System

1 : 50,000

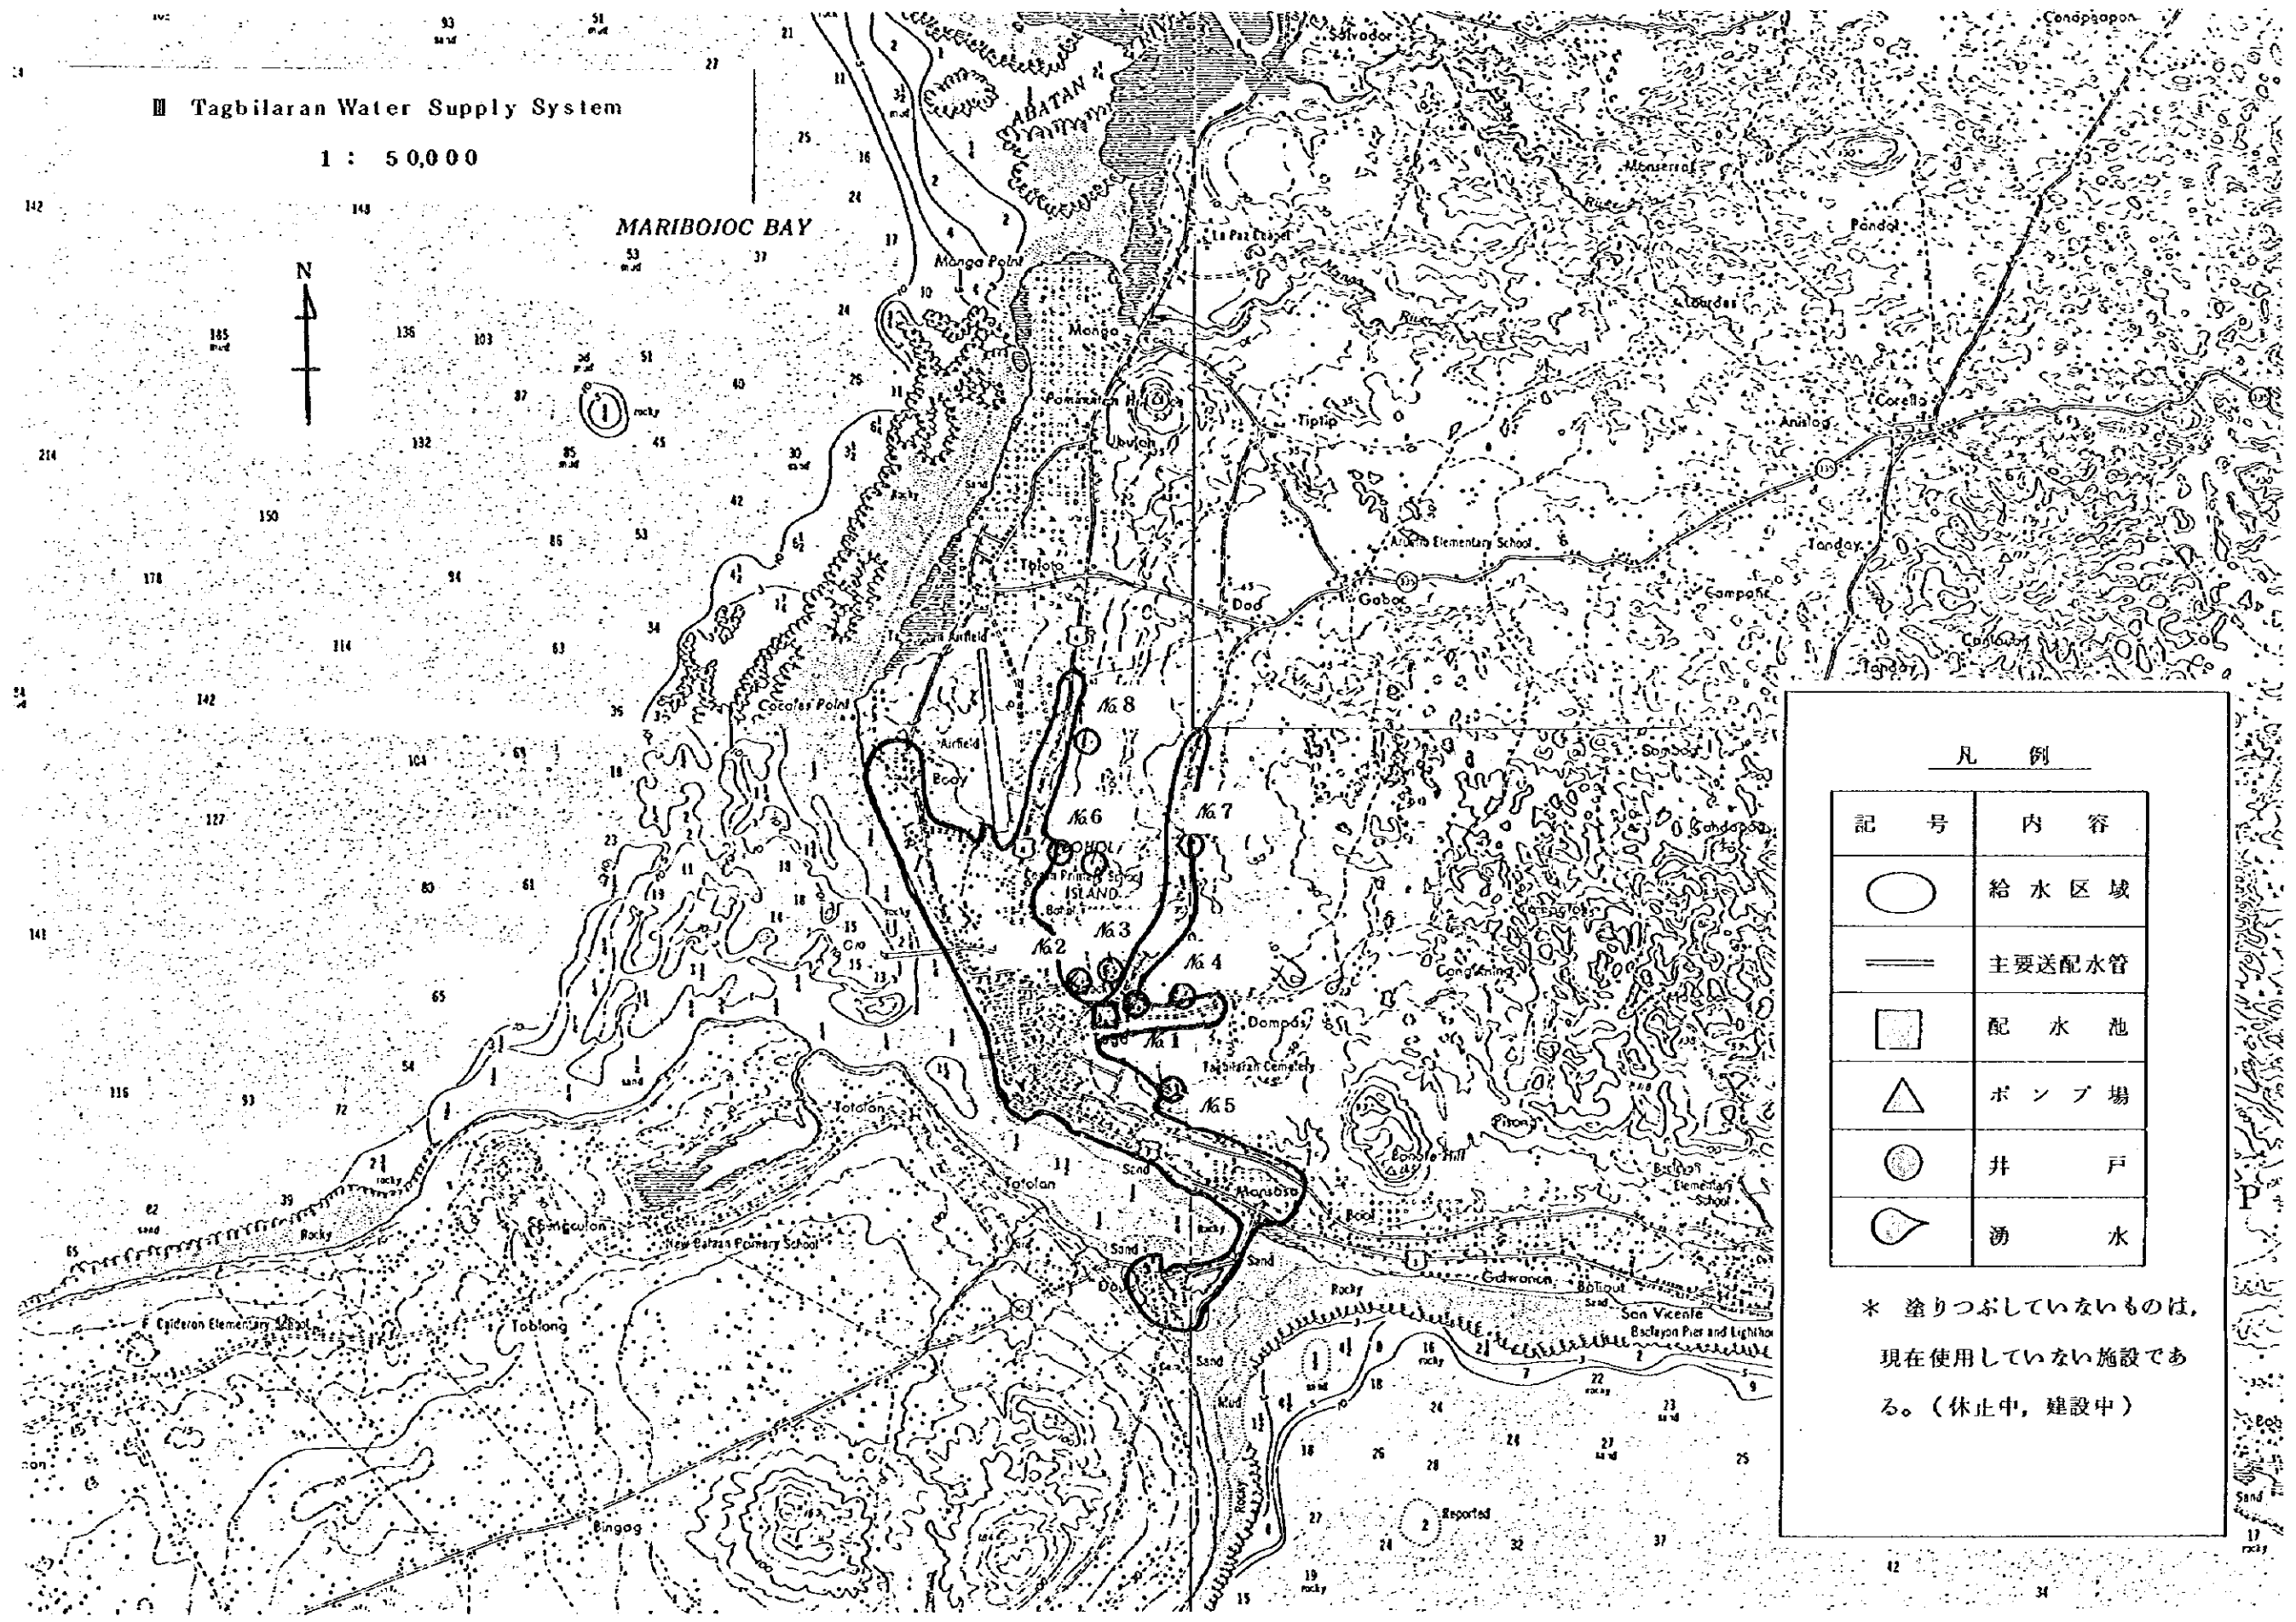

凡 例

記 号	内 容
○	給 水 区 域
—	主 要 送 配 水 管
□	配 水 池
△	ポ ン プ 場
●	井 戸
∩	湧 水

* 塗りつぶしてないものは、
現在使用していない施設である。
(休止中、建設中)

JICA