PLANTA (71)

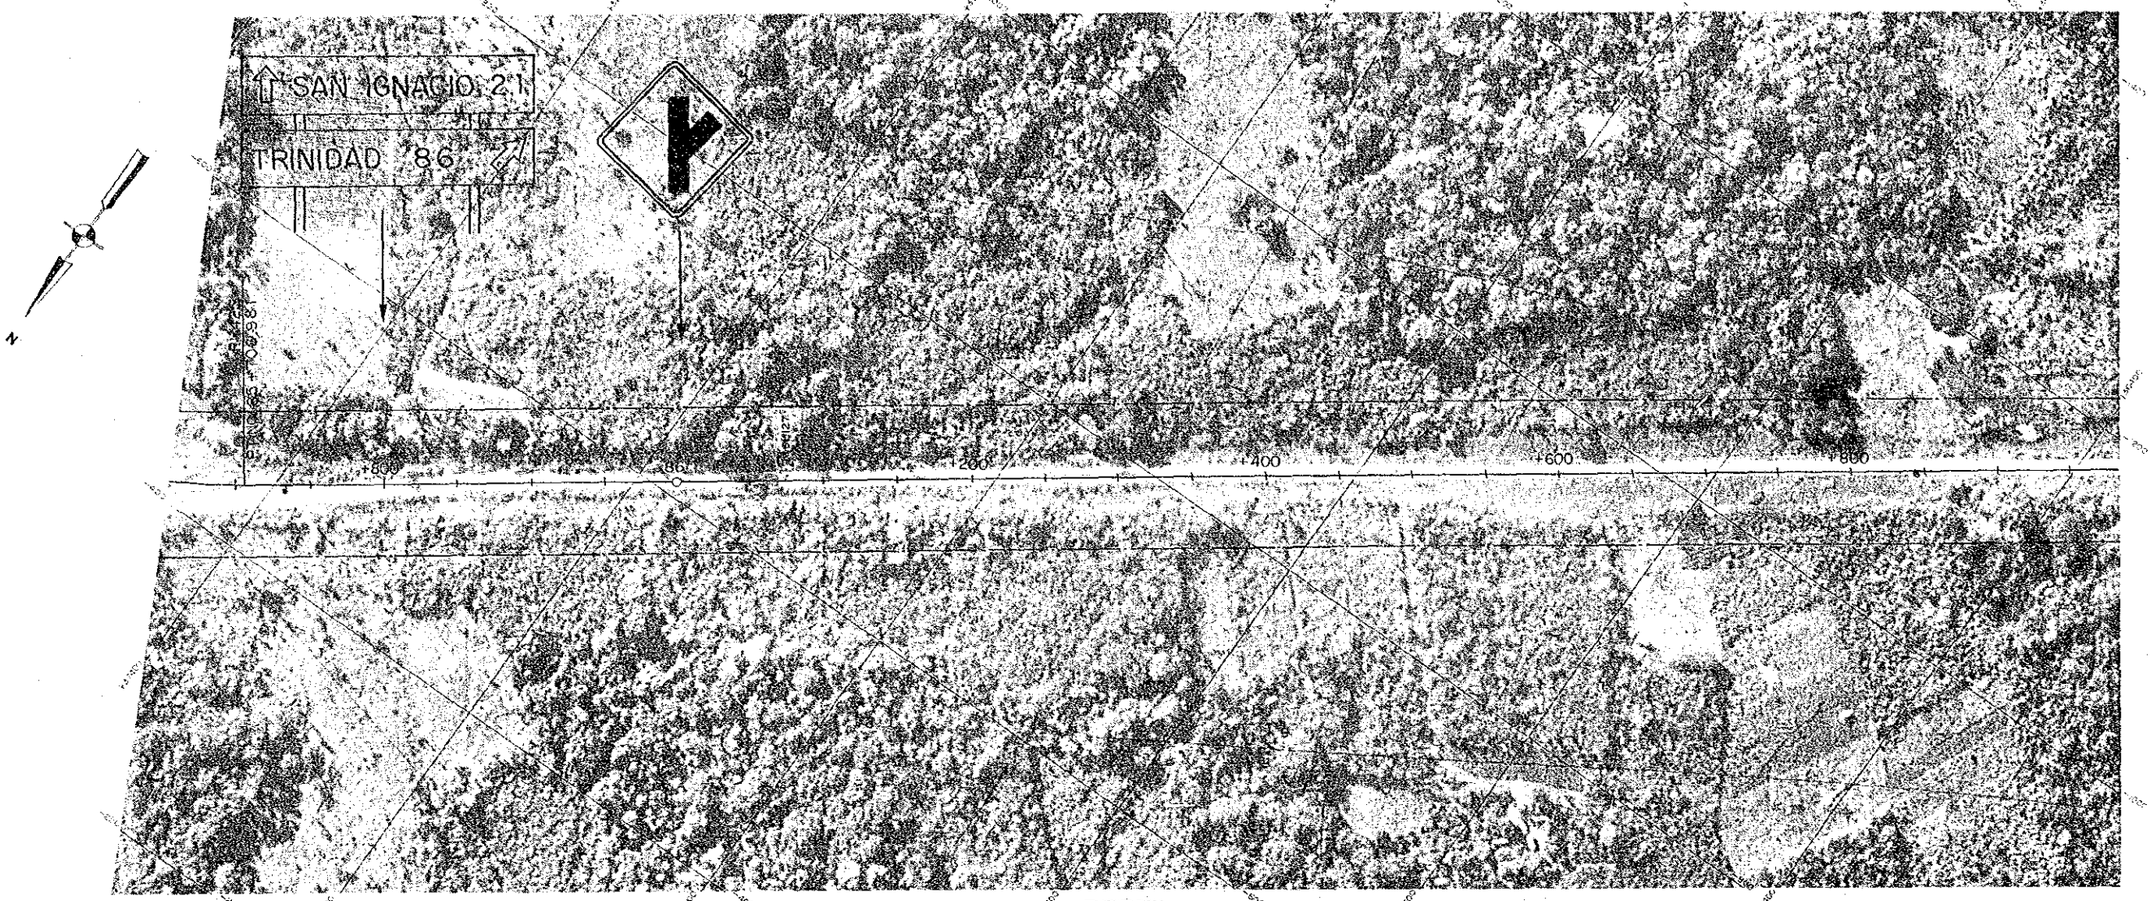

PERFIL

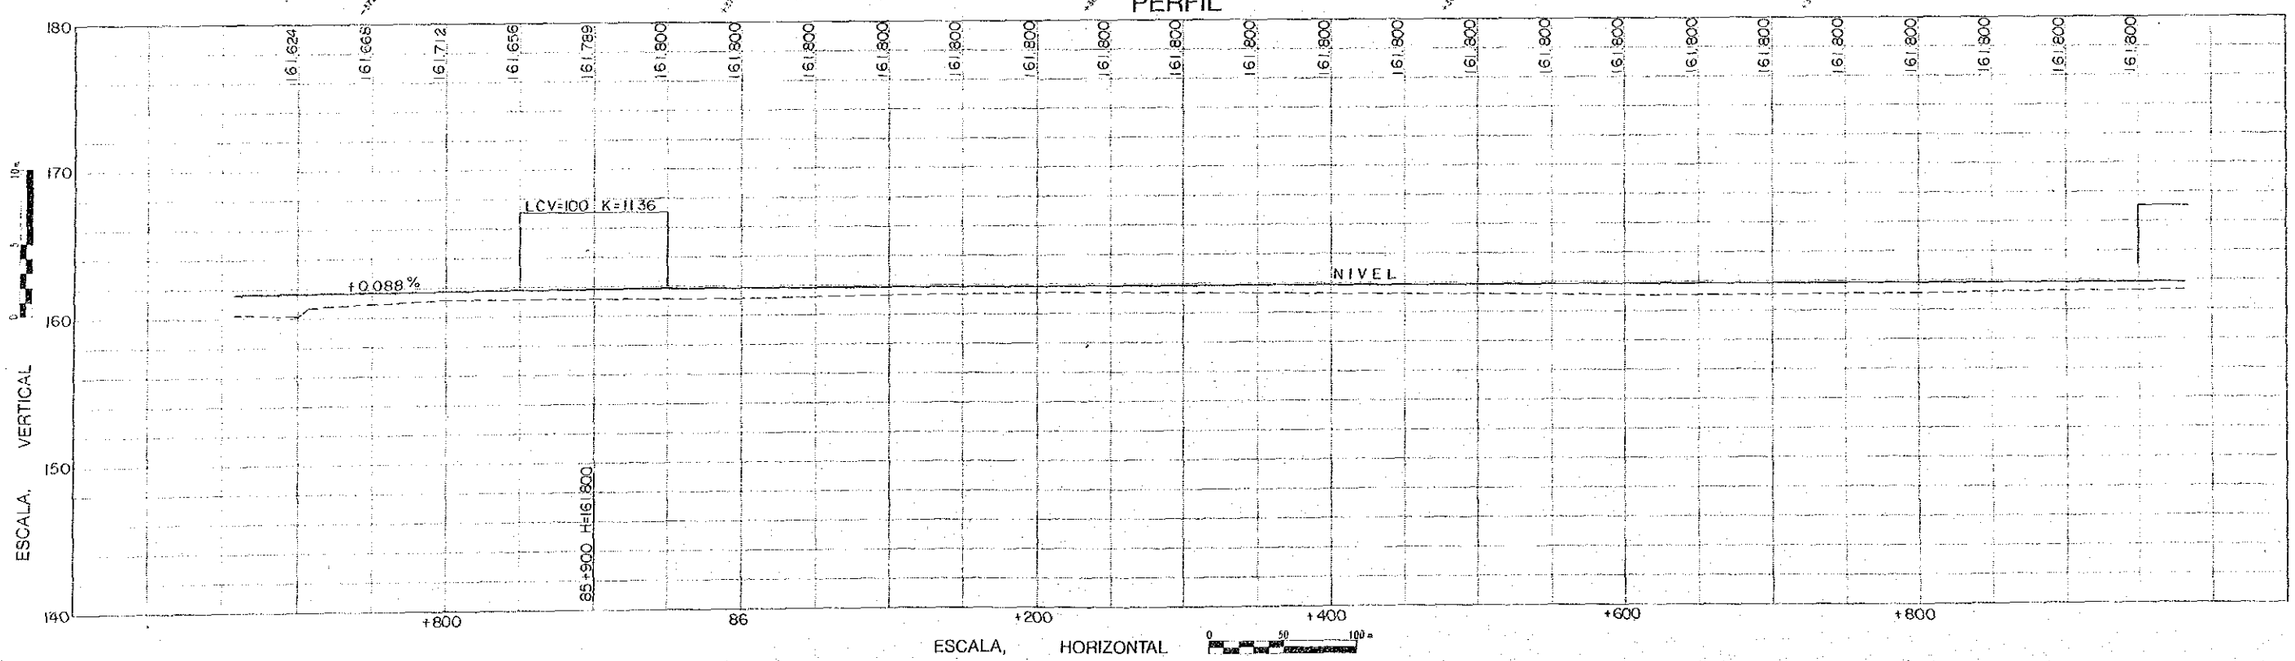

PLANTA (72)

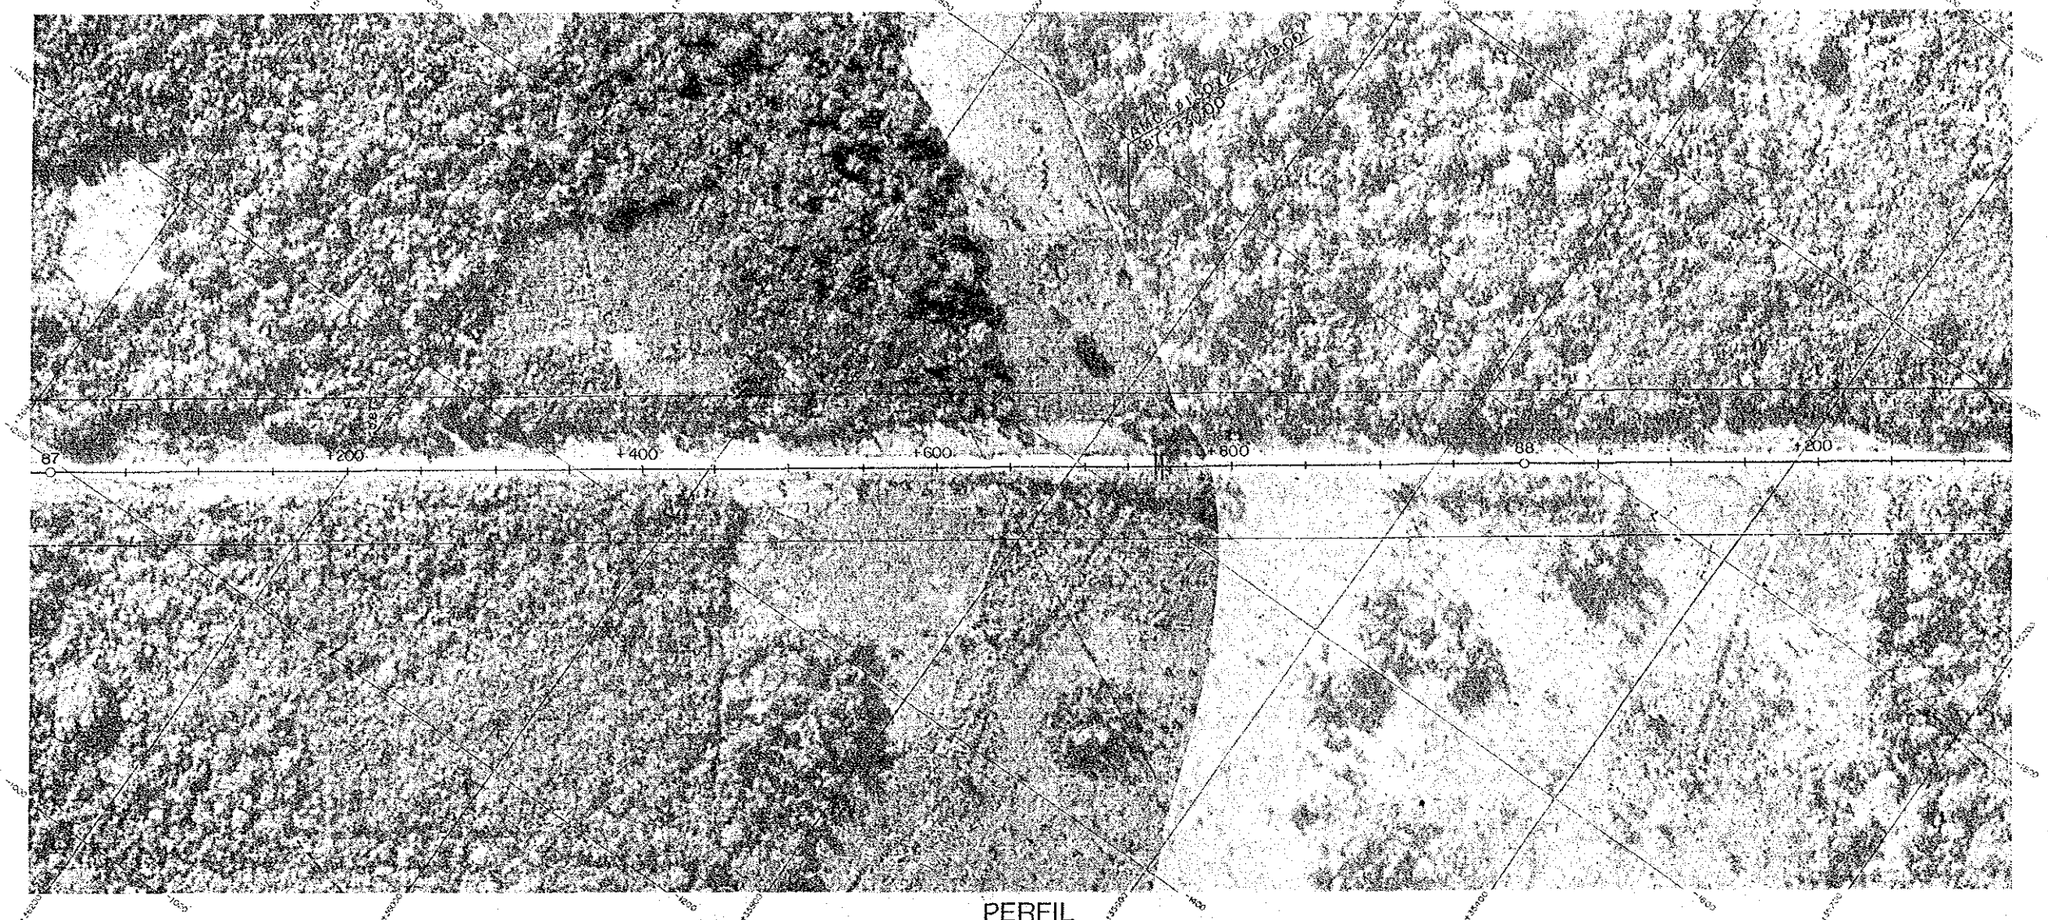

PERFIL

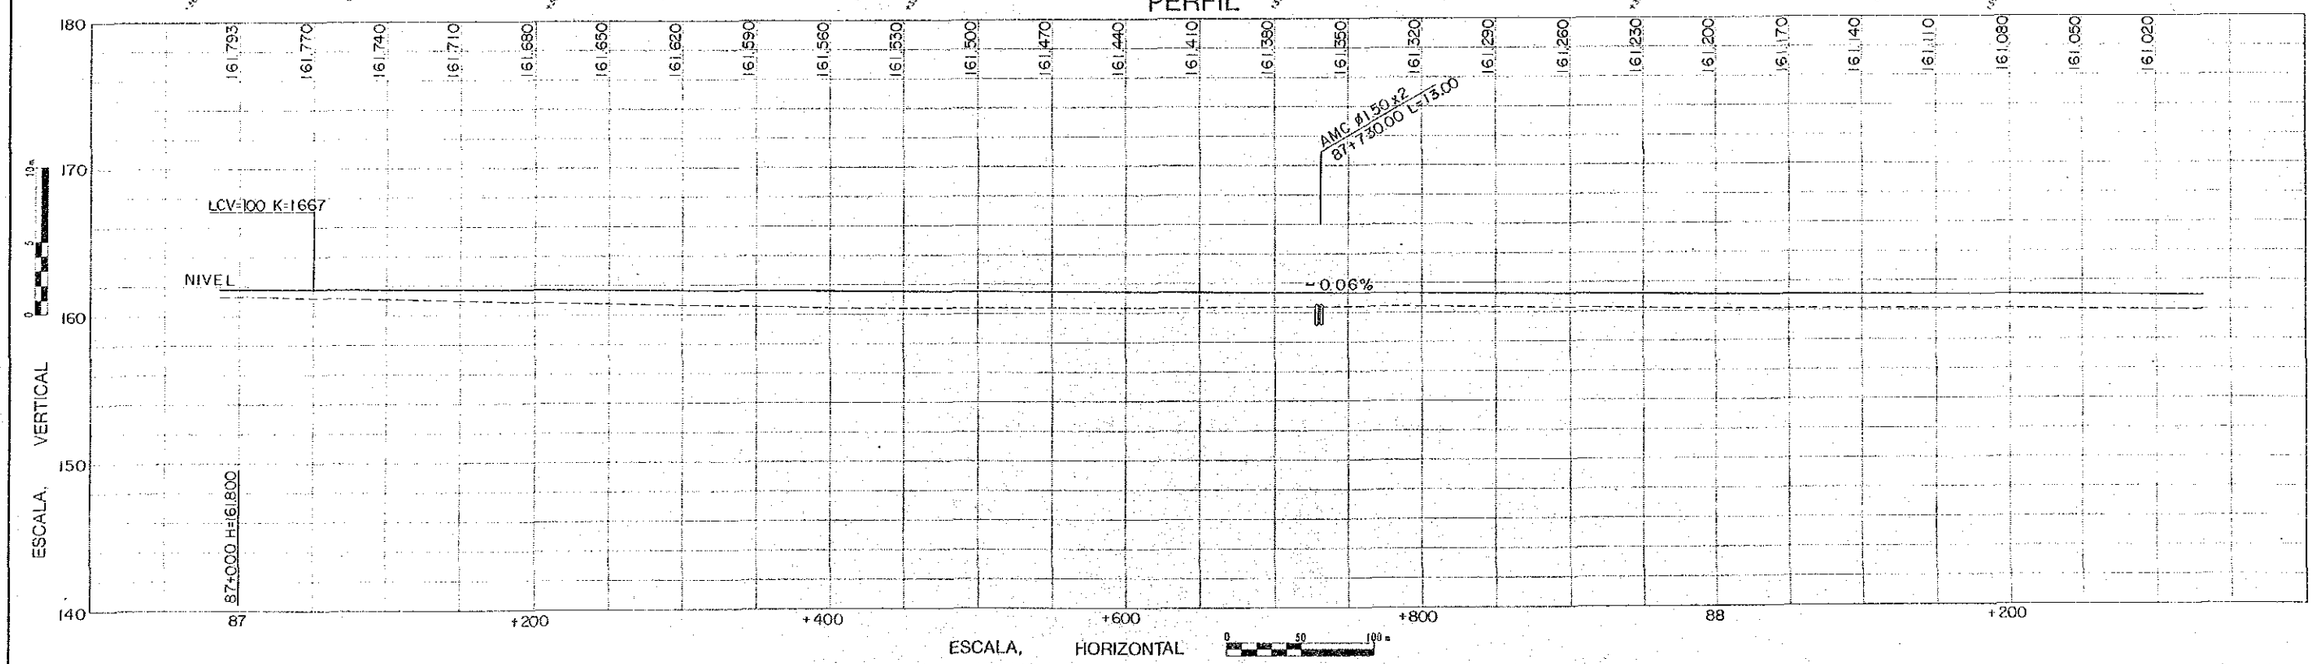

PLANTA (73)

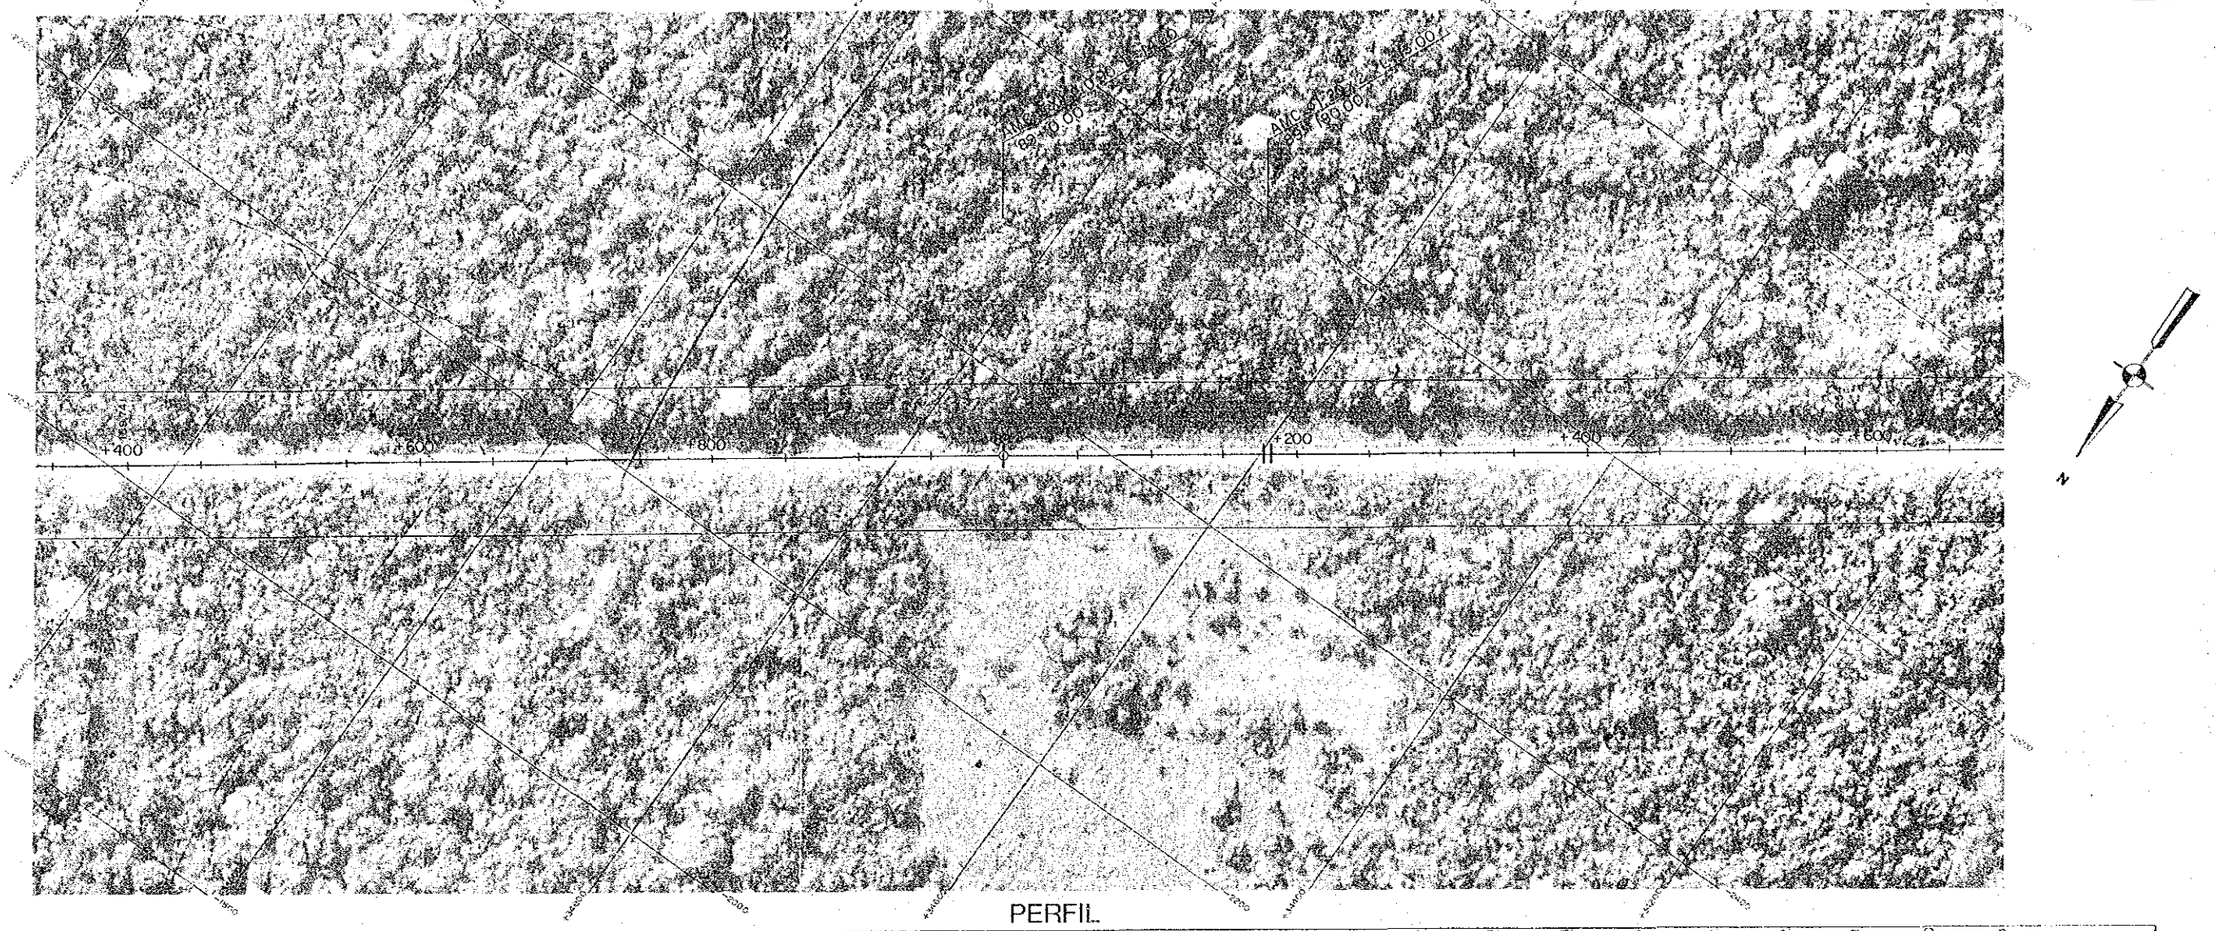

PERFIL

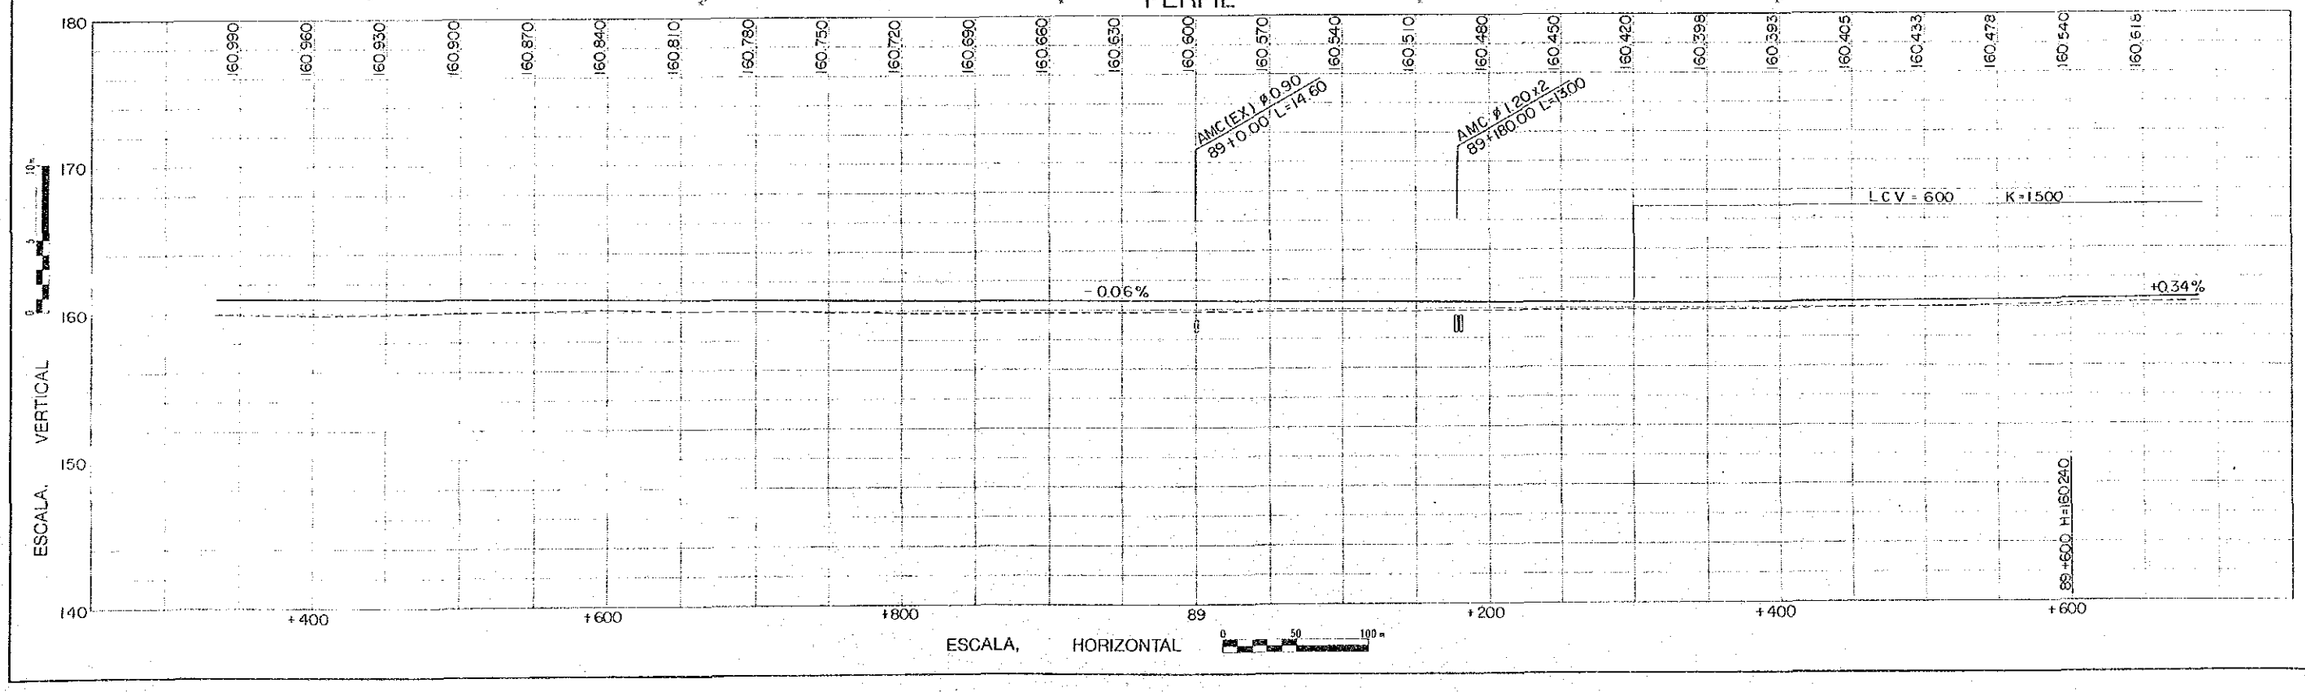

PLANTA (74)

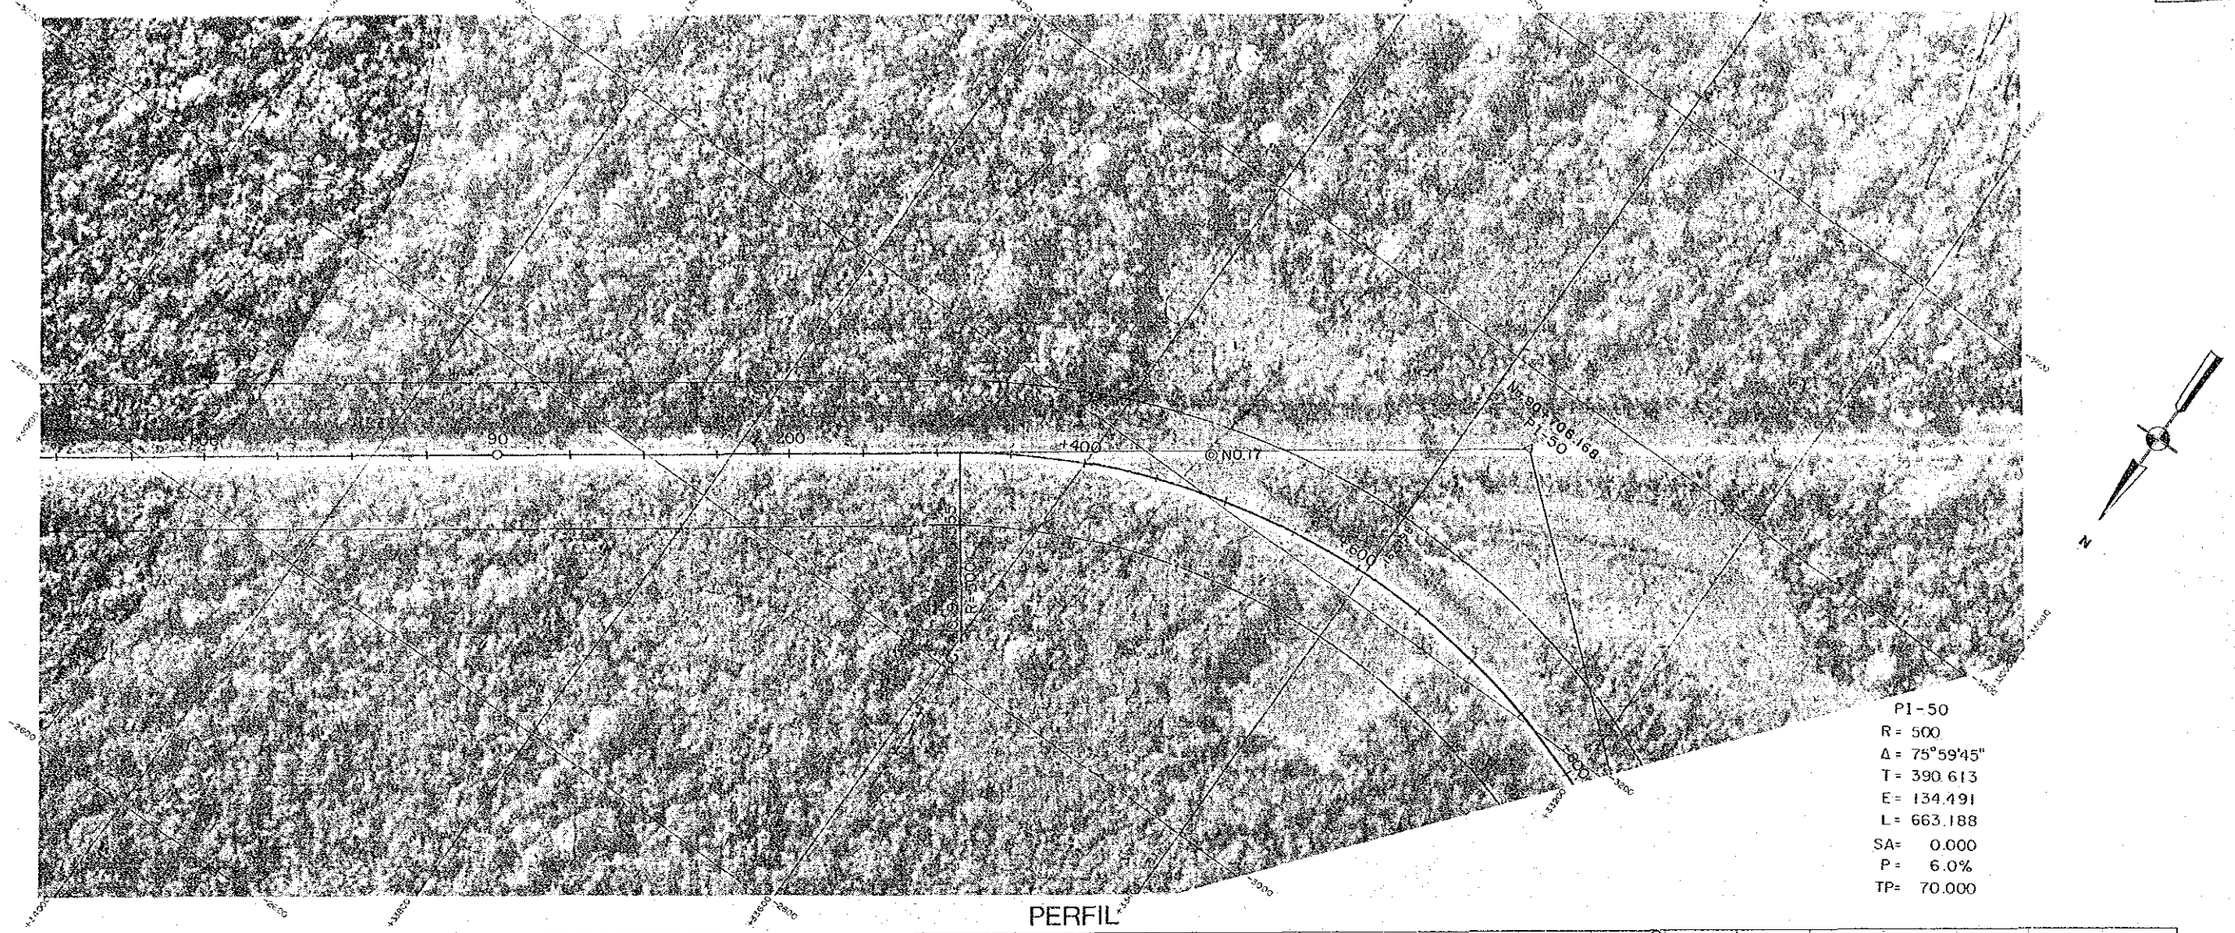

PERFIL

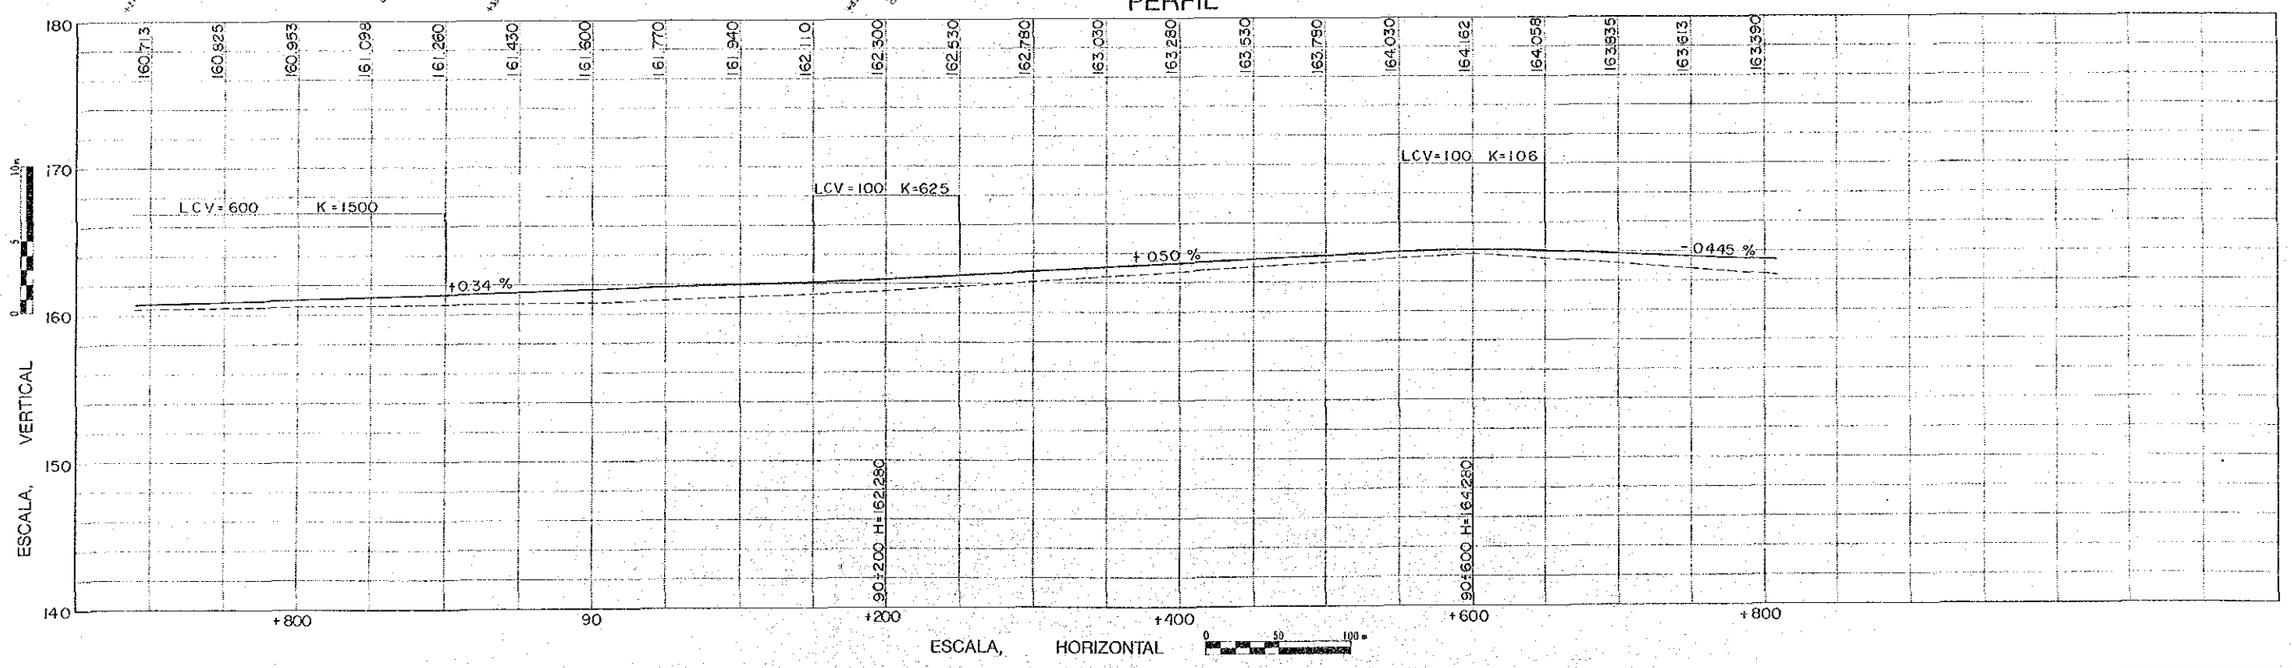

PLANTA (75)

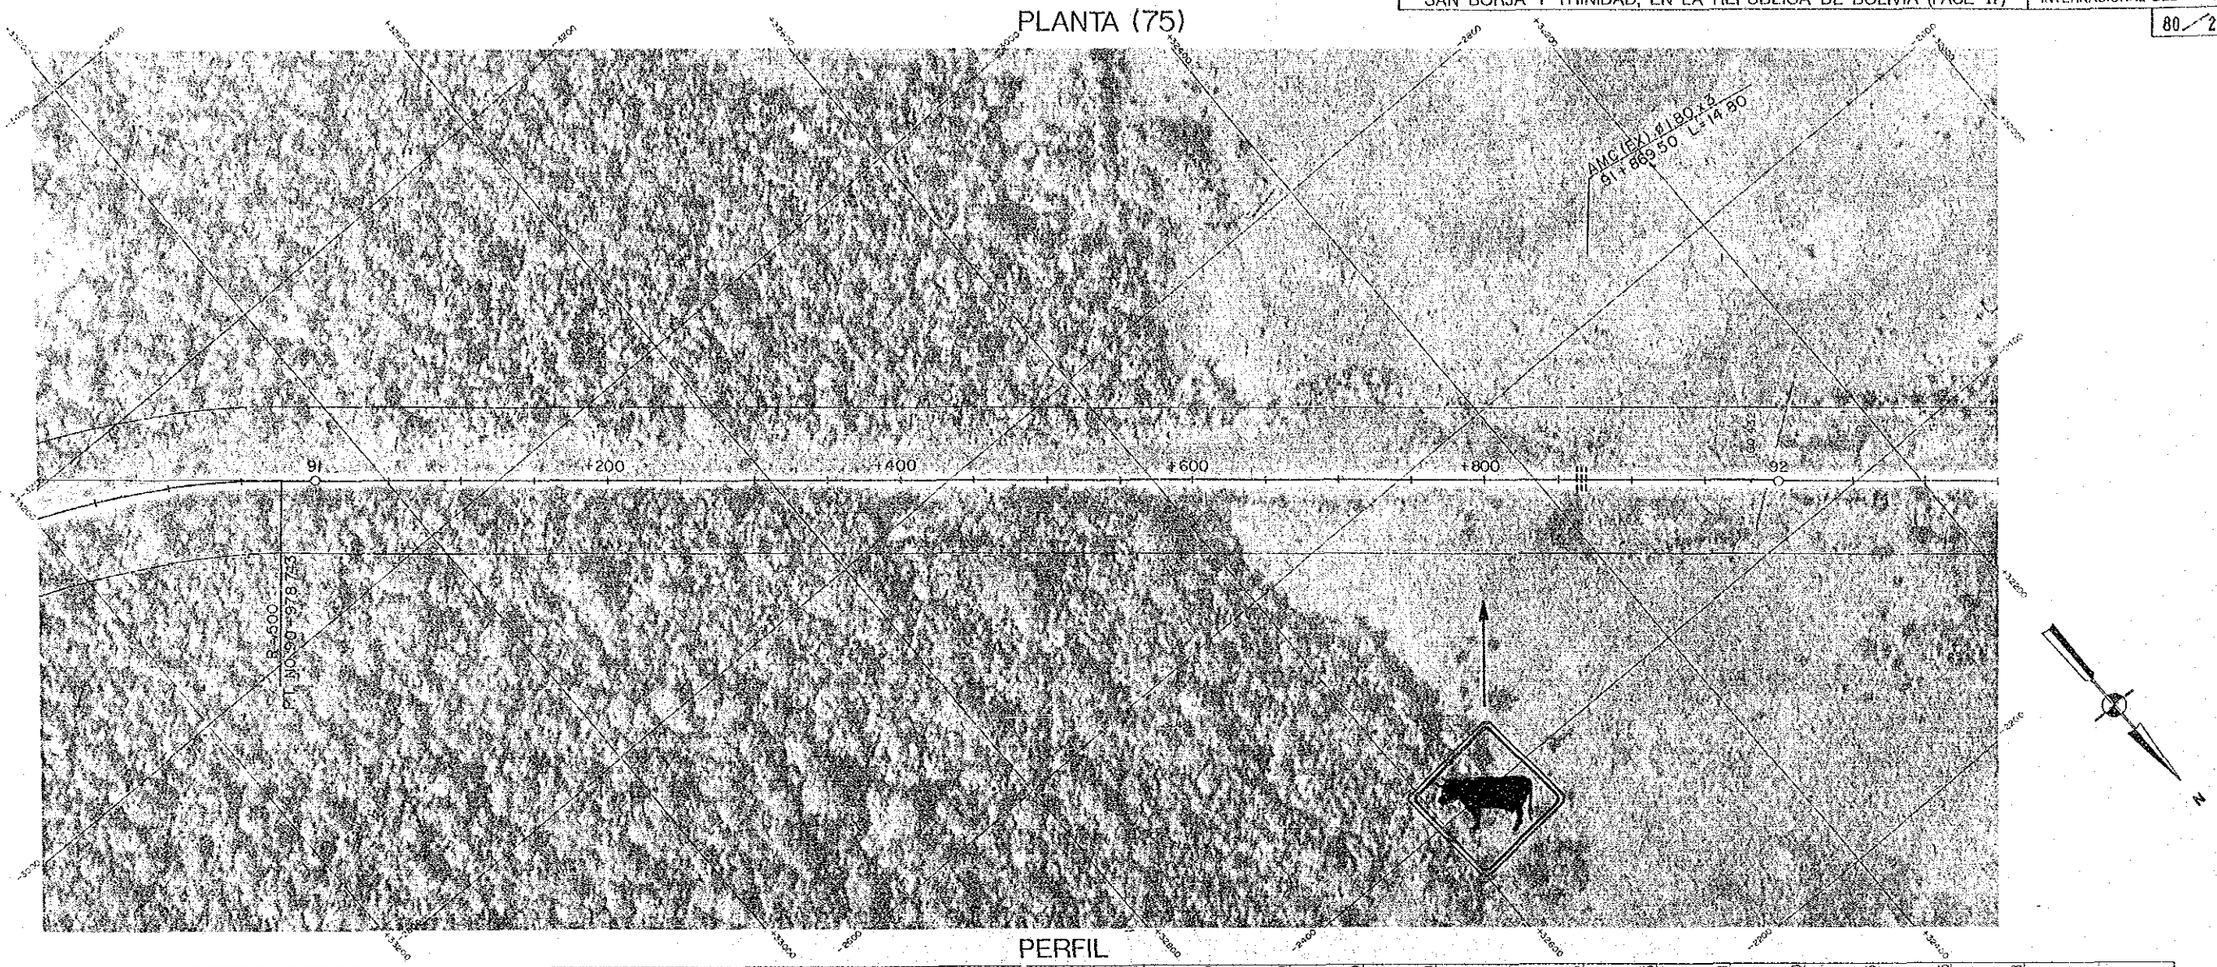

PERFIL

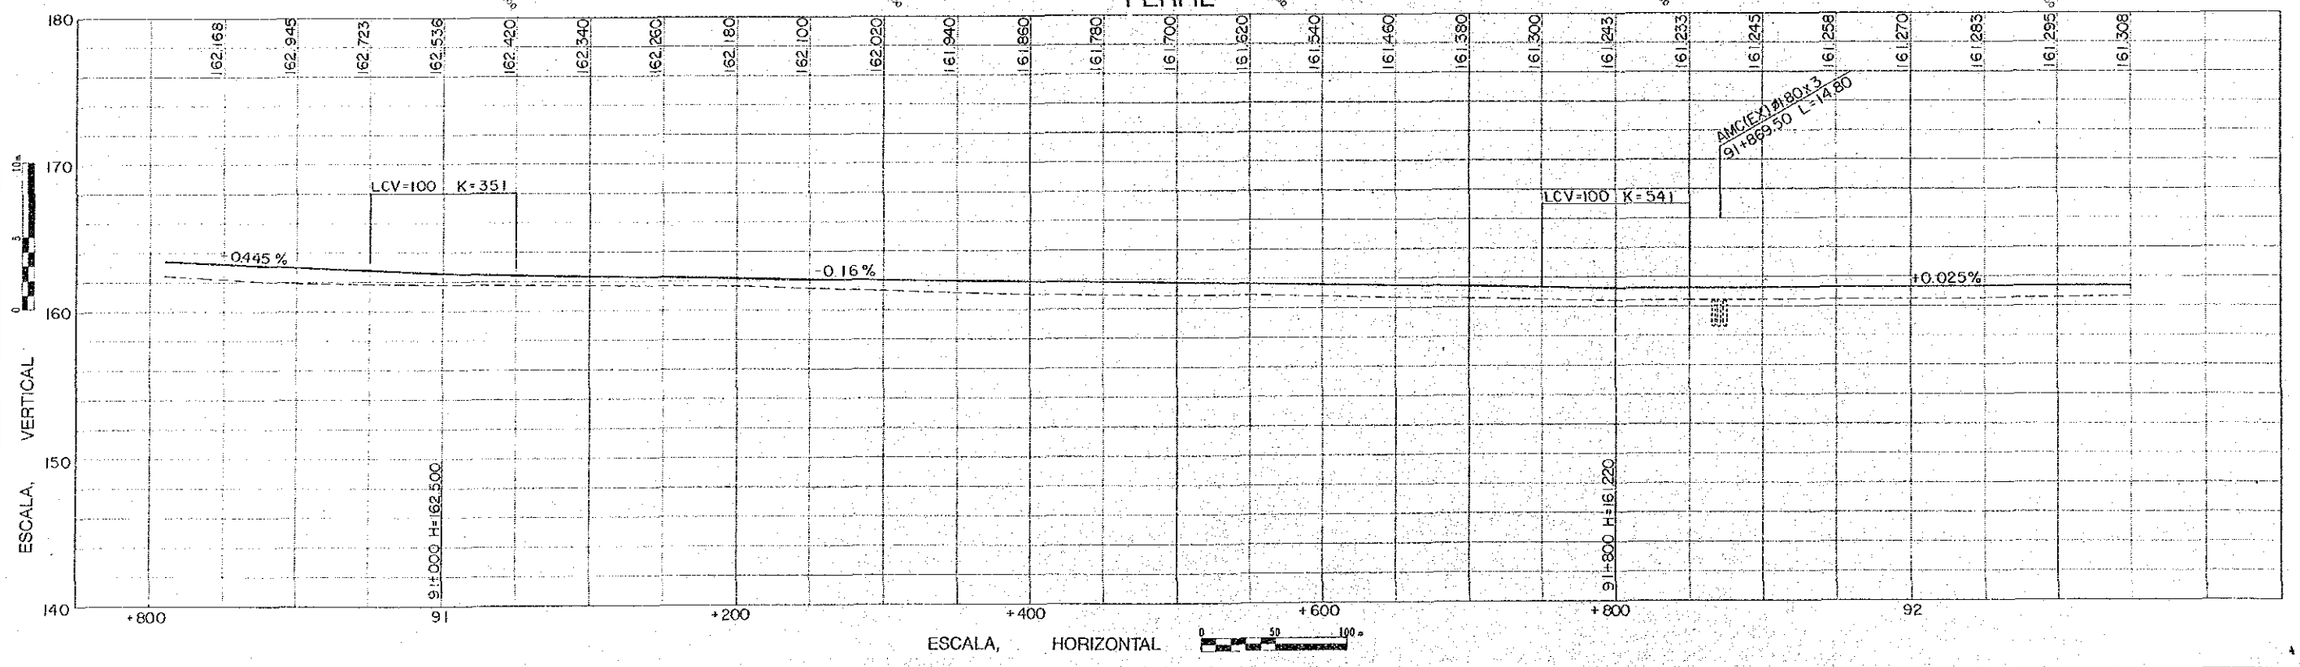

PLANTA (76)

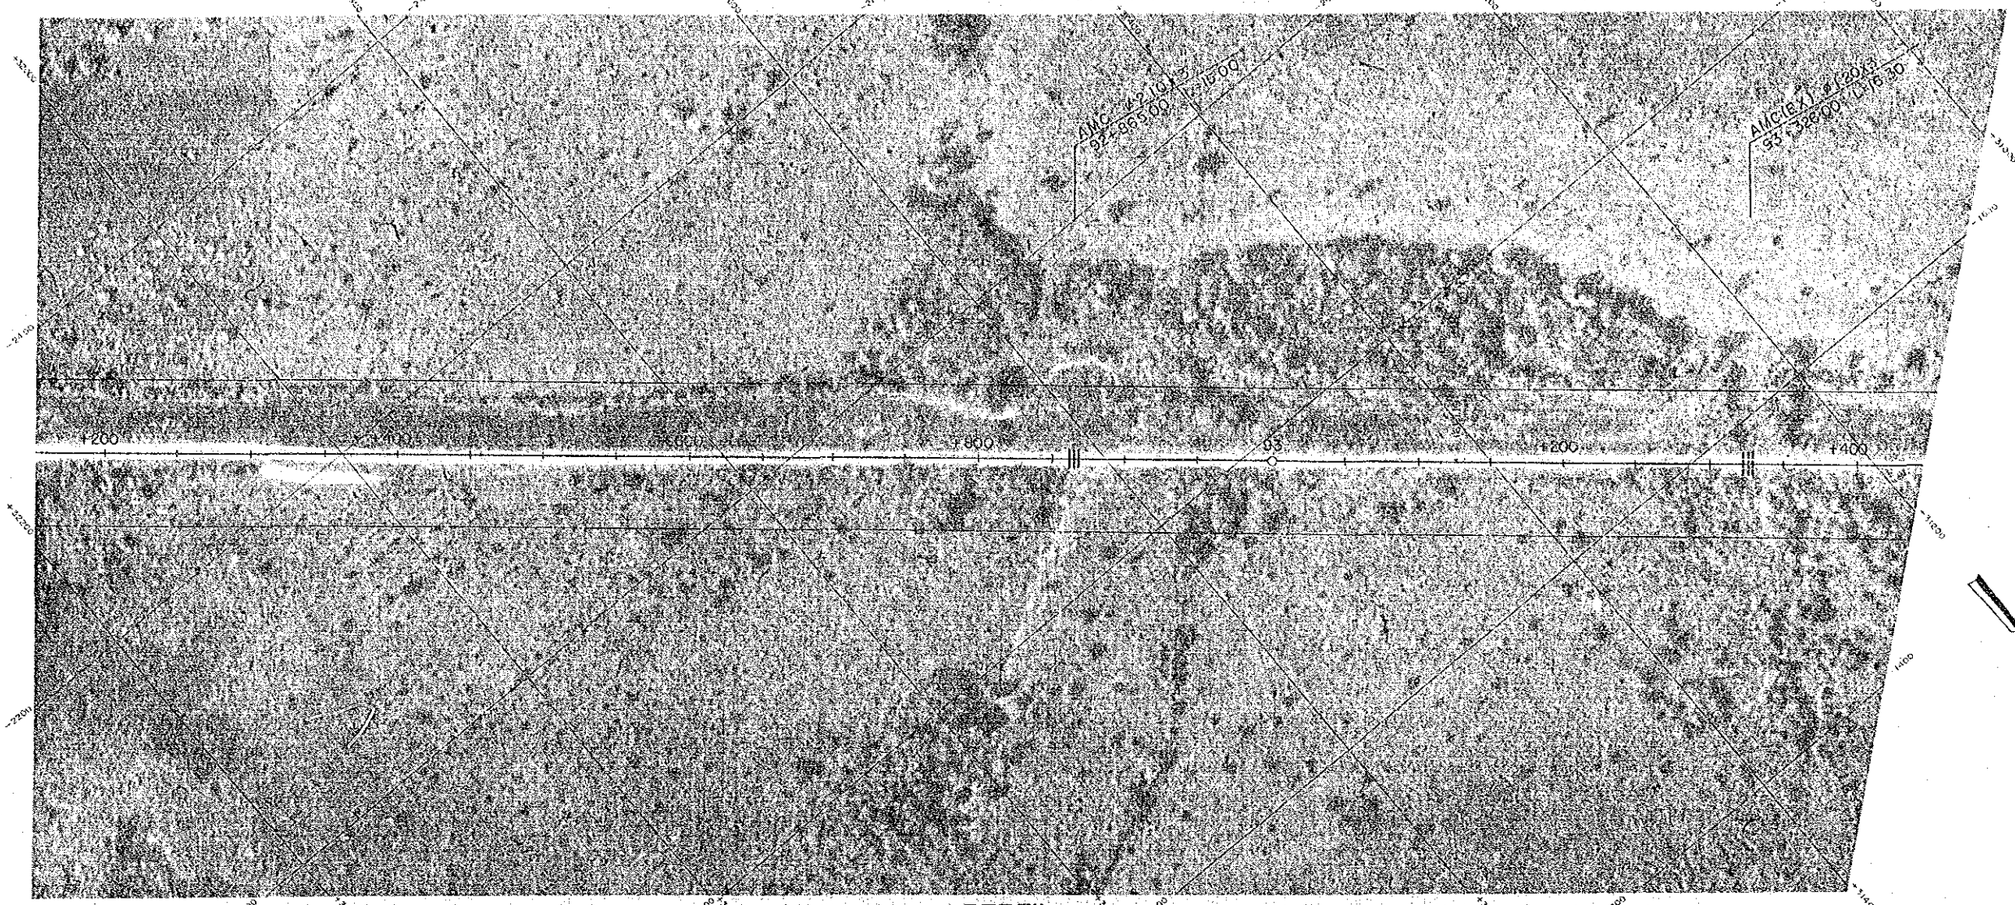
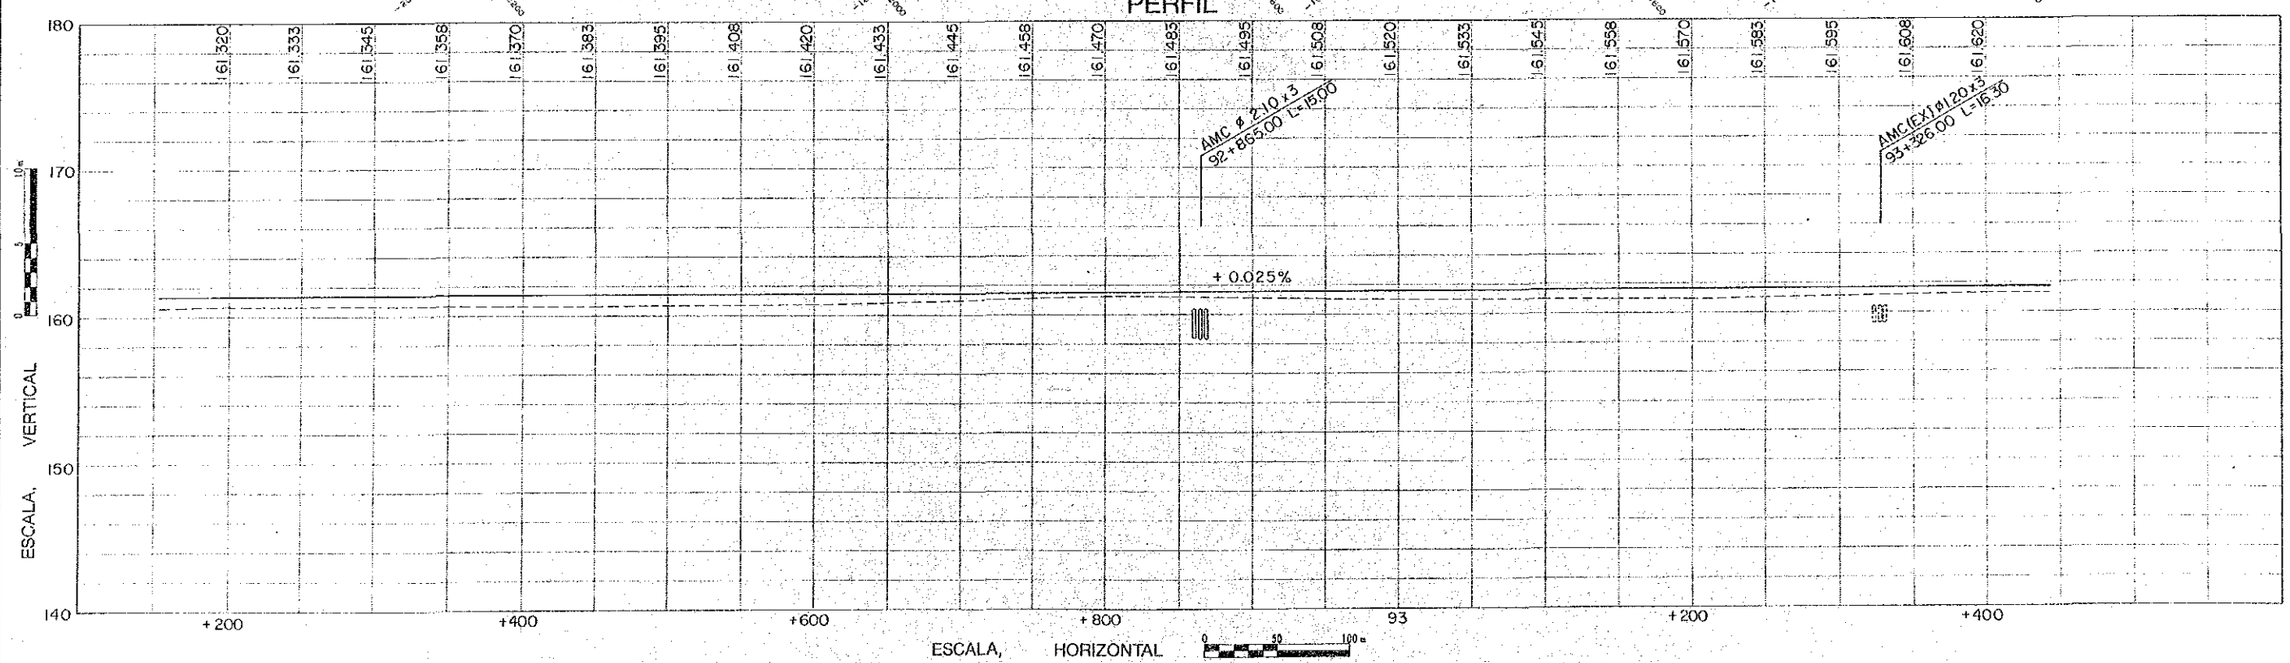
PERFIL