ESTUDIO DE MEJORAMIENTO DE LA CARRETERA ENTRE SAN BORJA Y TRINIDAD, EN LA REPUBLICA DE BOLIVIA (FASE II)

AGENCIA DE COOPERACION INTERNACIONAL DEL JAPON

89 / 237

## PLANTA (84)

## PERFIL

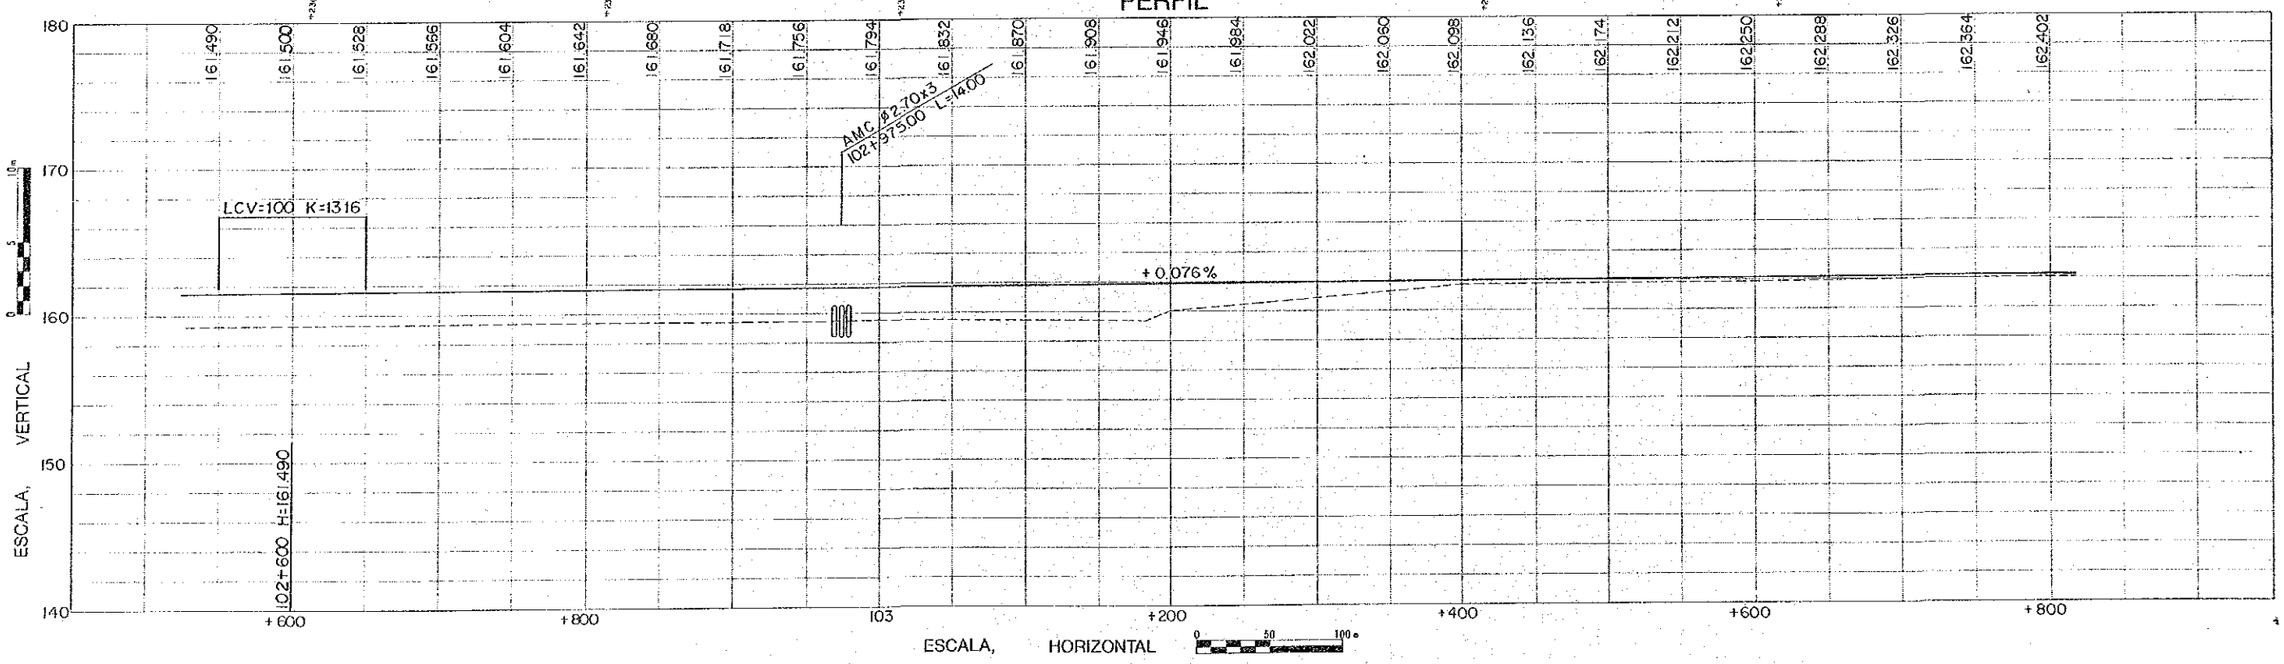

ESTUDIO DE MEJORAMIENTO DE LA CARRETERA ENTRE SAN BORJA Y TRINIDAD, EN LA REPUBLICA DE BOLIVIA (FASE II)

AGENCIA DE COOPERACION INTERNACIONAL DEL JAPON

90/237

## PLANTA (85)

PI-57
R = 425
Δ = 34°18'58"
T = 131.219
E = 19.796
L = 254.546
SA = 0.000
P = 6.0%
TP = 70.000

PI-58
R = 425
Δ = 43°45'11"
T = 170.647
E = 32.980
L = 324.544
SA = 0.000
P = 6.0%
TP = 70.000

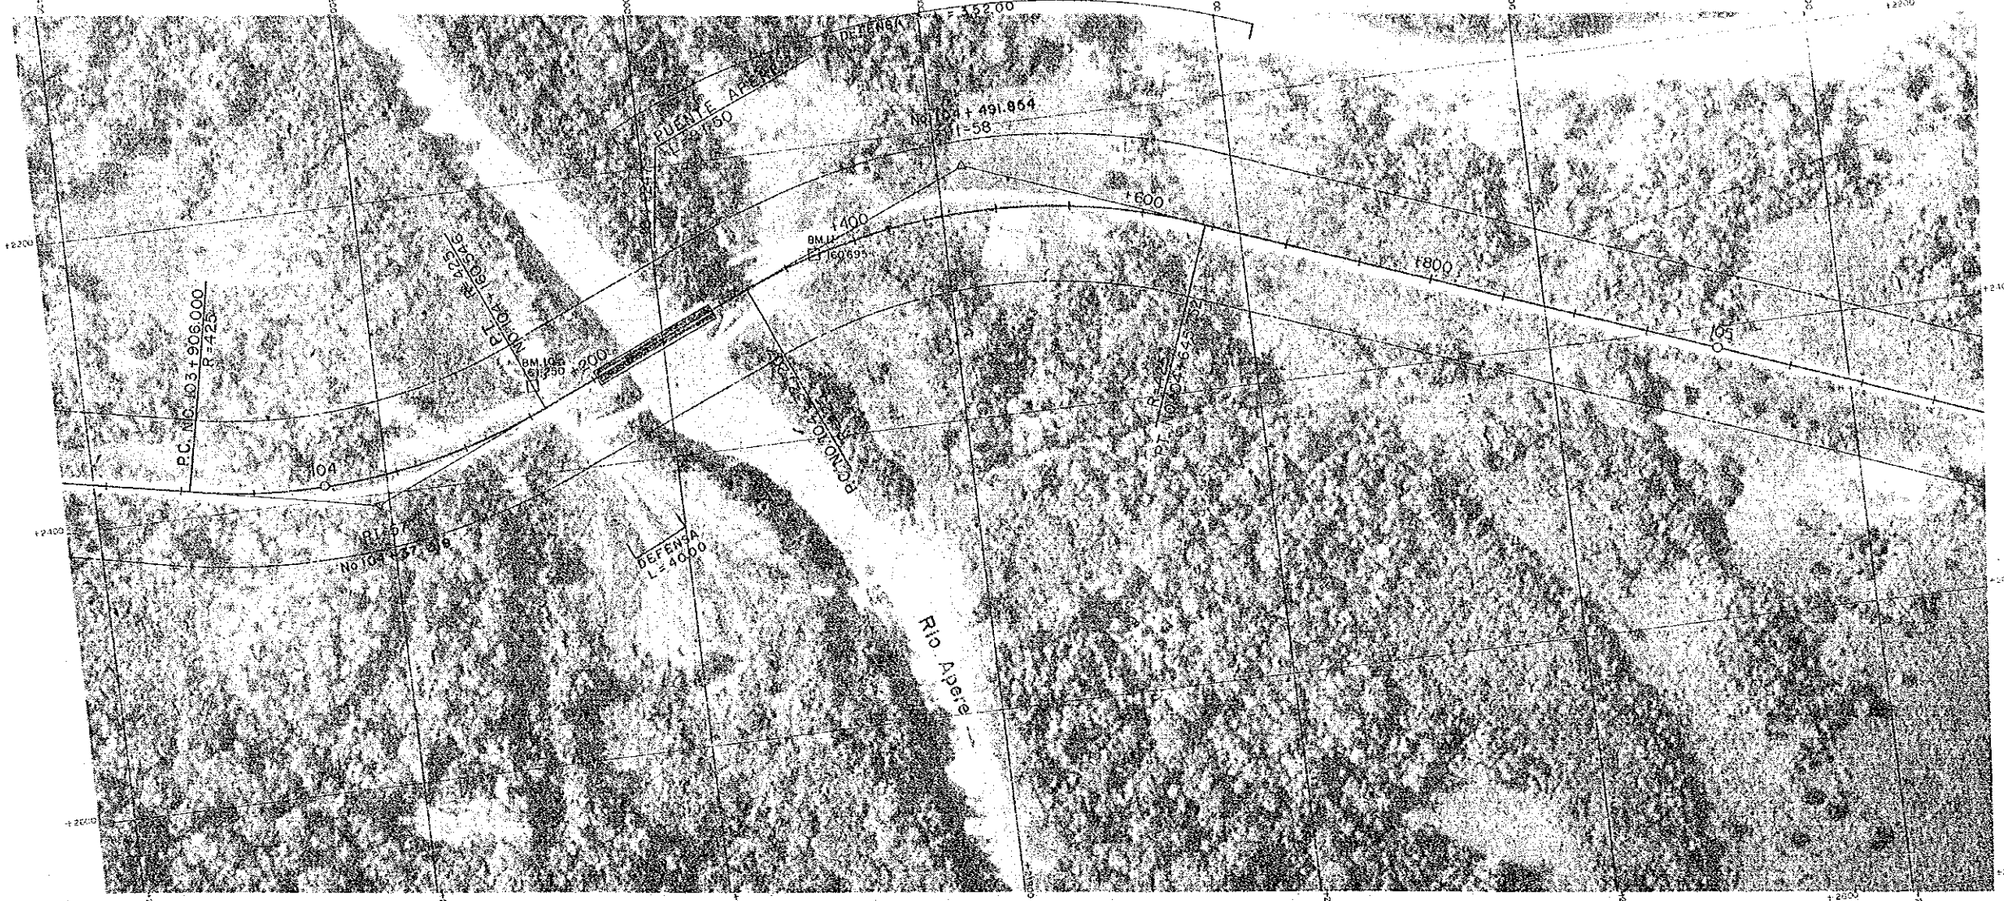


## PERFIL

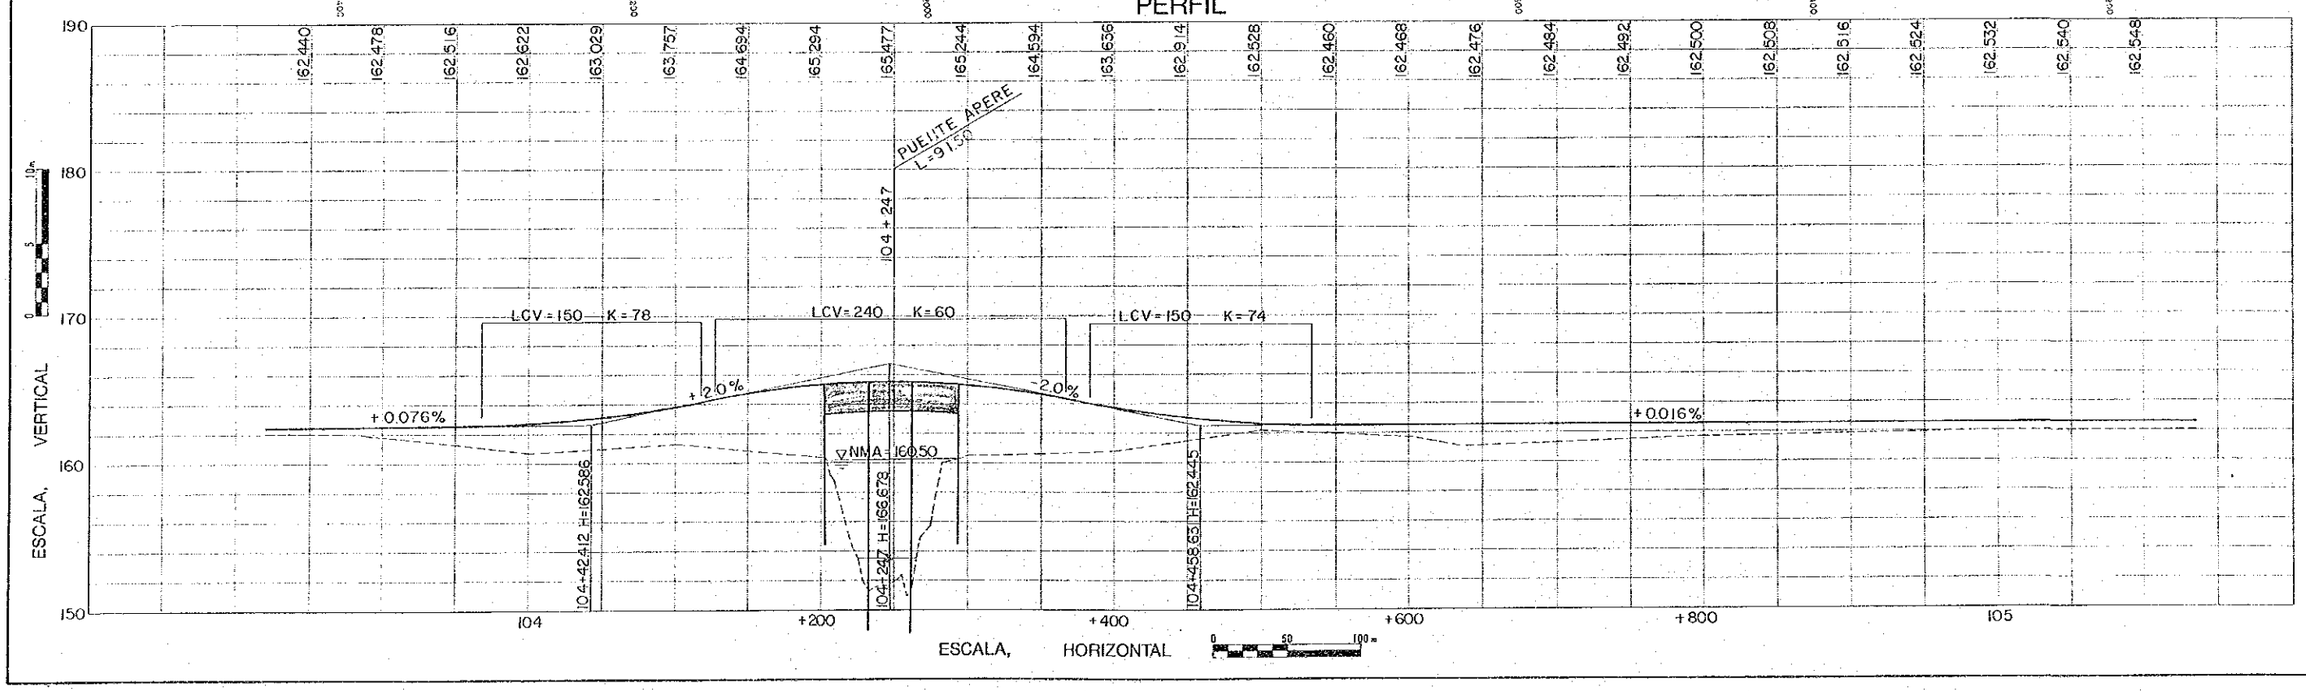

ESTUDIO DE MEJORAMIENTO DE LA CARRETERA ENTRE SAN BORJA Y TRINIDAD, EN LA REPUBLICA DE BOLIVIA (FASE II)

AGENCIA DE COOPERACION INTERNACIONAL DEL JAPON

91/237

## PLANTA (86)

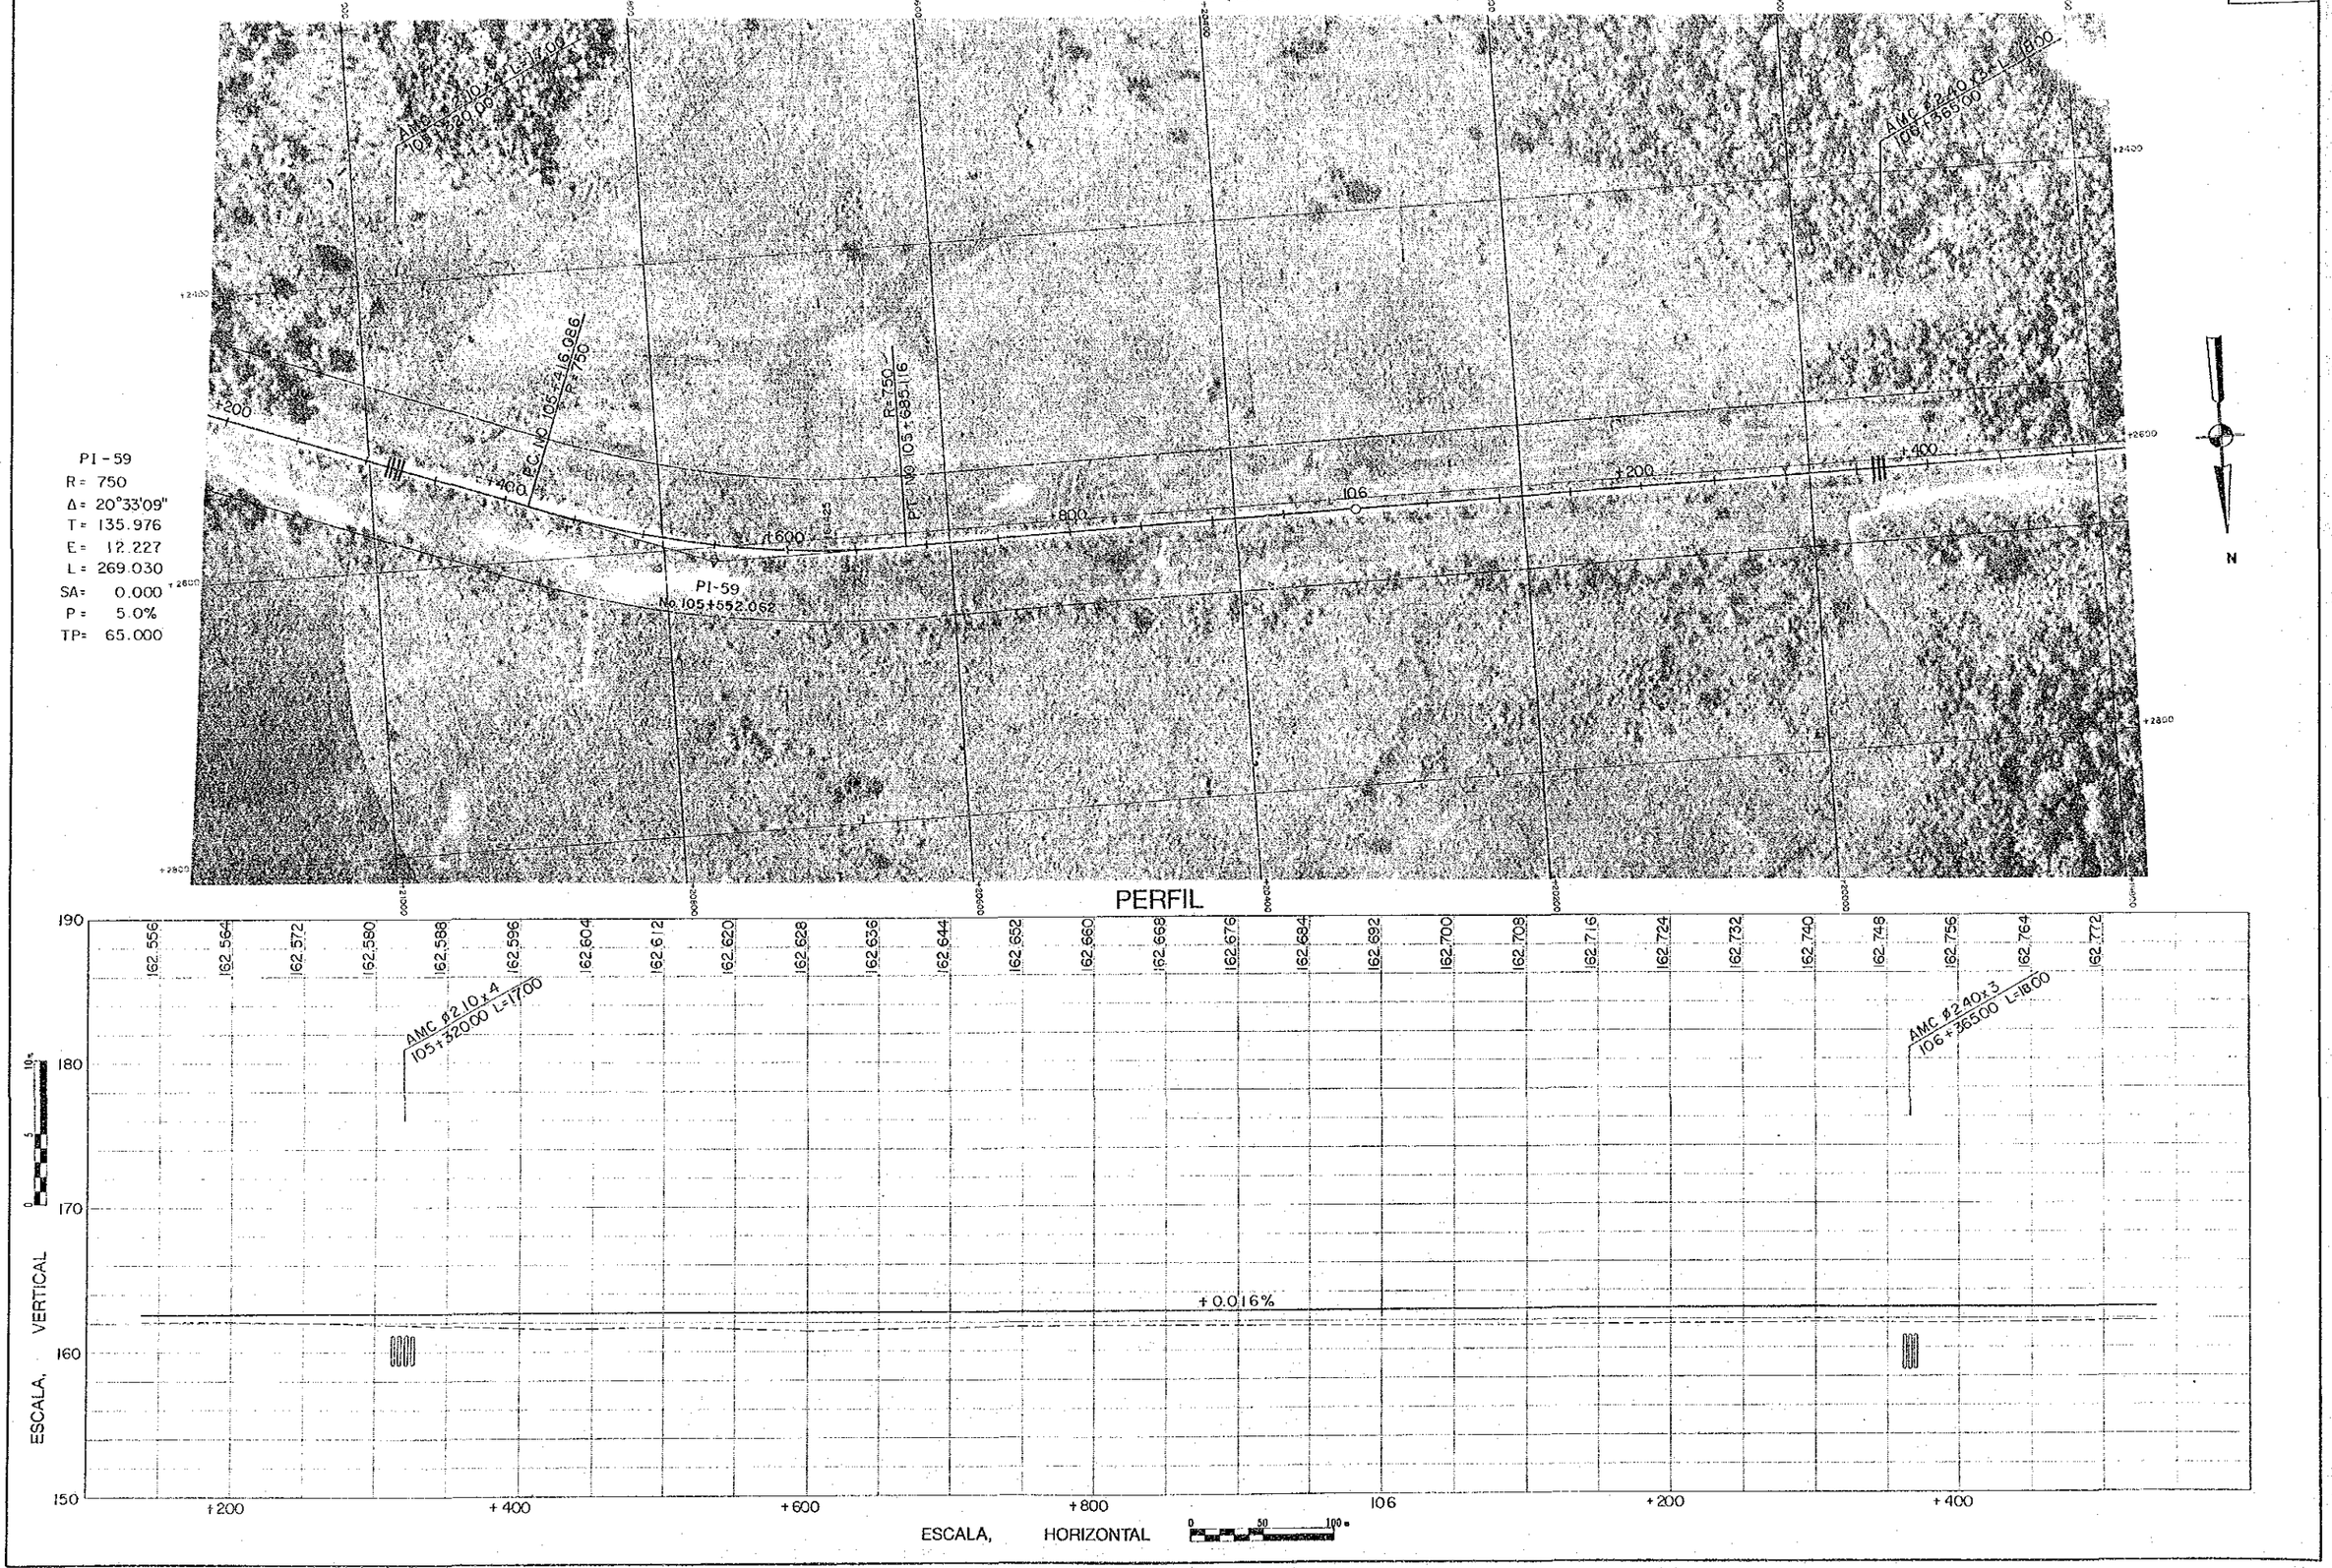

ESTUDIO DE MEJORAMIENTO DE LA CARRETERA ENTRE SAN BORJA Y TRINIDAD, EN LA REPUBLICA DE BOLIVIA (FASE II)

AGENCIA DE COOPERACION INTERNACIONAL DEL JAPON

92/237

## PLANTA (87)

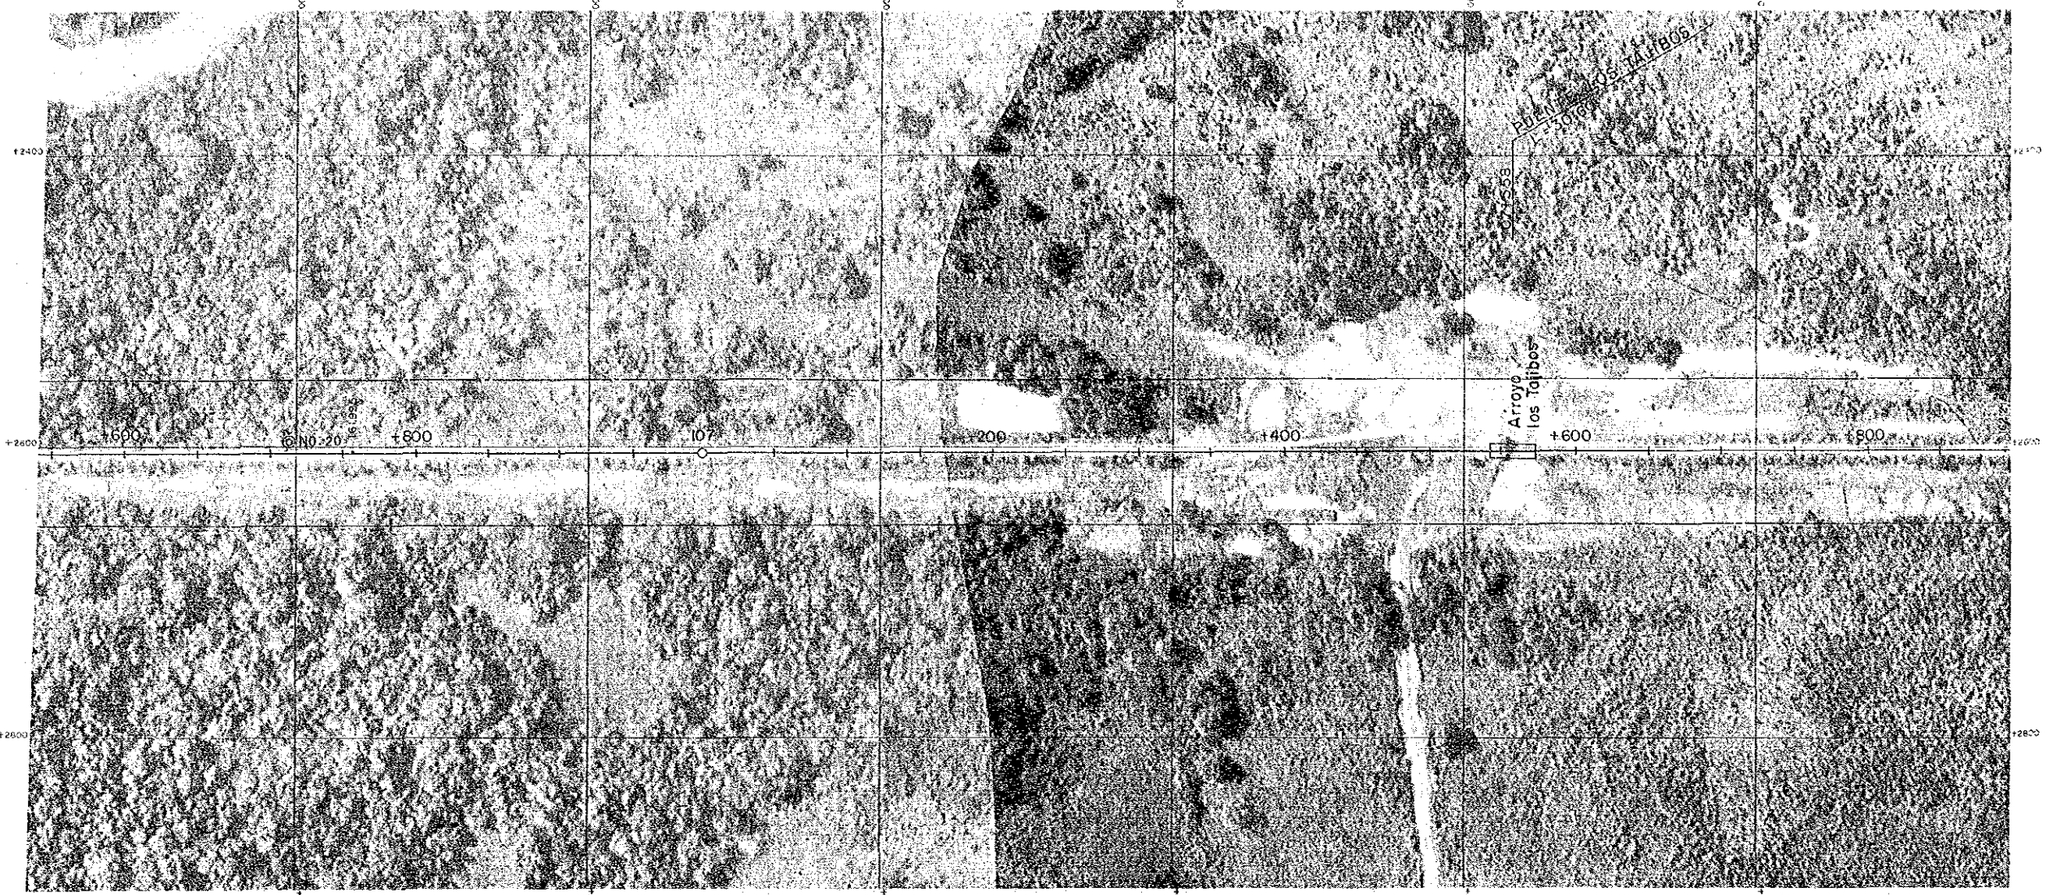


## PERFIL

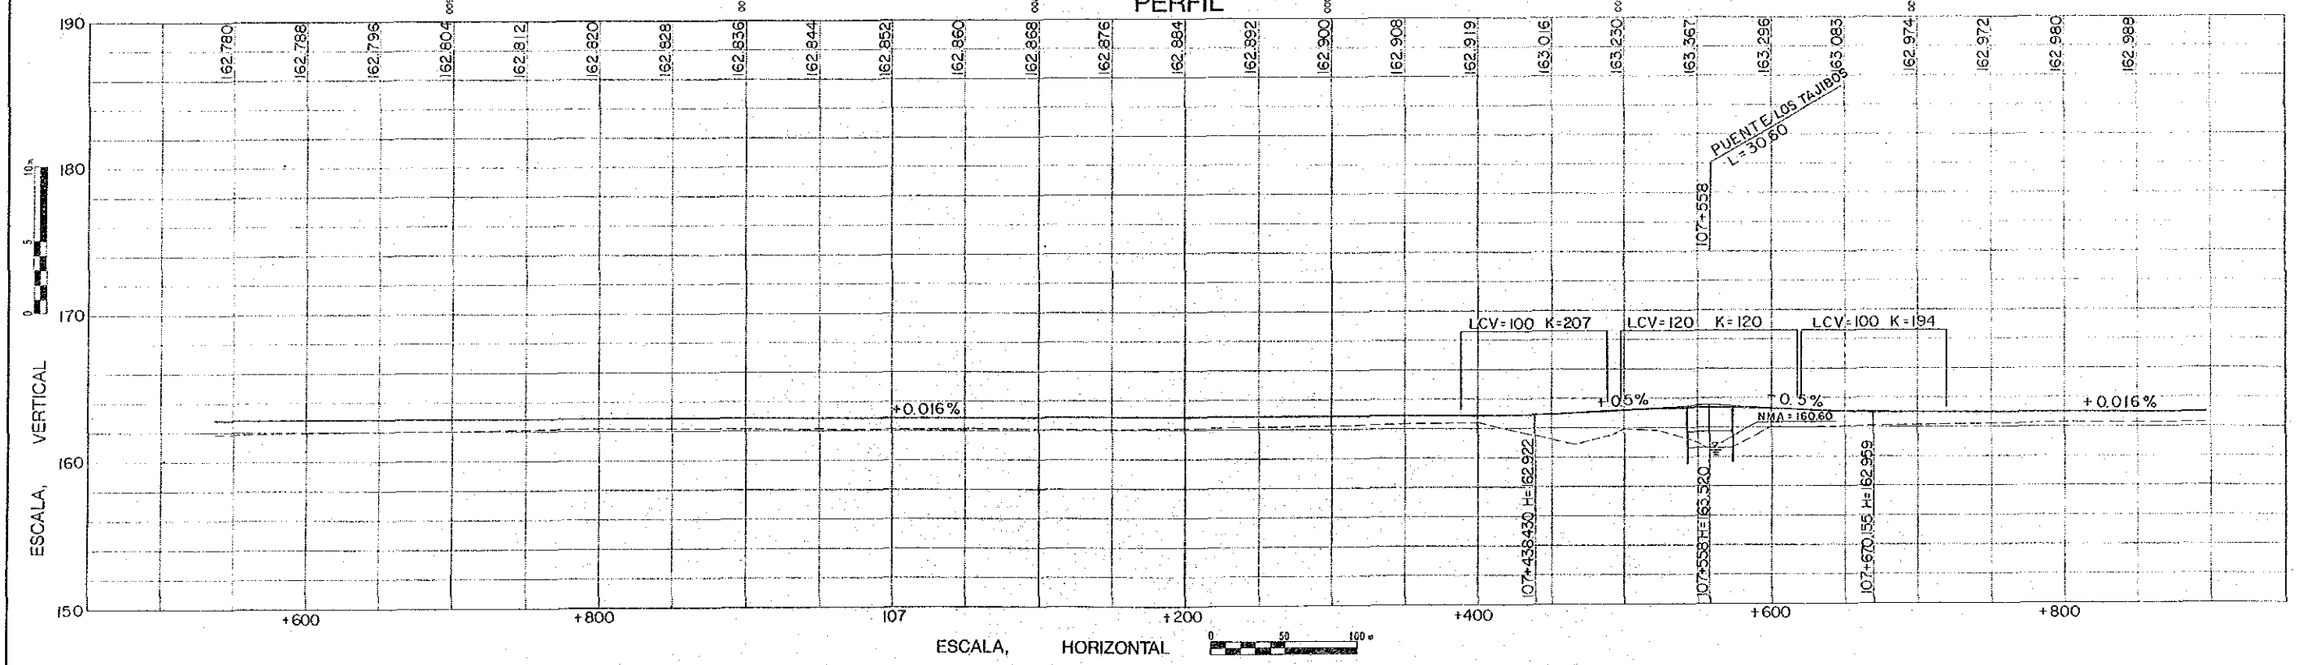

ESTUDIO DE MEJORAMIENTO DE LA CARRETERA ENTRE SAN BORJA Y TRINIDAD, EN LA REPUBLICA DE BOLIVIA (FASE II)

AGENCIA DE COOPERACION INTERNACIONAL DEL JAPON

93/237

## PLANTA (88)

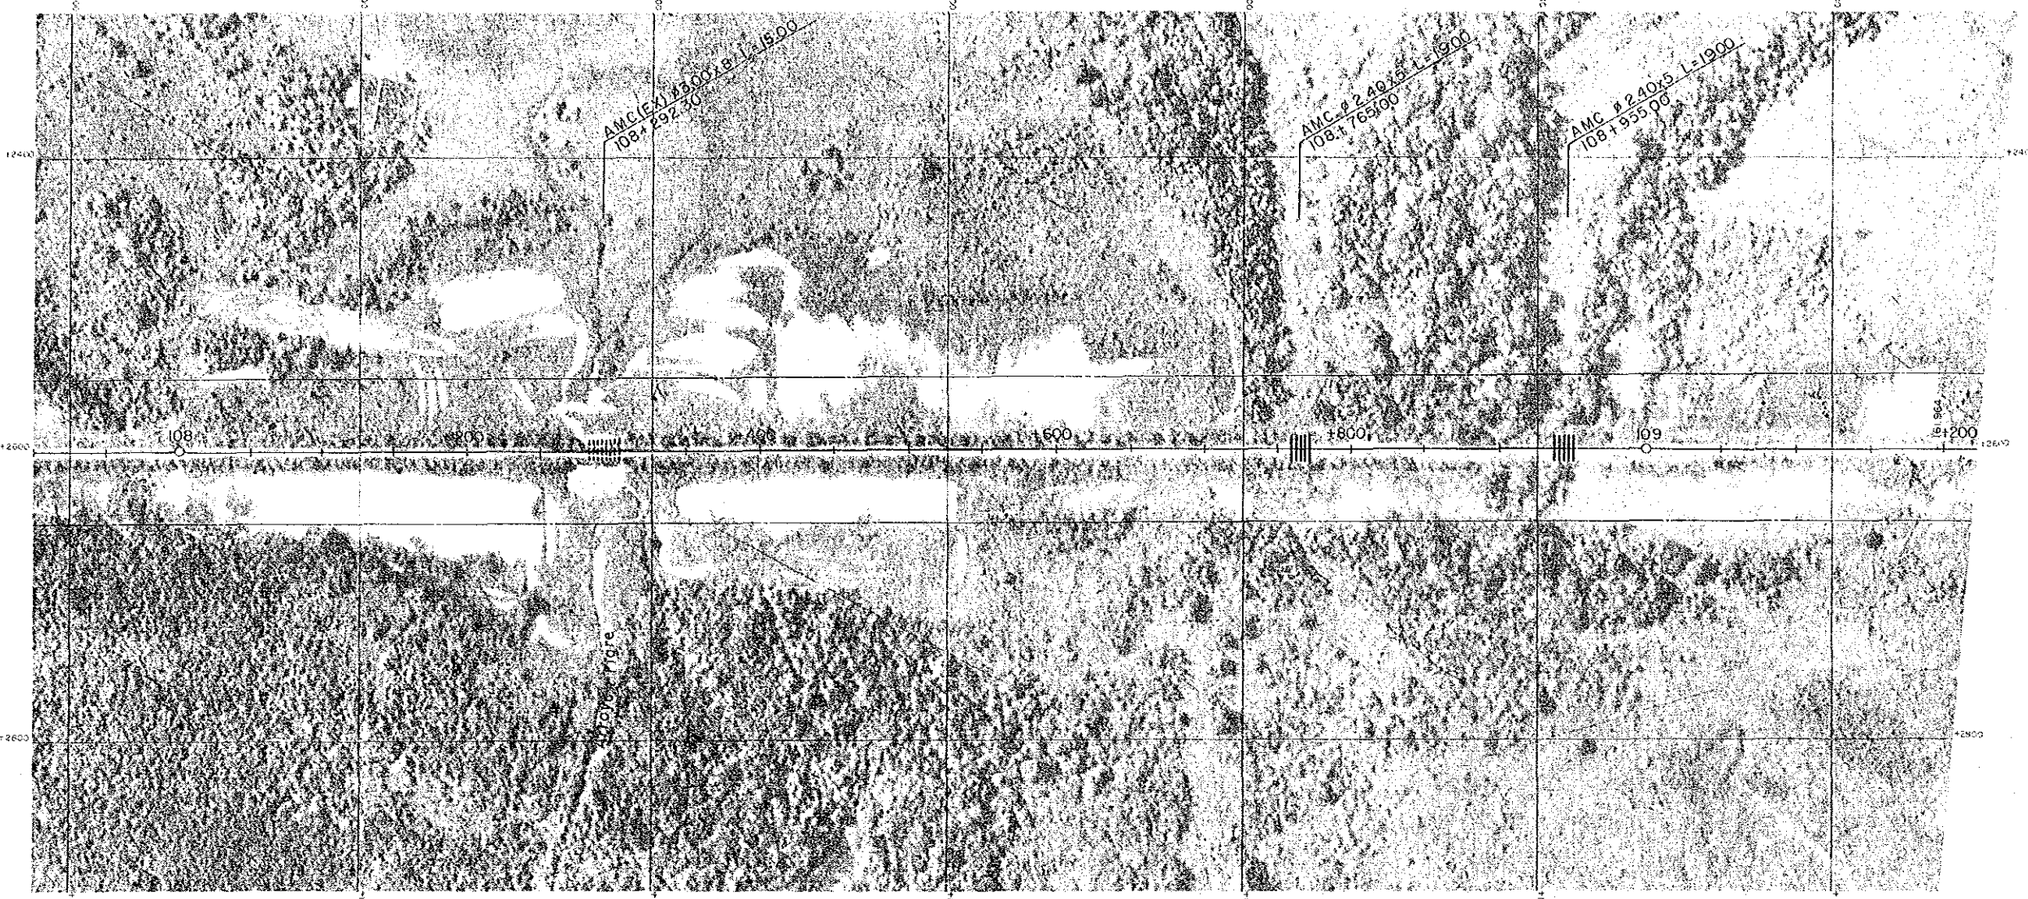


## PERFIL

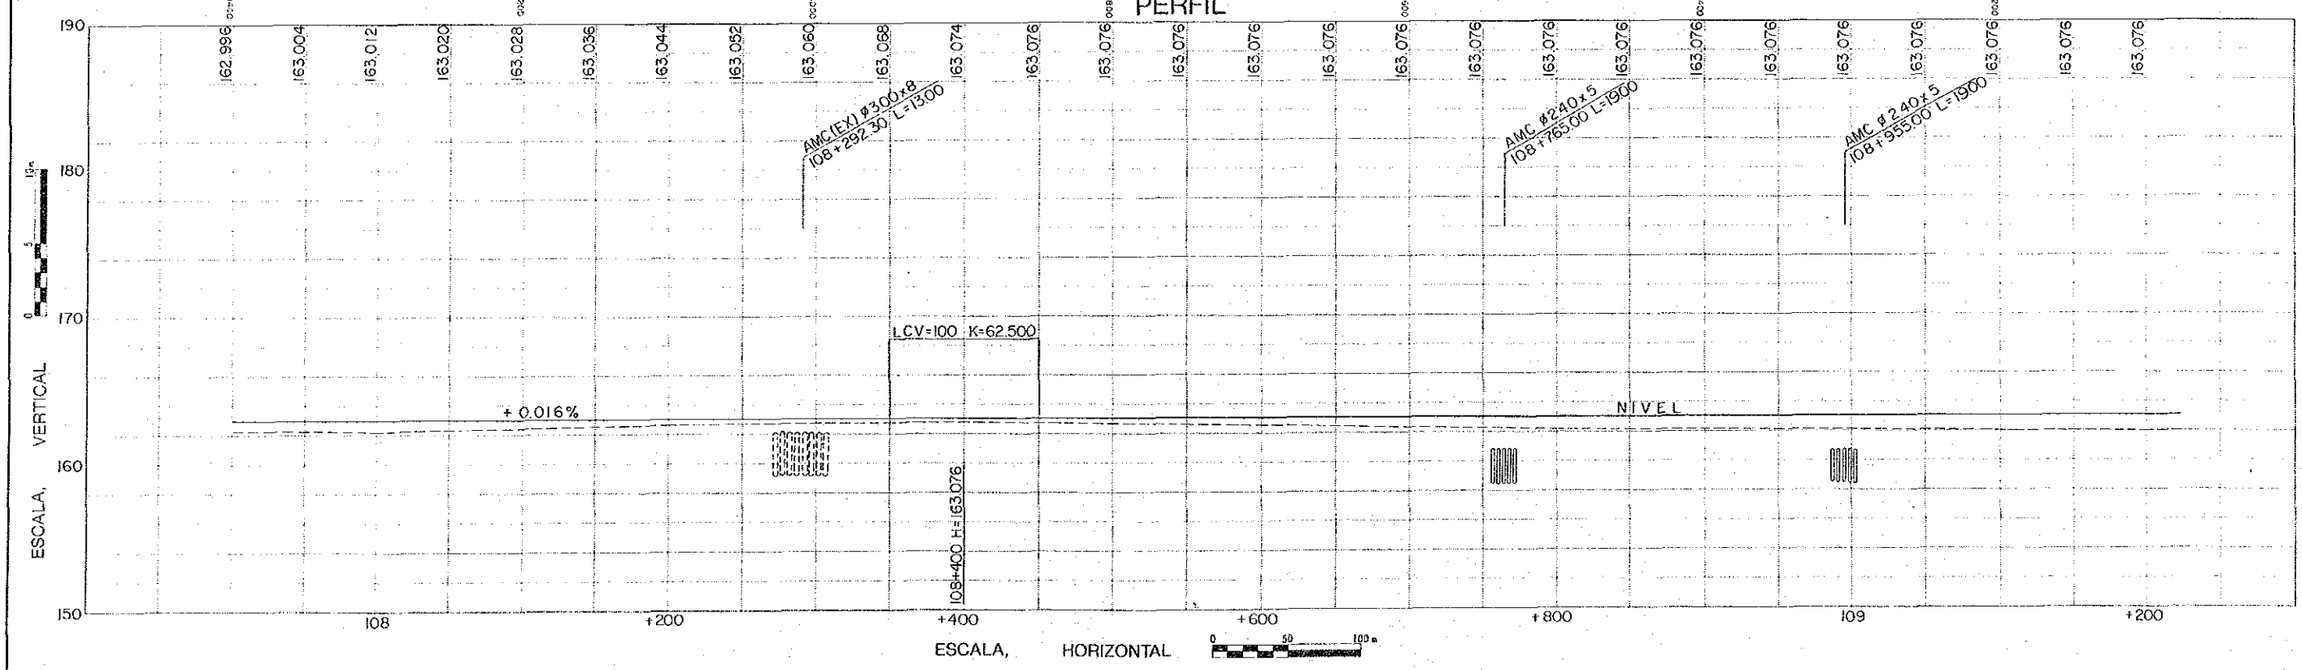

ESTUDIO DE MEJORAMIENTO DE LA CARRETERA ENTRE SAN BORJA Y TRINIDAD, EN LA REPUBLICA DE BOLIVIA (FASE II)

AGENCIA DE COOPERACION INTERNACIONAL DEL JAPON



## PLANTA (89)

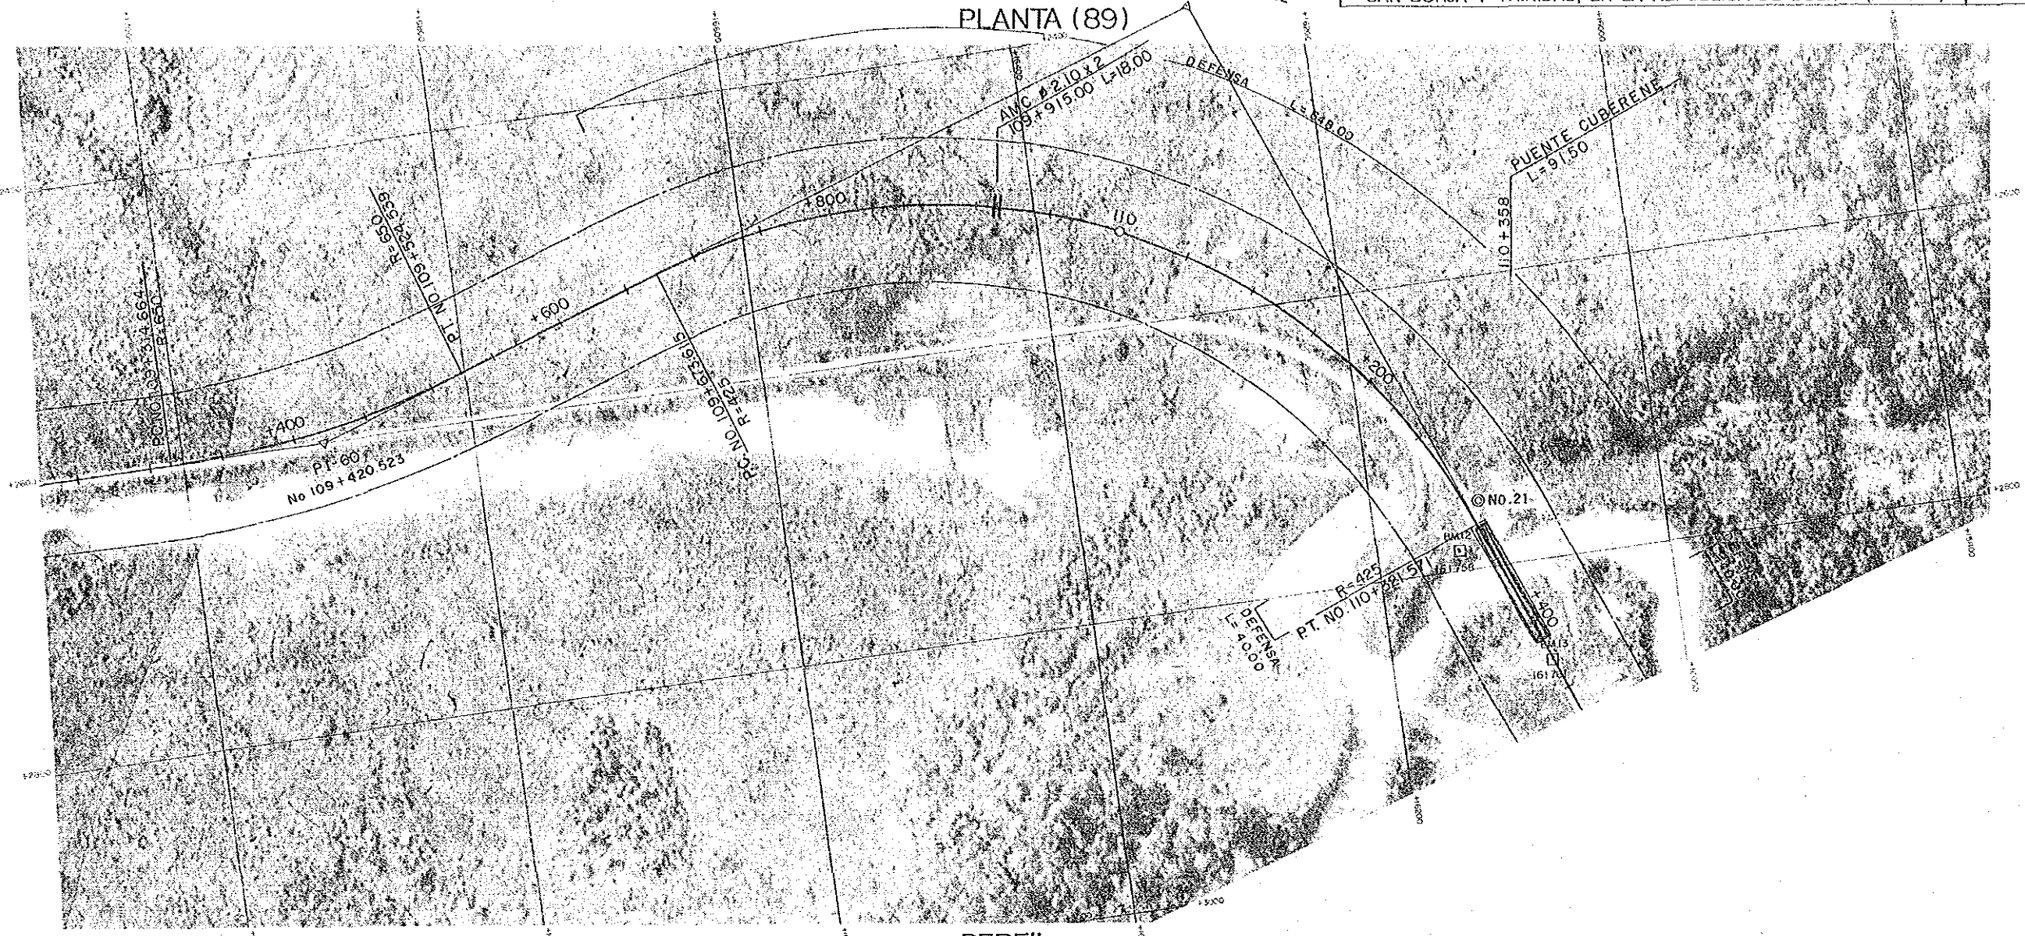


PI-60
R = 650
Δ = 18°30'00"
T = 105.859
E = 8.564
L = 209.876
SA = 0.000
P = 5.5%
TP = 70.000

PI-61
R = 425
Δ = 87°21'12"
T = 405.807
E = 162.626
L = 647.955
SA = 0.000
P = 6.0%
TP = 70.000

N

## PERFIL

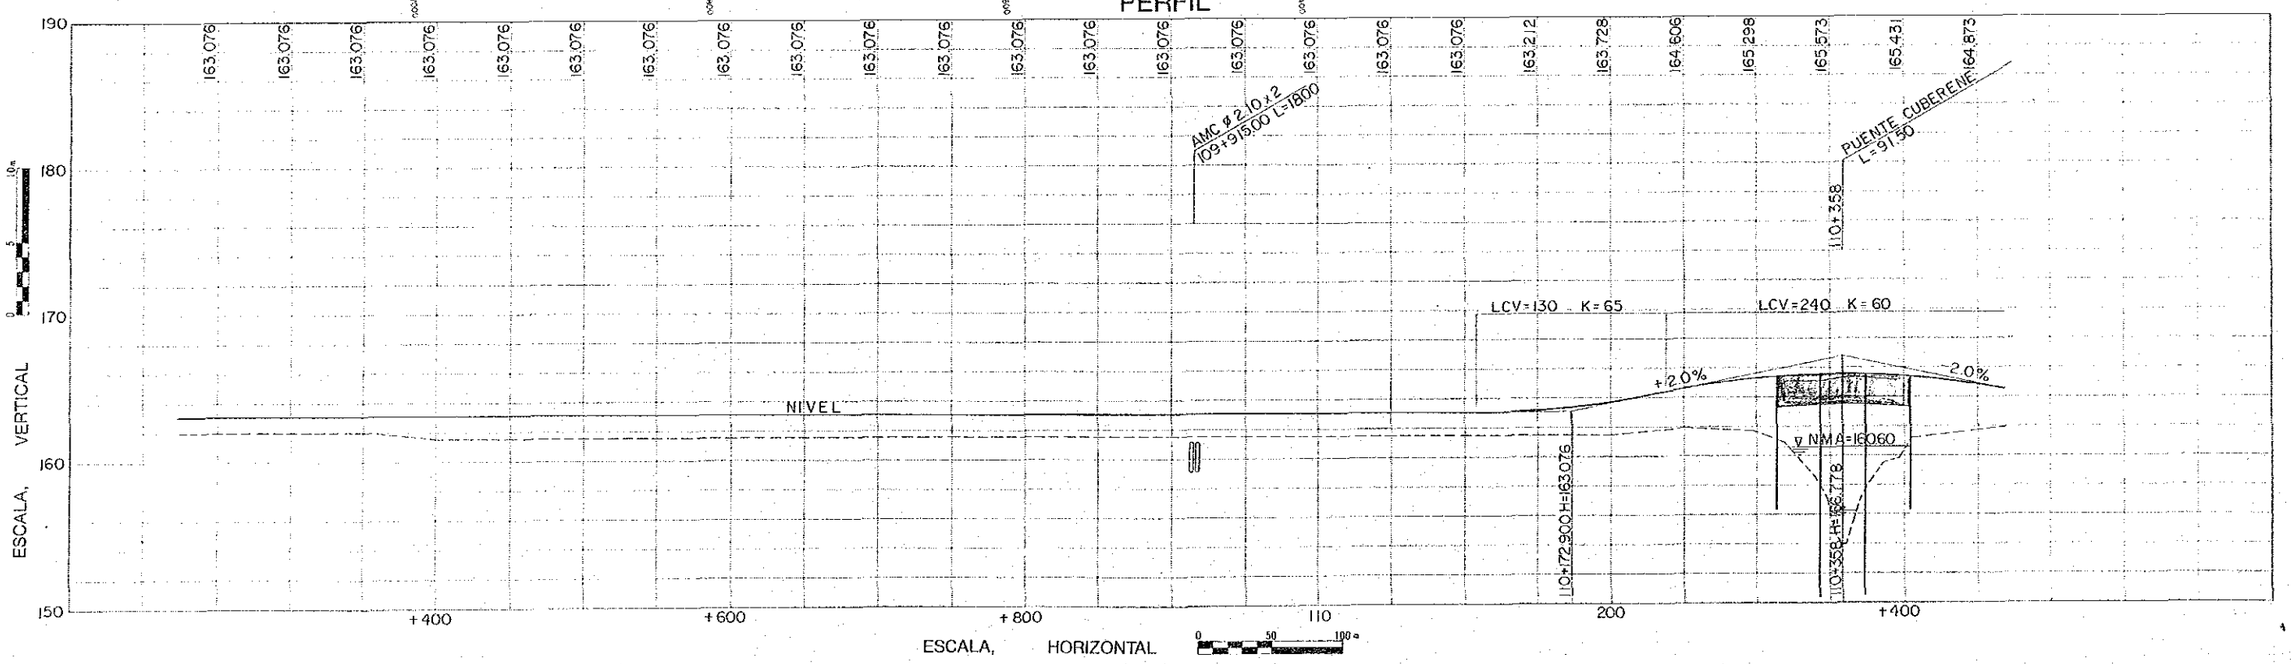

ESTUDIO DE MEJORAMIENTO DE LA CARRETERA ENTRE SAN BORJA Y TRINIDAD, EN LA REPUBLICA DE BOLIVIA (FASE II)

AGENCIA DE COOPERACION INTERNACIONAL DEL JAPON

95/237

# PLANTA (90)

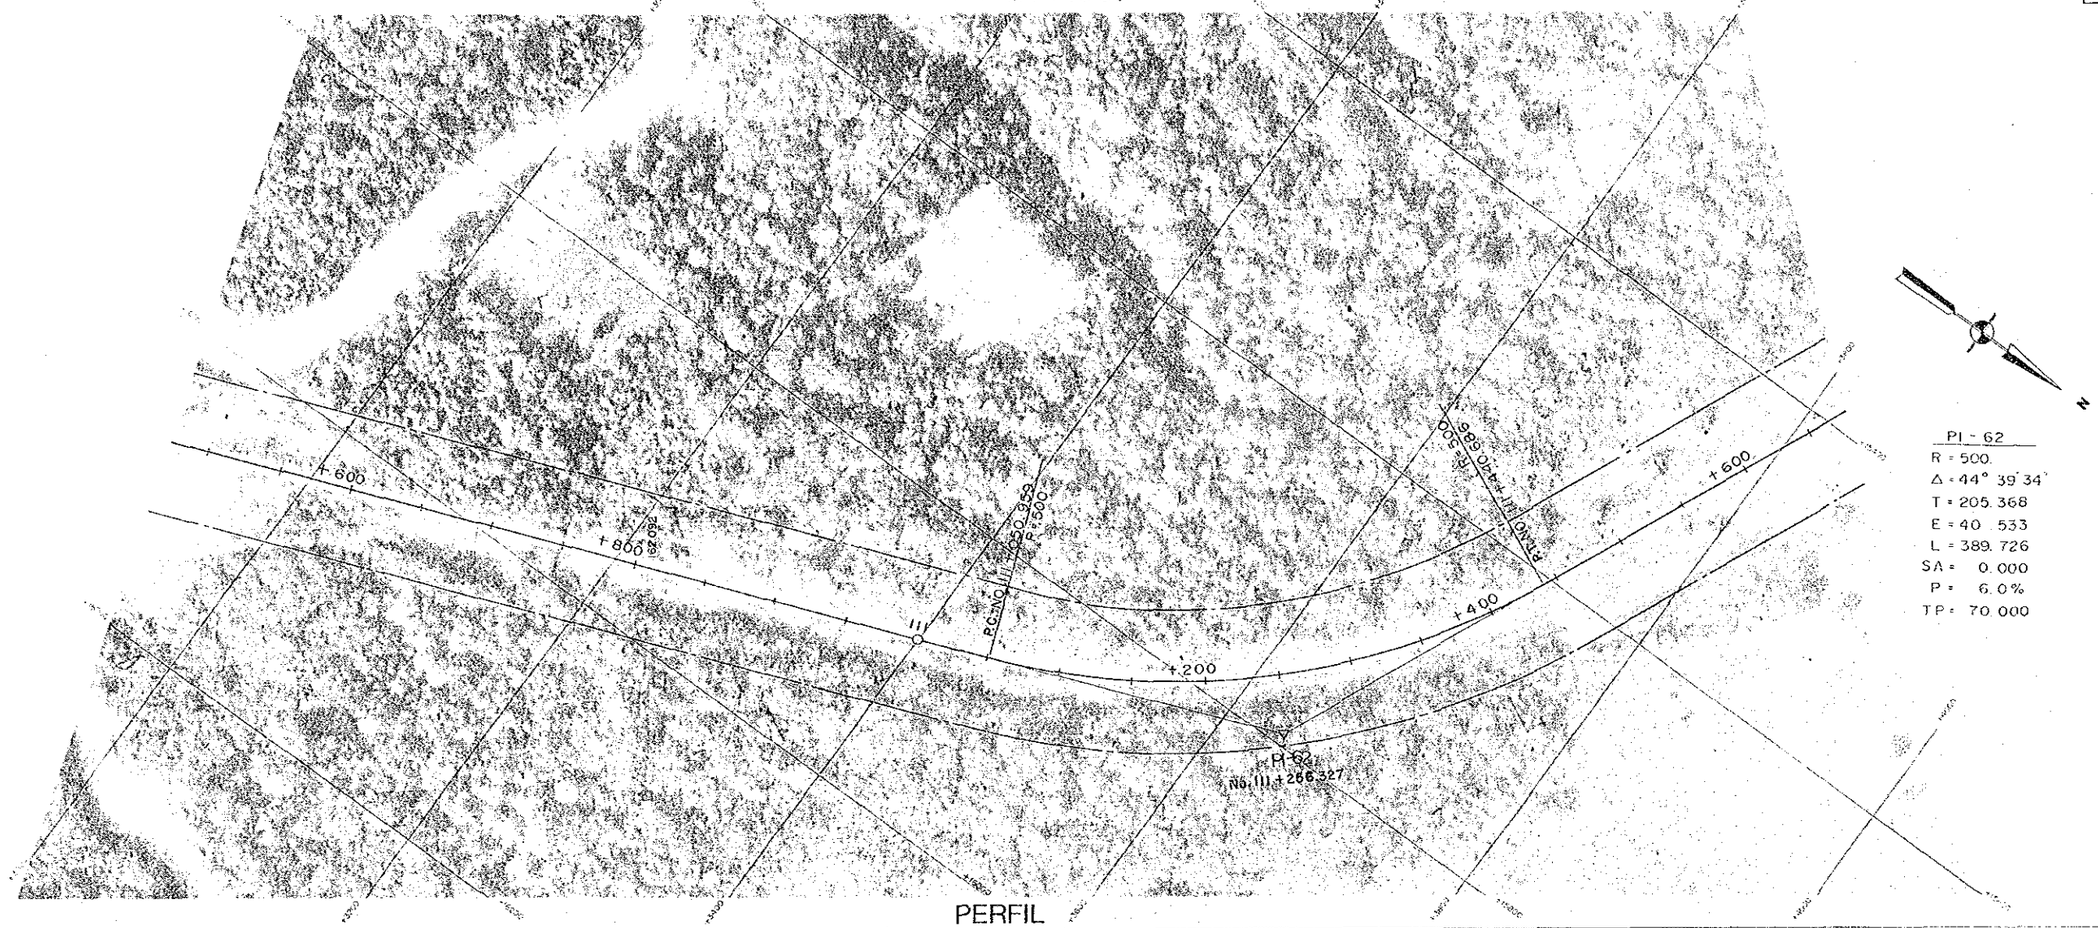


# PERFIL

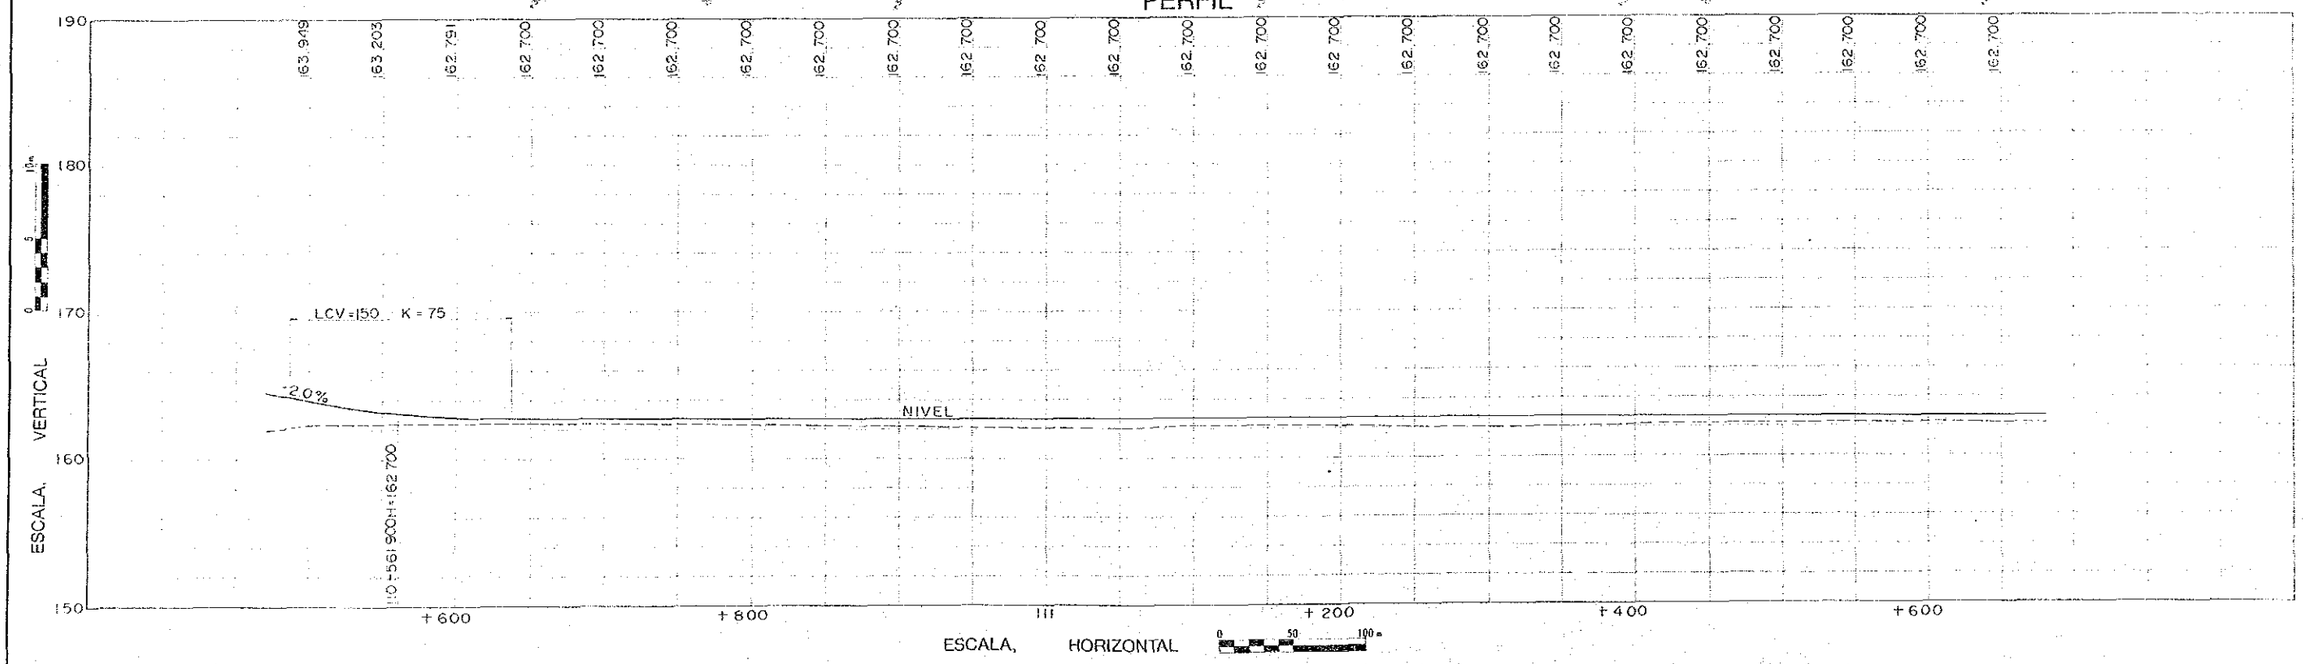

ESTUDIO DE MEJORAMIENTO DE LA CARRETERA ENTRE SAN BORJA Y TRINIDAD, EN LA REPUBLICA DE BOLIVIA (FASE II)

AGENCIA DE COOPERACION INTERNACIONAL DEL JAPON

96 237

# PLANTA (91)

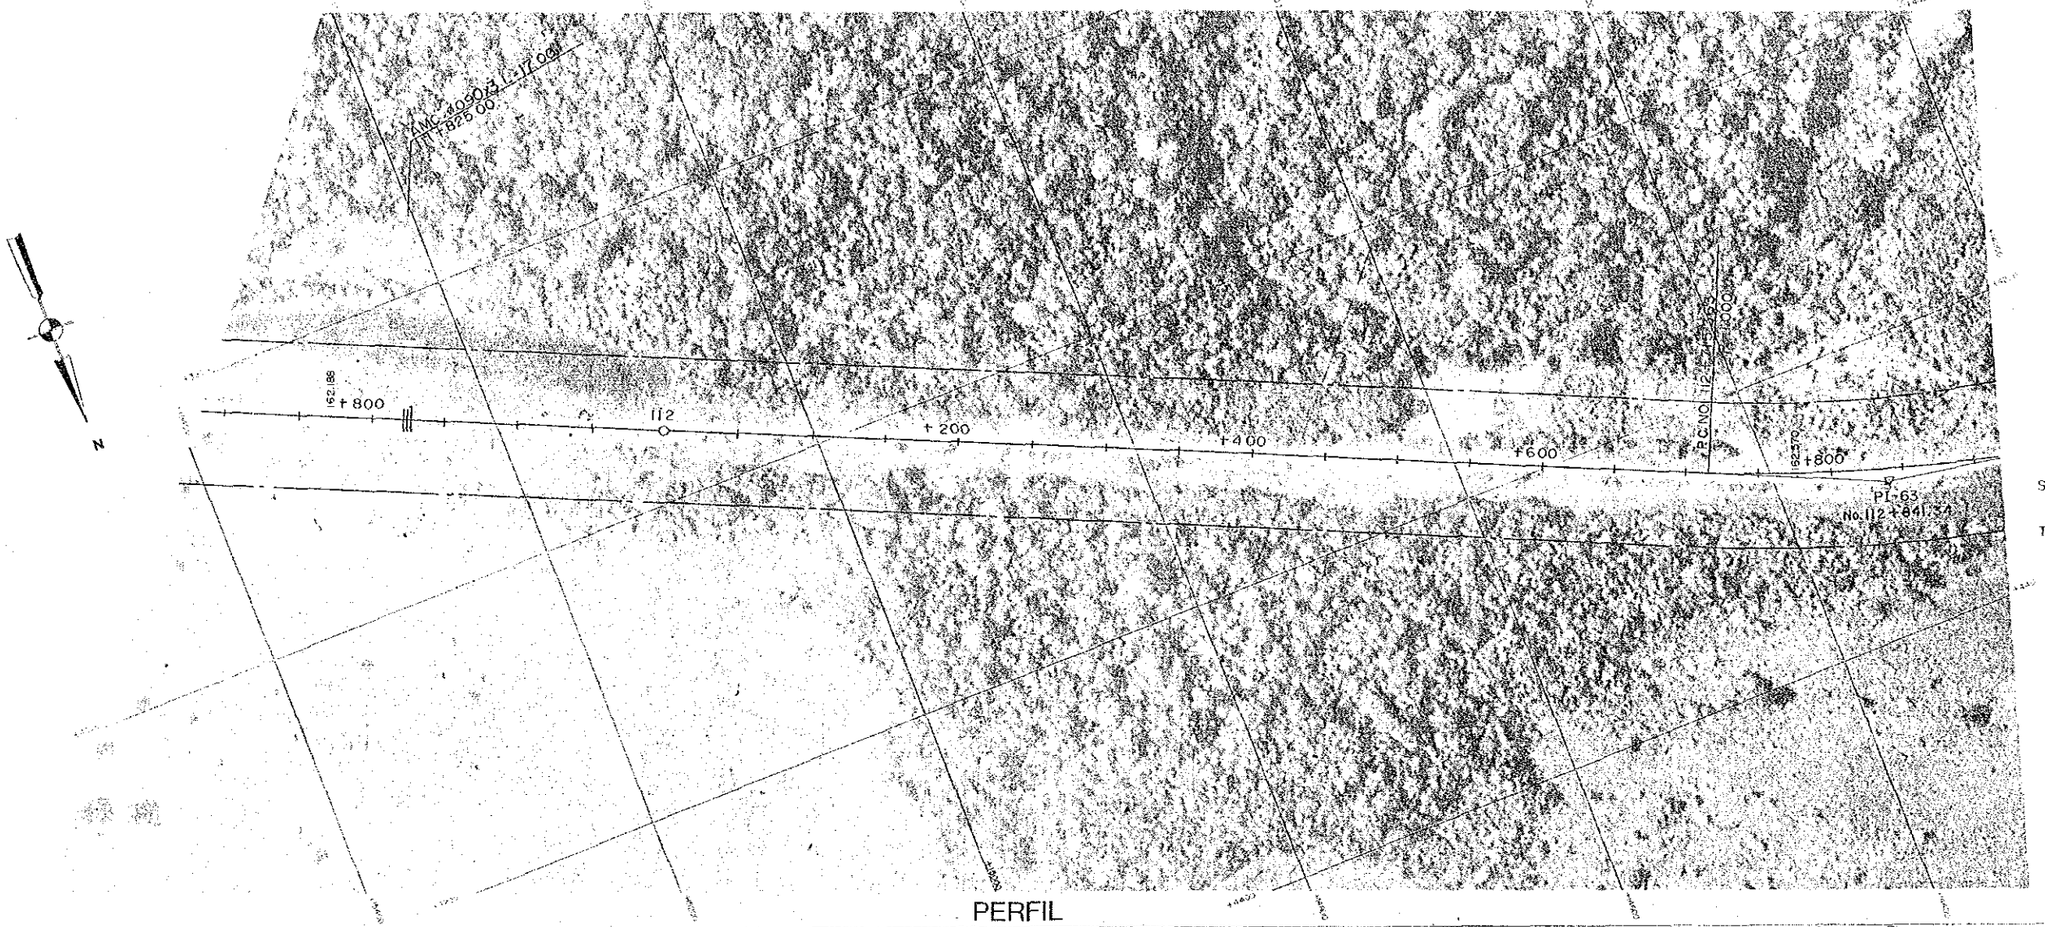


# PERFIL

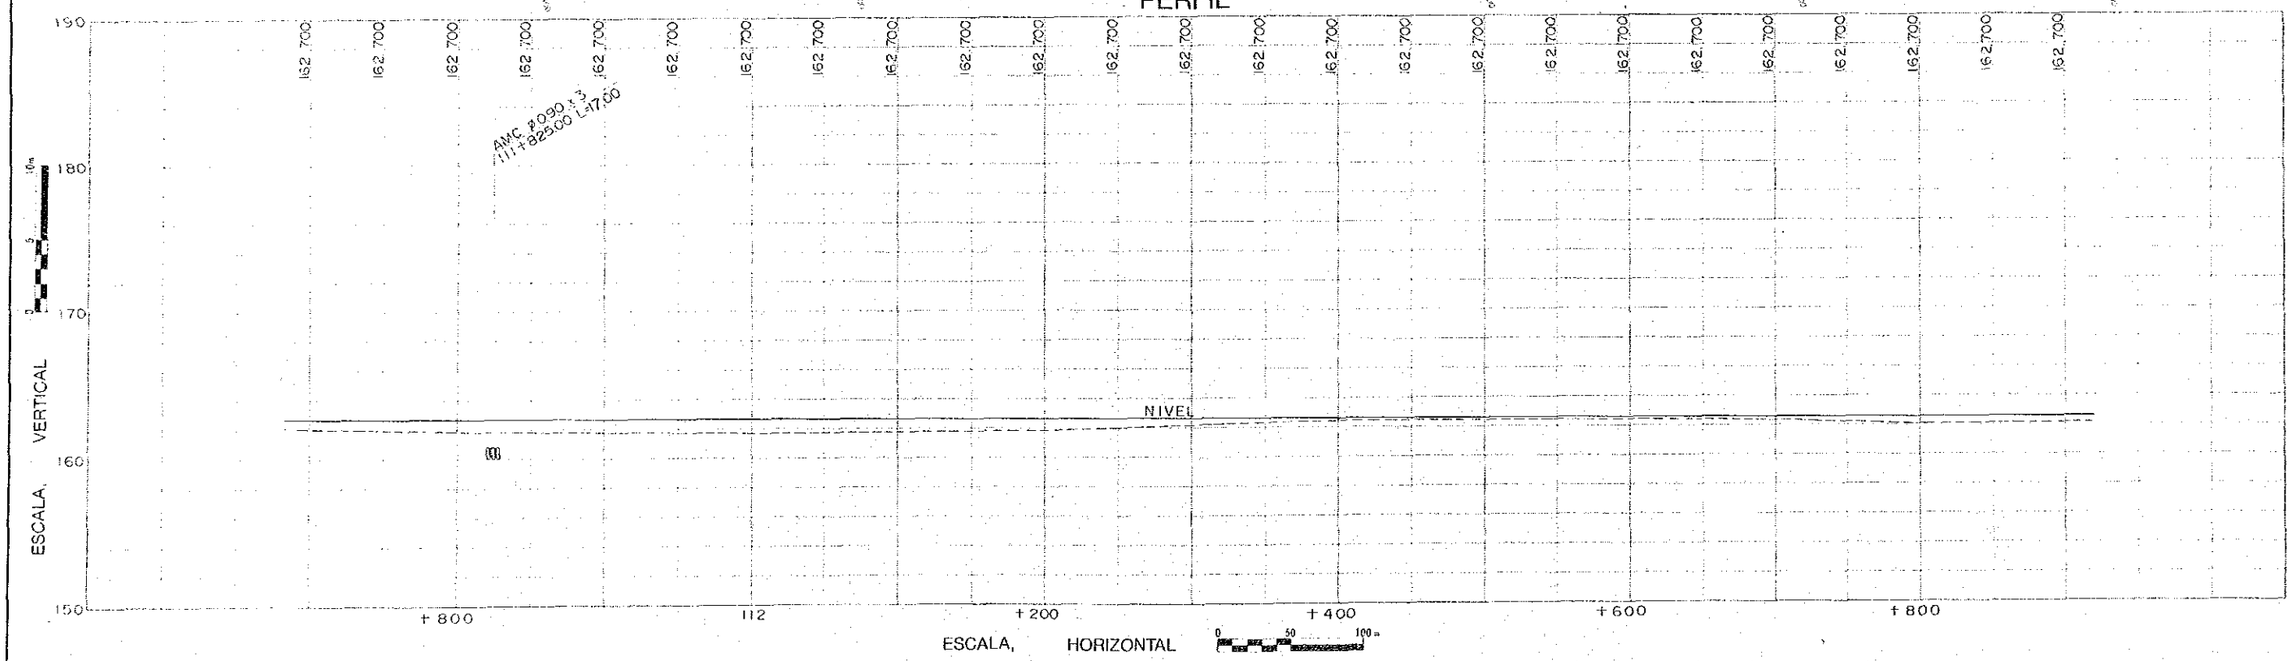

ESTUDIO DE MEJORAMIENTO DE LA CARRETERA ENTRE SAN BORJA Y TRINIDAD, EN LA REPUBLICA DE BOLIVIA (FASE II)

AGENCIA DE COOPERACION INTERNACIONAL DEL JAPON

97/237

## PLANTA (92)

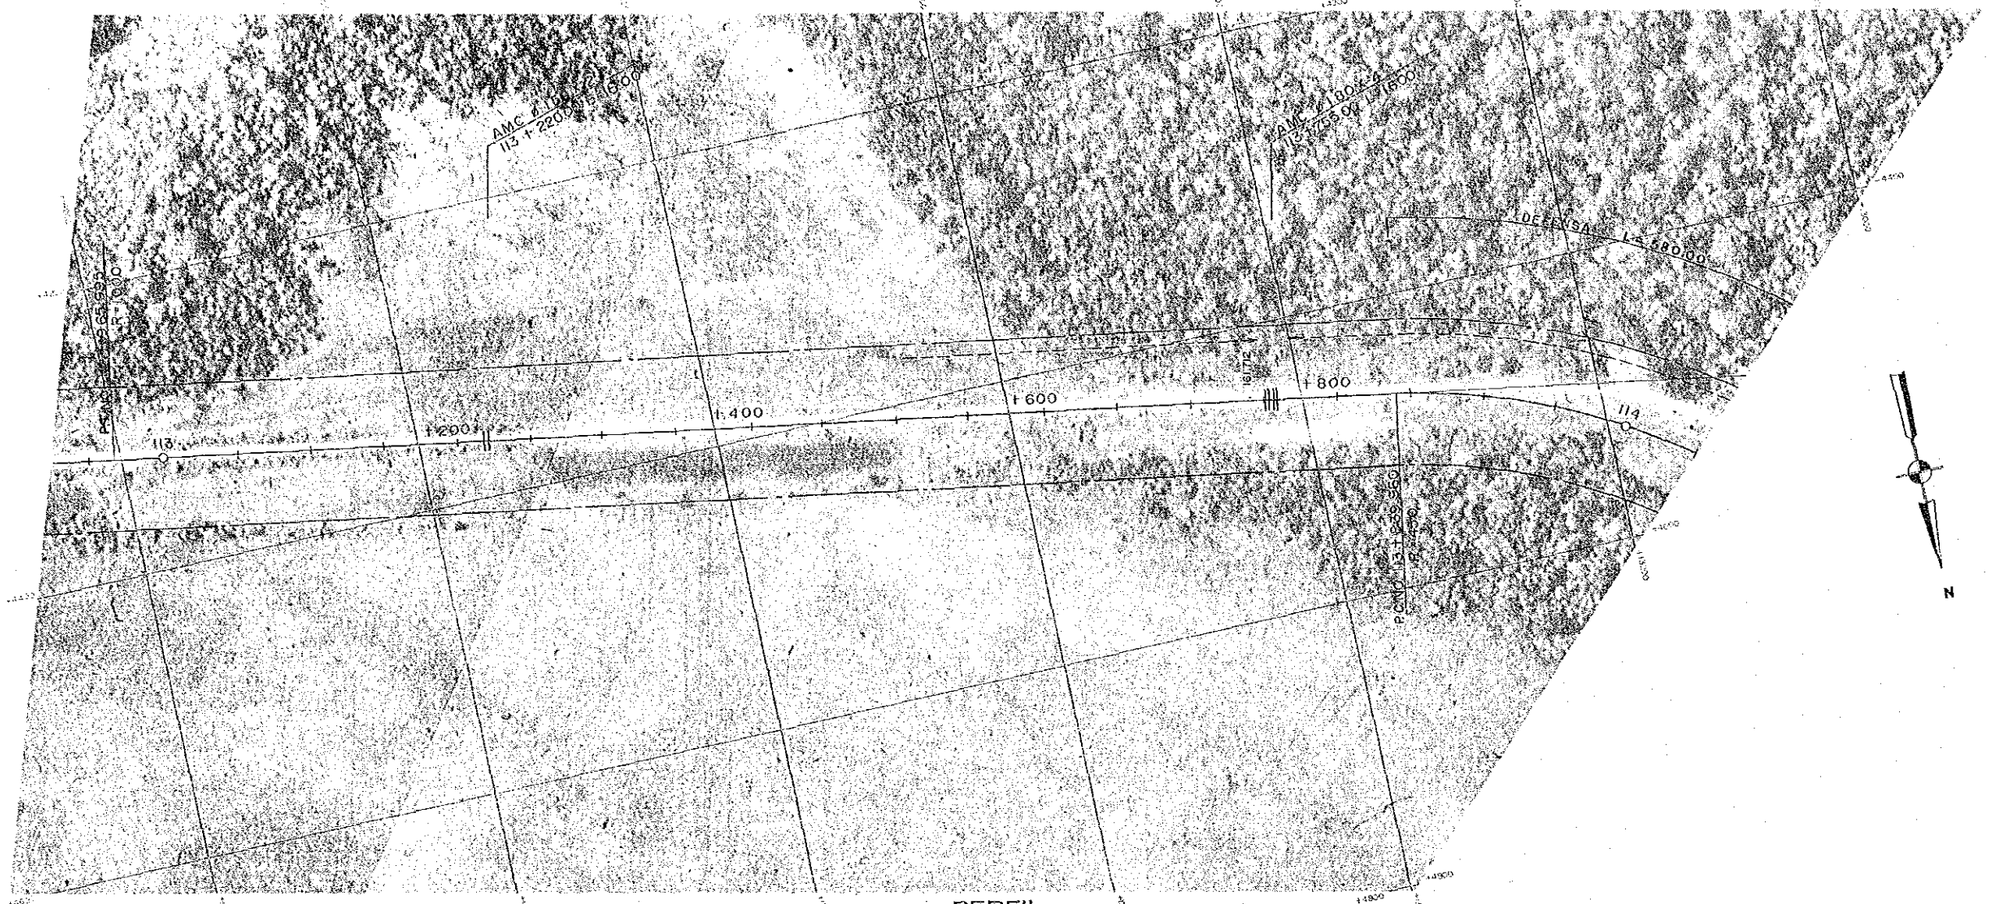

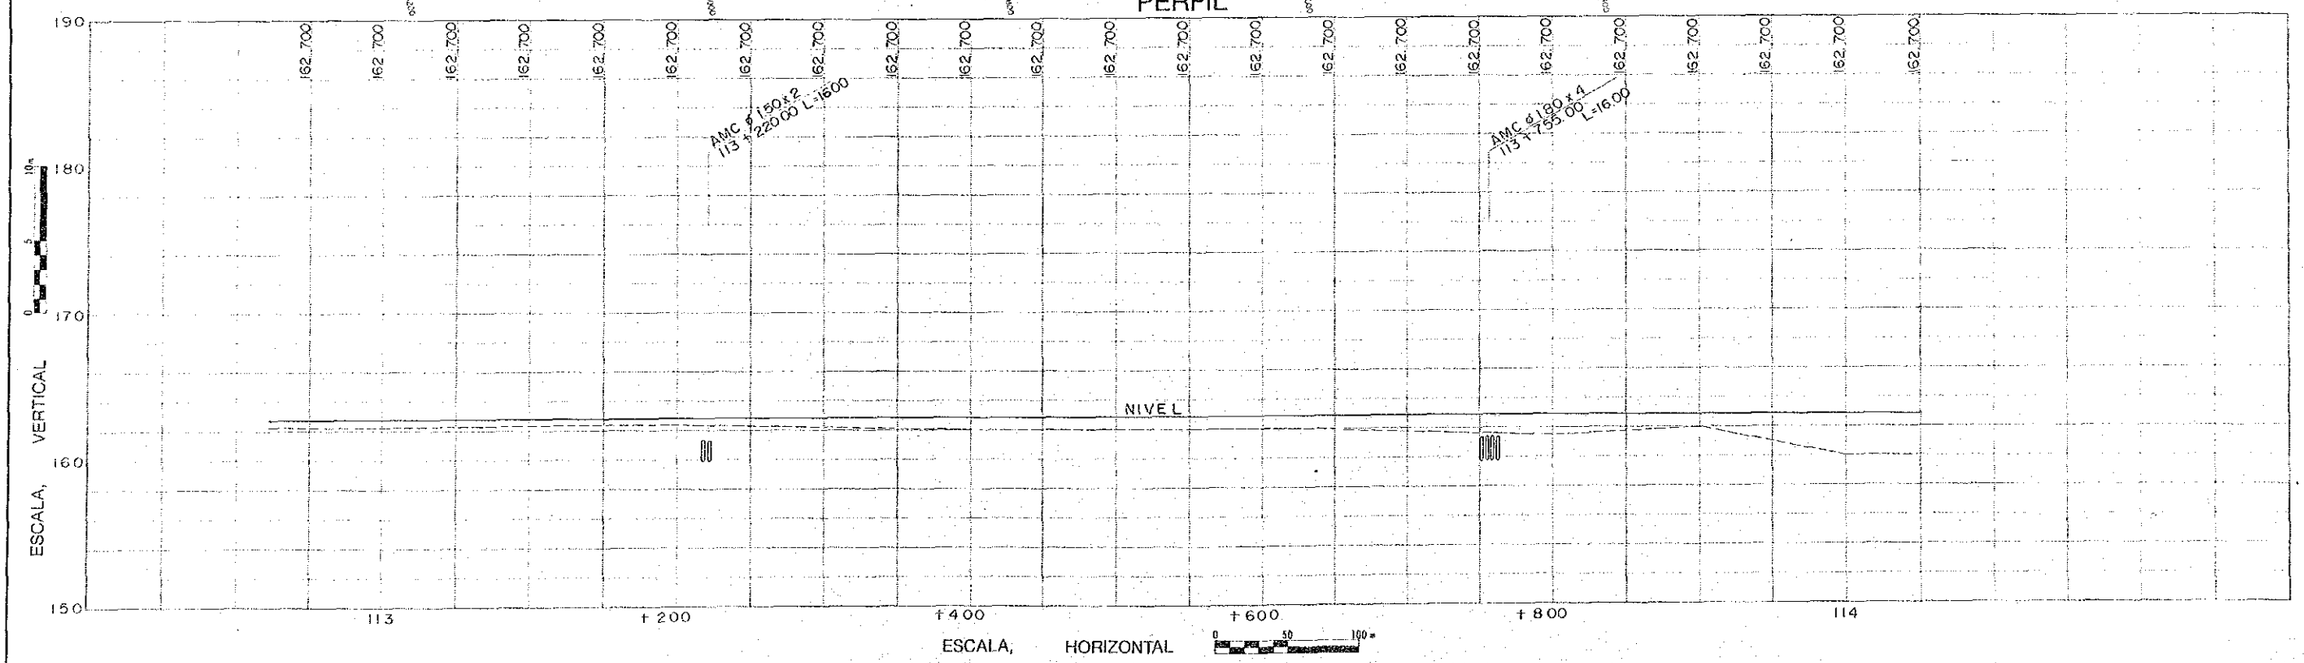
## PERFIL