PLANTA (163)

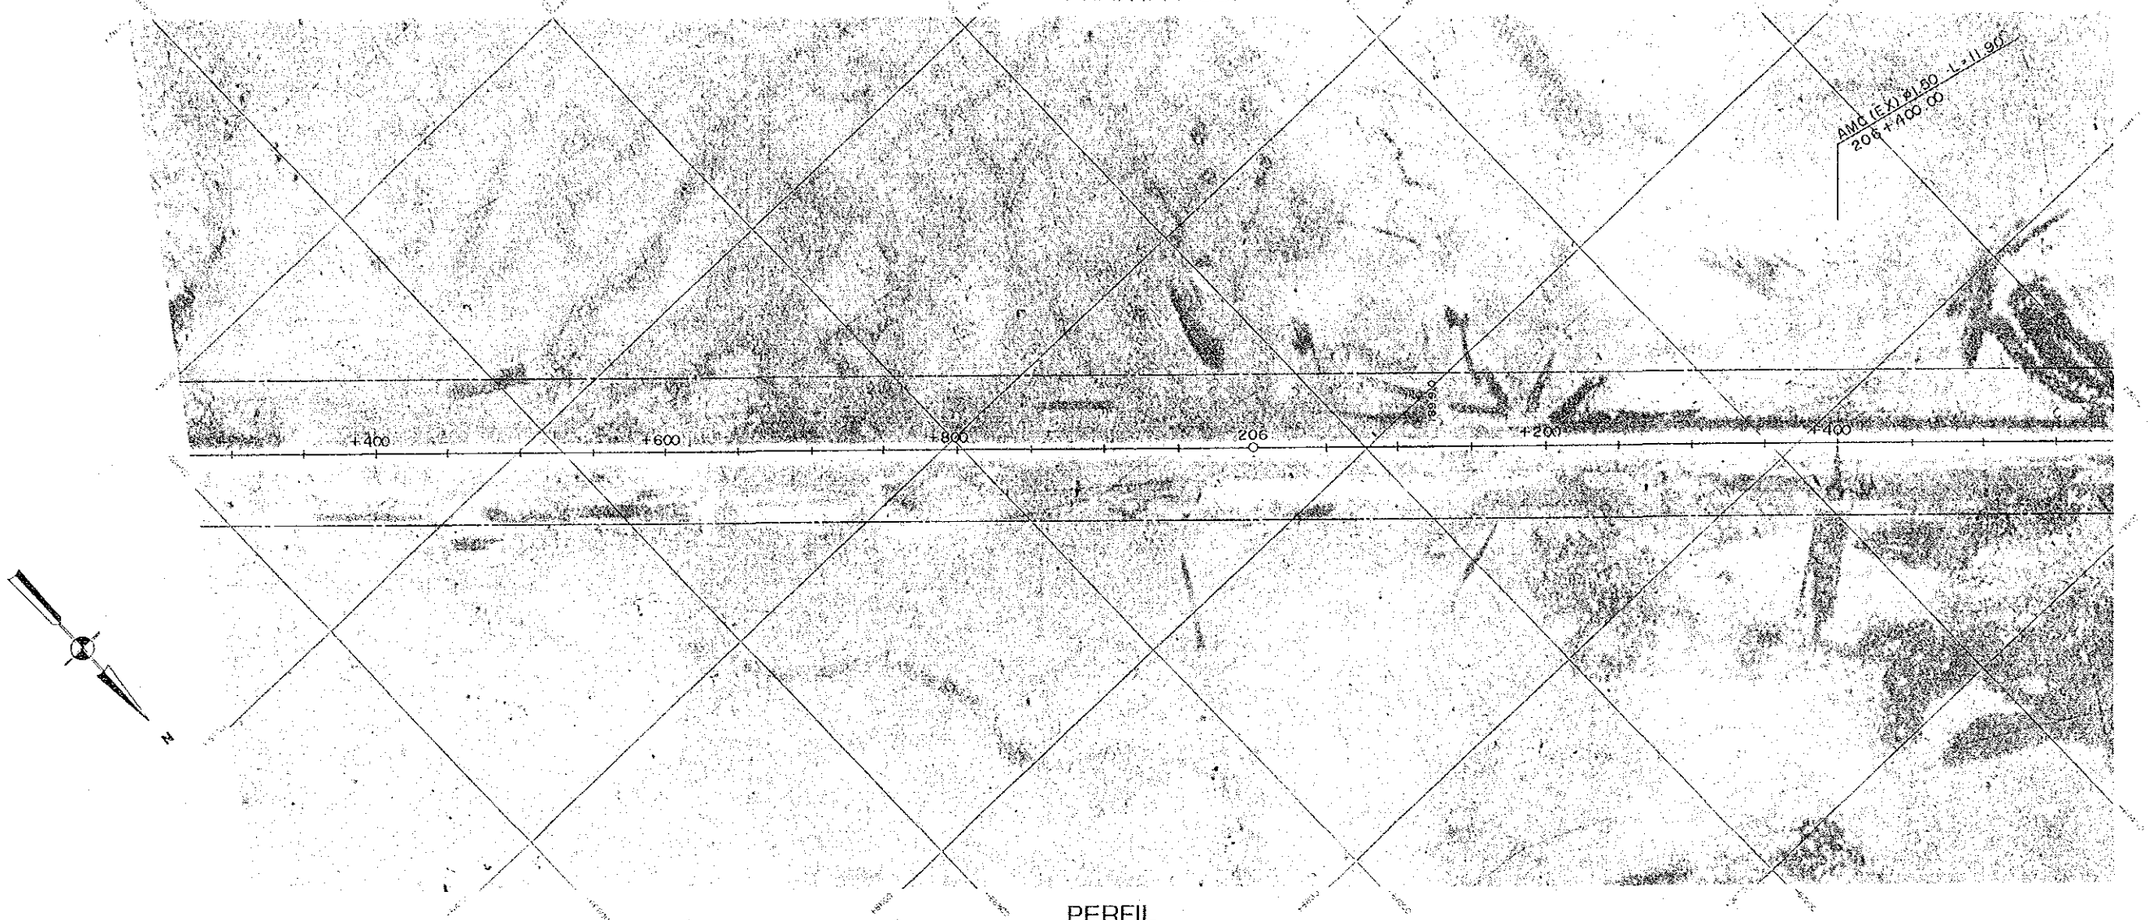

PERFIL

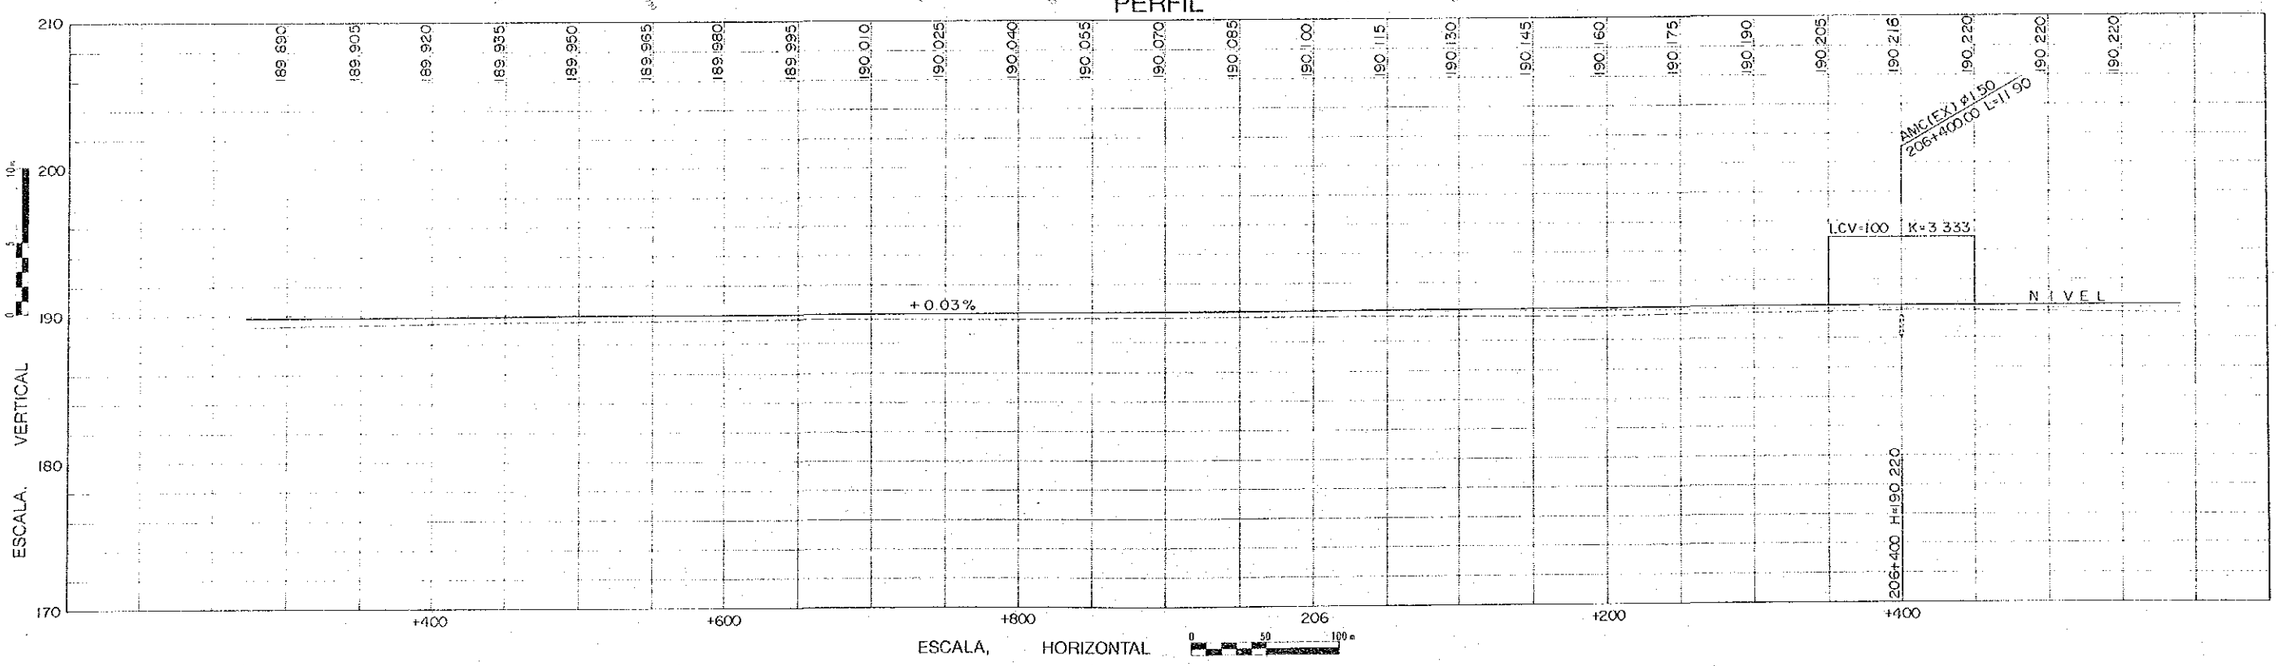

PLANTA (164)

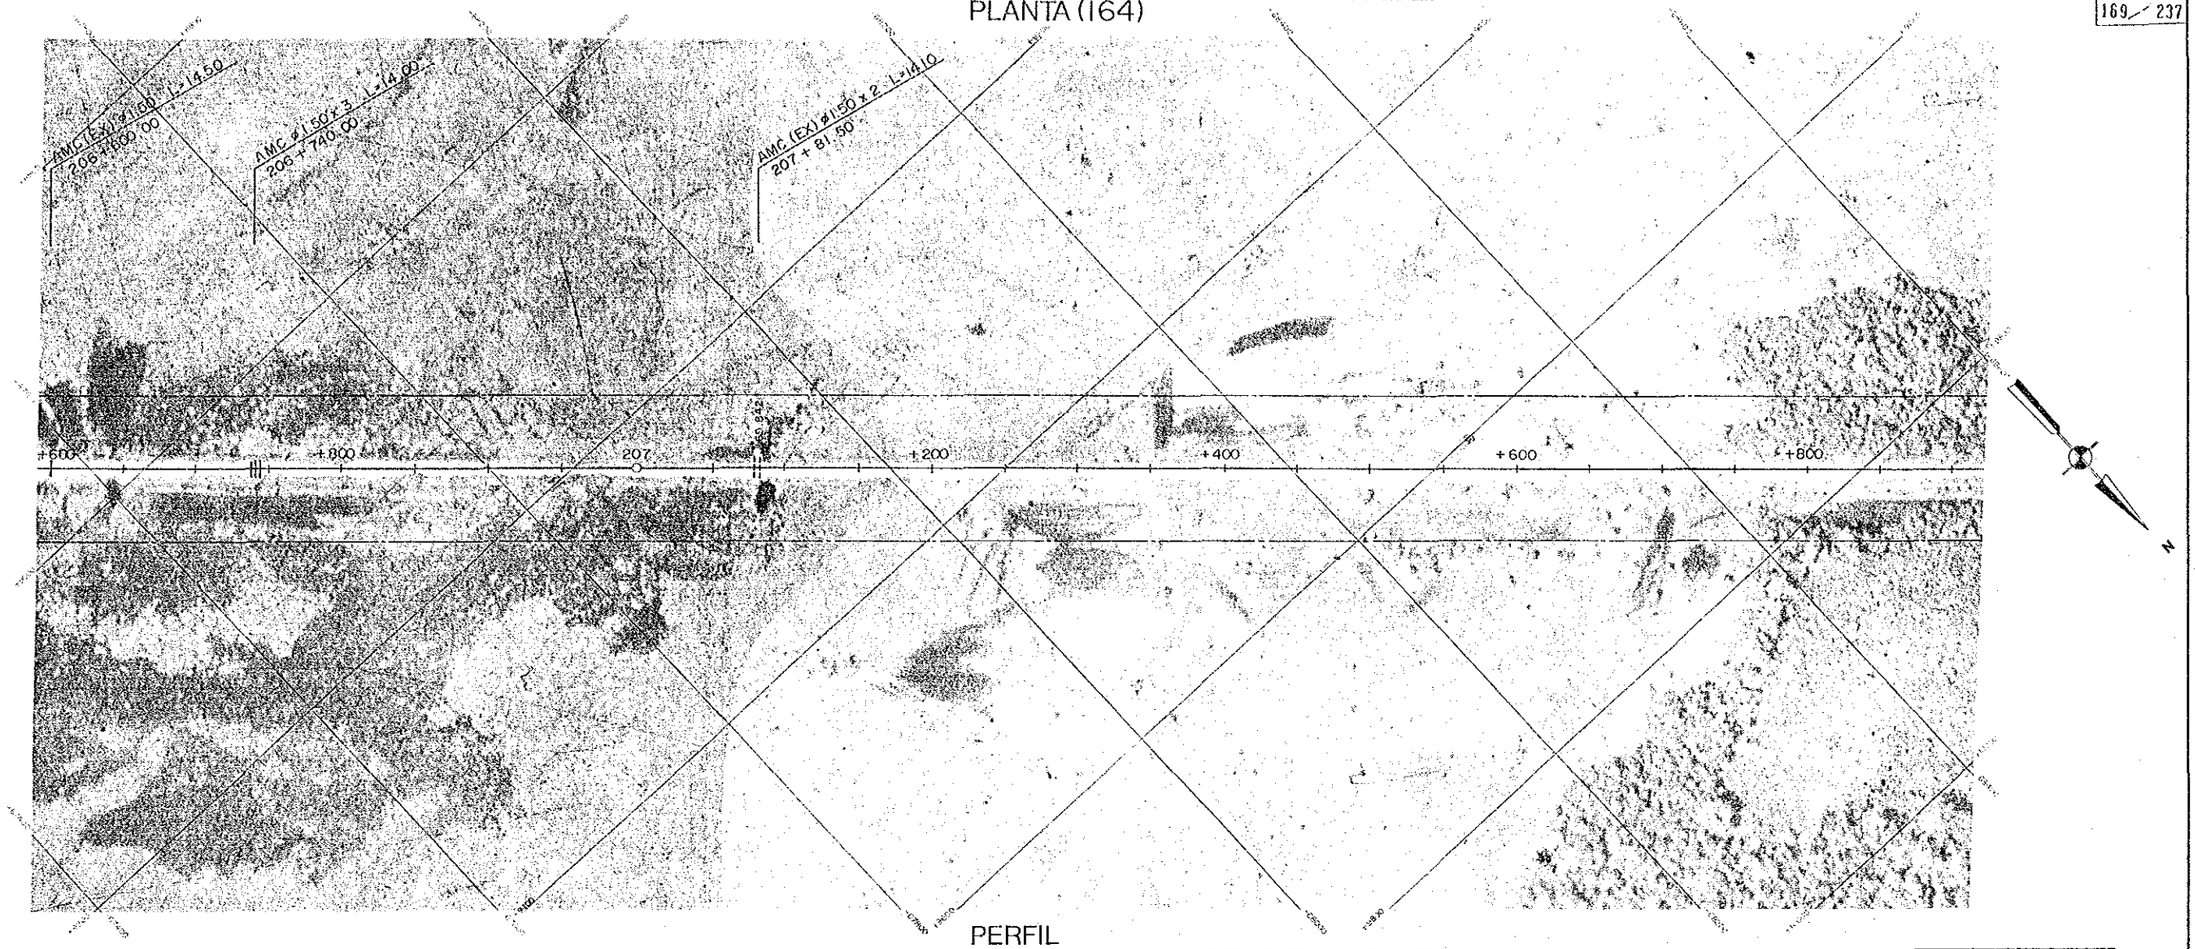

PERFIL

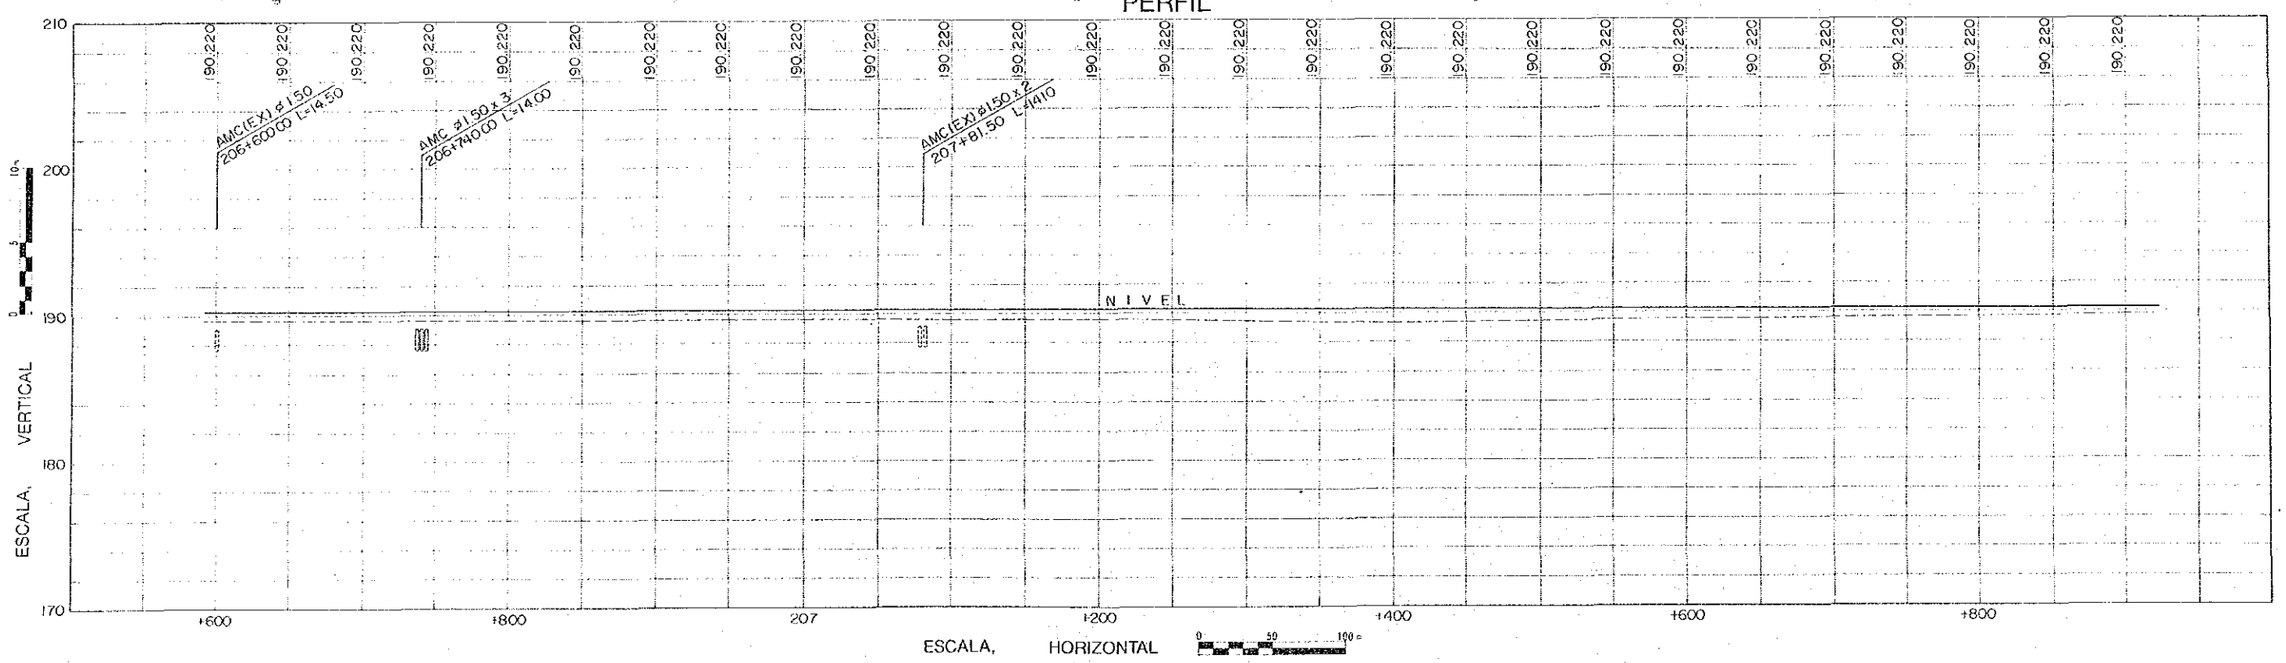

PLANTA (165)

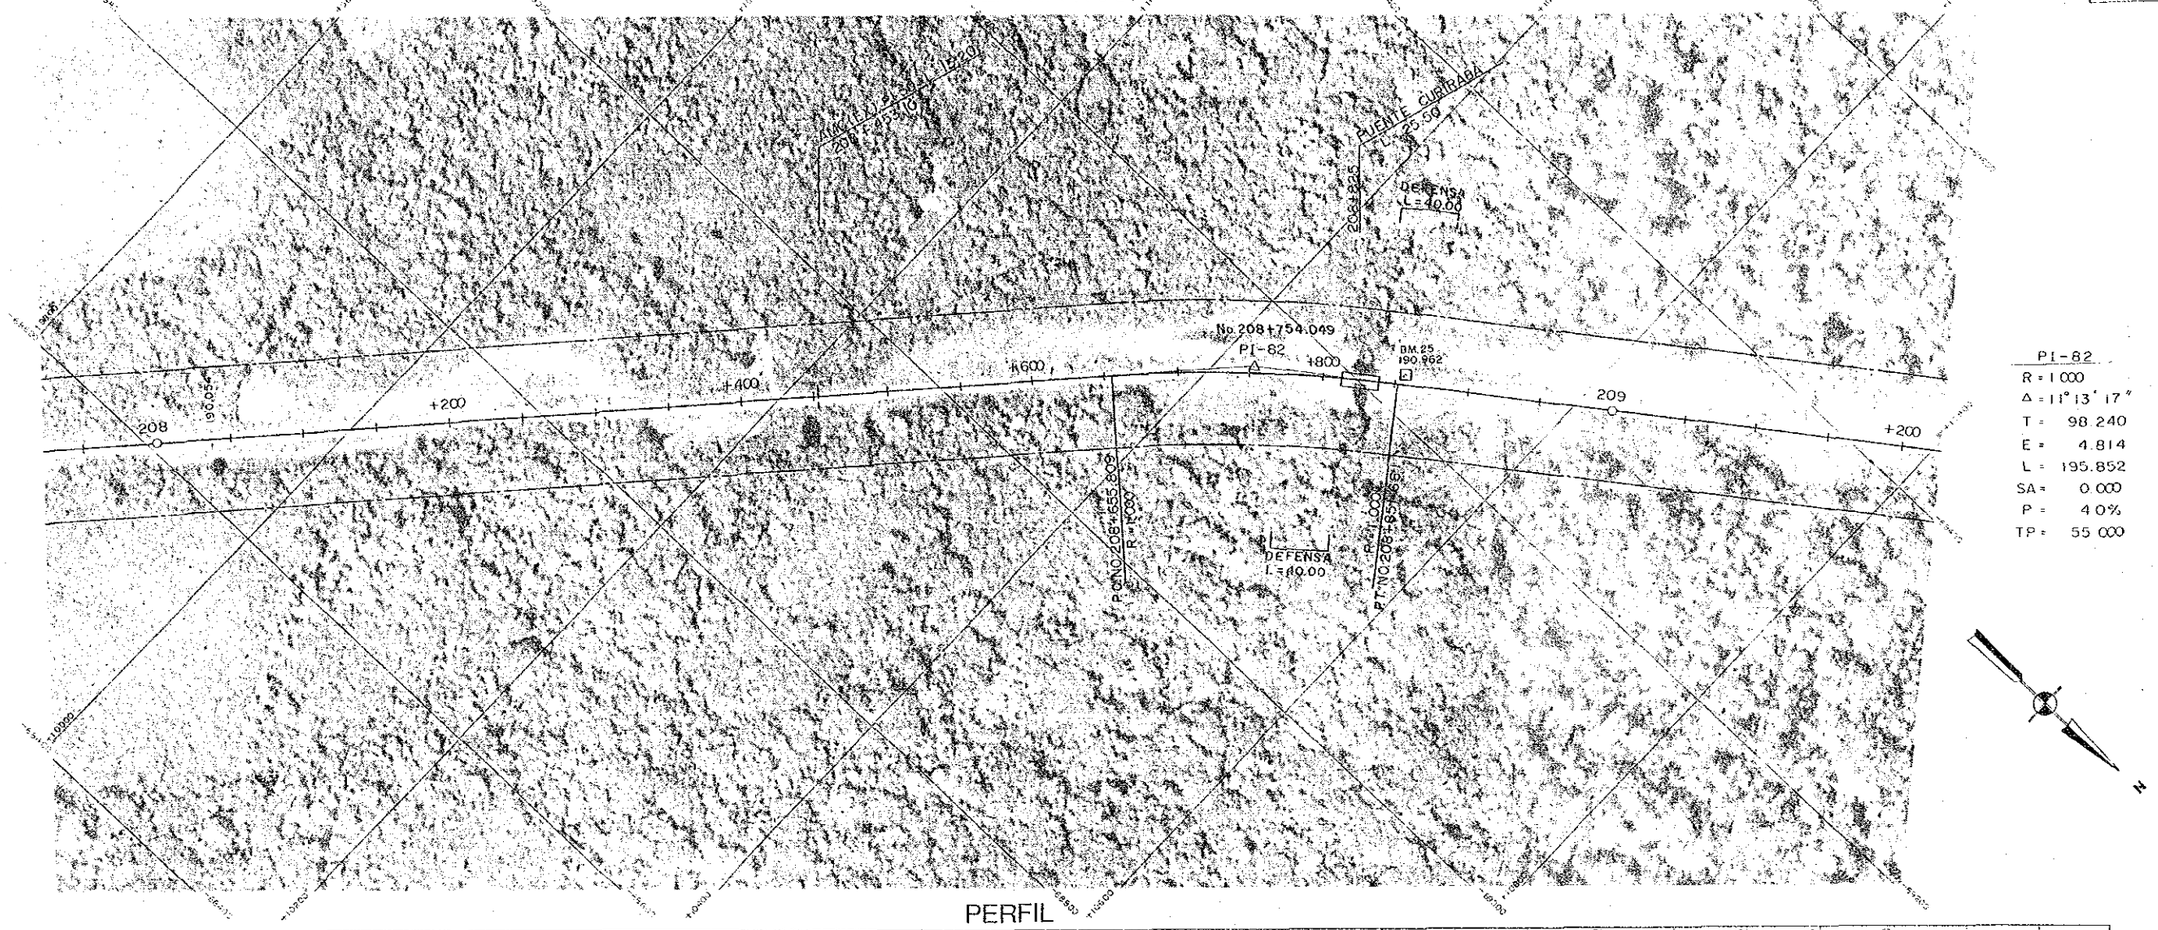

PERFIL

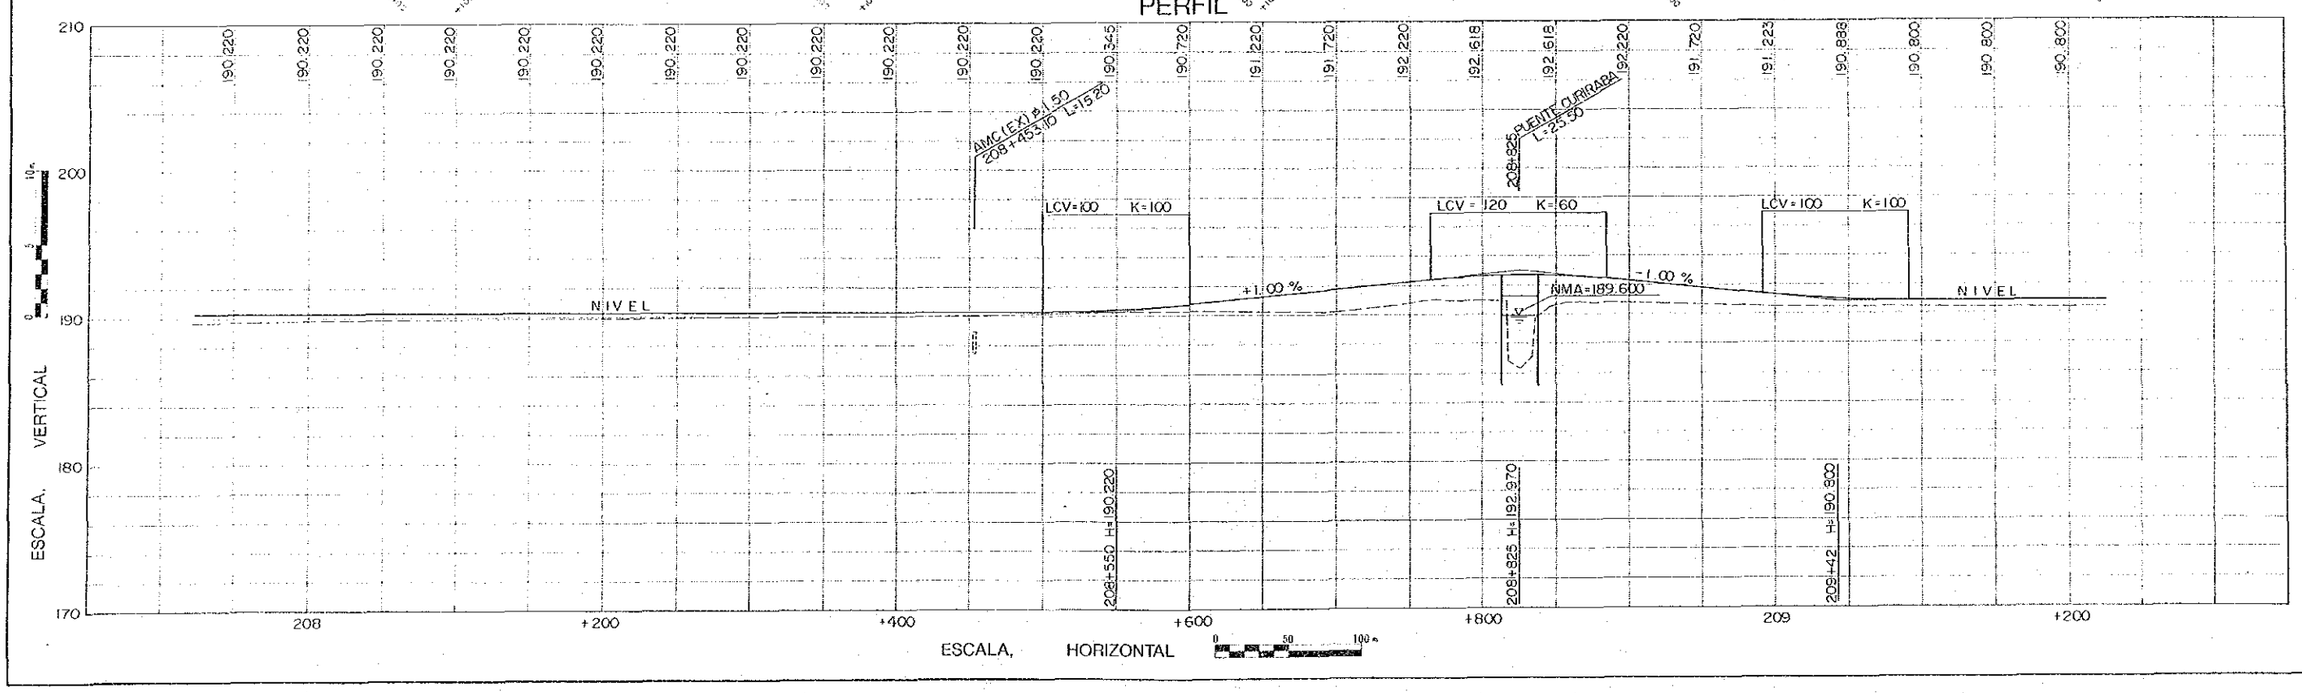

PLANTA (166)

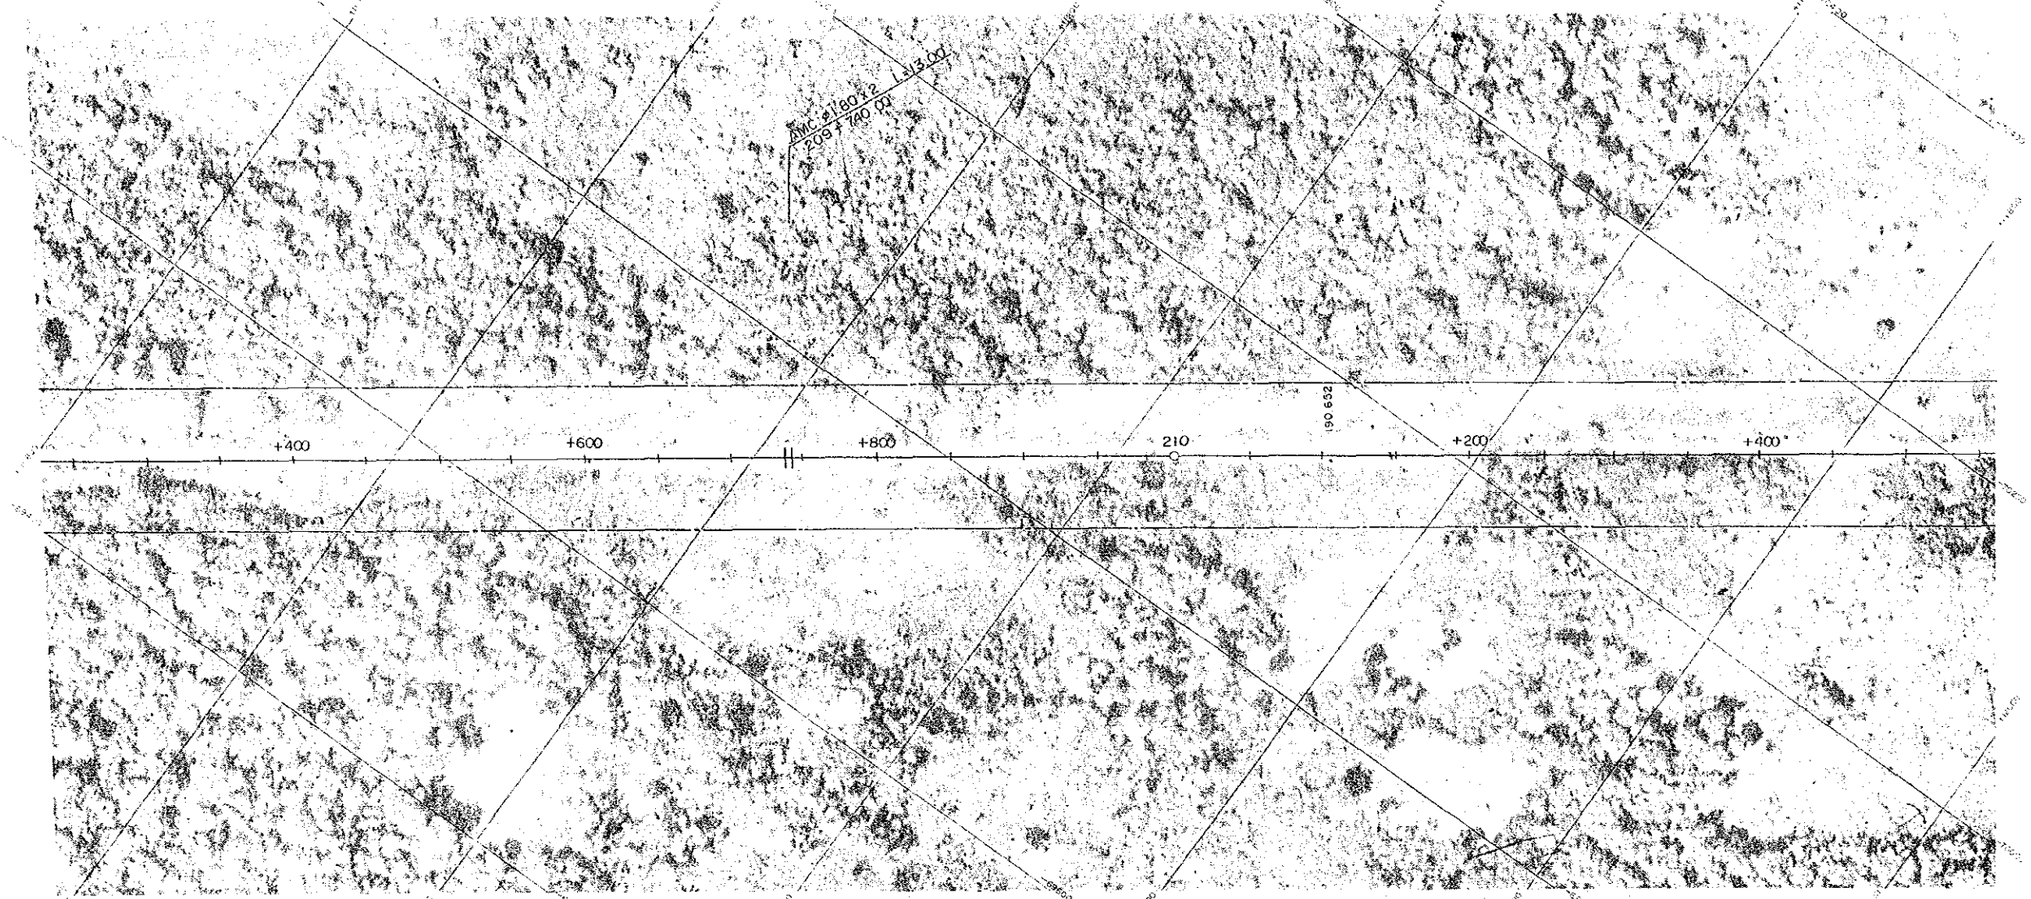

PERFIL

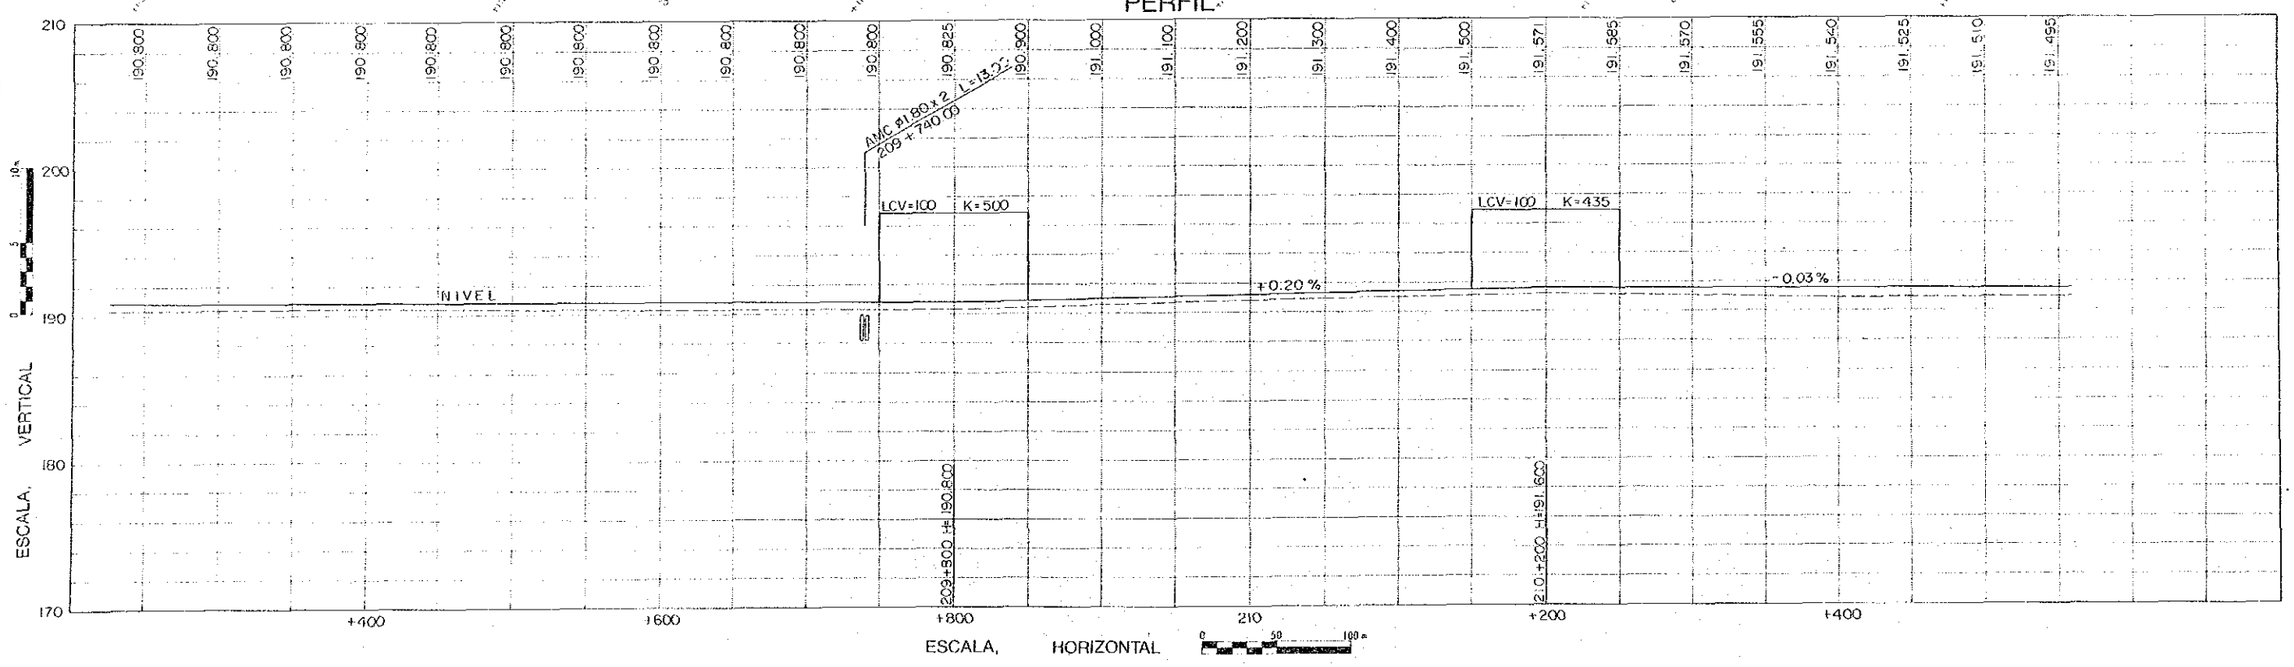

PLANTA (167)

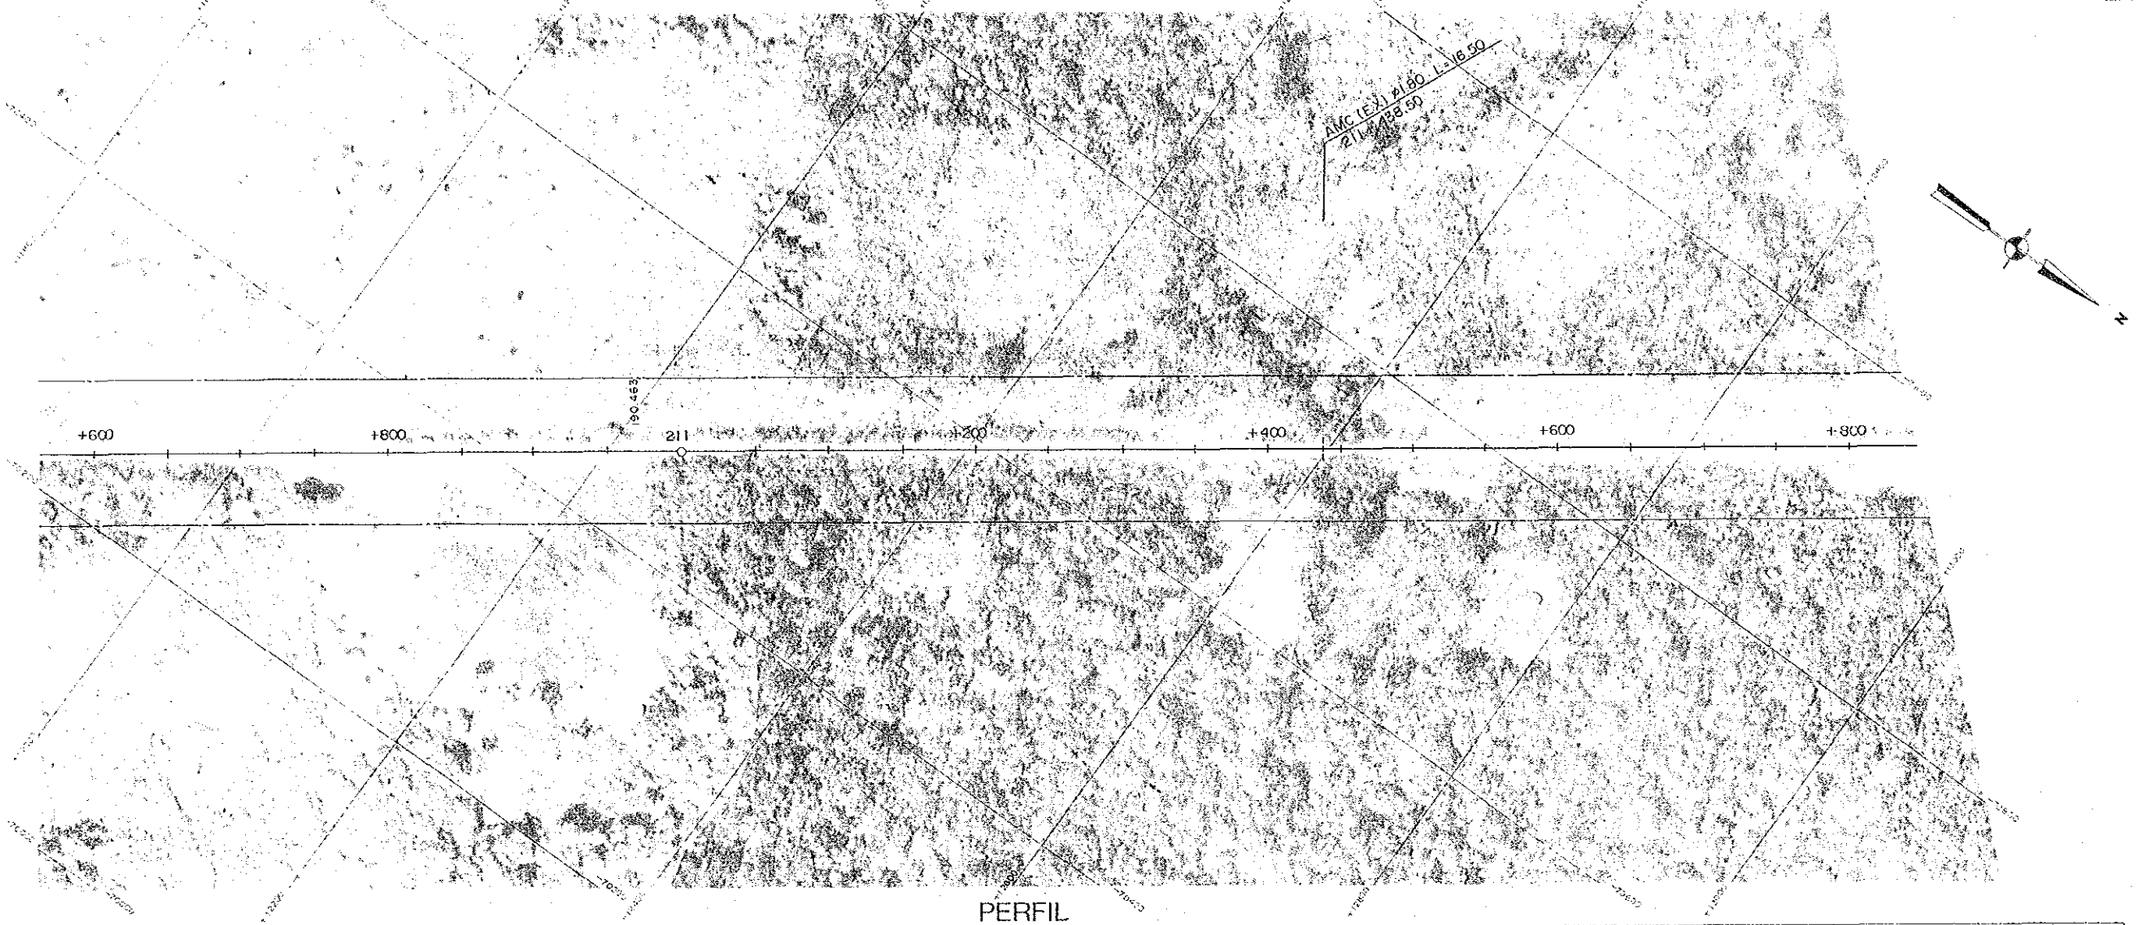

PERFIL

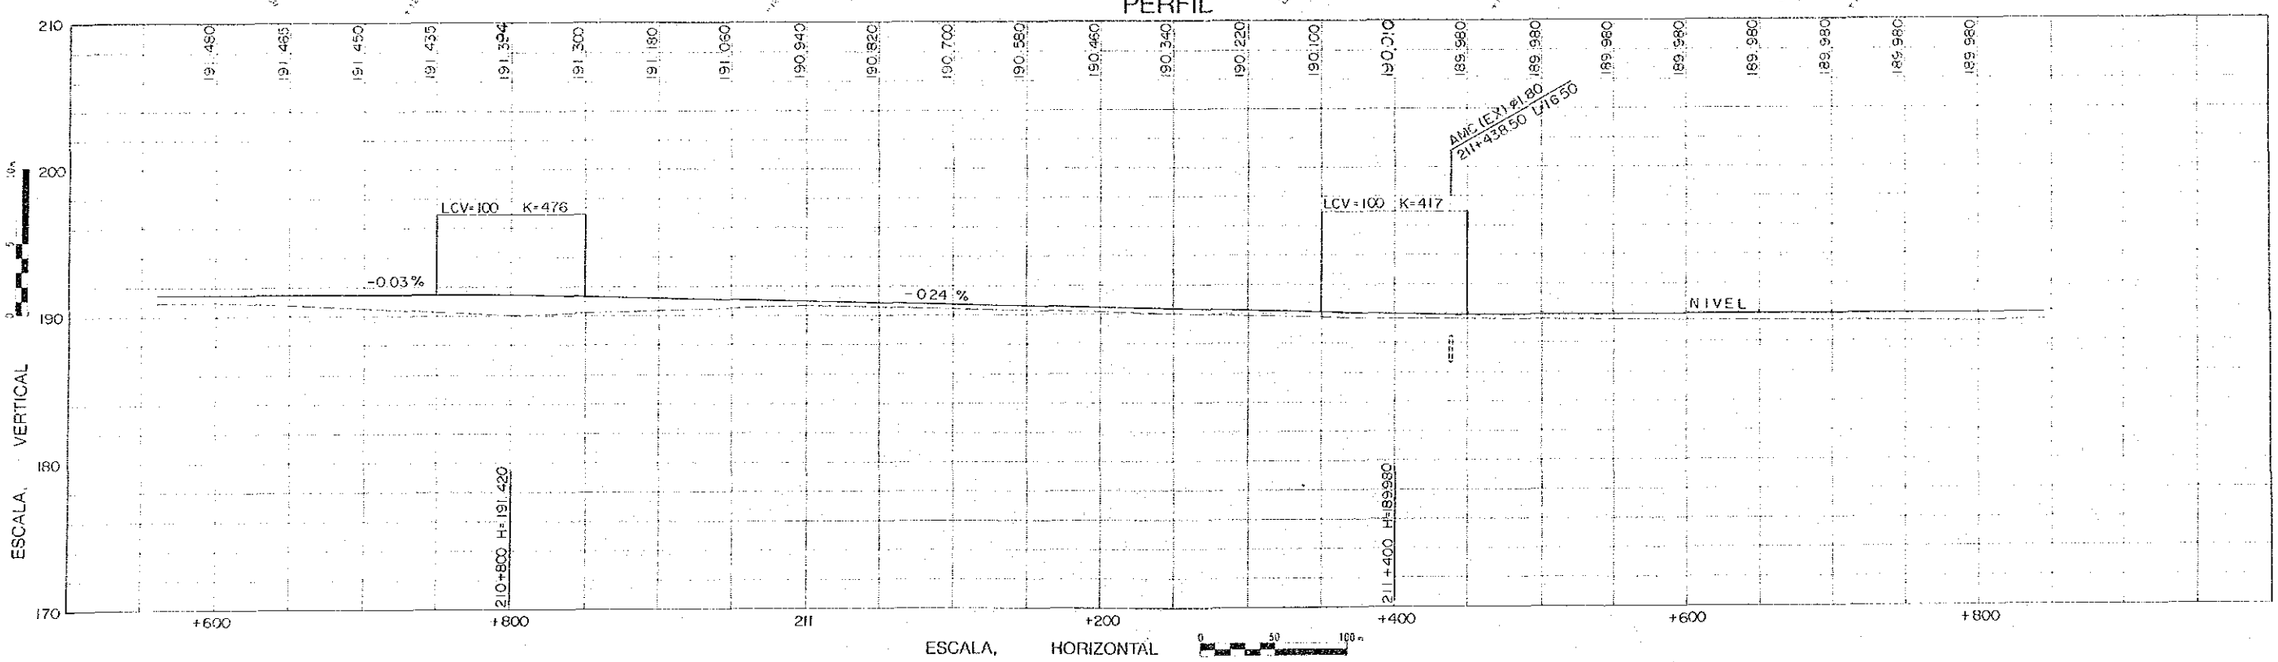

PLANTA (168)

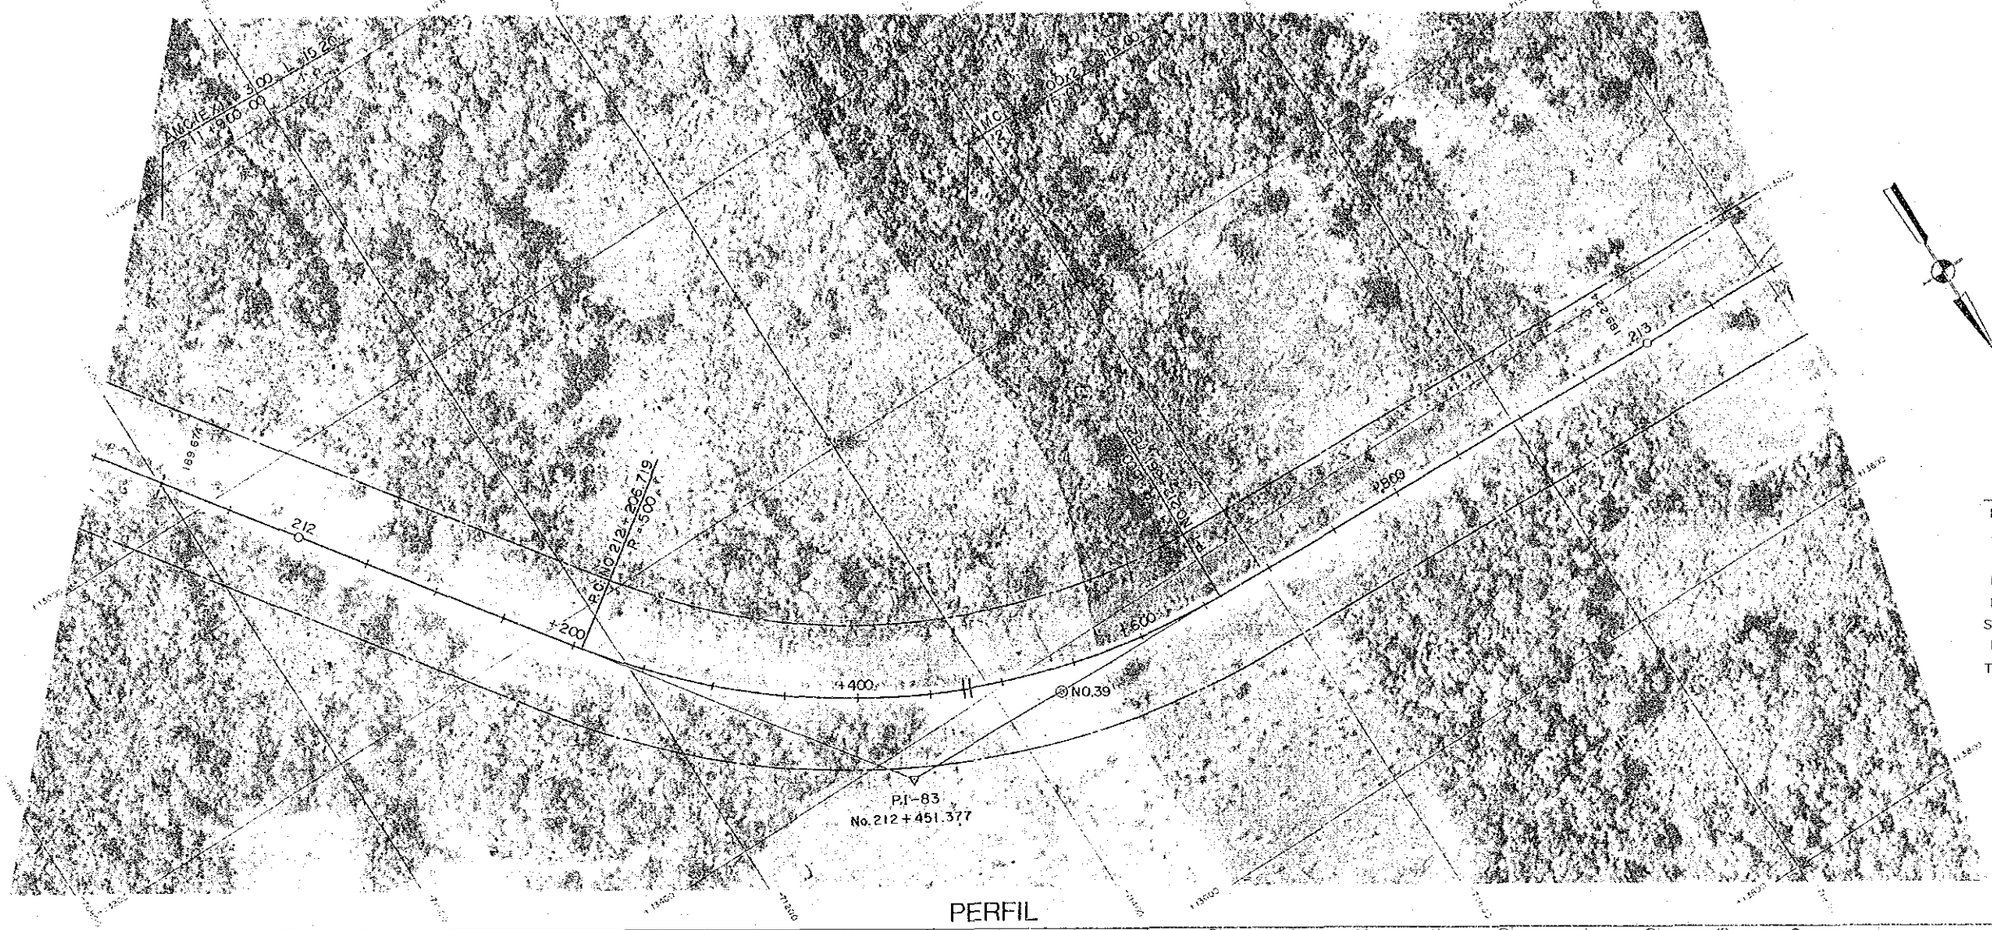

PI - 83
R = 500
A = 52°08'47"
T = 244.658
E = 56.649
L = 455.064
SA = 0.000
P = 6.0 %
TP = 70.000
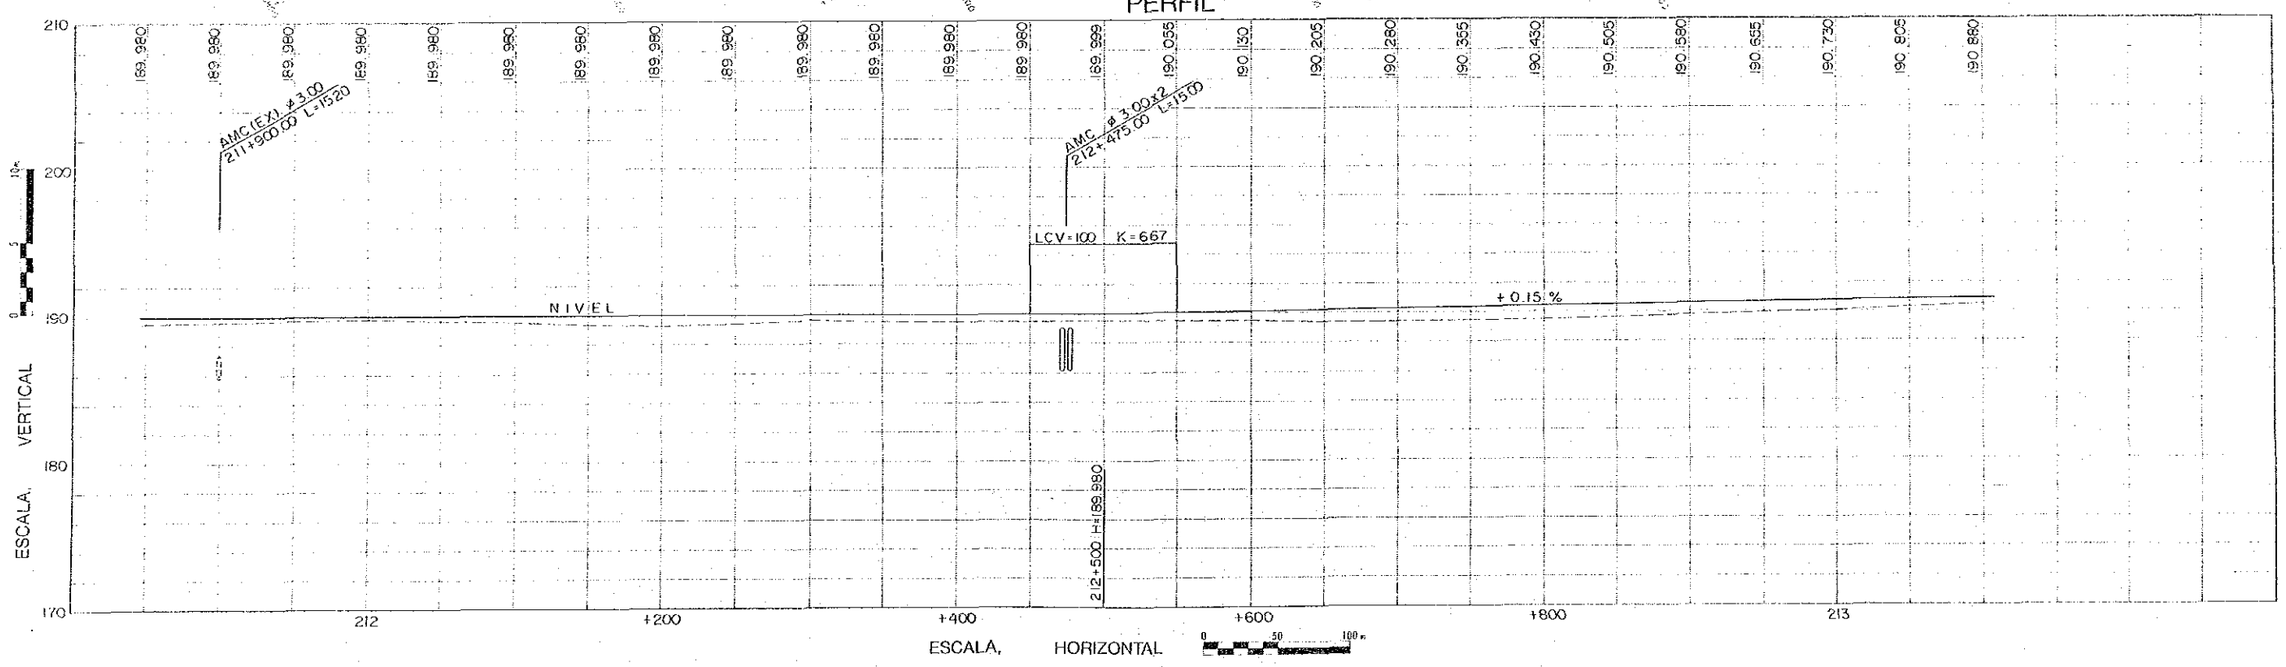
PERFIL