



ULUSALU

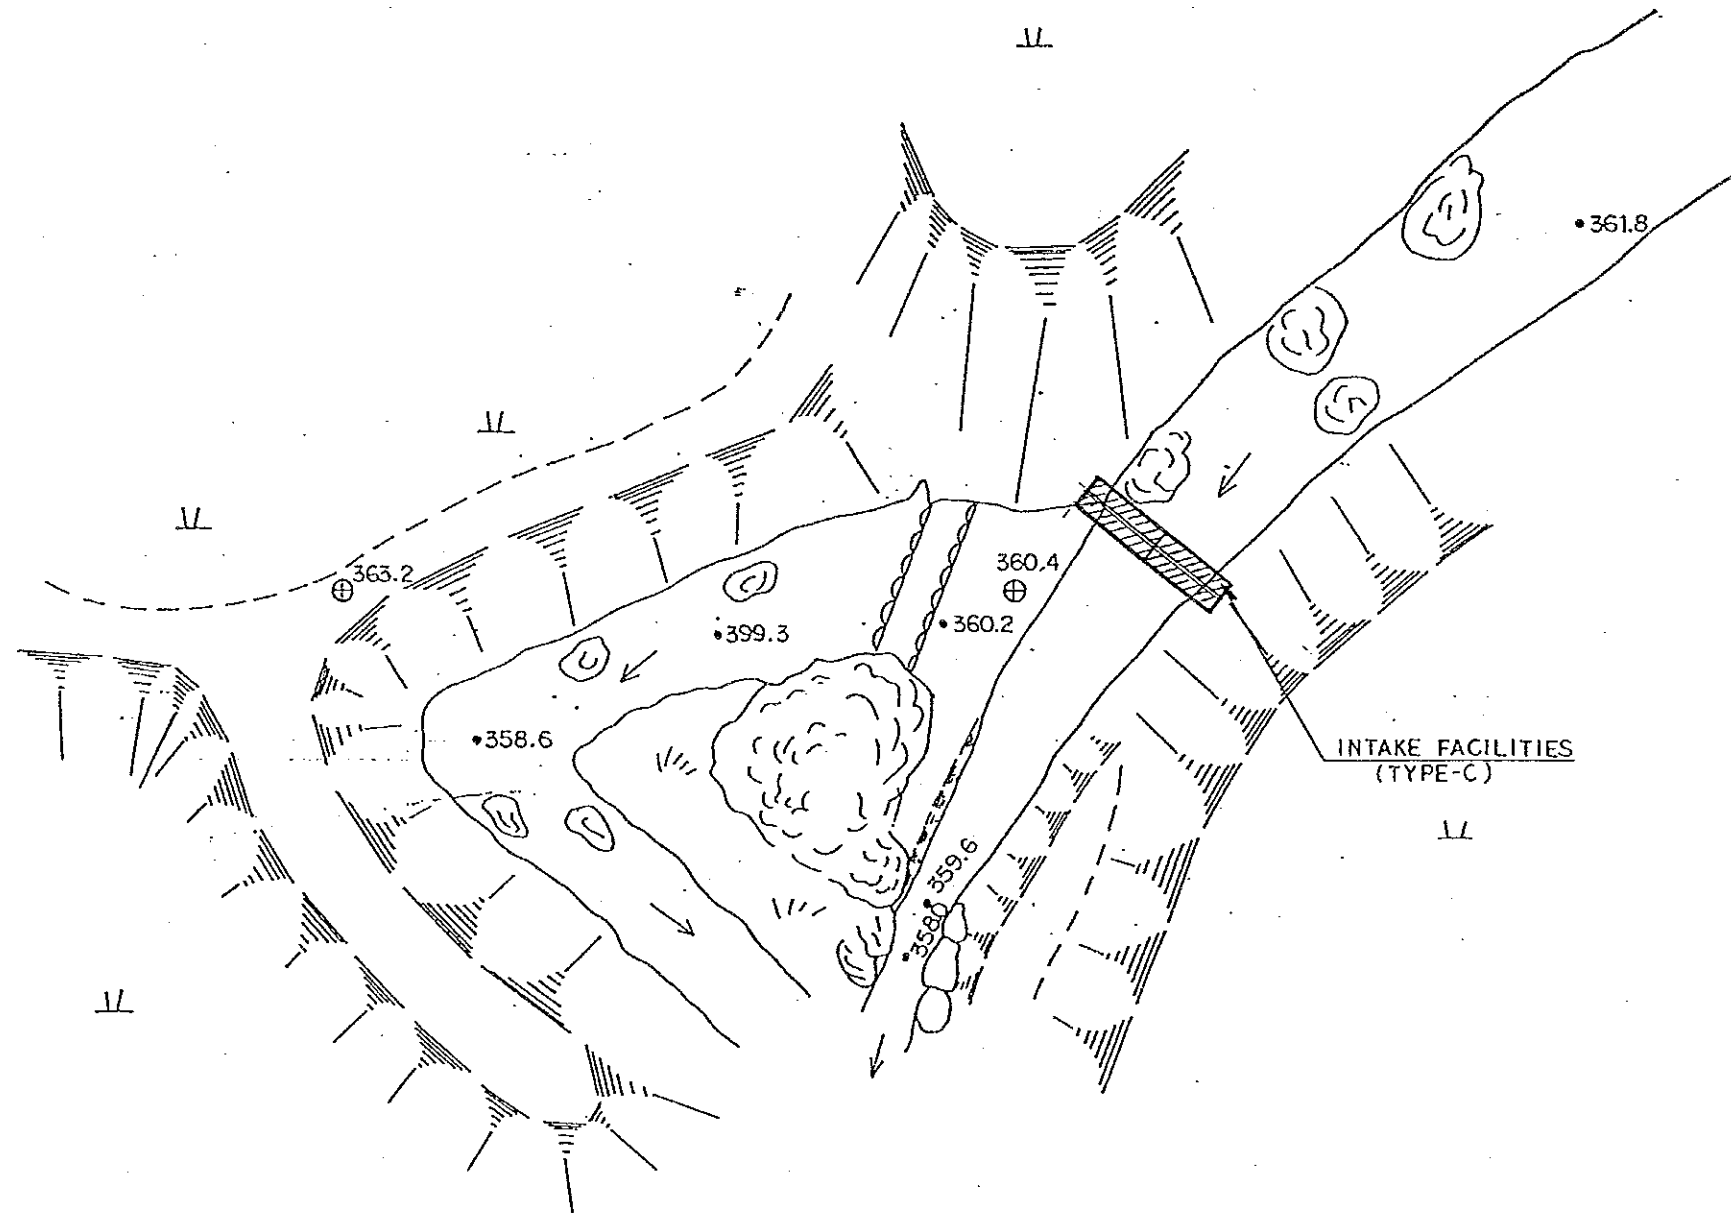


インドネシア共和国		
公共事業省都市住宅総局水道局		
スラウエシ島地方水道整備計画		
ULUSALU WATER SOURCE		
平成2年11月	縮尺 /	図 - 109
国際協力事業団		

SALU

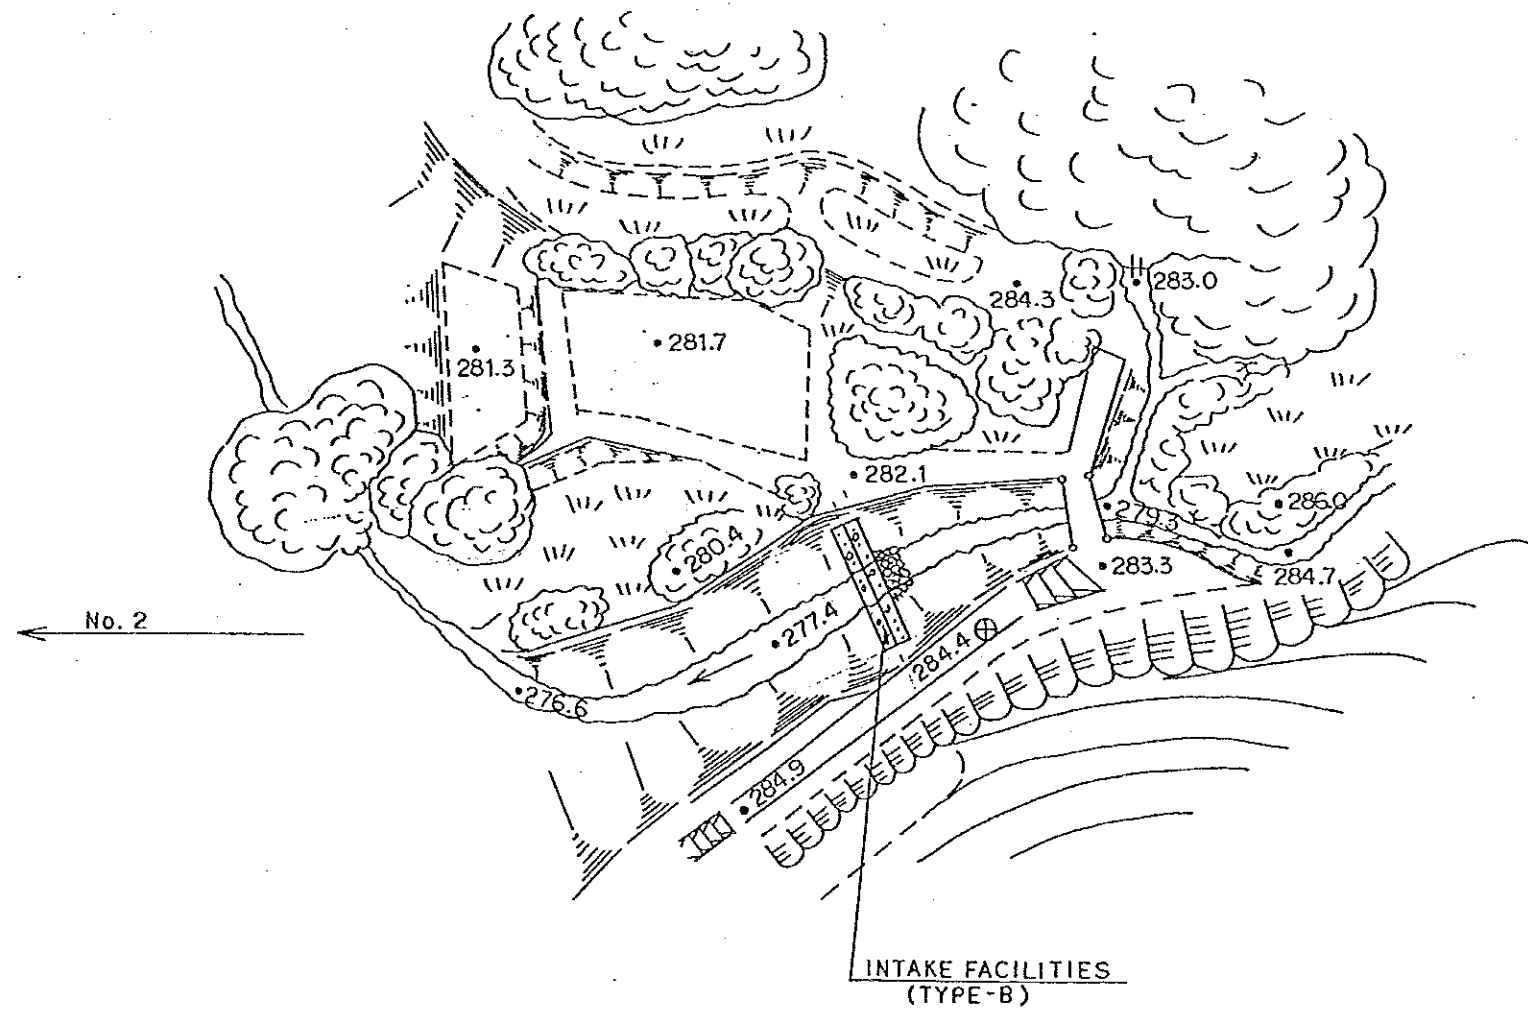

インドネシア共和国		
公共事業省都市住宅総局水道局		
スラウエシ島地方水道整備計画		
SALU WATER SOURCE		
平成2年11月	縮尺 /	図-110
国際協力事業団		


KAERO

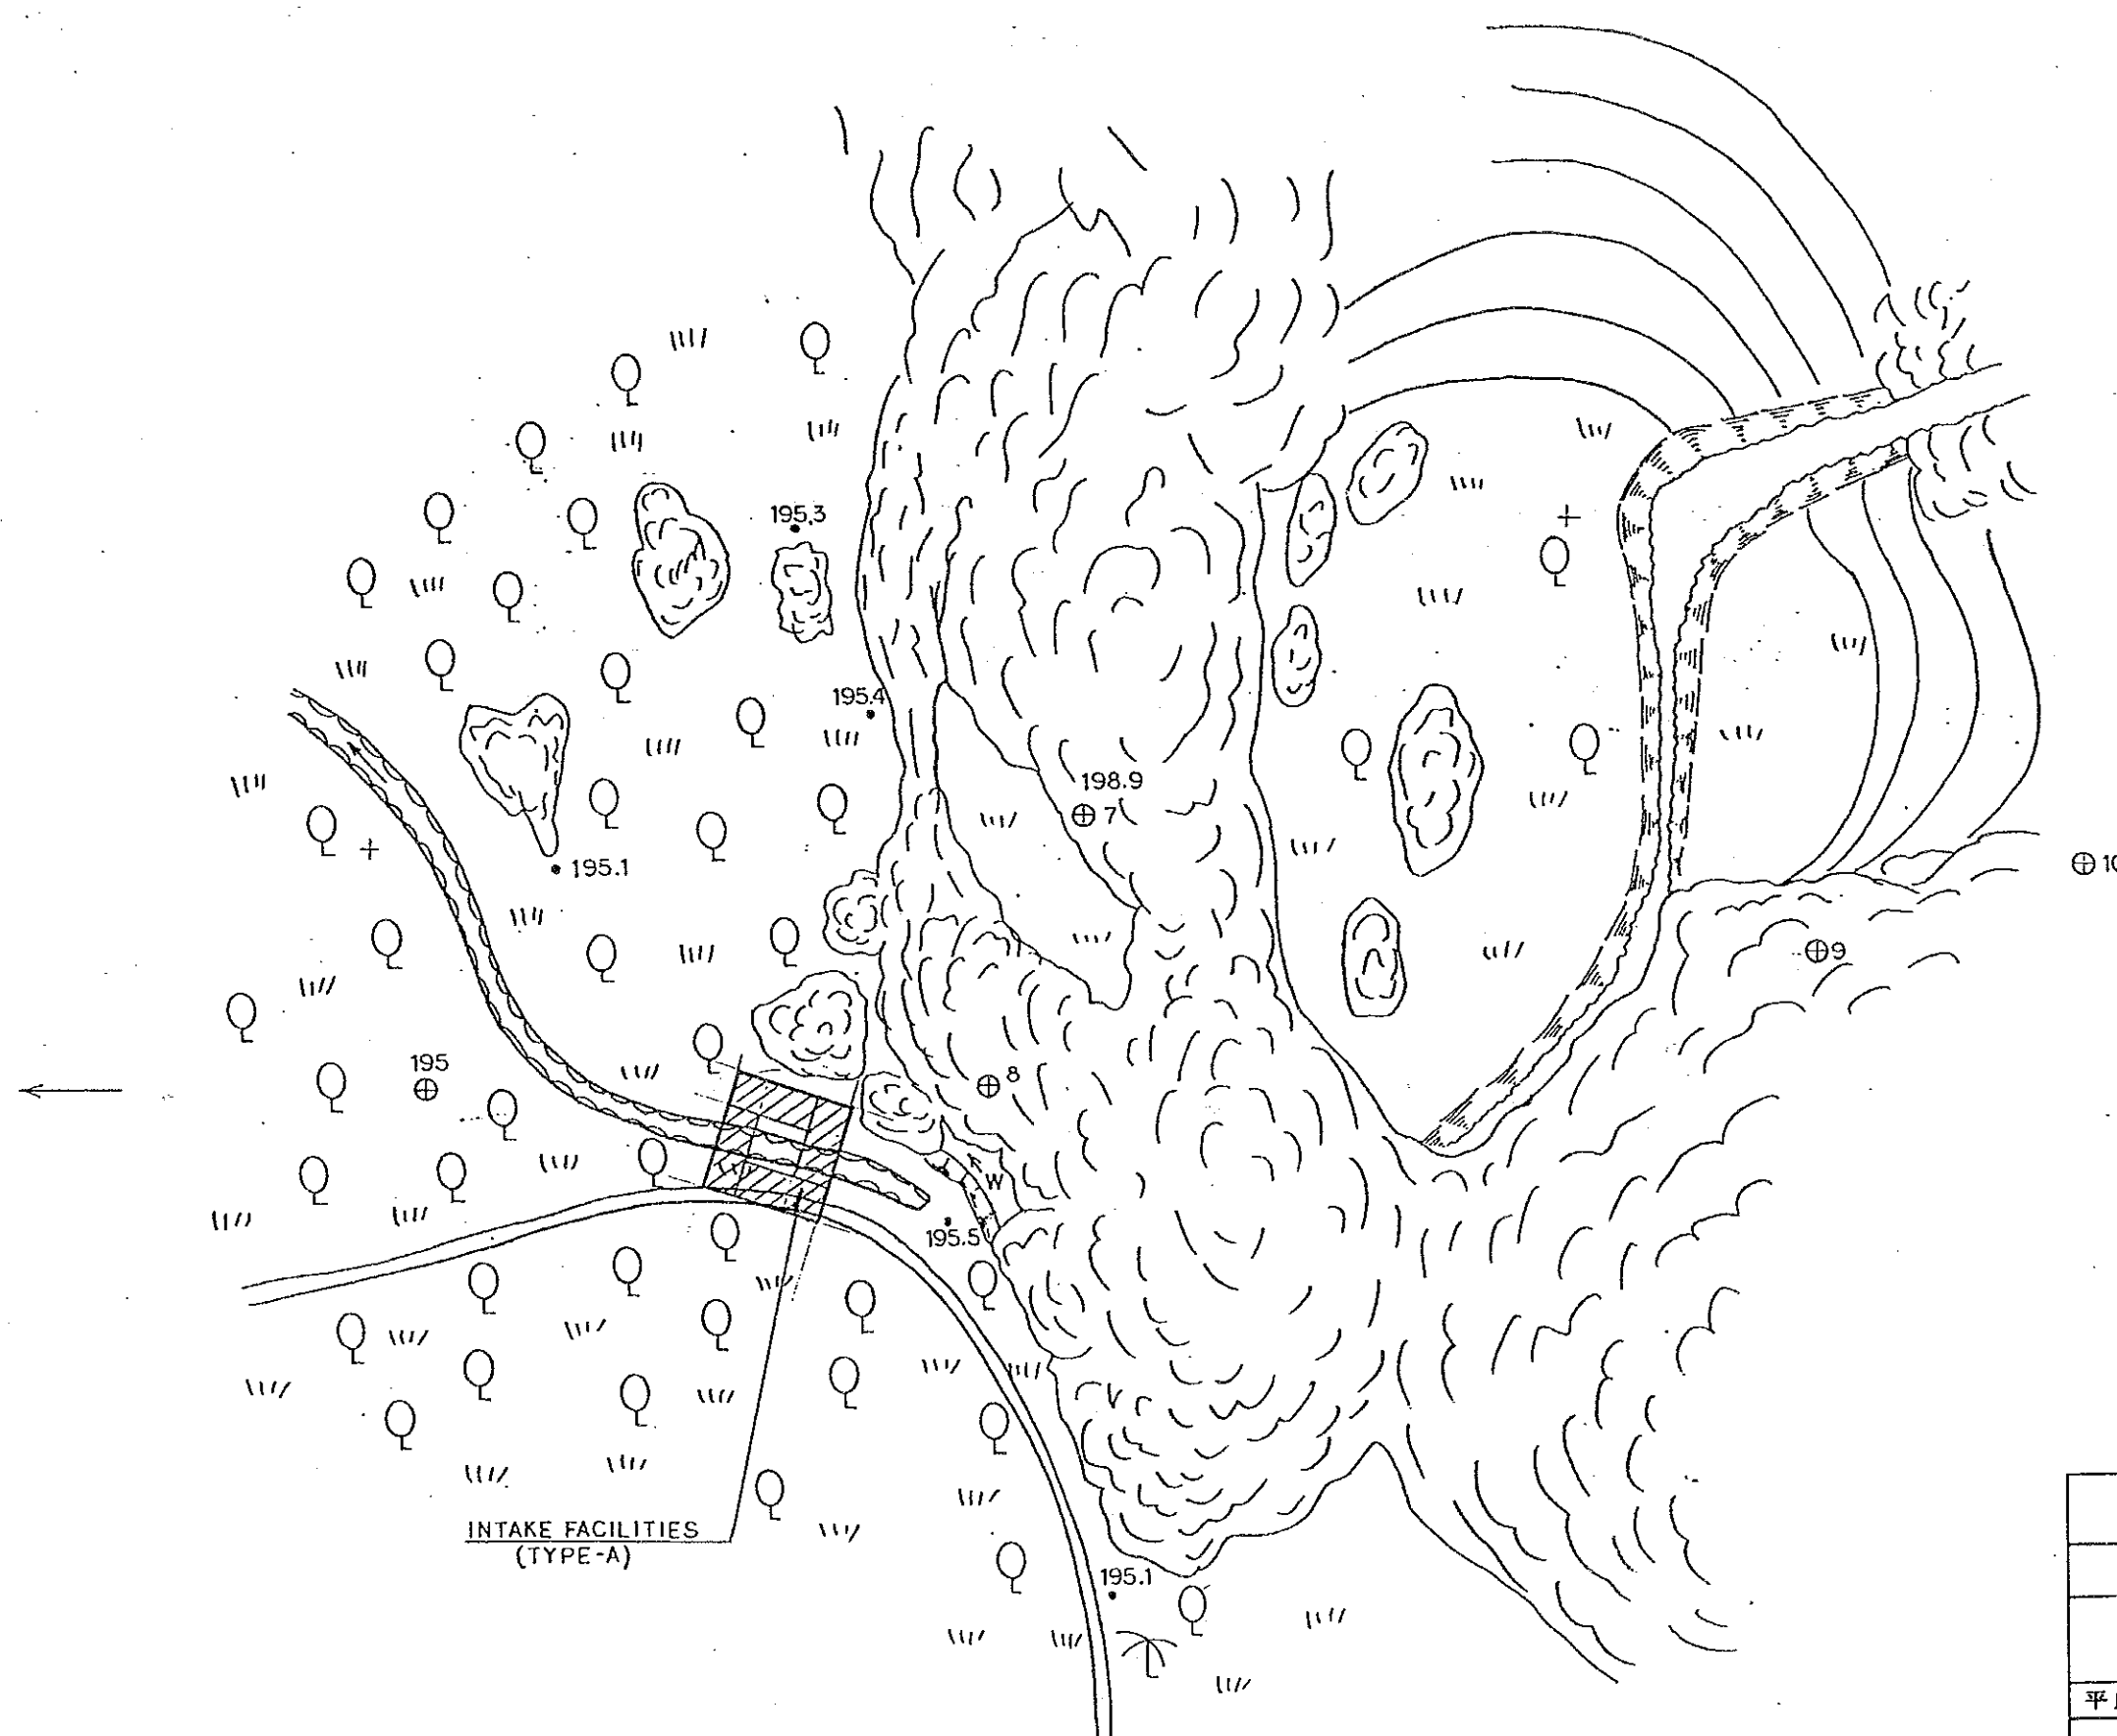


INTAKE FACILITIES
(TYPE-A)

インドネシア共和国		
公共事業省都市住宅総局水道局		
スラウエシ島地方水道整備計画		
KAERO WATER SOURCE		
平成2年11月	縮尺 /	図 - 111
国際協力事業団		

TIROMANDA

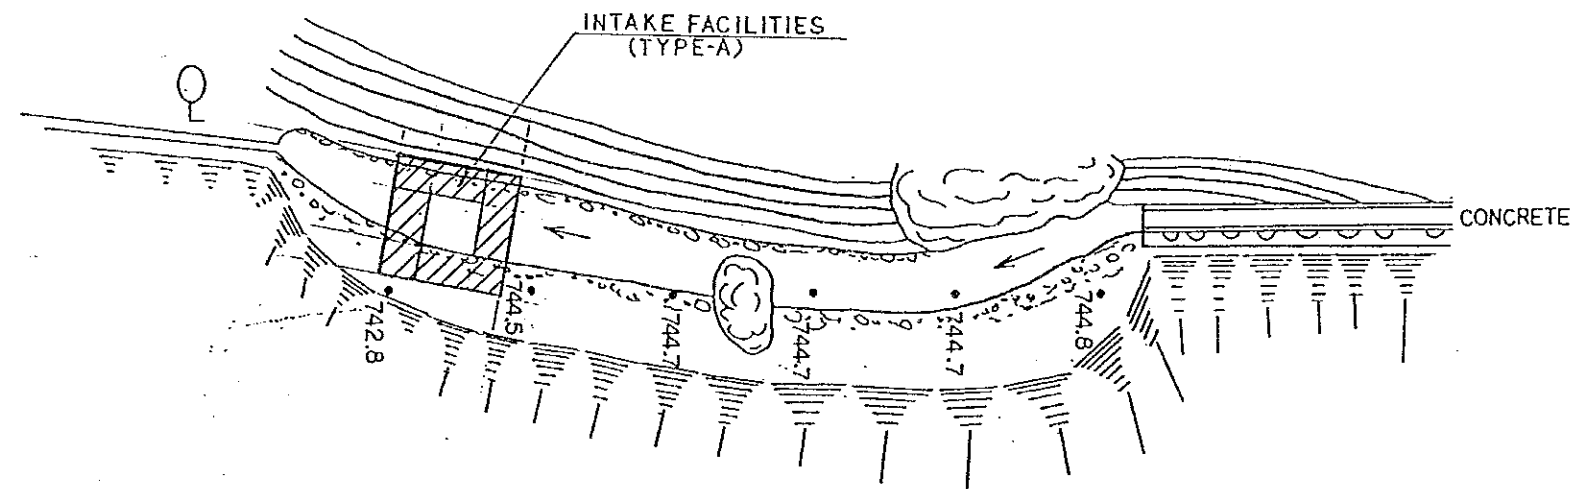


インドネシア共和国		
公共事業省都市住宅総局水道局		
スラウゴシ島地方水道整備計画		
TIROMANDA WATER SOURCE		
平成2年11月	縮尺 /	図 - 112
国際協力事業団		

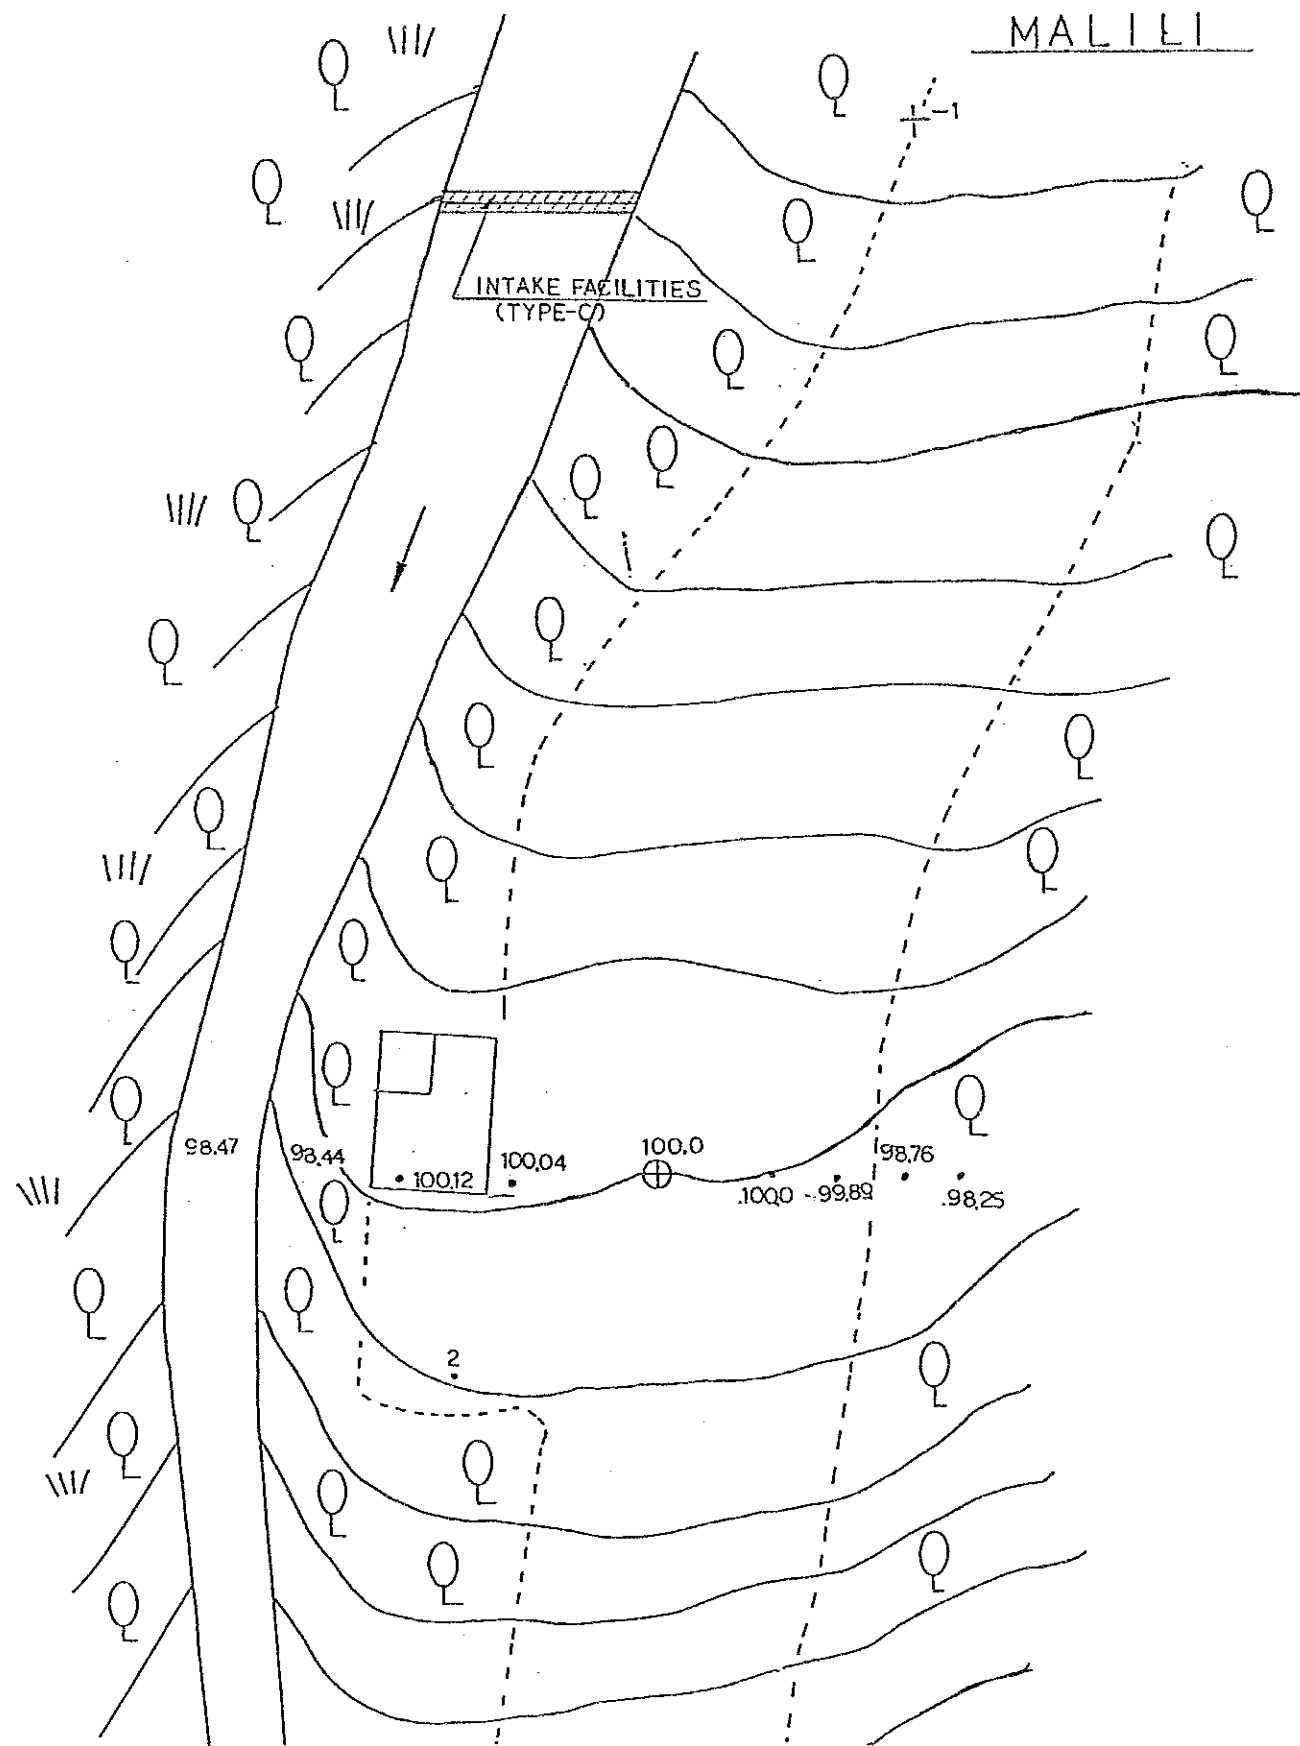


インドネシア共和国		
公共事業省都市住宅総局水道局		
スラウエシ島地方水道整備計画		
MALILI WATER SOURCE		
平成2年11月	縮尺 /	図 - 113
国際協力事業団		

TOAYA

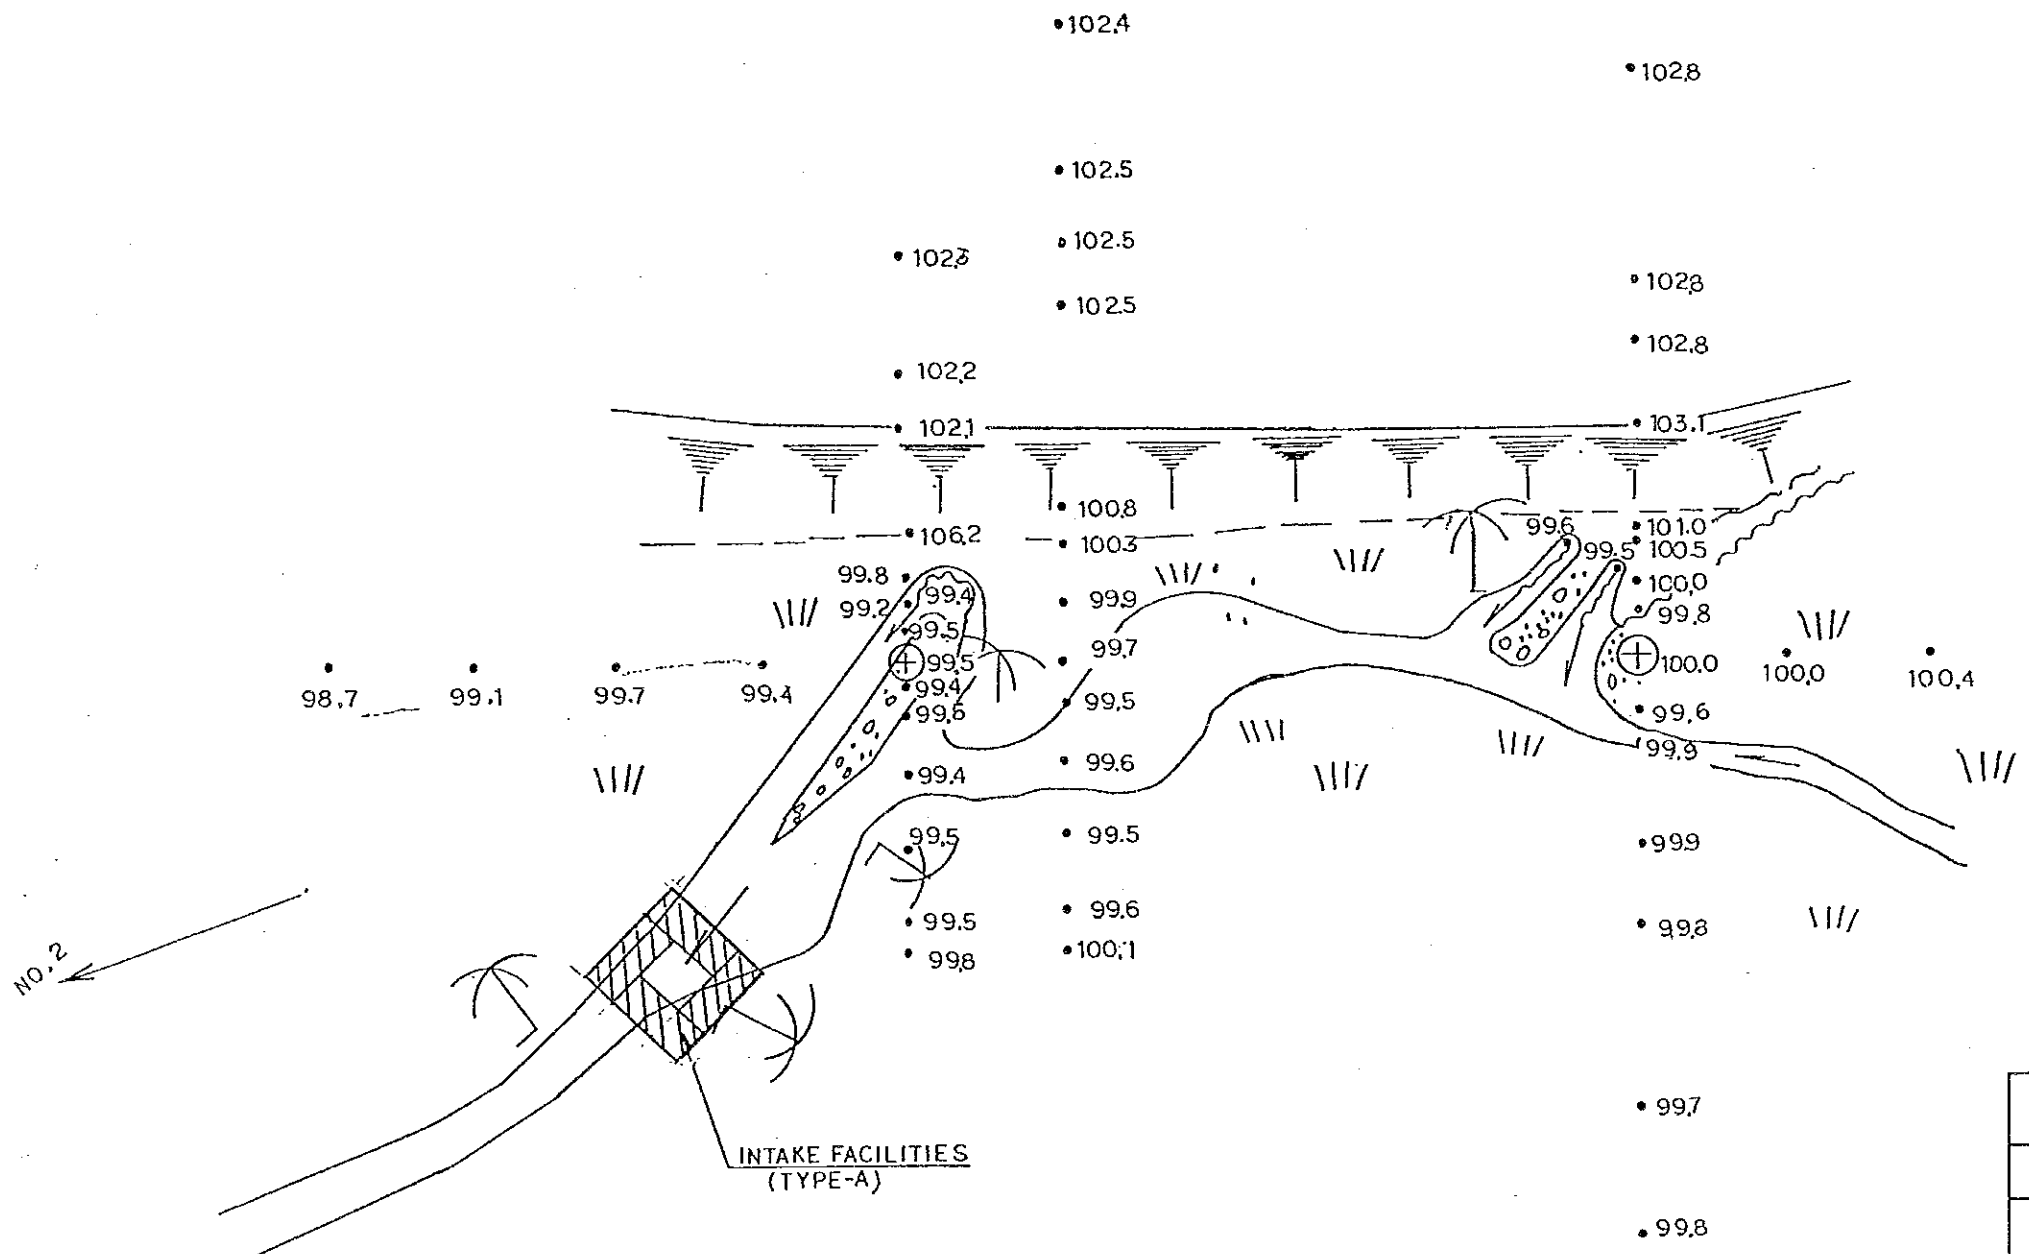


インドネシア共和国		
公共事業省都市住宅総局水道局		
スラウエシ島地方水道整備計画		
TOAYA WATER SOURCE		
平成2年11月	縮尺 /	図-114
国際協力事業団		

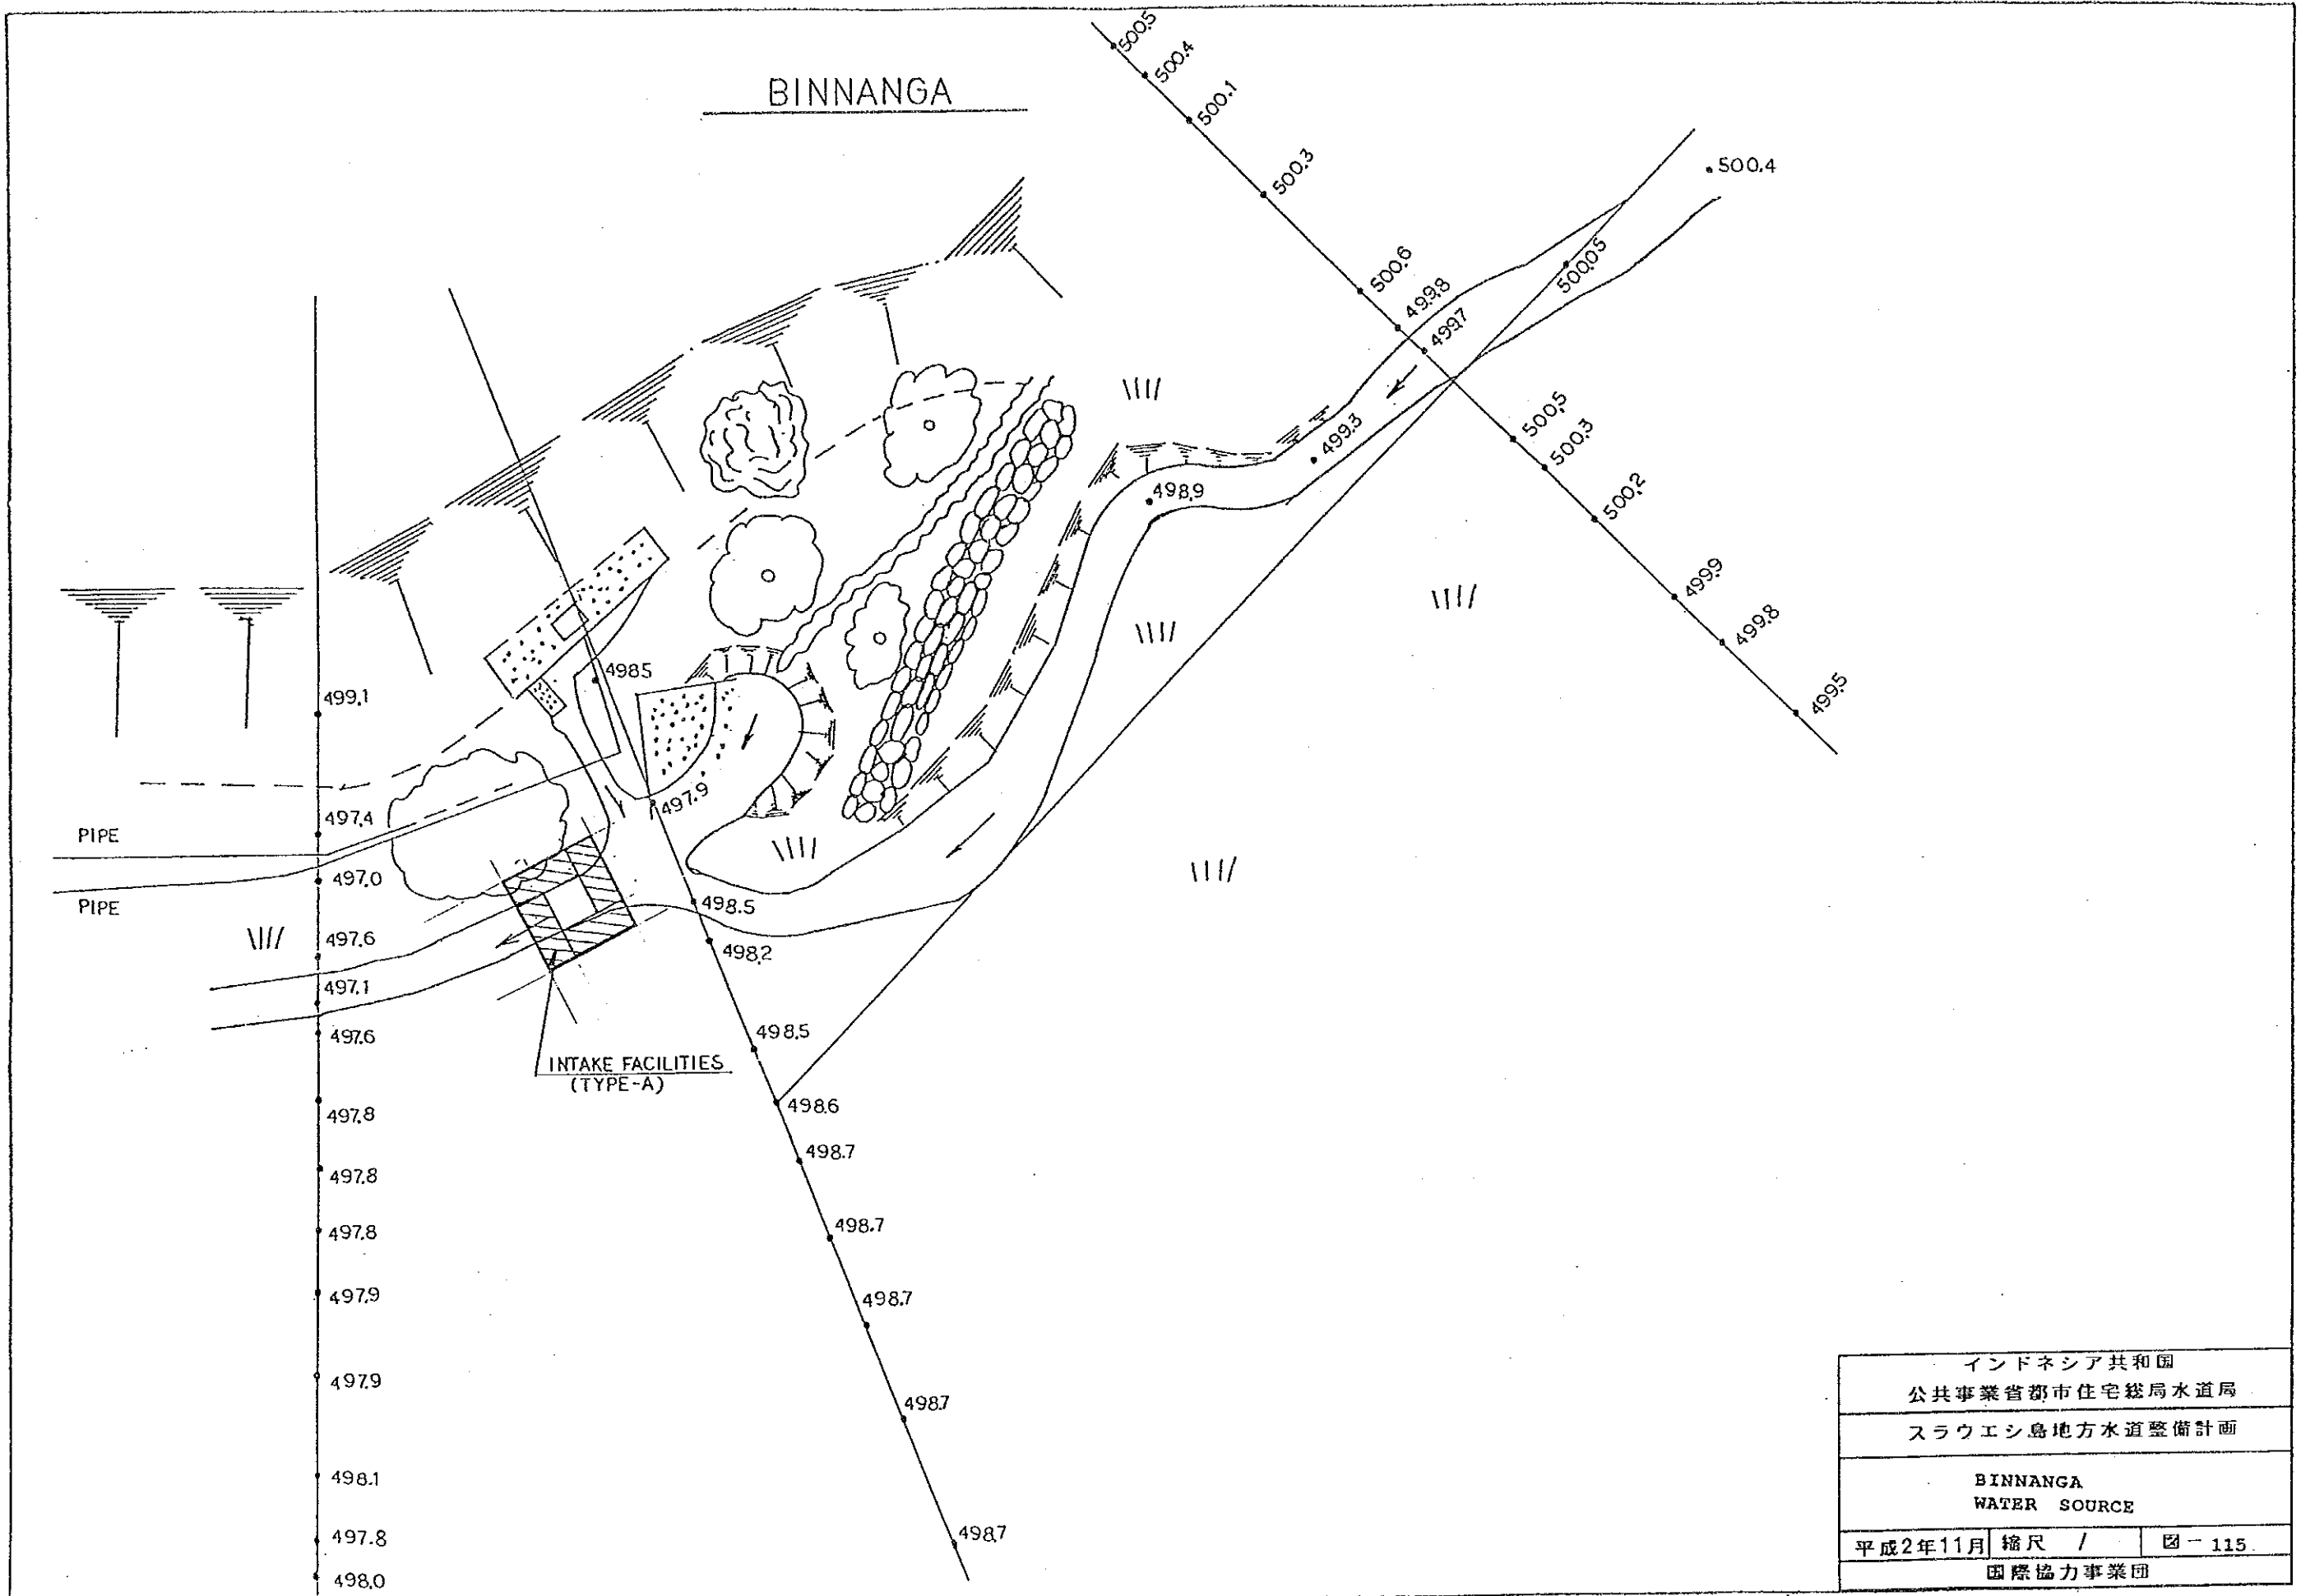


インドネシア共和国		
公共事業省都市住宅総局水道局		
スラウエシ島地方水道整備計画		
BINNANGA WATER SOURCE		
平成2年11月	縮尺 /	図-115
国際協力事業団		

TAWAELI

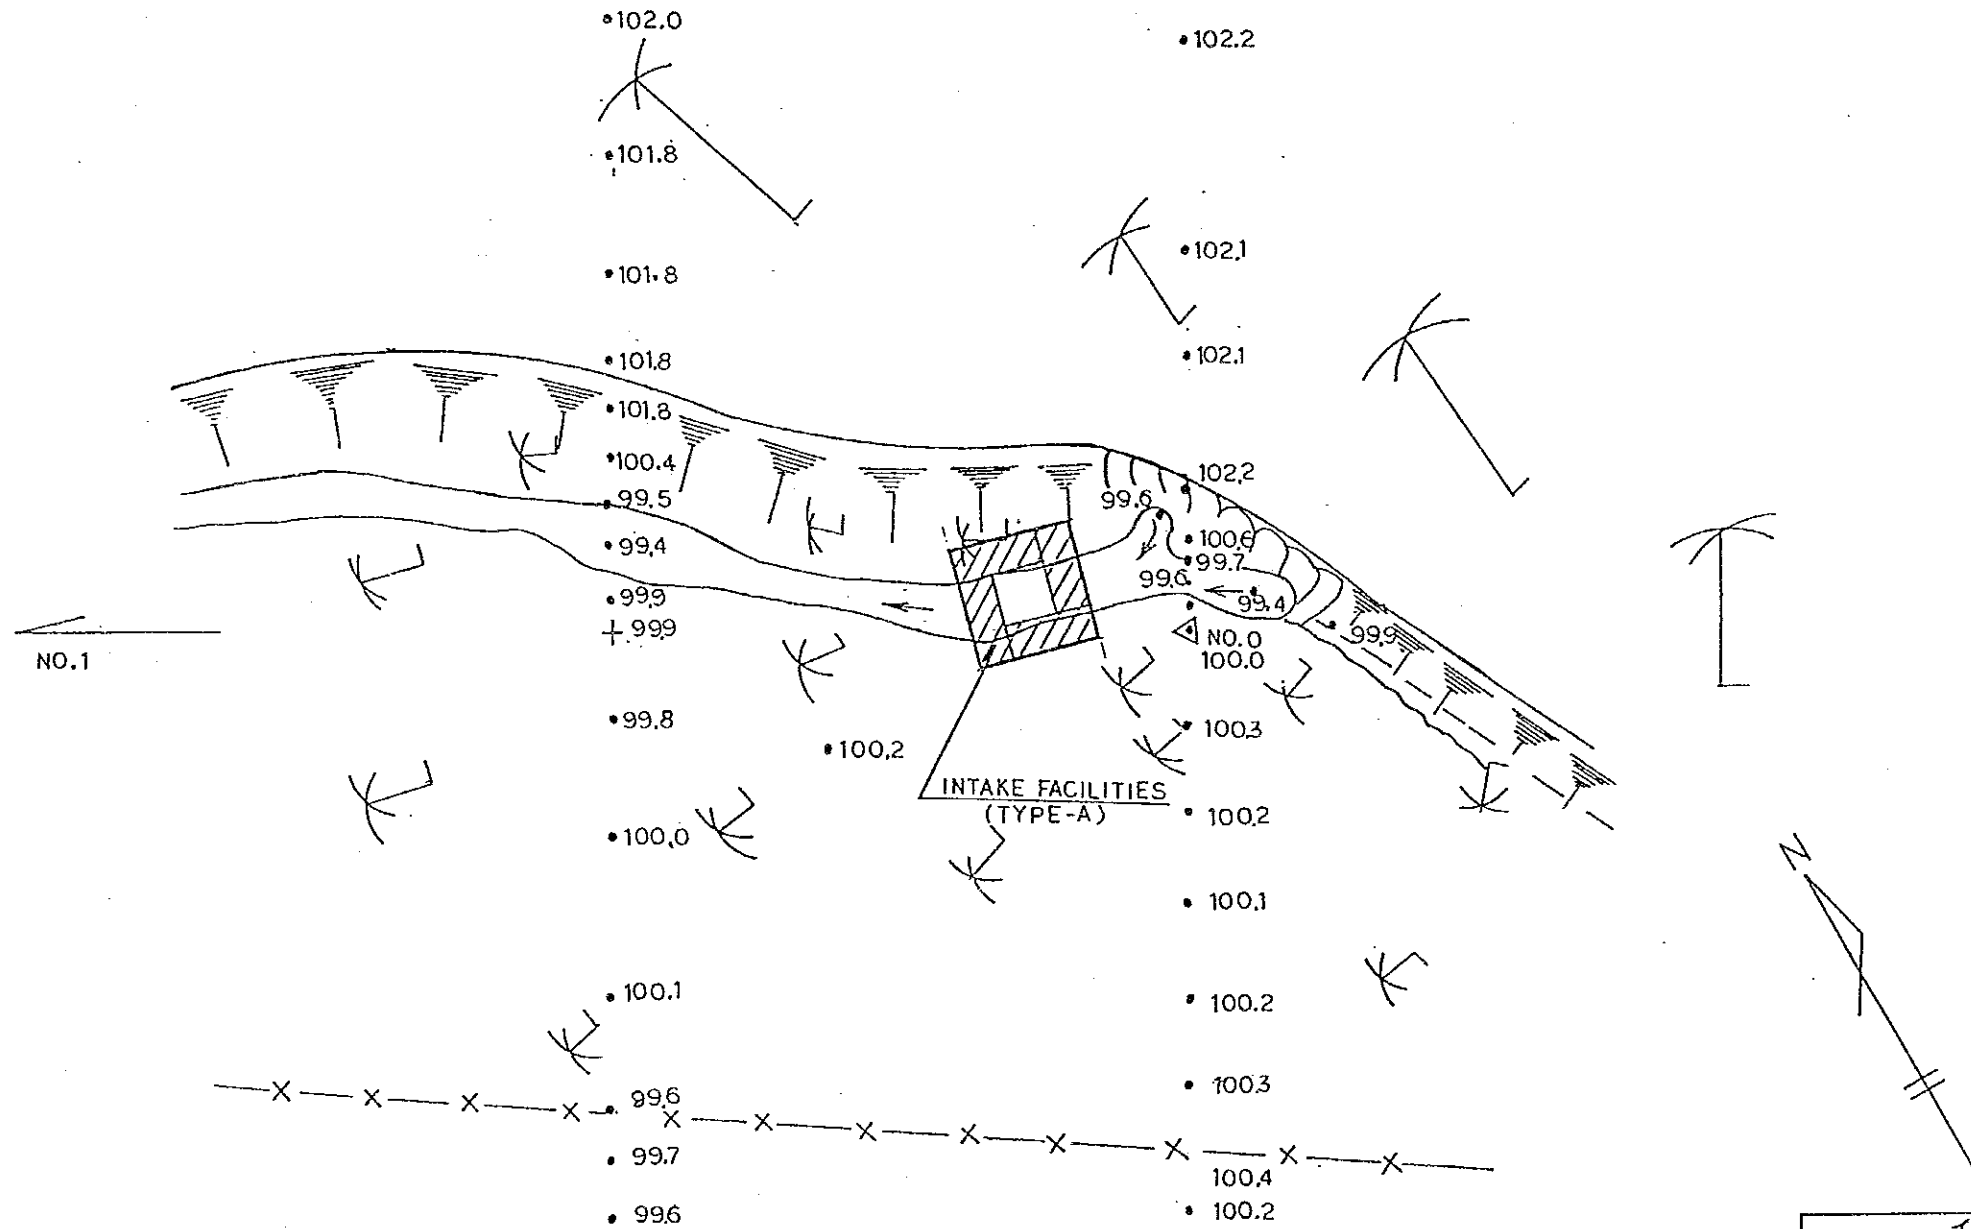


インドネシア共和国	
公共事業省都市住宅総局水道局	
スラウエシ島地方水道整備計画	
TAWAELI WATER SOURCE	
平成2年11月	縮尺 / 図-116
国際協力事業団	

BONEBOBAKAL

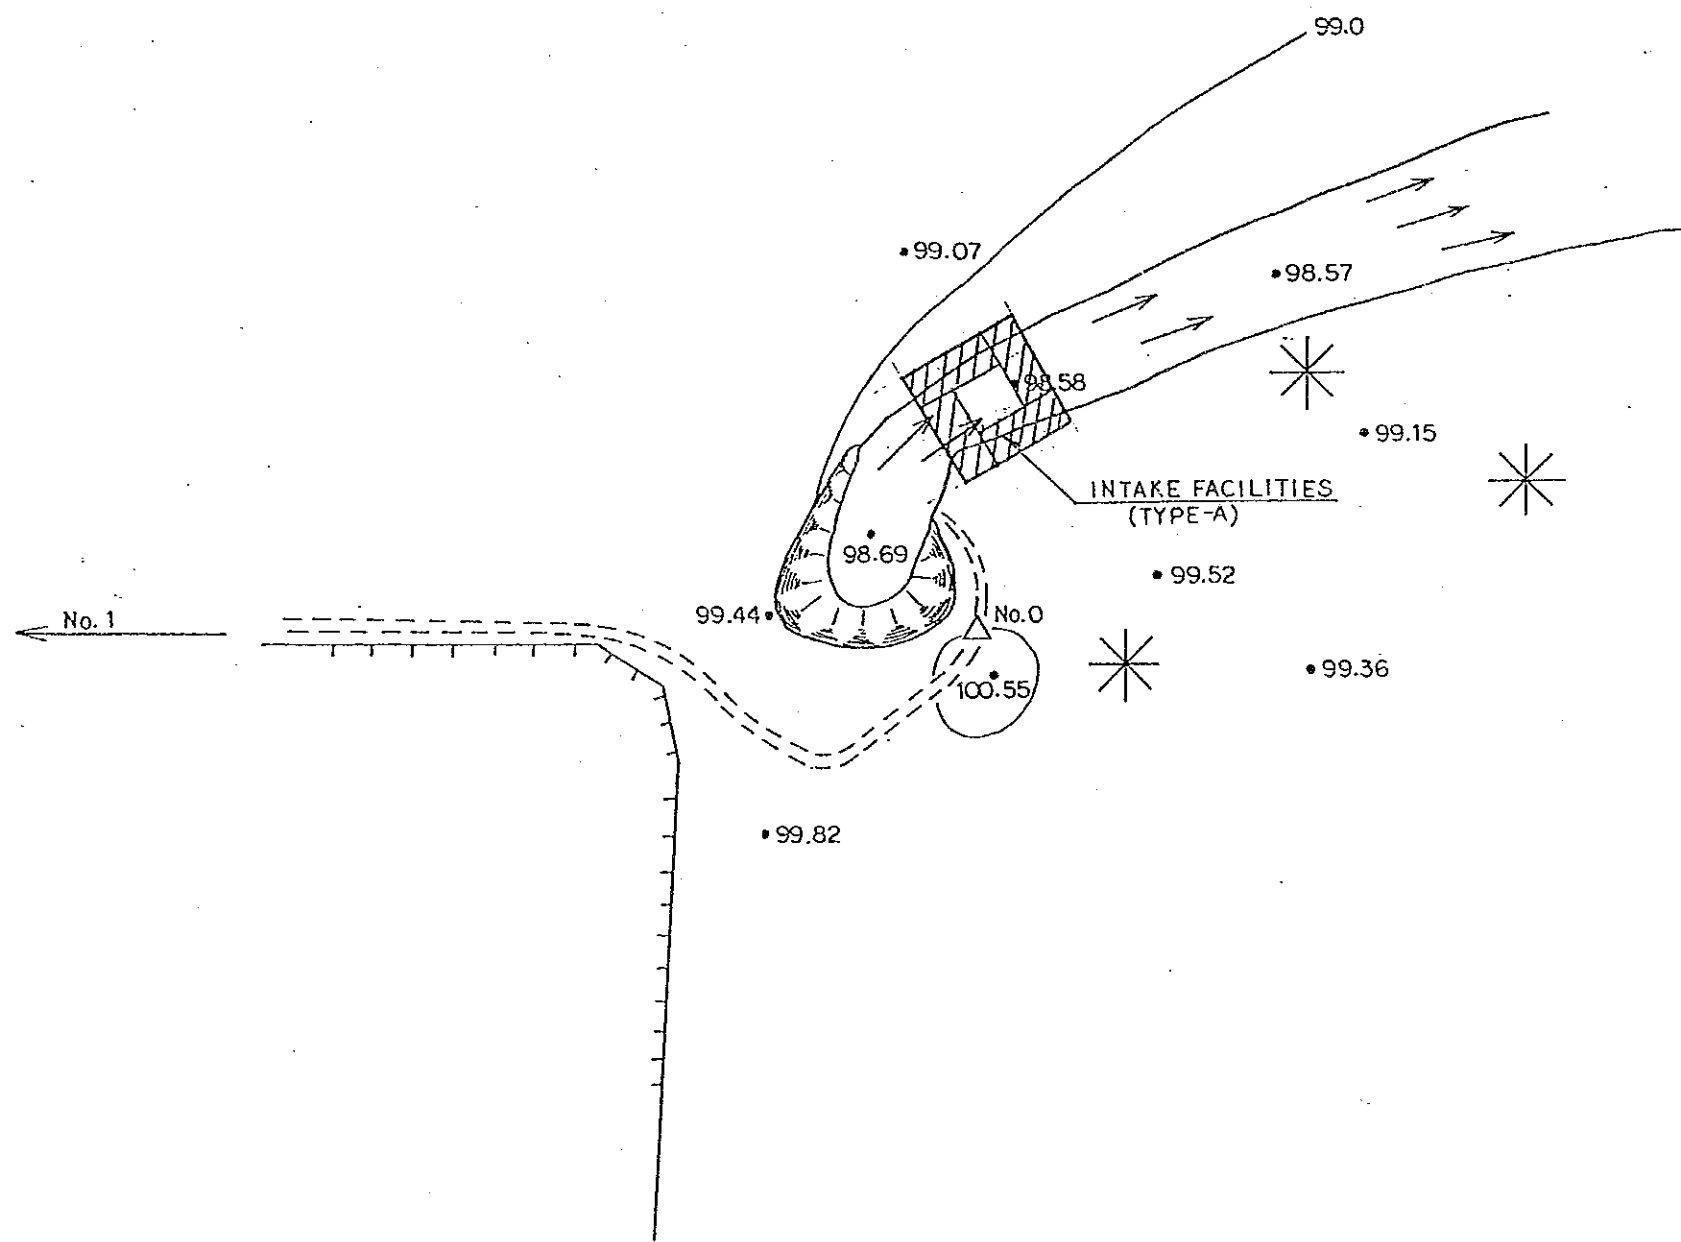


インドネシア共和国	
公共事業省都市住宅総局水道局	
スラウエシ島地方水道整備計画	
BONEBOBAKAL WATER SOURCE	
平成2年11月 縮尺 /	図-117
国際協力事業団	

SUMBIUT

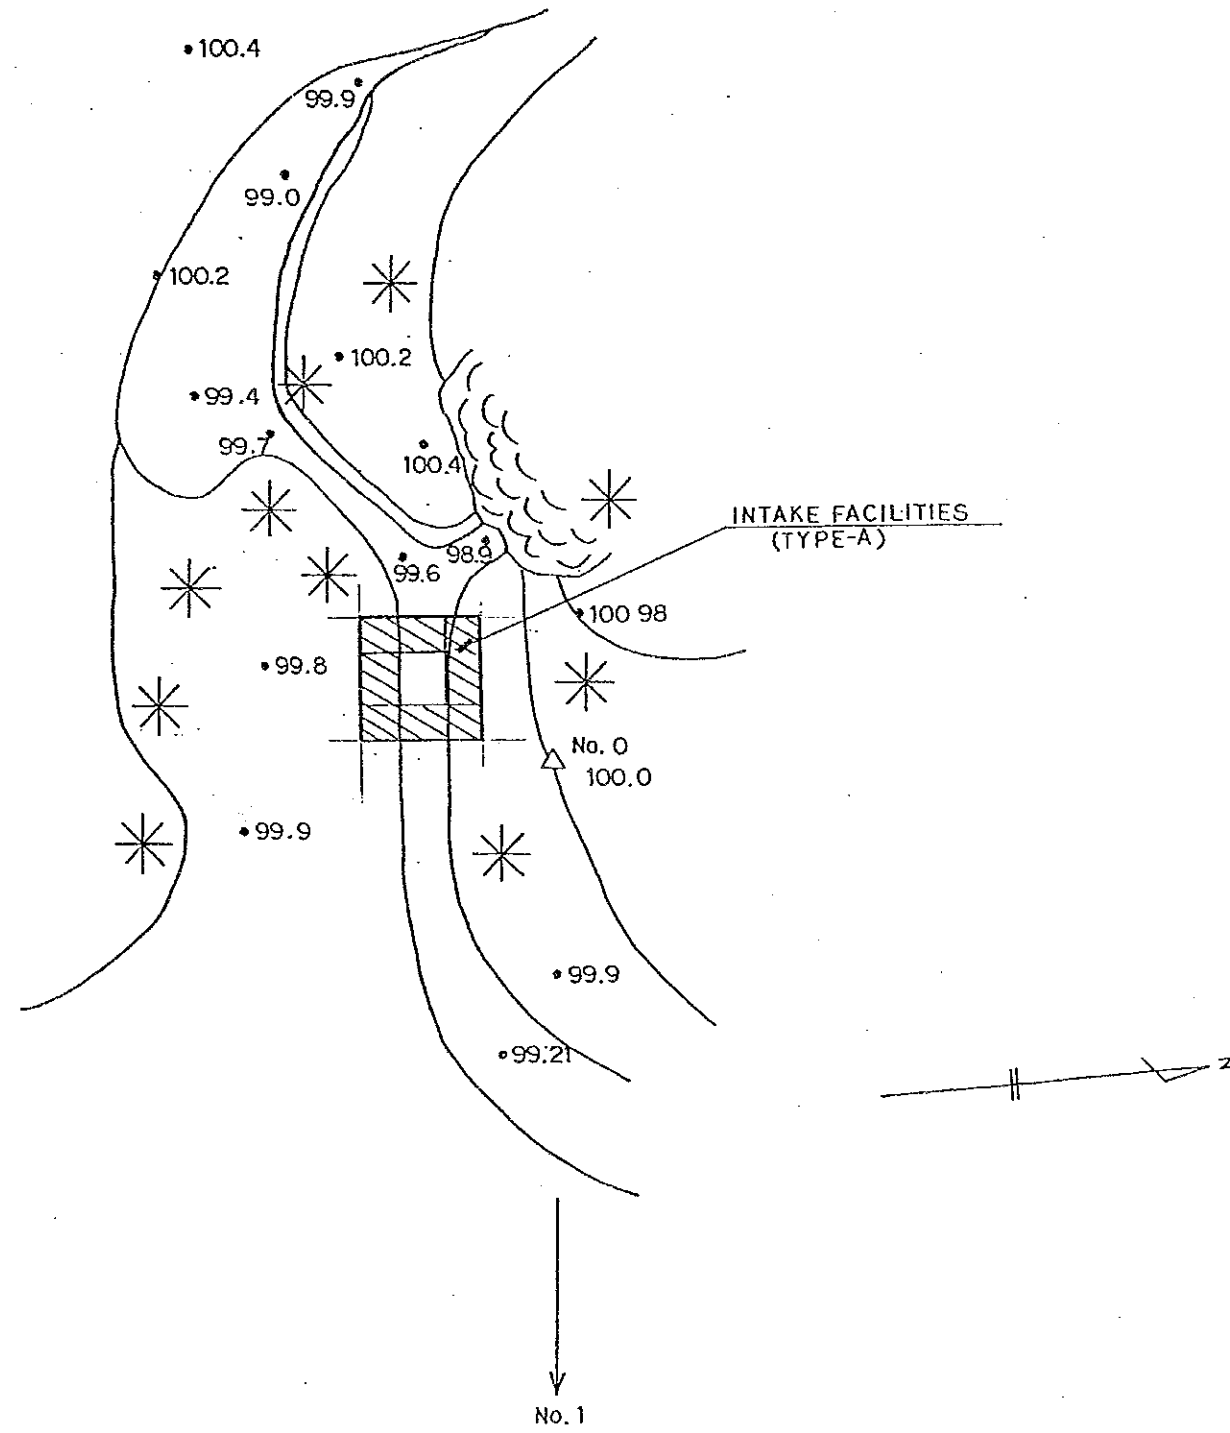


インドネシア共和国		
公共事業省都市住宅総局水道局		
スラウエシ島地方水道整備計画		
SUMBIUT WATER SOURCE		
平成2年11月	縮尺 /	図 - 118
国際協力事業団		

BALANTAK

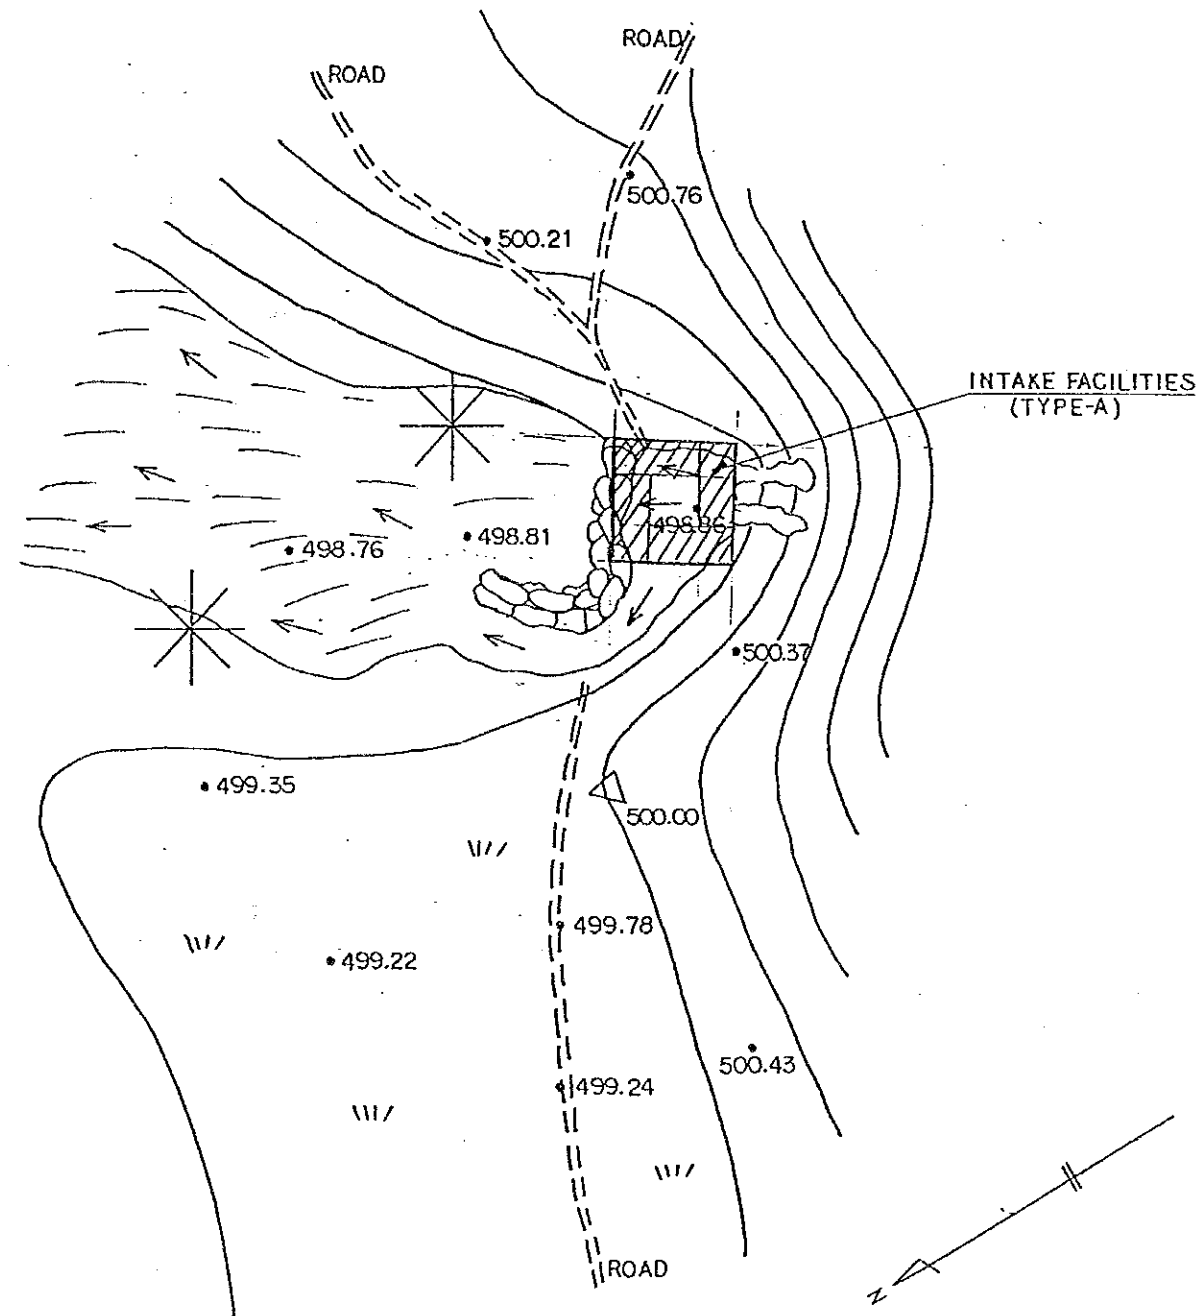


インドネシア共和国	
公共事業省都市住宅総局水道局	
スラウエシ島地方水道整備計画	
BALANTAK WATER SOURCE	
平成2年11月	縮尺 / 図 - 119
国際協力事業団	

LIANG

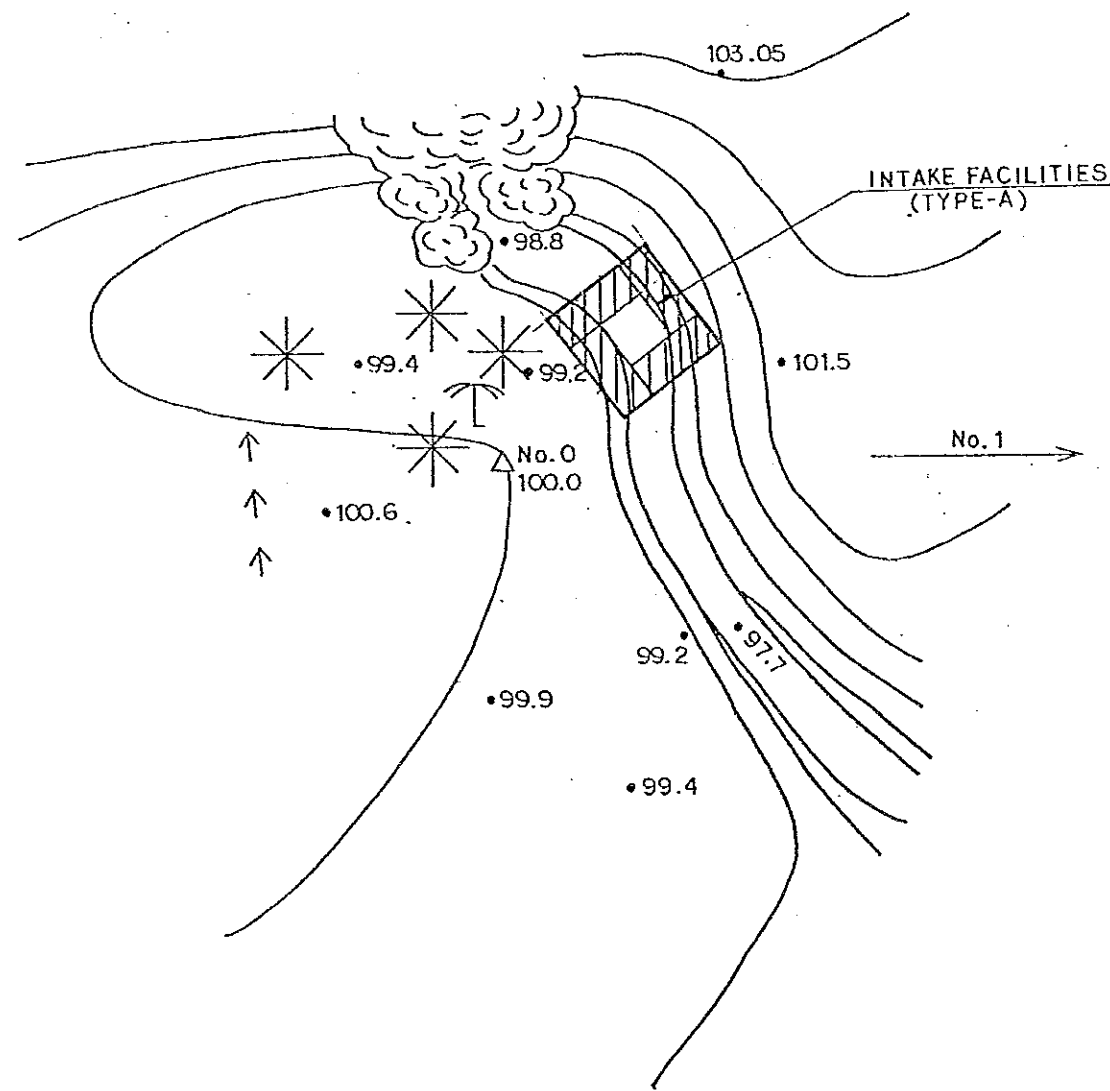


インドネシア共和国		
公共事業省都市住宅総局水道局		
スラウエシ島地方水道整備計画		
LIANG WATER SOURCE		
平成2年11月	縮尺: /	図-120
国際協力事業団		

ANDONOUHU

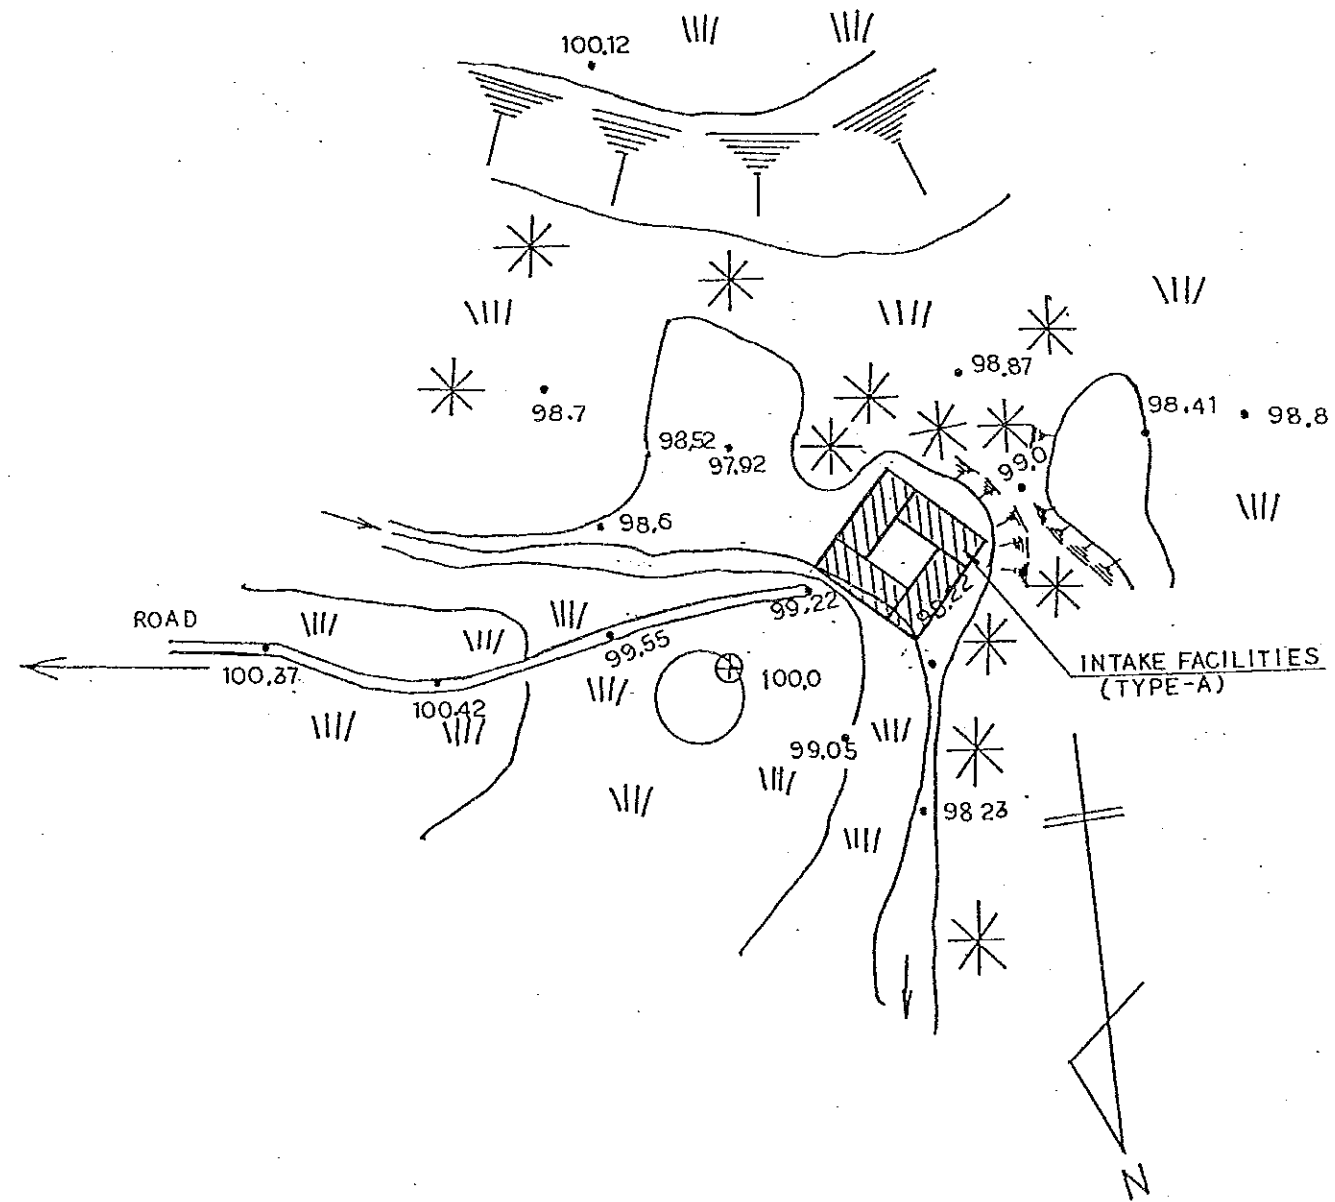


インドネシア共和国	
公共事業省都市住宅総局水道局	
スラウエシ島地方水道整備計画	
ANDONOUHU WATER SOURCE	
平成2年11月	縮尺 / 図 - 121
国際協力事業団	

MOWEWE

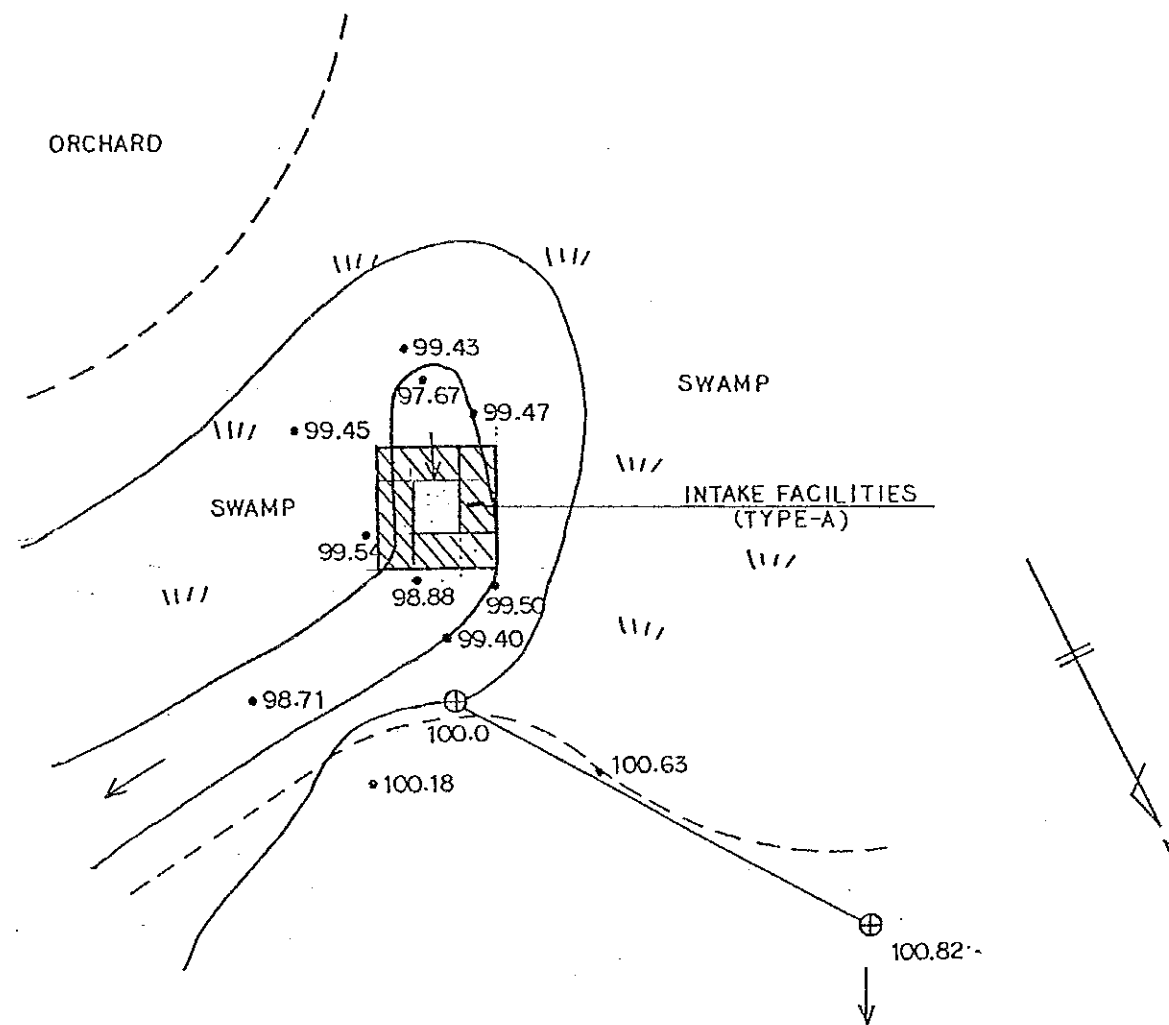


インドネシア共和国		
公共事業省都市住宅総局水道局		
スラウエシ島地方水道整備計画		
MOWEWE WATER SOURCE		
平成2年11月	縮尺 /	図-122
国際協力事業団		

WAKADIA

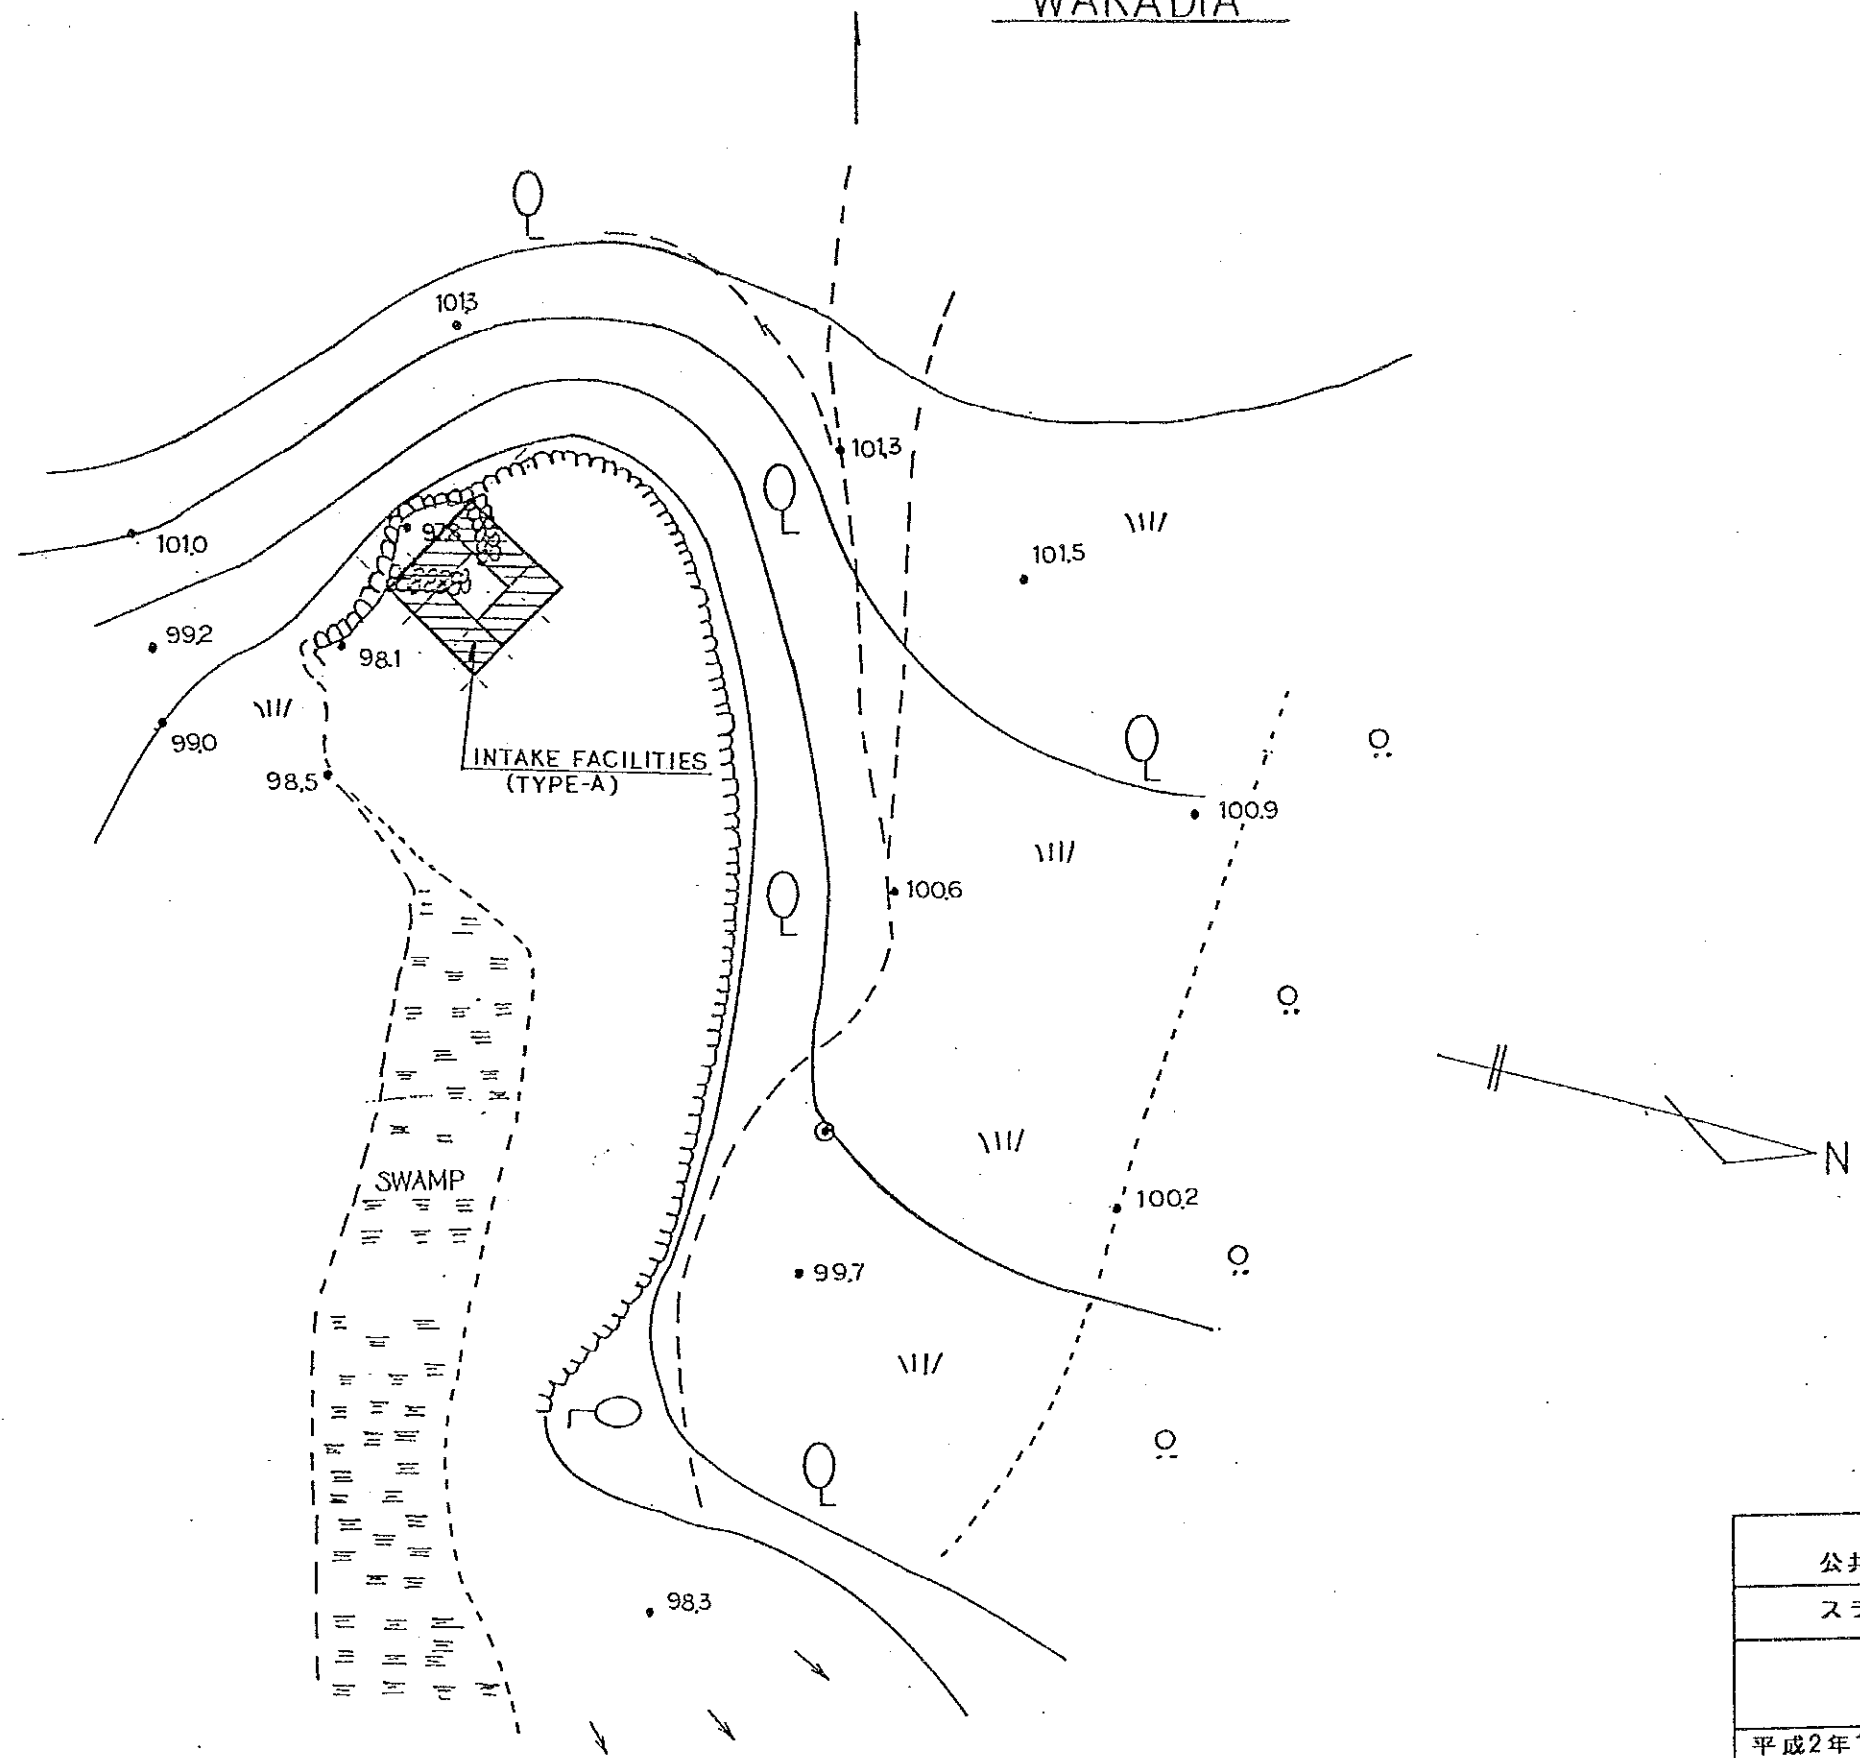


インドネシア共和国		
公共事業省都市住宅総局水道局		
スラウエシ島地方水道整備計画		
WAKADIA WATER SOURCE		
平成2年11月	縮尺 /	図 - 123
国際協力事業団		

LAOMPO

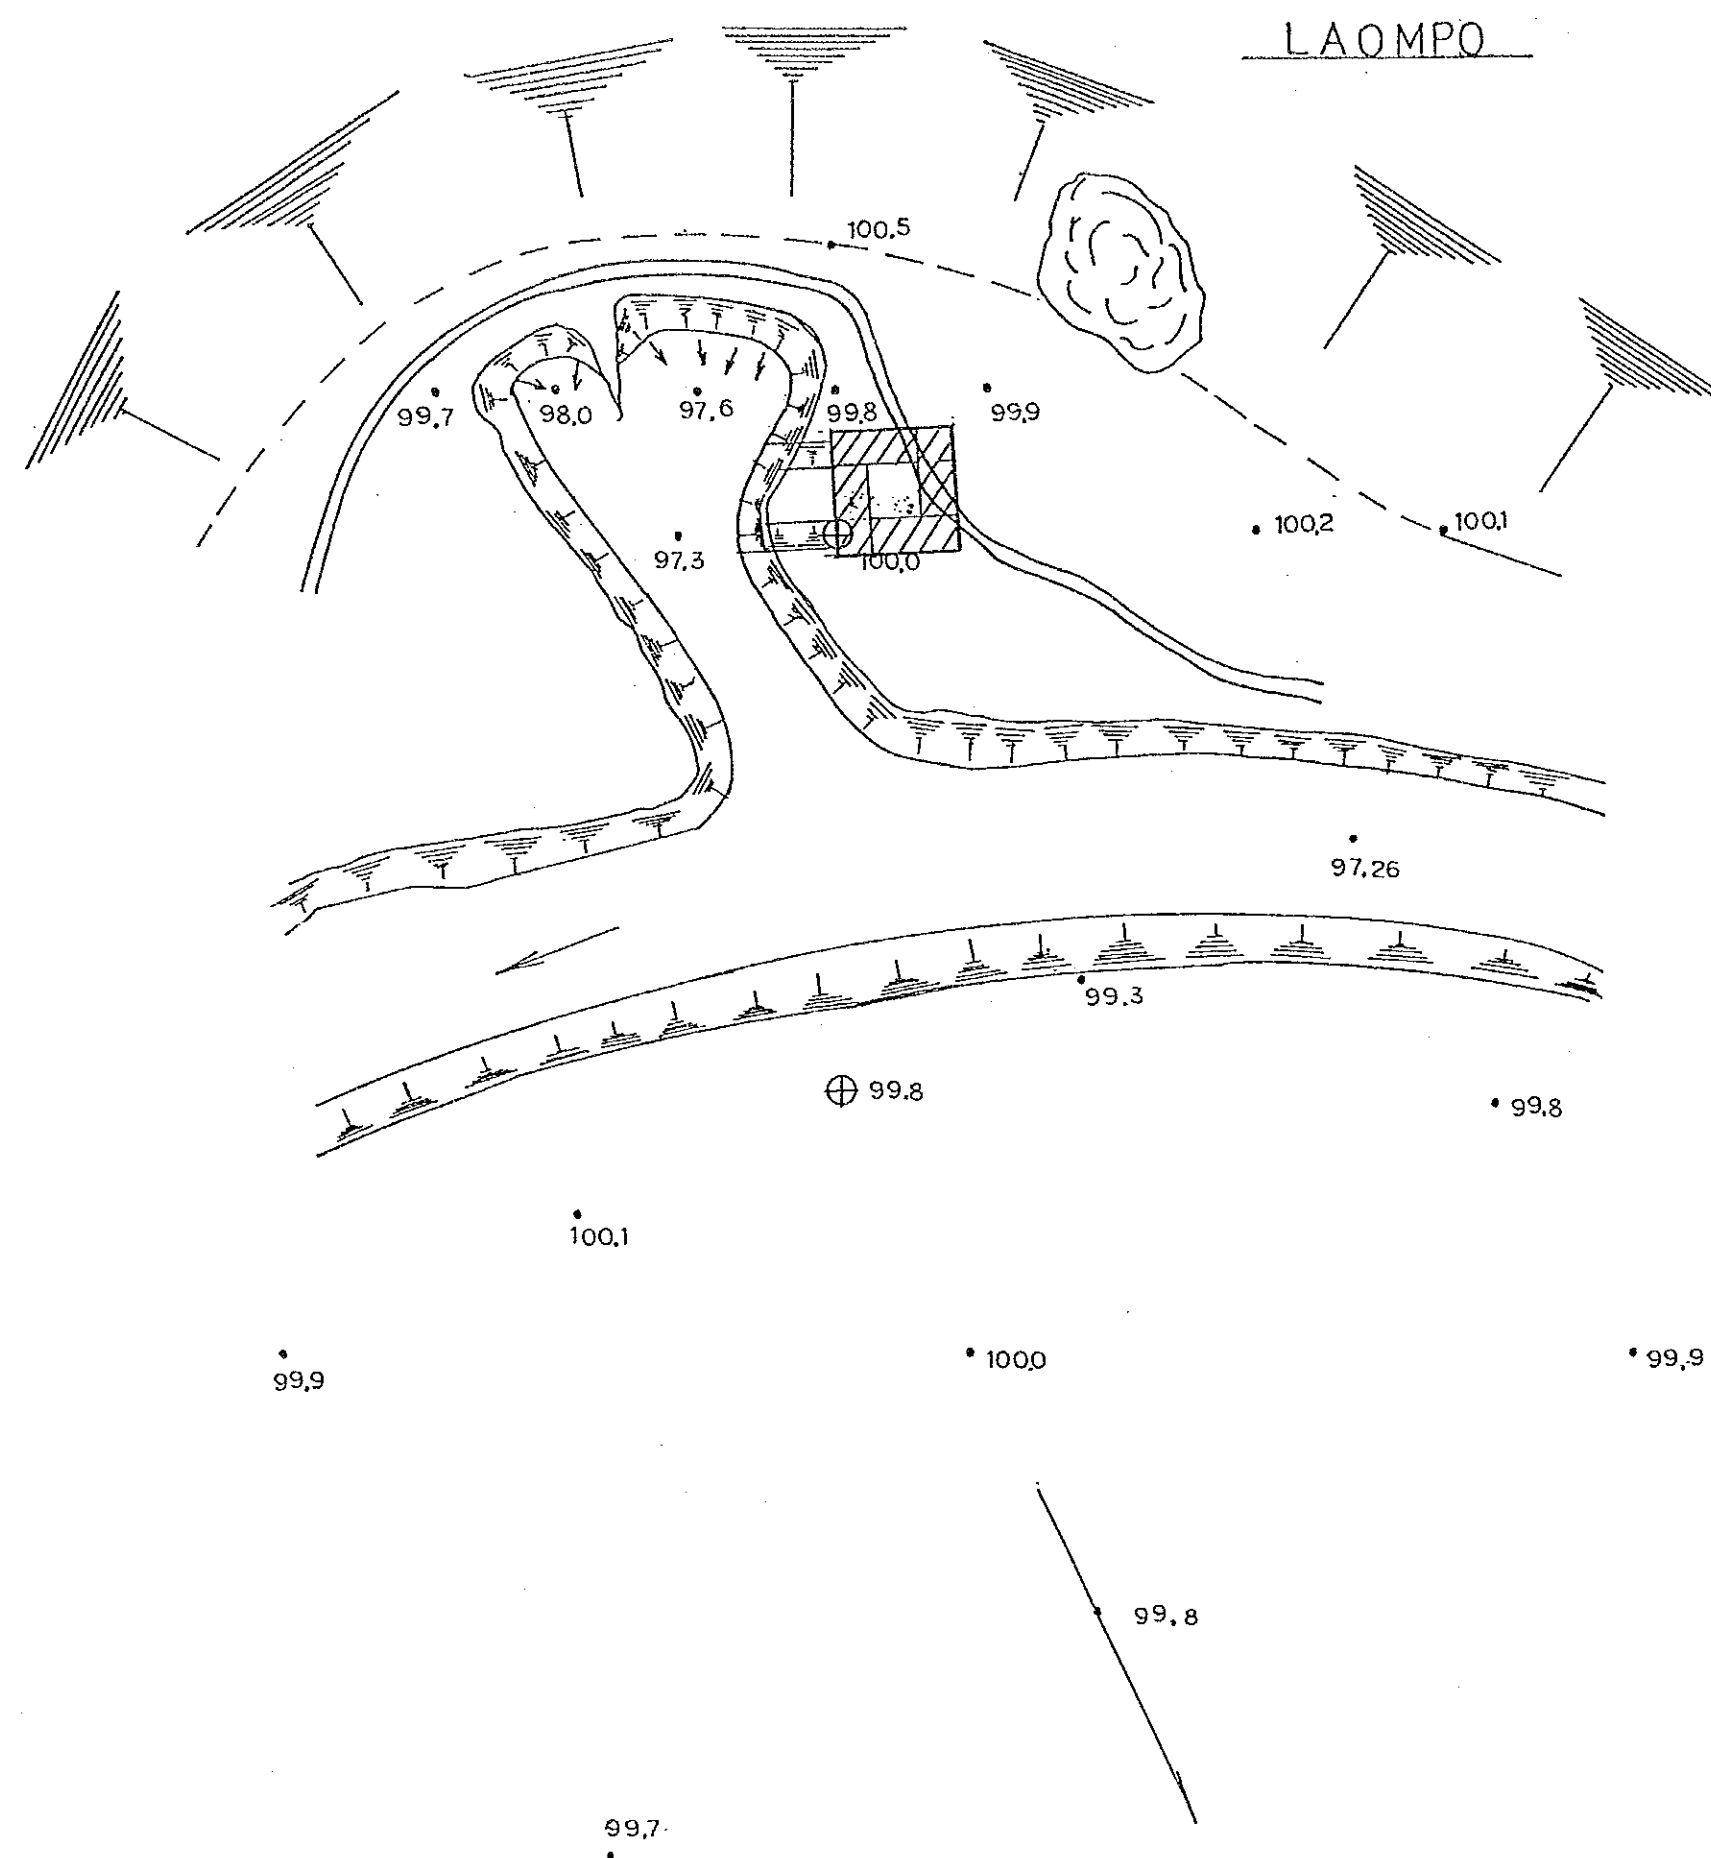


インドネシア共和国		
公共事業省都市住宅総局水道局		
スラウエシ島地方水道整備計画		
LAOMPO WATER SOURCE		
平成2年11月	縮尺 /	図 - 124
国際協力事業団		

LAPUKO

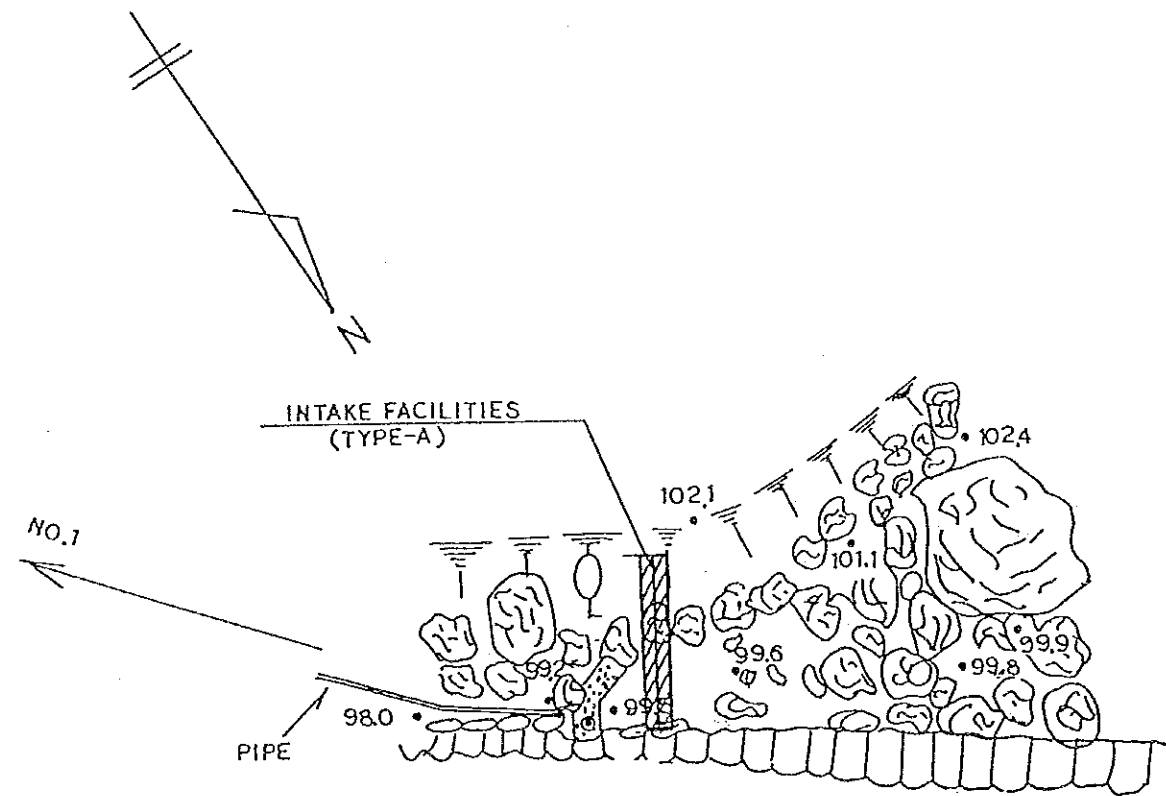


インドネシア共和国		
公共事業省都市住宅総局水道局		
スラウエシ島地方水道整備計画		
LAPUKO		
WATER SOURCE		
平成2年11月	縮尺 /	図-125
国際協力事業団		

SANDANGPANGAN

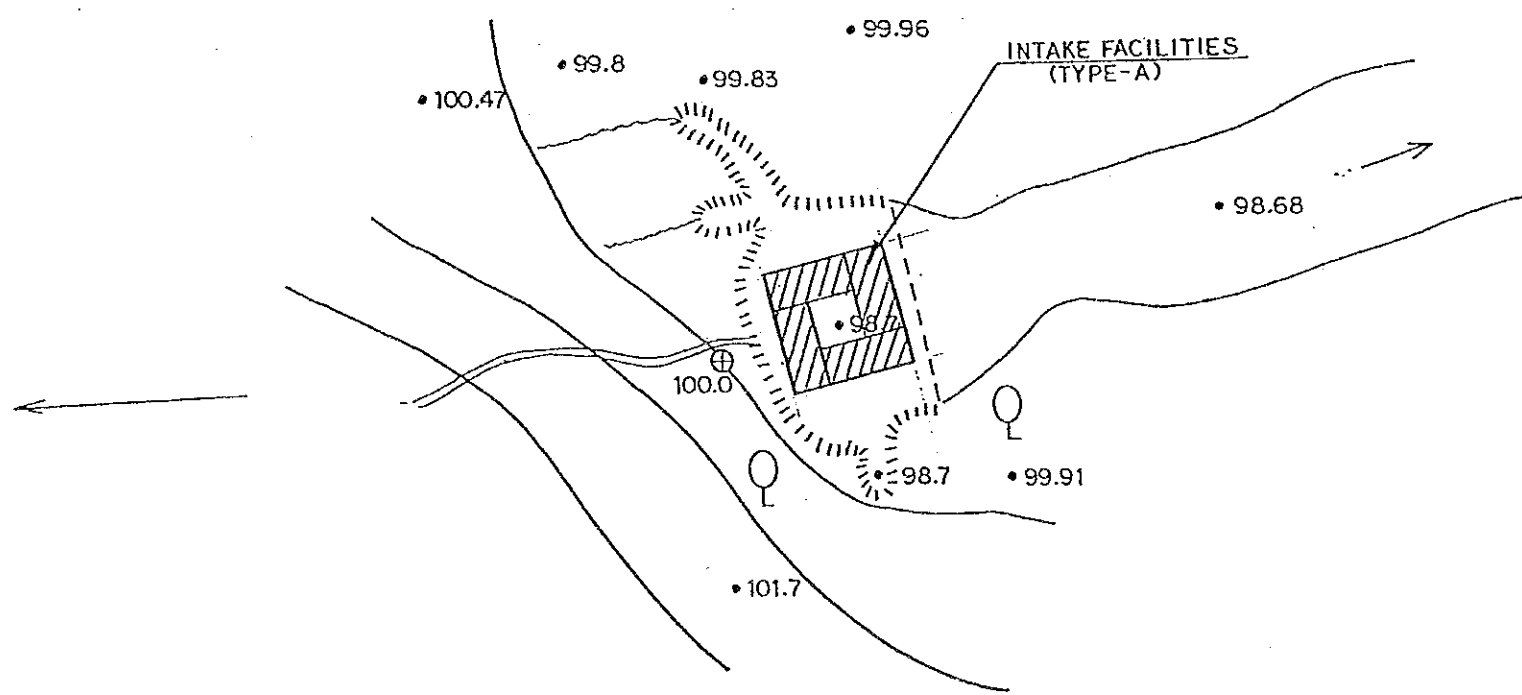

インドネシア共和国		
公共事業省都市住宅総局水道局		
スラウエシ島地方水道整備計画		
SANDANGPANGAN WATER SOURCE		
平成2年11月	縮尺 /	図 - 126
国際協力事業団		

TAKIMPO

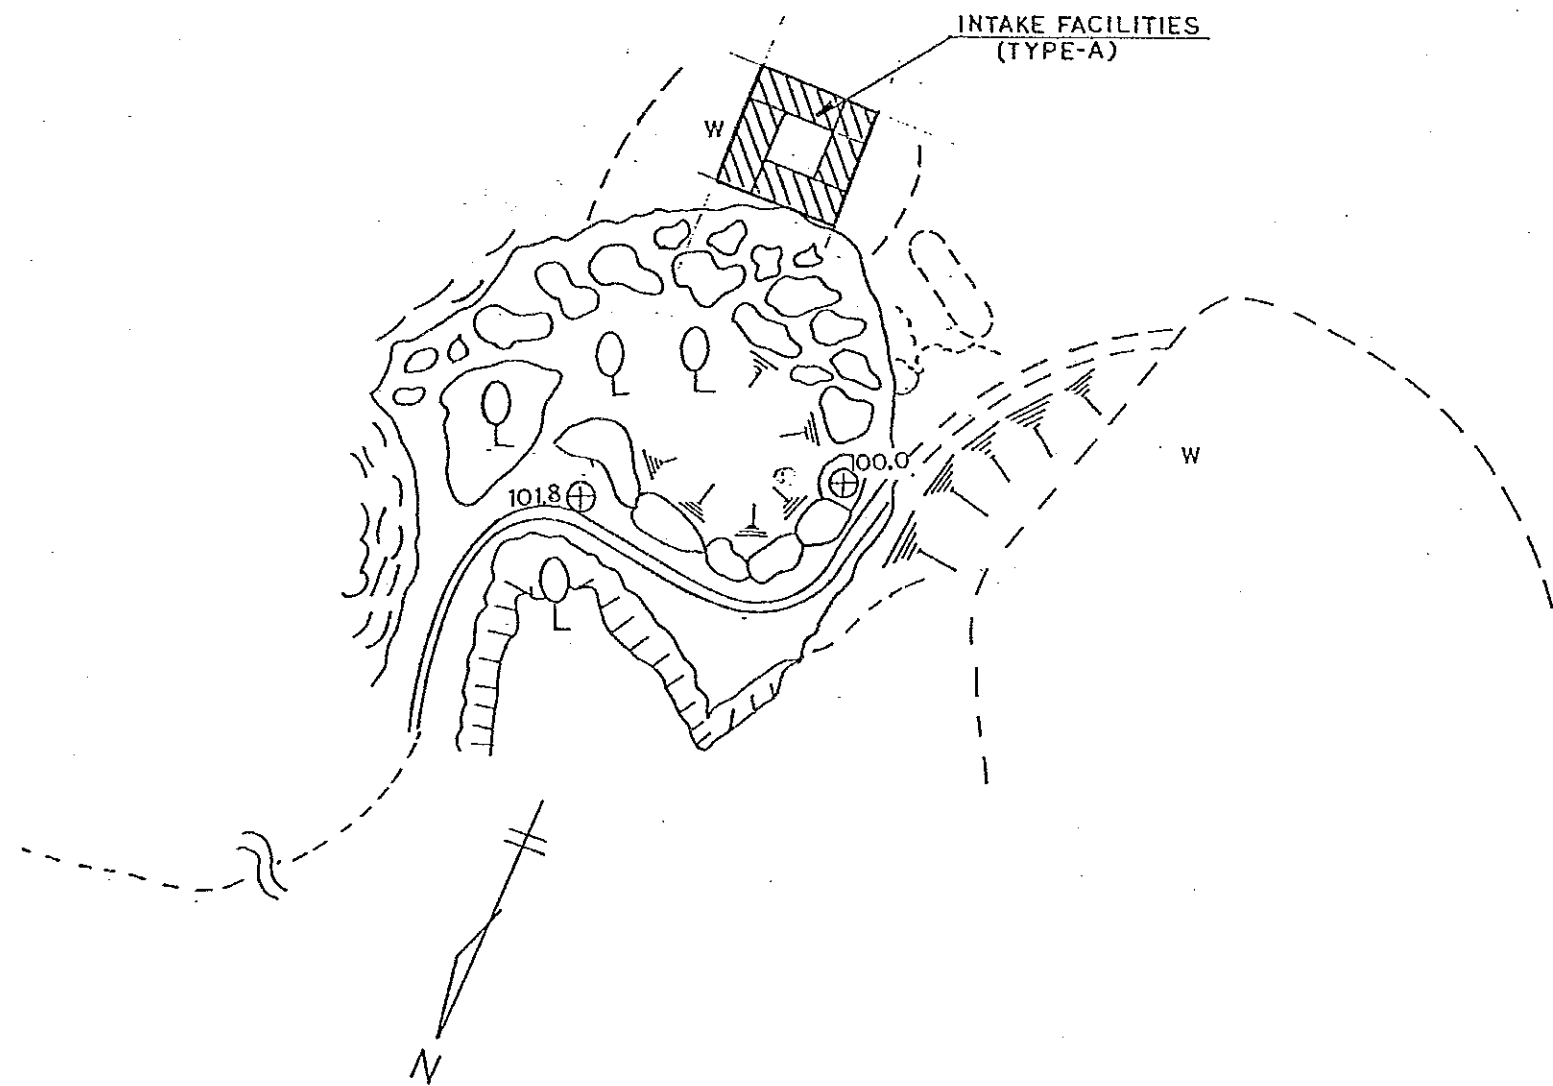

インドネシア共和国		
公共事業省都市住宅総局水道局		
スラウエシ島地方水道整備計画		
TAKIMPO WATER SOURCE		
平成2年11月	縮尺 1/	図-127
国際協力事業団		

JICA