



특기 사항	시행청 서울특별시	승인	설계자 한국종합기술개발공사 KOREA ENGINEERING CONSULTANTS CORP	심사 설계 제도	사업명 漢江水系中小河川 環境整備計劃調査	도면내용 횡 단 면 도 (1)	도면번호 YC-1
						비율 1:100 1:100	일 자 1990.12.31

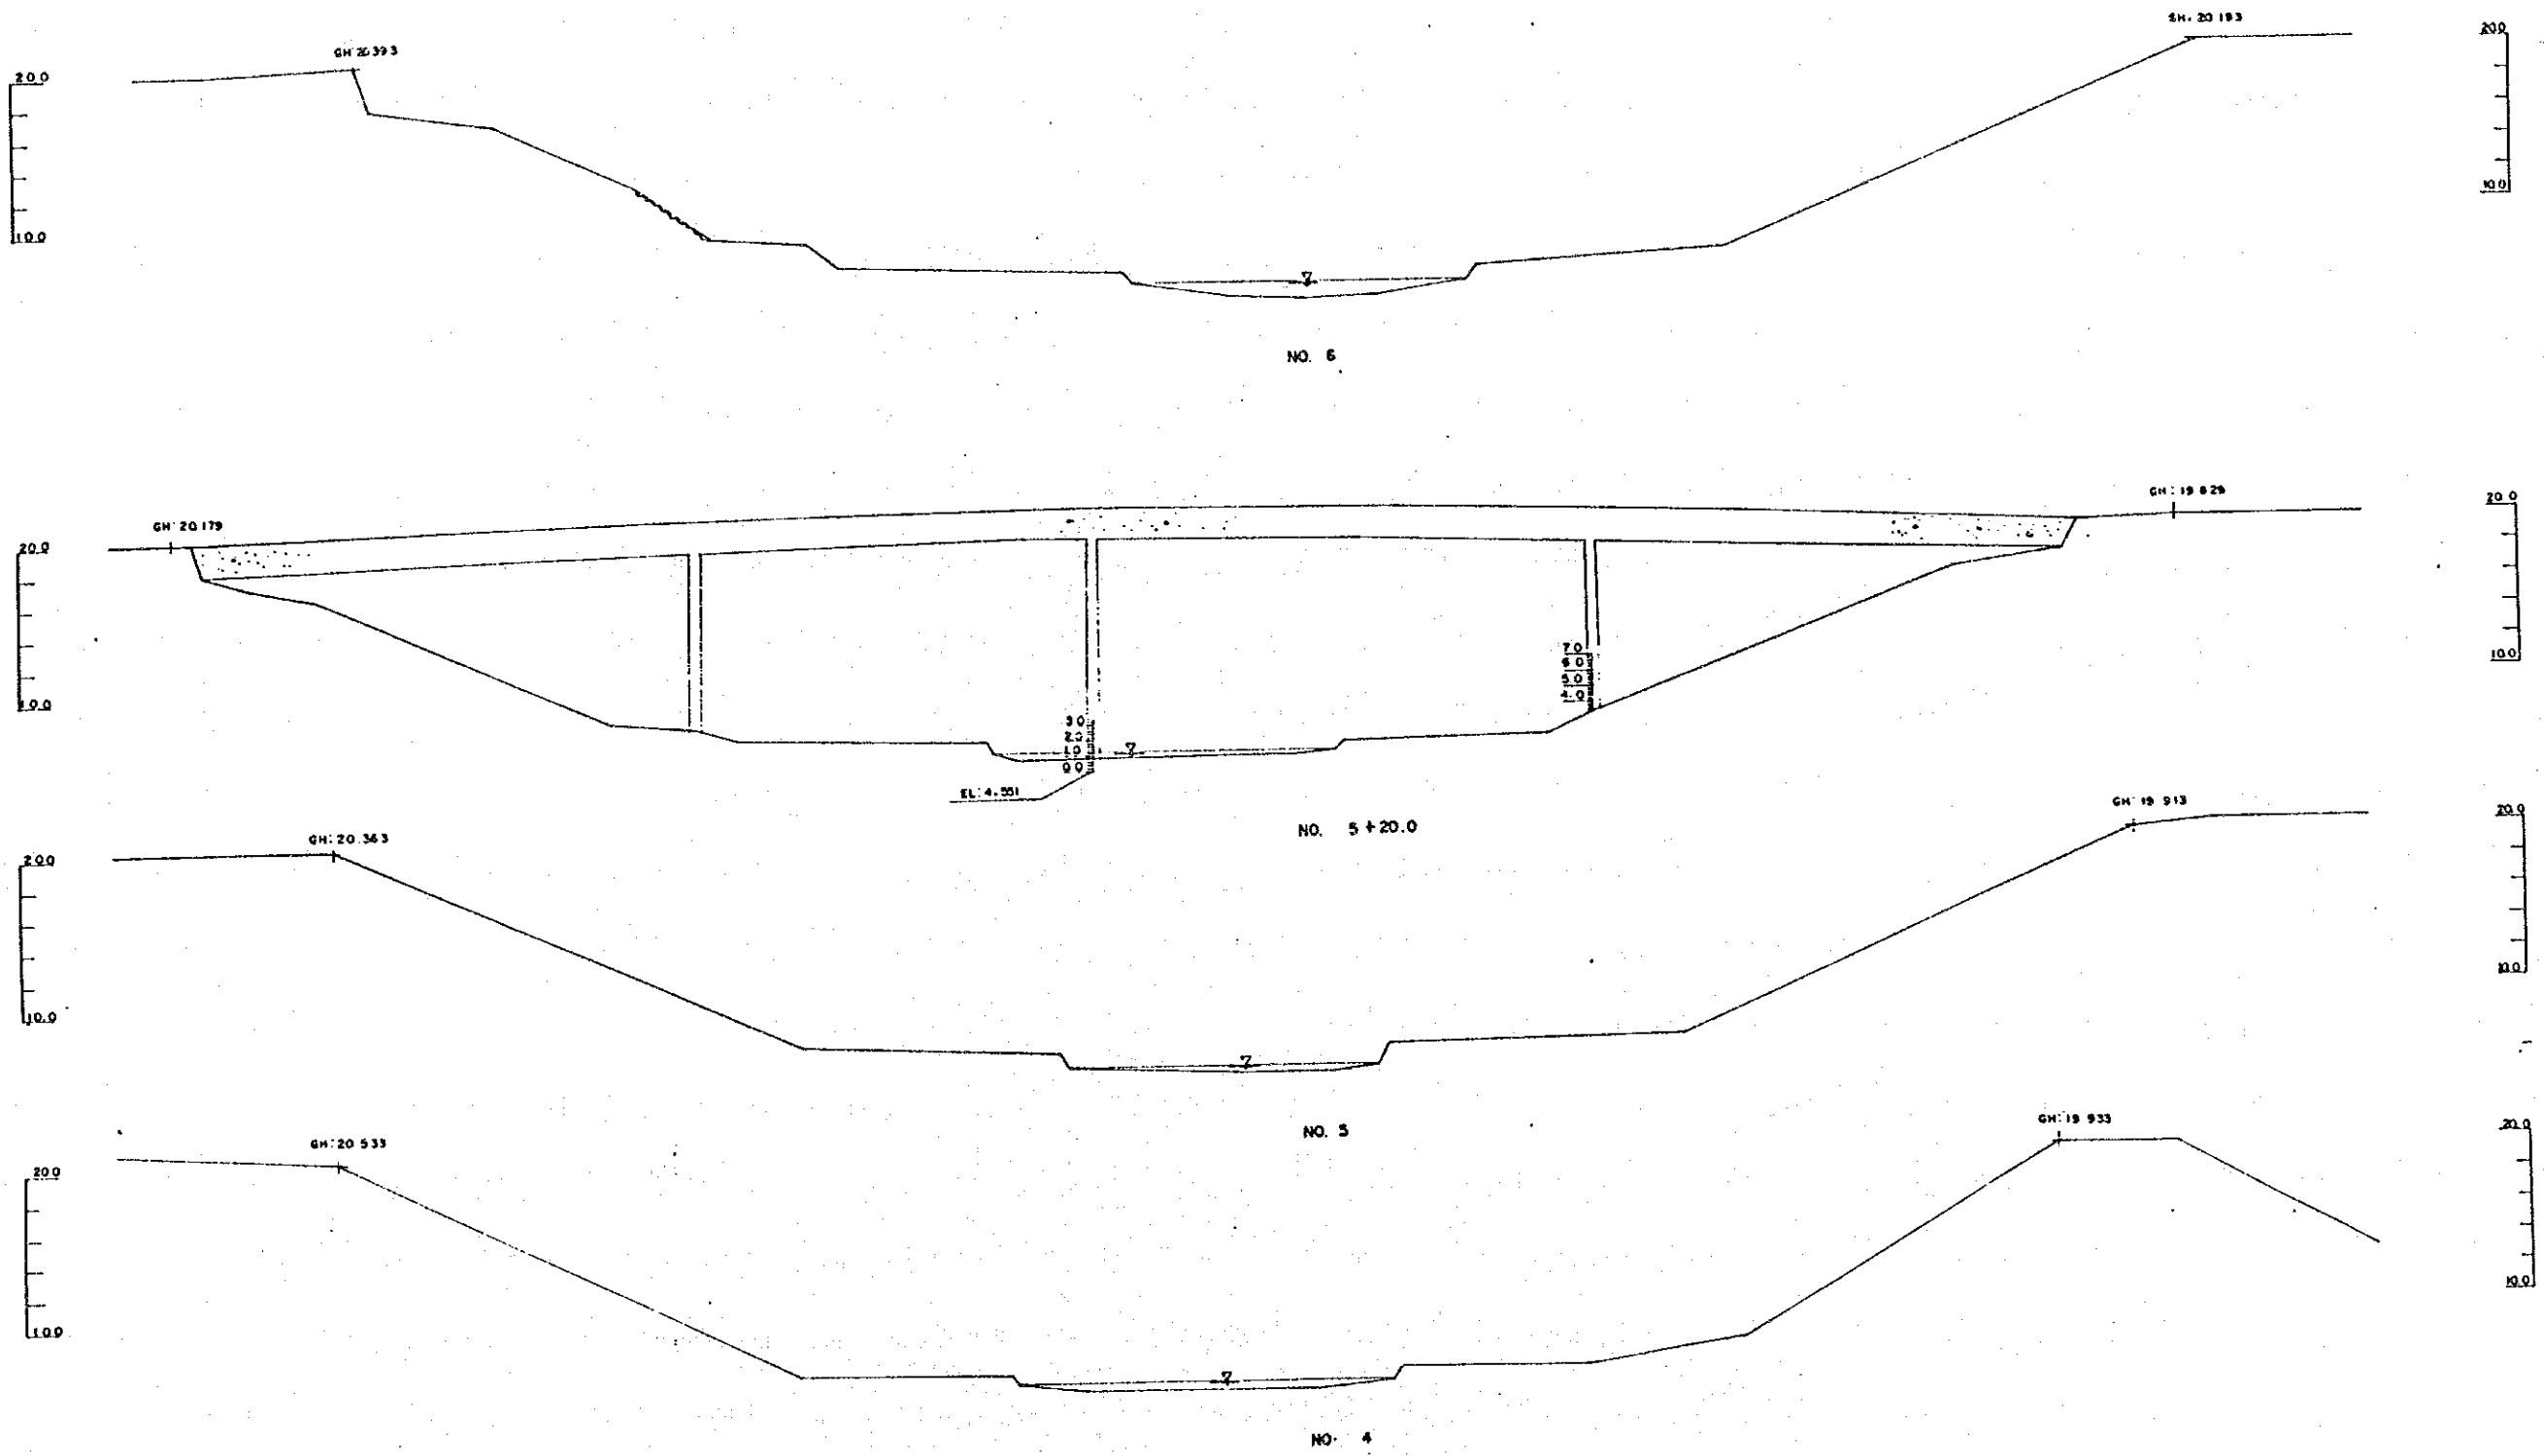


특기 사항	시행청 서울특별시	승인	설계자 한국종합기술개발공사 KOREA ENGINEERING CONSULTANTS CORP	검사 실개 제도	사업명 漢江水系中小河川 環境整備計劃調査	도면내용 상단면도 (2)	도면번호 VC-2 일자 1980.12.31
-------	--------------	----	---	----------------	-----------------------------	------------------	-------------------------------

47
 良才川溪床圖
 3

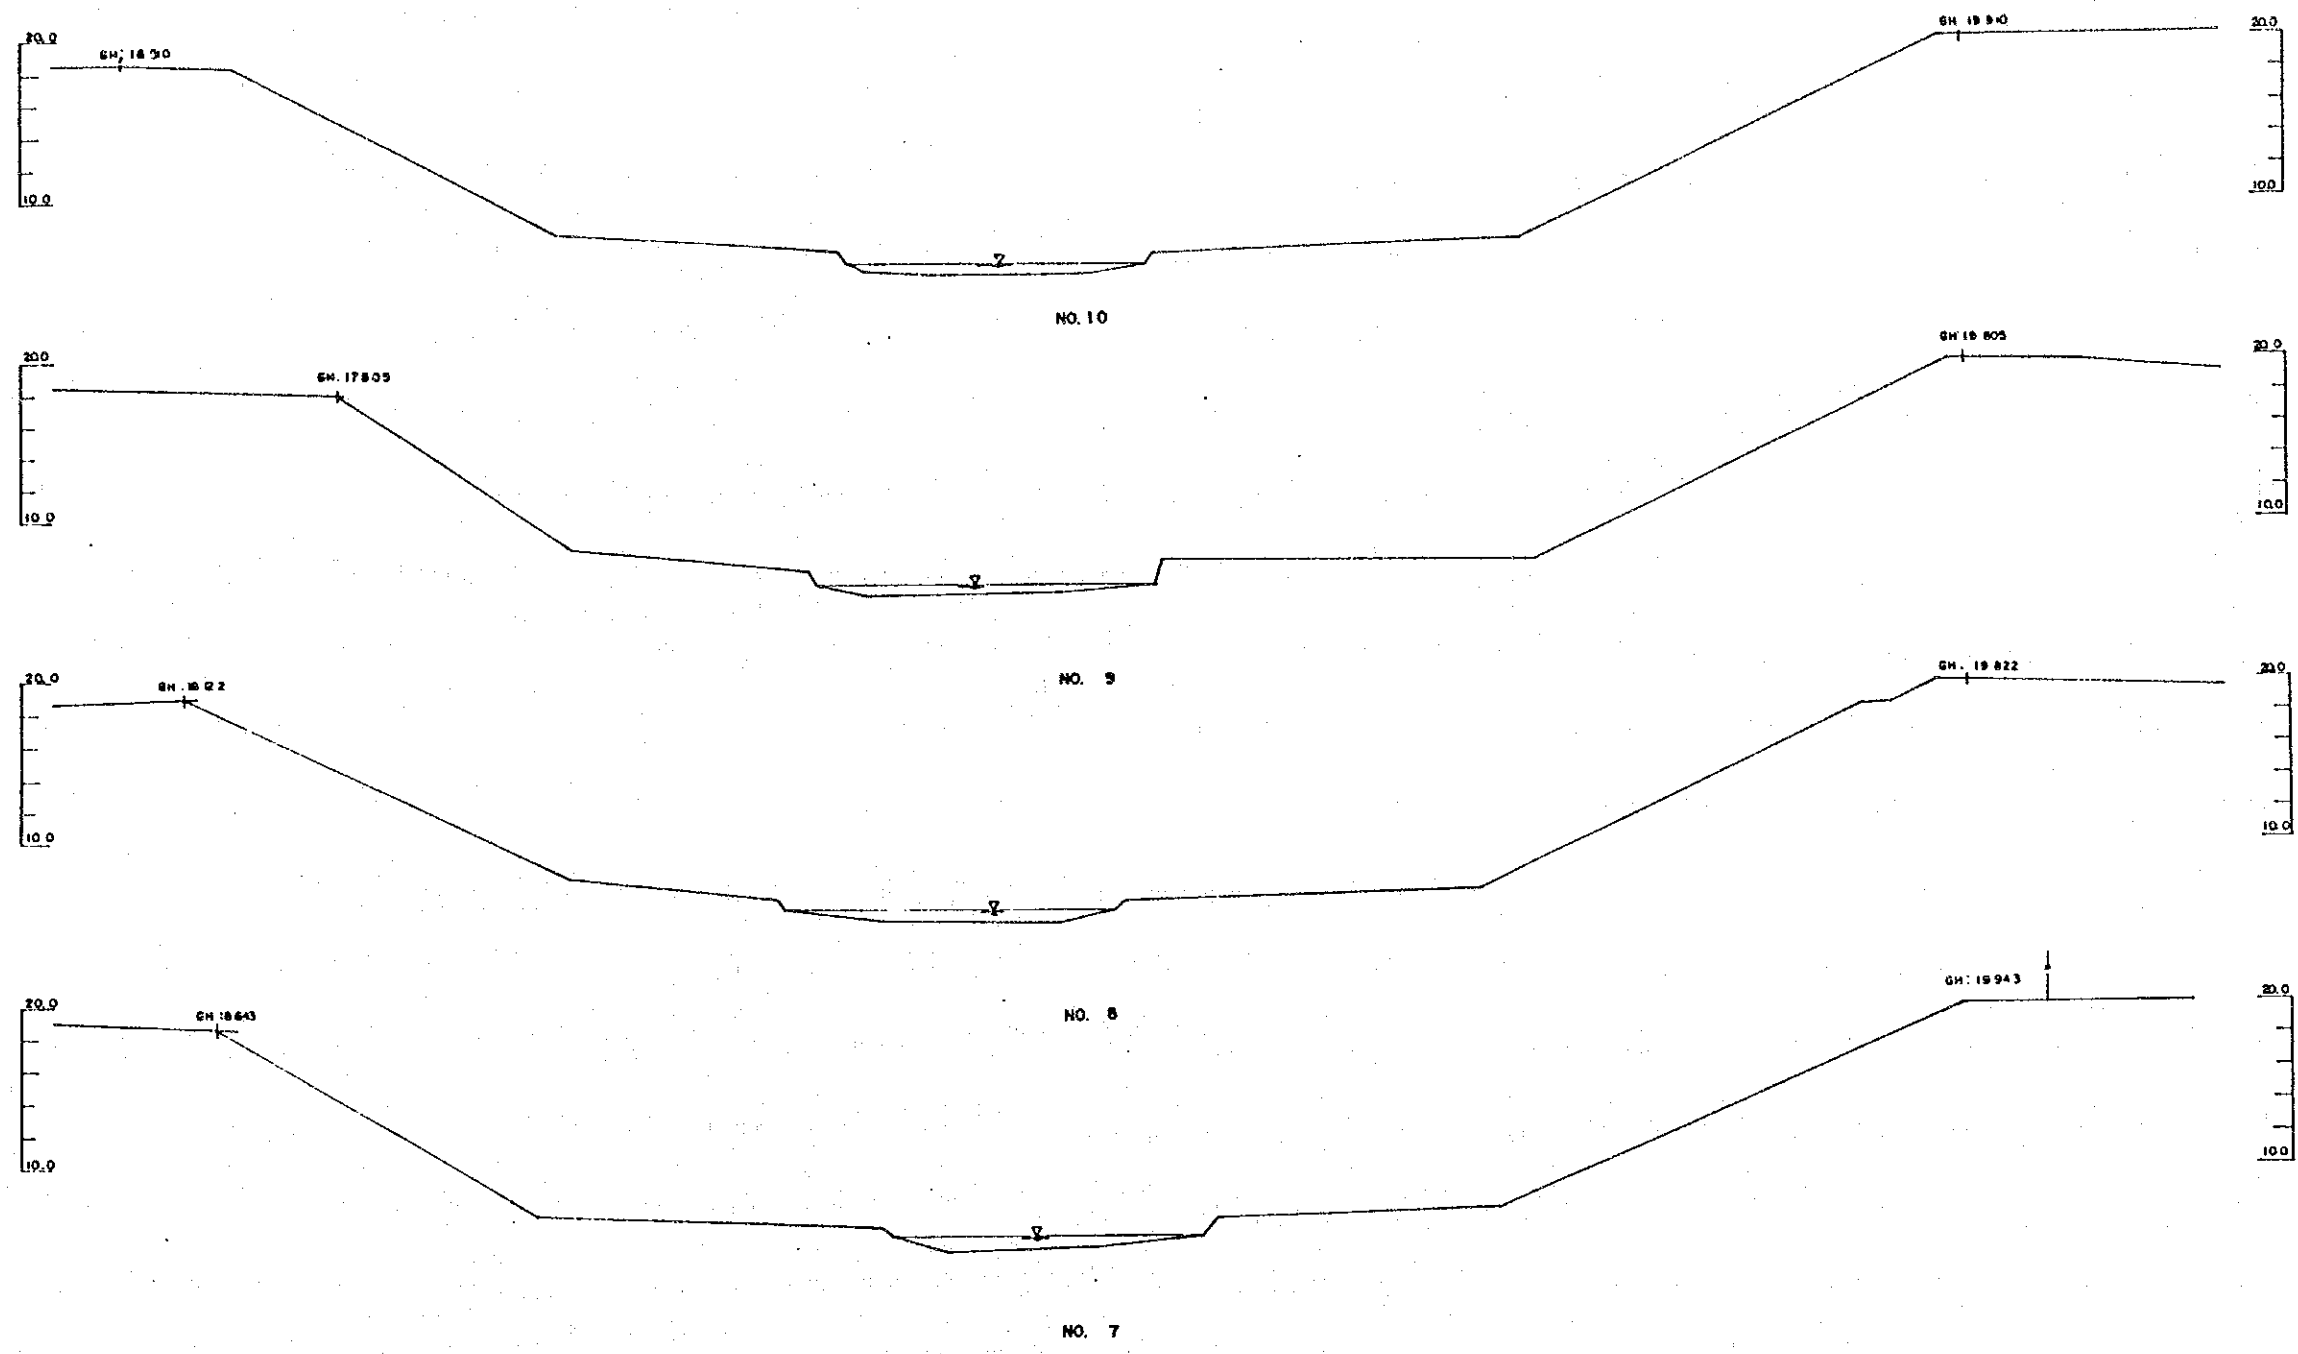


특기사항	시행청 서울특별시	승인	설계자 한국종합기술개발공사 KOREA ENGINEERING CONSULTANTS CORP	심사 설계 재도	사업명 漢江水系中小河川 環境修飾計劃調査	도면내용 정 단 면 도 (3) 도면번호 VC-3	도면번호 VC-3 일자 1990. 12. 31
------	--------------	----	---	----------------	-----------------------------	---------------------------------------	---------------------------------

47
 4
 4

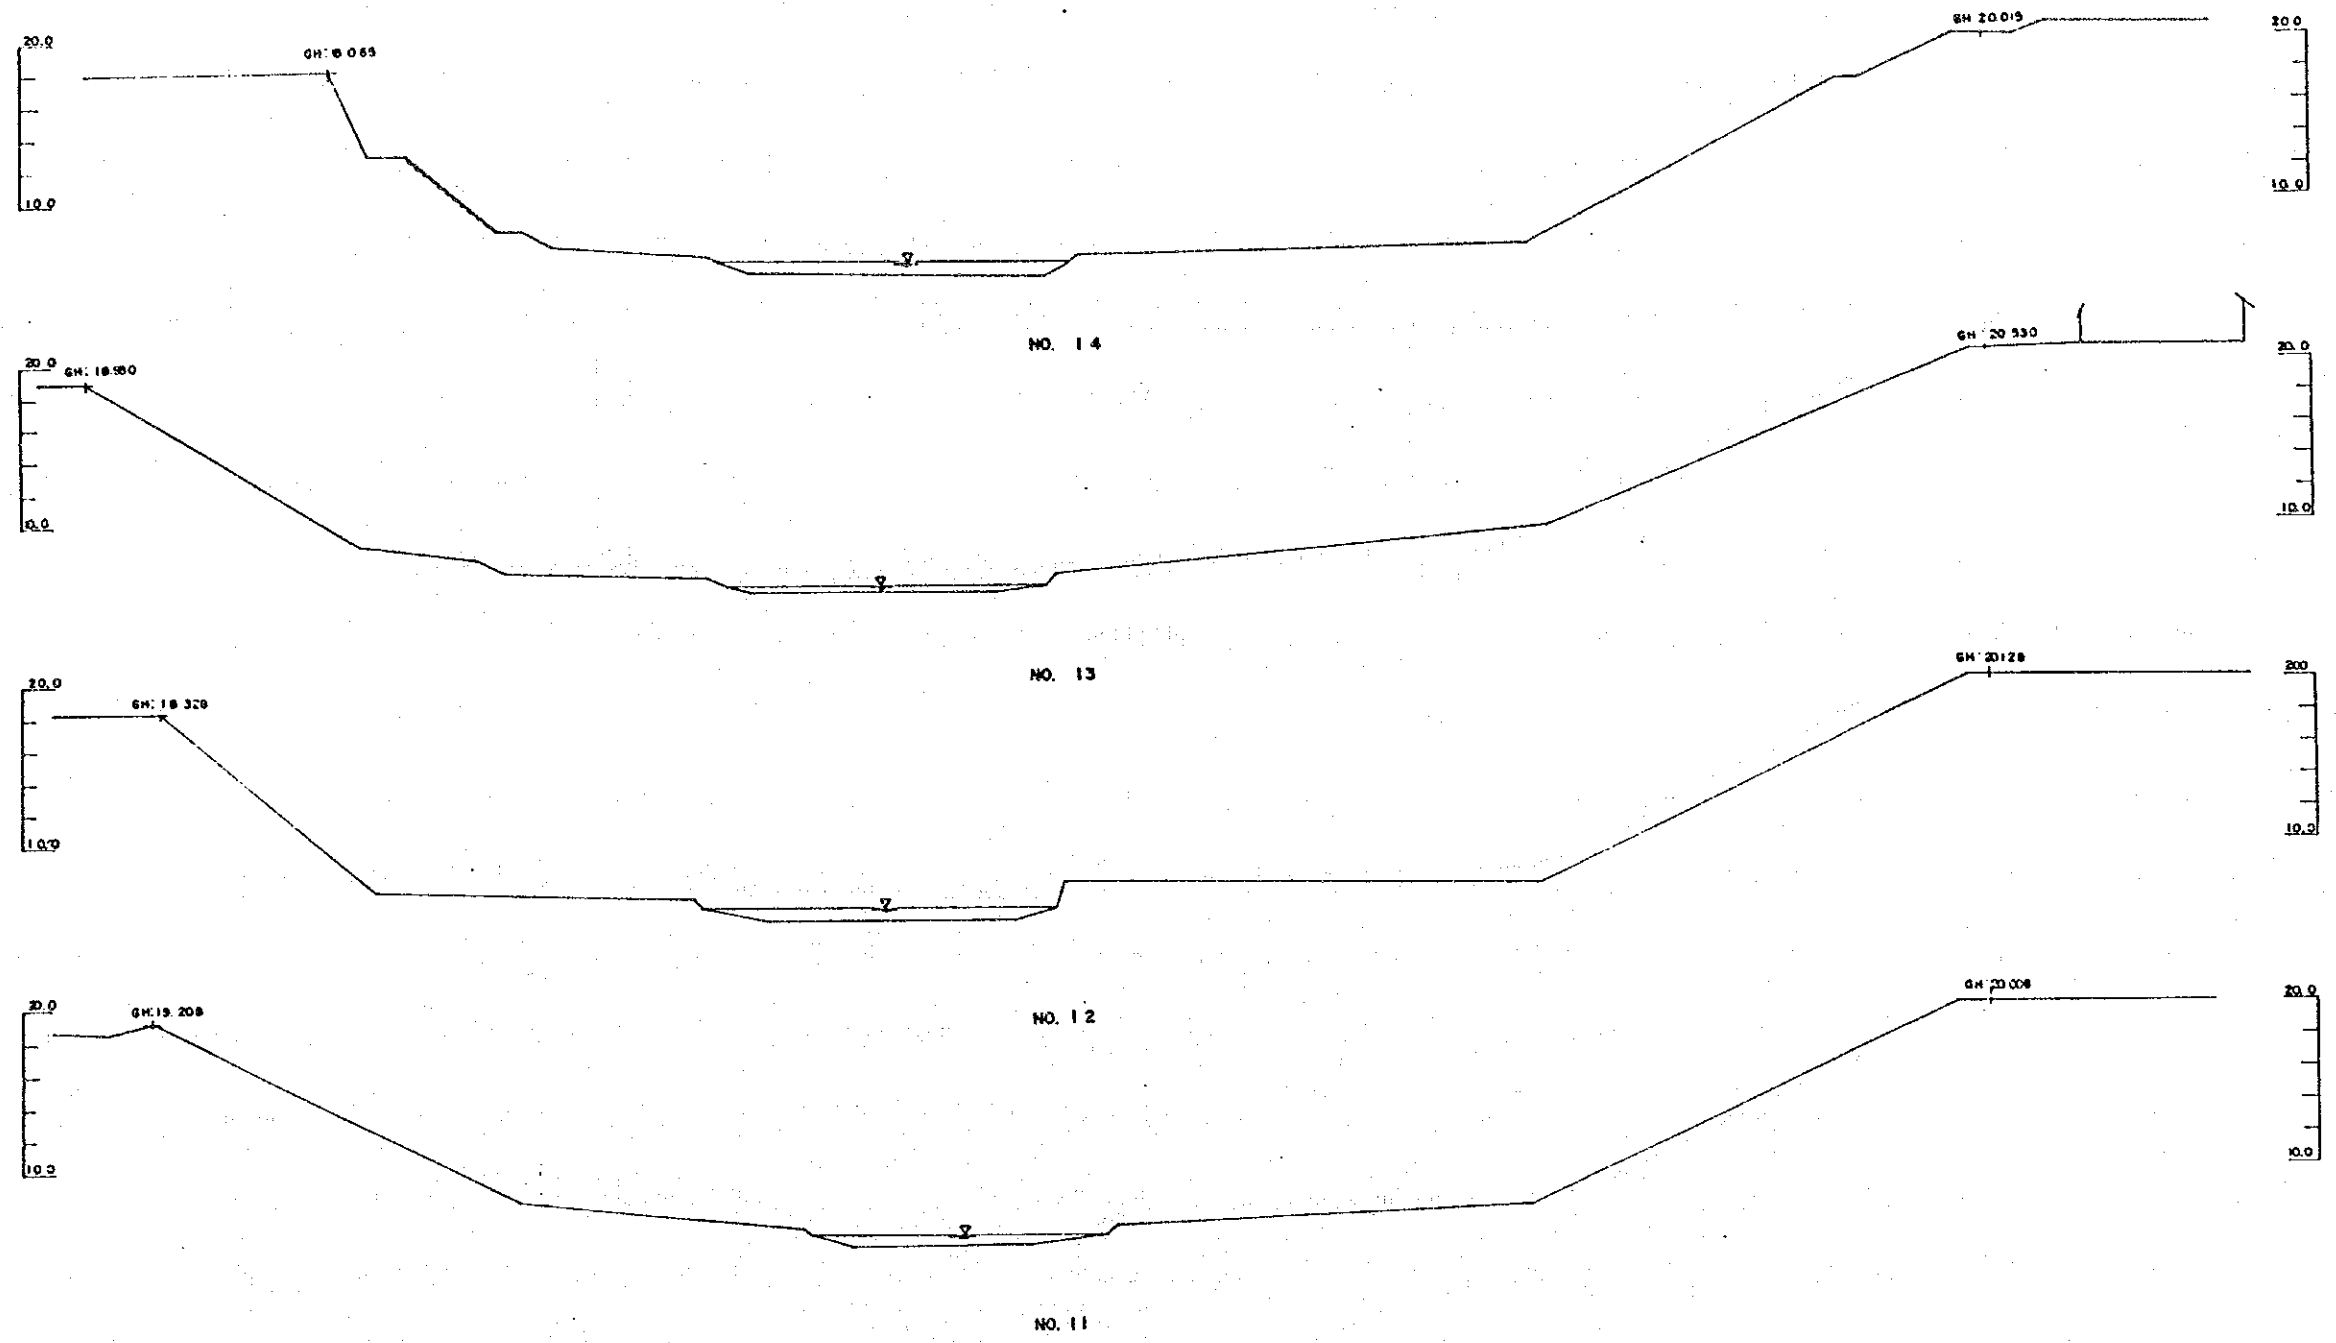


특기사항	시행처 서울특별시	승인	설계자 한국종합기술개발공사 KOREA ENGINEERING CONSULTANTS CORP	심사 심계 재도	사업명 漢江水系中小河川 環境整備設計調査	도면내용 경 단 면 도 (4)	도면번호 VC-4 일지 1990.12.31
------	--------------	----	---	----------------	-----------------------------	-----------------------	-------------------------------

47
 漢江中流河川
 5

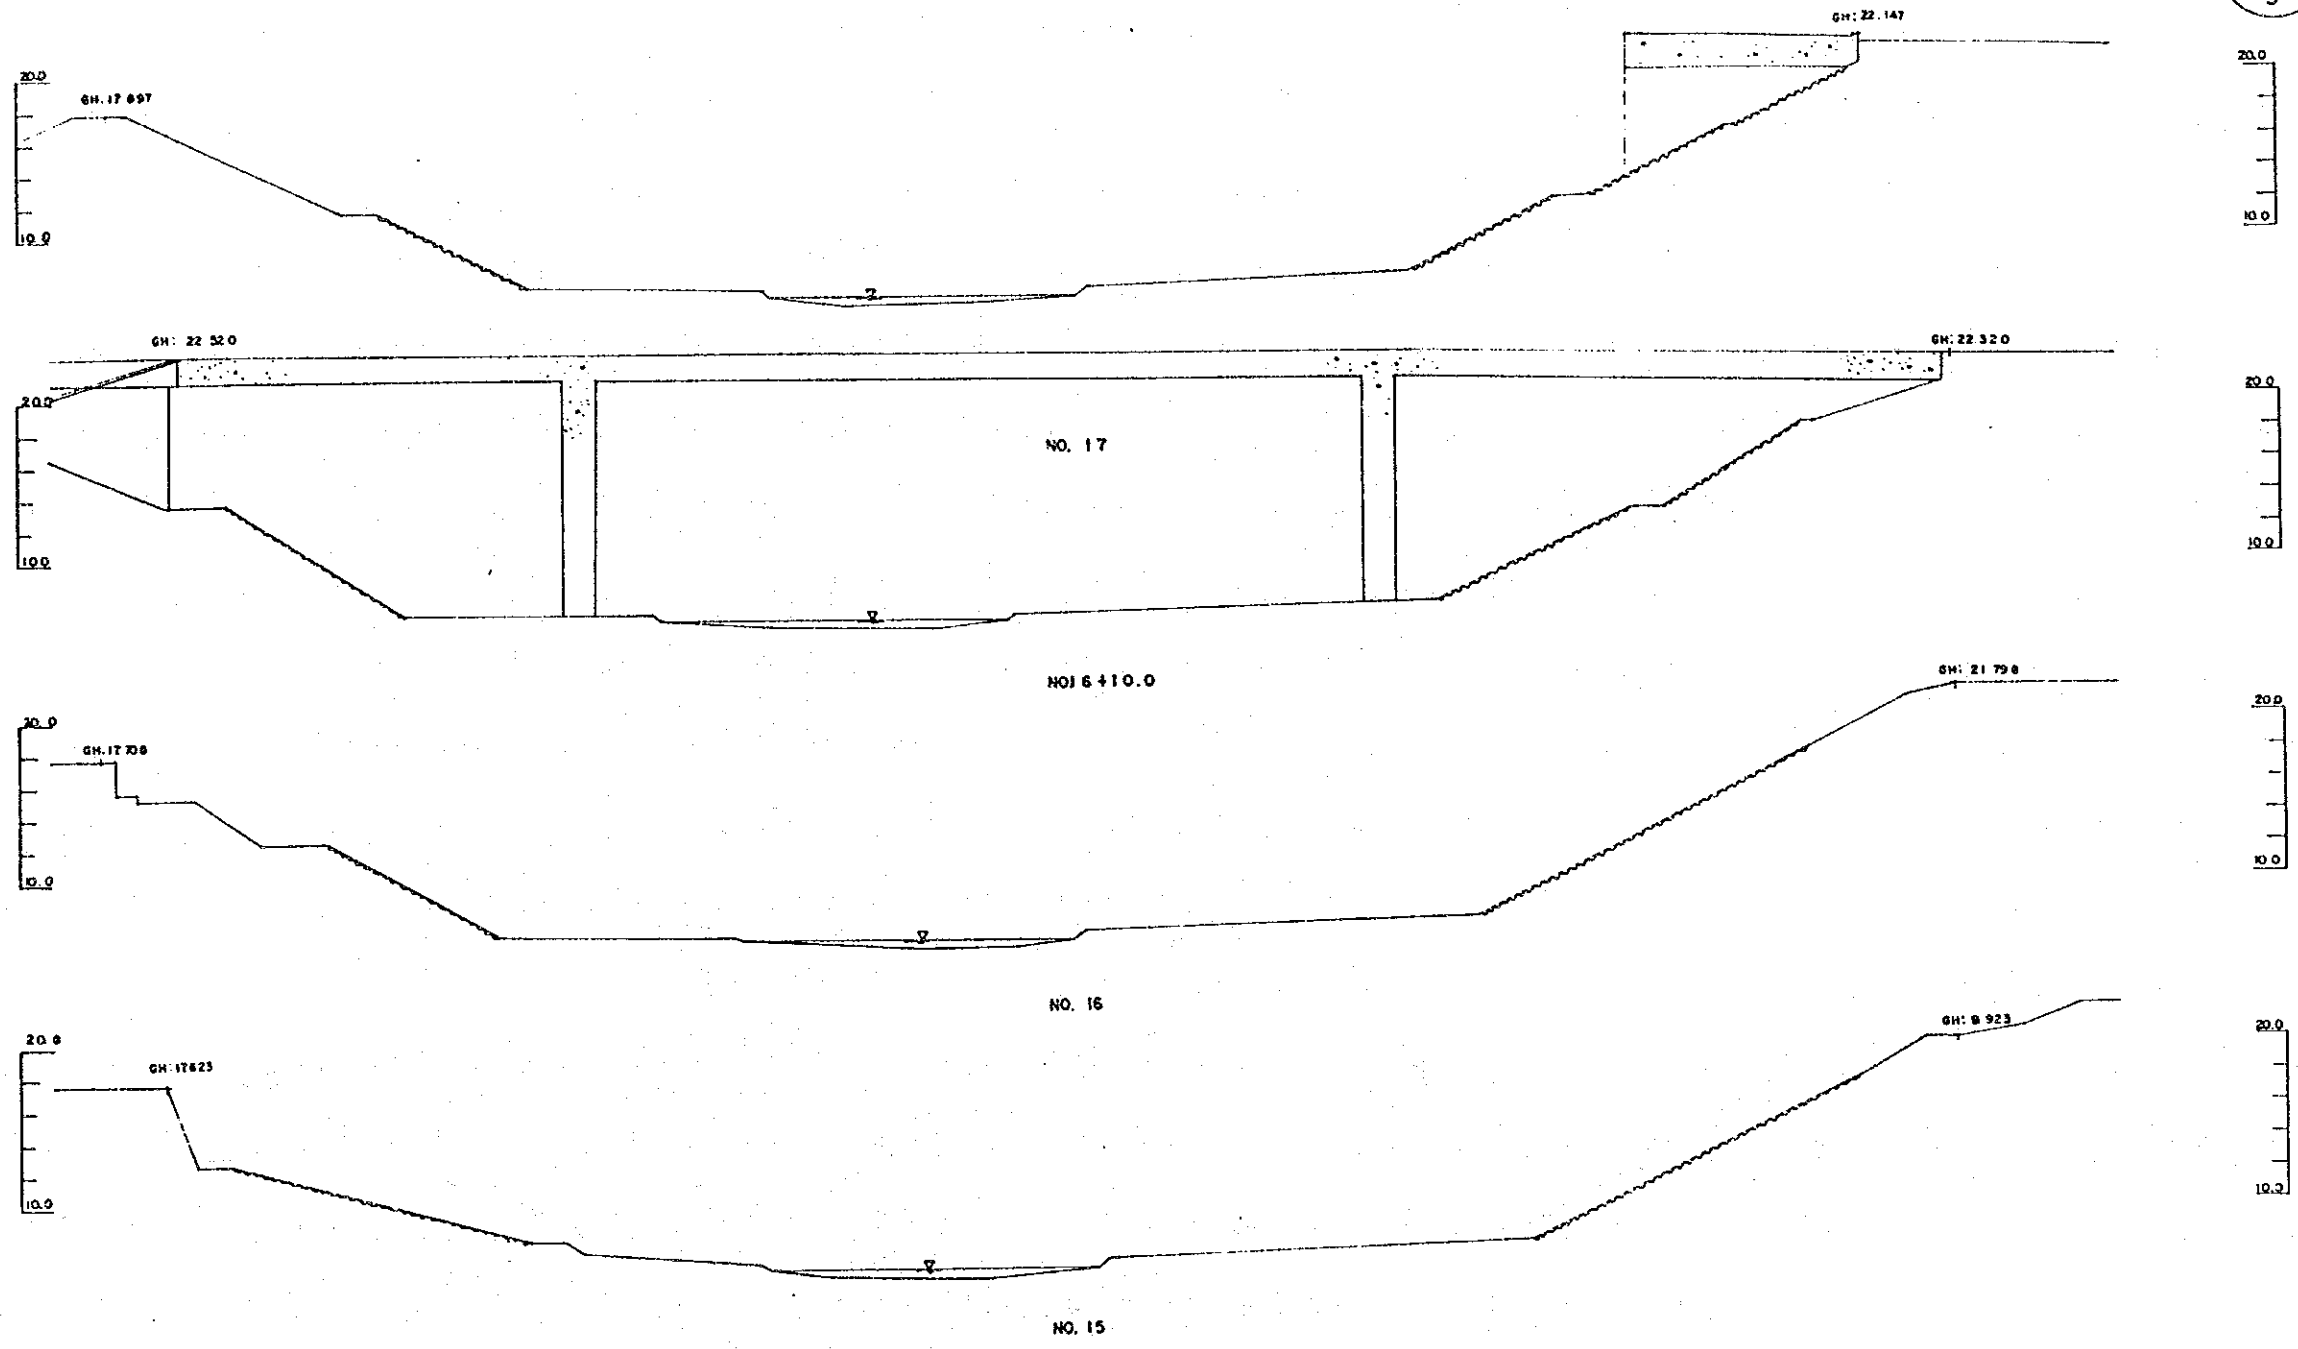


특기사항	시행청 서울특별시	용인	설계자 한국종합기술개발공사 KOREA ENGINEERING CONSULTANTS CORP	심사 실계 제도	사업명 漢江水系中小河川 環境整備計劃調査	도면내용 1 정단면도(5)	도면번호 VC-5 일자 1990.12.31
------	--------------	----	---	----------------	-----------------------------	----------------------	-------------------------------

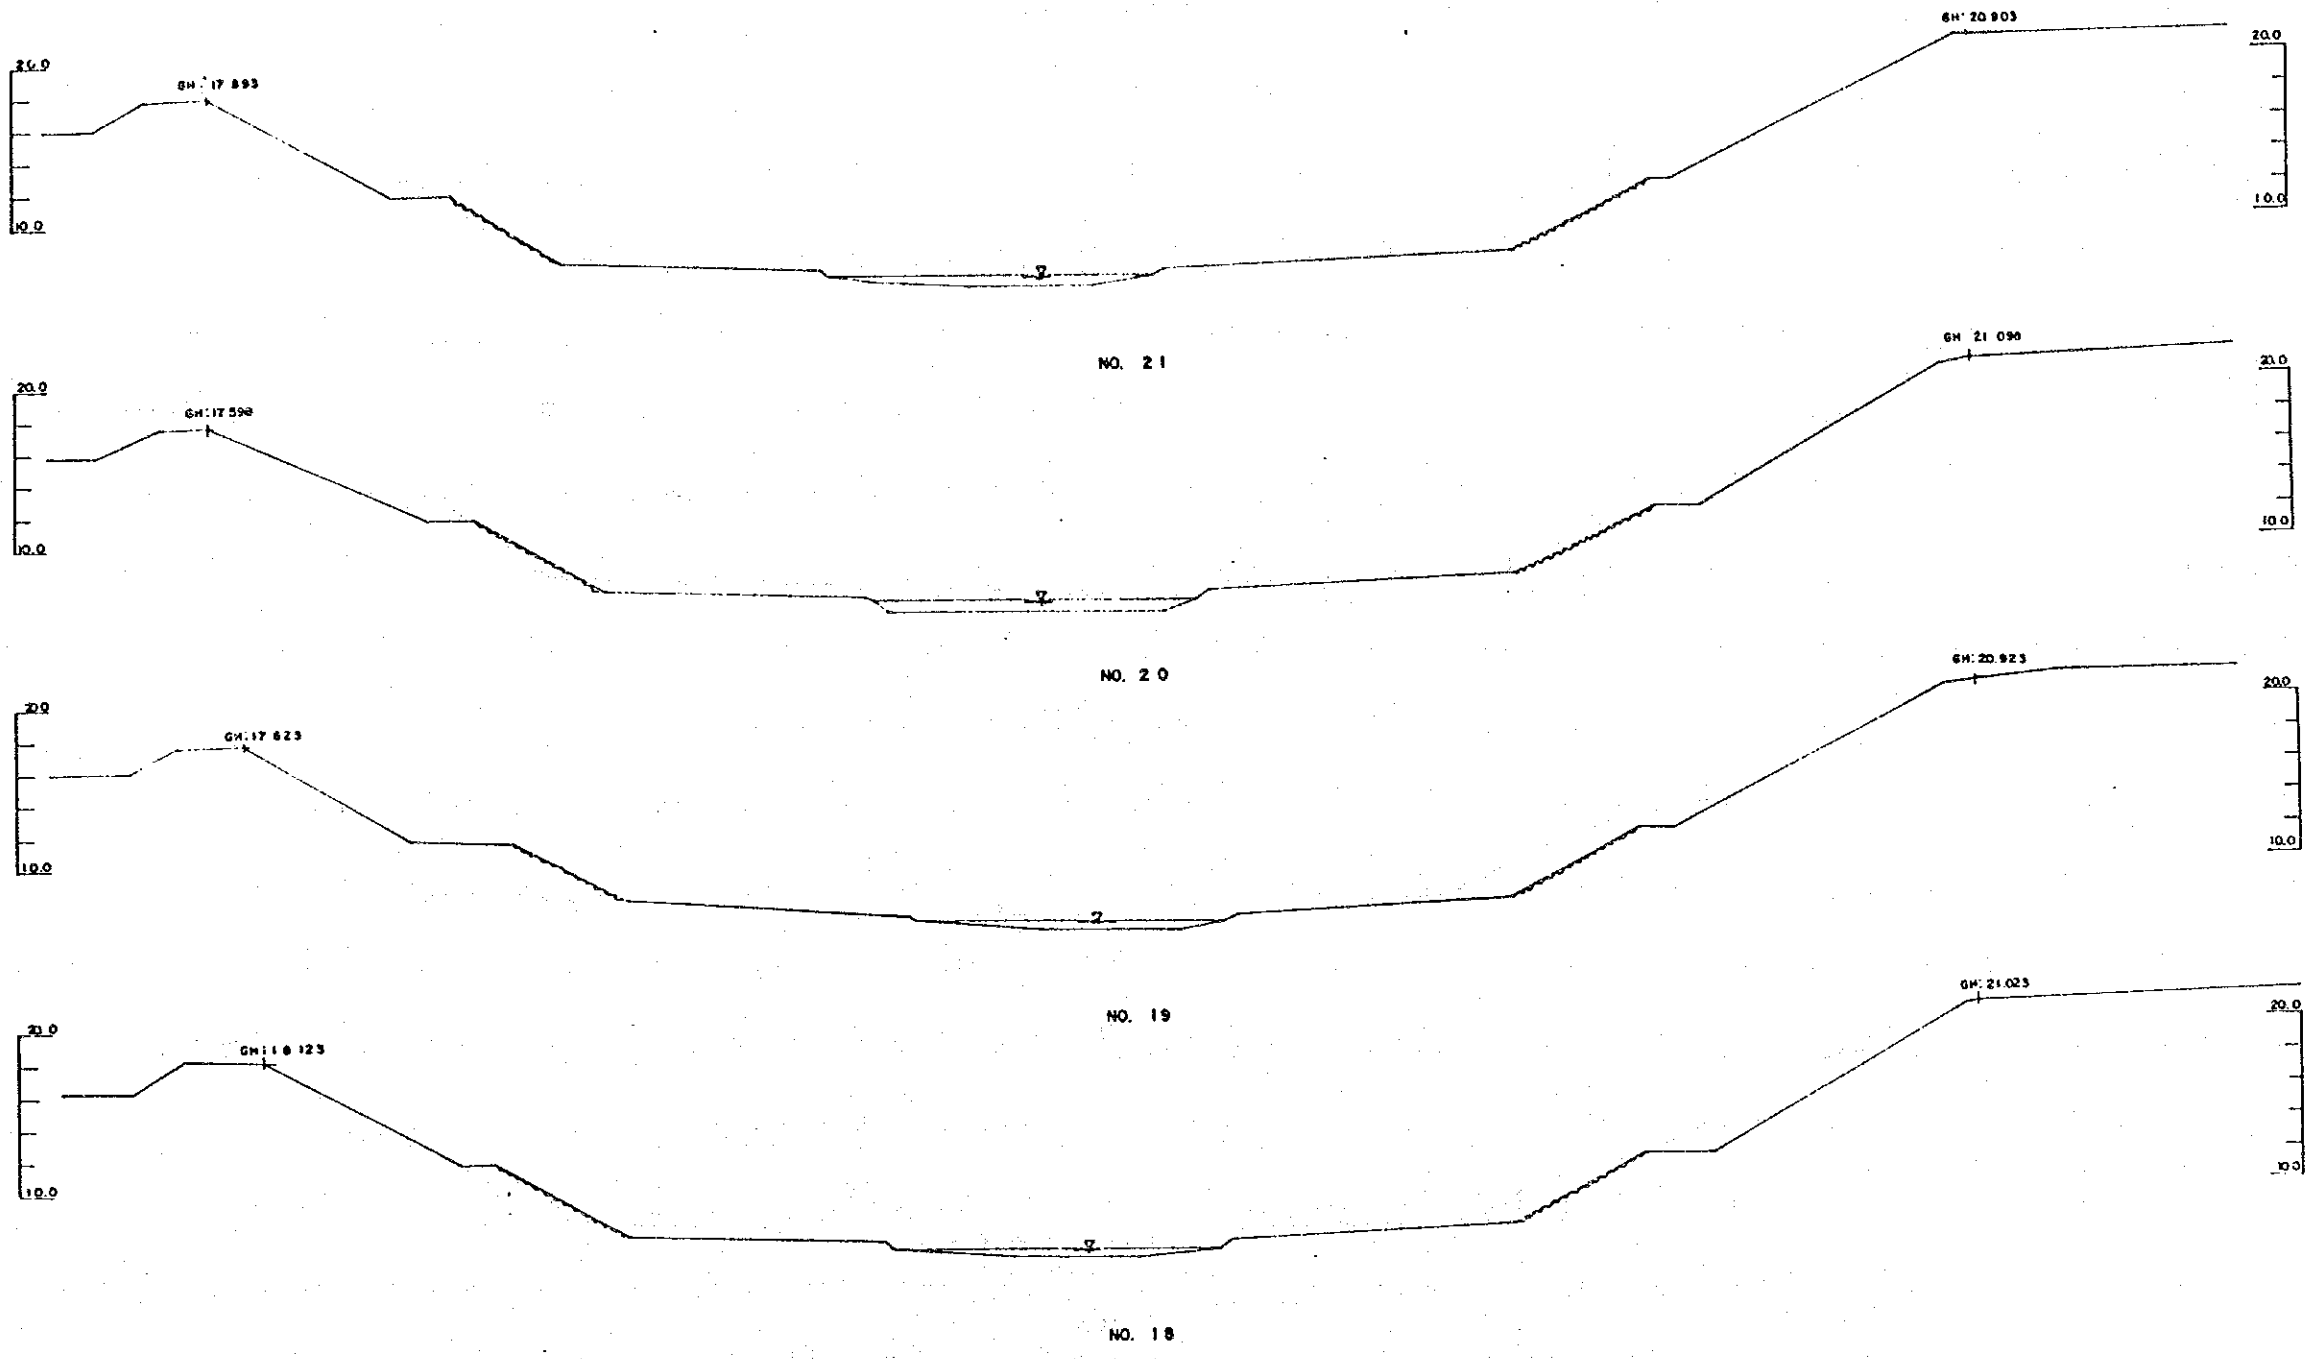


특기사항	시행청 서울특별시	승인	설계자 한국종합기술개발공사 KOREA ENGINEERING CONSULTANTS CORP	심사 설계 제도	사업명 漢江水系中小河川 環境整備計劃調査	도면내용 วางแผน圖(6)	도면번호 yc-6
						1:1000	일자 1990.12.31


47
良才川環境調査
7

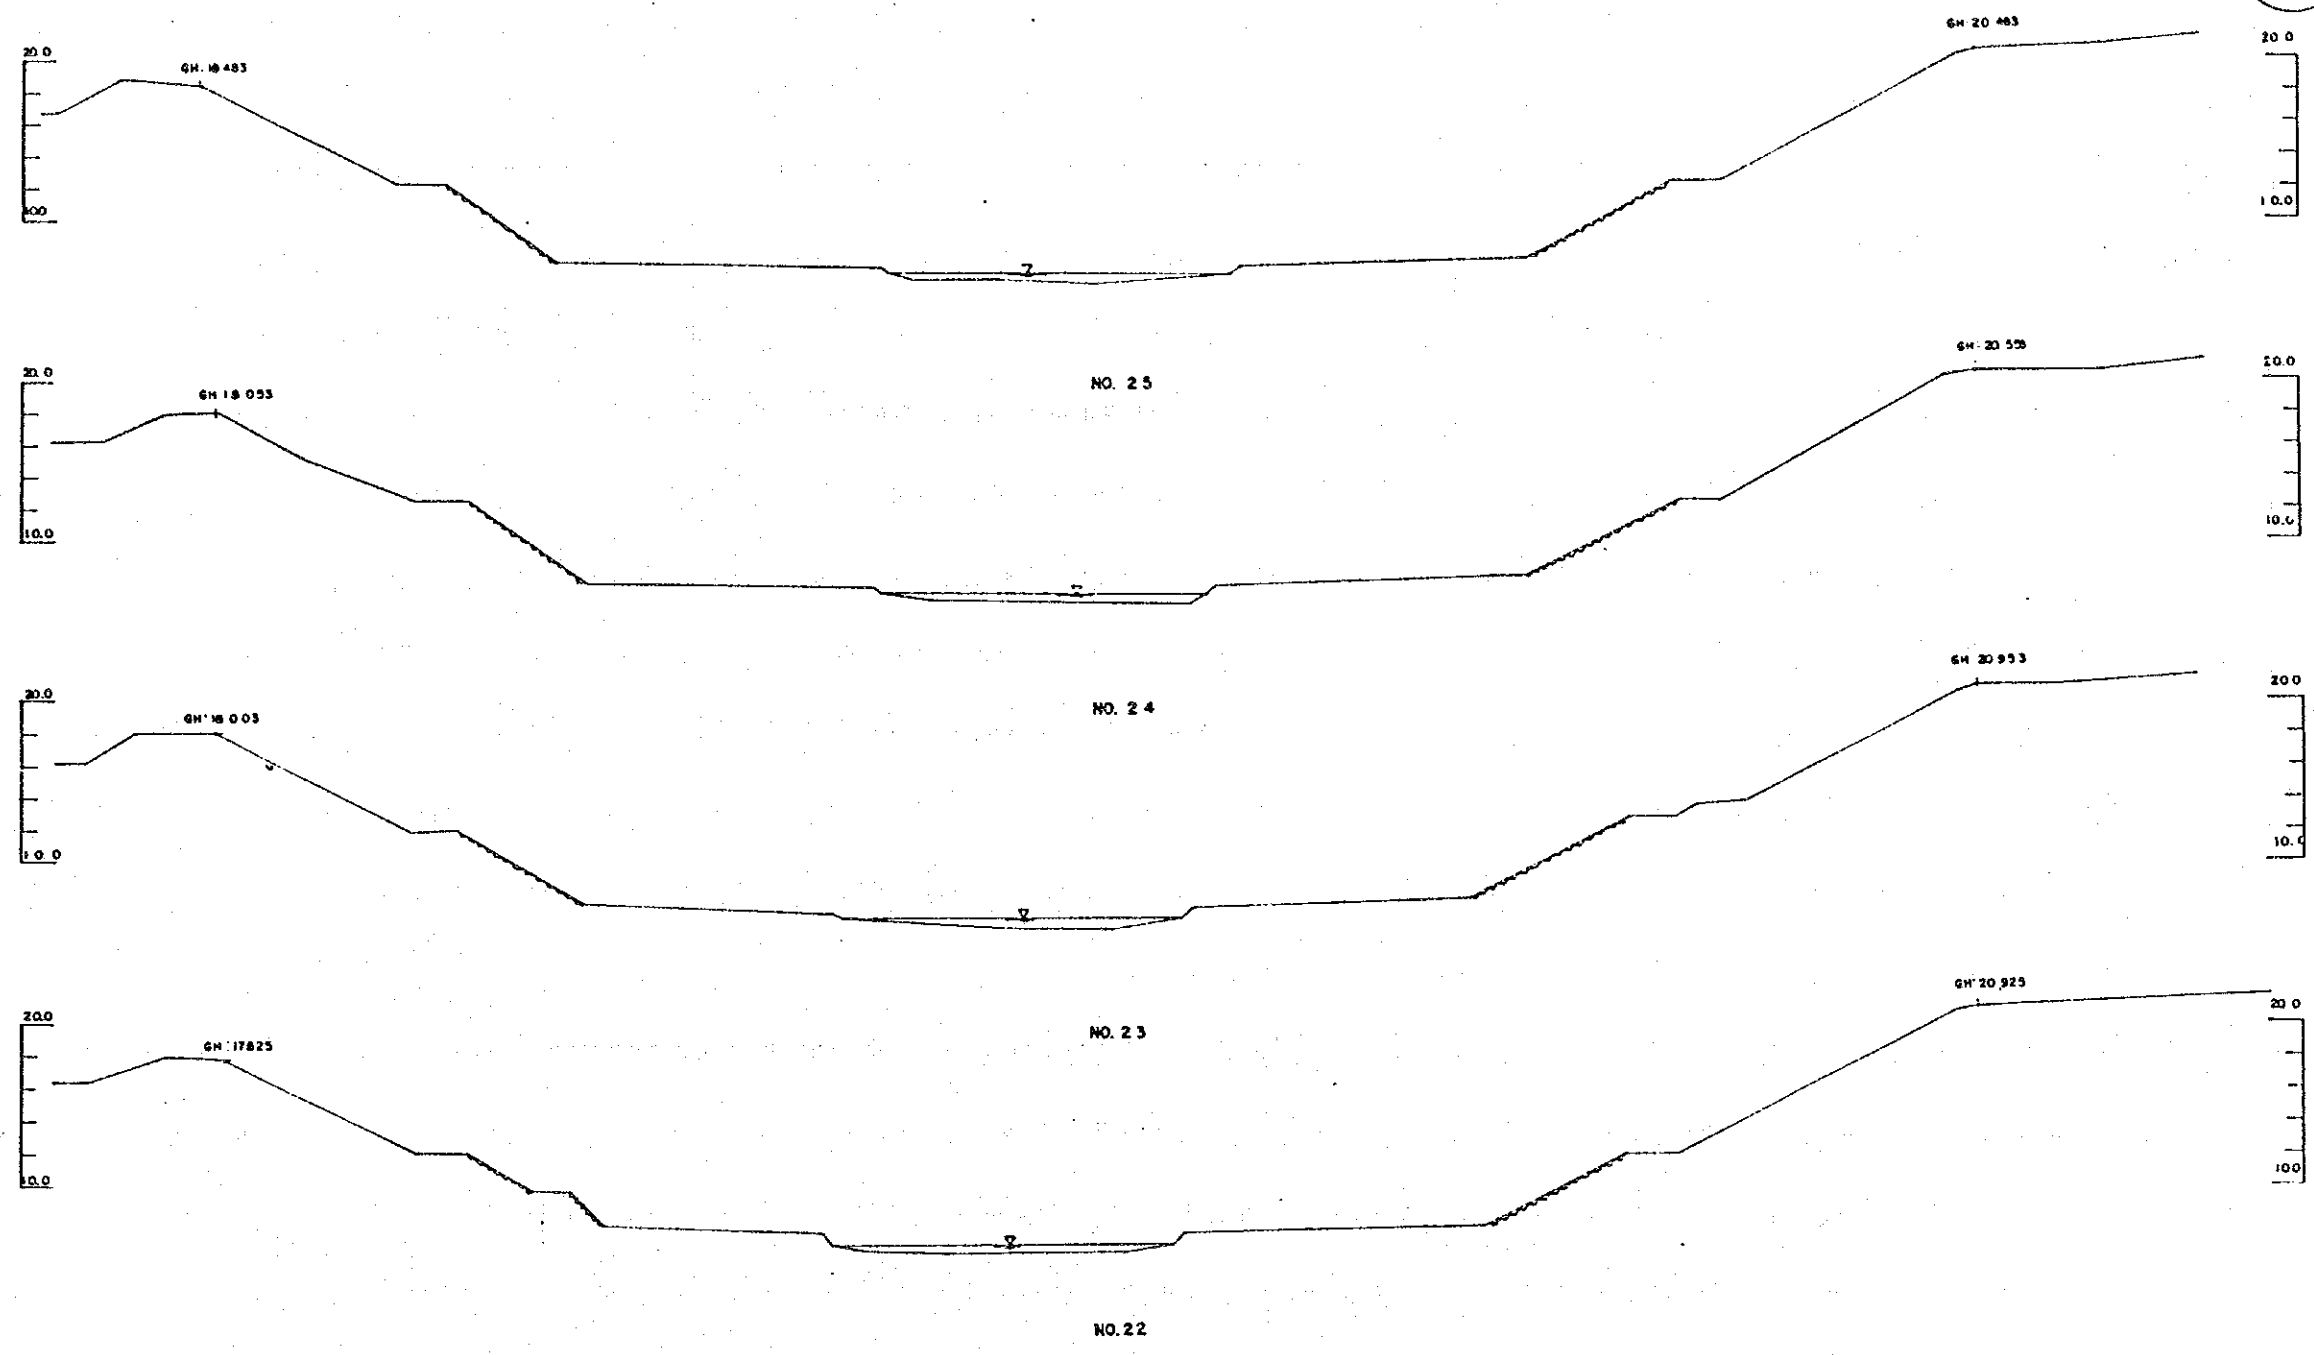

특기 사항	시행청 서울특별시	승인	실계자 한국종합기술개발공사 KOREA ENGINEERING CONSULTANTS CORP	심사 실계 제도	사업명 漢江水系中小河川 環境整備計劃調査	도면내용 정단번호 (7)	도면번호 VC-7
						1:1000	일자 1990.12.31

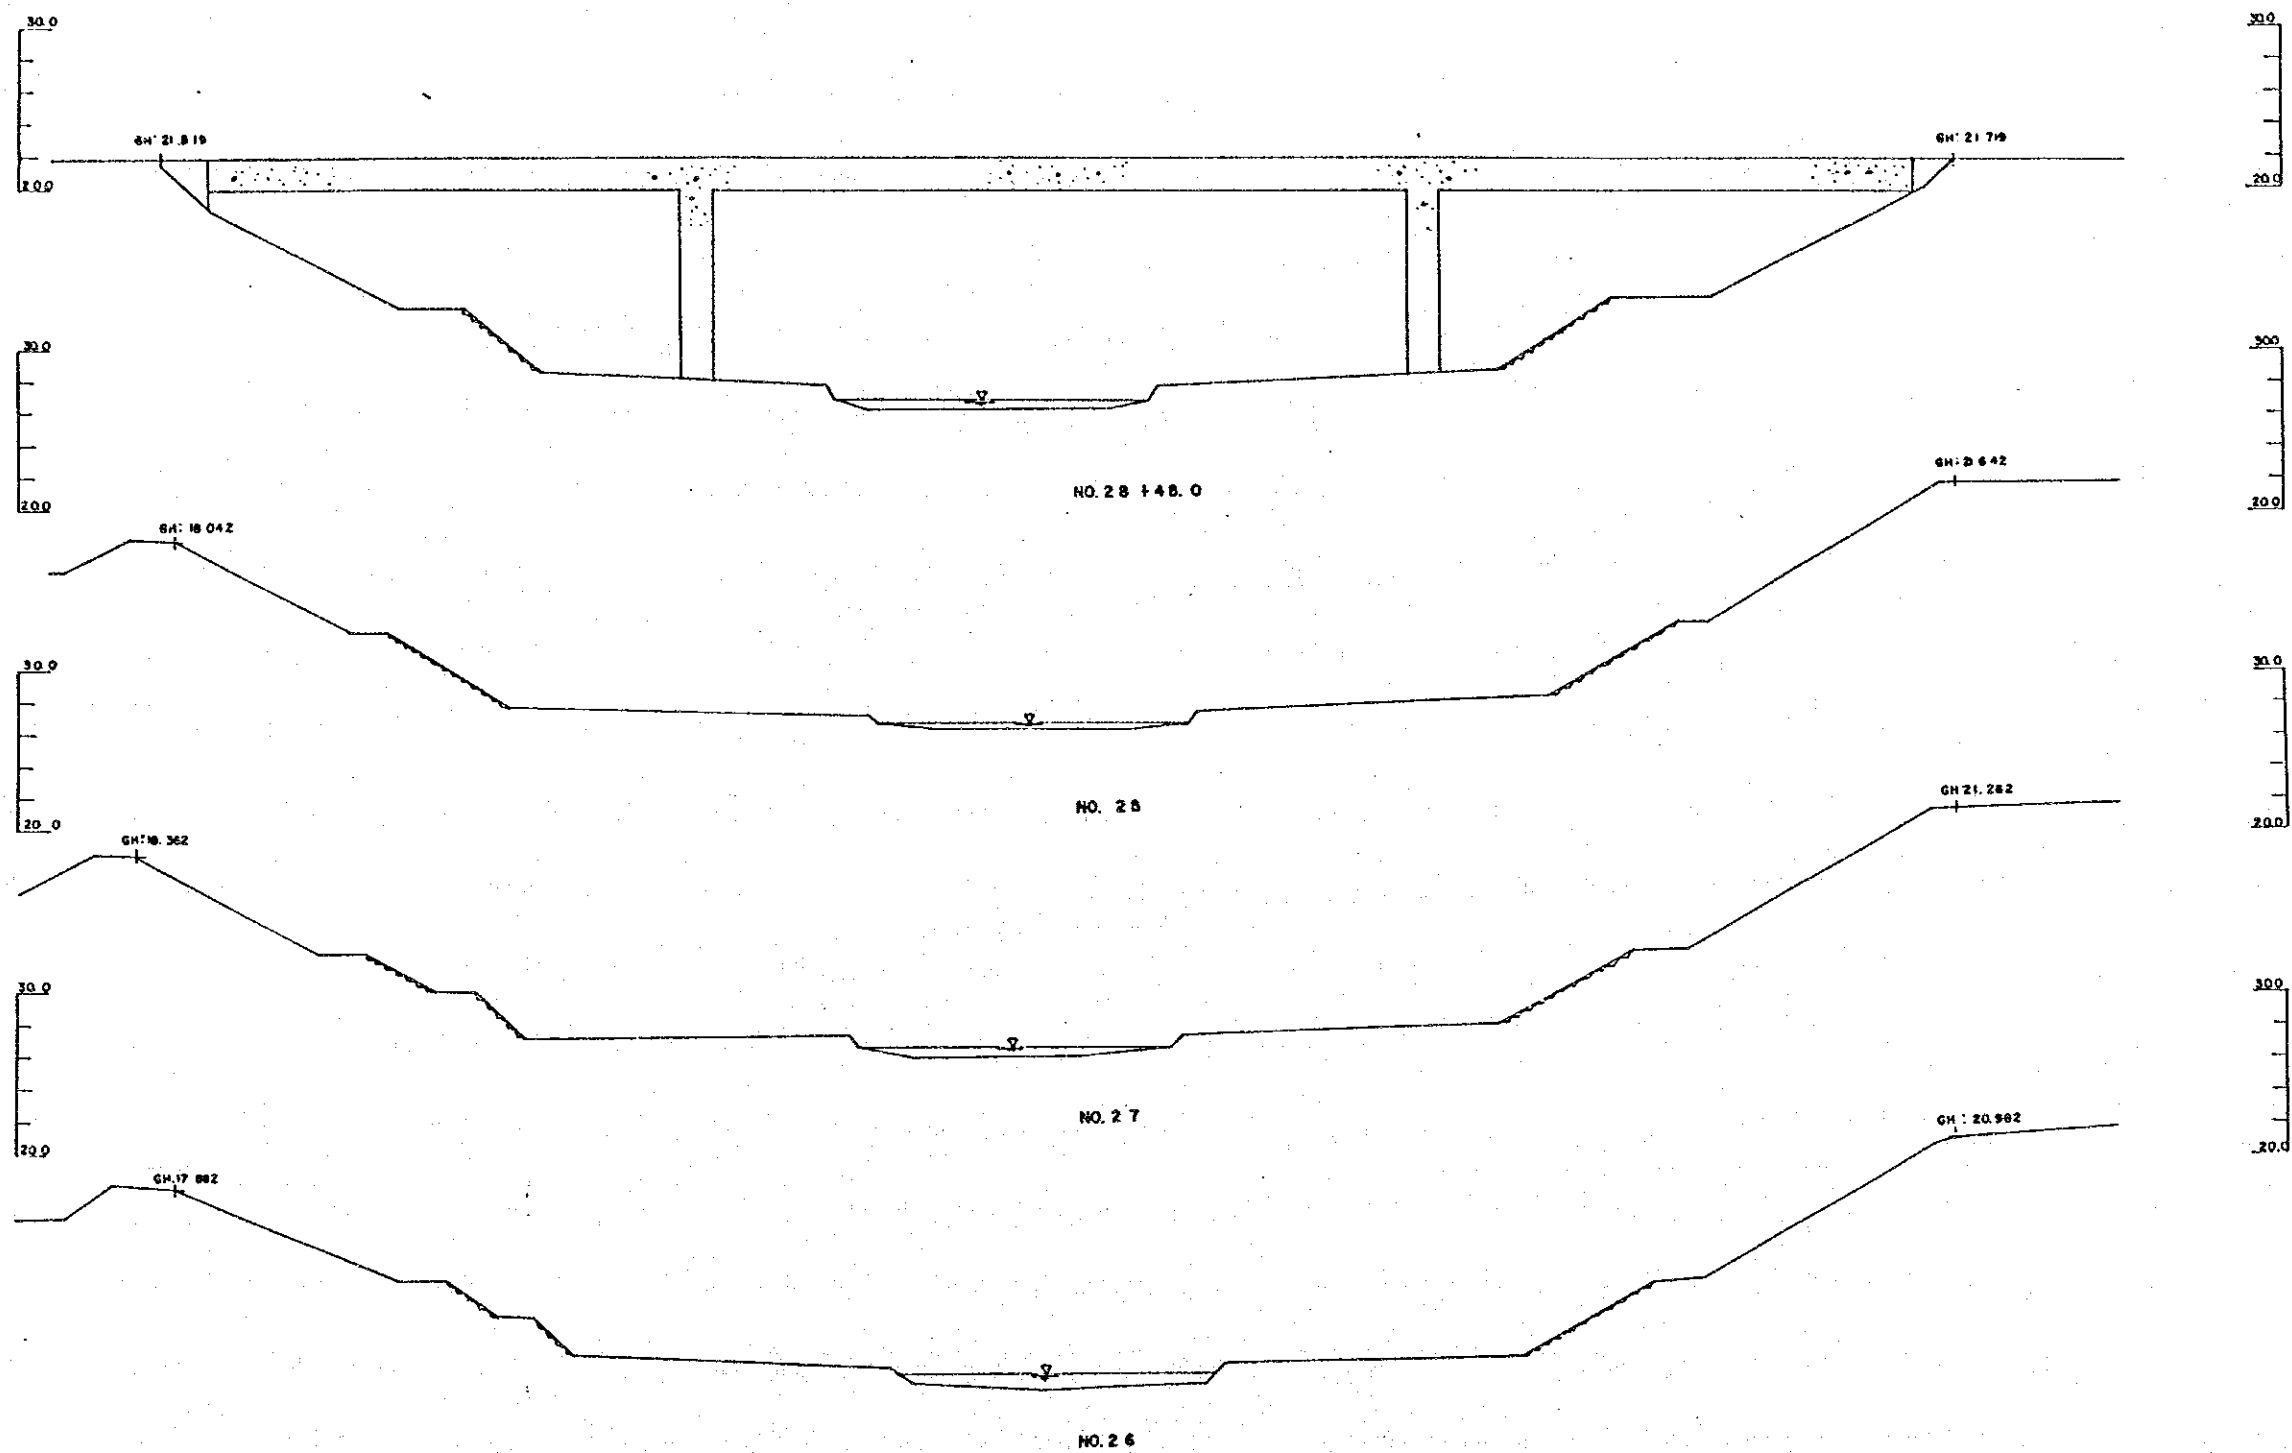


특기사항	시행처 서울특별시	수익	설계자 한국종합기술개발공사 KOREA ENGINEERING CONSULTANTS CORP	심사 설계 제도	사업명 漢江水系中小河川 環境整備設計調査	도면내용 횡 단 면 도 (8)	도면번호 VC-8 일자 1980.12.11
------	--------------	----	---	----------------	-----------------------------	-----------------------	-------------------------------

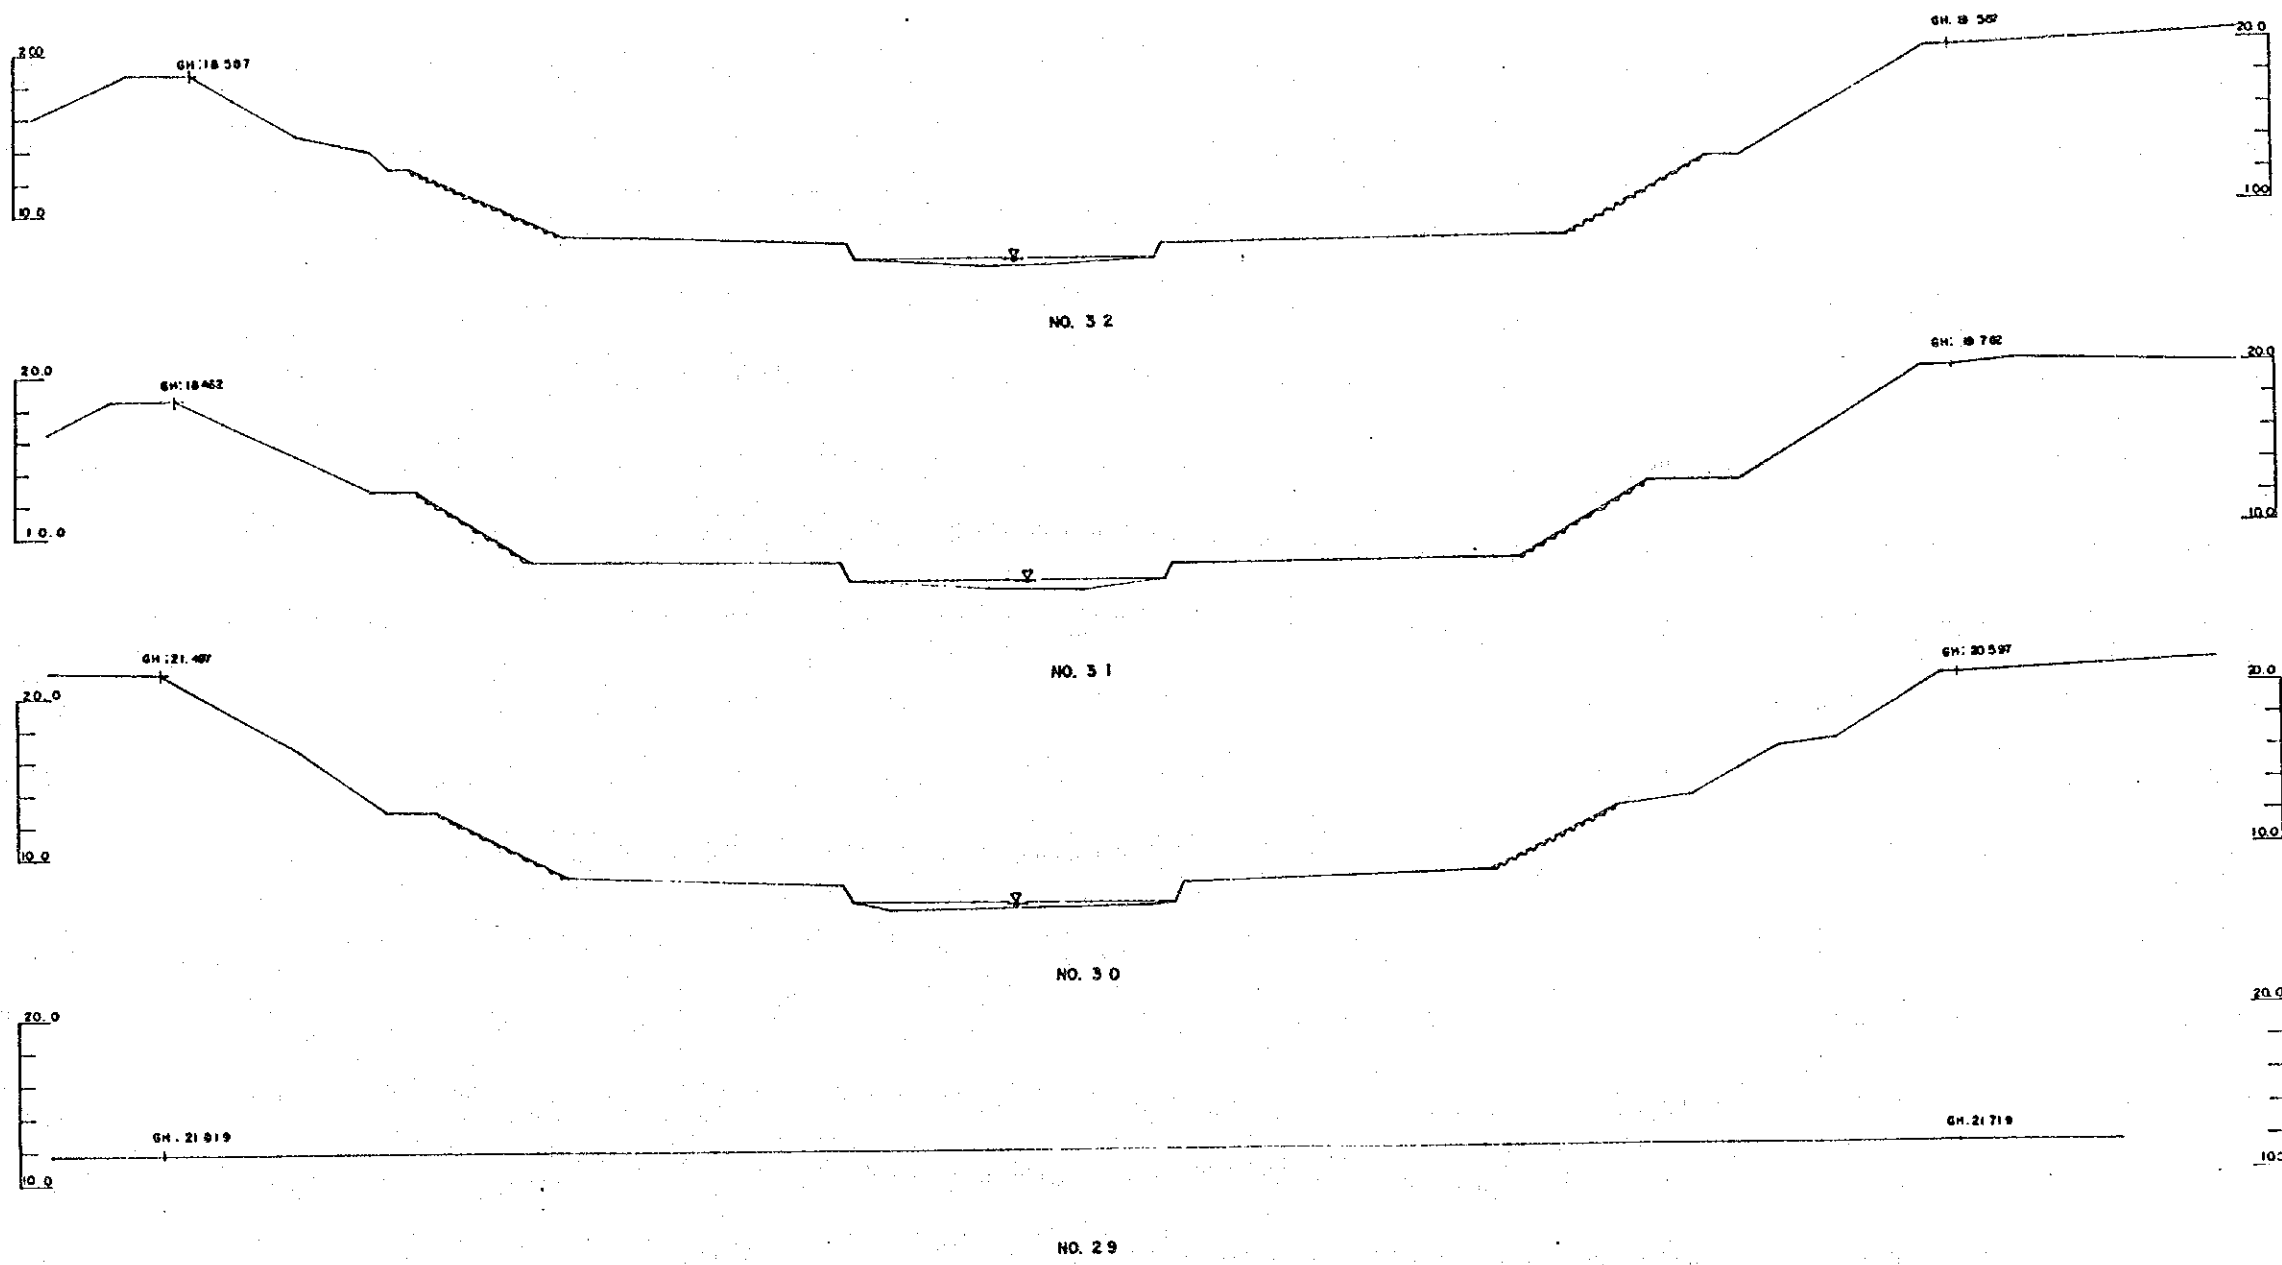


특기사항	시행처 서울특별시	승인	설계자 한국종합기술개발공사 KOREA ENGINEERING CONSULTANTS CORP	심사 상계 재도	사업명 漢江水系中小河川 環境整備計劃調査	도면내용 정단면도 (9)	도면번호 VC-9 일자 1990. 12. 31
------	--------------	----	---	----------------	-----------------------------	------------------	---------------------------------




NO. 36

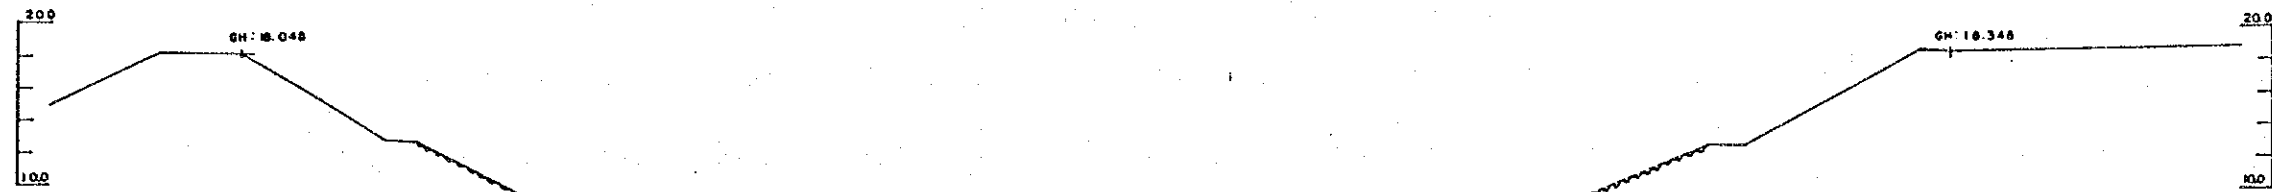

NO. 35

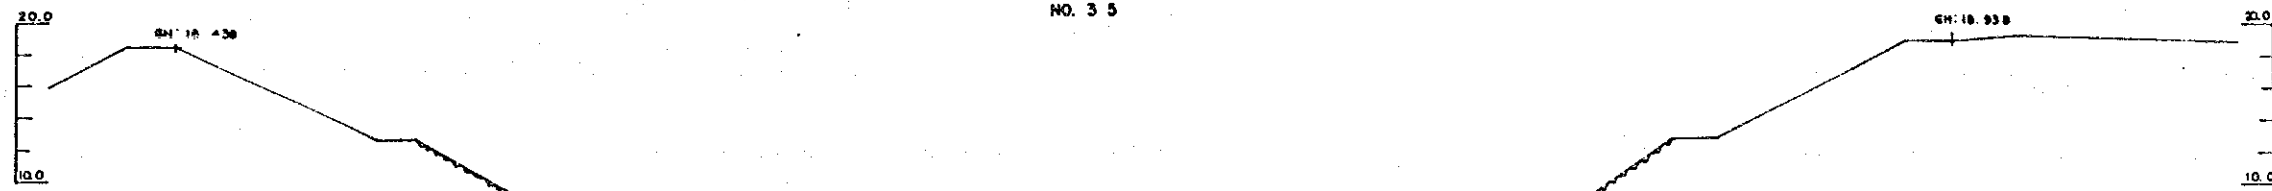


NO. 34

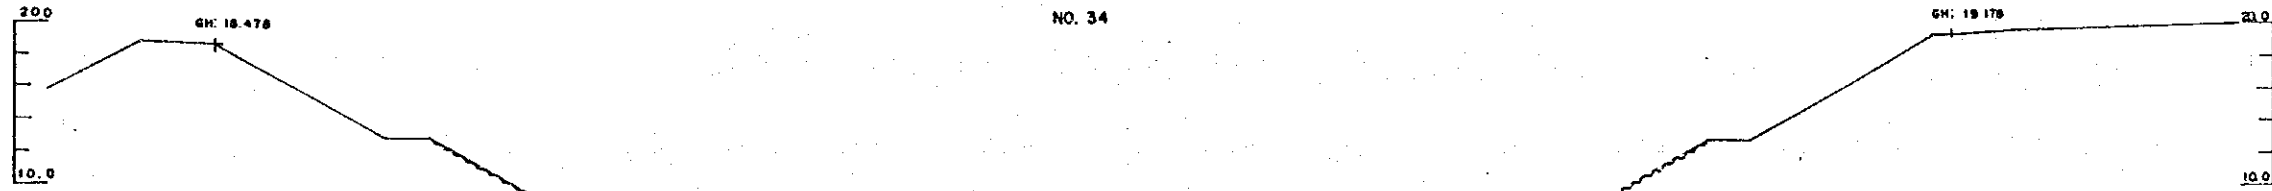


NO. 33


특기사항	시행청 서울특별시	승인	실제자 한국종합기술개발공사 KOREA ENGINEERING CONSULTANTS CORP	심사 실계 제도	사업명 漢江水系中小河川 環境整備計劃調査	도면내용 황 단 면 도 (10)	도면번호 Y C - 10
						일지 1990.12.31	

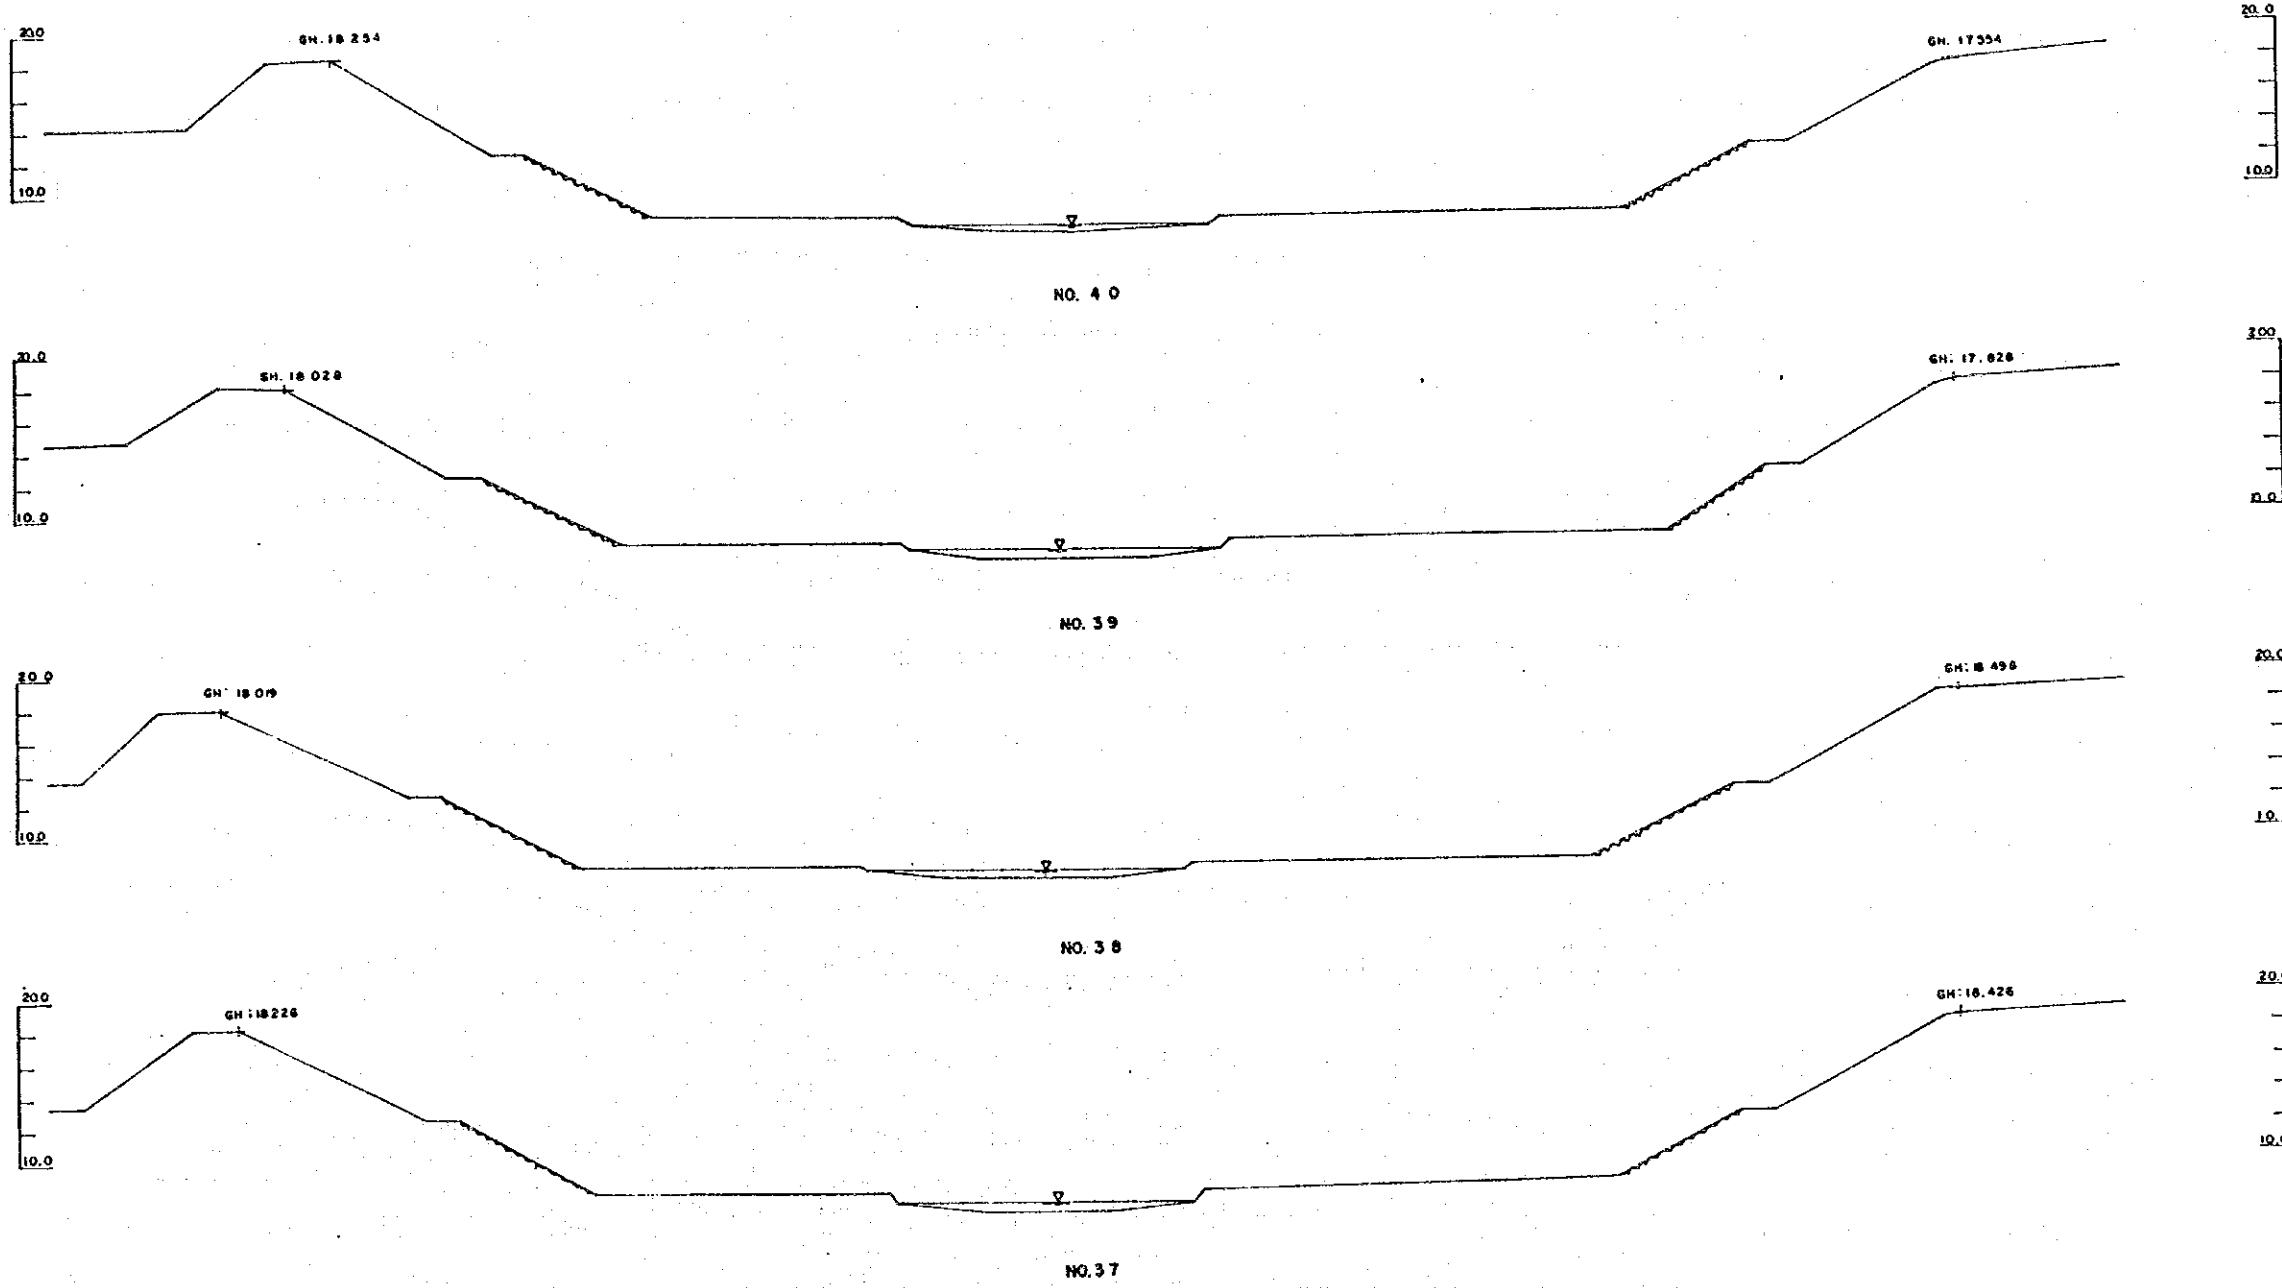


특기사항	시행처	승인	실제자	심사	사업명	도면내용	도면번호
	서울특별시		한국종합기술개발공사 KOREA ENGINEERING CONSULTANTS CORP.	심계 제도	漢江水系中小河川 環境整備計画調査	원단면도 (11)	VC-11 일자 1990. 12. 8.

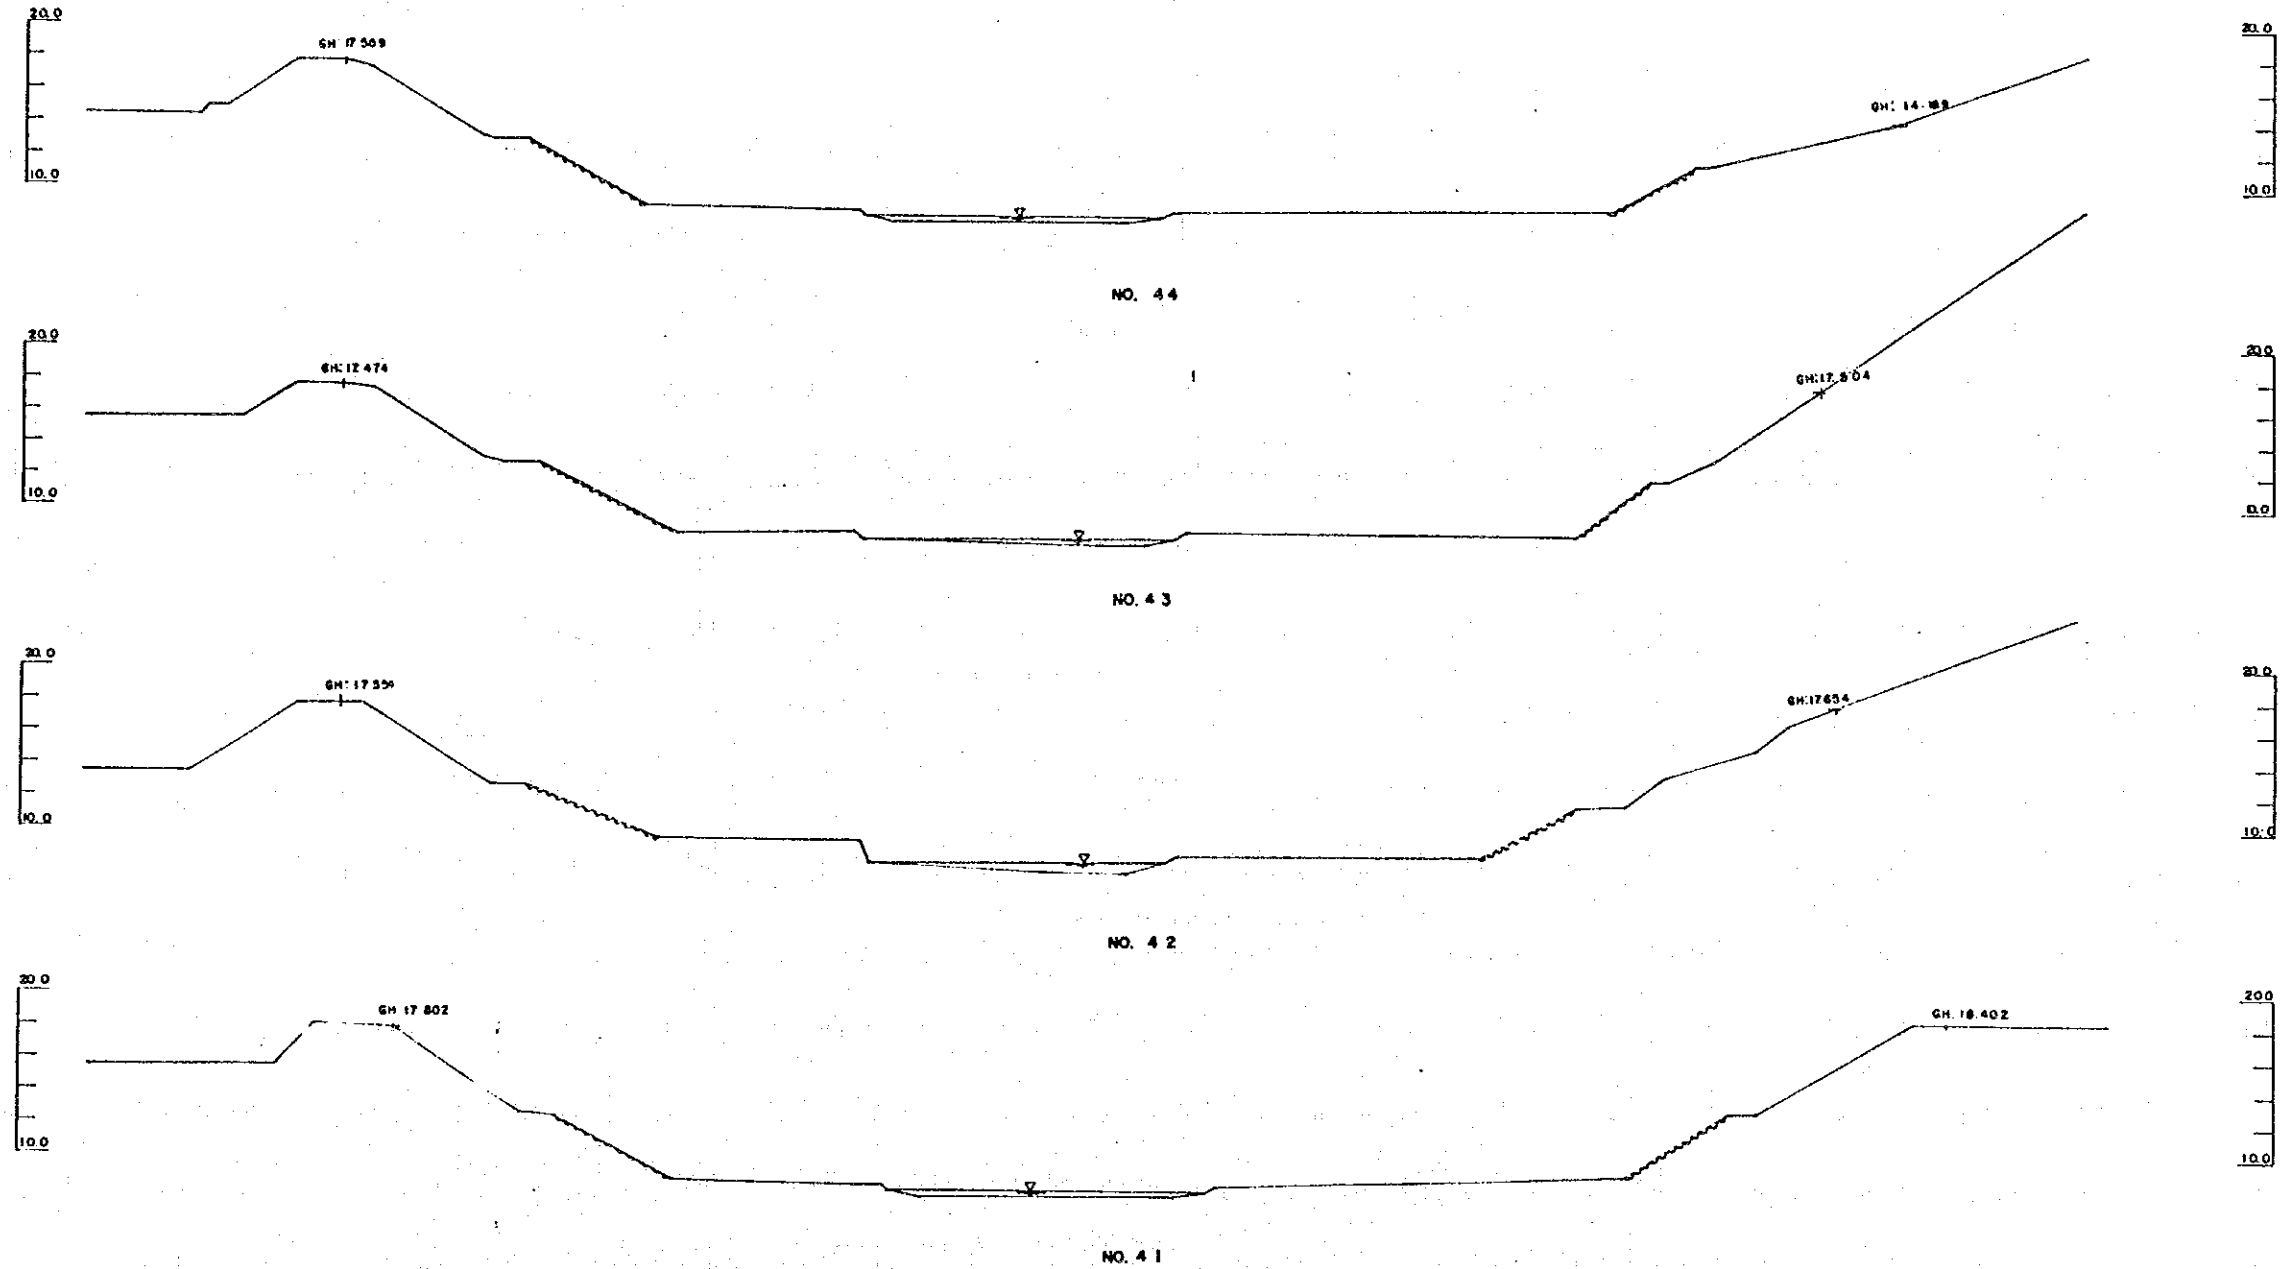


특기 사항	시행청 서울특별시	승인	설계자 한국종합기술개발공사 KOREA ENGINEERING CONSULTANTS CORP.	심사 실계 제도	사업명 漢江水系中小河川 環境整備計劃調査	도면내용 구 단 면 도 (12)	도면번호 VC-12
-------	--------------	----	--	----------------	-----------------------------	----------------------	---------------

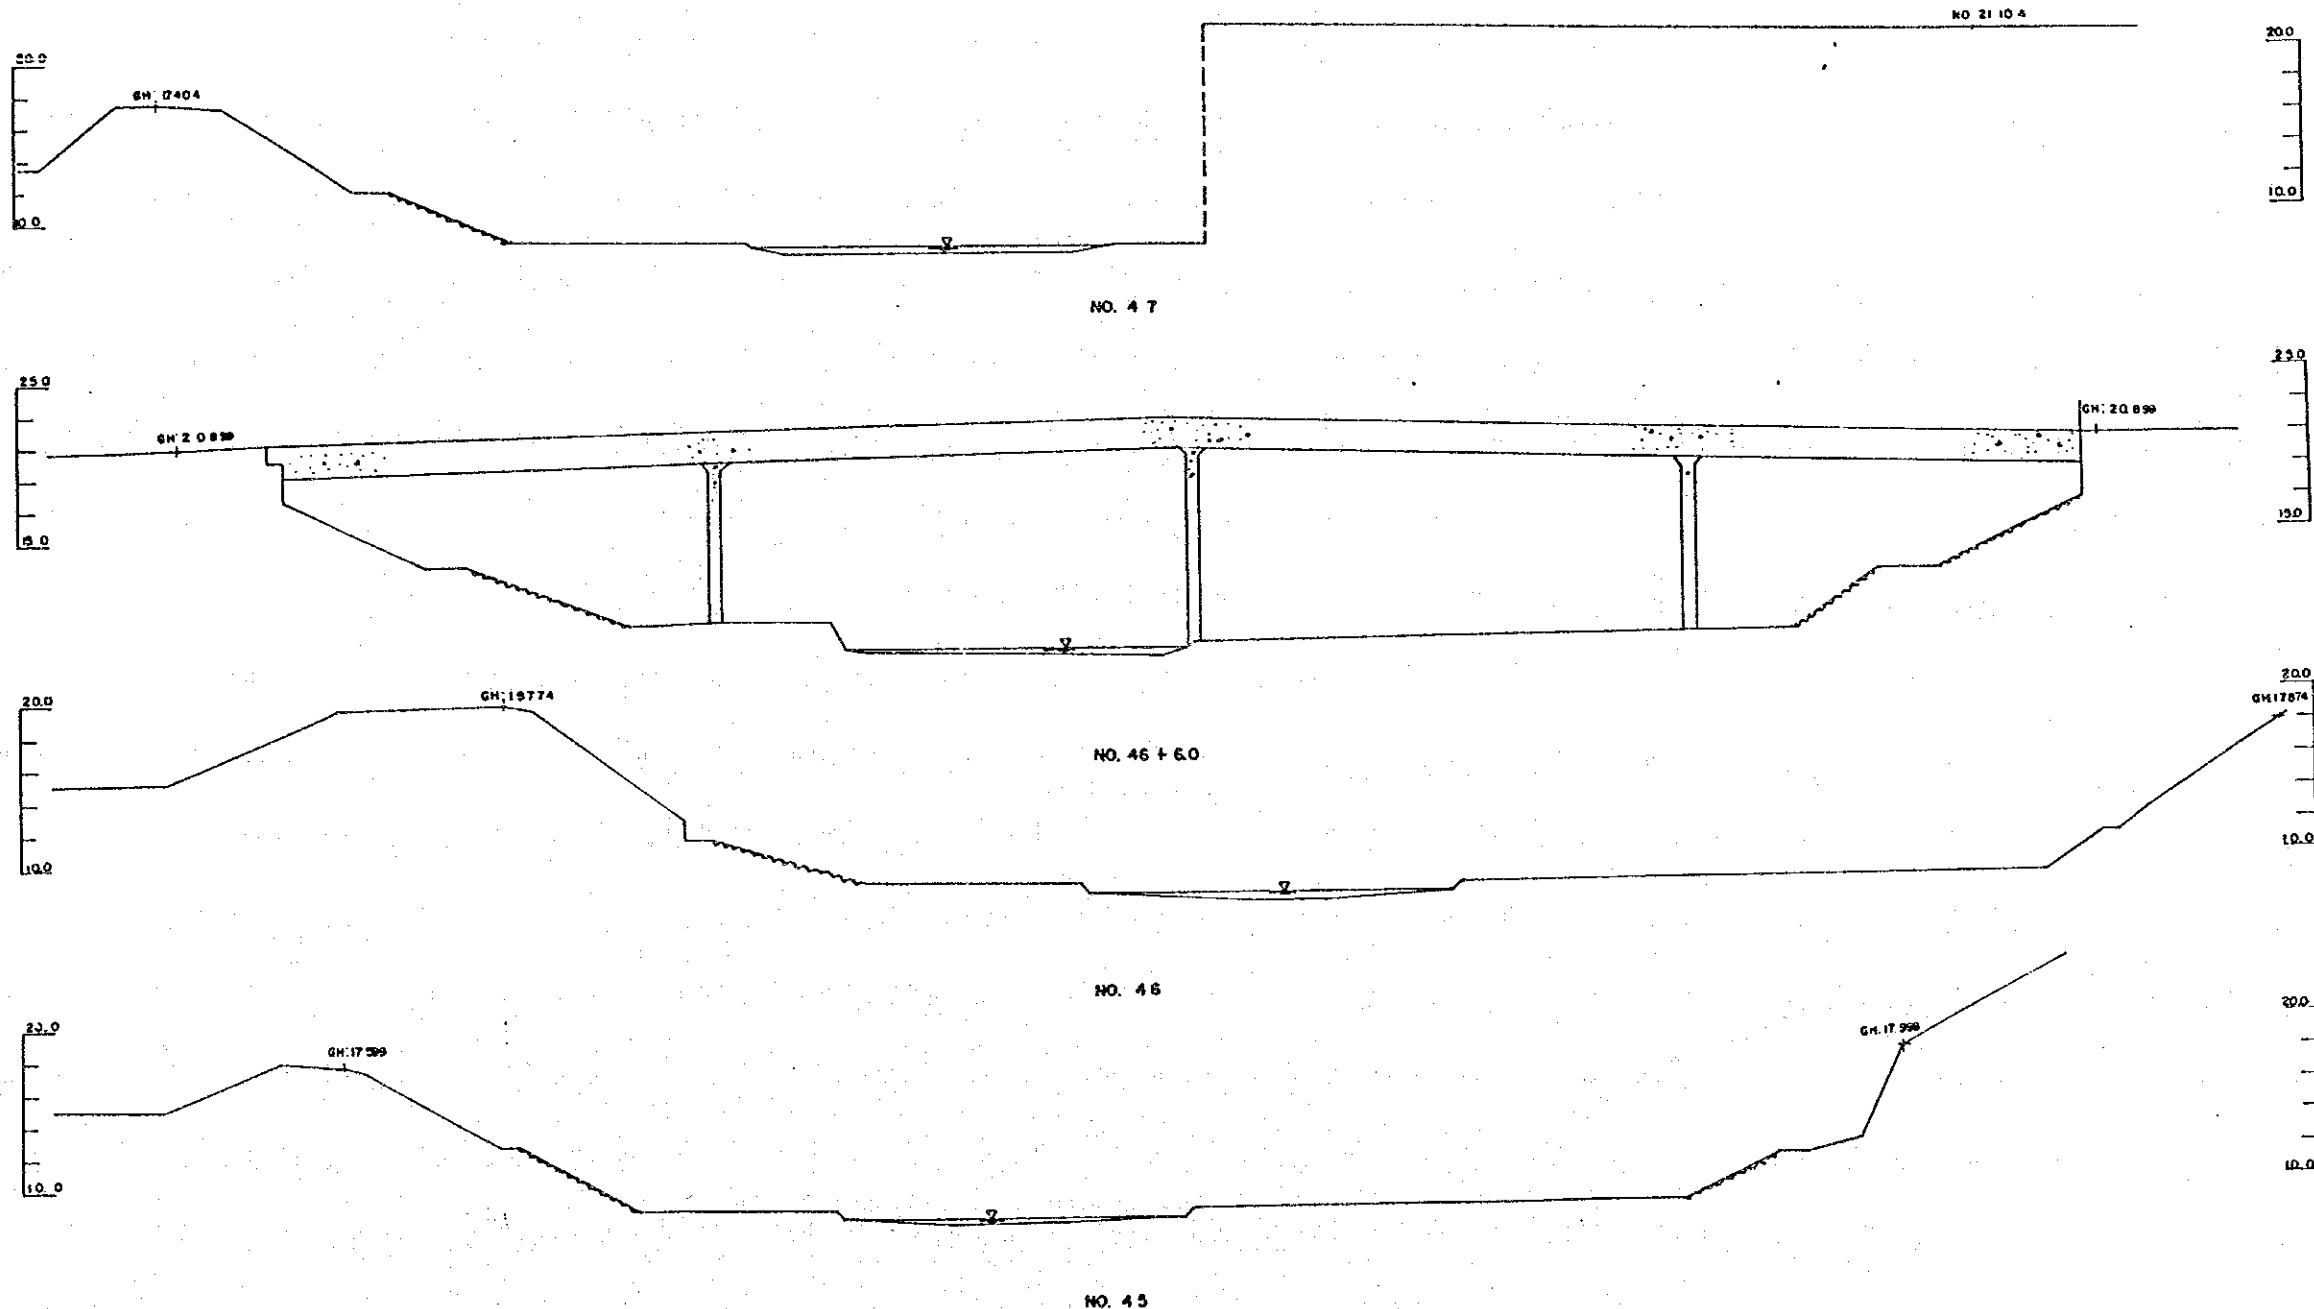


특기 사항	시행청	승인	설계자	심사	사업명	도면내용	도면번호
	서울특별시		한국종합기술개발공사 KOREA ENGINEERING CONSULTANTS CORP	실시 상계 제도	漢江水系中小河川 環境整備計劃調査	정단면도 (13)	YC-13 일자 1990. 12. 31

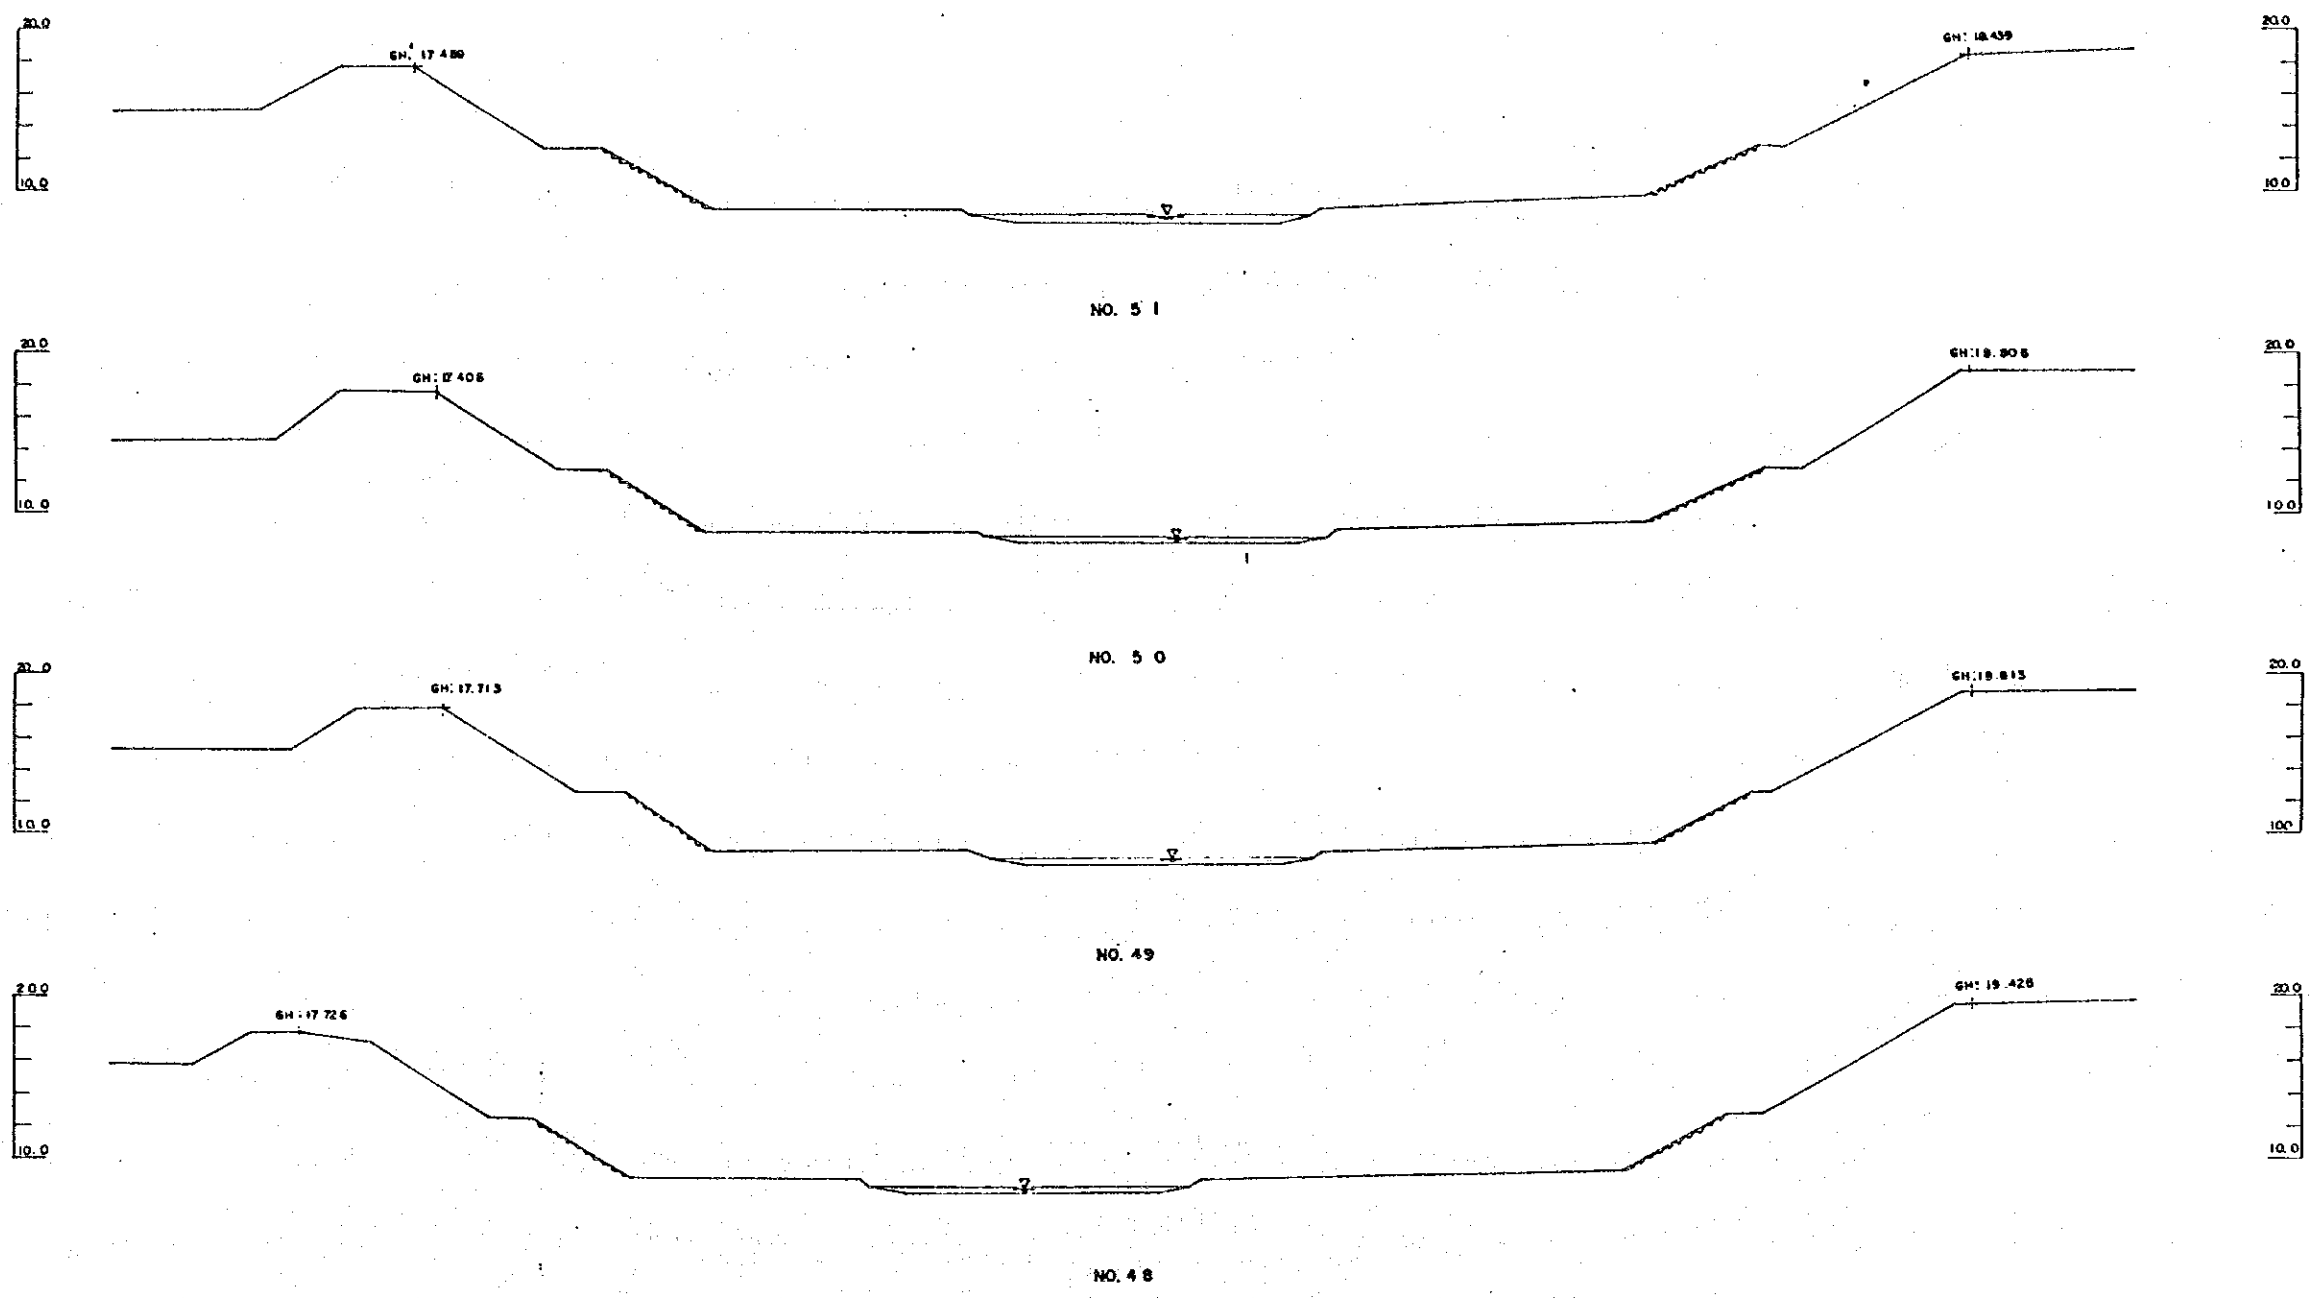


특기사항	시행처	승인	설계자	심사	사업명	도면내용	도면번호
	서울특별시		한국종합기술개발공사 KOREA ENGINEERING CONSULTANTS CORP	장계 제도	漢江水系中小河川 環境整備計画調査	금남면도 (14)	VC-14 일자 1990.12.31

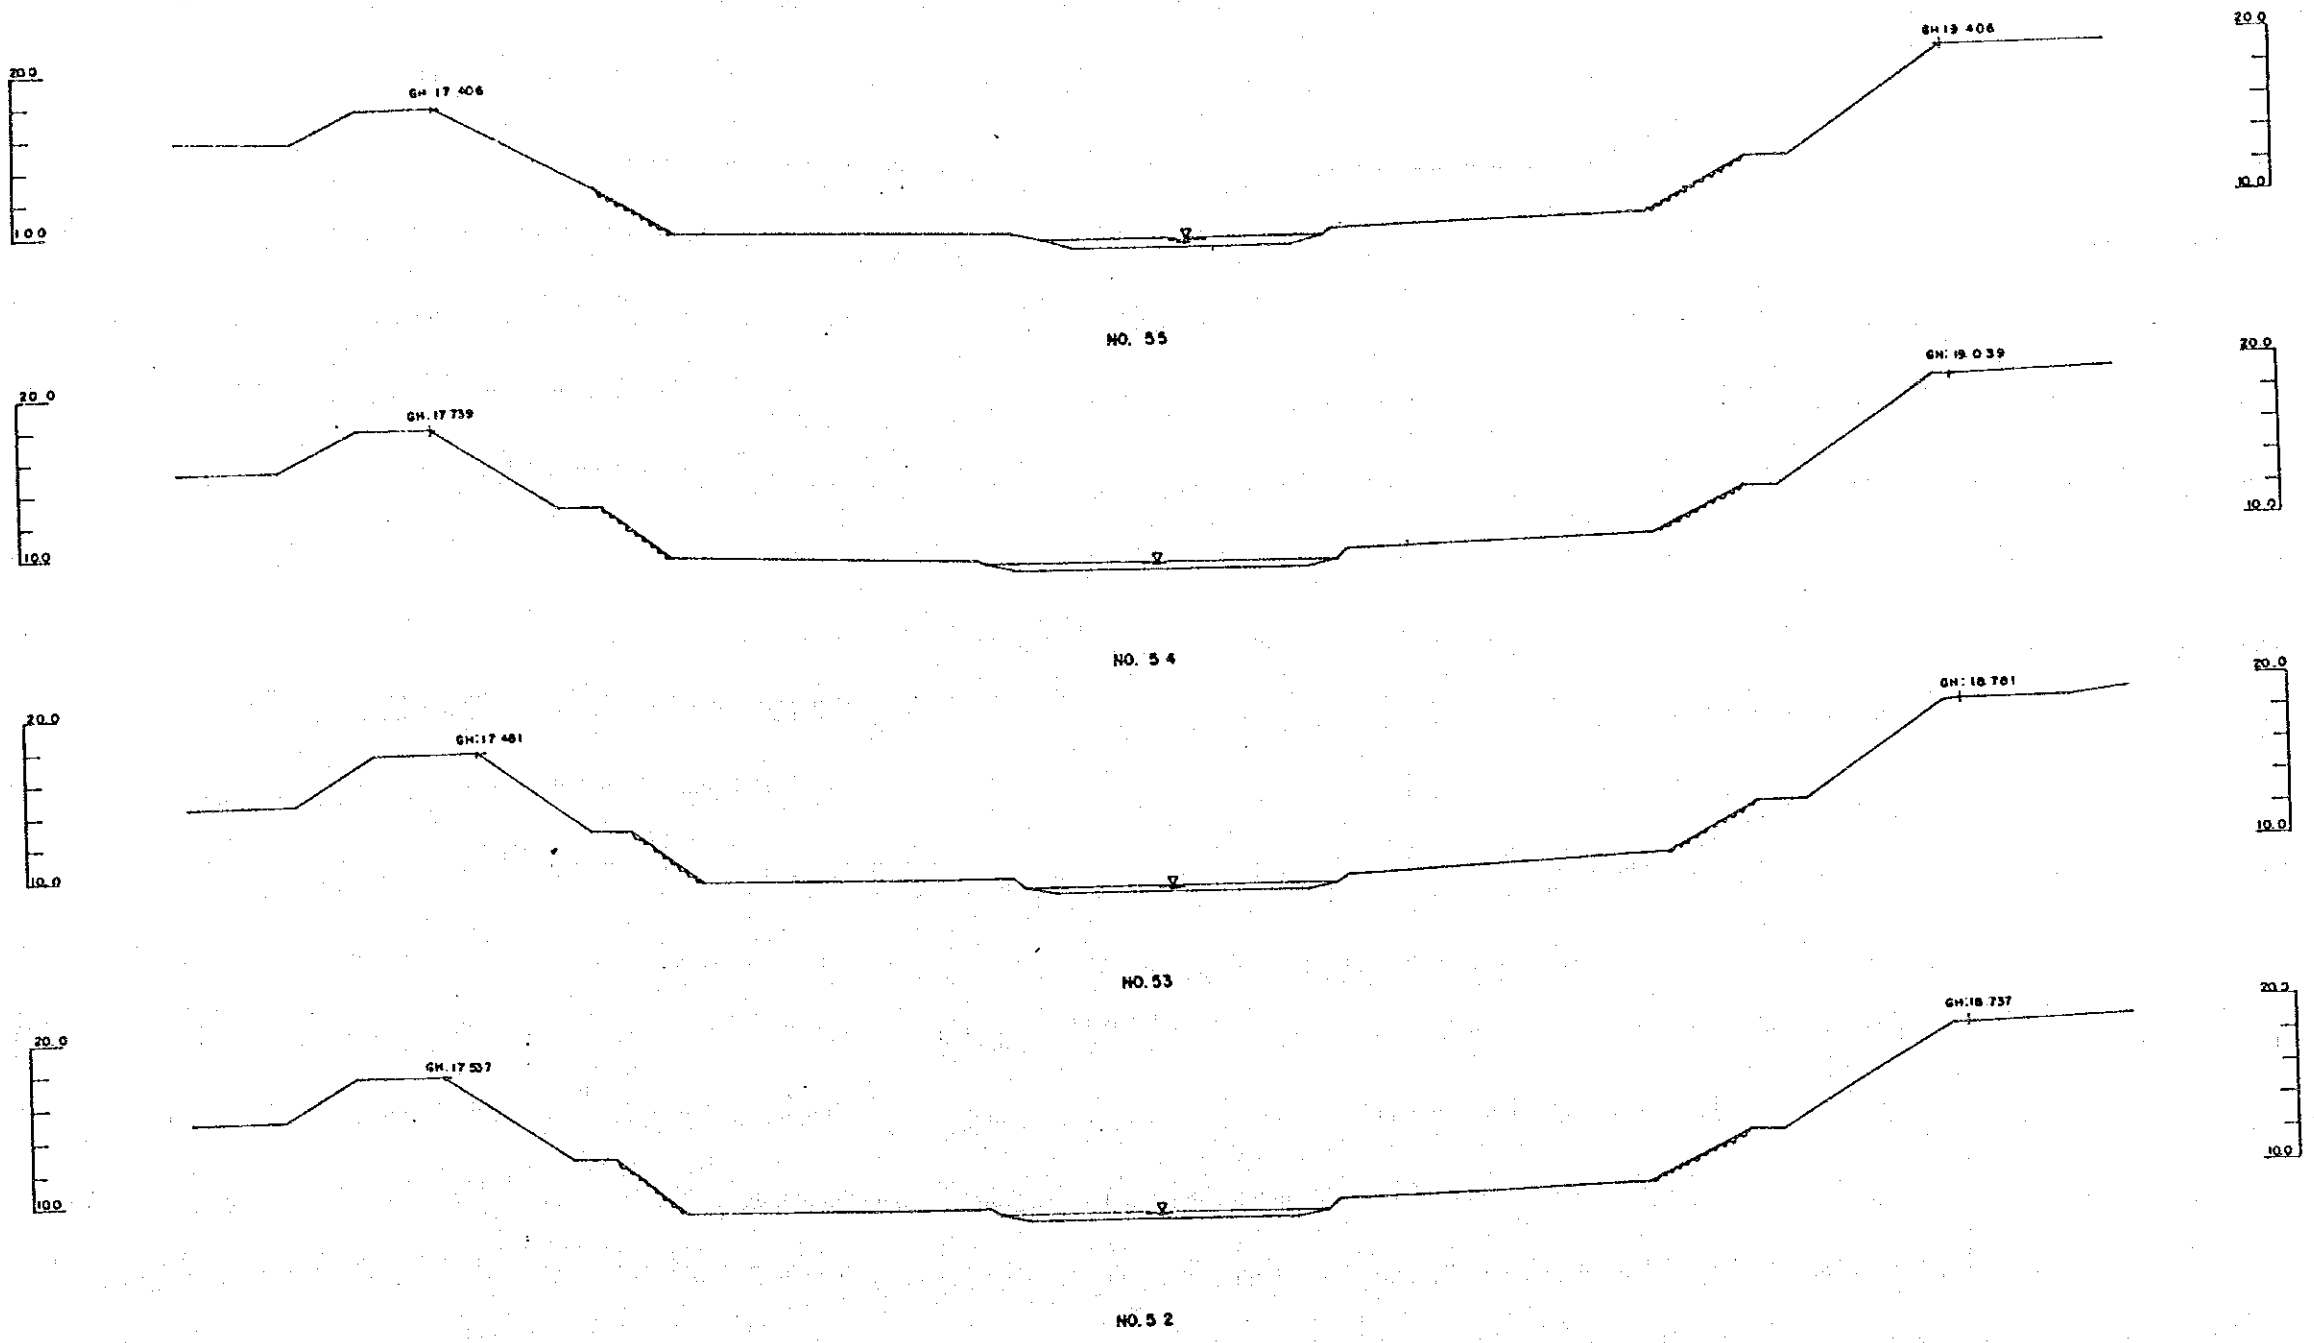


특기사항	시행처 서울특별시	승인	실계자 한국종합기술개발공사 KOREA ENGINEERING CONSULTANTS CORP	심사 실계 제도	사업명 漢江水系中小河川 環境整備計劃調査	도면내용 칭 단 면 도 (15)	도면번호 YC-15
------	--------------	----	---	----------------	-----------------------------	----------------------	---------------

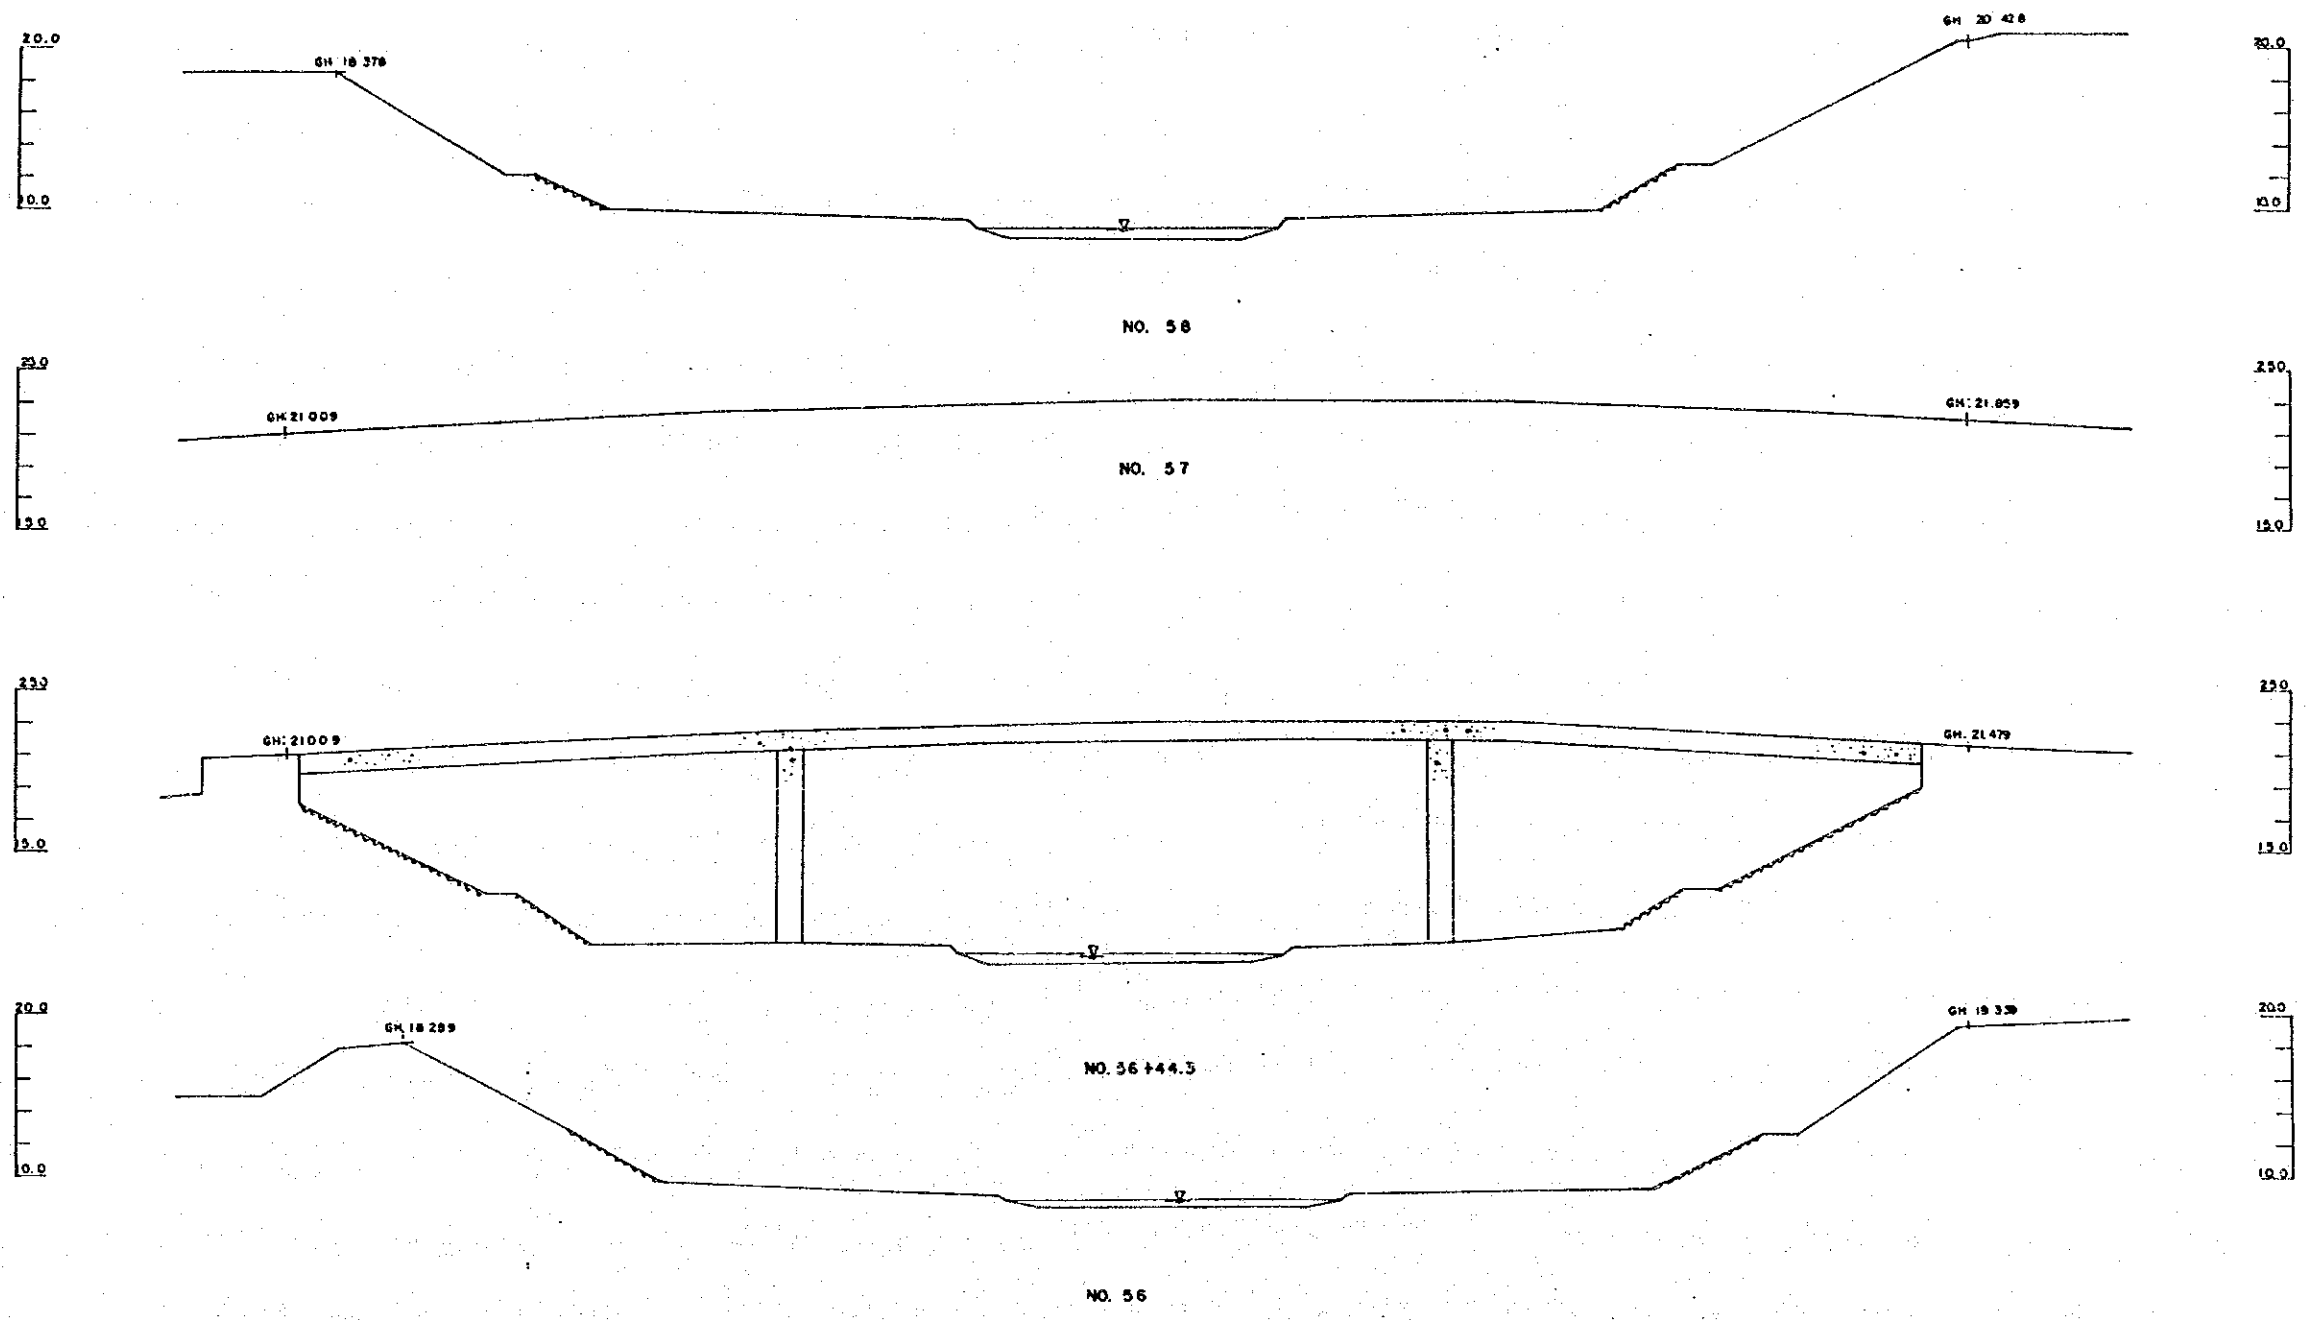


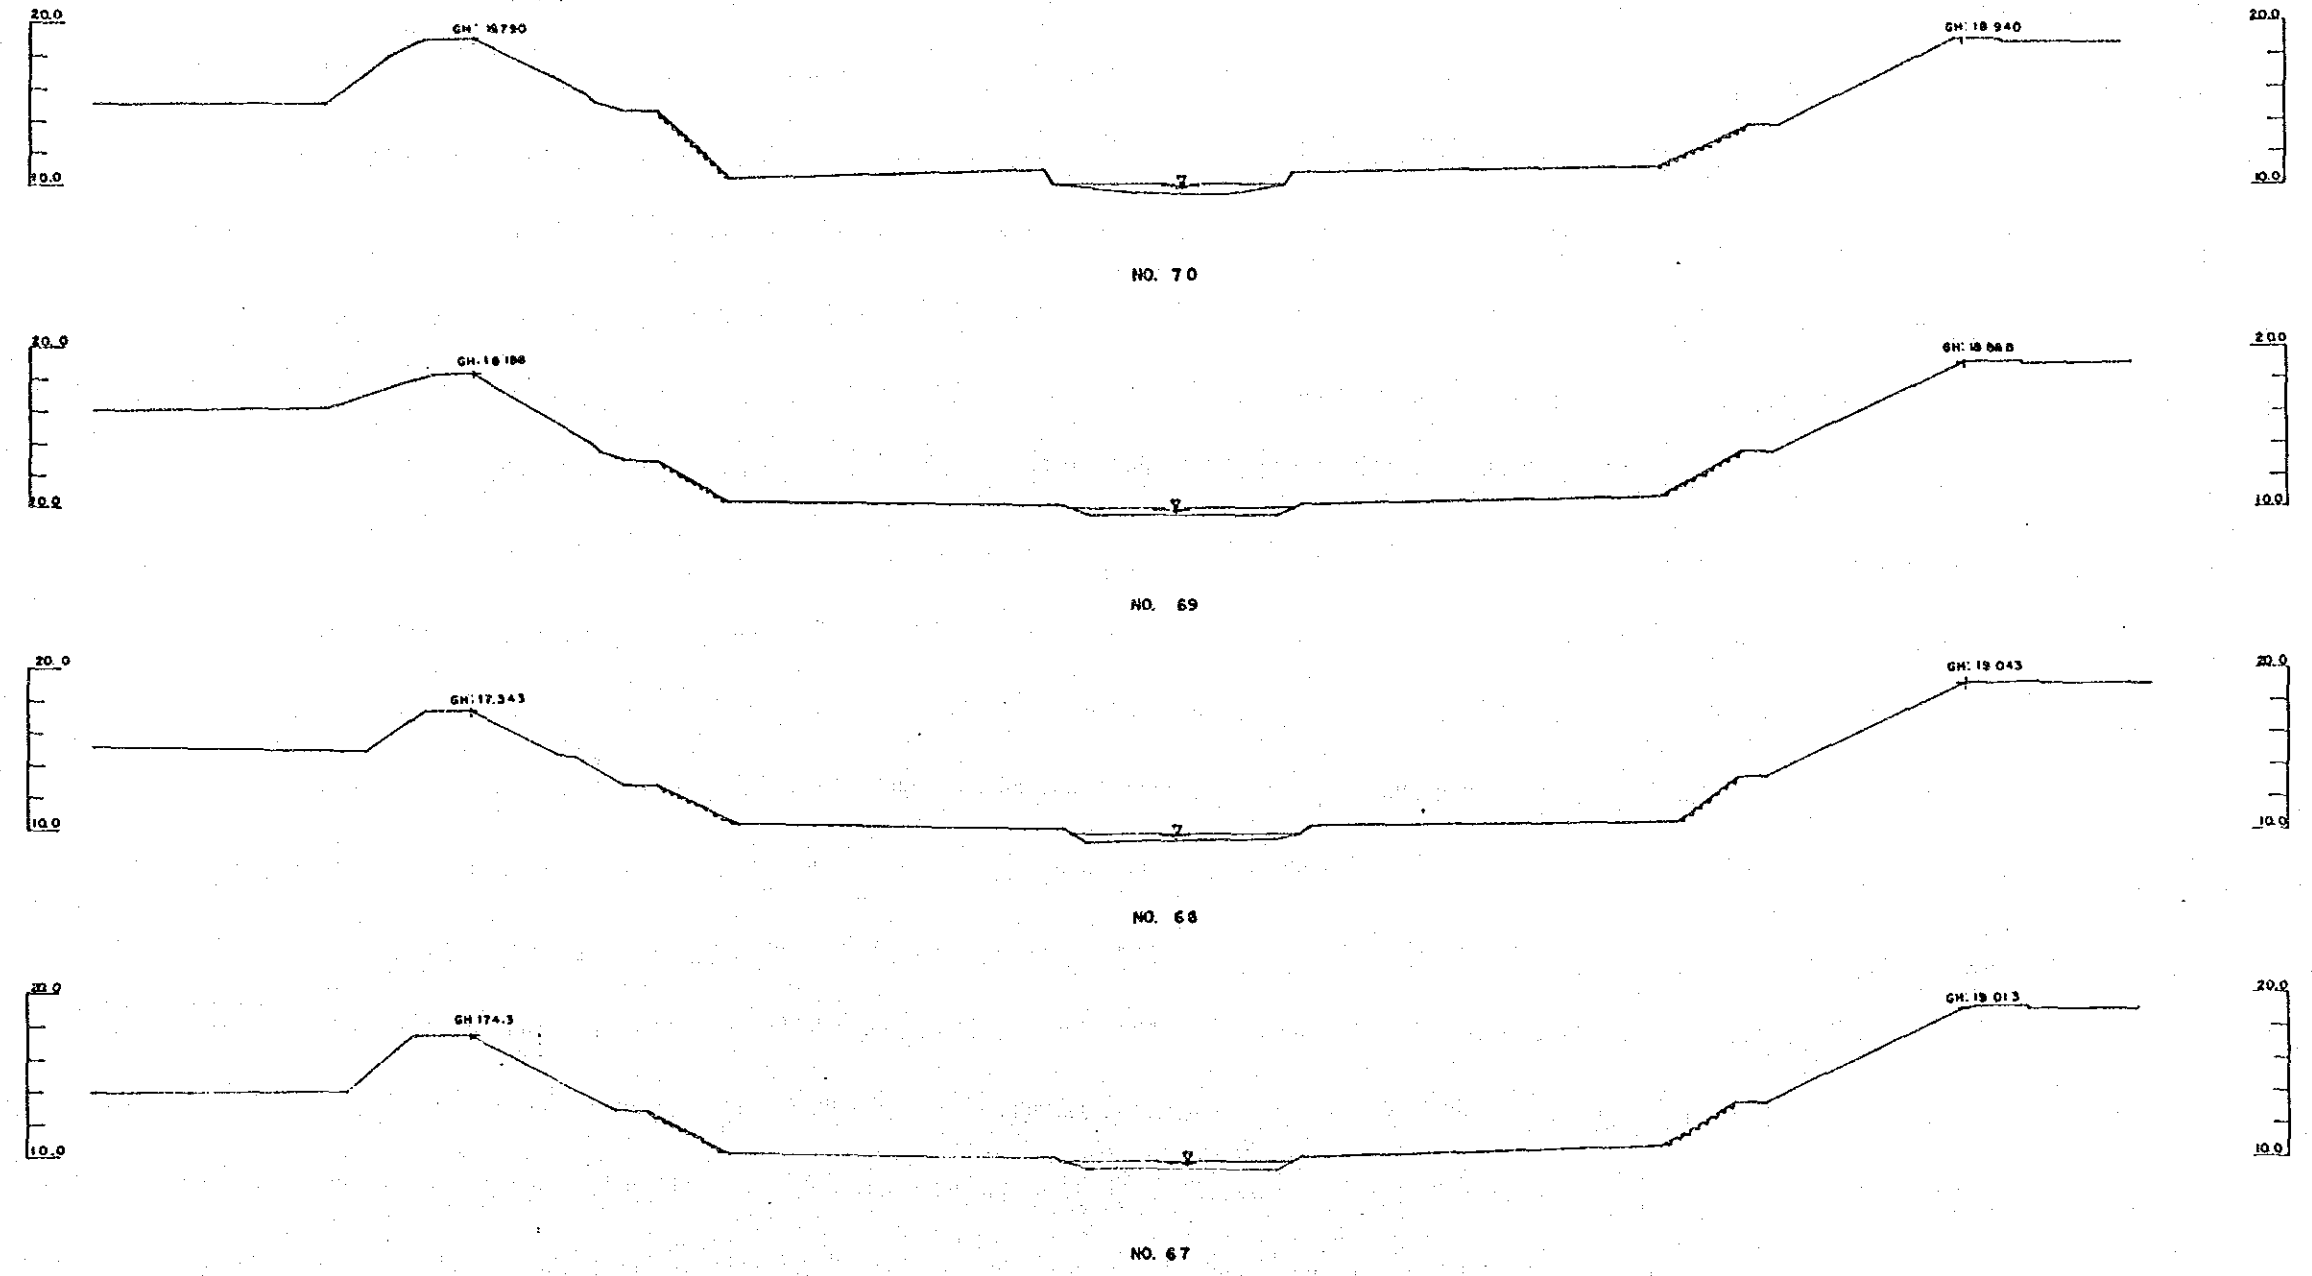
특기사항	시행처 서울특별시	승인	실제자 한국종합기술개발공사 KOREA ENGINEERING CONSULTANTS CORP	심사 상계 재도	사업명 漢江水系中小河川 環境整治計劃調査	도면내용 淸 단 면 도 (16)	도면번호 YC-16 일 자 1990. 12. 31
------	--------------	----	---	----------------	-----------------------------	----------------------	-----------------------------------

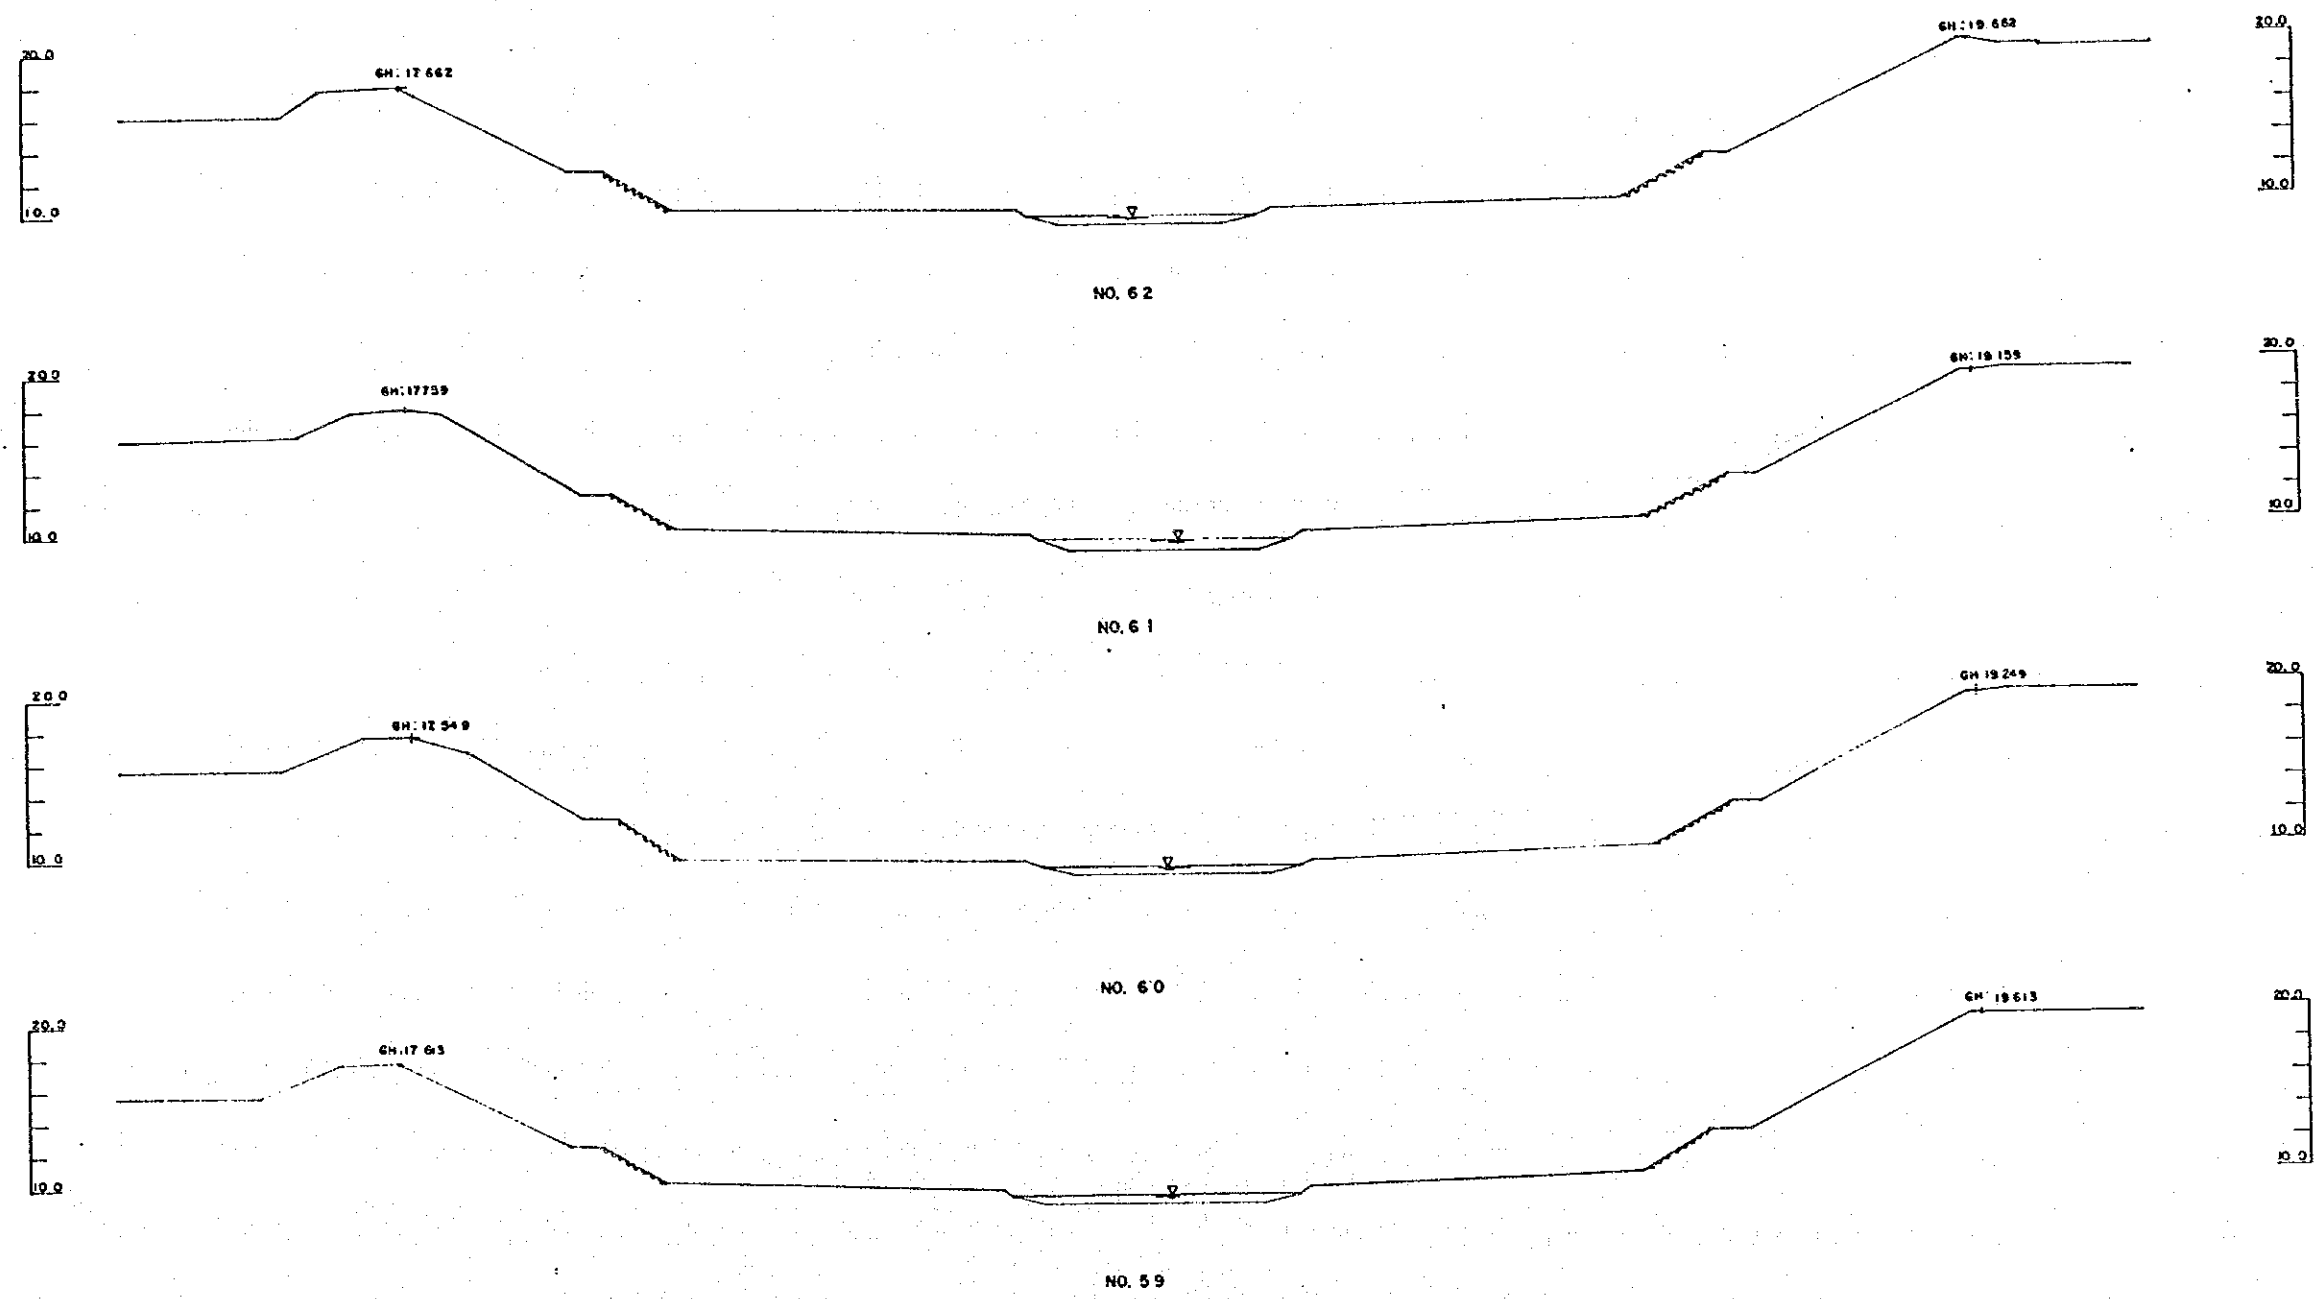


특기 사항	시행처	수익	설계자	심사	사업명	도면내용	도면번호
	서울특별시		한국종합기술개발공사 KOREA ENGINEERING CONSULTANTS CORP	실계 제도			

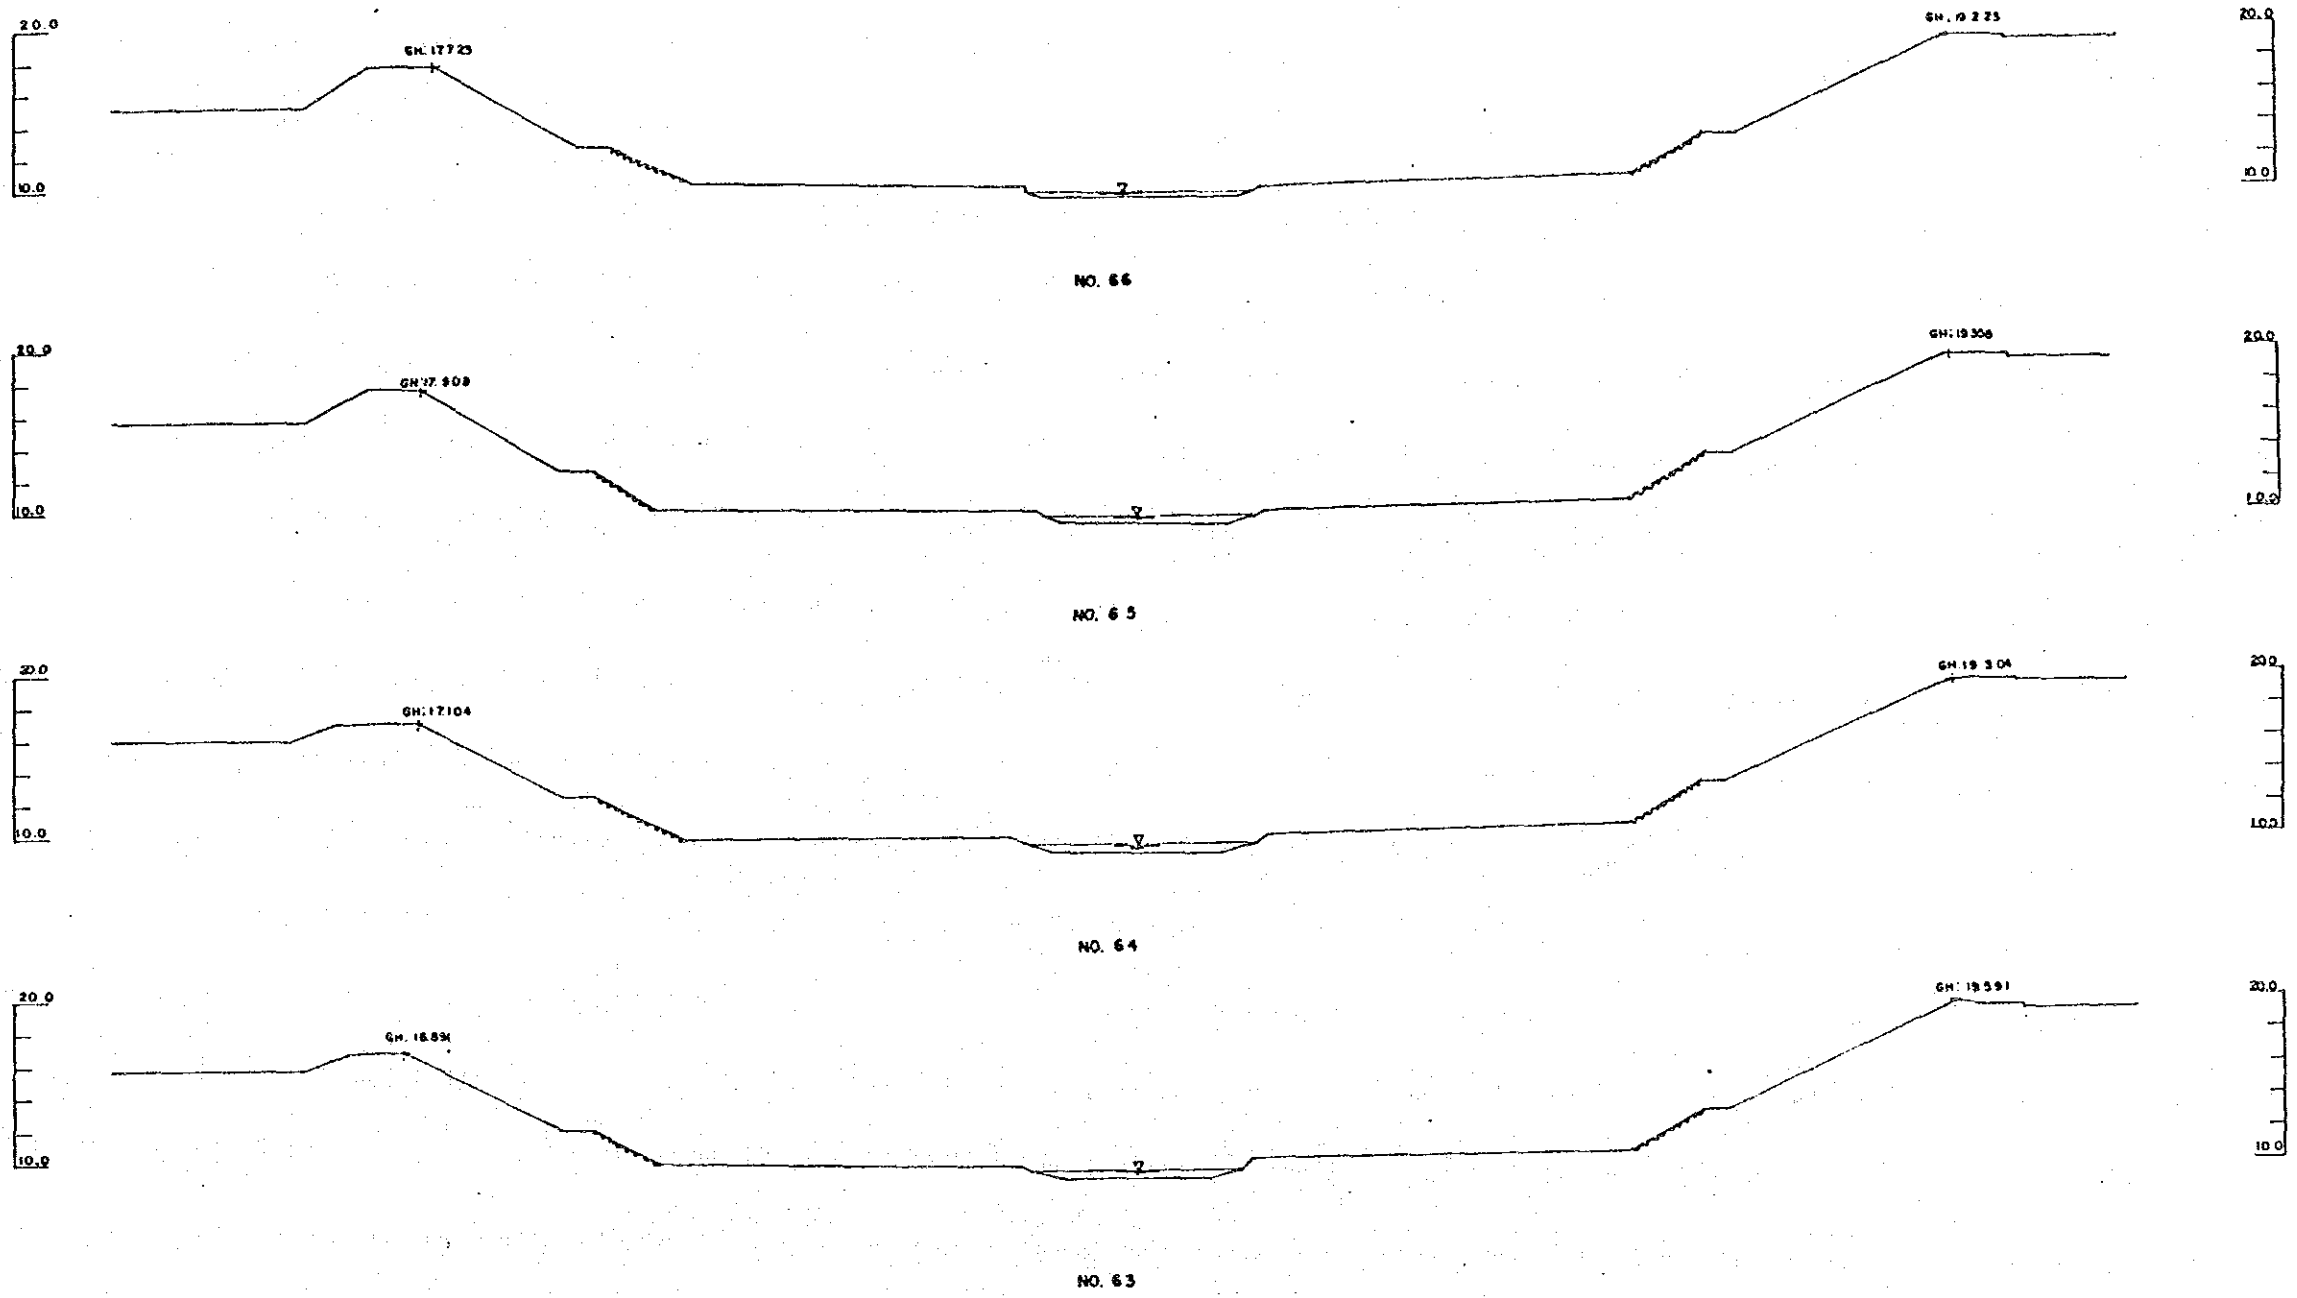

특기 사항	시행청	승인	설계자	실사	사업명	도면내용	도면번호
	서울특별시		 한국종합기술개발공사 KOREA ENGINEERING CONSULTANTS CORP.	실사 설계 제도	漢江水系中小河川 環境整備計劃調査	淸潭川道 (18)	YC-18 1990.12.31




특기사항	시행청 서울특별시	승인	설계자 한국종합기술개발공사 KOREA ENGINEERING CONSULTANTS CORP	심사 상계 제도	사업명 漢江水系中小河川 環境整備計劃調査	도면내용 횡단면도 (19)	도면번호 YC-19 일자 1990.12.31
------	--------------	----	---	----------------	-----------------------------	-------------------	--------------------------------

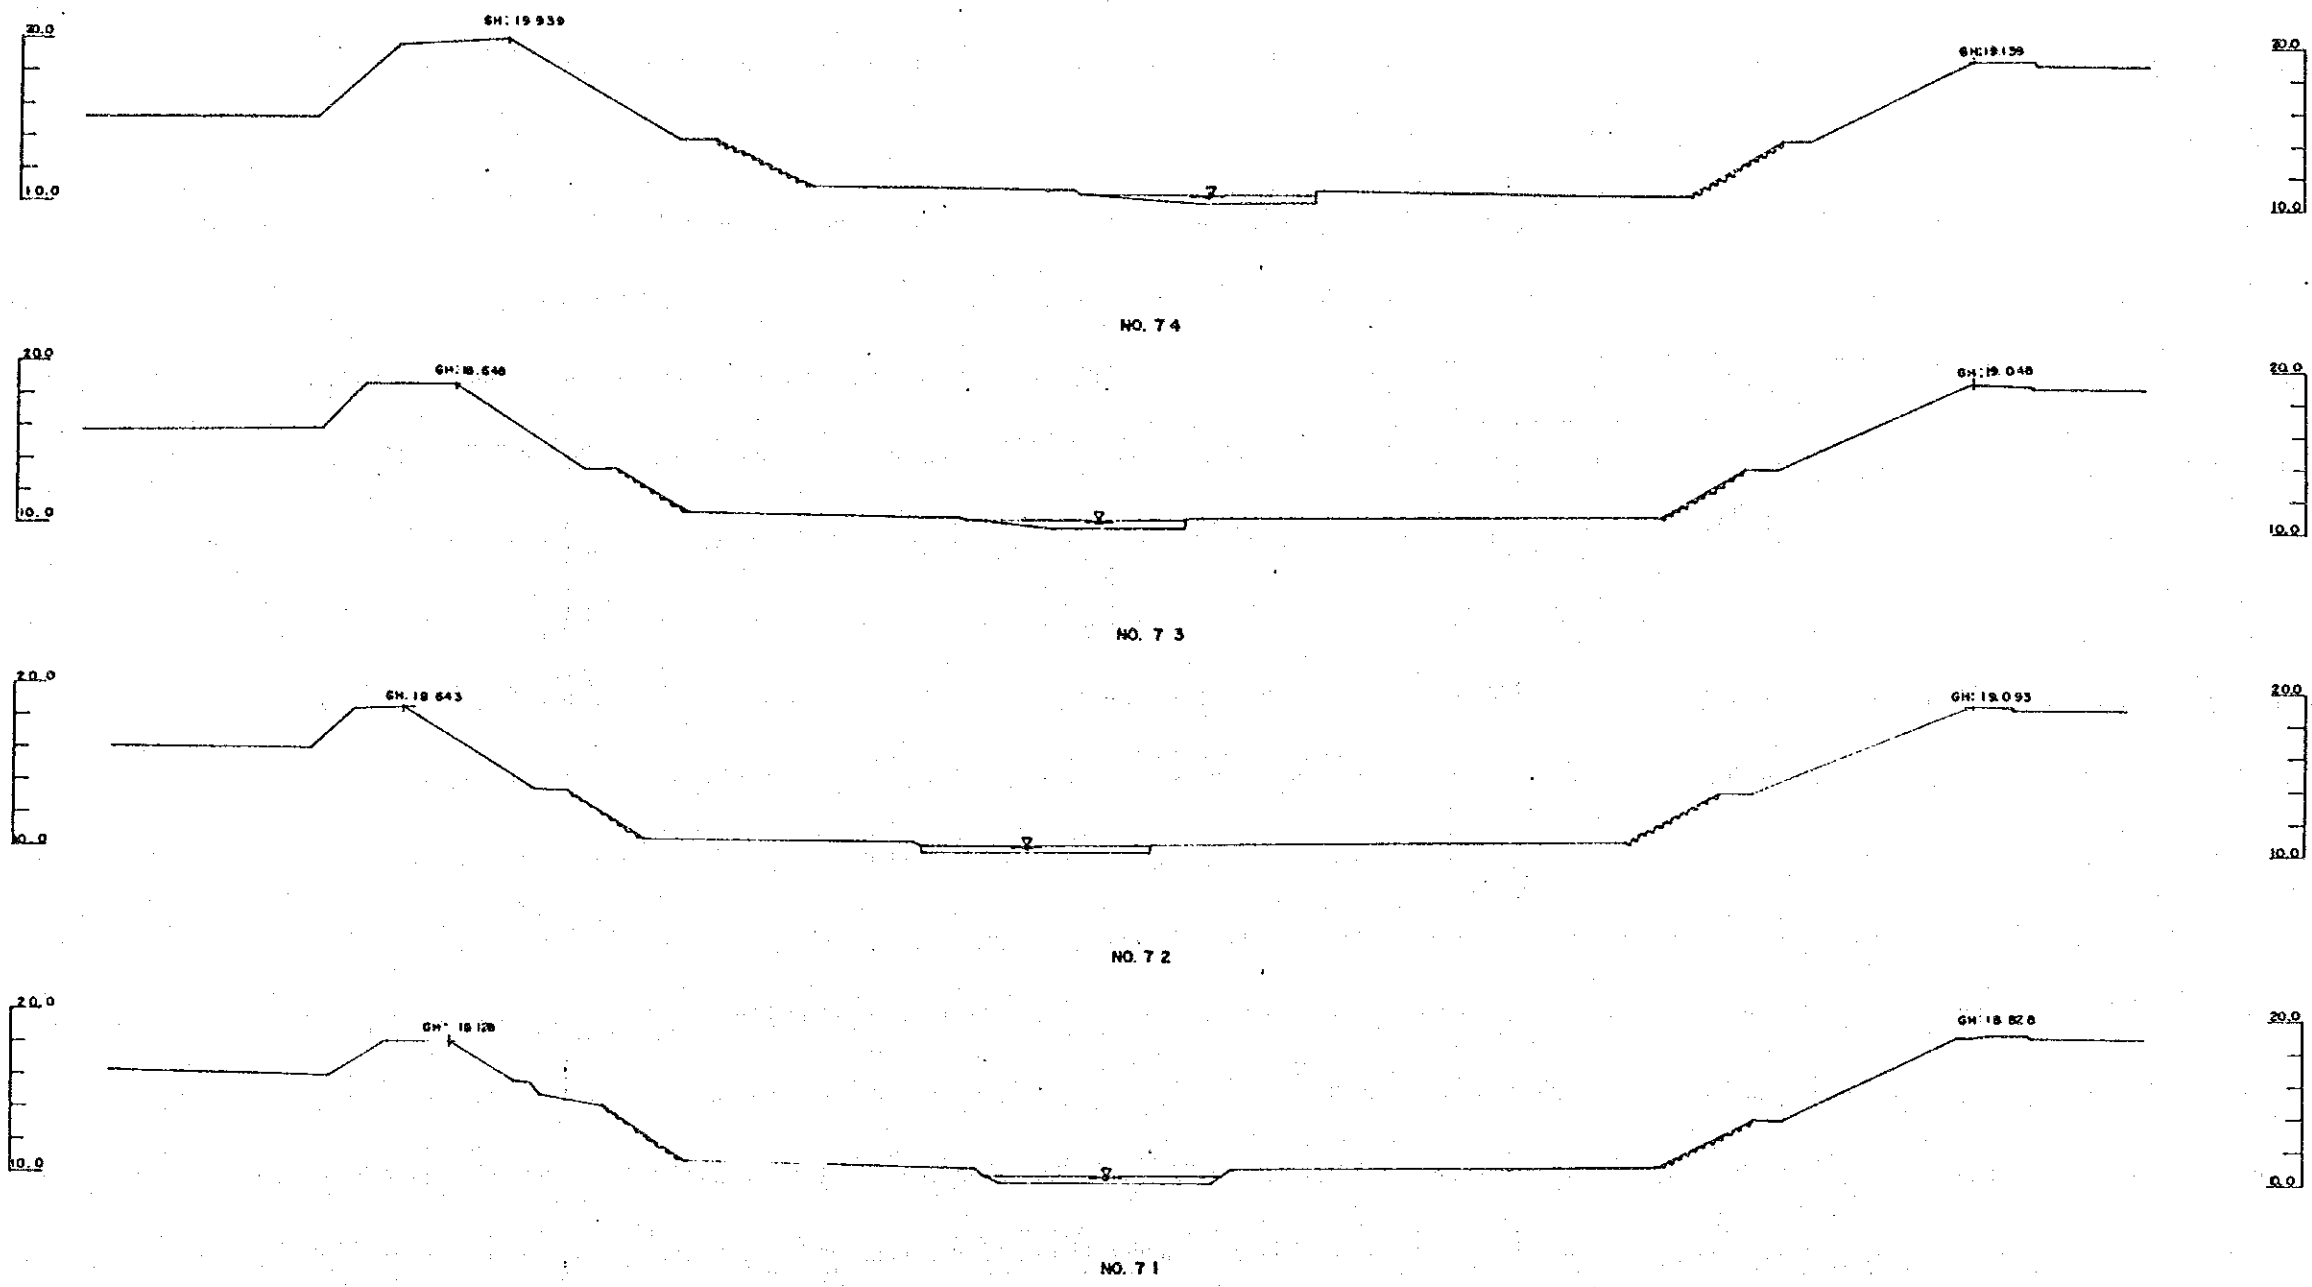


특기사항	시행처 서삼북면사무소	승인	설계자 한국종합기술개발공사 KOREA ENGINEERING CONSULTANTS CORP	심사 상계 제도	사업명 漢江水系中小河川 環境整備計劃調査	도면내용 상단면도 (20)	도면번호 YC-20 일자 1990.12.31
------	----------------	----	---	----------------	-----------------------------	-------------------	--------------------------------


47
 吳才川溪新開
 21

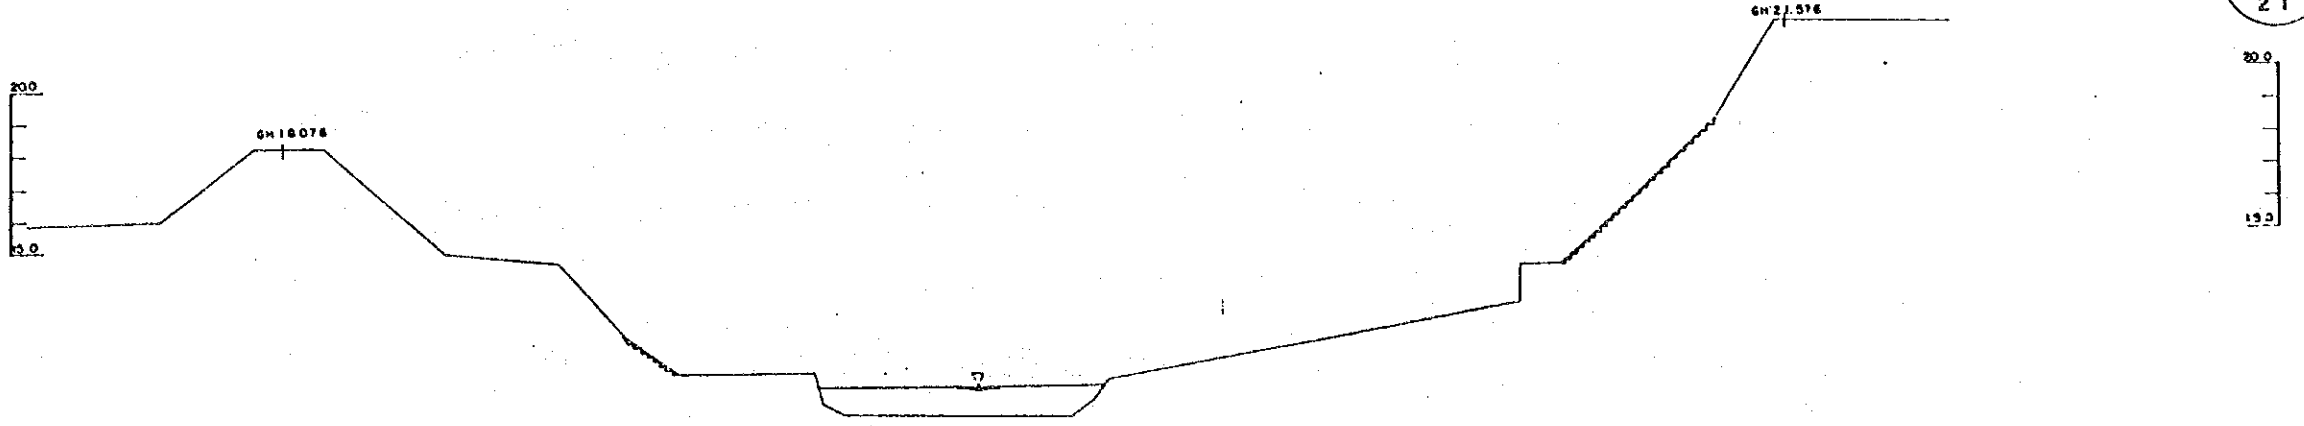

NO. 76

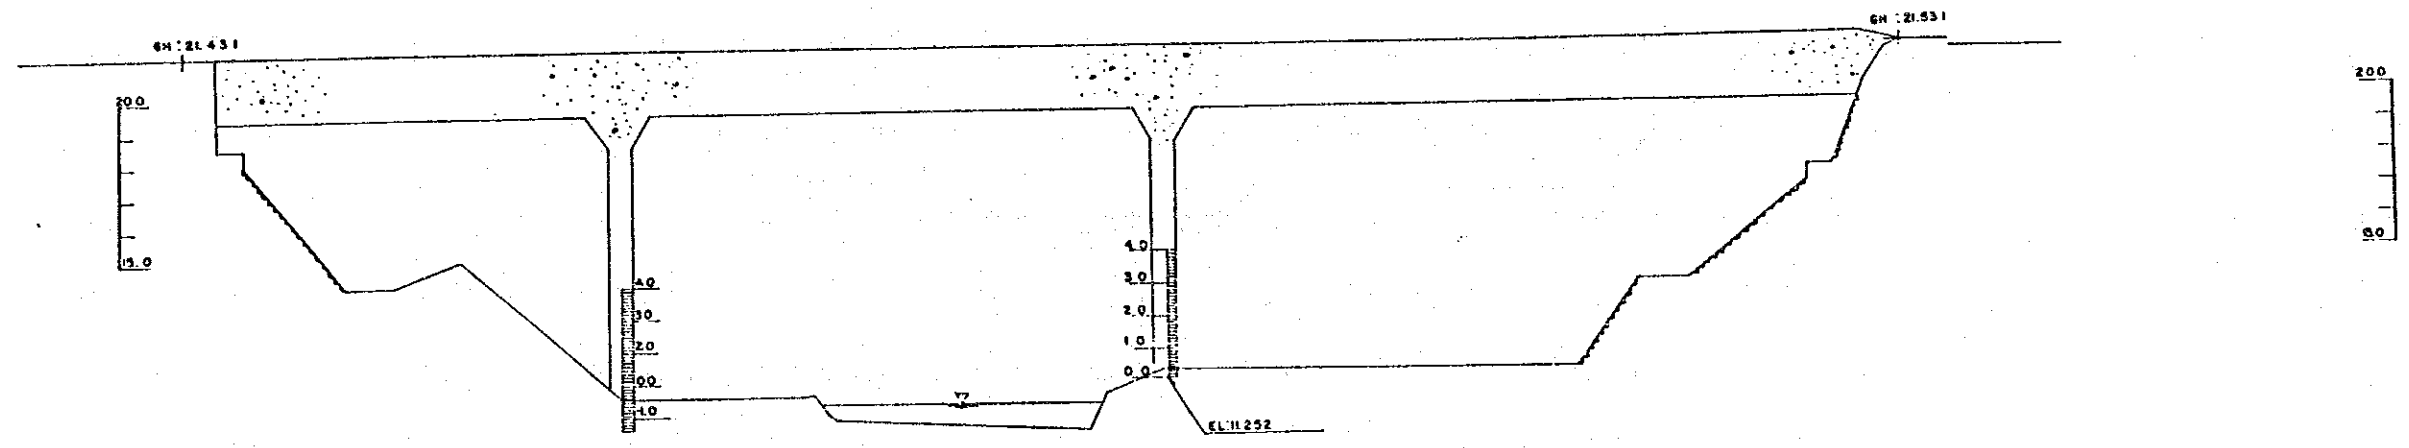


NO. 75+14.0

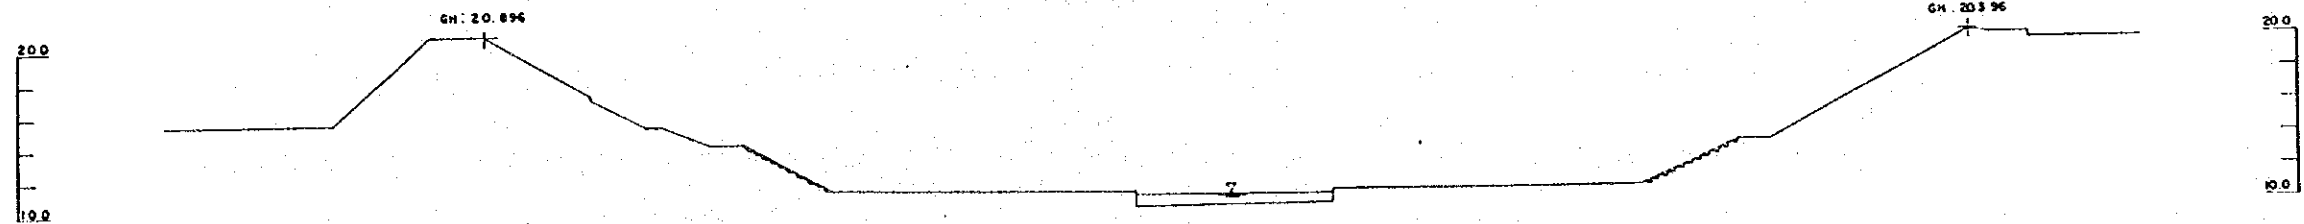

NO. 75


특기 사항	시행청	승인	설계자	심사	사업명	도면내용	도면번호
	서울특별시		한국종합기술개발공사 KOREA ENGINEERING CONSULTANTS CORP	실계 재도	漢江水系中小河川 環境整備計劃調査	정 단 편 도 (21)	VC-21
						NO. 75 + 14.0	일 자 1990.12.31

47
良才川堤防調査
22

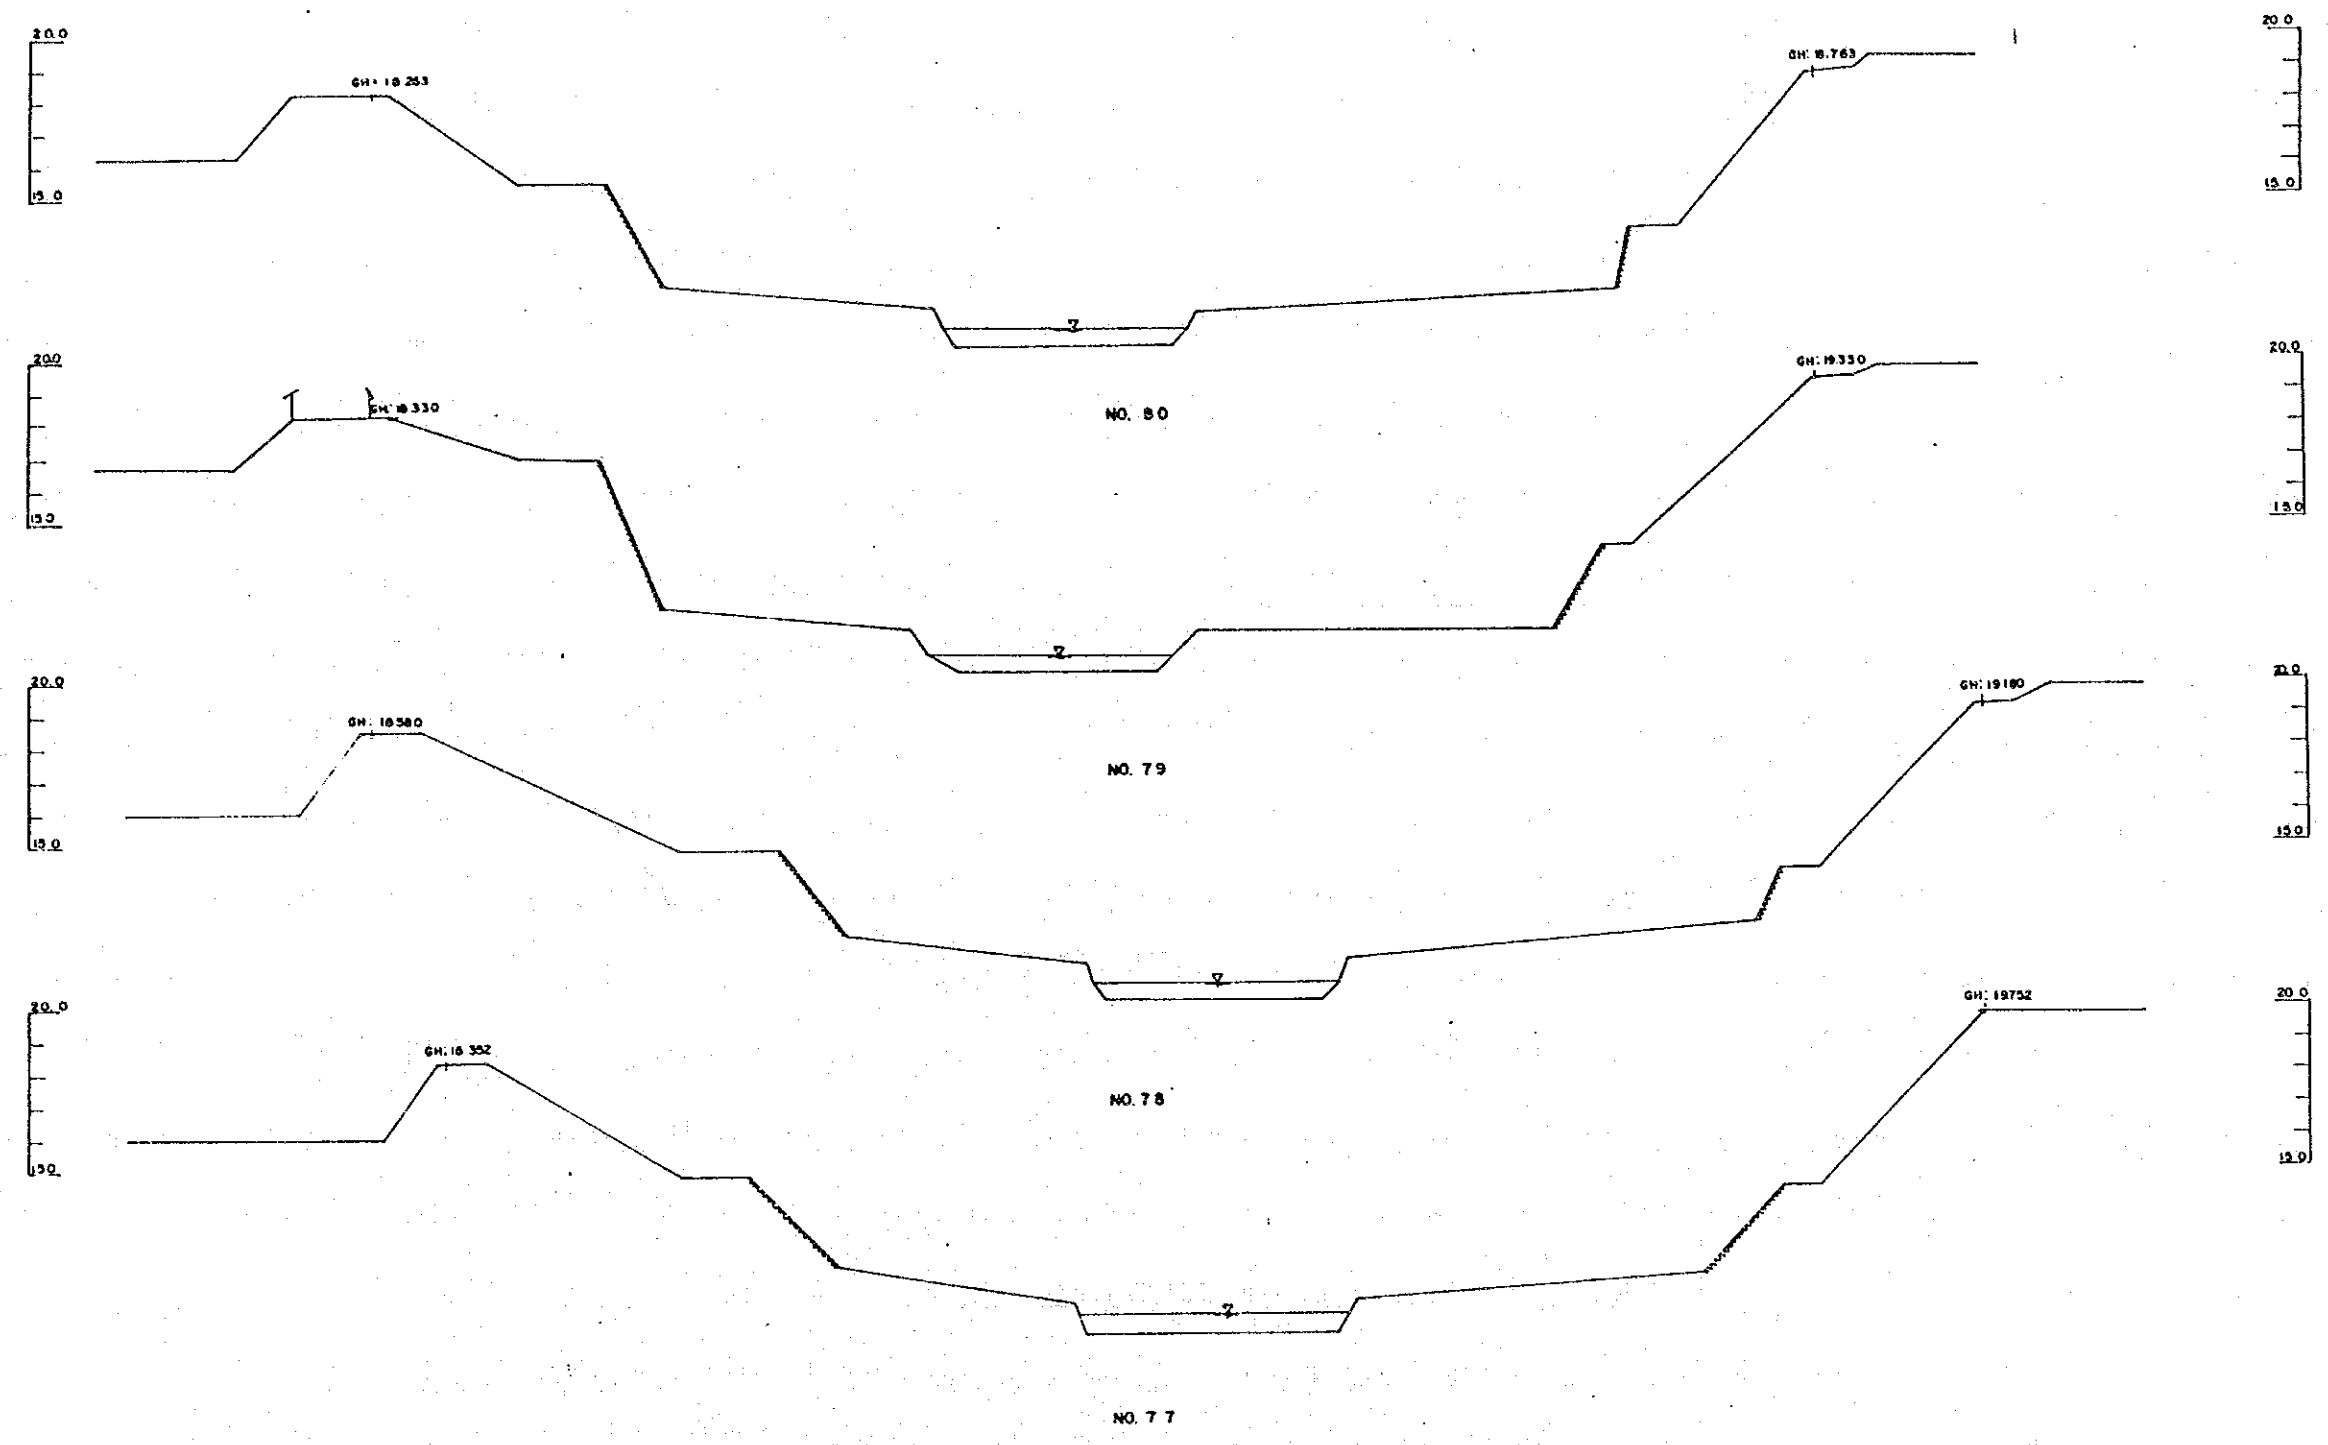


특기 사항	시행처	승인	설계자	심사	사업명	도면내용	도면번호
	서울특별시		한국종합기술개발공사 KOREA ENGINEERING CONSULTANTS CORP	설계 제도			
						H: 1:100 V: 1:10	일자 1990.12.31

47
 良丁川橋梁圖
 23

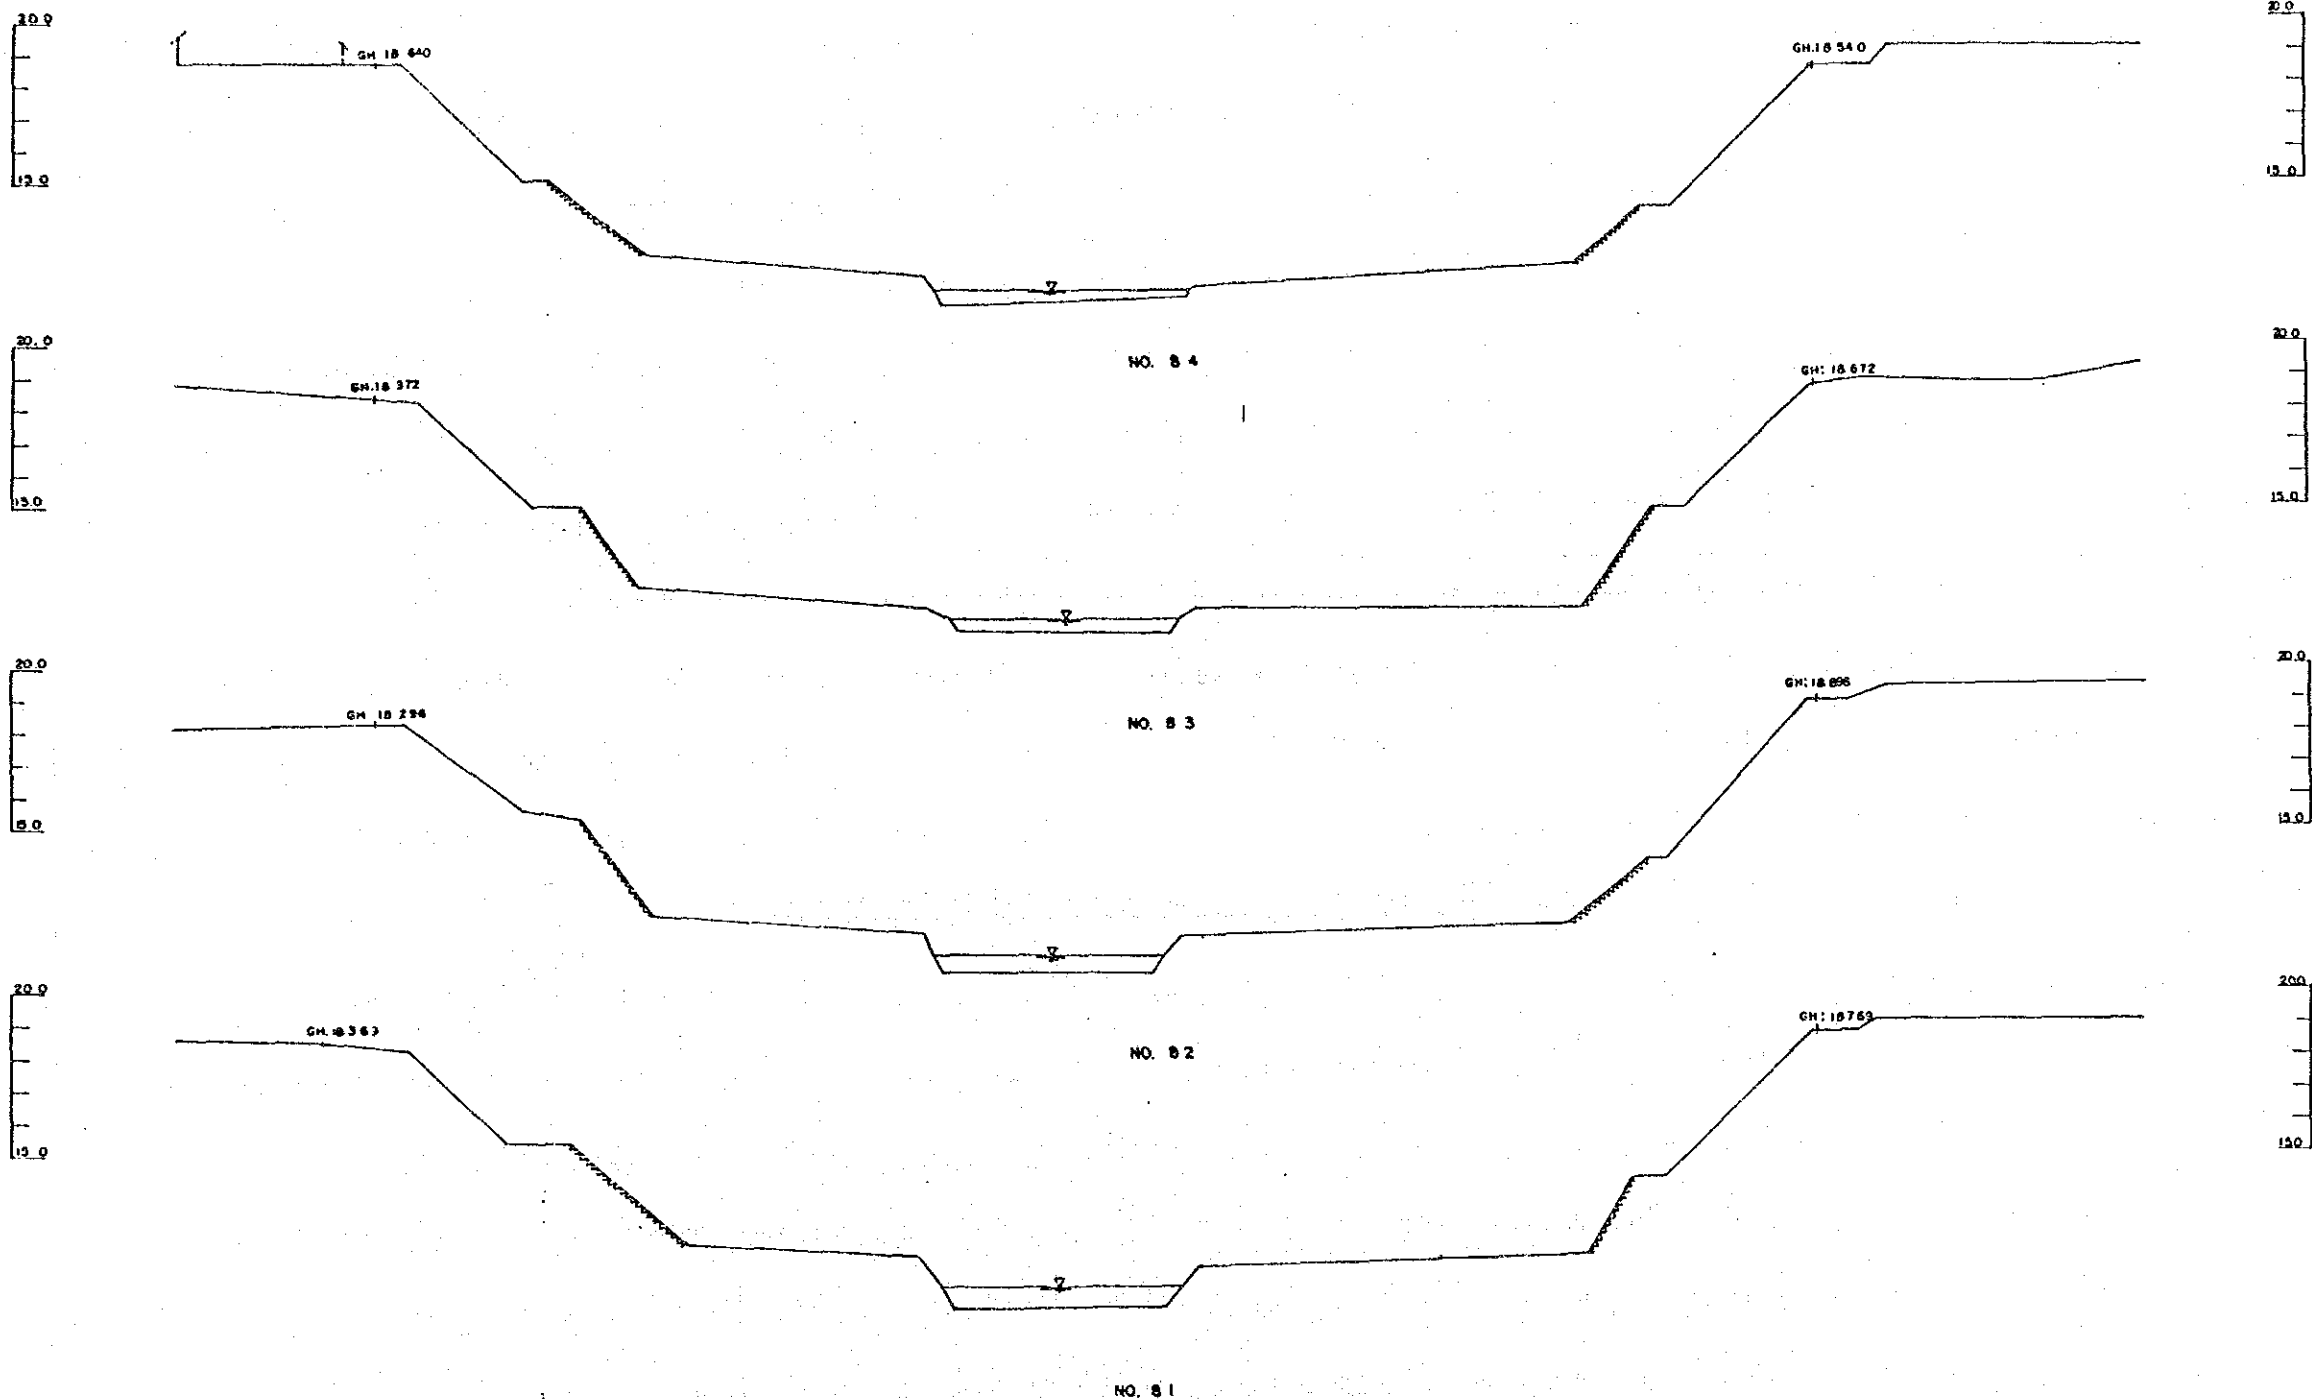


특기사항	시행청 서울특별시	승인	설계자 한국종합기술개발공사 KOREA ENGINEERING CONSULTANTS CORP	심사 실제 제도	사업명 漢江水系中小河川 環境整備設計調査	도면내용 정 단 편 도 (23)	도면번호 Y C - 23
------	--------------	----	---	----------------	-----------------------------	------------------------	------------------

11:130
 11:130
 일 자 1990. 12. 31

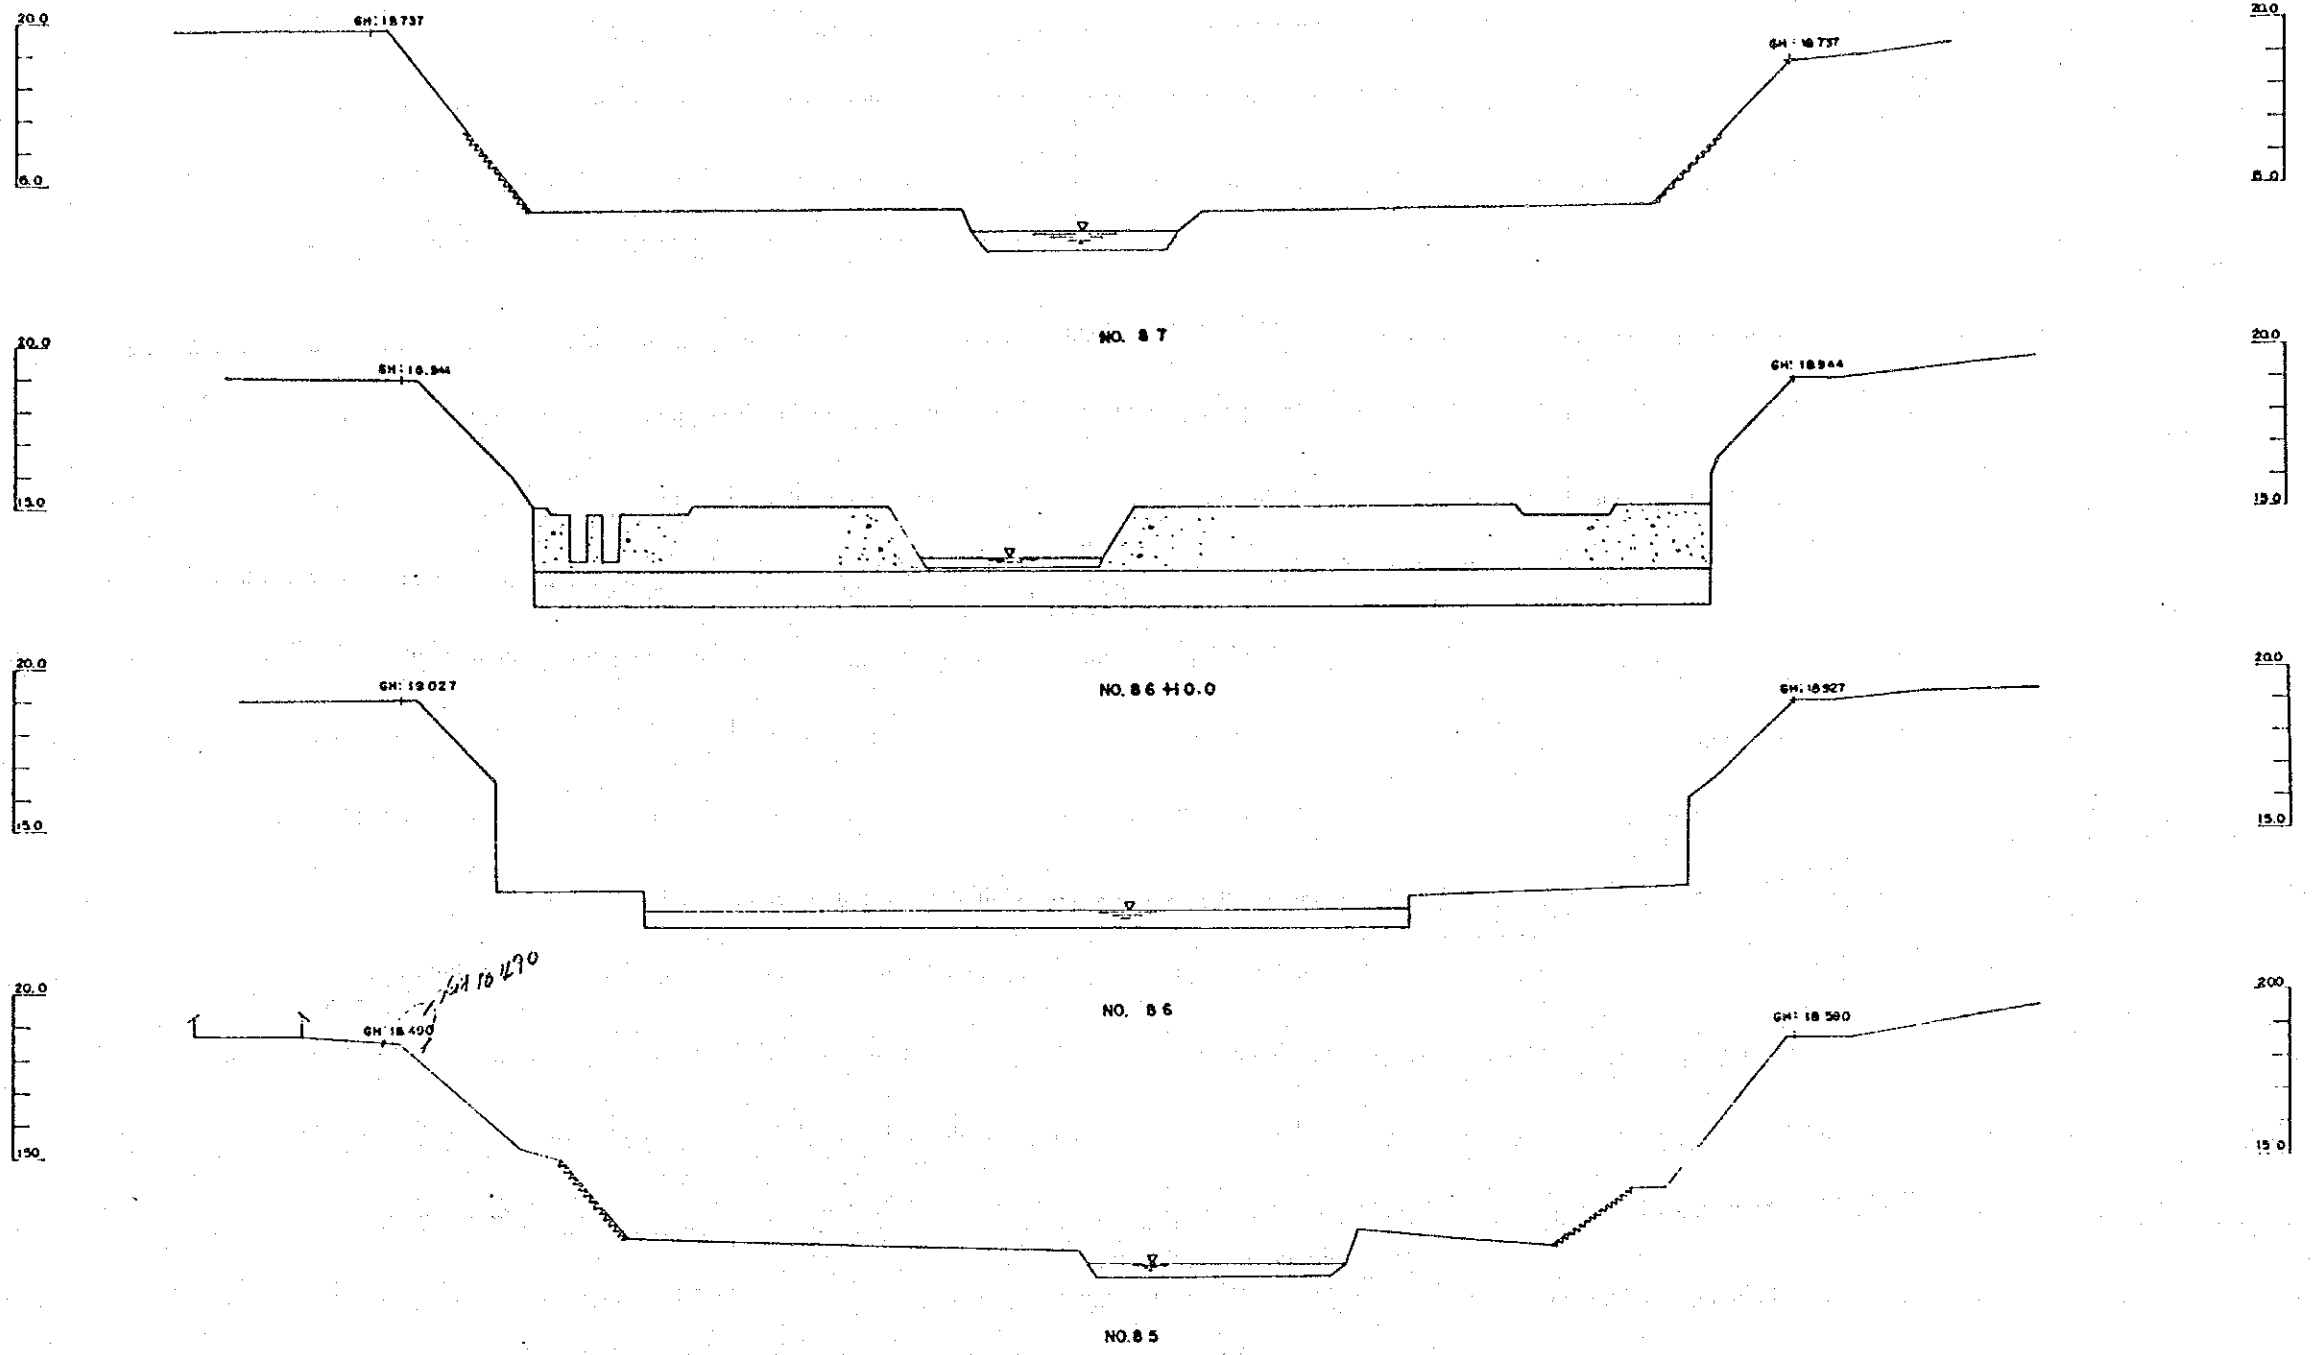


특기사항	시행처 서울특별시	승인	설계자 한국종합기술개발공사 KOREA ENGINEERING CONSULTANTS CORP	심사 설계 제도	사업명 漢江水系中小河川 環境整備計劃調査	도면내용 방만면도 (24)	도면번호 VC-24 일자 1980.12.31
------	--------------	----	---	----------------	-----------------------------	-------------------	--------------------------------

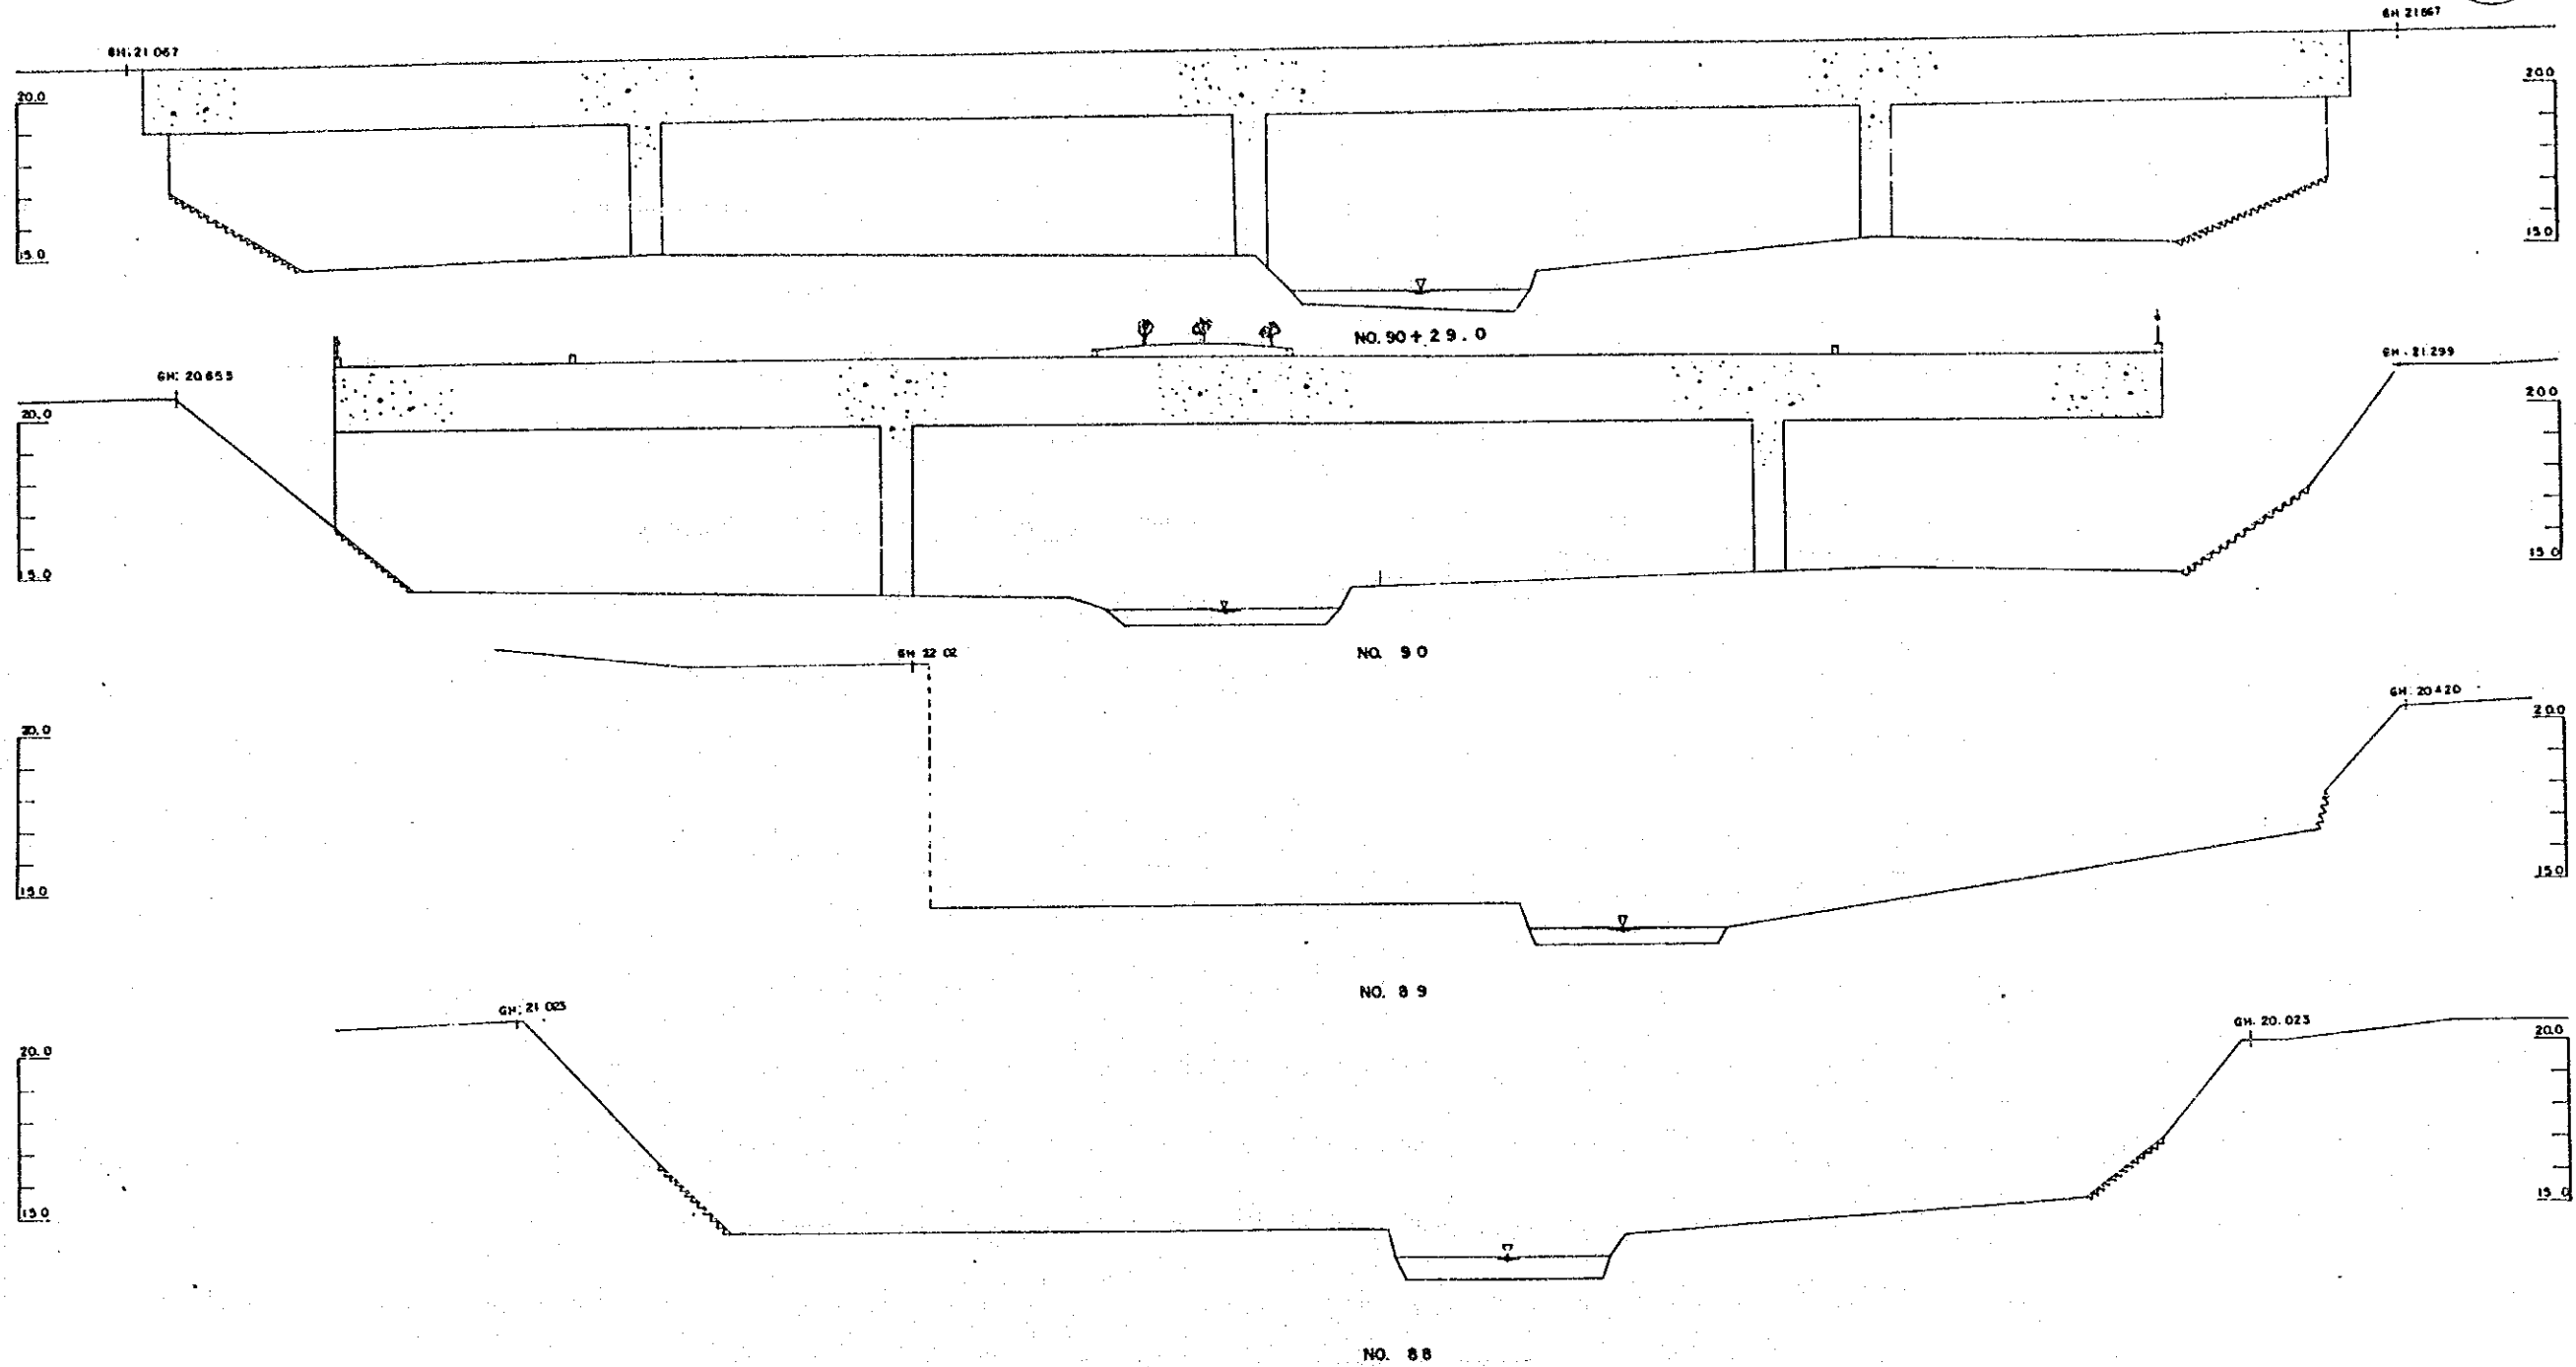


특기 사항	시행철 서훈복업시	승인	설계자 한국종합기술개발공사 KOREA ENGINEERING CONSULTANTS CORP	심사 실계 제도	사업명 漢江水系中小河川 環境整備計劃調査	도면내용 강 단면도 (25)	도면번호 VC-25 일자 1990. 12. 31
-------	--------------	----	---	----------------	-----------------------------	--------------------	----------------------------------

47
 良才川溪断面
 26

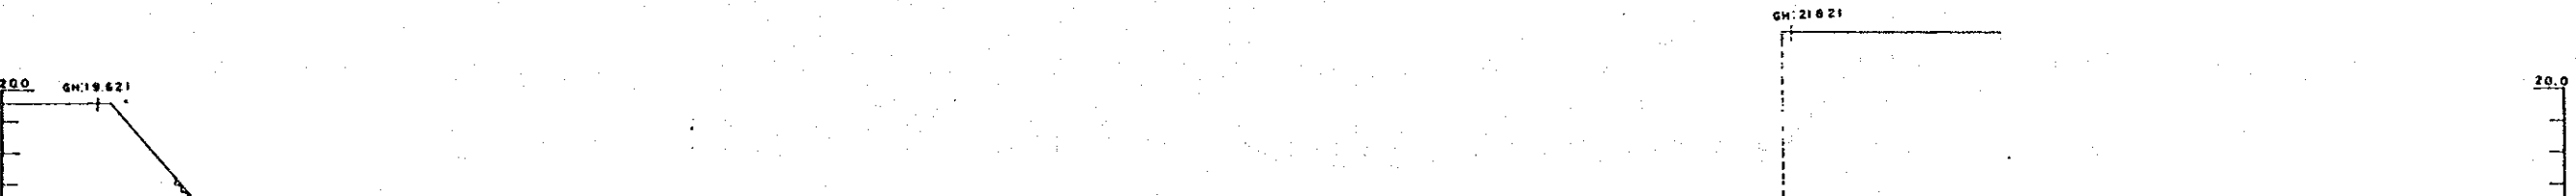


특기사항	시행처 서울특별시	승인	설계사 한국종합기술개발공사 KOREA ENGINEERING CONSULTANTS CORP	심사 실계 제도	사업명 漢江水系中小河川 環境整備計劃調査	도면내용 원단면도 (26)	도면번호 TC-26 일자 1990.12.31
------	--------------	----	---	----------------	-----------------------------	-------------------	--------------------------------

47
 漢江川流砂測
 27

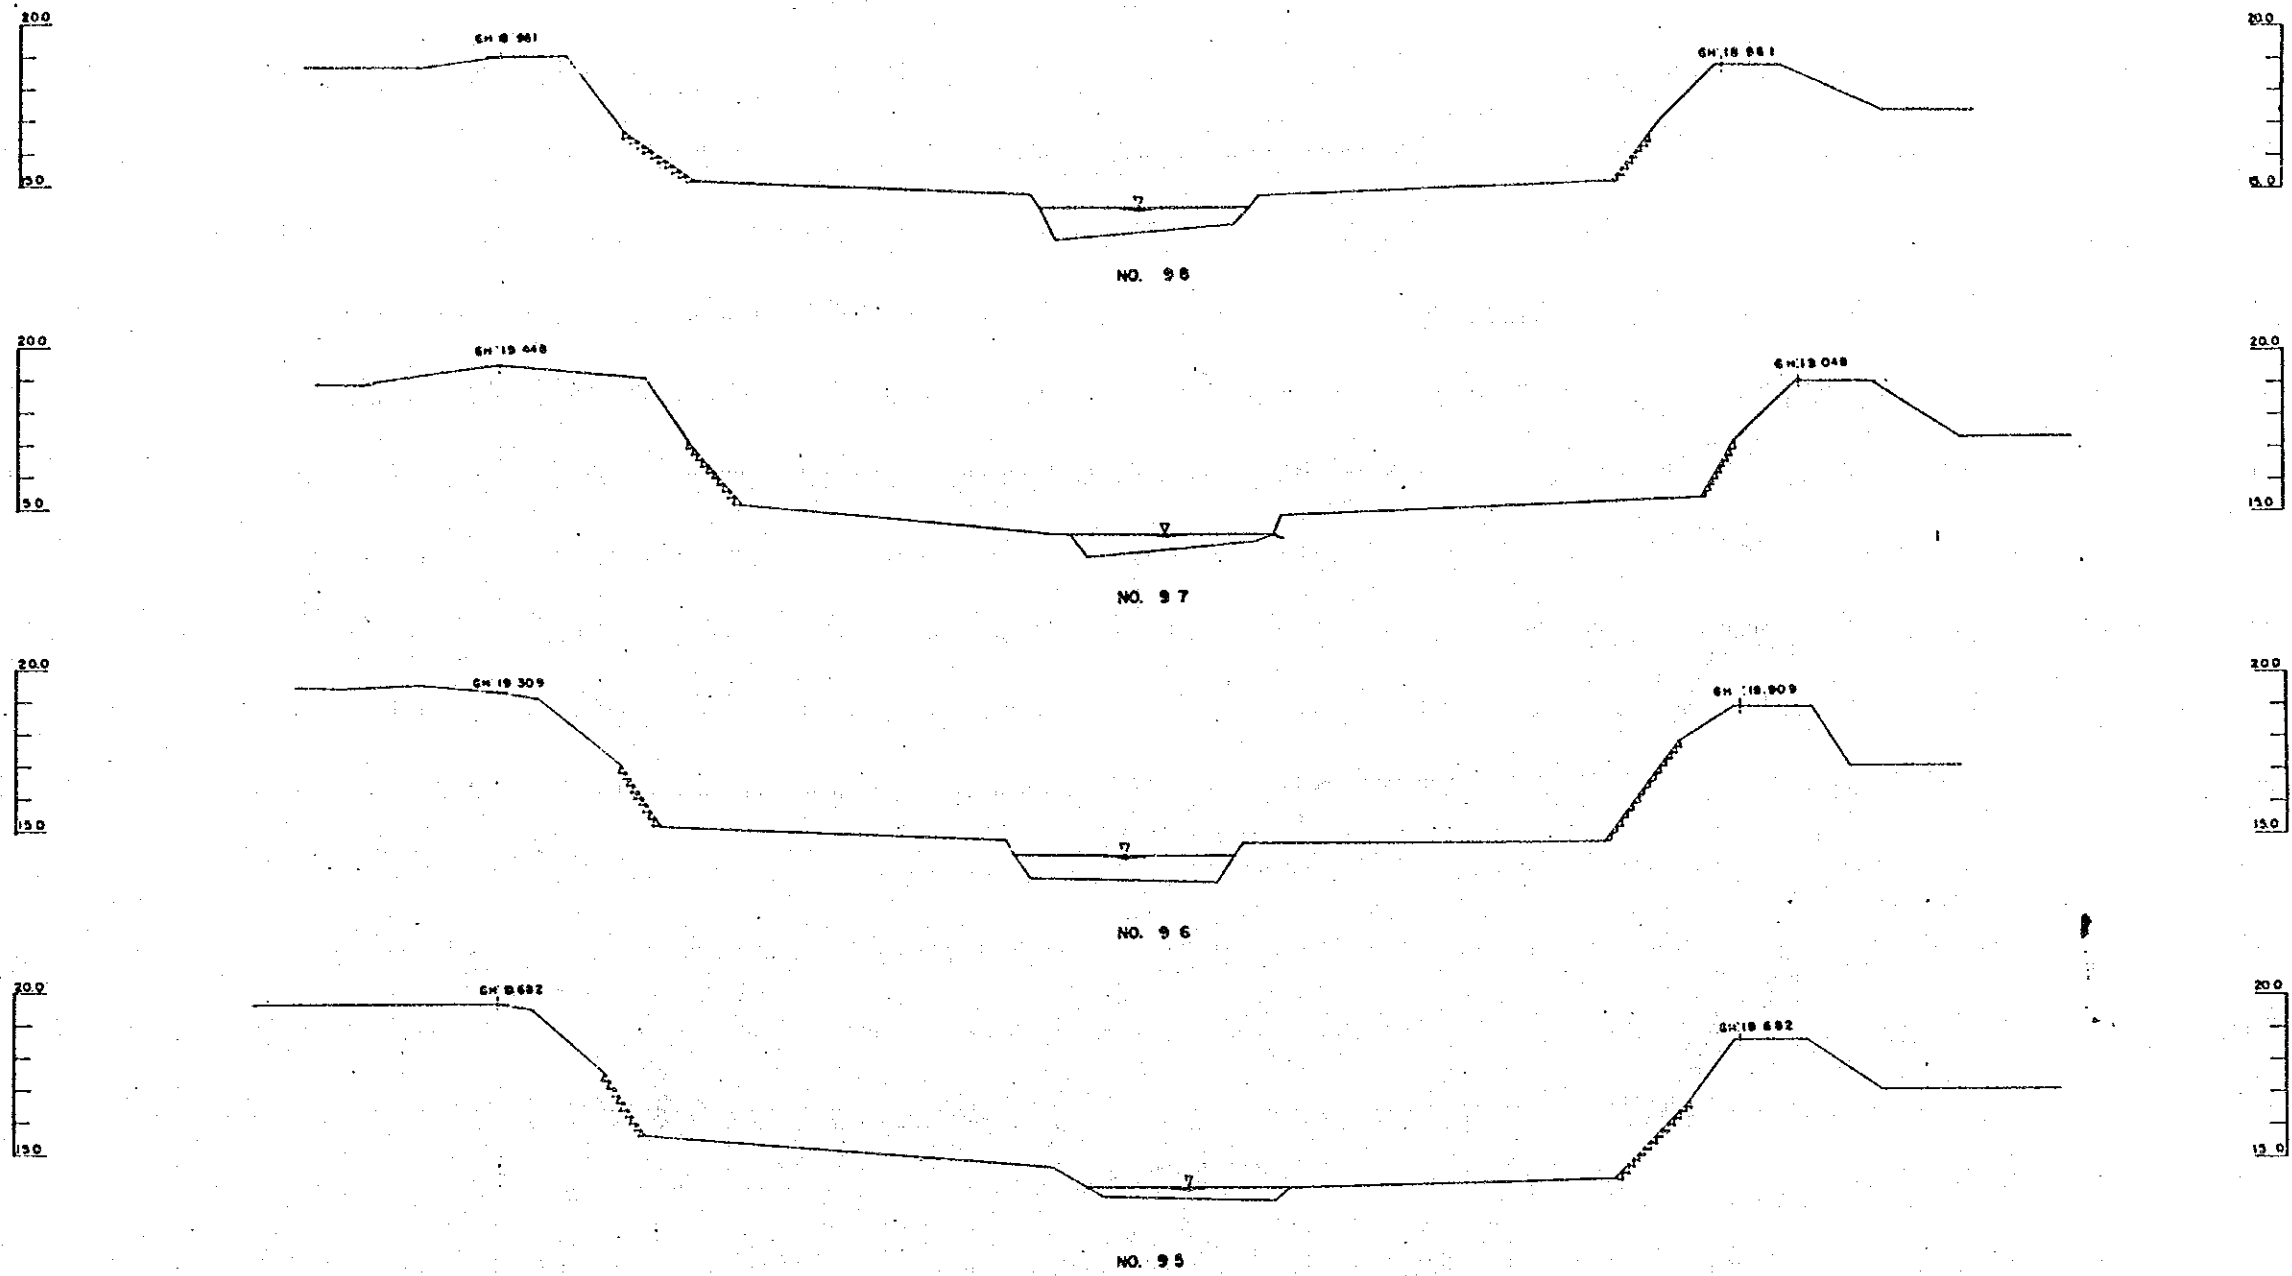


특기 사항	시행청 서울특별시	승인	설계자 한국종합기술개발공사 KOREA ENGINEERING CONSULTANTS CORP	심사 설계 제도	사업명 漢江水系中小河川 環境整備計劃調査	도면내용 평안번호 (27)	도면번호 vc-27
						1:1,000 1:1,000	일지 1980.12.31

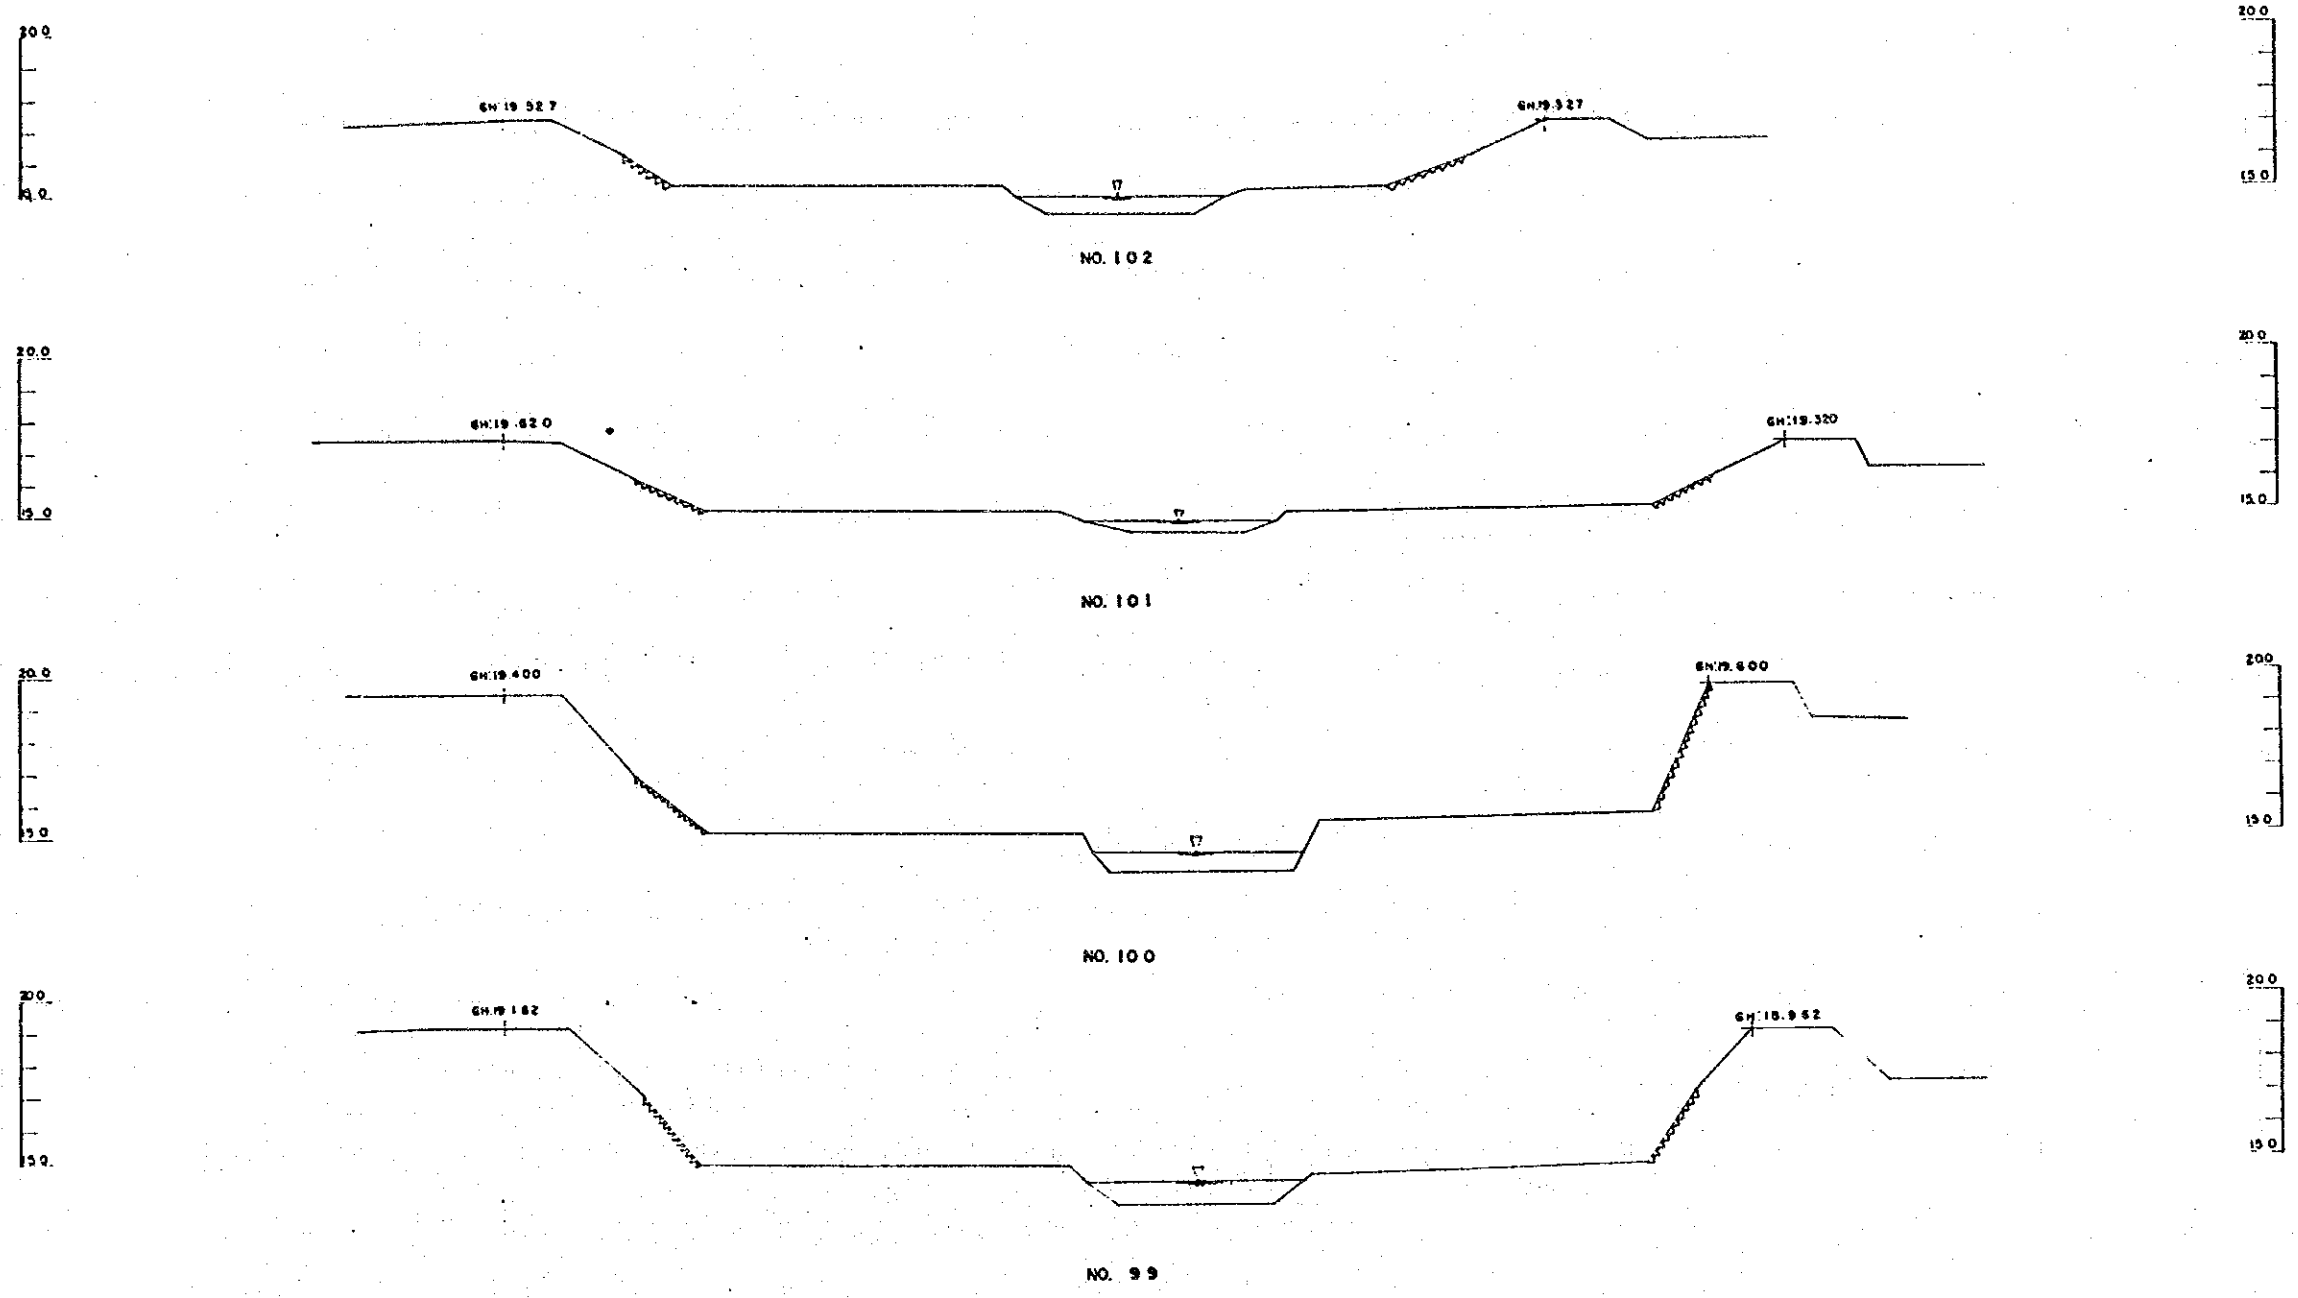


특기 사항	시행청	승인	설계자	심사	사업명	도면내용	도면번호
	서울특별시		한국종합기술개발공사 KOREA ENGINEERING CONSULTANTS CORP	심계 제도			
						NO. 99 V:1:200 NO. 100 V:1:100	NO. 101 V:1:25 NO. 99 V:1:2.5 일자 1980.12.31


47
29
29

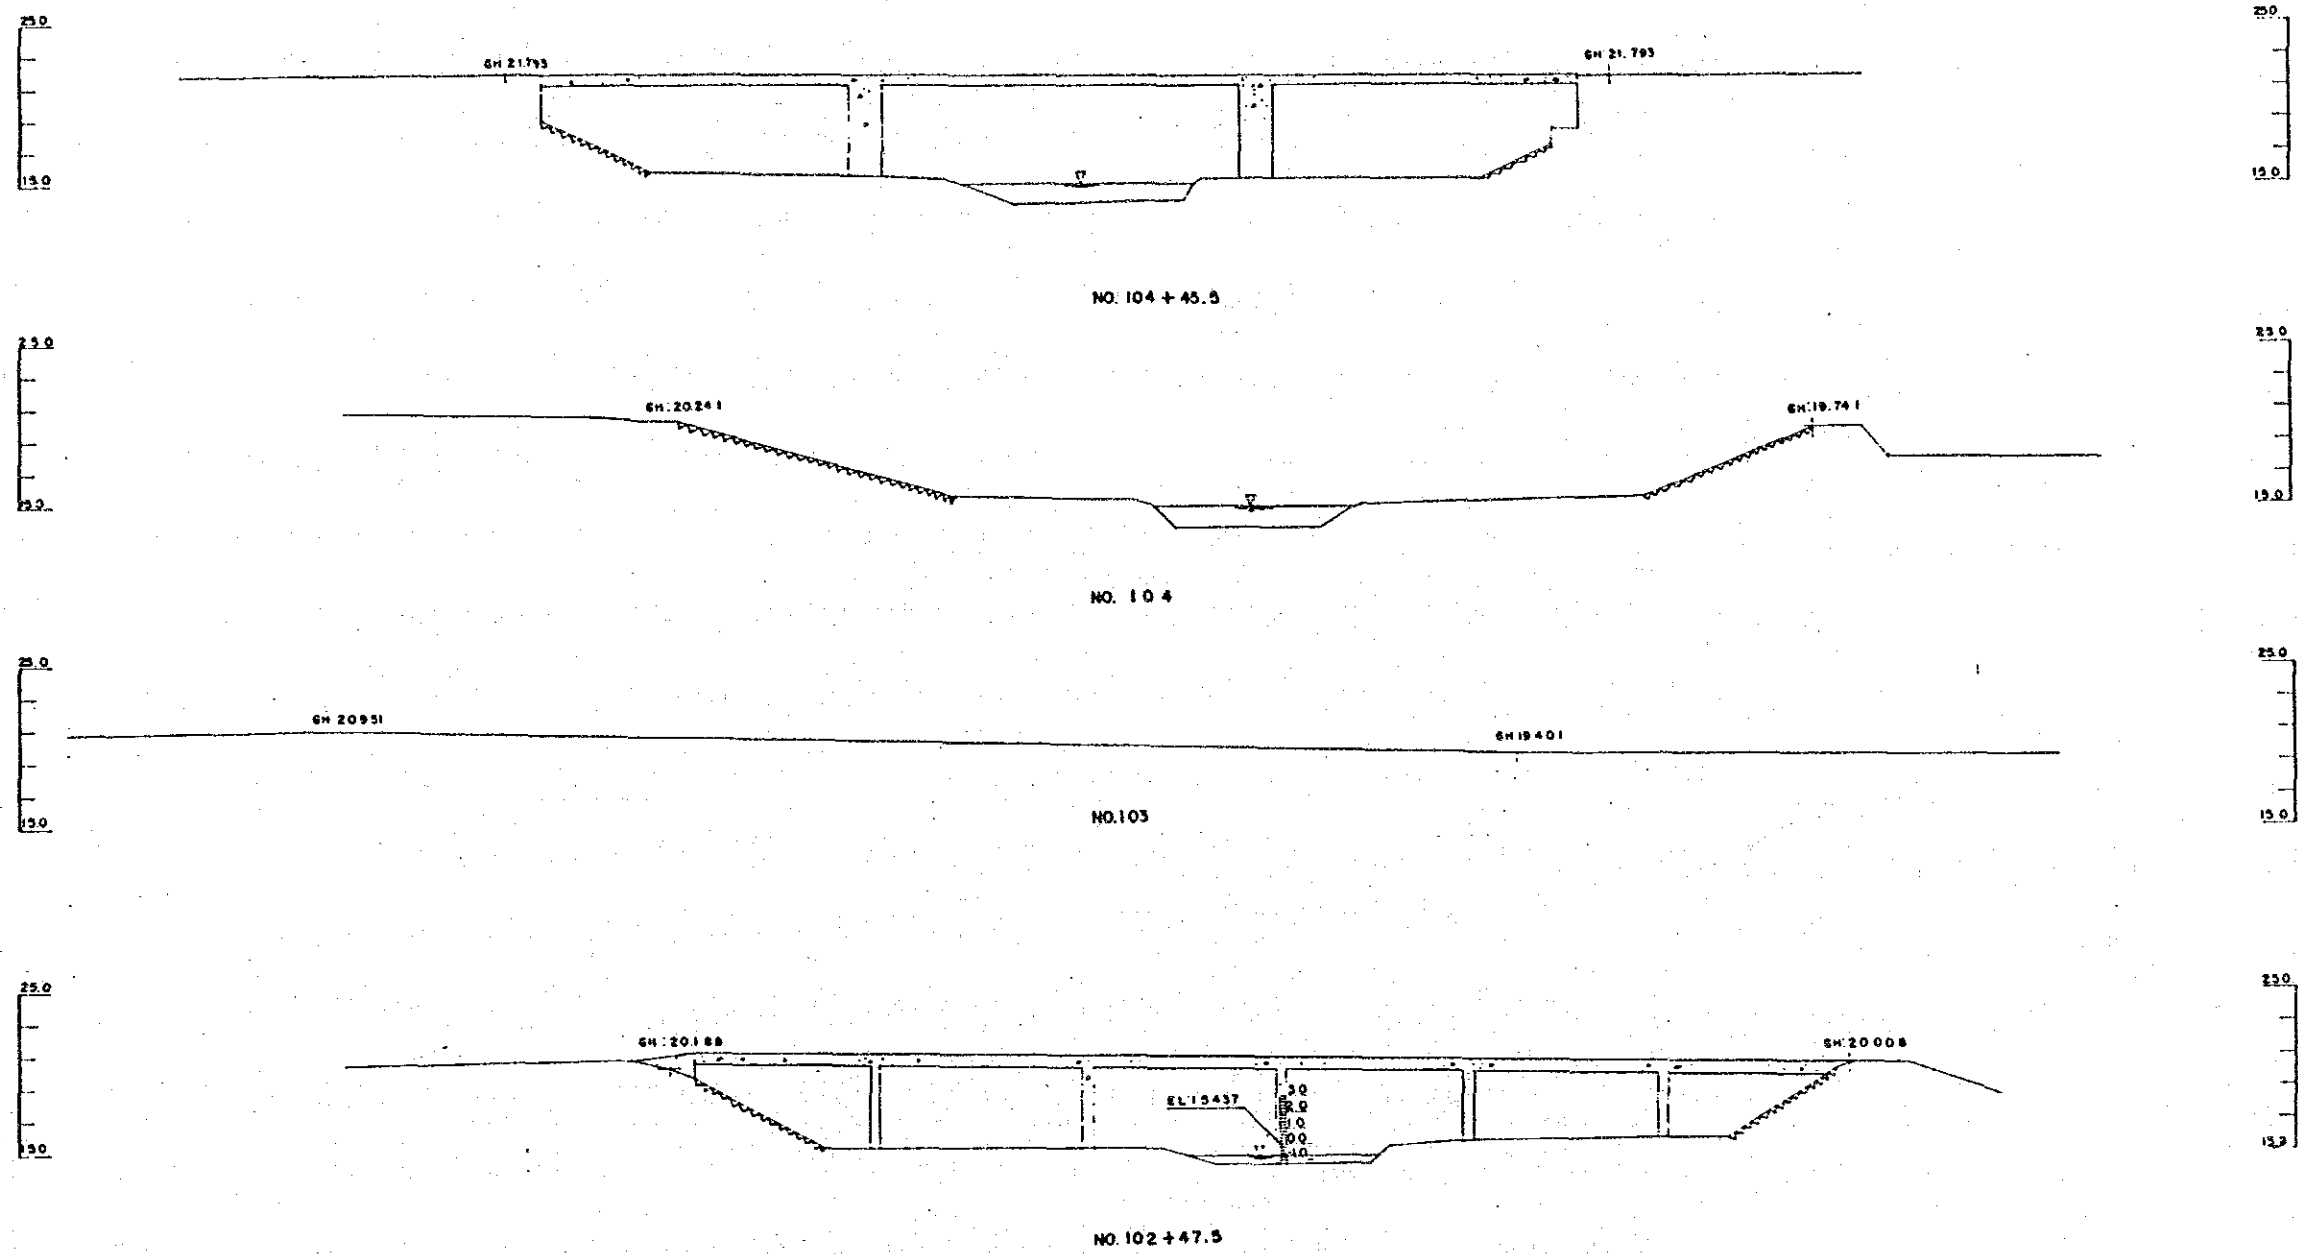

특기 사항	시행청 서유역청	승인	설계자 한국종합기술개발공사 KOREA ENGINEERING CONSULTANTS CORP	심사 실개 제도	사업명 漢江水系中小河川 環境整治計劃調査	도면내용 상단면도 (29)	도면번호 VC-29
						# 1:200 V 1:200	일자 1990.12.31

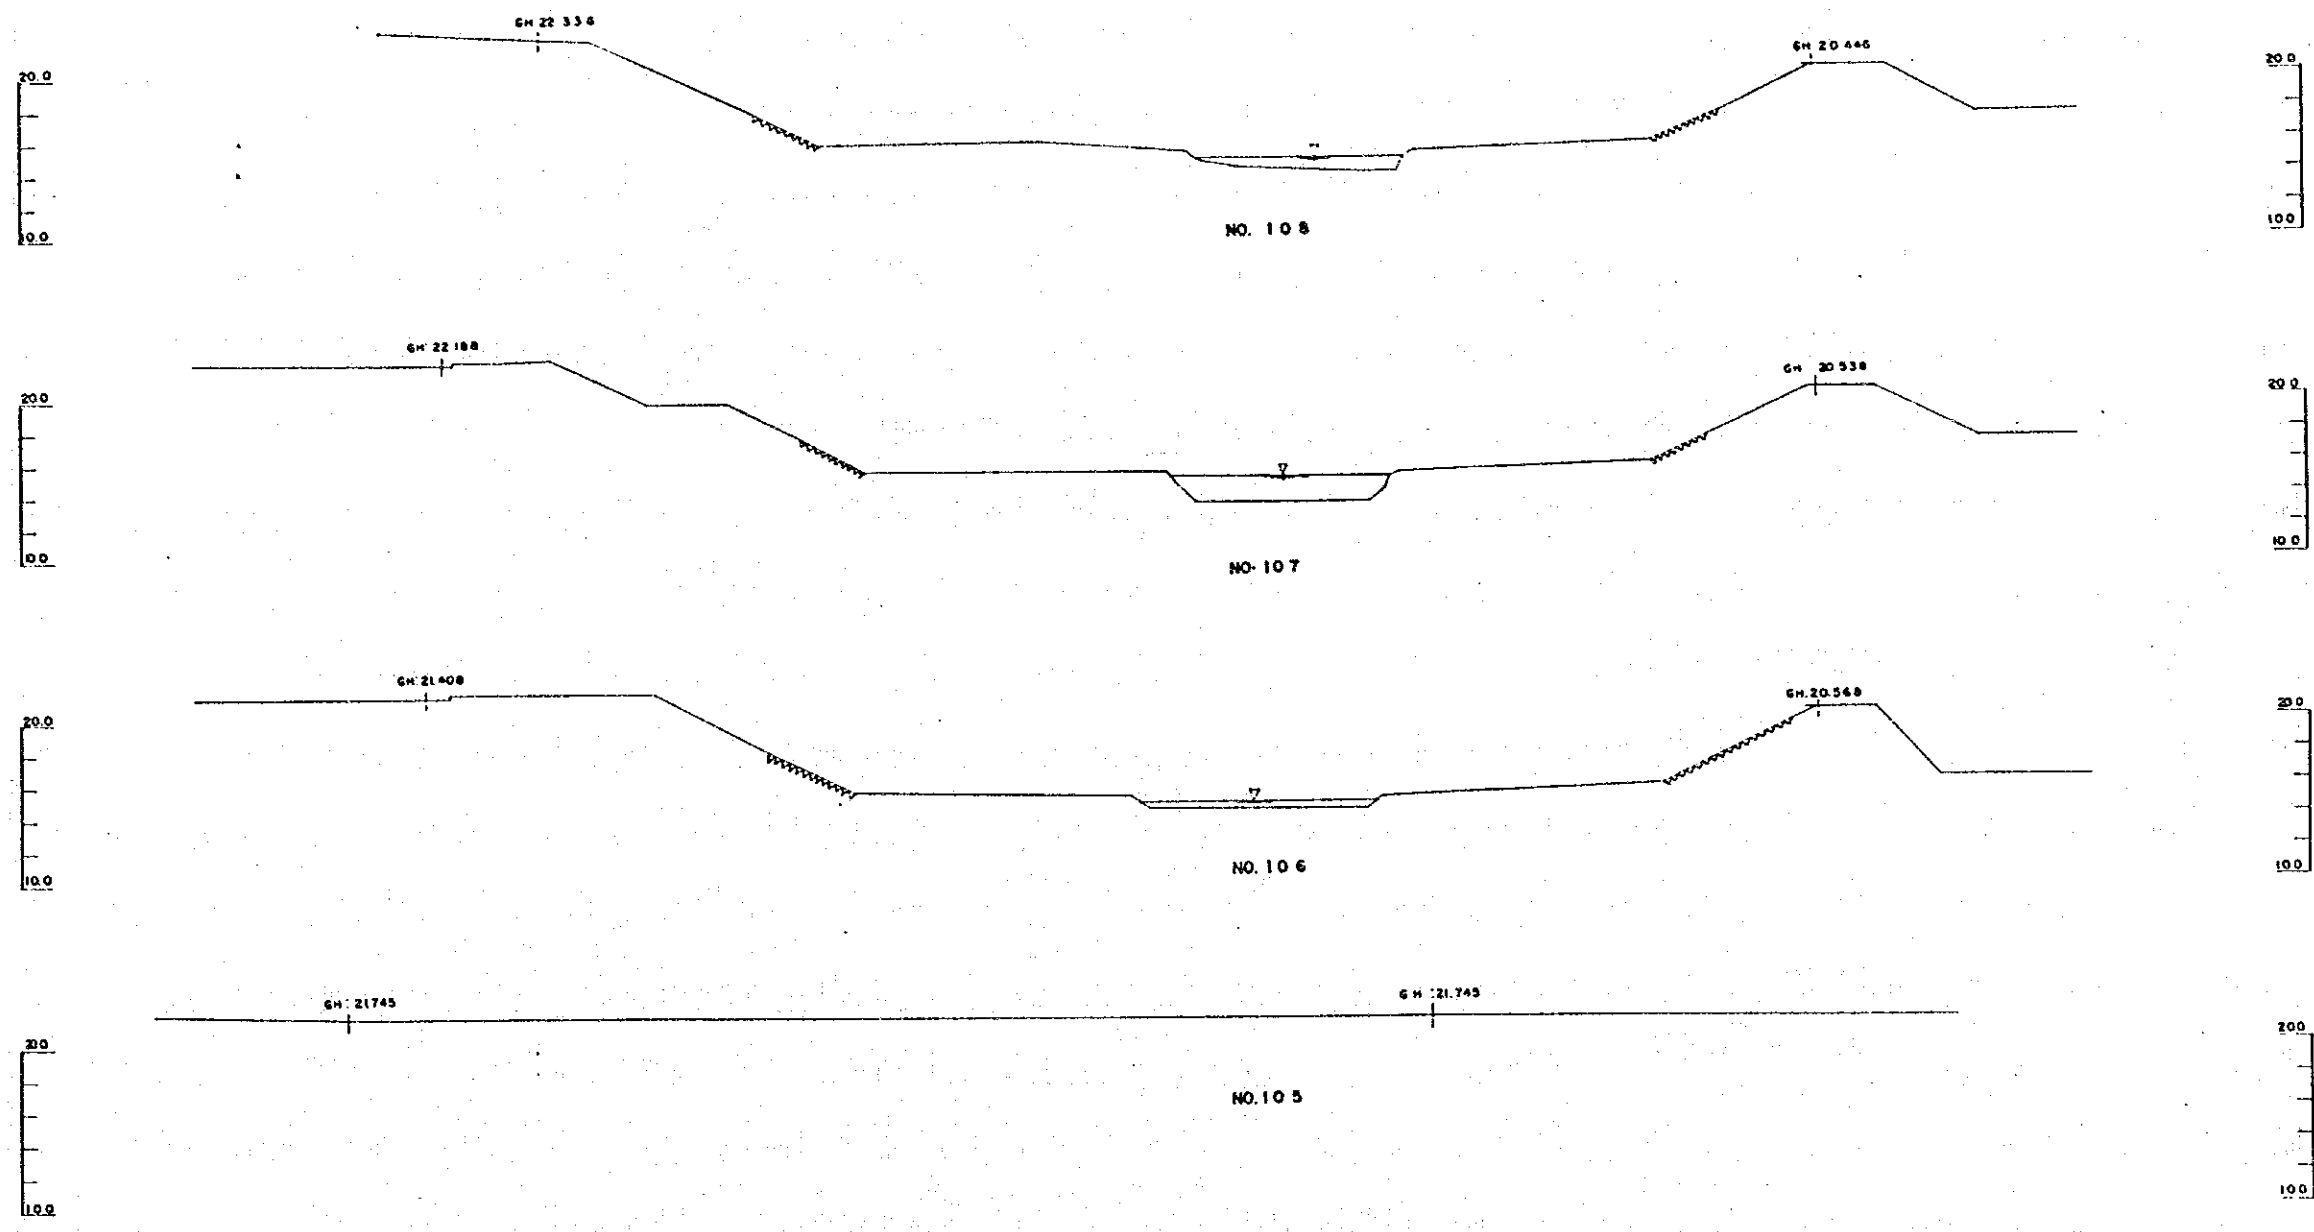


특기사항	시행청	승인	설계자	심사	사업명	도면내용	도면번호
	서울특별시		한국종합기술개발공사 KOREA ENGINEERING CONSULTANTS CORP.	설계 제도	漢江水系中小河川 河床差位計劃調査	壩 단 면 도 (30) 1:1000	VC-30 일 자 1990. 12. 31

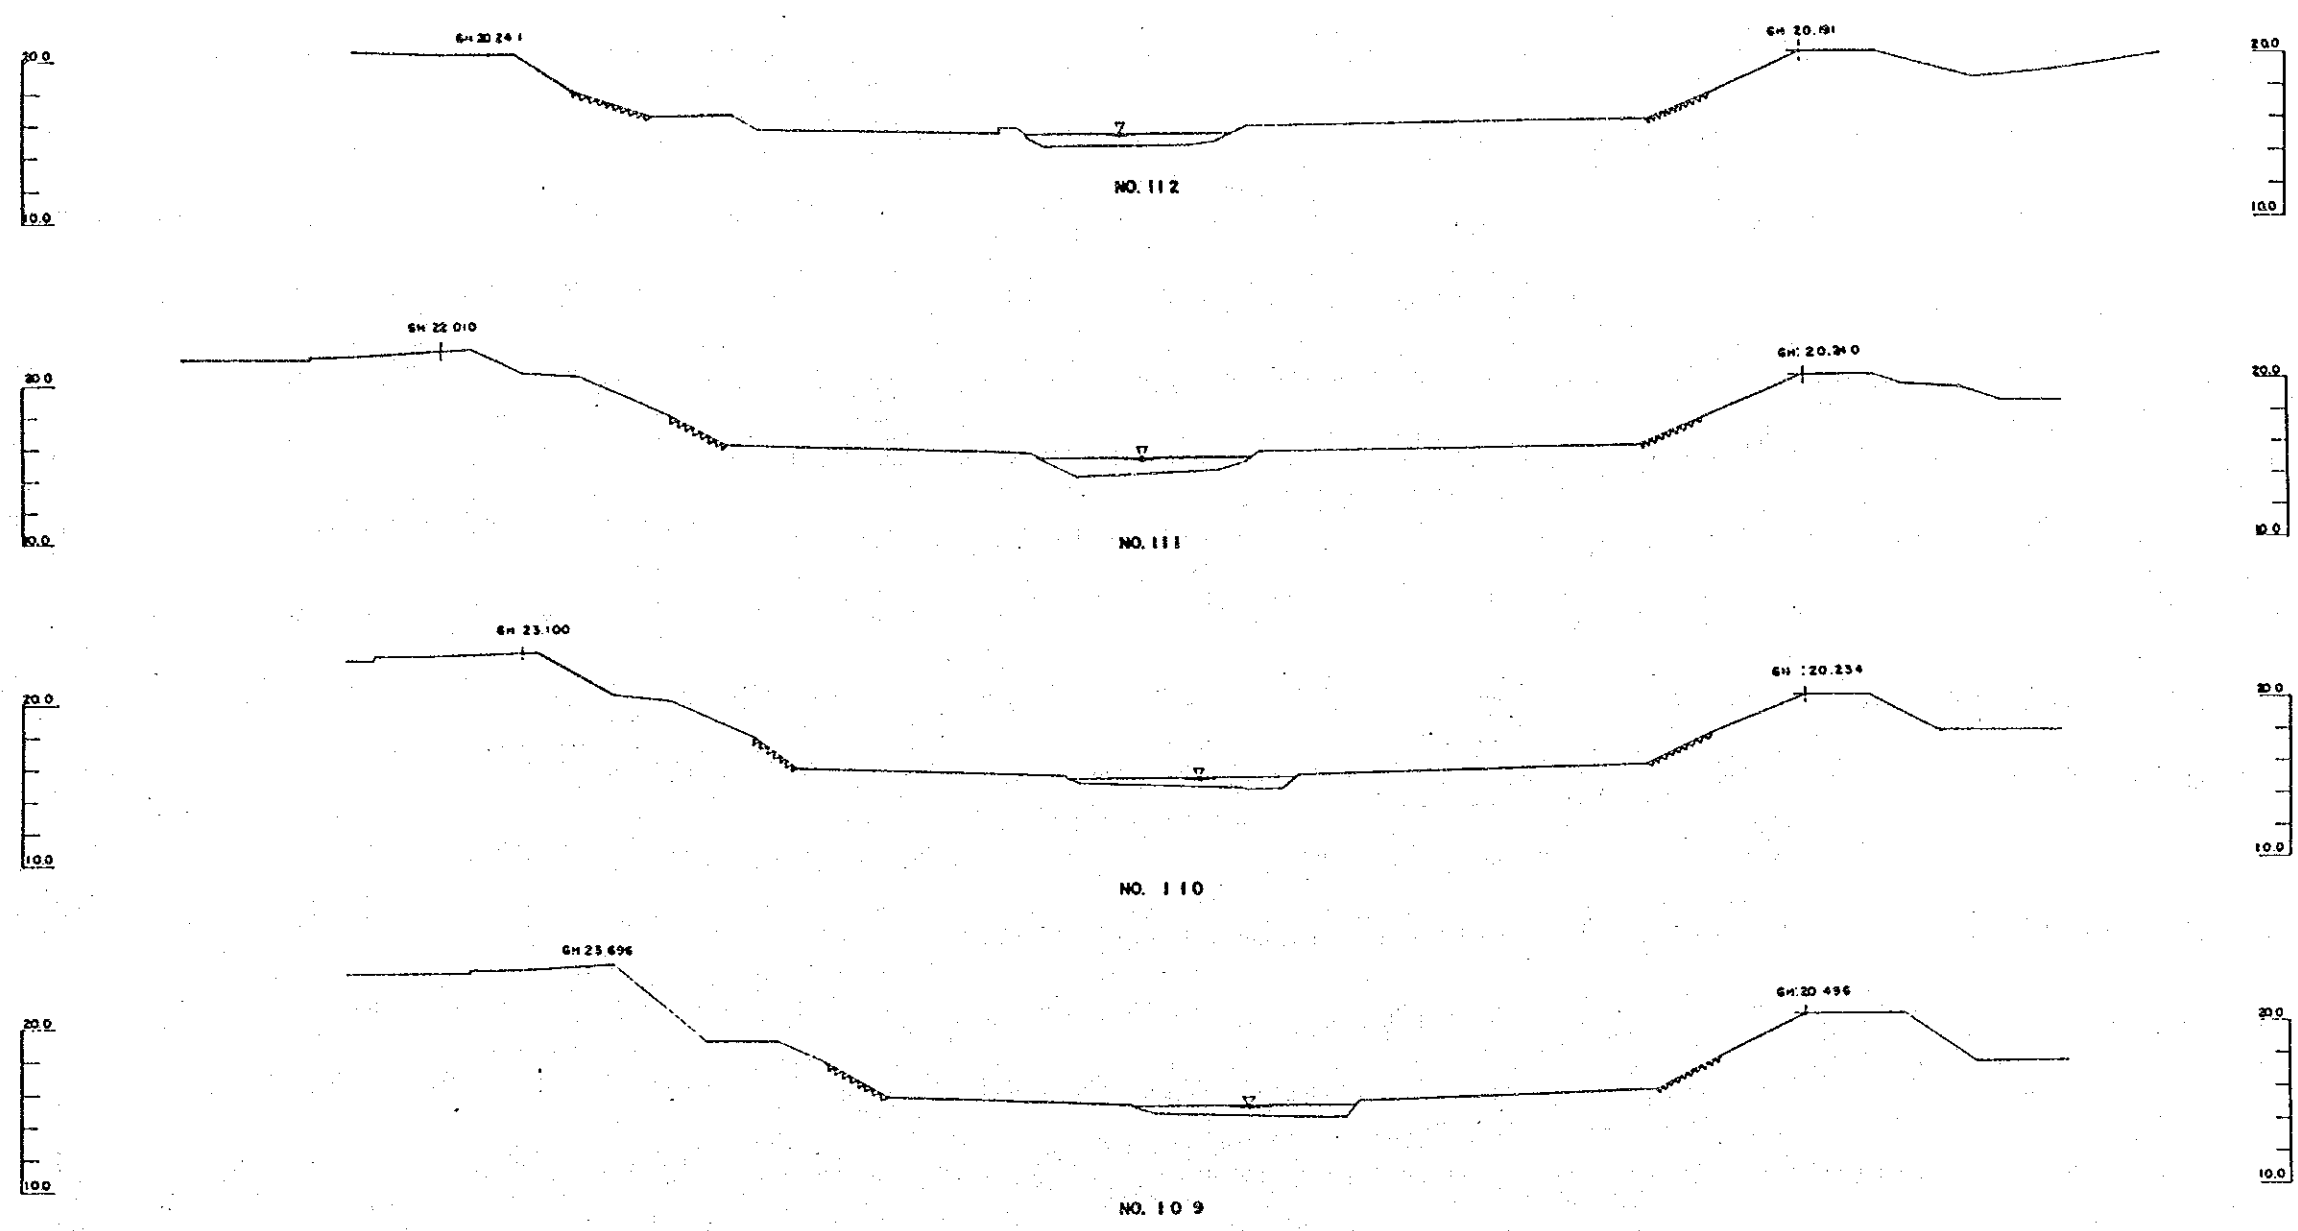

특기 사항	시행청	승인	설계자	심사	사업명	도면내용	도면번호
	서울특별시		한국종합기술개발공사 KOREA ENGINEERING CONSULTANTS CORP	실계 제도	漢江水系中小河川 環境整備計劃調查	평 단 면 도 (31)	vc-31
						1:1000	일 자 1990. 12. 31


47
 吳子川橋址測
 32

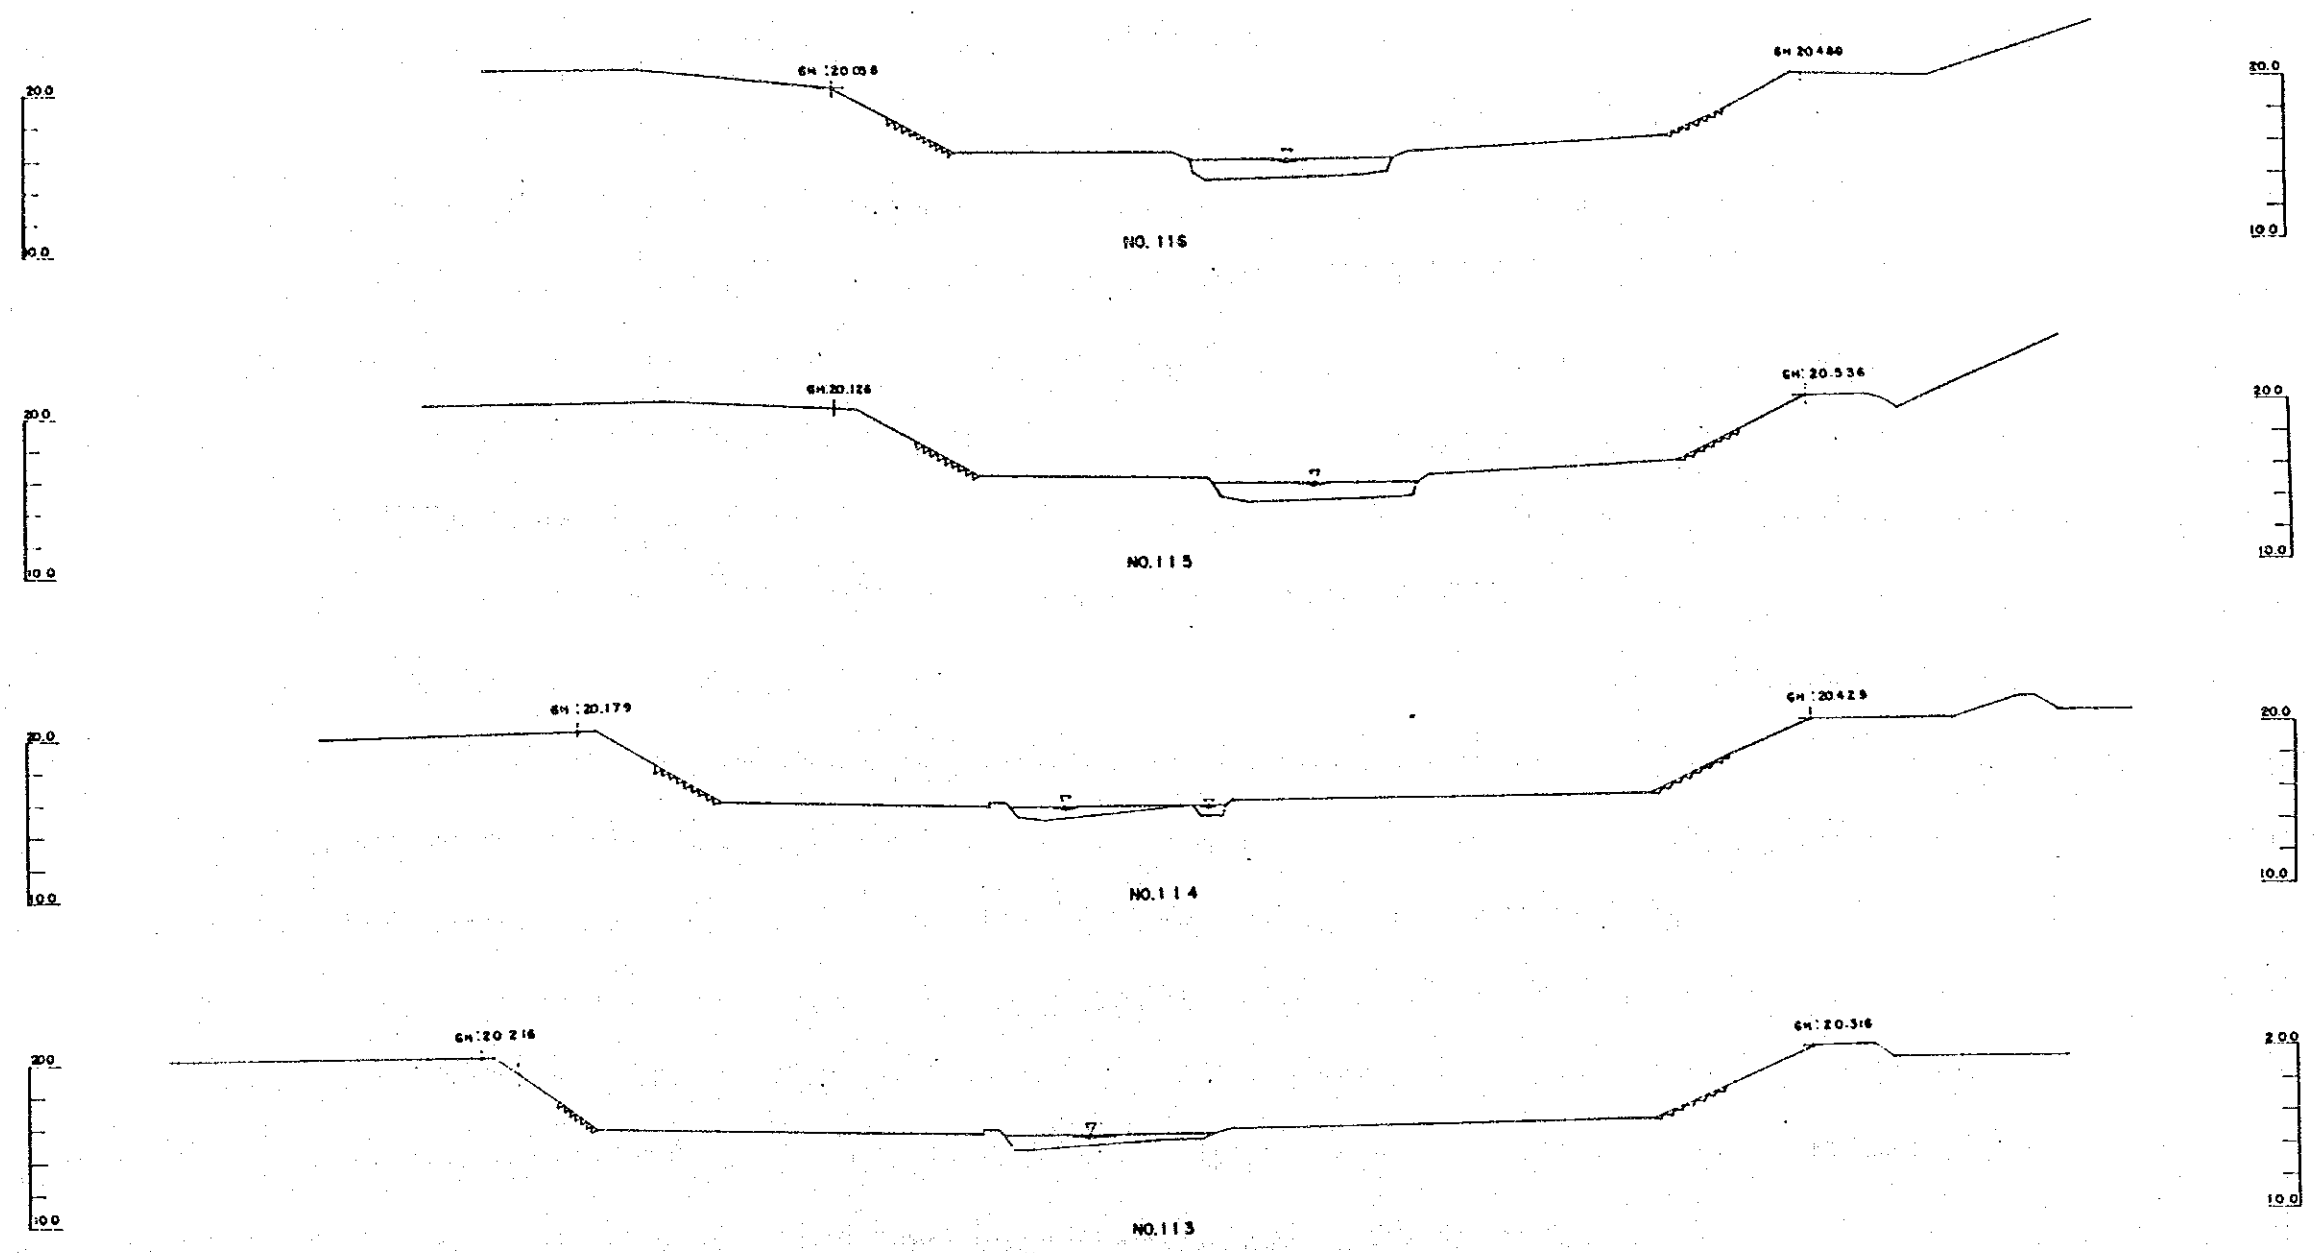


특기사항	시행처 서울특별시	승인	설계자 한국종합기술개발공사 KOREA ENGINEERING CONSULTANTS CORP	심사 실계 제도	사업명 漢江水系中小河川 環境整備計劃調査	도면내용 횡 단 면 도 (32)	도면번호 VC-32
------	--------------	----	---	----------------	-----------------------------	----------------------	---------------

1:1000
 V:1:1000
 일 자 1990.12.31


47
良子川溪断面
33

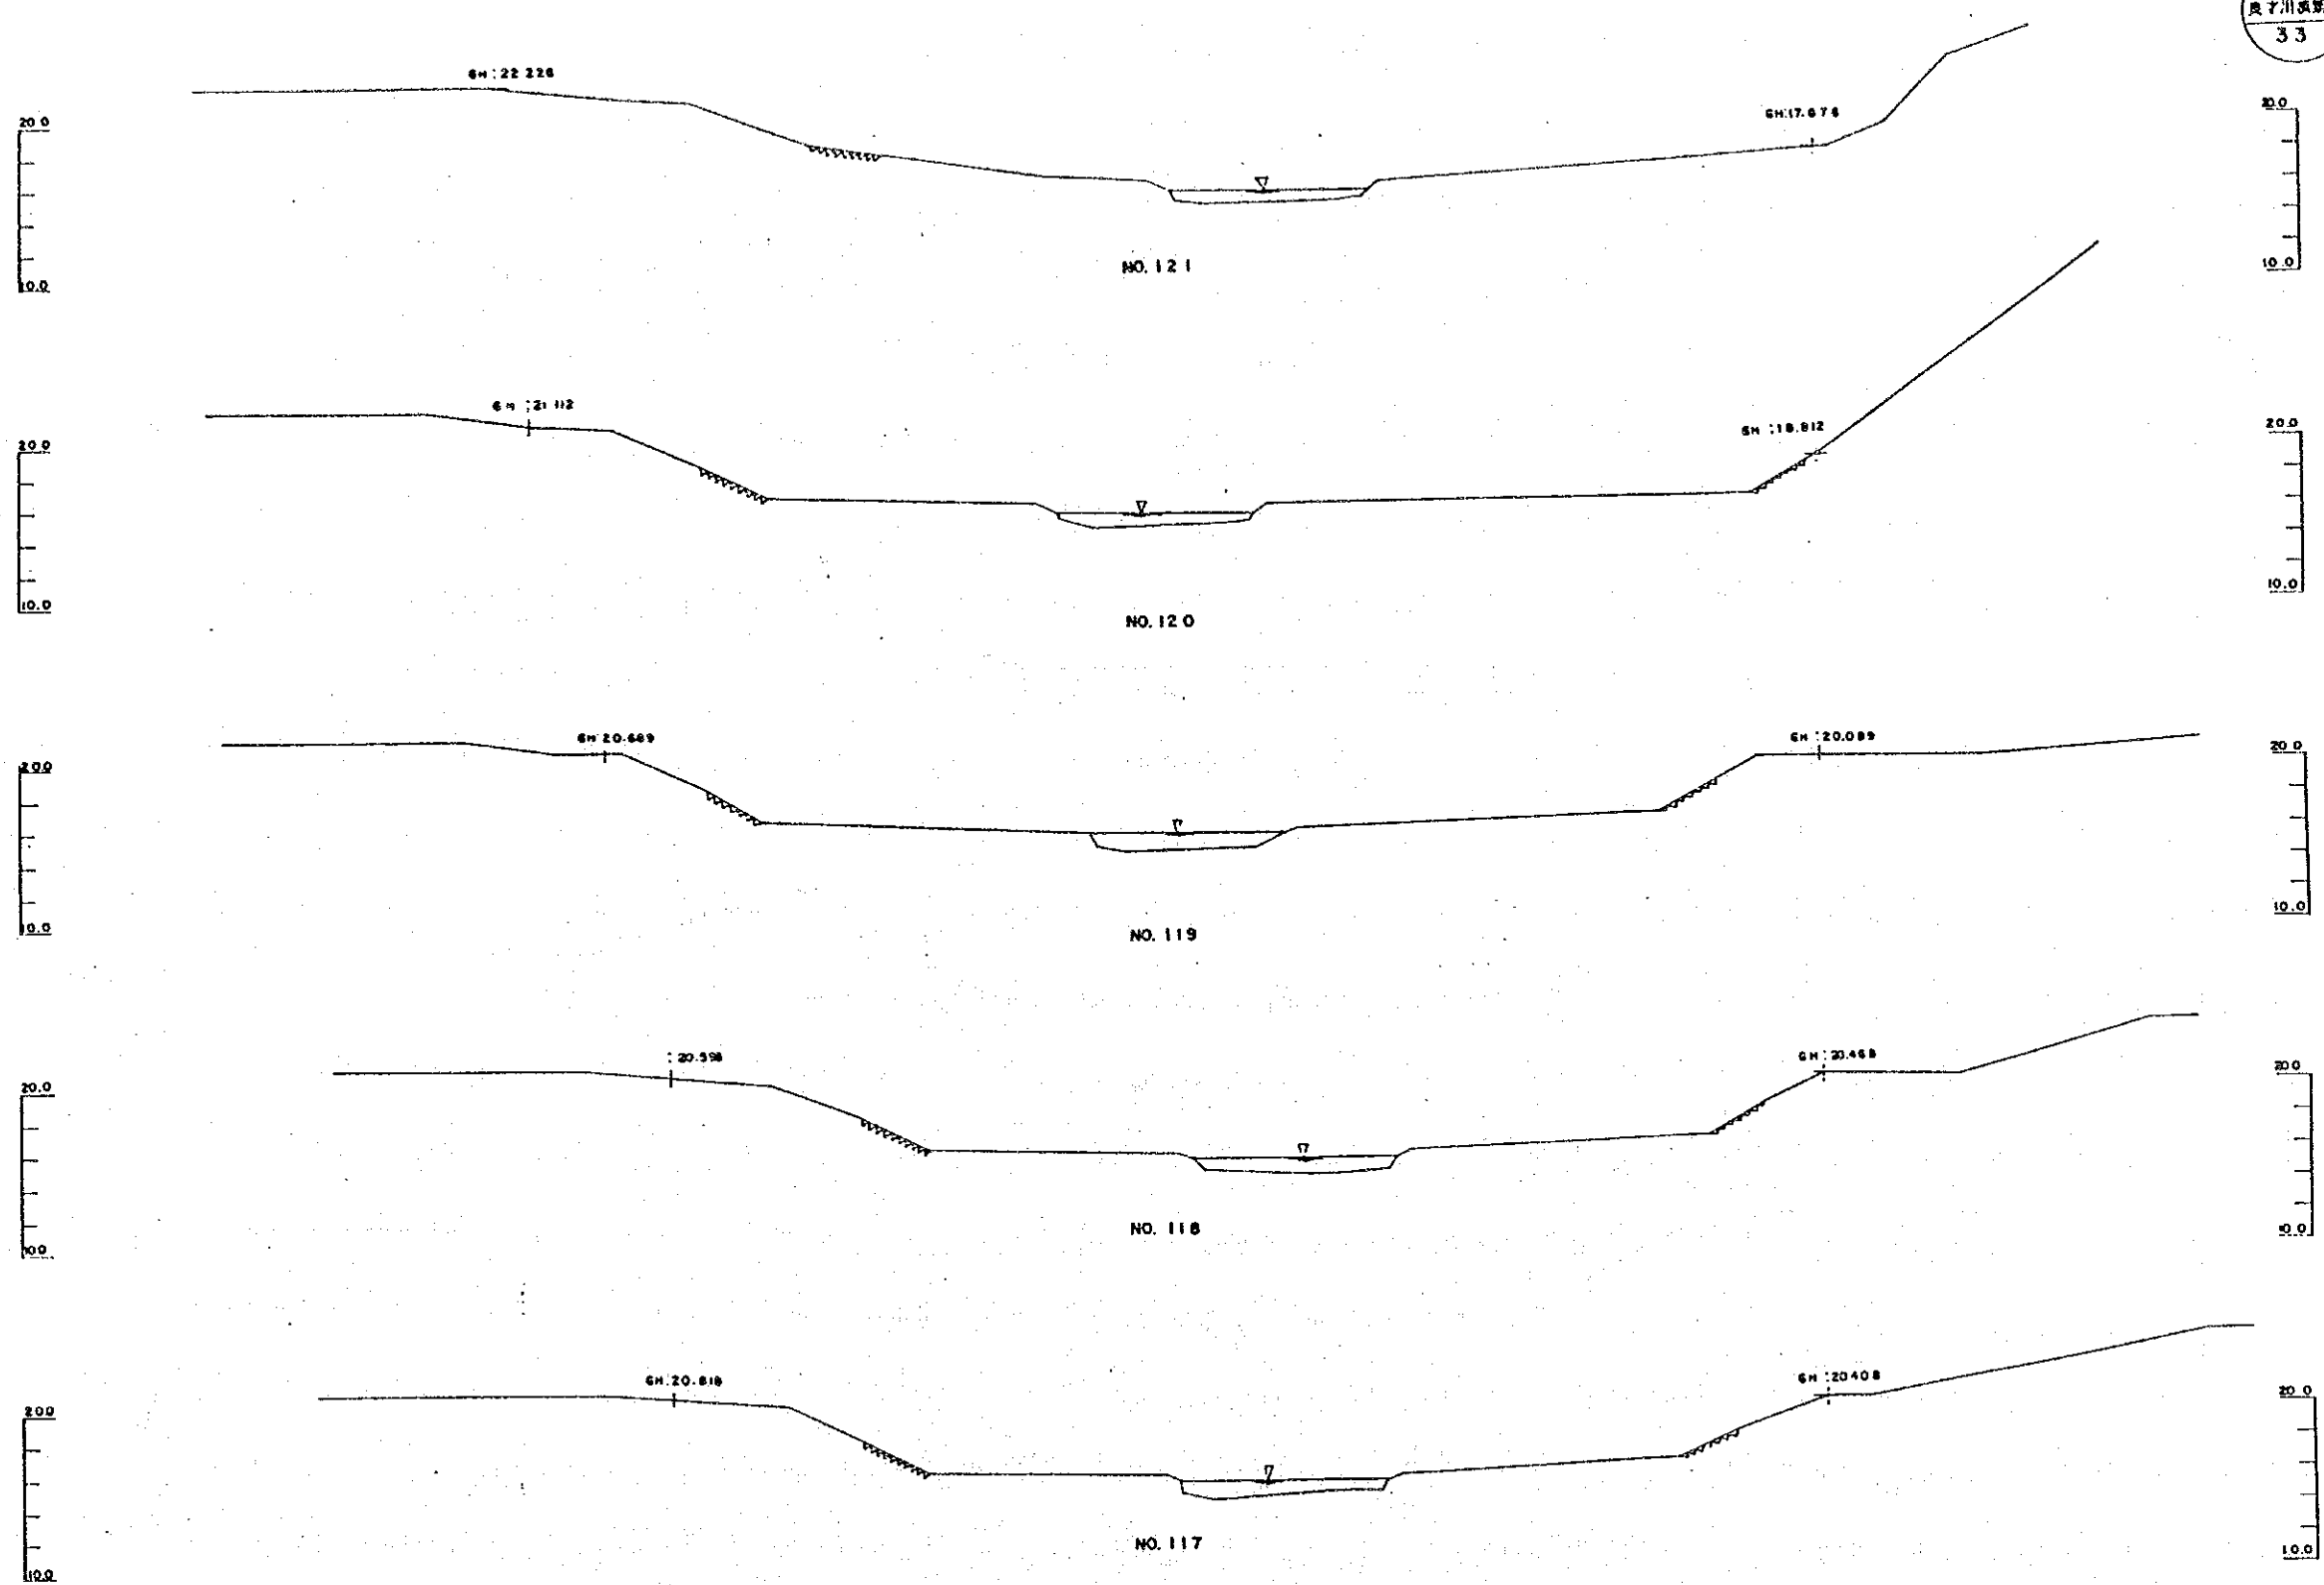


특기사항	시행처	승인	설계자	심사	사업명	도면내용	도면번호
	서울특별시		한국종합기술개발공사 KOREA ENGINEERING CONSULTANTS CORP	심사 실계 제도			

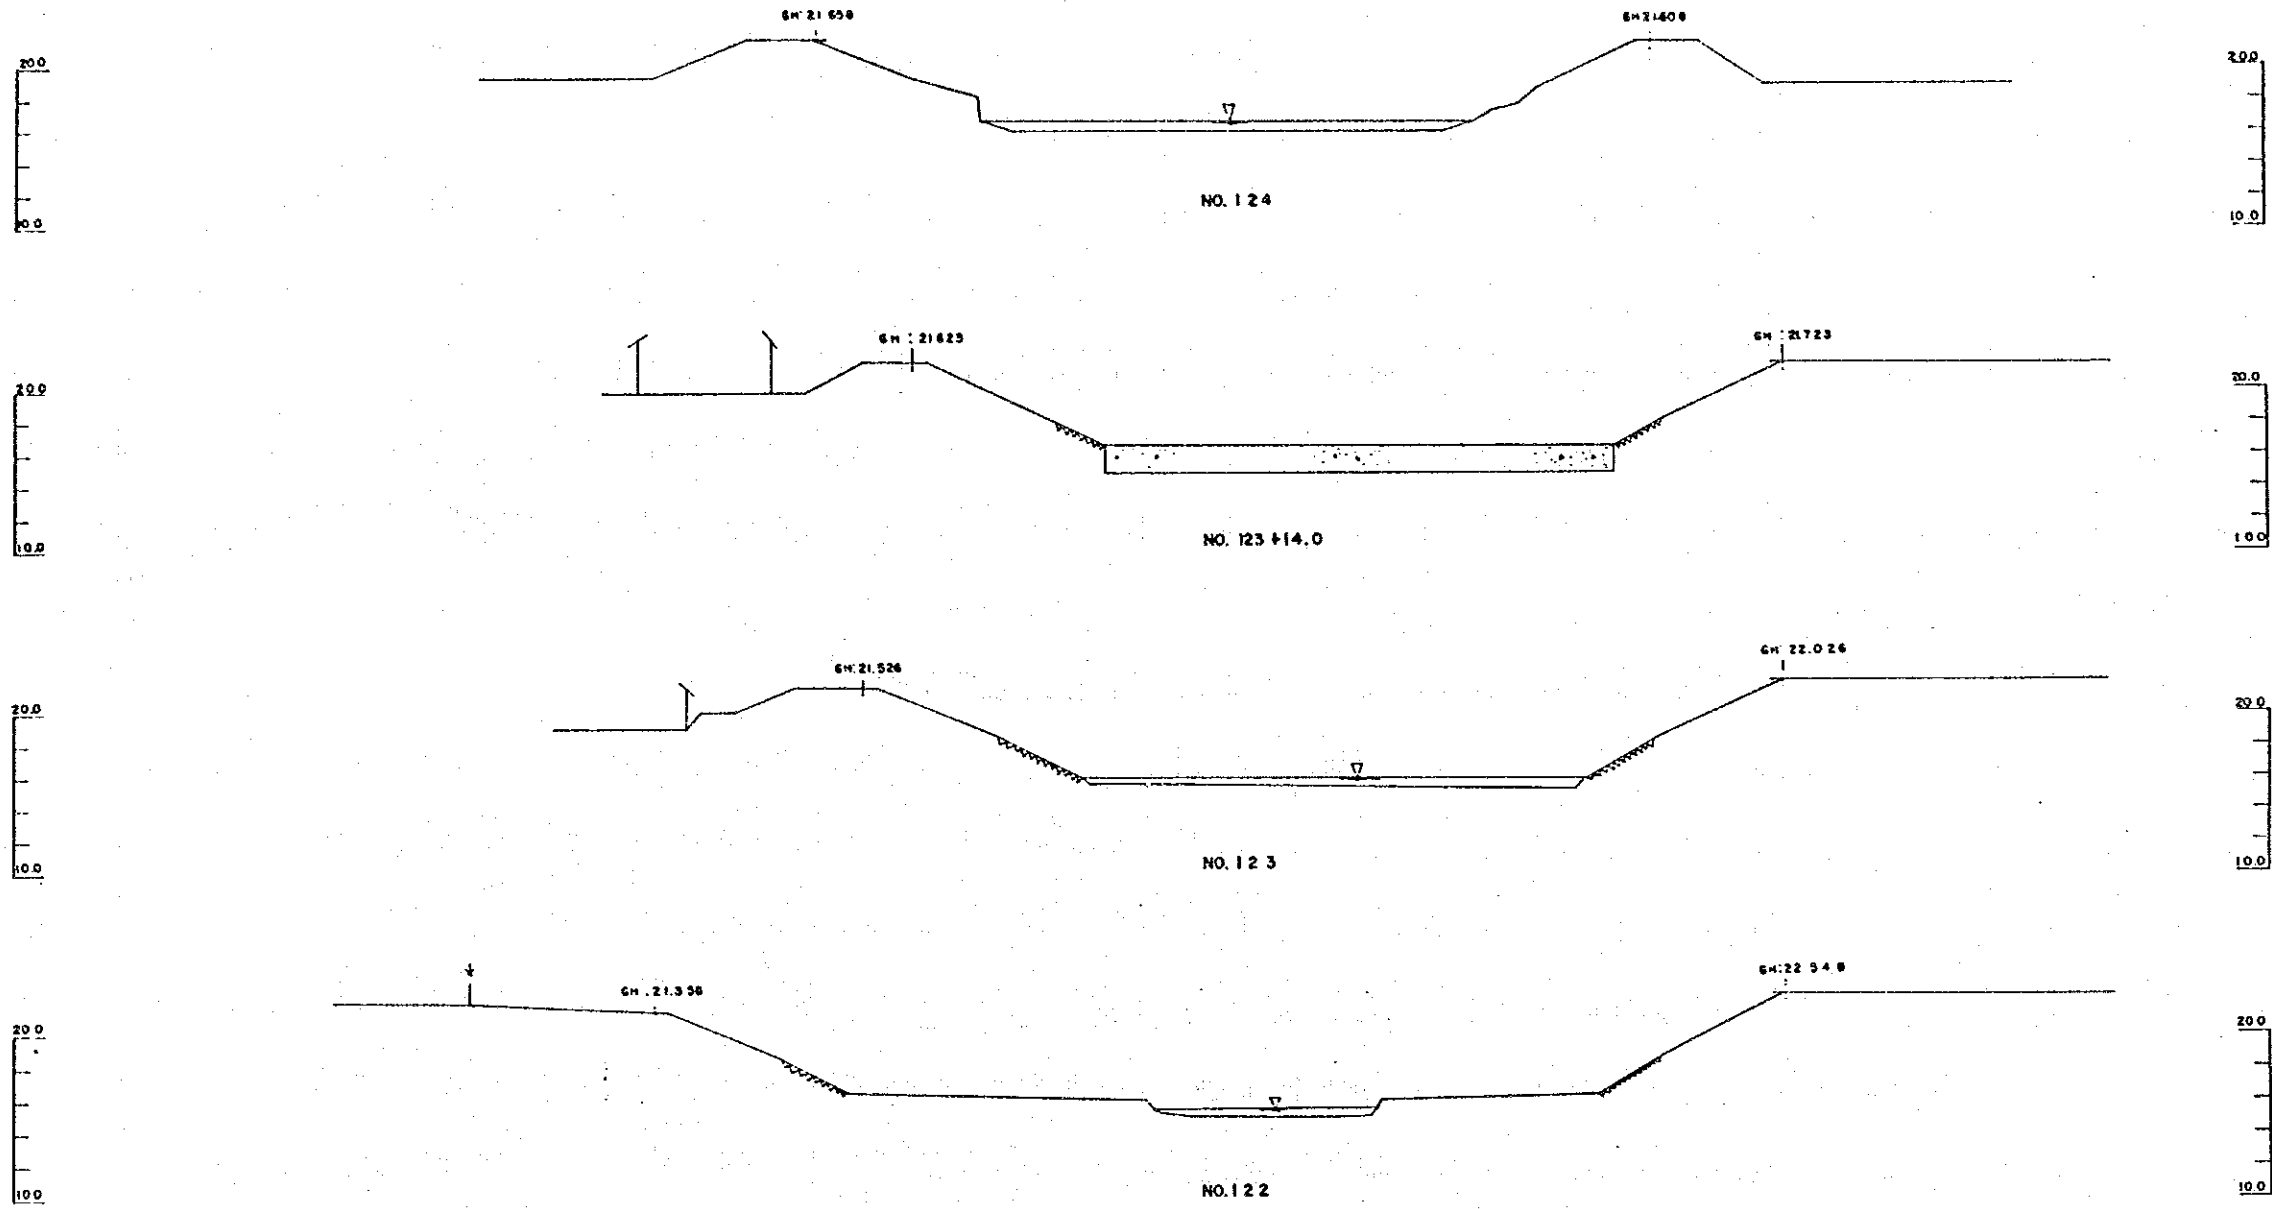


특기사항	시행청 서울특별시	승인	설계자 한국종합기술개발공사 KOREA ENGINEERING CONSULTANTS CORP	심사 실계 제도	사업명 漢江水系中小河川 環境整治計劃調査	도면내용 단면도 (34)	도면번호 VC-34 일자 1990. 12. 31
------	--------------	----	---	----------------	-----------------------------	------------------	----------------------------------

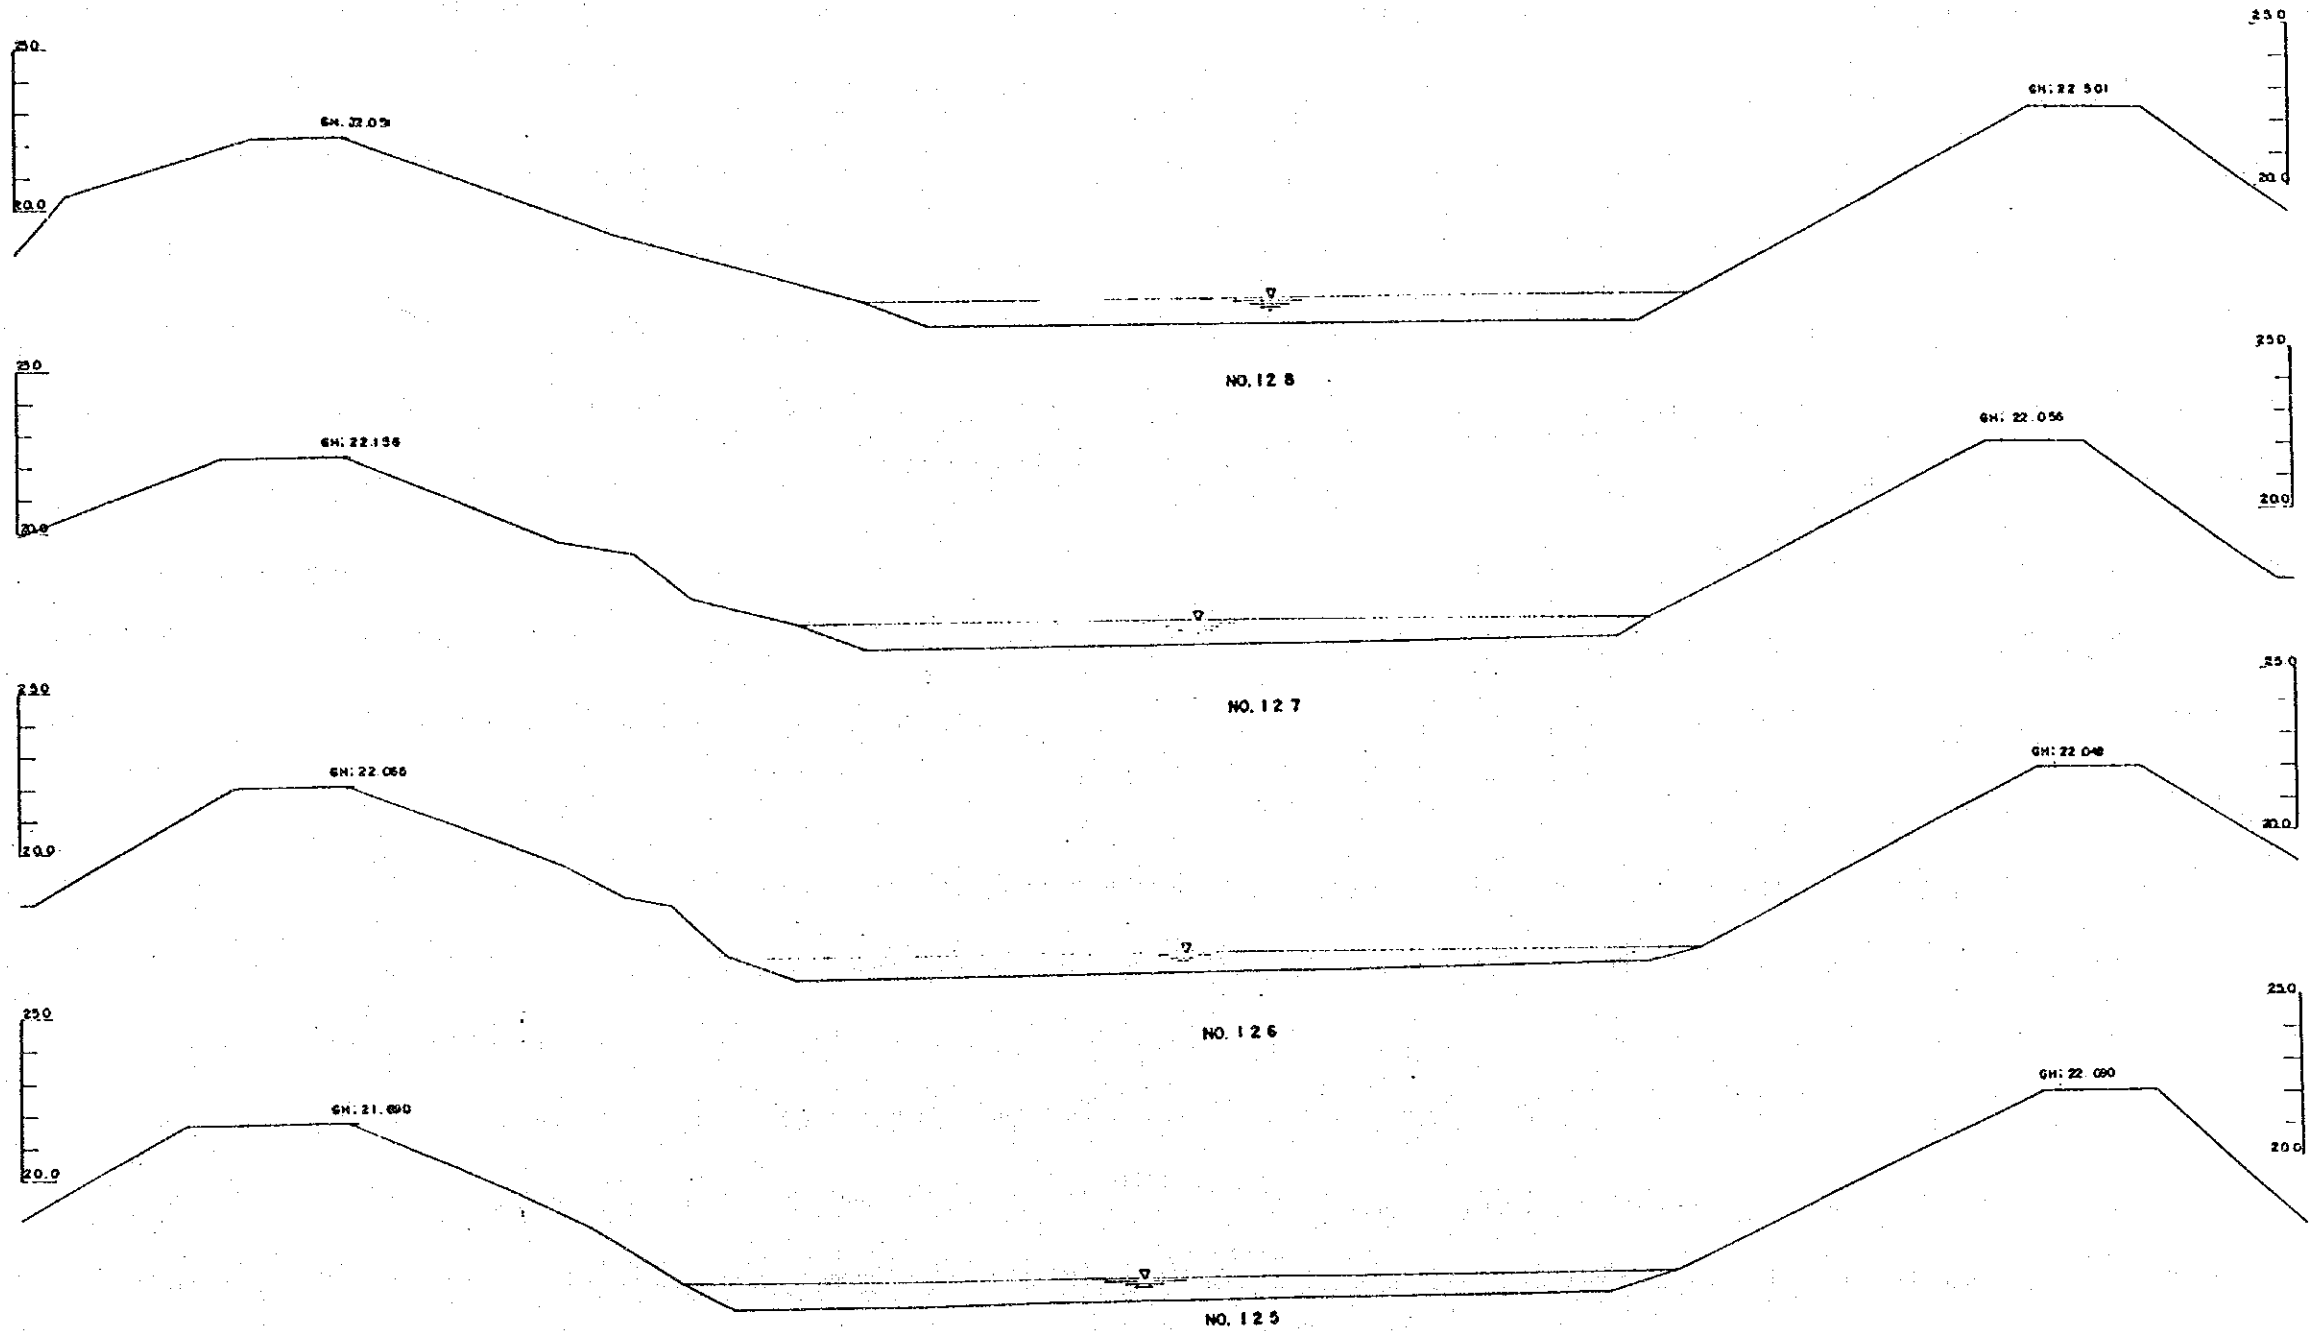

특기사항	시행처	승인	설계자	심사	사업명 漢江水系中小河川 環境整備計画調査	도면내용 평 단 면 도 (35)	도면번호
	서울특별시		한국종합기술개발공사 KOREA ENGINEERING CONSULTANTS CORP	심계 제도			YC-35 일지 1980.12.31

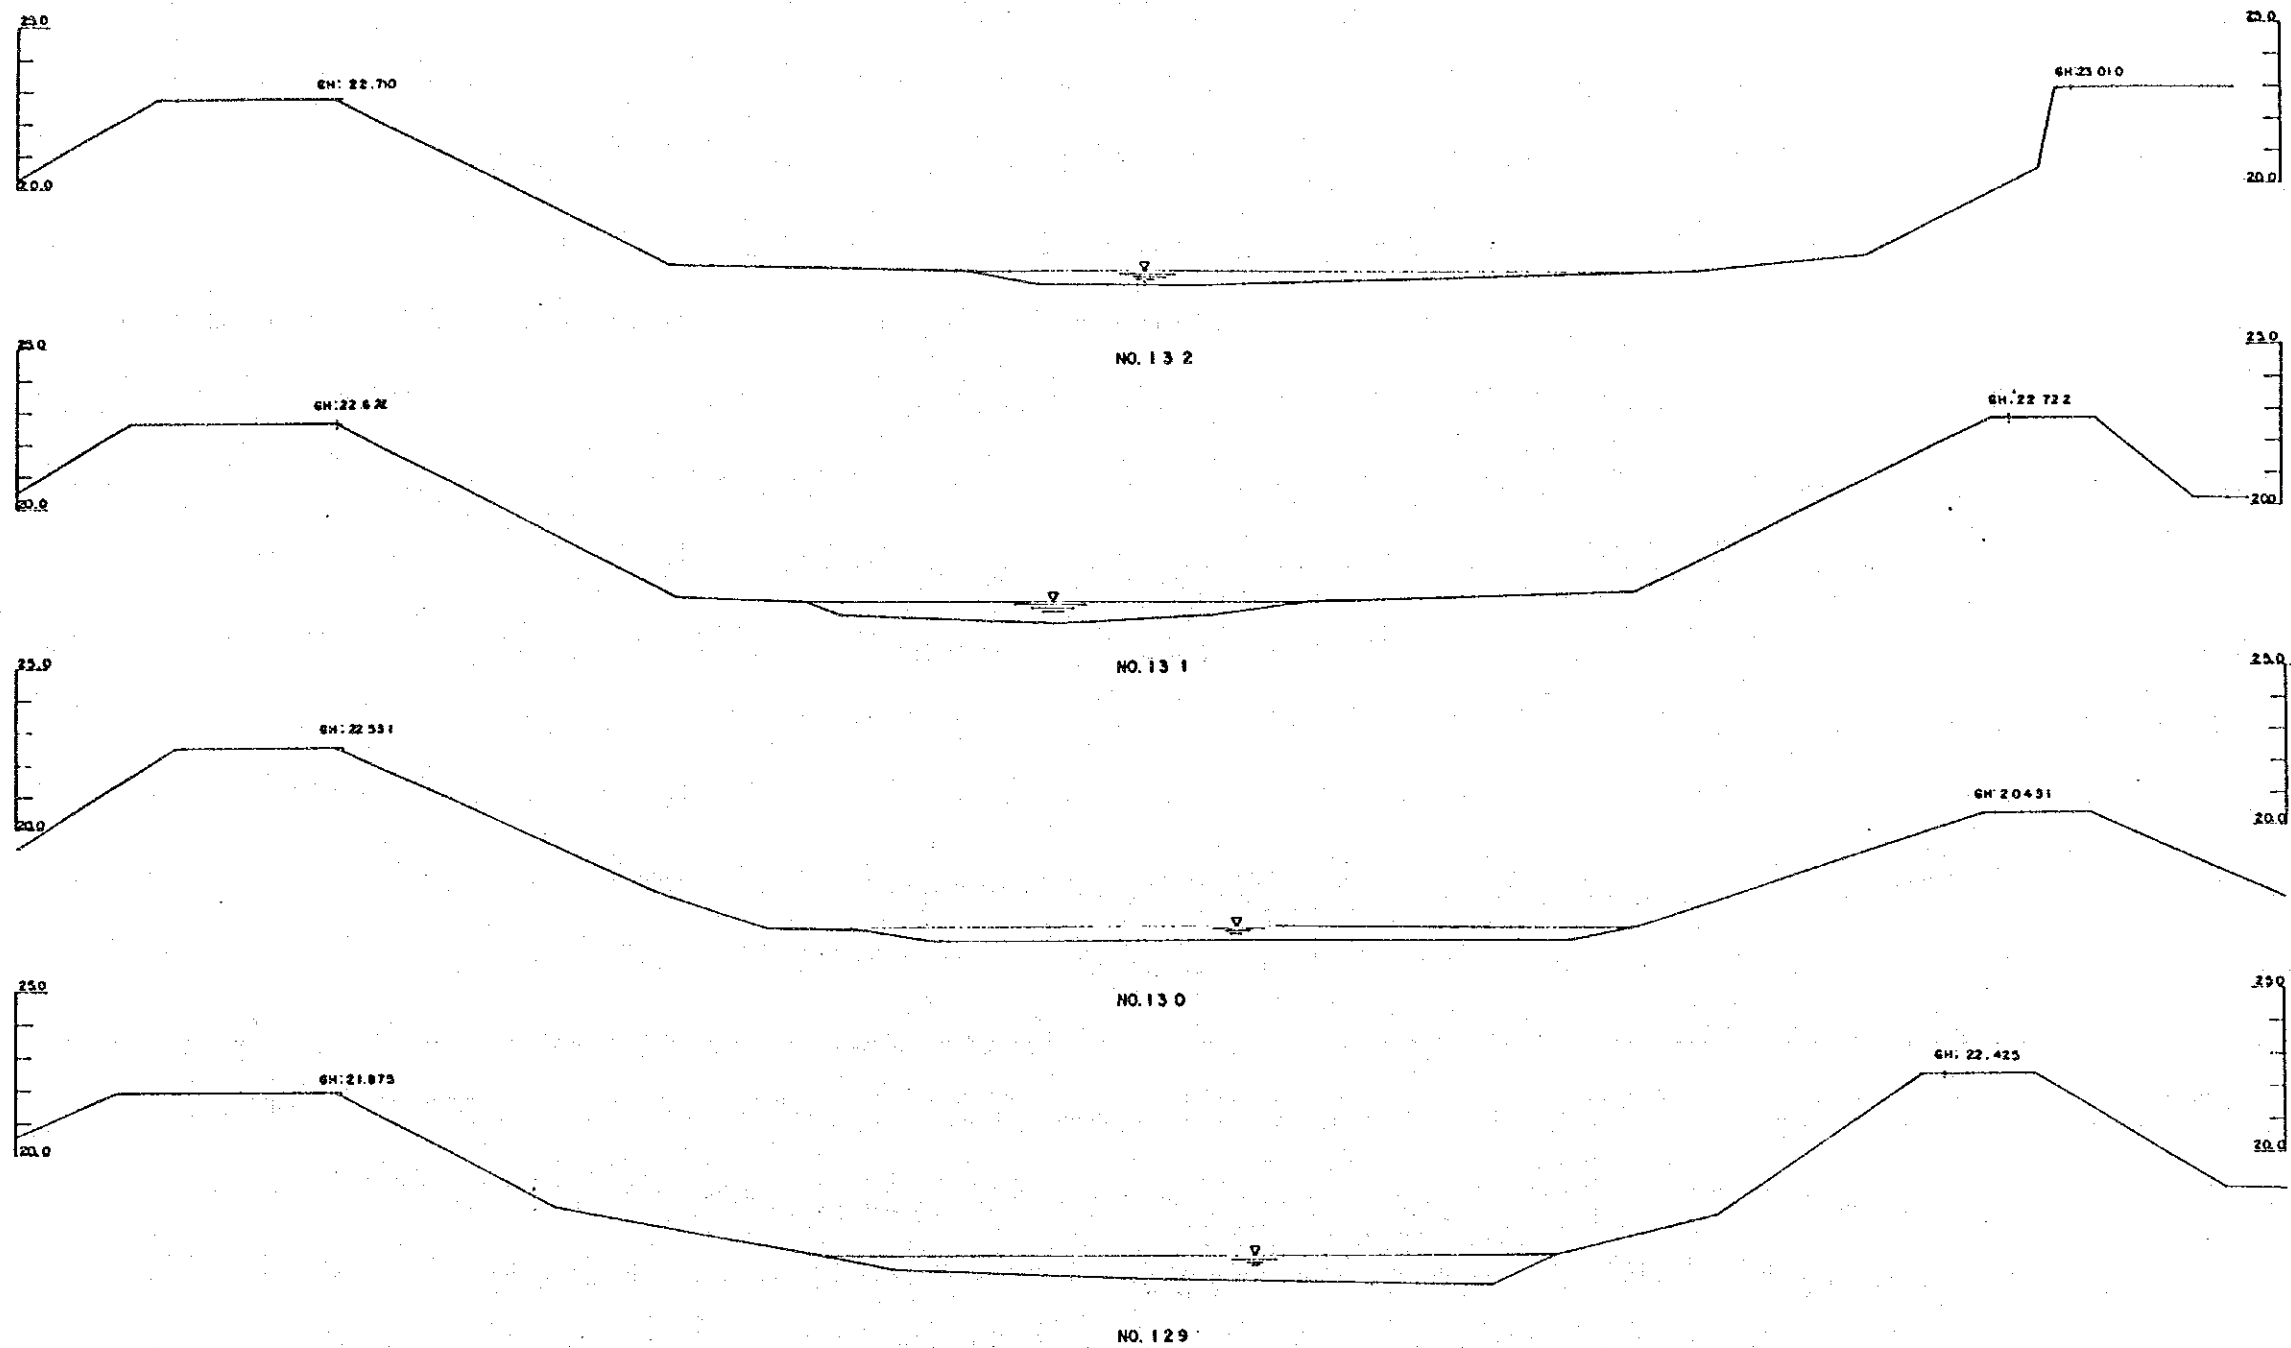


특기사항	시행청 서울특별시	수민	설계자 한국종합기술개발공사 KOREA ENGINEERING CONSULTANTS CORP	심사 상계 제도	사업명 漢江水系中小河川 環境整備計劃調査	도면내용 횡 단 면 도 (36)	도면번호 YC-56 일 자 1990. 12. 31
------	--------------	----	---	----------------	-----------------------------	----------------------	-----------------------------------

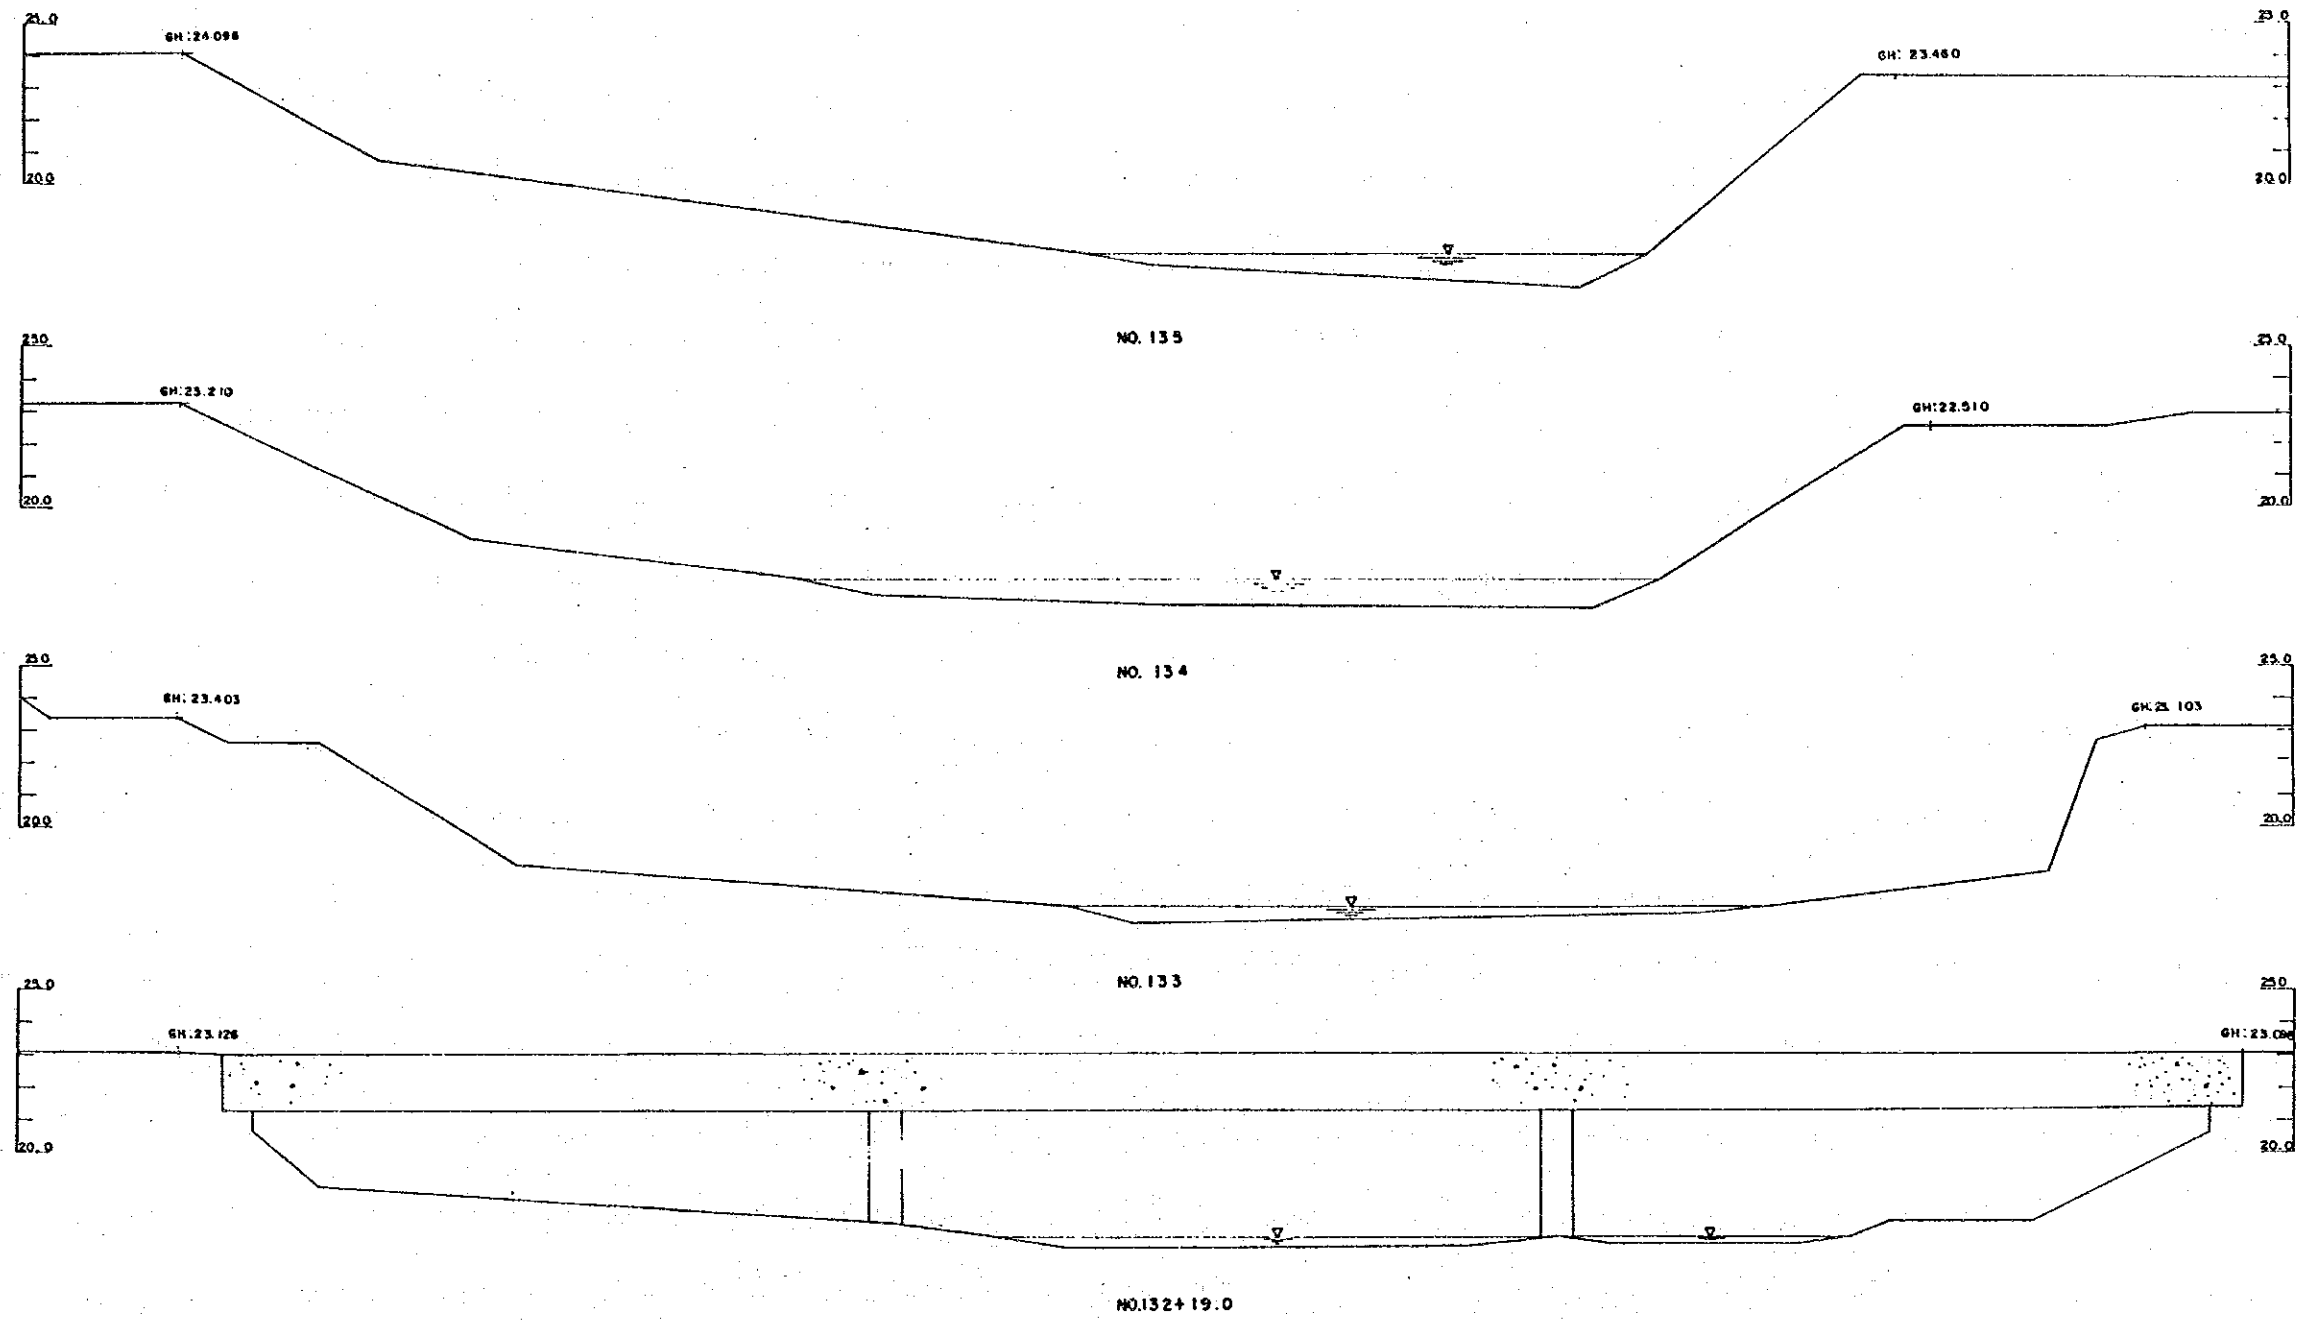


특기사항	시행처 서울특별시	유인	설계자 한국종합기술개발공사 KOREA ENGINEERING CONSULTANTS CORP	심사 상계 제도	사업명 漢江水系中小河川 項坎整備計劃調査	도면내용 項坎면도 (37)	도면번호 YC-37 일지 1990. 12. 31
------	--------------	----	---	----------------	-----------------------------	-------------------	----------------------------------

47
 吳川(吳川) 38

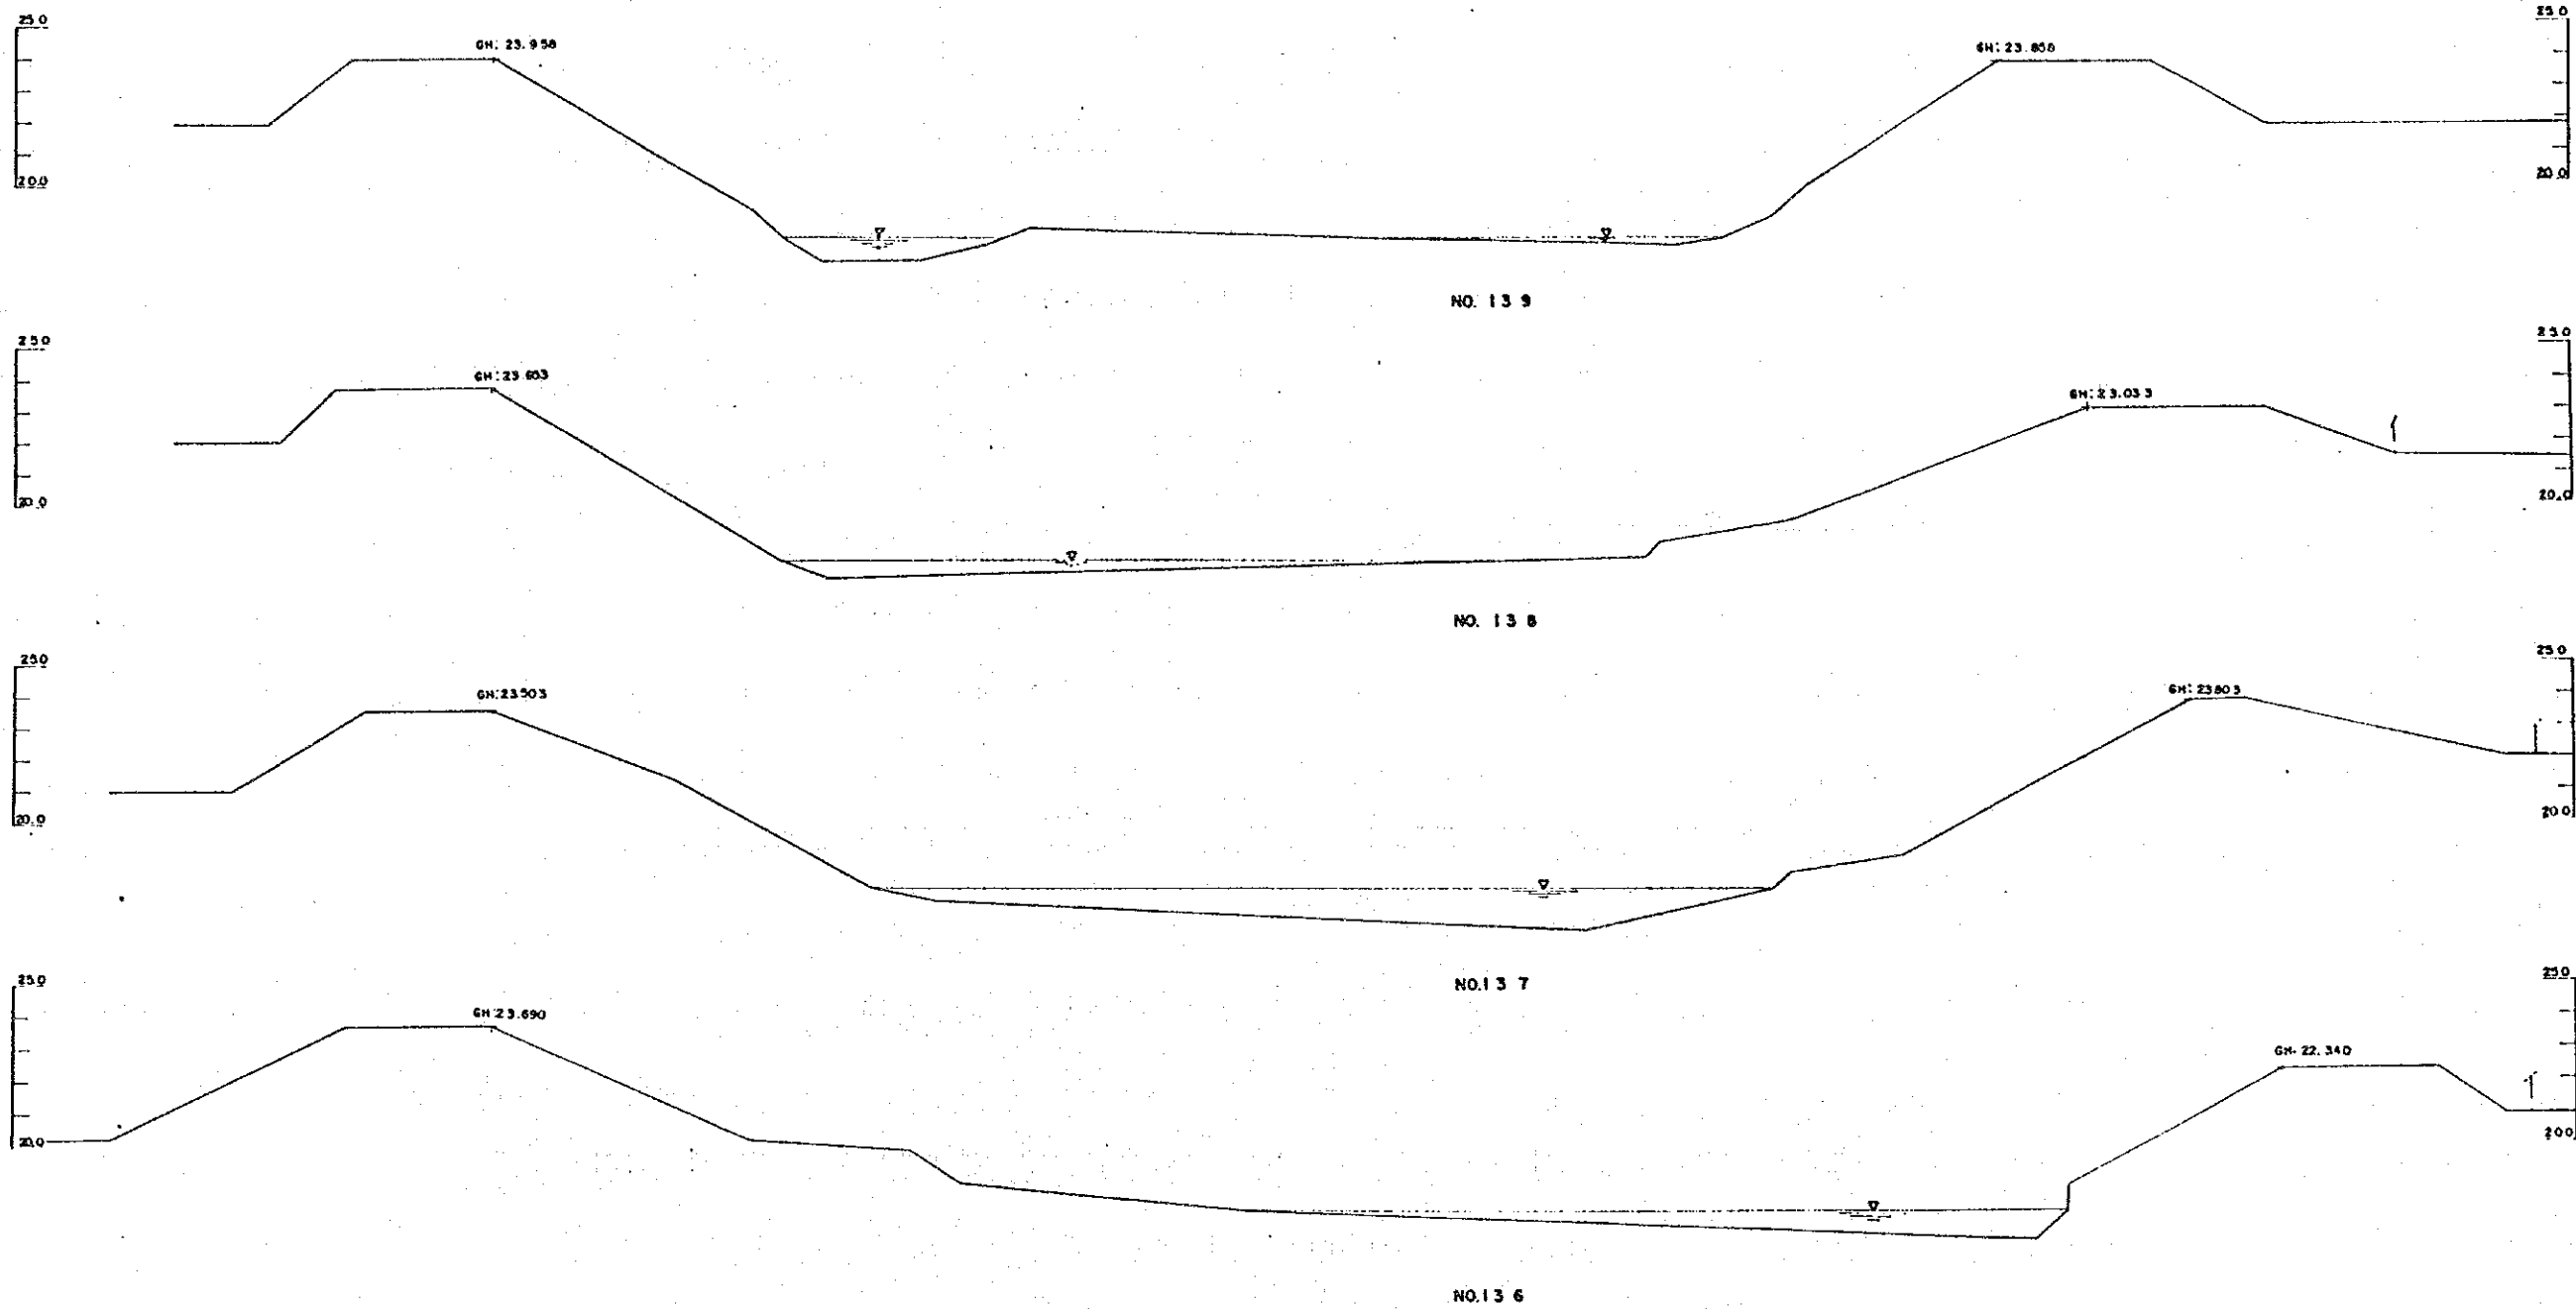


특기사항	시행처 서울특별시	승인	설계자 한국종합기술개발공사 KOREA ENGINEERING CONSULTANTS CORP	심사 실개 제도	사업명 漢江水系中小河川 環境整備計劃調査	도면내용 평 단 면 도 (38)	도면번호 VC-38 일자 1980. 12. 31
------	--------------	----	---	----------------	-----------------------------	----------------------	----------------------------------

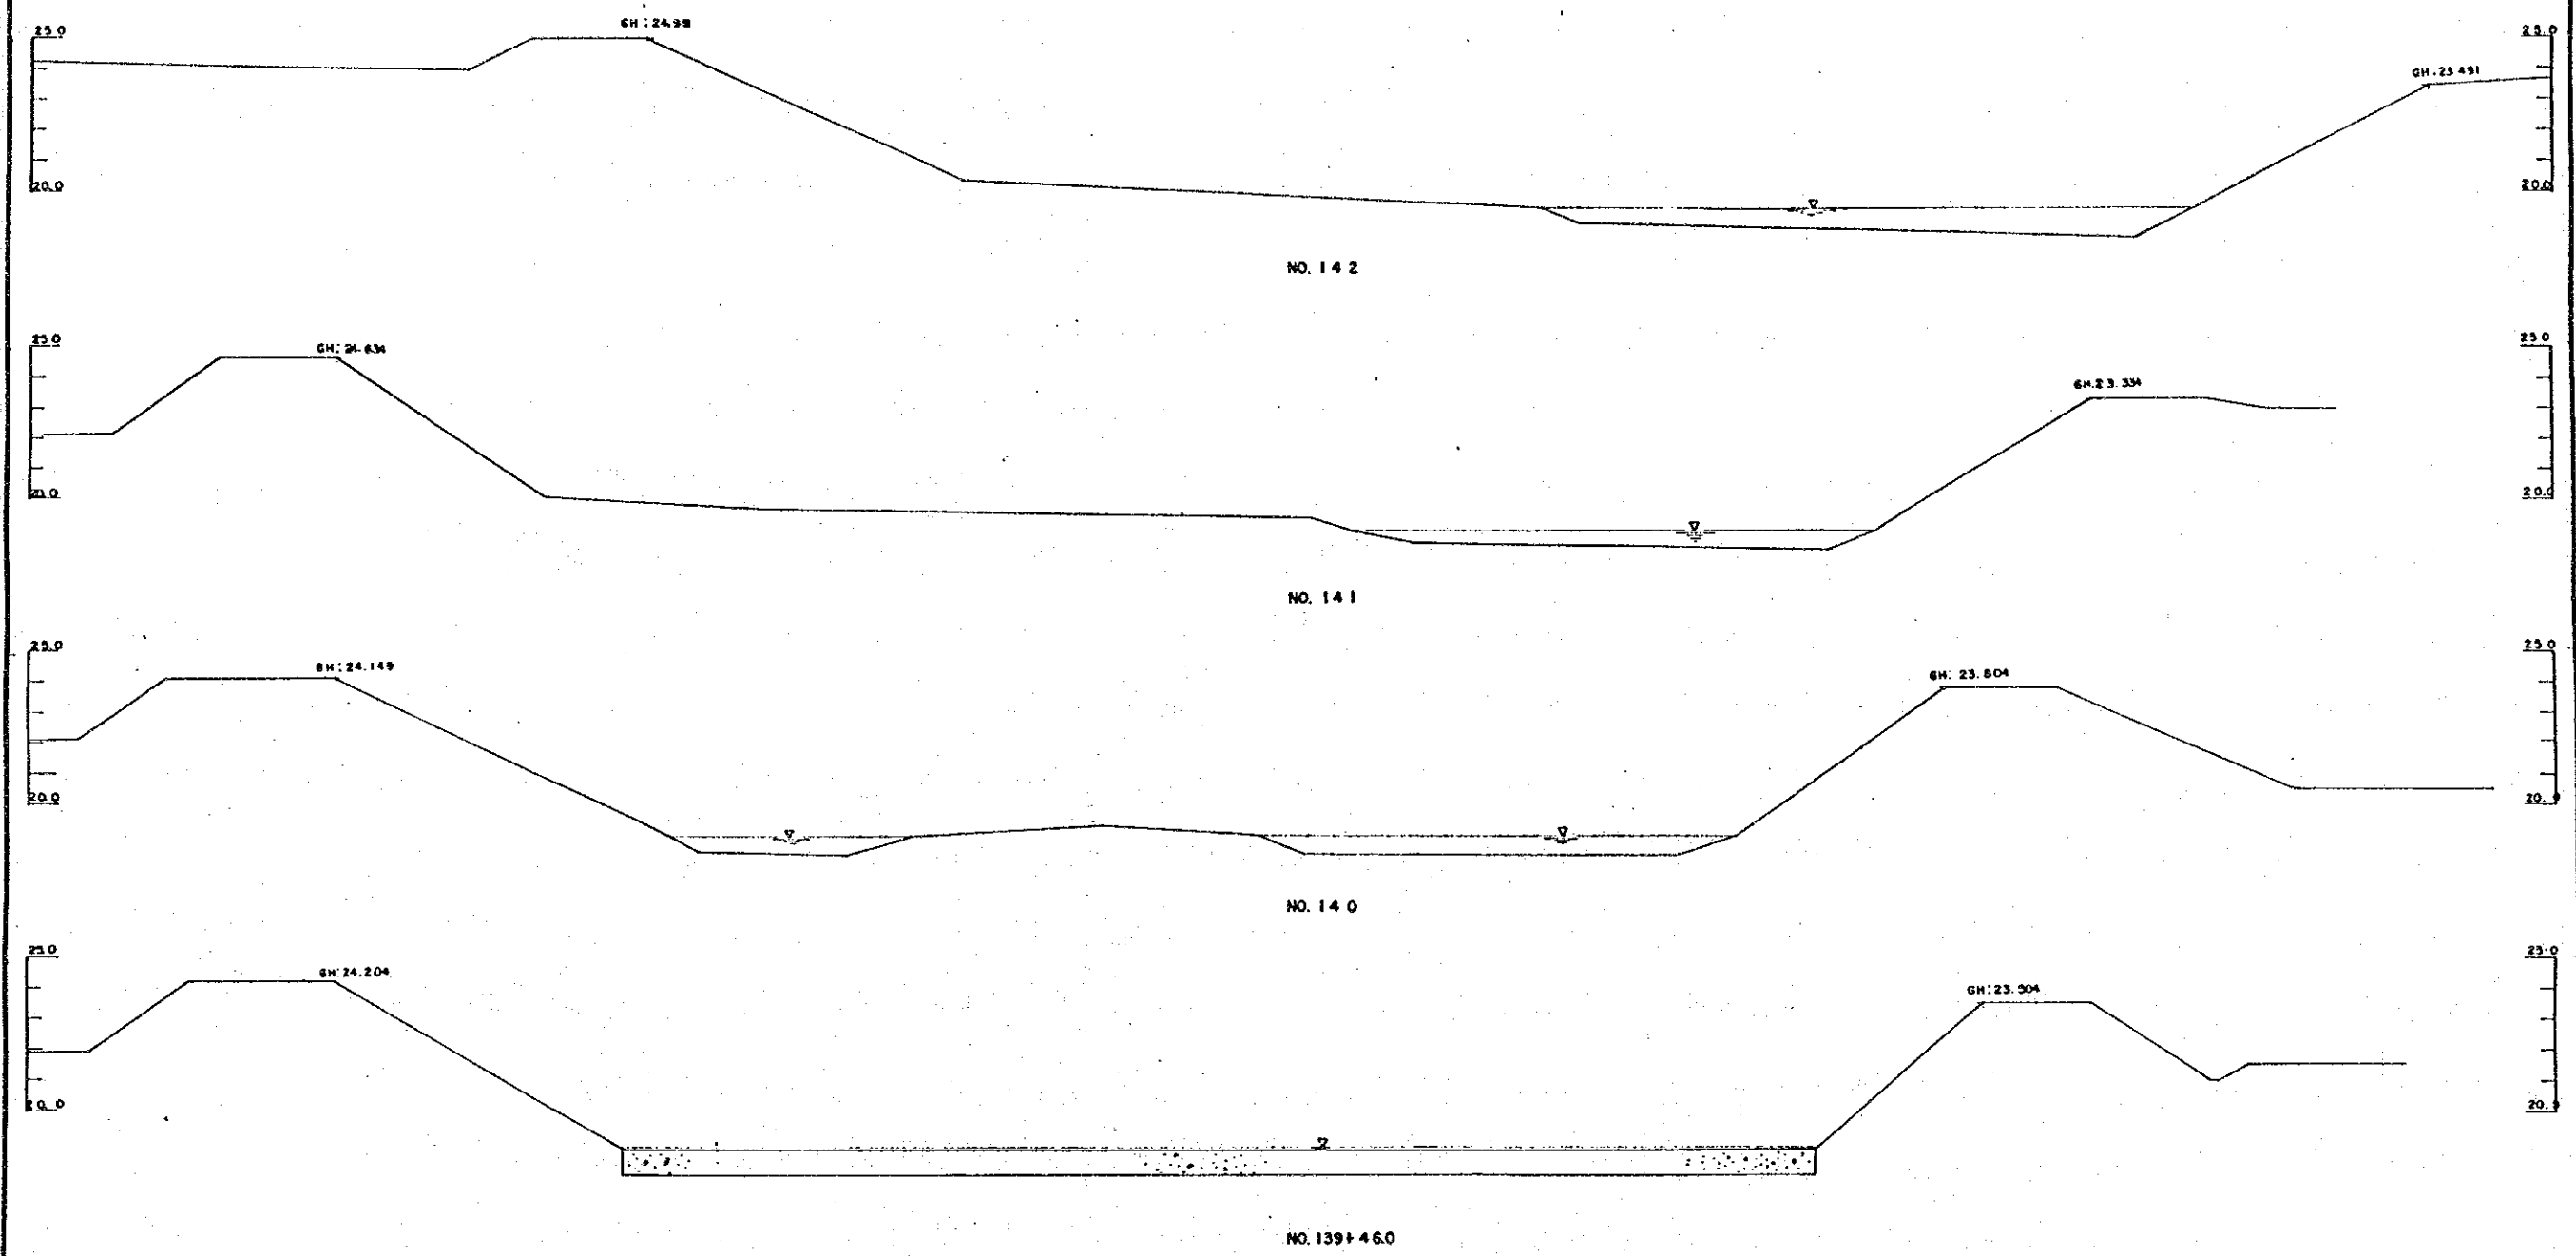


특기사항	시행청	승인	설계자	심사	사업명	도면내용	도면번호
	서울특별시		한국종합기술개발공사 KOREA ENGINEERING CONSULTANTS CORP	실계 제도			


47
 漢江流域環境
 40

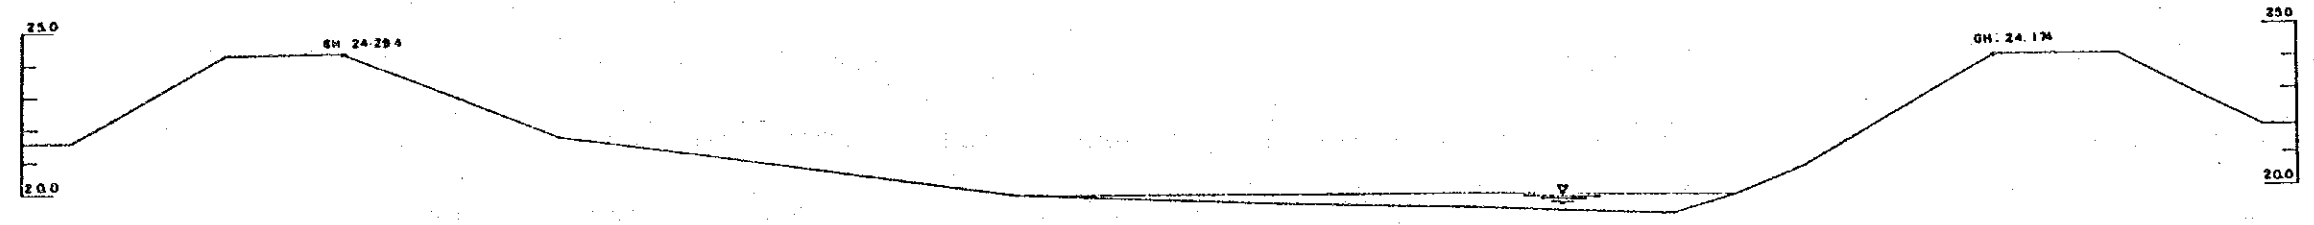


NO. 146

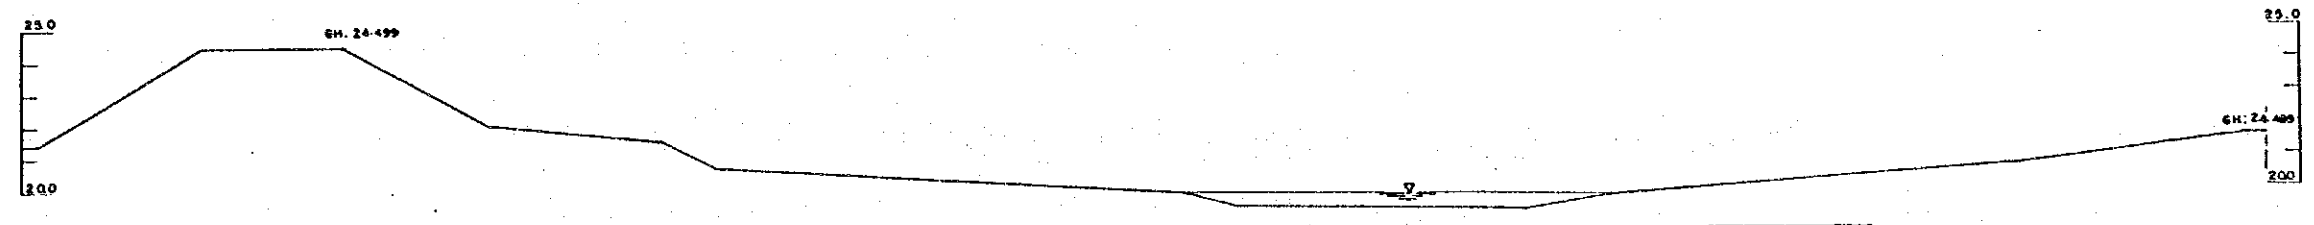

NO. 145

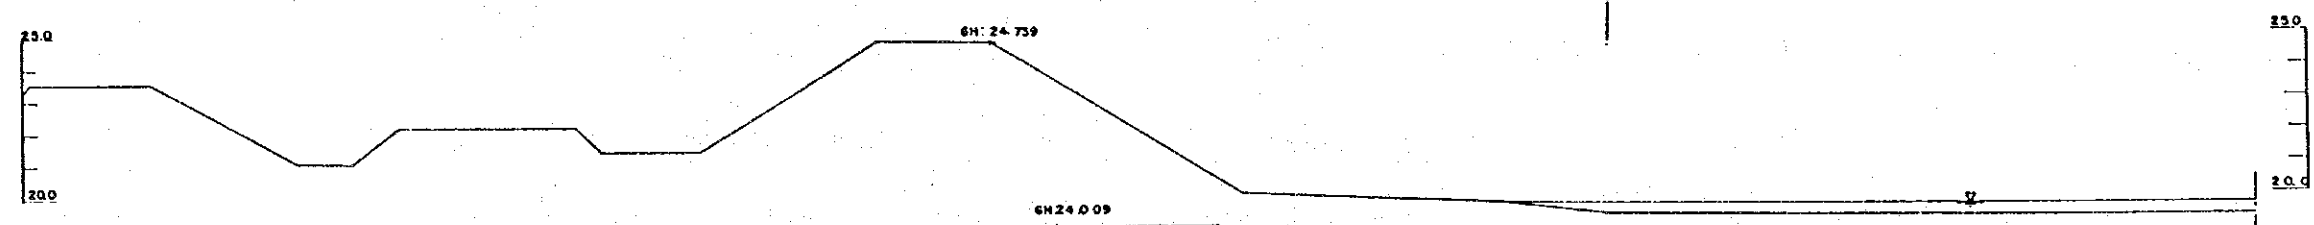


NO. 144

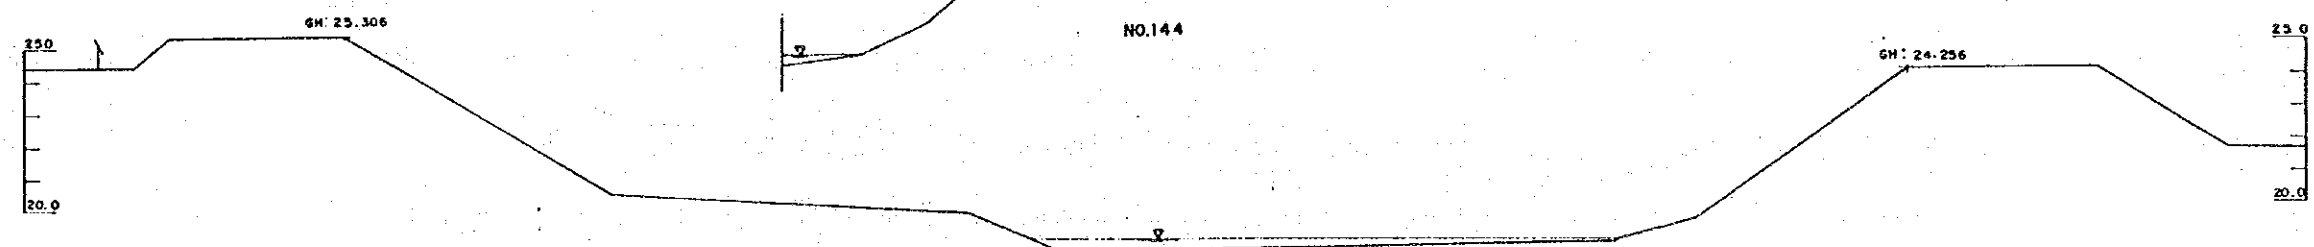


NO. 143

특기사항	시행청	승인	설계자	심사	사업명	도면내용	도면번호
	서울특별시		한국종합기술개발공사 KOREA ENGINEERING CONSULTANTS CORP	실개 제도	漢江水系中小河川 環境數値計測調査	정단면도 (40)	YC-40 일지 1990.12.31


47
 41

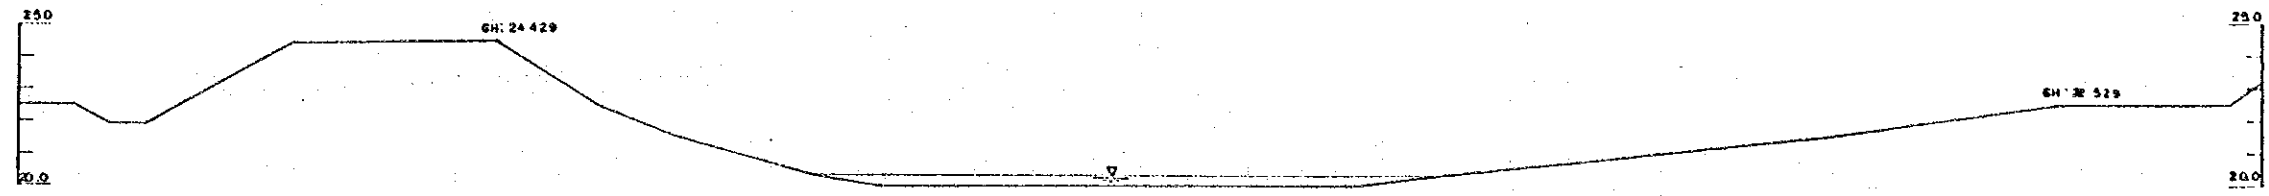


NO. 150

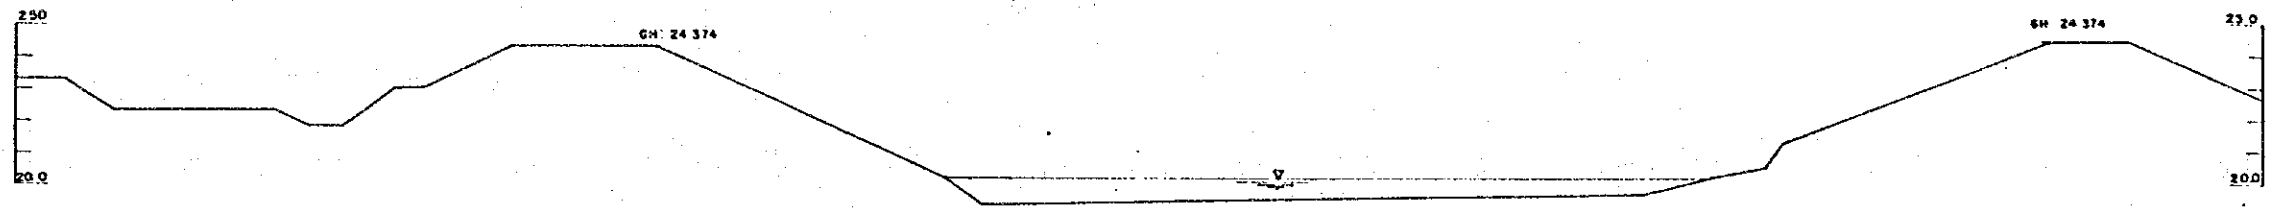

NO. 149

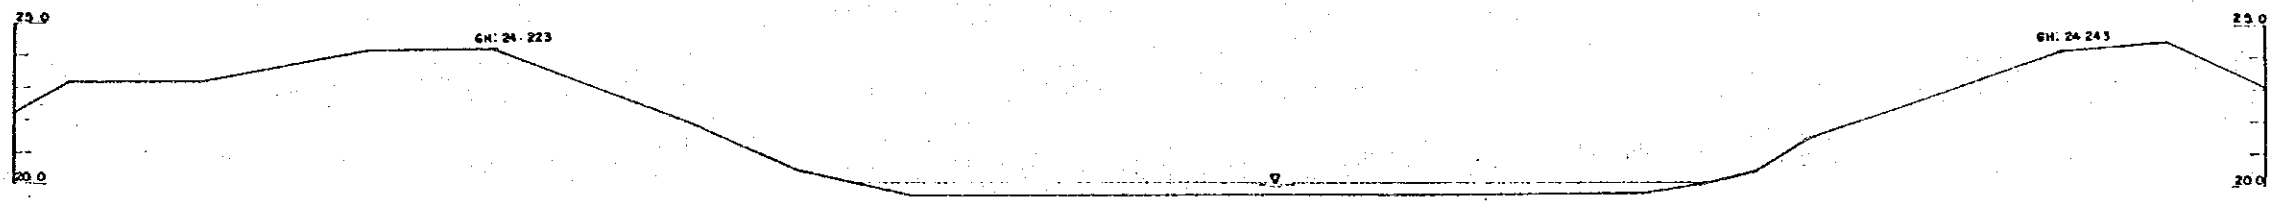


NO. 148

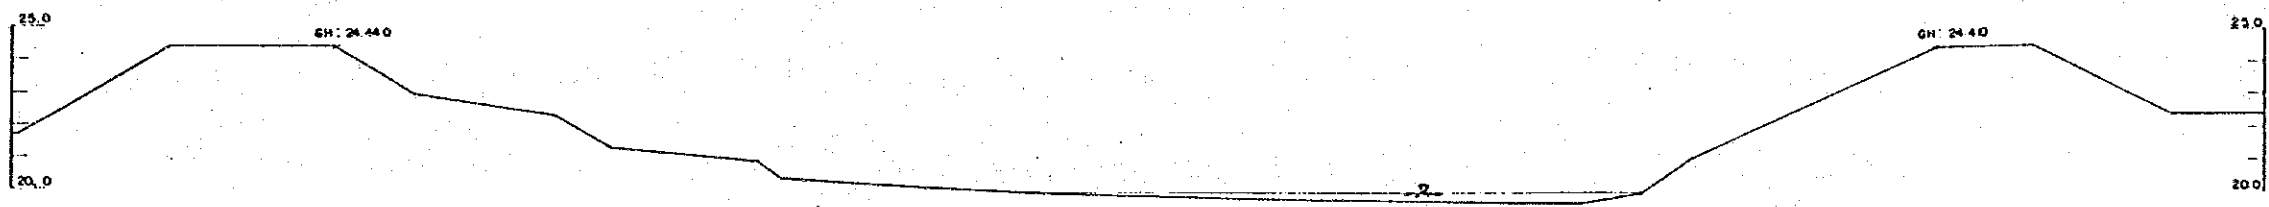

NO. 147


특기사항	시행처 서울특별시	승인	실제자 한국종합기술개발공사 KOREA ENGINEERING CONSULTANTS CORP	심사 실계 제도	사업명 漢江水系中小河川 環境整備計劃調査	도면내용 정단면도 (41)	도면번호 YC-41 일자 1990. 12. 31
------	--------------	----	---	----------------	-----------------------------	-------------------	----------------------------------

47
良才川橋脚圖
42

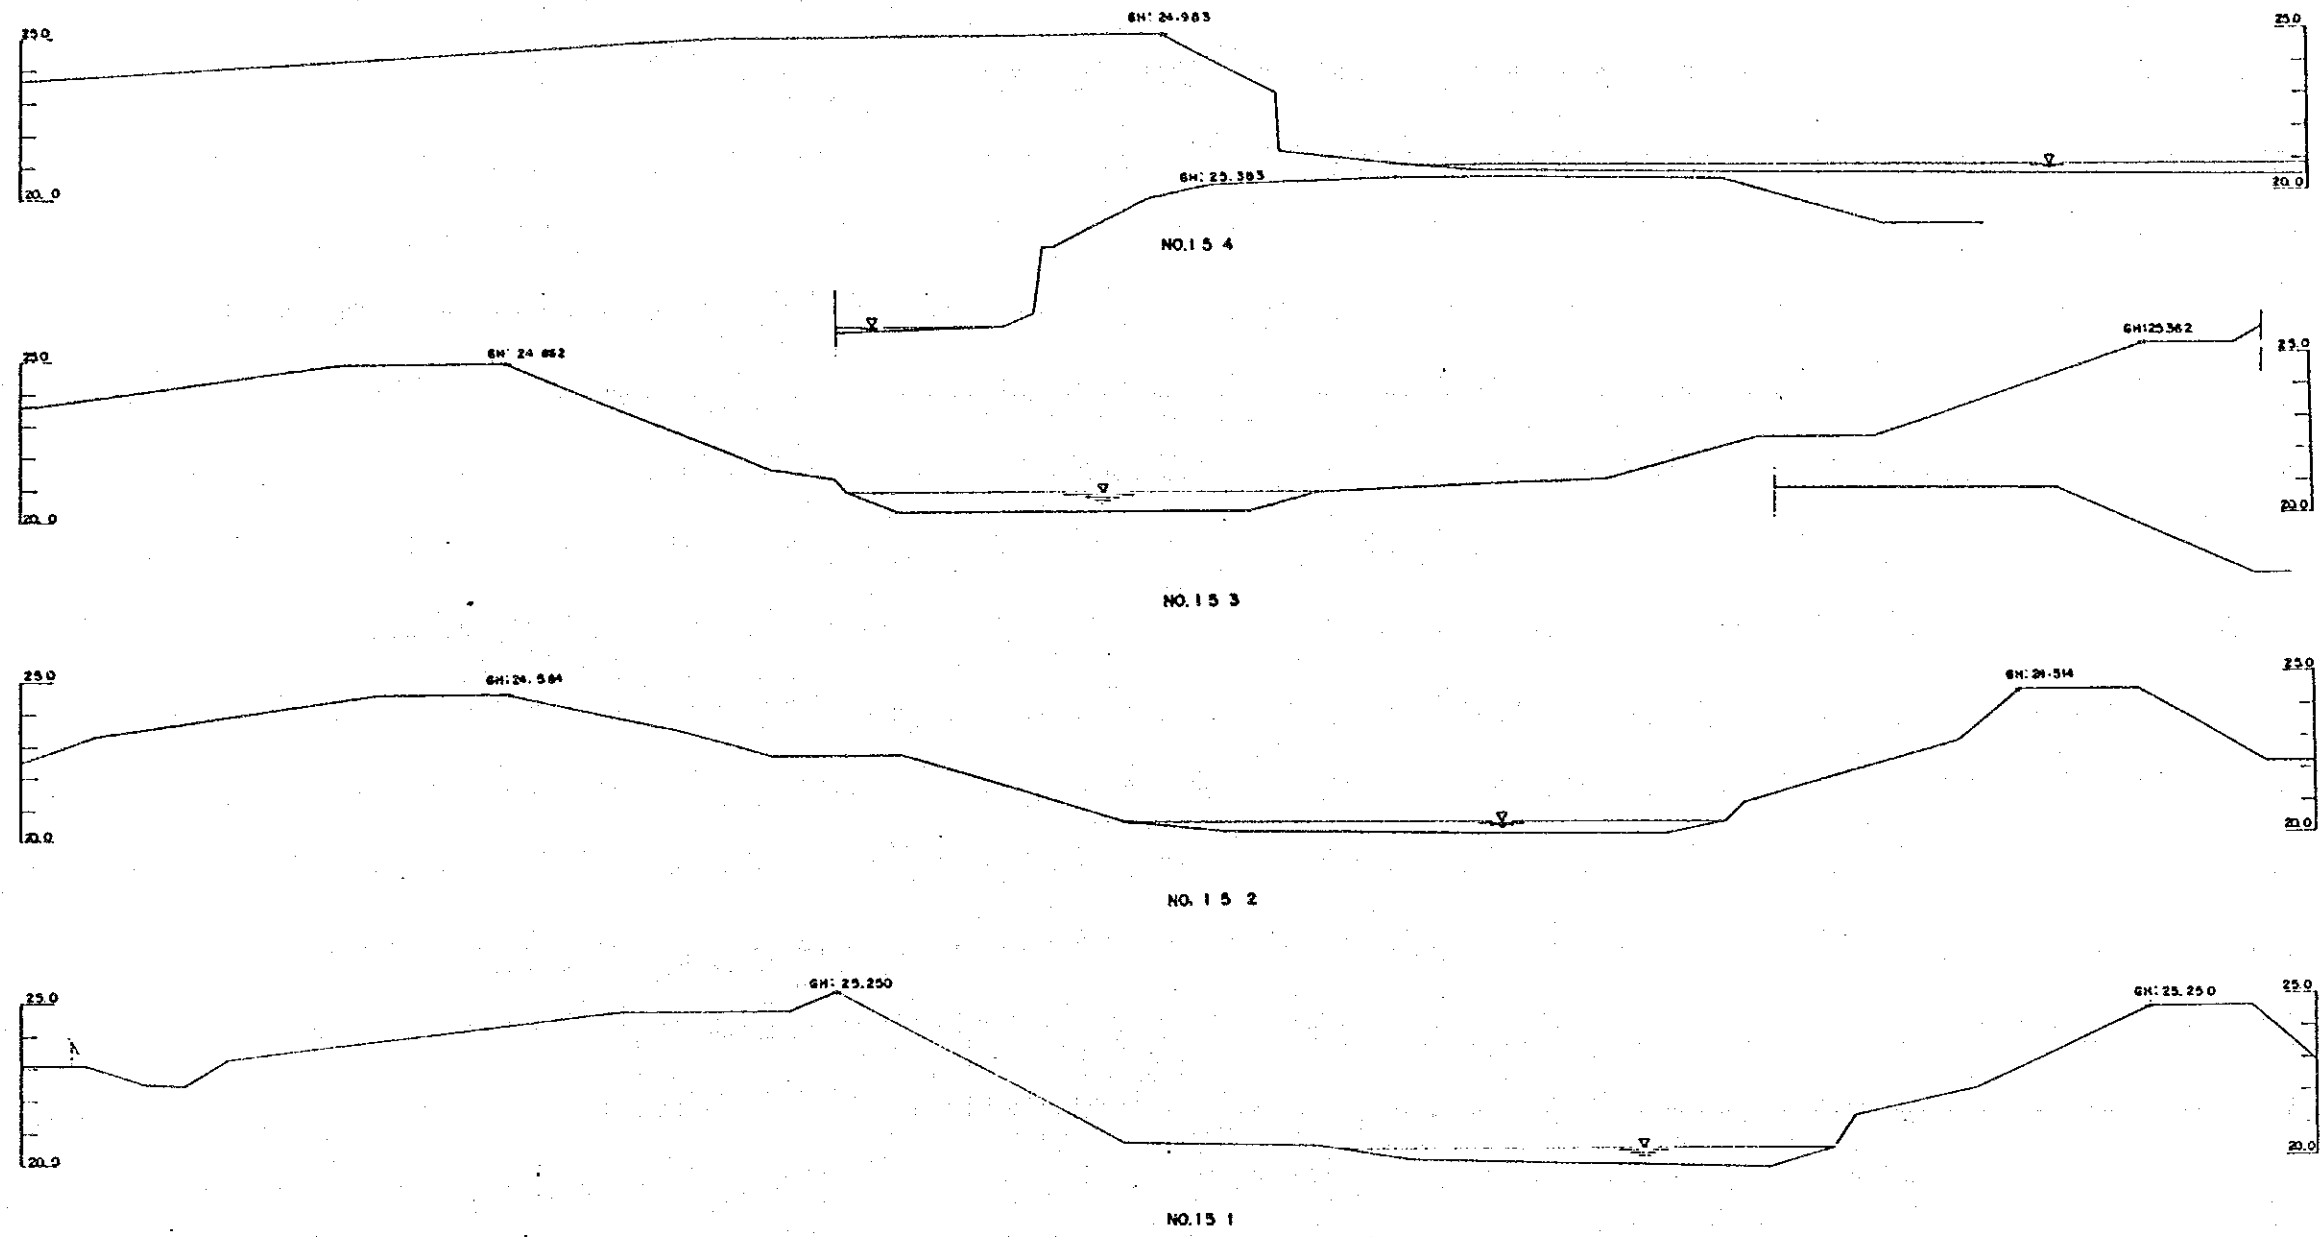


특기사항	시행청 서울특별시	수인	설계자 한국종합기술개발공사 KOREA ENGINEERING CONSULTANTS CORP	실사 설계 제도	사업명 漢江水系中小河川 環境整備計劃調査	도면내용 일 단 면 도 (42)	도면번호 VC-42 일 자 1990.12.31
------	--------------	----	---	----------------	-----------------------------	----------------------	---------------------------------


47
43

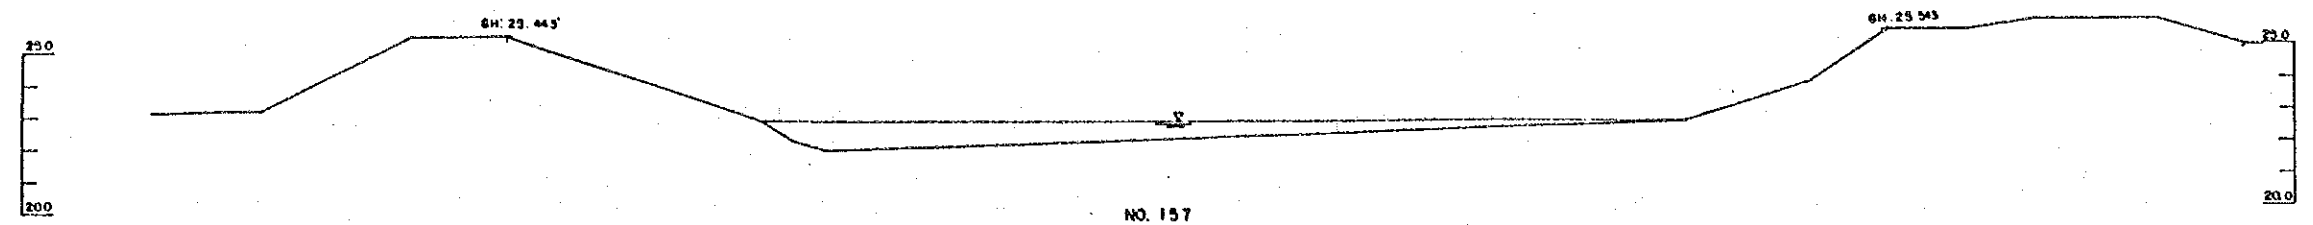


NO. 157

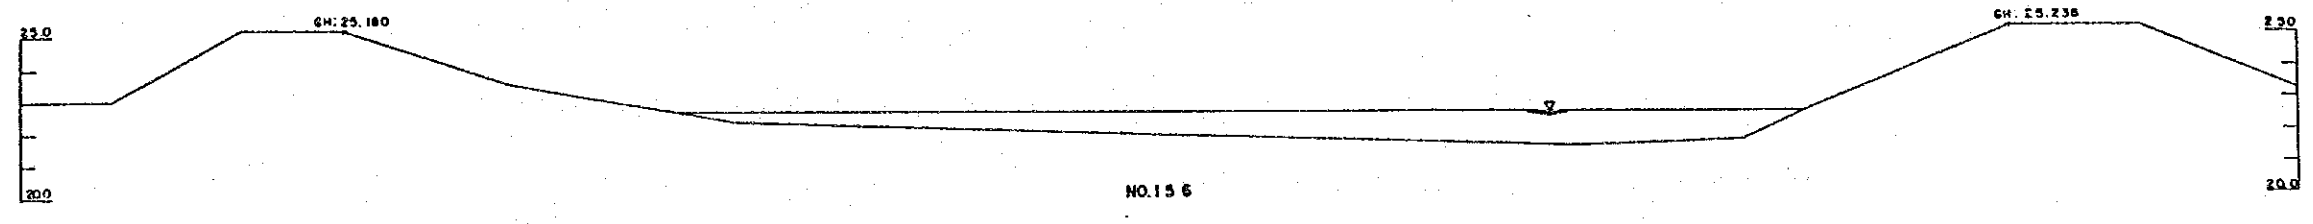

NO. 156

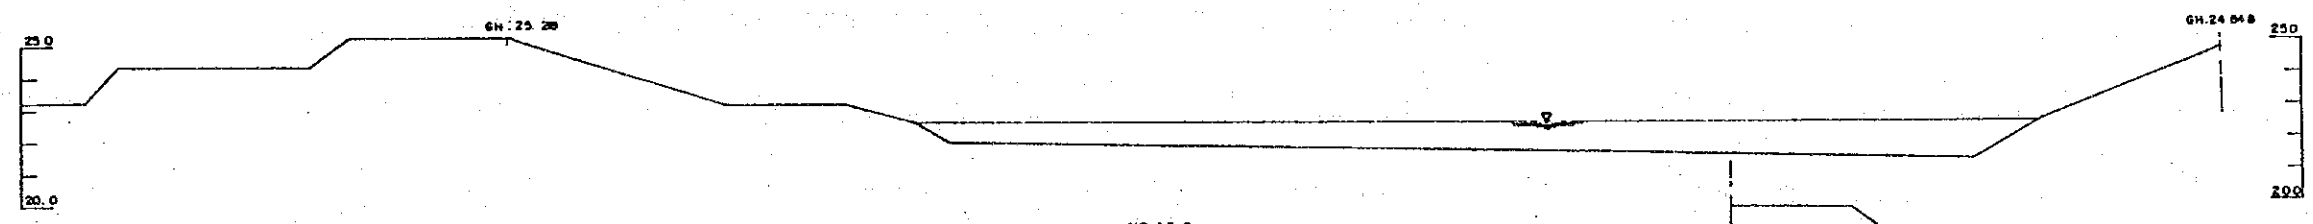


NO. 155

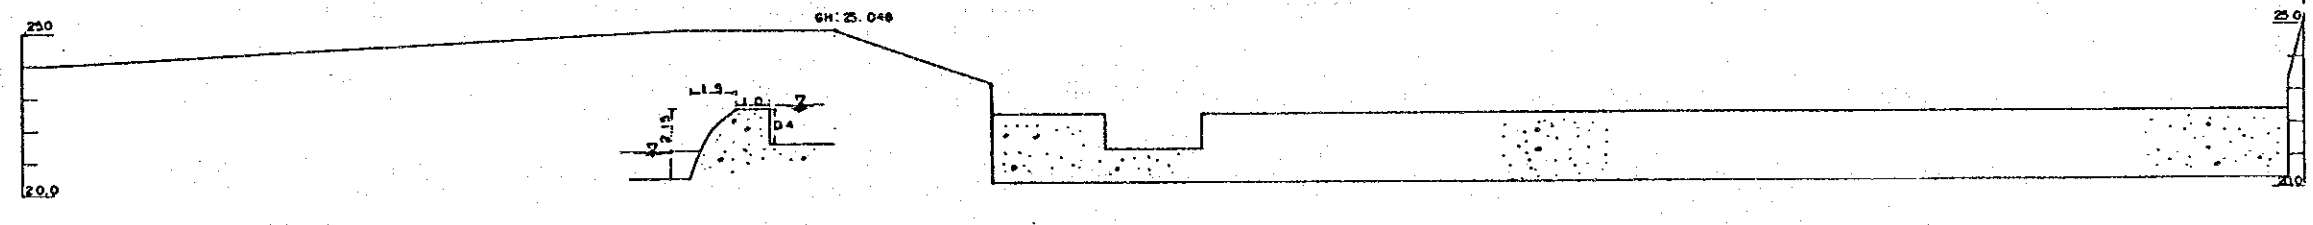

NO. 154+11.0


특기사항	시행청 서울특별시	승인	실계자 한국종합기술개발공사 KOREA ENGINEERING CONSULTANTS CORP	심사 실계 제도	사업명 漢江水系中小河川 環境整備計劃調査	도면내용 정단면도 (43)	도면번호 VC-43 일자 1990.12.31
------	--------------	----	---	----------------	-----------------------------	-------------------	--------------------------------

47
 食才川橋所深
 44

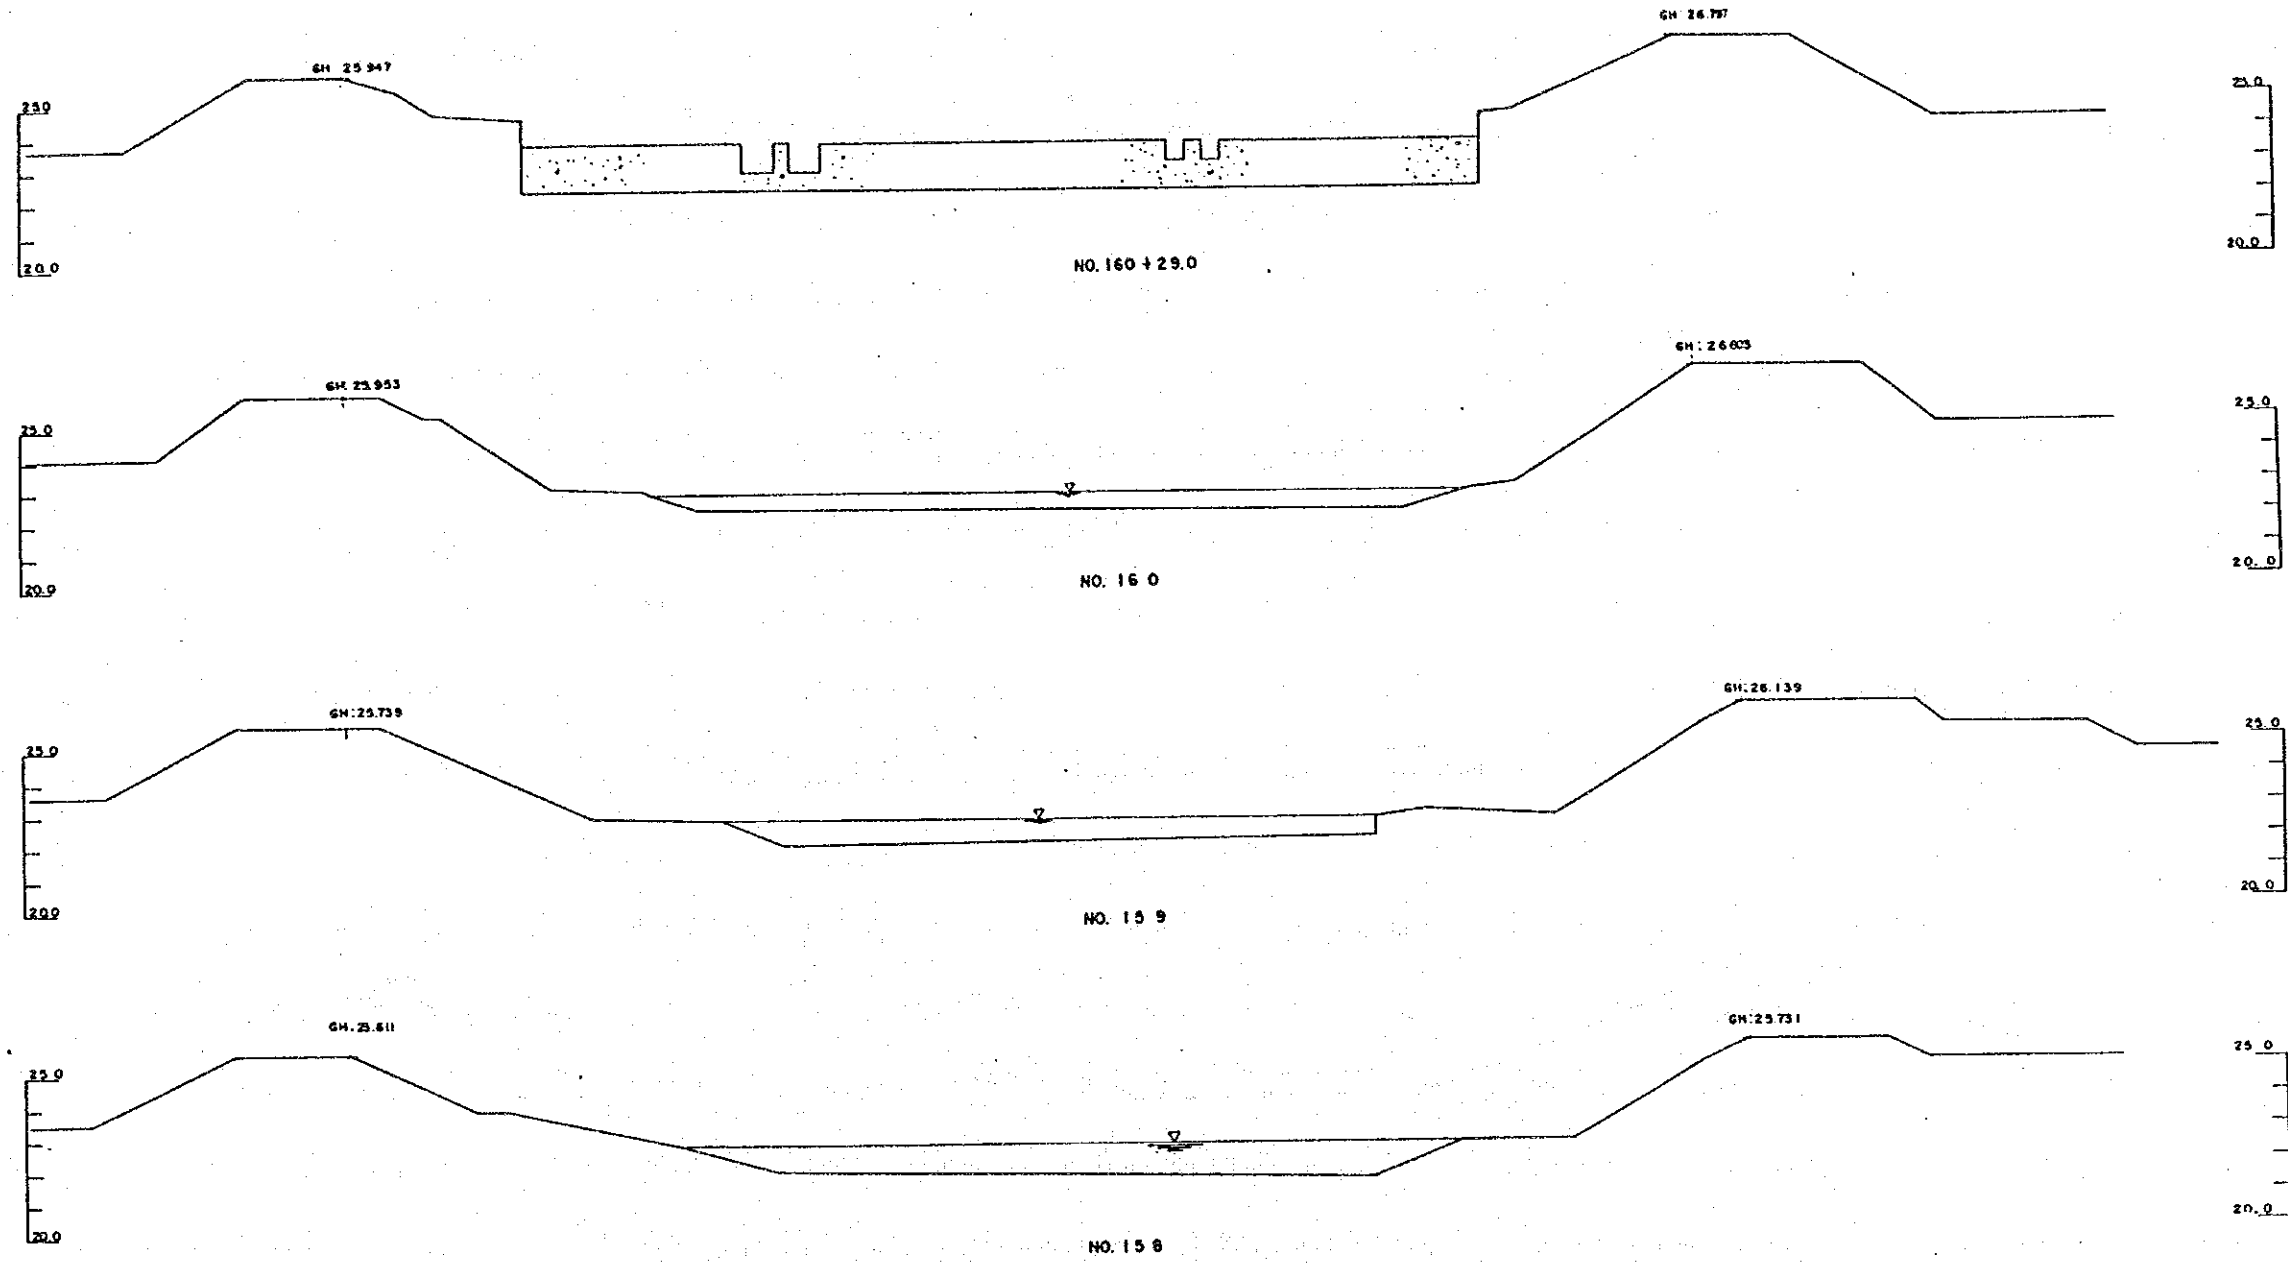


특기 사항	시행청	승인	설계자	심사	사업명 漢江水系中小河川 環境整備計劃調査	도면내용 상 단 변 도 (44)	도면번호 YC-44
	서울특별시		한국종합기술개발공사 KOREA ENGINEERING CONSULTANTS CORP	실개 제도			

47
良才川流域
45

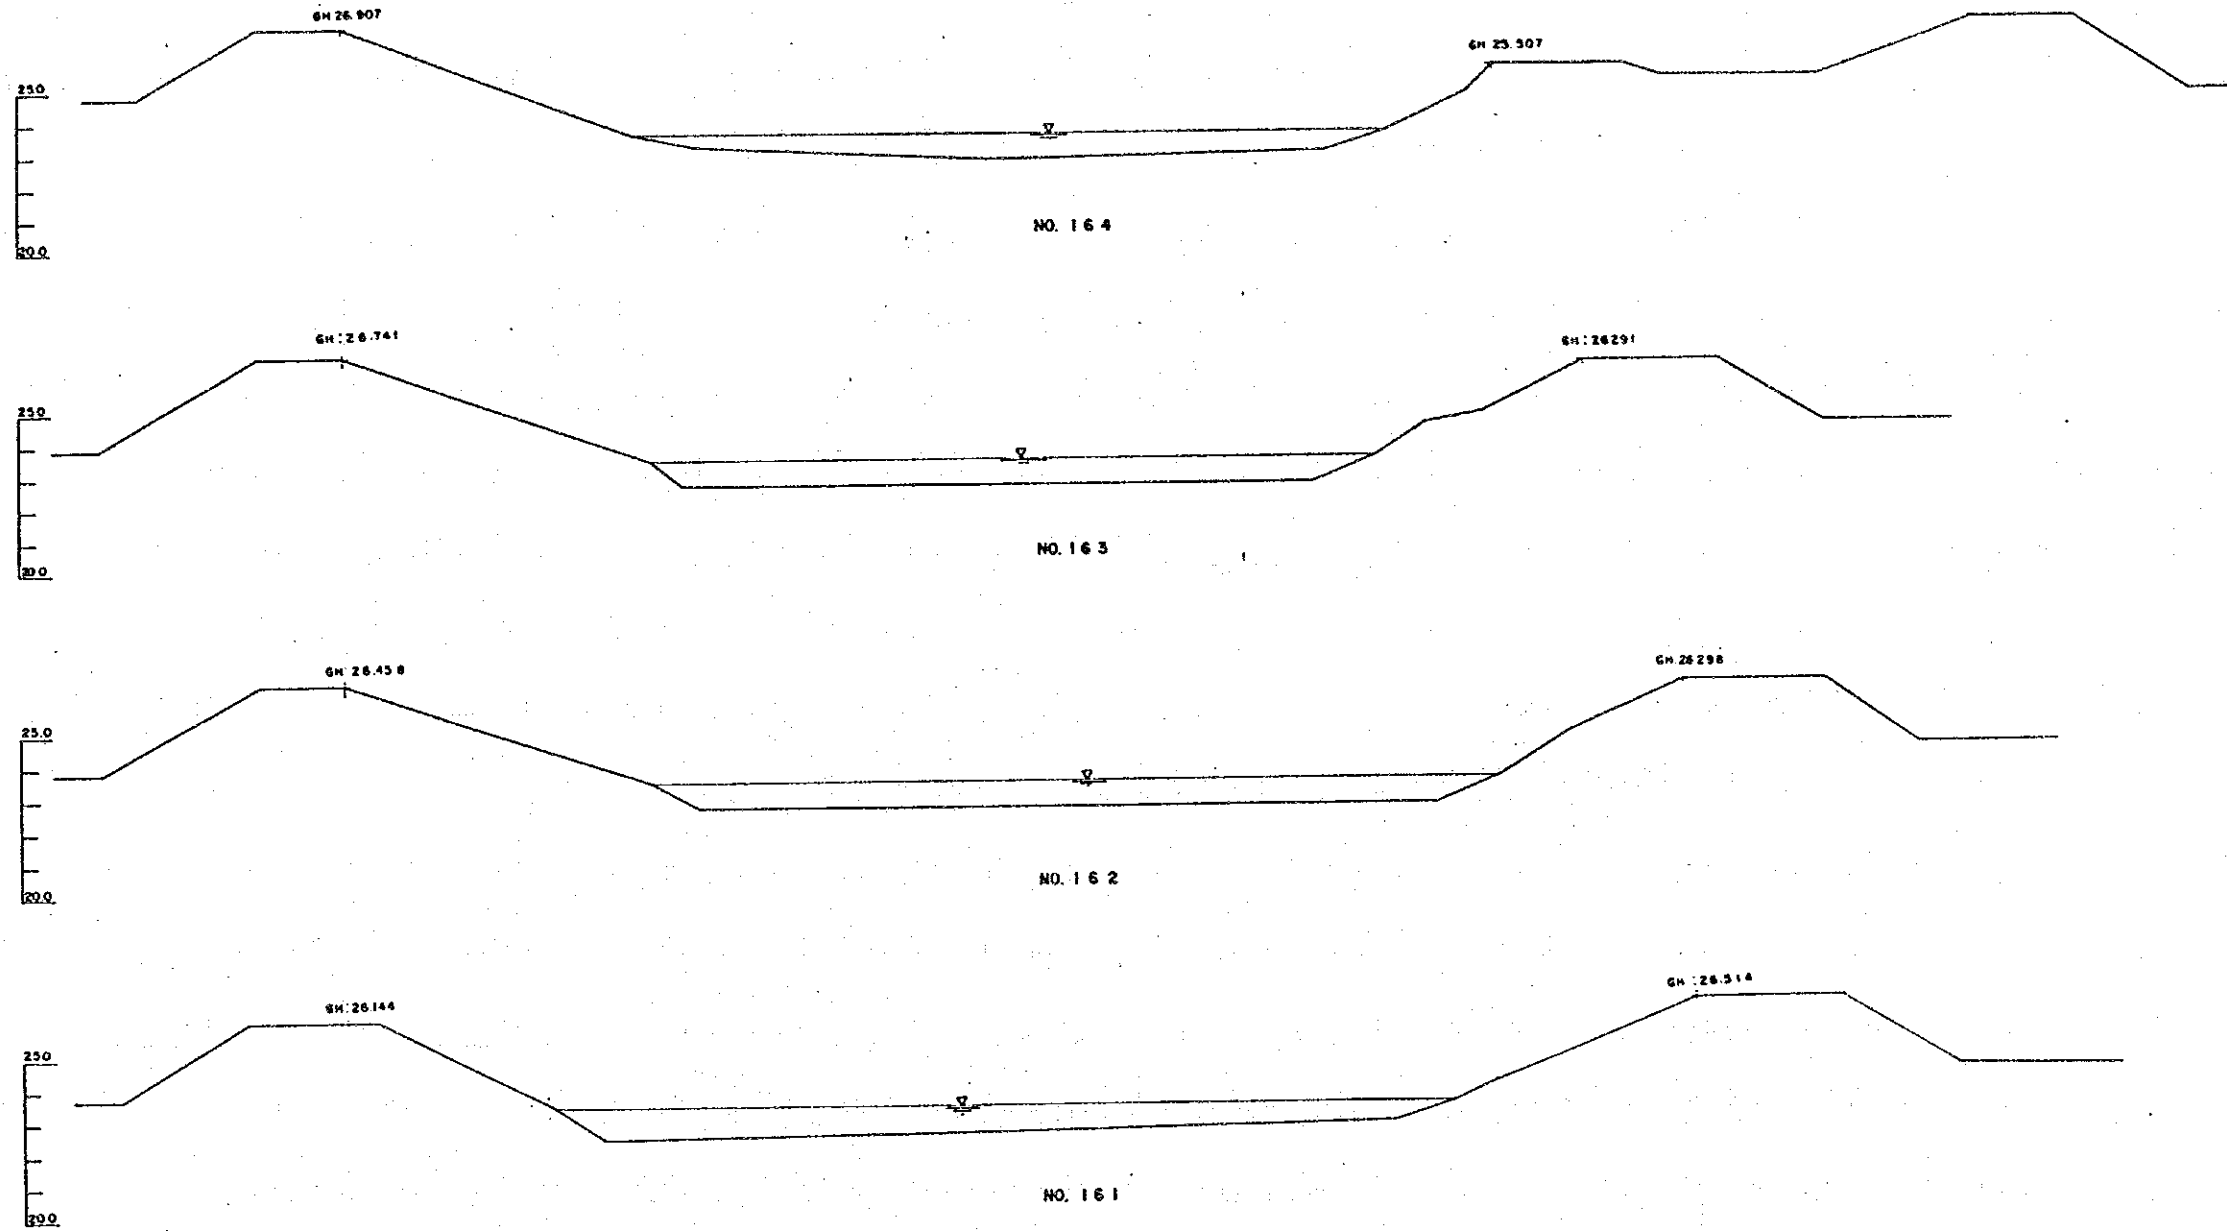



특기사항	시행청	승인	설계자	심사	사업명	도면내용	도면번호
	서울특별시		한국종합기술개발공사 KOREA ENGINEERING CONSULTANTS CORP	심사 심계 제도	漢江水系中小河川 環境整備計劃調査	당 단 면 도 (45)	YC-45 일 자 1990.12.31


47
 良才川横断面
 46

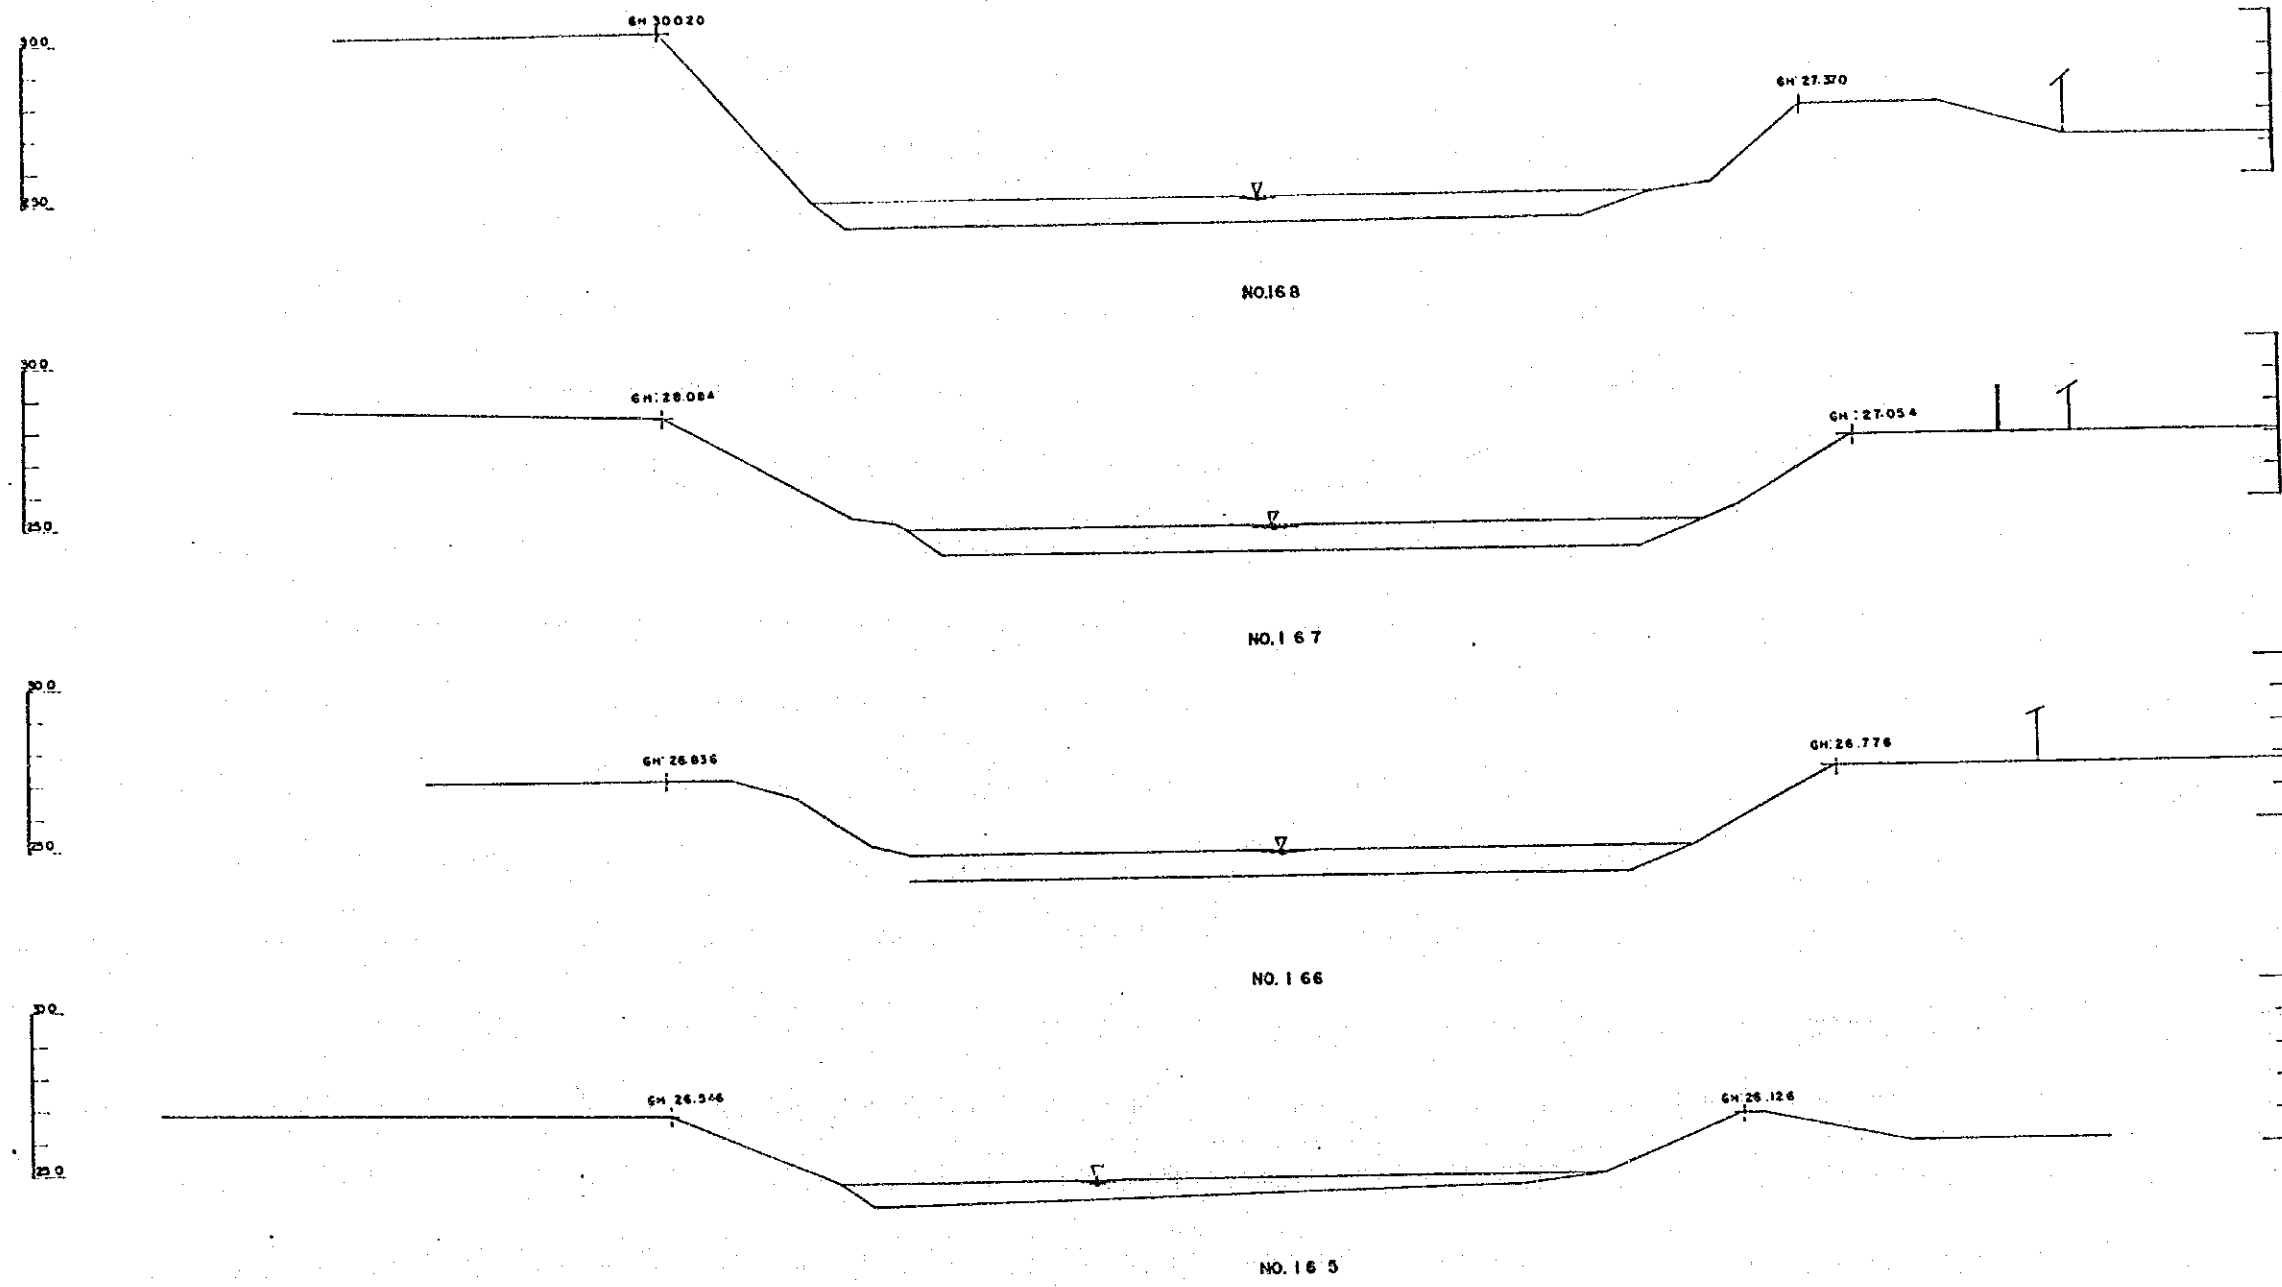


특기사항	시행청	수인	설계자	심사	사업명	도면내용	도면번호
	서울특별시		한국종합기술개발공사 KOREA ENGINEERING CONSULTANTS CORP	실사 실계 제도			


47
 及子川溪断面
 47

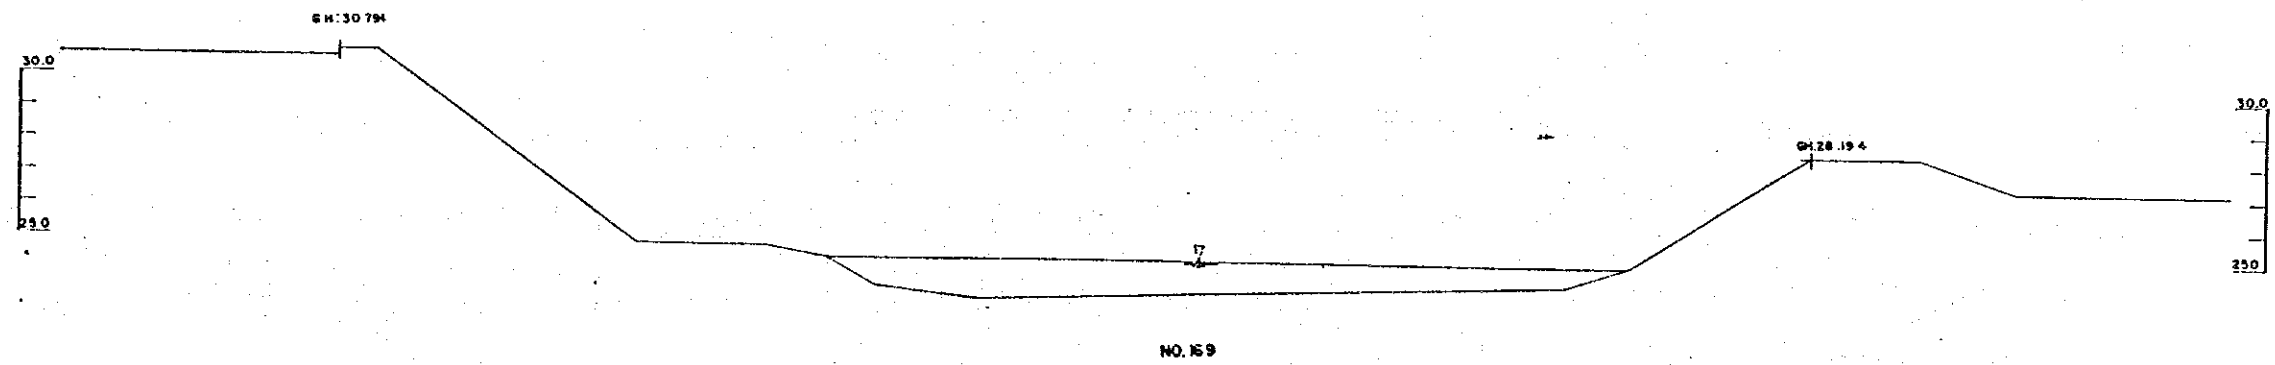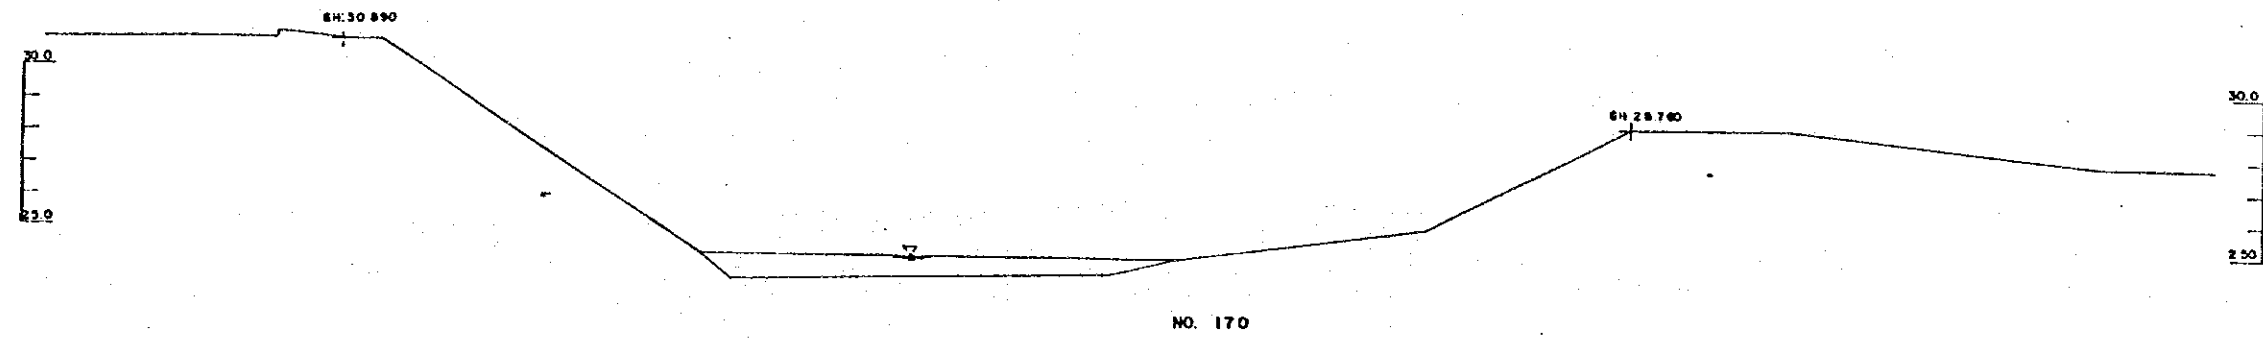


특기 사항	시행청	승인	설계자	심사	사업명	도면내용	도면번호
	서울특별시		 한국종합기술개발공사 KOREA ENGINEERING CONSULTANTS CORP.	실시 설계 제도	漢江水系中小河川 環境整備計劃調査	평 단 면 도 (47) U:1:1000	Y C - 47 일 자 1980. 12. 31

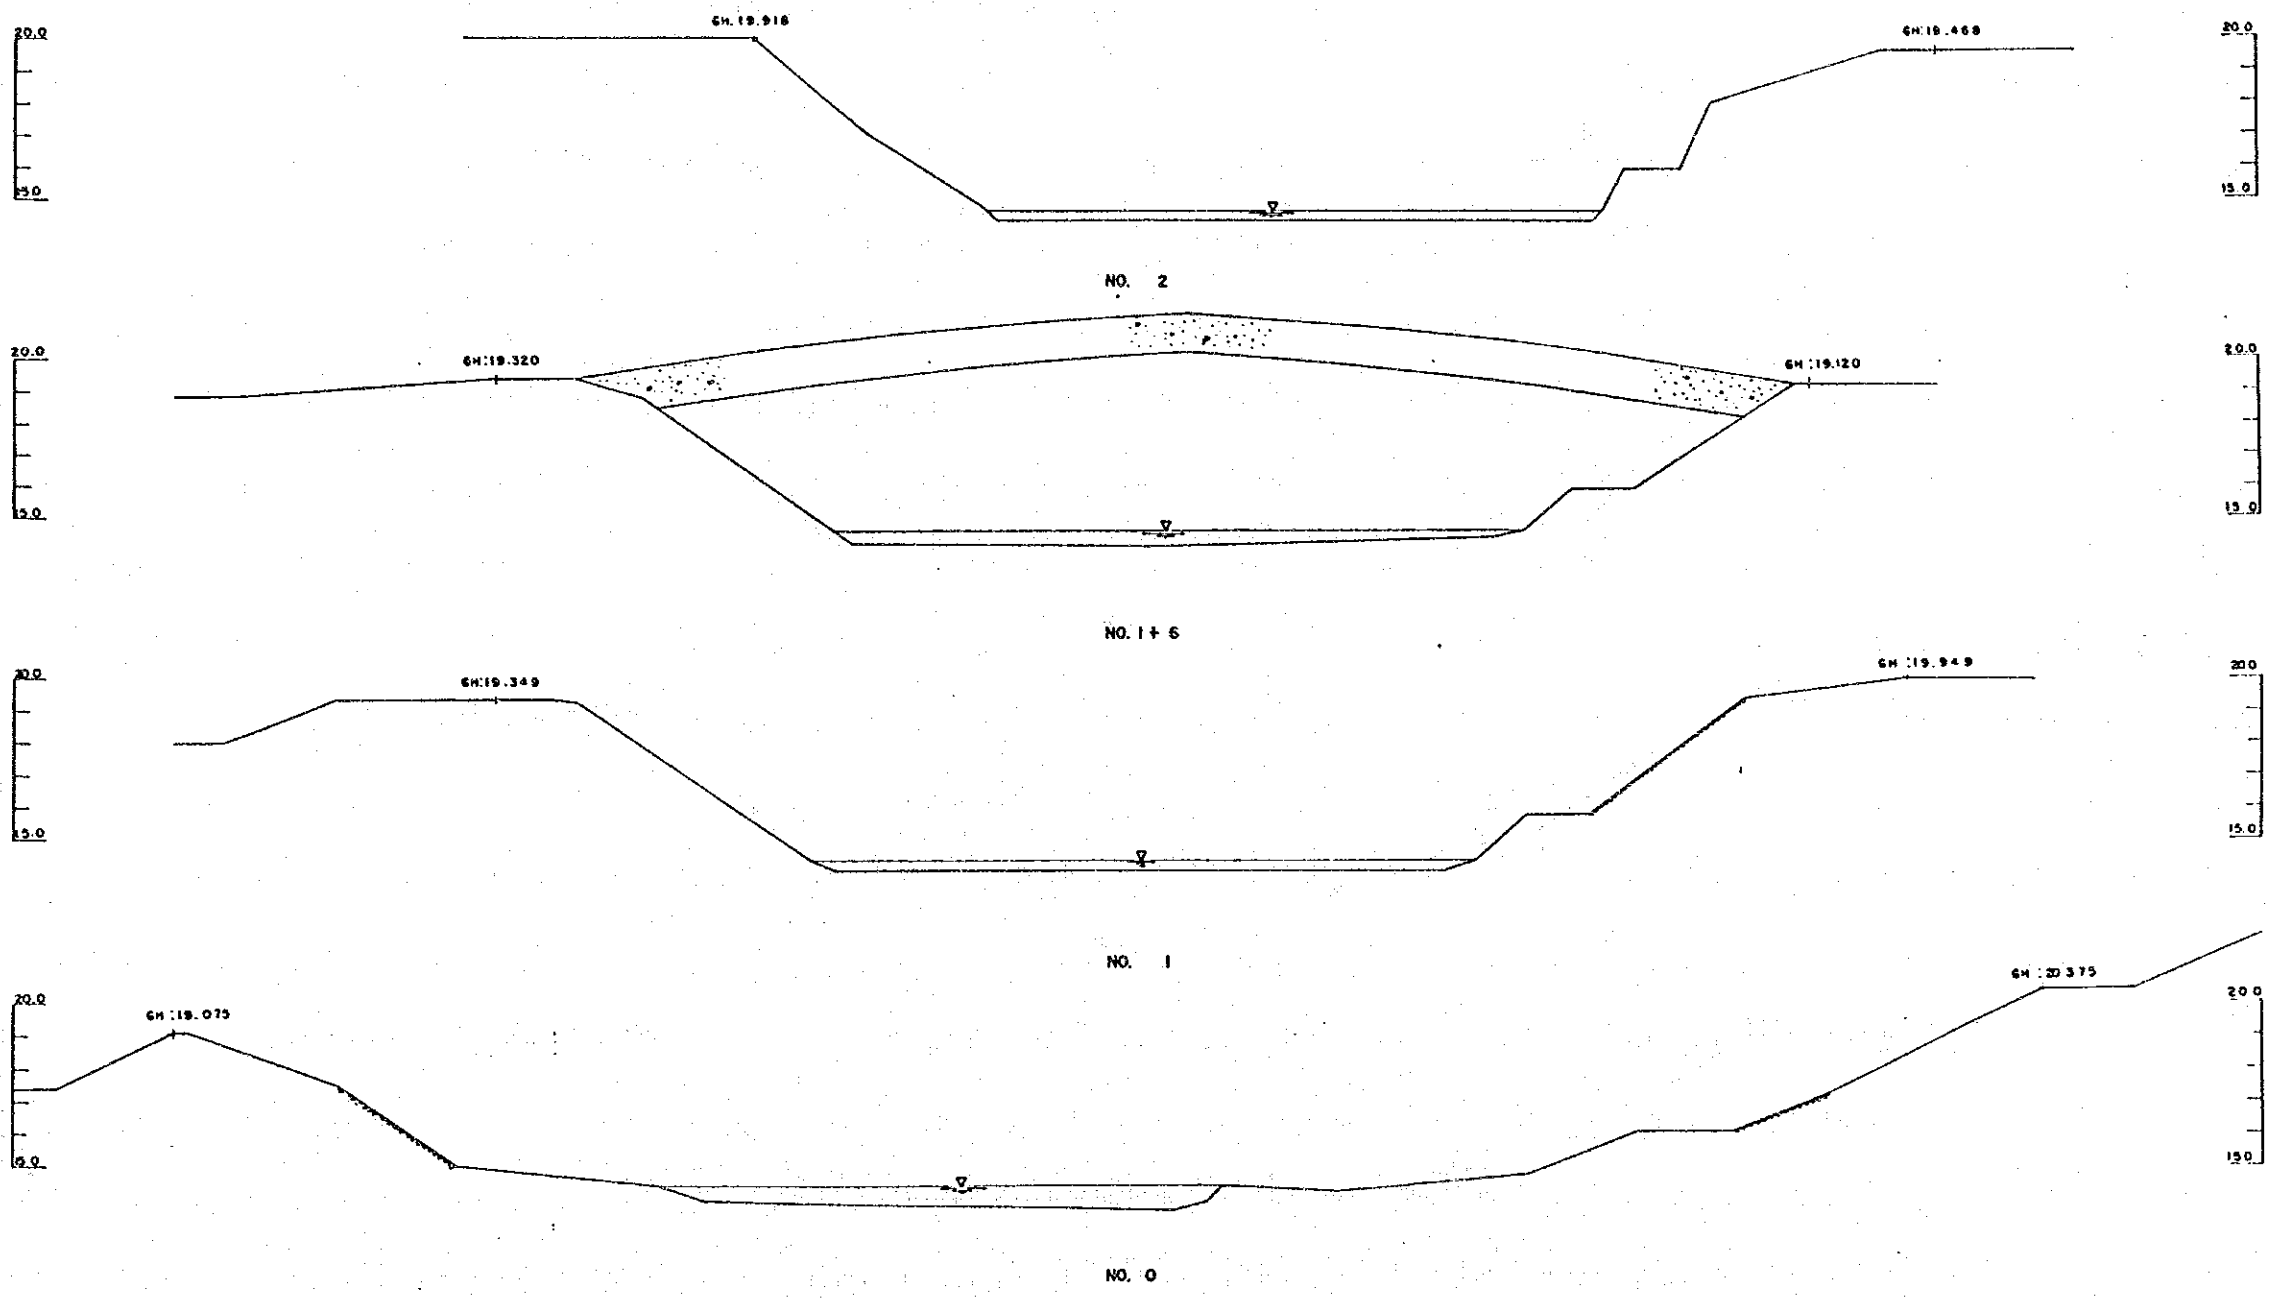


특기사항	시행청 서울특별시	승인	실개자 한국종합기술개발공사 KOREA ENGINEERING CONSULTANTS CORP	심사 실개 채도	사업명 漢江水系中小河川 取捨檢査計測調査	도면내용 橋梁断面圖(1)	도면번호 vc-1 일자 1990.12.31
------	--------------	----	---	----------------	-----------------------------	------------------	-------------------------------

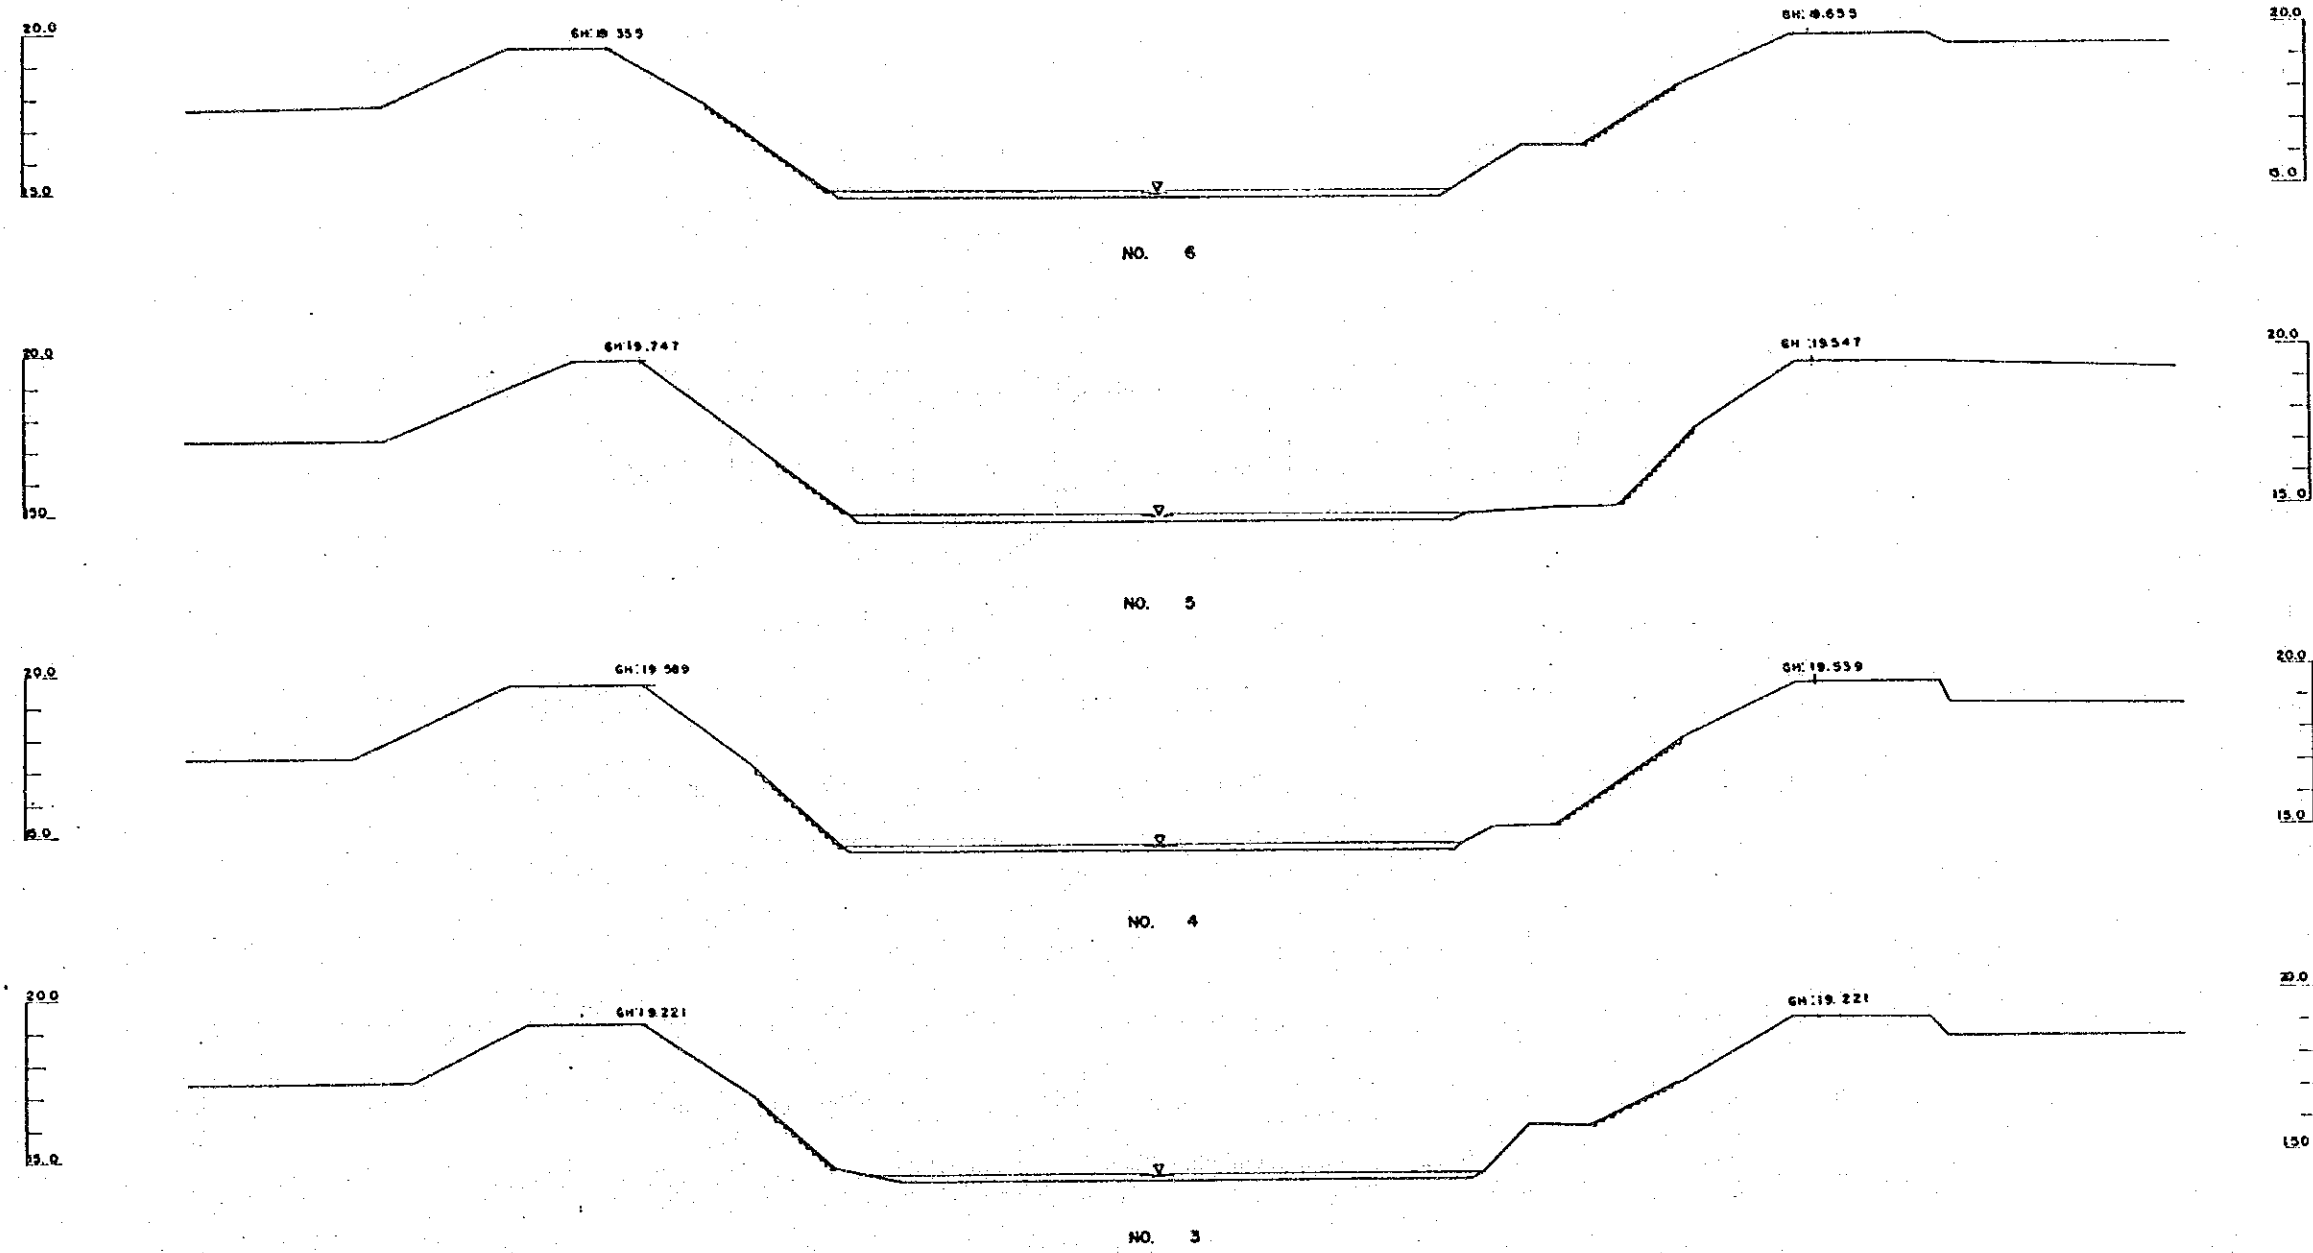


특기사항	시행청	승인	설계자	심사	사업명 漢江水系中小河川 環境整備計劃調査	도면내용 강 단면도 (2)	도면번호 VC-2
	서울특별시		한국종합기술개발공사 KOREA ENGINEERING CONSULTANTS CORP.	심계 제도			

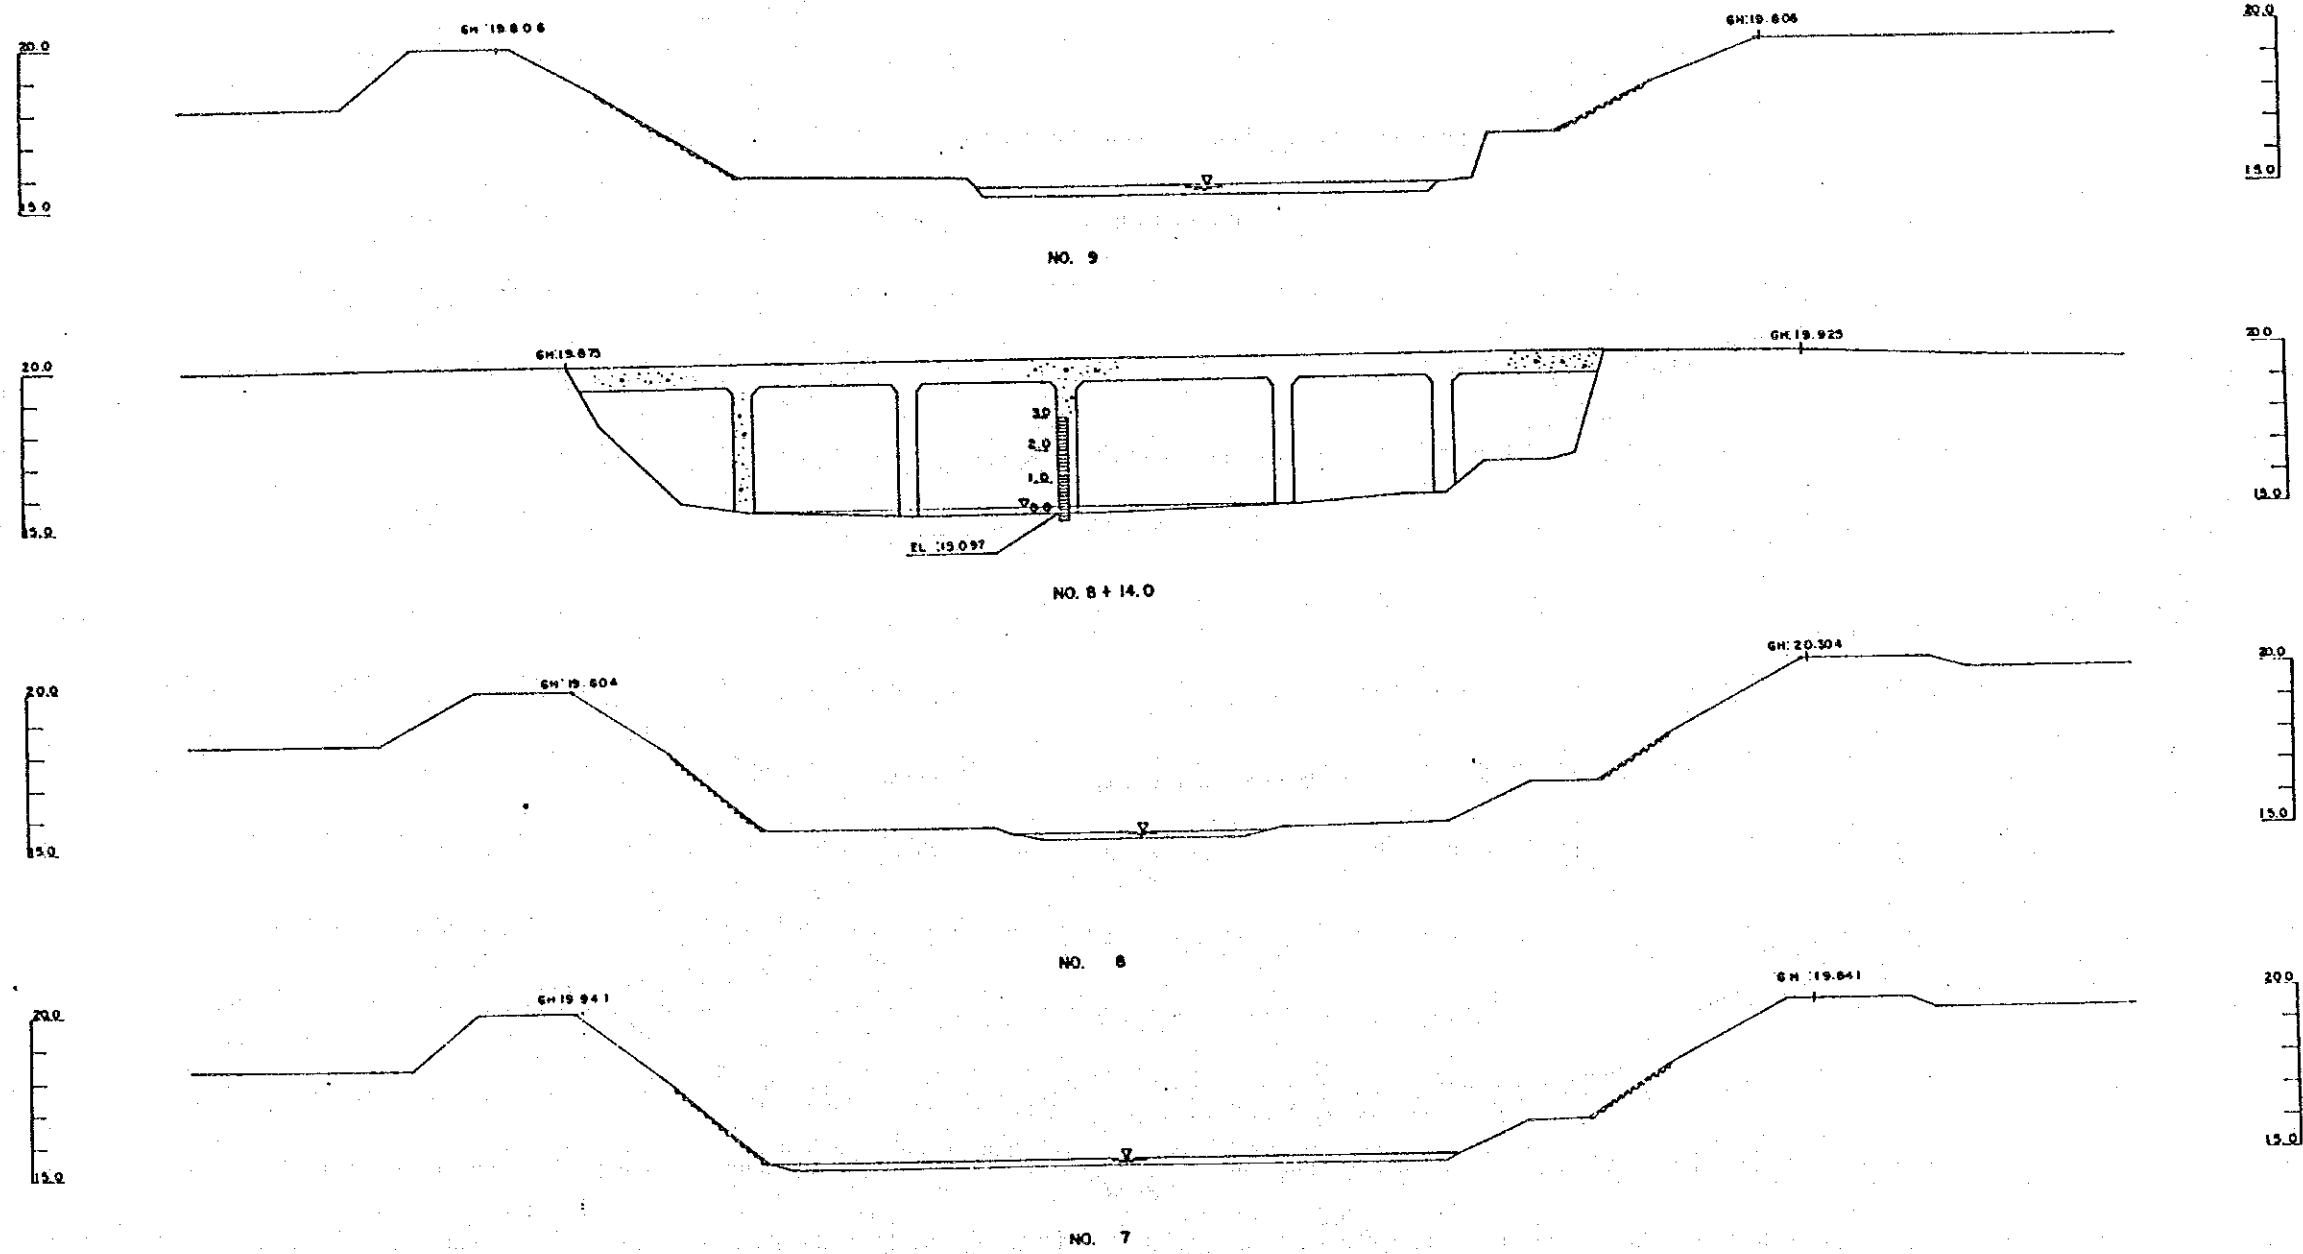


특기 사항	시행처	승인	설계자	실사	사업명 漢江水系中小河川 淤堵整備計劃調査	도면내용 정단면도 (3)	도면번호
	서울특별시		한국종합기술개발공사 KOREA ENGINEERING CONSULTANTS CORP	실계 제도			VC-8 일자 1990.12.31

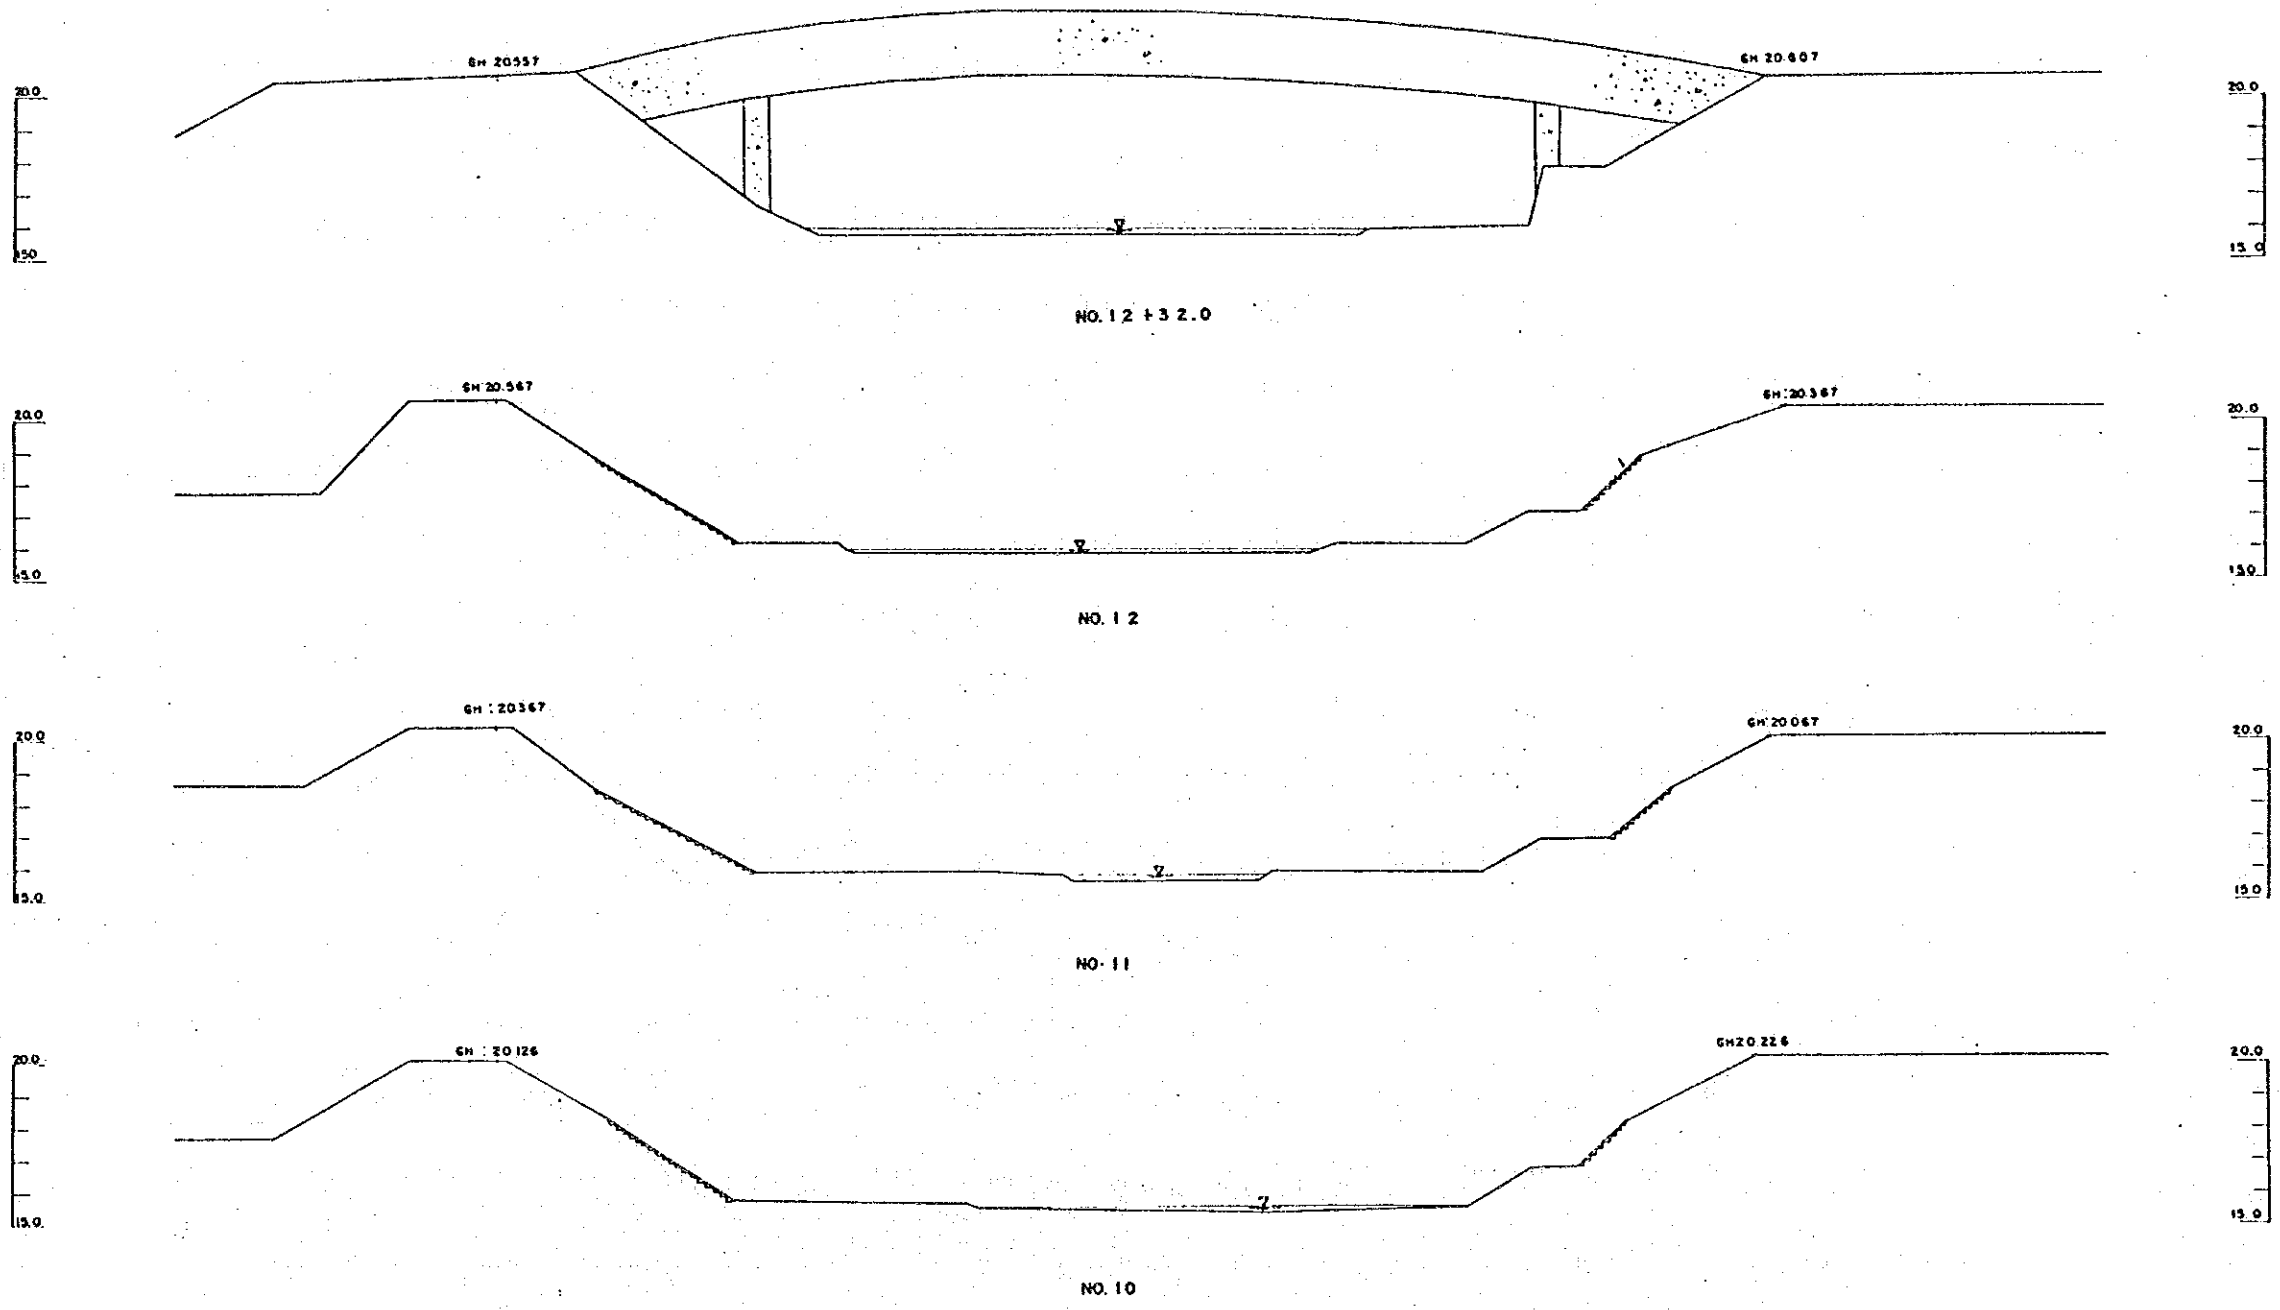

특기 사항	시행청	승인	설계자	심사	사업명	도면내용	도면번호
	서울특별시		한국종합기술개발공사 KOREA ENGINEERING CONSULTANTS CORP	실계 제도	漢江水系中小河川 環境整備計劃調査	강 단 면 도 (4)	vc'-4 일 자 19 90. 12. 31

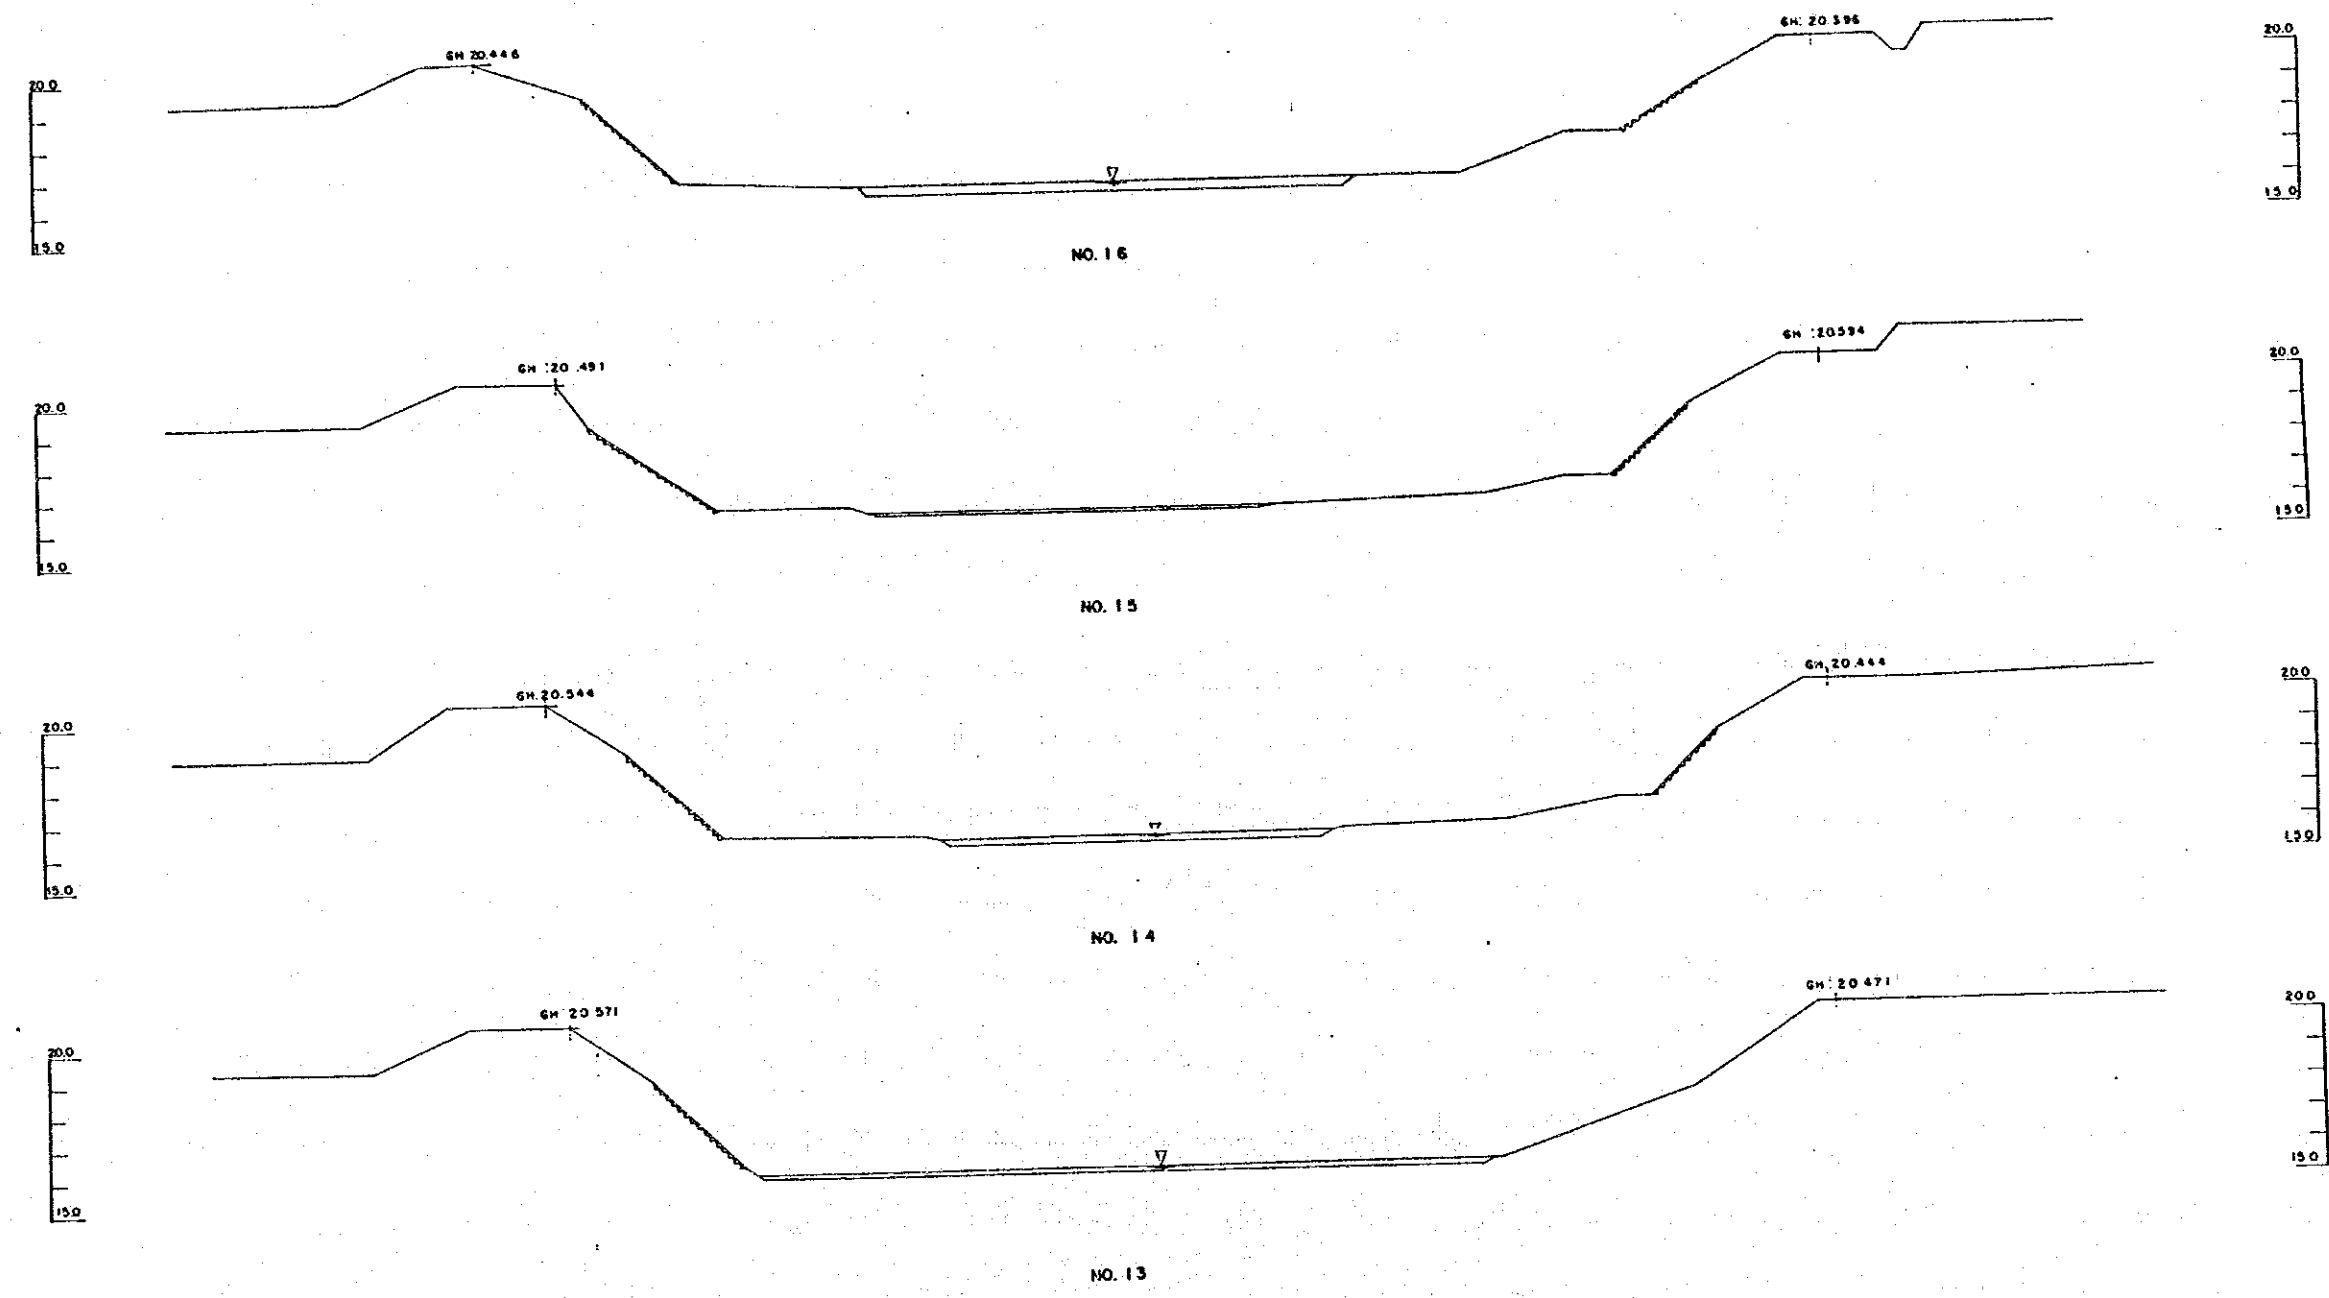

특기사항	시행처	승인	실계자	실사	사업명	도면내용	도면번호
	서울특별시		한국종합기술개발공사 KOREA ENGINEERING CONSULTANTS CORP	실계 제도			

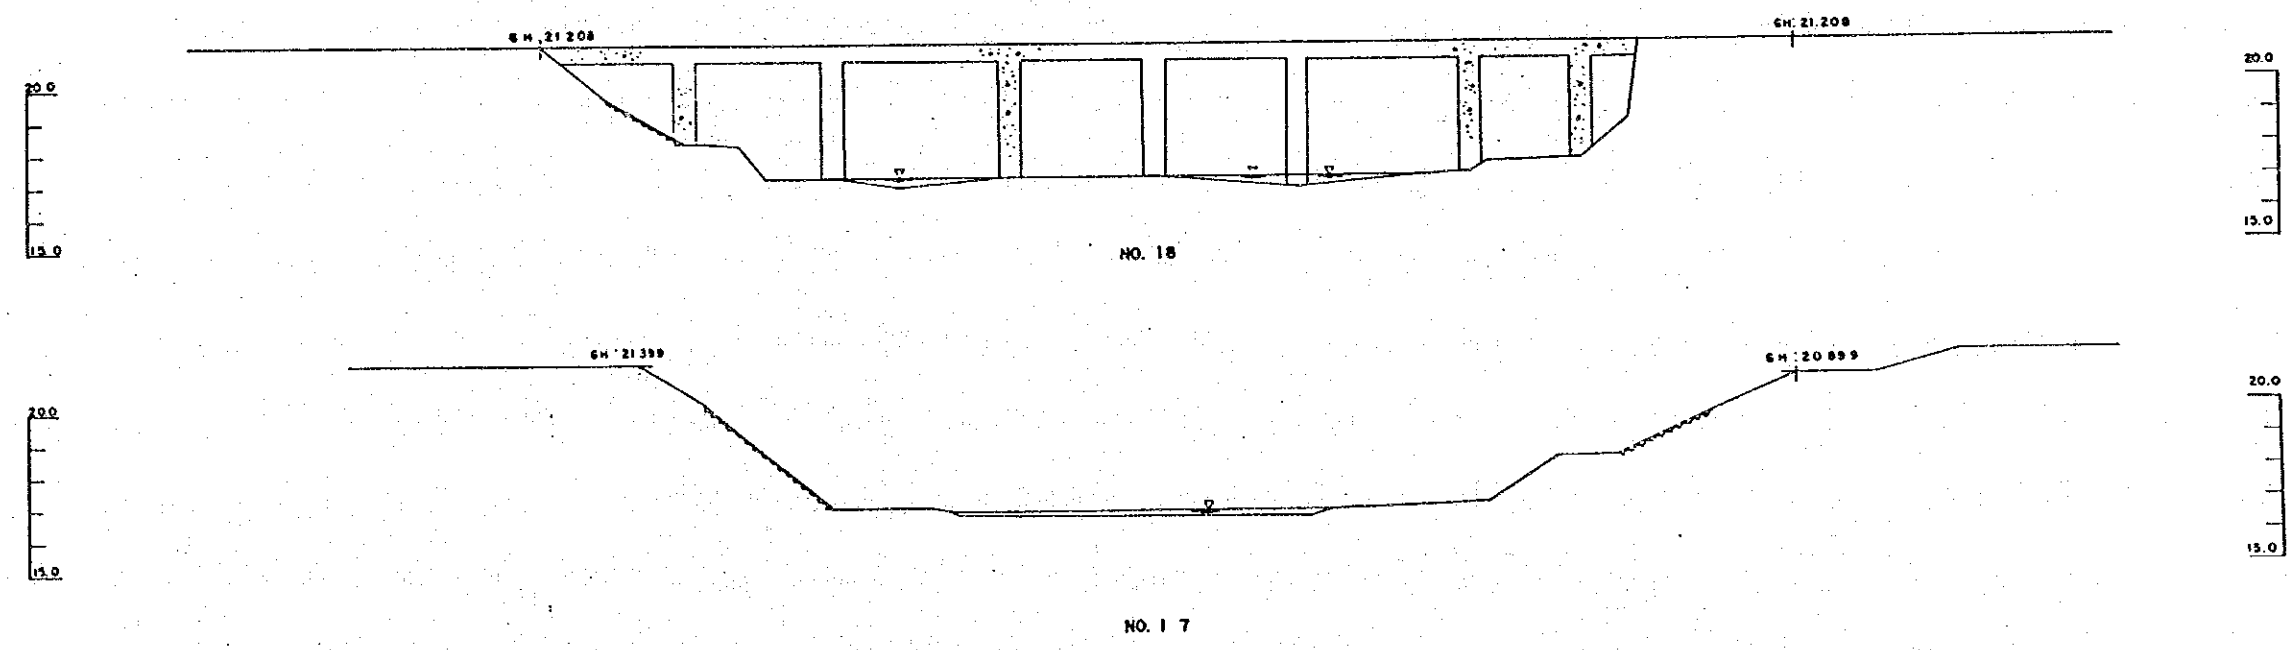

특기사항	시행청 서울특별시	승인	설계자 한국종합기술개발공사 KOREA ENGINEERING CONSULTANTS CORP	심사 실계 재도	사업명 漢江水系中小河川 環境整備計劃調査	도면내용 확 단 면 도 (6)	도면번호 V C - 6
						1:1000 1:1000 1990.12.31	일자 1990.12.31

U I C H O N G

