


СМОТРИТЕ ЧЕРТЕЖИ 6.0802-01-0303-А.Р.В

3 СЛОЙ ШЕРОХАТ НА ПЛАСТИКЕ 3 quatre couches de tubéroïde
 ЦЕМЕНТНАЯ СТЯЖКА - δ = 25 мм ЗЛАЖИТЬ СЕТКУ ИЗ ОБЕДЪ ШАГ 600x600 Couche de liaison de sable-ciment
 МИКРОСИЛИКАТНАЯ ПЛИТА δ = 500 $\frac{3}{4}$ - 50 мм Plâtes de calorifugeage de quartz minérale
 1 СЛОЙ ИЗОЛА 1 couche d'isol
 ПРОФИЛЬНАЯ НТ9-680-1 Pcatelage préventif

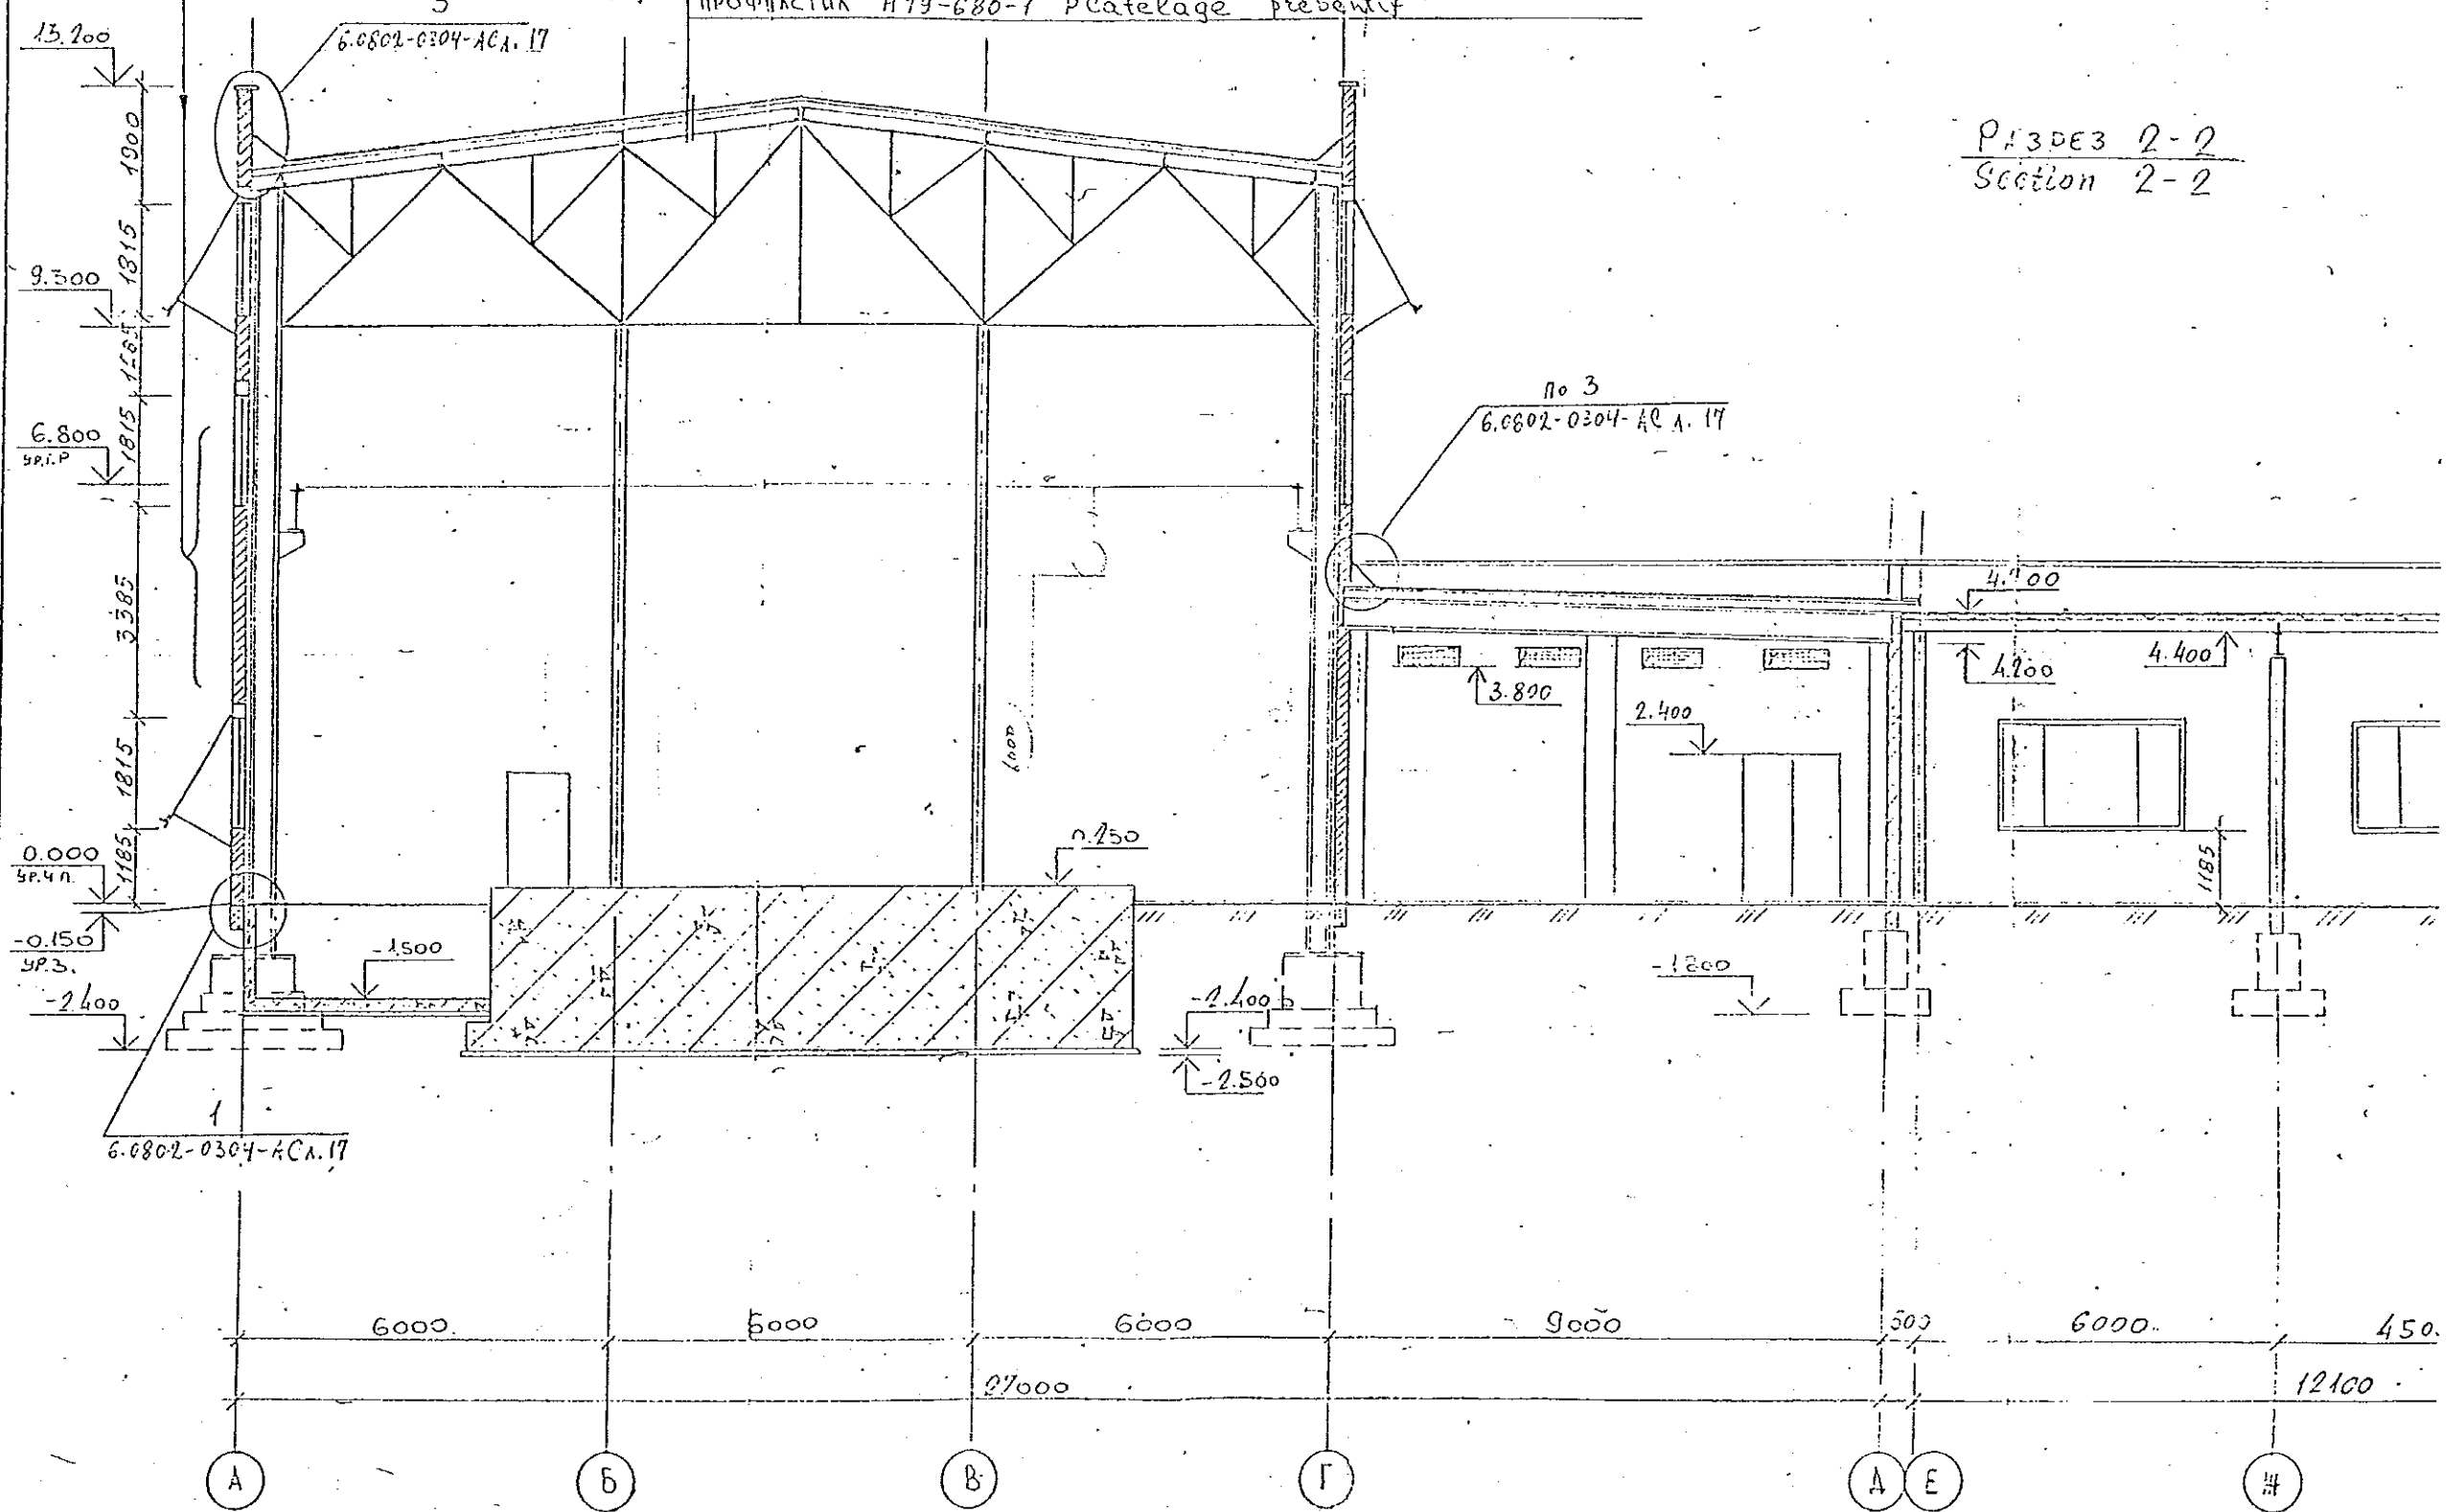

Р.130Е3 2-2
 Section 2-2

№ подл. Полное и дотв. Вычисл. №

Fig. 5-5 CV發電所側面図

JICA

1