




凡例

R	: 減圧水槽
A	: 空気弁ボックス
W	: 排泥弁ボックス
⊠	: 維持管理弁ボックス
⊗	: 共同水栓
J	: 分岐点

AB25	AB26
AC25	AC26
	AD26

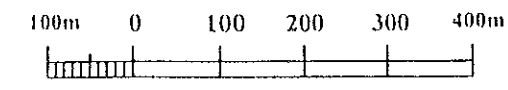


スワジランド王国			
天然資源・エネルギー省 地方給水局			
地方給水計画			
図名	BEKHINKOSI COMMUNITY 給水管ルート図(4)		
平成7年9月	縮尺	1/10,000	図番 51
国際協力事業団			

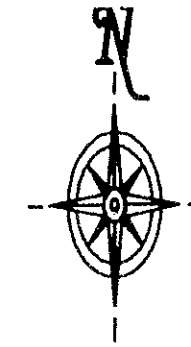
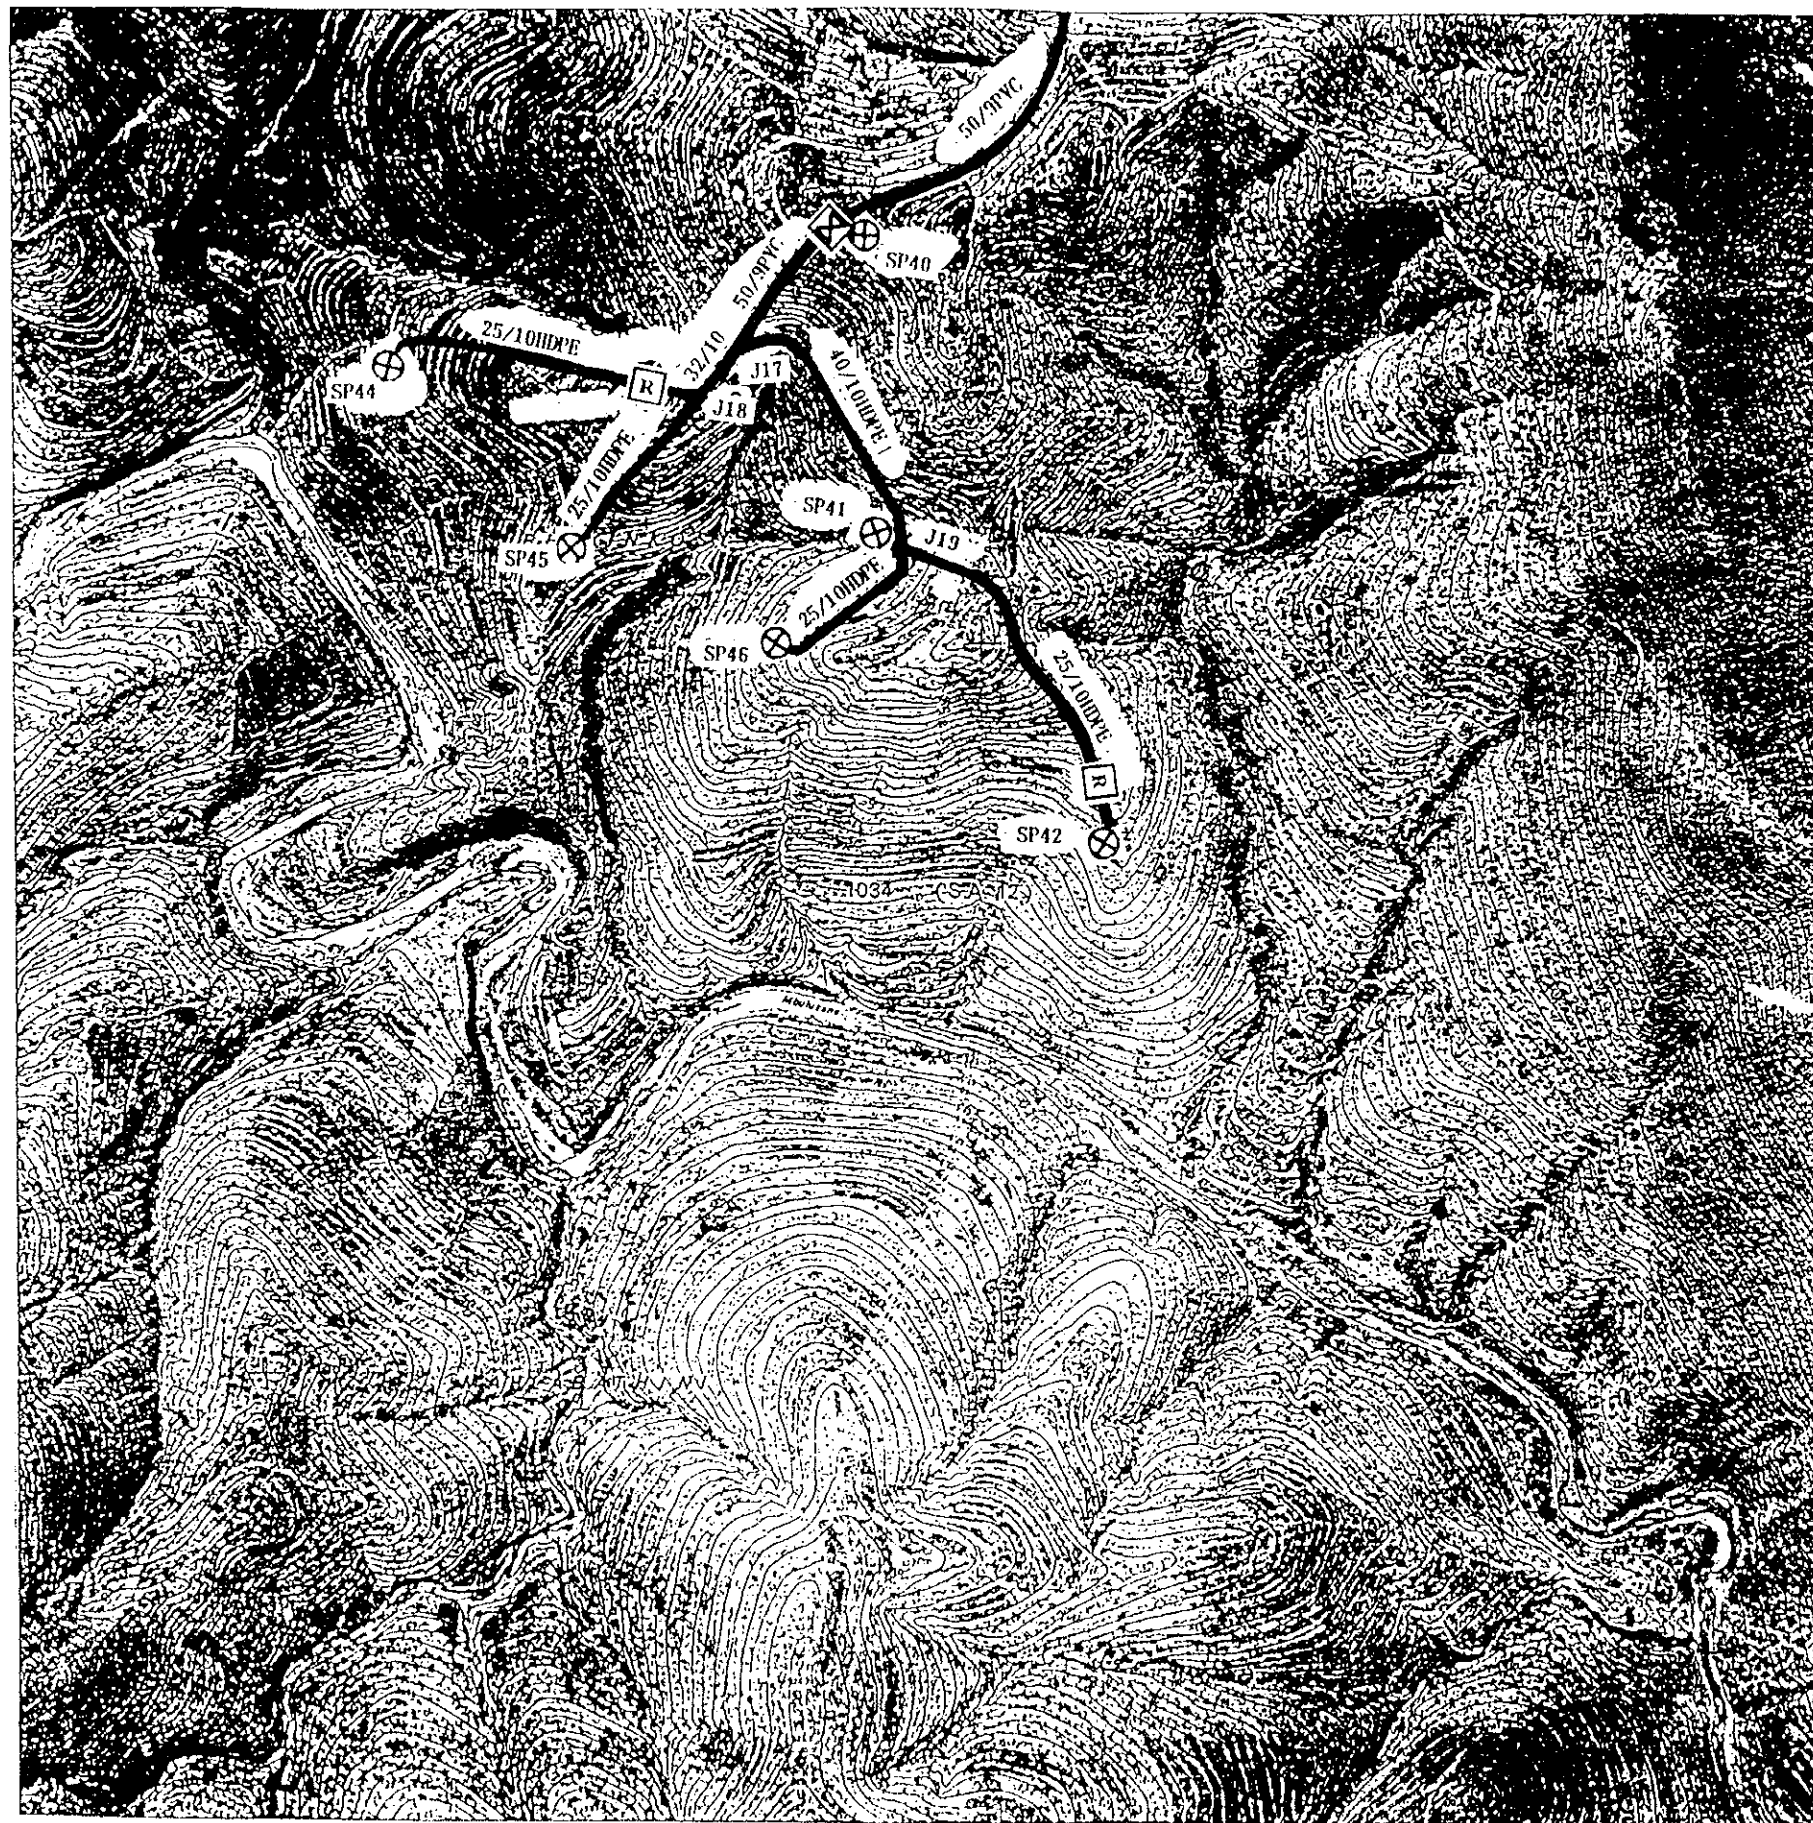


- 凡例
- R : 減圧水槽
 - A : 空気弁ボックス
 - W : 排泥弁ボックス
 - ⊗ : 維持管理弁ボックス
 - ⊙ : 共同水栓
 - J : 分岐点

AB25	AB26
AC25	AC26
	AD26

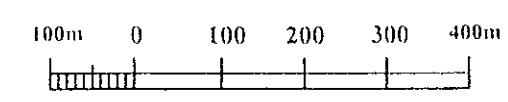


スワジランド王国			
天然資源・エネルギー省 地方給水局			
地方給水計画			
図名	BEKHINKOSI COMMUNITY 給水管ルート図(5)		
平成7年9月	縮尺	1/10,000	図番 52
国際協力事業団			

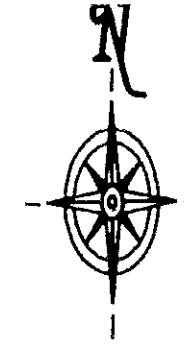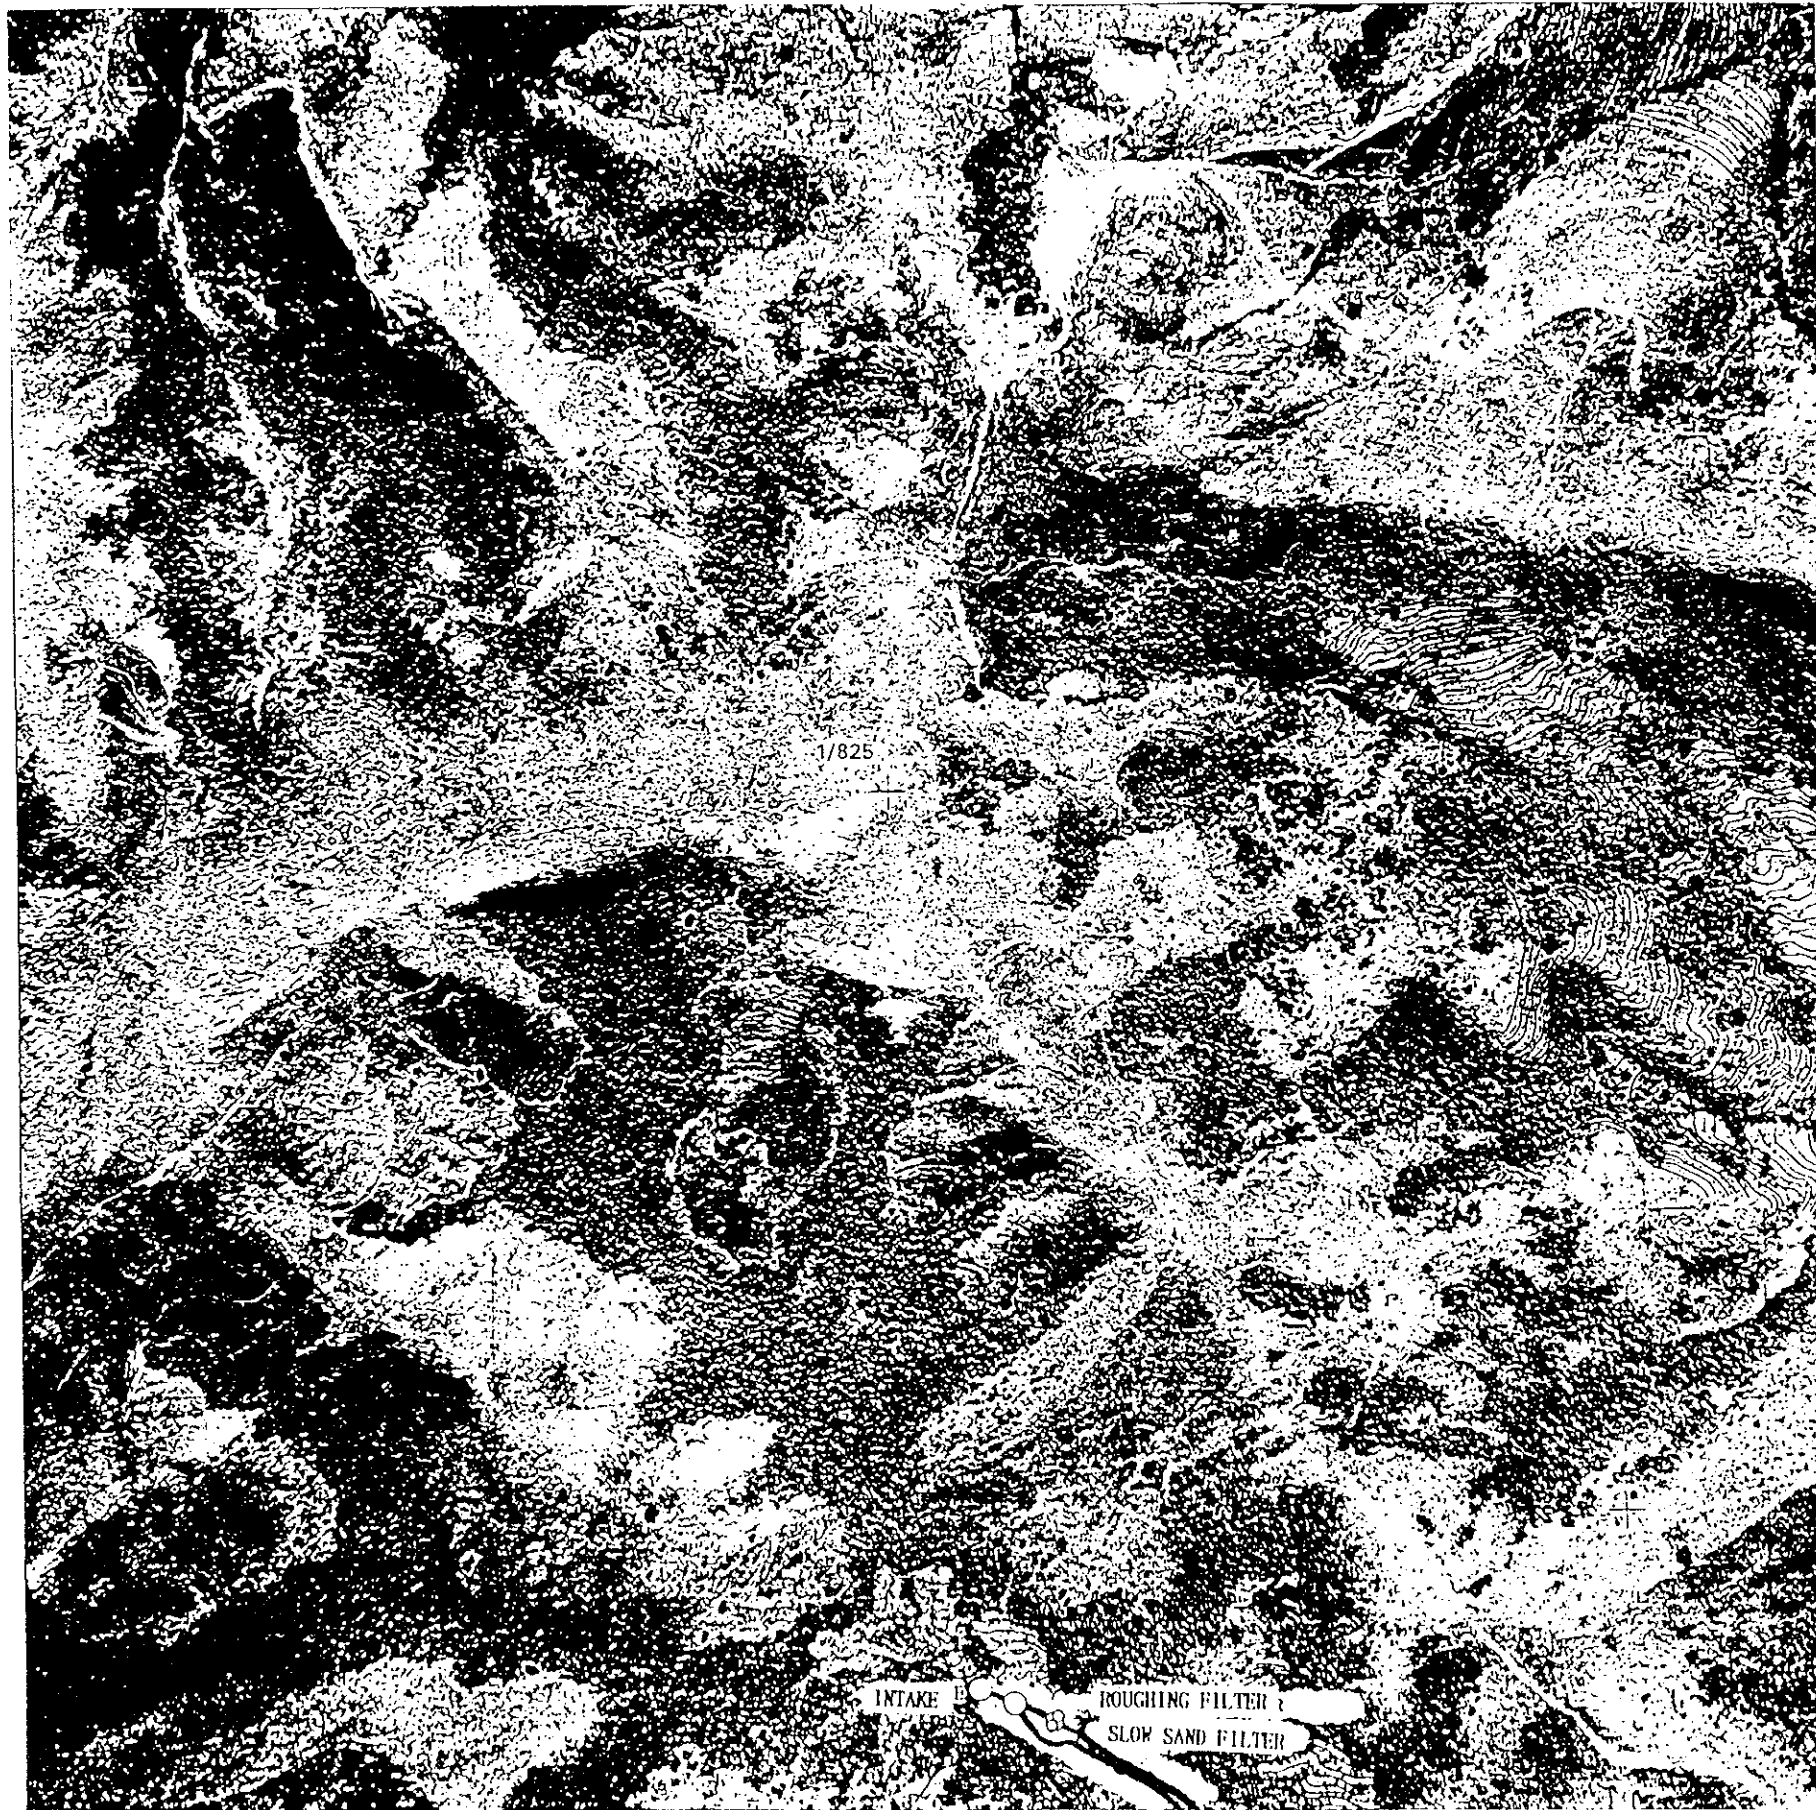



凡例

- R : 減圧水槽
- A : 空気弁ボックス
- W : 排泥弁ボックス
- ⊗ : 維持管理弁ボックス
- ⊗ : 共同水栓
- J** : 分岐点

H19	H20	H21
I19	I20	I21

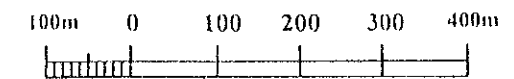


スワジランド王国			
天然資源・エネルギー省 地方給水局			
地方給水計画			
図名	MSUMPE COMMUNITY 給水管ルート図(1)		
平成7年9月	縮尺	1/10,000	図番 53
国際協力事業団			

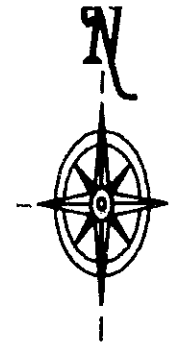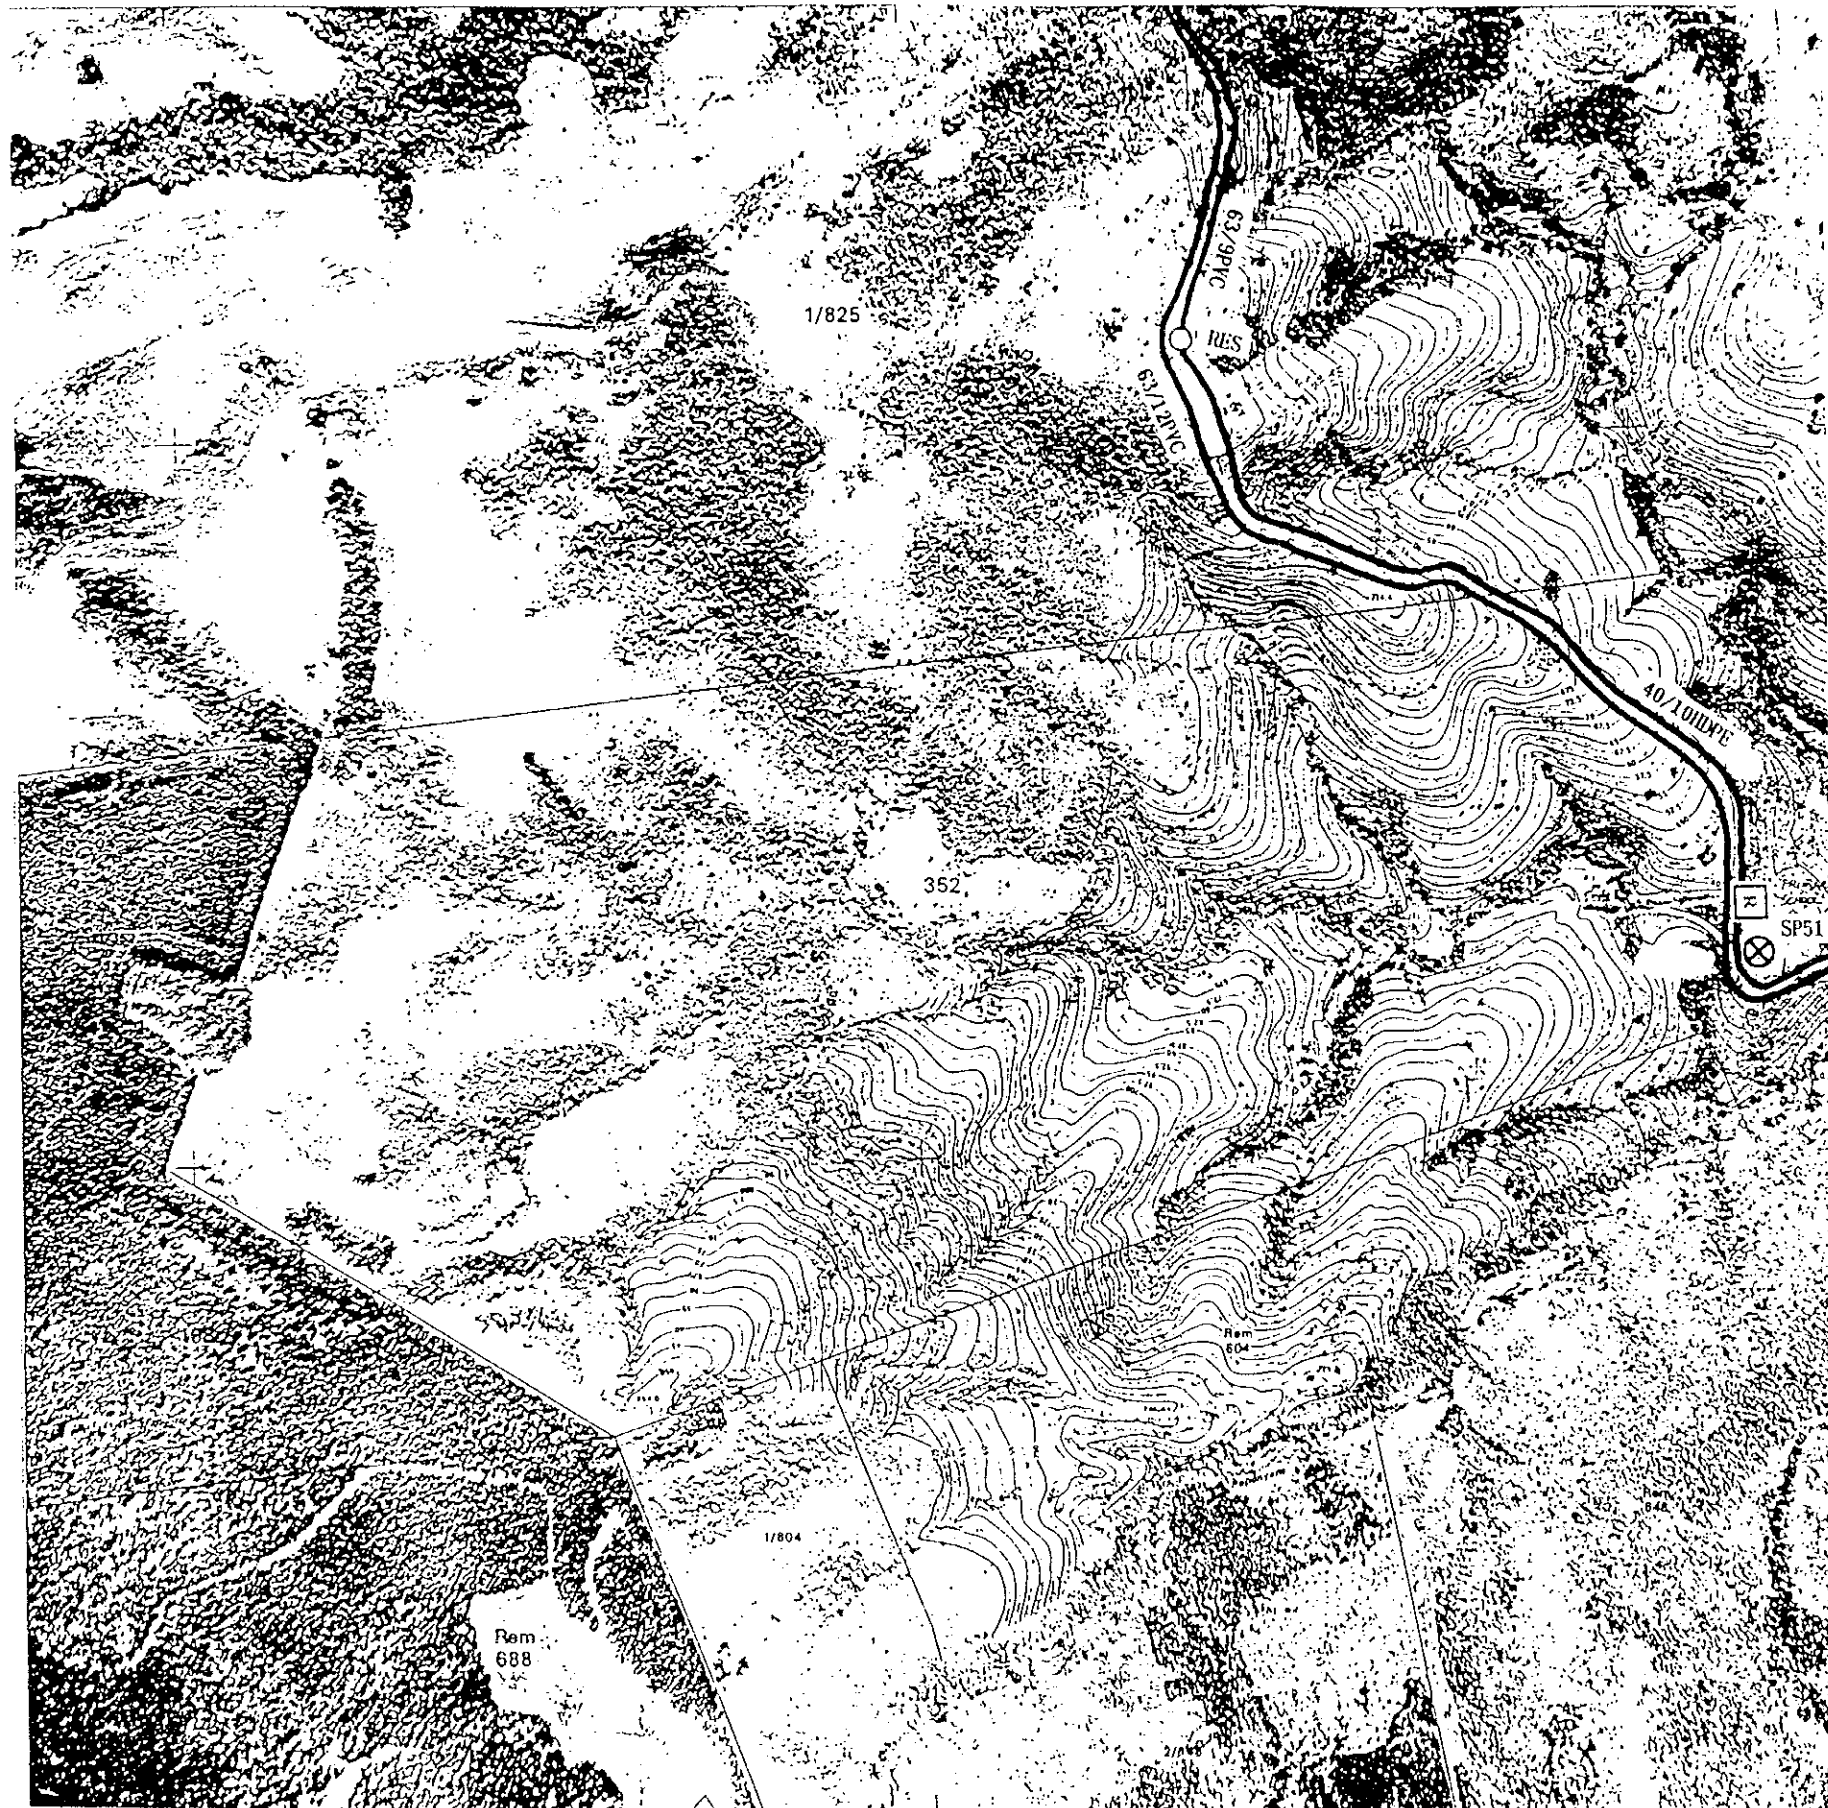



凡例

R	: 減圧水槽
A	: 空気弁ボックス
W	: 排泥弁ボックス
⊠	: 維持管理弁ボックス
⊗	: 共同水栓
J	: 分岐点

H19	H20	H21
I19	I20	I21

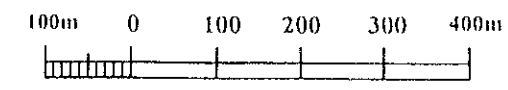


スワジランド王国			
天然資源・エネルギー省 地方給水局			
地方給水計画			
図名	MSUMPE COMMUNITY 給水管ルート図(2)		
平成7年9月	縮尺	1/10,000	図番 54
国際協力事業団			

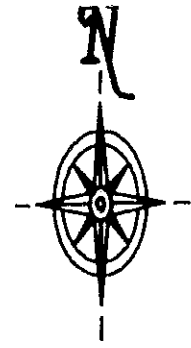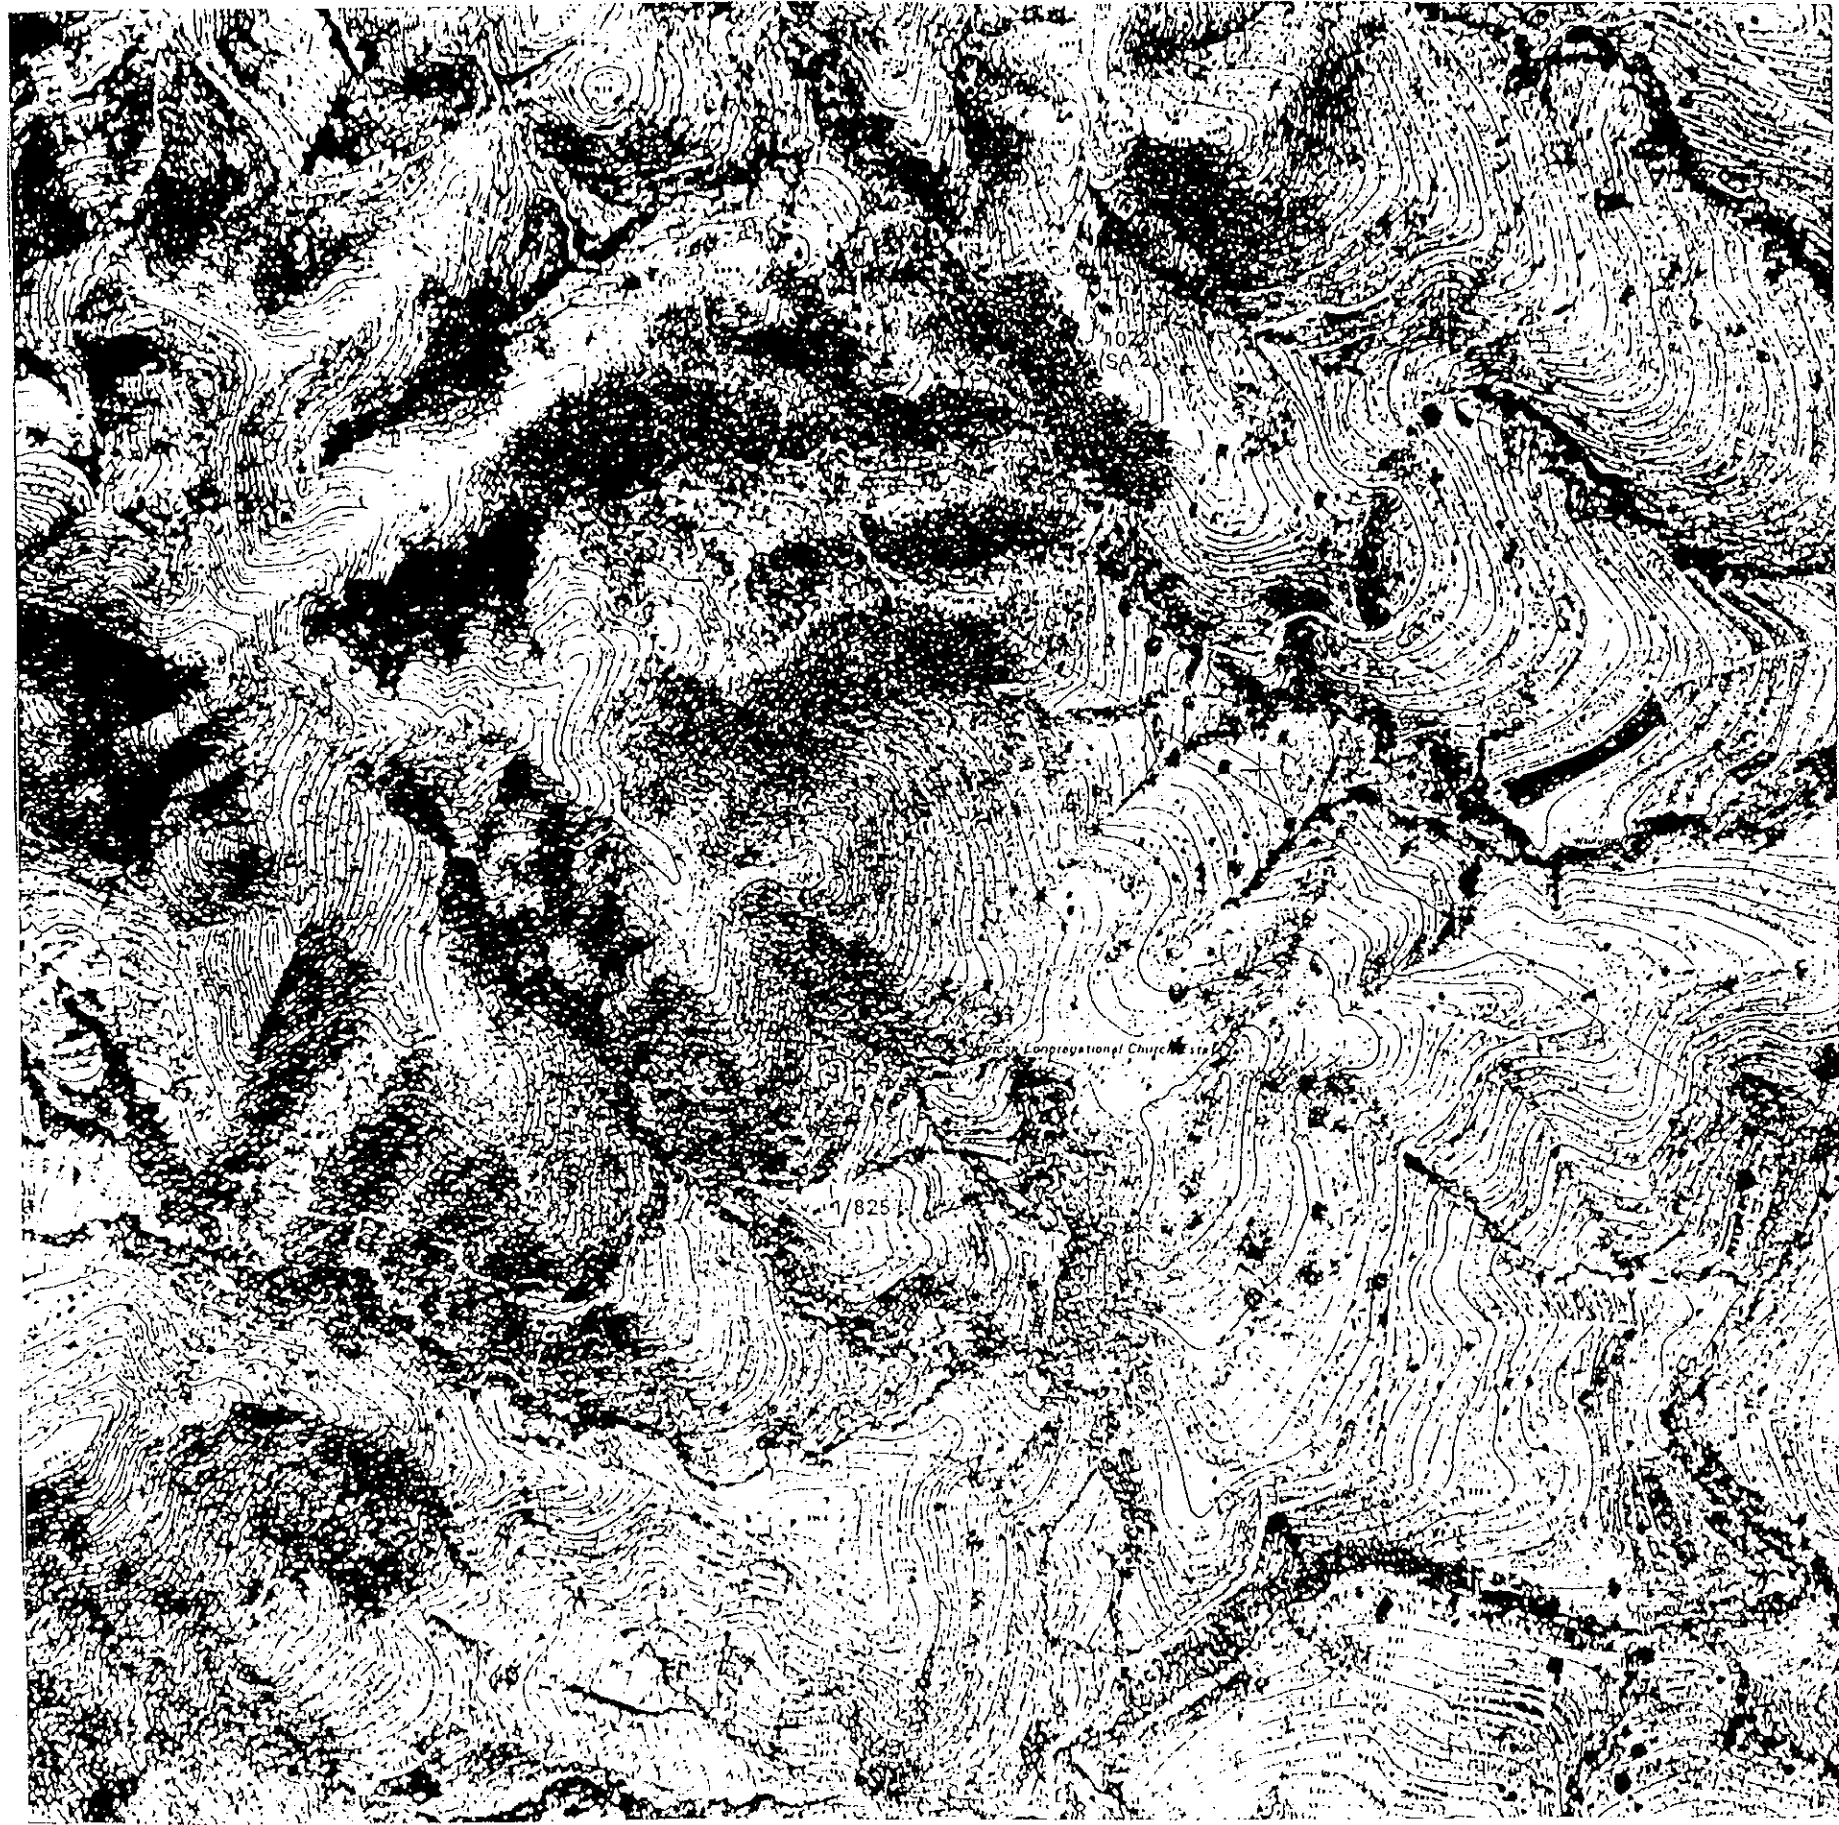


凡例

R	: 減圧水槽
A	: 空気弁ボックス
W	: 排泥弁ボックス
⊠	: 維持管理弁ボックス
⊗	: 共同水栓
J	: 分岐点

H19	H20	H21
I19	I20	I21

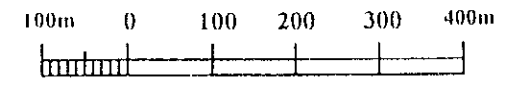


スワジランド王国		
天然資源・エネルギー省 地方給水局		
地方給水計画		
図名	MSUMPE COMMUNITY 給水管ルート図(3)	
平成7年9月	縮尺 1/10,000	図番 55
国際協力事業団		

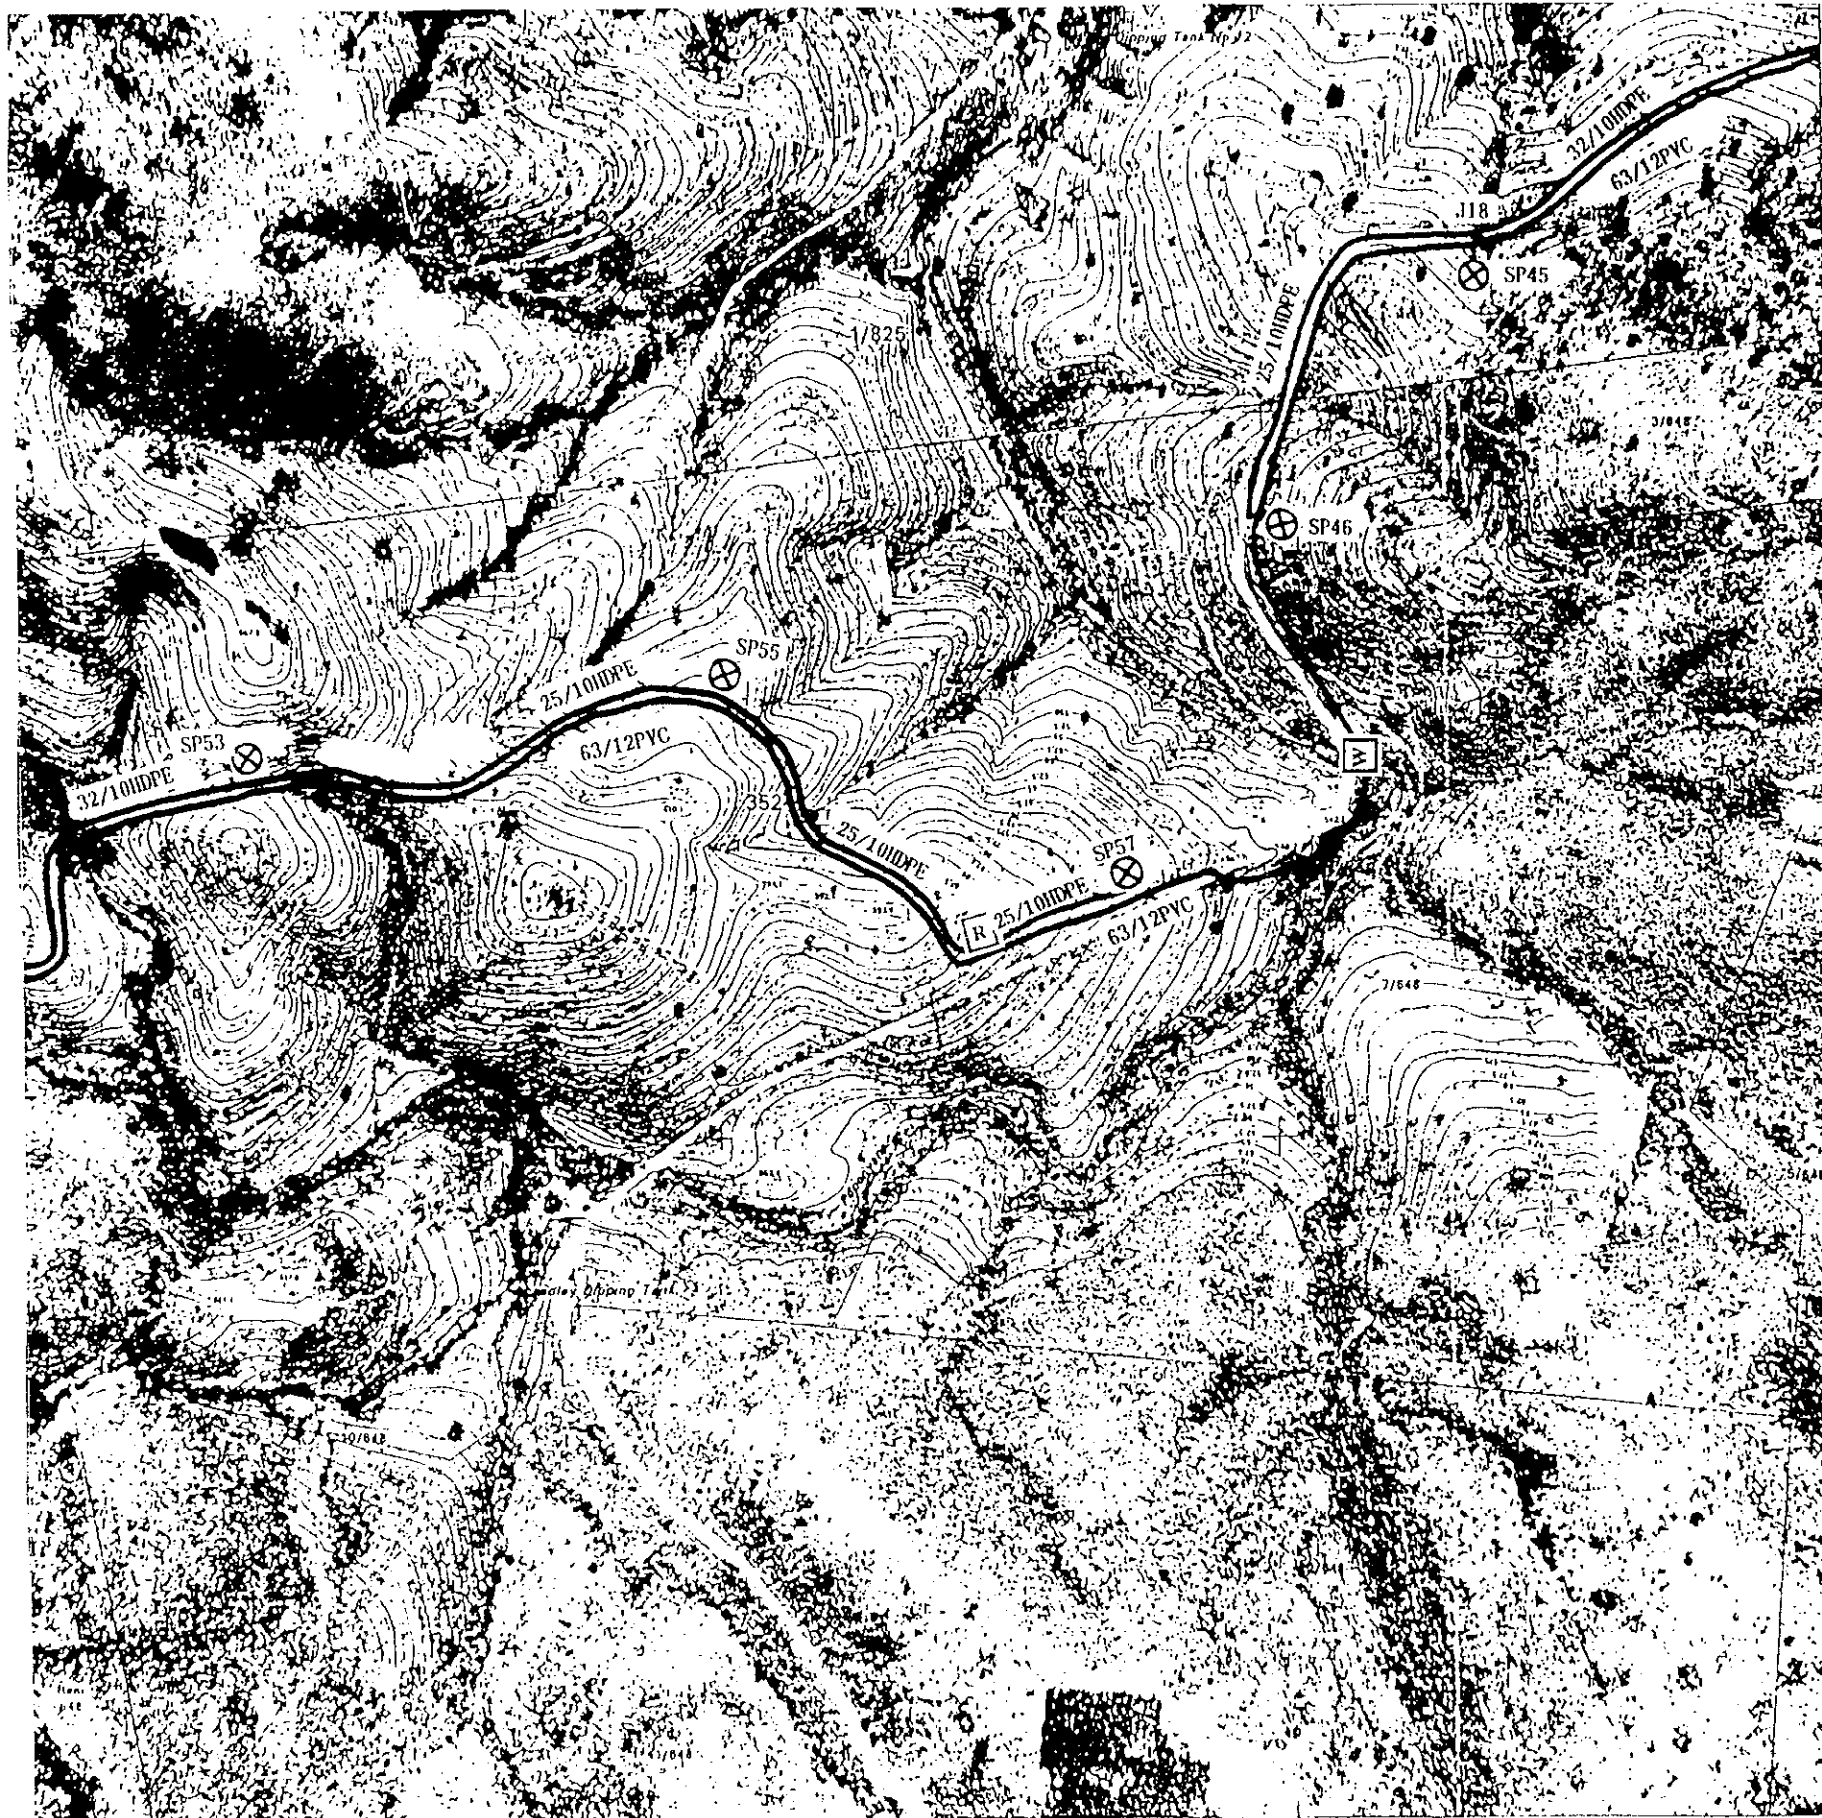

凡例

- R : 減圧水槽
- A : 空気弁ボックス
- W : 排泥弁ボックス
- ⊠ : 維持管理弁ボックス
- ⊗ : 共同水栓
- J : 分岐点

H19	H20	H21
I19	I20	I21

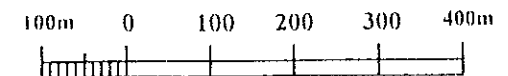


スワジランド王国			
天然資源・エネルギー省 地方給水局			
地方給水計画			
図名		MSUMPE COMMUNITY 給水管ルート図(4)	
平成7年9月	縮尺	1/10,000	図番 56
国際協力事業団			




凡例

- R : 減圧水槽
- A : 空気弁ボックス
- W : 排泥弁ボックス
- ⊠ : 維持管理弁ボックス
- ⊗ : 共同水栓
- J : 分岐点

H19	H20	H21
I19	I20	I21

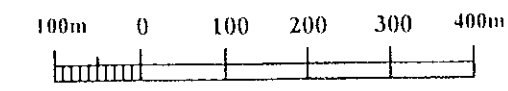


スワジランド王国			
天然資源・エネルギー省 地方給水局			
地方給水計画			
図名	MSUMPE COMMUNITY 給水管ルート図 (5)		
平成7年9月	縮尺	1/10,000	図番 57
国際協力事業団			

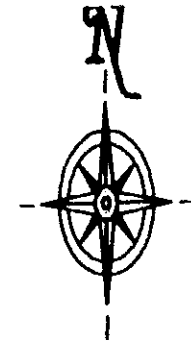


凡例

R	: 減圧水槽
A	: 空気弁ボックス
W	: 撈泥弁ボックス
X	: 維持管理弁ボックス
⊗	: 共同水栓
J	: 分岐点


H19	H20	H21
I19	I20	I21

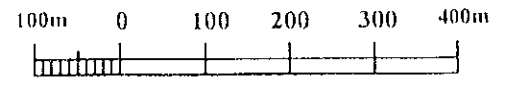


スワジランド王国			
天然資源・エネルギー省 地方給水局			
地方給水計画			
図名	MSUMPE COMMUNITY 給水管ルート図 (6)		
平成7年9月	縮尺	1/10,000	図番 58
国際協力事業団			

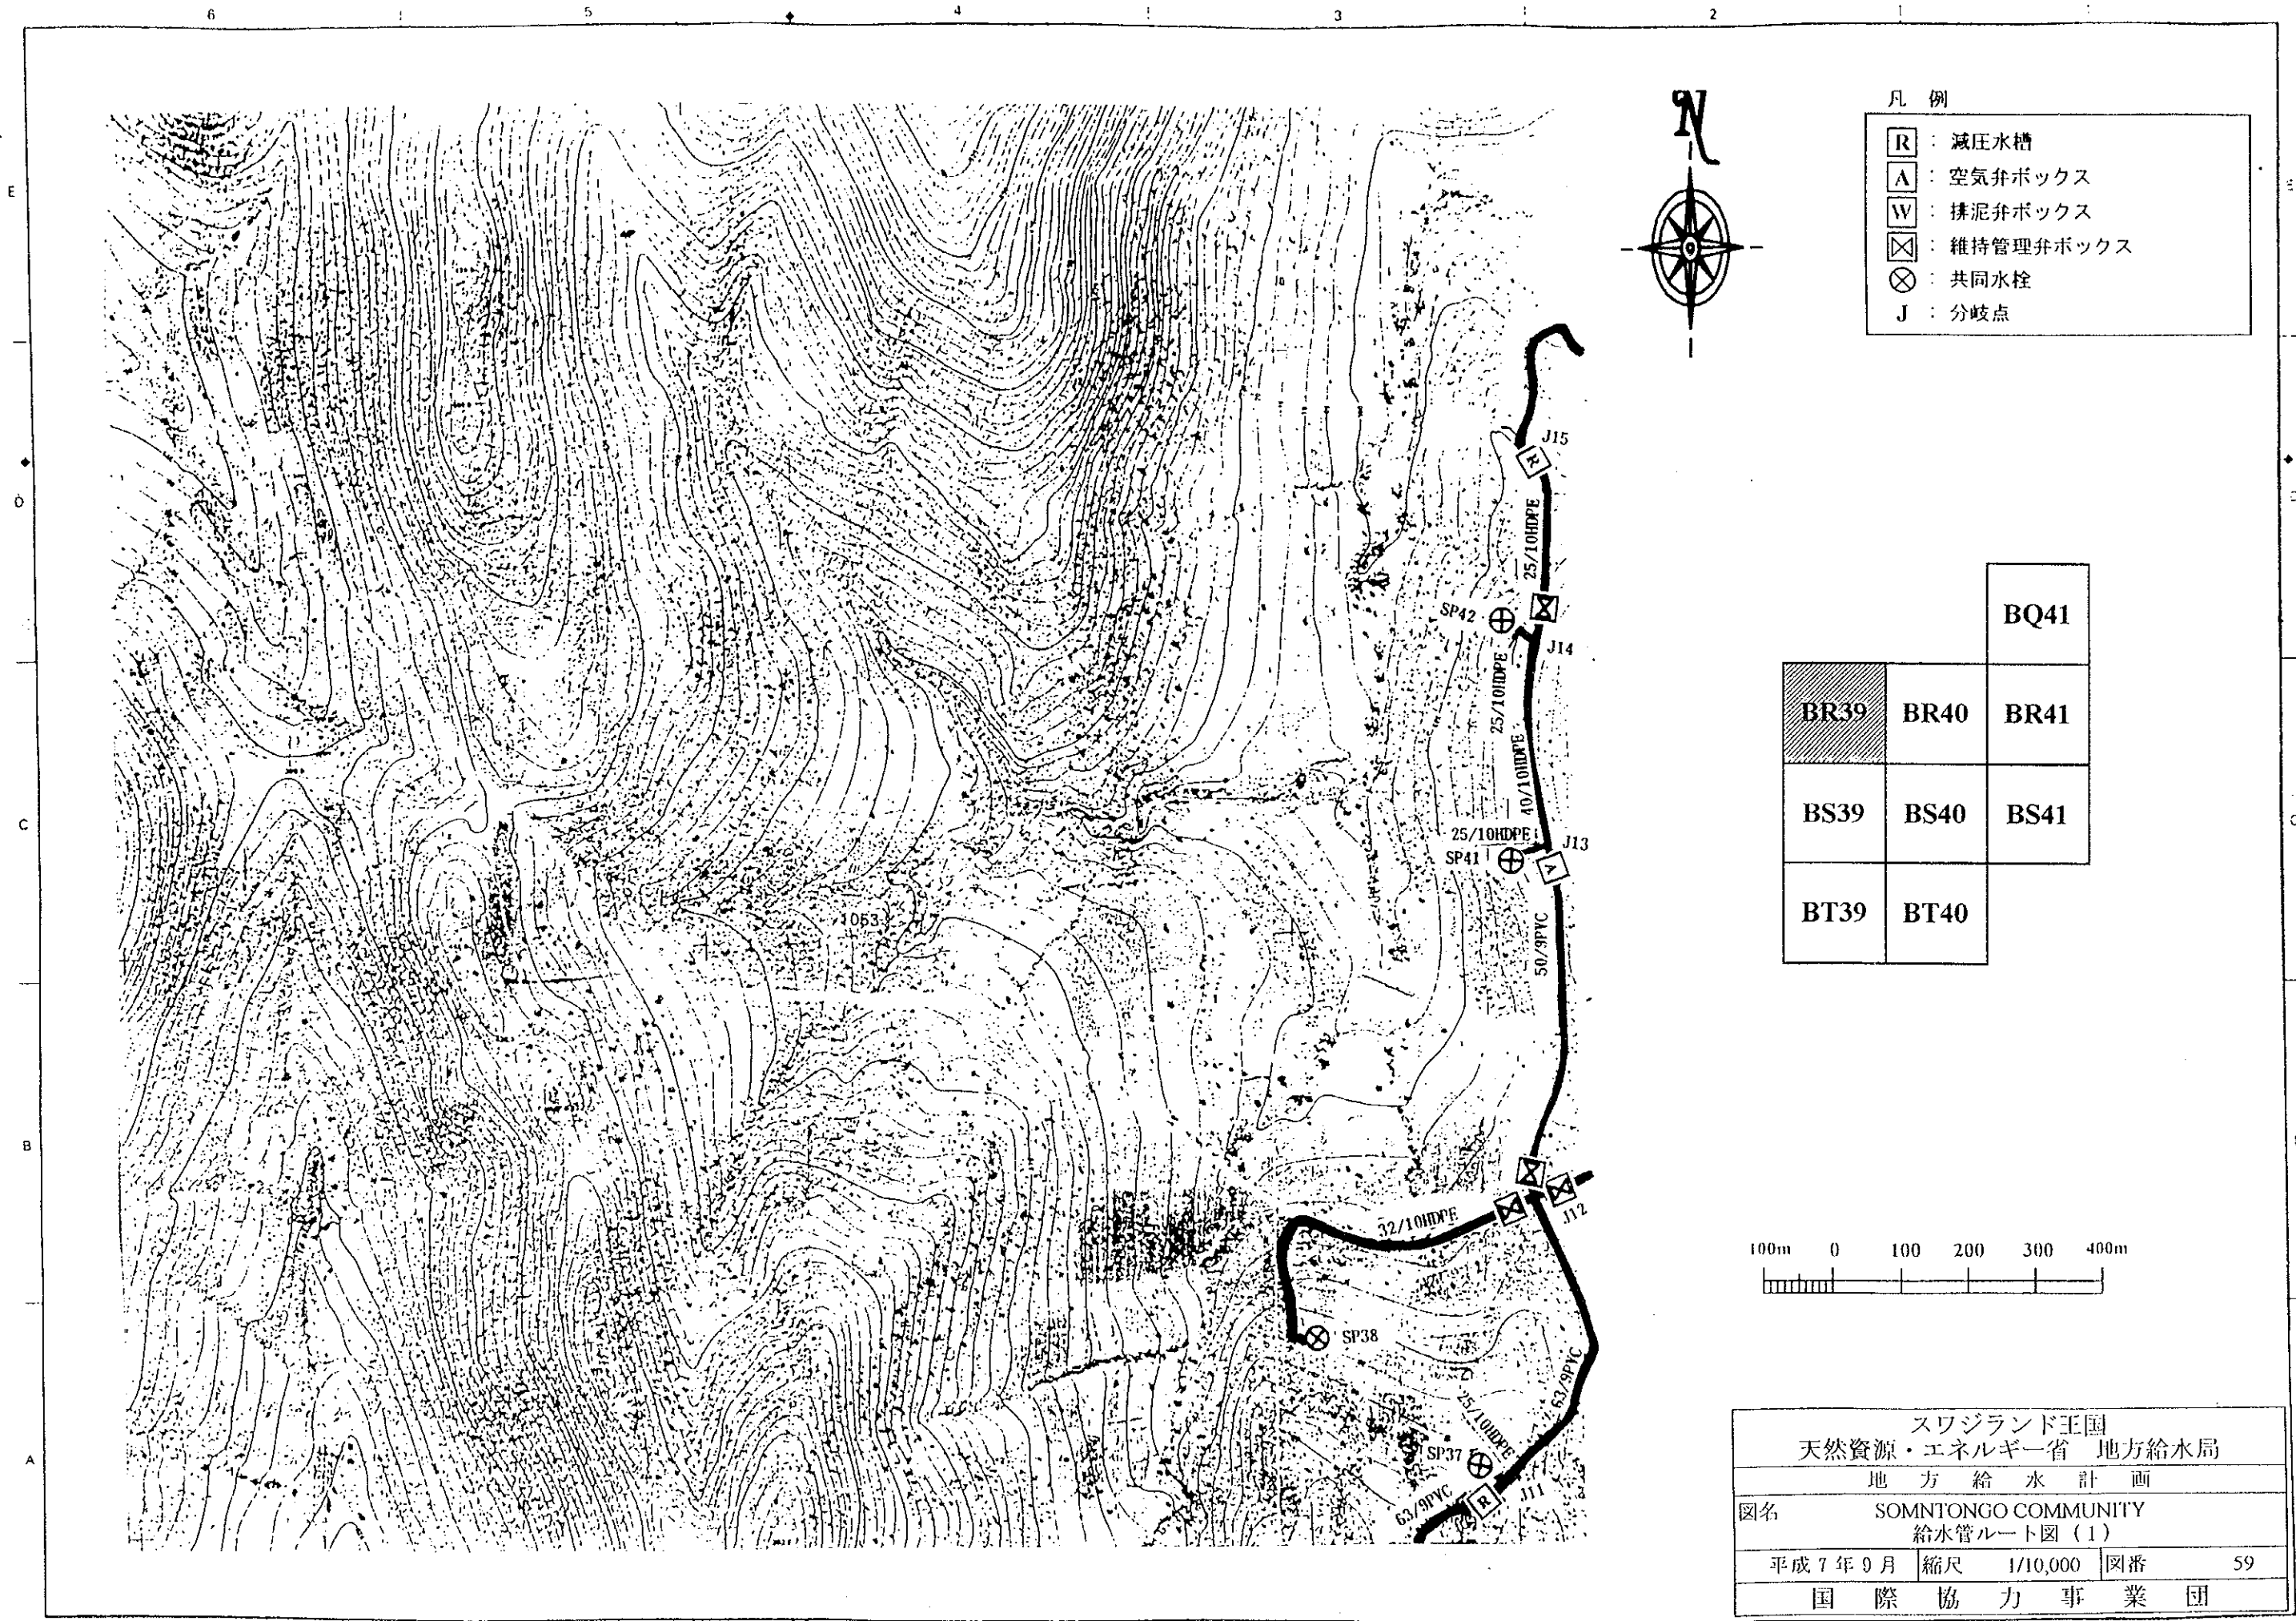



- 凡例
- R : 減圧水槽
 - A : 空気弁ボックス
 - W : 排泥弁ボックス
 - X : 維持管理弁ボックス
 - ⊕ : 共同水栓
 - J : 分岐点

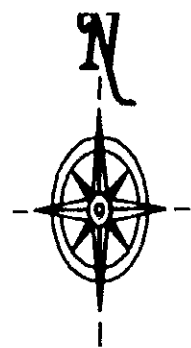

		BQ41
BR39	BR40	BR41
BS39	BS40	BS41
BT39	BT40	

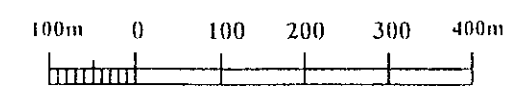


スワジランド王国			
天然資源・エネルギー省 地方給水局			
地方給水計画			
図名	SOMNTONGO COMMUNITY 給水管ルート図(1)		
平成7年9月	縮尺	1/10,000	図番 59
国際協力事業団			

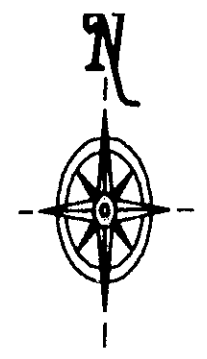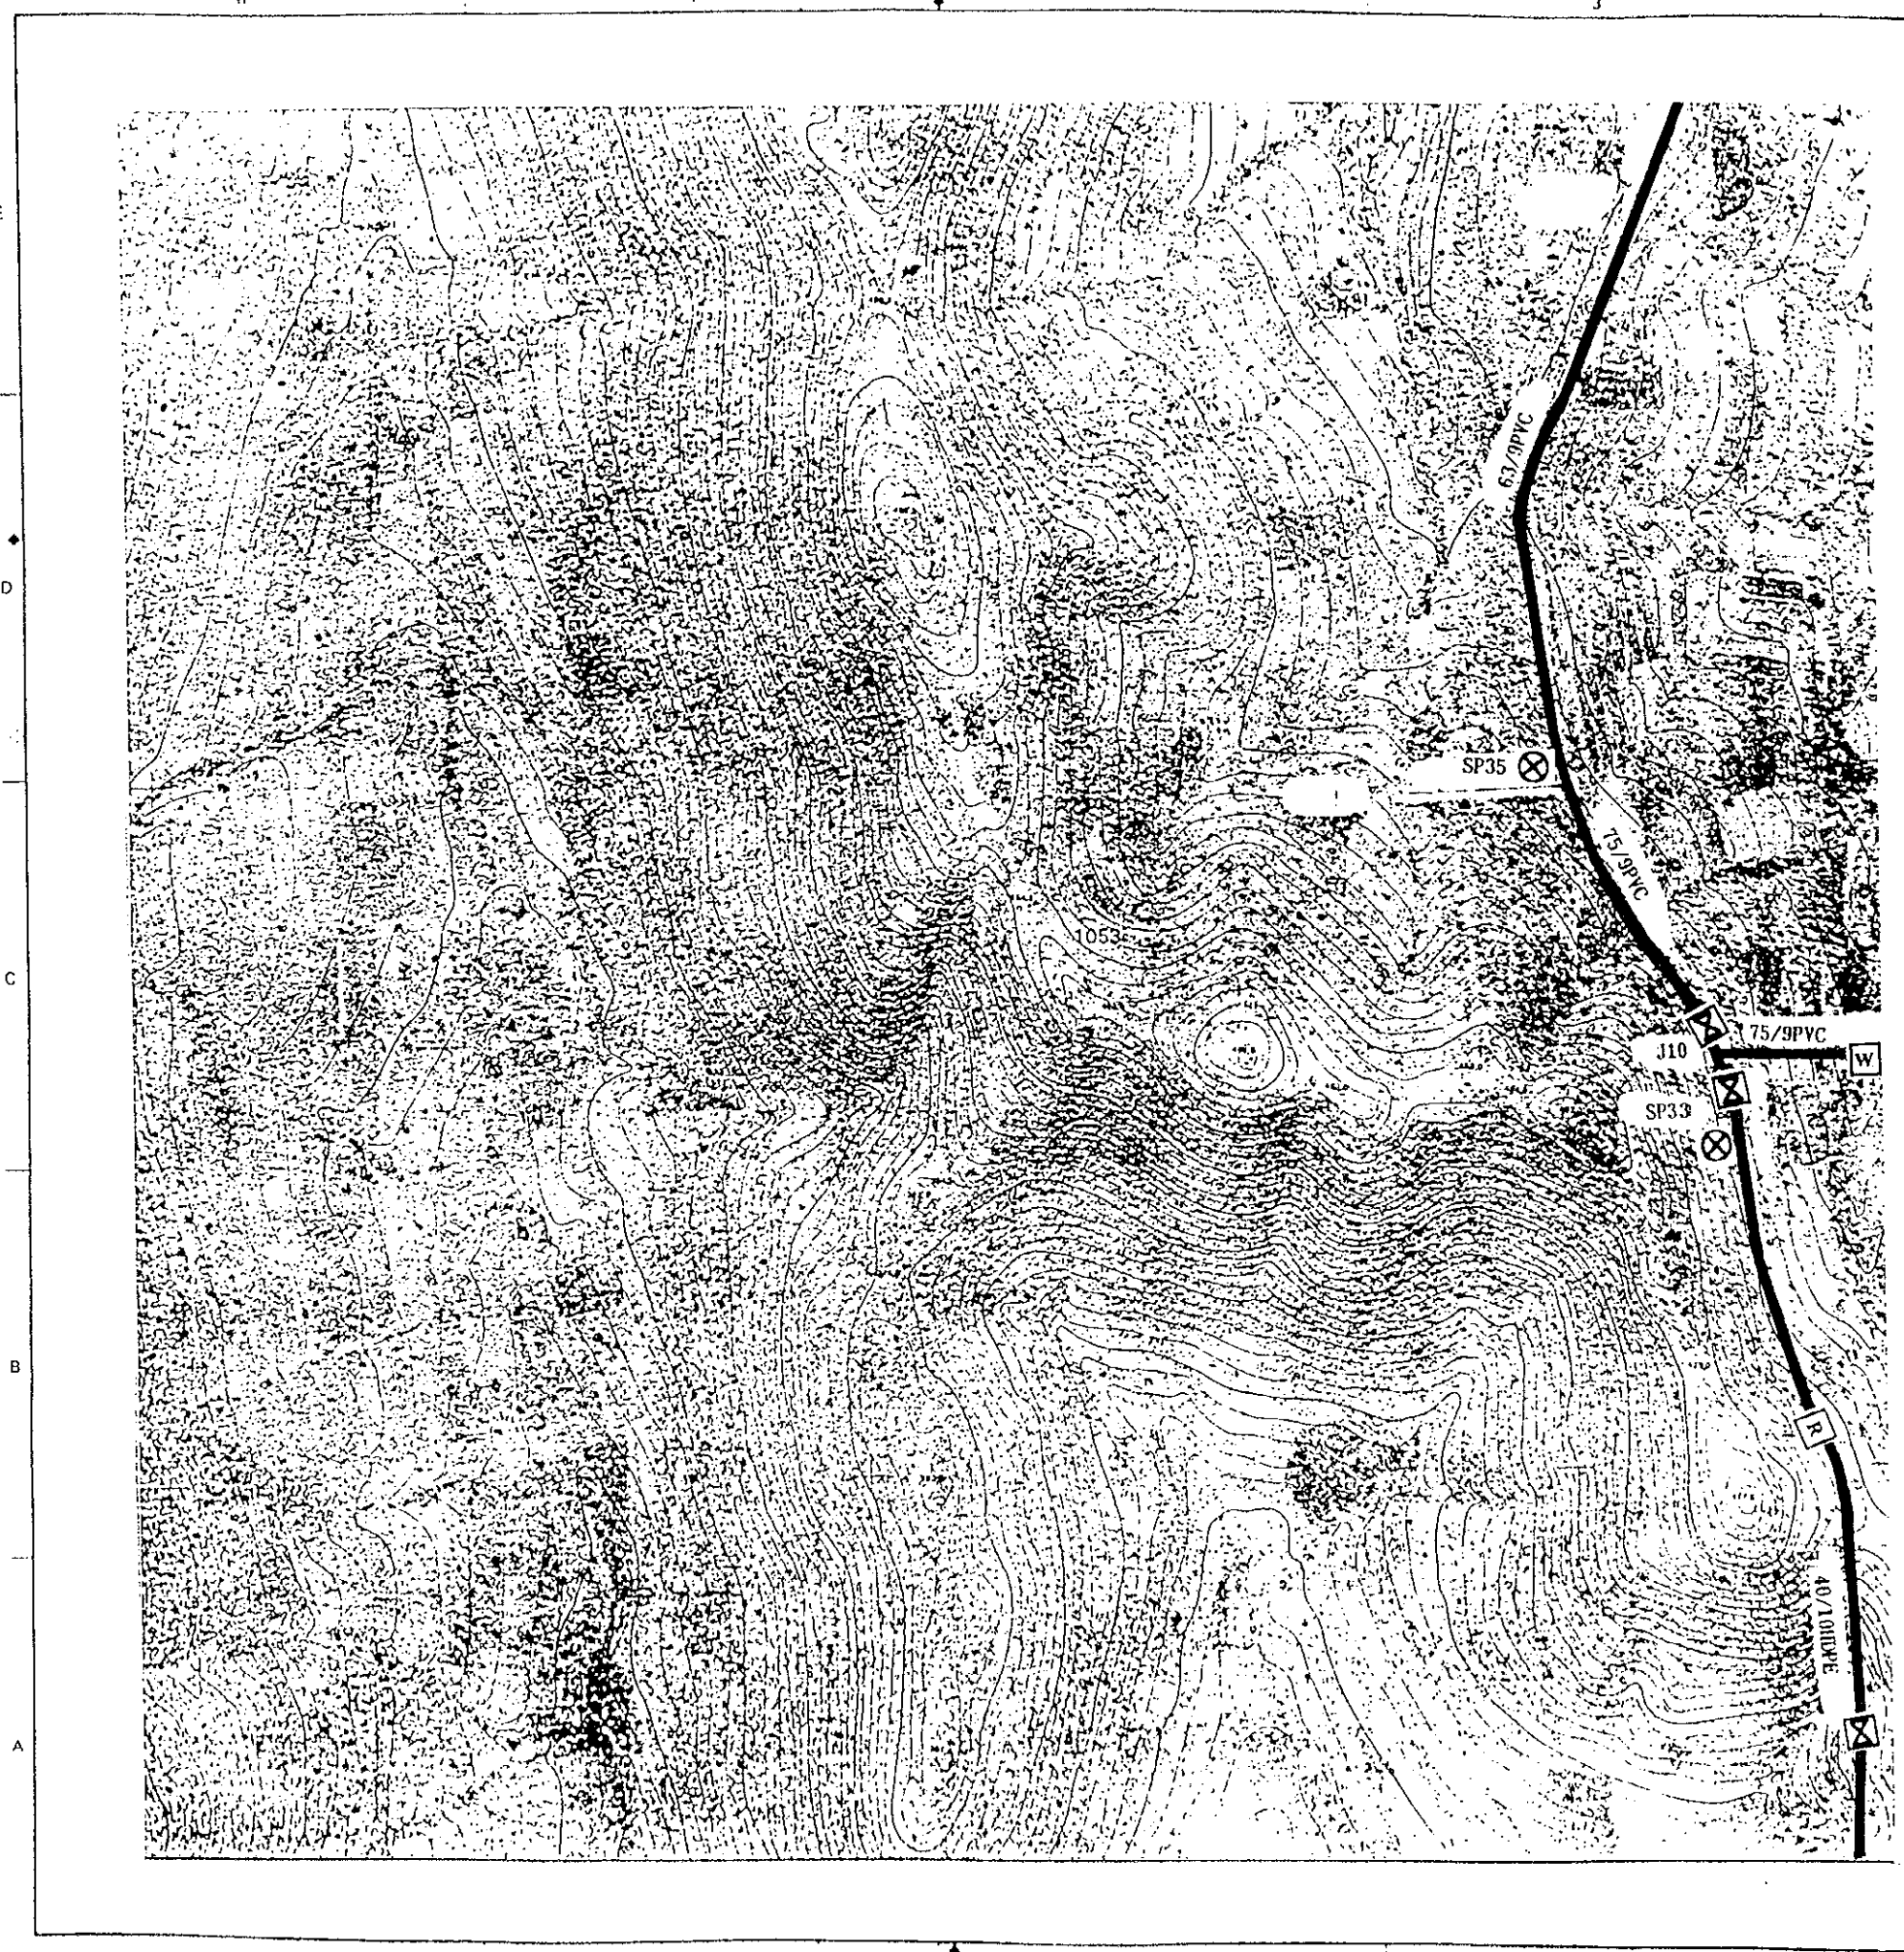


- 凡例
- R : 減圧水槽
 - A : 空気弁ボックス
 - W : 排泥弁ボックス
 - ⊠ : 維持管理弁ボックス
 - ⊗ : 共同水栓
 - J : 分岐点

		BQ41
BR39	BR40	BR41
BS39	BS40	BS41
BT39	BT40	

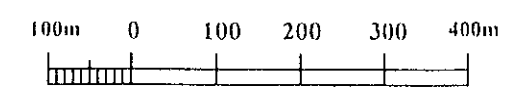


スワジランド王国			
天然資源・エネルギー省 地方給水局			
地方給水計画			
図名		SOMNTONGO COMMUNITY 給水管ルート図(2)	
平成7年9月	縮尺	1/10,000	図番 60
国際協力事業団			

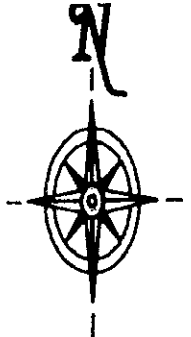


凡例

R	: 減圧水槽
A	: 空気弁ボックス
W	: 撈泥弁ボックス
⊠	: 維持管理弁ボックス
⊗	: 共同水栓
J	: 分岐点

		BQ41
BR39	BR40	BR41
BS39	BS40	BS41
BT39	BT40	

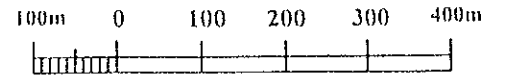


スワジランド王国			
天然資源・エネルギー省 地方給水局			
地方給水計画			
図名	SOMNTONGO COMMUNITY 給水管ルート図 (3)		
平成7年9月	縮尺	1/10,000	図番 61
国際協力事業団			

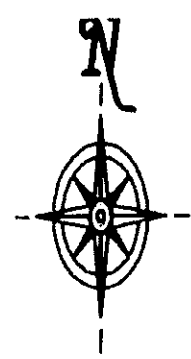


凡例

R	: 減圧水槽
A	: 空気弁ボックス
W	: 排泥弁ボックス
⊠	: 維持管理弁ボックス
⊗	: 共同水栓
J	: 分岐点

		BQ41
BR39	BR40	BR41
BS39	BS40	BS41
BT39	BT40	

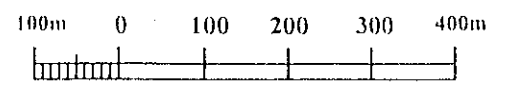


スワジランド王国			
天然資源・エネルギー省 地方給水局			
地方給水計画			
図名 SOMNTONGO COMMUNITY			
給水管ルート図(4)			
平成7年9月	縮尺	1/10,000	図番 62
国際協力事業団			

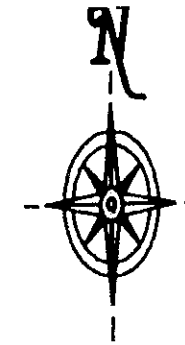



凡例

- R : 減圧水槽
- A : 空気弁ボックス
- W : 排泥弁ボックス
- ⊗ : 維持管理弁ボックス
- ⊕ : 共同水栓
- J : 分岐点

		BQ41
BR39	BR40	BR41
BS39	BS40	BS41
BT39	BT40	

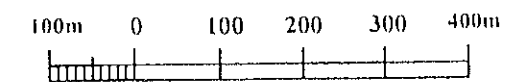


スワジランド王国			
天然資源・エネルギー省 地方給水局			
地方給水計画			
図名	SOMNTONGO COMMUNITY 給水管ルート図 (6)		
平成7年9月	縮尺	1/10,000	図番 64
国際協力事業団			

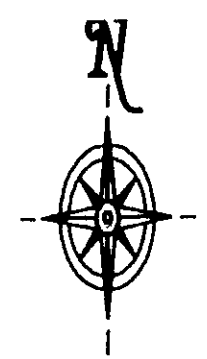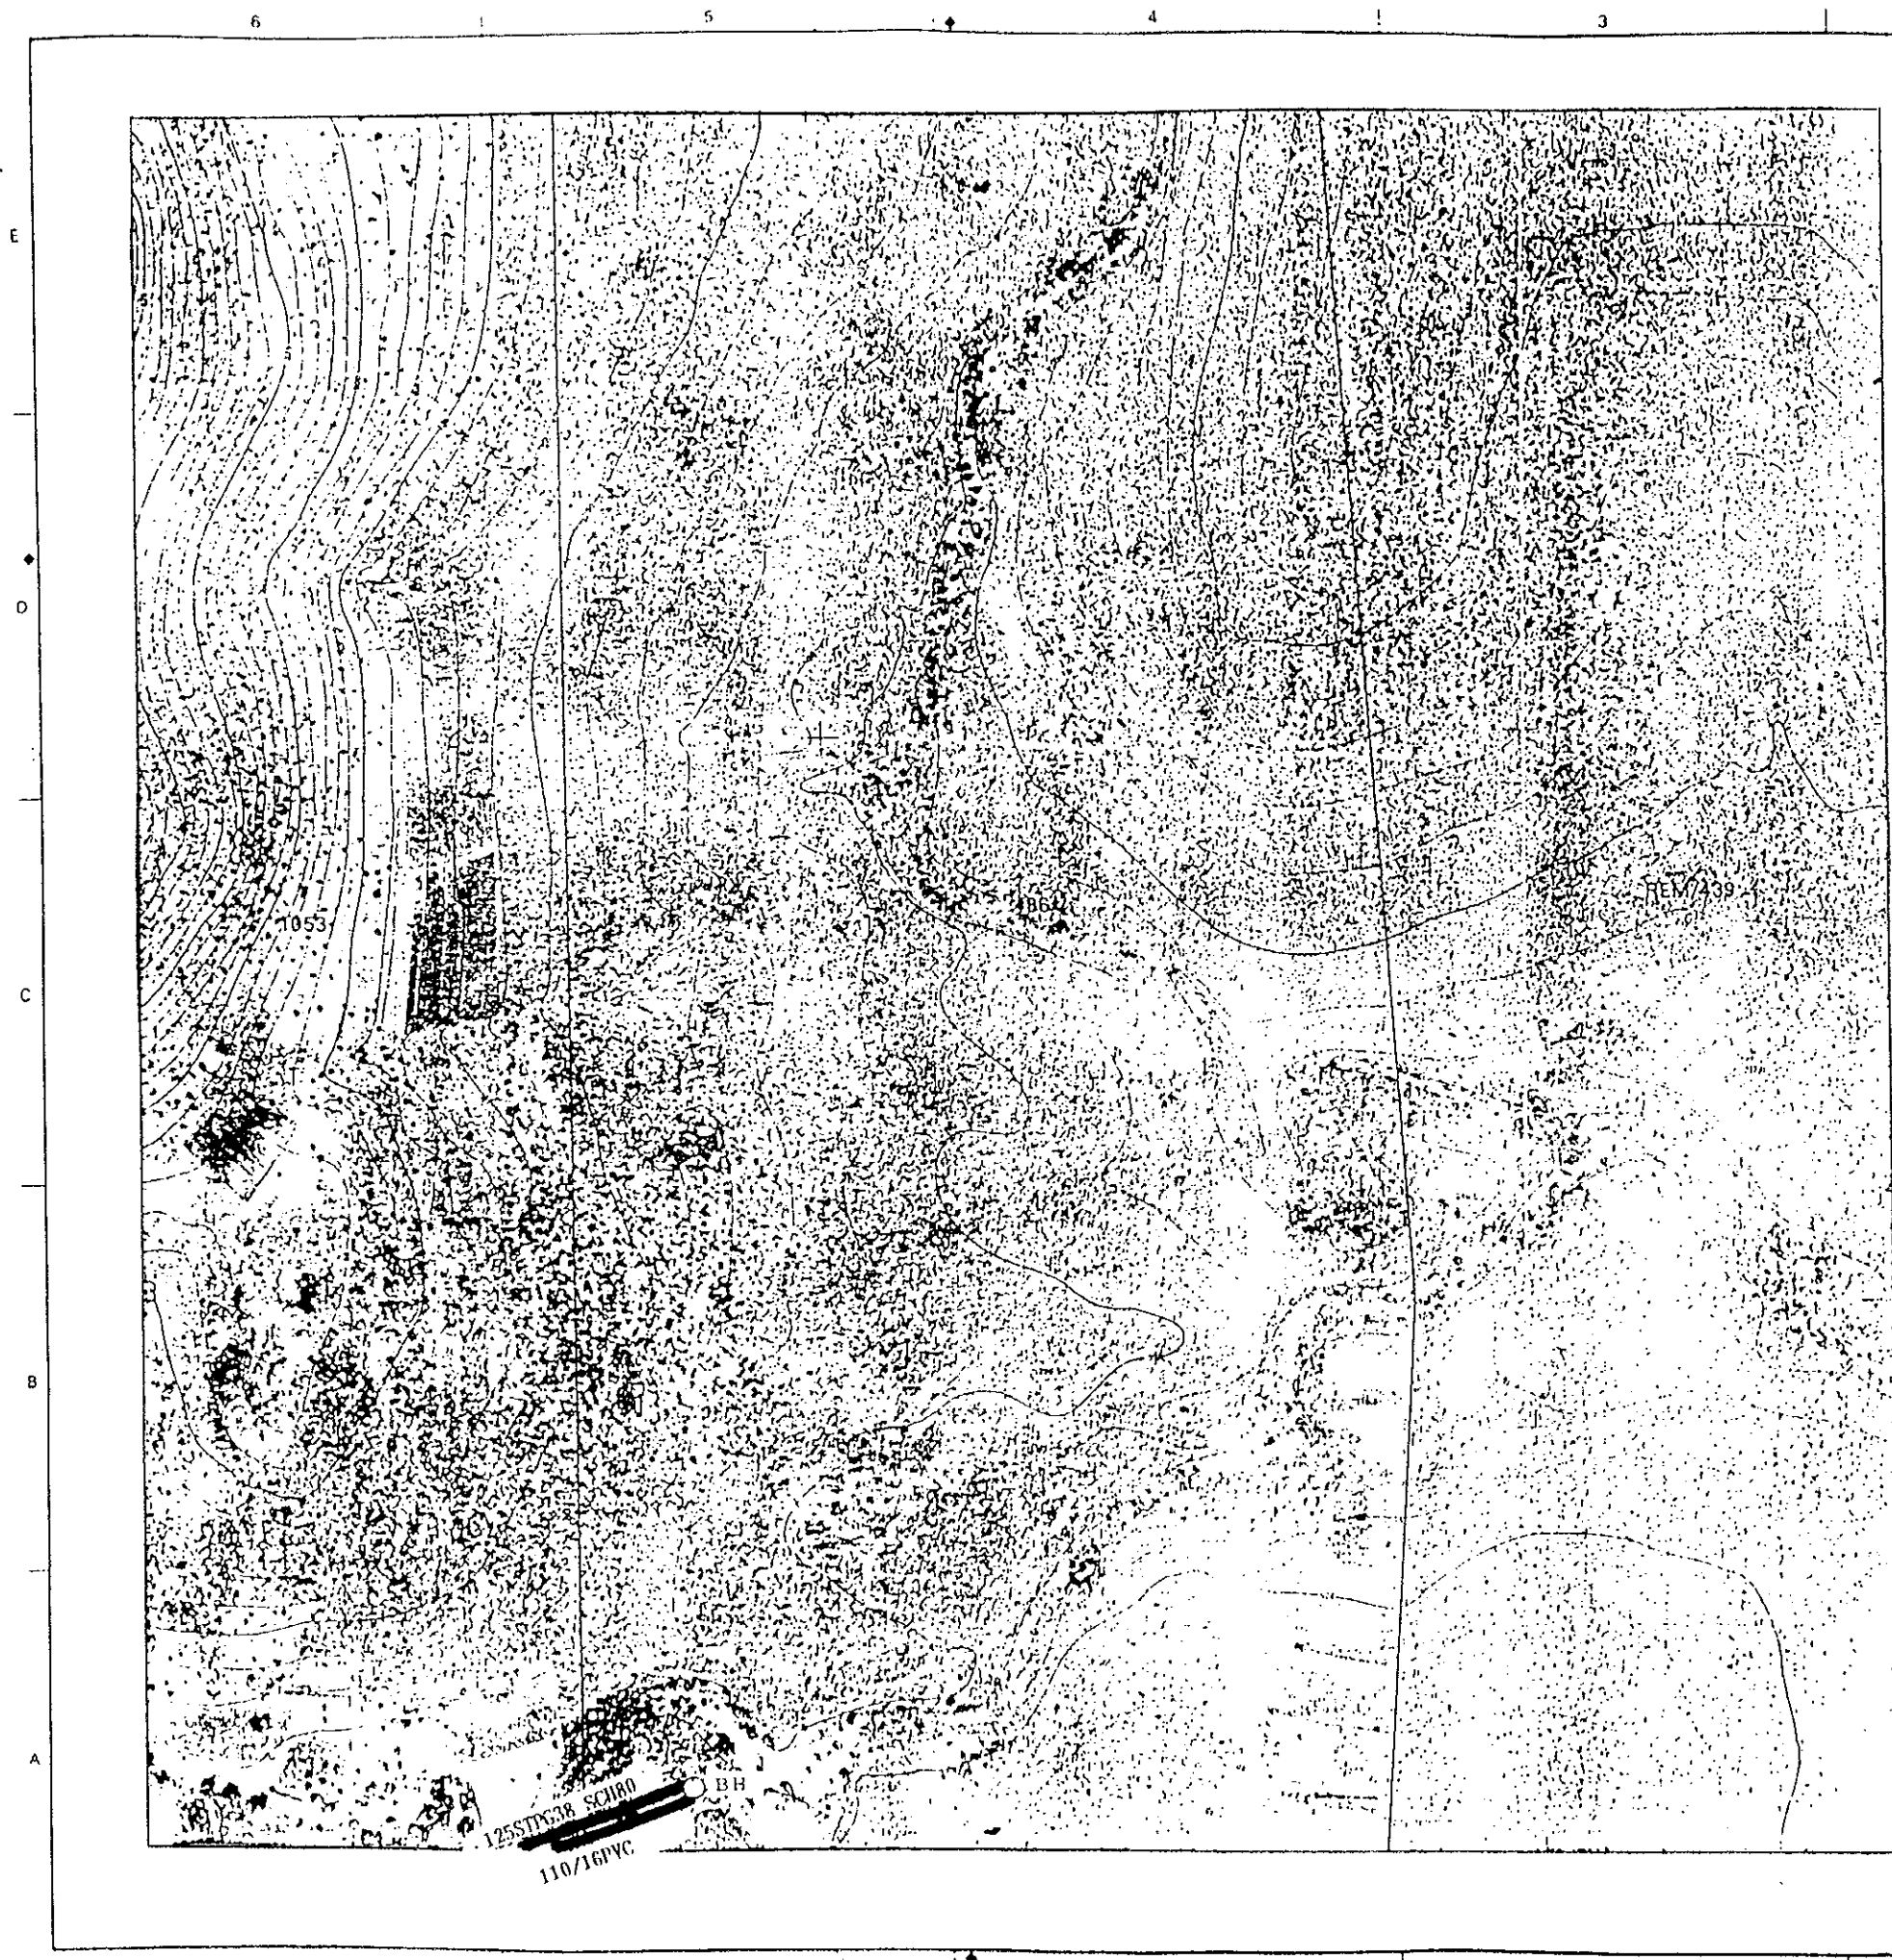

凡例

R	: 減圧水槽
A	: 空気弁ボックス
W	: 挟泥弁ボックス
⊠	: 維持管理弁ボックス
⊗	: 共同水栓
J	: 分岐点

		BQ41
BR39	BR40	BR41
BS39	BS40	BS41
BT39	BT40	

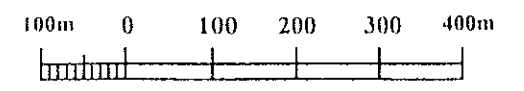

スワジランド王国			
天然資源・エネルギー省 地方給水局			
地方給水計画			
図名	SOMNTONGO COMMUNITY 給水管ルート図 (7)		
平成7年9月	縮尺	1/10,000	図番 65
国際協力事業団			