




PROYECTO- 23

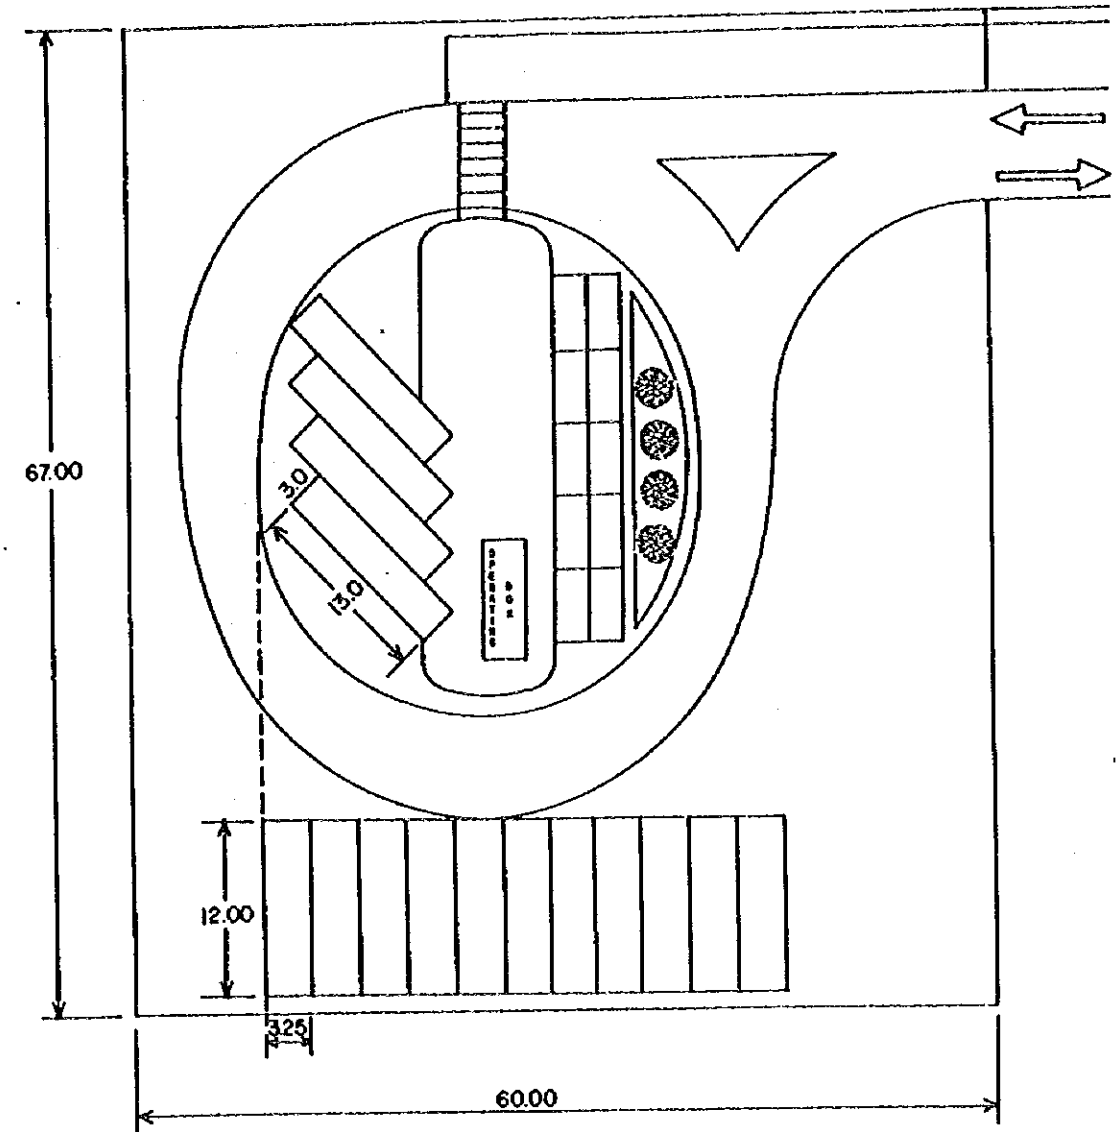


PROYECTO-24

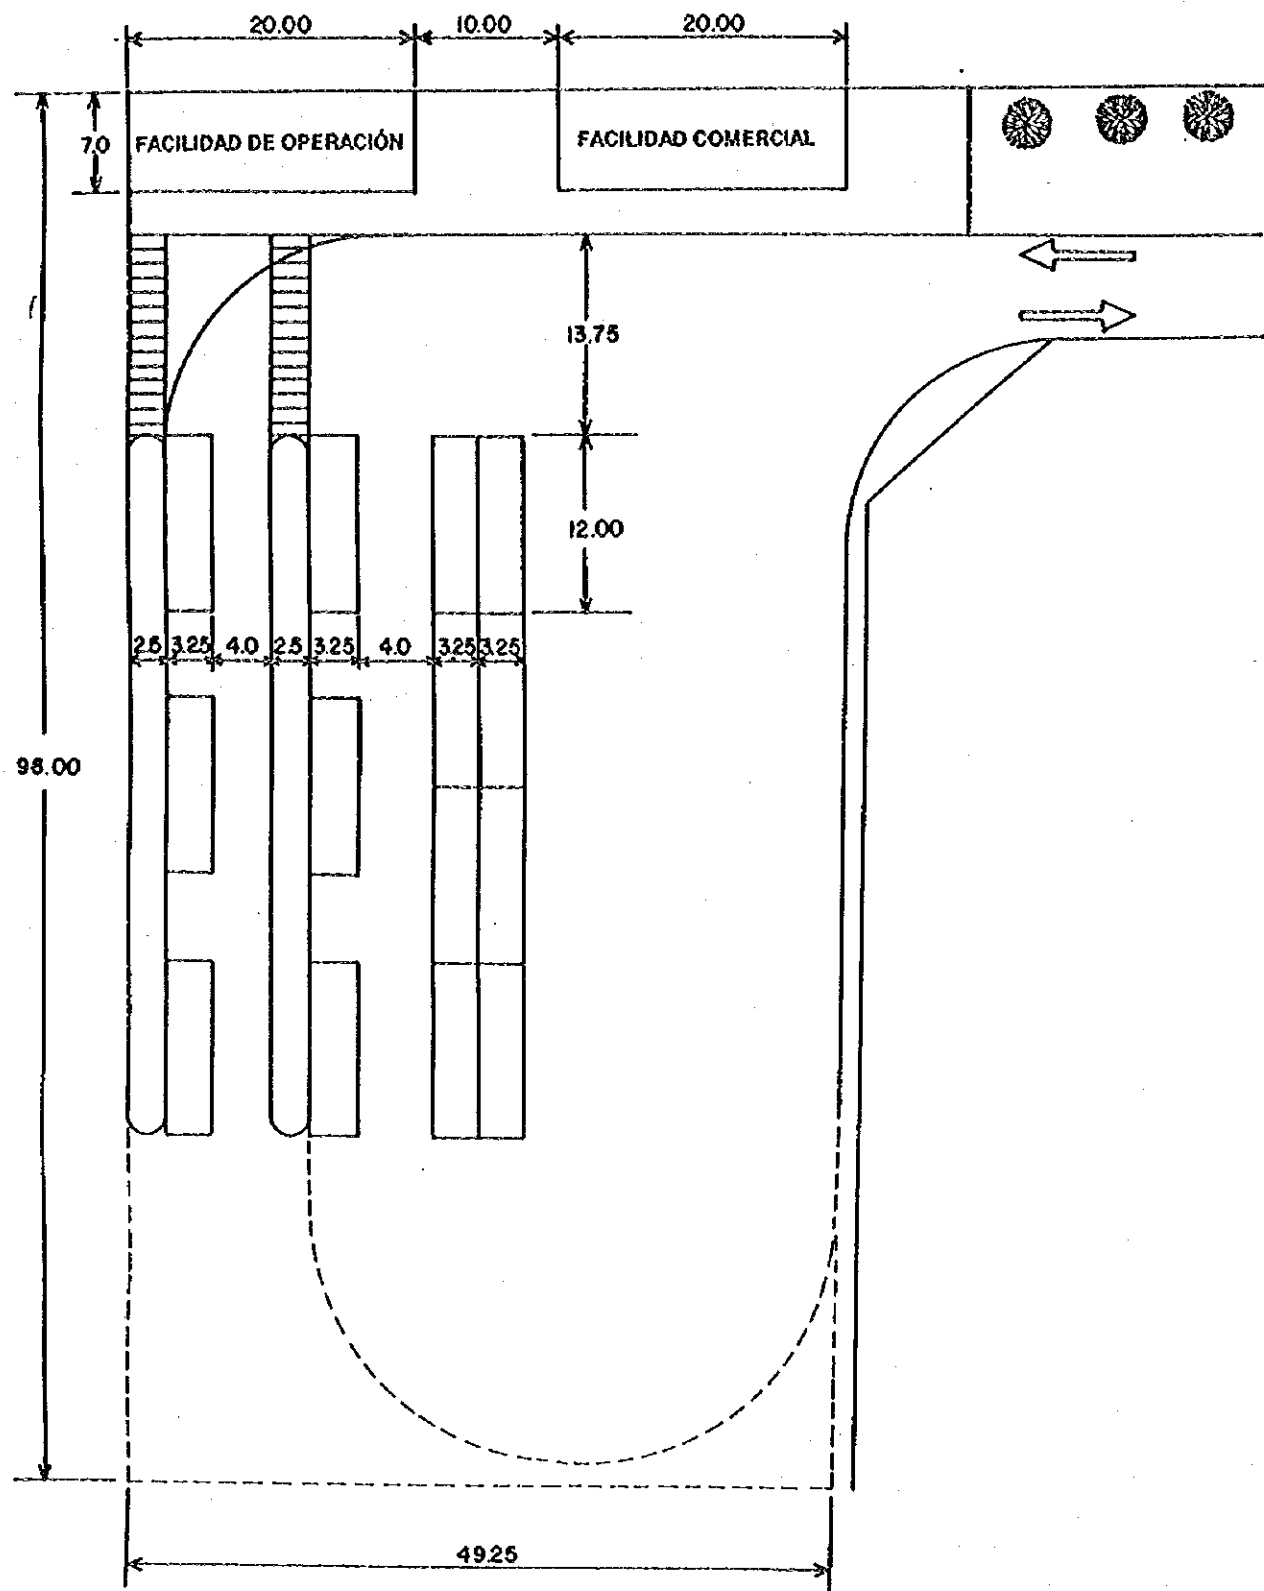


PROYECTO-25 ESCALA 1:500

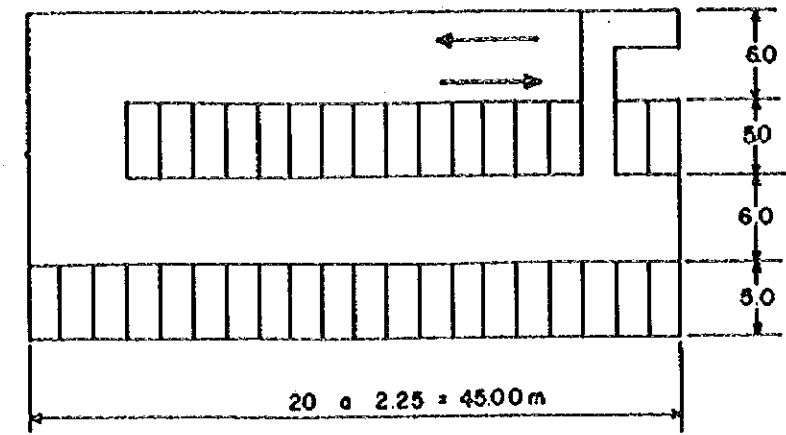

3 PISOS

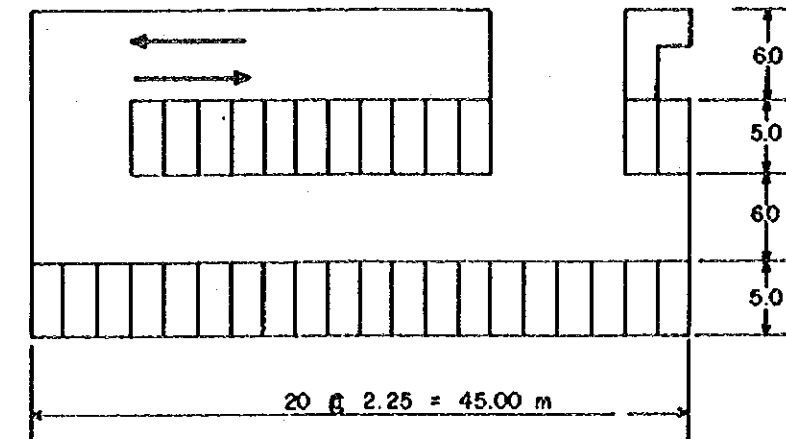



2 PISOS

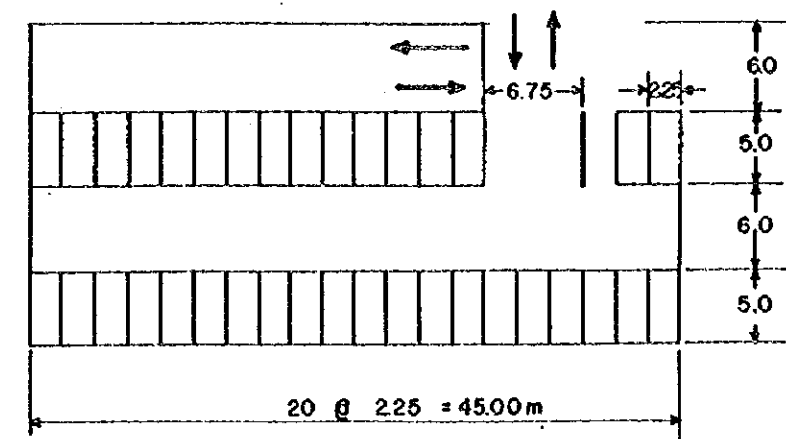

1 PISO

PROYECTO-26 ESCALA 1:500

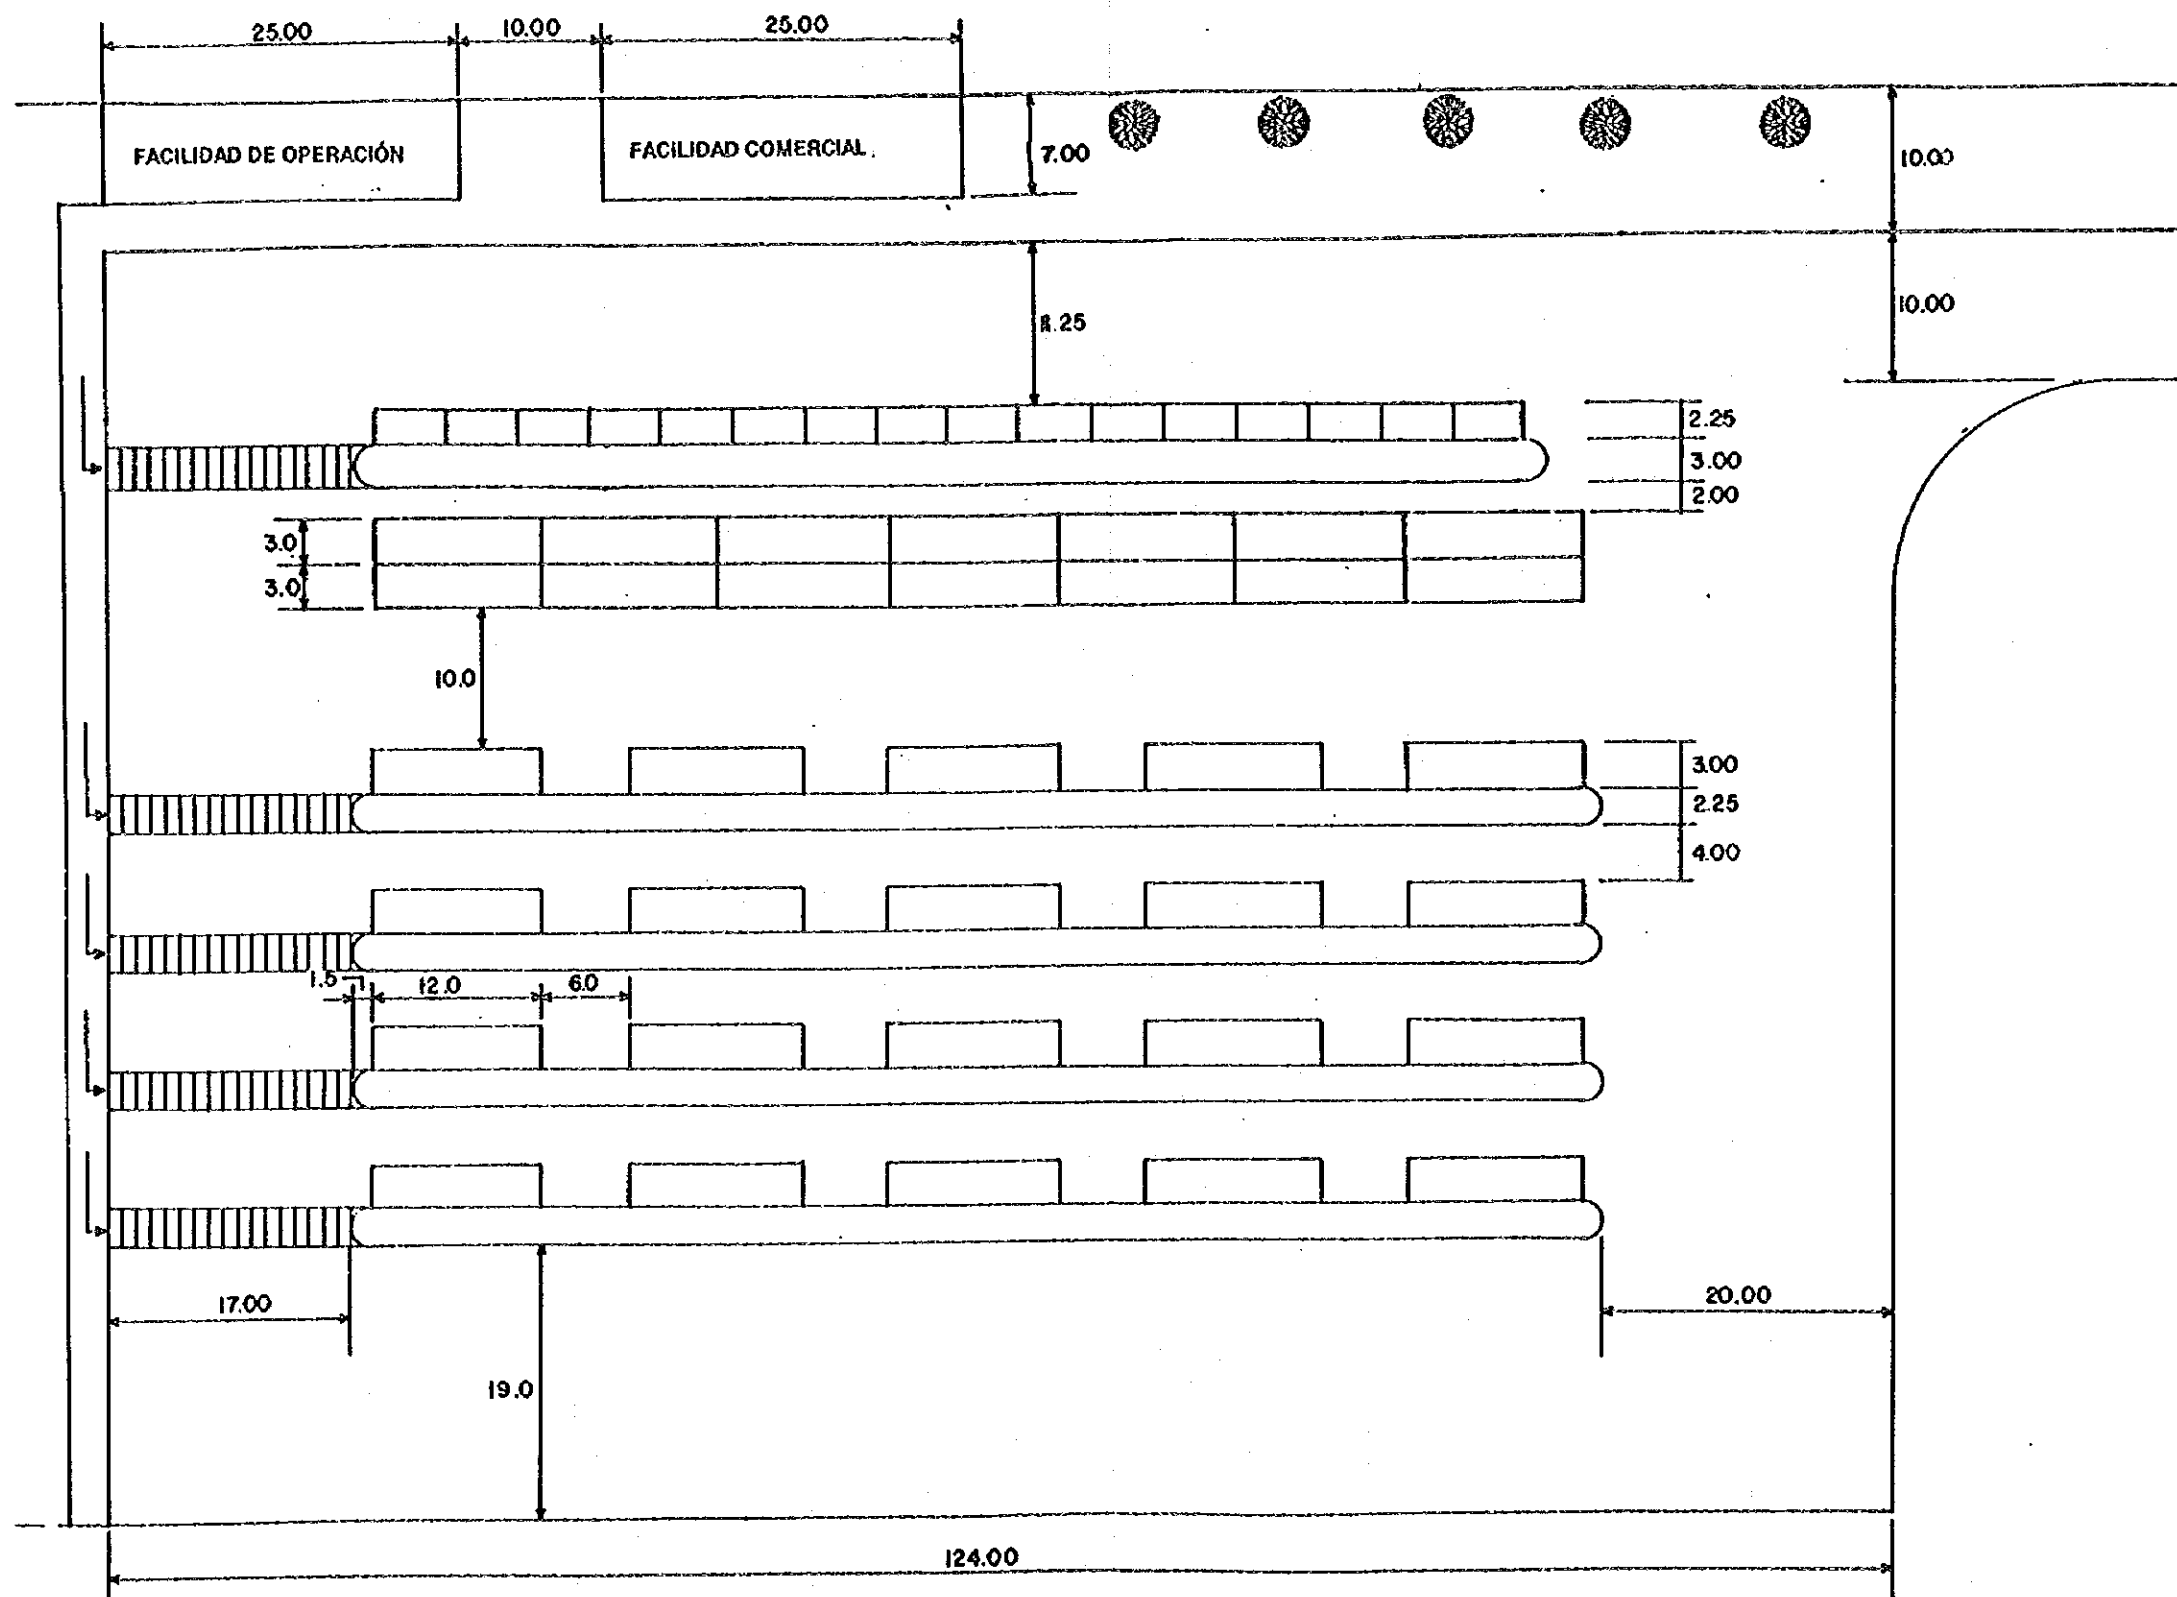

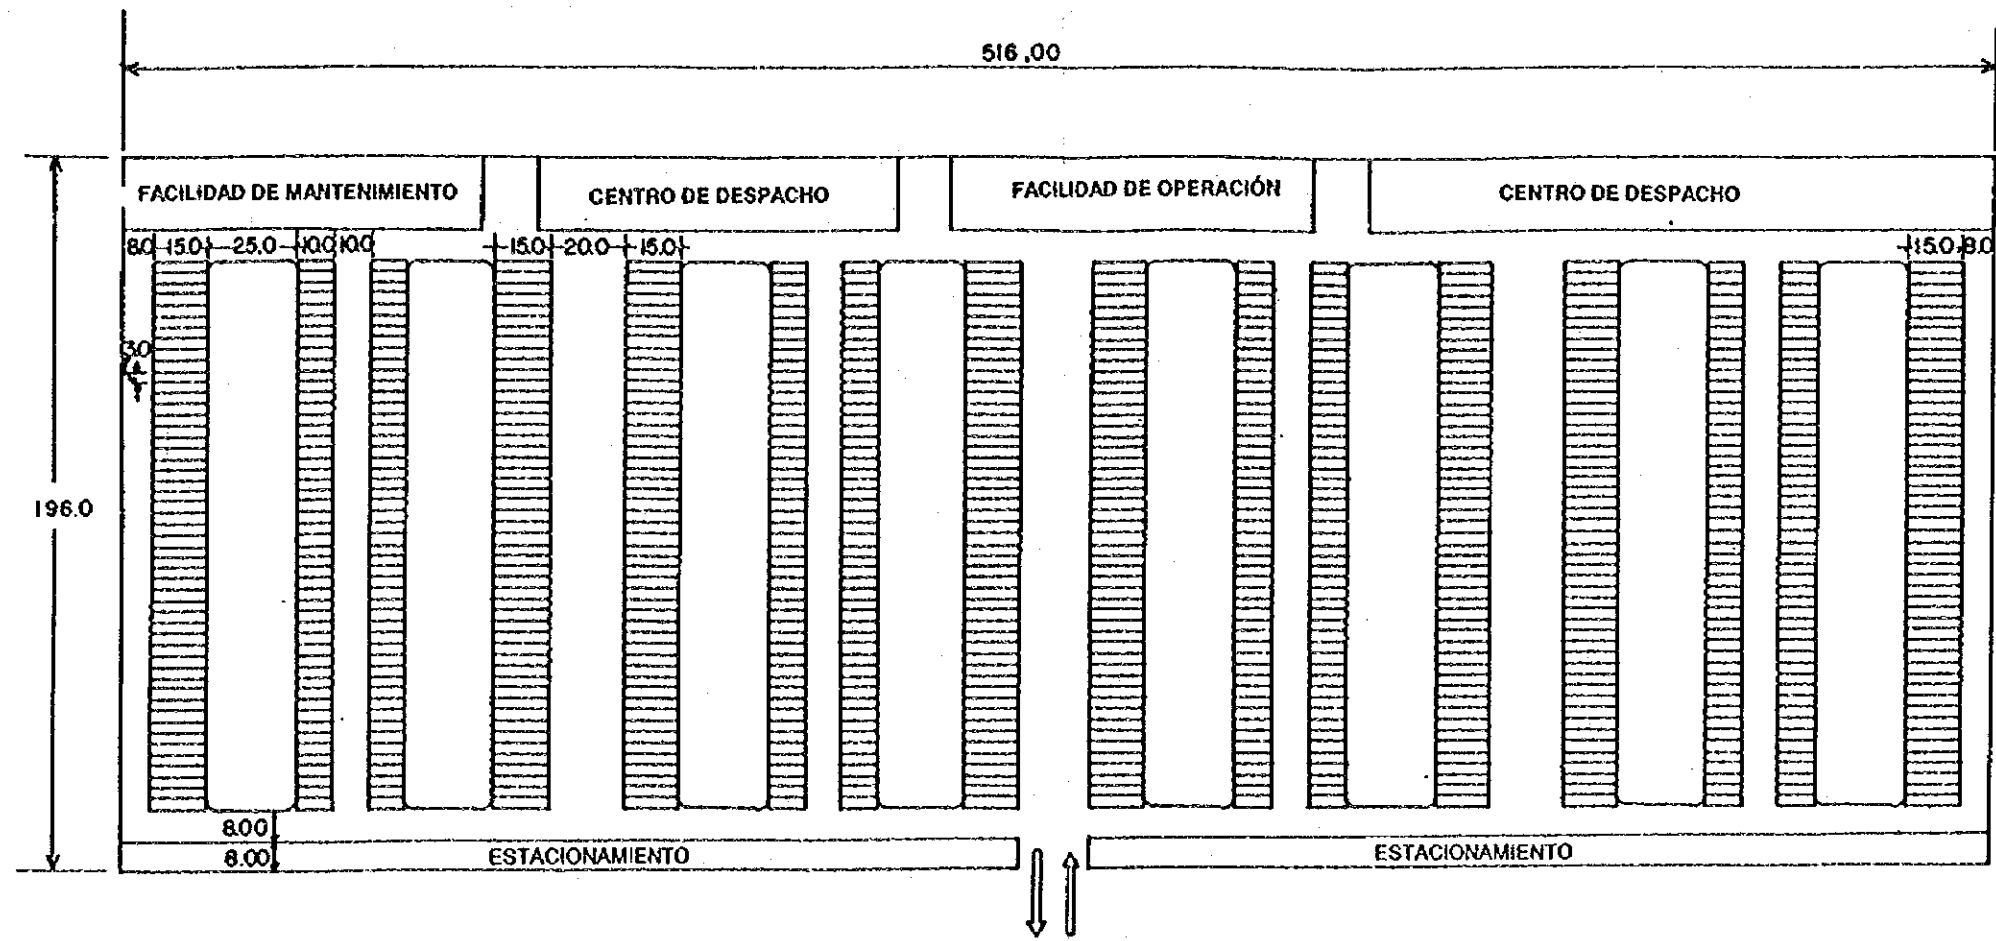

JICA

