


Carte de Localisation

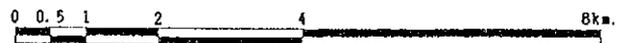

**MAHANORO**


**MH12 AMPANOTOANA**



Vue complète de l'école




Entrée de l'école

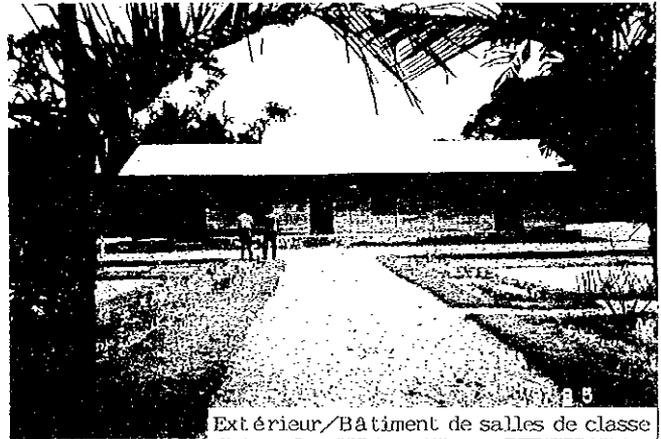

Extérieur/Bâtiment de salles de classe



Extérieur/Bâtiment de salles de classe

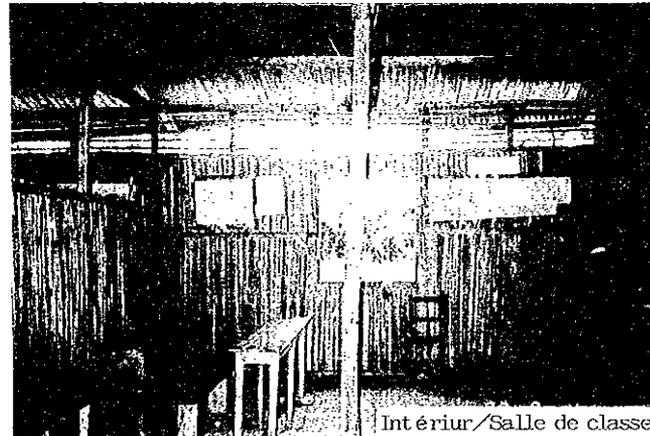

Intérieur/Salle de classe




(détail)

Extérieur/Bâtiment de salles de classe

## Fichier de l'étude sur place

N° de réf. MH12	Nom de l'école EPP AMPANOTOANA	Date de l'étude le 4 / 8 / 1997	Groupe chargé B	N° de fichier 12				
Accès	Accès	<input checked="" type="radio"/> Transport possible par véhicule	<input type="radio"/> Transport difficile	<input type="radio"/> Transport impossible				
	Distance	( ) Km de la route principale ( NR-11 )	( 37 ) Km de la ville ( MAHANORO )					
Conditions du site	Propriétaire	<input type="radio"/> Gouvernement	<input checked="" type="radio"/> Communauté locale	<input type="radio"/> Privé / Particulier	<input type="radio"/> Pas d'information			
	Surface	Environ 2.5 ha						
	Conditions du terrain	<input checked="" type="radio"/> Approprié à la construction	<input type="radio"/> Possible par adaptation du prototype	<input type="radio"/> Non-approprié				
	Dénivellation	<input checked="" type="radio"/> Plat	<input type="radio"/> Bien que dénivélé pas de problème pour la construction	<input type="radio"/> Non-approprié				
	Géologie	<input checked="" type="radio"/> Appropriée à la construction	<input type="radio"/> Nécessite une étude de forage, etc.	<input type="radio"/> Non-appropriée				
Aperçu des installations	Bâtiment d'école	Bâtiment - 1		Bâtiment - 2		Bâtiment - 3		
		Maître d'ouvrage		<input checked="" type="radio"/> Communauté locale · Gouvernement · Gouvernement français · Autres	<input type="radio"/> Communauté locale · Gouvernement · Gouvernement français · Autres	<input type="radio"/> Communauté locale · Gouvernement · Gouvernement français · Autres		
		Année de construction		1996				
	Nombre de bâtiments ( 1 )	Structure	Toit	<input checked="" type="radio"/> Bois · Charpente métallique	<input type="radio"/> Bois · Charpente métallique	<input type="radio"/> Bois · Charpente métallique		
			Mur	<input checked="" type="radio"/> Bois · Charpente métallique · Brique · Autres	<input type="radio"/> Bois · Charpente métallique · Brique · Autres	<input type="radio"/> Bois · Charpente métallique · Brique · Autres		
		Finitions	Toit	<input checked="" type="radio"/> Tôle ondulée galvanisée · Palme · Tuile · Autres	<input type="radio"/> Tôle ondulée galvanisée · Palme · Tuile · Autres	<input type="radio"/> Tôle ondulée galvanisée · Palme · Tuile · Autres		
			Mur	<input type="radio"/> Mortier · Terre · Lavinara <input checked="" type="radio"/> Plaque · Peinture · Autres	<input type="radio"/> Mortier · Terre · Lavinara · Plaque · Peinture · Autres	<input type="radio"/> Mortier · Terre · Lavinara · Plaque · Peinture · Autres		
	Conditions des installations	Plancher	<input checked="" type="radio"/> Mortier · Terre · Plaque · Autres	<input type="radio"/> Mortier · Terre · Plaque · Autres	<input type="radio"/> Mortier · Terre · Plaque · Autres			
				<input checked="" type="radio"/> Bonnes · Utilisation possible sous réserve de celle pour la courte période · Nécessité de la réfection · Dangereuses ou non-hygiéniques	<input type="radio"/> Bonnes · Utilisation possible sous réserve de celle pour la courte période · Nécessité de la réfection · Dangereuses ou non-hygiéniques	<input type="radio"/> Bonnes · Utilisation possible sous réserve de celle pour la courte période · Nécessité de la réfection · Dangereuses ou non-hygiéniques		
	N° de salles de classe		3 salles de classe		salles de classe		salles de classe	
	Toilettes	Existence	<input type="radio"/> Oui	<input checked="" type="radio"/> Non	<input type="radio"/> Autres			
		Structure	<input type="radio"/> Bois	<input type="radio"/> Brique	<input type="radio"/> Autres			
		Traitement	<input type="radio"/> Infiltration		<input type="radio"/> Autres			
	Domages dus aux cyclones	Mois/Année	2 / 1996		1 / 1993		12 / 1989	
	Source d'eau	Nature	<input type="radio"/> Puits	<input type="radio"/> Eau courante	<input type="radio"/> Etang	<input checked="" type="radio"/> Rivière	<input type="radio"/> Autres	
Emplacement		Dans le terrain		<input checked="" type="radio"/> Hors du terrain	( 100 m )			
Alimentation électrique		<input type="radio"/> Oui	<input checked="" type="radio"/> Non					
Projet similaire réalisé ou prévu		<input type="radio"/> Oui	<input checked="" type="radio"/> Non					
Nombre d'élèves scolarisables							302	élèves
Nombre d'élèves prévus							68	élèves
Elèves actuels								
Niveau	11e	10e	9e	8e	7e	Total		
Garçons	90	33	17	14	8	162		
Filles	66	29	11	15	15	136		
Total	156	62	28	29	23	298 élèves		
Maîtres actuels								
Niveau	11e	10e	9e	8e	7e	Total		
Nombre de sections	3	1	1	1	1	7 sections		
Cours à double flux	6 Section / 3 classe		Cours à triple flux			— Section / — classe		
Cours à quadruple flux	— Section / — classe		Cours multi-niveaux			— Section / — classe		
Remarques	· Le nombre d'enseignants est suffisant, mais de salles de classe insuffisant.							

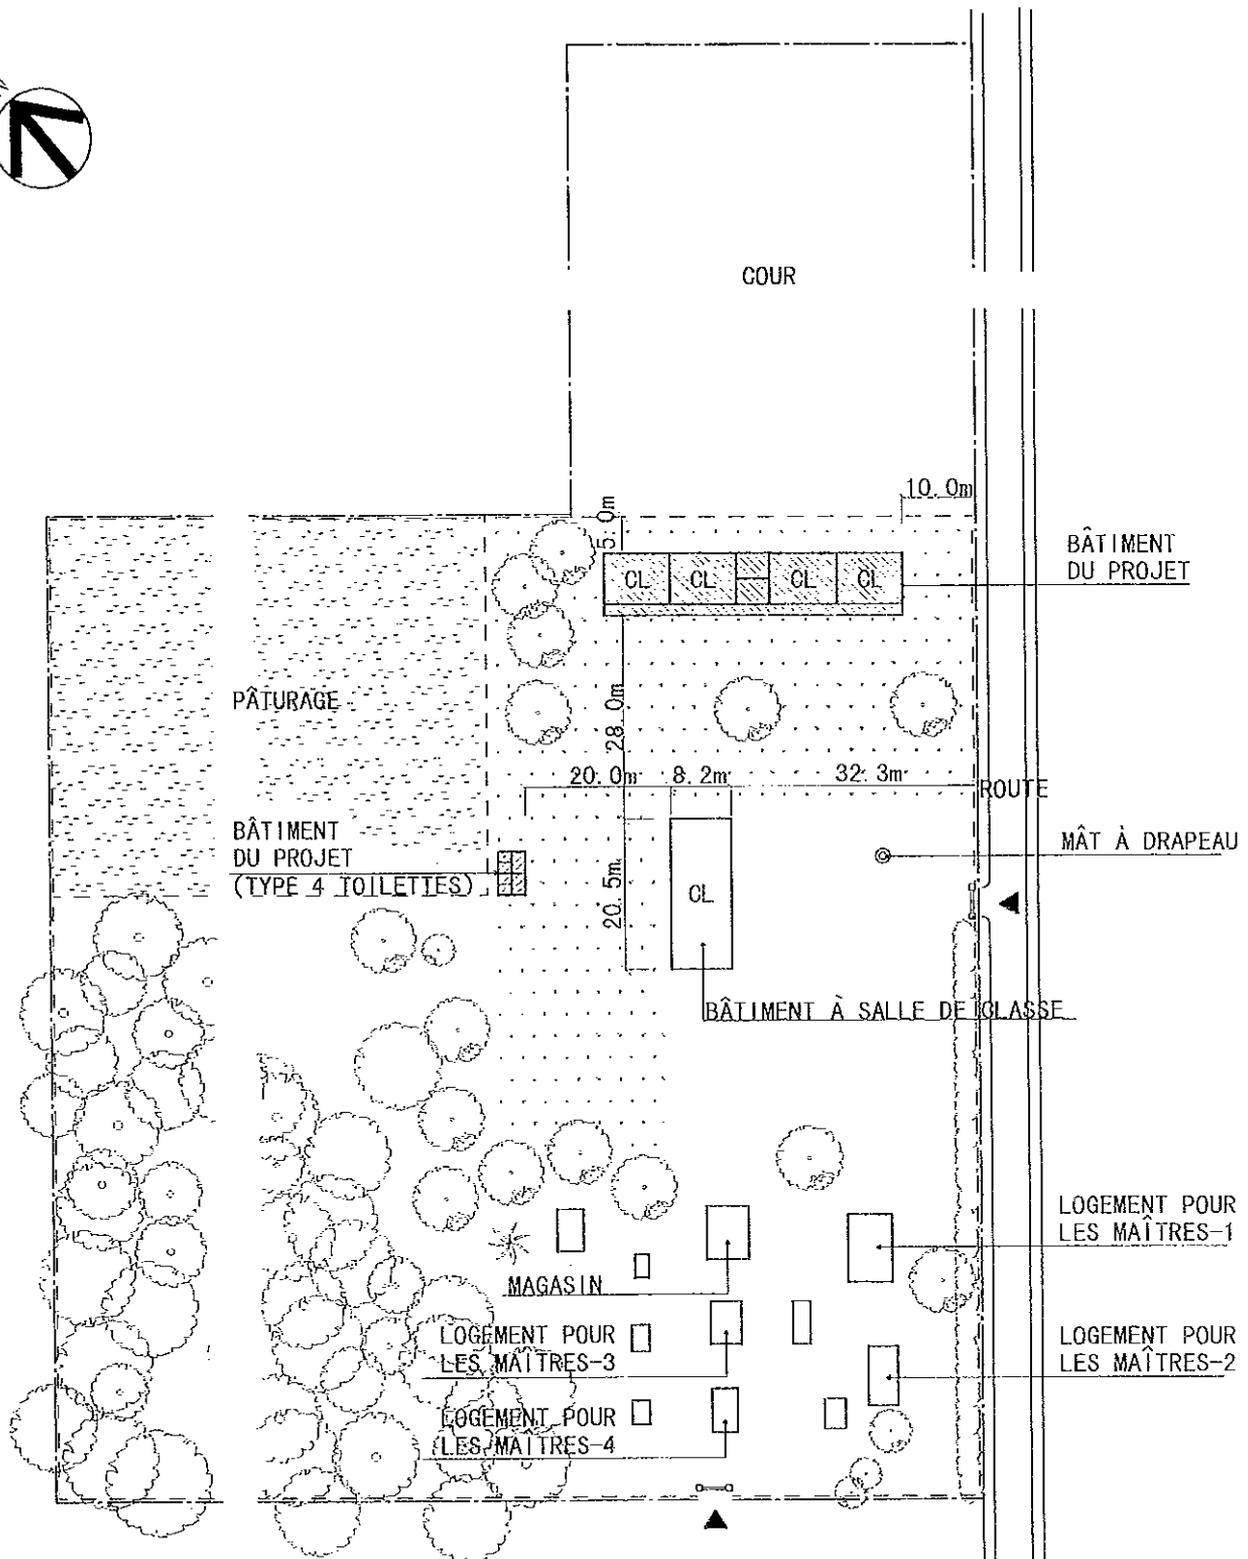

NOTE) AVANT LE COMMENCEMENT DES TRAVAUX, L'EMPLACEMENT DU BÂTIMENT DU PROJET SERA ARRANGÉ SUR PLACE APRÈS LES DISCUSSIONS AVEC LE PERSONNEL DE SUPERVISION.


(BÂTIMENT DU PROJET)


NOH DE SALLES	NOMBRE DE SALLES
GLASSE	4
TOILETTES	1 (TYPE 4 TOILETTES)

(LÉGENDES)

	BÂTIMENT DU PROJET
	BÂTIMENT EXISTANT
	LIMITES DU TERRAIN

PLAN DU PROJET

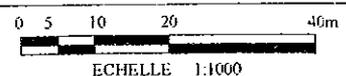

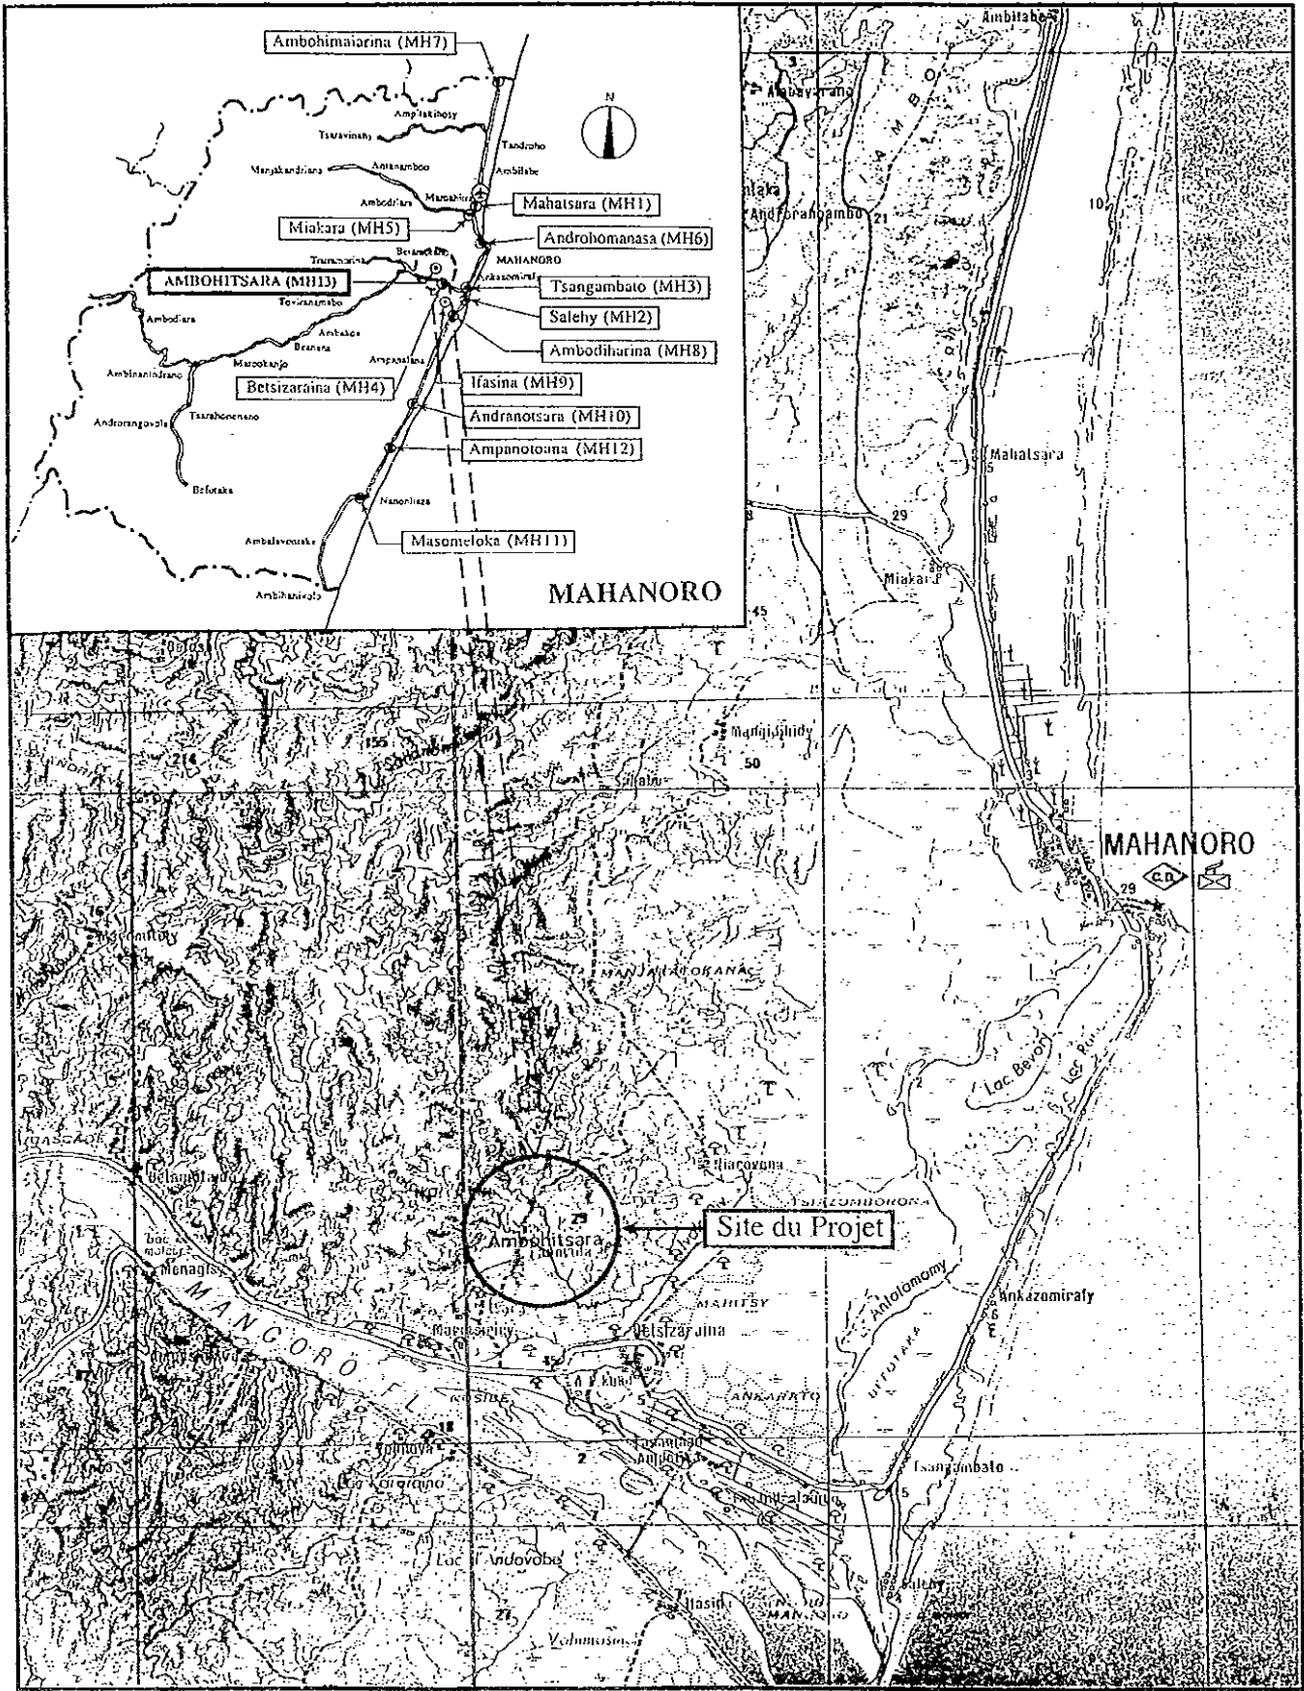


Carte de Localisation






Vue complète de l'école

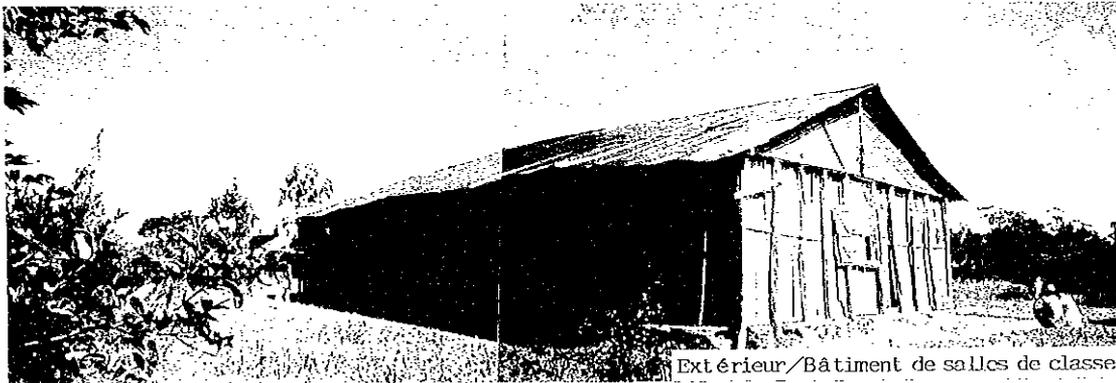

Extérieur/Bâtiment de salles de classe

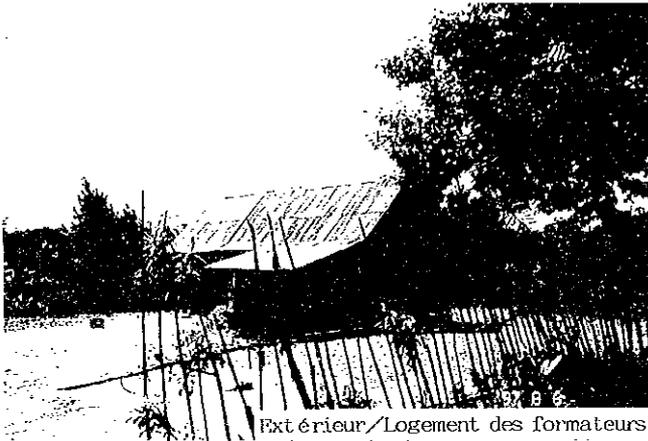


Extérieur/Logement des formateurs



Extérieur/Bâtiment de salles de classe



Extérieur/cuisine

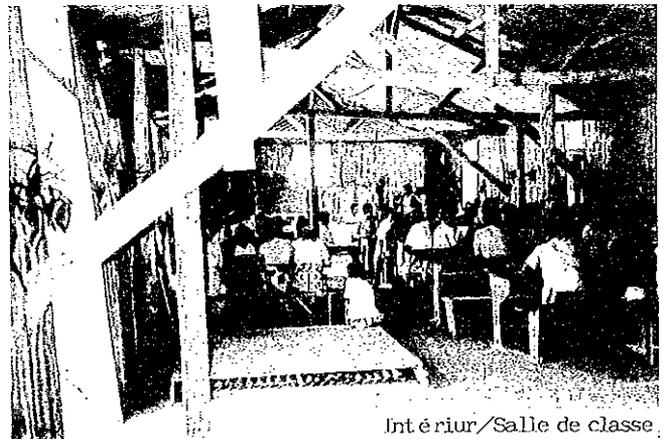


Intérieur/Salle de classe

**MAHANORO**

**MH13 AMBOHITSARA**

## Fichier de l'étude sur place

N° de réf. MH13	Nom de l'école EPP AMBOHITSARA FANEHIVOLA	Date de l'étude le 6/8/1997	Groupe chargé B	N° de fichier 13					
Accès	Accès	· Transport possible par véhicule <input checked="" type="radio"/> Transport difficile      · Transport impossible							
	Distance	· ( 1.5 ) Km de la route principale ( RIP-2 )      · ( 22 ) Km de la ville ( MAHANORO )							
Conditions du site	Propriétaire	· Gouvernement <input checked="" type="radio"/> Communauté locale      · Privé / Particulier      · Pas d'information							
	Surface	Environ 6.6 ha							
	Conditions du terrain	<input checked="" type="radio"/> Approprié à la construction      · Possible par adaptation du prototype      · Non-approprié							
	Dénivellation	<input checked="" type="radio"/> Plat      · Bien que dénivélé pas de problème pour la construction      · Non-approprié							
	Géologie	<input checked="" type="radio"/> Appropriée à la construction      · Nécessite une étude de forage, etc.      · Non-appropriée							
Aperçu des installations	Bâtiment d'école	Bâtiment - 1		Bâtiment - 2		Bâtiment - 3			
		Maître d'ouvrage		· Communauté locale · Gouvernement · Gouvernement français · Autres		· Communauté locale · Gouvernement · Gouvernement français · Autres		· Communauté locale · Gouvernement · Gouvernement français · Autres	
		Année de construction		1965					
	Nombre de bâtiments ( 1 )	Structure	Toit	· Bois      · Charpente métallique		· Bois      · Charpente métallique		· Bois      · Charpente métallique	
			Mur	· Bois      · Charpente métallique · Brique · Autres		· Bois      · Charpente métallique · Brique · Autres		· Bois      · Charpente métallique · Brique · Autres	
		Finitions	Toit	· Tôle ondulée galvanisée · Palme · Tuile · Autres		· Tôle ondulée galvanisée · Palme · Tuile · Autres		· Tôle ondulée galvanisée · Palme · Tuile · Autres	
	Mur		· Mortier · Terre · Lavinara · Plaque · Peinture · Autres		· Mortier · Terre · Lavinara · Plaque · Peinture · Autres		· Mortier · Terre · Lavinara · Plaque · Peinture · Autres		
			Plancher	· Mortier · Terre · Plaque · Autres		· Mortier · Terre · Plaque · Autres		· Mortier · Terre · Plaque · Autres	
	Conditions des installations		· Bonnes · Utilisation possible sous réserve de celle pour la courte période · Nécessité de la réfection · Dangereuses ou non-hygiéniques		· Bonnes · Utilisation possible sous réserve de celle pour la courte période · Nécessité de la réfection · Dangereuses ou non-hygiéniques		· Bonnes · Utilisation possible sous réserve de celle pour la courte période · Nécessité de la réfection · Dangereuses ou non-hygiéniques		
	N° de salles de classe		3 salles de classe		salles de classe		salles de classe		
	Toilettes	Existence	· Oui      · Non      · Autres						
		Structure	· Bois      · Brique      · Autres						
		Traitement	· Infiltration      · Autres						
	Domages dus aux cyclones		Mois/Année		· 1996      · 1989				
	Source d'eau		Nature		· Puits      · Eau courante      · Etang      · Rivière      · Autres				
Emplacement			· Dans le terrain      · Hors du terrain						
Alimentation électrique		· Oui <input checked="" type="radio"/> Non							
Projet similaire réalisé ou prévu		· Oui <input checked="" type="radio"/> Non							
Nombre d'élèves scolarisables						200 élèves			
Nombre d'élèves prévus						12 élèves			
Elèves actuels									
Niveau	11e	10e	9e	8e	7e	Total			
Garçons	62	15	12	6	5	100			
Filles	58	22	10	12	9	111			
Total	120	37	22	18	14	211 élèves			
Maîtres actuels									
Niveau	11e	10e	9e	8e	7e	Total			
Nombre de sections	2	1	1	1	1	6 sections			
Cours à double flux		6 Section/ 2 classe		Cours à triple flux		-- Section/ -- classe			
Cours à quadruple flux		-- Section/ -- classe		Cours multi-niveaux		4 Section/ 2 classe			
Remarques		<ul style="list-style-type: none"> <li>· L'accès s'est fait à pied lors de l'étude à cause du mauvais état de la route principale. (env. 700 m de la route principale et 700 m de la voie communale)</li> <li>· La voie de front du site ayant une largeur limitée, il faut l'élargir par l'abattage avant le début des travaux.</li> </ul>							

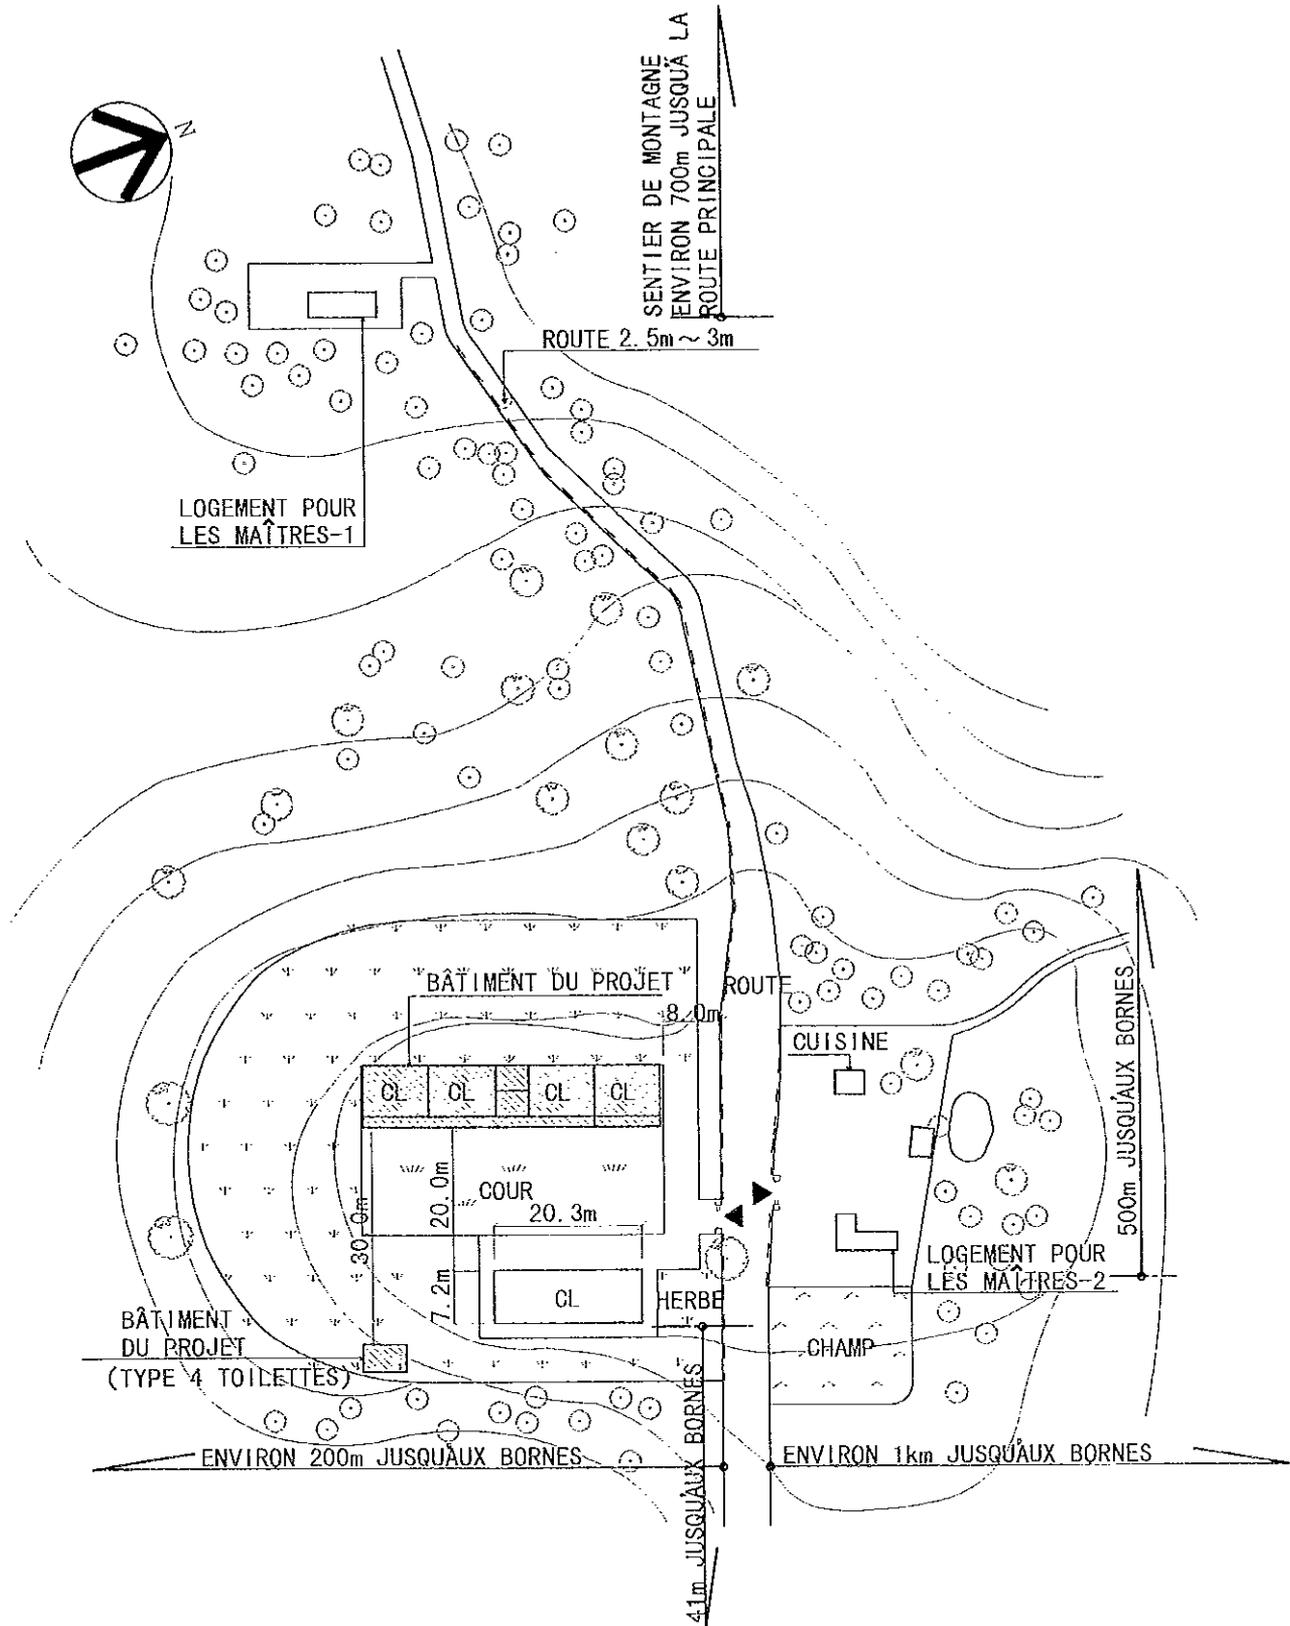

NOTE) AVANT LE COMMENCEMENT DES TRAVAUX, L'EMPLACEMENT DU BÂTIMENT DU PROJET SERA ARRANGÉ SUR PLACE APRÈS LES DISCUSSIONS AVEC LE PERSONNEL DE SUPERVISION.


(BÂTIMENT DU PROJET)

NOM DE SALLES	NOMBRE DE SALLES
CLASSE	4
TOILETTES	1 (TYPE 4 TOILETTES)

(LÉGENDES)

	BÂTIMENT DU PROJET
	BÂTIMENT EXISTANT
	LIMITES DU TERRAIN



PLAN DU PROJET

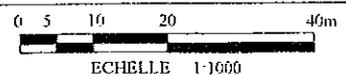

## Fichier de l'étude sur place

N° de réf. IP1	Nom de l'école EPP ANOSIPARIHY	Date de l'étude le	Groupe chargé B	N° de fichier 14					
Accès	Accès	· Transport possible par véhicule	· Transport difficile	· Transport impossible					
	Distance	· ( ) Km de la route principale	· ( ) Km de la ville						
Conditions du site	Propriétaire	· Gouvernement	· Communauté locale	· Privé / Particulier	· Pas d'information				
	Surface	Environ ha							
	Conditions du terrain	· Approprié à la construction	· Possible par adaptation du prototype	· Non-approprié					
	Dénivellation	· Plat	· Bien que dénivellé pas de problème pour la construction	· Non-approprié					
	Géologie	· Appropriée à la construction	· Nécessite une étude de forage, etc.	· Non-appropriée					
Aperçu des installations	Bâtiment d'école	Bâtiment – 1		Bâtiment – 2		Bâtiment – 3			
		Maître d'ouvrage		· Communauté locale · Gouvernement · Gouvernement français · Autres	· Communauté locale · Gouvernement · Gouvernement français · Autres	· Communauté locale · Gouvernement · Gouvernement français · Autres			
		Année de construction							
	Nombre de bâtiments ( )	Structure	Toit	· Bois	· Charpente métallique	· Bois	· Charpente métallique	· Bois	· Charpente métallique
			Mur	· Bois · Brique · Autres	· Charpente métallique	· Bois · Brique · Autres	· Charpente métallique	· Bois · Brique · Autres	· Charpente métallique
		Finitions	Toit	· Tôle ondulée galvanisée · Palme · Tuile · Autres	· Tôle ondulée galvanisée · Tuile	· Tôle ondulée galvanisée · Palme · Tuile · Autres	· Tôle ondulée galvanisée · Tuile	· Tôle ondulée galvanisée · Palme · Tuile · Autres	
			Mur	· Mortier · Terre · Lavinara · Plaque · Peinture · Autres	· Mortier · Terre · Lavinara · Plaque · Peinture · Autres	· Mortier · Terre · Lavinara · Plaque · Peinture · Autres	· Mortier · Terre · Lavinara · Plaque · Peinture · Autres	· Mortier · Terre · Lavinara · Plaque · Peinture · Autres	
			Plancher	· Mortier · Terre · Plaque · Autres	· Mortier · Terre · Plaque · Autres				
		Conditions des installations		· Bonnes · Utilisation possible sous réserve de celle pour la courte période · Nécessité de la réfection · Dangereuses ou non-hygiéniques	· Bonnes · Utilisation possible sous réserve de celle pour la courte période · Nécessité de la réfection · Dangereuses ou non-hygiéniques	· Bonnes · Utilisation possible sous réserve de celle pour la courte période · Nécessité de la réfection · Dangereuses ou non-hygiéniques	· Bonnes · Utilisation possible sous réserve de celle pour la courte période · Nécessité de la réfection · Dangereuses ou non-hygiéniques		
	N° de salles de classe		salles de classe	salles de classe	salles de classe	salles de classe			
	Toilettes	Existence	· Oui	· Non	· Autres				
		Structure	· Bois	· Brique	· Autres				
		Traitement	· Infiltration	· Autres					
	Donnages dus aux cyclones	Mois/Année							
	Source d'eau	Nature	· Puits	· Eau courante	· Etang	· Rivière	· Autres		
Emplacement		· Dans le terrain · Hors du terrain							
Alimentation électrique		· Oui	· Non						
Projet similaire réalisé ou prévu		· Oui	· Non						
Nombre d'élèves scolarisables							élèves		
Nombre d'élèves prévus							élèves		
Elèves actuels									
Niveau	11c	10e	9e	8e	7e	Total			
Garçons									
Filles									
Total						élèves			
Maîtres actuels									
Niveau	11c	10e	9e	8e	7e	Total			
Nombre de sections						sections			
Cours à double flux	Section/ classe			Cours à triple flux			Section/ classe		
Cours à quadruple flux	Section/ classe			Cours multi-niveaux			Section/ classe		
Remarques	· Il n'existait pas cette école dans la CISCO Ifanadiana.								

Etude annulée due à l'inexistence de cette école dans la CISCO Ifanadiana.

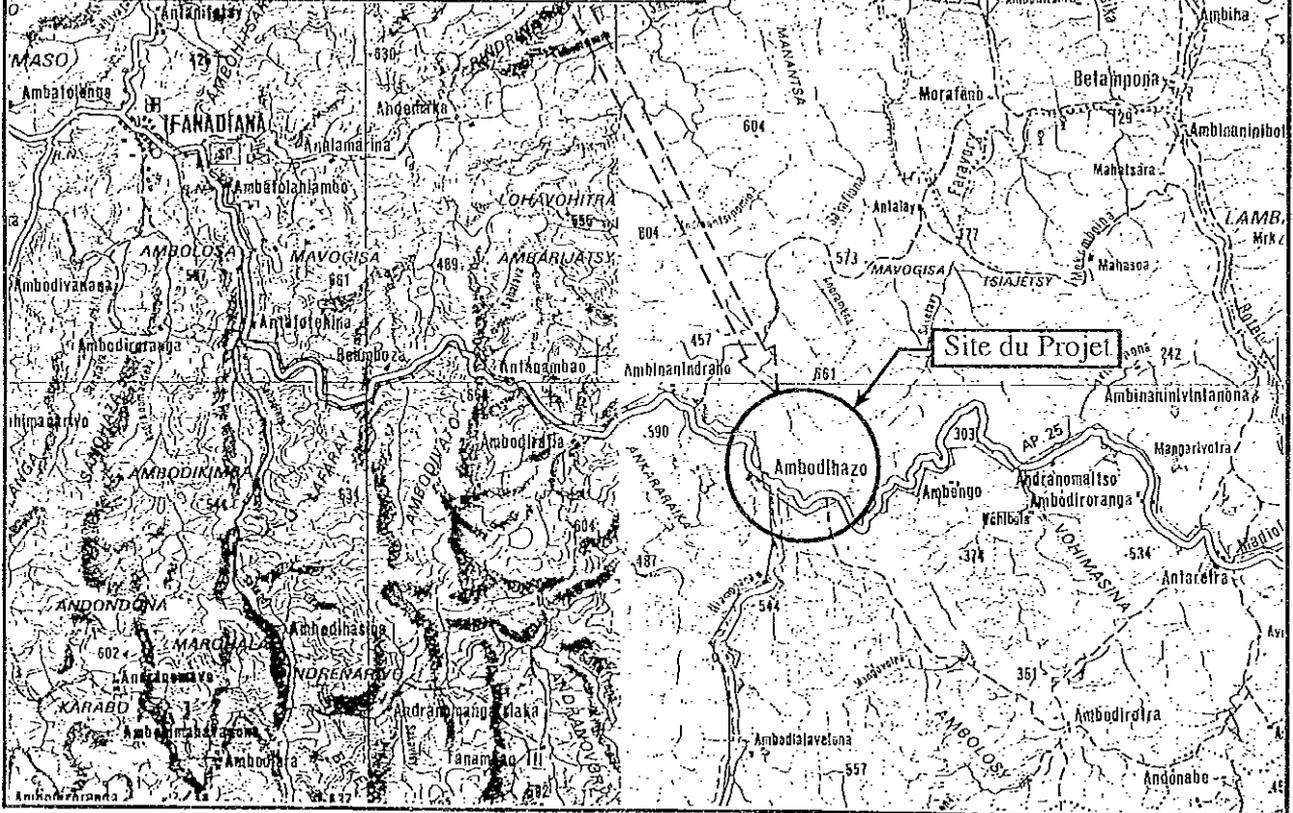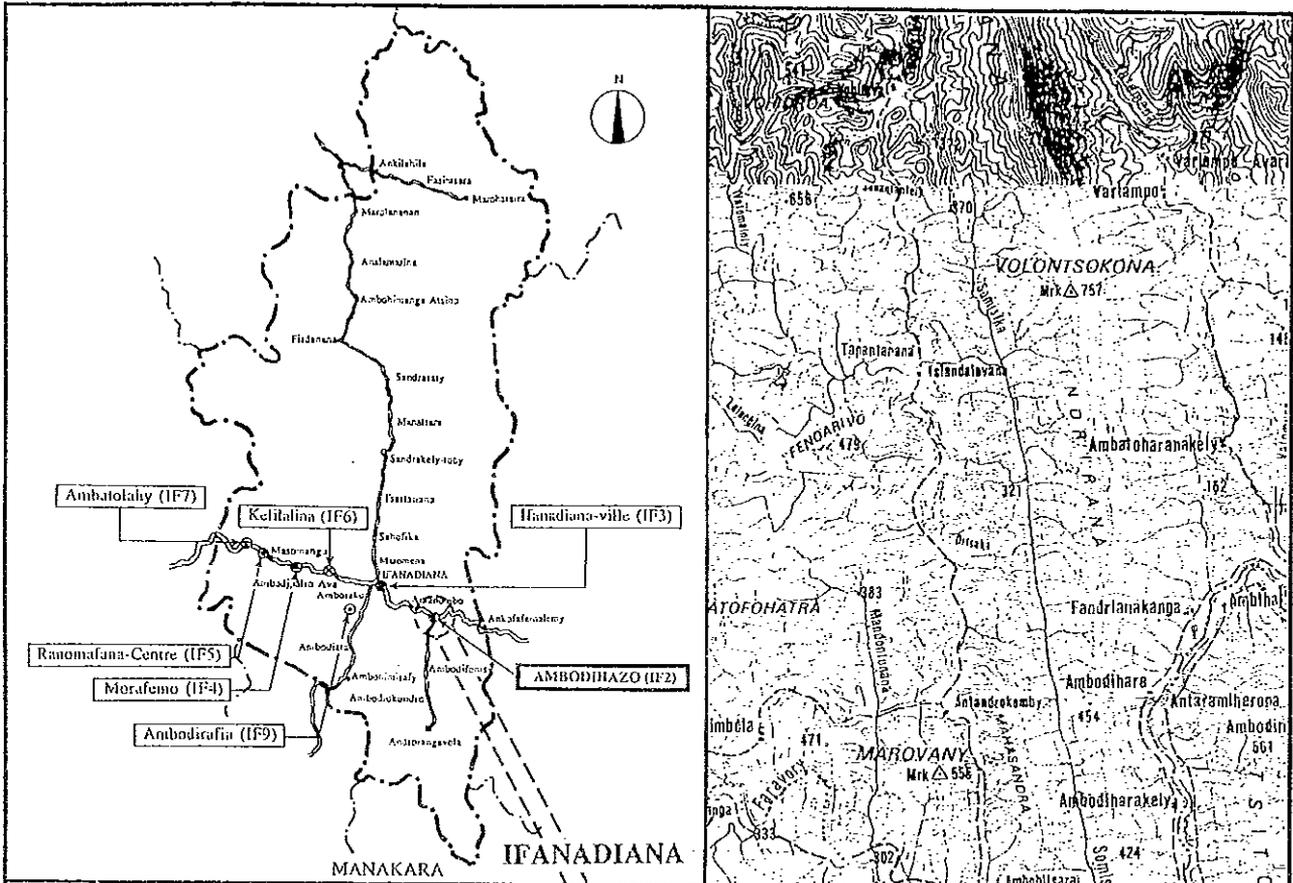


Carte de Localisation







Vue complète de l'école

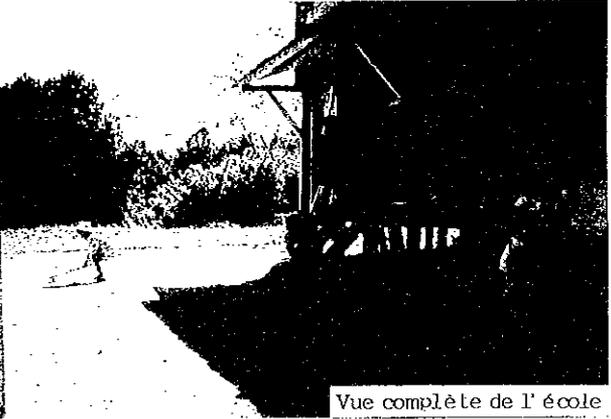

Vue complète de l'école

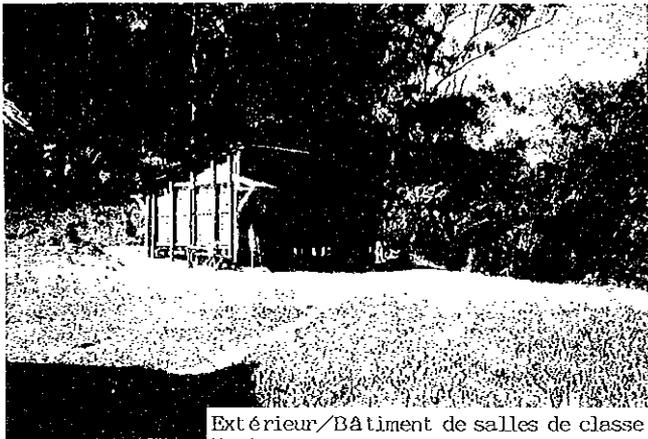

Extérieur/Bâtiment de salles de classe

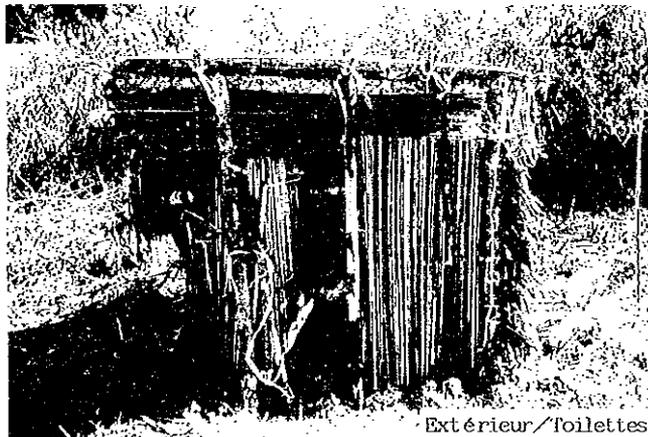


Extérieur/Toilettes



Intérieur/Salle de classe

## Fichier de l'étude sur place

N° de réf. IF2	Nom de l'école EPP AMBODIHAZO	Date de l'étude le 18 / 8 / 1997	Groupe chargé B	N° de fichier 15					
Accès	Accès	<input checked="" type="radio"/> Transport possible par véhicule    · Transport difficile    · Transport impossible							
	Distance	· ( 0 ) Km de la route principale ( NR-25 )    · ( 37 ) Km de la ville ( IFANADIANA )							
Conditions du site	Propriétaire	<input checked="" type="radio"/> Gouvernement    · Communauté locale    · Privé / Particulier    · Pas d'information							
	Surface	Environ 0.3 ha							
	Conditions du terrain	· Approprié à la construction <input checked="" type="radio"/> Possible par adaptation du prototype    · Non-approprié							
	Dénivellation	· Plat <input checked="" type="radio"/> Bien que dénivellé pas de problème pour la construction    · Non-approprié							
	Géologie	<input checked="" type="radio"/> Appropriée à la construction    · Nécessite une étude de forage, etc.    · Non-appropriée							
Aperçu des installations	Bâtiment d'école  Nombre de bâtiments ( 1 )	Bâtiment - 1		Bâtiment - 2		Bâtiment - 3			
		Maître d'ouvrage		<input checked="" type="radio"/> Communauté locale    · Gouvernement · Gouvernement français · Autres		· Communauté locale    · Gouvernement · Gouvernement français · Autres		· Communauté locale    · Gouvernement · Gouvernement français · Autres	
		Année de construction		1990					
		Structure	Toit	<input checked="" type="radio"/> Bois    · Charpente métallique		· Bois    · Charpente métallique		· Bois    · Charpente métallique	
			Mur	<input checked="" type="radio"/> Bois    · Charpente métallique · Brique · Autres		· Bois    · Charpente métallique · Brique · Autres		· Bois    · Charpente métallique · Brique · Autres	
		Finitions	Toit	<input checked="" type="radio"/> Tôle ondulée galvanisée · Palme    · Tuile · Autres		· Tôle ondulée galvanisée · Palme    · Tuile · Autres		· Tôle ondulée galvanisée · Palme    · Tuile · Autres	
			Mur	· Mortier    · Terre    · Lavinara <input checked="" type="radio"/> Plaque    · Peinture · Autres		· Mortier    · Terre    · Lavinara · Plaque    · Peinture · Autres		· Mortier    · Terre    · Lavinara · Plaque    · Peinture · Autres	
			Plancher	· Mortier    · Terre <input checked="" type="radio"/> Plaque · Autres		· Mortier    · Terre    · Plaque · Autres		· Mortier    · Terre    · Plaque · Autres	
		Conditions des installations		· Bonnes · Utilisation possible sous réserve de celle pour la courte période · Nécessité de la réfection <input checked="" type="radio"/> Dangereuses ou non-hygiéniques		· Bonnes · Utilisation possible sous réserve de celle pour la courte période · Nécessité de la réfection · Dangereuses ou non-hygiéniques		· Bonnes · Utilisation possible sous réserve de celle pour la courte période · Nécessité de la réfection · Dangereuses ou non-hygiéniques	
		N° de salles de classe		1 salles de classe		salles de classe		salles de classe	
		Toilettes		Existence		<input checked="" type="radio"/> Oui    · Non    · Autres			
				Structure		<input checked="" type="radio"/> Bois    · Brique    · Autres			
		Traitement		<input checked="" type="radio"/> Infiltration    · Autres					
Dommages dus aux cyclones		Mois/Année		2 / 1995					
Source d'eau		Nature		· Puits    · Eau courante    · Etang <input checked="" type="radio"/> Rivière <input checked="" type="radio"/> Autres ( fontaine )					
		Emplacement		· Dans le terrain <input checked="" type="radio"/> Hors du terrain ( 120 m )					
Alimentation électrique				· Oui <input checked="" type="radio"/> Non					
Projet similaire réalisé ou prévu				· Oui <input checked="" type="radio"/> Non					
Nombre d'élèves scolarisables				15 élèves					
Nombre d'élèves prévus				45 élèves					
Elèves actuels									
Niveau	11e	10e	9e	8e	7e	Total			
Garçons	4	9	--	--	--	13			
Filles	9	2	--	--	--	11			
Total	13	11	--	--	--	24 élèves			
Maîtres actuels									
Niveau	11e	10e	9e	8e	7e	Total			
Nombre de sections	1	1	--	--	--	2 sections			
Cours à double flux		2 Section / 1 classe		Cours à triple flux		-- Section / -- classe			
Cours à quadruple flux		-- Section / -- classe		Cours multi-niveaux		-- Section / -- classe			
Remarques									
· Avant 1990, les élèves du village (fokontany) fréquentaient l'école située à 4 km d'ici. Cette école a été ouverte sous l'initiative du chef de tribu et après consultation au village.  · Cette école concerne seulement 11e et 10e niveaux, les élèves des 7e au 9e devant aller à l'école située à 7 km d'ici.									

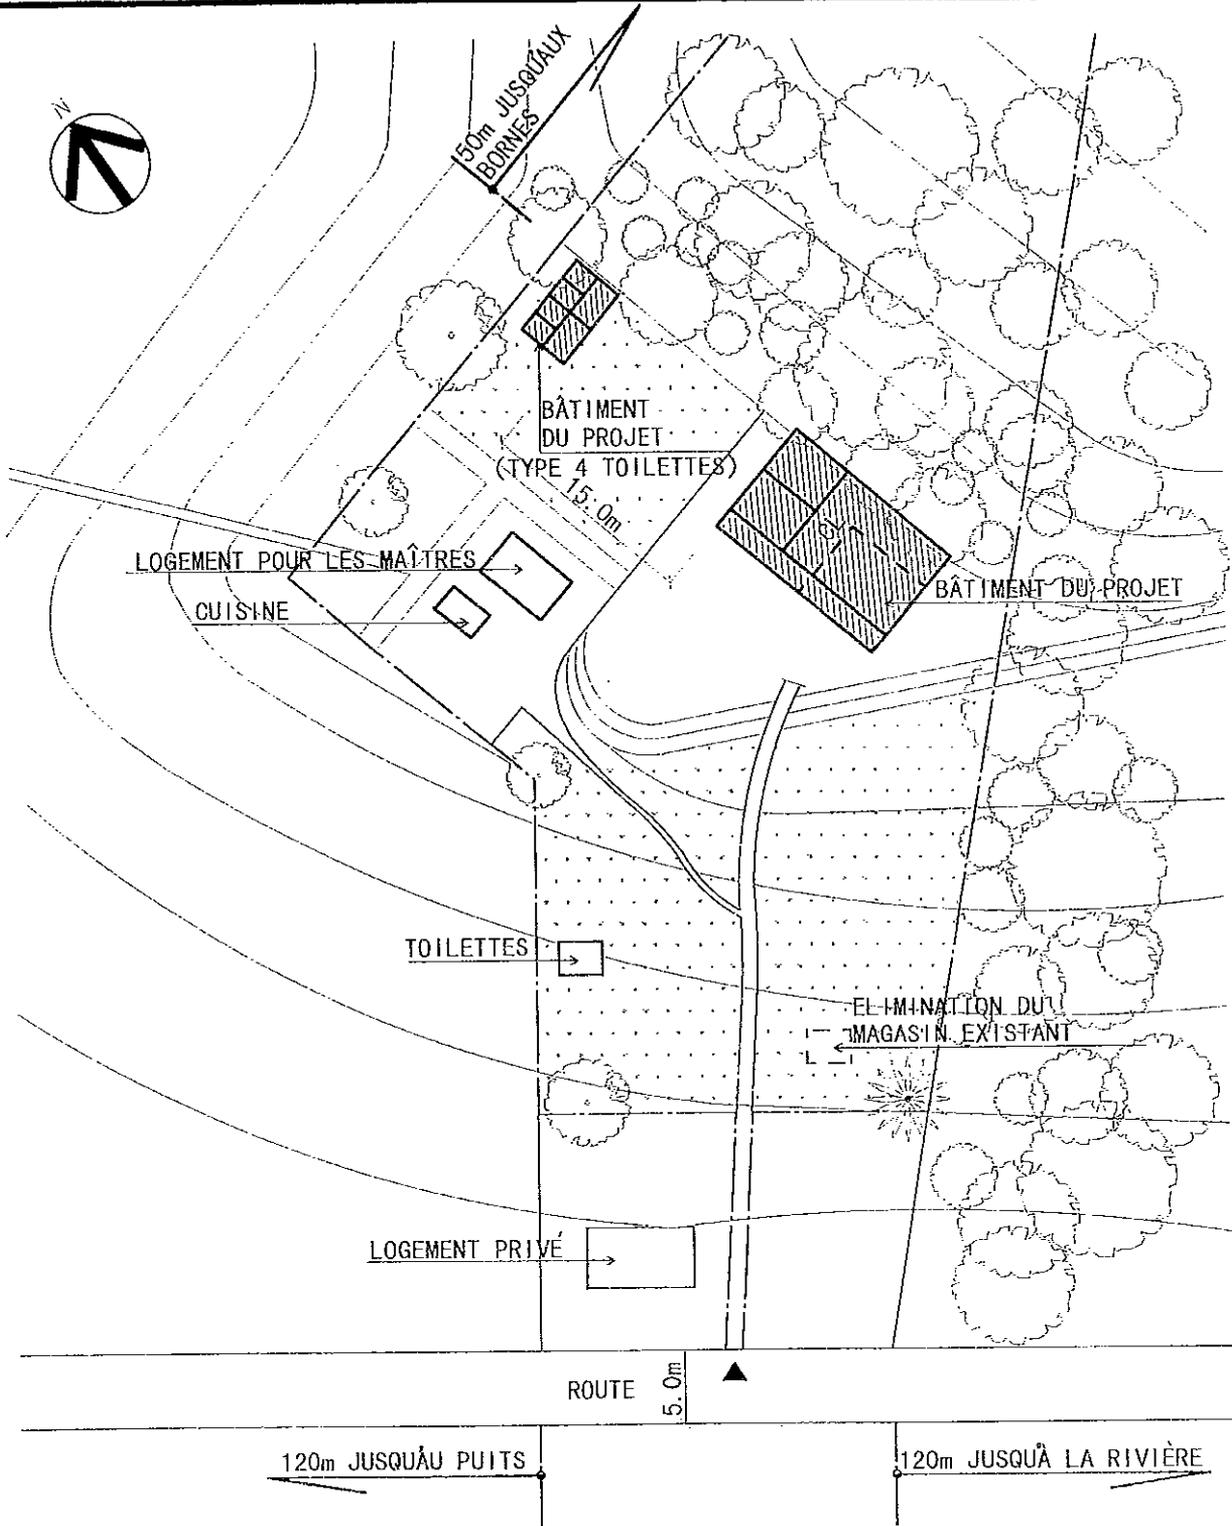



NOTE) AVANT LE COMMENCEMENT DES TRAVAUX, L'EMPLACEMENT DU BÂTIMENT DU PROJET SERA ARRANGÉ SUR PLAGE APRÈS LES DISCUSSIONS AVEC LE PERSONNEL DE SUPERVISION.

(LÉGENDES)


(BÂTIMENT DU PROJET)	
NOM DE SALLES	NOMBRE DE SALLES
CLASSE	1
TOILETTES	1 (TYPE 4 TOILETTES)

	BÂTIMENT DU PROJET
	BÂTIMENT EXISTANT
	ELIMINATION DES INSTALLATIONS EXISTANTES
	LIMITES DU TERRAIN

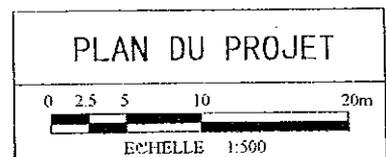

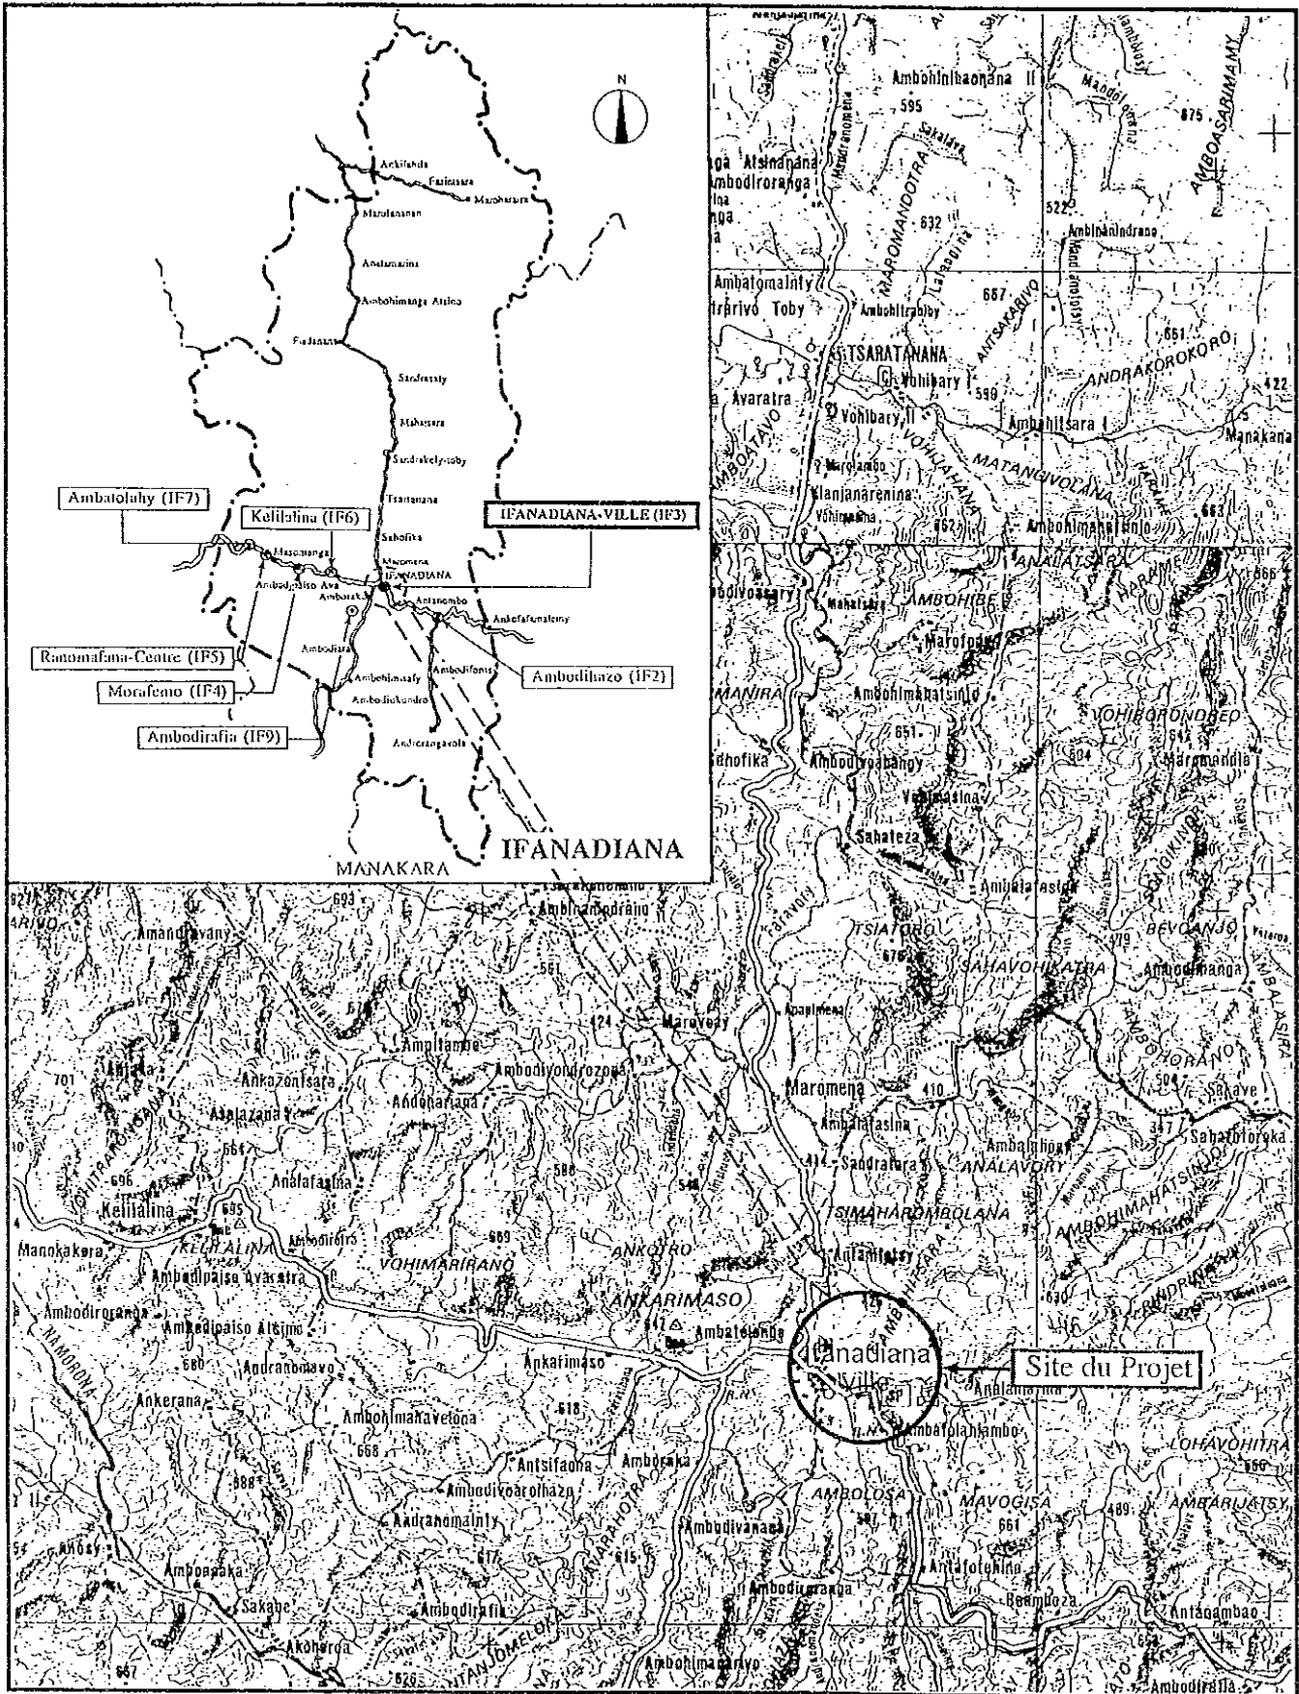

Carte de Localisation

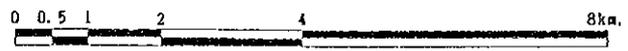

**IFANADIANA**


**IF3 IFANADIANA-VILLE**




Vue complète de l'école



Extérieur/Bâtiment de salles de classe

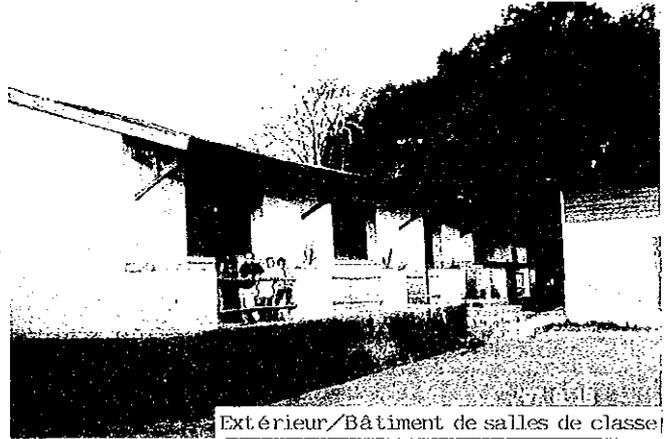


Extérieur/Bâtiment de salles de classe

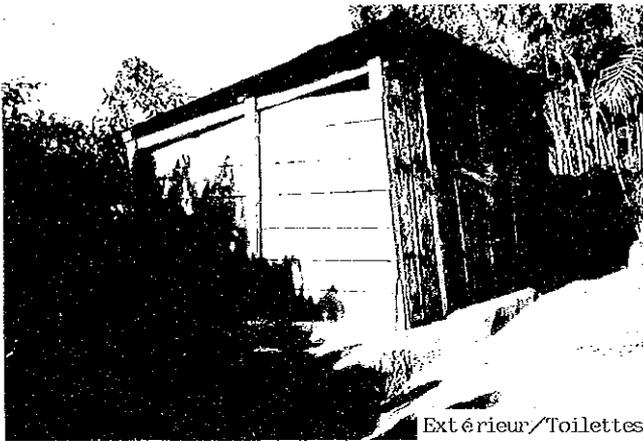

Extérieur/Toilettes




Intérieur/Salle de classe

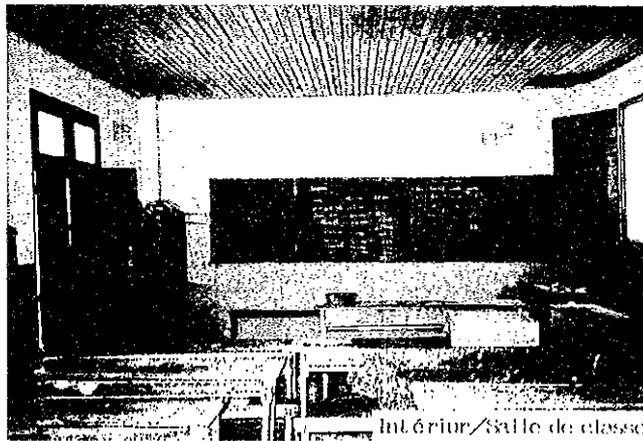

Intérieur/Salle de classe

## Fichier de l'étude sur place




N° de réf. IF3	Nom de l'école EPP IFANADINA-VILLE	Date de l'étude le 18/8/1997	Groupe chargé B	N° de fichier 16				
Accès	Accès	<input checked="" type="checkbox"/> Transport possible par véhicule	<input type="checkbox"/> Transport difficile	<input type="checkbox"/> Transport impossible				
	Distance	( 0.03 ) Km de la route principale ( NR-25 )	( ) Km de la ville					
Conditions du site	Propriétaire	<input checked="" type="checkbox"/> Gouvernement	<input type="checkbox"/> Communauté locale	<input type="checkbox"/> Privé / Particulier				
	Surface	Environ 0.1 ha						
	Conditions du terrain	<input type="checkbox"/> Approprié à la construction	<input checked="" type="checkbox"/> Possible par adaptation du prototype	<input type="checkbox"/> Non-approprié				
	Dénivellation	<input checked="" type="checkbox"/> Plat						
Géologie	<input checked="" type="checkbox"/> Appropriée à la construction							
Aperçu des installations	Bâtiment d'école	Bâtiment - 1	Bâtiment - 2	Bâtiment - 3				
		Maître d'ouvrage	<input type="checkbox"/> Communauté locale	<input type="checkbox"/> Gouvernement	<input type="checkbox"/> Communauté locale			
	Nombre de bâtiments ( 3 )	Année de construction	1901	1968	1978			
			Structure	Toit	<input checked="" type="checkbox"/> Bois	<input type="checkbox"/> Charpente métallique	<input checked="" type="checkbox"/> Bois	<input type="checkbox"/> Charpente métallique
	Mur	<input type="checkbox"/> Bois	<input type="checkbox"/> Charpente métallique	<input checked="" type="checkbox"/> Brique	<input type="checkbox"/> Charpente métallique	<input checked="" type="checkbox"/> Brique	<input type="checkbox"/> Charpente métallique	
	Finitions	Toit	<input checked="" type="checkbox"/> Tôle ondulée galvanisée	<input type="checkbox"/> Palme	<input type="checkbox"/> Tuile	<input checked="" type="checkbox"/> Tôle ondulée galvanisée	<input type="checkbox"/> Palme	<input type="checkbox"/> Tuile
		Mur	<input checked="" type="checkbox"/> Mortier	<input type="checkbox"/> Terre	<input type="checkbox"/> Lavinara	<input checked="" type="checkbox"/> Mortier	<input type="checkbox"/> Terre	<input type="checkbox"/> Lavinara
		Plancher	<input checked="" type="checkbox"/> Mortier	<input type="checkbox"/> Terre	<input type="checkbox"/> Plaque	<input checked="" type="checkbox"/> Mortier	<input type="checkbox"/> Terre	<input type="checkbox"/> Plaque
	Conditions des installations	<input type="checkbox"/> Bonnes <input type="checkbox"/> Utilisation possible sous réserve de celle pour la courte période <input checked="" type="checkbox"/> Nécessité de la réfection <input type="checkbox"/> Dangereuses ou non-hygiéniques		<input type="checkbox"/> Bonnes <input type="checkbox"/> Utilisation possible sous réserve de celle pour la courte période <input checked="" type="checkbox"/> Nécessité de la réfection <input type="checkbox"/> Dangereuses ou non-hygiéniques		<input type="checkbox"/> Bonnes <input type="checkbox"/> Utilisation possible sous réserve de celle pour la courte période <input checked="" type="checkbox"/> Nécessité de la réfection <input type="checkbox"/> Dangereuses ou non-hygiéniques		
	N° de salles de classe	2 salles de classe		3 salles de classe		2 salles de classe		
	Toilettes	Existence	<input checked="" type="checkbox"/> Oui		<input type="checkbox"/> Non		<input type="checkbox"/> Autres	
		Structure	<input checked="" type="checkbox"/> Bois		<input type="checkbox"/> Brique		<input type="checkbox"/> Autres	
		Traitement	<input checked="" type="checkbox"/> Infiltration		<input type="checkbox"/> Autres			
	Dommages dus aux cyclones	Mois/Année	1984					
	Source d'eau	Nature	<input type="checkbox"/> Puits	<input type="checkbox"/> Eau courante	<input type="checkbox"/> Etang	<input checked="" type="checkbox"/> Rivière	<input type="checkbox"/> Autres	
Emplacement		Dans le terrain		<input checked="" type="checkbox"/> Hors du terrain ( 100 m )				
Alimentation électrique		<input type="checkbox"/> Oui		<input checked="" type="checkbox"/> Non				
Projet similaire réalisé ou prévu		<input type="checkbox"/> Oui		<input checked="" type="checkbox"/> Non				
Nombre d'élèves scolarisables							350	élèves
Nombre d'élèves prévus							66	élèves
Elèves actuels								
Niveau	11e	10e	9e	8e	7e	Total		
Garçons	40	36	46	20	24	166		
Filles	37	27	32	23	25	144		
Total	77	63	78	43	49	310 élèves		
Maîtres actuels								
Niveau	11e	10e	9e	8e	7e	Total		
Nombre de sections	2	2	2	2	2	10 sections		
Cours à double flux	6 Section /		3 classe		Cours à triple flux		- Section / - classe	
Cours à quadruple flux	- Section /		- classe		Cours multi-niveaux		- Section / - classe	
Remarques	<ul style="list-style-type: none"> <li>Les toits des bâtiments 2 et 3, ayant subi des dégât en 1984, ont été réparés en 1993 par le financement du gouvernement.</li> </ul>							

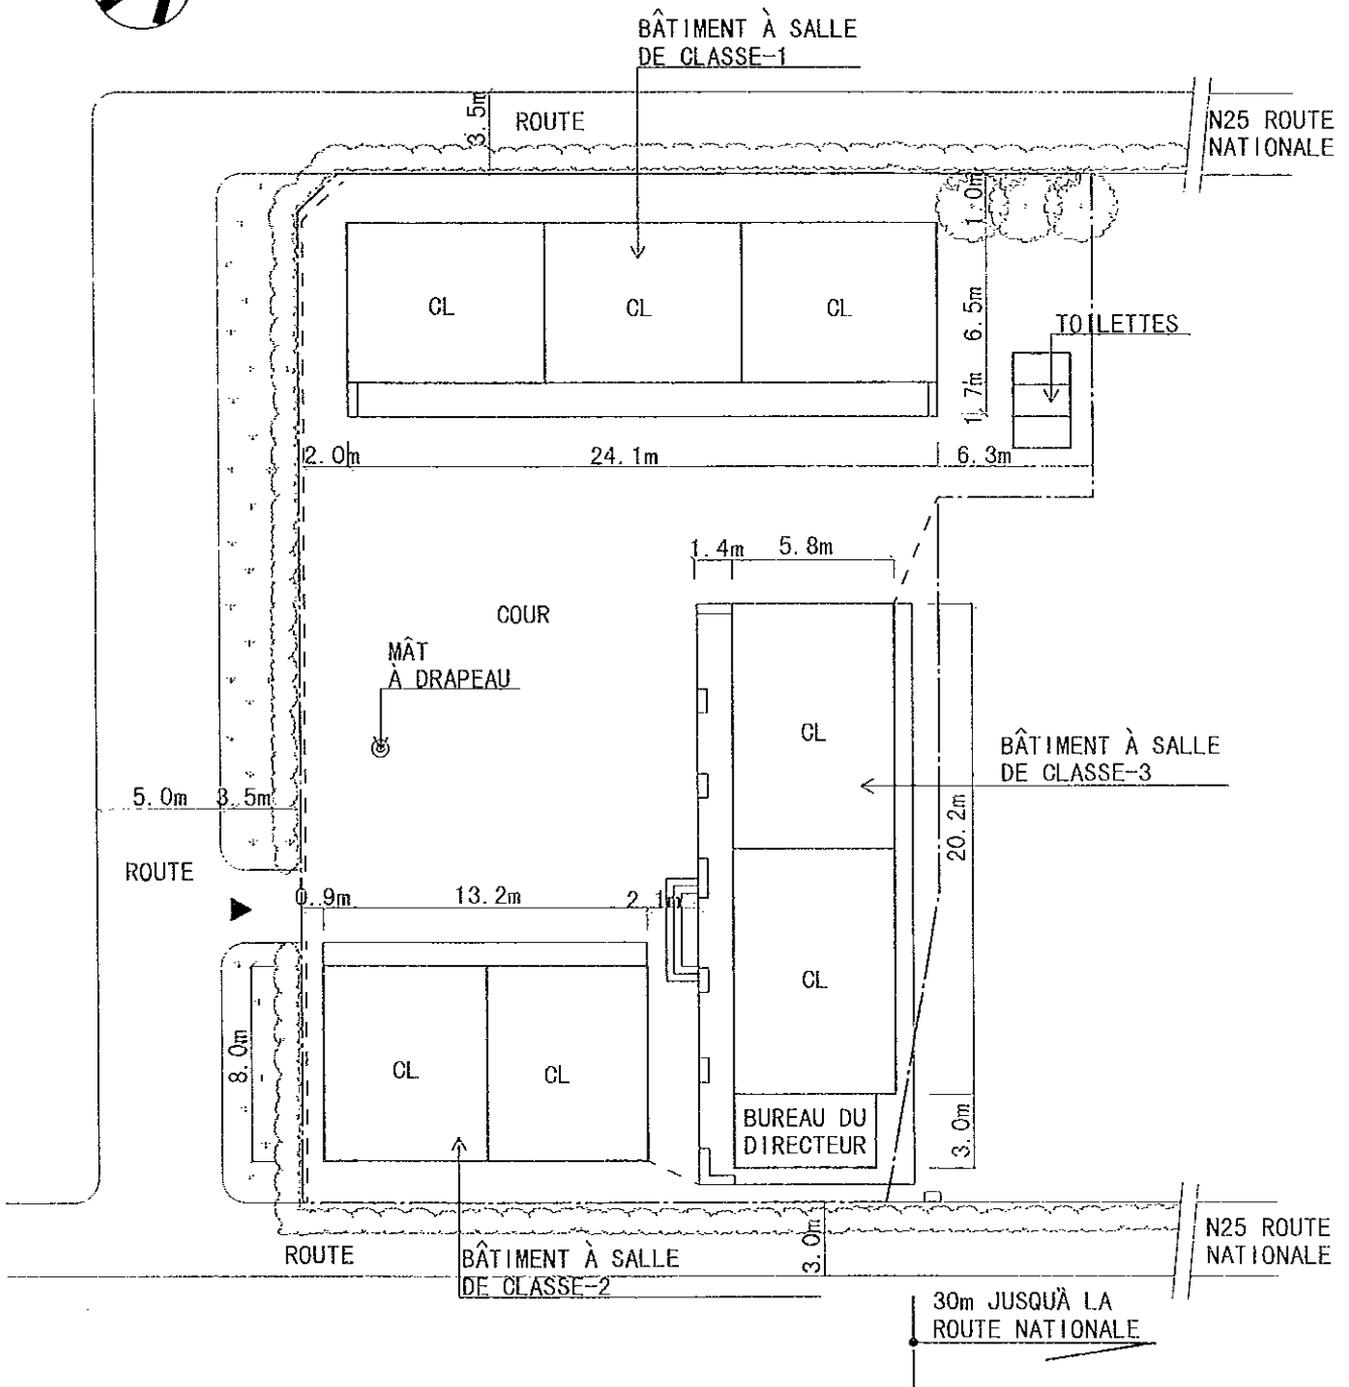

PLAN DE L'ETAT ACTUEL

0 2.0 6.0 12m

ECHELLE 1:300

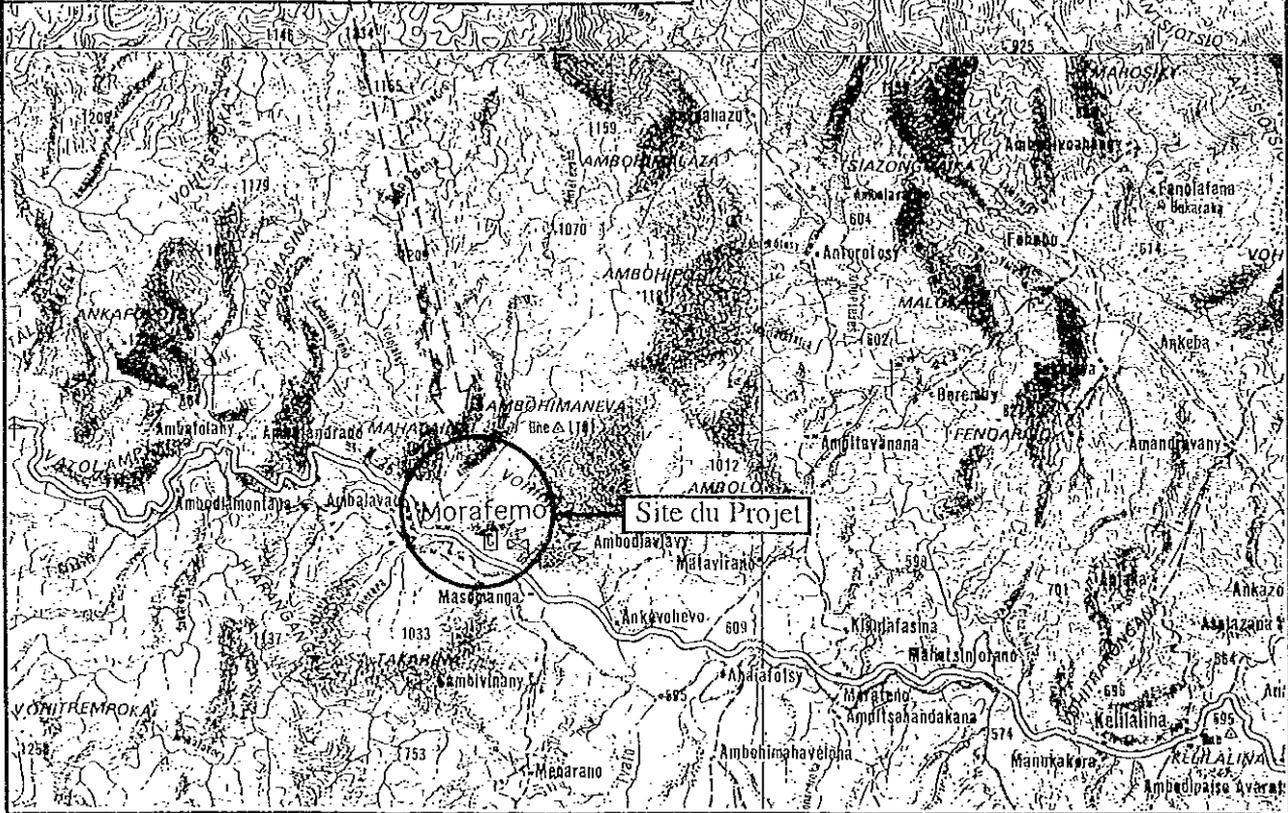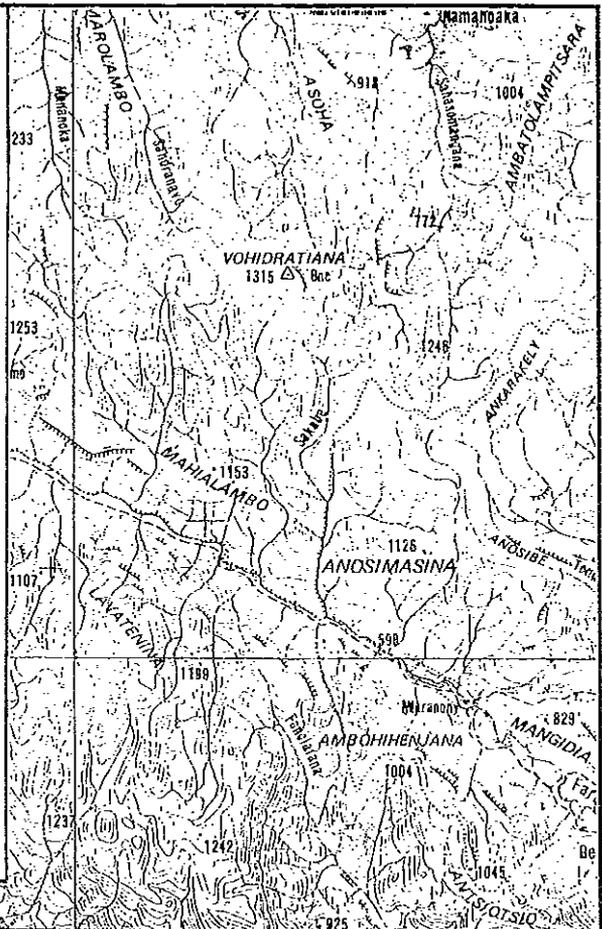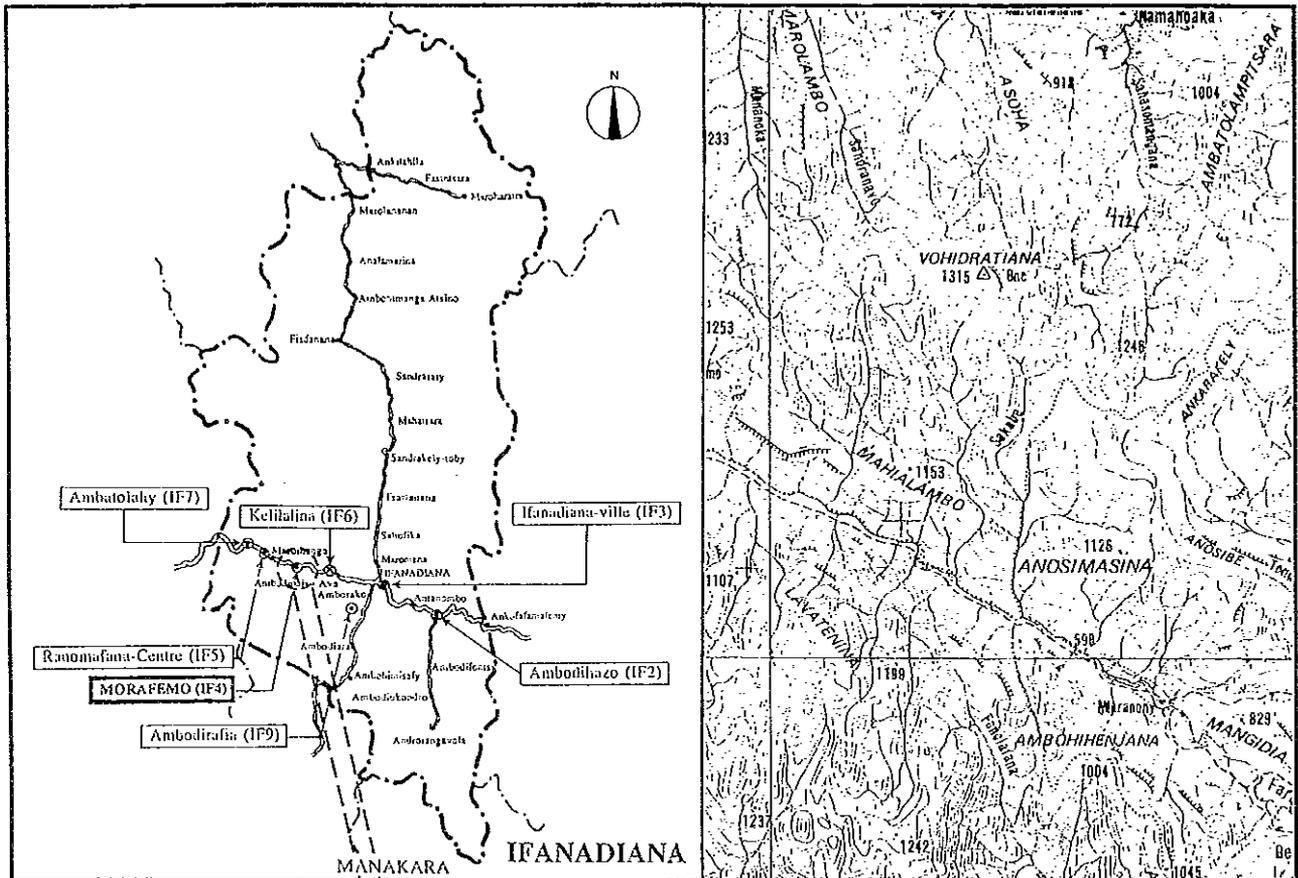

Carte de Localisation 0 0.5 1 2 4 8 km.



Site de construction



Extérieur/Bâtiment de salles de classe



Intérieur/Salle de classe (détail)




Extérieur/Bâtiment de salles de classe



Intérieur/Salle de classe

## Fichier de l'étude sur place

N° de réf. IF4	Nom de l'école EPP MORAFEMO	Date de l'étude le 19 / 8 / 1997	Groupe chargé B	N° de fichier 17				
Accès	Accès	<input checked="" type="radio"/> Transport possible par véhicule	<input type="radio"/> Transport difficile	<input type="radio"/> Transport impossible				
	Distance	· ( 0.3 ) Km de la route principale ( NR-25 ) · ( 7 ) Km de la ville ( IFANADIANA )						
Conditions du site	Propriétaire	<input checked="" type="radio"/> Gouvernement	<input type="radio"/> Communauté locale	<input type="radio"/> Privé / Particulier	<input type="radio"/> Pas d'information			
	Surface	Environ 0.23 ha						
	Conditions du terrain	<input type="radio"/> Approprié à la construction	<input checked="" type="radio"/> Possible par adaptation du prototype	<input type="radio"/> Non-approprié				
	Dénivellation	<input checked="" type="radio"/> Plat	· Bien que dénivelé pas de problème pour la construction		<input type="radio"/> Non-approprié			
Géologie	<input checked="" type="radio"/> Appropriée à la construction	· Nécessite une étude de forage, etc.		<input type="radio"/> Non-appropriée				
Aperçu des installations	Bâtiment d'école	Bâtiment - 1		Bâtiment - 2		Bâtiment - 3		
		Maître d'ouvrage	· <input checked="" type="radio"/> Communauté locale · Gouvernement · Gouvernement français · Autres		· Communauté locale · Gouvernement · Gouvernement français · Autres		· Communauté locale · Gouvernement · Gouvernement français · Autres	
	Année de construction	1990						
	Structure	Toit	· <input checked="" type="radio"/> Bois · Charpente métallique		· Bois · Charpente métallique		· Bois · Charpente métallique	
		Mur	· <input checked="" type="radio"/> Bois · Charpente métallique · Brique · Autres		· Bois · Charpente métallique · Brique · Autres		· Bois · Charpente métallique · Brique · Autres	
	Finitions	Toit	· <input checked="" type="radio"/> Tôle ondulée galvanisée · Palme · Tuile · Autres		· Tôle ondulée galvanisée · Palme · Tuile · Autres		· Tôle ondulée galvanisée · Palme · Tuile · Autres	
		Mur	· Mortier · <input checked="" type="radio"/> Terre · Lavinara · Plaque · Peinture · Autres		· Mortier · Terre · Lavinara · Plaque · Peinture · Autres		· Mortier · Terre · Lavinara · Plaque · Peinture · Autres	
	Plancher	· Mortier · <input checked="" type="radio"/> Terre · Plaque · Autres		· Mortier · Terre · Plaque · Autres		· Mortier · Terre · Plaque · Autres		
	Conditions des installations	· Bonnes · Utilisation possible sous réserve de celle pour la courte période · Nécessité de la réfection · <input checked="" type="radio"/> Dangereuses ou non-hygiéniques		· Bonnes · Utilisation possible sous réserve de celle pour la courte période · Nécessité de la réfection · Dangereuses ou non-hygiéniques		· Bonnes · Utilisation possible sous réserve de celle pour la courte période · Nécessité de la réfection · Dangereuses ou non-hygiéniques		
	N° de salles de classe	2 salles de classe		salles de classe		salles de classe		
	Toilettes	Existence	· Oui · <input checked="" type="radio"/> Non		· Autres			
		Structure	· Bois · Brique		· Autres			
Traitement		· Infiltration · Autres						
Domages dus aux cyclones	Mois/Année	· 1990						
Source d'eau	Nature	· Puits · Eau courante		· Etang · <input checked="" type="radio"/> Rivière		· Autres		
	Emplacement	· Dans le terrain · <input checked="" type="radio"/> Hors du terrain ( 50 m )						
Alimentation électrique		· Oui · <input checked="" type="radio"/> Non						
Projet similaire réalisé ou prévu		· Oui · <input checked="" type="radio"/> Non						
Nombre d'élèves scolarisables							50 élèves	
Nombre d'élèves prévus							60 élèves	
Elèves actuels								
Niveau	11e	10e	9e	8e	7e	Total		
Garçons	23	16	4	1	5	49		
Filles	15	8	5	—	3	31		
Total	38	24	9	1	8	80 élèves		
Maîtres actuels								
Niveau	11e	10e	9e	8e	7e	Total		
Nombre de sections	1	1	1	1	1	5 sections		
Cours à double flux	5 Section / 2 classe		Cours à triple flux			— Section / — classe		
Cours à quadruple flux	— Section / — classe		Cours multi-niveaux			2 Section / 1 classe		
Remarques	<ul style="list-style-type: none"> <li>· Le logement des enseignants est utilisé comme classe.</li> <li>· En éliminant des arbres et herbes par ordre du Chef de CISCO, le terrain, où 3 salles de classe existaient avant le cyclone, a été aménagé de manière à ce que l'étude puisse s'effectuer.</li> </ul>							

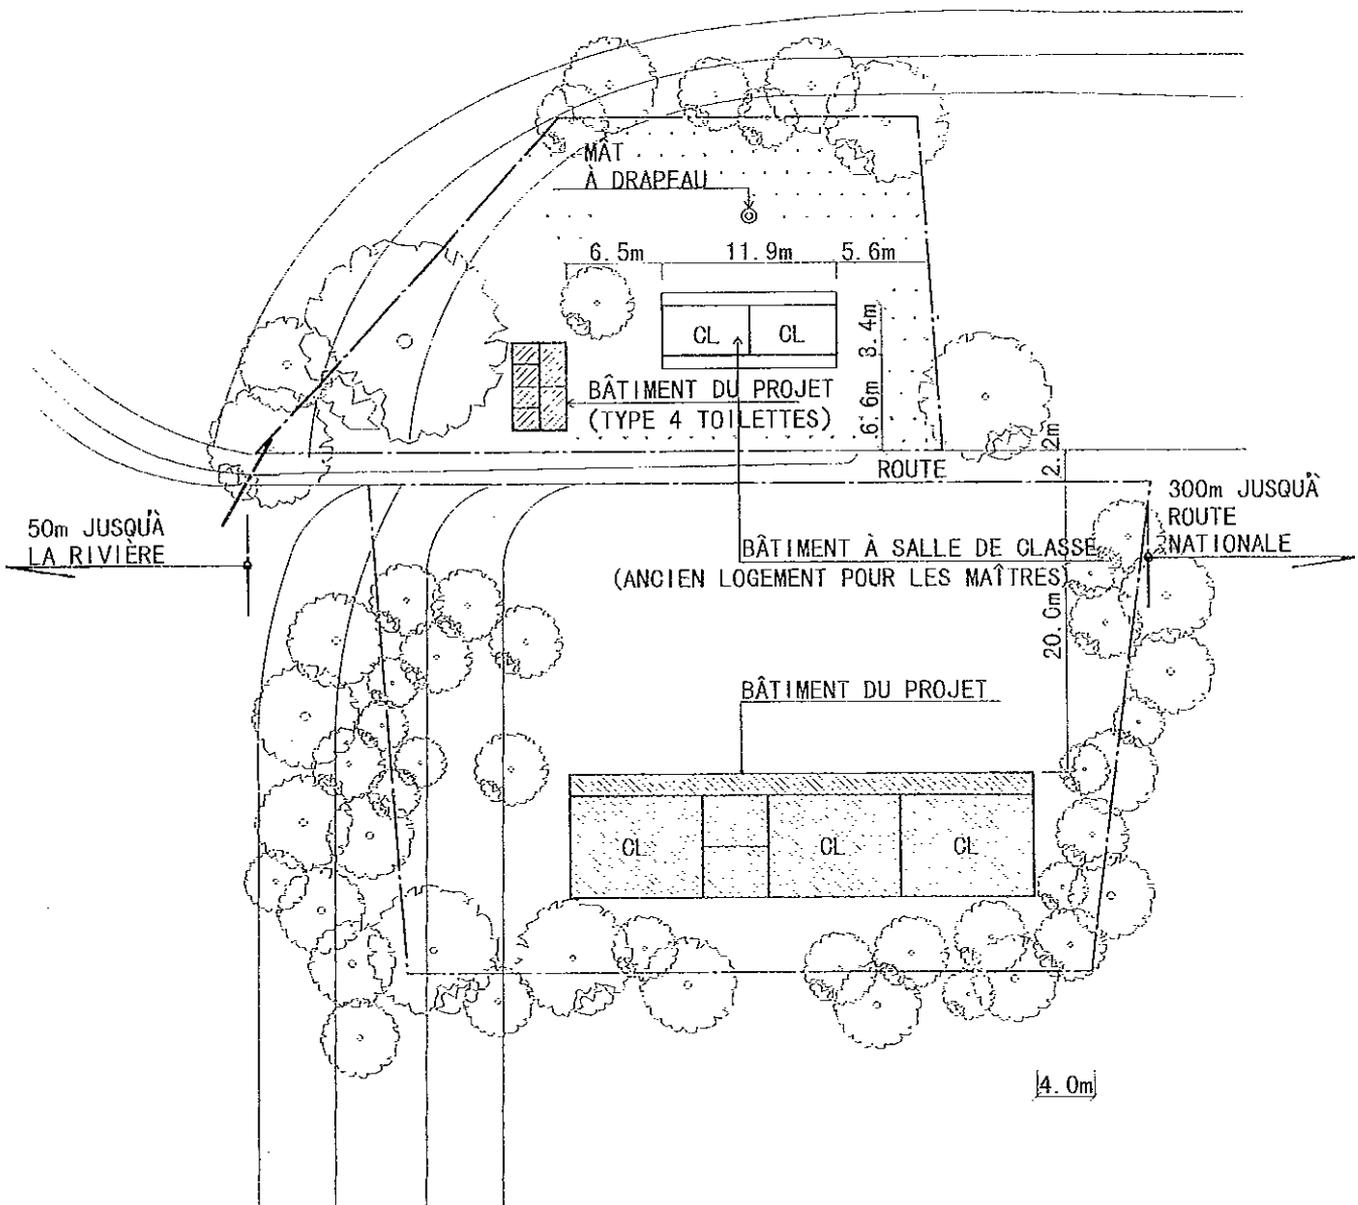

NOTE) AVANT LE COMMENCEMENT DES TRAVAUX, L'EMPLACEMENT DU BÂTIMENT DU PROJET SERA ARRANGÉ SUR PLAGE APRÈS LES DISCUSSIONS AVEC LE PERSONNEL DE SUPERVISION.


(BÂTIMENT DU PROJET)




NOM DE SALLES	NOMBRE DE SALLES
CLASSE	3
TOILETTES	1 (TYPE 4 TOILETTES)

(LÉGENDES)

	BÂTIMENT DU PROJET
	BÂTIMENT EXISTANT
	LIMITES DU TERRAIN

PLAN DU PROJET

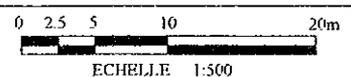

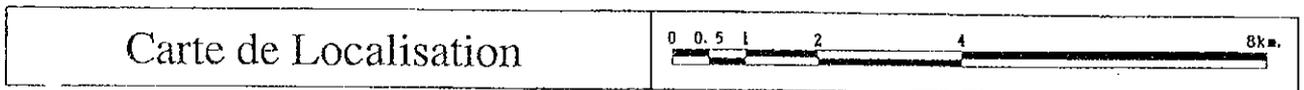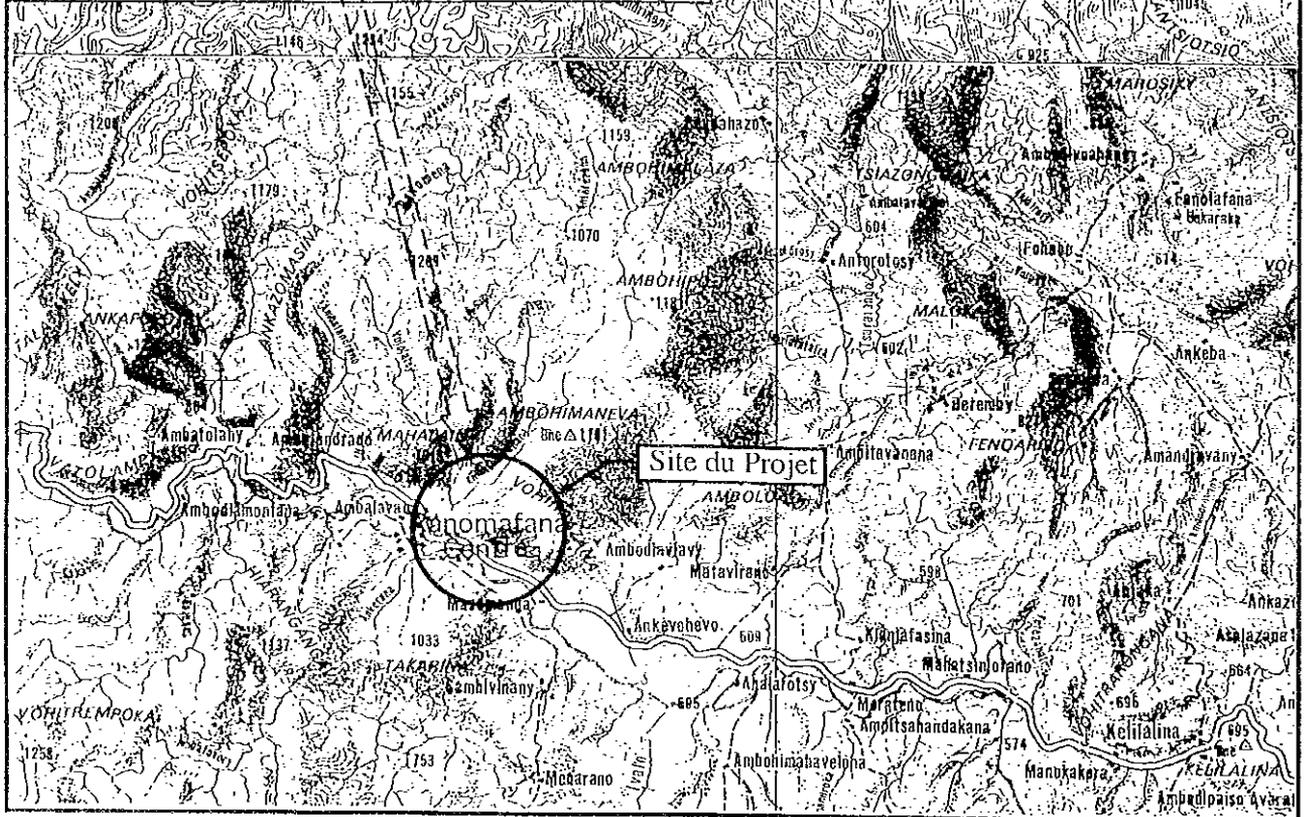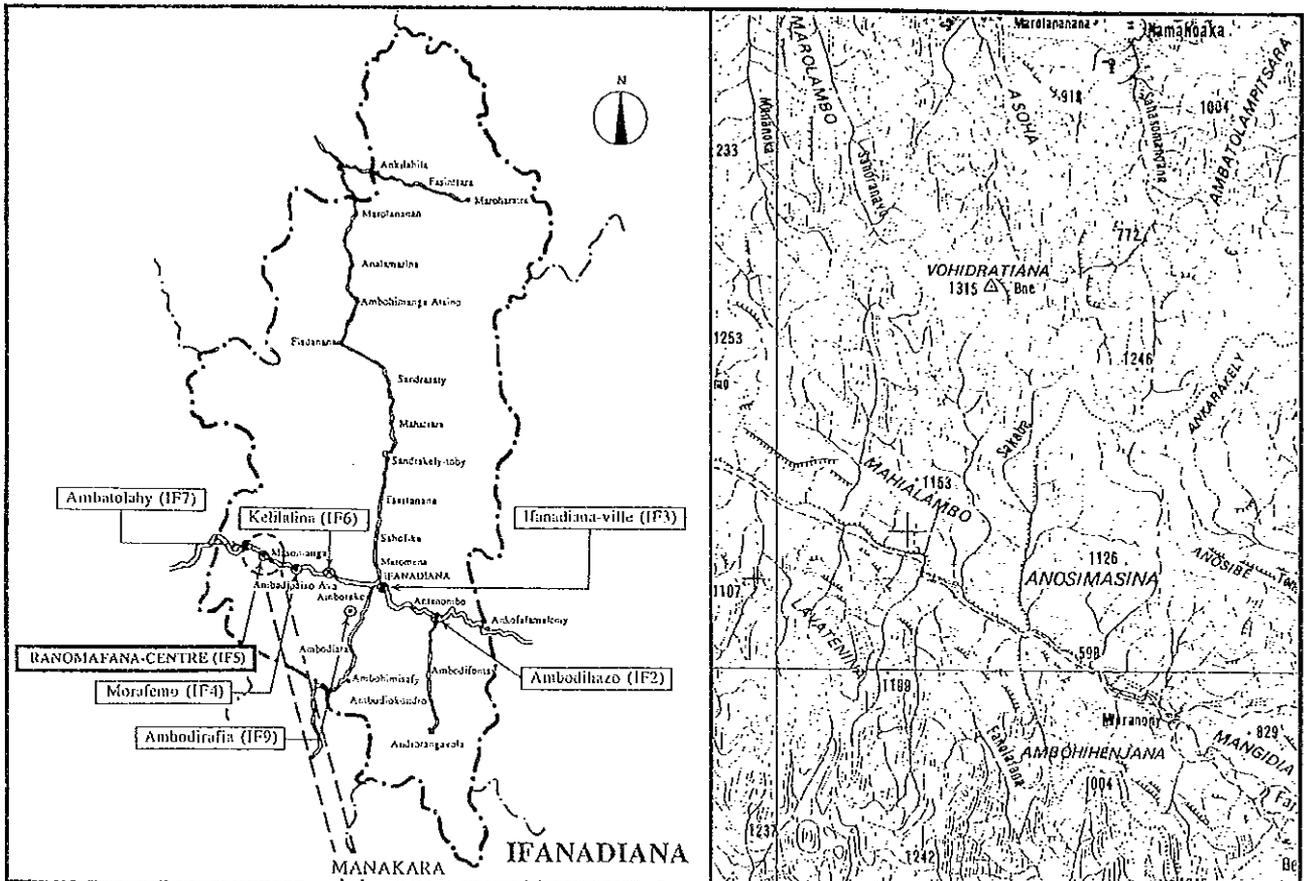




Vue complète de l'école



Entrée de l'école



Extérieur/Bâtiment de salles de classe

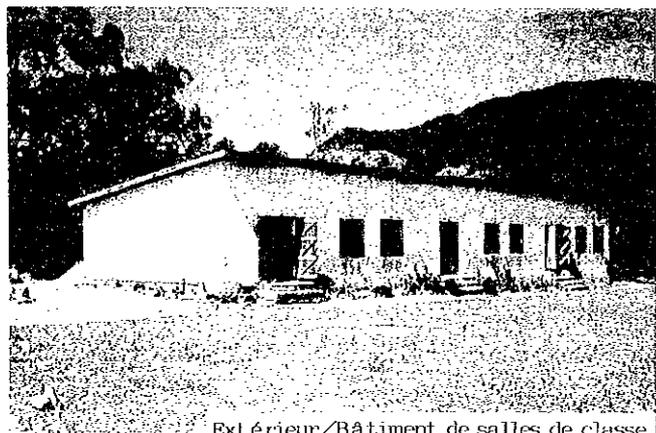

Extérieur/Bâtiment de salles de classe



Matériaux fournis par l'autre donateur




Intérieur/Salle de classe



Extérieur/Toilettes

## Fichier de l'étude sur place

N° de réf. IFS	Nom de l'école EPP RANOMAFANA CENTRE	Date de l'étude le 21 / 8 / 1997	Groupe chargé B	N° de fichier 18				
Accès	Accès	· Transport possible par véhicule	· Transport difficile	· Transport impossible				
	Distance	· ( 0.2 ) Km de la route principale ( NR-25 )	· ( ) Km de la ville					
Conditions du site	Propriétaire	<input checked="" type="radio"/> Gouvernement	· Communauté locale	· Privé / Particulier	· Pas d'information			
	Surface	Environ 2.6 ha						
	Conditions du terrain	· Approprié à la construction	<input checked="" type="radio"/> Possible par adaptation du prototype	· Non-approprié				
	Dénivellation	· Plat	<input checked="" type="radio"/> Bien que dénivellé pas de problème pour la construction	· Non-approprié				
Géologie	<input checked="" type="radio"/> Appropriée à la construction		· Nécessite une étude de forage, etc.	· Non-appropriée				
Aperçu des installations	Bâtiment d'école	Bâtiment - 1		Bâtiment - 2		Bâtiment - 3		
		Maître d'ouvrage		· Communauté locale <input checked="" type="radio"/> Gouvernement	· Communauté locale · Gouvernement	· Communauté locale · Gouvernement		
				· Gouvernement français	· Gouvernement français	· Communauté locale · Gouvernement		
	Année de construction		1972	1975	1978			
	Structure	Toit	· Bois	<input checked="" type="radio"/> Charpente métallique	· Bois	· Charpente métallique	· Bois	· Charpente métallique
			· Bois	· Charpente métallique	· Bois	· Charpente métallique	· Bois	· Charpente métallique
	Mur		· Bois	· Charpente métallique	· Bois	· Charpente métallique	· Bois	· Charpente métallique
			<input checked="" type="radio"/> Brique		<input checked="" type="radio"/> Brique		<input checked="" type="radio"/> Brique	
	Autres				· Autres		· Autres	
	Finitions	Toit	<input checked="" type="radio"/> Tôle ondulée galvanisée		<input checked="" type="radio"/> Tôle ondulée galvanisée		<input checked="" type="radio"/> Tôle ondulée galvanisée	
			· Palme	· Tuile	· Palme	· Tuile	· Palme	· Tuile
	Autres				· Autres		· Autres	
Mur		<input checked="" type="radio"/> Mortier	· Terre · Lavinara	<input checked="" type="radio"/> Mortier	· Terre · Lavinara	<input checked="" type="radio"/> Mortier	· Terre · Lavinara	
		· Plaque <input checked="" type="radio"/> Peinture		· Plaque · Peinture		· Plaque · Peinture		
Autres				· Autres		· Autres		
Plancher		<input checked="" type="radio"/> Mortier	· Terre · Plaque	<input checked="" type="radio"/> Mortier	· Terre · Plaque	<input checked="" type="radio"/> Mortier	· Terre · Plaque	
		· Autres		· Autres		· Autres		
Conditions des installations		· Bonnes		· Bonnes		· Bonnes		
		· Utilisation possible sous réserve de celle pour la courte période		· Utilisation possible sous réserve de celle pour la courte période		· Utilisation possible sous réserve de celle pour la courte période		
		<input checked="" type="radio"/> Nécessité de la réfection		<input checked="" type="radio"/> Nécessité de la réfection		<input checked="" type="radio"/> Nécessité de la réfection		
		· Dangereuses ou non-hygiéniques		· Dangereuses ou non-hygiéniques		· Dangereuses ou non-hygiéniques		
N° de salles de classe		3 salles de classe	3 salles de classe	2 salles de classe				
Toilettes	Existence	<input checked="" type="radio"/> Oui	· Non	· Autres				
	Structure	<input checked="" type="radio"/> Bois	· Brique	· Autres				
	Traitement	<input checked="" type="radio"/> Infiltration	· Autres					
Dommages dus aux cyclones		Mois/Année	· 1995					
Source d'eau	Nature	· Puits	<input checked="" type="radio"/> Eau courante	· Etang	· Rivière	· Autres		
	Emplacement	· Dans le terrain <input checked="" type="radio"/> Hors du terrain ( 20 m )						
Alimentation électrique		· Oui <input checked="" type="radio"/> Non						
Projet similaire réalisé ou prévu		<input checked="" type="radio"/> Oui		· Non				
Nombre d'élèves scolarisables								
Nombre d'élèves prévus								
Elèves actuels								
Niveau	11e	10e	9e	8e	7e	Total		
Garçons	64	52	55	34	13	218		
Filles	62	51	43	32	28	216		
Total	126	103	98	66	41	434 élèves		
Maîtres actuels								
		9 maîtres						
Niveau	11e	10e	9e	8e	7e	Total		
Nombre de sections	2	2	2	2	1	9 sections		
Cours à double flux		2 Section/ 1 classe		Cours à triple flux		— Section/ — classe		
Cours à quadruple flux		— Section/ — classe		Cours multi-niveaux		— Section/ — classe		
Remarques		<ul style="list-style-type: none"> <li>On a passé le contrat FID en janvier 1997, qui prévoyait la construction de 3 classes en juillet dernier. Cependant comme le village n'a pas pu ménager sa contribution, les travaux n'ont pas encore été entamés. La mission a averti le responsable de l'école de la possibilité d'exclure cette école du Projet s'il y a un autre projet d'aide prévu.</li> <li>Compte tenu de la demande d'aide et de la volonté d'annulation du contrat FID, ainsi que de la difficulté de réalisation du projet FID due au manque de financement du village, la mission a effectué l'étude après l'accord avec les personnes concernées: la réalisation dans le cadre du Projet sera conditionnée par l'analyse et l'évaluation après retour du Japon.</li> </ul>						

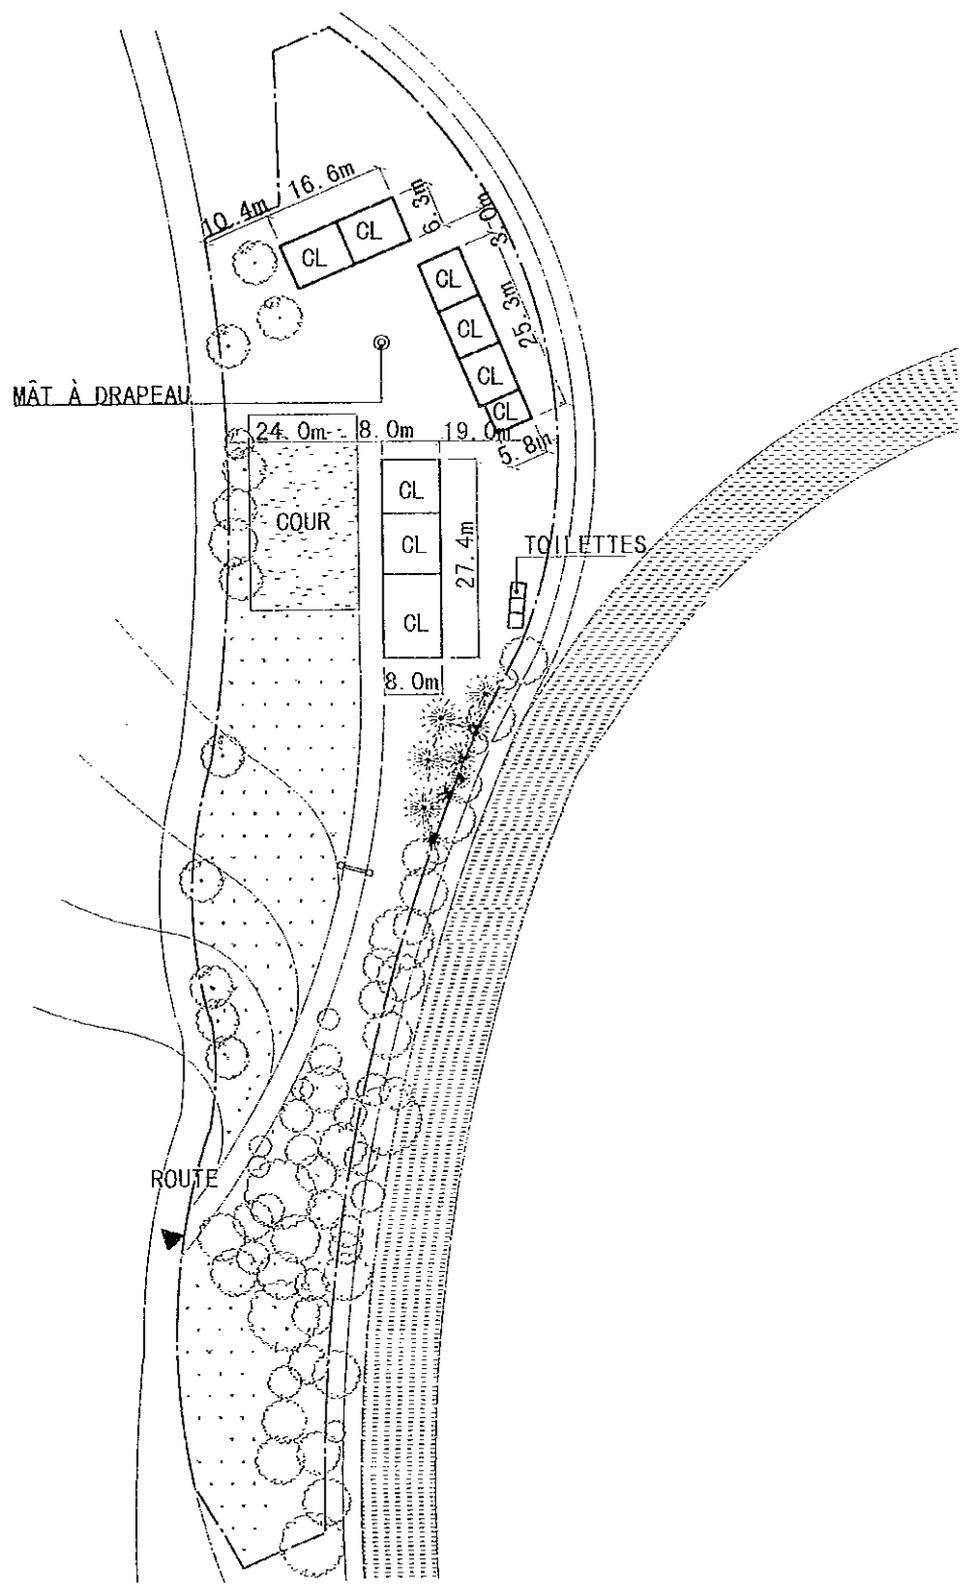

PLAN DE L'ETAT ACTUEL

0 5 10 20 30m

ECHELLE 1:1000






Extérieur/Bâtiment de salles de classe




Extérieur/Bâtiment de salles de classe

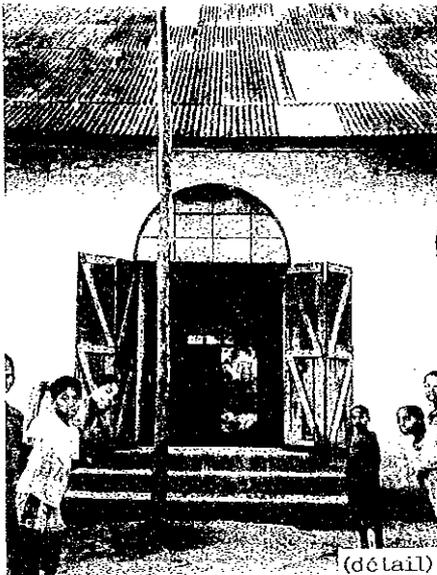

(détail)

Extérieur/Bâtiment de salles de classe

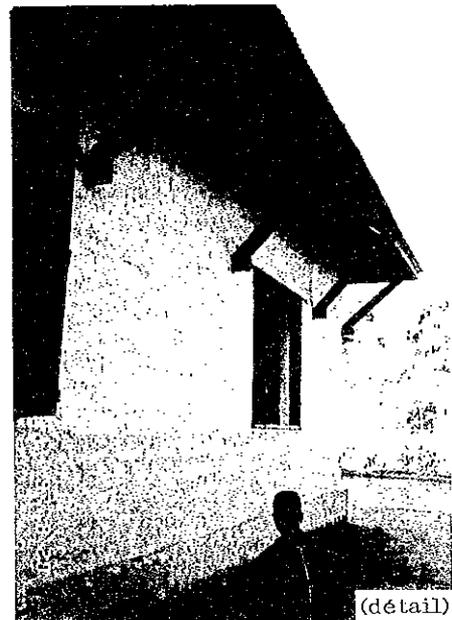

(détail)


Extérieur/Bâtiment de salles de classe



'97 8 20  
Site de construction

## Fichier de l'étude sur place

N° de réf. IF6	Nom de l'école EPP KELILALINA	Date de l'étude le 20 / 8 / 1997	Groupe chargé B	N° de fichier 19				
Accès	Accès	<input checked="" type="radio"/> Transport possible par véhicule    · Transport difficile    · Transport impossible						
	Distance	· ( 0.1 ) Km de la route principale ( NR-25 )    · ( 12 ) Km de la ville ( IFANADIANA )						
Conditions du site	Propriétaire	<input checked="" type="radio"/> Gouvernement    · Communauté locale    · Privé / Particulier    · Pas d'information						
	Surface	Environ 8.4 ha						
	Conditions du terrain	· Approprié à la construction <input checked="" type="radio"/> Possible par adaptation du prototype    · Non-approprié						
	Dénivellation	<input checked="" type="radio"/> Plat    · Bien que dénivelé pas de problème pour la construction    · Non-approprié						
Géologie	<input checked="" type="radio"/> Appropriée à la construction    · Nécessite une étude de forage, etc.    · Non-appropriée							
Aperçu des installations	Bâtiment d'école	Bâtiment -- 1		Bâtiment -- 2		Bâtiment -- 3		
		Maître d'ouvrage		· Communauté locale · Gouvernement <input checked="" type="radio"/> Gouvernement français · Autres		· Communauté locale · Gouvernement · Gouvernement français · Autres		· Communauté locale · Gouvernement · Gouvernement français · Autres
	Année de construction		1949					
	Structure	Toit	<input checked="" type="radio"/> Bois    · Charpente métallique		· Bois    · Charpente métallique		· Bois    · Charpente métallique	
		Mur	· Bois <input checked="" type="radio"/> Brique · Autres		· Bois    · Charpente métallique · Brique    · Charpente métallique · Autres		· Bois    · Charpente métallique · Brique    · Charpente métallique · Autres	
	Finitions	Toit	<input checked="" type="radio"/> Tôle ondulée galvanisée · Palme    · Tuile · Autres		· Tôle ondulée galvanisée · Palme    · Tuile · Autres		· Tôle ondulée galvanisée · Palme    · Tuile · Autres	
		Mur	<input checked="" type="radio"/> Mortier    · Terre    · Lavinara · Plaque <input checked="" type="radio"/> Peinture · Autres		· Mortier    · Terre    · Lavinara · Plaque    · Peinture · Autres		· Mortier    · Terre    · Lavinara · Plaque    · Peinture · Autres	
		Plancher	<input checked="" type="radio"/> Mortier    · Terre    · Plaque · Autres		· Mortier    · Terre    · Plaque · Autres		· Mortier    · Terre    · Plaque · Autres	
	Conditions des installations		· Bonnes · Utilisation possible sous réserve de celle pour la courte période <input checked="" type="radio"/> Nécessité de la réfection · Dangereuses ou non-hygiéniques		· Bonnes · Utilisation possible sous réserve de celle pour la courte période · Nécessité de la réfection · Dangereuses ou non-hygiéniques		· Bonnes · Utilisation possible sous réserve de celle pour la courte période · Nécessité de la réfection · Dangereuses ou non-hygiéniques	
	N° de salles de classe		6 salles de classe		salles de classe		salles de classe	
	Toilettes	Existence	<input checked="" type="radio"/> Oui    · Non    · Autres					
		Structure	<input checked="" type="radio"/> Bois    · Brique    · Autres					
Traitement		<input checked="" type="radio"/> Infiltration    · Autres						
Dommages dus aux cyclones		Mois/Année		· 1995				
Source d'eau		Nature		· Puits    · Eau courante    · Etang    · Rivière <input checked="" type="radio"/> Autres ( fontaine )				
		Emplacement		· Dans le terrain <input checked="" type="radio"/> Hors du terrain ( 860 m )				
Alimentation électrique		· Oui <input checked="" type="radio"/> Non						
Projet similaire réalisé ou prévu		· Oui <input checked="" type="radio"/> Non						
Nombre d'élèves scolarisables						— élèves		
Nombre d'élèves prévus						119 élèves		
Elèves actuels								
Niveau	11e	10e	9e	8e	7e	Total		
Garçons	52	13	9	12	3	89		
Filles	36	19	9	8	2	74		
Total	88	32	18	20	5	163 élèves		
Maîtres actuels								
Niveau	11e	10e	9e	8e	7e	Total		
Nombre de sections	1	1	1	1	1	5 sections		
Cours à double flux		— Section / — classe		Cours à triple flux		— Section / — classe		
Cours à quadruple flux		— Section / — classe		Cours multi-niveaux		2 Section / 1 classe		
Remarques								
· 2 salles de classe sont divisées en 6 avec les cloisons simples. · Aucune réparation n'a pas été faite sur le toit et le plafond depuis la construction.								

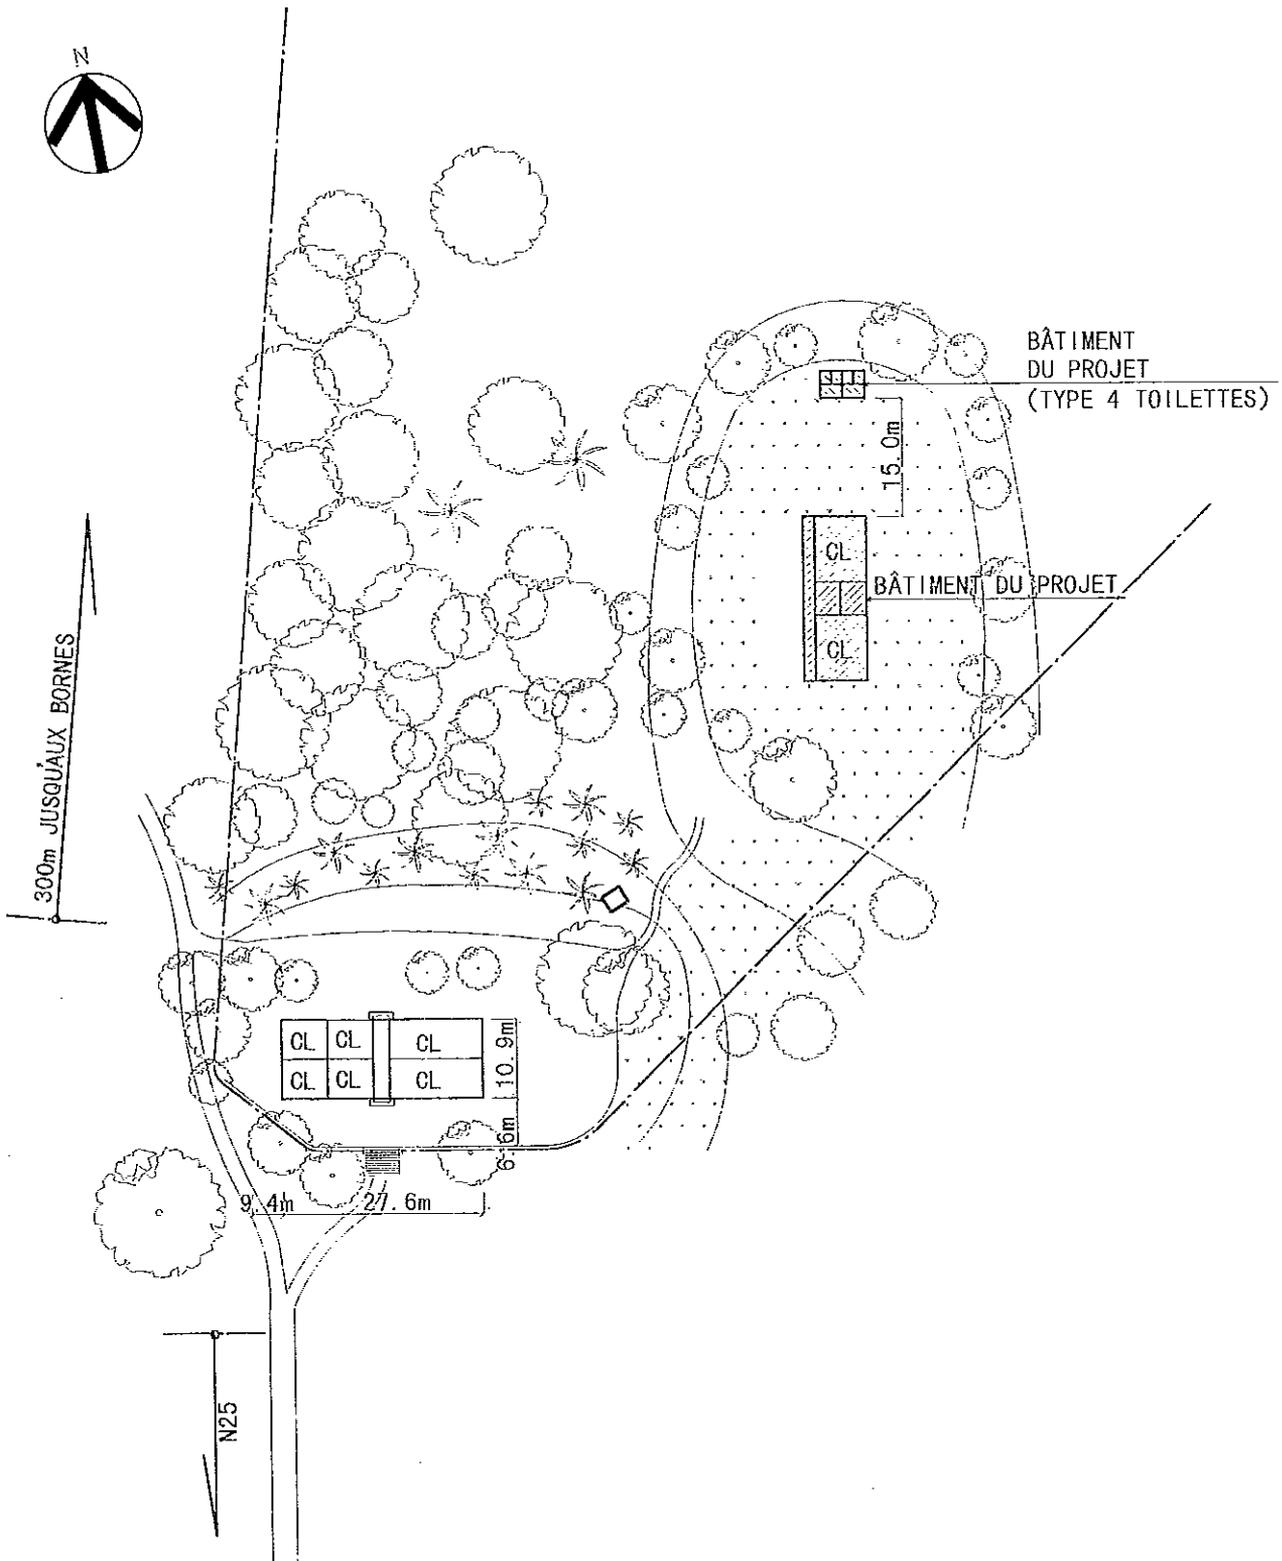

NOTE) AVANT LE COMMENCEMENT DES TRAVAUX, L'EMPLACEMENT DU BÂTIMENT DU PROJET SERA ARRANGÉ SUR PLACE APRÈS LES DISCUSSIONS AVEC LE PERSONNEL DE SUPERVISION.


(BÂTIMENT DU PROJET)

NOM DE SALLES	NOBRE DE SALLES
CLASSE	2
TOILETTES	1 (TYPE 4 TOILETTES)

(LÉGENDES)

	BÂTIMENT DU PROJET
	BÂTIMENT EXISTANT
	LIMITES DU TERRAIN

PLAN DU PROJET

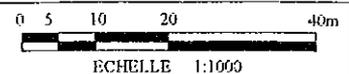






Entrée de l'école



Extérieur/Bâtiment de salles de classe

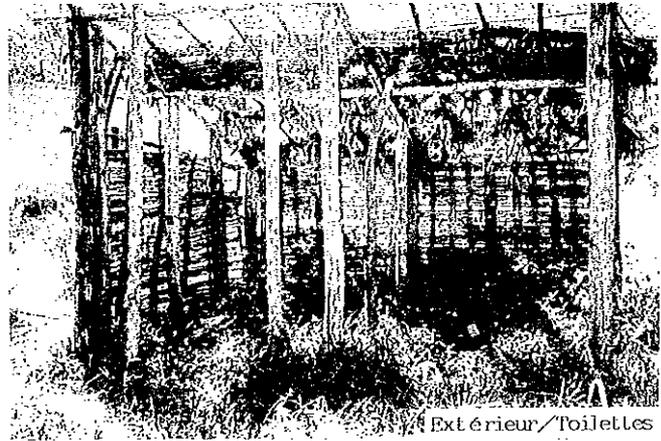

Extérieur/Toilettes



(construction en cours)  
Extérieur/Bâtiment de salles de classe




Intérieur/Salle de classe

IFANADIANA

IF7 AMBATOLAHY

## Fichier de l'étude sur place

N° de réf. IF7	Nom de l'école EPP AMBATOLAHY	Date de l'étude le 19 / 8 / 1997	Groupe chargé B	N° de fichier 20					
Accès	Accès	<input checked="" type="radio"/> Transport possible par véhicule    · Transport difficile    · Transport impossible							
	Distance	· (    ) Km de la route principale ( NR-25 )    · ( 3 ) Km de la ville ( IFANADIANA )							
Conditions du site	Propriétaire	<input checked="" type="radio"/> Gouvernement    · Communauté locale    · Privé / Particulier    · Pas d'information							
	Surface	Environ 0.6 ha							
	Conditions du terrain	<input checked="" type="radio"/> Approprié à la construction <input type="radio"/> Possible par adaptation du prototype    · Non-approprié							
	Dénivellation	<input checked="" type="radio"/> Plat    · Bien que dénivellé pas de problème pour la construction    · Non-approprié							
	Géologie	<input checked="" type="radio"/> Appropriée à la construction    · Nécessite une étude de forage, etc.    · Non-appropriée							
Aperçu des installations	Bâtiment d'école	Bâtiment - 1		Bâtiment - 2		Bâtiment - 3			
		Maître d'ouvrage		<input checked="" type="radio"/> Communauté locale    · Gouvernement · Gouvernement français · Autres		<input type="radio"/> Communauté locale    · Gouvernement · Gouvernement français <input checked="" type="radio"/> Autres ( National Park )		<input type="radio"/> Communauté locale    · Gouvernement · Gouvernement français · Autres	
		Année de construction		1982		1997 ( rétablissement en cours )			
		Structure	Toit	<input checked="" type="radio"/> Bois    · Charpente métallique		<input type="radio"/> Bois    · Charpente métallique		<input type="radio"/> Bois    · Charpente métallique	
			Mur	<input checked="" type="radio"/> Bois    · Charpente métallique · Brique · Autres		<input type="radio"/> Bois    · Charpente métallique · Brique · Autres		<input type="radio"/> Bois    · Charpente métallique · Brique · Autres	
		Finitions	Toit	<input checked="" type="radio"/> Tôle ondulée galvanisée · Palme    · Tuile · Autres		<input type="radio"/> Tôle ondulée galvanisée · Palme    · Tuile · Autres		<input type="radio"/> Tôle ondulée galvanisée · Palme    · Tuile · Autres	
			Mur	<input type="radio"/> Mortier    · Terre <input checked="" type="radio"/> Lavinara <input checked="" type="radio"/> Plaque    · Peinture · Autres		<input type="radio"/> Mortier    · Terre    · Lavinara <input checked="" type="radio"/> Plaque    · Peinture · Autres		<input type="radio"/> Mortier    · Terre    · Lavinara · Plaque    · Peinture · Autres	
			Plancher	<input type="radio"/> Mortier <input checked="" type="radio"/> Terre    · Plaque · Autres		<input type="radio"/> Mortier    · Terre    · Plaque · Autres		<input type="radio"/> Mortier    · Terre    · Plaque · Autres	
		Conditions des installations		<input type="radio"/> Bonnes · Utilisation possible sous réserve de celle pour la courte période · Nécessité de la réfection <input checked="" type="radio"/> Dangereuses ou non-hygiéniques		<input type="radio"/> Bonnes · Utilisation possible sous réserve de celle pour la courte période · Nécessité de la réfection · Dangereuses ou non-hygiéniques		<input type="radio"/> Bonnes · Utilisation possible sous réserve de celle pour la courte période · Nécessité de la réfection · Dangereuses ou non-hygiéniques	
		N° de salles de classe		2 salles de classe		2 salles de classe		salles de classe	
		Toilettes	Existence	<input checked="" type="radio"/> Oui    · Non    · Autres					
			Structure	<input checked="" type="radio"/> Bois    · Brique    · Autres					
Traitement	<input checked="" type="radio"/> Infiltration    · Autres								
Domages dus aux cyclones	Mois/Année	· 2 / 1995							
Source d'eau	Nature	<input type="radio"/> Puits    · Eau courante    · Etang    · Rivière <input checked="" type="radio"/> Autres ( fontaine )							
	Emplacement	<input type="radio"/> Dans le terrain <input checked="" type="radio"/> Hors du terrain ( 50 m )							
Alimentation électrique		<input type="radio"/> Oui <input checked="" type="radio"/> Non							
Projet similaire réalisé ou prévu		<input type="radio"/> Oui <input checked="" type="radio"/> Non							
Nombre d'élèves scolarisables						70 élèves			
Nombre d'élèves prévus						40 élèves			
Elèves actuels									
Niveau	11e	10e	9e	8e	7e	Total			
Garçons	15	8	6	—	—	29			
Filles	17	10	7	—	—	34			
Total	32	18	13	—	—	63 élèves			
Maîtres actuels									
Niveau	11e	10e	9e	8e	7e	Total			
Nombre de sections	1	1	1	—	—	3 sections			
Cours à double flux		— Section / — classe		Cours à triple flux		— Section / — classe			
Cours à quadruple flux		— Section / — classe		Cours multi-niveaux		2 Section / 1 classe			
Remarques · 2 salles de classe sont en train de construction avec l'aide de fourniture en matériaux et main-d'œuvre par Ranomafana - National Park (USAID, ICTE, ANGAP).									

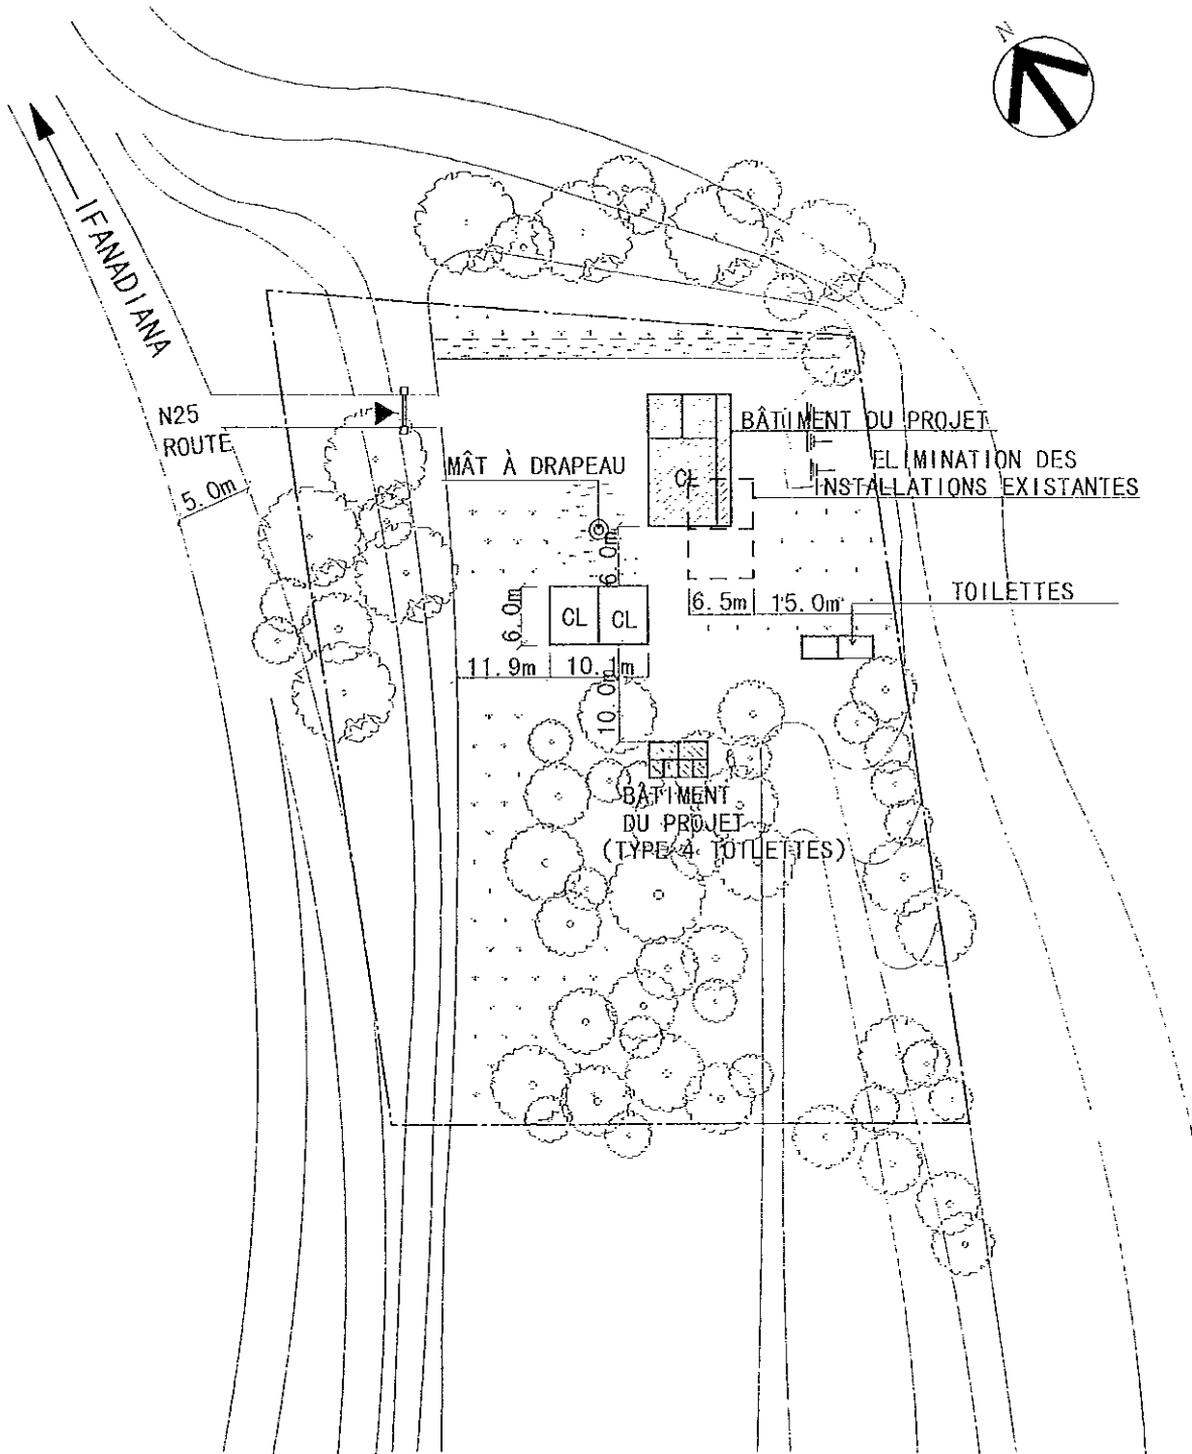

NOTE) AVANT LE COMMENCEMENT DES TRAVAUX, L'EMPLACEMENT DU BÂTIMENT DU PROJET SERA ARRANGÉ SUR PLACE APRÈS LES DISCUSSIONS AVEC LE PERSONNEL DE SUPERVISION.

(LÉGENDES)

(BÂTIMENT DU PROJET)

NOM DE SALLES	NOMBRE DE SALLES
CLASSE	1
TOILETTES	1 (TYPE 4 TOILETTES)

	BÂTIMENT DU PROJET
	BÂTIMENT EXISTANT
	ELIMINATION DES INSTALLATIONS EXISTANTES
	LIMITES DU TERRAIN

PLAN DU PROJET

ECHELLE 1:750

## Fichier de l'étude sur place


N° de réf. IF8	Nom de l'école EPP AMBALATENIA	Date de l'étude le	Groupe chargé B	N° de fichier 21				
Accès	Accès	· Transport possible par véhicule		· Transport difficile				
	Distance	· ( ) Km de la route principale		· ( ) Km de la ville				
Conditions du site	Propriétaire	· Gouvernement · Communauté locale		· Privé / Particulier · Pas d'information				
	Surface	· Environ ha						
	Conditions du terrain	· Approprié à la construction · Possible par adaptation du prototype		· Non-approprié				
	Dénivellation	· Plat · Bien que dénivelé pas de problème pour la construction		· Non-approprié				
	Géologie	· Appropriée à la construction · Nécessite une étude de forage, etc.		· Non-appropriée				
Aperçu des installations	Bâtiment d'école	Bâtiment – 1		Bâtiment – 2		Bâtiment – 3		
		Maître d'ouvrage		· Communauté locale · Gouvernement · Gouvernement français · Autres		· Communauté locale · Gouvernement · Gouvernement français · Autres		· Communauté locale · Gouvernement · Gouvernement français · Autres
	Année de construction							
	Structure	Toit	· Bois · Charpente métallique		· Bois · Charpente métallique		· Bois · Charpente métallique	
		Mur	· Bois · Brique · Autres		· Bois · Brique · Autres		· Bois · Brique · Autres	
	Finitions	Toit	· Tôle ondulée galvanisée · Palme · Tuile · Autres		· Tôle ondulée galvanisée · Palme · Tuile · Autres		· Tôle ondulée galvanisée · Palme · Tuile · Autres	
		Mur	· Mortier · Terre · Lavinara · Plaque · Peinture · Autres		· Mortier · Terre · Lavinara · Plaque · Peinture · Autres		· Mortier · Terre · Lavinara · Plaque · Peinture · Autres	
		Plancher	· Mortier · Terre · Plaque · Autres		· Mortier · Terre · Plaque · Autres		· Mortier · Terre · Plaque · Autres	
	Conditions des installations		· Bonnes · Utilisation possible sous réserve de celle pour la courte période · Nécessité de la réfection · Dangereuses ou non-hygiéniques		· Bonnes · Utilisation possible sous réserve de celle pour la courte période · Nécessité de la réfection · Dangereuses ou non-hygiéniques		· Bonnes · Utilisation possible sous réserve de celle pour la courte période · Nécessité de la réfection · Dangereuses ou non-hygiéniques	
	N° de salles de classe		salles de classe		salles de classe		salles de classe	
	Toilettes	Existence	· Oui · Non · Autres					
		Structure	· Bois · Brique · Autres					
		Traitement	· Infiltration · Autres					
	Domages dus aux cyclones		Mois/Année					
	Source d'eau	Nature	· Puits · Eau courante · Etang · Rivière · Autres					
Emplacement		· Dans le terrain · Hors du terrain						
Alimentation électrique		· Oui · Non						
Projet similaire réalisé ou prévu		· Oui · Non						
Nombre d'élèves scolarisables						élèves		
Nombre d'élèves prévus						élèves		
Elèves actuels								
Niveau	11e	10e	9e	8e	7e	Total		
Garçons								
Filles								
Total						élèves		
Maîtres actuels								
Niveau	11e	10e	9e	8e	7e	Total		
Nombre de sections						sections		
Cours à double flux		Section/ classe		Cours à triple flux		Section/ classe		
Cours à quadruple flux		Section/ classe		Cours multi-niveaux		Section/ classe		
Remarques · L'étude a été annulée suivant la décision du Directeur de la CISCO (accès impossible).								

Etude annulée suivant la décision du Directeur de la CISCO (accès impossible).






Vue complète de l' école

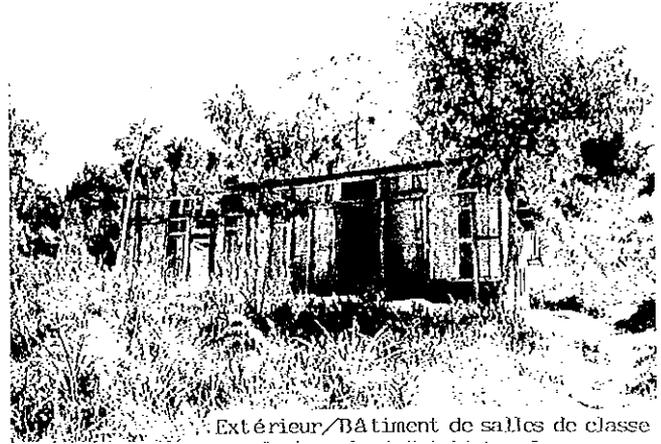


Extérieur/BÂtiment de salles de classe

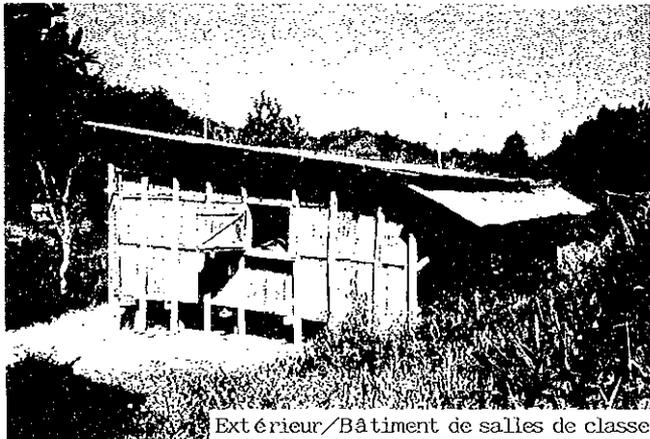

Extérieur/Bâtiment de salles de classe




Extérieur/Bâtiment de salles de classe (demi - destruction);

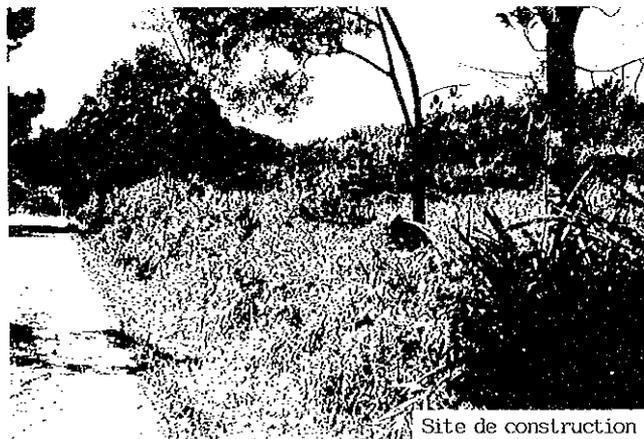

Site de construction

## Fichier de l'étude sur place

N° de réf. IF9	Nom de l'école EPP AMBODIRAFIA	Date de l'étude le 20/8/1997	Groupe chargé B	N° de fichier 22				
Accès	Accès	<input checked="" type="radio"/> Transport possible par véhicule	<input type="radio"/> Transport difficile	<input type="radio"/> Transport impossible				
	Distance	· ( 1.5 ) Km de la route principale · ( 22 ) Km de la ville ( IFANADIANA )						
Conditions du site	Propriétaire	<input checked="" type="radio"/> Gouvernement	<input type="radio"/> Communauté locale	<input type="radio"/> Privé / Particulier	<input type="radio"/> Pas d'information			
	Surface	Environ 0.76 ha						
	Conditions du terrain	<input type="radio"/> Approprié à la construction	<input checked="" type="radio"/> Possible par adaptation du prototype	<input type="radio"/> Non-approprié				
	Dénivellation	<input type="radio"/> Plar		<input checked="" type="radio"/> Bien que dénivélé pas de problème pour la construction		<input type="radio"/> Non-approprié		
	Géologie	<input checked="" type="radio"/> Appropriée à la construction		<input type="radio"/> Nécessite une étude de forage, etc.		<input type="radio"/> Non-appropriée		
Aperçu des installations	Bâtiment d'école	Bâtiment - 1		Bâtiment - 2		Bâtiment - 3		
		Maître d'ouvrage		<input checked="" type="radio"/> Communauté locale · Gouvernement · Gouvernement français · Autres	<input type="radio"/> Communauté locale · Gouvernement · Gouvernement français · Autres	<input type="radio"/> Communauté locale · Gouvernement · Gouvernement français · Autres		
		Année de construction		1983				
	Structure	Toit	<input checked="" type="radio"/> Bois · Charpente métallique		<input type="radio"/> Bois · Charpente métallique	<input type="radio"/> Bois · Charpente métallique		
			<input type="radio"/> Bois · Brique · Autres		<input type="radio"/> Bois · Brique · Autres	<input type="radio"/> Bois · Brique · Autres		
		Mur	<input checked="" type="radio"/> Bois · Charpente métallique		<input type="radio"/> Bois · Charpente métallique	<input type="radio"/> Bois · Charpente métallique		
	Finitions	Toit	<input checked="" type="radio"/> Tôle ondulée galvanisée · Palme · Tuile · Autres		<input type="radio"/> Tôle ondulée galvanisée · Palme · Tuile · Autres	<input type="radio"/> Tôle ondulée galvanisée · Palme · Tuile · Autres		
			<input type="radio"/> Mortier · Terre · Lavinara · Plaque · Peinture · Autres		<input type="radio"/> Mortier · Terre · Lavinara · Plaque · Peinture · Autres	<input type="radio"/> Mortier · Terre · Lavinara · Plaque · Peinture · Autres		
		Plancher	<input type="radio"/> Mortier · Terre · Plaque · Autres		<input type="radio"/> Mortier · Terre · Plaque · Autres	<input type="radio"/> Mortier · Terre · Plaque · Autres		
	Conditions des installations		· Bonnes · Utilisation possible sous réserve de celle pour la courte période · Nécessité de la réfection <input checked="" type="radio"/> Dangereuses ou non-hygiéniques		· Bonnes · Utilisation possible sous réserve de celle pour la courte période · Nécessité de la réfection · Dangereuses ou non-hygiéniques		· Bonnes · Utilisation possible sous réserve de celle pour la courte période · Nécessité de la réfection · Dangereuses ou non-hygiéniques	
	N° de salles de classe		2 salles de classe		salles de classe		salles de classe	
	Toilettes	Existence		<input type="radio"/> Oui	<input checked="" type="radio"/> Non	<input type="radio"/> Autres		
		Structure		<input type="radio"/> Bois	<input type="radio"/> Brique	<input type="radio"/> Autres		
		Traitement		<input type="radio"/> Infiltration	<input type="radio"/> Autres			
	Domages dus aux cyclones		Mois/Année		· 1995 · 1997			
Source d'eau	Nature		<input type="radio"/> Puits	<input type="radio"/> Eau courante	<input type="radio"/> Etang	<input checked="" type="radio"/> Rivière	<input type="radio"/> Autres	
	Emplacement		<input type="radio"/> Dans le terrain		<input checked="" type="radio"/> Hors du terrain ( 50 m )			
Alimentation électrique		<input type="radio"/> Oui		<input checked="" type="radio"/> Non				
Projet similaire réalisé ou prévu		<input type="radio"/> Oui		<input checked="" type="radio"/> Non				
Nombre d'élèves scolarisables				65 élèves				
Nombre d'élèves prévus				65 élèves				
Elèves actuels								
Niveau	11e	10e	9e	8e	7e	Total		
Garçons	25	6	1	—	—	32		
Filles	16	4	1	—	—	21		
Total	41	10	2	—	—	53 élèves		
Maîtres actuels								
Niveau	11e	10e	9e	8e	7e	Total		
Nombre de sections	1	1	1	—	—	3 sections		
Cours à double flux		— Section / — classe		Cours à triple flux		— Section / — classe		
Cours à quadruple flux		— Section / — classe		Cours multi-niveaux		2 Section / 1 classe		
Remarques								
<ul style="list-style-type: none"> <li>· Les classes actuelles se trouvent sur le terrain en pente.</li> <li>· Le terrain prévu pour la nouvelle construction se trouve en face de celui actuel en mettant la voie au milieu.</li> <li>· Parmi 2 classes actuelles, une ne se munie pas de toit (enlevé par cyclone) et se rend inutilisable quand il pleut.</li> </ul>								

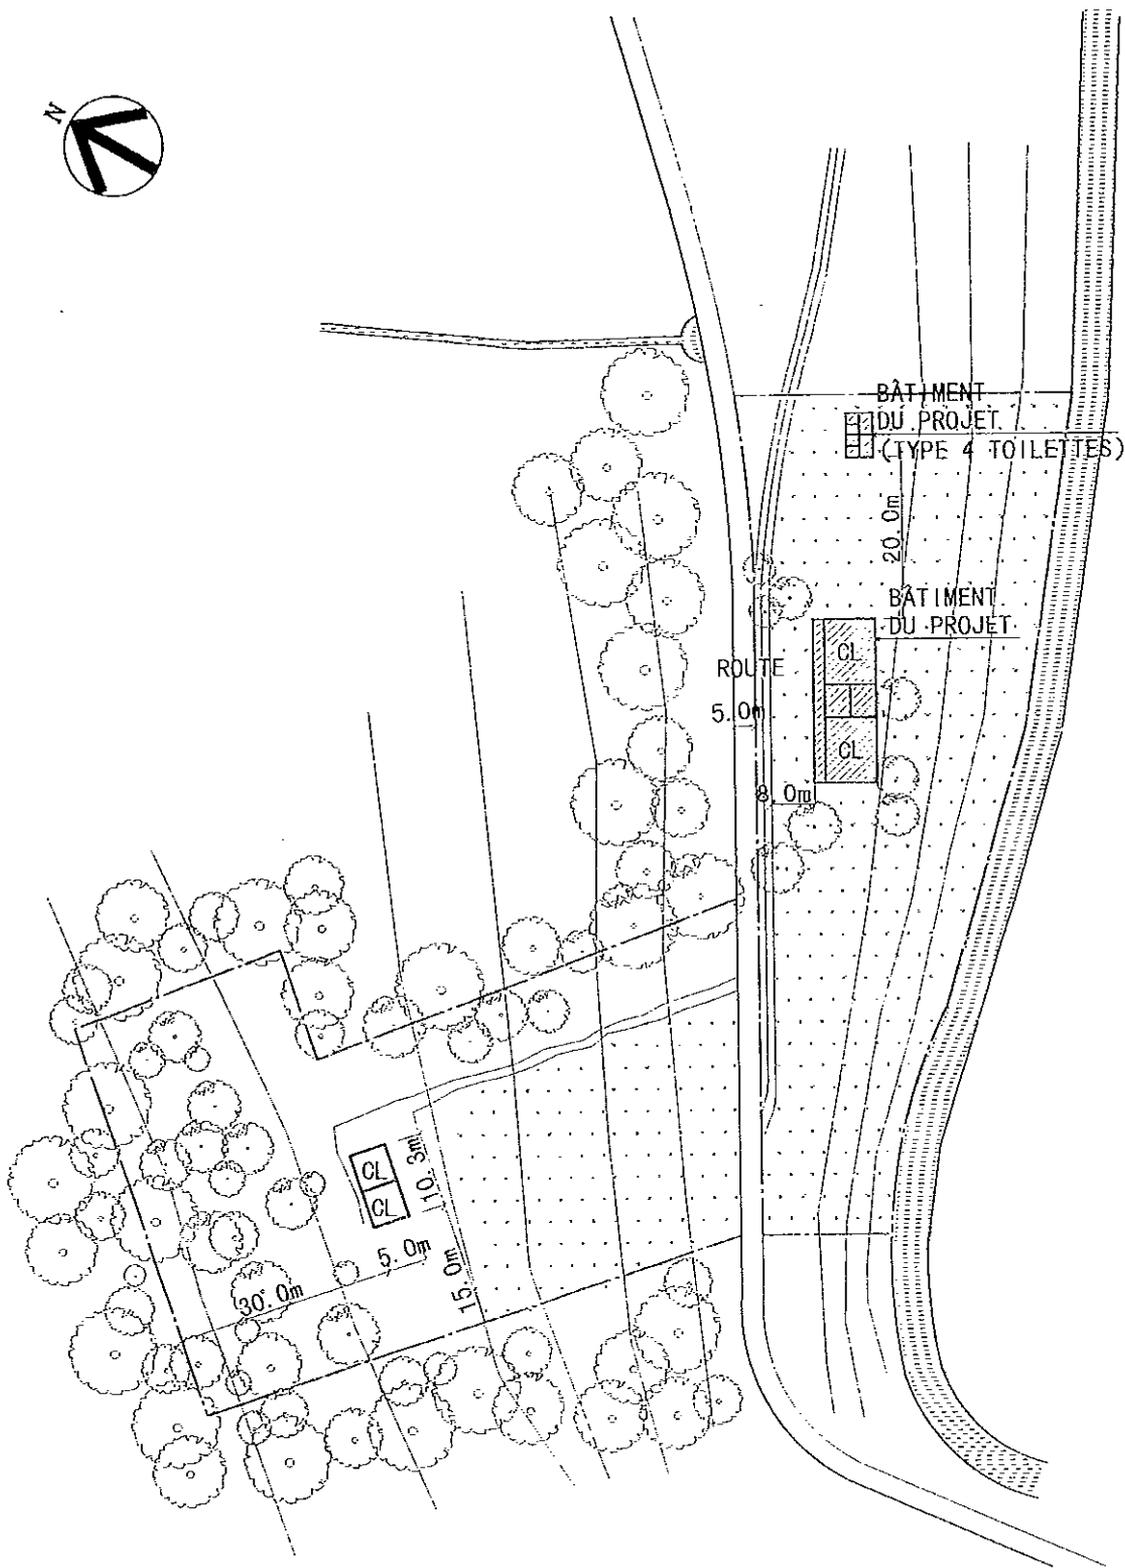

NOTE) AVANT LE COMMENCEMENT DES TRAVAUX, L'EMPLACEMENT DU BÂTIMENT DU PROJET SERA ARRANGÉ SUR PLACE APRÈS LES DISCUSSIONS AVEC LE PERSONNEL DE SUPERVISION.

(BÂTIMENT DU PROJET)

NOM DE SALLES	NOMBRE DE SALLES
CLASSE	2
TOILETTES	1 (TYPE 4 TOILETTES)

(LÉGENDES)

	BÂTIMENT DU PROJET
	BÂTIMENT EXISTANT
	LIMITES DU TERRAIN

PLAN DU PROJET

ECHELLE 1:1000