



7-8(1) 管路番号  
 D 管径 (mm)  
 L 管路延長 (m)

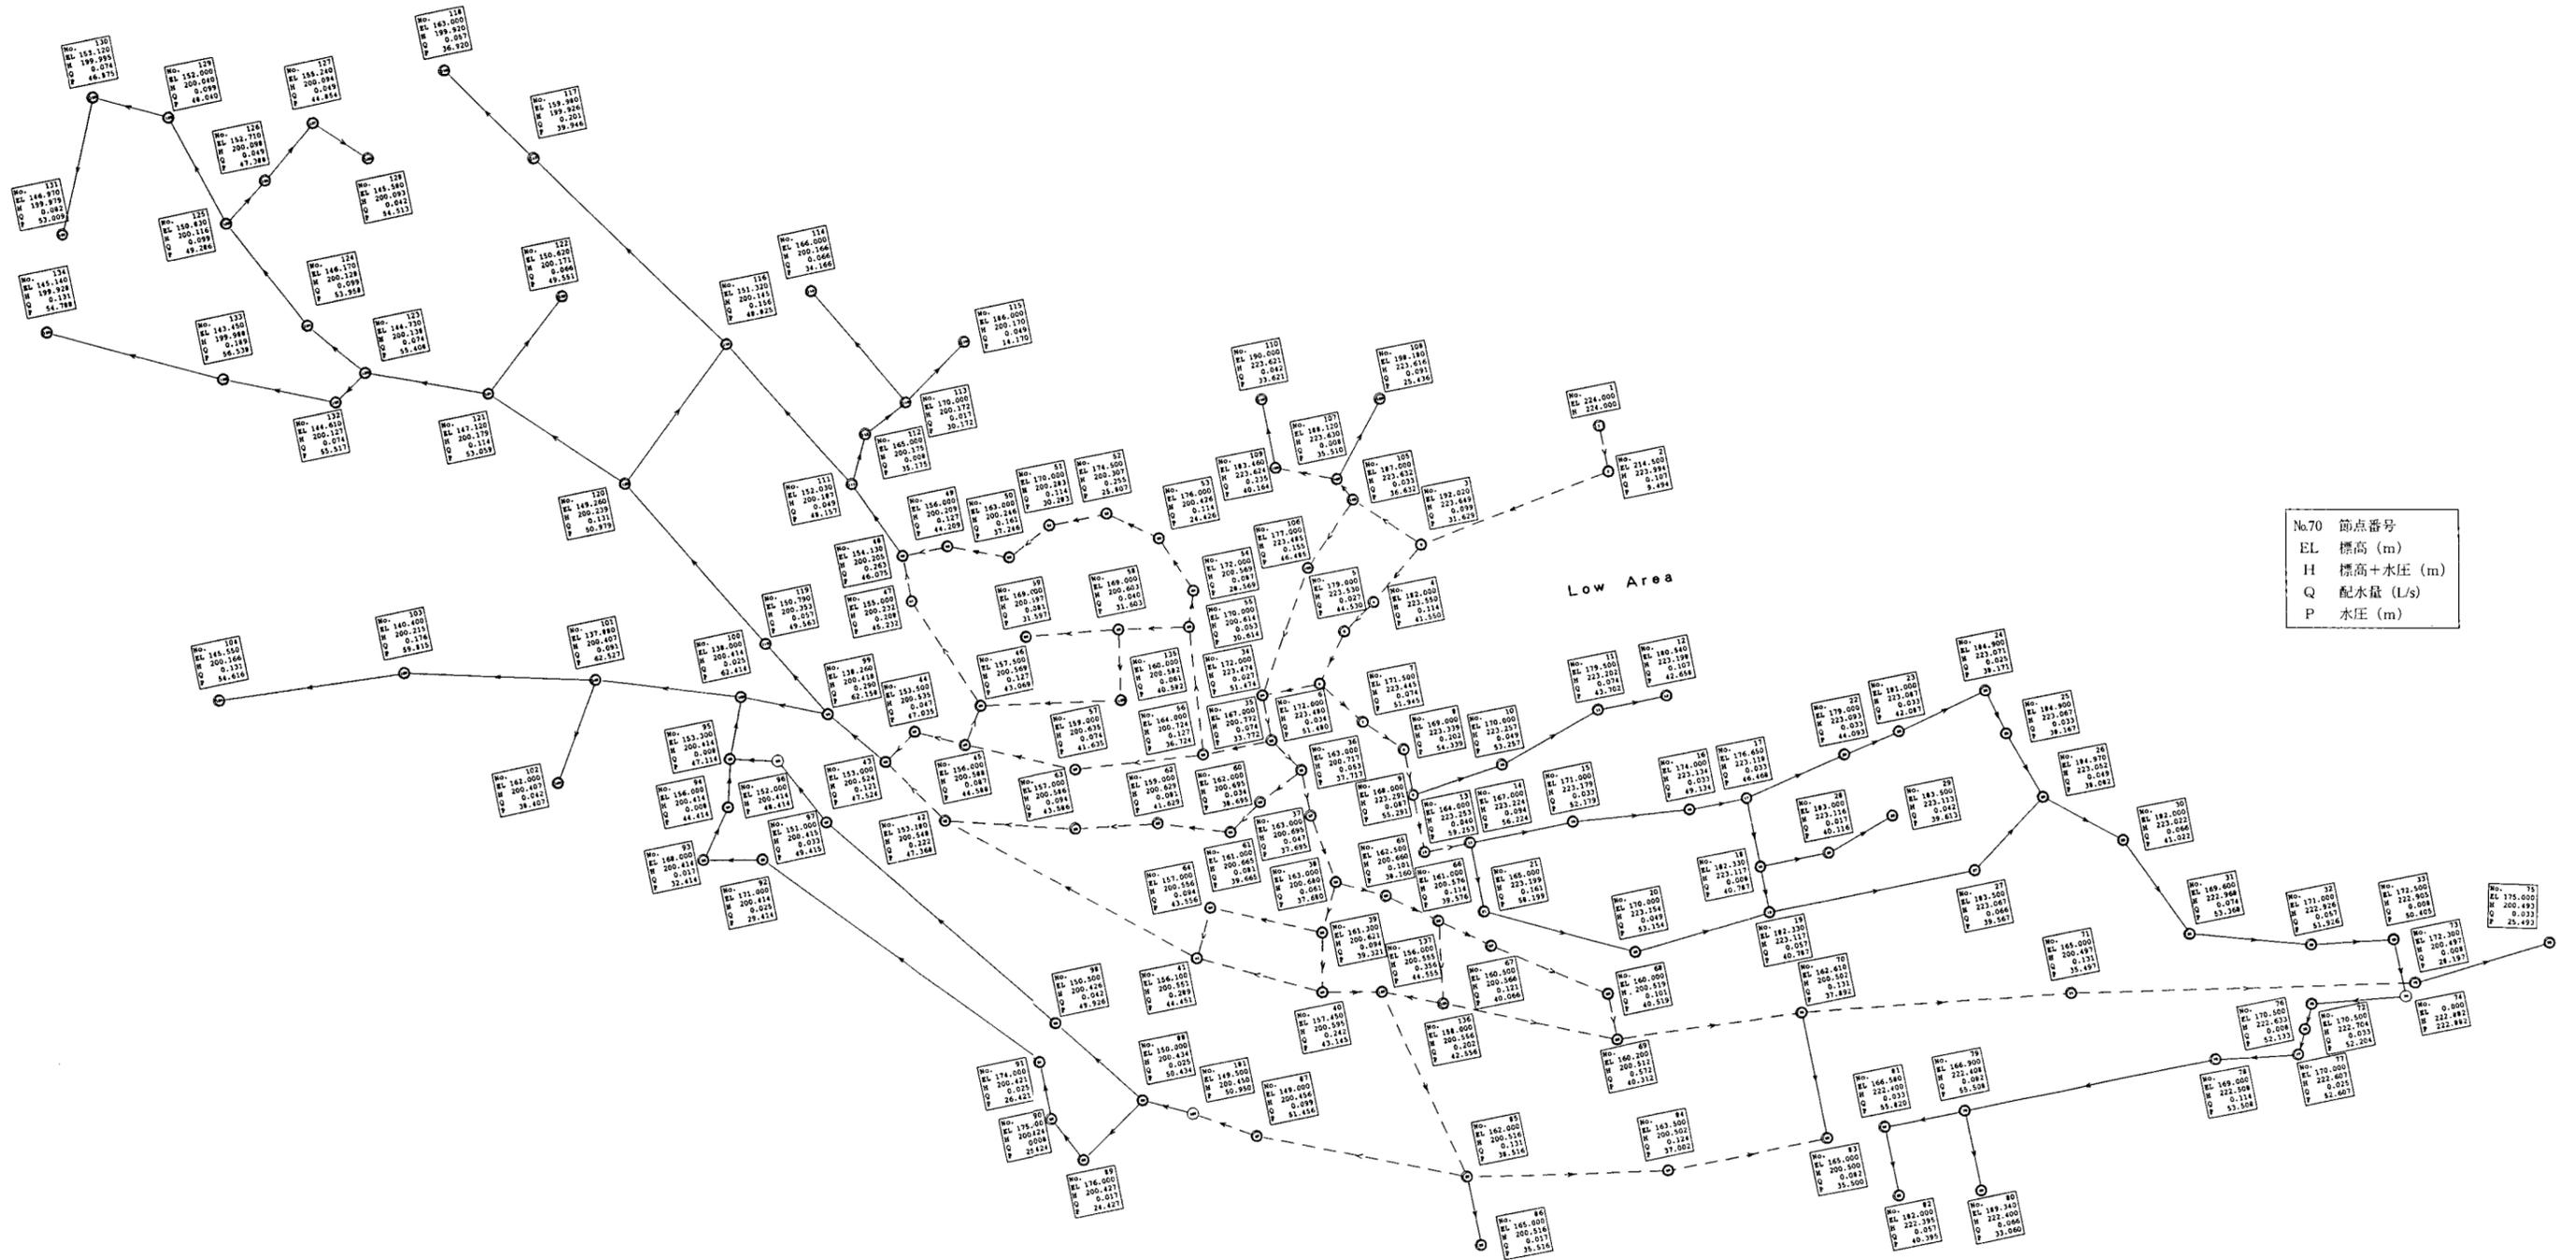


No.70 節点番号  
 EL 標高 (m)  
 H 標高+水圧 (m)  
 Q 配水量 (L/s)  
 P 水圧 (m)


アナブタ市 (1/4)

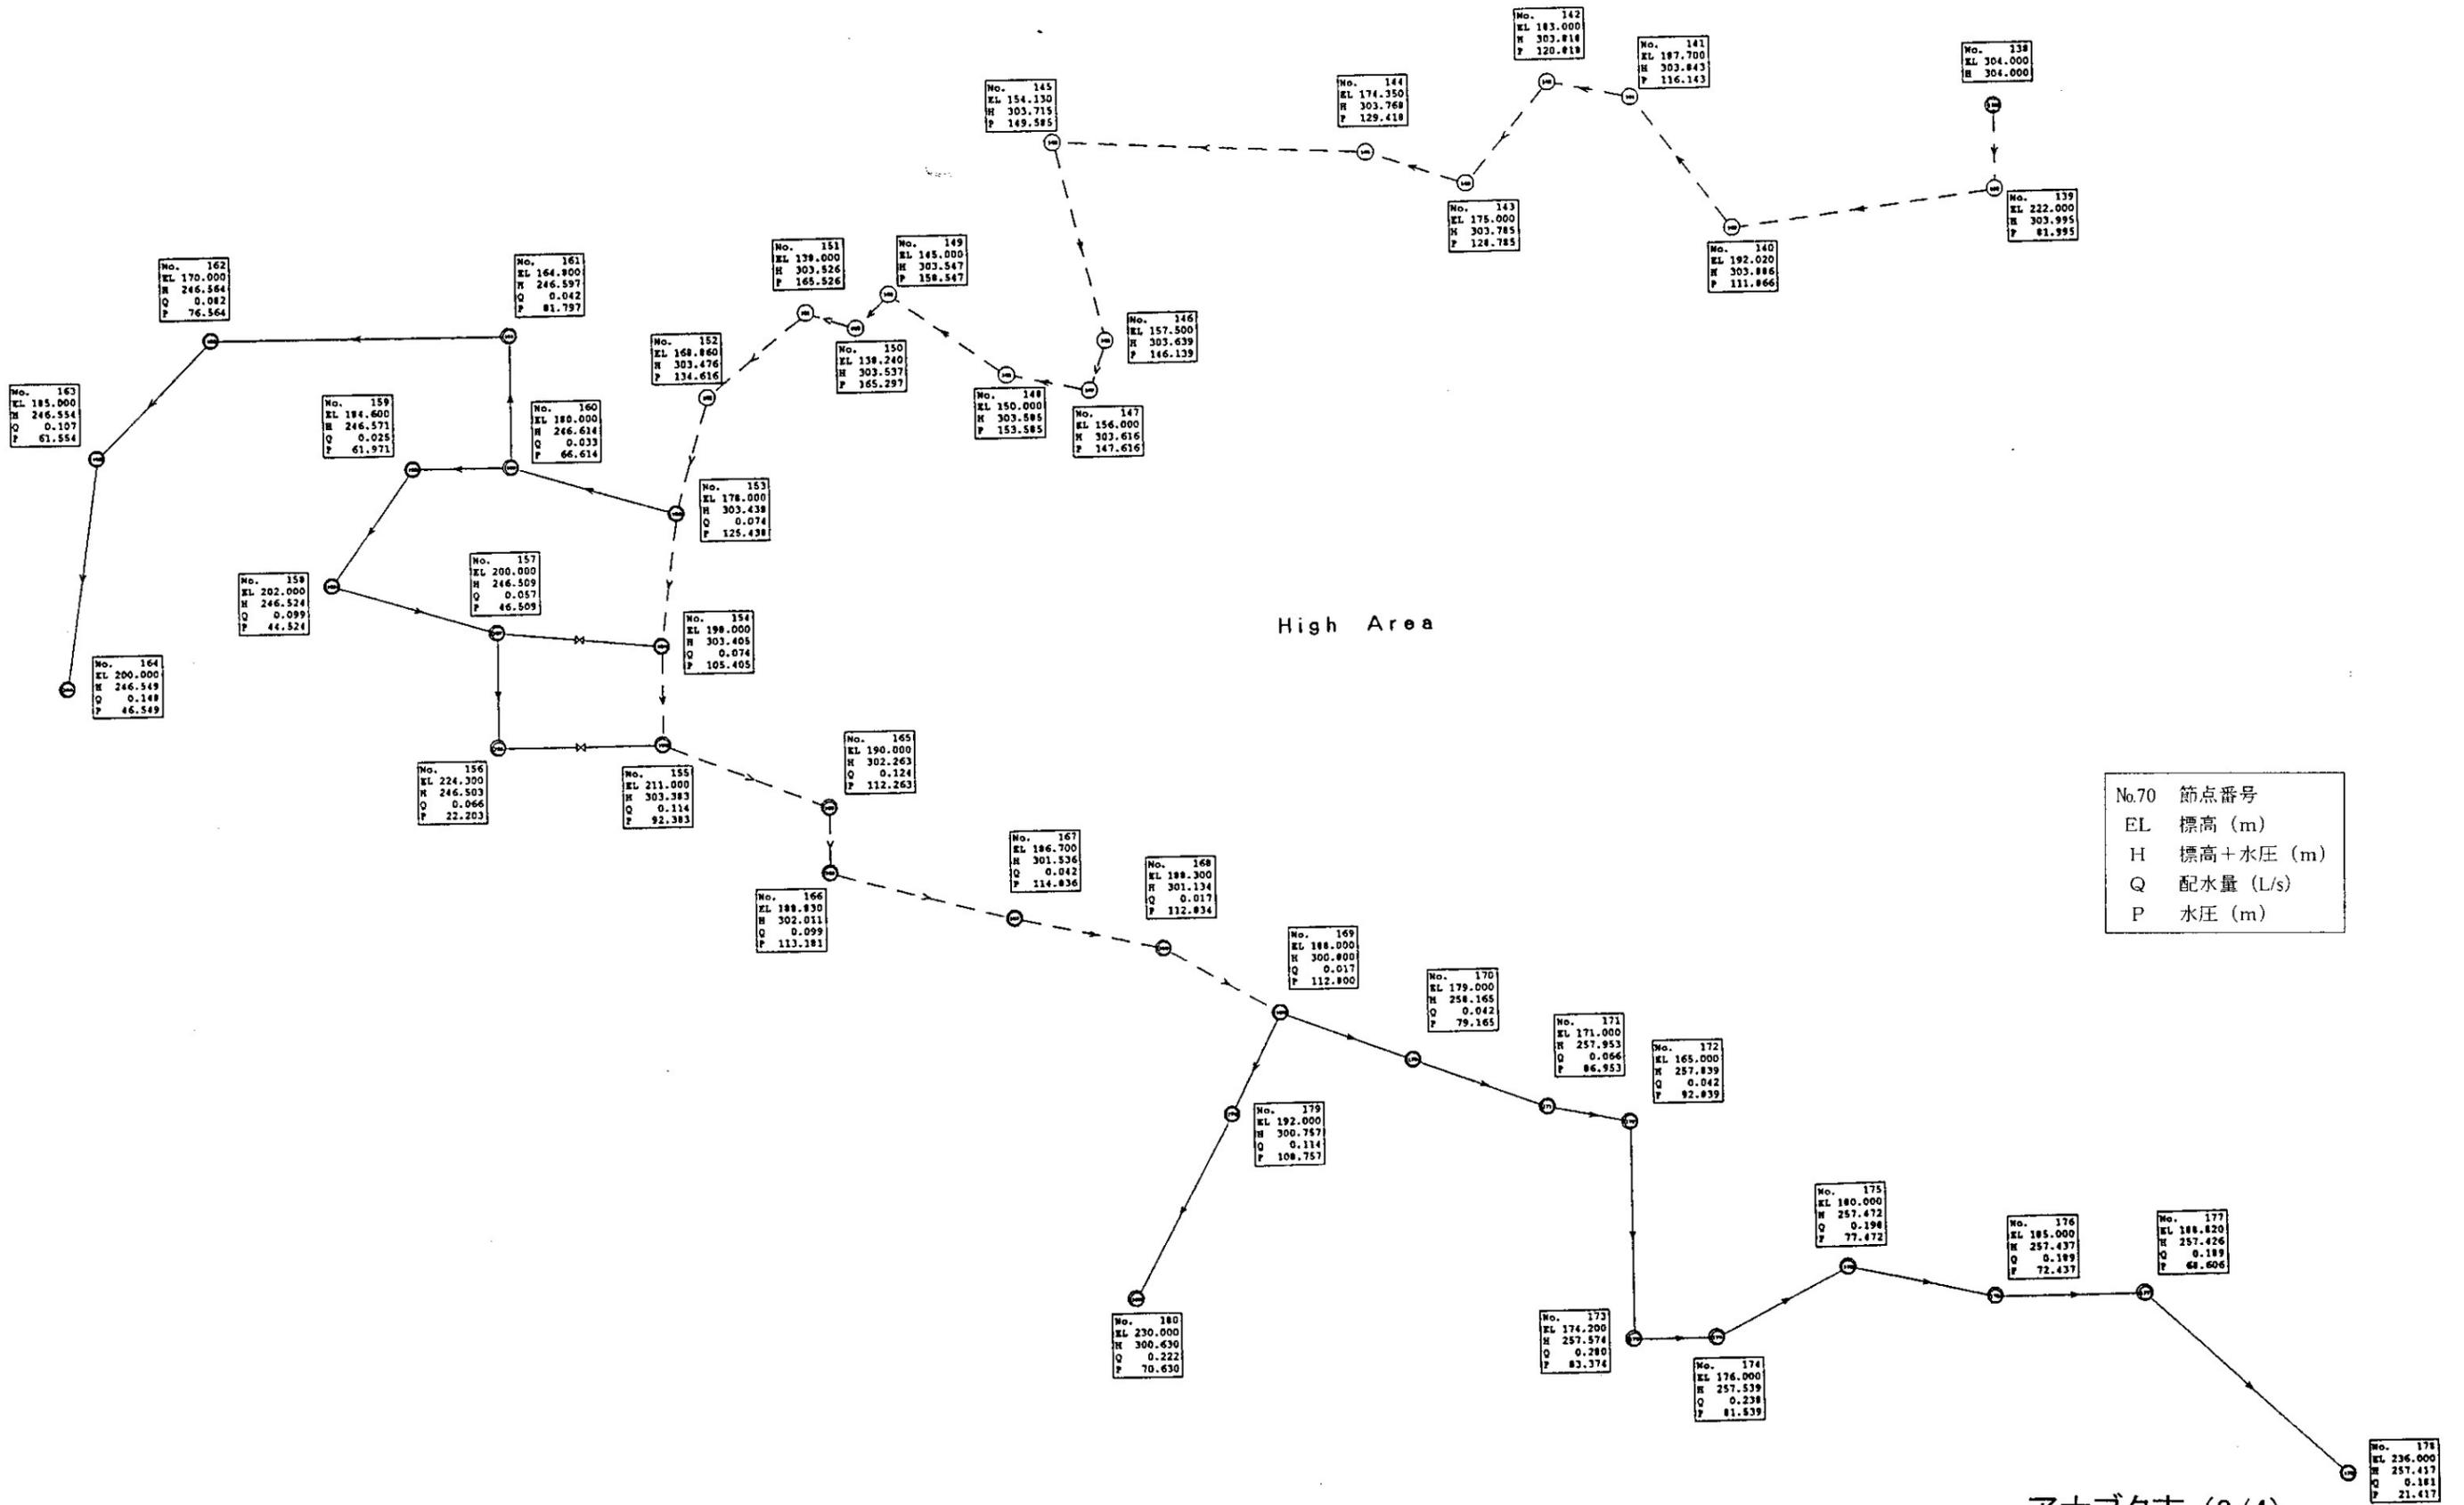

No.70 節点番号  
 EL 標高 (m)  
 H 標高+水圧 (m)  
 Q 配水量 (L/s)  
 P 水圧 (m)

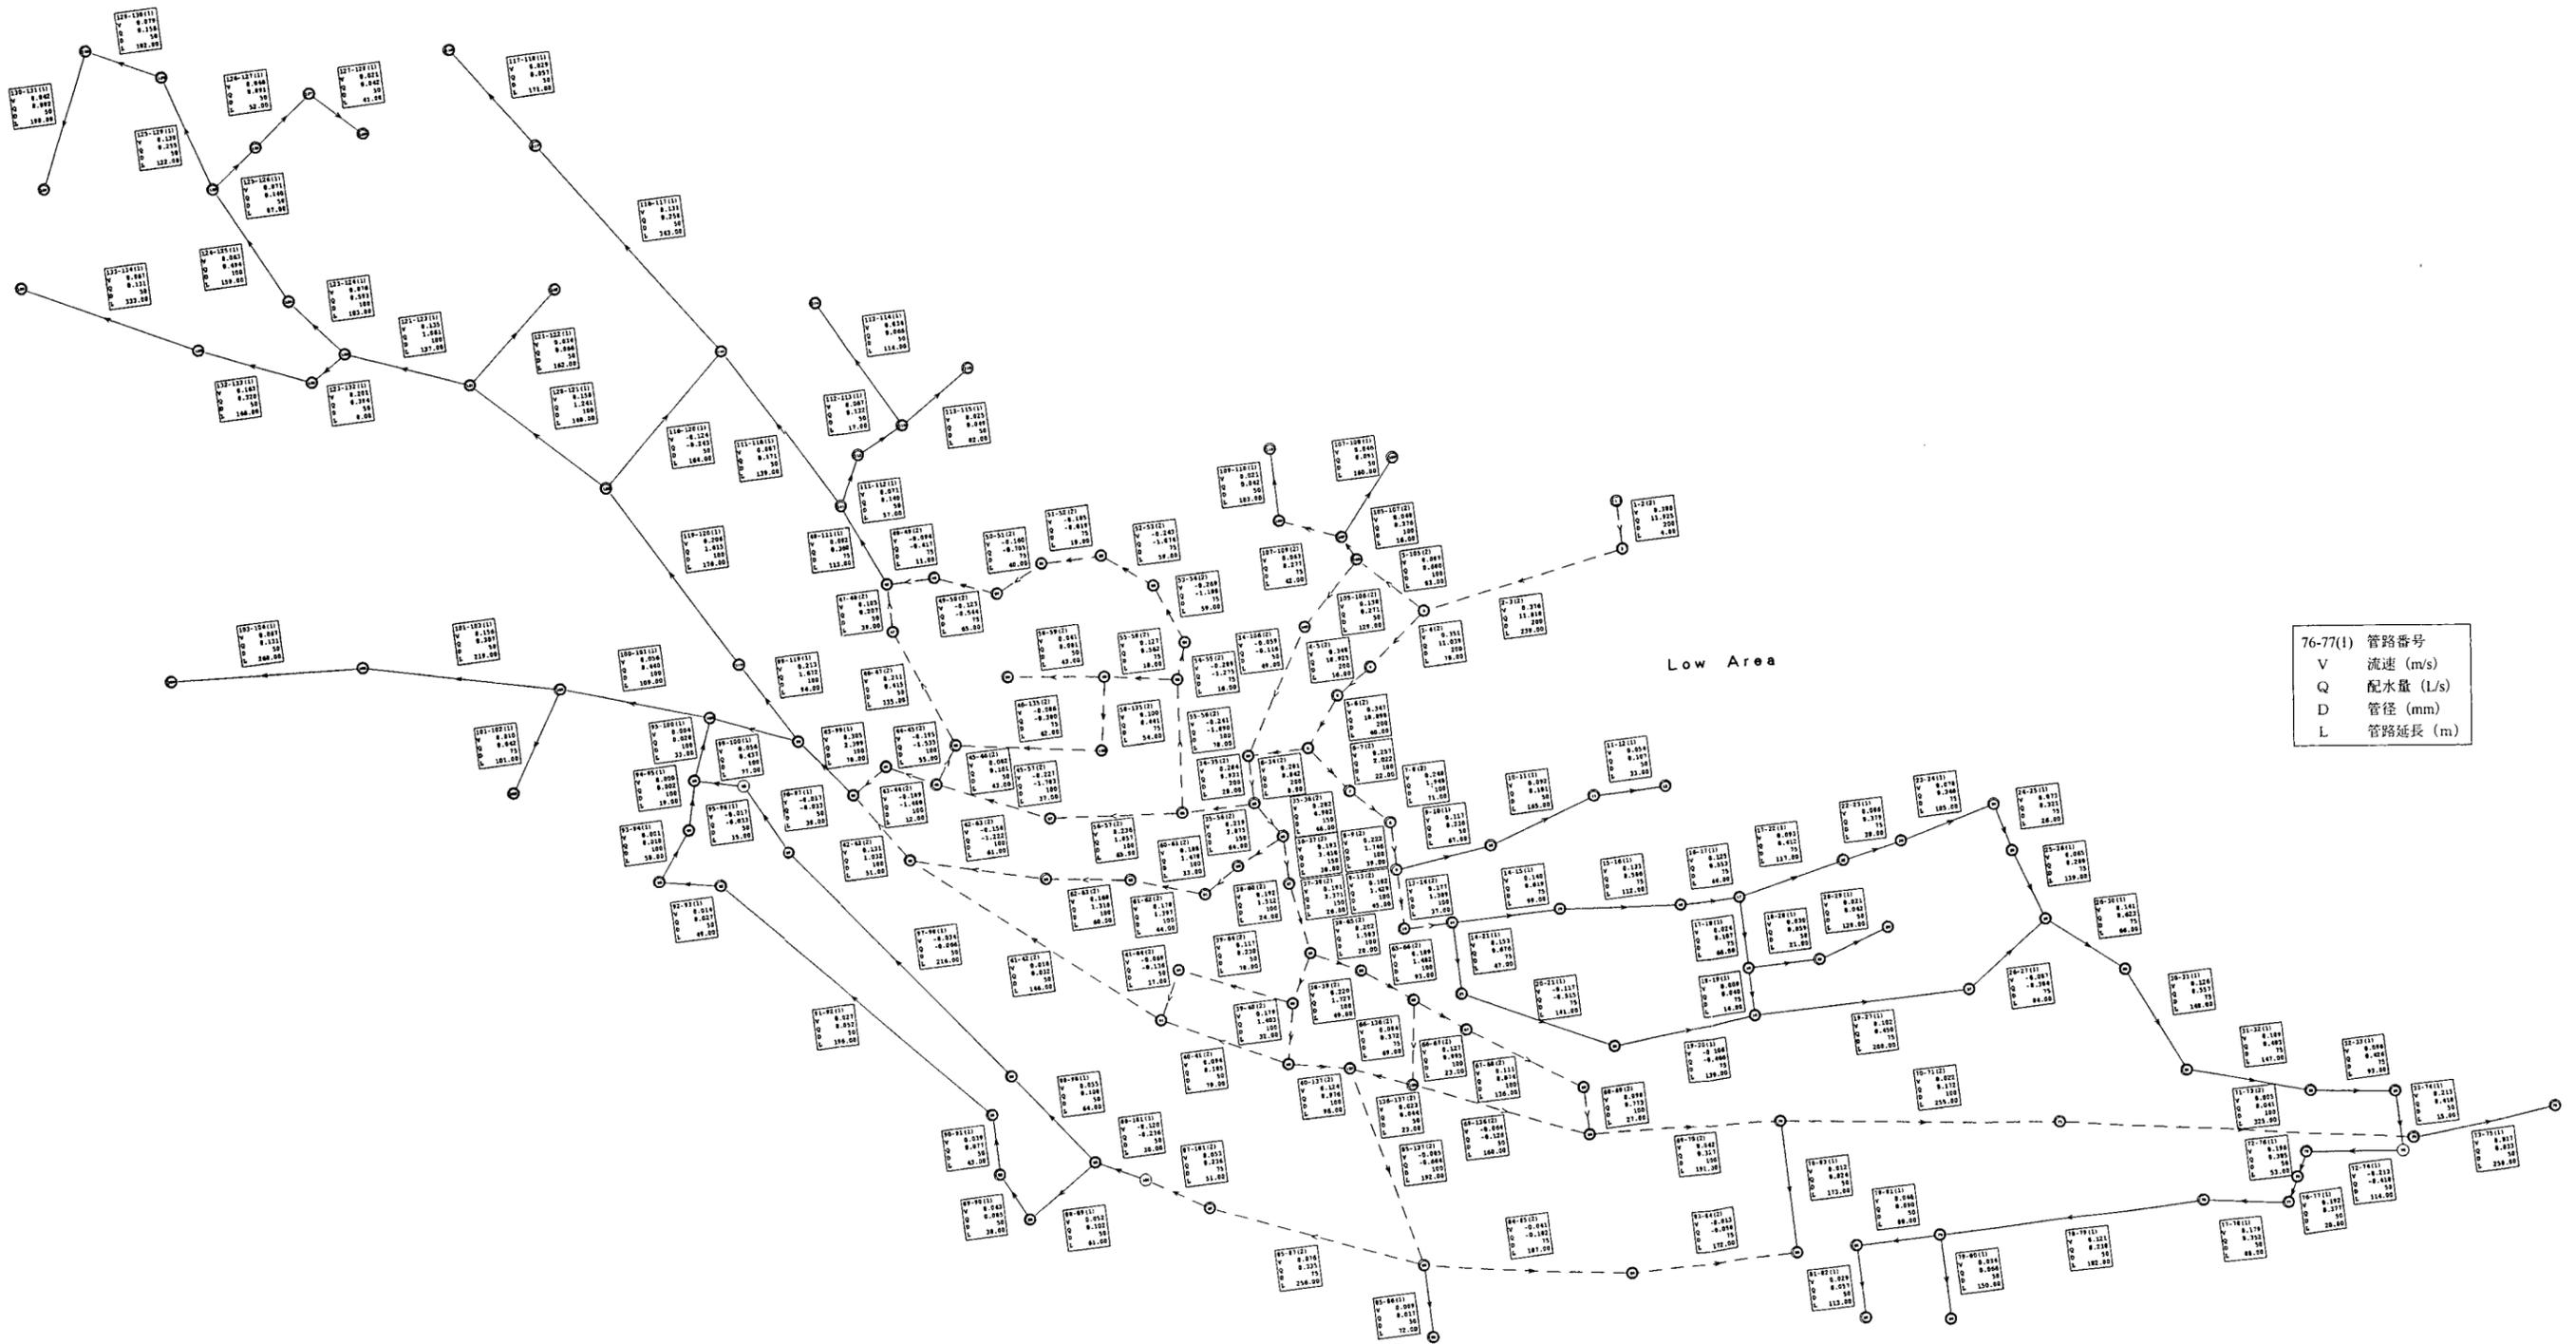


76-77(1) 管路番号	
V	流速 (m/s)
Q	配水量 (L/s)
D	管径 (mm)
L	管路延長 (m)

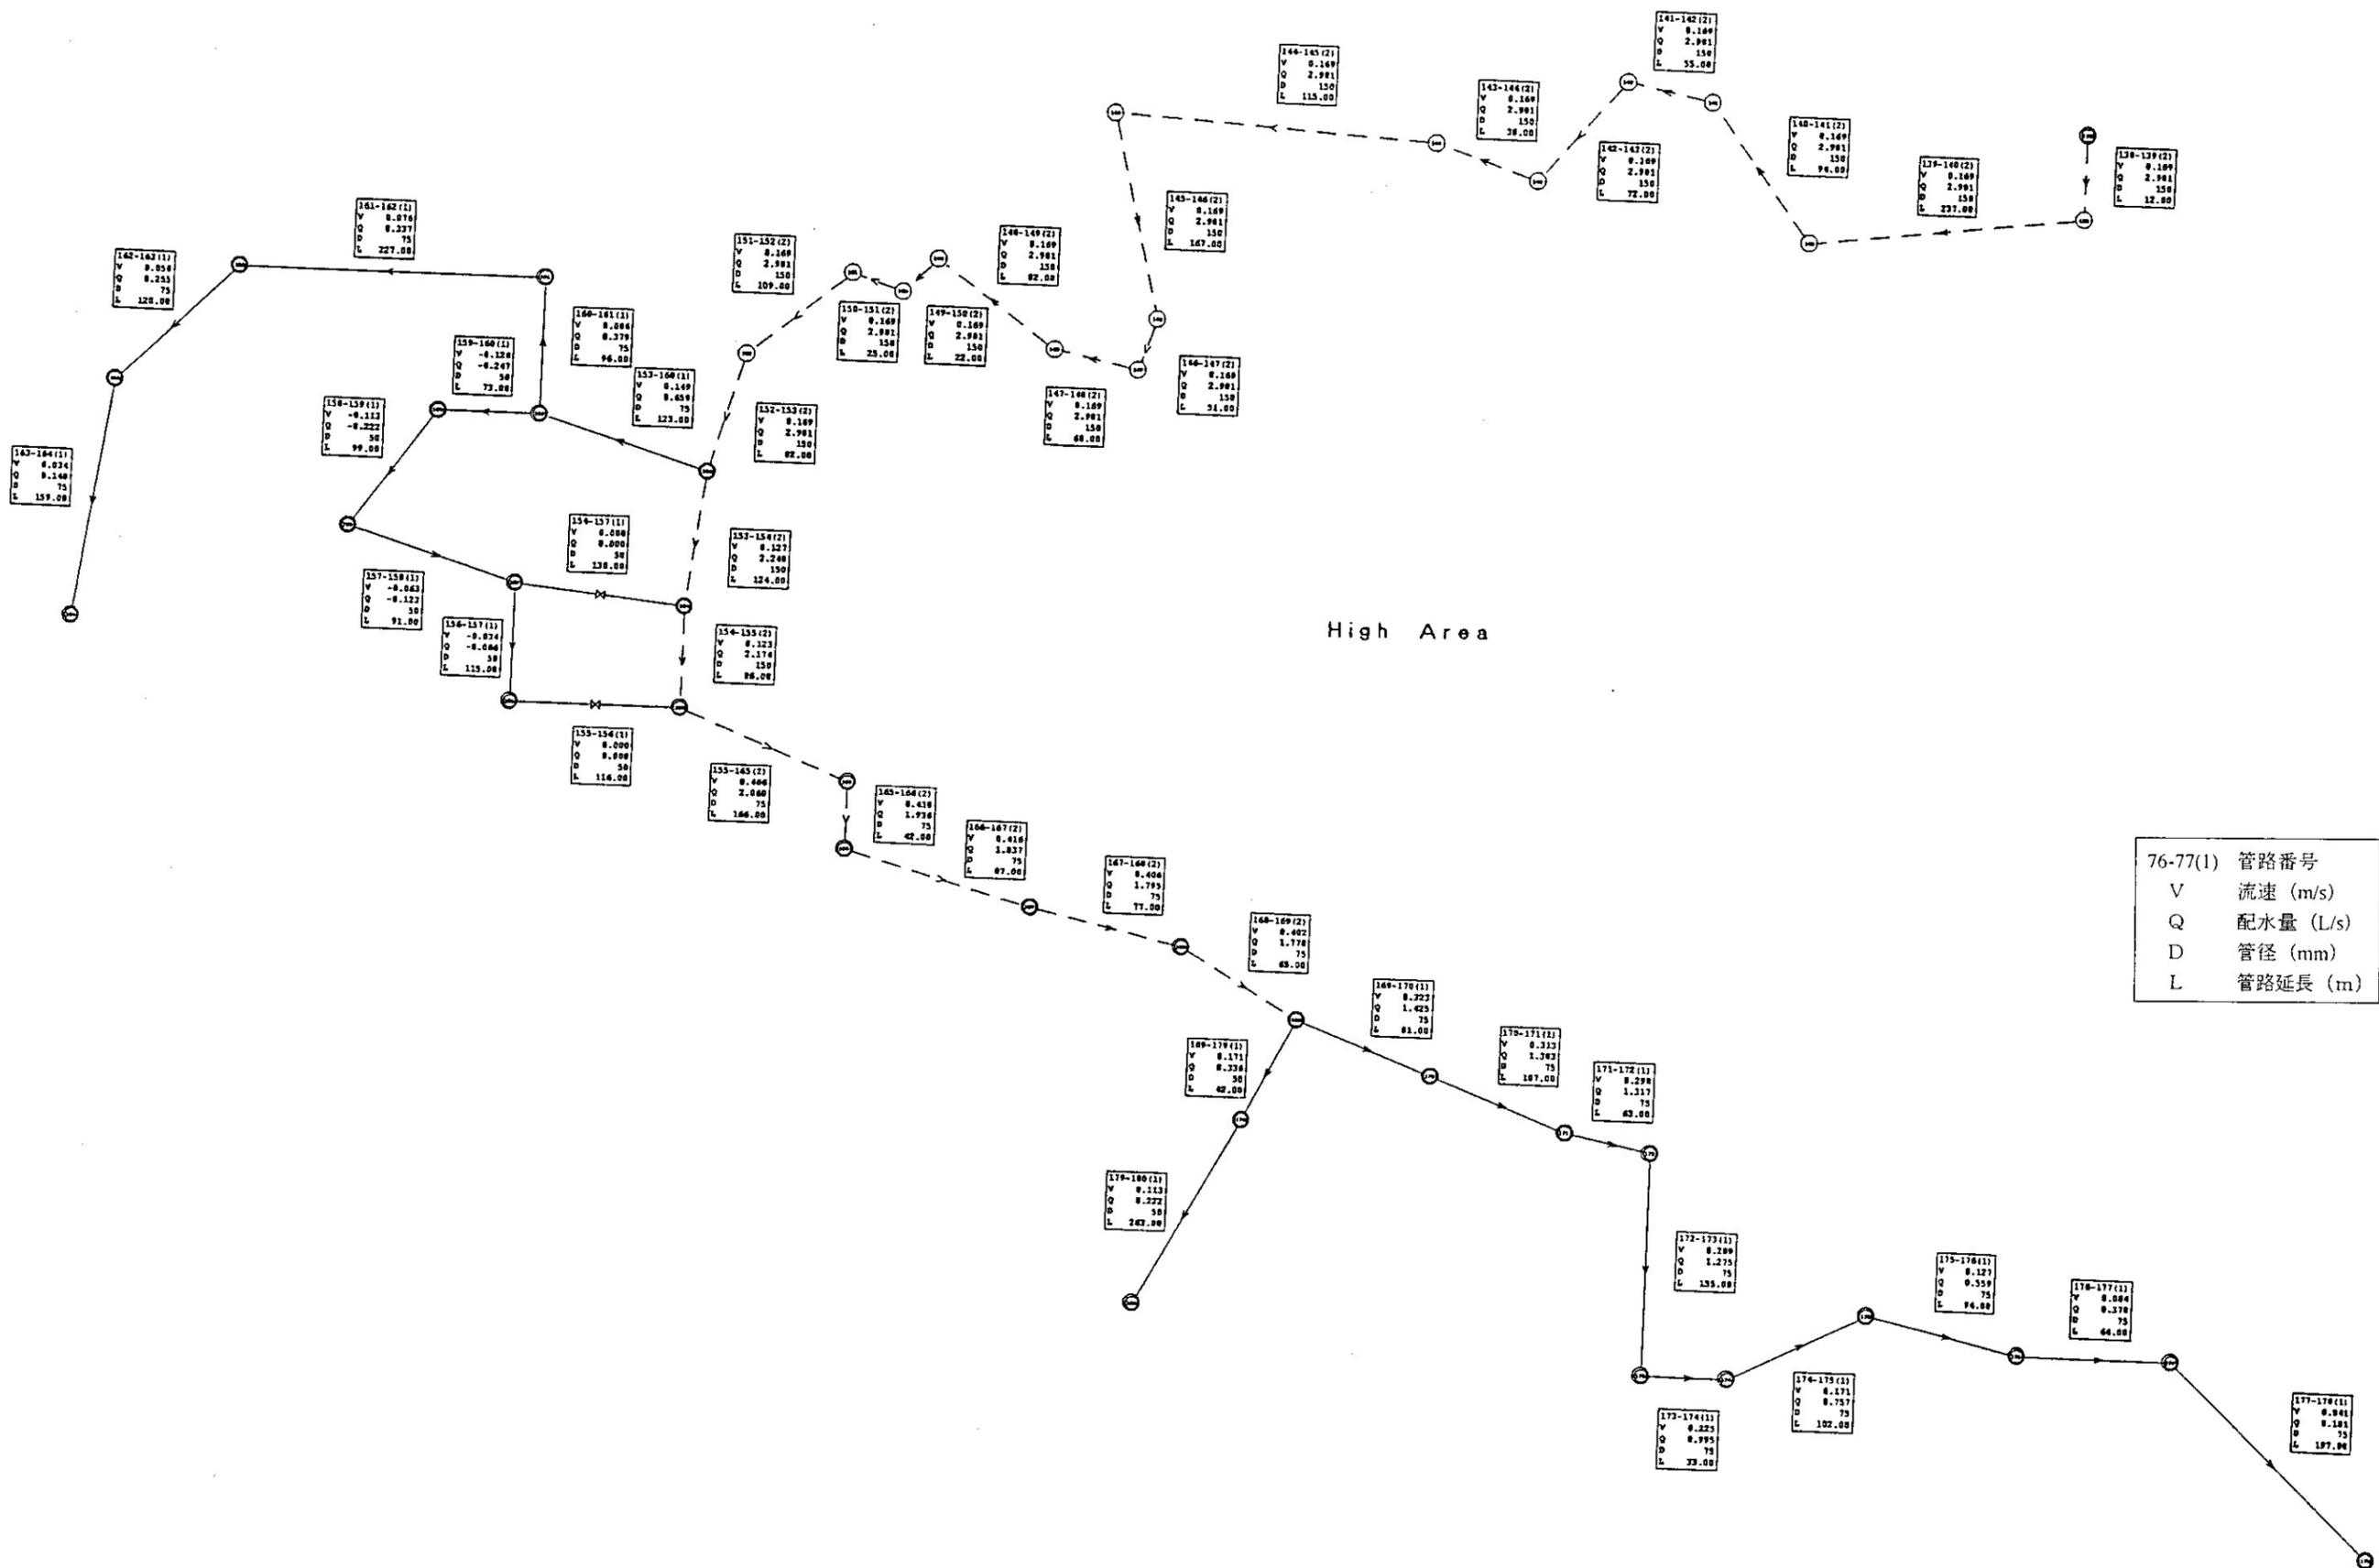

High Area


76-77(1)	管路番号
V	流速 (m/s)
Q	配水量 (L/s)
D	管径 (mm)
L	管路延長 (m)

アナブタ市 (4/4)

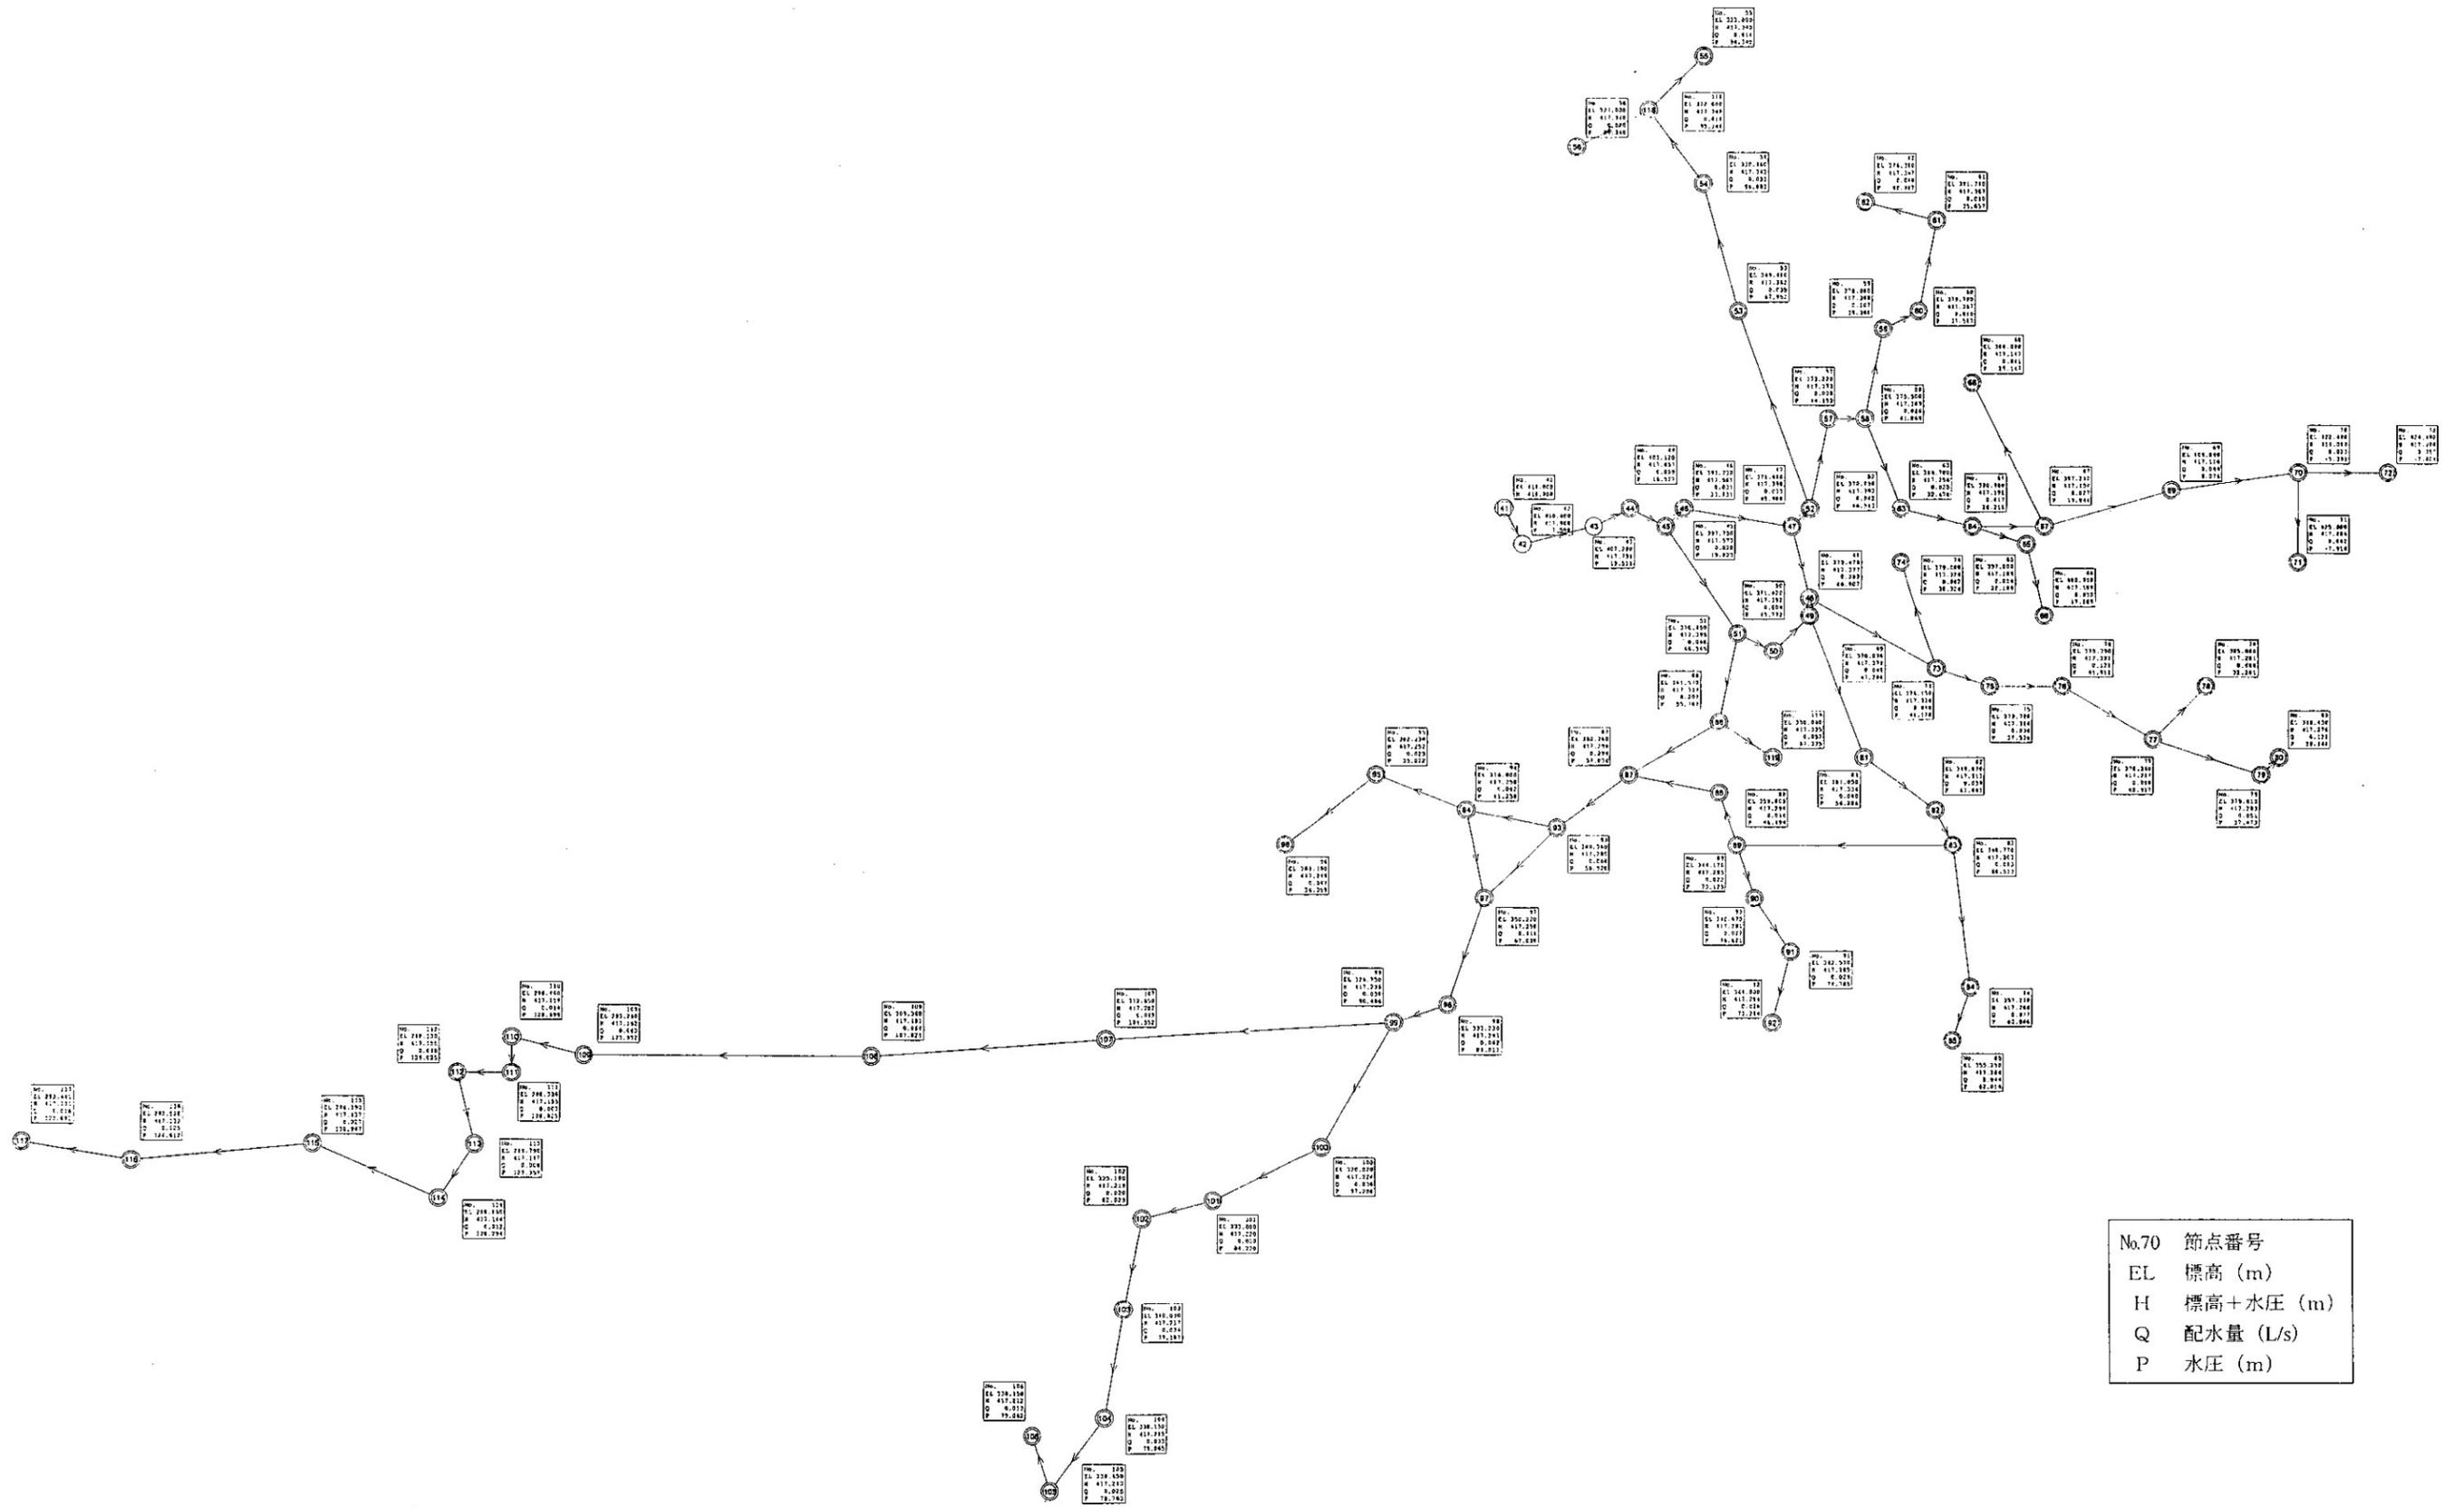

No.70 節点番号  
 EL 標高 (m)  
 H 標高+水圧 (m)  
 Q 配水量 (L/s)  
 P 水圧 (m)

サバスチャ市 (1/4)

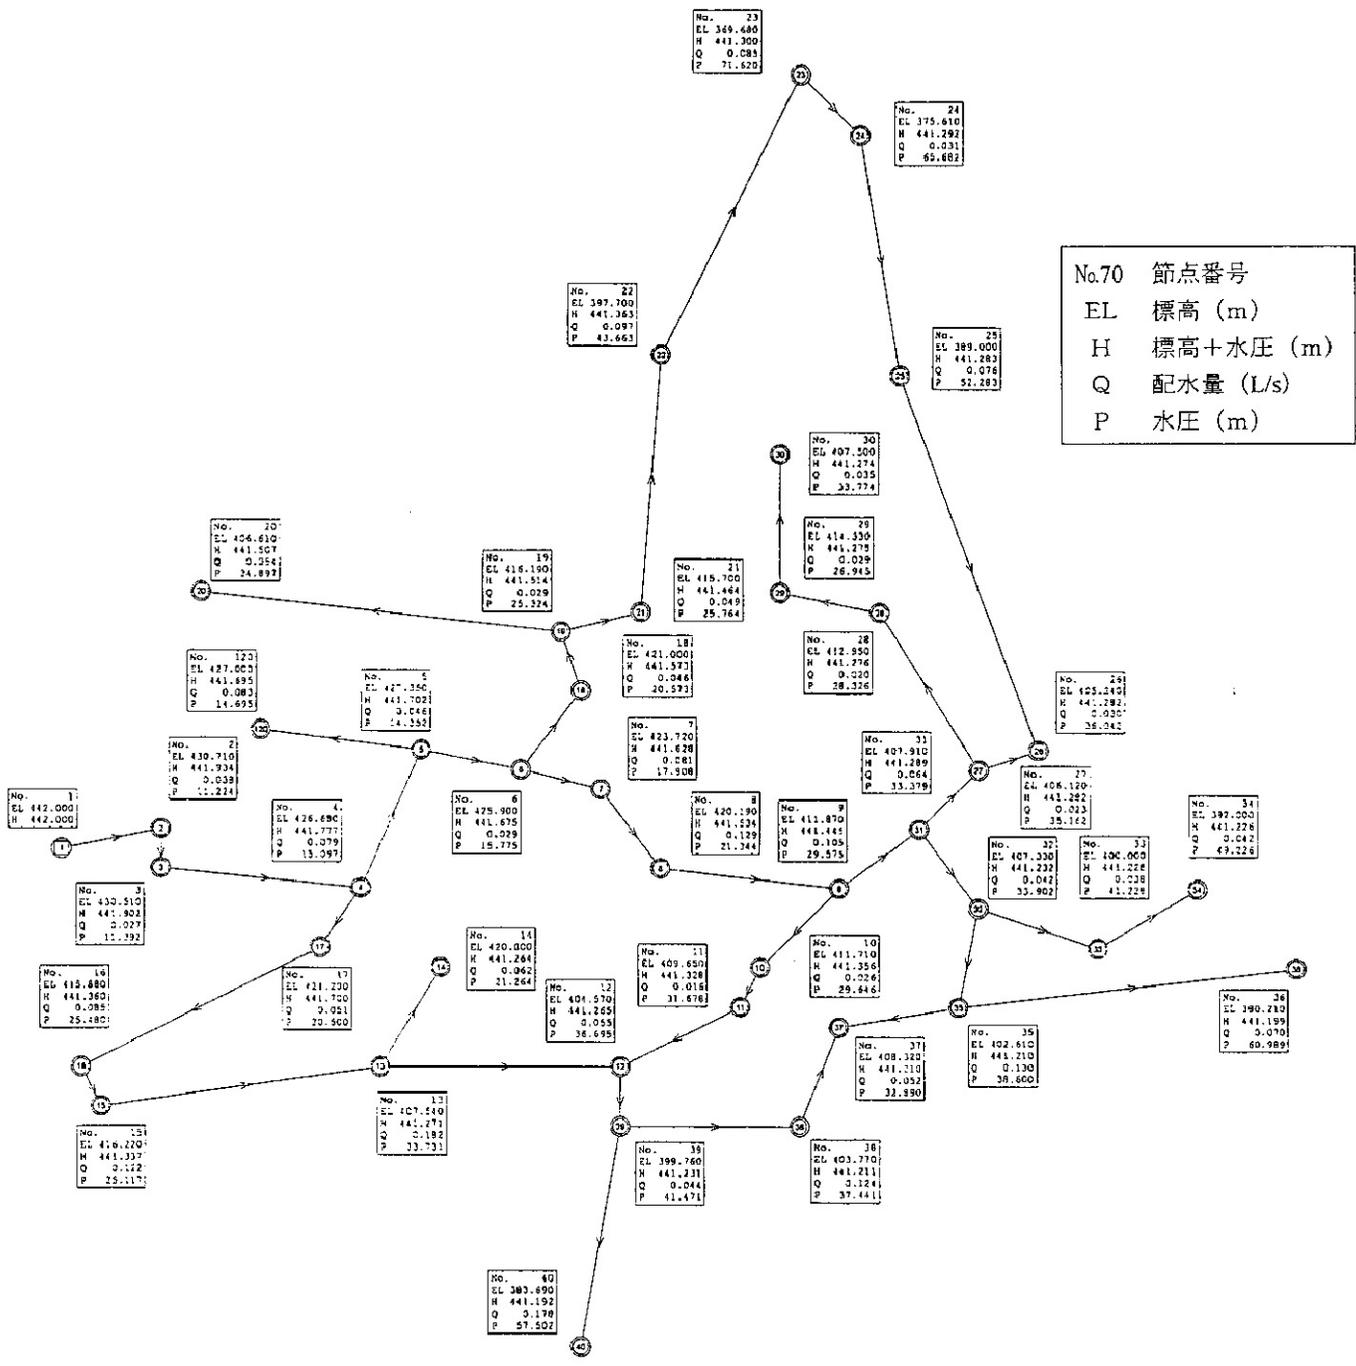

No.70 节点番号  
 EL 标高 (m)  
 H 标高+水压 (m)  
 Q 配水量 (L/s)  
 P 水压 (m)

