



No.70 節点番号  
EL 標高 (m)  
H 標高+水圧 (m)  
Q 配水量 (L/s)  
P 水圧 (m)

カバラン市 (1/2)

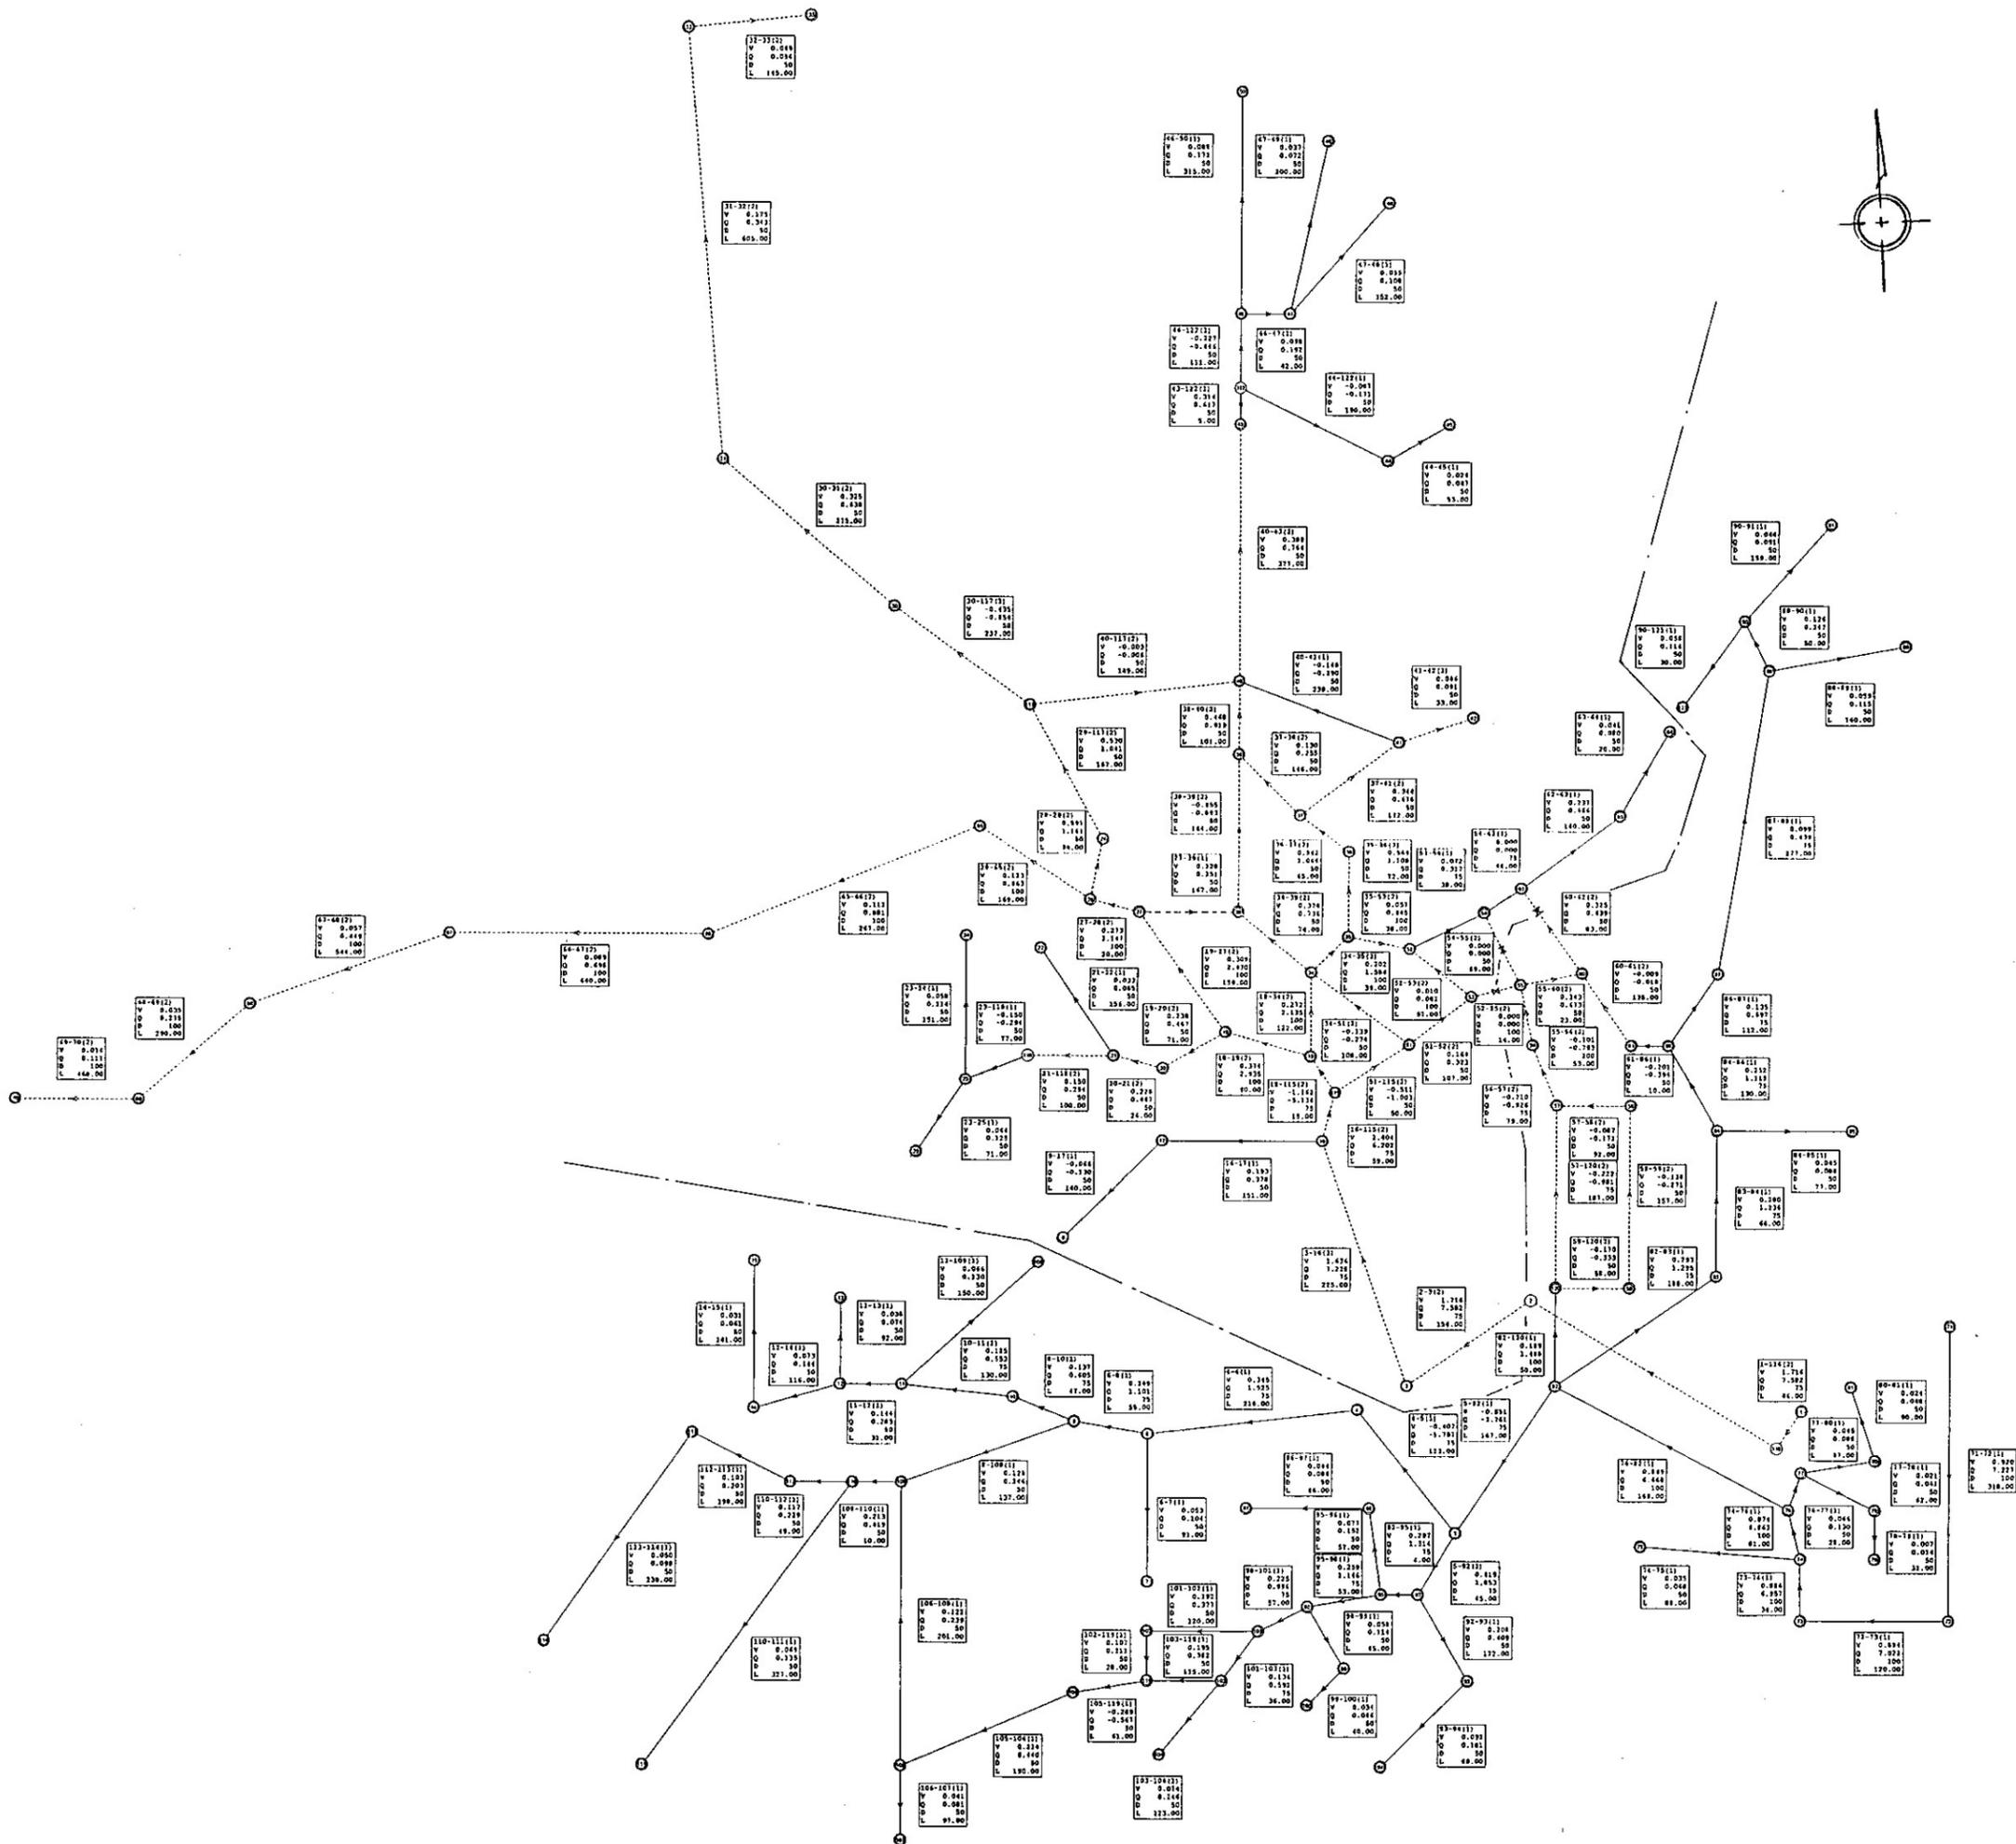

76-77(1) 管路番号  
 V 流速 (m/s)  
 Q 配水量 (L/s)  
 D 管径 (mm)  
 L 管路延長 (m)

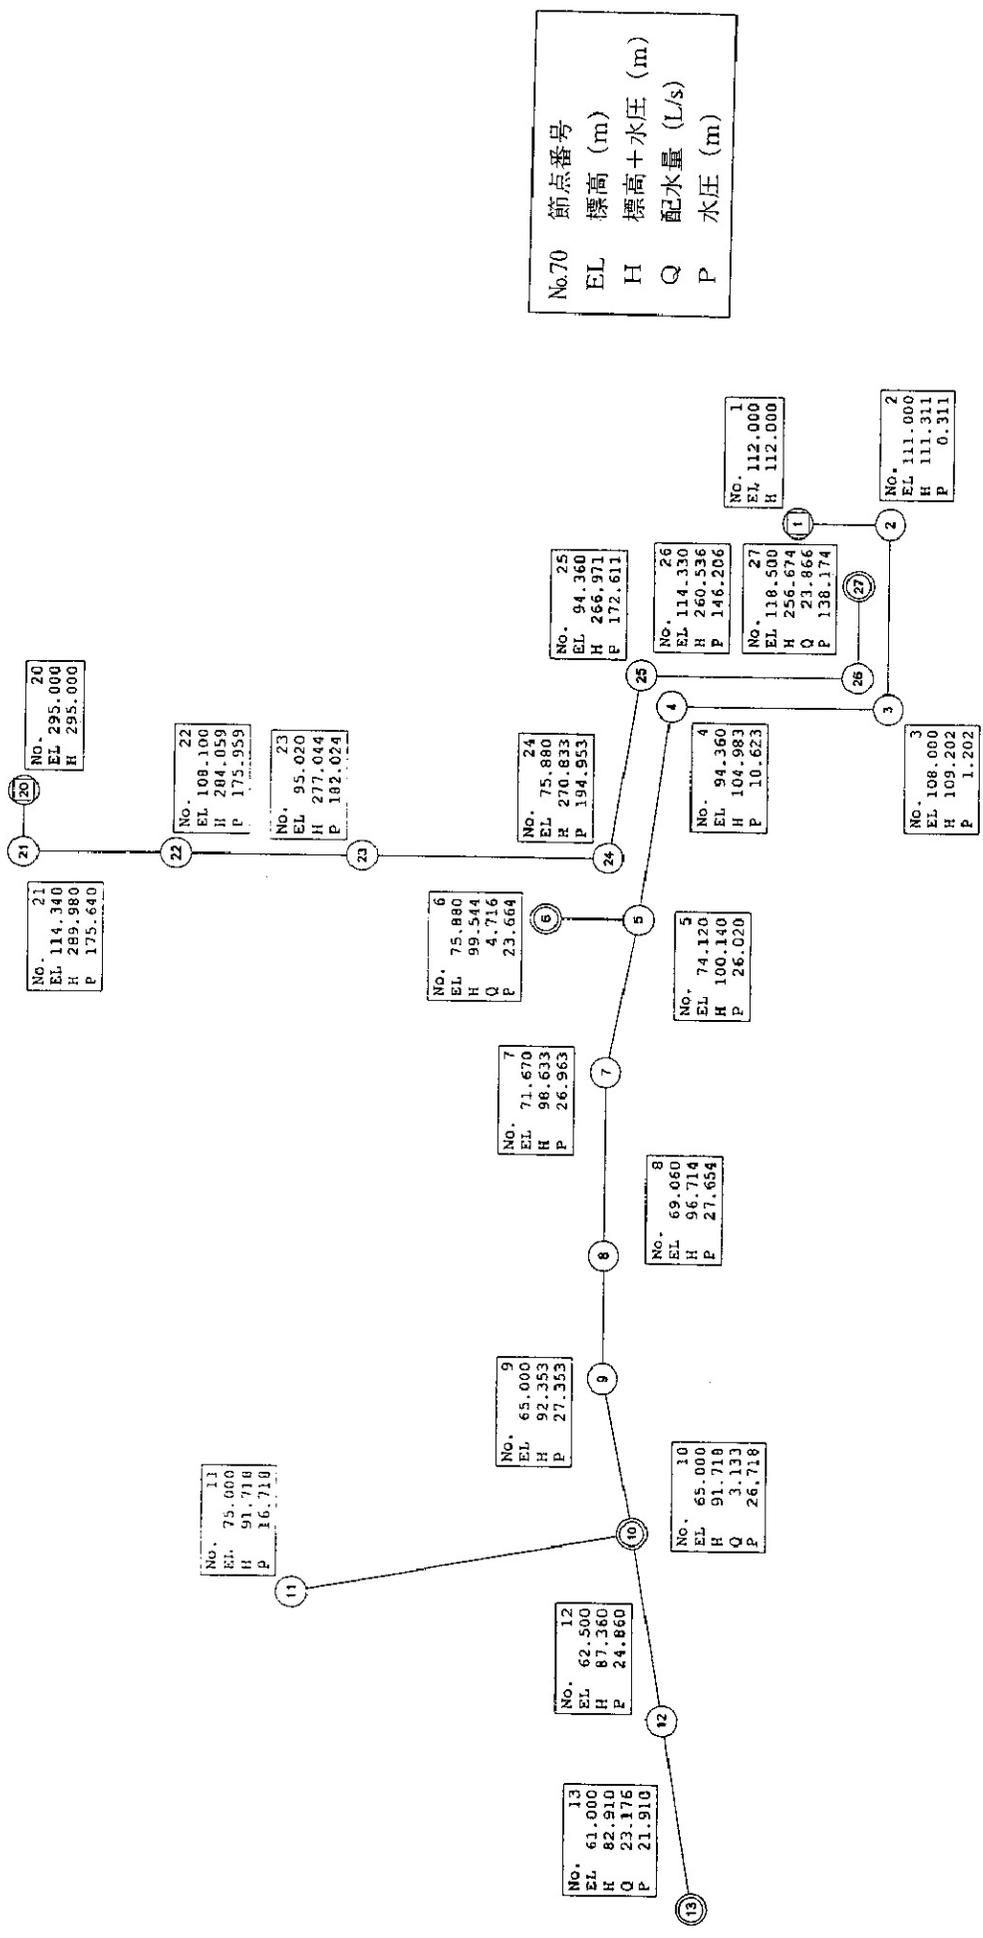

No.70 節点番号  
 EL 標高 (m)  
 H 標高+水圧 (m)  
 Q 配水量 (L/s)  
 P 水圧 (m)

