



No.70 節点番号
 EL 標高 (m)
 H 標高+水圧 (m)
 Q 配水量 (L/s)
 P 水圧 (m)

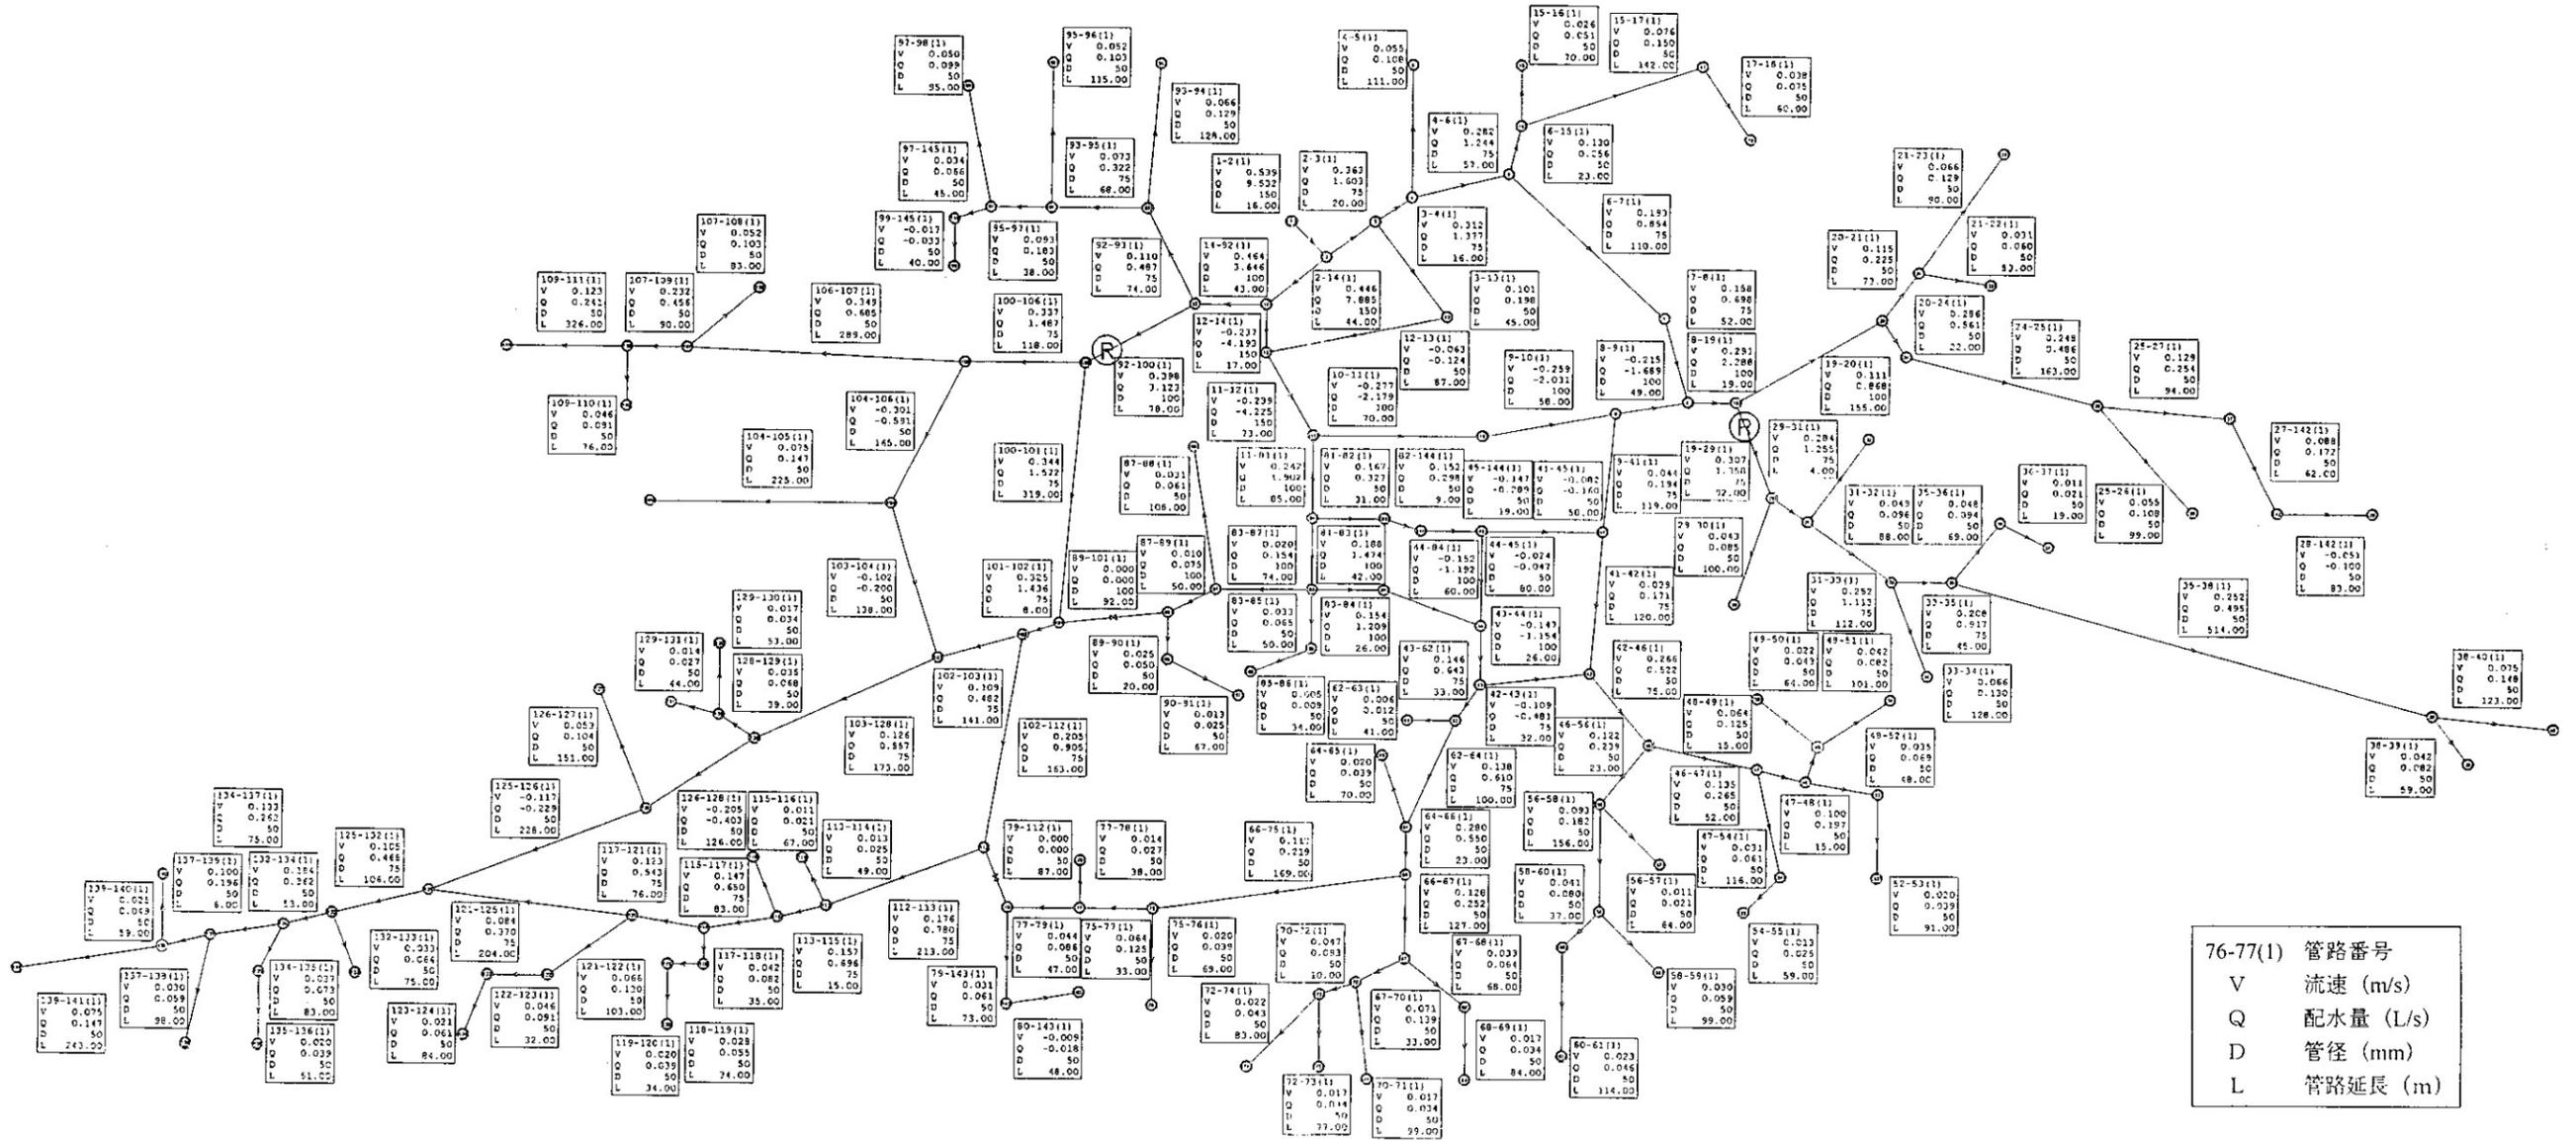


76-77(1) 管路番号
 V 流速 (m/s)
 Q 配水量 (L/s)
 D 管径 (mm)
 L 管路延長 (m)

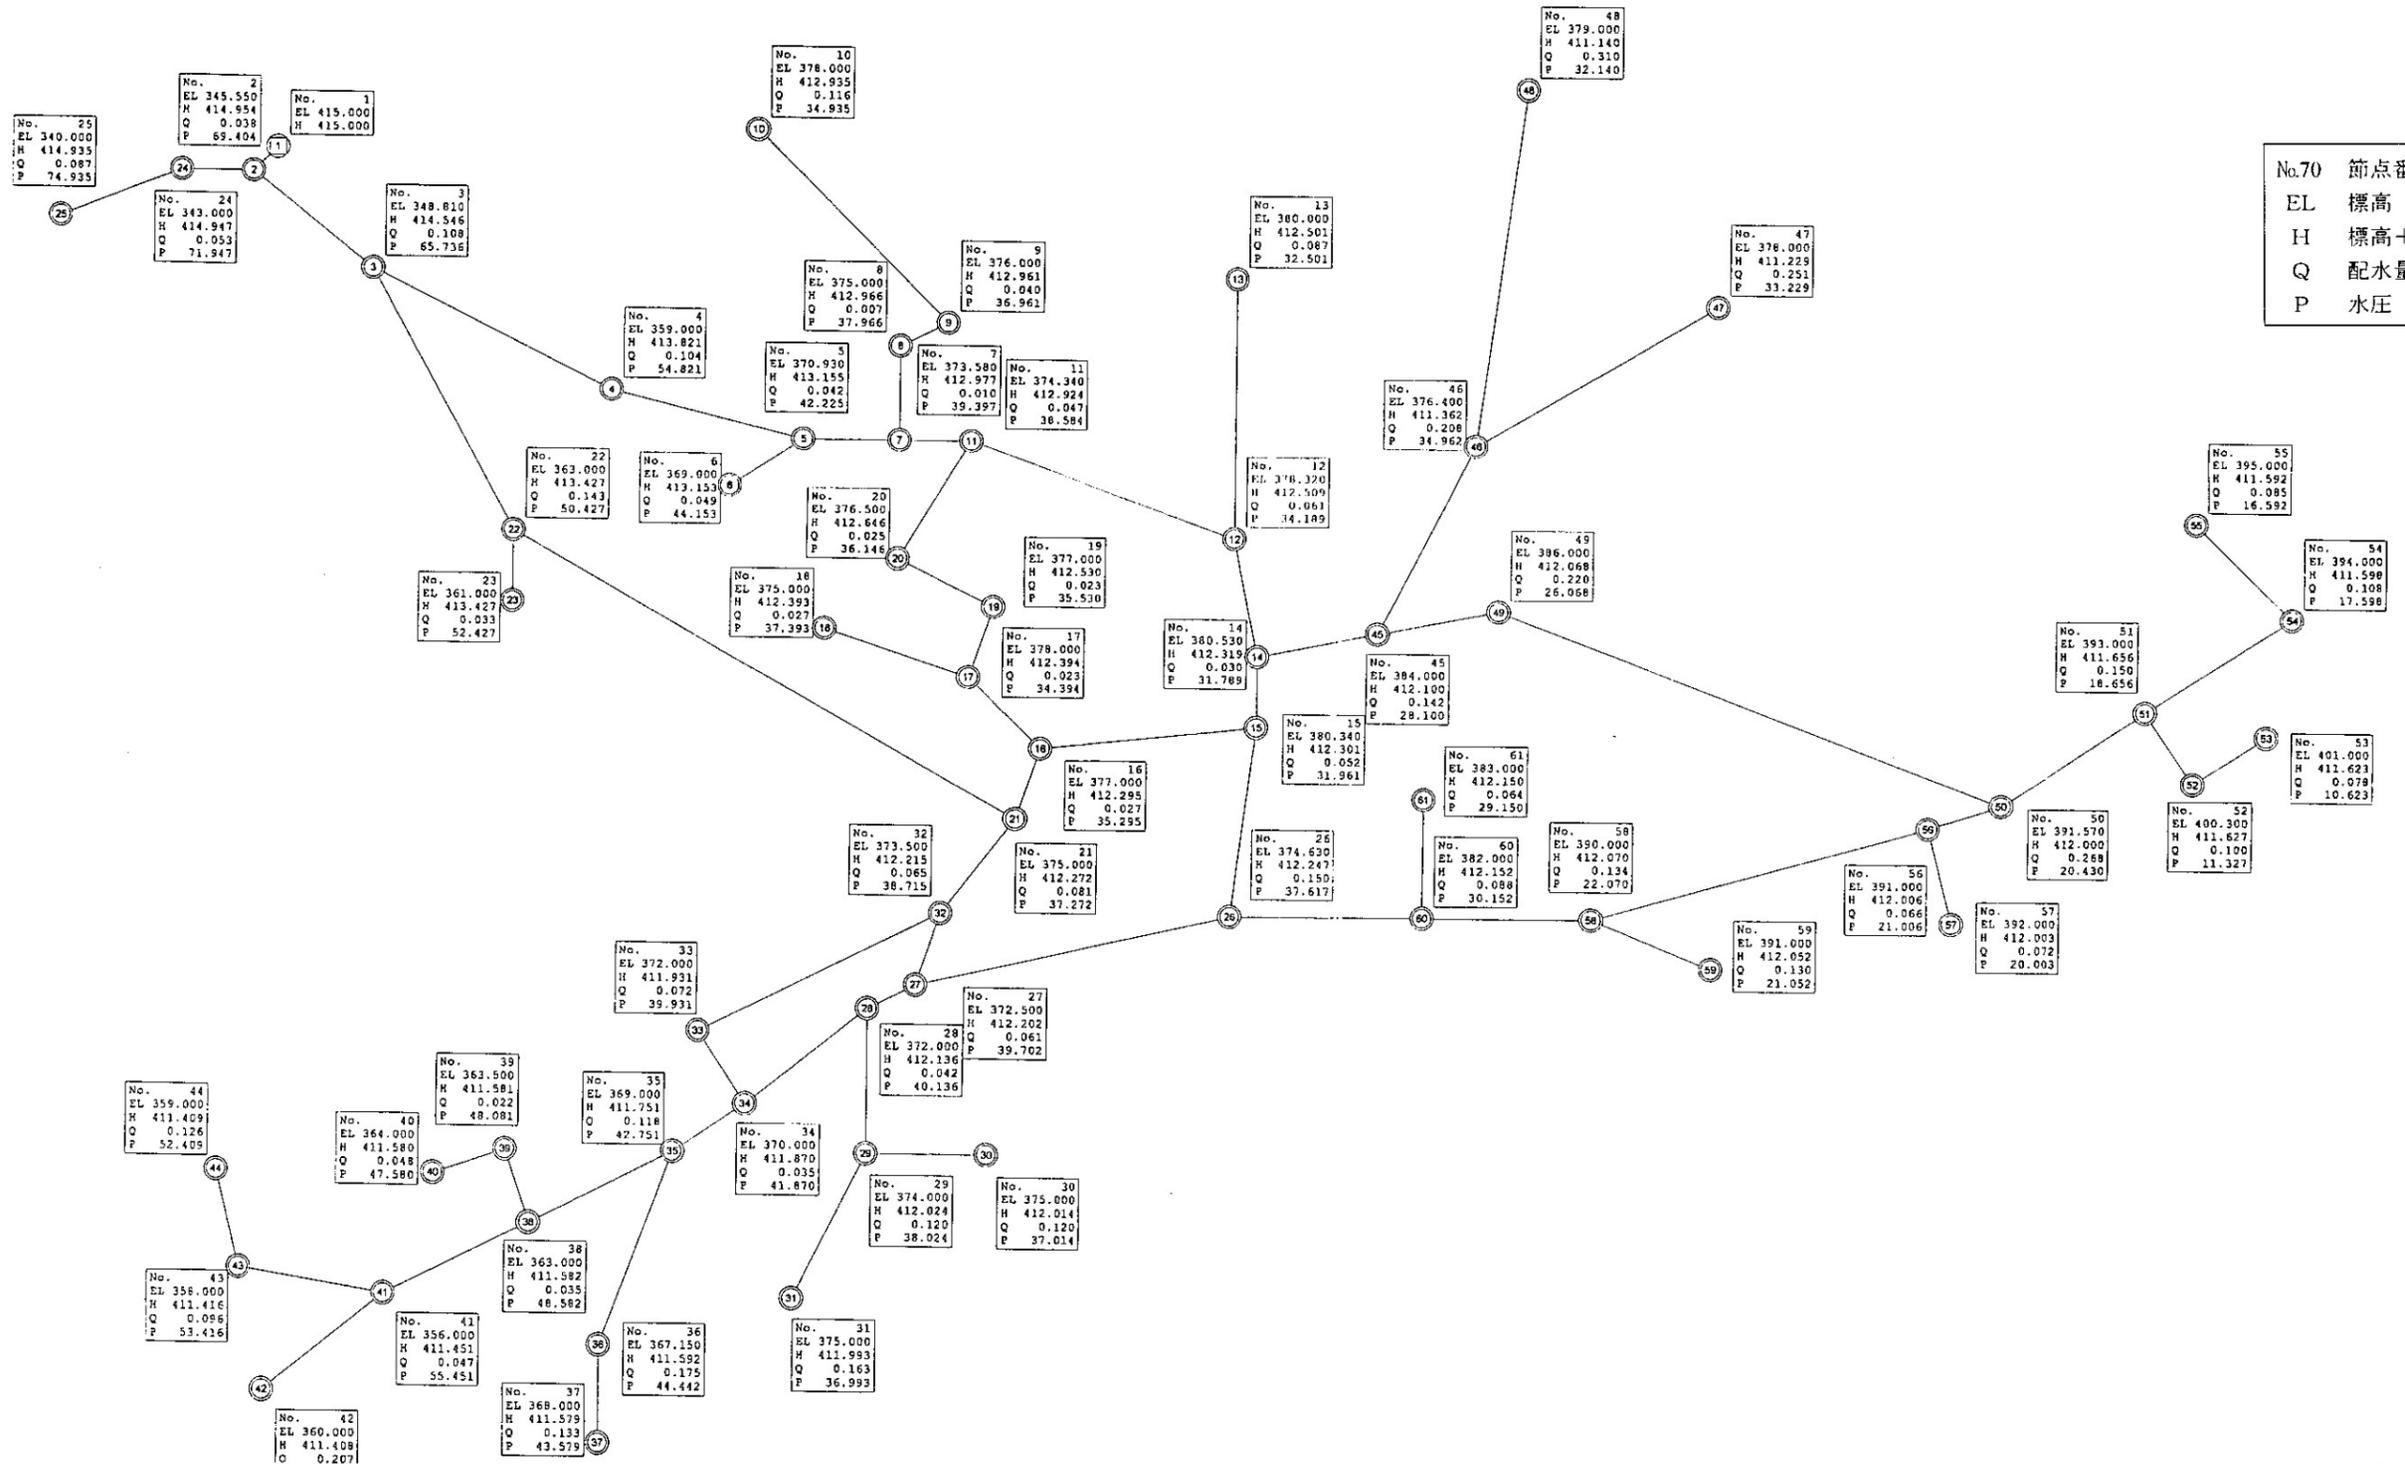

No.70 節点番号
 EL 標高 (m)
 H 標高+水圧 (m)
 Q 配水量 (L/s)
 P 水圧 (m)

カルバタ村 (1/2)

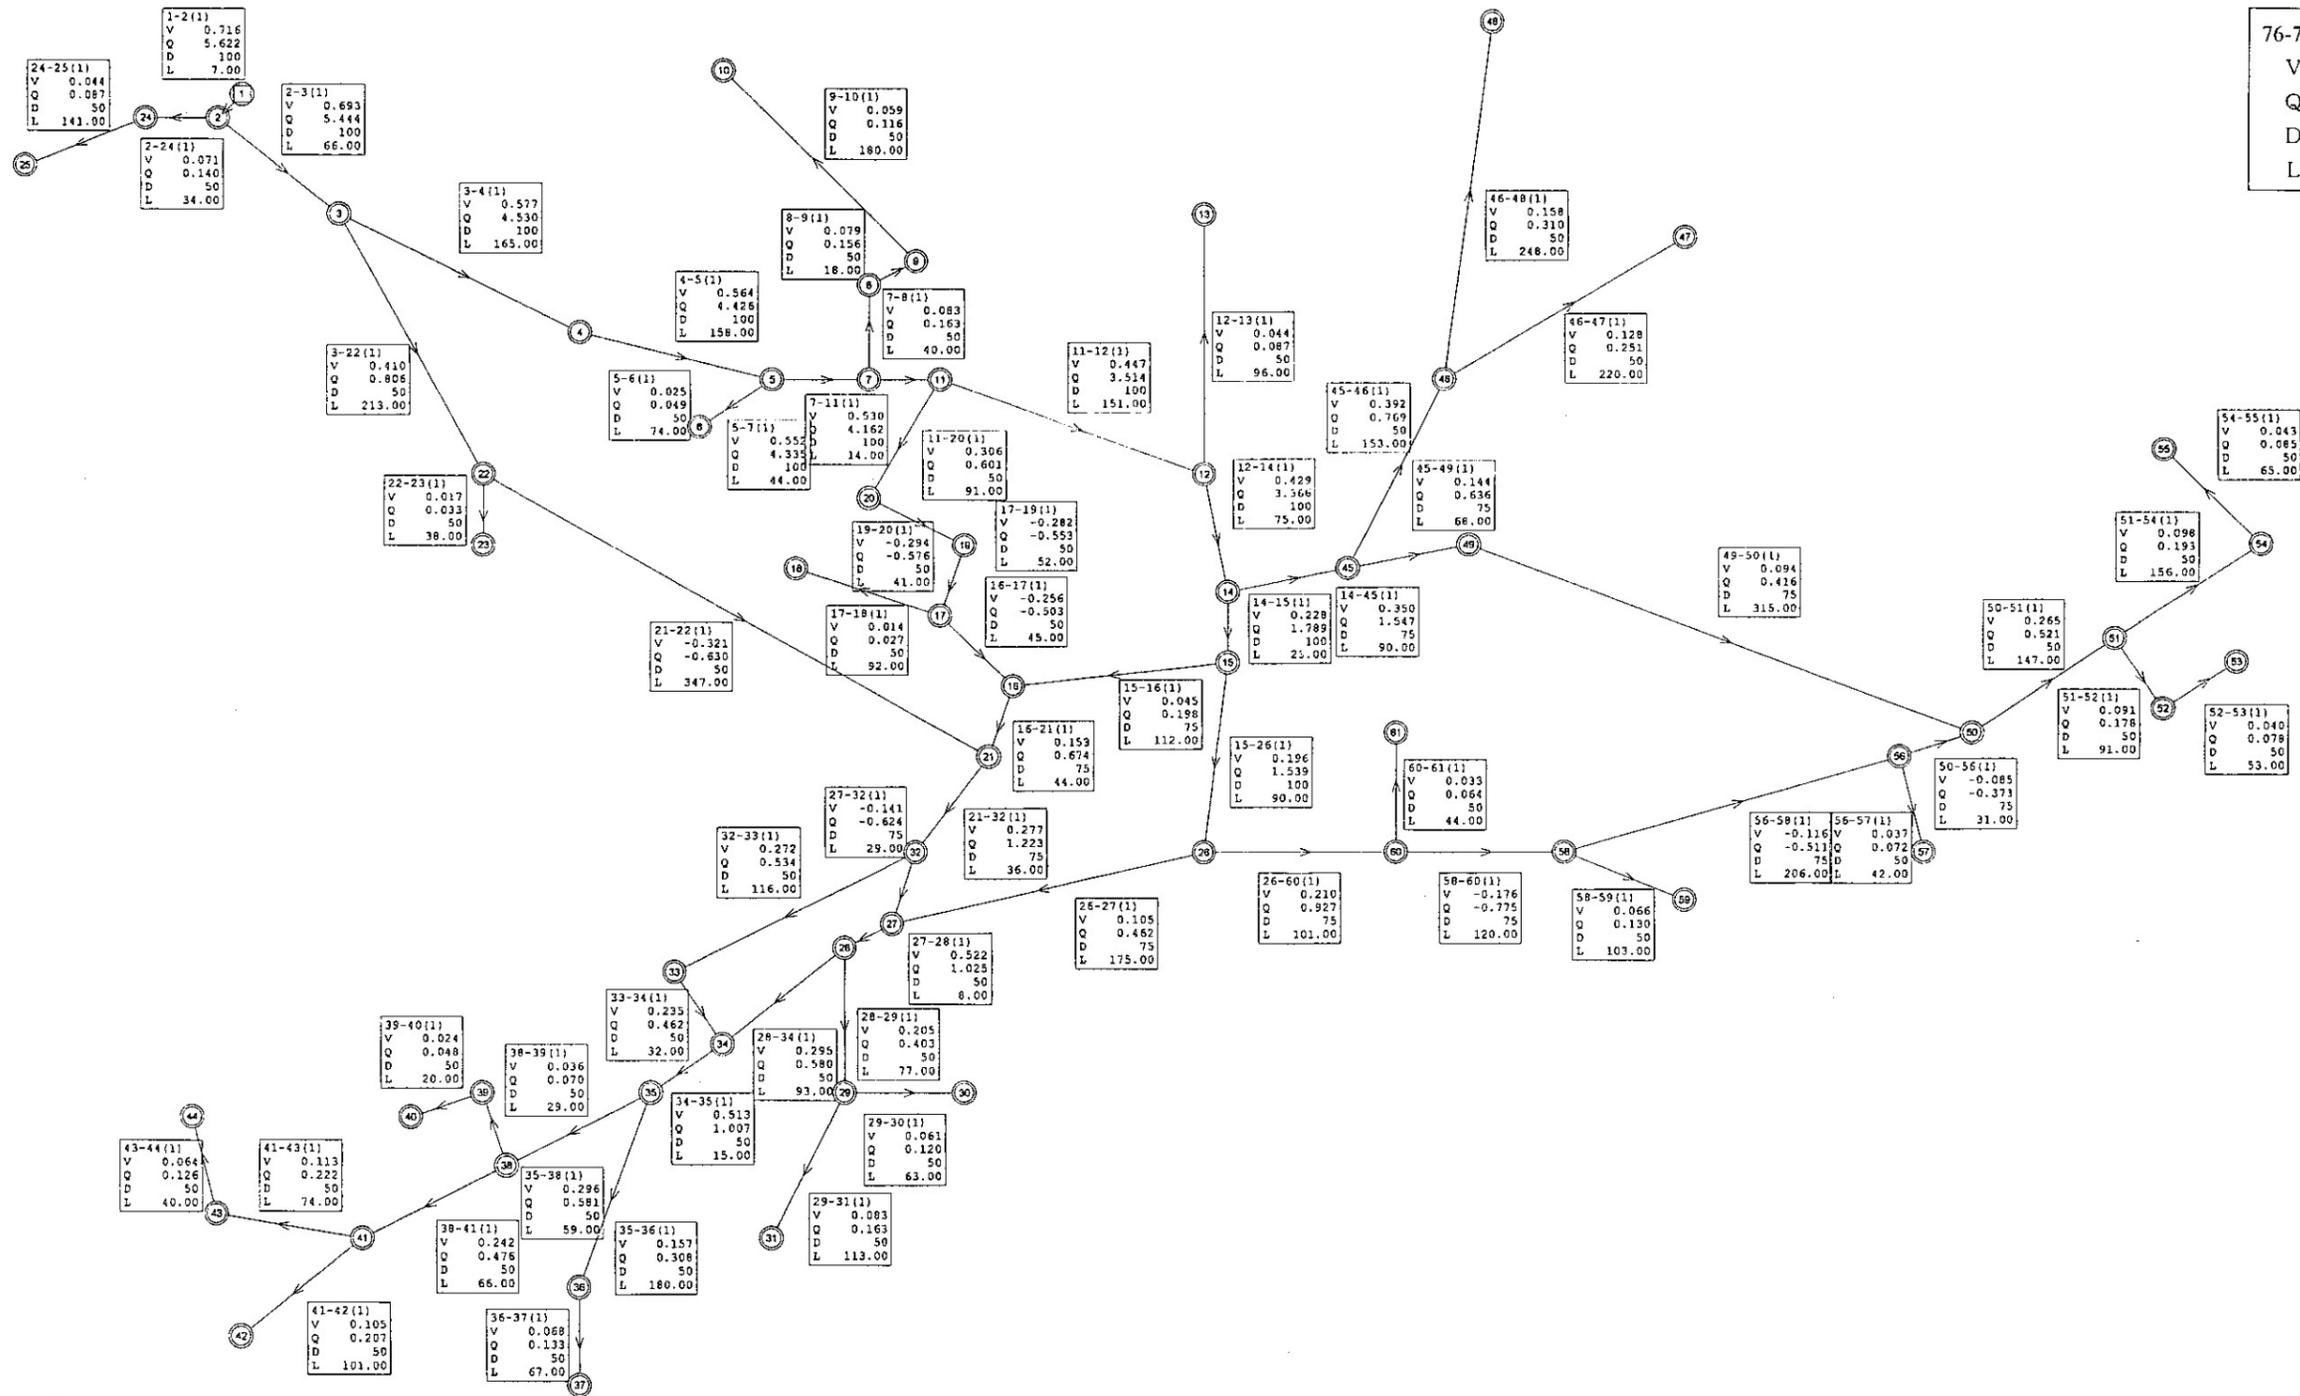

76-77(1) 管路番号
 V 流速 (m/s)
 Q 配水量 (L/s)
 D 管径 (mm)
 L 管路延長 (m)