

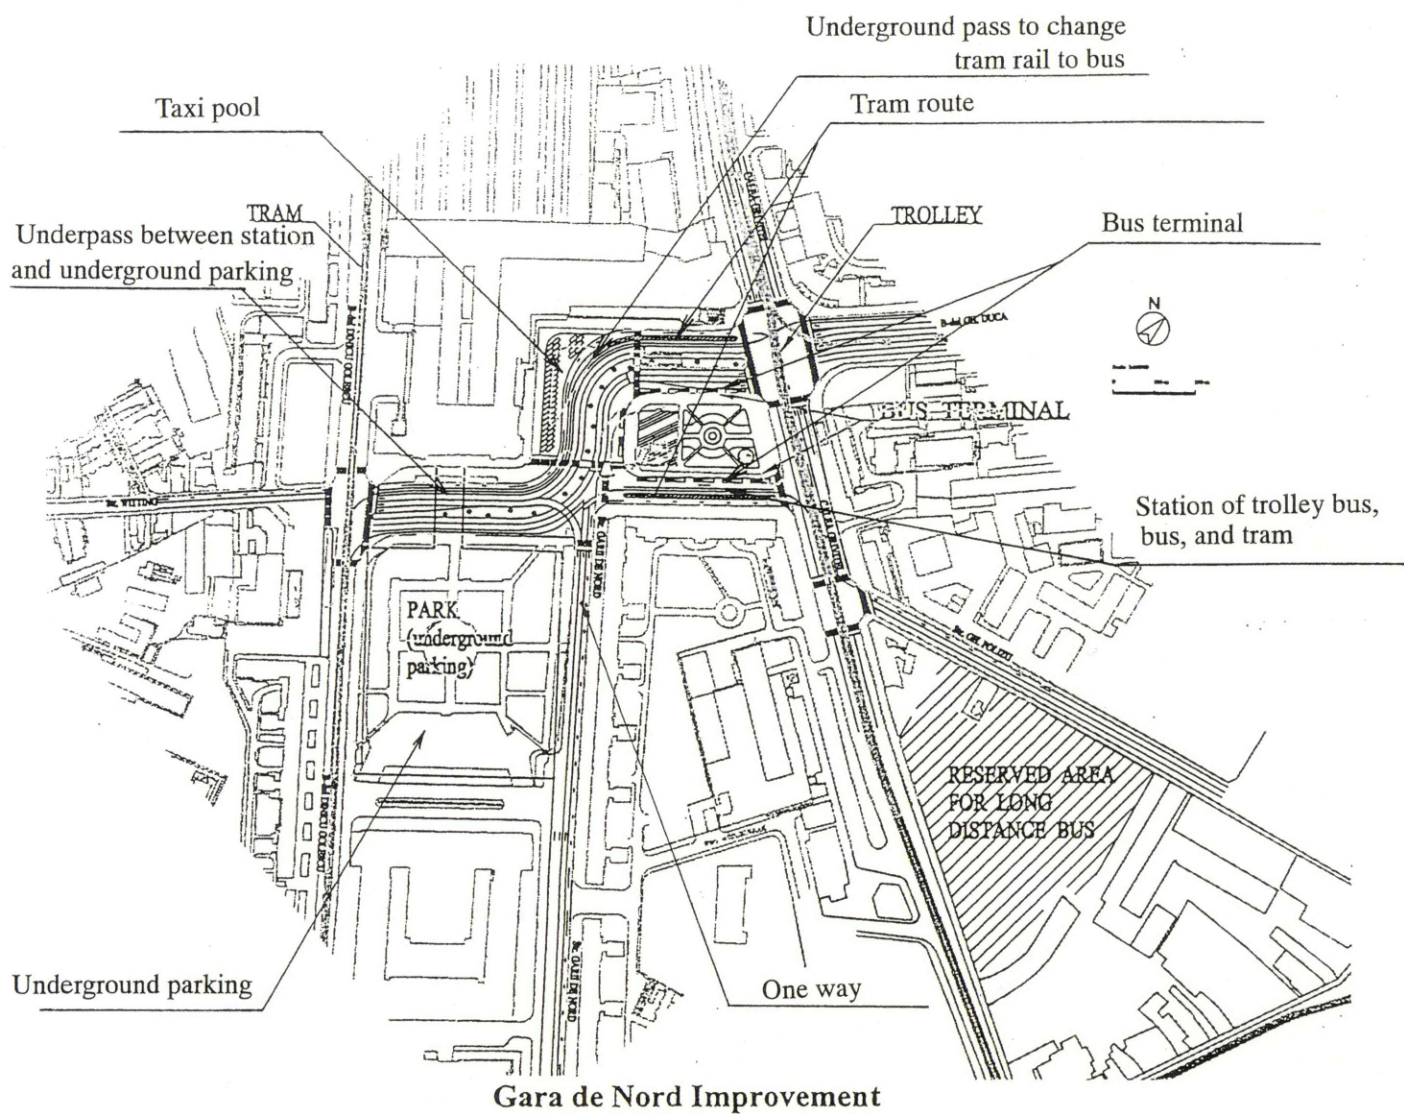


図 14.3 ガラデノルテにおける主要計画施設

## Piata Obor Improvement


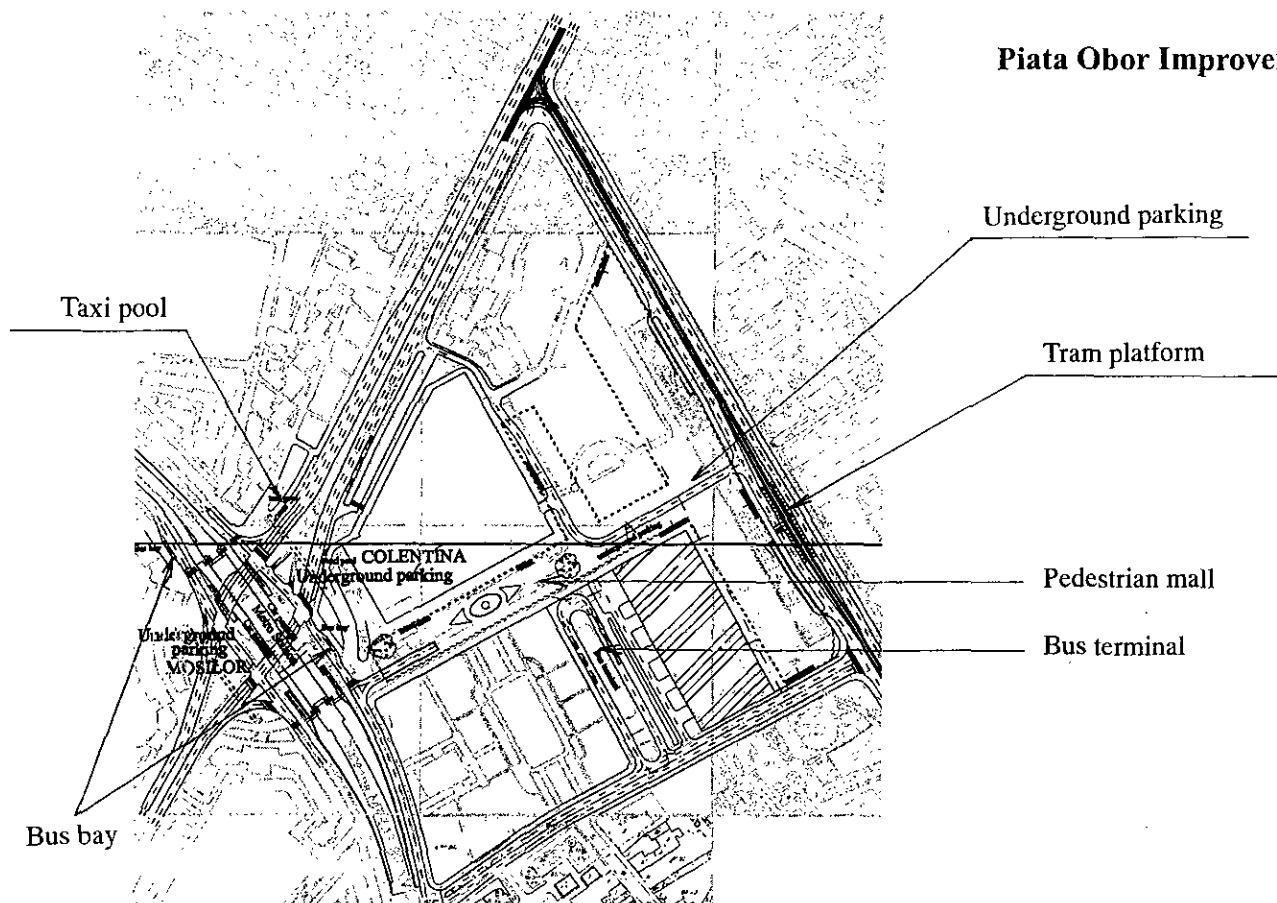


図 14.4 オボルにおける主要計画施設

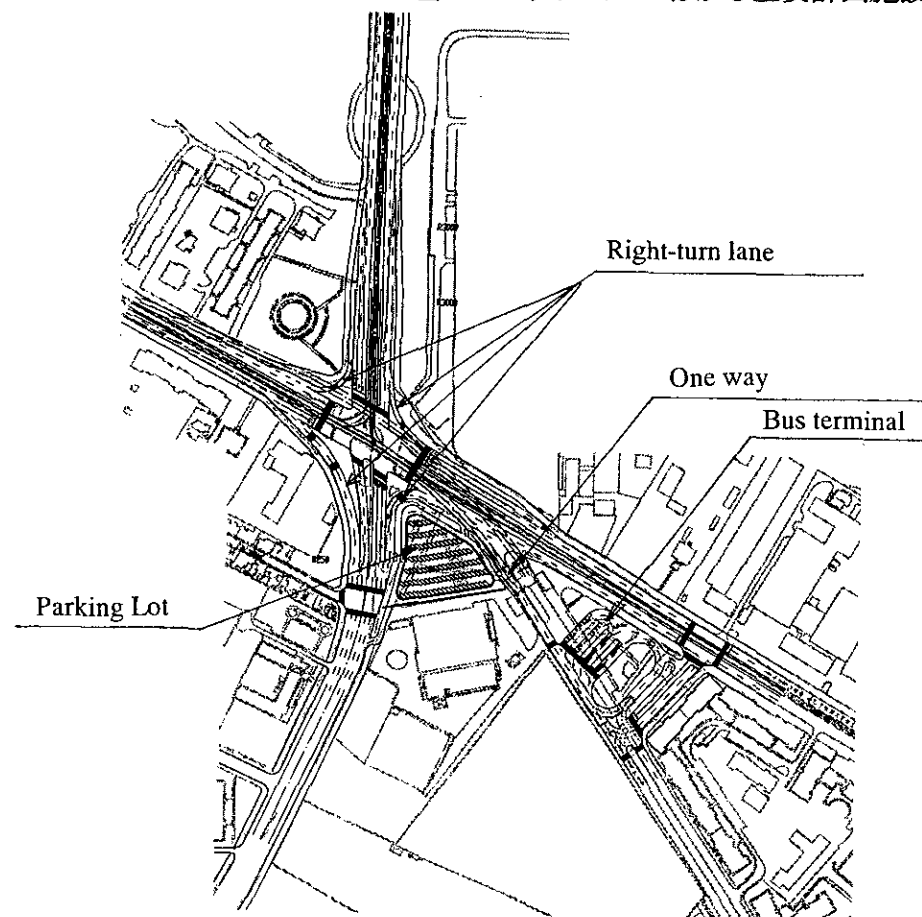

## Piata Sudului Improvement

図 14.5 スドゥルイにおける主要計画施設