

図6.4.3 ダイク付帯施設配置計画 (ブロック④)

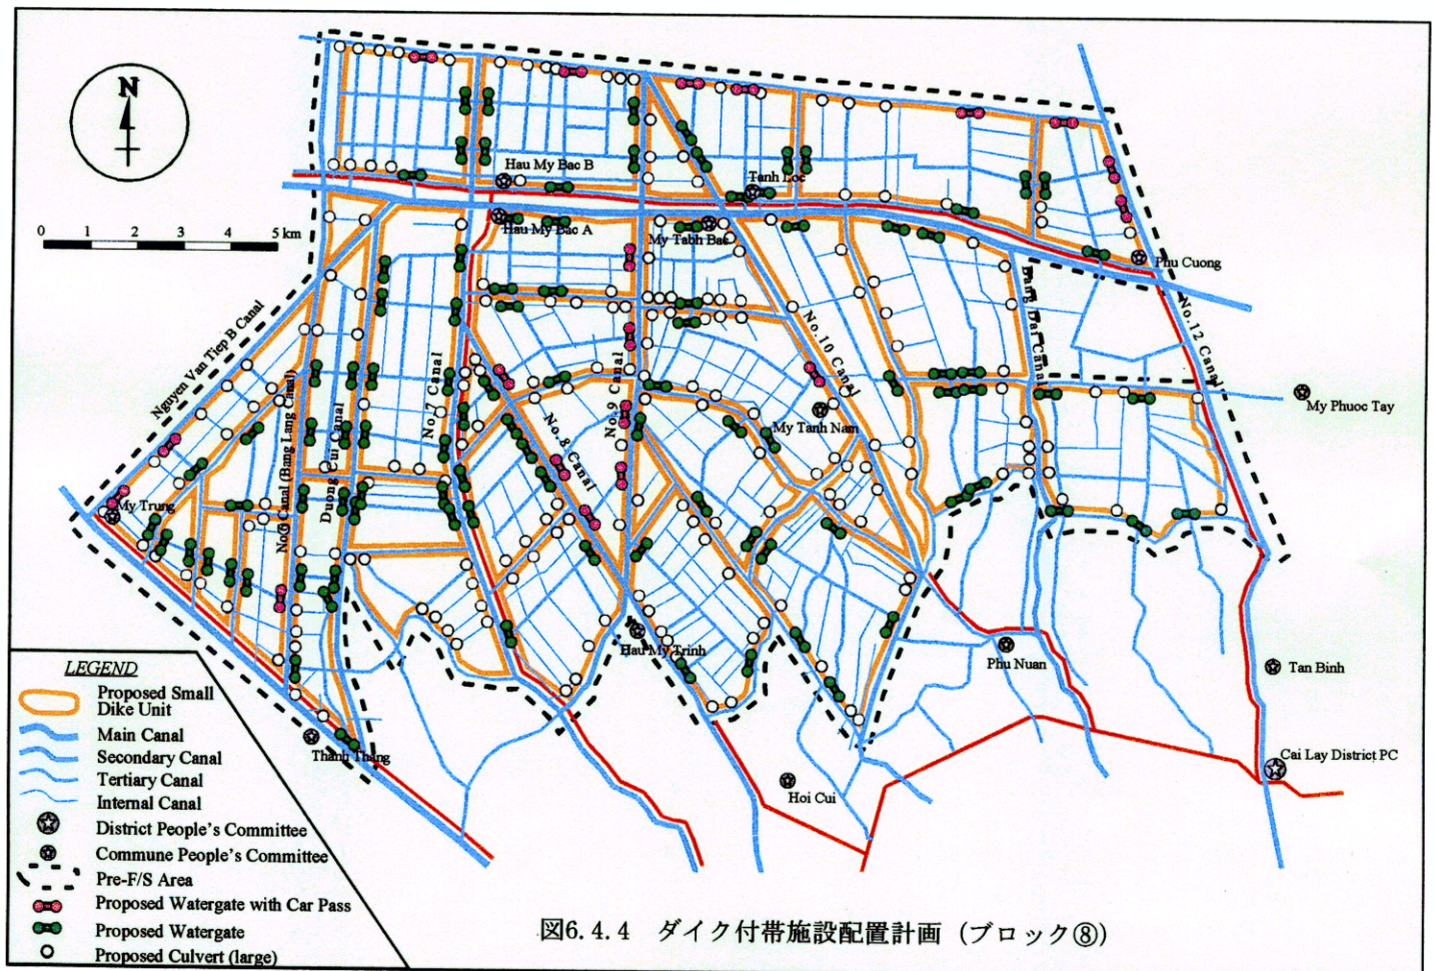


図6.4.4 ダイク付帯施設配置計画 (ブロック⑧)