

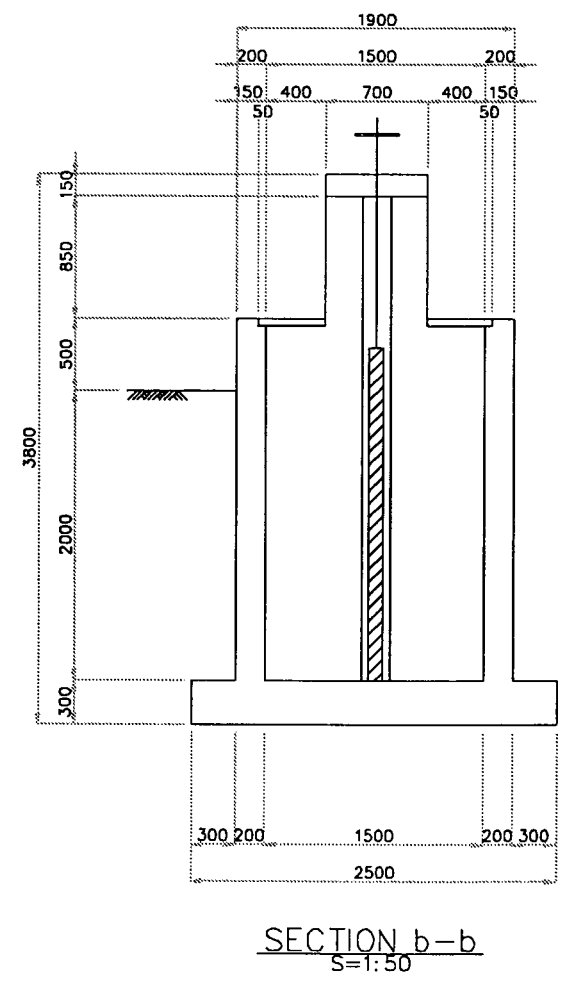



PNG水道公社 / ゴロカ市	
パプアニューギニア国 地方都市給水計画基本設計調査	
ゴロカ	全体配置図
Date Jan. 2001	Scale 1/12500
Draw. No. II-1	
国際協力事業団	

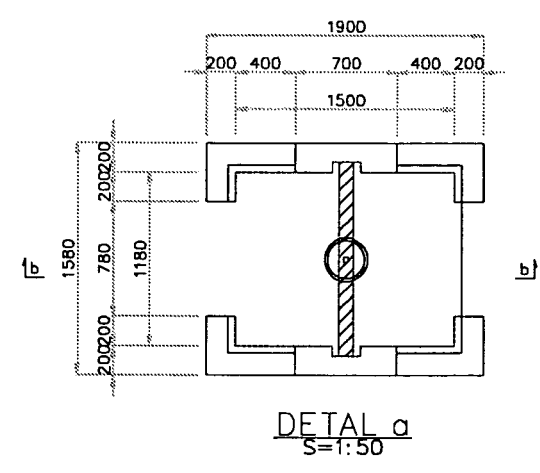



PNG水道公社 / ゴロカ市		
パプア・ニューギニア国		
地方都市給水計画基本設計調査		
ゴロカ	取水施設	
Date Jan. 2001	Scale 1/50	Draw. No. II - 2
国際協力事業団		

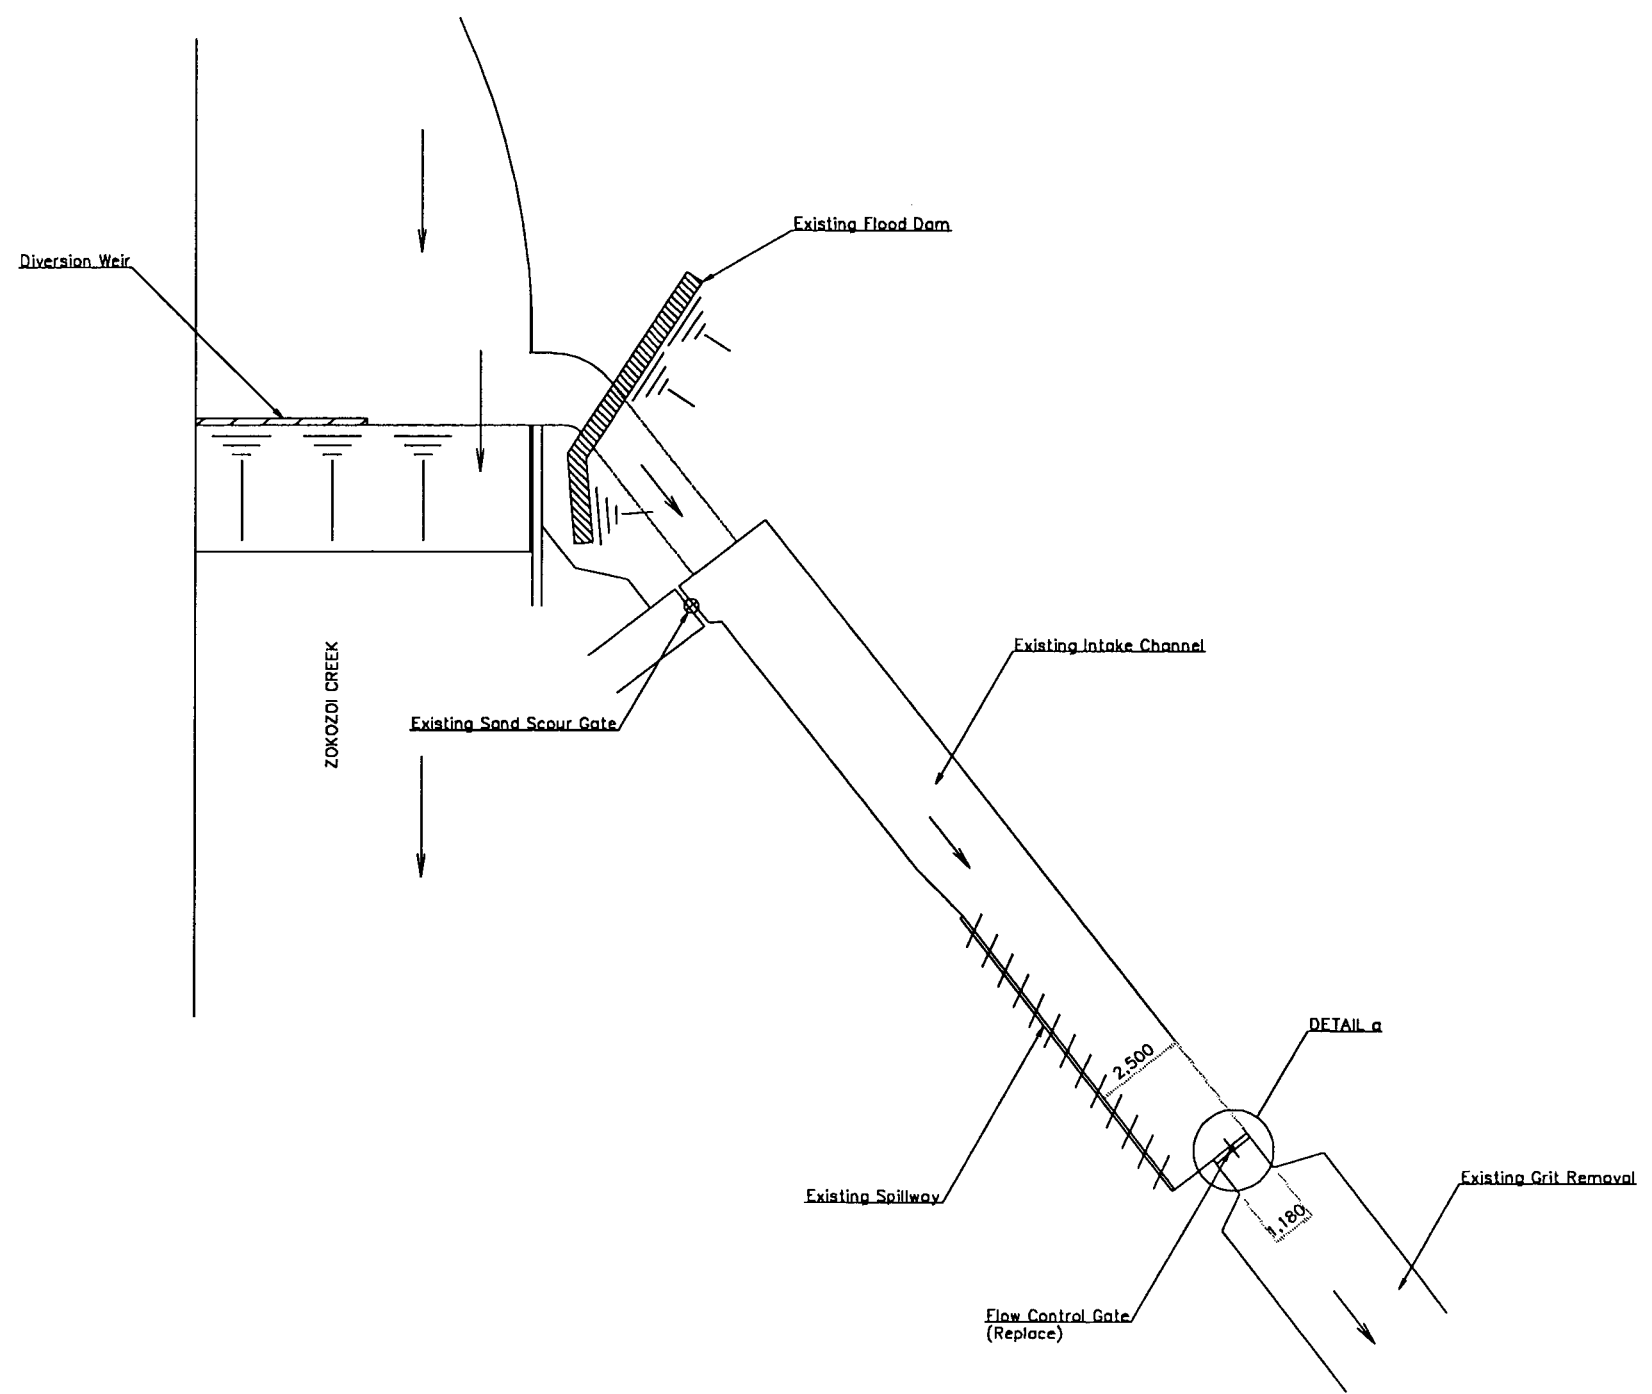

Transmission Channel

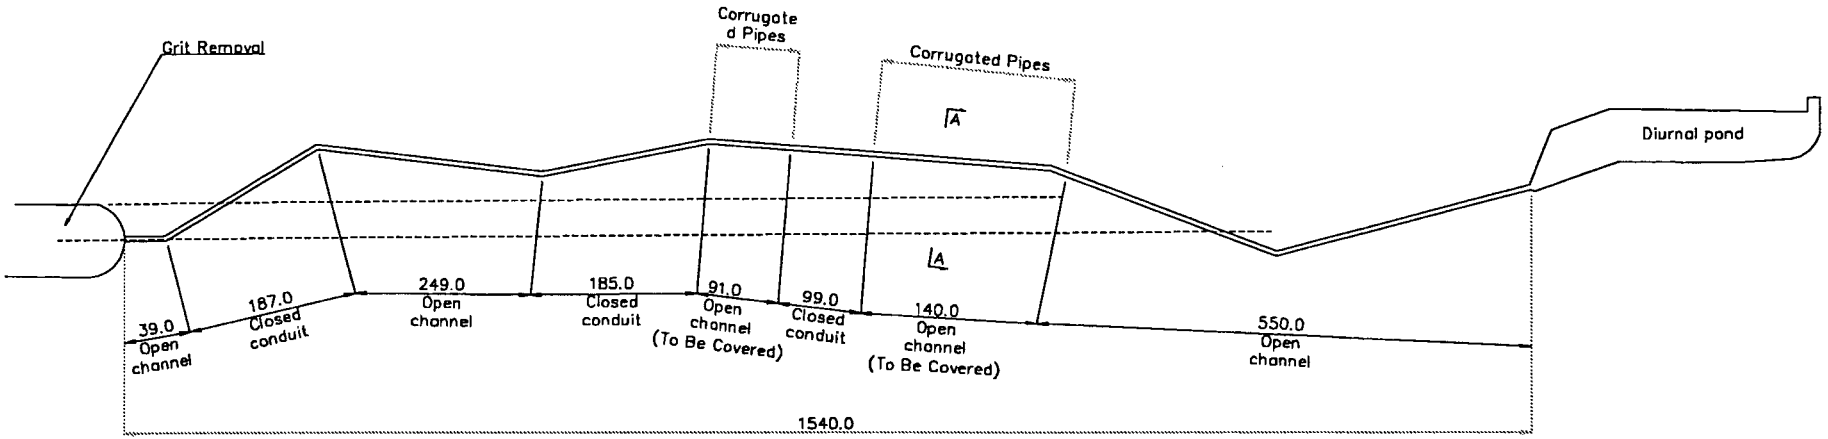


SECTION A-A
S=1:50

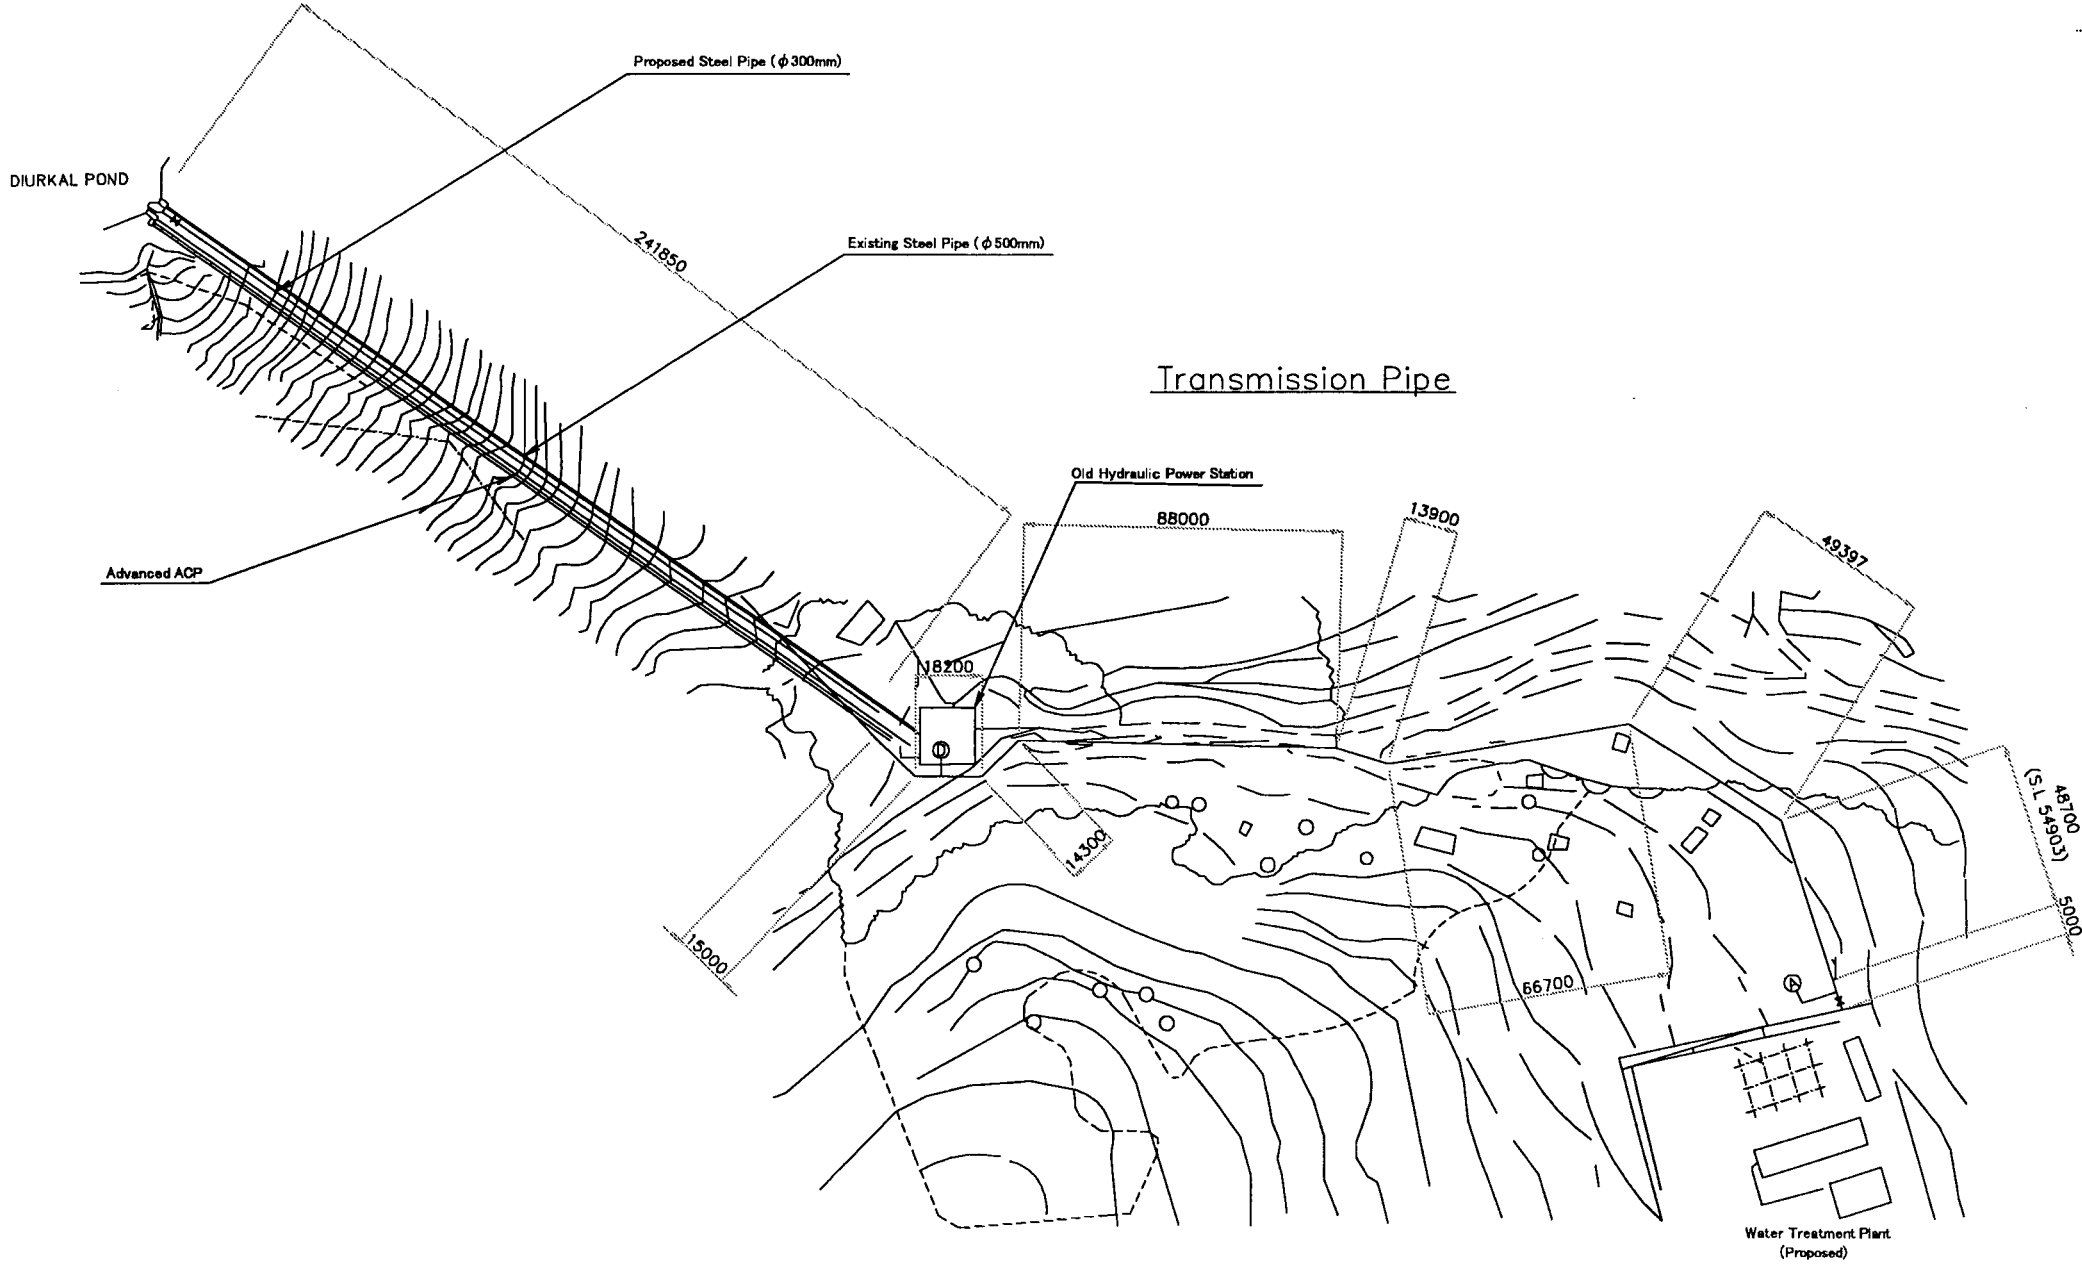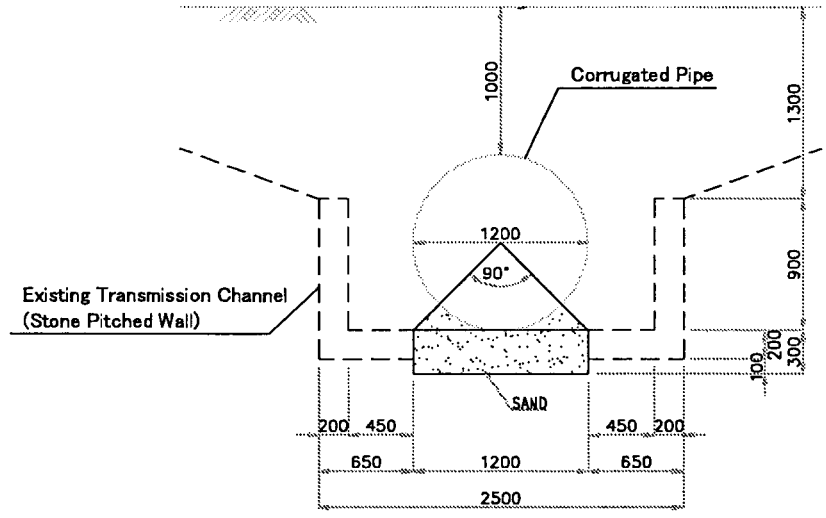


Transmission Pipe


PNG水道公社 / ゴロカ市		
パプア・ニューギニア国 地方都市給水計画基本設計調査		
ゴロカ	導水施設	
Date Jan. 2001	Scale Non	Draw. No. II - 3
国際協力事業団		

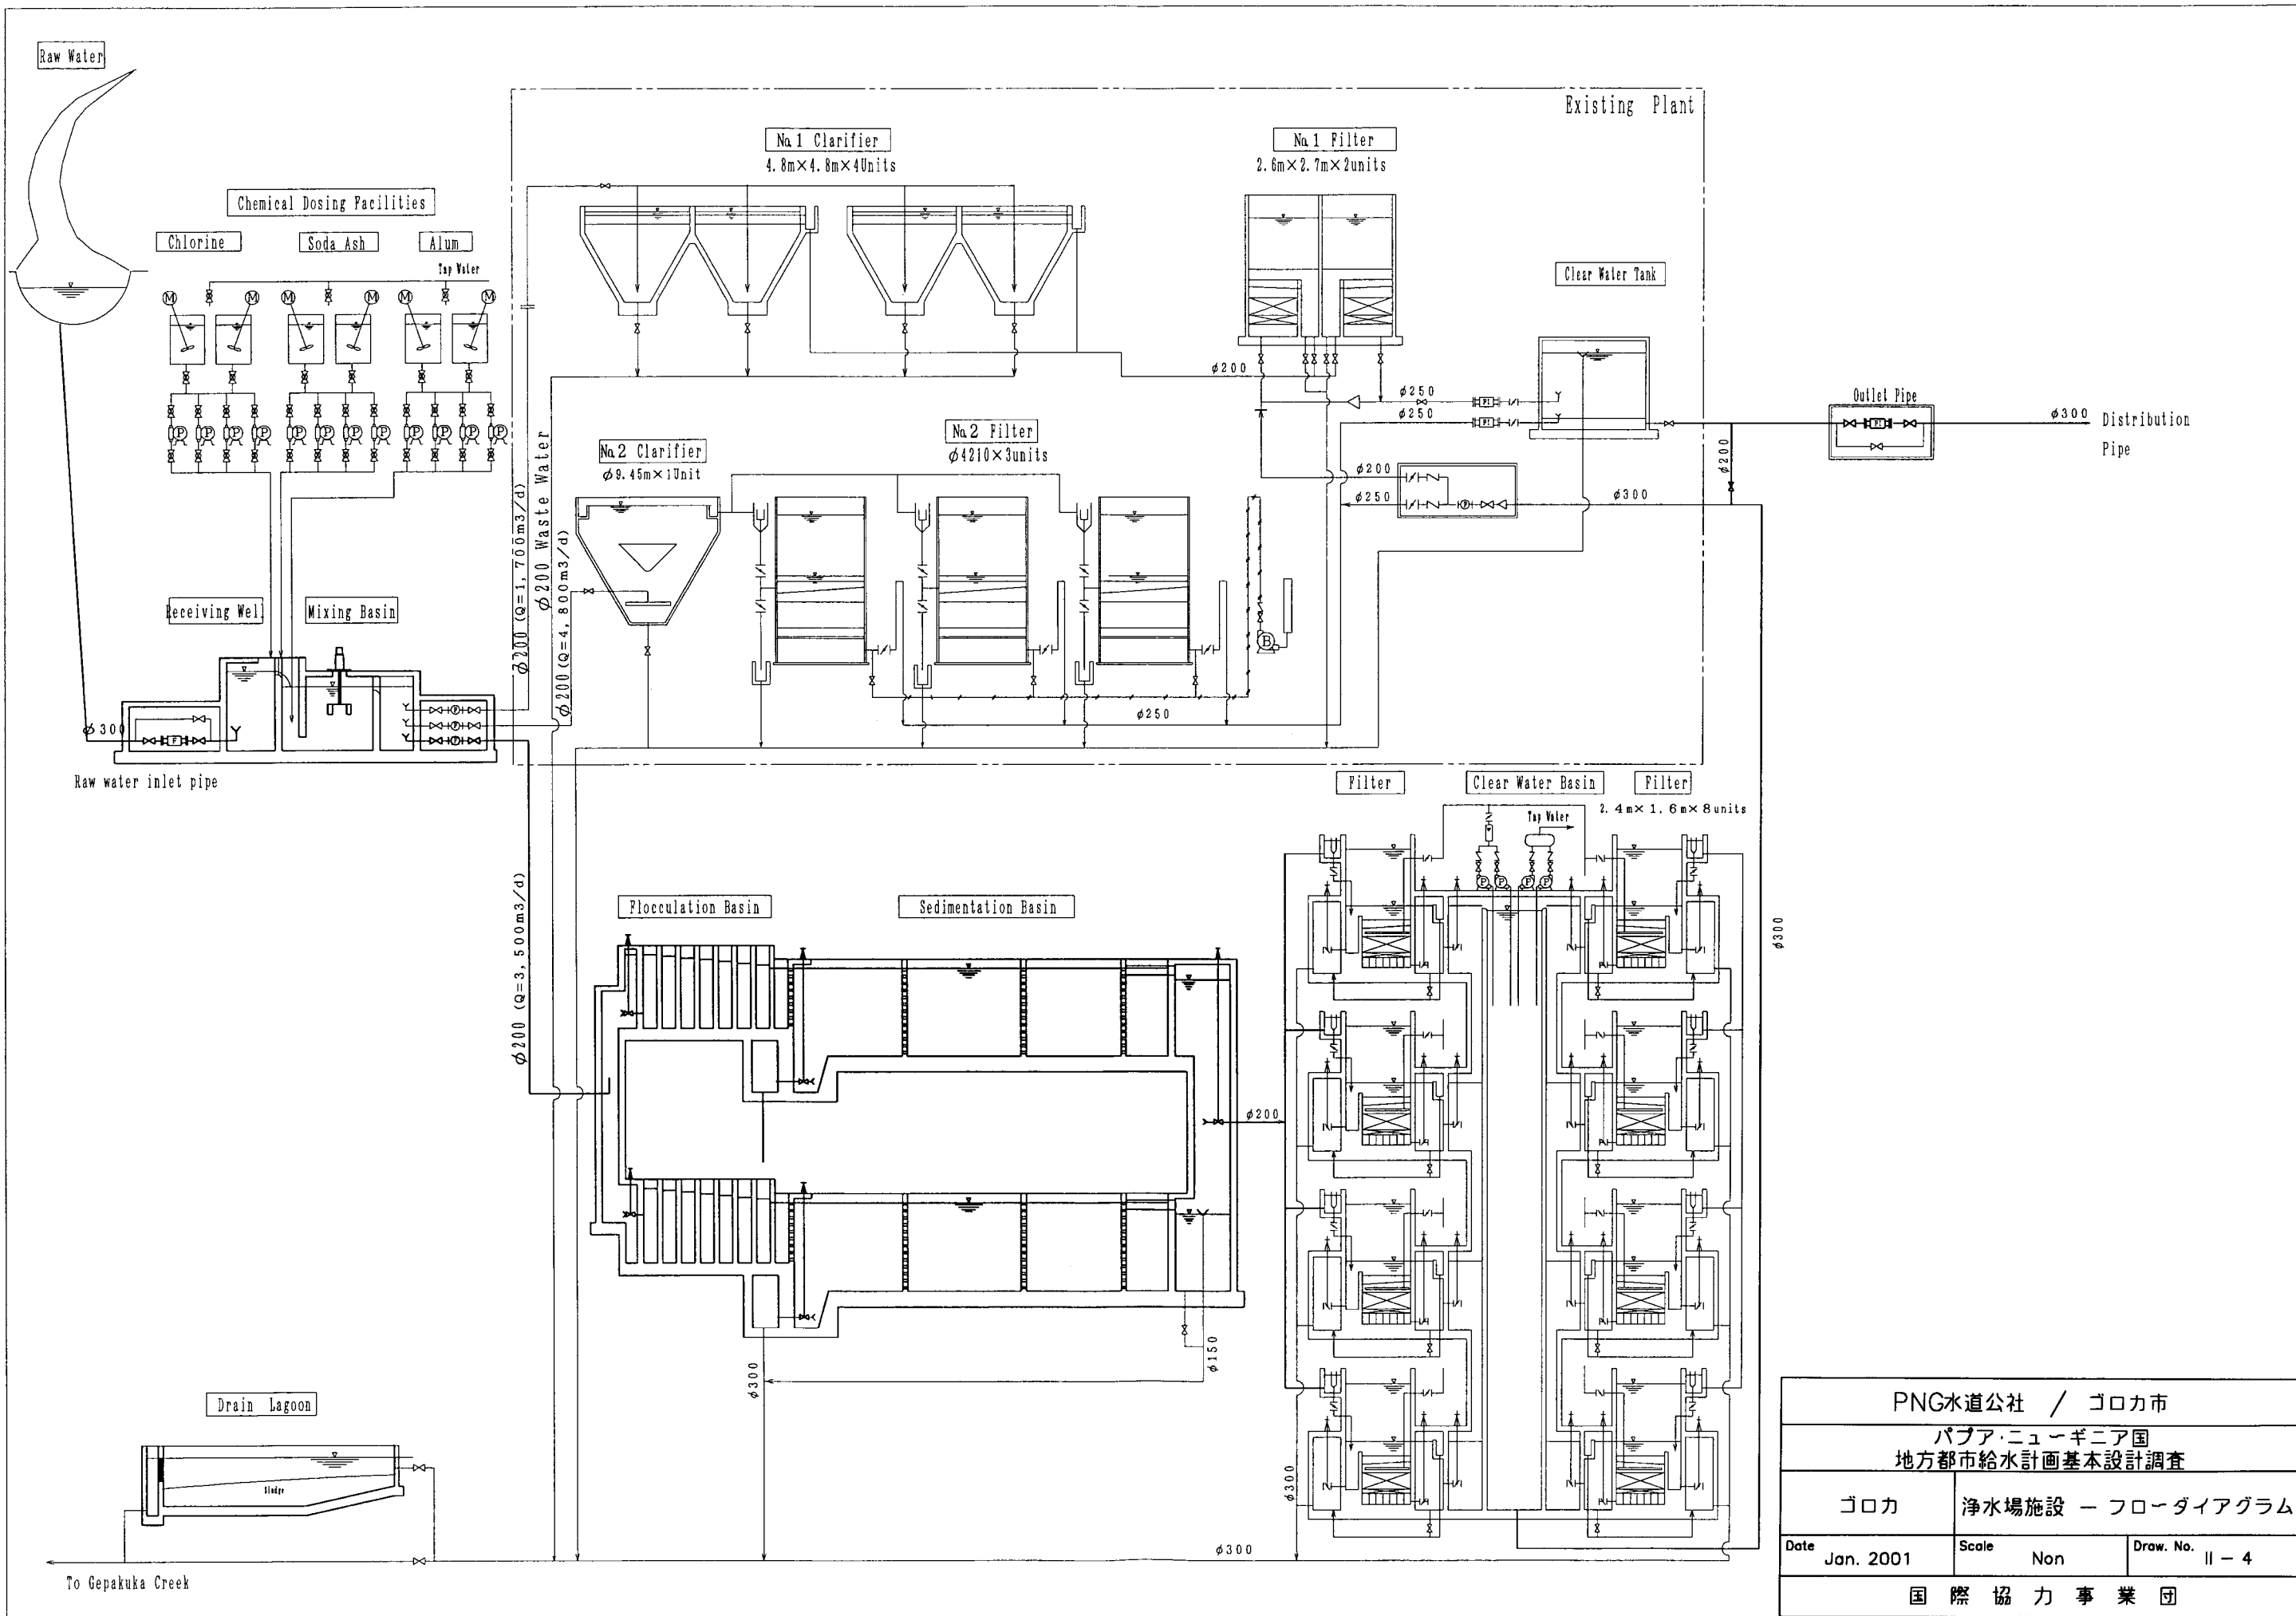

PNG水道公社 / ゴロカ市		
パプア・ニューギニア国 地方都市給水計画基本設計調査		
ゴロカ	浄水場施設 - フローダイアグラム	
Date Jan. 2001	Scale Non	Draw. No. II - 4
国際協力事業団		

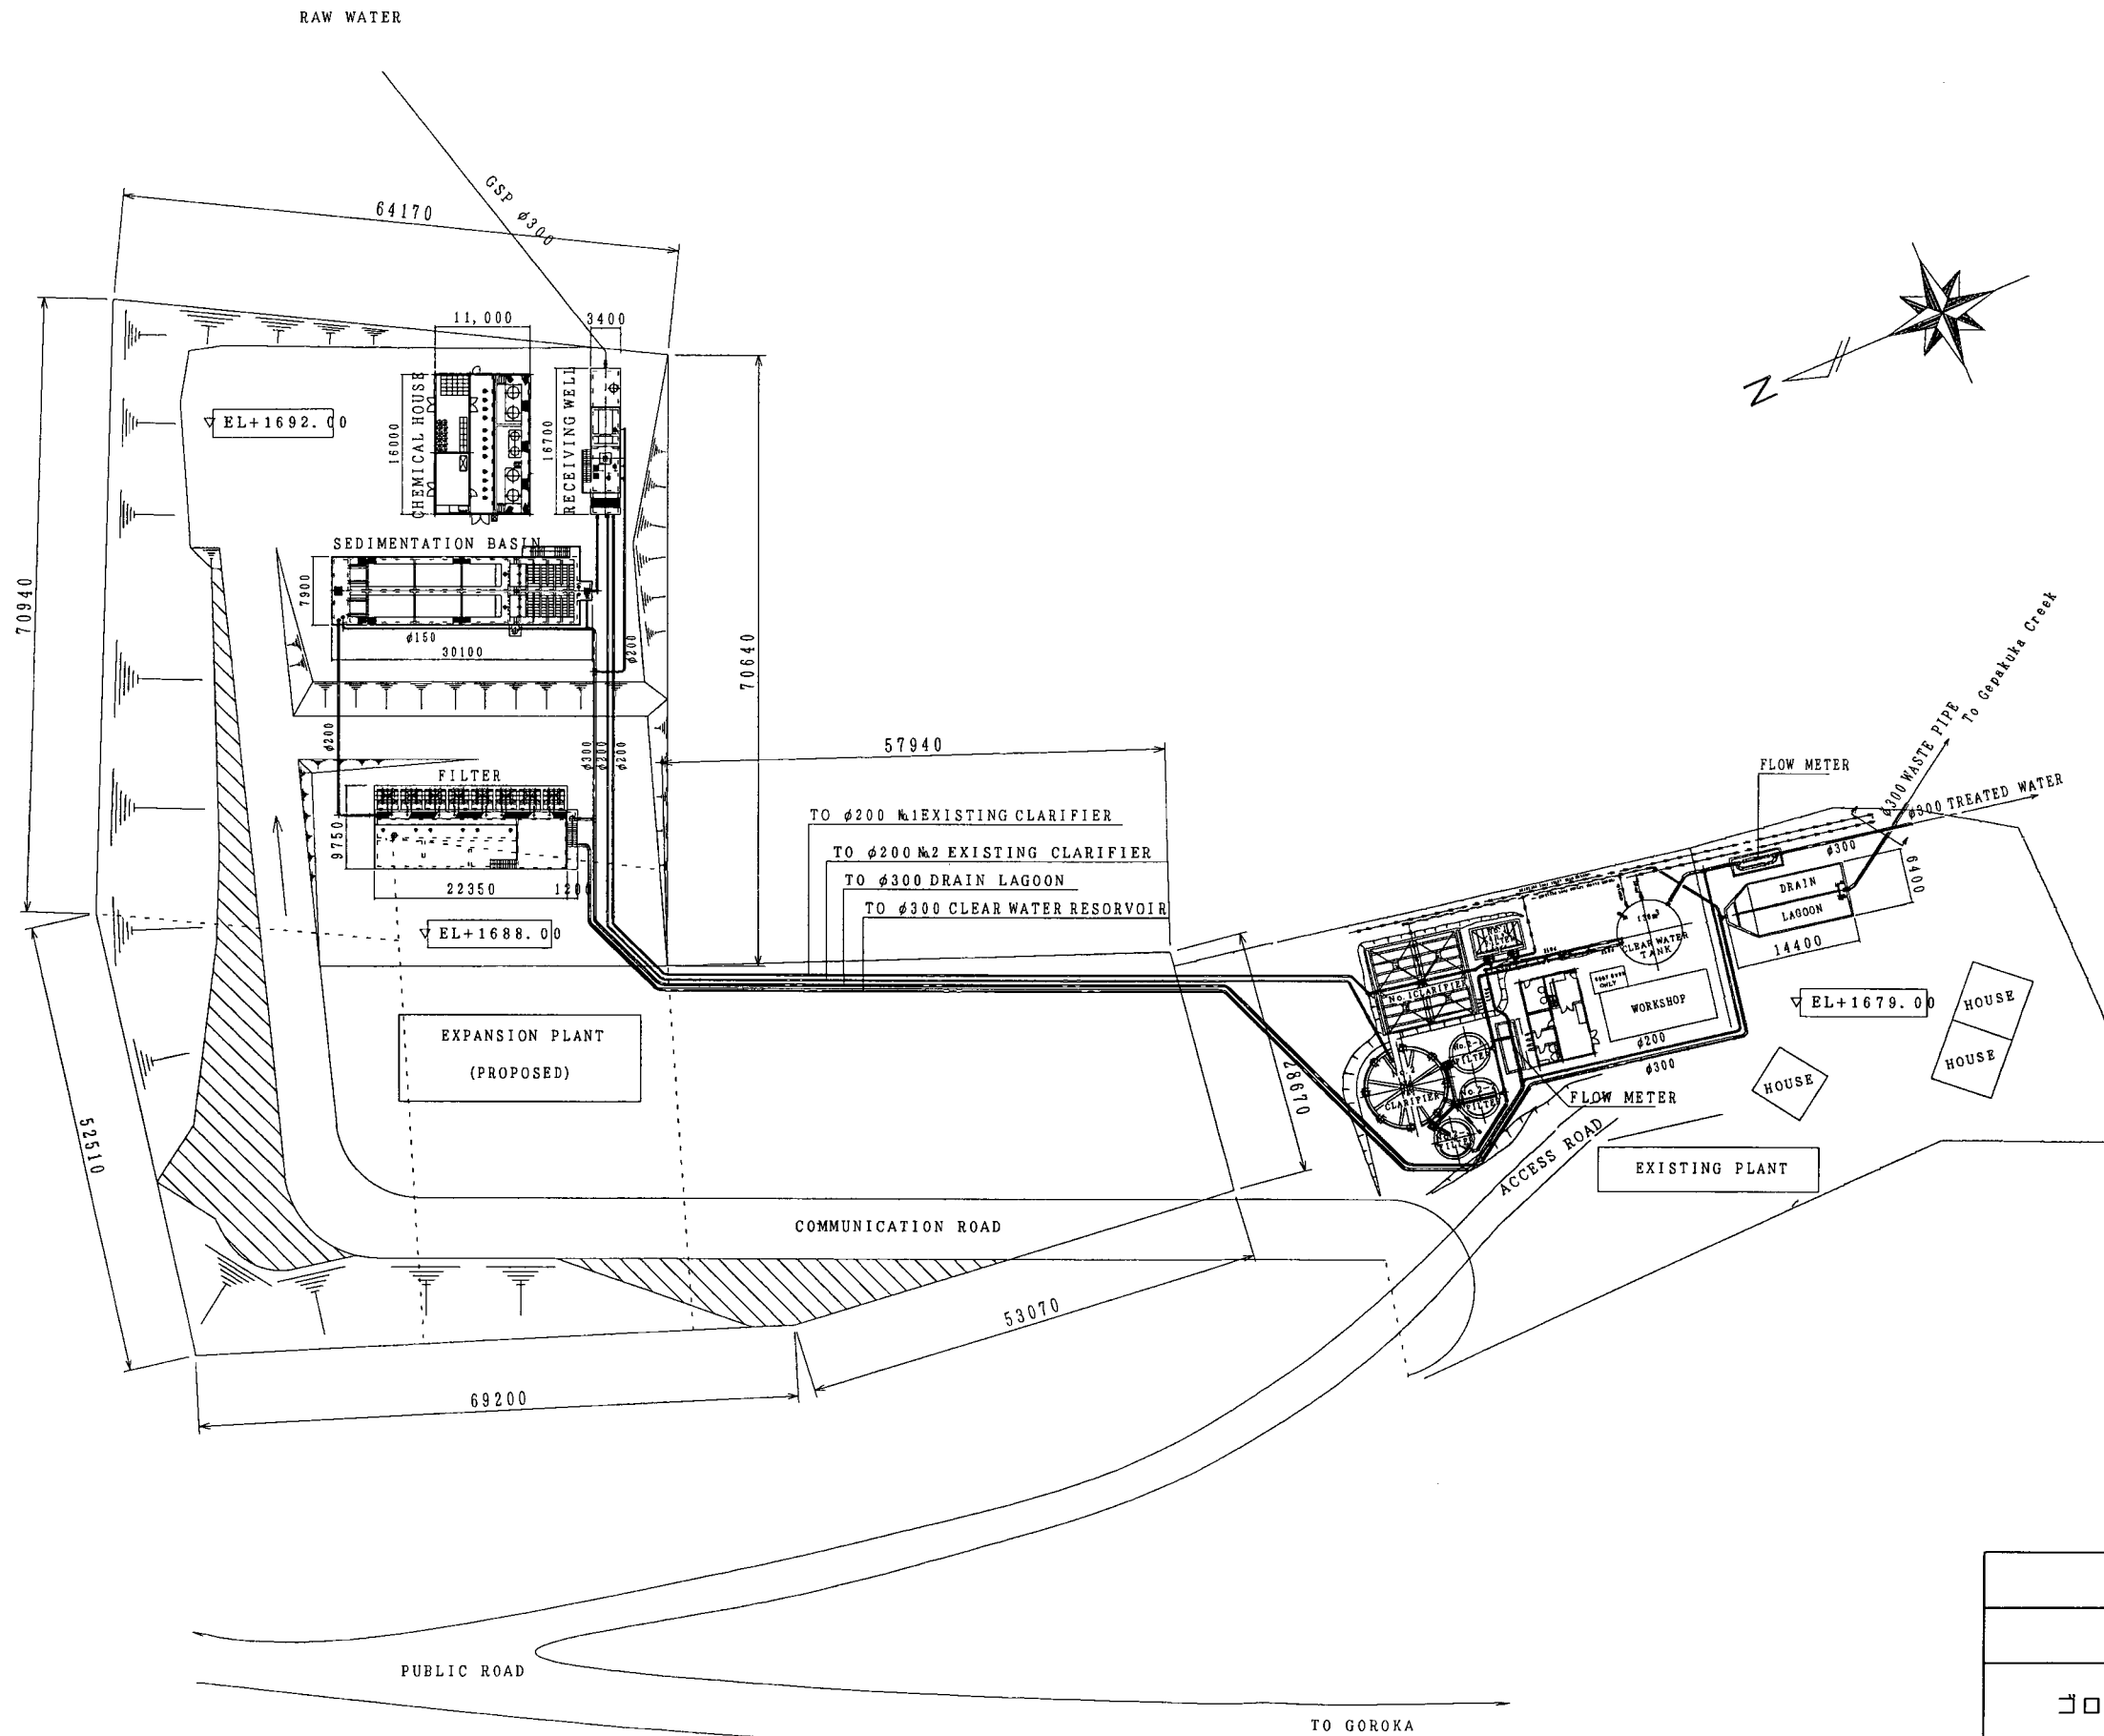


PNG水道公社 / ゴロカ市		
パプア・ニューギニア国		
地方都市給水計画基本設計調査		
ゴロカ	浄水場施設 - 全体配置図	
Date Jan. 2001	Scale 1/800	Draw. No. II - 5
国際協力事業団		

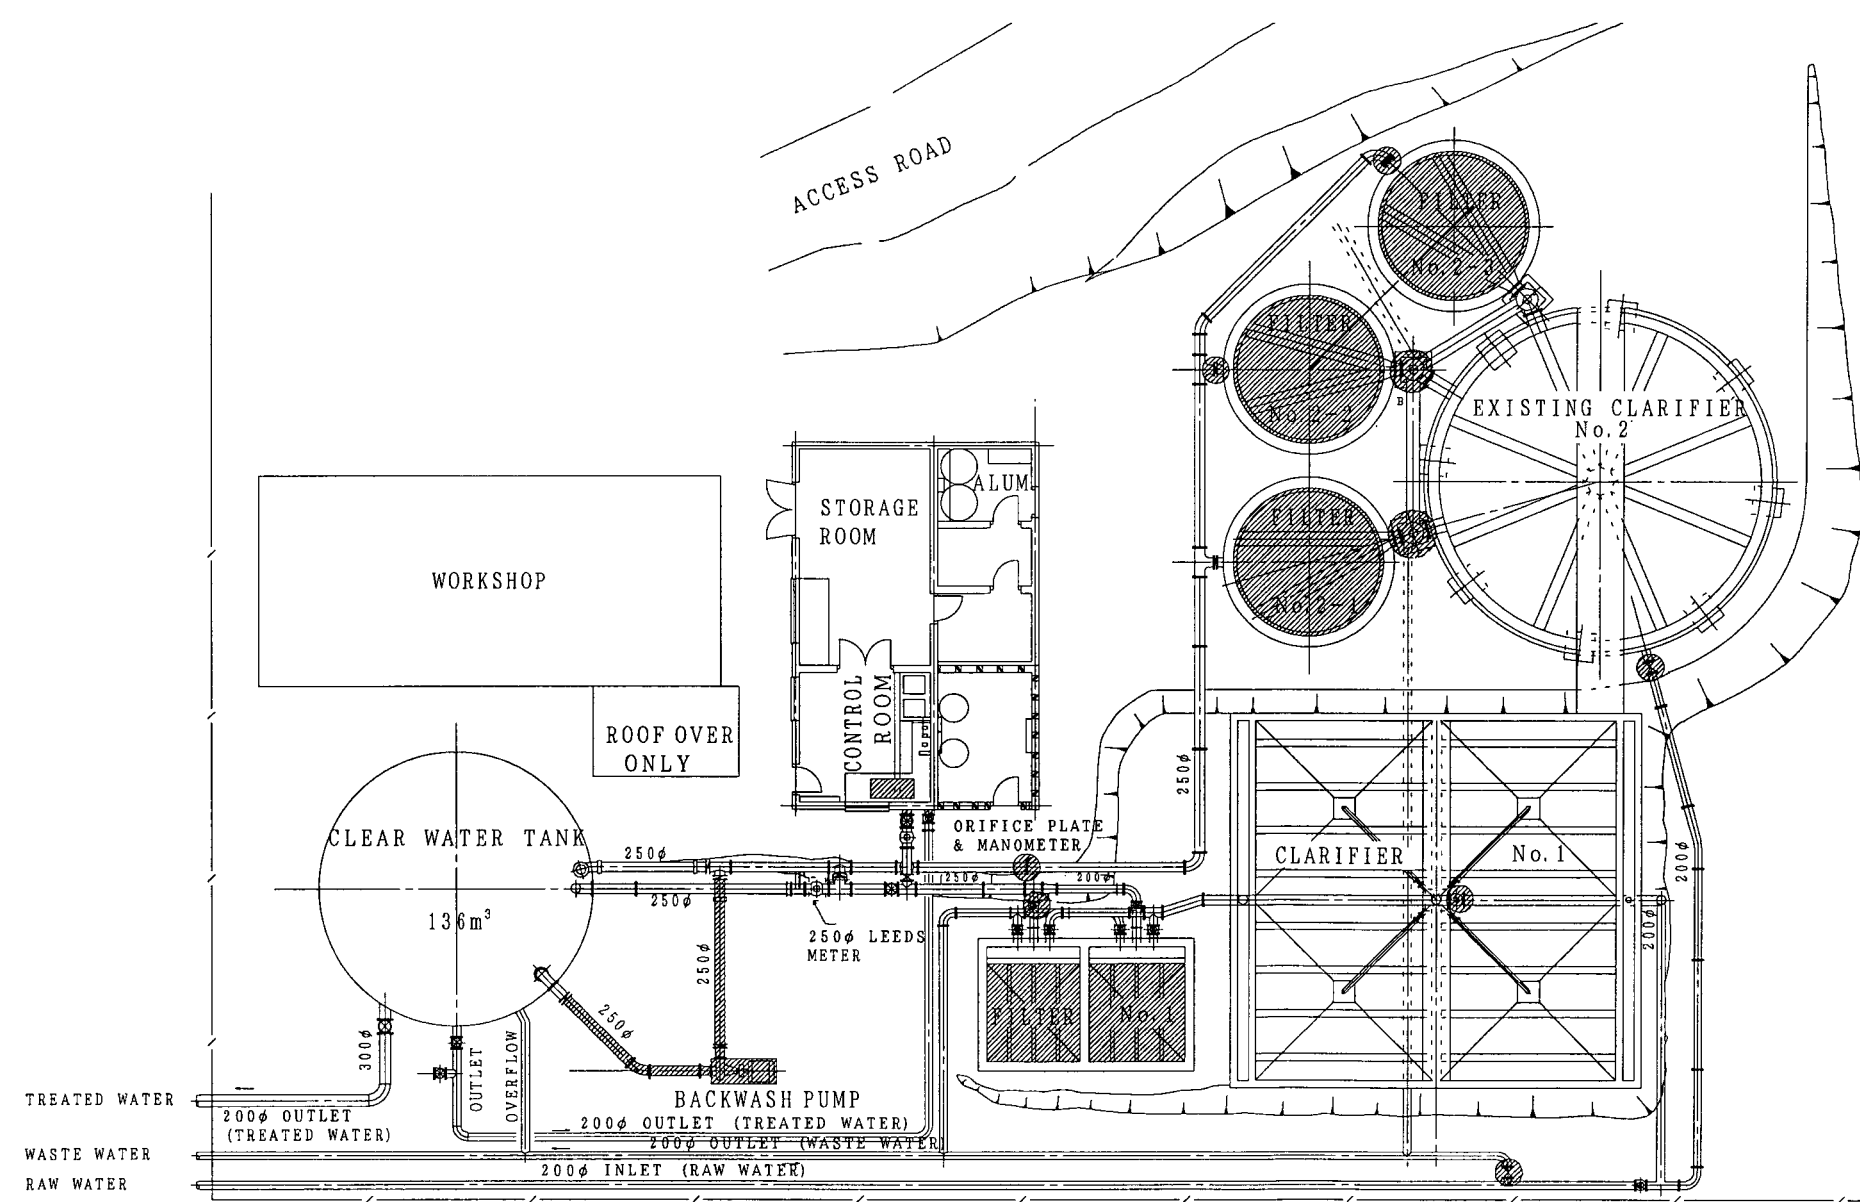


- Improvement Parts
- 1) No.1 Filter Sand 2 units
 - 2) No.2 Filter Sand 3 units
 - 3) No.2 Flow Meter 1 unit
 - 4) Valves
 - Ø200 Raw water inlet sluice valve 1 unit
 - Ø200 No.1 clarifier inlet sluice valve 1 unit
 - Ø200 No.2 clarifier inlet sluice valve 1 unit
 - Ø250 No.1 filter outlet sluice valve 1 unit
 - Ø250 No.2 filter outlet butterfly valve 2 units
 - Ø250 No.2 filter waste butterfly valve 2 units
 - 5) Remove back wash pump 2 units
 - 6) New back wash pipe from new WTP


PNG水道公社 / ゴロカ市		
パプア・ニューギニア国 地方都市給水計画基本設計調査		
ゴロカ	既存浄水場 - 更新施設図	
Date Jan. 2001	Scale 1/200	Draw. No. II - 6
国際協力事業団		

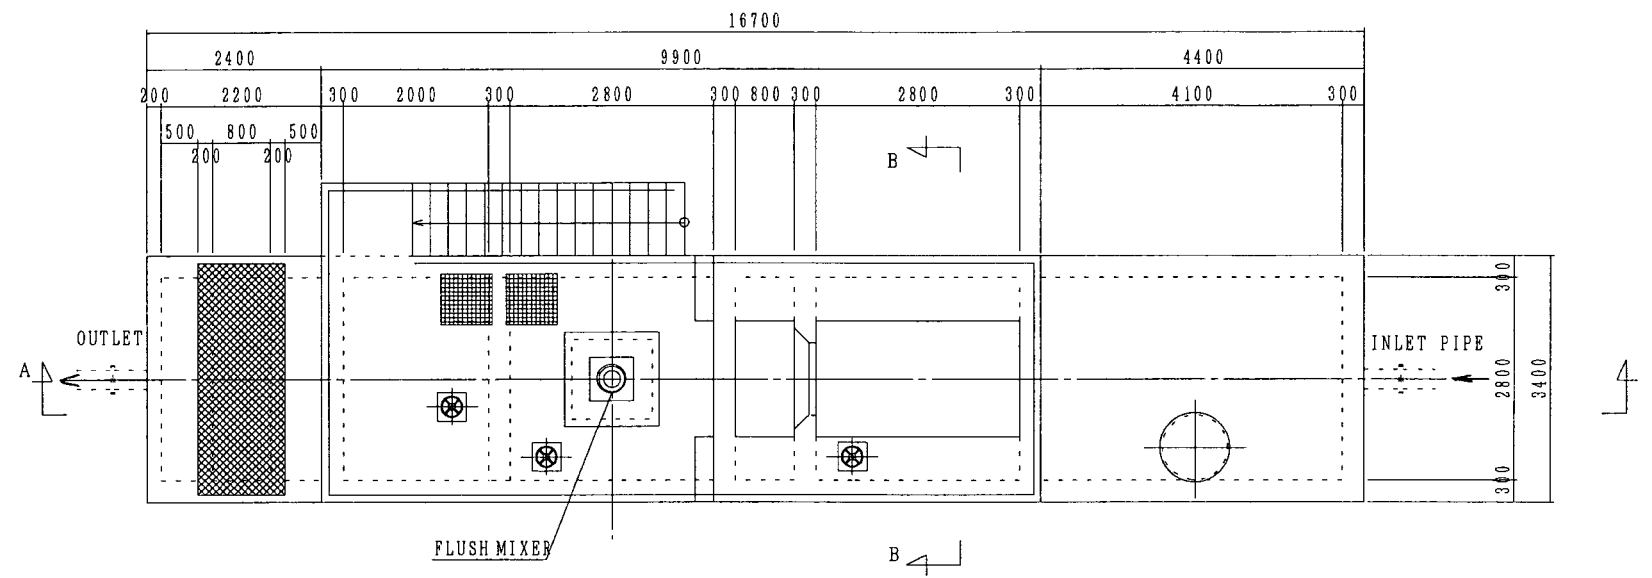

PLAN

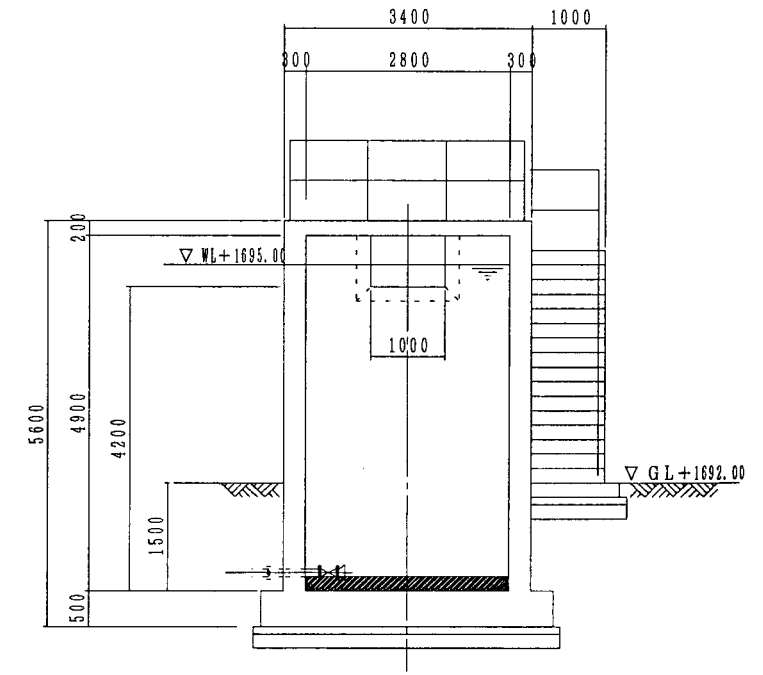


SECTION B-B

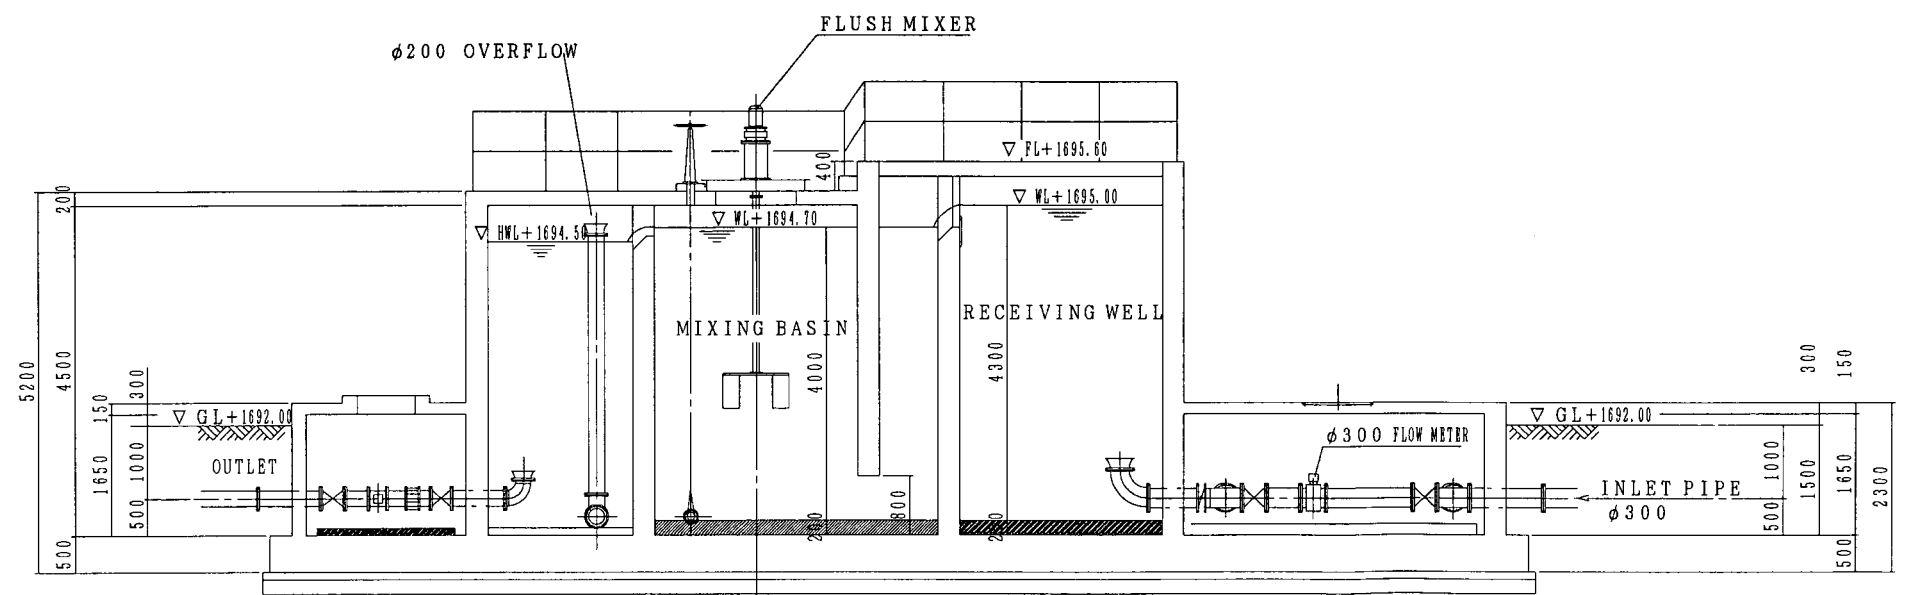


SECTION A-A

PNG水道公社 / ゴロカ市		
パプア・ニューギニア国		
地方都市給水計画基本設計調査		
ゴロカ	計画浄水場 - 着水井	
Date Jan. 2001	Scale 1/100	Draw. No. II - 7
国際協力事業団		

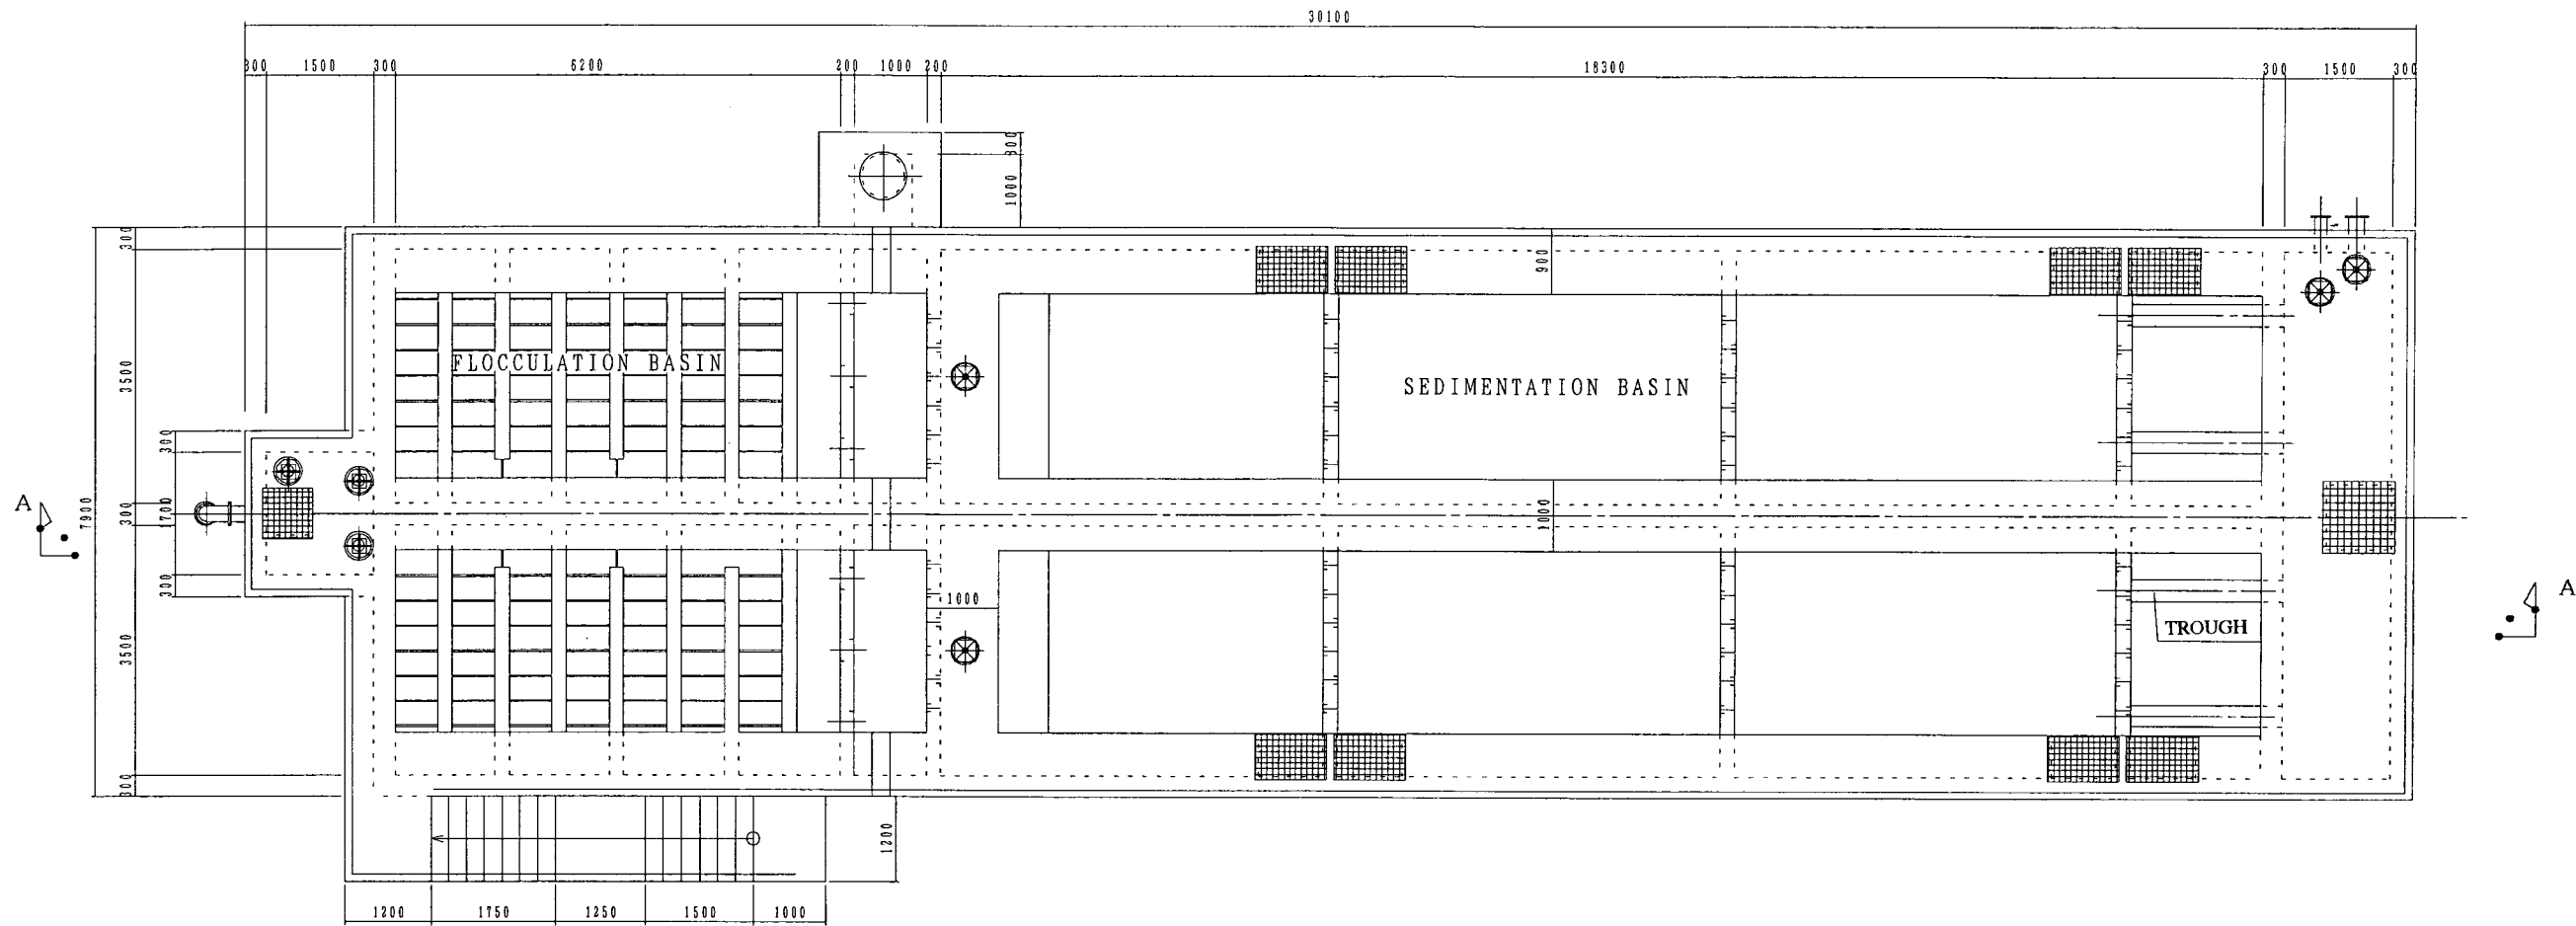


PLAN

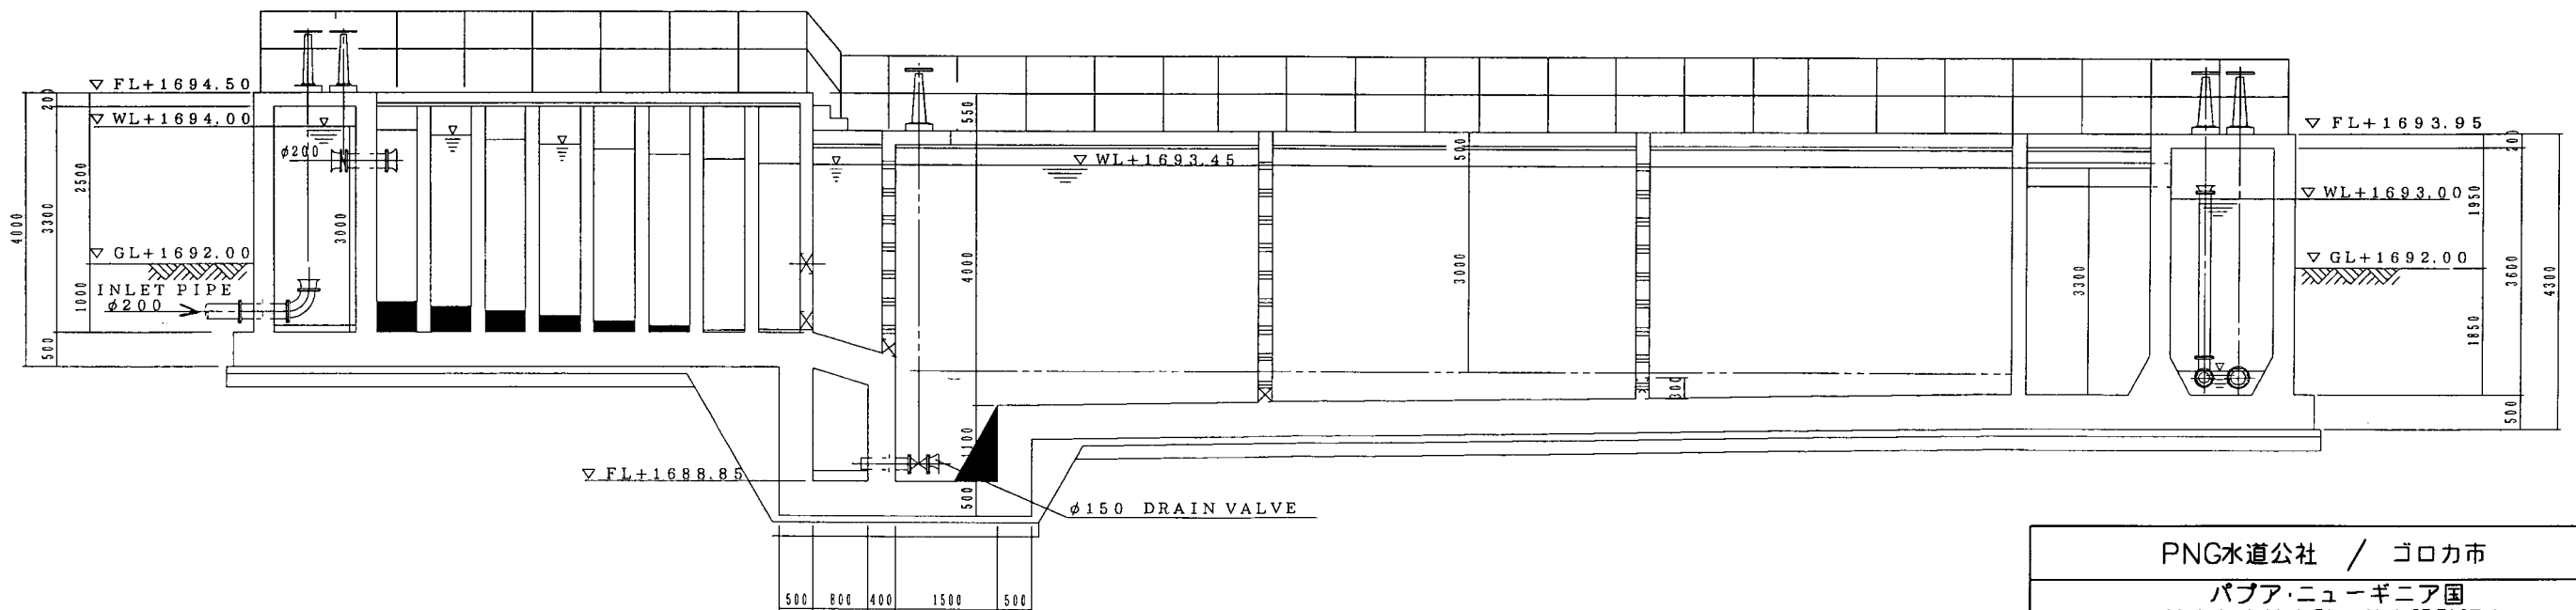


SECTION A-A

PNG水道公社 / ゴロカ市		
パプア・ニューギニア国 地方都市給水計画基本設計調査		
ゴロカ	計画浄水場 - 沈殿池	
Date Jan. 2001	Scale 1/100	Draw. No. II - 8
国際協力事業団		

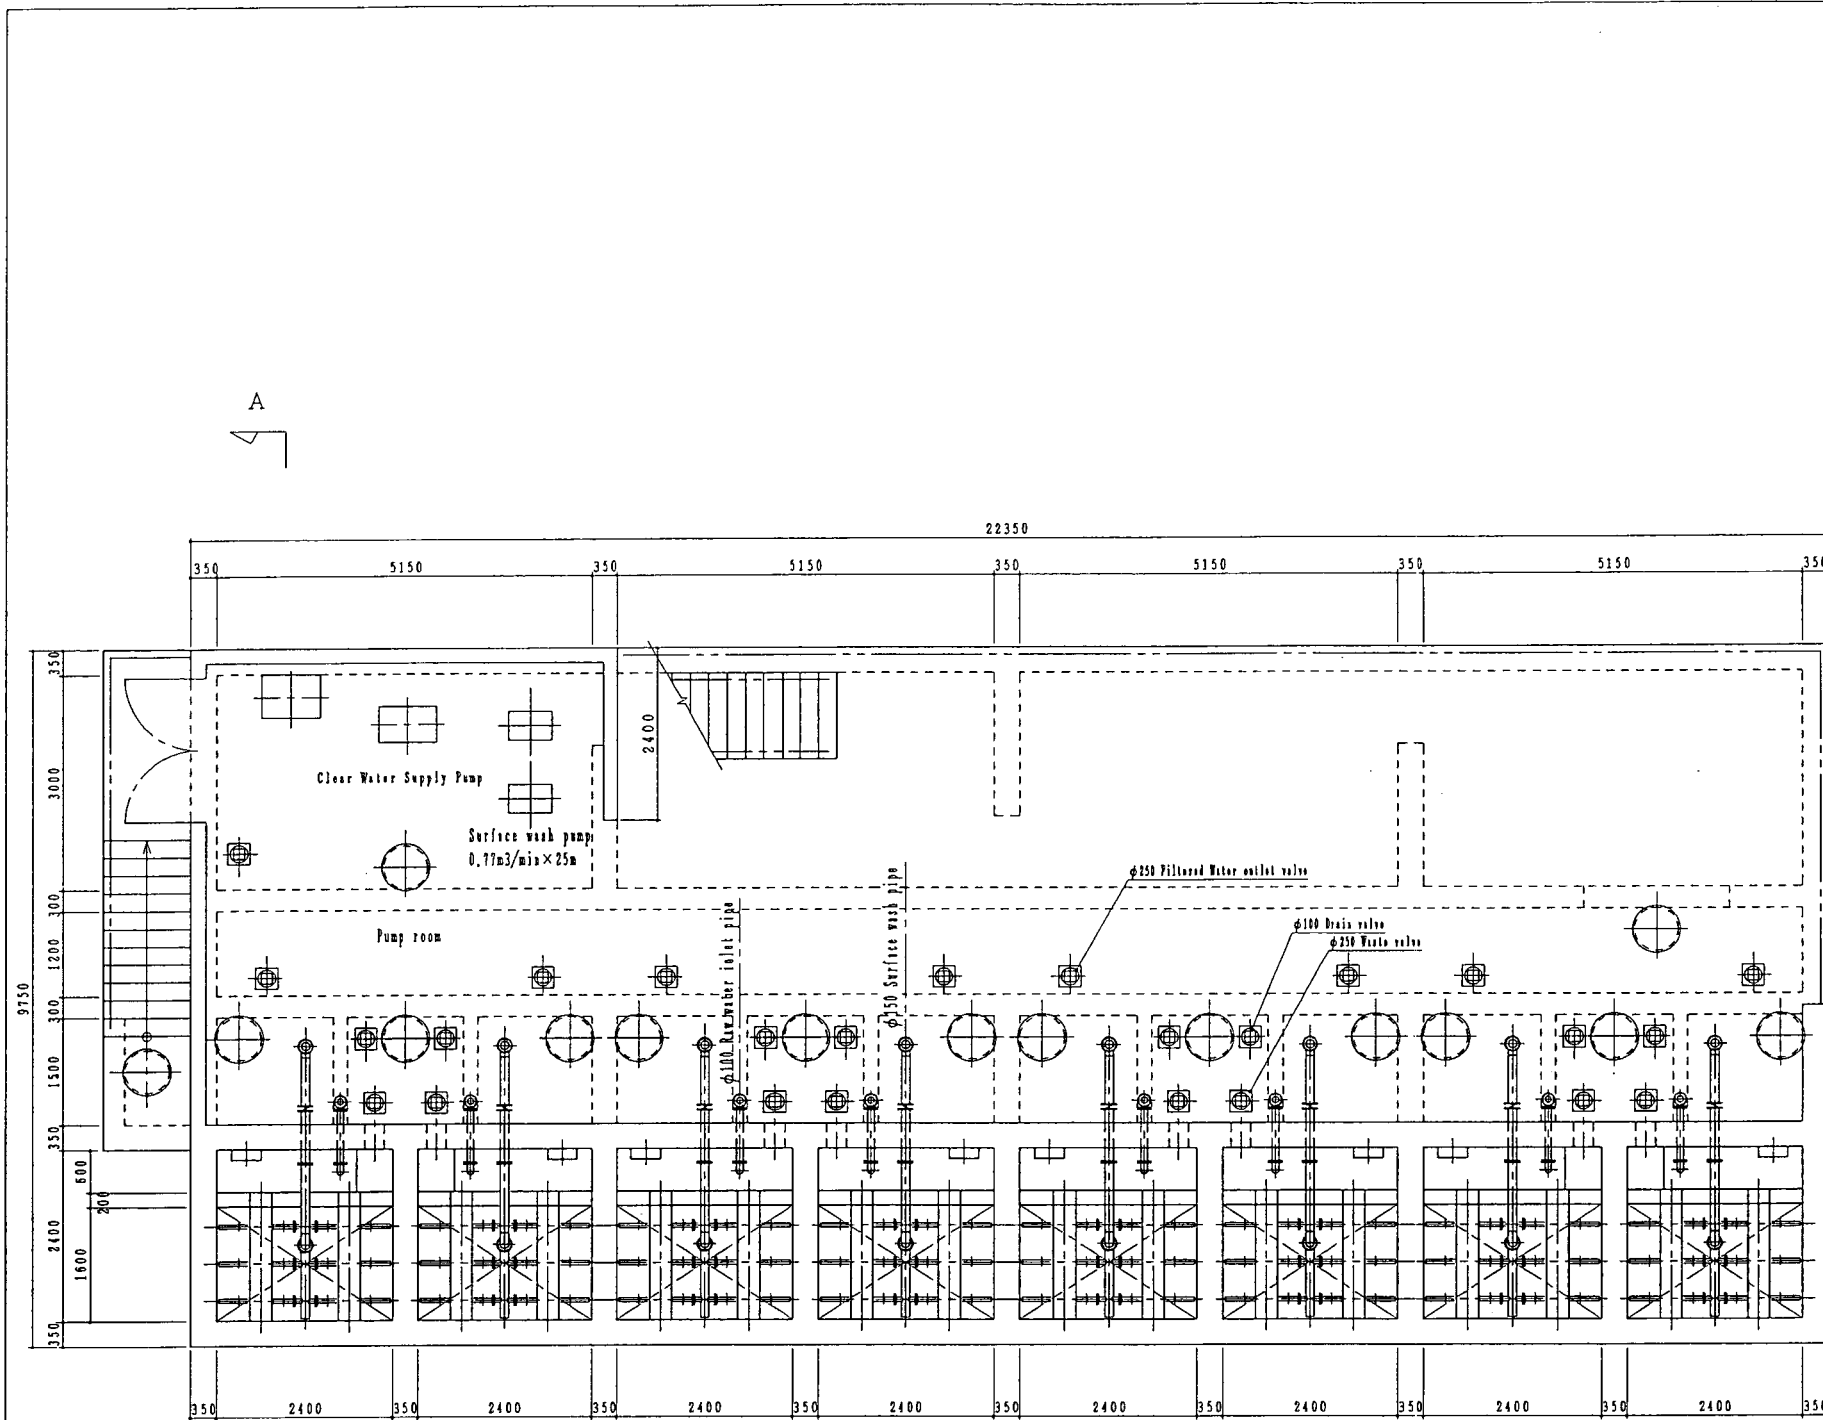


PLAN

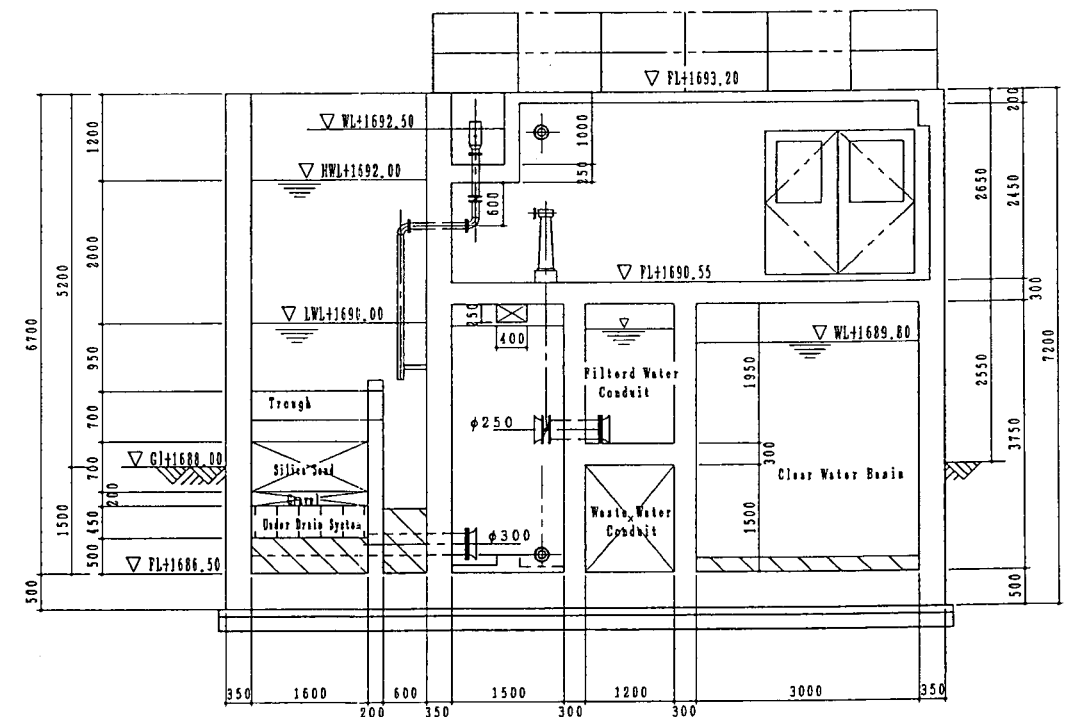


SECTION A-A

PNG水道公社 / ゴロカ市		
パプア・ニューギニア国		
地方都市給水計画基本設計調査		
ゴロカ	計画浄水場 - ろ過池	
Date Jan. 2001	Scale 1/100	Draw. No. 11 - 9
国際協力事業団		

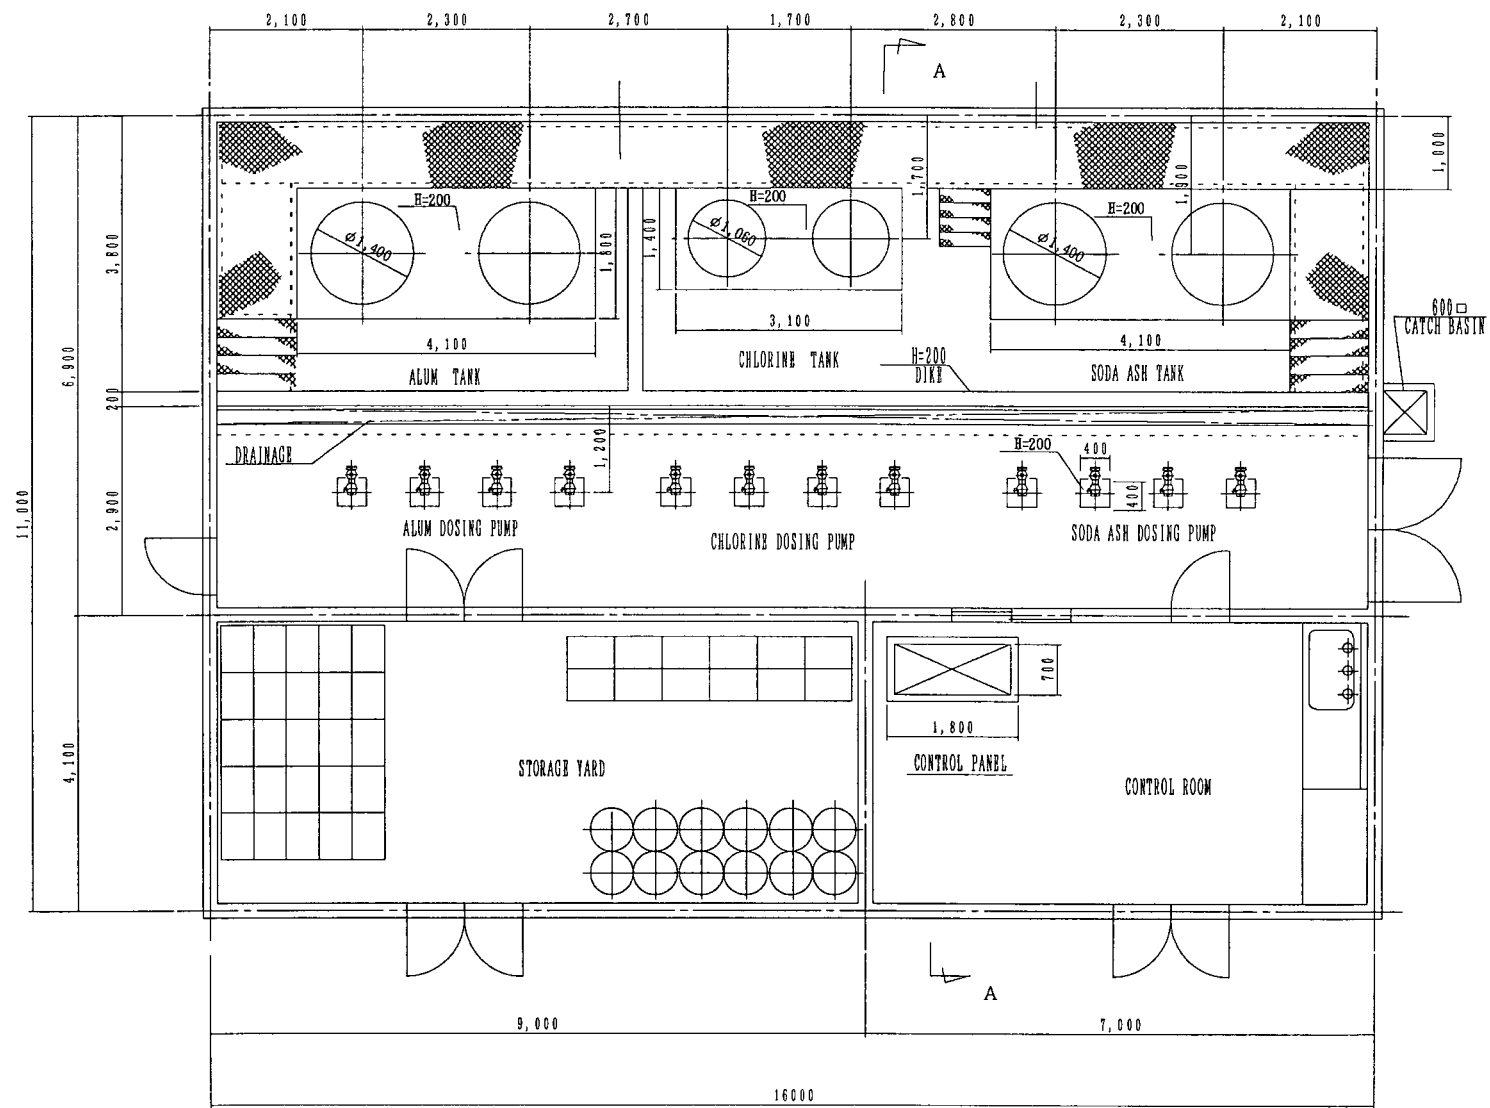


PLAN

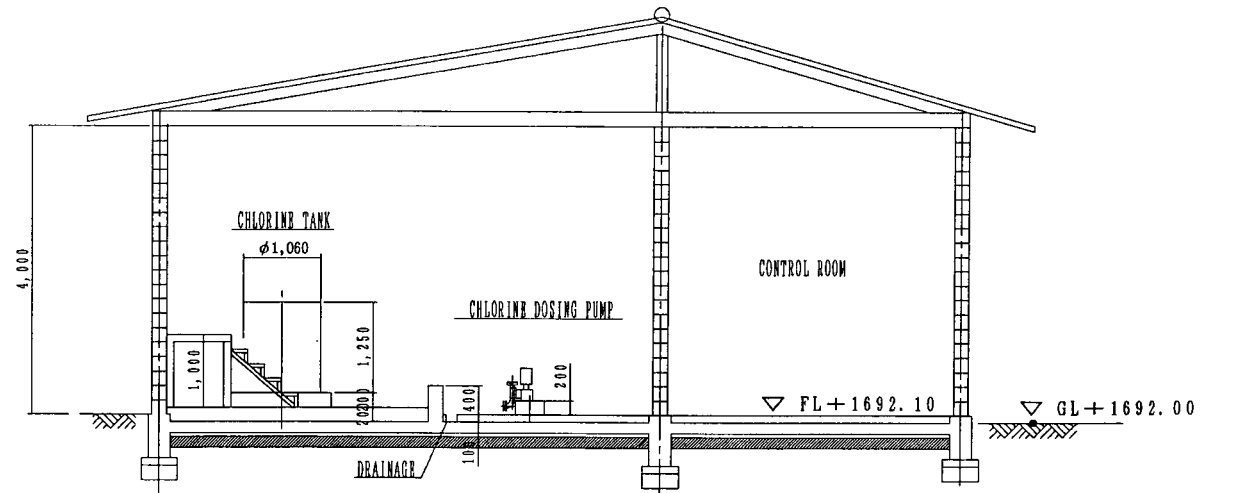


SECTION A-A


PNG水道公社 / コロカ市		
パプア・ニューギニア国 地方都市給水計画基本設計調査		
コロカ	計画浄水場 - 薬品室	
Date Jan. 2001	Scale 1/100	Draw. No. II - 10
国際協力事業団		

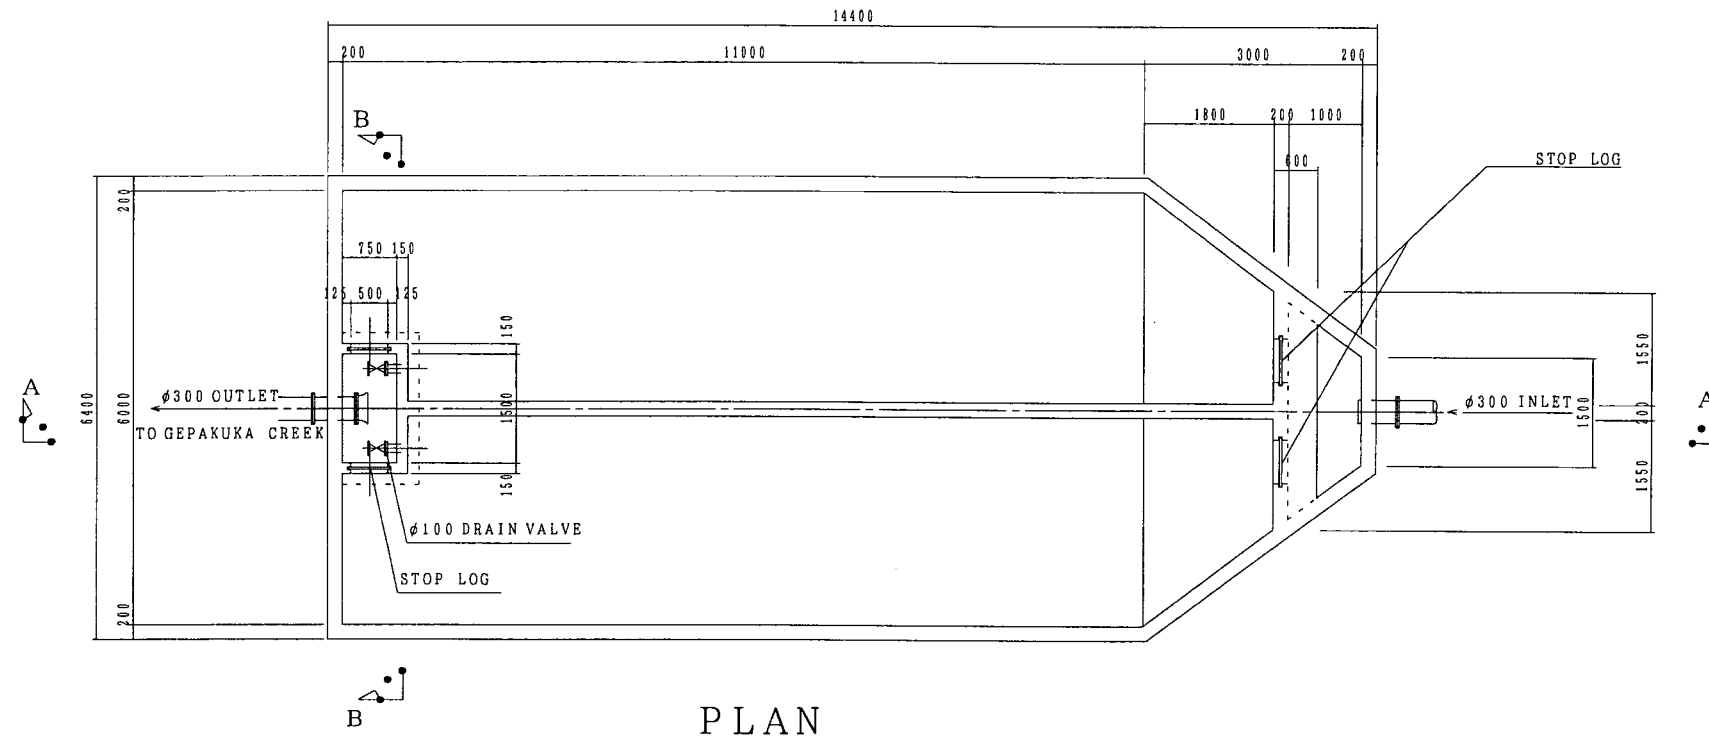

PLAN

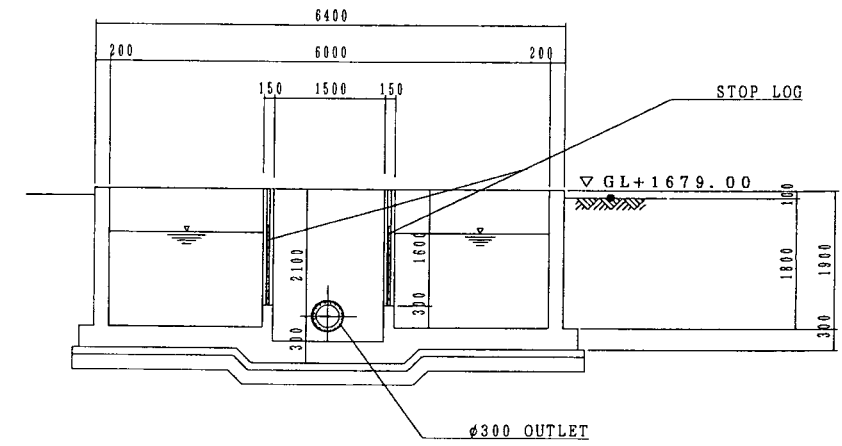


SECTION B-B

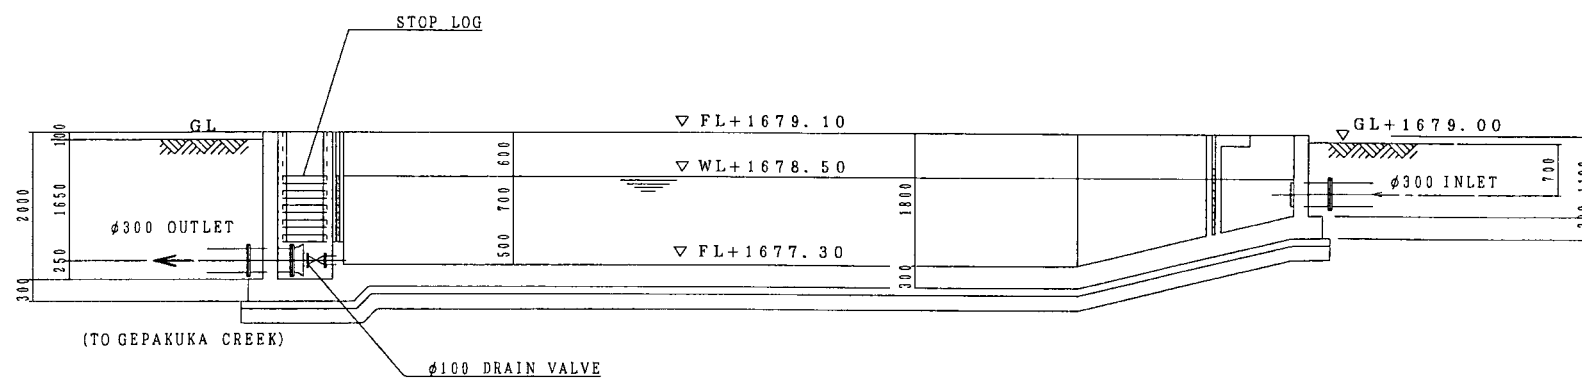

SECTION A-A

PNG水道公社 / ゴロカ市		
パプア・ニューギニア国		
地方都市給水計画基本設計調査		
ゴロカ	計画浄水場 - 沈殿用ラグーン	
Date Jan. 2001	Scale 1/100	Draw. No. II - 11
国際協力事業団		

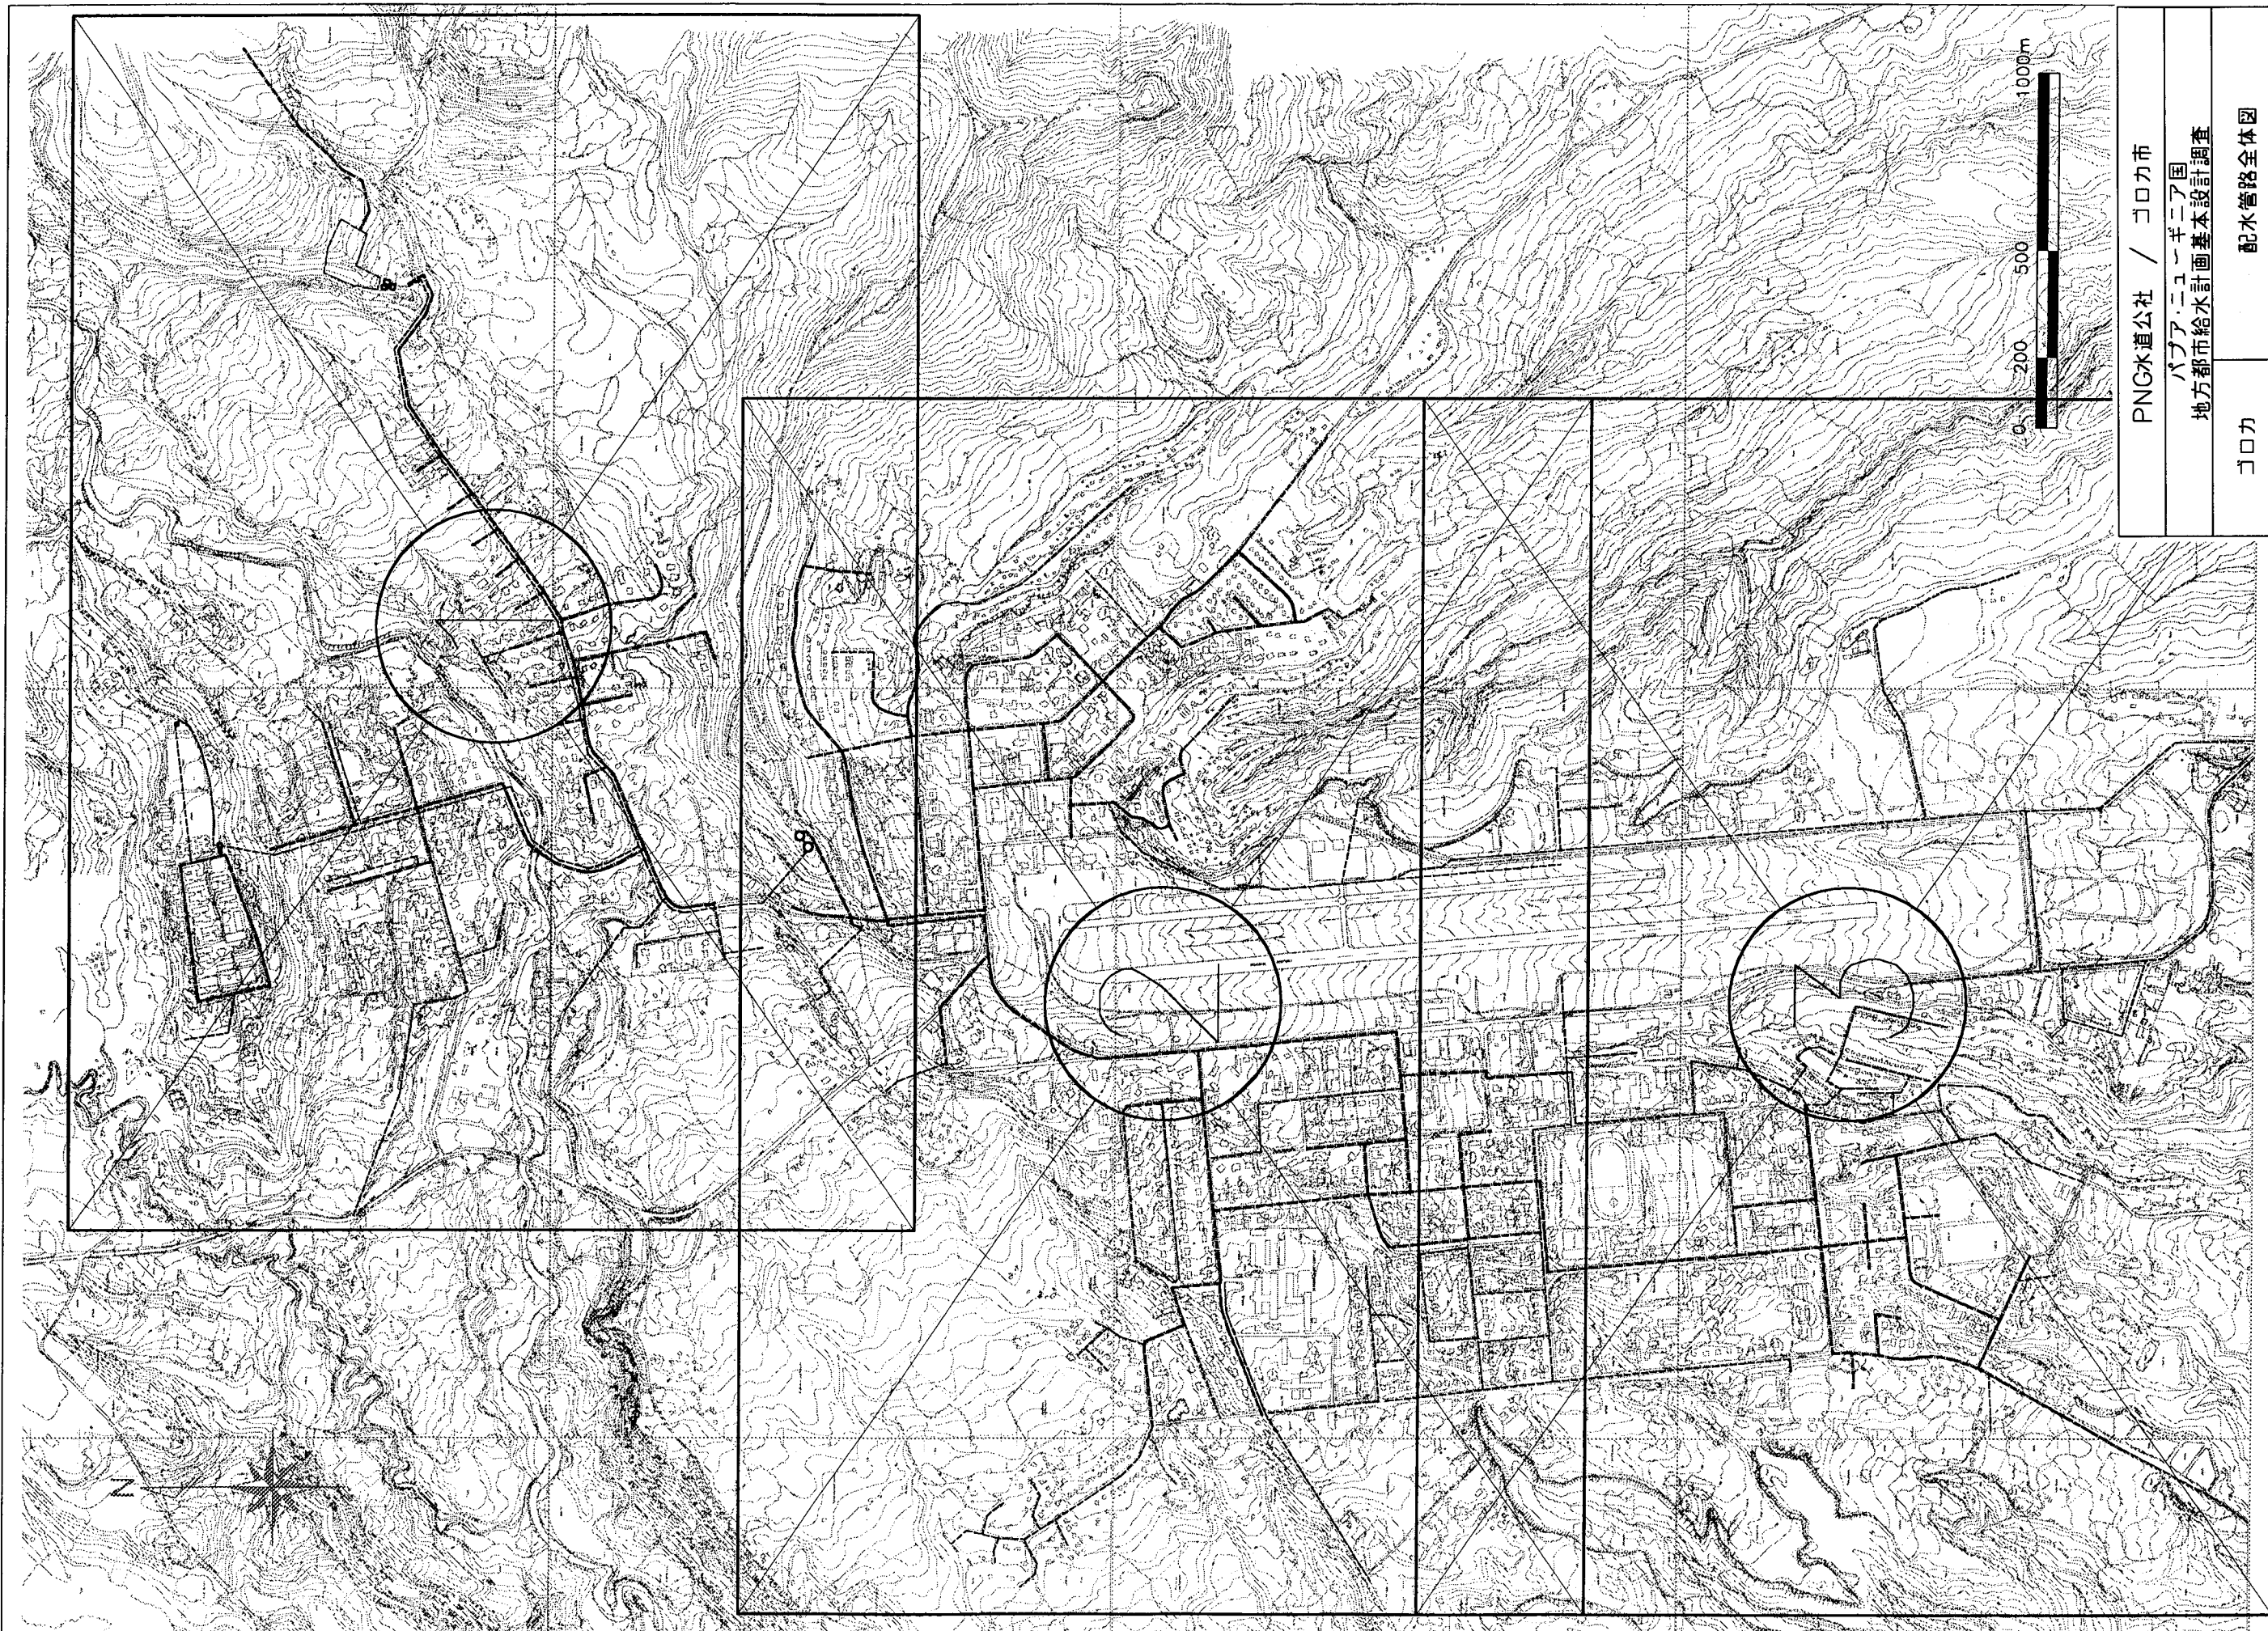

PNG水道公社 / コロカ市

パプア・ニューギニア国
 地方都市給水計画基本設計調査



コロカ 配水管路全体図

Date Jan. 2001

Scale 1/12500

Draw. No. II - 12

国際協力事業団

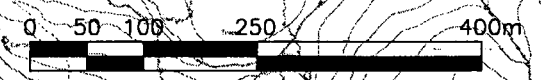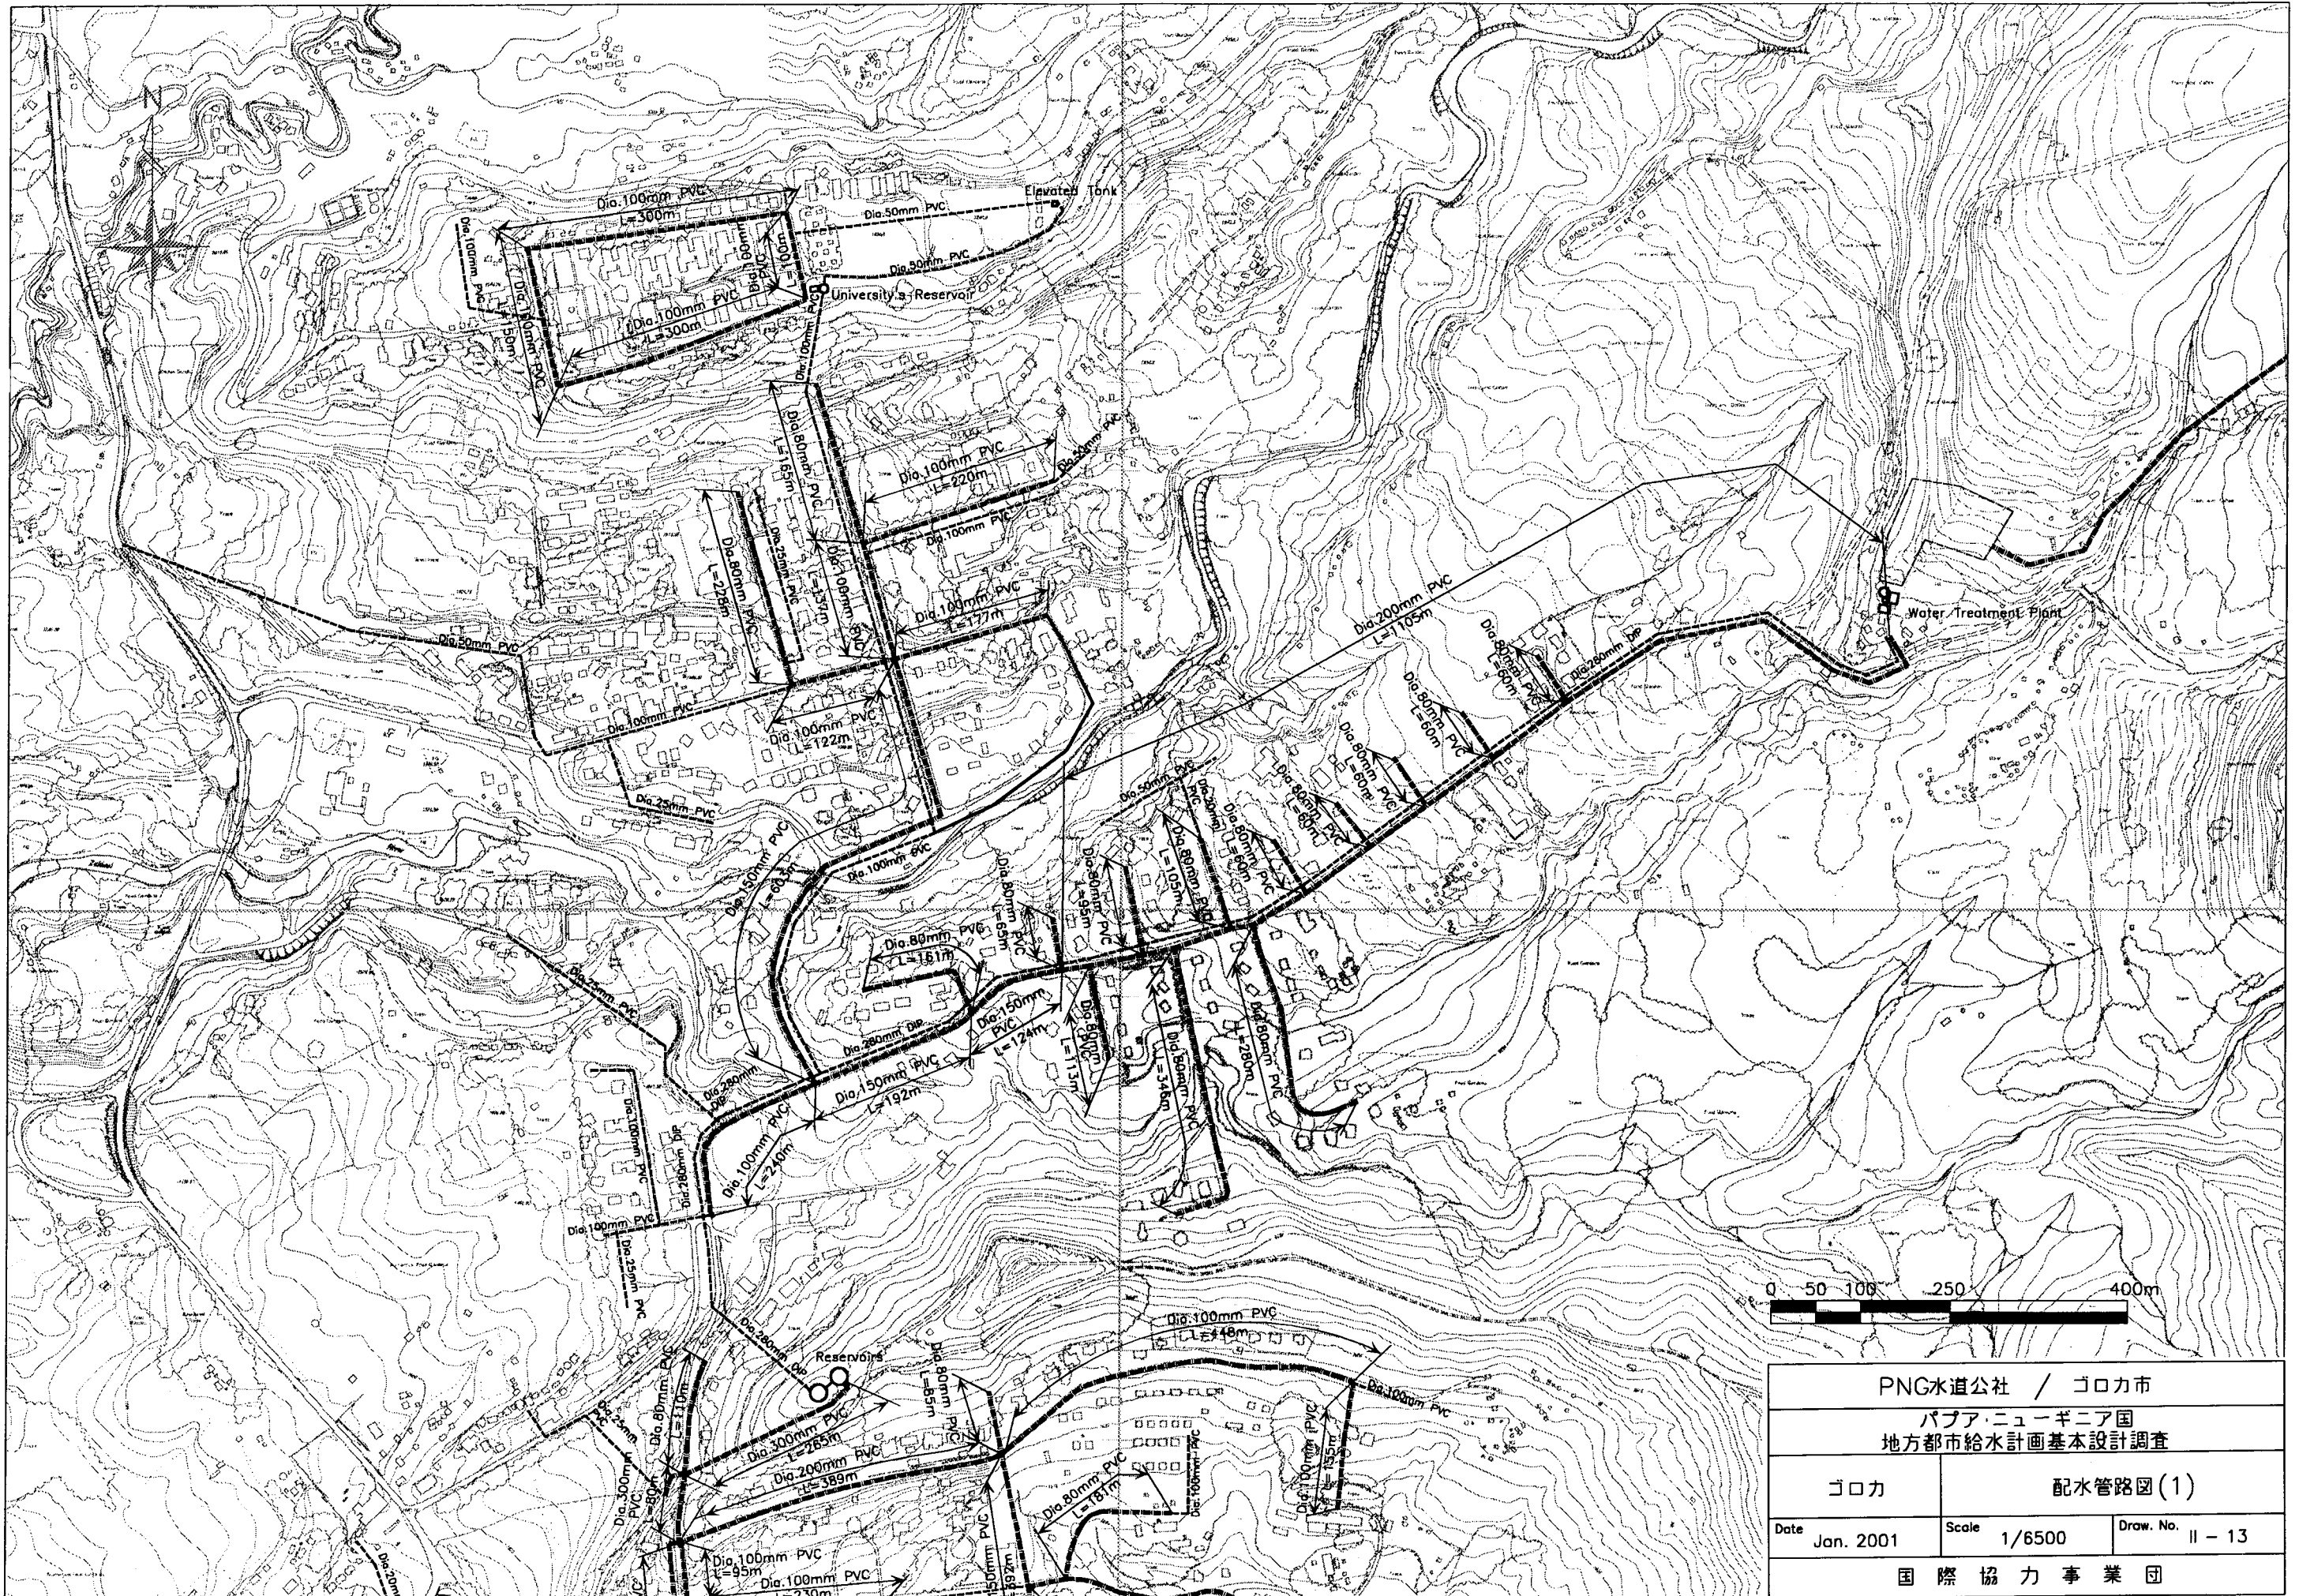

PNG水道公社 / ゴロカ市		
パプア・ニューギニア国 地方都市給水計画基本設計調査		
ゴロカ	配水管路図(1)	
Date Jan. 2001	Scale 1/6500	Draw. No. II - 13
国際協力事業団		