


AGENCE JAPONAISE DE COOPERATION INTERNATIONALE (JICA)  
DIRECTION GENERALE  
DU GENE RURAL  
MINISTERE DE L'AGRICULTURE  
REPUBLIQUE TUNISIENNE

ETUDE DE CONCEPTION DETAILLEE  
D'UN  
LE PROJET D'AMENAGEMENT EN EAU DES  
ZONES RURALES  
EN REGION D'INVESTISSEMENT

VOLETT DE CONCEPTION DETAILLEE

JICA LIBRARY  
  
J1164483[8]

JICA  
417  
61.8  
SSS  
BRARY

**AGENCE JAPONAISE DE COOPERATION INTERNATIONALE(JICA)  
DIRECTION GÉNÉRALE  
DU GÉNIE RURAL  
MINISTÈRE DE L'AGRICULTURE  
RÉPUBLIQUE TUNISIENNE**

**ÉTUDE DE CONCEPTION DÉTAILLÉE  
POUR  
LE PROJET D'APPROVISIONNEMENT EN EAU DES  
ZONES RURALES  
EN RÉPUBLIQUE TUNISIENNE**

**RAPPORT FINAL  
VOLUME III RAPPORT DE CONCEPTION DÉTAILLÉE**

**PARTIE 2 PLANS DE PROFIL**


**GOVERNORAT ARIANA  
RAPPORT SUR FIDH EL AMRINE-SIDI GHRIB**

**MARS 2001**

**NIPPON KOEI CO.,LTD.  
TAIYO CONSULTANTS CO.,LTD.**




**1164483(8)**

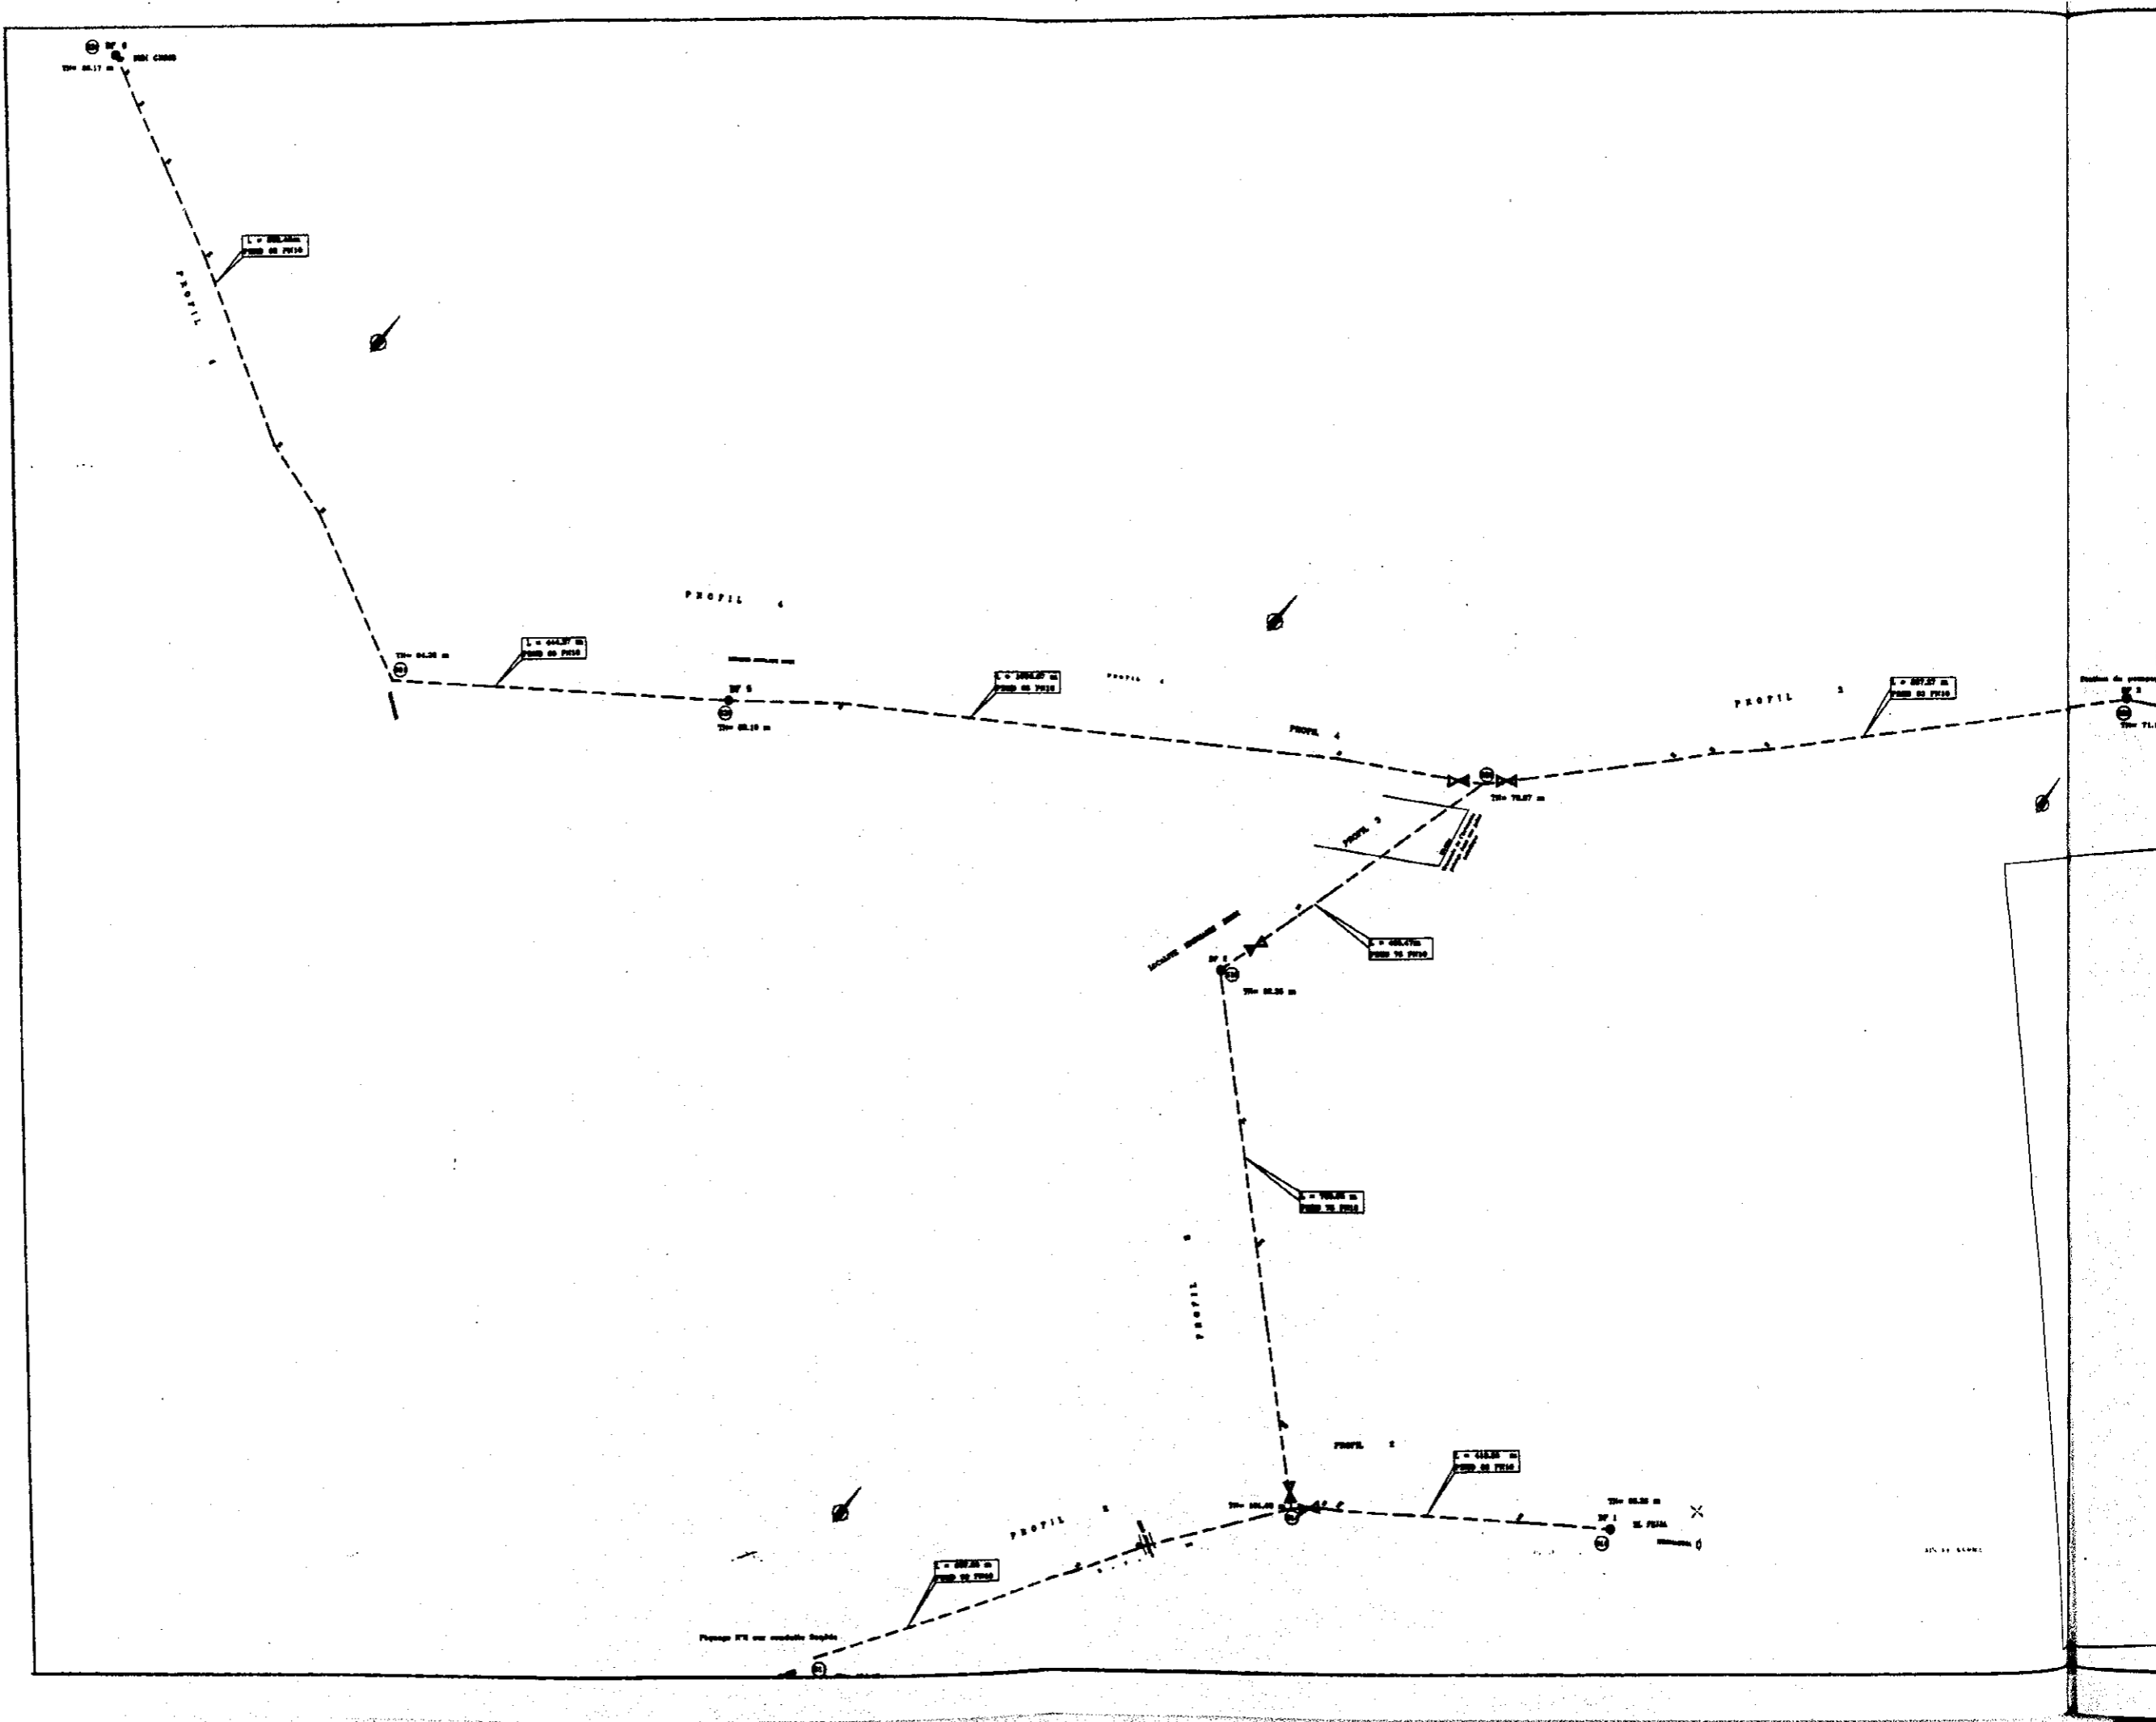







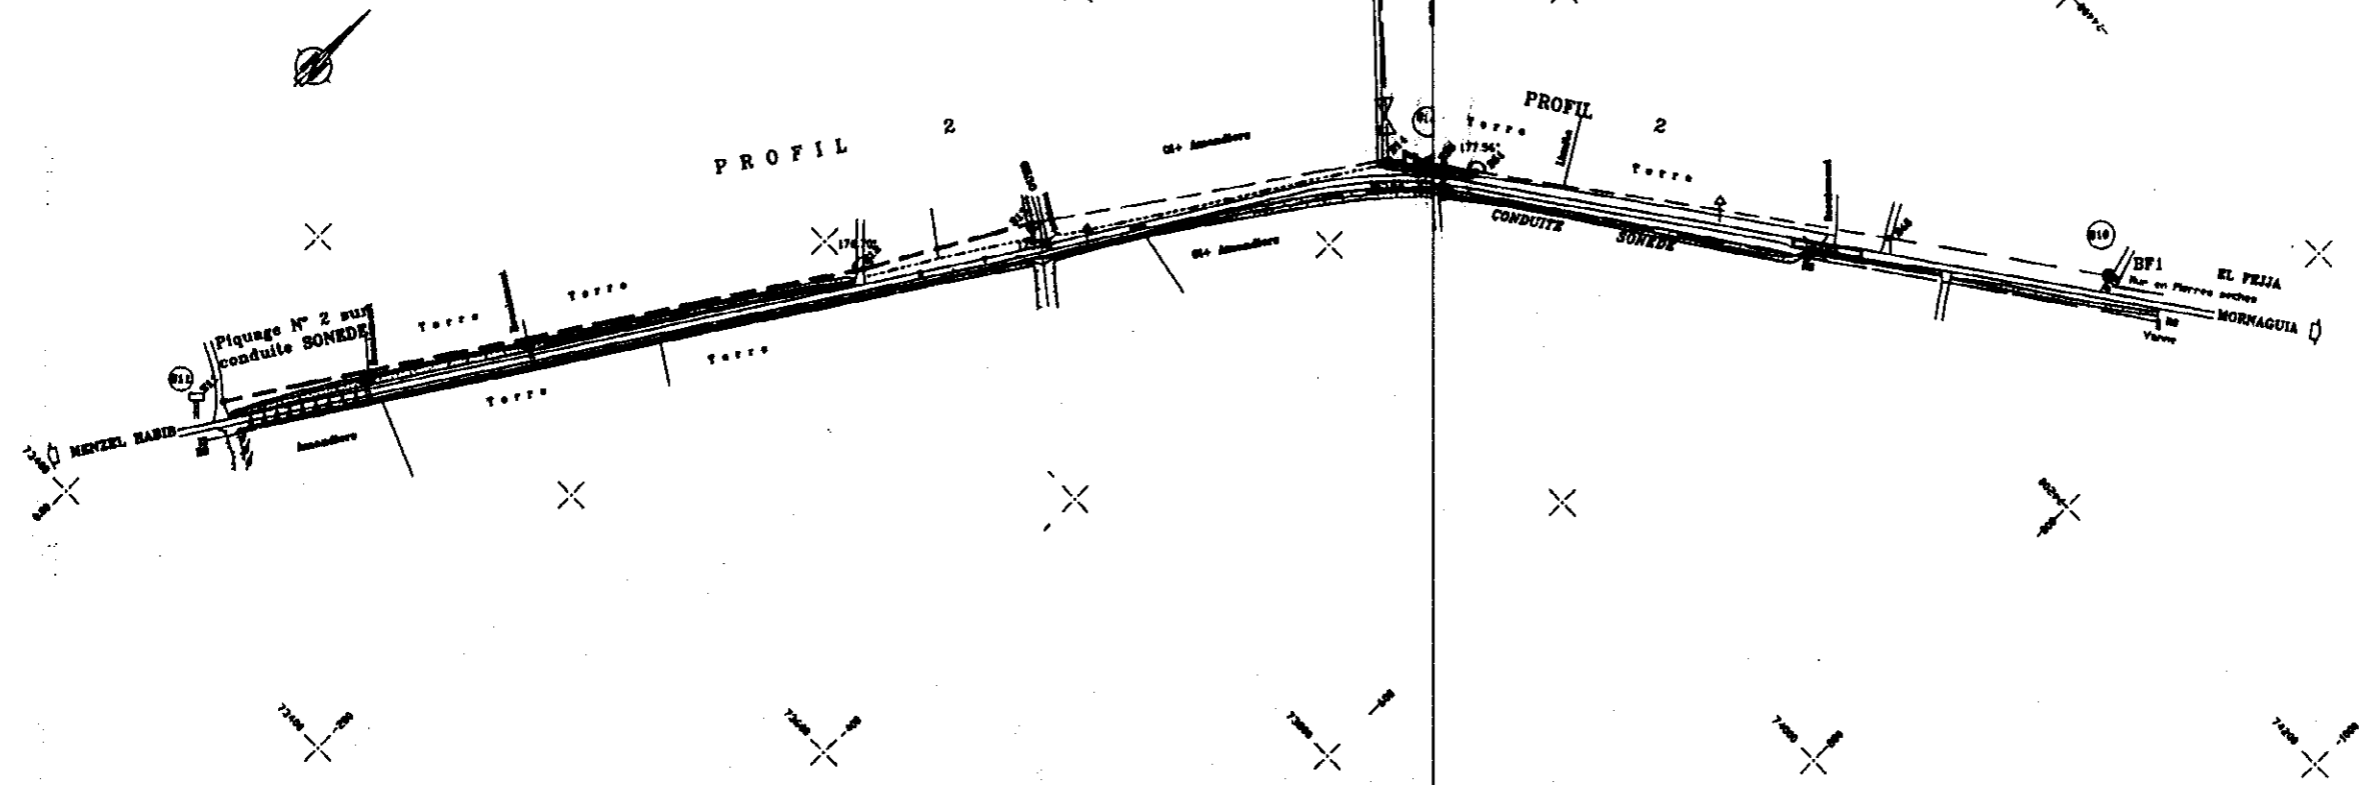

LEGENDE DU RESEAU PROJETS

○	Point d'eau existant
○	Arête change projet
○	Observatoire terrain-projet
○	Statut de Report
○	Statut de substitution projet
○	Statut de distribution projet
○	Borne fontaine
○	Bornage
○	Borne fontaine et observatoire
○	Borne fontaine statuaire
○	Palanque
○	Arrière-bassin particulier projet
○	Arrière-bassin particulier existant
○	Situation de projet
○	Tronc de distribution
○	Tronc de service
○	Statut
○	Tronçon

PROFIL N° 2  
Figage N° 2 sur conduite SONEDE - BF1

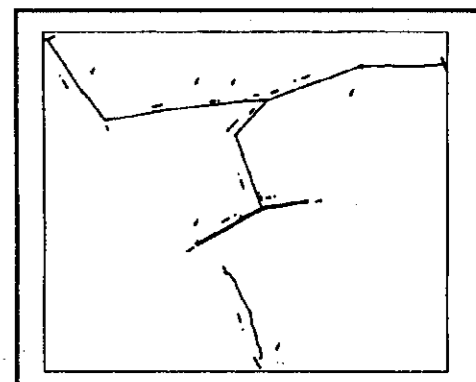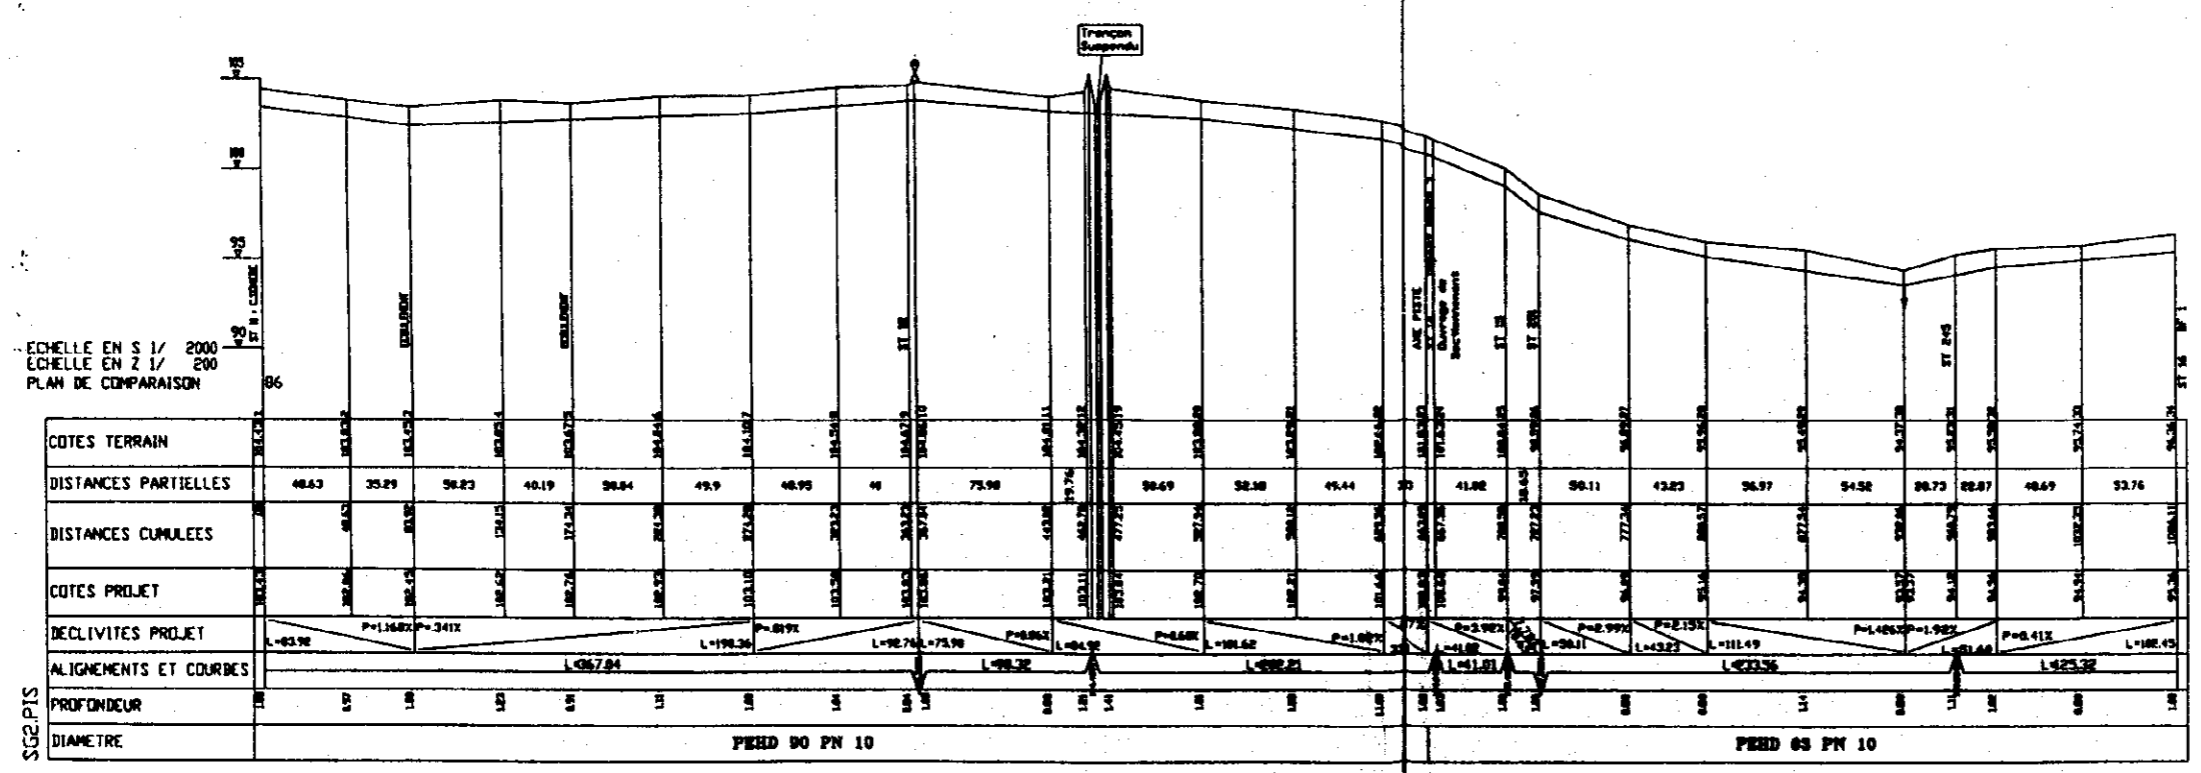

REPUBLIQUE TUNISIENNE  
MINISTRE DE L'AGRICULTURE  
CIDA DE L'ARIANA

PLAN N° 1005	PROJET: PAYS DE AMRIBES - 0011 CROUS
Direction Amr	STADE DE BASS
CONTRAT N° 0000	ALIGNATION EN EAU POTABLE
ECHELLE 1/2000 - 1/200	DES ZONES RURALES
DATS: Avril 2000	TRACÉ EN PLAN (PROFIL N° 2) 1/4

