
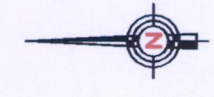


ANNEXE 3

PLANS

ANNEXE 3.1

Schéma du système d'alimentation en eau

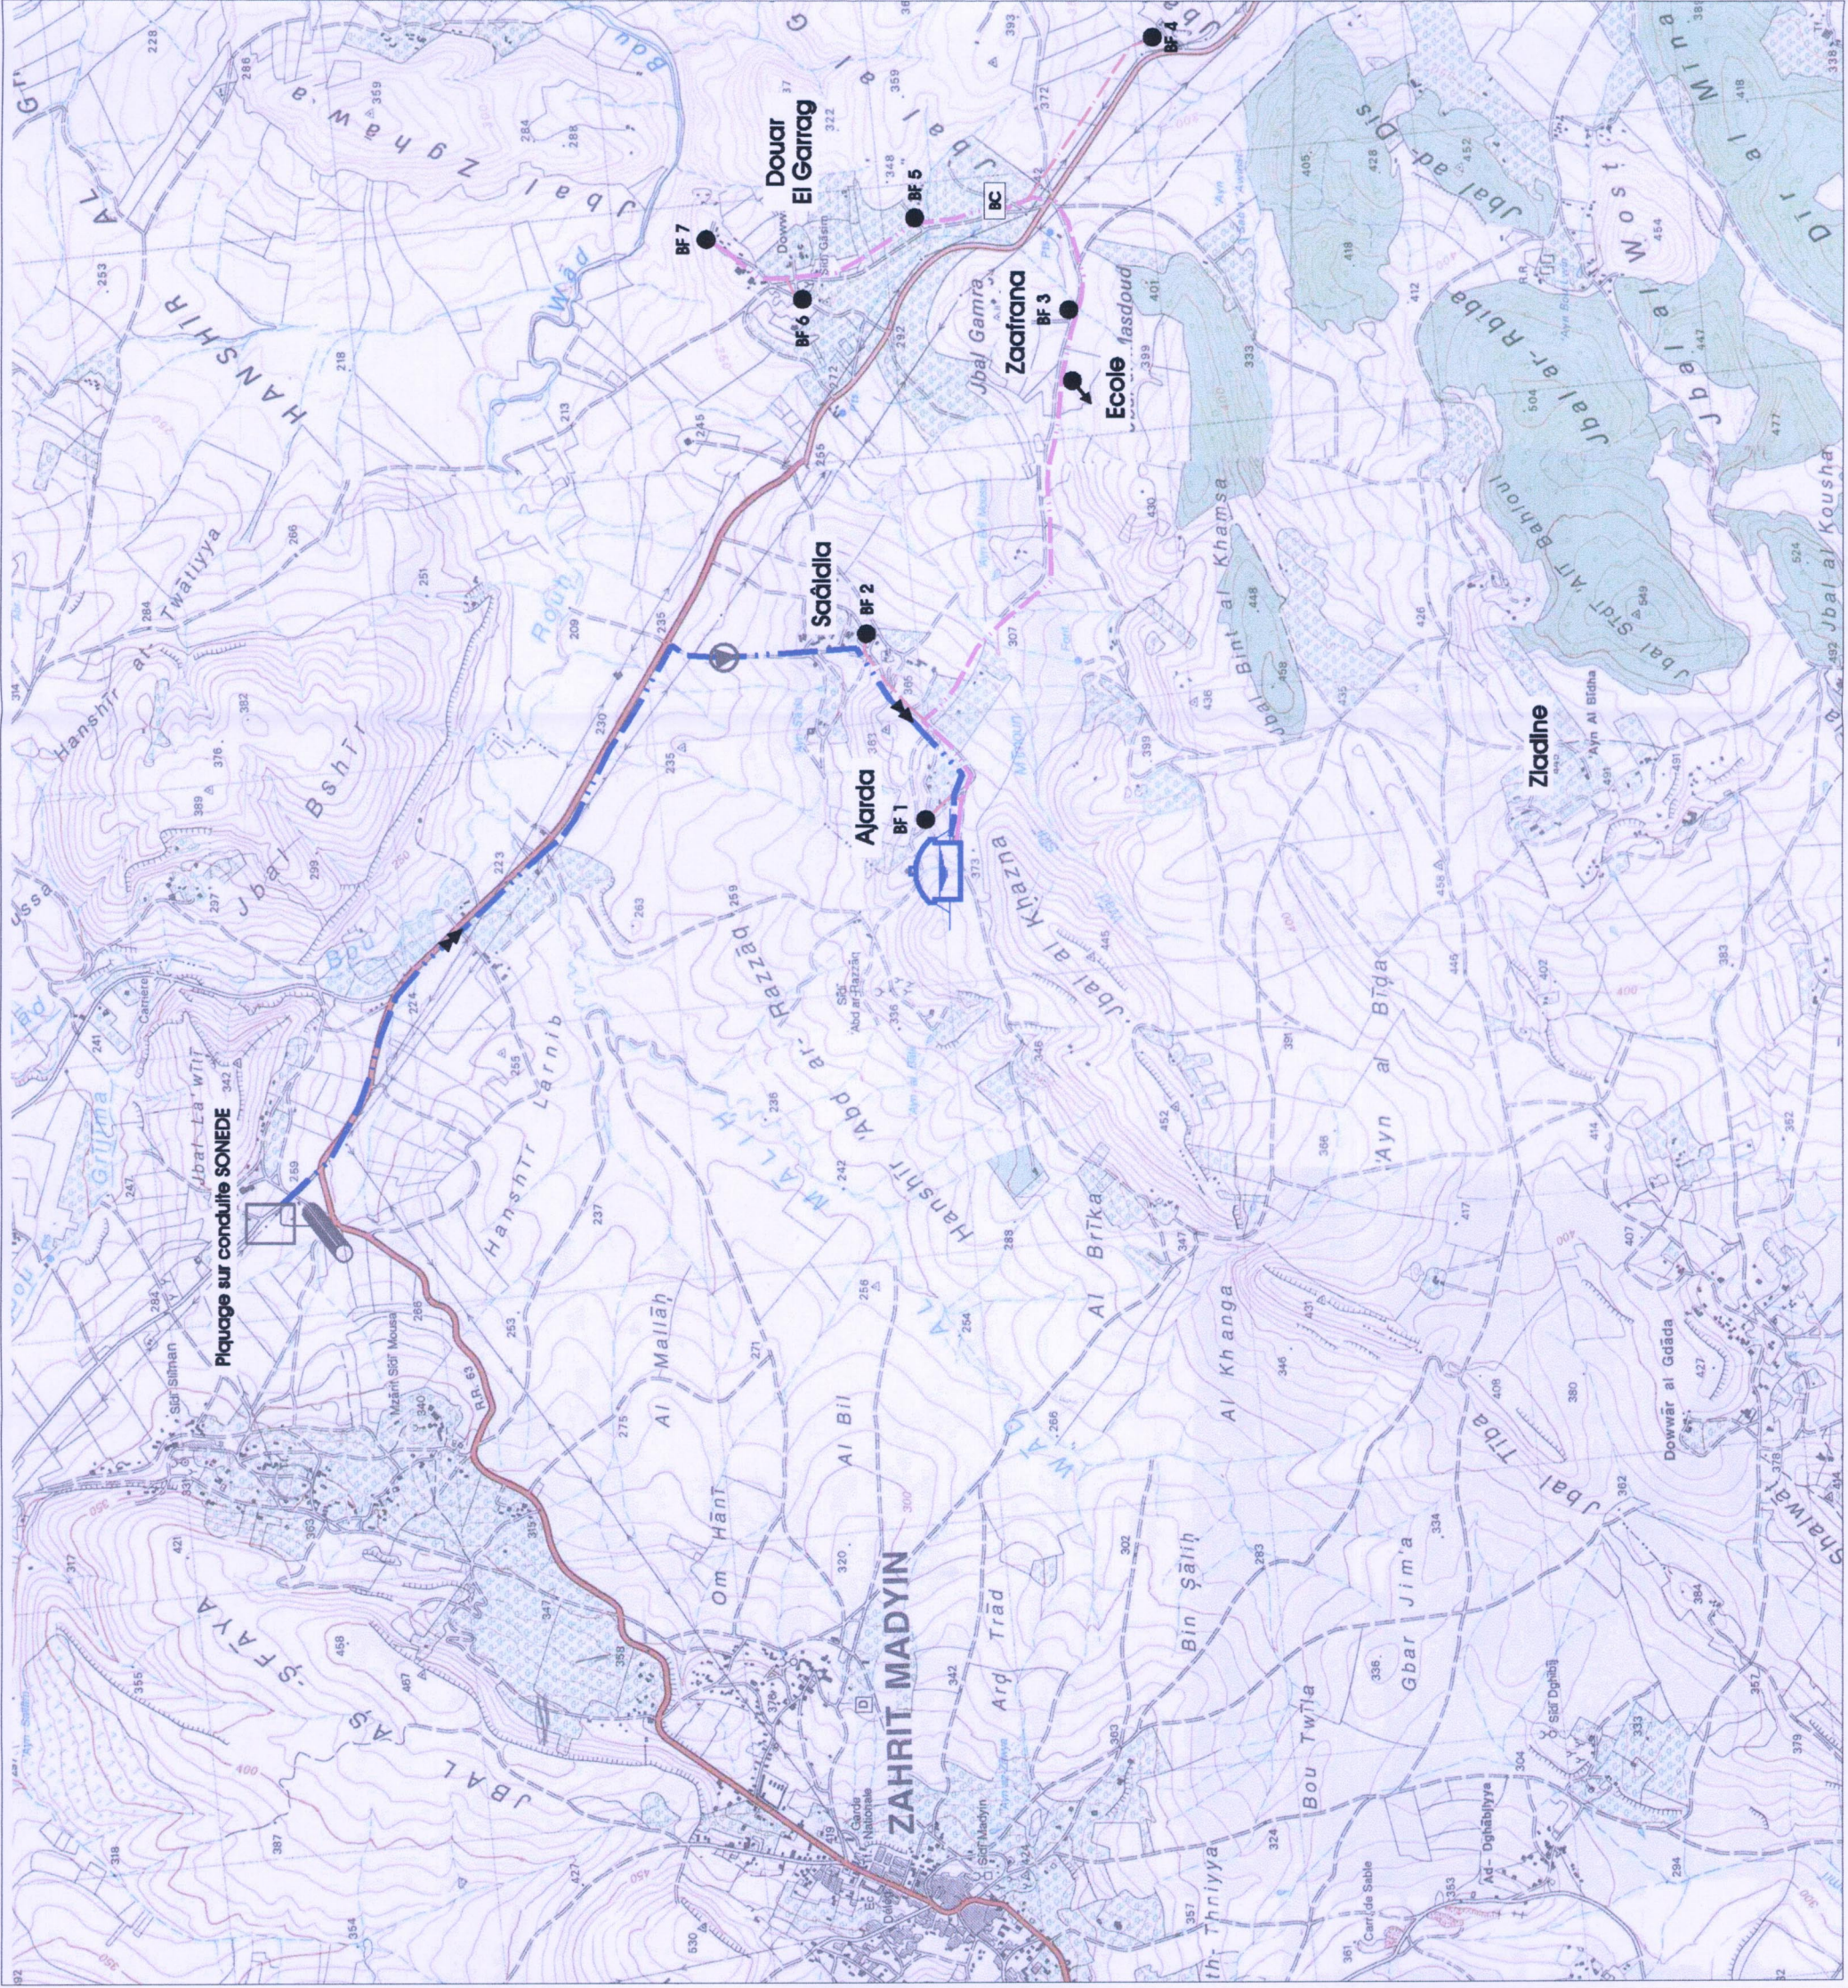

Echelle 1/25 000 : 0 0,1 0,5 1 km

LEGENDE	
	Conduite de refoulement projetée
	Conduite de distribution projetée
	N° du nœud
	Réservoir semi-enterré projeté
	Borne fontaine
	Branchement public
	Point d'eau existant
	Branchement particulier existant
	Borne fontaine existante
	Bite charge protégée
	Abrevoir
	Réducteur de pression
	Vidange
	Ventouse
	Potence
	Localité ou Douar
	Plot
	Poteau électrique

République Tunisienne
MINISTRE DE L'AGRICULTURE
DIRECTION GENERALE DU GENIE RURAL
EQUIPE D'ETUDE JICA


ETUDE DE CONCEPTION DETAILLEE POUR LE PROJET D'APPROVISIONNEMENT EN EAU DES ZONES RURALES EN REPUBLIQUE TUNISIENNE

ETUDE DETAILLEE
SOUS-PROJET: EL GARRAG
Gouvernorat de Béja

SCET TUNISIE	
2, rue Barak en Abbad	
Cas Jeddah, BP 16	
1002 Tunis Indépendance	
Tel : (216) (0) 800 033	
Email: info@scet.tn	
Site: www.scet.tn	
Schéma 1/25 000	
Date Déc. 2000	
N° 00.34	
N° 3.1	

ANNEXE 3.2

Schéma de nœuds

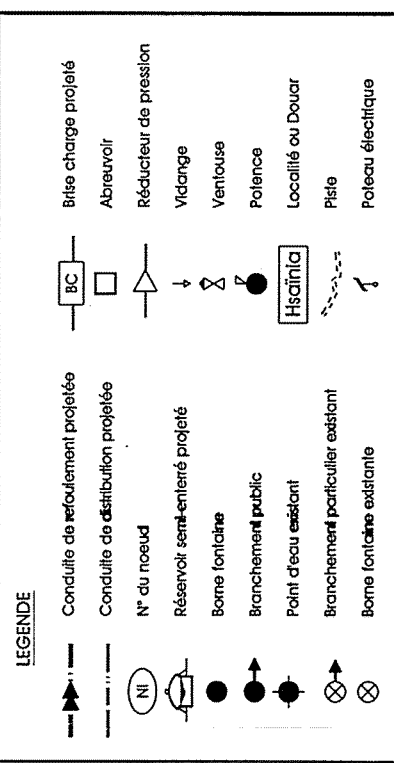

République Tunisienne
MINISTRE DE L'AGRICULTURE
DIRECTION GENERALE DU GENIE RURAL
EQUIPE D'ETUDE JICA

ETUDE DE CONCEPTION DETAILLEE POUR LE PROJET
D'APPROVISIONNEMENT EN EAU DES ZONES RURALES
EN REPUBLIQUE TUNISIENNE

ETUDE DETAILLEE

SOUS-PROJET: EL GARRAG

Gouvernorat de Béja

[illegible]

SCET TUNISIE
2, Rue Sahab Ibn Abboud
City Jordan, BP 16
1002 Tunis Babvobbe
Tél : (216) (1) 800 033
E-Mail: deho@scet-tunisie.com

SCHEMA DU RESEAU

N° 3.2