




VUE DE FACE

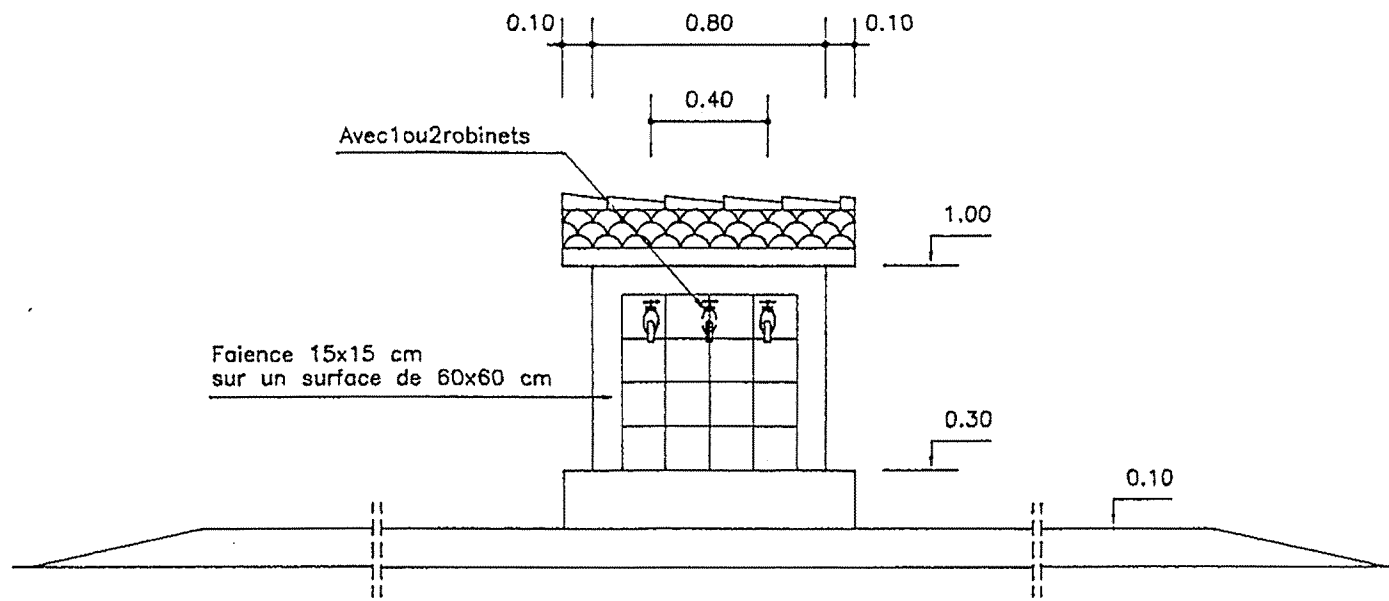

VUE DE COTE

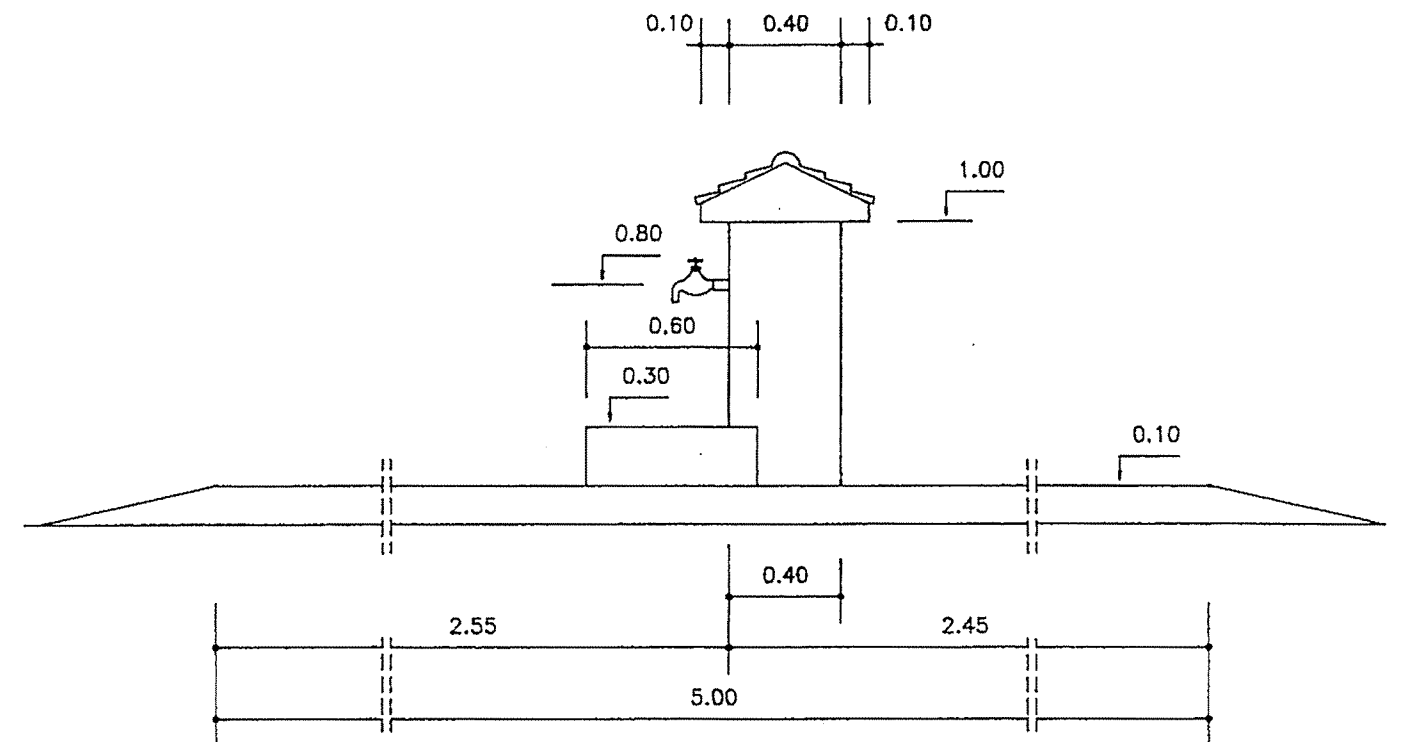

VUE DE DERRIERE

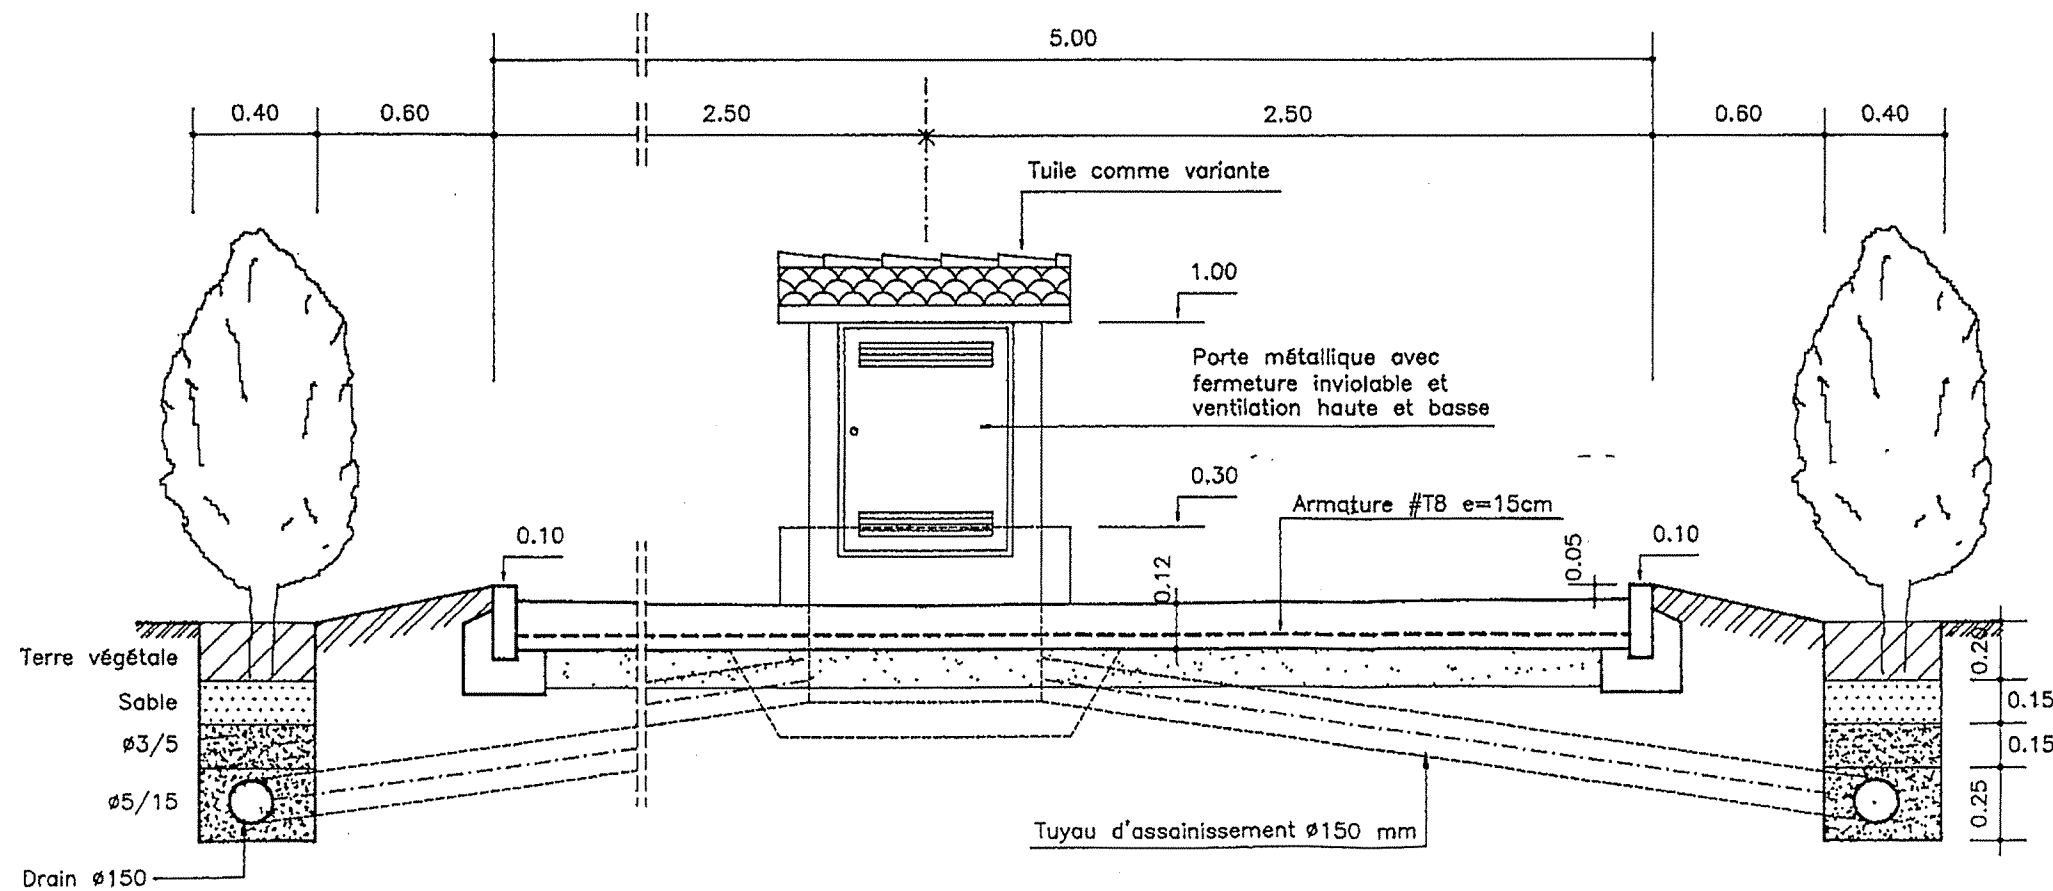


République Tunisienne
MINISTÈRE DE L'AGRICULTURE
DIRECTION GÉNÉRALE DU GENIE RURAL
EQUIPE D'ETUDE JICA


ETUDE DE CONCEPTION DETAILLEE POUR LE PROJET
D'APPROVISIONNEMENT EN EAU DES ZONES RURALES
EN REPUBLIQUE TUNISIENNE
AVANT-PROJET DETAILLE

SOUS-PROJET: EL GARIA
Gouvernorat de Béja


A	11/2000	1ère édition	S.Y	C.H.	C.H.
Indice	Date	Objet de la modification	Elaboré par :	Vérifié par :	Approuvé par :
SCET TUNISIE			BORNE FONTAINE		
2, Rue Sahab Ibn Abbâd			Plan type		
Cité Jardins, BP 16			Vues		
1002 Tunis Belvédère			Echelle 1/25		
Tél : (216) (1) 800 033			Date Nov. 2000		
E Mail: deha@scet.tunisie.com.tn			Réf. 00.34		
			N° 20		

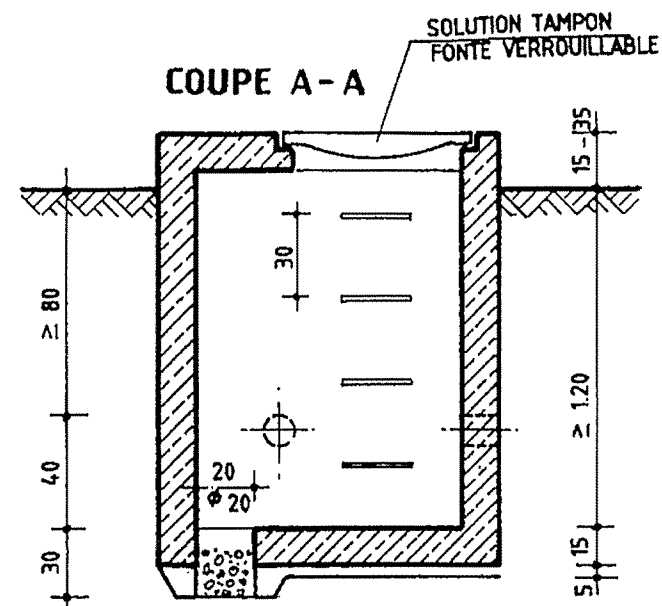


REGARD VENTOUSE VANNE, VIDANGE DIRECTE

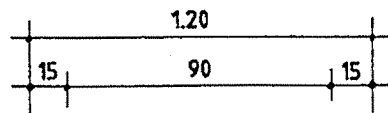


VUE EN PLAN

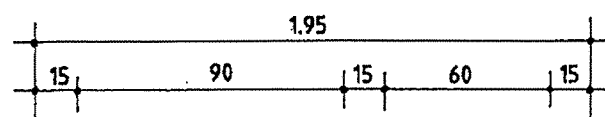


VUE EN PLAN

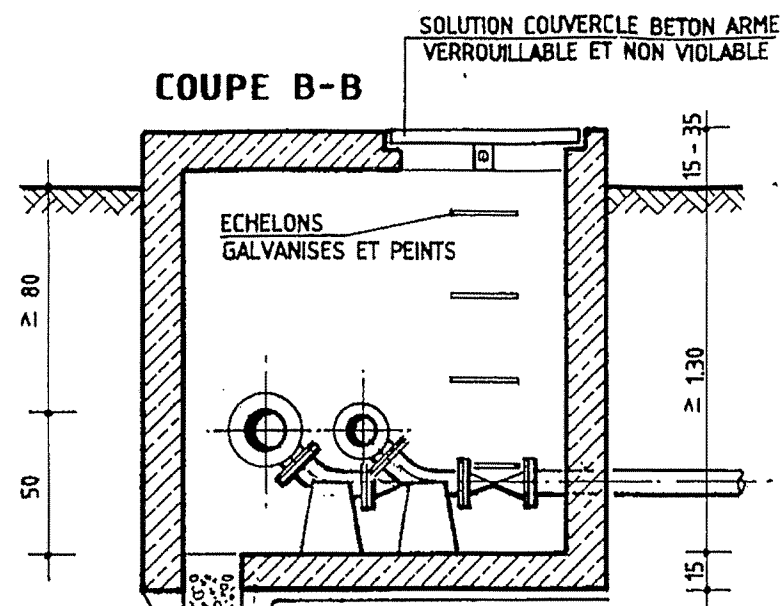

REGARD DOUBLE CONDUITE VENTOUSE, VANNE, VIDANGE DIRECTE

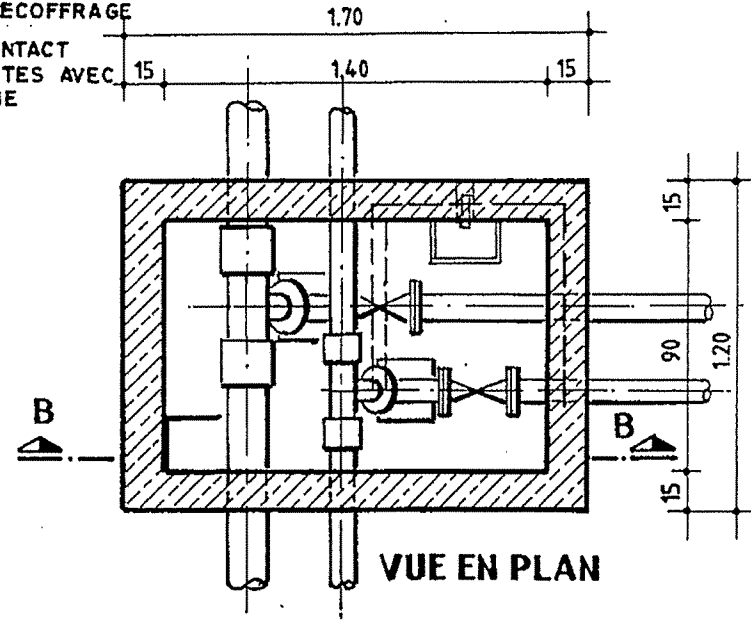


VUE EN PLAN

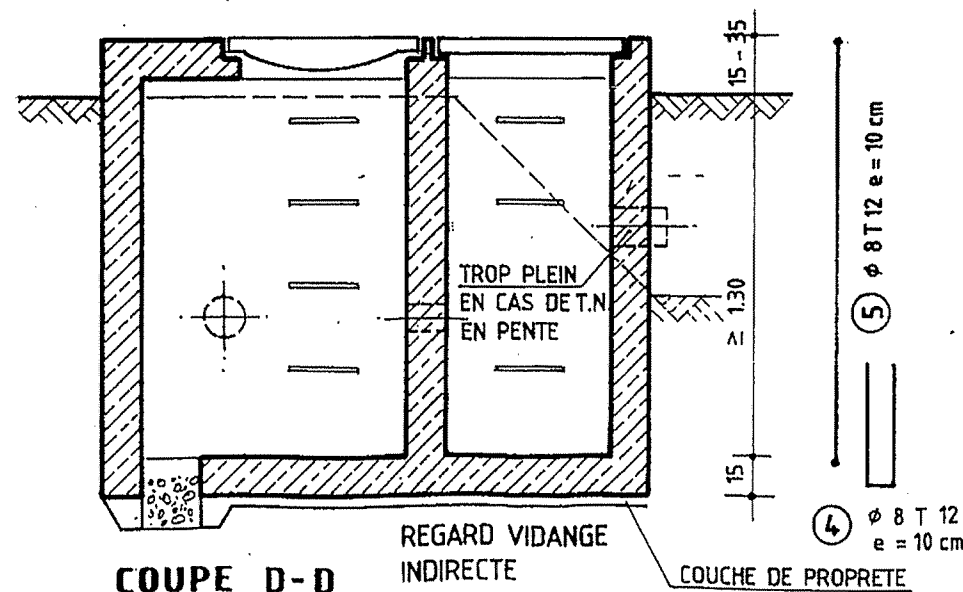


REGARD VIDANGE INDIRECTE


COUCHE DE PROPRETE

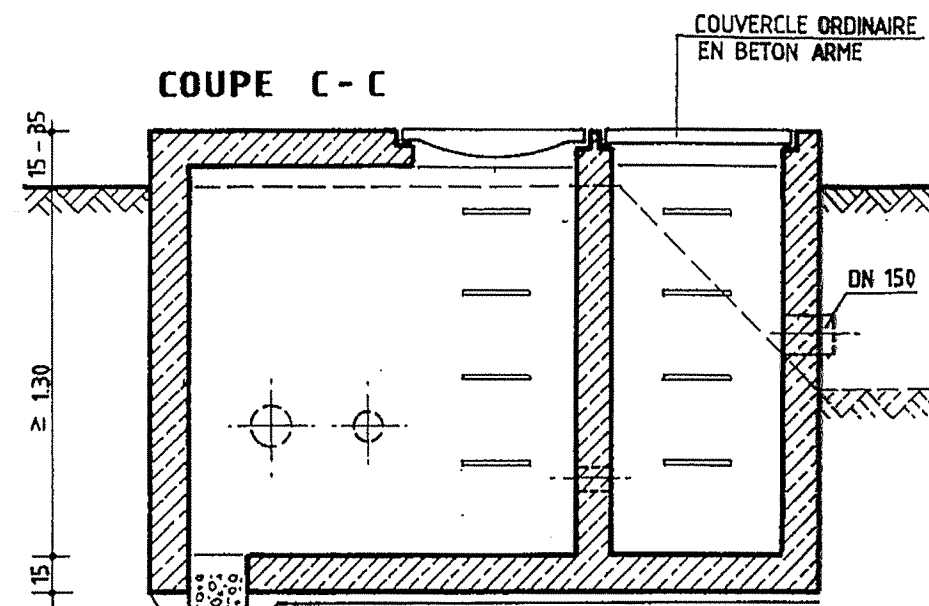

REGARD DOUBLE CONDUITE VIDANGE INDIRECTE

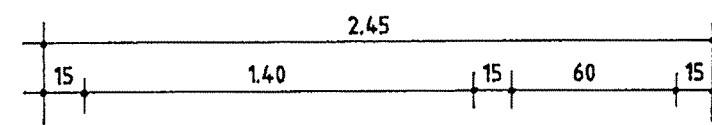

VUE EN PLAN

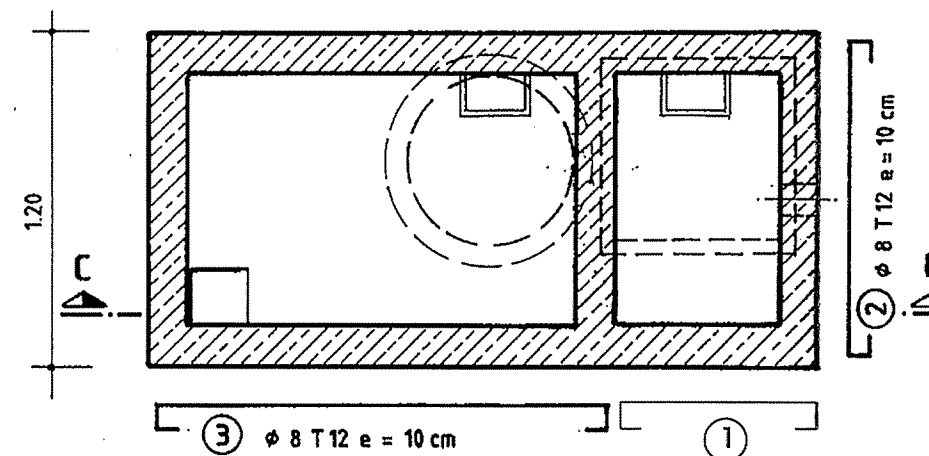


ARMATURE

LE QUADRILLAGE DE FERRAILLAGE EN Ø8T12 SERA EXECUTE EN UNE SEULE NAPPE, COTE PAROIS INTERIEURE DES REGARDS, RADIER ET DALLE COMPRIS.

ETUDE DE CONCEPTION DETAILLEE POUR LE PROJET D'APPROVISIONNEMENT EN EAU DES ZONES RURALES EN REPUBLIQUE TUNISIENNE AVANT-PROJET DETAILLE

SOUS-PROJET: EL GARIA
Gouvernorat de Béja

République Tunisienne MINISTRE DE L'AGRICULTURE DIRECTION GENERALE DU GENIE RURAL EQUIPE D'ETUDE JICA			
ETUDE DE CONCEPTION DETAILLEE POUR LE PROJET D'APPROVISIONNEMENT EN EAU DES ZONES RURALES EN REPUBLIQUE TUNISIENNE AVANT-PROJET DETAILLE			
SOUS-PROJET: EL GARIA Gouvernorat de Béja			
A	11/2000	1ère édition	S.Y.
Indice	Date	Objet de la modification	Etat par : Vérifié par : Approuvé par :
SCET TUNISIE 2, Rue Sahab Ibn Abbâd Cité Jardins, BP 16 1002 Tunis Belvédère Tél : (216) (1) 800 033 E-Mail: deho@scet-tunisie.com.tn			
REGARDS Plan type Vues en plan et coupes			Echelle: 1/25 Date: Nov. 2000 Réf.: 00.34 N° 22

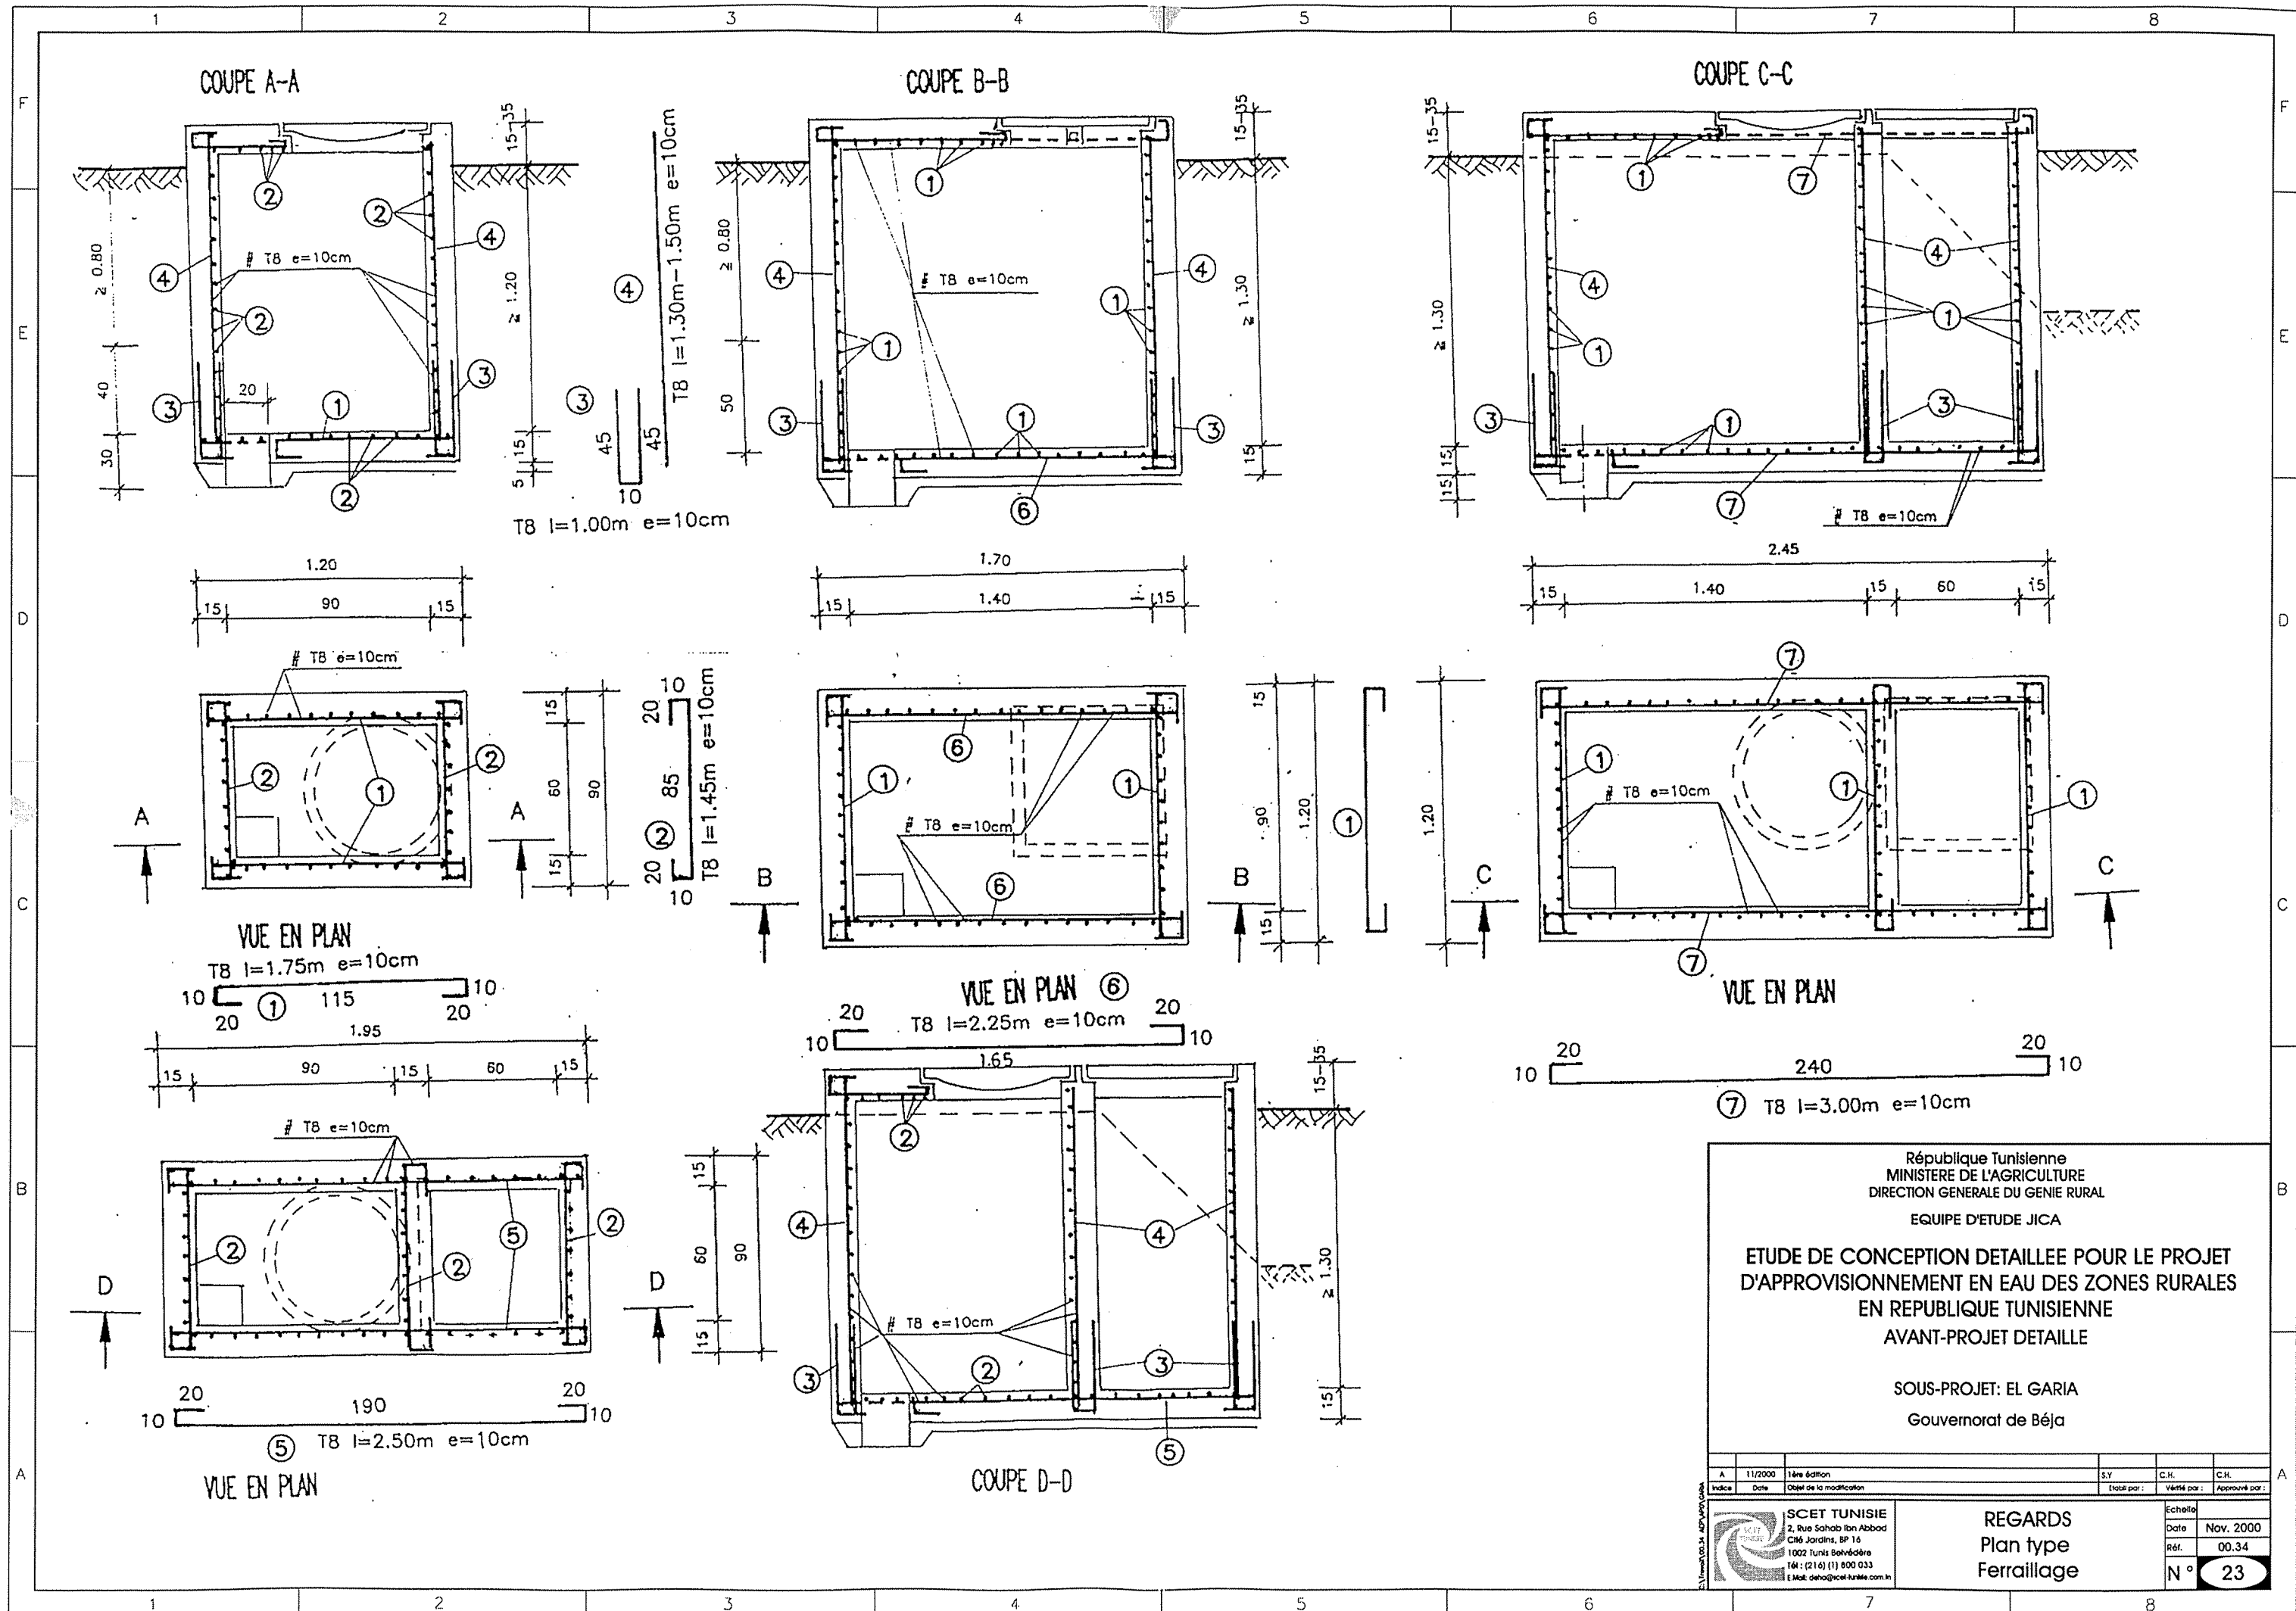

République Tunisienne
MINISTÈRE DE L'AGRICULTURE
DIRECTION GÉNÉRALE DU GENIE RURAL
EQUIPE D'ETUDE JICA

ETUDE DE CONCEPTION DETAILLEE POUR LE PROJET
D'APPROVISIONNEMENT EN EAU DES ZONES RURALES
EN REPUBLIQUE TUNISIENNE
AVANT-PROJET DETAILLE

SOUS-PROJET: EL GARIA
Gouvernorat de Béja


A	11/2000	1ère édition	S.Y.	C.H.	C.H.
Indice	Date	Objet de la modification	Établi par:	Vérifié par:	Approuvé par:

SCET TUNISIE
2, Rue Sahab Ibn Abbâd
Cité Jardins, BP 16
1002 Tunis Belvédère
Tél: (216) (1) 800 033
E-Mail: deho@scet-tunisie.com.tn


REGARDS
Plan type
Ferrailage

Echelle
Date: Nov. 2000
Réf.: 00.34
N° 23

VENTOUSE COUPE A-A

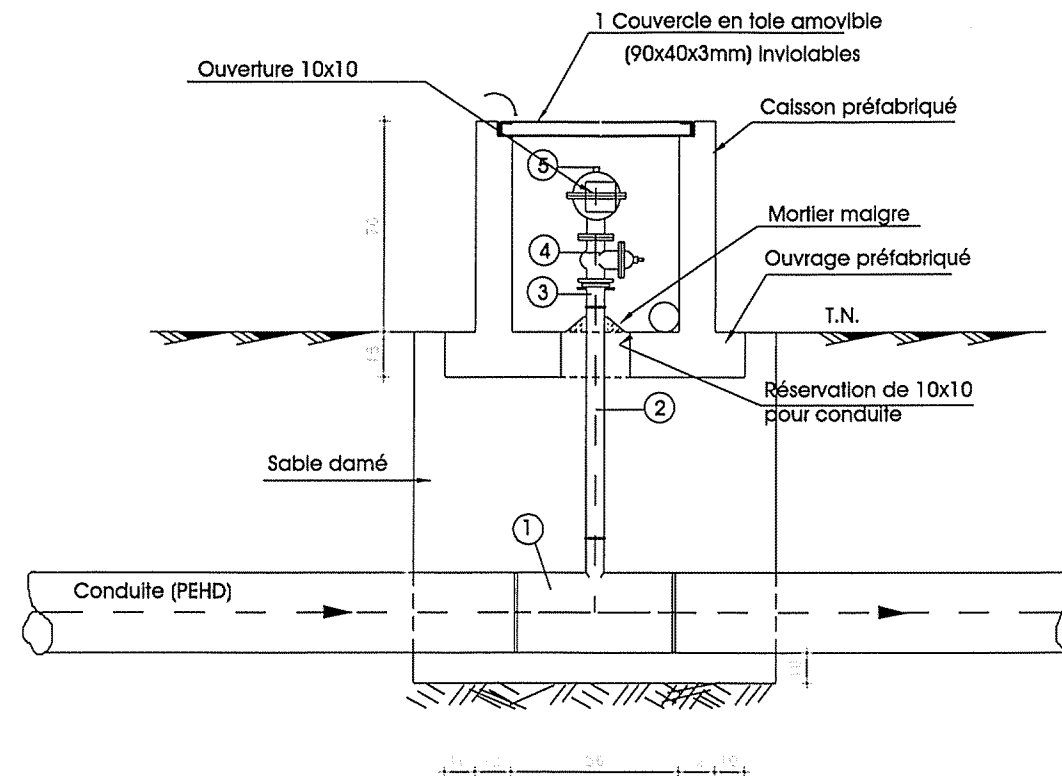

VUE EN PLAN

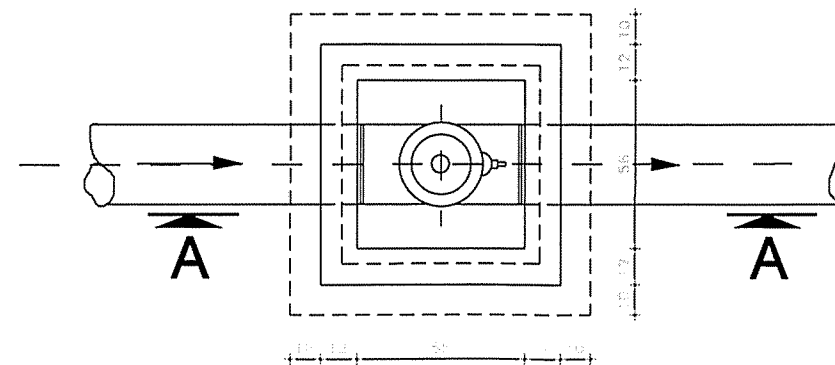

-NOMENCLATURE DES PIECES-

N°	Designation	Nat.	Nbre
1	Té réduit DE / 63	F	1
2	Manchette PEHD Dé / 63 L=1.00 m	F	1
3	Collet à souder PEHD DE 63 avec bride folle DN 50	F	1
4	Robinet vanne à bride DN 50	F	1
5	ventouse DN 50	F	1


République Tunisienne
MINISTÈRE DE L'AGRICULTURE
DIRECTION GÉNÉRALE DU GENIE RURAL
EQUIPE D'ETUDE JICA

ETUDE DE CONCEPTION DETAILLEE POUR LE PROJET
D'APPROVISIONNEMENT EN EAU DES ZONES RURALES
EN REPUBLIQUE TUNISIENNE
ETUDE DETAILLEE

SOUS-PROJET: EL GARIA
Gouvernorat de Béja

Indice	Date	Objet de la modification	J CH	C.H.	C.H.
A	12/2000	1ère édition			
			Etabli par :	Vérifié par :	Approuvé par :
 SCET TUNISIE 2, Rue Sahab Ibn Abboud Cité Jardins, BP 16 1002 Tunis Bahvôdère Tél : (216) (1) 800 033 E-Mail: deha@scet-tunisie.com.tn			OUVRAGE DE POINT HAUT PLAN TYPE & COUPE		
			Echelle	1/25	
			Date	Déc. 2000	
			Réf.	00.34	
			N°	24	


OUVRAGE DE SECTIONNEMENT DE TYPE 2

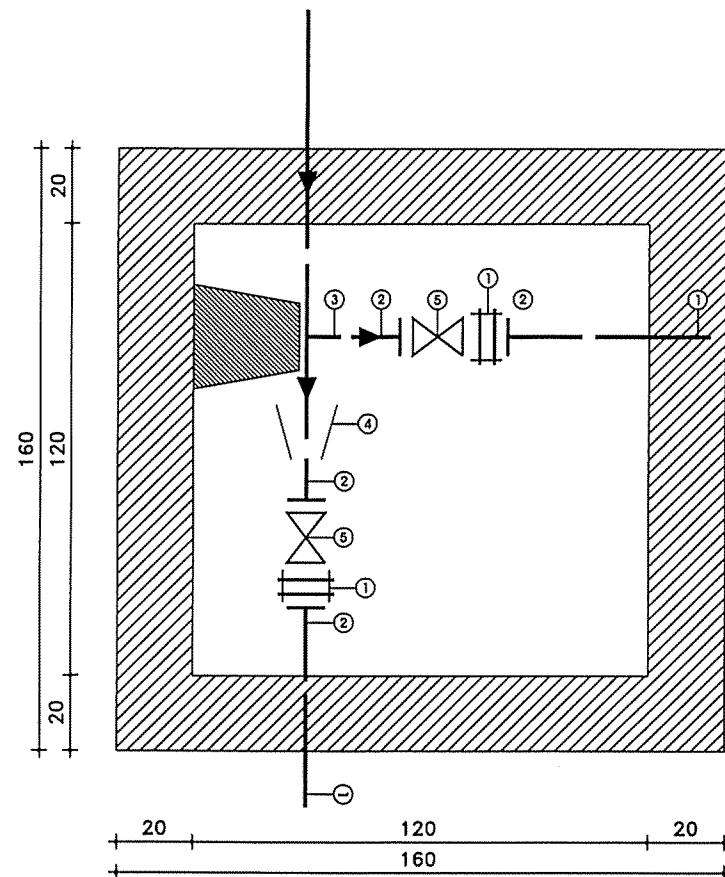

-NOMENCLATURE DES PIECES-

N°	Designation	Nat.	Nbre
1	Joint de démontage (soit de type autobuté, soit du type glibault avec deux bouts lisses DN	PEHD	2
2	Collet à souder PEHD DE / DN avec bride folle en fonte	PEHD	4
3	Té égal en PEHD DE.....	PEHD	1
4	Réduction PEHD DE...../ DE.....	PEHD	1
5	Robinet vanne DN	PEHD	2

OUVRAGE DE SECTIONNEMENT DE TYPE 2

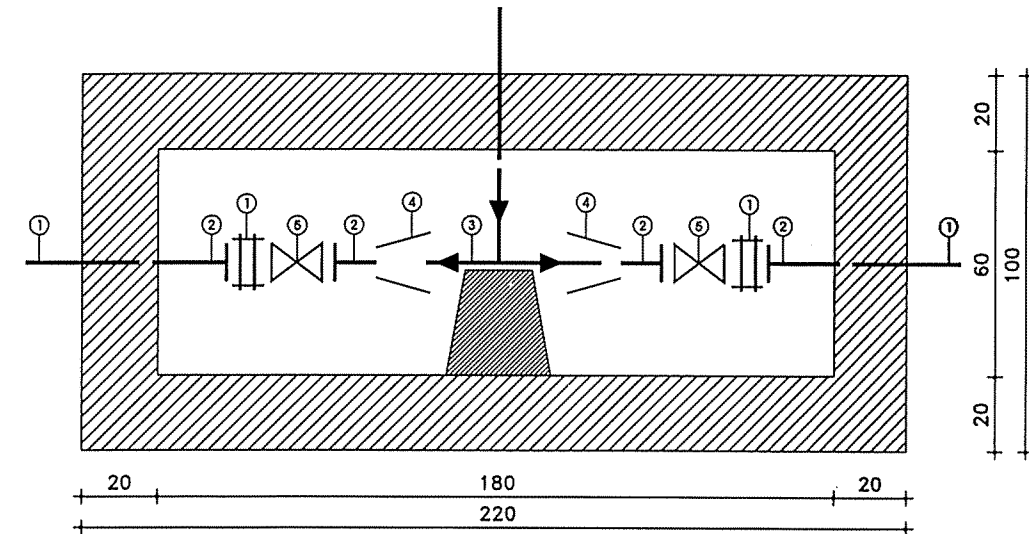

-NOMENCLATURE DES PIECES-

N°	Designation	Nat.	Nbre
1	Joint de démontage (soit de type autobuté, soit du type glibault avec deux bouts lisses DN	PEHD	2
2	Collet à souder PEHD DE / DN avec bride folle en fonte	PEHD	4
3	Té égal en PEHD DE.....	PEHD	1
4	Réduction PEHD DE...../ DE.....	PEHD	2
5	Robinet vanne DN	PEHD	2

République Tunisienne
MINISTRE DE L'AGRICULTURE
DIRECTION GENERALE DU GENIE RURAL
EQUIPE D'ETUDE JICA

ETUDE DE CONCEPTION DETAILLEE POUR LE PROJET
D'APPROVISIONNEMENT EN EAU DES ZONES RURALES
EN REPUBLIQUE TUNISIENNE
ETUDE DE FAISABILITE

SOUS-PROJET: EL GARIA
Gouvernorat de Béja

A	12/2000	1ère édition	N.M.	C.H.	C.H.
Indice	Date	Objet de la modification	Établi par :	Vérifié par :	Approuvé par :

SCET TUNISIE
2, Rue Sahab Ibn Abbâd
CM 6 Jardine, BP 16
1002 Tunis Belvédère
Tél : (216) (1) 800 033
E-Mail: dinfo@scet-tunisie.com.tn

OUVRAGE DE
SECTIONNEMENT
PLAN TYPE

Echelle: 1/25
Date: Déc. 2000
Réf.: 00.34
N° 25

