


ANNEXE 3

PLANS

ANNEXE 3.1

Schéma du système d'alimentation en eau

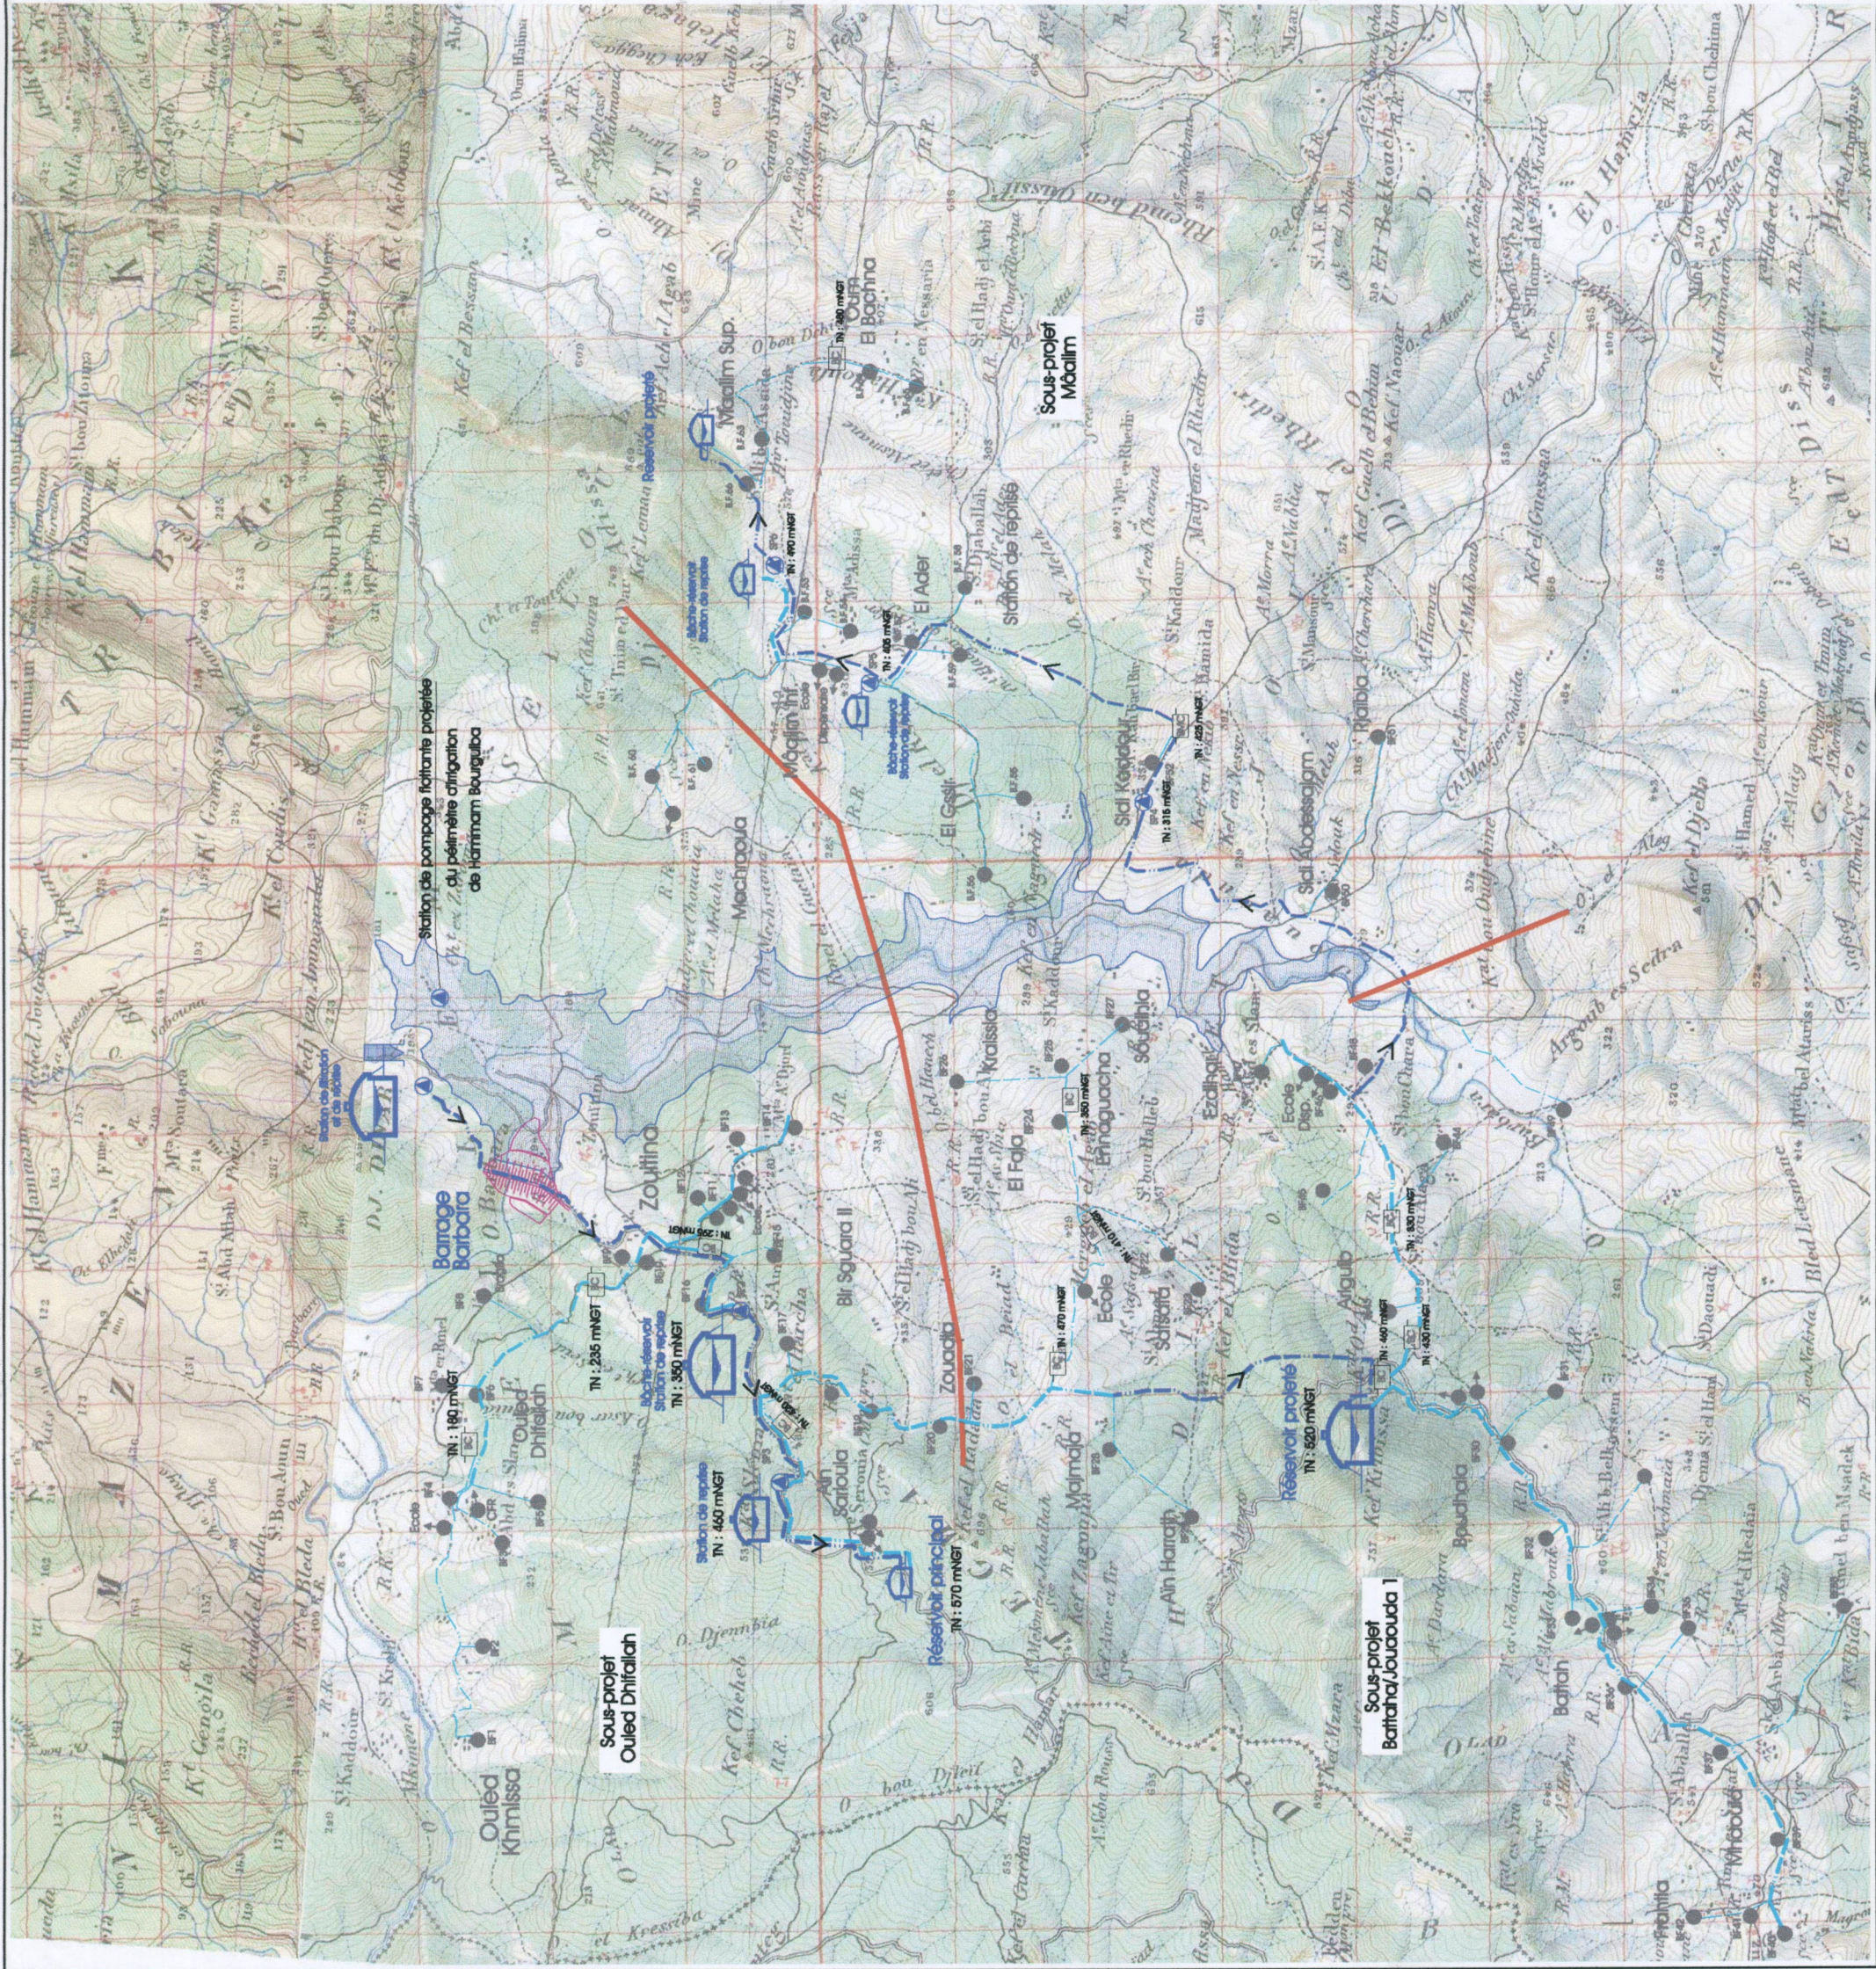

Echelle : 1/50000



LEGENDE

- | | | | |
|--|-----------------------------------|--|-----------------------|
| | Conduite de refoulement projetée | | Basse charge projetée |
| | Conduite de distribution projetée | | Abrevoir |
| | N° du noeud | | Réducteur de pression |
| | Réservoir semi-enterré projeté | | Vidange |
| | Borne fontaine | | Ventouse |
| | Branchement public | | Potence |
| | Point d'eau existant | | Localité ou Douar |
| | Branchement particulier existant | | Piste |
| | Borne fontaine existante | | Poste électrique |

République Tunisienne
MINISTRE DE L'AGRICULTURE
DIRECTION GENERALE DU GENIE RURAL
EQUIPE D'ETUDE JICA

ETUDE DE CONCEPTION DETAILLEE POUR LE PROJET D'APPROVISIONNEMENT EN EAU DES ZONES RURALES EN REPUBLIQUE TUNISIENNE

ETUDE DETAILLEE

SOUS-PROJET: BARBARA
Gouvernorat de Jendouba

A	1:20000	Date	Projet	M2	C.H.	C.N.	Approuvé par:
Chargé de la modification							
SCET TUNISIE							
2, Rue Sidi el Aboud							
Ch. Jendouba, BP 16							
1002 Tunis							
Tél: (216) (0) 800 033							
Fax: (216) (0) 800 033							
E-mail: scet@scet.tn							
Schéma							
1/50 000							
Date							
04.06.2000							
N°							
00.34							
N°							
3.1							

PLAN DE SITUATION