No. 32

ЯПОНСКОЕ АГЕНТСТВО ПО
МЕЖДУНАРОДНОМУ СОТРУДНИЧЕСТВУ

КОРПОРАЦИЯ РАЗВИТИЯ СТОЛИЦЫ
ГОРОД АСТАНА

# ТЕХНИКО-ЭКОНОМИЧЕСКОЕ ОБОСНОВАНИЕ ПО ПРОЕКТУ ВОДОСНАБЖЕНИЯ И ВОДООТВЕДЕНИЯ В ГОРОДЕ АСТАНА В РЕСПУБЛИКЕ КАЗАХСТАН

# ЗАКЛЮЧИТЕЛЬНЫЙ ОТЧЕТ

## ТОМ IV ЧЕРТЕЖИ

МАРТ 2001

JICA LIBRARY
J1164959[7]

КИСЕ КУРОКАВА АРКИТЕКТ & АССОУСИЕЙТС
НИППОН КОЕЙ КО., ЛТД.
ЯПОНСКИЙ ЦЕНТР МЕЖДУНАРОДНОГО РАЗВИТИЯ

S S F
J R
01 - 22

ЯПОНСКОЕ АГЕНТСТВО ПО
МЕЖДУНАРОДНОМУ СОТРУДНИЧЕСТВУ

КОРПОРАЦИЯ РАЗВИТИЯ СТОЛИЦЫ
ГОРОД АСТАНА

# ТЕХНИКО-ЭКОНОМИЧЕСКОЕ ОБОСНОВАНИЕ ПО ПРОЕКТУ ВОДОСНАБЖЕНИЯ И ВОДООТВЕДЕНИЯ В ГОРОДЕ АСТАНА В РЕСПУБЛИКЕ КАЗАХСТАН

## ЗАКЛЮЧИТЕЛЬНЫЙ ОТЧЕТ

## ТОМ IV ЧЕРТЕЖИ

МАРТ 2001

КИСЕ КУРОКАВА АРКИТЕКТ & АССОУСИЕЙТС
НИППОН КОЕЙ КО., ЛТД.
ЯПОНСКИЙ ЦЕНТР МЕЖДУНАРОДНОГО РАЗВИТИЯ

1164959[7]

# ПРИЛОЖЕНИЕ “ЧЕРТЕЖИ”

## ПЕРЕЧЕНЬ ЧЕРТЕЖЕЙ

## НАСОСНО-ФИЛЬТРОВАЛЬНАЯ СТАНЦИЯ И СОПУТСТВУЮЩЕЕ ОБОРУДОВАНИЕ

| № ЧЕРТЕЖА | НАЗВАНИЕ ЧЕРТЕЖА |
|---|---|
| ЧЕРТЕЖ А-1 | ГИДРАВЛИЧЕСКИЙ ПРОФИЛЬ |
| ЧЕРТЕЖ А-2 | НАСОСНО-ФИЛЬТРОВАЛЬНАЯ СТАНЦИЯ – СХЕМА ПОСЛЕДОВАТЕЛЬНОСТИ ТЕХНОЛОГИЧЕСКИХ ОПЕРАЦИЙ |
| ЧЕРТЕЖ А-3 | ПЛАН ПРИЕМНОЙ КАМЕРЫ |
| ЧЕРТЕЖ А-4 | ПРИЕМНАЯ КАМЕРА – РАЗРЕЗЫ (1/3) |
| ЧЕРТЕЖ А-5 | ПРИЕМНАЯ КАМЕРА – РАЗРЕЗЫ (2/3) |
| ЧЕРТЕЖ А-6 | ПРИЕМНАЯ КАМЕРА – РАЗРЕЗЫ (3/3) |
| ЧЕРТЕЖ А-7 | ПЛАН ФЛОКУЛЯЦИОННОГО БАССЕЙНА И ОТСТОЙНИКА |
| ЧЕРТЕЖ А-8 | ФЛОКУЛЯЦИОННЫЙ БАССЕЙН И ОТСТОЙНИК – РАЗРЕЗЫ (1/3) |
| ЧЕРТЕЖ А-9 | ФЛОКУЛЯЦИОННЫЙ БАССЕЙН И ОТСТОЙНИК – РАЗРЕЗЫ (2/3) |
| ЧЕРТЕЖ А-10 | ФЛОКУЛЯЦИОННЫЙ БАССЕЙН И ОТСТОЙНИК – РАЗРЕЗЫ (3/3) |
| ЧЕРТЕЖ А-11 | СКОРЫЙ ФИЛЬТР – ПЛАН СВЕРХУ |
| ЧЕРТЕЖ А-12 | СКОРЫЙ ФИЛЬТР – ПЛАН СНИЗУ |
| ЧЕРТЕЖ А-13 | СКОРЫЙ ФИЛЬТР – РАЗРЕЗ (1/4) |
| ЧЕРТЕЖ А-14 | СКОРЫЙ ФИЛЬТР – РАЗРЕЗ (2/4) |
| ЧЕРТЕЖ А-15 | СКОРЫЙ ФИЛЬТР – РАЗРЕЗ (3/4) |
| ЧЕРТЕЖ А-16 | СКОРЫЙ ФИЛЬТР – РАЗРЕЗ (4/4) |
| ЧЕРТЕЖ А-17 | ПЛАН РАСПРЕДЕЛИТЕЛЬНОЙ НАСОСНОЙ СТАНЦИИ |
| ЧЕРТЕЖ А-18 | ПЛАН АДМИНИСТРАТИВНОГО ЗДАНИЯ |
| ЧЕРТЕЖ А-19 | АДМИНИСТРАТИВНОЕ ЗДАНИЕ - РАЗРЕЗЫ |
| ЧЕРТЕЖ А-20 | ПЛАН РЕЗЕРВУАРА ДЛЯ ПРОМЫВОЧНОЙ ВОДЫ |
| ЧЕРТЕЖ А-21 | РЕЗЕРВУАР ДЛЯ ПРОМЫВОЧНОЙ ВОДЫ – РАЗРЕЗЫ |
| ЧЕРТЕЖ А-22 | ИЛОУПЛОТНИТЕЛЬ – ПЛАН |
| ЧЕРТЕЖ А-23 | ИЛОУПЛОТНИТЕЛЬ – ПЛАН, РАЗРЕЗЫ |
| ЧЕРТЕЖ А-24 | ИЛОВАЯ ПЛОЩАДКА – ПЛАН |
| ЧЕРТЕЖ А-25 | ИЛОВАЯ ПЛОЩАДКА – РАЗРЕЗЫ И ДЕТАЛЬНЫЕ ЧЕРТЕЖИ (1/2) |
| ЧЕРТЕЖ А-26 | ИЛОВАЯ ПЛОЩАДКА – РАЗРЕЗЫ И ДЕТАЛЬНЫЕ ЧЕРТЕЖИ (2/2) |
| ЧЕРТЕЖ А-27 | РЕЗЕРВУАР ОТСТОЯ - ПЛАН |
| ЧЕРТЕЖ А-28 | РЕЗЕРВУАР ОТСТОЯ - РАЗРЕЗЫ |
| ЧЕРТЕЖ А-29 | СМЕСИТЕЛЬ |
| ЧЕРТЕЖ А-30 | ФЛОКУЛЯЦИОННЫЙ БАССЕЙН И ОТСТОЙНИК |
| ЧЕРТЕЖ А-31 | ФИЛЬТРАЦИОННОЕ СООРУЖЕНИЕ |

## КАНАЛИЗАЦИОННЫЕ ОЧИСТНЫЕ СООРУЖЕНИЯ И СОПУТСТВУЮЩЕЕ ОБОРУДОВАНИЕ


| № ЧЕРТЕЖА | НАЗВАНИЕ ЧЕРТЕЖА |
|---|---|
| ЧЕРТЕЖ В-1 | ДЕЙСТВУЮЩАЯ СИСТЕМА ОТВОДА СТОЧНЫХ ВОД |
| ЧЕРТЕЖ В-2 | РАСПОЛОЖЕНИЕ КОЛЛЕКТОРОВ, ПРЕДЛАГАЕМЫХ К ЗАМЕНЕ |
| ЧЕРТЕЖ В-3 | СХЕМА РАЗМЕЩЕНИЯ ПЛАНИРУЕМОГО РАСШИРЕНИЯ СИСТЕМЫ ОТВОДА СТОЧНЫХ ВОД |
| ЧЕРТЕЖ В-4 | ПРОДОЛЬНЫЕ ПРОФИЛИ ПРОЕКТИРУЕМЫХ ГЛАВНЫХ КОЛЛЕКТОРОВ (1/7) |
| ЧЕРТЕЖ В-5 | ПРОДОЛЬНЫЕ ПРОФИЛИ ПРОЕКТИРУЕМЫХ ГЛАВНЫХ КОЛЛЕКТОРОВ (2/7) |
| ЧЕРТЕЖ В-6 | ПРОДОЛЬНЫЕ ПРОФИЛИ ПРОЕКТИРУЕМЫХ ГЛАВНЫХ КОЛЛЕКТОРОВ (3/7) |
| ЧЕРТЕЖ В-7 | ПРОДОЛЬНЫЕ ПРОФИЛИ ПРОЕКТИРУЕМЫХ ГЛАВНЫХ КОЛЛЕКТОРОВ (4/7) |
| ЧЕРТЕЖ В-8 | ПРОДОЛЬНЫЕ ПРОФИЛИ ПРОЕКТИРУЕМЫХ ГЛАВНЫХ КОЛЛЕКТОРОВ (5/7) |
| ЧЕРТЕЖ В-9 | ПРОДОЛЬНЫЕ ПРОФИЛИ ПРОЕКТИРУЕМЫХ ГЛАВНЫХ КОЛЛЕКТОРОВ (6/7) |
| ЧЕРТЕЖ В-10 | ПРОДОЛЬНЫЕ ПРОФИЛИ ПРОЕКТИРУЕМЫХ ГЛАВНЫХ КОЛЛЕКТОРОВ (7/7) |
| ЧЕРТЕЖ В-11 | РАСПОЛОЖЕНИЕ НАСОСНЫХ СТАНЦИЙ, ПОДЛЕЖАЩИХ РЕКОНСТРУКЦИИ |
| ЧЕРТЕЖ В-12 | СХЕМА РАЗМЕЩЕНИЯ НАСОСНЫХ СТАНЦИЙ, ПОДЛЕЖАЩИХ РЕКОНСТРУКЦИИ (1/6) |
| ЧЕРТЕЖ В-13 | СХЕМА РАЗМЕЩЕНИЯ НАСОСНЫХ СТАНЦИЙ, ПОДЛЕЖАЩИХ РЕКОНСТРУКЦИИ (2/6) |
| ЧЕРТЕЖ В-14 | СХЕМА РАЗМЕЩЕНИЯ НАСОСНЫХ СТАНЦИЙ, ПОДЛЕЖАЩИХ РЕКОНСТРУКЦИИ (3/6) |
| ЧЕРТЕЖ В-15 | СХЕМА РАЗМЕЩЕНИЯ НАСОСНЫХ СТАНЦИЙ, ПОДЛЕЖАЩИХ РЕКОНСТРУКЦИИ (4/6) |
| ЧЕРТЕЖ В-16 | СХЕМА РАЗМЕЩЕНИЯ НАСОСНЫХ СТАНЦИЙ, ПОДЛЕЖАЩИХ РЕКОНСТРУКЦИИ (5/6) |
| ЧЕРТЕЖ В-17 | СХЕМА РАЗМЕЩЕНИЯ НАСОСНЫХ СТАНЦИЙ, ПОДЛЕЖАЩИХ РЕКОНСТРУКЦИИ (6/6) |
| ЧЕРТЕЖ В-18 | ПРОЕКТИРУЕМАЯ КАНАЛИЗАЦИОННАЯ НАСОСНАЯ СТАНЦИЯ КНС-50 |
| ЧЕРТЕЖ В-19 | ПРОЕКТИРУЕМАЯ КАНАЛИЗАЦИОННАЯ НАСОСНАЯ СТАНЦИЯ КНС-51 |
| ЧЕРТЕЖ В-20 | ПРОЕКТИРУЕМАЯ КАНАЛИЗАЦИОННАЯ НАСОСНАЯ СТАНЦИЯ КНС-52 |
| ЧЕРТЕЖ В-21 | ПРОЕКТИРУЕМЫЙ ДЮКЕРНЫЙ ПЕРЕХОД № 1 |
| ЧЕРТЕЖ В-22 | ПРОЕКТИРУЕМЫЙ ДЮКЕРНЫЙ ПЕРЕХОД № 2 |
| ЧЕРТЕЖ В-23 | ТИПОВЫЕ ДЕТАЛИ ТРУБ И СМОТРОВЫХ КОЛОДЦЕВ |
| ЧЕРТЕЖ В-24 | ПЛАНИРУЕМАЯ РЕКОНСТРУКЦИЯ КАНАЛИЗАЦИОННЫХ СООРУЖЕНИЙ |
| ЧЕРТЕЖ В-25 | СУЩЕСТВУЮЩАЯ СХЕМА КНС-12 И КНС-13 |
| ЧЕРТЕЖ В-26 | ПРОЕКТИРУЕМАЯ ПЕСКОЛОВКА И КАМЕРА РАСПРЕДЕЛЕНИЯ |
| ЧЕРТЕЖ В-27 | ПРОЕКТИРУЕМЫЕ ПЕСКОЛОВКИ С ГОРИЗОНТАЛЬНЫМ ПОТОКОМ |
| ЧЕРТЕЖ В-28 | ПРОЕКТИРУЕМЫЙ КАНАЛ В ПЕРВИЧНЫЙ ОТСТОЙНИК |
| ЧЕРТЕЖ В-29 | ПРОЕКТИРУЕМЫЙ ПЕРВИЧНЫЙ ОТСТОЙНИК |
| ЧЕРТЕЖ В-30 | ПРОЕКТИРУЕМЫЙ ВТОРИЧНЫЙ ОТСТОЙНИК |
| ЧЕРТЕЖ В-31 | ПРОЕКТИРУЕМАЯ НАСОСНАЯ СТАНЦИЯ ПО ВОЗВРАТУ АКТИВНОГО ИЛА (#2) |
| ЧЕРТЕЖ В-32 | ПРОЕКТИРУЕМЫЙ ЛЕНТОЧНЫЙ УПЛОТНИТЕЛЬ ИЛА |
| ЧЕРТЕЖ В-33 | ПРОЕКТИРУЕМЫЙ МЕТАНТЕНК ВТОРОЙ СТУПЕНИ - ПЛАН |
| ЧЕРТЕЖ В-34 | ПРОЕКТИРУЕМЫЙ МЕТАНТЕНК ВТОРОЙ СТУПЕНИ - ПЛАН И РАЗРЕЗЫ |
| ЧЕРТЕЖ В-35 | ПРОЕКТИРУЕМЫЕ ИЛОВЫЕ ПЛОЩАДКИ (#5) |

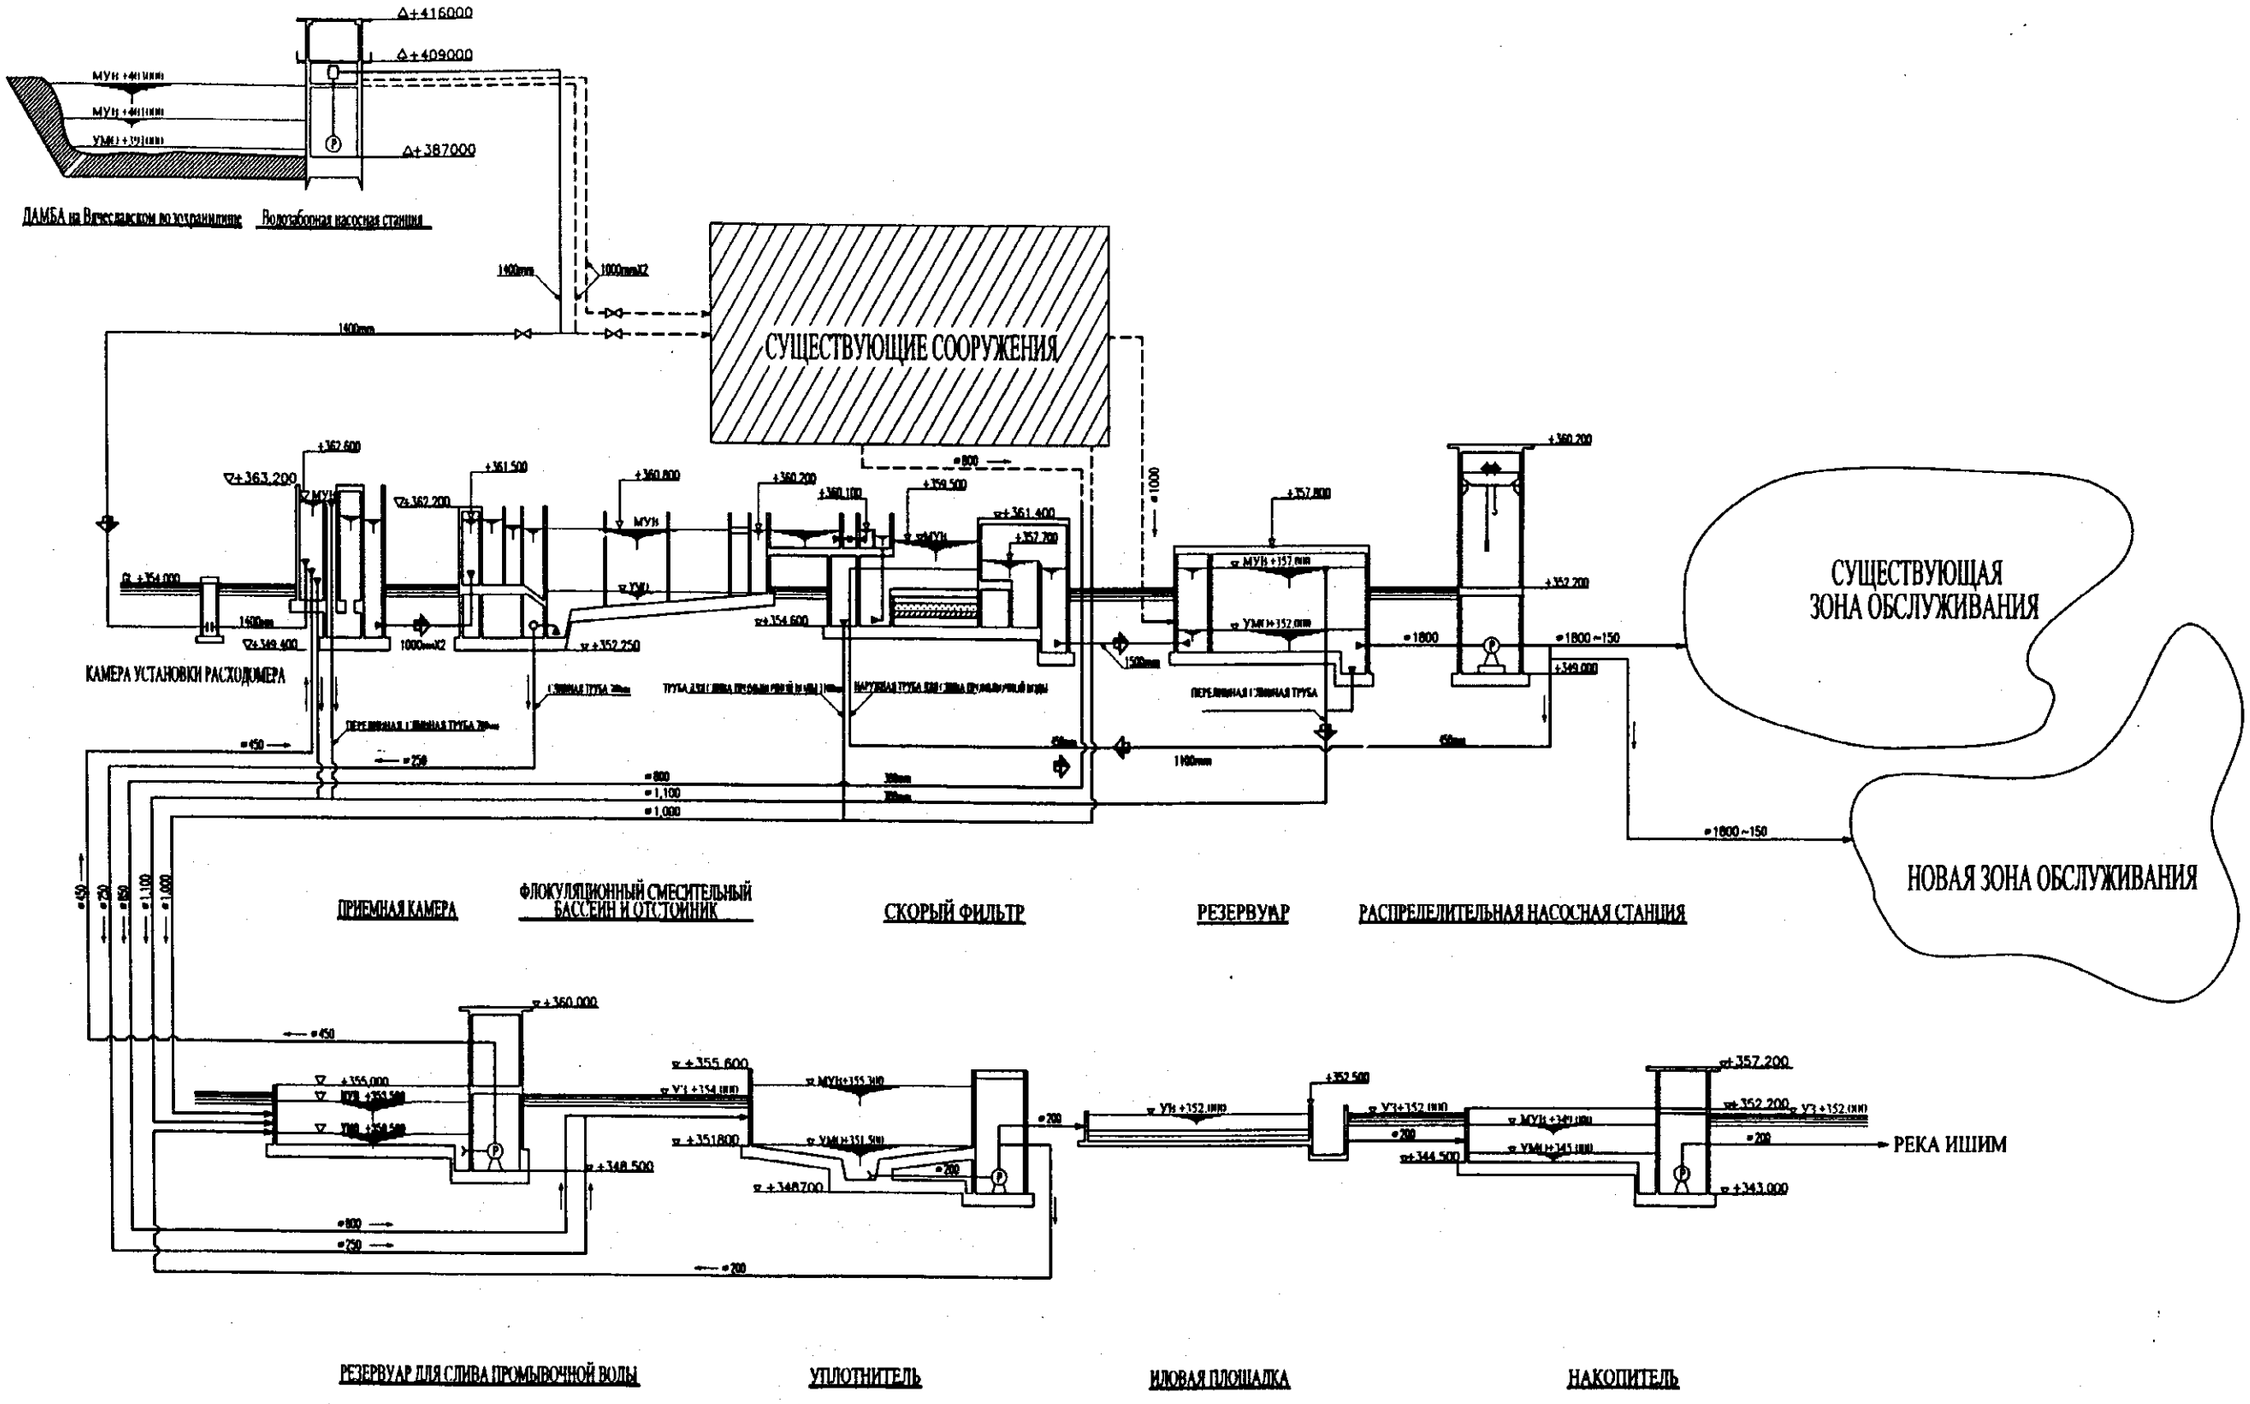


## ГИДРАВЛИЧЕСКИЙ ПРОФИЛЬ

**не масштабировать**

| | |
|---|---|
| ПРОЕКТ | ТЭО по проекту водоснабжения и водоотведения в г. Астана |
| НАЗВАНИЕ ЧЕРТЕЖА | НАСОСНО-ФИЛЬТРОВАЛЬНАЯ СТАНЦИЯ<br>ГИДРАВЛИЧЕСКИЙ ПРОФИЛЬ |

| ДАТА | МАСШТАБ | № ЧЕРТЕЖА |
|---|---|---|
| МАРТ 2001 | - | А - 1 |

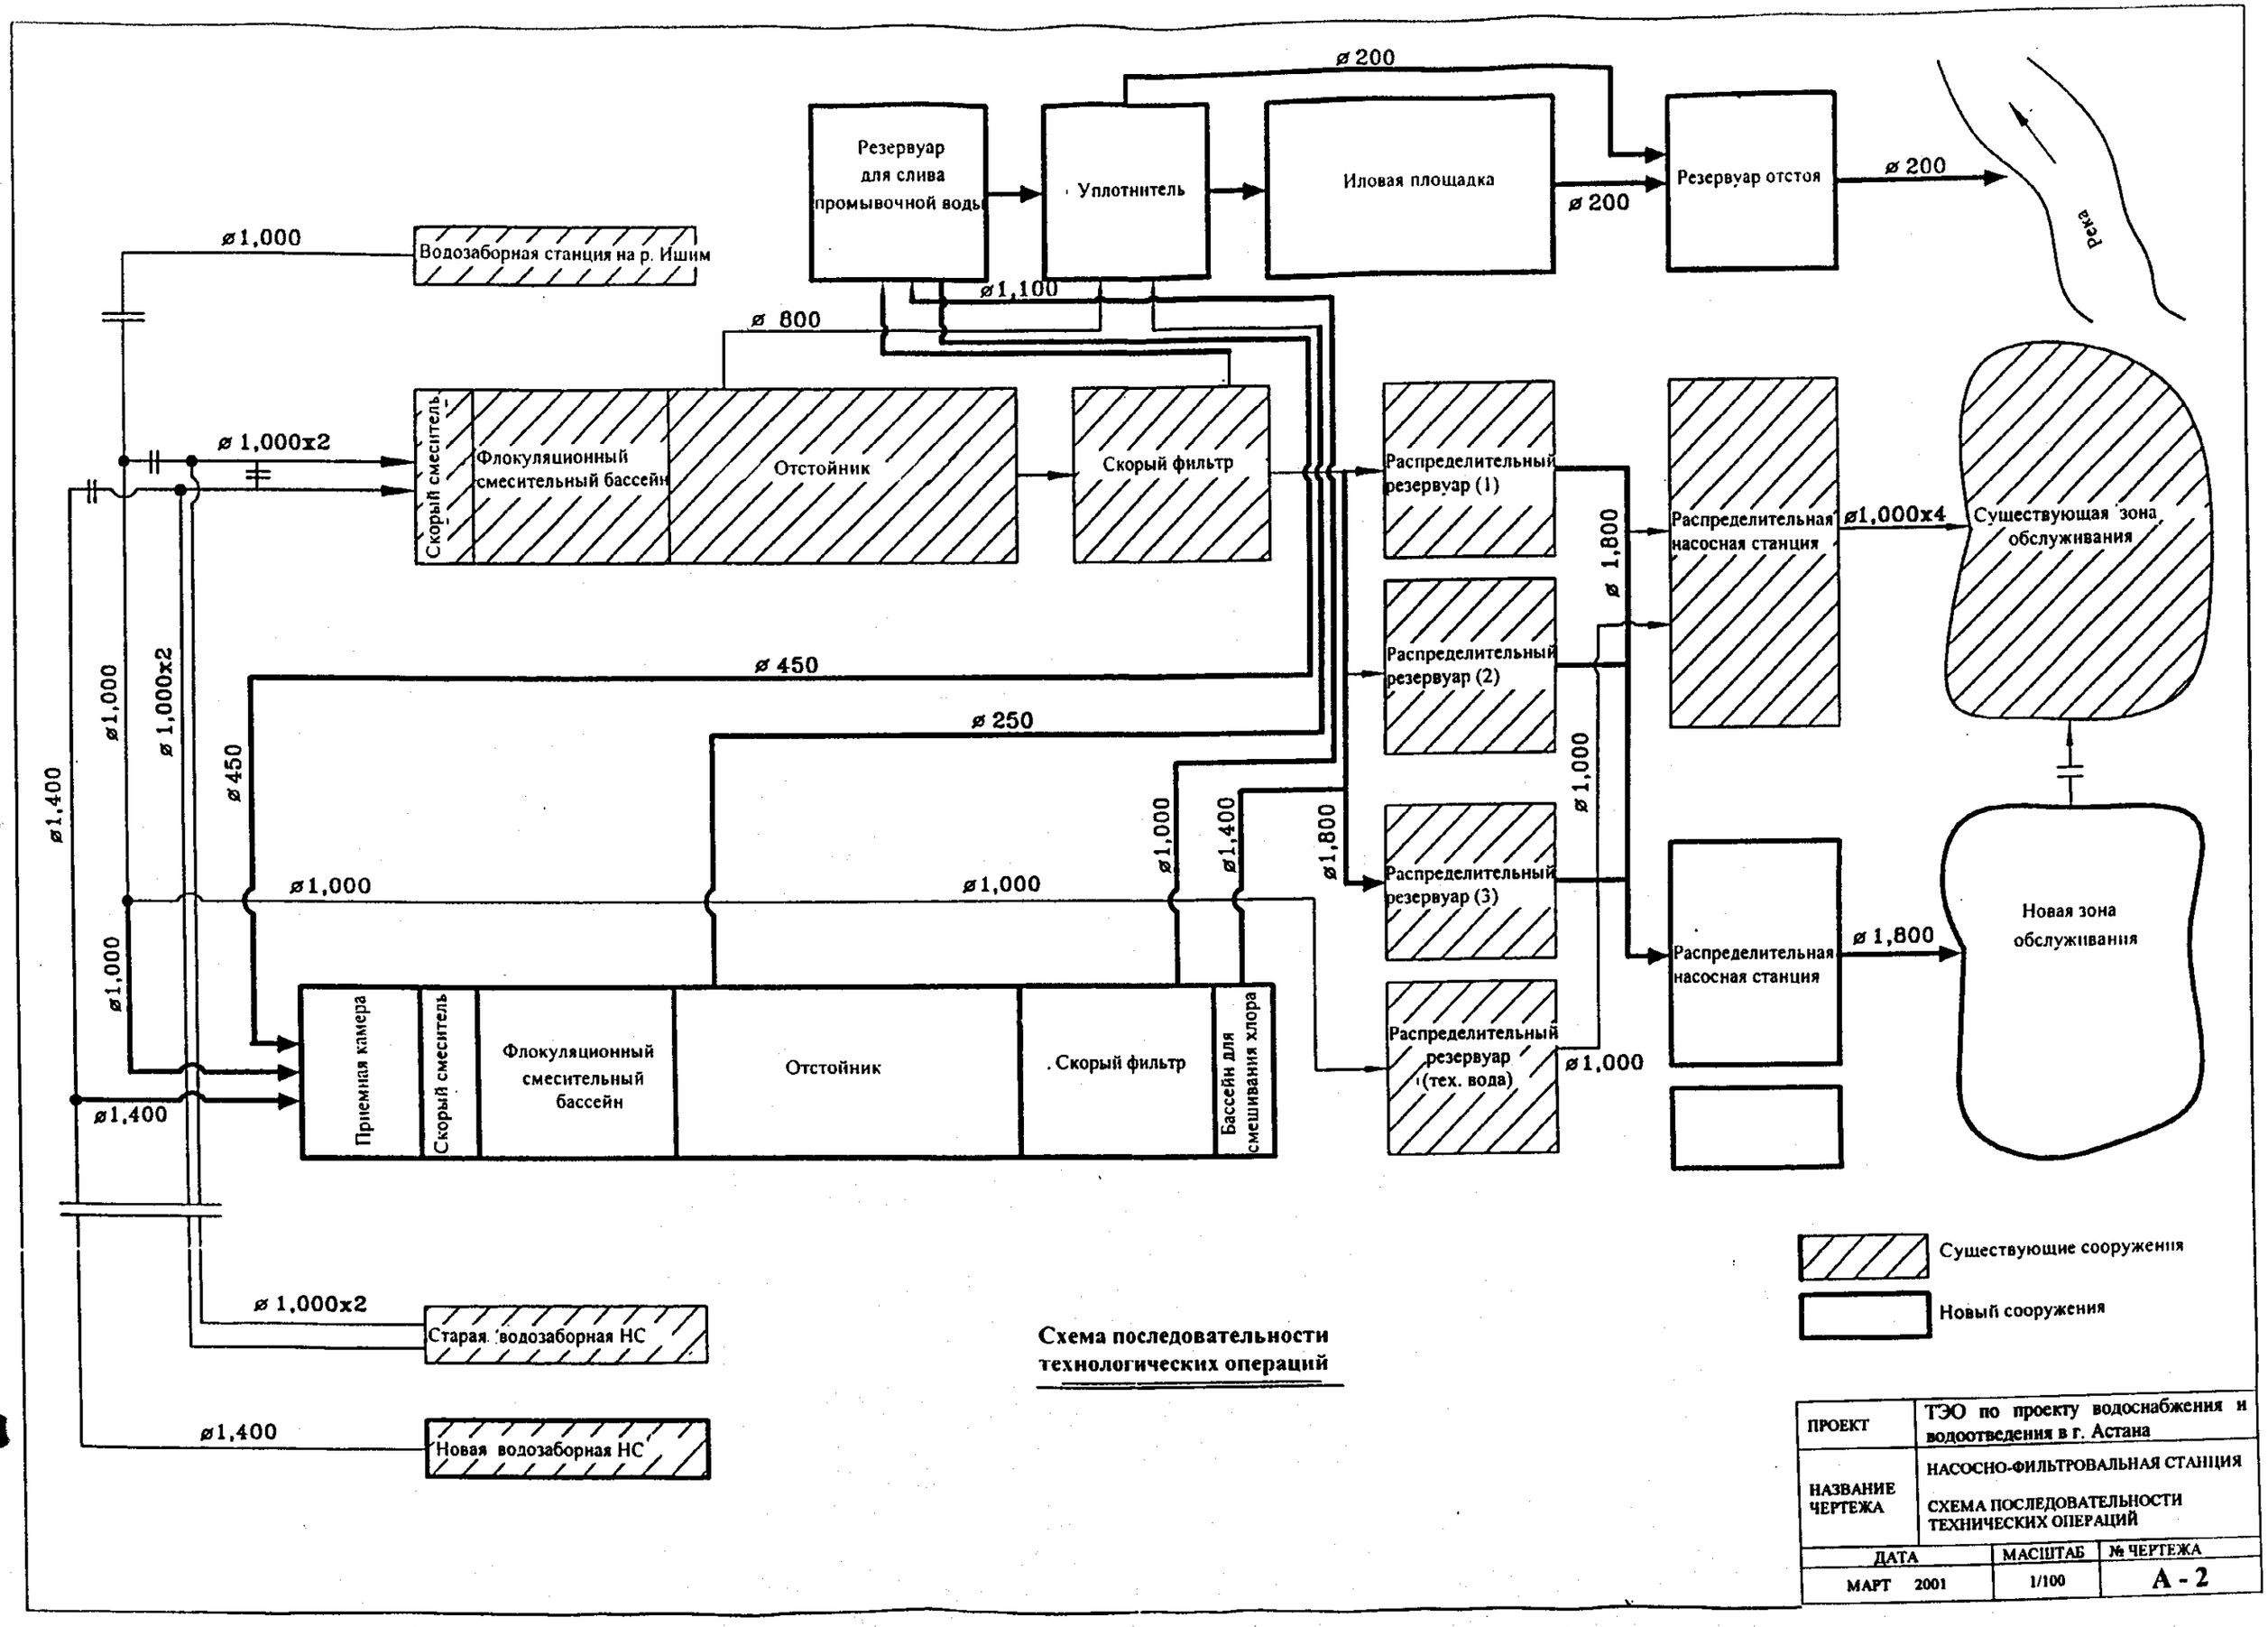


**Схема последовательности технологических операций**

| | |
|---|---|
| ПРОЕКТ | ТЭО по проекту водоснабжения и водоотведения в г. Астана |
| НАЗВАНИЕ ЧЕРТЕЖА | НАСОСНО-ФИЛЬТРОВАЛЬНАЯ СТАНЦИЯ<br>СХЕМА ПОСЛЕДОВАТЕЛЬНОСТИ ТЕХНИЧЕСКИХ ОПЕРАЦИЙ |

| ДАТА | МАСШТАБ | № ЧЕРТЕЖА |
|---|---|---|
| МАРТ 2001 | 1/100 | A - 2 |

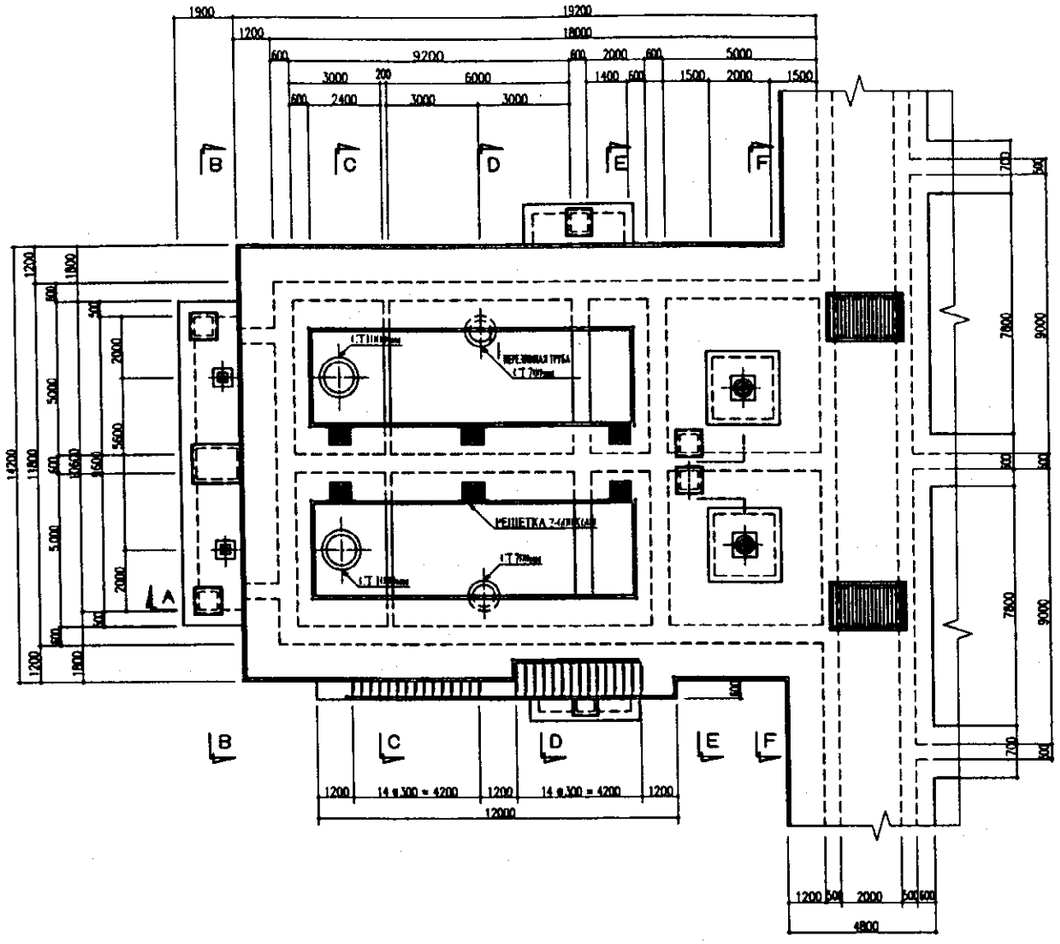


ПЛАН СВЕРХУ

МАСШТАБ: 1:100 М

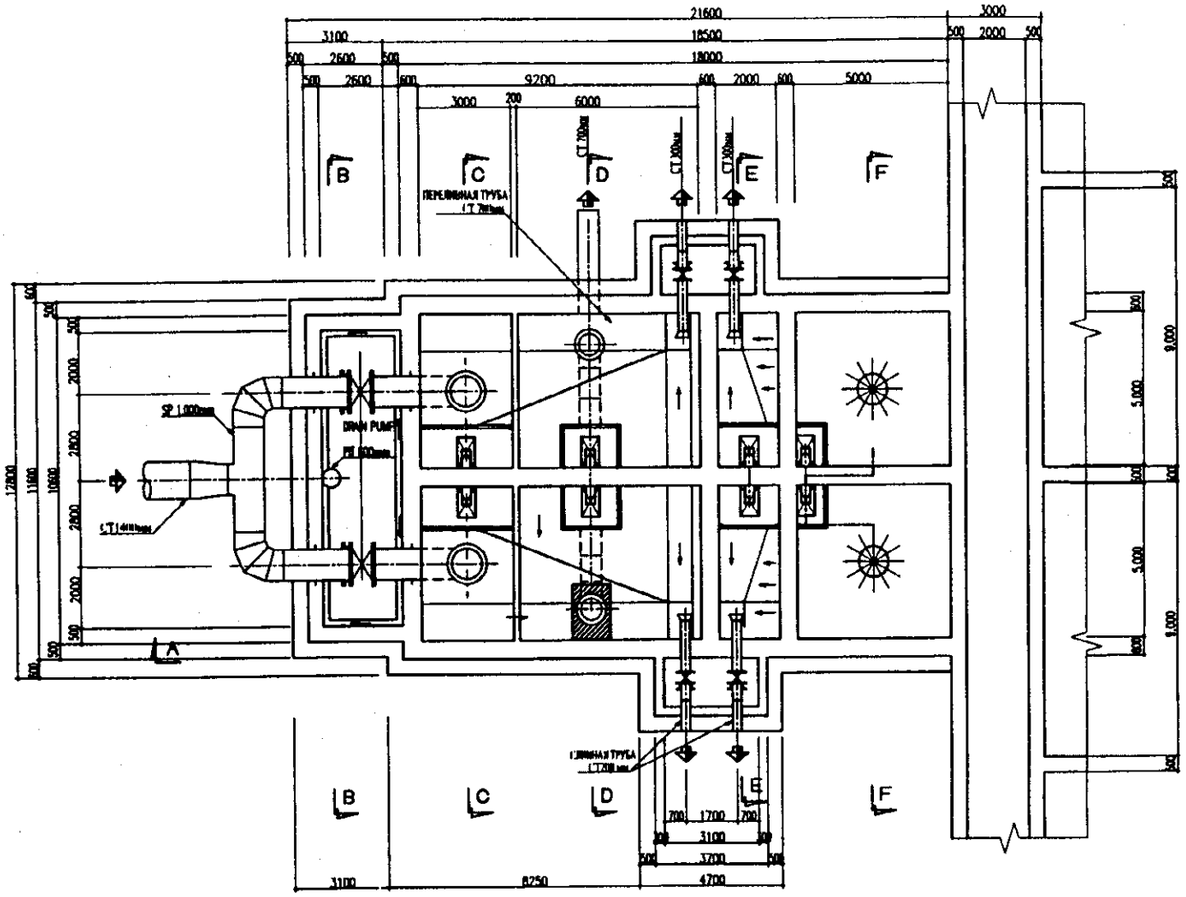


ПЛАН СНИЗУ

МАСШТАБ: 1:100 М

| | |
|---|---|
| ПРОЕКТ | ТЭО по проекту водоснабжения и водоотведения в г. Астана |
| НАЗВАНИЕ ЧЕРТЕЖА | НАСОСНО-ФИЛЬТРОВАЛЬНАЯ СТАНЦИЯ<br>ПЛАН ПРИЕМНОЙ КАМЕРЫ |

| ДАТА | МАСШТАБ | № ЧЕРТЕЖА |
|---|---|---|
| МАРТ 2001 | 1/100 | А - 3 |

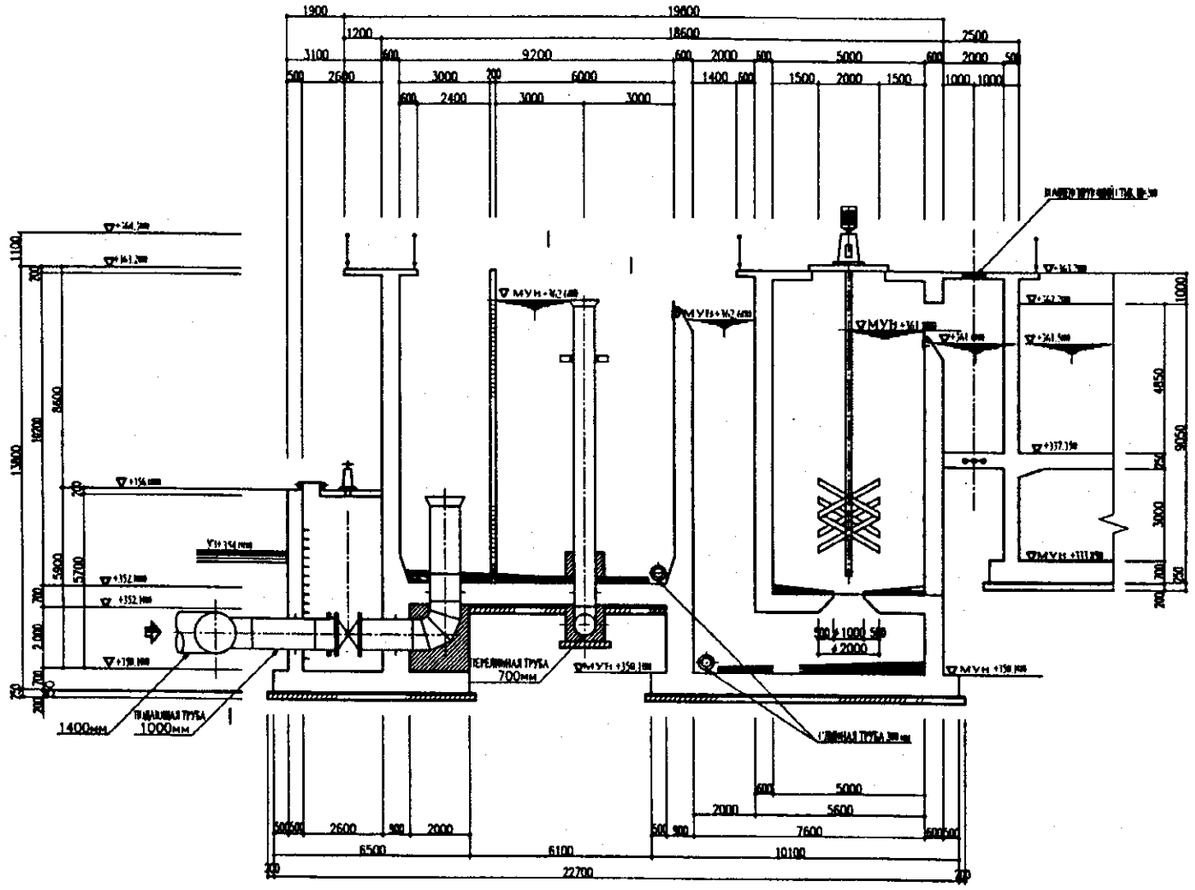


## РАЗРЕЗ А–А

МАСШТАБ: 1:100 М

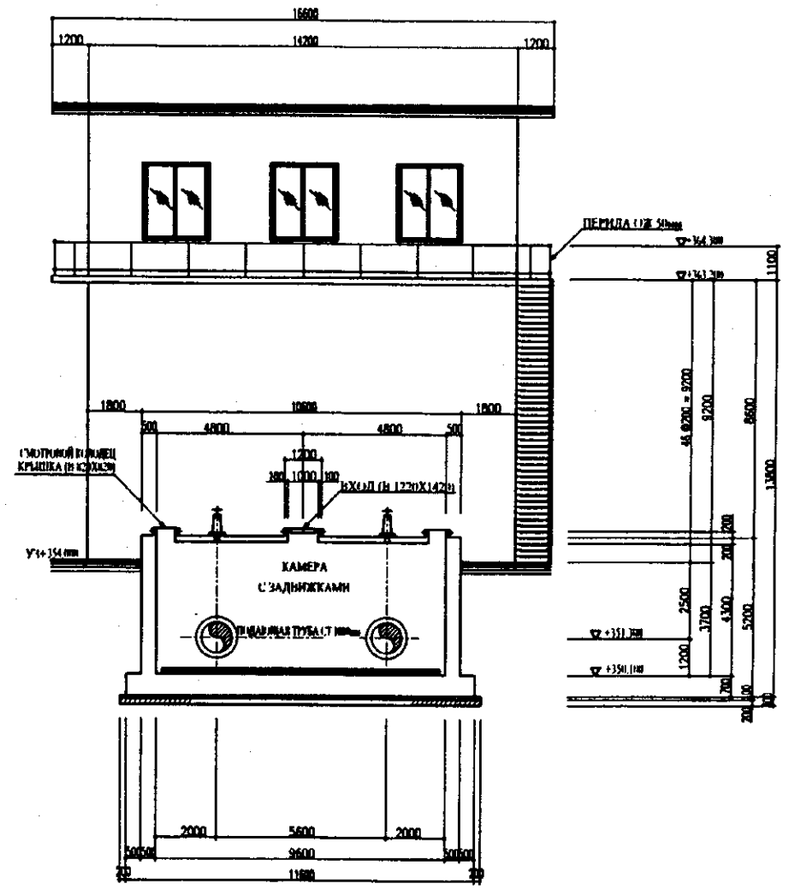


## РАЗРЕЗ В–В

МАСШТАБ: 1:100 М

| | |
|---|---|
| ПРОЕКТ | ТЭО по проекту водоснабжения и водоотведения в г. Астана |
| НАЗВАНИЕ ЧЕРТЕЖА | НАСОСНО-ФИЛЬТРОВАЛЬНАЯ СТАНЦИЯ<br>ПРИЕМНАЯ КАМЕРА<br>РАЗРЕЗЫ (1/3) |

| ДАТА | МАСШТАБ | № ЧЕРТЕЖА |
|---|---|---|
| МАРТ 2001 | 1/100 | А - 4 |

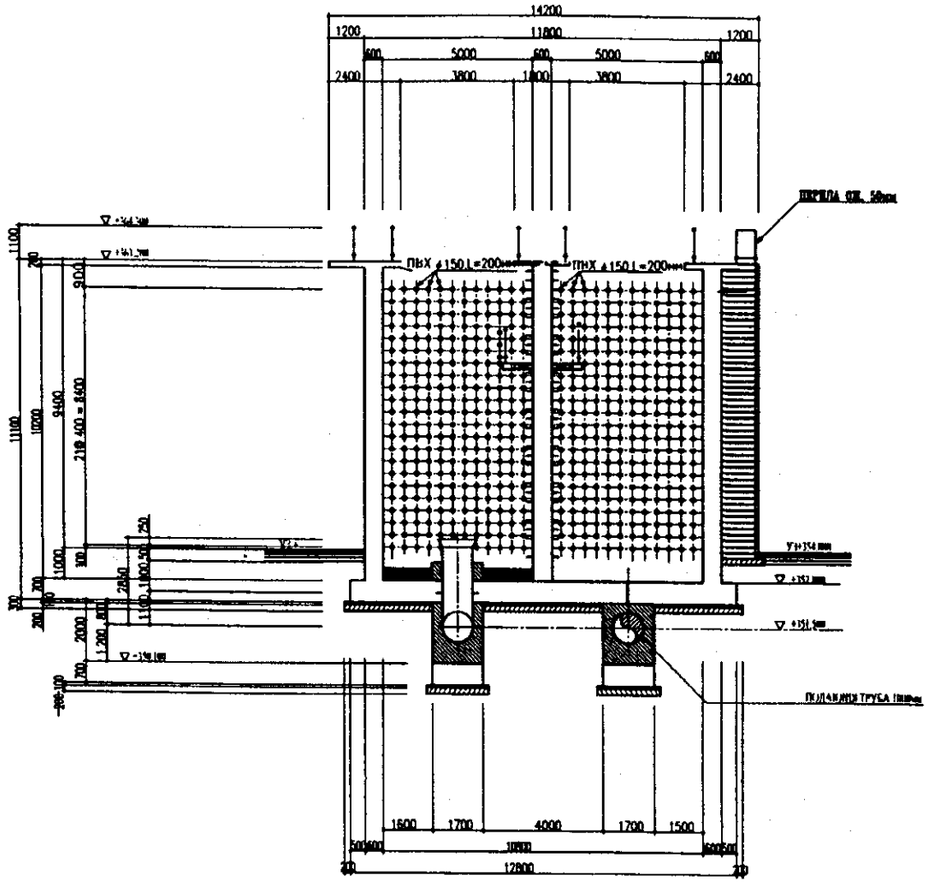


## РАЗРЕЗ С–С

МАСШТАБ: 1:100 М

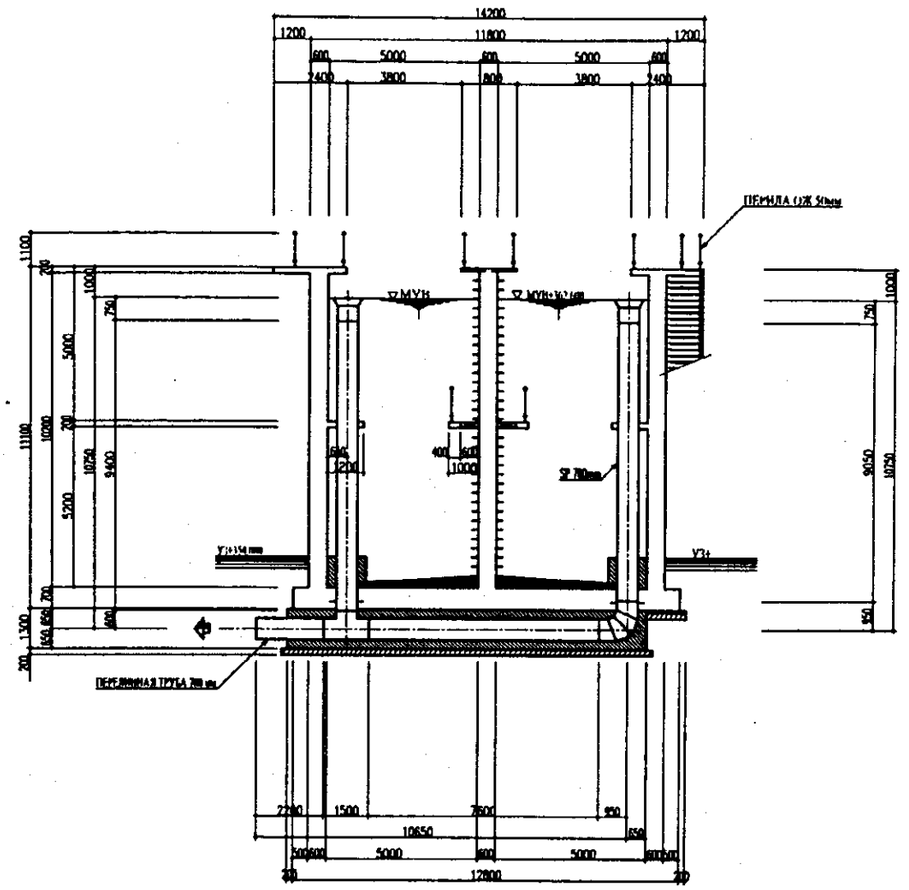


## РАЗРЕЗ D–D

МАСШТАБ: 1:100 М

| | |
|---|---|
| ПРОЕКТ | ТЭО по проекту водоснабжения и водоотведения в г. Астана |
| НАЗВАНИЕ ЧЕРТЕЖА | НАСОСНО-ФИЛЬТРОВАЛЬНАЯ СТАНЦИЯ<br>ПРИЕМНАЯ КАМЕРА<br>РАЗРЕЗЫ (2/3) |

| ДАТА | МАСШТАБ | № ЧЕРТЕЖА |
|---|---|---|
| МАРТ 2001 | 1/100 | А - 5 |

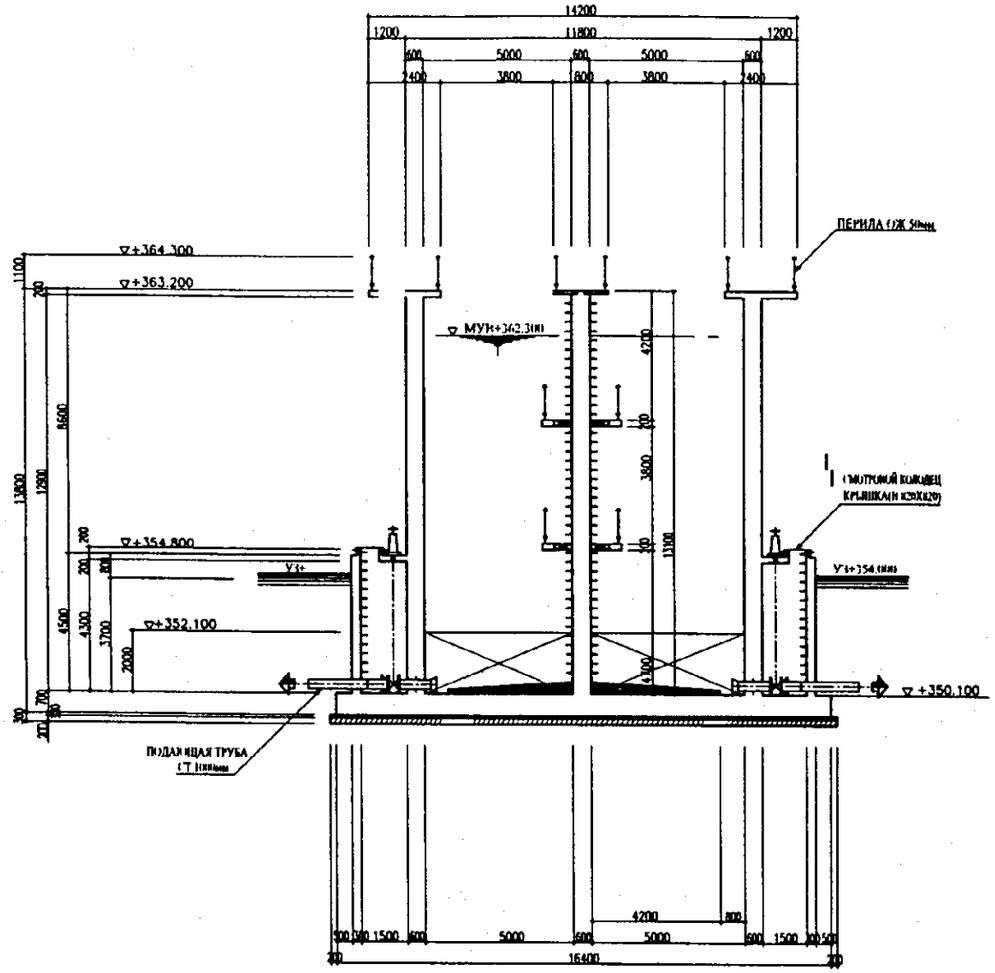


## РАЗРЕЗ E–E

МАСШТАБ 1:100 м

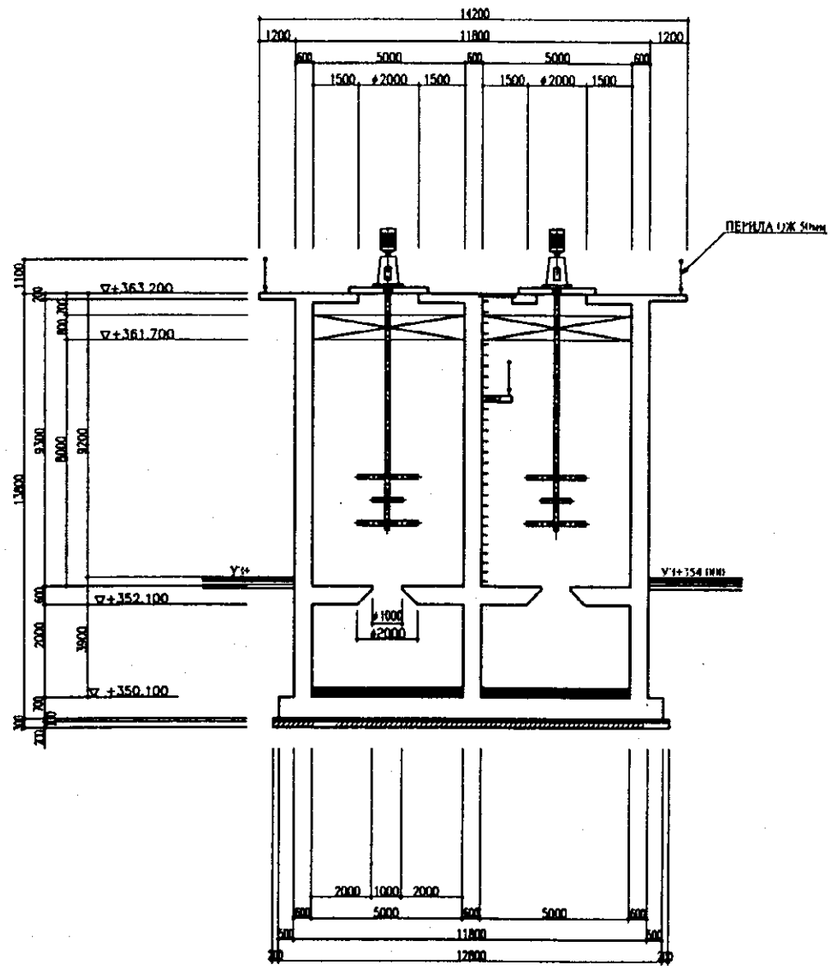


## РАЗРЕЗ F–F

МАСШТАБ 1:100 м

| | |
|---|---|
| ПРОЕКТ | ТЭО по проекту водоснабжения и водоотведения в г. Астана |
| НАЗВАНИЕ ЧЕРТЕЖА | НАСОСНО-ФИЛЬТРОВАЛЬНАЯ СТАНЦИЯ<br>ПРИЕМНАЯ КАМЕРА<br>РАЗРЕЗЫ (3/3) |

| ДАТА | МАСШТАБ | № ЧЕРТЕЖА |
|---|---|---|
| МАРТ 2001 | 1/100 | А - 6 |

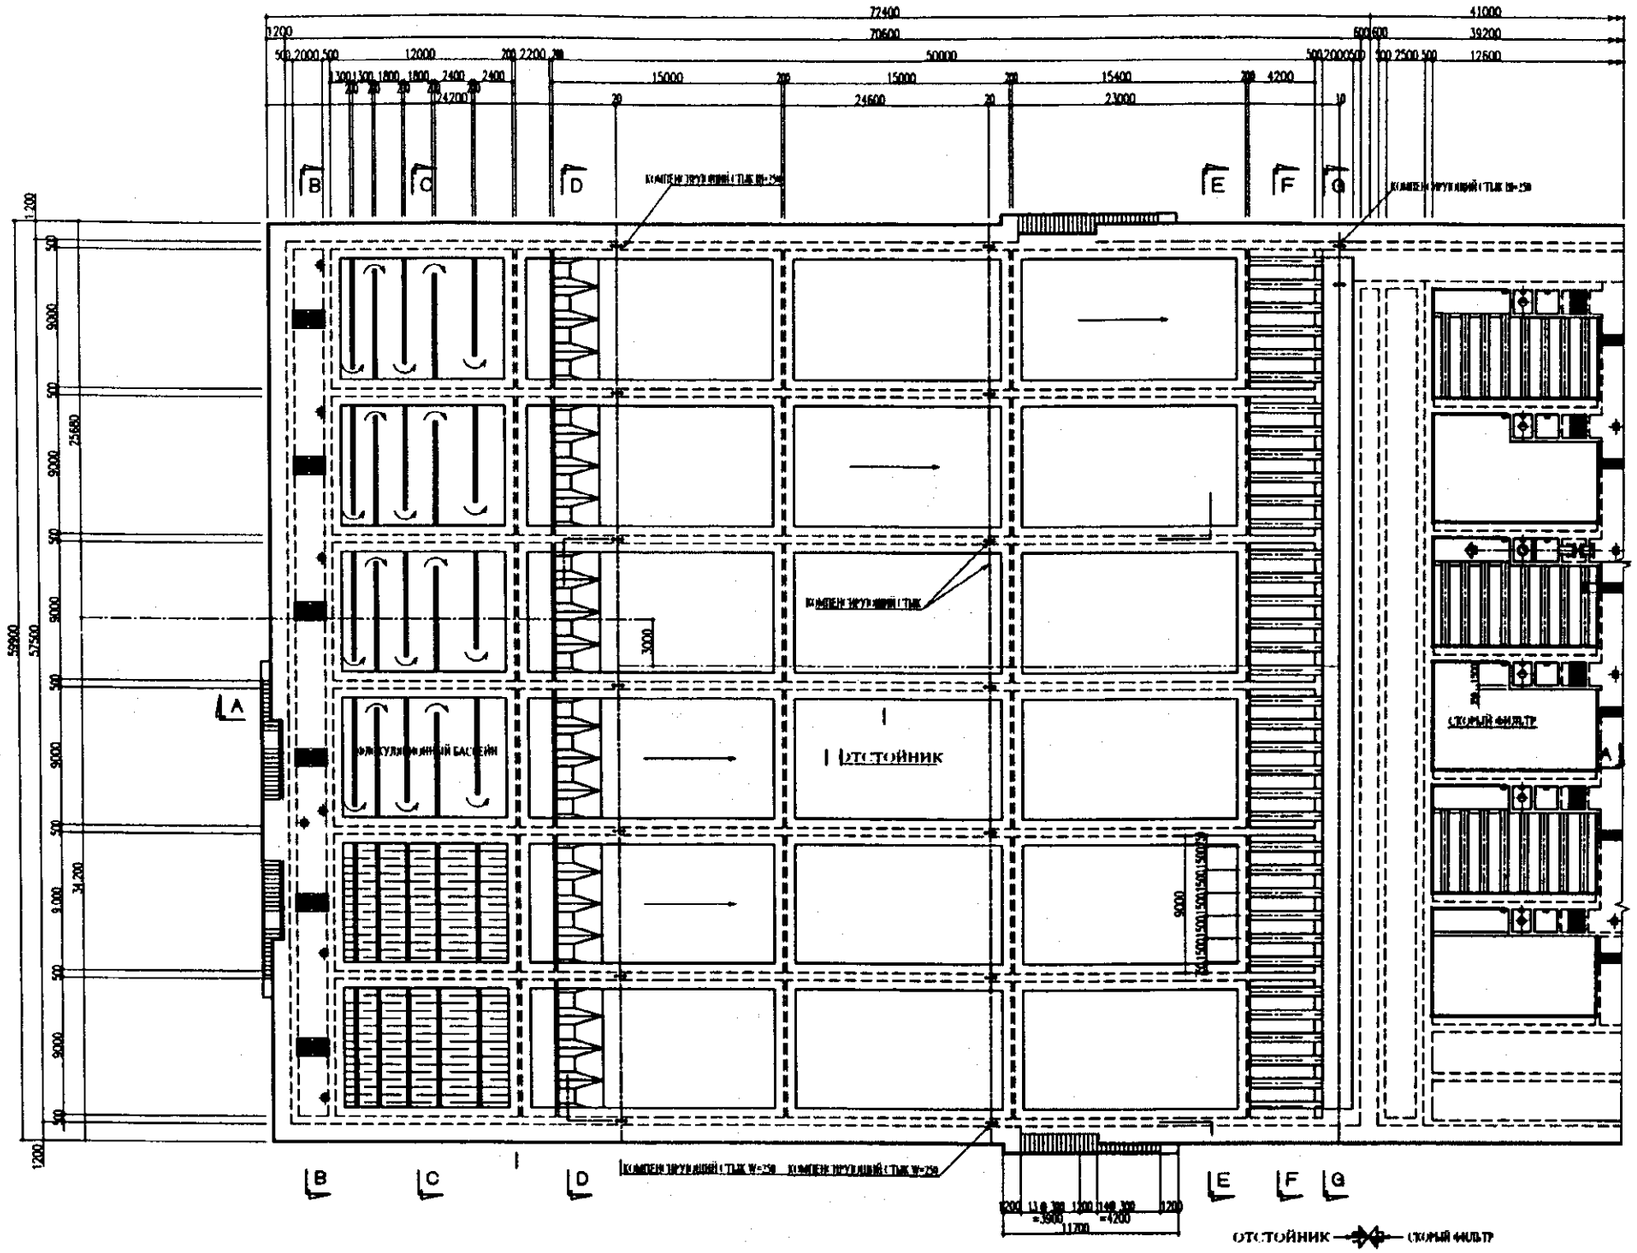


## ПЛАН СВЕРХУ

МАСШТАБ: 1:200 М

| | |
|---|---|
| ПРОЕКТ | ТЭО по проекту водоснабжения и водоотведения в г. Астана |
| НАЗВАНИЕ ЧЕРТЕЖА | НАСОСНО-ФИЛЬТРОВАЛЬНАЯ СТАНЦИЯ<br>ПЛАН ФЛОКУЛЯЦИОННОГО БАССЕЙНА И ОТСТОЙНИКА |

| ДАТА | МАСШТАБ | № ЧЕРТЕЖА |
|---|---|---|
| МАРТ 2001 | 1/200 | А - 7 |

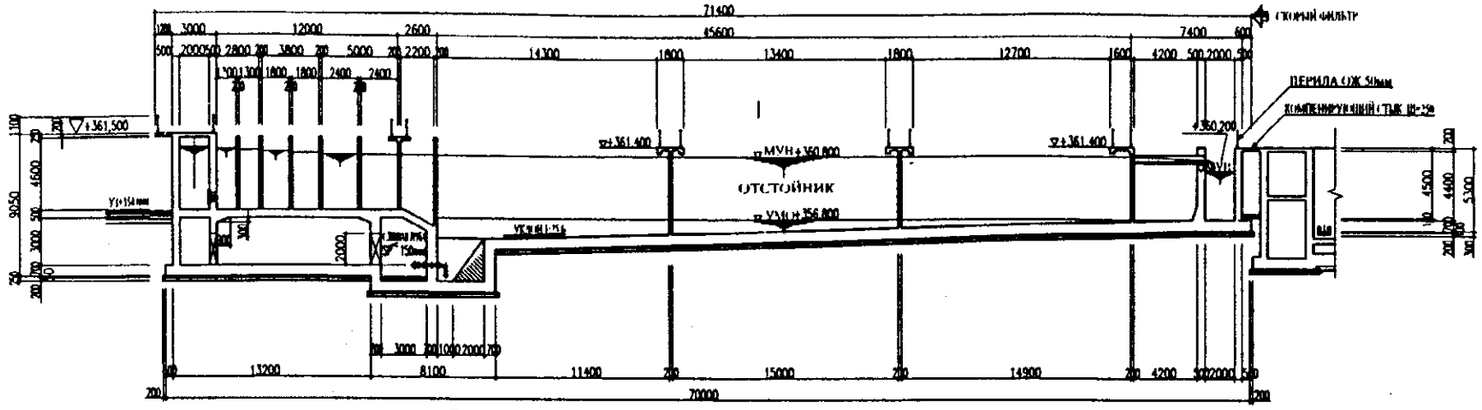


РАЗРЕЗ А-А

МАСШТАБ: 1:200 М

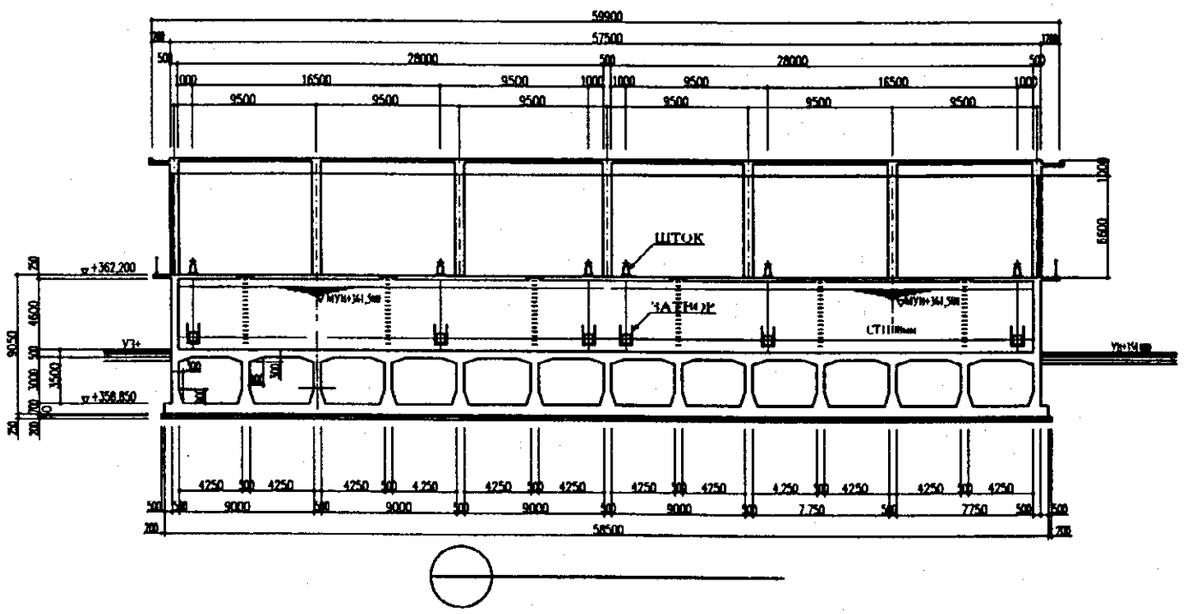


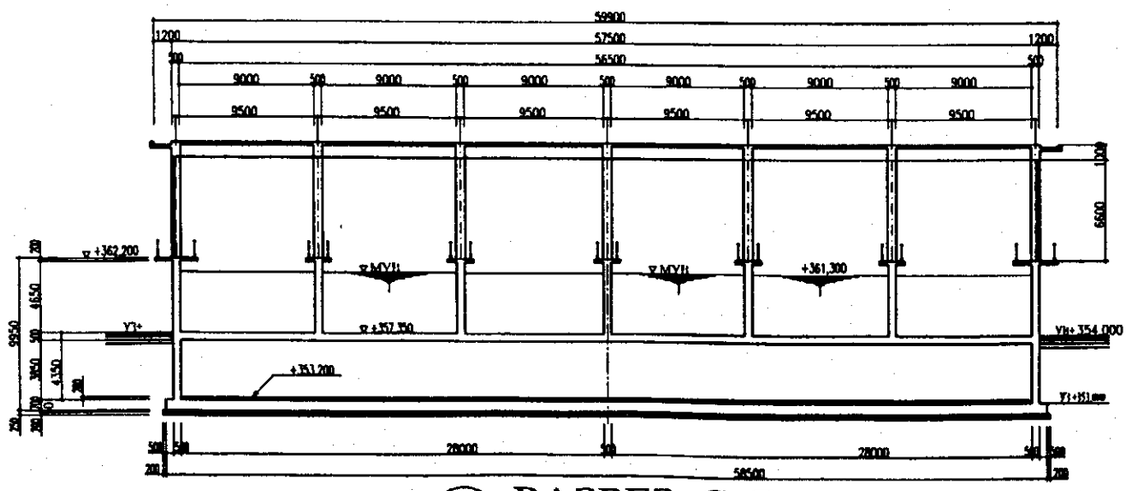

РАЗРЕЗ С-С

МАСШТАБ: 1:200 М

| | |
|---|---|
| ПРОЕКТ | ТЭО по проекту водоснабжения и водоотведения в г. Астана |
| НАЗВАНИЕ ЧЕРТЕЖА | НАСОСНО-ФИЛЬТРОВАЛЬНАЯ СТАНЦИЯ<br>РАЗРЕЗ ФЛОКУЛЯЦИОННОГО БАССЕЙНА И ОТСТОЙНИКА (1/3) |

| ДАТА | МАСШТАБ | № ЧЕРТЕЖА |
|---|---|---|
| МАРТ 2001 | 1/200 | А - 8 |

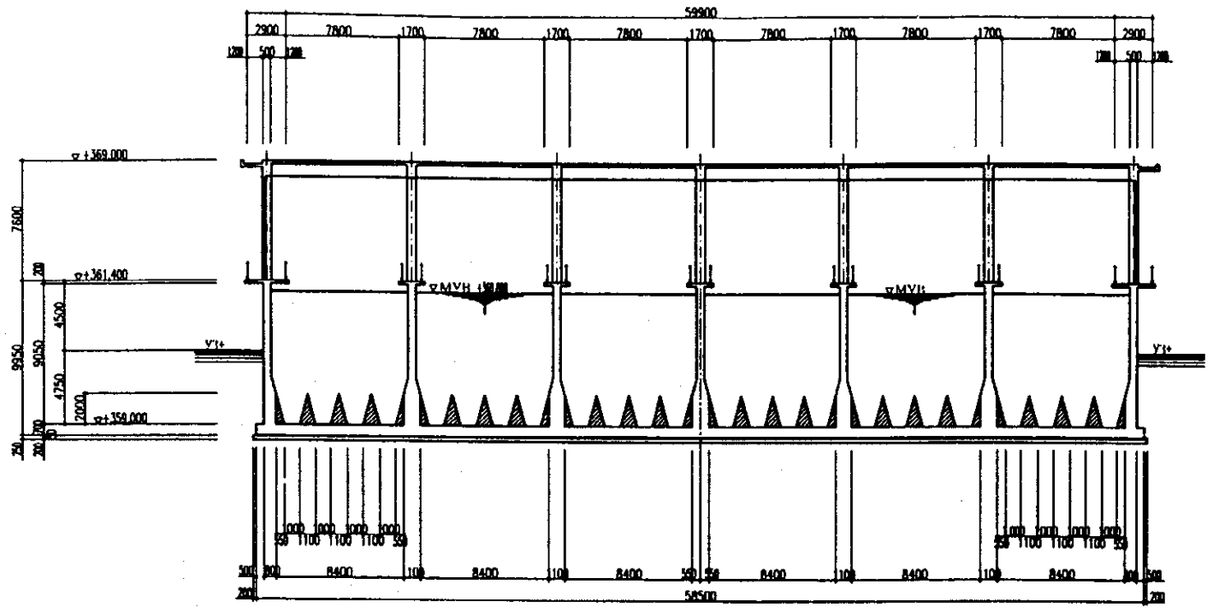


## РАЗРЕЗ D-D

МАСШТАБ: 1:200 М

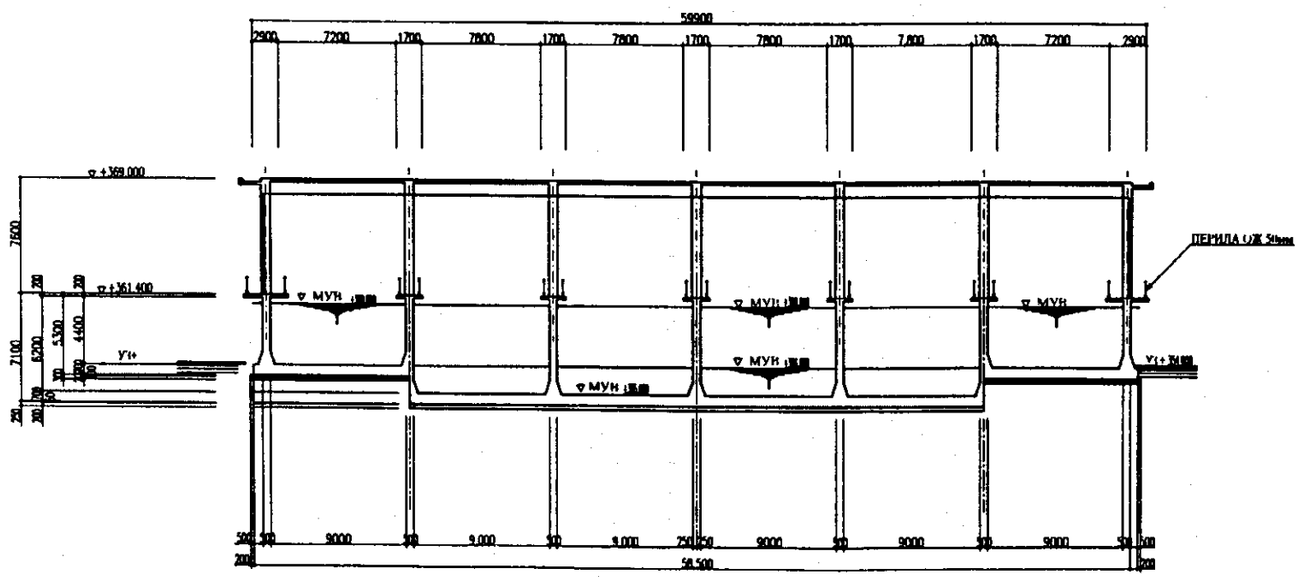


## РАЗРЕЗ E-E

МАСШТАБ: 1:200 М

| | |
|---|---|
| ПРОЕКТ | ТЭО по проекту водоснабжения и водоотведения в г. Астана |
| НАЗВАНИЕ ЧЕРТЕЖА | НАСОСНО-ФИЛЬТРОВАЛЬНАЯ СТАНЦИЯ<br>РАЗРЕЗ ФЛОКУЛЯЦИОННОГО БАССЕЙНА И ОТСТОЙНИКА (2/3) |

| ДАТА | МАСШТАБ | № ЧЕРТЕЖА |
|---|---|---|
| МАРТ 2001 | 1/200 | А - 9 |

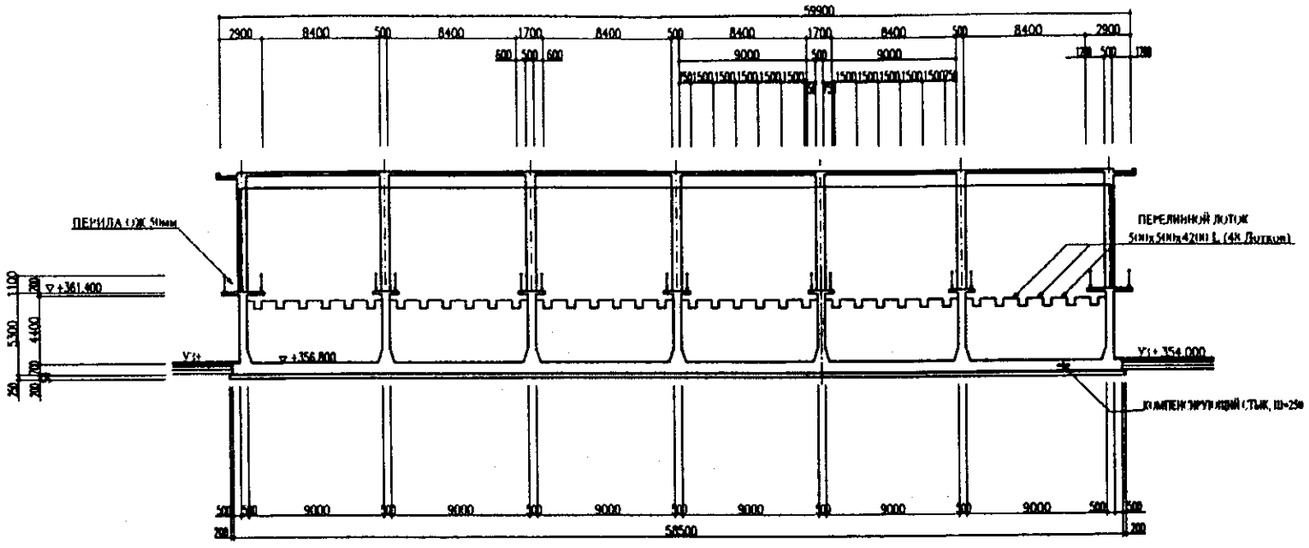


# РАЗРЕЗ F-F

МАСШТАБ: 1:200 М

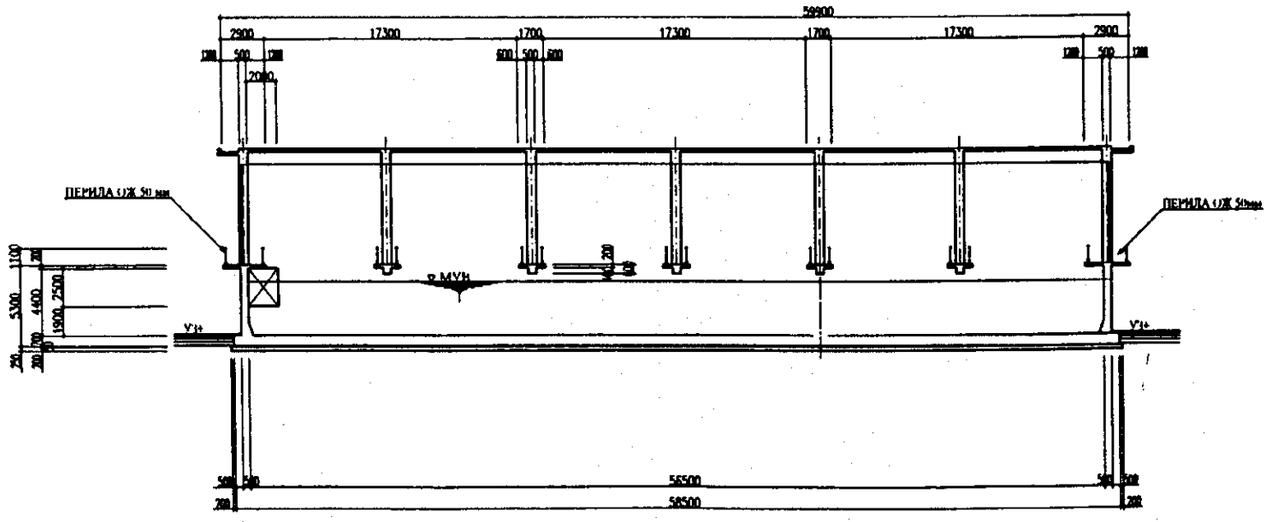


# РАЗРЕЗ G-G

МАСШТАБ: 1:200 М

| | |
|---|---|
| ПРОЕКТ | ТЭО по проекту водоснабжения и водоотведения в г. Астана |
| НАЗВАНИЕ ЧЕРТЕЖА | НАСОСНО-ФИЛЬТРОВАЛЬНАЯ СТАНЦИЯ<br>РАЗРЕЗ ФЛОКУЛЯЦИОННОГО БАССЕЙНА И ОТСТОЙНИКА (3/3) |

| ДАТА | МАСШТАБ | № ЧЕРТЕЖА |
|---|---|---|
| МАРТ 2001 | 1/200 | А - 10 |

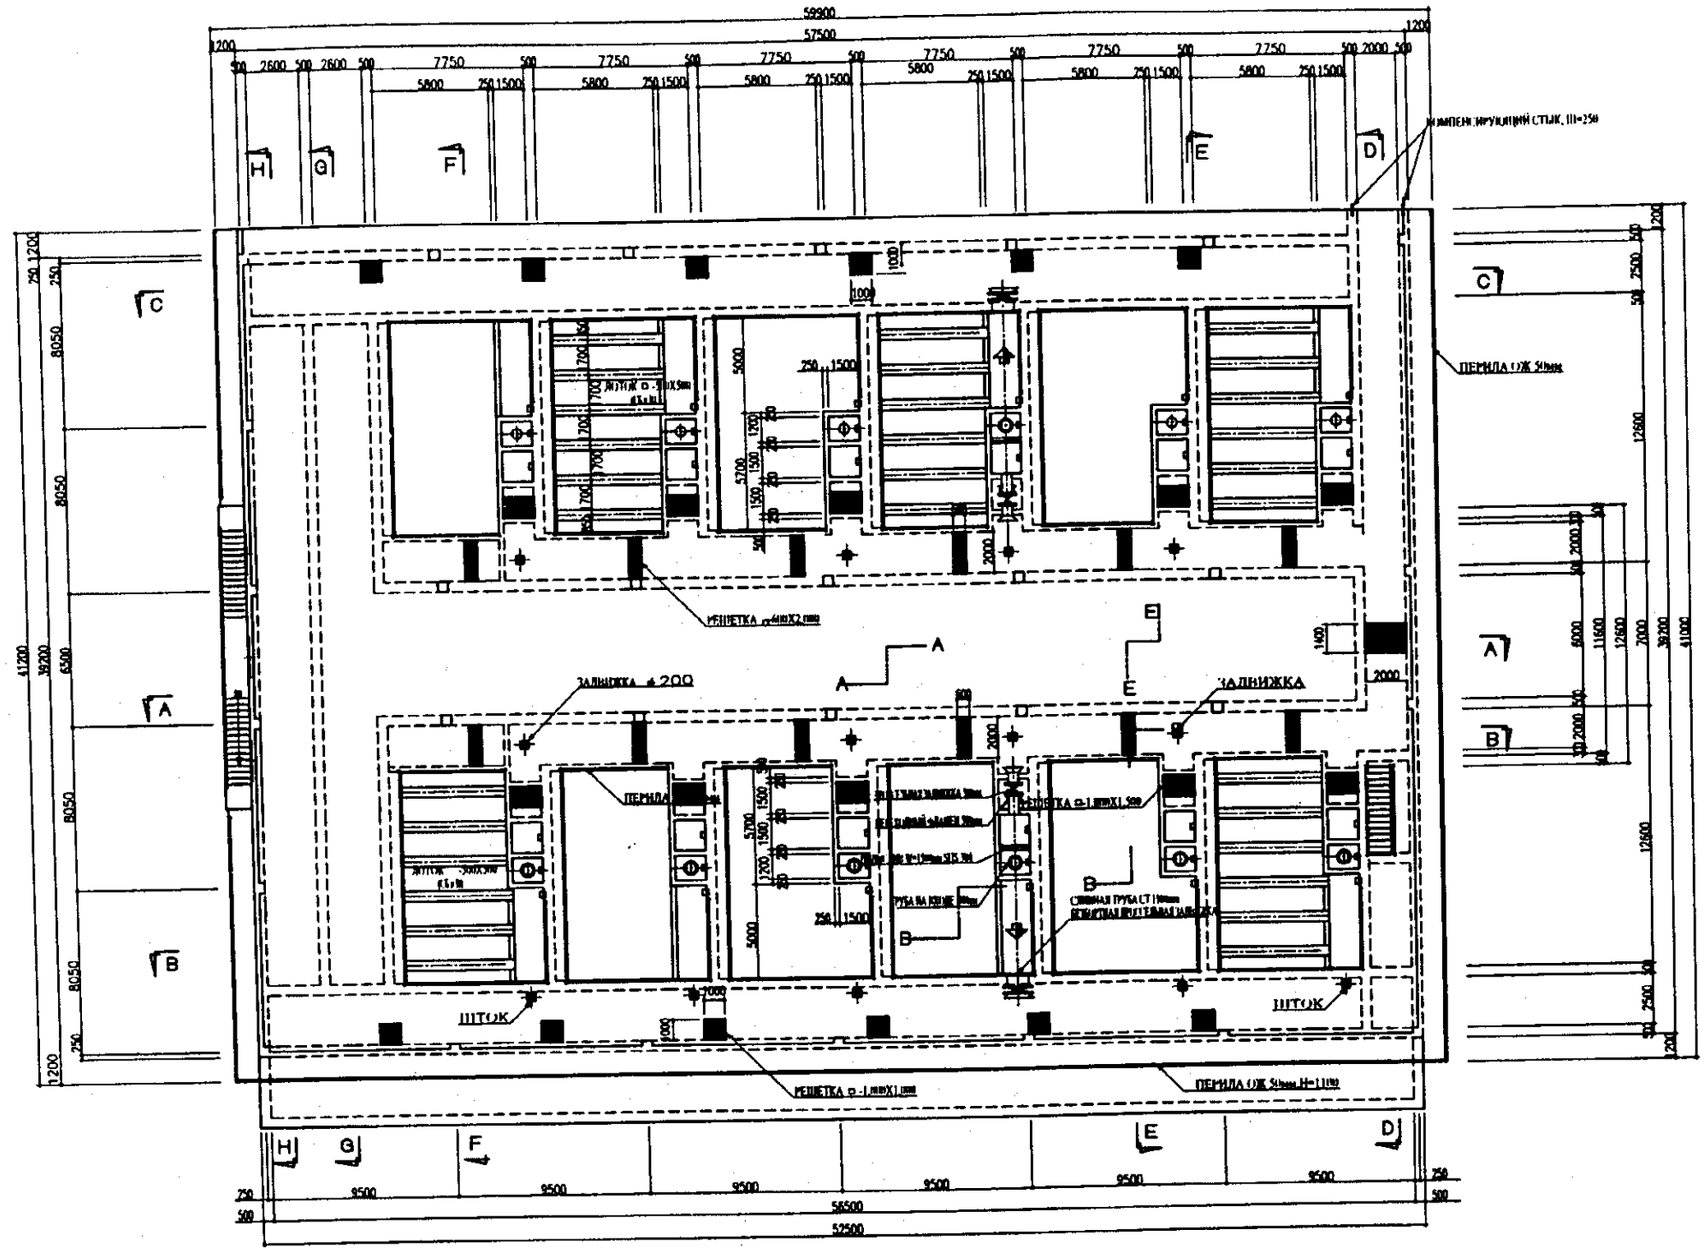


## ПЛАН СВЕРХУ

МАСШТАБ: 1:150 М

| | |
|---|---|
| ПРОЕКТ | ТЭО по проекту водоснабжения и водоотведения в г. Астана |
| НАЗВАНИЕ ЧЕРТЕЖА | НАСОСНО-ФИЛЬТРОВАЛЬНАЯ СТАНЦИЯ<br>СКОРЫЙ ФИЛЬТР<br>ПЛАН СВЕРХУ |

| ДАТА | МАСШТАБ | № ЧЕРТЕЖА |
|---|---|---|
| МАРТ 2001 | 1/150 | А – 11 |

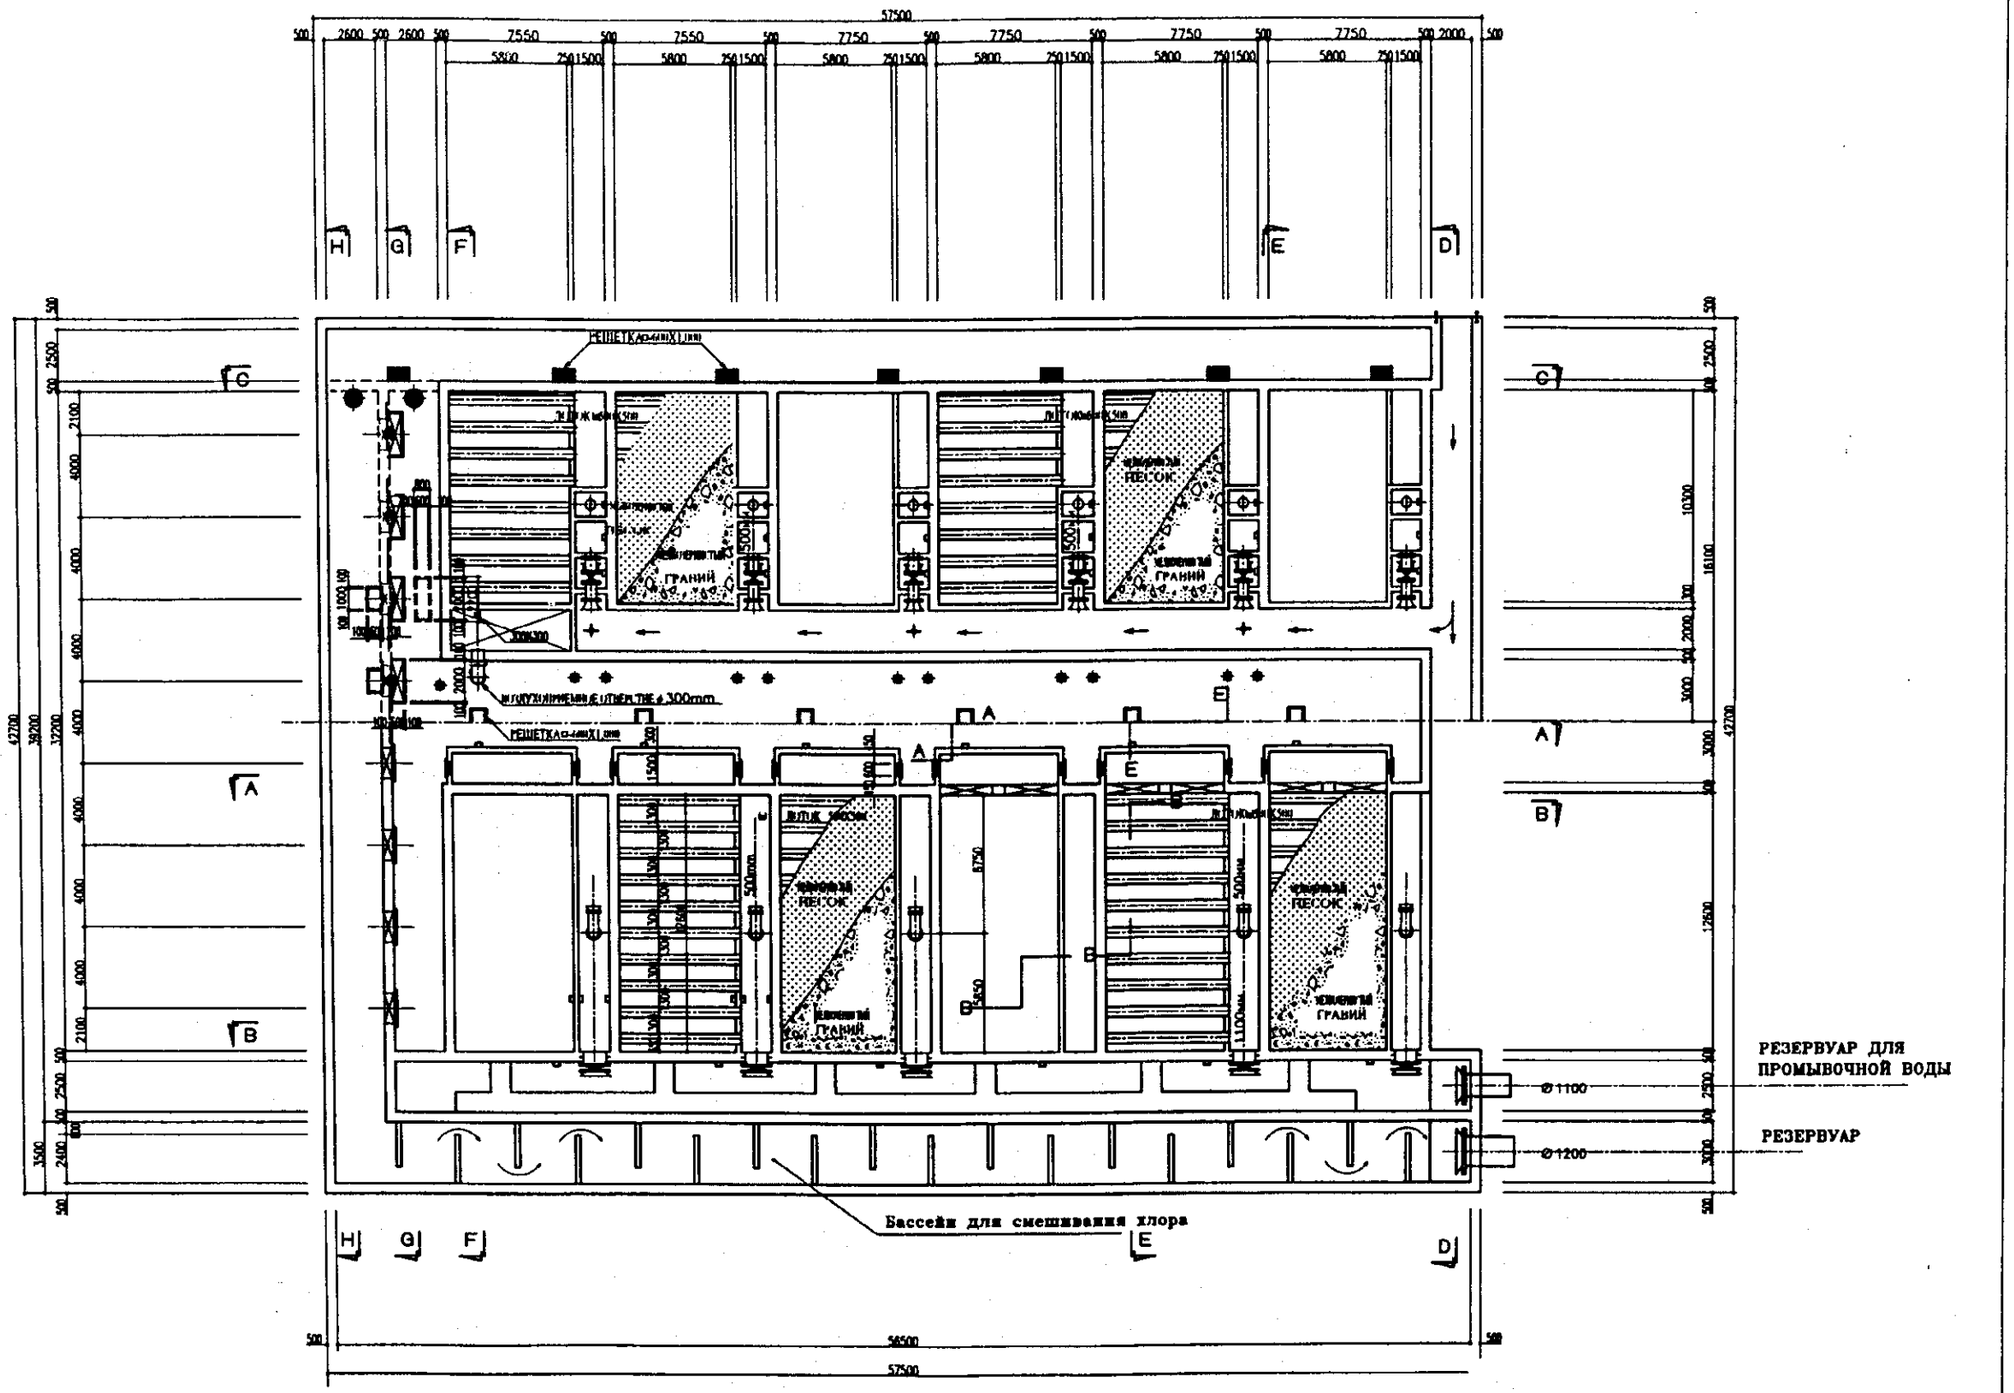


# ПЛАН СНИЗУ

МАСШТАБ: 1:150 М

| | |
|---|---|
| ПРОЕКТ | ТЭО по проекту водоснабжения и водоотведения в г. Астана |
| НАЗВАНИЕ ЧЕРТЕЖА | НАСОСНО-ФИЛЬТРОВАЛЬНАЯ СТАНЦИЯ<br>СКОРЫЙ ФИЛЬТР<br>ПЛАН СНИЗУ |

| ДАТА | МАСШТАБ | № ЧЕРТЕЖА |
|---|---|---|
| МАРТ 2001 | 1/150 | А – 12 |

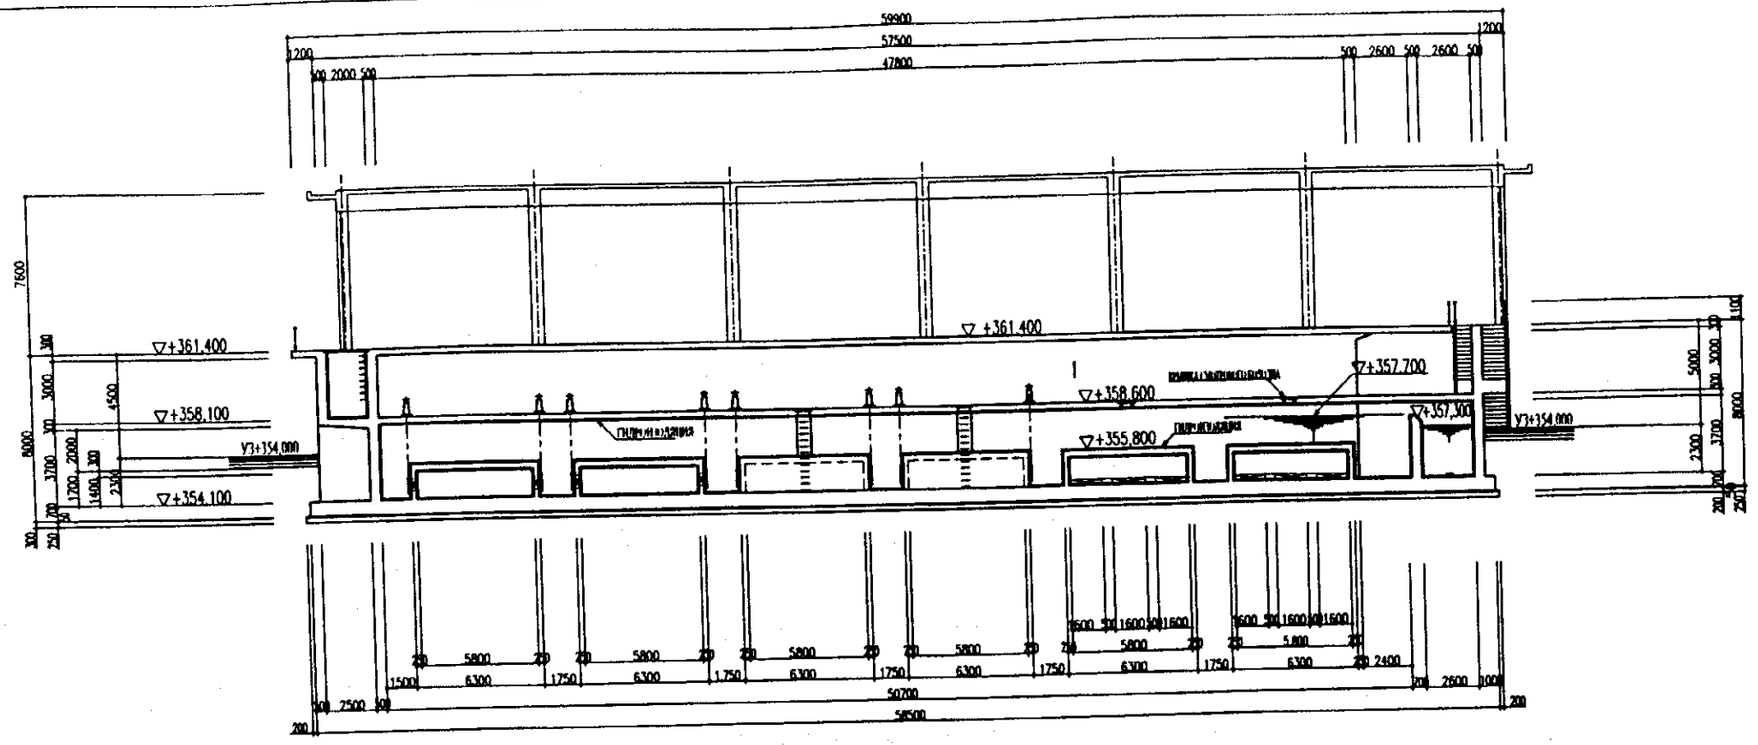


# РАЗРЕЗ А-А

МАСШТАБ: 1:150 М

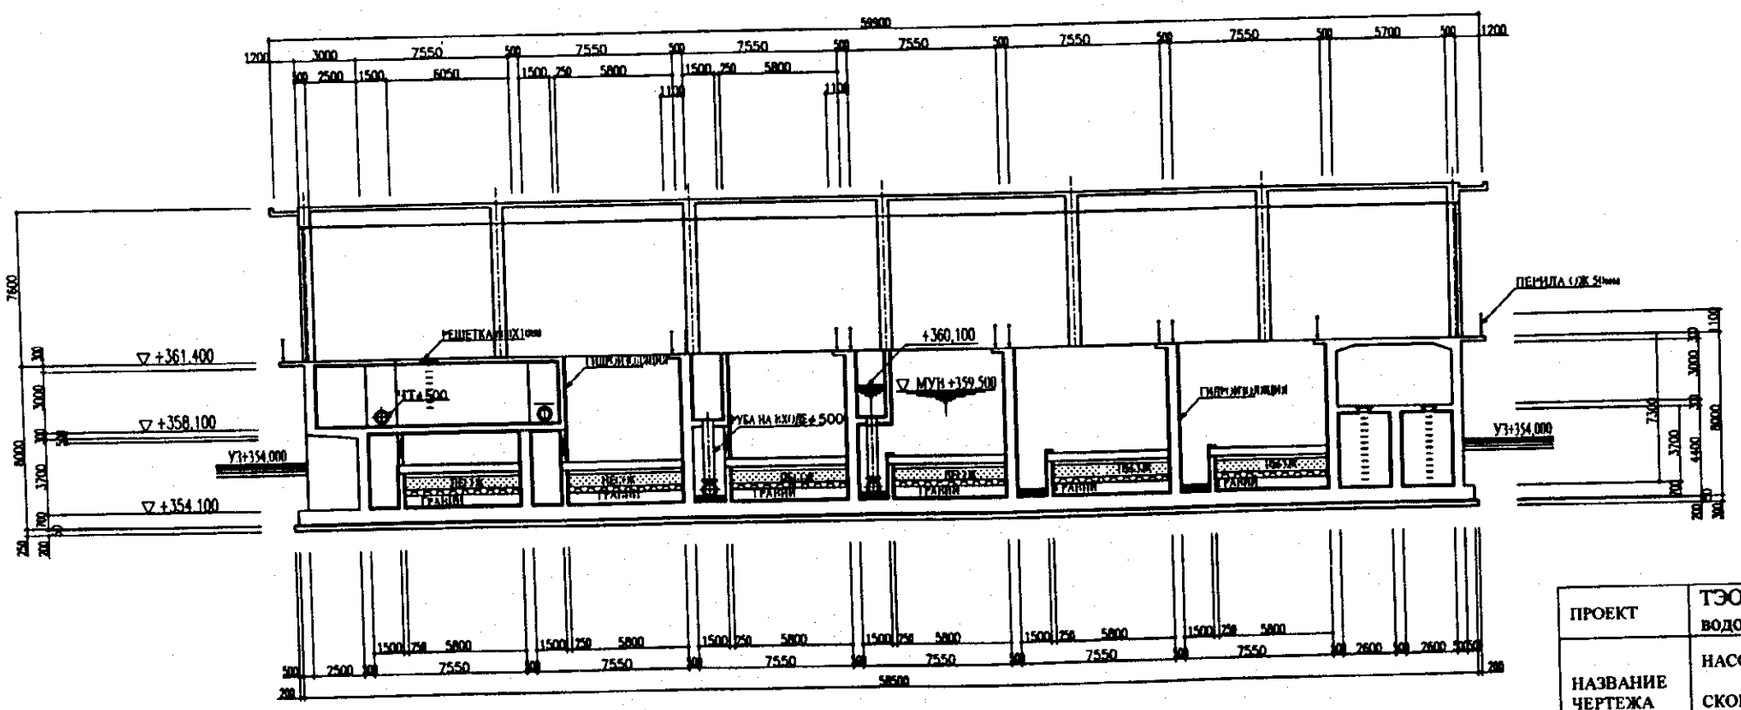


# РАЗРЕЗ В-В

МАСШТАБ: 1:150 М

| | |
|---|---|
| ПРОЕКТ | ТЭО по проекту водоснабжения и водоотведения в г. Астана |
| НАЗВАНИЕ ЧЕРТЕЖА | НАСОСНО-ФИЛЬТРОВАЛЬНАЯ СТАНЦИЯ<br>СКОРЫЙ ФИЛЬТР<br>РАЗРЕЗ (1/4) |

| ДАТА | МАСШТАБ | № ЧЕРТЕЖА |
|---|---|---|
| МАРТ 2001 | 1/150 | А - 13 |

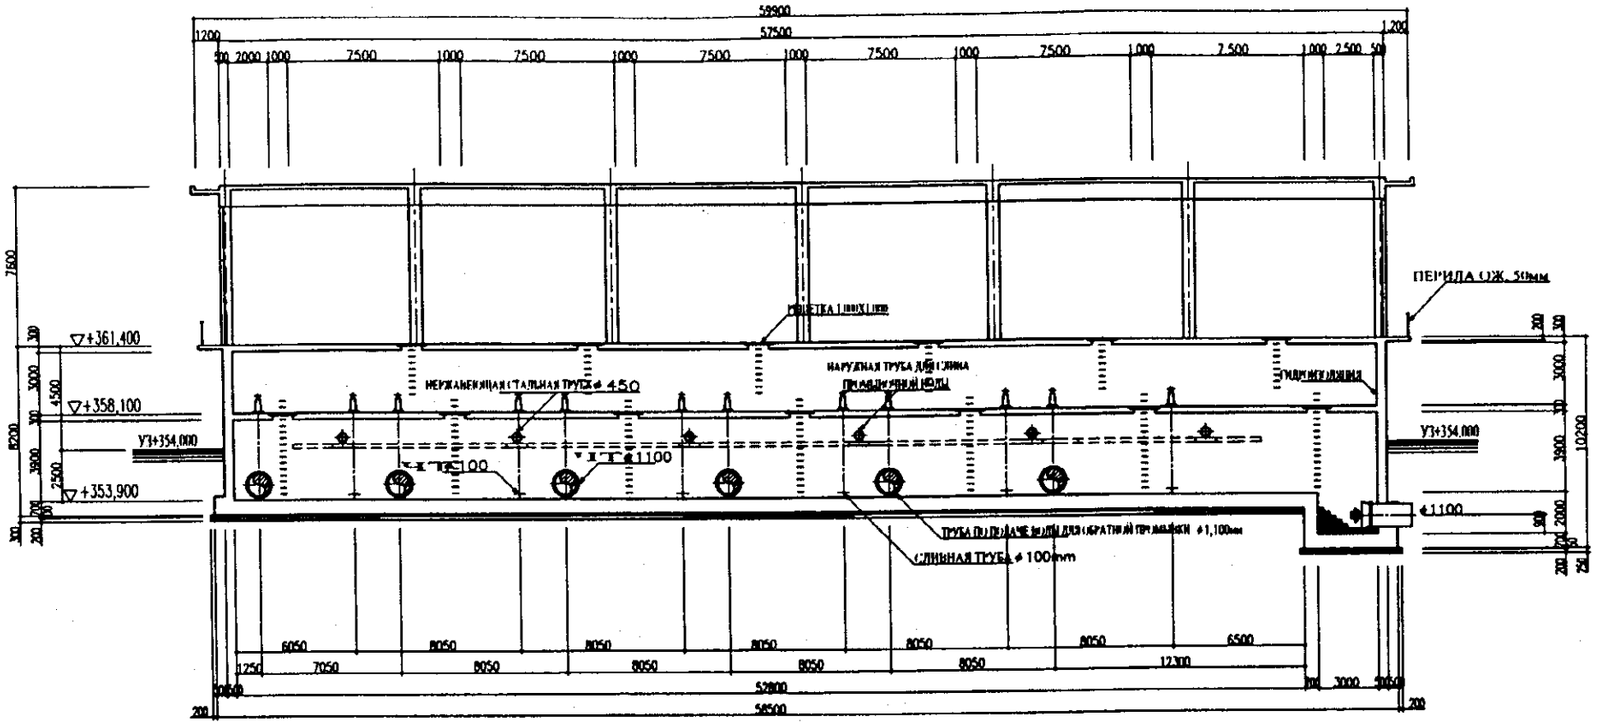


# РАЗРЕЗ С-С

МАСШТАБ: 1:150 М

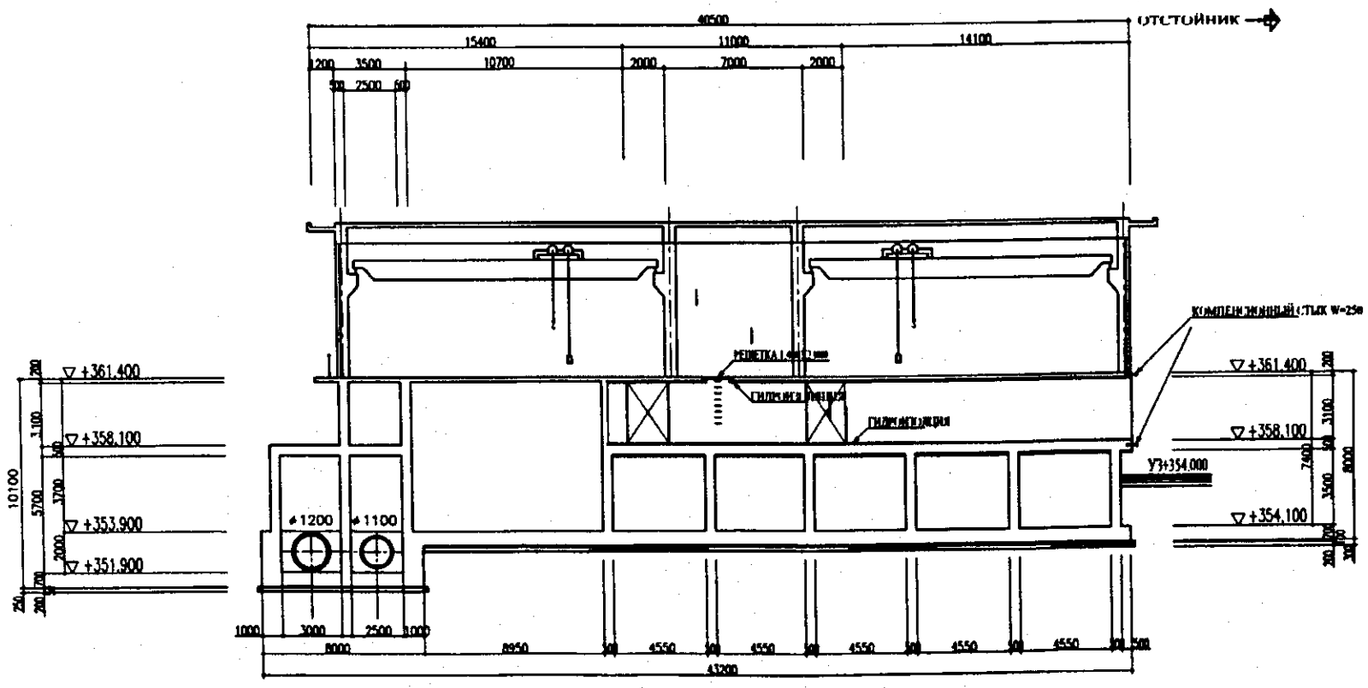


# РАЗРЕЗ D-D

МАСШТАБ: 1:150 М

| | |
|---|---|
| ПРОЕКТ | ТЭО по проекту водоснабжения и водоотведения в г. Астана |
| НАЗВАНИЕ ЧЕРТЕЖА | НАСОСНО-ФИЛЬТРОВАЛЬНАЯ СТАНЦИЯ<br>СКОРЫЙ ФИЛЬТР<br>РАЗРЕЗ (2/4) |

| ДАТА | МАСШТАБ | № ЧЕРТЕЖА |
|---|---|---|
| МАРТ 2001 | 1/150 | A - 14 |

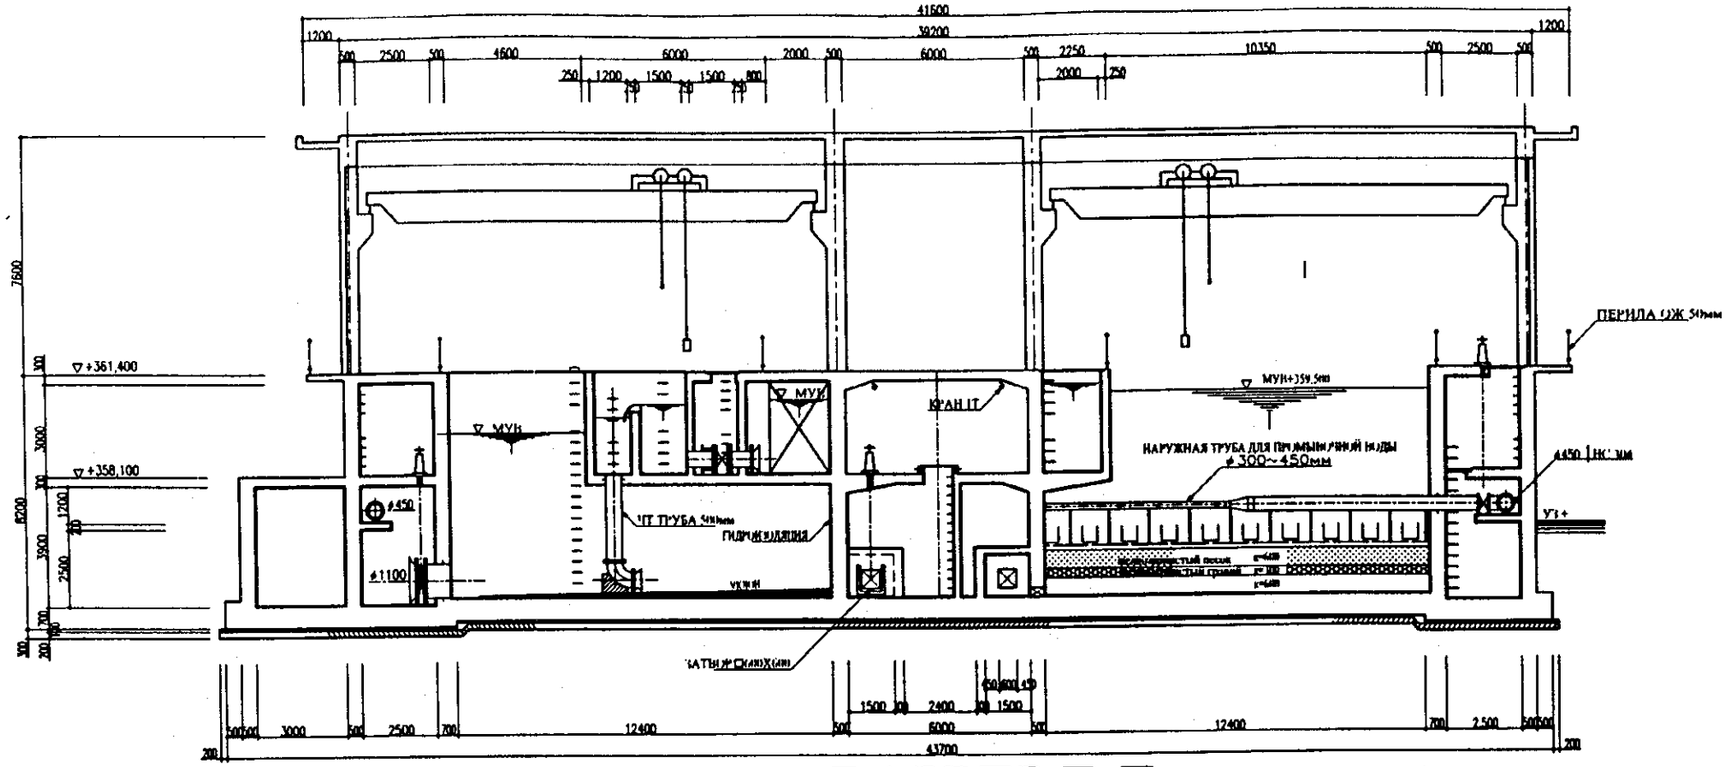


# РАЗРЕЗ E-E

МАСШТАБ: 1:100 М

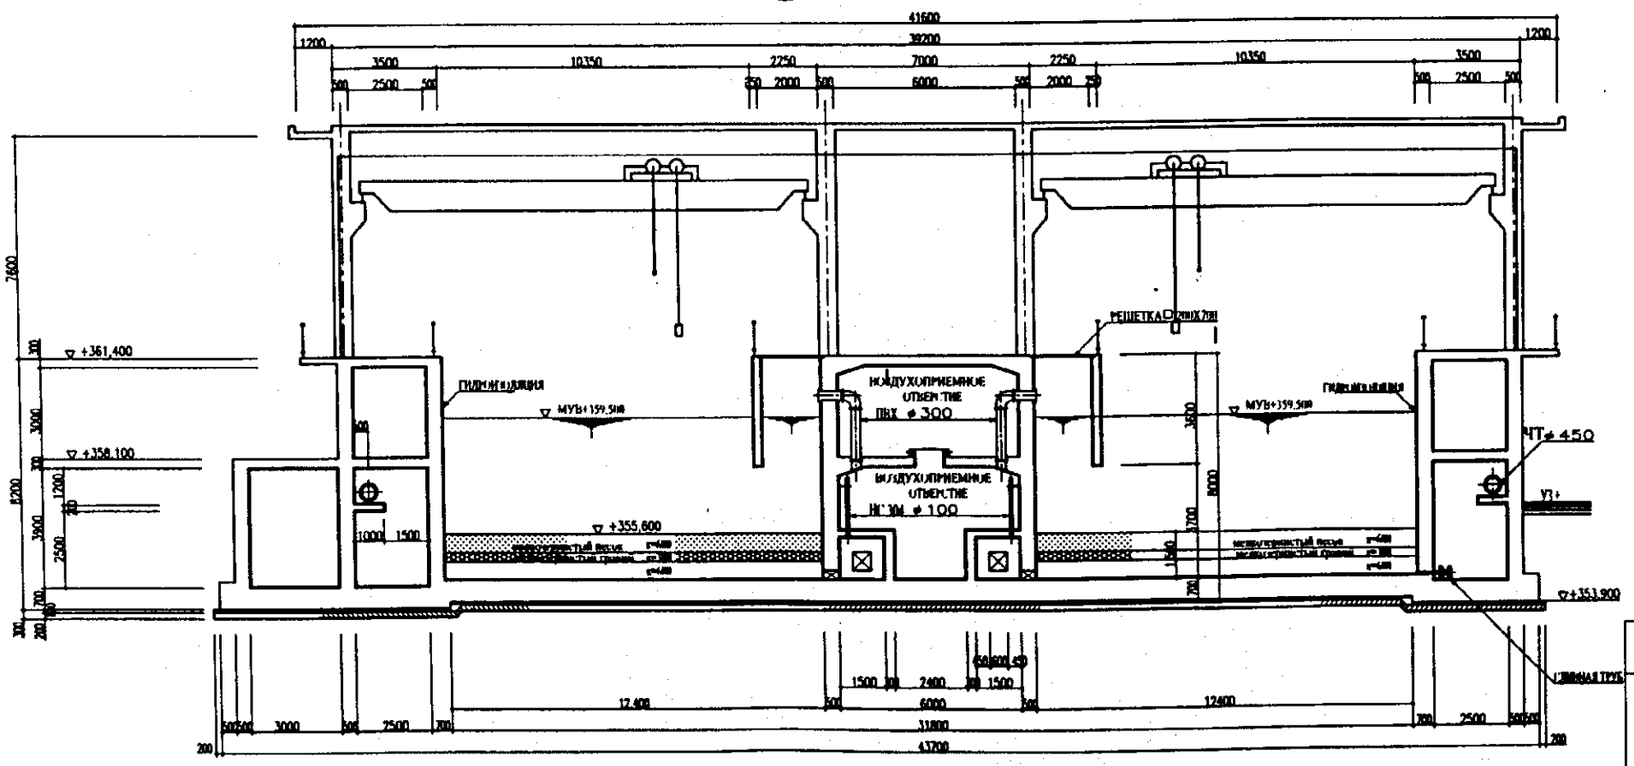


# РАЗРЕЗ F-F

МАСШТАБ: 1:100 М

| | |
|---|---|
| ПРОЕКТ | ТЭО по проекту водоснабжения и водоотведения в г. Астана |
| НАЗВАНИЕ ЧЕРТЕЖА | НАСОСНО-ФИЛЬТРОВАЛЬНАЯ СТАНЦИЯ<br>СКОРЫЙ ФИЛЬТР<br>РАЗРЕЗ (3/4) |

| ДАТА | МАСШТАБ | № ЧЕРТЕЖА |
|---|---|---|
| МАРТ 2001 | 1/100 | А - 15 |

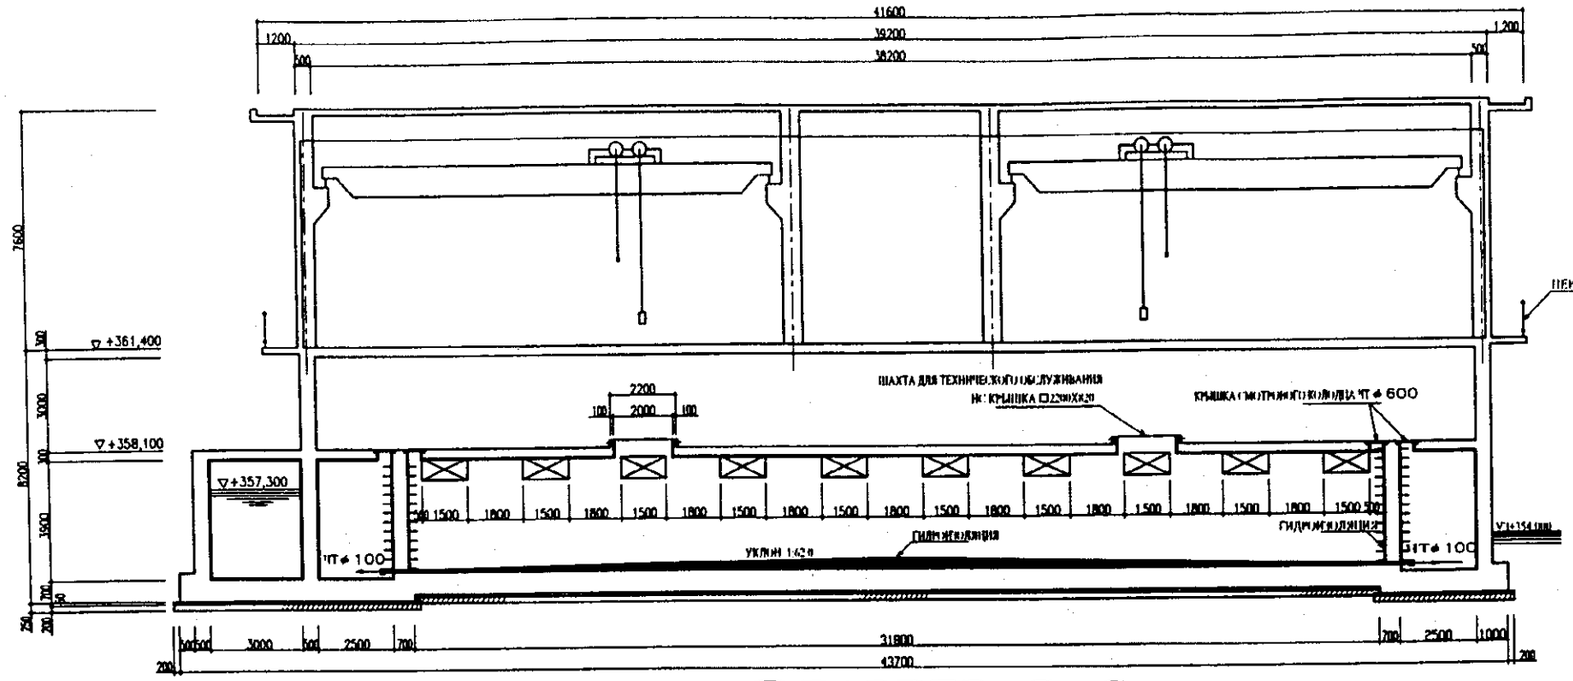


## РАЗРЕЗ G–G

МАСШТАБ: 1:100 М

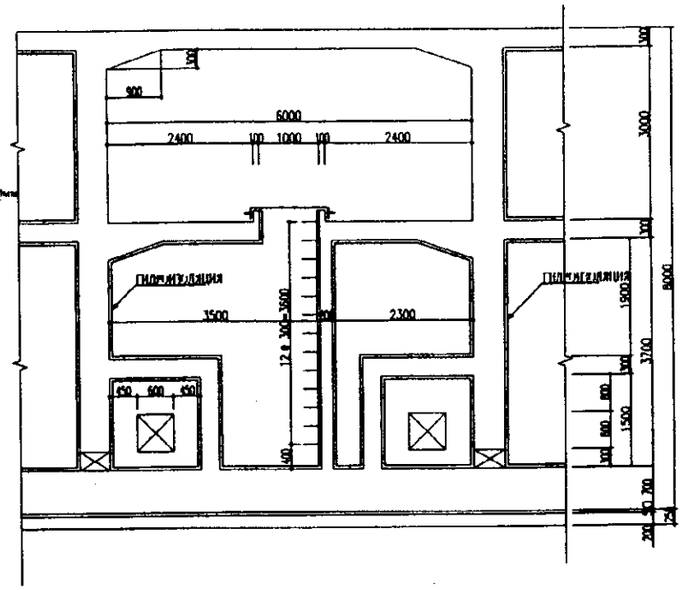


## СХЕМА ЛЕСТНИЦ

МАСШТАБ: 1:50 М

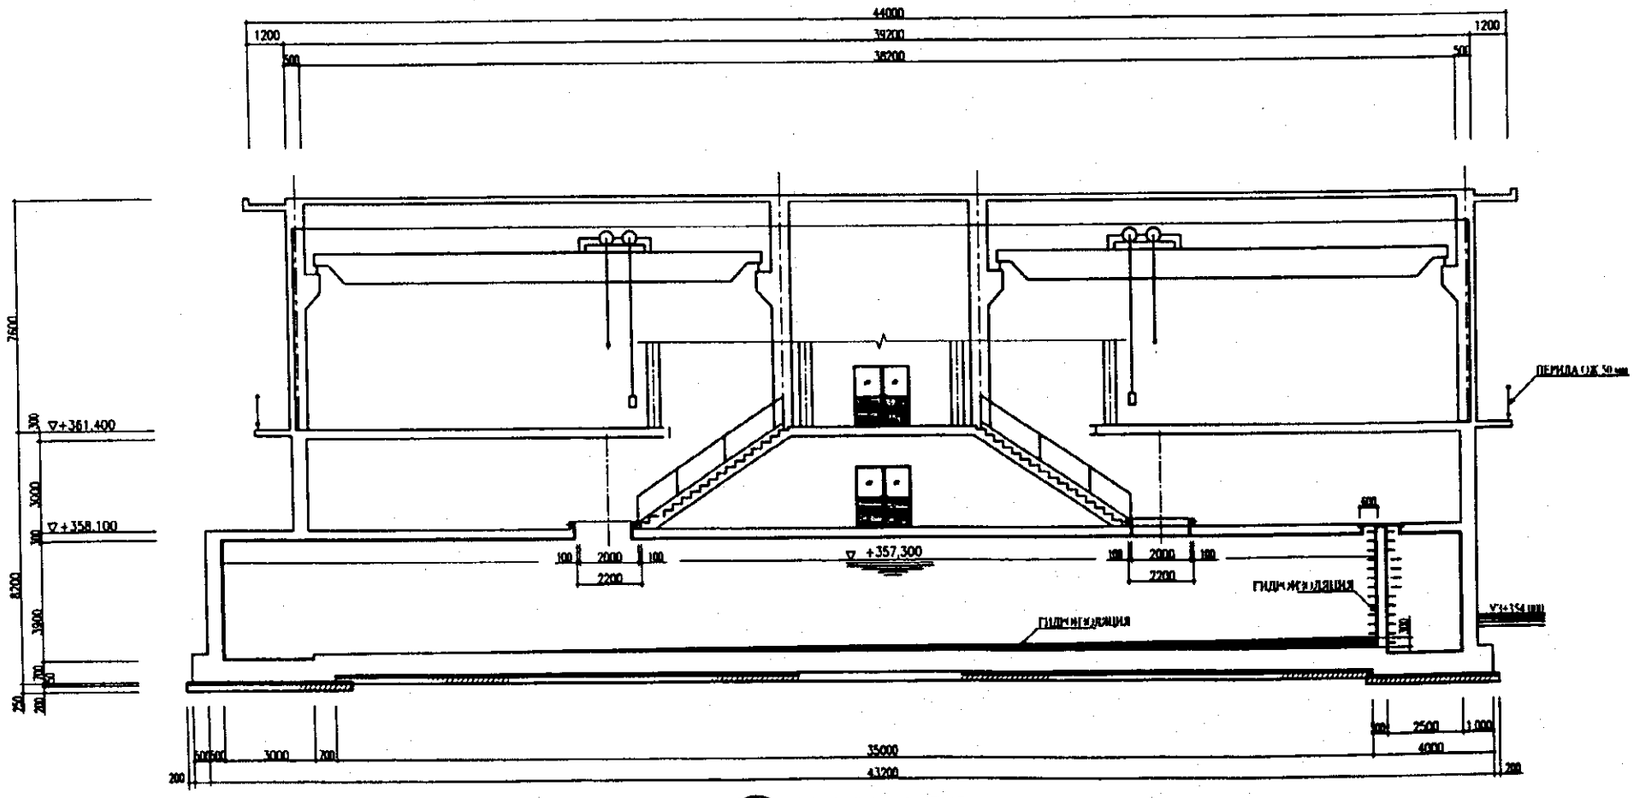


## РАЗРЕЗ H–H

МАСШТАБ: 1:100 М

| | |
|---|---|
| ПРОЕКТ | ТЭО по проекту водоснабжения и водоотведения в г. Астана |
| НАЗВАНИЕ ЧЕРТЕЖА | НАСОСНО-ФИЛЬТРОВАЛЬНАЯ СТАНЦИЯ<br>СКОРЫЙ ФИЛЬТР<br>РАЗРЕЗ (4/4) |

| ДАТА | МАСШТАБ | № ЧЕРТЕЖА |
|---|---|---|
| МАРТ 2001 | 1/100, 1/50 | А - 16 |

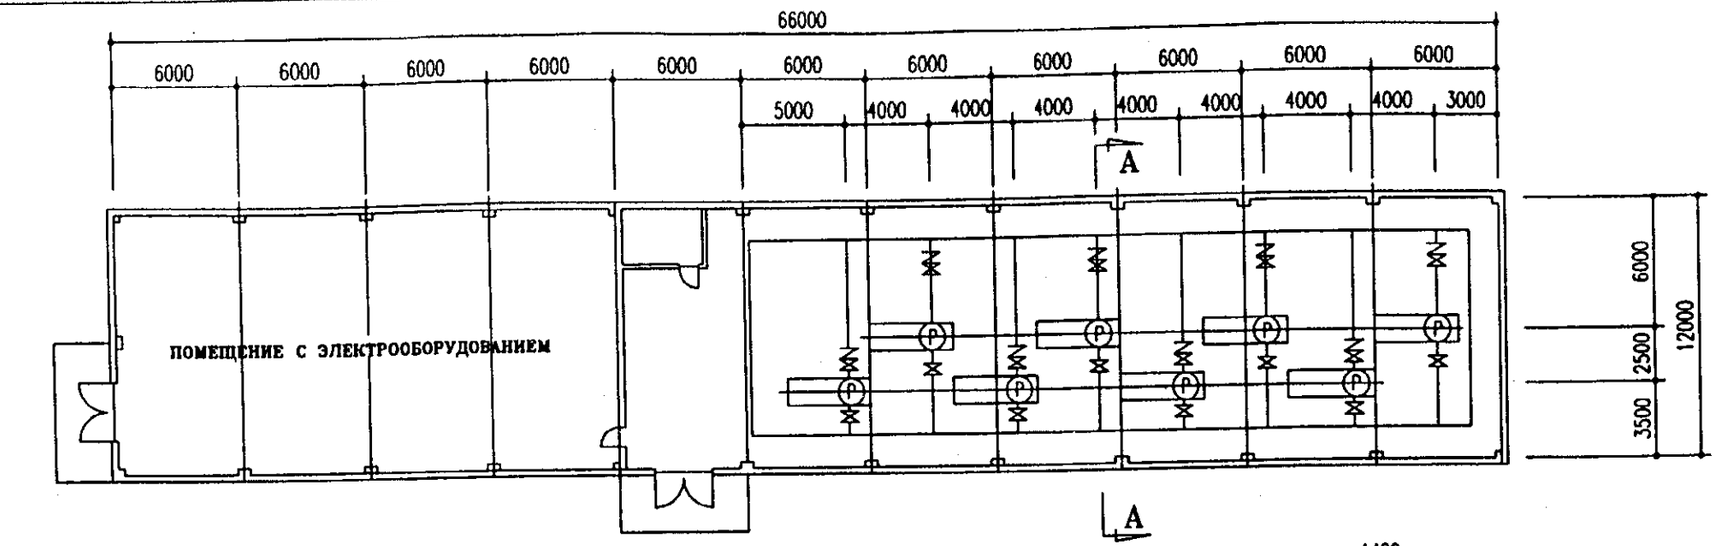


## ПЛАН

МАСШТАБ 1:300

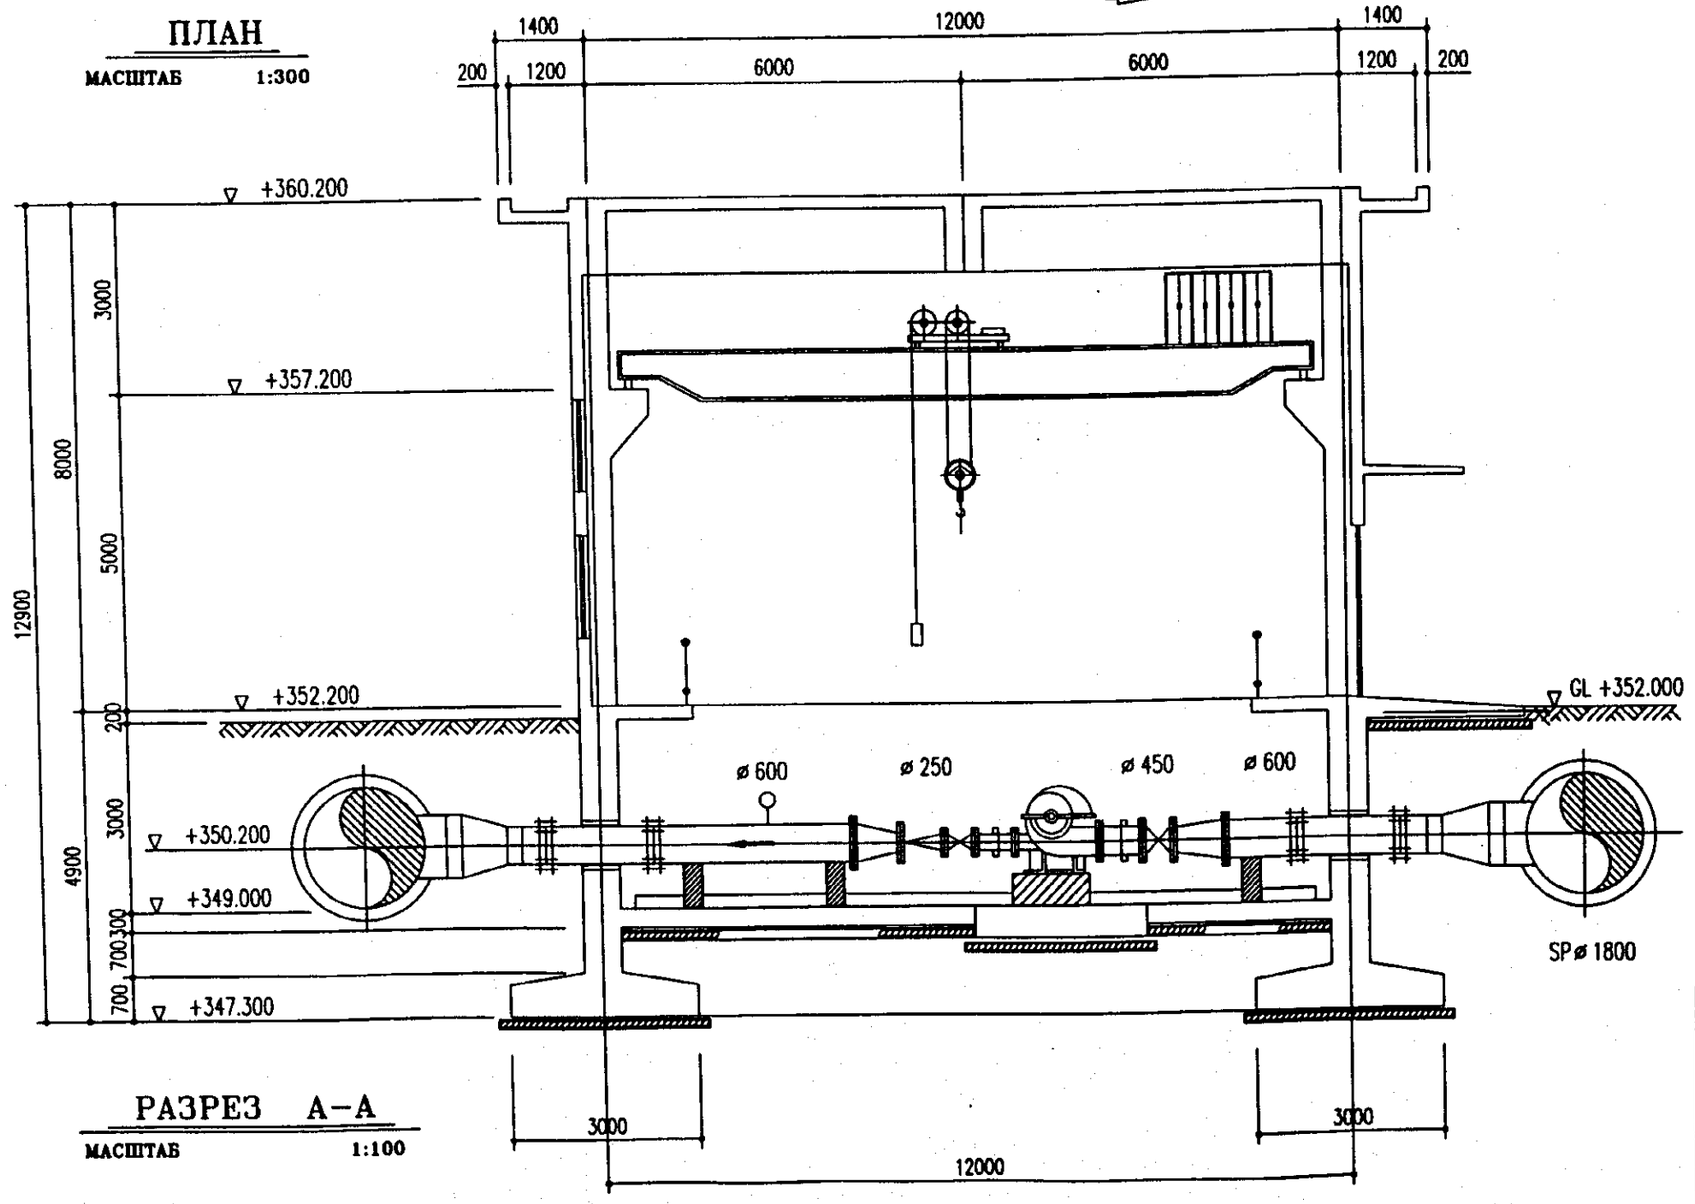


## РАЗРЕЗ А–А

МАСШТАБ 1:100

| | |
|---|---|
| ПРОЕКТ | ТЭО по проекту водоснабжения и водоотведения в г. Астана |
| НАЗВАНИЕ ЧЕРТЕЖА | НАСОСНО-ФИЛЬТРОВАЛЬНАЯ СТАНЦИЯ<br>ПЛАН РАСПРЕДЕЛИТЕЛЬНОЙ НАСОСНОЙ СТАНЦИИ |

| ДАТА | МАСШТАБ | № ЧЕРТЕЖА |
|---|---|---|
| МАРТ 2001 | 1/300, 1/100 | А - 17 |

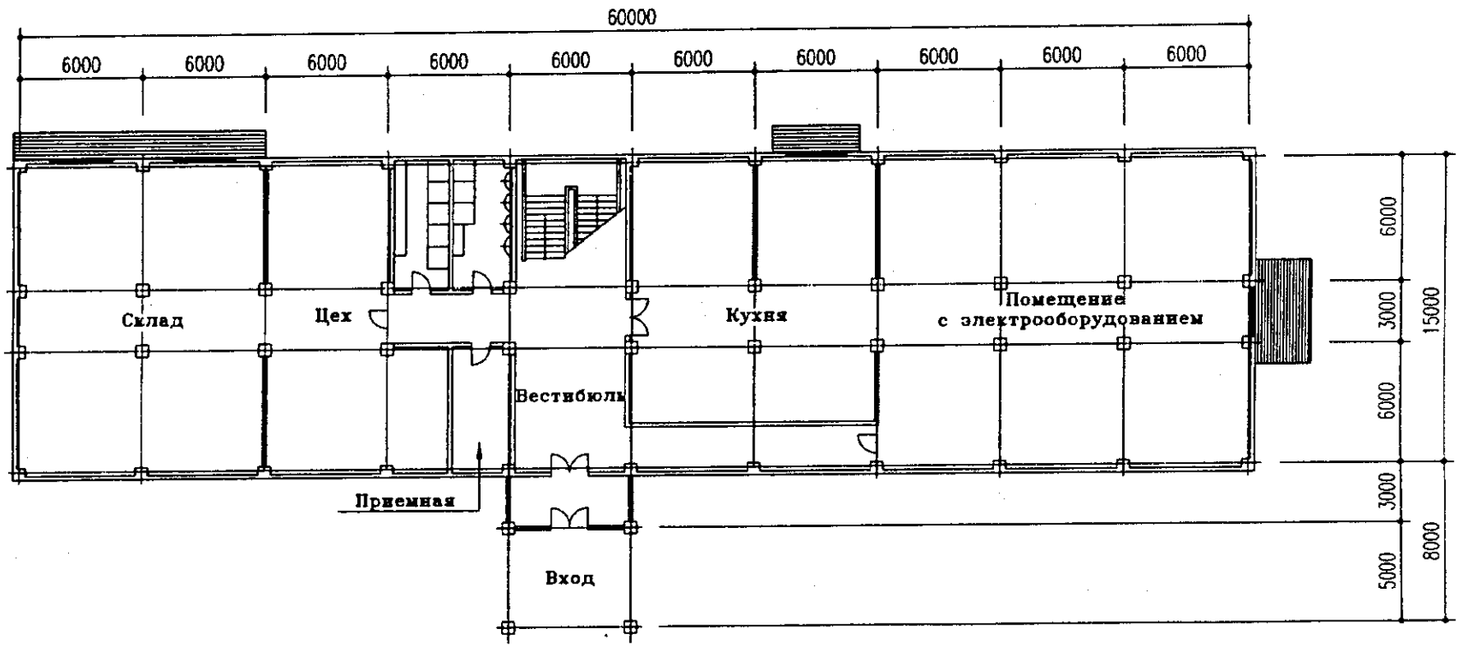


ПЛАН ПЕРВОГО ЭТАЖА

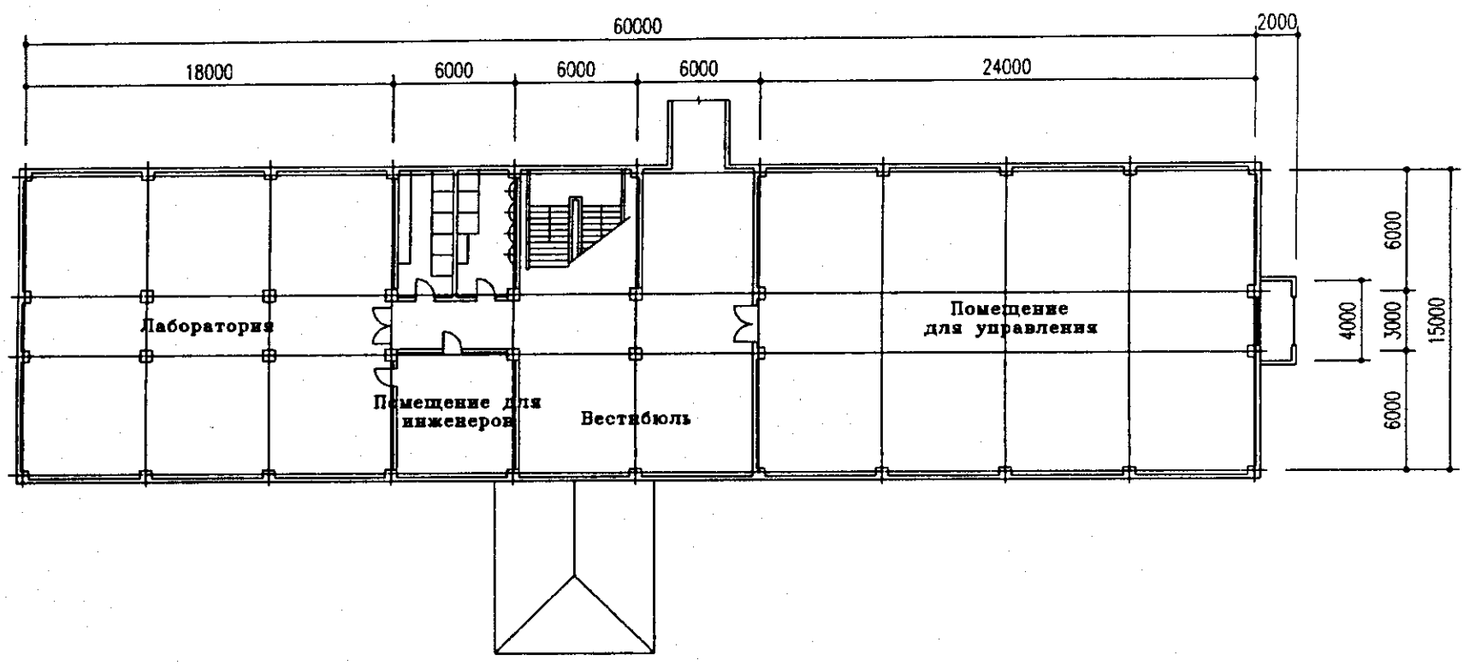


ПЛАН ВТОРОГО ЭТАЖА

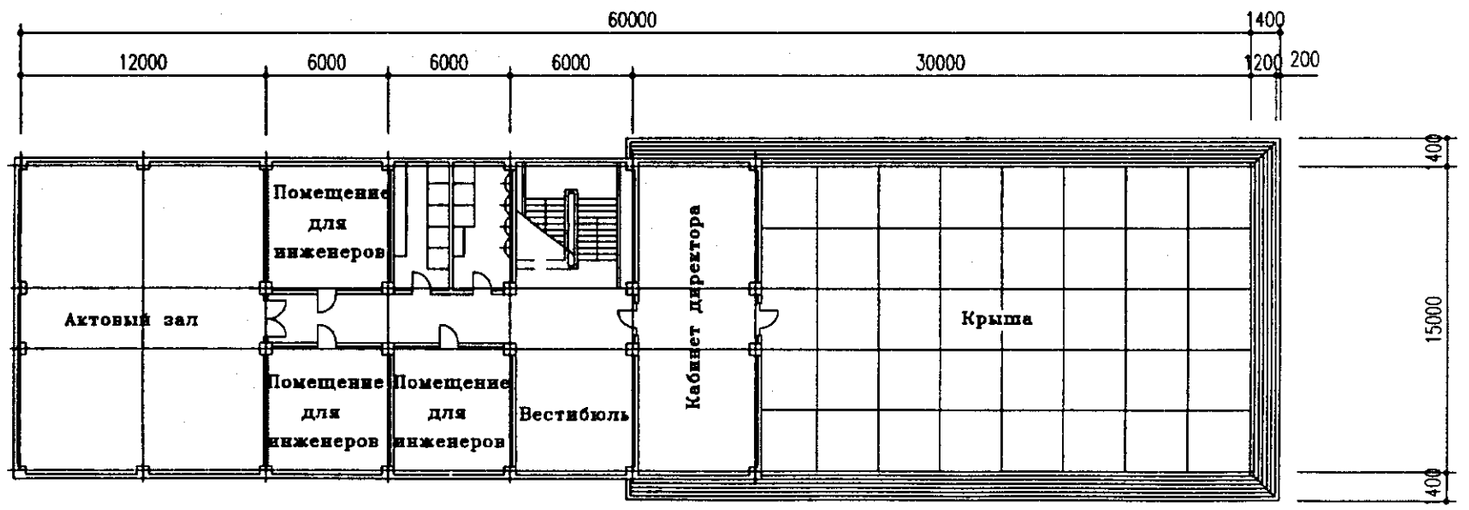


ПЛАН ТРЕТЬЕГО ЭТАЖА

| | |
|---|---|
| ПРОЕКТ | ТЭО по проекту водоснабжения и водоотведения в г. Астана |
| НАЗВАНИЕ ЧЕРТЕЖА | НАСОСНО-ФИЛЬТРОВАЛЬНАЯ СТАНЦИЯ<br>ПЛАН АДМИНИСТРАТИВНОГО ЗДАНИЯ |

| ДАТА | МАСШТАБ | № ЧЕРТЕЖА |
|---|---|---|
| МАРТ 2001 | 1/300 | A - 18 |

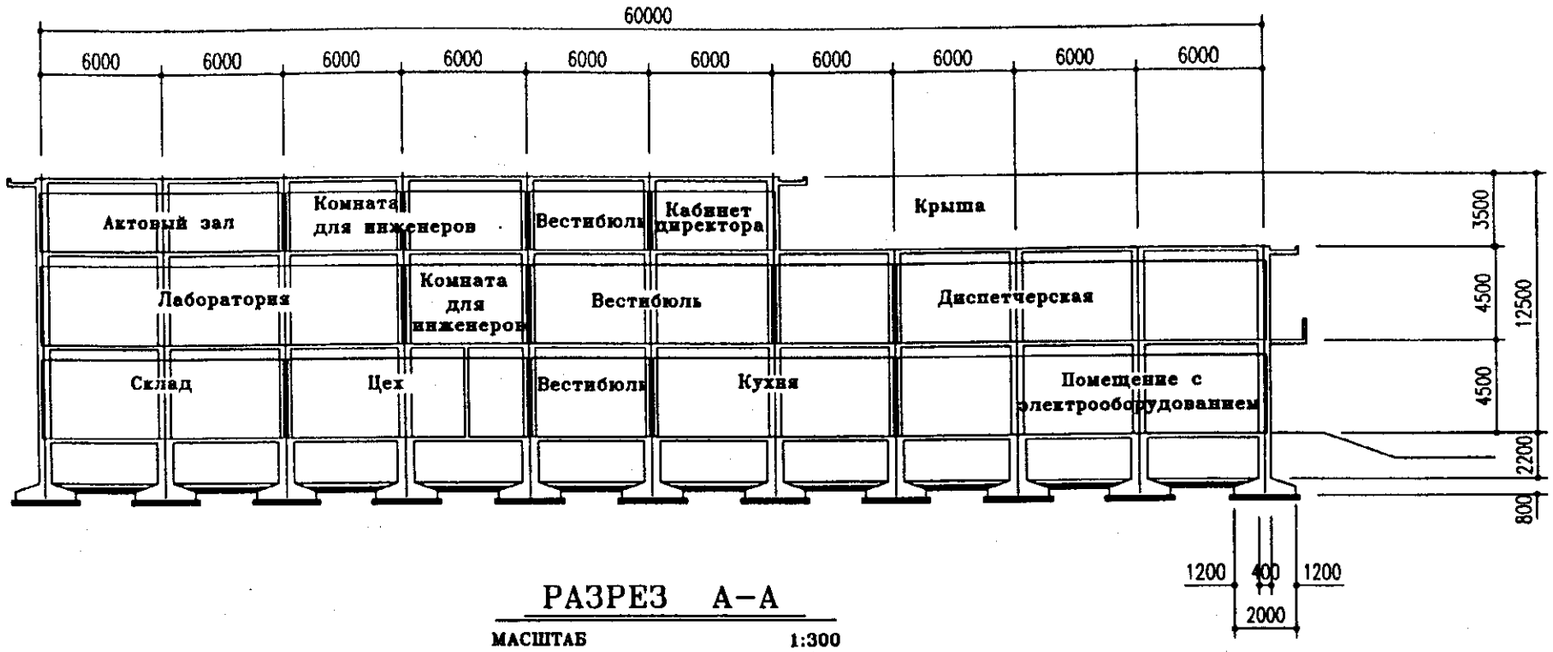


## РАЗРЕЗ А–А

МАСШТАБ 1:300

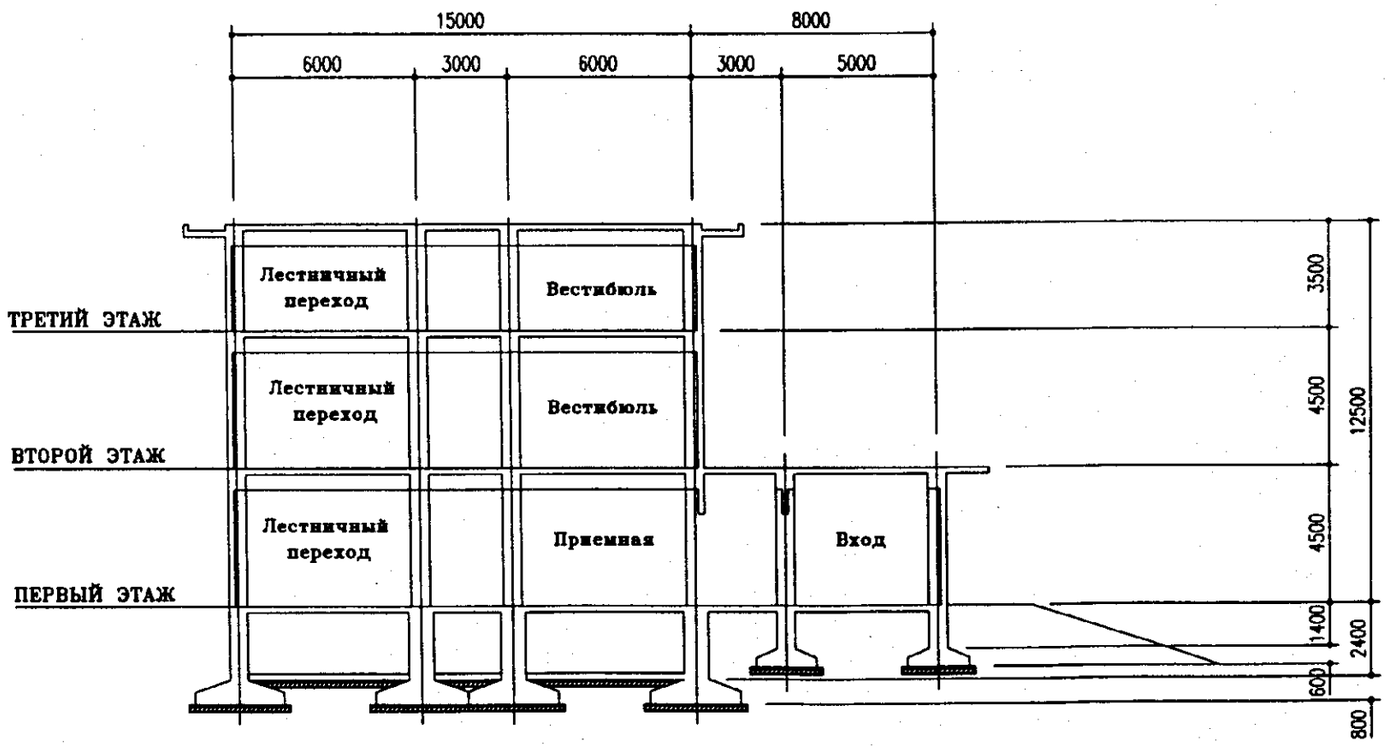


## РАЗРЕЗ В–В

МАСШТАБ 1:200

| | |
|---|---|
| ПРОЕКТ | ТЭО по проекту водоснабжения и водоотведения в г. Астана |
| НАЗВАНИЕ ЧЕРТЕЖА | НАСОСНО-ФИЛЬТРОВАЛЬНАЯ СТАНЦИЯ<br>АДМИНИСТРАТИВНОЕ ЗДАНИЕ<br>РАЗРЕЗЫ |

| ДАТА | МАСШТАБ | № ЧЕРТЕЖА |
|---|---|---|
| МАРТ 2001 | 1/300, 1/200 | А - 19 |

# ПЛАН СВЕРХУ

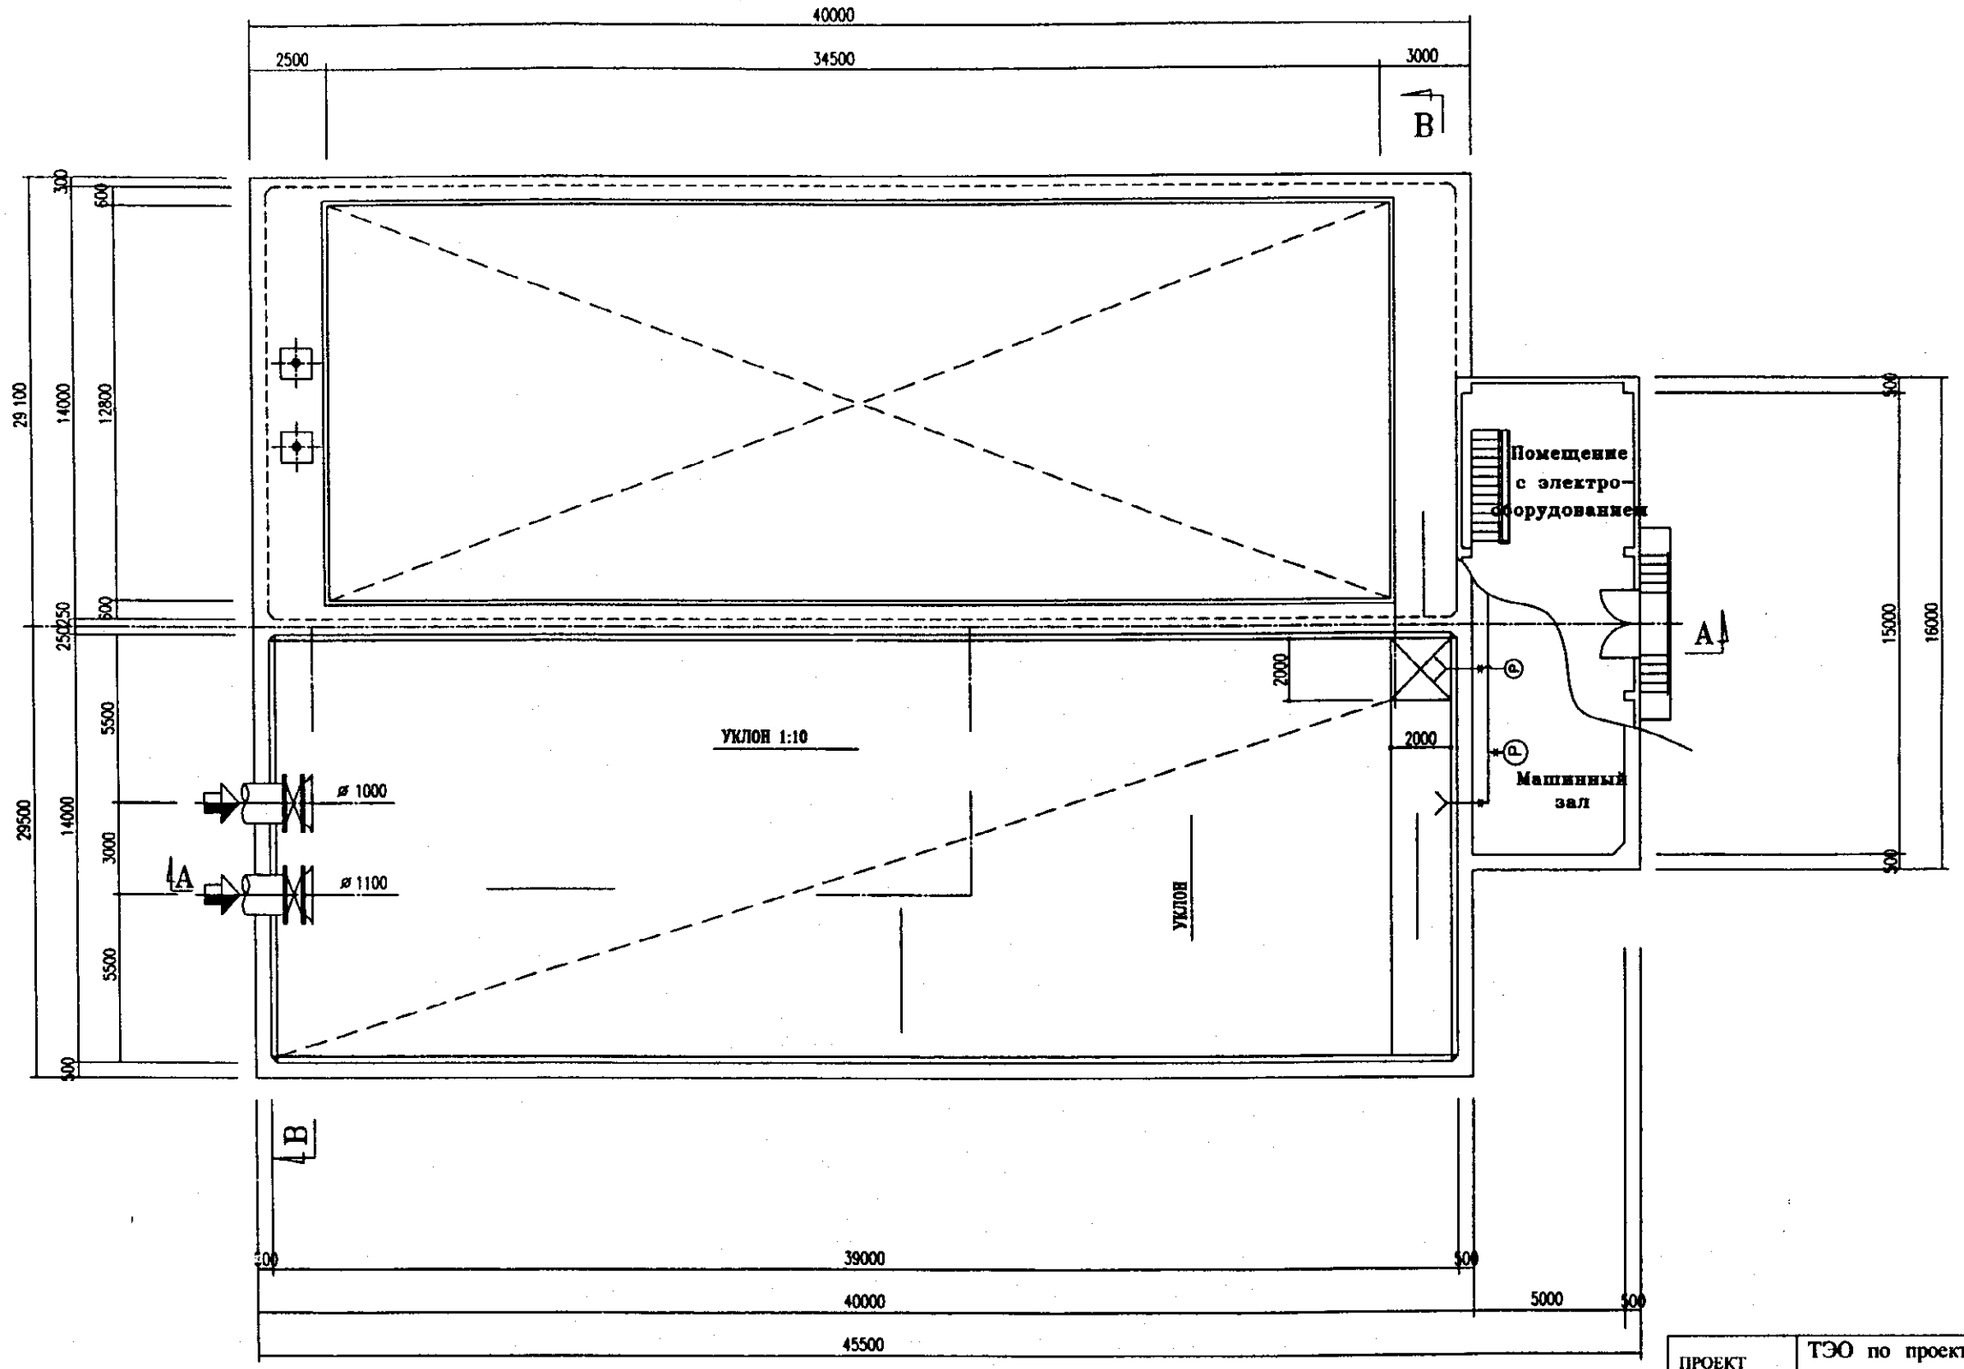


# ПЛАН СНИЗУ

| | |
|---|---|
| ПРОЕКТ | ТЭО по проекту водоснабжения и водоотведения в г. Астана |
| НАЗВАНИЕ ЧЕРТЕЖА | НАСОСНО-ФИЛЬТРОВАЛЬНАЯ СТАНЦИЯ<br>ПЛАН РЕЗЕРВУАРА ДЛЯ ПРОМЫВОЧНОЙ ВОДЫ |

| ДАТА | МАСШТАБ | № ЧЕРТЕЖА |
|---|---|---|
| МАРТ 2001 | 1/200 | А - 20 |

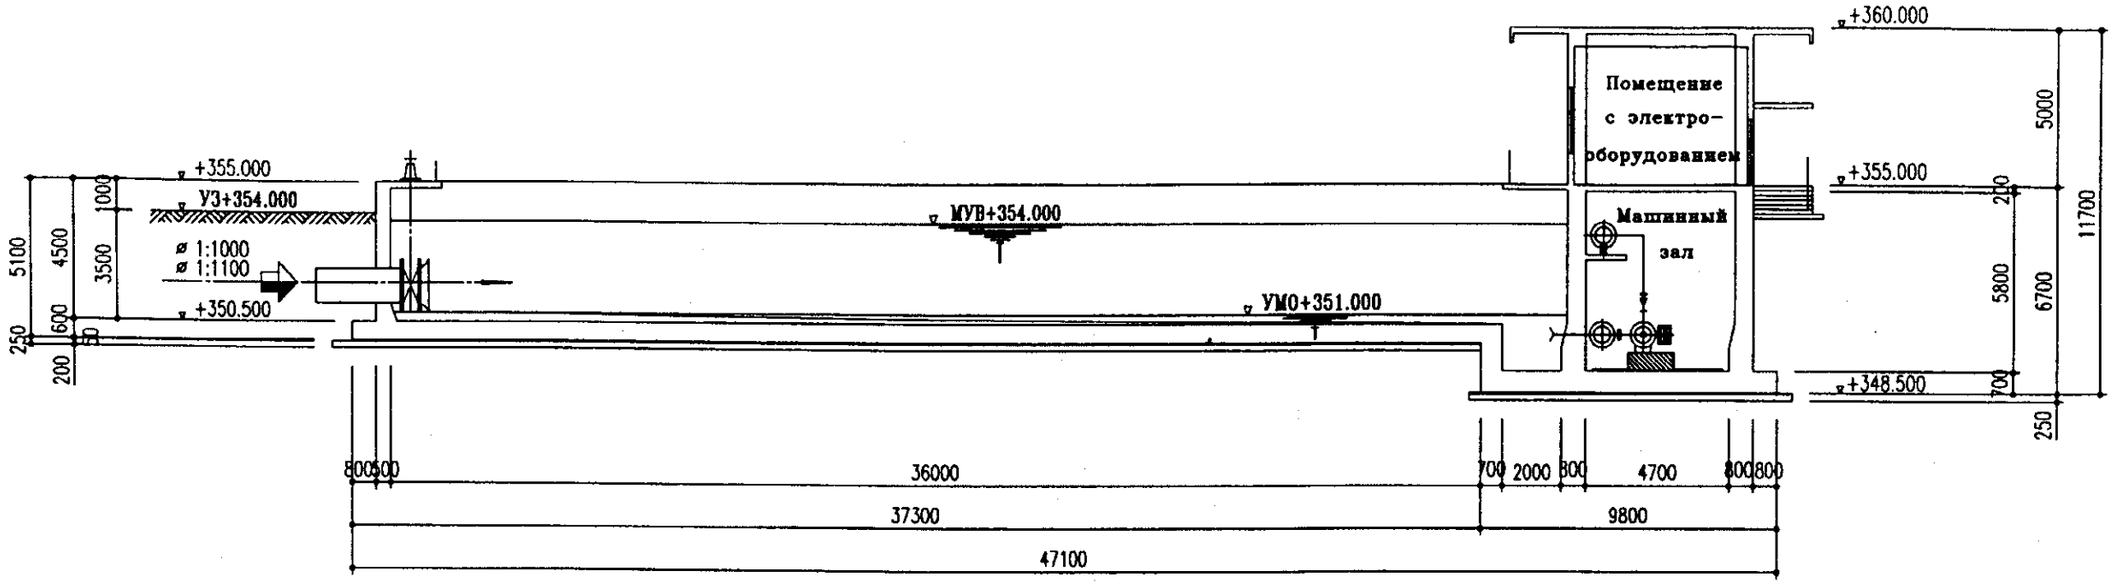


## РАЗРЕЗ А–А

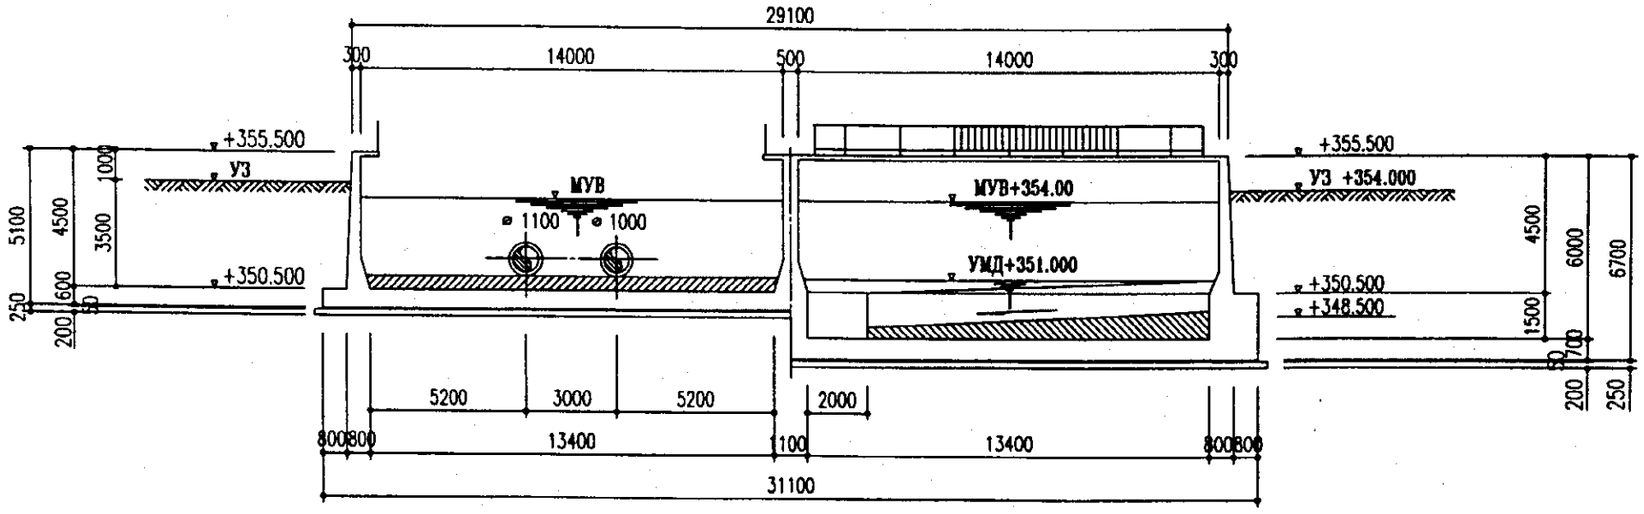


## РАЗРЕЗ В–В

| | |
|---|---|
| ПРОЕКТ | ТЭО по проекту водоснабжения и водоотведения в г. Астана |
| НАЗВАНИЕ ЧЕРТЕЖА | НАСОСНО-ФИЛЬТРОВАЛЬНАЯ СТАНЦИЯ<br>РЕЗЕРВУАР ДЛЯ ПРОМЫВОЧНОЙ ВОДЫ<br>РАЗРЕЗЫ |

| ДАТА | МАСШТАБ | № ЧЕРТЕЖА |
|---|---|---|
| МАРТ 2001 | 1/200 | А - 21 |

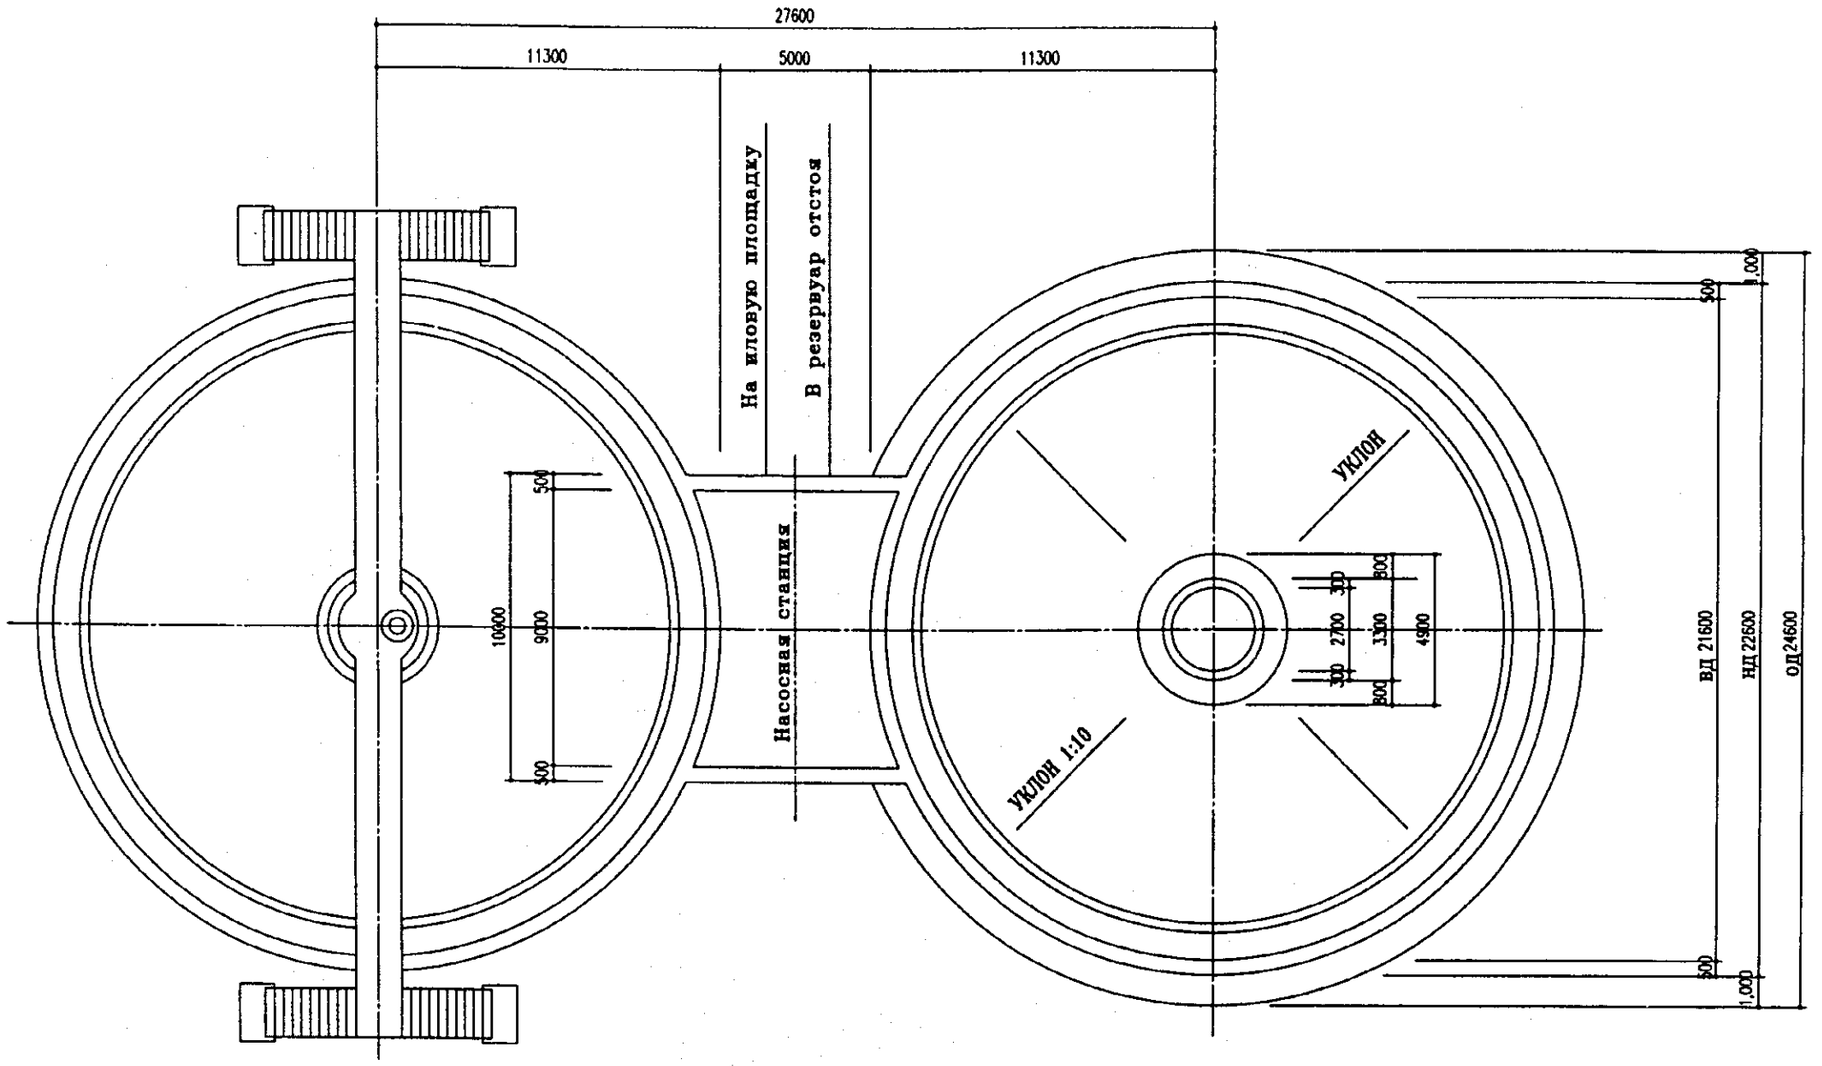


ПЛАН СВЕРХУ

ПЛАН СНИЗУ

| | |
|---|---|
| ПРОЕКТ | ТЭО по проекту водоснабжения и водоотведения в г. Астана |
| НАЗВАНИЕ ЧЕРТЕЖА | НАСОСНО-ФИЛЬТРОВАЛЬНАЯ СТАНЦИЯ<br>ИЛОУПЛОТНИТЕЛЬ<br>ПЛАН |

| ДАТА | МАСШТАБ | № ЧЕРТЕЖА |
|---|---|---|
| МАРТ 2001 | - | А - 22 |

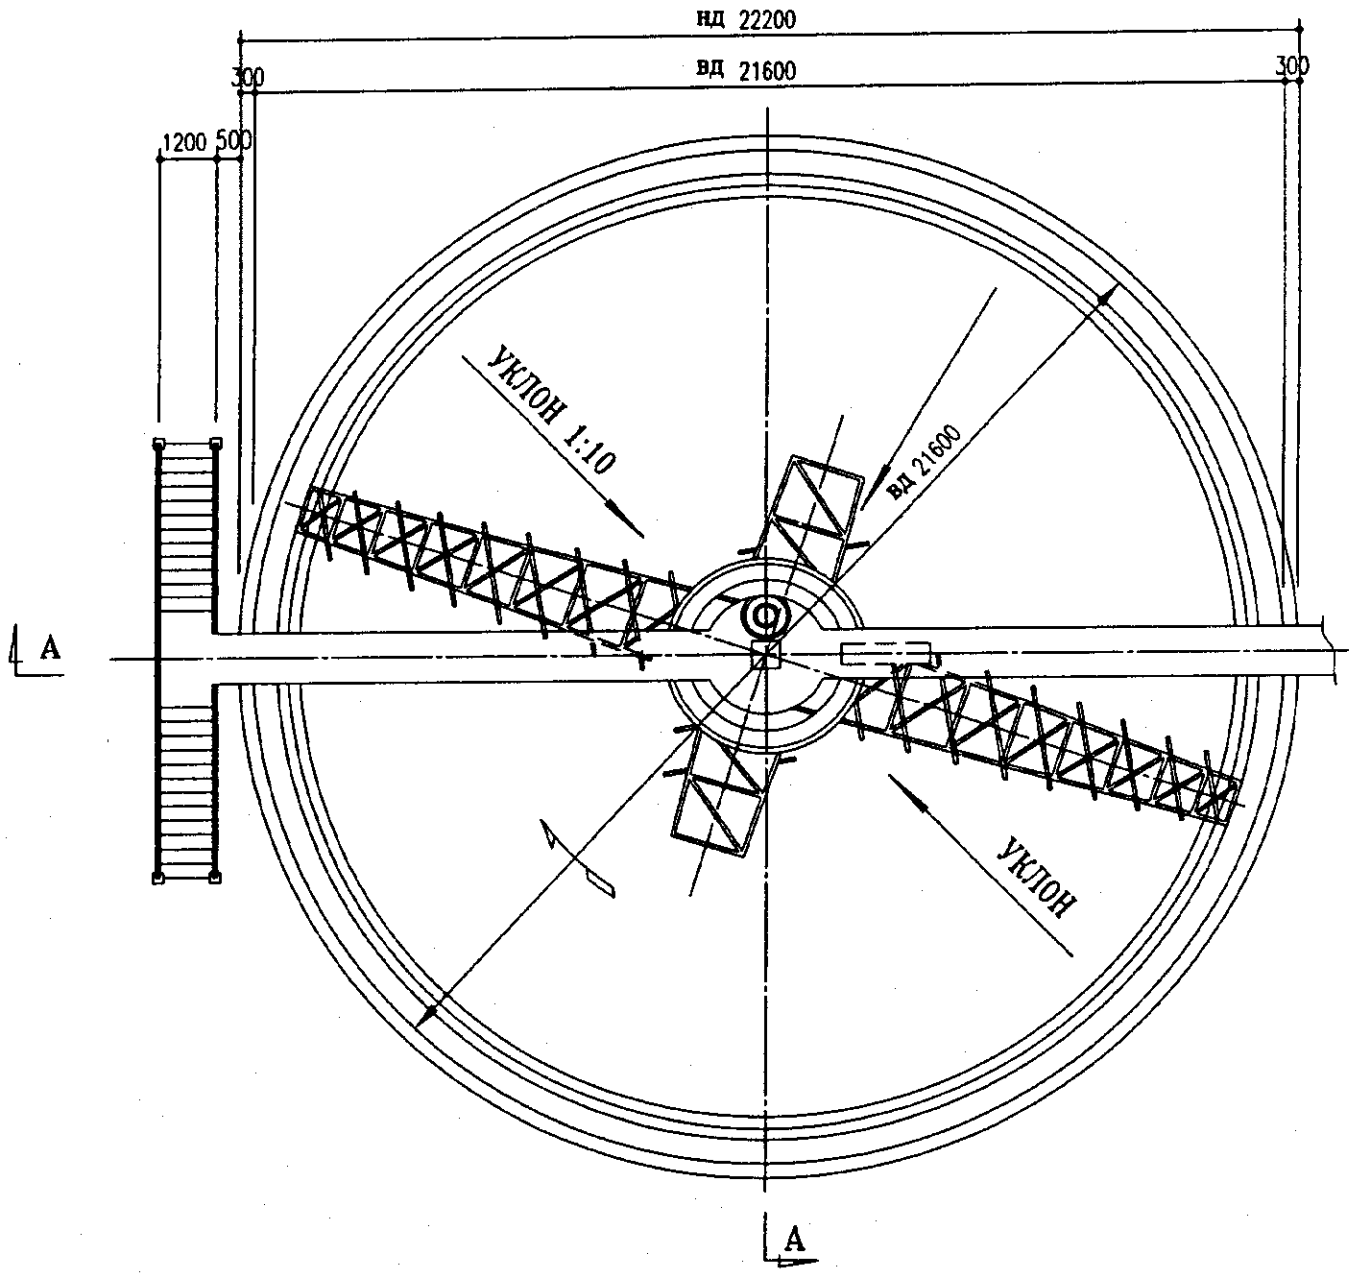


ПЛАН СВЕРХУ

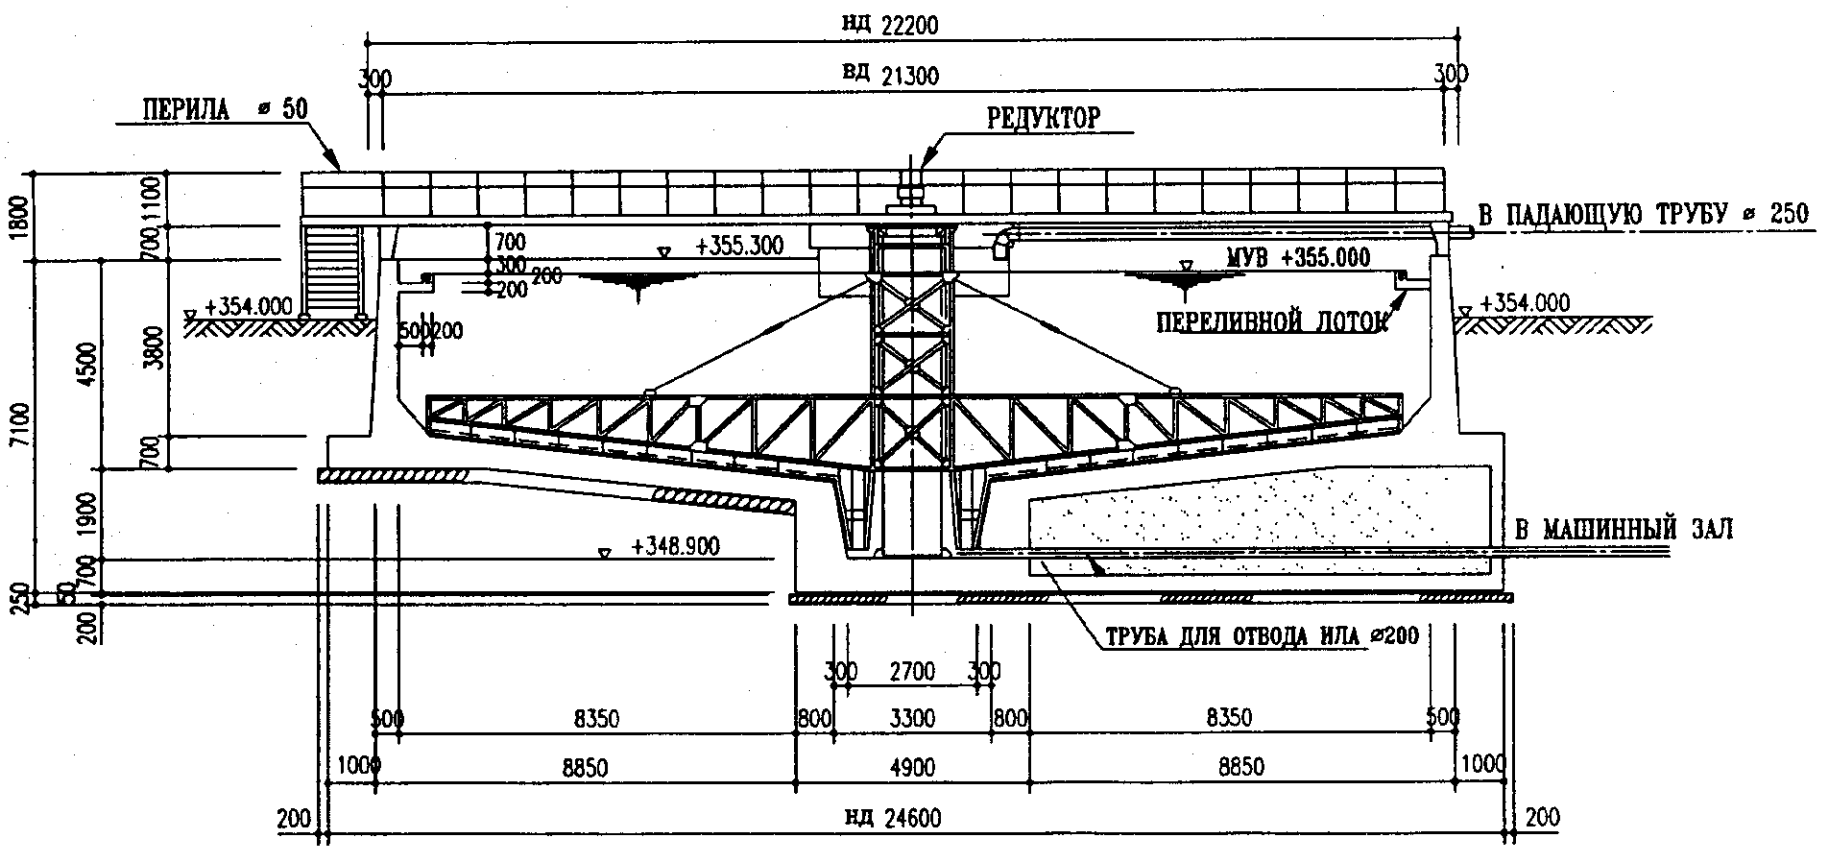


РАЗРЕЗ А–А

| | |
|---|---|
| ПРОЕКТ | ТЭО по проекту водоснабжения и водоотведения в г. Астана |
| НАЗВАНИЕ ЧЕРТЕЖА | НАСОСНО-ФИЛЬТРОВАЛЬНАЯ СТАНЦИЯ<br>ИЛОУПЛОТНИТЕЛЬ<br>ПЛАН, РАЗРЕЗЫ |

| ДАТА | МАСШТАБ | № ЧЕРТЕЖА |
|---|---|---|
| МАРТ 2001 | 1/150 | А - 23 |

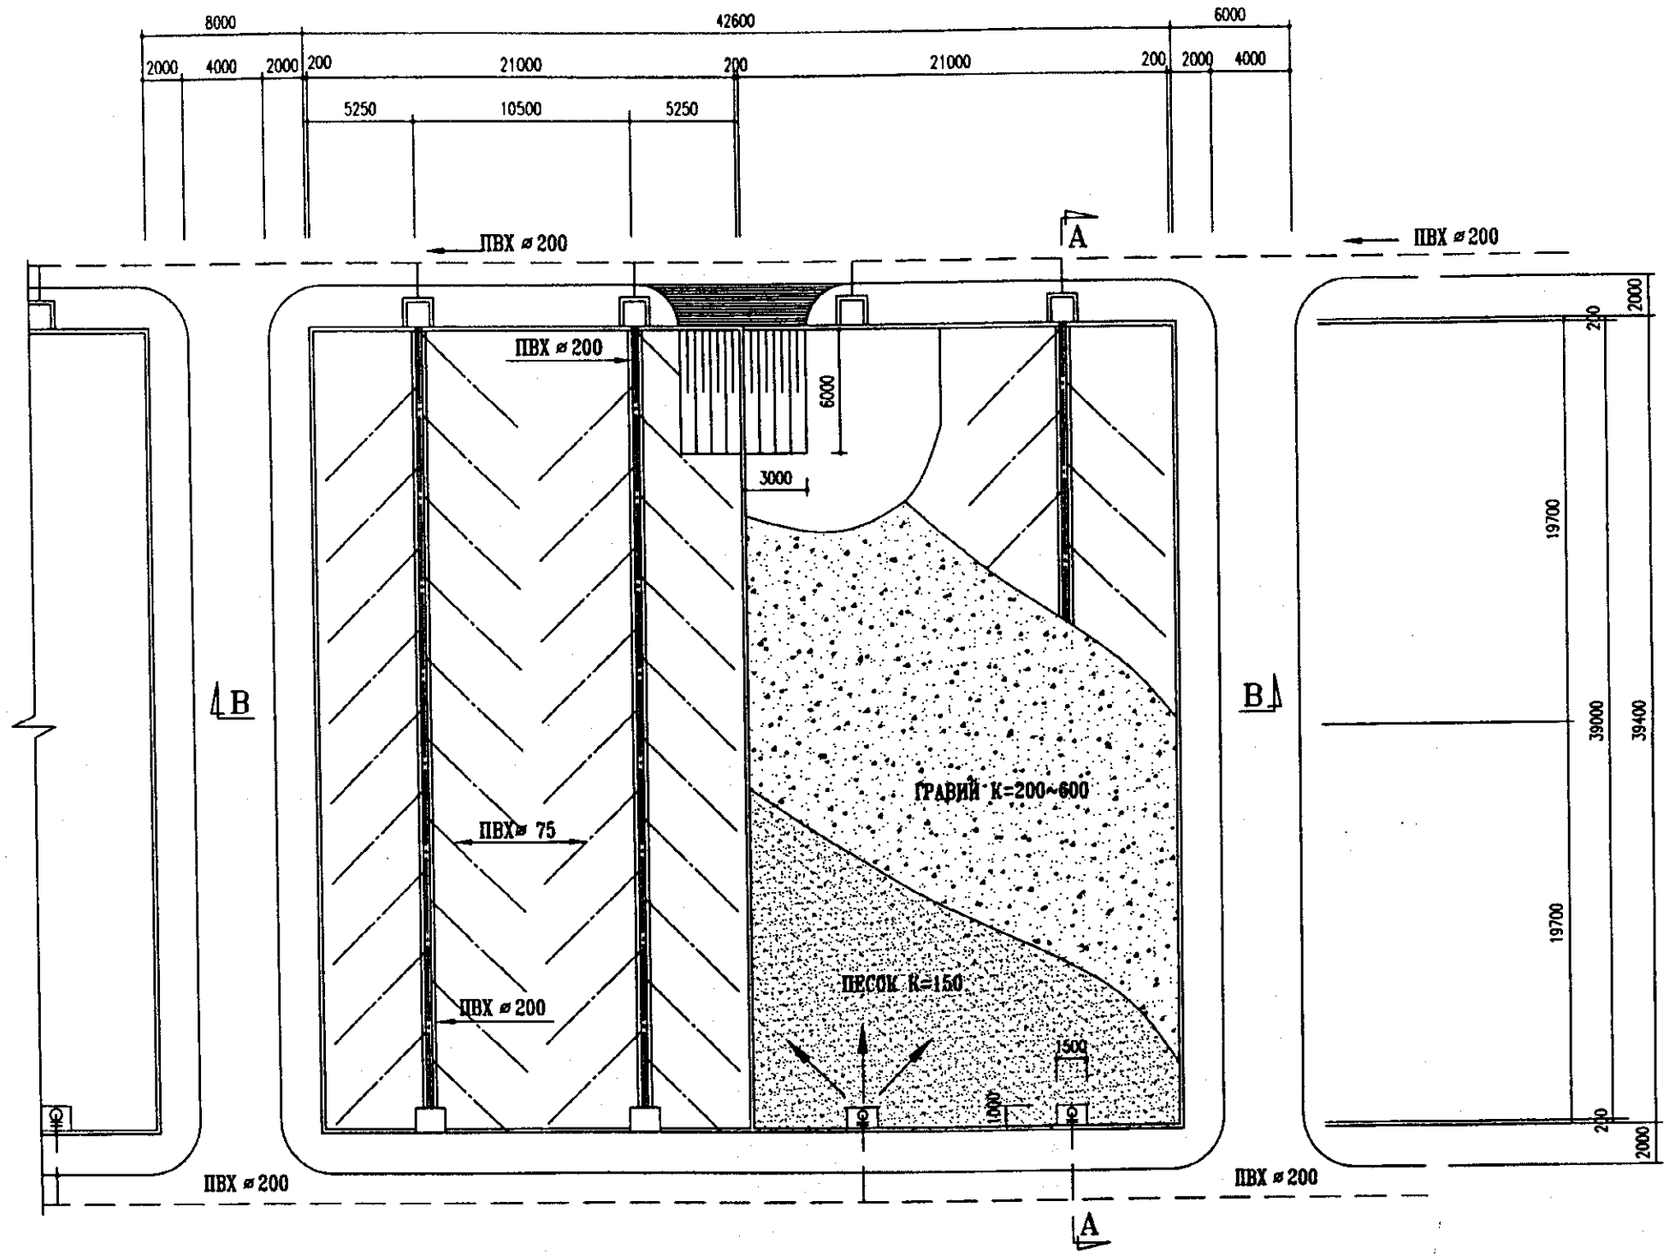


# ИЛОВАЯ ПЛОЩАДКА

| | | | |
|---|---|---|---|
| ПРОЕКТ | ТЭО по проекту водоснабжения и водоотведения в г. Астана | | |
| НАЗВАНИЕ ЧЕРТЕЖА | НАСОСНО-ФИЛЬТРОВАЛЬНАЯ СТАНЦИЯ<br>ИЛОВАЯ ПЛОЩАДКА<br>ПЛАН | | |
| ДАТА | | МАСШТАБ | № ЧЕРТЕЖА |
| МАРТ 2001 | | 1/150 | A - 24 |

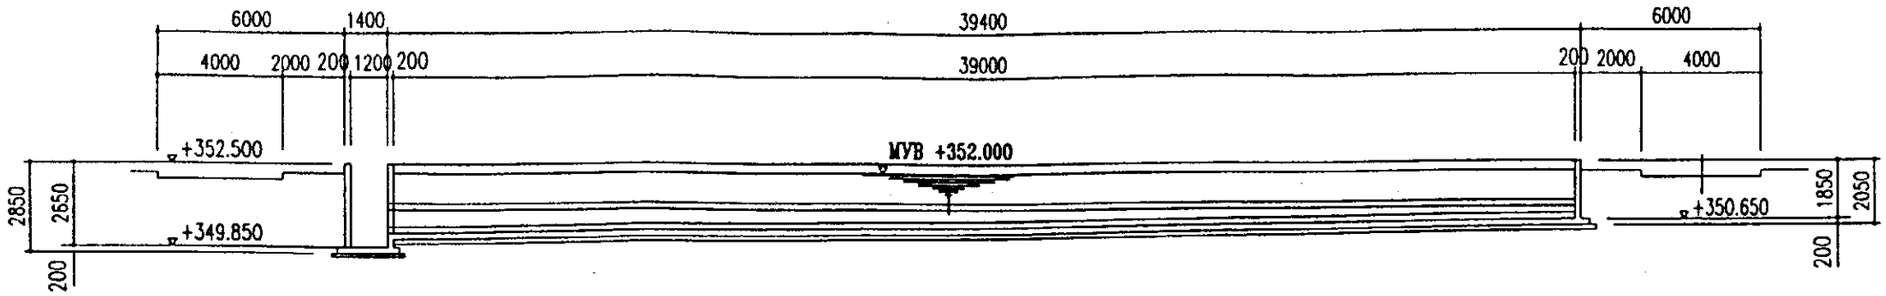


РАЗРЕЗ А-А

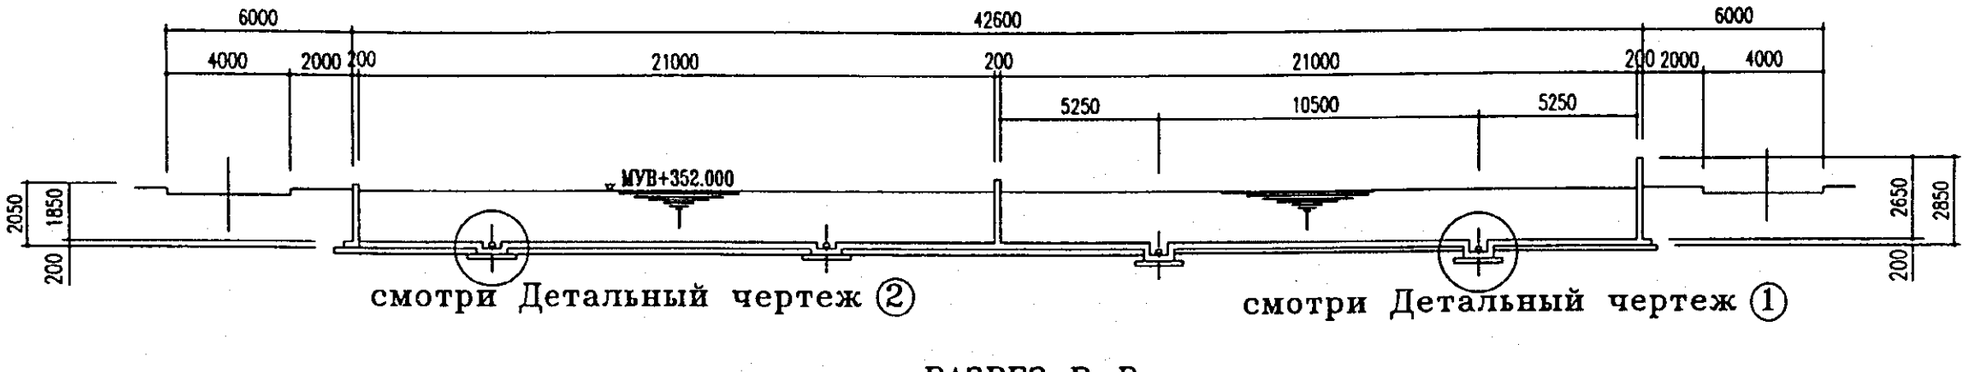


РАЗРЕЗ В-В

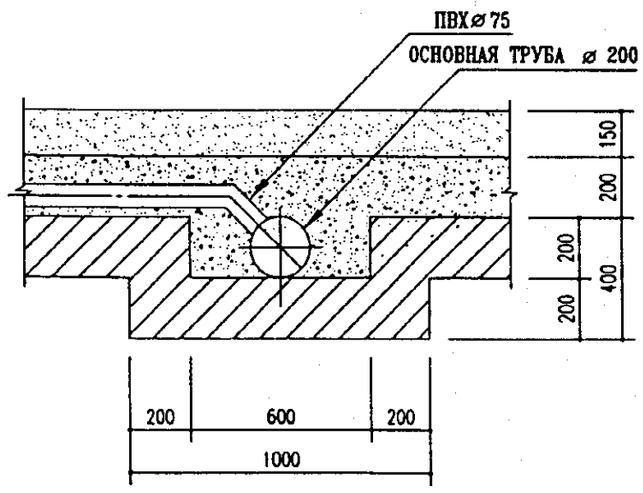


ДЕТАЛЬНЫЙ ЧЕРТЕЖ ②

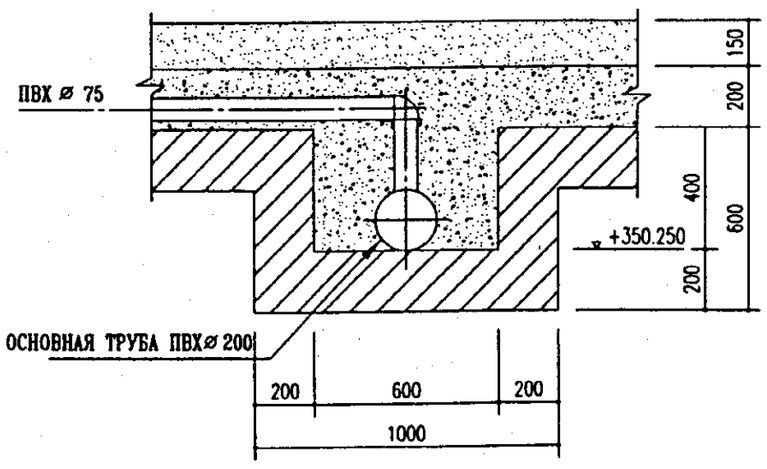


ДЕТАЛЬНЫЙ ЧЕРТЕЖ ①

| | |
|---|---|
| ПРОЕКТ | ТЭО по проекту водоснабжения и водоотведения в г. Астана |
| НАЗВАНИЕ ЧЕРТЕЖА | НАСОСНО-ФИЛЬТРОВАЛЬНАЯ СТАНЦИЯ<br>ИЛОВАЯ ПЛОЩАДКА<br>РАЗРЕЗЫ И ДЕТАЛЬНЫЕ ЧЕРТЕЖИ (1/2) |

| ДАТА | МАСШТАБ | № ЧЕРТЕЖА |
|---|---|---|
| МАРТ 2001 | 1/200, 1/25 | А - 25 |

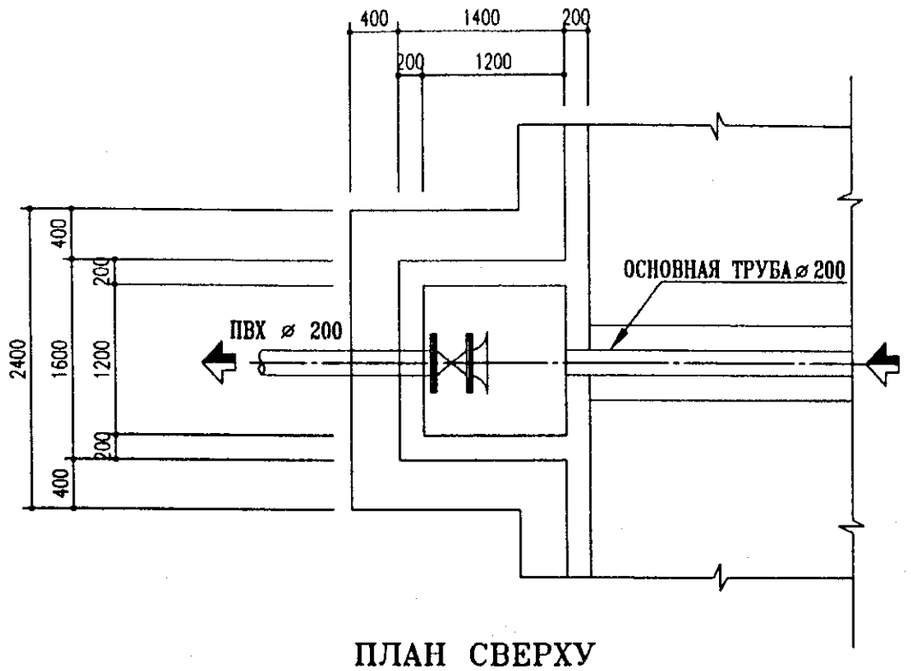


ПЛАН СВЕРХУ

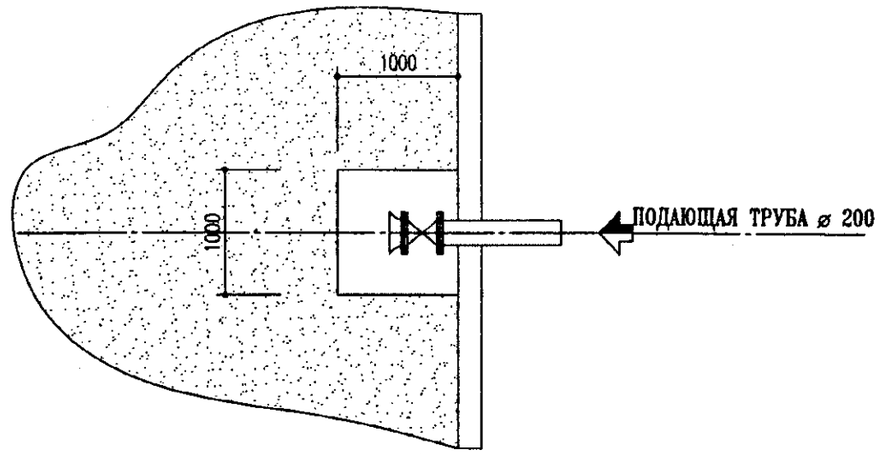


ПЛАН СВЕРХУ

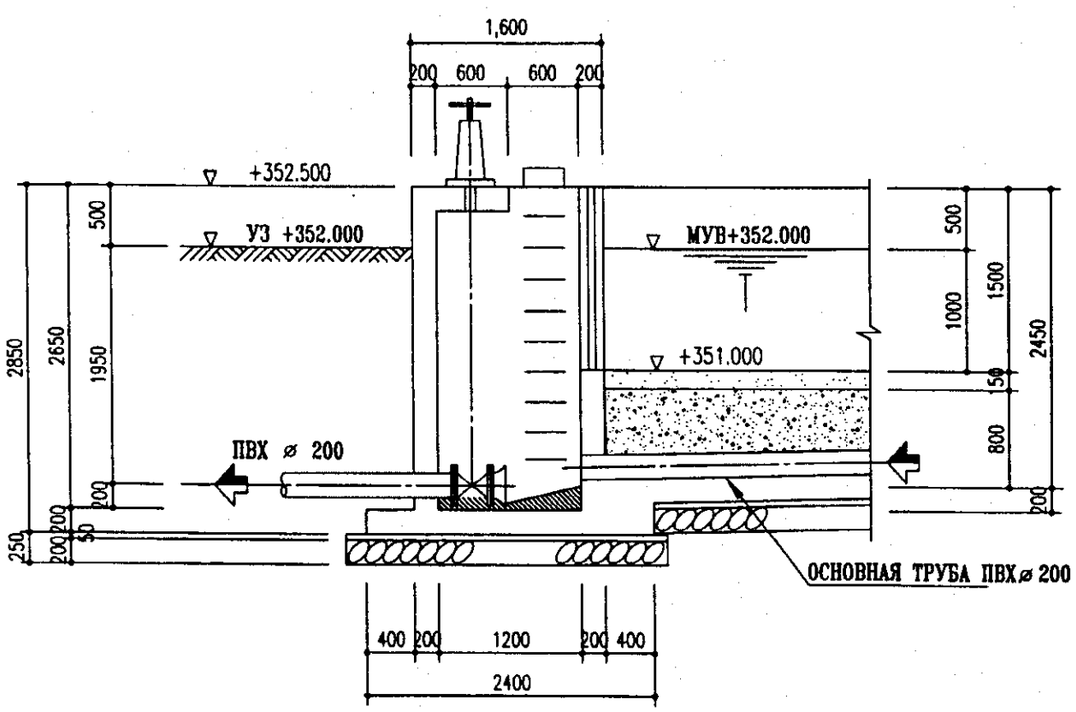


ДЕТАЛЬНЫЙ ЧЕРТЕЖ ВЫХОДА

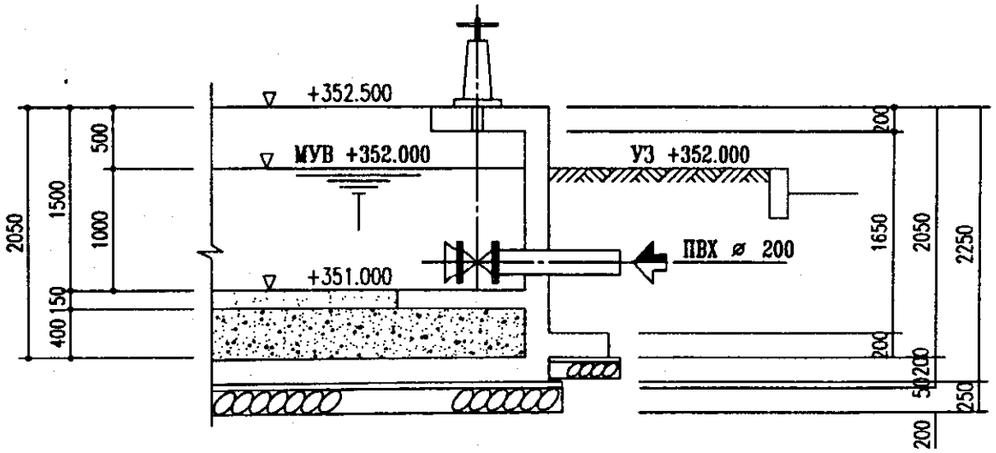


ДЕТАЛЬНЫЙ ЧЕРТЕЖ ВЫХОДА

| | | | |
|---|---|---|---|
| ПРОЕКТ | ТЭО по проекту водоснабжения и водоотведения в г. Астана | | |
| НАЗВАНИЕ ЧЕРТЕЖА | НАСОСНО-ФИЛЬТРОВАЛЬНАЯ СТАНЦИЯ<br>ИЛОВАЯ ПЛОЩАДКА<br>РАЗРЕЗЫ И ДЕТАЛЬНЫЕ ЧЕРТЕЖИ (2/2) | | |
| ДАТА | | МАСШТАБ | № ЧЕРТЕЖА |
| МАРТ 2001 | | 1/200 | A - 26 |

## ПЛАН СВЕРХУ

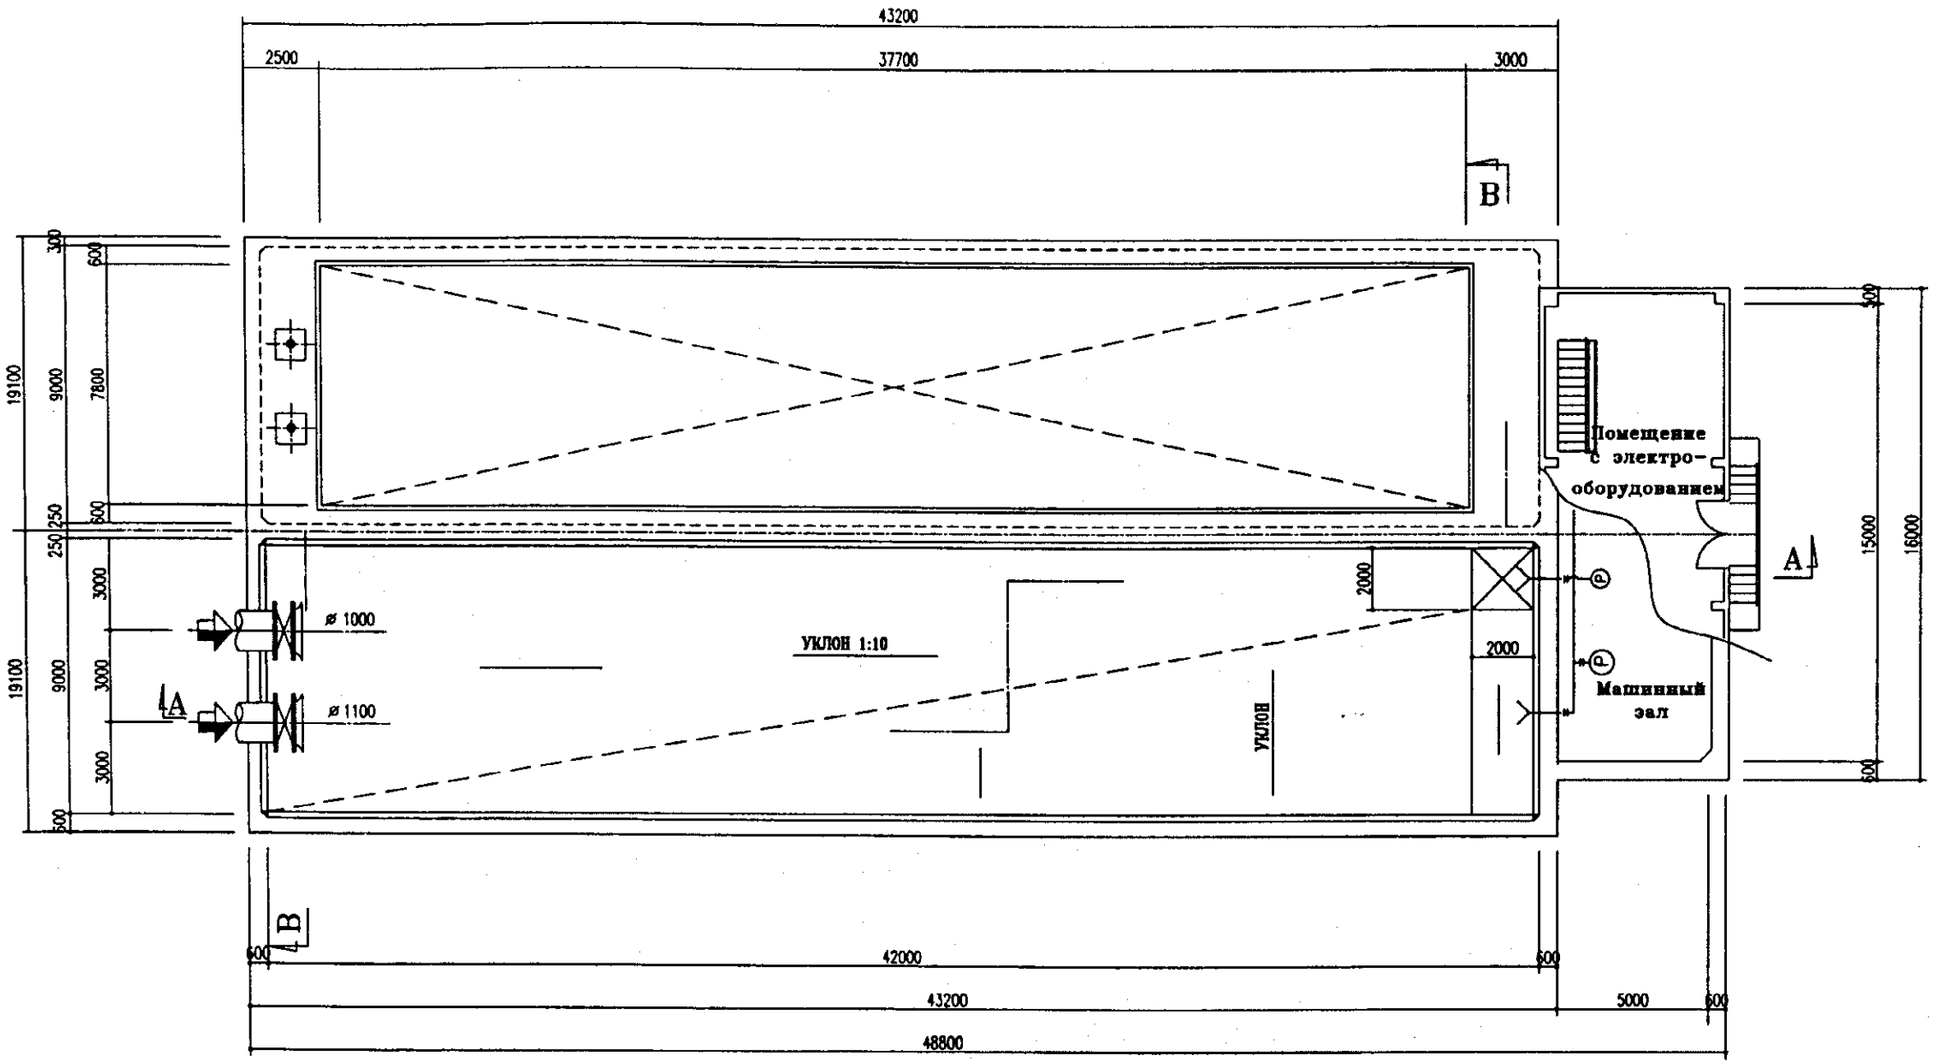


## ПЛАН СНИЗУ

| | |
|---|---|
| ПРОЕКТ | ТЭО по проекту водоснабжения и водоотведения в г. Астана |
| НАЗВАНИЕ ЧЕРТЕЖА | НАСОСНО-ФИЛЬТРОВАЛЬНАЯ СТАНЦИЯ<br>РЕЗЕРВУАР ОТСТОЯ<br>ПЛАН |

| ДАТА | МАСШТАБ | № ЧЕРТЕЖА |
|---|---|---|
| МАРТ 2001 | 1/200 | A - 27 |

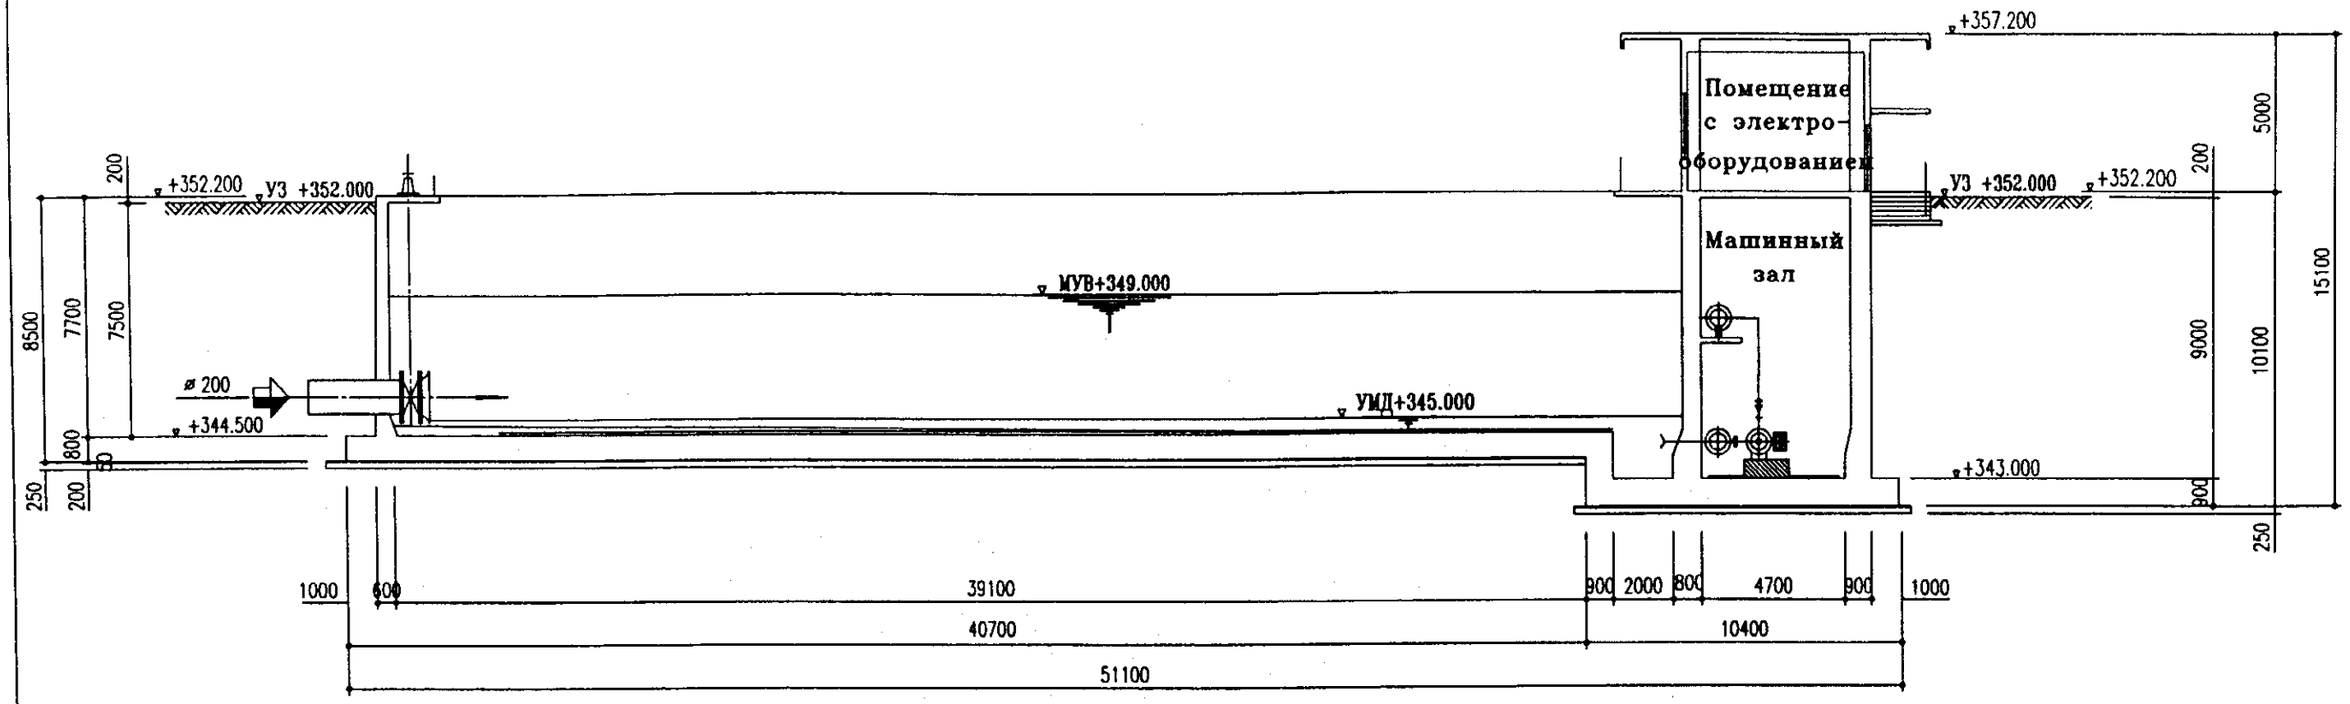


## РАЗРЕЗ А–А

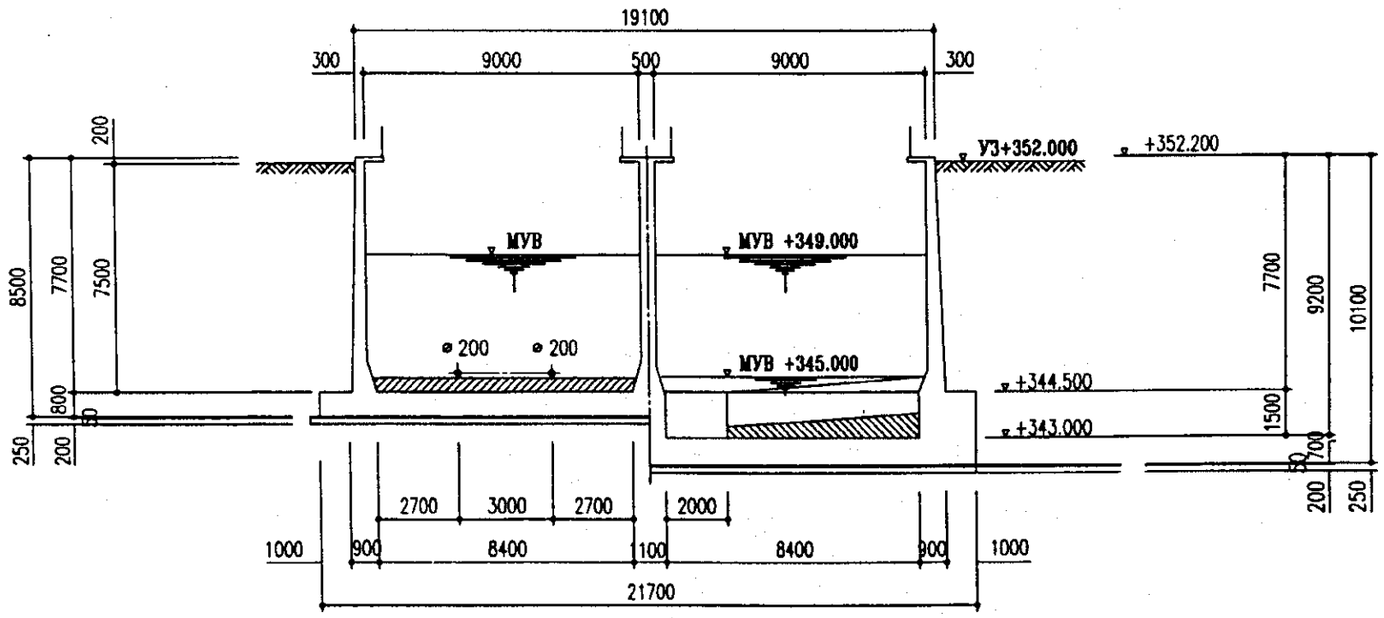


## РАЗРЕЗ В–В

| | |
|---|---|
| ПРОЕКТ | ТЭО по проекту водоснабжения и водоотведения в г. Астана |
| НАЗВАНИЕ ЧЕРТЕЖА | НАСОСНО-ФИЛЬТРОВАЛЬНАЯ СТАНЦИЯ<br>РЕЗЕРВУАР ОТСТОЯ<br>РАЗРЕЗЫ |

| ДАТА | МАСШТАБ | № ЧЕРТЕЖА |
|---|---|---|
| МАРТ 2001 | 1/200 | А - 28 |

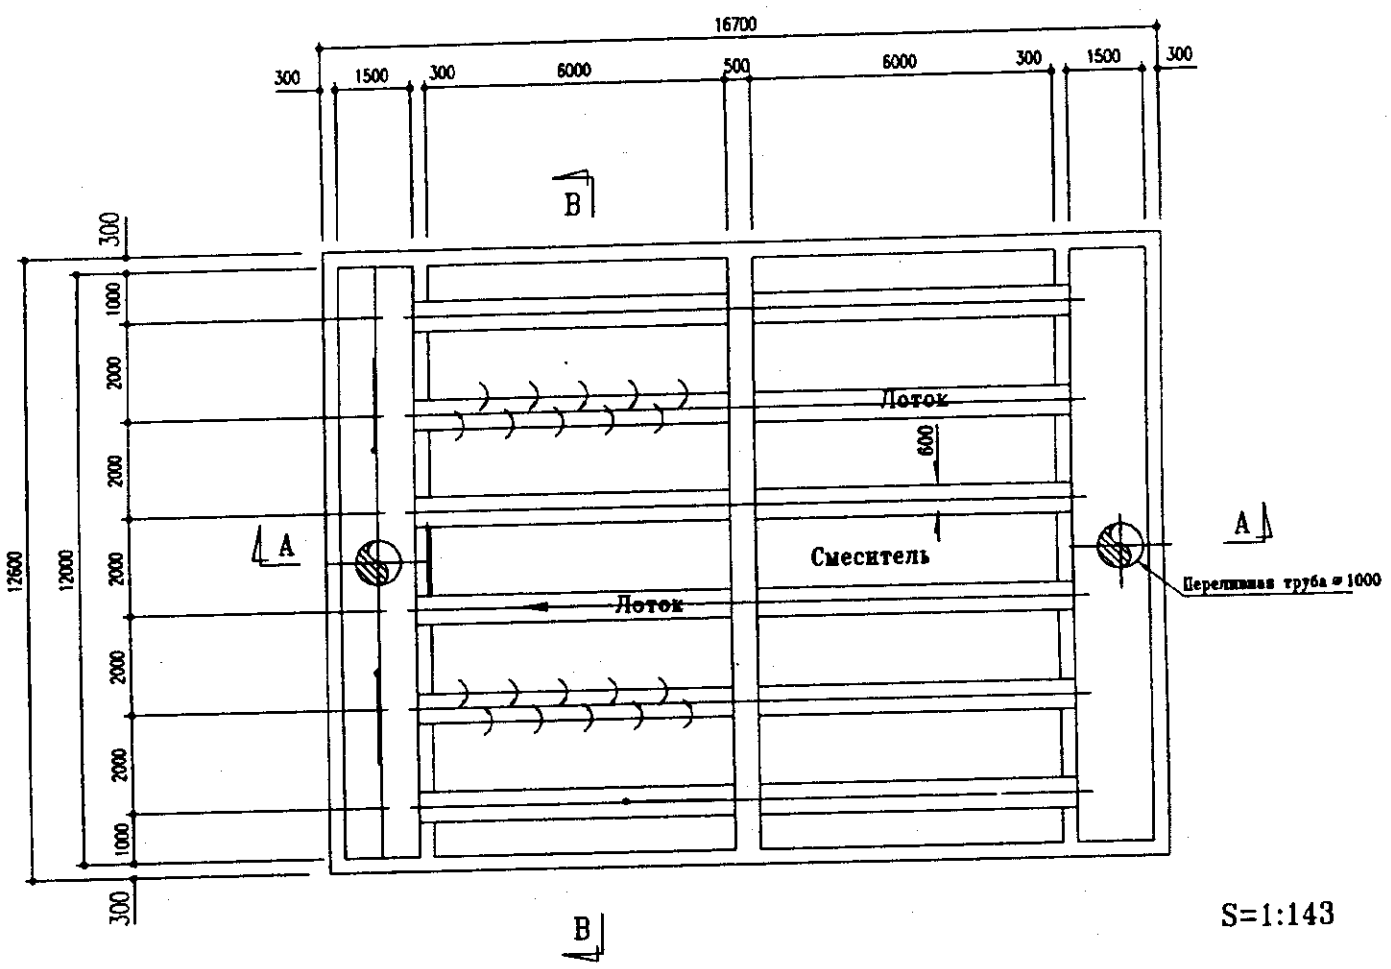


S=1:143

ПЛАН СМЕСИТЕЛЯ

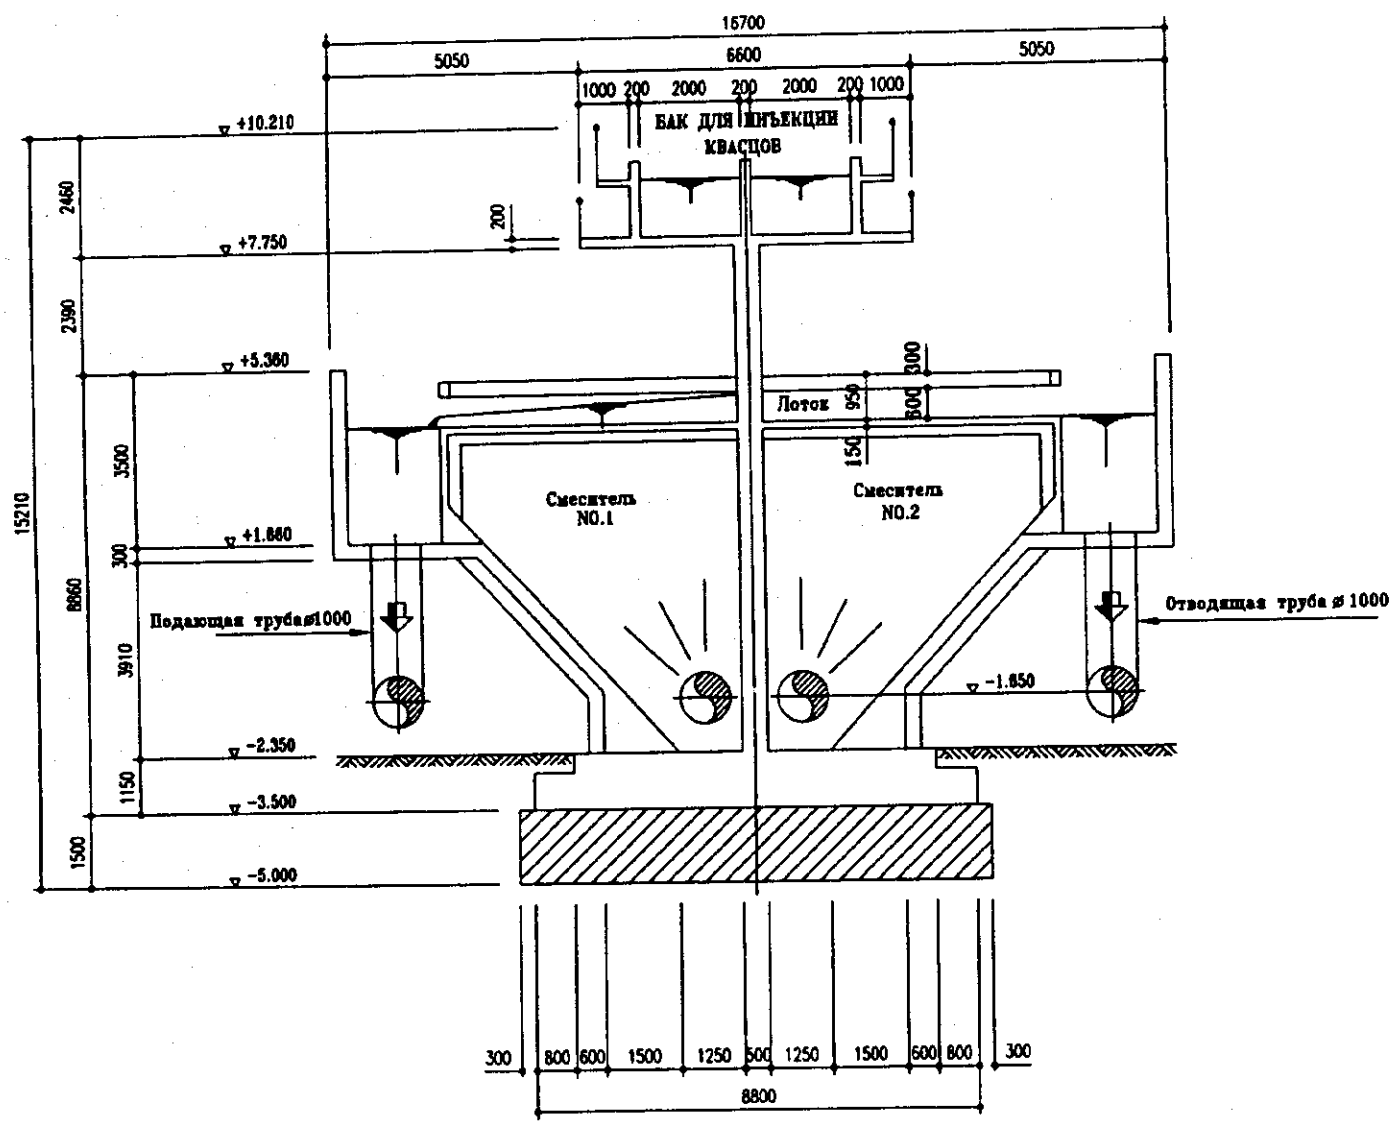


S=1:143

РАЗРЕЗ А-А

| | |
|---|---|
| ПРОЕКТ | ТЭО по проекту водоснабжения и водоотведения в г. Астана |
| НАЗВАНИЕ ЧЕРТЕЖА | НАСОСНО-ФИЛЬТРОВАЛЬНАЯ СТАНЦИЯ<br>СМЕСИТЕЛЬ |

| ДАТА | МАСШТАБ | № ЧЕРТЕЖА |
|---|---|---|
| МАРТ 2001 | 1/300 | **А - 29** |

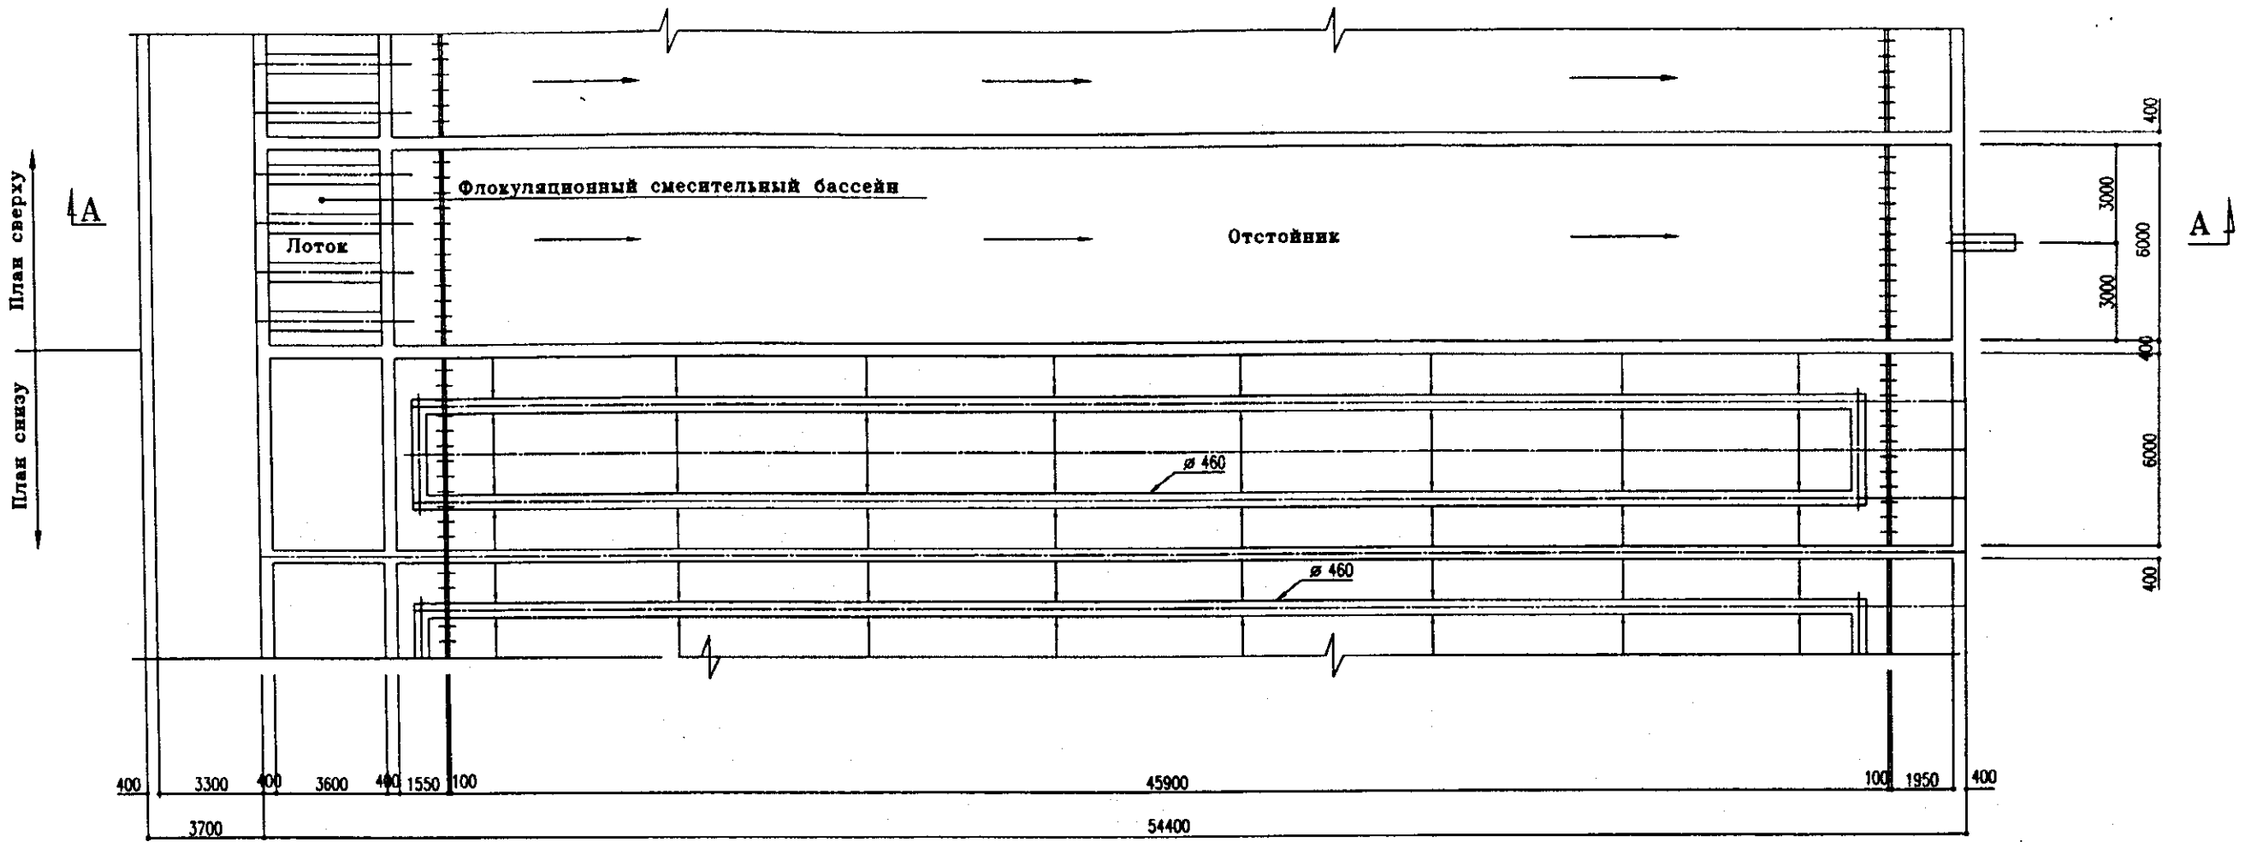


## ПЛАН ФЛОКУЛЯЦИОННОГО ОТСТОЙНИКА И БАССЕЙНА

**20 единиц**

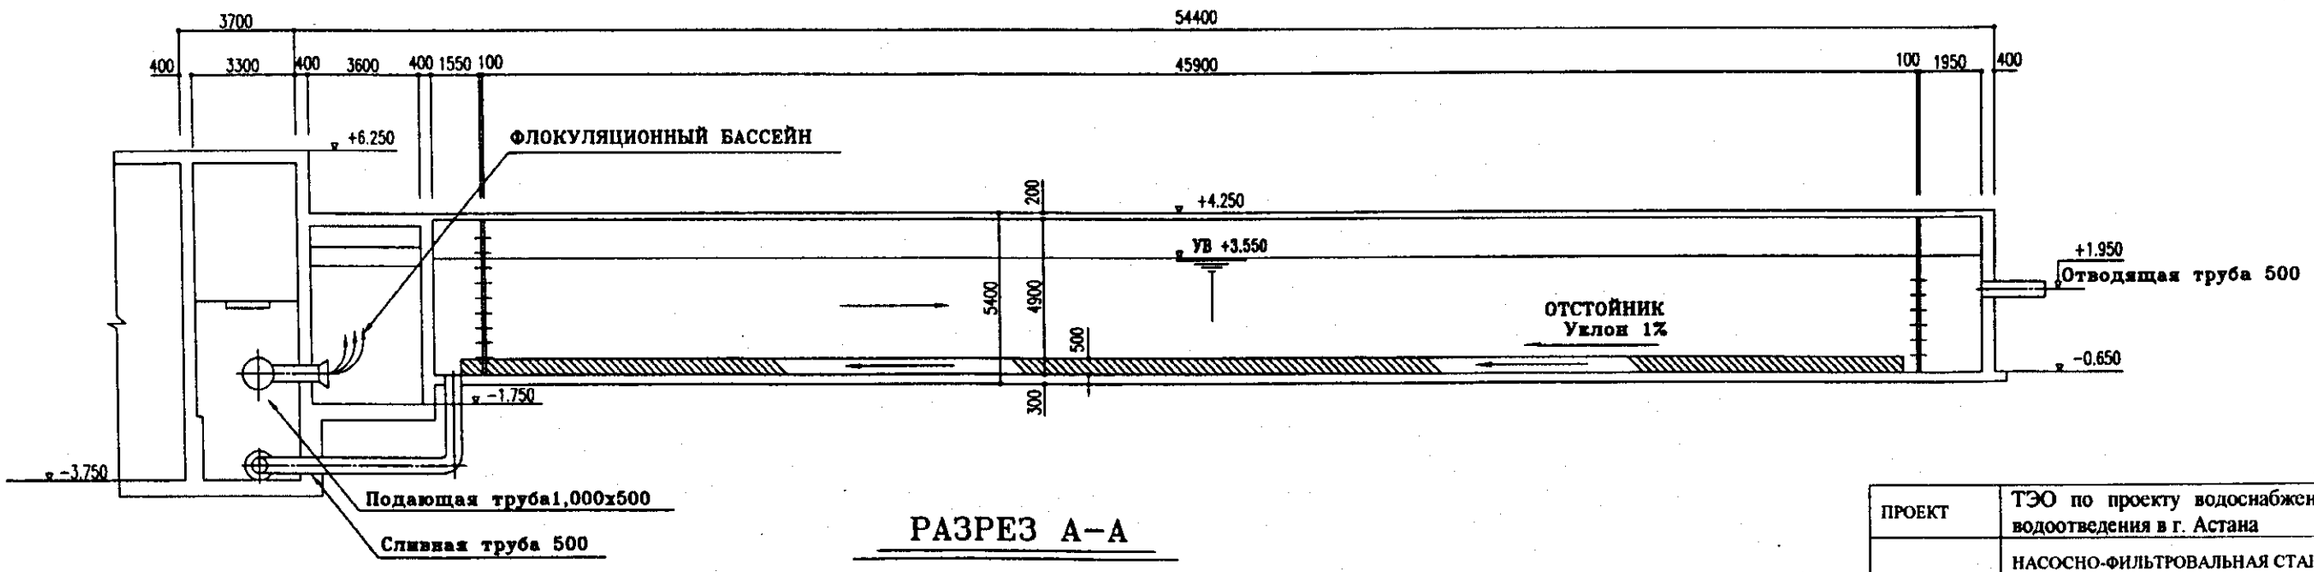


## РАЗРЕЗ А–А

| | |
|---|---|
| ПРОЕКТ | ТЭО по проекту водоснабжения и водоотведения в г. Астана |
| НАЗВАНИЕ ЧЕРТЕЖА | НАСОСНО-ФИЛЬТРОВАЛЬНАЯ СТАНЦИЯ<br>ФЛОКУЛЯЦИОННЫЙ БАССЕЙН И ОТСТОЙНИК |

| ДАТА | МАСШТАБ | № ЧЕРТЕЖА |
|---|---|---|
| МАРТ 2001 | 1/143 | **А - 30** |

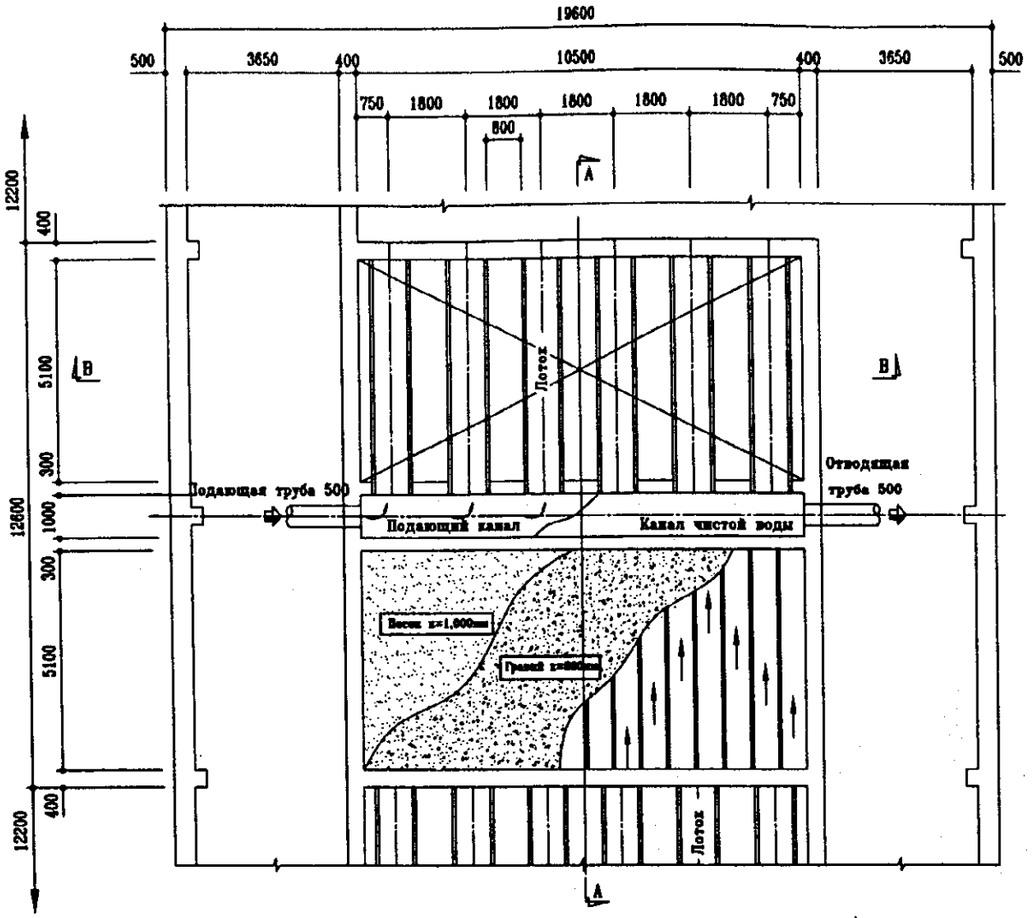


ПЛАН ФИЛЬТРА

- А=10,5м х 5,1 х 2единицы=106,0м$^2$
- Степень обратной промывки 0,8м$^3$/min/м$^2$
- Продолжительность обратной промывки 7мин • Всего 10 единиц
- 106м2х0,8м$^3$/min/м$^2$х7minх10единиц=5,936м$^3$/сутки
- Потери воды=5,936м$^3$/сутки/150,000м$^3$/сутки=4,0%

S=1:143

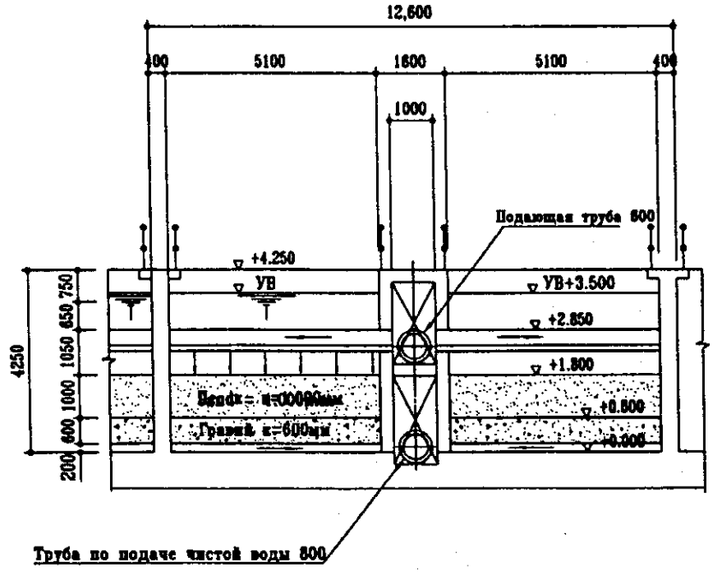


РАЗРЕЗ А-А

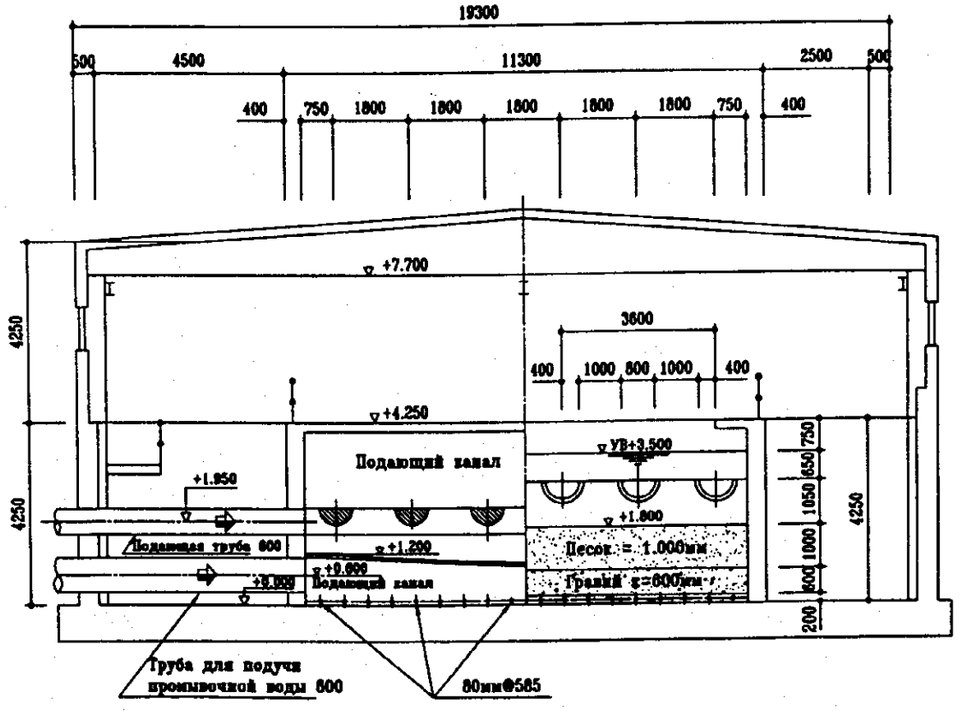


РАЗРЕЗ В-В

S=1:143

| | | | |
|---|---|---|---|
| ПРОЕКТ | ТЭО по проекту водоснабжения и водоотведения в г. Астана | | |
| НАЗВАНИЕ ЧЕРТЕЖА | НАСОСНО-ФИЛЬТРОВАЛЬНАЯ СТАНЦИЯ<br>ФИЛЬТРАЦИОННОЕ СООРУЖЕНИЕ | | |
| ДАТА | | МАСШТАБ | № ЧЕРТЕЖА |
| МАРТ 2001 | | 1/143 | A - 31 |

С

4

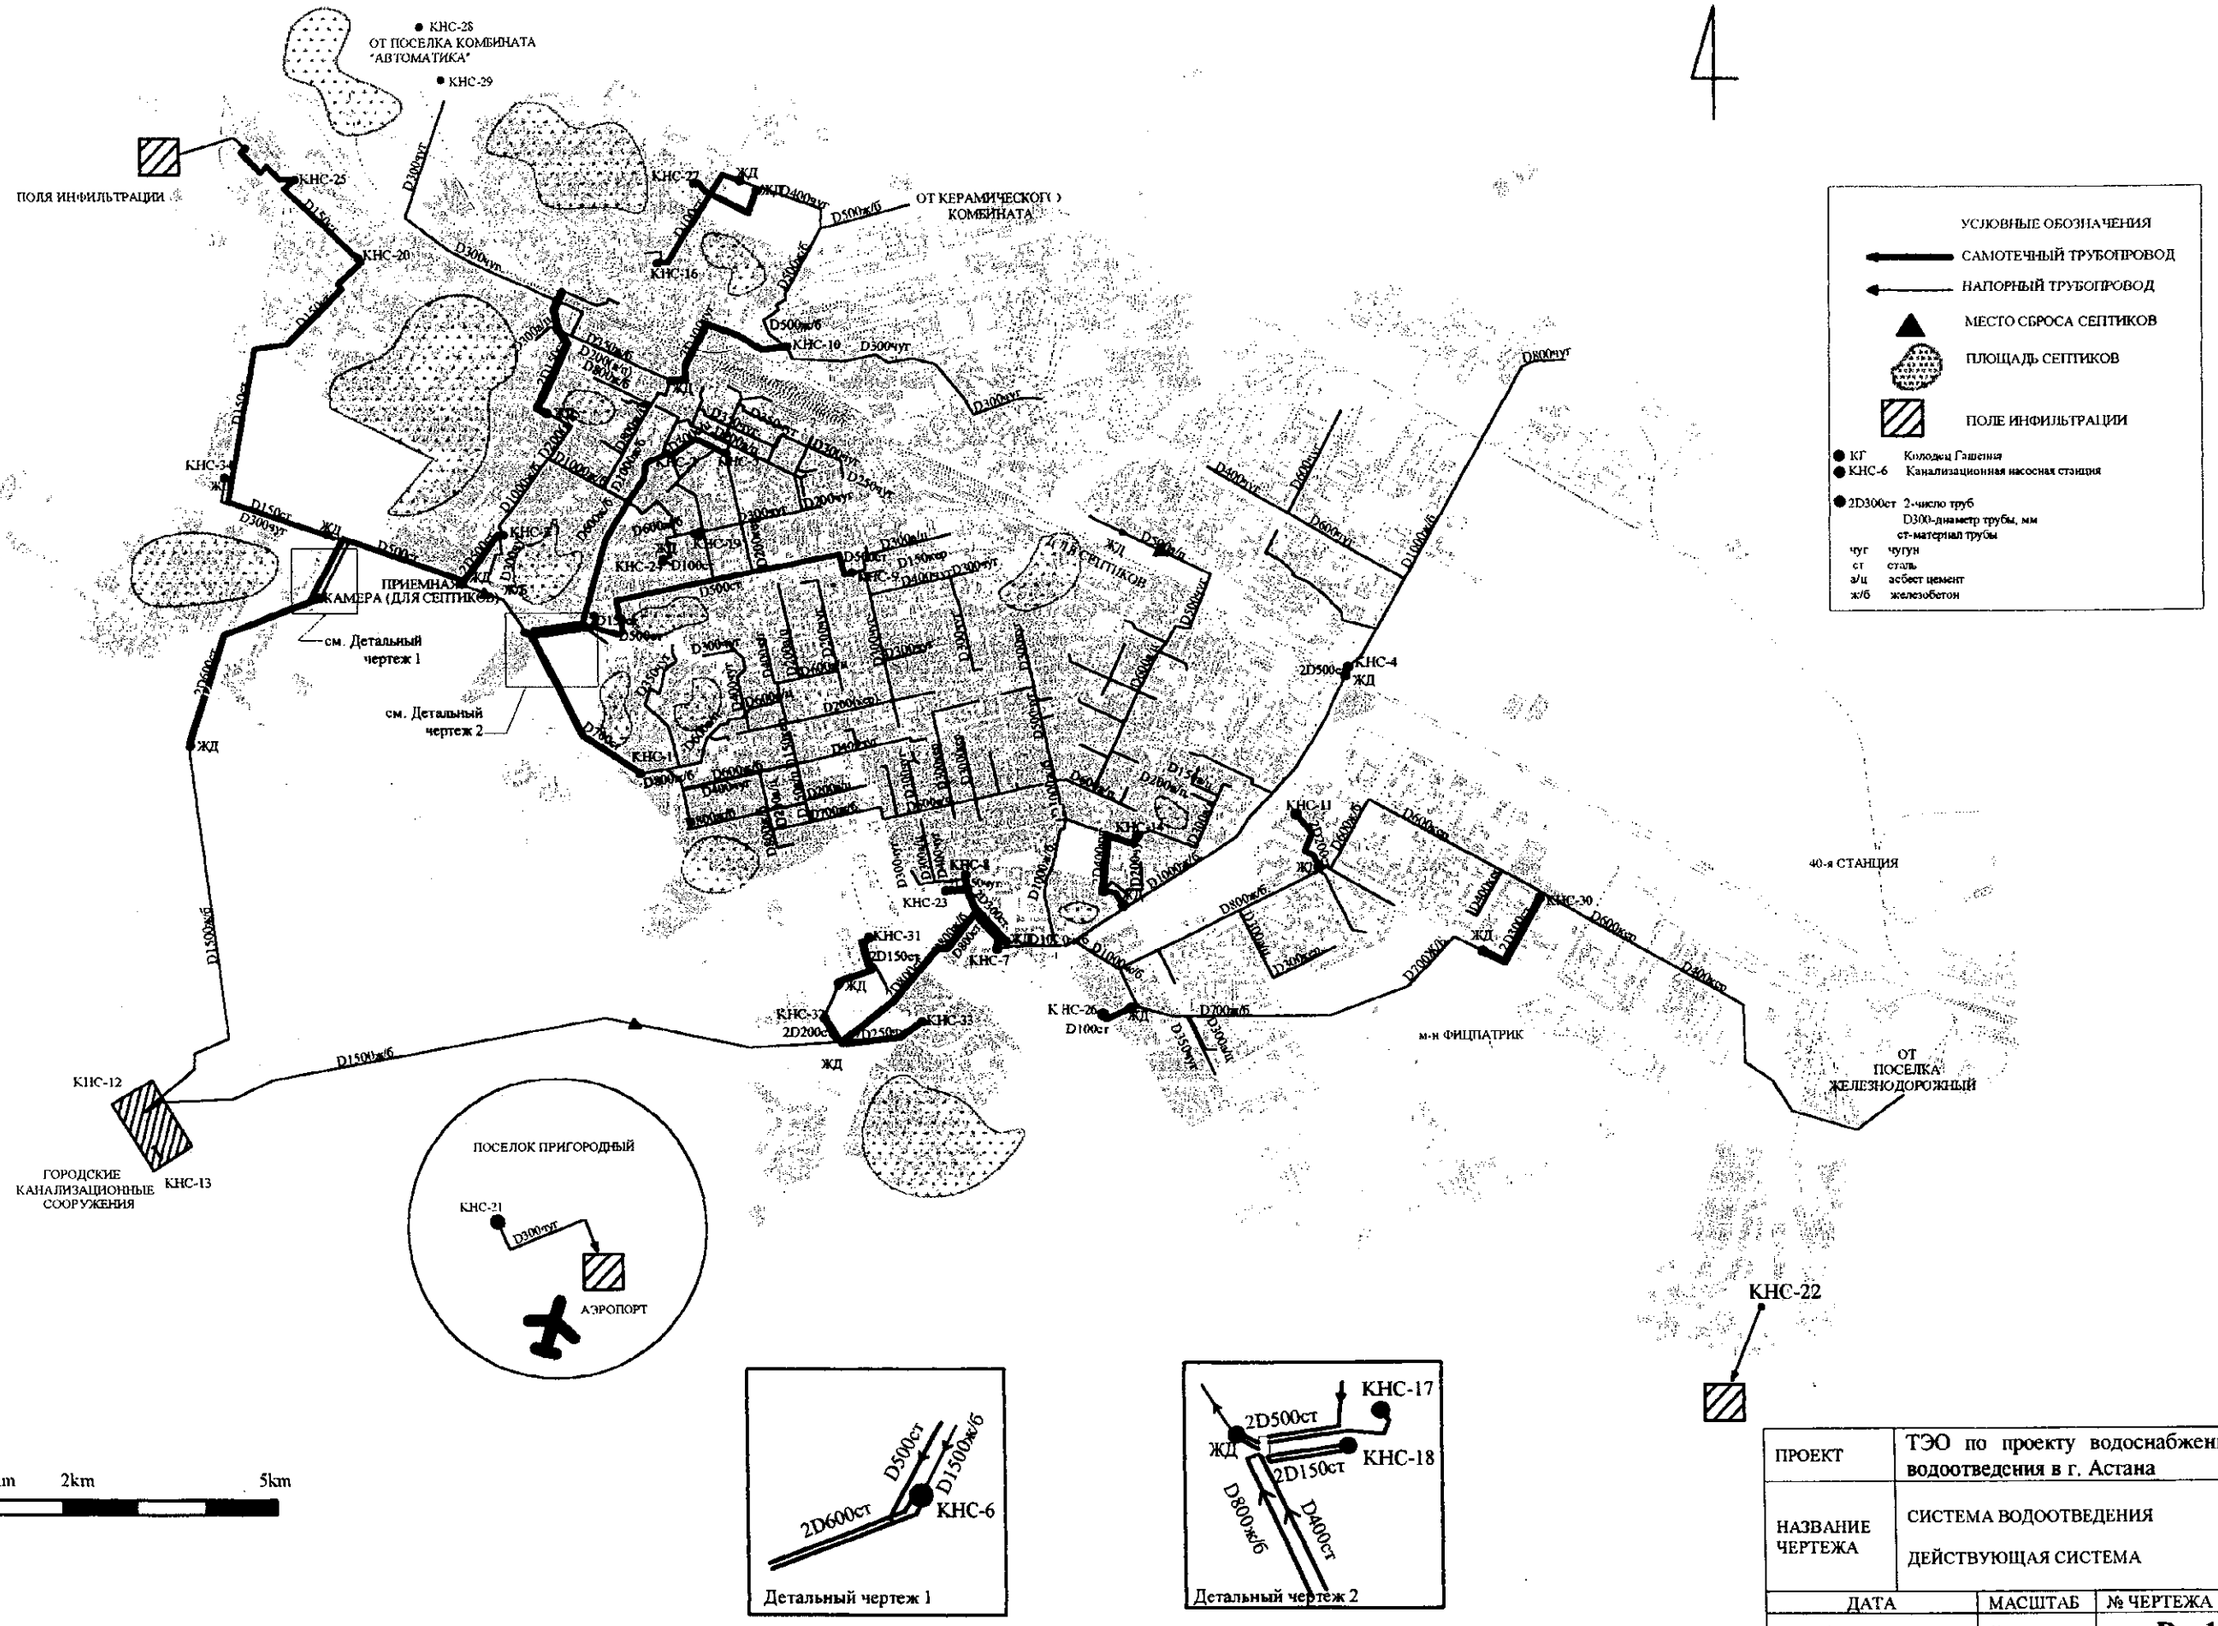
КНС-28
ОТ ПОСЕЛКА КОМБИНАТА "АВТОМАТИКА"
КНС-29
ПОЛЯ ИНФИЛЬТРАЦИИ
КНС-25
КНС-20
КНС-3
КНС-27
ЖД
ОТ КЕРАМИЧЕСКОГО КОМБИНАТА
КНС-16
КНС-10
КНС-2
КНС-29
КНС-9
ПРИЕМНАЯ КАМЕРА (ДЛЯ СЕПТИКОВ)
см. Детальный чертеж 1
см. Детальный чертеж 2
КНС-1
КНС-4
КНС-23
КНС-31
2D150ст
КНС-7
КНС-32
2D200ст
КНС-33
КНС-12
ГОРОДСКИЕ КАНАЛИЗАЦИОННЫЕ СООРУЖЕНИЯ
КНС-13
ПОСЕЛОК ПРИГОРОДНЫЙ
КНС-21
АЭРОПОРТ
КНС-11
КНС-26
D100ст
м-н ФИЦПАТРИК
КНС-30
40-я СТАНЦИЯ
ОТ ПОСЕЛКА ЖЕЛЕЗНОДОРОЖНЫЙ
КНС-22
КНС-4
2D500ст
ЖД
D1500ж/б
D800ж/б
D500ж/б
D300чуг
D150ст
D1000ж/б
D600ж/б
D400ст
D1800ж/б
D1200ж/б
D2000ж/б
D700ж/б
D1500ст
D2000ст
D2400ст
D2600ст
С

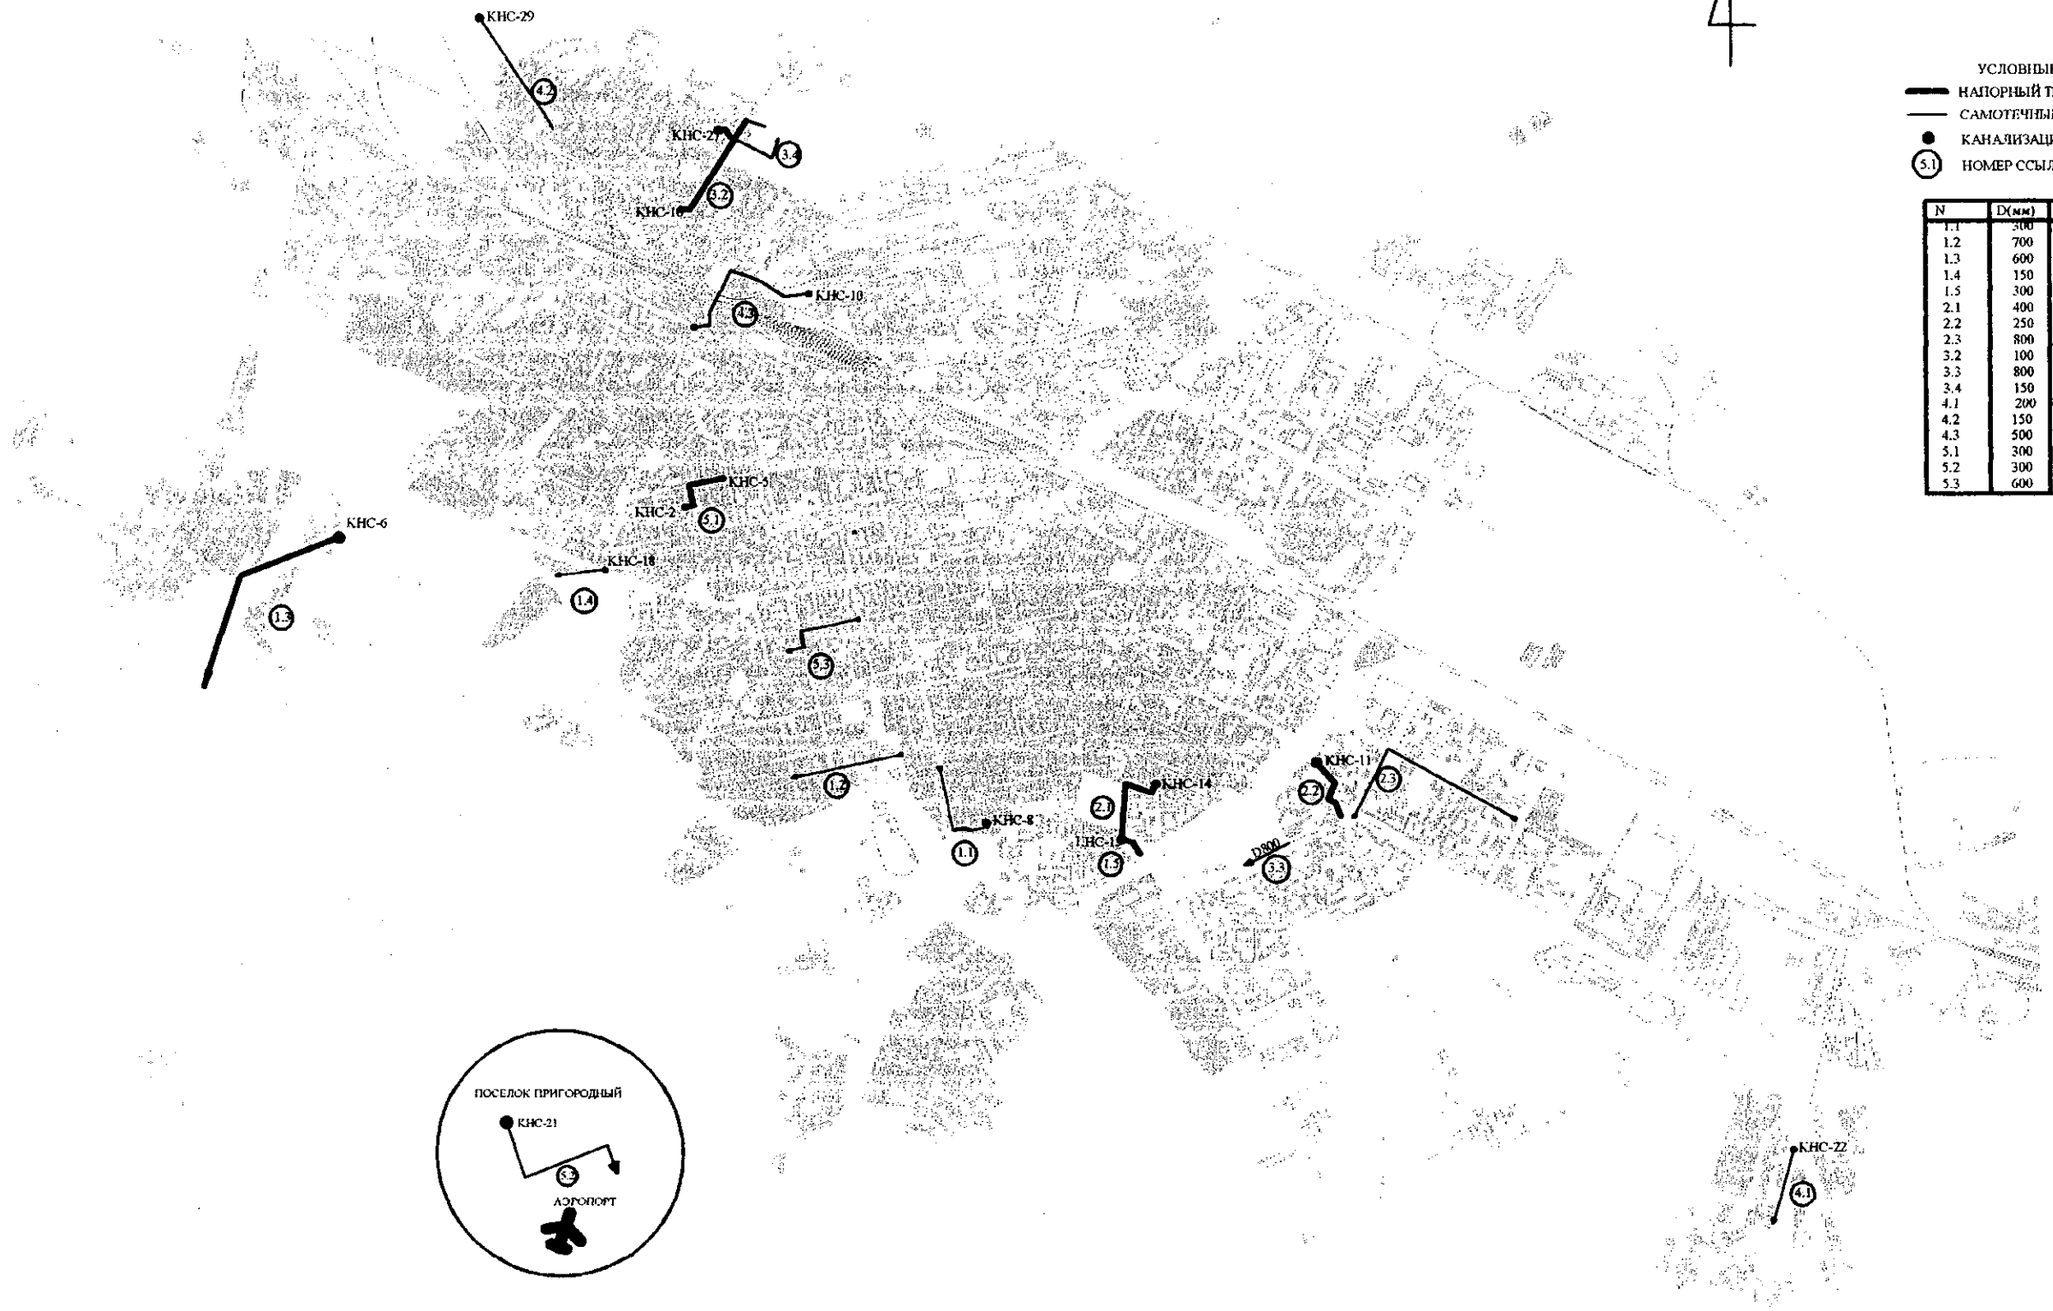


УСЛОВНЫЕ ОБОЗНАЧЕНИЯ

НАПОРНЫЙ ТРУБОПРОВОД

САМОТЕЧНЫЙ КОЛЛЕКТОР

КАНАЛИЗАЦИОННАЯ НАСОСНАЯ СТАНЦИЯ

5.1 НОМЕР ССЫЛКИ

| N | D(мм) | Дл(м) | КАТЕГОРИЯ |
|---|---|---|---|
| 1.1 | 500 | 600 | САМОТЕЧНЫЙ |
| 1.2 | 700 | 300 | САМОТЕЧНЫЙ |
| 1.3 | 600 | 1100 | НАПОРНЫЙ |
| 1.4 | 150 | 800 | НАПОРНЫЙ |
| 1.5 | 300 | 600 | НАПОРНЫЙ |
| 2.1 | 400 | 1100 | НАПОРНЫЙ |
| 2.2 | 250 | 700 | НАПОРНЫЙ |
| 2.3 | 800 | 2000 | САМОТЕЧНЫЙ |
| 3.2 | 100 | 1000 | НАПОРНЫЙ |
| 3.3 | 800 | 400 | САМОТЕЧНЫЙ |
| 3.4 | 150 | 900 | НАПОРНЫЙ |
| 4.1 | 200 | 1900*2 | НАПОРНЫЙ |
| 4.2 | 150 | 2400 | НАПОРНЫЙ |
| 4.3 | 500 | 1600 | НАПОРНЫЙ |
| 5.1 | 300 | 800 | НАПОРНЫЙ |
| 5.2 | 300 | 800*2 | НАПОРНЫЙ |
| 5.3 | 600 | 1200 | САМОТЕЧНЫЙ |

| | | | |
|---|---|---|---|
| ПРОЕКТ | ТЭО по проекту водоснабжения и водоотведения в г. Астана | | |
| НАЗВАНИЕ ЧЕРТЕЖА | СИСТЕМА ВОДООТВЕДЕНИЯ<br>РАСПОЛОЖЕНИЕ КОЛЛЕКТОРОВ, ПРЕДЛАГАЕМЫХ К ЗАМЕНЕ | | |
| ДАТА | | МАСШТАБ | № ЧЕРТЕЖА |
| МАРТ 2001 | | Как указано | **В - 2** |

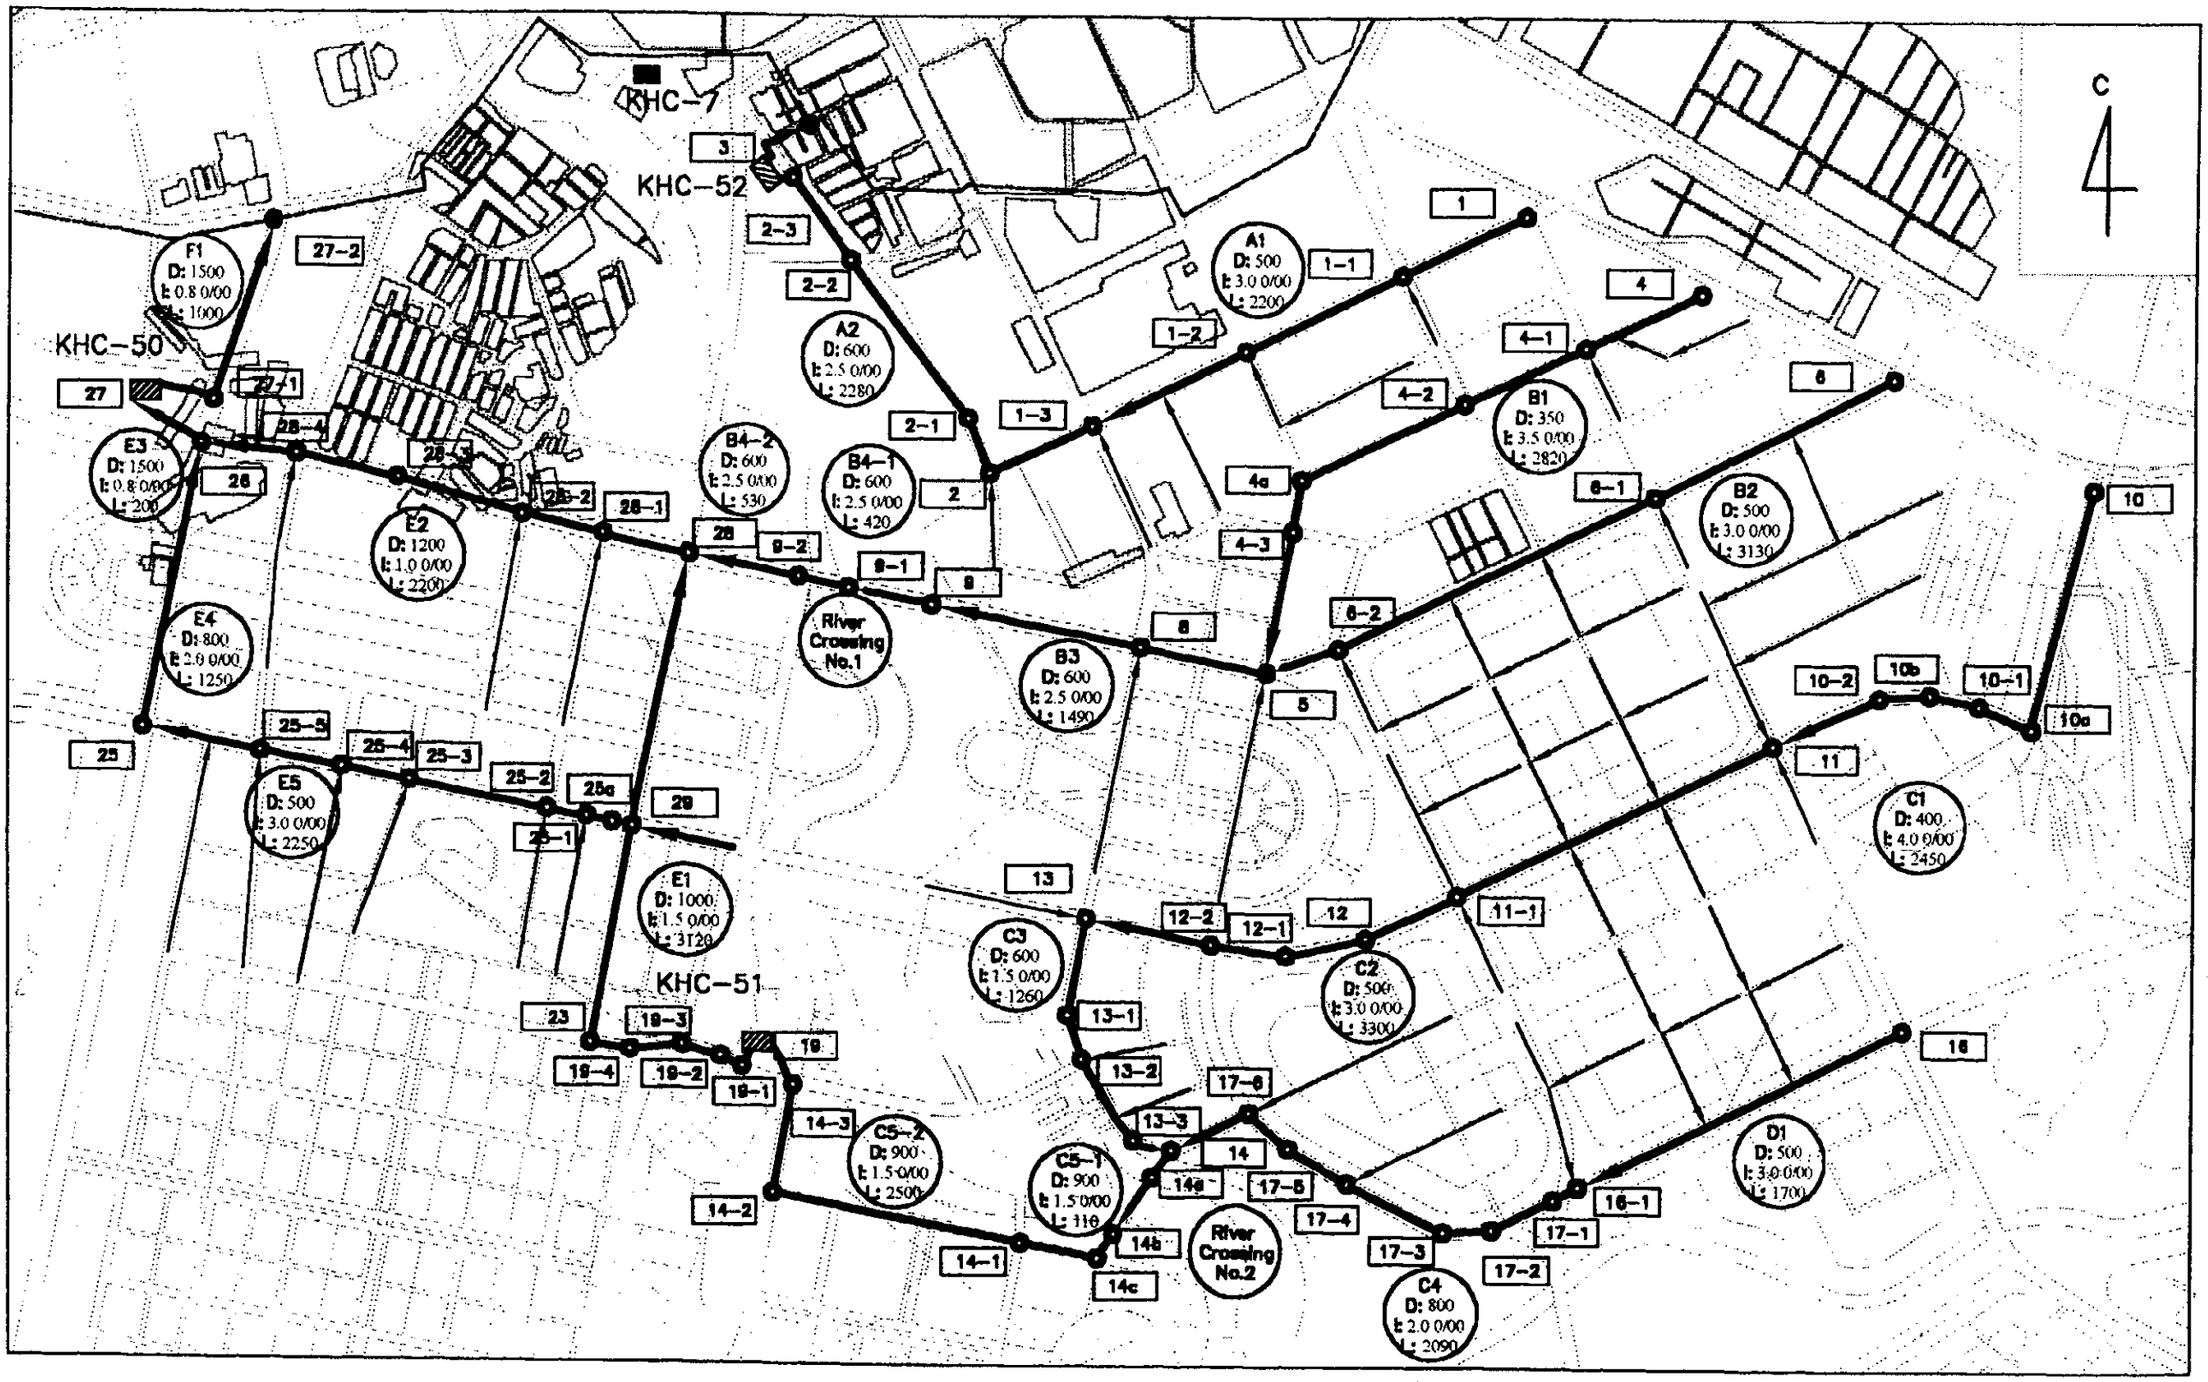


0 0.5 км 1км

Условные обозначения

E1 Номер коллектора
D Диаметр (мм)
I Уклон (0/00)
L Длина (м)
Первичный коллектор
Вторичный коллектор
Существующий коллектор
Проектируемая насосная станция
Существующая насосная станция
Смотровой колодец

Контурная карта

| | | | |
|---|---|---|---|
| ПРОЕКТ | ТЭО по проекту водоснабжения и водоотведения в г. Астана | | |
| НАЗВАНИЕ ЧЕРТЕЖА | СИСТЕМА ВОДООТВЕДЕНИЯ<br>СХЕМА ПЛАНИРУЕМОГО РАСШИРЕНИЯ СИСТЕМЫ ВОДООТВЕДЕНИЯ | | |
| ДАТА | | МАСШТАБ | № ЧЕРТЕЖА |
| МАРТ 2001 | | Как указано | **B - 3** |

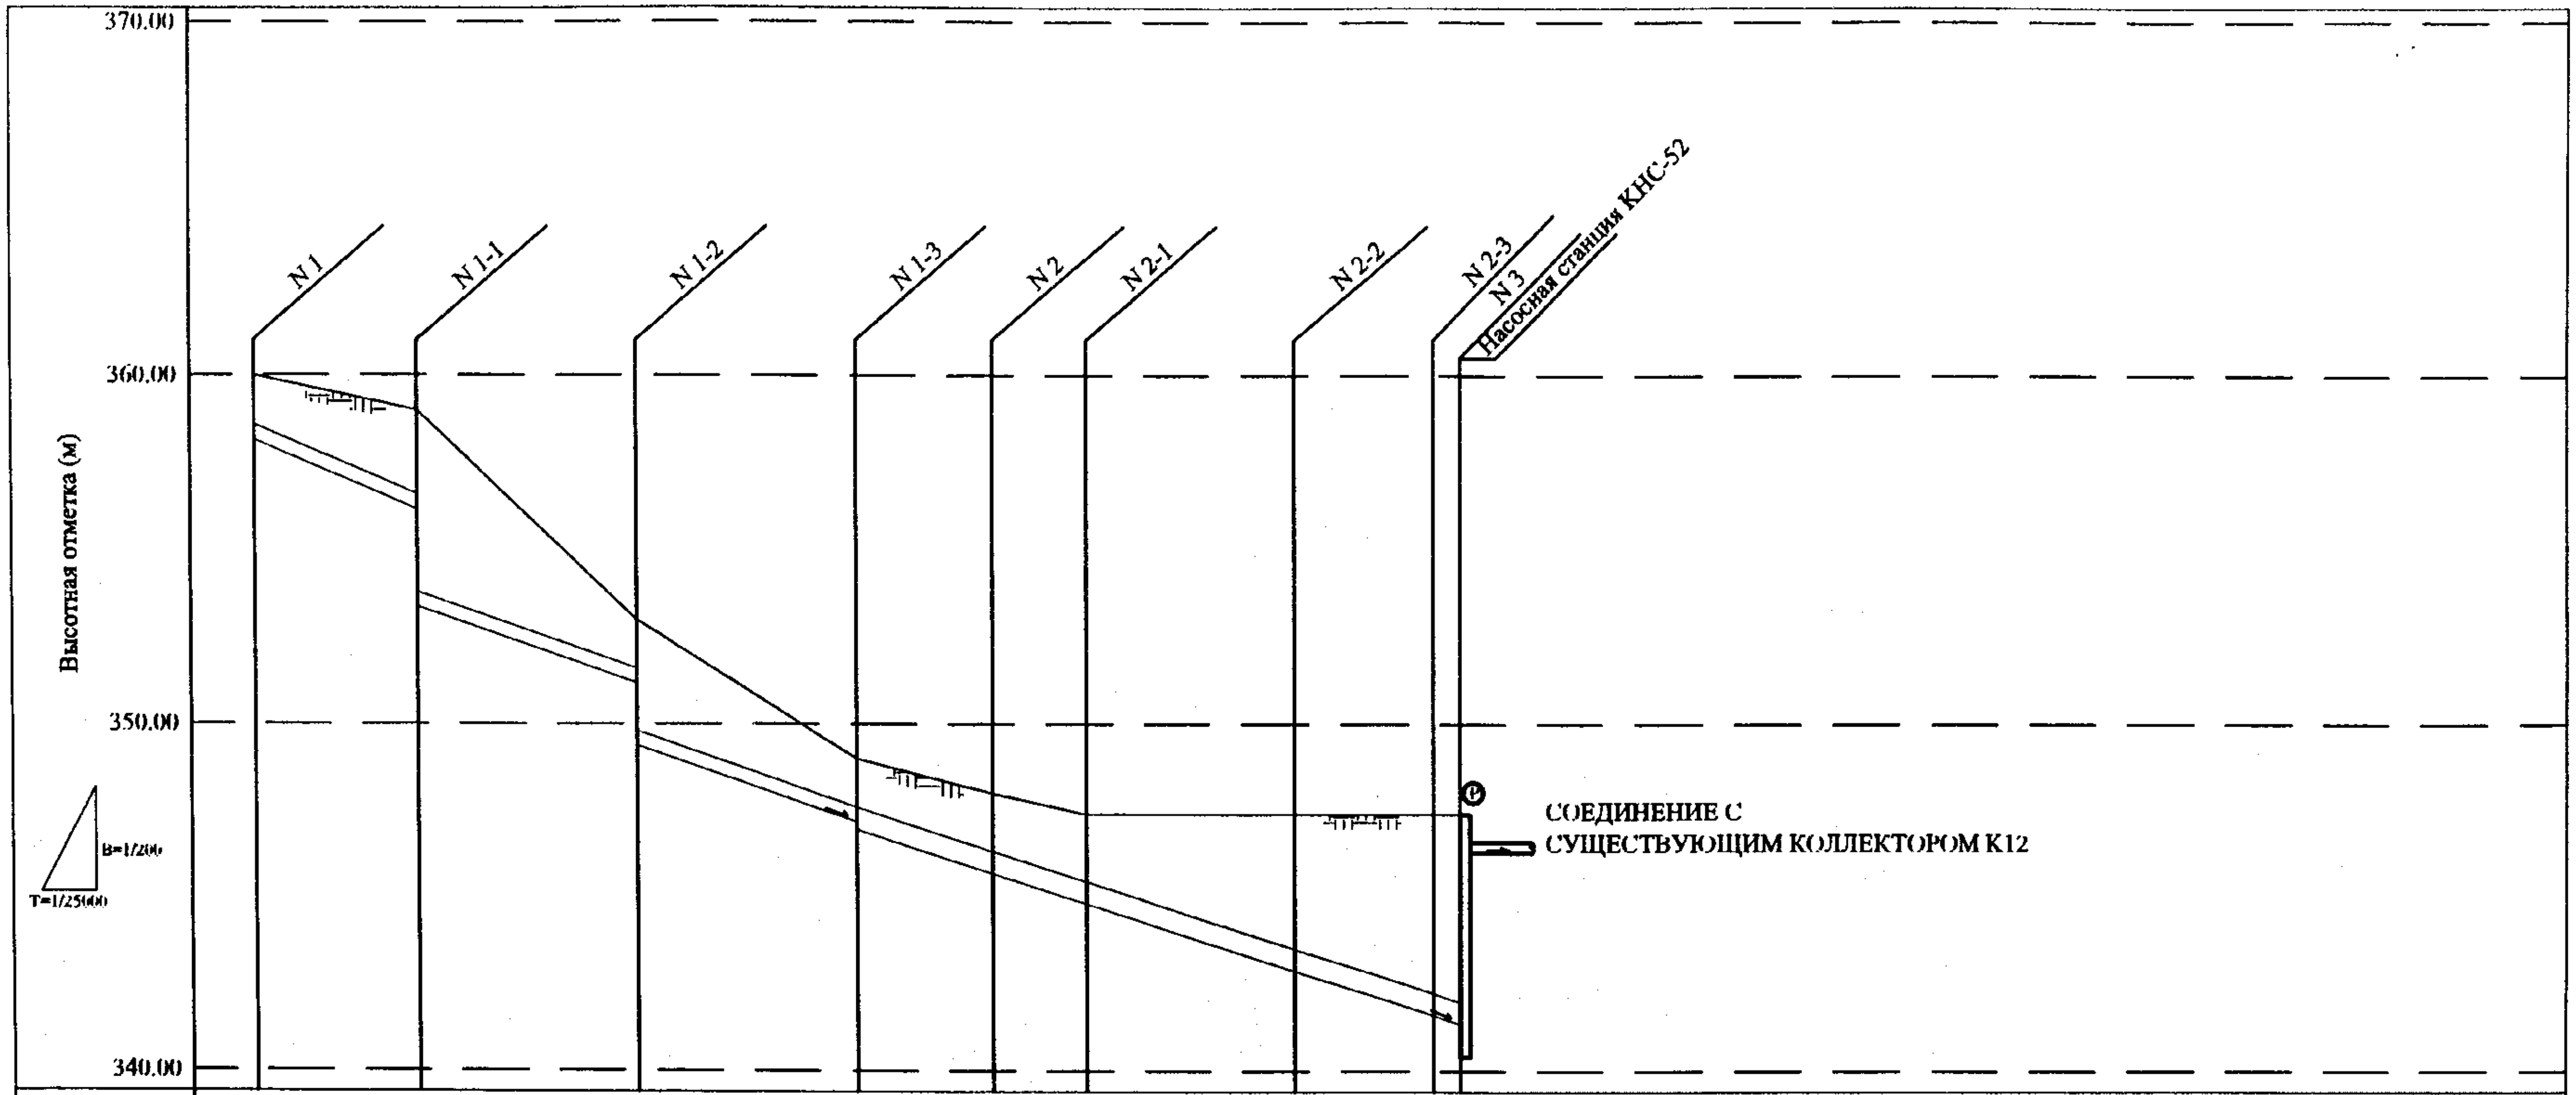


| | | | | | | | | |
|---|---|---|---|---|---|---|---|---|
| N коллектора | A | | | A2 | | | | |
| Диаметр (мм) | 500 | | | 600 | | | | |
| Уклон ( ‰) | 3.0 | | | 2.5 | | | | |
| Длина (м) | 600 | 800 | 800 | 500 | 320 | 760 | 500 | 100 |

| | | | | | | | | | |
|---|---|---|---|---|---|---|---|---|---|
| Высотная отметка (м) | 360.00 | 359.00 | 353.00 | 349.00 | 348.00 | 347.50 | 347.50 | 347.50 | 347.50 |
| Глубина заложения (м) | 1.50 | 2.30 5.10 | 1.50 3.10 | 1.50 1.50 | 1.80 1.80 | 2.10 2.10 | 4.00 4.00 | 5.30 5.30 | 5.60 |
| Отметка дна трубы (м) | 358.00 | 356.20 353.40 | 351.00 349.40 | 347.00 346.90 | 345.60 345.60 | 344.80 344.80 | 342.90 342.90 | 341.60 341.60 | 341.30 |
| Общая длина (м) | 0 | 600 | 1.400 | 2.200 | 2.700 | 3.020 | 3.780 | 4.280 | 4.380 |

| | |
|---|---|
| ПРОЕКТ | ТЭО по проекту водоснабжения и водоотведения в г. Астана |
| НАЗВАНИЕ ЧЕРТЕЖА | СИСТЕМА ВОДООТВЕДЕНИЯ<br>ПРОДОЛЬНЫЕ ПРОФИЛИ ПРОЕКТИРУЕМЫХ ГЛАВНЫХ КОЛЛЕКТОРОВ (1/7) |

| ДАТА | МАСШТАБ | № ЧЕРТЕЖА |
|---|---|---|
| МАРТ 2001 | 1/200, 1/25000 | В - 4 |

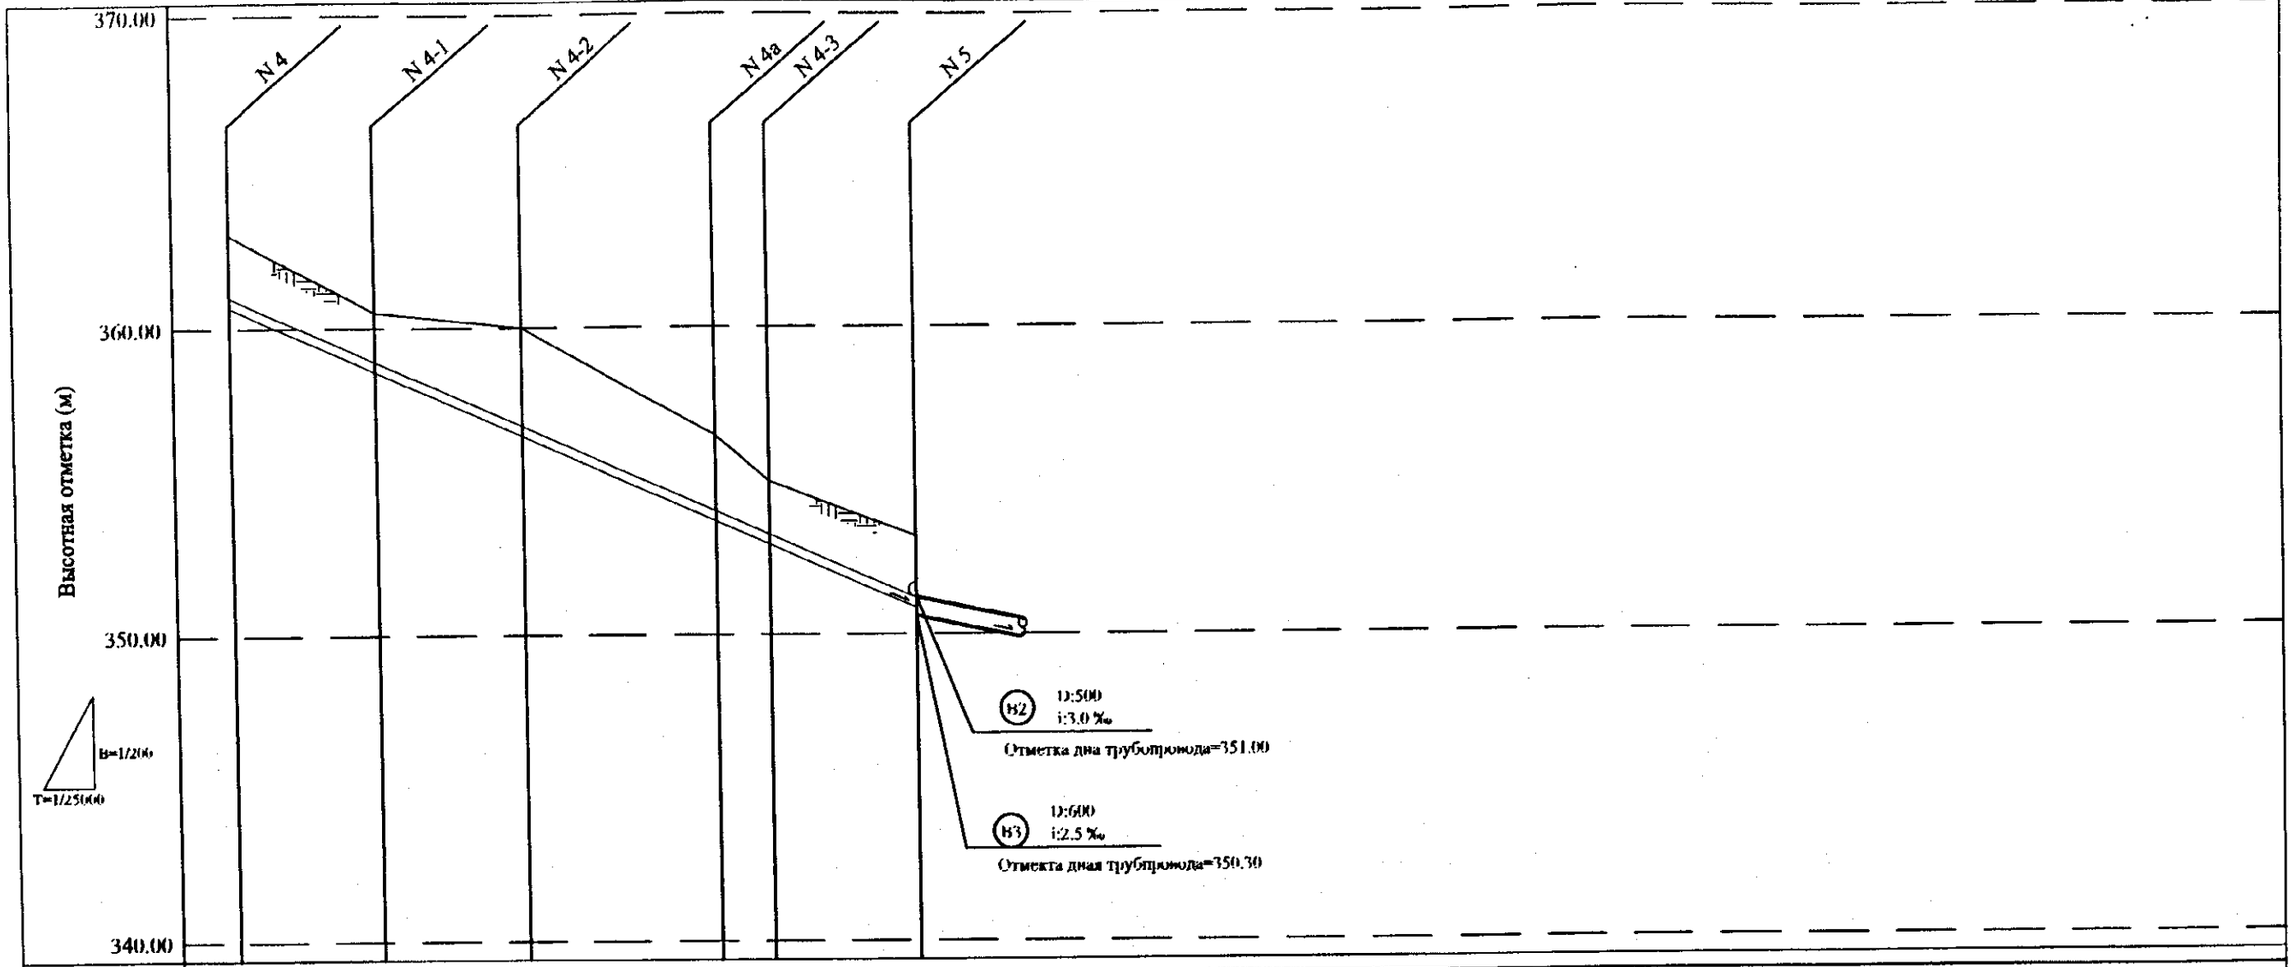


| N коллектора | B1 | | | | | |
|---|---|---|---|---|---|---|
| Диаметр (мм) | 350 | | | | | |
| Уклон (‰) | 3.5 | | | | | |
| Длина (м) | 600 | 600 | 800 | 220 | 600 | |
| Высотная отметка (м) | 363.00 | 360.50 | 360.00 | 356.50 | 355.00 | 353.00 |
| Глубина заложения (м) | 2.00 | 1.60 1.60 | 3.20 3.20 | 2.50 2.50 | 1.80 1.80 | 1.90 |
| Отметка дна трубы (м) | 360.60 | 358.50 358.50 | 356.40 356.40 | 353.60 353.60 | 352.80 352.80 | 350.70 |
| Общая длина (м) | 0 | 600 | 1,200 | 2,000 | 2,220 | 2.820 |

| | | | |
|---|---|---|---|
| ПРОЕКТ | ТЭО по проекту водоснабжения и водоотведения в г. Астана | | |
| НАЗВАНИЕ ЧЕРТЕЖА | СИСТЕМА ВОДООТВЕДЕНИЯ<br>ПРОДОЛЬНЫЕ ПРОФИЛИ ПРОЕКТИРУЕМЫХ ГЛАВНЫХ КОЛЛЕКТОРОВ (2/7) | | |
| ДАТА | | МАСШТАБ | № ЧЕРТЕЖА |
| МАРТ 2001 | | 1/200, 1/25000 | **B - 5** |

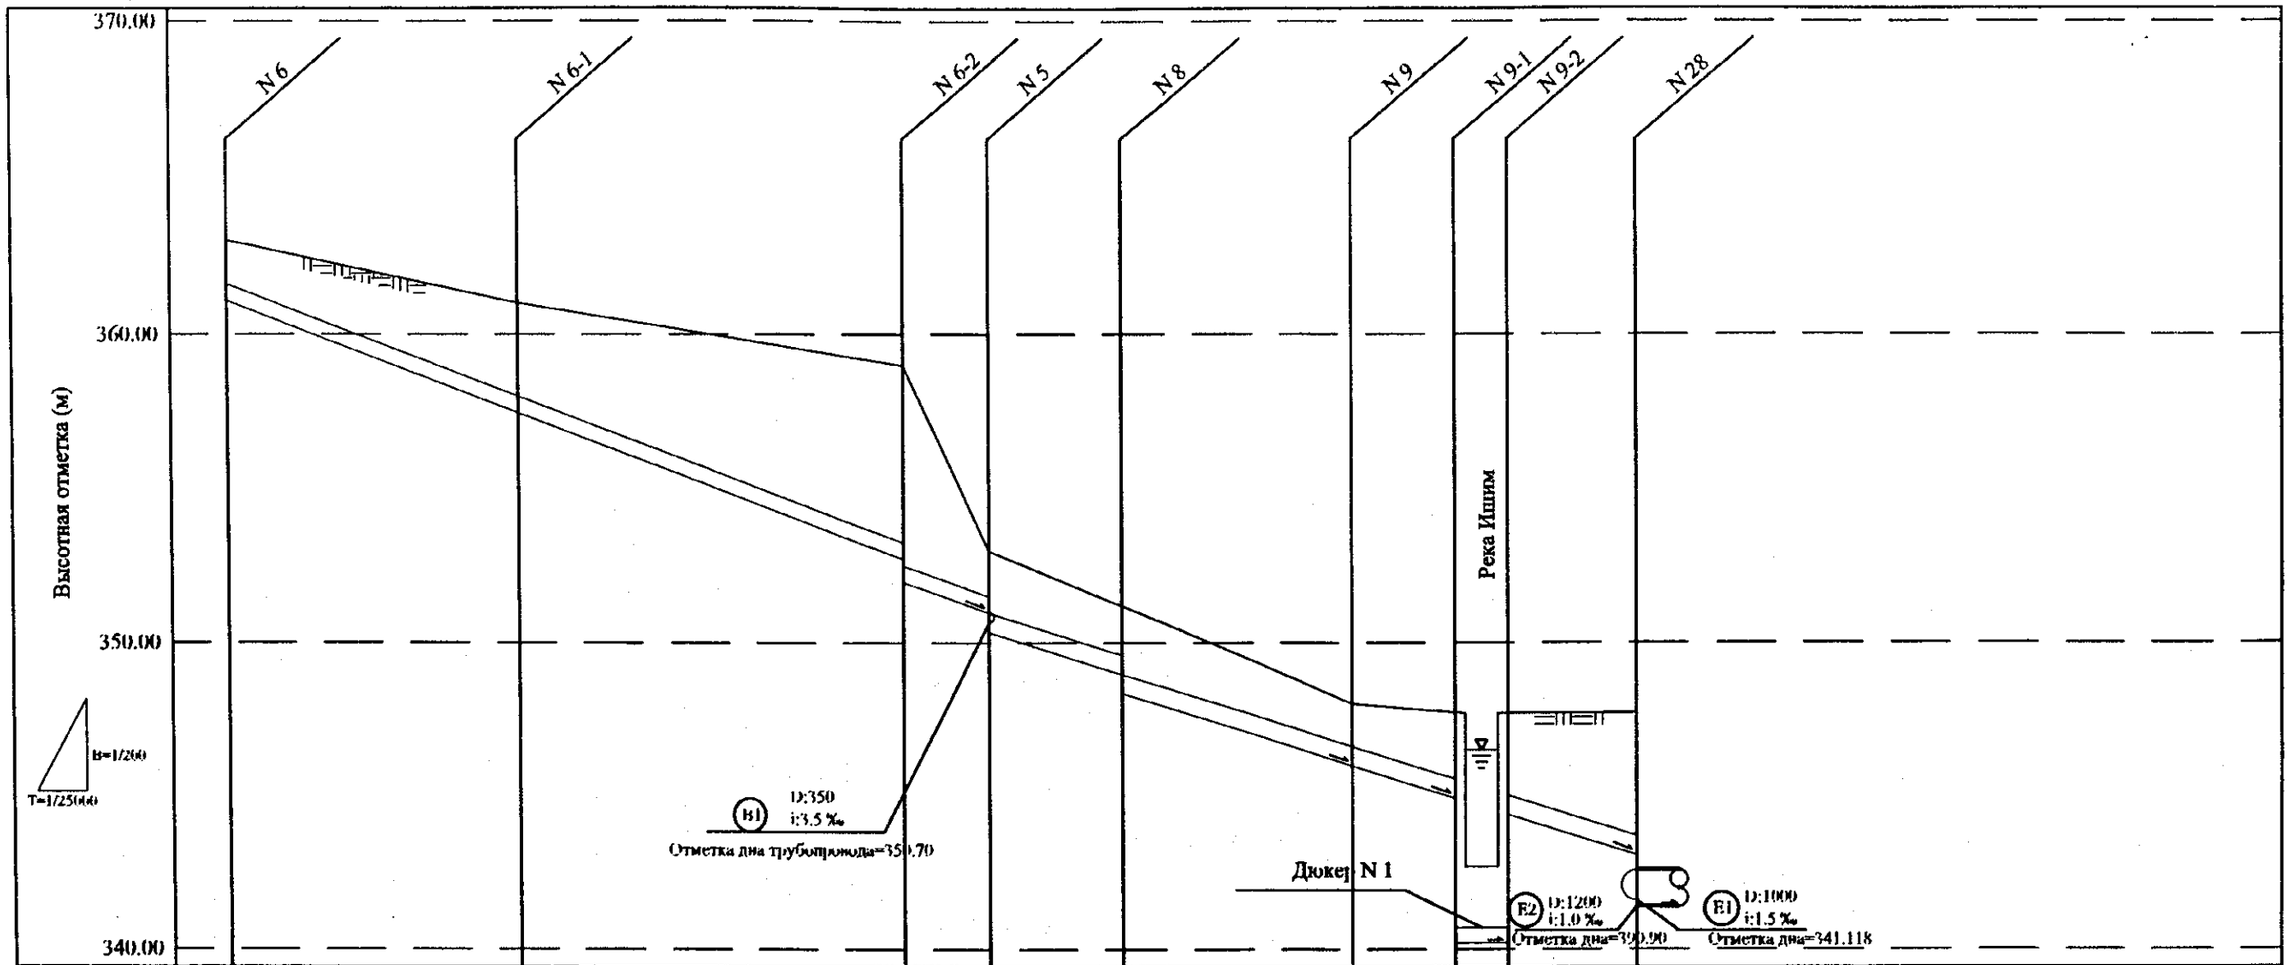


| N коллектора | B2 | | | | | B3 | | B4-1 | | B4-2 | |
|---|---|---|---|---|---|---|---|---|---|---|---|
| Диаметр (мм) | 500 | | | | | 600 | | 600 | | 600 | |
| Уклон ( ‰) | 3.0 | | | | | 2.5 | | 2.5 | | 2.5 | |
| Длина (м) | 1,200 | | 1,580 | | 350 | 550 | 940 | 420 | | 530 | |
| Высотная отметка (м) | 363.00 | 361.00 | | 359.00 | 353.00 | 351.00 | | 348.00 | 347.90 | 347.90 | 347.90 |
| Глубина заложения (м) | 1.50 | 3.10 | 3.10 | 5.80 | 6.40 | 1.50 | 2.10 | 1.50 | 1.50 | 2.50 | 3.50 | 4.80 |
| Отметка дна трубы (м) | 361.00 | 357.40 | 357.40 | 352.70 | 352.10 | 351.00 | 350.30 | 348.90 | 348.30 | 345.90 | 345.90 | 344.80 | 343.80 | 342.50 |
| Общая длина (м) | 0 | 1,200 | | 2,780 | | 3,130 | 3,680 | 4,620 | | 5,040 | 0 | 530 | | |

| | | | |
|---|---|---|---|
| ПРОЕКТ | ТЭО по проекту водоснабжения и водоотведения в г. Астана | | |
| НАЗВАНИЕ ЧЕРТЕЖА | СИСТЕМА ВОДООТВЕДЕНИЯ<br><br>ПРОДОЛЬНЫЕ ПРОФИЛИ ПРОЕКТИРУЕМЫХ ГЛАВНЫХ КОЛЛЕКТОРОВ (3/7) | | |
| ДАТА | | МАСШТАБ | № ЧЕРТЕЖА |
| МАРТ 2001 | | 1/200, 1/25000 | **B - 6** |

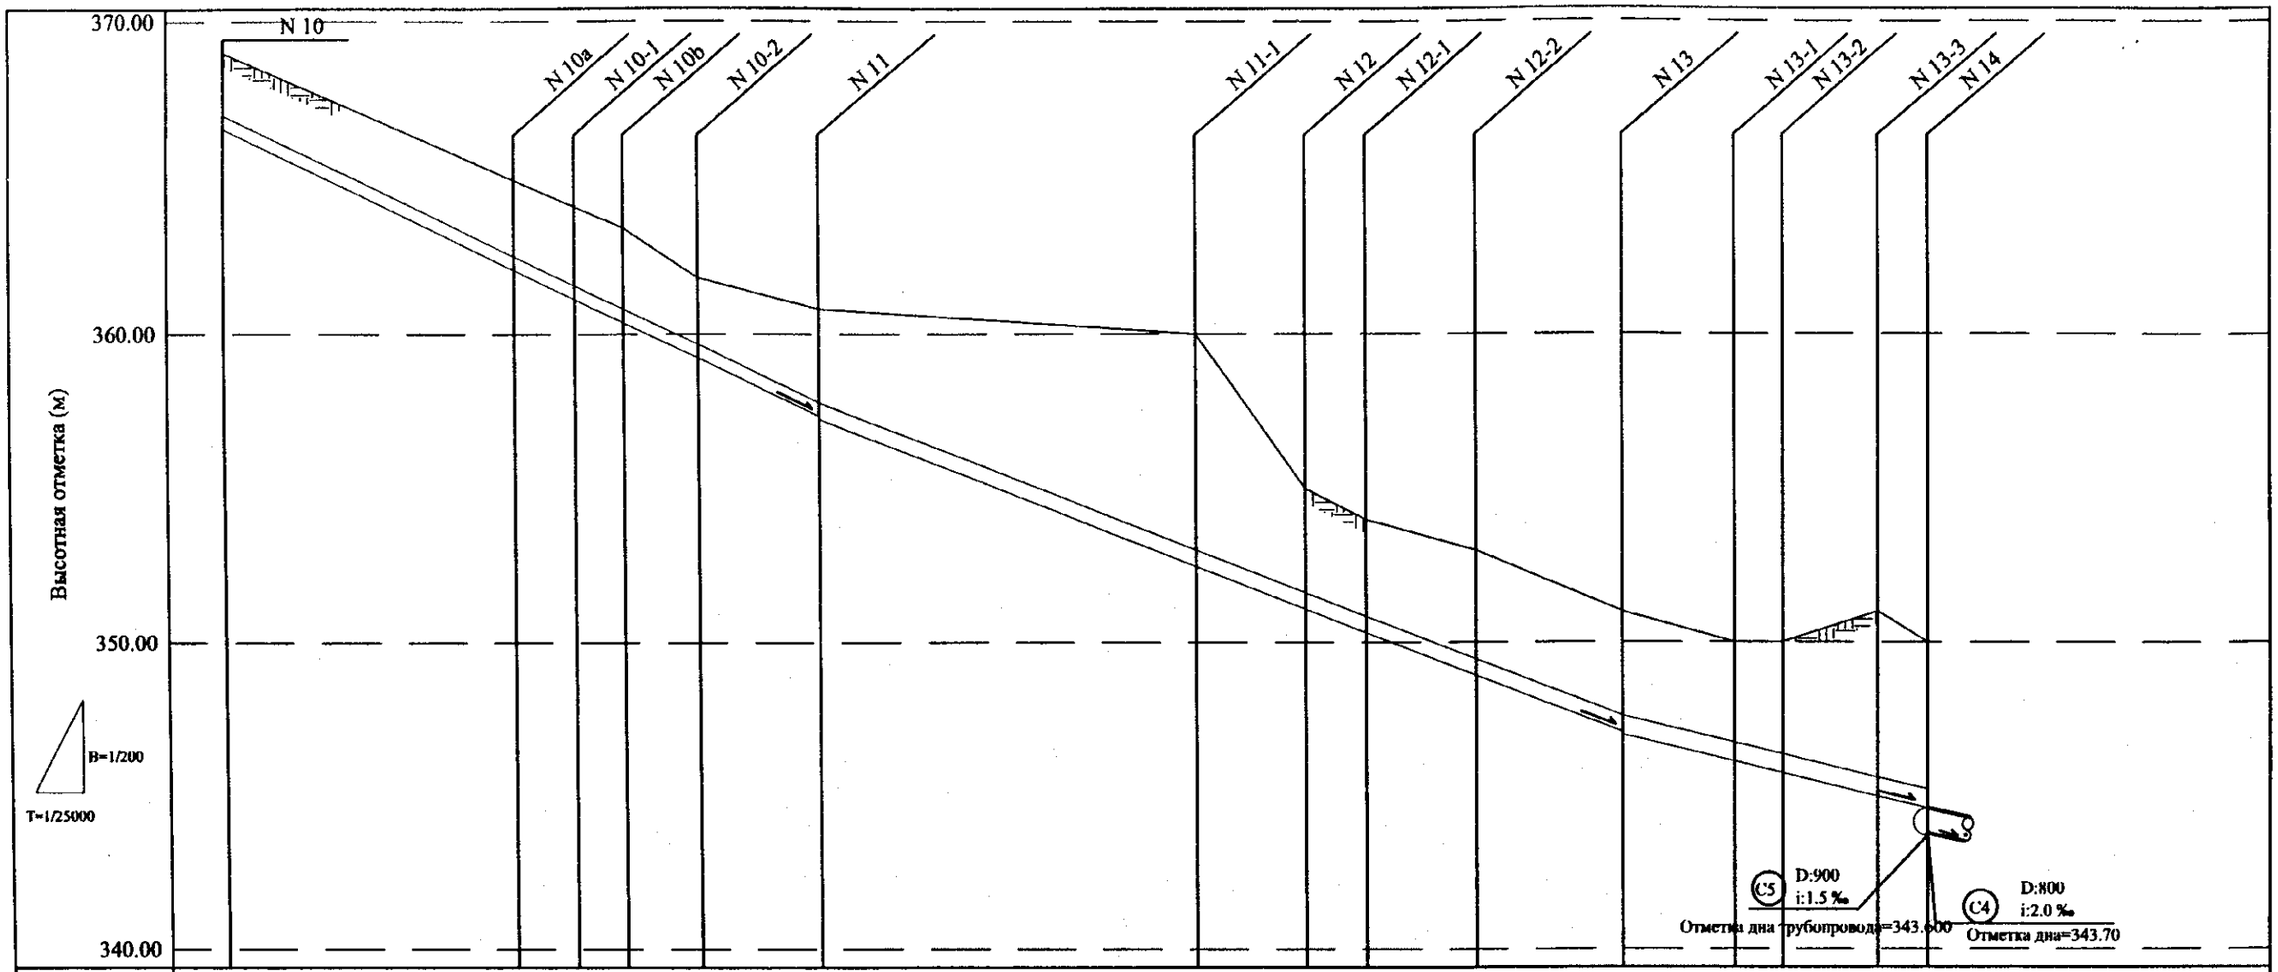


| N коллектора | C1 | | | | | | | C2 | | | | | | | | | C3 | | | | |
|---|---|---|---|---|---|---|---|---|---|---|---|---|---|---|---|---|---|---|---|---|---|
| Диаметр (мм) | 400 | | | | | | | 500 | | | | | | | | | 600 | | | | |
| Уклон ( ‰) | 4.0 | | | | | | | 3.0 | | | | | | | | | 2.0 | | | | |
| Длина (м) | 1,200 | 250 | 200 | 300 | 500 | | | 1,550 | 450 | 250 | 450 | 600 | | | | | 460 | 200 | 400 | 200 | |
| Высотная отметка (м) | 369.00 | 365.00 | 364.00 | 363.50 | 362.00 | 361.00 | | 360.00 | 355.00 | 354.00 | 353.00 | | | | | | 351.00 | 350.00 | 350.00 | 351.00 | 350.00 |
| Глубина заложения (м) | 1.50 | 2.30 2.30 | 2.30 2.30 | 2.60 2.60 | 2.30 2.30 | 2.30 2.30 | | 7.00 7.00 | 3.40 3.40 | 3.20 3.20 | 3.60 3.60 | | | | | | 3.40 3.40 | 3.30 3.30 | 3.70 3.70 | 5.50 5.50 | 4.90 |
| Отметка дна трубы (м) | 367.10 | 362.30 362.30 | 361.30 361.30 | 360.50 360.50 | 359.30 359.30 | 357.30 357.20 | | 352.50 352.50 | 351.10 351.10 | 350.30 350.30 | 348.90 348.90 | | | | | | 347.10 347.00 | 346.10 346.10 | 345.70 345.70 | 344.90 344.90 | 344.50 |
| Общая длина (м) | 0 | 1,200 | 1,450 | 1,650 | 1,950 | 2,450 | | 4,000 | 4,450 | 4,700 | 5,150 | | | | | | 5,750 | 6,210 | 6,410 | 6,810 | 7,010 |

| | | | |
|---|---|---|---|
| ПРОЕКТ | ТЭО по проекту водоснабжения и водоотведения в г. Астана | | |
| НАЗВАНИЕ ЧЕРТЕЖА | СИСТЕМА ВОДООТВЕДЕНИЯ<br><br>ПРОДОЛЬНЫЕ ПРОФИЛИ ПРОЕКТИРУЕМЫХ ГЛАВНЫХ КОЛЛЕКТОРОВ (4/7) | | |
| ДАТА | | МАСШТАБ | № ЧЕРТЕЖА |
| МАРТ 2001 | | 1/200, 1/25000 | **В - 7** |

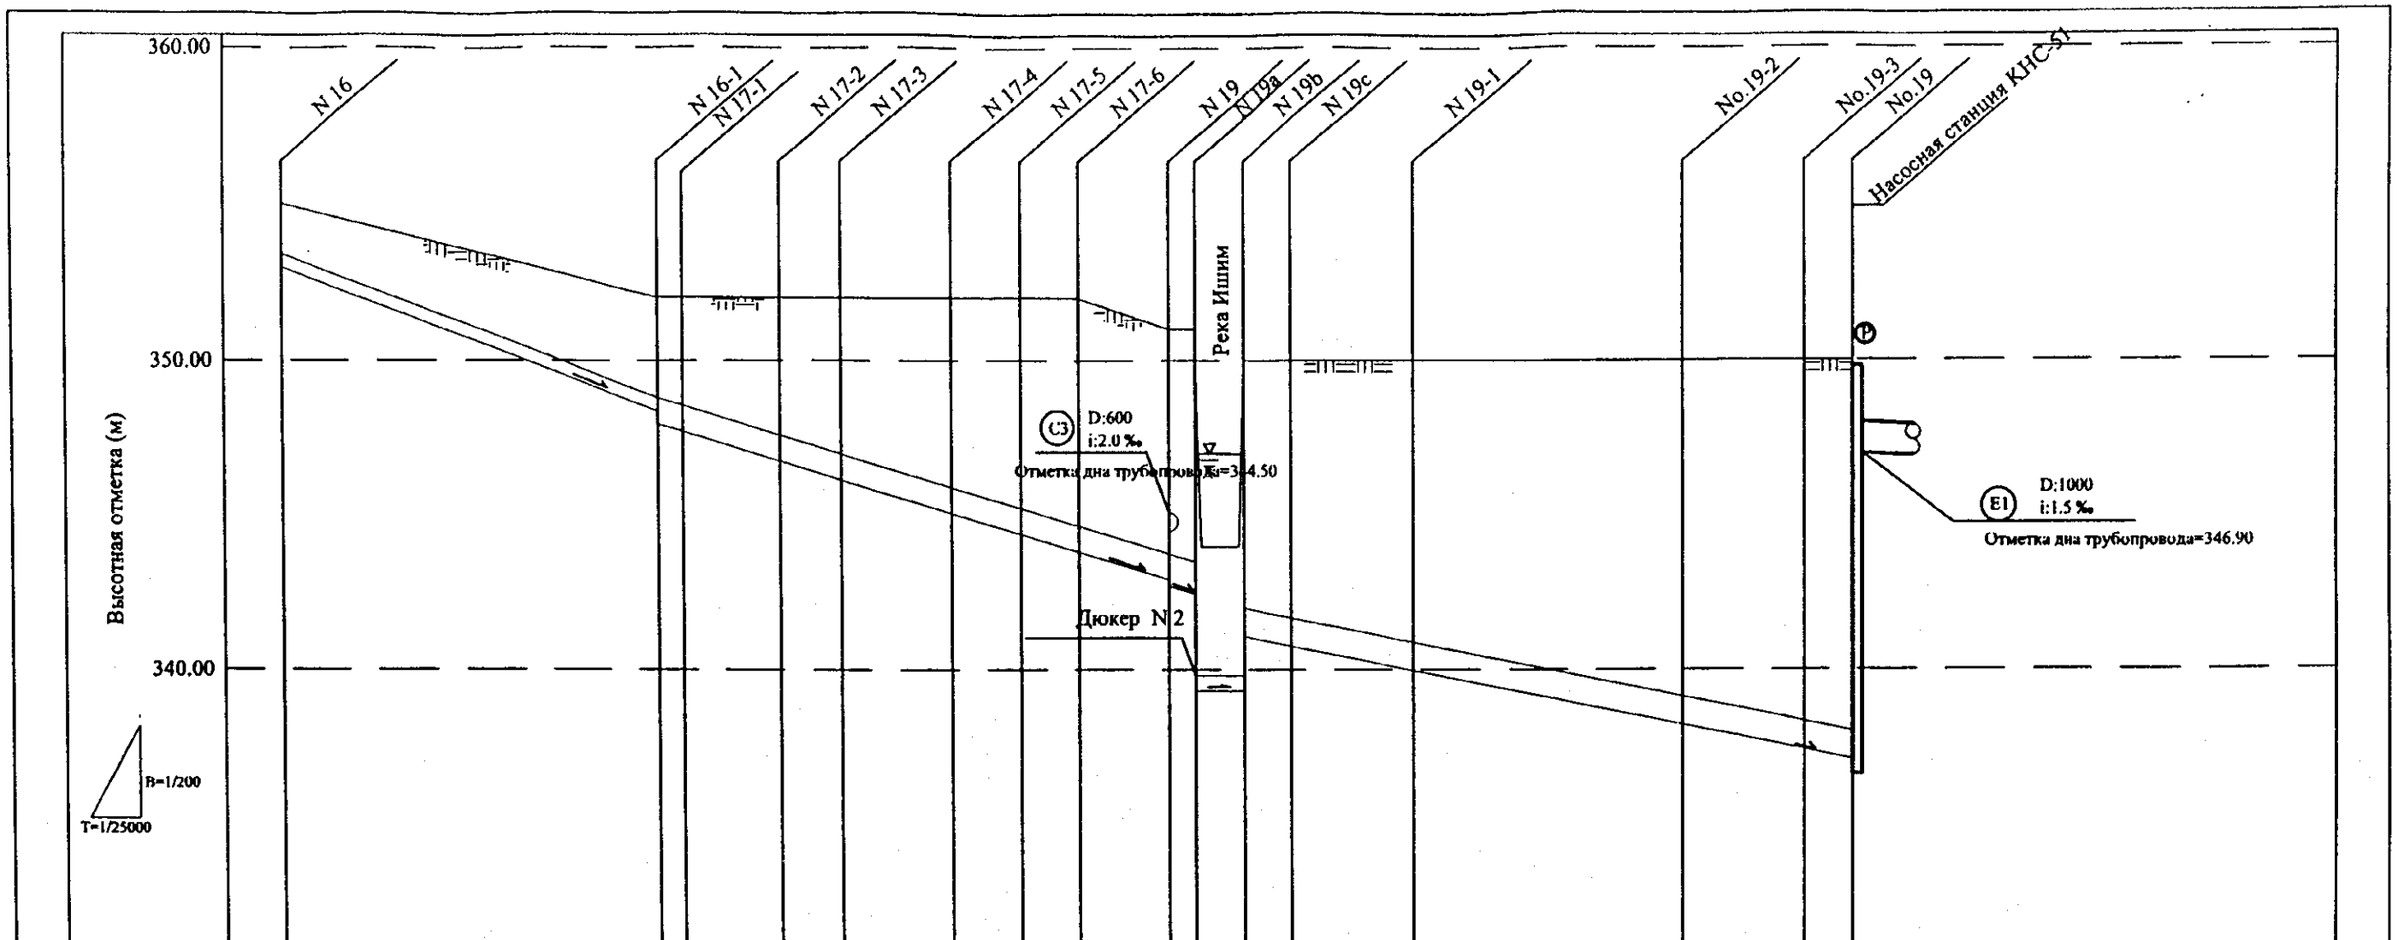


| N коллектора | | D1 | | C4 | | | | | | | C5-1 | | C5-2 | | | | | |
|---|---|---|---|---|---|---|---|---|---|---|---|---|---|---|---|---|---|---|
| Диаметр (мм) | | 400 | | 800 | | | | | | | 900 | | 900 | | | | | |
| Уклон ( ‰) | | 4.0 | | 2.0 | | | | | | | 1.5 | | 1.5 | | | | | |
| Длина (м) | | 1,550 | | 100 | 400 | 250 | 450 | 280 | 240 | 370 | 110 | | 200 | 500 | 1,100 | 500 | 200 | |
| Высотная отметка (м) | 355.00 | 352.00 | 352.00 | 352.00 | 352.00 | 352.00 | 352.00 | 352.00 | 352.00 | 352.00 | 351.00 | 351.00 | 350.00 | 350.00 | 350.00 | 350.00 | 350.00 | 349.50 |
| Глубина заложения (м) | 1.50 | 3.20 | 3.20 | 3.40 | 3.40 | 4.20 | 4.20 | 4.70 | 4.70 | 5.60 | 5.60 | 6.20 | 6.20 | 6.70 | 6.70 | 6.40 | 6.40 | 6.60 | 6.60 | 8.00 | 8.30 | 8.30 | 9.10 | 9.10 | 10.80 | 10.80 | 11.60 | 11.60 | 11.40 |
| Отметка дна трубы (м) | 353.00 | 348.30 | 347.90 | 347.70 | 347.70 | 346.90 | 346.90 | 346.40 | 346.40 | 345.50 | 345.50 | 344.90 | 344.90 | 344.40 | 344.40 | 343.70 | 343.60 | 343.40 | 343.40 | 341.00 | 340.70 | 340.70 | 339.90 | 339.90 | 338.20 | 338.20 | 337.40 | 337.40 | 337.10 |
| Общая длина (м) | 0 | 1.550 | | 1.650 | | 2.050 | | 2.300 | | 2.750 | | 3.030 | | 3.270 | | 3.640 | | 3.750 | 0 | 200 | | 700 | | | 1.800 | | 2.300 | | 2.500 |

| | | | |
|---|---|---|---|
| ПРОЕКТ | ТЭО по проекту водоснабжения и водоотведения в г. Астана | | |
| НАЗВАНИЕ ЧЕРТЕЖА | СИСТЕМА ВОДООТВЕДЕНИЯ<br>ПРОДОЛЬНЫЕ ПРОФИЛИ ПРОЕКТИРУЕМЫХ ГЛАВНЫХ КОЛЛЕКТОРОВ (5/7) | | |
| ДАТА | МАСШТАБ | № ЧЕРТЕЖА | |
| МАРТ 2001 | 1/200, 1/25000 | B - 8 | |

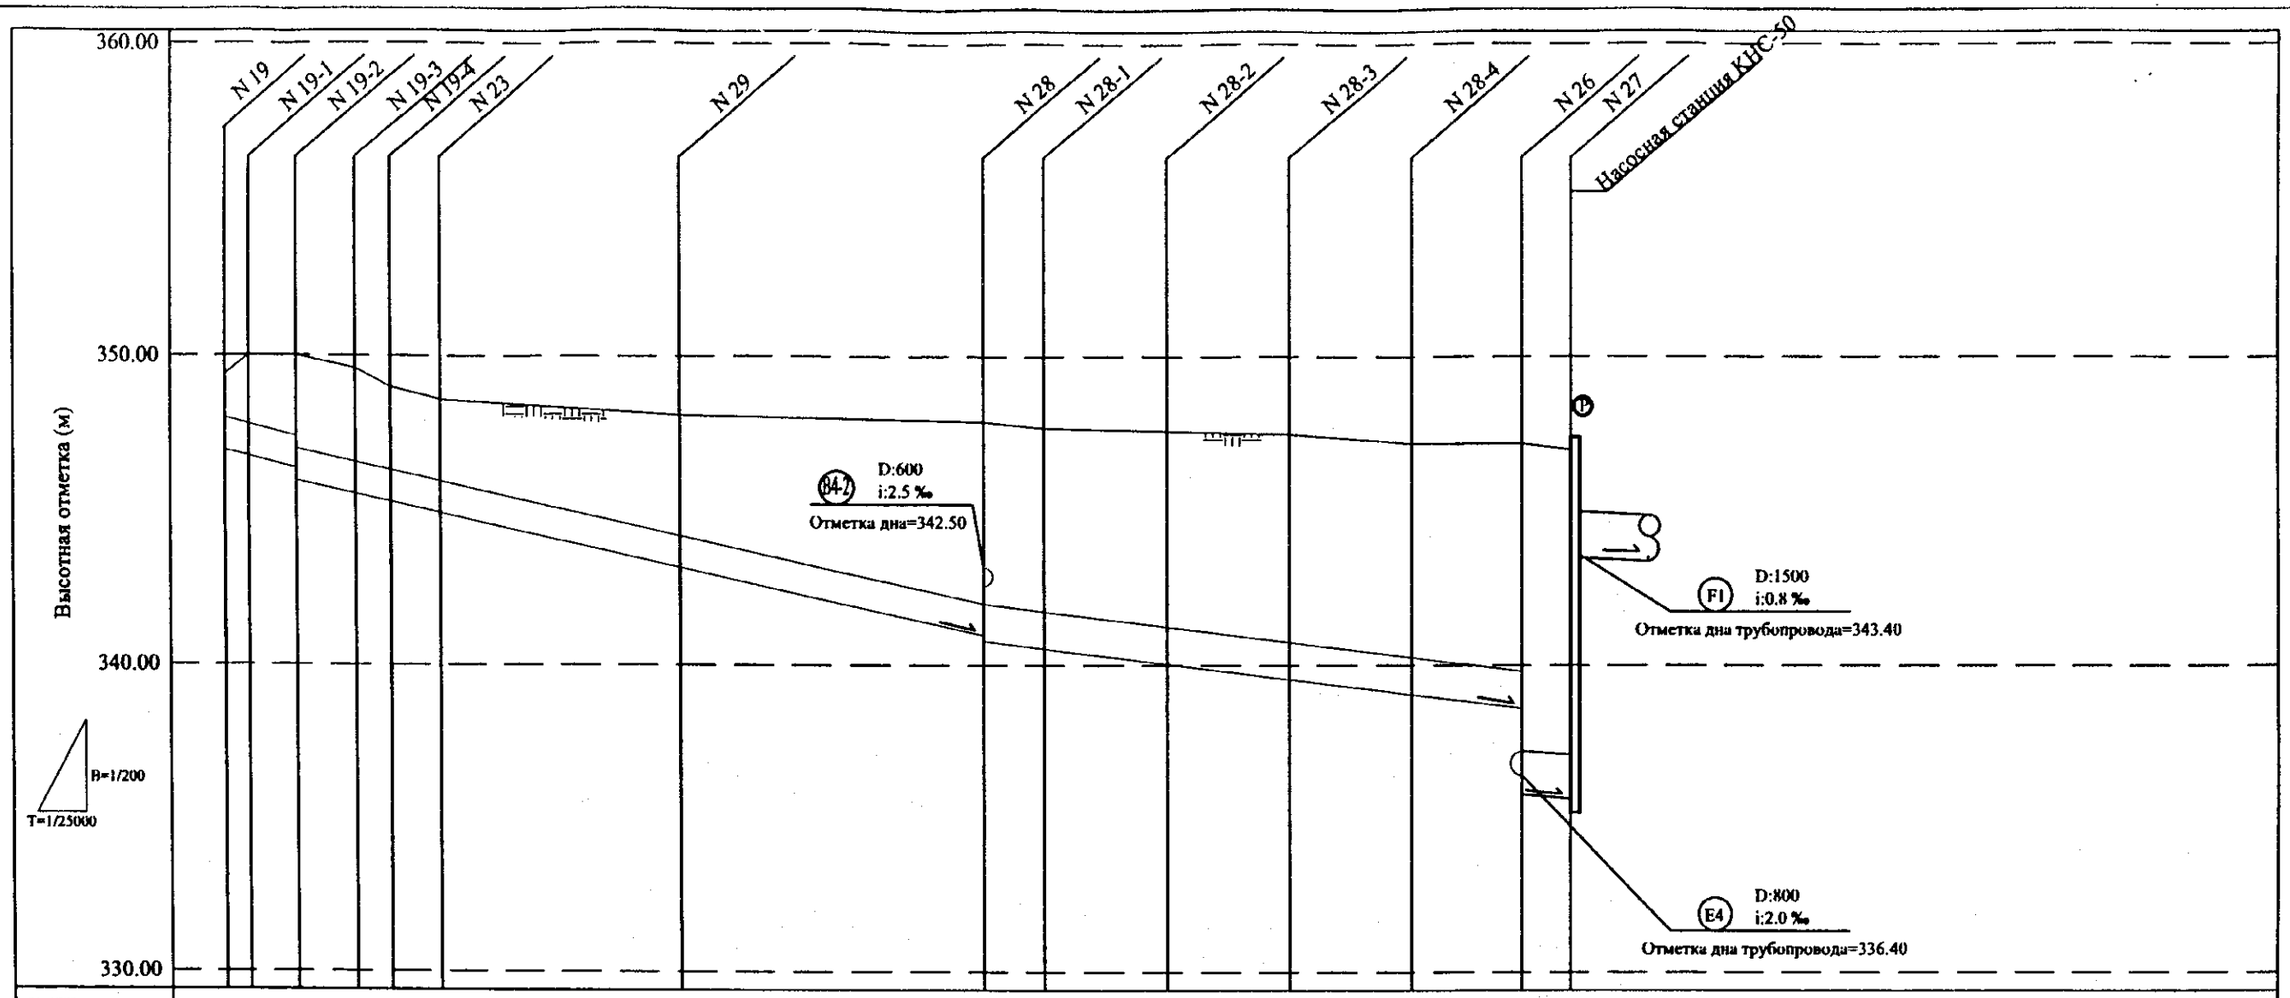


| N коллектора | E1 | | | | | | | E2 | | | | | | E3 | |
|---|---|---|---|---|---|---|---|---|---|---|---|---|---|---|---|
| Диаметр (мм) | 1000 | | | | | | | 1200 | | | | | | 1500 | |
| Уклон ( ‰) | 1.5 | | | | | | | 1.0 | | | | | | 0.8 | |
| Длина (м) | 100 | 200 | 240 | 140 | 200 | 1,000 | 1,240 | 250 | 500 | 500 | 500 | 450 | | 200 | |
| Высотная отметка (м) | 349.50 | 350.00 | 350.00 | 349.50 | 349.00 | 348.50 | 348.10 | 347.90 | 347.80 | 347.70 | 347.50 | 347.50 | | 347.20 | 347.00 |
| Глубина заложения (м) | 1.50 | 2.20 | 2.50 | 3.00 | 2.90 | 2.80 | 3.50 | 5.20 | 5.40 | 5.80 | 6.10 | 6.30 | | 6.80 | 9.90 |
| Отметка дна трубы (м) | 346.90 | 346.70 | 346.40 | 345.90 | 345.50 | 345.30 | 343.50 | 341.60 | 341.40 | 341.10 | 340.60 | 340.10 | | 339.60 | 339.10 | 335.70 | 335.50 |
| Общая длина (м) | 0 | 100 | 300 | 540 | 680 | 880 | 1,880 | 3,120 | 3,370 | 3,870 | 4,370 | 4,870 | | 5,320 | 5,520 |

| | | | |
|---|---|---|---|
| ПРОЕКТ | ТЭО по проекту водоснабжения и водоотведения в г. Астана | | |
| НАЗВАНИЕ ЧЕРТЕЖА | СИСТЕМА ВОДООТВЕДЕНИЯ<br><br>ПРОДОЛЬНЫЕ ПРОФИЛИ ПРОЕКТИРУЕМЫХ ГЛАВНЫХ КОЛЛЕКТОРОВ (6/7) | | |
| ДАТА | | МАСШТАБ | № ЧЕРТЕЖА |
| МАРТ 2001 | | 1/200, 1/25000 | **B - 9** |

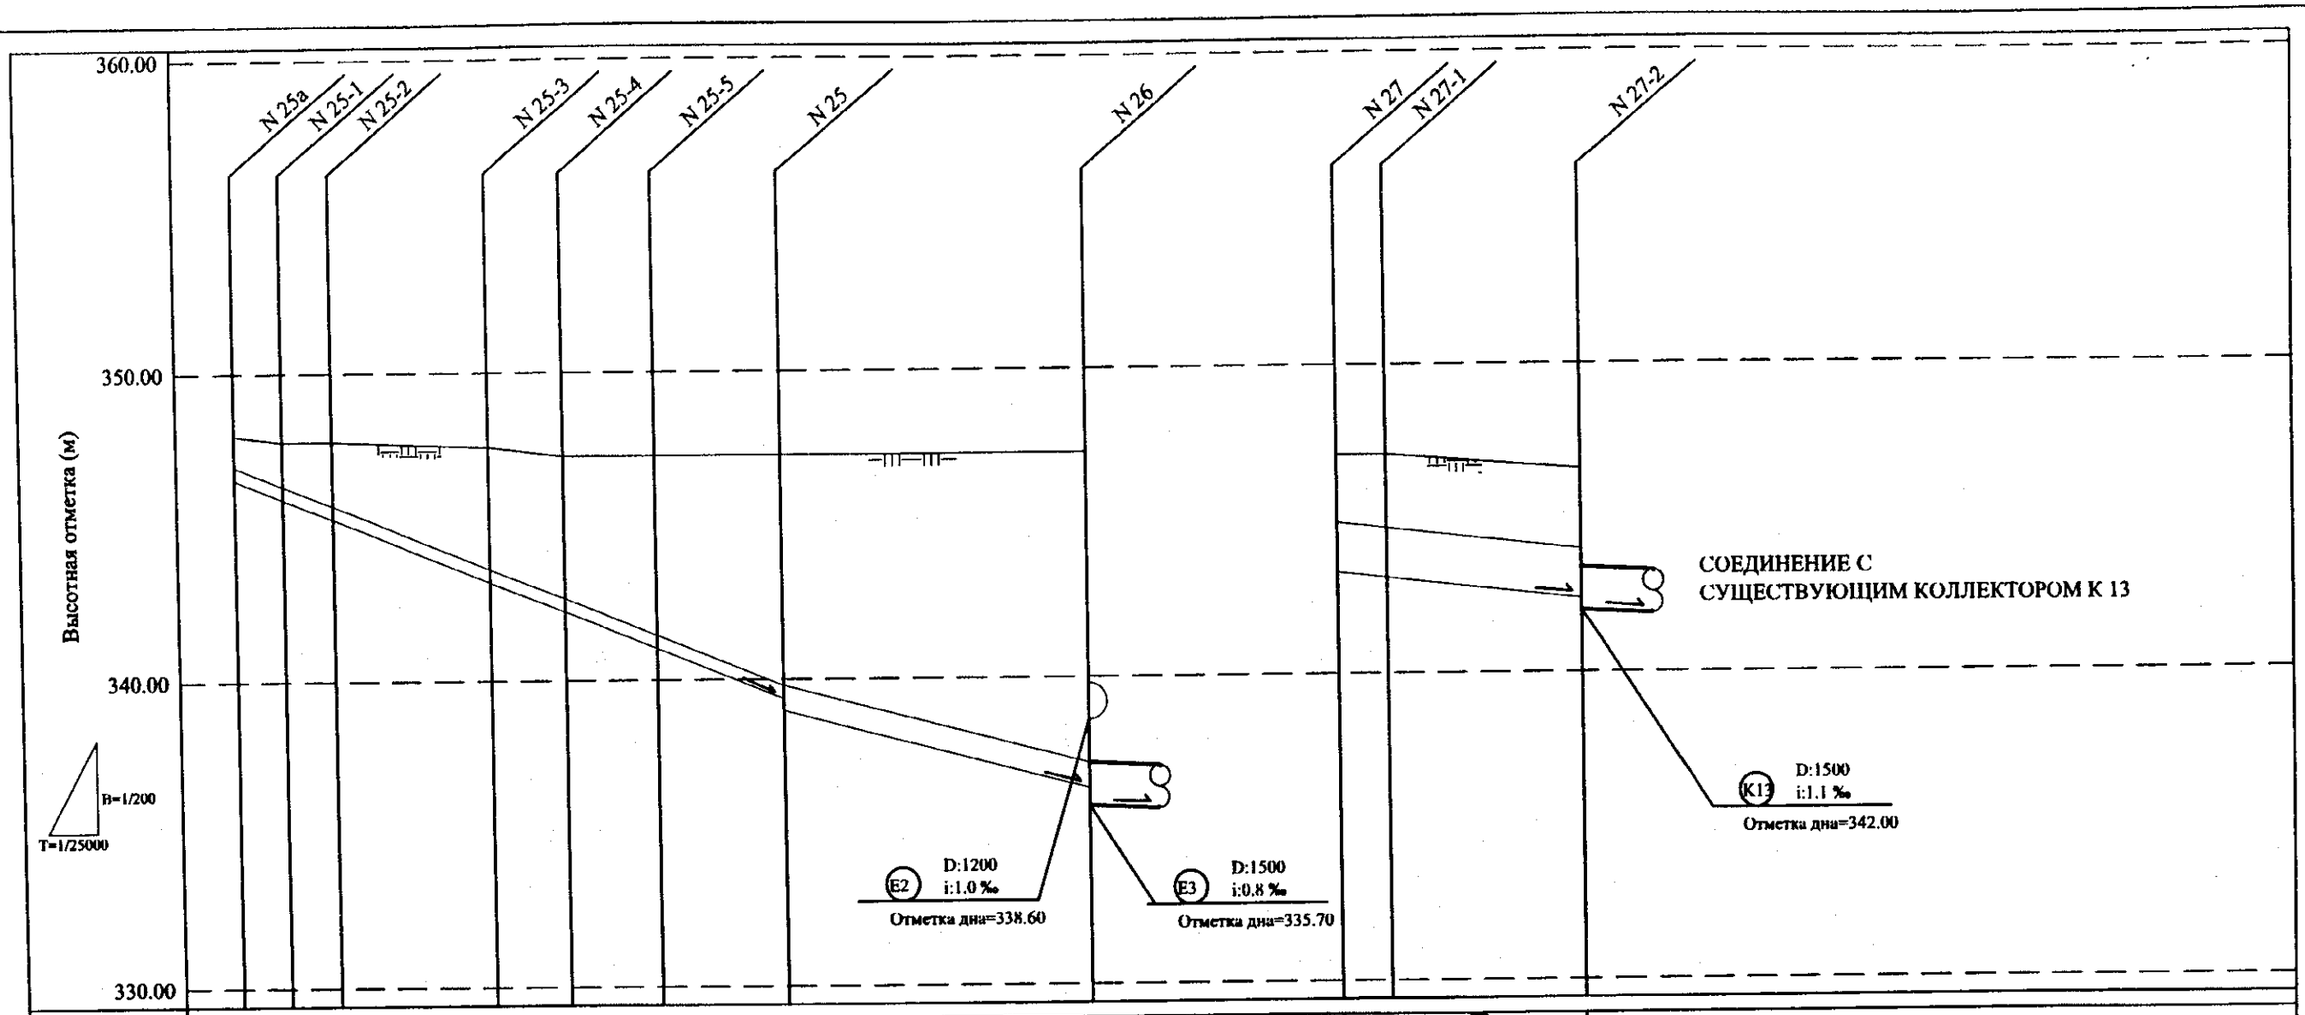


| N коллектора | E5 | | | | | | | E4 | | F1 | | |
|---|---|---|---|---|---|---|---|---|---|---|---|---|
| Диаметр (мм) | 500 | | | | | | | 800 | | 1500 | | |
| Уклон ( ‰) | 3.0 | | | | | | | 2.0 | | 0.8 | | |
| Длина (м) | 200 | 200 | 650 | 300 | 380 | 520 | | 1,250 | | 200 | 800 | |
| Высотная отметка (м) | 348.10 | 348.60 | 347.90 | 347.70 | 347.70 | 347.20 | 347.20 | 347.20 | | 347.00 | 347.20 | 346.50 |
| Глубина заложения (м) | 1.50 | 2.00 2.00 | 2.50 2.50 | 4.30 4.30 | 5.20 5.20 | 5.80 5.80 | 7.40 7.40 | 9.90 | | 2.00 | 2.40 2.40 | 2.30 |
| Отметка дна трубы (м) | 346.10 | 345.50 345.50 | 344.90 344.90 | 342.90 342.90 | 342.00 342.00 | 340.90 340.90 | 339.30 339.90 | 336.40 | | 343.40 | 343.20 343.20 | 342.60 |
| Общая длина (м) | 0 | 200 | 400 | 1,050 | 1,350 | 1,730 | 2.250 | 3,500 | | 0 | 200 | 1,000 |

| | | | |
|---|---|---|---|
| ПРОЕКТ | ТЭО по проекту водоснабжения и водоотведения в г. Астана | | |
| НАЗВАНИЕ ЧЕРТЕЖА | СИСТЕМА ВОДООТВЕДЕНИЯ<br>ПРОДОЛЬНЫЕ ПРОФИЛИ ПРОЕКТИРУЕМЫХ ГЛАВНЫХ КОЛЛЕКТОРОВ (7/7) | | |
| ДАТА | МАСШТАБ | № ЧЕРТЕЖА | |
| МАРТ 2001 | 1/200, 1/25000 | B - 10 | |

С

4

КНС-28

ОТ ПОС. "АВТОМАТИКА"

КНС-29

КНС-25

КНС-27

К14

ОТ КЕРАМИЧЕСКОГО КОМБИНАТА

КНС-20

КНС-16

КНС-10

К8

К9

КНС-9

К6

КНС-3

КНС-34

К5

КНС-19

КНС-2

КНС-24

КНС-6

ПРИЕМНАЯ КАМЕРА (ДЛЯ СЕПТИКОВ)

КНС-5

КНС-18

К4

КНС-4

К7

К3

К10

КНС-1А

К2

КНС-14

КНС-11

К1

КНС-8

КНС-23

КНС-12

К11

КНС-30

К15

КНС-31

КНС-7

КНС-32

К13

КНС-33

КНС-26

К12

РАЙОН "ФИЦПАТРИК"

40-АЯ СТАНЦИЯ

К11

КНС-12

КАНАЛИЗАЦИОННЫЕ ОЧИСТНЫЕ СООРУЖЕНИЯ

КНС-13

пос. Пригородный

КНС-21

АЭРОПОРТ

ОТ ПОС. ЖЕЛЕЗНОДОРОЖНЫЙ

КНС-22

0 1км 2км 5км

УСЛОВНЫЕ ОБОЗНАЧЕНИЯ

К1 НОМЕР КОЛЛЕКТОРА

НАСОСНАЯ СТАНЦИЯ

КНС-1А НАСОСНАЯ СТАНЦИЯ, ПОДЛЕЖАЩАЯ РЕКОНСТРУКЦИИ

НАПОРНЫЙ КОЛЛЕКТОР

САМОТЕЧНЫЙ КОЛЛЕКТОР

| | | |
|---|---|---|
| ПРОЕКТ | ТЭО по проекту водоснабжения и водоотведения в г. Астана | |
| НАЗВАНИЕ ЧЕРТЕЖА | СИСТЕМА ВОДООТВЕДЕНИЯ<br>РАСПОЛОЖЕНИЕ НАСОСНЫХ СТАНЦИЙ, ПОДЛЕЖАЩИХ РЕКОНСТРУКЦИИ | |
| ДАТА | МАСШТАБ | № ЧЕРТЕЖА |
| МАРТ 2001 | Как указано | **В - 11** |

## КНС-1А

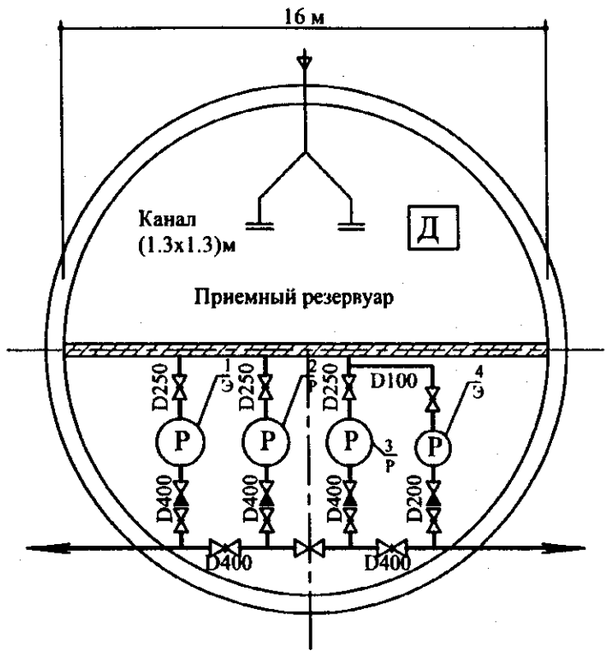


| № | Q (м³/ч) | H (м) |
|---|---|---|
| 1 | 800 | 22.5 |
| 2 | 800 | 22.5 |
| 3 | 800 | 22.5 |
| 4 | 450 | 22.5 |

## КНС-2

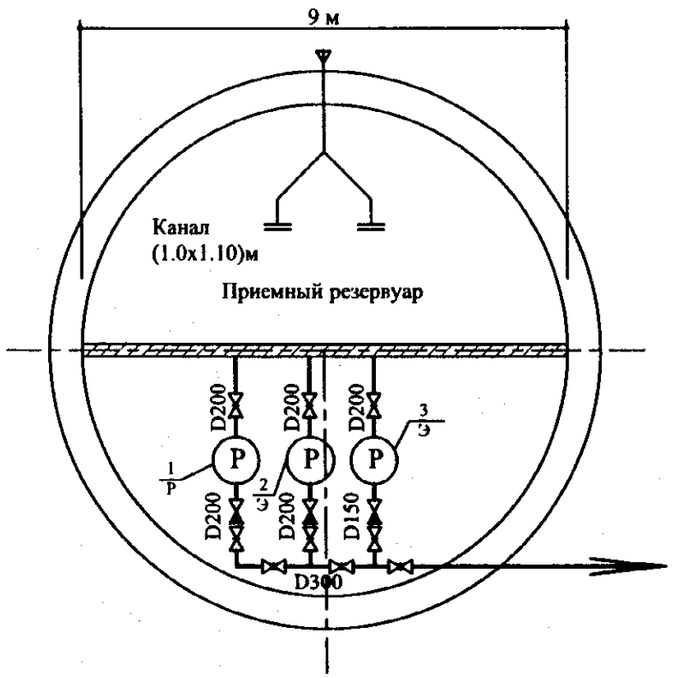


| № | Q (м³/ч) | H (м) |
|---|---|---|
| 1 | 450 | 22 |
| 2 | 450 | 22 |
| 3 | 368 | 16 |

## КНС-10

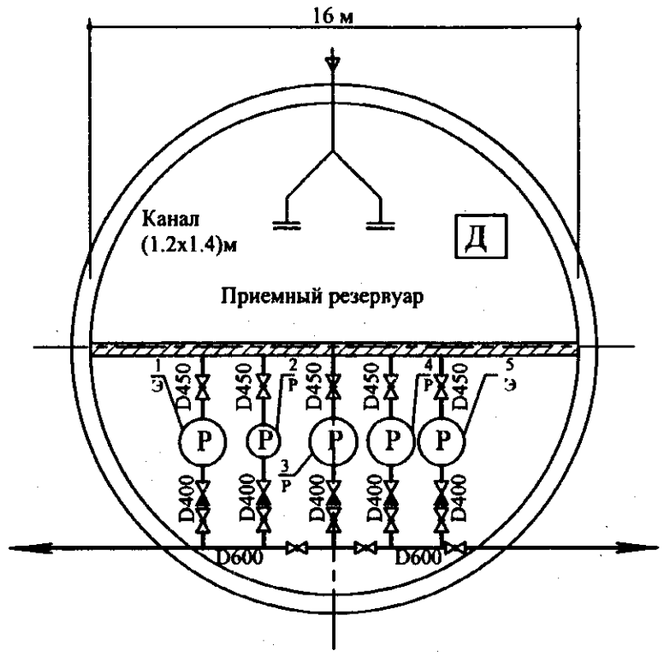


| № | Q (м³/ч) | H (м) |
|---|---|---|
| 1 | 450 | 22 |
| 2 | 800 | 22 |
| 3 | 450 | 22 |
| 4 | 450 | 22 |
| 5 | 450 | 22 |

Условные обозначения

Примечание: 4/Э: эксплуатируемый
2/Р: резервный

= Решетки

Д Дробилка (не работает)

| | |
|---|---|
| ПРОЕКТ | ТЭО по проекту водоснабжения и водоотведения в г. Астана |
| НАЗВАНИЕ ЧЕРТЕЖА | СИСТЕМА ВОДООТВЕДЕНИЯ<br>СХЕМА НАСОСНЫХ СТАНЦИЙ, ПОДЛЕЖАЩИХ РЕКОНСТРУКЦИИ (1/6) |
| ДАТА | МАСШТАБ / № ЧЕРТЕЖА |
| МАРТ 2001 | B - 12 |

## КНС-4

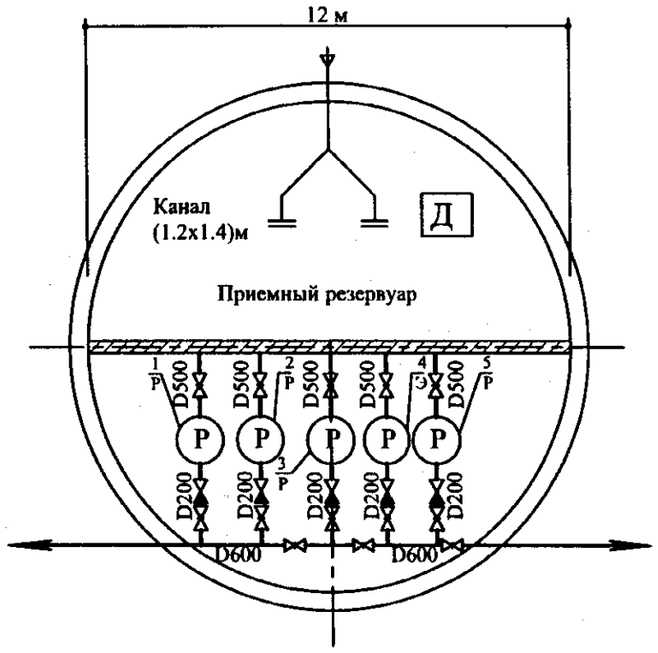


| N° | Q (м³/ч) | H (м) |
|---|---|---|
| 1 | 450 | 22 |
| 2 | 450 | 22 |
| 3 | 450 | 22 |
| 4 | 450 | 22 |
| 5 | 800 | 22 |

## КНС-9

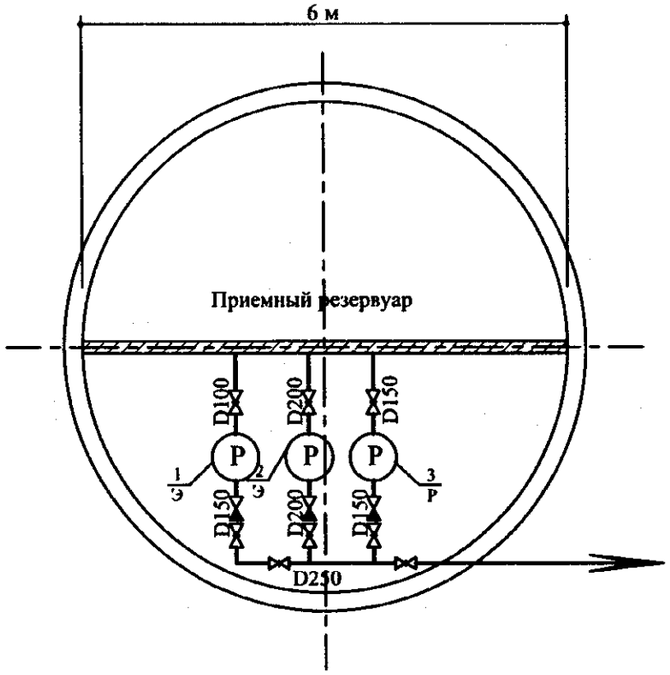


| N° | Q (м³/ч) | H (м) |
|---|---|---|
| 1 | 114 | 22 |
| 2 | 360 | 22 |
| 3 | 144 | 22 |

## КНС-6

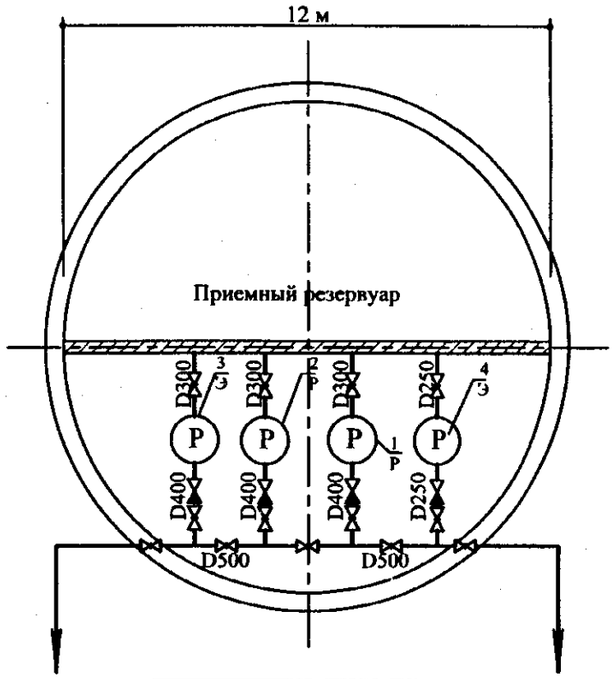


| N° | Q (м³/ч) | H (м) |
|---|---|---|
| 1 | 1600 | 22.5 |
| 2 | 1600 | 22.5 |
| 3 | 1600 | 22.5 |
| 4 | 800 | 22.5 |

Примечание: 4/Э: эксплуатируемый
2/Р: резервный

Условные обозначения
= Решетки
Д Дробилка (не работает)

| | |
|---|---|
| ПРОЕКТ | ТЭО по проекту водоснабжения и водоотведения в г. Астана |
| НАЗВАНИЕ ЧЕРТЕЖА | СИСТЕМА ВОДООТВЕДЕНИЯ<br>СХЕМА НАСОСНЫХ СТАНЦИЙ, ПОДЛЕЖАЩИХ РЕКОНСТРУКЦИИ (2/6) |
| ДАТА | МАСШТАБ / № ЧЕРТЕЖА |
| МАРТ 2001 | В - 13 |

## КНС-7

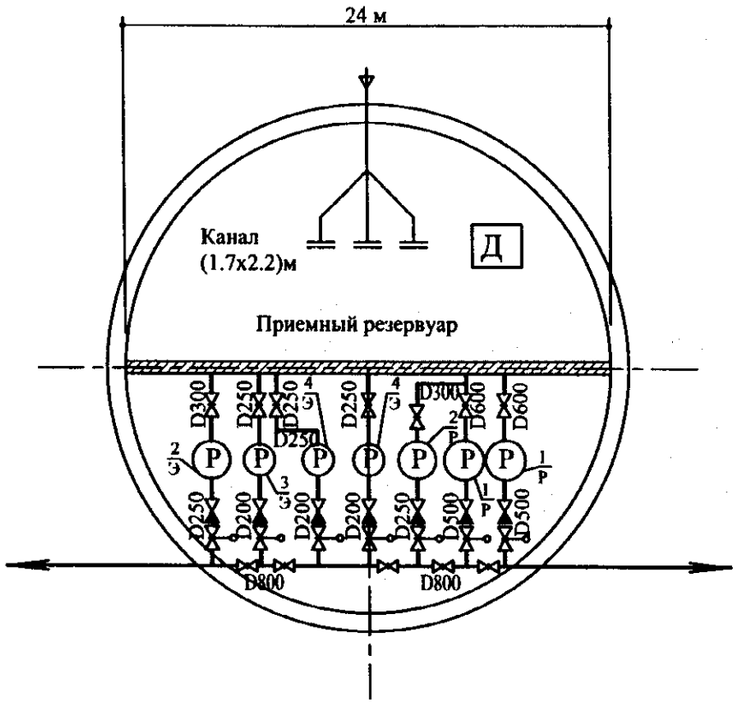


| N° | Q (м³/ч) | H (м) |
|---|---|---|
| 1 | 3500 | 19.5 |
| 2 | 1600 | 25 |
| 3 | 800 | 22 |
| 4 | 450 | 22 |

## КНС-11

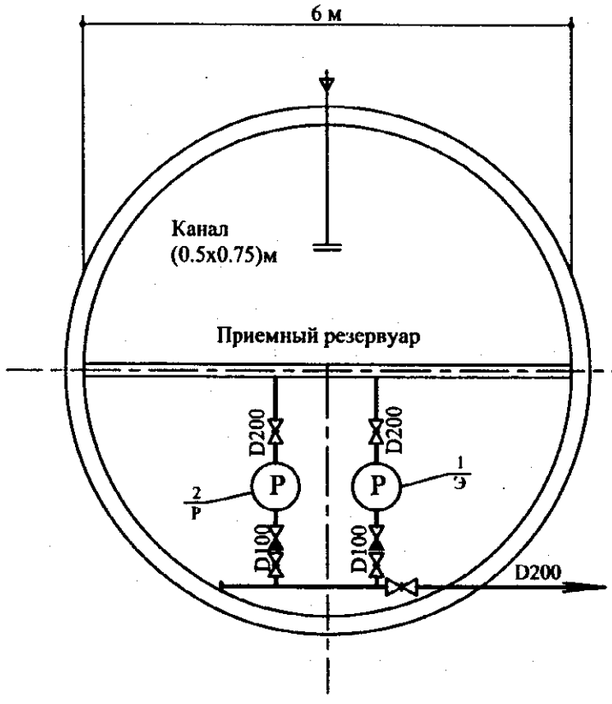


| N° | Q (м³/ч) | H (м) |
|---|---|---|
| 1 | 144 | 22 |
| 2 | 114 | 22 |

## КНС-14

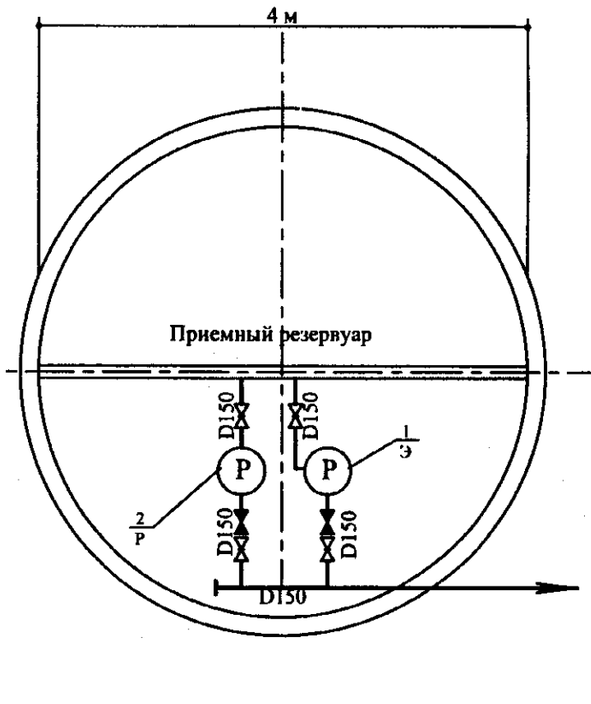


| N° | Q (м³/ч) | H (м) |
|---|---|---|
| 1 | 250 | 22 |
| 2 | 144 | 22 |

Примечание: 4/Э: эксплуатируемый
2/Р: резервный

Условные обозначения
= Решетки
Д Дробилка (не работает)

| | | |
|---|---|---|
| ПРОЕКТ | ТЭО по проекту водоснабжения и водоотведения в г. Астана | |
| НАЗВАНИЕ ЧЕРТЕЖА | СИСТЕМА ВОДООТВЕДЕНИЯ<br>СХЕМА НАСОСНЫХ СТАНЦИЙ, ПОДЛЕЖАЩИХ РЕКОНСТРУКЦИИ (3/6) | |
| ДАТА | МАСШТАБ | № ЧЕРТЕЖА |
| МАРТ 2001 | | В - 14 |

## КНС-15

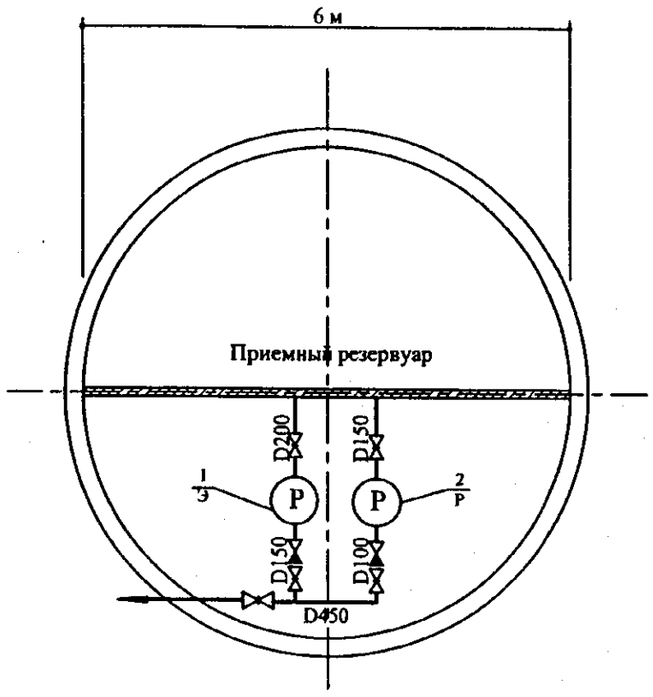


| N | Q (м³/ч) | H (м) |
|---|---|---|
| 1 | 250 | 22 |
| 2 | 144 | 22 |

## КНС-16

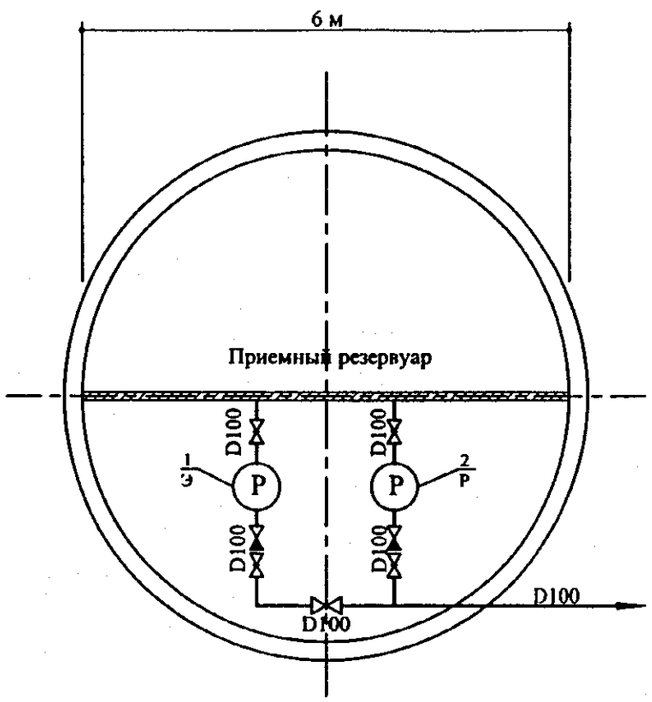


| N | Q (м³/ч) | H (м) |
|---|---|---|
| 1 | 114 | 22 |
| 2 | 114 | 22 |

## КНС-17

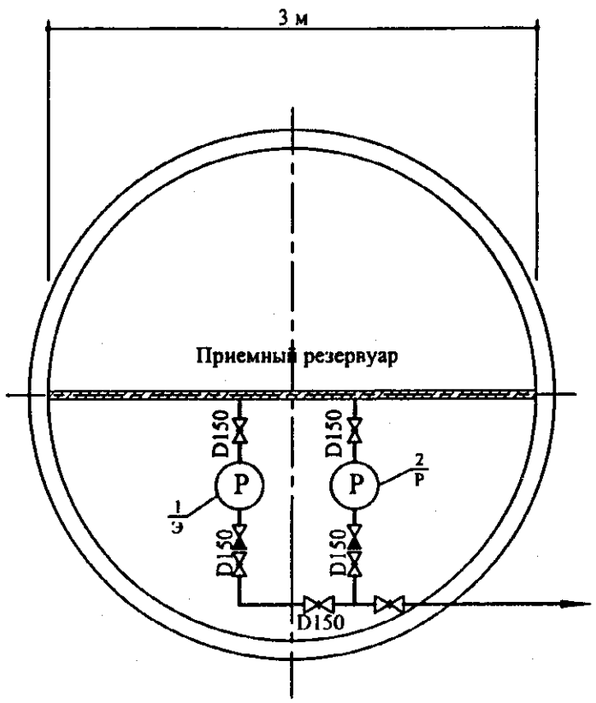


| N | Q (м³/ч) | H (м) |
|---|---|---|
| 1 | 114 | 11 |
| 2 | 114 | 11 |

Примечание: 4/Э: Эксплуатируемый
2/Р: Резервный

| | |
|---|---|
| ПРОЕКТ | ТЭО по проекту водоснабжения и водоотведения в г. Астана |
| НАЗВАНИЕ ЧЕРТЕЖА | СИСТЕМА ВОДООТВЕДЕНИЯ<br>СХЕМА НАСОСНЫХ СТАНЦИЙ, ПОДЛЕЖАЩИХ РЕКОНСТРУКЦИИ (4/6) |

| ДАТА | МАСШТАБ | № ЧЕРТЕЖА |
|---|---|---|
| МАРТ 2001 | | В - 15 |

## КНС-21

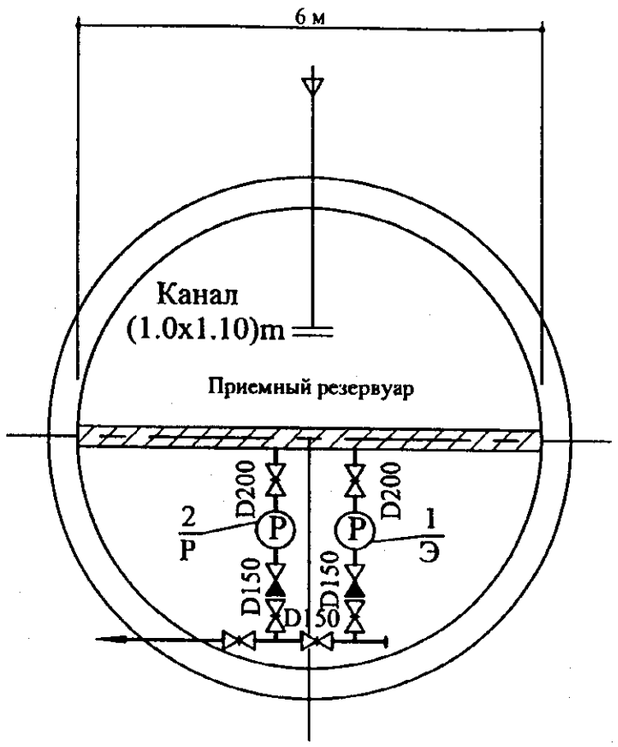


| N | Q (м³/ч) | H (м) |
|---|---|---|
| 1 | 250 | 22 |
| 2 | 250 | 22 |

## КНС-24

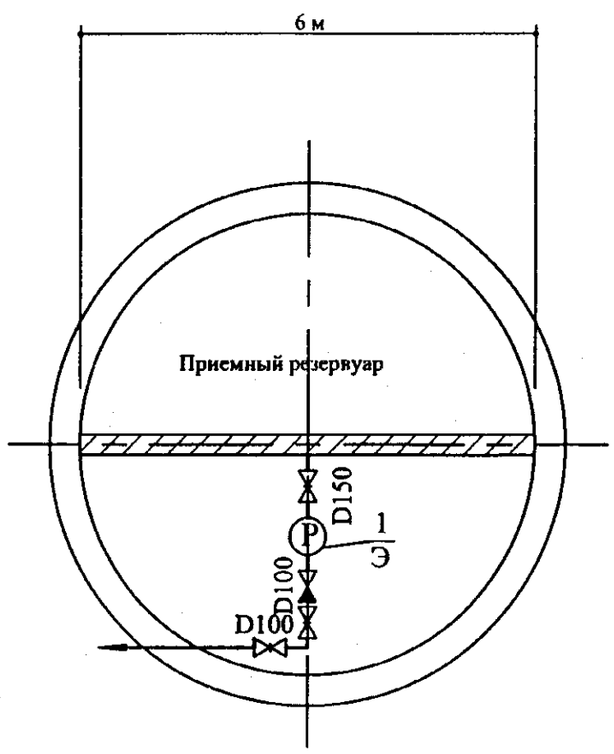


| N | Q (м³/ч) | H (м) |
|---|---|---|
| 1 | 80 | 20 |

## КНС-28

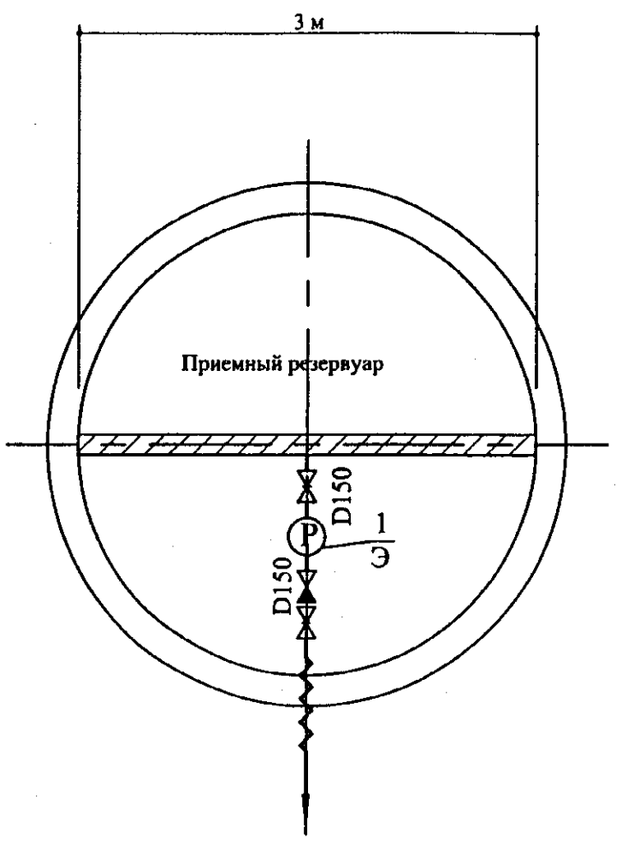


| N | Q (м³/ч) | H (м) |
|---|---|---|
| 1 | 50 | |

Примечание: 4/Э: Эксплуатируемый
2/Р: Резервный

Условные обозначения
= Решетки

| | |
|---|---|
| ПРОЕКТ | ТЭО по проекту водоснабжения и водоотведения в г. Астана |
| НАЗВАНИЕ ЧЕРТЕЖА | СИСТЕМА ВОДООТВЕДЕНИЯ<br>СХЕМА НАСОСНЫХ СТАНЦИЙ, ПОДЛЕЖАЩИХ РЕКОНСТРУКЦИИ (5/6) |
| ДАТА | МАСШТАБ / № ЧЕРТЕЖА |
| МАРТ 2001 | B - 16 |

## КНС-33

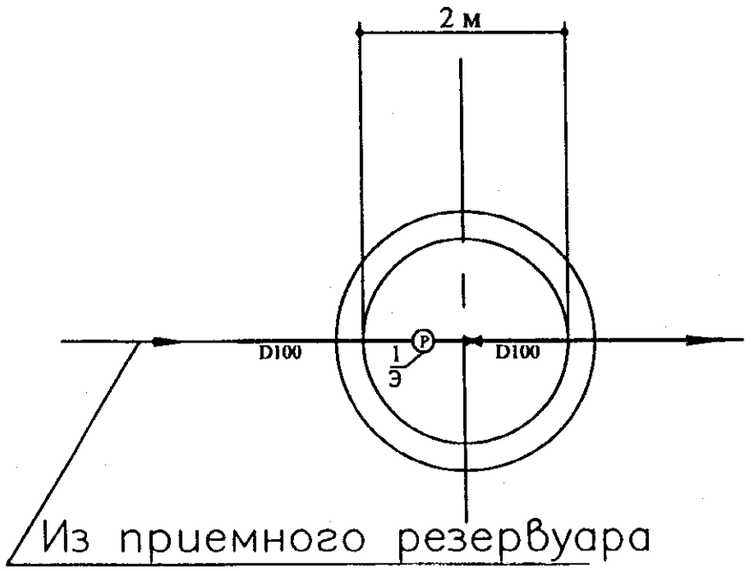


| N⁰ | Q(м³/ч) | H (m) |
|---|---|---|
| 1 | 50 | 11.5 |

## КНС-34

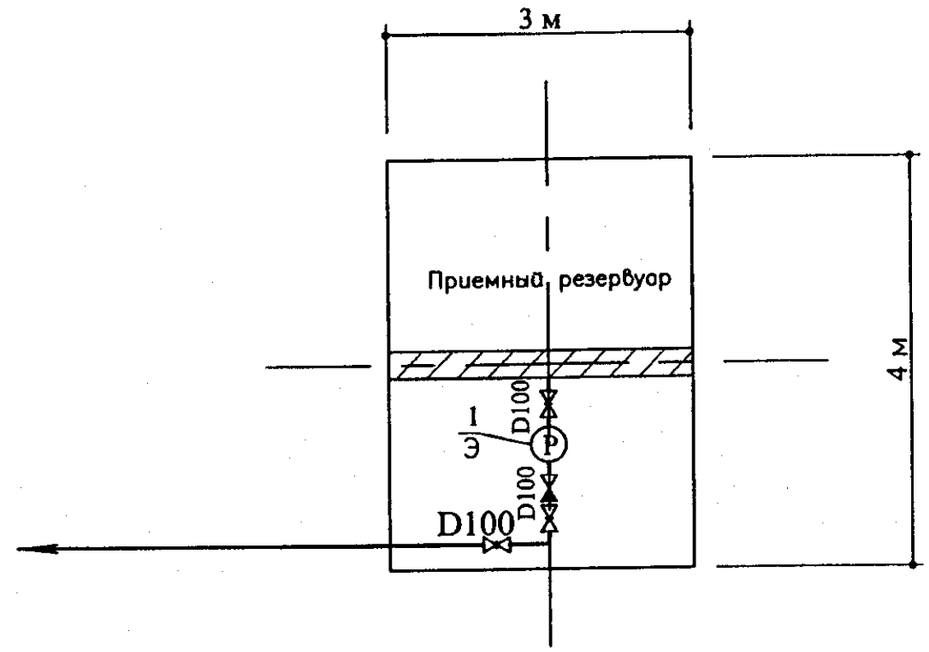


| N⁰ | Q(м³/ч) | H (m) |
|---|---|---|
| 1 | 50 | 11.5 |

**Примечание:** 4/Э: **эксплуатируемый**
2/Р: **резервный**

| | |
|---|---|
| ПРОЕКТ | ТЭО по проекту водоснабжения и водоотведения в г. Астана |
| НАЗВАНИЕ ЧЕРТЕЖА | СИСТЕМА ВОДООТВЕДЕНИЯ<br>СХЕМА НАСОСНЫХ СТАНЦИЙ, ПОДЛЕЖАЩИХ РЕКОНСТРУКЦИИ (6/6) |

| ДАТА | МАСШТАБ | № ЧЕРТЕЖА |
|---|---|---|
| МАРТ 2001 | | В - 17 |

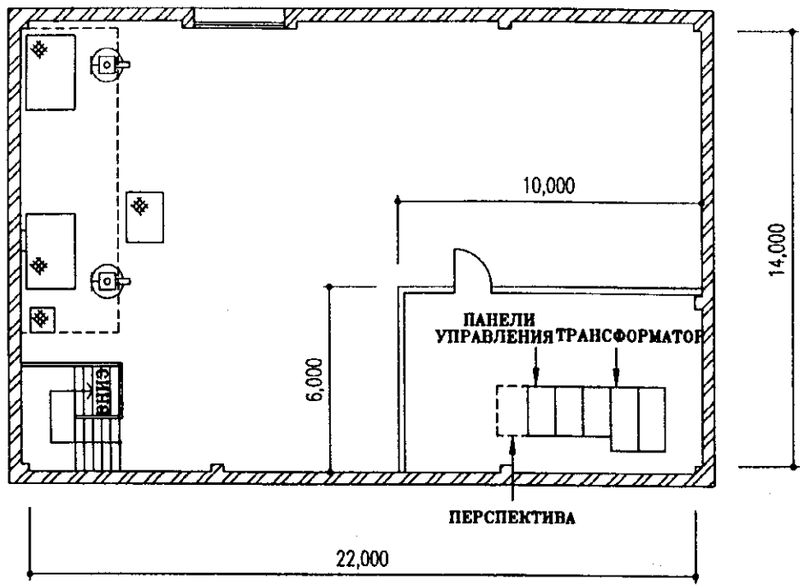


ПЛАН (ПЕРВЫЙ ЭТАЖ) М=1/200

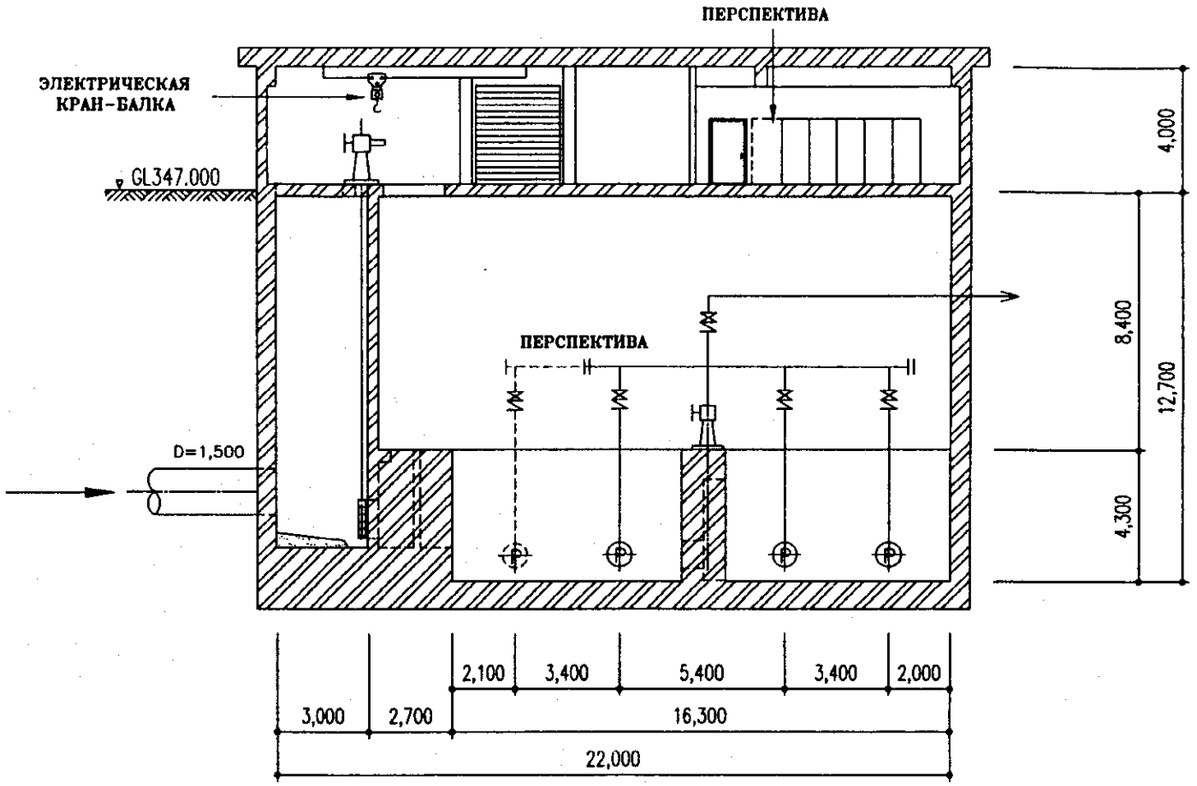


Ⓐ – Ⓐ РАЗРЕЗ М=1/200

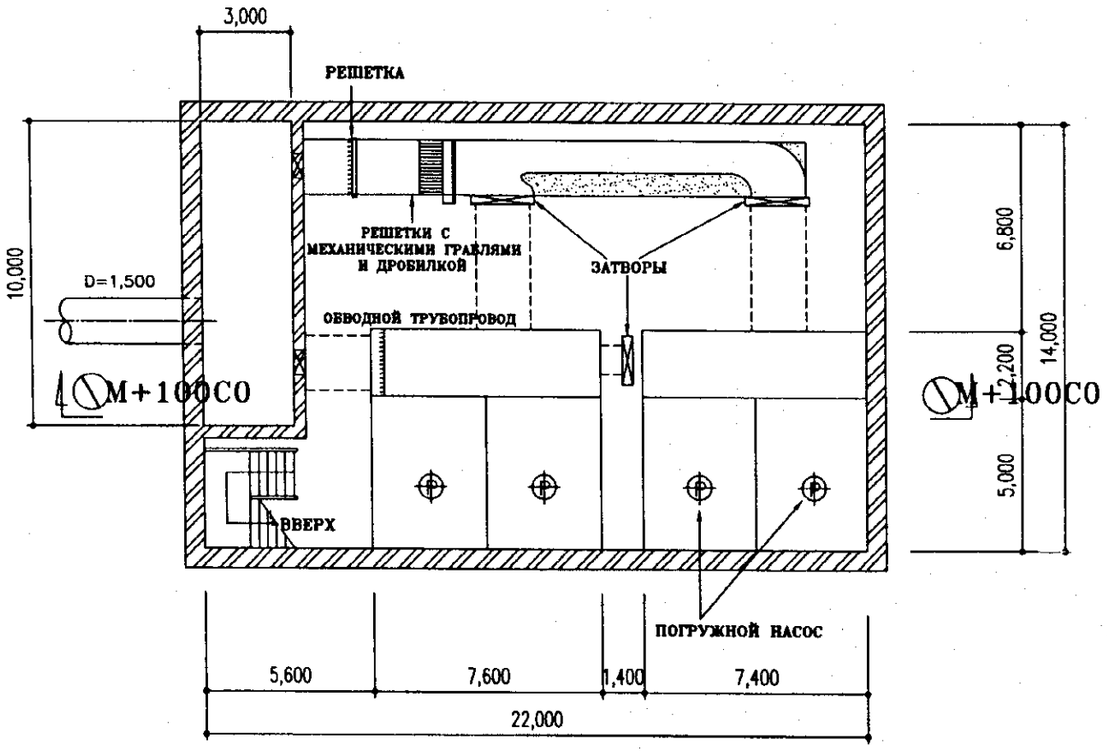


ПЛАН (МАШИННЫЙ ЗАЛ) М=1/200

| | |
|---|---|
| ПРОЕКТ | ТЭО по проекту водоснабжения и водоотведения в г. Астана |
| НАЗВАНИЕ ЧЕРТЕЖА | СИСТЕМА ВОДООТВЕДЕНИЯ<br>ПРОЕКТИРУЕМАЯ КАНАЛИЗАЦИОННАЯ НАСОСНАЯ СТАНЦИЯ КНС-50 |

| ДАТА | МАСШТАБ | № ЧЕРТЕЖА |
|---|---|---|
| МАРТ 2001 | 1/200 | **В - 18** |

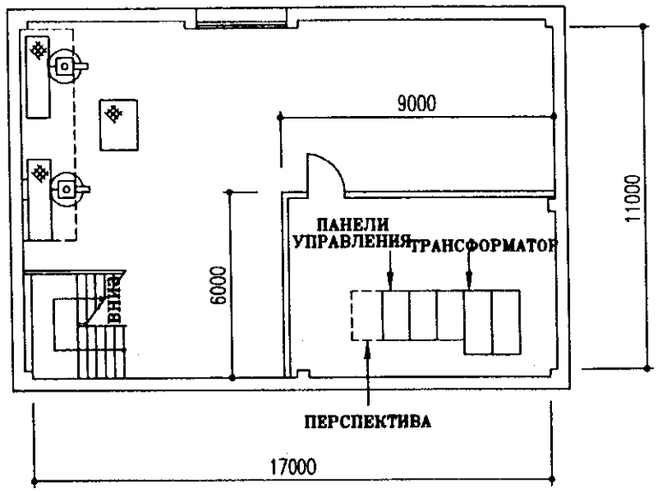


ПЛАН (ПЕРВЫЙ ЭТАЖ) М=1/200

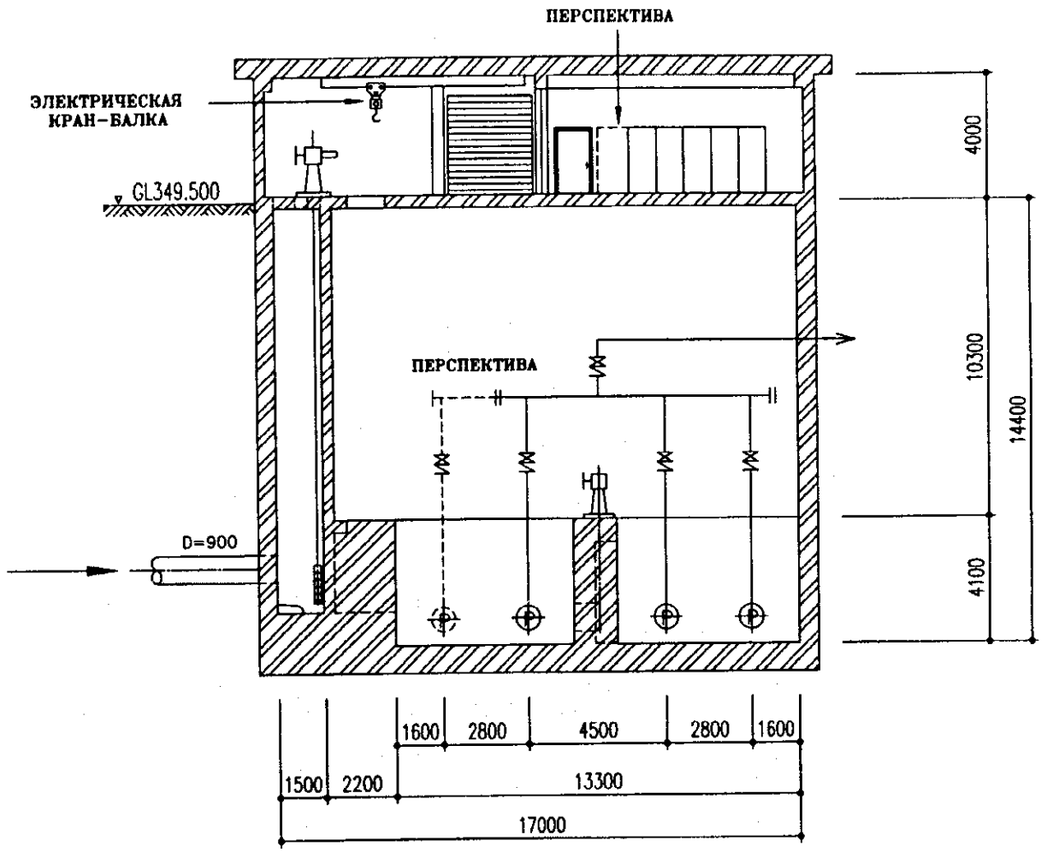


Ⓐ – Ⓐ РАЗРЕЗ М=1/200

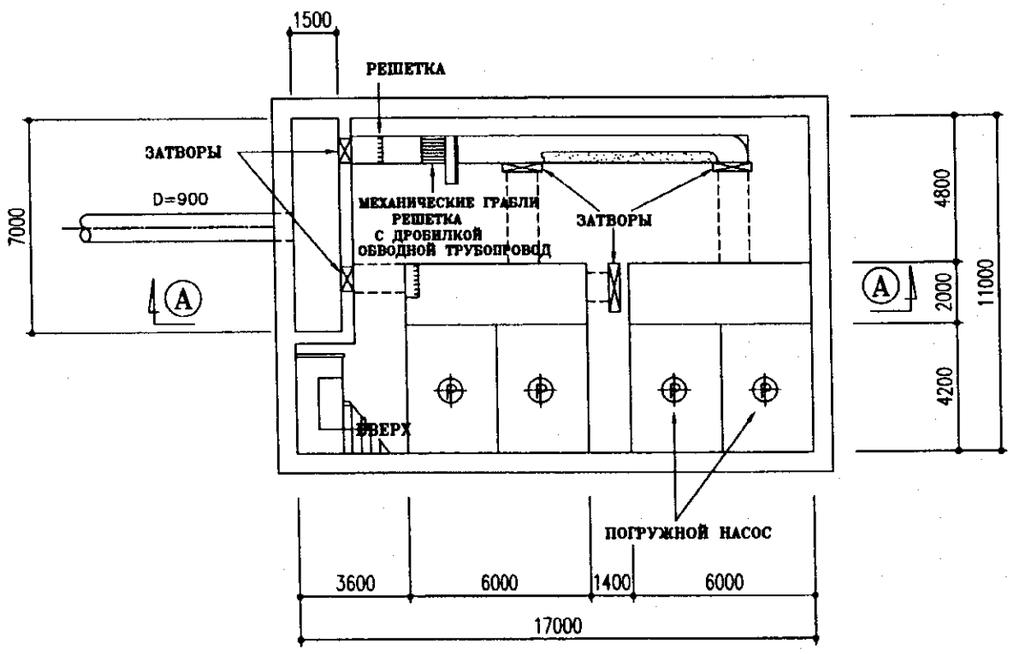


ПЛАН (МАШИННЫЙ ЗАЛ) М=1/200

| | |
|---|---|
| ПРОЕКТ | ТЭО по проекту водоснабжения и водоотведения в г. Астана |
| НАЗВАНИЕ ЧЕРТЕЖА | СИСТЕМА ВОДООТВЕДЕНИЯ<br>ПРОЕКТИРУЕМАЯ КАНАЛИЗАЦИОННАЯ НАСОСНАЯ СТАНЦИЯ КНС-51 |

| ДАТА | МАСШТАБ | № ЧЕРТЕЖА |
|---|---|---|
| МАРТ 2001 | 1/200 | **В - 19** |

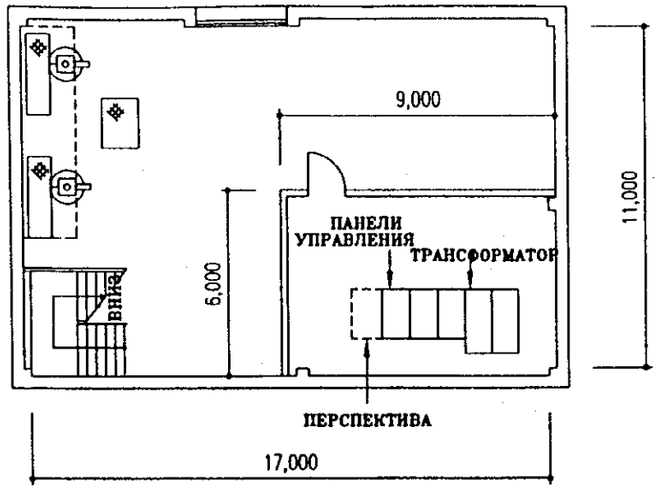


ПЛАН (ПЕРВЫЙ ЭТАЖ) М=1/200

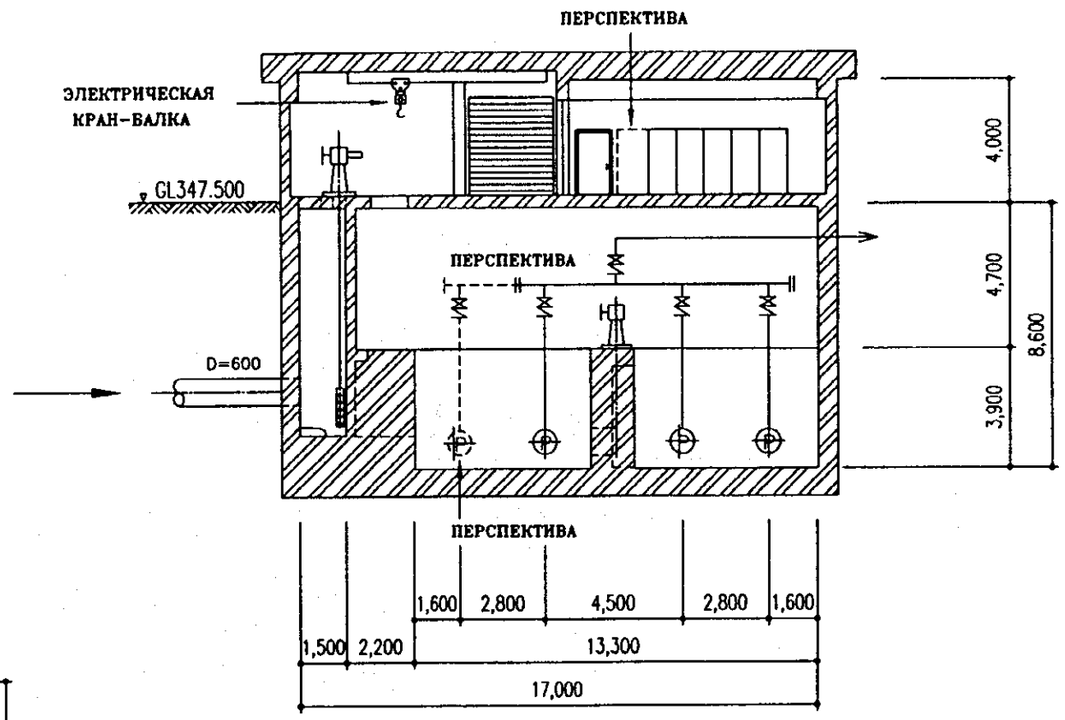


Ⓐ - Ⓐ РАЗРЕЗ М=1/200

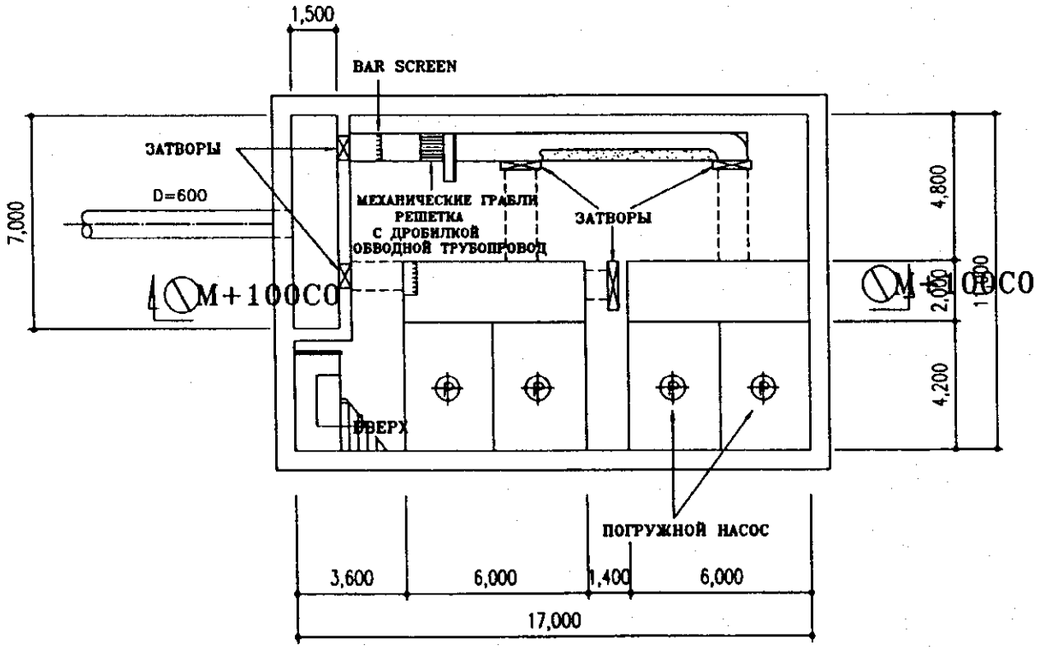


ПЛАН (МАШИННЫЙ ЗАЛ) М=1/200

| | |
|---|---|
| ПРОЕКТ | ТЭО по проекту водоснабжения и водоотведения в г. Астана |
| НАЗВАНИЕ ЧЕРТЕЖА | СИСТЕМА ВОДООТВЕДЕНИЯ<br>ПРОЕКТИРУЕМАЯ КАНАЛИЗАЦИОННАЯ НАСОСНАЯ СТАНЦИЯ КНС-52 |

| ДАТА | МАСШТАБ | № ЧЕРТЕЖА |
|---|---|---|
| МАРТ 2001 | 1/200 | **В - 20** |

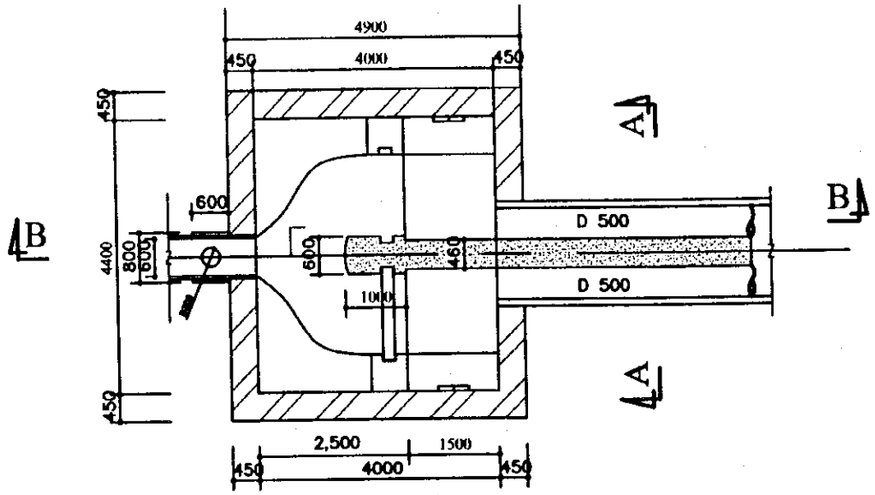


ПЛАН
Масштаб 1/100

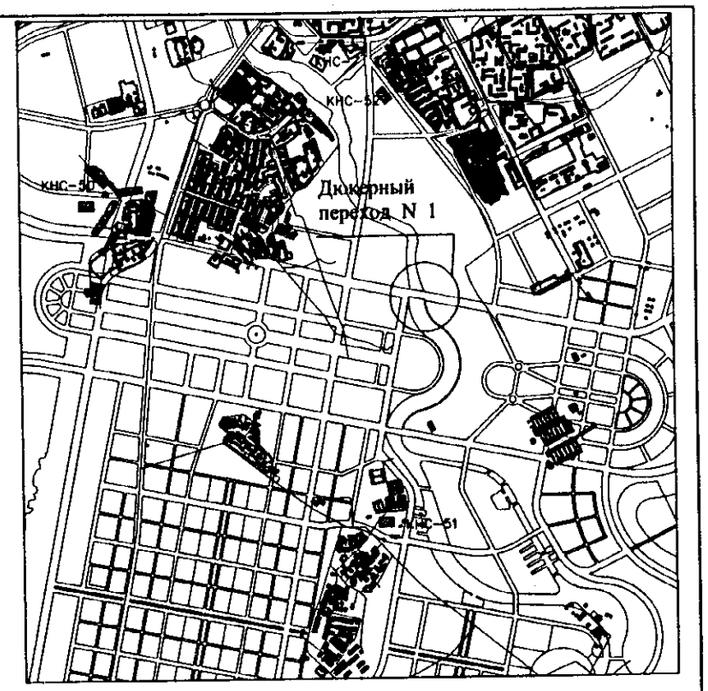


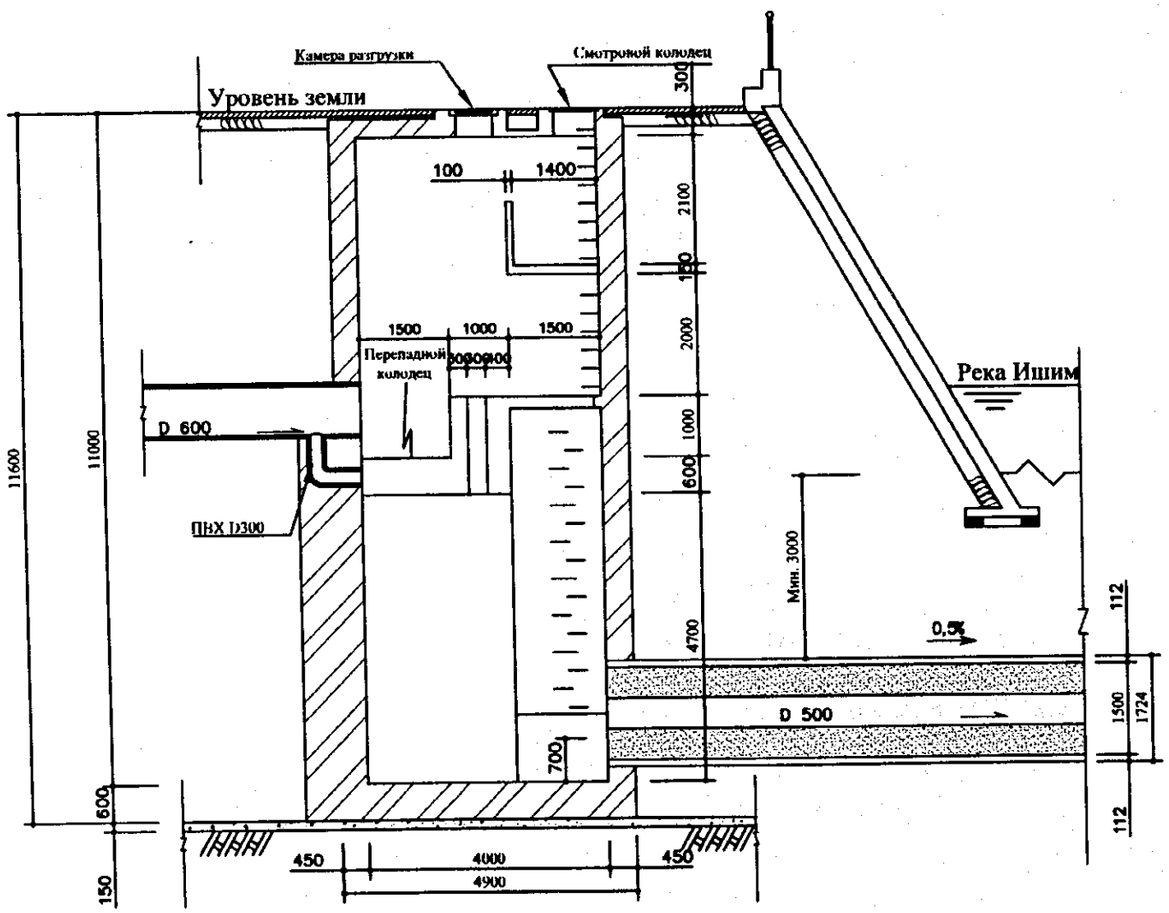


РАЗРЕЗ В-В
Масштаб 1/100

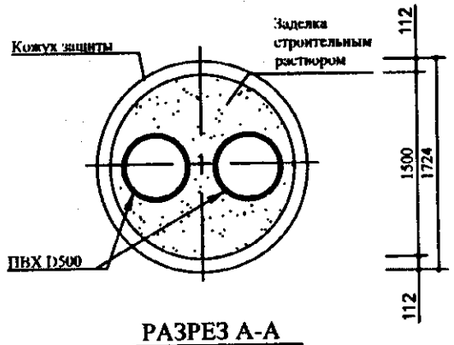


РАЗРЕЗ А-А
Масштаб 1/50

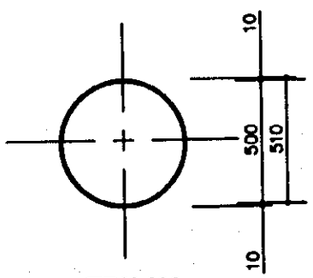


ПВХ 500
Масштаб 1/25

| | |
|---|---|
| ПРОЕКТ | ТЭО по проекту водоснабжения и водоотведения в г. Астана |
| НАЗВАНИЕ ЧЕРТЕЖА | СИСТЕМА ВОДООТВЕДЕНИЯ<br>ПРОЕКТИРУЕМЫЙ ДЮКЕРНЫЙ ПЕРЕХОД № 1 |

| ДАТА | МАСШТАБ | № ЧЕРТЕЖА |
|---|---|---|
| МАРТ 2001 | 1/100 | В - 21 |

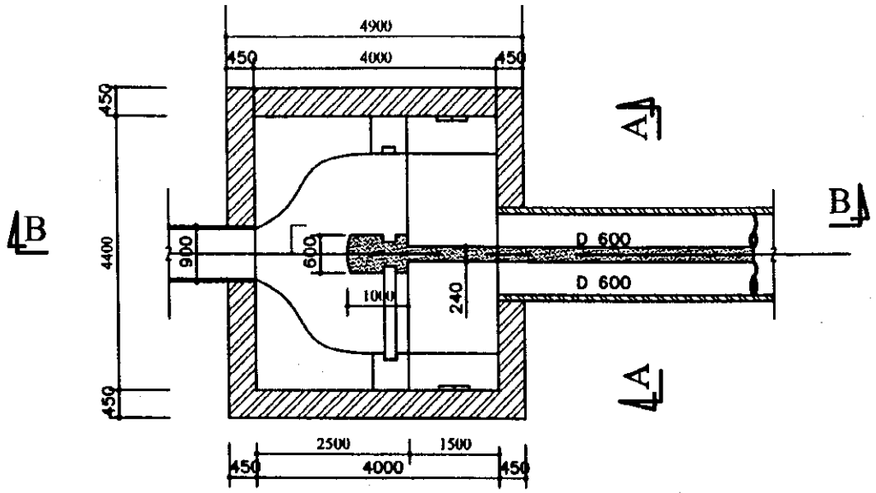


ПЛАН
Масштаб 1/100

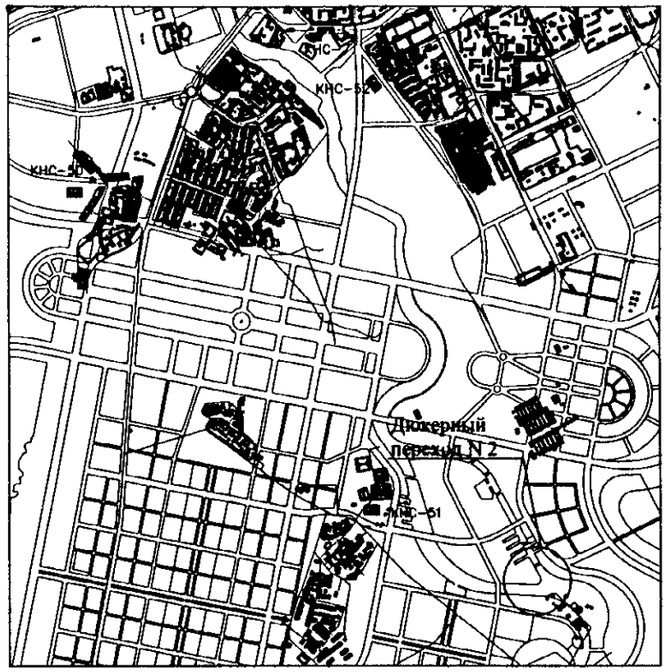


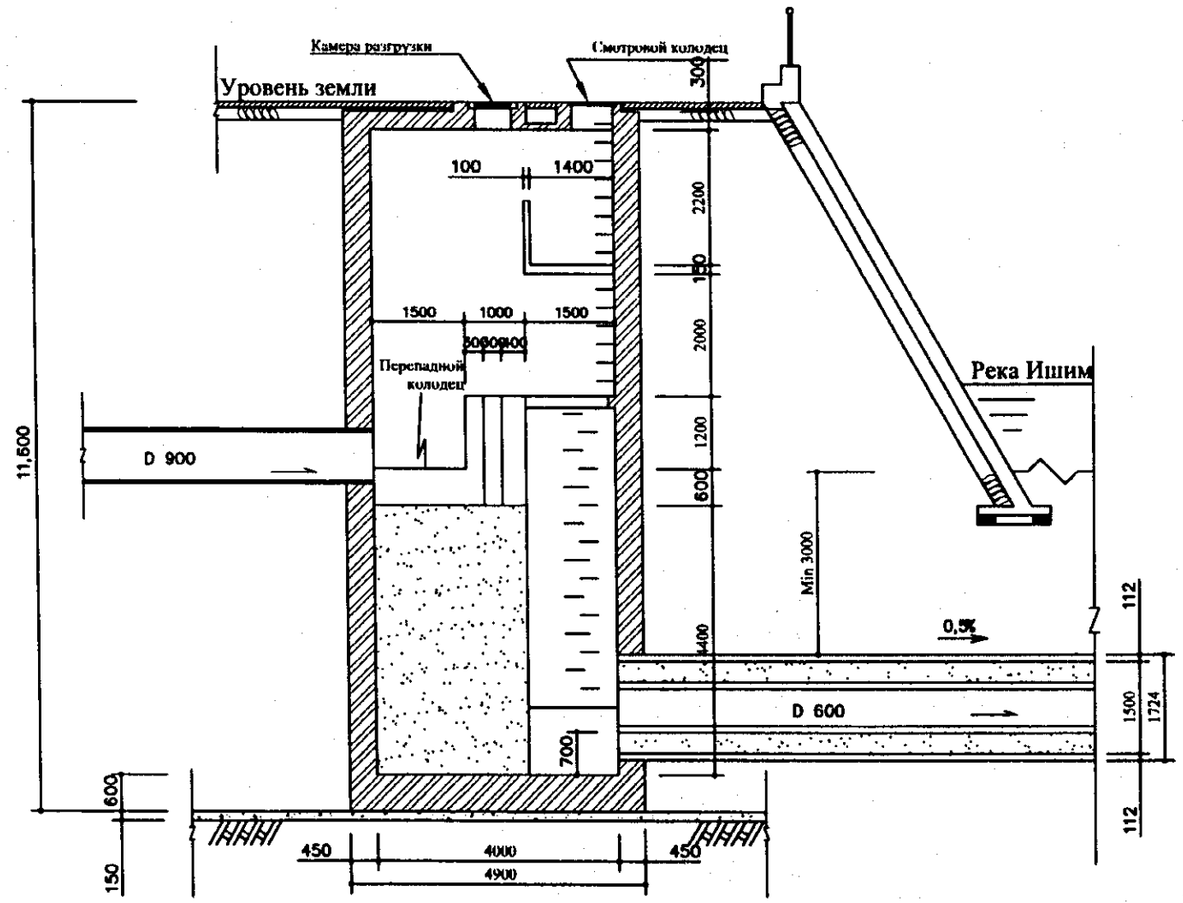


РАЗРЕЗ В-В
Масштаб 1/100

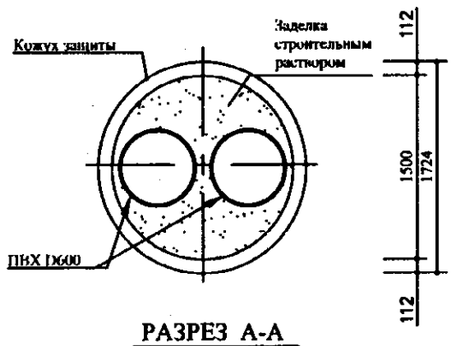


РАЗРЕЗ А-А
Масштаб 1/50

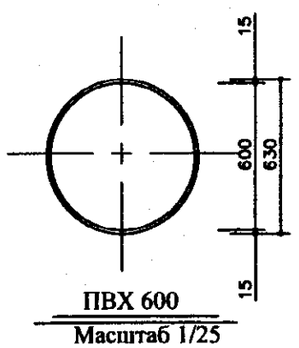


ПВХ 600
Масштаб 1/25

| | |
|---|---|
| ПРОЕКТ | ТЭО по проекту водоснабжения и водоотведения в г. Астана |
| НАЗВАНИЕ ЧЕРТЕЖА | СИСТЕМА ВОДООТВЕДЕНИЯ<br>ПРОЕКТИРУЕМЫЙ ДЮКЕРНЫЙ ПЕРЕХОД № 1 |

| ДАТА | МАСШТАБ | № ЧЕРТЕЖА |
|---|---|---|
| МАРТ 2001 | 1/100 | В - 22 |

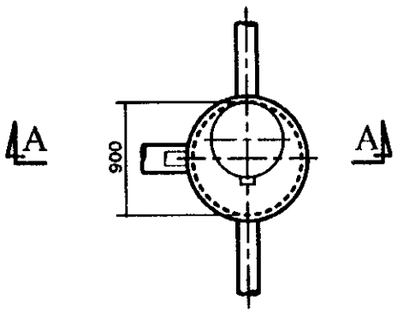


ПЛАН
Масштаб 1/50

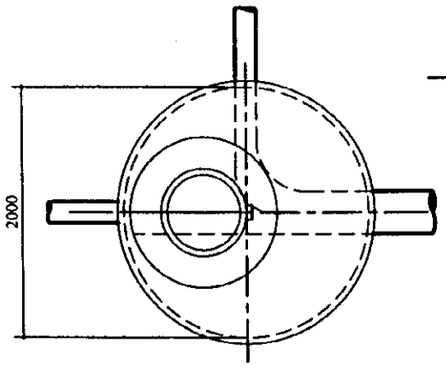


ПЛАН
Масштаб 1/50

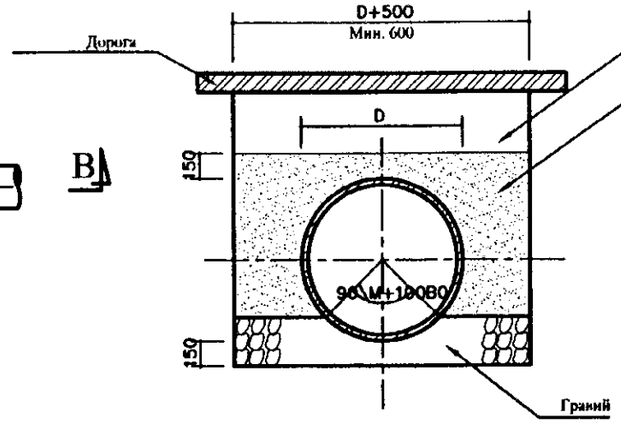


РАЗРЕЗ С-С
Масштаб 1/50

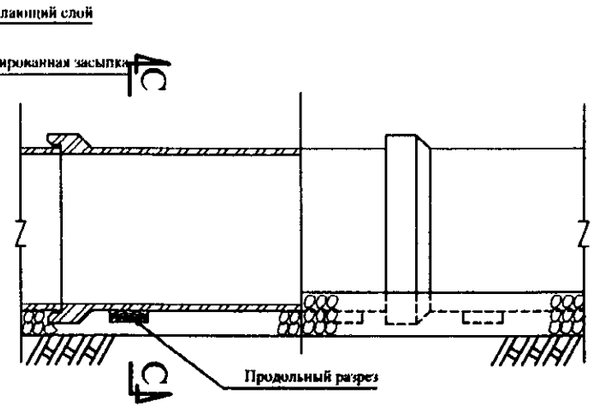


ТИПОВОЕ ОСНОВАНИЕ ДЛЯ ТРУБ НА НЕПРОСАДОЧНОМ ГРУНТЕ
Масштаб 1/50

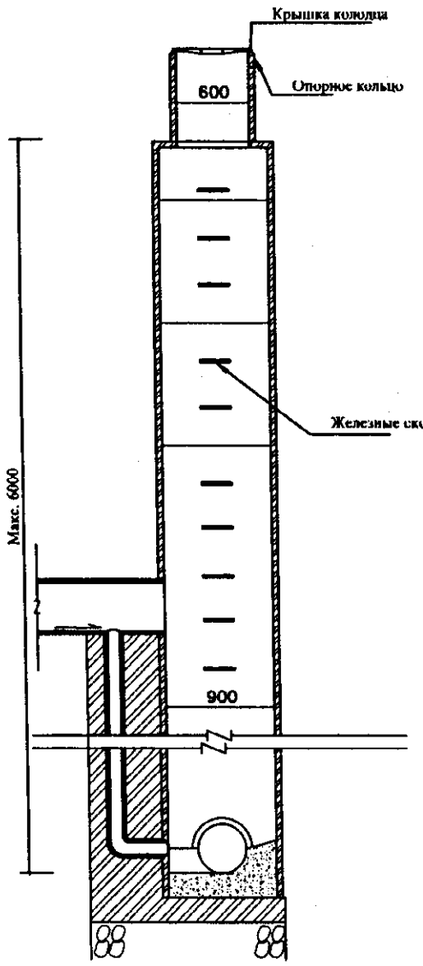


РАЗРЕЗ А-А
Масштаб 1/50

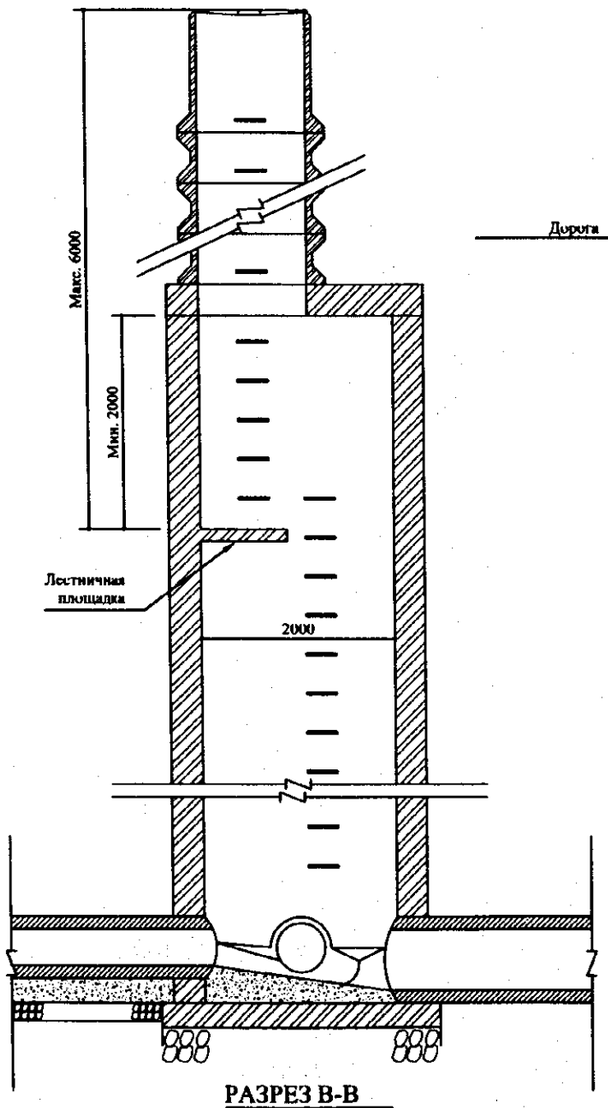


РАЗРЕЗ В-В
Масштаб 1/50

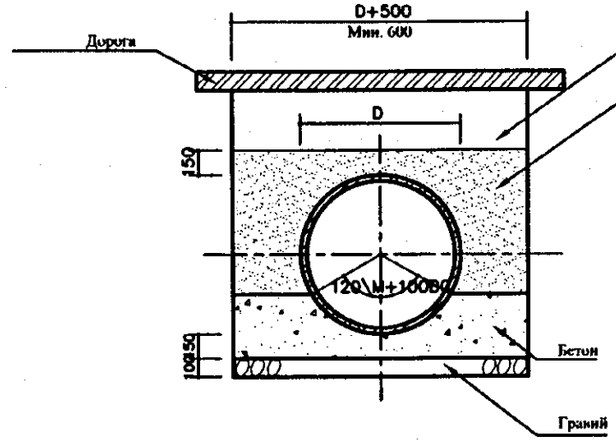


РАЗРЕЗ D-D
Масштаб 1/50

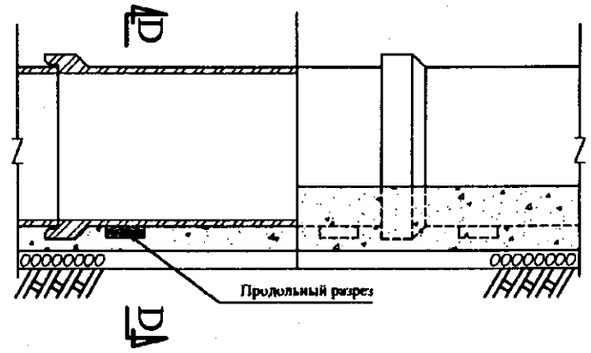


ТИПОВОЕ ОСНОВАНИЕ ДЛЯ ТРУБ НА ПРОСАДОЧНОМ ГРУНТЕ
Масштаб 1/50

| | |
|---|---|
| ПРОЕКТ | ТЭО по проекту водоснабжения и водоотведения в г. Астана |
| НАЗВАНИЕ ЧЕРТЕЖА | СИСТЕМА ВОДООТВЕДЕНИЯ<br>ТИПОВЫЕ ДЕТАЛИ ТРУБ И СМОТРОВЫХ КОЛОДЦЕВ |

| ДАТА | МАСШТАБ | № ЧЕРТЕЖА |
|---|---|---|
| МАРТ 2001 | 1/50 | В - 23 |

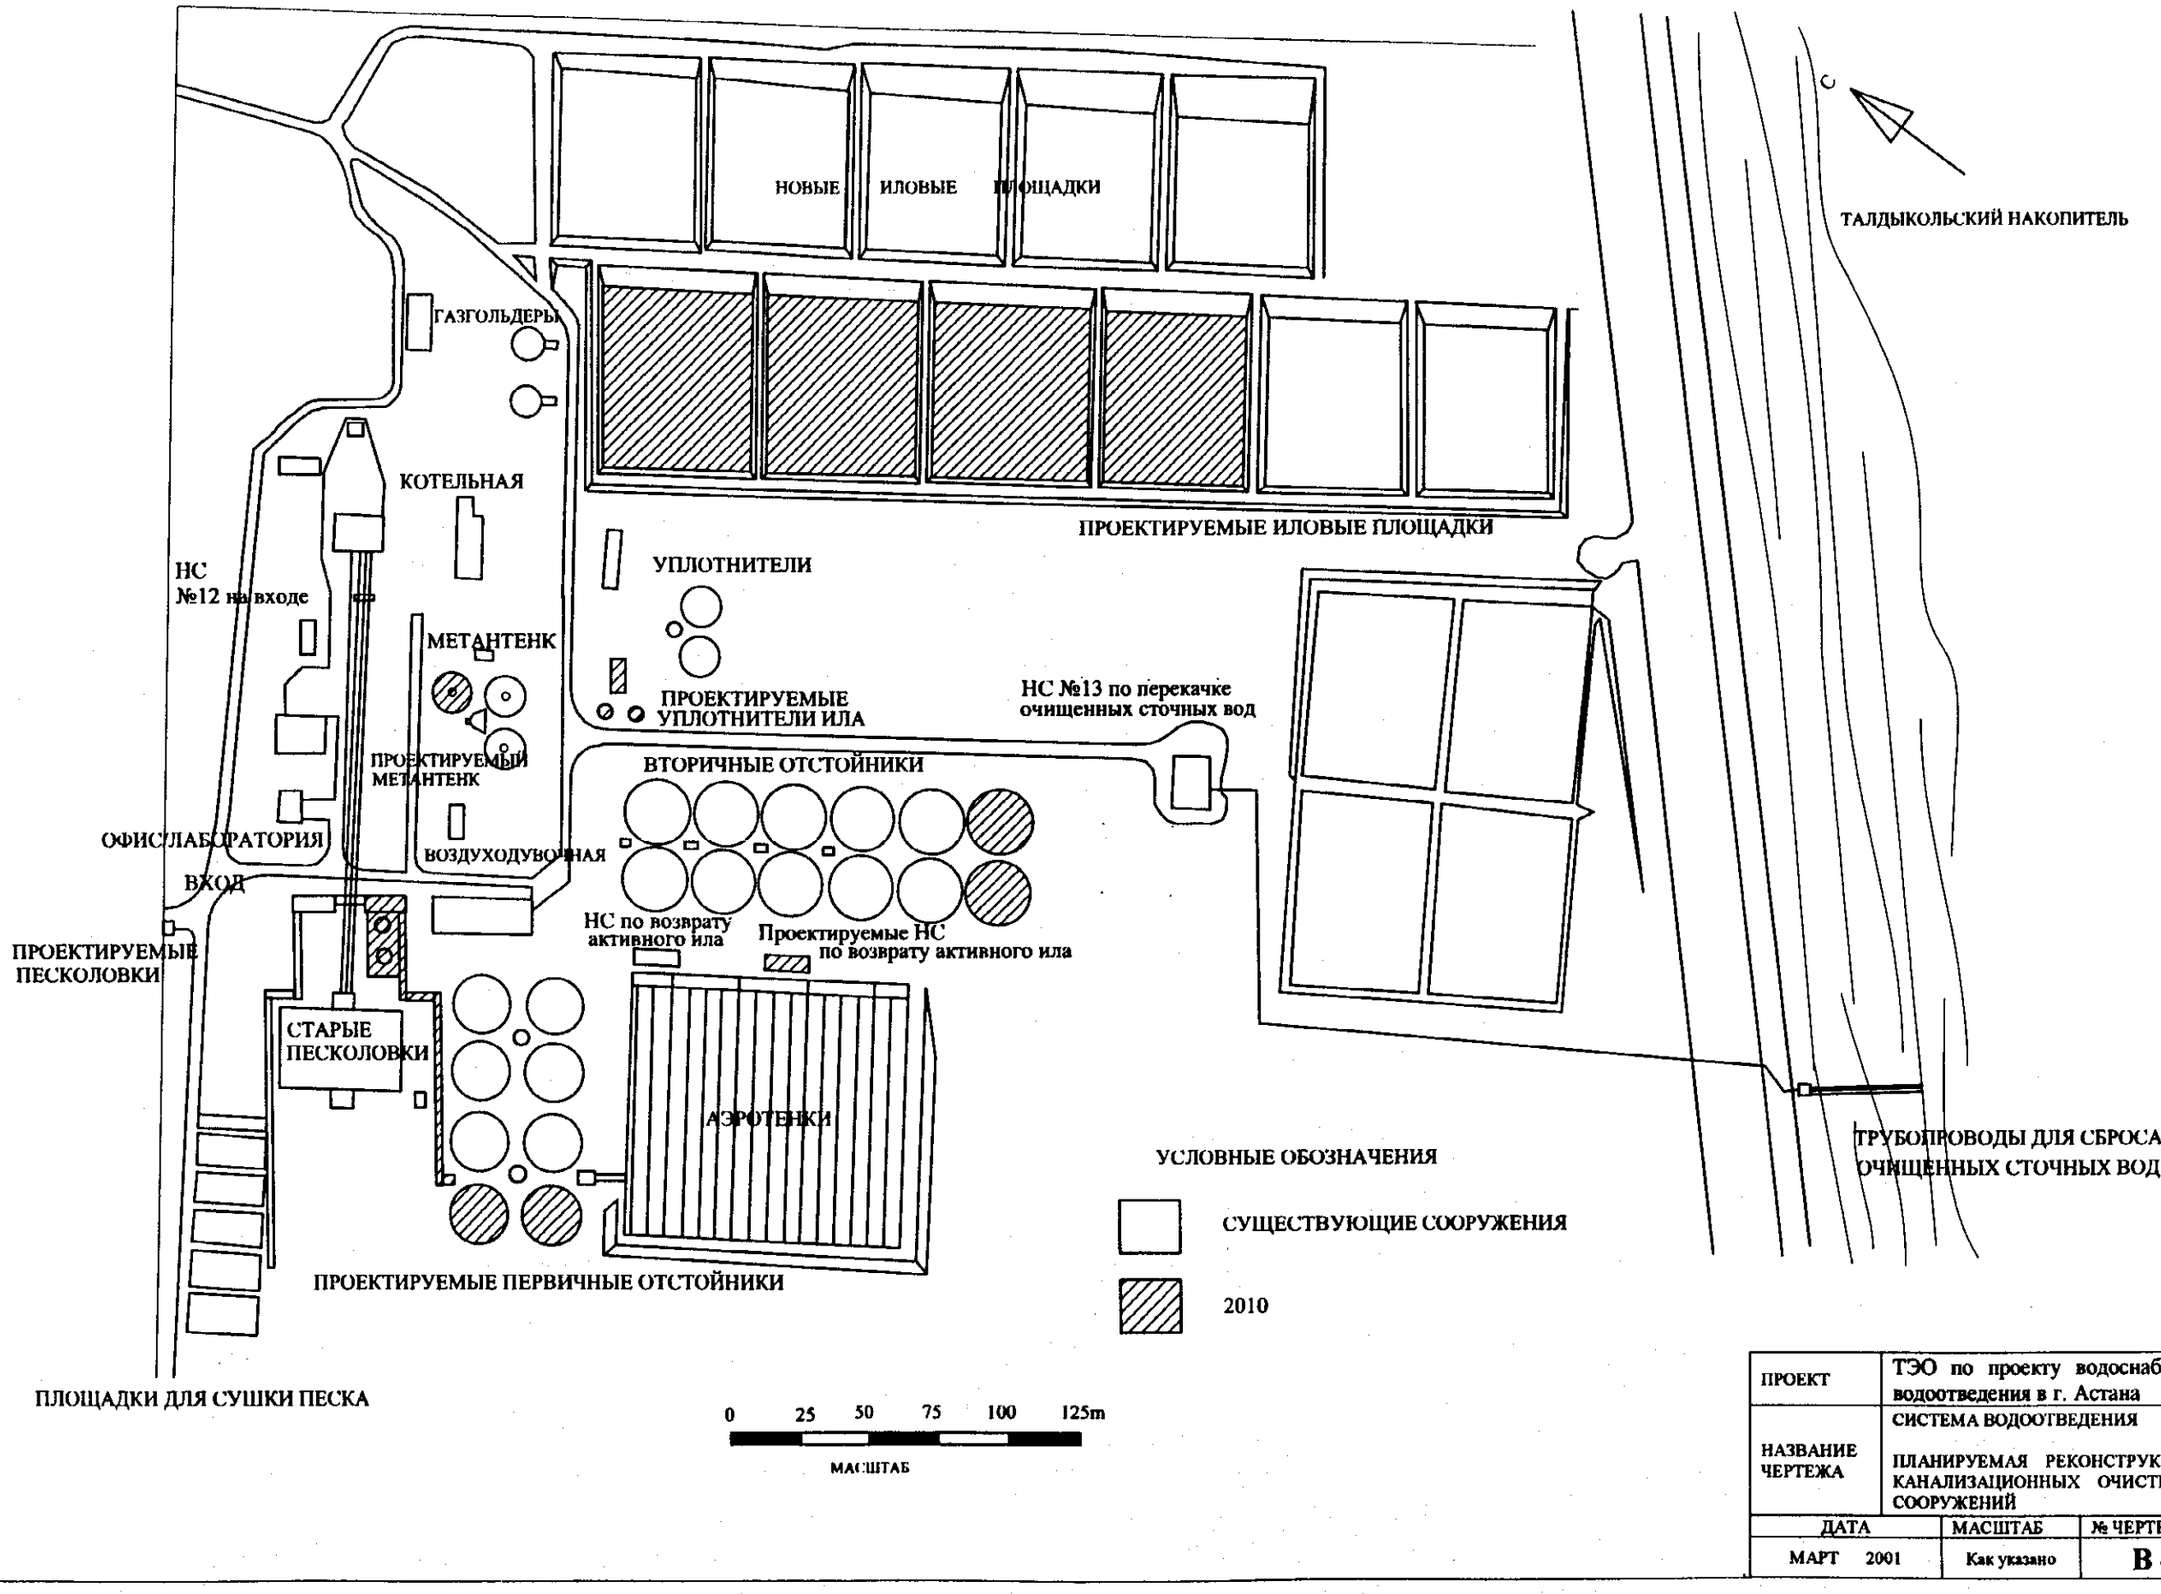


| | |
|---|---|
| ПРОЕКТ | ТЭО по проекту водоснабжения и водоотведения в г. Астана |
| НАЗВАНИЕ ЧЕРТЕЖА | СИСТЕМА ВОДООТВЕДЕНИЯ<br>ПЛАНИРУЕМАЯ РЕКОНСТРУКЦИЯ КАНАЛИЗАЦИОННЫХ ОЧИСТНЫХ СООРУЖЕНИЙ |

| ДАТА | МАСШТАБ | № ЧЕРТЕЖА |
|---|---|---|
| МАРТ 2001 | Как указано | **В - 24** |

## КНС-12

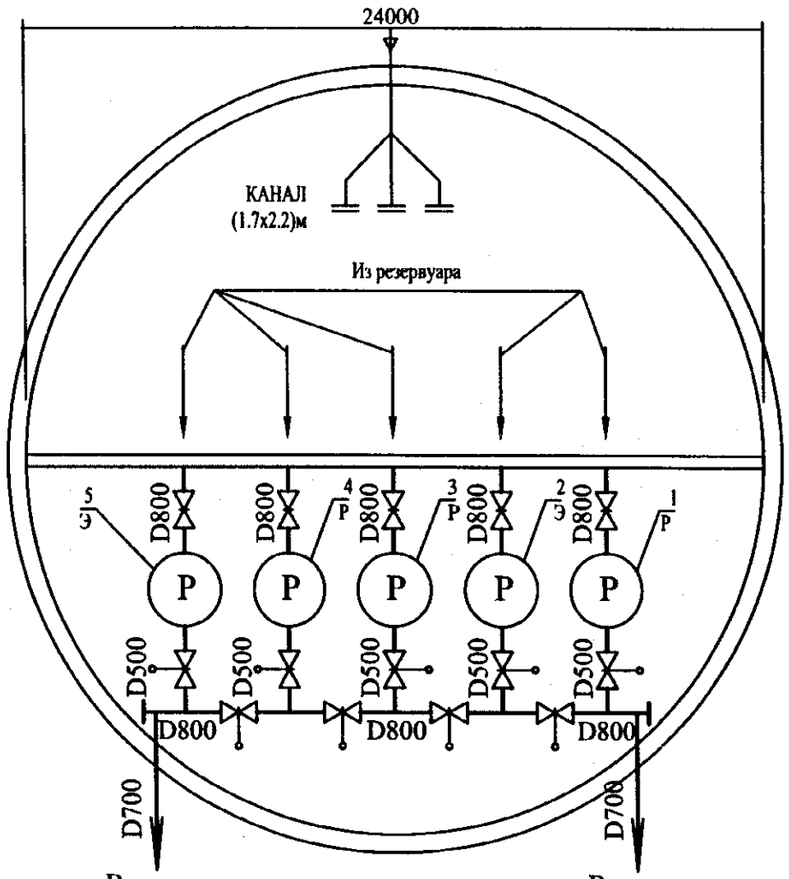


## КНС-13

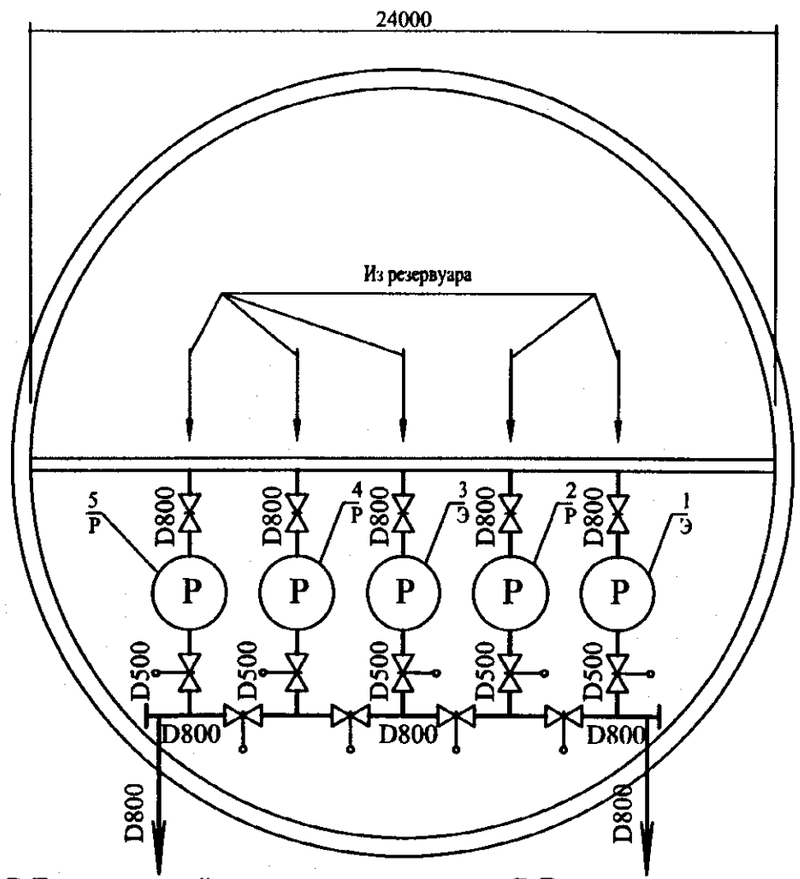


1-СДВ-2700/26.5
2-СДВ-2700/26.5
3-СДВ-2700/26.5
4-СДВ-2700/26.5
5-СДВ-2700/26.5

Условные обозначения

= решетки

1-СДВ-2700/26.5
2-СДВ-2700/26.5
3-СДВ-2700/26.5
4-СДВ-2700/26.5
5-СДВ-2700/26.5

Примечание: 4/Э: эксплуатируемый
2/Р: резервный

| | | | |
|---|---|---|---|
| ПРОЕКТ | ТЭО по проекту водоснабжения и водоотведения в г. Астана | | |
| НАЗВАНИЕ ЧЕРТЕЖА | КАНАЛИЗАЦИОННЫЕ ОЧИСТНЫЕ СООРУЖЕНИЯ<br>СУЩЕСТВУЮЩАЯ СХЕМА КНС-12 И КНС-13 | | |
| ДАТА | МАСШТАБ | № ЧЕРТЕЖА | |
| МАРТ 2001 | 1/200 | **В - 25** | |

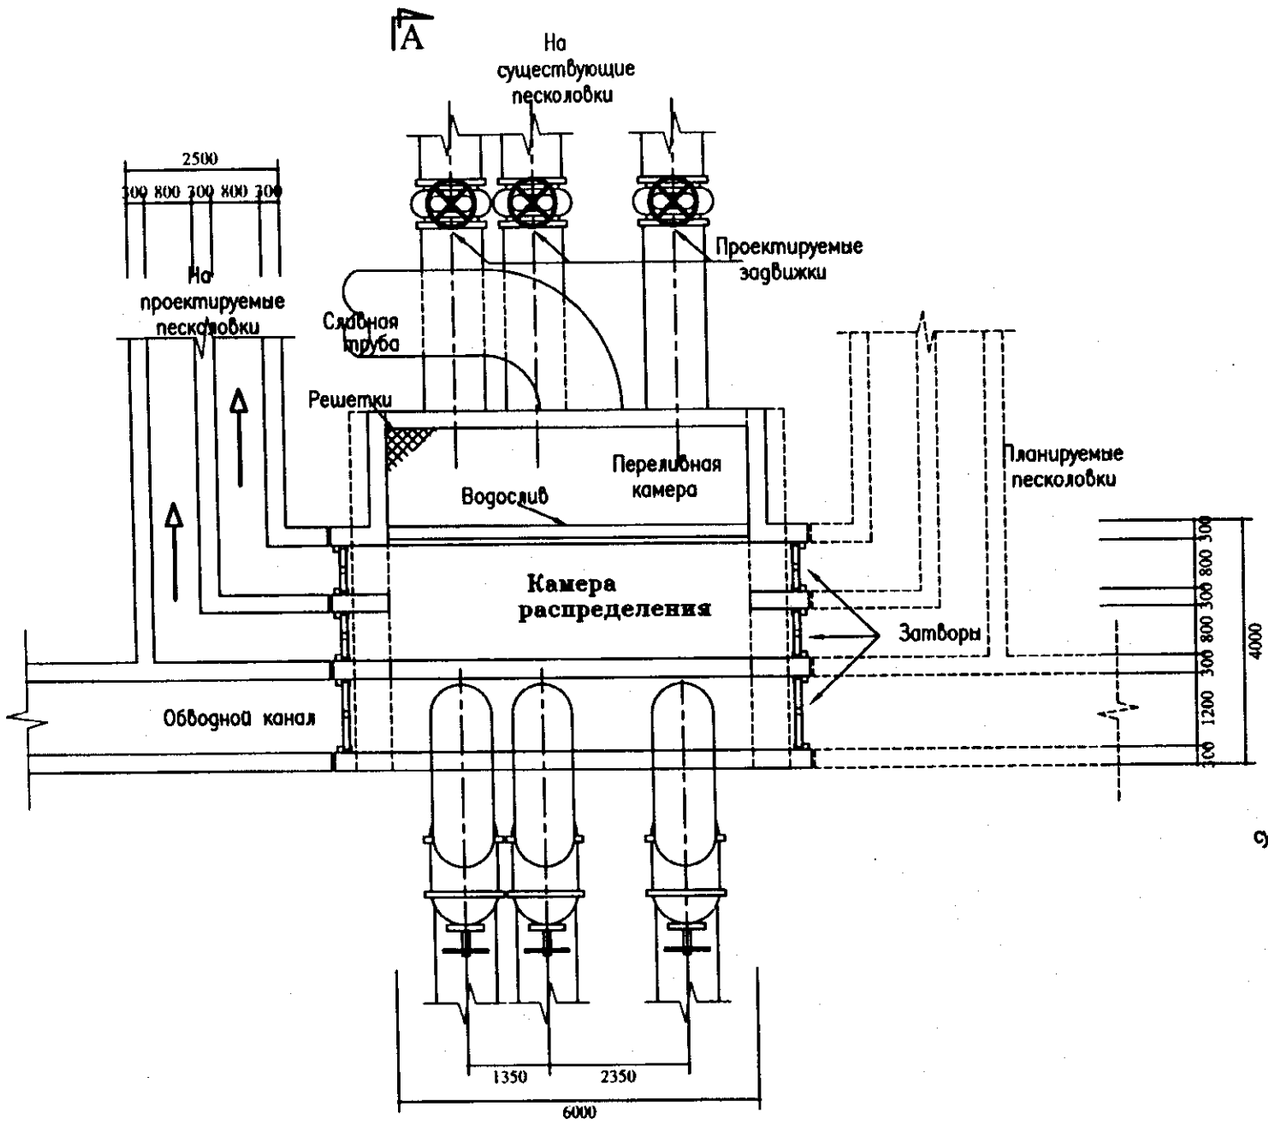


## ПЛАН

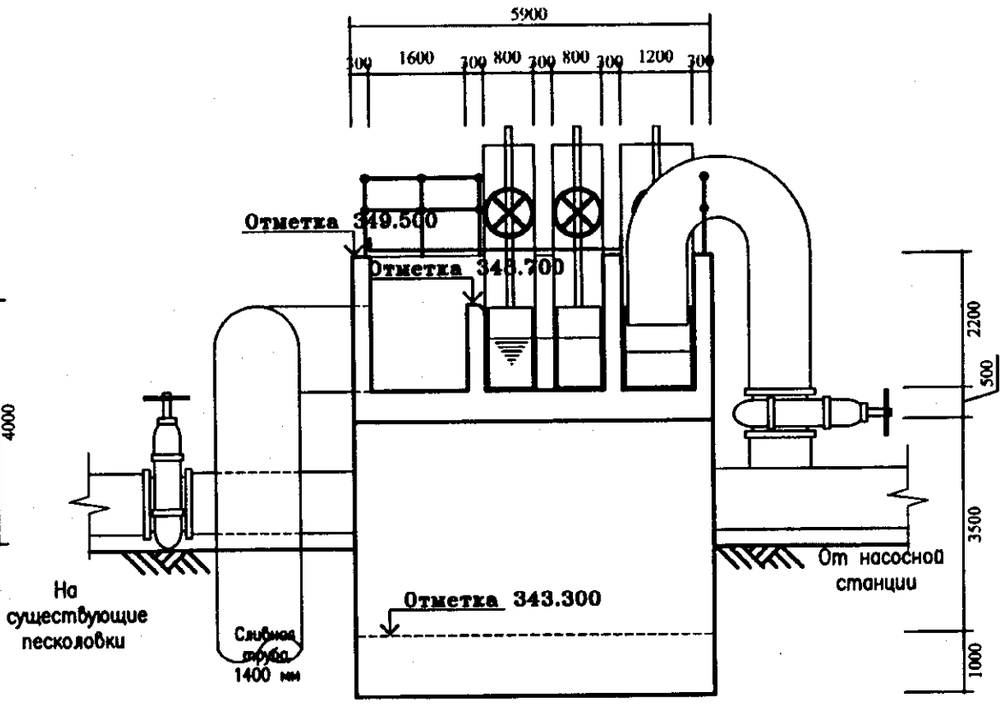


## РАЗРЕЗ А-А

| | |
|---|---|
| ПРОЕКТ | ТЭО по проекту водоснабжения и водоотведения в г. Астана |
| НАЗВАНИЕ ЧЕРТЕЖА | КАНАЛИЗАЦИОННЫЕ ОЧИСТНЫЕ СООРУЖЕНИЯ<br>ПРОЕКТИРУЕМЫЕ ПЕСКОЛОВКА И КАМЕРА РАСПРЕДЕЛЕНИЯ |

| ДАТА | МАСШТАБ | № ЧЕРТЕЖА |
|---|---|---|
| МАРТ 2001 | 1/100 | В - 26 |

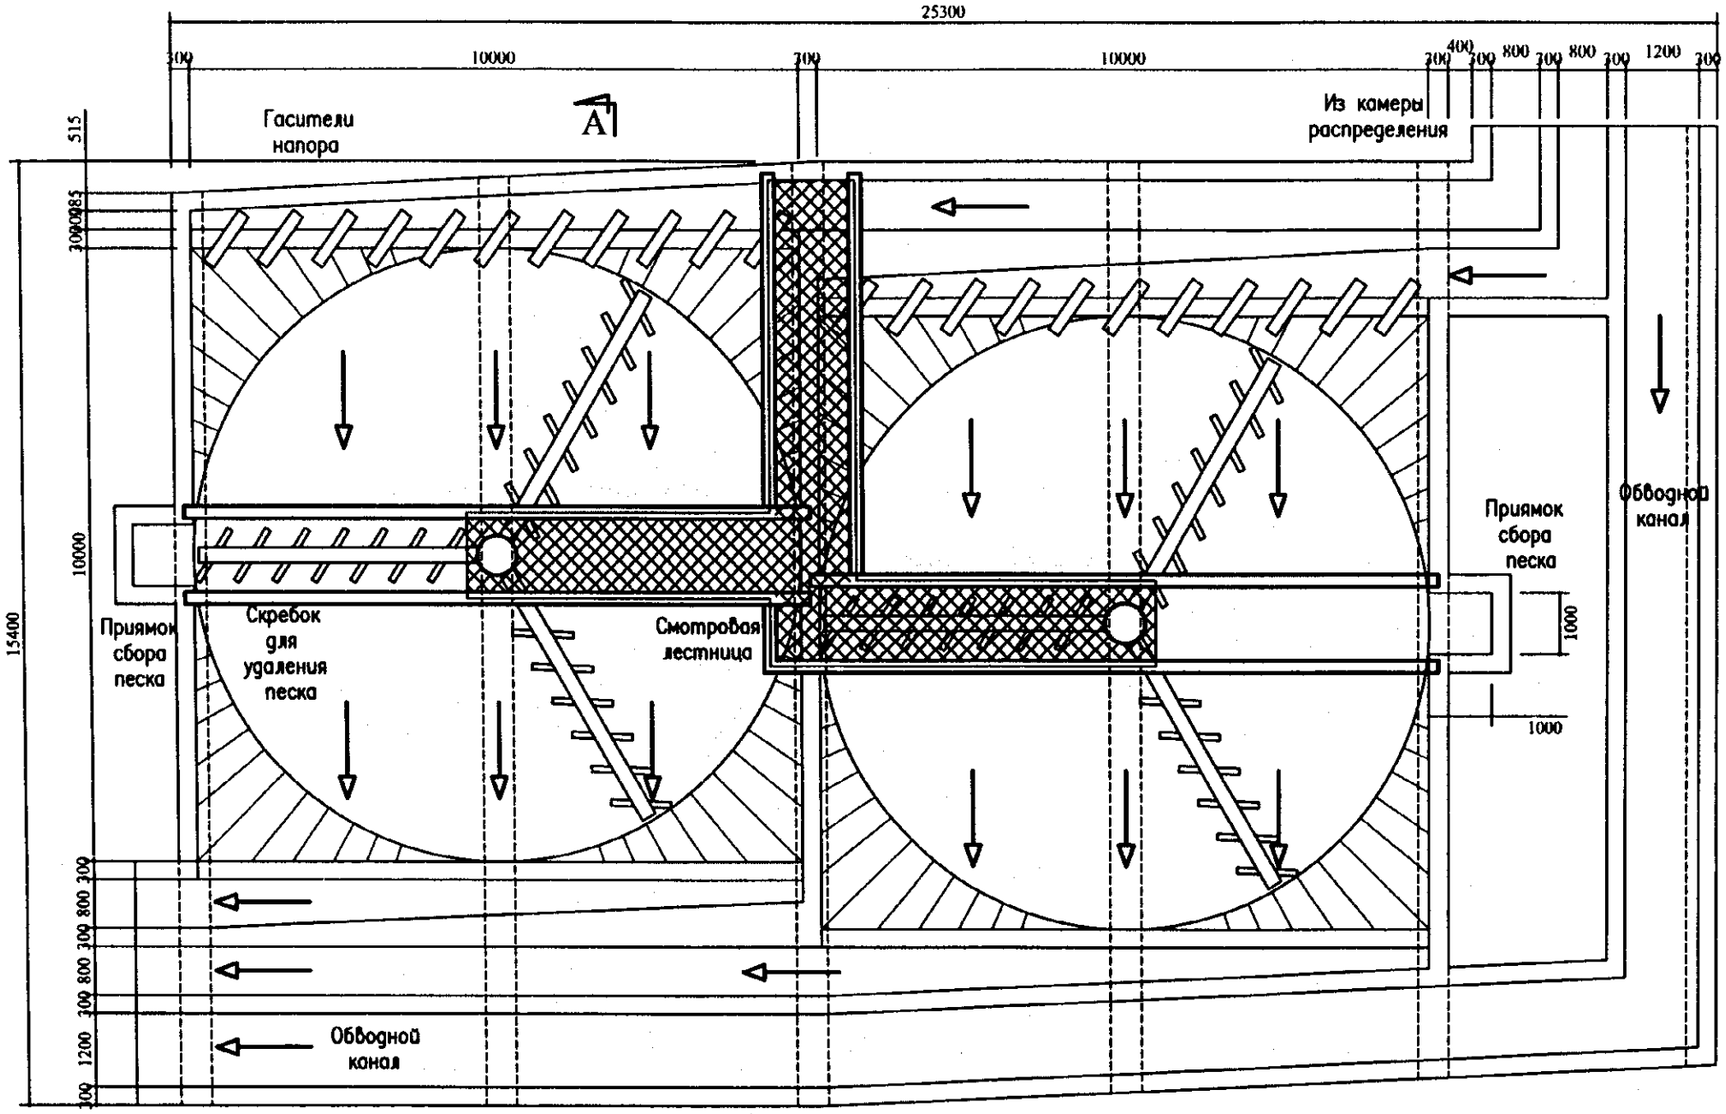


## ПЛАН

| | |
|---|---|
| ПРОЕКТ | ТЭО по проекту водоснабжения и водоотведения в г. Астана |
| НАЗВАНИЕ ЧЕРТЕЖА | КАНАЛИЗАЦИОННЫЕ ОЧИСТНЫЕ СООРУЖЕНИЯ<br>ПРОЕКТИРУЕМЫЕ ПЕСКОЛОВКИС ГОРИЗОНТАЛЬНЫМ ПОТОКОМ |

| ДАТА | МАСШТАБ | № ЧЕРТЕЖА |
|---|---|---|
| МАРТ 2001 | 1/100 | В - 27 |

## ПЛАН

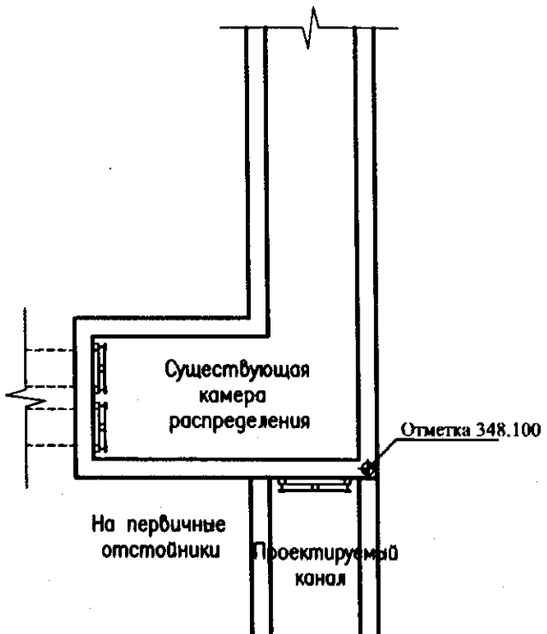


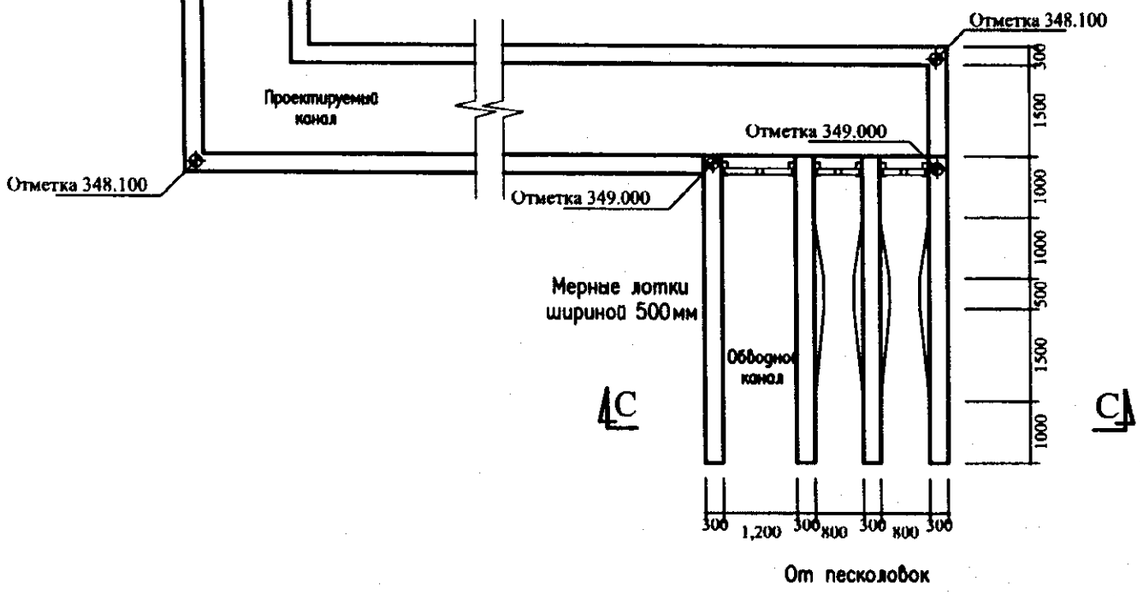


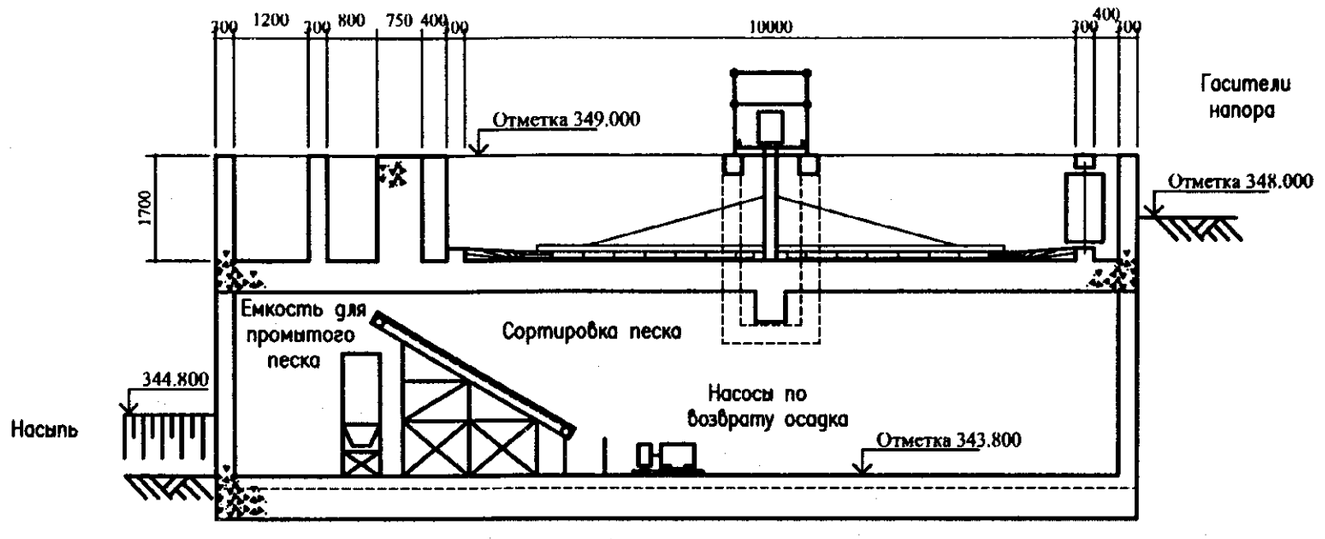


## РАЗРЕЗ А-А

Песколовка

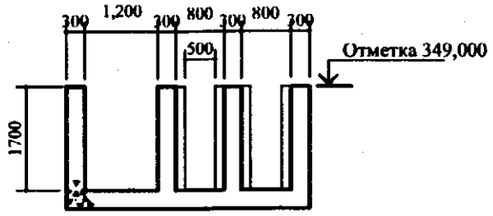


Канал между песколовкой и первичными отстойниками

## РАЗРЕЗ С-С

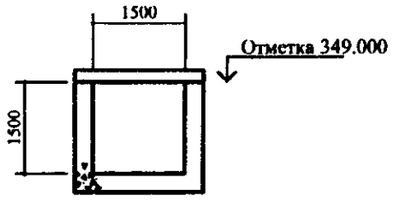


## РАЗРЕЗ В-В

| | |
|---|---|
| ПРОЕКТ | ТЭО по проекту водоснабжения и водоотведения в г. Астана |
| НАЗВАНИЕ ЧЕРТЕЖА | КАНАЛИЗАЦИОННЫЕ ОЧИСТНЫЕ СООРУЖЕНИЯ<br>ПРОЕКТИРУЕМЫЙ КАНАЛ В ПЕРВИЧНЫЙ ОТСТОЙНИК |

| ДАТА | МАСШТАБ | № ЧЕРТЕЖА |
|---|---|---|
| МАРТ 2001 | 1/100 | **В - 28** |

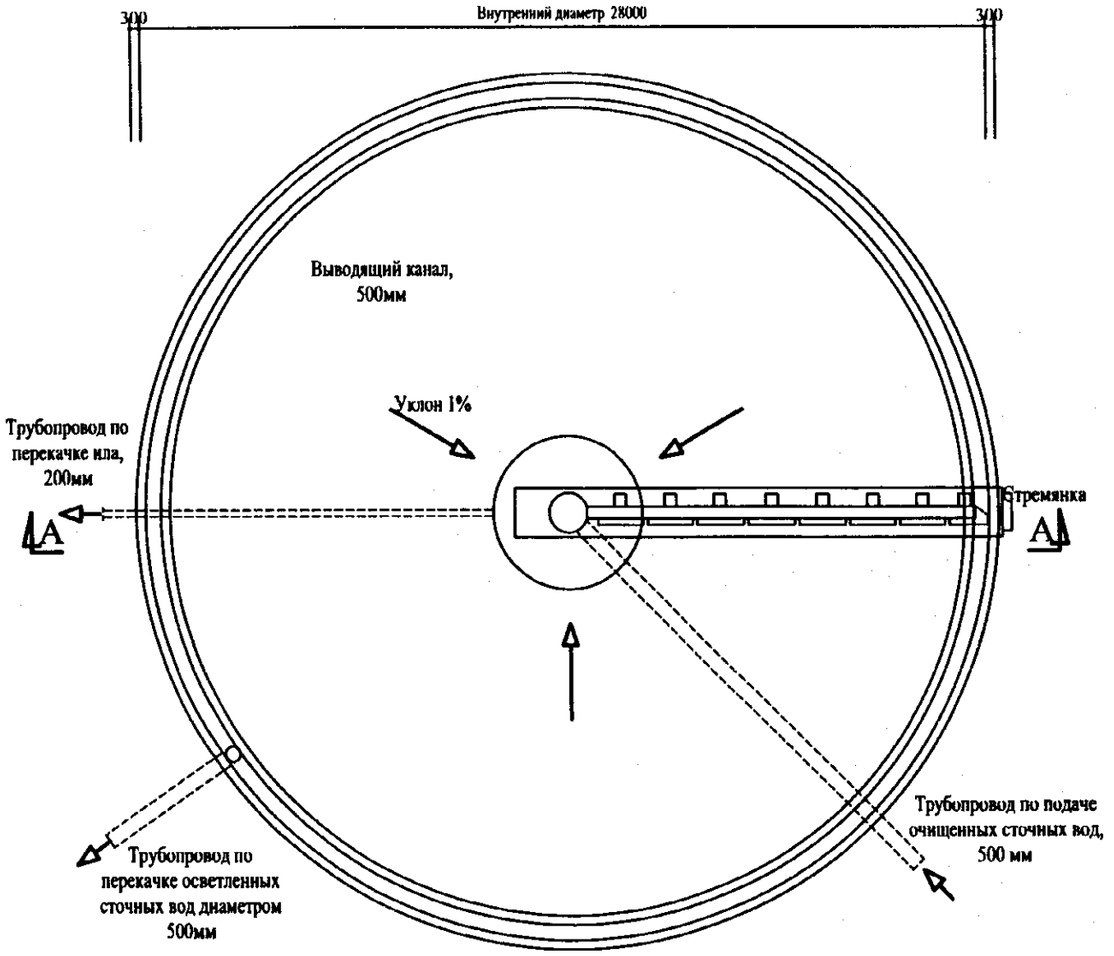


ПЛАН

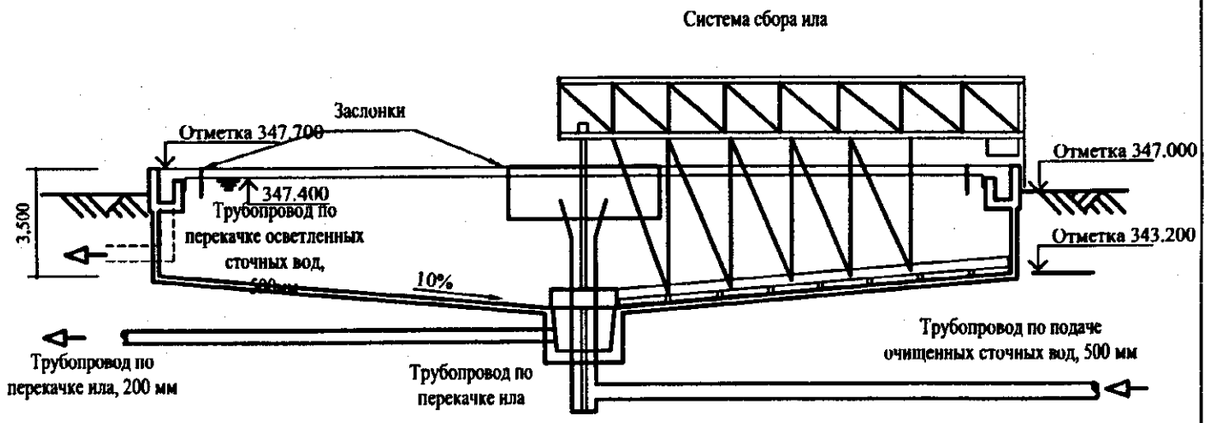


РАЗРЕЗ А-А

| | | | |
|---|---|---|---|
| ПРОЕКТ | ТЭО по проекту водоснабжения и водоотведения в г. Астана | | |
| НАЗВАНИЕ ЧЕРТЕЖА | КАНАЛИЗАЦИОННЫЕ ОЧИСТНЫЕ СООРУЖЕНИЯ<br>ПРОЕКТИРУЕМЫЙ ПЕРВИЧНЫЙ ОТСТОЙНИК ( 2) | | |
| ДАТА | | МАСШТАБ | № ЧЕРТЕЖА |
| МАРТ 2001 | | 1/200 | **В - 29** |

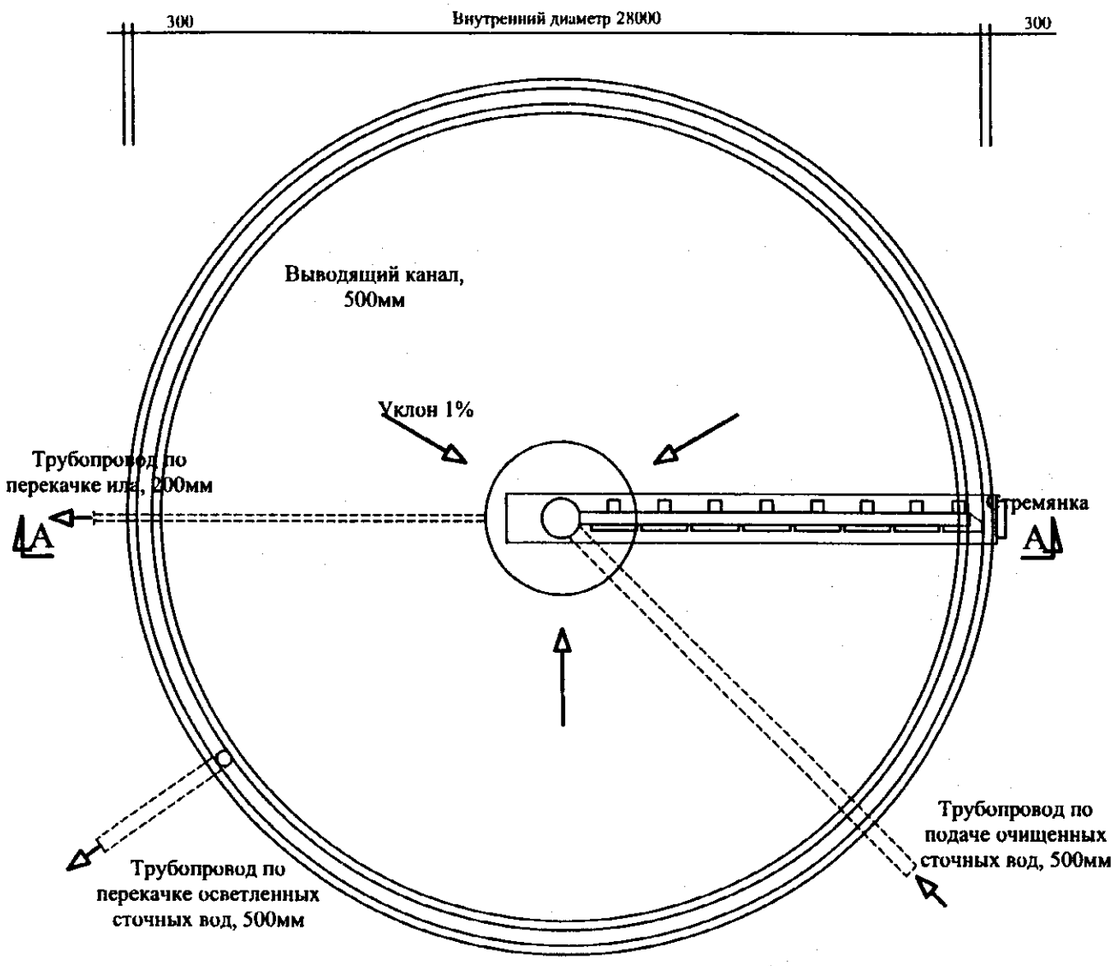


## ПЛАН

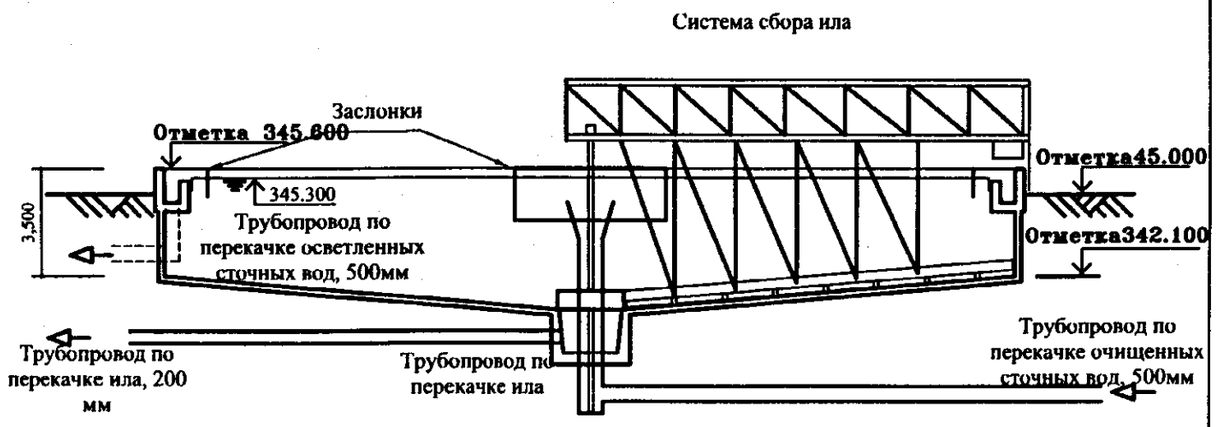


## РАЗРЕЗ А–А

| | |
|---|---|
| ПРОЕКТ | ТЭО по проекту водоснабжения и водоотведения в г. Астана |
| НАЗВАНИЕ ЧЕРТЕЖА | КАНАЛИЗАЦИОННЫЕ ОЧИСТНЫЕ СООРУЖЕНИЯ<br>ПРОЕКТИРУЕМЫЙ ВТОРИЧНЫЙ ОТСТОЙНИК (2) |

| ДАТА | МАСШТАБ | № ЧЕРТЕЖА |
|---|---|---|
| МАРТ 2001 | 1/200 | В - 30 |

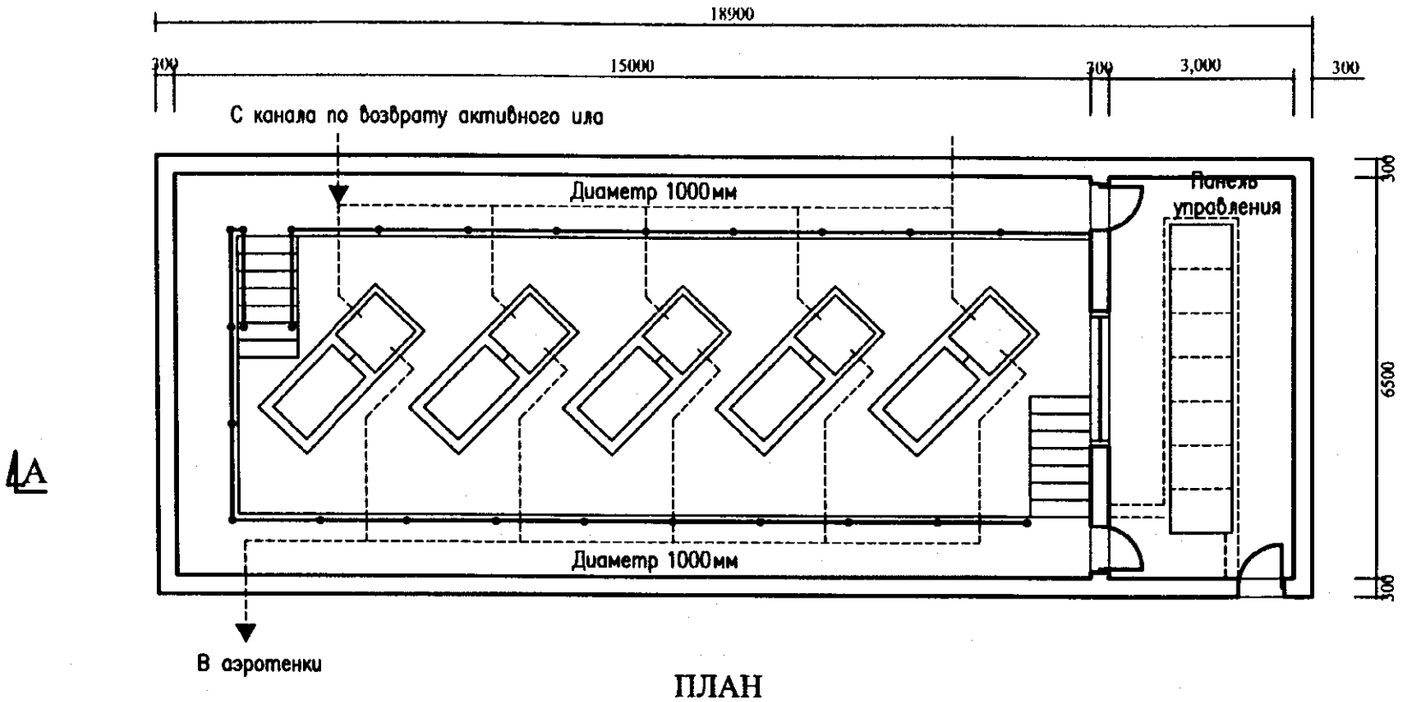


ПЛАН

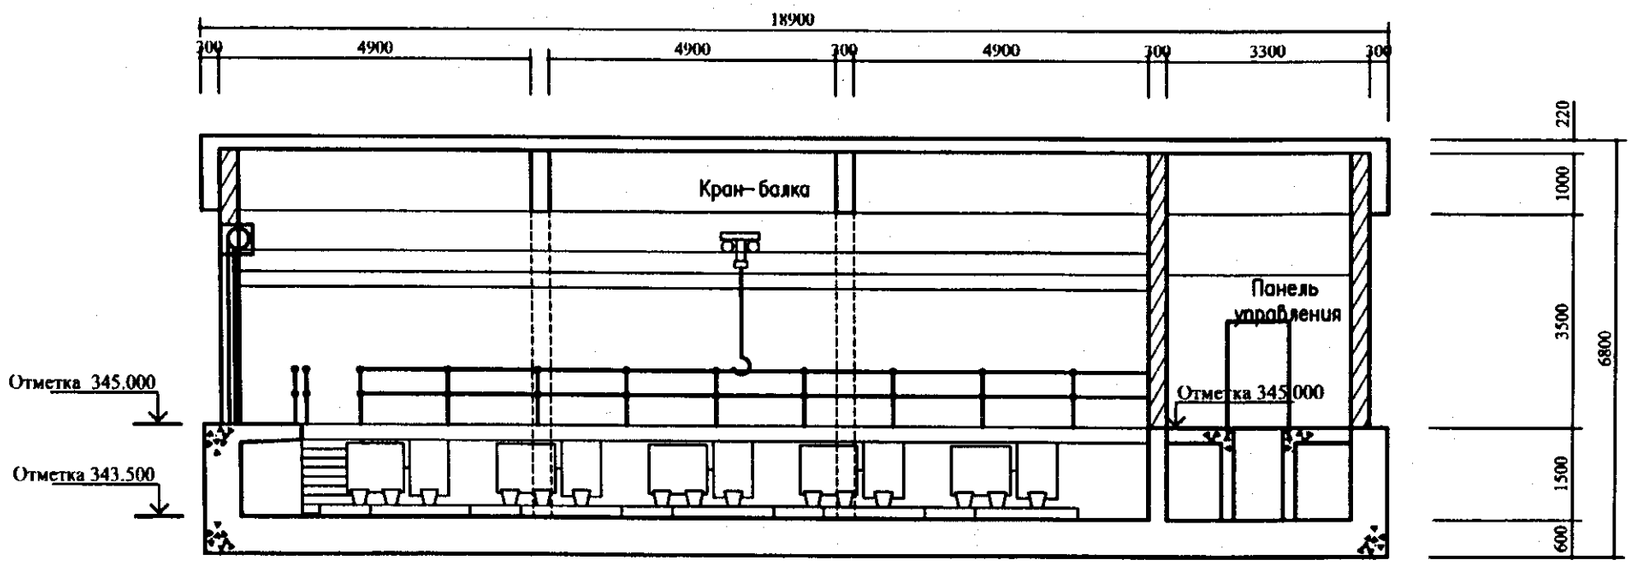


РАЗРЕЗ А-А

| | |
|---|---|
| ПРОЕКТ | ТЭО по проекту водоснабжения и водоотведения в г. Астана |
| НАЗВАНИЕ ЧЕРТЕЖА | КАНАЛИЗАЦИОННЫЕ ОЧИСТНЫЕ СООРУЖЕНИЯ<br>ПРОЕКТИРУЕМАЯ НАСОСНАЯ СТАНЦИЯ ПО ВОЗВРАТУ АКТИВНОГО ИЛА |

| ДАТА | МАСШТАБ | № ЧЕРТЕЖА |
|---|---|---|
| МАРТ 2001 | 1/100 | В - 31 |

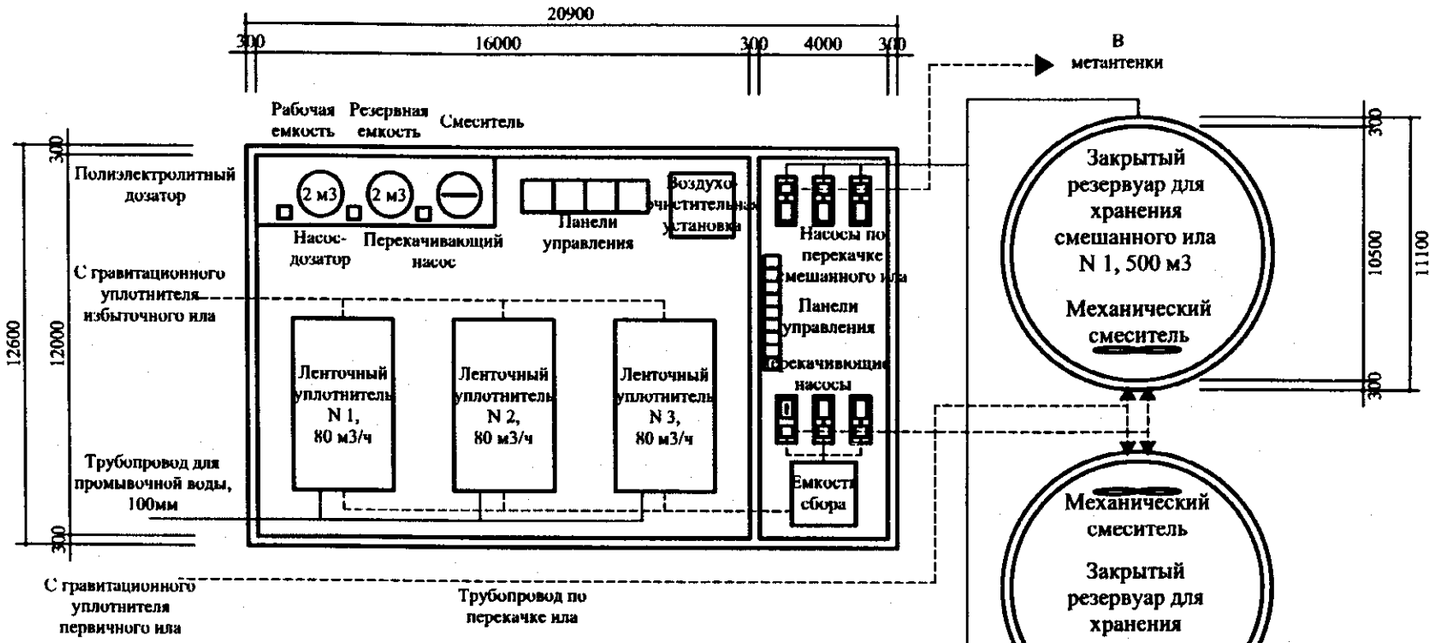


Помещение для ленточного илоуплотнителя

Железобетонные резервуары-накопители

## ПЛАН

| | |
|---|---|
| ПРОЕКТ | ТЭО по проекту водоснабжения и водоотведения в г. Астана |
| НАЗВАНИЕ ЧЕРТЕЖА | КАНАЛИЗАЦИОННЫЕ ОЧИСТНЫЕ СООРУЖЕНИЯ<br>ПРОЕКТИРУЕМЫЙ ЛЕНТОЧНЫЙ УПЛОТНИТЕЛЬ ИЛА |

| ДАТА | МАСШТАБ | № ЧЕРТЕЖА |
|---|---|---|
| МАРТ 2001 | 1/200 | **В - 32** |

# ПЛАН (Отметка 344.000)

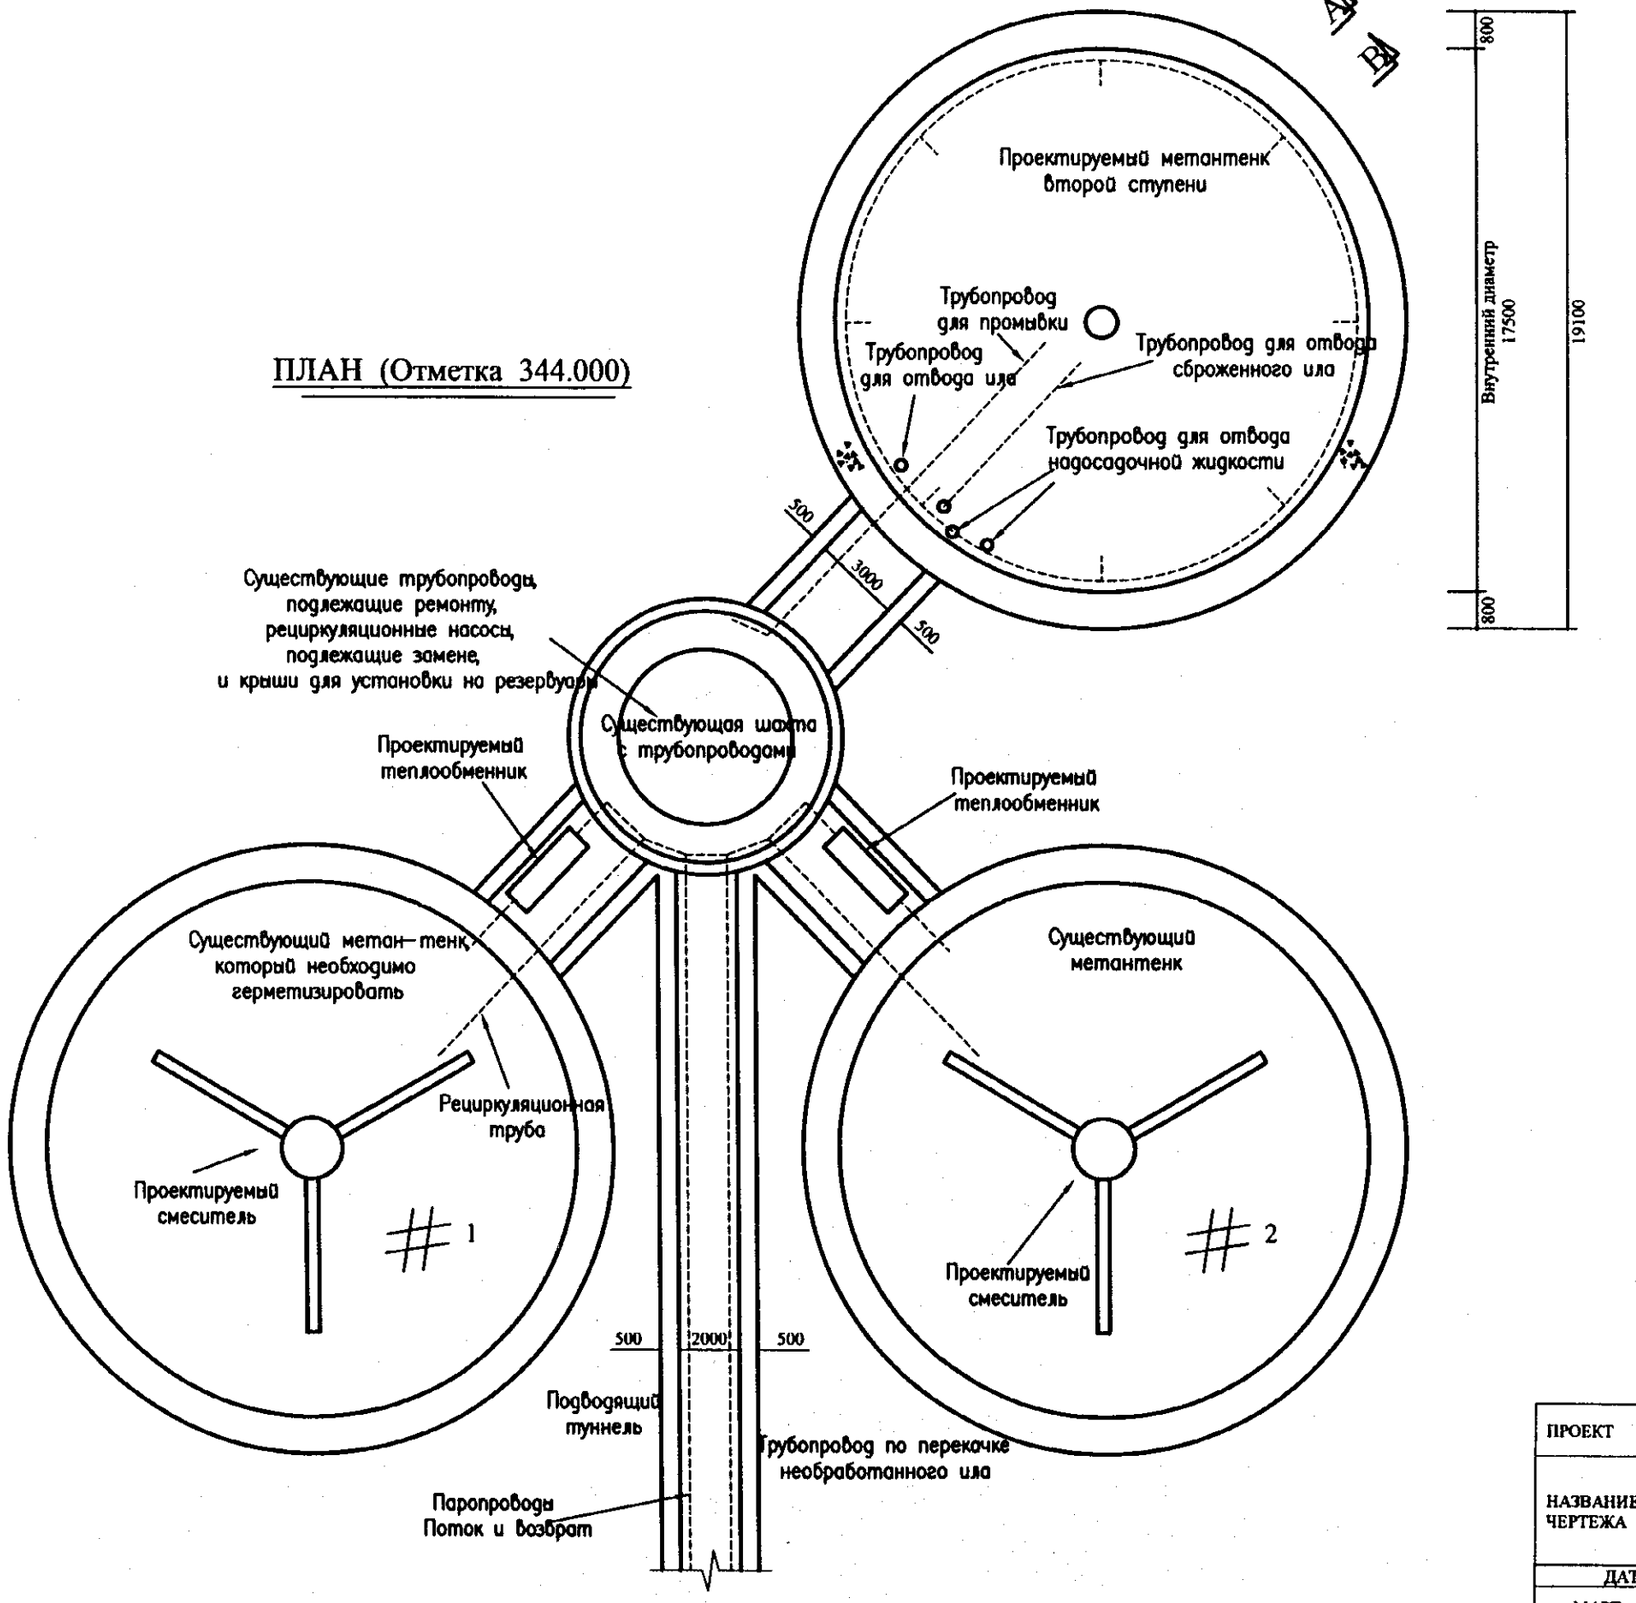


| | | | |
|---|---|---|---|
| ПРОЕКТ | ТЭО по проекту водоснабжения и водоотведения в г. Астана | | |
| НАЗВАНИЕ ЧЕРТЕЖА | КАНАЛИЗАЦИОННЫЕ ОЧИСТНЫЕ СООРУЖЕНИЯ<br>ПРОЕКТИРУЕМЫЙ МЕТАНТЕНК ВТОРОЙ СТУПЕНИ - ПЛАН | | |
| ДАТА | | МАСШТАБ | № ЧЕРТЕЖА |
| МАРТ 2001 | | 1/200 | **В - 33** |

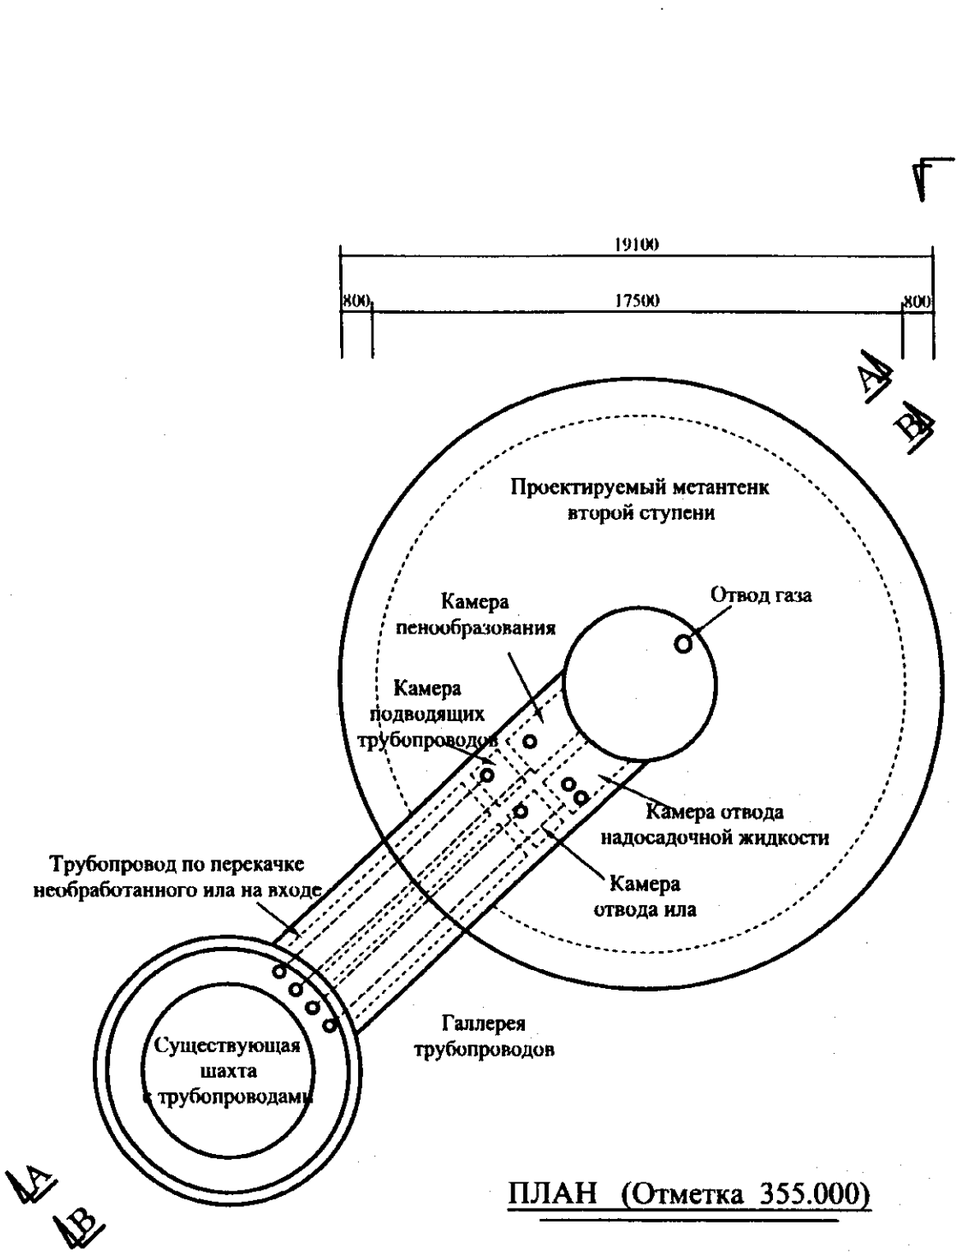


ПЛАН (Отметка 355.000)

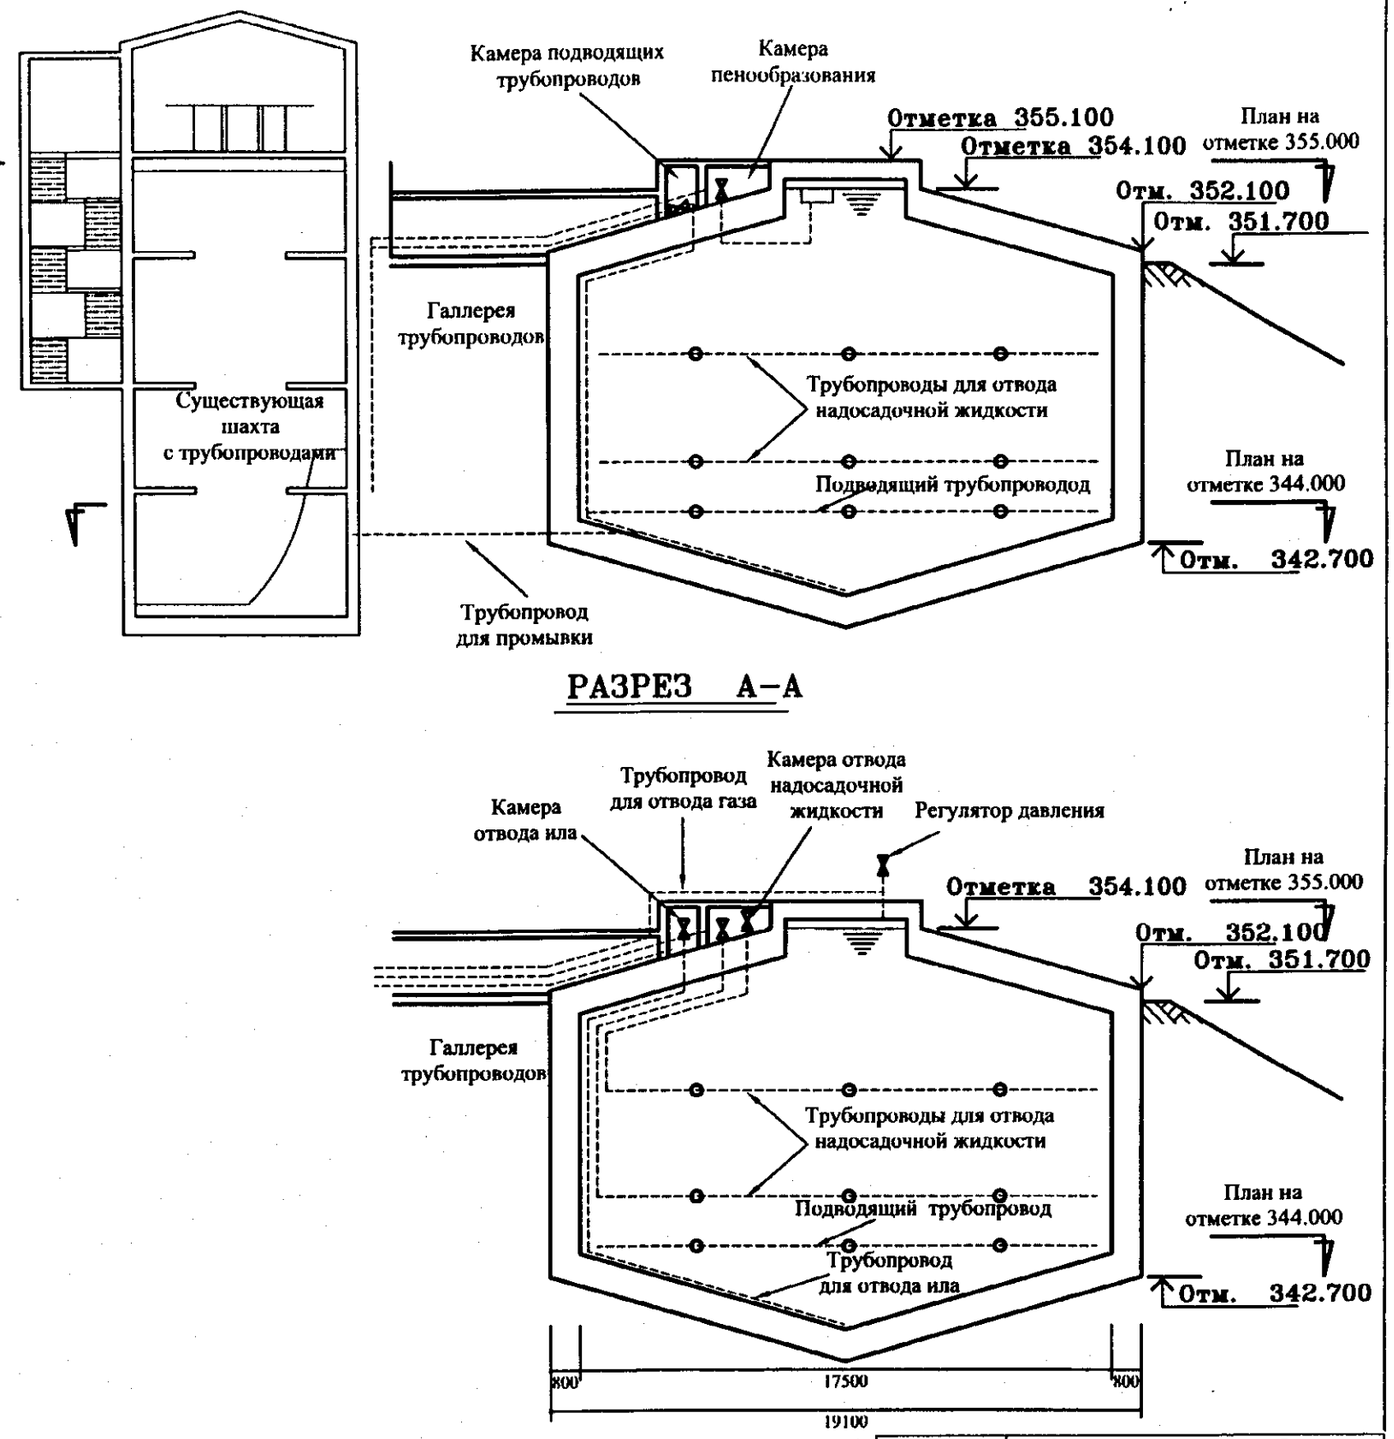


РАЗРЕЗ А–А




РАЗРЕЗ В–В

| | |
|---|---|
| ПРОЕКТ | ТЭО по проекту водоснабжения и водоотведения в г. Астана |
| НАЗВАНИЕ ЧЕРТЕЖА | КАНАЛИЗАЦИОННЫЕ ОЧИСТНЫЕ СООРУЖЕНИЯ<br>ПРОЕКТИРУЕМЫЙ МЕТАНТЕНК ВТОРОЙ СТУПЕНИ – ПЛАН И РАЗРЕЗЫ |

| ДАТА | МАСШТАБ | № ЧЕРТЕЖА |
|---|---|---|
| МАРТ 2001 | 1/200 | В - 34 |

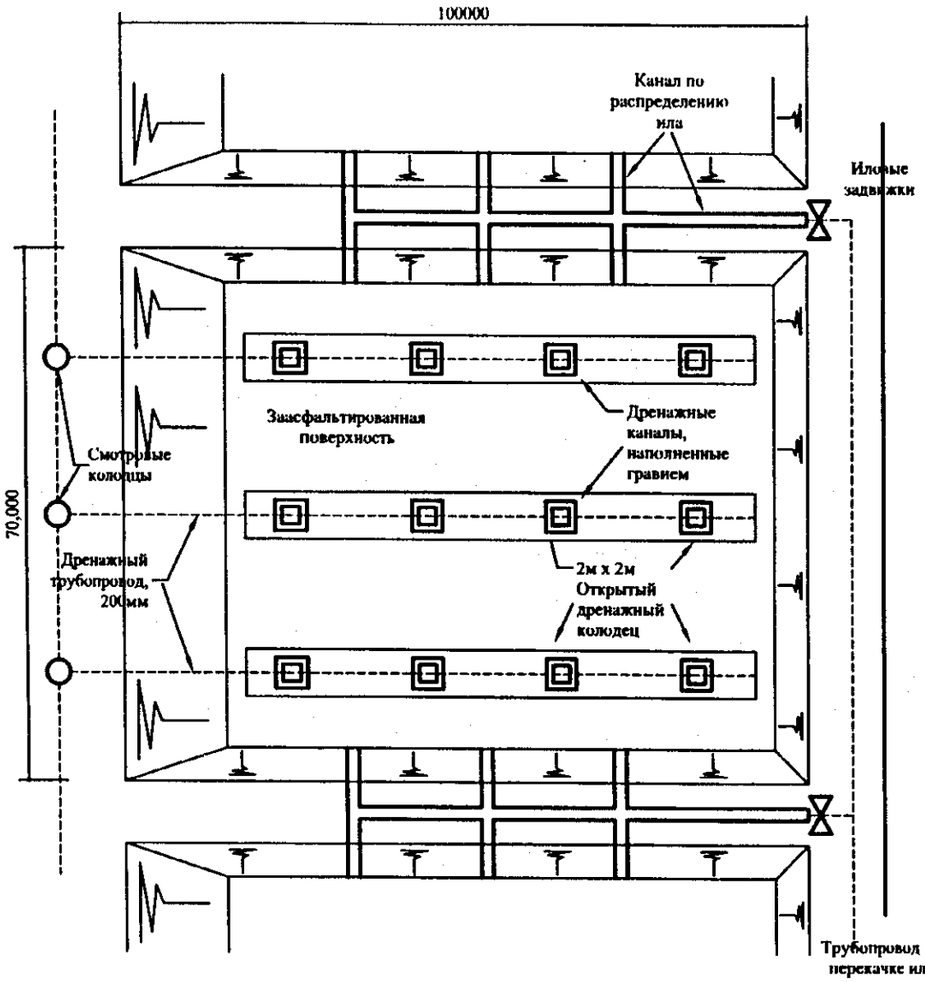


ПЛАН

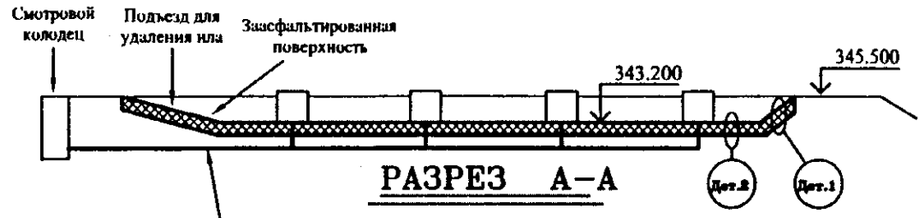


РАЗРЕЗ А–А

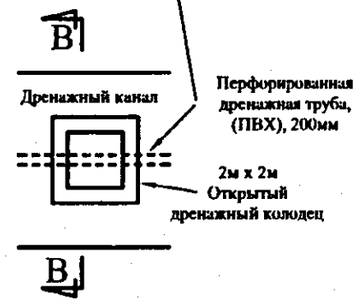


План дренажного колодца

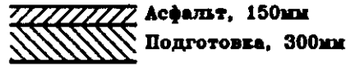


Деталь 1




Деталь 2

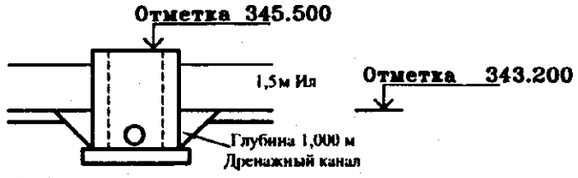


РАЗРЕЗ В-В (дренажного колодца)

| | |
|---|---|
| ПРОЕКТ | ТЭО по проекту водоснабжения и водоотведения в г. Астана |
| НАЗВАНИЕ ЧЕРТЕЖА | КАНАЛИЗАЦИОННЫЕ ОЧИСТНЫЕ СООРУЖЕНИЯ<br>ПРОЕКТИРУЕМЫЕ ИЛОВЫЕ ПЛОЩАДКИ (5) |

| ДАТА | МАСШТАБ | № ЧЕРТЕЖА |
|---|---|---|
| МАРТ 2001 | | В - 35 |