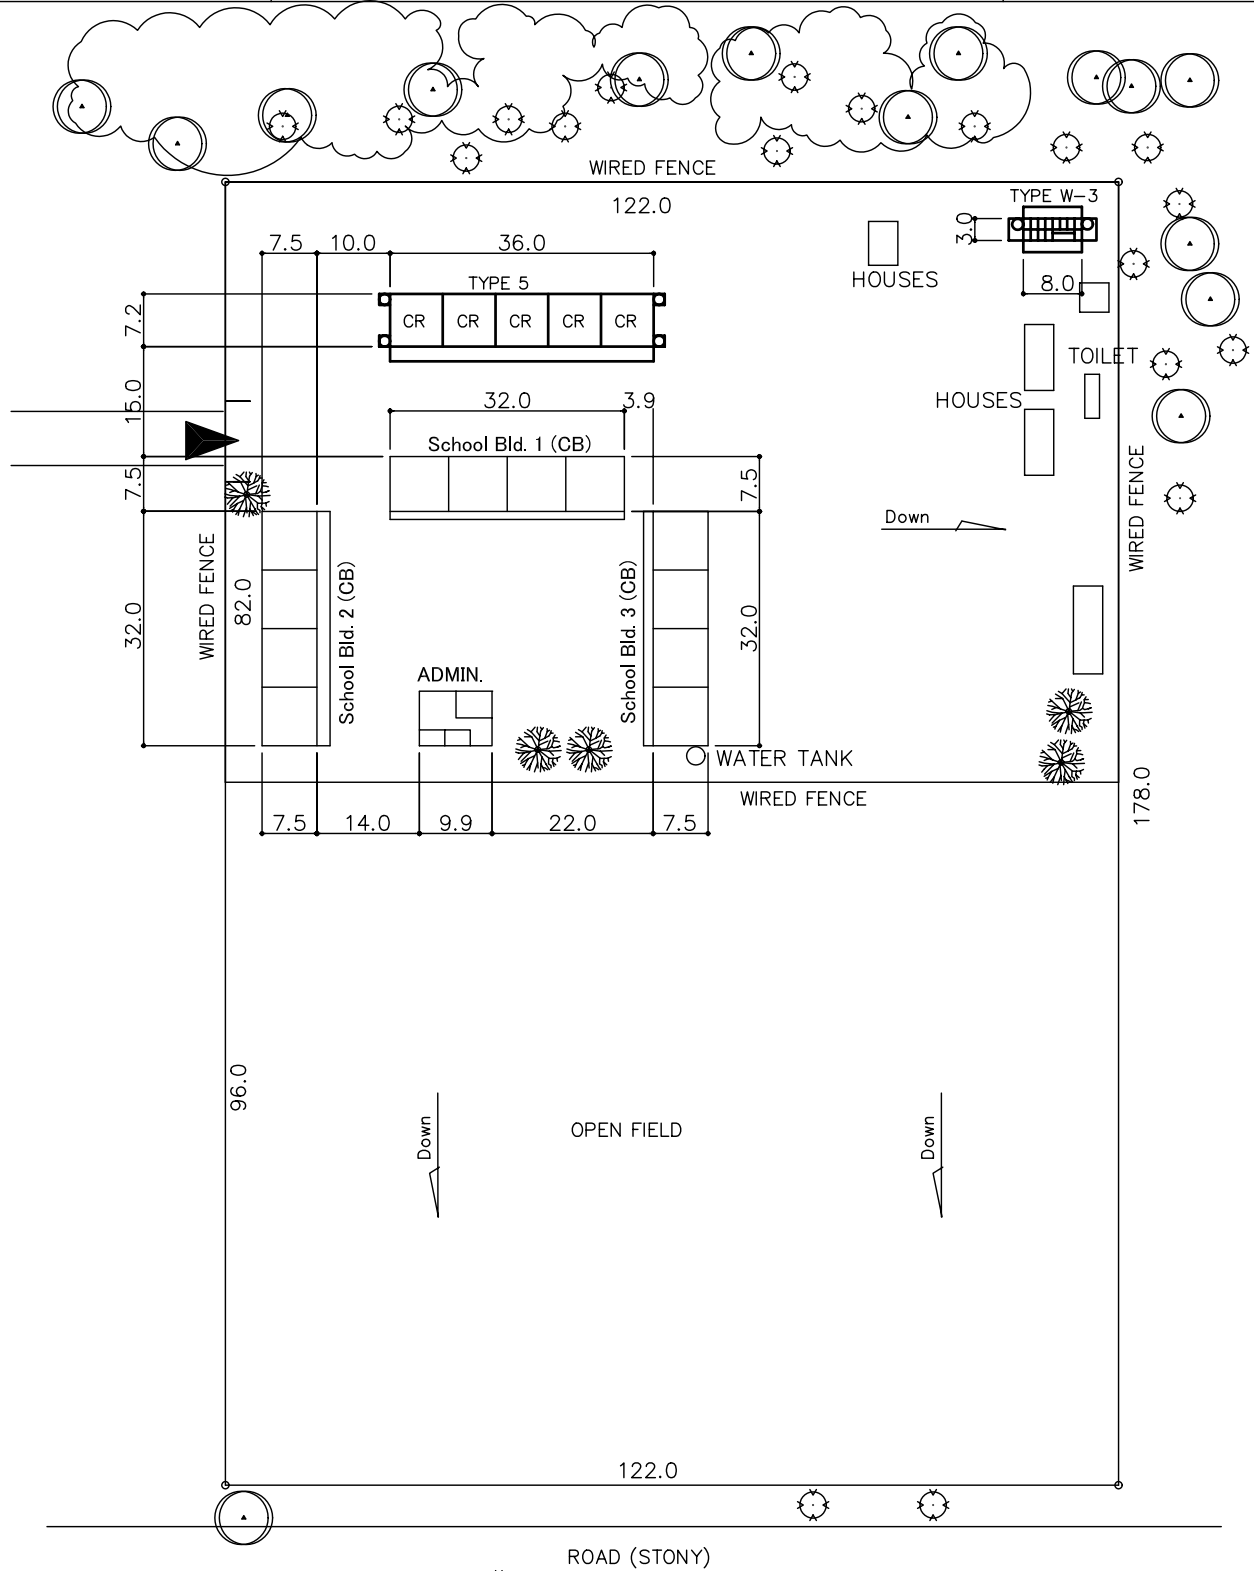

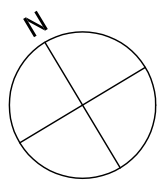


- (CB) : CONCRETE BLOCK BLDG.
- (M) : MUD BLDG.
- (B) : BRICK BLDG.
- (W) : WOOD BLDG.
- : DISUSABLE CLASS RM.

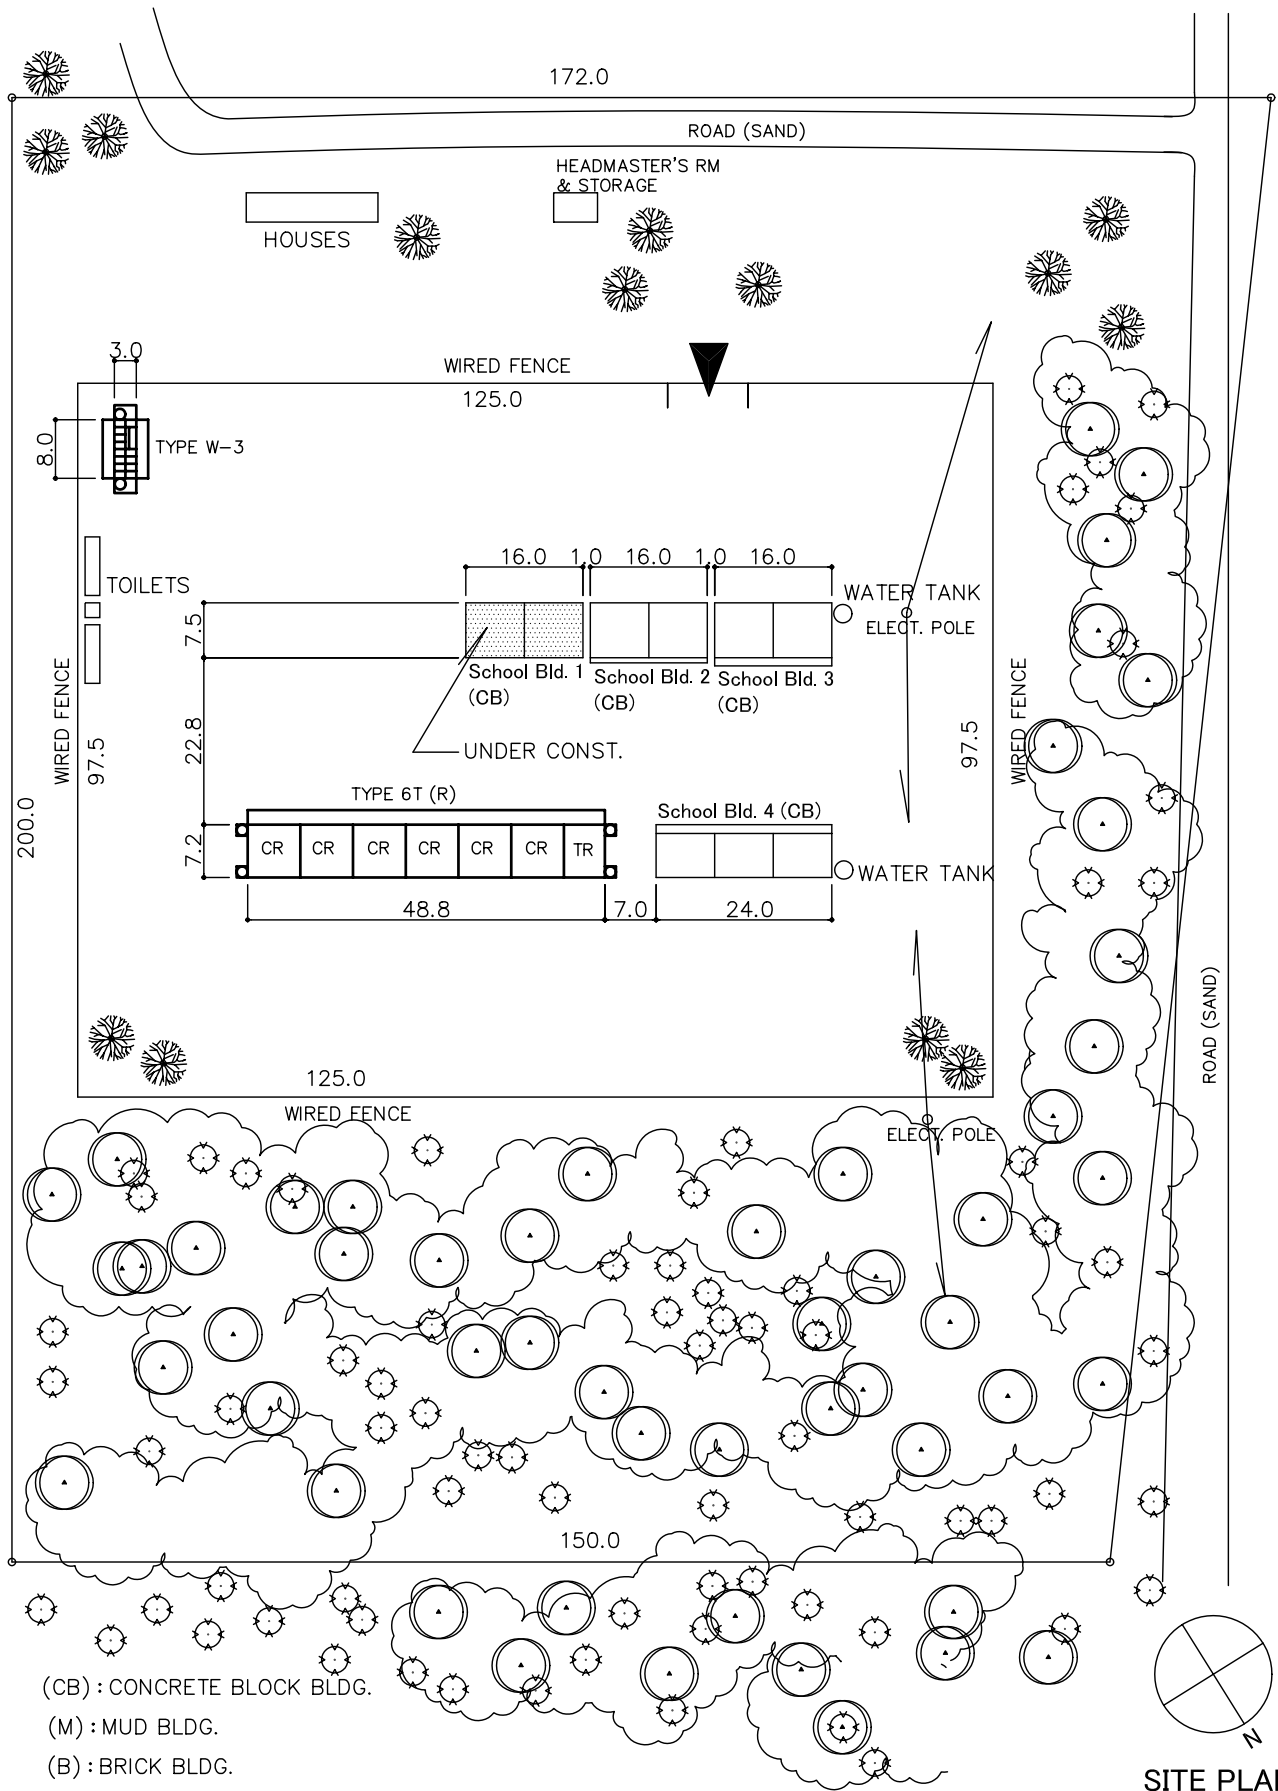
SITE PLAN
S: 1/1000



- (CB) : CONCRETE BLOCK BLDG.
- (M) : MUD BLDG.
- (B) : BRICK BLDG.
- (W) : WOOD BLDG.
-  : DISUSABLE CLASS RM.



SITE PLAN
S: 1/1000



- (CB) : CONCRETE BLOCK BLDG.
- (M) : MUD BLDG.
- (B) : BRICK BLDG.
- (W) : WOOD BLDG.
- : DISUSABLE CLASS RM.

SITE PLAN
 S:1/1000